


図 面 目 録

図番	図 面 名 称	図番	図 面 名 称
C-1	位置図	C-16	原汚泥調整槽 土工図
C-2	佐倉浄水場 全体平面図	C-17	硫酸タンク基礎他 土工図
C-3	施設配置平面図(補強他)	C-18	浅層改良範囲図(1)(参考)
C-4	原汚泥調整槽ひび割れ補修図	C-19	浅層改良範囲図(2)(参考)
C-5	原汚泥調整槽底版補強図(1)	C-20	防護施設工平面図
C-6	原汚泥調整槽底版補強図(2)	M-1	佐倉浄水場 全体平面図
C-7	伸縮可とう管設置図(1)	M-2	撤去設備平面図
C-8	伸縮可とう管設置図(2)	M-3	撤去設備断面図
C-9	濃縮槽平・断面図	E-1	全体平面図
C-10	原汚泥調整槽平・断面図	E-2	施設配置平面図
C-11	硫酸タンク基礎他平・断面図	E-3	配線表
C-12	施設配置平面図(撤去)		
C-13	付帯工平面図		
C-14	原汚泥調整槽他 杭配置図		
C-15	濃縮槽 土工図		


位置図 S=1/ 5000 (A1)
S=1/10000 (A3)

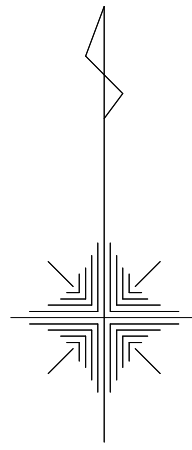

佐倉浄水場旧汚泥処理棟基礎杭撤去他工事
コンクリート構造物取壊し 鉄筋構造物 V=214m3
杭引抜き N=164本

工事箇所	佐倉市角来地先		
工事名	佐倉浄水場旧汚泥処理棟基礎杭撤去他工事		
図面名	位置図		
作成年月	令和8年度		
縮尺	S=1/ 5000 (A1) S=1/10000 (A3)	図面番号	C-1
会社名	日本水工設計株式会社		
事業者名	千葉県企業局工業用水部		


佐倉浄水場 全体平面図 S=1/ 500 (A1)
S=1/1000 (A3)

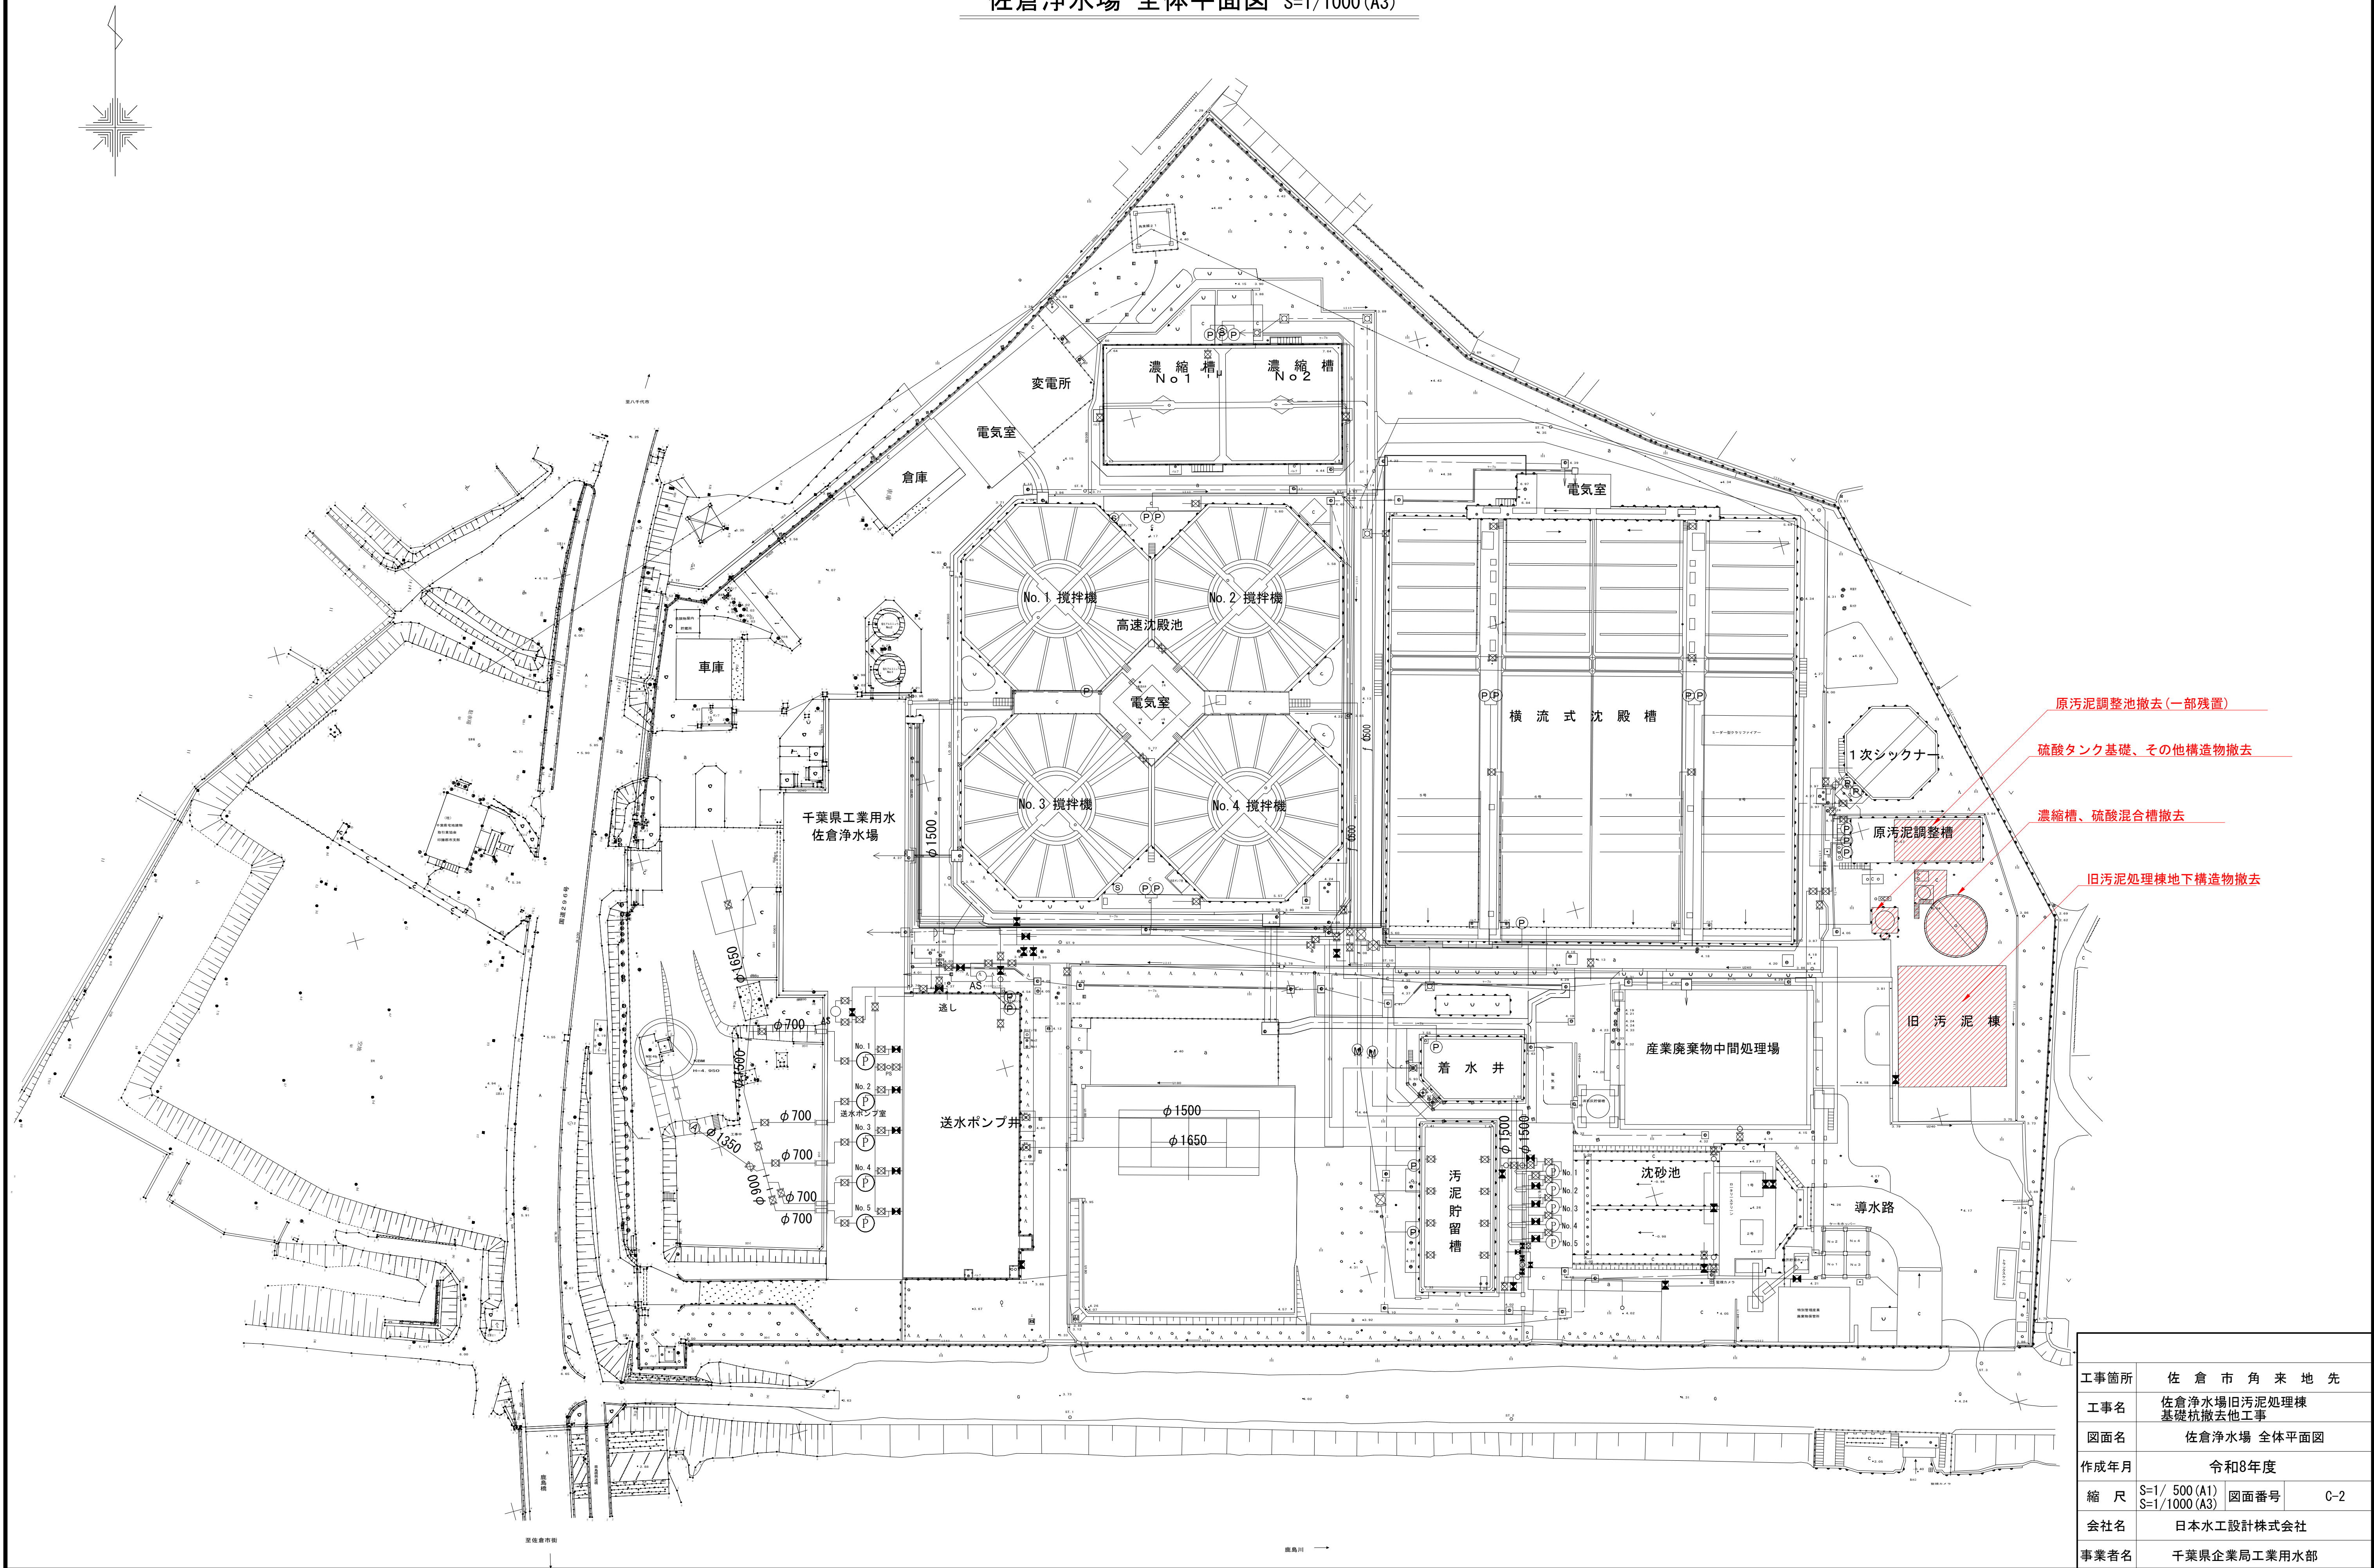

工事箇所	佐倉市角来地先		
工事名	佐倉浄水場旧汚泥処理棟基礎杭撤去他工事		
図面名	佐倉浄水場 全体平面図		
作成年月	令和8年度		
縮尺	S=1/ 500 (A1) S=1/1000 (A3)	図面番号	C-2
会社名	日本水工設計株式会社		
事業者名	千葉県企業局工業用水部		

施設配置平面図


S=1/ 50 (A1)
S=1/100 (A3)

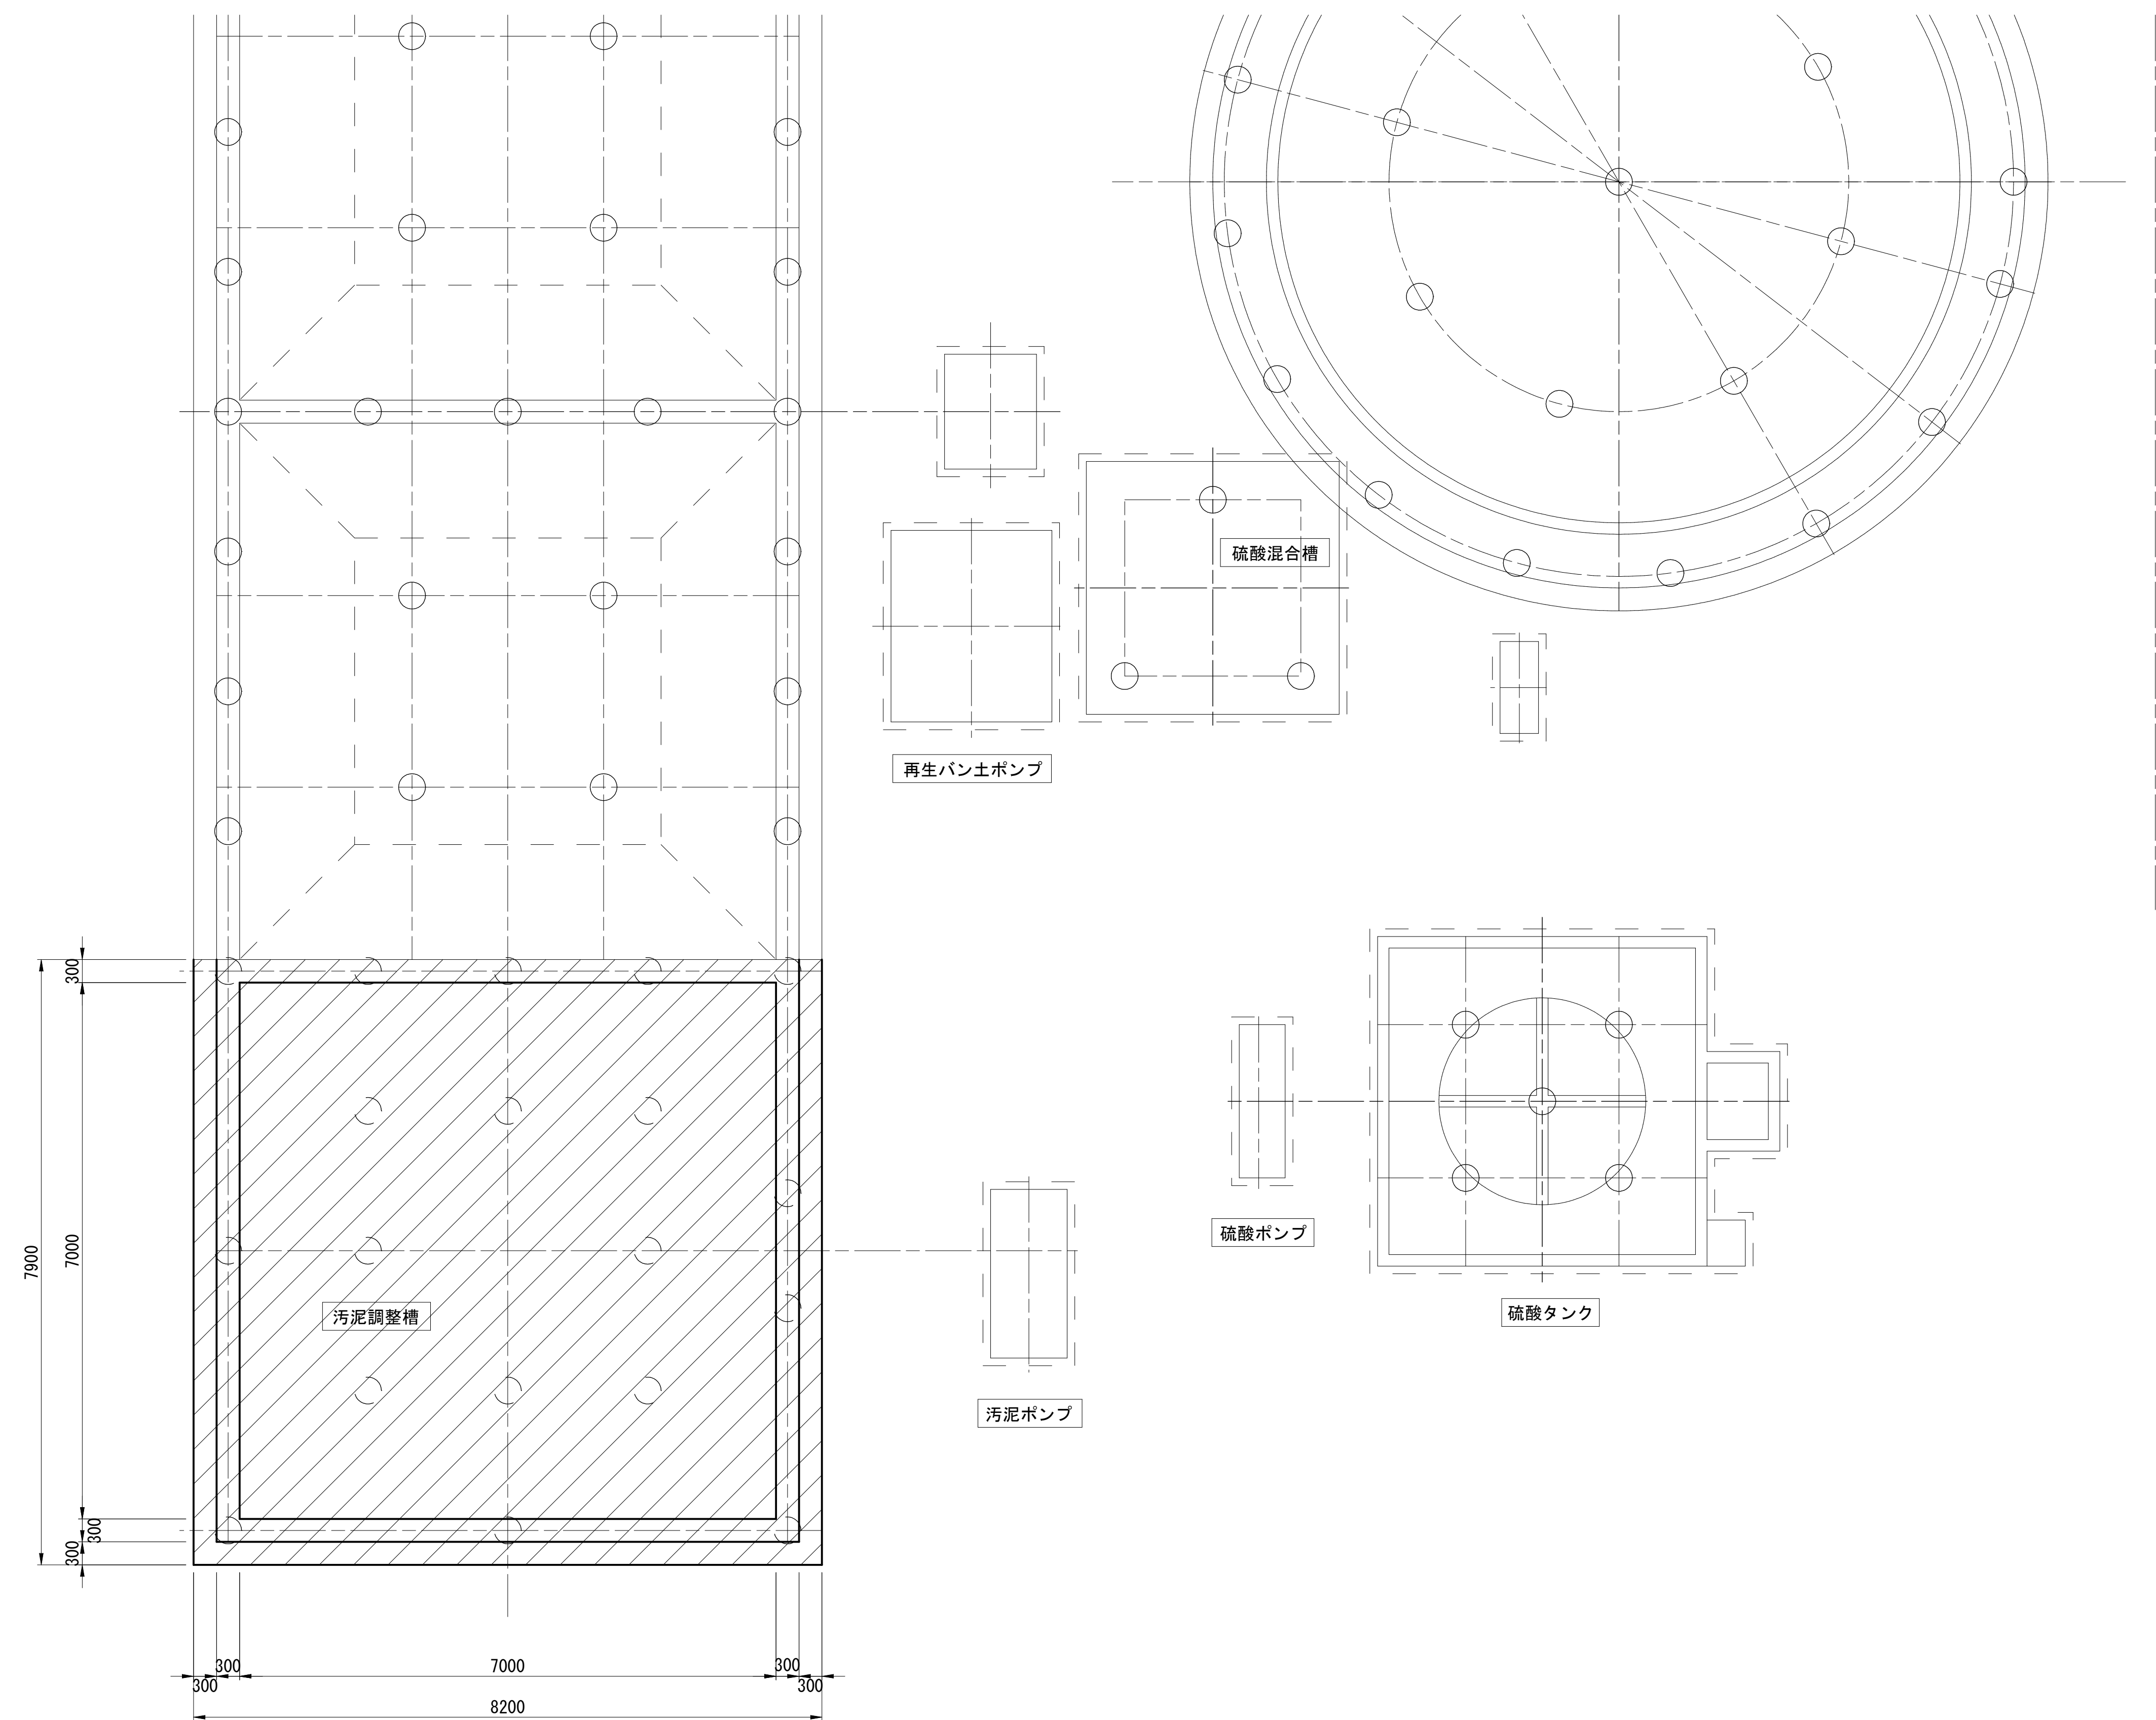

工事箇所	佐 倉 市 角 来 地 先		
工事名	佐倉浄水場旧汚泥処理棟 基礎杭撤去他工事		
図面名	施設配置平面図(補強他)		
作成年月	令和8年度		
縮 尺	S=1/ 50 (A1) S=1/100 (A3)	図面番号	C-3
会社名	日本水工設計株式会社		
事業者名	千葉県企業局工業用水部		

原汚泥調整槽ひび割れ補修図

S=1/ 50 (A1)
S=1/100 (A3)

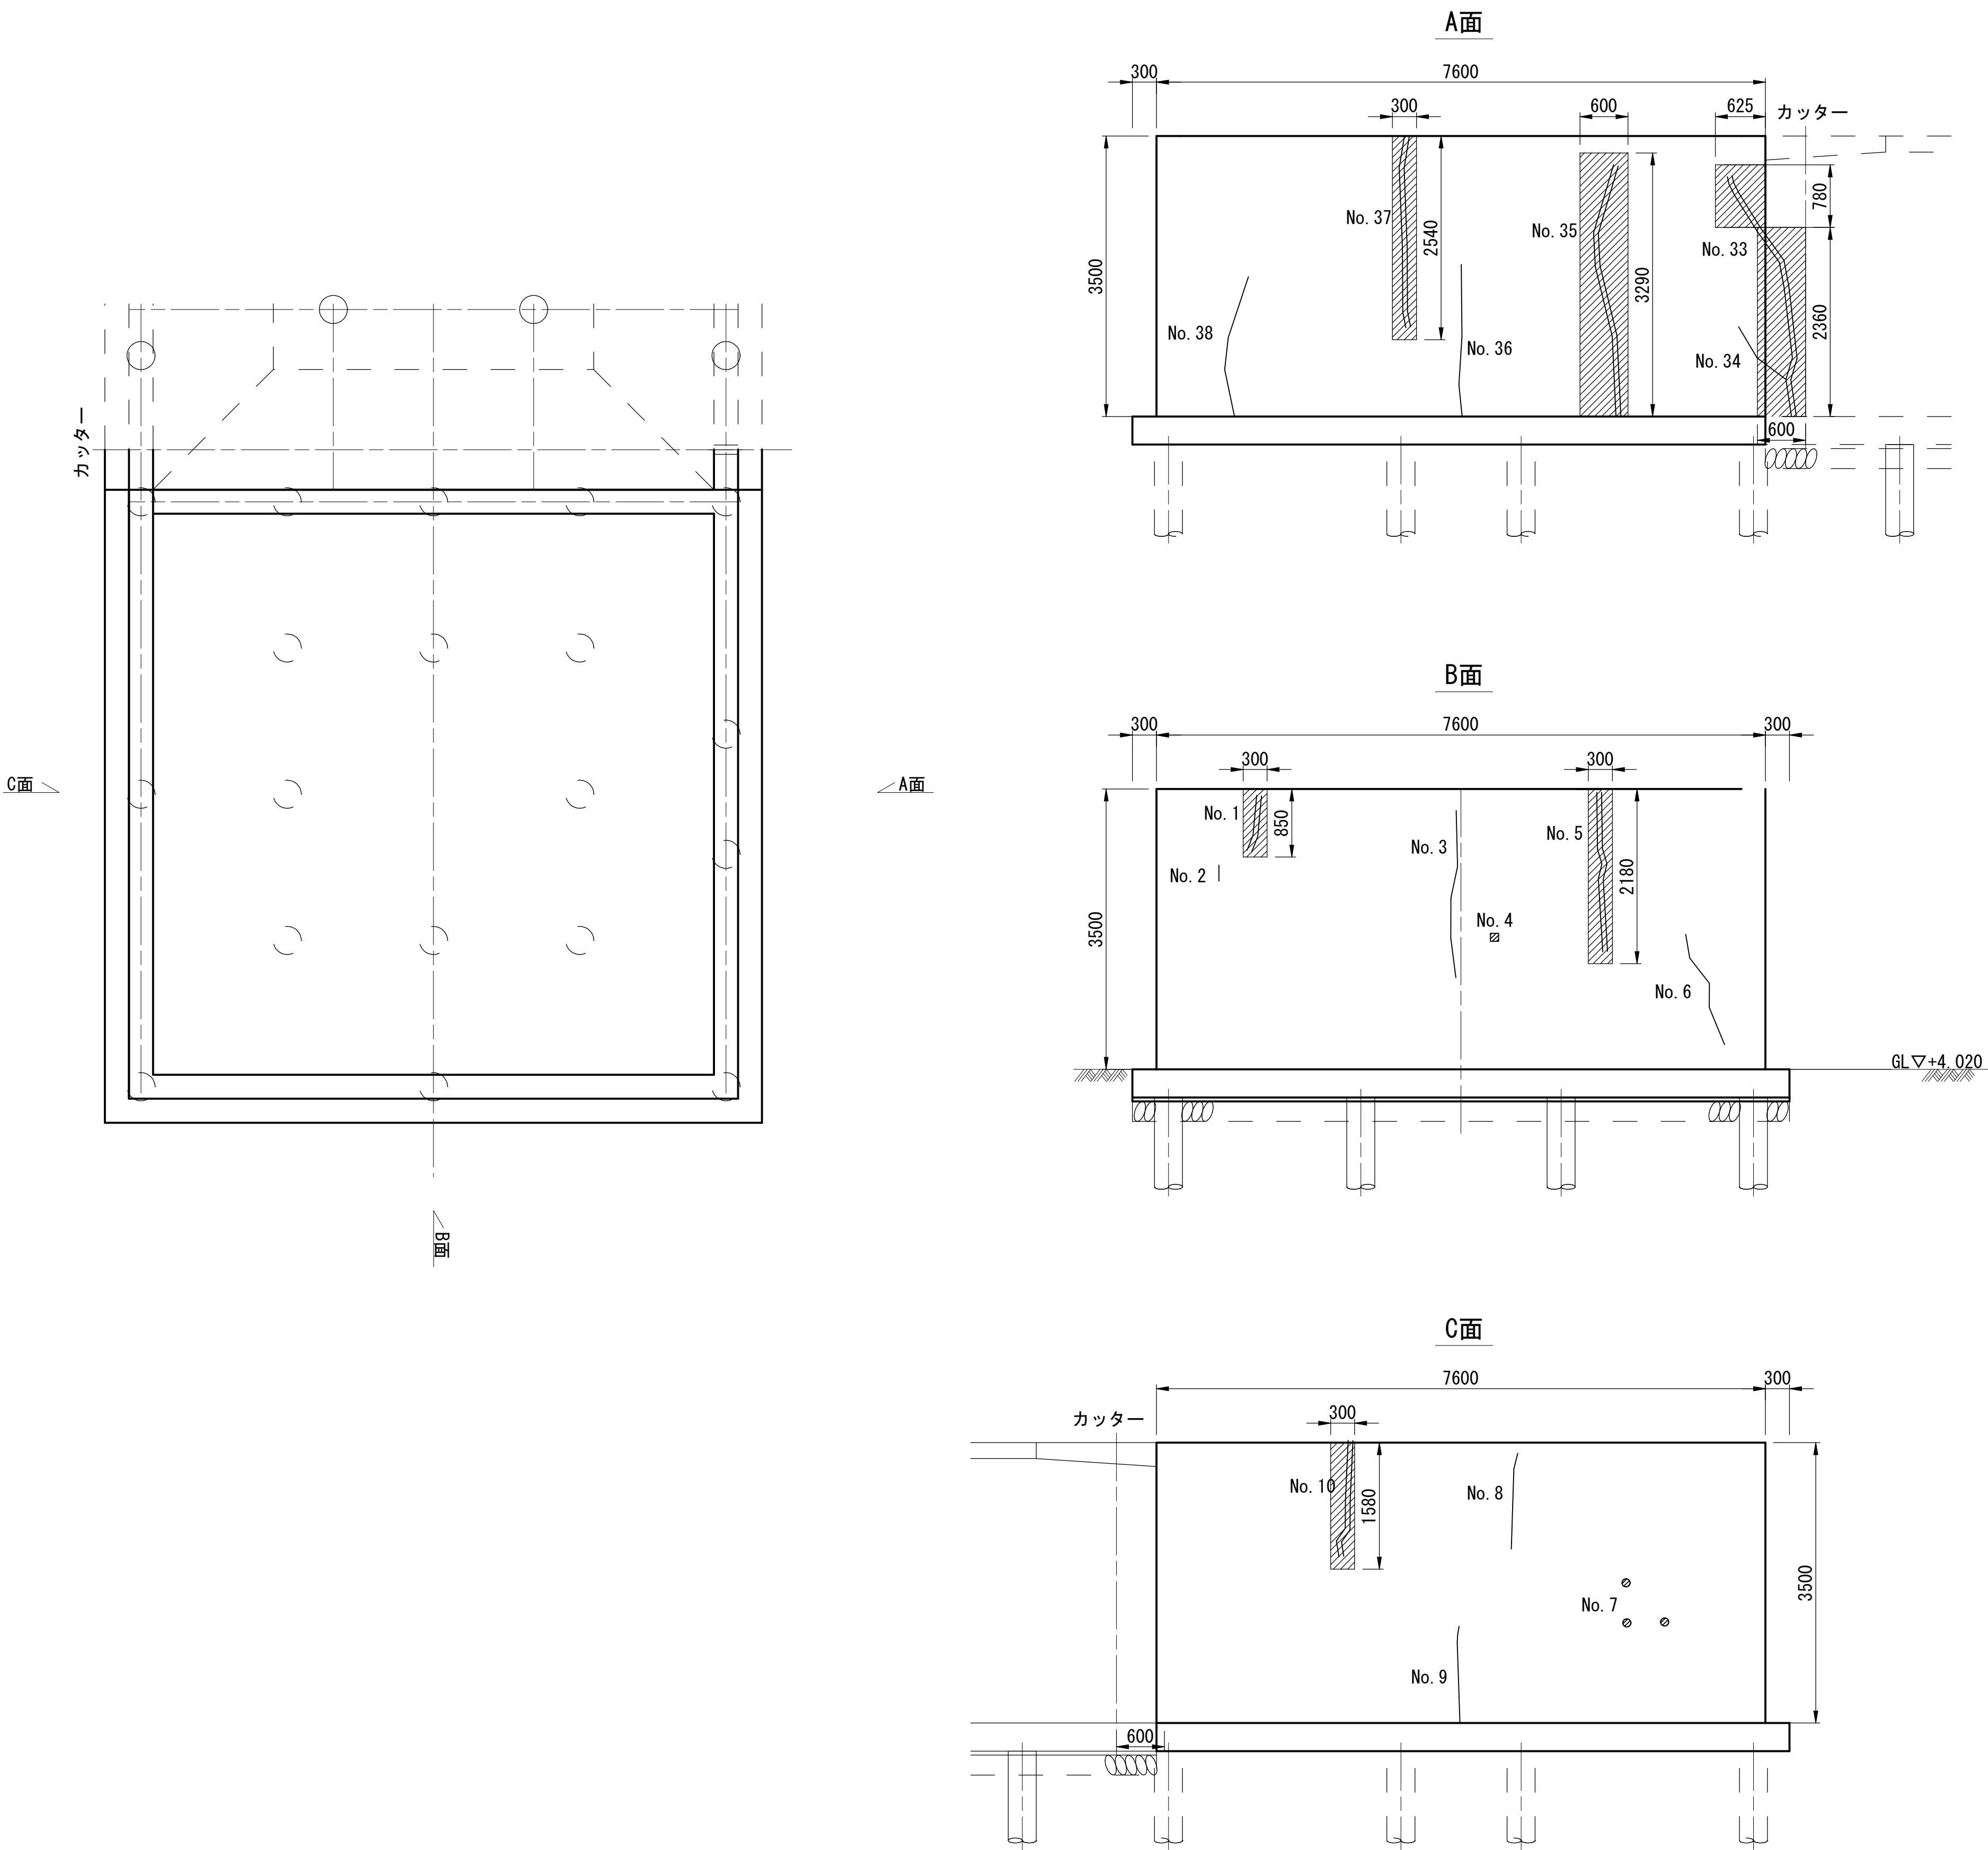

ひび割れ一覧表


No	ひび割れ 延長 (mm)	ひび割れ 幅 (mm)	ひび割れ 径 (mm)	ひび割れ 深さ※1 (mm)	備考
1	700	0.2	—	40	エフロレッセンス有り
2	200	0.2※2	—	40	
3	2100	0.3	—	60	
4	—	0.2※2	φ50	40	
5	2000	0.2	—	40	エフロレッセンス有り
6	1500	0.3	—	60	エフロレッセンス有り
7	—	0.2※2	φ50	40	3箇所
8	1200	0.4	—	80	
9	2100	0.3	—	60	
10	1500	0.2	—	40	
33	3200	0.3	—	60	エフロレッセンス有り
34	900	0.3	—	60	
35	3200	0.3	—	60	エフロレッセンス有り
36	1900	0.3	—	60	
37	2400	0.2	—	40	エフロレッセンス有り
38	1800	0.2	—	40	

※1 ひび割れ深さはひび割れ幅の200倍とする。
※2 ひび割れ幅が不明な箇所は、注入工法の摘要範囲よりひび割れ幅を0.2mmとする。
面はつり箇所(エフロレッセンス箇所を対象とする。)


工事箇所	佐倉市角来地先		
工事名	佐倉浄水場旧汚泥処理棟 基礎杭撤去他工事		
図面名	原汚泥調整槽ひび割れ補修図		
作成年月	令和8年度		
縮尺	S=1/ 50 (A1) S=1/100 (A3)	図面番号	C-4
会社名	日本水工設計株式会社		
事業者名	千葉県企業局工業用水部		

原汚泥調整槽底版補強図(1) S=1/ 30(A1)
S=1/ 60(A3)


平面図

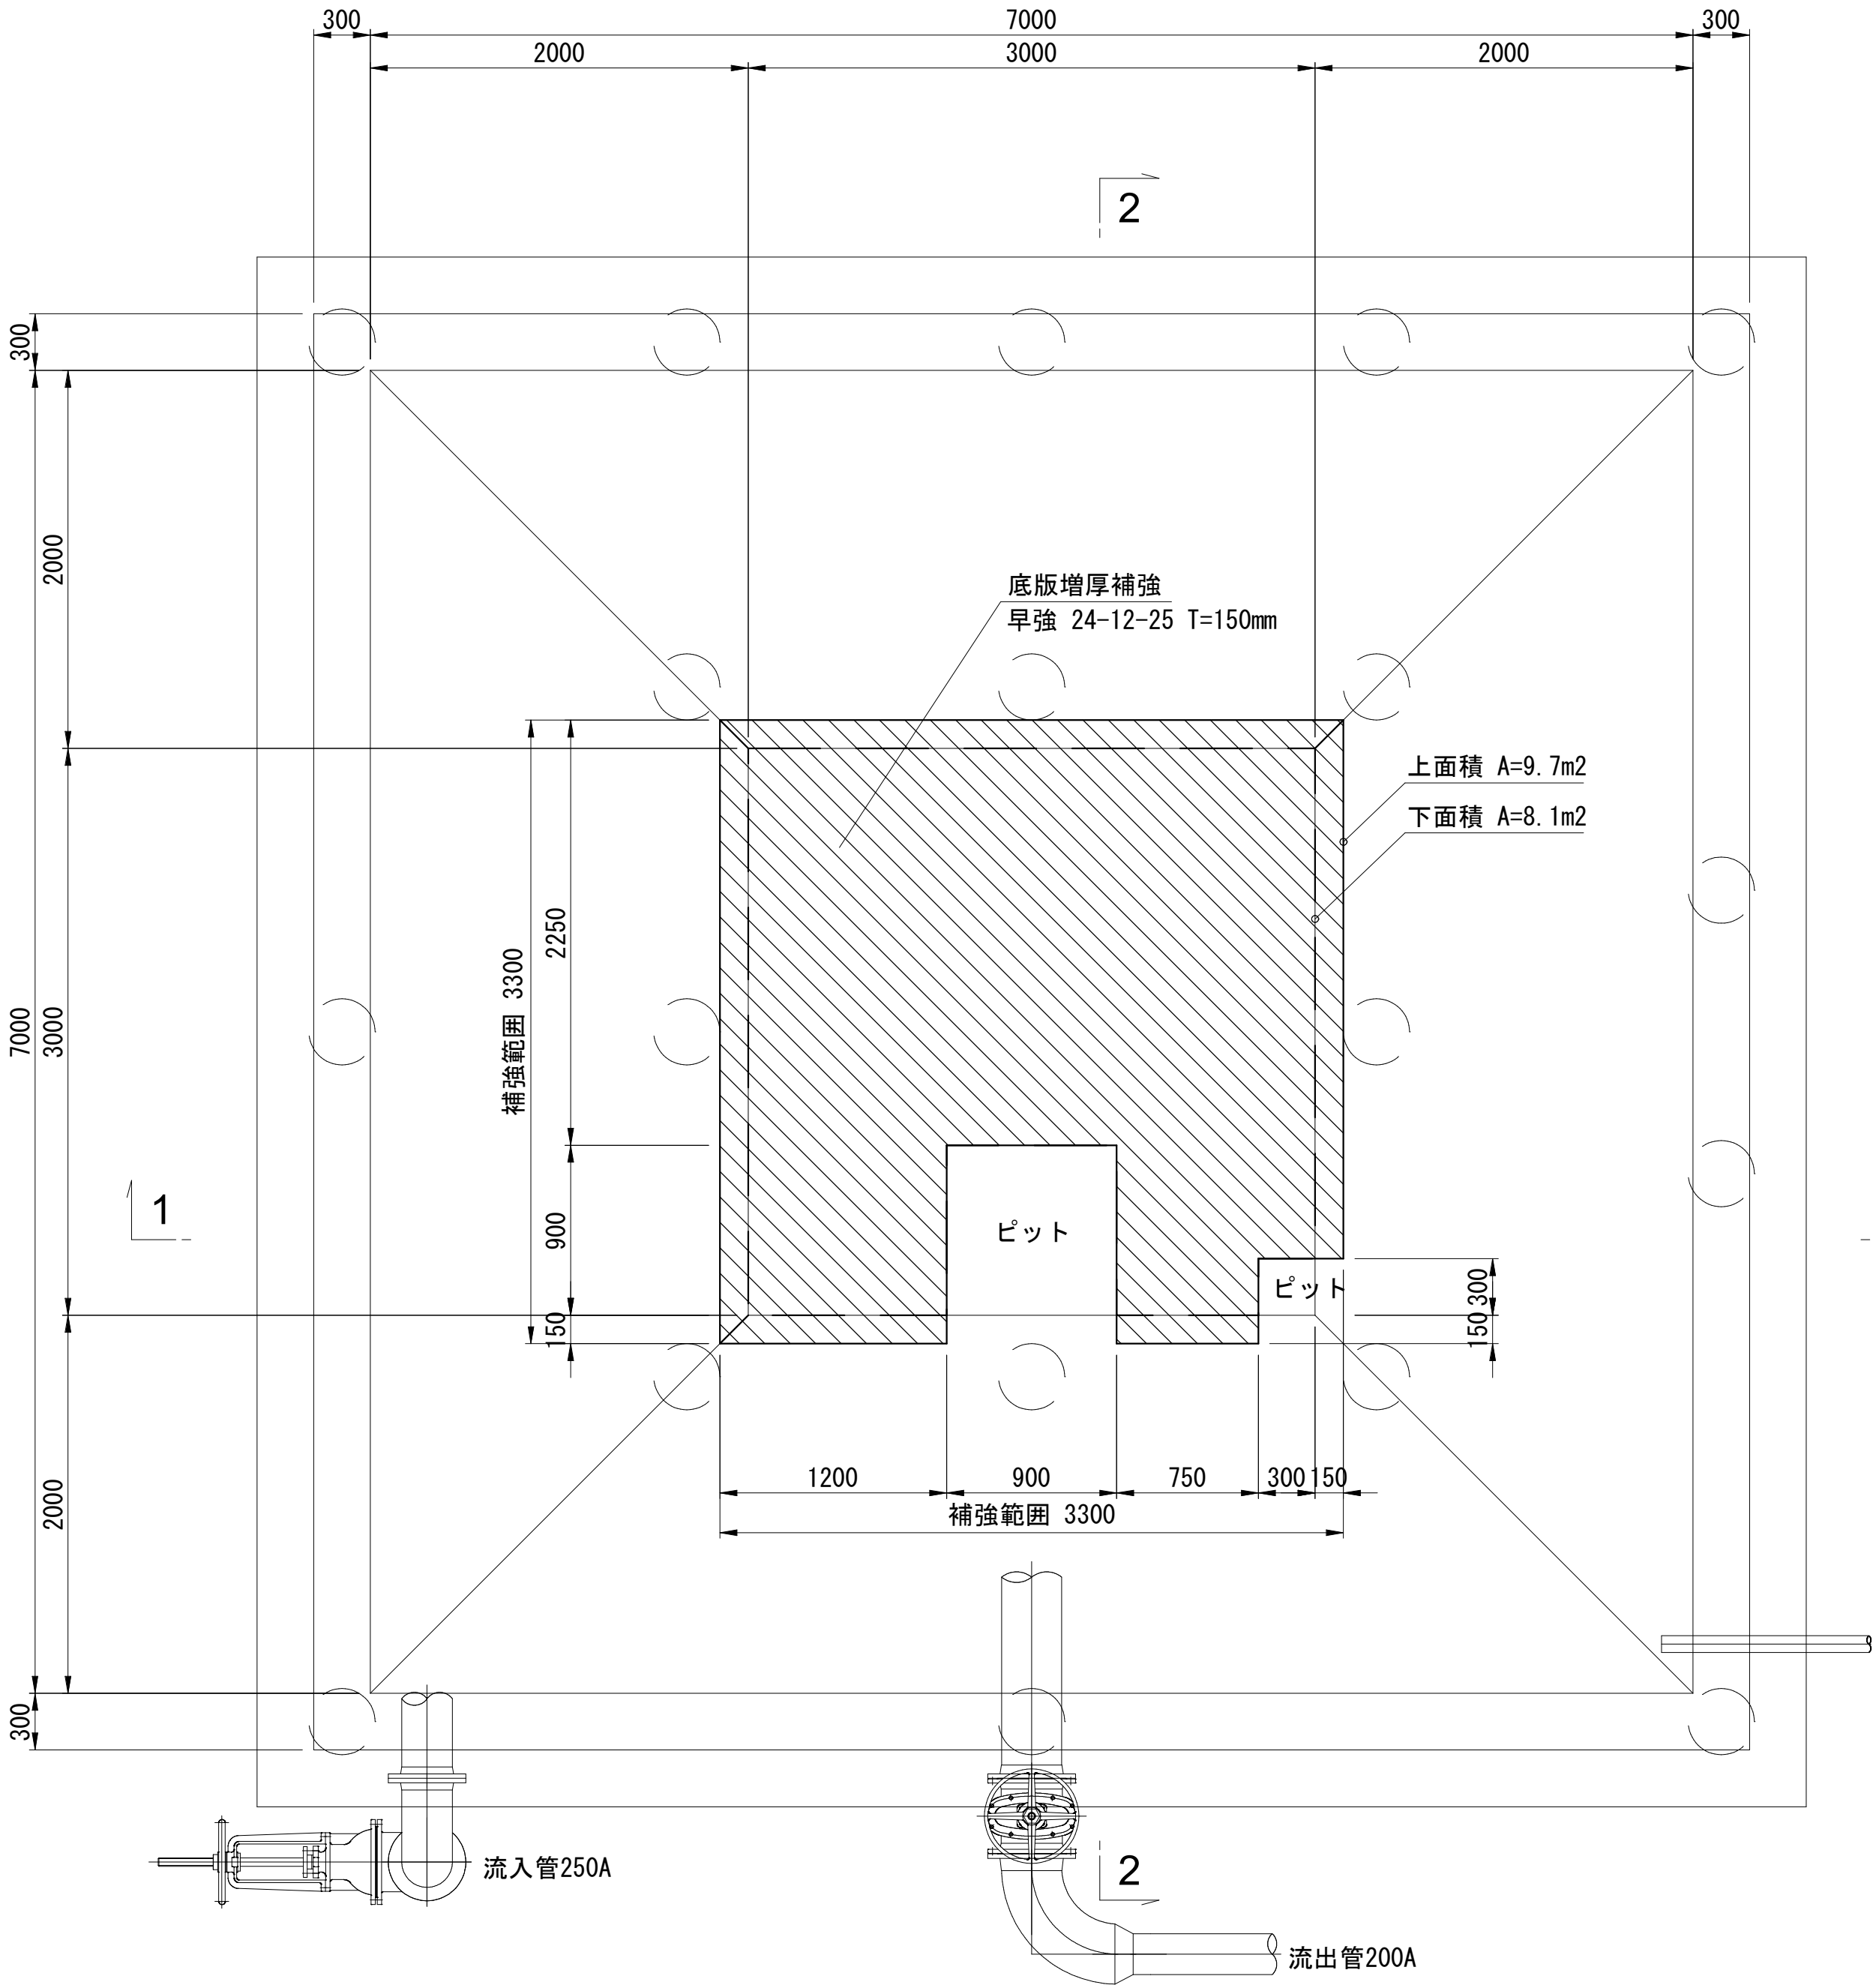


1 - 1

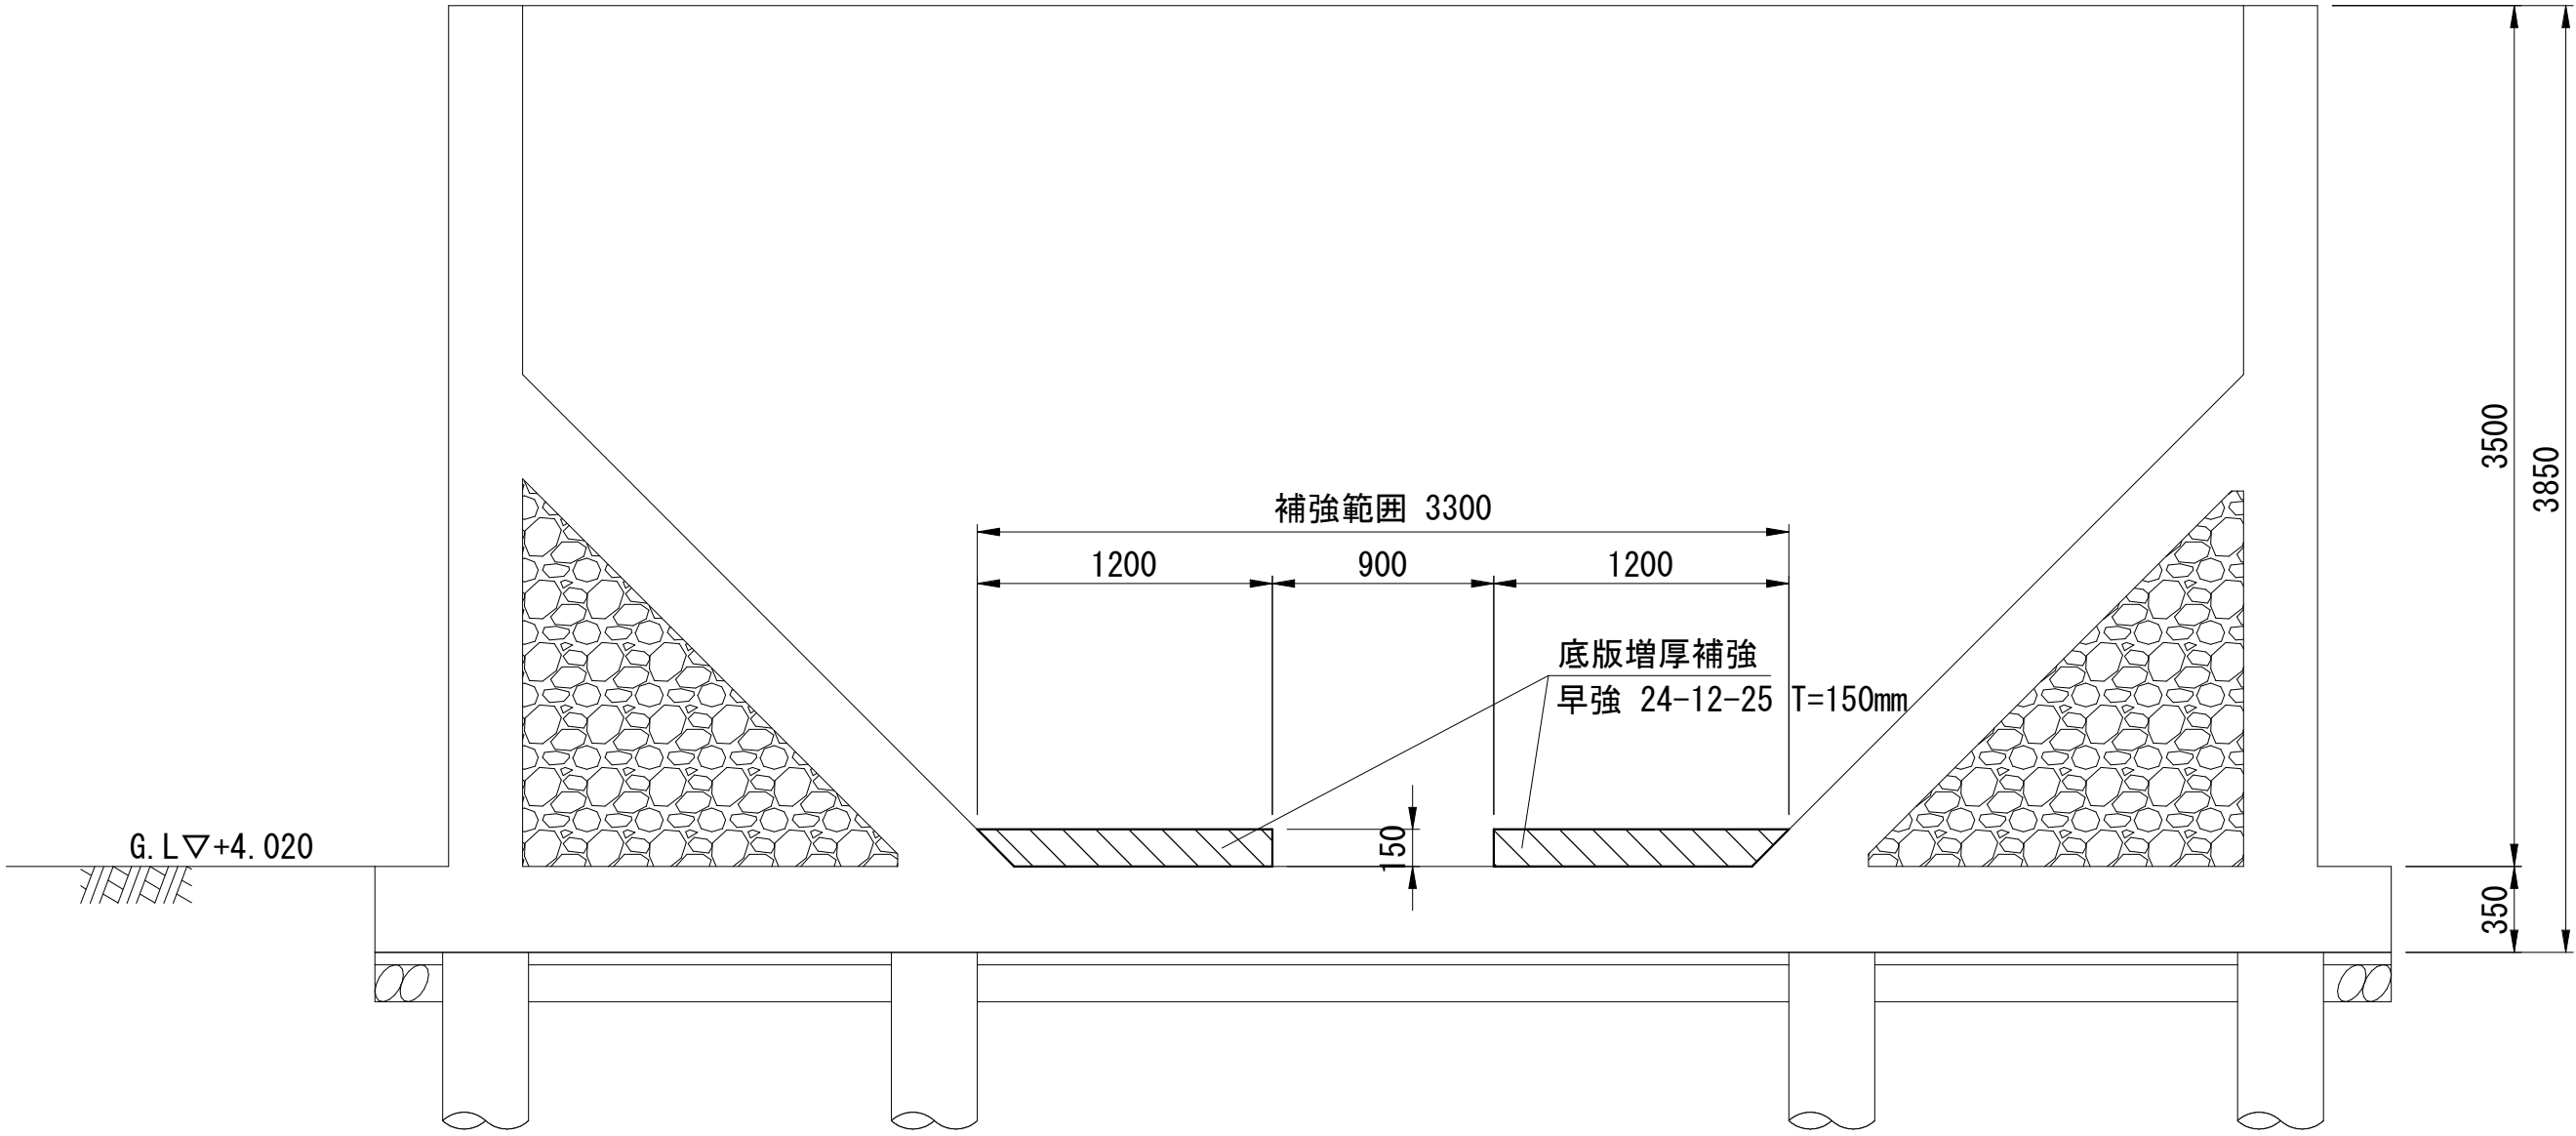

2 - 2

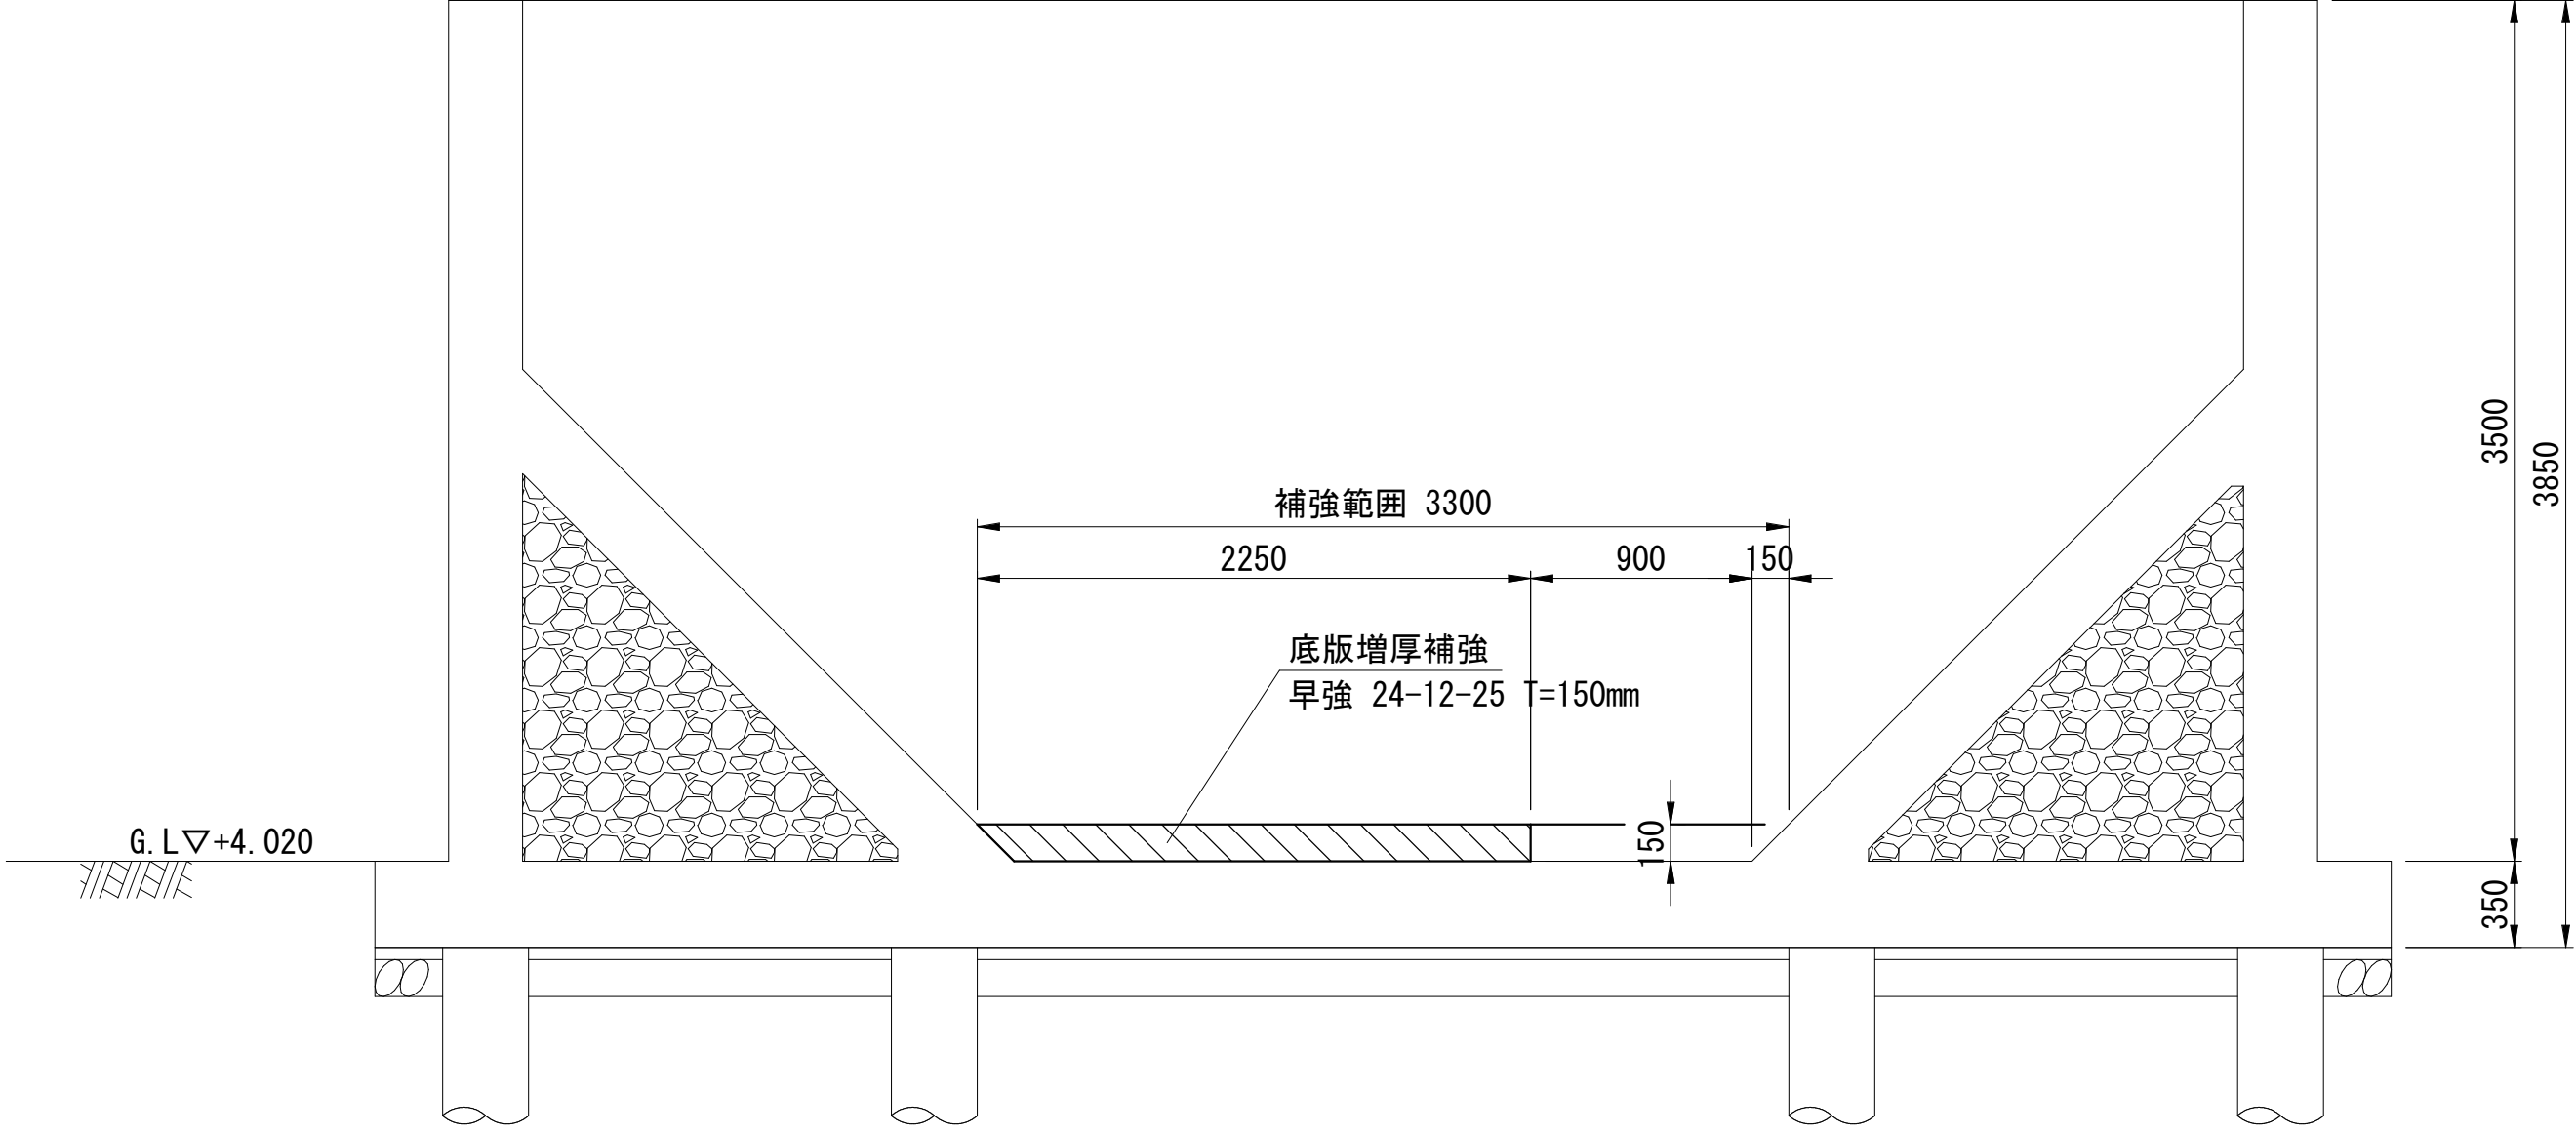

補強詳細図 S=1:30

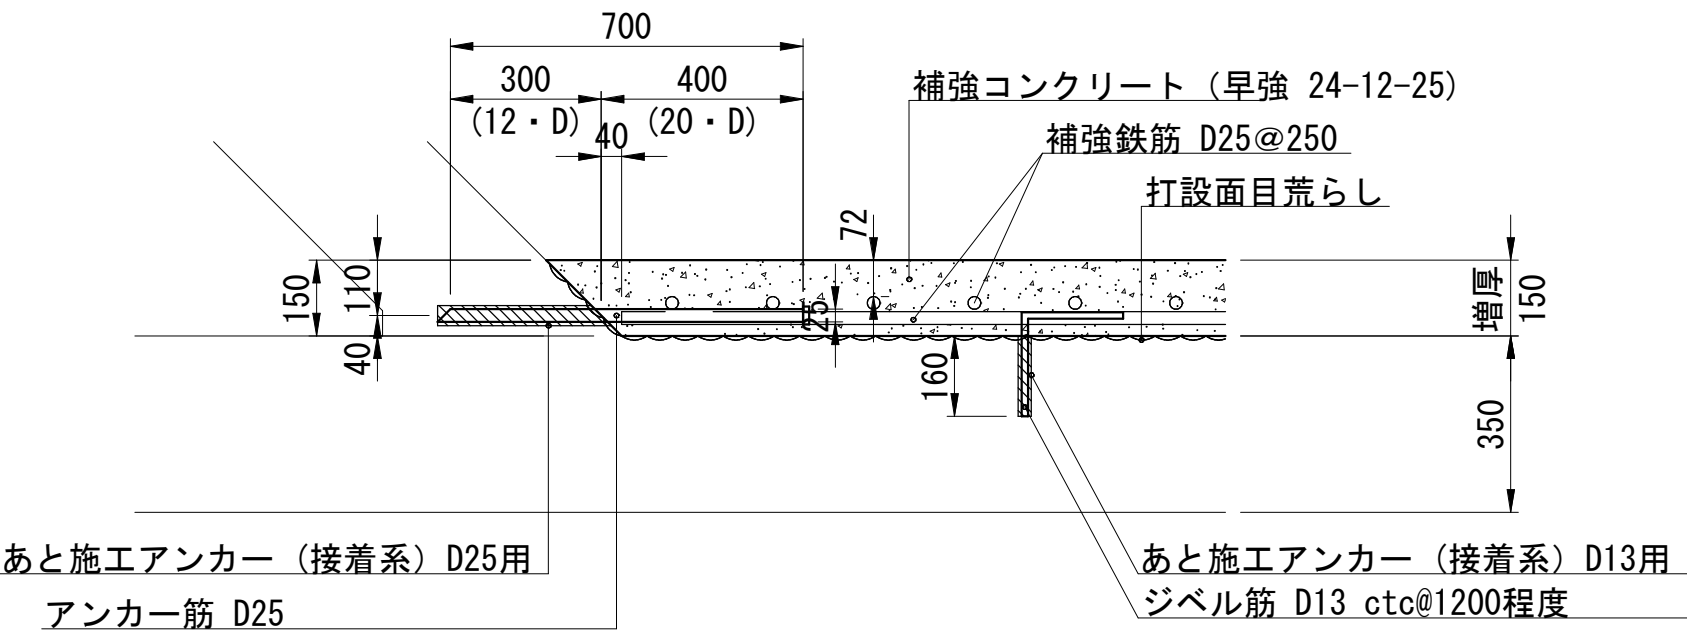

数量計算

目荒し	$A = 2.3 + 8.1 = 10.4 \text{ m}^2$ (cad計測)
補強コンクリート	$V = 1/2 \times (9.7 + 8.1) \times 0.15 = 1.34 \text{ m}^3$
コンクリート型枠	$A = (0.9 \times 3 + 0.3 \times 2) \times 0.15 + 0.15 \times 0.15 \times 2 = 0.54 \text{ m}^2$
あと施工アンカー D25	N = 54 本
あと施工アンカー D13	N = 12 本
補強鉄筋	W = D25 554 kg D13 5 kg 計 559 kg

工事箇所	佐倉市角来地先		
工事名	佐倉浄水場旧汚泥処理棟基礎杭撤去他工事		
図面名	原汚泥調整槽底版補強図(1)		
作成年月	令和8年度		
縮尺	S=1/ 30(A1) S=1/ 60(A3)	図面番号	C-5
会社名	日本水工設計株式会社		
事業者名	千葉県企業局工業用水部		

$$S=1/60 \text{ (A3)}$$

アンカー筋配置図



A - A




B - E




増打ち補強筋



C - (

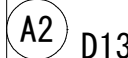


D - 1

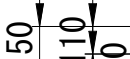

鉄筋重量表

	D25	554	Kg
	D13	5	Kg
	合計	559	Kg


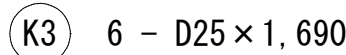


原汚泥調整槽伸縮可とう管設置図(1)

S=1/ 30 (A1)

S=1/ 60 (A3)

既設管撤去

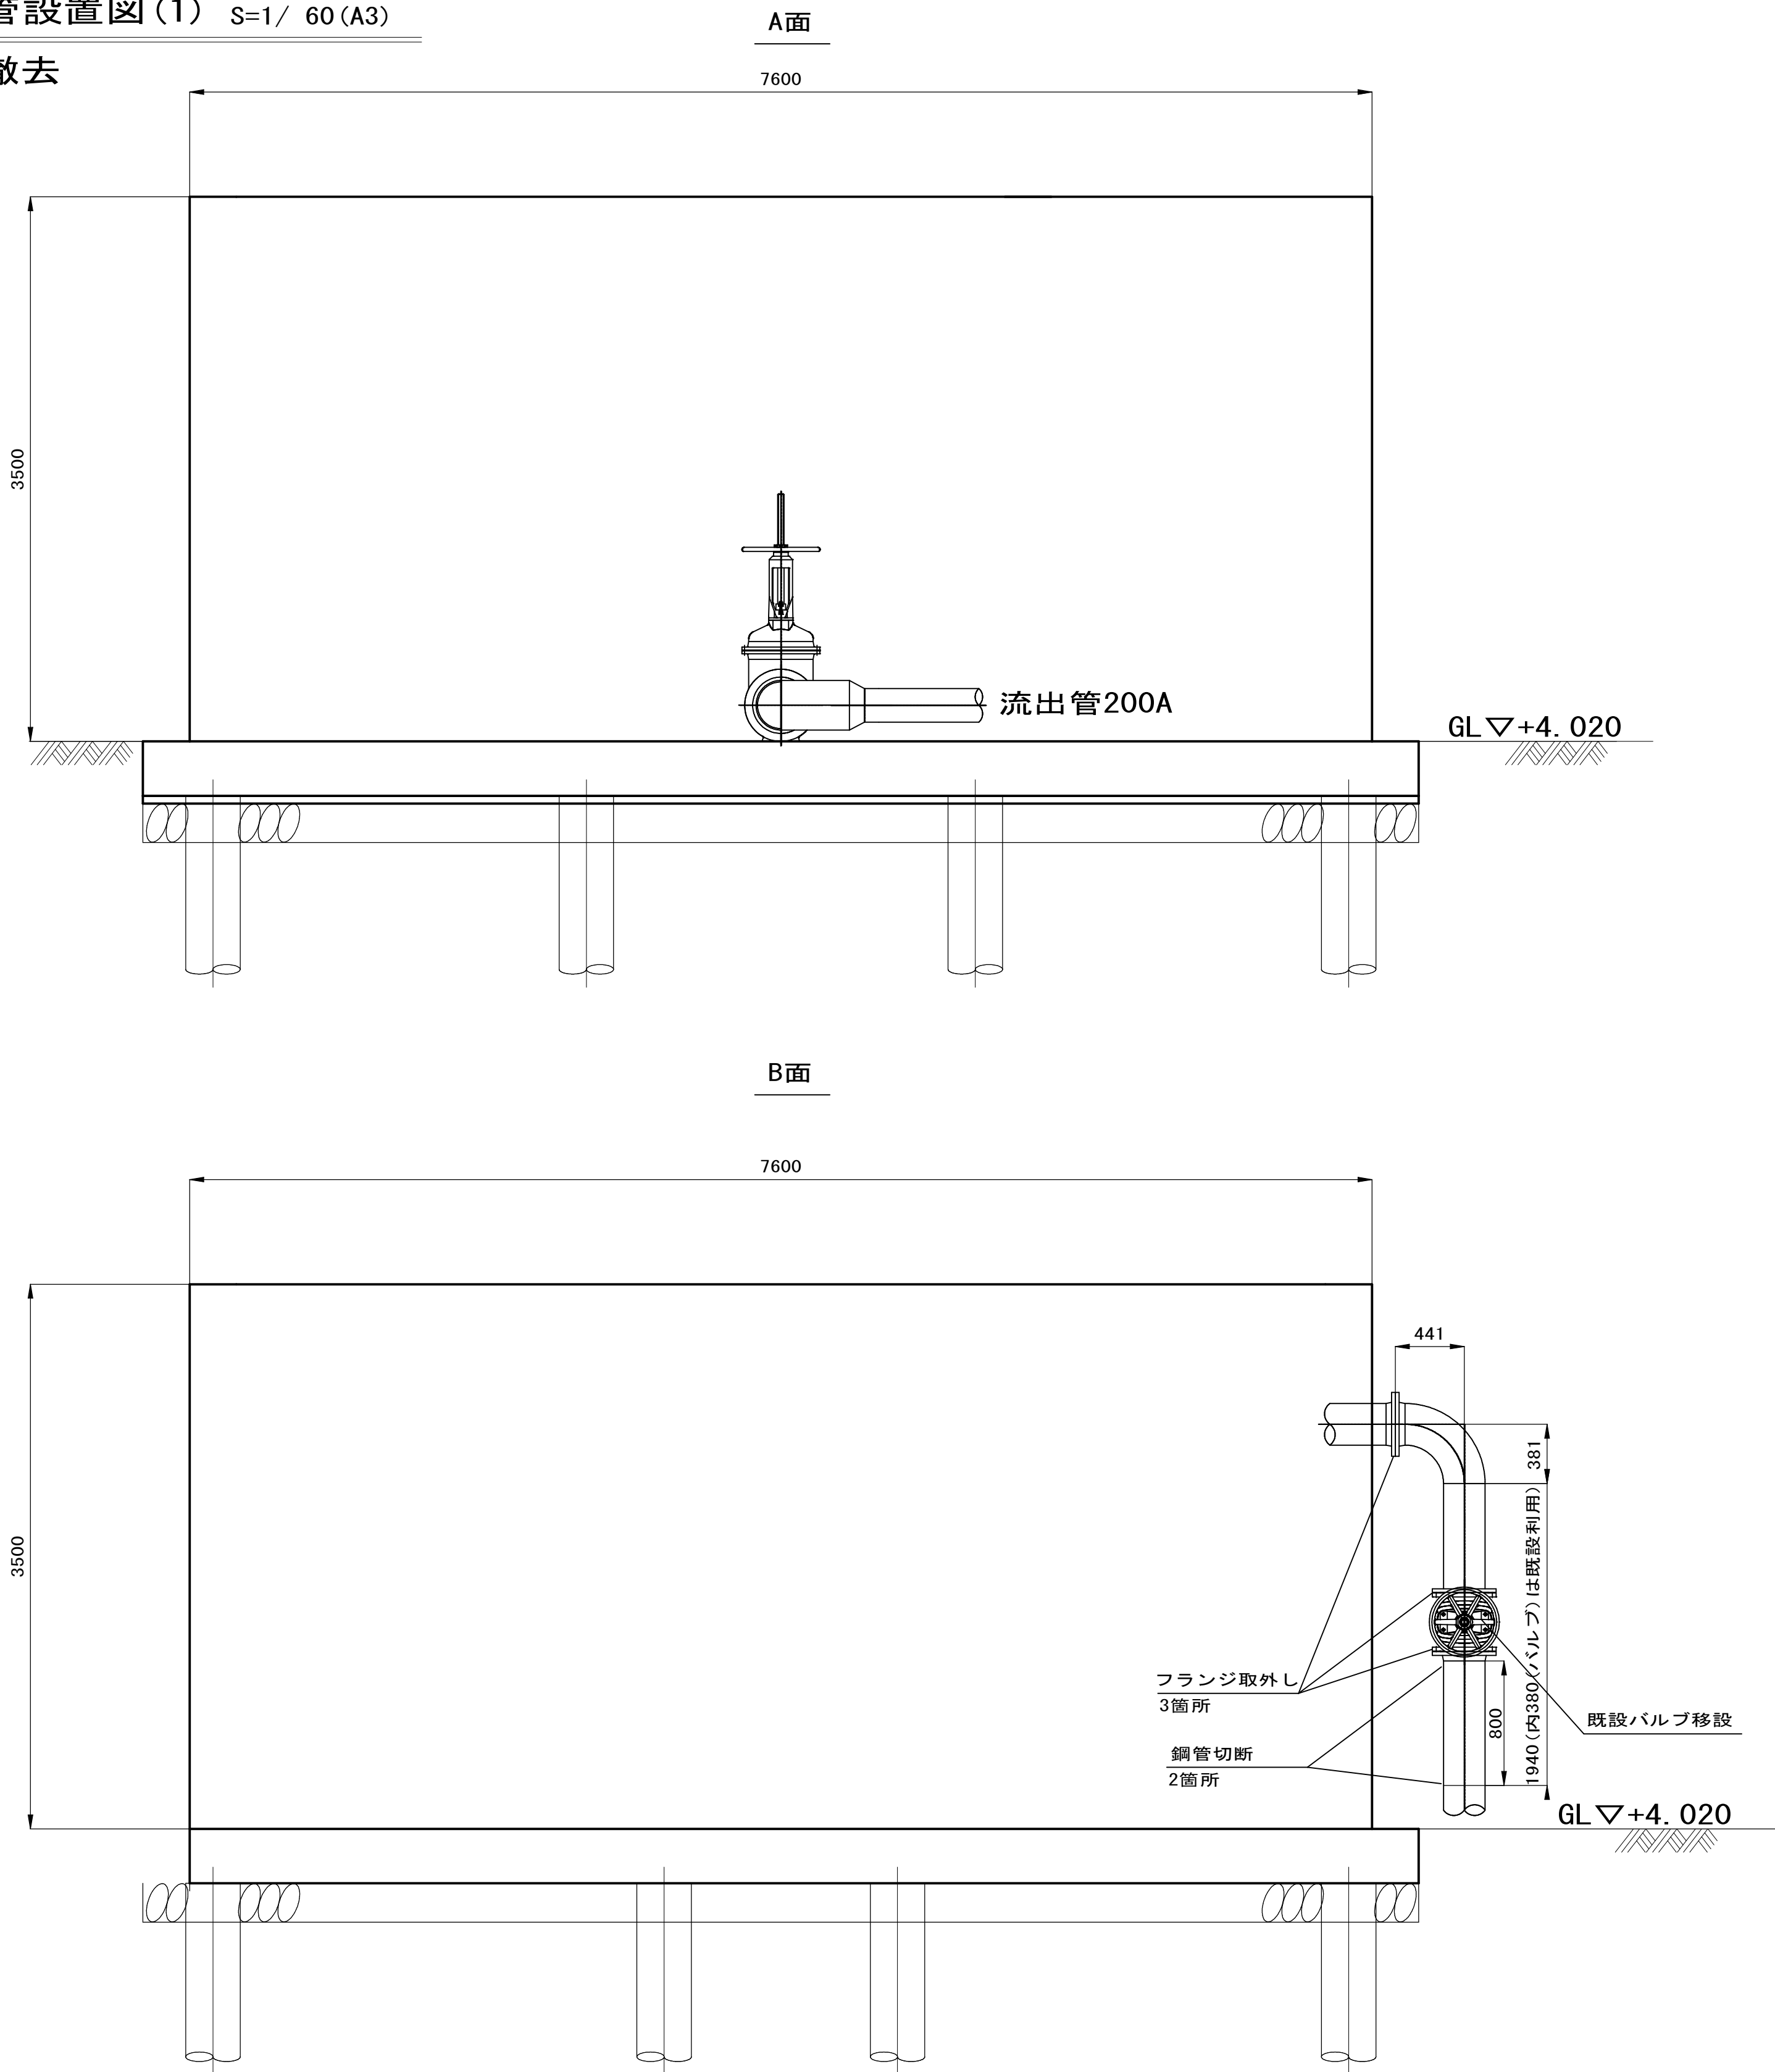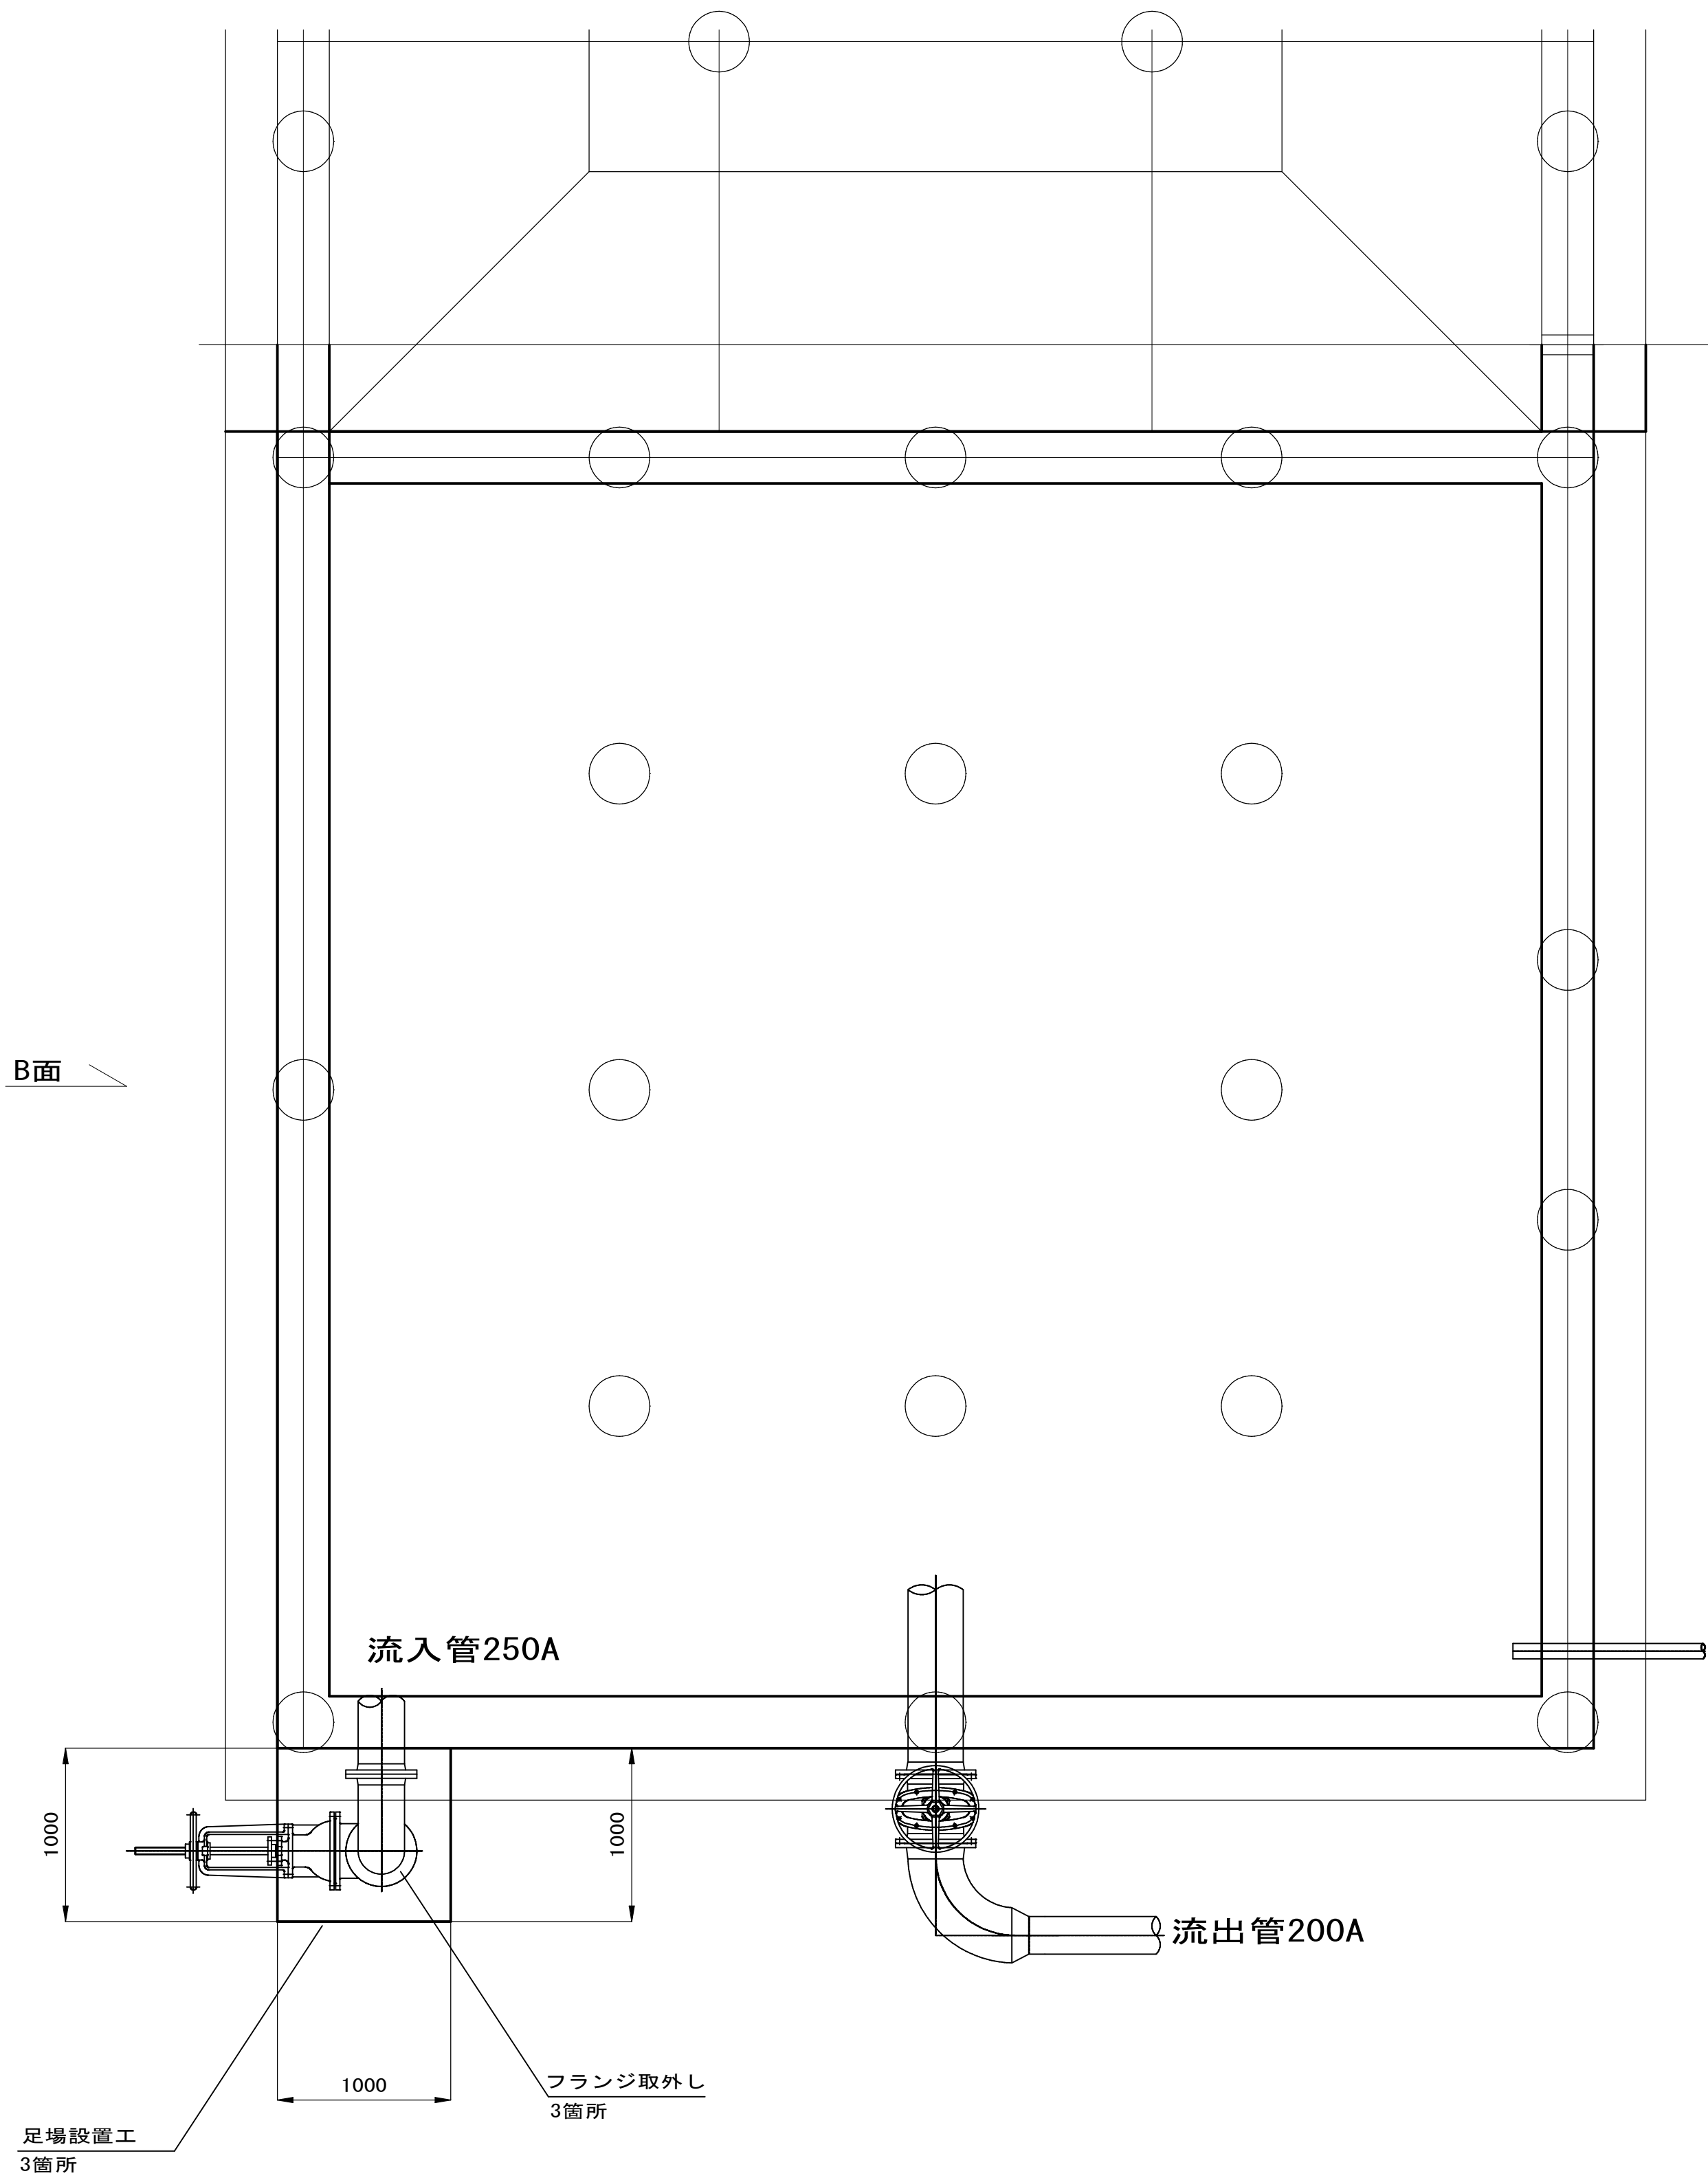

工事箇所	佐倉市角来地先		
工事名	佐倉浄水場旧汚泥処理棟 基礎杭撤去他工事		
図面名	原汚泥調整槽伸縮可とう管設置図(1)		
作成年月	令和8年度		
縮尺	S=1/ 30 (A1) S=1/ 60 (A3)	図面番号	C-7
会社名	日本水工設計株式会社		
事業者名	千葉県企業局工業用水部		



※ 面間等の寸法値は現地調査による計測値である。

原汚泥調整槽伸縮可とう管設置図(2)

S=1/ 30 (A1)

S=1/ 60 (A3)

新設管設置

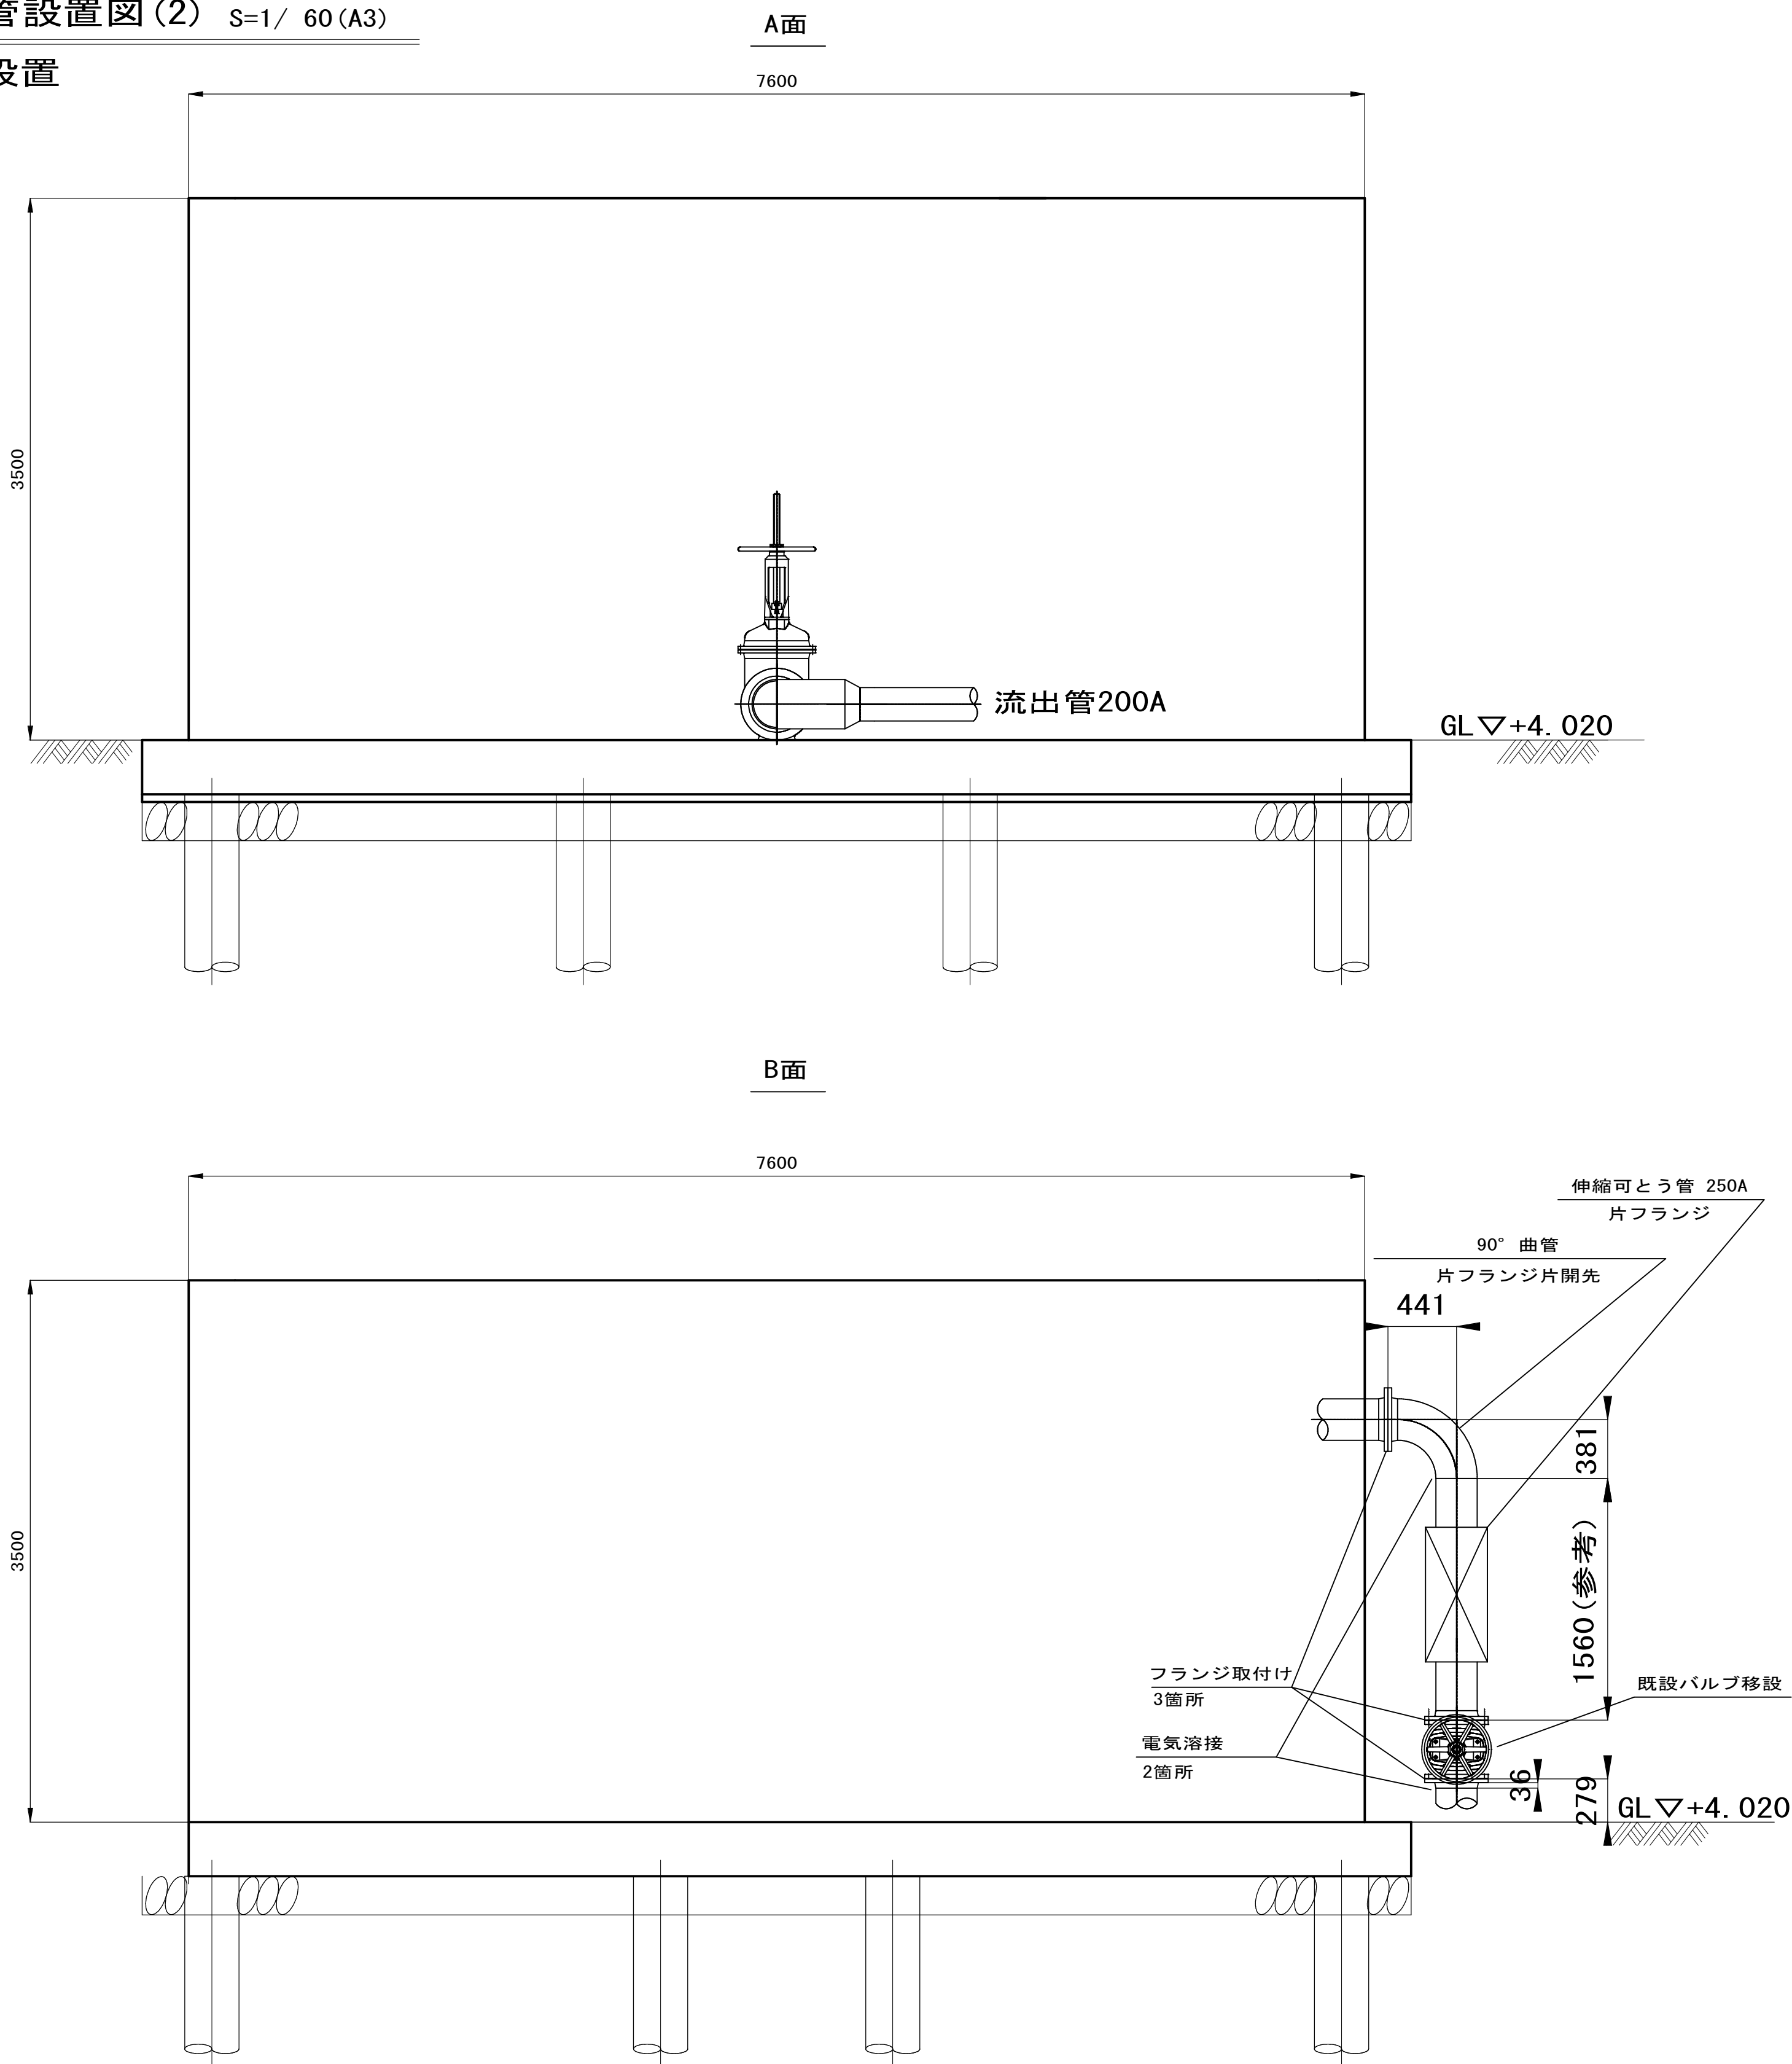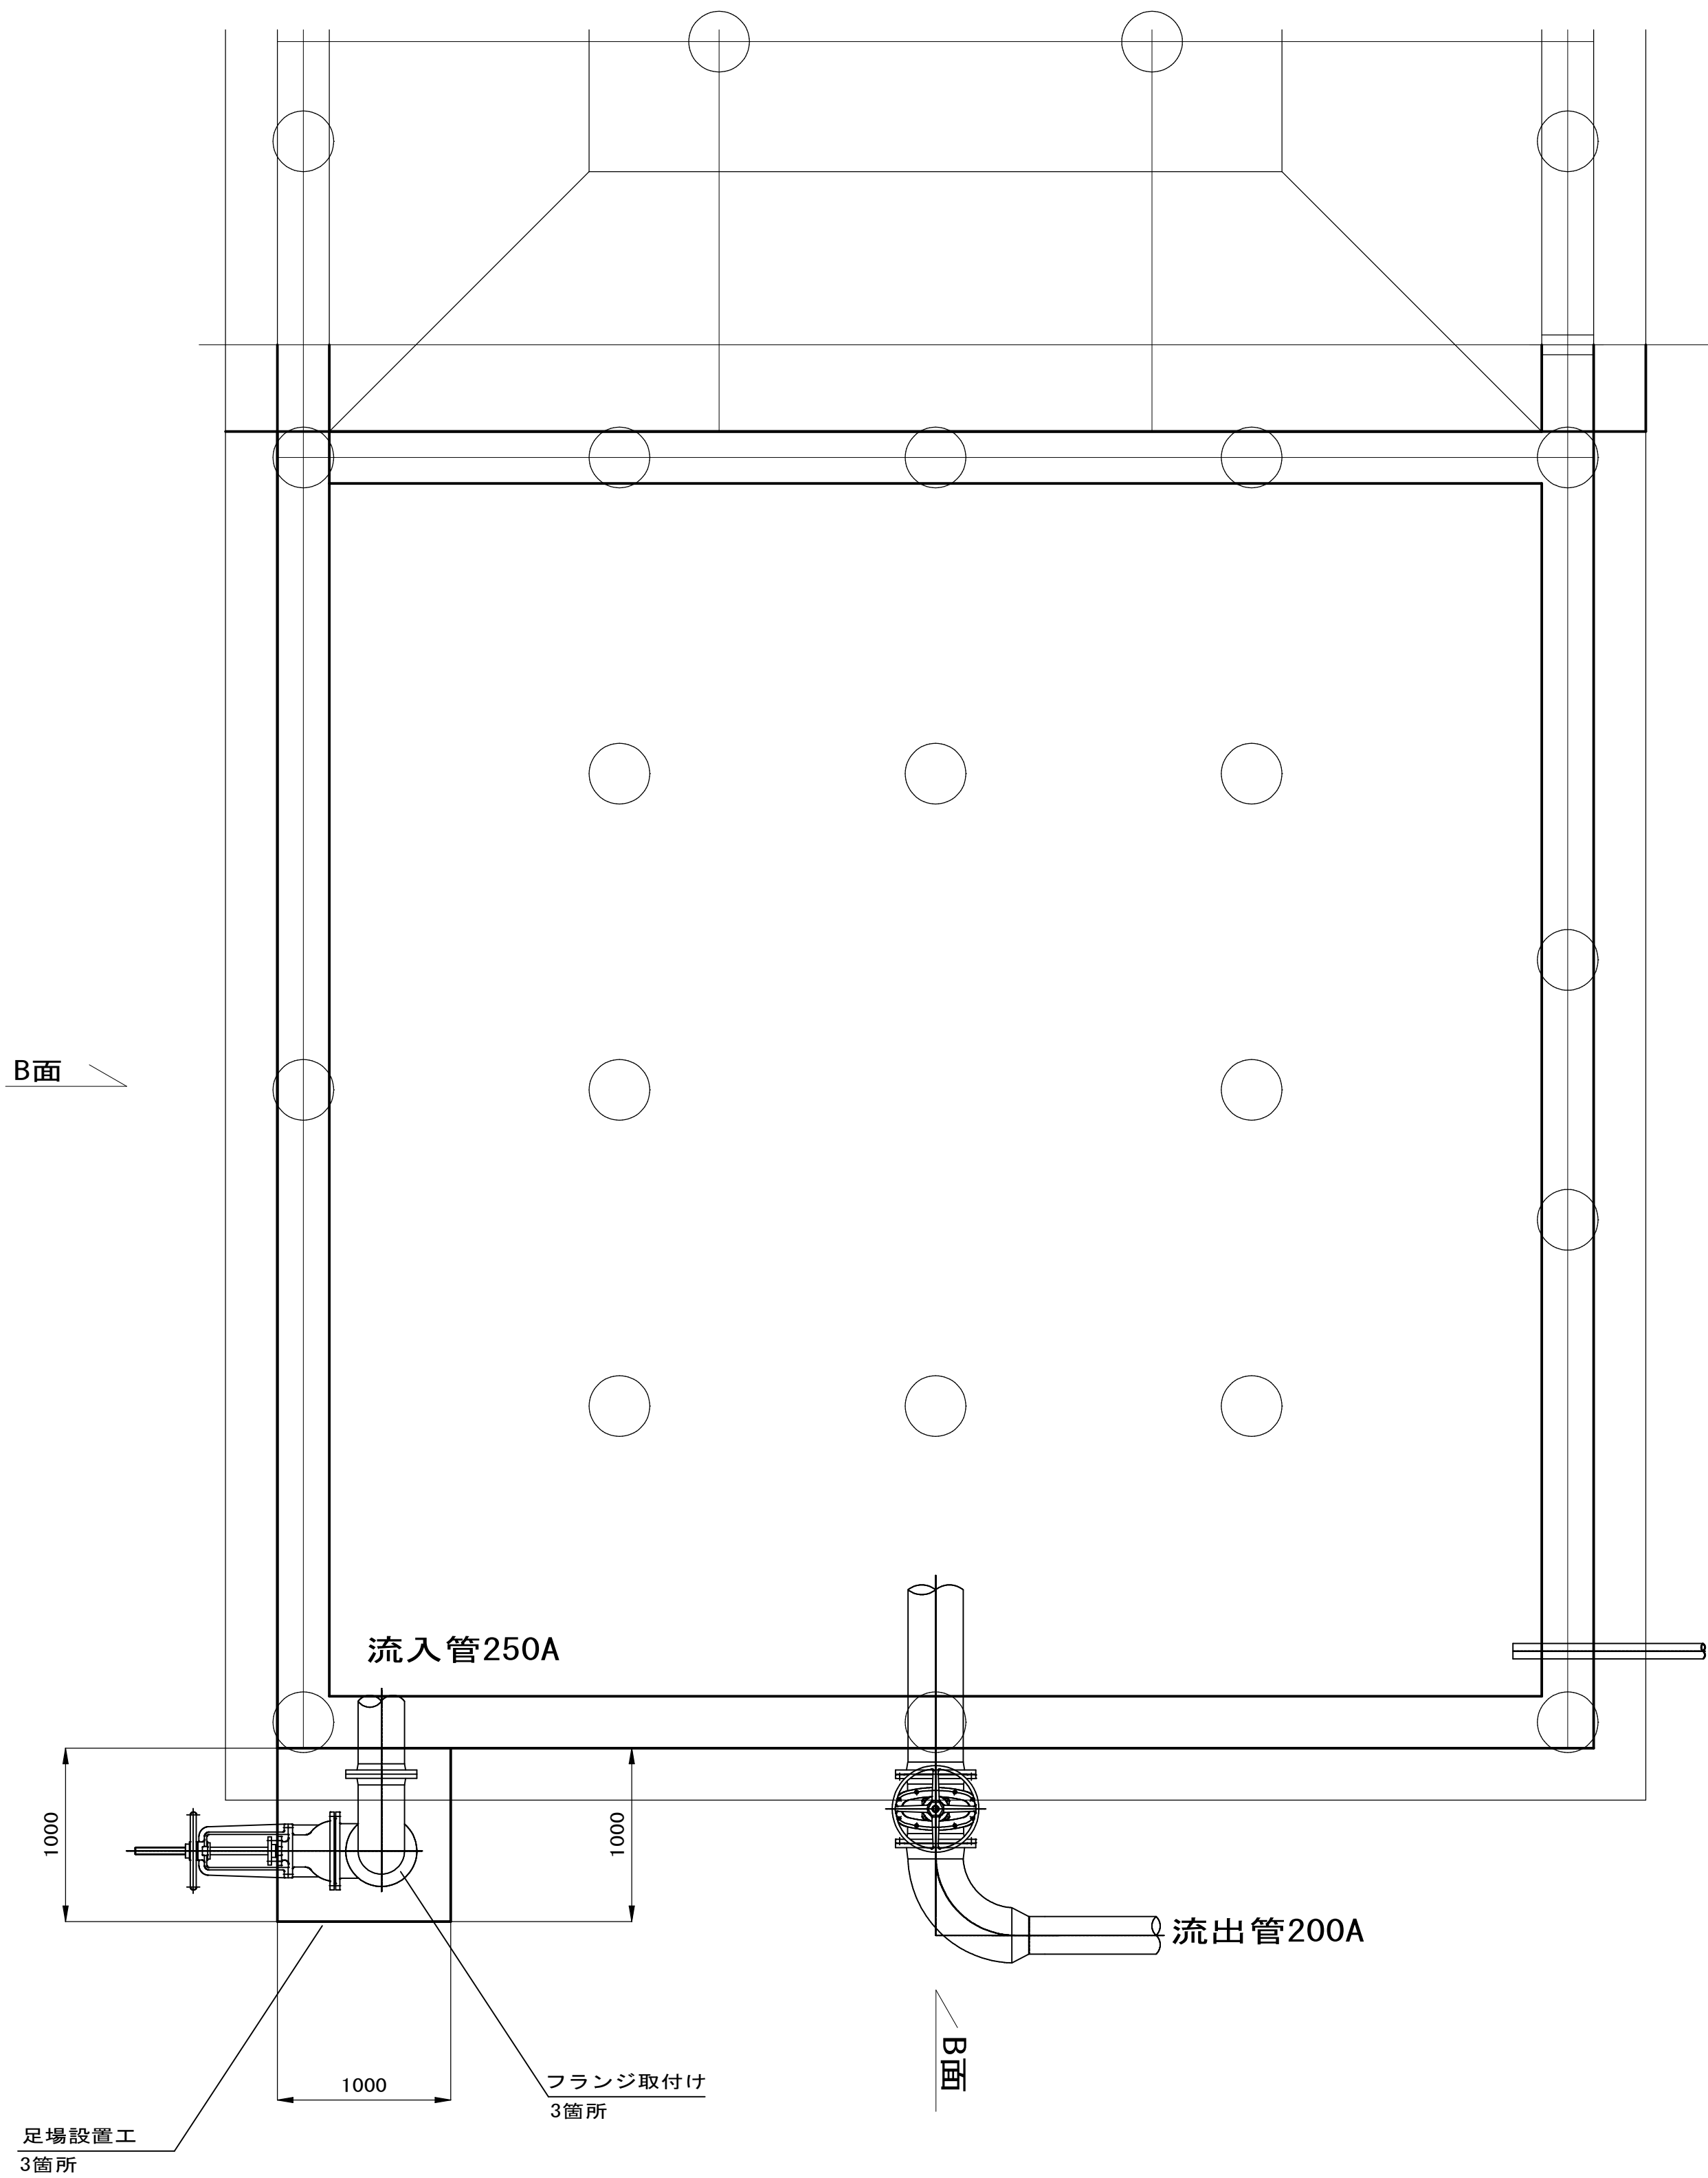

工事箇所	佐倉市角来地先		
工事名	佐倉浄水場旧汚泥処理棟 基礎杭撤去他工事		
図面名	原汚泥調整槽伸縮可とう管設置図(2)		
作成年月	令和8年度		
縮尺	S=1/ 30 (A1) S=1/ 60 (A3)	図面番号	C-8
会社名	日本水工設計株式会社		
事業者名	千葉県企業局工業用水部		

※ 面間等の寸法値は現地調査による計測値である。


※ 伸縮可とう管等は受注生産となるため、
制作前に現地確認を行う。

濃縮槽平・断面図


S=1/ 50 (A1)

S=1/100 (A3)

断面図

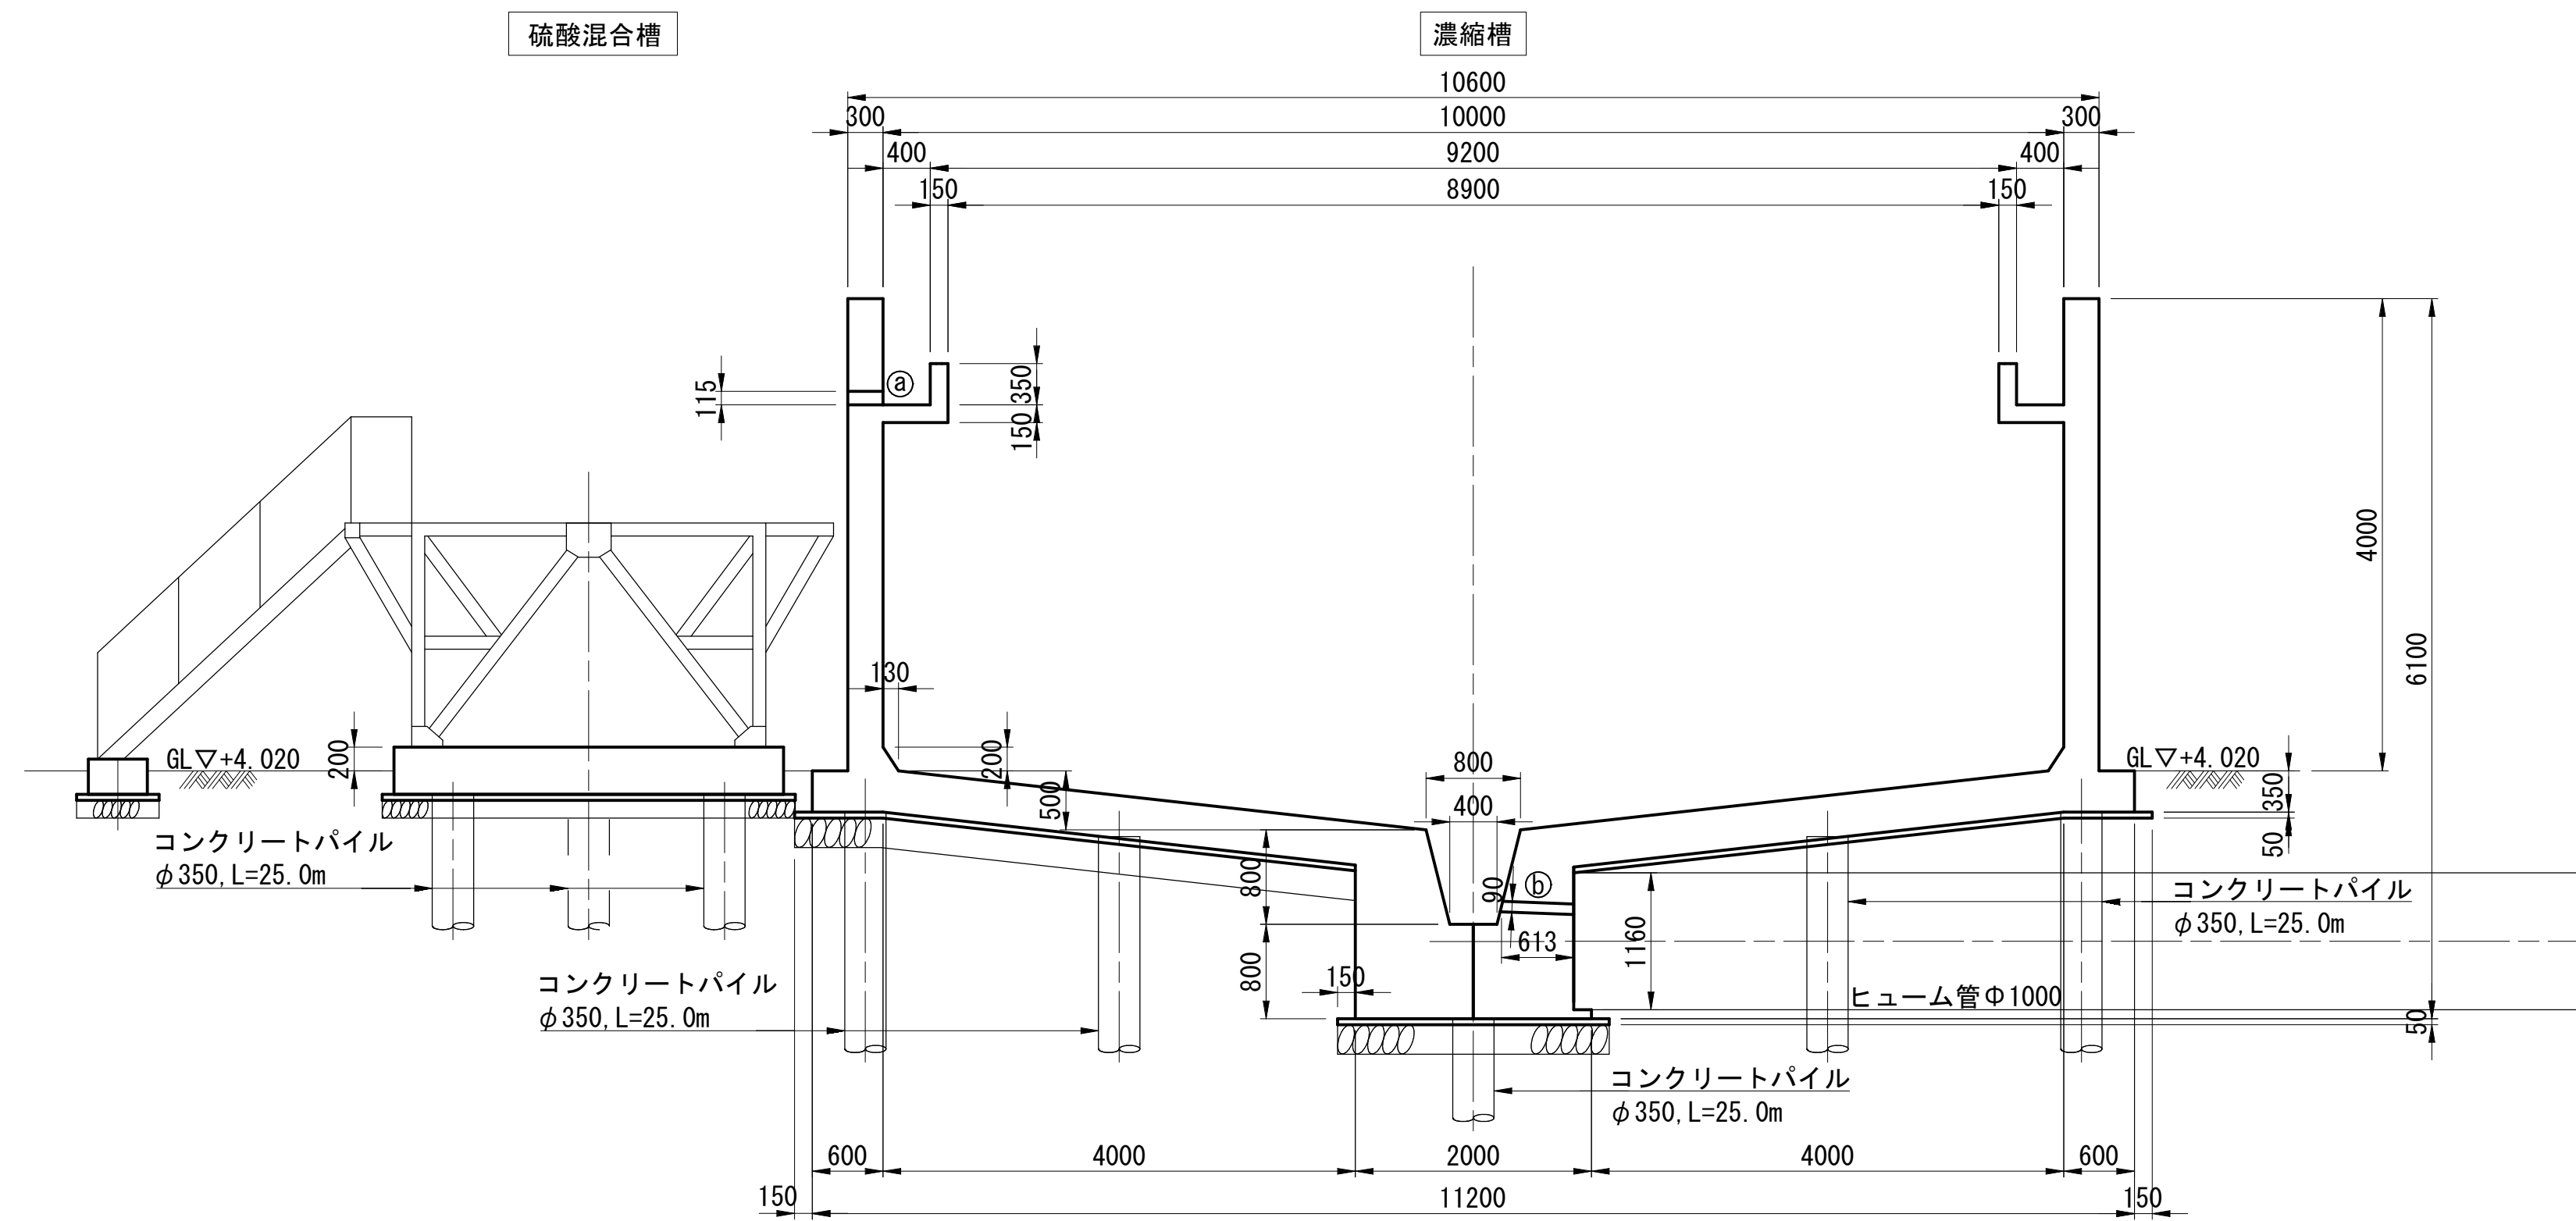


KEY-PLAN

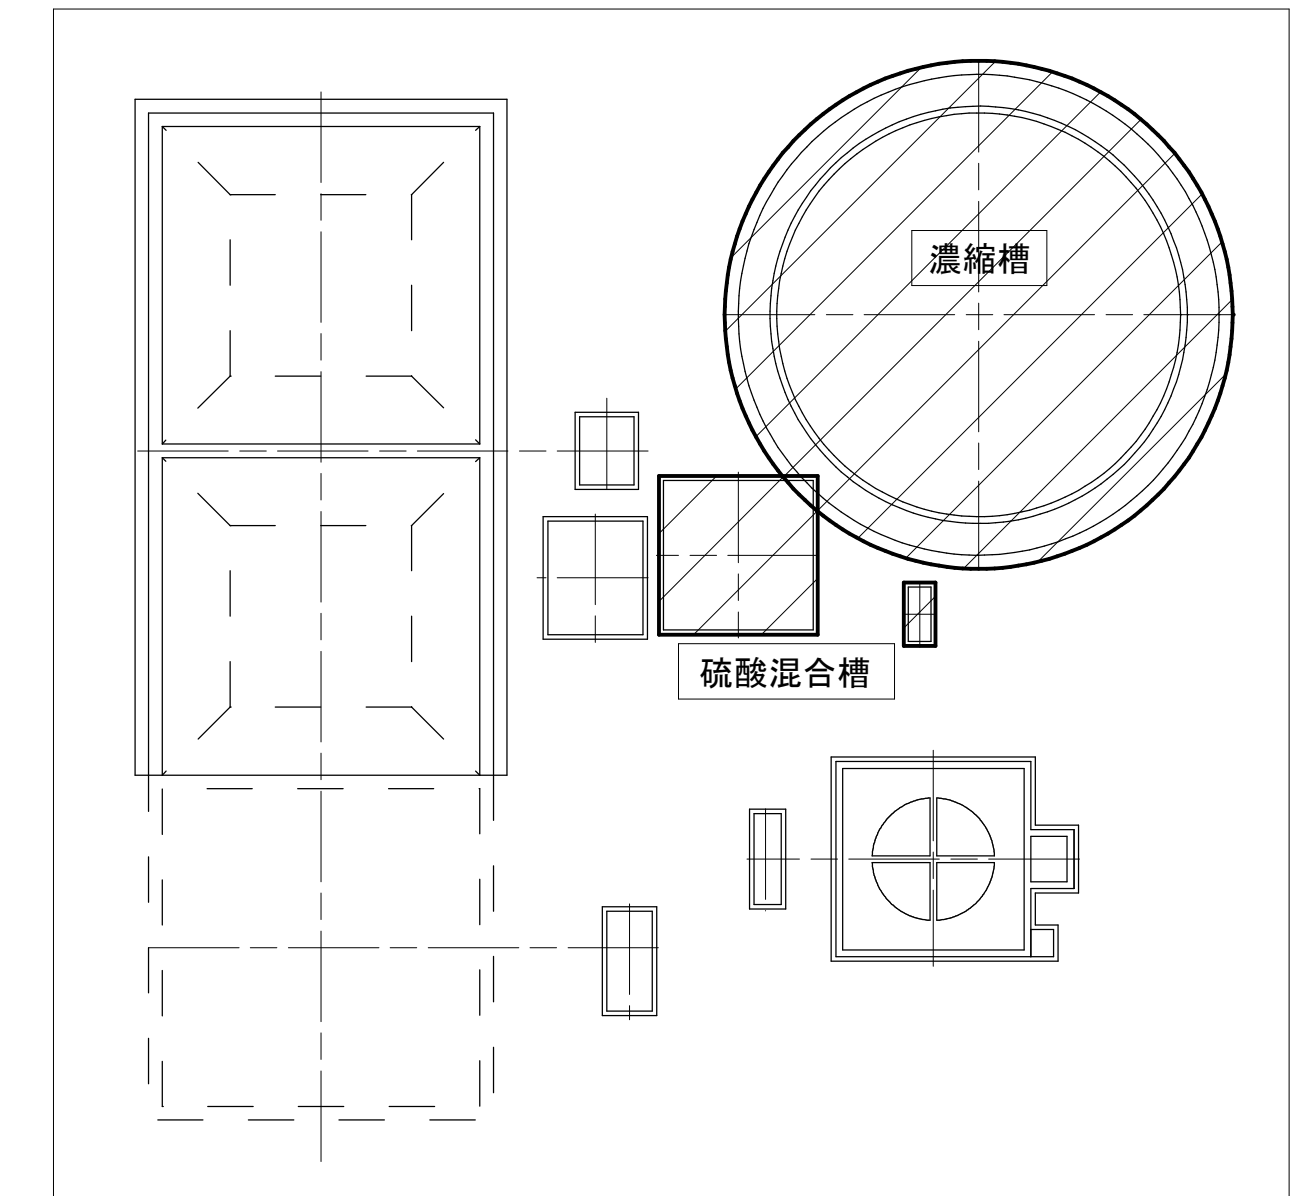

孔開部集計表

記号	孔開形状	箇所
a	φ115×300	1
b	φ90×613	1

平面図

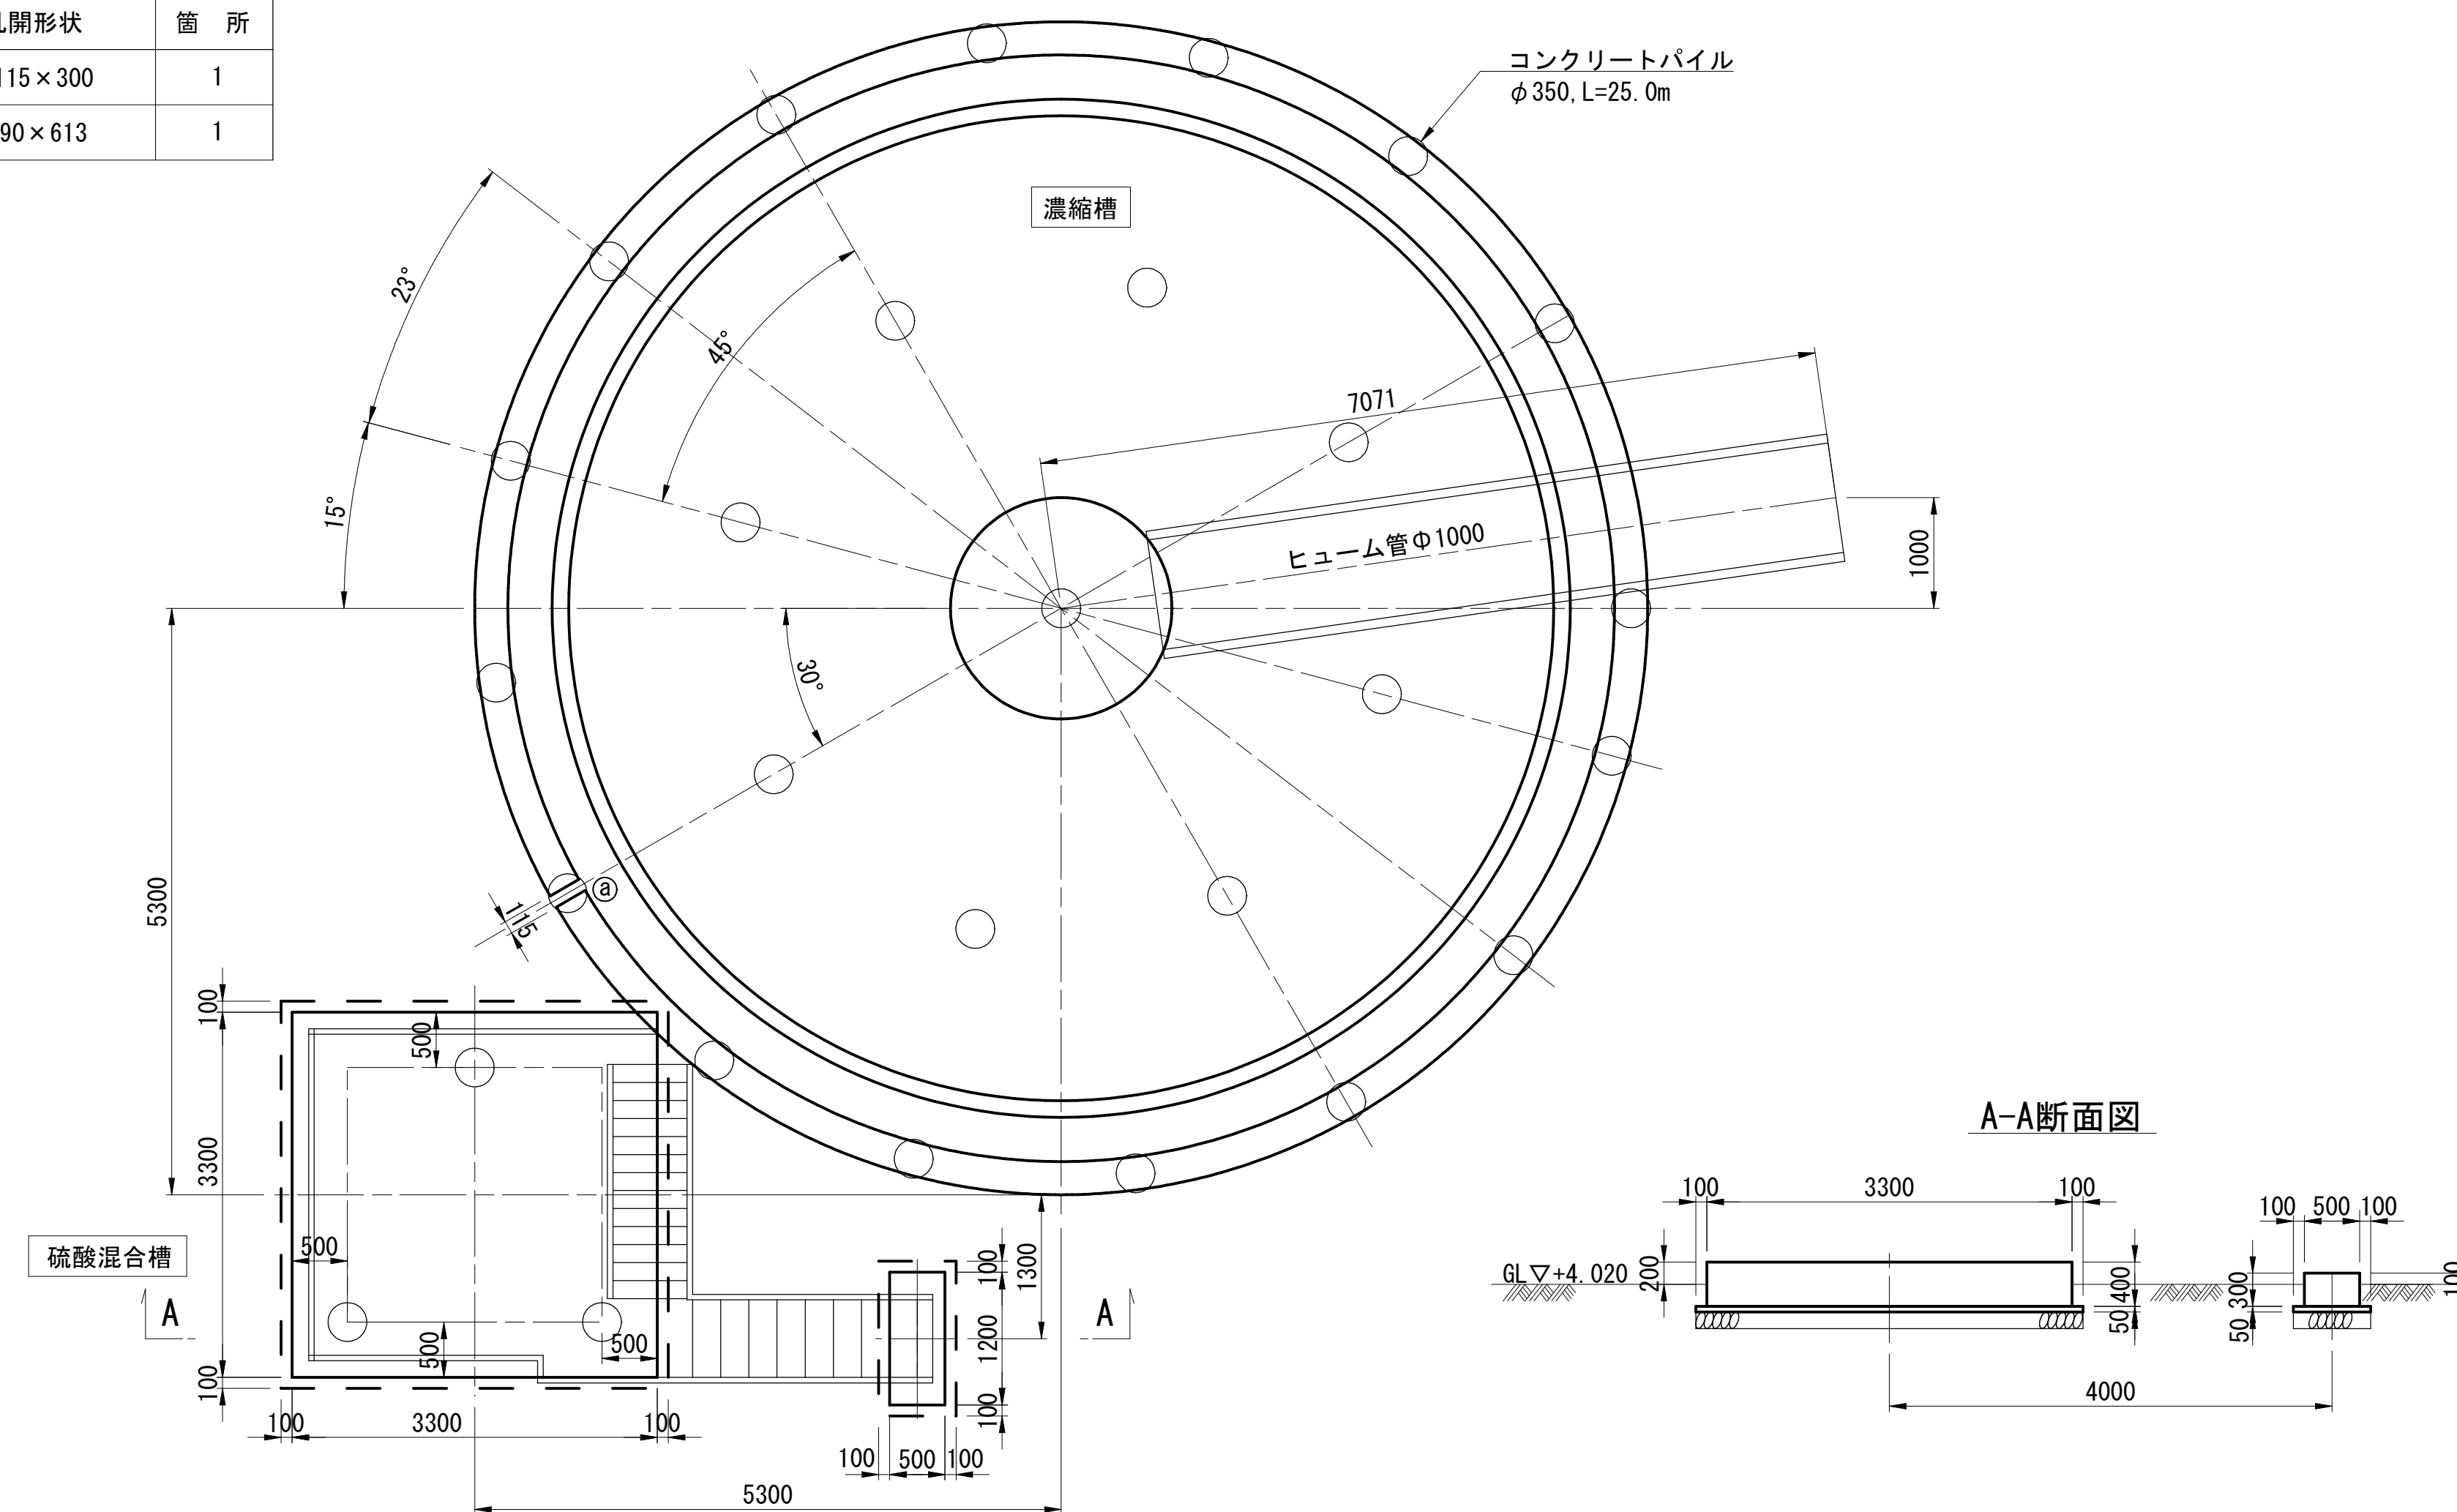


工事箇所	佐倉市角来地先
工事名	佐倉浄水場旧汚泥処理棟 基礎杭撤去他工事
図面名	濃縮槽平・断面図
作成年月	令和8年度
縮尺	S=1/ 50 (A1) S=1/100 (A3)
会社名	日本水工設計株式会社
事業者名	千葉県企業局工業用水部
図面番号	C-9

原汚泥調整槽平・断面図


S=1/ 50 (A1)

S=1/100 (A3)


A-A断面図

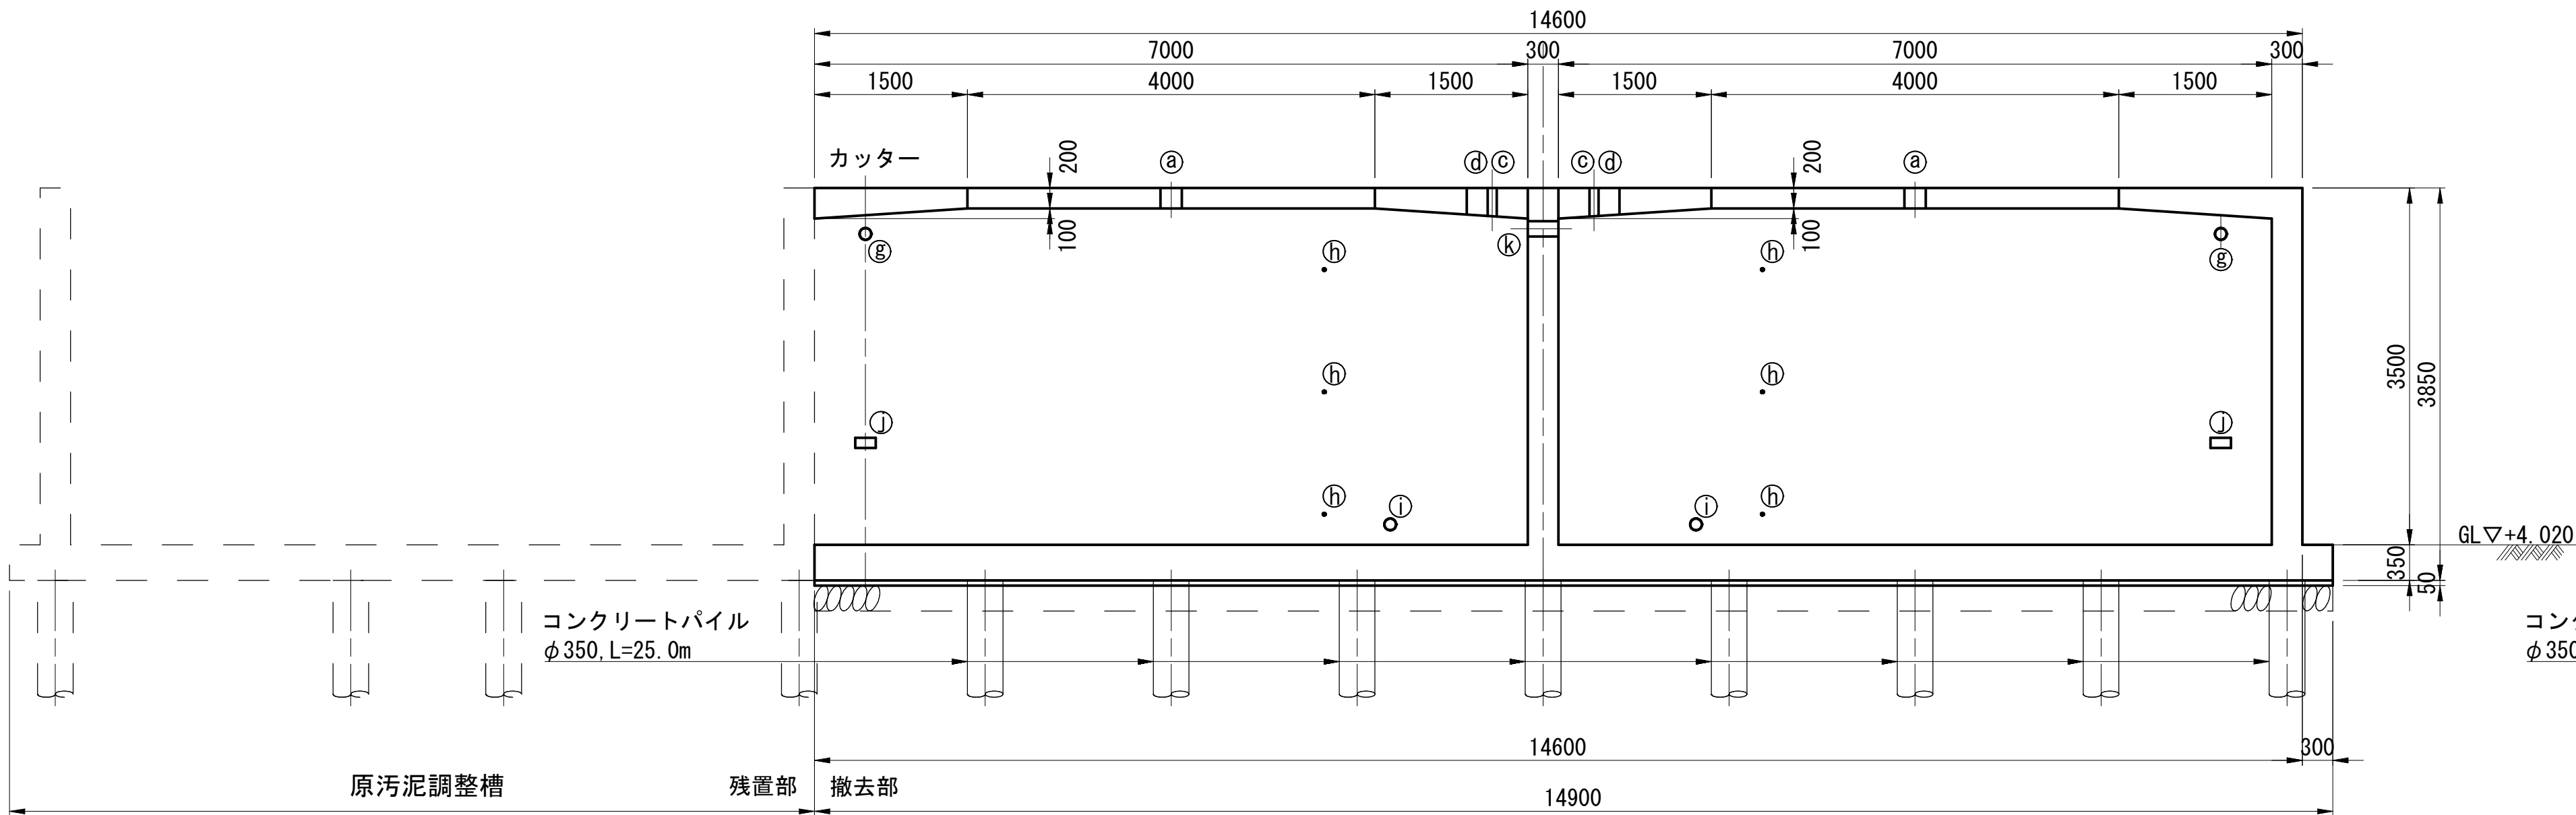


B-B断面図

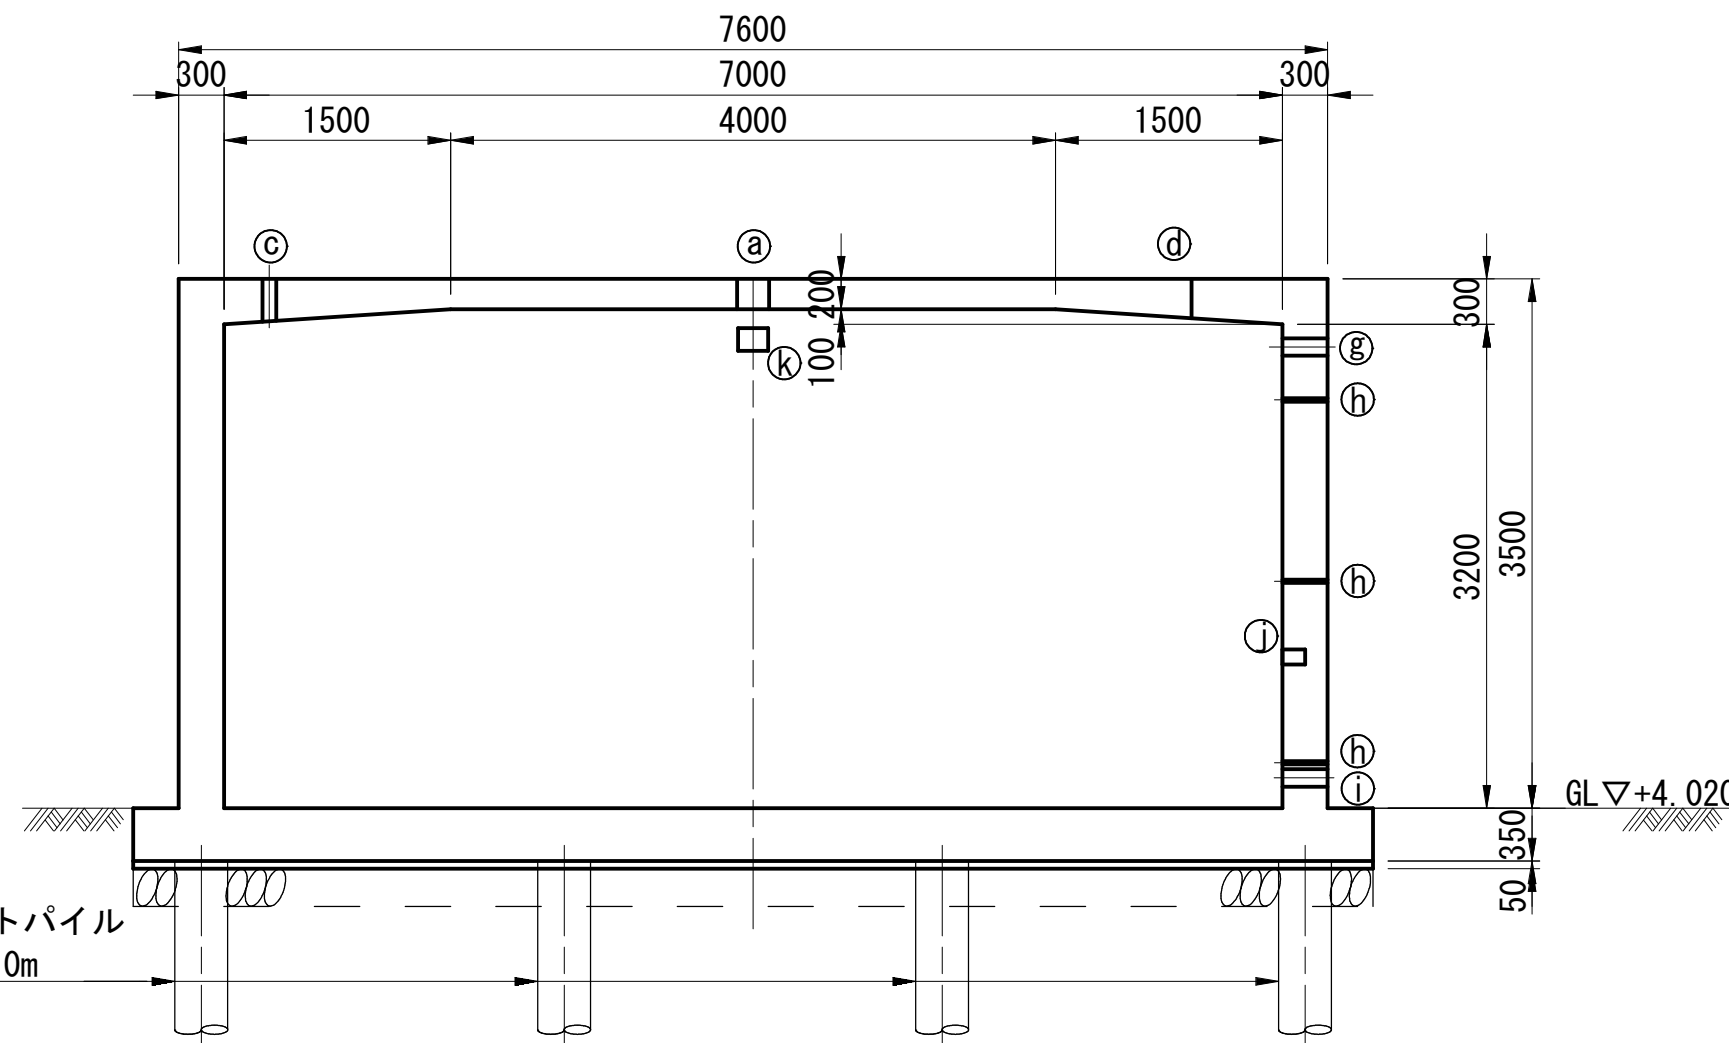

KEY-PLAN

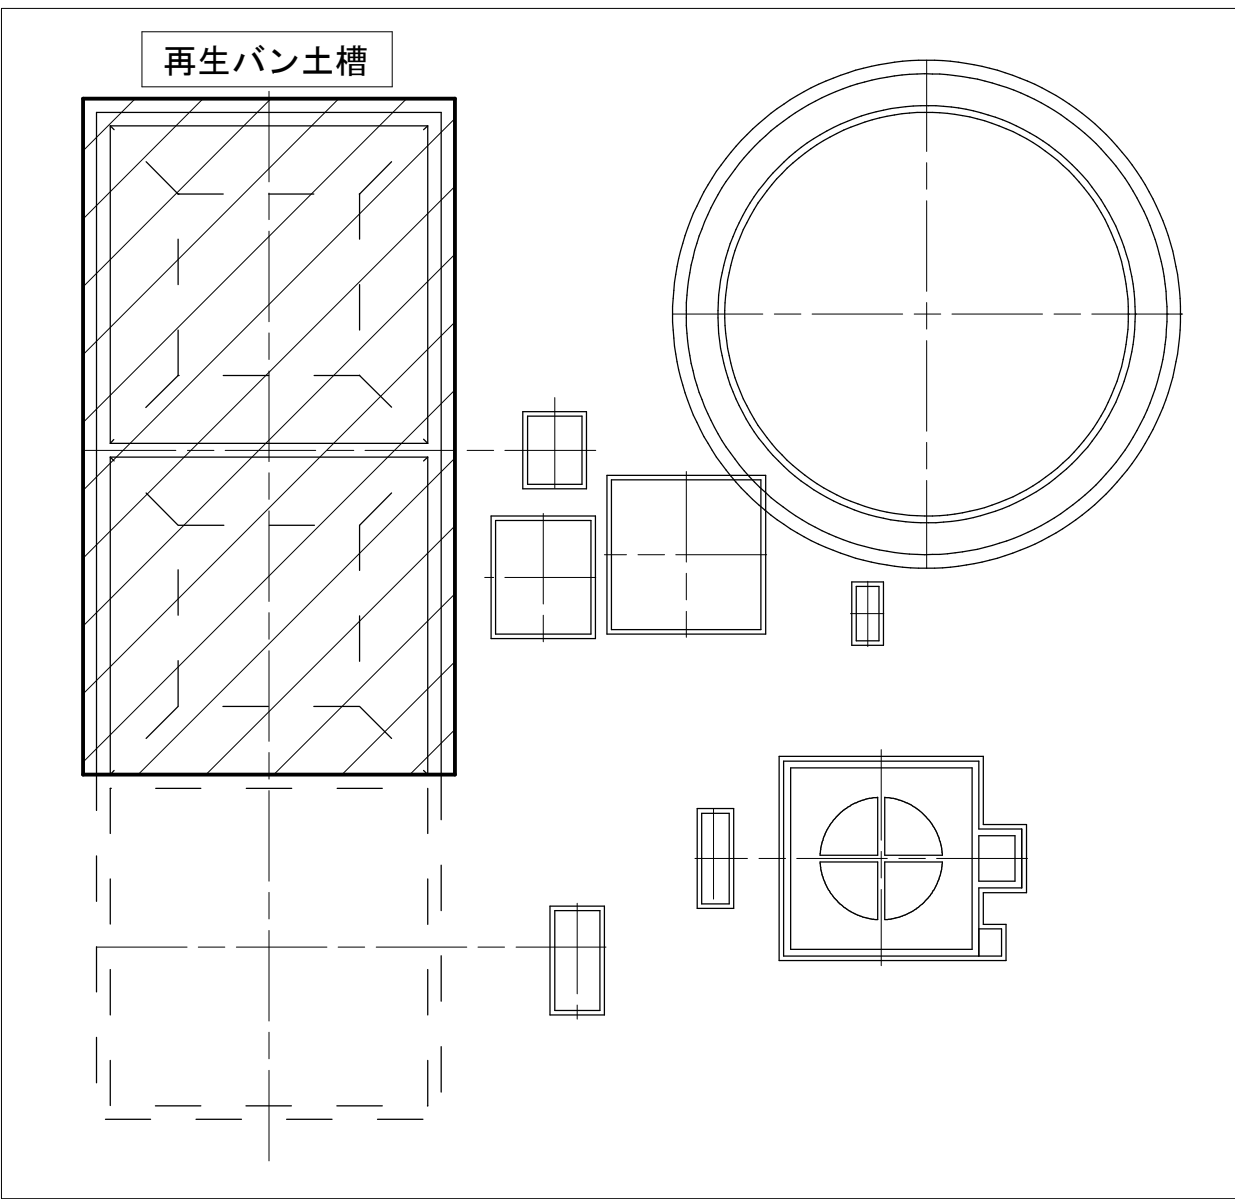

孔開部集計表		
記号	孔開形状	箇所
①	φ 210 × 200	2
②	□ 130 × 150	8
③	φ 90 × 280 ~ 274	2
④	φ 600 × 300 ~ 260	2
⑤	φ 200 × 200	2
⑥	□ 100 × 130	8
⑦	φ 115 × 300	2
⑧	φ 22 × 300	6
⑨	φ 115 × 300	2
⑩	200 × 100 × 150	2
⑪	200 × 150 × 300	1




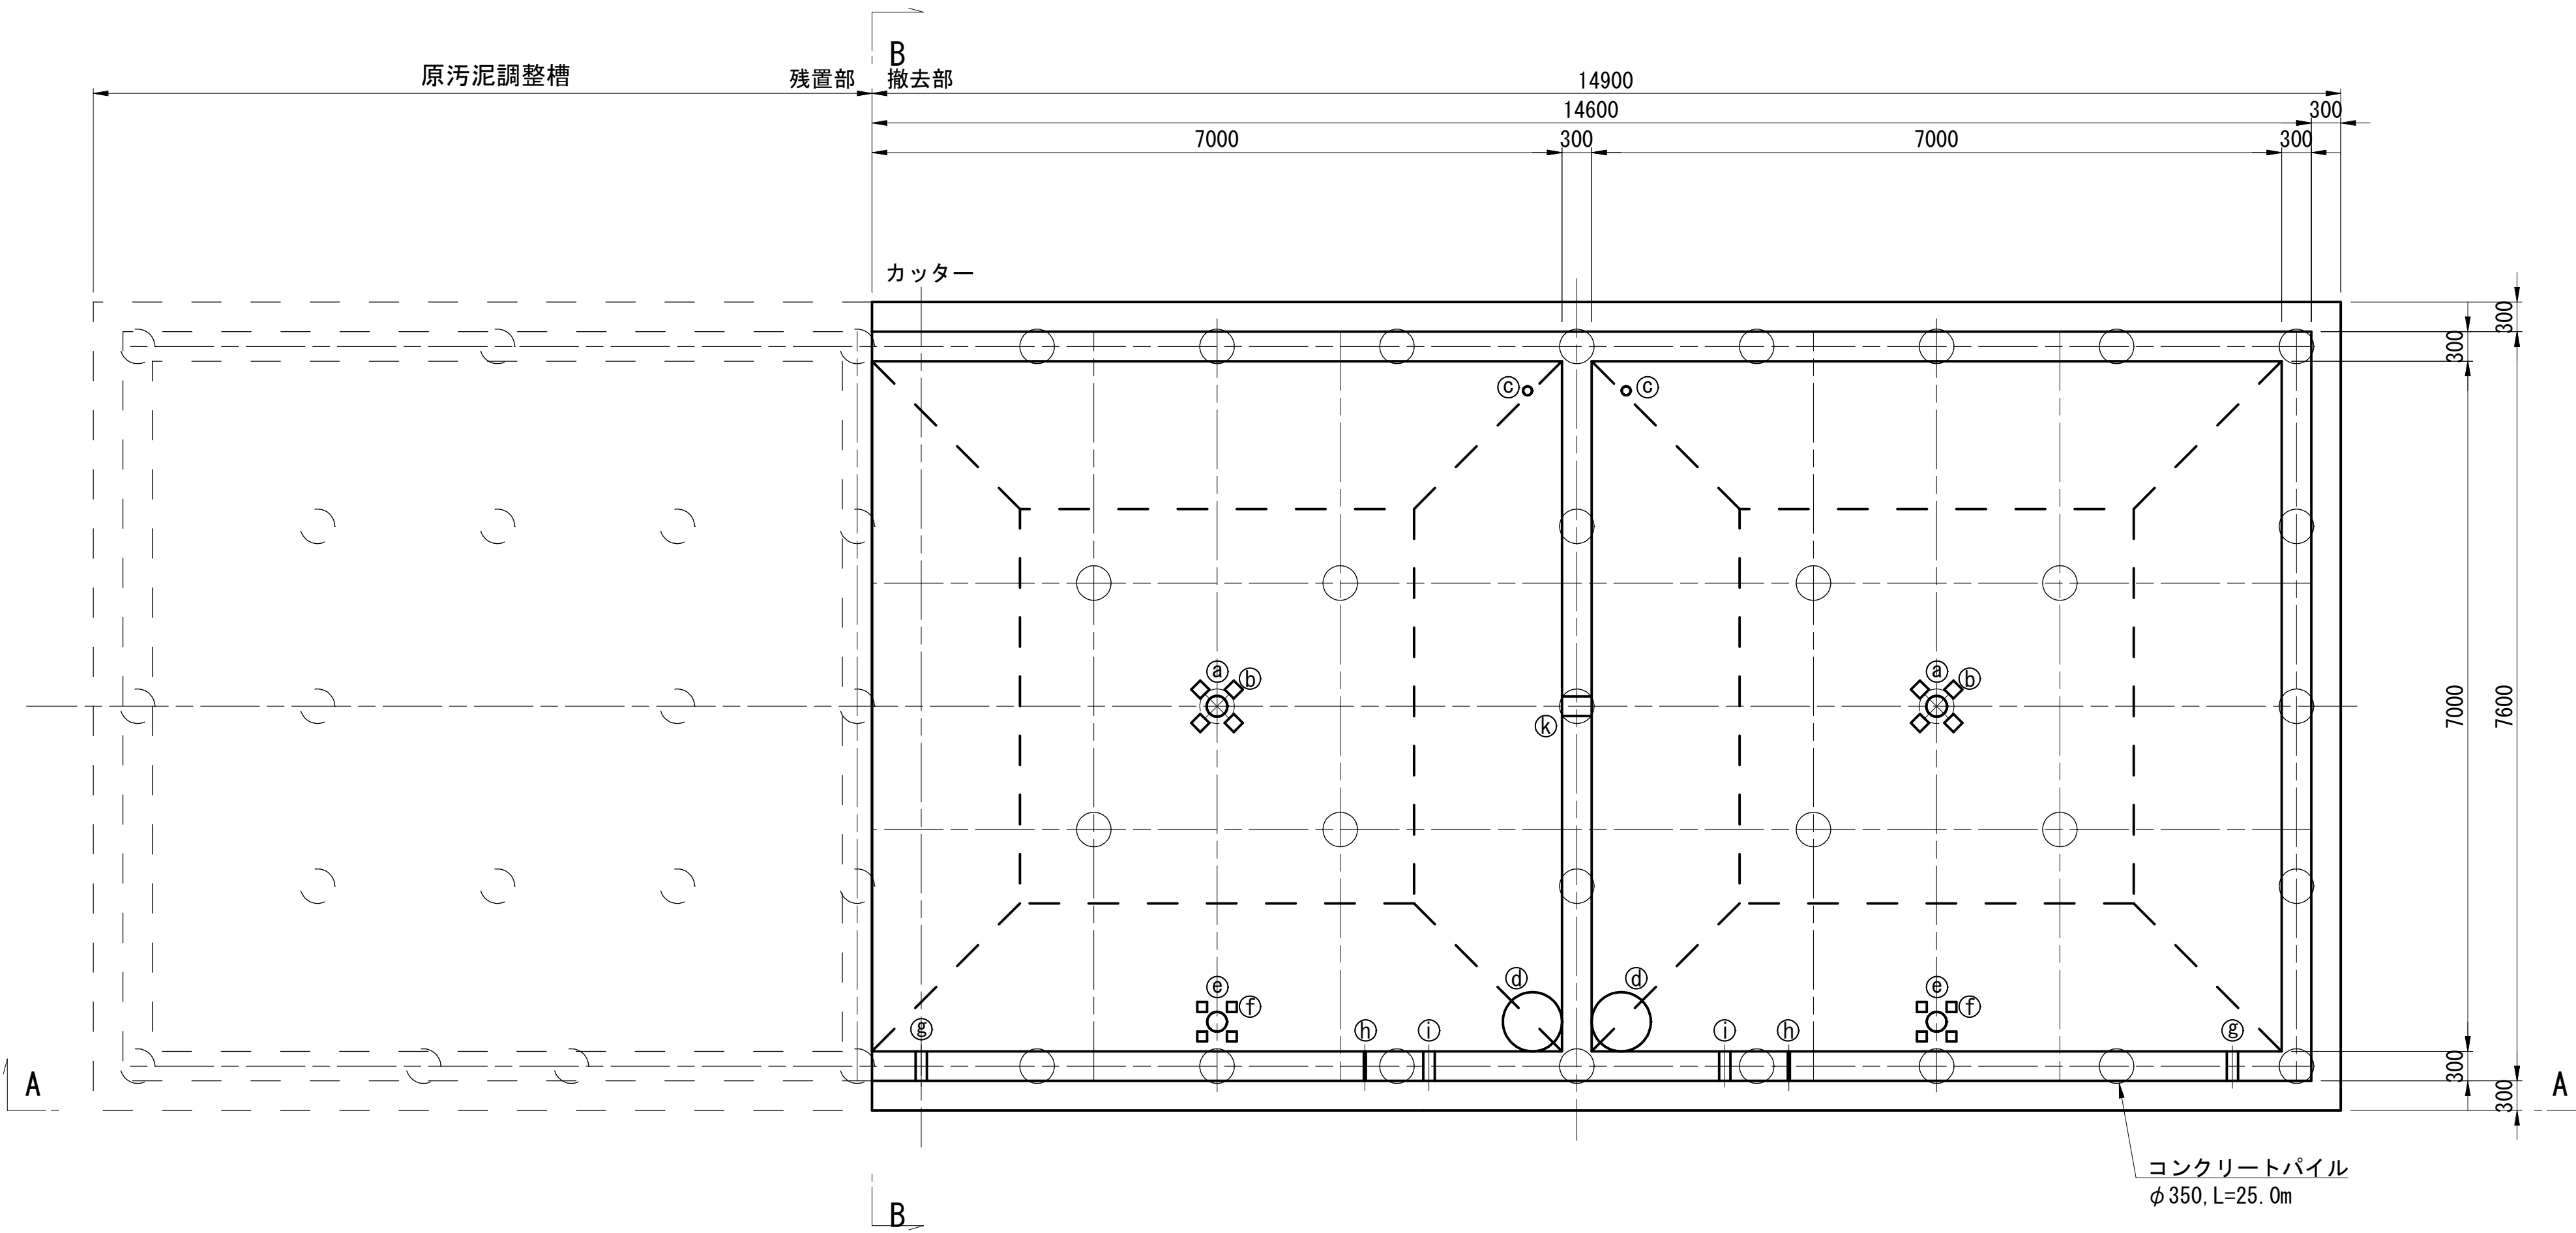


工事箇所	佐 倉 市 角 来 地 先		
工事名	佐倉浄水場旧汚泥処理棟 基礎杭撤去他工事		
図面名	原汚泥調整槽平・断面図		
作成年月	令和8年度		
縮 尺	S=1/ 50 (A1) S=1/100 (A3)	図面番号	C-10
会社名	日本水工設計株式会社		
事業者名	千葉県企業局工業用水部		


S=1/ 30 (A1)

S=1/ 60 (A3)

再生バン土ポンプ平面図

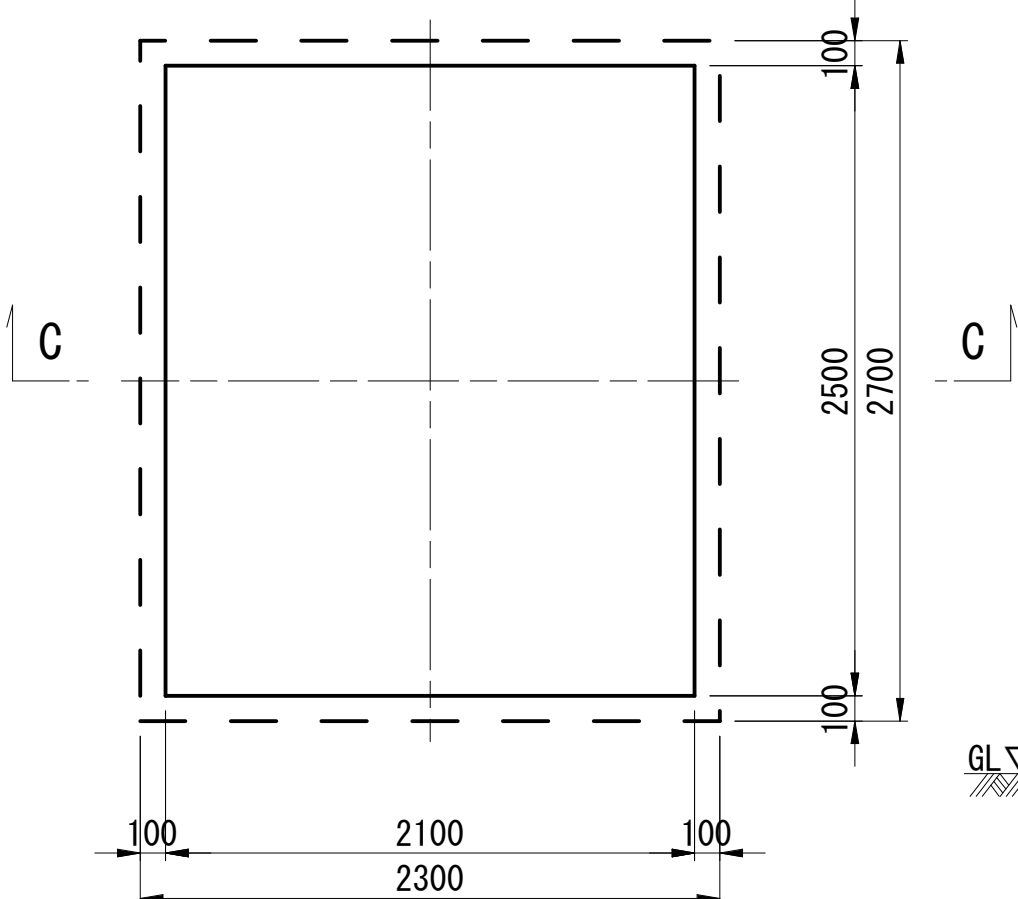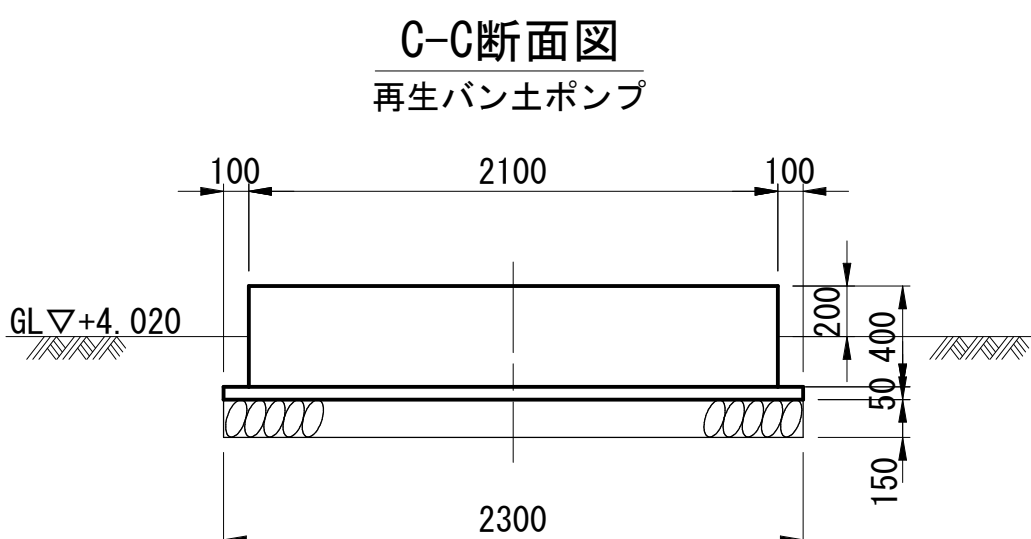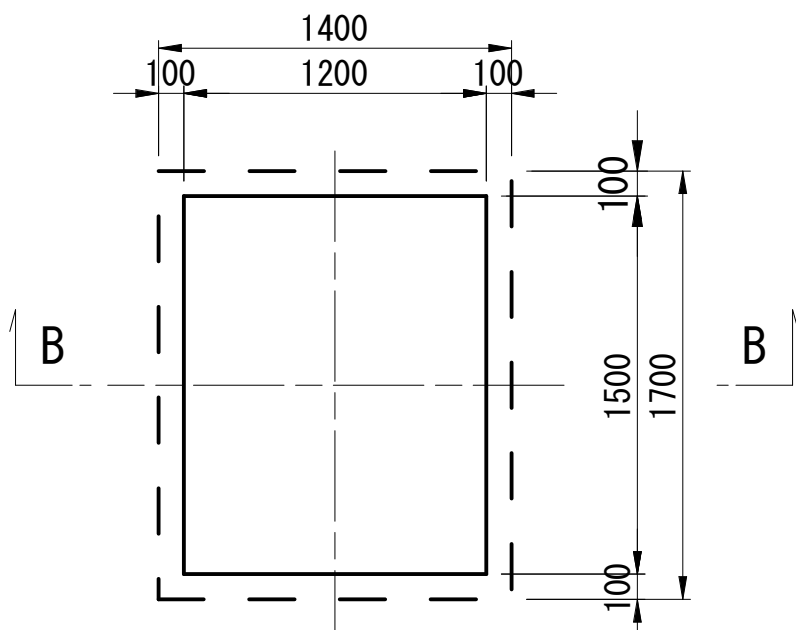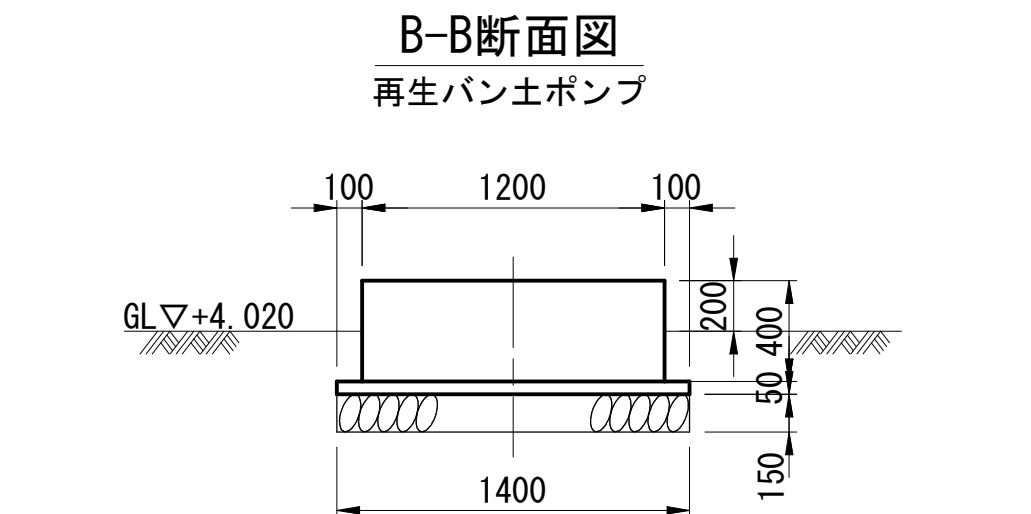


硫酸タンク基礎他平・断面図

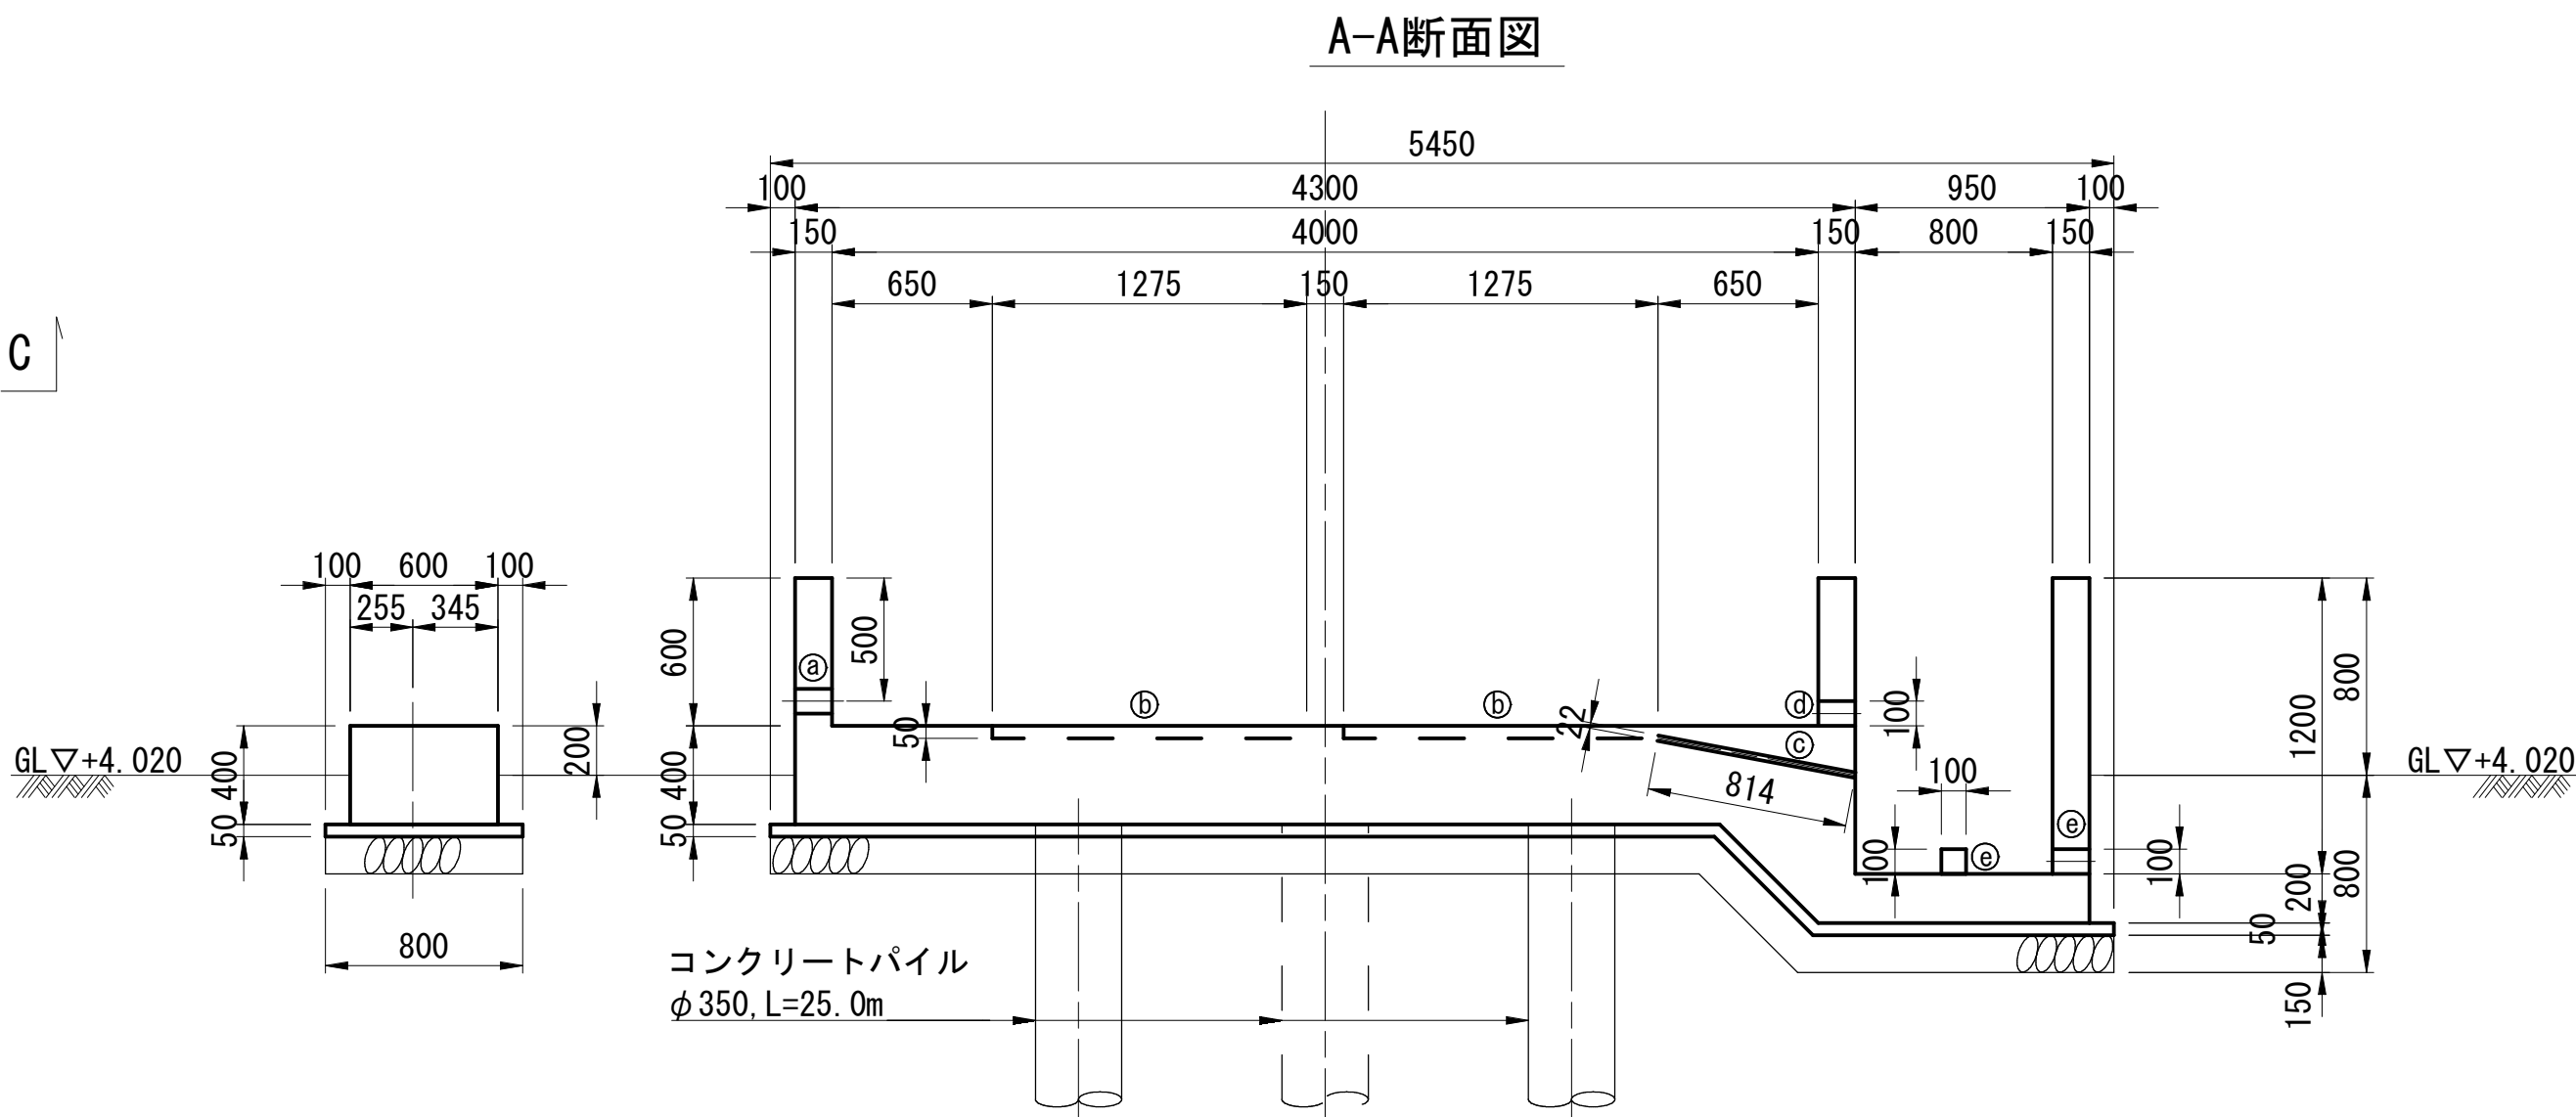


硫酸タンク平面図

硫酸ポンプ平面図

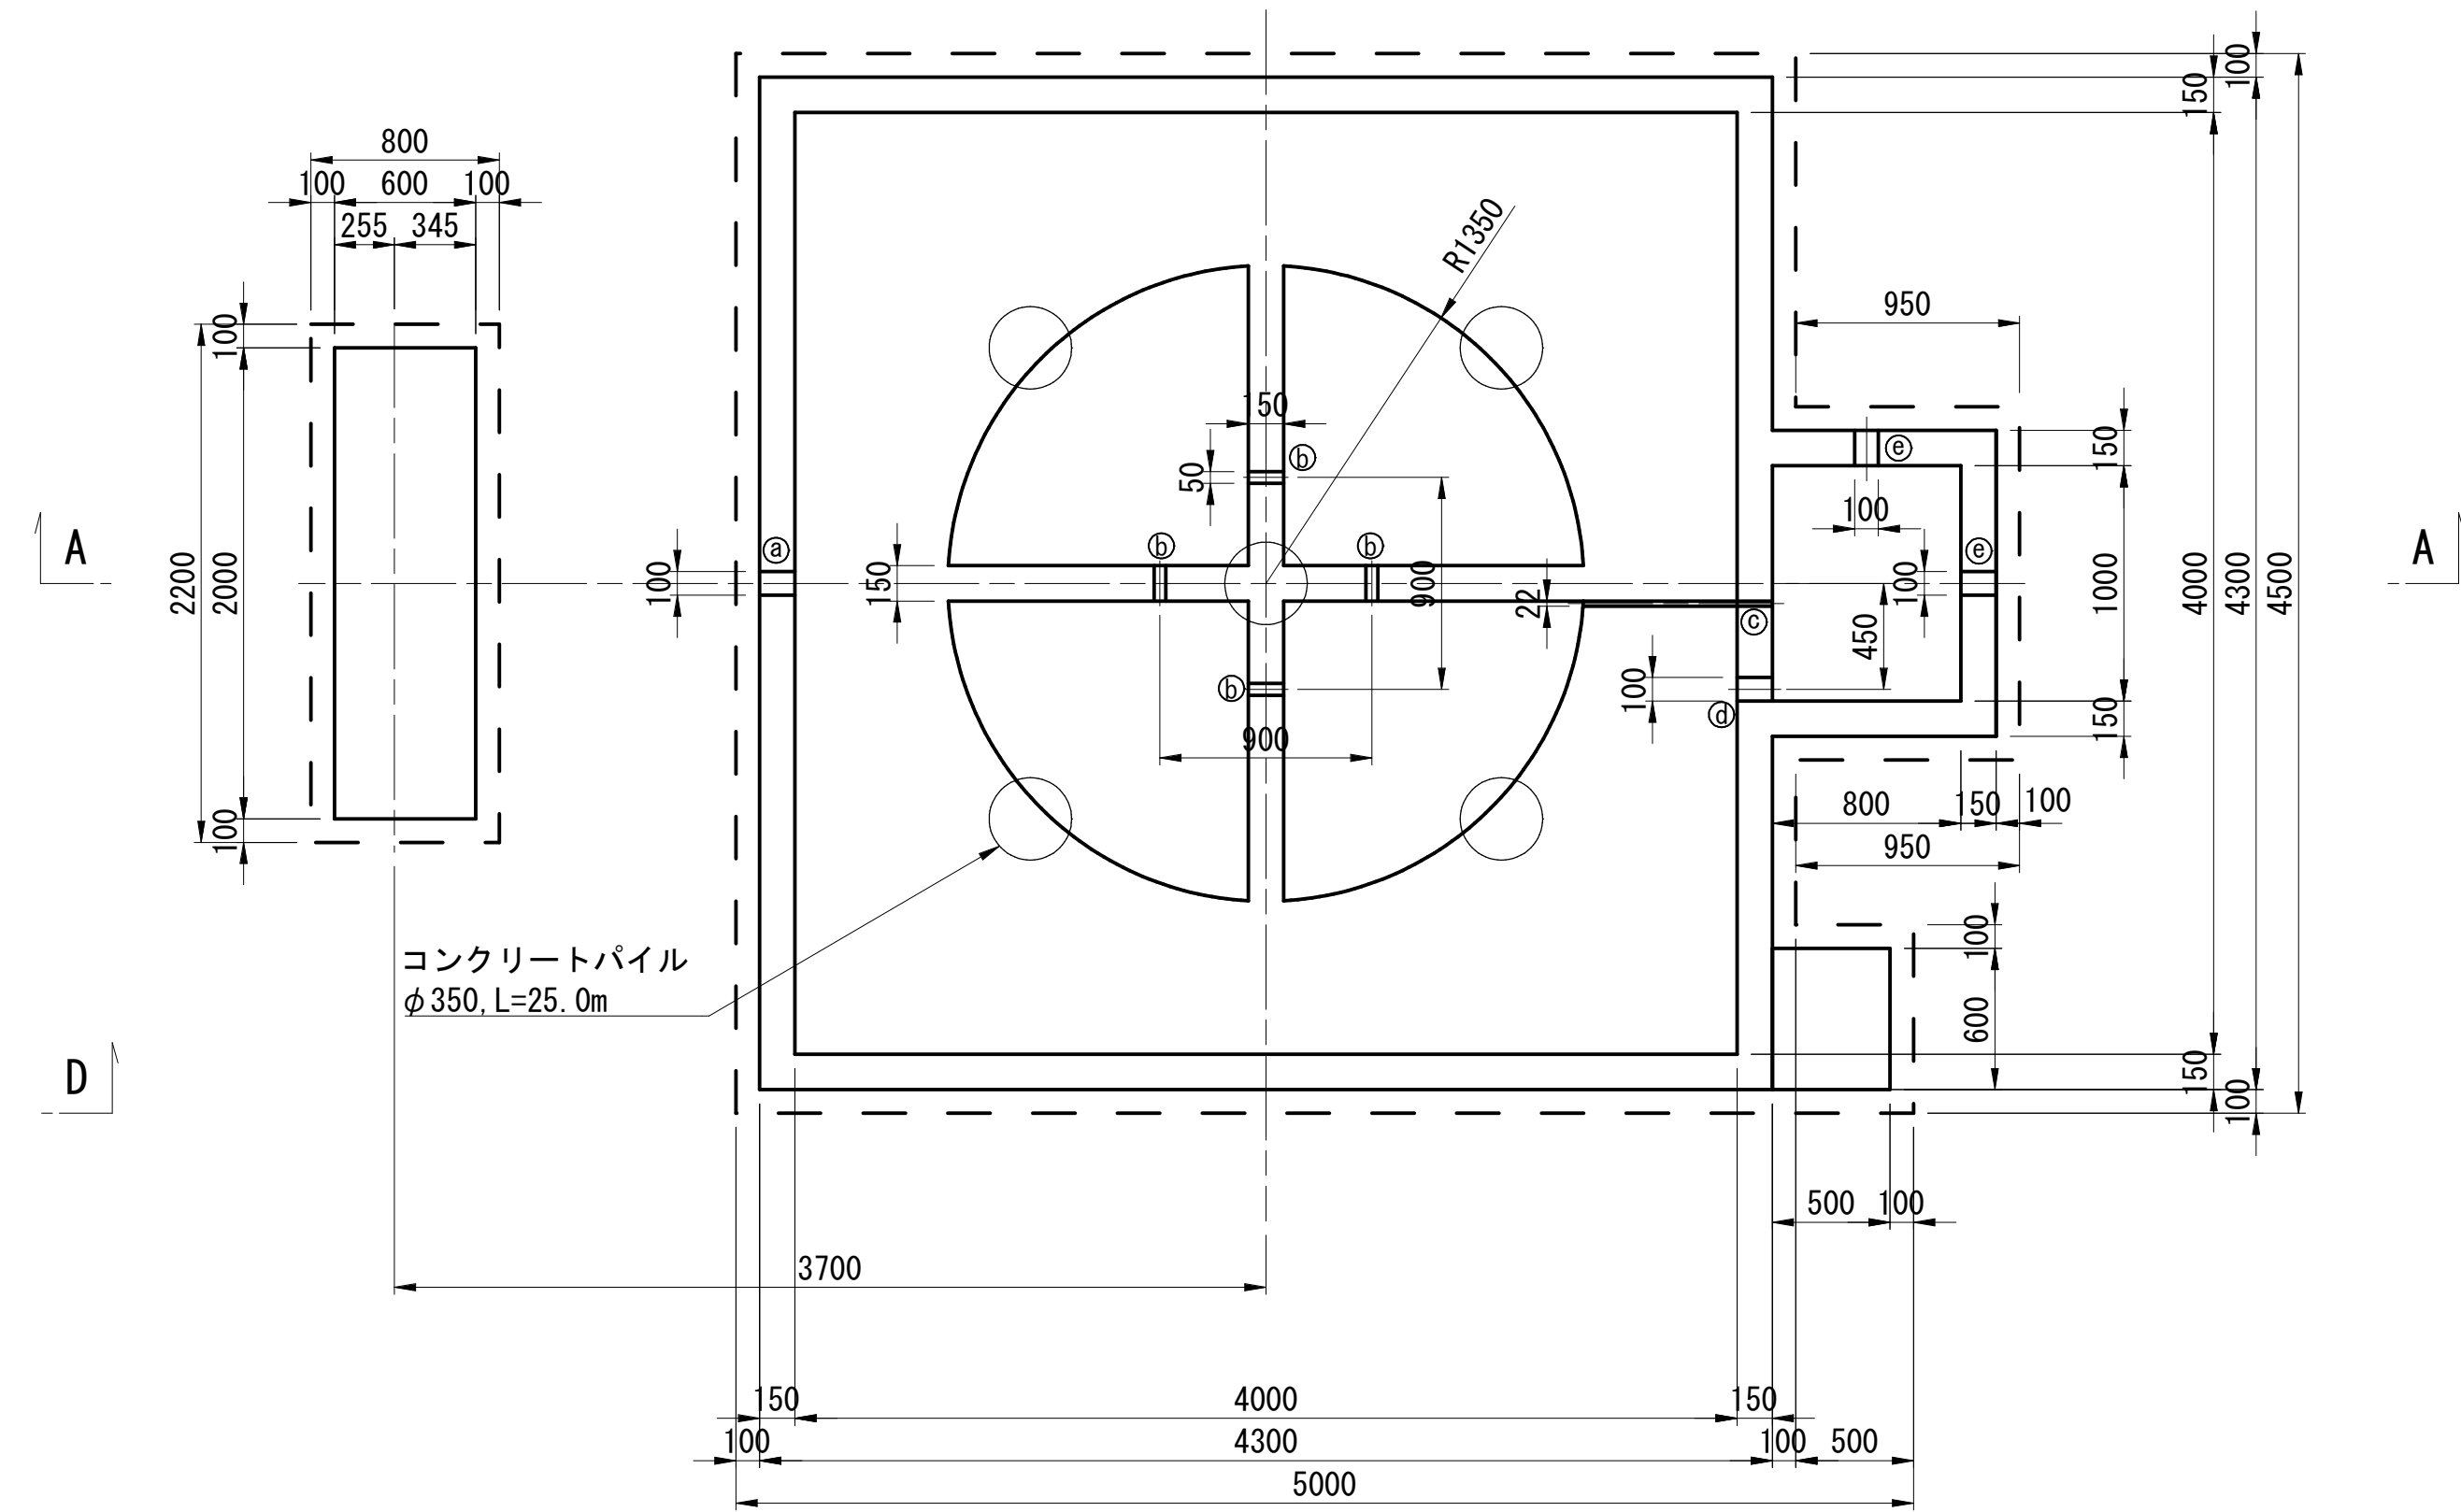


KEY-PLAN

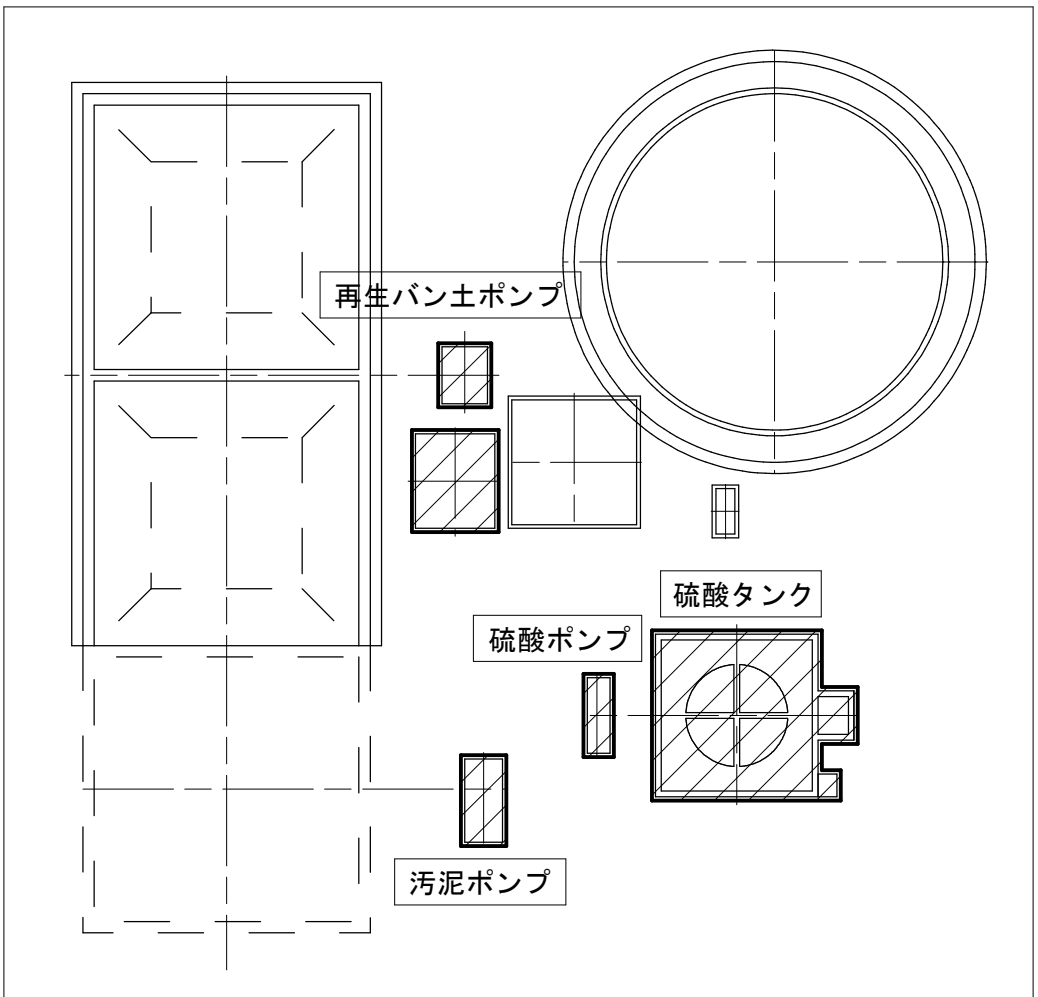


孔開部集計表

記号	孔開形状	箇所
①	□100×150	1
②	□50×150	4
③	φ22×814	1
④	□100×150	1
⑤	□100×150	2

D-D断面図

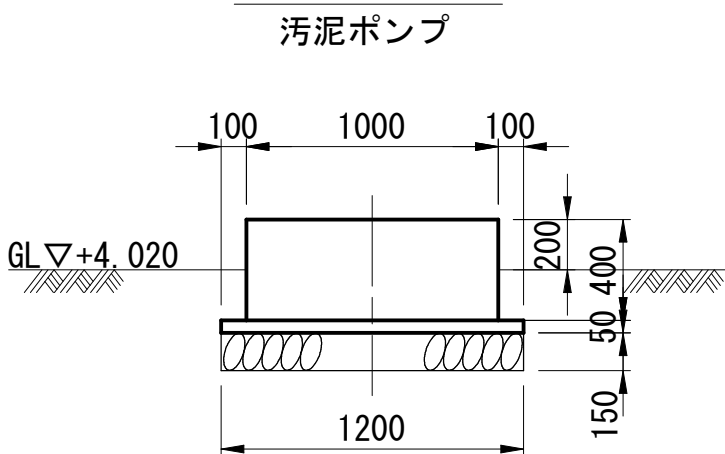

汚泥ポンプ平面図

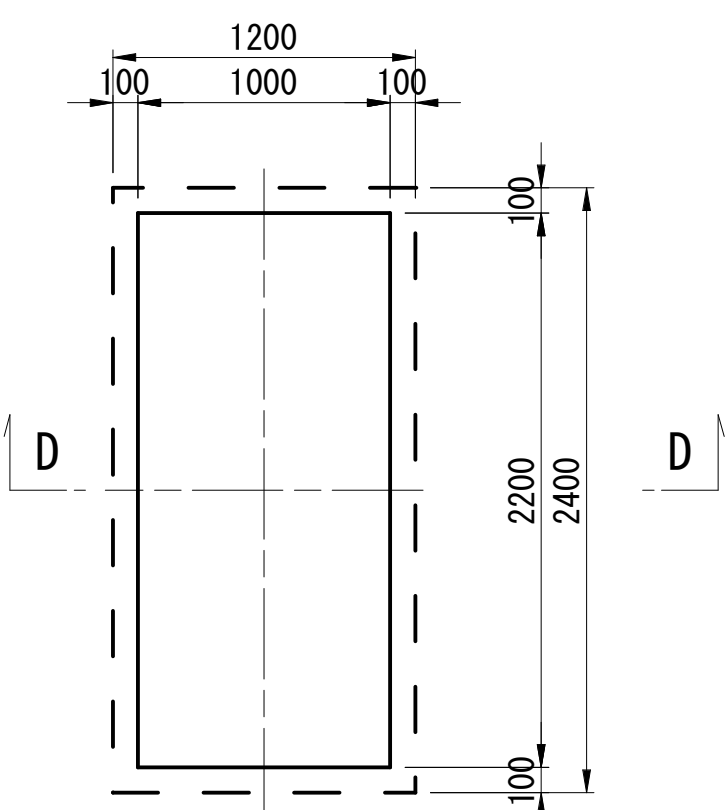


工事箇所	佐倉市角来地先		
工事名	佐倉浄水場旧汚泥処理棟 基礎杭撤去他工事		
図面名	硫酸タンク基礎他平・断面図		
作成年月	令和8年度		
縮尺	S=1/30 (A1) S=1/60 (A3)	図面番号	C-11
会社名	日本水工設計株式会社		
事業者名	千葉県企業局工業用水部		

施設配置平面図

S=1/ 50 (A1)

S=1/100 (A3)

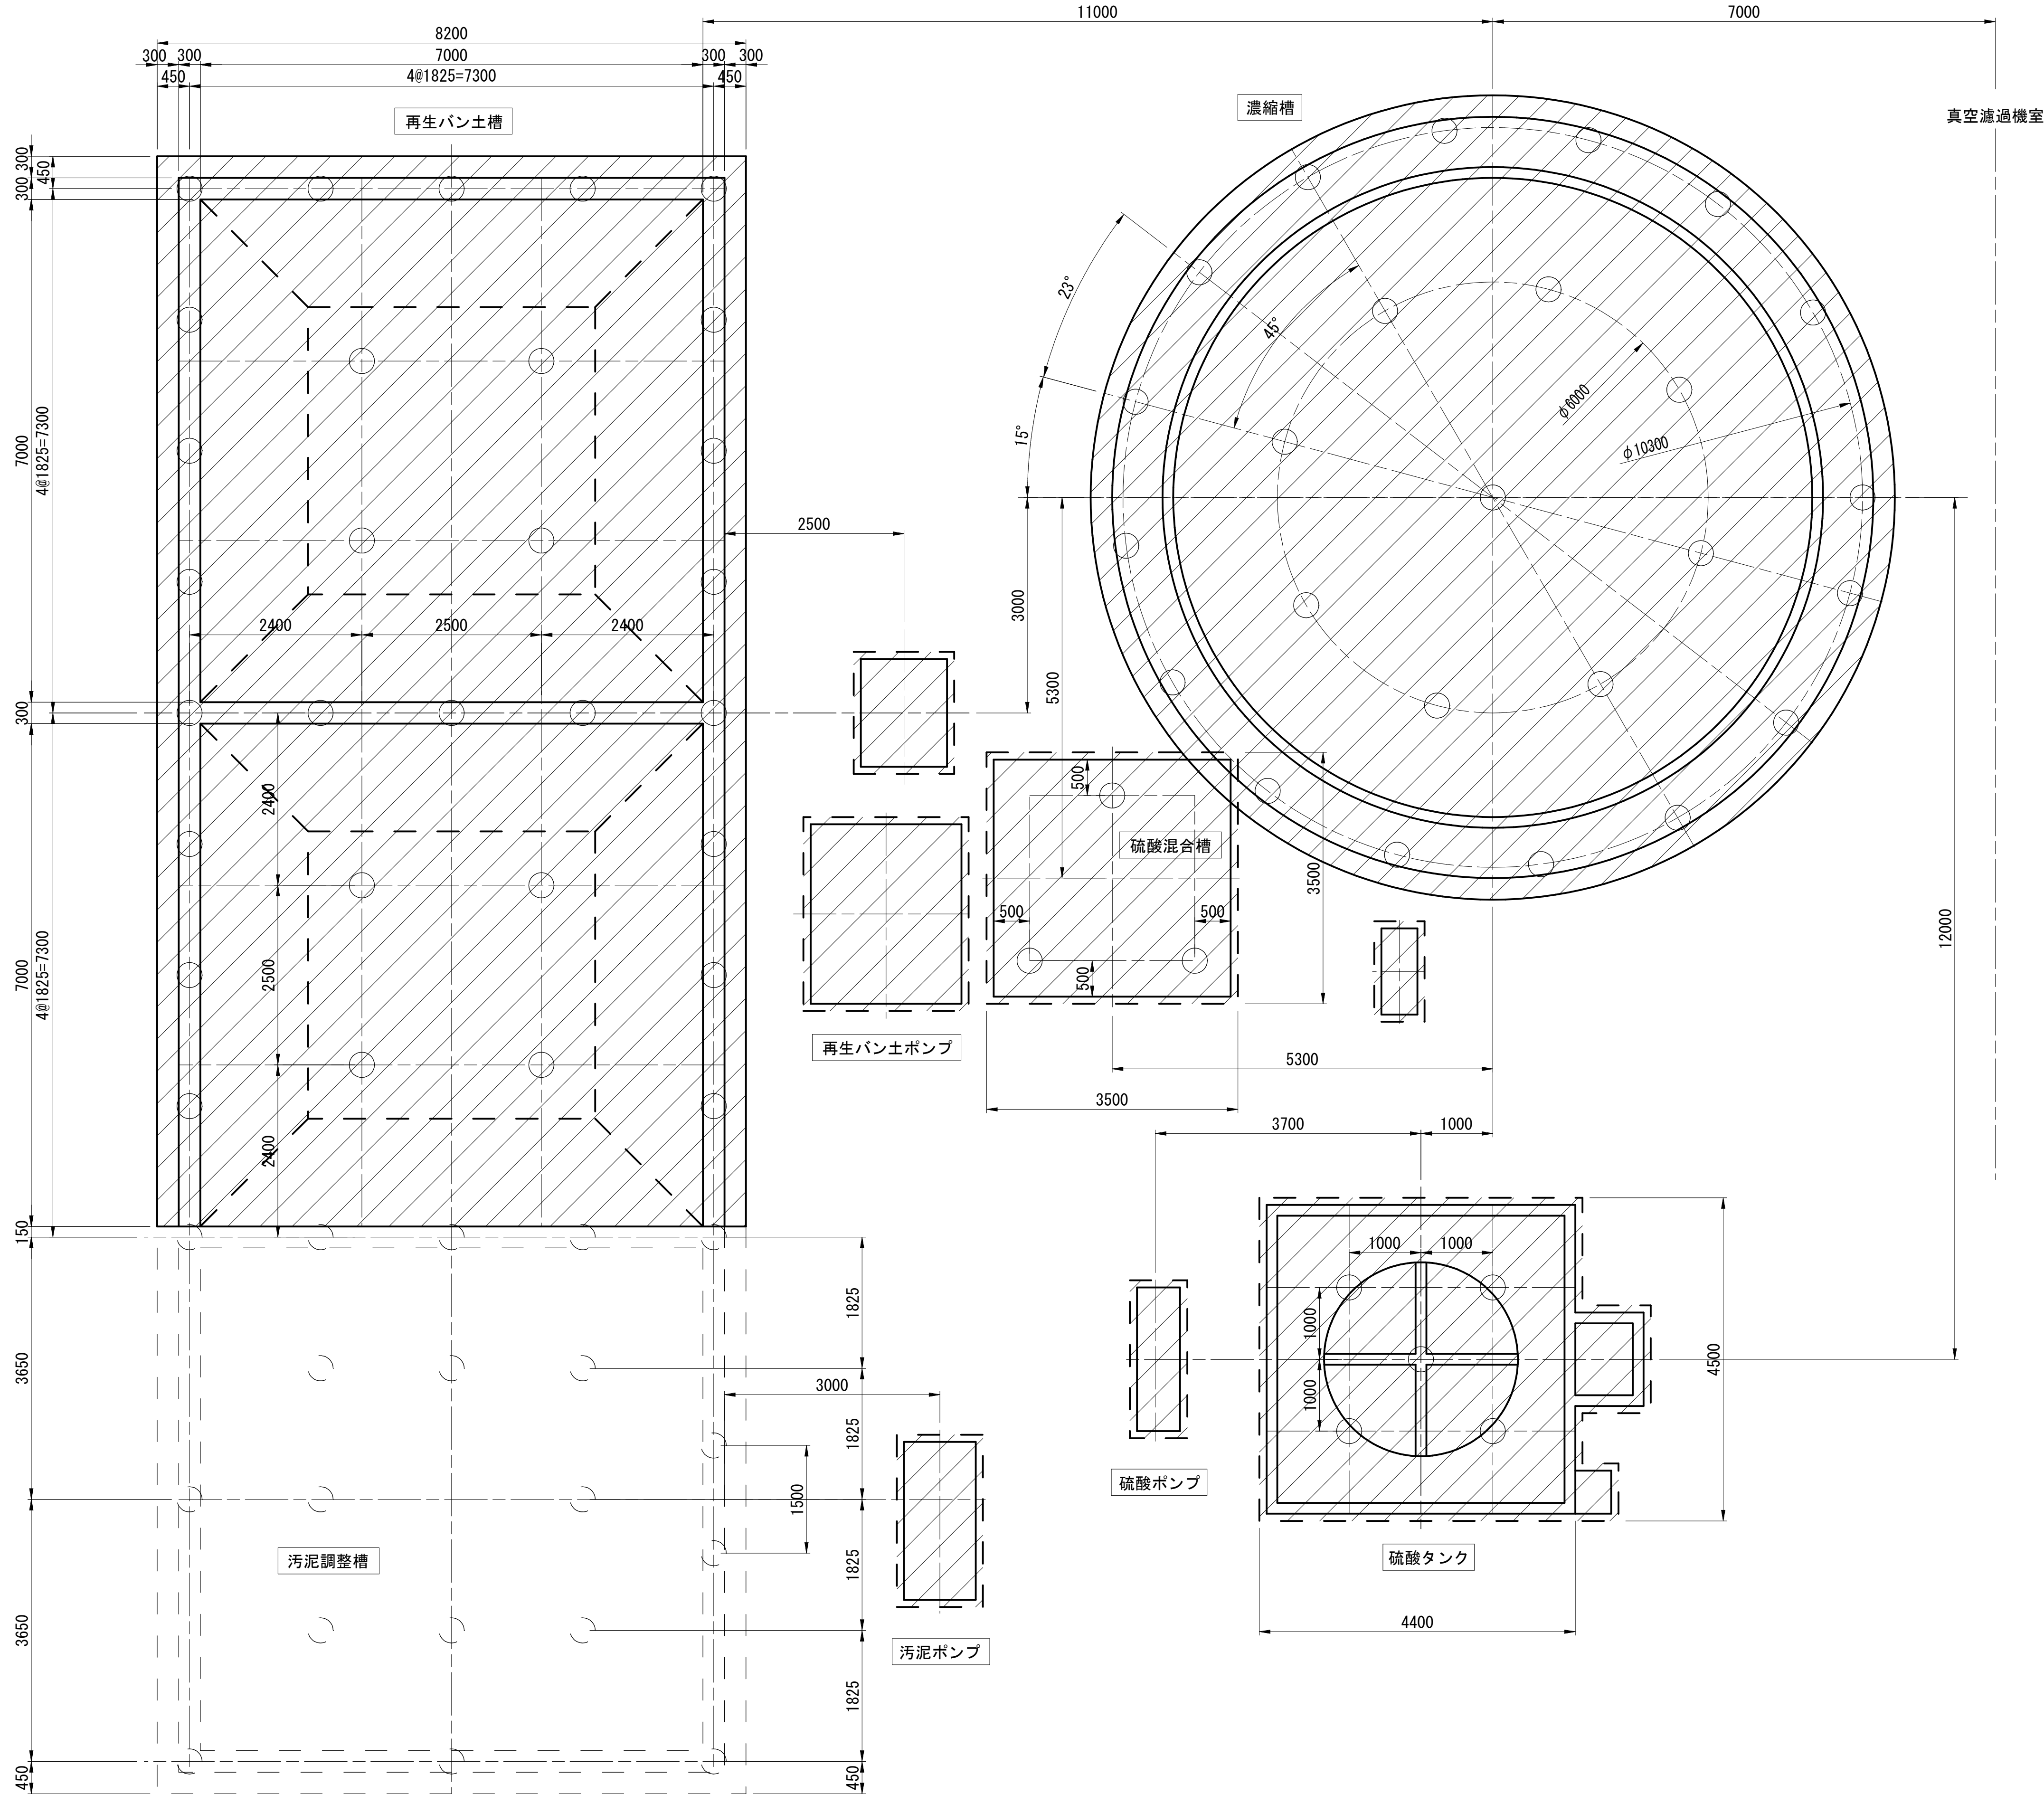

工事箇所	佐倉市角来地先		
工事名	佐倉浄水場旧汚泥処理棟 基礎杭撤去他工事		
図面名	施設配置平面図(撤去)		
作成年月	令和8年度		
縮尺	S=1/ 50 (A1) S=1/100 (A3)	図面番号	C-12
会社名	日本水工設計株式会社		
事業者名	千葉県企業局工業用水部		

Technical drawing of a wastewater treatment facility, showing various tanks, pumps, and infrastructure. The drawing includes labels for "原汚泥調整槽" (Original Sludge Adjustment Tank), "旧汚泥棟" (Old Sludge Building), "産業廃棄物中間処理場" (Industrial Waste Intermediate Treatment Plant), and "水替ポンプ" (Water Replacement Pump). It also shows dimensions for "U180" and "U240" pipes, and a detailed cross-section of a "基礎砕石 RC-40" (Foundation Gravel RC-40) structure.

Key components and dimensions shown:

- 原汚泥調整槽** (Original Sludge Adjustment Tank): Dimensions 152.91m x 7.57m.
- 旧汚泥棟** (Old Sludge Building): Dimensions 3.81m x 3.75m.
- 産業廃棄物中間処理場** (Industrial Waste Intermediate Treatment Plant): Dimensions 4.18m x 4.19m.
- 水替ポンプ** (Water Replacement Pump): Dimensions 4.18m x 4.19m.
- 基礎砕石 RC-40** (Foundation Gravel RC-40): Dimensions 850m x 390m.
- U180 撤去・再設置** (U180 Removal and Reinstallation): Dimensions 23.7m x 30.0m.
- U240** (U240 Pipe): Dimensions 4.18m x 4.19m.

Additional labels include "切廻し仮設管" (Cut and Temporary Pipe), "土嚢設置" (Bag Installation), "操作盤" (Control Panel), "バルブ" (Valve), "ケーブル" (Cable), "ST. 4", "C", "P", "E", "M", "V", "A", "B", "C", "ZZ".


工事箇所	佐 倉 市 角 来 地 先		
工事名	佐倉浄水場旧汚泥処理棟 基礎杭撤去他工事		
図面名	付帯工平面図		
作成年月	令和8年度		
縮 尺	S=1/50 (A1) S=1/100 (A3)	図面番号	C-13
会社名	日本水工設計株式会社		
事業者名	千葉県企業局工業用水部		

原汚泥調整槽他 杭配置図

S=1/100 (A1)

S=1/200 (A3)

平面図

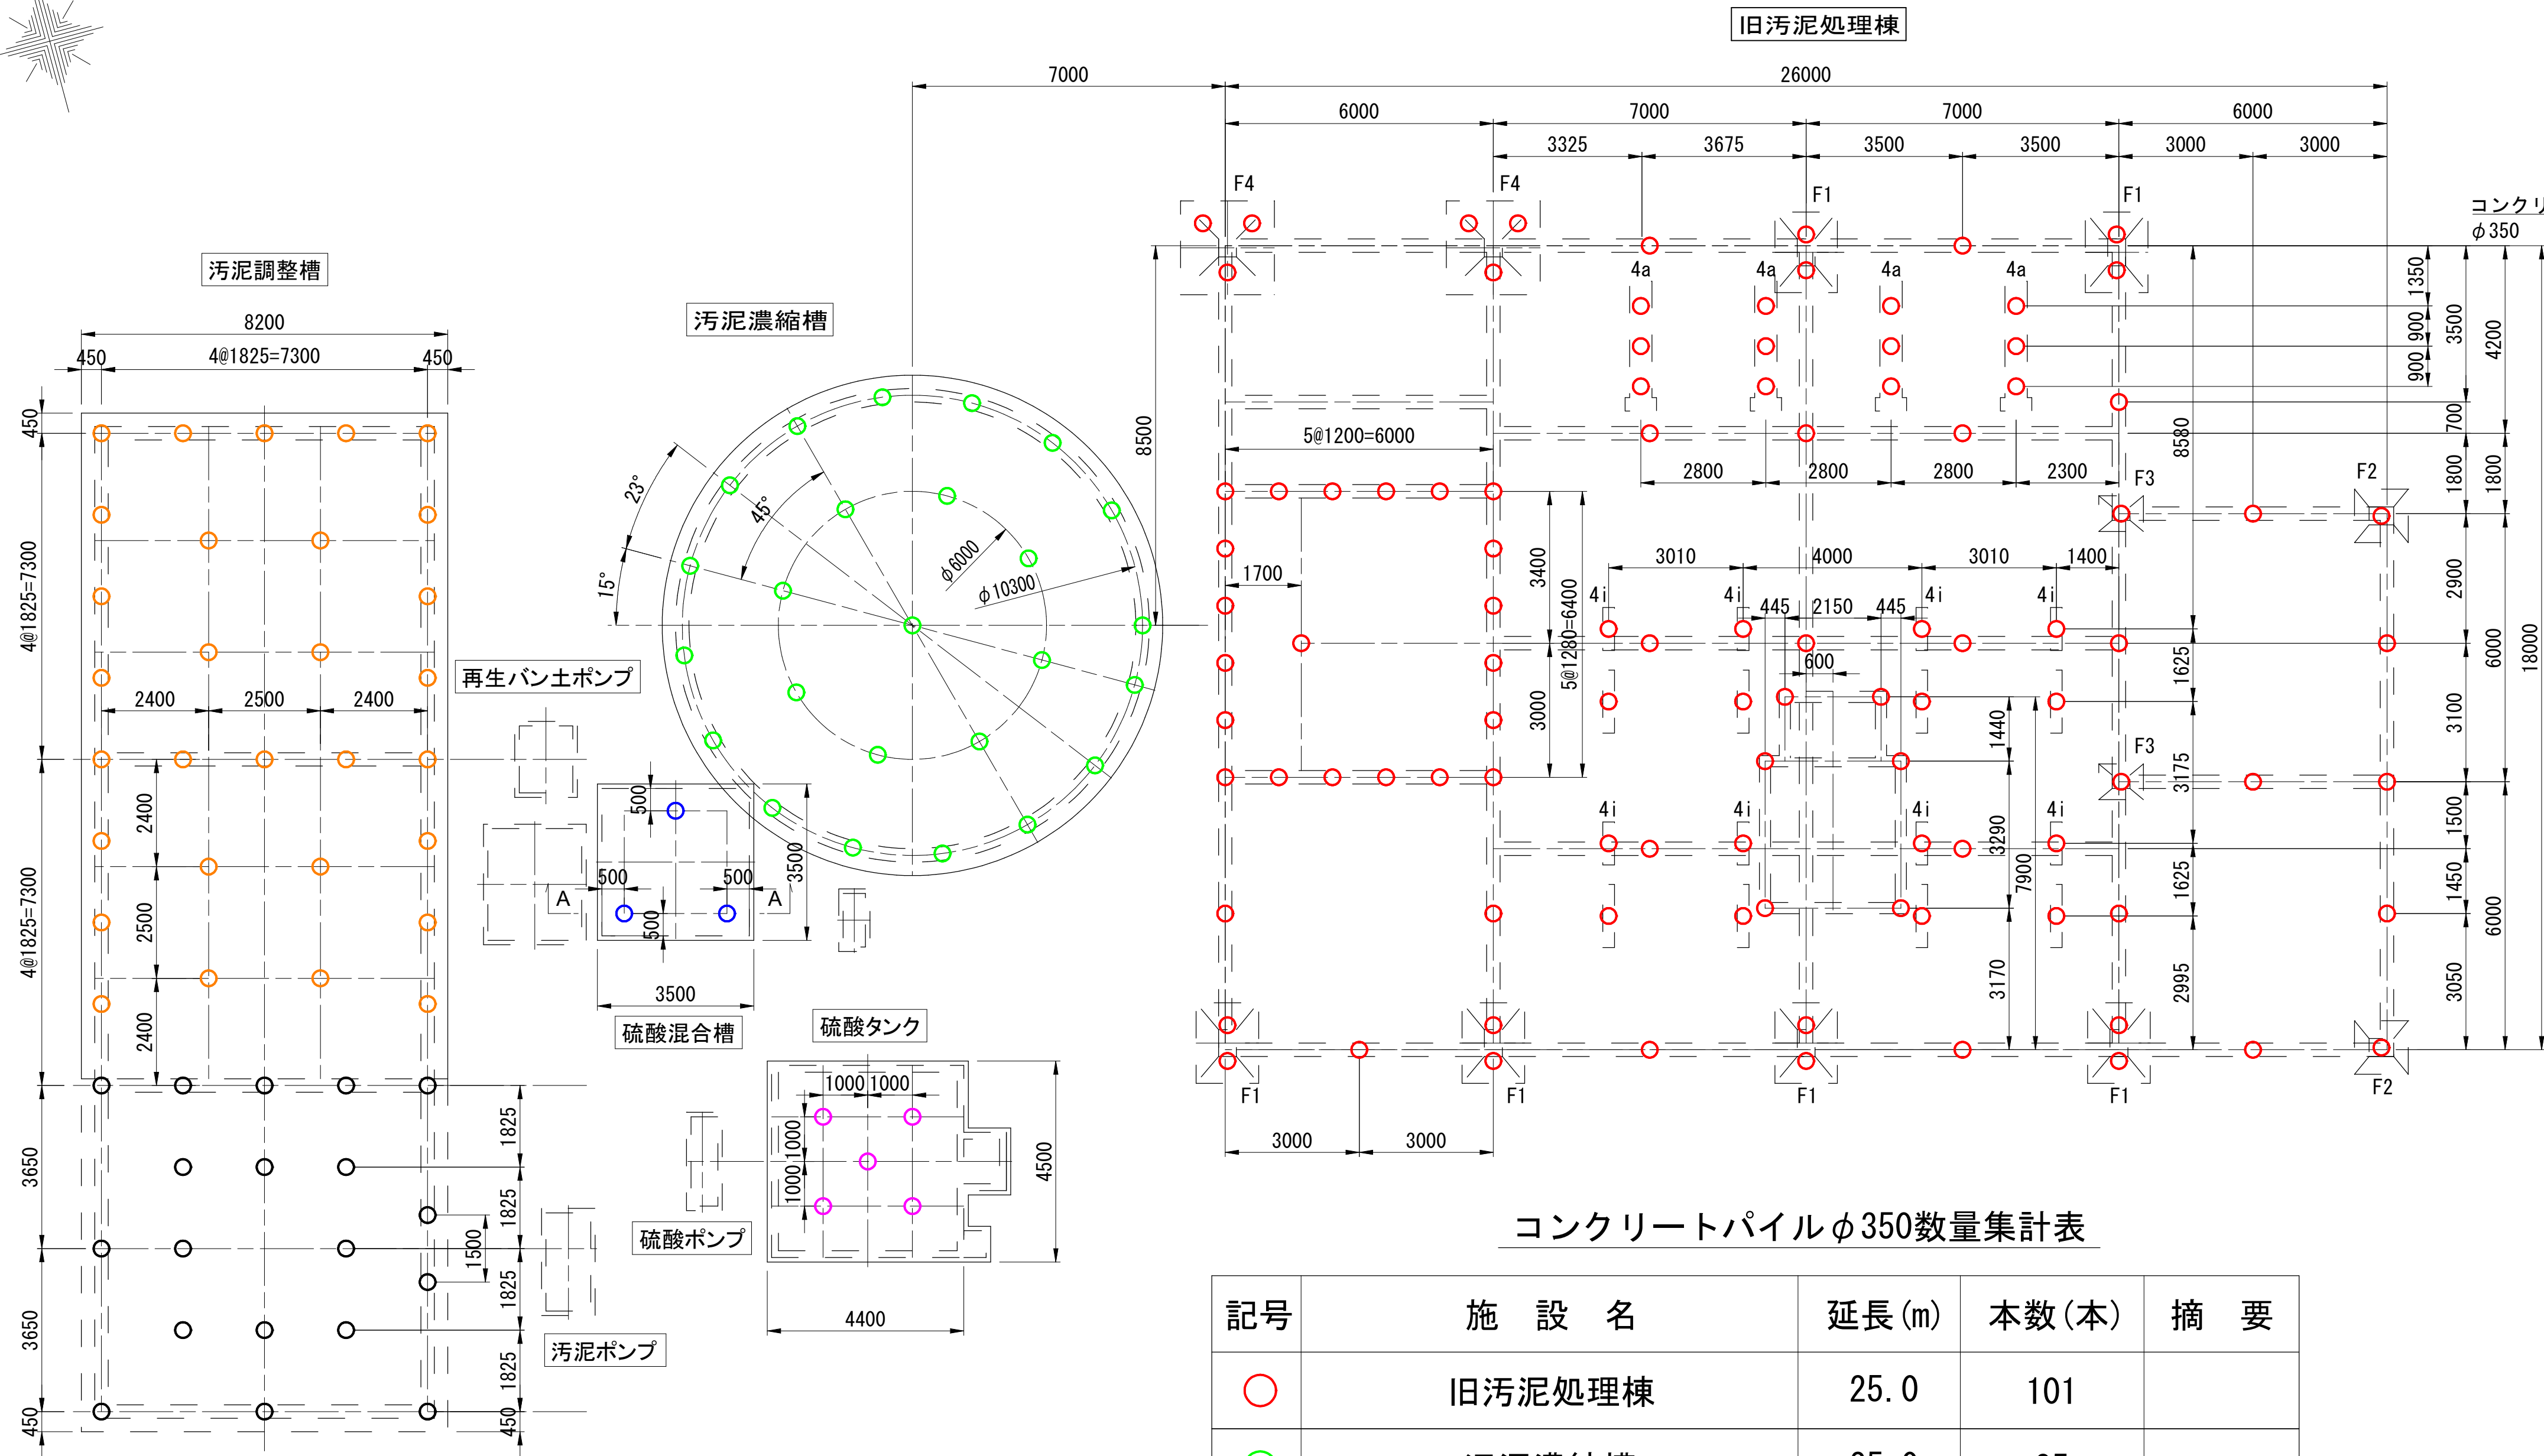


コンクリートパイルφ350数量集計表

記号	施 設 名	延長 (m)	本数 (本)	摘 要
○	旧汚泥処理棟	25.0	101	
○	汚泥濃縮槽	25.0	25	
○	硫酸混合槽	25.0	3	
○	硫酸タンク	25.0	5	
○	汚泥調整槽	25.0	30	

撤去計 164本


A-A断面図

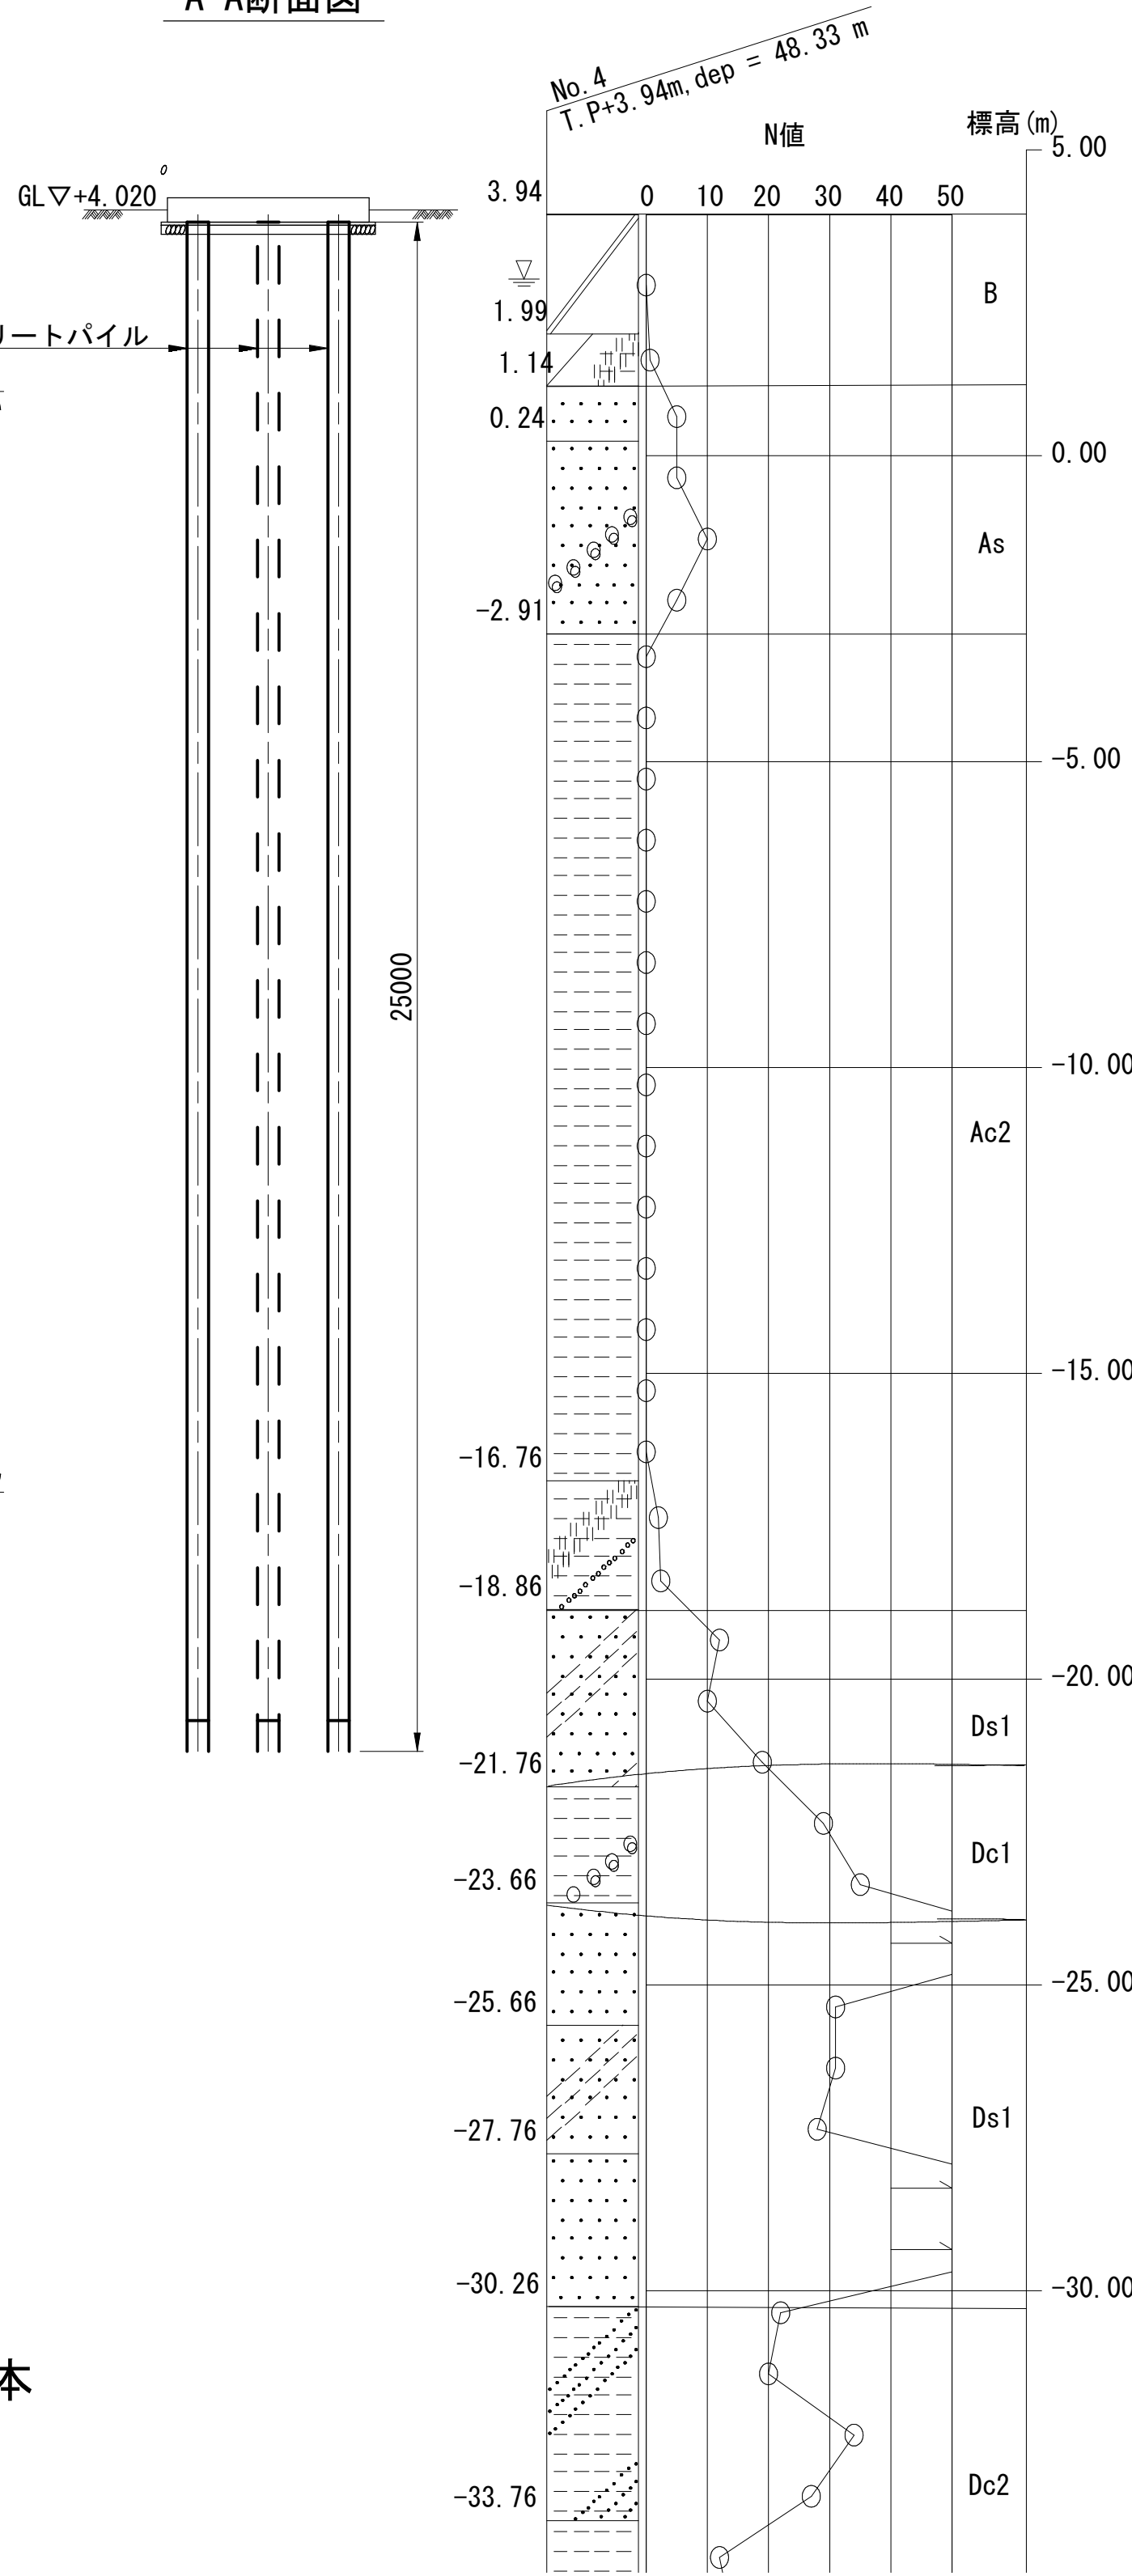


工事箇所	佐倉市角来地先
工事名	佐倉浄水場旧汚泥処理棟 基礎杭撤去他工事
図面名	原汚泥調整槽他 杭配置図
作成年月	令和8年度
縮 尺	S=1/100 (A1) S=1/200 (A3)
会社名	日本水工設計株式会社
事業者名	千葉県企業局工業用水部

土工平面図

床掘り

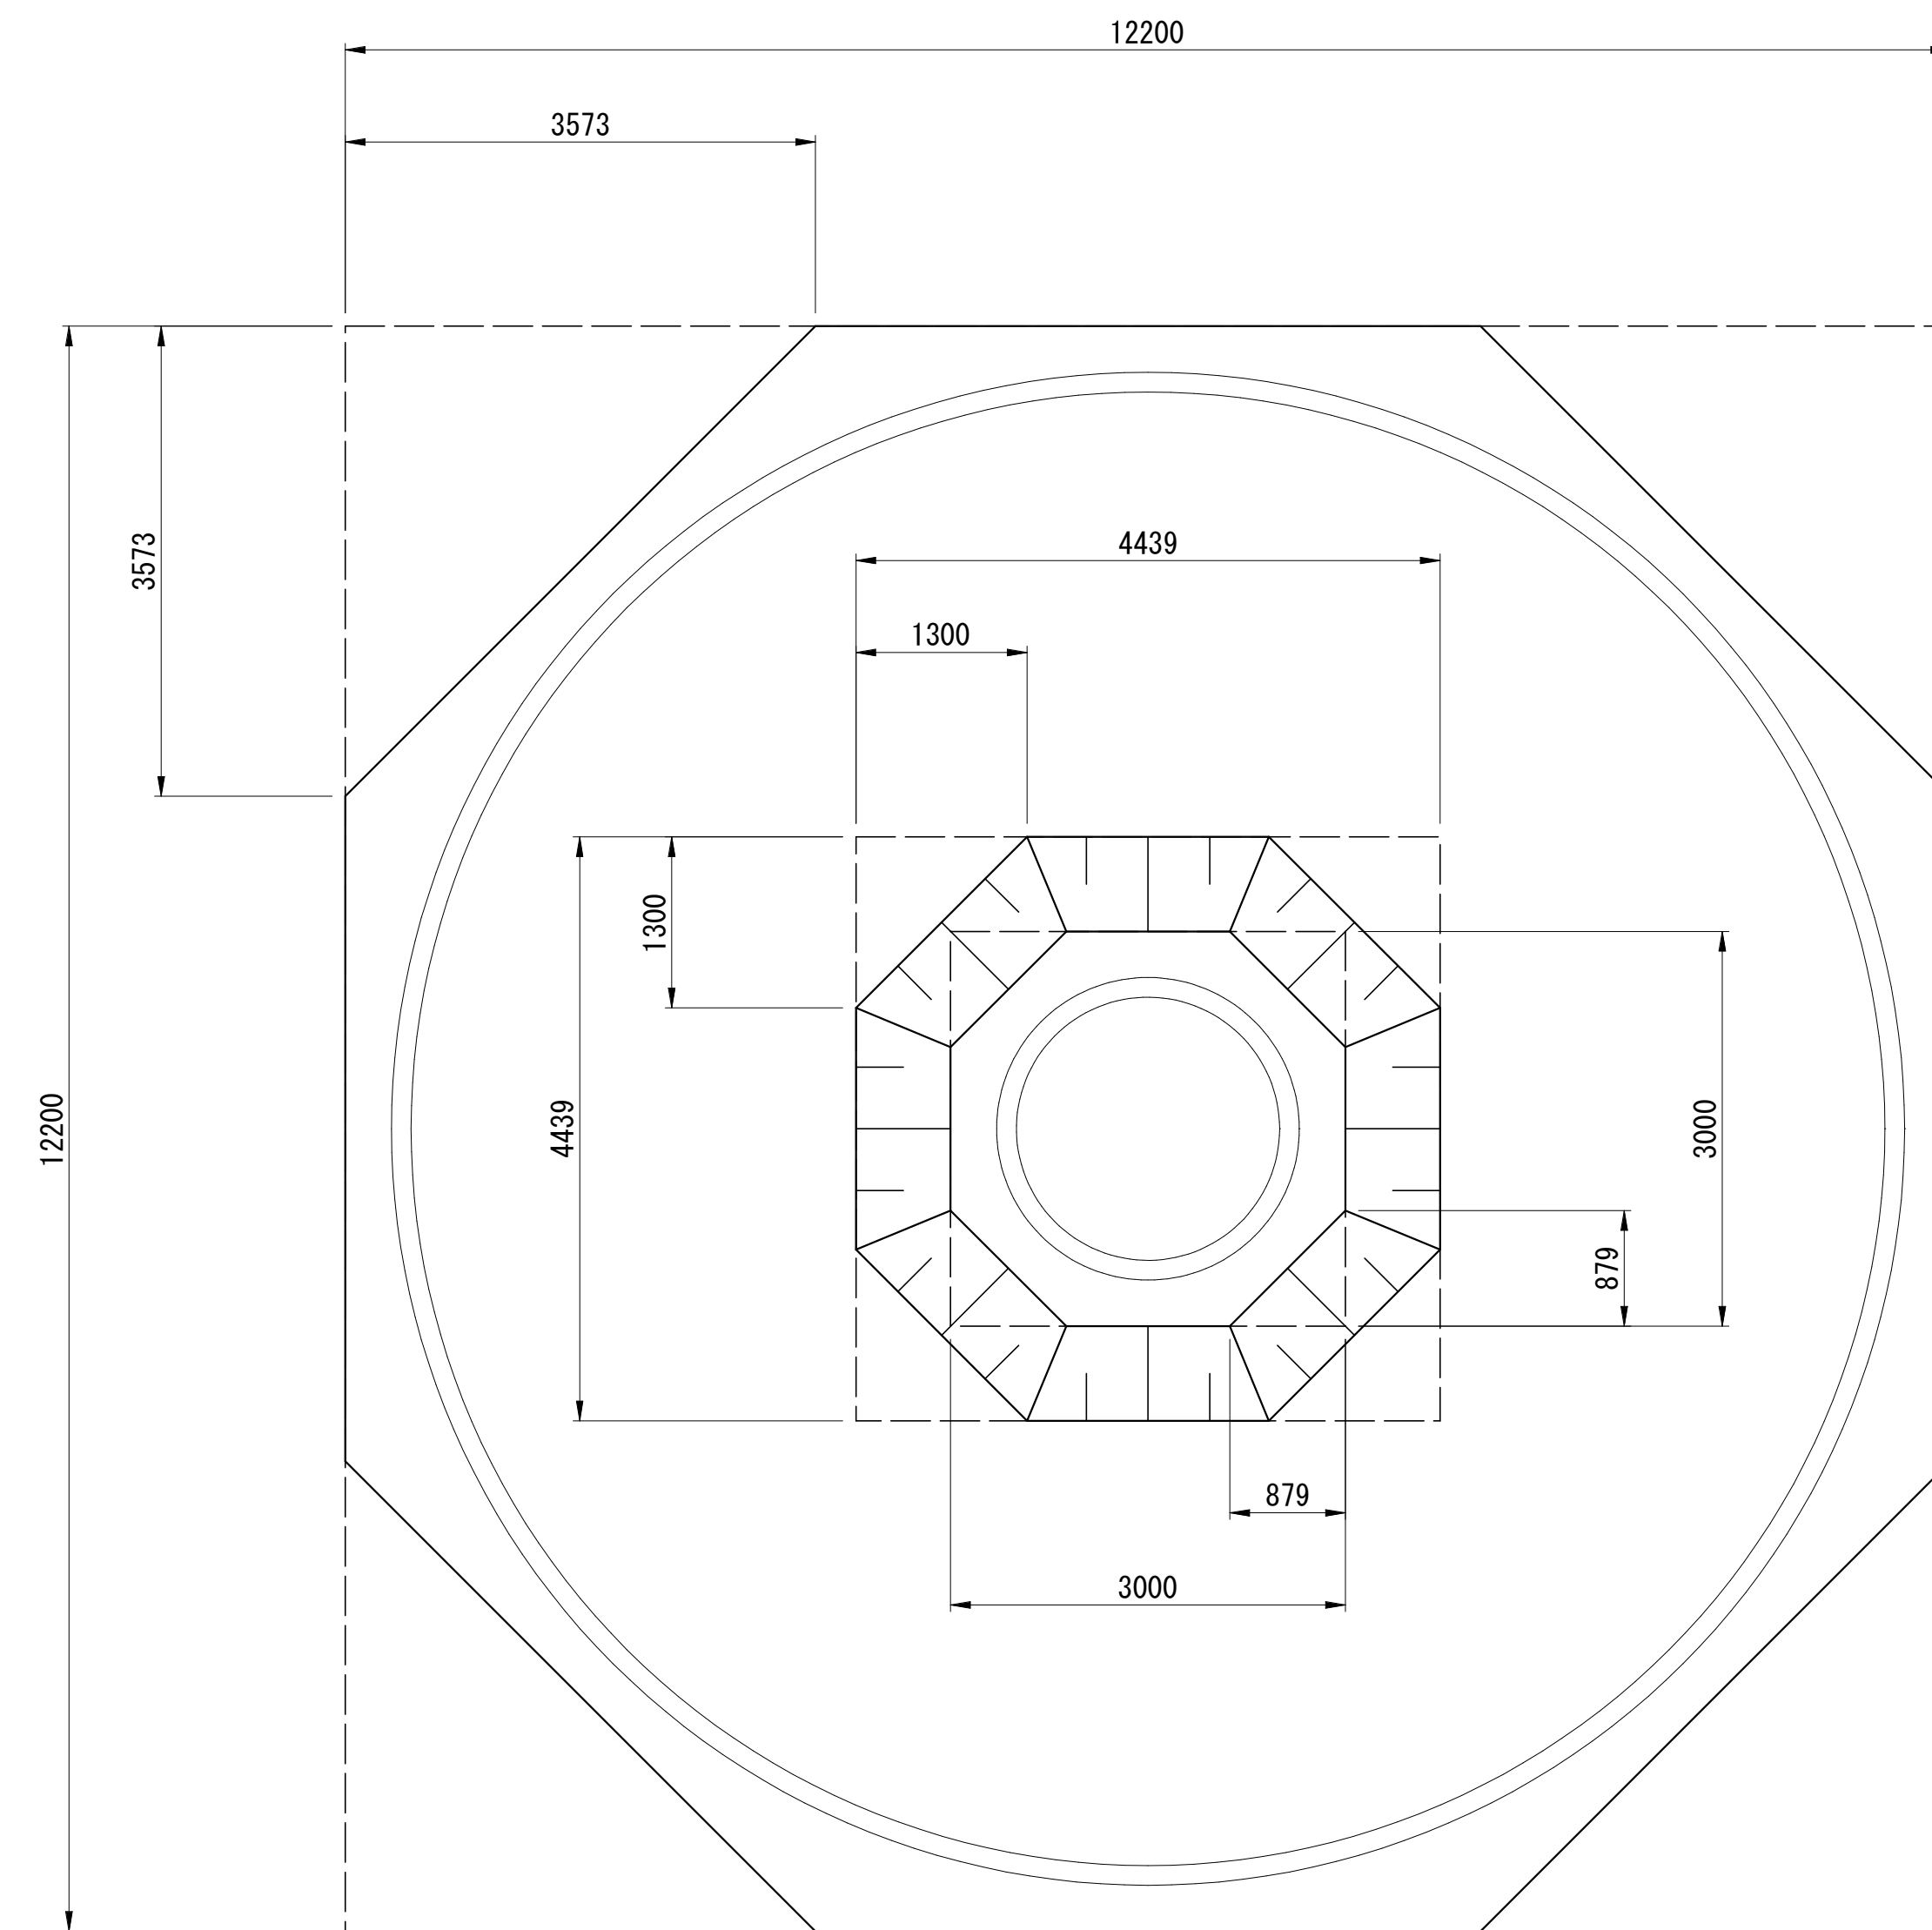


土工断面図
床掘り

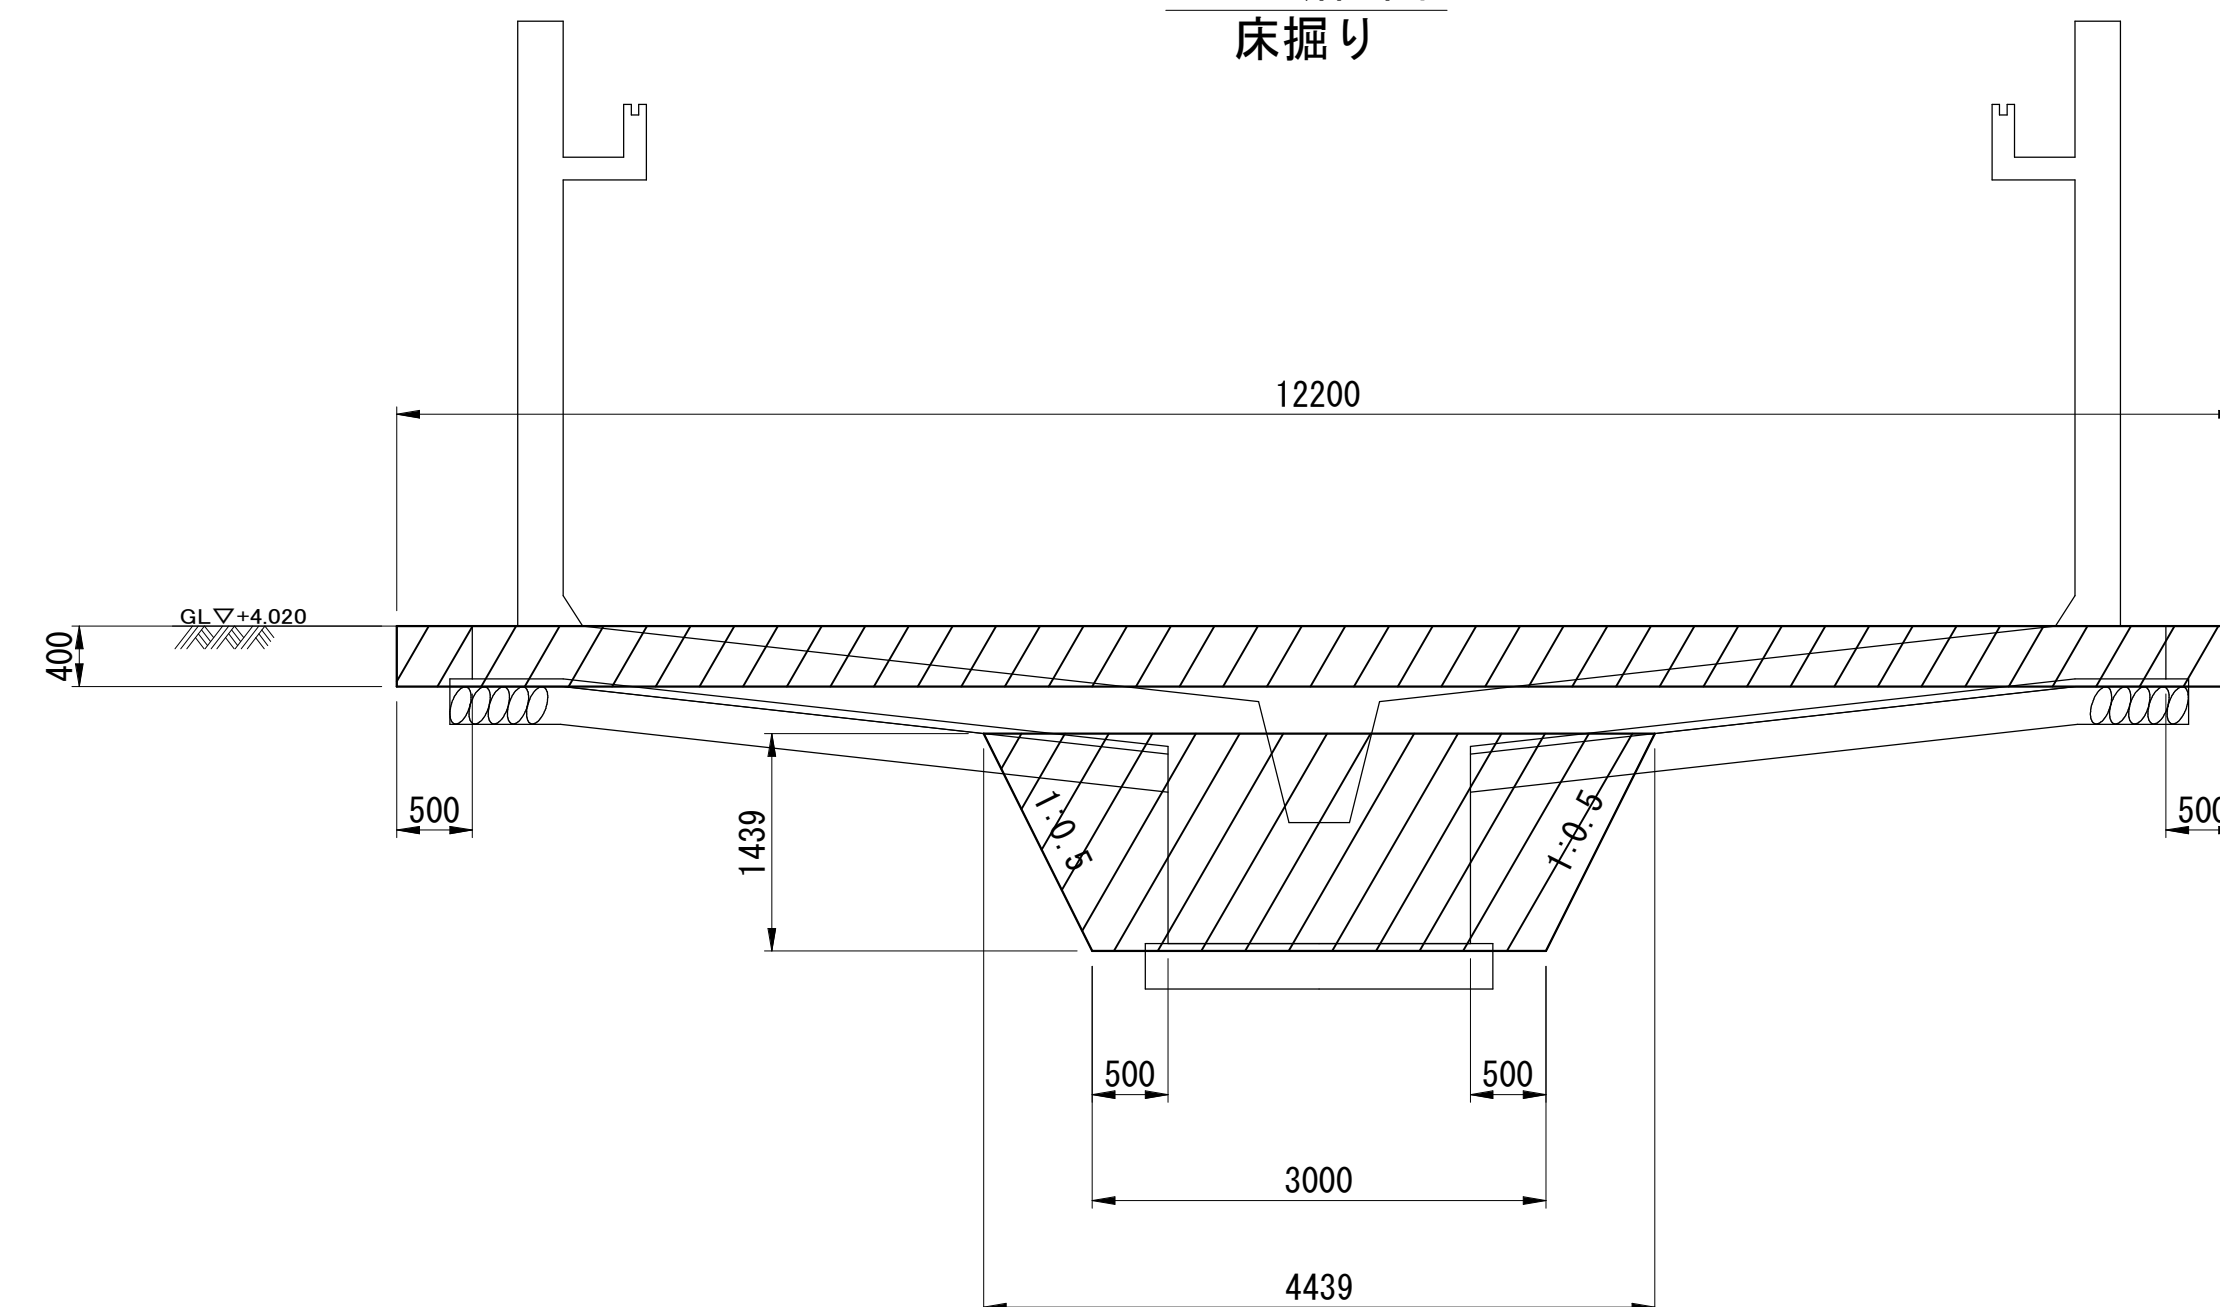


濃縮槽 土工図

土工平面図
埋戻し

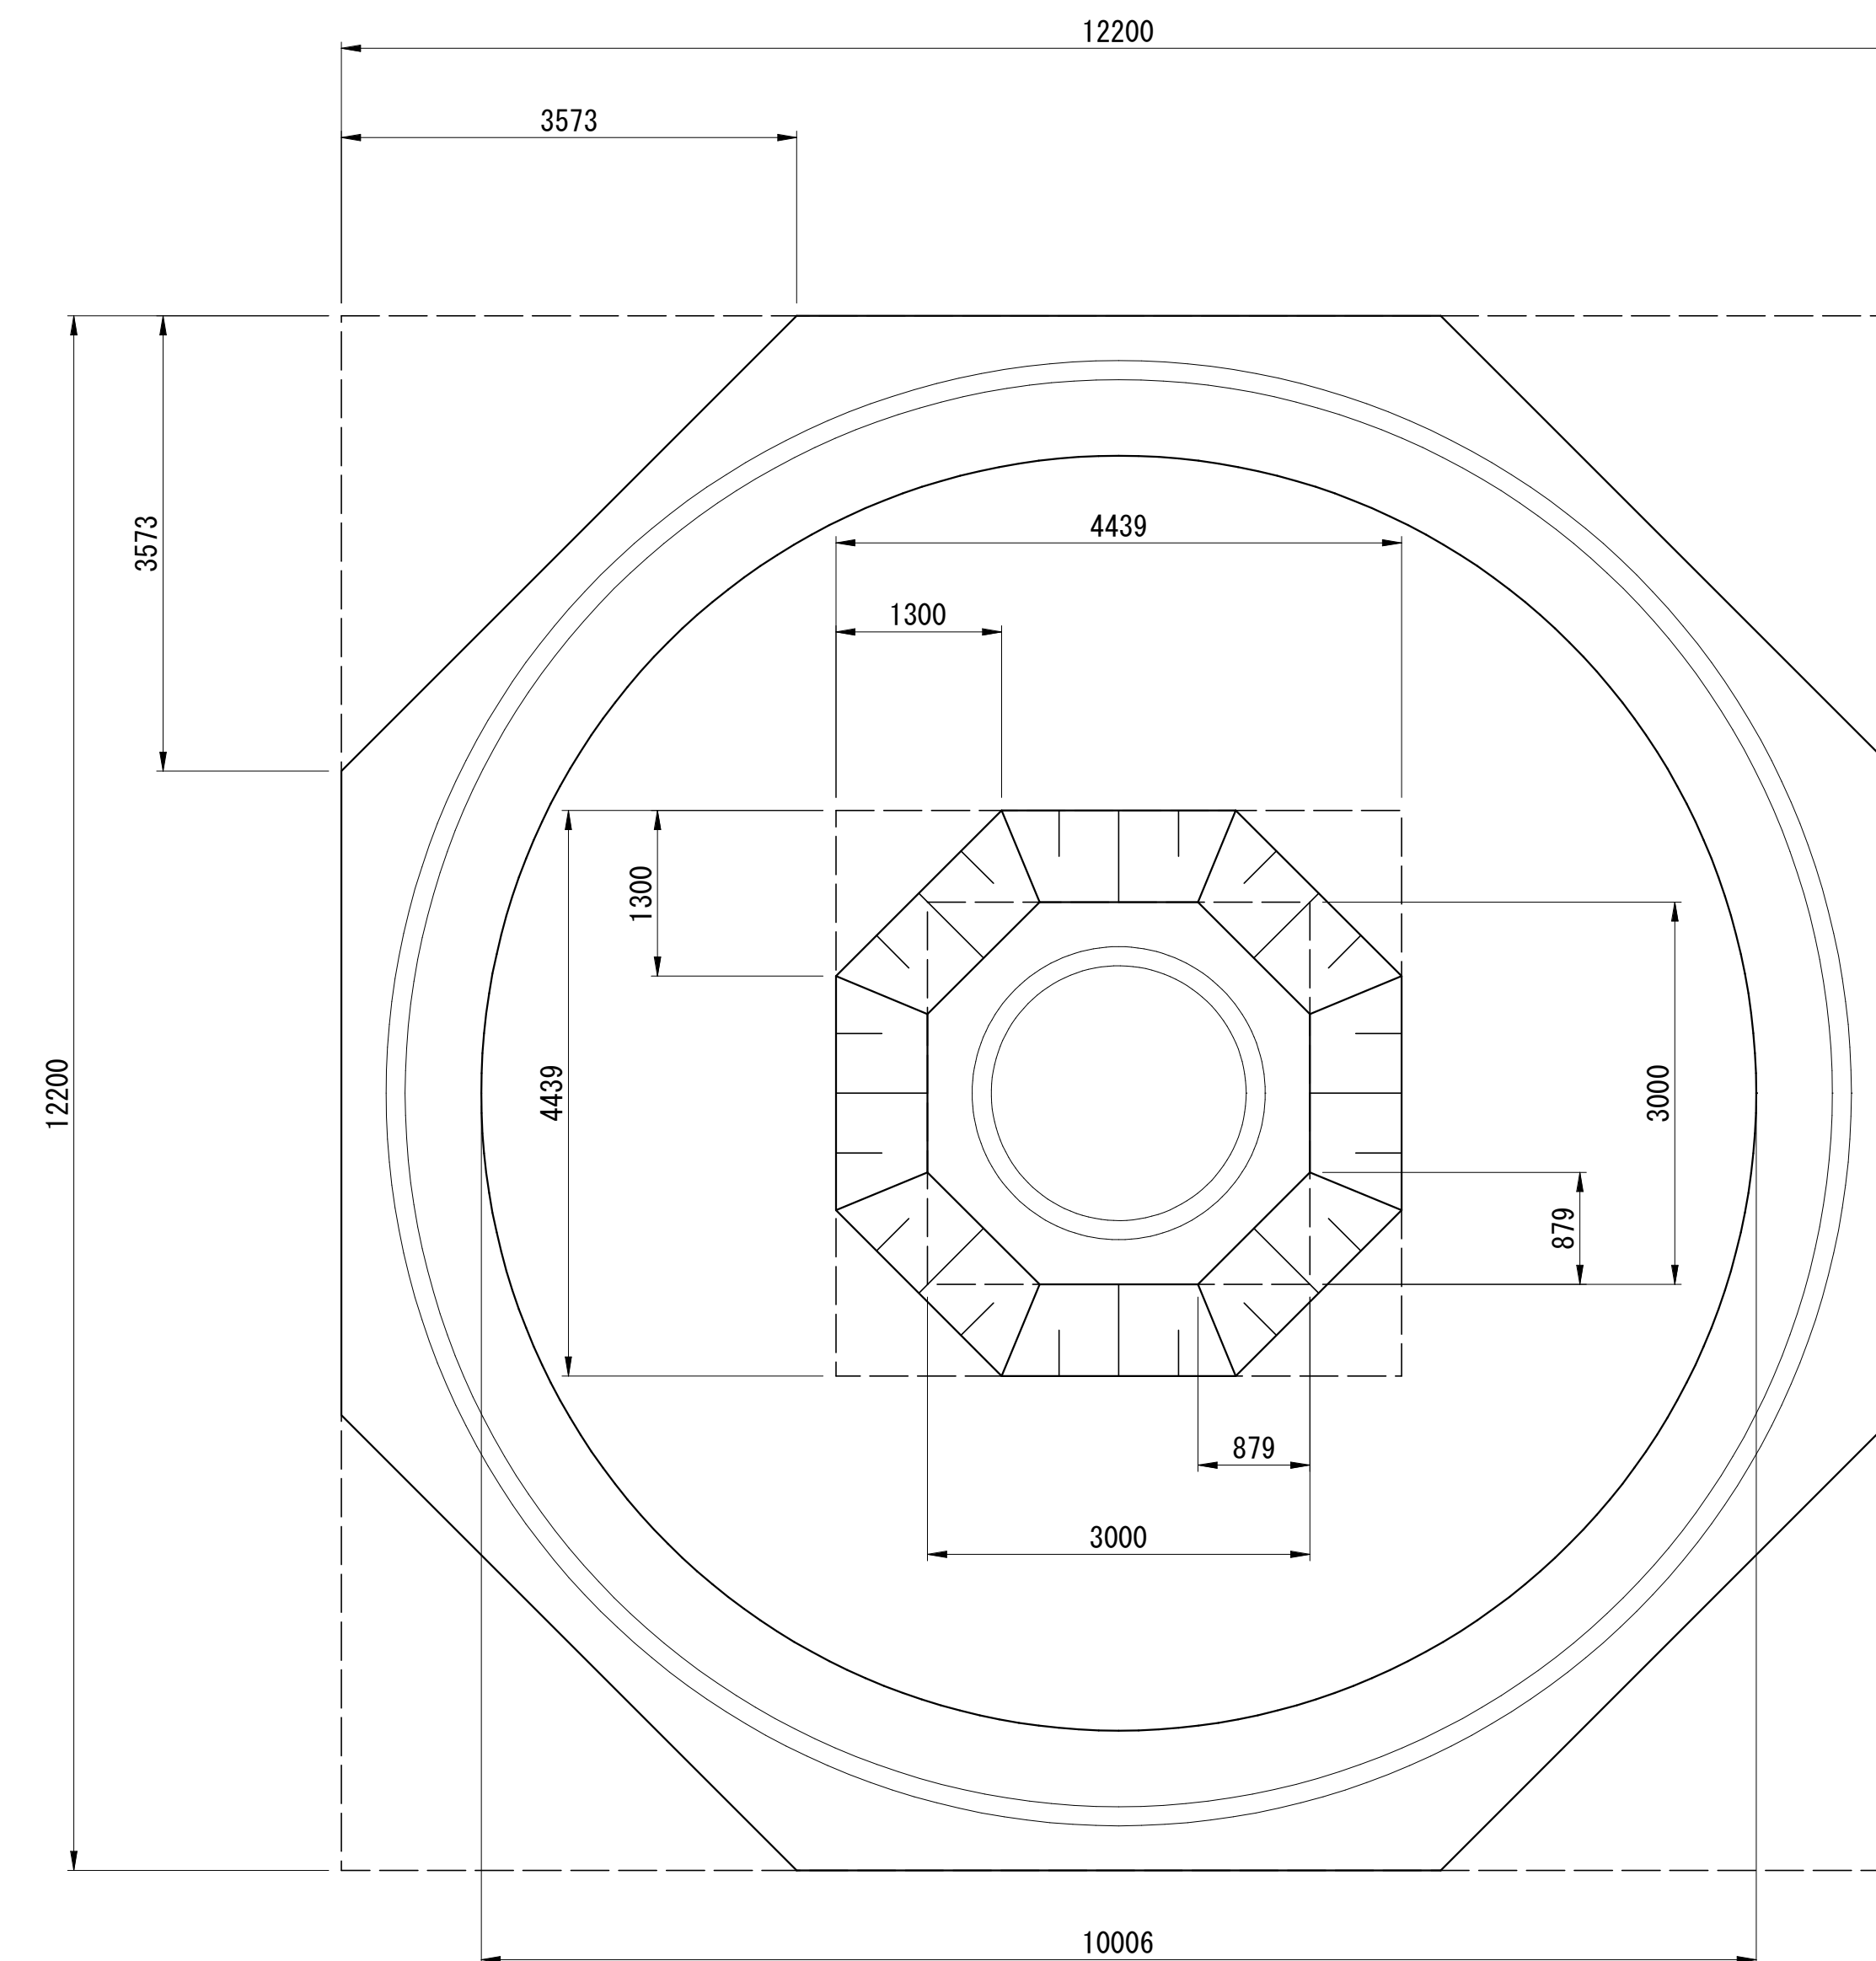

土工断面図
埋戻し

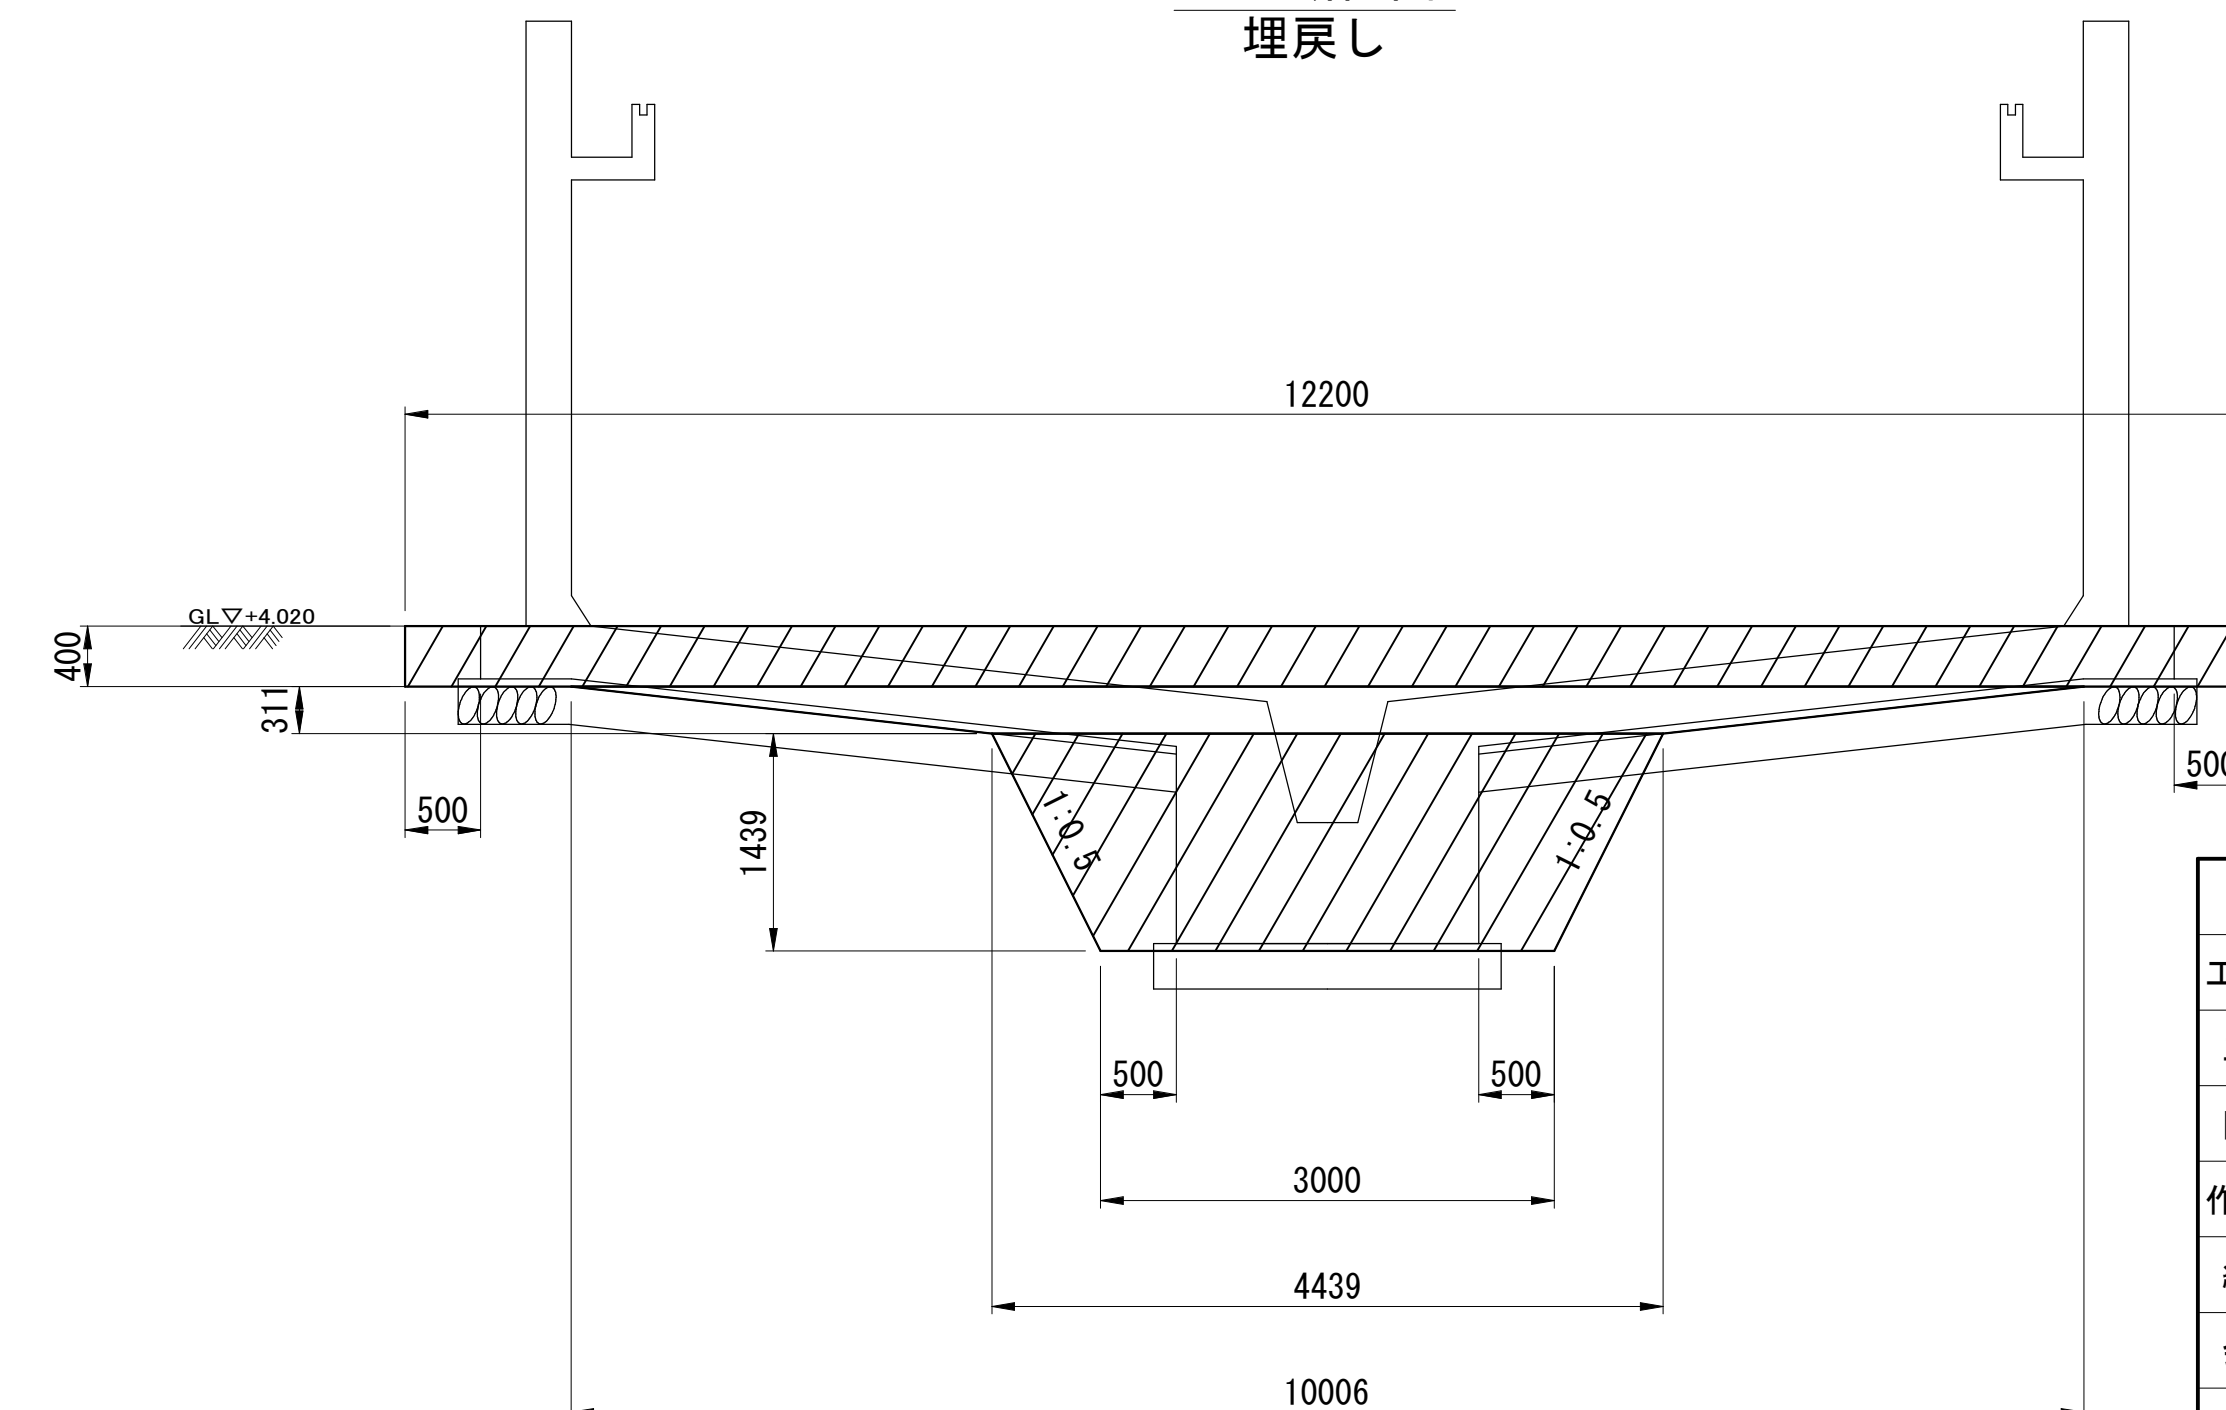


工事箇所	佐 倉 市 角 来 地 先		
工事名	佐倉浄水場旧汚泥処理棟 基礎杭撤去他工事		
図面名	濃縮槽 土工図		
作成年月	令和8年度		
縮 尺	S=1/ 50 (A1) S=1/100 (A3)	図面番号	C-15
会社名	日本水工設計株式会社		
事業者名	千葉県企業局工業用水部		


原汚泥調整槽 土工図

S=1/ 50 (A1)
S=1/100 (A3)


平面図

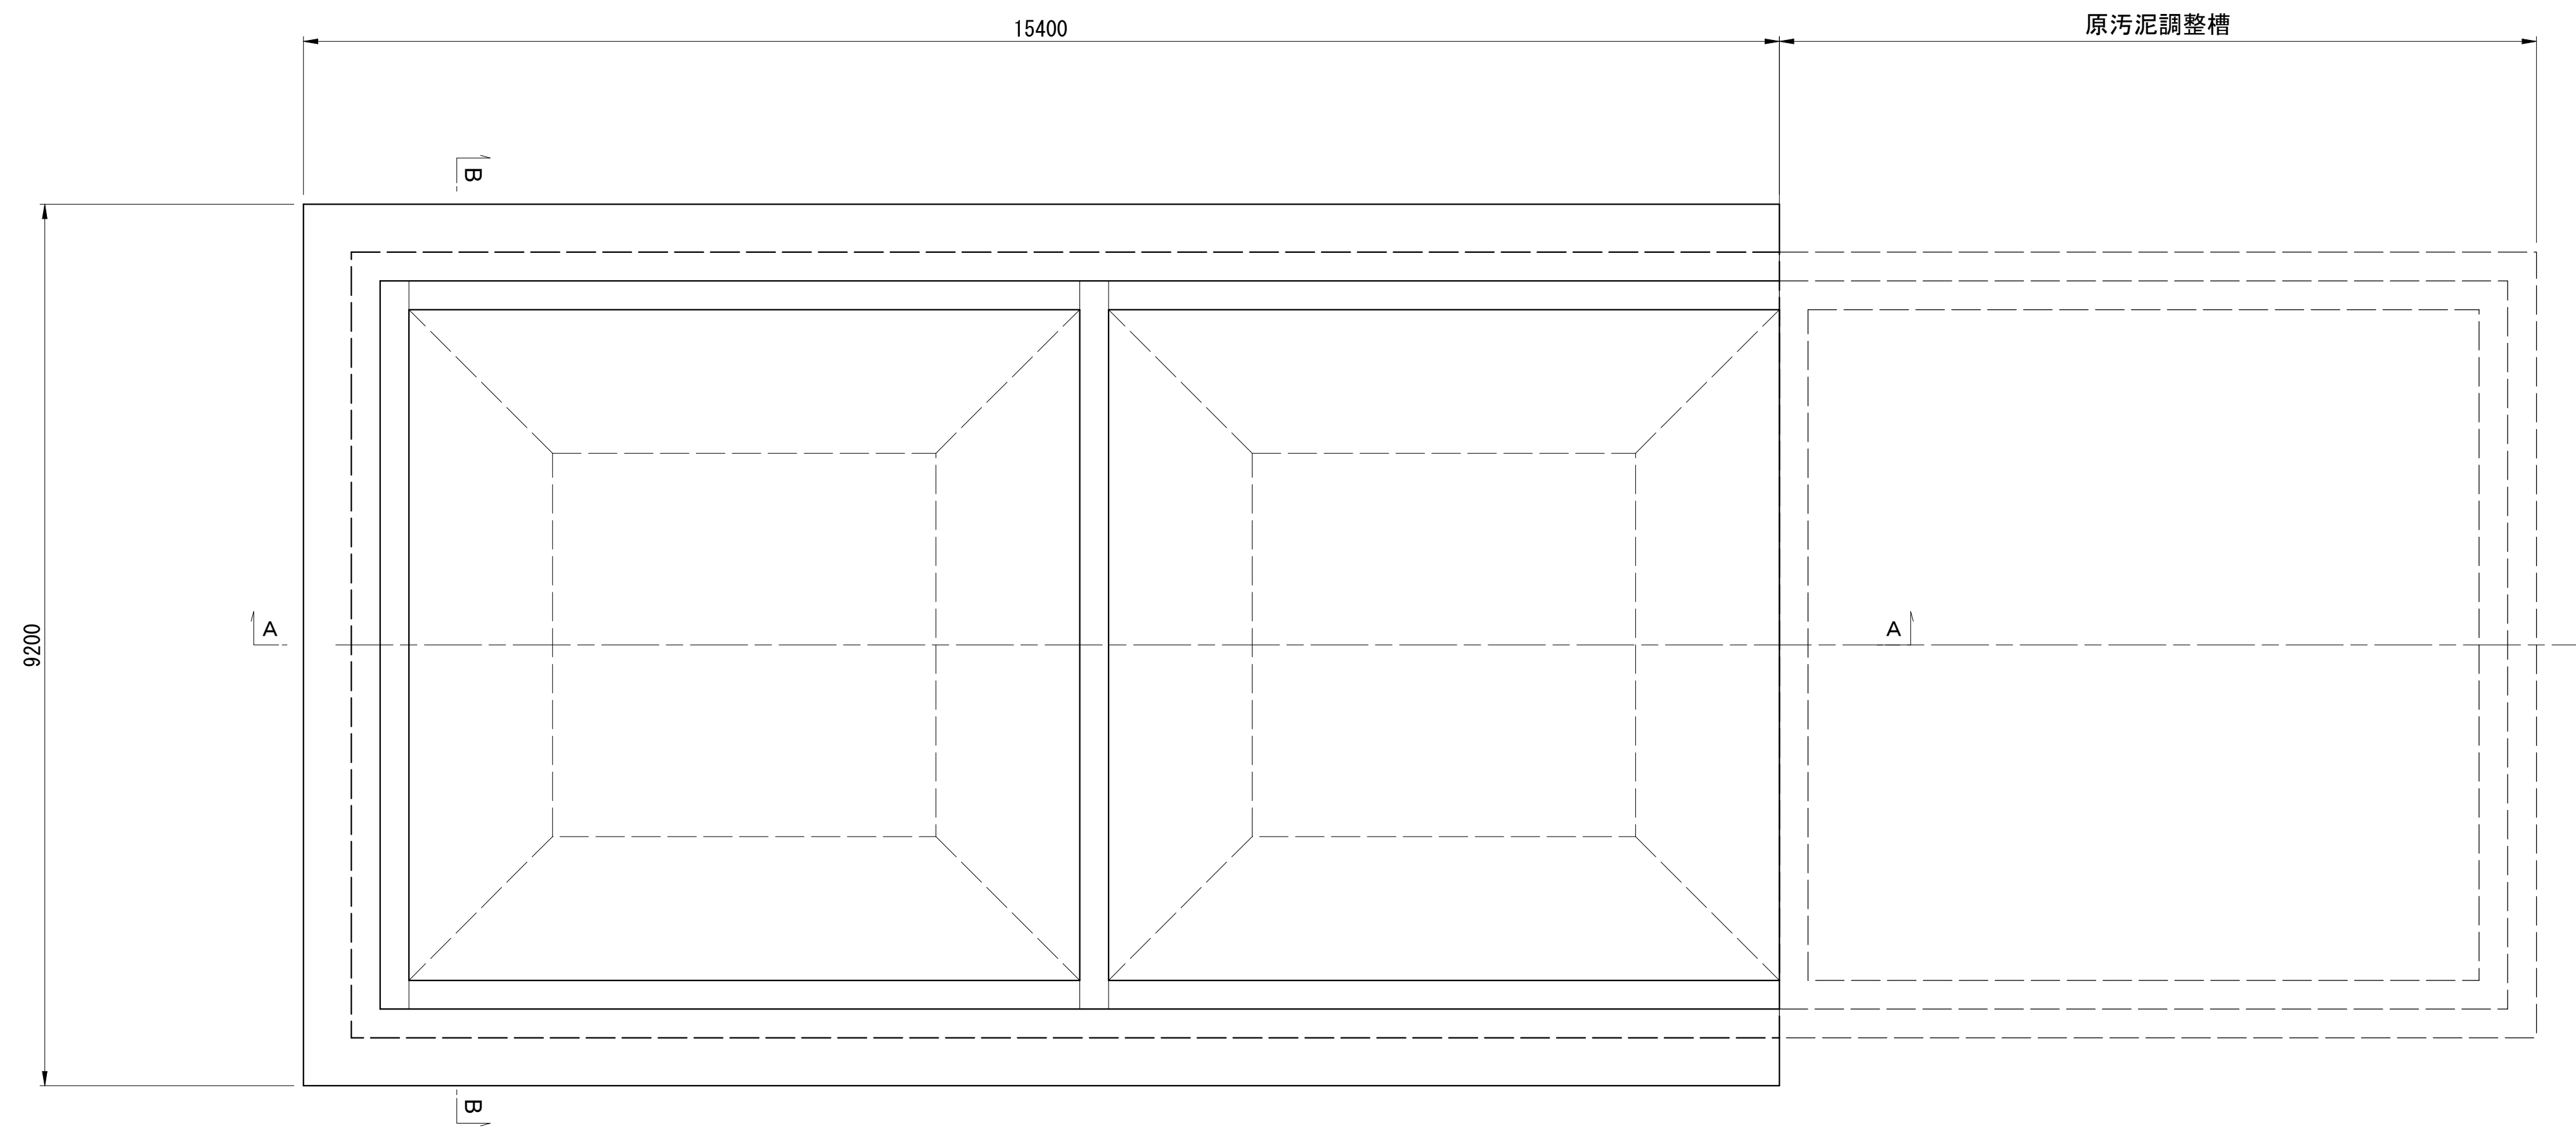

A-A

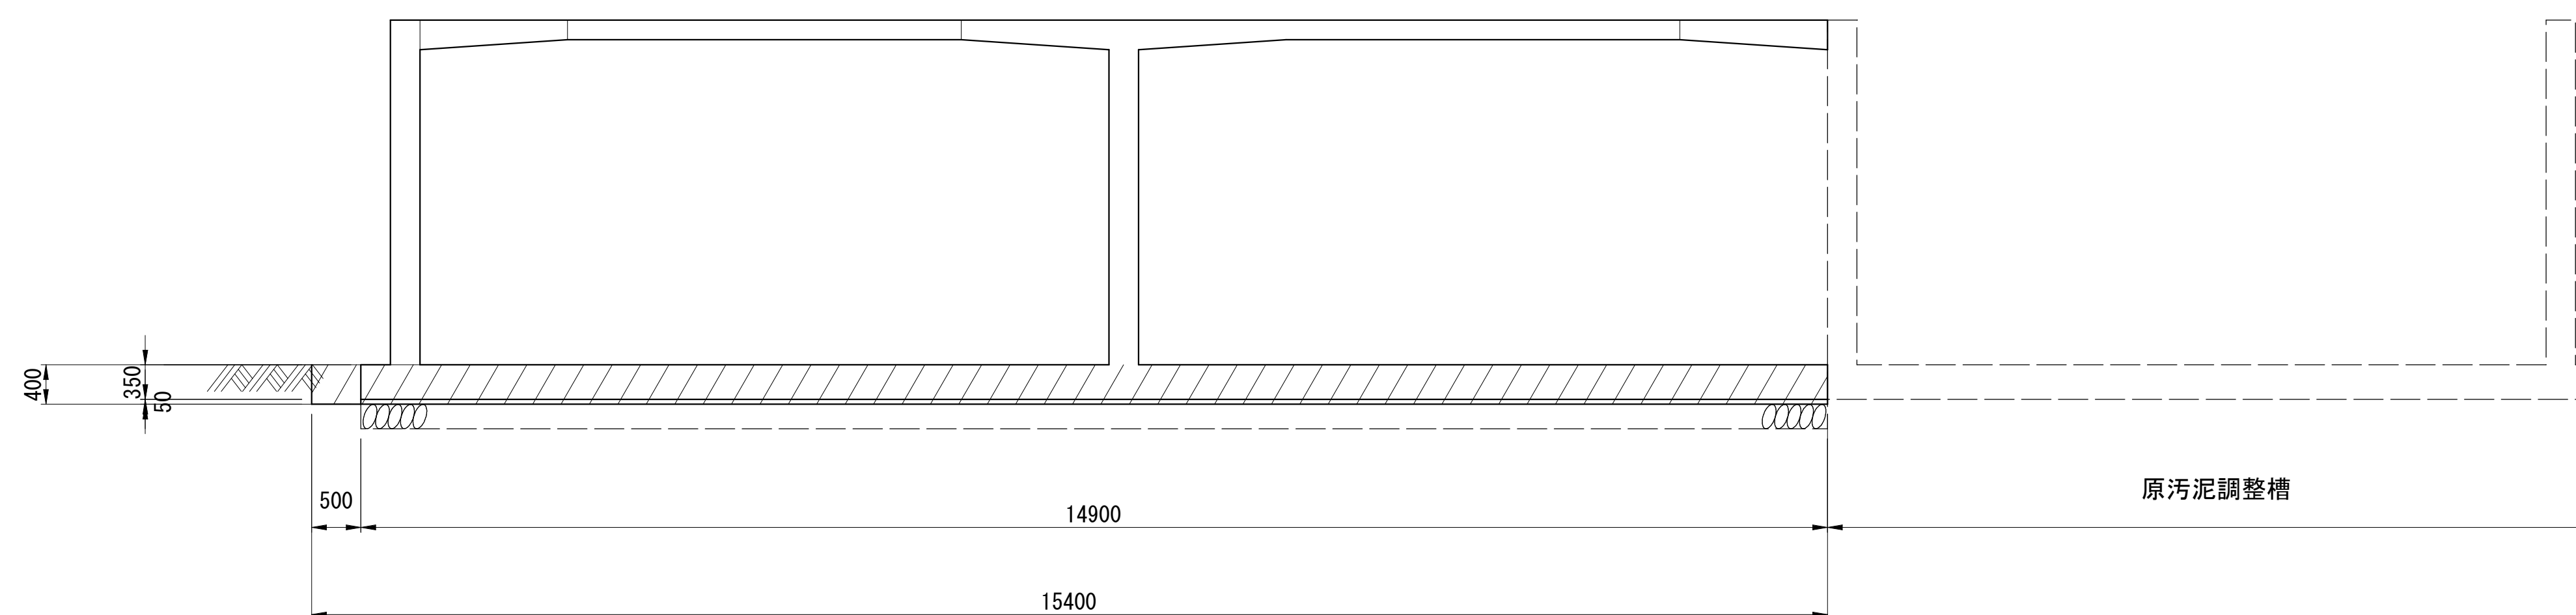

B-B

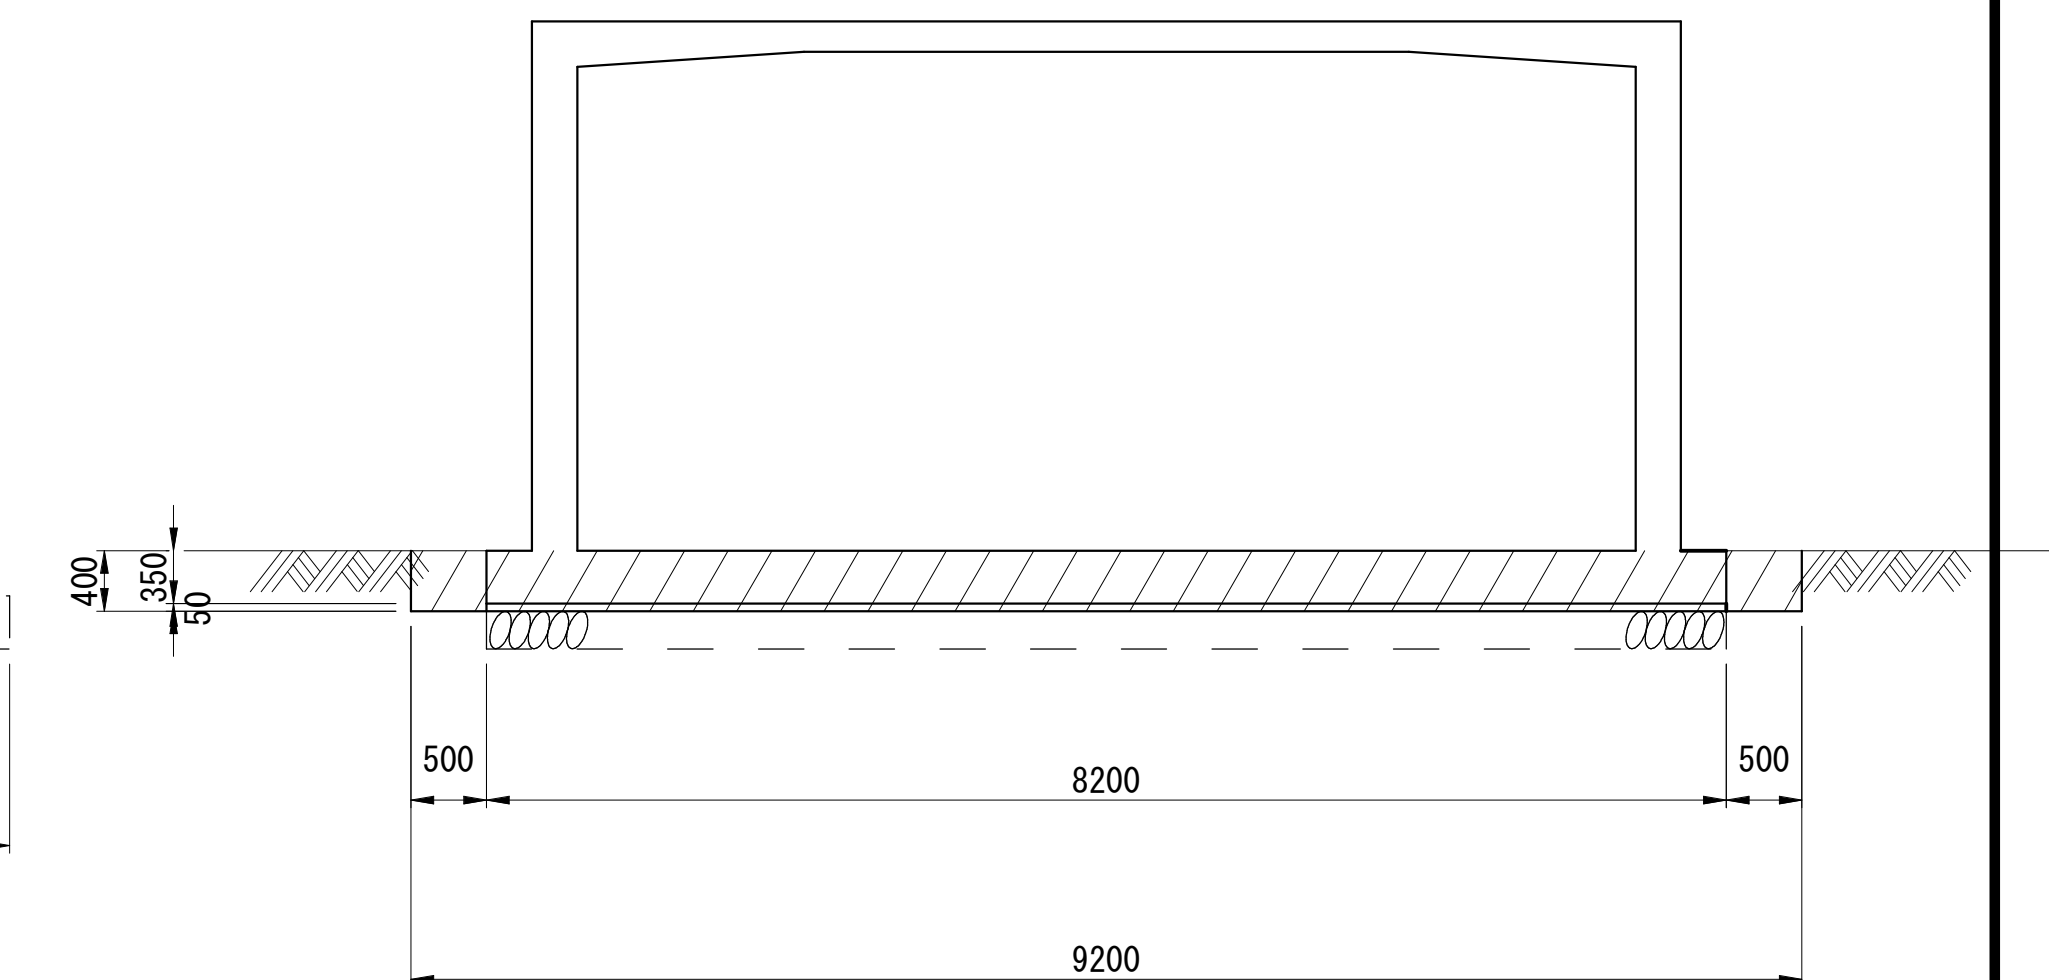


工事箇所	佐 倉 市 角 来 地 先		
工事名	佐倉浄水場旧汚泥処理棟 基礎杭撤去他工事		
図面名	原汚泥調整槽 土工図		
作成年月	令和8年度		
縮 尺	S=1/ 50 (A1) S=1/100 (A3)	図面番号	C-16
会社名	日本水工設計株式会社		
事業者名	千葉県企業局工業用水部		


硫酸タンク基礎他 土工図

S=1/ 50 (A1)
S=1/100 (A3)


平面図
硫酸ポンプ、硫酸タンク

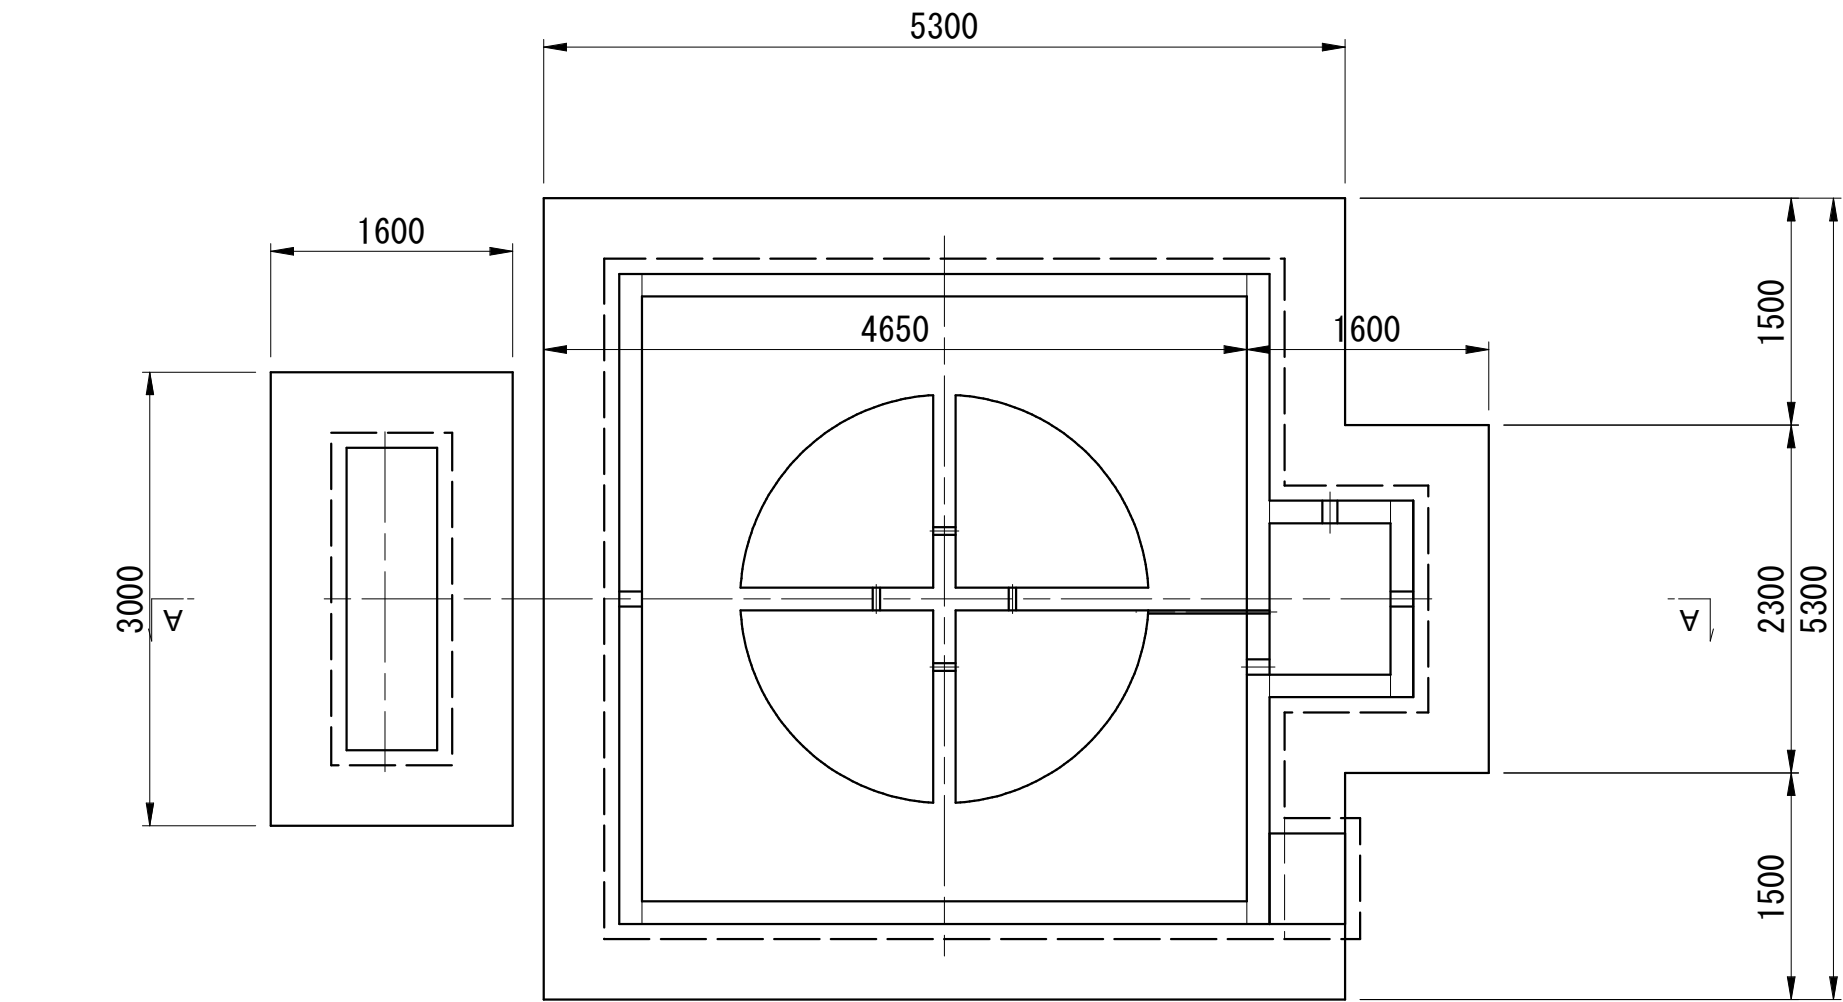


A-A
硫酸ポンプ、硫酸タンク

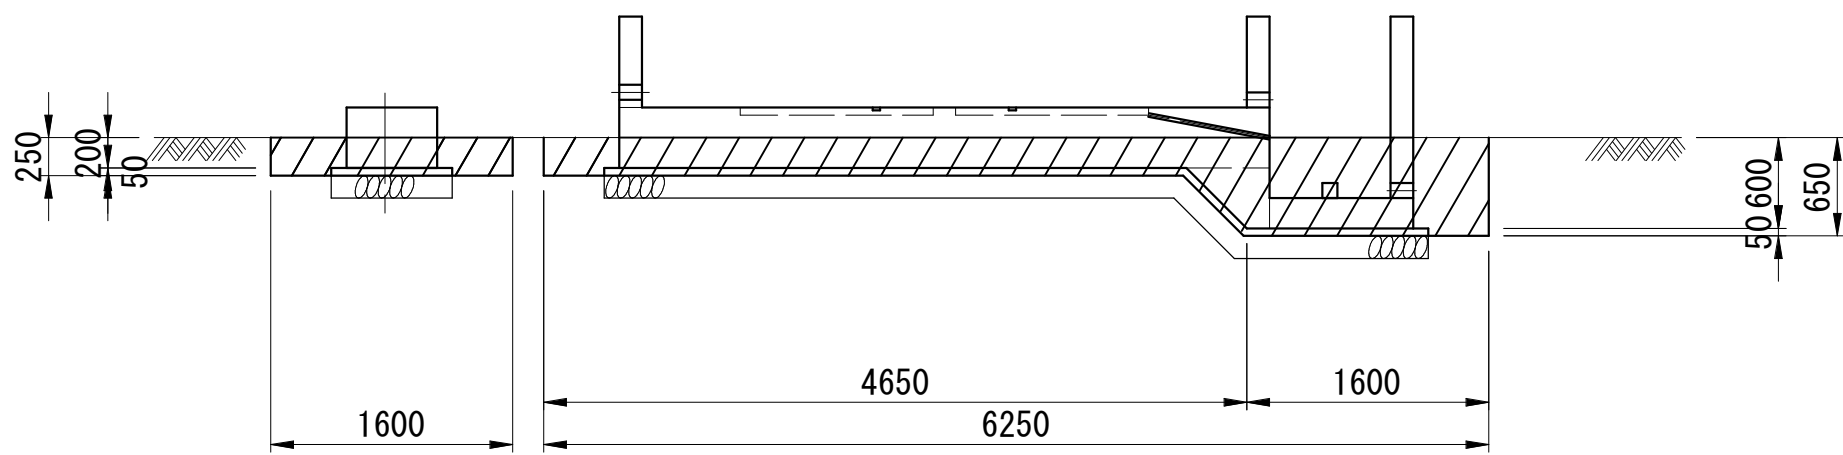


平面図
硫酸混合槽

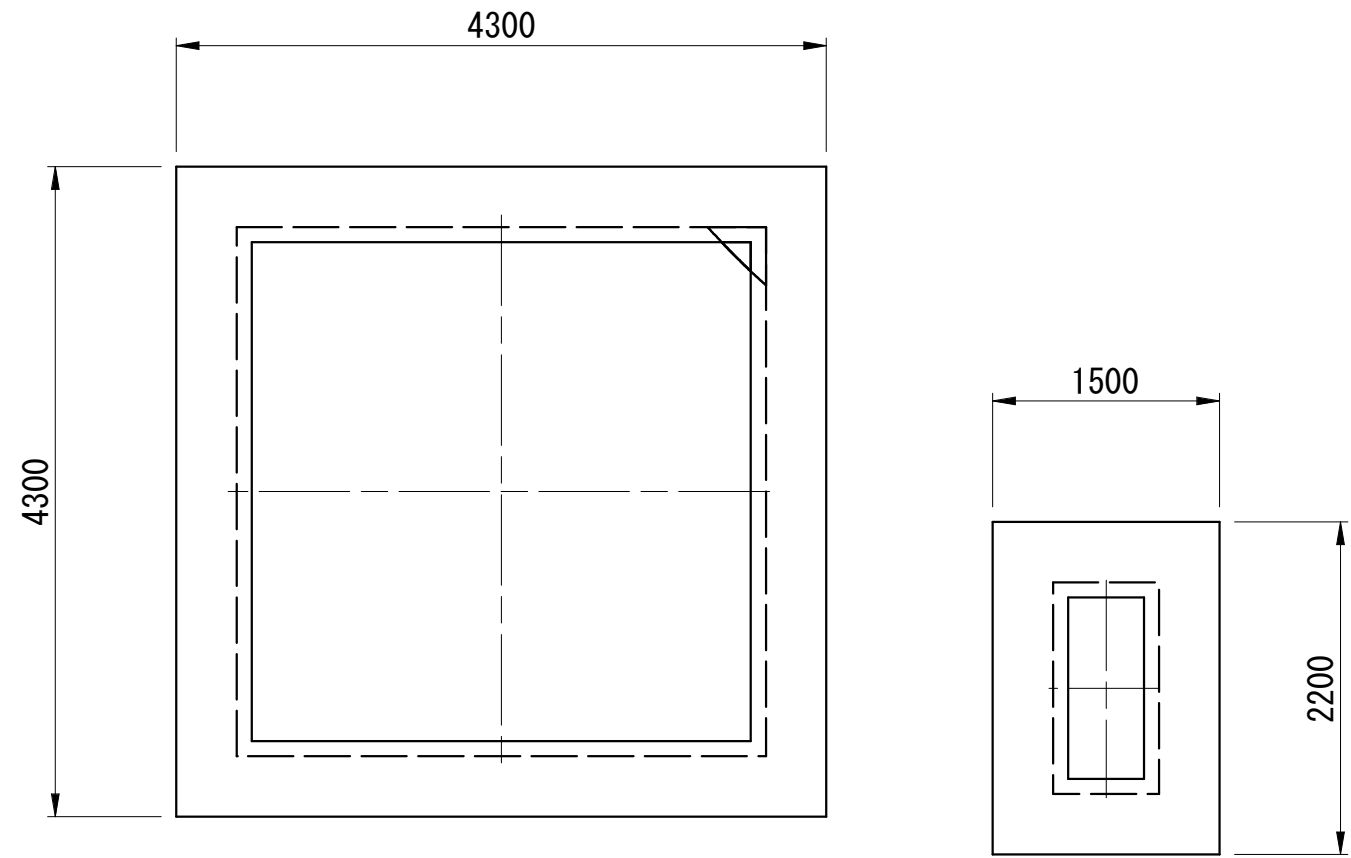


断面図
硫酸混合槽

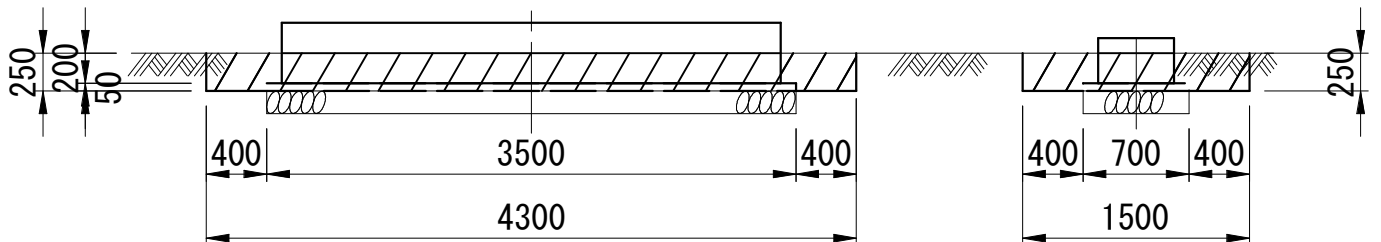


平面図
再生バン土ポンプ

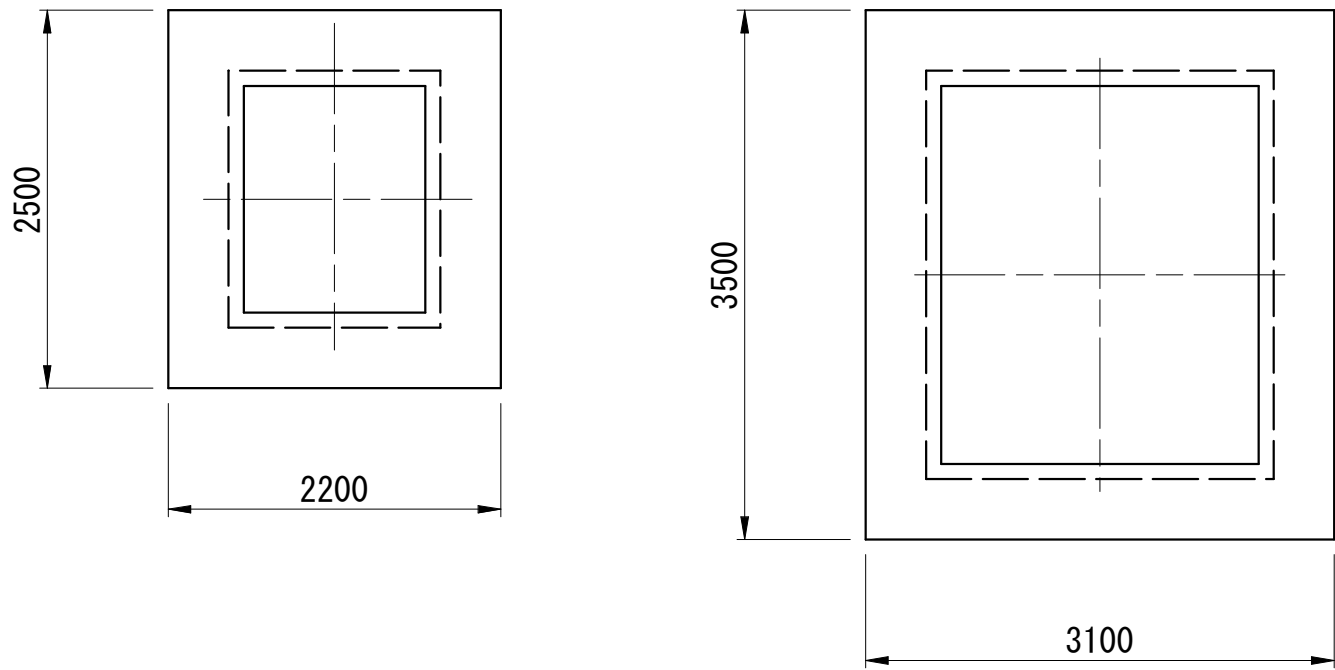


平面図
再生バン土ポンプ

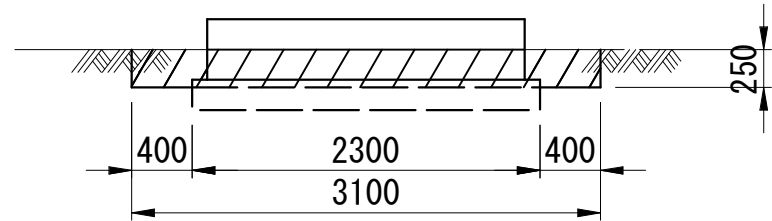

平面図
汚泥ポンプ

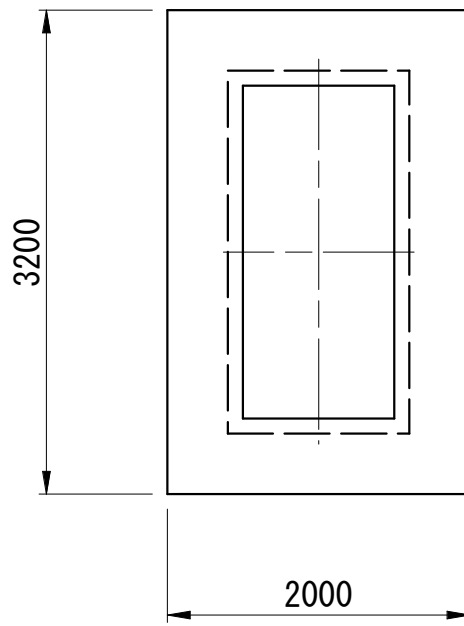


断面図
汚泥ポンプ

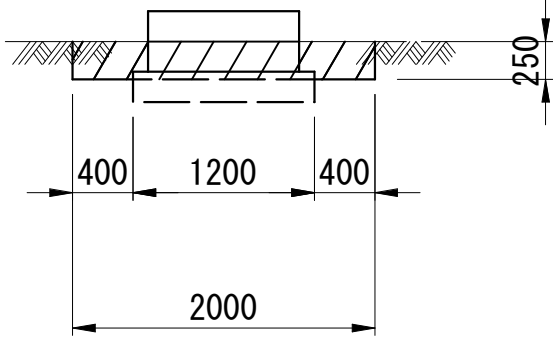

工事箇所	佐 倉 市 角 来 地 先		
工事名	佐倉浄水場旧汚泥処理棟 基礎杭撤去他工事		
図面名	硫酸タンク基礎他 土工図		
作成年月	令和8年度		
縮 尺	S=1/ 50 (A1) S=1/100 (A3)	図面番号	C-17
会社名	日本水工設計株式会社		
事業者名	千葉県企業局工業用水部		

S=1/ 50 (A1)
浅層改良範囲図(1) (参考) S=1/100 (A3)

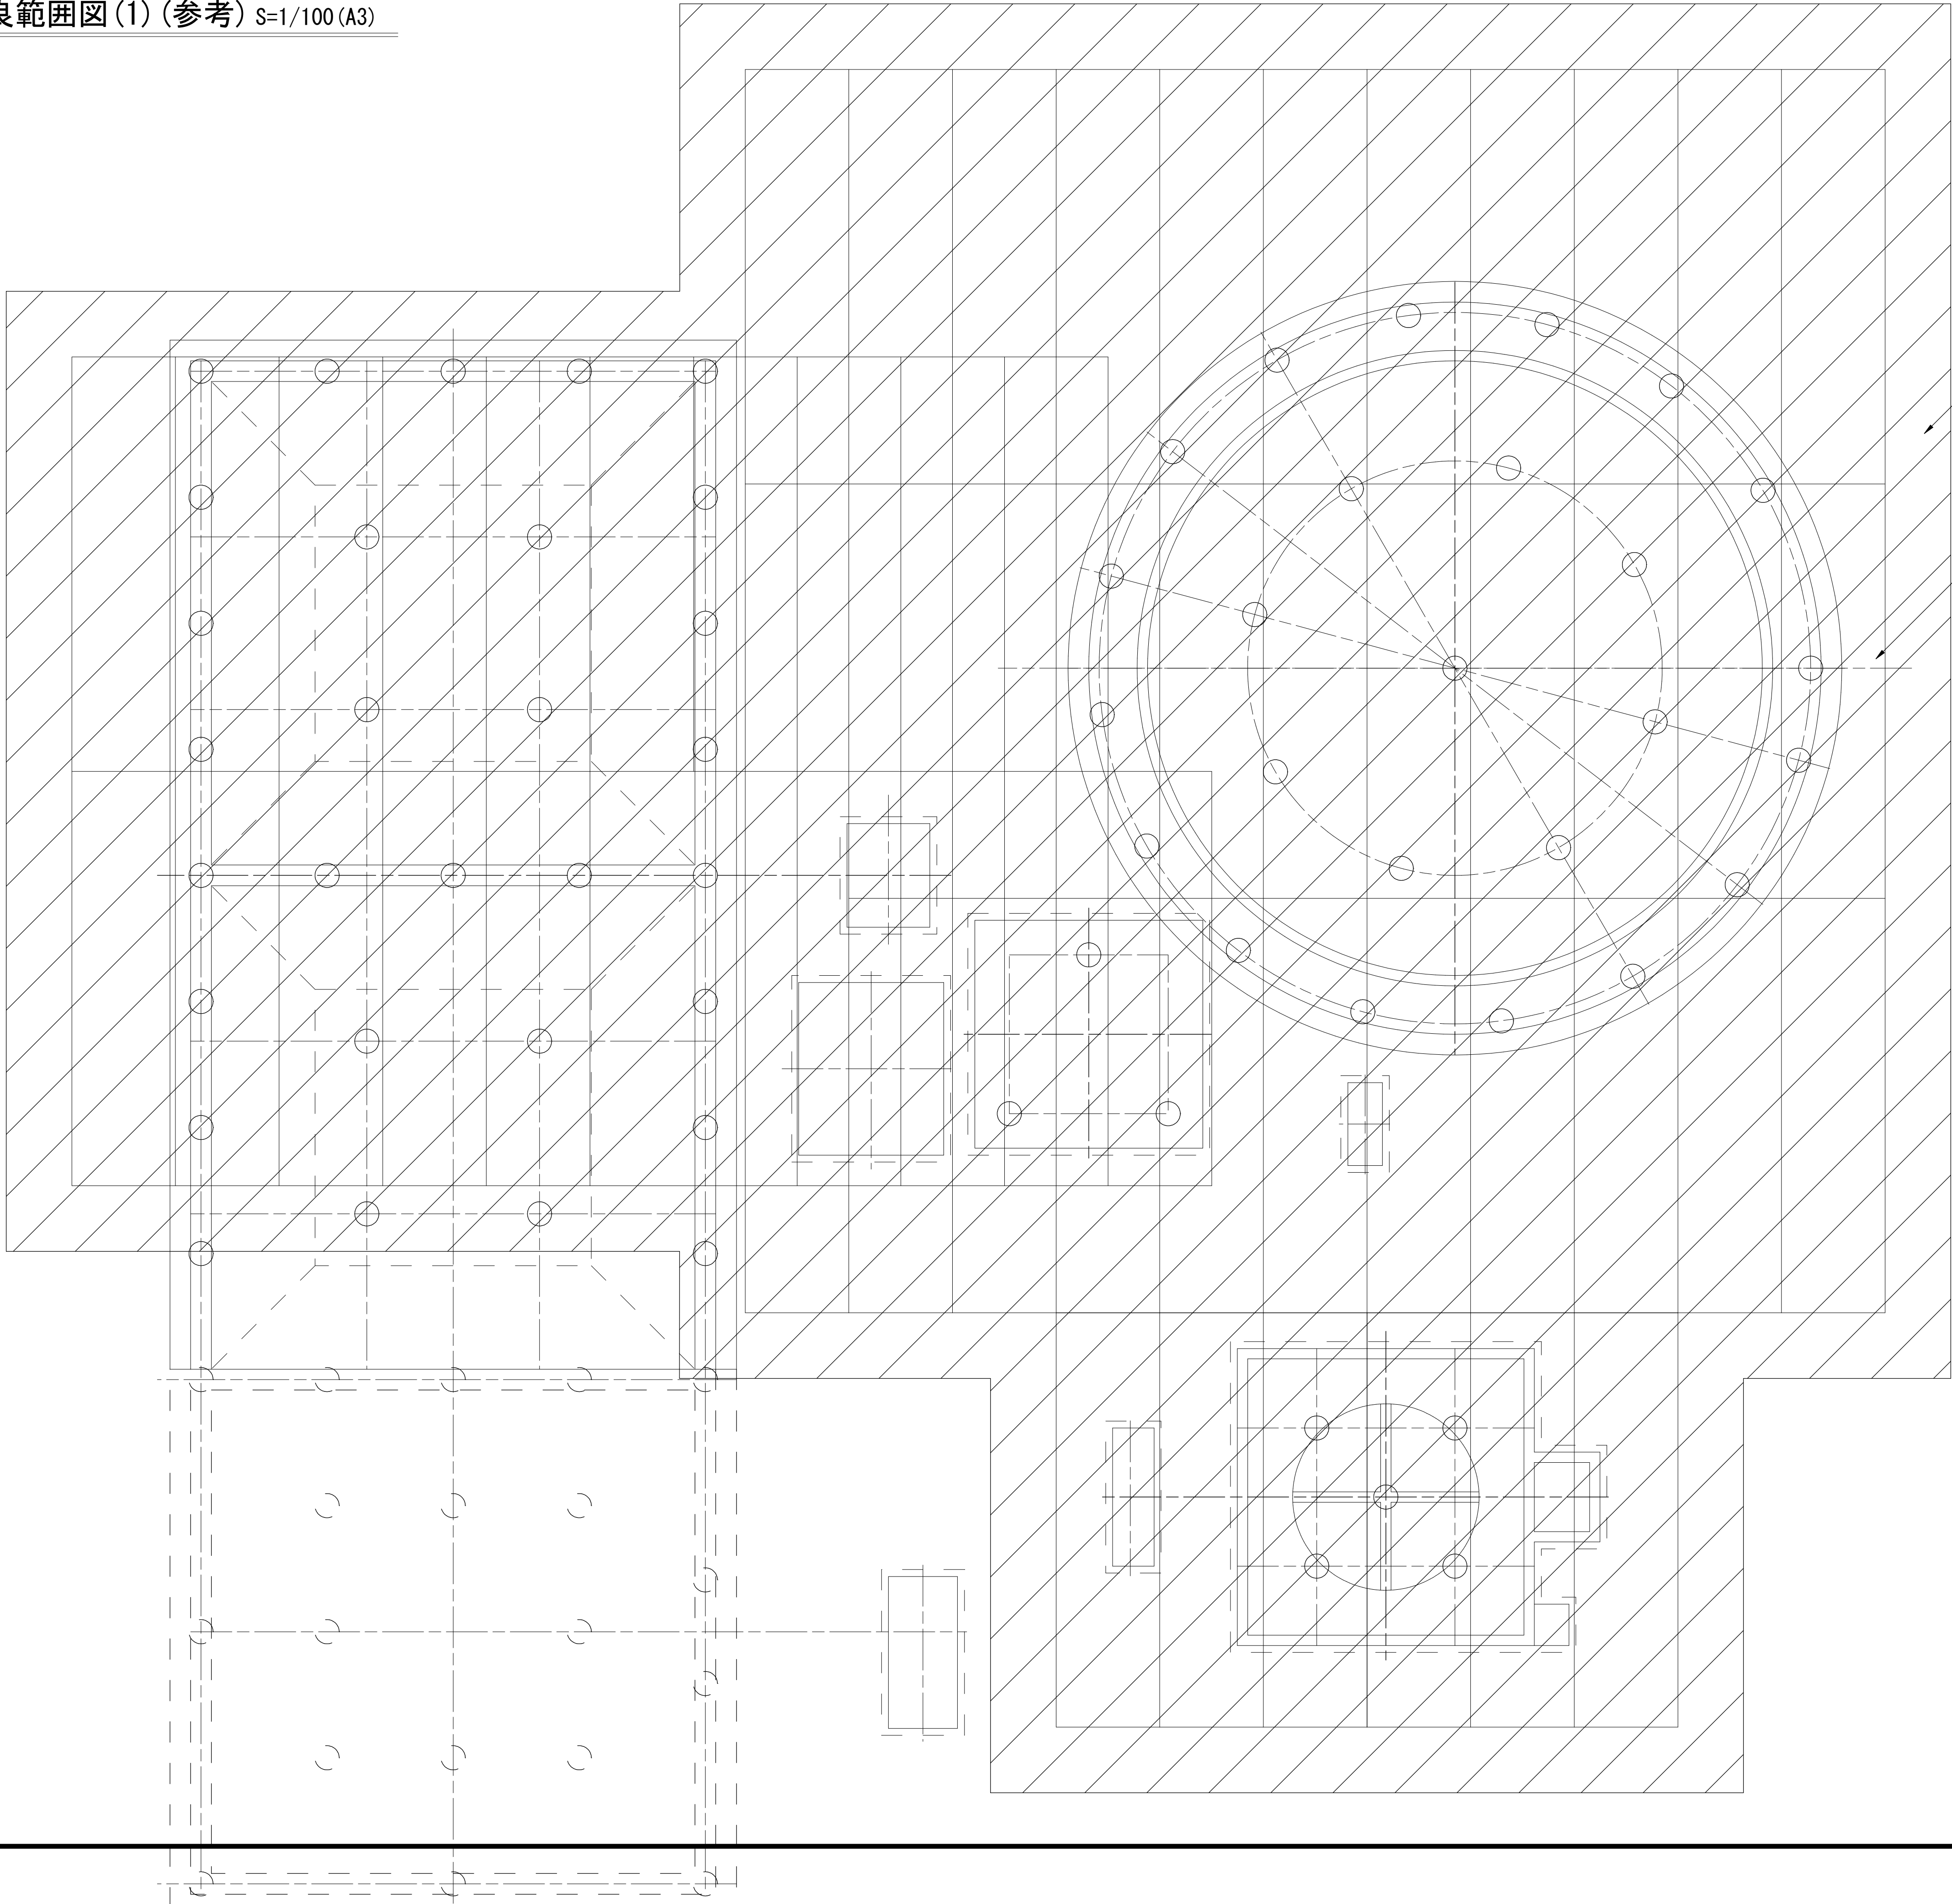

セメント系地盤改良 (H=1600 A=56.7m2)
バックホウ攪拌 添加量50kg/m3
改良地盤の設計強度 110kN/m2

敷き鉄板 51枚 (1.5m×6.0m×22mm)

セメント系地盤改良 (H=1600 A=56.7m2)
バックホウ攪拌 添加量50kg/m3
改良地盤の設計強度 110kN/m2


敷鉄板

GL▽+4.020

950以上 6000 (敷鉄板寸法 (参考)) 950以上

工事箇所	佐 倉 市 角 来 地 先		
工事名	佐倉浄水場旧汚泥処理棟 基礎杭撤去他工事		
図面名	浅層改良範囲図(1) (参考)		
作成年月	令和8年度		
縮 尺	S=1/ 50 (A1) S=1/100 (A3)	図面番号	C-18
会社名	日本水工設計株式会社		
事業者名	千葉県企業局工業用水部		


S=1/ 50 (A1)
浅層改良範囲図 (2) (参考) S=1/100 (A3)

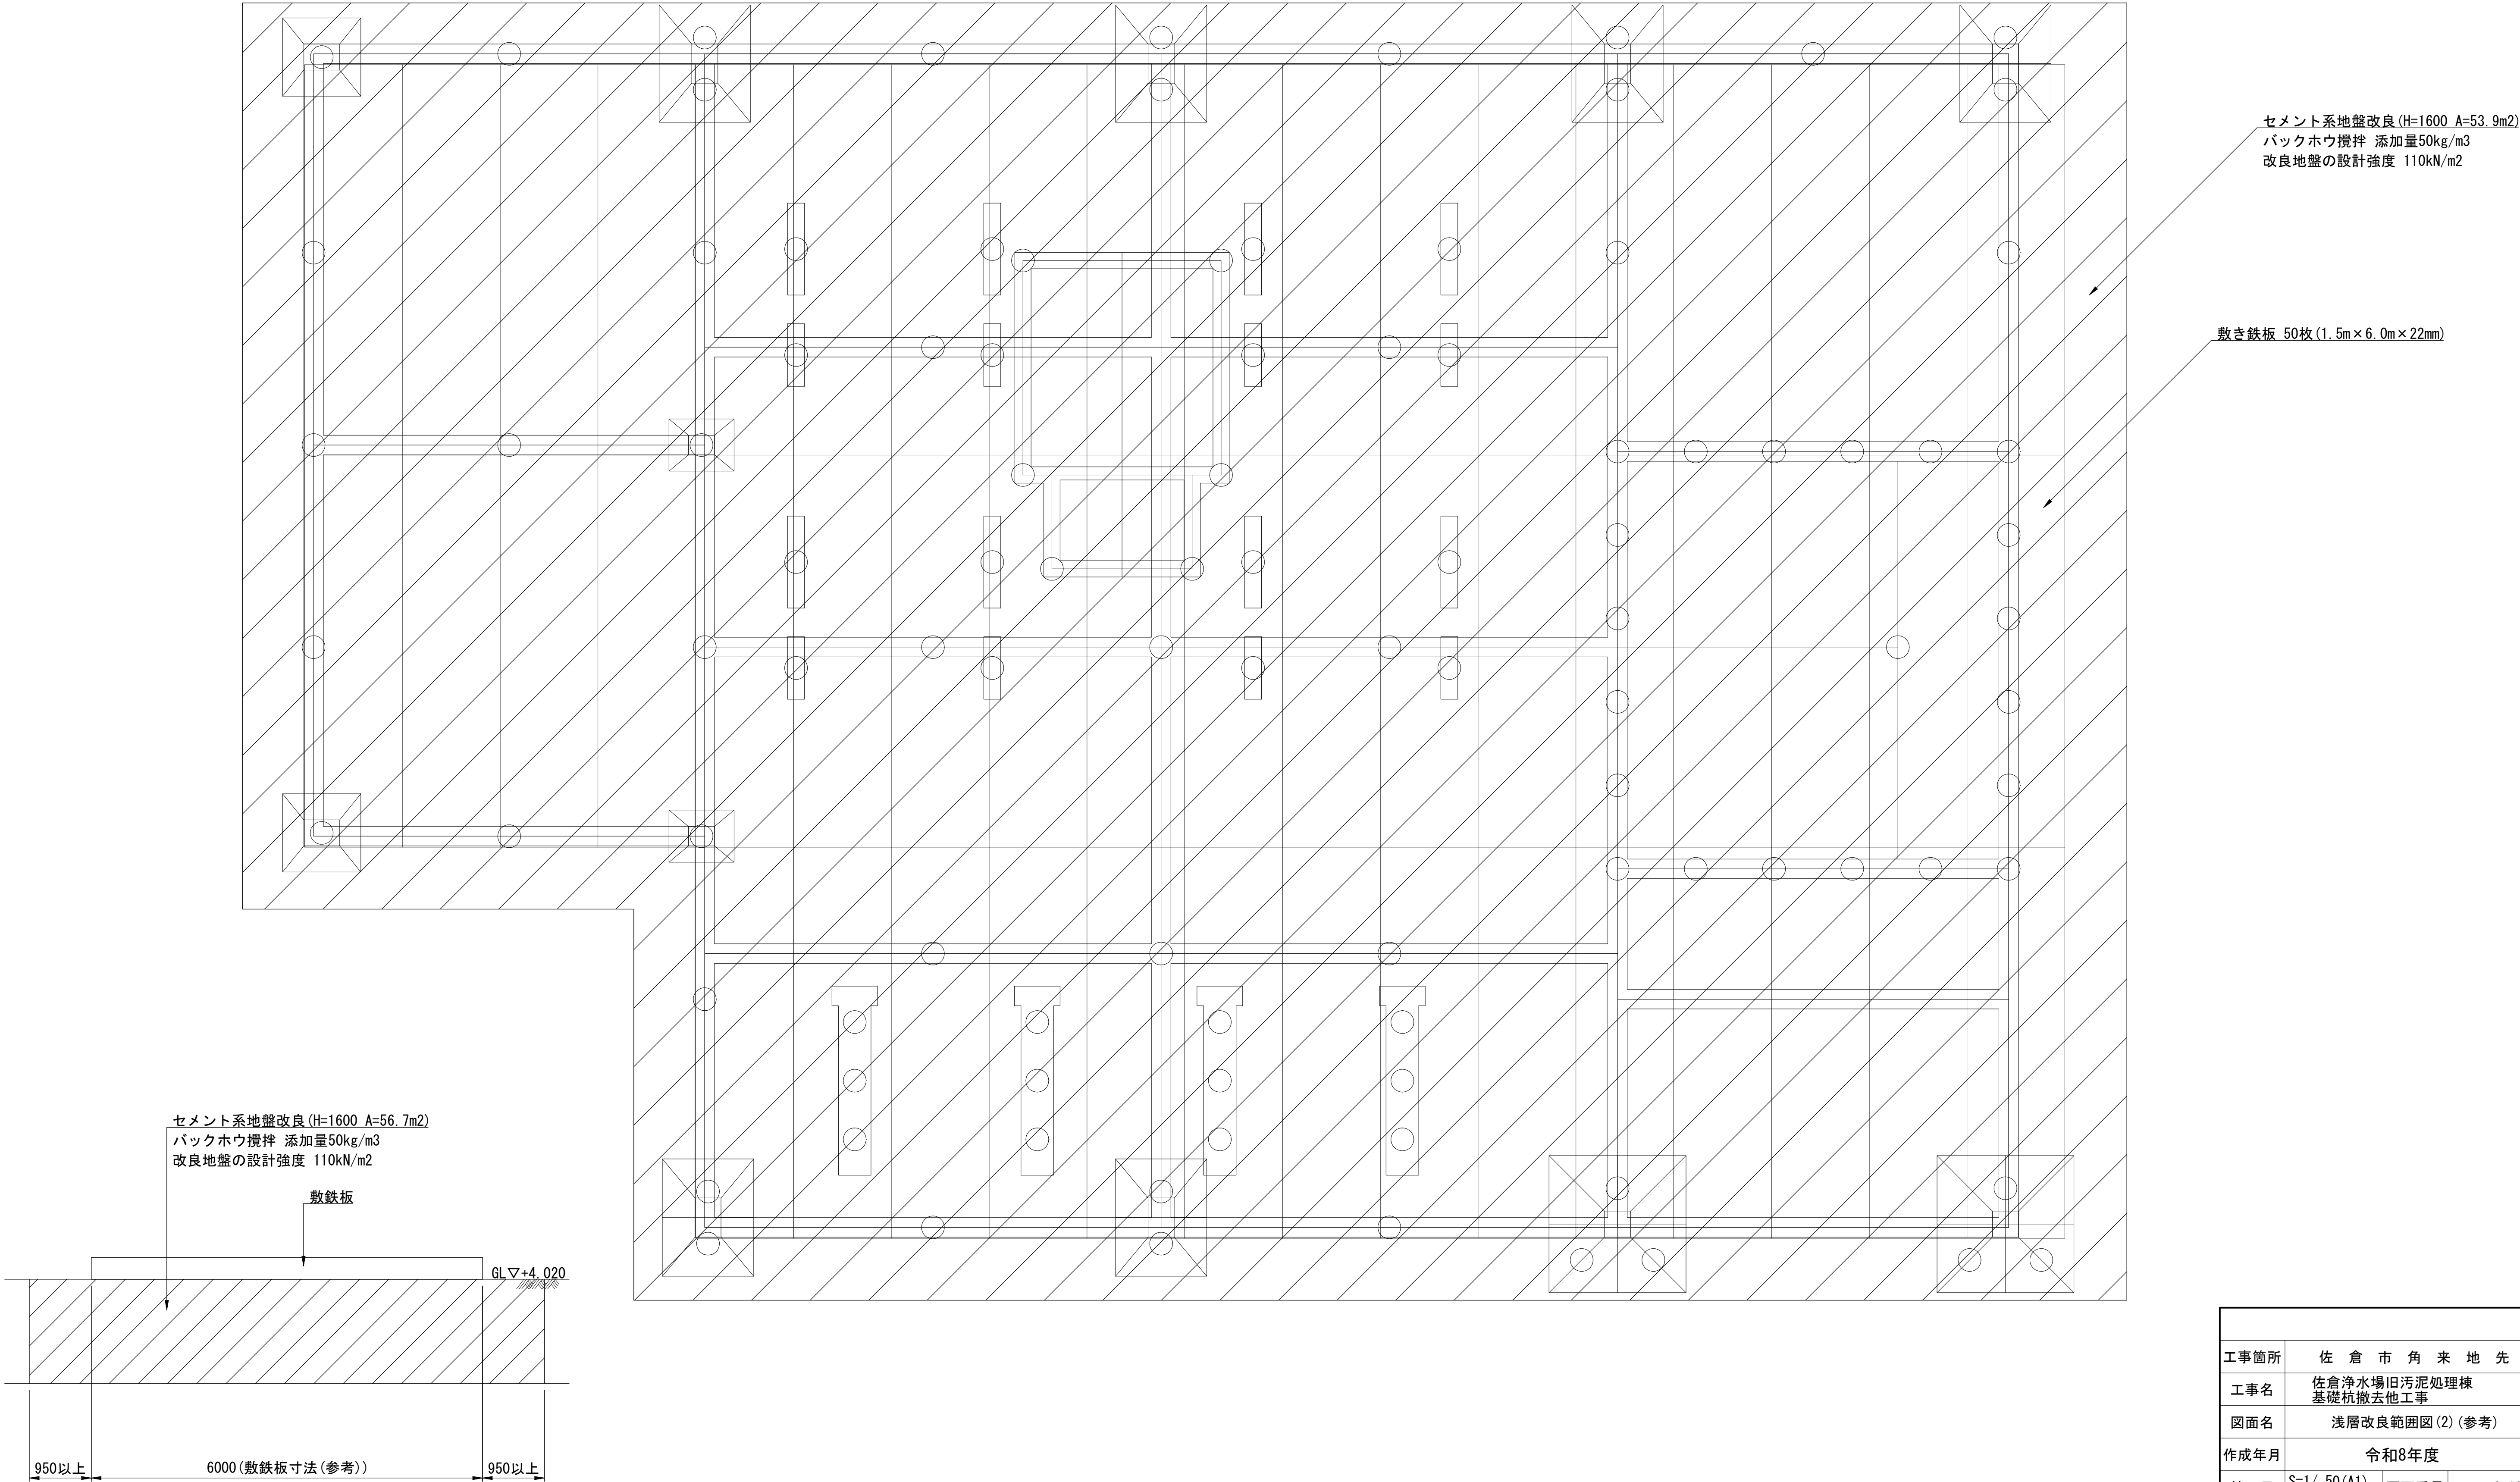


工事箇所	佐 倉 市 角 来 地 先		
工事名	佐倉浄水場旧汚泥処理棟 基礎杭撤去他工事		
図面名	浅層改良範囲図 (2) (参考)		
作成年月	令和8年度		
縮 尺	S=1/ 50 (A1) S=1/100 (A3)	図面番号	C-19
会社名	日本水工設計株式会社		
事業者名	千葉県企業局工業用水部		

防護施設工平面図

A-A断面

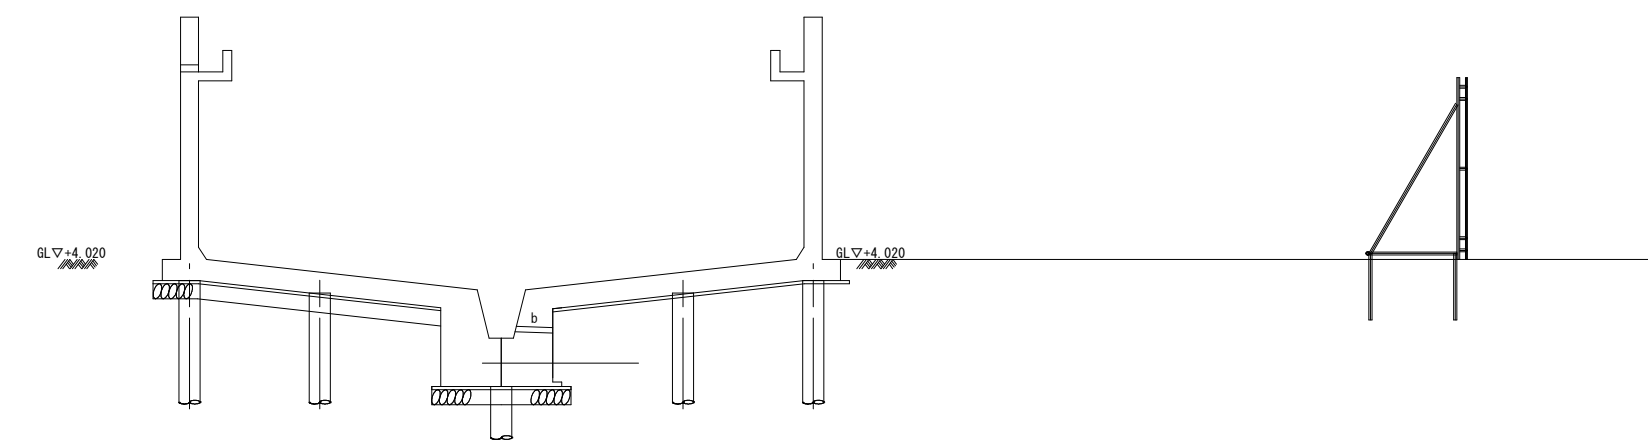


工事箇所	先 来 地 角 市 倉 佐		
工事名	棟 理 処 理 汚 泥 旧 場 浄 水 倉 佐 基 礎 撤 去 他 工 事		
図面名	図 面 平 面 設 計 施 護 防		
作成年月	度 8 和 令		
縮 尺	S=1/50 (A1) S=1/100 (A3)	図面番号	C-20
会社名	社 有 限 公 司 設 計 水 日 本		
事業者名	部 業 用 水 工 局 企 業 県 葉 千		

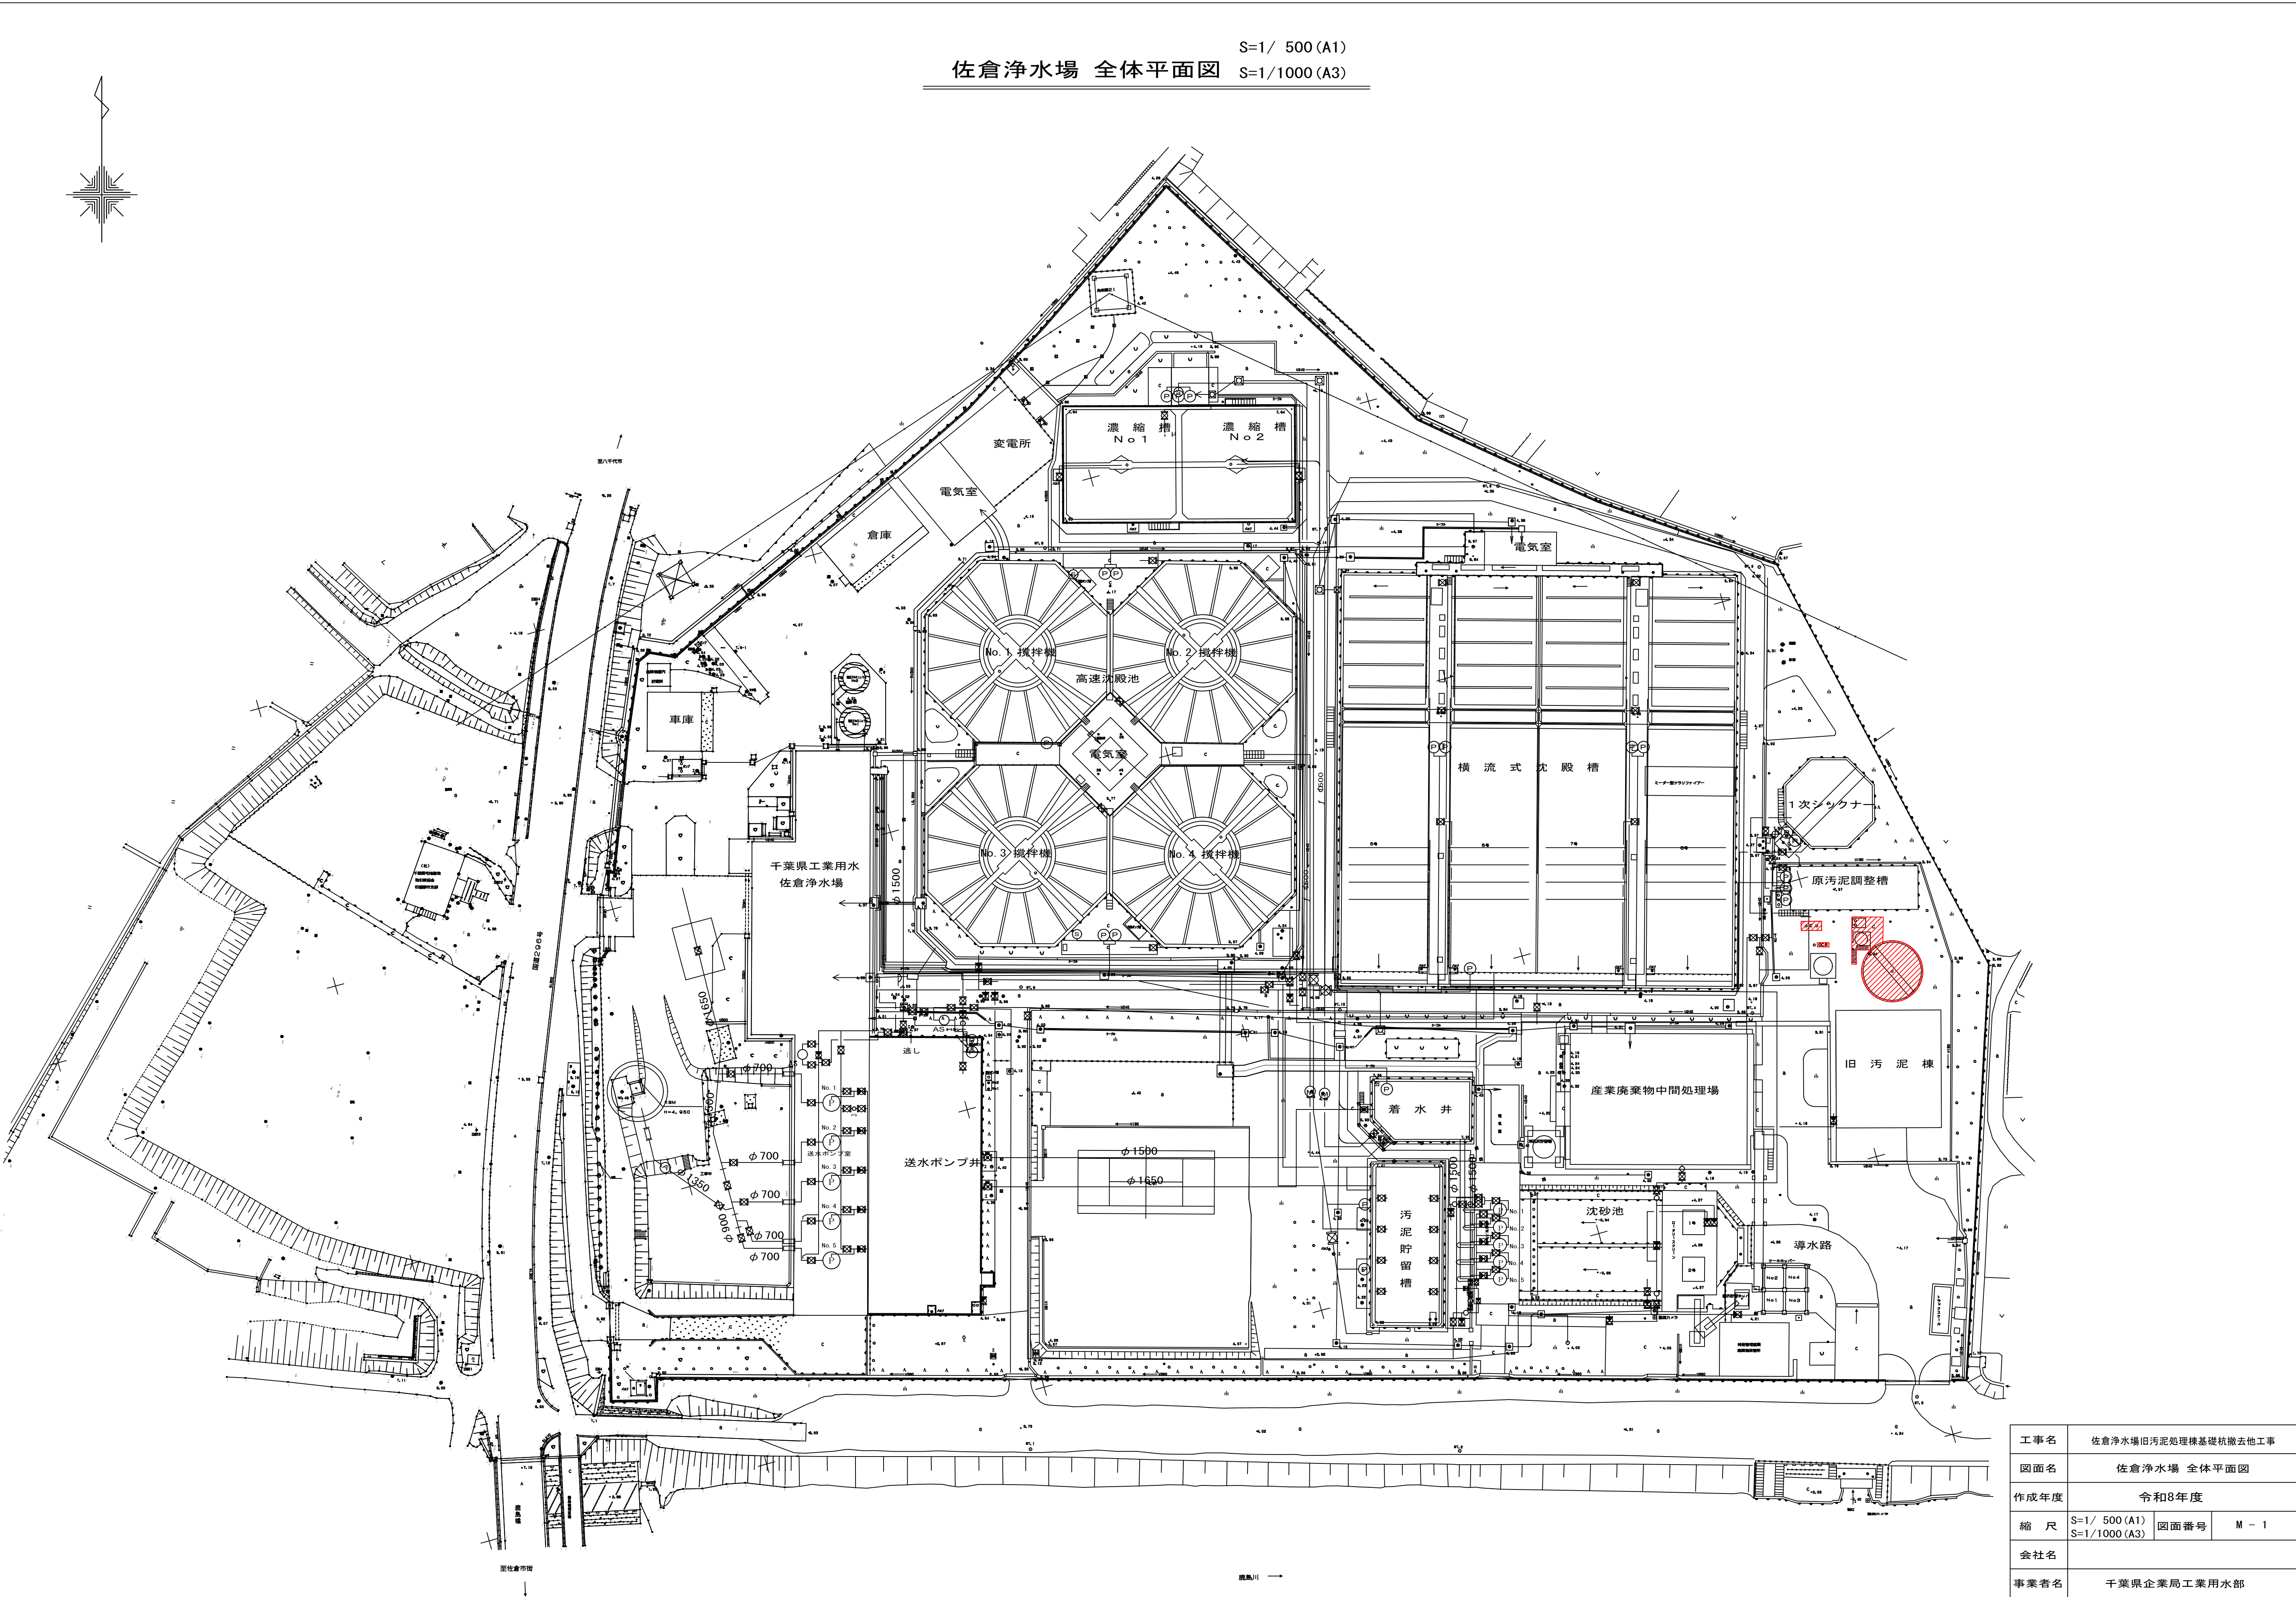

S=1/ 50 (A1)
S=1/100 (A3)


撤去設備平面図

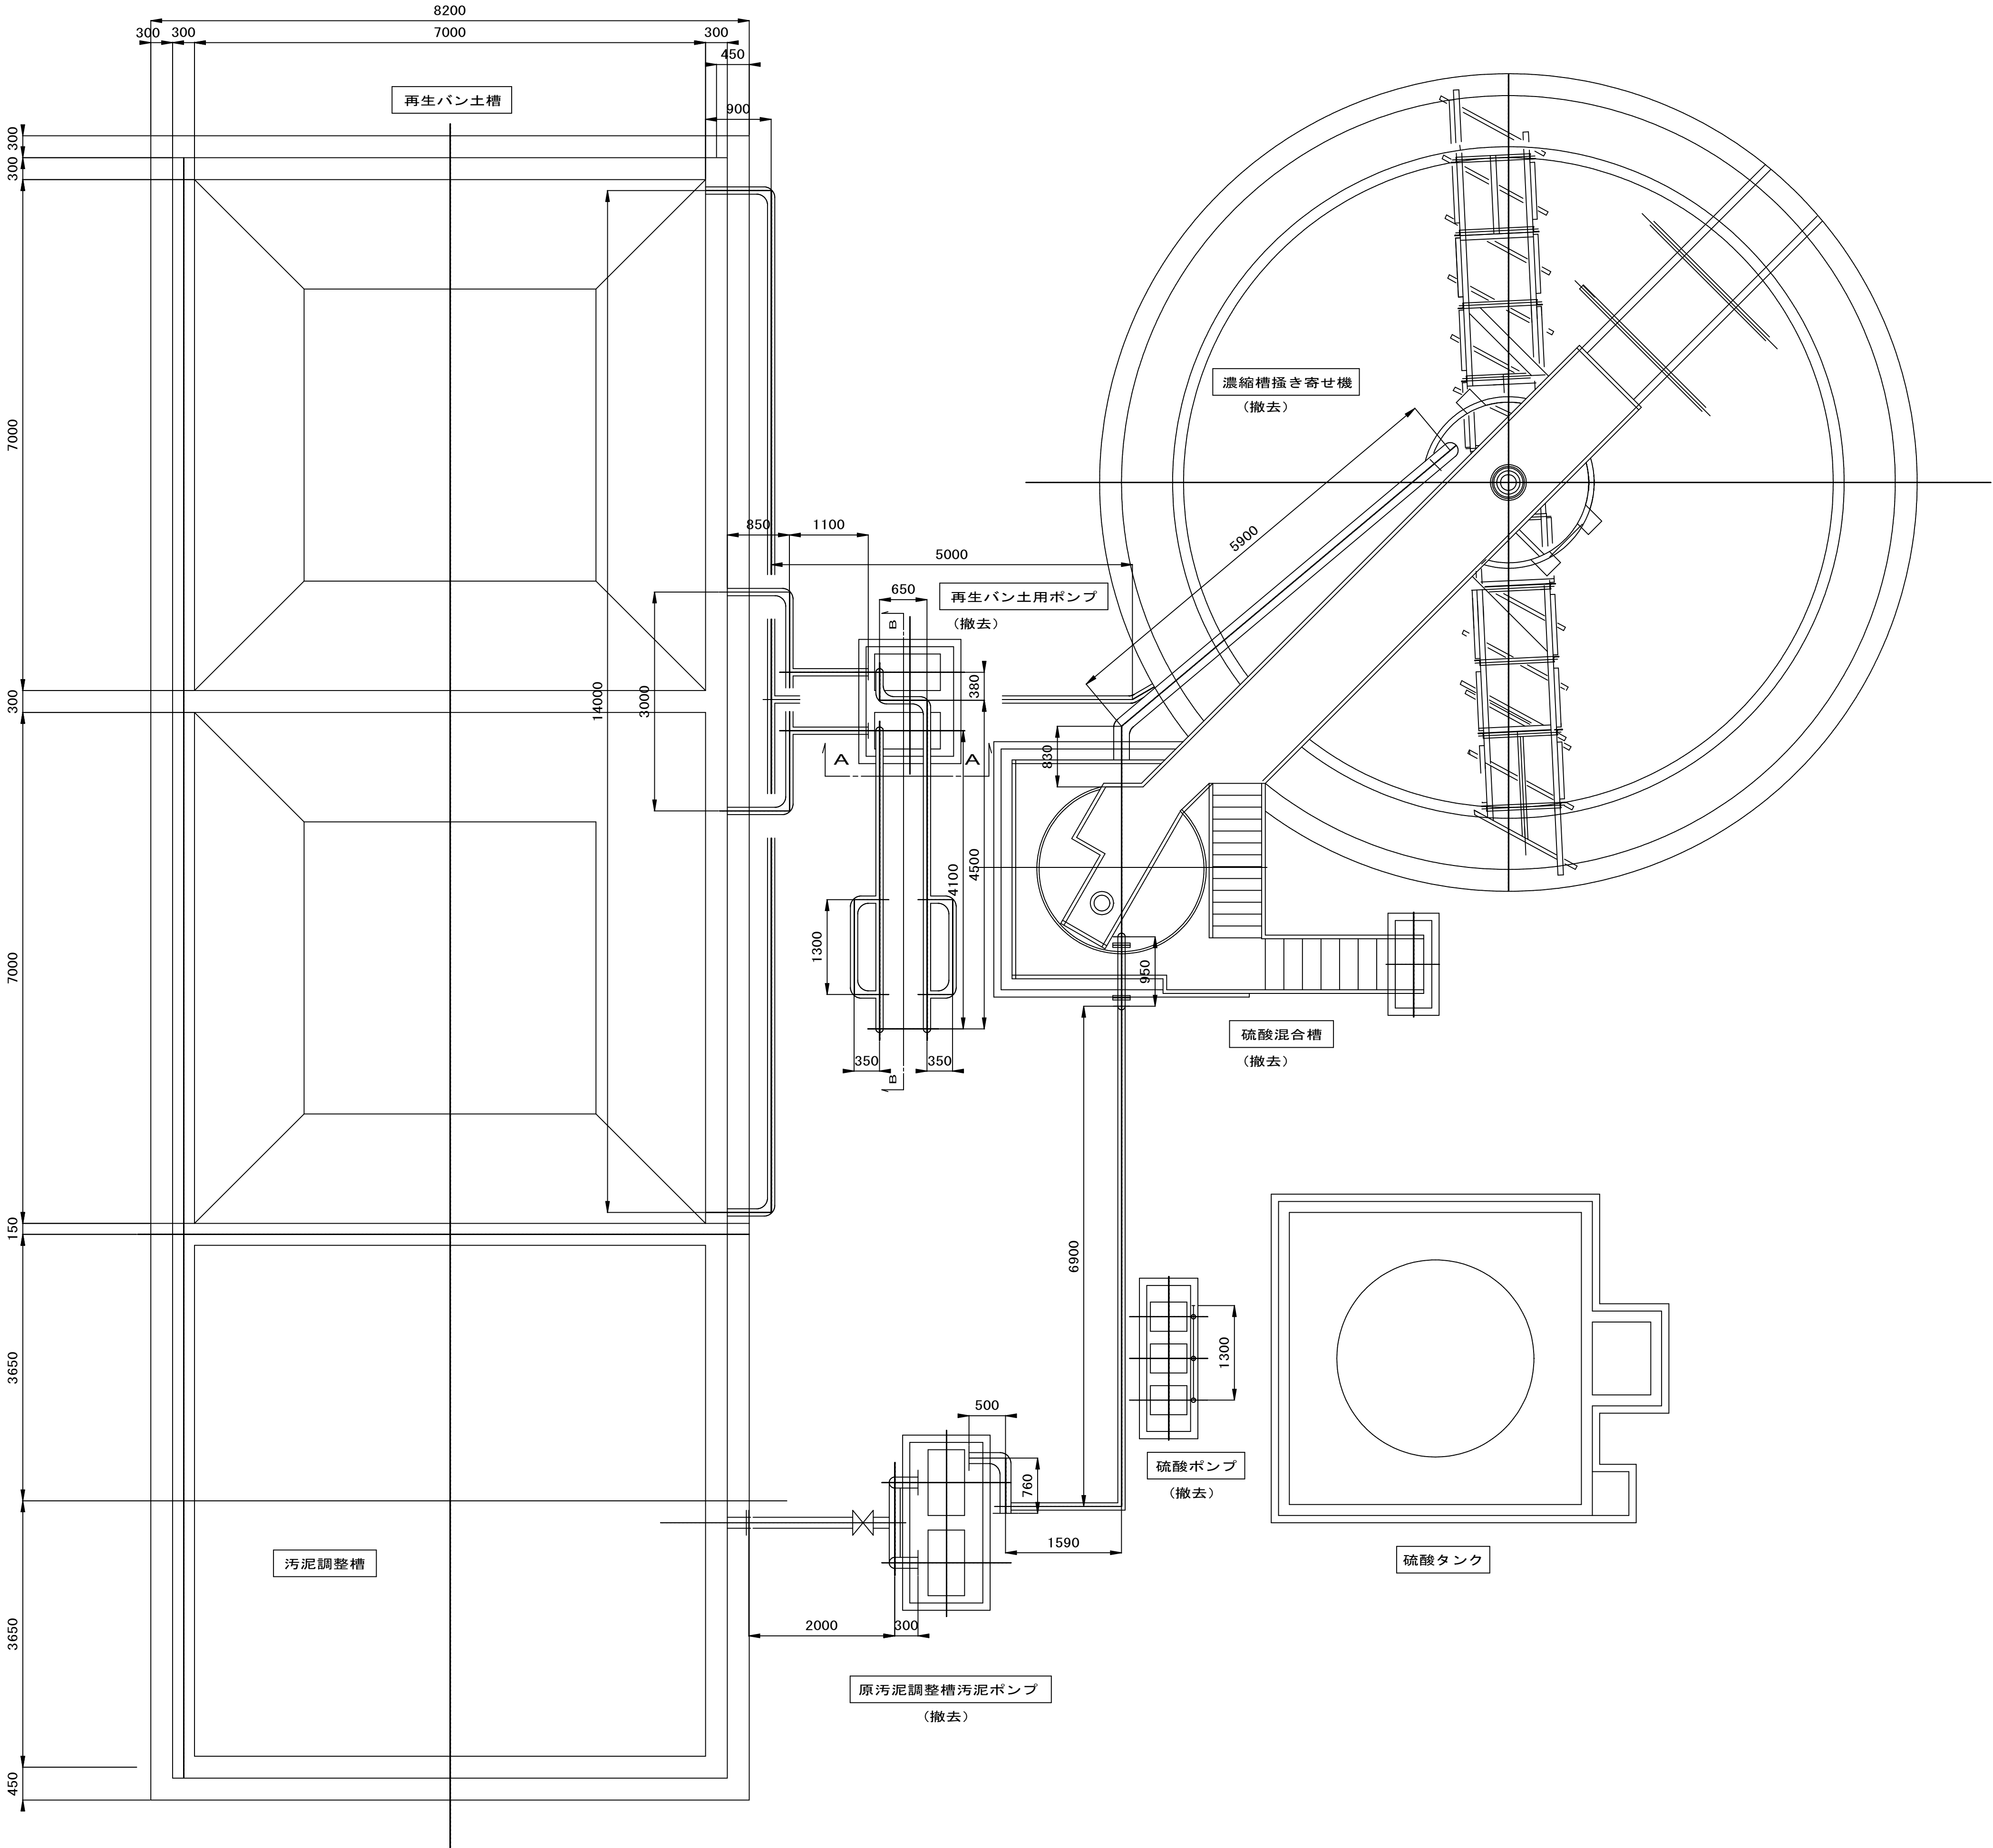


工事名	佐倉浄水場旧汚泥処理機基礎杭撤去他工事		
図面名	撤去設備平面図		
作成年度	令和8年度		
縮 尺	S=1/ 50 (A1) S=1/100 (A3)	図面番号	M - 2
会社名			
事業者名	千葉県企業局工業用水部		

撤去設備断面図

S=1/ 50 (A1)
S=1/100 (A3)

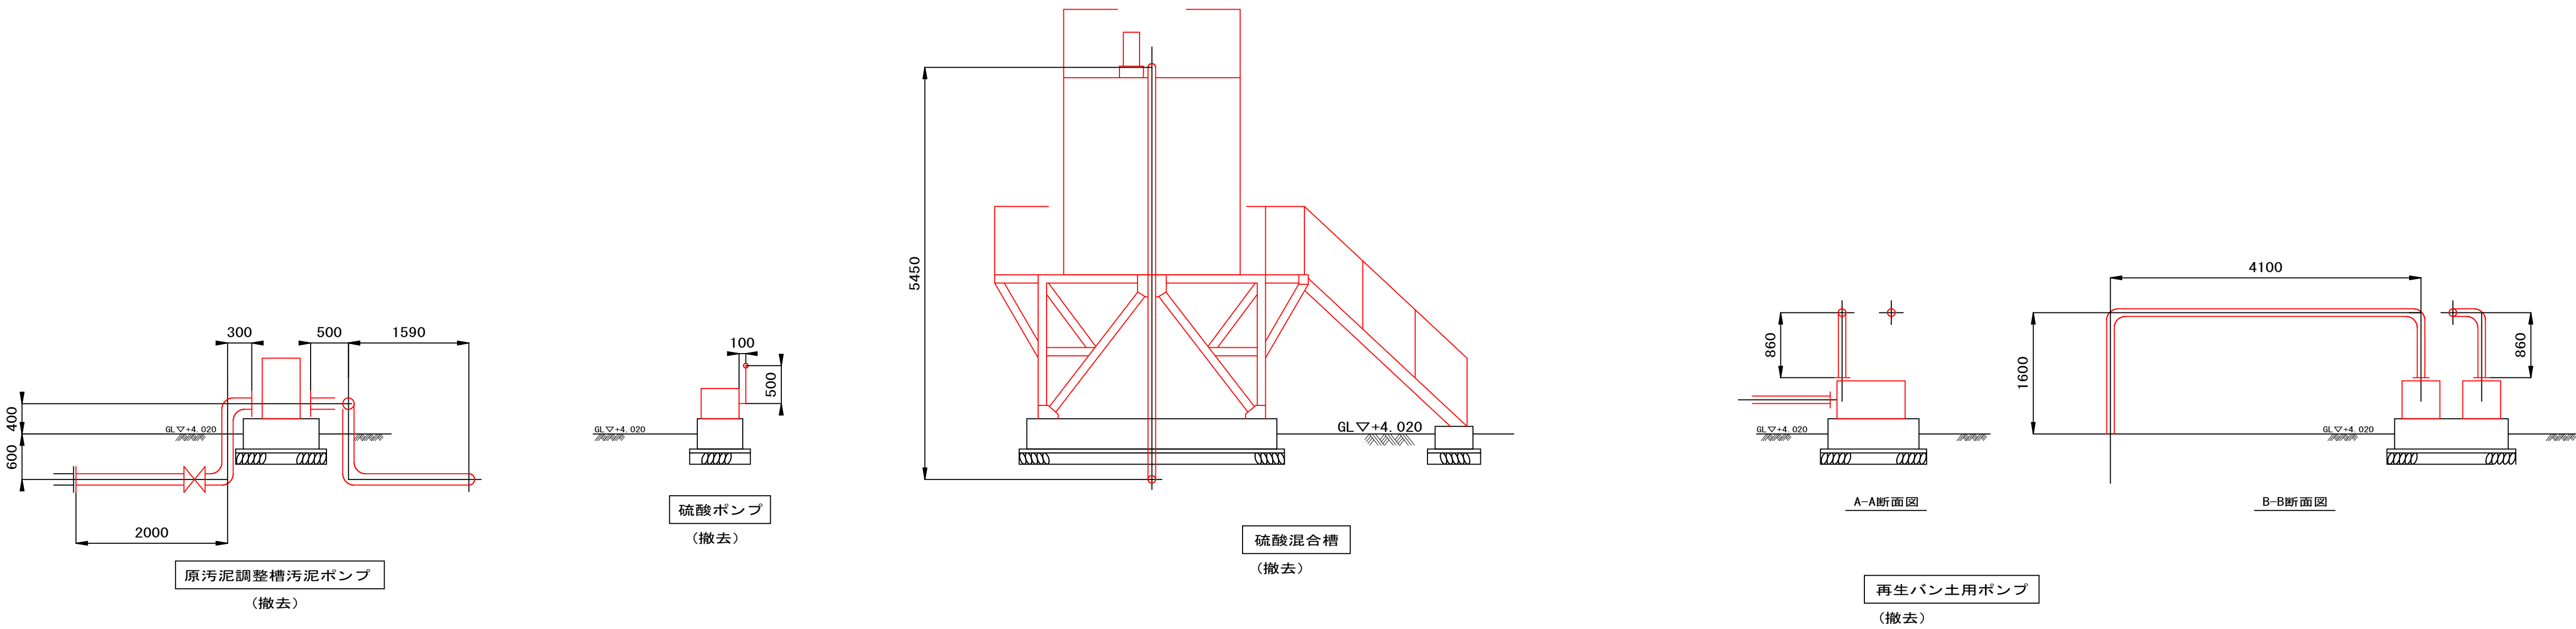

工事名	佐倉浄水場旧汚泥処理機基礎杭撤去他工事		
図面名	撤去設備断面図		
作成年度	令和8年度		
縮 尺	S=1/ 50 (A1) S=1/100 (A3)	図面番号	M - 3
会社名			
事業者名	千葉県企業局工業用水部		

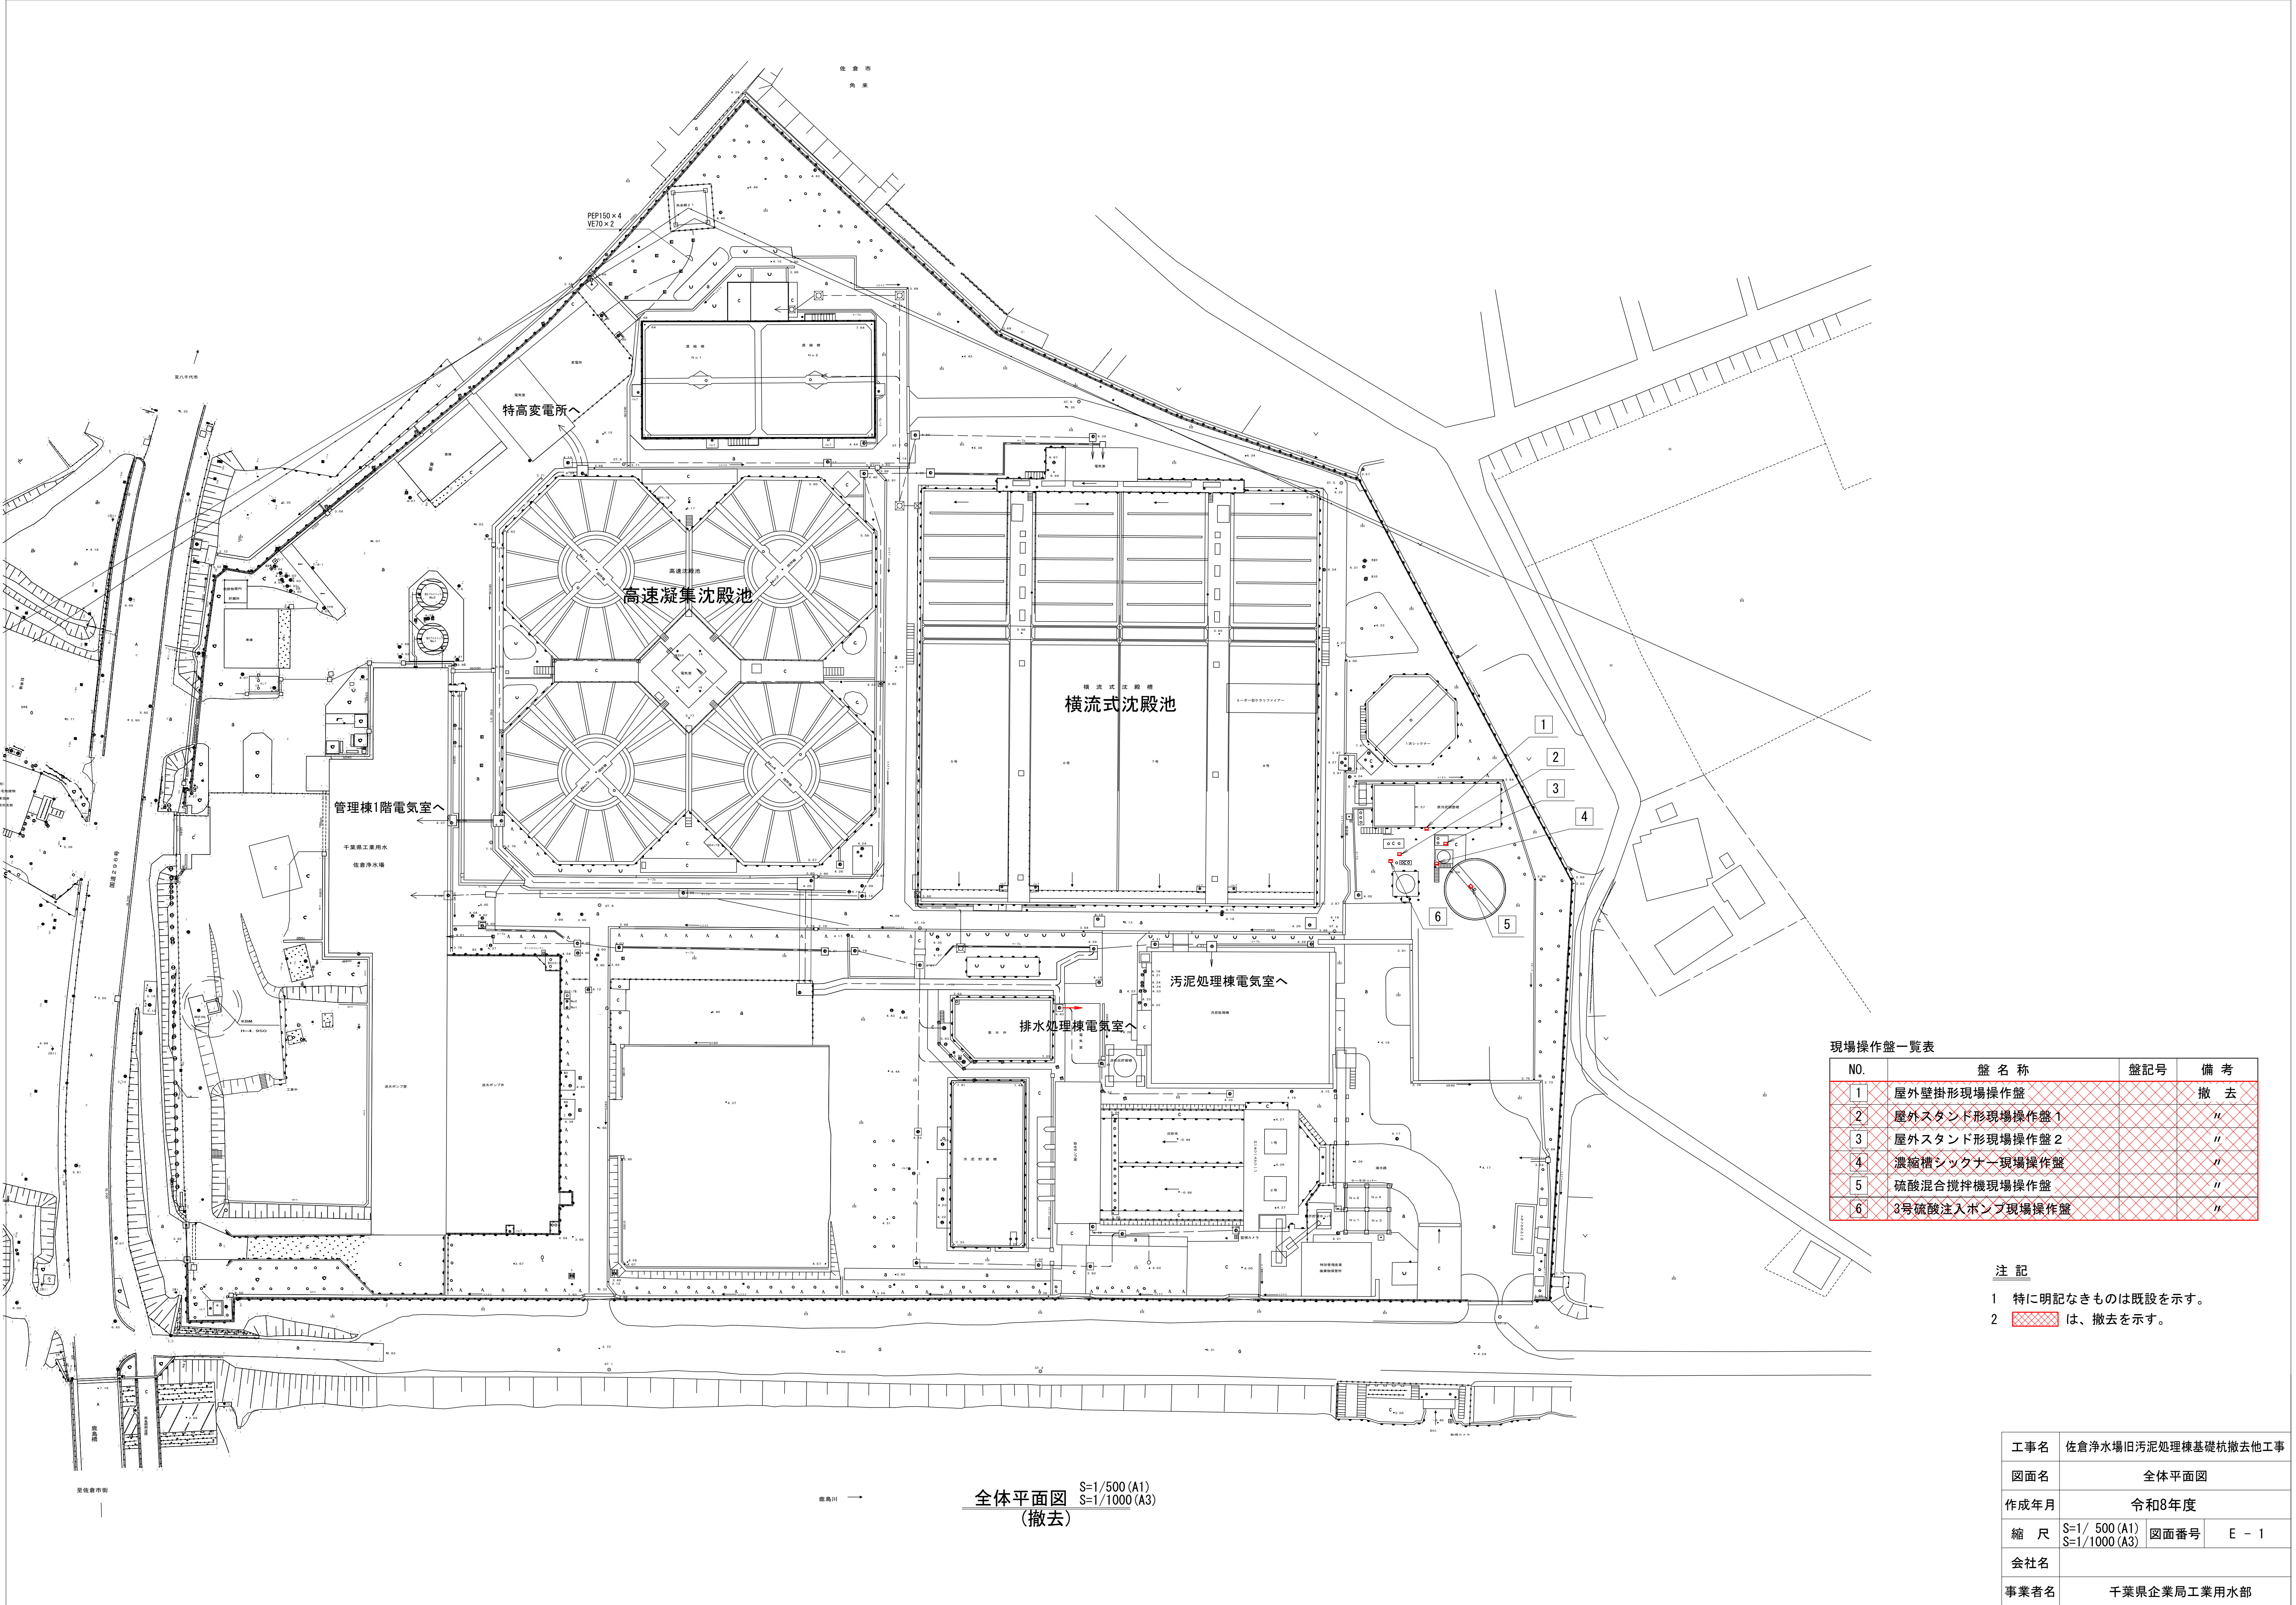


現場操作盤一覧表			
NO.	盤名称	盤記号	備考
1	屋外壁掛形現場操作盤		撤去
2	屋外スタンド形現場操作盤 1		〃
3	屋外スタンド形現場操作盤 2		〃
4	濃縮槽シクナー現場操作盤		〃
5	硫酸混合搅拌机現場操作盤		〃
6	3号硫酸注入ポンプ現場操作盤		〃

注記
1 特に明記なきものは既設を示す。
2 は、撤去を示す。

全体平面図 S=1/500 (A1)
S=1/1000 (A3)
(撤去)

工事名	佐倉浄水場旧汚泥処理棟基礎杭撤去他工事		
図面名	全体平面図		
作成年月	令和8年度		
縮尺	S=1/ 500 (A1) S=1/1000 (A3)	図面番号	E - 1
会社名			
事業者名	千葉県企業局工業用水部		

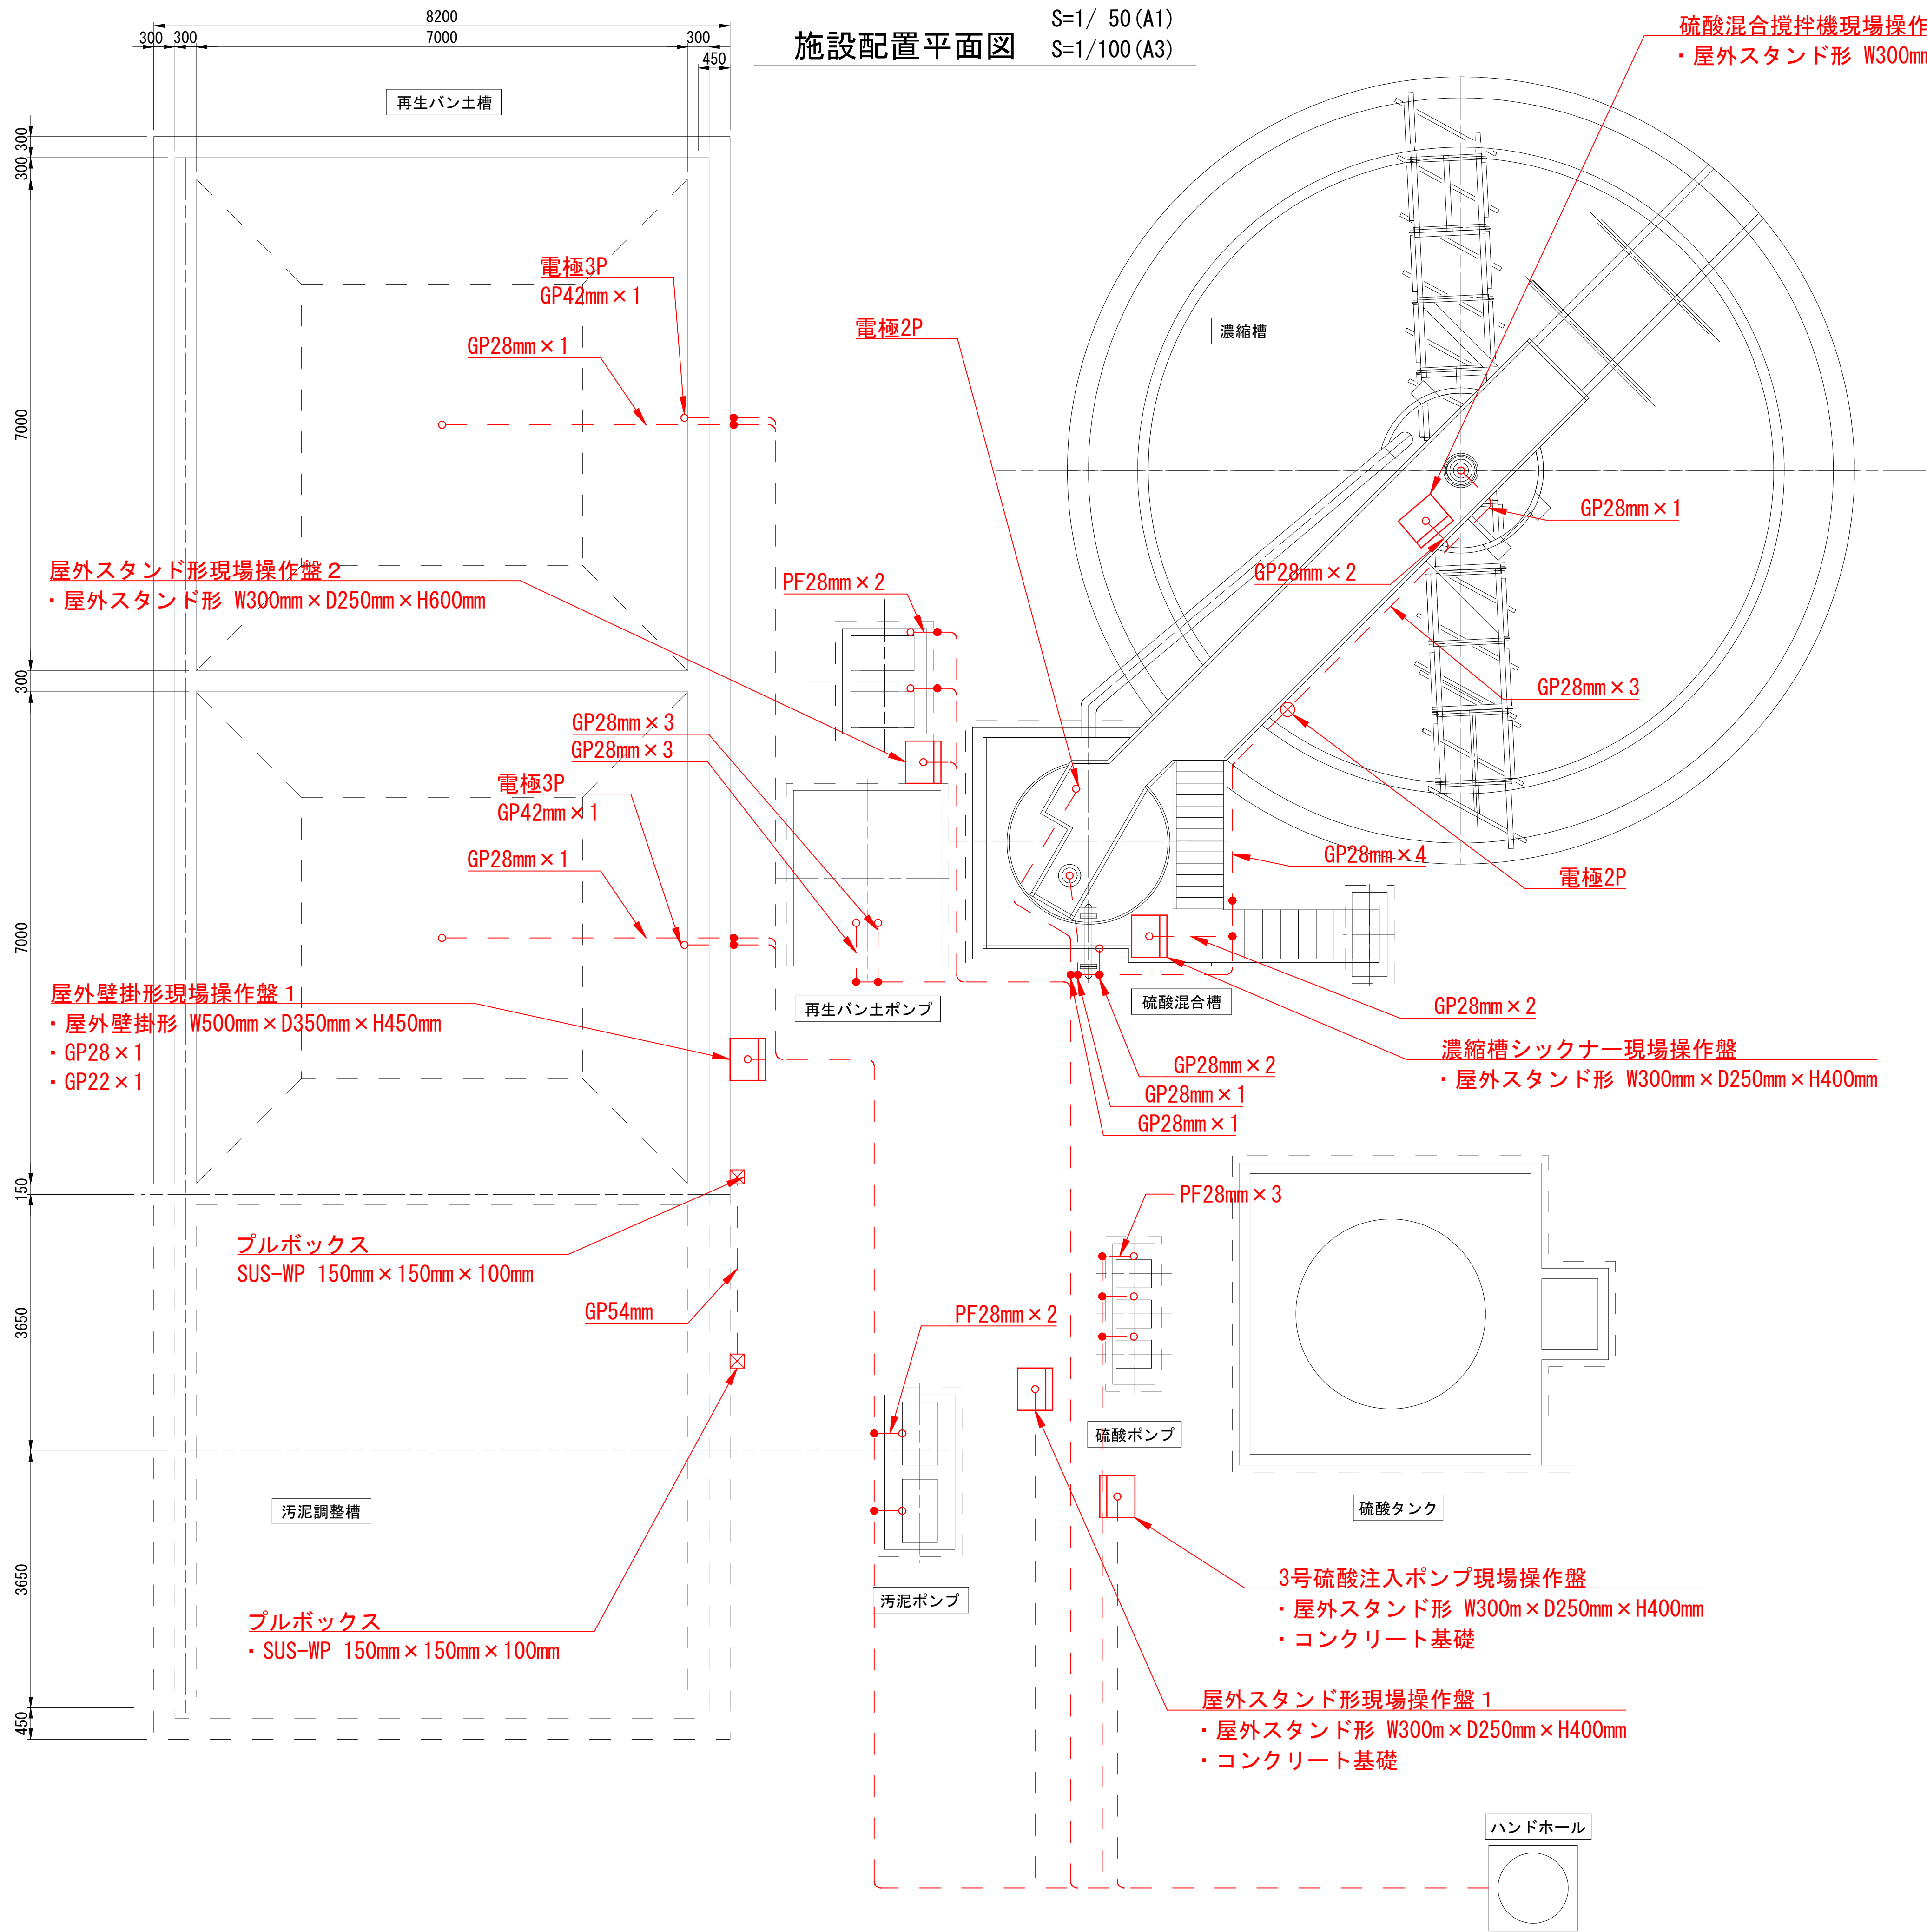

施設配置平面図 S=1/ 50 (A1)
S=1/100 (A3)

- 注 記
- 1 特に明記なきものは既設を示す。
 - 2  は撤去を示す。
 - 3 現場操作盤基礎部の撤去を行う。

工事名	佐倉浄水場旧汚泥処理棟基礎杭撤去他工事		
図面名	施設配置平面図		
作成年月	令和8年度		
縮 尺	S=1/ 50 (A1) S=1/100 (A3)	図面番号	E - 2
会社名			
事業者名	千葉県企業局工業用水部		

原汚泥貯留槽周辺撤去（ 1/ 2）			配 線 表										
配線番号	自		至		配 線 仕 様		端 末		接地線		電 線 管		備 考
	記 号	名 称	記 号	名 称	種別、サイズ、芯数、本数		屋外	屋内	種別、サイズ		種別、サイズ、本数		
R 1001		屋外壁掛型現場操作盤		HH	600VCV	3.5 [□] - 3 [○]					GP	28 [■]	
R 1002		〃		〃	600VCV	3.5 [□] - 2 [○]					GP	22 [■]	
R 1003		〃		〃							FEP	30 [■] x 2	
R 1004		No. 1再生パン土槽		〃	600VCV	3.5 [□] - 2 [○]					GP	28 [■]	
R 1005		〃		〃							FEP	30 [■]	
R 1006		No. 1再生パン土槽（電極）		〃	CVV	2 [□] - 3 [○]					GP	36 [■]	
R 1007		〃		〃							FEP	30 [■]	
R 1008		No. 2再生パン土槽		〃	600VCV	3.5 [□] - 2 [○]					GP	28 [■]	
R 1009		〃		〃							FEP	30 [■]	
R 1010		No. 2再生パン土槽（電極）		〃	CVV	2 [□] - 3 [○]					GP	36 [■]	
R 1011		〃		〃							FEP	30 [■]	
R 1012		汚泥調整槽PB1		汚泥調整槽PB2							GP	54 [■]	
R 1013		屋外スタンド形現場操作盤 1		HH	CVV	3.5 [□] - 2 [○]					FEP	50 [■]	
R 1014		〃		〃	CVV	2 [□] - 20 [○]							
R 1015		No. 1汚泥ポンプ		〃	600VCV	5.5 [□] - 3 [○]		IV	3.5 [□]	PF	28 [■]		
R 1016		〃		〃							FEP	30 [■]	
R 1017		No. 2汚泥ポンプ		〃	600VCV	5.5 [□] - 3 [○]		IV	3.5 [□]	PF	28 [■]		
R 1018		〃		〃							FEP	30 [■]	
R 1019		屋外スタンド形現場操作盤 2		〃	CVV	3.5 [□] - 2 [○]					FEP	50 [■]	
R 1020		〃		〃	CVV	2 [□] - 20 [○]							
R 1021		No. 1再生パン土ポンプ		〃	600VCV	5.5 [□] - 3 [○]		IV	3.5 [□]	PF	28 [■]		
R 1022		〃		〃							FEP	30 [■]	
R 1023		No. 2再生パン土ポンプ		〃	600VCV	5.5 [□] - 3 [○]		IV	3.5 [□]	PF	28 [■]		
R 1024		〃		〃							FEP	30 [■]	
R 1025		No. 1再生パン土ポンプ弁		〃	600VCV	2 [□] - 3 [○]		IV	3.5 [□]	GP	28 [■] x 3		
R 1026		〃		〃	CVV	2 [□] - 7 [○]					FEP	30 [■] x 3	
R 1027		〃		〃	CVV	2 [□] - 3 [○]							
R 1028		No. 2再生パン土ポンプ弁		〃	600VCV	2 [□] - 3 [○]		IV	3.5 [□]	GP	28 [■] x 3		
R 1029		〃		〃	CVV	2 [□] - 7 [○]					FEP	30 [■] x 3	
R 1030		〃		〃	CVV	2 [□] - 3 [○]							

原汚泥貯留槽周辺撤去（ 2 / 2 ）			配 線 表										
配線番号	自		至		配 線 仕 様		端 末		接地線		電 線 管		備 考
	記 号	名 称	記 号	名 称	種別、サイズ、芯数、本数		屋外	屋内	種別、サイズ		種別、サイズ、本数		
R 1031		濃縮槽シクナー現場操作盤		HH	CVV	3.5 [□] - 2 [○]					GP	28 [■] x 2	
R 1032		〃		〃	CVV	2 [□] - 20 [○]					FEP	30 [■] x 2	
R 1033		硫酸混合槽攪拌機		〃	600VCV	3.5 [□] - 3 [○]			IV	3.5 [□]	GP	28 [■]	
R 1034		〃		〃							FEP	30 [■]	
R 1035		硫酸混合槽液位計		〃	KPEV-S	1.25 [□] - 2 ^P					GP	28 [■]	
R 1036		〃		〃							FEP	30 [■]	
R 1037		硫酸混合槽		〃	600VCV	2 [□] - 3 [○]					GP	28 [■] x 2	
R 1038		〃		〃	CVV	2 [□] - 7 [○]					FEP	30 [■] x 2	
R 1039		硫酸混合攪拌機現場操作盤		〃	CVV	3.5 [□] - 2 [○]					GP	28 [■] x 2	
R 1040		〃		〃	CVV	2 [□] - 20 [○]					FEP	30 [■] x 2	
R 1041		濃縮槽攪拌機		〃	600VCV	3.5 [□] - 3 [○]			IV	3.5 [□]	GP	28 [■]	
R 1042		〃		〃							FEP	30 [■]	
R 1043		濃縮槽(電極)		〃	CVV	2 [□] - 2 [○]					GP	28 [■]	
R 1044		〃		〃							FEP	30 [■]	
R 1045		3号硫酸注入ポンプ現場操作盤		〃	CVV	3.5 [□] - 2 [○]					FEP	50 [■]	
R 1046		〃		〃	CVV	2 [□] - 20 [○]							
R 1047		No.1硫酸ポンプ		〃	600VCV	5.5 [□] - 3 [○]			IV	3.5 [□]	PF	28 [■]	
R 1048		〃		〃							FEP	30 [■]	
R 1049		No.2硫酸ポンプ		〃	600VCV	5.5 [□] - 3 [○]			IV	3.5 [□]	PF	28 [■]	
R 1050		〃		〃							FEP	30 [■]	
R 1051		No.3硫酸ポンプ		〃	600VCV	5.5 [□] - 3 [○]			IV	3.5 [□]	PF	28 [■]	
R 1052		〃		〃							FEP	30 [■]	
									</				

工事名	佐倉浄水場旧汚泥処理棟基礎杭撤去他工事		
図面名	配線表		
作成年月	令和8年度		
縮 尺	S=NONE	図面番号	E - 3
会社名			
事業者名	千葉県企業局工業用水部		