


平面図 S=1:750



位置図 S=1:10000



標準断面図 S=1:50

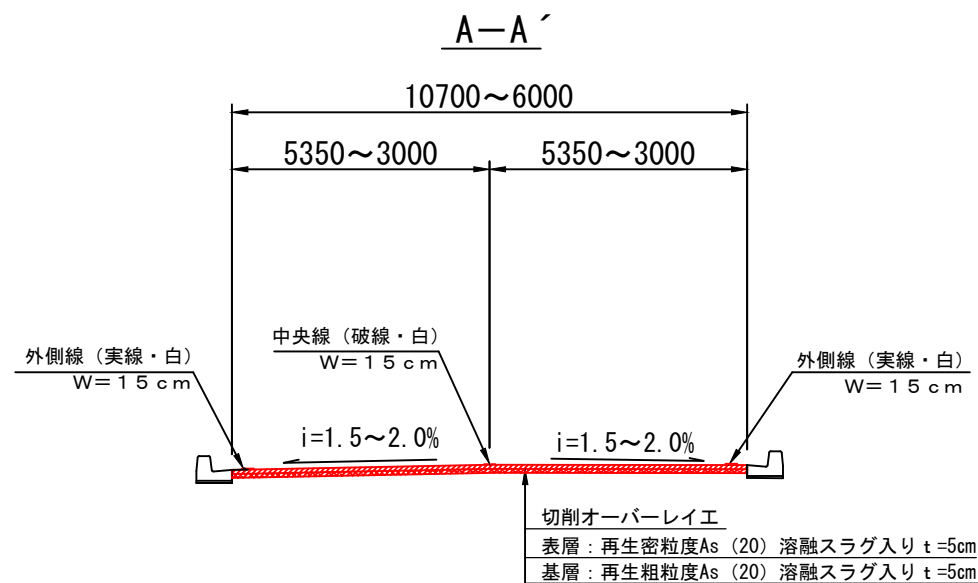

R8舗装改修工事(市道1211号線)	
令和8年度	
路線名	市道1211号線
工事箇所	木更津市金田東三丁目9番地先
図面種別	平面図、標準断面図、位置図
図面番号	全1葉中の内第1号
縮尺	図示
木更津市都市整備部土木課	