


| 工 事 名 称   |               | 佐 倉 市 立 西 志 津 中 学 校 グ ラ ウ ン ド 改 修 工 事   |   |           |       |     |       |    |  |
|---|---------------|---|---|-----------|-------|-----|-------|----|--|
| 仕 様 書   |               |   |   |           |       |     |       |    |  |
| 第 1 工 事 概 要   |               |   |   |           |       |     |       |    |  |
| 1. 工 事 場 所   |               | 西 志 津 四 丁 目 18 番 1 号   |   |           |       |     |       |    |  |
| 第 2 工 事 仕 様   |               |   |   |           |       |     |       |    |  |
| 1. 共 通 仕 様 書   |               | 図面及び特記仕様書に記載されていない事項は、下記仕様書による。   |   |           |       |     |       |    |  |
| 2. 特 記 仕 様   |               | 1) 項目は、番号に○印のついたものを適用する。<br>2) 特記事項は○のついたものを適用する。<br>○印のつかない場合は※印のついたものを適用する。<br>○印と※印のついた場合は、共に適用する。<br>3) 特記事項に記載の（ ）内表示番号は建築工事共通仕様書の当該項目、当該図又は当該表を示す。<br>4) (G)印は「国等による環境物品等の調達の推進に関する法律」（以下グリーン購入法）という）の特定調達品目を示す。   |   |           |       |     |       |    |  |
| 章   | 項             | 目   | 特 記 事 項   |           |       |     |       |    |  |
| 1 一般共通工事   | ①             | 適用基準等   | ○ 公共建築工事標準仕様書(建築工事編)国土交通大臣官庁官庁営繕部監修（最新版）<br>・ 公共建築改修工事標準仕様書(機械設備工事編)国土交通大臣官庁官庁営繕部監修（最新版）<br>・ 公共建築設備工事標準図(機械設備工事編)国土交通大臣官庁官庁営繕部監修（最新版）<br>○ 千葉県土木工事共通仕様書・施工管理基準（最新版）<br>・ 都市公園における遊具の安全確保に関する指針（改訂版）<br>・ 建築工事安全施工技術指針・同解説 建設大臣官庁官庁営繕部監修<br>・ 建設工事公衆災害防止対策要綱（建築工事編） 国土交通省住宅局建築指導課監修<br>・ 千葉県福祉のまちづくり条例 施設整備マニュアル<br>・ 建築工事における建設副産物管理マニュアル・同解説 国土交通大臣官庁官庁営繕部設備・環境課営繕環境対策室監修（最新版）<br>※ 消費税込みの最終請負金額が500万以上となる場合には、受注時及び変更・訂正・完成時に、工事実績情報として「登録のための確認のお願い」を作成し、監督職員に提出し承諾を受けた後に(財)日本建設情報総合センターに登録するとともに、登録結果を監督職員に報告する。                                                      |           |       |     |       |    |  |
|   | ③             | 発生材の処理   | ※ 別記－1による。   |           |       |     |       |    |  |
|   | ④             | 材料等   | ※ 本工事に使用する材料等は、設計図書に規定する所要の品質及び性能を有するものとし、JIS及びJASマークの表示のない材料及びその製造者等は、次の(1)～(6)の事項を満たすものとする。<br>(1)品質及び性能に関する試験データが整備されていること<br>(2)生産施設及び品質の管理が適切に行われていること<br>(3)安定的な供給が可能であること<br>(4)法令等で定める許可、認可、認定又は免許等を取得していること<br>(5)製造又は施工の実績があり、その信頼性があること<br>(6)販売、保守等の営業体制が整えられていること<br>なお、これらの材料を使用する場合は、設計図書に定める品質及び性能を有することの証明となる資料又は外部機関が発行する資料等の写しを監督職員に提出して承諾を受けるものとする。ただし、あらかじめ監督職員の承諾を受けた場合はこの限りでない。<br>また、備考欄に商品名が記載された材料は、当該商品又は同等品を使用するものとし、使用する場合は、監督職員の承諾を受ける。<br>また、本工事において使用する材料が県内において生産されるものについては、優先して使用するよう配慮する。<br>※ 環境配慮物品調達方針に基づき環境に配慮した物品を優先的に購入するように配慮する。 |           |       |     |       |    |  |
|   | ⑤             | 特別な材料の工法   | ※ 標仕に記載されていない特別な材料の工法は、当該製品の指定工法による。   |           |       |     |       |    |  |
|   | ⑥             | 施工図等の取扱   | ※ 施工図等の著作権に係わる当該建築物に限る使用权は、発注者に移譲するものとする。   |           |       |     |       |    |  |
|   | ⑦             | 完成図等   | 下記 (1)～(4)を工事引継書により引継ぐこと。<br>① 工事写真 1部<br>(2) 完成写真(撮影業者 ※ 監督職員の承諾する撮影業者 )<br><table><tr><th>分 類 ・ 規 格</th><th>撮影箇所数</th><th>部 数</th></tr><tr><td>※ カラー</td><td>箇所</td><td></td></tr></table>   | 分 類 ・ 規 格 | 撮影箇所数 | 部 数 | ※ カラー | 箇所 |  |
|   | 分 類 ・ 規 格     | 撮影箇所数   | 部 数   |           |       |     |       |    |  |
|   | ※ カラー         | 箇所   |   |           |       |     |       |    |  |
|   | ③             | 完成図等 (A3版)   | ※ ①部 ・ 部<br>(電子納品CDを袋に入れ綴じ込む)   |           |       |     |       |    |  |
|   | ④             | 保金に関する資料   | ※ ①部 ・ 部   |           |       |     |       |    |  |
|   | ⑤             | 完成図書等の納品は、兼一体系折りたたみコンテナを用いること。<br>(クリアタイプ サイズ: W366mm×L530mm×H336mm以上)   |   |           |       |     |       |    |  |
| ⑧   | 安全対策          | 交通整理員 ○ 配置する ・ 配置しない   |   |           |       |     |       |    |  |
| ⑨   | 設計GL          | ※ 監督員に確認をとる。   |   |           |       |     |       |    |  |
| ⑩   | 施設点検          | ※ 本工事完了（「工事目的物の引渡し」を行った日）後、1年目及び2年目に関係者（施設保全課室、施設管理者、請負者）による施設点検（不具合の有無を確認し、その処理について協議）を行うので、当該課から依頼があり次第施設点検に立会い協力するものとする。   |   |           |       |     |       |    |  |
| ⑪   | 過積載による違法運行の防止 | ※ 工事の施工にあたっては、次の事項を遵守すること。<br>1. 積載重量制限を超過して土砂を積み込まず、また積み込ませないこと。<br>2. さし枠装着車、不表示車等に土砂を積み込まず、また積み込ませないこと。<br>3. 過積載車両、さし枠装着車、不表示車等から土砂等の引き渡しを受けるなど、過積載を助長することのないようにすること。<br>4. 取引関係のあるダンパー事業者が過積載を行い、又はさし枠装着車、不表示車等を土砂運搬に使用している場合は、早急に不正状態を解消する措置を講ずること。<br>5. 建設発生土の処理及び骨材等の購入にあたって、下請事業者及び骨材等納入者の利益を不当に害することのないようにすること。<br>6. 以上のことにつき、下請業者にも十分指導すること。 |   |           |       |     |       |    |  |
| 2 仮設工事   | ①             | 監督職員事務所   | ・ 設ける ○ 設けない<br>監督職員事務所規模 ・ 1号 ・ 2号 ・ 3号 ・ 4号 ・ 5号 ・<br>構内既存の施設 ・ 利用できない ○ 利用できる（ ・ 有償 ○ 無償）<br>構内既存の施設 ・ 利用できない ○ 利用できる（ ・ 有償 ○ 無償）<br>○ バリケード 鋼製 H=1.8m 仮設計画図を作成し監督員に確認をとる。<br>○ カラーコーン コーンバー・コーンウェイトを含む 仮設計画図を作成し監督員に確認をとる。   |           |       |     |       |    |  |
| 3 土工   | ①             | 埋めもどし及び盛り土   | 種別 ○ A種 ○ B種 ・ C種 ・ D種<br>・ 建設汚泥から再生した処理土 (G)   |           |       |     |       |    |  |
| 4 舗装工事   | ①             | 仕上げに用いる材料   | 図示<br>その他、必要に応じて監督員に確認をとること。   |           |       |     |       |    |  |
| 別記－1 建設副産物の処理<br>1) 「千葉県建設リサイクル推進計画2016ガイドライン」に基づき、本工事に係る「再生資源利用計画書」及び「再生資源利用促進計画書」を「建設副産物情報交換システム(COBRIS)」により作成し、施工計画書に含め、1部提出すること。<br>また、計画の実施状況(実績)については、「再生資源利用実施書」及び「再生資源利用促進実施書」並びに「建設副産物情報交換システム工事登録証明書」を同システムにより作成し、各1部提出するとともに、これらの記録を工事完成後5年間保存しておくこと。<br>◎作成対象工事<br>「再生資源利用計画書」及び「再生資源利用促進計画書」は請負金額が、「再生資源利用実施書」及び「再生資源利用促進実施書」並びに「建設副産物情報交換システム工事登録証明書」は最終請負金額が100万円以上の全ての工事について建設資材の利用、建設副産物の発生・搬出の有無にかかわらず作成する。<br>2) 「建設副産物の処理基準及び再生資材の利用基準」に基づき、建設副産物の処理に、先立ち、「建設副産物処理承認申請書」を作成し、監督職員の確認を受け、同申請書を1部提出すること。なお、建設廃棄物の処理を委託する場合は、収集運搬又は処分について許可業者と各々建設廃棄物処理契約を締結し、「建設廃棄物処理委託契約書」を監督職員に提示するとともに、同契約書の写しを同申請書に添付すること。建設副産物の処分完了後速やかに、「建設副産物処理調書」を作成し、1部提出するとともに、実際に要した処理費等を証明する資料(受入伝票、写真等)を監督職員に提示し確認を受けること。<br>3) 建設副産物の処理に当たって、産業廃棄物管理条例に基づく紙マニフェスト方式による場合は、原則として様式式伝票のD票及びE票を提示することとして廃棄物の処理及び清掃に関する法律に基づき指定された情報処理センターが発行する当該工事のマニフェスト情報を収録した電子媒体又は建設廃棄物の引渡し時、運搬終了時及び処分終了時に登録される情報を印刷したもの(受渡確認票等)を提示すること。                                                                        |               |   |   |           |       |     |       |    |  |
| 管理基準に関しては、屋外体育施設の建設指針（最新版）及び千葉県土木工事共通仕様書・施工管理基準（最新版）を適用すること。<br>施工計画書は、工事契約後速やかに監督員に提出し承認を得ること。<br>監督員の材料承認を得てから施工すること。<br>仮設計画図を作成し監督員の確認を得ること。<br>工事車両が通る道路に面する住民には配慮すること。<br>中学校敷地内工事であるため、生徒・職員等の安全・防犯などに十分注意して工事を施工すること。<br>学校と十分に施工工程を調整し、指示のある日は工事を行わないこと。<br>グラウンドの掘削り後、目視により状況を確認し、記録すること。<br>本工事は校庭利用を伴う学校行事が11月14日に予定されているため、着工は原則11月15日からとなる。<br>仮設材、材料及び機材の搬入を11月15日前に行いたい場合は、学校及び監督員と協議すること。<br>本工事は週休2日工事であるため、施工にあたっては「佐倉市週休2日工事実施要領」の規定に基づき行うこと。<br>延着による作業不能日数<br>・本工事は、延着による作業不能日数を次のとおり見込んでいる。<br>(1) 作業不能日数、0日間(工期の始期は令和8年11月2日【着工期限】で算定)<br>(2) 上記(1)は、環境省が公表する関東地方 千葉県 佐倉地点におけるWBG(気温、湿度、日射・輻射を考慮した暑さ指数)過去5年分(2020年～2024年)について、本工事の工期に対応する期間(行政機関の休日に関する法律(昭和63年法律第91号)に定める行政機関の休日及び夏季休暇(3日)を除く。)において、8時から17時の間にWBG値が31以上となった時間を算定し、日数に換算したものを5年分を平均したもの。<br>(3) 気象状況により工期中に発生した延着による作業不能日数(当該現場における定時の現場作業時間において、環境省が公表する関東地方 千葉県 佐倉地点におけるWBG値が31以上となり、かつ受注者が契約工事単位で全作業を中断し、又は現場を閉鎖した時間を算定し、日数に換算したもの(小数点以下第一位を四捨五入する。))が(1)の日数から著しく乖離した場合には、受注者は発注者へ工期の延長変更を協議することができる。 |               |   |   |           |       |     |       |    |  |

案内図

工事箇所：西志津中学校


西志津四丁目18番1号

|  |                |                             |               |              |
|--|----------------|-----------------------------|---------------|--------------|
|  | 資産経営部<br>施設保全課 | 工事名称<br>佐倉市立西志津中学校グラウンド改修工事 | 縮尺<br>N. S.   | 図面番号<br>A-01 |
|  |                | 図面名称<br>仕様書・案内図             | 作図<br>2026.07 |              |

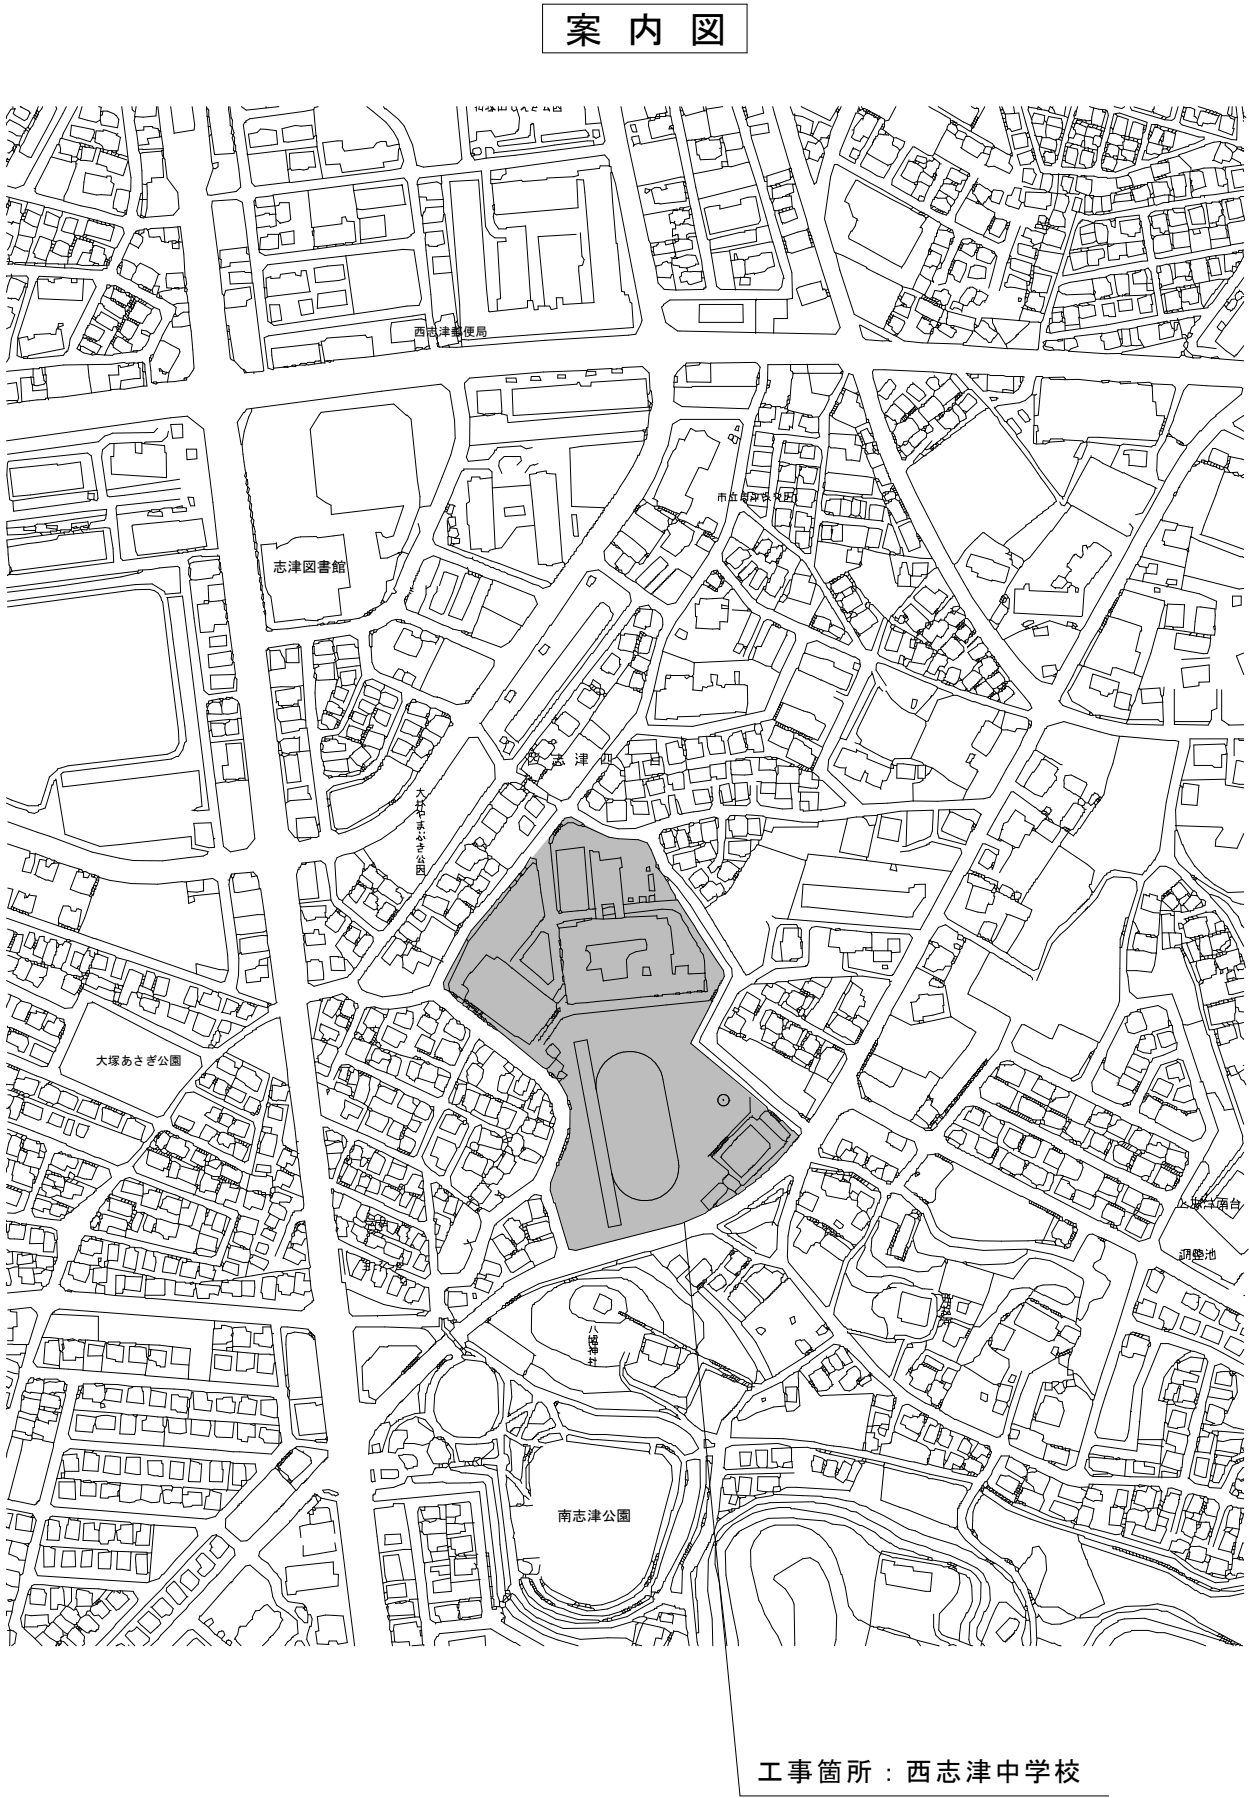

工事箇所：西志津中学校


西志津四丁目18番1号

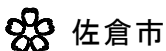


資産経営部  
施設保全課


工事名称  
佐倉市立西志津中学校グラウンド改修工事  
図面名称  
仕様書・案内図




縮尺  
N. S.  
作図  
2026. 07  
図面番号  
A-01

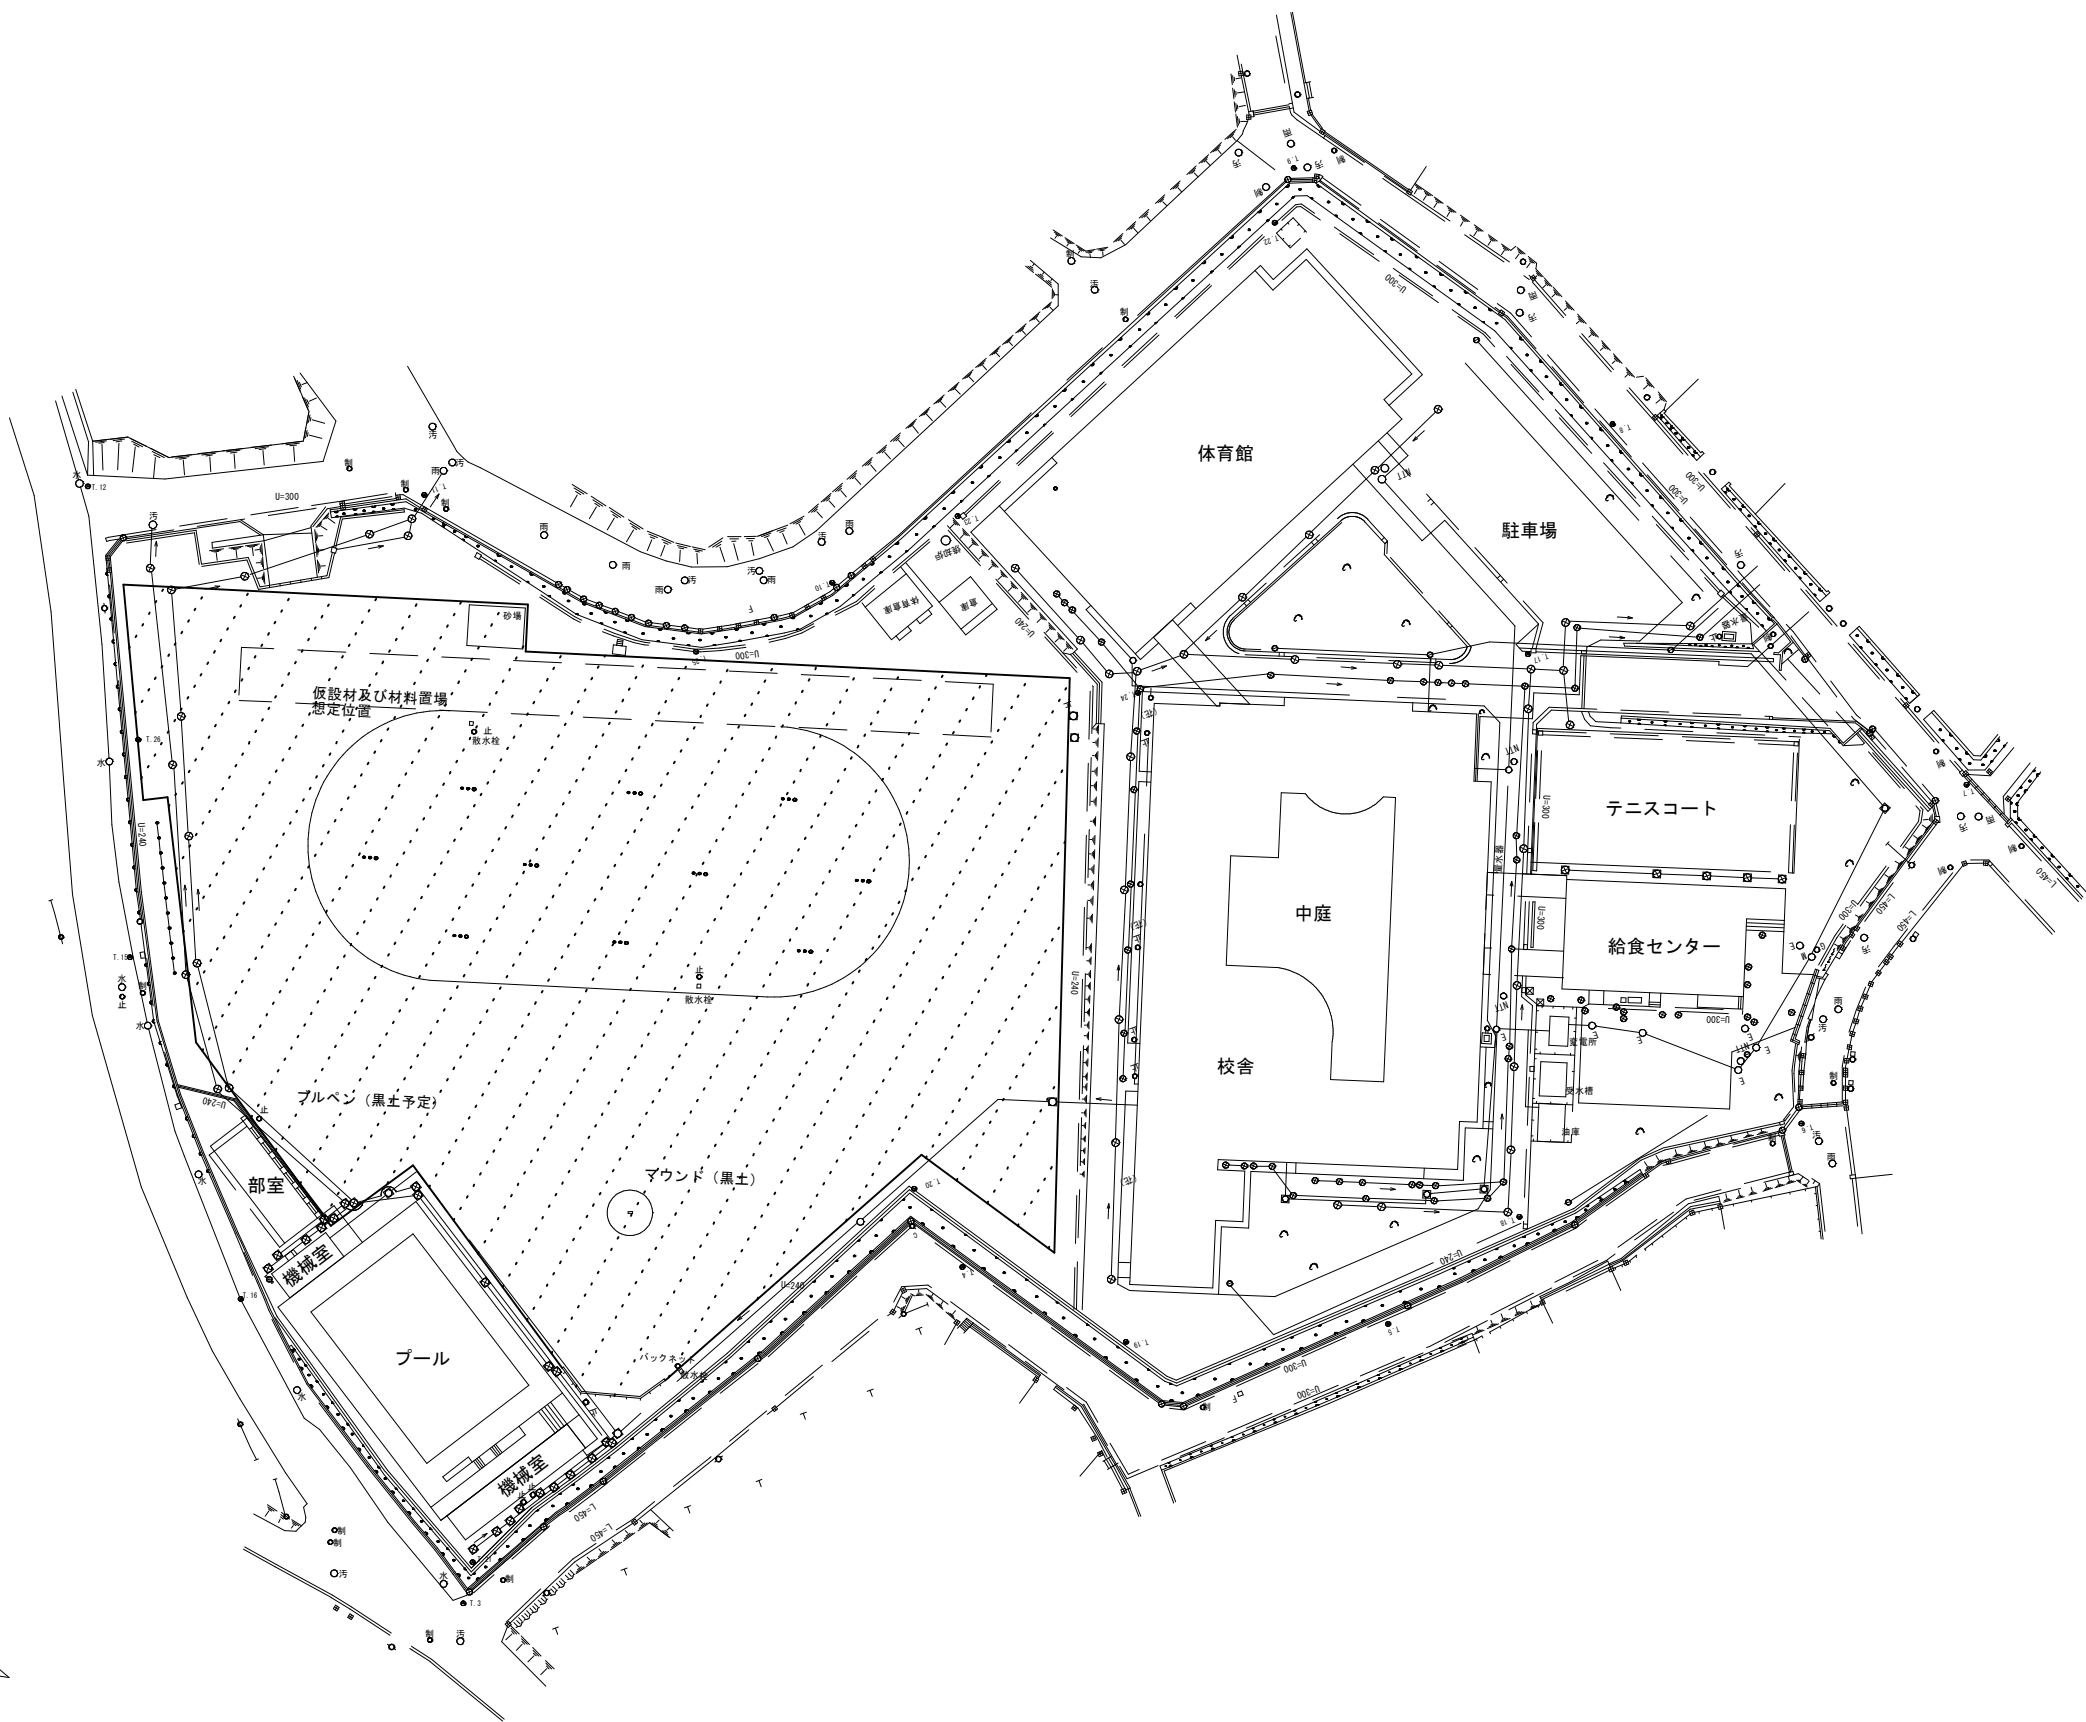


| 凡 例        |              |
|------------|--------------|
| 記号         | 名 称          |
| —○—        | 雨 水          |
| —●—        | 汚 水          |
| —          | 電 気          |
| —          | ガ ス          |
| ○汚         | 汚 水          |
| ○雨         | 雨 水          |
| ○水         | 水 道          |
| ○制         | 制 水 弁        |
| ○止         | 止 水 栓        |
| □火         | 消 火 栓        |
| ○電         | 電 柱          |
| ○電         | 電 話 柱        |
| ○防         | 防 犯 灯        |
| U字溝 (フタ無し) | U字溝 (フタ無し)   |
| U字溝 (フタ付き) | U字溝 (フタ付き)   |
| L型側溝       | L型側溝         |
| グレーチング     | グレーチング       |
| フェンス・竹垣    | フェンス・竹垣      |
| ブロック塀      | ブロック塀        |
| コンクリート擁壁   | コンクリート擁壁     |
| 土 留        | 土 留          |
| ガードレール     | ガードレール       |
| 園 庭        | 園 庭          |
| (花)        | 花 壇          |
| 上 上        | 基 地          |
| ■          | 境界杭 (コンクリート) |
| ※ (プレート)   | ※ (プレート)     |
| ●          | 多 角 点        |
| —          | 芝 地          |
| 法 面        | 法 面          |
| 階 段        | 階 段          |

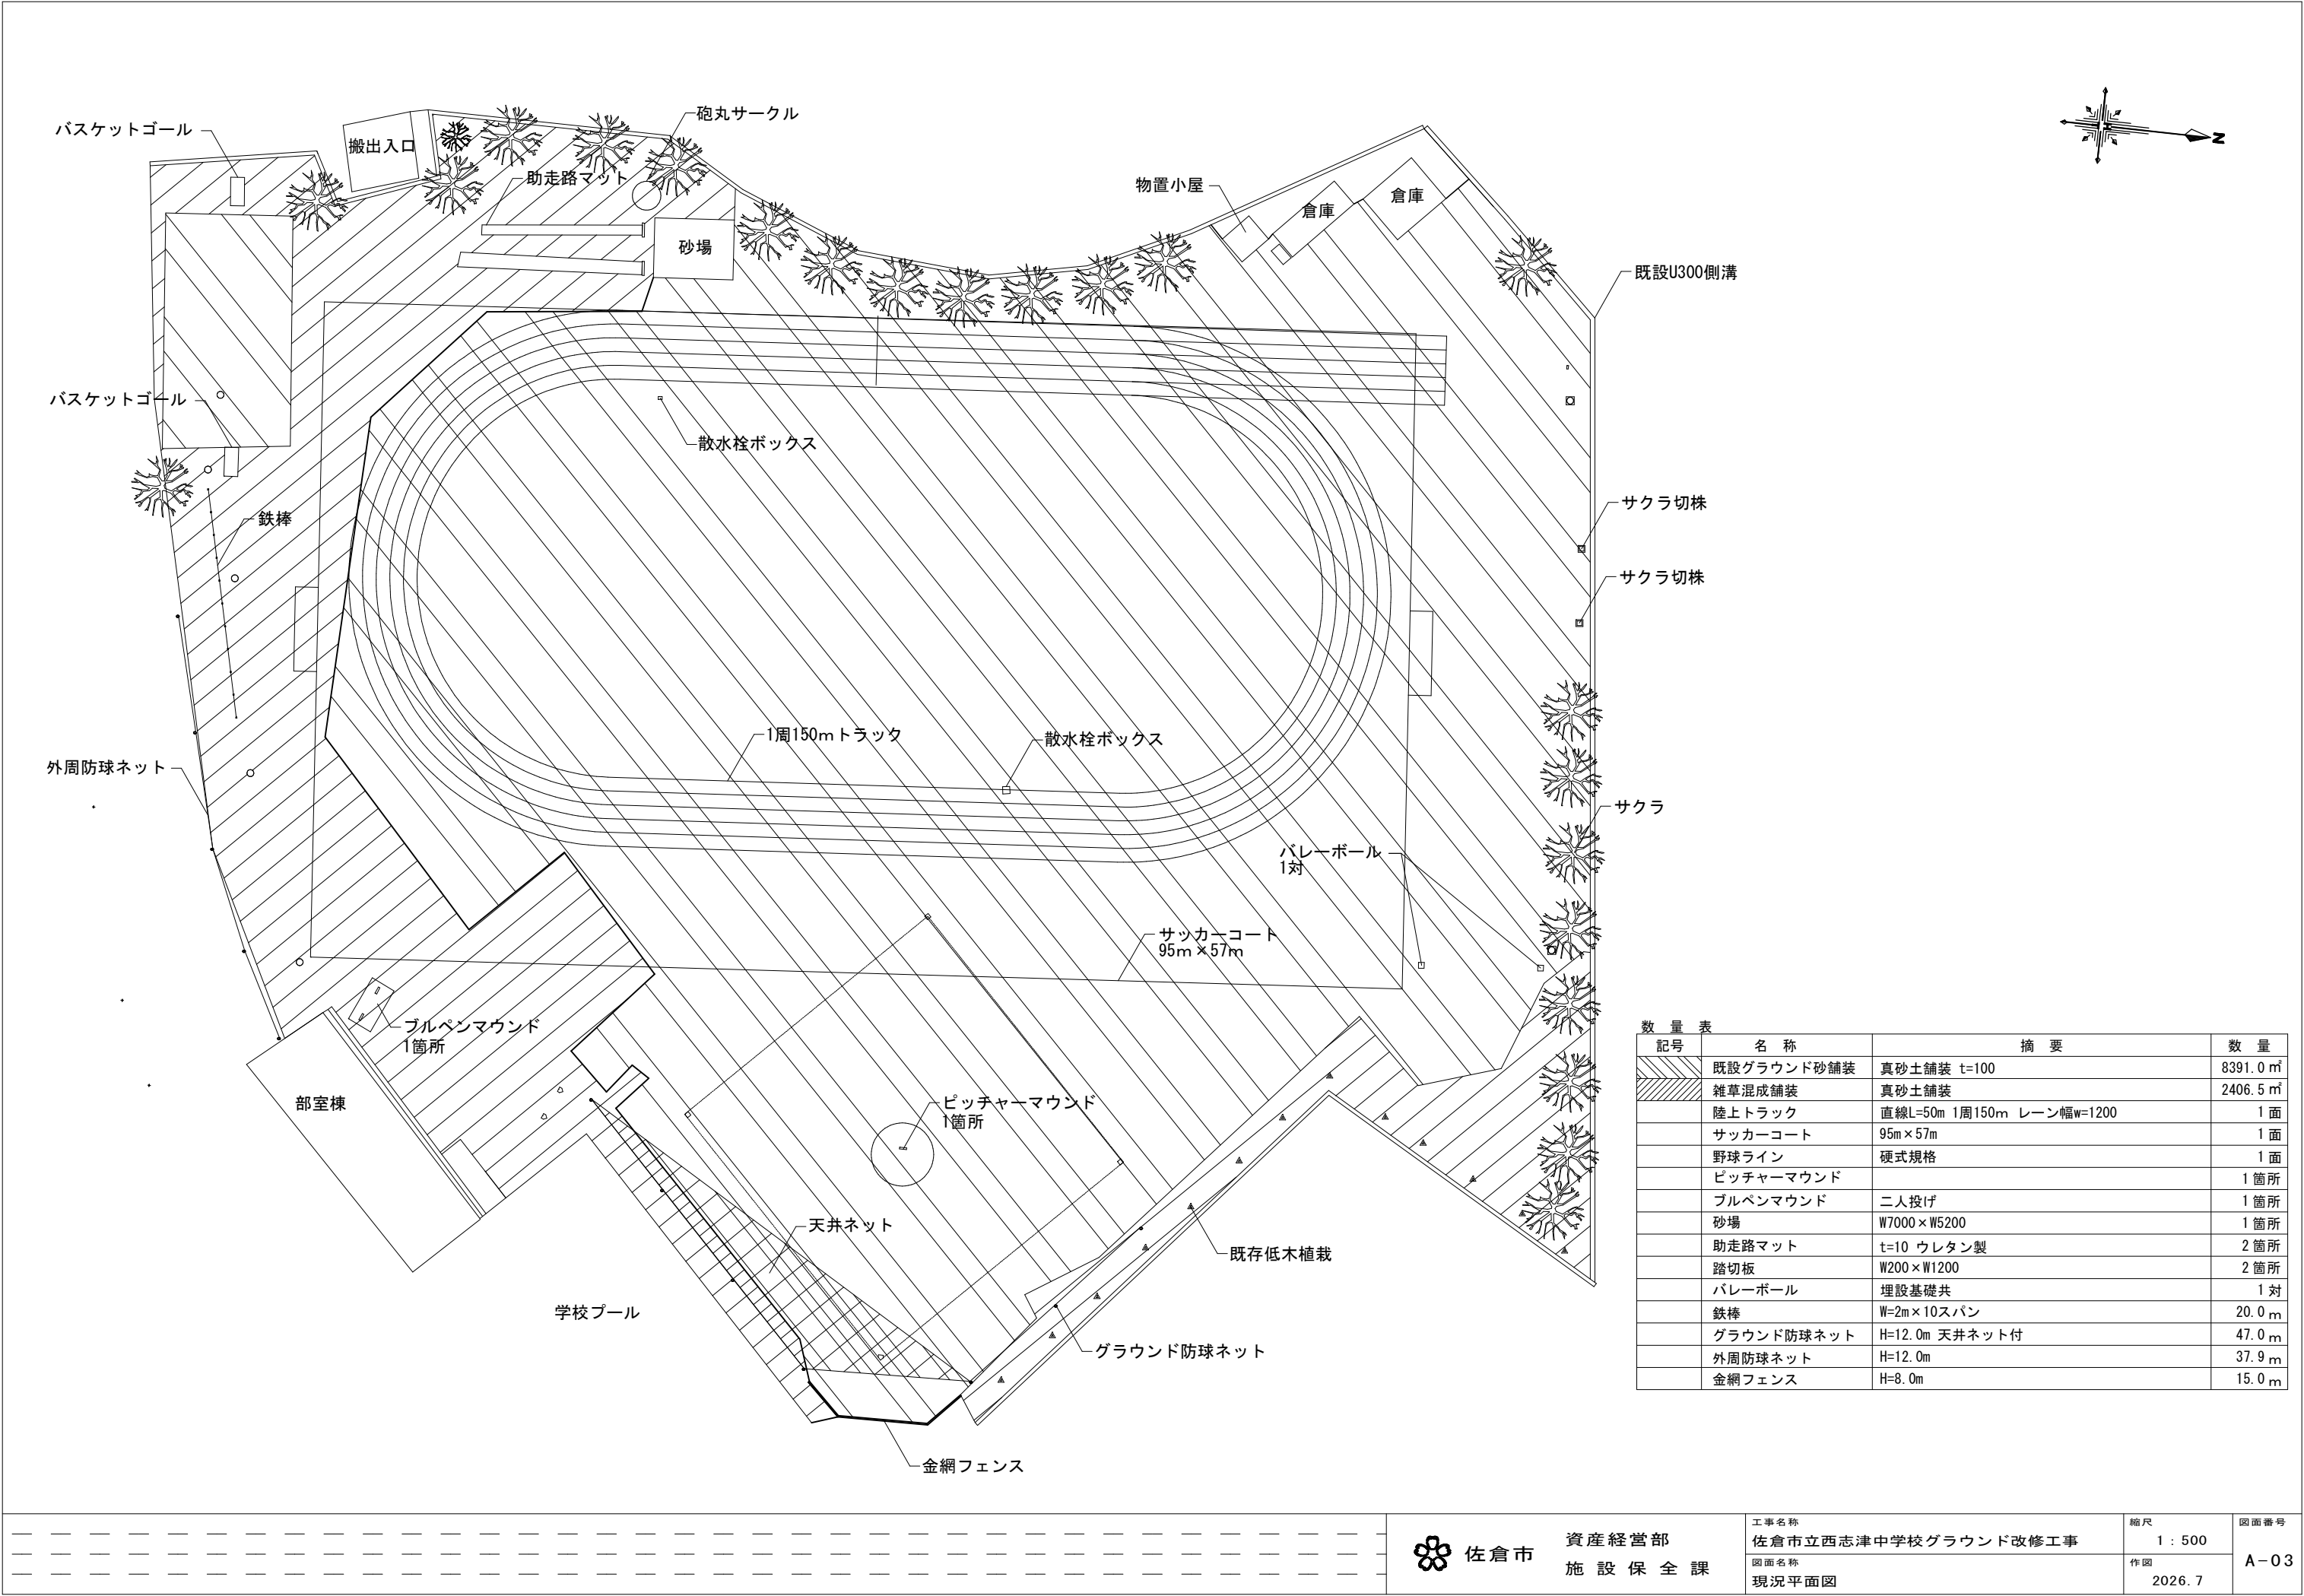

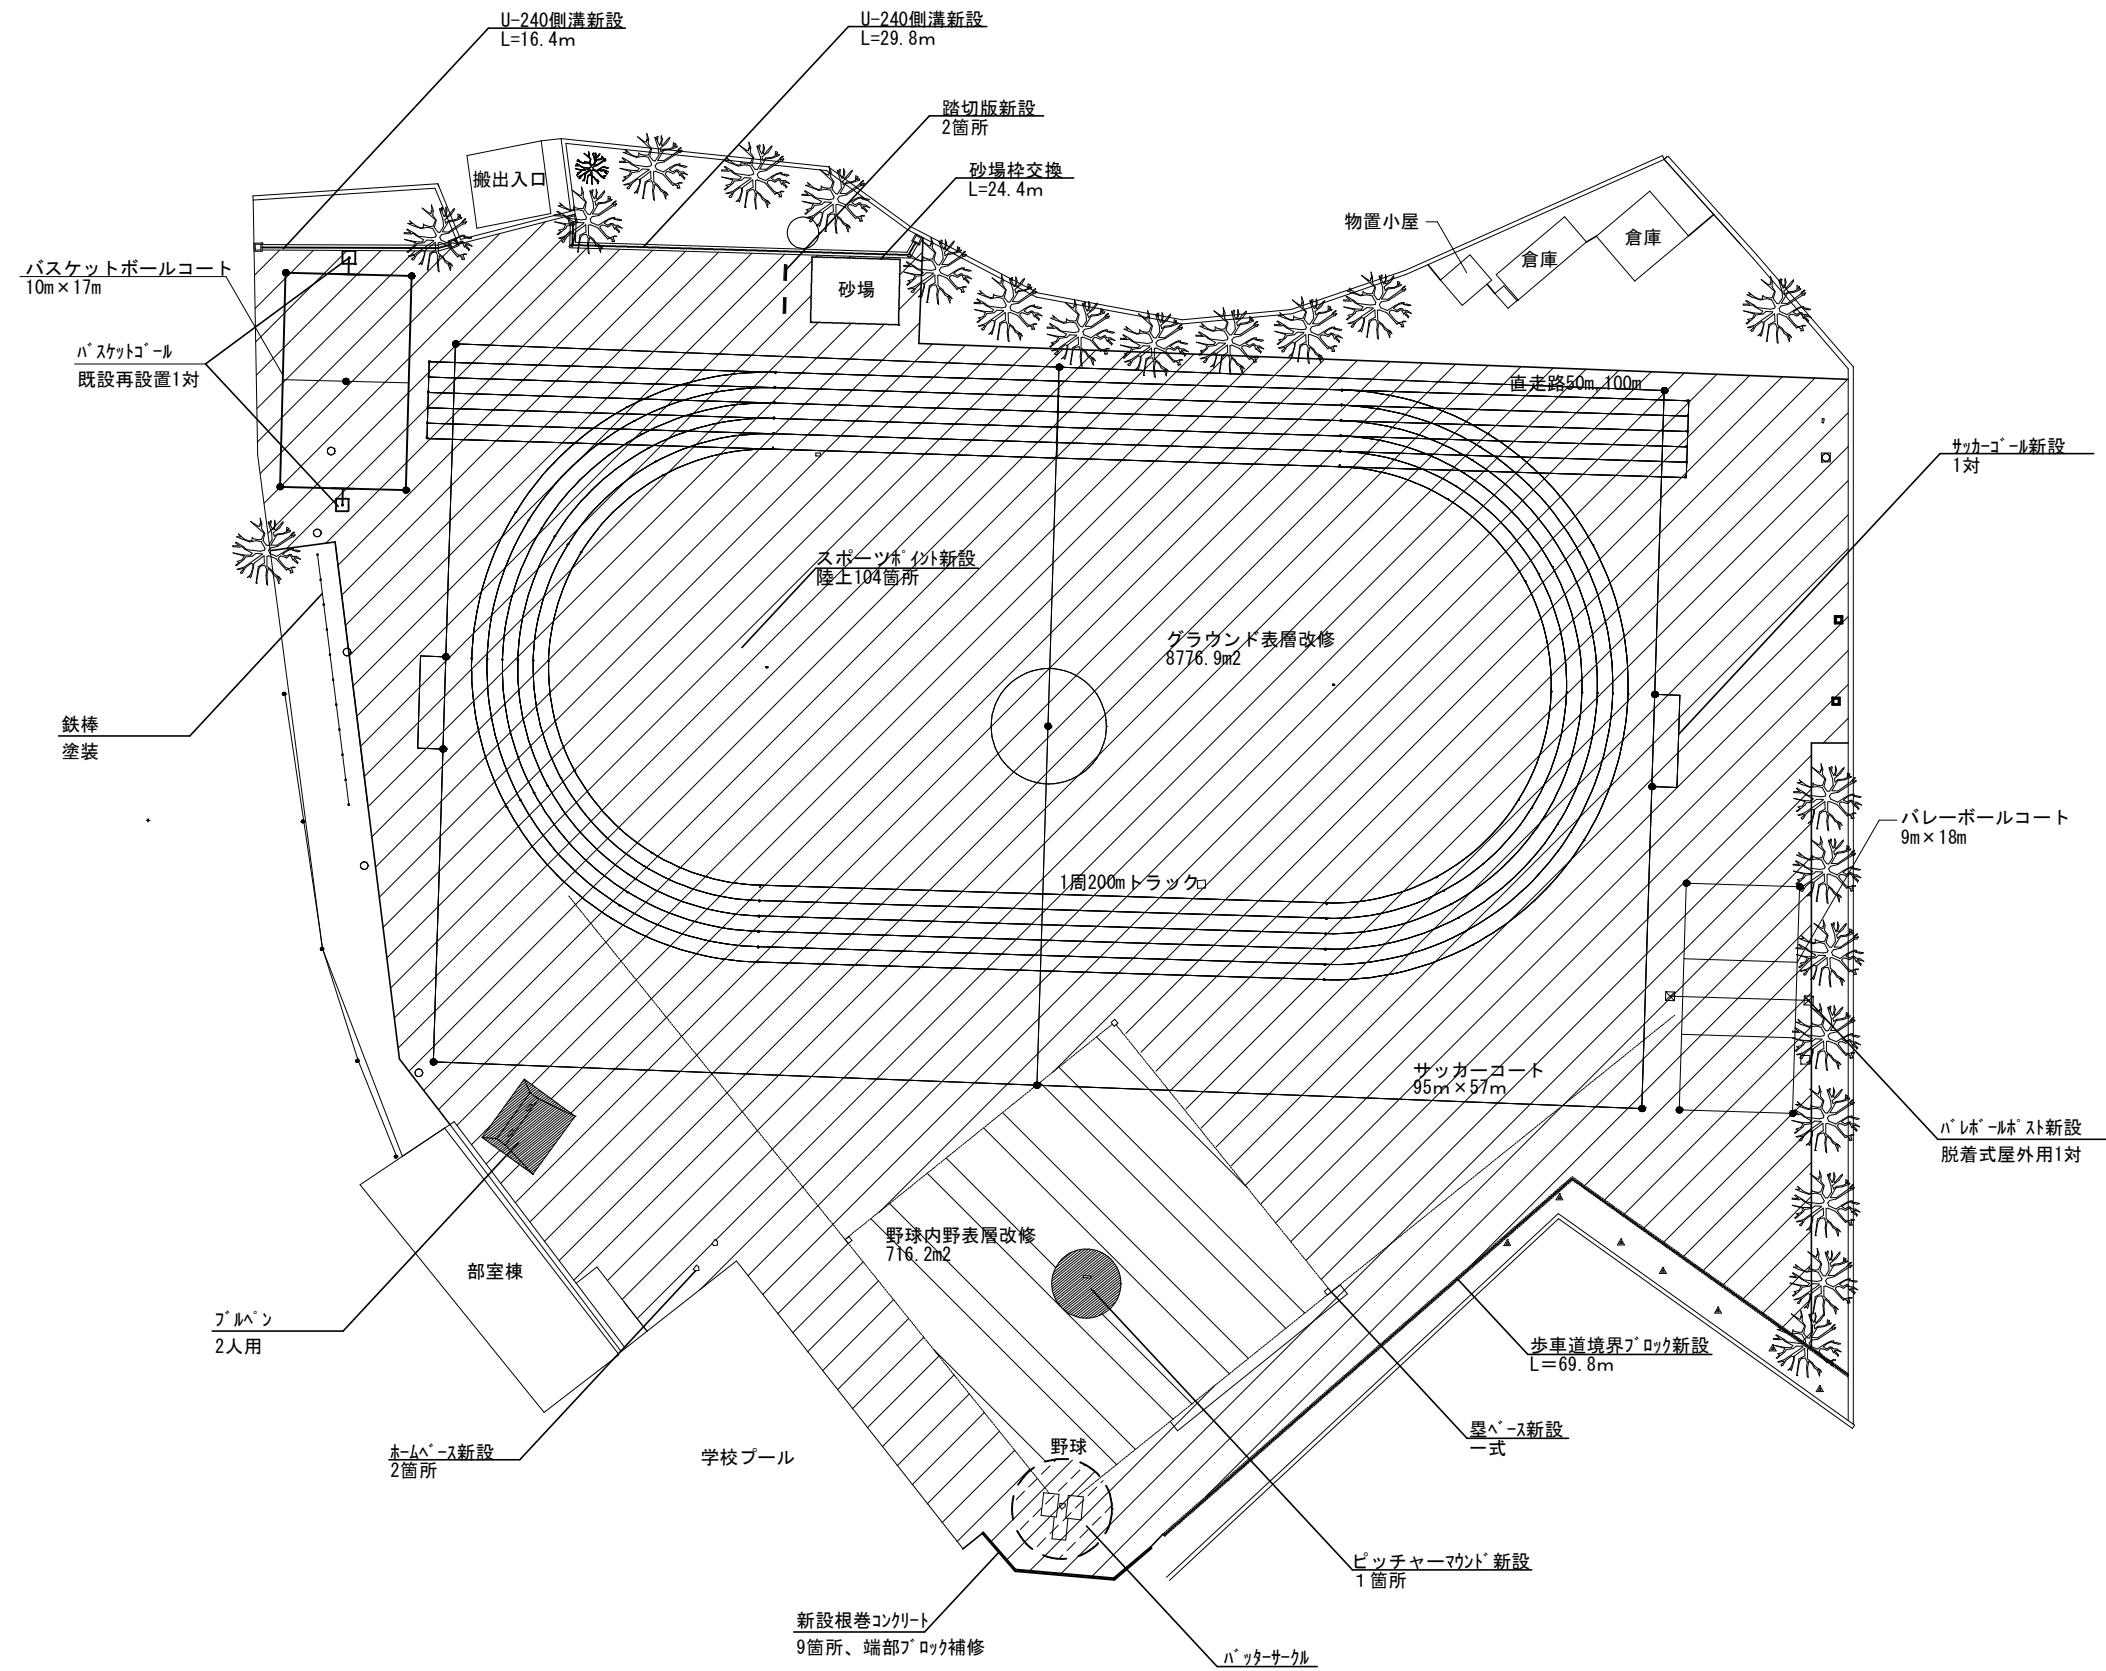


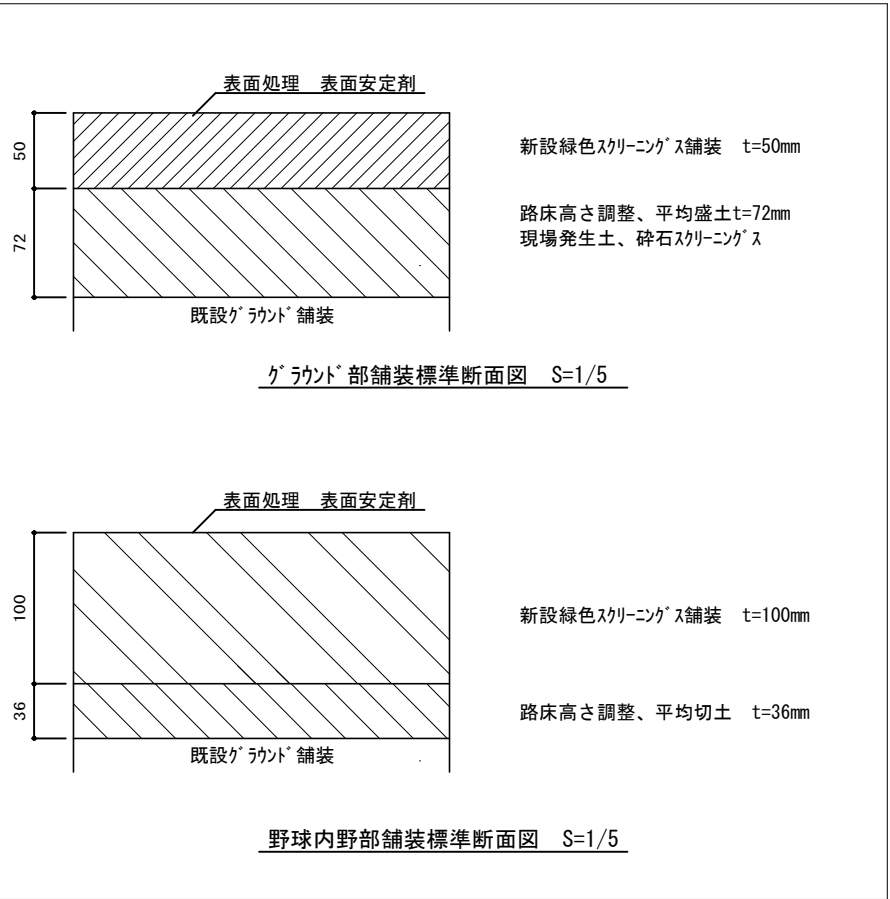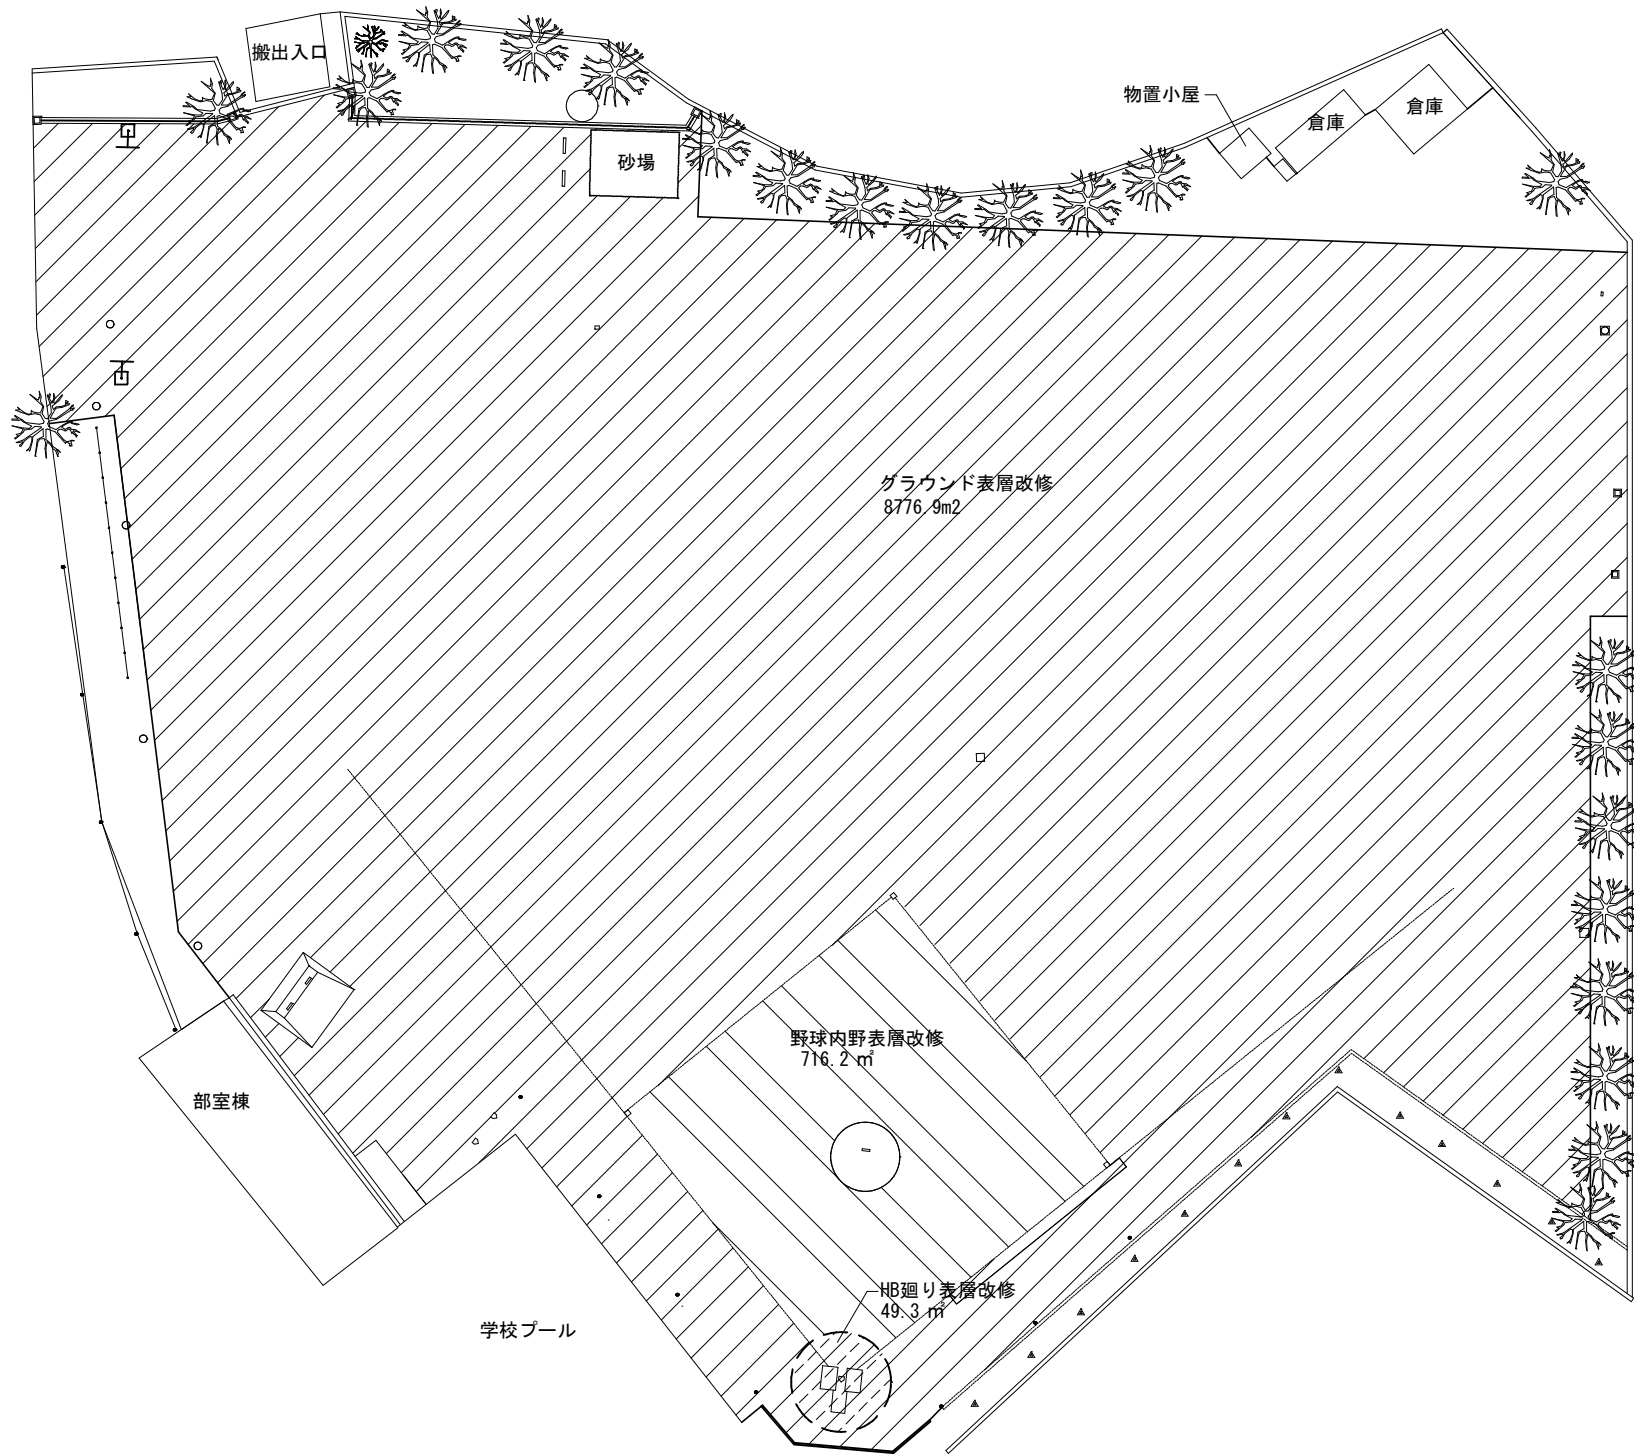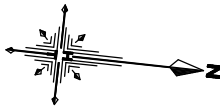


| 数量表 |           |                                                    |           |
|-----|-----------|----------------------------------------------------|-----------|
| 記号  | 名称        | 摘要                                                 | 数量        |
|     | グラウンド表層改修 | 緑色スクリーニングス t=50<br>盛土材: 現況発生土+碎石スクリーニングス631.9m3    | 8776.9m2  |
|     | 野球内野表層改修  | 緑色スクリーニングス t=100                                   | 716.2m2   |
|     | HB廻り表層改修  | 緑色スクリーニングス t=150                                   | 49.3m2    |
|     | 表面処理      | 8776.9m2+716.2m2+49.3m2=9,542.4m2<br>表面安定剤(1kg/m2) | 9,542.4m2 |

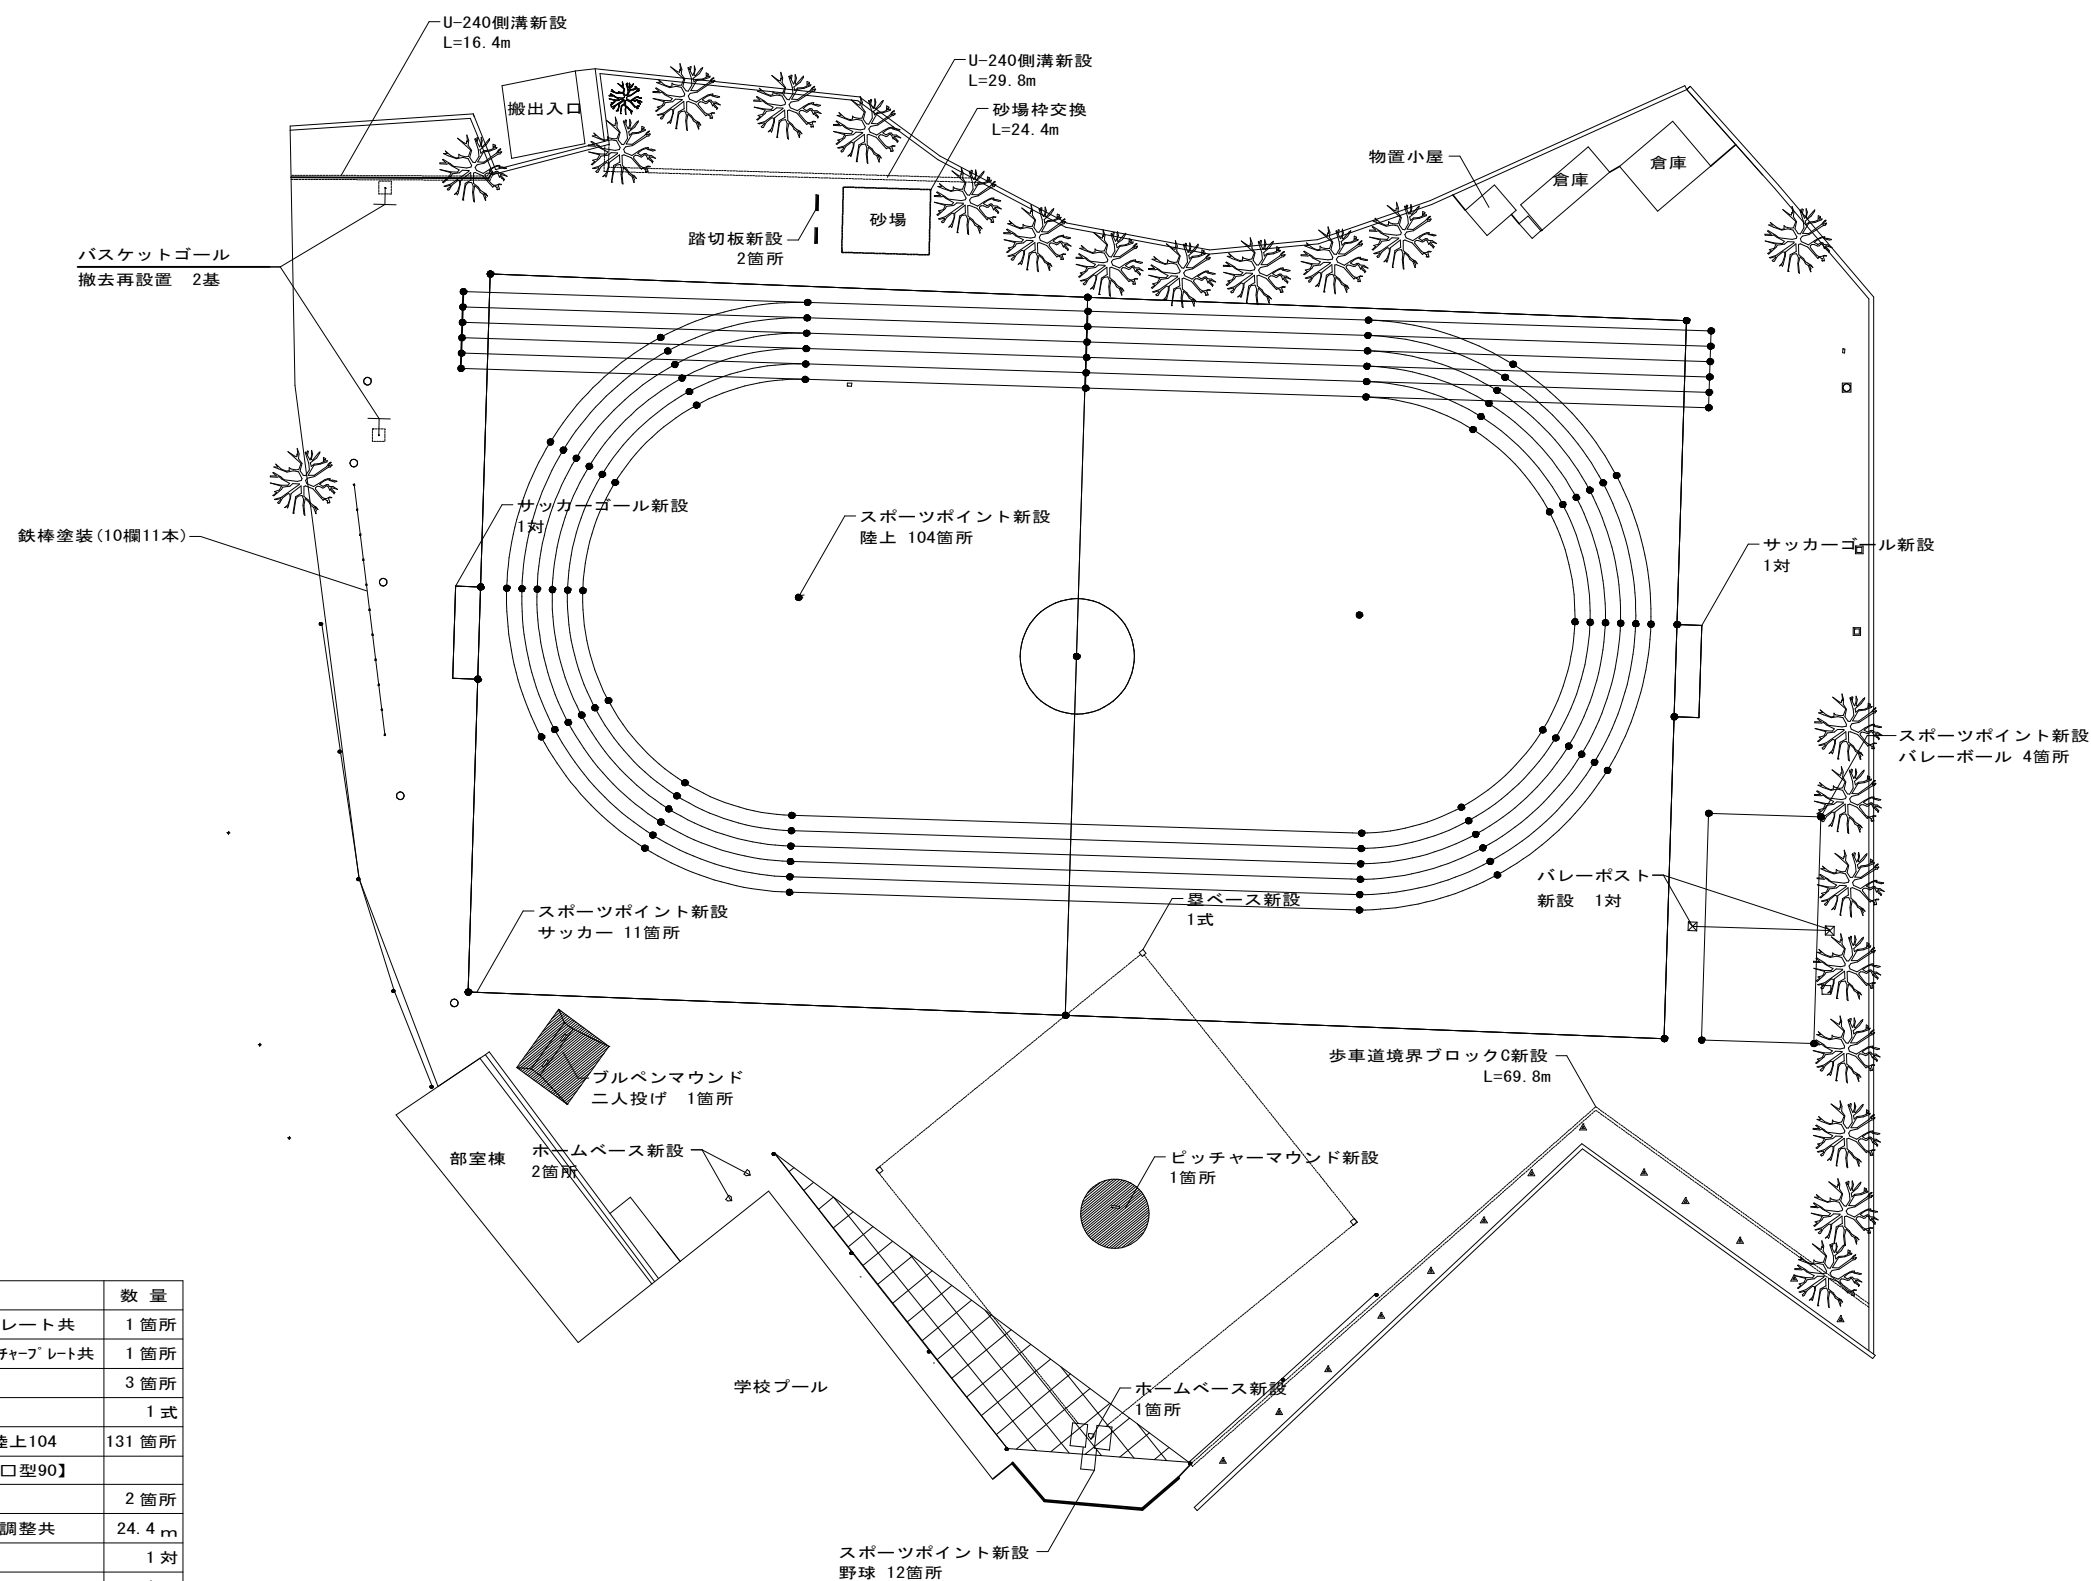



| 数 量 表 |             |                         |        |
|-------|-------------|-------------------------|--------|
| 記 号   | 名 称         | 摘 要                     | 数 量    |
| ○     | ピッチャマウンド新設  | 黒土混合土舗装 ピッチャープレート共      | 1 箇所   |
| ⊞     | ブルペンマウンド新設  | 黒土混合土舗装 二人投げ ピッチャープレート共 | 1 箇所   |
| ▽     | ホームベース新設    | グラ台60mm付                | 3 箇所   |
| □     | 塁ベース新設      | 上下金具SUS製                | 1 式    |
| ◎     | スポーツポイント新設  | バレー4 サッカー11 野球12 陸上104  | 131 箇所 |
|       |             | 陸上*種目【丸型2 L型4 T型8 □型90】 |        |
| ┃     | 踏切板新設       | w1220×w200×h100         | 2 箇所   |
| —     | 砂場枠交換       | w5200×w7000 受金具・枠基礎調整共  | 24.4 m |
| ⊠     | バレーポスト新設    | 埋設管・基礎共                 | 1 対    |
|       | サッカーゴール新設   | ゴールネット共                 | 1 対    |
|       | バスケットゴール再設置 |                         | 1 対    |
| —     | 歩車境界ブロック新設  | H300                    | 69.8 m |


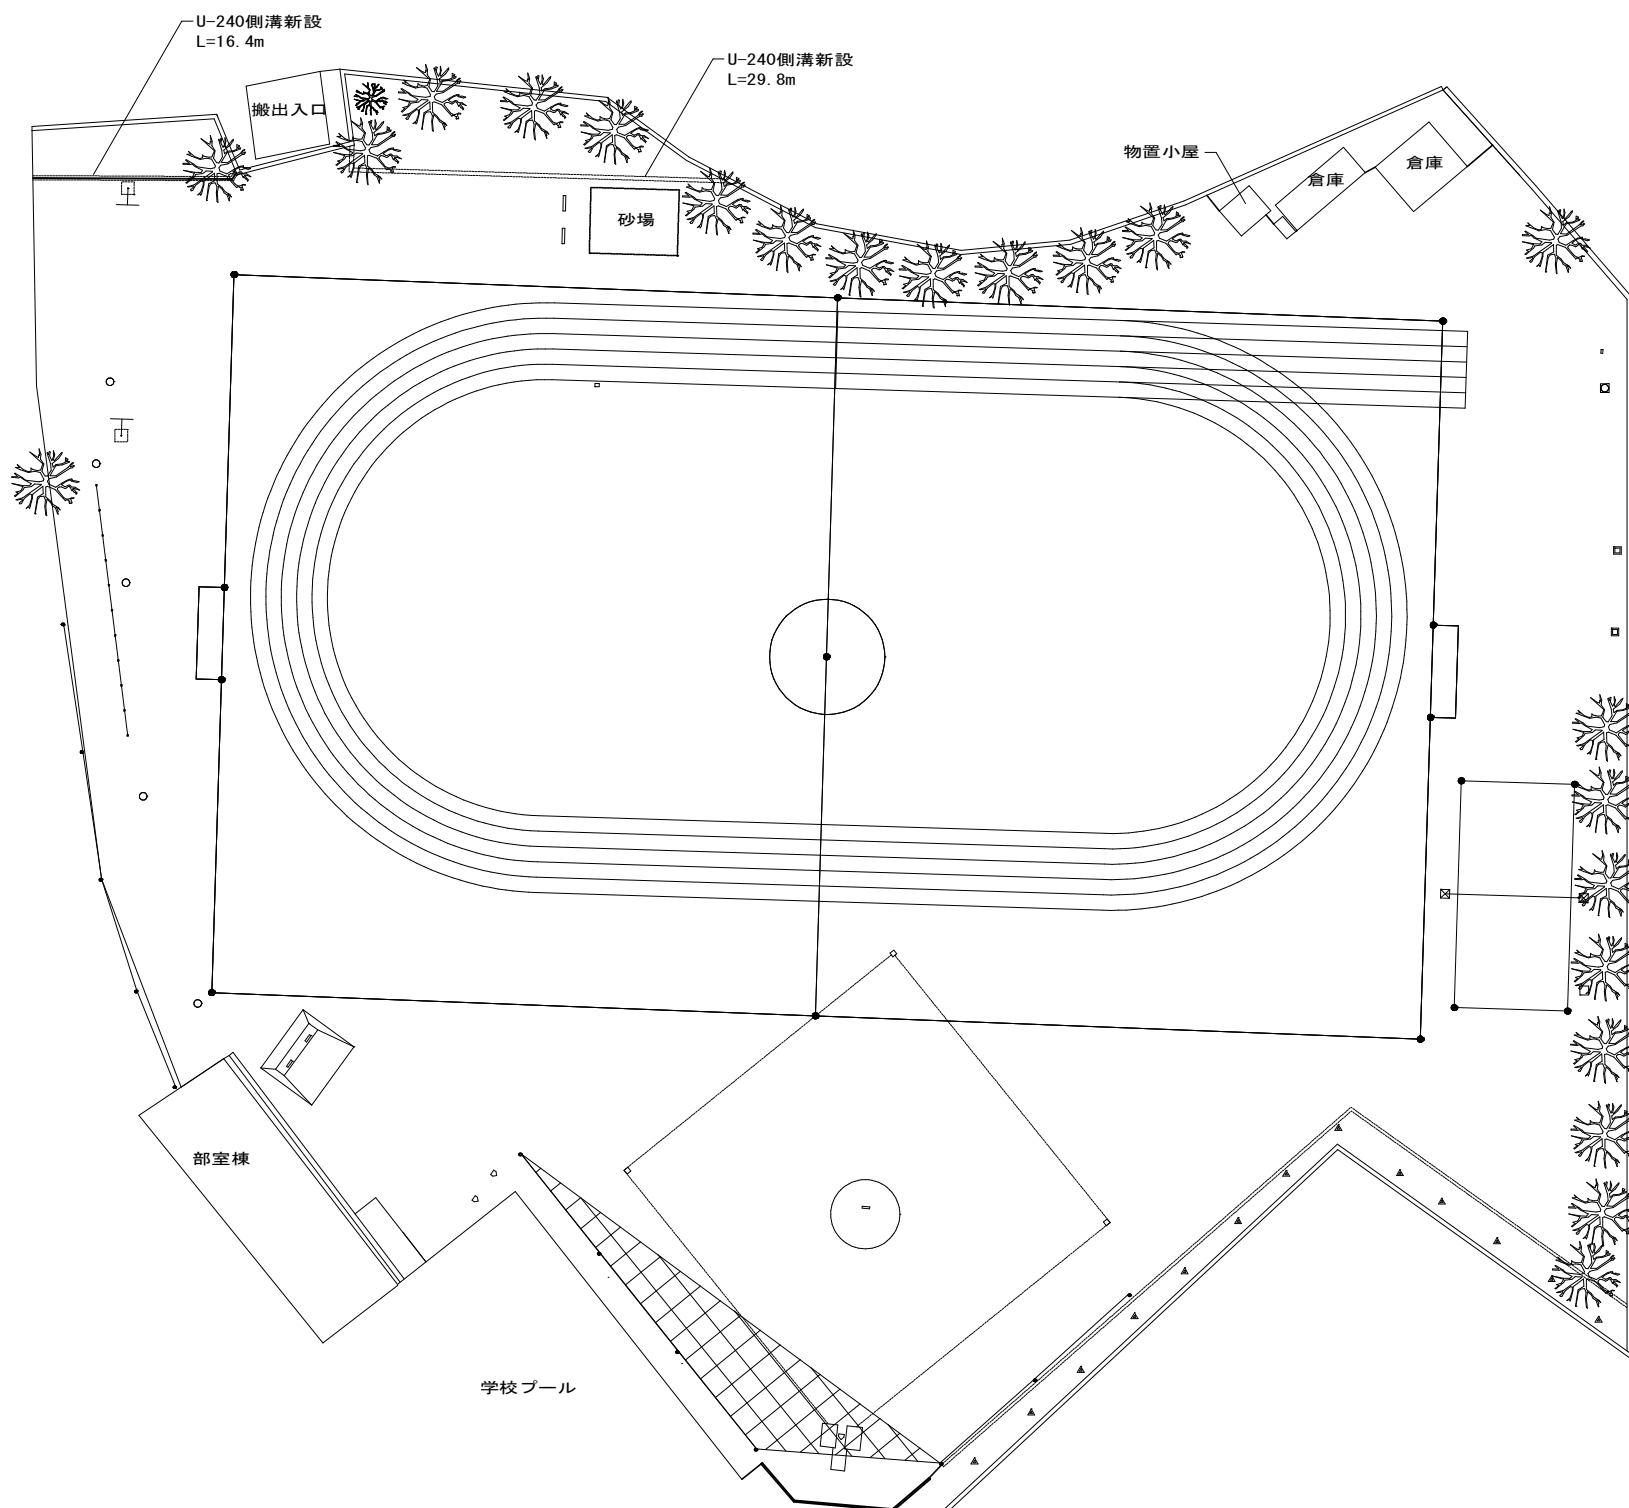


| 記 号   | 名 称       | 摘 要          | 数 量    |
|-------|-----------|--------------|--------|
| ===== | U-240側溝新設 | U240 コンクリート蓋 | 46.2 m |

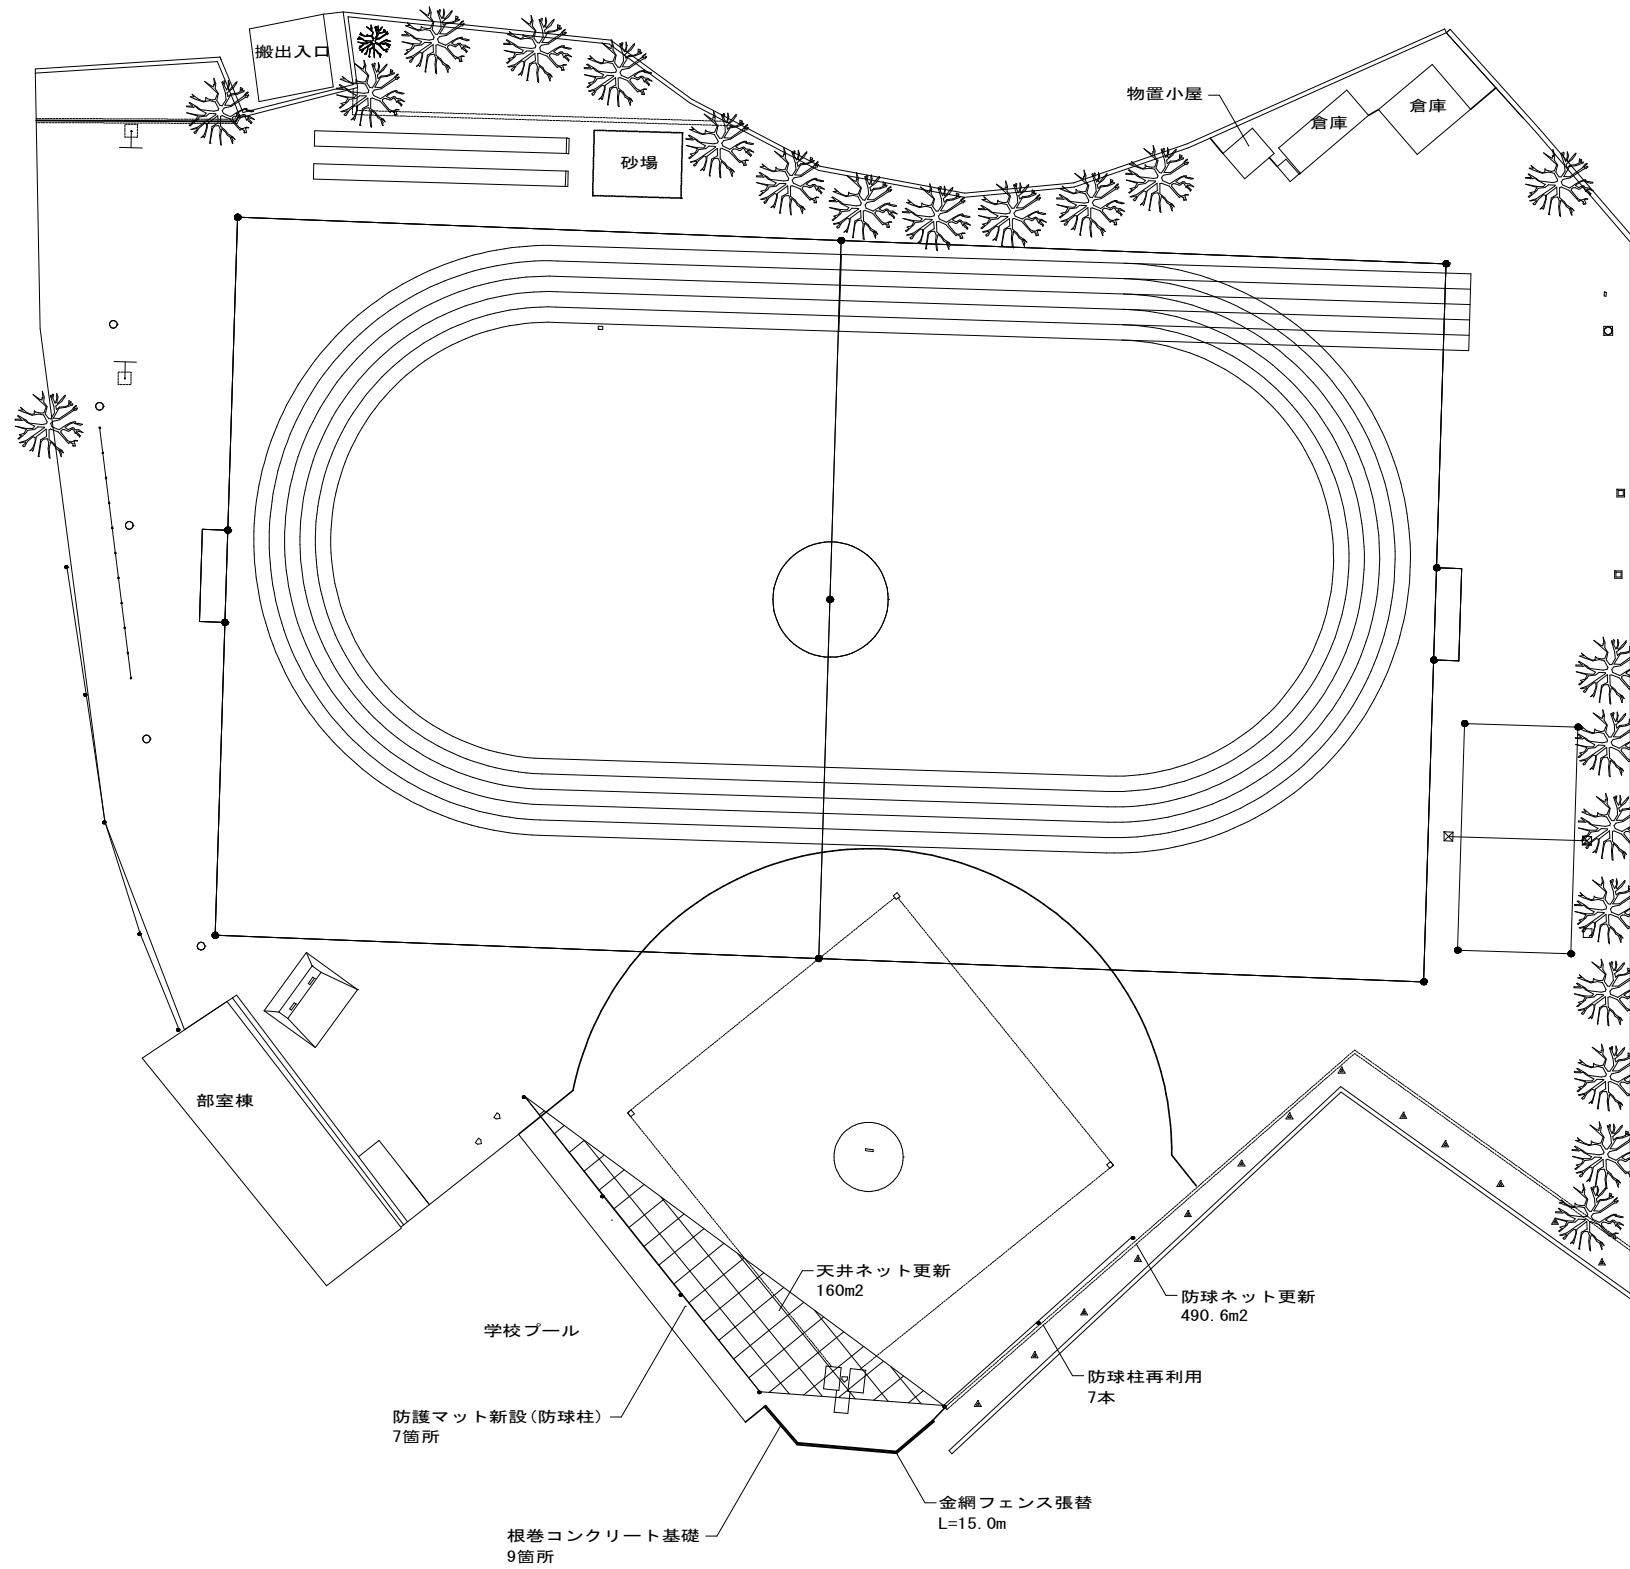


| 記号 | 名 称          | 摘 要                     | 数 量                  |
|----|--------------|-------------------------|----------------------|
|    | グラウンド防球ネット更新 | ネット地上高H=11800 下部H2000開口 | 490.6 m <sup>2</sup> |
|    | 天井ネット更新      | 金具共                     | 160.0 m <sup>2</sup> |
|    | 金網フェンス張替     | H=8000 基礎再利用            | 15.0 m               |
|    | 防護マット新設(防球柱) | H=1800                  | 7 箇所                 |
|    | 根巻コンクリート基礎   | w600×w400×H500          | 9 箇所                 |

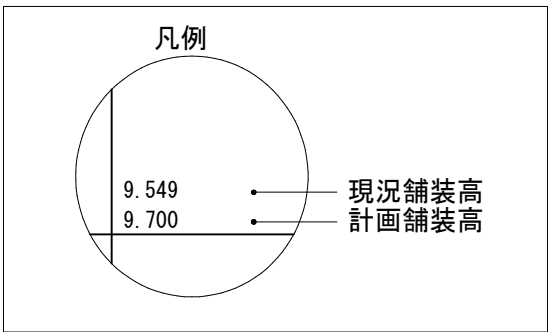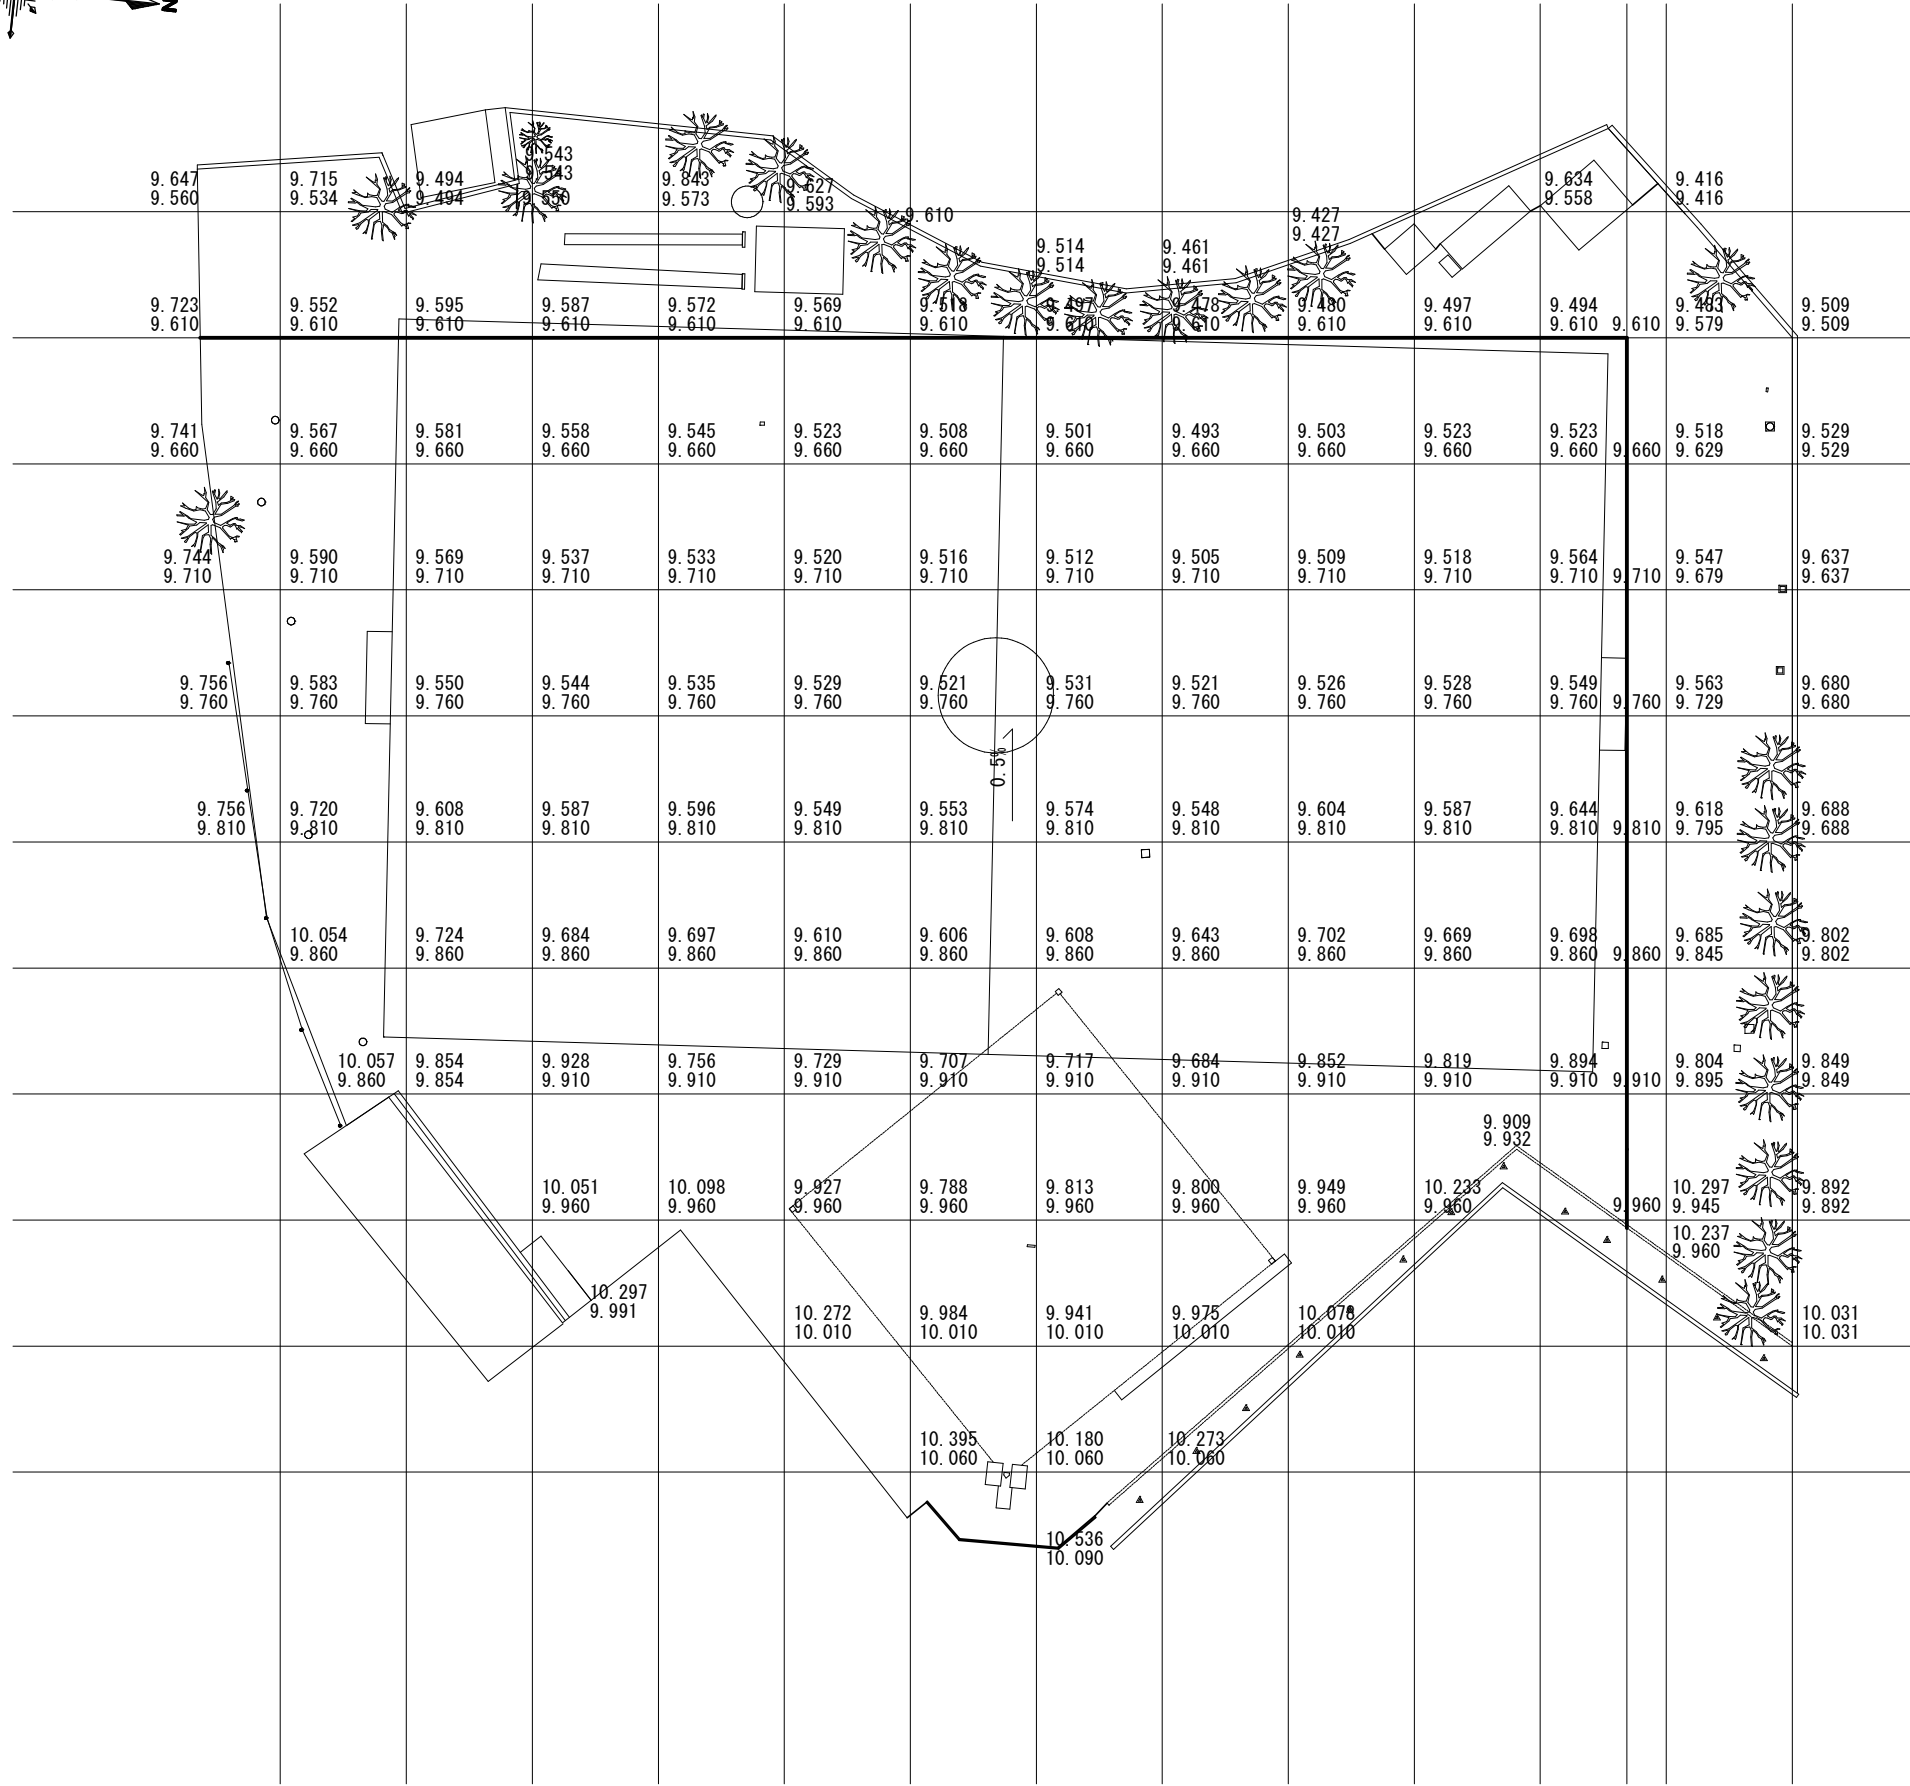


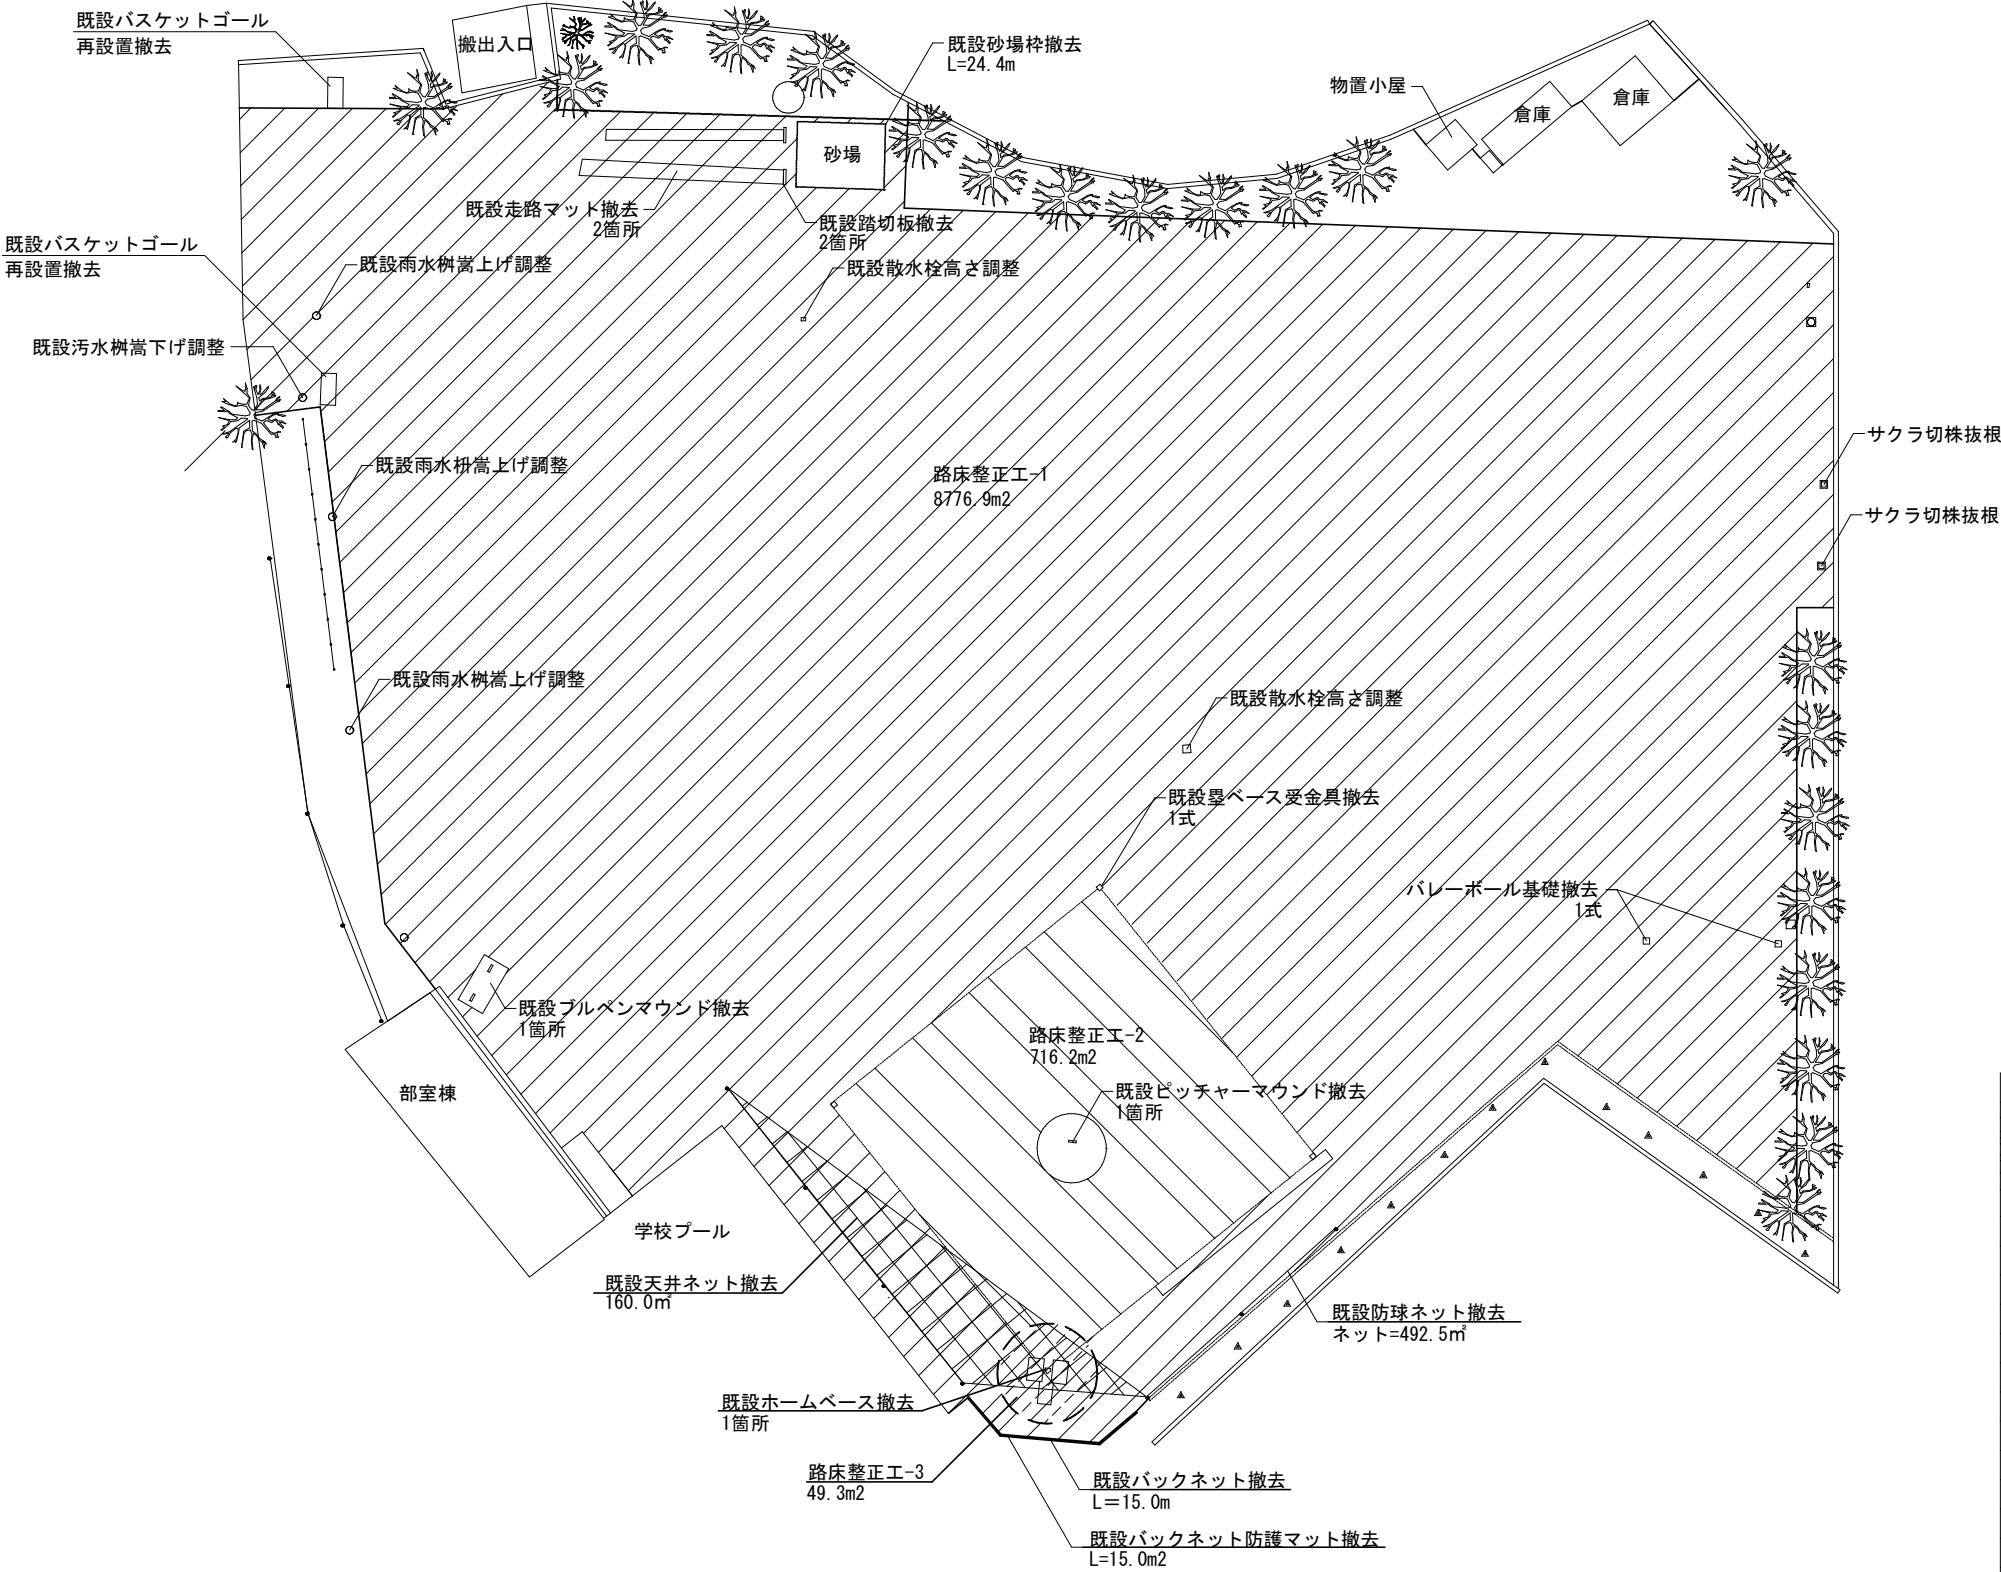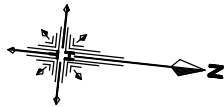


| 数 量 表 |                 |                  |          |
|-------|-----------------|------------------|----------|
| 記号    | 名 称             | 摘 要              | 数 量      |
|       | 路床整正工-1         |                  | 8776.9m2 |
|       | 路床整正工-2         |                  | 716.2m2  |
|       | 路床整正工-3         |                  | 49.3m2   |
| ○     | 既設ピッチャーマウンド撤去   | ピッチャープレート共       | 1箇所      |
|       | 既設ブルペンマウンド撤去    | ピッチャープレート共       | 1箇所      |
| ▽     | 既設ホームベース撤去      |                  | 1箇所      |
| □     | 既設塁ベース受金具撤去     |                  | 1式       |
|       | 既設走路マット撤去       |                  | 2箇所      |
|       | 既設バレーボール基礎撤去    | 受金具共             | 1式       |
|       | 既設防球ネット撤去       | ネット・受金具共         | 492.5m2  |
|       | 既設天井ネット撤去       | 受金具共             | 160.0m2  |
|       | 既設バックネット撤去      | 受金具共             | 15.0m    |
|       | 既設バックネット防護マット撤去 | t=50             | 15.0m2   |
| ○     | 既設雨水枡嵩上げ調整      |                  | 3箇所      |
| ○     | 既設汚水枡嵩下げ調整      |                  | 1箇所      |
| □     | 既設散水栓高さ調整       | 嵩上げ調整            | 2箇所      |
|       | サクラ切株伐根         |                  | 2箇所      |
| —     | 既設砂場枠撤去         | w5200×w7000 受金具共 | 24.4m    |

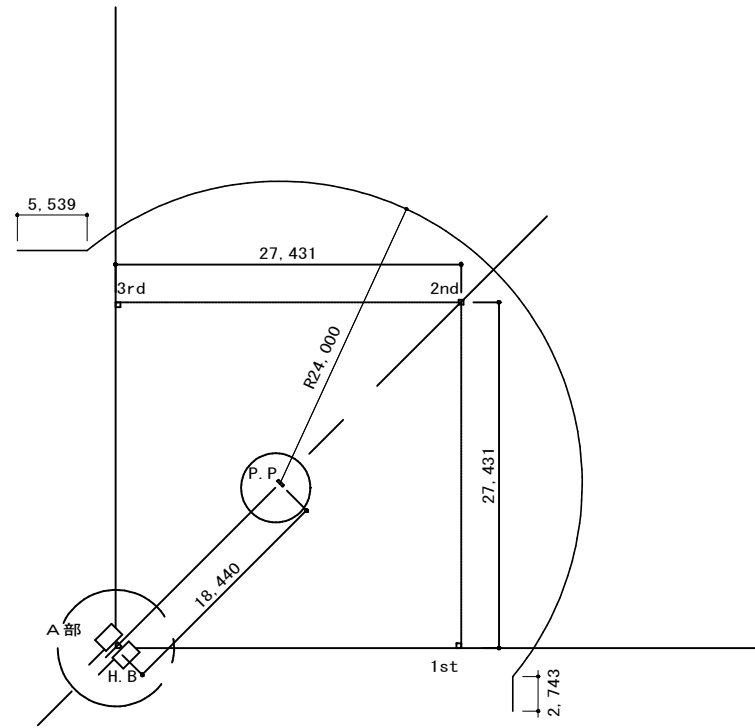


野球場平面図 S=1/600

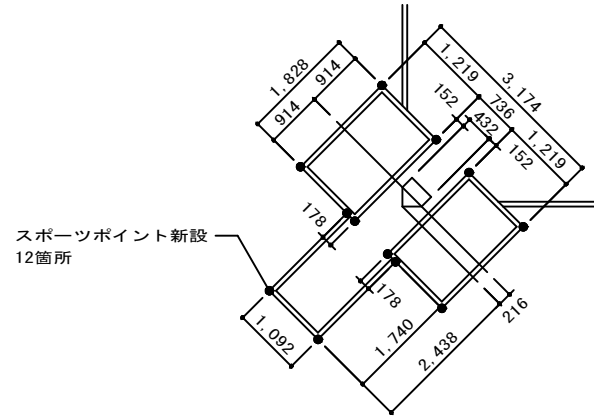


A部詳細図 S=1/60

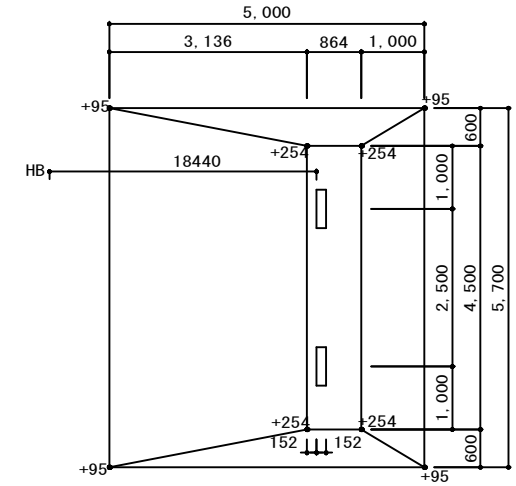


ブルペンマウンド詳細図 S=1/120

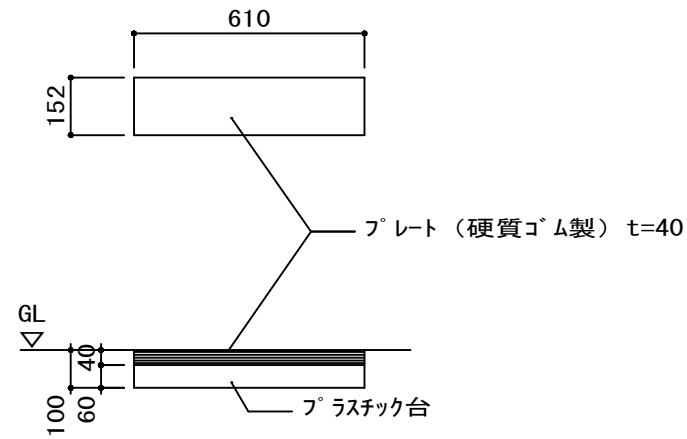


ピッチャープレート詳細図 S=1/20

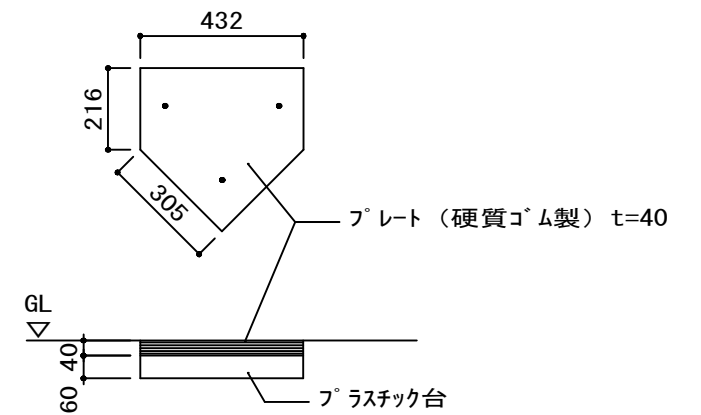


ホームベース詳細図 S=1/20

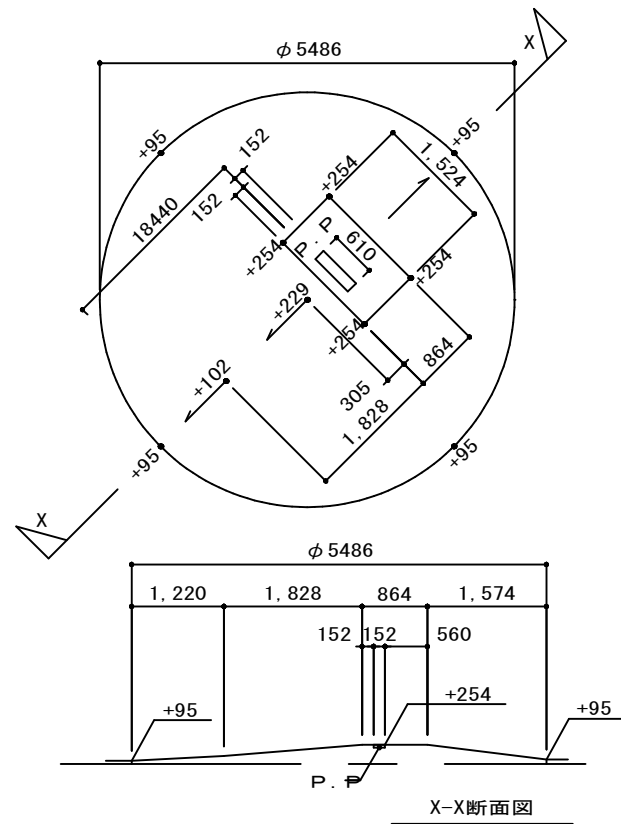


ピッチャーマウンド詳細図 S=1/100

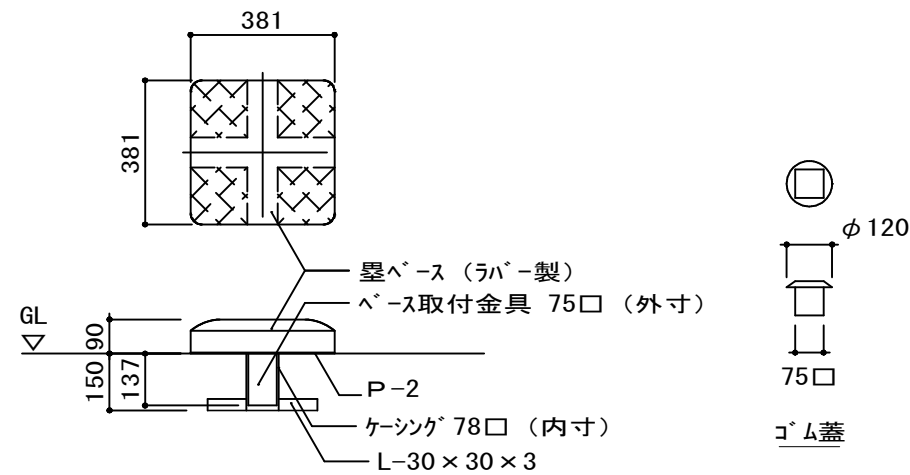

塁ベース詳細図 S=1/20

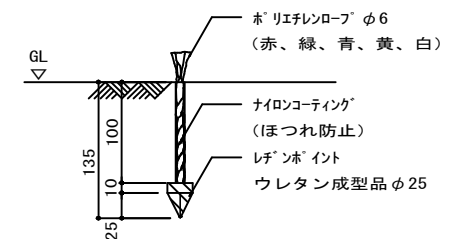

スポーヅポイント詳細図 S=1/5


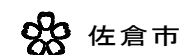


佐倉市立西志津中学校グラウンド改修工事  
施設保全課


工事名称  
佐倉市立西志津中学校グラウンド改修工事  
図示  
作図  
2026. 7

縮尺  
図示  
図面番号  
A-11



図面名称  
体育用具詳細図（1）

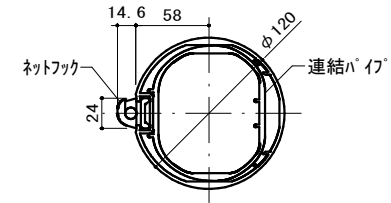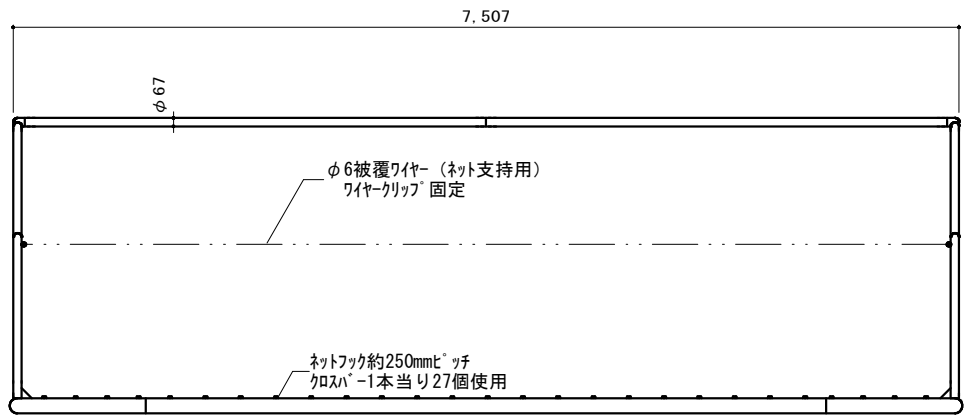

ポスト・クロスバー 断面図 (S=1/6)

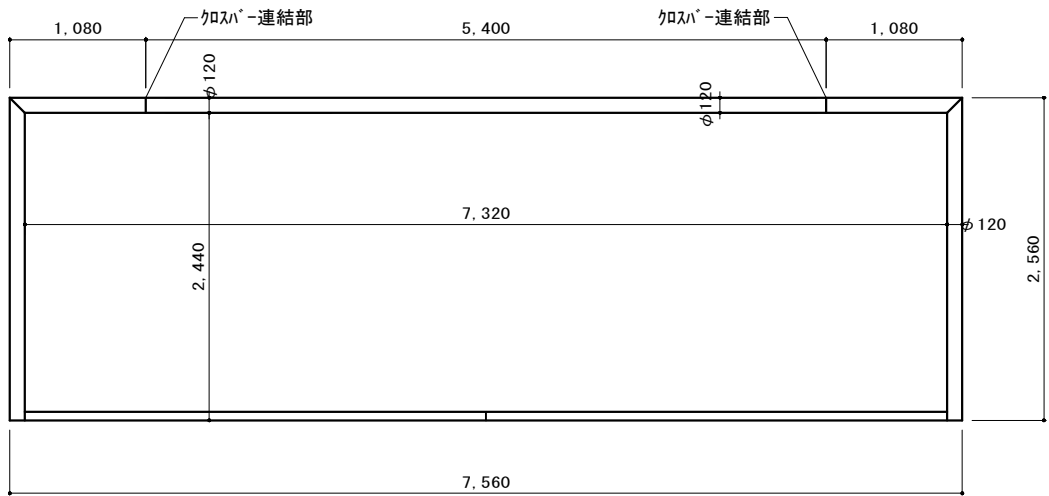


サッカーゴール詳細図図 (S=1/60)

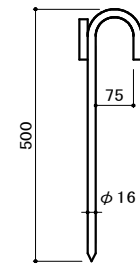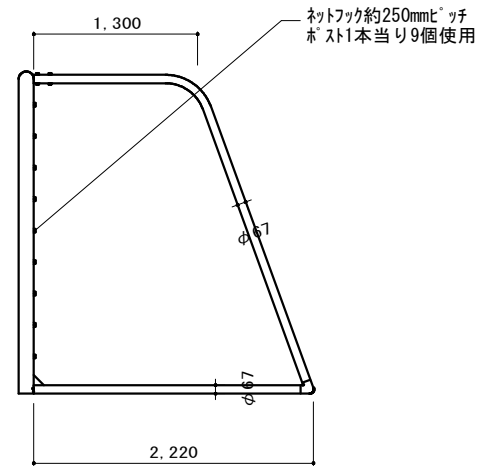


転倒防止杭 (S=1/15)

| 名 称        | 摘 要                                         |
|------------|---------------------------------------------|
| ネジ類        | ステンレス製 (SUS304)、一部鉄製                        |
| 転倒防止杭      | 棒鋼 (JIS G3101 SS400)                        |
| ネットフック     | ナイロン                                        |
| フレームコーナー材  | アルミ鋳物 (AC4C)、焼付塗装 白色 (JIS L5980)            |
| φ67、120パイプ | アルミ合金 (6063-T5) アルマイト処理後電着塗装 白色 (JIS H8602) |




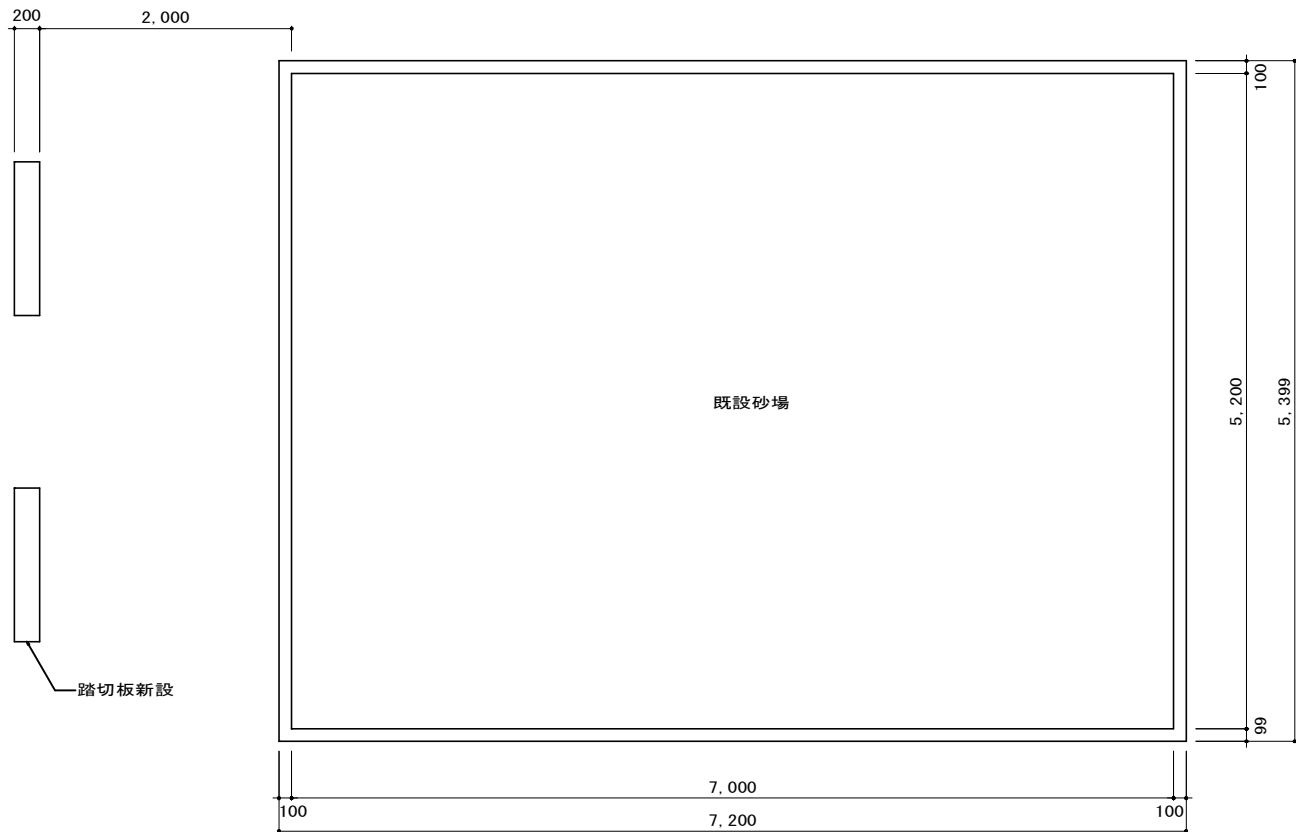


砂場-踏切板-助走路平面図 S=1/60

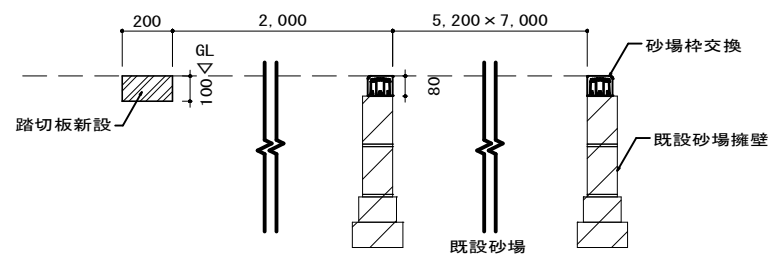


砂場-踏切板断面詳細図 S=1/30

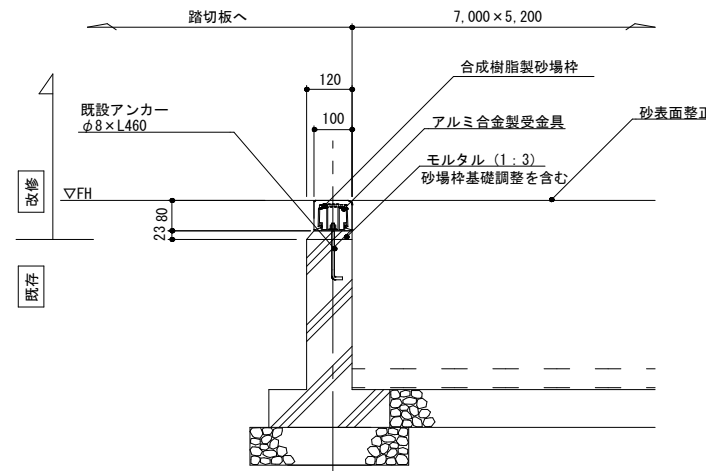



砂場枠断面図 S=1:20

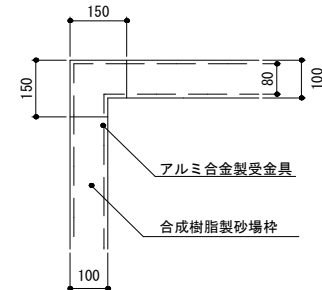

コーナー部平面図 S=1:20

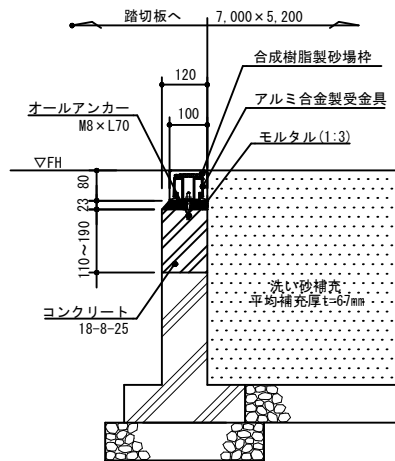




＜砂場枠調整参考図＞

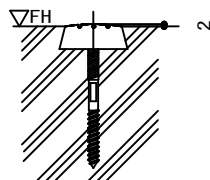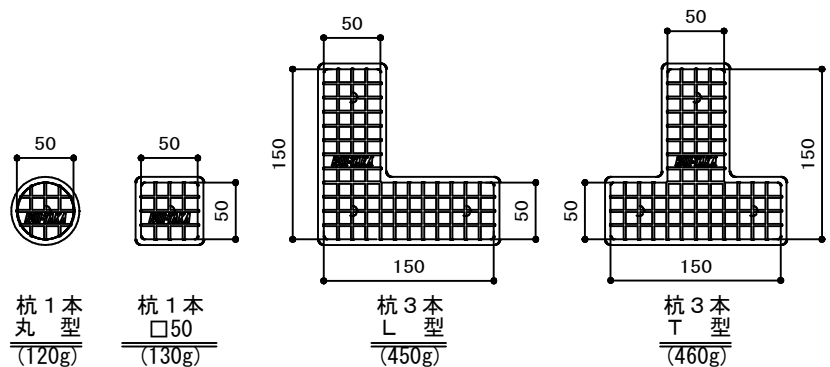



※グラウンドマーカ-の上面外周が、FHと  
同一レベルになるよう埋める。

グラウンドポイント詳細図 S=1/15

仕様  
マーカ- : 合成樹脂製  
杭 : 鉄製 (電気亜鉛メッキ処理)

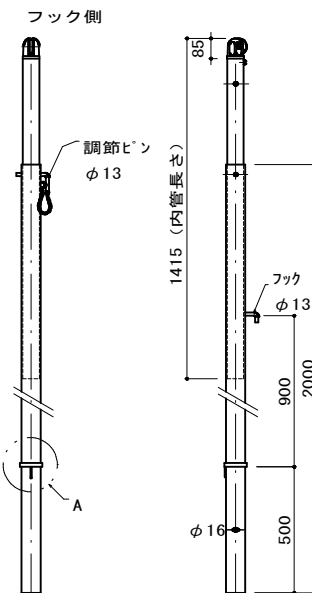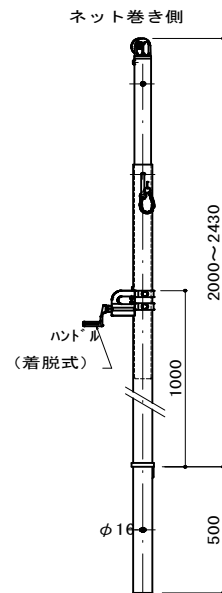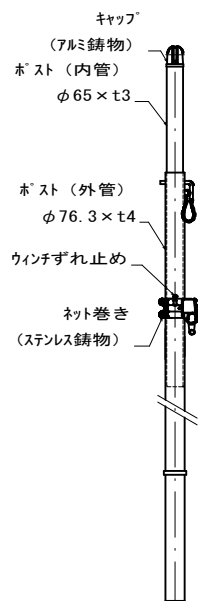


重量 : 一組 43kg

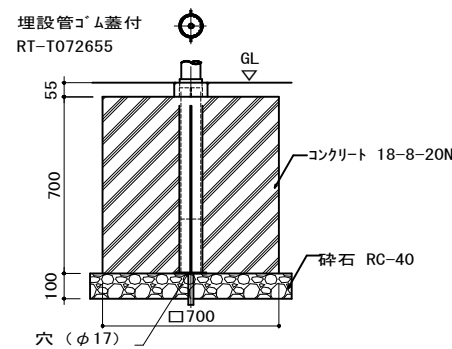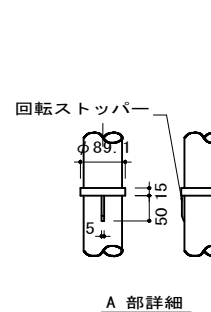

※現場にて埋設管及びポスト内に入った水が地中に抜けるように施工してください。  
※水抜きパイプをご使用する際は埋設管底部の水抜き穴 (φ17) をふさがないように  
サイズをお選びください。  
※ ストッパ-下面がGLになるよう施工してください。

バレーボールポスト・埋設管詳細図 S=1/30

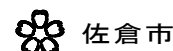


資産経営部  
施設保全課

工事名称  
佐倉市立西志津中学校グラウンド改修工事  
図面名称  
体育用具詳細図 (3)


縮尺  
図示  
作図  
2026. 7

図面番号  
A-13



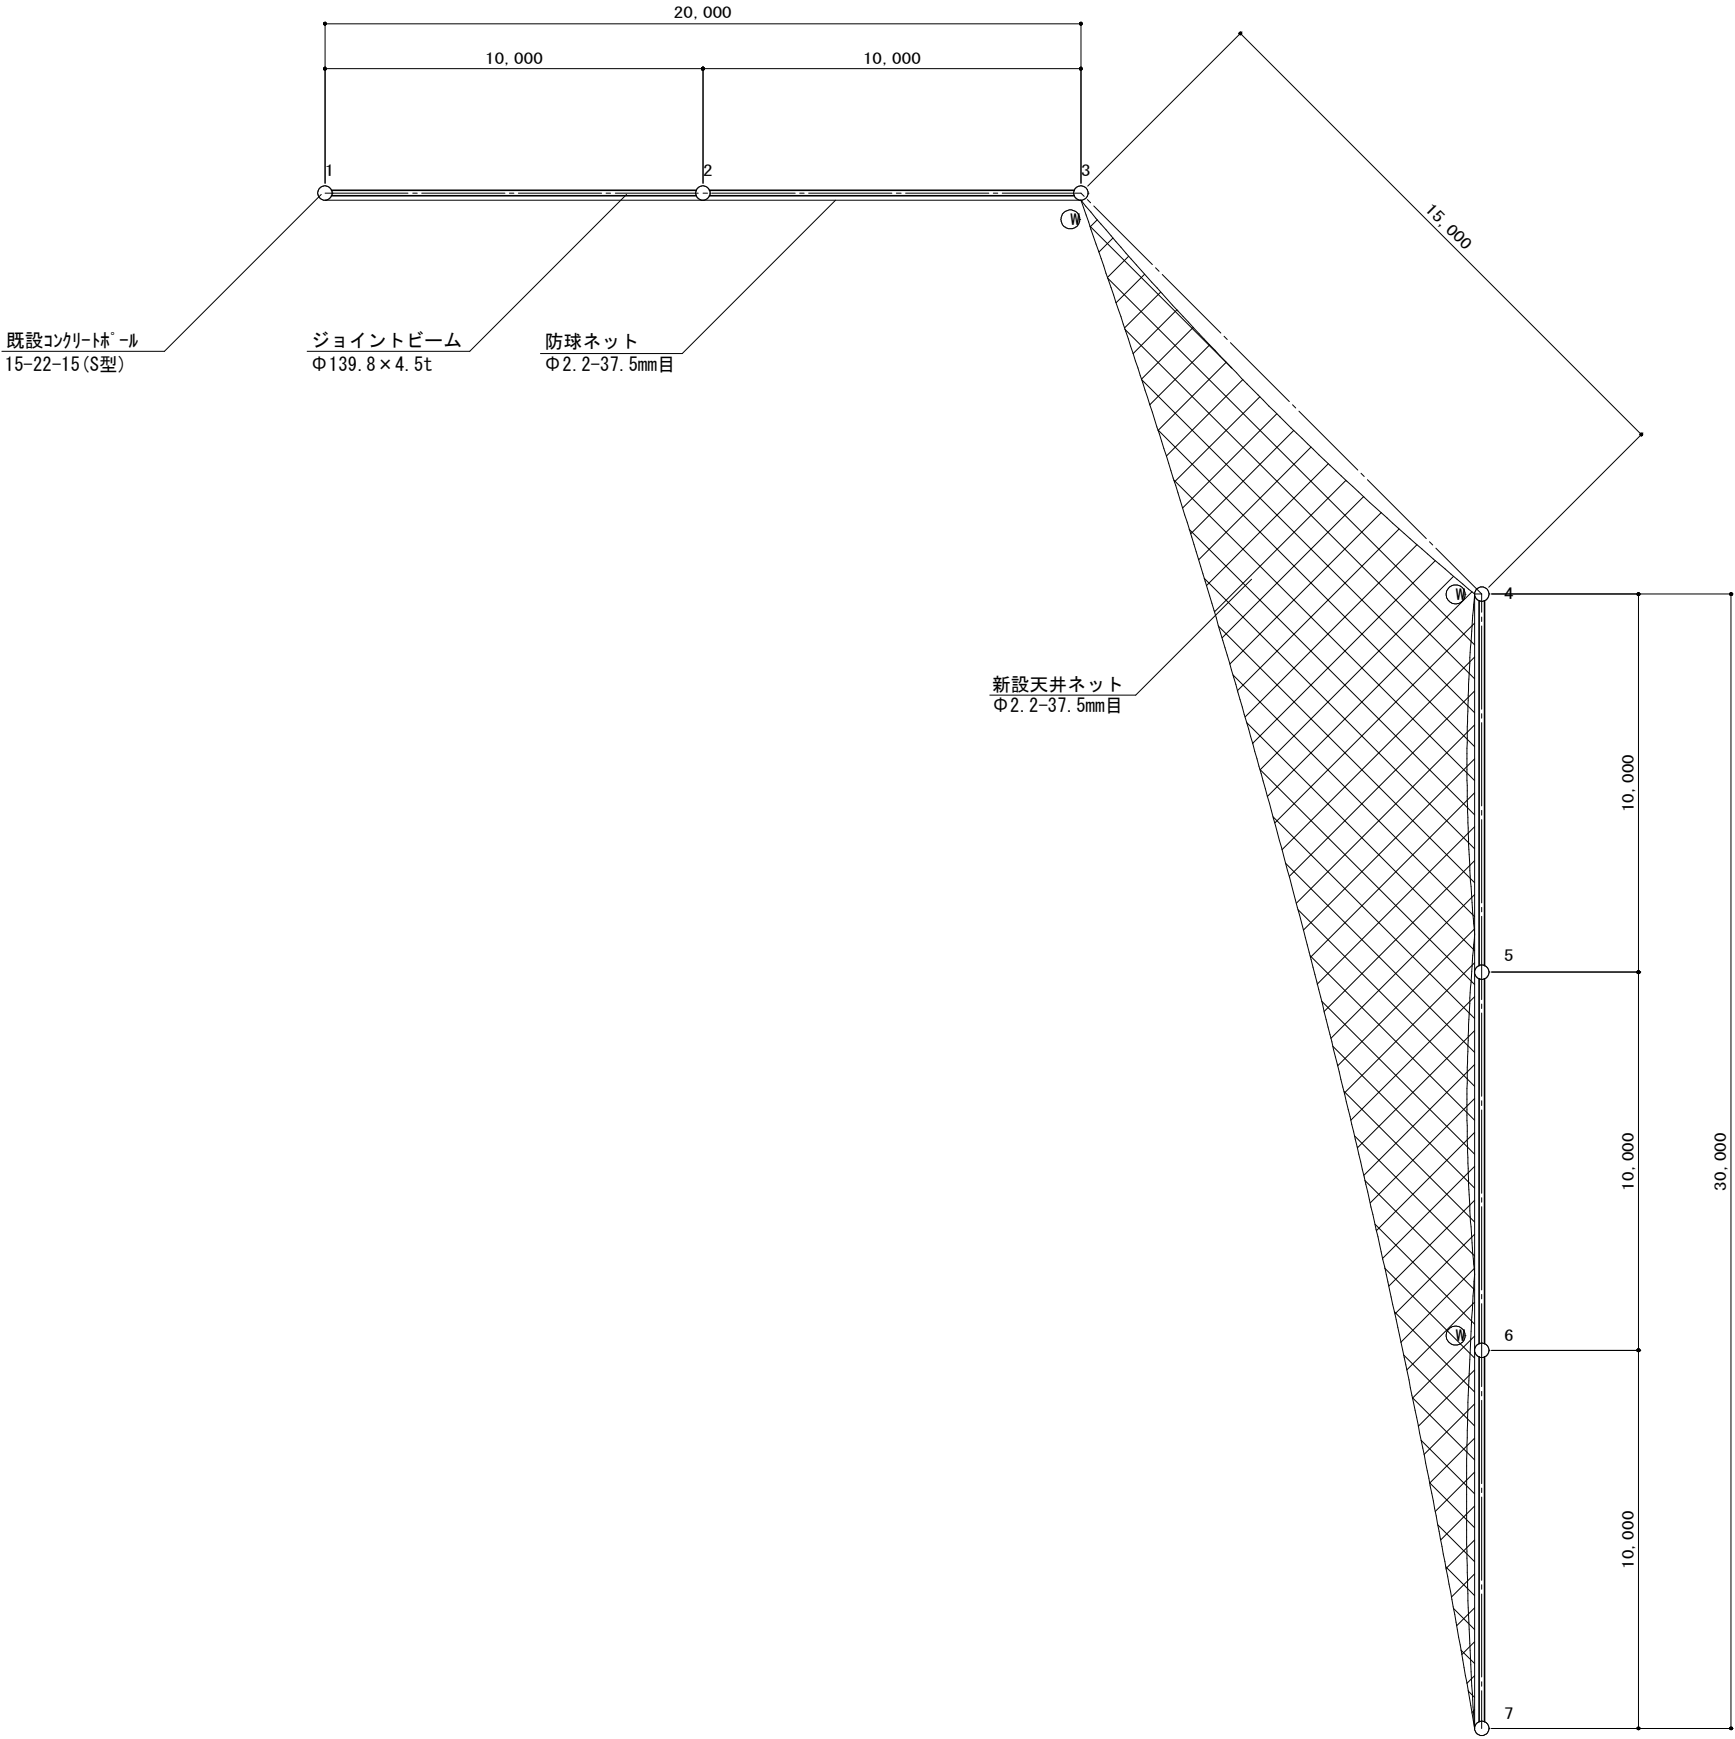

H12m  
既設コンクリートポール：15-22-15 (S型)  
基礎：根カセ3号 (柱No. 1, 2)  
基礎：根巻1200φ × 700 (柱No. 3～7)  
防球ネット：φ2.2-37.5mm目  
天井ネット：φ2.2-37.5mm目  
ジョイントビーム：φ139.8 × 4.5t

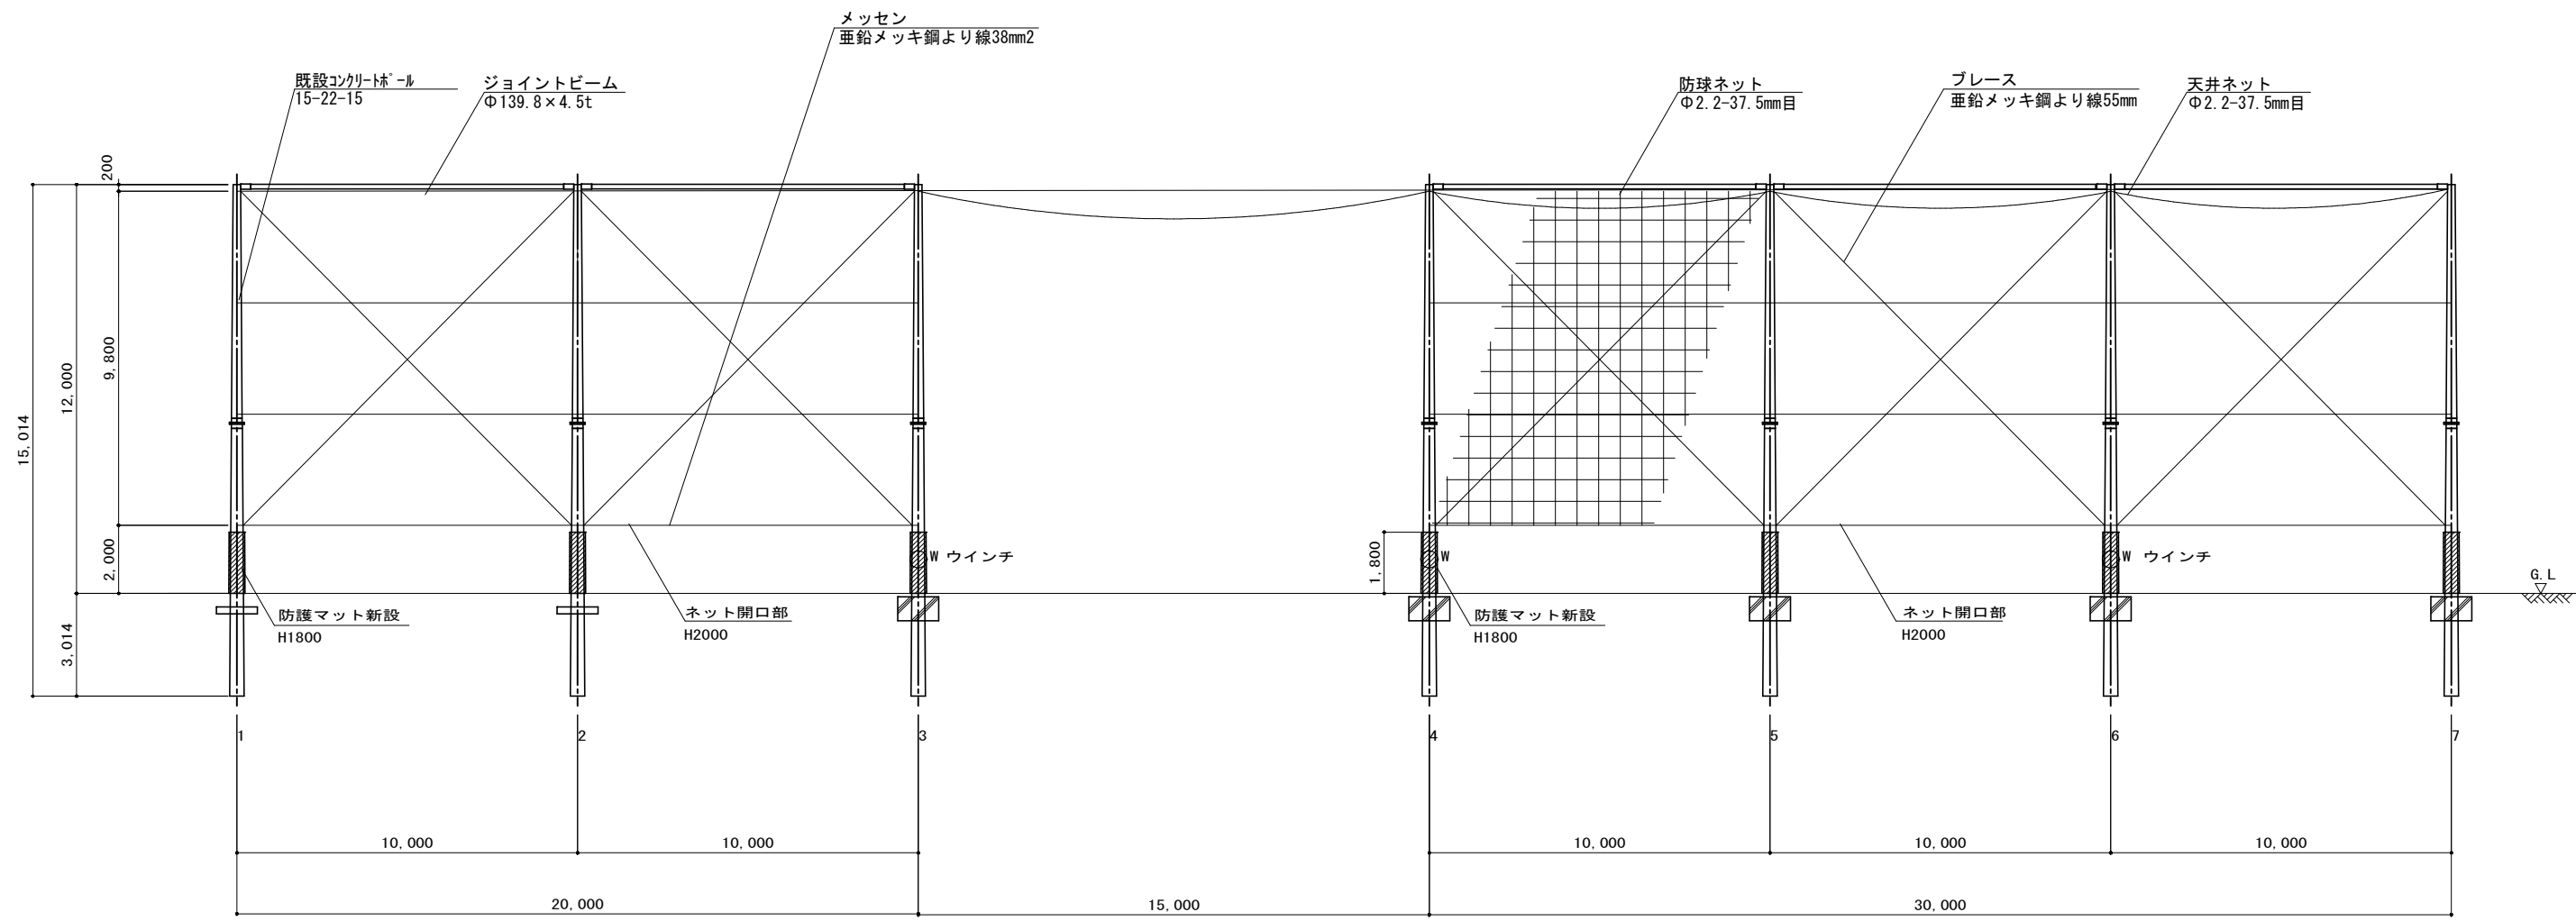

H12m  
既設コンクリートポール：15-22-15 (S型)  
基礎：根カセ3号 (柱No. 1, 2)  
基礎：根巻1200Φ×700 (柱No. 3～7)  
防球ネット：φ2.2-37.5mm目  
天井ネット：φ2.2-37.5mm目  
ジョイントビーム：Φ139.8×4.5t

