



マンホール 標準構造図 縮尺 1:40

平面図

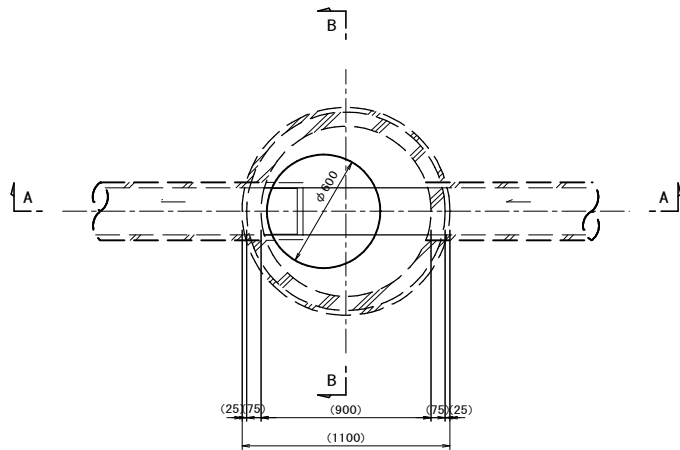


A - A 断面図

B - B 断面図

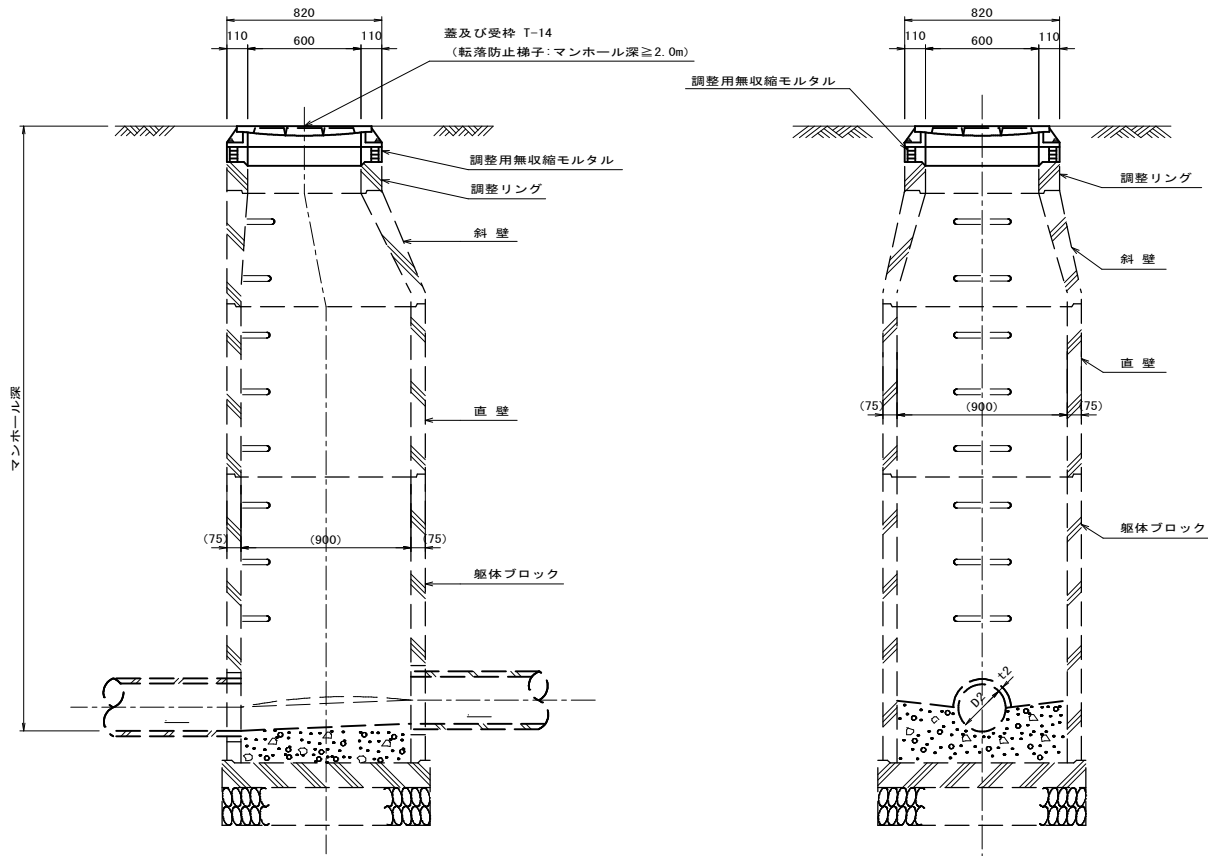


標準舗装復旧図 縮尺 1:40

平面図

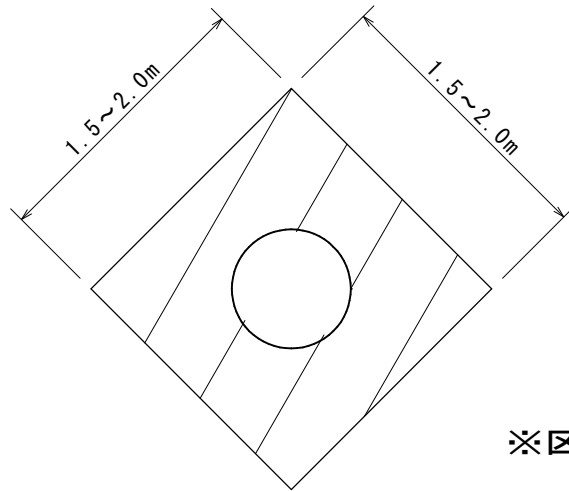

※区画線は原形復旧とする。

舗装構成図

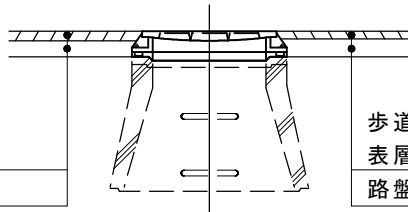

L 交通

表層 再生密粒度As13 t=50mm


上層路盤 粒調碎石M-30 t=85mm

歩道

表層 開粒度As13 t=40mm

路盤 再生クラッシャーランRC-40 t=95mm

鉄蓋平面図（参考図）

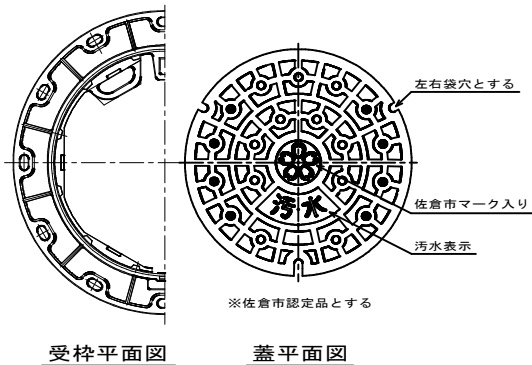

受枠平面図

蓋平面図

PBC2611汚水人孔蓋交換工事（東部地区）			
令和8年度			
路線名			
工事箇所	佐倉市大崎台五丁目地先外		
図面種別	マンホール標準構造図 標準舗装復旧図・鉄蓋平面図		
図面番号	全 1 葉の内第 1 号		
縮 尺	図示	内容表示	
佐倉市上下水道部下水道課			