

平 面 図(1)

縮尺 1:500 (A1)
1:1,000 (A3)




平面図(1)(2)合計
施工延長 L=410.6m 舗装面積 A=2,310m²

- 舗装打換え工 表層（再生密粒度アスファルト混合物13 t=5cm A=1,580m²）
- 舗装打換え工 表層（改質Ⅱ型アスファルト混合物13 t=5～11cm A=736m²）
- 区画線工
- 溶融式区画線（W=0.15m 白） L=647m
- 溶融式区画線（W=0.20m 白） L=254m
- 溶融式区画線（W=0.30m 破線 白） L=40m
- 溶融式区画線（W=0.45m 白） L=75m
- 溶融式区画線（文字記号15cm換算） L=131m
- 溶融式区画線（文字記号15cm換算 黄） L=298m
- 路面標示 自転車ピクトグラム 白 N= 7箇所
- 路面標示 矢羽根 青 実線 W=0.75 N= 7箇所


- 付帯工 1 式
- 仮設工 1 式

〔舗装構成〕

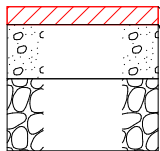

1号路線


表層	再生密粒度As混合物(13) t=5.0cm
瀝青材	プライムコート (PK-3)
不陸整正	補足材なし

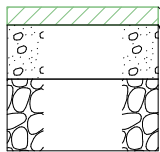

1号路線(スピードセーブ工法)


表層	改質Ⅱ型再生密粒度As(13) t=5.0～11.0cm
瀝青材	タックコート (PK-4)
不陸整正	補足材なし

令和 8 年 度	
工 事 名	葛飾地区路面復旧工事(その39)
路線番号	
工事場所	船橋市古作3丁目650番1地先ほか3
図面種別	平面図(1)
縮 尺	1:500 (A1) 1:1,000 (A3)
図面番号	全 3 葉の内第 1 号
船橋市下水道河川整備課	

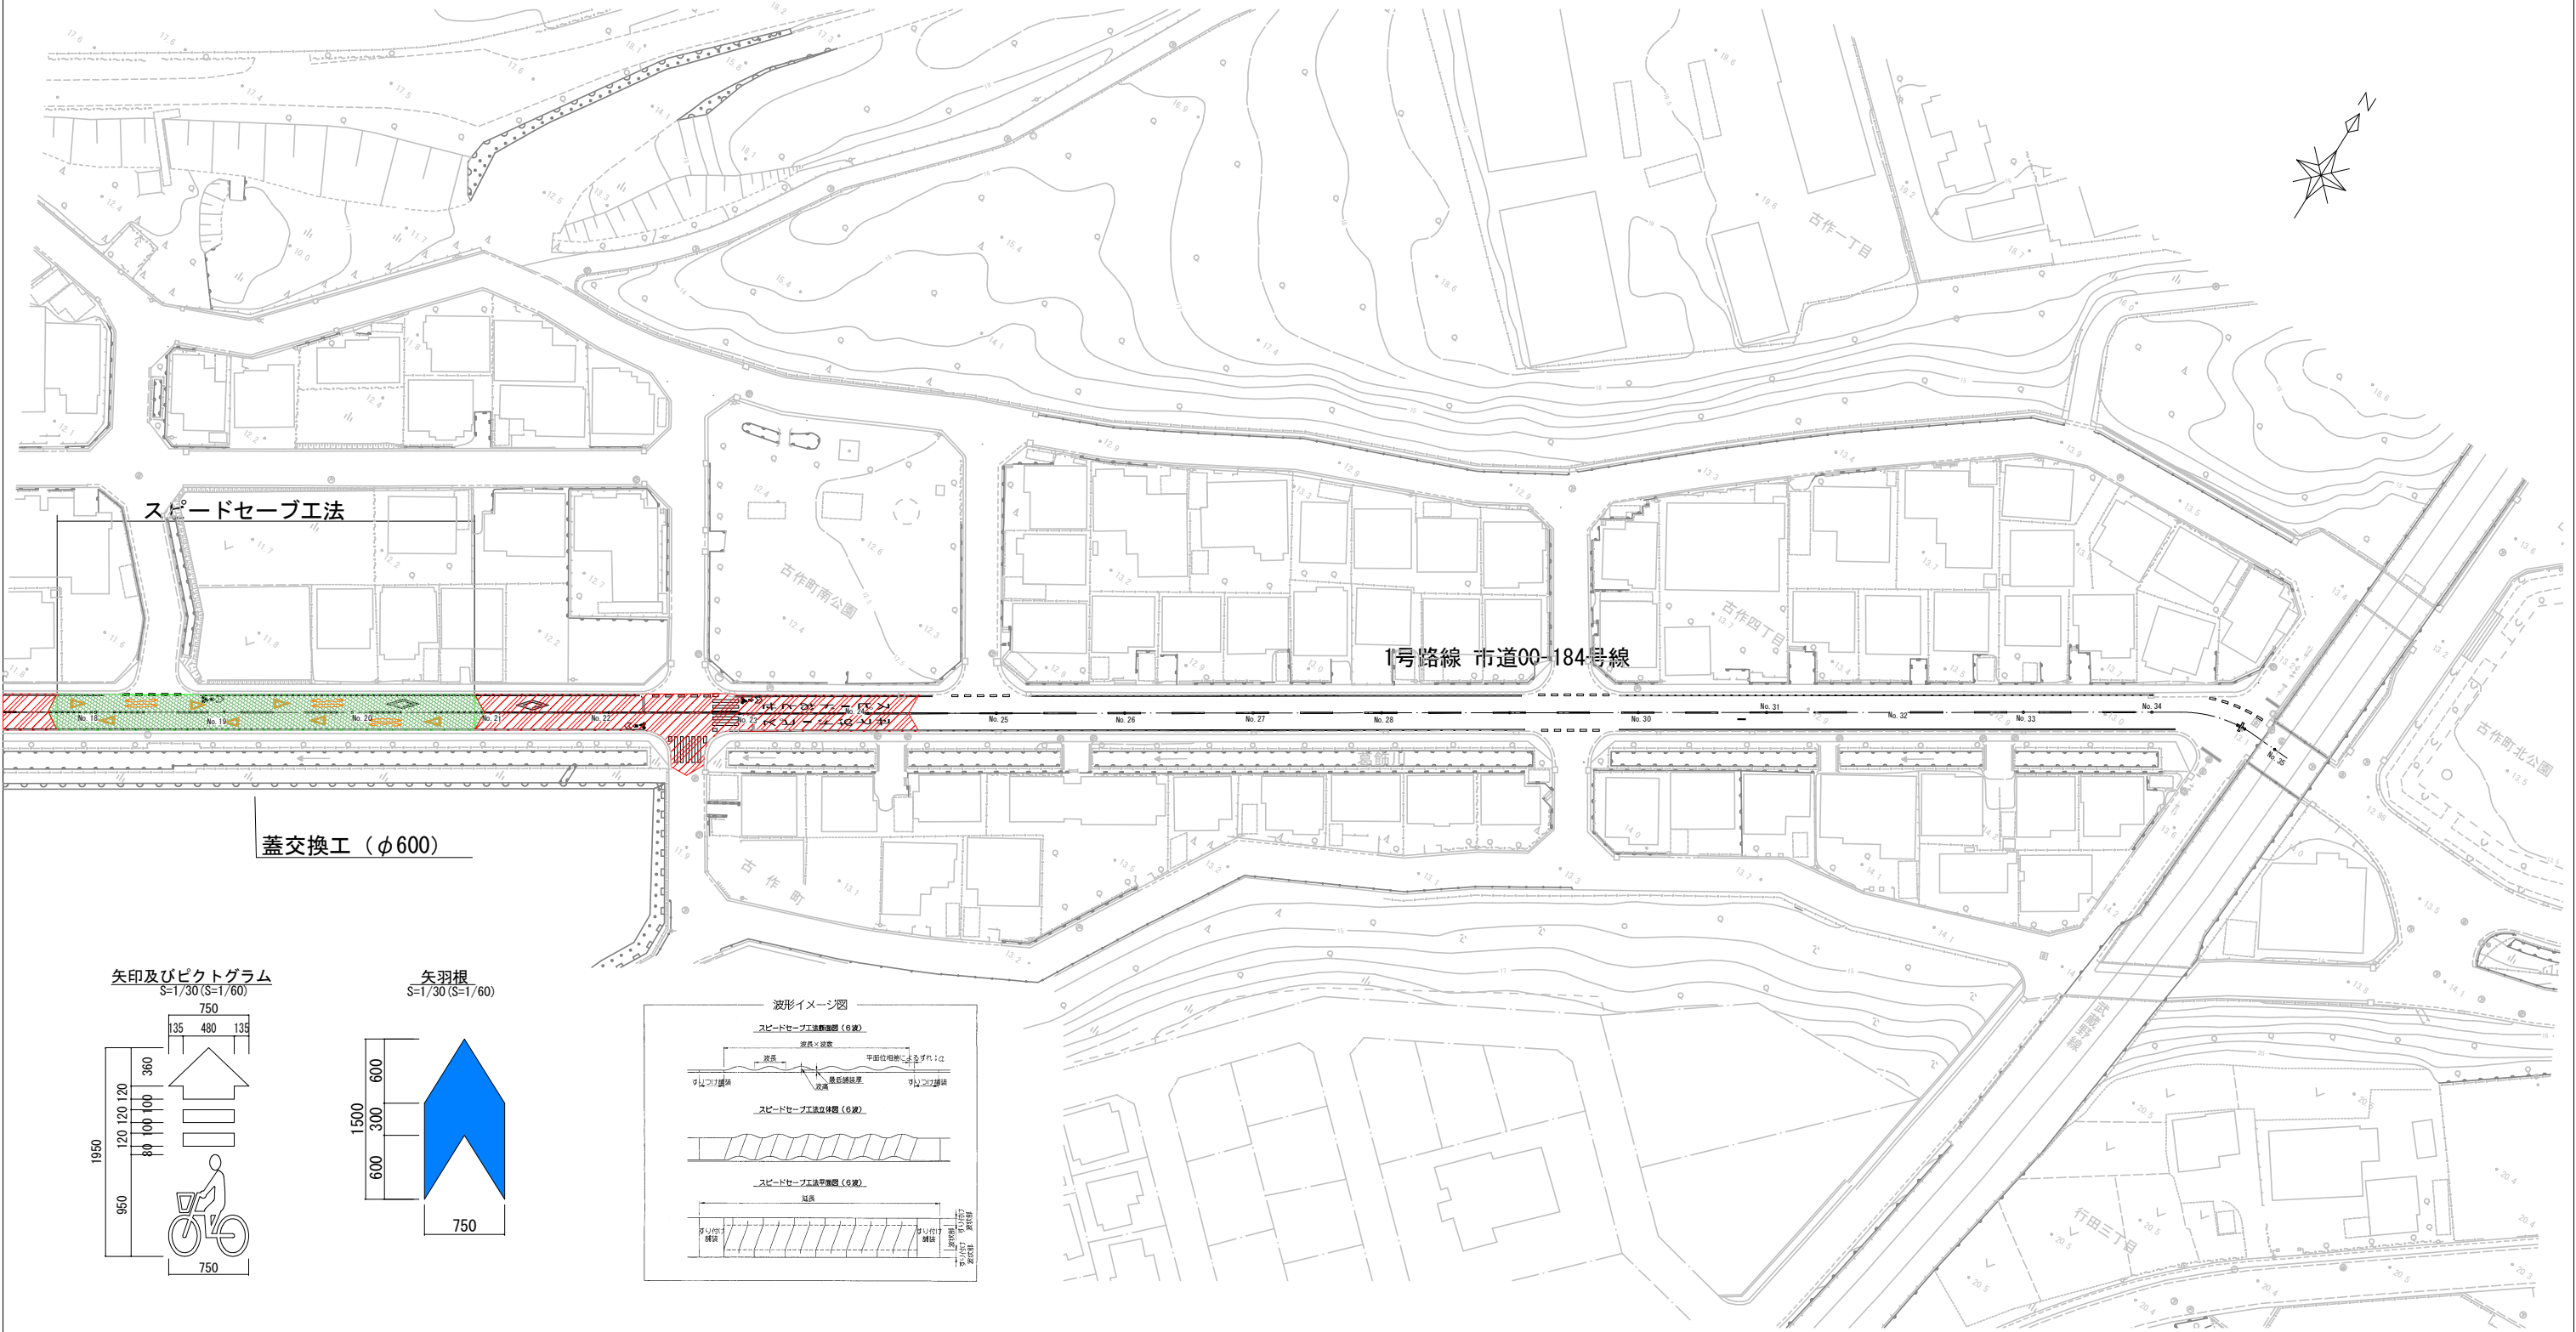


令和8年度	
工事名	葛飾地区路面復旧工事(その39)
路線番号	
工事場所	船橋市古作3丁目650番1地先ほか3
図面種別	平面図(2)
縮尺	1:500 (A1) 1:1,000 (A3)
図面番号	全 3 葉の内第 2 号
船橋市下水道河川整備課	

平面図 (3) 縮尺 1:500 (A1)
1:1,000 (A3)

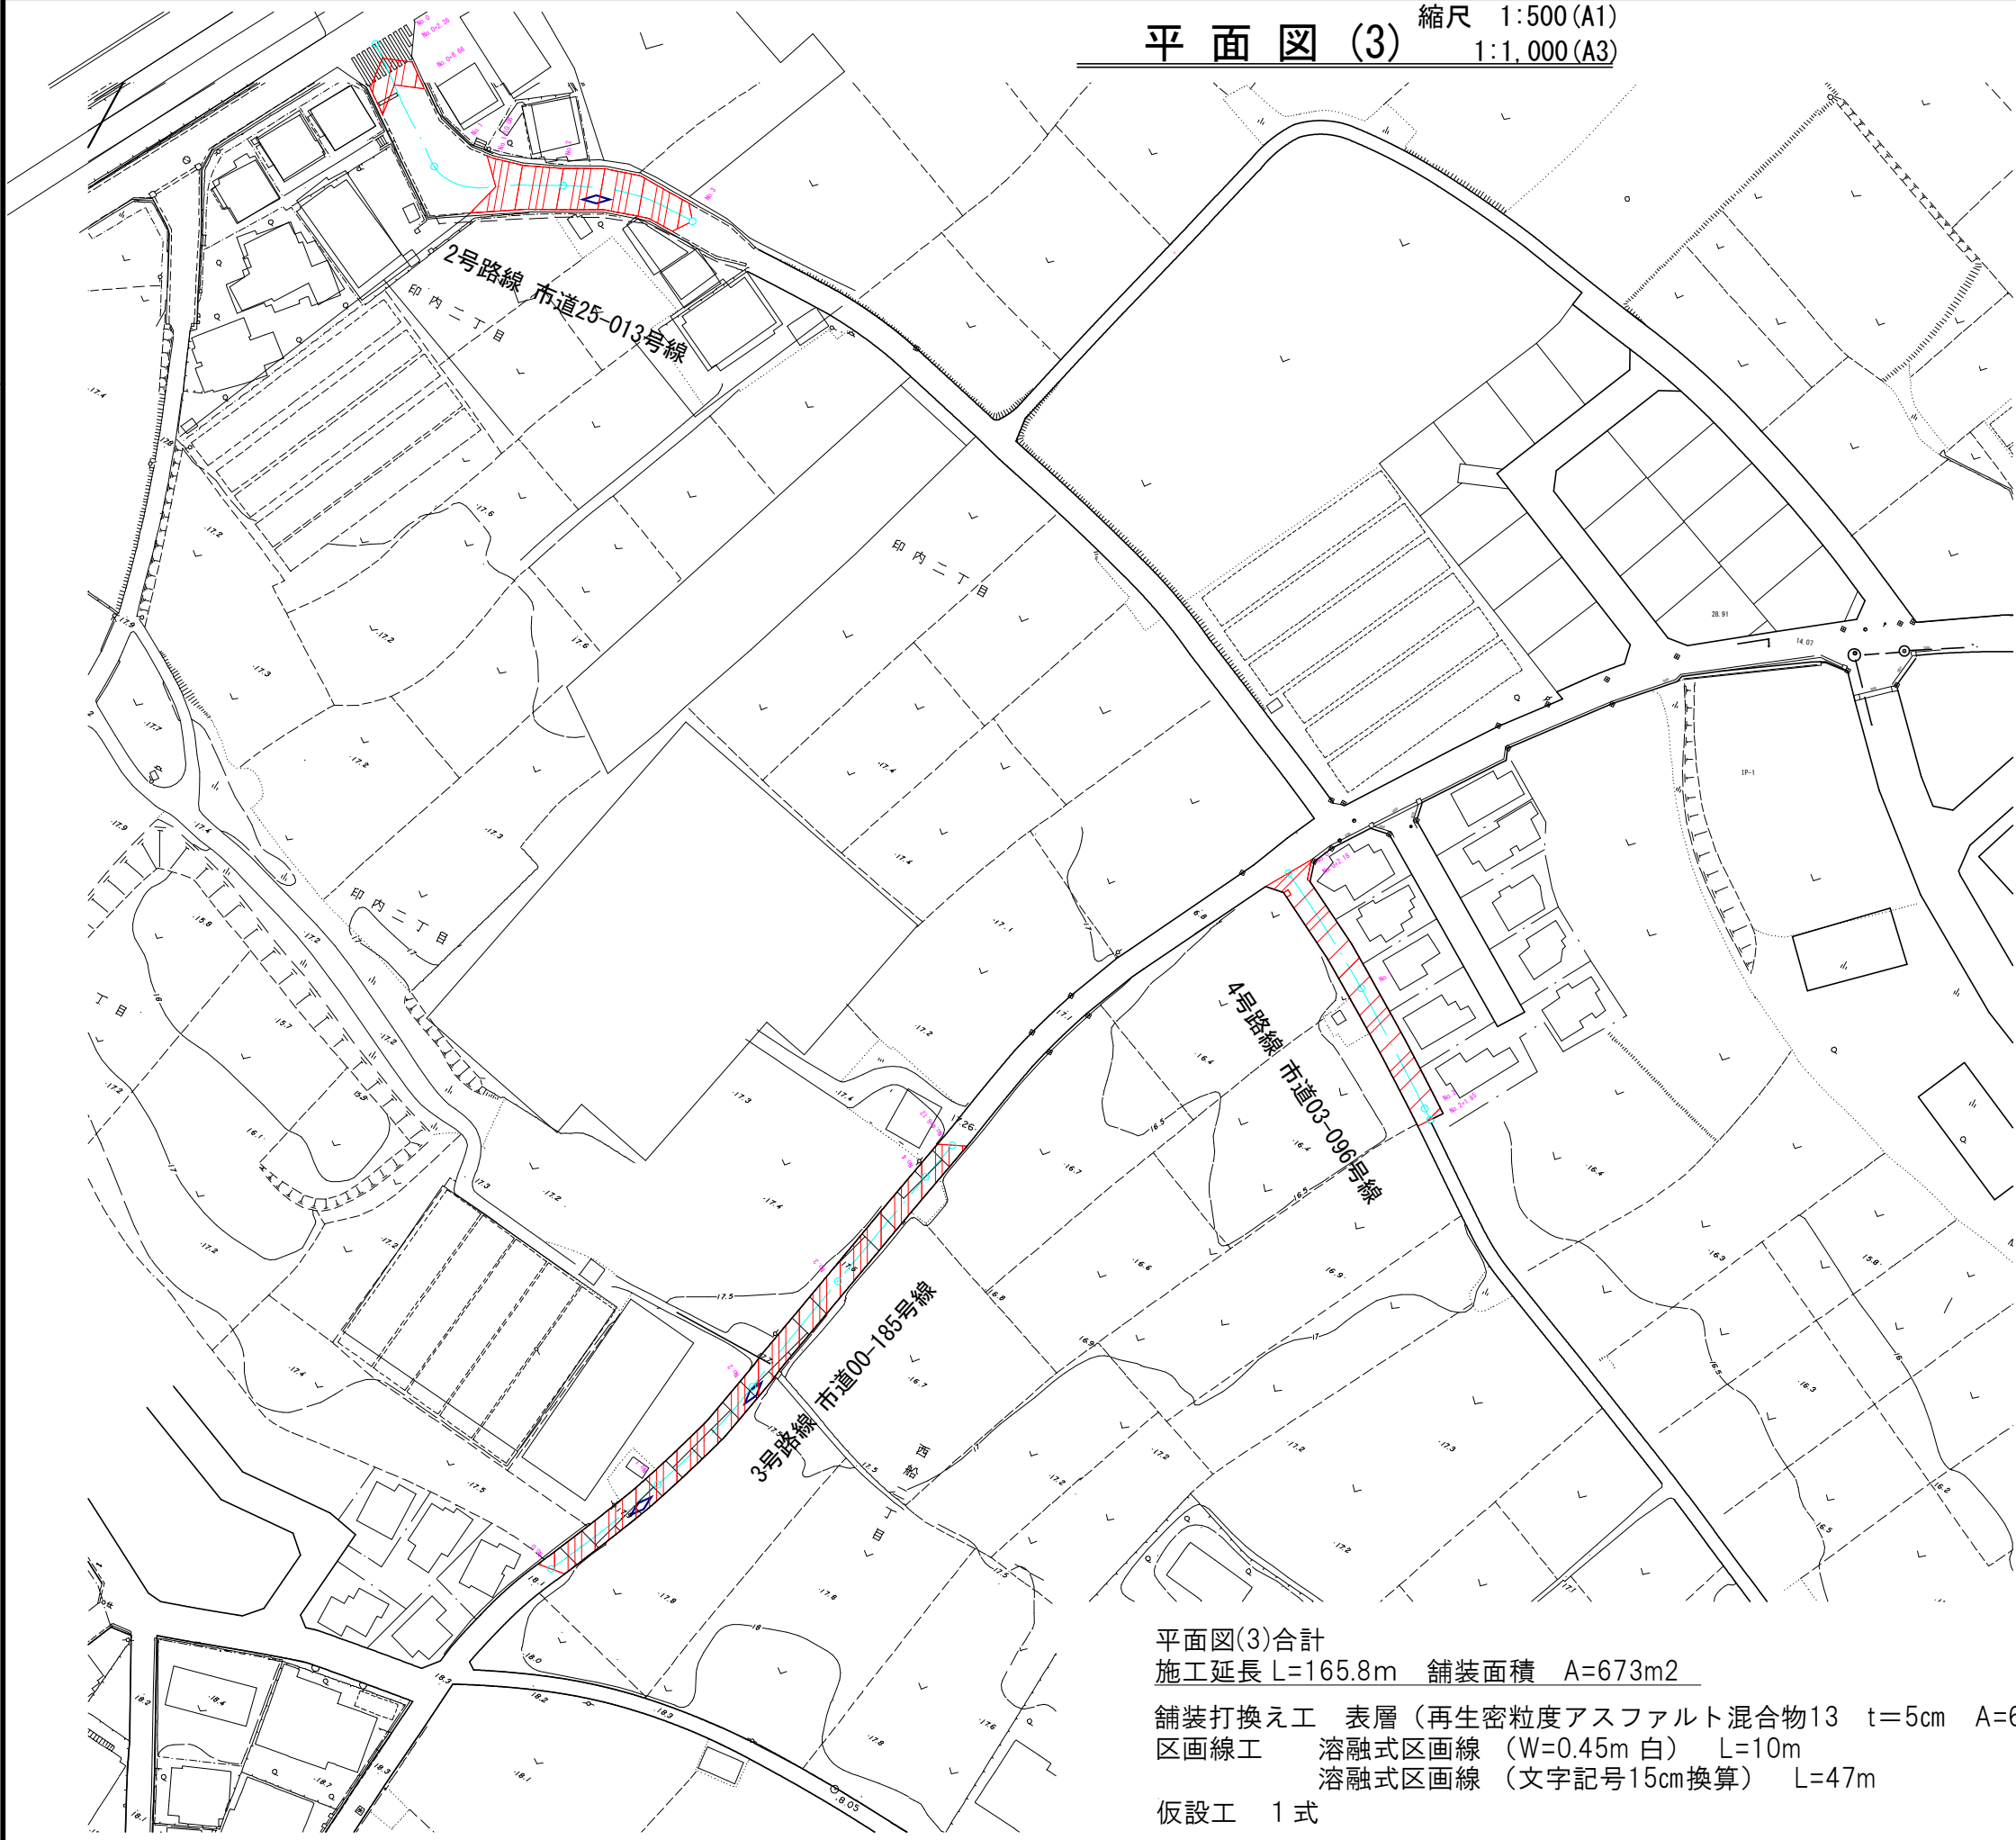

[舗装構成]

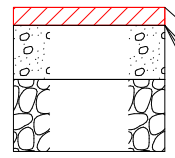

2・3・4号路線	
表層	再生密粒度As混合物(13) t=5.0cm
瀝青材	プライムコート (PK-3)
不陸整正	補足材なし

平面図(3)合計
施工延長 L=165.8m 舗装面積 A=673m²
舗装打換え工 表層 (再生密粒度アスファルト混合物13 t=5cm A=673m²)
区画線工 溶融式区画線 (W=0.45m 白) L=10m
溶融式区画線 (文字記号15cm換算) L=47m
仮設工 1式

令和8年度	
工事名	葛飾地区路面復旧工事(その39)
路線番号	
工事場所	船橋市古作3丁目650番1地先ほか3
図面種別	平面図(3)
縮尺	1:500(A1) 1:1,000(A3)
図面番号	全3葉の内第3号
船橋市下水道河川整備課	