

施設平面図 縮尺1:500




凡 例

記 号	名 称
	実 施 路 線
	既 設 路 線
	計 画 路 線
	小型マンホール(塩ビ)
	小型マンホール(レジン)
	楕円マンホール
	0号マンホール
	1号マンホール
	2号マンホール
	3号マンホール
	副管取付マンホール
	汚水樹及び取付管
	汚水樹(T-2蓋)及び取付管
	汚水樹(鉄蓋)及び取付管
	雨水樹及び取付管
	在 来 管
	水 道 管
	ガ ス 管
	N T T 地中線
	東京電力 地中線

令和 8 年 度	
工 事 名	旭地区管渠布設工事（その22）
路 線 番 号 路 線 名 称	
工事場所	船橋市旭町3丁目200番27地先
図面種別	施設平面図
縮 尺	図 示
図面番号	全 3 葉の内第 1 号
船橋市下水道河川整備課	


平面図

縮尺 1:500

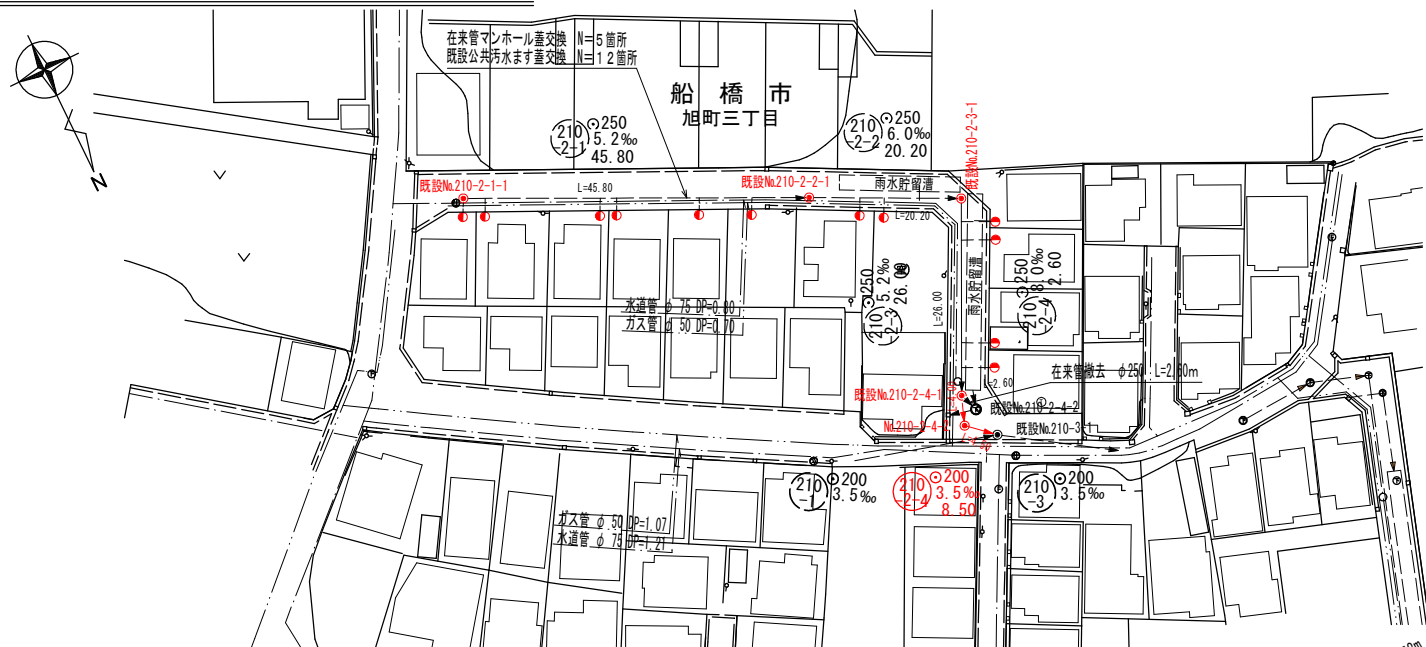

縦断面図

縮尺 縦1:100
横1:500

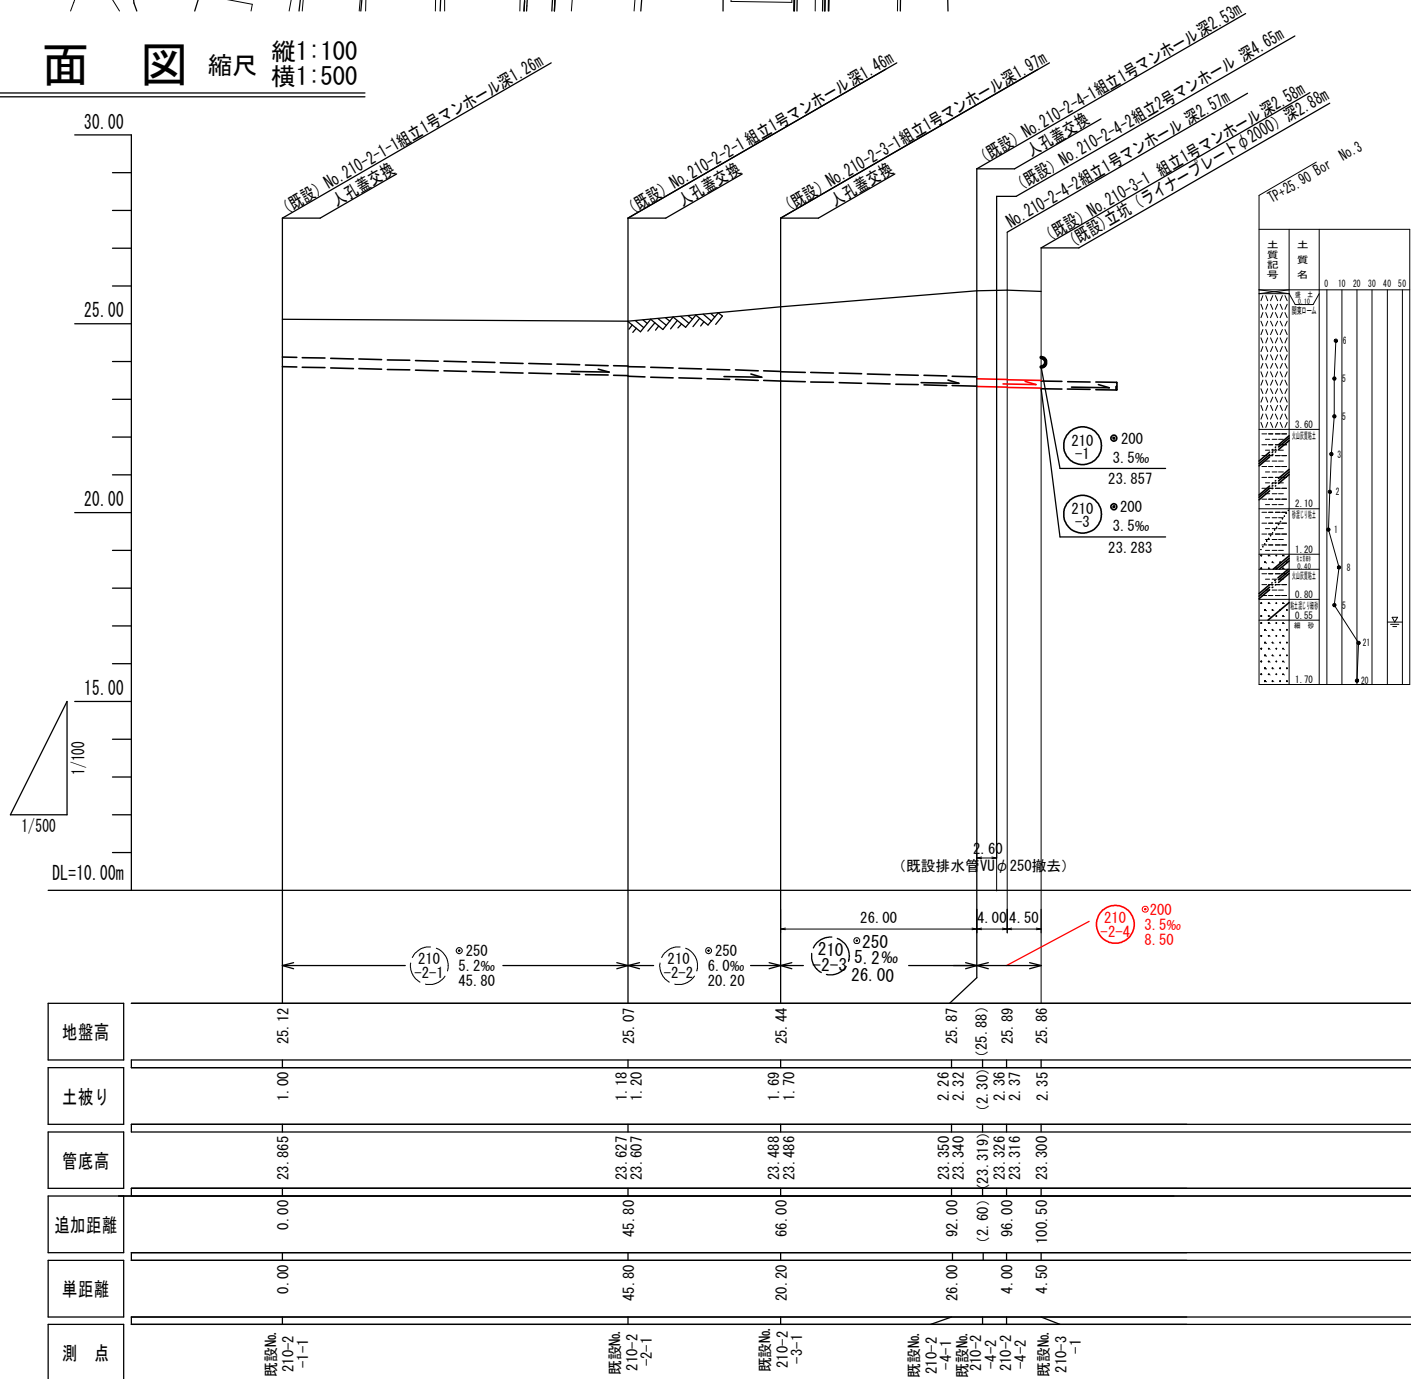

凡例

記号	名称
	実施路線
	既設路線
	計画路線
	小型マンホール(盛ビ)
	橋円マンホール
	0号マンホール
	1号マンホール
	2号マンホール
	副管取付マンホール
	汚水樹及び取付管
	汚水樹(T-2蓋)
	汚水樹(鉄蓋)
	在来管
	水道管
	ガス管
	N T T 地中線
	東京電力地中線

令和8年度	
工事名	旭地区管渠布設工事(その22)
路線名称	(210-2-1) (210-2-2) (210-2-3) (210-2-4) (210-2-5)
工事場所	船橋市旭町3丁目200番27地先
図面種別	平面図・縦断面図
縮尺	図示
図面番号	全3葉の内第2号
船橋市下水道河川整備課	

舗装復旧平面図 縮尺1:500

工事延長L=100.5m 舗装面積 A=154㎡ 舗装打換え工 表層工（再生密粒度As混合物（13） t=5cm A=154㎡）



市道部及び私道部 表層工

表 層	再生密粒度As混合物（13） t=5cm
基 層	プライムコート（PK-3）

舗装復旧箇所

令和 8 年 度	
工 事 名	旭地区管渠布設工事(その22)
路 線 番 号 名 称	
工事場所	船橋市旭町3丁目200番27地先
図面種別	舗装復旧平面図
縮 尺	図 示
図面番号	全 3 葉の内第 3 号
船橋市下水道河川整備課	