
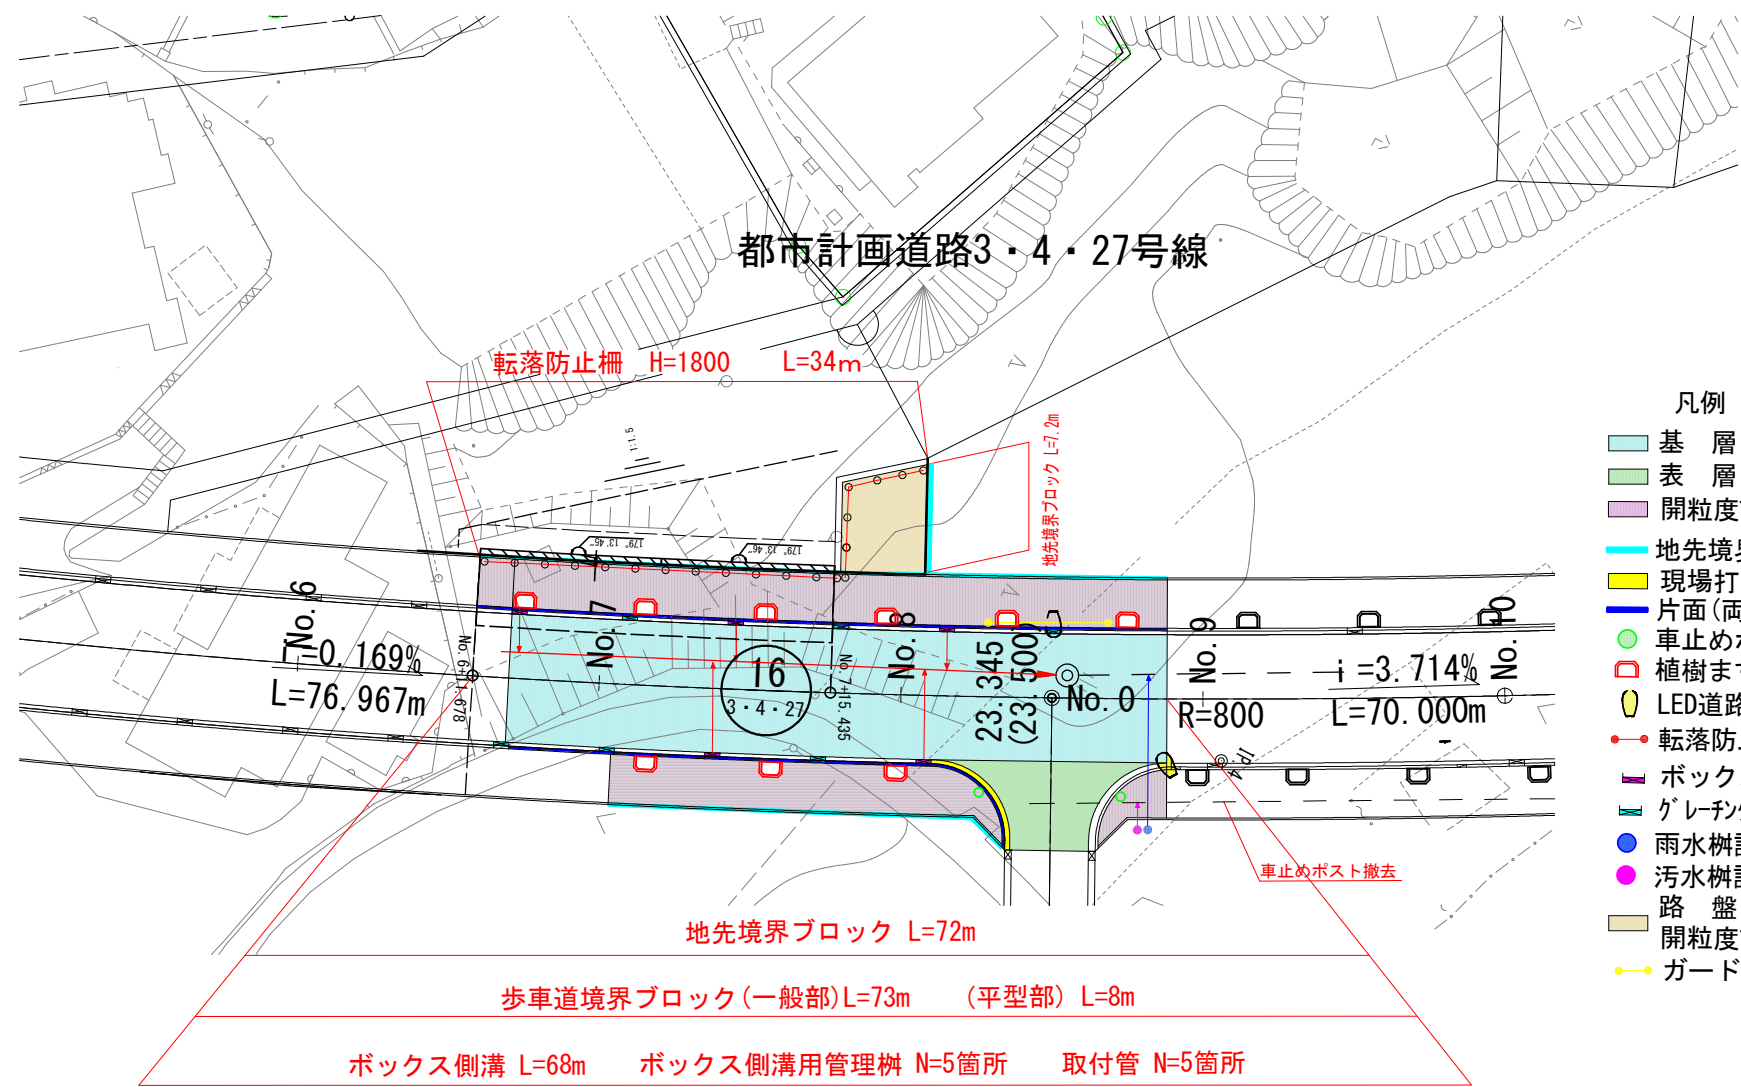



道路計画平面図 S=1:1000
(S=1:500)

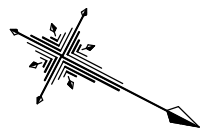


- 凡例
- 基 層 工 (再生粗粒度アスファルト混合物20) t= 5cm A=370m²
 - 表 層 工 (再生密粒度アスファルト混合物13) t= 5cm A=50m²
 - 開粒度アスファルト混合物13 A=220m²
 - 地先境界ブロックA型 L=72m
 - 現場打ち街渠(平型) L=8m
 - 片面(両面)歩車道境界ブロックA型 C250 L=73m
 - 車止めポスト (ソーラーLEDポラードΦ116) 2箇所
 - 植樹ます 9箇所
 - LED道路照明灯 (E77283ASAJ9/K07C) 2箇所
 - 転落防止柵 H=1800 L=34m
 - ボックス側溝用管理樹 5箇所
 - グレーチング 6箇所
 - 雨水樹設置 1箇所
 - 汚水樹設置 1箇所
 - 路 盤 工 (再生クラッシャーランRC-40) t=10cm A=40m²
 - 開粒度アスファルト混合物13 A=40m²
 - ガードレール(視線誘導板付) L=8m

道路標準断面図 S=1:50
(S=1:25)

道路規格	4種2級
設計速度	40km/h
交通区分	250台/日・方向以上 1,000台/日・方向未満
設計CBR	12.0%

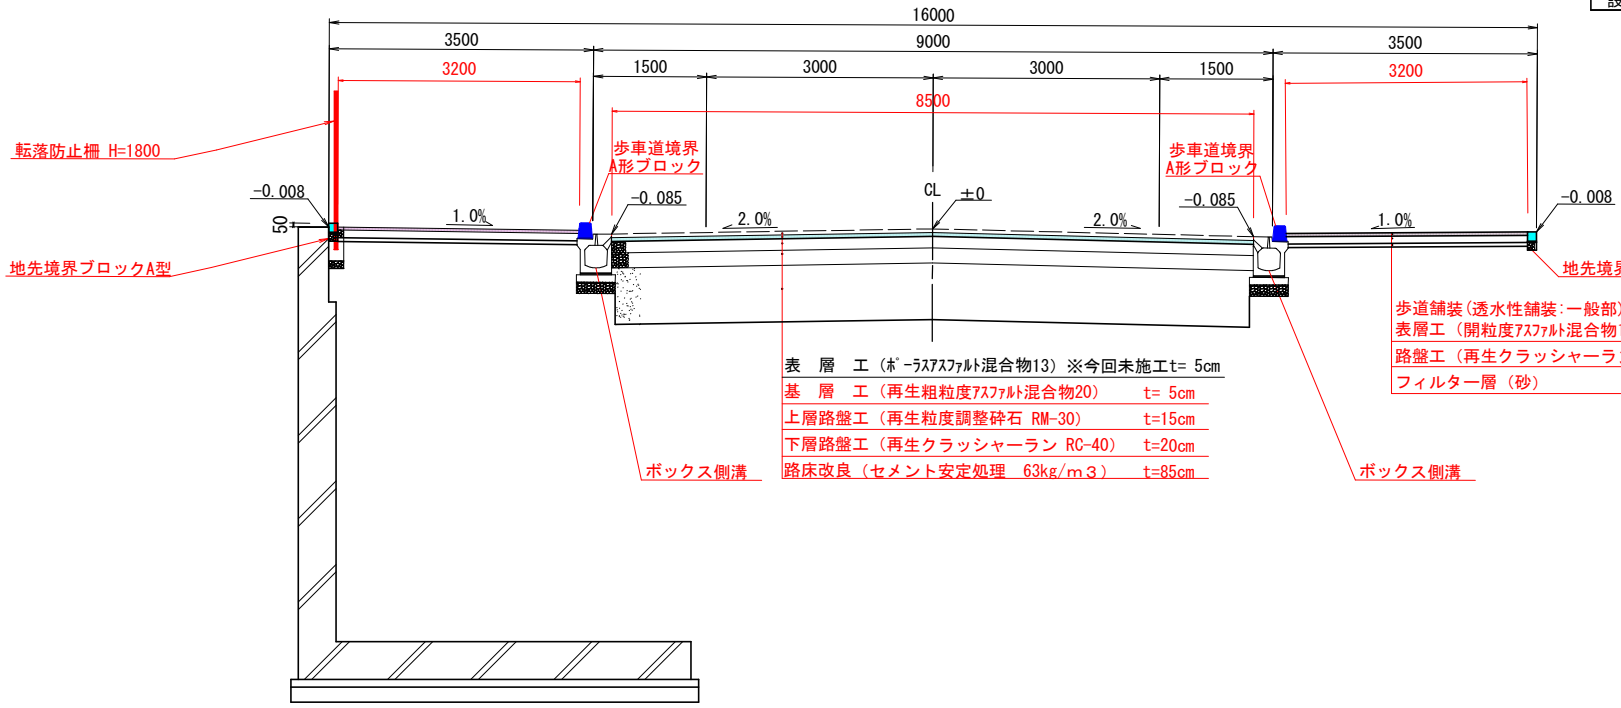


植樹ブロック詳細図 S=1:25

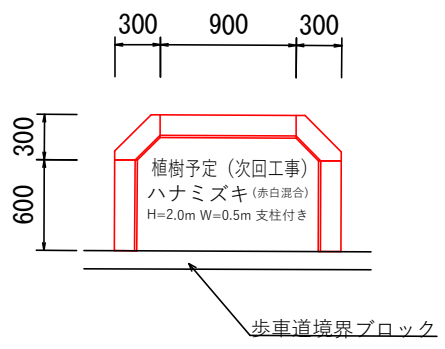


凡 例		
記 号	名 称	備 考
50	街区番号	
i=1.525% L=43.094m	道路勾配・延長	
○	道路勾配変化点	
6 30	区 (道路幅員・道路番号)	
≡	側溝	
≡	集水樹	
≡	縁石	

令和8年度	
工 事 名	都市計画道路3・4・27号線整備工事(その7)
工事箇所	船橋市飯山満町2丁目757番1ほか
図面種別	道路計画平面図
図面番号	全 7 葉のうち第 1 号
縮 尺	図示 内容表示 () 内はA1縮大時
船橋市飯山満土地区画整理事務所	

道路縦断平面図
都市計画道路3・4・27号線

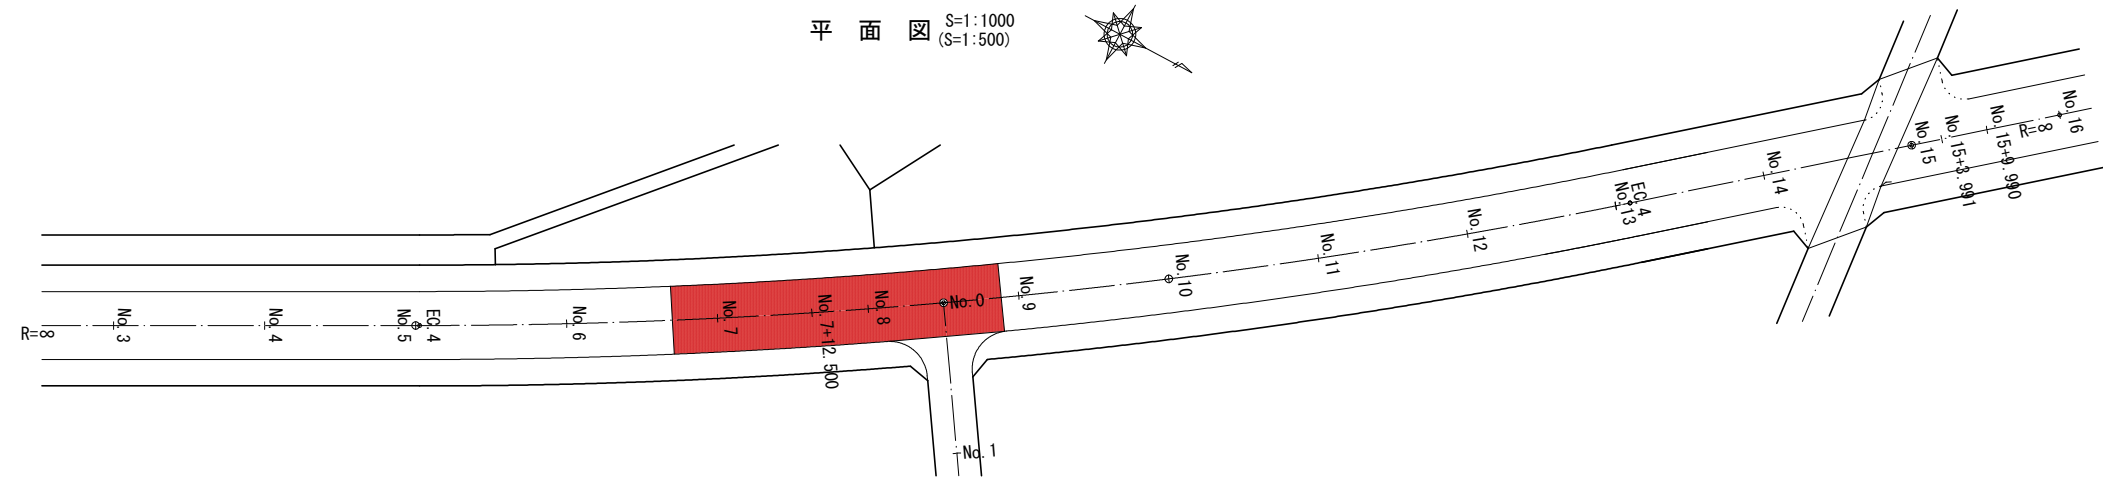

縦断図 V=1:200 (V=1:100)
H=1:1000 (H=1:500)

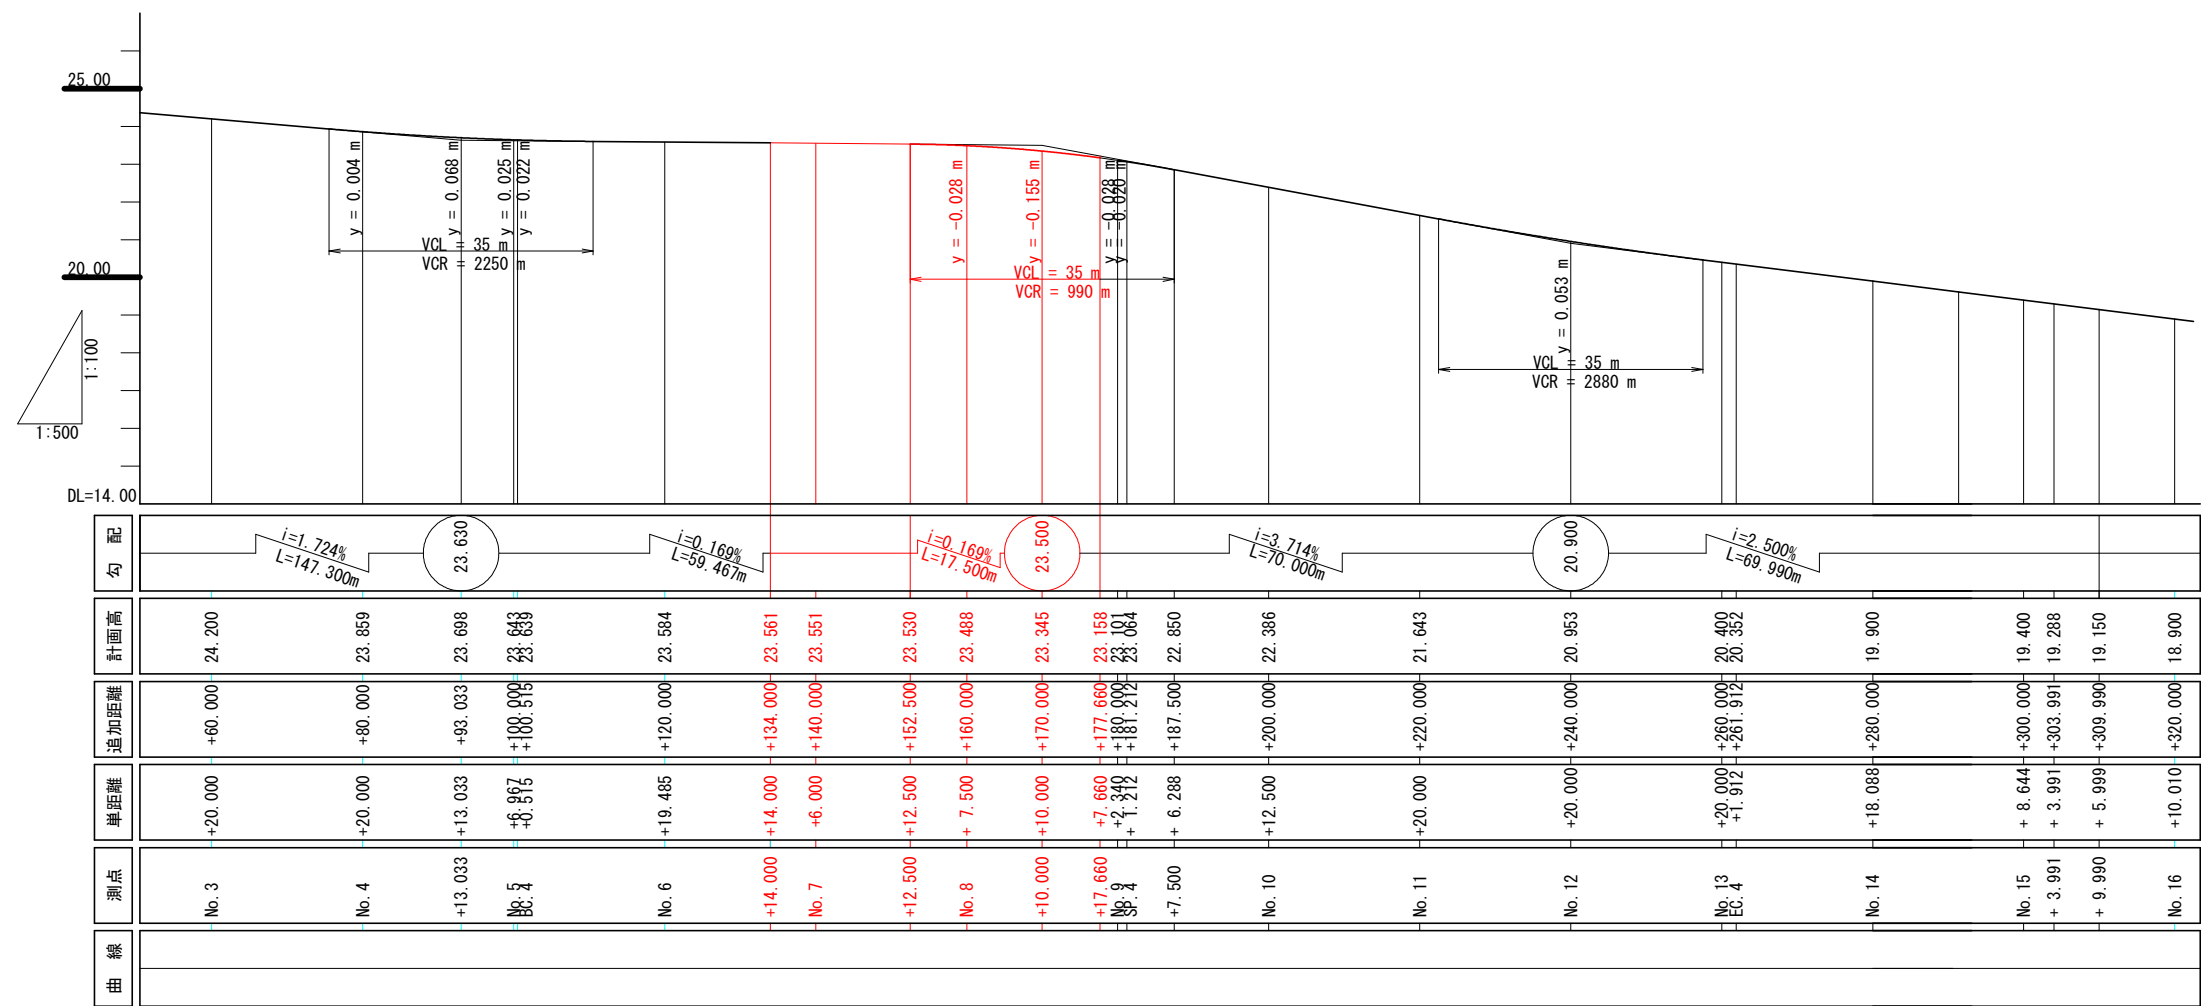



※計画高は表層とする。

令和8年度		
工 事 名	都市計画道路3・4・27号線整備工事(その7)	
工事箇所	船橋市飯山満町2丁目757番1ほか	
図面種別	道路縦断平面図(都市計画道路3・4・27号線)	
図面番号	全 7 葉のうち第 2 号	
縮 尺	図示	内容表示
船橋市飯山満土地区画整理事務所		


雨水排水平面・縦断面図

平面図 S=1 : 1000 (S=1 : 500)

道路占用位置図 S=1 : 50 (S=1 : 25)

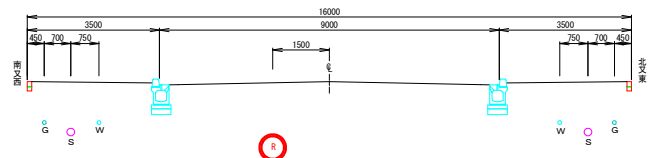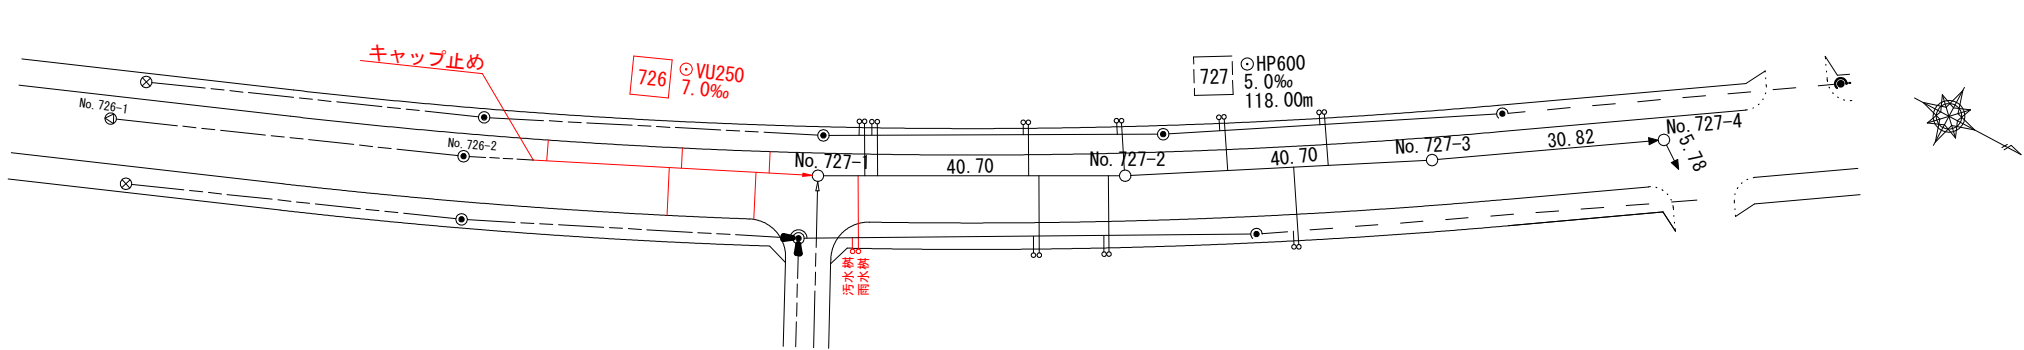

縦断面図 V=1:200 (V=1:100) H=1:1000 (H=1:500)

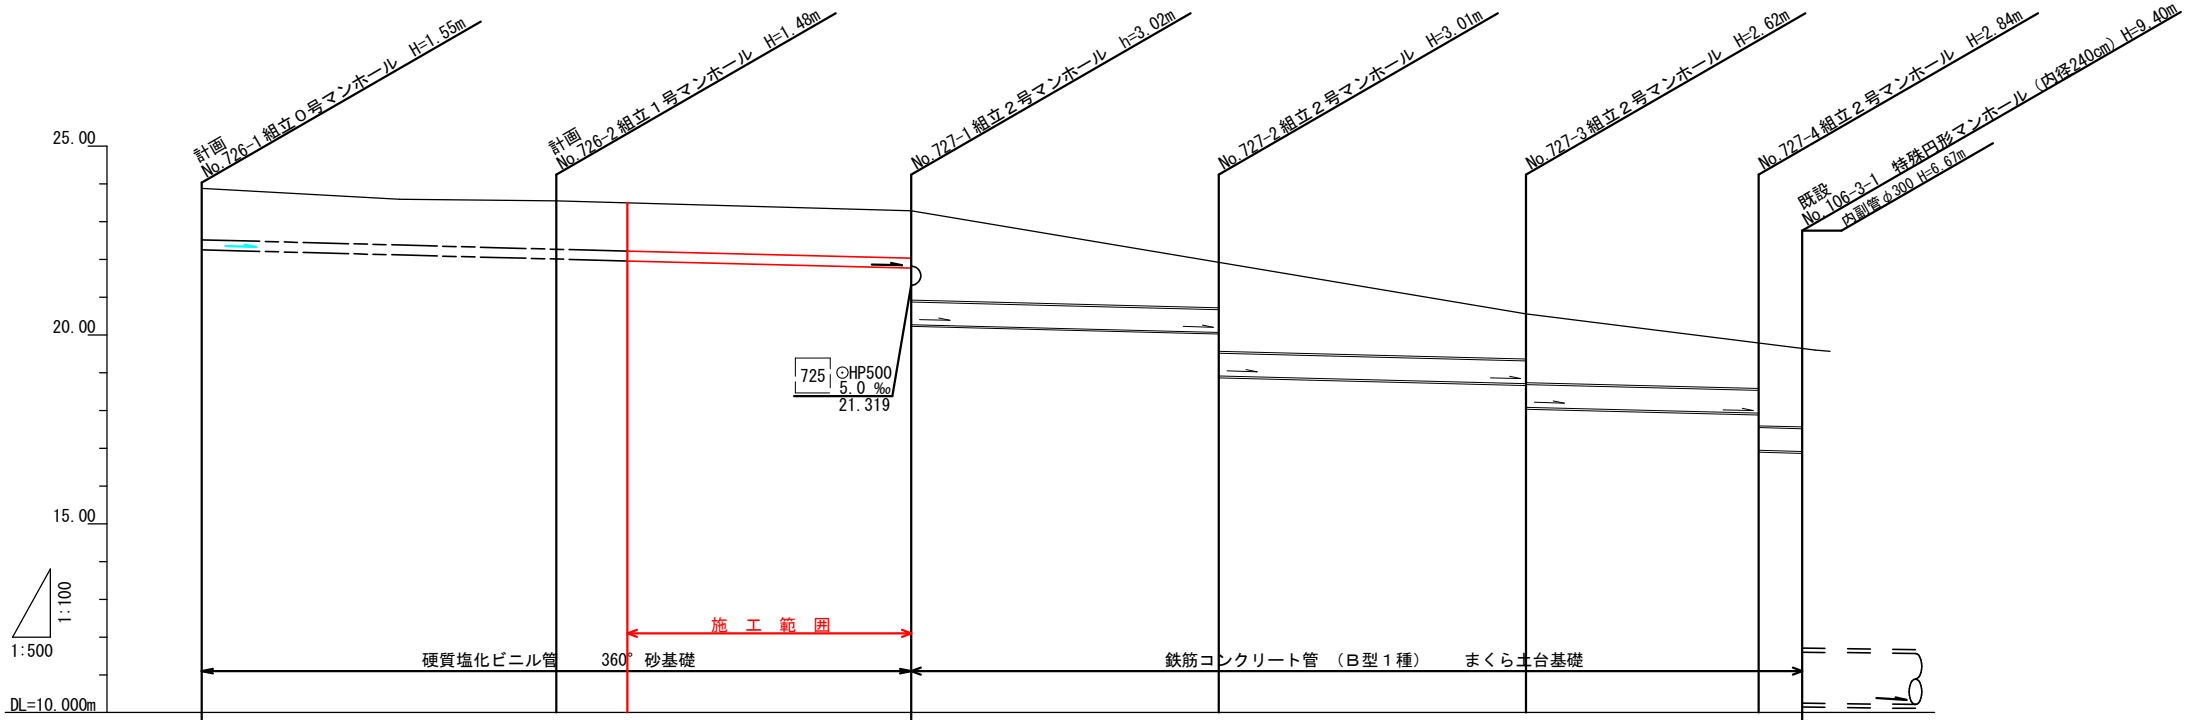

土 被	1.36	1.20	1.26	1.28	1.26	1.20	1.20	1.20	1.20
管底高	22.262	22.131	22.027	22.007	21.772	20.070	18.710	17.930	16.945
計画地盤高	23.88	23.59	23.55	23.50	23.29	21.92	20.56	19.78	18.945
加 差									
追 距									
単距離	-26.22	-20.78	-9.4	-37.6	-00.00	-40.70	-40.70	-30.82	-112.22
	計画 No. 726-1		計画 No. 726-2		No. 727-1	No. 727-2	No. 727-3	No. 727-4	既設 No. 106-3-1


令和8年度			
工 事 名	都市計画道路3・4・27号線整備工事(その7)		
工事箇所	船橋市飯山満町2丁目757番1ほか		
図面種別	雨水排水平面・縦断面図		
図面番号	全 7 葉のうち第 3 号		
縮 尺	図 示	内 容 表 示	
船橋市飯山満土地区画整理事務所			

道路構造図

歩車道境界ブロック

S=1:20
(S=1:10)


(一般部)

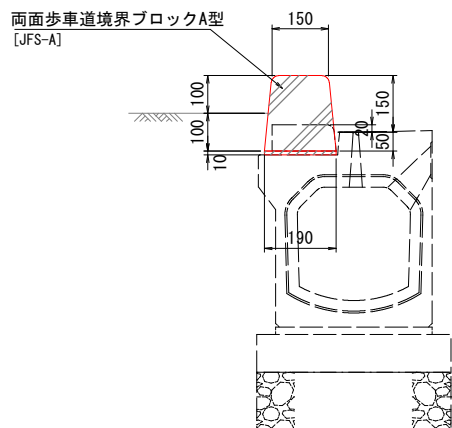


ボックス側溝用管理桧詳細図

S=1:20
(S=1:10)


(断面図)

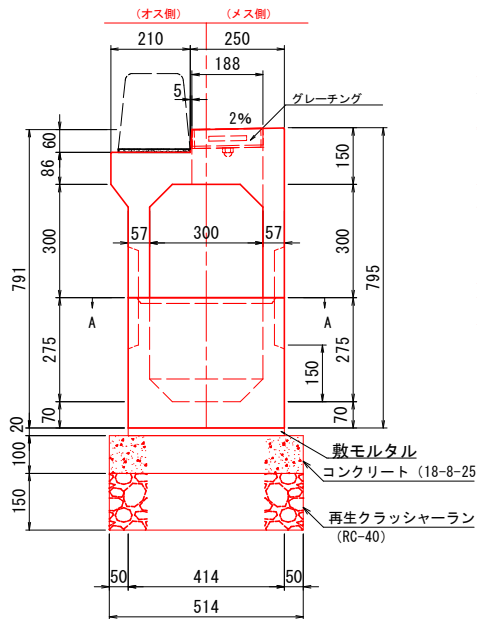

(側面図)

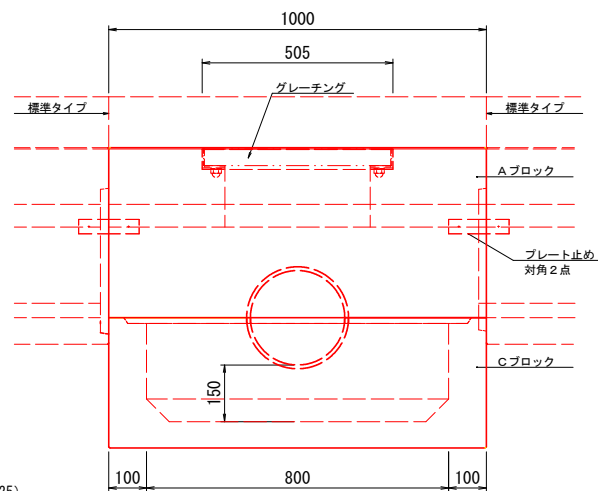


(平面図)
(A-A断面)

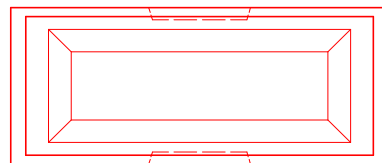


ボックス側溝

S=1:20
(S=1:10)

標準タイプ

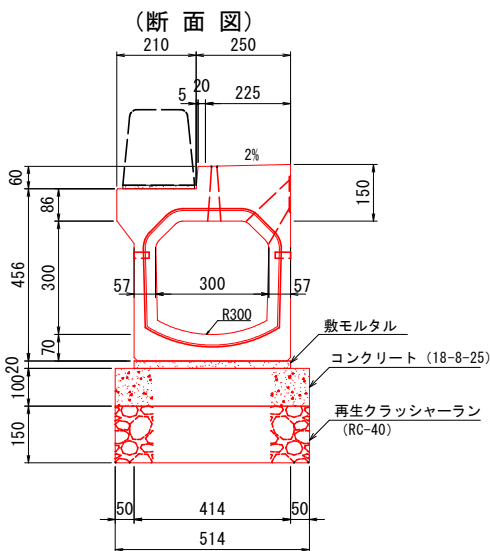

(側面図)

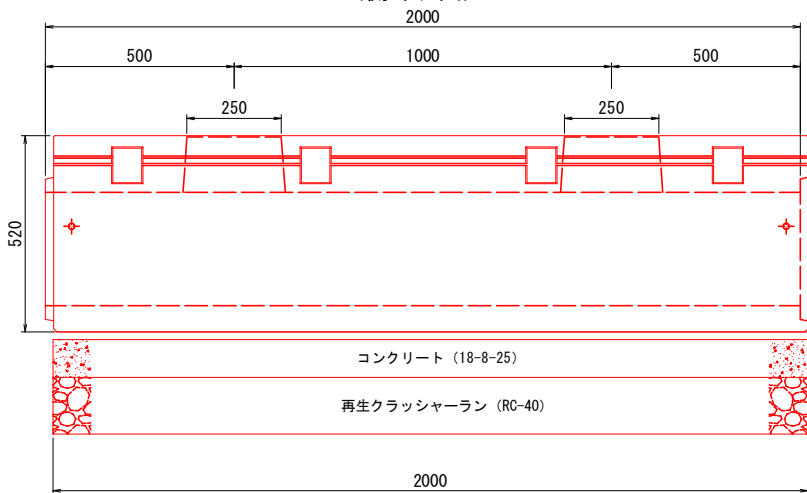

令和8年度			
工事名	都市計画道路3・4・27号線整備工事(その7)		
工事箇所	船橋市飯山満町2丁目757番1ほか		
図面種別	道路構造図		
図面番号	全 7 葉のうち第 4 号		
縮尺	図示	内容表示	
船橋市飯山満土地区画整理事務所			

NO. 28 安全施設平面図 S=1:250
(S=1:125)

視覚障害者誘導ブロック工 □300×300×60 7.0m²

車止めポスト (ソーラーLEDポードφ116) 16箇所

既設車止めポスト撤去 10箇所

5街区


横断防止柵 L=29.40m

横断防止柵 L=41.8m




視覚障害者誘導ブロック塗装工 62m²

令和8年度		
工事名	都市計画道路3・4・27号線整備工事(その7)	
工事箇所	船橋市飯山満町2丁目757番1ほか	
図面識別	安全施設平面図	
図面番号	全7葉の内第5号	
縮尺	図示	内容表示
船橋市飯山満土地区画整理事務所		


$S=1:500$
($S=1:250$)

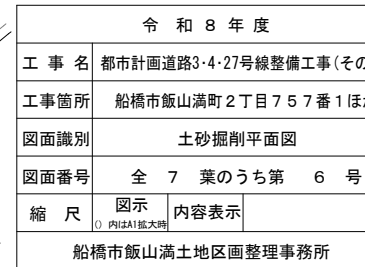

安全施設構造図（北側駅前）

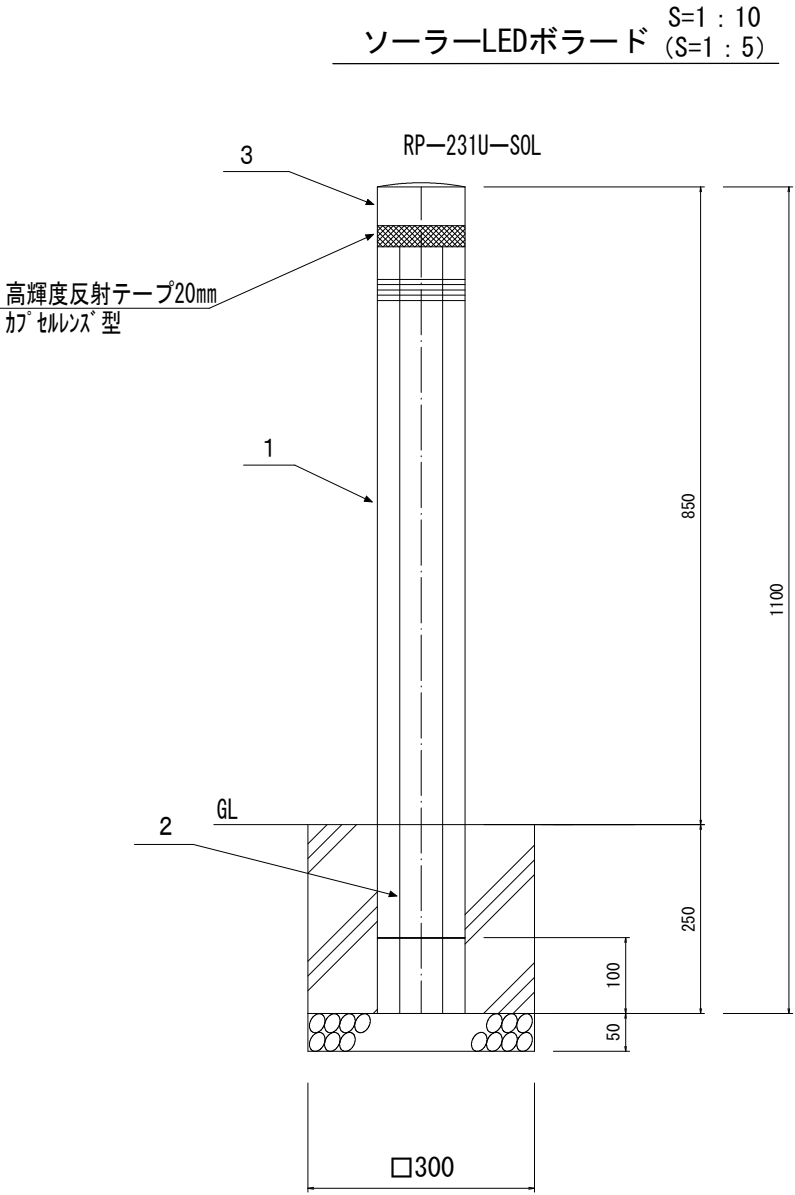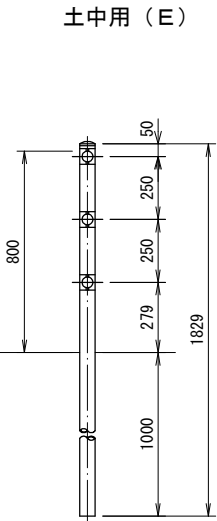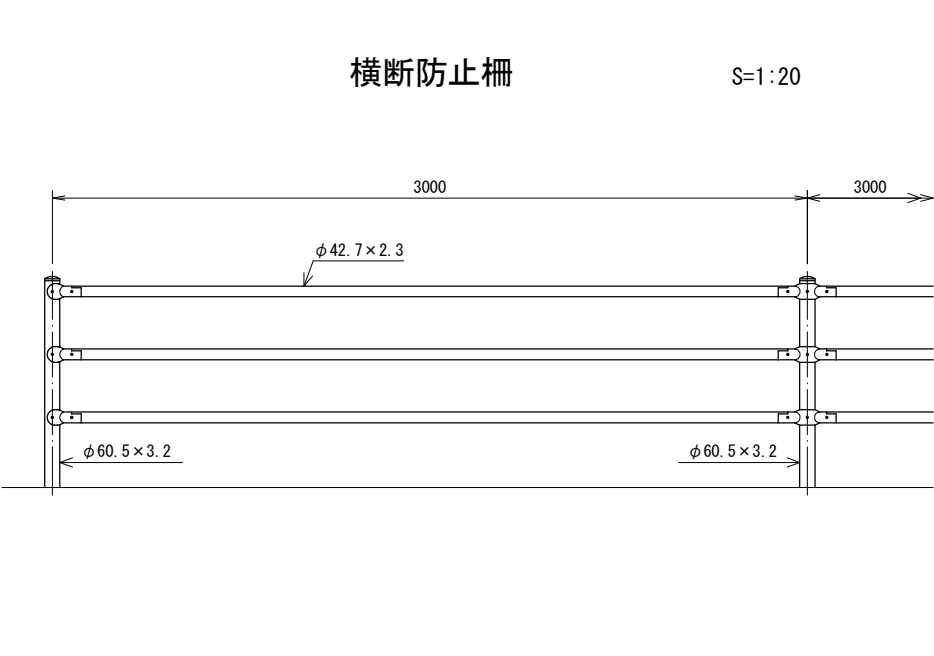

視覚障害者誘導ブロック設置工 S=1:10 (S=1:5)
（ブロック：黄色） □300×300

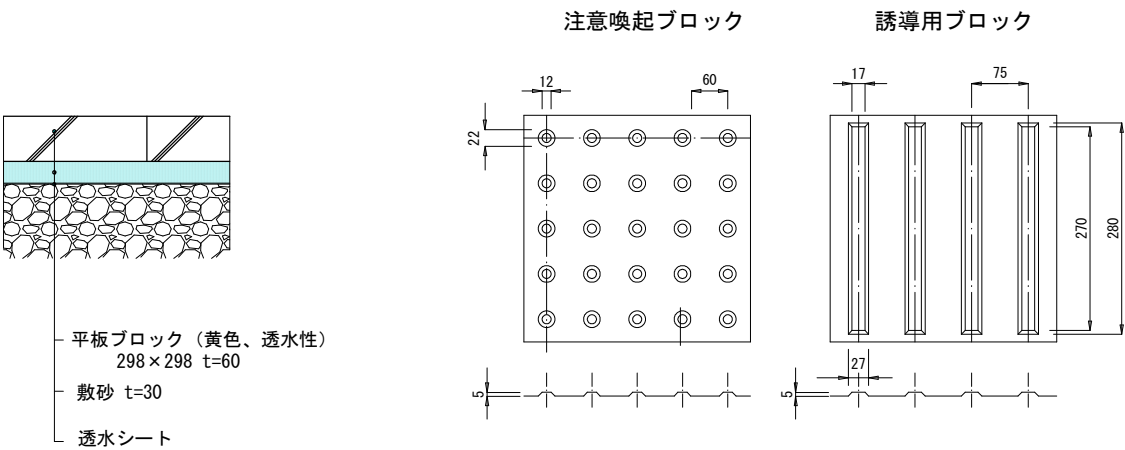

品番	品名	数量	材質	摘要
1	本体	1	リサイクルポリエチレン	Φ115（最大Φ121）
2	中芯パイプ	1	亜鉛メッキ鋼管	Φ60.5×t2.3
3	ソーラーLEDユニット	1	ポリカーボネート樹脂 PC	Φ116×H58

	LED	本体仕様
色番	発光色	色 高着輝度反射テープ
□ CG	緑	ブラウン 黄色

令和8年度			
工事名	都市計画道路3・4・27号線整備工事(その7)		
工事箇所	船橋市飯山満町2丁目757番1ほか		
図面識別	安全施設構造図（北側駅前）		
図面番号	全7葉のうち第7号		
縮尺	図示	内容表示	
船橋市飯山満土地区画整理事務所			