



平面図 S=1:250




令和8年度	
工事名	日の出水路護岸改修工事（その2）
路線番号	
工事箇所	船橋市日の出1丁目5番110地先
図面種別	平面図
縮尺	図 示
図面番号	全 6 葉の内第 1 葉
船橋市建設局下水道部下水道河川管理課	

標準断面図

S=1:100

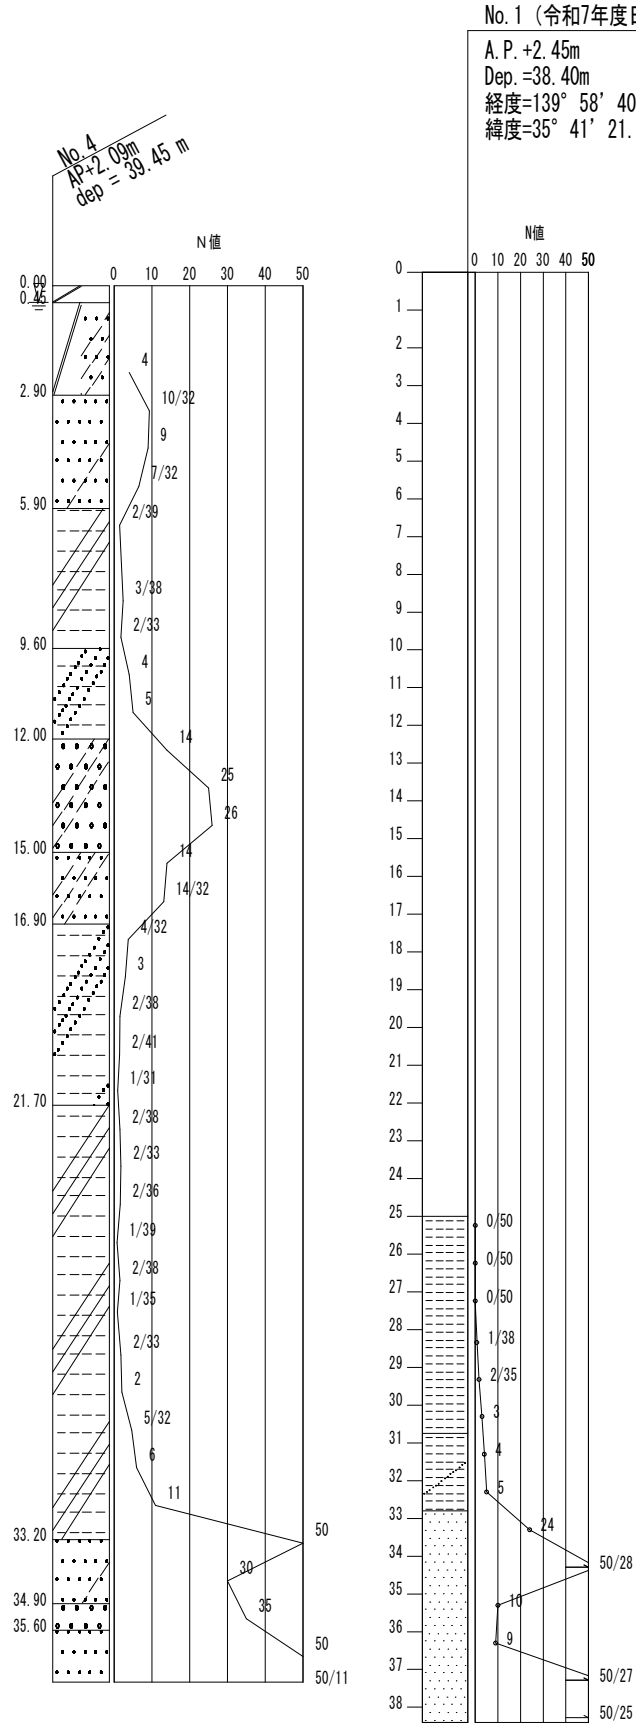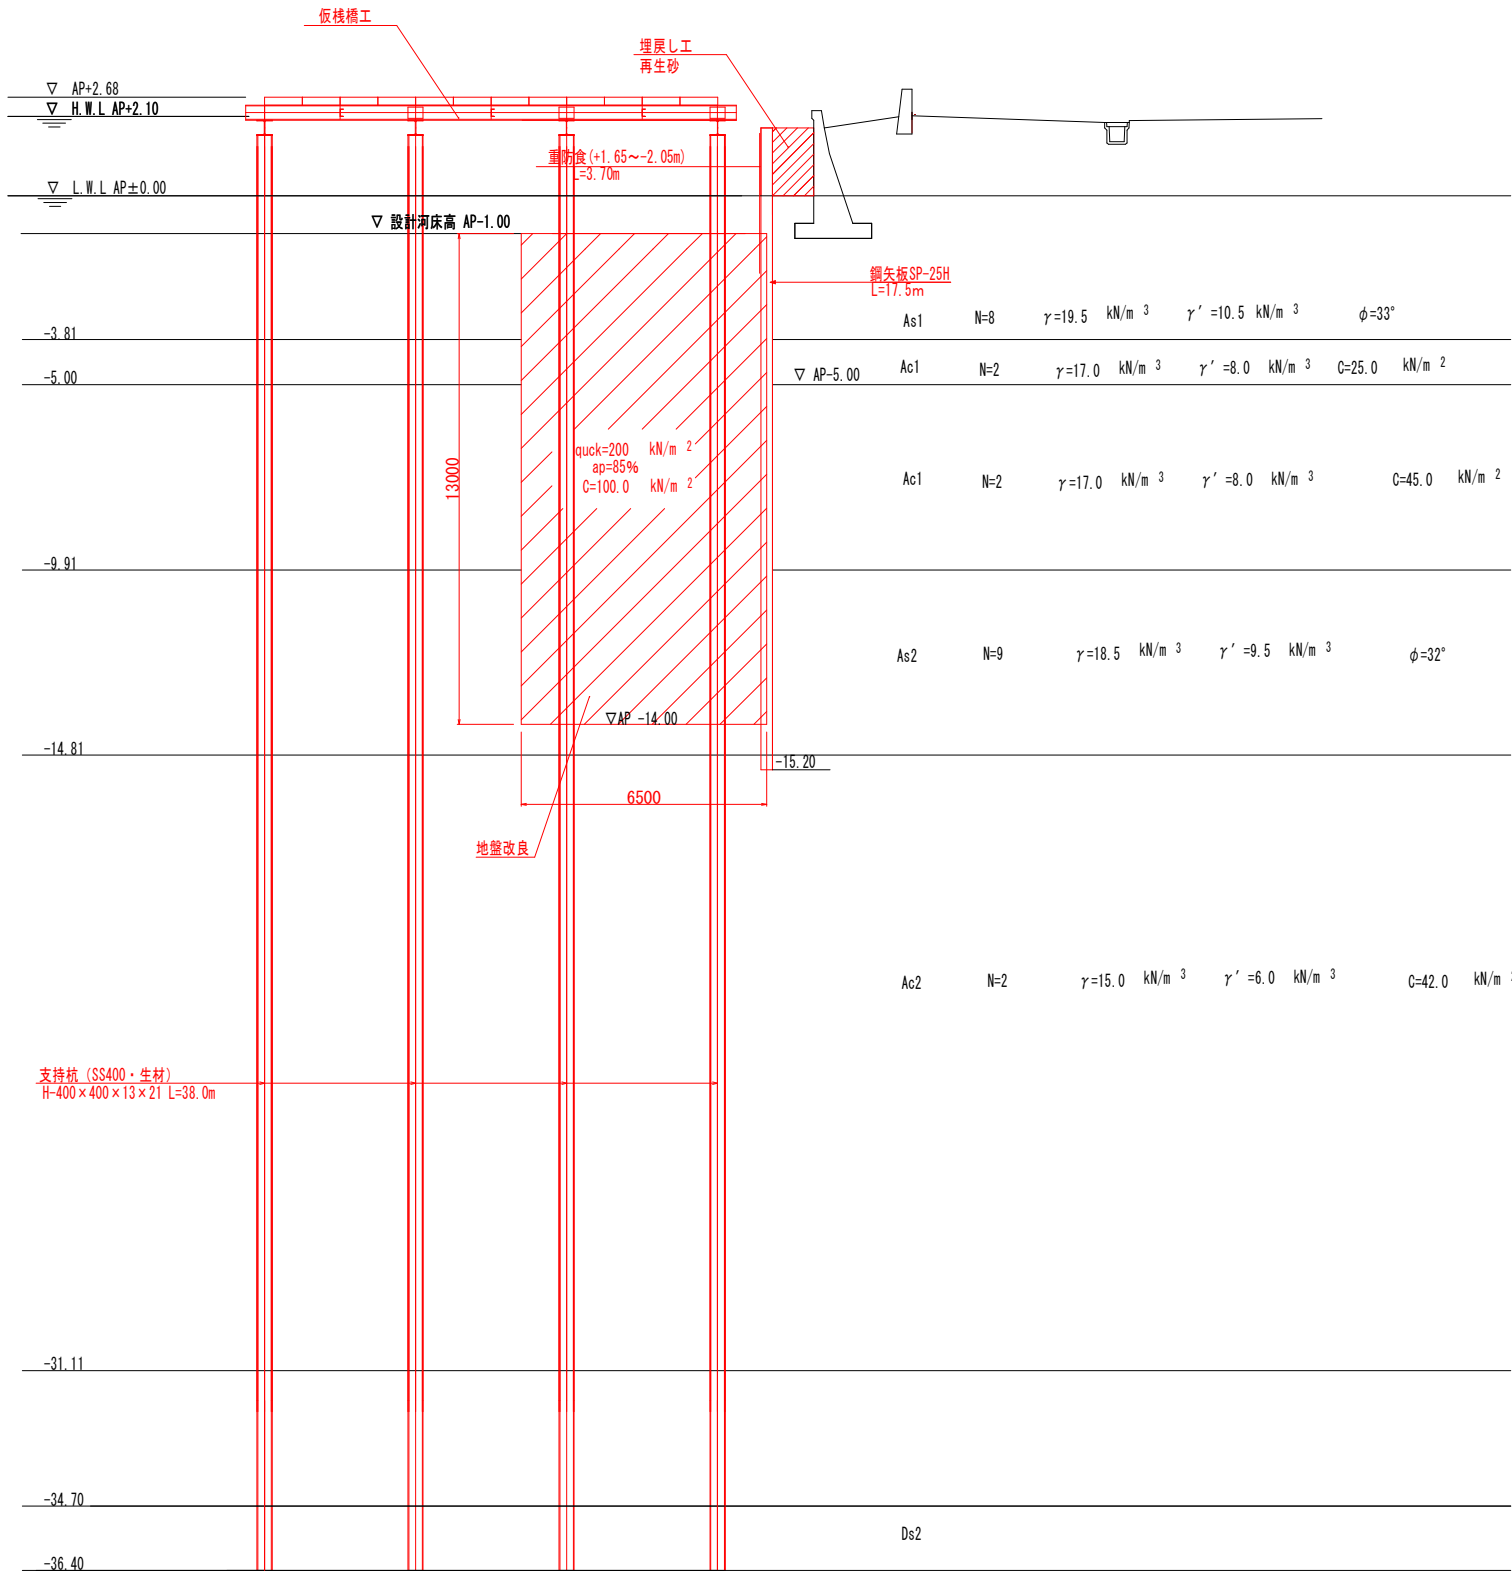

令和8年度	
工事名	日の出水路護岸改修工事 (その2)
路線番号	
工事箇所	船橋市日の出1丁目5番110地先
図面種別	標準断面図
縮尺	図 示
図面番号	全 6 葉の内第 2 葉
船橋市建設局下水道部下水道河川管理課	

 


令和 8 年度	
工事名	日の出水路護岸改修工事（その2）
路線番号	
工事箇所	船橋市日の出1丁目5番110地先
図面種別	鋼矢板構造図
縮尺	図 示
図面番号	全 6 葉の内第 3 葉


仮棧橋工計画図(1) S=1/100



平 面 図

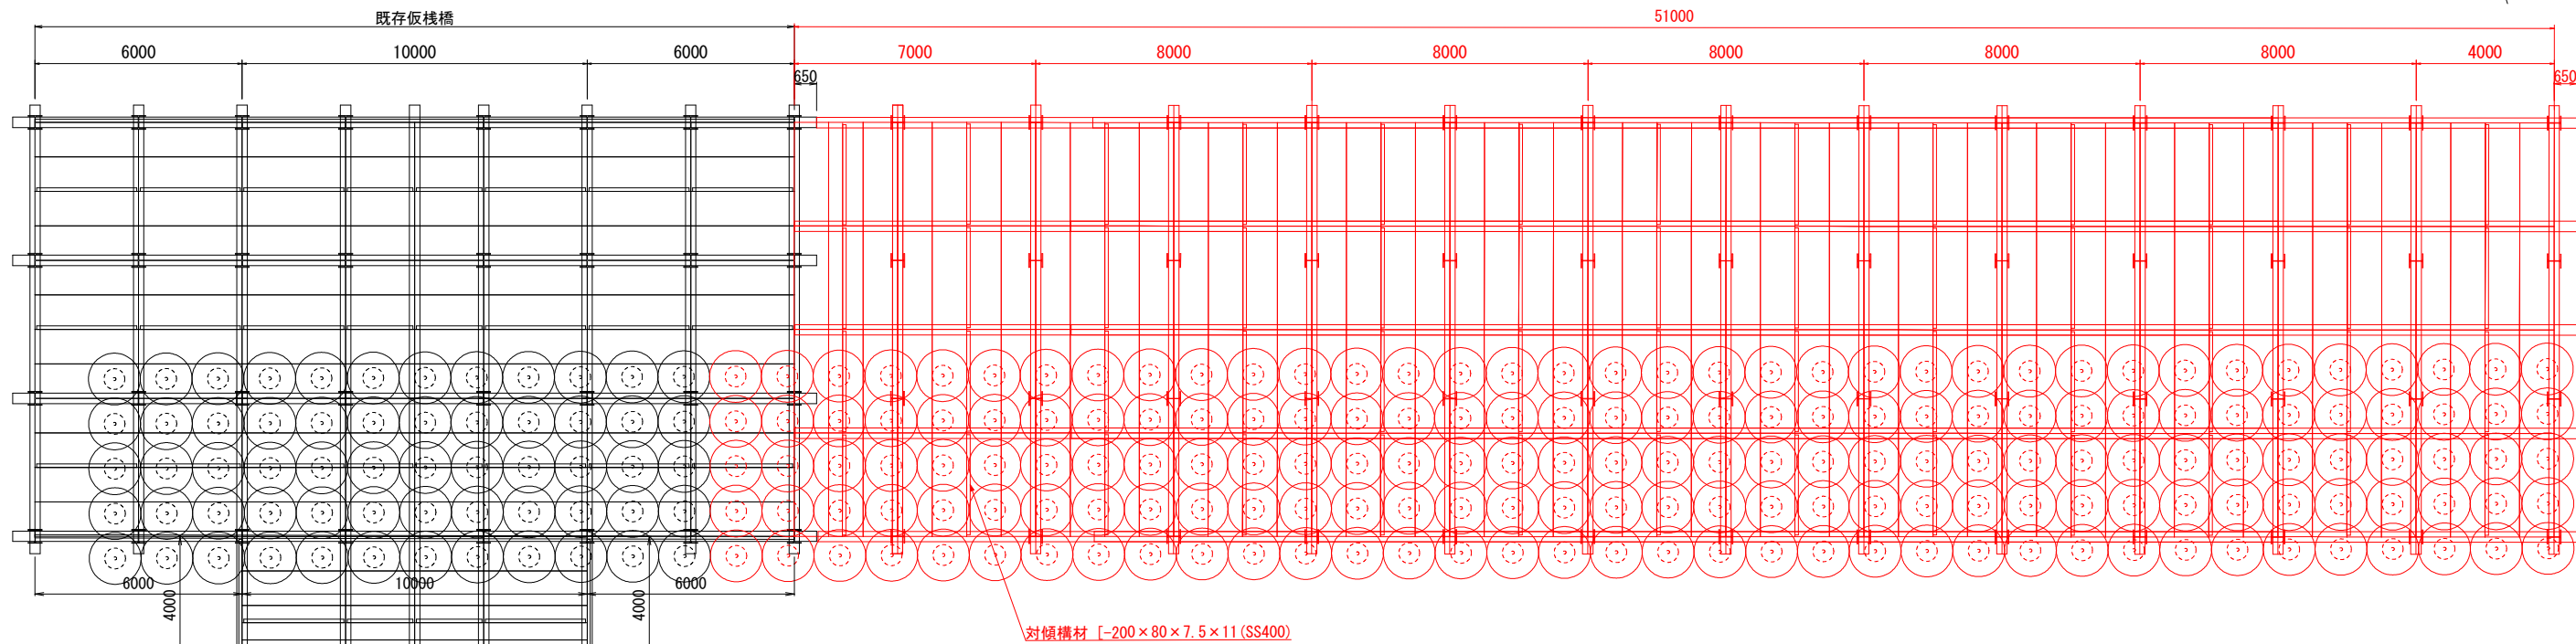


側 面 図

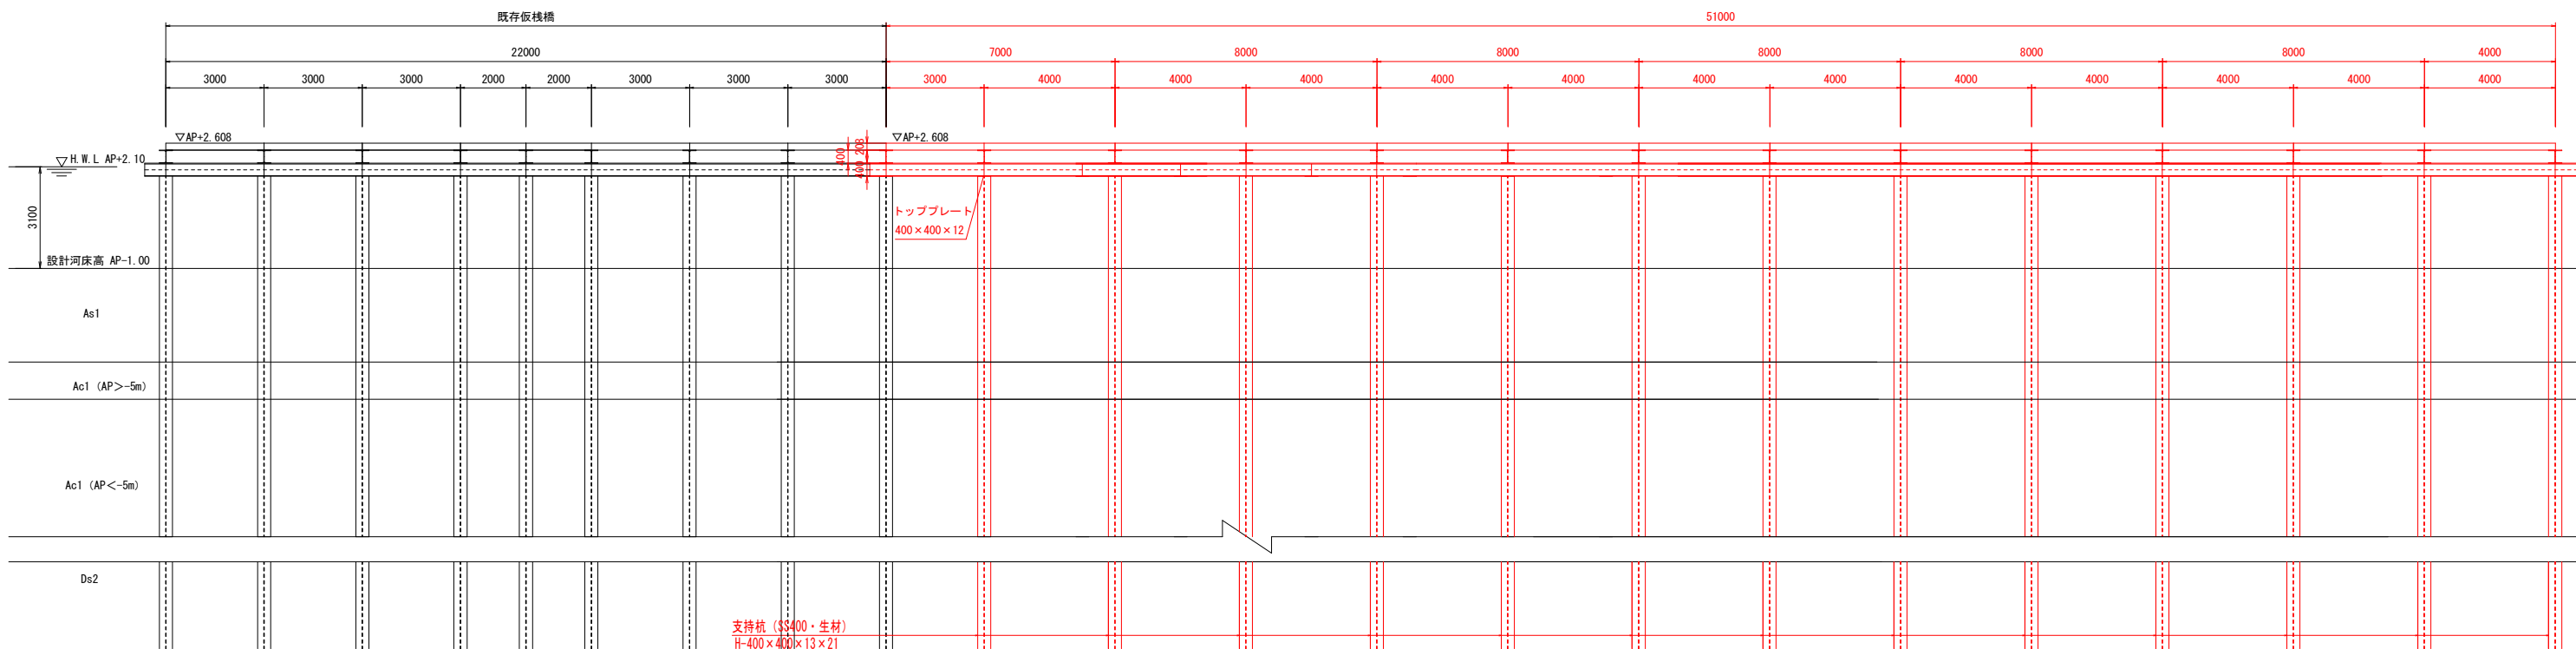


令和8年度	
工事名	日の出水路護岸改修工事（その2）
路線番号	
工事箇所	船橋市日の出1丁目5番110地先
図面種別	仮棧橋工計画図（1）
縮尺	図 示
図面番号	全 6 葉の内第 4 葉
船橋市建設局下水道部下水道河川管理課	

仮棧橋工計画図(2)

断面図 S=1:100

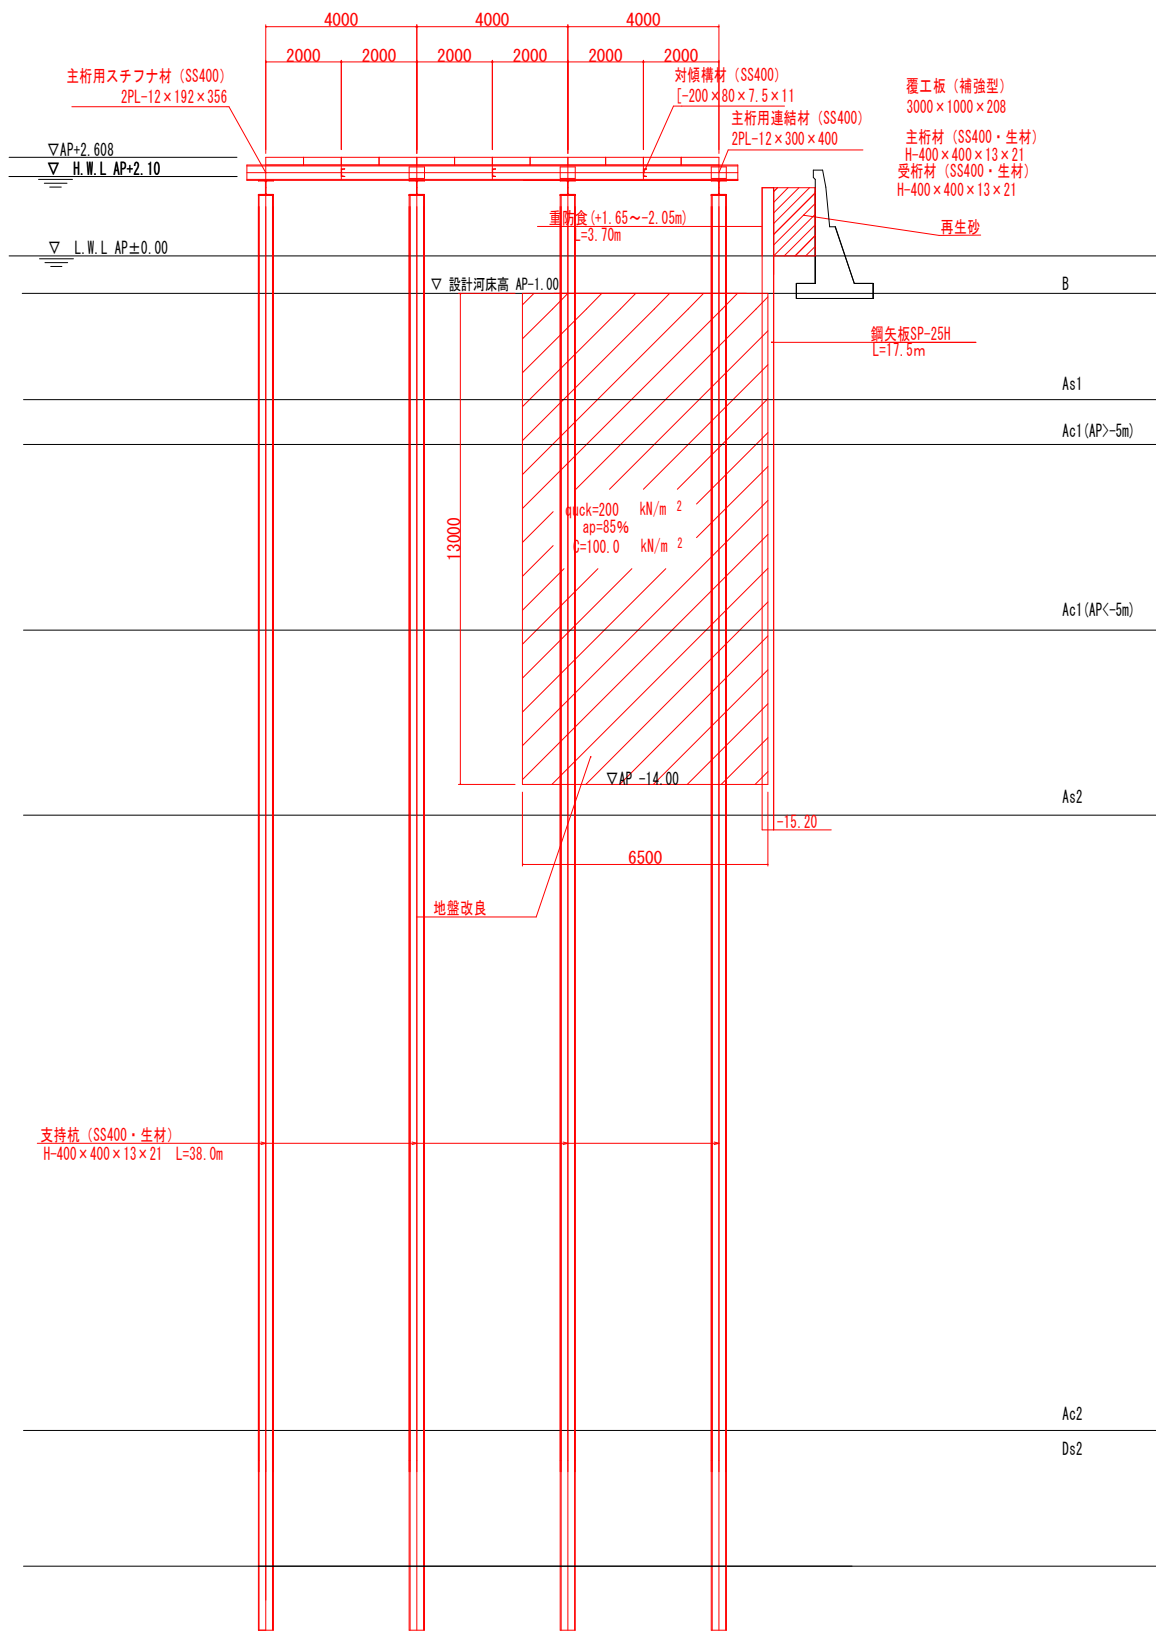

側面図 S=1:30

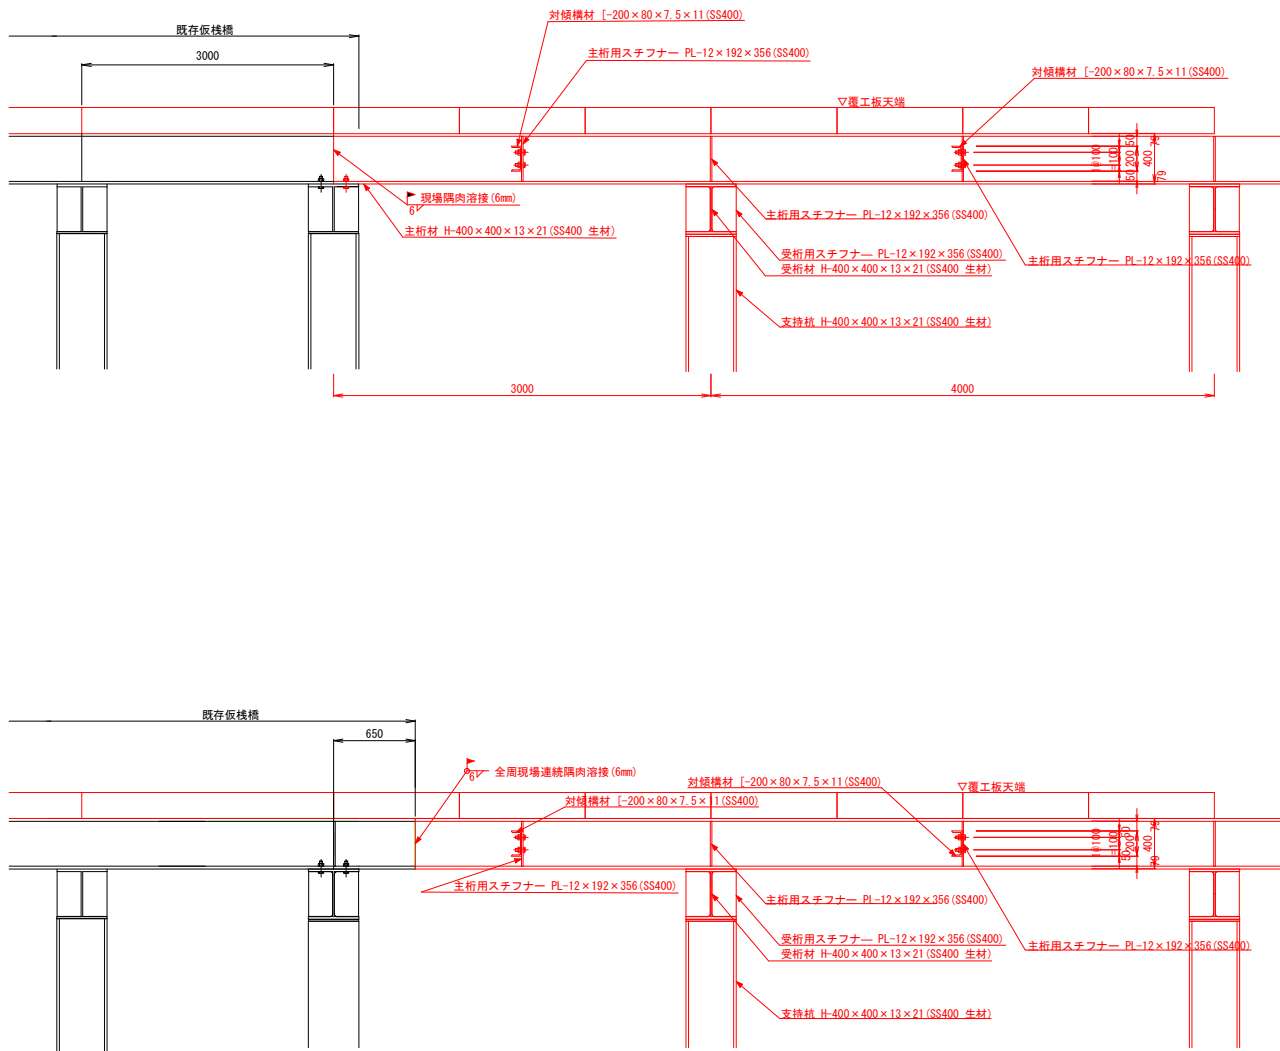


※1 支持杭について
本設計ではDs2層での先端支持を想定しているため、現地の地盤を確認し施工すること。

※2 受桁材 (直接基礎) について
本設計では地盤補強によりq=191.0kN/m²以上の支持力を想定しているため、現地において平板載荷試験等により必要な支持力を確認すること。


令和8年度	
工事名	日の出水路護岸改修工事 (その2)
路線番号	
工事箇所	船橋市日の出1丁目5番110地先
図面種別	仮橋橋工計画図(2)
縮尺	図 示
図面番号	全 6 葉の内第 5 葉
船橋市建設局下水道部下水道河川管理課	

仮棧橋工計画図(3)


転落防護柵 S=1:20

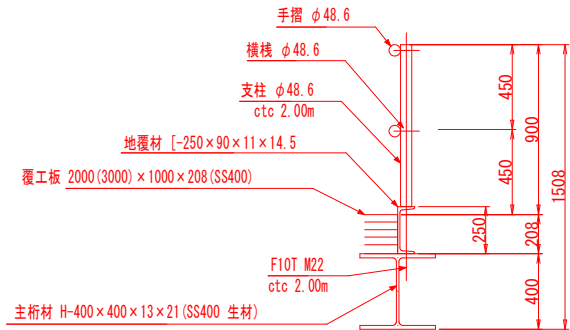


主桁、受桁連結材詳細図 S=1:20

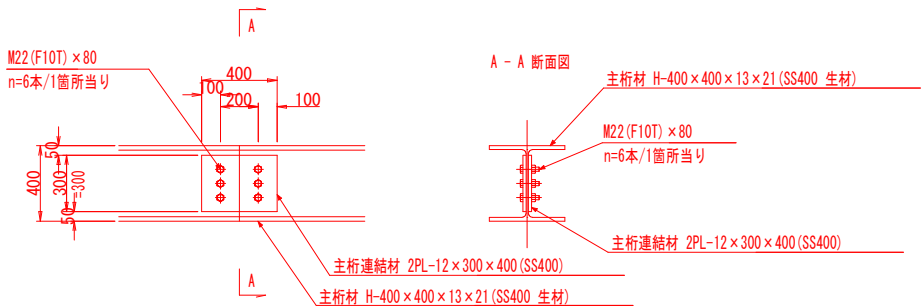

トッププレート詳細図 S=1:20

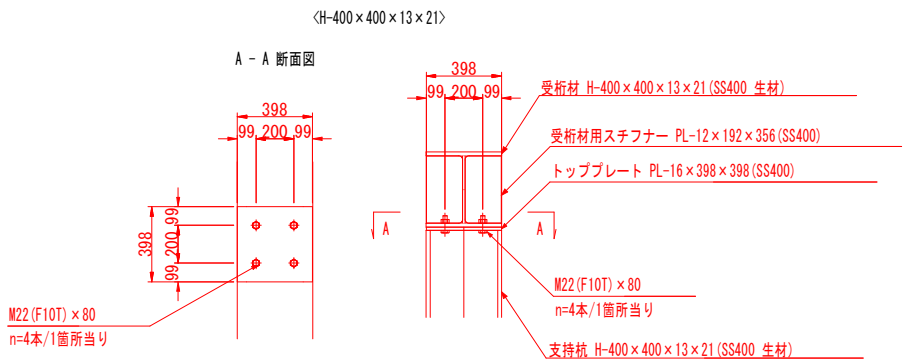

支持杭接合部詳細図 S=1:20

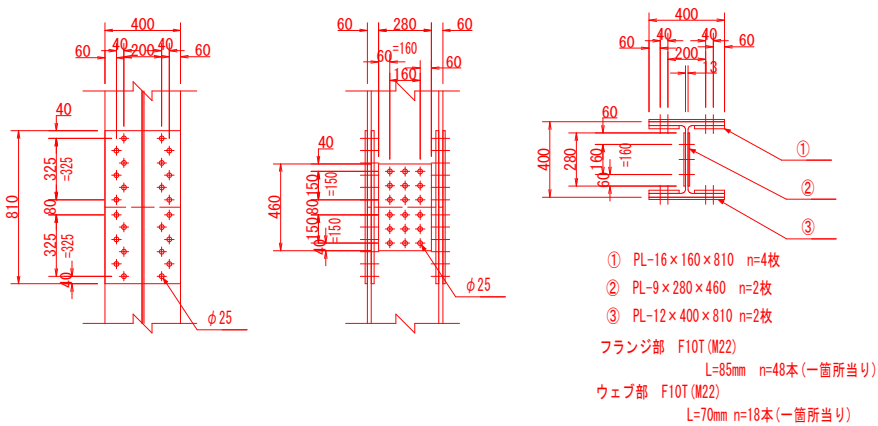

令和8年度	
工事名	日の出水路護岸改修工事（その2）
路線番号	
工事箇所	船橋市日の出1丁目5番110地先
図面種別	仮棧橋工計画図(3)
縮尺	図 示
図面番号	全 6 葉の内第 6 葉
船橋市建設局下水道部下水道河川管理課	