


計画平面図(1) S=1/500
(S=1/1000)

西海神小学校(1)

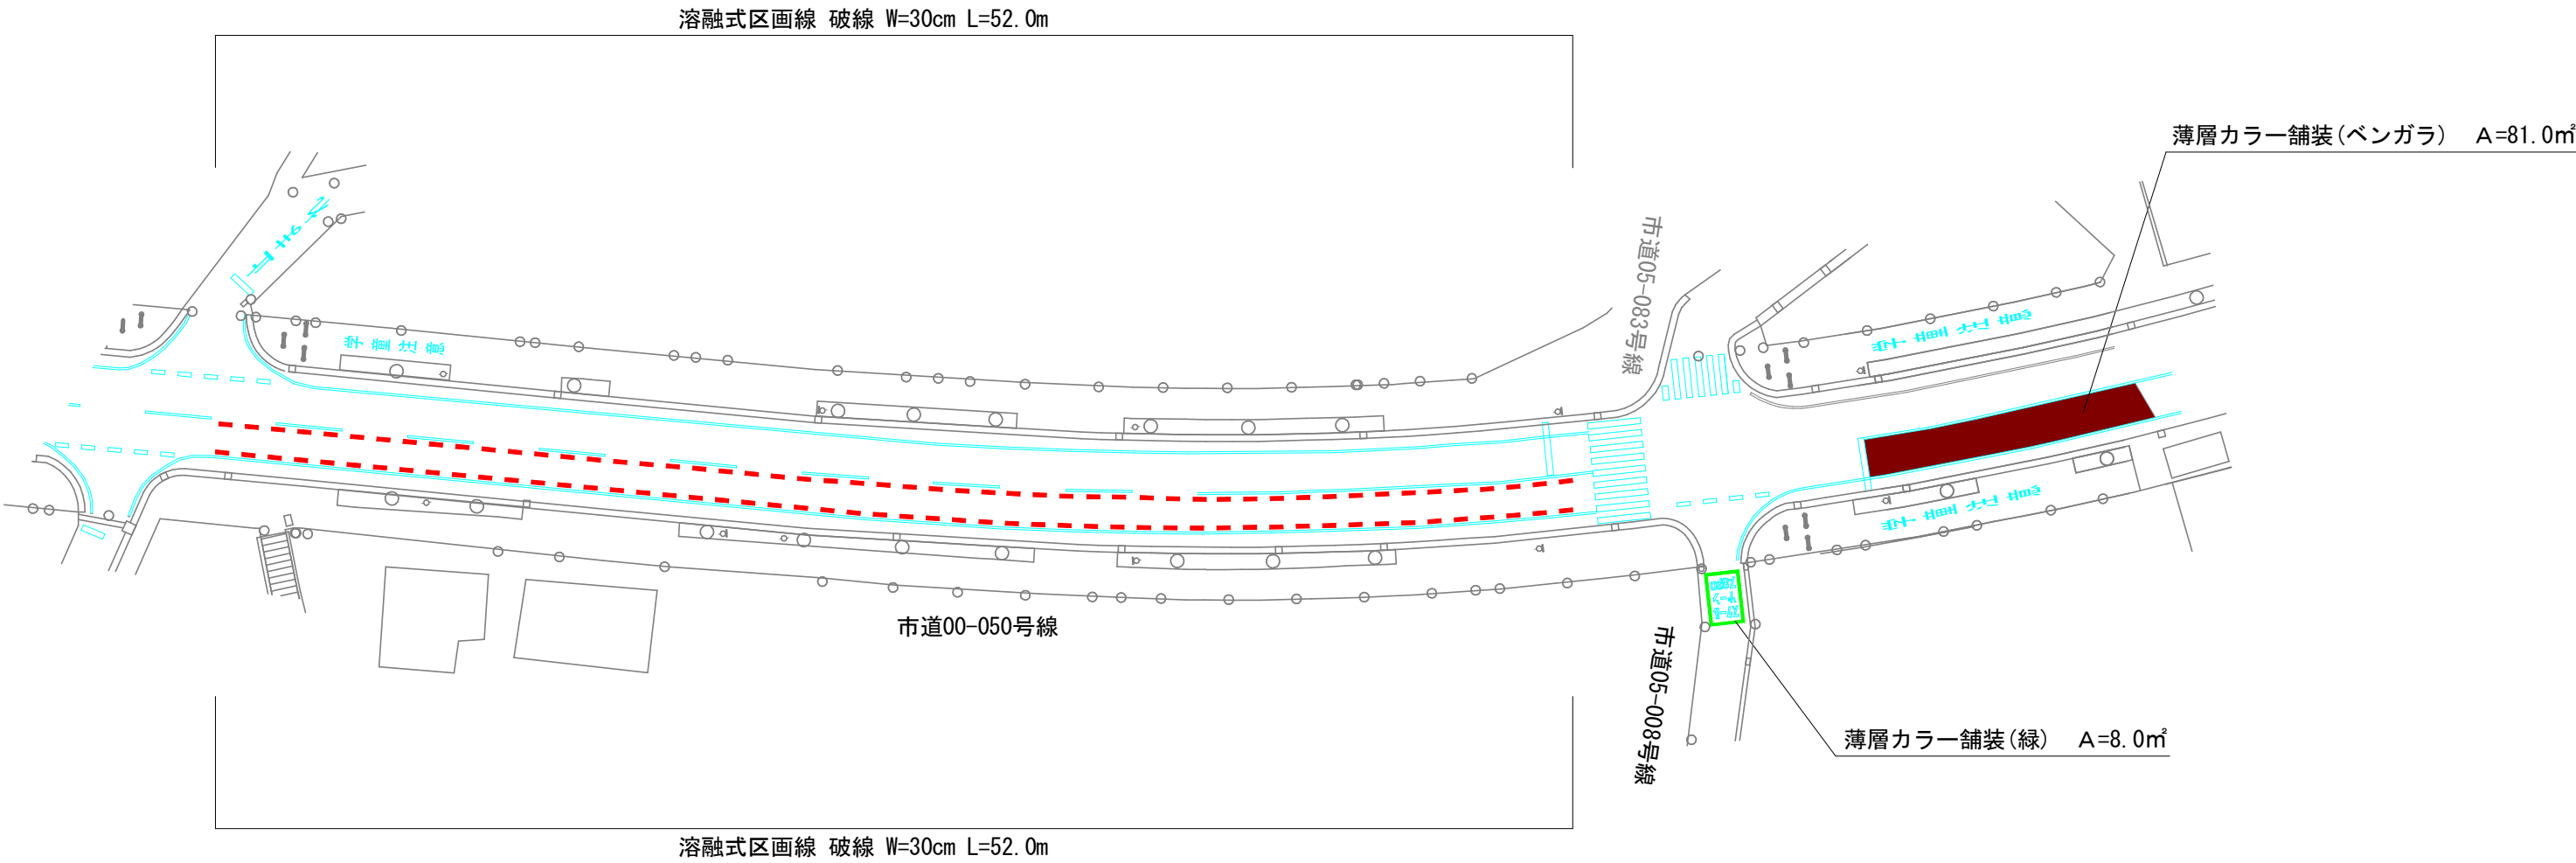


工事施工 数量表				
番号	凡例	施設名称	数量	備考
1		破線 W=30cm (白)	104.0m	1.0m×104本
2		カラー舗装 (ベンガラ)	81.0㎡	20.35×3.98
3		カラー舗装 (緑)	8.0㎡	4.0×2.0
3		既設区画線		

令和 8 年度	
工事名	通園通学路整備工事(その24)
路線番号	市道00-0050号線ほか1路線
工事場所	船橋市海神5丁目589番4ほか20
図面種別	計画平面図(1)
縮尺	図 示 A1(A3)
図面番号	全 23 葉の内第 1 号
船橋市建設局道路部道路維持課	

計画平面図(2) S=1/500
(S=1/1000)


西海神小学校(2)

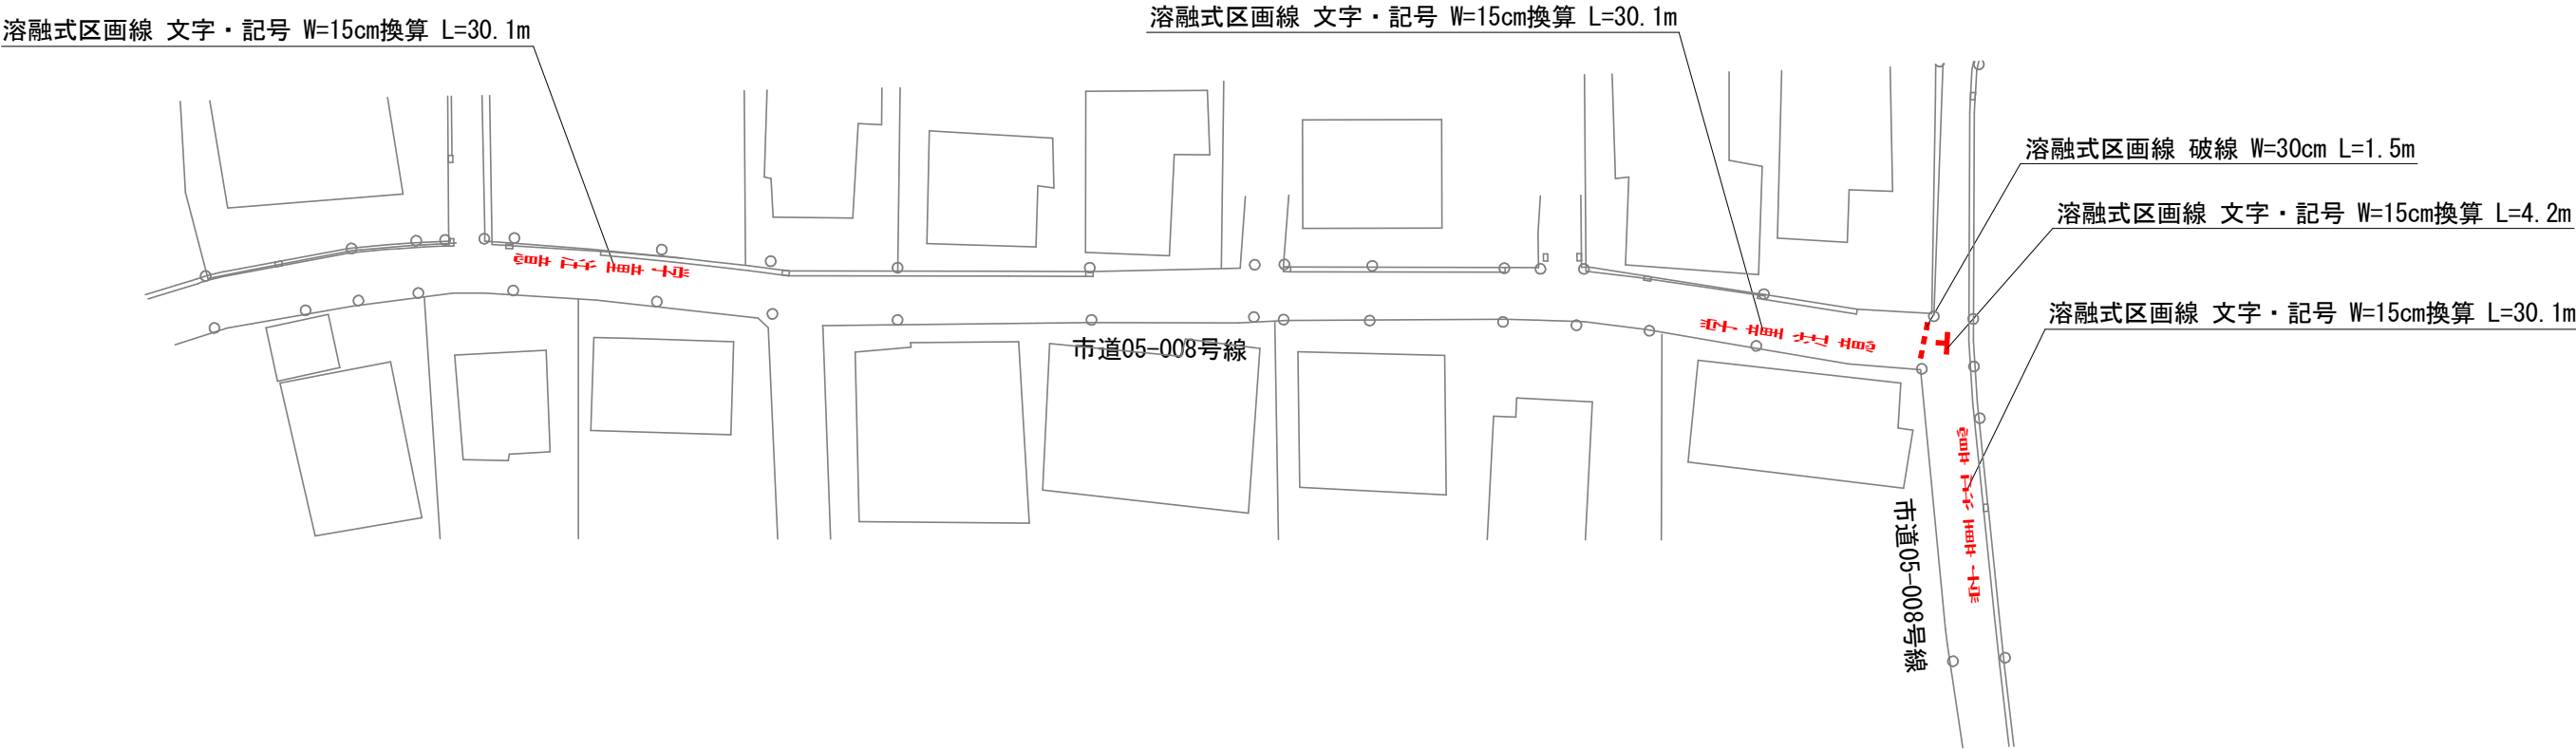

工事施工 数量表				
番号	凡例	施設名称	数量	備考
1		破線 W=30cm (白)	1.5m	0.5m×3本
2		文字・記号 W=15cm換算	94.5㎡	30.1m×3+4.2

令和 8 年度	
工事名	通園通学路整備工事(その24)
路線番号	市道05-008号線
工事場所	船橋市海神5丁目589番4ほか20
図面種別	計画平面図(2)
縮尺	図 示 A1(A3)
図面番号	全 23 葉の内第 2 号
船 橋 市 建 設 局 道 路 部 道 路 維 持 課	

計画平面図(3) S=1/500
(S=1/1000)
西海神小学校(3)

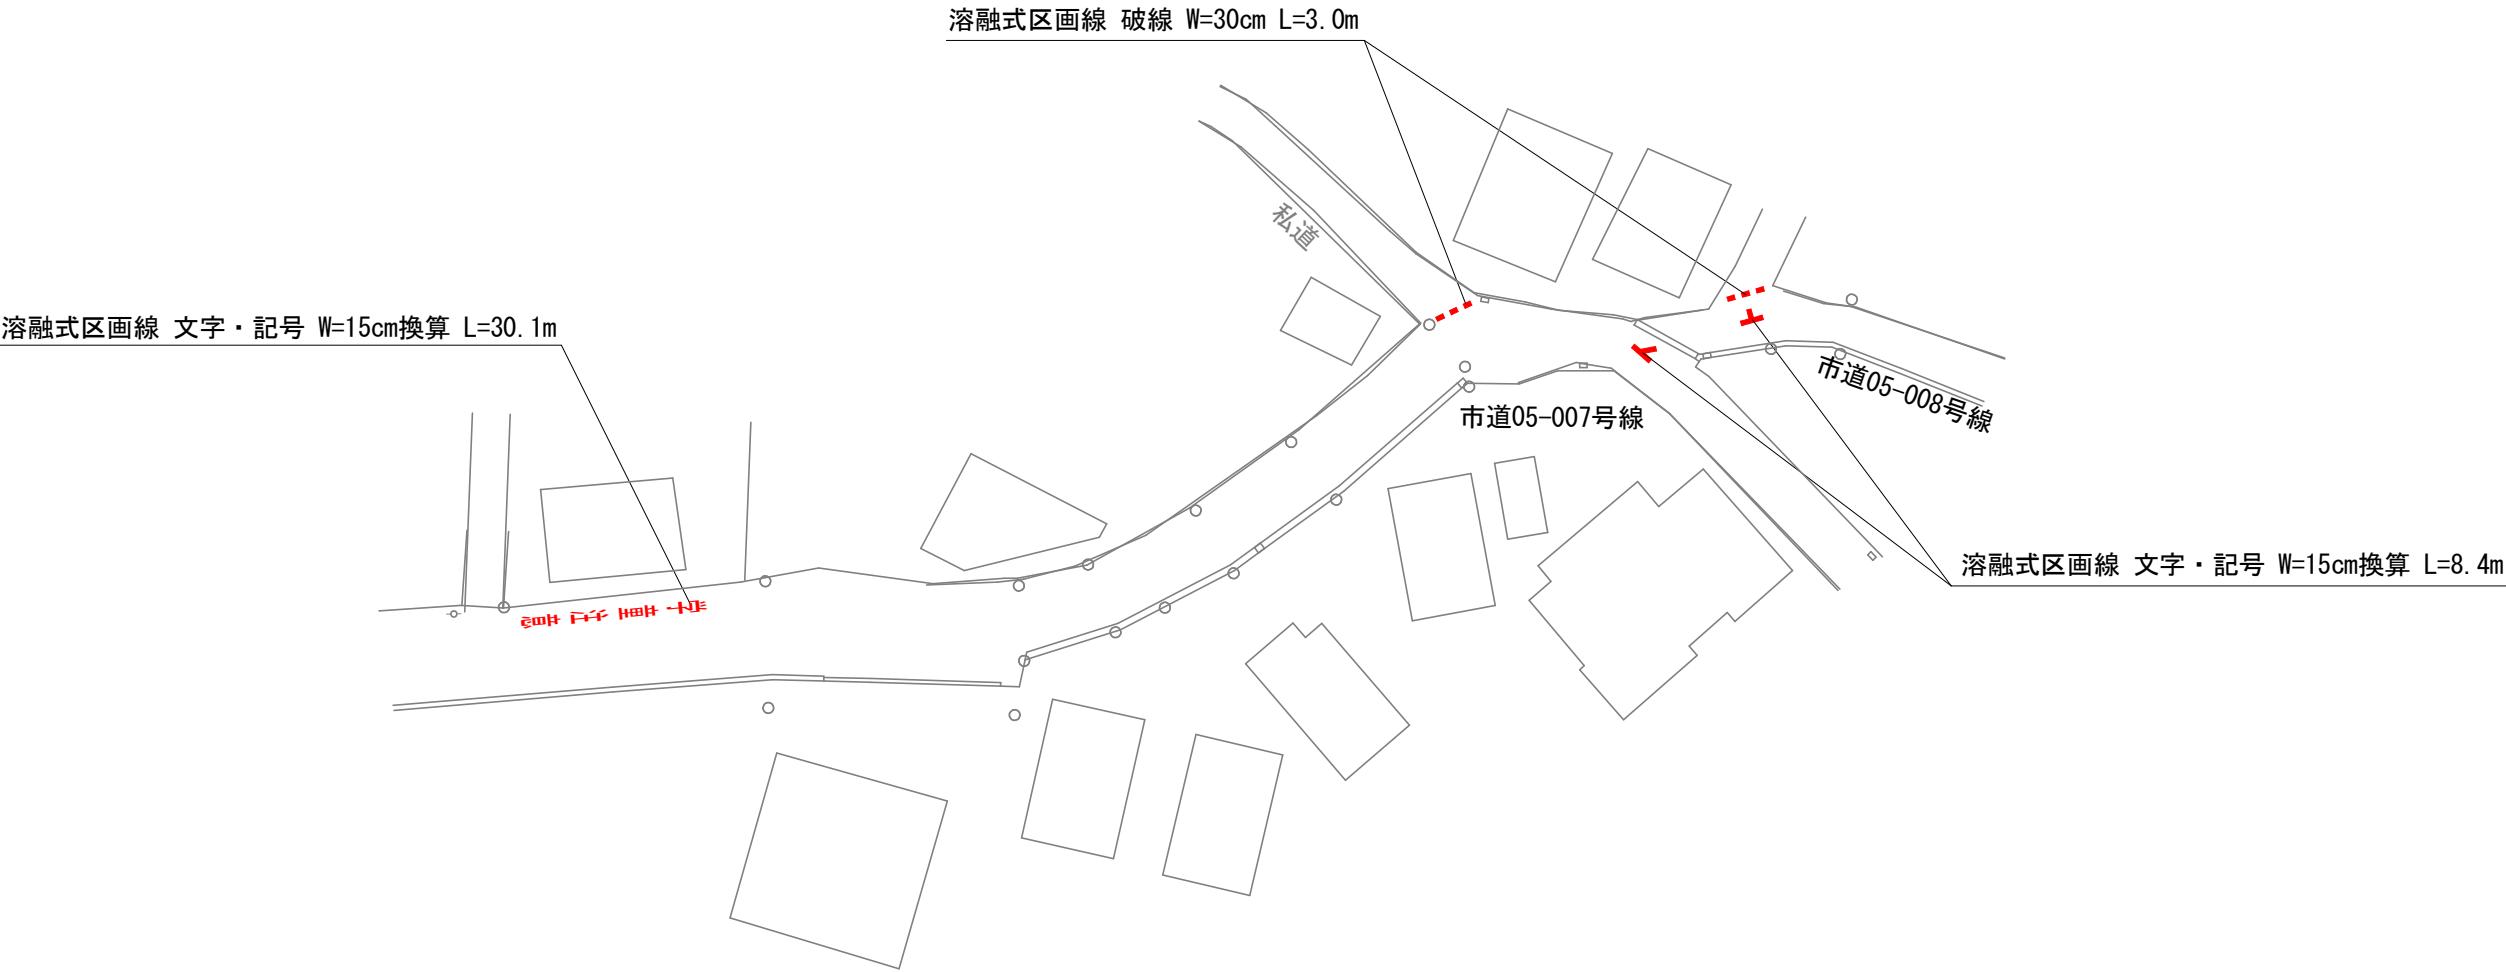

工事施工 数量表

番号	凡例	施設名称	数量	備考
1		破線 W=30cm (白)	3.0m	0.5×6
2		文字・記号 15cm換算	38.5m	30.1+4.2×2

令和8年度	
工事名	通園通学路整備工事(その24)
路線番号	市道05-008号線ほか1路線
工事場所	船橋市海神5丁目589番4ほか20
図面種別	計画平面図(3)
縮尺	図 示 A1(A3)
図面番号	全 23 葉の内第 3 号
船橋市建設局道路部道路維持課	


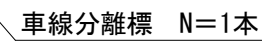


Diagram of a lamp post with a height dimension line indicating 1000mm.

番号	凡例	施設名称	数量	備考
1	◎	車線分離標 H=800 貼付式	1本	
2		既設区画線		
3		既設カラー舗装		

令和 8 年度	
工事名	通園通学路整備工事(その24)
路線番号	市道00-168号線
工事場所	船橋市海神5丁目589番4ほか20
図面種別	計画平面図(4) 車線分離標詳細図
縮尺	図 示 A1(A3)
図面番号	全 23 葉の内第 4 号
船橋市建設局道路部道路維持課	

計画平面図(5) S=1/250
(S=1/500)
西海神小学校(5)

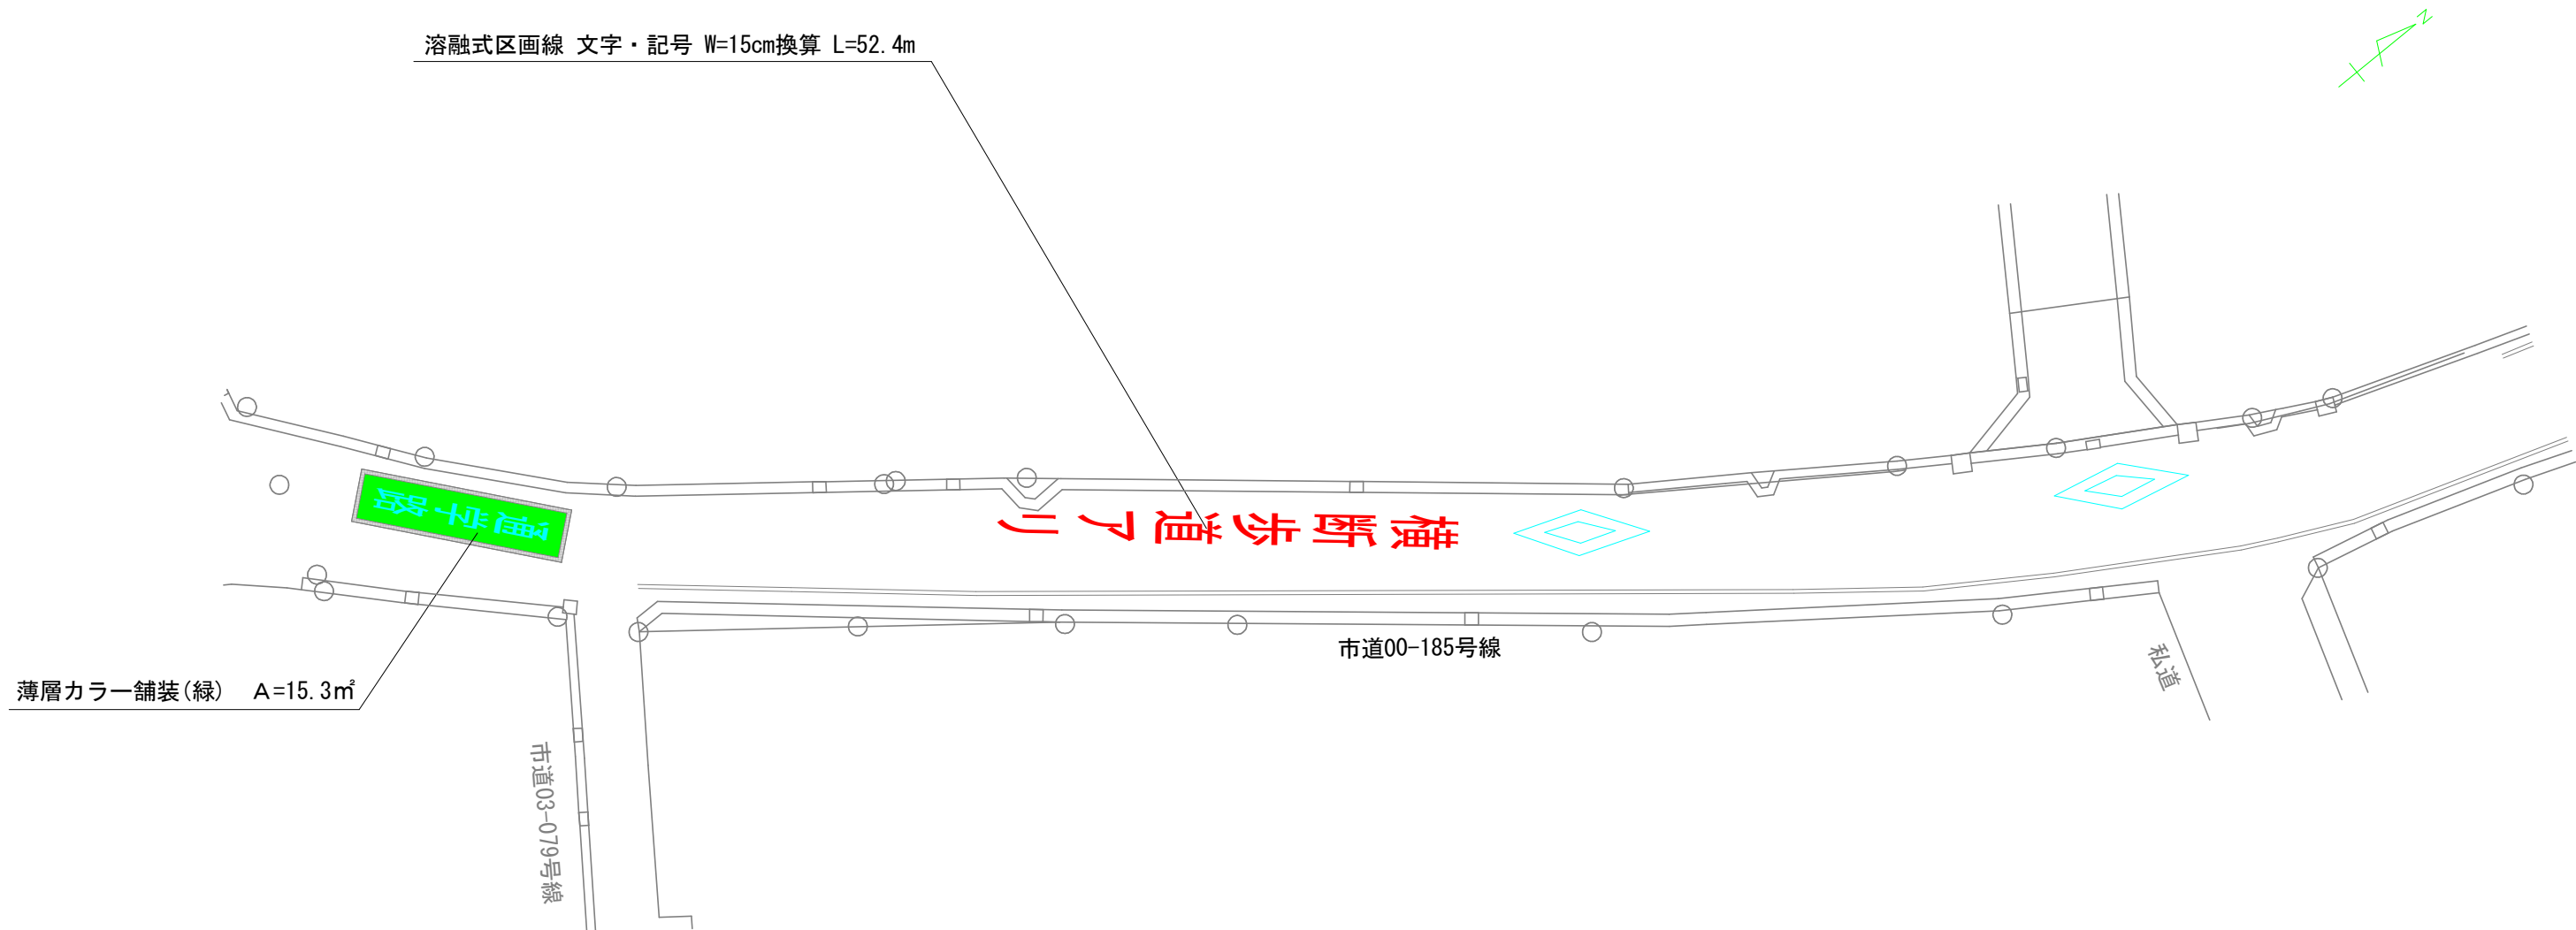

工事施工 数量表

番号	凡例	施設名称	数量	備考
1		文字・記号 15cm換算	52.4m	
2		カラー舗装 (緑)	15.3㎡	9.0×1.7
3		既設区画線		

令和8年度	
工事名	通園通学路整備工事(その24)
路線番号	市道00-185号線
工事場所	船橋市海神5丁目589番4ほか20
図面種別	計画平面図(5)
縮尺	図示 A1(A3)
図面番号	全23葉の内第5号
船橋市建設局道路部道路維持課	

計画平面図(6) S=1/500
(S=1/1000)
海神小学校(1)



路面シート 1枚

路面シート 1枚

市道00-077号線



工事施工 数量表


番号	凡例	施設名称	数量	備考
1	■	路面シート	2枚	危険!自転車は降りて通行

令和8年度	
工事名	通園通学路整備工事(その24)
路線番号	市道00-077号線
工事場所	船橋市海神5丁目589番4ほか20
図面種別	計画平面図(6)
縮尺	図示 A1(A3)
図面番号	全23葉の内第6号
船橋市建設局道路部道路維持課	

計画平面図(7) S=1/500
(S=1/1000)
小栗原小学校(1)



舗装工
薄層カラー舗装(緑) A=49.2㎡
薄層カラー舗装(ベンガラ) A=16.5㎡
区画線工
溶融式区画線 実線 W=15cm L=60.5m

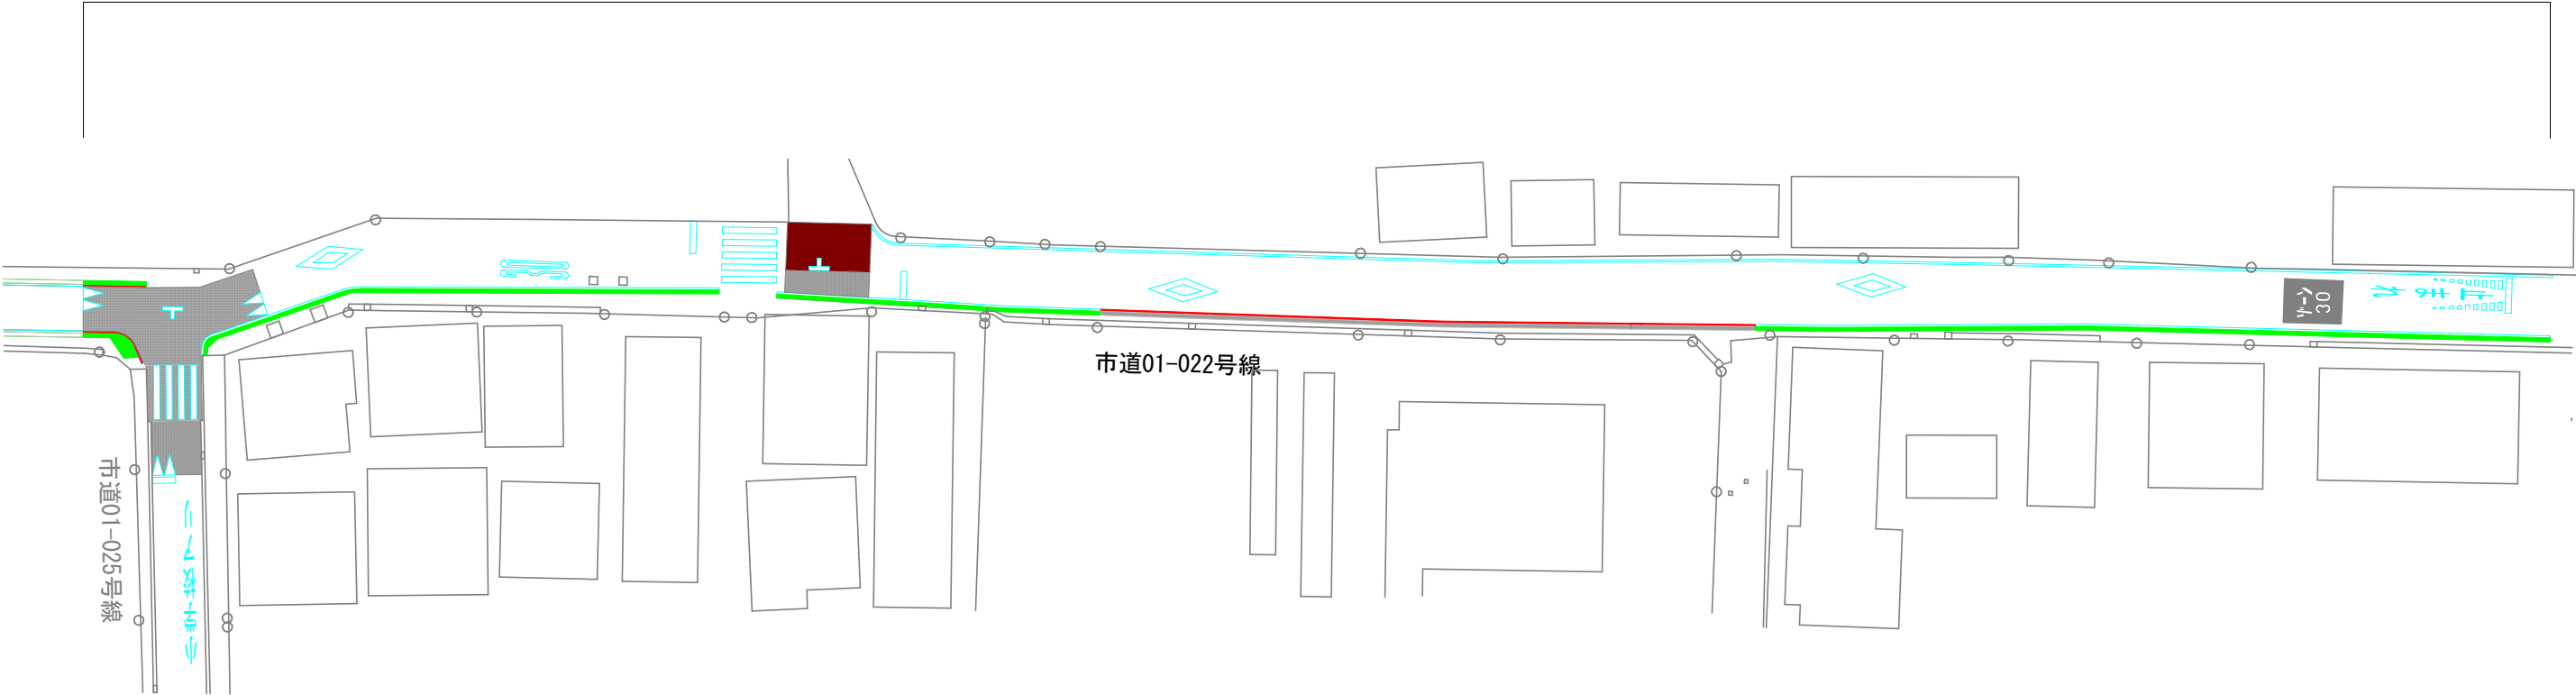


工事施工 数量表


番号	凡例	施設名称	数量	備考
1		実線 W=15cm (白)	60.5m	
2		カラー舗装 (緑)	49.2㎡	
3		カラー舗装 (ベンガラ)	16.5㎡	
4		既設区画線		
5		既設カラー舗装		

令和 8 年 度	
工事名	通園通学路整備工事(その24)
路線番号	市道01-022号線
工事場所	船橋市海神5丁目589番4ほか20
図面種別	計画平面図(7)
縮尺	図 示 A1(A3)
図面番号	全 23 葉の内第 7 号
船 橋 市 建 設 局 道 路 部 道 路 維 持 課	

計画平面図(8) S=1/500
(S=1/1000)
小栗原小学校(2)

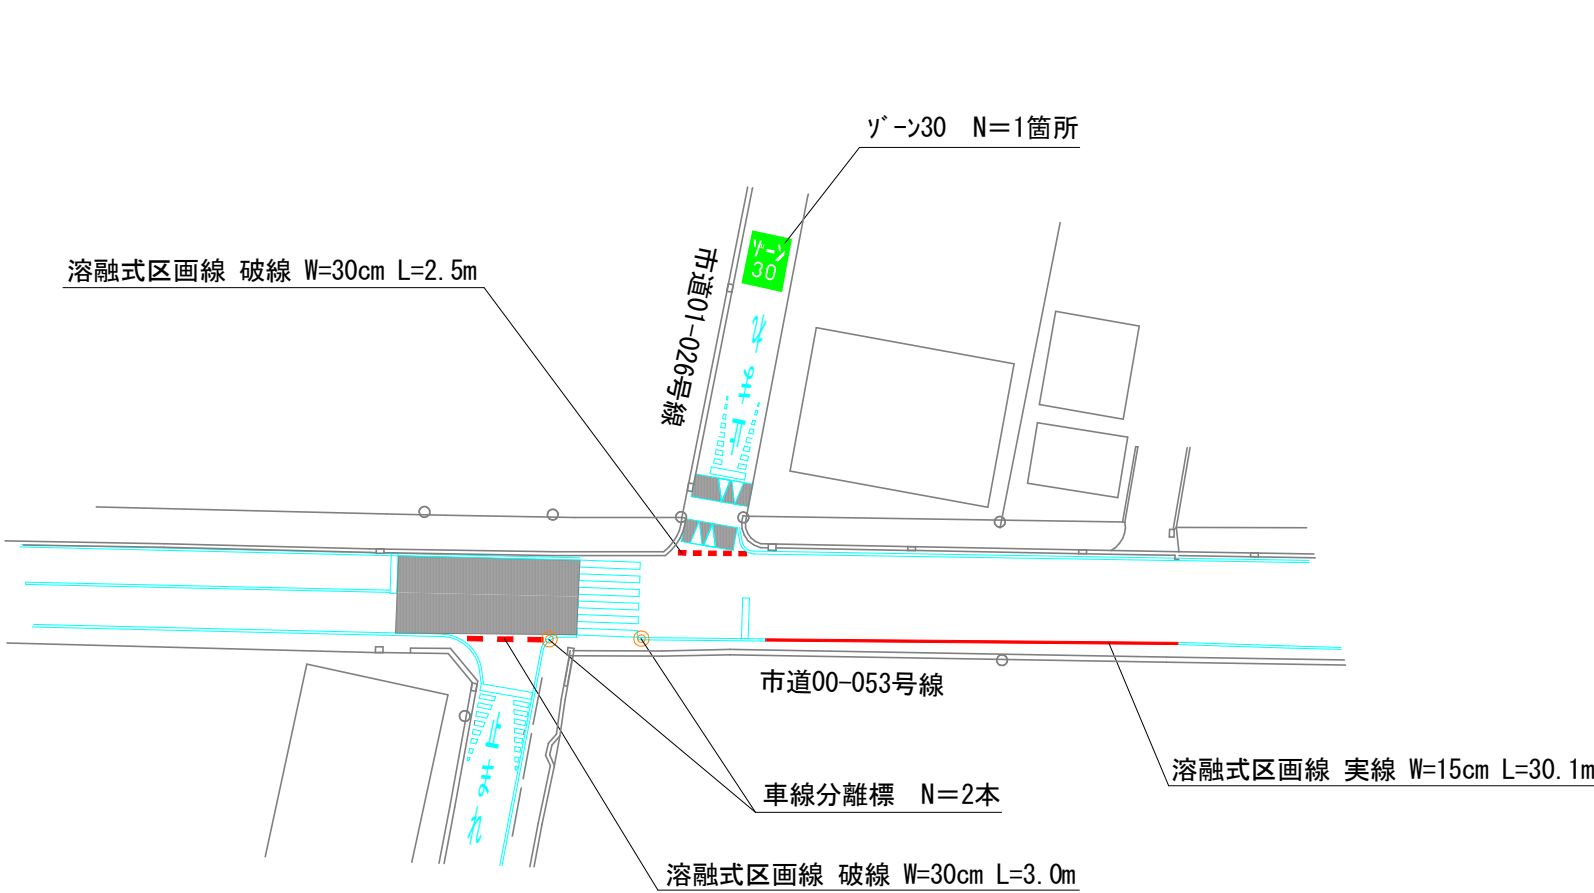


路面標示詳細図 S=1/50

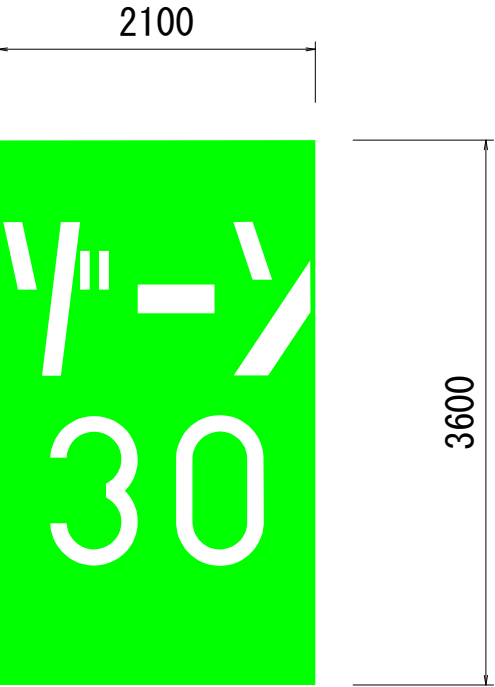

薄層カラー舗装(緑) A=7.6㎡
溶融式区画線 文字・記号 W=15cm換算 L=10.5m

車線分離標詳細図 S=1/20

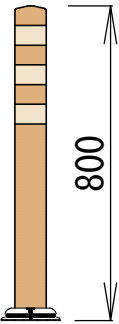


工事施工 数量表

番号	凡例	施設名称	数量	備考
1		実線 W=15cm (白)	30.1m	
2		破線 W=30cm (白)	5.5m	0.5×5+1.0×3
3		文字・記号 15cm換算	10.5m	
4		カラー舗装 (グリーン)	7.6㎡	
5		車線分離標 H=800 貼付式	2本	
6		既設区画線		
7		既設カラー舗装		

令和 8 年 度	
工事名	通園通学路整備工事(その24)
路線番号	市道00-053号線
工事場所	船橋市海神5丁目589番4ほか20
図面種別	計画平面図(8) 路面標示詳細図 車線分離標詳細図
縮尺	図 示 A1(A3)
図面番号	全 23 葉の内第 8 号
船 橋 市 建 設 局 道 路 部 道 路 維 持 課	

計画平面図(9) S=1/250
(S=1/500)
小栗原小学校(3)

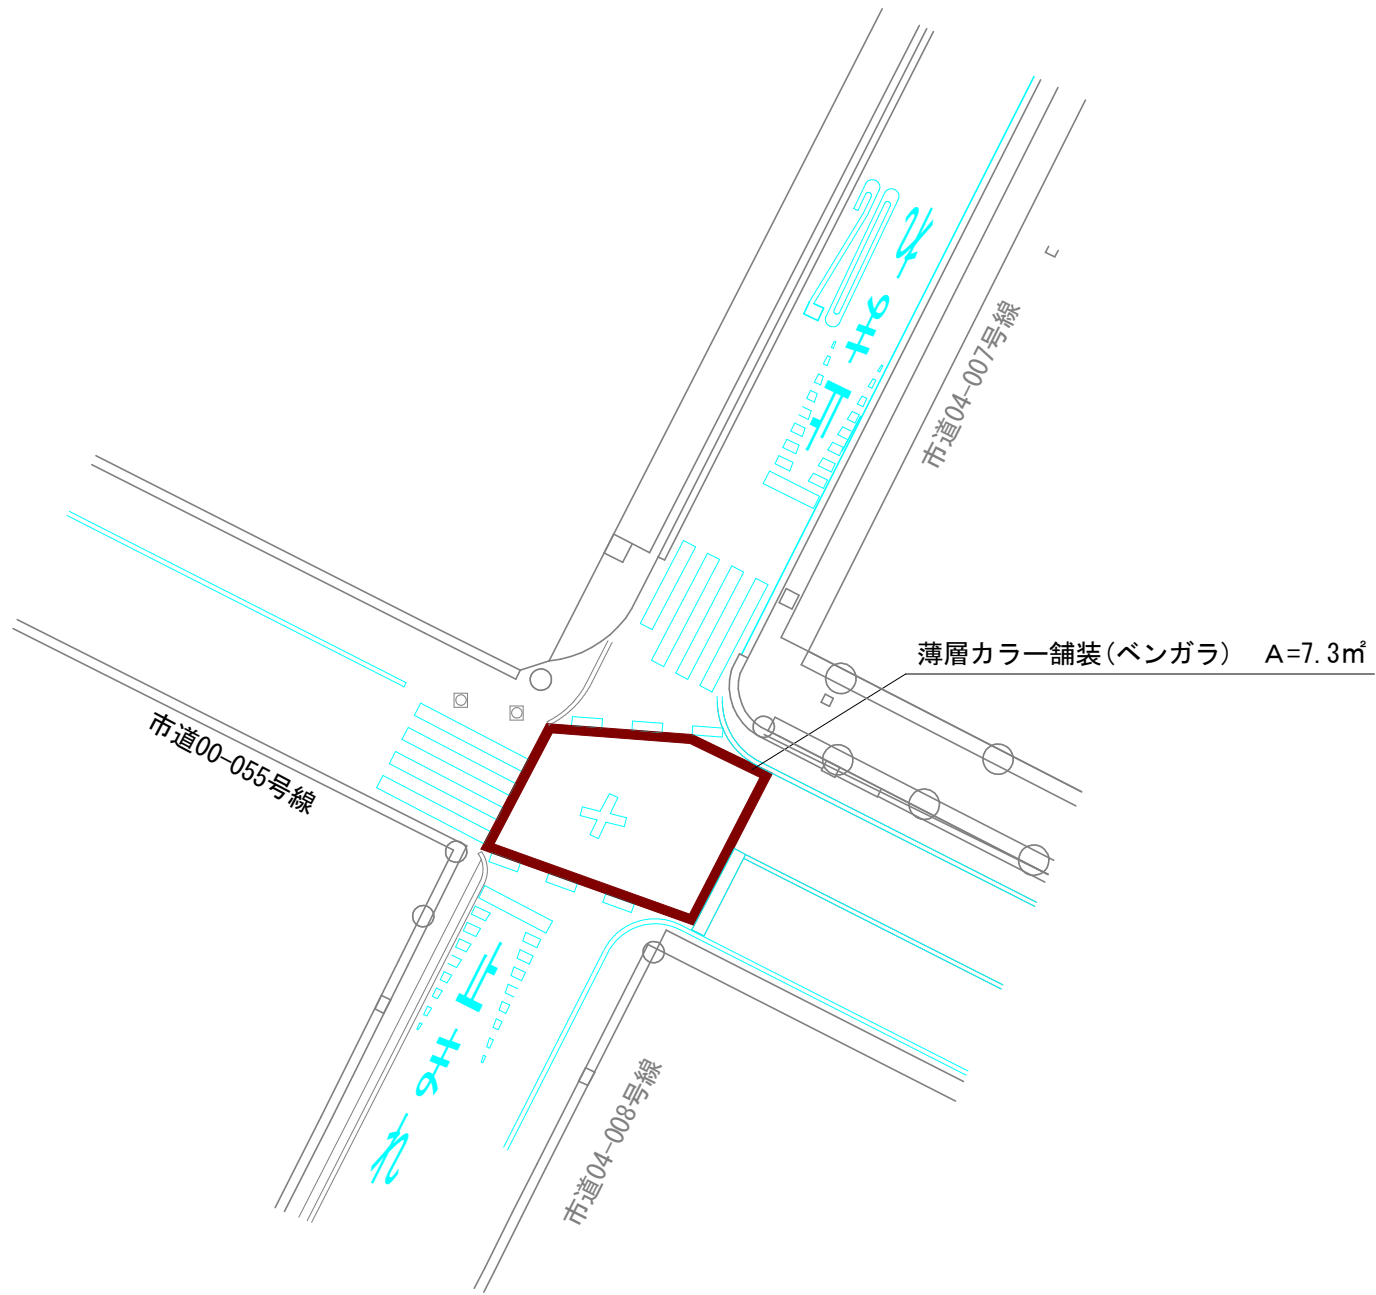


工事施工 数量表

番号	凡例	施設名称	数量	備考
1		カラー舗装 (ベンガラ)	7.3㎡	
2		既設区画線		

令和 8 年 度	
工事名	通園通学路整備工事(その24)
路線番号	市道00-055号線
工事場所	船橋市海神5丁目589番4ほか20
図面種別	計画平面図(9)
縮尺	図 示 A1(A3)
図面番号	全 23 葉の内第 9 号
船 橋 市 建 設 局 道 路 部 道 路 維 持 課	

計画平面図(10) S=1/250
(S=1/500)
小栗原小学校(4)

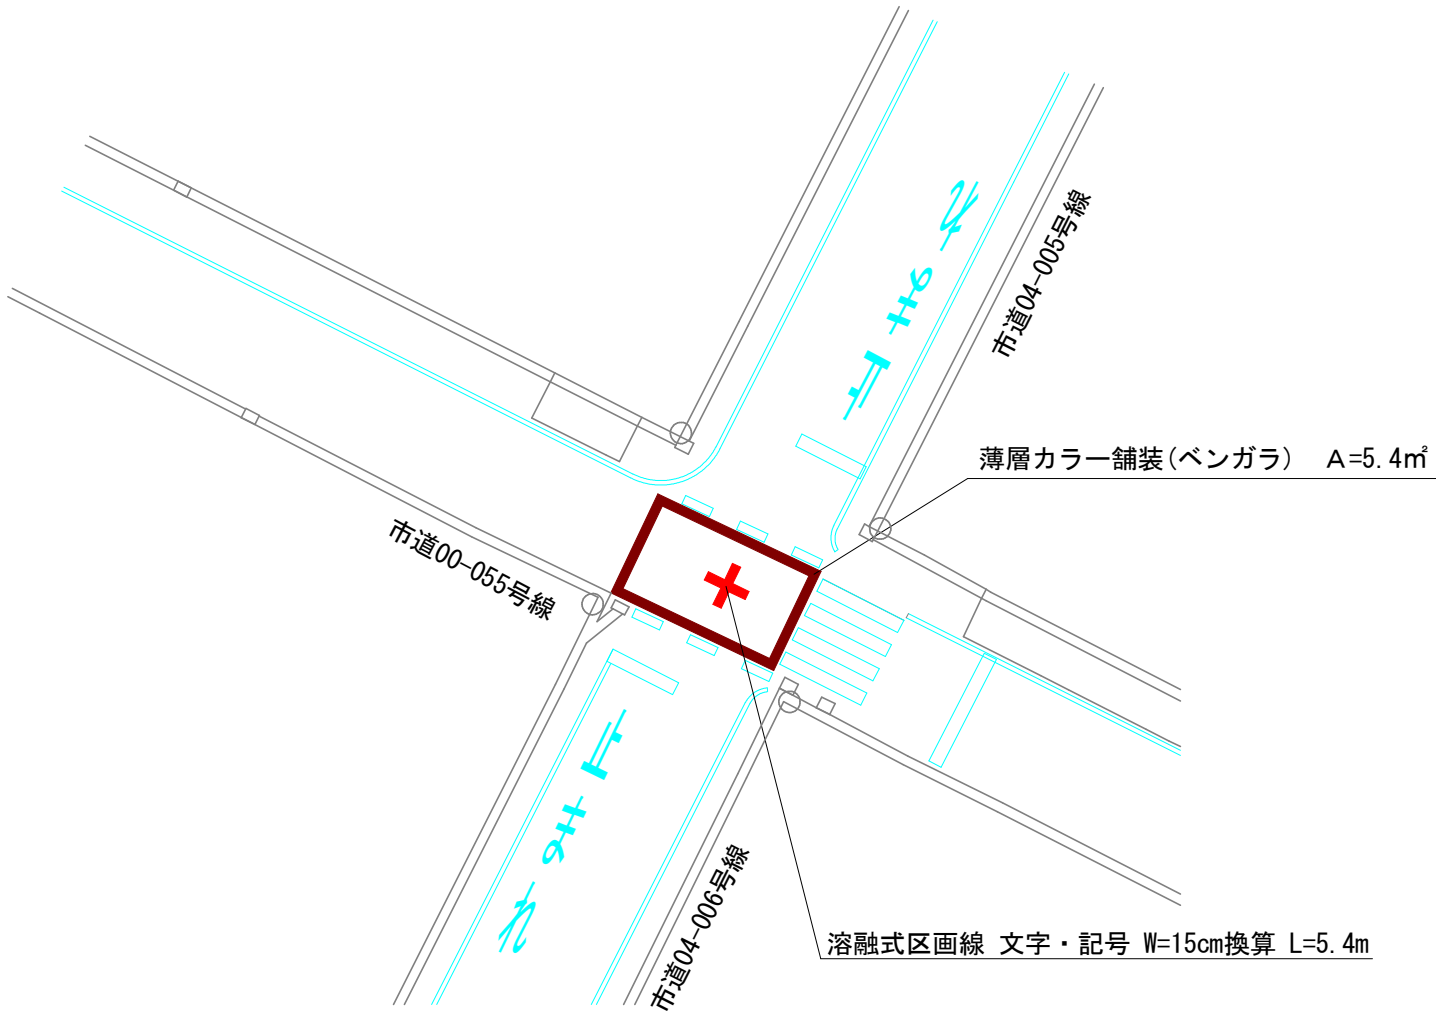

工事施工 数量表

番号	凡例	施設名称	数量	備考
1		文字・記号 15cm換算	5.4m	
2		カラー舗装 (ペンガラ)	5.4㎡	
3		既設区画線		

令和8年度	
工事名	通園通学路整備工事(その24)
路線番号	市道00-055号線
工事場所	船橋市海神5丁目589番4ほか20
図面種別	計画平面図(10)
縮尺	図示 A1(A3)
図面番号	全23葉の内第10号
船橋市建設局道路部道路維持課	


計画平面図(11) S=1/250
(S=1/500)
小栗原小学校(5)




溶融式区画線 文字・記号 W=15cm換算 L=5.4m

薄層カラー舗装(ベンガラ) A=9.8㎡

薄層カラー舗装(ベンガラ) A=57.6㎡

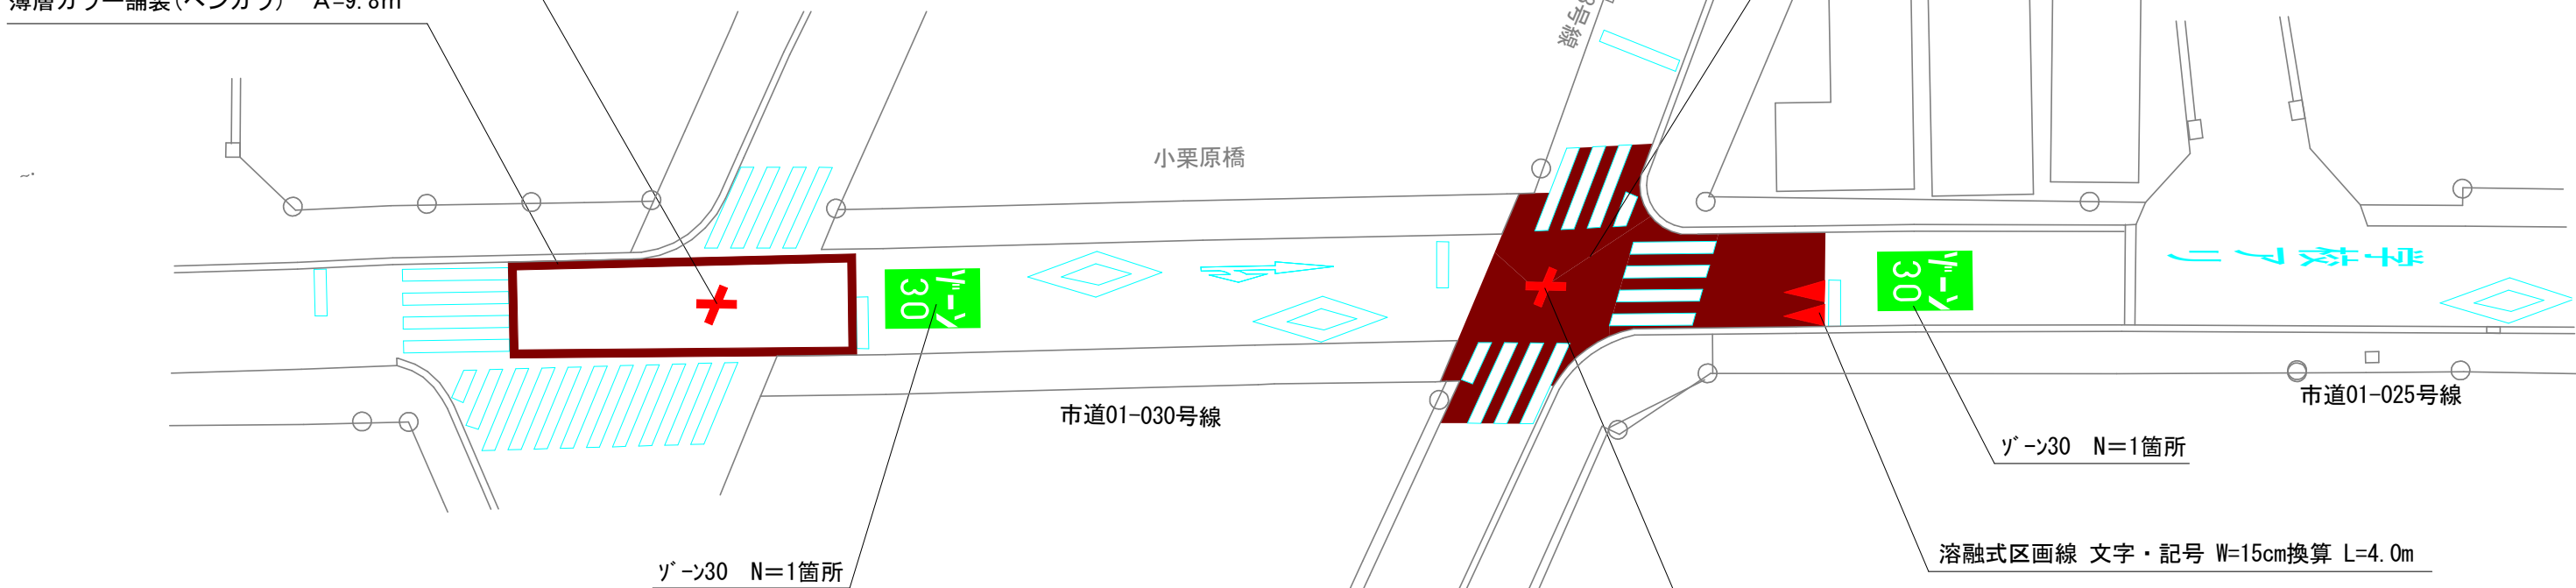

路面標示詳細図 S=1/50

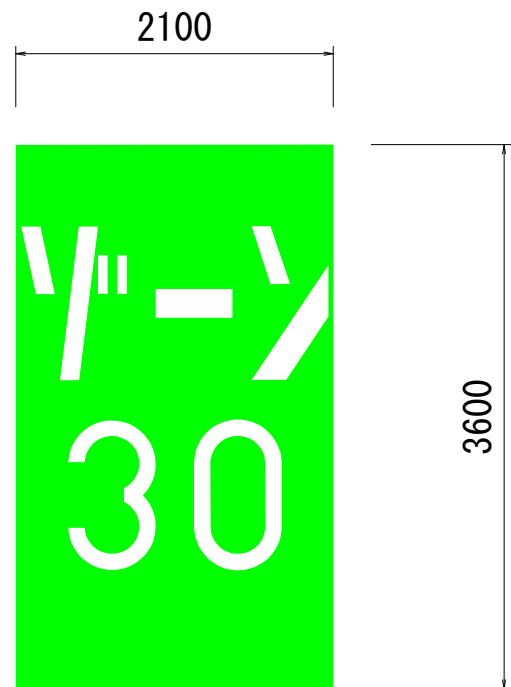

薄層カラー舗装(緑) A=7.6㎡
溶融式区画線 文字・記号 W=15cm換算 L=10.5m

溶融式区画線 文字・記号 W=15cm換算 L=5.4m

溶融式区画線 文字・記号 W=15cm換算 L=4.0m


Y=30 N=1箇所

工事施工 数量表

番号	凡例	施設名称	数量	備考
1		文字・記号 15cm換算	45.6m	5.4m×2+10.5m×2+4.0
2		カラー舗装 (ベンガラ)	67.4㎡	9.8㎡+57.6㎡
3		カラー舗装 (緑)	15.2㎡	7.6㎡×2
4		既設区画線		

令和 8 年 度	
工事名	通園通学路整備工事(その24)
路線番号	市道01-030号線ほか1路線
工事場所	船橋市海神5丁目589番4ほか20
図面種別	計画平面図(11) 路面標示詳細図
縮尺	図 示 A1(A3)
図面番号	全 23 葉の内第 11 号
船 橋 市 建 設 局 道 路 部 道 路 維 持 課	


計画平面図(12) S=1/250
(S=1/500)
丸山小学校(1)

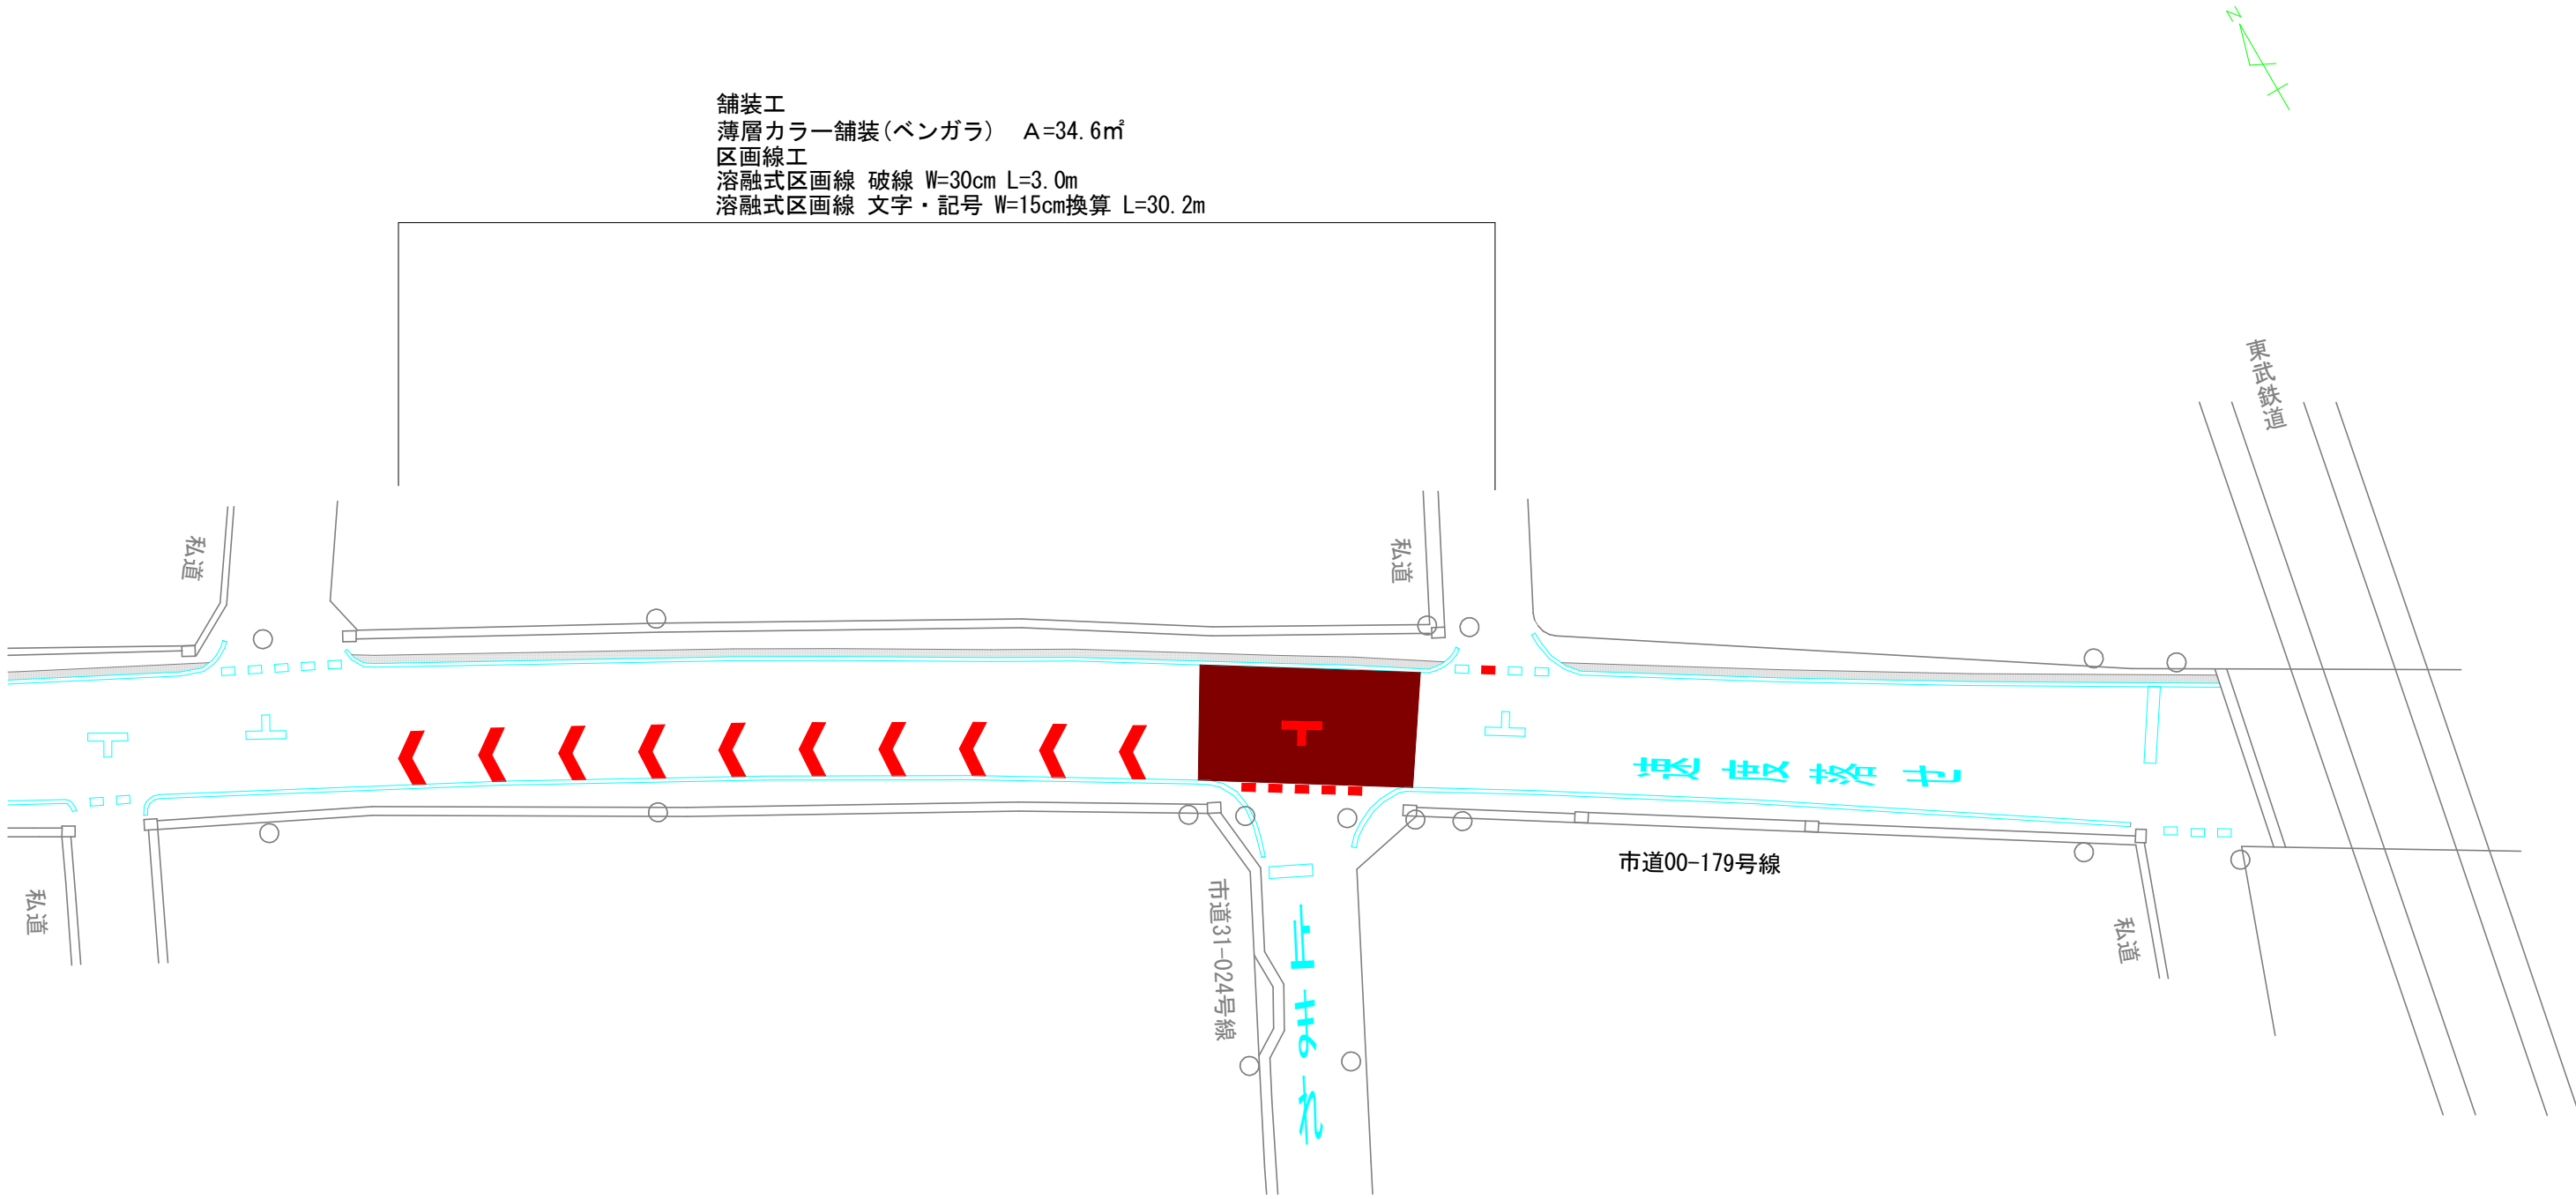


工事施工 数量表				
番号	凡例	施設名称	数量	備考
1		破線 W=30cm (白)	3. 0m	0. 5m×6本
2		文字・記号 W=15cm換算	30. 2m	2. 6m×10+4. 2
3		カラー舗装 (ベンガラ)	34. 6㎡	
4		既設区画線		

令和 8 年度	
工事名	通園通学路整備工事(その24)
路線番号	市道00-179号線
工事場所	船橋市海神5丁目589番4ほか20
図面種別	計画平面図(12)
縮尺	図 示 A1(A3)
図面番号	全 23 葉の内第 12 号
船橋市建設局道路部道路維持課	

計画平面図(13) S=1/250
(S=1/500)
丸山小学校(2)

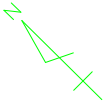

舗装工
薄層カラー舗装(緑) A=20.5㎡
区画線工
溶融式区画線 文字・記号 W=15cm換算 L=33.8m

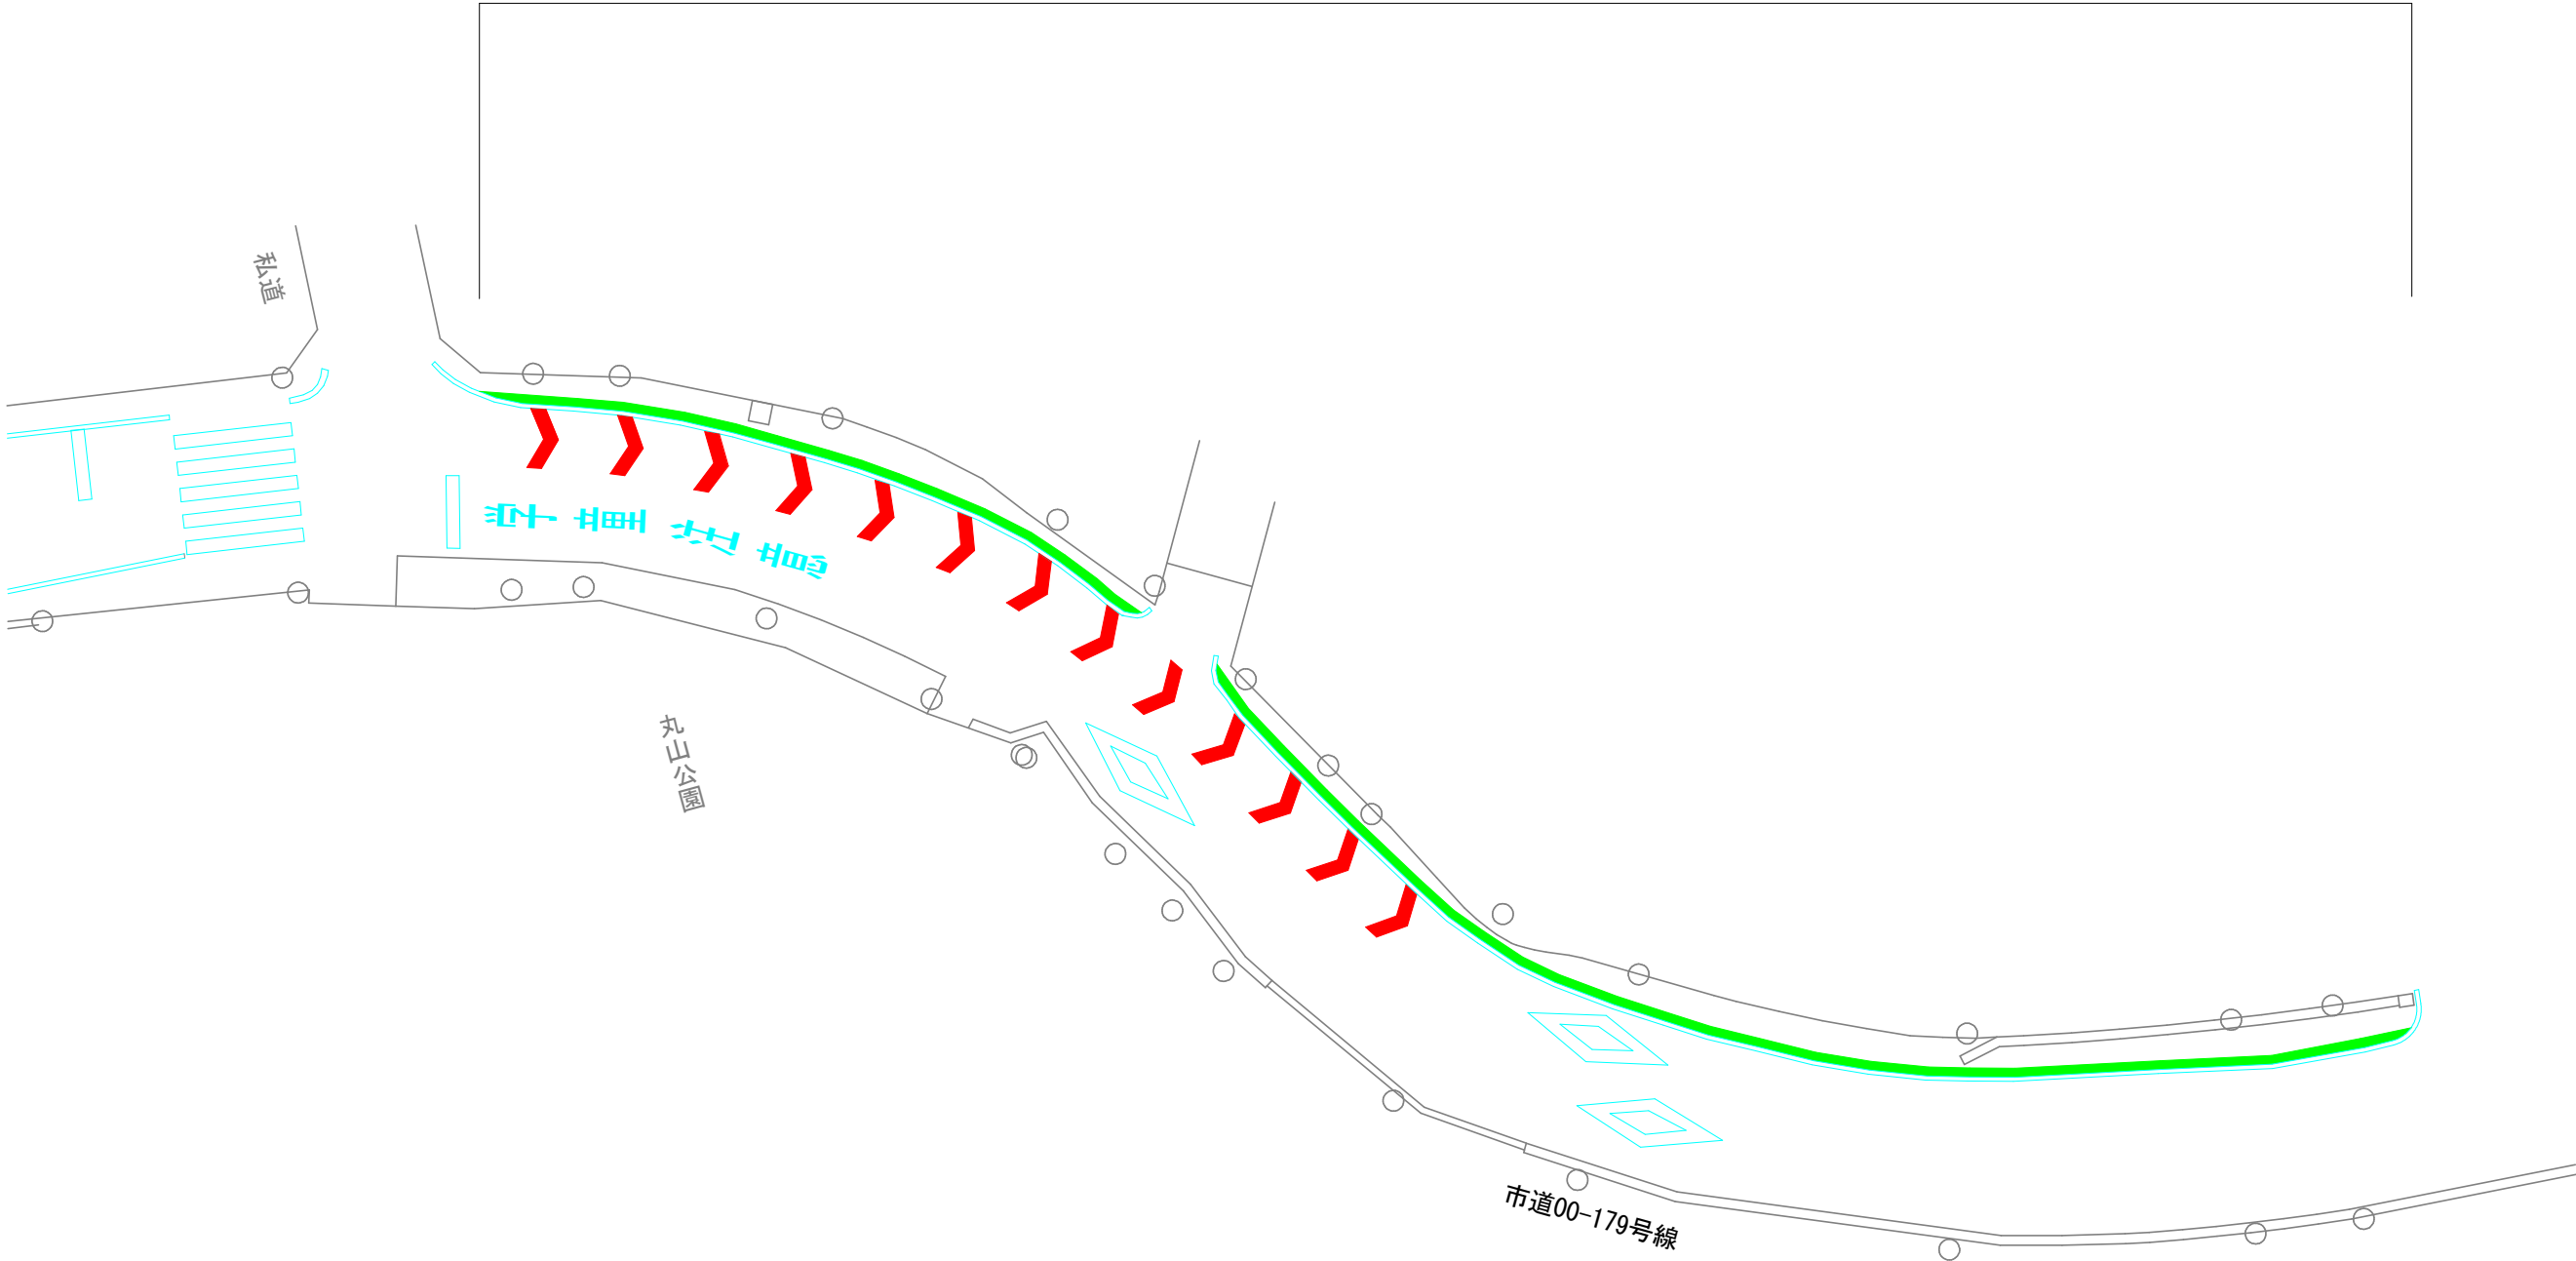


工事施工 数量表

番号	凡例	施設名称	数量	備考
1		文字・記号 W=15cm換算	33.8m	2.6m×13
2		カラー舗装 (グリーン)	20.5㎡	
3		既設区画線		

令和 8 年度	
工事名	通園通学路整備工事(その24)
路線番号	市道00-179号線
工事場所	船橋市海神5丁目589番4ほか20
図面種別	計画平面図(13)
縮尺	図 示 A1(A3)
図面番号	全 23 葉の内第 13 号
船橋市建設局道路部道路維持課	

計画平面図(14) S=1/250
(S=1/500)
丸山小学校(3)

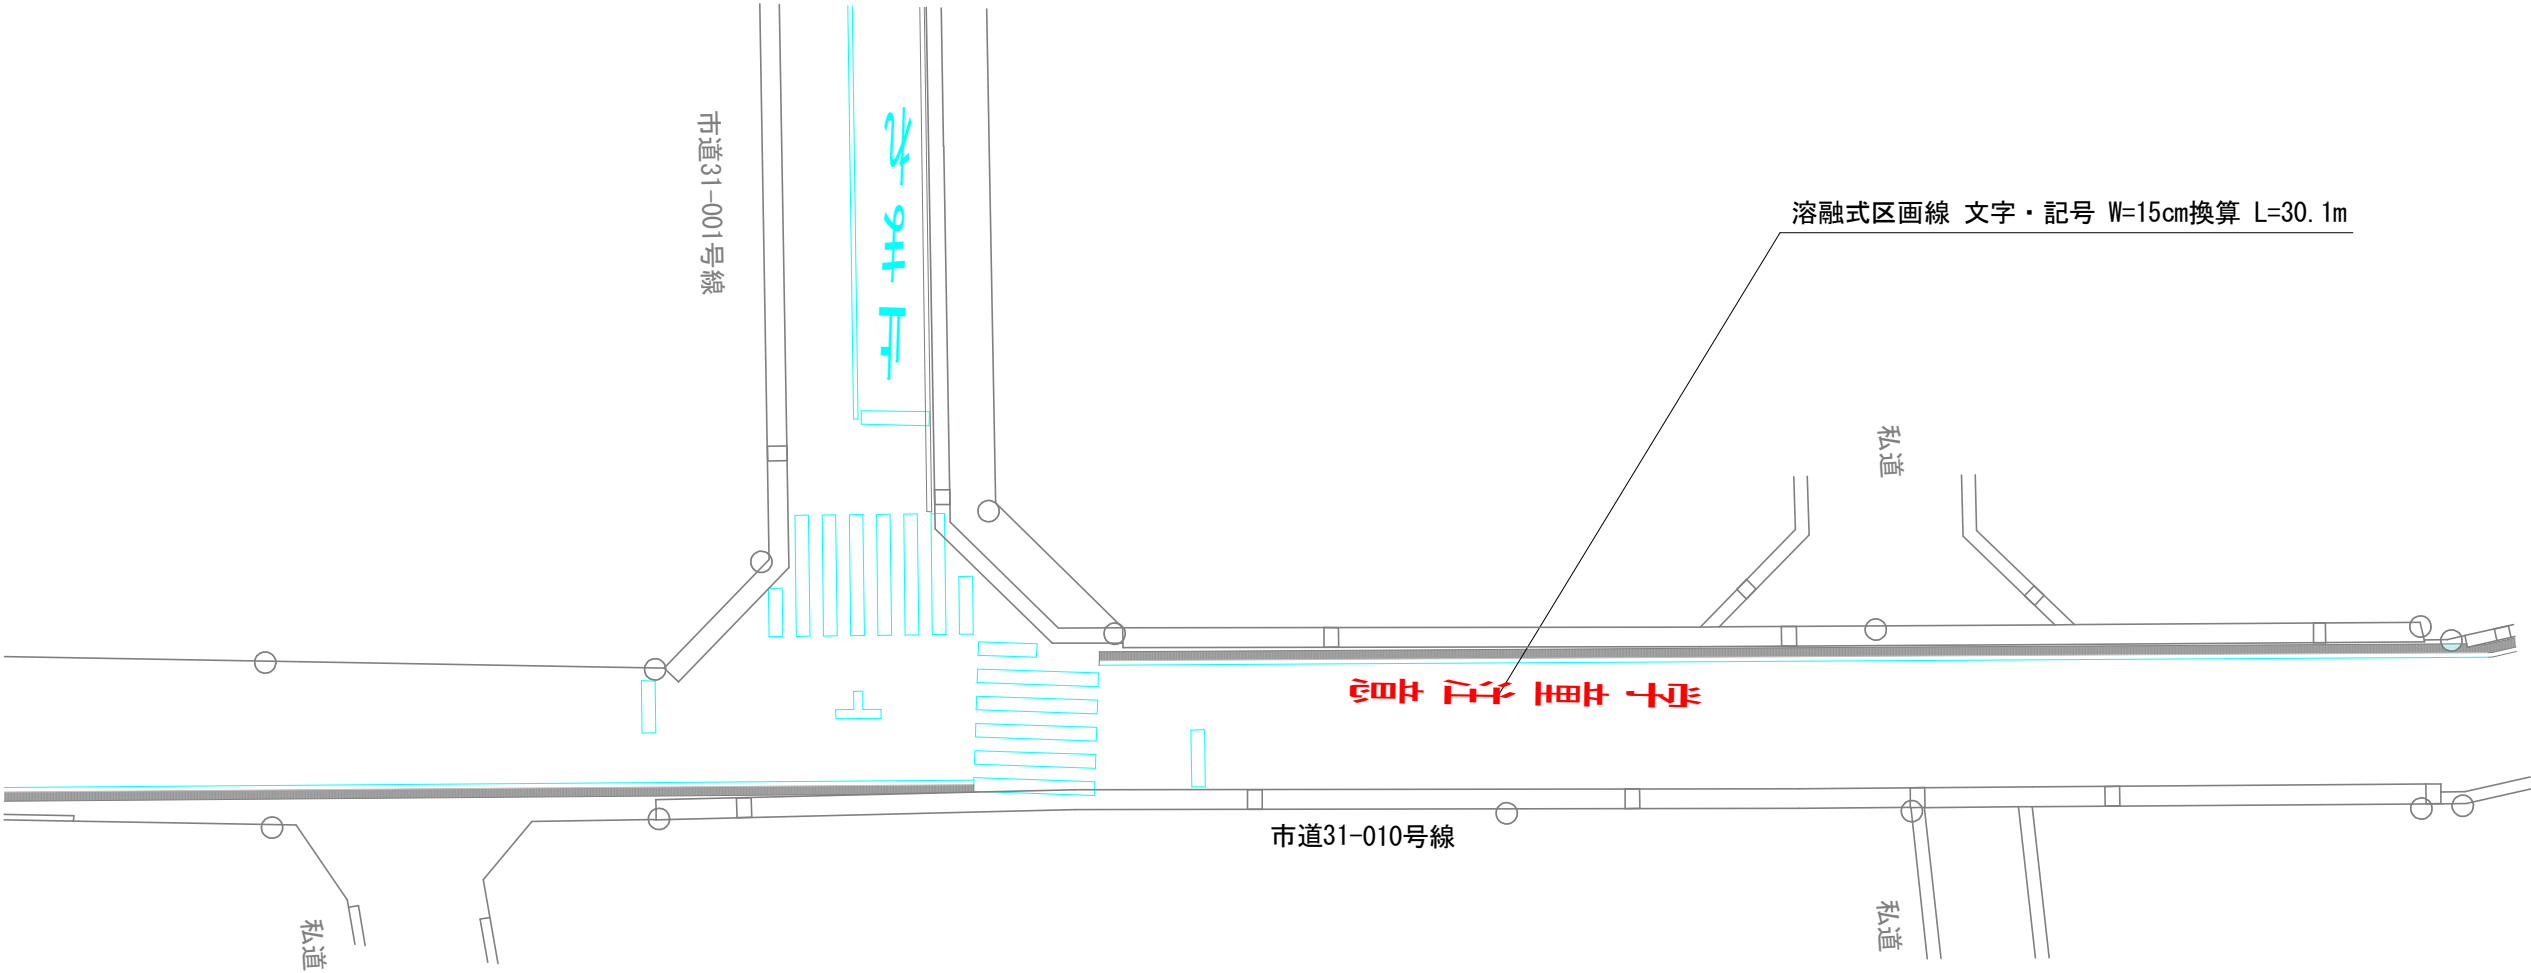


工事施工 数量表

番号	凡例	施設名称	数量	備考
1		文字・記号 W=15cm換算	30.1m	
2		既設区画線		
3		既設カラー舗装		

令和 8 年度	
工事名	通園通学路整備工事(その24)
路線番号	市道31-010号線
工事場所	船橋市海神5丁目589番4ほか20
図面種別	計画平面図(14)
縮尺	図 示 A1(A3)
図面番号	全 23 葉の内第 14 号
船橋市建設局道路部道路維持課	

計画平面図(15) S=1/250
(S=1/500)
法典東小学校(1)

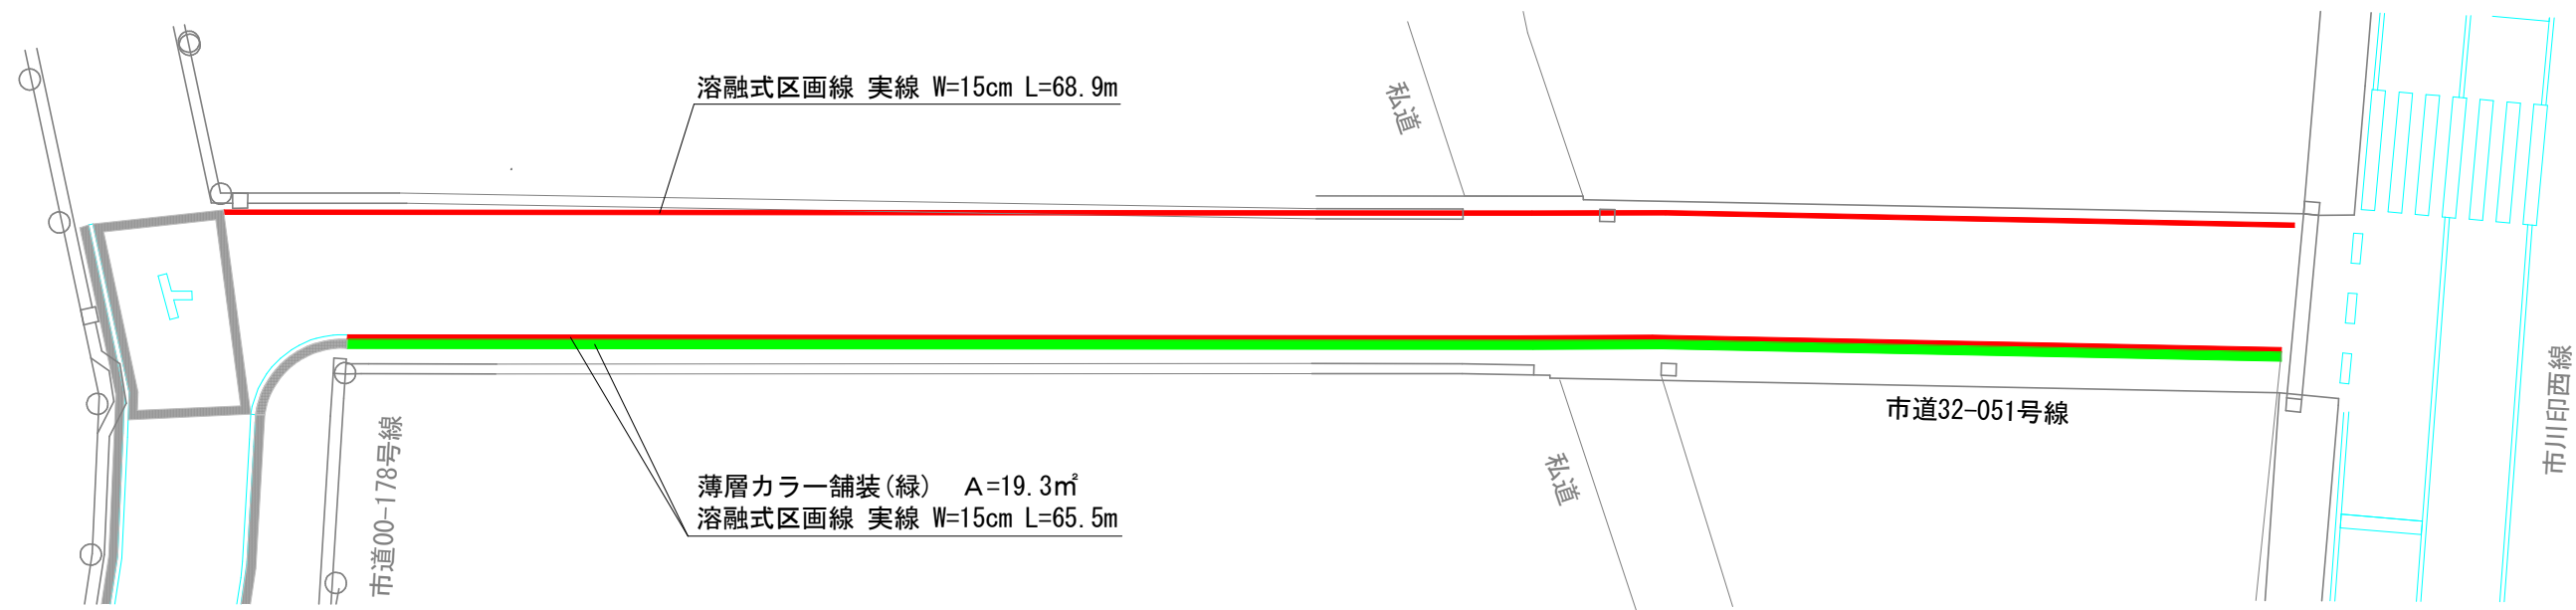

標準断面図



工事施工 数量表

番号	凡例	施設名称	数量	備考
1		実線 W=15cm (白)	134. 4m	65. 5m+68. 9m
2		カラー舗装 (グリーン)	19. 3㎡	
3		既設区画線		
4		既設カラー舗装		

令和 8 年 度	
工事名	通園通学路整備工事(その24)
路線番号	市道32-051号線
工事場所	船橋市海神5丁目589番4ほか20
図面種別	計画平面図(15) 標準断面図
縮尺	図 示 A1(A3)
図面番号	全 23 葉の内第 15 号
船橋市建設局道路部道路維持課	

計画平面図(16) S=1/250
(S=1/500)
田喜野井小学校(1)




工事施工 数量表

番号	凡例	施設名称	数量	備考
1		薄層カラー舗装 (ベンガラ)	5.4㎡	
2		既設区画線		

令和 8 年 度	
工事名	通園通学路整備工事(その24)
路線番号	市道00-015号線
工事場所	船橋市海神5丁目589番4ほか20
図面種別	計画平面図(16)
縮尺	図 示 A1(A3)
図面番号	全 23 葉の内第 16 号
船 橋 市 建 設 局 道 路 部 道 路 維 持 課	

計画平面図(17) S=1/500
(S=1/1000)
田喜野井小学校(2)

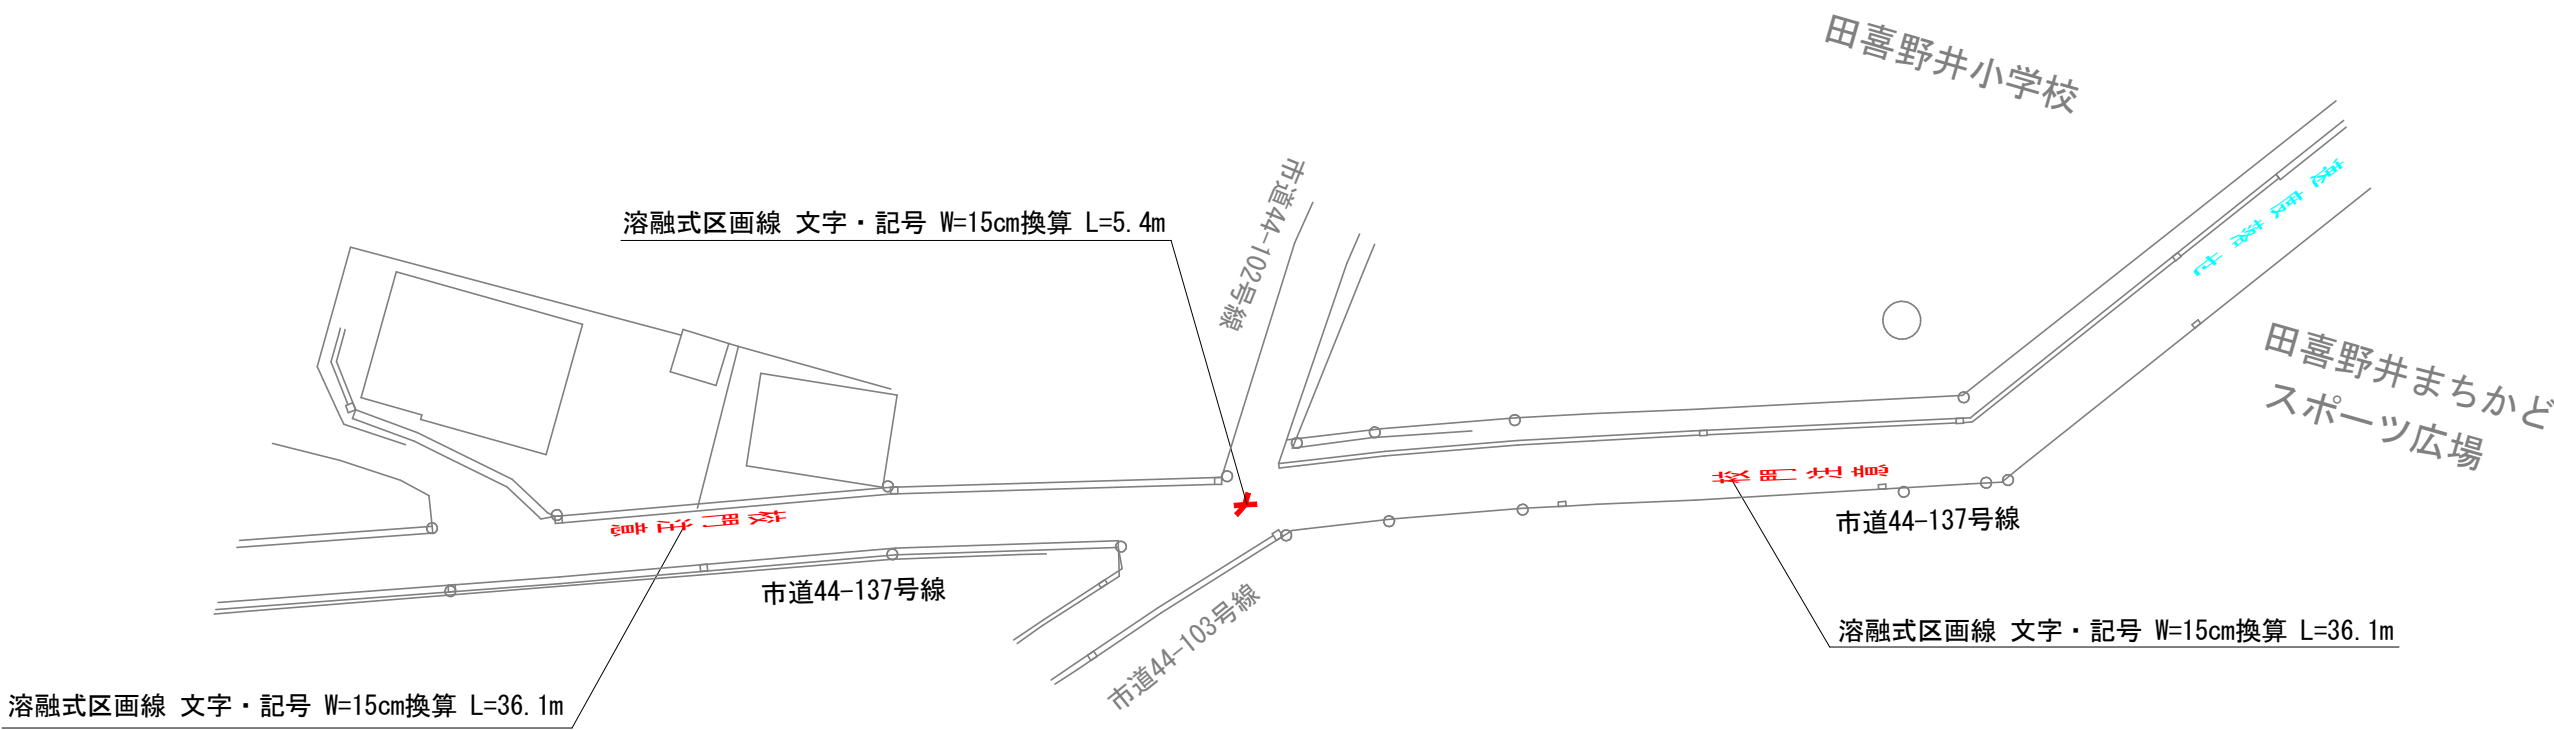


工事施工 数量表

番号	凡例	施設名称	数量	備考
1		文字・記号 15cm換算	77.6m	36.1m×2+5.4m

令和8年度	
工事名	通園通学路整備工事(その24)
路線番号	市道44-137号線
工事場所	船橋市海神5丁目589番4ほか20
図面種別	計画平面図(17)
縮尺	図 示 A1(A3)
図面番号	全 23 葉の内第 17 号
船橋市建設局道路部道路維持課	

計画平面図(18) S=1/500
(S=1/1000)
田喜野井小学校(3)

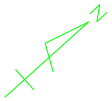


工事施工 数量表

番号	凡例	施設名称	数量	備考
1		文字・記号 15cm換算	64. 4m	30. 1m × 2+4. 2m
2		既設区画線		

令和 8 年 度	
工事名	通園通学路整備工事(その24)
路線番号	市道44-057号線
工事場所	船橋市海神5丁目589番4ほか20
図面種別	計画平面図(18)
縮尺	図 示 A1(A3)
図面番号	全 23 葉の内第 18 号
船 橋 市 建 設 局 道 路 部 道 路 維 持 課	

計画平面図(19) S=1/500
(S=1/1000)
高根台第三小学校(1)

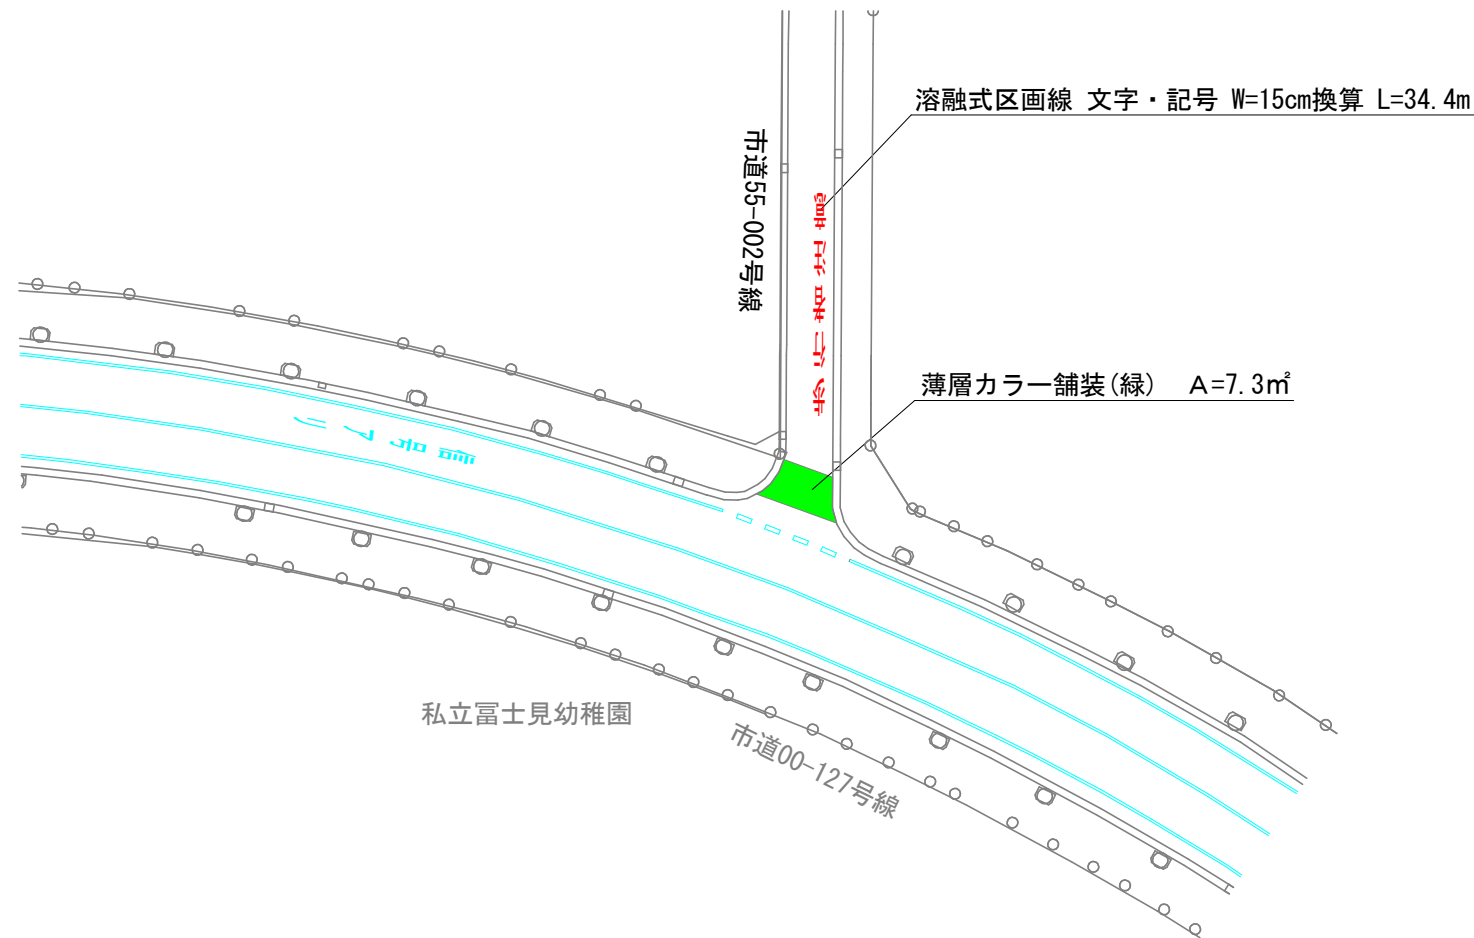


工事施工 数量表

番号	凡例	施設名称	数量	備考
1		文字・記号 W=15cm換算	34.4m	
2		カラー舗装 (グリーン)	7.3㎡	
3		既設区画線		

令和8年度	
工事名	通園通学路整備工事(その24)
路線番号	市道55-002号線
工事場所	船橋市海神5丁目589番4ほか20
図面種別	計画平面図(19)
縮尺	図示 A1(A3)
図面番号	全23葉の内第19号
船橋市建設局道路部道路維持課	

2100


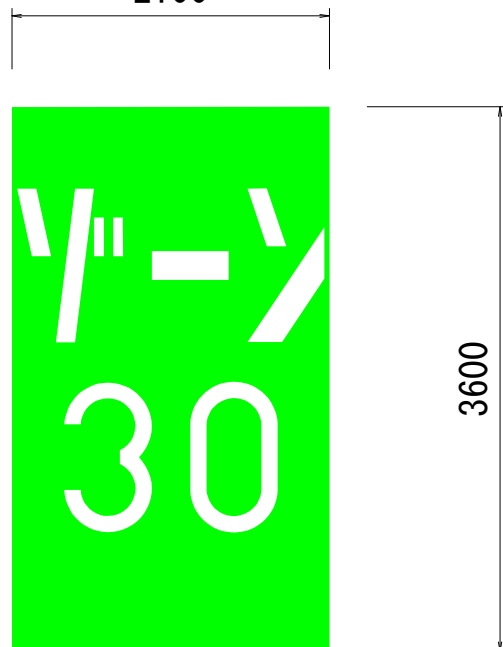


工事施工 数量表

番号	凡例	施設名称	数量	備考
1		実線 W=15cm (白)	79.1m	
2		文字・記号 W=15cm換算	40.6m	30.1m+10.5m
3		カラー舗装 (グリーン)	31.3㎡	23.7㎡+7.6㎡
4		既設区画線		
5		既設カラー舗装		



令和 8 年度	
工事名	通園通学路整備工事(その24)
路線番号	市道55-017号線
工事場所	船橋市海神5丁目589番4ほか20
図面種別	計画平面図(20) 路面標示詳細図
縮尺	図 示 A1(A3)
図面番号	全 23 葉の内第 20 号
船橋市建設局道路部道路維持課	

計画平面図(21) S=1/500
(S=1/1000)
高郷小学校(1)

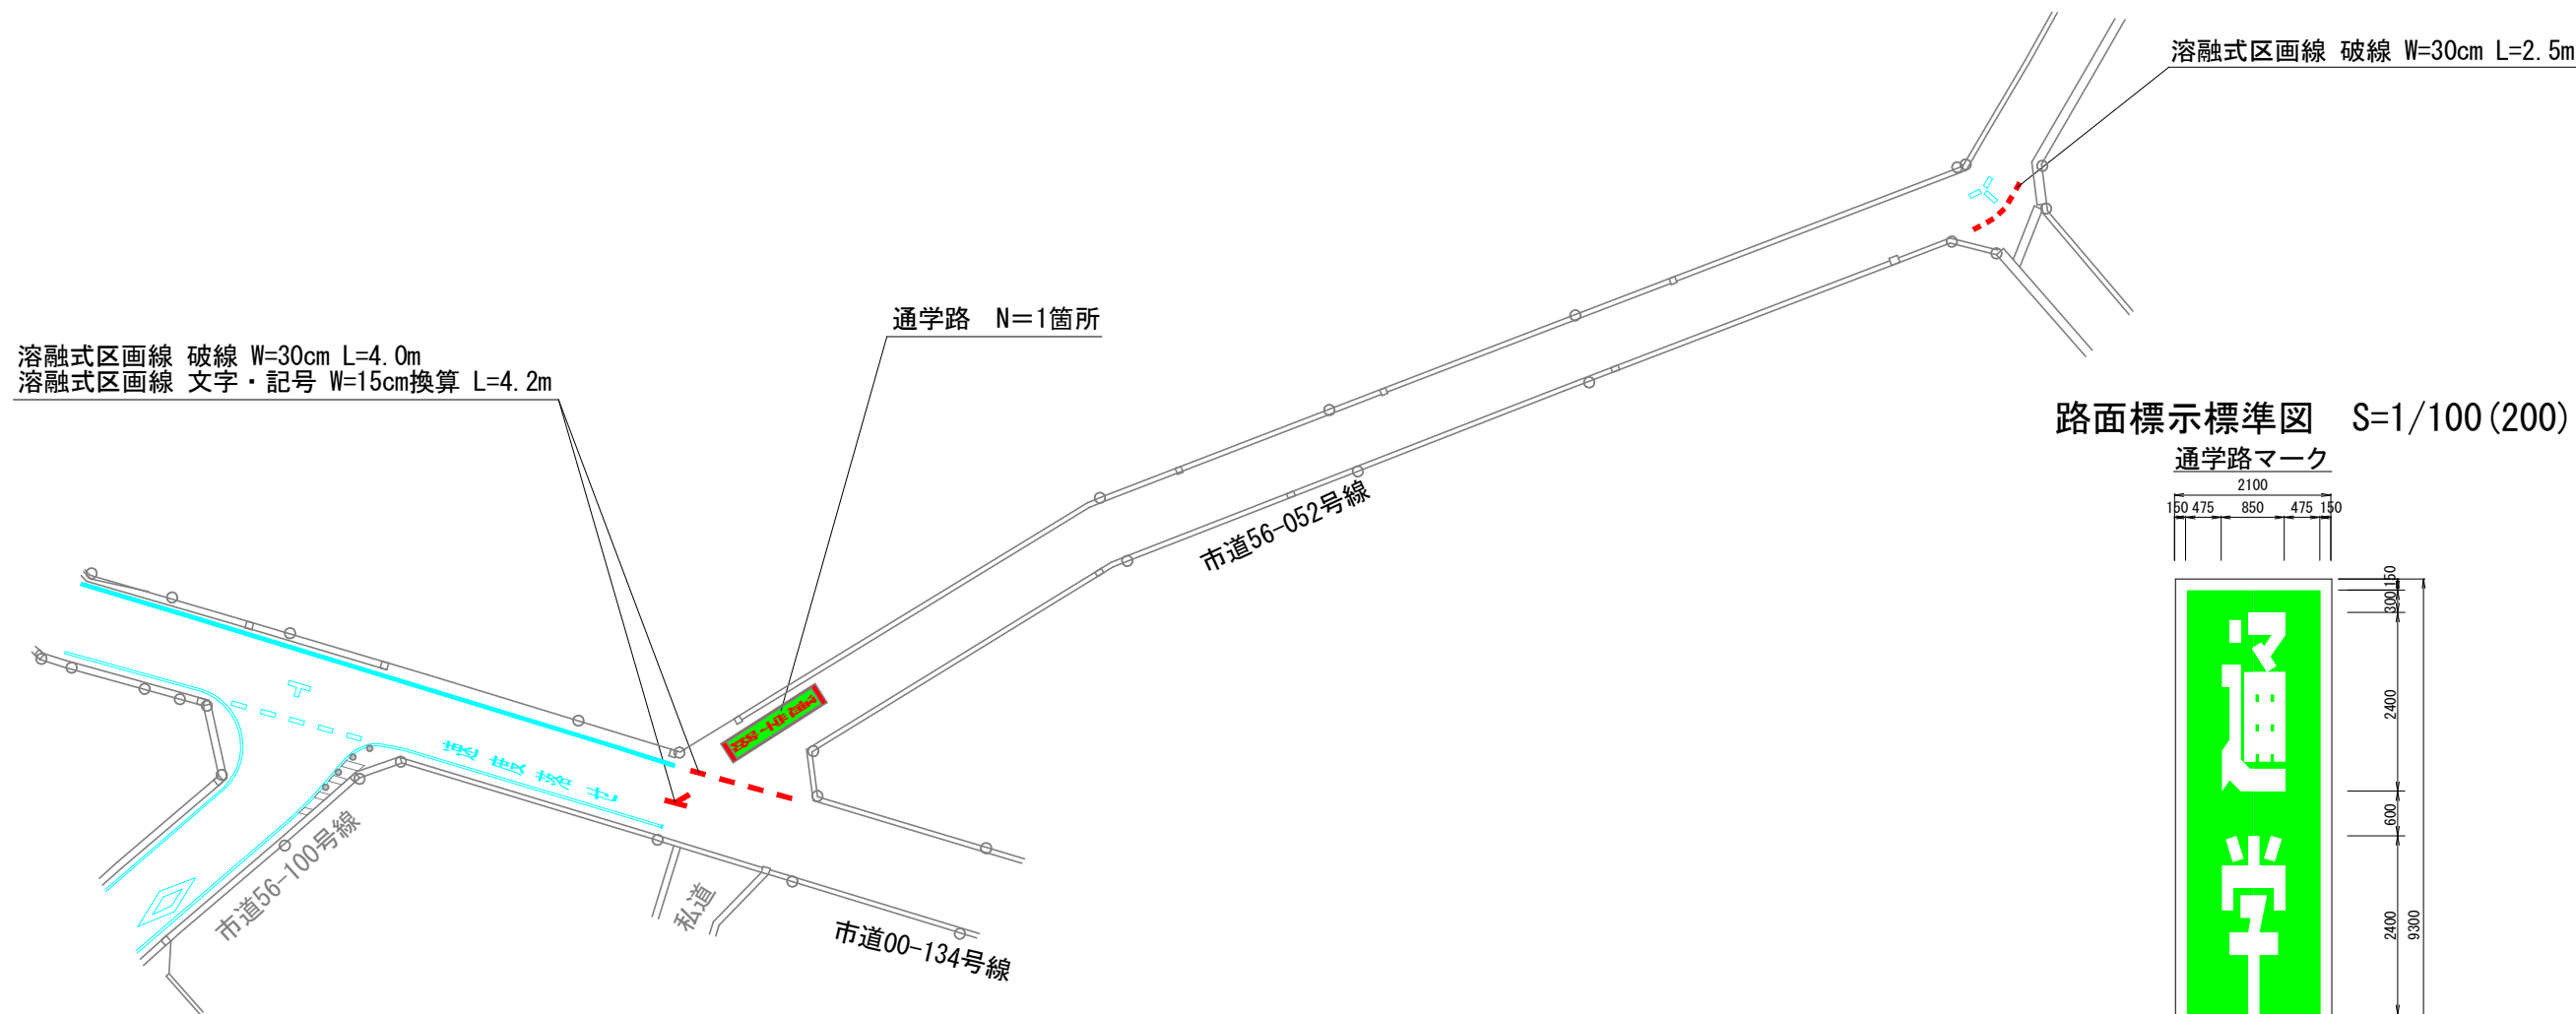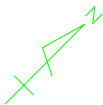

路面標示標準図 S=1/100(200)

通学路マーク

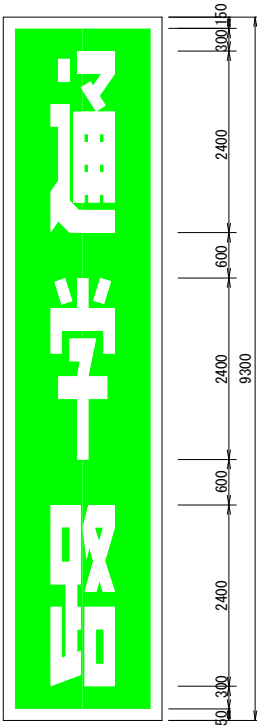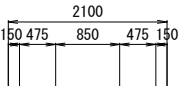


溶融式区画線 実線 (W=15cm) L=22.2m
溶融式区画線 文字 (W=15cm換算) L=26.0m
噴射式溶融カラー舗装 (緑) A=16.2m2

工事施工 数量表


番号	凡例	施設名称	数量	備考
1		実線 W=15cm (白)	22.2m	
2		破線 W=30cm (白)	6.5m	1.0m×4+0.5m×5
3		文字・記号 W=15cm換算	30.2m	4.2m+26.0m
4		カラー舗装 (グリーン)	16.2㎡	
5		既設区画線		

令和 8 年 度	
工事名	通園通学路整備工事(その24)
路線番号	市道00-134号線ほか1路線
工事場所	船橋市海神5丁目589番4ほか20
図面種別	計画平面図(21) 路面標示詳細図
縮尺	図 示 A1(A3)
図面番号	全 23 葉の内第 21 号
船 橋 市 建 設 局 道 路 部 道 路 維 持 課	

計画平面図(22) S=1/250
(S=1/500)
高郷小学校(2)

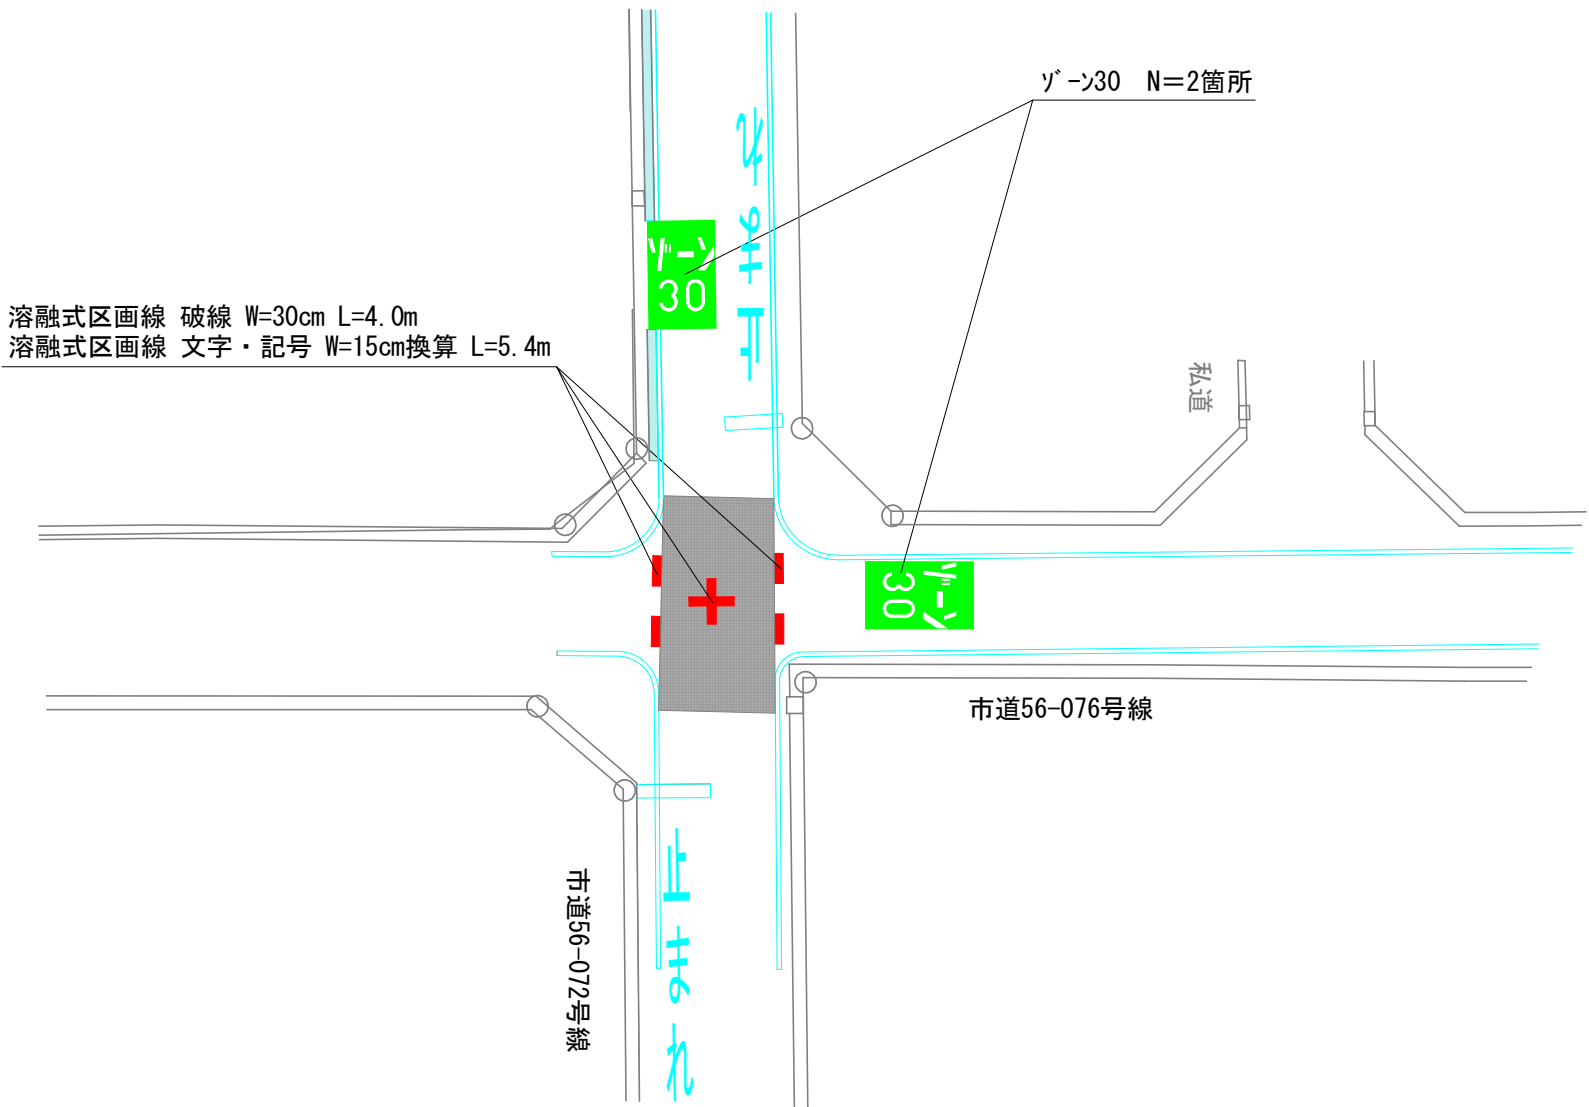

路面標示詳細図 S=1/50

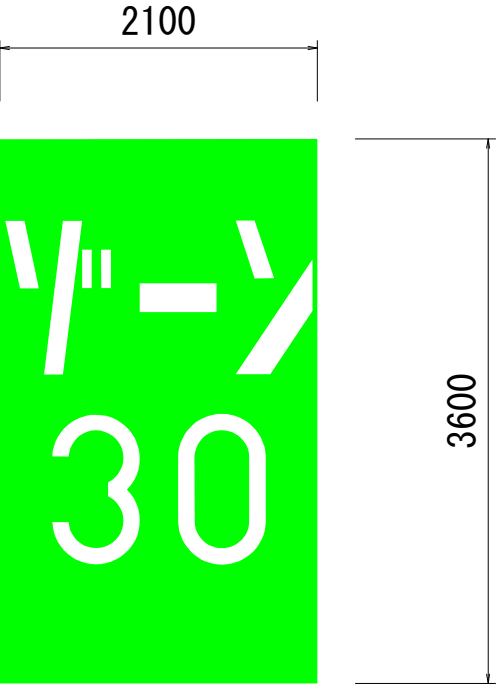

薄層カラー舗装(緑) A=7.6㎡
溶融式区画線 文字・記号 W=15cm換算 L=10.5m

工事施工 数量表


番号	凡例	施設名称	数量	備考
1		破線 W=30cm (白)	4.0m	1.0m×4
2		文字・記号 W=15cm換算	21.0m	10.5m×2
3		カラー舗装 (グリーン)	15.2㎡	7.6㎡×2
4		既設区画線		
5		既設カラー舗装		

令和 8 年度	
工事名	通園通学路整備工事(その24)
路線番号	市道56-072号線ほか1路線
工事場所	船橋市海神5丁目589番4ほか20
図面種別	計画平面図(22) 路面標示詳細図
縮尺	図 示 A1(A3)
図面番号	全 23 葉の内第 22 号
船橋市建設局道路部道路維持課	

計画平面図(23) S=1/500
(S=1/1000)
習志野台第二小学校(1)



区画線工
溶融式区画線 破線 W=30cm L=9.8m
溶融式区画線 文字・記号 W=15cm換算 L=60.2m

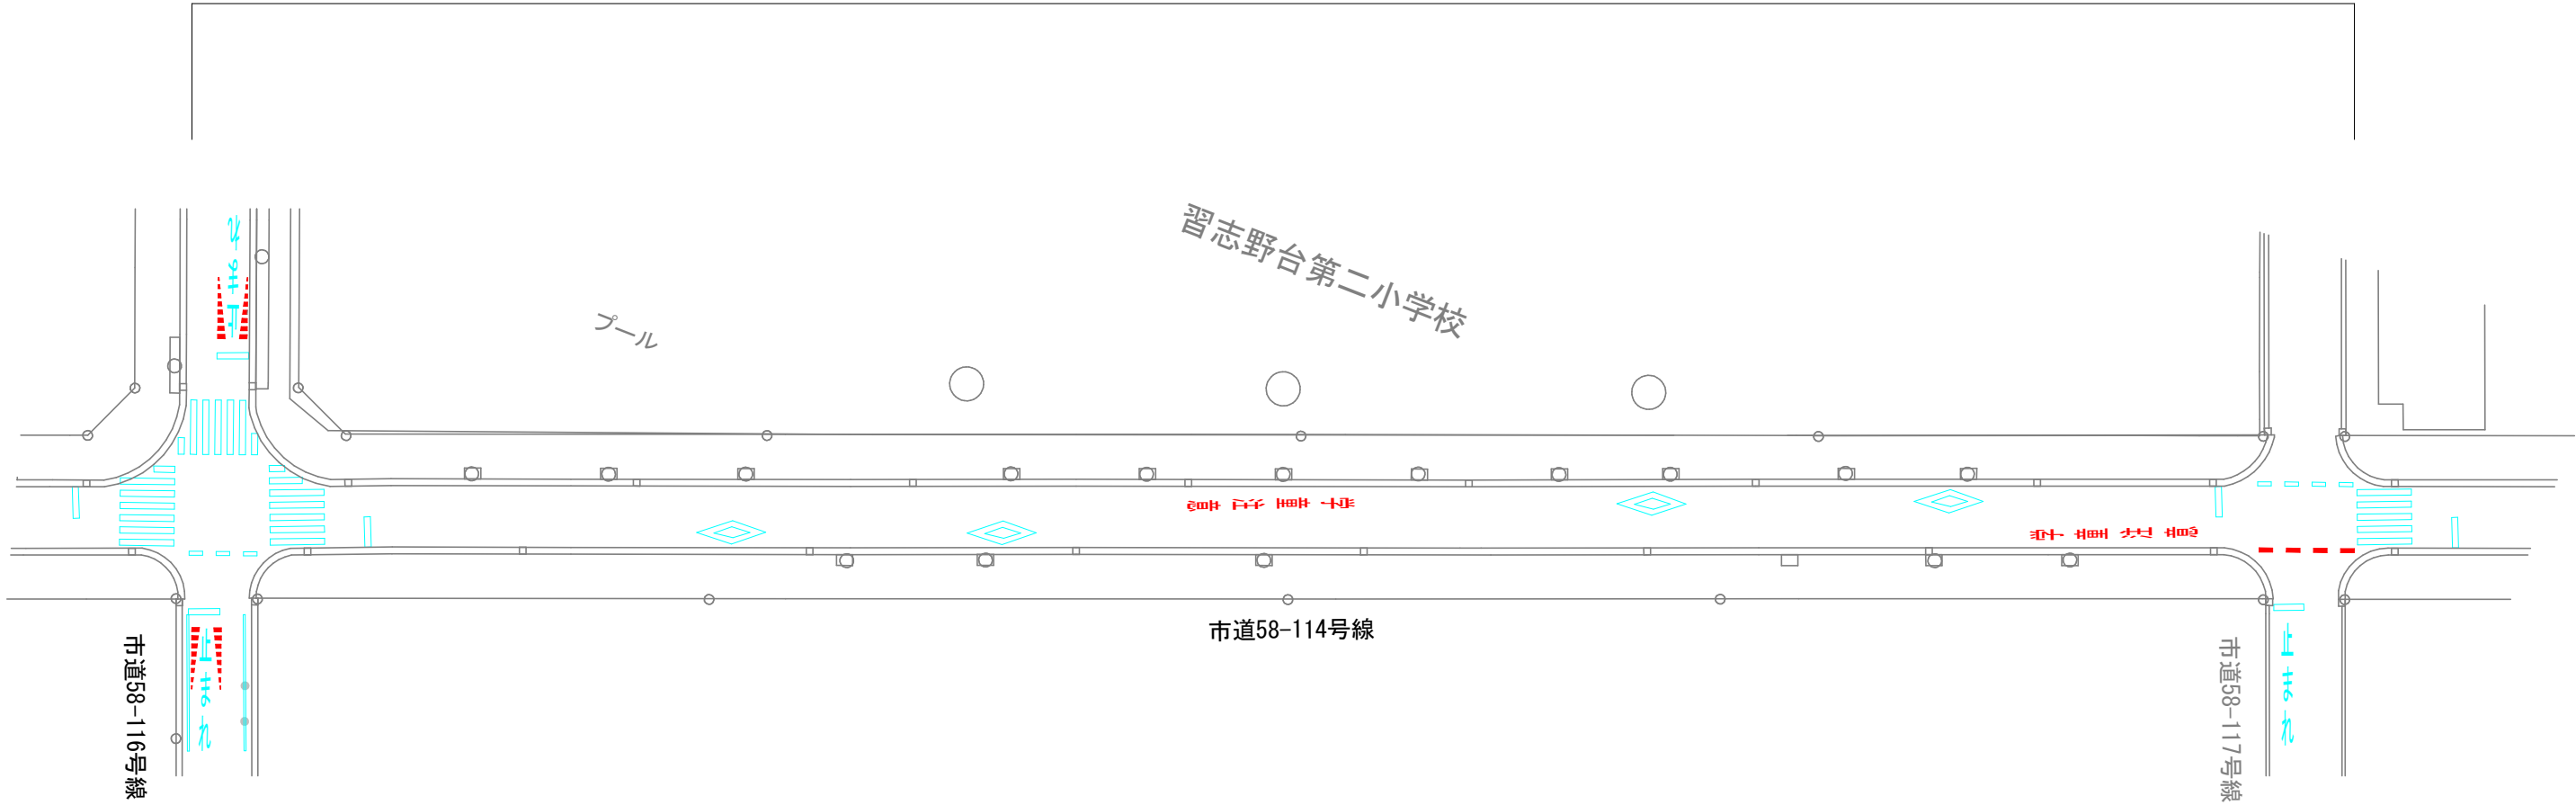

工事施工 数量表

番号	凡例	施設名称	数量	備考
1		破線 W=30cm (白)	9.8m	2.9m×2+1.0m×4
2		文字・記号 W=15cm換算	60.2m	30.1m×2
3		既設区画線		

令和 8 年度	
工事名	通園通学路整備工事(その24)
路線番号	市道58-114号線ほか1路線
工事場所	船橋市海神5丁目589番4ほか20
図面種別	計画平面図(23)
縮尺	図 示 A1(A3)
図面番号	全 23 葉の内第 23 号
船橋市建設局道路部道路維持課	