

工事番号	公建工-23	提出月日		部長		次長		課長		班長		担当		浄書				
年度科目	令和8年度	10 款	02 項	01 目	14 節	01 細節												
奈良輪小学校多目的室改修工事																設 計 書		
工事場所	袖ヶ浦市奈良輪425-1			施工方法		請 負		工事期限		令和9年3月23日								
設計概要	<目的> 児童数の増加により普通教室が不足する見込みであることから、多目的室を普通教室として運用するための改修工事を実施する。 <概要> 多目的室（1階、2階）内部改修工事 288㎡ ・間仕切り壁新設工事 一式 ・家具新設・移設工事 一式 ・電気・空調工事 一式 ・撤去工事 一式																	

袖ヶ浦市

工 事 費 総 額	一 金 円
工 事 価 格	円
消 費 税 相 当 額	円

工事費内訳

名 称	数 量	単 位	金 額	備 考
直 接 工 事 費	1	式		
計				
共通費				
共通仮設費	1	式		
現場管理費	1	式		
一般管理費等	1	式		
計				
工事価格	1	式		
消費税等相当額	1	式		消費税率 10 %
工事費	1	式		

直接工事費種目別内訳

2

[illegible]

直接工事費科目別内訳

[illegible]

直接工事費科目別内訳

4

設備工事

[illegible]

直接工事費細目別内訳

5

[illegible]

直接工事費細目別内訳

[illegible]

直接工事費細目別内訳

7

[illegible]

直接工事費細目別内訳

8

建築工事						
ユニット及びその他						
名 称	摘 要	数 量	単 位	単 価	金 額	備 考
既存家具移設費	F-2 2箇所 F-3 2箇所	1	式			
掃除用具入れ	F-4 スチール製 W450×D450×H1800 (株)西尾家具工芸社同等品以上	2	か所			
ラントセルロッカー	F-5 本体：樹脂コート化粧ハート W850×H1,020×D450 2列×3段 (株)西尾家具工芸社同等品以上	4	か所			
壁面作業台	F-6 本体：樹脂コート化粧ハート W3,600×H850×D450 (株)西尾家具工芸社同等品以上	4	か所			
教師用戸棚	F-7 本体：樹脂コート化粧ハート W1,200×H1,600×D450 (株)西尾家具工芸社同等品以上	4	か所			
黒板	W3,600×H1,200 暗線入り アルミ枠UDスライダースチール平面黒板 (株)須藤黒板製作所同等品以上	4	か所			
背面黒板	W2,700×H900 アルミ枠スチール平面黒板 (株)須藤黒板製作所同等品以上	4	か所			
掲示クロス	背面側 木枠 ビニルサ W2,400×H1,200 (株)須藤黒板製作所同等品以上	4	か所			
掲示クロス	側面/教室側 木枠 ビニルサ W3,300,3365×H1,200 (株)須藤黒板製作所同等品以上	4	か所			
掲示クロス	側面/廊下側 木枠 ビニルサ W3,300,3365×H1,200 (株)須藤黒板製作所同等品以上	4	か所			
荷物フック	40人分 アルミレール スチールフック	4	か所			
室名札	スチール吊下げ式 既設同等品以上	2	か所			

直接工事費細目別内訳

9

[illegible]

直接工事費細目別内訳

10

[illegible]

直 接 工 事 費 細 目 別 内 訳

11

建築工事		撤去工事				
名 称	摘 要	数 量	単 位	単 価	金 額	備 考
天井合板・ボード 撤去	一重張り 一般 集積共	29	m ²			
天井下地撤去	集積共	9	m ²			
壁クロス撤去	集積共	101	m ²			
壁合板・ボード 撤去	二重張り 一般 集積共	101	m ²			
壁下地撤去	集積共	43	m ²			
床・縁甲板 フローリング撤去	集積共	9	m ²			
2重床撤去		9	m ²			
スライディングウォール 撤去		1	式			
木柵撤去	WD-2	1	か所			
WW-1撤去	2箇所	1	式			
とりこわし 発生材運搬	ダンプトラック 4t積級 バックホ0.28m3 混合廃棄物 DID区間無し 13.0km以下	5	m3			
とりこわし 発生材運搬	ダンプトラック 4t積級 バックホ0.28m3 廃石膏ボード DID区間無し 13.0km以下	3.2	m3			
とりこわし 発生材運搬	ダンプトラック 4t積級 バックホ0.28m3 金属くず DID区間無し 13.0km以下	15	m3			
とりこわし 発生材運搬	ダンプトラック 4t積級 バックホ0.28m3 木くず DID区間無し 13.0km以下	1	m3			
建設廃材処分費	混合廃棄物 設備工事処分共	5	m3			

直接工事費細目別内訳

12

[illegible]

直接工事費細目別内訳

13

[illegible]

直接工事費細目別内訳

14

設備工事						
電灯動力設備				電灯分岐		
名 称	摘 要	数 量	単 位	単 価	金 額	備 考
600Vボリエチレン絶縁 耐燃性ボリエチレンシース ケーブル平形 EM-EEF	1.6mm- 3C 二重天井・床内、ヒット・トラフ内	108	m			
600Vボリエチレン絶縁 耐燃性ボリエチレンシース ケーブル平形 EM-EEF	1.6mm- 3C FEP内 (PF・CD)	15	m			
合成樹脂製可とう 電線管 (PF単層)	隠ぺい・埋込配管 22mm	6	m			
LED照明器具	LSS13 -4 -29 LN	8	個			
タンブラースイッチ (金属プレート付)	1P 15A×4 1P L 15A×1 ネーム付	4	個			
24時間換気操作作用 スイッチ移設	取外し・再取付け	2	個			
金属製 スイッチボックス(カバー付)	2個用	2	個			
金属製 スイッチボックス(カバー付)	1個用	2	個			
フラッシュプレート (金属製)	角型 フラック 1個用	2	個			
フラッシュプレート (金属製)	角型 フラック 2個用	2	個			
計						

直 接 工 事 費 細 目 別 内 訳

15

設備工事						
電灯動力設備				コンセント分岐		
名 称	摘 要	数 量	単 位	単 価	金 額	備 考
600Vボリエチレン絶縁 耐燃性ボリエチレンシース ケーブル平形 EM-EEF	2.0mm- 2C 二重天井・床内、ヒット・トラフ内	108	m			
600Vボリエチレン絶縁 耐燃性ボリエチレンシース ケーブル平形 EM-EEF	2.0mm- 2C 管内	5	m			
600Vボリエチレン絶縁 耐燃性ボリエチレンシース ケーブル平形 EM-EEF	2.0mm- 2C FEP内 (PF・CD)	24	m			
合成樹脂製可とう 電線管 (PF単層)	隠ぺい・埋込配管 22mm	19	m			
コンセント (金属プレート付)	連用形2P15A×2 (一体形) 125V	10	個			
金属製 スイッチボックス(カバー付)	1個用	8	個			
金属製 アウトレットボックス(カバー付)	中四角 浅型 D44	4	個			
1種金属線び(MM1)	A型 (25.4mm)	5	m			
1種金属線び(MM1) 附属品	A型 (25.4mm) コーナーボックス	2	個			
1種金属線び(MM1) 附属品	A型 (25.4mm) 1個用スイッチボックス	2	個			
フラッシュプレート (金属製)	角型 プランク 1個用	2	個			
計						

直接工事費細目別内訳

16

[illegible]

直接工事費細目別内訳

17

[illegible]

直接工事費細目別内訳

18

[illegible]

直接工事費細目別内訳

19

設備工事		空気調和設備		機器設備		
名 称	摘 要	数 量	単 位	単 価	金 額	備 考
空調ドレン用結露防止層付硬質塩化ビニル管	屋内一般 30A	2	m			
空調用ドレン切断接続費	30A	4	か所			
防火区画貫通処理	区画No. ⑨ φ 150	1	か所			
防火区画貫通処理	区画No. ⑩、⑪ φ 100	2	か所			
EM-CEE-ケーブル	1. 25mm2- 2C 二重天井・床内、ヒート・トラフ内	13	m			
EM-CEE-ケーブル	1. 25mm2- 2C FEP内 (PF・CD)	3	m			
合成樹脂製可とう電線管 (PF単層)	隠ぺい・埋込配管 16mm	3	m			
空調用リモコン移設	取外し・再取付け	2	台			
金属製スイッチボックス (カバー付)	2個用	2	個			
フラッシュプレート (金属製)	角型 フラック 2個用	2	個			
計						

直接工事費細目別内訳

20

[illegible]

直 接 工 事 費 別紙明細

21

設備工事		撤去工事				
名 称	摘 要	数 量	単 位	単 価	金 額	備 考
撤去工事	動力・電灯・コンセント設備	1	式			別紙 00-0001
600V絶縁ケーブル 撤去	2.0mm- 3C 二重天井・床内、ビット・トラフ内 再使用しない	19	m			
600V絶縁ケーブル 撤去	2.0mm- 2C 二重天井・床内、ビット・トラフ内 再使用しない	62	m			
600V絶縁ケーブル 撤去	2.0mm- 2C FEP内 (PF・CD) 再使用しない	19	m			
600V絶縁ケーブル 撤去	1.6mm- 3C 二重天井・床内、ビット・トラフ内 再使用しない	43	m			
600V絶縁ケーブル 撤去	1.6mm- 3C FEP内 (PF・CD) 再使用しない	6	m			
600V絶縁ケーブル 撤去	1.6mm- 2C 二重天井・床内、ビット・トラフ内 再使用しない	11	m			
600V絶縁ケーブル 撤去	1.6mm- 2C FEP内 (PF・CD) 再使用しない	9	m			
スイッチ撤去	1P 15A×3 1P L 15A×1 ネーム付	4	個			
コンセント撤去	2P 15A	6	個			
計						

直 接 工 事 費 別紙明細

22

設備工事 撤去工事						
名 称	摘 要	数 量	単 位	単 価	金 額	備 考
撤去工事	弱电設備	1	式			別紙 00-0002
HPケーブル撤去	1. 2mm- 3C 二重天井・床内、ビッド・トラフ内 再使用しない	25	m			
HPケーブル撤去	1. 2mm- 3C FEP内 (PF・CD) 再使用しない	3	m			
AEケーブル撤去	0. 9mm- 2C 二重天井・床内、ビッド・トラフ内 再使用しない	32	m			
テレビトア親機 撤去		2	台			
トア端子機 撤去		2	台			
計						
撤去工事	空調設備	1	式			別紙 00-0003
空調用トレン撤去	30A	2	m			
CVV-Sケーブル撤去	1. 25mm2- 2C 二重天井・床内、ビッド・トラフ内 再使用しない	13	m			
CVV-Sケーブル撤去	1. 25mm2- 2C FEP内 (PF・CD) 再使用しない	3	m			
計						

共通仮設費（積上分） 明細

23

[illegible]

施 工 条 件 明 示

工事名 奈良輪小学校多目的室改修工事

明 示 項 目	明 示 事 項
(1) 工 程 関 係	1. 本工事に係る工期は令和9年3月23日までとする。 2. 市担当者及び監督職員と調整し、実施工程を組むこと。 3. 本工事の施工対象である多目的室は現在、放課後児童クラブとして使用されており、別発注の奈良輪小学校区放課後児童クラブ会館建設工事が完了次第、施工可能となることから、令和9年2月頃以降より現場着手すること。なお、事前の現場調査等は可能とする。
(2) 用 地 関 係	1. 特になし。
(3) 公 害 対 策 関 係	1. 本工事の施工について、通常の施工方法によるものとするが、万一公害が生じたり、また、生ずる恐れのある場合には別途協議する。 2. 道路等について、粉塵等により公衆に迷惑を及ぼすことのないよう注意すること。 3. 建設機械は、排出ガス対策型及び低騒音・低振動型を使用すること。
(4) 環 境 対 策 関 係	1. 大気汚染防止法の一部を改正する法律（令和2年法律第39号）に基づき、解体工事等において、石綿含有建材の有無について目視又は分析等の事前調査を行うこと。また、当該調査の結果を所定の方法にて県及び発注者等へ報告すること。
(5) 安 全 対 策 関 係	1. 工事の施工にあたり、関係者と十分協議するとともに、第三者に事故の起こらぬよう十分に配慮し安全対策を実施すること。 2. 作業時間帯以外であっても異常気象時には、パトロール（状況の確認）を実施し、異常があった場合は速やかに監督職員へ報告するとともに、交通等の支障とならないよう応急処置を施すこと。
(6) 工 事 用 道 路 関 係	1. 搬出経路については事前に協議すること。 2. 搬出路に使用した、既設道路の補修が必要となった場合原形復旧すること。
(7) 仮 設 備 関 係	1. 工事影響箇所は十分養生し、工事完了後は安全・衛生上、問題のないよう清掃すること。
(8) 残土・産業 廃棄物関係	1. 特定建設資材廃棄物の処理施設は協議により決定するものとする。 2. その他、特記仕様書による。
(9) 工 事 支 障 物 件 等	1. 工事着手前に支障物件の確認を行い、適切な処置を講じること。
(10) 排 水 関 係	1. 施設内の排水溝には汚濁水は流さないよう注意すること。
(11) 薬液注入関係	1. 特になし。

(12) そ の 他	1. 施工にあたっては関係法令を厳守するとともに、事前に監督職員と十分打合せを行いその指示に従うこと。 2. 工事に関連する届出について、請負者の負担にて行うこと
------------	--

リ サ イ ク ル 計 画 書（積算段階）

工事担当者が作成し、設計書に添付

1. 事業（工事）概要

発 注 機 関 名	袖ヶ浦市	工 事 名	奈良輪小学校多目的室改修工事
施 工 場 所	袖ヶ浦市奈良輪425-1	工 期（ 予 定 ）	令和8年 月 日～令和9年3月23日
工 事 概 要 等	耐火間仕切り壁新設 家具類新設（黒板、ランドセルロッカー、教師棚等）		

2. 建設資材利用計画

建 設 資 材	① 利 用 量	② 現場内利用量	③ 再生材利用量	④ 新材利用量	⑤ 再生資源利用率 (②+③)/①×100	備 考
土 砂	地山m3	地山m3	地山m3	地山m3	%	
砕 石	トン	トン	トン	トン	%	
アスファルト・コンクリート	トン	トン	トン	トン	%	
	トン	トン	トン	トン	%	

※ アスファルト・コンクリートの欄には、車道排水性及び歩道透水性舗装用アスファルト混合物の利用量は含めないものとする。

※ 最下段には、その他の再生資材を使用する場合に記入する。

3. 建設副産物搬出計画

建設副産物の種類	⑥ 発 生 量	⑦現場内利用量 (減量化量)	⑧他工事への 搬出量	⑨再資源化施設 への搬出量	⑩ストックヤードへの搬出量	⑪現場内利用率 (⑦/⑥) ×100	⑫有効利用率 (⑦+⑧+⑨+⑩)/⑥×100	備 考
建設発生土	第1種 建設発生土	地山m3	地山m3	地山m3	地山m3	%	%	
	第2種 建設発生土	地山m3	地山m3	地山m3	地山m3	%	%	
	第3種 建設発生土	地山m3	地山m3	地山m3	地山m3	%	%	
	第4種 建設発生土	地山m3	地山m3	地山m3	地山m3	%	%	
	泥土（浚渫土）	地山m3	地山m3	地山m3	地山m3	%	%	
	合 計	地山m3	地山m3	地山m3	地山m3	%	%	
コンクリート塊	トン	トン	トン	トン	—	%	%	
アスファルト・コンクリート塊	トン	トン	トン	トン	—	%	%	
建設汚泥	トン	トン	トン	トン	—	%	%	
建設発生木材	0.55 トン	トン	トン	0.55 トン	—	%	100 %	
建設混合廃棄物	1.3 トン	トン	トン	1.3 トン	—	%	100 %	

※ 建設発生土の区分（既存資料から判断するものとする）

①第1種建設発生土・・・砂、礫及びこれらに準ずるもの。

②第2種建設発生土・・・砂質土、礫質土及びこれらに準ずるもの。

③第3種建設発生土・・・通常の施工性が確保される粘性土及びこれらに準ずるもの。

④第4種建設発生土・・・粘性土及びこれらに準ずるもの。（第3種建設発生土を除く）


⑤泥土（浚渫土）・・・浚渫土のうち概ねq c 2以下のもの。


※ 建設発生木材の中には、伐開除根材及び剪定材を含む。

※ 建設汚泥、建設発生木材及び建設混合廃棄物の「⑦現場内利用」の欄には、上段に現場内利用、下段に現場内での減量化量を記入する。

※ 「⑩ストックヤードへの搬出量」には、他工事に再利用されることが予定される場合のみ記入する。

※ 「他工事」には、他機関の公共工事や民間工事も含む。


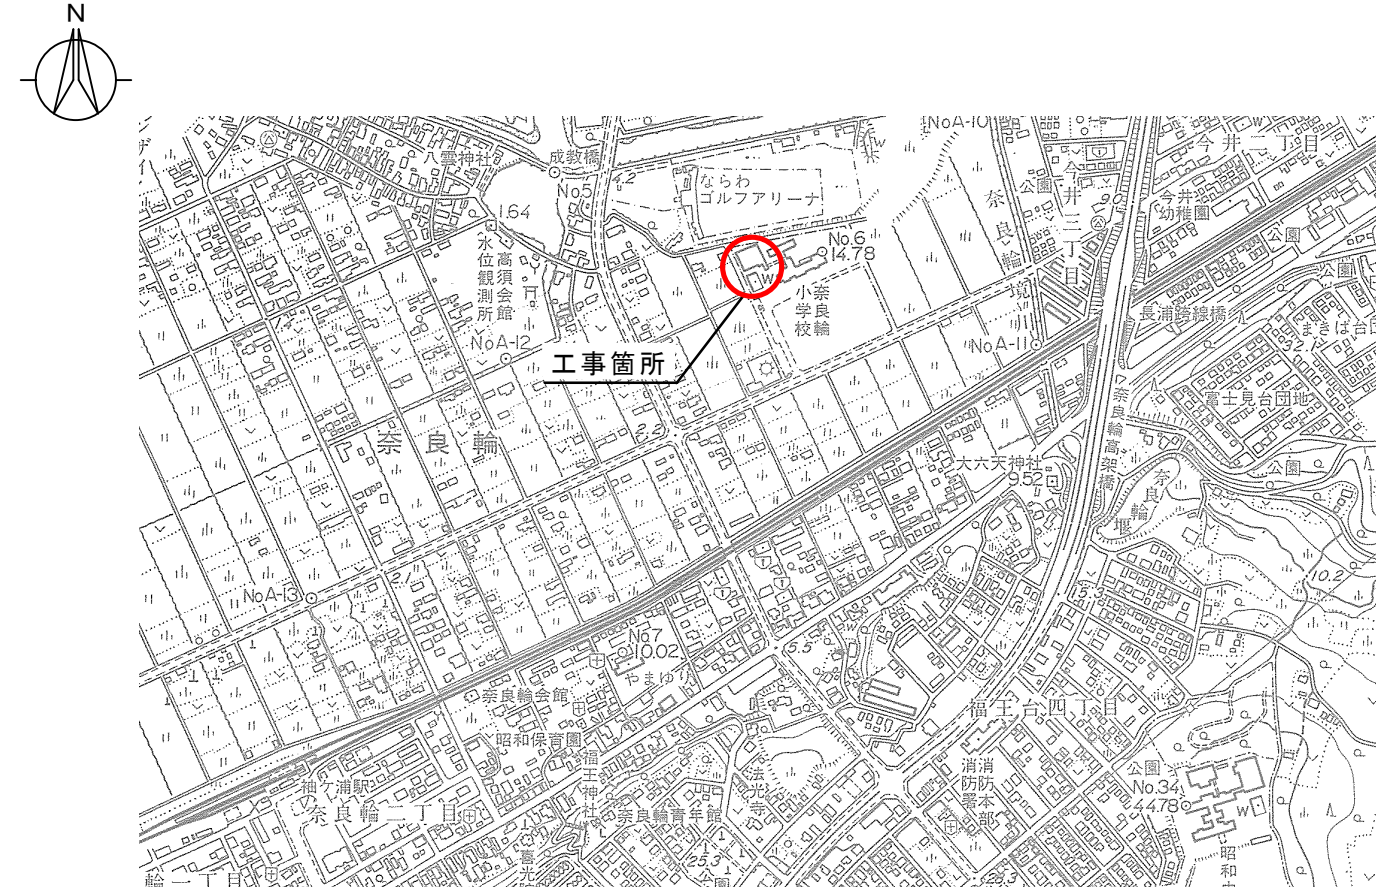
工 事 仕 様 書												
1. 工事概要	1-1. 工事名称	奈良輪小学校多目的室改修工事			3. 工事特記事項	3-1. 仮設工事	仮設計画書　：工事着工前に仮設計画書を作成し監督職員の承諾を得る。					
	1-2. 工事場所	袖ヶ浦市奈良輪425-1					仮囲い　　：児童等に危害を与えないように注意し、危険な箇所には必要に応じて仮囲を設けて事故防止に努める。					
	1-3. 工事範囲	設計図書（設計図・工事内訳書）の範囲とする。					養　　生　　：工事範囲外の場所は、傷等付かぬように適宜養生を行い、工事完了後、清掃すること。					
	1-4. 工事内容	耐火間仕切り壁新設　2箇所 家具類移設及び新設（ラント・モロカ・掃除用具入れ・教師棚・作業台） 黒板新設（前面2箇所　背面2箇所）　掲示クロス新設 12箇所　照明・空調工事一式　撤去工事一式					清掃・片付け：当日作業終了後、清掃片付けを行い火災、事故等のないよう点検すること。 電気・用水：既存施設内の水道及び電気の使用は可能とする。					
2. 一般共通事項	2-1. 一般仕様書	本工事の仕様は設計図書の特記を除き、大臣官房官庁営繕部監修建築・電気・機械改修工事標準仕様書による。			案内図							
		本工事に使用する材料は、JIS規格品又はこれに準ずる性能を有する製品を原則とする。										
		特記仕様書及び共通仕様書に記載されていない工法は製造所及び施工会社の仕様によるものとし、事前に監督職員の承諾を得る。										
		2-2. 疑義	設計図書に記載なくとも外観上、構造上当然必要と認められるものは監督職員の指示に従い施工しなければならない。									
	2-3. 施工計画	工事着手1週間前までに工事箇所の施工計画書を監督職員に提出し、承諾を得る。										
	2-4. 使用材料	工事使用材料は監督職員の承諾を得る。										
	2-5. 工事写真	工事写真は工種ごとに施工前、施工中、完成と適時撮影のうえ提出する。										
		写真帳への整理は着工前と完成写真が相対象となるよう整理する。										
		工事写真の撮り方については、大臣官房官庁営繕部監修「工事写真の撮り方」（公共建築協会発行）参照。										
	2-6. 提出書類	提出書類は各2部とし、書式、提出期限については袖ヶ浦市提出書類一覧表による。										
	2-7. 官公署への手続き	工事に必要な官公署への手続きは受注者が代行し、これらに要する費用は受注者の負担とする。										
		騒音規制法（昭和43年法律第98号）又は袖ヶ浦市環境条例（平成11年条例第21号）に定める特定建設作業を行う場合には、7日前までに届出を行うこと。										
	2-8. 建設廃棄物	建設廃棄物の処理に当たって、産業廃棄物管理制度に基づく紙マニフェスト方式による場合は、原則として複写式伝票のD票及びE票を提示すること。										
		「千葉県建設リサイクル推進計画2020」に基づき、本工事に係る「再生資源利用計画書」及び「再生資源利用促進計画書」を「建設副産物情報交換システム-COBRIIS-」により作成し、施工計画書に含め各1部提出すること。また、計画の実施状況(実績)については、「再生資源利用実施書」及び「再生資源利用促進実施書」並びに「建設副産物情報交換システム登録証明書」を同システムにより作成し、各1部提出するとともにこれらの記録を工事完成後5年間保存しておくこと。										
		なお、受注者は再生資源利用計画書及び再生資源利用促進計画書を工事現場の公衆が見やすい場所に掲げること。										
	2-9. 保険等	工事の完成引渡しまで工事物資及び工事材料を火災保険、建設工事保険その他の保険に付すること。										
		受注者は法定外の工事の労災保険に付し、保険証券等の写しを工事着手までに提出すること。										
		受注者は、建設業退職金共済組合に加入し、その掛金収納書を工事請負契約後、1ヶ月以内に監督職員に提出すること。										
	2-10. 工程管理	受注者は随時、施工状況を監督職員に連絡し工程の調整を図る。										
	2-11. 災害の防止	受注者は、危険防止のための設備を行い、作業の安全を確保し、事故防止に努めなければならない。										
		また、不測の事態に対しても対処し得る体制を整えておかなければならない。										
	2-12. 工事現場管理	積載重量を超過して土砂等を積み込まず、また積み込ませないこと。										
		不法・違法無線局（不法パーソナル無線）を設置したトラック、ダンプカー等を工事現場に立ち入らせないこと。										
2-13. 設計変更等	設計変更等については、契約書第19条から第26条及び公共建築工事標準仕様書建築工事編1-1.1.8から1-1.1.10に記載しているところであるが、その具体的な考え方や手続きについては、「営繕工事請負契約における設計変更が『ライン（案）』」を準用することとする。											
	本工事に係る完成図書の納品方法は原則電子納品（発注者指定型）とし、「袖ヶ浦市建設工事電子納品運用ガイドライン」に基づき納品すること。											
	ただし、電子納品が困難な場合は、初回打合せ時に発注者と協議すること。											
2-14. 完成図書の電子納品												
		千葉県袖ヶ浦市坂戸市場 1－1			承認	設計	担当	縮　　尺		工事名称　奈良輪小学校多目的室改修工事		No. A-01
		袖ヶ浦市役所　財政部　公共施設マネジメント課					三　　浦	設計年月日 R8.8		図面名称　工事仕様書		

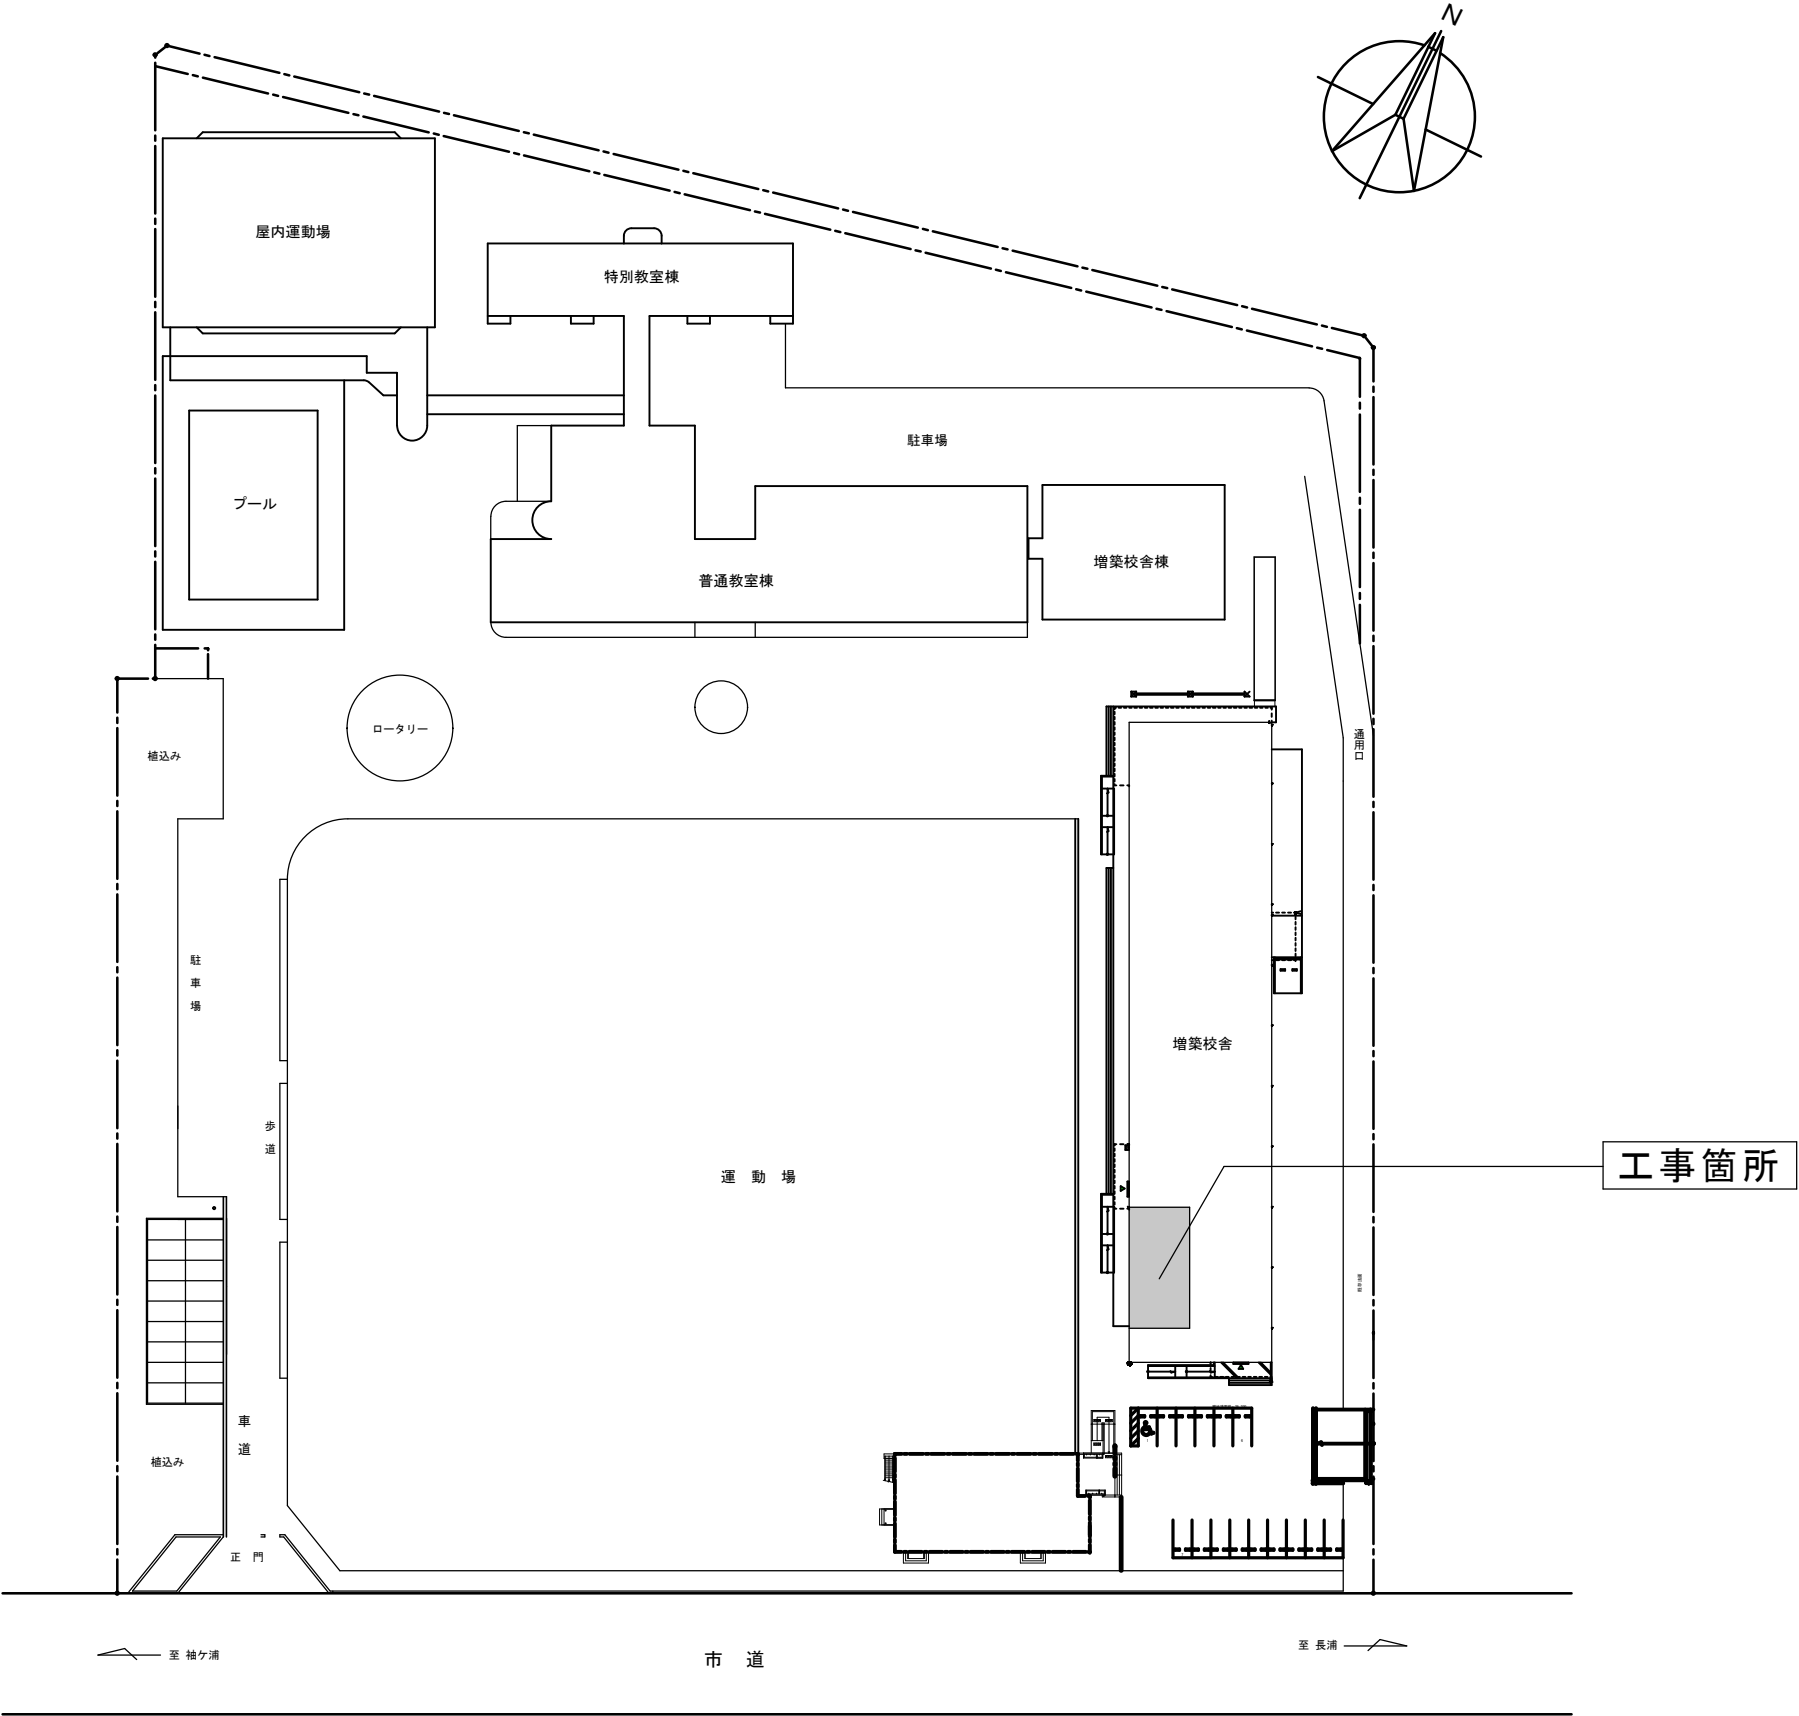

配置図




1 階平面図

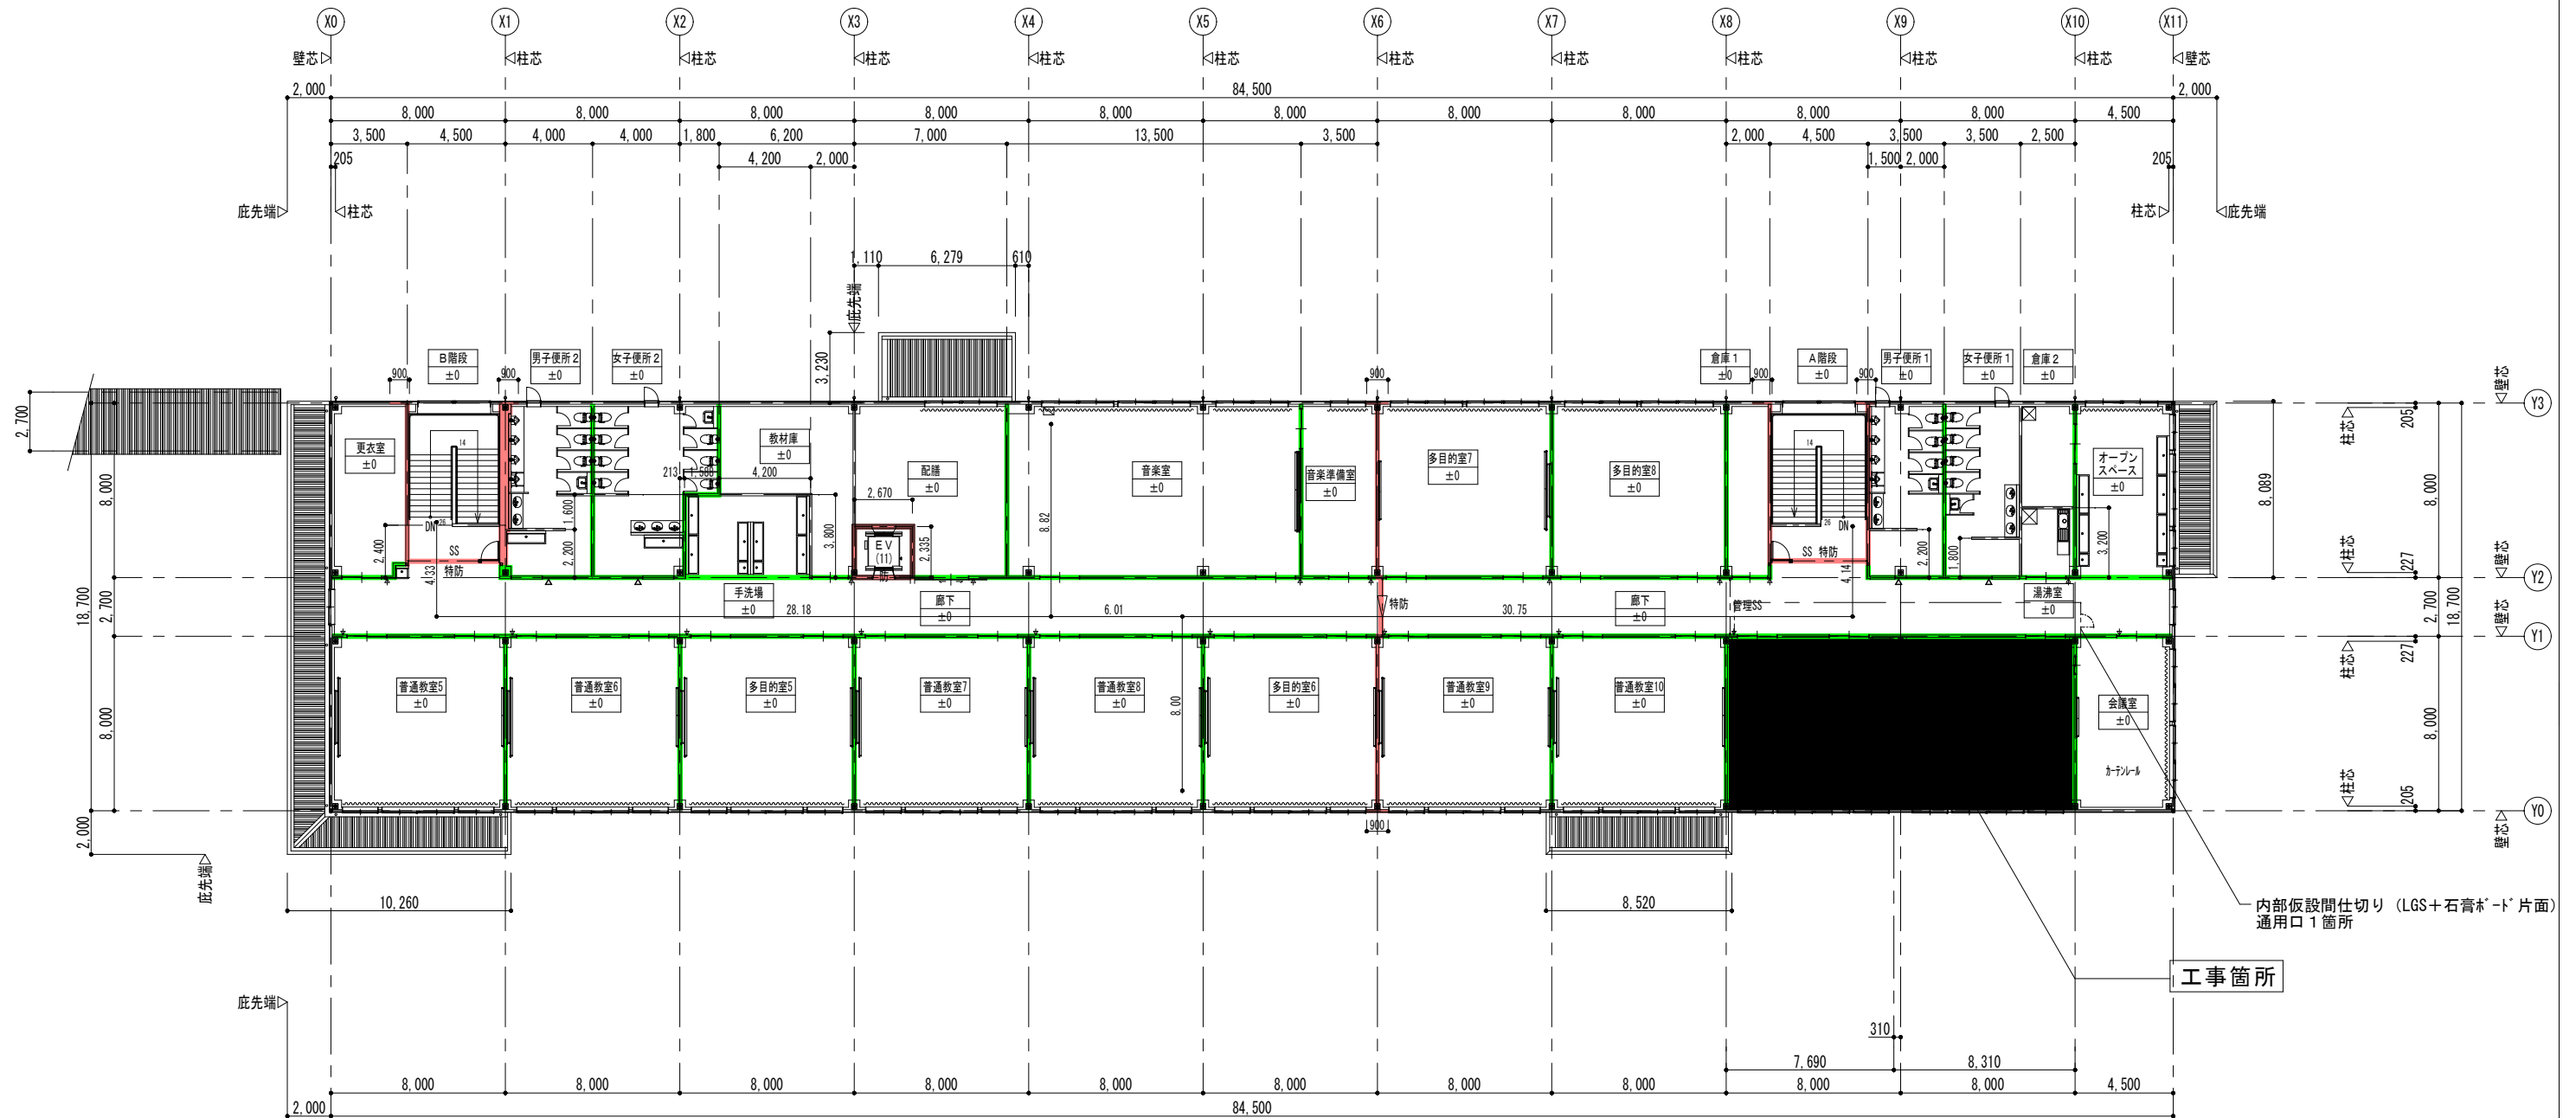
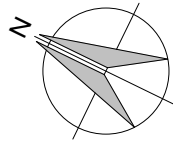


2階平面図

現 況

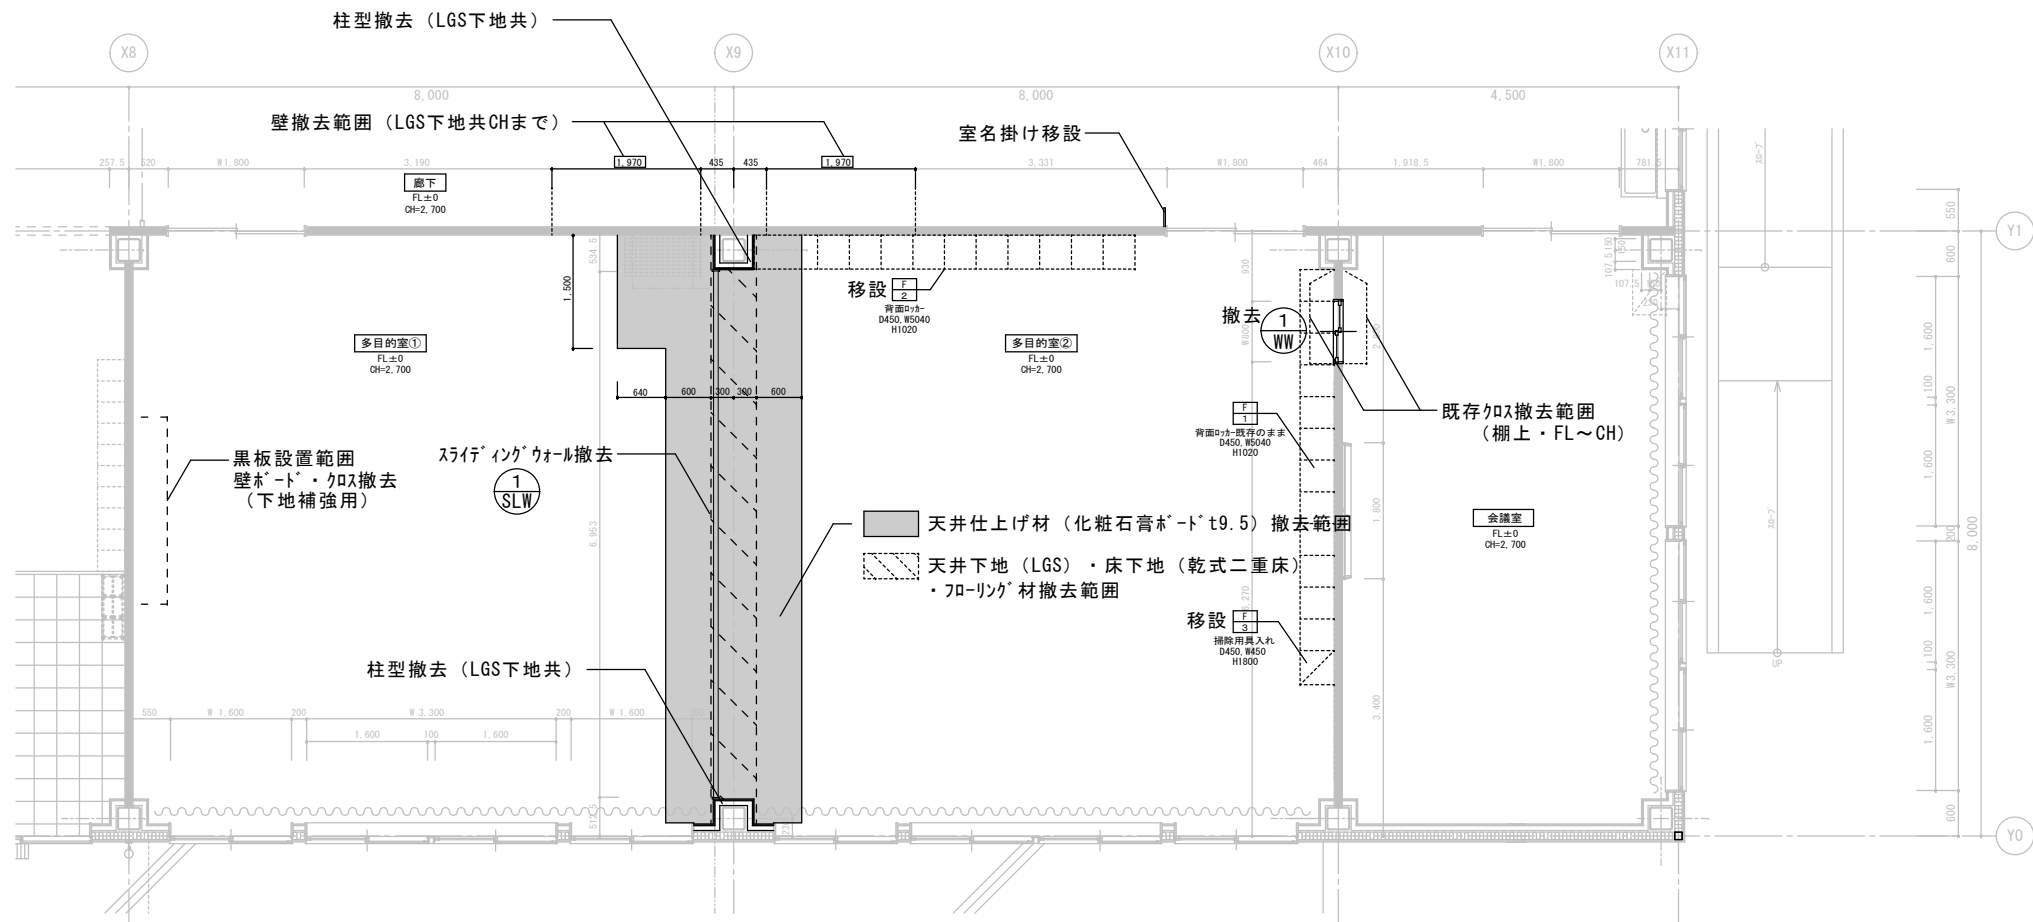

改 修

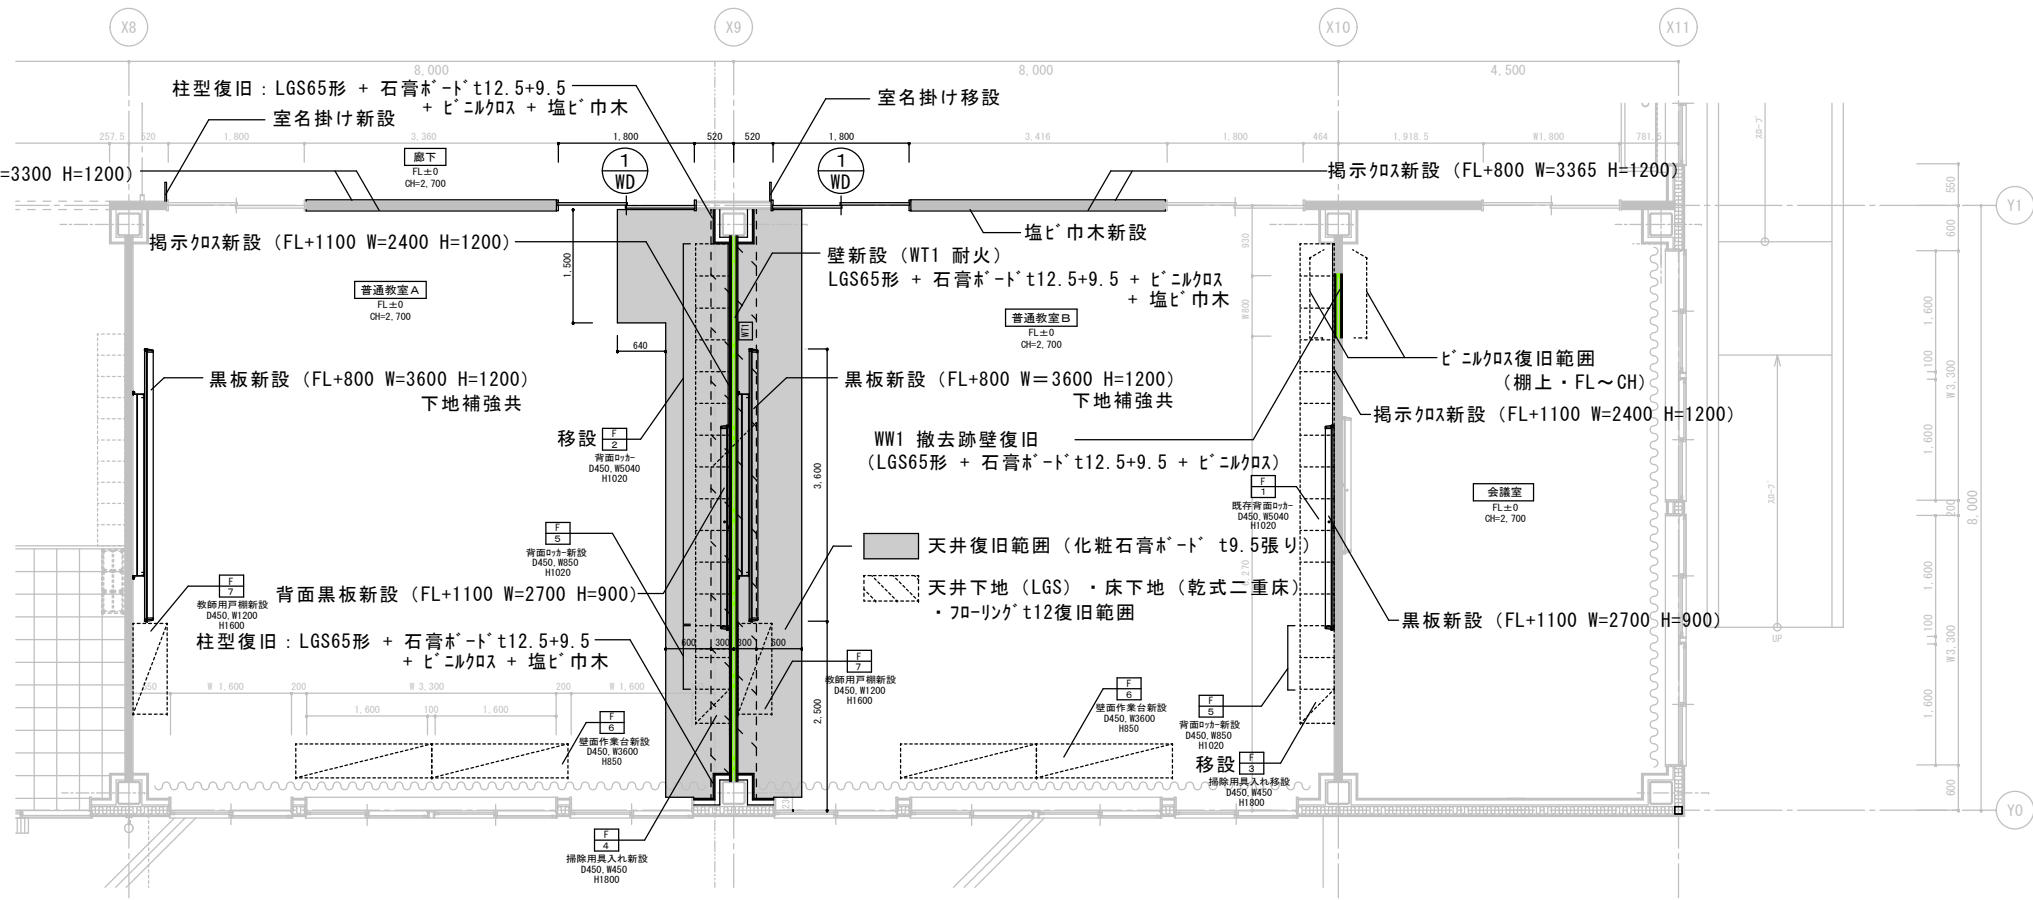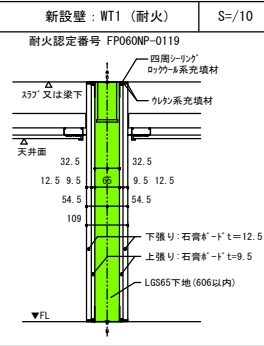

千葉県袖ヶ浦市坂戸市場 1-1

袖ヶ浦市役所 財政部 公共施設マネジメント課

承認 設計 担当

三浦

編 尺

(A1) 1:50

設計年月日


R8.8

工事名称 奈良輪小学校多目的室改修工事



図面名称 1階平面詳細図

№ A-05

現 況

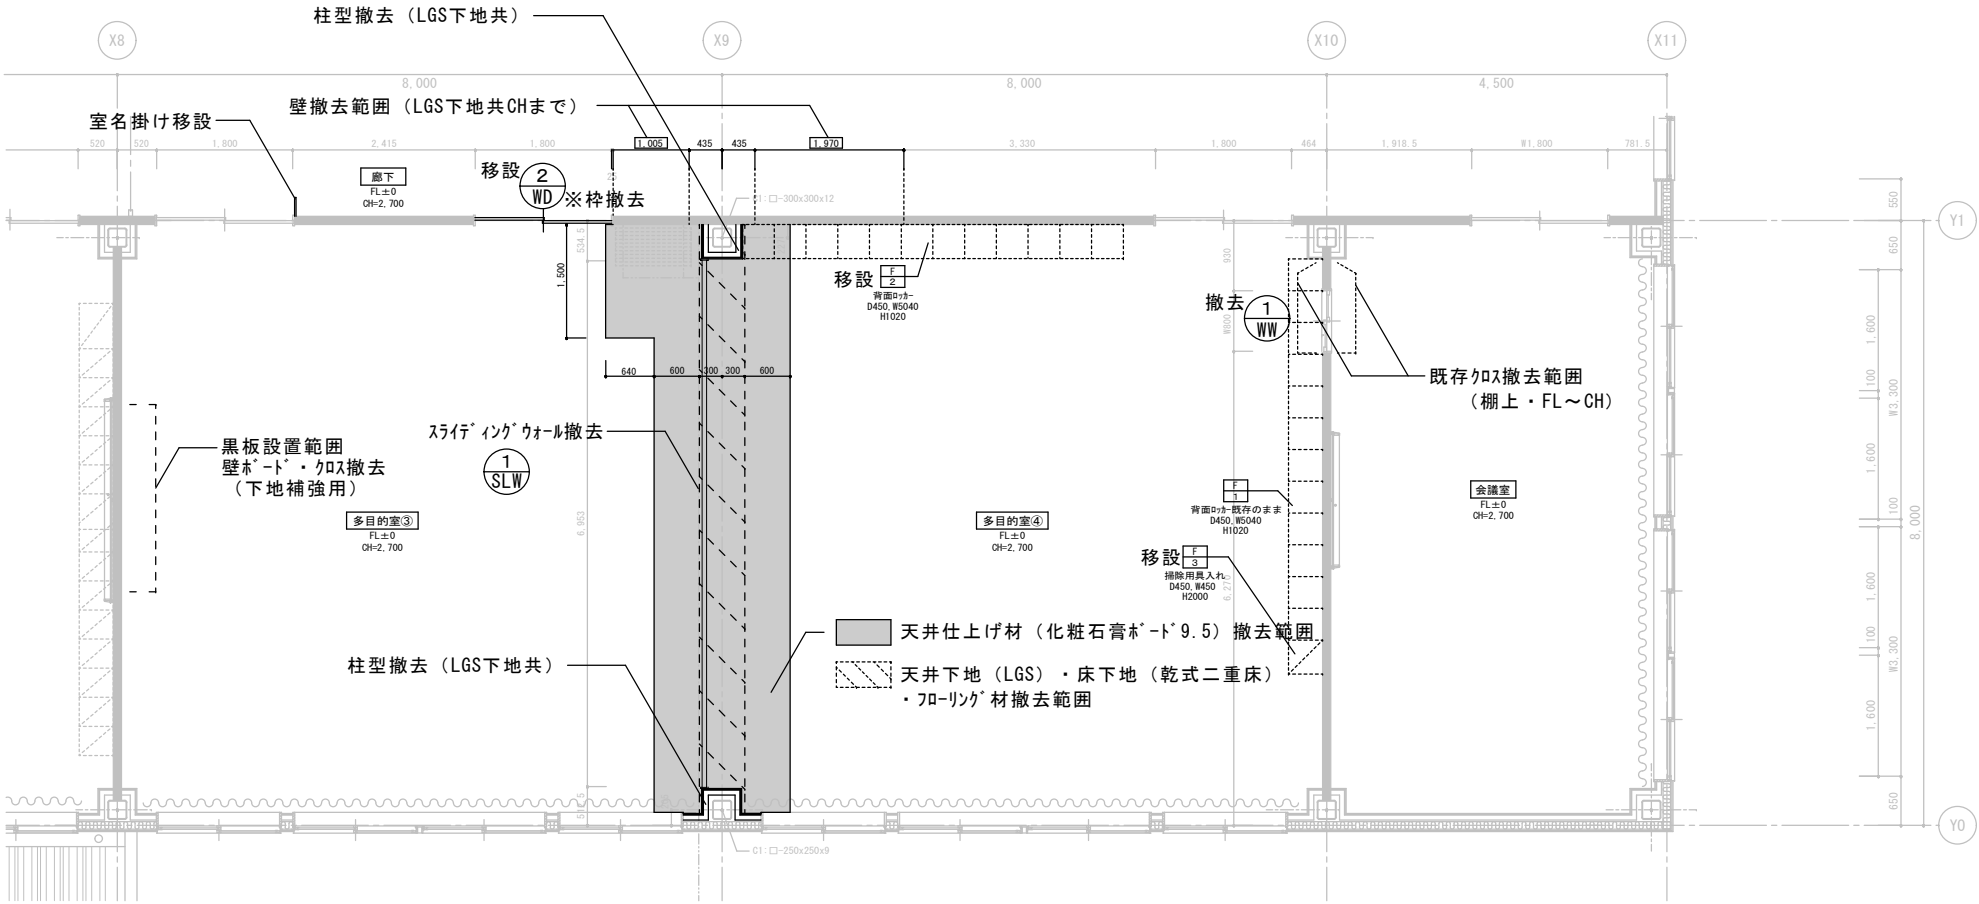

改 修

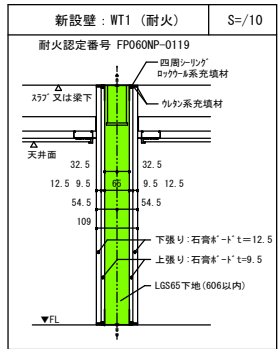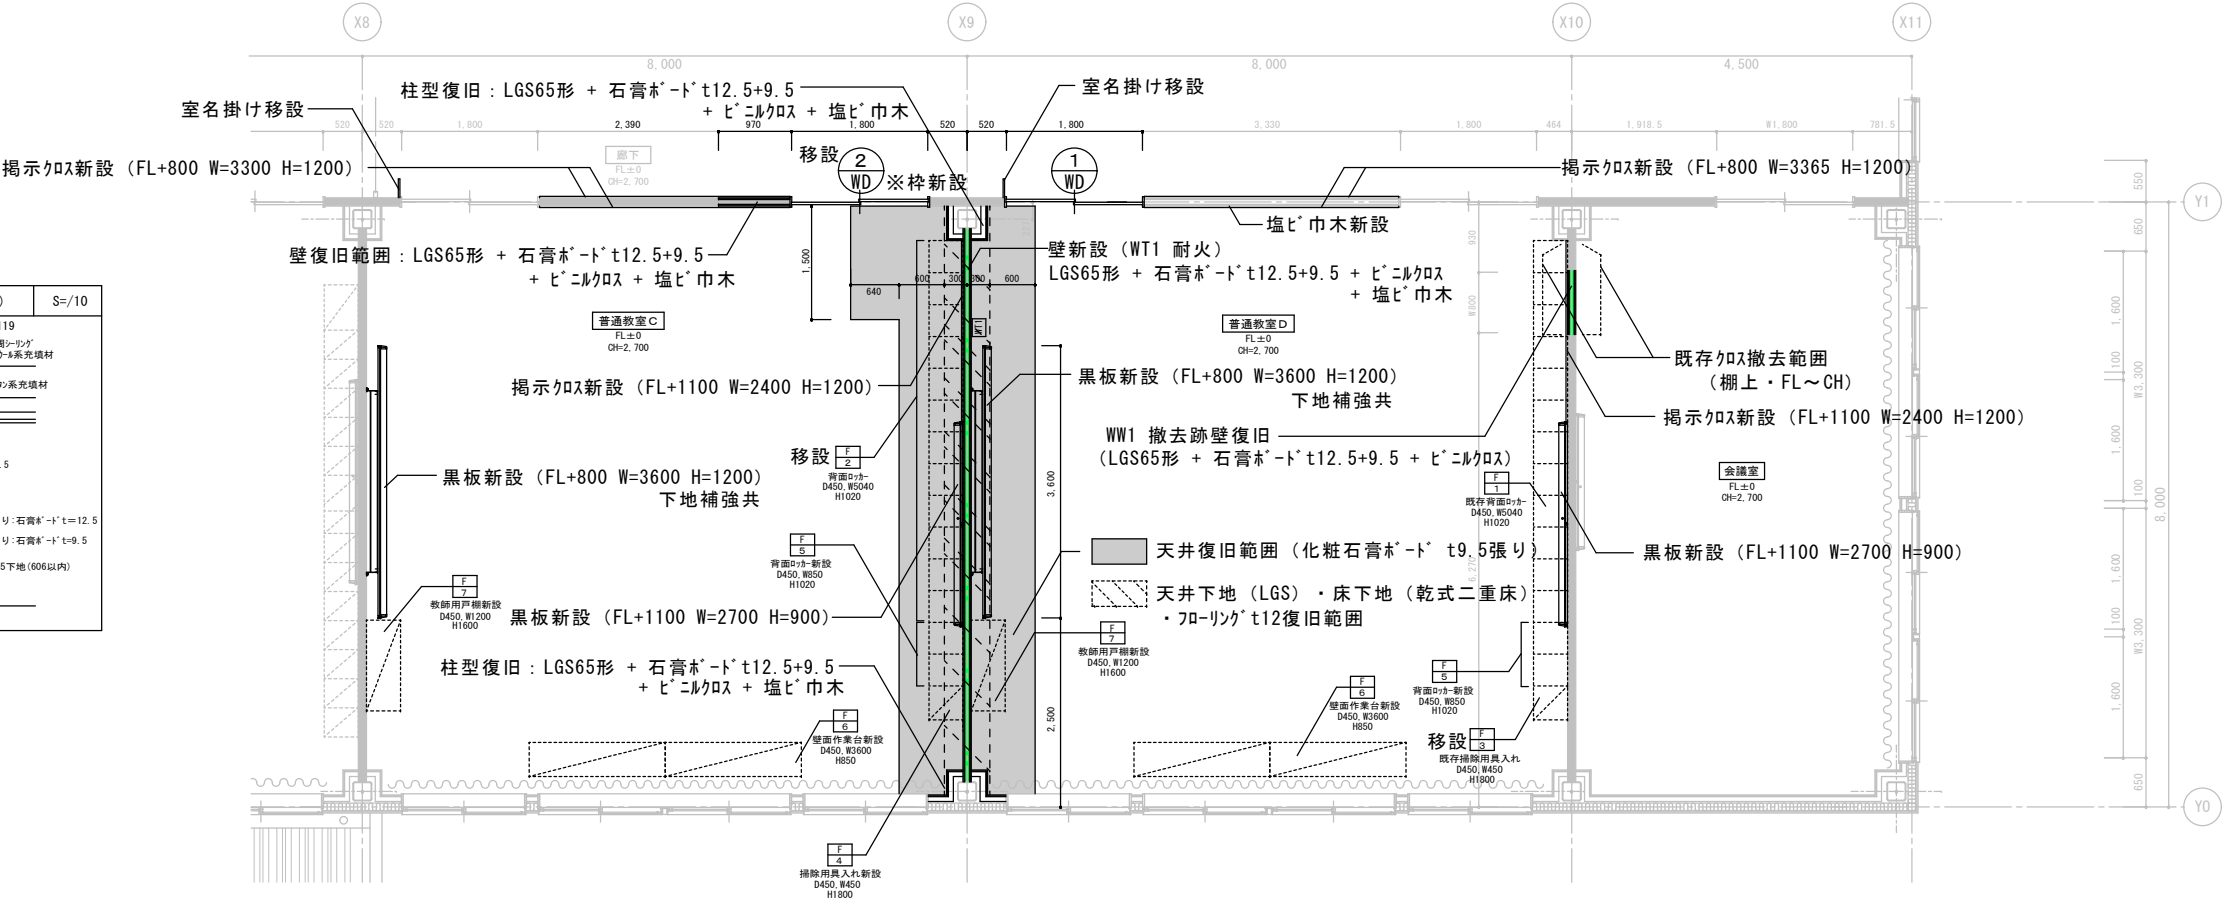


千葉県袖ヶ浦市坂戸市場 1-1
袖ヶ浦市役所 財政部 公共施設マネジメント課

承認 設計 担当
三浦
縮尺 (A1) 1:50
設計年月日 R8.8

工事名称 奈良輪小学校多目的室改修工事
図面名称 2階平面詳細図

【既存】

多目的室①、② (2階 多目的室③、④)	
床	フローリング t=12
巾木	塩ビ H=100
壁	ビニルクロス
天井	化粧石膏ボード t=9.5
備考	カーテンレール (W) (防災)

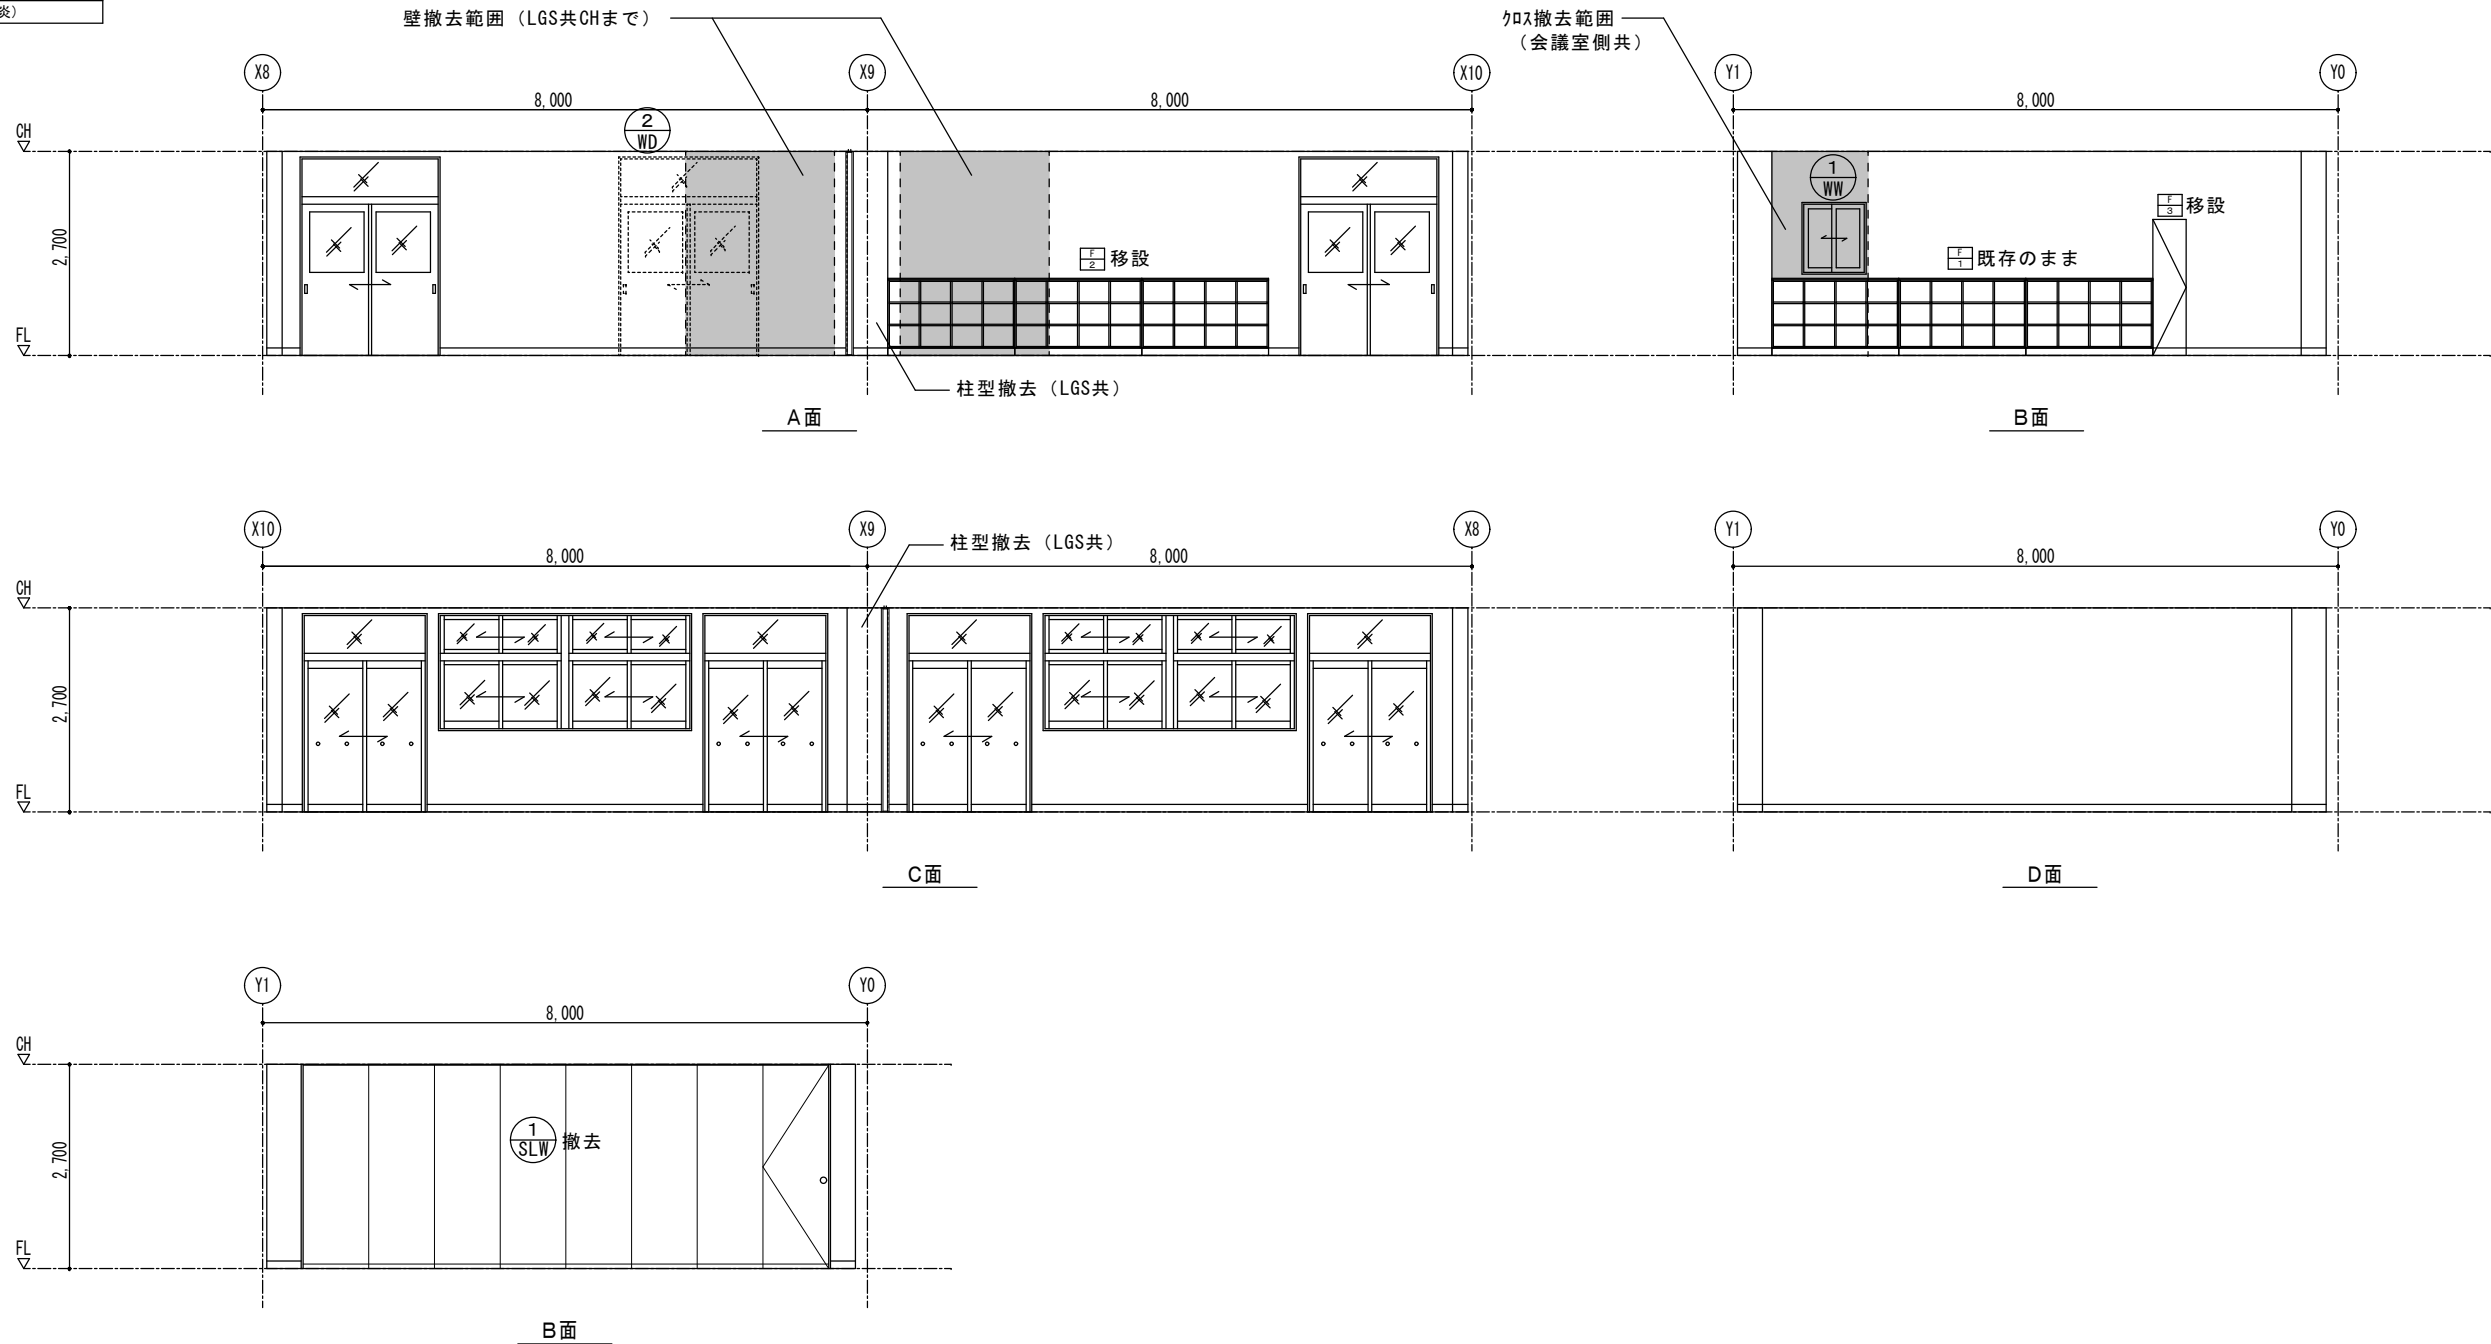

千葉県袖ヶ浦市坂戸市場 1-1

袖ヶ浦市役所 財政部 公共施設マネジメント課

承認 設計 担当
三浦

縮尺
(A1) 1:50
設計年月日
R8.8


工事名称 奈良輪小学校多目的室改修工事

図面名称 展開図① (既存: 多目的室①②③④)


N. A-07

【改修】

普通教室 A、B (2階 普通教室 C、D)	
床	フローリング t=12
巾木	塩ビ H=100
壁	ビニルクロス
天井	化粧石膏ボード t=9.5
備考	カーテンレール (W) (防災)

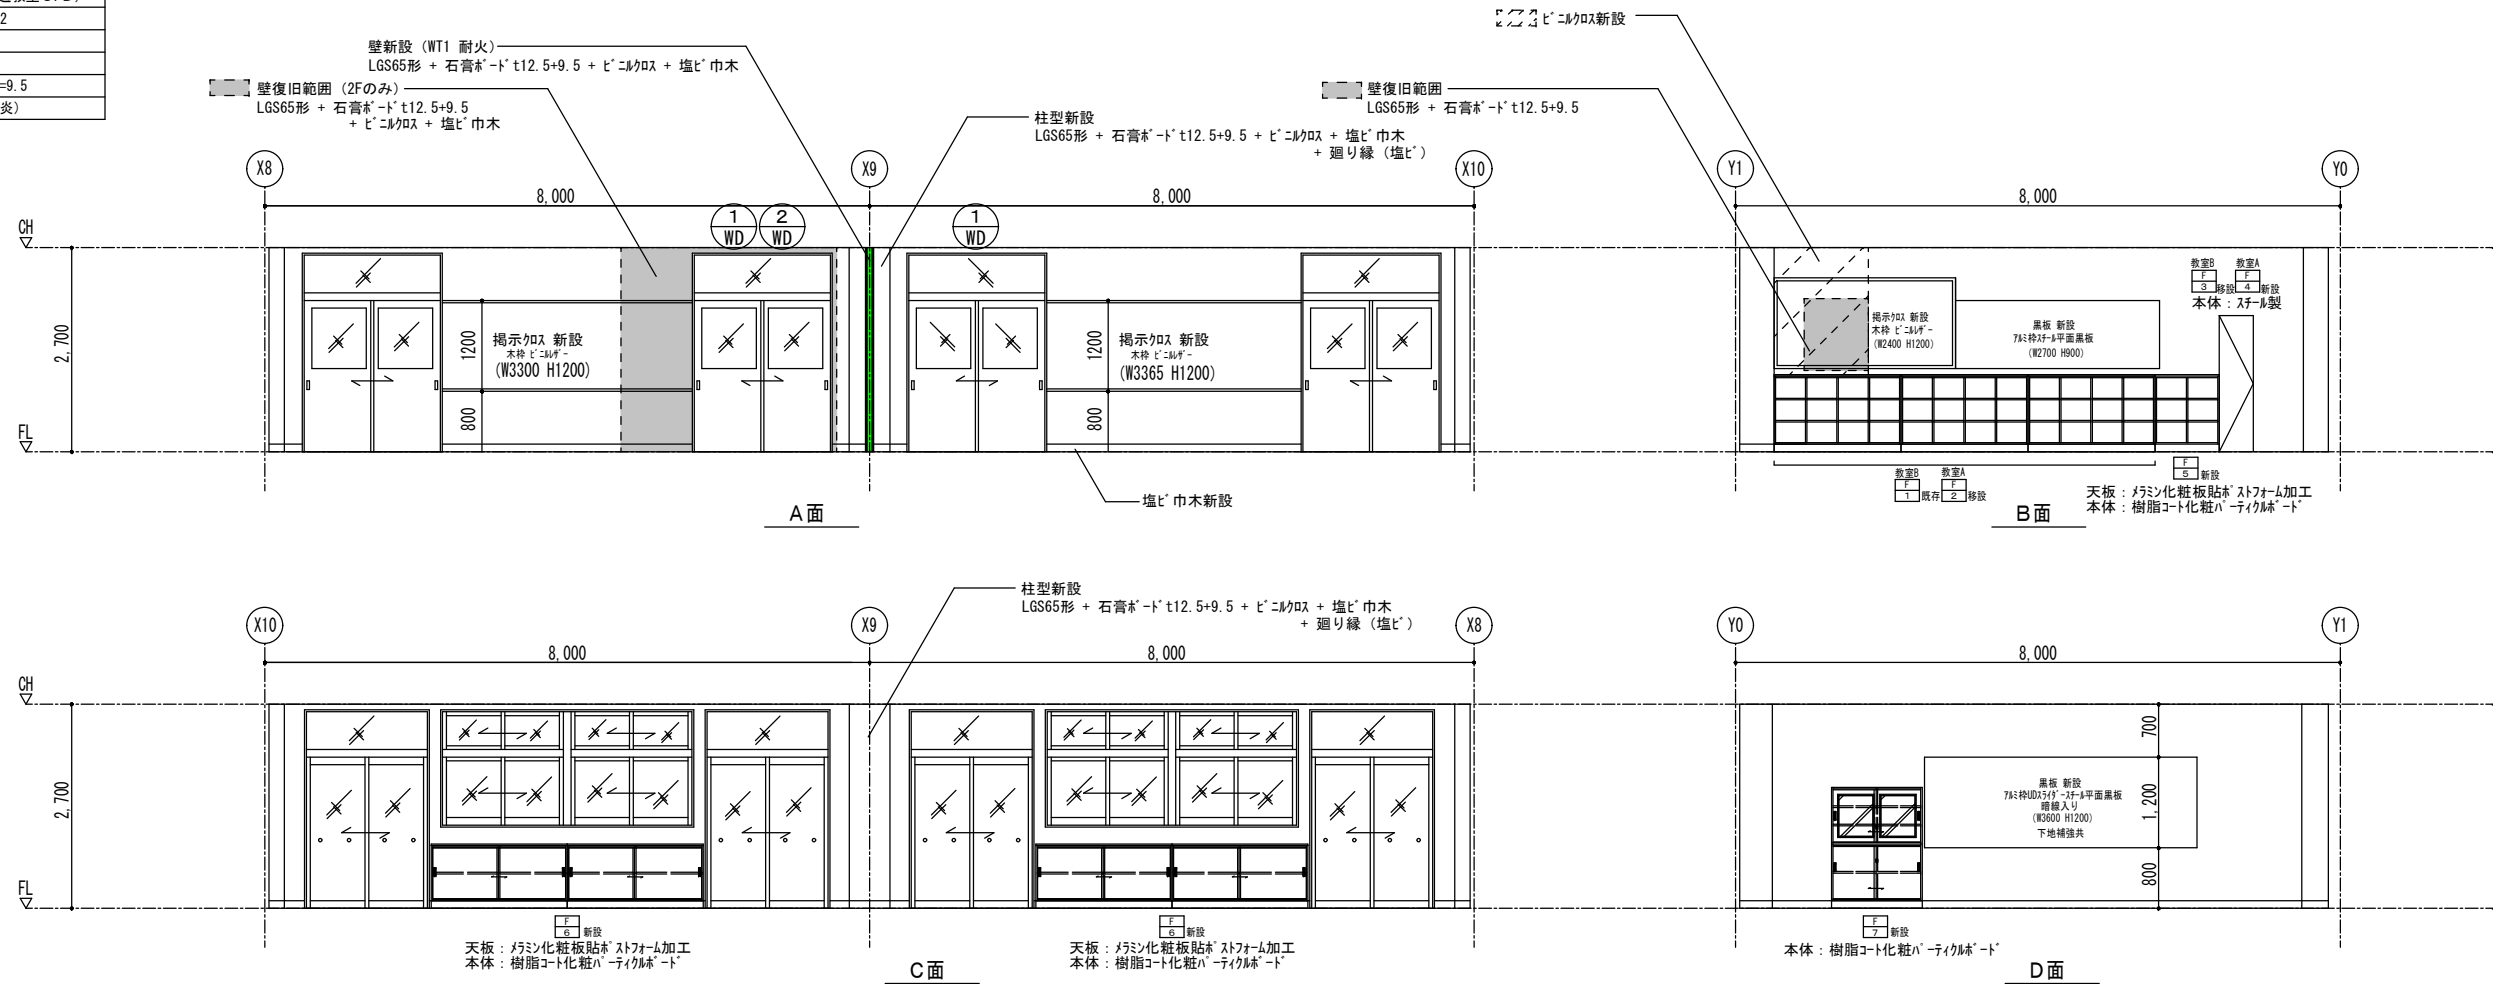


廊下	
床	ビニル床シート t=2
巾木	塩ビ H=100
腰	---
壁	ビニルクロス (一部掲示クロス)
天井	化粧石膏ボード t=9.5
備考	

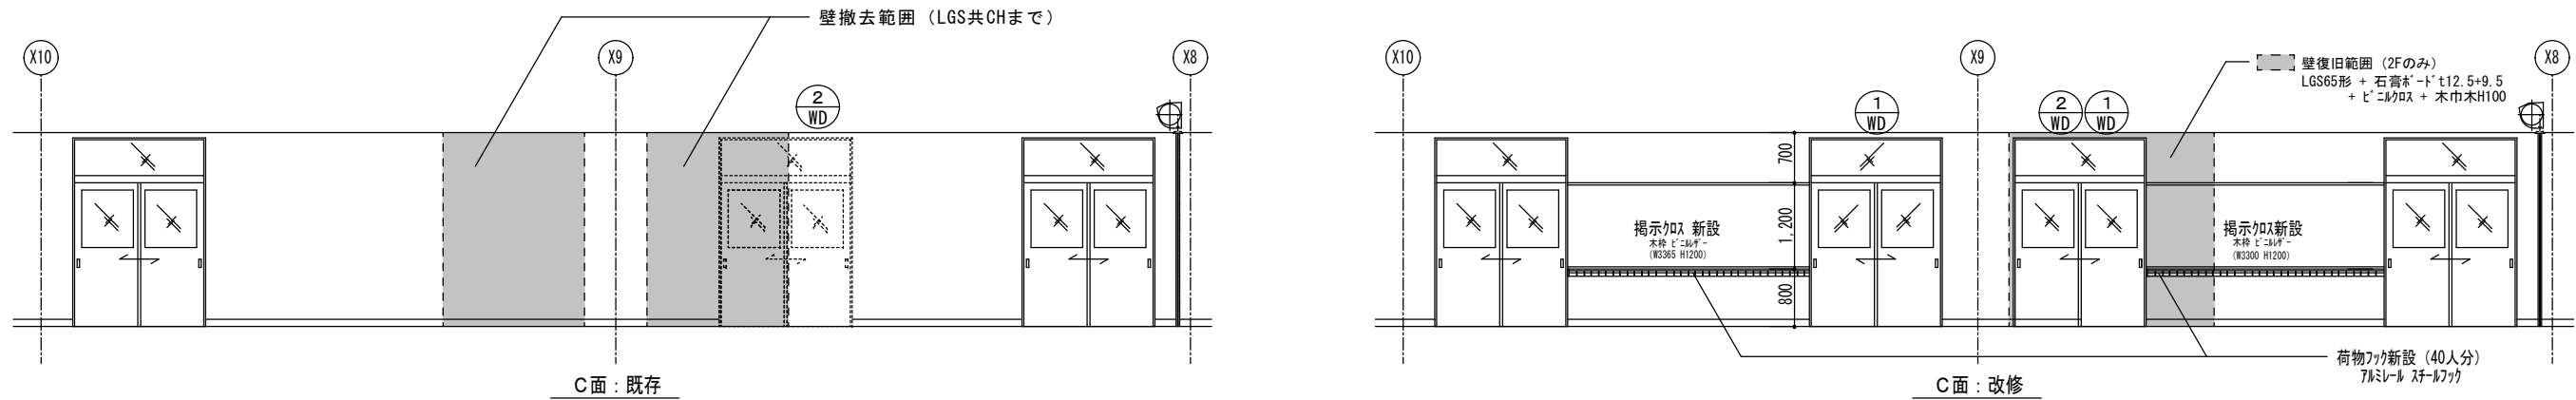


【建具表】

寸法・姿図	記号	1 WD	数量	3	見込	33	記号	2 WD	数量	1	見込	33	記号	1 WW	数量	2	見込	100
	1F 2 2F 1 計 3 ※新設						1F 0 2F 1 計 1 ※既存の移設 枠は撤去・新設						1F 1 2F 1 計 2 ※撤去のみ					
	↑CL						↑CL						↑CL					
	↓FL						↓FL						↓FL					
位 置	普通教室 A・B・D						普通教室 C						会議室					
型式・種類	引き違い・FIX						引き違い・FIX						引き違い					
材料・仕上	ホリサドシート・MDF						ホリサドシート・MDF						ホリサドシート・MDF					
硝 子	強化ガラス t=4						強化ガラス t=4						F-4					
金 物	埋込引き手、レール						埋込引き手、レール						埋込引き手					
鍵	引き戸錠 鍵/サムターン 付属金具一式						引き戸錠 鍵/サムターン 付属金具一式						付属金具一式					
備 考	- 額縁t25：ホリサドシート・MDF						- 額縁t25：ホリサドシート・MDF						- 額縁：ホリサドシート・MDF					
寸法・姿図	記号	1 SLW	数量	2	見込	60						1F 1 2F 1 計 2						
	※撤去のみ																	
	↑CL																	
↓FL																		
位 置	1・2階多目的室																	
型式・種類	スライディングウォール																	
材料・仕上	化粧鋼板																	
硝 子																		
金 物	壁レール：アルミ押出型材																	
鍵																		
備 考	遮音タイプ レール、付属金物一式																	

現 況

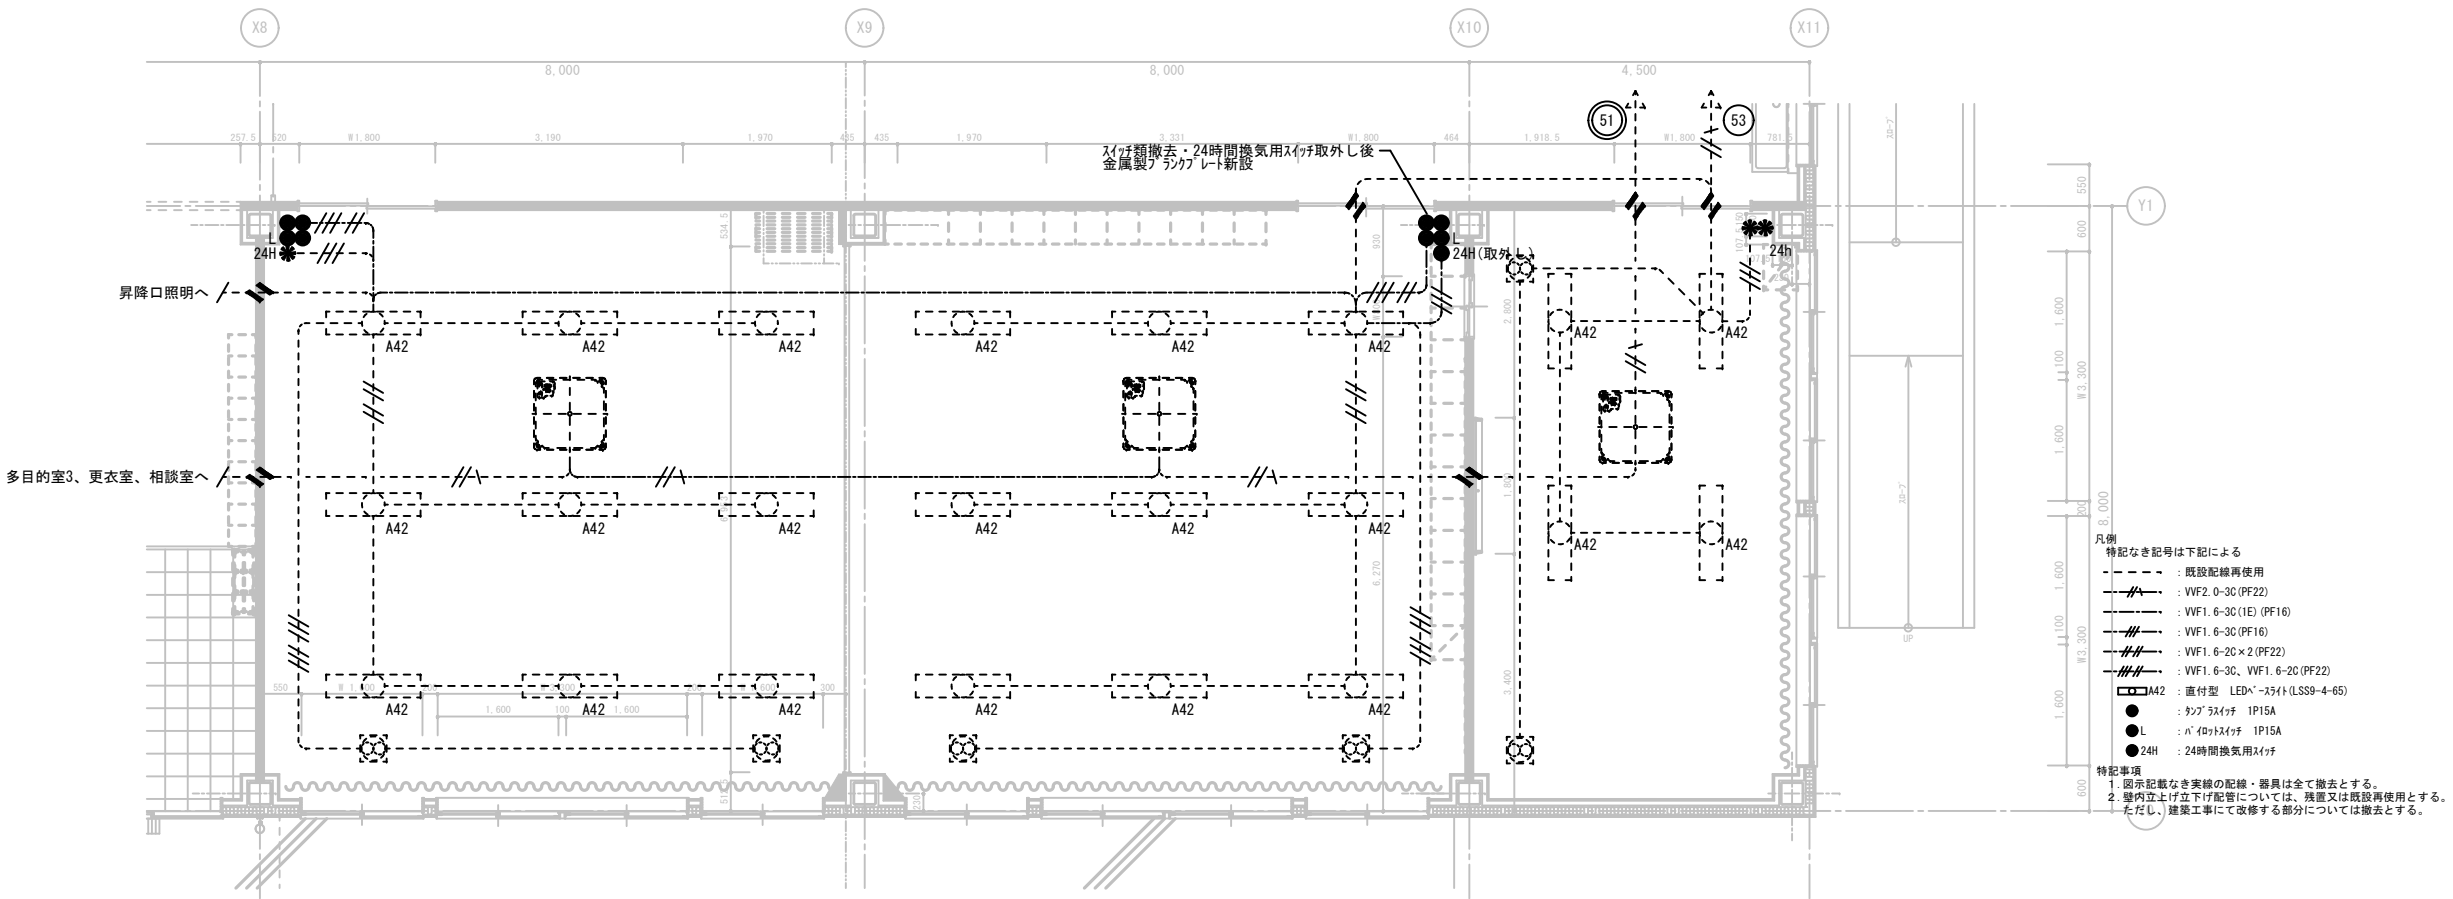

改 修

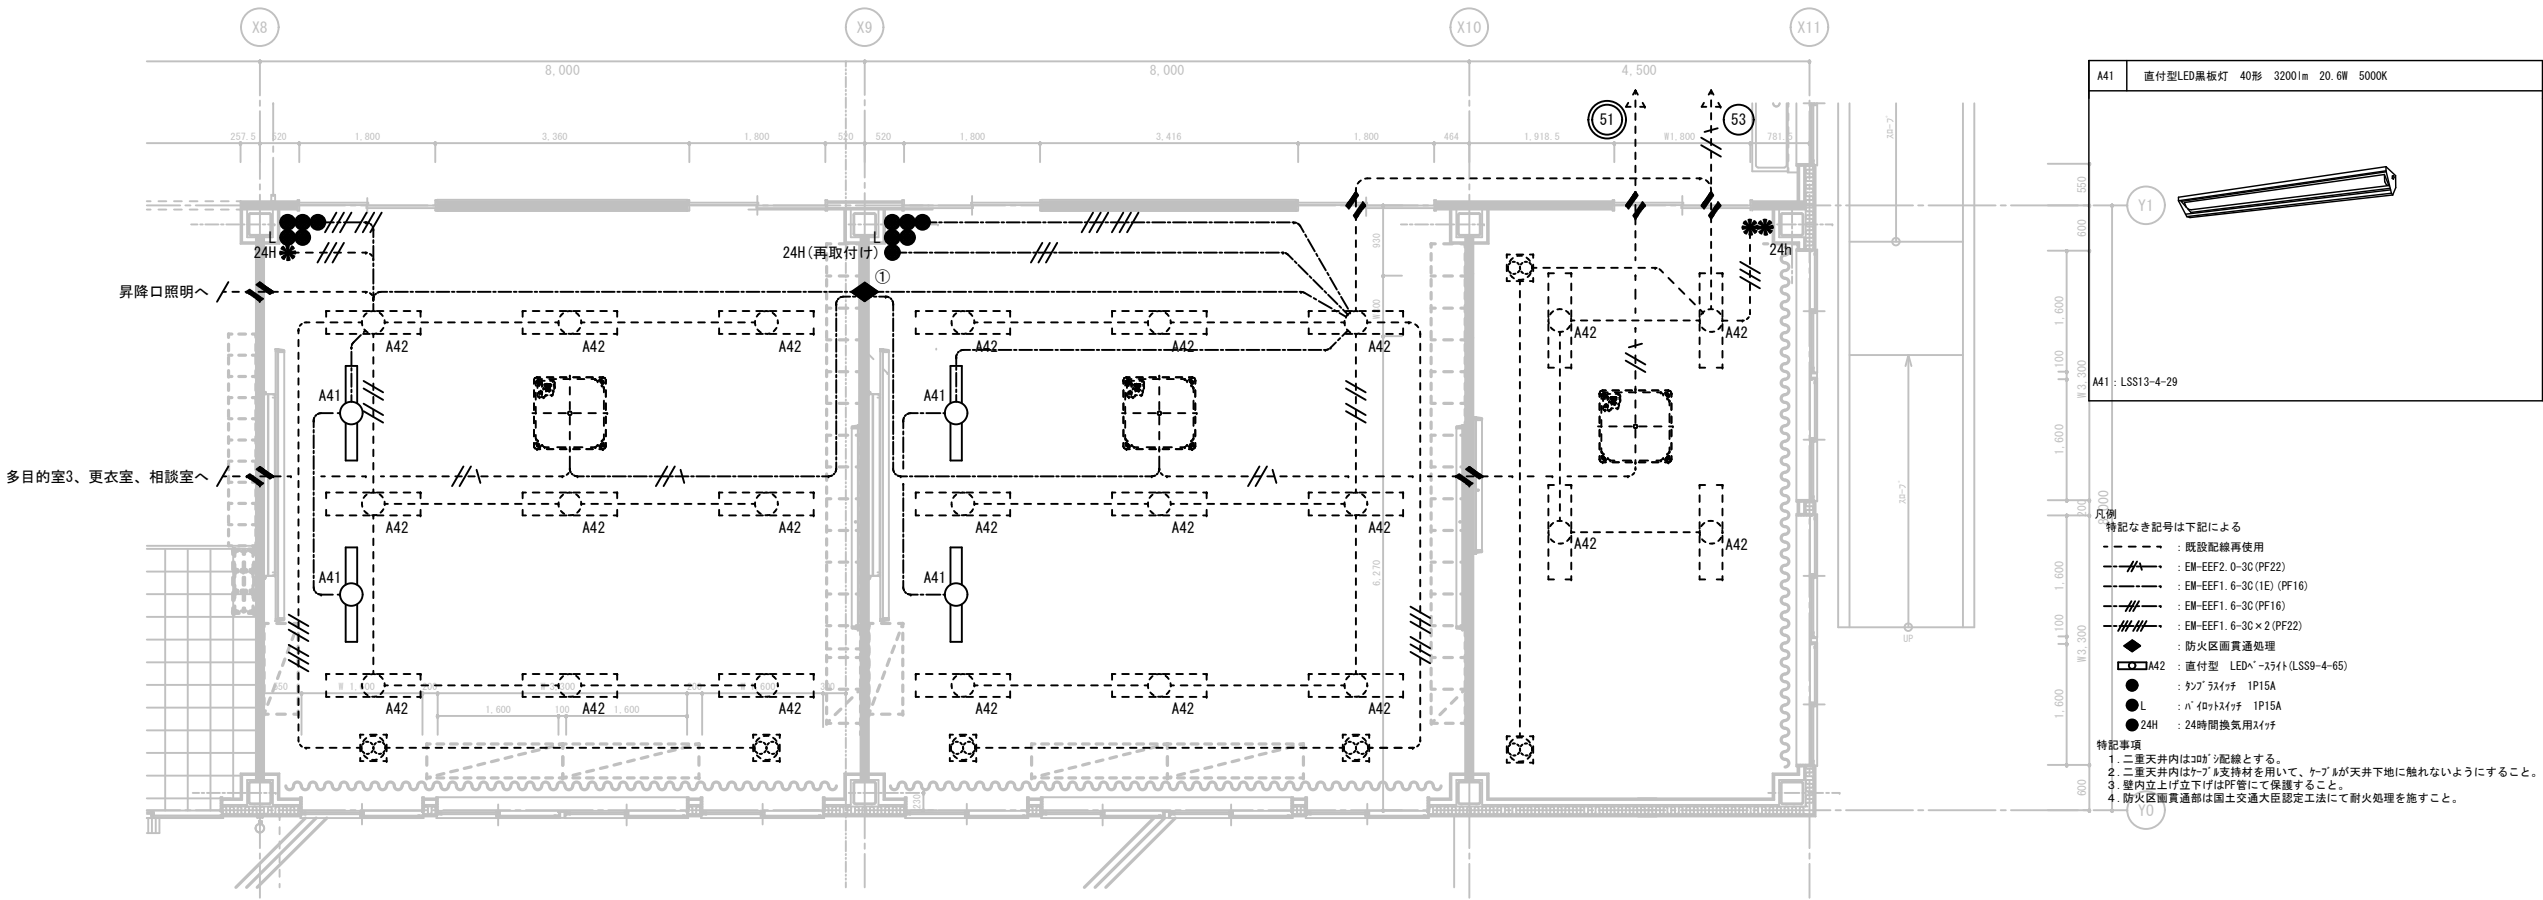

千葉県袖ヶ浦市坂戸市場 1-1

袖ヶ浦市役所 財政部 公共施設マネジメント課


承認 設計 担当
稲川

縮尺
(A1) 1:50
設計年月日
R8.8


工事名称 奈良輪小学校多目的室改修工事

図面名称 動力・電灯設備 1階平面図

現 況

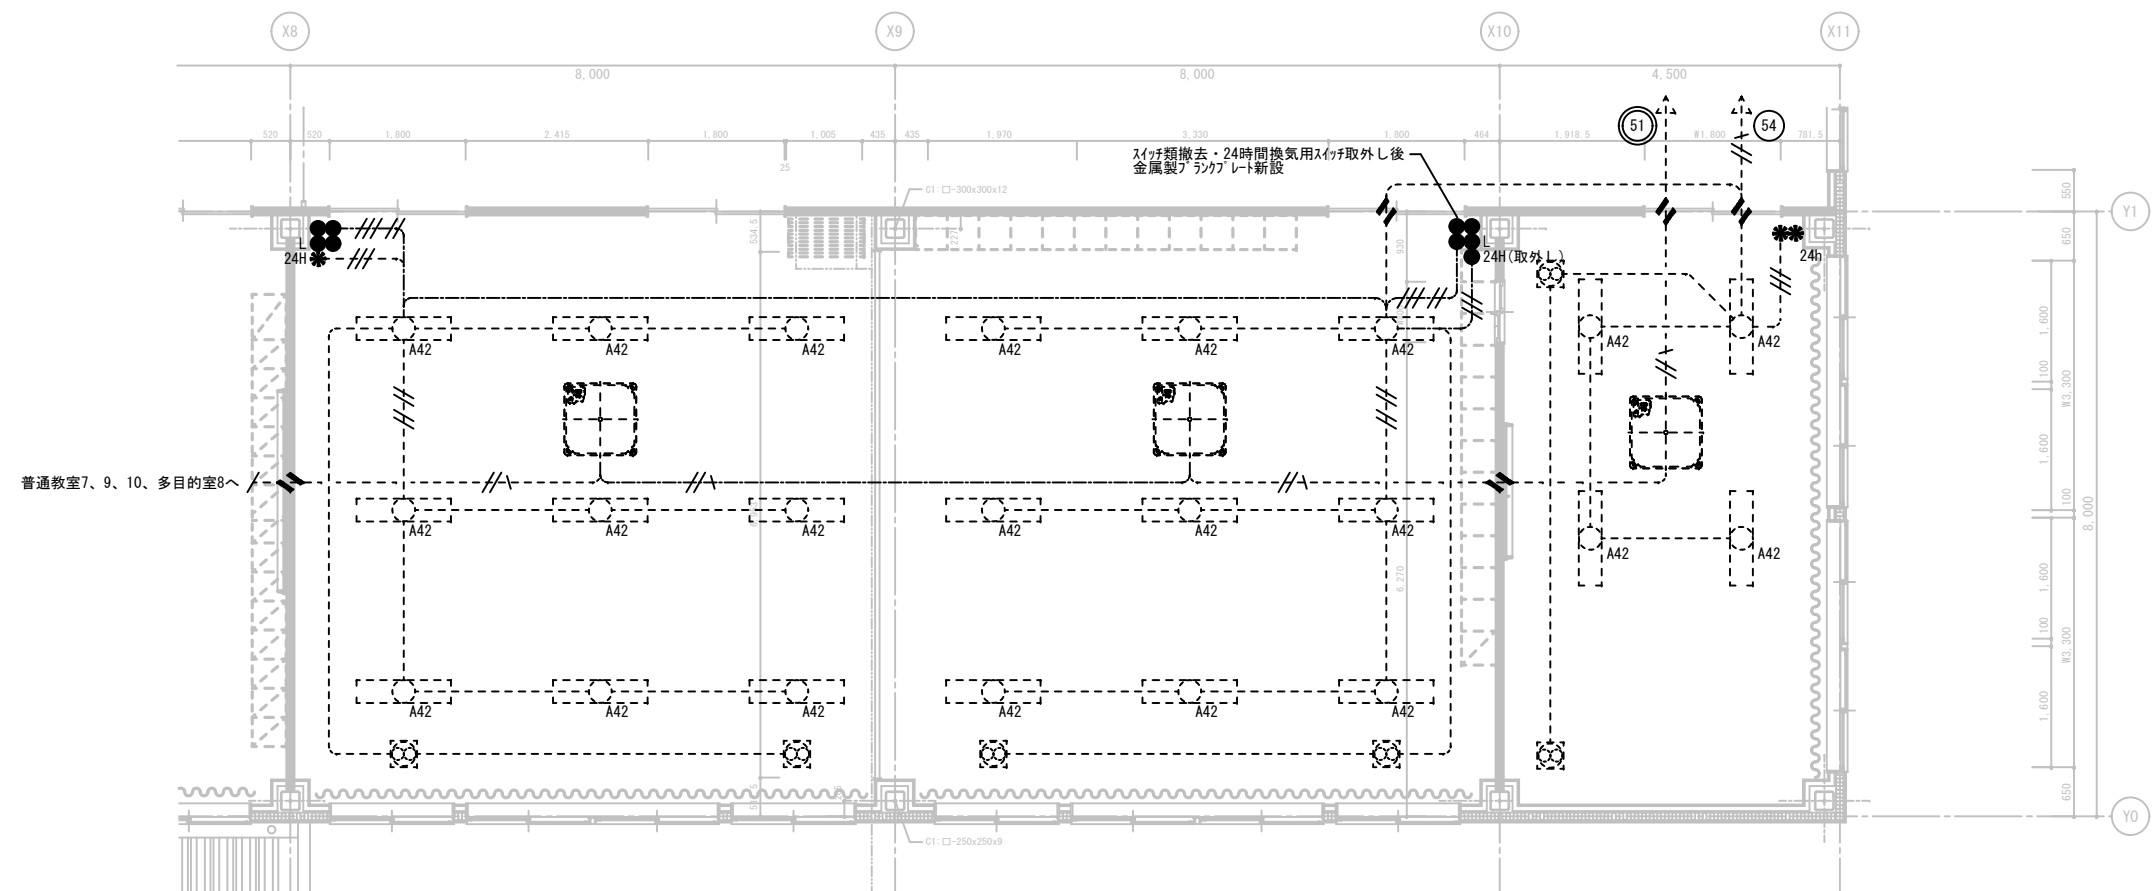

改 修

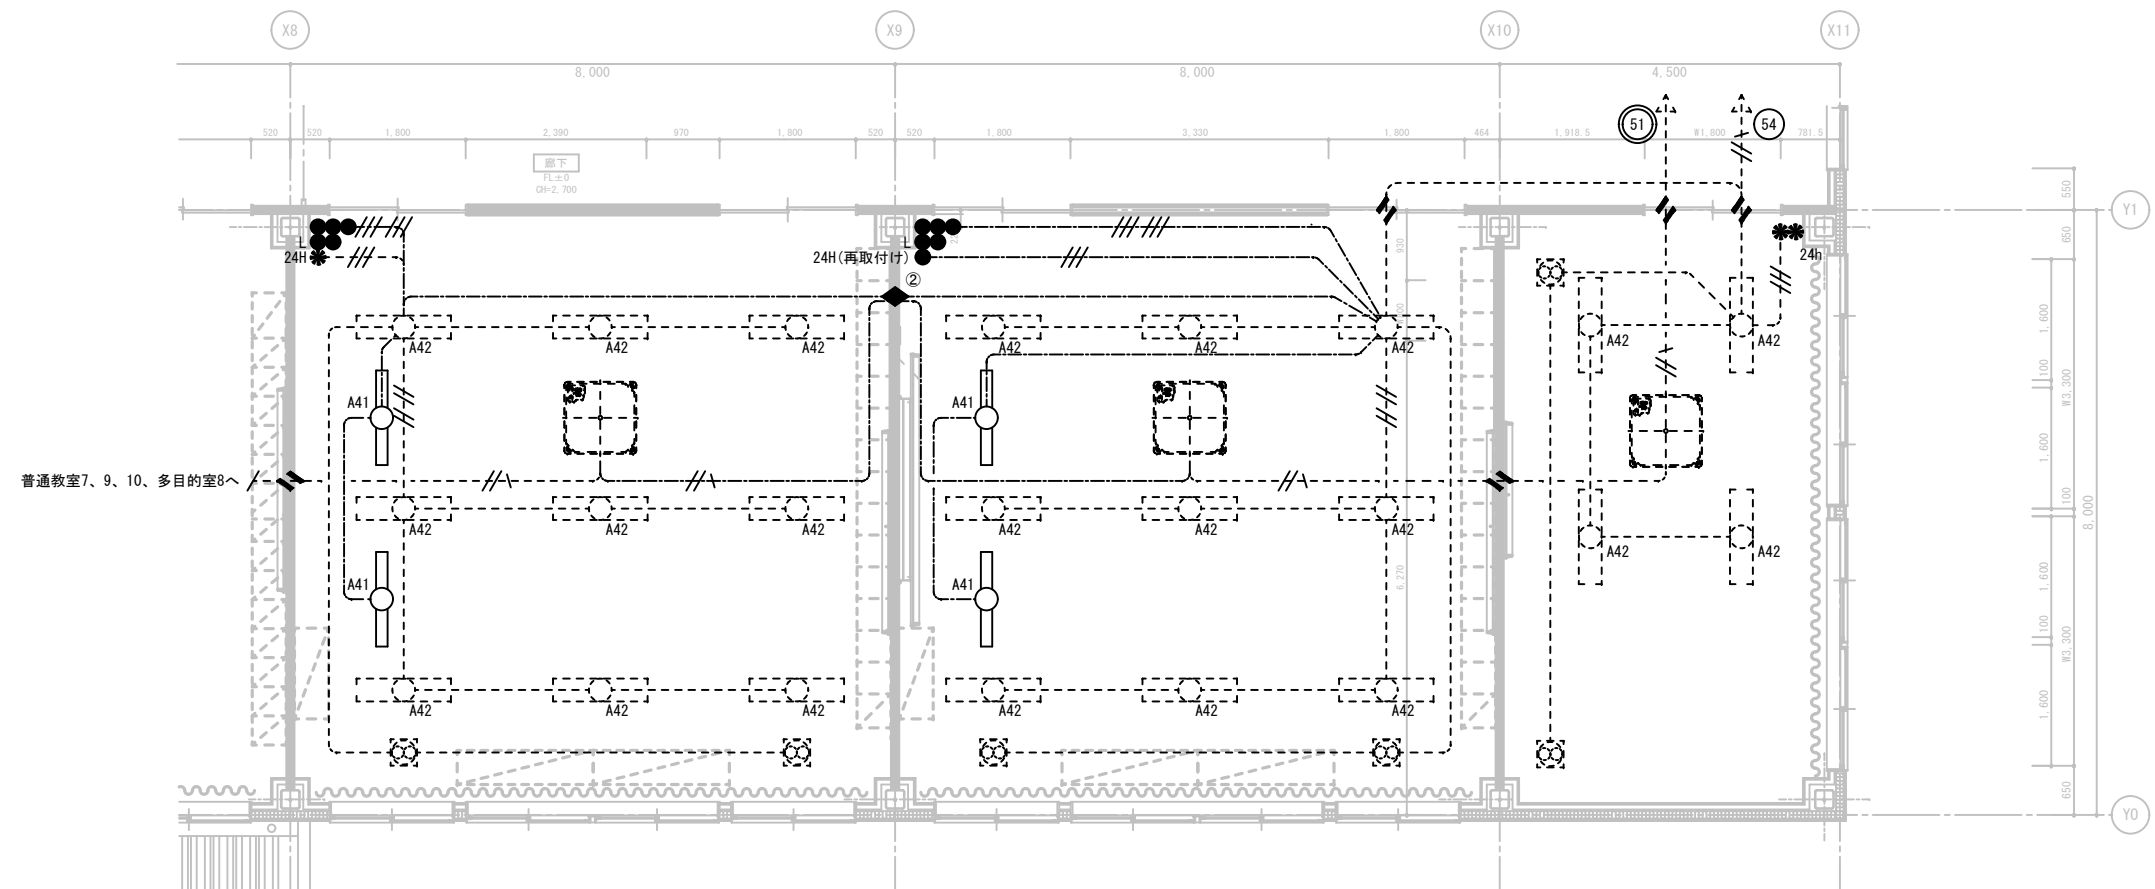

千葉県袖ヶ浦市坂戸市場 1-1


袖ヶ浦市役所 財政部 公共施設マネジメント課

承認	設計	担当
		稲川


縮尺
(A1) 1:50
設計年月日
R8.8

工事名称	奈良輪小学校多目的室改修工事
図面名称	動力・電灯設備 2階平面図

現 況

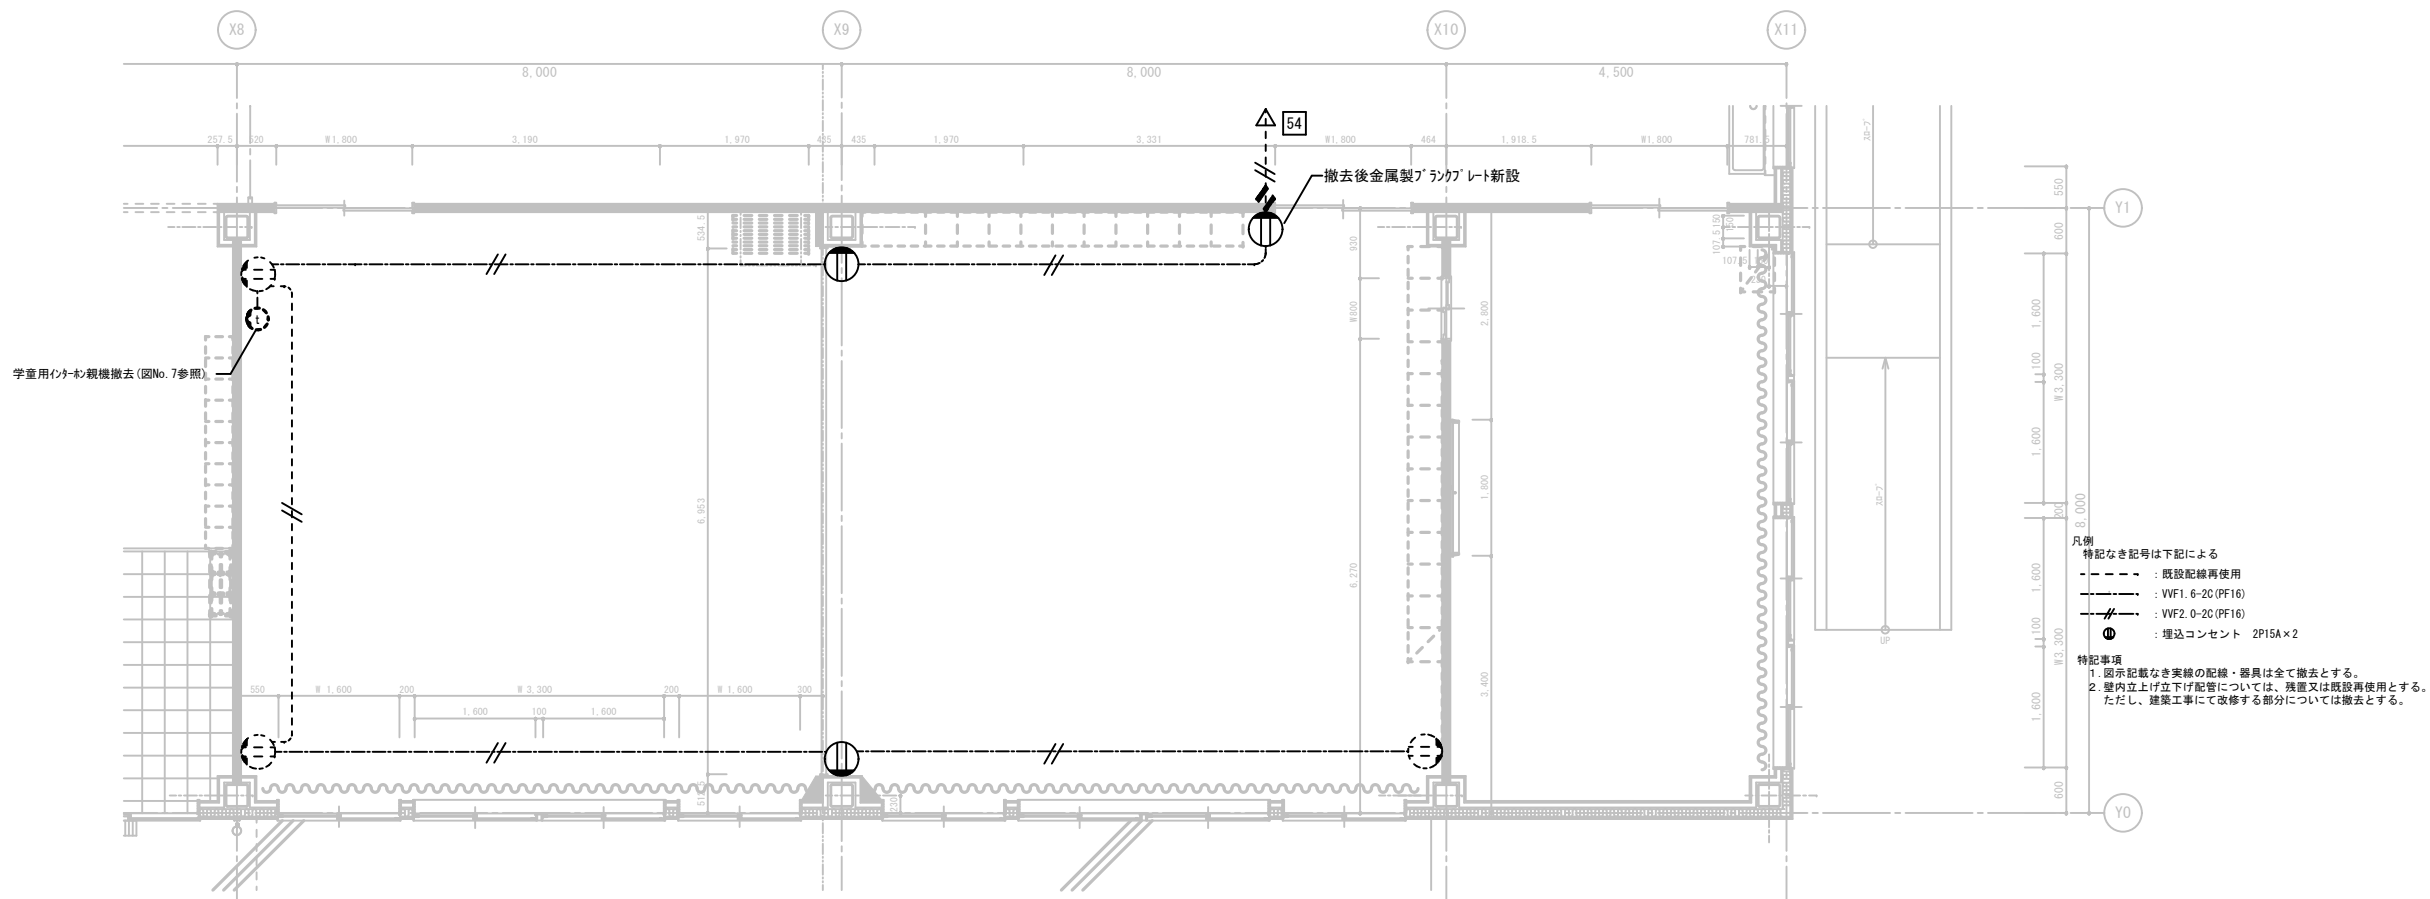

改 修

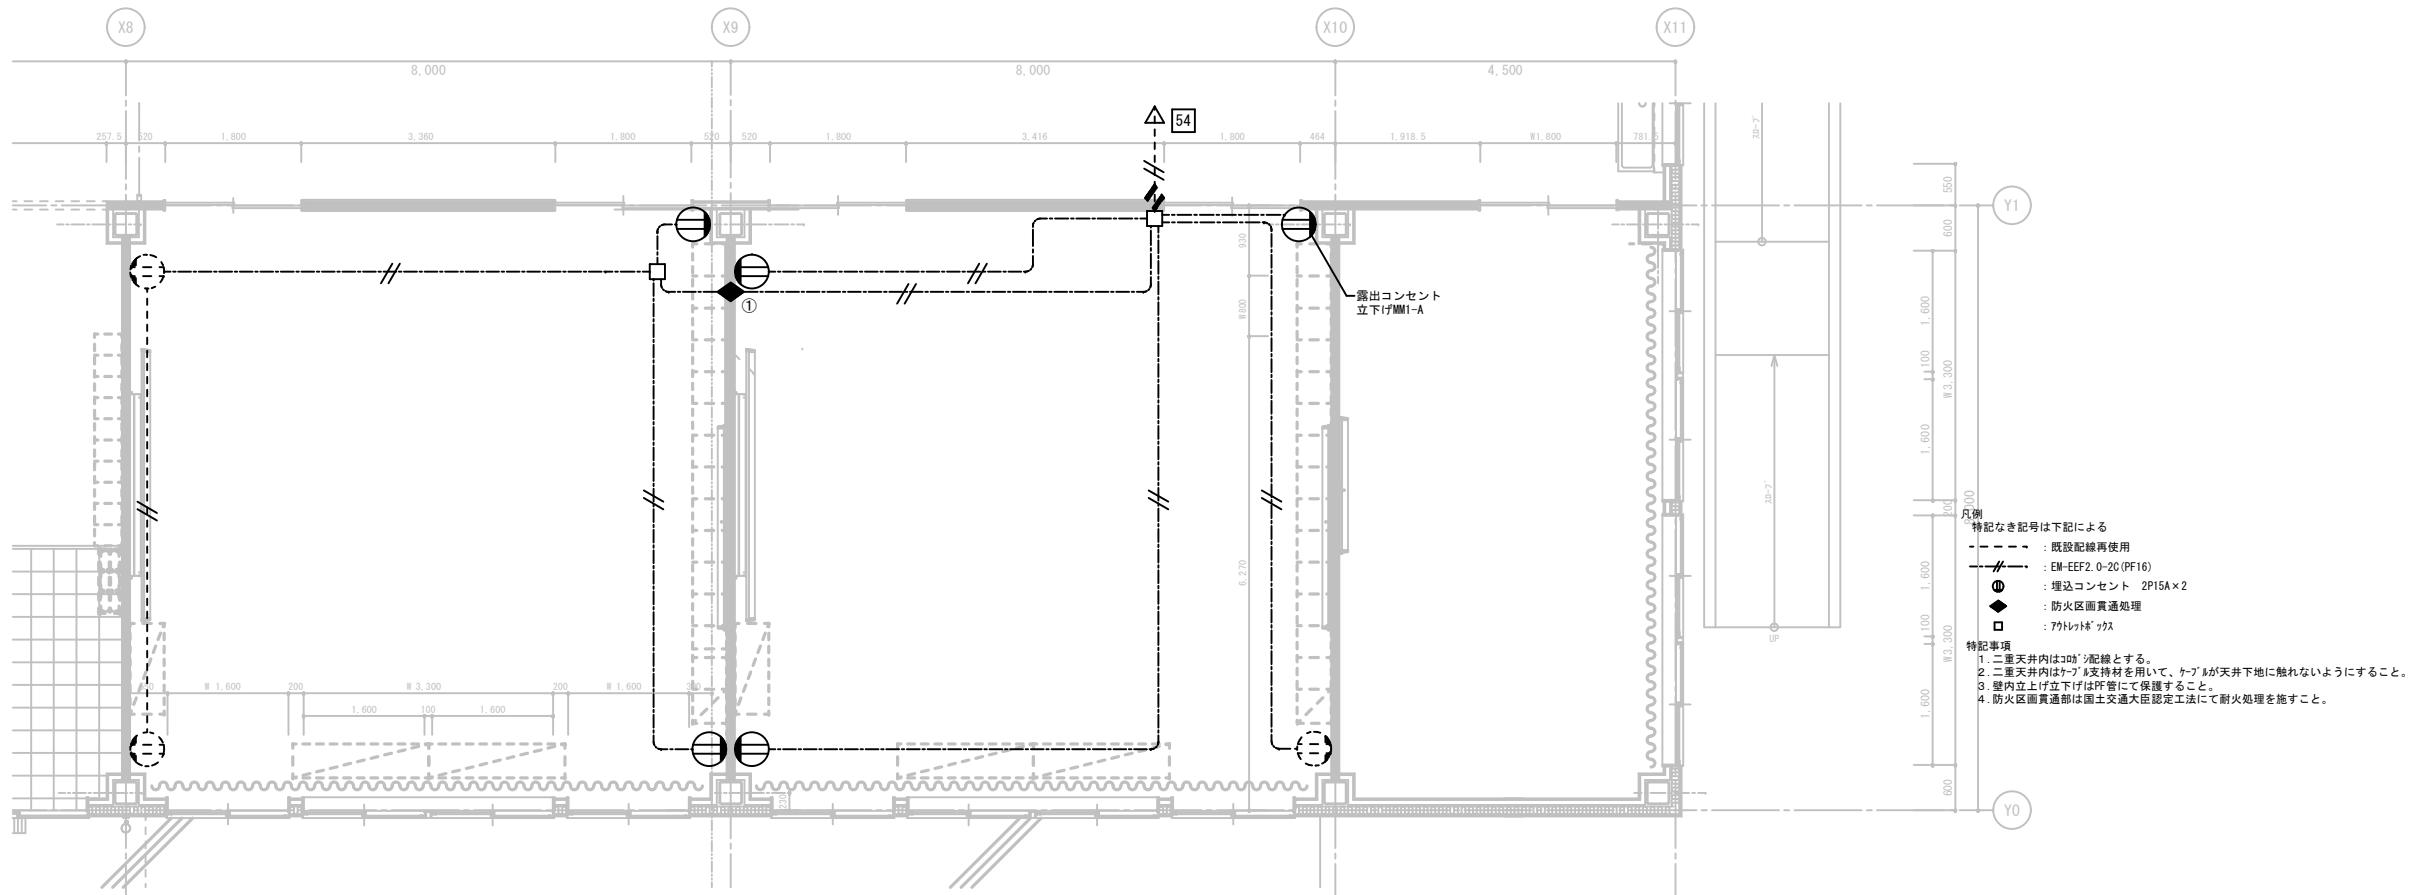

千葉県袖ヶ浦市坂戸市場 1-1

袖ヶ浦市役所 財政部 公共施設マネジメント課

承認 設計 担当
稲川


縮 尺
(A1) 1:50
設計年月日
R8.8

工事名称 奈良輪小学校多目的室改修工事


図面名称 コンセント設備 1階平面図

№ E-3

現 況

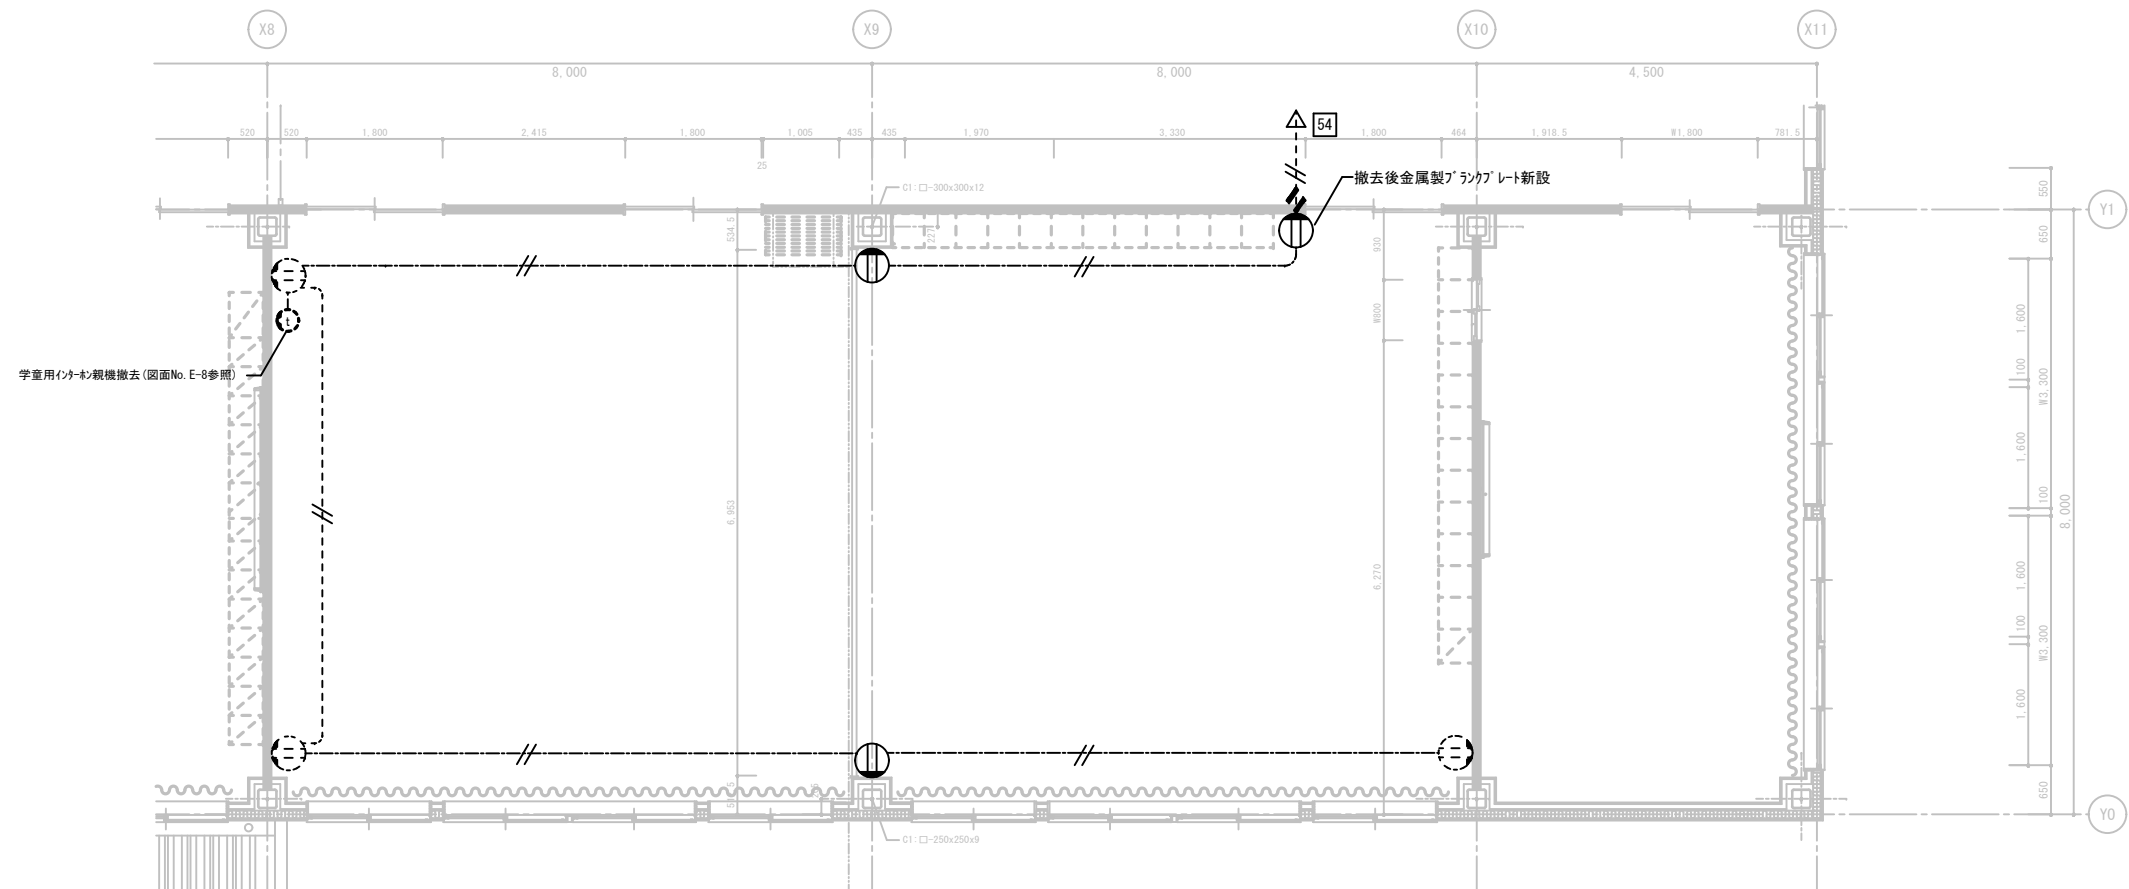

改 修

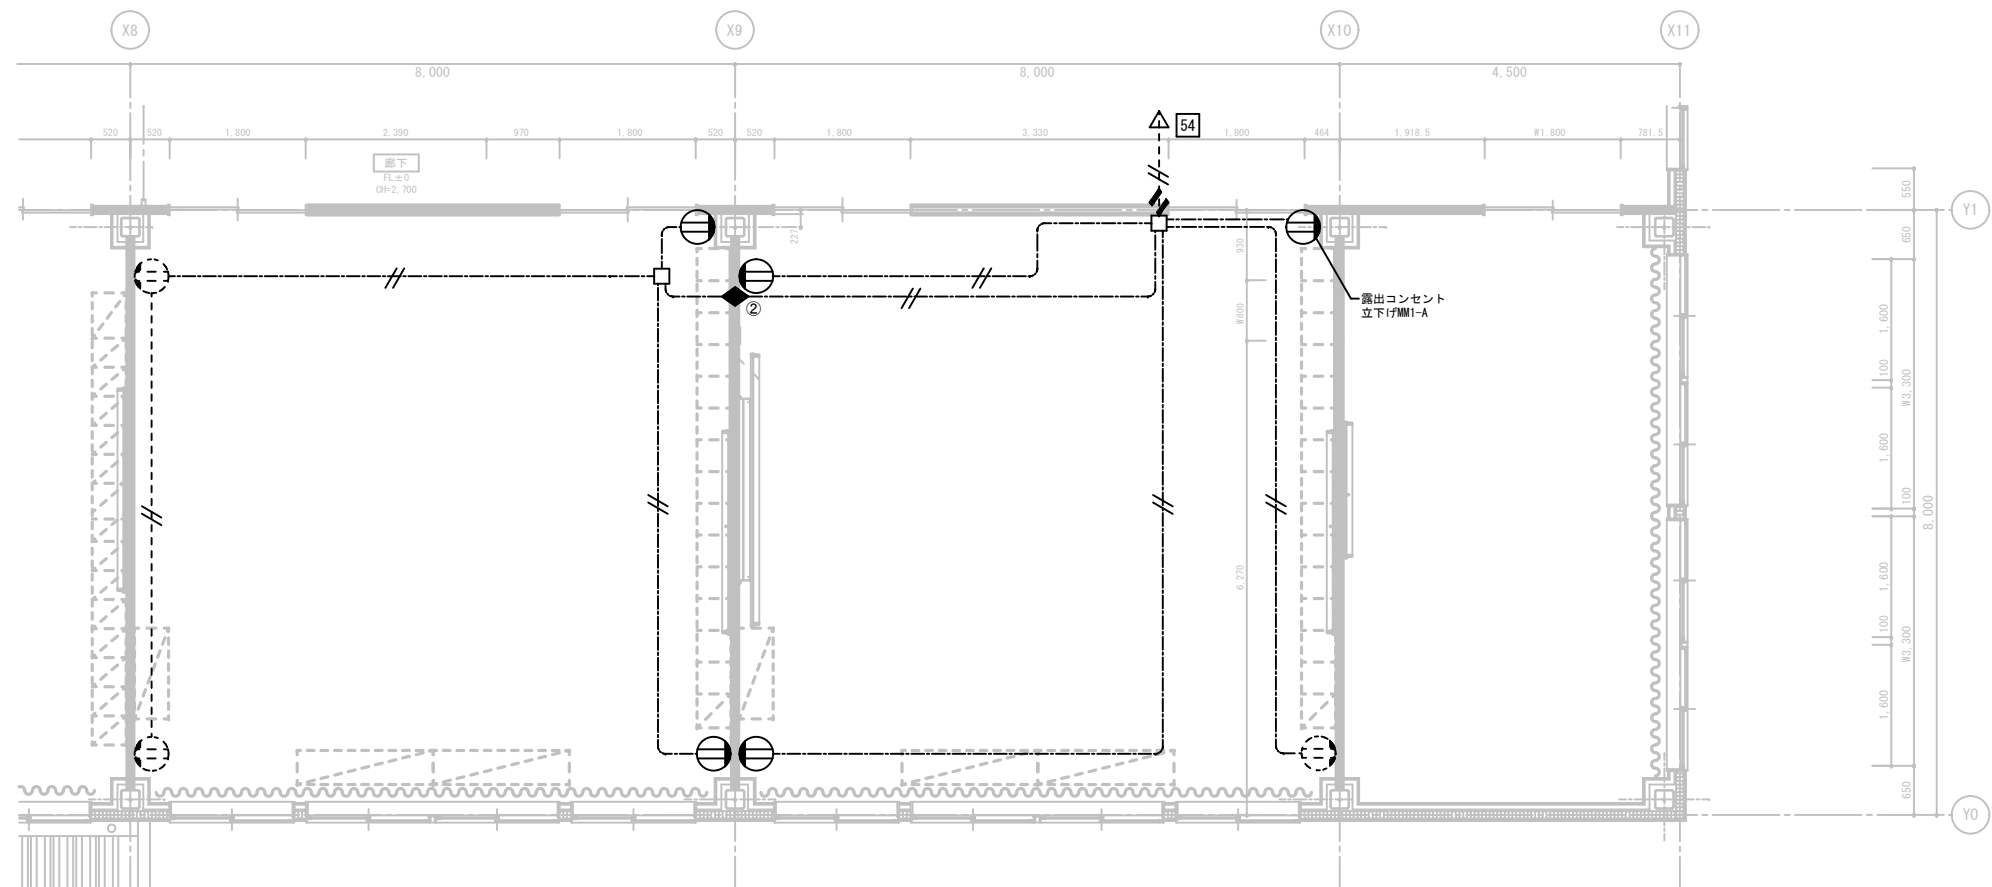

千葉県袖ヶ浦市坂戸市場 1-1

袖ヶ浦市役所 財政部 公共施設マネジメント課


承認	設計	担当
		稲川


縮尺
(A1) 1:50
設計年月日
R8.8

工事名称 奈良輪小学校多目的室改修工事

図面名称 コンセント設備 2階平面図


№ E-4

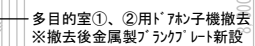

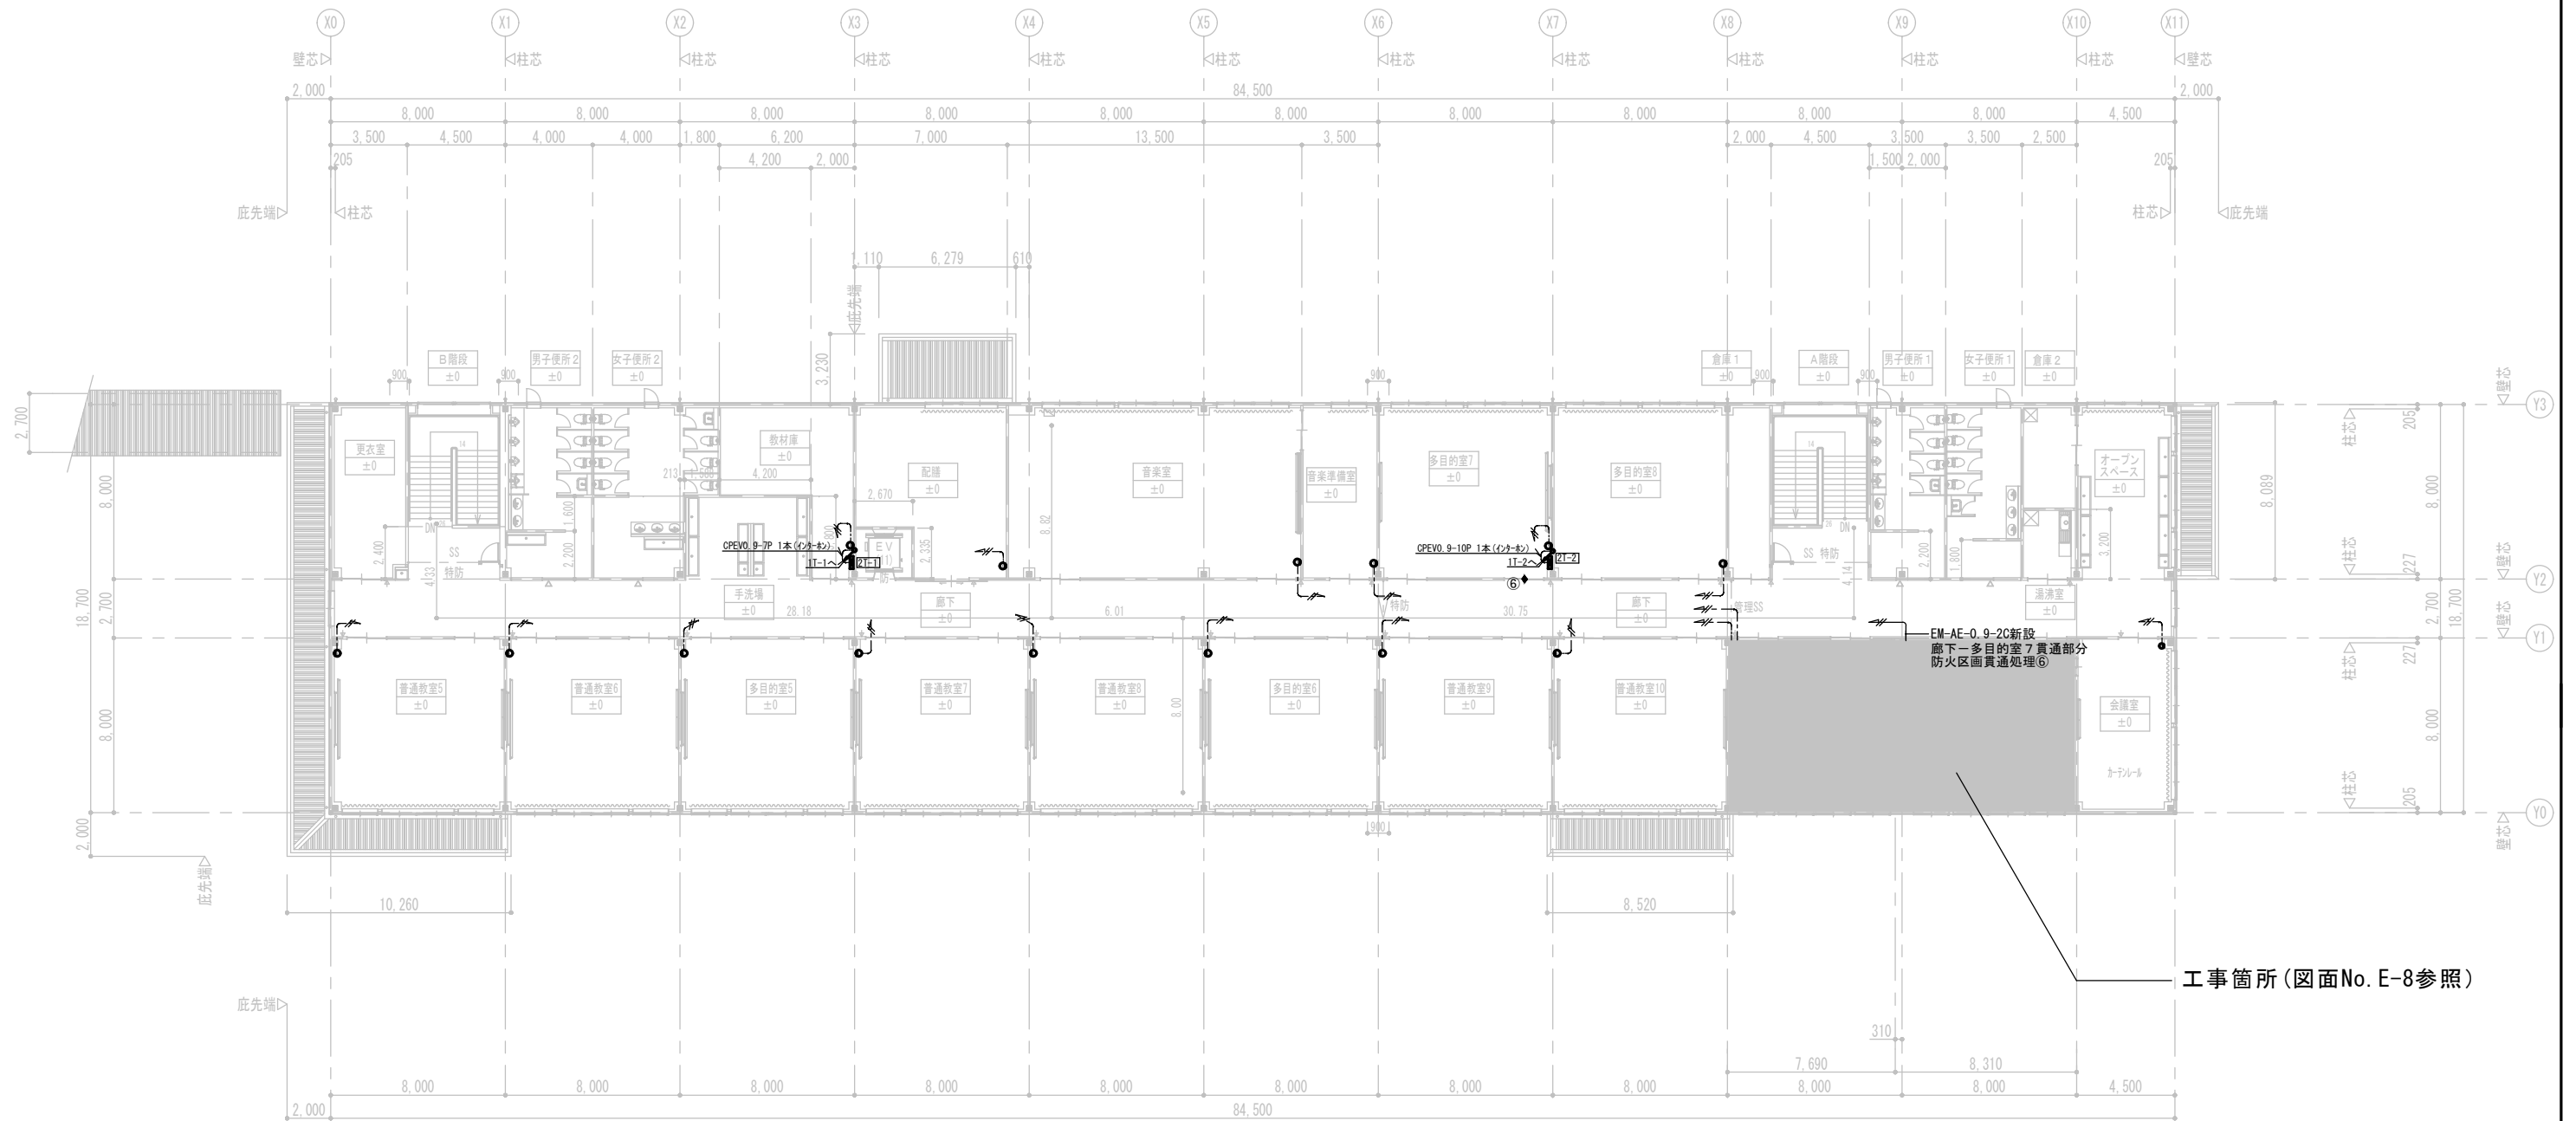


2階平面図

現 況

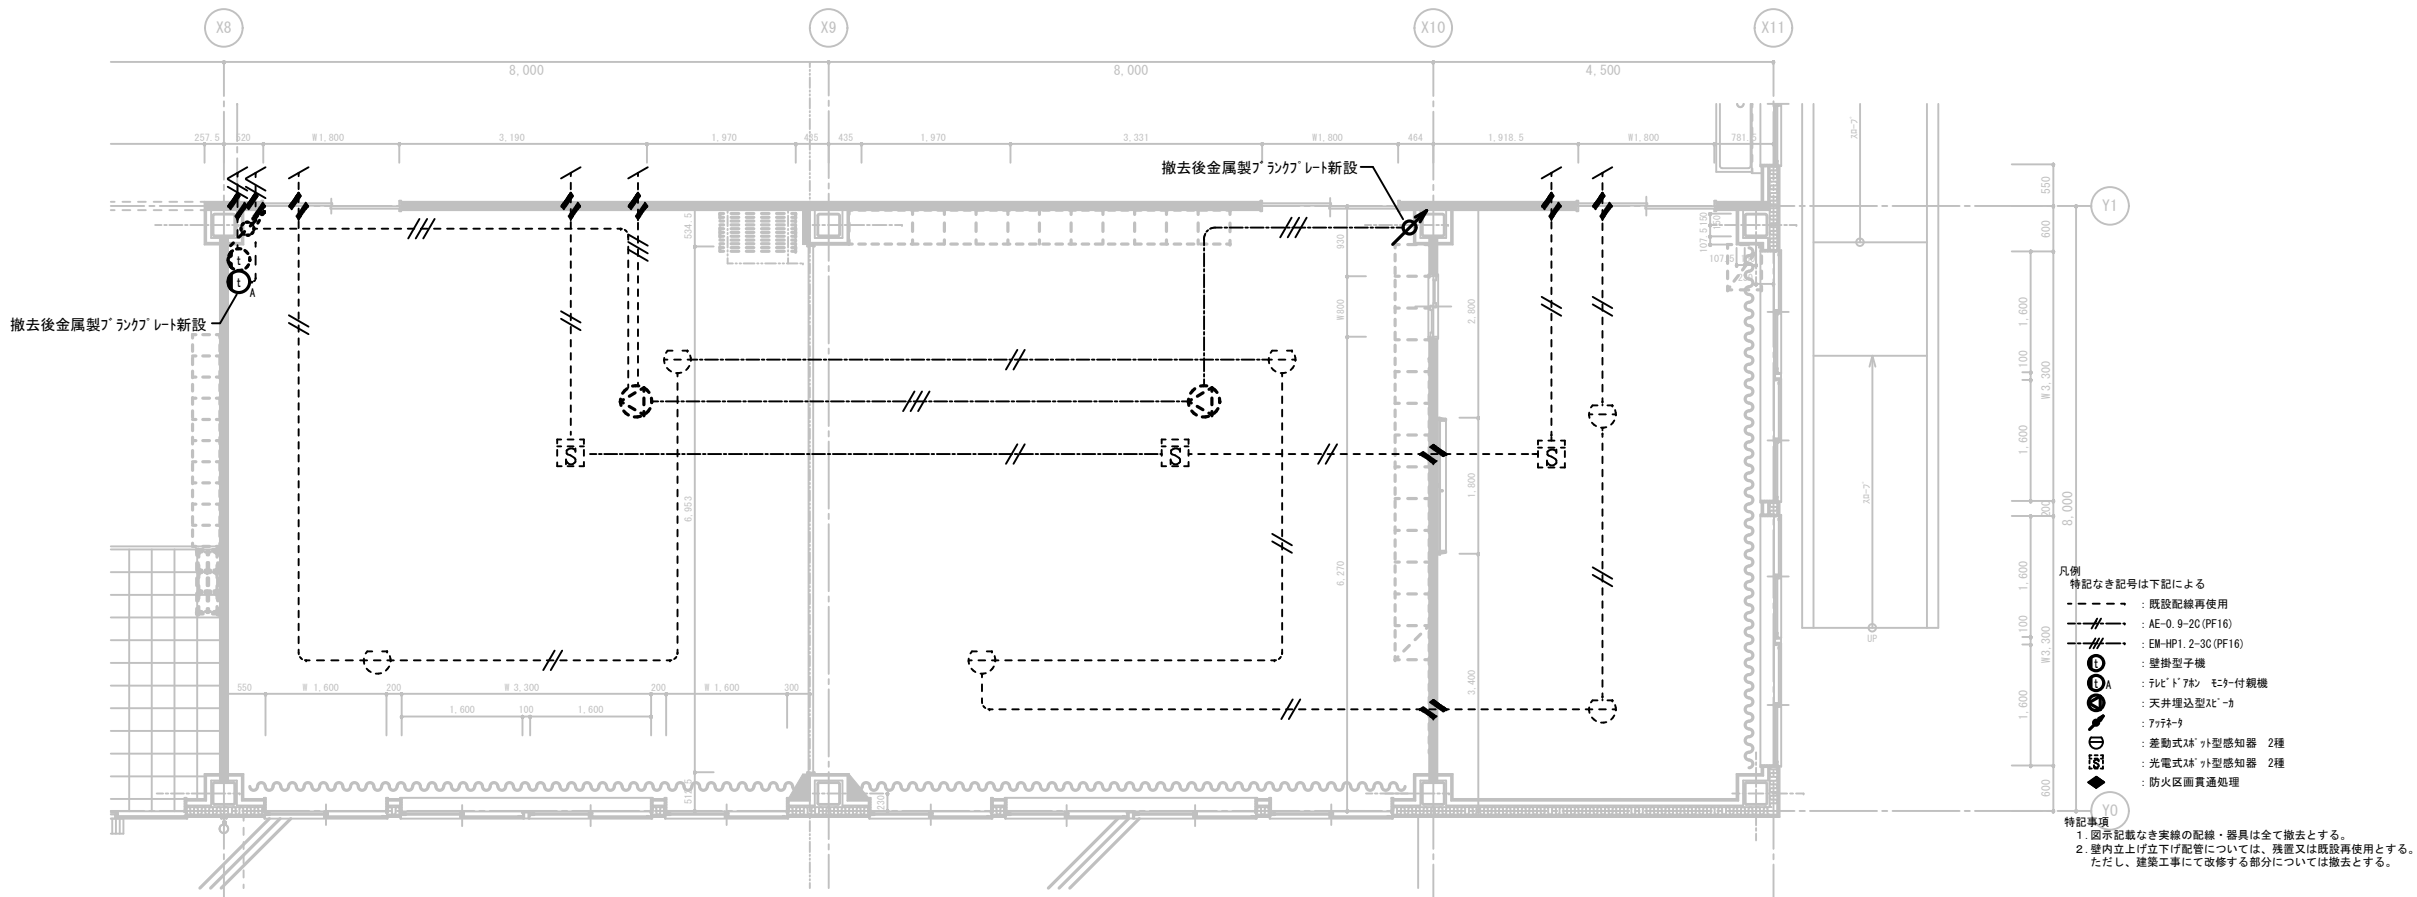

改 修


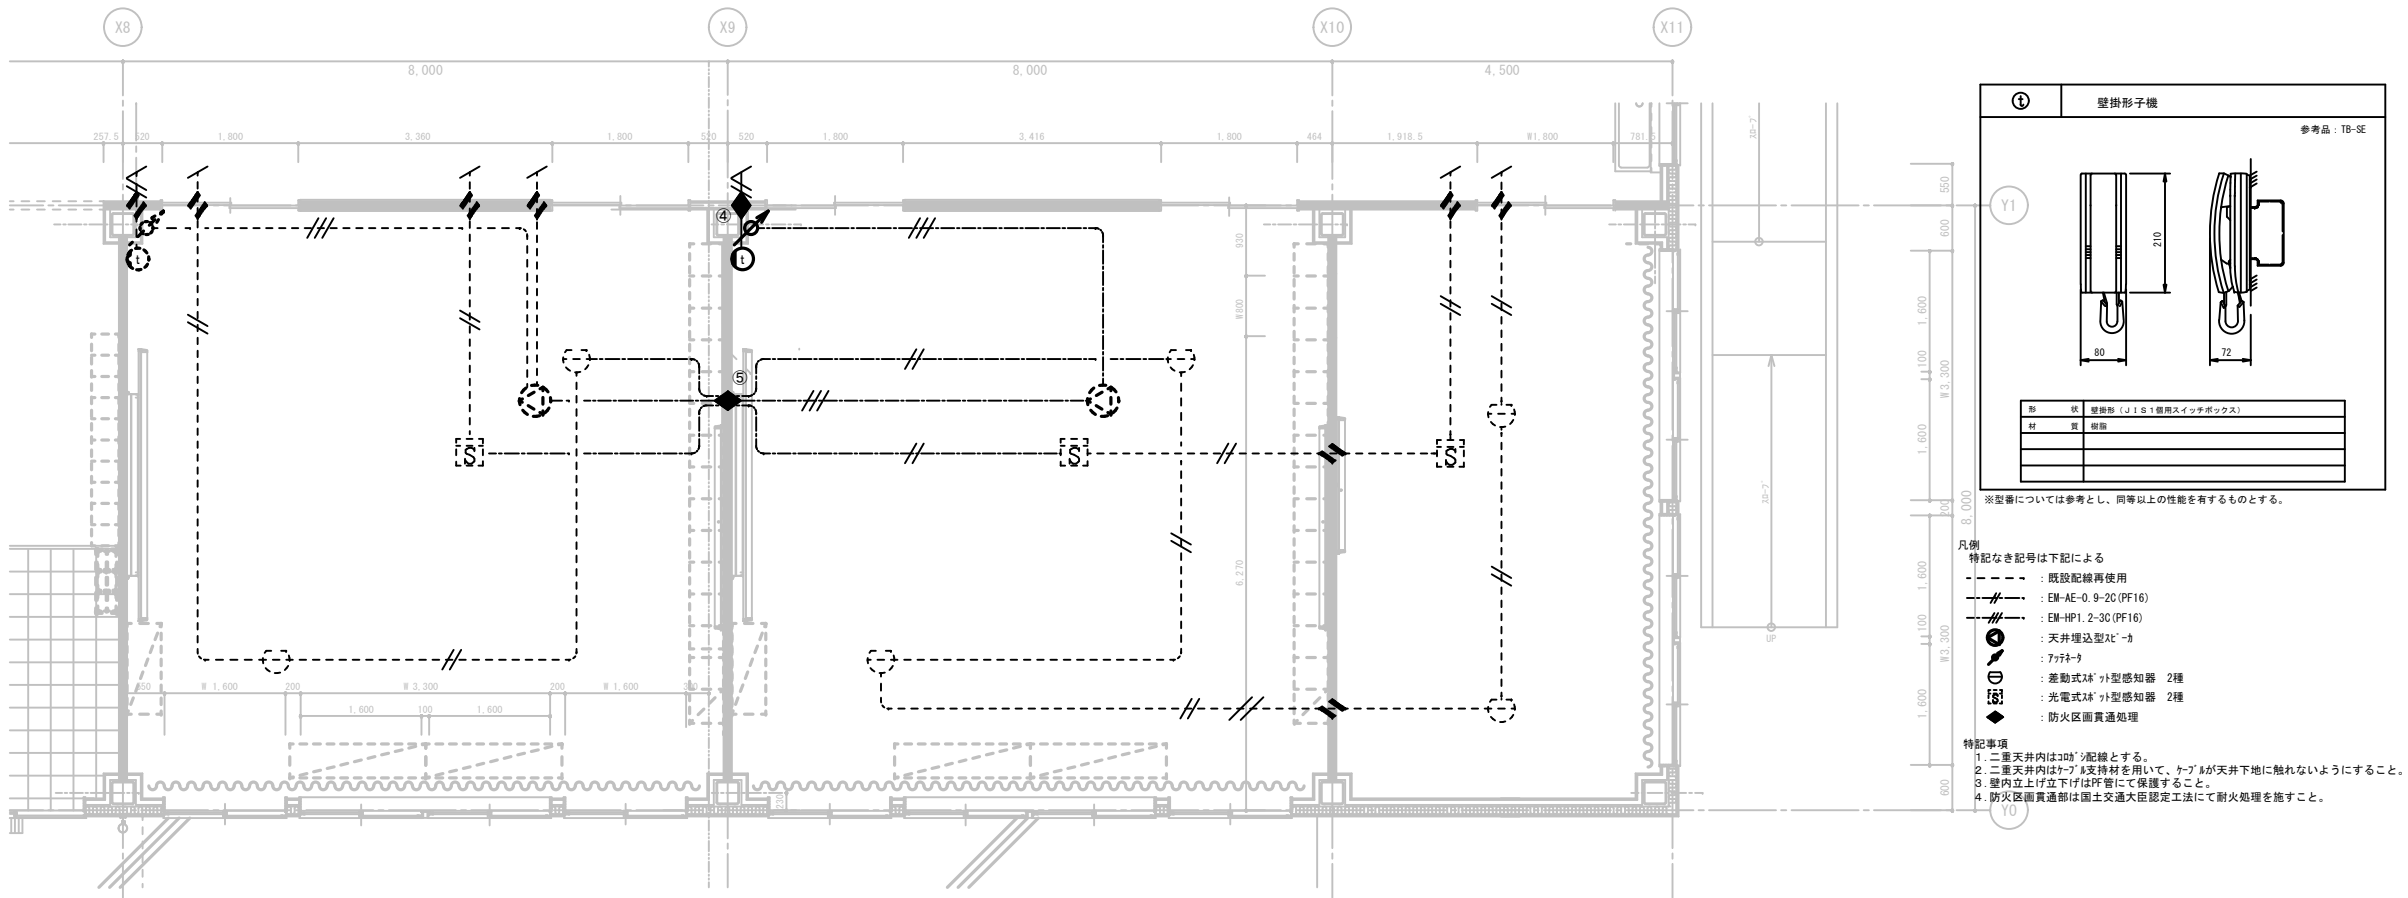


千葉県袖ヶ浦市坂戸市場 1-1
袖ヶ浦市役所 財政部 公共施設マネジメント課

承認
設計
担当
稲川


編 尺
(A1) 1:50
設計年月日
R8.8

工事名称 奈良輪小学校多目的室改修工事
図面名称 弱電設備 1階平面図

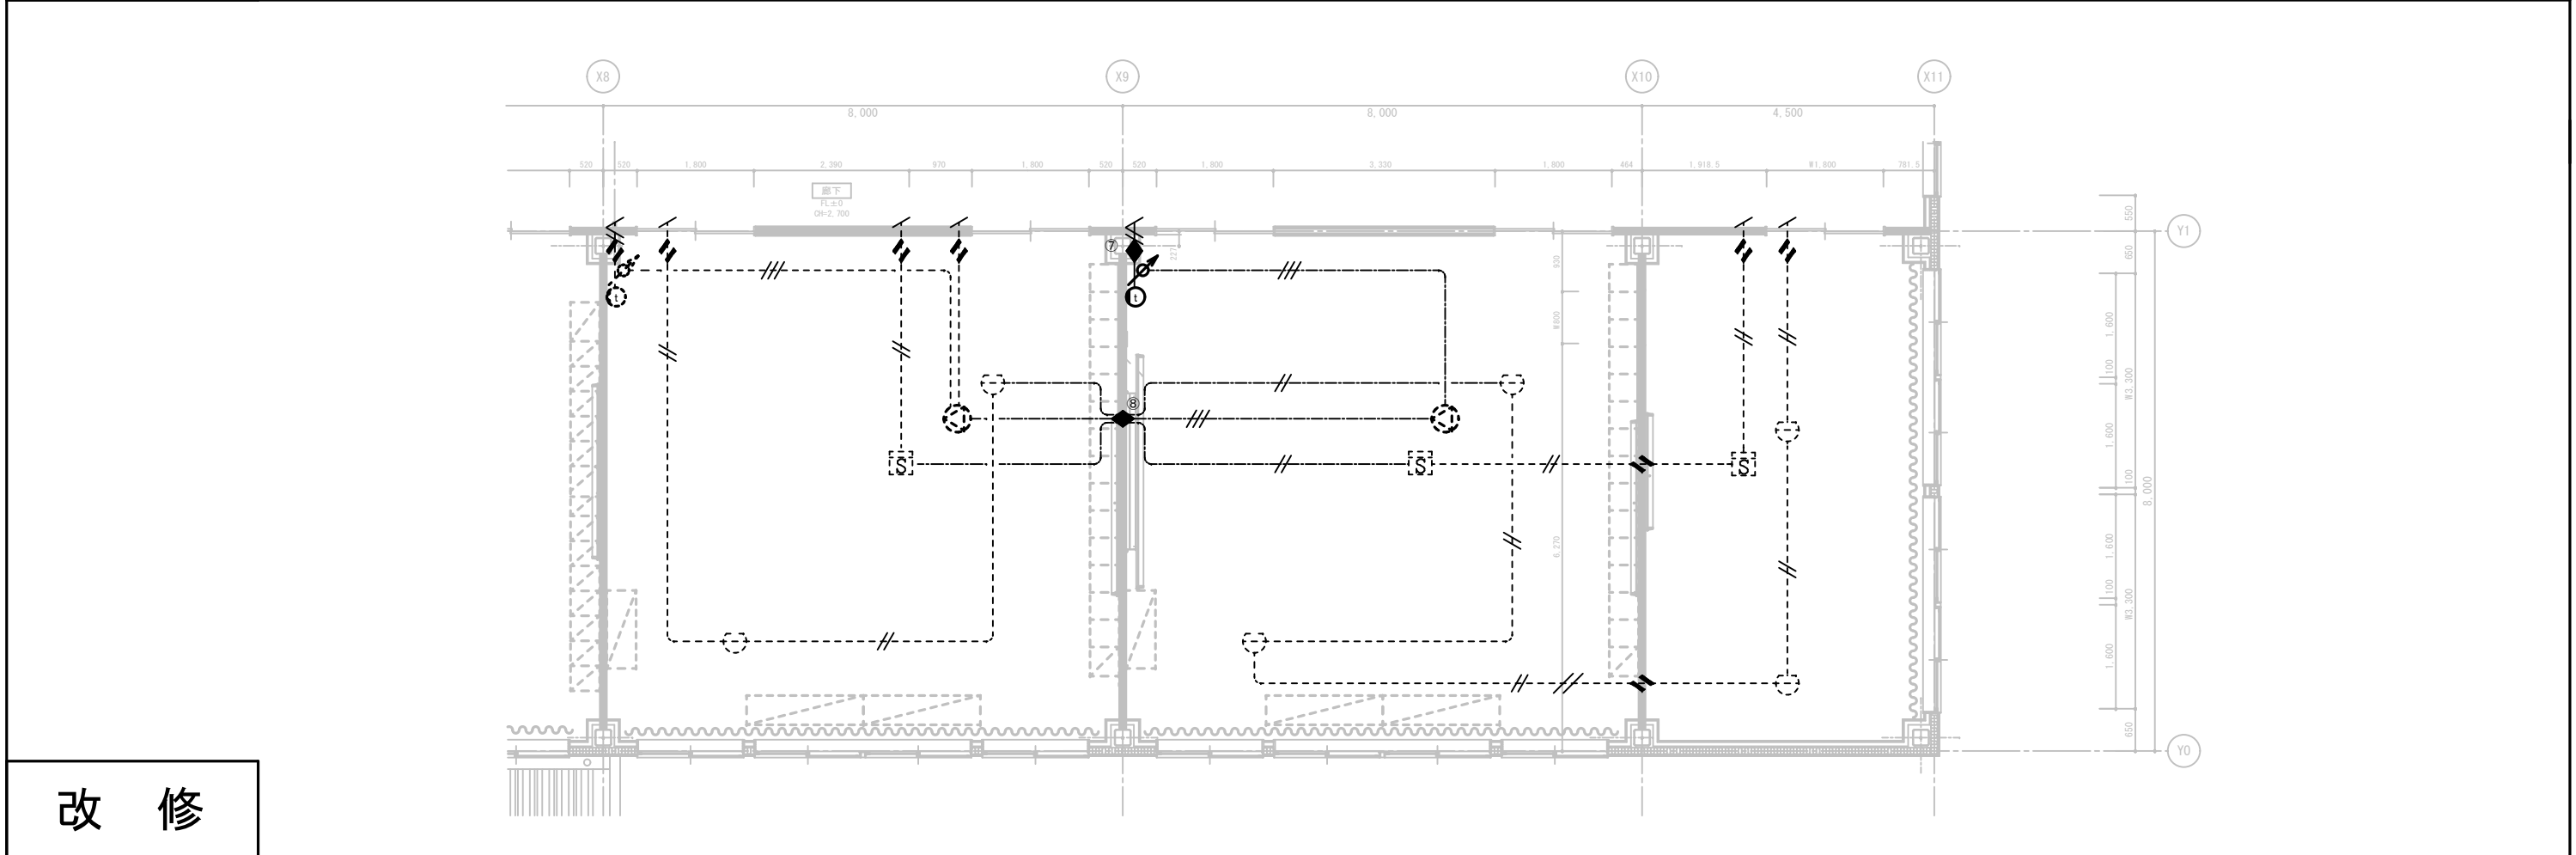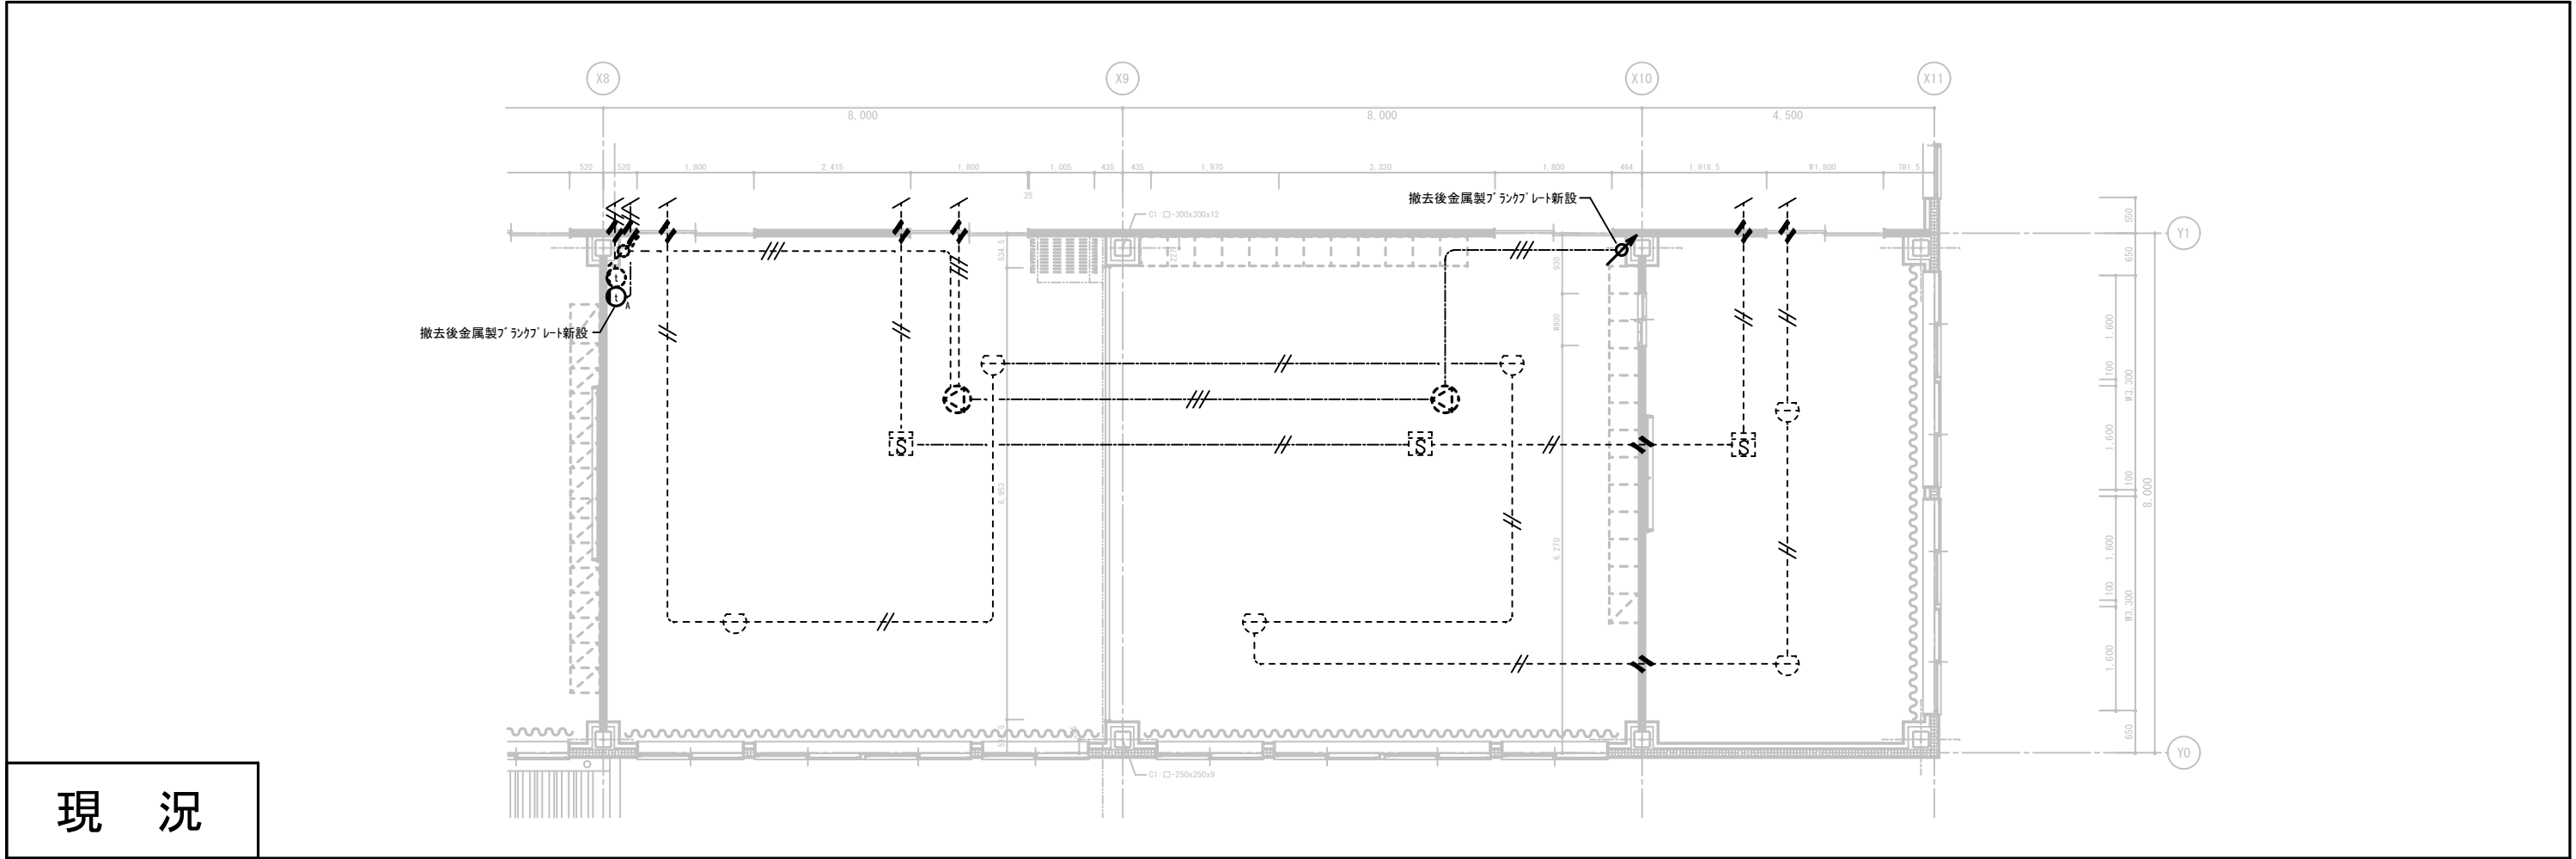


		千葉県袖ヶ浦市坂戸市場 1-1		承認		設計		担当		縮尺		工事名称 奈良輪小学校多目的室改修工事		No. E-8
								稲川		(A1) 1:50		図面名称 弱電設備 2階平面図		
		袖ヶ浦市役所 財政部 公共施設マネジメント課								設計年月日 R8.8				

現 況

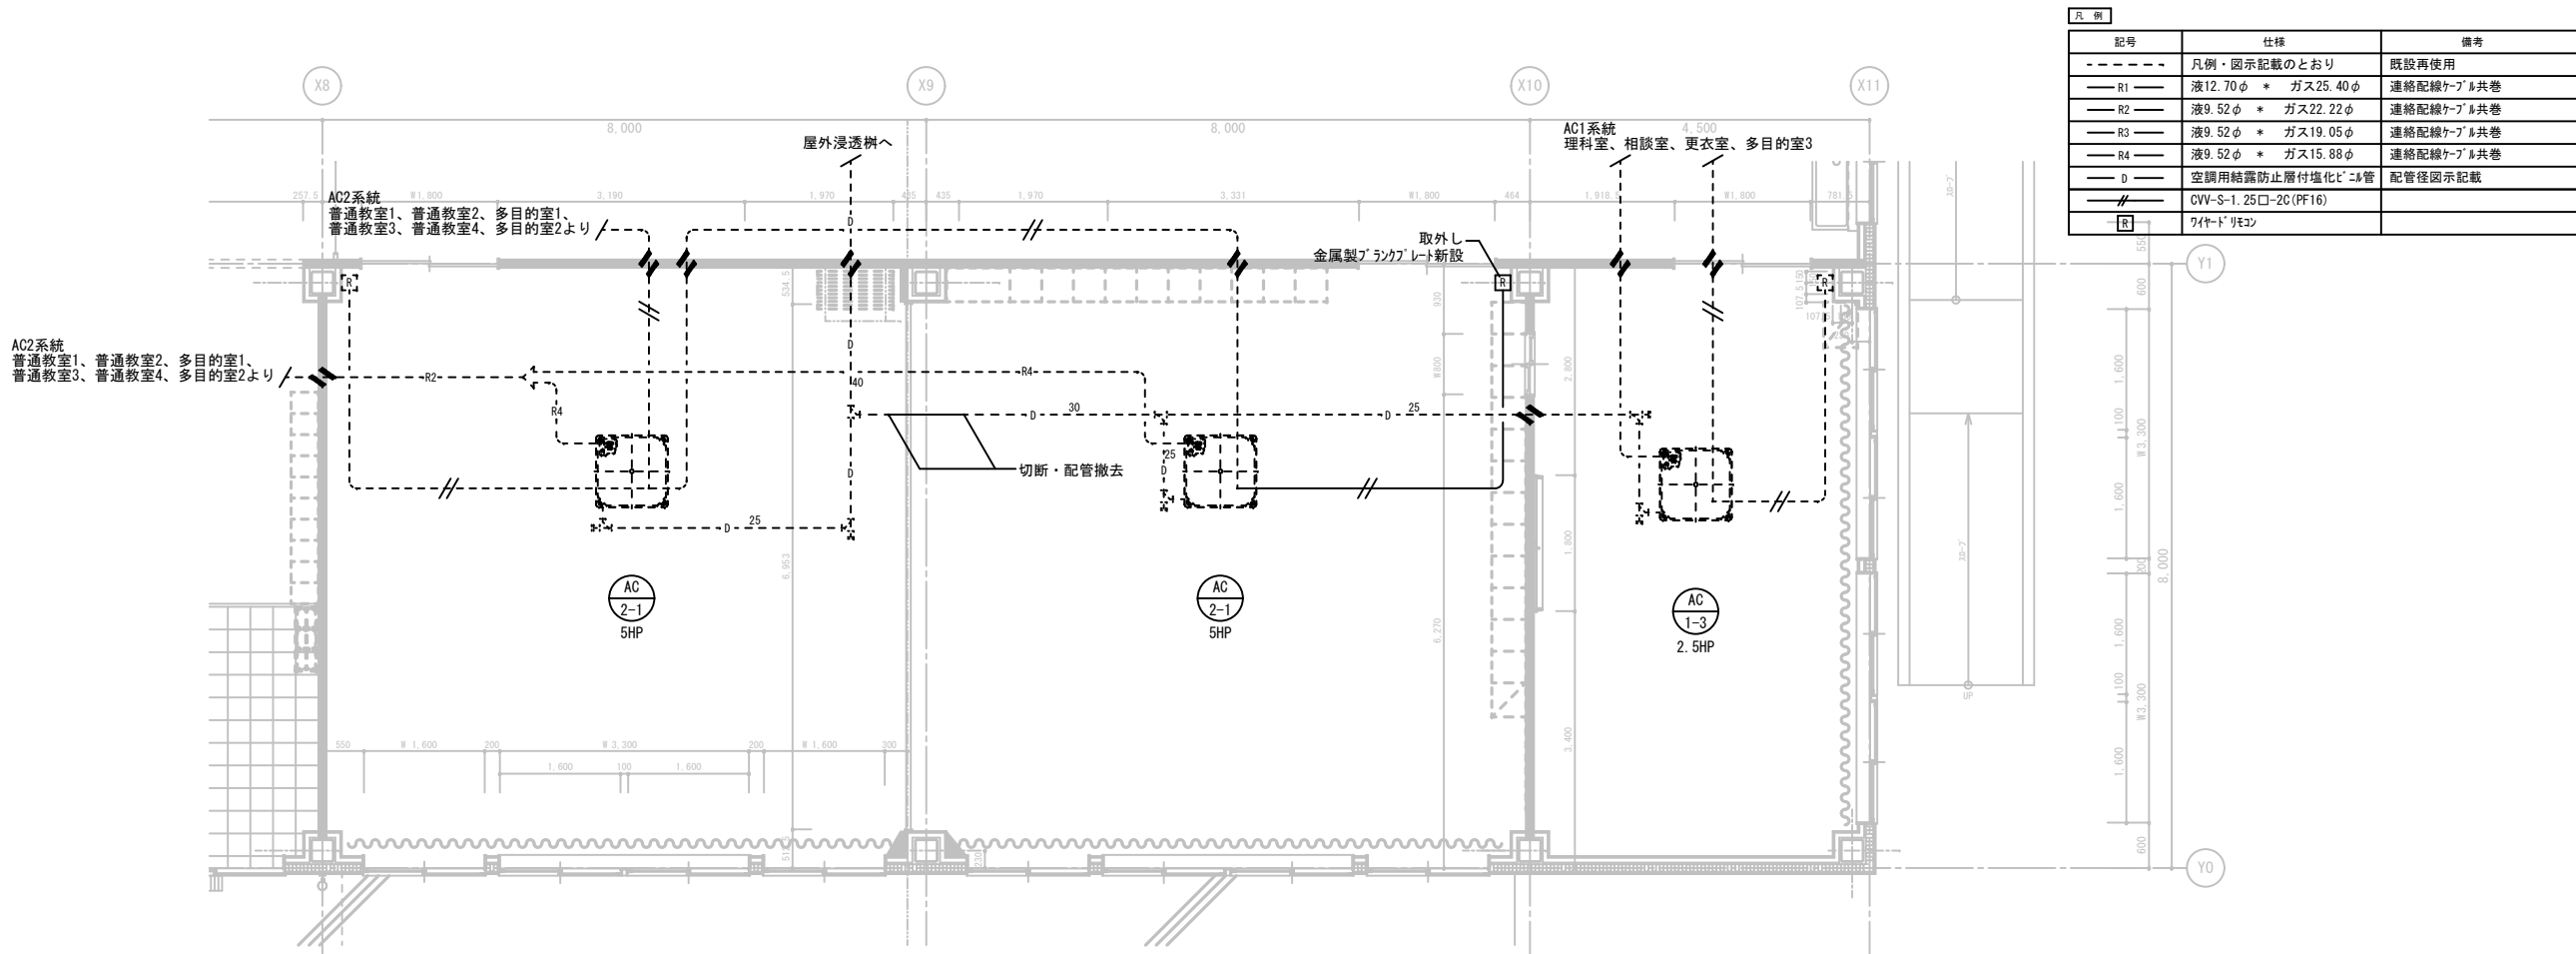

改 修

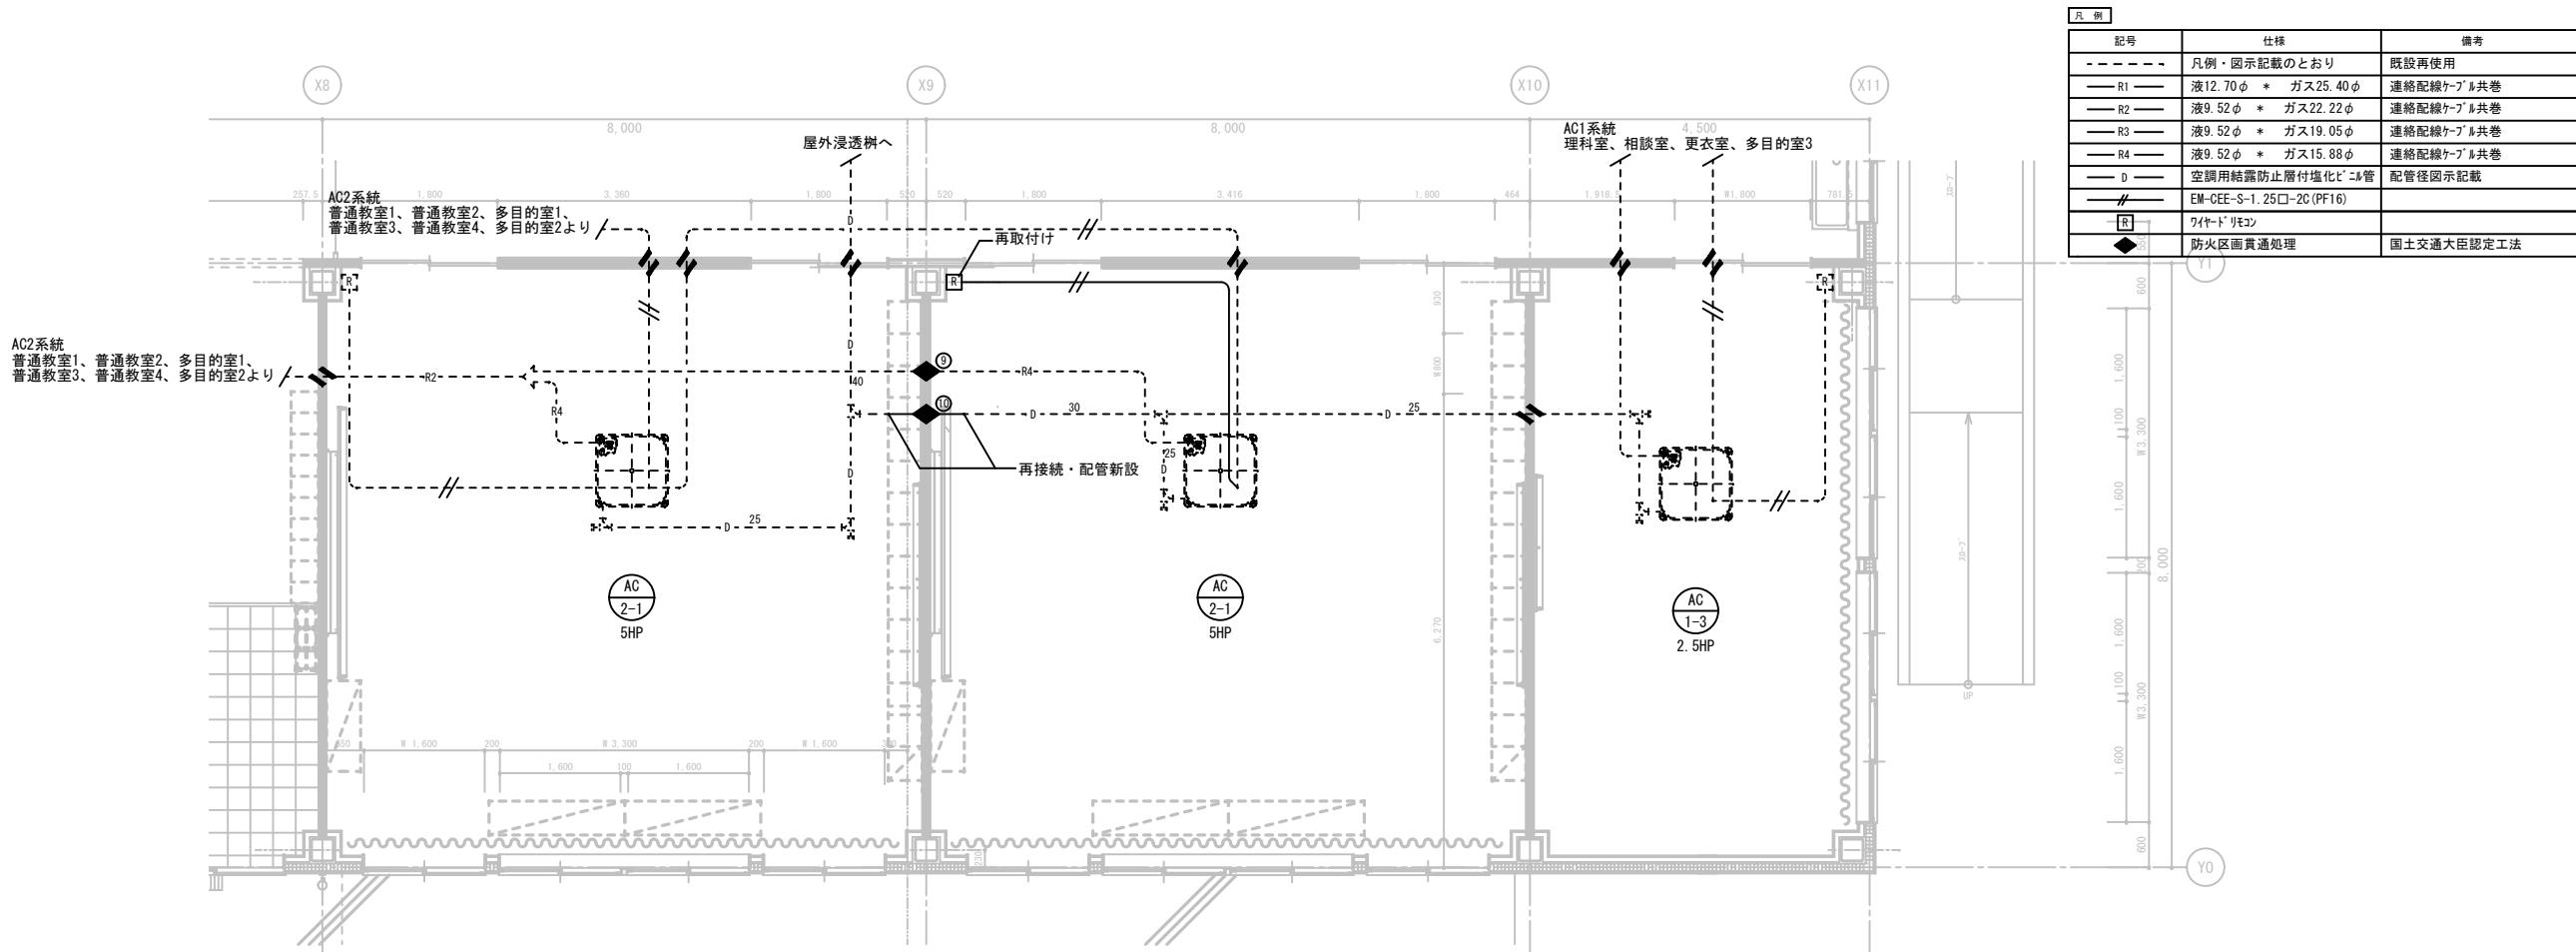

千葉県袖ヶ浦市坂戸市場 1-1

袖ヶ浦市役所 財政部 公共施設マネジメント課


承認 設計 担当
稲川

縮 尺
(A1) 1:50
設計年月日
R8.8


工事名称 奈良輪小学校多目的室改修工事

図面名称 空調設備 1階平面図

№ M-1

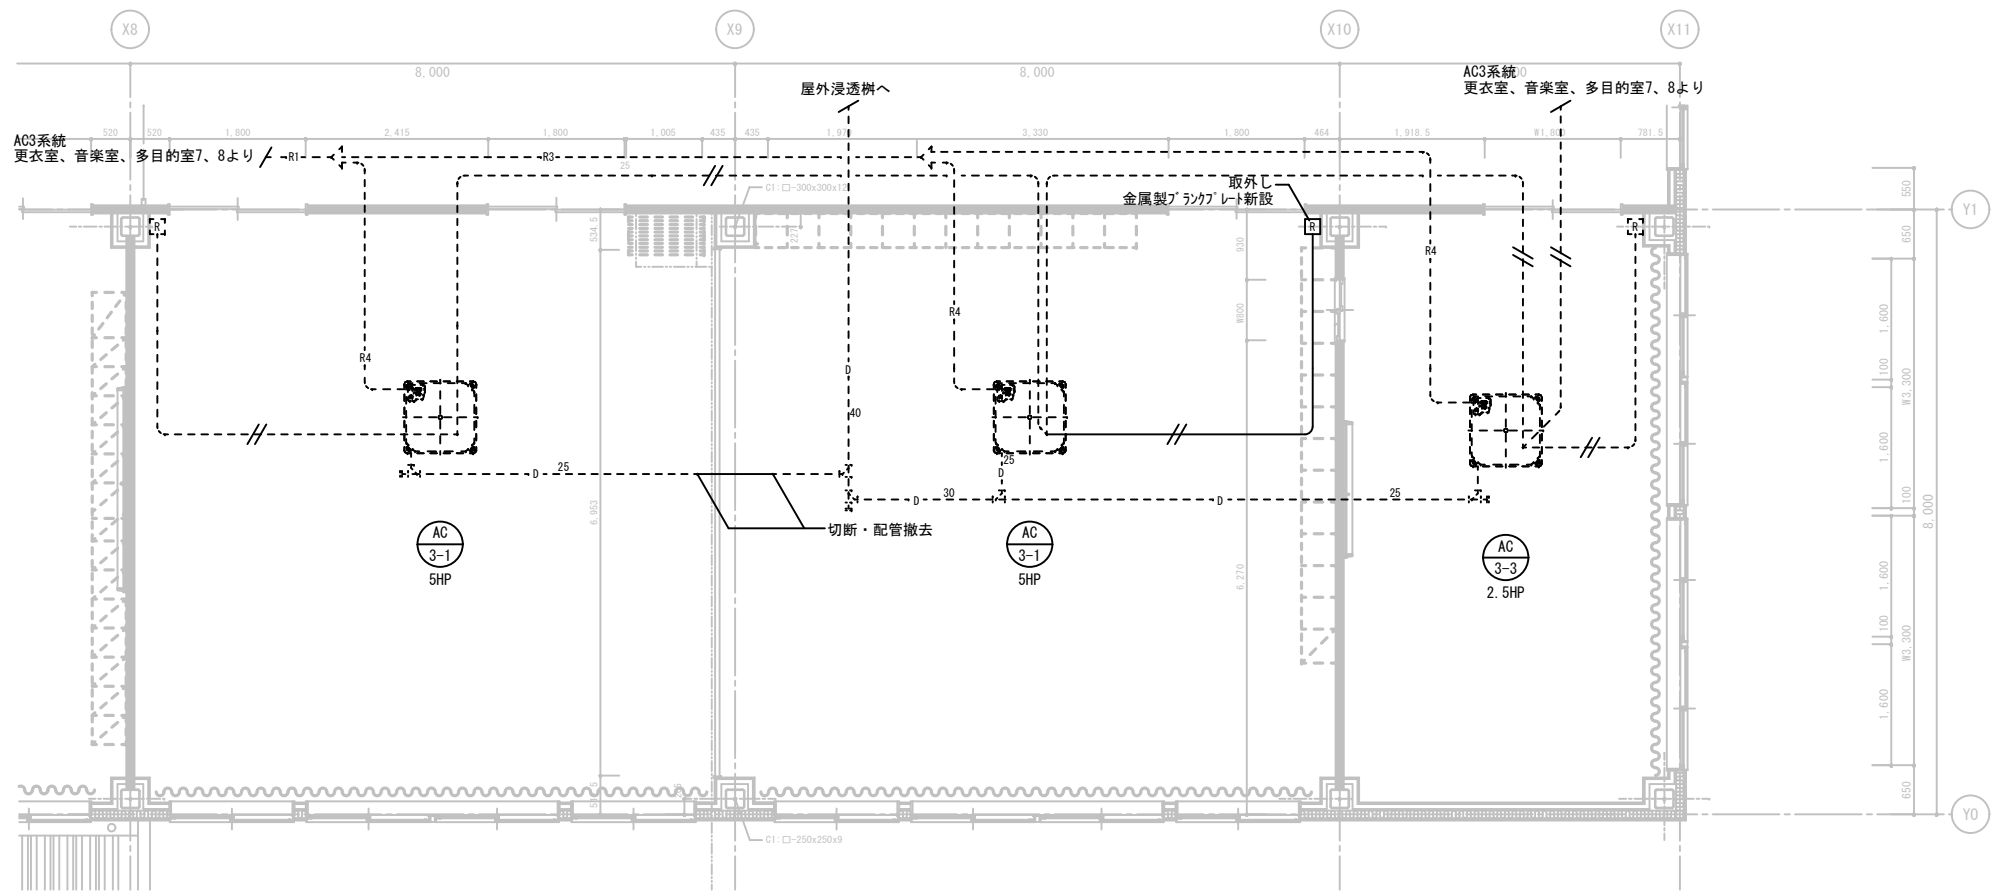

現 況

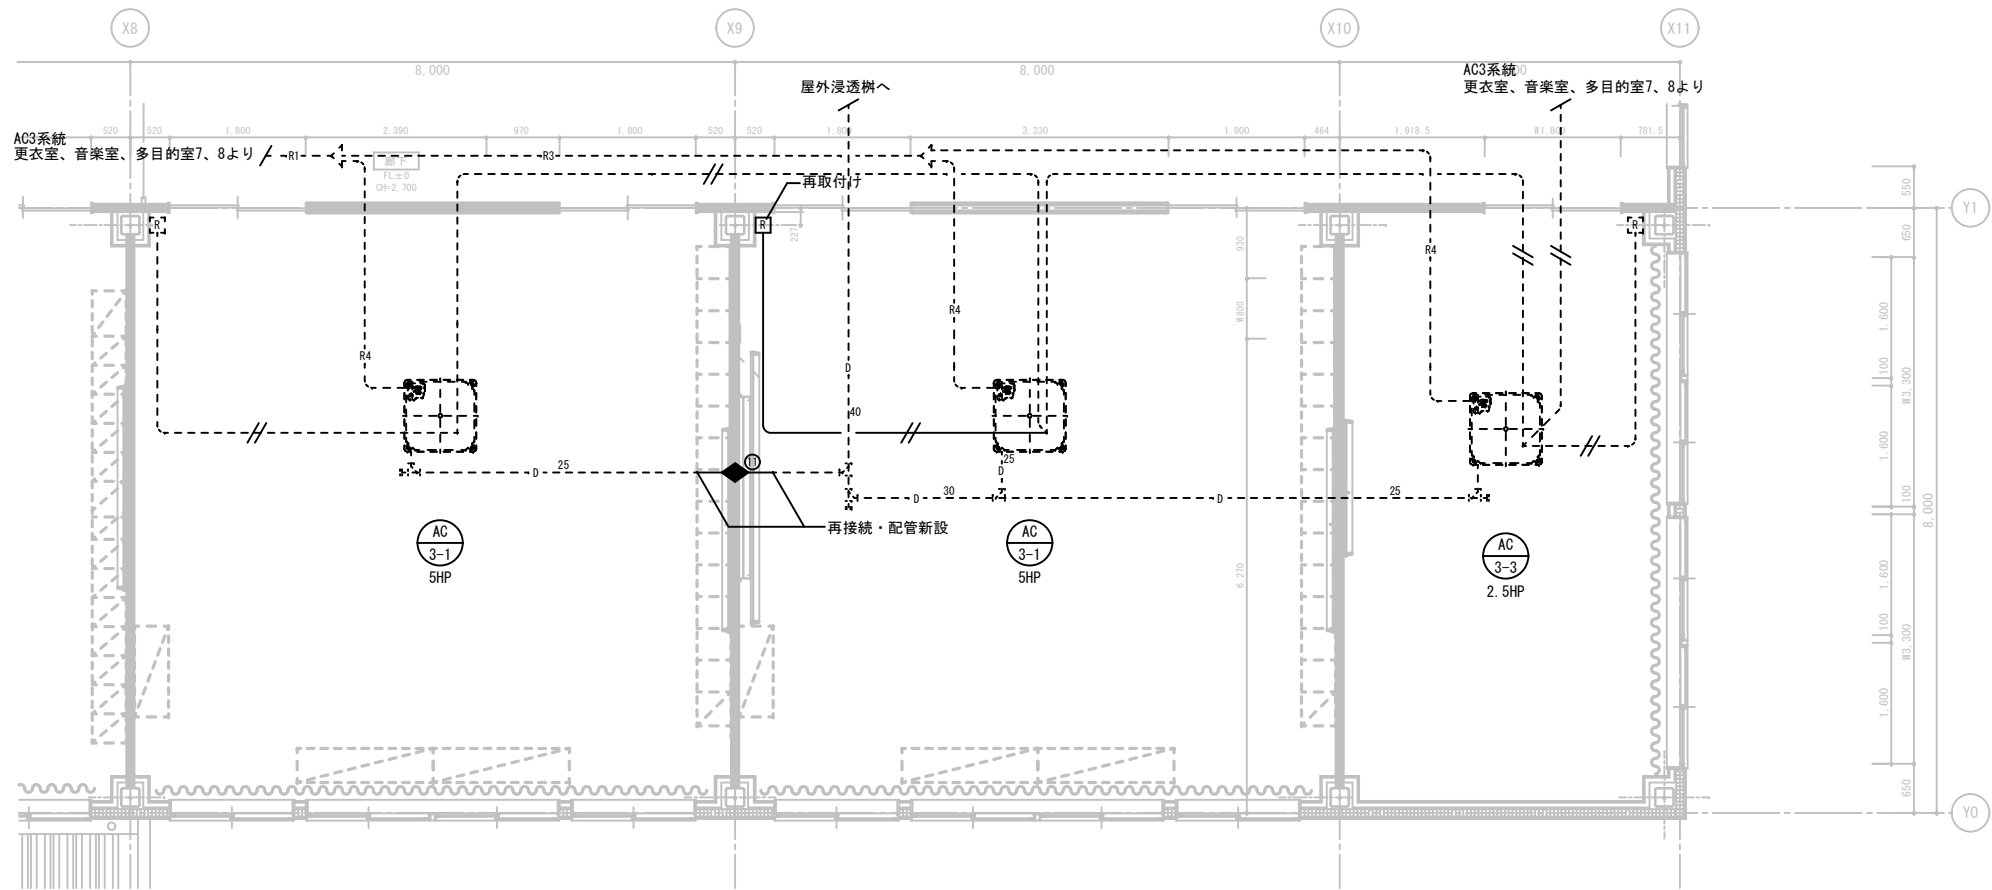

改 修

		千葉県袖ヶ浦市坂戸市場 1-1		承認	設計	担当	縮尺 (A1) 1:50		工事名称 奈良輪小学校多目的室改修工事		No. M-2
		袖ヶ浦市役所 財政部 公共施設マネジメント課				稲川	設計年月日 R8.8		図面名称 空調設備 2階平面図		