

部長	課長	課長補佐	総括担当	合議	担当者	設計 令和 8 年 9 月
						調査 令和 8 年 9 月
設計書						
設計額 一金 円也						
工事場所	氷見市 鞍川 地内					
工事名	金沢医科大学氷見市民病院照明LED化工事					
工事概要						
	照明器具取替 一式					
	工期：令和9年3月18日まで					
別紙内訳書のとおり						

内 訳 書

		備 考
直接工事費		
間接工事費		
工事費計		
消費税相当額		
合 計		

記号	名称	規格・品番・寸法等	数量	単位	単価	金額	備考
	金沢医科大学氷見市民病院照明 L E D 化工事						
	直接工事費						
1	直 接 仮 設 工 事 費		1	式			
2	1 階 照 明 設 備 LED 化 工 事		1	式			
3	2 階 照 明 設 備 LED 化 工 事		1	式			
4	3 階 照 明 設 備 LED 化 工 事		1	式			
5	4 階 照 明 設 備 LED 化 工 事						本工事対象外
6	5 階 照 明 設 備 LED 化 工 事						本工事対象外
7	6 階 照 明 設 備 LED 化 工 事		1	式			
8	1 階 防 災 照 明 設 備 LED 化 工 事		1	式			
9	2 階 防 災 照 明 設 備 LED 化 工 事		1	式			
10	3 階 防 災 照 明 設 備 LED 化 工 事		1	式			
11	4 階 防 災 照 明 設 備 LED 化 工 事		1	式			
12	5 階 防 災 照 明 設 備 LED 化 工 事		1	式			
13	6 階 防 災 照 明 設 備 LED 化 工 事		1	式			
14	手 術 室 照 明 設 備 LED 化 工 事		1	式			
15	発 生 材 処 分 費		1	式			
	直接工事費 計						

記号	名称	規格・品番・寸法等	数量	単位	単価	金額	備考	特別専門工事
1	直接仮設工事費							
	養生・片付け・脚立足場	1 階床面積	6,743	m ²				
		2 階床面積	4,207	m ²				
		3 階床面積	3,367	m ²				
		4 階床面積 ※防災照明のみ対象のため床面積の40%とする	1,271	m ²				
		5 階床面積 ※防災照明のみ対象のため床面積の40%とする	1,271	m ²				
		6 階床面積	877	m ²				
	移動足場		1	台				
	直接仮設工事費計							

記号	名称	規格・品番・寸法等	数量	単位	単価	金額	備考	特別専門工事
2	1 階照明設備LED化工事							
	空調機械室	更新器具 A 3 2 2	2	台				
		既設器具撤去	2	台				
		更新器具 m 3 2 1	1	台				
		既設器具撤去	1	台				
	抗がん剤室	更新器具 H 6 3 2	1	台				
		既設器具撤去	1	台				
	無菌室	更新器具 H 6 3 2	1	台				
		既設器具撤去	1	台				
	製剤室	更新器具 H 6 3 2	4	台				
		既設器具撤去	4	台				
	備蓄倉庫	更新器具 C 6 3 1	2	台				
		既設器具撤去	2	台				
	用度倉庫 1	更新器具 C 6 3 1	2	台				
		既設器具撤去	2	台				

記号	名称	規格・品番・寸法等	数量	単位	単価	金額	備考	特別専門工事
	用度倉庫 2	更新器具 C 3 2 1	1	台				
		既設器具撤去	1	台				
	更衣室	更新器具 C 6 3 1	1	台				
		既設器具撤去	1	台				
	給湯室	更新器具 C 6 3 1	1	台				
		既設器具撤去	1	台				
	前室	更新器具 C 6 3 1	3	台				
		既設器具撤去	3	台				
	委託業者事務室	更新器具 G 3 2 2	2	台				
		既設器具撤去	2	台				
	リネン室（清潔）	更新器具 C 6 3 1	1	台				
		既設器具撤去	1	台				
	リネン室（不潔）	更新器具 C 6 3 1	2	台				
		既設器具撤去	2	台				

記号	名称	規格・品番・寸法等	数量	単位	単価	金額	備考	特別専門工事
	メモリアルホール	更新器具 G 6 3 2	4	台				
		既設器具撤去	4	台				
	医療廃棄物室	更新器具 C 6 3 1	1	台				
		既設器具撤去	1	台				
	廃棄物室	更新器具 C 6 3 1	4	台				
		既設器具撤去	4	台				
	P S （廃棄物室）	更新器具 m 3 2 1	1	台				
		既設器具撤去	1	台				
	薬剤管理事務室	更新器具 Q 3 2 3	2	台				
		既設器具撤去	2	台				
	治験事務室	更新器具 Q 3 2 3	2	台				
		既設器具撤去	2	台				
	お薬渡し	更新器具 H 6 3 1	1	台				
		既設器具撤去	1	台				
	調剤室 事務室	更新器具 G 6 3 1	31	台				
		既設器具撤去	31	台				

記号	名称	規格・品番・寸法等	数量	単位	単価	金額	備考	特別専門工事
	お薬相談室	更新器具 H 6 3 1	1	台				
		既設器具撤去	1	台				
	調理 盛付室	更新器具 E 6 3 1	14	台				
		既設器具撤去	14	台				
		更新器具 k	1	台				
		既設器具撤去	1	台				
	下処理室	更新器具 E 6 3 1	4	台				
		既設器具撤去	4	台				
		更新器具 k	1	台				
		既設器具撤去	1	台				
	食品庫	更新器具 E 6 3 1	1	台				
		既設器具撤去	1	台				
		更新器具 k	1	台				
		既設器具撤去	1	台				
	検収室	更新器具 E 6 3 1	3	台				
		既設器具撤去	3	台				
		更新器具 k	1	台				
		既設器具撤去	1	台				

記号	名称	規格・品番・寸法等	数量	単位	単価	金額	備考	特別専門工事
	スタッフルーム	更新器具 C 3 2 2	6	台				
		既設器具撤去	6	台				
	職員廊下	更新器具 G 6 3 1	18	台				
		既設器具撤去	18	台				
	準備室	更新器具 C 6 3 1	1	台				
		既設器具撤去	1	台				
	配膳車プール	更新器具 C 3 2 2	6	台				
		既設器具撤去	6	台				
		更新器具 k	1	台				
		既設器具撤去	1	台				
	男子更衣室	更新器具 C 6 3 1	1	台				
		既設器具撤去	1	台				
	女子更衣室	更新器具 C 6 3 1	1	台				
		既設器具撤去	1	台				
	厨房前室	更新器具 C 6 3 1	1	台				
		既設器具撤去	1	台				

記号	名称	規格・品番・寸法等	数量	単位	単価	金額	備考	特別専門工事
	P S	更新器具 m 3 2 1	1	台				
		既設器具撤去	1	台				
	E P S	更新器具 m 3 2 1	1	台				
		既設器具撤去	1	台				
	洗浄室	更新器具 E 6 3 1	6	台				
		既設器具撤去	6	台				
		更新器具 k	1	台				
		既設器具撤去	1	台				
	蓄電池室	更新器具 A 3 2 2	6	台				
		既設器具撤去	6	台				
	発電機室	更新器具 A 3 2 2	4	台				
		既設器具撤去	4	台				
		更新器具 m 3 2 1	3	台				
		既設器具撤去	3	台				
	E P S	更新器具 A 3 2 1	1	台				
		既設器具撤去	1	台				

記号	名称	規格・品番・寸法等	数量	単位	単価	金額	備考	特別専門工事
	電気室	更新器具 A 3 2 2	19	台				
		既設器具撤去	19	台				
		更新器具 A 3 2 1	3	台				
		既設器具撤去	3	台				
	中央監視室	更新器具 G 6 3 1	8	台				
		既設器具撤去	8	台				
	熱源機械室 1	更新器具 A 3 2 2	10	台				
		既設器具撤去	10	台				
		更新器具 A 3 2 1	1	台				
		既設器具撤去	1	台				
	消火ポンプ室	更新器具 A 3 2 1	1	台				
		既設器具撤去	1	台				
	熱源機械室 2	更新器具 A 3 2 2	10	台				
		既設器具撤去	10	台				
		更新器具 A 3 2 1	1	台				
		既設器具撤去 (A 1 6 1)	1	台				

記号	名称	規格・品番・寸法等	数量	単位	単価	金額	備考	特別専門工事
	空調機械室 2	更新器具 A 3 2 2	3	台				
		既設器具撤去	3	台				
	防災センター	更新器具 G 6 3 2	3	台				
		既設器具撤去	3	台				
	スタッフルーム	更新器具 G 6 3 1	2	台				
		既設器具撤去	2	台				
	待合室	更新器具 Q 5 7 2	8	台				
		既設器具撤去	8	台				
	診察室 1	更新器具 H 6 3 1	2	台				
		既設器具撤去	2	台				
	経過観察室	更新器具 H 6 3 2	3	台				
		既設器具撤去	3	台				
		更新器具 O	4	台				
		既設器具撤去	4	台				
	診察室 2	更新器具 H 6 3 1	2	台				
		既設器具撤去	2	台				

記号	名称	規格・品番・寸法等	数量	単位	単価	金額	備考	特別専門工事
	救急処置室	更新器具 H 6 3 2	8	台				
		既設器具撤去	8	台				
		更新器具 H 6 3 1	2	台				
		既設器具撤去	2	台				
	スタッフ準備室	更新器具 G 6 3 1	2	台				
		既設器具撤去	2	台				
	前室（救急）	更新器具 H 6 3 2	4	台				
		既設器具撤去	4	台				
	感染診察室	更新器具 H 6 3 2	2	台				
		既設器具撤去	2	台				
	ユニット室	更新器具 A 3 2 2	1	台				
		既設器具撤去	1	台				
	器材室	更新器具 H 6 3 2	1	台				
		既設器具撤去	1	台				
	廃棄物保管室	更新器具 G 6 3 1	1	台				
		既設器具撤去	1	台				

記号	名称	規格・品番・寸法等	数量	単位	単価	金額	備考	特別専門工事
	P S	更新器具 m 3 2 1	1	台				
		既設器具撤去	1	台				
	準備室	更新器具 G 6 3 1	2	台				
		既設器具撤去	2	台				
	E P S	更新器具 A 3 2 1	1	台				
		既設器具撤去	1	台				
	処置室	更新器具 H 6 3 2	2	台				
		既設器具撤去	2	台				
	汚染検査室	更新器具 H 6 3 2	2	台				
		既設器具撤去	2	台				
	R I 室（E 8）	更新器具 H 6 3 2	6	台				
		既設器具撤去	6	台				
	操作室	更新器具 G 6 3 1	2	台				
		既設器具撤去	2	台				
	管理室	更新器具 G 6 3 1	2	台				
		既設器具撤去	2	台				

記号	名称	規格・品番・寸法等	数量	単位	単価	金額	備考	特別専門工事
	C P U室	更新器具 C 3 2 1	2	台				
		既設器具撤去	2	台				
	E 受付	更新器具 H 6 3 1	2	台				
		既設器具撤去	2	台				
	待合 廊下	更新器具 H 6 3 1	51	台				
		既設器具撤去	51	台				
	X線撮影室（E 1）	更新器具 H 3 2 2	4	台				
		既設器具撤去	4	台				
		更新器具 g	1	台				
		既設器具撤去	1	台				
	MR I 室	更新器具 n	7	台				
		既設器具撤去	7	台				
	X線撮影室（E 2）	更新器具 H 3 2 2	4	台				
		既設器具撤去	4	台				
		更新器具 g	1	台				
		既設器具撤去	1	台				

記号	名称	規格・品番・寸法等	数量	単位	単価	金額	備考	特別専門工事
	X線撮影室（E12）	更新器具 H 6 3 1	3	台				
		既設器具撤去	3	台				
		更新器具 g	1	台				
		既設器具撤去	1	台				
	C T 室（E 3）	更新器具 H 3 2 2	4	台				
		既設器具撤去	4	台				
		更新器具 g	1	台				
		既設器具撤去	1	台				
	X線撮影室（E13）	更新器具 H 6 3 1	4	台				
		既設器具撤去	4	台				
		更新器具 g	1	台				
		既設器具撤去	1	台				
	C T 室（E 4）	更新器具 H 3 2 2	4	台				
		既設器具撤去	4	台				
		更新器具 g	1	台				
		既設器具撤去	1	台				
	超音波検査室	更新器具 H 3 2 2	3	台				
		既設器具撤去	3	台				

記号	名称	規格・品番・寸法等	数量	単位	単価	金額	備考	特別専門工事
		更新器具 g	1	台				
		既設器具撤去	1	台				
	前室	更新器具 G 6 3 1	2	台				
		既設器具撤去	2	台				
		更新器具 g	3	台				
		既設器具撤去	3	台				
	骨密度測定室	更新器具 H 3 2 2	3	台				
		既設器具撤去	3	台				
		更新器具 g	1	台				
		既設器具撤去	1	台				
	画像診察室	更新器具 H 6 3 1	2	台				
		既設器具撤去	2	台				
	スタッフルーム	更新器具 G 6 3 1	7	台				
		既設器具撤去	7	台				
	結石破碎室	更新器具 H 3 2 2	2	台				
		既設器具撤去	2	台				
		更新器具 g	1	台				
		既設器具撤去	1	台				

記号	名称	規格・品番・寸法等	数量	単位	単価	金額	備考	特別専門工事
	X線TV室（E10）	更新器具 H 3 2 2	4	台				
		既設器具撤去	4	台				
		更新器具 g	1	台				
		既設器具撤去	1	台				
	X線TV室	更新器具 H 3 2 2	4	台				
		既設器具撤去	4	台				
		更新器具 g	1	台				
		既設器具撤去	1	台				
	ポータブル置場 操作室	更新器具 G 6 3 1	12	台				
		既設器具撤去	12	台				
	P S	更新器具 m 3 2 1	1	台				
		既設器具撤去	1	台				
	測定室	更新器具 H 6 3 2	4	台				
		既設器具撤去	4	台				

記号	名称	規格・品番・寸法等	数量	単位	単価	金額	備考	特別専門工事
	女子更衣室	更新器具 G 3 2 1	2	台				
		既設器具撤去	2	台				
	相談室	更新器具 Q 3 2 3	2	台				
		既設器具撤去	2	台				
	男子更衣室	更新器具 G 3 2 1	2	台				
		既設器具撤去	2	台				
	診察室	更新器具 H 6 3 2	2	台				
		既設器具撤去	2	台				
	E P S	更新器具 A 3 2 1	1	台				
		既設器具撤去	1	台				
	P S	更新器具 m 3 2 1	1	台				
		既設器具撤去	1	台				
	受付（F受付）	更新器具 H 6 3 2	2	台				
		既設器具撤去	2	台				
	待合室	更新器具 H 6 3 1	5	台				
		既設器具撤去	5	台				

記号	名称	規格・品番・寸法等	数量	単位	単価	金額	備考	特別専門工事
	スタッフルーム	更新器具 G 6 3 1	4	台				
		既設器具撤去	4	台				
	通路	更新器具 H 6 3 1	8	台				
		既設器具撤去	8	台				
	心電図検査室（E 2 8）	更新器具 H 6 3 2	2	台				
		既設器具撤去	2	台				
	心電図検査室（E 2 5）	更新器具 H 6 3 2	2	台				
		既設器具撤去	2	台				
	超音波検査室（E 2 9）	更新器具 H 6 3 2	2	台				
		既設器具撤去	2	台				
	超音波検査室（E 2 6）	更新器具 H 6 3 2	2	台				
		既設器具撤去	2	台				
	心電図室（E 3 0）	更新器具 H 6 3 2	2	台				
		既設器具撤去	2	台				

記号	名称	規格・品番・寸法等	数量	単位	単価	金額	備考	特別専門工事
	検査室D 1	更新器具 H 3 2 2	2	台				
		既設器具撤去	2	台				
	待合 3	更新器具 H 6 3 1	4	台				
		既設器具撤去	4	台				
	検査室D 2	更新器具 H 3 2 2	2	台				
		既設器具撤去	2	台				
	上部前処置室	更新器具 H 6 3 2	1	台				
		既設器具撤去	1	台				
	検査室D 3	更新器具 H 3 2 2	2	台				
		既設器具撤去	2	台				
	経過観察室	更新器具 H 3 2 2	6	台				
		既設器具撤去	6	台				
	通路	更新器具 H 6 3 1	8	台				
		既設器具撤去	8	台				
	P S	更新器具 m 3 2 1	1	台				
		既設器具撤去	1	台				

記号	名称	規格・品番・寸法等	数量	単位	単価	金額	備考	特別専門工事
	スタッフルーム準備室	更新器具 G 6 3 2	2	台				
		既設器具撤去	2	台				
	カンファレンスルーム	更新器具 G 6 3 2	2	台				
		既設器具撤去	2	台				
	下部前処置室	更新器具 H 6 3 1	4	台				
		既設器具撤去	4	台				
	待合室 2	更新器具 H 6 3 1	19	台				
		既設器具撤去	19	台				
	検査室 D 4	更新器具 H 3 2 2	4	台				
		既設器具撤去	4	台				
		更新器具 g	2	台				
		既設器具撤去	2	台				
	P S	更新器具 m 3 2 1	1	台				
		既設器具撤去	1	台				
	P S (階段 3)	更新器具 A 3 2 1	1	台				
		既設器具撤去	1	台				

記号	名称	規格・品番・寸法等	数量	単位	単価	金額	備考	特別専門工事
	化学療法室	更新器具 H 6 3 1	4	台				
		既設器具撤去	4	台				
		更新器具 O	5	台				
		既設器具撤去	5	台				
	指導室	更新器具 H 6 3 2	2	台				
		既設器具撤去	2	台				
	中央処置室（点滴室）	更新器具 H 6 3 1	5	台				
		既設器具撤去	5	台				
		更新器具 H 6 3 2	6	台				
		既設器具撤去	6	台				
		更新器具 O	7	台				
		既設器具撤去	7	台				
	採尿室	更新器具 G 6 3 1	2	台				
		既設器具撤去	2	台				
	採血室	更新器具 H 6 3 1	6	台				
		既設器具撤去	6	台				
		更新器具 Q 3 2 3	16	台				
		既設器具撤去	16	台				

記号	名称	規格・品番・寸法等	数量	単位	単価	金額	備考	特別専門工事
	空調機械室 1	更新器具 m 3 2 1	1	台				
		既設器具撤去	1	台				
	P S	更新器具 A 3 2 1	2	台				
		既設器具撤去	2	台				
	外部受付（A受付）	更新器具 G 6 3 1	3	台				
		既設器具撤去	3	台				
	処置室 A 1 5	更新器具 H 6 3 1	4	台				
		既設器具撤去	4	台				
	診察室 A 1 6 ～ A 2 2 （内科）	更新器具 H 6 3 1	14	台				
		既設器具撤去	14	台				
	通路（スタッフ準備）	更新器具 G 6 3 2	7	台				
		既設器具撤去	7	台				
	診察室 A 9 ～ A 1 1 （整形外科）	更新器具 H 6 3 1	6	台				
		既設器具撤去	6	台				

記号	名称	規格・品番・寸法等	数量	単位	単価	金額	備考	特別専門工事
	診察室	更新器具 H 6 3 2	6	台				
		既設器具撤去	6	台				
	診察室 A 1 3 ・ A 1 4	更新器具 H 6 3 1	4	台				
		既設器具撤去	4	台				
	待合 1	更新器具 H 6 3 1	22	台				
		既設器具撤去	22	台				
	診察室 A 1 ・ A 2 （脳外科）	更新器具 H 6 3 1	4	台				
		既設器具撤去	4	台				
	処置室 A 3 ・ A 4 （脳外科）	更新器具 H 6 3 2	2	台				
		既設器具撤去	2	台				
	診察室 A 5 ・ A 7 （脳外科）	更新器具 H 6 3 1	6	台				
		既設器具撤去	6	台				
	検査室 A 8	更新器具 H 6 3 2	5	台				
		既設器具撤去	5	台				
	スタッフ準備室	更新器具 G 6 3 2	6	台				
		既設器具撤去	6	台				

記号	名称	規格・品番・寸法等	数量	単位	単価	金額	備考	特別専門工事
	E P S	更新器具 A 3 2 1	1	台				
		既設器具撤去	1	台				
	P S	更新器具 m 3 2 1	1	台				
		既設器具撤去	1	台				
	廊下	更新器具 H 6 3 1	8	台				
		既設器具撤去	8	台				
		更新器具 U 1 0 0	3	台				
		既設器具撤去	3	台				
	相談室 3	更新器具 H 6 3 1	2	台				
		既設器具撤去	2	台				
	エレベーターホール	更新器具 G 6 3 1	6	台				
		既設器具撤去	6	台				
	F A X （院外薬局）	更新器具 H 6 3 1	1	台				
		既設器具撤去	1	台				
	エントランスホール・ロビー	更新器具 P	14	台				
		既設器具撤去	14	台				

記号	名称	規格・品番・寸法等	数量	単位	単価	金額	備考	特別専門工事
	E P S E 1	更新器具 A 3 2 2	1	台				
		既設器具撤去	1	台				
	D S	更新器具 m 3 2 1	1	台				
		既設器具撤去	1	台				
	E P S C 1	更新器具 A 3 2 2	2	台				
		既設器具撤去	2	台				
	市民福祉相談室	更新器具 Q 3 2 3	2	台				
		既設器具撤去	2	台				
	相談室 2	更新器具 Q 3 2 3	2	台				
		既設器具撤去	2	台				
	栄養相談室	更新器具 Q 3 2 3	2	台				
		既設器具撤去	2	台				
	相談室 1	更新器具 Q 3 2 3	2	台				
		既設器具撤去	2	台				
	地域医療連携室	更新器具 G 6 3 1	6	台				
		既設器具撤去	6	台				

記号	名称	規格・品番・寸法等	数量	単位	単価	金額	備考	特別専門工事
	入退院相談室	更新器具 Q 3 2 3	2	台				
		既設器具撤去	2	台				
	給湯室	更新器具 C 6 3 1	1	台				
		既設器具撤去	1	台				
	総合受付	更新器具 D 3 2 1	10	台				
		既設器具撤去	10	台				
		更新器具 H 3 2 2	5	台				
		既設器具撤去	5	台				
	医事室	更新器具 G 6 3 1	16	台				
		既設器具撤去	16	台				
	医療情報部	更新器具 G 6 3 1	8	台				
		既設器具撤去	8	台				
	P S	更新器具 m 3 2 1	1	台				
		既設器具撤去	1	台				
	D S	更新器具 A 3 2 1	1	台				
		既設器具撤去	1	台				

記号	名称	規格・品番・寸法等	数量	単位	単価	金額	備考	特別専門工事
	P S	更新器具 m 3 2 1	1	台				
		既設器具撤去	1	台				
	管理倉庫	更新器具 G 6 3 1	2	台				
		既設器具撤去	2	台				
	売店	更新器具 G 6 3 1	20	台				
		既設器具撤去	20	台				
		更新器具 C 6 3 1	2	台				
		既設器具撤去	2	台				
	スタッフルーム	更新器具 G 6 3 1	8	台				
		既設器具撤去	8	台				
	E P S	更新器具 A 3 2 1	1	台				
		既設器具撤去	1	台				
	診察室	更新器具 H 6 3 1	2	台				
		既設器具撤去	2	台				
	水治療室	更新器具 F 3 2 2	2	台				
		既設器具撤去	2	台				

記号	名称	規格・品番・寸法等	数量	単位	単価	金額	備考	特別専門工事
	リハビリテーション受付	更新器具 H 6 3 1	2	台				
		既設器具撤去	2	台				
	器材室	更新器具 C 6 3 1	1	台				
		既設器具撤去	1	台				
	P S	更新器具 m 3 2 1	1	台				
		既設器具撤去	1	台				
	言語聴覚療法室 1	更新器具 H 6 3 2	2	台				
		既設器具撤去	2	台				
	集団言語聴覚療法室	更新器具 H 6 3 2	4	台				
		既設器具撤去	4	台				
	言語聴覚療法室 2	更新器具 H 6 3 2	2	台				
		既設器具撤去	2	台				
	機能訓練室	更新器具 H 6 3 1	6	台				
		既設器具撤去	6	台				
		更新器具 H 6 3 2	40	台				
		既設器具撤去	40	台				

記号	名称	規格・品番・寸法等	数量	単位	単価	金額	備考	特別専門工事
	脱衣室	更新器具 G 6 3 1	2	台				
		既設器具撤去	2	台				
	機械浴室	更新器具 F 3 2 2	4	台				
		既設器具撤去	4	台				
	ディルूम	更新器具 H 6 3 1	16	台				
		既設器具撤去	16	台				
	スタッフルーム	更新器具 G 6 3 2	2	台				
		既設器具撤去	2	台				
	ADL室	更新器具 N	2	台				
		既設器具撤去	2	台				
	サイン看板（G－3）	更新器具 S－1	2	台				
		既設器具撤去	2	台				
	救急入口（サイン）	更新器具 S－2	2	台				
		既設器具撤去	2	台				
		更新器具 S－3	2	台				
		既設器具撤去	2	台				

記号	名称	規格・品番・寸法等	数量	単位	単価	金額	備考	特別専門工事
	1 階 照 明 設 備 LED 化 工 事 計							

記号	名称	規格・品番・寸法等	数量	単位	単価	金額	備考	特別専門工事
3	2階照明設備LED化工事							
	男子更衣室	更新器具 C 3 2 1	3	台				
		既設器具撤去	3	台				
	洗面所（女子）	更新器具 G 3 2 1	3	台				
		既設器具撤去	3	台				
	女子更衣室	更新器具 C 3 2 1	16	台				
		既設器具撤去	16	台				
	看護部長室	更新器具 G 6 3 1	9	台				
		既設器具撤去	9	台				
	医療安全管理室	更新器具 G 6 3 1	4	台				
		既設器具撤去	4	台				
	システム管理室	更新器具 G 6 3 1	2	台				
		既設器具撤去	2	台				
	サーバー室	更新器具 C 3 2 1	7	台				
		既設器具撤去	7	台				

記号	名称	規格・品番・寸法等	数量	単位	単価	金額	備考	特別専門工事
	E P S	更新器具 A 3 2 1	1	台				
		既設器具撤去	1	台				
	会議室	更新器具 G 6 3 1	8	台				
		既設器具撤去	8	台				
	通路	更新器具 G 6 3 1	7	台				
		既設器具撤去	7	台				
	管理事務室	更新器具 G 3 2 1	1	台				
		既設器具撤去	1	台				
		更新器具 G 6 3 1	21	台				
		既設器具撤去	21	台				
	給湯室	更新器具 G 6 3 1	1	台				
		既設器具撤去	1	台				
	応接室 4	更新器具 H 6 3 1	6	台				
		既設器具撤去	6	台				
	応接室 2	更新器具 H 6 3 1	6	台				
		既設器具撤去	6	台				

記号	名称	規格・品番・寸法等	数量	単位	単価	金額	備考	特別専門工事
	医院長室	更新器具 H 6 3 1	6	台				
		既設器具撤去	6	台				
	事務廊下	更新器具 G 6 3 1	11	台				
		既設器具撤去	11	台				
	打合せコーナー	更新器具 Q 5 7 2	2	台				
		既設器具撤去	2	台				
	給湯室	更新器具 G 6 3 1	1	台				
		既設器具撤去	1	台				
	倉庫	更新器具 C 6 3 1	1	台				
		既設器具撤去	1	台				
	廃棄物置場	更新器具 C 6 3 1	1	台				
		既設器具撤去	1	台				
	前室	更新器具 G 6 3 1	1	台				
		既設器具撤去	1	台				
	電話交換室	更新器具 G 3 2 2	1	台				
		既設器具撤去	1	台				

記号	名称	規格・品番・寸法等	数量	単位	単価	金額	備考	特別専門工事
	MDF	更新器具 C 3 2 2	2	台				
		既設器具撤去	2	台				
	研修室	更新器具 G 6 3 1	3	台				
		既設器具撤去	3	台				
	DS	更新器具 m 3 2 1	1	台				
		既設器具撤去	1	台				
	PS	更新器具 m 3 2 1	2	台				
		既設器具撤去	2	台				
	医師室 2 ～ 7	更新器具 H 6 3 1	12	台				
		既設器具撤去	12	台				
	医師室 1	更新器具 G 6 3 1	10	台				
		既設器具撤去	10	台				
		更新器具 G 6 3 2	29	台				
		既設器具撤去	29	台				

記号	名称	規格・品番・寸法等	数量	単位	単価	金額	備考	特別専門工事
	E P S	更新器具 A 3 2 1	1	台				
		既設器具撤去	1	台				
	前室（当直室）	更新器具 H 6 3 1	2	台				
		既設器具撤去	2	台				
	男子更衣室	更新器具 G 6 3 1	2	台				
		既設器具撤去	2	台				
	女子更衣室	更新器具 G 6 3 1	2	台				
		既設器具撤去	2	台				
	図書室	更新器具 G 6 3 1	4	台				
		既設器具撤去	4	台				
	研修医コーナー	更新器具 G 6 3 2	6	台				
		既設器具撤去	6	台				
	組立室	更新器具 H 6 3 2	4	台				
		既設器具撤去	4	台				
	カンファレンス室	更新器具 G 6 3 1	4	台				
		既設器具撤去	4	台				

記号	名称	規格・品番・寸法等	数量	単位	単価	金額	備考	特別専門工事
	洗浄室	更新器具 H 6 3 1	4	台				
		既設器具撤去	4	台				
		更新器具 H 6 3 2	7	台				
		既設器具撤去	7	台				
	機械室（払出室）	更新器具 r 3 2 1	2	台				
		既設器具撤去	2	台				
	払出室	更新器具 M 6 3 2	6	台				
		既設器具撤去	6	台				
	管理室	更新器具 H 6 3 1	4	台				
		既設器具撤去	4	台				
	廊下 2	更新器具 G 6 3 1	12	台				
		既設器具撤去	12	台				
	前室	更新器具 G 6 3 1	2	台				
		既設器具撤去	2	台				

記号	名称	規格・品番・寸法等	数量	単位	単価	金額	備考	特別専門工事
	空調機械室 2	更新器具 A 3 2 2	5	台				
		既設器具撤去	5	台				
		更新器具 m 3 2 1	1	台				
		既設器具撤去	1	台				
	カンファレンス室	更新器具 G 6 3 2	4	台				
		既設器具撤去	4	台				
	医師室	更新器具 H 6 3 2	2	台				
		既設器具撤去	2	台				
	診察室 J 2 0	更新器具 N	4	台				
		既設器具撤去	4	台				
	前室	更新器具 G 3 2 2	2	台				
		既設器具撤去	2	台				
	結核診察室	更新器具 H 3 2 2	2	台				
		既設器具撤去	2	台				
	細菌検査室	更新器具 H 6 3 2	6	台				
		既設器具撤去	6	台				

記号	名称	規格・品番・寸法等	数量	単位	単価	金額	備考	特別専門工事
	処置室 J 1 9	更新器具 H 6 3 1	1	台				
		既設器具撤去	1	台				
		更新器具 H 6 3 2	4	台				
		既設器具撤去	4	台				
	病理検査室	更新器具 G 3 2 1	2	台				
		既設器具撤去	2	台				
		更新器具 H 6 3 2	9	台				
		既設器具撤去	9	台				
	処置室 J 1 8	更新器具 H 6 3 1	5	台				
		既設器具撤去	5	台				
	薄切室	更新器具 H 6 3 2	2	台				
		既設器具撤去	2	台				
	スタッフ準備室	更新器具 H 6 3 1	2	台				
		既設器具撤去	2	台				
	固定・切出し室	更新器具 H 6 3 1	4	台				
		既設器具撤去	4	台				

記号	名称	規格・品番・寸法等	数量	単位	単価	金額	備考	特別専門工事
	診察室 J 1 7	更新器具 H 6 3 1	2	台				
		既設器具撤去	2	台				
	スタッフルーム	更新器具 G 6 3 1	6	台				
		既設器具撤去	6	台				
	検体検査室	更新器具 H 6 3 2	21	台				
		既設器具撤去	21	台				
	E P S	更新器具 m 3 2 1	1	台				
		既設器具撤去	1	台				
	レントゲン室	更新器具 H 3 2 2	1	台				
		既設器具撤去	1	台				
		更新器具 g	1	台				
		既設器具撤去	1	台				
	診察室 J 1 3 ・ J 1 4	更新器具 H 6 3 2	8	台				
		既設器具撤去	8	台				
	外来受付（J 受付）	更新器具 G 6 3 1	3	台				
		既設器具撤去	3	台				

記号	名称	規格・品番・寸法等	数量	単位	単価	金額	備考	特別専門工事
	機械室	更新器具 m 3 2 1	1	台				
		既設器具撤去	1	台				
	技工室	更新器具 G 6 3 2	3	台				
		既設器具撤去	3	台				
	診察室 J 9	更新器具 H 6 3 1	2	台				
		既設器具撤去	2	台				
		更新器具 H 6 3 2	1	台				
		既設器具撤去	1	台				
	授乳室	更新器具 H 6 3 1	2	台				
		既設器具撤去	2	台				
	検査室 J 1 0	更新器具 H 6 3 2	6	台				
		既設器具撤去	6	台				
	外来待合	更新器具 H 6 3 1	3	台				
		既設器具撤去	3	台				
	暗室	更新器具 C 3 2 1	2	台				
		既設器具撤去	2	台				

記号	名称	規格・品番・寸法等	数量	単位	単価	金額	備考	特別専門工事
	N S T 指導室	更新器具 H 6 3 2	2	台				
		既設器具撤去	2	台				
	検査室 J 1 1	更新器具 H 6 3 2	4	台				
		既設器具撤去	4	台				
	待合室 6	更新器具 H 6 3 1	3	台				
		既設器具撤去	3	台				
	処置室 J 1 2	更新器具 H 6 3 2	8	台				
		既設器具撤去	8	台				
	診察室 J 1 5	更新器具 H 6 3 2	3	台				
		既設器具撤去	3	台				
	内診室	更新器具 H 6 3 2	3	台				
		既設器具撤去	3	台				
	処置室 J 1 6	更新器具 H 6 3 2	3	台				
		既設器具撤去	3	台				
	待合室 5	更新器具 H 6 3 1	4	台				
		既設器具撤去	4	台				

記号	名称	規格・品番・寸法等	数量	単位	単価	金額	備考	特別専門工事
	プレイルーム	更新器具 H 6 3 1	2	台				
		既設器具撤去	2	台				
	待合室 4	更新器具 H 6 3 1	11	台				
		既設器具撤去	11	台				
	処置室 J 5	更新器具 H 6 3 1	4	台				
		既設器具撤去	4	台				
		更新器具 H 6 3 2	7	台				
		既設器具撤去	7	台				
	診察室 J 7	更新器具 H 6 3 1	2	台				
		既設器具撤去	2	台				
	診察室 J 1	更新器具 H 6 3 2	2	台				
		既設器具撤去	2	台				
	診察室 J 6	更新器具 H 6 3 1	2	台				
		既設器具撤去	2	台				

記号	名称	規格・品番・寸法等	数量	単位	単価	金額	備考	特別専門工事
	診察室 J 2	更新器具 H 3 2 2	4	台				
		既設器具撤去	4	台				
		更新器具 G 6 3 1	4	台				
		既設器具撤去	4	台				
	待合室	更新器具 H 6 3 1	2	台				
		既設器具撤去	2	台				
	治療室 J 3	更新器具 H 3 2 2	4	台				
		既設器具撤去	4	台				
	診察室 J 4	更新器具 H 6 3 2	2	台				
		既設器具撤去	2	台				
	診察室 J 8	更新器具 H 6 3 1	2	台				
		既設器具撤去	2	台				
	P S	更新器具 m 3 2 1	1	台				
		既設器具撤去	1	台				
	E P S E1	更新器具 A 3 2 1	1	台				
		既設器具撤去	1	台				

記号	名称	規格・品番・寸法等	数量	単位	単価	金額	備考	特別専門工事
	図書コーナー	更新器具 G 6 3 1	2	台				
		既設器具撤去	2	台				
	ロビー（休憩コーナー）	更新器具 U 1 0 0	2	台				
		既設器具撤去	2	台				
	エレベーターホール	更新器具 G 6 3 1	6	台				
		既設器具撤去	6	台				
	空調機械室 2	更新器具 A 3 2 2	2	台				
		既設器具撤去	2	台				
	ボランティア室	更新器具 G 6 3 2	2	台				
		既設器具撤去	2	台				
	理容室	更新器具 H 6 3 2	3	台				
		既設器具撤去	3	台				
	P S	更新器具 m 3 2 1	1	台				
		既設器具撤去	1	台				
	E P S C1	更新器具 A 3 2 2	2	台				

記号	名称	規格・品番・寸法等	数量	単位	単価	金額	備考	特別専門工事
		既設器具撤去	2	台				
	廊下	更新器具 H 6 3 1	12	台				
		既設器具撤去	12	台				
	ストレッチャー置場	更新器具 H 6 3 2	2	台				
		既設器具撤去	2	台				
	E P S C 3	更新器具 m 3 2 1	1	台				
		既設器具撤去	1	台				
	D S	更新器具 m 3 2 1	1	台				
		既設器具撤去	1	台				
	管理室（厨房）	更新器具 G 6 3 1	1	台				
		既設器具撤去	1	台				
	厨房	更新器具 E 6 3 1	11	台				
		既設器具撤去	11	台				
		更新器具 k	1	台				
		既設器具撤去	1	台				

記号	名称	規格・品番・寸法等	数量	単位	単価	金額	備考	特別専門工事
	前室（更衣室）	更新器具 G 6 3 1	1	台				
		既設器具撤去	1	台				
	診察室	更新器具 H 6 3 2	2	台				
		既設器具撤去	2	台				
	汚物室	更新器具 C 6 3 1	1	台				
		既設器具撤去	1	台				
	血液浄化センター	更新器具 H 6 3 1	11	台				
		既設器具撤去	11	台				
		更新器具 H 6 3 2	2	台				
		既設器具撤去	2	台				
		更新器具 Q 2 3 3	18	台				
		既設器具撤去	18	台				
	水処理機械室	更新器具 r 3 2 1	2	台				
		既設器具撤去	2	台				
	器材室	更新器具 C 6 3 1	2	台				
		既設器具撤去	2	台				

記号	名称	規格・品番・寸法等	数量	単位	単価	金額	備考	特別専門工事
	ME室	更新器具 G 6 3 1	2	台				
		既設器具撤去	2	台				
	一般レストラン	更新器具 H 6 3 1	16	台				
		既設器具撤去	16	台				
		更新器具 C P	9	台				
		既設器具撤去	9	台				
		更新器具 V 1	3	台				
		既設器具撤去	3	台				
		更新器具 S P	5	台				
		既設器具撤去	5	台				
	職員レストラン	更新器具 H 6 3 1	8	台				
		既設器具撤去	8	台				
	男子更衣室	更新器具 G 6 3 1	2	台				
		既設器具撤去	2	台				
	女子更衣室	更新器具 G 6 3 1	1	台				
		既設器具撤去	1	台				
	休憩室	更新器具 Q 5 7 2	6	台				
		既設器具撤去	6	台				

記号	名称	規格・品番・寸法等	数量	単位	単価	金額	備考	特別専門工事
	準備室	更新器具 G 6 3 1	2	台				
		既設器具撤去	2	台				
	個人透析室 1	更新器具 H 6 3 2	1	台				
		既設器具撤去	1	台				
	個人透析室 2	更新器具 H 6 3 2	1	台				
		既設器具撤去	1	台				
	スタッフルーム	更新器具 H 6 3 1	7	台				
		既設器具撤去	7	台				
	スタッフルーム	更新器具 Q 4 5 4	3	台				
		既設器具撤去	3	台				
	2 階 照 明 設 備 LED 化 工 事 計							

記号	名称	規格・品番・寸法等	数量	単位	単価	金額	備考	特別専門工事
4	3階照明設備LED化工事							
	前室1	更新器具 H 6 3 2	3	台				
		既設器具撤去	3	台				
	ME室	更新器具 G 6 3 1	11	台				
		既設器具撤去	11	台				
	廃棄物置場	更新器具 C 3 2 1	1	台				
		既設器具撤去	1	台				
	前室（物品用EV）	更新器具 G 6 3 1	1	台				
		既設器具撤去	1	台				
	PS	更新器具 m 3 2 1	2	台				
		既設器具撤去	2	台				
	スタッフステーション（準備）	更新器具 M 6 3 2	2	台				
		既設器具撤去	2	台				
	スタッフステーション	更新器具 M 6 3 2	6	台				
		既設器具撤去	6	台				

記号	名称	規格・品番・寸法等	数量	単位	単価	金額	備考	特別専門工事
	前室 5	更新器具 H 6 3 1	1	台				
		既設器具撤去	1	台				
	I C U （ホール）	更新器具 M 6 3 2	10	台				
		既設器具撤去	10	台				
		更新器具 V 1	1	台				
		既設器具撤去	1	台				
	前室 4	更新器具 M 6 3 2	1	台				
		既設器具撤去	1	台				
	I C U （個別NO 1 ～ 6 ）	更新器具 M 6 3 2	24	台				
		既設器具撤去	24	台				
	前室 3	更新器具 H 6 3 2	1	台				
		既設器具撤去	1	台				
	汚物処理室	更新器具 C 3 2 1	1	台				
		既設器具撤去	1	台				
	器材室	更新器具 C 6 3 1	1	台				
		既設器具撤去	1	台				

記号	名称	規格・品番・寸法等	数量	単位	単価	金額	備考	特別専門工事
	空調機械室 3	更新器具 A 3 2 2	3	台				
		既設器具撤去	3	台				
	器材室 2	更新器具 M 6 3 2	3	台				
		既設器具撤去	3	台				
	空調機械室 2	更新器具 A 3 2 2	4	台				
		既設器具撤去	4	台				
		更新器具 m 3 2 1	3	台				
		既設器具撤去	3	台				
	スタッフルーム	更新器具 Q 3 2 3	2	台				
		既設器具撤去	2	台				
	手術ホール	更新器具 M 6 3 2	22	台				
		既設器具撤去	22	台				
	スタッフステーション	更新器具 M 6 3 2	4	台				
		既設器具撤去	4	台				
		更新器具 V 1	2	台				
		既設器具撤去	2	台				

記号	名称	規格・品番・寸法等	数量	単位	単価	金額	備考	特別専門工事
	E P S W 1	更新器具 A 3 2 1	1	台				
		既設器具撤去	1	台				
	汚物処理室	更新器具 G 6 3 1	4	台				
		既設器具撤去	4	台				
	廃棄物室	更新器具 C 3 2 1	1	台				
		既設器具撤去	1	台				
	申送室	更新器具 H 6 3 2	2	台				
		既設器具撤去	2	台				
	物品保管庫	更新器具 M 6 3 2	2	台				
		既設器具撤去	2	台				
		更新器具 V 1	1	台				
		既設器具撤去	1	台				
	乗換ホール	更新器具 H 6 3 2	2	台				
		既設器具撤去	2	台				
	S P D 室	更新器具 G 6 3 1	4	台				
		既設器具撤去	4	台				

記号	名称	規格・品番・寸法等	数量	単位	単価	金額	備考	特別専門工事
	C P U	更新器具 C 3 2 2	1	台				
		既設器具撤去	1	台				
	血管撮影室	更新器具 M 6 3 2	12	台				
		既設器具撤去	12	台				
		更新器具 g	1	台				
		既設器具撤去	1	台				
	操作室	更新器具 G 6 3 1	4	台				
		既設器具撤去	4	台				
	器材室 1	更新器具 M 6 3 2	2	台				
		既設器具撤去	2	台				
	C T 室	更新器具 H 3 2 2	4	台				
		既設器具撤去	4	台				
		更新器具 g	1	台				
		既設器具撤去	1	台				
	麻酔医室	更新器具 G 6 3 1	4	台				
		既設器具撤去	4	台				

記号	名称	規格・品番・寸法等	数量	単位	単価	金額	備考	特別専門工事
	面談室	更新器具 H 6 3 1	2	台				
		既設器具撤去	2	台				
	前室 3	更新器具 G 6 3 1	1	台				
		既設器具撤去	1	台				
	女子更衣室	更新器具 C 3 2 1	3	台				
		既設器具撤去	3	台				
	男子更衣室	更新器具 C 3 2 1	3	台				
		既設器具撤去	3	台				
	廊下（手術部門）	更新器具 H 6 3 1	8	台				
		既設器具撤去	8	台				
	ディコーナー	更新器具 Q 2 3 3	6	台				
		既設器具撤去	6	台				
	面談室	更新器具 Q 3 2 3	2	台				
		既設器具撤去	2	台				
	一般E V ホール	更新器具 H 6 3 1	5	台				
		既設器具撤去	5	台				

記号	名称	規格・品番・寸法等	数量	単位	単価	金額	備考	特別専門工事
	リネン室	更新器具 C 3 2 1	2	台				
		既設器具撤去	2	台				
	家族控室	更新器具 Q 2 3 3	6	台				
		既設器具撤去	6	台				
	機械浴室	更新器具 F 3 2 2	2	台				
		既設器具撤去	2	台				
	脱衣室	更新器具 G 6 3 1	2	台				
		既設器具撤去	2	台				
	E P S E 1	更新器具 A 3 2 2	1	台				
		既設器具撤去	1	台				
	処置室	更新器具 H 6 3 2	4	台				
		既設器具撤去	4	台				
	汚物処理室 2	更新器具 C 3 2 2	1	台				
		既設器具撤去	1	台				

記号	名称	規格・品番・寸法等	数量	単位	単価	金額	備考	特別専門工事
	ダイニング	更新器具 Q 3 2 3	8	台				
		既設器具撤去	8	台				
	病棟廊下	更新器具 H 6 3 1	33	台				
		既設器具撤去	33	台				
	パントリー	更新器具 G 6 3 1	2	台				
		既設器具撤去	2	台				
	4 床室× 6	更新器具 R	24	台				
		既設器具撤去	24	台				
		更新器具 e	6	台				
		既設器具撤去	6	台				
	空調機械室 1	更新器具 A 3 2 2	2	台				
		既設器具撤去	2	台				
	スタッフ通路	更新器具 G 6 3 1	8	台				
		既設器具撤去	8	台				
	ディコーナ－（南）	更新器具 Q 4 5 4	3	台				
		既設器具撤去	3	台				

記号	名称	規格・品番・寸法等	数量	単位	単価	金額	備考	特別専門工事
	エレベーターホール	更新器具 G 6 3 1	6	台				
		既設器具撤去	6	台				
	陣痛室	更新器具 Q 3 2 3	2	台				
		既設器具撤去	2	台				
	洗面室	更新器具 H 6 3 1	2	台				
		既設器具撤去	2	台				
	E P S C 1	更新器具 A 3 2 2	2	台				
		既設器具撤去	2	台				
	D S	更新器具 m 3 2 1	1	台				
		既設器具撤去	1	台				
	カンファレンス室	更新器具 G 3 2 2	4	台				
		既設器具撤去	4	台				
	調乳室・授乳室	更新器具 G 6 3 1	1	台				
		既設器具撤去	1	台				
		更新器具 H 6 3 2	3	台				
		既設器具撤去	3	台				

記号	名称	規格・品番・寸法等	数量	単位	単価	金額	備考	特別専門工事
	分娩室	更新器具 M 6 3 2	4	台				
		既設器具撤去	4	台				
	前室	更新器具 H 6 3 1	2	台				
		既設器具撤去	2	台				
	倉庫	更新器具 C 3 2 1	1	台				
		既設器具撤去	1	台				
	P S	更新器具 m 3 2 1	1	台				
		既設器具撤去	1	台				
	汚物処理室 1	更新器具 C 6 3 2	1	台				
		既設器具撤去	1	台				
	沐浴室	更新器具 F 3 2 2	2	台				
		既設器具撤去	2	台				
	新生児室	更新器具 M 3 2 2	2	台				
		既設器具撤去	2	台				
	器材室	更新器具 C 3 2 1	2	台				
		既設器具撤去	2	台				

記号	名称	規格・品番・寸法等	数量	単位	単価	金額	備考	特別専門工事
	スタッフルーム	更新器具 Q 3 2 3	2	台				
		既設器具撤去	2	台				
	準備室 2	更新器具 G 6 3 1	2	台				
		既設器具撤去	2	台				
	病棟前廊下	更新器具 H 6 3 1	16	台				
		既設器具撤去	16	台				
		更新器具 WW 6 3 1	1	台				
		既設器具撤去	1	台				
	4床室×2	更新器具 R	8	台				
		既設器具撤去	8	台				
		更新器具 e	2	台				
		既設器具撤去	2	台				
	東スタッフステーション	更新器具 G 6 3 1	2	台				
		既設器具撤去	2	台				
		更新器具 Q 3 2 3	10	台				
		既設器具撤去	10	台				
	準備室 1	更新器具 G 6 3 1	2	台				
		既設器具撤去	2	台				

記号	名称	規格・品番・寸法等	数量	単位	単価	金額	備考	特別専門工事
	1 床室× 9	更新器具 R	9	台				
		既設器具撤去	9	台				
		更新器具 e	9	台				
		既設器具撤去	9	台				
	H C U	更新器具 H 6 3 2	4	台				
		既設器具撤去	4	台				
	特別 1 床室	更新器具 P	2	台				
		既設器具撤去	2	台				
		更新器具 R	1	台				
		既設器具撤去	1	台				
		更新器具 e	1	台				
		既設器具撤去	1	台				
	3 階 照 明 設 備 LED 化 工 事 計							

記号	名称	規格・品番・寸法等	数量	単位	単価	金額	備考	特別専門工事
7	6階照明設備LED化工事							
	ファンルーム4	更新器具 A 3 2 2	1	台				
		既設器具撤去	1	台				
	りんごステーション	更新器具 G 6 3 2	3	台				
		既設器具撤去	3	台				
	廊下	更新器具 H 6 3 1	11	台				
		既設器具撤去	11	台				
	訪問看護ステーション	更新器具 G 6 3 2	6	台				
		既設器具撤去	6	台				
	大会議室	更新器具 Q 4 5 4	8	台				
		既設器具撤去	8	台				
	ファンルーム3	更新器具 A 3 2 2	5	台				
		既設器具撤去	5	台				
	会議室	更新器具 Q 3 2 3	6	台				
		既設器具撤去	6	台				

記号	名称	規格・品番・寸法等	数量	単位	単価	金額	備考	特別専門工事
	ラウンジ	更新器具 Q 2 3 3	18	台				
		既設器具撤去	18	台				
	エレベーターホール	更新器具 G 6 3 1	6	台				
		既設器具撤去	6	台				
	E P S C 1	更新器具 m 3 2 1	1	台				
		既設器具撤去	1	台				
	給湯室	更新器具 C 3 2 1	1	台				
		既設器具撤去	1	台				
	P S	更新器具 m 3 2 1	1	台				
		既設器具撤去	1	台				
	多目的ホール	更新器具 H 6 3 2	24	台				
		既設器具撤去	24	台				
	ファンルーム 1	更新器具 A 3 2 2	2	台				
		既設器具撤去	2	台				
	倉庫	更新器具 C 3 2 1	3	台				
		既設器具撤去	3	台				

記号	名称	規格・品番・寸法等	数量	単位	単価	金額	備考	特別専門工事
	ファンルーム 2	更新器具 A 3 2 2	5	台				
		既設器具撤去	5	台				
	屋外	更新器具 d	9	台				
		既設器具撤去	9	台				
	6 階 照 明 設 備 LED 化 工 事 計							

記号	名称	規格・品番・寸法等	数量	単位	単価	金額	備考	特別専門工事
8	1 階防災照明設備LED化工事							
	防照明器具	更新器具 ア	7	台				
	防照明器具	既設器具撤去	7	台				
	防照明器具	更新器具 イ	71	台				
	防照明器具	既設器具撤去	71	台				
	防照明器具	更新器具 エ	1	台				
	防照明器具	既設器具撤去	1	台				
	防照明器具	更新器具 オ	172	台				
	防照明器具	既設器具撤去	172	台				
	防照明器具	更新器具 キ	22	台				
	防照明器具	既設器具撤去	22	台				
	防照明器具	更新器具 ク	16	台				
	防照明器具	既設器具撤去	16	台				
	1 階防災照明設備LED化工事計							

記号	名称	規格・品番・寸法等	数量	単位	単価	金額	備考	特別専門工事
9	2階防災照明設備LED化工事							
	防照明器具	更新器具 ア	7	台				
	防照明器具	既設器具撤去	7	台				
	防照明器具	更新器具 イ	32	台				
	防照明器具	既設器具撤去	32	台				
	防照明器具	更新器具 ウ	3	台				
	防照明器具	既設器具撤去	3	台				
	防照明器具	更新器具 オ	136	台				
	防照明器具	既設器具撤去	136	台				
	防照明器具	更新器具 カ	2	台				
	防照明器具	既設器具撤去	2	台				
	防照明器具	更新器具 ク	5	台				
	防照明器具	既設器具撤去	5	台				
	2階防災照明設備LED化工事計							

記号	名称	規格・品番・寸法等	数量	単位	単価	金額	備考	特別専門工事
10	3階防災照明設備LED化工事							
	防照明器具	更新器具 ア	4	台				
	防照明器具	既設器具撤去	4	台				
	防照明器具	更新器具 イ	24	台				
	防照明器具	既設器具撤去	24	台				
	防照明器具	更新器具 オ	50	台				
	防照明器具	既設器具撤去	50	台				
	防照明器具	更新器具 カ	31	台				
	防照明器具	既設器具撤去	31	台				
	防照明器具	更新器具 ク	7	台				
	防照明器具	既設器具撤去	7	台				
	3階防災照明設備LED化工事計							

記号	名称	規格・品番・寸法等	数量	単位	単価	金額	備考	特別専門工事
11	4 階防災照明設備LED化工事							
	防照明器具	更新器具 ア	4	台				
	防照明器具	既設器具撤去	4	台				
	防照明器具	更新器具 イ	45	台				
	防照明器具	既設器具撤去	45	台				
	防照明器具	更新器具 オ	37	台				
	防照明器具	既設器具撤去	37	台				
	防照明器具	更新器具 ク	6	台				
	防照明器具	既設器具撤去	6	台				
	4 階防災照明設備LED化工事計							

記号	名称	規格・品番・寸法等	数量	単位	単価	金額	備考	特別専門工事
12	5階防災照明設備LED化工事							
	防照明器具	更新器具 ア	4	台				
	防照明器具	既設器具撤去	4	台				
	防照明器具	更新器具 イ	46	台				
	防照明器具	既設器具撤去	46	台				
	防照明器具	更新器具 オ	31	台				
	防照明器具	既設器具撤去	31	台				
	防照明器具	更新器具 ク	7	台				
	防照明器具	既設器具撤去	7	台				
	5階防災照明設備LED化工事計							

記号	名称	規格・品番・寸法等	数量	単位	単価	金額	備考	特別専門工事
13	6 階防災照明設備LED化工事							
	防照明器具	更新器具 ア	2	台				
	防照明器具	既設器具撤去	2	台				
	防照明器具	更新器具 イ	10	台				
	防照明器具	既設器具撤去	10	台				
	防照明器具	更新器具 オ	9	台				
	防照明器具	既設器具撤去	9	台				
	6 階防災照明設備LED化工事計							

記号	名称	規格・品番・寸法等	数量	単位	単価	金額	備考	特別専門工事
14	手術室照明設備LED化工事							
	手術室1～6	ライトバー照明ユニット	62	台				
		照明器具 記録台用	5	台				
		照明器具 手術中灯用	5	台				
		上記取替及び電気配線工事費	1	式				
		消耗品雑材料費	1	式				
		養生作業費（養生材含む）	1	式				
		現場管理費	1	式				
		資材運搬交通費	1	式				
		一次下請者諸経費（法定福利費含む）	1	式				
		小計						
	手術室照明設備LED化工事計							

金沢医科大学氷見市民病院照明 L E D 化工事

■ 電気設備図			■ 電気設備図											
図面番号	図 面 名 称	縮 尺	図面番号	図 面 名 称	縮 尺	図面番号	図 面 名 称	縮 尺	図面番号	図 面 名 称	縮 尺	図面番号	図 面 名 称	縮 尺
E-00	表紙 図面リスト	N. S	E-40	既設電灯設備 1階平面図（2）	1/100									
E-01	電気設備特記仕様書－1	N. S	E-41	既設電灯設備 1階平面図（3）	1/100									
E-02	電気設備特記仕様書－2	N. S	E-42	既設電灯設備 1階平面図（4）	1/100									
E-03	電灯設備配置図	1/500	E-43	既設電灯設備 1階平面図（5）	1/100									
E-04	更新照明器具姿図（1）	N. S	E-44	既設電灯設備 1階平面図（6）	1/100									
E-05	更新照明器具姿図（2）	N. S	E-45	既設電灯設備 2階平面図（1）	1/100									
E-06	更新電灯設備 1階平面図（1）	1/100	E-46	既設電灯設備 2階平面図（2）	1/100									
E-07	更新電灯設備 1階平面図（2）	1/100	E-47	既設電灯設備 2階平面図（3）	1/100									
E-08	更新電灯設備 1階平面図（3）	1/100	E-48	既設電灯設備 2階平面図（4）	1/100									
E-09	更新電灯設備 1階平面図（4）	1/100	E-49	既設電灯設備 3階平面図（1）	1/100									
E-10	更新電灯設備 1階平面図（5）	1/100	E-50	既設電灯設備 3階平面図（2）	1/100									
E-11	更新電灯設備 1階平面図（6）	1/100	E-51	既設電灯設備 3階平面図（3）	1/100									
E-12	更新電灯設備 2階平面図（1）	1/100	E-52	既設電灯設備 3階平面図（4）	1/100									
E-13	更新電灯設備 2階平面図（2）	1/100	E-53	既設電灯設備 4階平面図（1）	1/100									
E-14	更新電灯設備 2階平面図（3）	1/100	E-54	既設電灯設備 4階平面図（2）	1/100									
E-15	更新電灯設備 2階平面図（4）	1/100	E-55	既設電灯設備 4階平面図（3）	1/100									
E-16	更新電灯設備 3階平面図（1）	1/100	E-56	既設電灯設備 4階平面図（4）	1/100									
E-17	更新電灯設備 3階平面図（2）	1/100	E-57	既設電灯設備 5階平面図（1）	1/100									
E-18	更新電灯設備 3階平面図（3）	1/100	E-58	既設電灯設備 5階平面図（2）	1/100									
E-19	更新電灯設備 3階平面図（4）	1/100	E-59	既設電灯設備 5階平面図（3）	1/100									
E-20	更新電灯設備 4階平面図（1）	1/100	E-60	既設電灯設備 5階平面図（4）	1/100									
E-21	更新電灯設備 4階平面図（2）	1/100	E-61	既設電灯設備 6階平面図	1/100									
E-22	更新電灯設備 4階平面図（3）	1/100	E-62	既設防災照明器具姿図	N. S									
E-23	更新電灯設備 4階平面図（4）	1/100	E-63	既設防災照明設備 1階平面図	1/200									
E-24	更新電灯設備 5階平面図（1）	1/100	E-64	既設防災照明設備 2階平面図	1/200									
E-25	更新電灯設備 5階平面図（2）	1/100	E-65	既設防災照明設備 3階平面図	1/200									
E-26	更新電灯設備 5階平面図（3）	1/100	E-66	既設防災照明設備 4階平面図	1/200									
E-27	更新電灯設備 5階平面図（4）	1/100	E-67	既設防災照明設備 5階平面図	1/200									
E-28	更新電灯設備 6階平面図	1/100	E-68	既設防災照明設備 6階平面図	1/200									
E-29	更新防災照明器具姿図	N. S	E-69	更新電灯設備 3階手術室平面図	1/100									
E-30	更新防災照明設備 1階平面図	1/200	E-70	既設電灯設備 3階手術室平面図	1/100									
E-31	更新防災照明設備 2階平面図	1/200												
E-32	更新防災照明設備 3階平面図	1/200												
E-33	更新防災照明設備 4階平面図	1/200												
E-34	更新防災照明設備 5階平面図	1/200												
E-35	更新防災照明設備 6階平面図	1/200												
E-36	既設照明器具姿図（1）	N. S												
E-37	既設照明器具姿図（2）	N. S												
E-38	既設電灯設備 ピット平面図	1/200												
E-39	既設電灯設備 1階平面図（1）	1/100												

I. 工 事 概 要

1 工 事 場 所	富山県 氷見市 鞍川 地内					
2 建 物 概 要						
建 物 名 称	構 造	階 数	延 面 積 (㎡)	消防法施行令 別 表 第 一	耐震安全性の分類	備 考
金沢医科大学氷見市民病院	S	6	21,646			

II. 工 事 仕 様

- 1 共 通 仕 様
- 電気設備工事
- (1) 図面及び特記仕様に記載されていない事項は、すべて国土交通大臣官庁官庁管轄部の「公共建築工事標準仕様書(電気設備工事編)令和7年版」、「公共建築改修工事標準仕様書(電気設備工事編)令和7年版」及び「公共建築設備工事標準図(電気設備工事編)令和7年版」による。
- ・機械設備工事
- (3) 図面及び特記仕様に記載されていない事項は、すべて国土交通大臣官庁官庁管轄部の「公共建築工事標準仕様書(機械設備工事編)令和7年版」、「公共建築改修工事標準仕様書(機械設備工事編)令和7年版」及び「公共建築設備工事標準図(機械設備工事編)令和7年版」による。
- (4) 建築工事及び電気設備工事を本工事に含む場合は、それぞれの仕様書を採用する。
- 2 特 記 仕 様
- (1) 章及び項目は番号に○印の付いたものを適用する。
- (2) 特記事項において選択する事項は、○印の付いたものを適用する。○印の付かない場合は、※印の付いたものを適用する。

章	項 目	特 記 事 項
○一 般 共 通 事 項 1	一般共通事項の適用	○本仕様書の一般共通事項1を適用する。 ・ 建築特記仕様書の一般共通事項1を適用する。
	○工事実績情報の登録 ○下請関係の適正化 ○請負代金内訳書の提出 ○個人情報の取扱いについて ○環境への配慮	○適用する。 本工事を下請けに付す場合は、「建設工事の下請関係の適正化に関する留意事項」を遵守すること。 ※受注者は、請負代金内訳書を作成し、工事請負締結後7日以内に発注者に提出すること。 「富山県土木工事共通仕様書」1-1-1-48個人情報取扱特記事項による。 1 使用する機材等に「富山県グリーン購入調達方針」で定めるものがある場合には、それに適合するものとする。 2 建物内部に使用する材料等は、設計図書に規定する所要の品質及び性能を有すると共に、次の(1)から(4)を満たすものとする。 (1) 合板、木質系フローリング、構造用パネル、集成材、単板積層材、MDF、パーティクルボード、その他の木質建材、ユリア樹脂板、壁紙、接着剤、保温材、断熱材、断熱材、塗料、仕上塗料は、アセトアルヒド及びスチレンを発生しない又は発散が極めて少ない材料で、「ホルムアルデヒドの放散量」の区分に応じた材料を使用する。 (2) 接着剤及び塗料はトルエン、キシレン及びエテルベンゼンの含有量が少ない材料を使用する。 (3) 接着剤は、可塑性(アクリル酸ジメチル及びアクリル酸ジエチルヘキシル等を含有しない難燃発火性可塑性を除く)が添加されていない材料を使用する。 (4) (1)の材料を使用して作られた家具、書架、実験台、その他の什器類は、ホルムアルデヒド、アセトアルデヒド及びスチレンを発生しないが、発散が極めて少ない材料を使用したものとする。 3 使用する機材が、国土交通大臣官庁官庁管轄部監修の「建築材料・設備機材等品質性能評価事業設備機材等評価名簿」による場合は、標準仕様書第1編1.4.2の品質及び性能を有することを証明できる資料の提出を省略することができる。
	○材料・機材の品質等	1 本工事に使用する材料・機材等は、設計図書に定める品質及び性能の他、通常有すべき品質及び性能を有するものとする。 2 下記に示す材料・機材等の製造業者等は次の(1)から(6)すべての事項を満たすものとし、この証明となる資料又は外部機関が発行する品質及び性能等が評価されたことを示す書面を提出して監督職員の承認を受ける。ただし、製造業者等名が記載されているものは、証明となる資料等の提出を省略することができる。 (1) 品質及び性能に関する試験データを整備していること。 (2) 生産施設及び品質の管理を適切に行っていること。 (3) 安定的な供給が可能であること。 (4) 法令等で定める許可、認可、認定又は免許を取得していること。 (5) 製造又は施工の実績があり、その信頼性があること。 (6) 販売、保守等の事業体制を整えていること。 対象業者() 3 使用する機材が、国土交通大臣官庁官庁管轄部監修の「建築材料・設備機材等品質性能評価事業設備機材等評価名簿」による場合は、標準仕様書第1編1.4.2の品質及び性能を有することを証明できる資料の提出を省略することができる。
	○地場産品の優先使用等	1 地場産品の優先使用 受注者は、工事に使用する資材等について、品質が水準以上であり、かつ価格が適正である場合には県内地場産品(建設資材又は製品等で、県内で最終製造工程が施されたもの又は県内に本社・本店を置く取扱業者から調達したものをいう)を優先使用するものとする。 2 県内企業の優先決定等 受注者は、工事に係る下請契約又は資材等納入契約を締結する場合には、当該契約の相手方は富山県内に本社・本店を置くものの中から選定するよう努めなければならない。 発注者は横外輸出処分とし、その費用も含め受注者自らの責任において適正に処理するものとする。 ※建築切断作業に伴い、切断機械から発生する排水については、排水吸引機能を有する切断機械等により回収し、適正に処理する。 ・ 建設リサイクル法対象工事(契約額1億円以上(税込)) ○再資源利用計画書等の作成及び提出 ※ 運搬、処分委託契約書及び許可証の提示 ※ マニフェスト管理一覧表の提示 電気保安技術者を工事現場に ○ おく ・ おかない ○ 設けない ・ 設ける 本工事に必要な工事用電力、水、燃料及び諸手続き等の費用は受注者の負担とする。 構内につくことが ○ できる ・ できない 「富山県土木工事共通仕様書」1-1-1-33環境対策に記載の排出ガス対策型建設機械及び低騒音型・低振動型建設機械を使用するものとする。 次のいずれかに該当し、かつ、発注者との連絡体制が確保されると認めた場合には、工事現場における常駐を要しない期間として取り扱う。 (1) 契約締結後、現場事務所の設置、資機材の搬入又は仮設工事等が開始されるまでの期間 (2) 工事の全体の施工を一時的に中止している期間 (3) 上記に掲げる期間のほか、工事現場において作業等が行われていない期間 次のいずれかに該当し、かつ、その期間が書面により明確となっている場合には、専任を要しない。 (1) 請負契約の締結後、現場施工に着手するまでの期間 (2) 自然災害の発生又は埋蔵文化財調査等により、工事を全面的に一時中止している期間 (3) 工事完成後、検査が終了し(発注者の都合により検査が遅延した場合を除く。)、事務所棟、後付け等のみが残っている期間 (4) (1)又は(2)に類した理由で、工事が不稼働である期間 (5) 橋梁、ポンプ、ゲート、エレベーター等の工場製作を含む工事であって、工場製作のみが行われている期間 労働安全衛生法等に基づき行う日々の安全教育のほか、すべての作業員を対象に、工事現場に即した安全教育・訓練等、を月当たり4時間以上の頻度で実施するものとする。○「富山県土木工事共通仕様書」1-1-1-29 工事中の安全確保 公共工事労働費調査等の対象工事となった場合は、監督職員の指示により必要な協力をしなければならない。○「富山県土木工事共通仕様書」1-1-1-1(3) ・ 本工事は、工事費概算の第一層の適正化を図ることを目的とした「共通費実施調査」の対象工事である。作成した調査票は監督職員へ提出すること。


○工事特性・創意工夫・社会性等の実施	○暴力団関係者から不当な介入を受けた場合の措置	受注者は、工事施工において、施工条件等への対応や自ら立案実施した創意工夫や技術力に関する項目、または地域社会への貢献として評価できる項目に関する事項については、工事完成までに「富山県県民工事成績評定要領」第4第7項に定める様式により提出することができる。 受注者は、本工事を施工するに当たり、暴力団関係者から不当な介入を受けた場合は、断固としてこれを拒否し、不当な介入があった時点で速やかにその旨を監督職員に報告するとともに、警察に届け出なければならない。また、下請業者に対しては、暴力団関係者から不当な介入を受けた場合には、速やかにその旨を報告するよう指導し、下請業者から報告を受けた受注者は、速やかにその旨を監督職員に報告するとともに、警察に届け出なければならない。
	○低入札となった場合における技術者の増員等	1 工事に係る入札の結果、調査基準価格に満たない価格をもって入札をした者が受注者となった場合における技術者の配置については、次に掲げる場合の区分に応じ、それぞれ次に定めることによる。 (1) 建設業法の規定により技術者の専任配置が義務付けられる工事の場合 専任配置が義務付けられている技術者とは別に、同法の規定により監理技術者の配置が義務付けられる工事にあつては監理技術者の資格を有する者を、それ以外の工事にあつては主任技術者になり得る資格を有する者を1人、専任にて配置するものとする。この場合において、これらの工事に配置する技術者は、受注者と3ヶ月以上の雇用関係がある者に限る。 (2) 建設業法の規定による技術者の専任配置が義務付けられていない工事の場合 同法の規定により配置が義務付けられている技術者を、専任にて配置するものとする。 2 1の(1)により別に配置される技術者は、監理技術者等を補助し、監理技術者等と同様の職務を行うものとする。 3 工事の品質を確保するため、特記仕様書に示される施工に関する試験基準を2倍の頻度をもって実施し、品質管理を行うものとする。 本工事は、富山県が先行発注した下の工事(以下、「取組工事」という。)と当該追加工事の設計金額の合計額より定まる率によって算定した諸経費から、取組工事にかかる諸経費等を控除した額で調整した金額とする。 工事番号： 工事名：
	21 間接工事費等の調整について	1 受注者は、実際の施工に際しては、事前に提出し適正とされた技術資料(技術提案書又は簡易な施工計画)の内容を履行すること。 2 受注者は、事前に提出した総合評価方式に係る技術資料に記載した配置予定技術者を配置しなければならない。 3 なお、上記1、2を履行できない場合及び、受注者が事前に提出した総合評価方式に係る技術資料に記載した内容に虚偽の報告があった場合には、富山県公共工事総合評価方式施行要領に基づき工事成績の減点(標準率においては、工事成績の減点及び違約金の徴収)をすることがある。 ・ 本工事は「登録技能技術者の配置」を活用した試行工事であり、受注者は、下記工程において登録技能技術者を配置する場合は、あらかじめ施工計画書により、登録者情報や配置予定期間、作業内容等を発注者に報告することとし、配置予定期間及び完成後特記事項において、発注者による履行の確認を行うこととする。なお、履行が確認できない場合、富山県公共工事総合評価方式試行要領に基づき工事成績の減点をすることがある。 対象工種 ・ ○○工 ・ □□工 ・ △△工 この工事は「下請契約における県内企業の活用」を評価の対象とした試行工事である。施工後及び完成後検査時において、発注者による履行の確認を行うこととする。なお、受注者の責である理由により、入札時の申請に反して、施工時に県内企業の活用ができなかった場合には、工事成績評定点を3点減点する。 本工事は、建設現場をより働きやすい環境に改善するため、受注者が希望すれば、快適に使用できる仮設トイレ(洋式トイレ・快適トイレ)を設置することができる工事である。 快適な仮設トイレの設置工事の実施にあつては、「快適な仮設トイレの設置工事」についてのお知らせによるものとする。このお知らせは、下記富山県のホームページから入手できる。 (https://www.pref.toyama.jp/1510/sangyou/nyuasatsu/kouyokukouji/kj00017588.html) ・ 快適2日工事の実施にあつては、「快適2日工事(登録業者)試行要領」(令和6年5月 富山県土木部)に基づくものとする。この試行要領は、富山県土木部登録業者のホームページから入手できる。 (https://www.pref.toyama.jp/1508/kendodukuri/toshikeikaku/kenchiku/kj00021742.html) ※快適2日工事【発注者指定型】 本工事は、発注者が月単位の快適2日の実施を受注の条件とするものである。 ・ 快適2日工事【受注者希望型】 本工事は、発注者が工事着手前日に、発注者に対して、工事打合せ簿にて月単位の快適2日に取り組む旨を協議したうえで取り組むものである。 ・ 快適2日工事ではない ただし、受注者から希望があり、発注者と協議が整った場合は、快適2日工事【受注者希望型】と同様の取扱いができる。 ・ フレックス方式対象工事 1 本工事は、円滑な工事施工体制の確保を図るため、全体工期の範囲内で受注者が工事の始期及び終期を設定することができる工事であり、富山県土木部所管建設工事に係る余裕期間制度(7/10/1方式)試行要領に基づき実施するものとする。 2 工事の始期は、契約締結日の翌日から○年○月○日まで、工事の終期は、○年○月○日までとする。 3 受注者は、工事の始期後14日以内に施工計画書を発注者に提出するものとする。 4 受注者は、受注時のｺﾘﾝｽ(CORINS)への登録については、工事の始期後10日(休日を除く。)以内に登録するものとする。 5 受注者は、工事の始期後に速やかに、退職金制度届出書を発注者に提出するものとする。 6 余裕期間内に行う資機材の準備及び、技能労働者の手配などの準備等に必要な現地への立入り(工事着手以外の行為とする)については、発注者に了解を得るとともに関係法令等に基づく必要な手続きを行うものとする。 7 その他の特記仕様書に記載のないことについては、富山県土木部所管建設工事に係る余裕期間制度(7/10/1方式)試行要領によるものとする。
	○快適な仮設トイレの設置工事	25 余裕期間制度 1 本工事は、円滑な工事施工体制の確保を図るため、全体工期の範囲内で受注者が工事の始期及び終期を設定することができる工事であり、富山県土木部所管建設工事に係る余裕期間制度(7/10/1方式)試行要領に基づき実施するものとする。 2 工事の始期は、契約締結日の翌日から○年○月○日まで、工事の終期は、○年○月○日までとする。 3 受注者は、工事の始期後14日以内に施工計画書を発注者に提出するものとする。 4 受注者は、受注時のｺﾘﾝｽ(CORINS)への登録については、工事の始期後10日(休日を除く。)以内に登録するものとする。 5 受注者は、工事の始期後に速やかに、退職金制度届出書を発注者に提出するものとする。 6 余裕期間内に行う資機材の準備及び、技能労働者の手配などの準備等に必要な現地への立入り(工事着手以外の行為とする)については、発注者に了解を得るとともに関係法令等に基づく必要な手続きを行うものとする。 7 その他の特記仕様書に記載のないことについては、富山県土木部所管建設工事に係る余裕期間制度(7/10/1方式)試行要領によるものとする。

26 ユークリースタンス

○建設キャリアアップシステムの活用	28 特別監理技術者及び監理技術者補佐の配置	1 受注者が建設キャリアアップシステム(以下「CCUS」という。)を活用する場合、CCUS活用に必要な現場経費の一部を設計計上する。 2 設計計上にあつては、「建設キャリアアップシステムを活用する工事における現場経費の設計計上について」のお知らせ()によるものとする。このお知らせは、富山県土木部建設技術企画課のホームページから入手できる。 (https://www.pref.toyama.jp/1510/kendodukuri/toshikeikaku/kenchiku/kj00040412.html) ※ 本工事において、建設業法第26条第3項ただし書きの適用を受ける監理技術者(以下、「特別監理技術者」という。)の配置を行う場合は、以下の(1)から(9)の要件を全て満たさなければならない。 (1) 建設業法第26条第3項ただし書きによる監理技術者の職務を補佐する者(以下、「監理技術者補佐」という。)を専任で配置すること。 (2) 監理技術者補佐は、1級建築施工管理技術士及び1級建築施工管理士等の国家資格者、学歴や実務経験により監理技術者の資格を有する者であること。なお、監理技術者補佐の建設業法第27条の規定に基づく技術検定種目は、特別監理技術者に求める技術検定種目と同じであること。 (3) 監理技術者補佐は、受注者と直接的かつ恒常的な雇用関係にあること。 (4) 同一の特別監理技術者を配置できる工事は、同時に2件までとする。ただし、同一あるいは別々の発注者が、同一の建設業者と締結する契約工期の重複する複数の請負契約に係る工事であつて、かつ、それぞれの工事の対象となる工作物等に一体化が認められるもの(当初の請負契約以外の請負契約が随意契約により締結される場合に限る。)については、これら複数の工事を一つの工事とみなす。 (5) 業務する工事が特別監理技術者としての職務を適正に遂行できる範囲にあること。なお、範囲については、工事現場が同一の土木セクター、事務所管内にあること。 (6) 特別監理技術者が業務できる工事は、24時間体制での応急処理や緊急巡回等が必要な工事以外の工事であつてはならない。 (7) 特別監理技術者は、施工における主要な会議への参加、現場の巡回及び主要な工程の立会等の職務を適正に遂行しなければならない。 (8) 特別監理技術者と監理技術者補佐との間で常に連絡が取れる体制であること。 (9) 監理技術者補佐が担う業務について、明らかにすること。 ※ 本工事の監理技術者が特別監理技術者として業務することとなる場合、上記(1)から(9)の事項について、確認できる書類を提出すること。 ※ 本工事において、特別監理技術者及び監理技術者補佐の配置を行う場合又は配置を要さなくなった場合は、適切にｺﾘﾝｽ(CORINS)への登録を行うこと。 標準仕様書によるほか次にによる。 着工時 ○ 原因版 1 部 ○ 縮小版 6 部 写真 種別 撮影箇所数 提出規格 紙張サイズ 構成 備考 着工前写真 適正数 1版程度 P D F ※着工前と完成写真を対比したもの 完成写真 適正数 3枚(頁) ※完成写真のみ(新築の場合) 施工中写真 適正数 — JPEG — 30 電子納品 31 建設現場の通風臨場に関する試行工事
	○提出図書等	○完成図(設計図及び施工図を原表紙に製本したもの) ○ 原因版 1 部 ○ 縮小版 6 部 ○安全に関する資料 ○電子納品対象工事(以下に記す書類を電子納品する。) ○ 工事写真 ・ 施工計画書 ○ 完成図(CADデータ) ○ 参考図(ラスターデータ)
	○一般共通事項2	本工事は、受発注者の移動時間の削減のため、「建設現場の通風臨場に関する施行要領(令和6年4月 富山県土木部)」の内容に従い、実施することができる。 ○ 国土交通大臣官庁官庁管轄部「登録工事写真撮影要領による工事写真撮影ガイドブック 電気設備工事編 令和5年版」 ○ 国土交通大臣官庁官庁管轄部「登録工事写真撮影要領による工事写真撮影ガイドブック 機械設備工事編 令和5年版」 ○ 富山県電子納品適用ガイドライン(案)【建築工事編】(令和5年4月) 施工時間、工程、安全対策、工事用道路、仮設設備等は監督職員と協議する。 ・ 配管技能士(・1級・2級) ・ 熱処理工技能士(・1級・2級) 一般用電気工作物及び自家用電気工作物においては、法令で定める電気工事士とする。なお、需要設備500kV以上の自家用電気工作物においても、第一種電気工事士により施工を行うものとする。 仮設期間(・ 図示) 仮設設備(・ 受変電設備 ・ 発電設備) ・ 下記の商品については、「公共工事における富山県認定リサイクル製品利用方針」において優先利用グループに区分されている製品を使用する。 工 種 品 目 規 格 ※ただし、その製品の入手が困難な場合は、監督職員と協議し、通常製品(新材で製造された製品)へ変更できるものとする。 ・ 「公共工事における富山県認定リサイクル製品利用方針」に基づき、パイロット工事として下記の製品を使用する。 工 種 品 目 規 格 製品名 工事区分によるほか、次による。 補強を要する鉄筋コンクリート躯体(梁、壁、床)の貫通スリーブ補強筋は(・別途・本工事)とする。 壁、床貫通の仮枠(假断、ダクト、吹出口、大便器、換気扇等)の補強筋は(・別途・本工事)とする。 屋上基礎(・別途・本工事) 屋内基礎(・別途・本工事) 屋外基礎(・別途・本工事) ・ 関連工事の関係受注者が位置したものは、無償で使用できる。 ○ 本工事で設置とする。(改修標準仕様書第1編2.2.1によるほか下記による。) ○ 内部足場(脚立、足場板等) ・ 外部足場(・特組足場 ・ くき足場式足場 ・ 単管単足場) ※足場の設置においては、「手すり先行工法による足場の組立てに関する基準」における(1)手すり設置方式又は(2)手すり先行専用足場方式により行うものとする。 石積等が使用されている場合、石積障害予防規制に基づき、作業を行うこと。また、解体等の作業における保護員の被装・選定を必ず費用、石積の使用の有無を分析によって調査した場合に要する費用等及びそれらに費やす工期については、監督職員と協議を行うこと。 10 土 工 事 (1) 残土処理 ・ 構内敷きならし ・ 構内の指定箇所に堆積 ・ 構外搬出適切処理(受入場所：公共残土置き場) ※構外搬出の場合は関係法令に便して適切に処理するとともに、建設発生情報交換システム及び公共工事量調査システムを活用し、建設発生土の需給調整に努めること。 (2) 埋め戻し及び掘土 (3) 地盤工事 砂利事業(・ 切り込み砂利 ・ 切り込み砕石 ・ 再生クラッシュラン) (電気設備) 原則として、管の上端より一般敷地では600mm以上、車両道路では800mm以上とする。 (機械設備) 埋設深さ(管の上端深さ)は原則として、車両通行部分は(・φ600mm ・)、その他の部分は(・ φ450mm ・)以上とする。 12 地中埋設管 標準仕様書の2編2.7.1、2.7.2及び2.7.3による。 砕石100mm、山砂等上100mmとする。 NH4系、NH6系及びNH60系は富山県準入り(銷出し)とする。 13 埋設管の防食処理 14 ビニル管の布設 15 マンホール蓋 16 配 管 1 地中埋設管 標準仕様書の2編2.7.1、2.7.2及び2.7.3による。 2 埋設表示テープ ○ 要 ・ 不要 3 地中埋設管の防食処理 4 ビニル管の布設 5 マンホール蓋 6 配 管
	○一般共通事項2	7 建築工事との取合 (1) 開口部補強筋 (2) 機器の基礎 (3) 足場、さん機類 9 建築物又は工作物の解体等の作業 10 土 工 事 (1) 残土処理 ・ 構内敷きならし ・ 構内の指定箇所に堆積 ・ 構外搬出適切処理(受入場所：公共残土置き場) ※構外搬出の場合は関係法令に便して適切に処理するとともに、建設発生情報交換システム及び公共工事量調査システムを活用し、建設発生土の需給調整に努めること。 (2) 埋め戻し及び掘土 (3) 地盤工事 砂利事業(・ 切り込み砂利 ・ 切り込み砕石 ・ 再生クラッシュラン) (電気設備) 原則として、管の上端より一般敷地では600mm以上、車両道路では800mm以上とする。 (機械設備) 埋設深さ(管の上端深さ)は原則として、車両通行部分は(・φ600mm ・)、その他の部分は(・ φ450mm ・)以上とする。 12 地中埋設管 標準仕様書の2編2.7.1、2.7.2及び2.7.3による。 砕石100mm、山砂等上100mmとする。 NH4系、NH6系及びNH60系は富山県準入り(銷出し)とする。 13 埋設管の防食処理 14 ビニル管の布設 15 マンホール蓋 16 配 管
	○一般共通事項2	7 建築工事との取合 (1) 開口部補強筋 (2) 機器の基礎 (3) 足場、さん機類 9 建築物又は工作物の解体等の作業 10 土 工 事 (1) 残土処理 ・ 構内敷きならし ・ 構内の指定箇所に堆積 ・ 構外搬出適切処理(受入場所：公共残土置き場) ※構外搬出の場合は関係法令に便して適切に処理するとともに、建設発生情報交換システム及び公共工事量調査システムを活用し、建設発生土の需給調整に努めること。 (2) 埋め戻し及び掘土 (3) 地盤工事 砂利事業(・ 切り込み砂利 ・ 切り込み砕石 ・ 再生クラッシュラン) (電気設備) 原則として、管の上端より一般敷地では600mm以上、車両道路では800mm以上とする。 (機械設備) 埋設深さ(管の上端深さ)は原則として、車両通行部分は(・φ600mm ・)、その他の部分は(・ φ450mm ・)以上とする。 12 地中埋設管 標準仕様書の2編2.7.1、2.7.2及び2.7.3による。 砕石100mm、山砂等上100mmとする。 NH4系、NH6系及びNH60系は富山県準入り(銷出し)とする。 13 埋設管の防食処理 14 ビニル管の布設 15 マンホール蓋 16 配 管

○一般共通事項2	17 コンクリート工事 (1) 普通コンクリート (2) 鉄 筋 (3) 耐震安全性の分類と耐震施工	・ レディミクストコンクリート(・I類・II類) ・ 現場練りコンクリート コンクリート設計基準強度(・18N/mm2-15-25(捨てコン)・21N/mm2-15-25・24N/mm2-15-25) 構造体コンクリートの強度補正値 打設日 3/10~7/6 7/7~9/5 9/6~11/19 11/20~3/9 補正値 3 N/mm2 6 N/mm2 3 N/mm2 6 N/mm2 コンクリート強度試験(・実施する ・ 省略する) ・ 異形鉄筋(・SD295A ・ SD345) 設備機器の固定は、施設の種類に並びに機器の種類、重要度及び設置面に応じて、次の設計用水平地震力及び設計用鉛直地震力に対し、移動、転倒、破壊等が生じないようにする。 1) 設計用水平地震力 機器の重量[kg]とし、設計用水平地震を乗じたものとする。なお特記なき場合、設計用水平地震は次による。水槽類は満水時の液体重量を含む総重量とする。 設計用水平地震度 設置場所 機器種別 特定の施設 一般の施設 重要機器 一般機器 重要機器 一般機器 上層部、屋上及び塔屋 機 器 2.0 1.5 1.5 1.0 防振支持の機器 2.0 2.0 2.0 1.5 水 槽 類 2.0 1.5 1.5 1.0 中間部 機 器 1.5 1.0 1.0 0.6 防振支持の機器 1.5 1.5 1.5 1.0 水 槽 類 1.5 1.0 1.0 0.6 地下・1階 機 器 1.0 0.6 0.6 0.4 防振支持の機器 1.0 1.0 1.0 0.6 水 槽 類 1.5 1.0 1.0 0.6 重要機器 ・ 配電盤 ・ 受変電設備 ・ 発電設備 (電気設備) ・ 直流電源装置 ・ 交流無停電電源装置 ・ 交換機 ・ 火災報知受信機 ・ 中央監視装置 重要機器 ・ 水槽類(・ ・ ・ ・) (給排水衛生設備) ・ 消火設備機器 重要機器 ・ ボイラー ・ 冷凍機 ・ 冷水機 ・ 冷却塔 (空調設備) ・ 中央監視装置 ・ 空気調和機(・ エア)形 ・ ユニ)形 ・ パナ)形) ・ 水槽類(・ ・ ・ ・) ・ 排煙設備機器 注1) 上層部の定義は次による。 2 ～6階建の場合は最上層、7 ～9階建の場合は上層2階、10～12階建の場合は上層3層、13階建以上の場合は上層4層とする。 注2) 水槽類にはオイルタンク及び、水平地震力と同時に働くものとする。 2) 設計用鉛直地震力 設計用水平地震力の1/2とし、水平地震力と同時に働くものとする。 3) あと施設アンカー 施工後確認試験 ・ 要(引張試験による引張試験) ・ 不要 ※機器取付にかかるとは事前に応務課を要する。 系統図、機器等の取り扱い方法及び重要な定期点検項目を書いたアクリル樹脂製の運転操作説明板を機械室に貼付。説明板の大きさは約 ㎡とする。 ・ 本工事 ・ 別途 調整項目(測定箇所等は監督職員の指示による。) (給排水衛生設備) ・ 水量調節 ・ 騒音の測定 ・ 飲料水の水质の測定 (・ 水質基準に関する省令(平成15年厚生労働省令)に基づく50項目及び消毒の残留濃度) ・ 建物内における衛生的環境の確保に関する法律施行規則第4条第3項で定められた16項目(空調設備) ・ 風量調節 ・ 水量調節 ・ 室内外空気の温湿度の測定 ・ 室内気流及びじんあいの測定 ・ 騒音の測定 1 機器類の能力、容量等(電動機出力を除く)は原則として表示された数値以上とする。 2 電動機出力は原則として表示された出力以下の容量とする。 1 材料・施工順序及び厚さは特記がなければ標準仕様書第2編第3章の表2.3.1～2.3.7による。 なお、保温材は原則としてグラスウール保温材を使用するものとし、温水・蒸気・給湯以外の暖房内(ピット内を含む)及び屋外多湿箇所はポリスチレンフォーム保温材を使用するものとする。また、排煙ダクト及び煙道はロックウール保温材を使用するものとする。 2 合成樹脂カバーは、(・シートタイプ ・ ジャケットタイプ)を使用するものとする。 3 井水等の保温経路については冷水管の保温経路によるものとする。 給水、井水等の配管で呼び径65以上の弁、ストレーナ等は、ビス等により容易に着脱できる金属製のカバーによる外装とする。なお、屋外用は(・カラー亜鉛鉄板 ・)、屋外及び多湿箇所は(・ステンレス鋼板 ・)とする。 1 適用の基準は以下の通りとする。 ・ 機械設備：標準仕様書第2編第3章第2節による。 ○電気設備：標準仕様書第1編第2章第7節による。 2 屋外及び多湿箇所の支持架台等は滑車止めつつ鋼材(φD35以上)またはステンレス鋼材を使用する。 3 次の箇所の保温しない配管及びダクトは塗装不要とする(ただし、SGP-黒管及びUSTGP370-黒管は除く。)。機械室内(・) 1 既存コンクリート床及び壁の配管用貫通部の穴あけは、ダイヤモンドカッターによる。 事前に行き先式地盤調査を行い、監督職員に報告を行う。 ・ 紙製(一般紙、壁) ・ 鋼製(水密を要する地中等) ・ 塩ビ製(水密を要しない地中等) 1 各種配管の試験は、新設配管に適用する。 2 新設配管は、既設配管との接続時に試験を行う。 1 機器付属の制御盤及び操作盤以降の電気設備、配線は(○本工事 ・ 別途工事)とする。 2 制御盤及び操作盤に付属する機器の接地点は(○本工事 ・ 別途工事)とする。 (・ 地中、構内、ピット内 ・)の吊り金物・支持金物類はステンレス鋼製(SUS304)とする。 ○ 搬 去 工 事 2 アスベスト含有調査等 図示による。 施工調査 ※石積含有建材の事前調査 工事着手に先立ち、目視及び手摺する設計図書等により石積を含有している吹き付け材、成形板及び建築材料等の使用の有無について調査する。 調査範囲(・ 図示) 資与資料(・) ・ 分析による石積含有建材の調査 ※ 分析方式：定性分析はJIS A1481-1又はJIS A1481-2、定量分析はJIS A1481-3又はJIS A1481-4による。分析結果については、監督職員に報告すること。 ・ 施工は大气污染防治法、廃棄物処理法、労働安全衛生法、石積障害予防規制(φ17厚生労働省令第21号。以下「石積則」という。))その他石積処理に関する諸法令等に基づき、施工を行う。 3 冷媒(フロン類)の回収 1 冷媒等の搬去に伴う冷媒の回収方法は、平成19年10月1日改正の「特定製品に係るフロン類の回収及び破壊の実施の確保等に関する法律」による。 ただし、冷媒の回収等の費用は(・ 本工事 ・ 別途)とする。 2 冷媒の回収にあつては、監督職員に次の書類を提出する。 (ア) 第一種フロン回収業者登録通知書の写し (イ) フロン類引取証明書 (ウ) 特定家庭用機器廃棄物管理表(家電リサイクル券)の写し(家庭用エアコン等の場合)
	○一般共通事項2	17 コンクリート工事 (1) 普通コンクリート (2) 鉄 筋 (3) 耐震安全性の分類と耐震施工
	○一般共通事項2	17 コンクリート工事 (1) 普通コンクリート (2) 鉄 筋 (3) 耐震安全性の分類と耐震施工
	○一般共通事項2	17 コンクリート工事 (1) 普通コンクリート (2) 鉄 筋 (3) 耐震安全性の分類と耐震施工

○電気設備 工事種目 (○印をつけたものを適用する。)		・給排水衛生設備 工事種目 (○印をつけたものを適用する。)		・空調設備 工事種目 (○印をつけたものを適用する。)																													
○ 電 灯 設 備 ・電力貯蔵設備 ・映像音響設備 ・監視カメラ設備		・ 動 力 設 備 ・ 免 電 設 備 ・ 拡 声 設 備 ・ 防犯・入室管理設備 ・ 火災報知設備 ・ 構内配電・通信線路		・ 空 調 機 和 設 備 ・ 換 気 設 備 ・ 自動制御設備																													
○ 電 気 設 備	1 呼び線及び予備配管	長さ1m以上の入線しない管路には、1.2mm以上のビニル被覆鉄線を入線する。埋込分電盤からの立上り予備配管は、予備の配管用遮断器4個以下の場合(25)を1本、5個の場合(25)を2本、天井まで立て上げる。分電盤、制御盤及び端子盤等の二次側以降の配管・配線は、経路、電線太さ、電線本数及び管径等は監督職員の承認を受けて変更しても差し支えない。 また、機械室等の床配線は図面上所管で記載している場合であっても、立上り部分等の露出配管部分は金属管とし、その場合は全長にわたって接地線を設ける。 次の箇所の露出配管は塗装を行う。 ・ 屋外 ・ 屋内 ・ 塗装を行わない厚鋼電線管は、溶融亜鉛めっき仕上げ付容量300g/m2以上のものとする。 ・ 新金属製 ・ ステンレス製 ・ 樹脂製 取外し再使用機器は清掃、絶縁測定の上で取付ける。 外気に面する壁・天井で、内断熱施工される構造体のコンクリートに埋込むボックス等には、断熱材等を取り付ける。 操作方式 (・ 電気操作方式 ・ 手動ばね操作方式) 適用範囲 (・ 受変電設備 ・ 発電設備) ・ ABC粉末消火器 号 本 ・ 消火器収納箱 本 入 個 (・ 鋼板製 ・ SUS製) ・ 表示板 (・ 鋼板製 ・ SUS製 ・ アルミ製) ・ 内線電機機1台につき、EM-TIEF0. 65-20を2mを見込む。 ・ ボタン電話機1台につき、電子ボタン電話用ケーブルEM-EBT0. 4-4Cを2mを見込む。 ・ 消火栓箱(別添)に適合 ・ 専用 ガス種類 ・ 都市ガス ・ LPガス 監視方式 ・ 個別式 ・ 集中監視式 ・ 受信機(型 級 回線) ・ 火報盤と一体 ・ 単独 ・ 標準図による(蓋は指定取(現場指示)入りとする) (1) 地中埋設機 ・ 要 (図示による) ・ 不要 (2) 埋設表示テープ ・ 要 ・ 不要		・ 衛生器具設備 1 衛生器具付属水栓 2 洗 面 器 3 衛生器具ユニット 4 浴室・シャワーユニット 5 和風大便器耐火カバー	水栓栓を使用する場合、水栓は固定こま式とする。 ・ 逆止弁は止水栓付とする。 別図による。(ユニット内配管材料共) 別図による。 ・ 設ける (ビット内は除く) ・ 設けない	1 設計 温 湿 度 2 煙 道 (1) 付属物 (2) ばいじん濃度計 3 ダ ク ト 4 風 量 測 定 口 5 チ ャ ン パ ー 6 ダ ン パ ー 7 配 管 材 料 8 弁 類 9 温 度 計 10 圧 力 計 11 瞬間流量計又は瞬間 流量計取付用タッピング 12 遠隔流量指示計 13 絶 縁 継 手 14 保温及び通音	<table><tr><th rowspan="2"></th><th colspan="2">外 気</th><th colspan="2">室 内</th></tr><tr><th>温度 (DB)</th><th>湿度 (RH)</th><th>一 般 系 統</th><th></th></tr><tr><th></th><th>温度 (DB)</th><th>湿度 (RH)</th><th>温度 (DB)</th><th>湿度 (RH)</th></tr><tr><td>夏 季</td><td>35.1℃</td><td>60.4%</td><td>℃</td><td>%</td></tr><tr><td>冬 季</td><td>-1.4℃</td><td>78.1%</td><td>℃</td><td>%</td></tr></table> 伸縮継手、接続口の取付位置は図示による。 ばいじん濃度計を (・ 設ける ・ 設けない) ばいじん量測定口は口径80mmとし、取付け位置は煙道の直線部分とする。 ・ 低圧ダクト (・ アダプトワジ工法 ・ コナギワ工法 (・ 共振ワジジ ・ スパイロワジジ)) ・ 高圧ダクト (適用範囲は図示による) ・ ステンレスダクト及び強化ビニルダクトの仕様及び適用範囲は図示による。 ・ 取付位置は図示による。 ・ 次の位置に取付ける。(・ 外気ダクト ・ 通気ダクト ・ 空調機の吐込、吸込ダクト ・ 分岐ダクト) 1 内貼を施すチャンパバーの表示寸法は外寸法を示す。 2 空気調和機に取り付けるサプライチャンパバー、レターンチャンパバー及びダクト系で消費内貼りしたチャンパバーには、点検口を設ける。点検口の太さは図示による。 3 外壁に面するガラリに直接取り付けけるチャンパバー及びホッパーには排水管(呼び径20)を取付け、屋外又は間接排水口に導く。 1 防護ダンパー 復帰方式 (・ 遠隔 ・) 煙感知器、連動制御器及び配管配線は (・ 別途 ・ 本工事) とする。 2 ピストンダンパー 復帰方式 (・ 遠隔 ・) 冷水水管 ・ 配管用炭素鋼鋼管 (SGP-白) 冷却水管 ・ SGP-VA ・ SGP-PA ・ SGP-白 油 管 ・ 配管用炭素鋼鋼管 (SGP-黒 屋内配管) ・ 合成樹脂外面被覆配管用炭素鋼鋼管 (PLP 地中埋設) 高気圧管 ・ 配管用炭素鋼鋼管 (SGP-黒) 高気圧管 ・ 圧力配管用炭素鋼鋼管 (STGP370 黒管 Sch40) ・ ステンレス鋼管 (SUS304) 配 管 管 ・ 配管用炭素鋼鋼管 (SGP-白) 冷 媒 管 ・ 断熱材被覆鋼管 ・ 鋼管 ドレン管 ・ VP管 ・ 耐火二層管 ・ 配管用炭素鋼鋼管 (SGP-白) ・ 図示による ・ 図面に特記なき場合は耐圧は、JIS又はJV 5Kとする。 ・ 鋼管用伸縮管継手の種類は図示による。 ・ ステンレス鋼管に取り付ける弁類は、ステンレス製とする。 次の位置に取り付ける。なお、温度計は円形指示計とする。 ・ 冷凍機の冷水管 (送り、送り) 及び冷却水管 (送り、送り) ・ 吸収冷水水機の冷水水管 (送り、送り) 及び冷却水管 (送り、送り) ・ ボイラーの温水管 (送り) ・ 空気調和機の冷水水管 (送り、送り) 及び三方弁設置後の冷水水管 (送り) ・ 熱交換器の温水管 (送り、送り) ・ 冷水水ヘッダー(注)冷水水ヘッダーの各送り管 ・ 空気調和機(パッケージ型を含む)のサプライチャンパバー、レターンダクト、外気取り入れダクト及びレターンチャンパバー 次の位置に取り付ける。 ・ 冷凍機の冷水管 (送り、送り) 及び冷却水管 (送り、送り) ・ 空気調和機の冷水水管 (送り、送り) ・ 吸収冷水水機の冷水水管 (送り、送り) 及び冷却水管 (送り、送り) ・ 熱交換器の温水管 (送り、送り) 次の管に取り付ける。なお、瞬間流量計はピトー管方式によるもので止水コック付とする。 ・ 冷凍機の冷水管及び冷却水管 (送り又は送り) に (・ 流量計 ・ タッピング) を設ける。 ・ 吸収冷水水機の水温水管及び冷却水管 (送り又は送り) に (・ 流量計 ・ タッピング) を設ける。 ・ 空気調和機の冷水水管 (送り又は送り) に (・ 流量計 ・ タッピング) を設ける。 ・ 冷水水ヘッダーの (・ 各送り管 ・ 各送り管) に (・ 流量計 ・ タッピング) を設ける。 図示の位置に取り付ける。 図示の位置に取り付ける。 1 材料 ・ 施工順序及び厚さは特記がなければ標準仕様書第2編第3章の表2. 3. 1〜2. 3. 7による。なお、保温材は原則としてグラスウール保温材を使用するものとし、温水・高気・給湯以外の暗渠内 (ビット内を含む) 及び屋外多湿箇所はポリスチレンフォーム保温材を使用するものとする。また、排煙ダクト及び煙道はロックウール保温材を使用するものとする。 2 合成樹脂製カバーは、(・ シートタイプ ・ ジャケットタイプ) を使用するものとする。 3 井水管の保温種別については冷水管の保温種別によるものとする。 4 標準仕様書第2編3. 1. 4によるほか、下記による。 ・ 外気取入ダクトの保温要 (・ 全て ・) ・ 排気ダクトの保温要 (・ 外壁から1m ・) ・ 送りダクトの保温要 ・ 間接ダクトのフランジ部(補強を含む)は厚さ25mmの保温を重ね巻きを行うか、保温厚さをフランジ高さ+10mm以上とする。 ・ チャンパバー及びダクトの消費内貼り (図示箇所) を施した部分では外部の保温を不要とする。 ・ 暖房する室(天井内含む)の高気立管及び分岐管は保温を施す。 ・ 建物内の空気抜きまでの配管の保温は、(2. 3. 1. 4)の温水管の項による。 ・ 空気調和機及びファンコイルユニットの排水管の保温は、(2. 3. 1. 5)の排水管の項による。 ・ 露出部の冷媒管の外装は (・ 図示 ・ 保温化紐ケース ・ SUSラッキング) とする。 屋外に保温化紐ケースを使用する場合は、ケース内に水が侵入しないように必要に応じてシールする。 SUSラッキング内部はポリスチレンフォーム保温材で保護する。 温水、高気、冷水、冷温水用の配管で呼び径65以上の弁、ストレーナ等は、ビス等により容易に着脱できる金属製のカバーによる外装を施す。なお、屋内用は (・ カラー亜鉛板 ・)、屋外及び多湿箇所は (・ ステンレス鋼板 ・) とする。		外 気		室 内		温度 (DB)	湿度 (RH)	一 般 系 統			温度 (DB)	湿度 (RH)	温度 (DB)	湿度 (RH)	夏 季	35.1℃	60.4%	℃	%	冬 季	-1.4℃	78.1%	℃	%	1 ダ ク ト 2 風 量 測 定 口 3 ダ ン パ ー 4 シールする排気ダクトの系統 5 チ ャ ン パ ー 6 保 温 7 24 時 間 換 気 8 排 煙 口 9 排 煙 口 開 放 及 び 復 帰 方 式 10 排 煙 風 量 測 定 11 ステンレス構成その他 12 電気計装用材料 1 機 械 室 2 貯 油 槽 施 設	・ 低圧ダクト (・ アダプトワジ工法 ・ コナギワ工法 (・ 共振ワジジ ・ スパイロワジジ)) ・ 厨房系統の排気用ダクトは、標準仕様書第3. 2. 2のダクトの板厚の項より1番手厚いものを使用する。 図示した位置に取り付ける。 空気調和設備の当該項目による。 ・ 厨房系統 ・ 浴室 (シャワー室、脱衣室を含む) 系統 空気調和設備の当該項目による。 次のダクトは保温を行う。 ・ 外気ダクト (図示なき場合は全て、全熱交換ユニットの二次側含む。) ・ 多湿箇所のダクト (範囲は図示による。) ・ 排気ダクトの保温要 (範囲は (・ 外壁から1m ・ 図示による。)) 各居室において、換気量を測定し、必要換気回数以上であることを確認し、監督職員に報告すること。
		外 気		室 内																													
		温度 (DB)	湿度 (RH)	一 般 系 統																													
		温度 (DB)	湿度 (RH)	温度 (DB)	湿度 (RH)																												
	夏 季	35.1℃	60.4%	℃	%																												
	冬 季	-1.4℃	78.1%	℃	%																												
	2 電線本数、管路等ケーブルの種類																																
	3 金属管の塗装仕上げ																																
	4 フラッシュプレート																																
	⑤ 再 使 用 機 器																																
	6 保温、結露防止																																
	7 高圧交流遮断器																																
	8 消 火 器																																
	9 電話機への配線																																
	10 火災報知設備用総合盤																																
11 ガス漏火災警報装置																																	
12 ハンドホール																																	
13 地中埋設機等																																	
14 取 付 高 さ																																	
○ 電 線 類	名 称 測 点 取付高[mm] ブラケット (一般) 床下〜中心 2, 100 〃 (縁上) 〃 2, 500 〃 (縁上) 縁上端〜中心 150 スイッチ (一般) 床下〜中心 1, 200 〃 (多機能便所用) 〃 1, 200 3芯2つ、電話用ケーブル、FtB 端子 (一般) 〃 400 〃 (和室) 〃 150 〃 (台所) 台上〜中心 150 3芯2つ (土間) 床下〜中心 800〜1, 300 引込開閉器箱 (定圧) 床下〜上端 1, 500 分電盤、制御盤、実験盤 床下〜中心 1, 500 (上端1, 900以下) 開閉器箱 〃 1, 500 電磁開閉器用押しボタン 〃 1, 200 接地用端子箱 地上、床下〜中心 500 試験用接続端子箱 床下〜下端 800 接地極埋設機 地上〜中心 600 給油ボックス 地上〜給油口 1, 000 室内端子盤 (廊下・室内) 床下〜下端 300 中間端子盤 (EPS・電気室) 床下〜中心 1, 500 壁付電話機 〃 1, 300 観時計 〃 1, 500 (上端1, 900以下) 子時計、スピーカ 天井下〜上端 100 アッテネータ 床下〜中心 1, 200 表示盤 天井下〜上端 100 発信機 (出達表示用) 床下〜中心 1, 200 外部受付用インターホン (子機) 〃 標準図による 壁付インターホン (上記以外) 〃 1, 100 呼出ボタン (多機能便所用) 〃 900 (400) 復帰ボタン (〃) 〃 1, 300 廊下表示灯 (〃) 〃 2, 000 テレビ機器受信箱 天井下〜上端 200 火報受信機 (複合盤) 床下〜操作部 800〜1, 500 防受信機 床下〜中心 1, 500 自動通報機器受信箱 〃 800〜1, 500 発信機 〃 800〜1, 500 警報ベル 〃 (天井高) × 0. 9 表示灯 〃 -(天井高) × 0. 8 連動制御器 (自動閉鎖) 〃 1, 500 ガス漏れ検知器 (重ガス) 〃 300 〃 (軽ガス) 天井面〜中心 (天井面) -200 (備考) 天井面を基準とする取付高は、天井高さが2, 500mmから3, 000mmの場合に適用する。 天井高が3, 000mm以上の場合及び機器の使用に支障が生じる場合は、監督員と協議する。 壁付押出ボタン (多機能トイレ) の取付高さ (400) は床に転倒した時を考慮した高さを示す。 二重床内に配線するEM-UTPケーブルは、用途に応じ色分けすること。 二重床内に設置する器具の位置表示としてマーキングを、直上の天井面につけること。また、用途に応じ色分けすること。																																
15 電 線 類	2 重 床 内 局 具																																

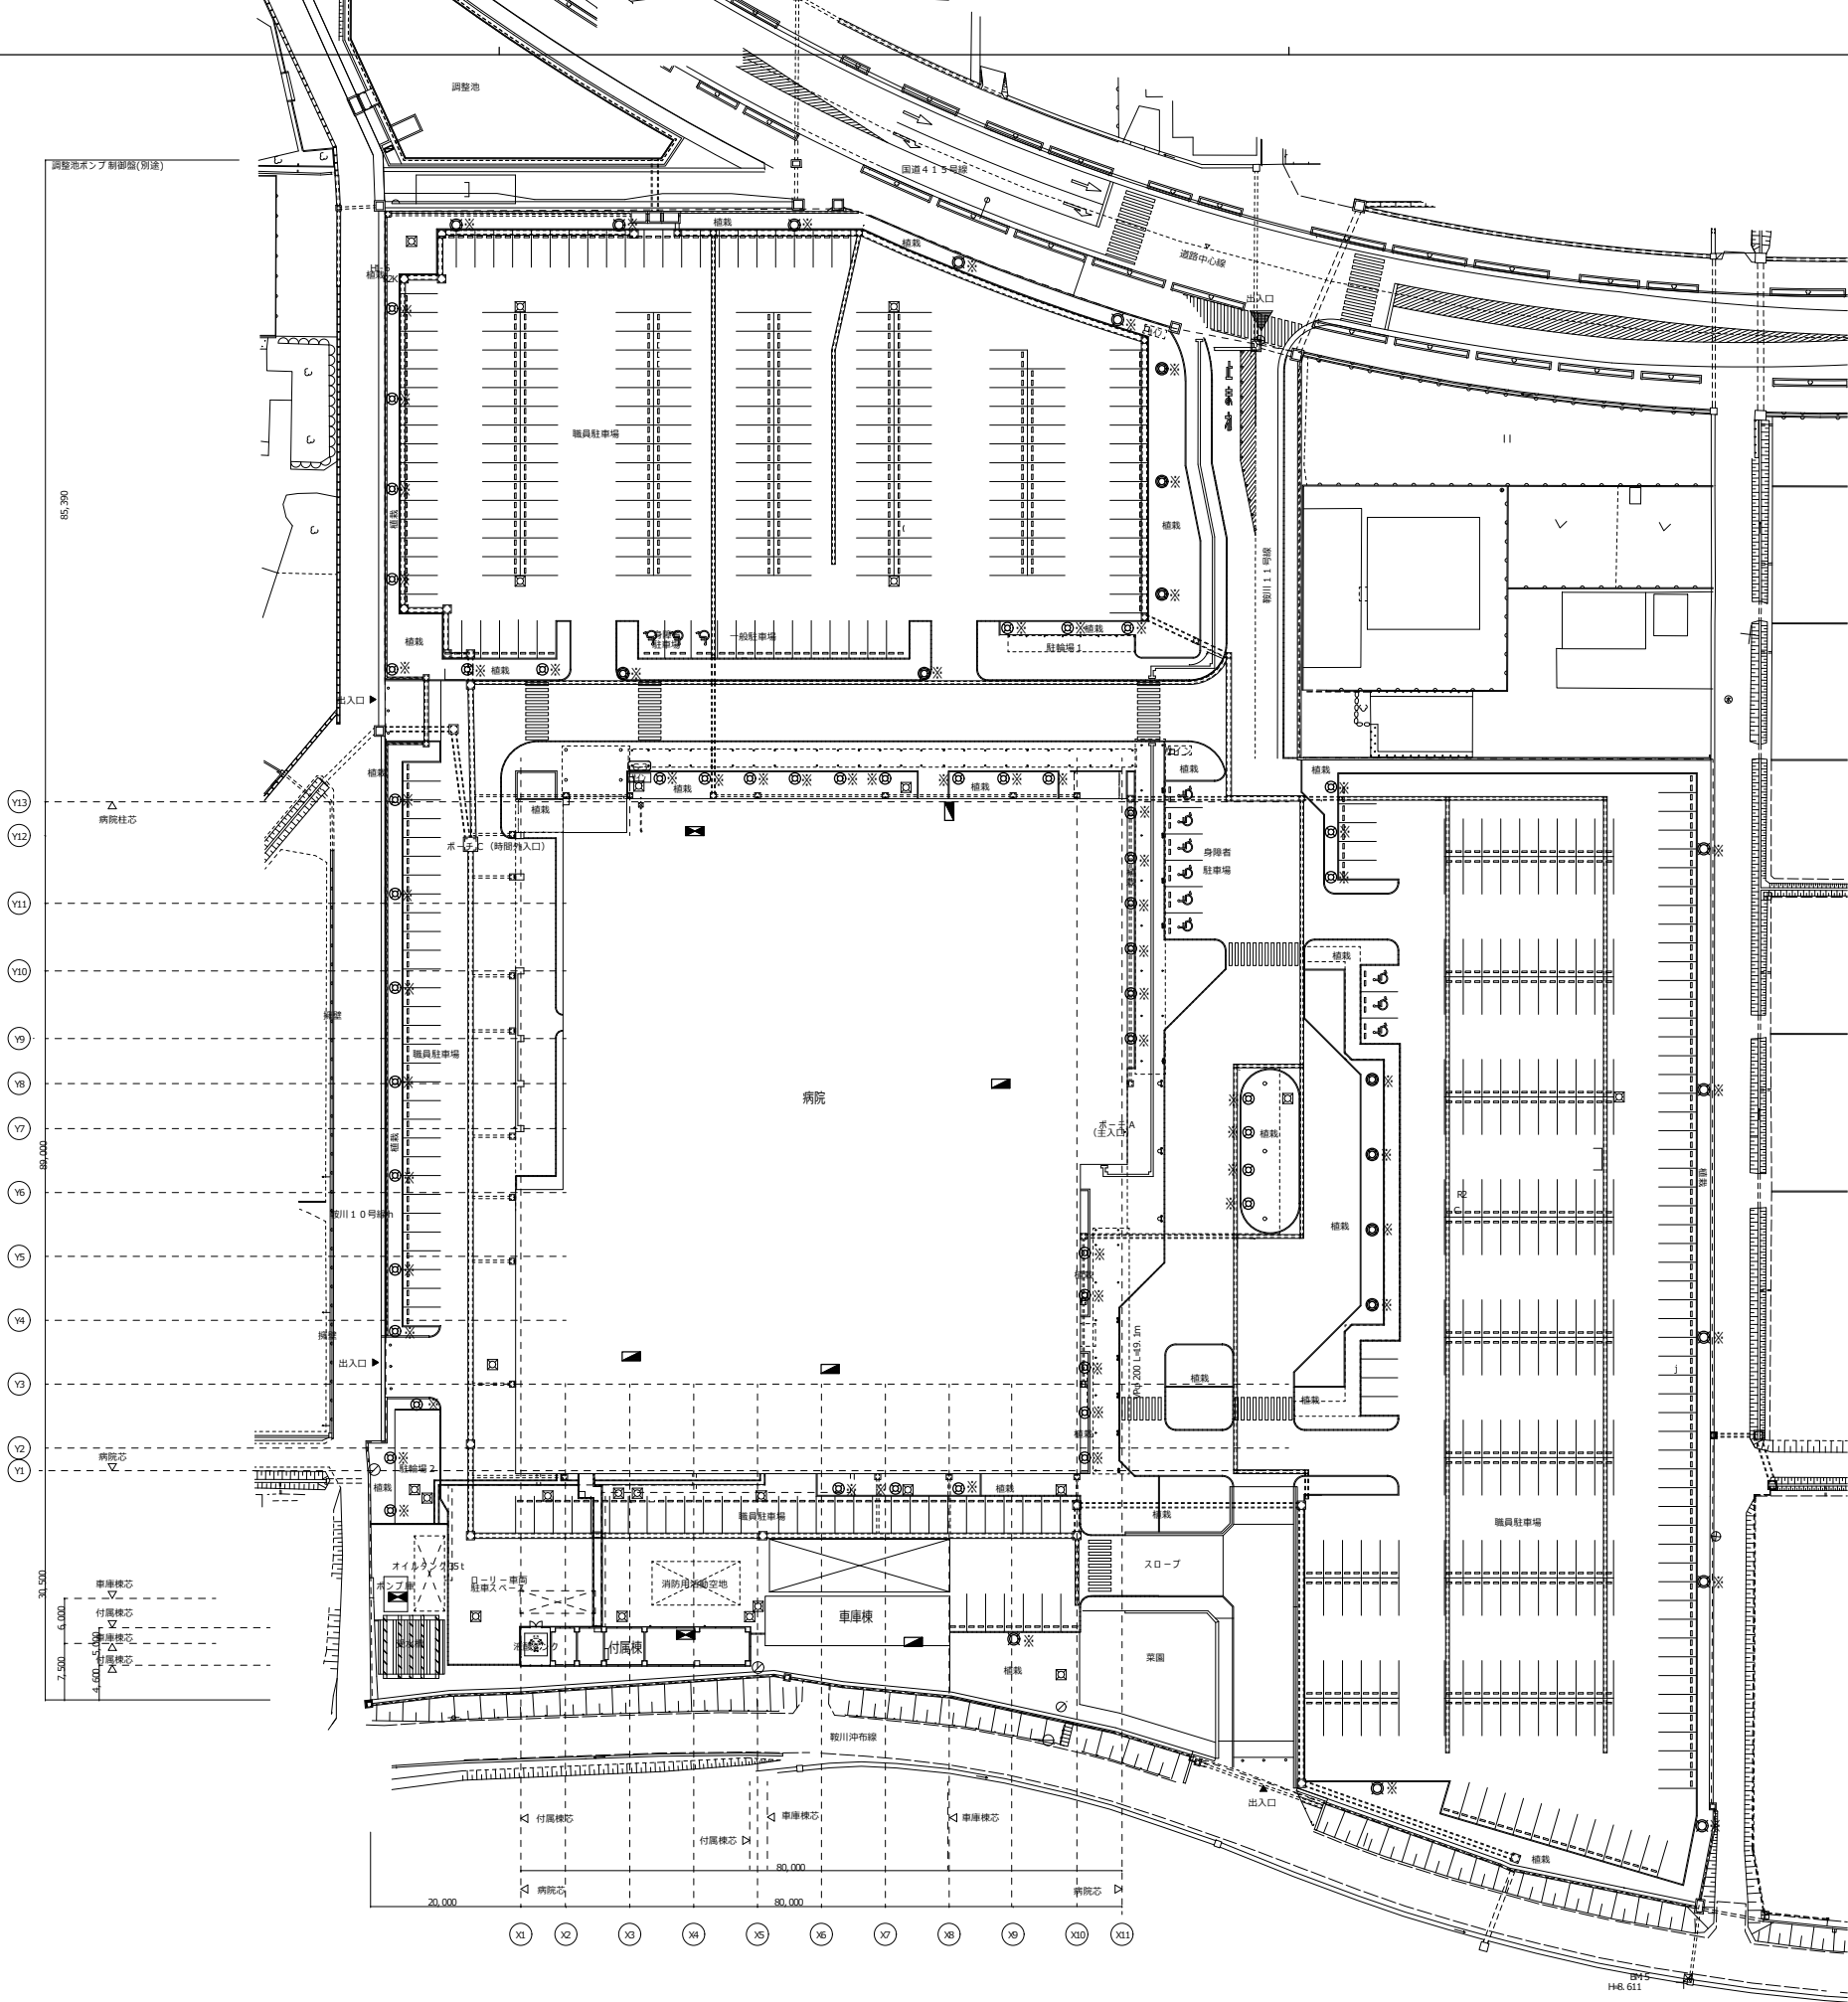

電灯設備配置図

工事概要

本工事は金沢医科大学水見市民病院照明LED化工事に伴う更新改修工事とする。

電気工事共通事項

- 1、工事に先立、現地調査を充分に行い疑義のある場合は協議の上、既設施設の運営に支障なき様施工のこと。
設計図書は竣工図・現地調査を基に、竣工後、保全業務対応等で修繕改修があります。
施工に伴い病院関係者・発注者・工事監理者等と協議・調整施工の事。
- 2、工事範囲は市民病院本体のみとし（但し地下ピット階は除く）、教育棟・付属棟・屋外駐車場等は除外工事とする。
- 3、1階エントラスホール上部、エスカレーター上部はLEDに改修済、除外工事とする。
- 4、照明器具の傍記※印及び住器設備（ユニット付属品）及び誘導灯設備は除外工事とする。
- 5、更新工事に伴い埋込照明器具の天井開口補修及びリニューアルプレート取付等、直付照明器具廻りの壁・天井の補修は本工事とする。
- 6、既設照明器具で現状器具と設計器具が違うとき現状照明器具準拠とする。
- 7、更新工事に伴う既設照明器具取外し・積込処分及び不用品残材等の処分も本工事とする。
- 8、本工事に伴う既設配線切直し、接続延長等は本工事とする。
- 9、本工事に伴う養生費は本工事とする。


手術室照明器具更新工事

注記事項

- 1、販売元、型番は参考とする。
- 2、照明器具
ライトバー照明ユニット 販売元＞(株)セントラルユニ 62台
型番＞反射板：T3CP11840-K ライトバー：T4CH47239-K
仕様＞ライトバー（高演色タイプ）2本 5000K 4灯用反射板ユニット（ノイズ低減フィルタ付）1台
記録台用（LED代替品） 5台
手術中灯用（LED代替品） 5台

外部サイン工事

- G-3外部サイン内照明器具を更新する
- | | | | | |
|------|----|---------------|---|----|
| 照明器具 | 更新 | S-1(LED) | × | 2台 |
| | 既設 | S-1 (FL10W×1) | × | 2台 |

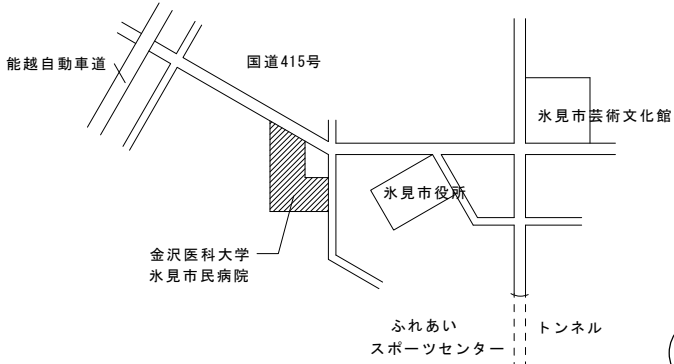

案内図

株式会社 創建築事務所
SOU ARCHITECTS

1級建築士事務所第14162号/管理建築士・1級建築士100186号 徳田 義弘
〒933-0014 富山県高岡市野村1635-6 TEL 0766(22)8227

工事名称 金沢医科大学水見市民病院照明LED化工事

図面名称 電灯設備配置図












設計者 一級建築士 第194741号 関 一朗

日付 R08.8















縮尺 1/200(A1)
1/400(A3)


図面番号

E-03

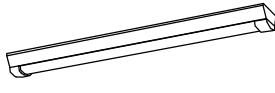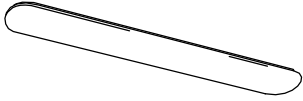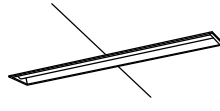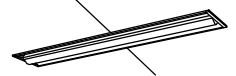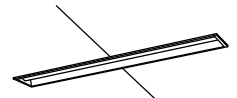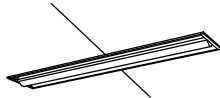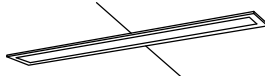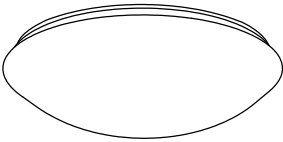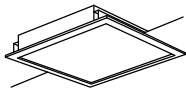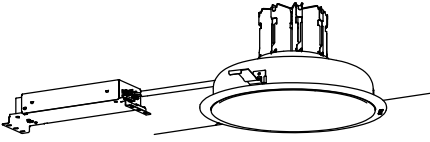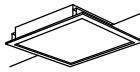A 3 2 1	i Dシリーズ直付型 4 0 形 反射笠付型	A 3 2 2	i Dシリーズ直付型 4 0 形 反射笠付型	A 6 3 1	i Dシリーズ直付型 4 0 形 反射笠付型	B 1 6 1	i Dシリーズ直付型 2 0 形 i スタイル	C 3 2 1	i Dシリーズ直付型 4 0 形 Dスタイル W1 5 0	C 3 2 2	i Dシリーズ直付型 4 0 形 Dスタイル W2 3 0
 一般タイプ、2 5 0 0 i mタイプ 消費電力 1 6 . 3 W、定格出力型、電圧 1 0 0 ~ 2 4 2 V 本体：銅板（白色粉体塗装） ライトバー（カバー）：ポリカーボネート（乳白） 光束維持時間 4 0 0 0 0 時間（光束維持率 8 5 %） 昼白色（5 0 0 0 K）、Ra 8 3 電源装置はライトバー側に内蔵 参考品番 パナソニック XFX420KENLE9		 一般タイプ、5 2 0 0 i mタイプ 消費電力 3 1 . 9 W、定格出力型、電圧 1 0 0 ~ 2 4 2 V 本体：銅板（白色粉体塗装） ライトバー（カバー）：ポリカーボネート（乳白） 光束維持時間 4 0 0 0 0 時間（光束維持率 8 5 %） 昼白色（5 0 0 0 K）、Ra 8 3 電源装置はライトバー側に内蔵 参考品番 パナソニック XFX450KENLE9		 一般タイプ、5 2 0 0 i mタイプ 消費電力 3 1 . 9 W、定格出力型、電圧 1 0 0 ~ 2 4 2 V 本体：銅板（白色粉体塗装） ライトバー（カバー）：ポリカーボネート（乳白） 光束維持時間 4 0 0 0 0 時間（光束維持率 8 5 %） 昼白色（5 0 0 0 K）、Ra 8 3 電源装置はライトバー側に内蔵 参考品番 パナソニック XFX450KENLE9		 一般タイプ、1 6 0 0 i mタイプ 消費電力 1 1 . 6 W、定格出力型、電圧 1 0 0 ~ 2 4 2 V 本体：銅板（白色粉体塗装） ライトバー（カバー）：ポリカーボネート（乳白） 光束維持時間 4 0 0 0 0 時間（光束維持率 8 5 %） 昼白色（5 0 0 0 K）、Ra 8 3 電源装置はライトバー側に内蔵 参考品番 パナソニック XFX210NENLE9		 一般タイプ、2 5 0 0 i mタイプ 消費電力 1 6 . 3 W、定格出力型、電圧 1 0 0 ~ 2 4 2 V 本体：銅板（白色粉体塗装） ライトバー（カバー）：ポリカーボネート（乳白） 光束維持時間 4 0 0 0 0 時間（光束維持率 8 5 %） 昼白色（5 0 0 0 K）、Ra 8 3 電源装置はライトバー側に内蔵 参考品番 パナソニック XFX420AENLE9		 一般タイプ、5 2 0 0 i mタイプ 消費電力 3 1 . 9 W、定格出力型、電圧 1 0 0 ~ 2 4 2 V 本体：銅板（白色粉体塗装） ライトバー（カバー）：ポリカーボネート（乳白） 光束維持時間 4 0 0 0 0 時間（光束維持率 8 5 %） 昼白色（5 0 0 0 K）、Ra 8 3 電源装置はライトバー側に内蔵 参考品番 パナソニック XFX450DENLE9	
C 6 3 1	i Dシリーズ直付型 4 0 形 Dスタイル W1 5 0	C 6 3 2	i Dシリーズ直付型 4 0 形 Dスタイル W2 3 0	D 3 2 1	LDL40WX1 建築化照明器具	E 6 3 1	i Dシリーズ直付形 4 0 形 Dスタイル W1 5 0	F 3 2 2	LDL40WX2 業務用浴室灯	G 3 2 1	i Dシリーズ埋込型 4 0 形 下面開放型 W1 5 0
 一般タイプ、5 2 0 0 i mタイプ 消費電力 3 1 . 9 W、定格出力型、電圧 1 0 0 ~ 2 4 2 V 本体：銅板（白色粉体塗装） ライトバー（カバー）：ポリカーボネート（乳白） 光束維持時間 4 0 0 0 0 時間（光束維持率 8 5 %） 昼白色（5 0 0 0 K）、Ra 8 3 電源装置はライトバー側に内蔵 参考品番 パナソニック XFX450AENLE9		 一般タイプ、1 0 0 0 0 i mタイプ 消費電力 5 6 W、定格出力型、電圧 1 0 0 ~ 2 4 2 V 本体：銅板（白色粉体塗装） ライトバー（カバー）：ポリカーボネート（乳白） 光束維持時間 4 0 0 0 0 時間（光束維持率 8 5 %） 昼白色（5 0 0 0 K）、Ra 8 3 電源装置はライトバー側に内蔵 参考品番 パナソニック XFX400DENLE9		 適合ランプ：直管LEDランプ用 電圧 1 0 0 ~ 2 4 2 V ランプ素材：ガラス管、Ra：84 反射板：銅板（高反射白色粉体塗装） 光束維持時間 4 0 0 0 0 時間 壁面・天井面・傾斜取付可能 参考品番 パナソニック NNF41070LE9（ランプ別売）		 防湿・防雨型 一般タイプ、5 2 0 0 i mタイプ 消費電力 3 2 . 5 W、定格出力型、電圧 1 0 0 ~ 2 4 2 V 本体：ステンレス（高反射白色粉体塗装） 防湿型・防雨型ライトバー：ポリカーボネート（乳白） ＋アクリルコーティング 光源寿命 4 0 0 0 0 時間（光束維持率 8 5 %） IP23 防湿型、昼白色（5 0 0 0 K）、Ra 8 3 電源装置はライトバー側に内蔵 (ライトバー) 参考品番 パナソニック XLW453AENZLE9		 電圧：1 0 0 ~ 2 4 2 V、防湿型 壁面（横向きのみ）・天井面取付専用 本体：ステンレス（ホワイト） グローブ：アクリル（乳白） 光束維持時間 4 0 0 0 0 時間（光束維持率 9 5 %） 適合ランプ：直管LEDランプ、素材：ガラス 参考品番 パナソニック NNFW42500KLE9（ランプ別売）		 一般タイプ、2 5 0 0 i mタイプ 消費電力 1 6 . 3 W、定格出力型、電圧 1 0 0 ~ 2 4 2 V 本体：亜鉛銅板、反射板：銅板（高反射白色粉体塗装） ライトバー（カバー）：ポリカーボネート（乳白） 光束維持時間 4 0 0 0 0 時間（光束維持率 8 5 %） 昼白色（5 0 0 0 K）、Ra 8 3 電源装置はライトバー側に内蔵 (ライトバー) 参考品番 パナソニック XFX420PENLE9	
G 3 2 2	i Dシリーズ埋込型 4 0 形 下面開放型 W2 2 0	G 6 3 1	i Dシリーズ埋込型 4 0 形 下面開放型 W1 5 0	G 6 3 2	i Dシリーズ埋込型 4 0 形 下面開放型 W2 2 0	H 3 2 2	i Dシリーズ埋込型 4 0 形 下面開放型 W2 2 0	H 6 3 1	i Dシリーズ埋込型 4 0 形 フリーコンフォート W1 5 0	H 6 3 2	i Dシリーズ埋込型 4 0 形 フリーコンフォート W2 2 0
 Cチャンネル回避型、一般タイプ、6 9 0 0 i mタイプ 消費電力 4 3 . 1 W、定格出力型、電圧 1 0 0 ~ 2 4 2 V 本体：銅板（高反射白色粉体塗装） ライトバー（カバー）：ポリカーボネート（乳白） 光束維持時間 4 0 0 0 0 時間（光束維持率 8 5 %） 昼白色（5 0 0 0 K）、Ra 8 3 電源装置はライトバー側に内蔵 (ライトバー) 参考品番 パナソニック XFX460TENLE9		 一般タイプ、5 2 0 0 i mタイプ 消費電力 3 1 . 9 W、定格出力型、電圧 1 0 0 ~ 2 4 2 V 本体：亜鉛銅板、反射板：銅板（高反射白色粉体塗装） ライトバー（カバー）：ポリカーボネート（乳白） 光束維持時間 4 0 0 0 0 時間（光束維持率 8 5 %） 昼白色（5 0 0 0 K）、Ra 8 3 電源装置はライトバー側に内蔵 (ライトバー) 参考品番 パナソニック XFX450PENLE9		 Cチャンネル回避型、一般タイプ、1 0 0 0 0 i mタイプ 消費電力 5 6 W、定格出力型、電圧 1 0 0 ~ 2 4 2 V 本体：銅板（高反射白色粉体塗装） ライトバー（カバー）：ポリカーボネート（乳白） 光束維持時間 4 0 0 0 0 時間（光束維持率 8 5 %） 昼白色（5 0 0 0 K）、Ra 8 3 電源装置はライトバー側に内蔵 (ライトバー) 参考品番 パナソニック XFX400TENLE9		 Cチャンネル回避型、一般タイプ、6 9 0 0 i mタイプ Cチャンネル回避型、一般タイプ、6 9 0 0 i mタイプ 消費電力 4 3 . 1 W、定格出力型、電圧 1 0 0 ~ 2 4 2 V 本体：亜鉛銅板、パネル：アクリル（乳白） 反射板：銅板（高反射白色粉体塗装） ライトバー（カバー）：ポリカーボネート（乳白） 光束維持時間 4 0 0 0 0 時間（光束維持率 8 5 %） 昼白色（5 0 0 0 K）、Ra 8 3 電源装置はライトバー側に内蔵 (ライトバー) 参考品番 パナソニック XFX460TENLE9		 注記：図示なしも外来診察室で医師の診察台付は現場対応指示 乳白パネルタイプ、一般タイプ、5 2 0 0 i mタイプ 消費電力 3 1 . 9 W、定格出力型、電圧 1 0 0 ~ 2 4 2 V 本体：亜鉛銅板、パネル：アクリル（乳白） 反射板：銅板（高反射白色粉体塗装） ライトバー（カバー）：ポリカーボネート（乳白） 光束維持時間 4 0 0 0 0 時間（光束維持率 8 5 %） 昼白色（5 0 0 0 K）、Ra 8 3、電源装置はライトバー側に内蔵 (ライトバー) 参考品番 パナソニック XFX456FENLE9		 乳白パネルタイプ、一般タイプ、1 0 0 0 0 i mタイプ 消費電力 5 6 W、定格出力型、電圧 1 0 0 ~ 2 4 2 V 本体：亜鉛銅板、パネル：アクリル（乳白） 反射板：銅板（高反射白色粉体塗装） ライトバー（カバー）：ポリカーボネート（乳白） 光束維持時間 4 0 0 0 0 時間（光束維持率 8 5 %） 昼白色（5 0 0 0 K）、Ra 8 3、電源装置はライトバー側に内蔵 (ライトバー) 参考品番 パナソニック XFX406EENLE9	
M 3 2 2	i Dシリーズ埋込型 クリーンルーム向け照明器具 W2 2 0	M 6 3 2	i Dシリーズ埋込型 クリーンルーム向け照明器具 W2 2 0	N	シーリングライト 2 0 形丸形スリム蛍光灯 1 灯相当	O	スクエアベースライト FHP32形×3灯節電タイプ 埋込型	P	ダウンライト 5 5 0 形	Q 2 3 3	LEDスクエアベースライト FHP23形×3灯相当タイプ 埋込型
 XFX460JENLE9 下面乳白パネル付加工 一般タイプ、6 9 0 0 i mタイプ、ISOクラス6～におすす 消費電力 4 3 . 1 W、定格出力型、電圧 1 0 0 ~ 2 4 2 V 本体：反射板・枠：銅板（高反射白色粉体塗装）、 パネル：倍強度ガラス（透明） ライトバー（カバー）：ポリカーボネート（乳白） 光束維持時間 4 0 0 0 0 時間（光束維持率 8 5 %） 昼白色（5 0 0 0 K）、Ra 8 3 電源装置はライトバー側に内蔵 (ライトバー) 参考品番 パナソニック NNLKH42850		 一般タイプ、1 0 0 0 0 i mタイプ、ISOクラス6～におすす 消費電力 5 6 W、定格出力型、電圧 1 0 0 ~ 2 4 2 V 本体：反射板・枠：銅板（高反射白色粉体塗装）、 パネル：倍強度ガラス（透明） ライトバー（カバー）：ポリカーボネート（乳白） 光束維持時間 4 0 0 0 0 時間（光束維持率 8 5 %） 昼白色（5 0 0 0 K）、Ra 8 3 電源装置はライトバー側に内蔵 参考品番 パナソニック XFX400JENLE9		 LED内蔵、電源ユニット内蔵、拡散タイプ 電球色（2700K）、Ra83、 光源寿命 40000時間（光束維持率70%） 器具光束 1470lm、消費電力 15W、電圧 100V ソフトターン方式、カチットF カバー：アクリル（乳白つや消し） 参考品番 パナソニック LGB52606LE1		 □450、乳白パネル、調光範囲（約10～100%） 光束維持時間 40000時間（光束維持率85%） 定格出力型、消費電力 26W、電圧 100～242V 本体：亜鉛銅板、枠：銅板（高反射白色粉体塗装） パネル：アクリル（乳白） 昼白色、5000K、Ra83 参考品番 パナソニック XL572PFVZLA9		 LEDクワコア（ひと粒）タイプ、電源ユニット内蔵、一般タイプ 調光可能範囲（約1%～100%）、光源遮光角15度 光束維持時間：60000時間（光束維持率80%）、 5000K、Ra85、拡散タイプ 器具光束：5505lm、消費電力：39.4W、電圧：100～242V パネル（上部）：プラスチック（ホワイト） 反射板（下部）：アルミ（銀色鏡面仕上） 枠：銅板（ホワイトつや消し仕上）、埋込穴φ250 パナソニック XND5597SNLJ9 参考品番		 □275、乳白パネル 電圧：100～242V 光束維持時間：40000時間（光束維持率85%）、Ra：83 本体：亜鉛銅板（高反射白色粉体塗装） 枠：銅板（高反射白色粉体塗装） パネル：アクリル（乳白） 昼白色（5000K） 参考品番 パナソニック XL553PFVKLE9	

株式会社 創建築事務所 S O U A R C H I T E C T S 1級建築士事務所第(14)62号/管理建築士・1級建築士109136号 徳田 鏡弘 〒635-0014 富山県高岡市野村1635-5 TEL 0766(22)8227	工事名称	金沢医科大学水見市民病院照明LED化工事	日 付	R08. 8	図面番号 E-04
	図面名称	更新照明器具委図（1）	縮 尺	A1:N/S A3:N/S	
	設計者	一級建築士 第194741号 関 一朗			

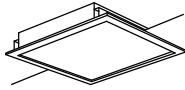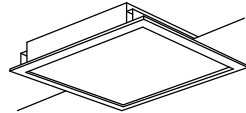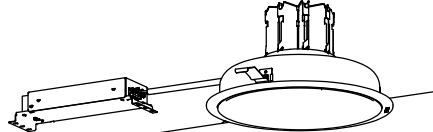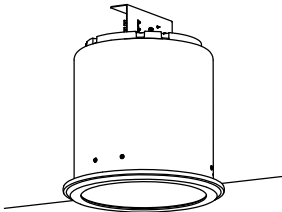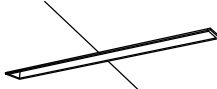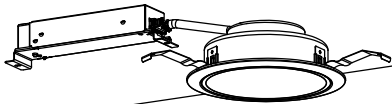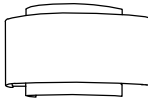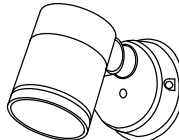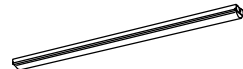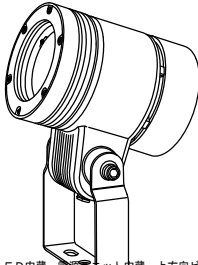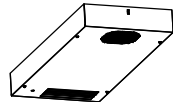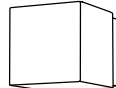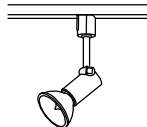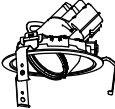Q323	スクエアベースライト FHP32形×3灯相当タイプ 埋込型	Q454	LEDスクエアベースライト FHP45形×4灯相当タイプ 埋込型	Q572	ダウンライト 550形	R	LEDホスピタルコンフォート	V1	LEDダウンライト	MW631	iDシリーズ埋込型40形 下面開放型 W100
	 □450、乳白パネル、調光範囲（約10～100%） 光束維持時間40000時間（光束維持率85%） 定格出力型、消費電力34W、電圧100～242V 本体：亜鉛鋼板、枠：銅板（高反射白色粉体塗装） パネル：アクリル（乳白） 昼白色、5000K、Ra83 参考品番 パナソニック XL573PFVZLA9		 □600、乳白パネル、調光可能タイプ（約10～100%） 電圧：100～242V 光束維持時間：40000時間（光束維持率85%）、Ra：83 本体：銅板（高反射白色粉体塗装） 枠：銅板（高反射白色粉体塗装） パネル：アクリル（乳白） 昼白色（5000K） 参考品番 パナソニック XL584PFVJLA9		 LED<ワンコア（ひと粒）タイプ>、電源ユニット内蔵、一般タイプ 調光可能範囲（約1%～100%）、光源遮光角15度 光束維持時間：60000時間（光束維持率80%） 5000K、Ra85、拡散タイプ 器具光束：5505lm、消費電力：39.4W、電圧：100～242V 反射板（上部）：プラスチック（ホワイ） 反射板（下部）：アルミ（銀色鏡面仕上） 枠：銅板（ホワイつや消し仕上）、埋込穴φ250 参考品番 パナソニック XND5597SNLJ9		 LED小丸電球付 定格出力型、昼白色（5000K） 約25～100%連続調光型 電圧100V 本体：銅板、反射板：銅板 本体カバー：プラスチック樹脂 光束維持時間：40000時間 参考品番 パナソニック NNF41875LT1		 LEDソケット付別売、クリーンフーズ・クリーンルーム用 飛散防止、耐薬品性、ISO6～に おすすめ、光源遮光角30度 枠：ステンレス（クリア仕上） 反射板：アルミ（銀色鏡面仕上） パネル：テフロン膜付ガラス（透明つや消し） 埋込穴φ200 参考品番 パナソニック NDN10800S+NNU140115KLE9		 コンフォートタイプ、一般タイプ、4000lmタイプ 消費電力25W、定格出力型、電圧100～242V 本体：銅板（高反射白色粉体塗装） ライトバー（カバー）：ポリカーボネート（乳白） 光束維持時間40000時間（光束維持率85%） 昼白色（5000K）、Ra83 電源装置はライトバー側に内蔵 (ライトバー) 参考品番 パナソニック XFX440MENLE9
Z35	LEDダウンライト 200形	e	LEDブラケット 60形電球1灯器具相当	g	LED標示灯	I	LEDスポットライト 100形ダイクール電球1灯器具相当	m321	iDシリーズ直付型40形 iスタイル	n	スポットライト200形
	 LED内蔵<ワンコア（ひと粒）タイプ>、電源ユニット内蔵、一般光色タイプ 3000K、Ra85、拡散タイプ 光源遮光角15度、光束維持時間40000時間（光束維持率85%） 器具光束：1950lm、消費電力：15W、電圧：100～242V 反射板（上部）：プラスチック（ホワイ） 反射板（下部）：銅板（銀色鏡面仕上） 枠：銅板（ホワイつや消し仕上）、埋込穴φ150 参考品番 パナソニック XND2069SLKLE9		 電球色（2700K）、Ra83 器具光束345lm、消費電力6W、電圧100V 拡散タイプ、ツツミネジ方式 カバー：アクリル（乳白）、（ホワイ） 上下面カバー付 W=280 H=152 出しろ120 参考品番 パナソニック LGB81566LE1		 昼白色、5000K、Ra75 消費電力5W、壁埋込型 枠：銅板（クールホワイつや消し仕上） 埋込穴128×368 埋込高42 光束維持時間40000時間（光束維持率70%） 参考品番 パナソニック NNF11910LE1+FK11531		 電球色（2700K）、Ra83 器具光束710lm、消費電力7.7W、電圧100V 集光タイプ、防雨型、ネジ込み方式 アルミダイカスト（シルバーメタリック） パネル：アクリル（透明） 可動範囲上下110度、回転方向330度 参考品番 パナソニック XLGE1124CE1		 一般タイプ、2500lmタイプ 消費電力16.3W、定格出力型、電圧100～242V 本体：銅板（白色粉体塗装） ライトバー（カバー）：ポリカーボネート（乳白） 光束維持時間40000時間（光束維持率85%） 昼白色（5000K）、Ra83 電源装置はライトバー側に内蔵 参考品番 パナソニック XFX420NENLE9		 LED内蔵、電源ユニット内蔵、上方向ビーム角13度、防雨型 電球色、3000K、Ra85、狭角タイプ 器具光束1925lm、消費電力17.2W、電圧100～242V 光束維持時間40000時間（光束維持率70%） 本体：アルミダイカスト（ミディアムグレーメタリック） パネル：強化ガラス 天井直付型・壁直付型・据置取付型、耐風速60m/s、 保護等級：IP23 参考品番 パナソニック NYT1021RZLE9
r321	iDシリーズ直付型40形 反射笠付型 防湿型・防雨型	k	LED殺菌灯器具(器体内照射・空気循環形)	S-1	LED建築化照明器具 L450タイプ	S-2	iDシリーズ直付型20形 iスタイル 防湿型・防雨型	S-3	iDシリーズ直付型40形 iスタイル 防湿型・防雨型	d	LED電球6.4W×1 ブラケット
	 一般タイプ、2500lmタイプ 消費電力16.3W、定格出力型、電圧100～242V 本体：ステンレス（高反射白色粉体塗装） 防湿型・防雨型ライトバー：ポリカーボネート（乳白） +アクリルコーティング 光源寿命40000時間（光束維持率85%） IP23防湿型、昼白色（5000K）、Ra83 電源装置はライトバー側に内蔵 (ライトバー) 参考品番 パナソニック XLW423KENZLE9		 除菌方式：UV-C・LED 定格消費電力：11.8W（100V）12W（200V） 寸法：幅310×715×高79 本体カバー：白 定格電圧：AC100V～240V 質量：6.4kg 天井直付けまたは壁直付け用器具です。 東芝 GTL-15401-L59 参考品番		 防雨型、白色、4000K、Ra83 器具光束520lm、消費電力9.9W、電圧100V 寸法：幅310×715×高79 本体：アルミ、カバー：アクリル（乳白） 参考品番 パナソニック YYY24564KLБ1		 一般タイプ、800lmタイプ 消費電力6W、定格出力型、電圧100～242V 本体：亜鉛鋼板（クロムフリー・高反射白色粉体塗装） 防湿型・防雨型ライトバー：ポリカーボネート（乳白） +アクリルコーティング 光束維持時間40000時間（光束維持率85%） IP23防湿型、昼白色（5000K）、Ra83 電源装置はライトバー側に内蔵 参考品番 パナソニック 直付XLW202NENZLE9		 一般タイプ、2000lmタイプ 消費電力13.1W、定格出力型、電圧100～242V 防湿型・防雨型ライトバー：ポリカーボネート（乳白） +アクリルコーティング 光束維持時間40000時間（光束維持率85%） IP23防湿型、昼白色（5000K）、Ra83 電源装置はライトバー側に内蔵 参考品番 パナソニック 直付XLW412NENZLE9		 ランプ付、W数現場指示（6.4W参考） 防雨型 本体：プラスチック（クールホワイつや消し） グローブ：アクリル（乳白つや消し） 壁直付型・据置取付型 幅100・高100・出しろ137 参考品番 パナソニック NNN12200W
CP	ペンダント 40形電球1灯器具相当	SP	LED電球7.6W×1 スポットライト	U-100	Beam Free ユニバーサルダウンライト 100形						
	 電球色（2700K）、Ra80 光源寿命40000時間（光束維持率70%） 器具光束360lm、消費電力4.3W、電圧100V 直付タイプ、天井吊下型、コード収納型フランジ セード：ガラス（一部つや消し） （ホワイ） 参考品番 パナソニック LGB15050F		 ランプ付、W数現場指示（7.6W参考） 灯具：アルミダイカスト（オフホワイつや消し仕上） 天井面取付専用 首振り範囲90度 100V配線ダクト用 参考品番 パナソニック LGB15050F		 LED内蔵<ワンコア（ひと粒）タイプ> 電源ユニット別売（本工事に含）、可変配光型 一般光色タイプ、4000K、Ra85、狭角～広角 配光調整機能付 光束維持時間：40000時間（光束維持率70%） 出荷時（17W+0080） 器具光束：650lm 消費電力：7.2W（位相調光8.2W） 灯具：アルミダイカスト（ホワイつや消し仕上） 枠：アルミダイカスト（ホワイつや消し仕上） 首振り角度約45度、水平回転角度約355度、埋込穴：WU-0306125 パナソニック NTS62051W-100 参考品番						

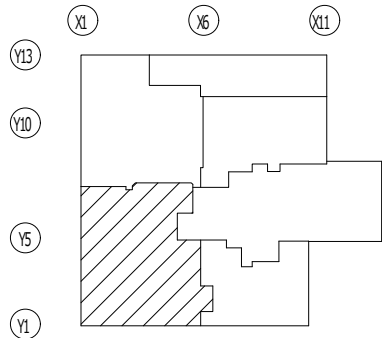

KEY PLAN
(1F)

救急車待機スペース

空調機械室3
A322 x 2
m321 x 1

無菌室
H632 x 1

風除室

備蓄倉庫
C631 x 2

用度倉庫1
C631 x 2

更衣室
C631 x 1

給湯室
C631 x 1

委託業者事務室
G322 x 2

リネン室2 (不潔)
C631 x 2

トイレ

医療廃棄物室
C631 x 1

廃棄物室
C631 x 4

前室

抗がん剤室
H632 x 1

製剤室
H632 x 4

女子トイレ

男子トイレ

用度倉庫2
C321 x 1

前室
C631 x 3

リネン室1 (清潔)
C631 x 1

メモリアルホール
G632 x 4

脱衣室

控室

前室1

前室2

PS (廃棄物室)
m321 x 1

Y7

Y6

Y5A

Y5

Y4A


Y4

Y3B

Y3

Y2

Y1

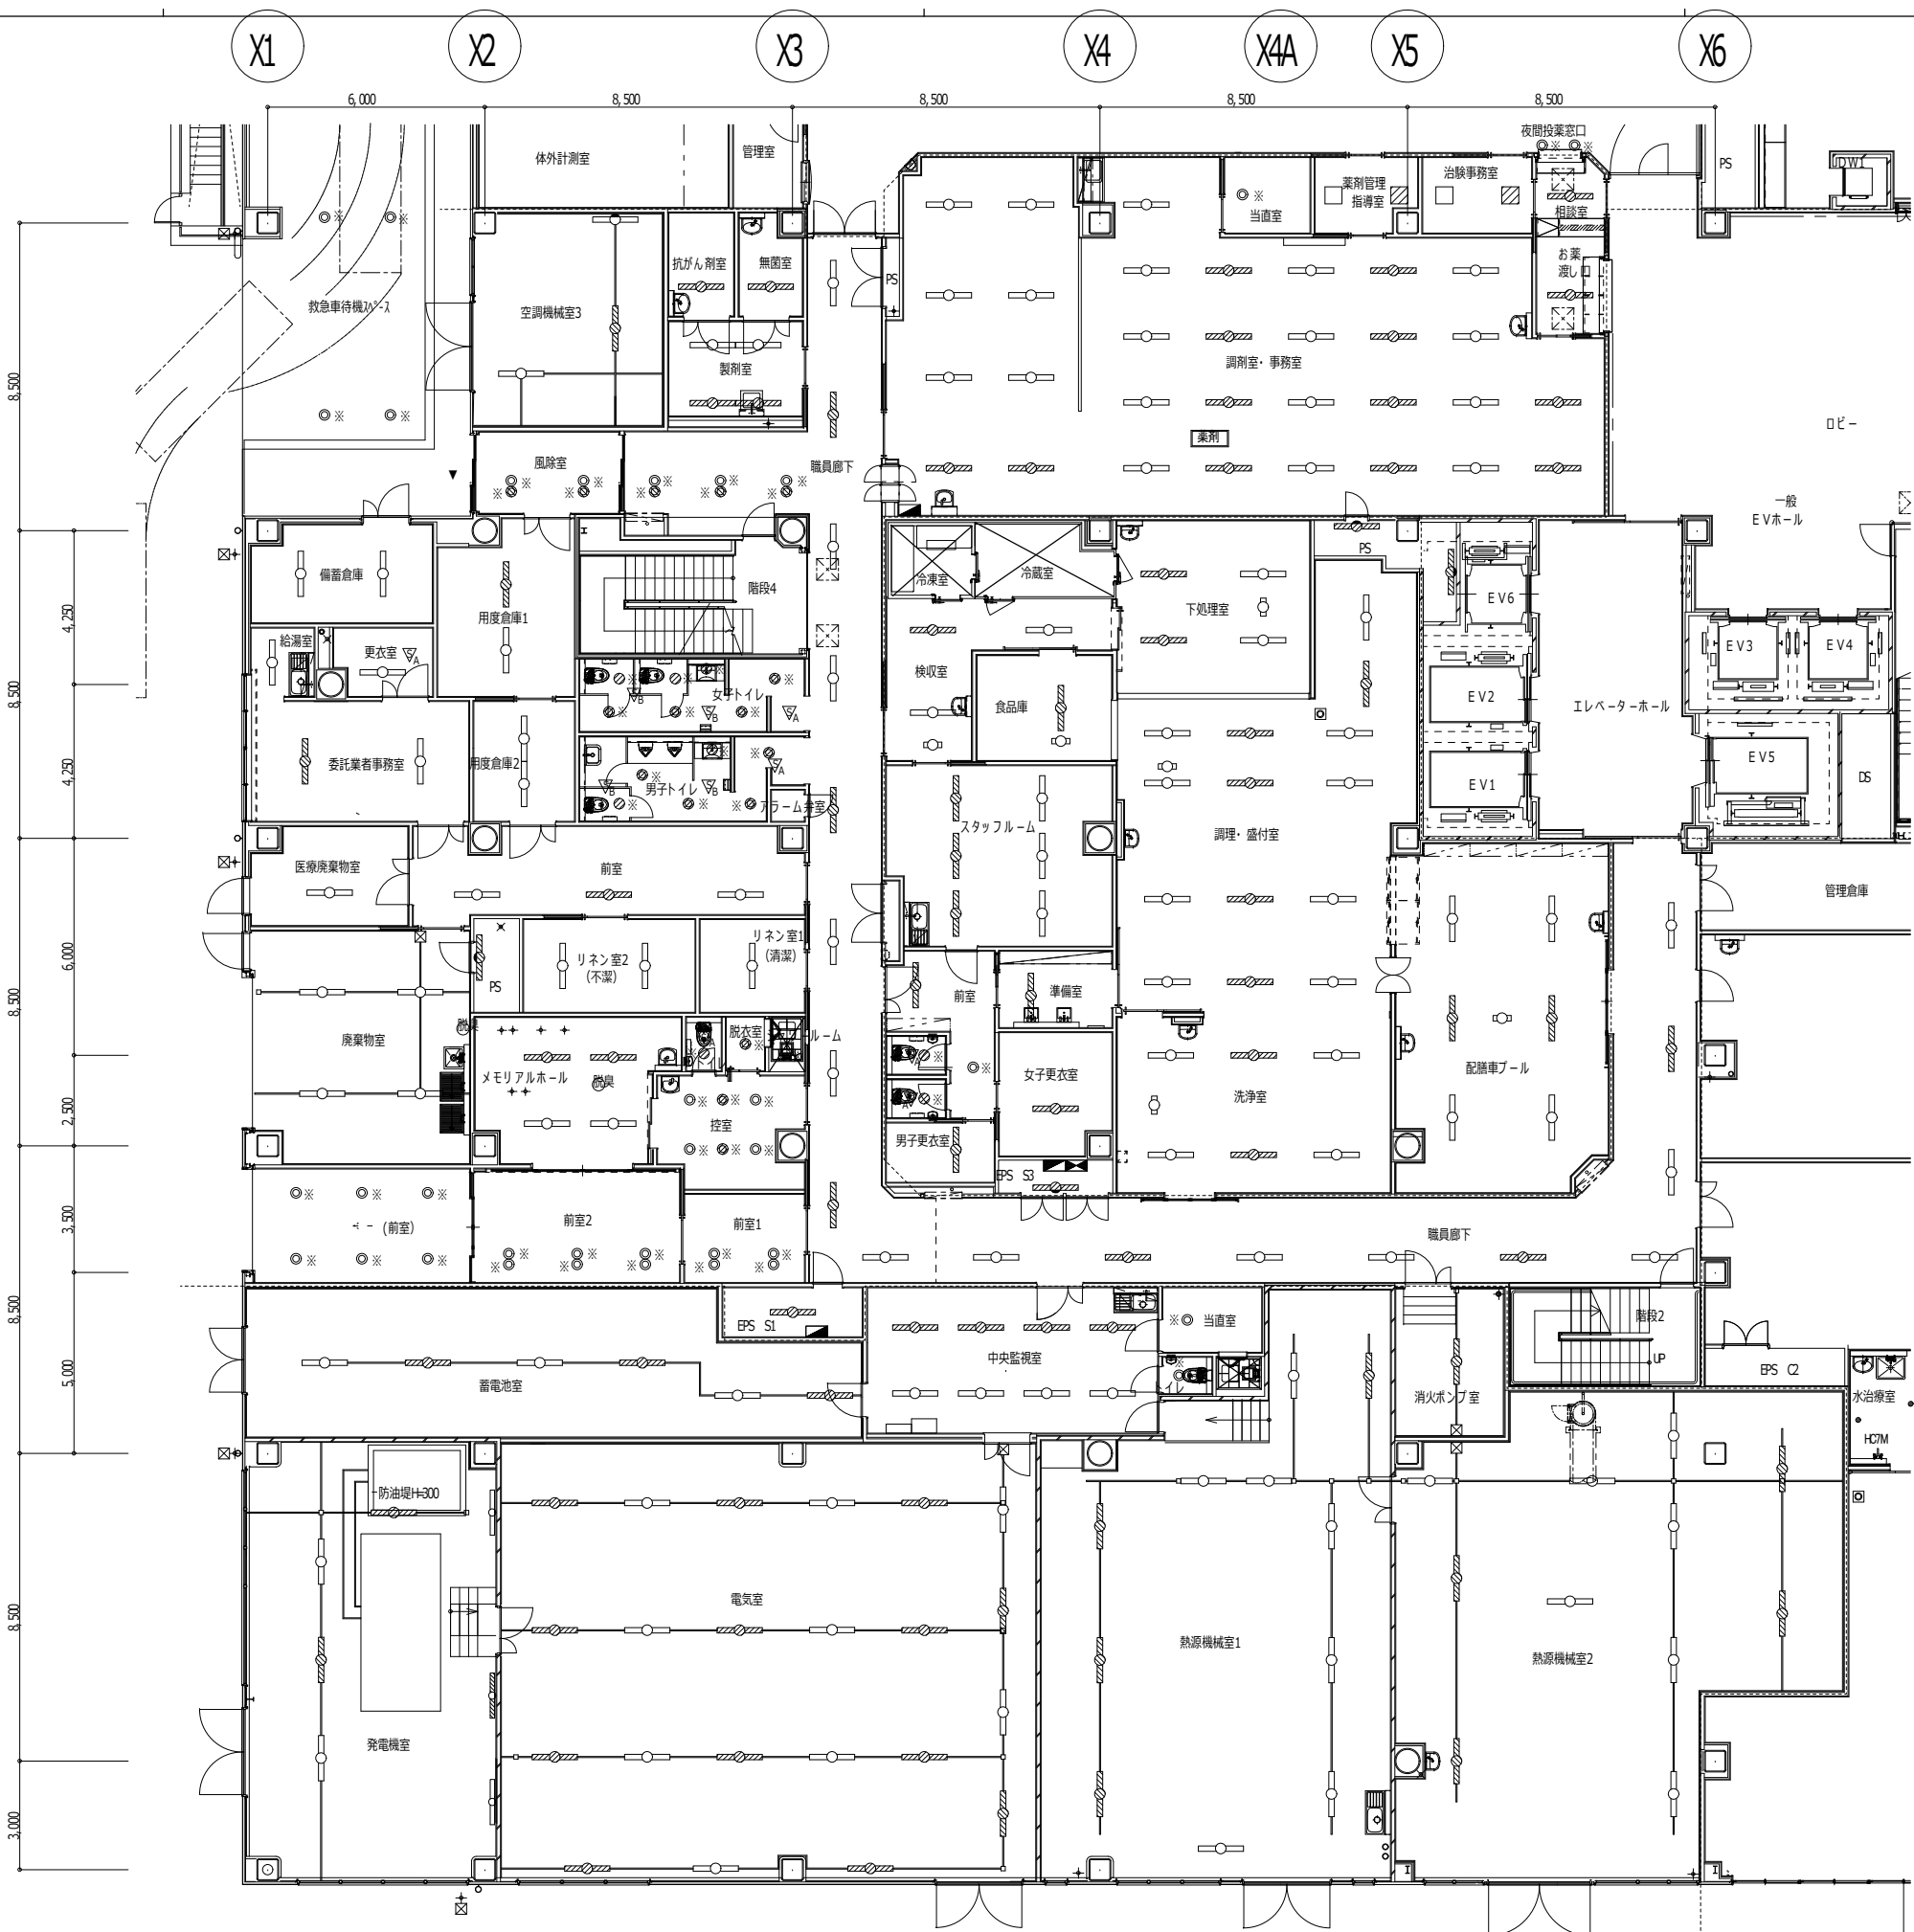

薬剤管理指導室
Q323 x 2

当直室 (薬剤)

調剤室・事務室
G631 x 31

下処理室
E631 x 4
k x 1

検収室
E631 x 3
k x 1

スタッフルーム
C322 x 6

準備室
C631 x 1

男子更衣室
C631 x 1

女子更衣室
C631 x 1

PS
m321 x 1

EPS
m321 x 1

蓄電池室
A322 x 6

発電機室
A322 x 4
m321 x 3

電気室
A322 x 19
A321 x 3

当直室 (中央監視室)

熱源機械室1
A322 x 10
A321 x 1

熱源機械室2
A322 x 10
A321 x 1

治療事務室
Q323 x 2

お薬渡し
H631 x 1

お薬相談室
H631 x 1

調剤・盛付室
E631 x 14
k x 1

食品庫
E631 x 1
k x 1

職員廊下
G631 x 18

配膳車プール
C322 x 6
k x 1

厨房WC1・2

厨房前室
C631 x 1

洗浄室
E631 x 6
k x 1

PS
m321 x 1

EPS
A321 x 1

中央監視室
G631 x 8

トイレ (中央監視室)

消防ポンプ室
A321 x 1

熱源機械室1
A322 x 10
A321 x 1

熱源機械室2
A322 x 10
A321 x 1

消防ポンプ室
A321 x 1

PS (廃棄物室)
m321 x 1

PS (廃棄物室)
m321 x 1

株式会社 創建築事務所
SOU ARCHITECTS

1 新築建築士事務所 (1) 62号/管理建築士・1 新築建築士100136号 徳田 義弘
〒939-0014 富山県高岡市町村1635-5 TEL 0766 (22) 8227

工事名称 金沢医科大学氷見市民病院照明LED化工事

図面名称 更新電灯設備 1階平面図 (1)


設計者 一級建築士 第194741号 関 一朗

日付 R08. 8

縮尺 1/100 (A1)
1/200 (A3)

図面番号

E-06

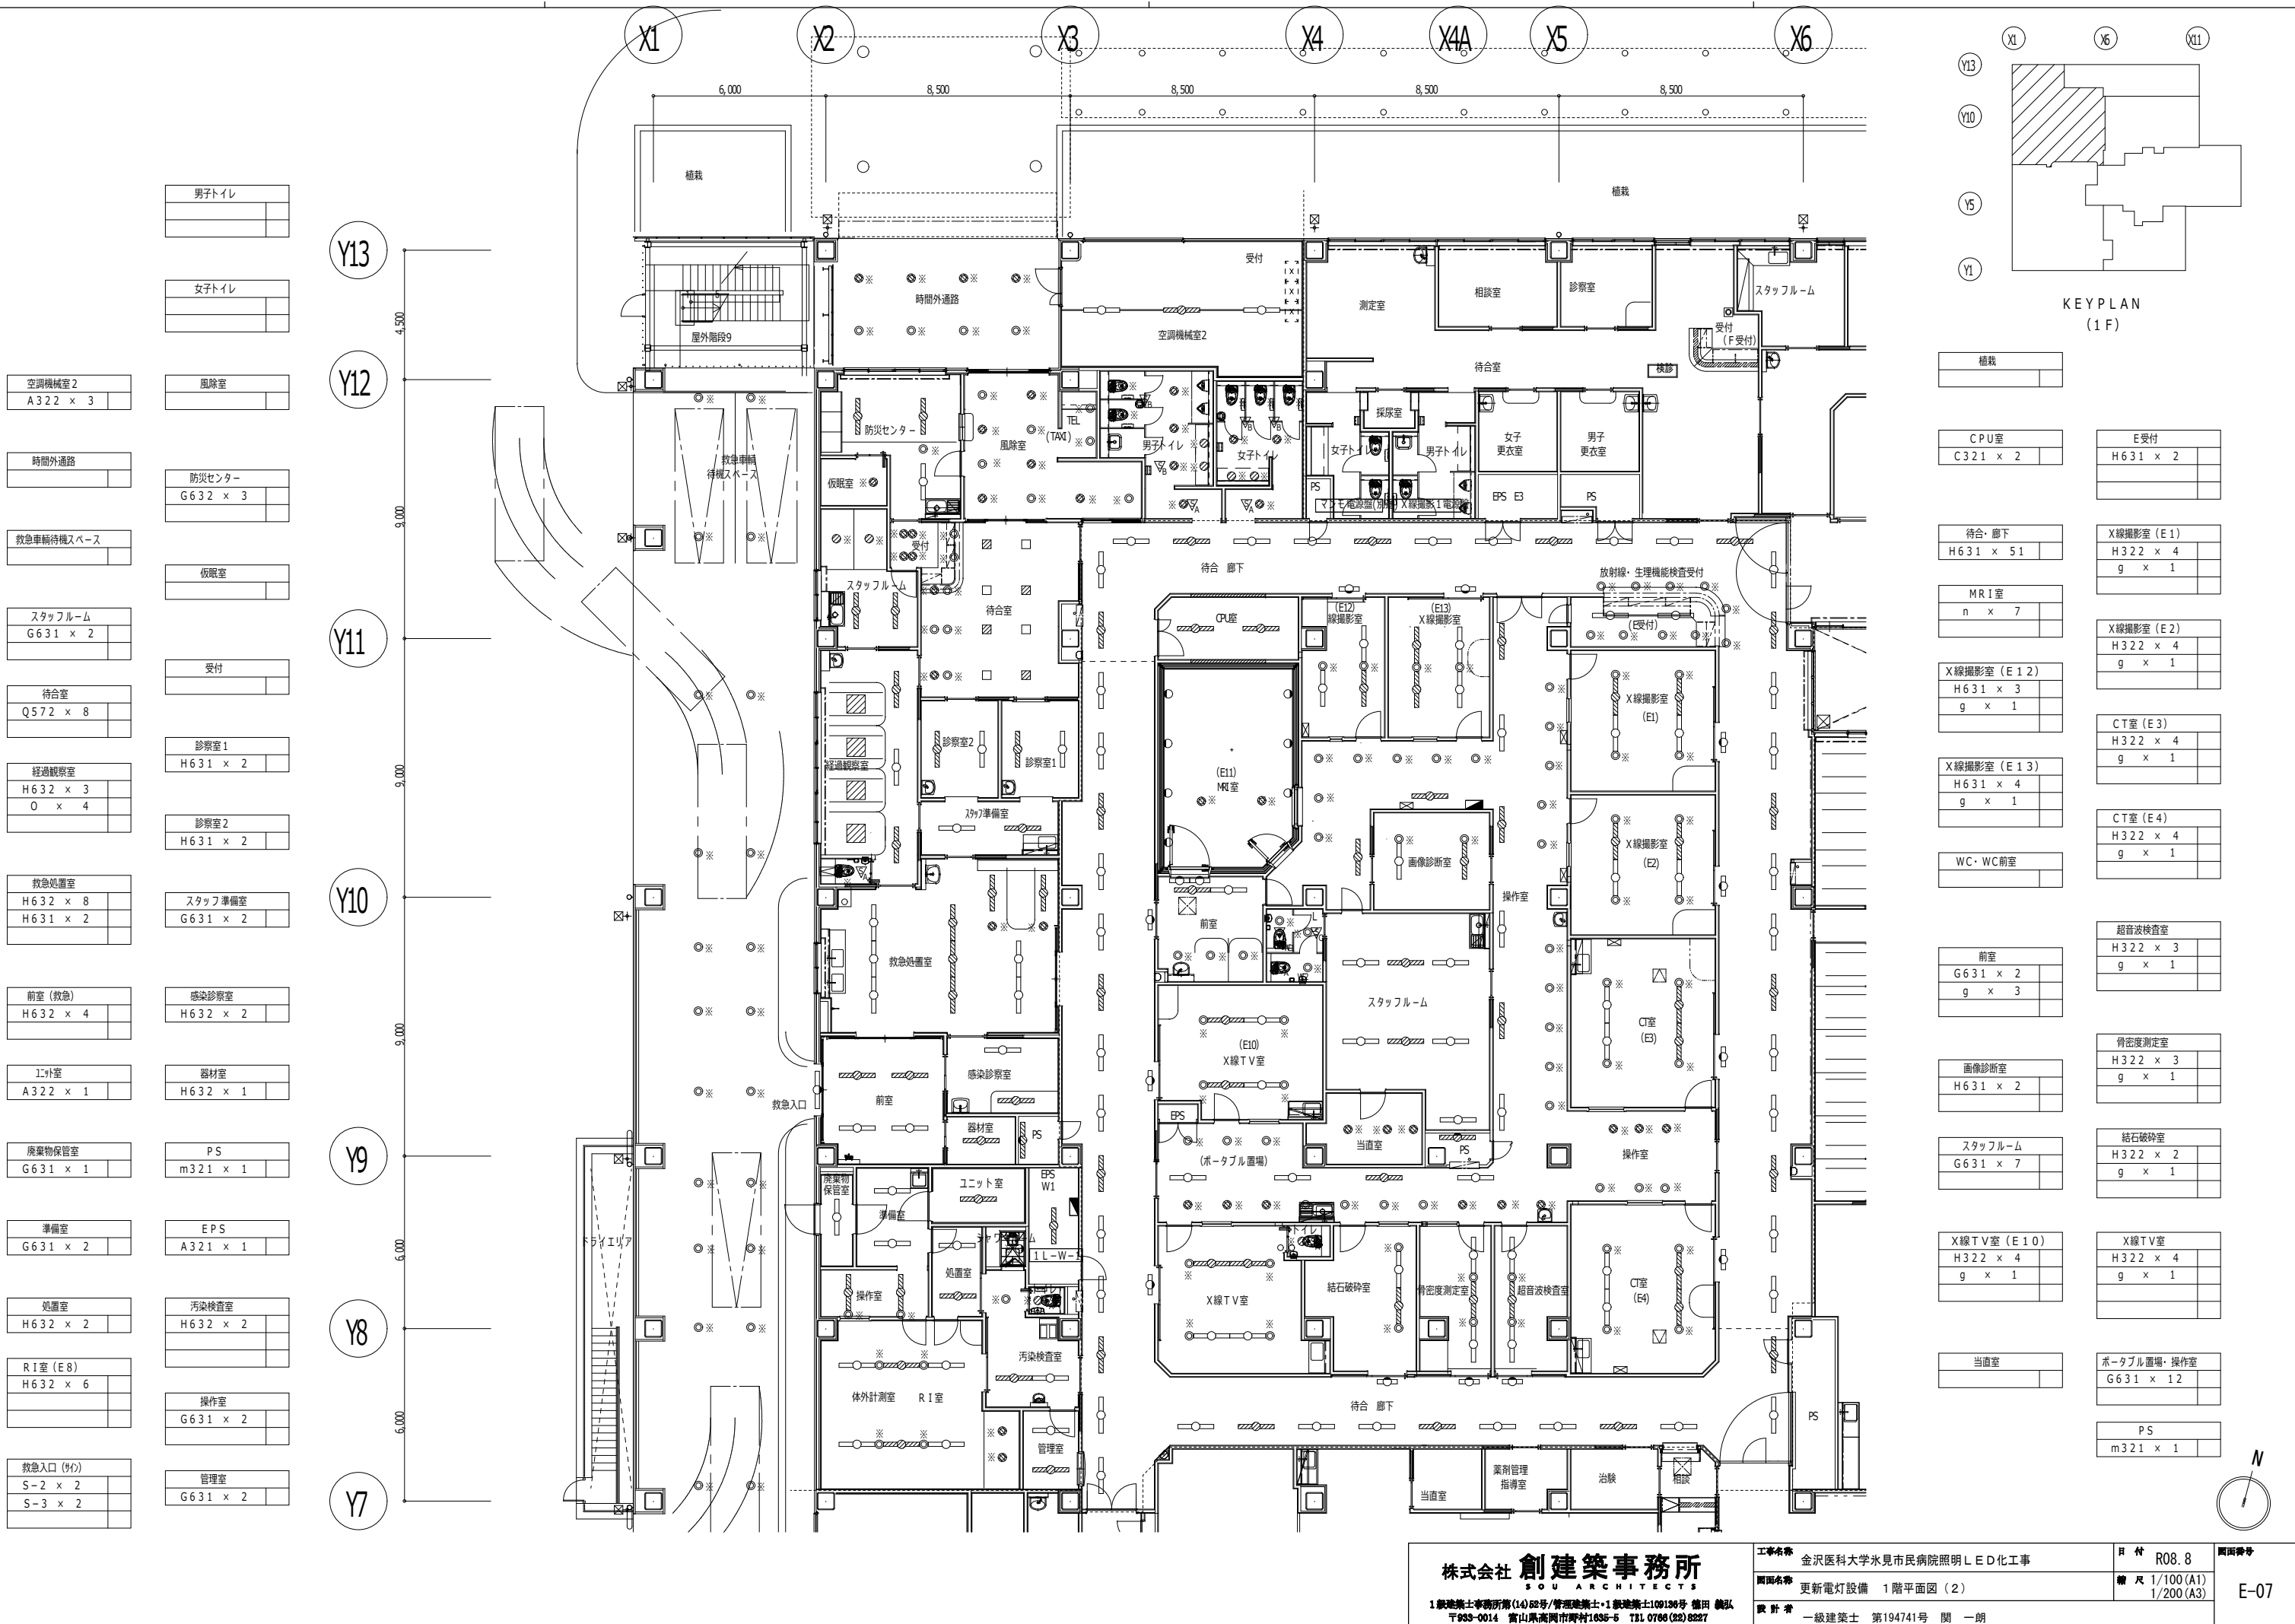

男子トイレ	
-------	--

女子トイレ	
-------	--

空調機械室2 A322 x 3	風除室
--------------------	-----

時間外通路	防災センター G632 x 3
-------	--------------------

救急車待機スペース	仮眠室
-----------	-----

スタッフルーム G631 x 2	受付
---------------------	----

待合室 Q572 x 8	診察室1 H631 x 2
-----------------	------------------

経過観察室 H632 x 3 0 x 4	診察室2 H631 x 2
----------------------------	------------------

救急処置室 H632 x 8 H631 x 2	スタッフ準備室 G631 x 2
-------------------------------	---------------------

前室(救急) H632 x 4	感染診察室 H632 x 2
--------------------	-------------------

工外室 A322 x 1	器材室 H632 x 1
-----------------	-----------------

廃棄物保管室 G631 x 1	PS m321 x 1
--------------------	----------------


準備室 G631 x 2	EPS A321 x 1
-----------------	-----------------

処置室 H632 x 2	汚染検査室 H632 x 2
-----------------	-------------------

R1室(E8) H632 x 6	操作室 G631 x 2
---------------------	-----------------

救急入口(サウ)	管理室 G631 x 2
----------	-----------------

S-2 x 2 S-3 x 2	
--------------------	--

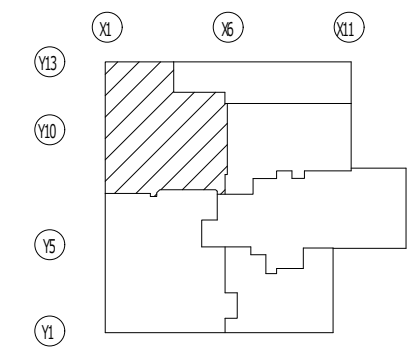

KEY PLAN
(1F)

植栽	
----	--

CPU室 C321 x 2	E受付 H631 x 2
------------------	-----------------

待合・廊下 H631 x 51	X線撮影室(E1) H322 x 4 g x 1
--------------------	--------------------------------

MRI室 n x 7	X線撮影室(E2) H322 x 4 g x 1
---------------	--------------------------------

X線撮影室(E12) H631 x 3 g x 1	CT室(E3) H322 x 4 g x 1
---------------------------------	------------------------------

X線撮影室(E13) H631 x 4 g x 1	CT室(E4) H322 x 4 g x 1
---------------------------------	------------------------------

WC・WC前室	
---------	--

前室 G631 x 2 g x 3	超音波検査室 H322 x 3 g x 1
-------------------------	-----------------------------


画像診断室 H631 x 2	骨密度測定室 H322 x 3 g x 1
-------------------	-----------------------------

スタッフルーム G631 x 7	結石破砕室 H322 x 2 g x 1
---------------------	----------------------------

X線TV室(E10) H322 x 4 g x 1	X線TV室 H322 x 4 g x 1
---------------------------------	----------------------------

当直室	ホータブル置場・操作室 G631 x 12
-----	--------------------------

	PS m321 x 1
--	----------------

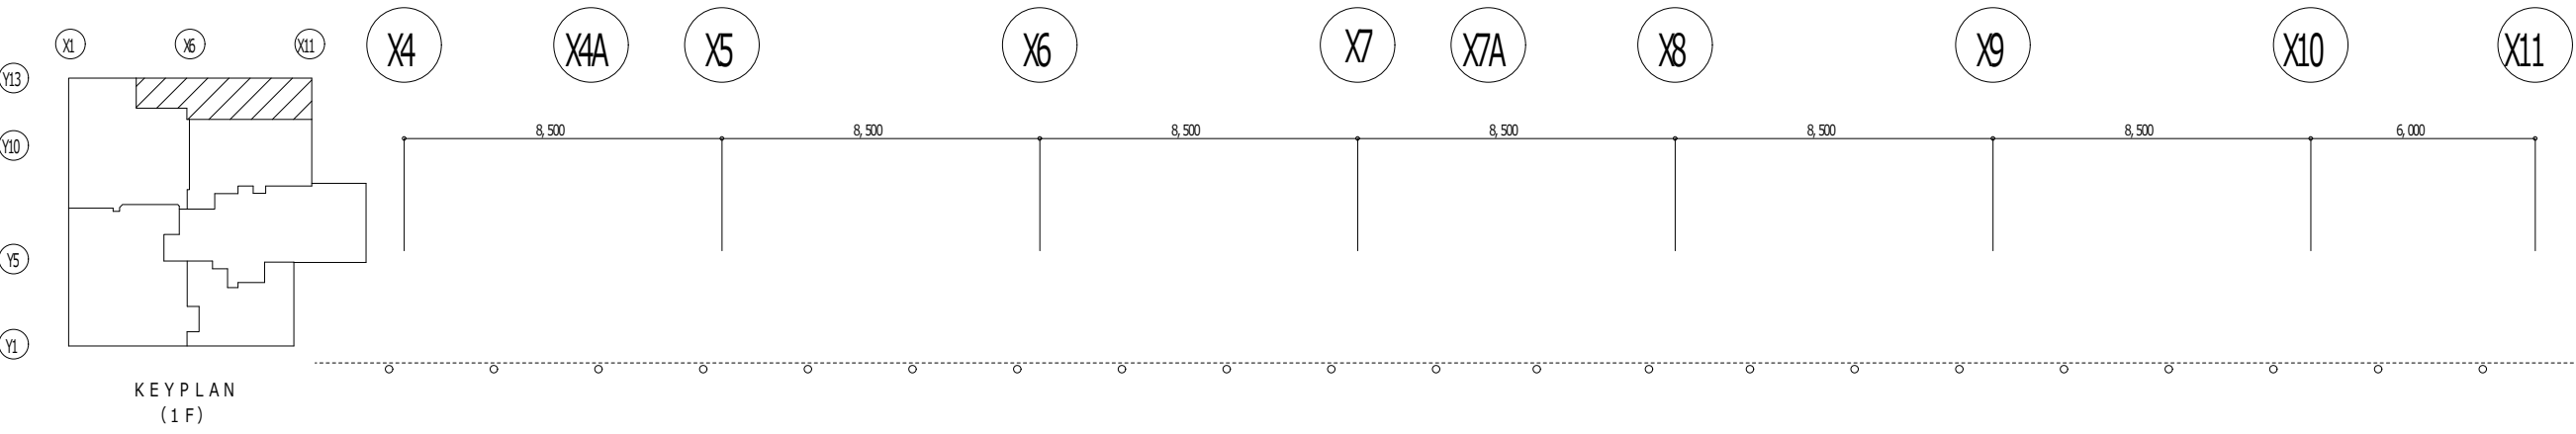


植栽		検査室 D4	
		H 322 x 4	
		g x 2	

採尿室	測定室	相談室	診察室	F 受付	スタッフルーム	心電図検査室 (E28)	超音波検査室 (E29)	心電図検査室 (E30)	検査室 D1	検査室 D2	検査室 D3	PS	スタッフ準備室	操作室
	H 632 x 4	Q 323 x 2	H 632 x 2	H 632 x 2	G 631 x 4	H 632 x 2	H 632 x 2	H 632 x 2	H 322 x 2	H 322 x 2	H 322 x 2	m 321 x 1	G 632 x 2	

女子トイレ	男子トイレ	女子更衣室	男子更衣室	EPS	待合室	通路	心電図検査室 (E25)	超音波検査室 (E26)	脳波・筋電図検査室 (E27)	待合3	上部前処置室	経過観察室	通路	トイレ1・2	カンファレンスルーム	待合2
		G 321 x 2	G 321 x 2	A 321 x 1	H 631 x 5	H 631 x 8	H 632 x 2	H 632 x 2		H 631 x 4	H 632 x 1	H 322 x 6	H 631 x 8		G 632 x 2	H 631 x 19


PS		更衣室	
m 321 x 1		下部前処置室	
		H 631 x 4	

D 受付		多目的トイレ		脱衣室	

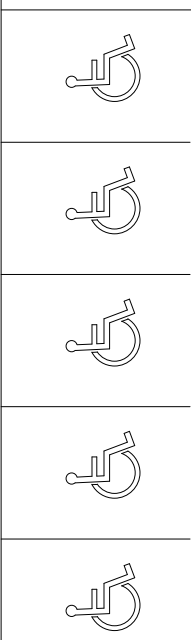

植栽・通路	

検査室 D4	
H 322 x 4	
g x 2	

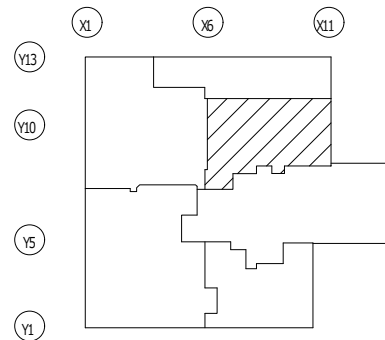

KEYPLAN
(1F)

ホスピタルストリート	

PS	
m631 x 1	

PS (階段3)	
A321 x 1	

化学療法室	
H631 x 4	
0 x 5	

多目的トイレ	

指導室	
H632 x 2	

中央処置室(点滴室)	
H631 x 5	
H632 x 6	
0 x 7	

採尿室	
G631 x 2	

女子トイレ	


男子トイレ	

多目的トイレ	

採血室	
H631 x 6	
Q323 x 16	

空調機械室1	
m321 x 1	

PS	
A321 x 2	

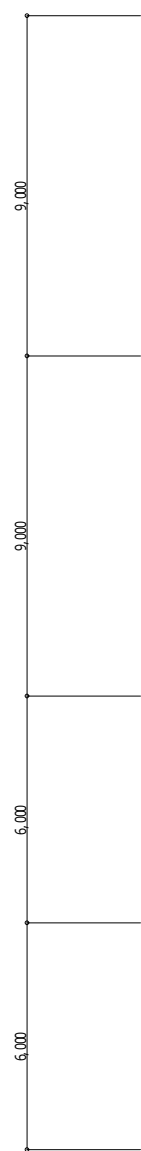

外来受付 (A受付)	
G631 x 3	

処置室A15	
H631 x 4	

診察室A16~A22 (内科)	
H631 x 2 x 7	

通路 (ｽﾀｯﾌ準備)	
G632 x 7	

診察室A9~A11 (整形外科)	
H631 x 2 x 3	

診察室A12	
H632 x 6	

診察室A13・A14	
H631 x 2 x 2	

待合1	
H631 x 22	

診察室A1・A2 (脳外科)	
H631 x 2 x 2	

処置室A3・A4 (脳外科)	
H632 x 1 x 2	

診察室A5~A7 (外科)	
H631 x 2 x 3	

検査室A8	
H632 x 5	

スタッフ準備室	
G632 x 6	

EPS	
A321 x 1	

PS	
m321 x 1	

植栽・通路	




株式会社 創建築事務所
SOU ARCHITECTS
1 新建築士事務所第(14)68号/管理建築士・1 新建築士100136号 徳田 鏡弘
〒993-0014 富山県高岡市野村1635-5 TEL 0766(22) 6227

工事名称 金沢医科大学水見市民病院照明LED化工事
図面名称 更新電灯設備 1階平面図(4)
設計者 一級建築士 第194741号 関 一朗



日付 R08. 8
縮尺 1/100(A1)
1/200(A3)

図面番号 E-09

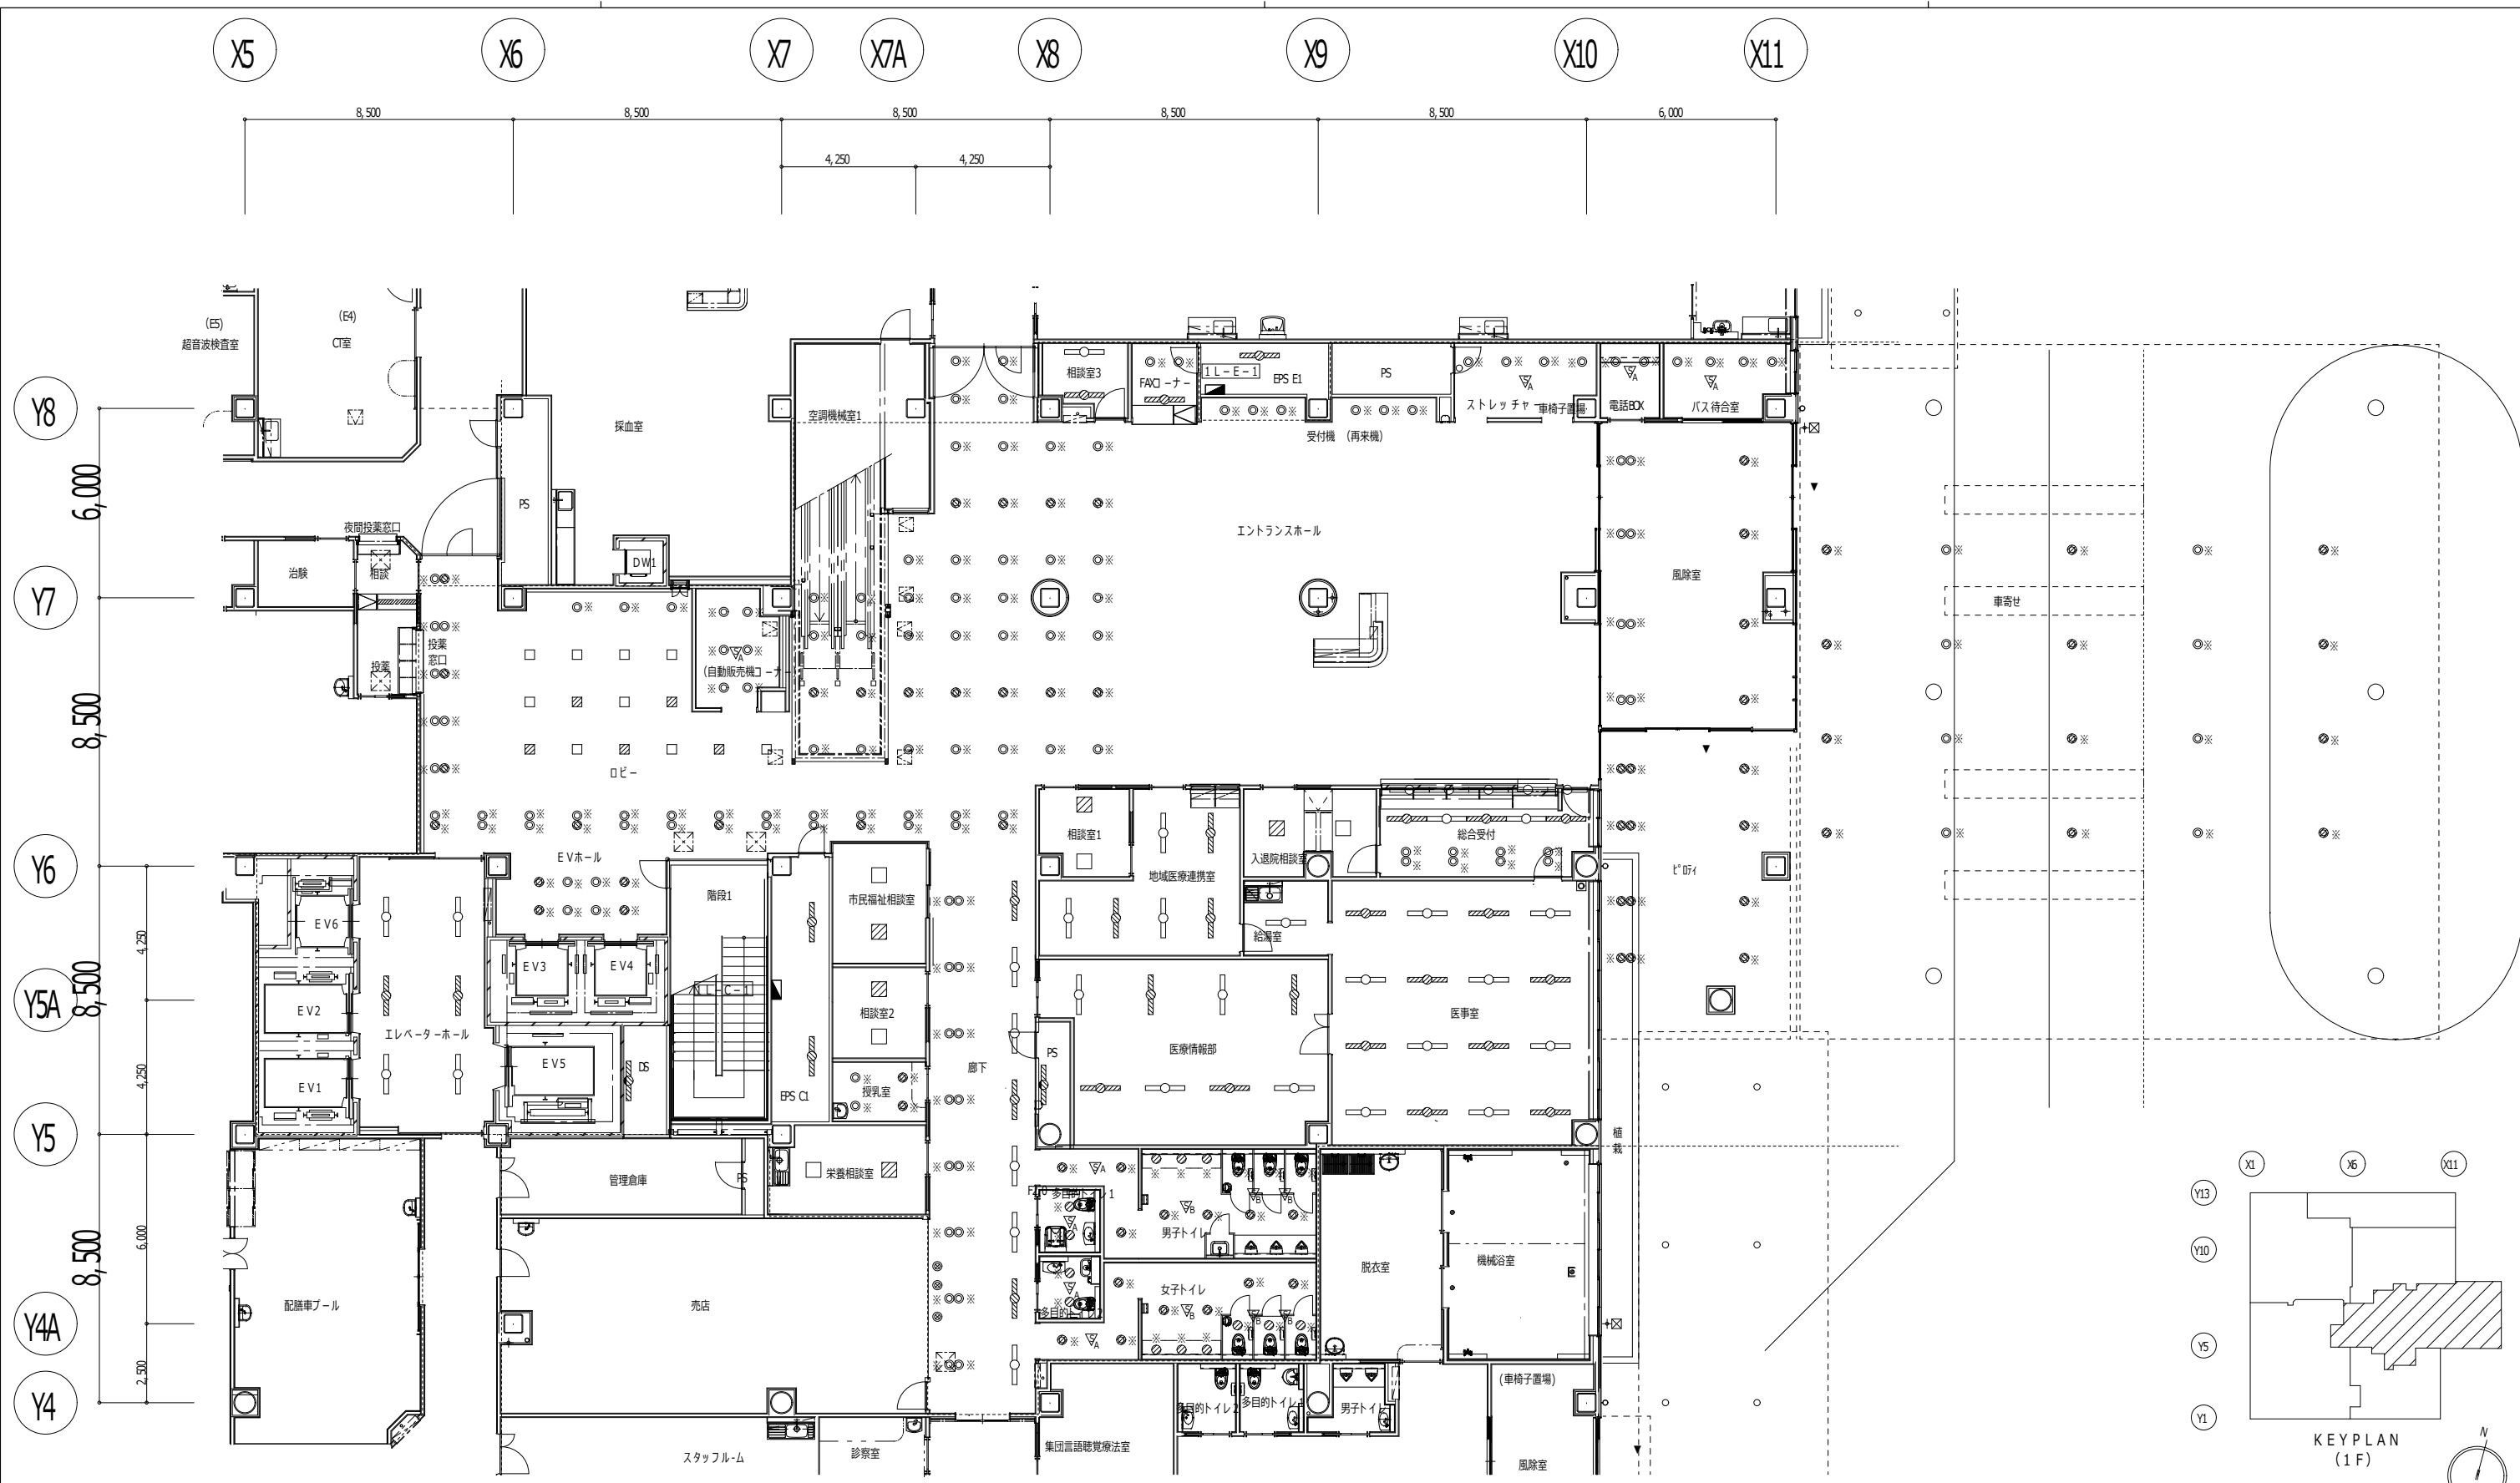

廊下 H 631 × 8 U 100 × 3	相談室 3 H 631 × 2	FAX (院外薬局) H 631 × 1	入退院相談室 H 631 × 1	電話BOX H 631 × 1	受付機 H 631 × 1	バス待合室 H 631 × 1	風除室 H 631 × 1	ピロティ H 631 × 1	車寄せ H 631 × 1	相談室 1 Q 323 × 2	入退院相談室 Q 323 × 2	総合受付 D 321 × 10 H 321 × 5	医療情報部 G 631 × 8	PS m 321 × 1	多目的トイレ 1 H 631 × 1	多目的トイレ 2 H 631 × 1
エレベーターホール G 631 × 6	エントランスホール・ロビー P × 14	EPS E1 A 322 × 1	DS m 321 × 1	EPS C1 A 322 × 2	市民福祉相談室 Q 323 × 2	相談室 2 Q 323 × 2	授乳室 Q 323 × 2	栄養相談室 Q 323 × 2	地域医療連携室 G 631 × 6	給湯室 C 631 × 1	医事室 G 631 × 16	女子トイレ	男子トイレ	植栽・通路		

X6 X7 X7A X8 X9 X10 X11

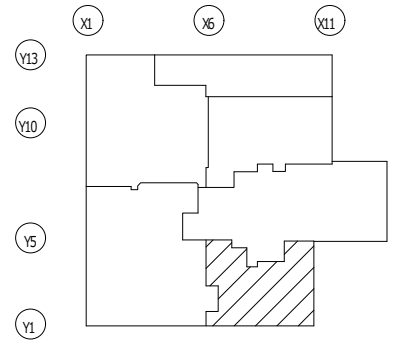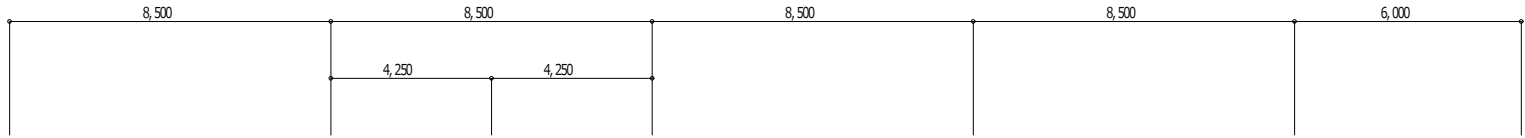

KEY PLAN
(1F)

Y5

Y4A



Y4

Y3B

Y3

Y2

Y1

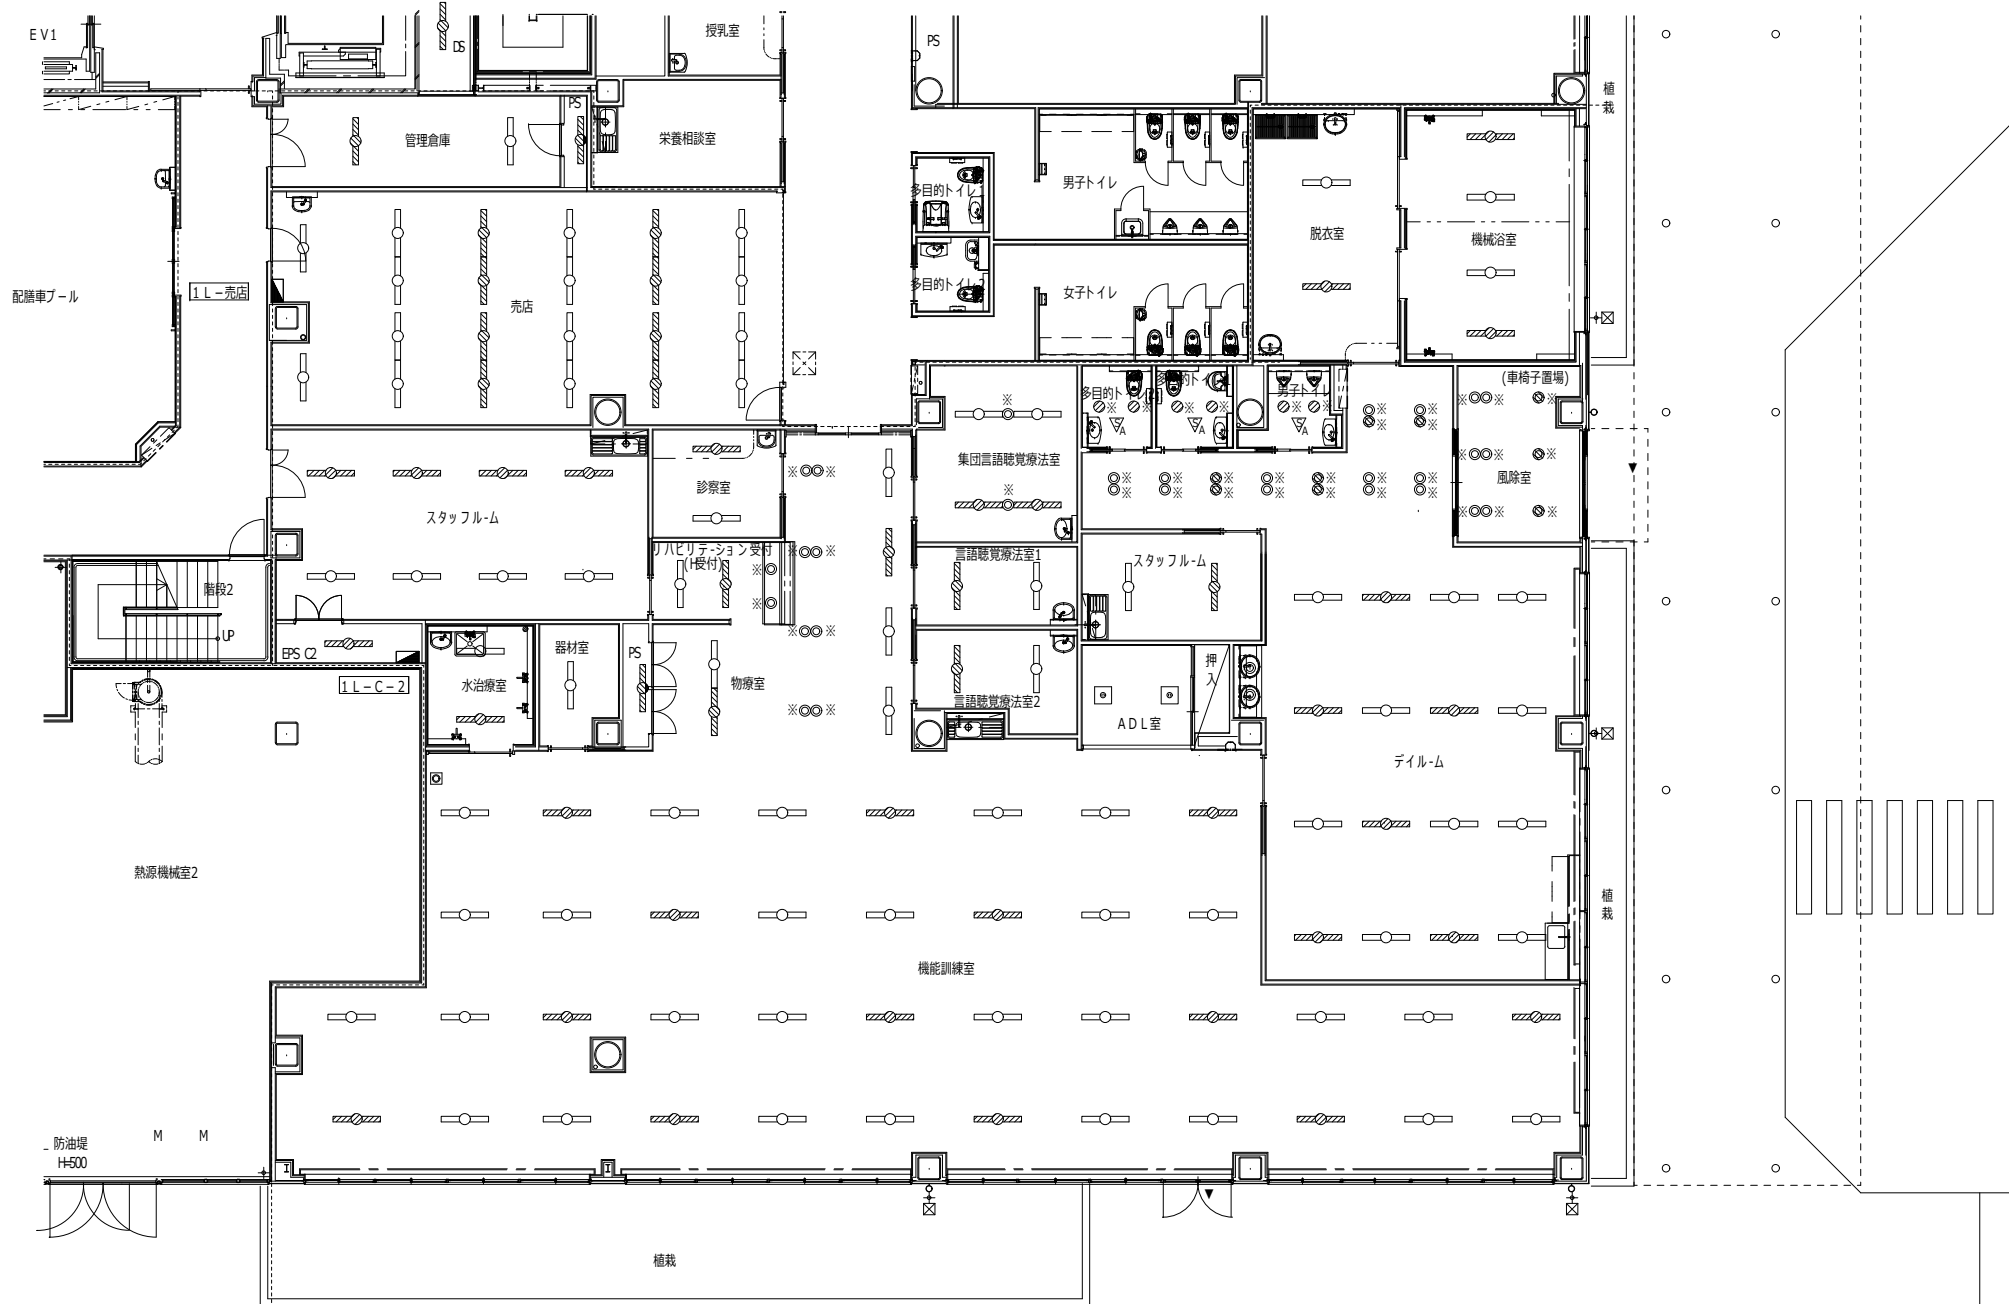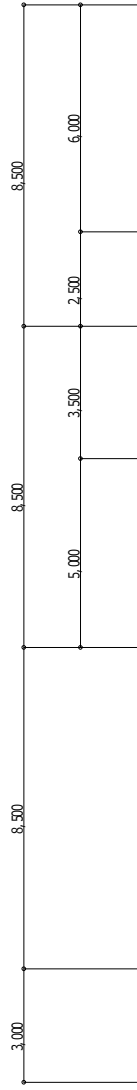

DS	管理倉庫	スタッフルーム	診療室	リハビリテーション受付	PS	集団言語聴覚療法室	機能訓練室
A321 x 1	G631 x 2	G631 x 8	H631 x 2	H631 x 2	m321 x 1	H632 x 4	H631 x 6 H632 x 40

PS	売店	EPS	水治療室	器材室	言語聴覚療法室1	言語聴覚療法室2
m321 x 1	G631 x 20 C631 x 2	A321 x 1	F322 x 2	C631 x 1	H632 x 2	H632 x 2

脱衣室	機械浴室
G631 x 2	F322 x 4


風除室	植栽・通路


多目的トイレ1	男子トイレ


多目的トイレ2	デイルーム
	H631 x 16


	スタッフルーム
	G632 x 2


ADL室
N x 2

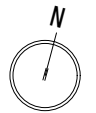


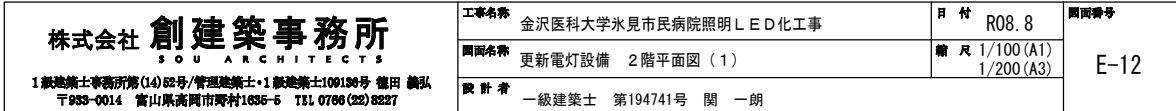

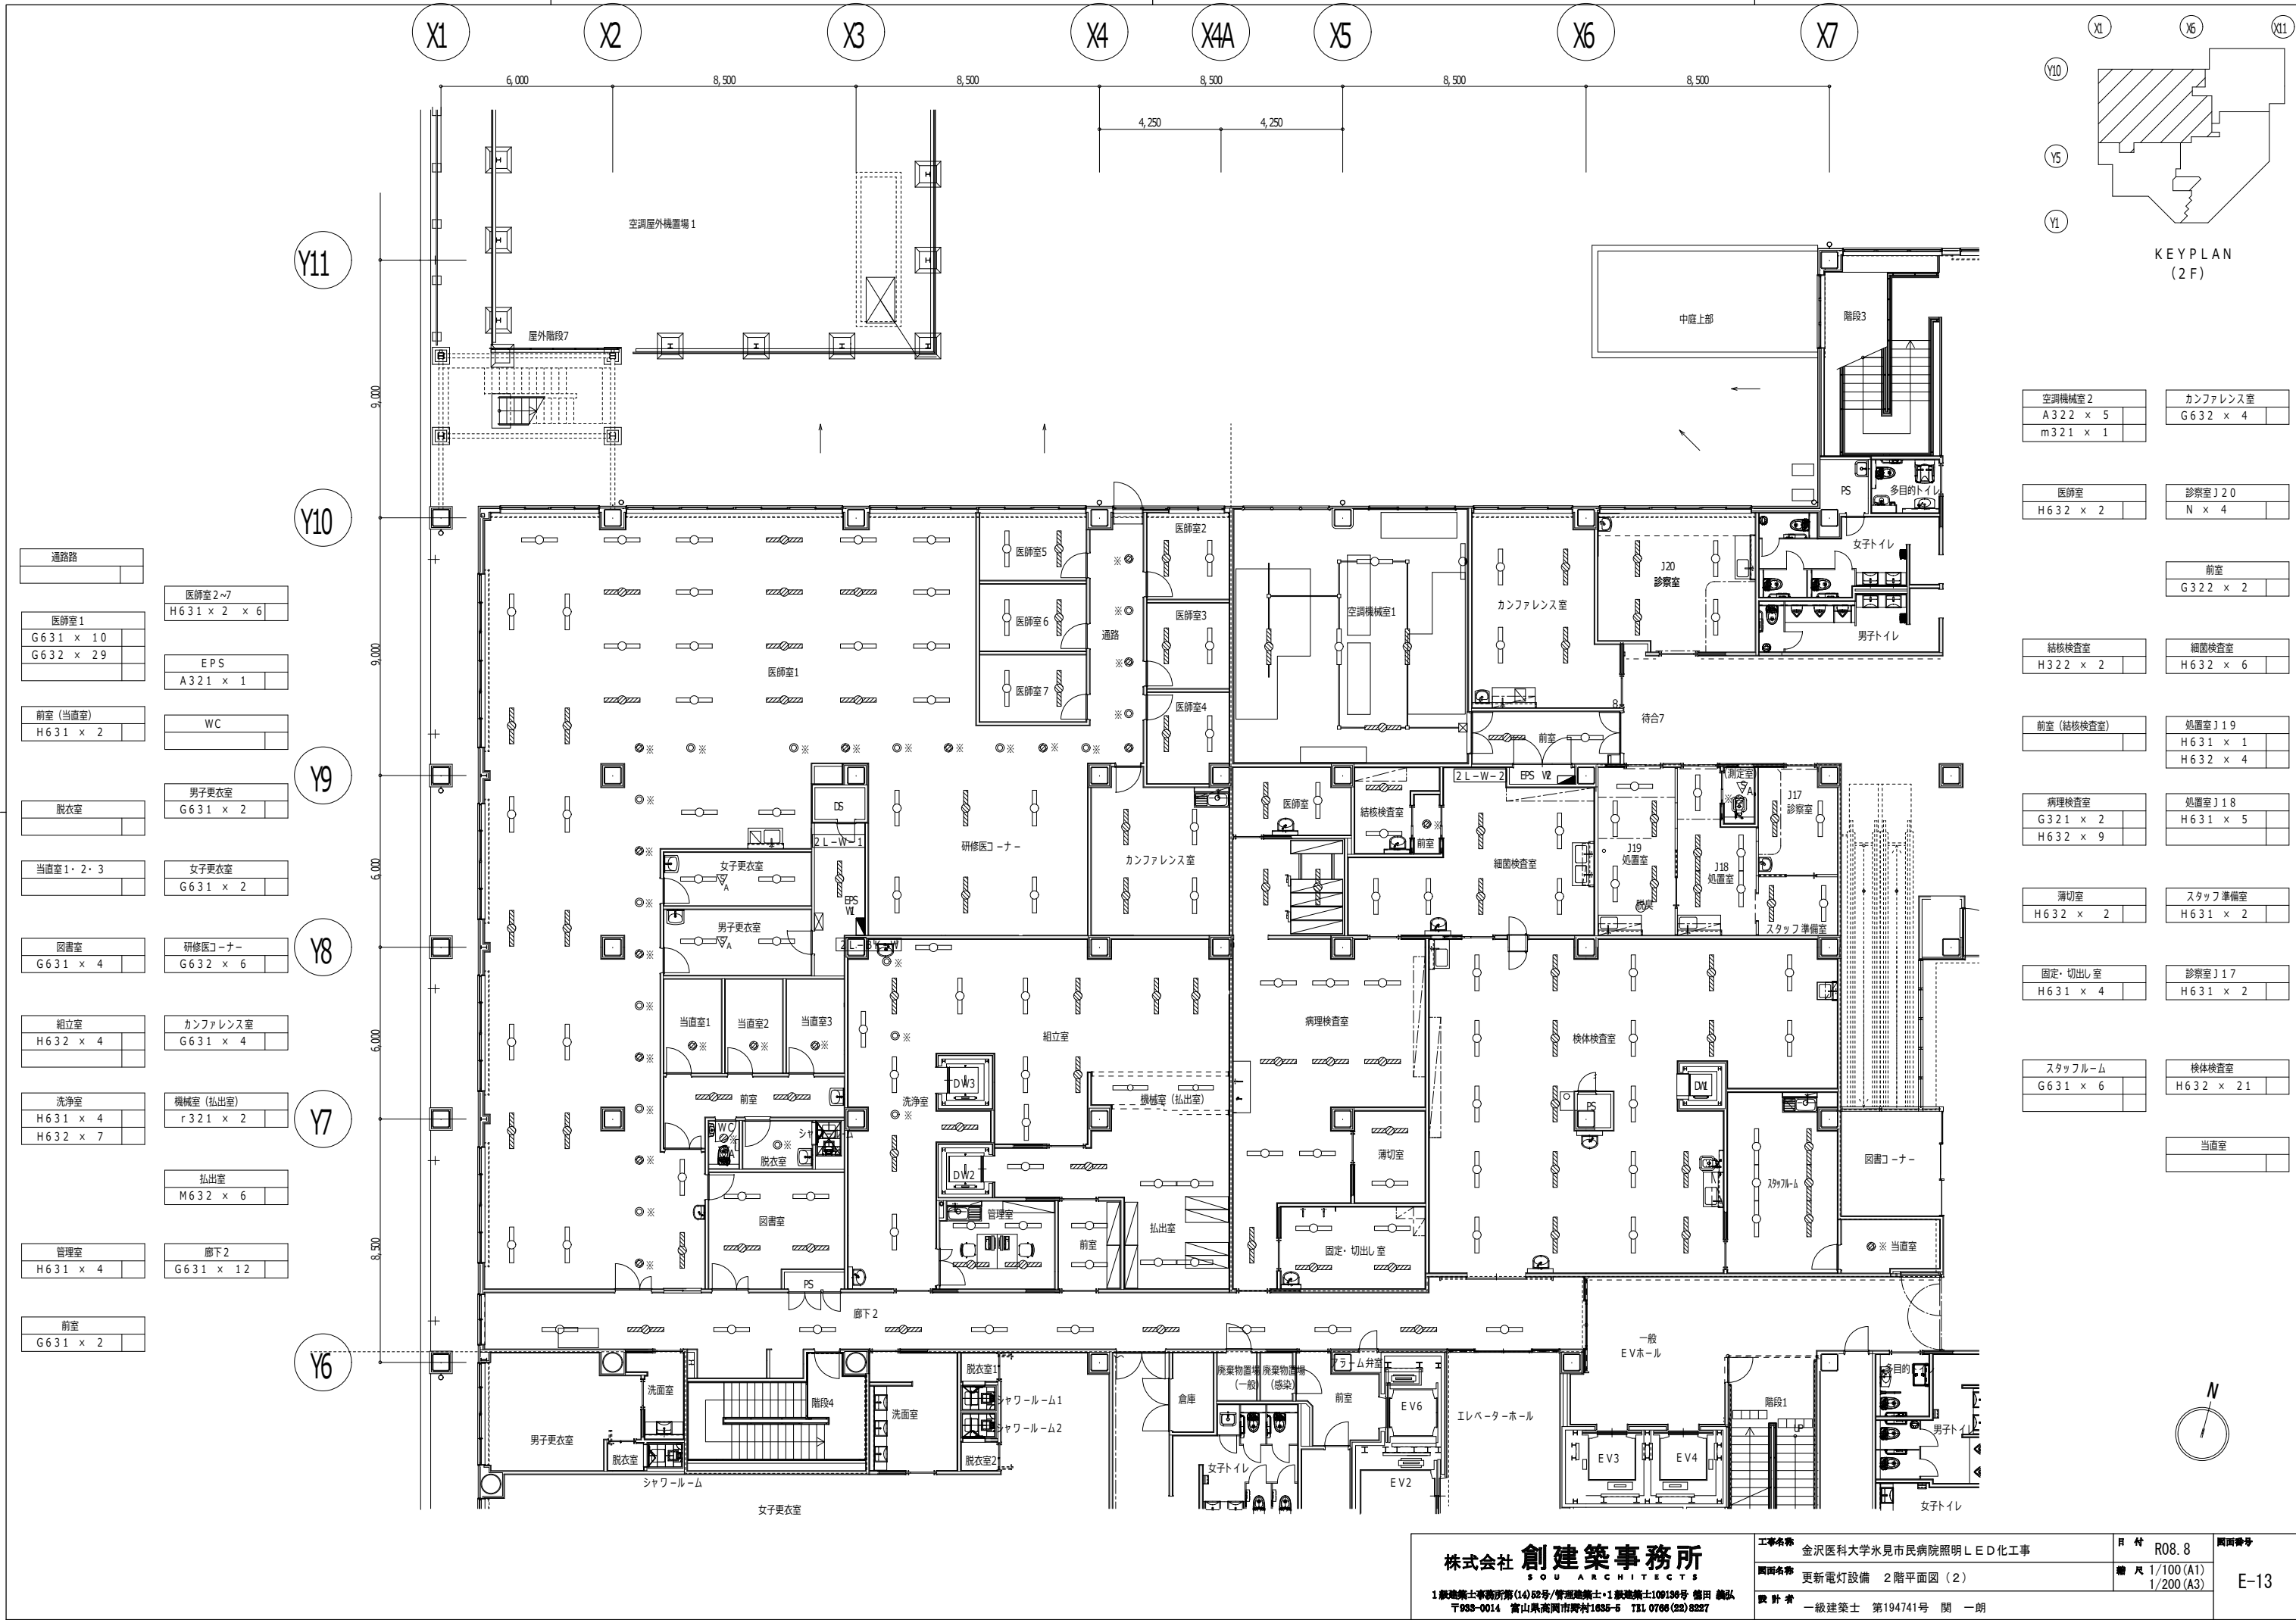


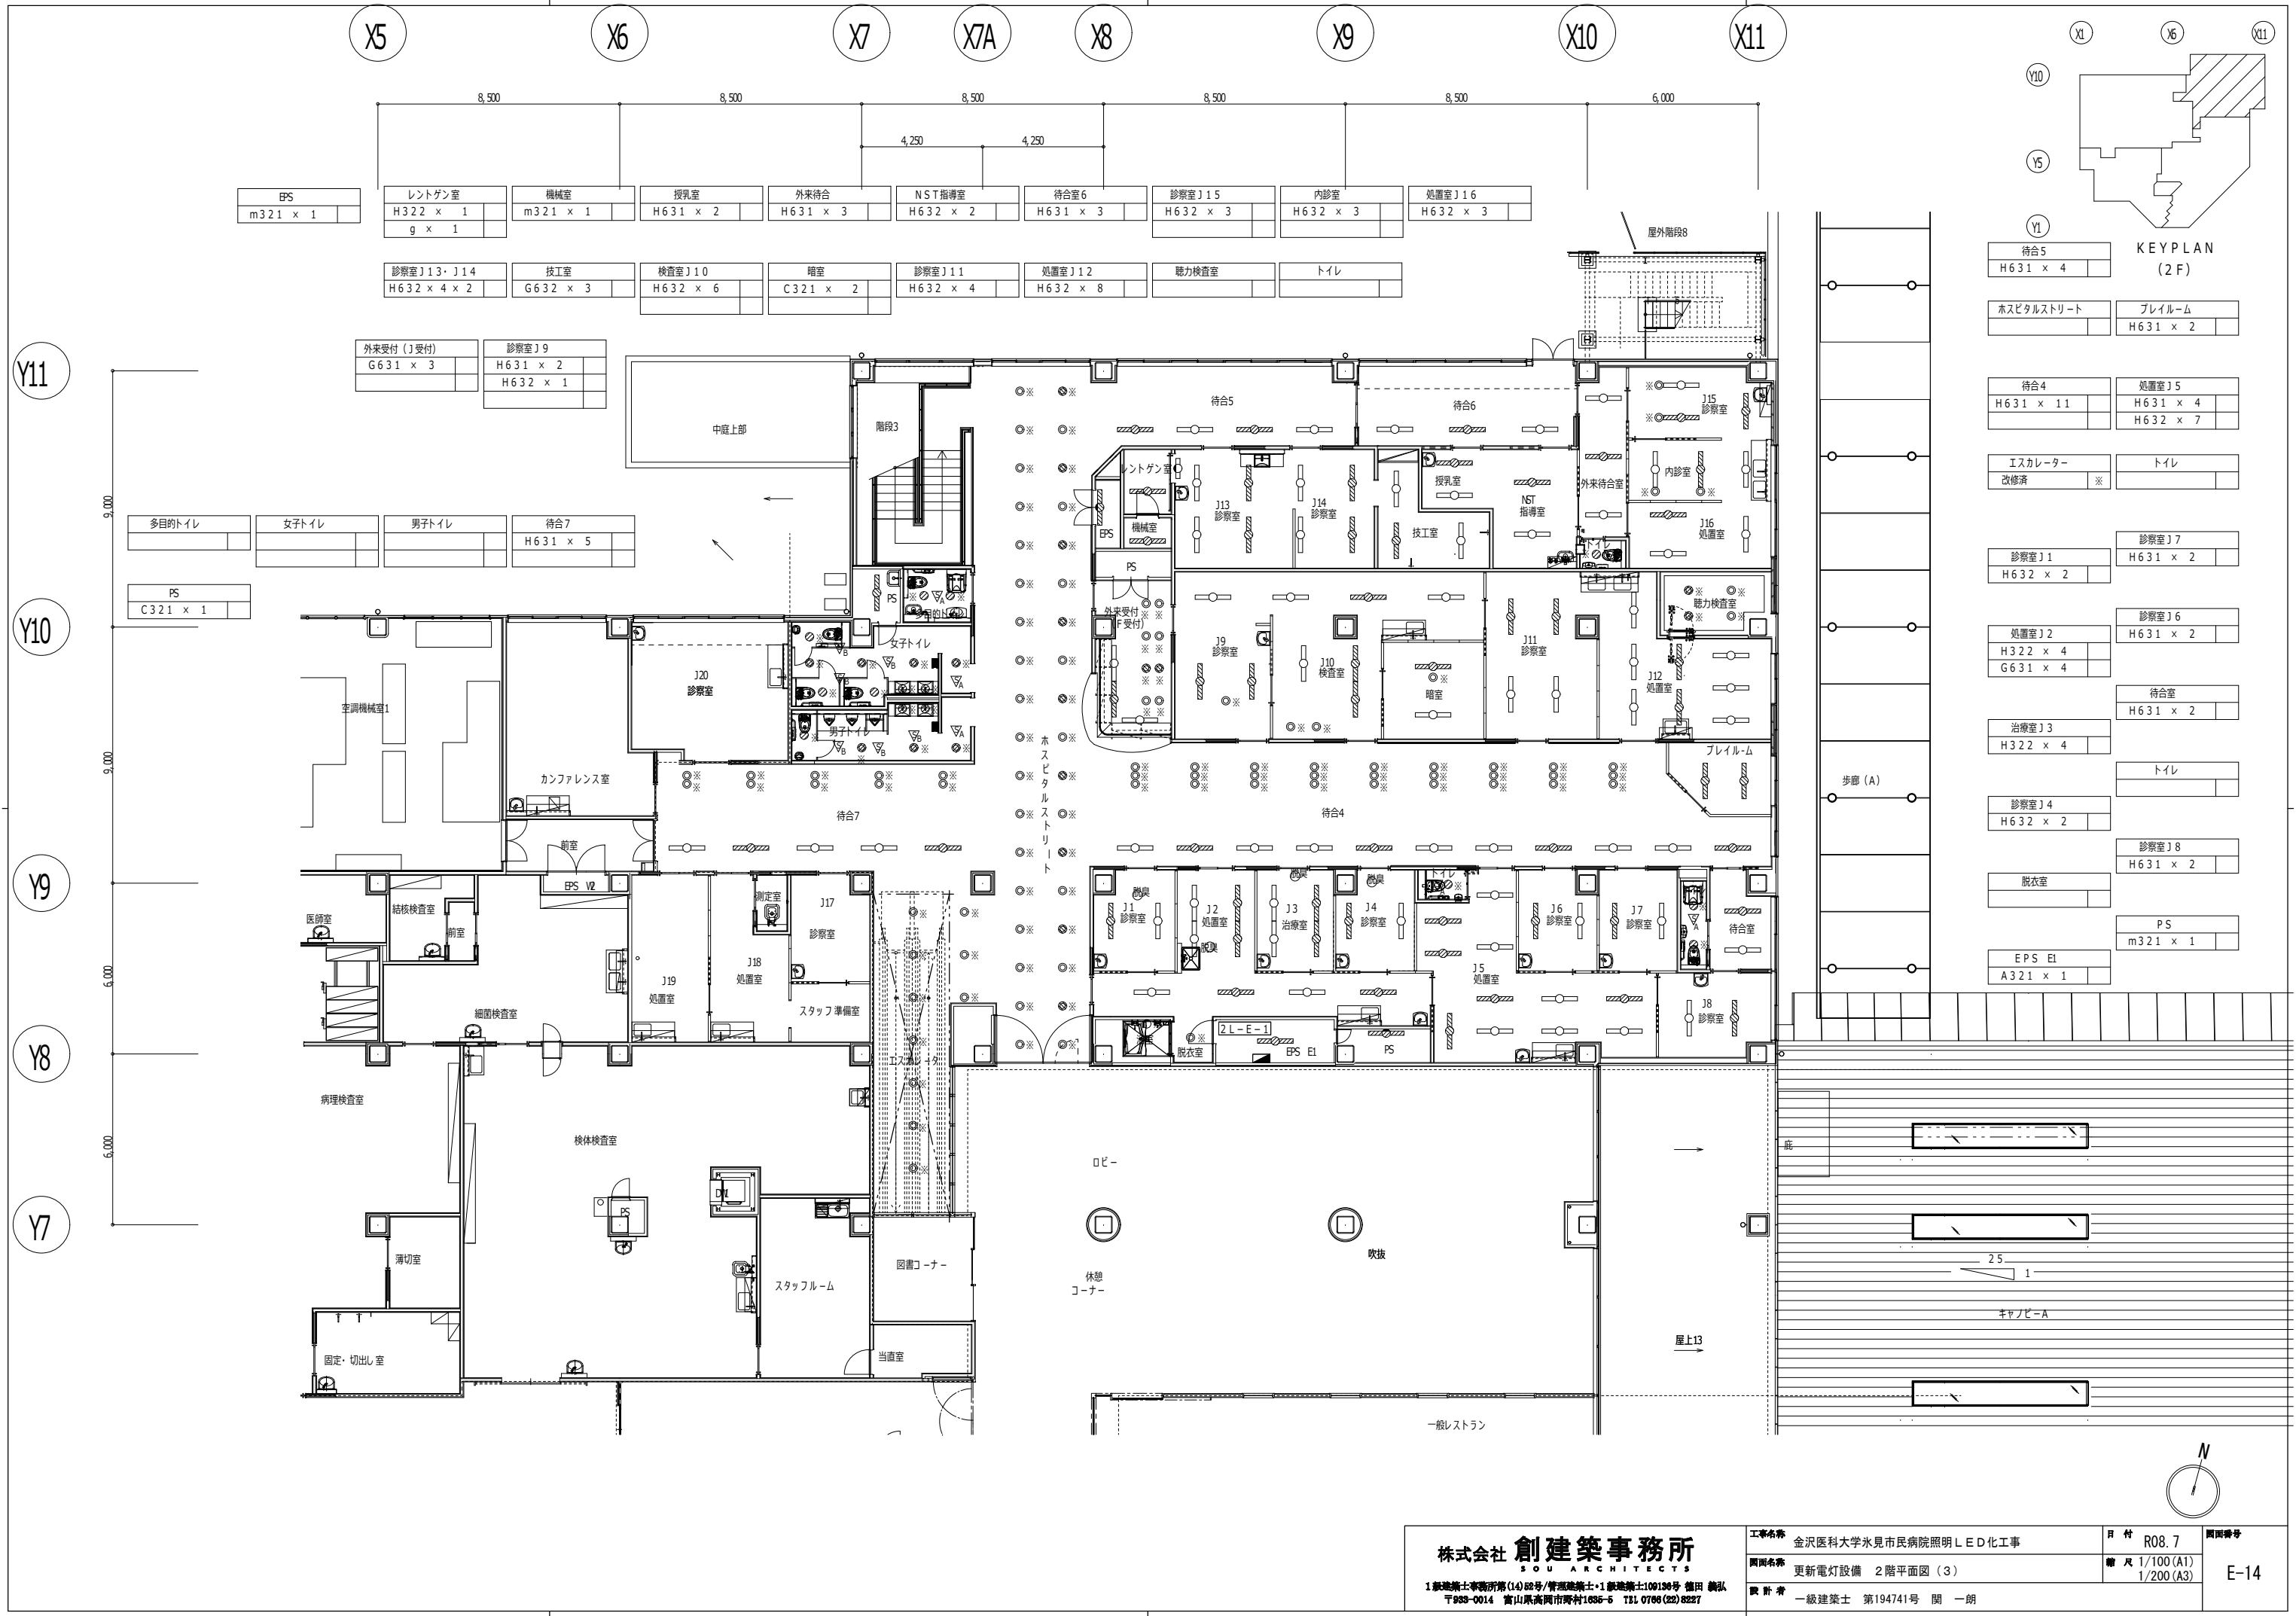


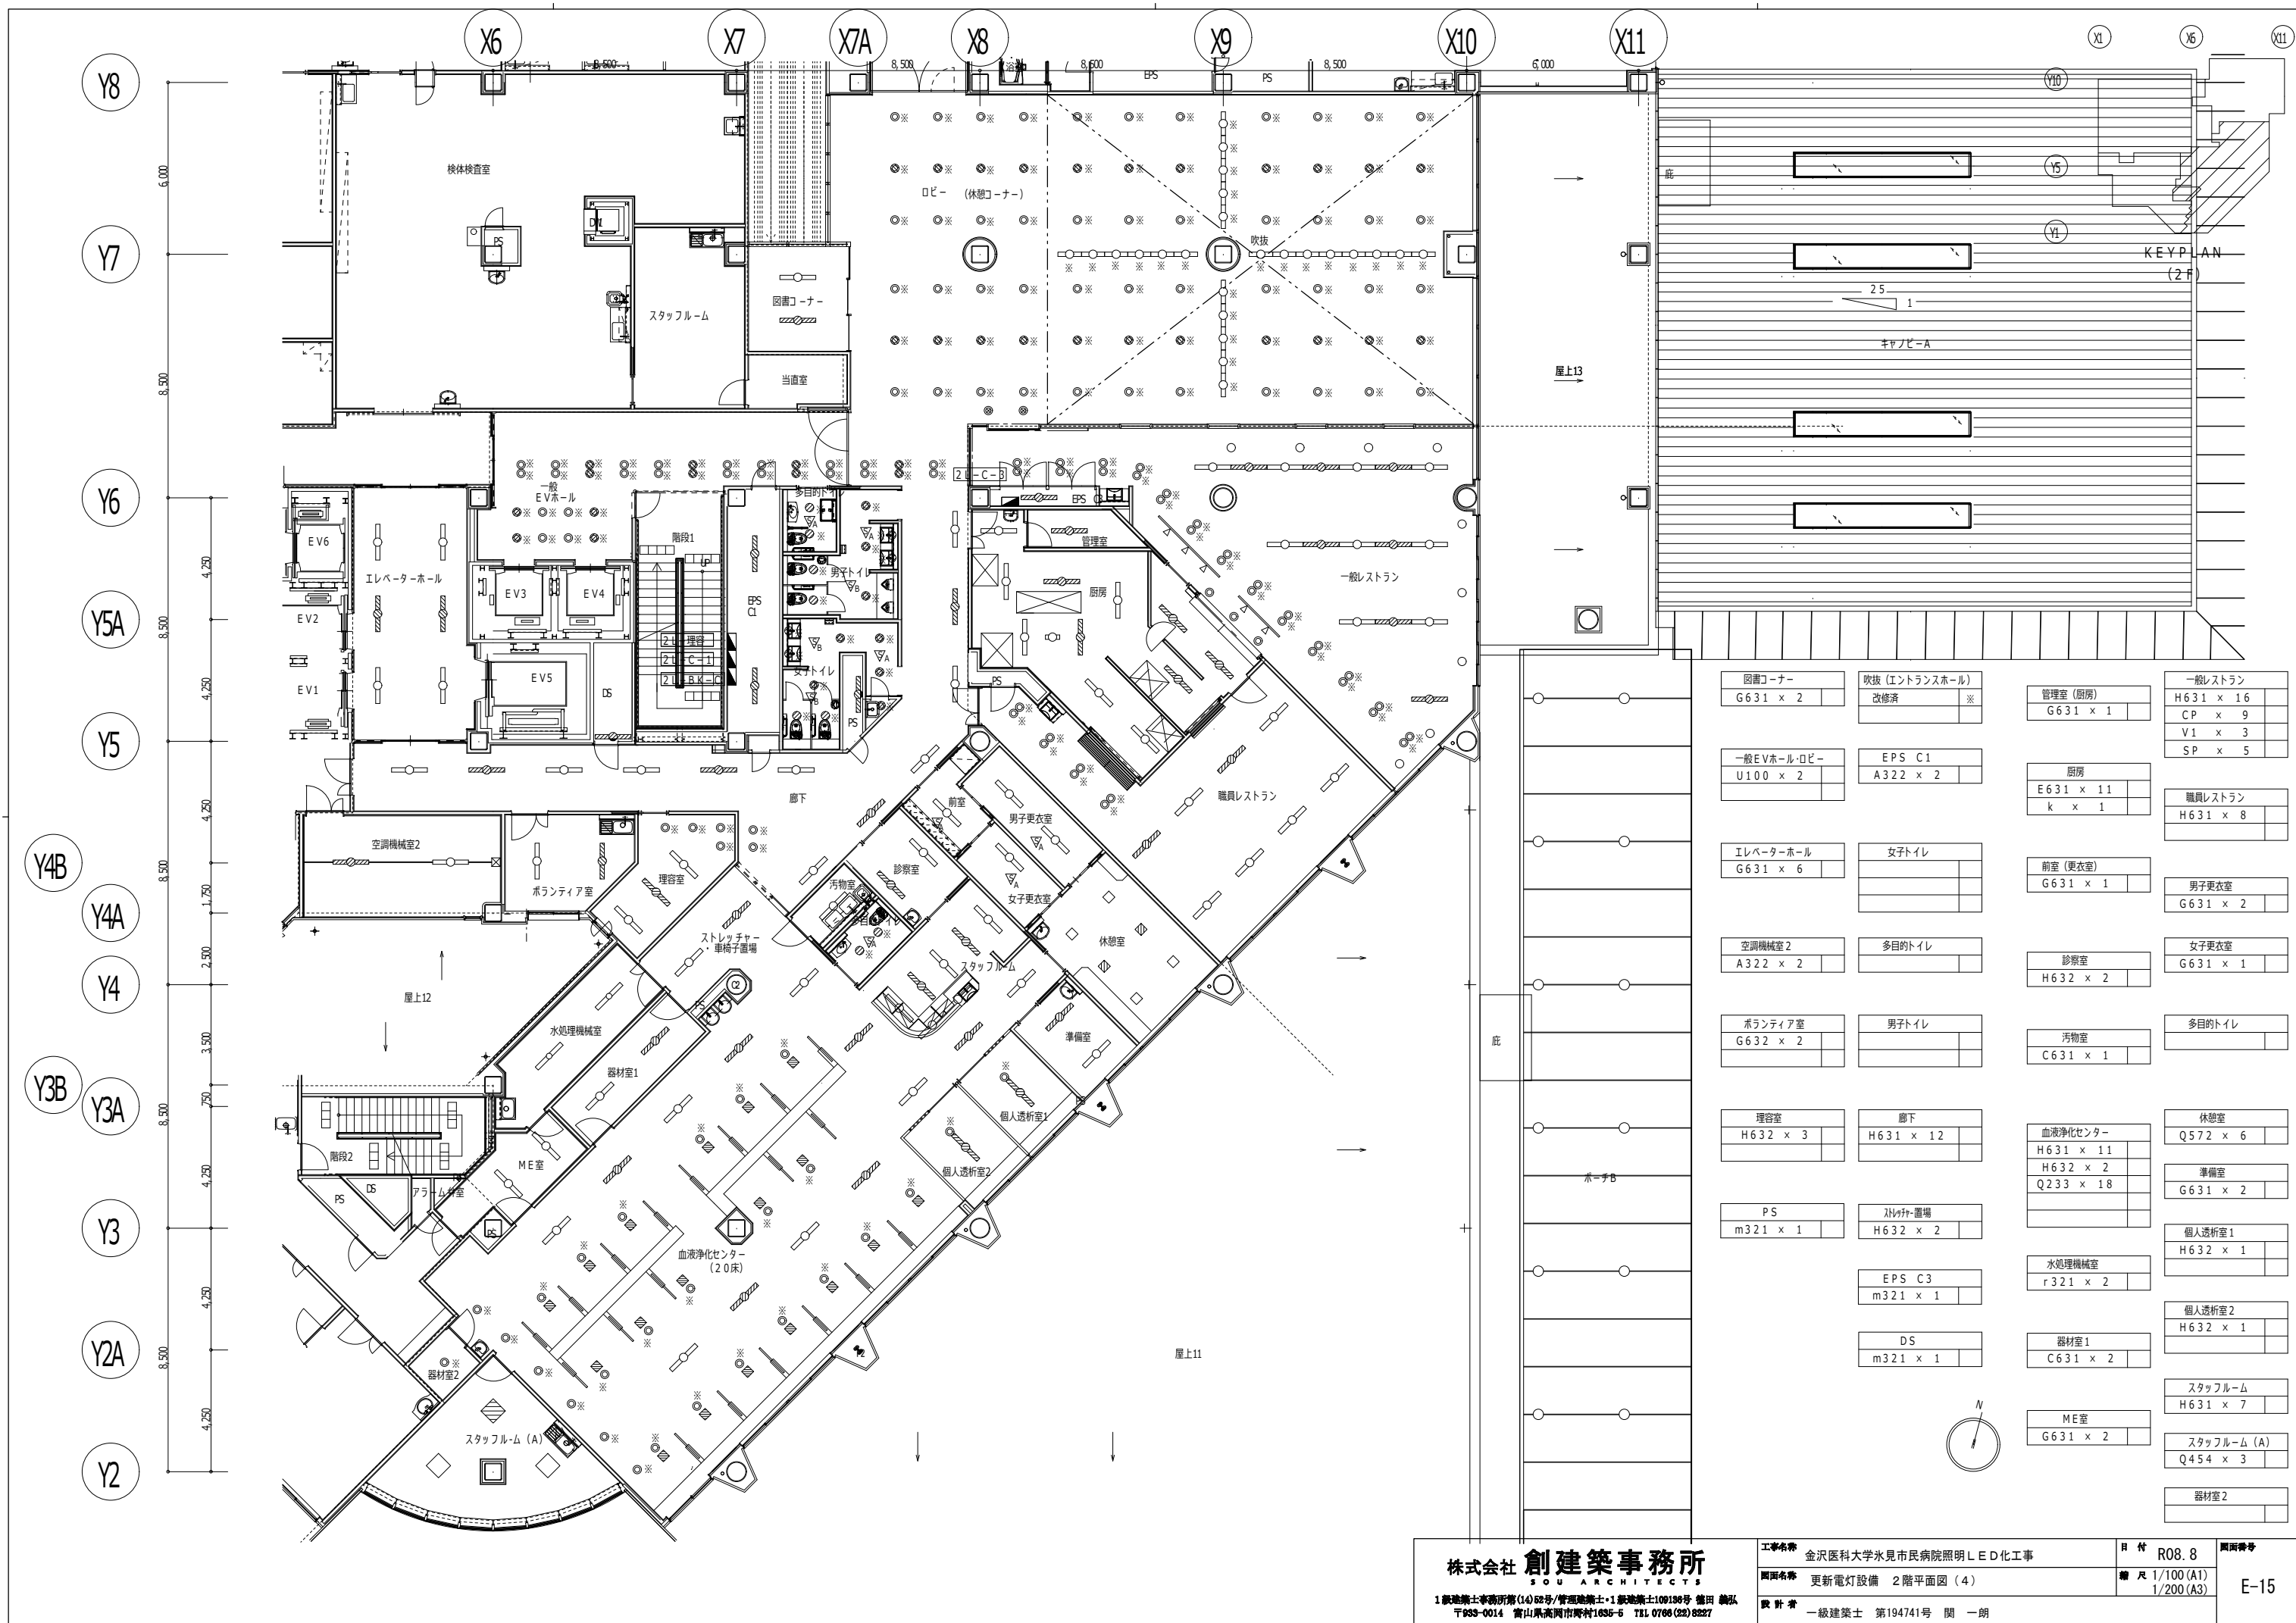

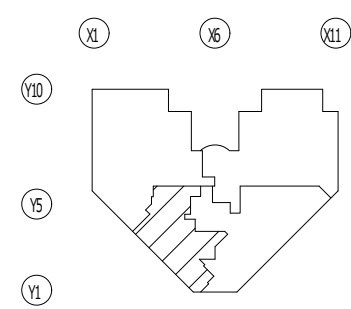

前室1 H632 × 3	ME室 G631 × 11
廃棄物置場 C321 × 1	前室(物品用EV) G631 × 1
PS m321 × 2	スタッフステーション(準備) M632 × 2
スタッフステーション M632 × 6	前室5 H631 × 1
ICU(ホール) M632 × 10 V1 × 1	前室4 H632 × 1
ICU(個室No1~6) M632 × 4 × 6	前室3 H632 × 1
汚物処理室 C321 × 1	スタッフルーム
多目的トイレ	器材室 C631 × 1
仮眠室	空調機械室3 A322 × 3

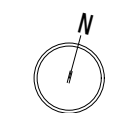

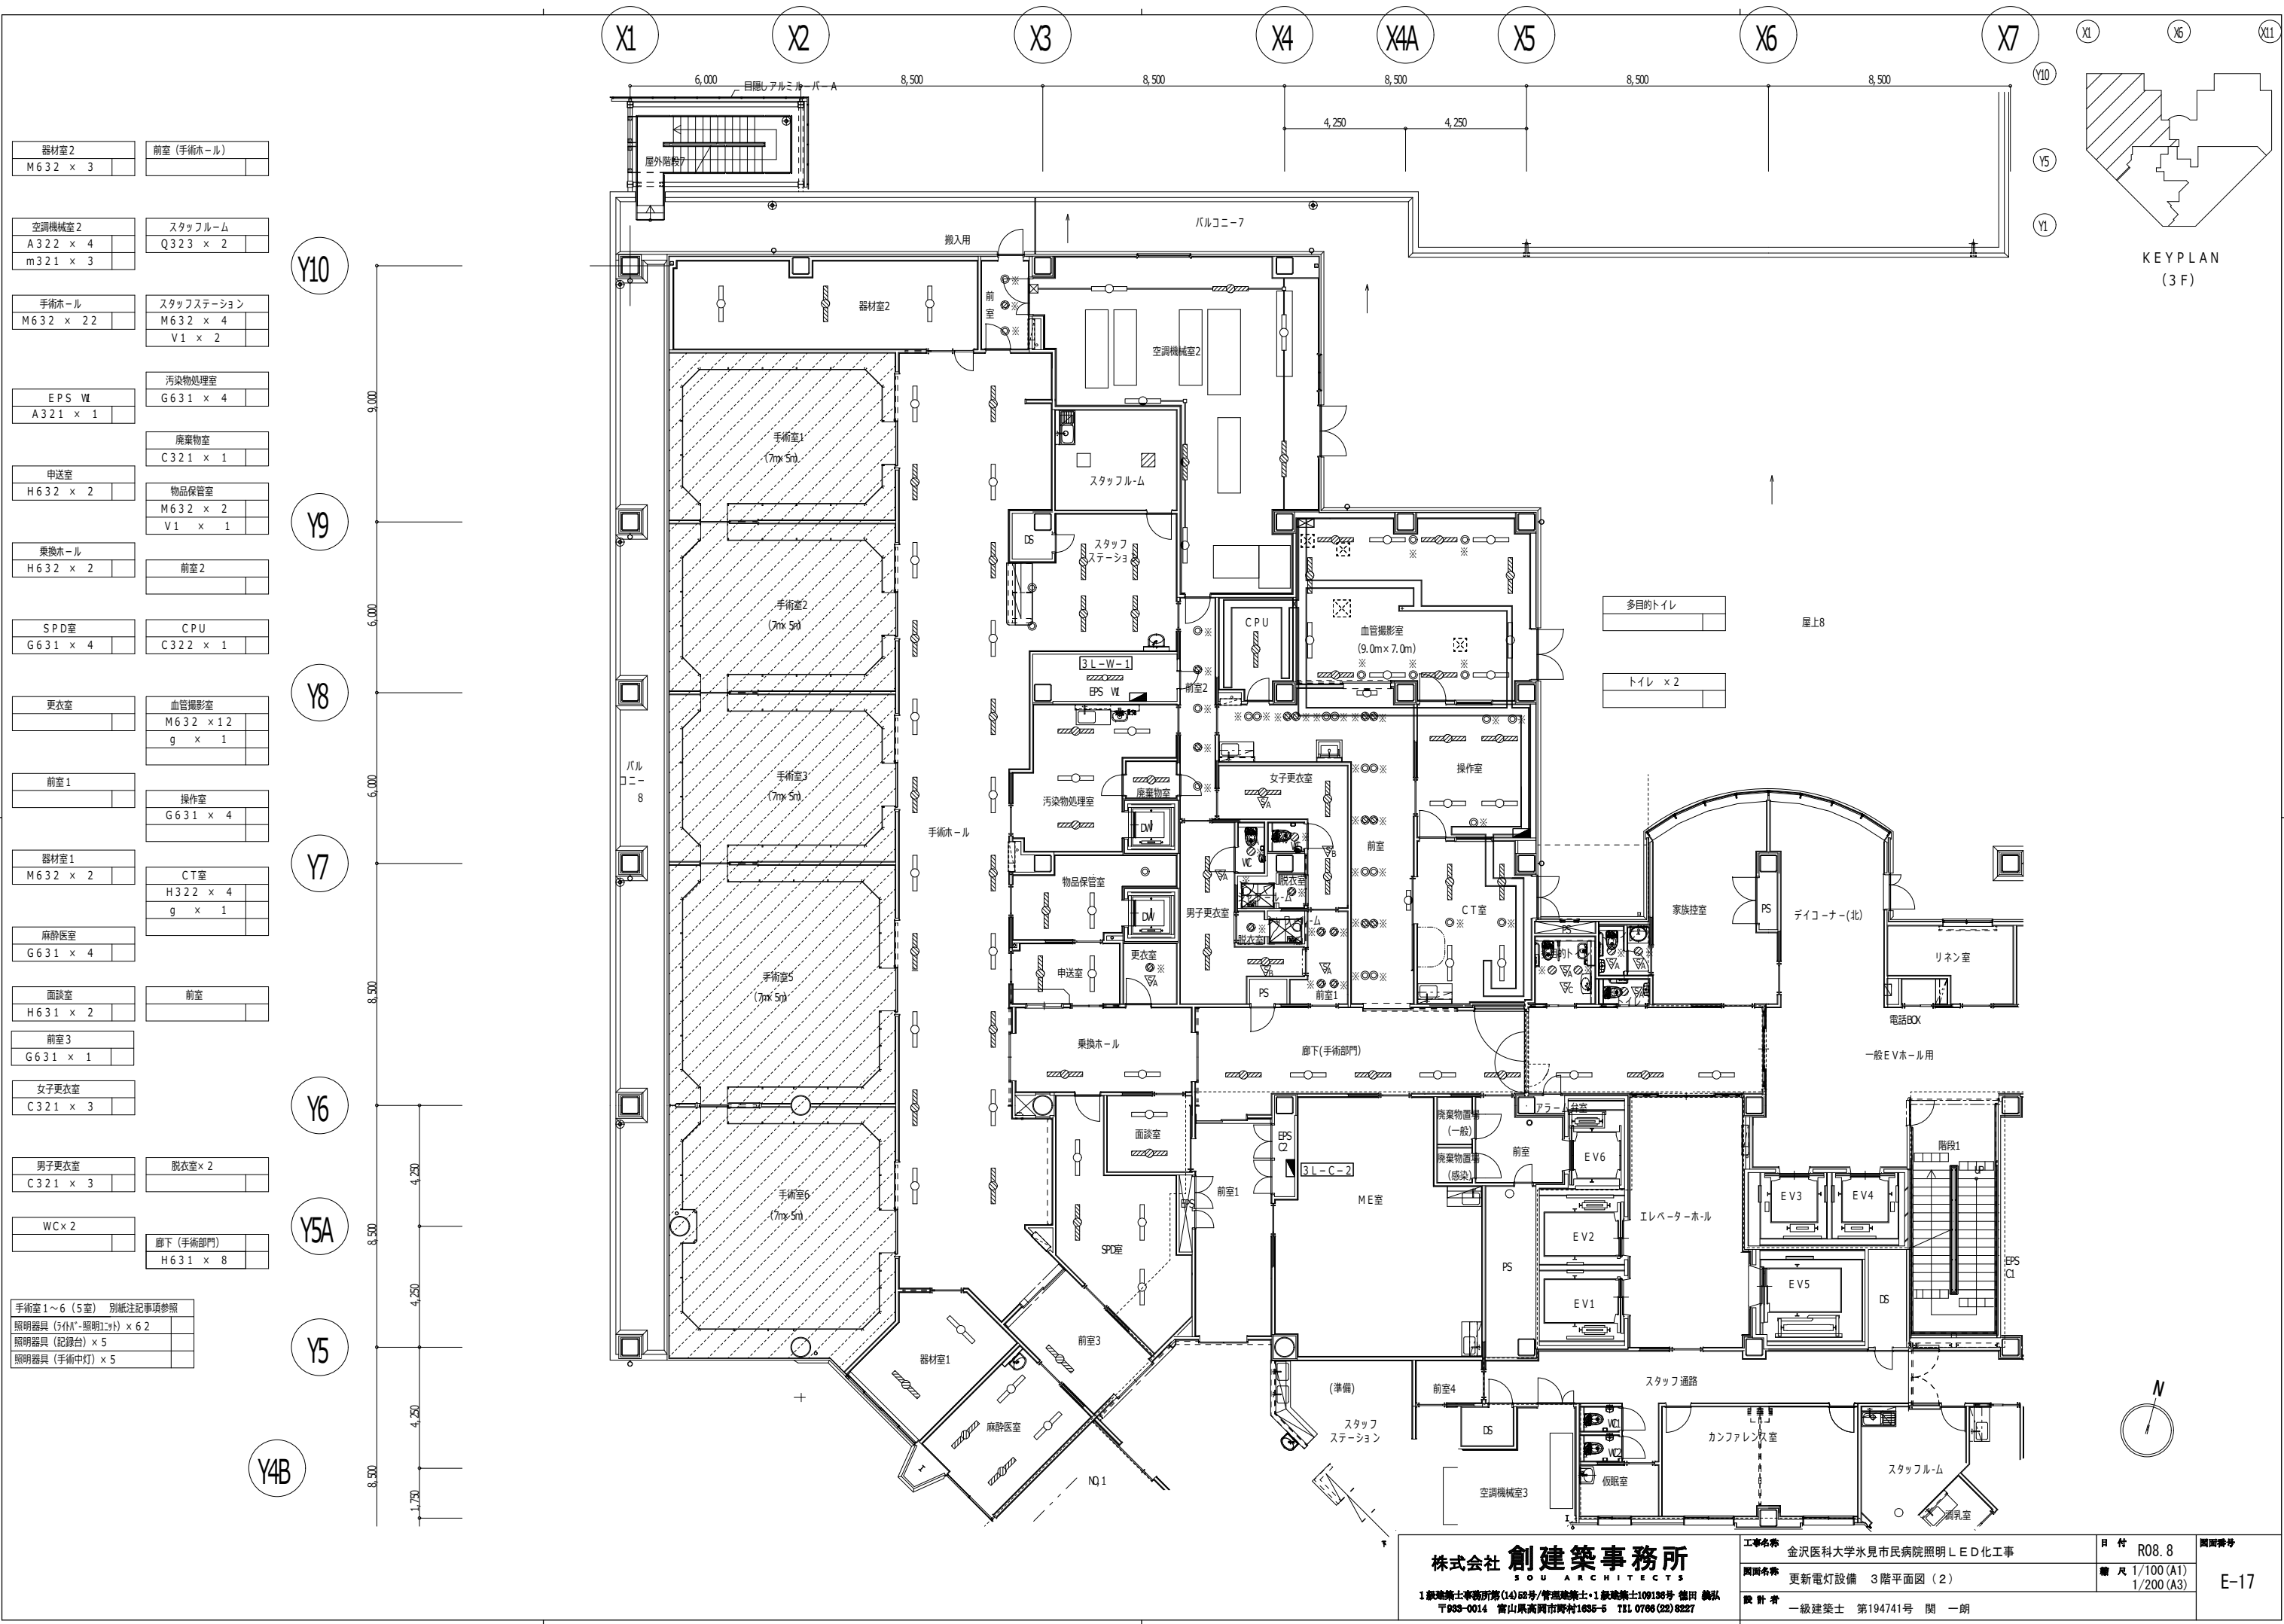

器材室2	前室 (手術ホール)
M 6 3 2 × 3	

空調機械室2	スタッフルーム
A 3 2 2 × 4	Q 3 2 3 × 2
m 3 2 1 × 3	

手術ホール	スタッフステーション
M 6 3 2 × 22	M 6 3 2 × 4
	V 1 × 2

EPS W	汚染物処理室
A 3 2 1 × 1	G 6 3 1 × 4

	廃棄物室
	C 3 2 1 × 1

申込室	物品保管室
H 6 3 2 × 2	M 6 3 2 × 2
	V 1 × 1

乗換ホール	前室2
H 6 3 2 × 2	

SPD室	CPU
G 6 3 1 × 4	C 3 2 2 × 1

更衣室	血管撮影室
	M 6 3 2 × 12
	g × 1

前室1	操作室
	G 6 3 1 × 4

器材室1	CT室
M 6 3 2 × 2	H 3 2 2 × 4
	g × 1

麻酔医室	
G 6 3 1 × 4	

面談室	前室
H 6 3 1 × 2	

前室3	
G 6 3 1 × 1	


女子更衣室	
C 3 2 1 × 3	

男子更衣室	脱衣室×2
C 3 2 1 × 3	


WC×2	廊下 (手術部門)
	H 6 3 1 × 8



手術室1～6 (5室) 別紙注記事項参照	
照明器具 (手術照明1つ) × 62	
照明器具 (記録台) × 5	
照明器具 (手術中灯) × 5	

株式会社 創建業事務所 SOU ARCHITECTS 1 創建築士事務所第(14)08号/管理建築士・1 創建築士109130号 徳田 義弘 〒930-0014 富山県富山市阿村1635-5 TEL 0766 (22) 8227	工事名称 金沢医科大学水見市民病院照明LED化工事 図面名称 更新電灯設備 3階平面図 (2) 設計者 一級建築士 第194741号 関 一朗	日付 R08.8 縮尺 1/100 (A1) 1/200 (A3)	図面番号 E-17
---	--	---	--------------

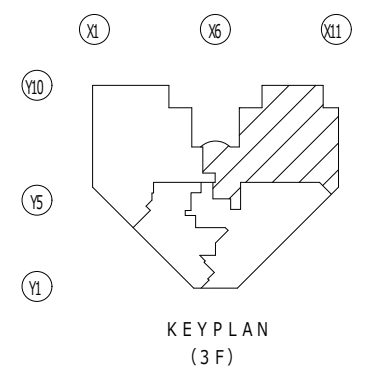

トイレ前	多目的トイレ×4 (1, 3, 4, 6)
機械浴室 F 3 2 2 × 2	脱衣室 G 6 3 1 × 2
トイレ×2(2,5)	EPS E1 A 3 2 2 × 1
洗面室	脱衣室
洗濯室	汚物処理室 2 前
処置室 H 6 3 2 × 4	汚物処理室 2 C 3 2 2 × 1
ダイニング Q 3 2 3 × 8	病棟廊下 H 6 3 1 × 3 3
パントリー G 6 3 1 × 2	4床室 × 6 R × 4 × 6 e × 1 × 6
空調機械室 1 A 3 2 2 × 2	

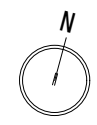

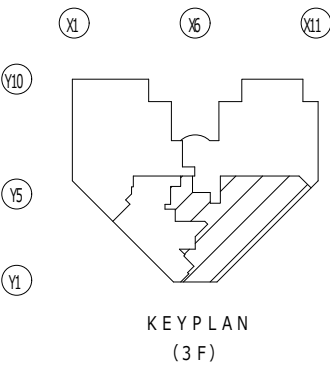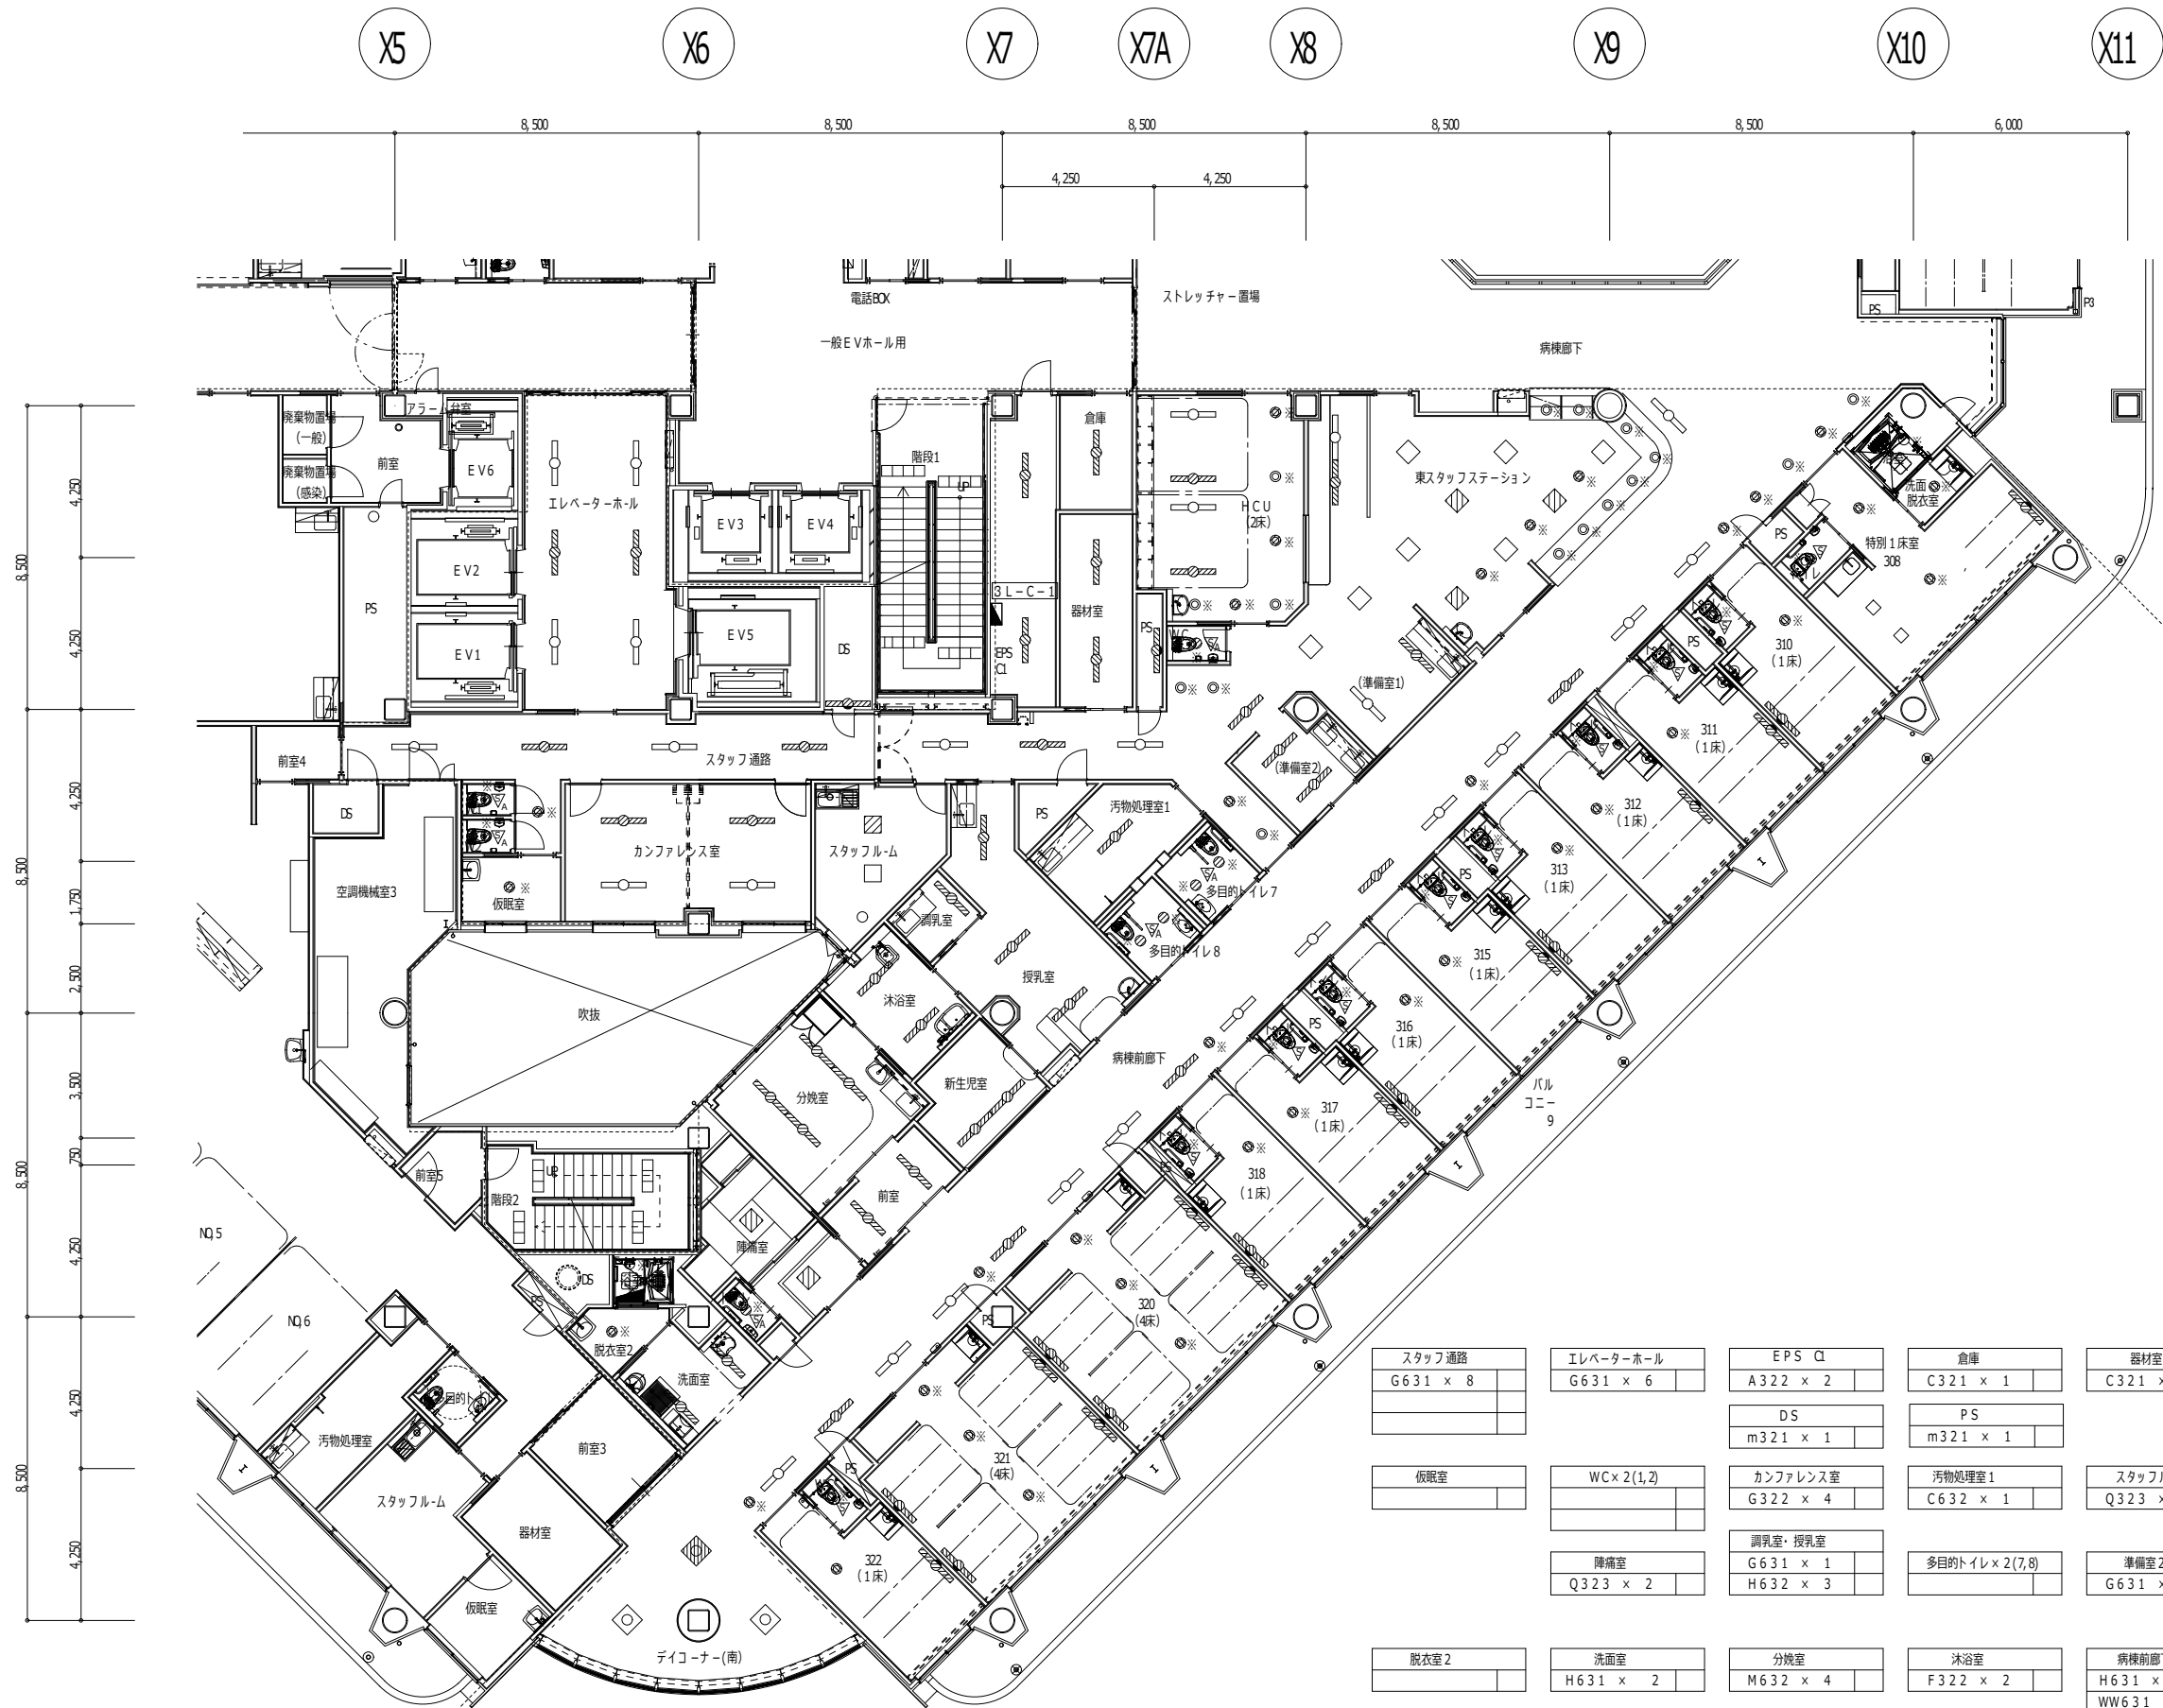

スタッフ通路 G631 x 8	エレベーターホール G631 x 6	EPS CL A322 x 2	倉庫 C321 x 1	器材室 C321 x 2	WC	HCU H632 x 4
		DS m321 x 1	PS m321 x 1			
仮眠室	WC x 2 (1,2)	カンファレンス室 G322 x 4	汚物処理室1 C632 x 1	スタッフルーム Q323 x 2	東スタッフステーション G631 x 2 Q323 x 10	特別1床室 P x 2 R x 1 e x 1
	陣痛室 Q323 x 2	調乳室・授乳室 G631 x 1 H632 x 3	多目的トイレ x 2 (7,8)	準備室2 G631 x 2	準備室1 G631 x 2	
脱衣室2	洗面室 H631 x 2	分娩室 M632 x 4	沐浴室 F322 x 2	病棟前廊下 H631 x 16 WW631 x 1	1床室 x 9 R x 1 x 9 e x 1 x 9	
デイクーナー (南) Q454 x 3	トイレ	前室 H631 x 2	新生児室 M322 x 2	4床室 x 2 R x 4 x 2 e x 1 x 2		

株式会社 創建業事務所
SOU ARCHITECTS

1 創建築士事務所第(14)82号/管理建築士・1 創建築士109130号 徳田 誠弘
〒983-0014 宮城県高岡市南村1635-5 TEL 0766 (22) 8227

工事名称 金沢医科大学水見市民病院照明LED化工事

図面名称 更新電灯設備 3階平面図 (4)


設計者 一級建築士 第194741号 関 一朗








日付 R08.8


縮尺 1/100 (A1)
1/200 (A3)

図面番号

E-19

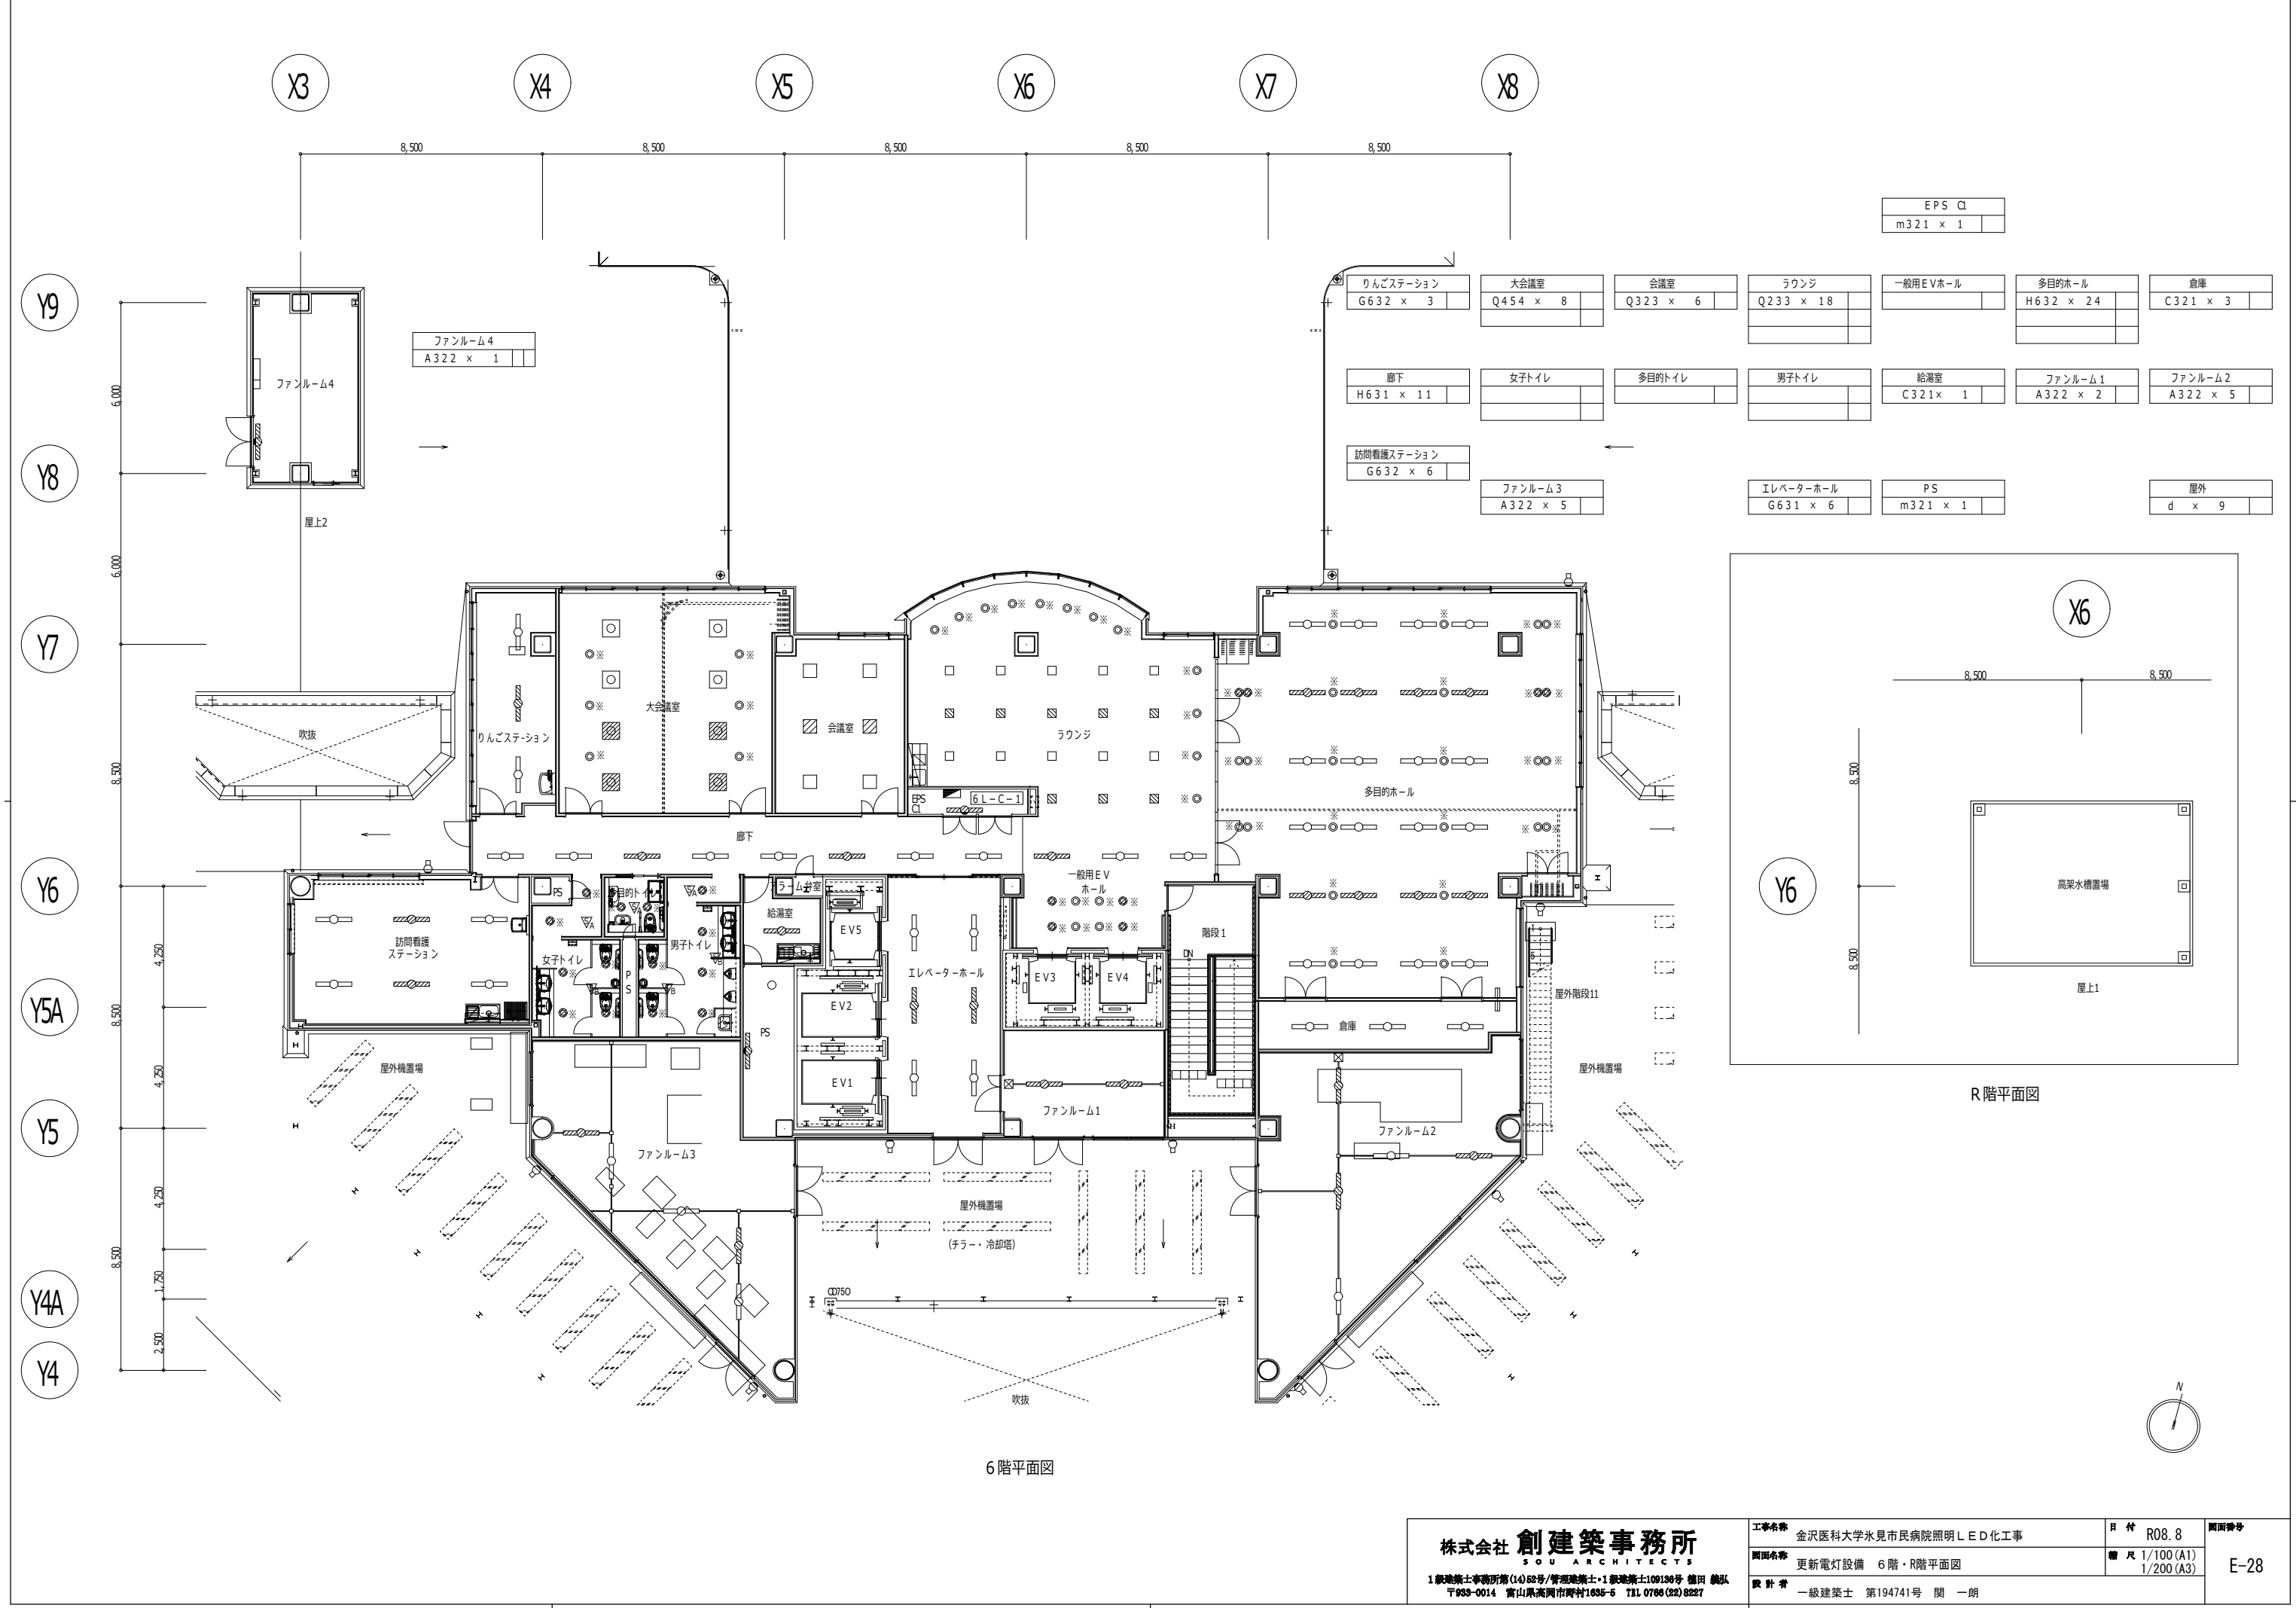

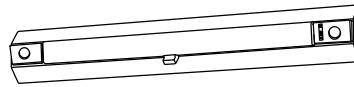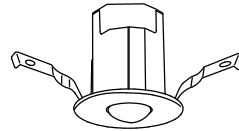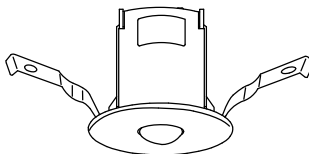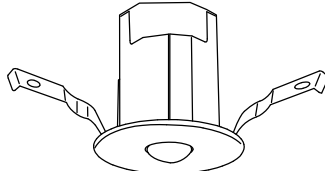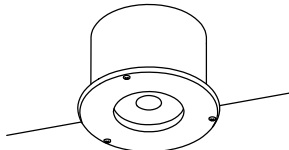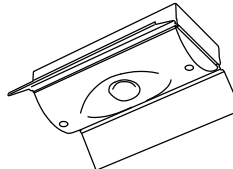
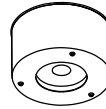
ア		一体型階段灯通路誘導灯兼用型 ワイドタイプ40形								イ		LED非常灯電源別置形								ウ		LED非常灯電源別置形								エ		LED非常灯電源別置形								オ		LED非常灯電源別置形								カ		LED非常灯専用型特殊環境用クリーンルーム用	
 ひとセンサ段調光30分、Hf32形器具1灯相当 非常時本体組込LED点灯、非常灯評定番号：L A L E - 0 1 5 本体：鋼板（白色塗装）、レンズ：ガラス 常用光ユニット（カバー）：ポリカーボネート（乳白） 電圧：100～242V対応、蓄電池：ニッケル水素蓄電池 常用光ユニット：光束維持時間4000時間（光束維持率85%） 自己点検機能付、リモコン：FSK90910K（別売） 参考品番 パナソニック NNCF43135JLE9_WALL <table><tr><td colspan="2">保守率：0.92</td><td colspan="8">K0185274</td></tr><tr><td>器具取付高さ</td><td></td><td>1.0m</td><td>1.5m</td><td>2.0m</td><td>2.5m</td><td>3.0m</td><td>4.0m</td><td>5.0m</td><td></td></tr><tr><td rowspan="2">間 段 配 置</td><td>Y=1.0m</td><td>2lx</td><td>X+</td><td>5.4</td><td>6.4</td><td>7.1</td><td>7.8</td><td>8.4</td><td>9.1</td><td>9.2</td></tr><tr><td></td><td>11lx</td><td>x</td><td>6.7</td><td>8.0</td><td>9.0</td><td>9.9</td><td>10.6</td><td>11.8</td><td>12.5</td></tr><tr><td></td><td>Y=1.5m</td><td>2lx</td><td>X+</td><td>5.2</td><td>6.3</td><td>7.2</td><td>7.9</td><td>8.4</td><td>9.0</td><td>9.2</td></tr><tr><td></td><td></td><td>11lx</td><td>x</td><td>6.7</td><td>7.9</td><td>8.9</td><td>9.7</td><td>10.5</td><td>11.7</td><td>12.5</td></tr><tr><td></td><td>Y=2.0m</td><td>2lx</td><td>X+</td><td>4.6</td><td>5.8</td><td>6.8</td><td>7.7</td><td>8.3</td><td>9.0</td><td>9.1</td></tr><tr><td></td><td></td><td>11lx</td><td>x</td><td>6.4</td><td>7.7</td><td>8.7</td><td>9.6</td><td>10.4</td><td>11.7</td><td>12.5</td></tr></table>										保守率：0.92		K0185274								器具取付高さ		1.0m	1.5m	2.0m	2.5m	3.0m	4.0m	5.0m		間 段 配 置	Y=1.0m	2lx	X+	5.4	6.4	7.1	7.8	8.4	9.1	9.2		11lx	x	6.7	8.0	9.0	9.9	10.6	11.8	12.5		Y=1.5m	2lx	X+	5.2	6.3	7.2	7.9	8.4	9.0	9.2			11lx	x	6.7	7.9	8.9	9.7	10.5	11.7	12.5		Y=2.0m	2lx	X+	4.6	5.8	6.8	7.7	8.3	9.0	9.1			11lx	x	6.4	7.7	8.7	9.6	10.4	11.7	12.5	 φ60、低・中天并用（～6m） LED内蔵、非常時：非常用LED点灯／常時消灯 電圧：AC／DC100V 非常灯評定番号：LCLE-001 レンズ：ガラス 枠：アルミダイガスト（ホワイトつや消し仕上げ）、本体：鋼板 参考品番 パナソニック NNF B 8 4 6 6 5 <table><tr><td colspan="2">保守率：0.93</td><td colspan="6">K0158656</td></tr><tr><td>器具取付高さ</td><td></td><td>2.1m</td><td>2.4m</td><td>2.6m</td><td>3.0m</td><td>4.0m</td><td>5.0m</td><td>6.0m</td><td></td></tr><tr><td>単体配置</td><td>A1</td><td>5.0</td><td>5.1</td><td>5.2</td><td>5.2</td><td>5.1</td><td>4.9</td><td>4.4</td><td></td></tr><tr><td>直線配置</td><td>A2</td><td>12.1</td><td>12.9</td><td>13.3</td><td>13.9</td><td>14.4</td><td>14.5</td><td>14.1</td><td></td></tr><tr><td>四角配置</td><td>A4</td><td>10.1</td><td>10.9</td><td>11.4</td><td>12.3</td><td>13.8</td><td>14.5</td><td>14.1</td><td></td></tr></table>										保守率：0.93		K0158656						器具取付高さ		2.1m	2.4m	2.6m	3.0m	4.0m	5.0m	6.0m		単体配置	A1	5.0	5.1	5.2	5.2	5.1	4.9	4.4		直線配置	A2	12.1	12.9	13.3	13.9	14.4	14.5	14.1		四角配置	A4	10.1	10.9	11.4	12.3	13.8	14.5	14.1		 φ100高照度タイプ 中・特高天井用（6～16m） LED内蔵、非常時：非常用LED点灯／常時消灯 電圧：AC／DC100V 非常灯評定番号：LCLE-002 レンズ：ガラス、枠：アルミダイガスト （ホワイトつや消し仕上げ）、本体：鋼板 参考品番 パナソニック NNF B 8 7 6 0 9 _ 2 1 x <table><tr><td colspan="2">保守率：0.93</td><td colspan="6">K0158792</td></tr><tr><td>器具取付高さ</td><td></td><td>7.0m</td><td>8.0m</td><td>9.0m</td><td>10.0m</td><td>12.0m</td><td>14.0m</td><td>16.0m</td><td></td></tr><tr><td>単体配置</td><td>A1</td><td>9.2</td><td>9.7</td><td>10.0</td><td>10.2</td><td>9.8</td><td>8.6</td><td>6.2</td><td></td></tr><tr><td>直線配置</td><td>A2</td><td>21.3</td><td>23.1</td><td>24.7</td><td>26.0</td><td>27.9</td><td>28.7</td><td>28.4</td><td></td></tr><tr><td>四角配置</td><td>A4</td><td>17.7</td><td>19.1</td><td>20.3</td><td>21.5</td><td>23.9</td><td>26.0</td><td>27.4</td><td></td></tr></table>										保守率：0.93		K0158792						器具取付高さ		7.0m	8.0m	9.0m	10.0m	12.0m	14.0m	16.0m		単体配置	A1	9.2	9.7	10.0	10.2	9.8	8.6	6.2		直線配置	A2	21.3	23.1	24.7	26.0	27.9	28.7	28.4		四角配置	A4	17.7	19.1	20.3	21.5	23.9	26.0	27.4		 直付 低・中天并用（～6m） LED内蔵、非常時：非常用LED点灯／常時消灯 電圧：AC／DC100V 非常灯評定番号：LCLE-001 レンズ：ガラス カバー：鋼板（ホワイトつや消し仕上）、本体：鋼板 参考品番 パナソニック NNF B 8 4 0 0 5 <table><tr><td colspan="2">保守率：0.93</td><td colspan="6">K0158792</td></tr><tr><td>器具取付高さ</td><td></td><td>2.1m</td><td>2.4m</td><td>2.6m</td><td>3.0m</td><td>4.0m</td><td>5.0m</td><td>6.0m</td><td></td></tr><tr><td>単体配置</td><td>A1</td><td>5.0</td><td>5.1</td><td>5.2</td><td>5.2</td><td>5.1</td><td>4.9</td><td>4.4</td><td></td></tr><tr><td>直線配置</td><td>A2</td><td>12.1</td><td>12.9</td><td>13.3</td><td>13.9</td><td>14.4</td><td>14.5</td><td>14.1</td><td></td></tr><tr><td>四角配置</td><td>A4</td><td>10.1</td><td>10.9</td><td>11.4</td><td>12.3</td><td>13.8</td><td>14.5</td><td>14.1</td><td></td></tr></table>										保守率：0.93		K0158792						器具取付高さ		2.1m	2.4m	2.6m	3.0m	4.0m	5.0m	6.0m		単体配置	A1	5.0	5.1	5.2	5.2	5.1	4.9	4.4		直線配置	A2	12.1	12.9	13.3	13.9	14.4	14.5	14.1		四角配置	A4	10.1	10.9	11.4	12.3	13.8	14.5	14.1		 φ100、低・中天并用（～6m） LED内蔵、非常時：非常用LED点灯／常時消灯 電圧：AC／DC100V 非常灯評定番号：LCLE-001 レンズ：ガラス 枠：アルミダイガスト（ホワイトつや消し仕上げ）、本体：鋼板 参考品番 パナソニック NNF B 8 4 6 0 5 <table><tr><td colspan="2">保守率：0.93</td><td colspan="6">K0158656</td></tr><tr><td>器具取付高さ</td><td></td><td>2.1m</td><td>2.4m</td><td>2.6m</td><td>3.0m</td><td>4.0m</td><td>5.0m</td><td>6.0m</td><td></td></tr><tr><td>単体配置</td><td>A1</td><td>5.0</td><td>5.1</td><td>5.2</td><td>5.2</td><td>5.1</td><td>4.9</td><td>4.4</td><td></td></tr><tr><td>直線配置</td><td>A2</td><td>12.1</td><td>12.9</td><td>13.3</td><td>13.9</td><td>14.4</td><td>14.5</td><td>14.1</td><td></td></tr><tr><td>四角配置</td><td>A4</td><td>10.1</td><td>10.9</td><td>11.4</td><td>12.3</td><td>13.8</td><td>14.5</td><td>14.1</td><td></td></tr></table>										保守率：0.93		K0158656						器具取付高さ		2.1m	2.4m	2.6m	3.0m	4.0m	5.0m	6.0m		単体配置	A1	5.0	5.1	5.2	5.2	5.1	4.9	4.4		直線配置	A2	12.1	12.9	13.3	13.9	14.4	14.5	14.1		四角配置	A4	10.1	10.9	11.4	12.3	13.8	14.5	14.1		 φ175、低・中天并用（～6m） LED内蔵、非常時：非常用LED点灯／常時消灯 電圧：AC／DC100V 非常灯評定番号：LCLE-001 レンズ：ガラス、パネル：ガラス（透明） 枠：ステンレス（ホワイトつや消し仕上） 参考品番 パナソニック NNF B 8 4 8 1 5 <table><tr><td colspan="2">保守率：0.93</td><td colspan="6">K0179792</td></tr><tr><td>器具取付高さ</td><td></td><td>2.1m</td><td>2.4m</td><td>2.6m</td><td>3.0m</td><td>4.0m</td><td>5.0m</td><td>6.0m</td><td></td></tr><tr><td>単体配置</td><td>A1</td><td>4.6</td><td>4.9</td><td>5.1</td><td>5.2</td><td>5.3</td><td>5.2</td><td>5.0</td><td></td></tr><tr><td>直線配置</td><td>A2</td><td>10.4</td><td>11.4</td><td>12.0</td><td>13.0</td><td>14.6</td><td>14.8</td><td>14.7</td><td></td></tr><tr><td>四角配置</td><td>A4</td><td>8.4</td><td>9.2</td><td>9.8</td><td>10.7</td><td>12.8</td><td>14.2</td><td>14.7</td><td></td></tr></table>										保守率：0.93		K0179792						器具取付高さ		2.1m	2.4m	2.6m	3.0m	4.0m	5.0m	6.0m		単体配置	A1	4.6	4.9	5.1	5.2	5.3	5.2	5.0		直線配置	A2	10.4	11.4	12.0	13.0	14.6	14.8	14.7		四角配置	A4	8.4	9.2	9.8	10.7	12.8	14.2	14.7	
										保守率：0.92		K0185274	
										器具取付高さ		1.0m	1.5m	2.0m	2.5m	3.0m	4.0m	5.0m	
										間 段 配 置	Y=1.0m	2lx	X+	5.4	6.4	7.1	7.8	8.4	9.1	9.2	
												11lx	x	6.7	8.0	9.0	9.9	10.6	11.8	12.5	
	Y=1.5m	2lx	X+	5.2	6.3	7.2	7.9	8.4	9.0	9.2	
		11lx	x	6.7	7.9	8.9	9.7	10.5	11.7	12.5	
	Y=2.0m	2lx	X+	4.6	5.8	6.8	7.7	8.3	9.0	9.1	
		11lx	x	6.4	7.7	8.7	9.6	10.4	11.7	12.5	
保守率：0.93		K0158656	
器具取付高さ		2.1m	2.4m	2.6m	3.0m	4.0m	5.0m	6.0m	
単体配置	A1	5.0	5.1	5.2	5.2	5.1	4.9	4.4	
直線配置	A2	12.1	12.9	13.3	13.9	14.4	14.5	14.1	
四角配置	A4	10.1	10.9	11.4	12.3	13.8	14.5	14.1	
保守率：0.93		K0158792	
器具取付高さ		7.0m	8.0m	9.0m	10.0m	12.0m	14.0m	16.0m	
単体配置	A1	9.2	9.7	10.0	10.2	9.8	8.6	6.2	
直線配置	A2	21.3	23.1	24.7	26.0	27.9	28.7	28.4	
四角配置	A4	17.7	19.1	20.3	21.5	23.9	26.0	27.4	
保守率：0.93		K0158792	
器具取付高さ		2.1m	2.4m	2.6m	3.0m	4.0m	5.0m	6.0m	
単体配置	A1	5.0	5.1	5.2	5.2	5.1	4.9	4.4	
直線配置	A2	12.1	12.9	13.3	13.9	14.4	14.5	14.1	
四角配置	A4	10.1	10.9	11.4	12.3	13.8	14.5	14.1	
保守率：0.93		K0158656	
器具取付高さ		2.1m	2.4m	2.6m	3.0m	4.0m	5.0m	6.0m	
単体配置	A1	5.0	5.1	5.2	5.2	5.1	4.9	4.4	
直線配置	A2	12.1	12.9	13.3	13.9	14.4	14.5	14.1	
四角配置	A4	10.1	10.9	11.4	12.3	13.8	14.5	14.1	
保守率：0.93		K0179792	
器具取付高さ		2.1m	2.4m	2.6m	3.0m	4.0m	5.0m	6.0m	
単体配置	A1	4.6	4.9	5.1	5.2	5.3	5.2	5.0	
直線配置	A2	10.4	11.4	12.0	13.0	14.6	14.8	14.7	
四角配置	A4	8.4	9.2	9.8	10.7	12.8	14.2	14.7	
キ		LED非常灯電源別置形								ク		LED非常灯電源別置形 防湿型・防雨型	
 iDシリーズ間断面反射筐付 低・中天并用（～6m） LED内蔵、非常時：非常用LED点灯／常時消灯 電圧：AC／DC100V 非常灯評定番号：LCLE-001 レンズ：ガラス、カバー：アルミダイガスト （白色粉体塗装）、本体：鋼板 参考品番 パナソニック NNL G 0 1 5 1 7 <table><tr><td colspan="2">保守率：0.88</td><td colspan="8">K0159517</td></tr><tr><td>器具取付高さ</td><td></td><td>2.1m</td><td>2.4m</td><td>2.6m</td><td>3.0m</td><td>4.0m</td><td>5.0m</td><td>6.0m</td><td></td></tr><tr><td rowspan="2">単体配置</td><td>A1</td><td>4.8</td><td>4.9</td><td>5.0</td><td>5.0</td><td>4.9</td><td>4.7</td><td>4.2</td><td></td></tr><tr><td>B1</td><td>4.8</td><td>5.0</td><td>5.0</td><td>5.0</td><td>4.9</td><td>4.7</td><td>4.1</td><td></td></tr><tr><td>直線配置</td><td>A2</td><td>11.8</td><td>12.6</td><td>13.0</td><td>13.5</td><td>13.9</td><td>13.8</td><td>13.6</td><td></td></tr><tr><td></td><td>B2</td><td>11.9</td><td>12.7</td><td>13.1</td><td>13.6</td><td>13.9</td><td>13.8</td><td>13.5</td><td></td></tr><tr><td>四角配置</td><td>A4</td><td>9.8</td><td>10.6</td><td>11.1</td><td>12.1</td><td>13.4</td><td>13.8</td><td>13.6</td><td></td></tr><tr><td></td><td>B4</td><td>10.2</td><td>10.9</td><td>11.4</td><td>12.2</td><td>13.5</td><td>13.8</td><td>13.5</td><td></td></tr></table>										保守率：0.88		K0159517								器具取付高さ		2.1m	2.4m	2.6m	3.0m	4.0m	5.0m	6.0m		単体配置	A1	4.8	4.9	5.0	5.0	4.9	4.7	4.2		B1	4.8	5.0	5.0	5.0	4.9	4.7	4.1		直線配置	A2	11.8	12.6	13.0	13.5	13.9	13.8	13.6			B2	11.9	12.7	13.1	13.6	13.9	13.8	13.5		四角配置	A4	9.8	10.6	11.1	12.1	13.4	13.8	13.6			B4	10.2	10.9	11.4	12.2	13.5	13.8	13.5		 直付、低・中天并用（～6m） LED内蔵、非常時：非常用LED点灯／常時消灯 電圧：AC／DC100V 非常灯評定番号：LCLE-007 レンズ：ガラス、パネル：ガラス（透明） 枠：アルミ（ホワイトつや消し仕上） 参考品番 パナソニック NNF B 8 4 1 0 5 <table><tr><td colspan="2">保守率：0.93</td><td colspan="6">K0179795</td></tr><tr><td>器具取付高さ</td><td></td><td>2.1m</td><td>2.4m</td><td>2.6m</td><td>3.0m</td><td>4.0m</td><td>5.0m</td><td>6.0m</td><td></td></tr><tr><td>単体配置</td><td>A1</td><td>4.6</td><td>4.9</td><td>5.1</td><td>5.2</td><td>5.3</td><td>5.2</td><td>5.0</td><td></td></tr><tr><td>直線配置</td><td>A2</td><td>10.4</td><td>11.4</td><td>12.0</td><td>13.0</td><td>14.6</td><td>14.8</td><td>14.7</td><td></td></tr><tr><td>四角配置</td><td>A4</td><td>8.4</td><td>9.2</td><td>9.8</td><td>10.7</td><td>12.8</td><td>14.2</td><td>14.7</td><td></td></tr></table>										保守率：0.93		K0179795						器具取付高さ		2.1m	2.4m	2.6m	3.0m	4.0m	5.0m	6.0m		単体配置	A1	4.6	4.9	5.1	5.2	5.3	5.2	5.0		直線配置	A2	10.4	11.4	12.0	13.0	14.6	14.8	14.7		四角配置	A4	8.4	9.2	9.8	10.7	12.8	14.2	14.7	
										保守率：0.88		K0159517	
										器具取付高さ		2.1m	2.4m	2.6m	3.0m	4.0m	5.0m	6.0m	
										単体配置	A1	4.8	4.9	5.0	5.0	4.9	4.7	4.2	
											B1	4.8	5.0	5.0	5.0	4.9	4.7	4.1	
直線配置	A2	11.8	12.6	13.0	13.5	13.9	13.8	13.6	
	B2	11.9	12.7	13.1	13.6	13.9	13.8	13.5	
四角配置	A4	9.8	10.6	11.1	12.1	13.4	13.8	13.6	
	B4	10.2	10.9	11.4	12.2	13.5	13.8	13.5	
保守率：0.93		K0179795	
器具取付高さ		2.1m	2.4m	2.6m	3.0m	4.0m	5.0m	6.0m	
単体配置	A1	4.6	4.9	5.1	5.2	5.3	5.2	5.0	
直線配置	A2	10.4	11.4	12.0	13.0	14.6	14.8	14.7	
四角配置	A4	8.4	9.2	9.8	10.7	12.8	14.2	14.7	


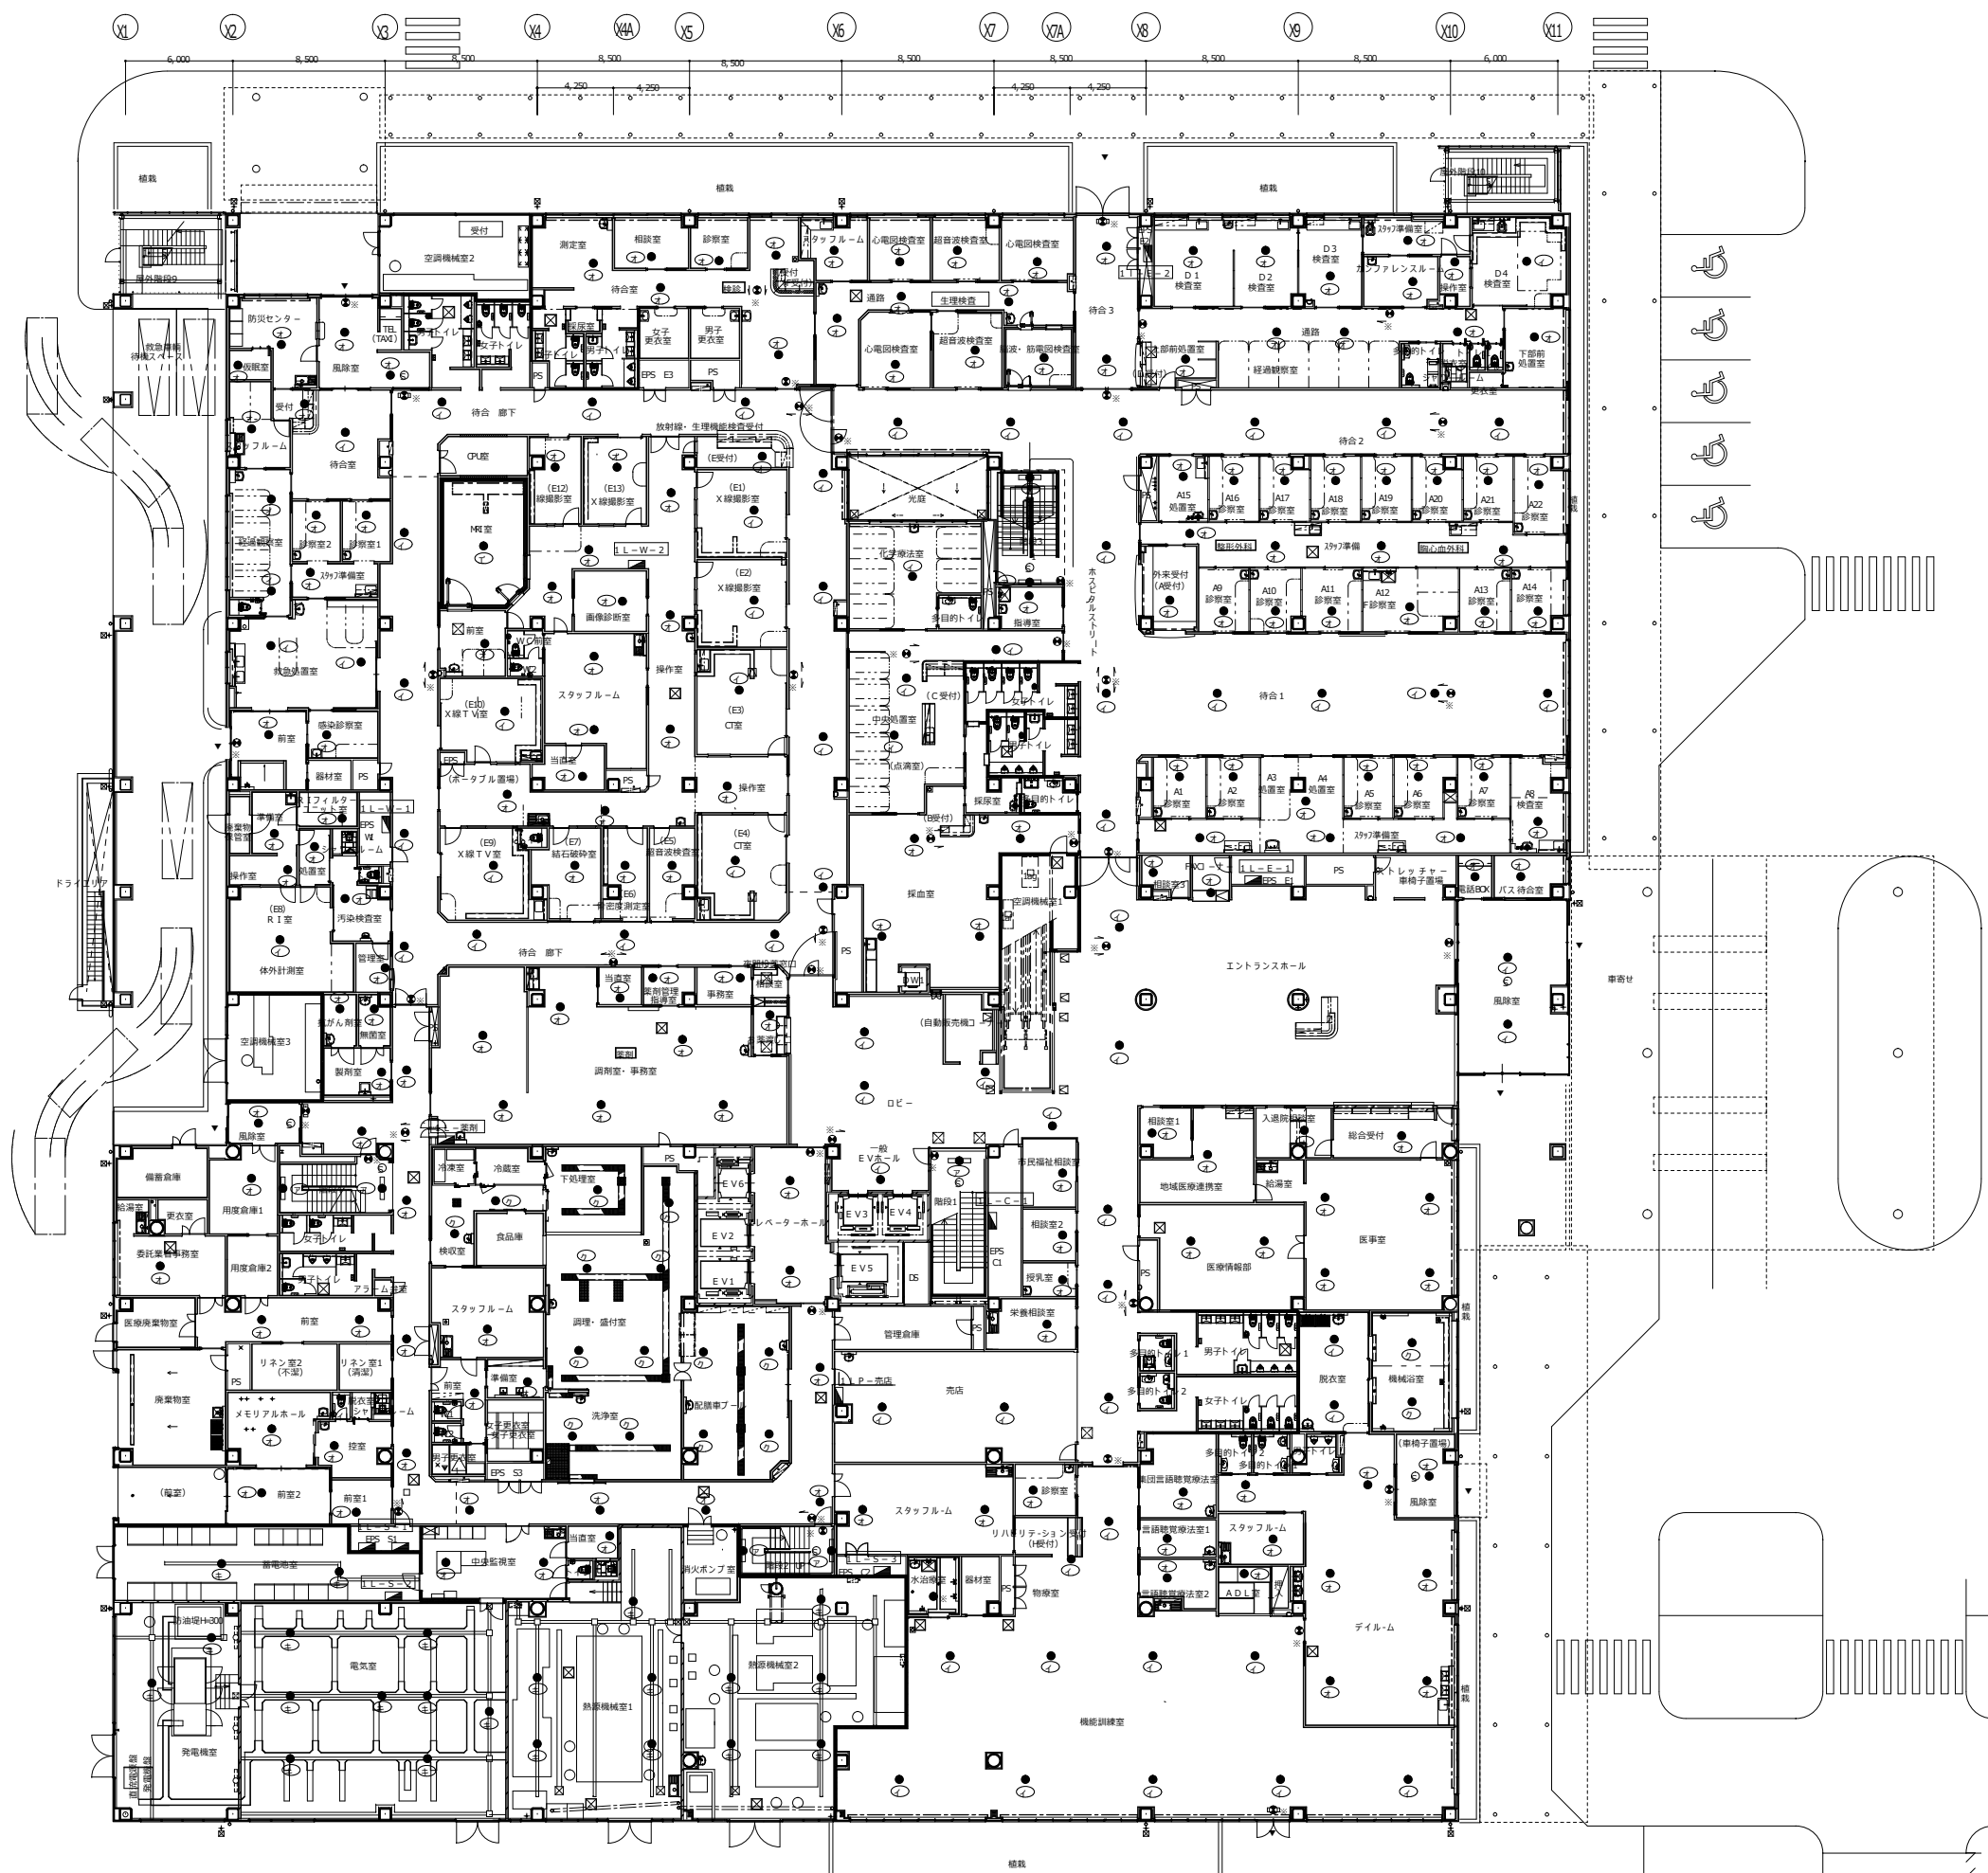


記号	名称	規格及び備考
●	非常照明	電池別置型
□	階段通路誘導灯	電池内蔵型 天井付又は、壁付
○	避難口誘導灯	電池内蔵型
○	通路誘導灯	電池内蔵型 片面型
○	通路誘導灯	電池内蔵型 両面型
□	誘導灯信号装置	誘導音+点滅用 (一斉運動用)
○	蓄積型煙感知器	点滅・音声誘導機能停止用
□	自動火災報知受信機	
※ 機器傍記※印は現況利用、更新工事除外設備		


株式会社 創建築事務所
SOU ARCHITECTS
1 新建築士事務所第(14) 62号/管理建築士・1 新建築士100136号 徳田 義弘
〒938-0014 富山県高岡市野村1635-5 TEL 0766 (22) 8227



工事名称	金沢医科大学水見市民病院照明LED化工事	日付	R08. 8	図面番号	E-30
図面名称	更新防災照明設備 1階平面図	縮尺	1/200 (A1) 1/400 (A3)		
設計者	一級建築士 第194741号 関 一朗				

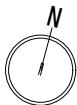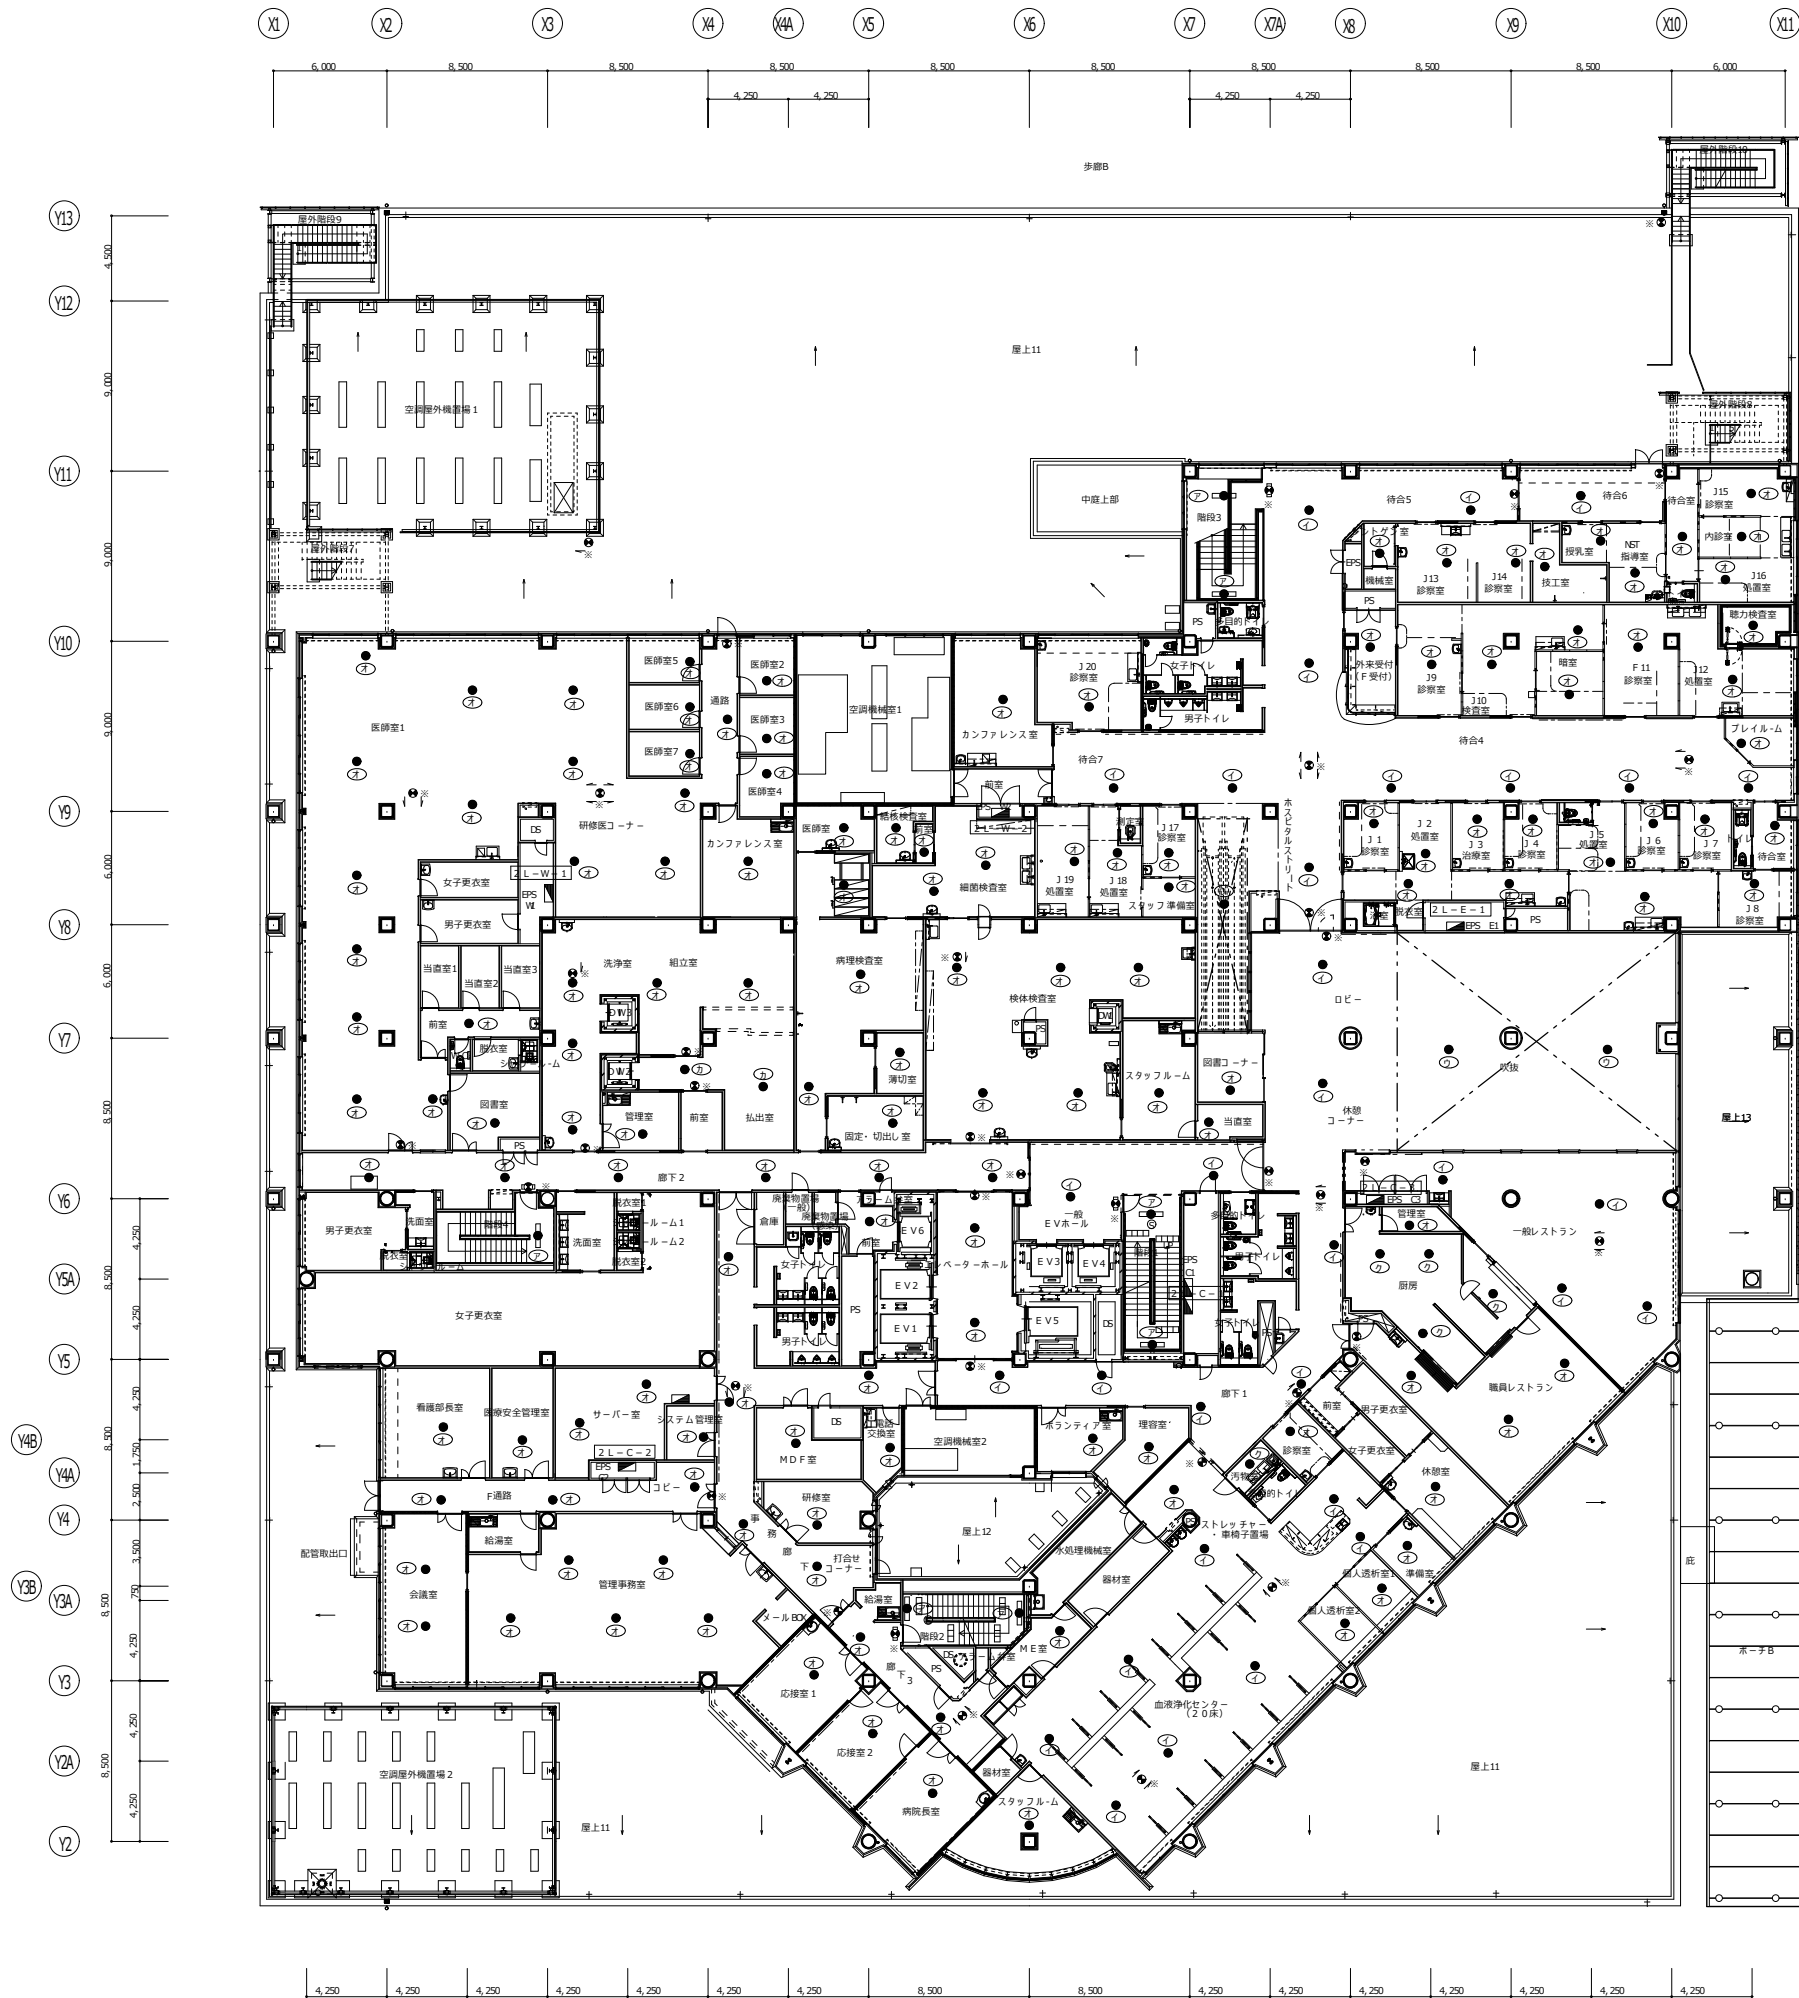

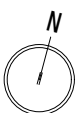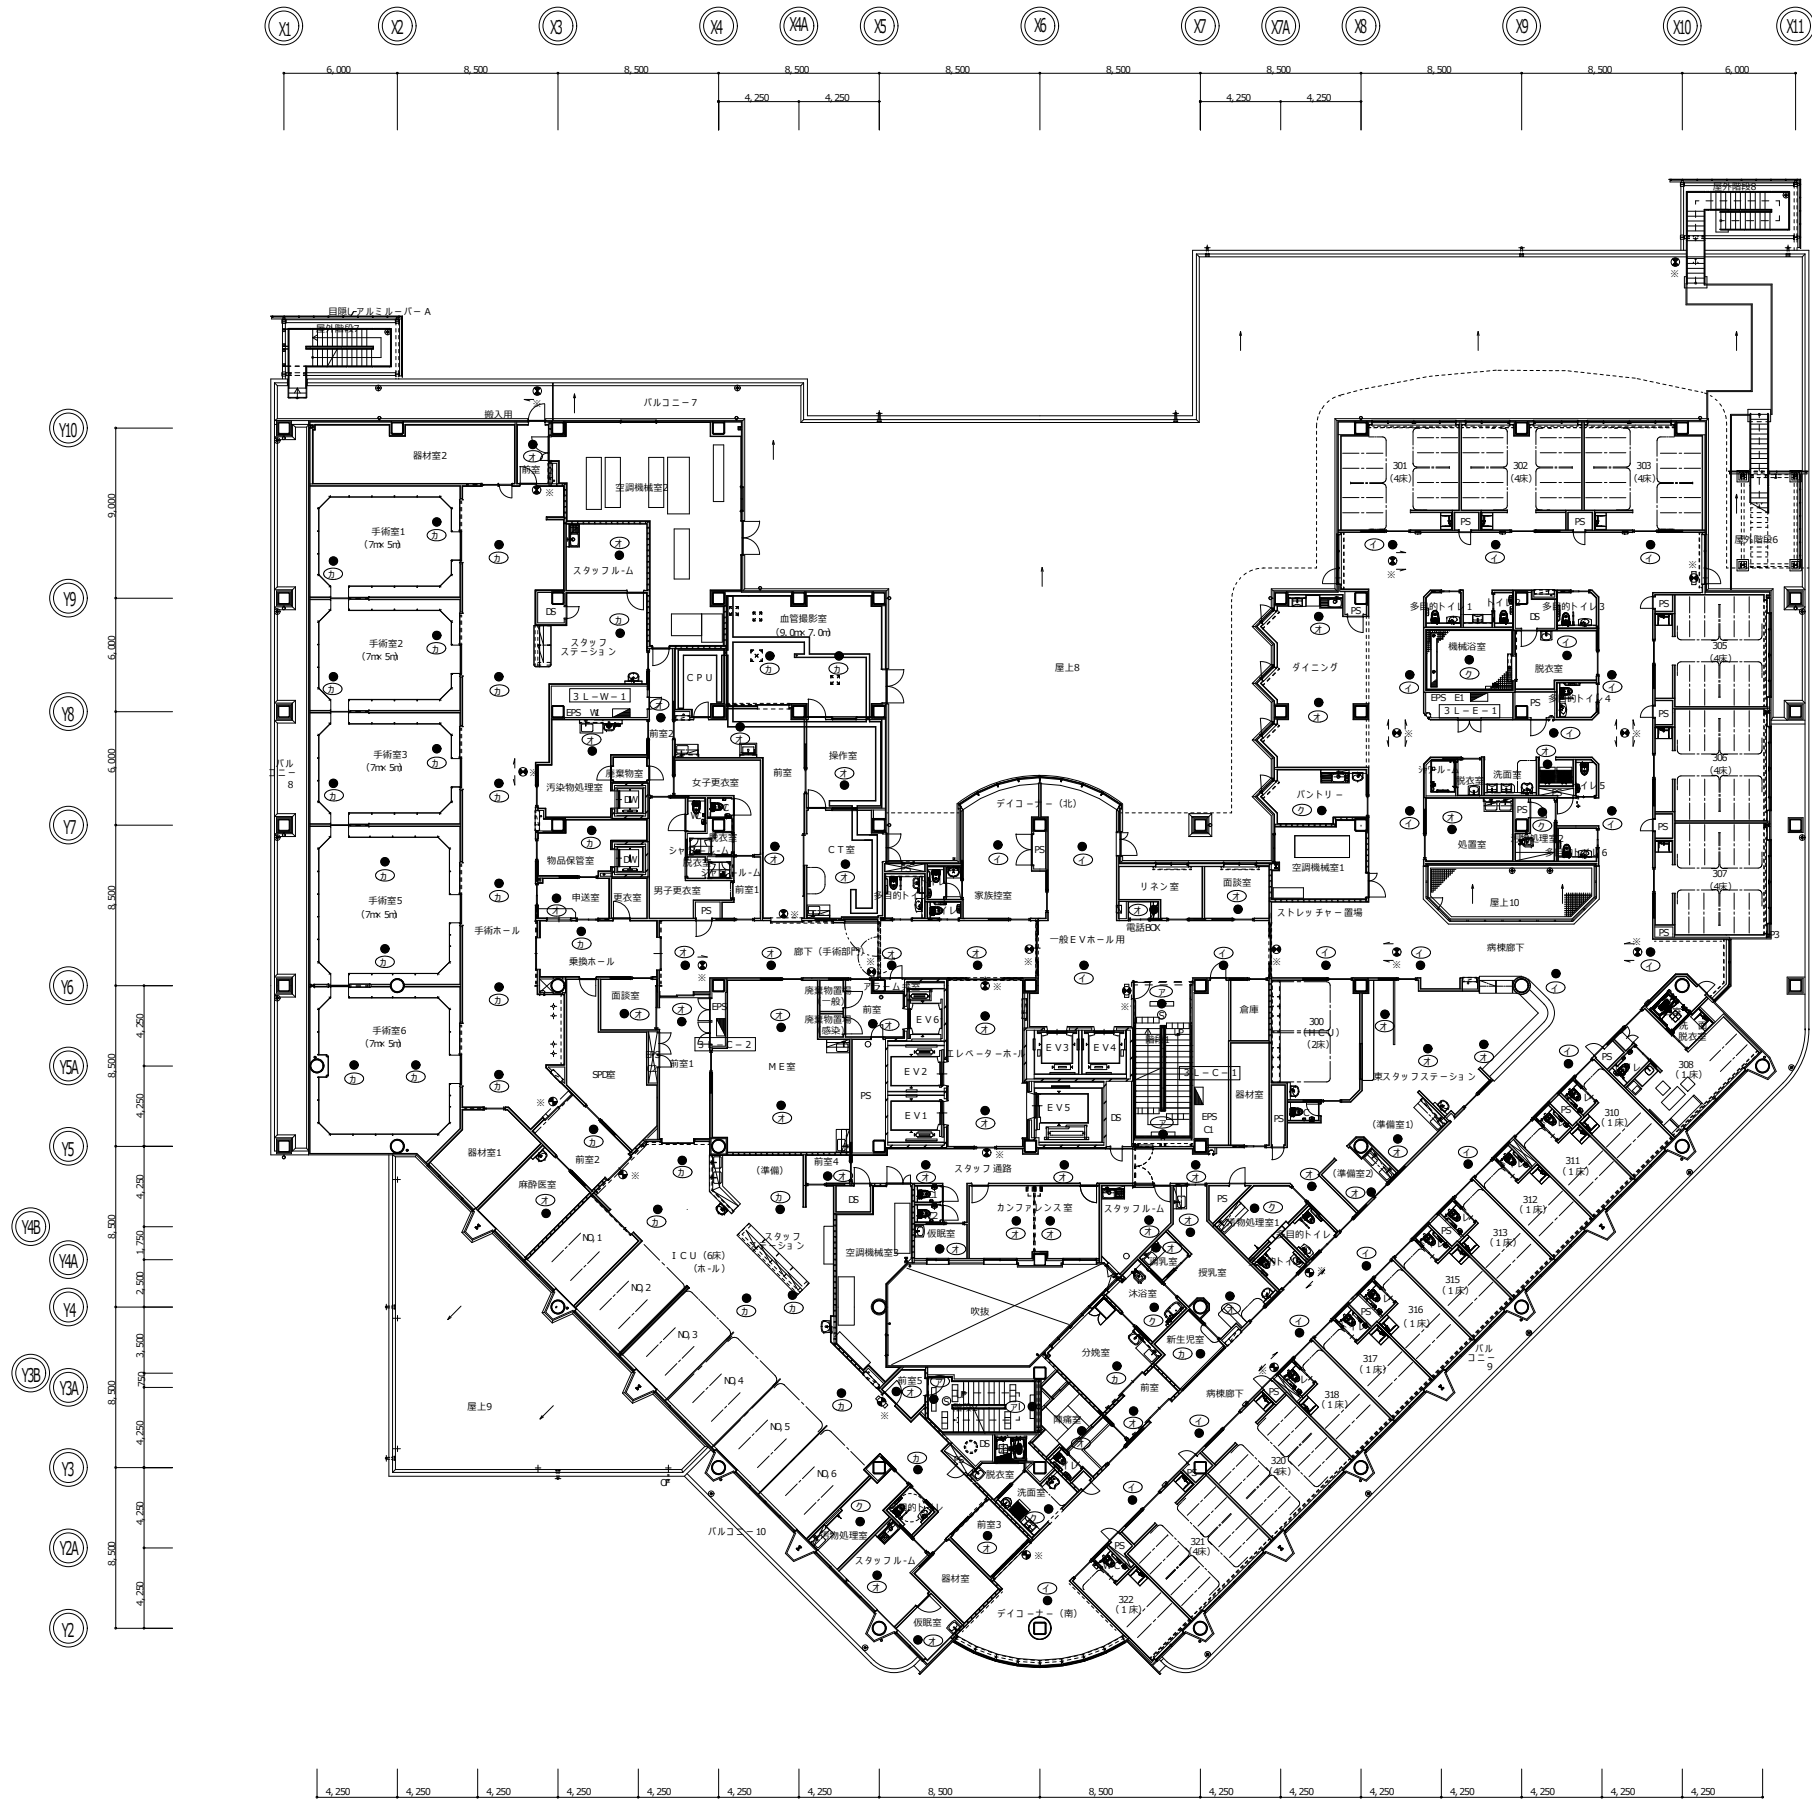


株式会社 創建業事務所 SOU ARCHITECTS 1 版建築士事務所第14182号/管理建築士・1 版建築士109190号 徳田 義弘 〒953-0014 富山県高岡市野村1636-5 TEL 0766 (22) 8227	工事名称	金沢医科大学水見市民病院照明LED化工事	日付	R08.8	図面番号 E-32
	図面名称	更新防災照明設備 3階平面図	縮尺	1/200 (A1) 1/400 (A3)	
	設計者	一級建築士 第194741号 関 一朗			

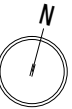

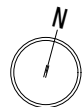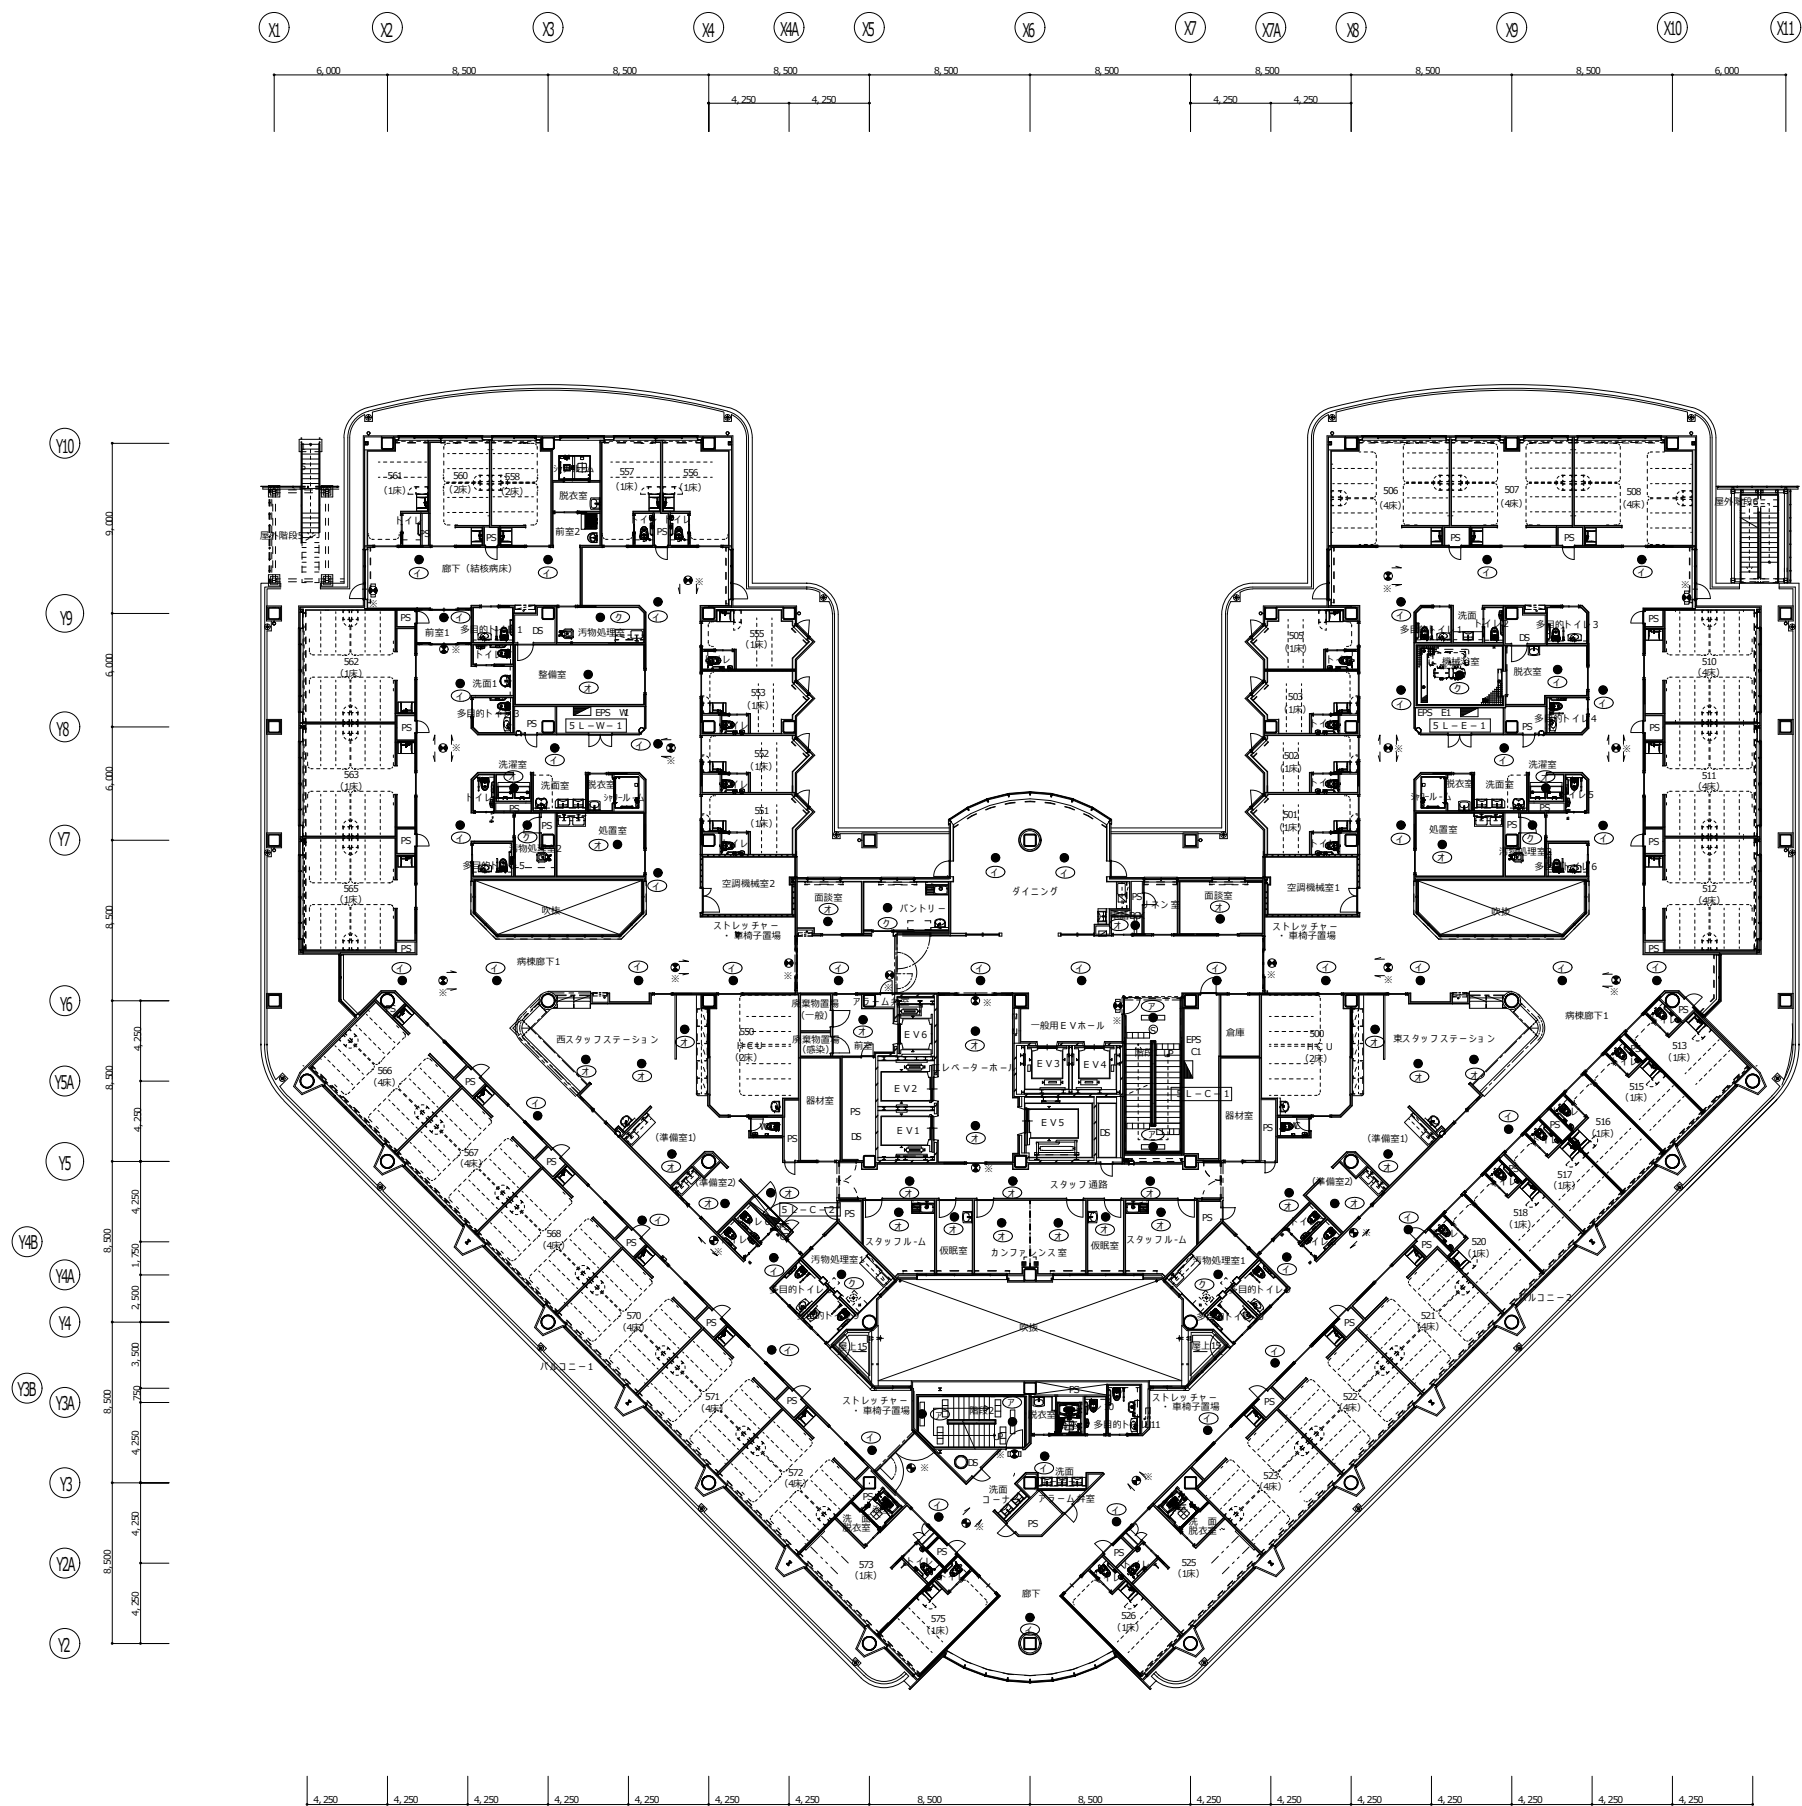


株式会社 創建築事務所
SOU ARCHITECTS
1 級建築士事務所第14052号/管理建築士・1 級建築士100138号 徳田 誠弘
〒930-0014 富山県高岡市野村1635-6 TEL 0766(32)8227


工事名称	金沢医科大学水見市民病院照明LED化工事	日付	R08. 8	図面番号 E-34
図面名称	更新防災照明設備 5階平面図	縮尺	1/200 (A1) 1/400 (A3)	
設計者	一級建築士 第194741号 関 一朗			

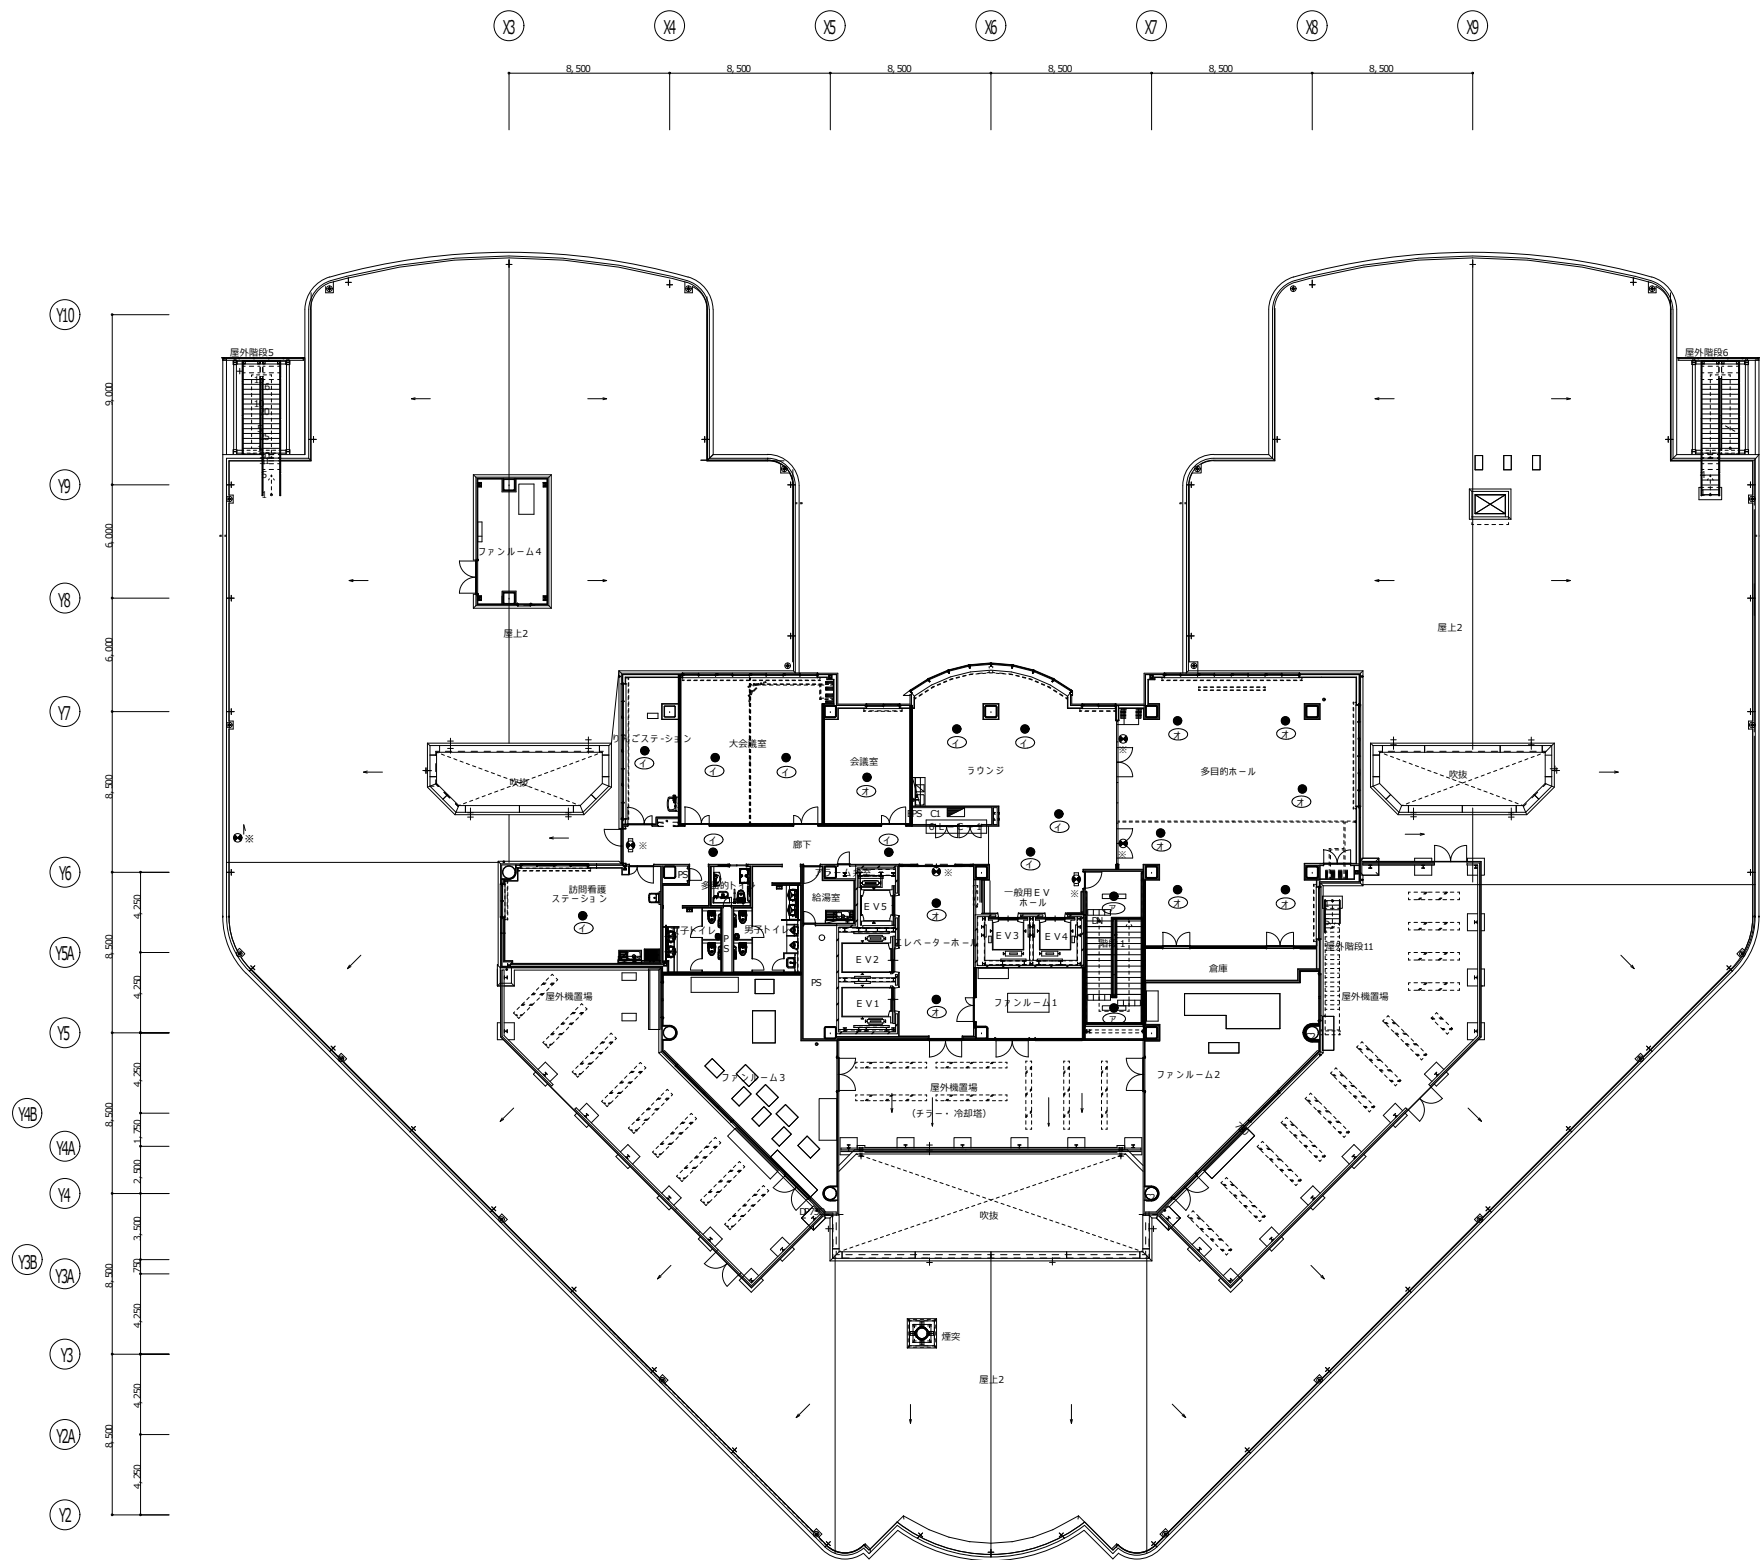
















6階平面図

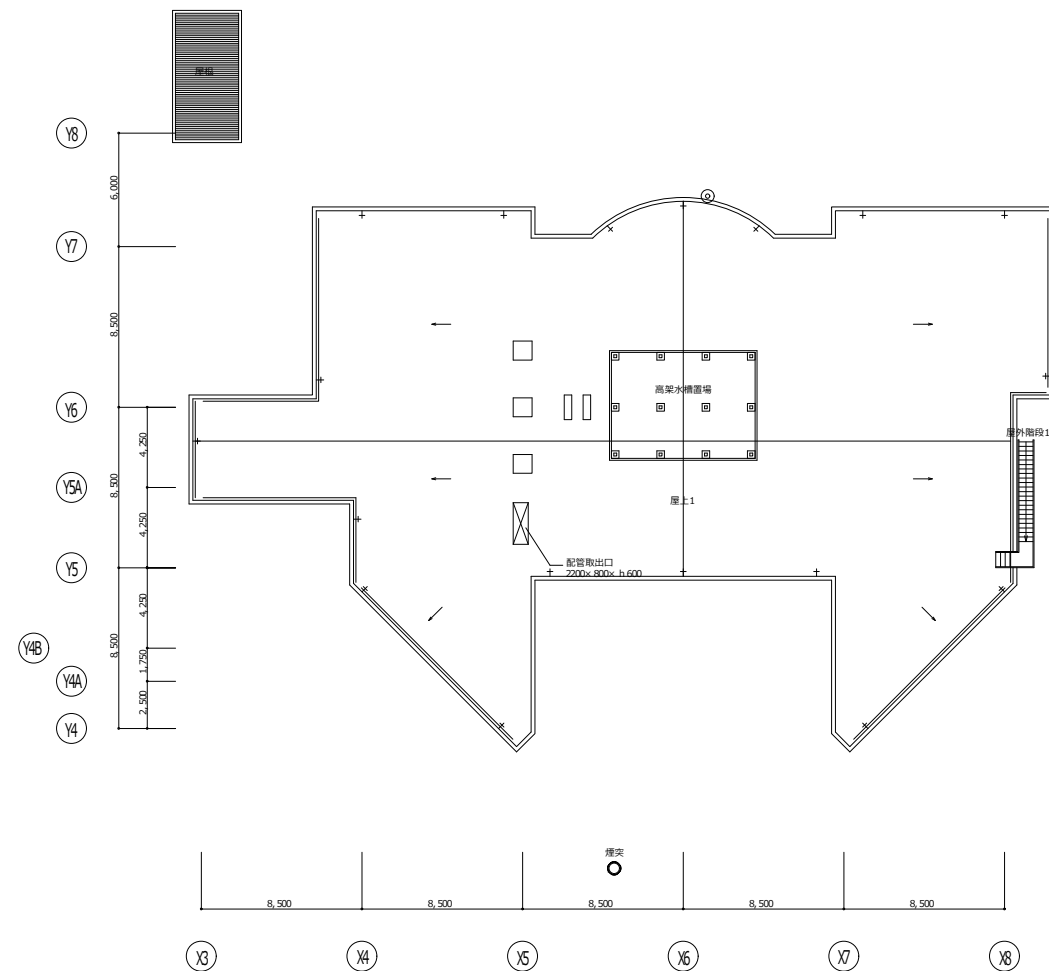


R階平面図

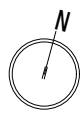


株式会社 創建築事務所 SOU ARCHITECTS 1 新建築士事務所 所長(14) 62号/管理建築士・1 新建築士100136号 徳田 義弘 〒693-0014 富山県高岡市町村1636-6 TEL 0766(22) 6227	工事名称	金沢医科大学水見市民病院照明LED化工事	日付	R08. 8	図面番号 E-35
	図面名称	更新防災照明設備 6階平面図	縮尺	1/200 (A1) 1/400 (A3)	
	設計者	一級建築士 第194741号 関 一朗			

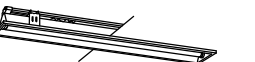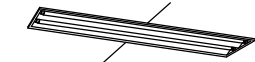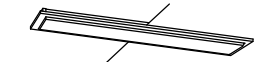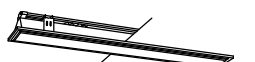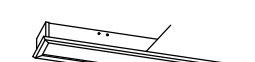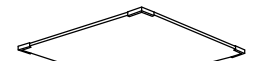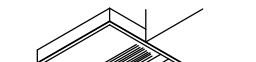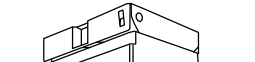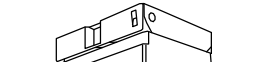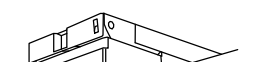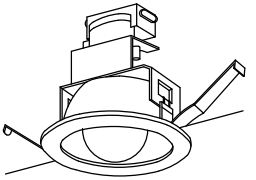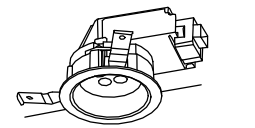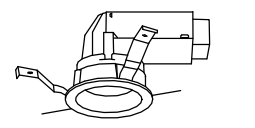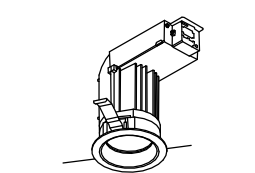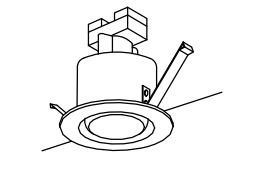A321	FHF32Wx1	A322	FHF32Wx2	A631	FHF63Wx1	B161	FHF16Wx1	C321	FHF32Wx1	C332	FHF32Wx2	G631	FHF63Wx1
反射笠付（環境配慮型）		反射笠付（環境配慮型）		Wエコ 反射笠付型器具（環境配慮型）		笠なし（環境配慮型）		富士型（環境配慮型）		富士型（環境配慮型）		Wエコ 富士型器具（環境配慮型）	
													
ツイスラッチ採用 チェーン吊・パイプ吊 ボルトフリー（100～242V） VPH9・VPH9：ランプフリー（FHF32／FLR40／FL40） PF9・PJ9：初期照度補正機能付 エコ電線（塩化ビニルおよびハロゲン、鉛を含まない） 本体：銅板（高反射白色粉体塗装） 反射板：銅板（高反射白色粉体塗装）		ツイスラッチ採用 チェーン吊・パイプ吊 ボルトフリー（100～242V） PF9・PJ9：初期照度補正機能付 エコ電線（塩化ビニルおよびハロゲン、鉛を含まない） 本体：銅板（高反射白色粉体塗装） 反射板：銅板（高反射白色粉体塗装）		ボルトフリー（100～242V） 本体：銅板（高反射白色粉体塗装） 反射笠：銅板（高反射白色粉体塗装） エコ電線採用		チェーン吊 パイプ吊 ボルトフリー（100～242V） エコ電線（塩化ビニルおよびハロゲン、鉛を含まない） 本体：銅板（高反射白色粉体塗装） 反射板：銅板（高反射白色粉体塗装）		ツイスラッチ採用 ボルトフリー（100～242V） VPH9・VPH9：ランプフリー（FHF32／FLR40／FL40） PF9・PJ9：初期照度補正機能付 エコ電線（塩化ビニルおよびハロゲン、鉛を含まない） 本体：亜鉛銅板（クロムレス） 反射板：銅板（高反射白色粉体塗装）		ツイスラッチ採用 ボルトフリー（100～242V） PF9・PJ9：初期照度補正機能付 エコ電線（塩化ビニルおよびハロゲン、鉛を含まない） 本体：亜鉛銅板（クロムレス） 反射板：銅板（高反射白色粉体塗装）		ボルトフリー（100～242V） 本体：亜鉛銅板（クロムフリー） 反射板：銅板（高反射白色粉体塗装） エコ電線採用	
G632	FHF63Wx2	D321	FHF32Wx1	E631	FHF63Wx1	F322	FHF32Wx2	G321	FHF32Wx1	G322	FHF32Wx2	G631	FHF63Wx1
Wエコ 富士型器具（環境配慮型）		建築化照明器具		Wエコ 富士型（環境配慮型）		業務用浴室灯		埋込下面開放（環境配慮型）		埋込下面開放（環境配慮型）		Wエコ プレーンタイプ（環境配慮型）	
													
本体：亜鉛銅板（クロムフリー） 反射板：銅板（高反射白色粉体塗装） エコ電線採用		コブ照明用 5～100%連続調光型 エコ電線（塩化ビニルおよびハロゲン、鉛を含まない） 本体：亜鉛銅板（クロムレス） 反射板：銅板（高反射白色粉体塗装）		防湿型・防雨型 ボルトフリー（100～242V） 本体：ステンレス 反射板：ステンレス（クリア塗装） WS9・WF9：初期照度補正機能付 エコ電線（塩化ビニルおよびハロゲン、鉛を含まない）		壁面・天井兼用取付用 ボルトフリー（100～242V） PF9：初期照度補正機能付 電線ラック使用 本体：ステンレス（クールホワイト） グローブ：アクリル（乳白模塊入り）		ボルトフリー（100～242V） PF9・PJ9：初期照度補正機能付 エコ電線（塩化ビニルおよびハロゲン、鉛を含まない） 本体：亜鉛銅板（クロムレス） 反射板：銅板（高反射白色粉体塗装） 埋込穴150×1235 埋込高H＝65		Cチャンネル部避型 ボルトフリー（100～242V） PF9・PJ9：初期照度補正機能付 エコ電線（塩化ビニルおよびハロゲン、鉛を含まない） 本体：銅板（高反射白色粉体塗装） 反射板：銅板（高反射白色粉体塗装） 埋込穴220×1235 埋込高H＝26		ボルトフリー（100～242V） エコ電線採用 本体：亜鉛銅板（クロムフリー） 反射板：銅板（高反射白色粉体塗装） 埋込穴150×1235 埋込高H＝65	
G632	FHF63Wx2	H321	FHF32Wx1	H322	FHF32Wx2	H631	FHF63Wx1	H632	FHF63Wx2	M322	FHF32Wx2	M632	FHF63Wx2
Wエコ（環境配慮型）		埋込下面パネル		埋込下面パネル		Wエコ 乳白パネル（環境配慮型） 注記：図示なしも外来診療室で医師等対応はコンフォートタイプ		Wエコ（環境配慮型）		埋込下面パネル（環境配慮型）		Wエコ 埋込（環境配慮型）	
													
本体：銅板（高反射白色粉体塗装） 反射板：銅板（高反射白色粉体塗装） エコ電線採用 Cチャンネル部避型 埋込穴220×1235 埋込高H＝26		ボルトフリー（100～242V） VPH9：ランプフリー（FHF32／FLR40／FL40） PF9：初期照度補正機能付 エコ電線（塩化ビニルおよびハロゲン、鉛を含まない） 反射板：銅板（高反射白色粉体塗装） パネル：アクリル（高効率乳白） 埋込穴150×1257 埋込高H＝100		Cチャンネル部避型 ボルトフリー（100～242V） PF9：初期照度補正機能付 種：銅板（高反射白色粉体塗装） 反射板：銅板（高反射白色粉体塗装） パネル：アクリル（乳白） エコ電線採用 埋込穴220×1235 埋込高H＝26		ボルトフリー（100～242V） 種：銅板（高反射白色粉体塗装） 反射板：銅板（高反射白色粉体塗装） パネル：アクリル（乳白） エコ電線採用 埋込穴150×1235 埋込高H＝107		種：銅板（高反射白色粉体塗装） 反射板：銅板（高反射白色粉体塗装） パネル：アクリル（乳白） エコ電線採用 埋込穴220×1235 埋込高H＝80		ボルトフリー（100～242V） ランプフリー（FHF32／FLR40／FL40） エコ電線（塩化ビニルおよびハロゲン、鉛を含まない） クラス：1000～1000000対応 反射板：銅板（高反射白色粉体塗装） パネル：高強度ガラス（乳白） 埋込穴220×1230 埋込高H＝100		WF2：初期照度補正機能付 エコ電線（塩化ビニルおよびハロゲン、鉛を含まない） クラス：1000～1000000対応 種：銅板（高反射白色粉体塗装） 反射板：銅板（高反射白色粉体塗装） パネル：高強度ガラス（乳白） 埋込穴220×1230 埋込高H＝100	
N	FHC20Wx1	O	FPL36Wx1+JDR75Wx1	P	FHT42Wx3	Q233	FHP23Wx3	Q323	FHP32Wx3	Q454	FHP45Wx4	Q572	FHT57Wx2
シーリングライト				埋込下面パネル		埋込下面パネル（環境配慮型）		埋込下面パネル（環境配慮型）		埋込下面パネル（環境配慮型）		埋込下面パネル（環境配慮型）	
													
カバー：アクリル（乳白・模塊入り） ダークフラウンメタリック飾り		天井切込穴寸法 □620		種：銅板（高反射白色粉体塗装） ボルトフリー（100～242V） ワットフリー（FHT24W／32W／42W） 埋込穴□300		ボルトフリー（100～242V） エコ電線（塩化ビニルおよびハロゲン、鉛を含まない） 本体：亜鉛銅板（クロムレス） 反射板：銅板（高反射白色粉体塗装） パネル：アクリル（乳白）		ボルトフリー（100～242V） エコ電線（塩化ビニルおよびハロゲン、鉛を含まない） 本体：亜鉛銅板（クロムレス） 反射板：銅板（高反射白色粉体塗装） パネル：アクリル（乳白）		ボルトフリー（100～242V） エコ電線（塩化ビニルおよびハロゲン、鉛を含まない） 本体：亜鉛銅板（クロムレス） 反射板：銅板（高反射白色粉体塗装） パネル：アクリル（乳白）		ボルトフリー（100～242V） 種：銅板（ホワイト） 反射板：銅板（高反射白色粉体塗装） パネル：アクリル（乳白） 埋込穴□275 埋込高H＝160	
R	FHF32Wx1/FL20Wx1/110V5Wx1	S ※	LEDランプ6.4W	T25 ※	LED5.2W	T60 ※	LED7.4W	T100 ※	LED15W	T150 ※	LED22.7W	U ※	LEDランプ1W
ベッドライト		ダウンライト		ダウンライト		ダウンライト		ダウンライト		ダウンライト		常夜灯	
													
壁付型 反射板：銅板（高反射白色粉体塗装）		反射板（オフホワイトつや消し） 種（オフホワイトつや消し）		電球色LED（3個） SG1形 種：プラスチック（ホワイトつや消し）		昼白色LED（4個） 種：アルミダイカスト（高反射ホワイト仕上） 反射板：アルミダイカスト（高反射ホワイト仕上） パネル：アクリル（透明つや消し） 光束維持率70%指定40000時間 拡散タイプ		種：アルミダイカスト（高反射ホワイト仕上） 反射板：アルミダイカスト（高反射ホワイト仕上） パネル：アクリル（透明つや消し） ボルトフリー（100～242V）、昼白色LED（9個） 光束維持率70%指定40000時間 拡散タイプ		ボルトフリー（100～242V）、昼白色LED（14個） 種：アルミダイカスト（高反射ホワイト仕上） 反射板：アルミダイカスト（高反射ホワイト仕上） パネル：ガラス（透明つや消し） 光束維持率70%指定40000時間 拡散タイプ		種：アルミダイカスト（クールホワイトつや消し）	

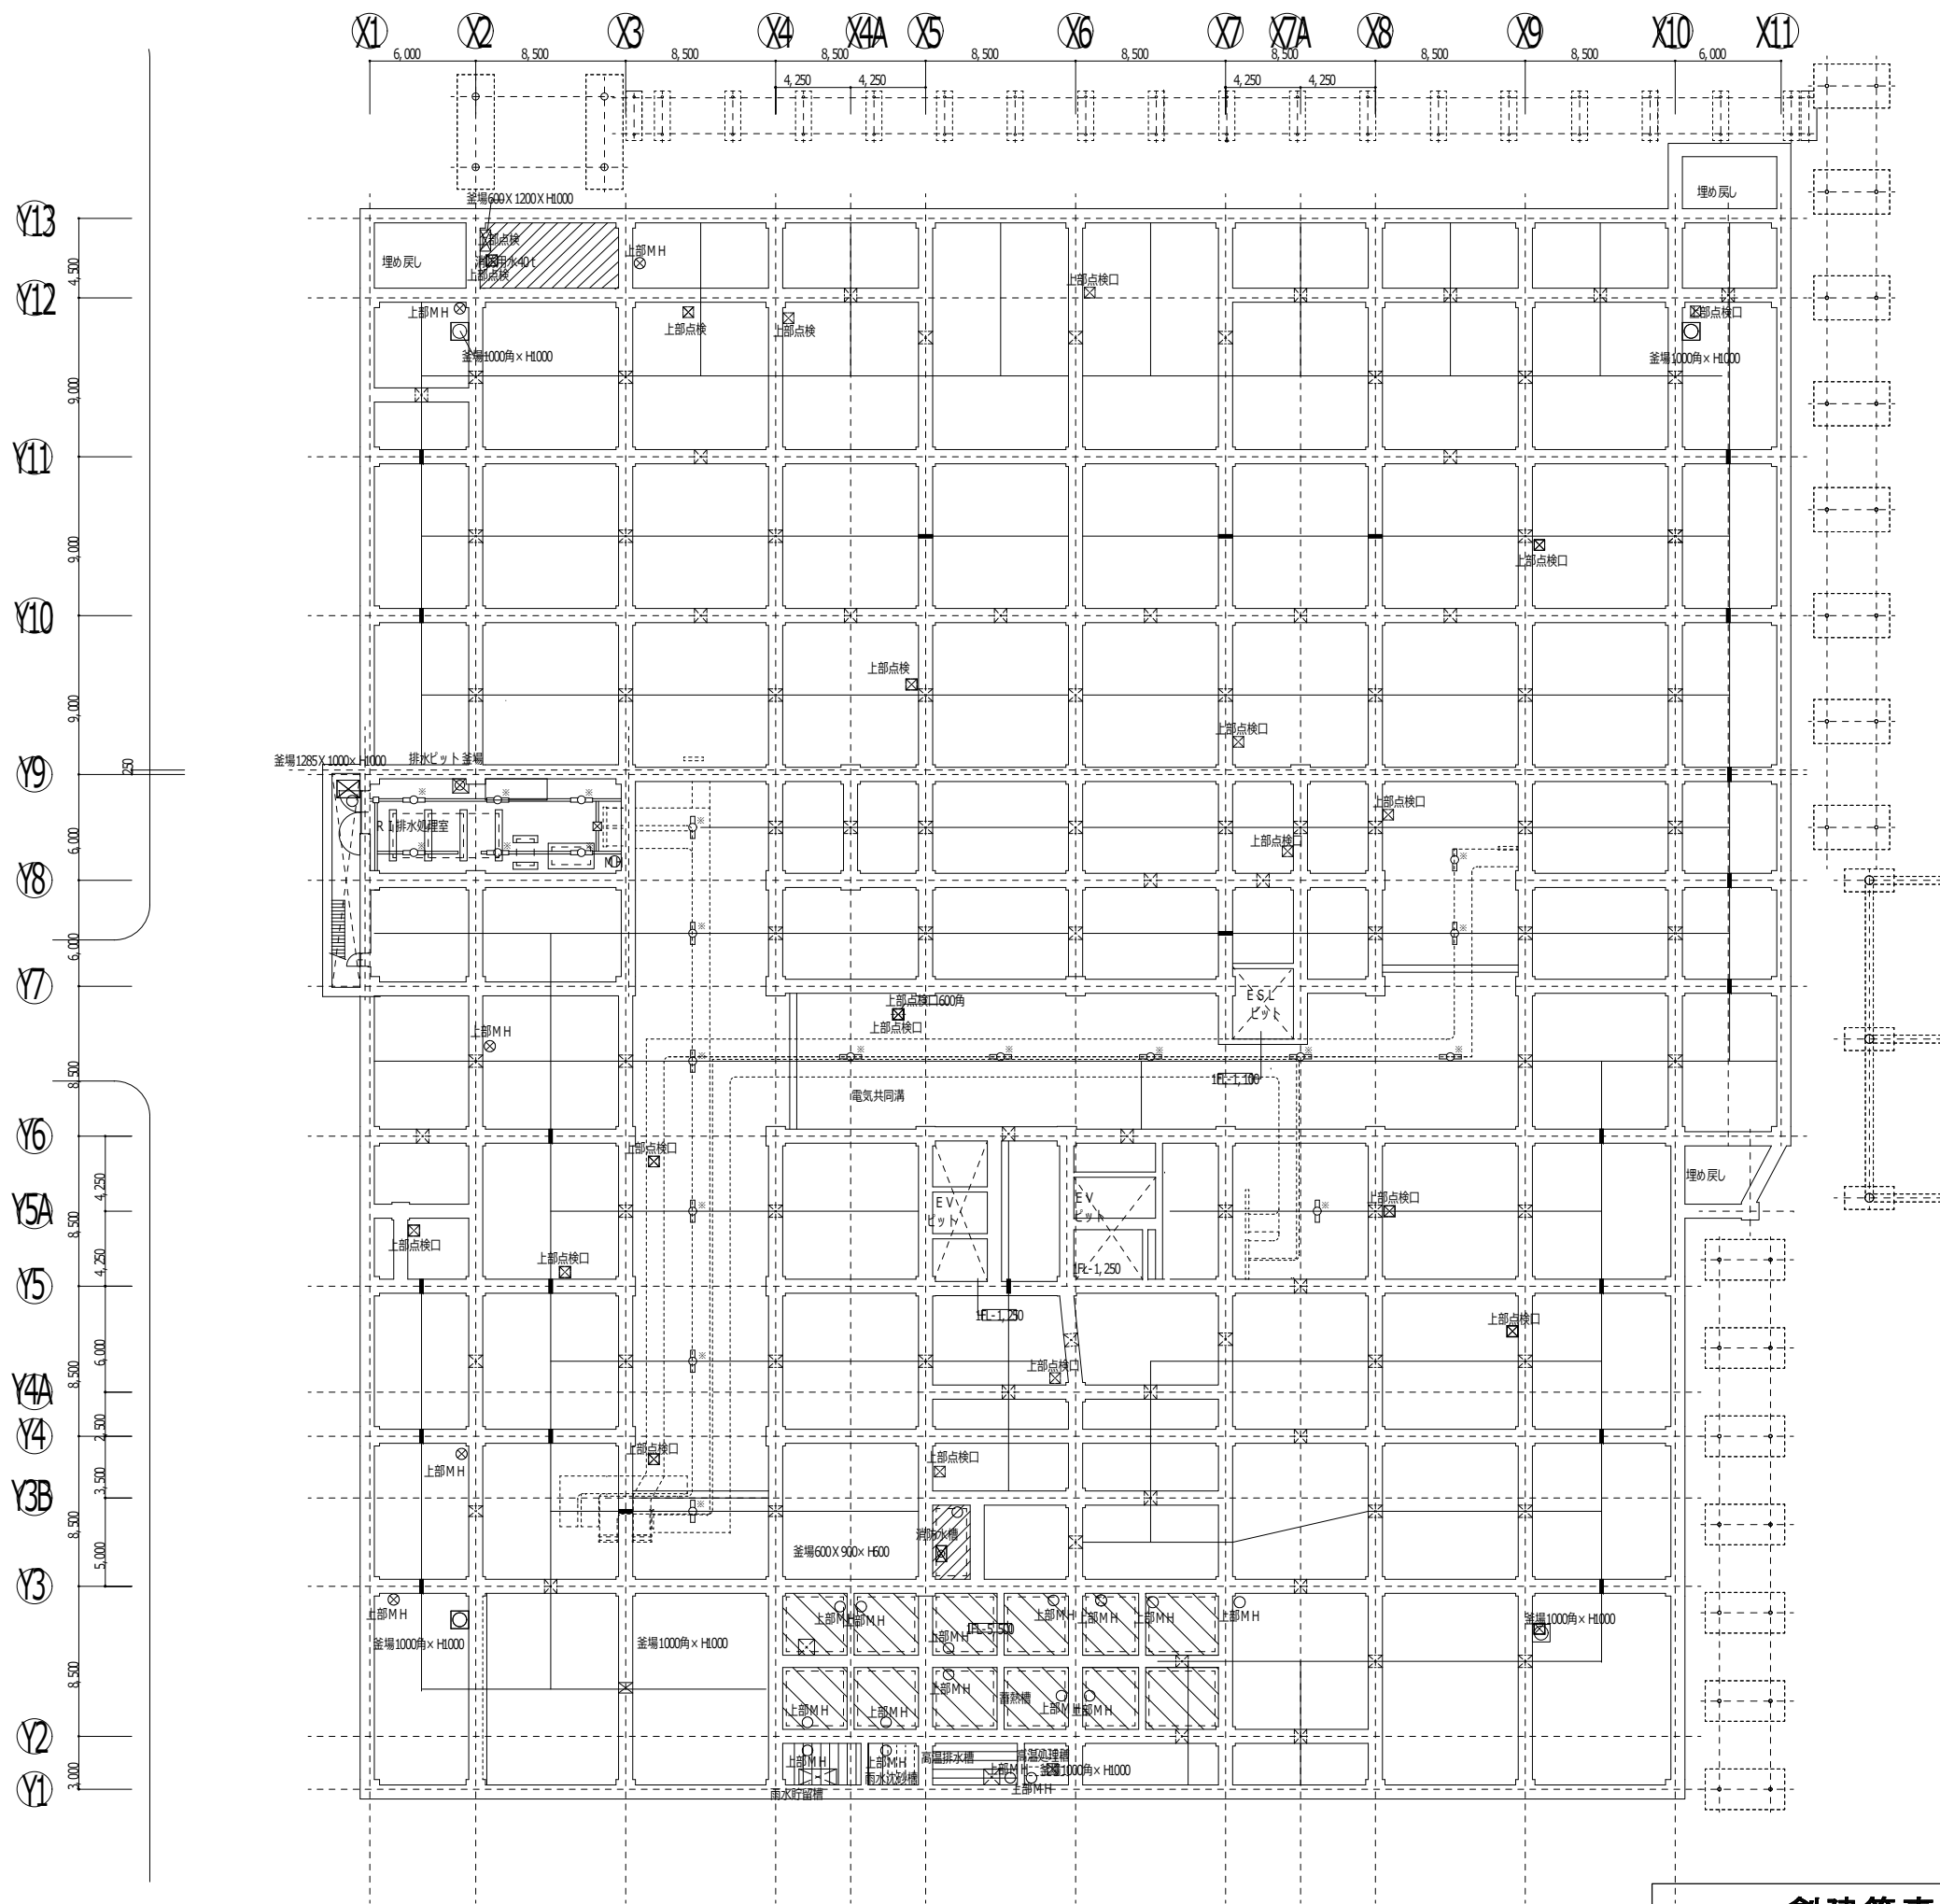

特記事項：地下ビット照明器具のLED化工事は除外工事とする。

株式会社 創建築事務所 SOU ARCHITECTS 1 新建築士事務所第1468号/管理建築士・1 新建築士100190号 徳田 義弘 〒938-0014 富山県高岡市寿村1635-5 TEL 0766(22) 8227	工事名称	金沢医科大学水見市民病院照明LED化工事	日付	R08. 8	図面番号 E-38
	図面名称	既設電灯設備 ビット平面図	縮尺	1/200 (A1) 1/400 (A3)	
	設計者	一級建築士 第194741号 関 一朗			

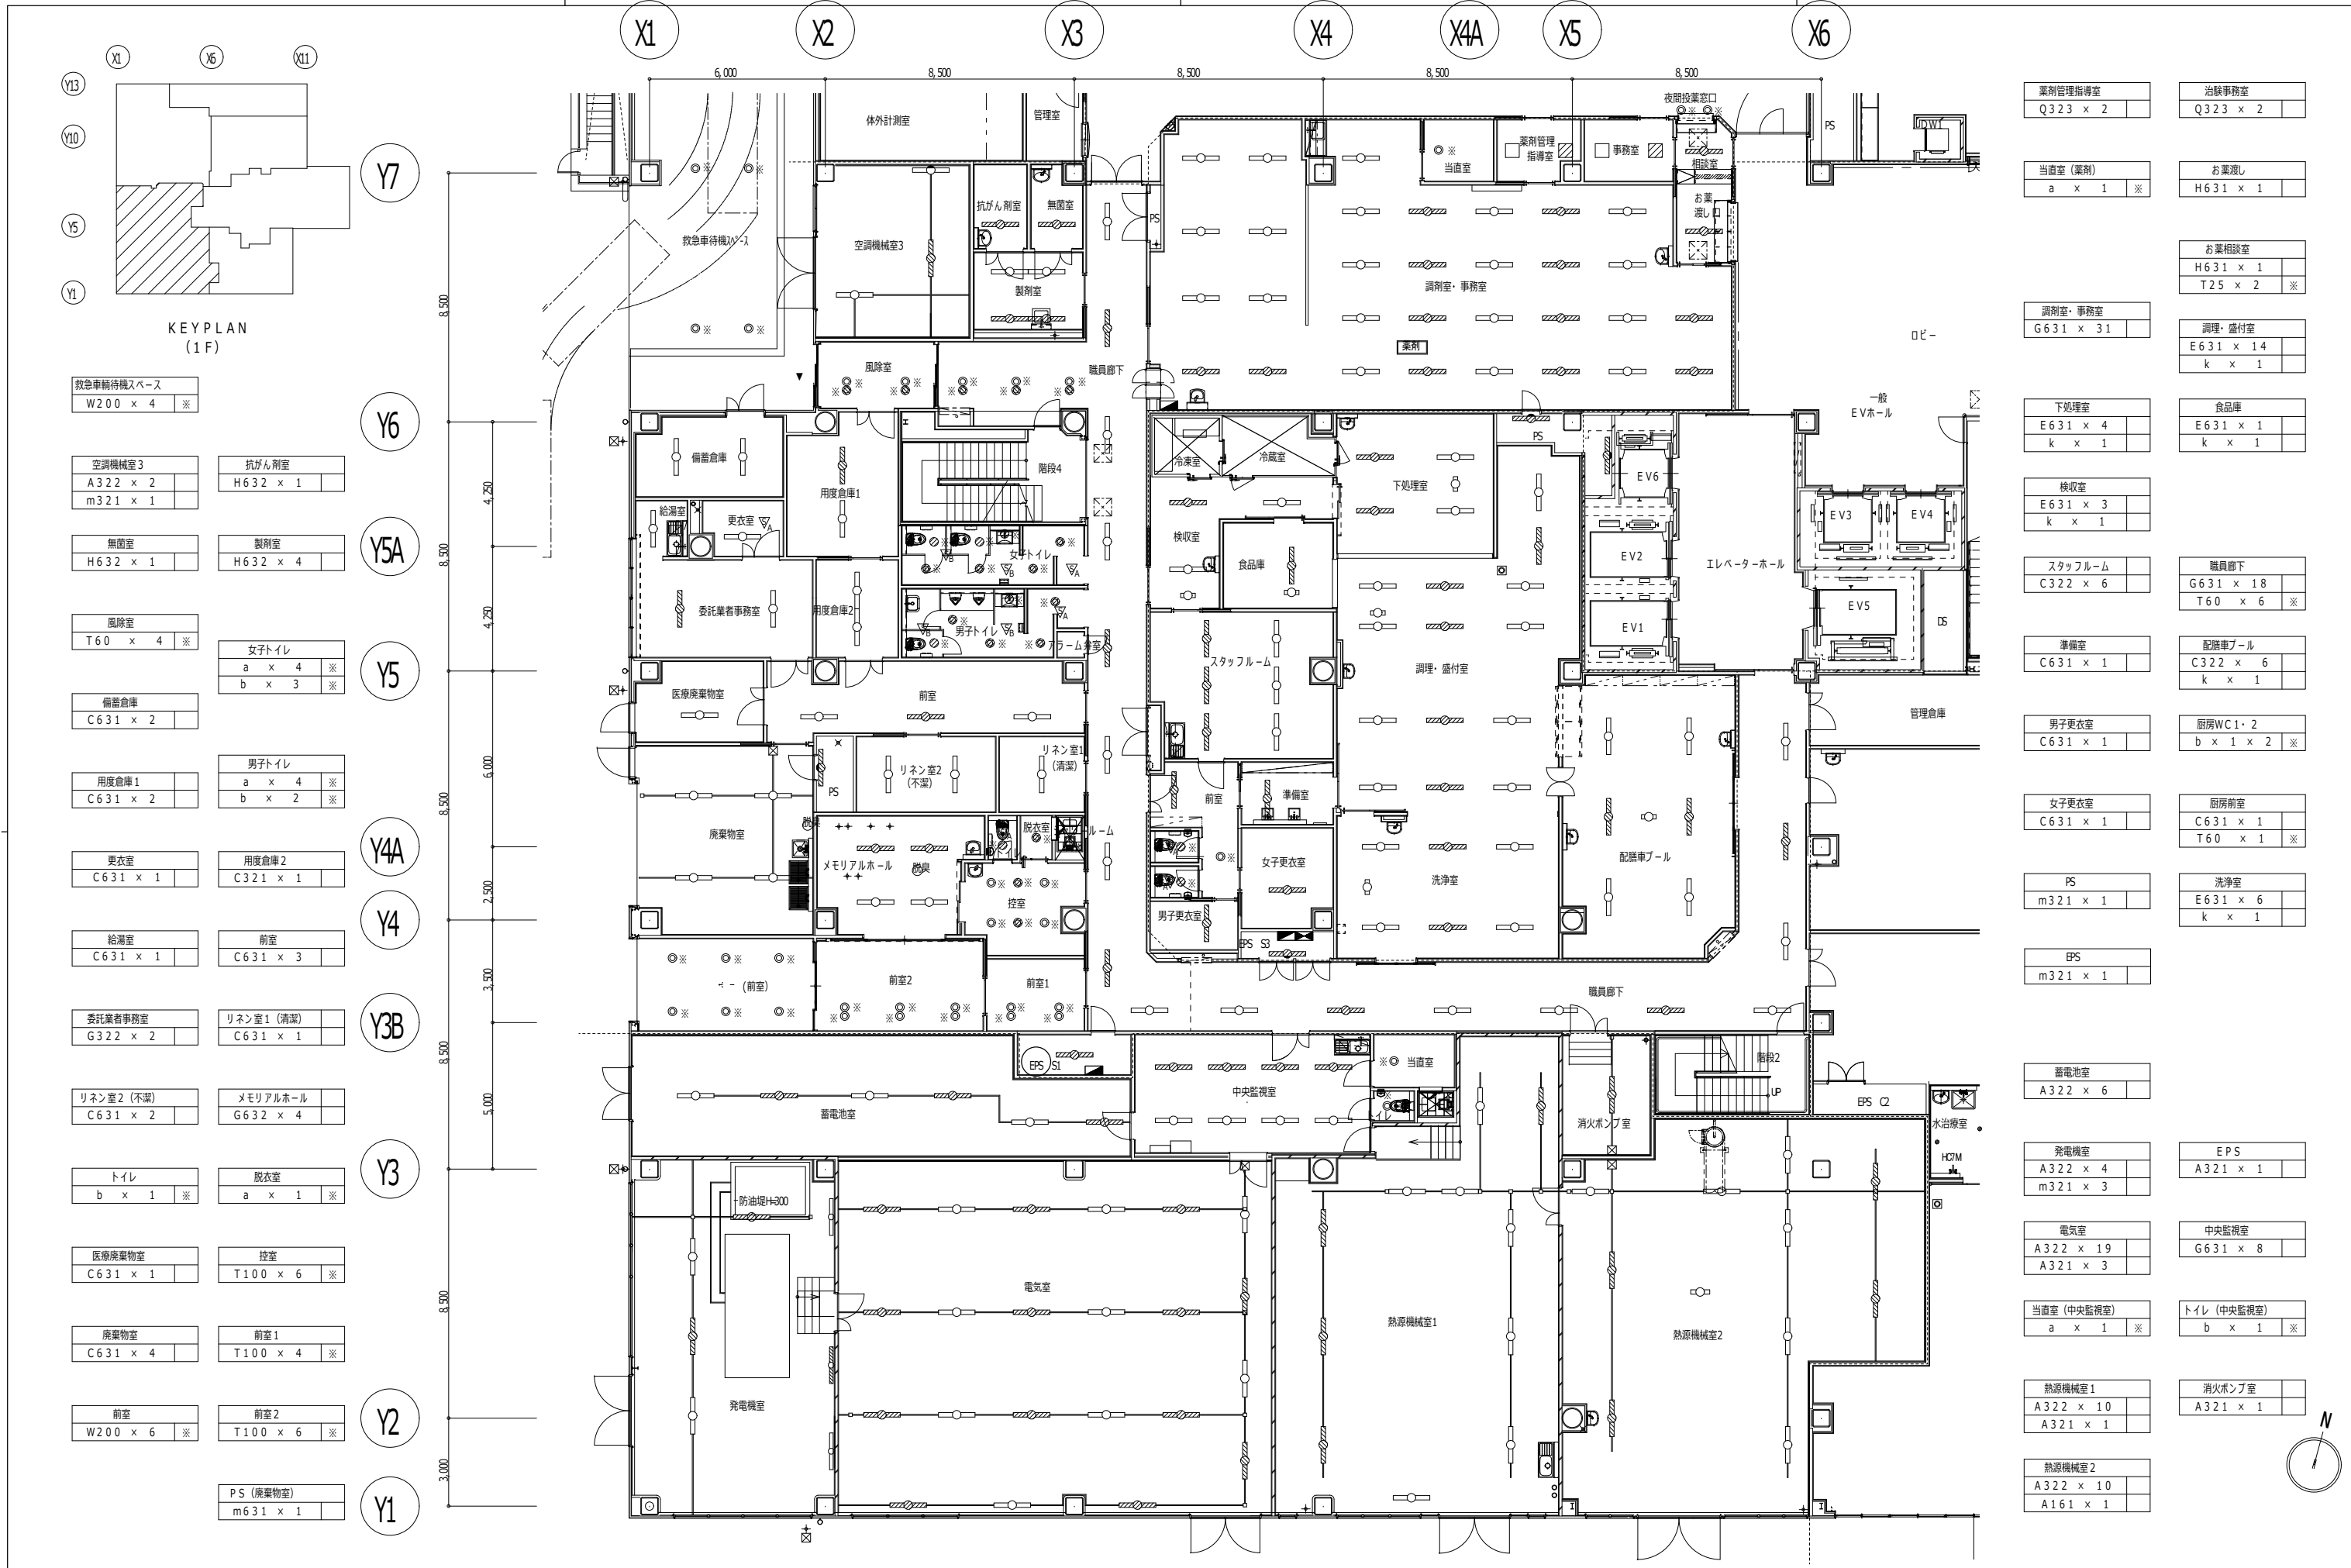

薬剤管理指導室 Q323 x 2	治療事務室 Q323 x 2
当直室 (薬剤) a x 1 ※	お薬渡し H631 x 1
調剤室・事務室 G631 x 31	お薬相談室 H631 x 1 T25 x 2 ※
下処理室 E631 x 4 k x 1	食品庫 E631 x 1 k x 1
検収室 E631 x 3 k x 1	スタッフルーム C322 x 6
スタッフルーム C322 x 6	職員廊下 G631 x 18 T60 x 6 ※
準備室 C631 x 1	配膳車プール C322 x 6 k x 1
男子更衣室 C631 x 1	厨房WC1・2 b x 1 x 2 ※
女子更衣室 C631 x 1	厨房前室 C631 x 1 T60 x 1 ※
PS m321 x 1	洗浄室 E631 x 6 k x 1
EPS m321 x 1	蓄電池室 A322 x 6
発電機室 A322 x 4 m321 x 3	EPS A321 x 1
電気室 A322 x 19 A321 x 3	中央監視室 G631 x 8
当直室 (中央監視室) a x 1 ※	トイレ (中央監視室) b x 1 ※
熱源機械室1 A322 x 10 A321 x 1	消火ポンプ室 A321 x 1
熱源機械室2 A322 x 10 A161 x 1	

KEYPLAN
(1F)

救急車待機スペース W200 x 4 ※

空調機械室3 A322 x 2 m321 x 1

抗がん剤室 H632 x 1

無菌室 H632 x 1

製剤室 H632 x 4

風除室 T60 x 4 ※

女子トイレ a x 4 ※ b x 3 ※

備蓄倉庫 C631 x 2

用度倉庫1 C631 x 2

男子トイレ a x 4 ※ b x 2 ※

更衣室 C631 x 1

用度倉庫2 C321 x 1

給湯室 C631 x 1

前室 C631 x 3

委託業者事務室 G322 x 2

リネン室1 (清潔) C631 x 1

リネン室2 (不潔) C631 x 2

メモリアルホール G632 x 4

トイレ b x 1 ※

脱衣室 a x 1 ※

医療廃棄物室 C631 x 1

控室 T100 x 6 ※



廃棄物室 C631 x 4

前室1 T100 x 4 ※

前室 W200 x 6 ※


前室2 T100 x 6 ※


PS (廃棄物室) m631 x 1

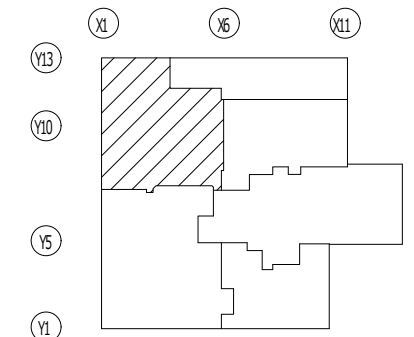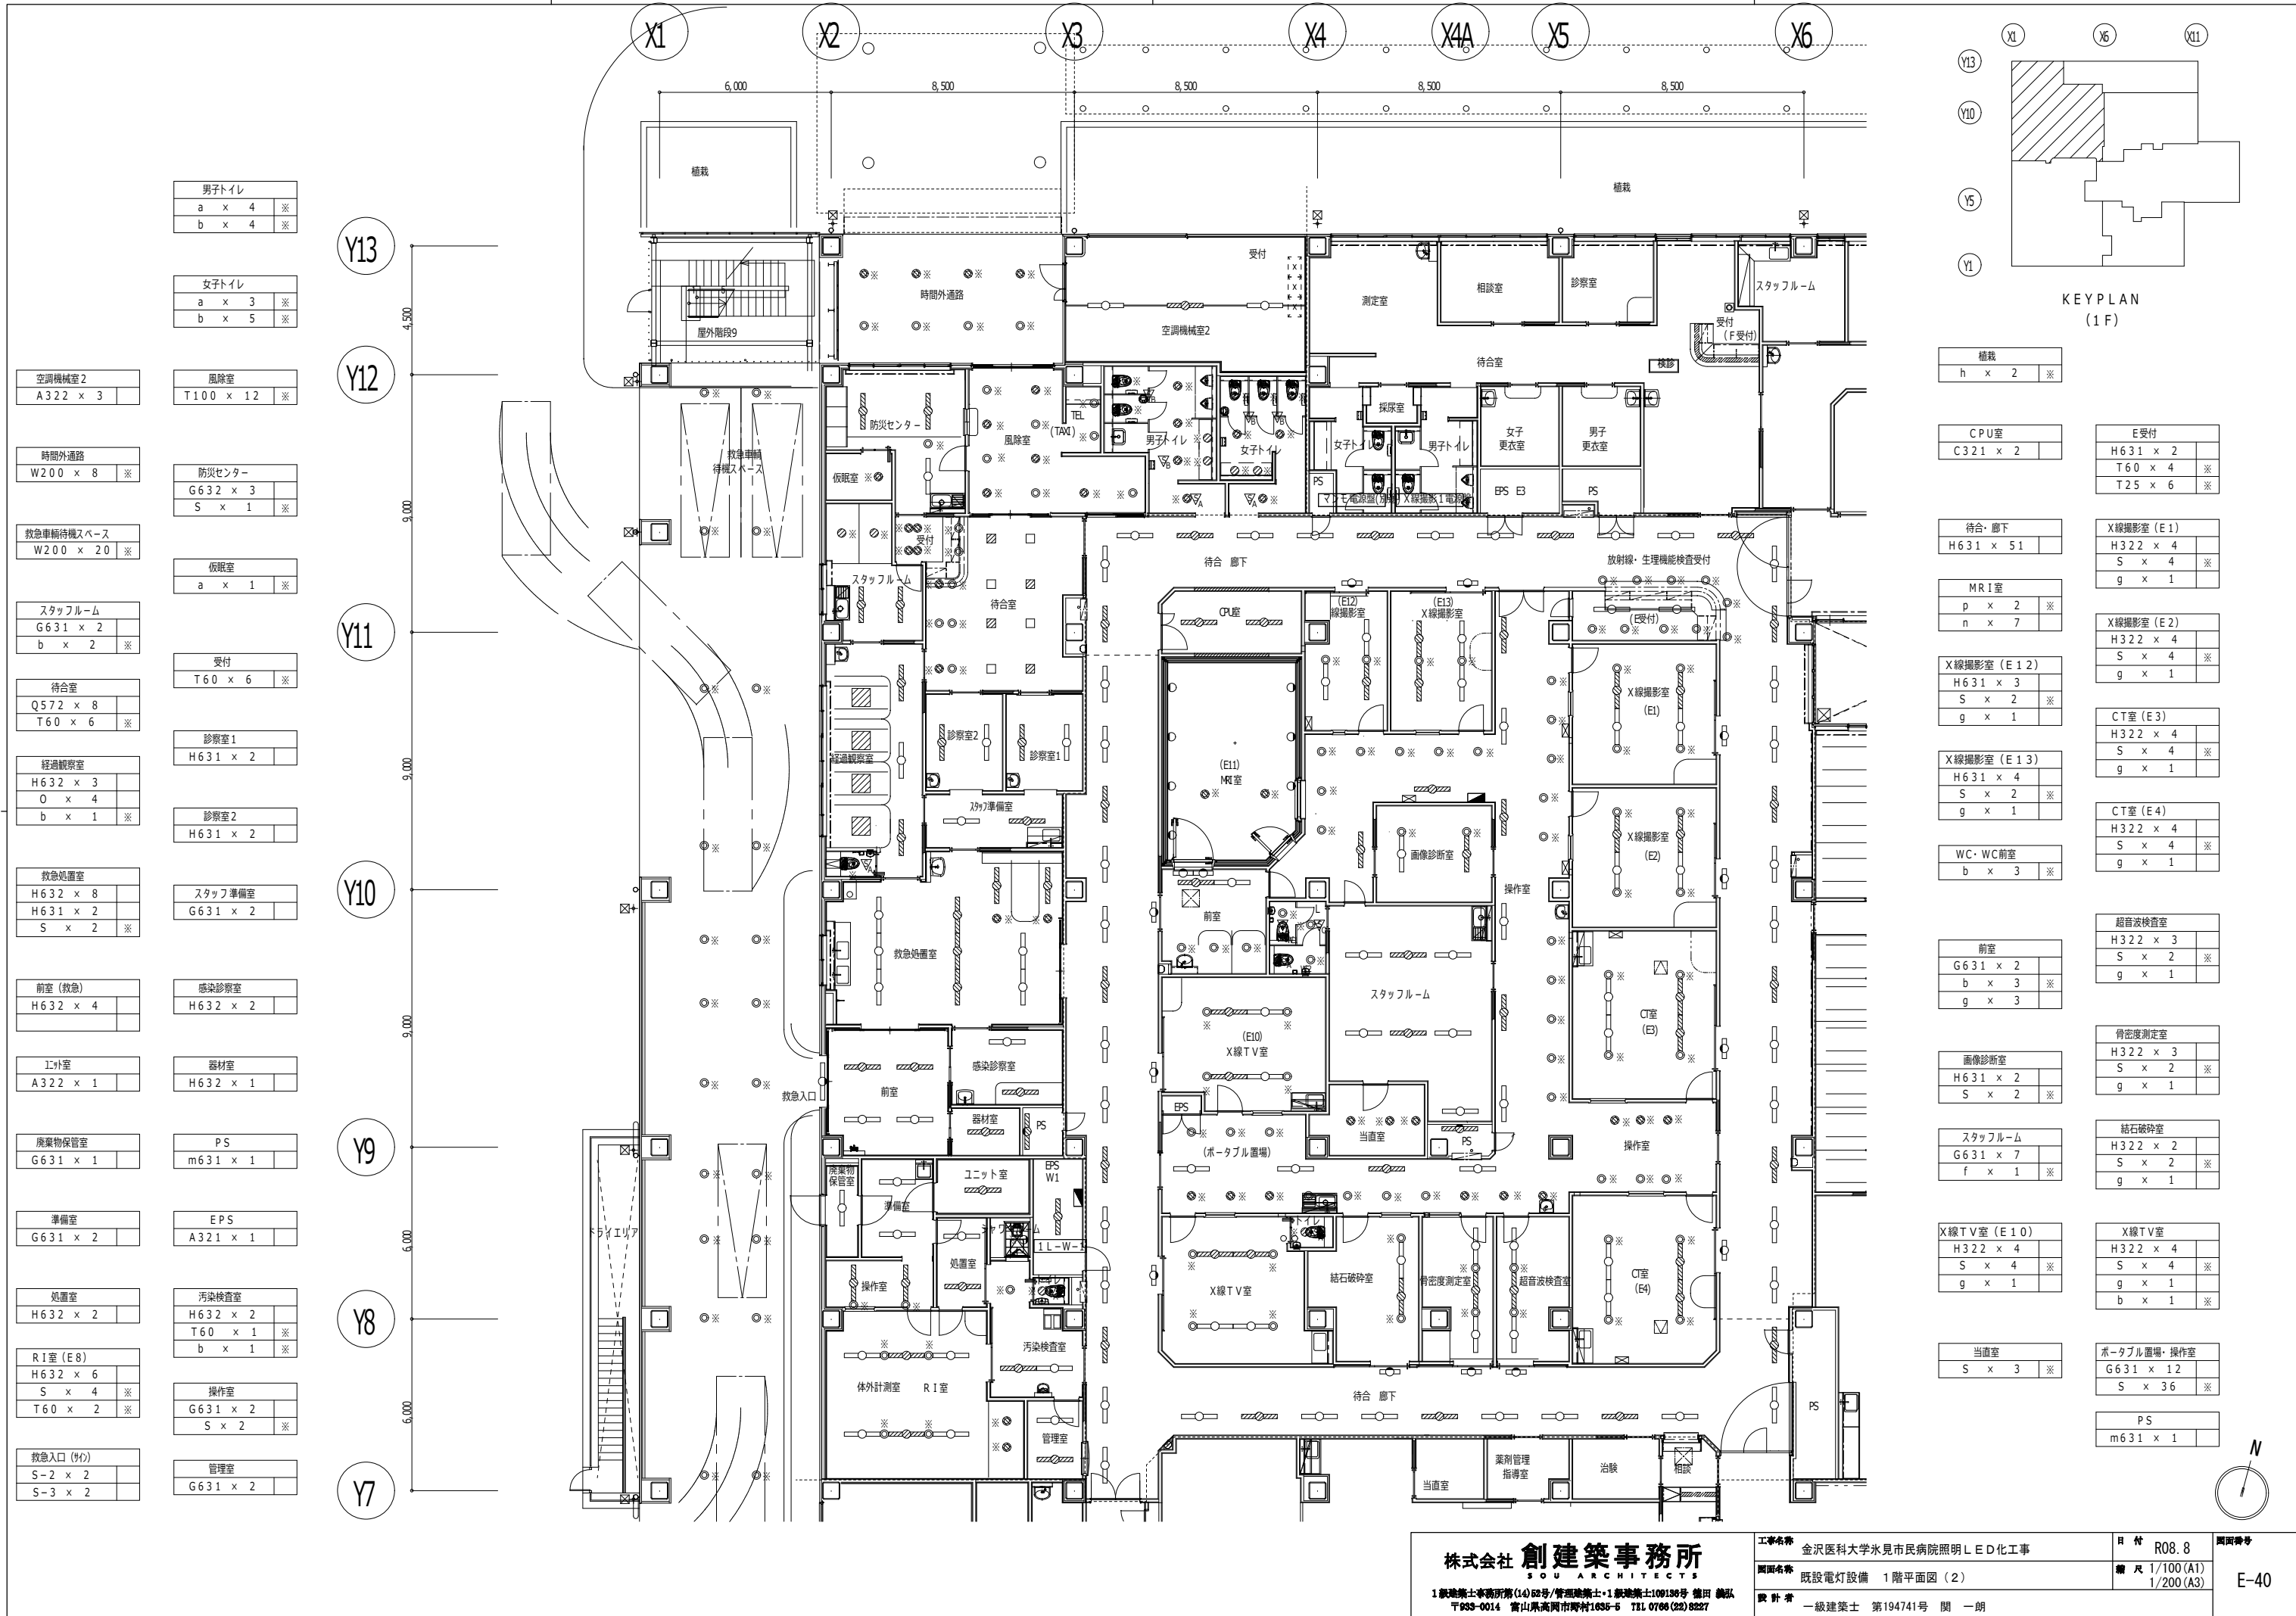

KEY PLAN
(1F)

植栽	h x 2 ※		
CPU室	C321 x 2	E受付	H631 x 2 T60 x 4 ※ T25 x 6 ※
待合・廊下	H631 x 51	X線撮影室 (E1)	H322 x 4 S x 4 ※ g x 1
MRI室	p x 2 ※ n x 7	X線撮影室 (E2)	H322 x 4 S x 4 ※ g x 1
X線撮影室 (E12)	H631 x 3 S x 2 ※ g x 1	CT室 (E3)	H322 x 4 S x 4 ※ g x 1
X線撮影室 (E13)	H631 x 4 S x 2 ※ g x 1	CT室 (E4)	H322 x 4 S x 4 ※ g x 1
WC・WC前室	b x 3 ※	超音波検査室	H322 x 3 S x 2 ※ g x 1
前室	G631 x 2 b x 3 ※ g x 3	骨密度測定室	H322 x 3 S x 2 ※ g x 1
画像診断室	H631 x 2 S x 2 ※	結石破砕室	H322 x 2 S x 2 ※ g x 1
スタッフルーム	G631 x 7 f x 1 ※	X線TV室	H322 x 4 S x 4 ※ g x 1 b x 1 ※
X線TV室 (E10)	H322 x 4 S x 4 ※ g x 1	ポータブル置場・操作室	G631 x 12 S x 36 ※
当直室	S x 3 ※	PS	m631 x 1

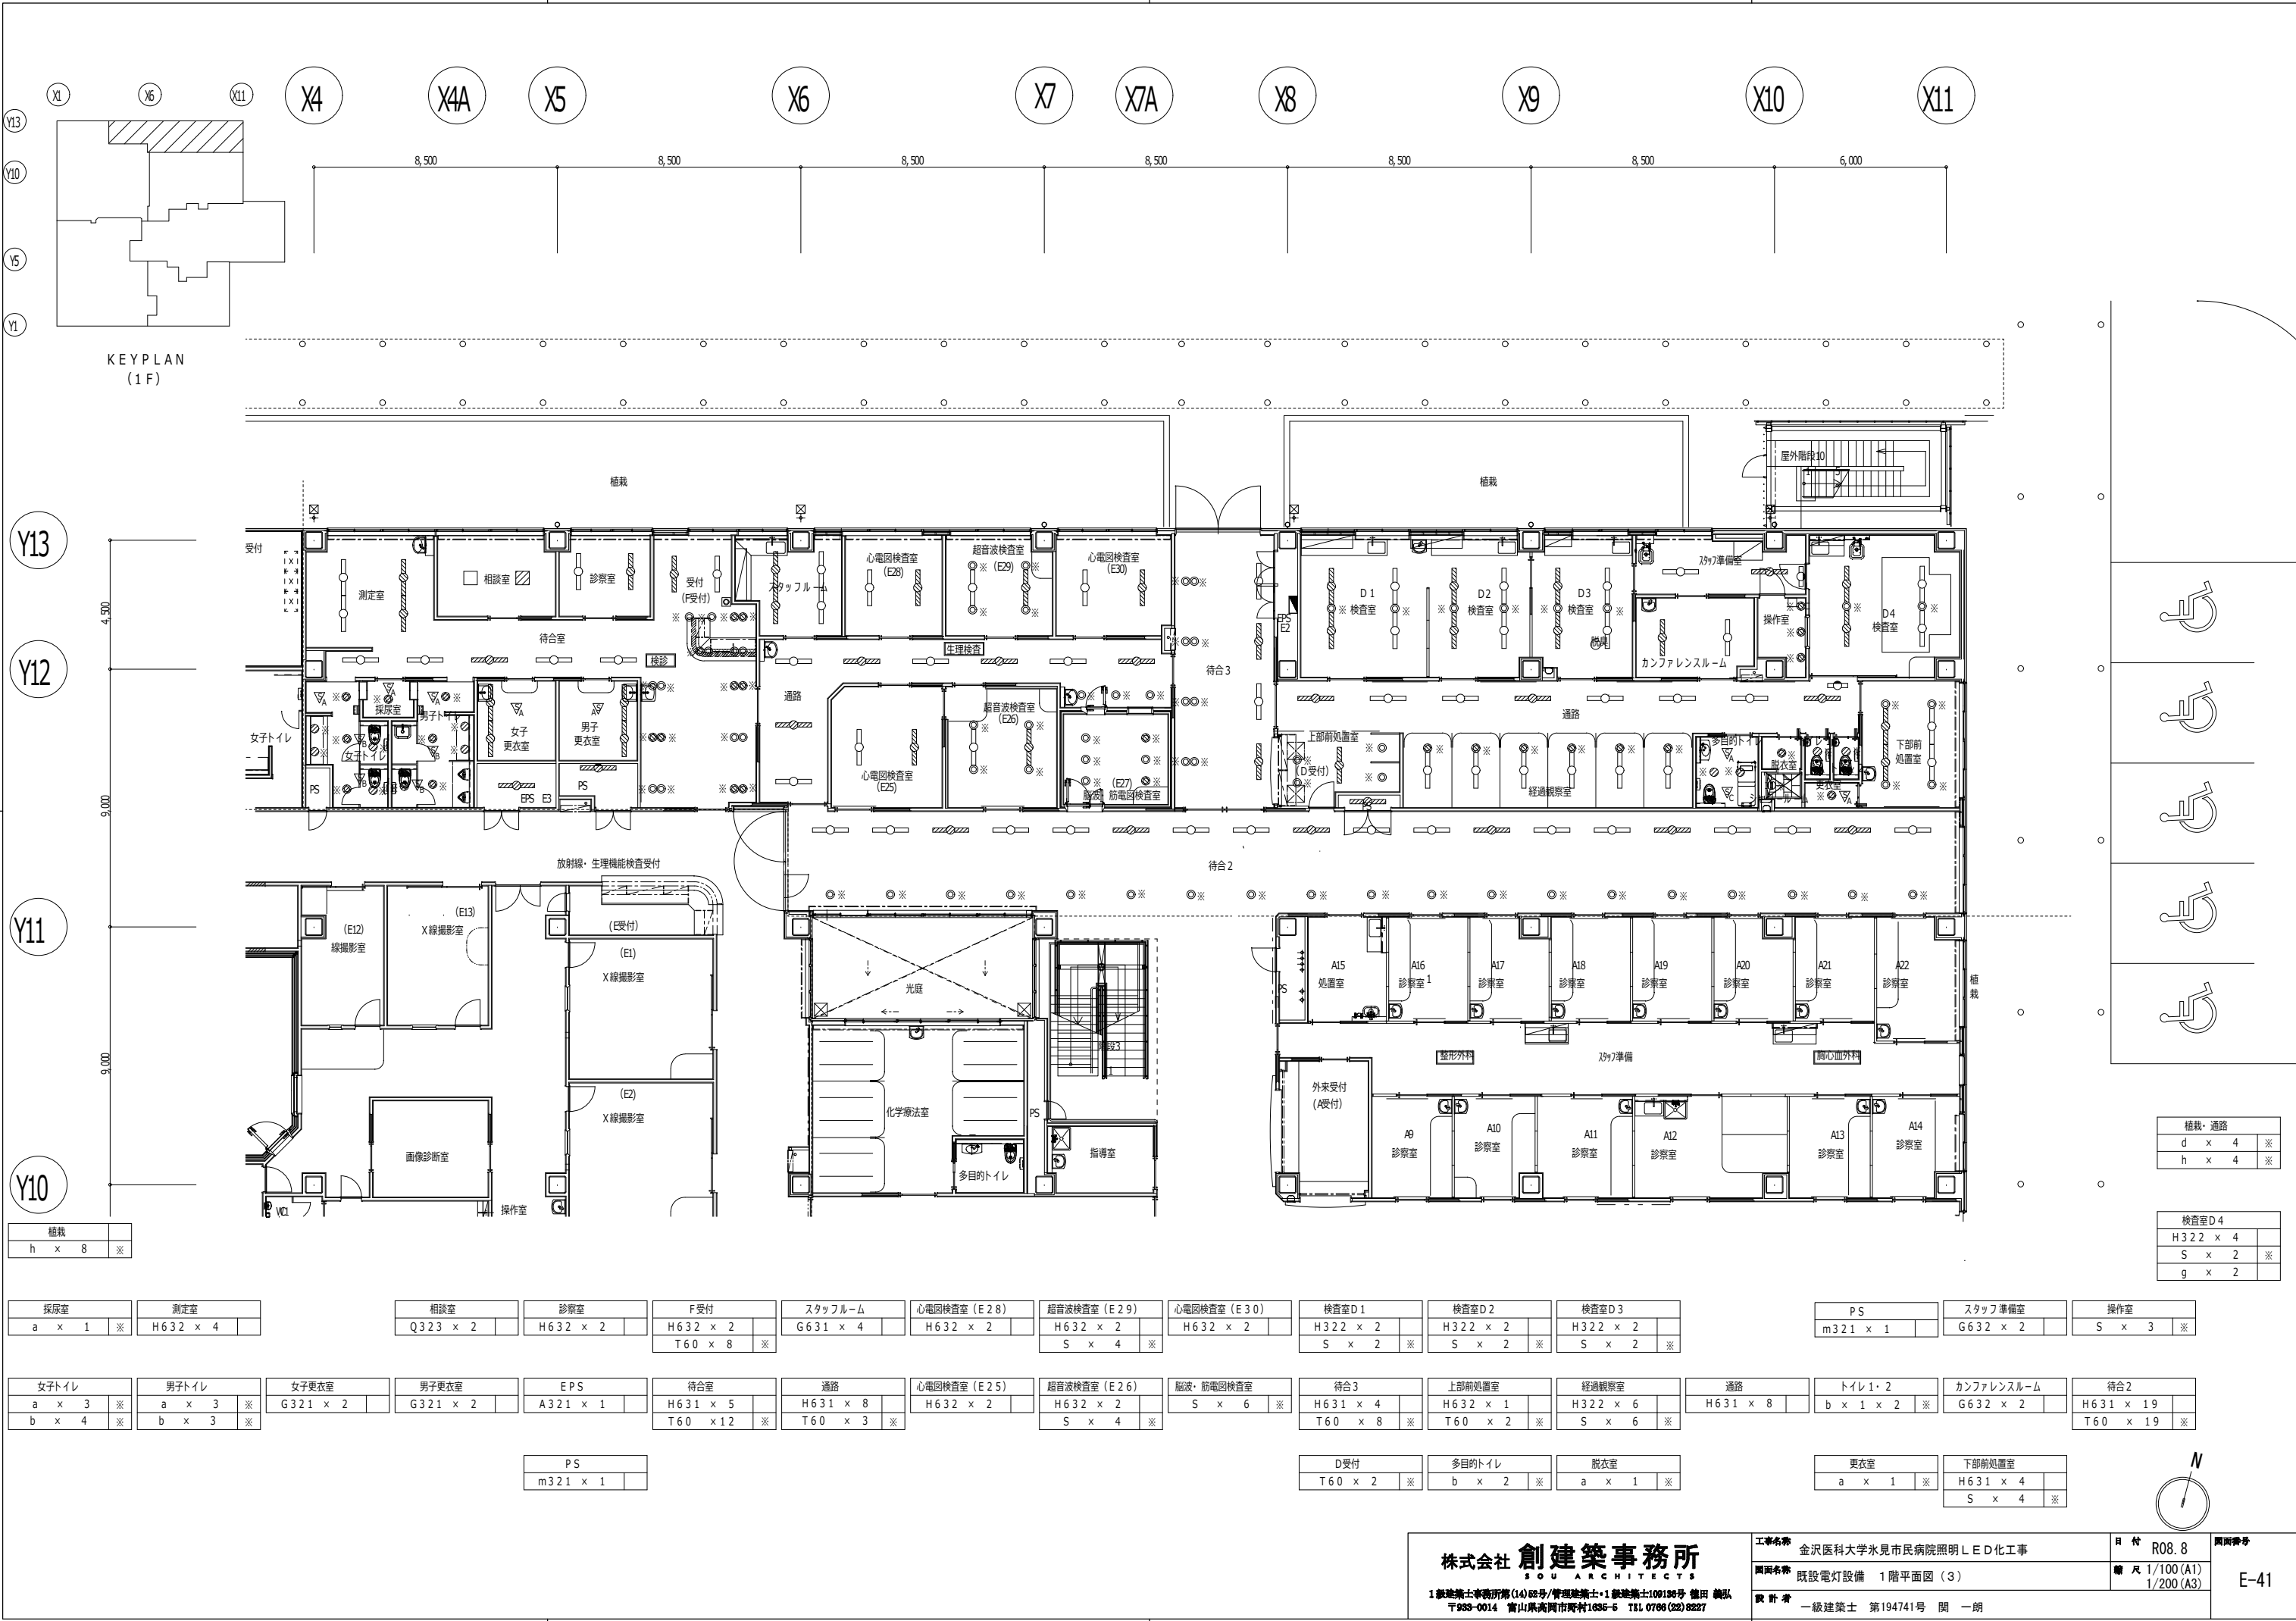

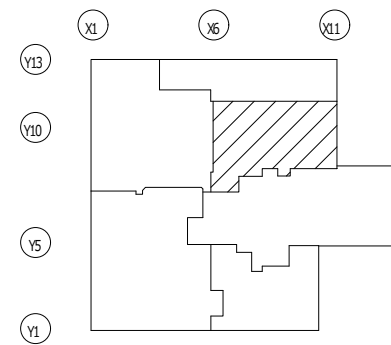

KEY PLAN
(1F)

ホスピタルストリート	
T150 x 30	※
T25 x 7	※

PS	
m631 x 1	

PS (階段3)	
A321 x 1	

化学療法室	
H631 x 4	
O x 5	

多目的トイレ	
b x 2	※

指導室	
H632 x 2	

中央処置室(点滴室)	
H631 x 5	
H632 x 6	
O x 7	

採尿室	
G631 x 2	

女子トイレ	
a x 5	※
b x 6	※

男子トイレ	
a x 4	※
b x 4	※

多目的トイレ	
b x 2	※

採血室	
H631 x 6	
Q323 x 16	
T60 x 4	※

空調機械室1	
m321 x 1	

PS	
A321 x 2	


Y11

Y10

Y9

Y8

Y7

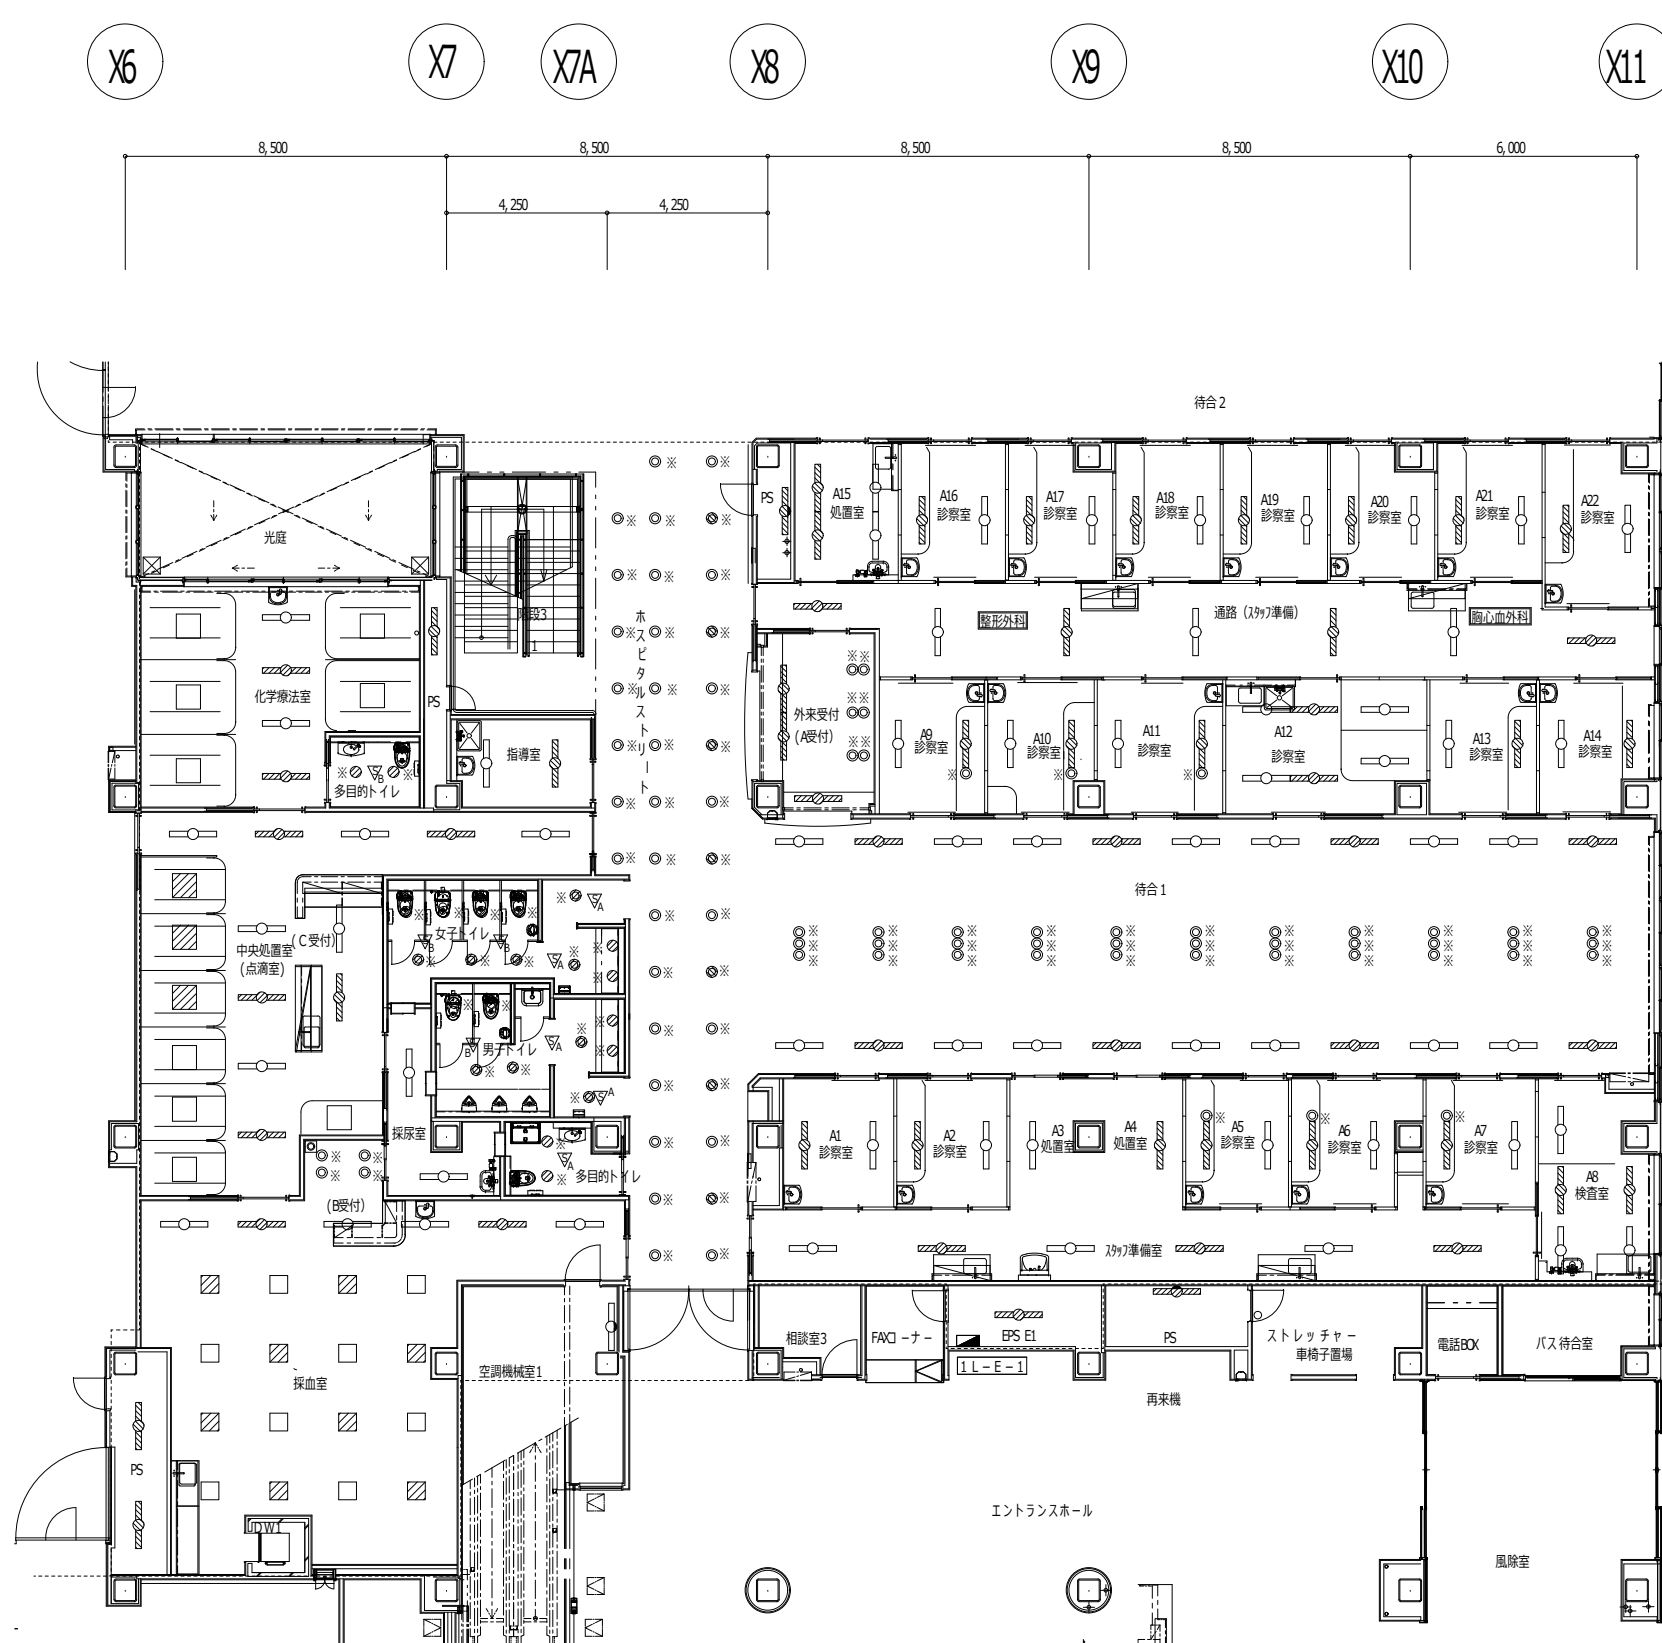

外来受付 (A受付)	
G631 x 3	
T60 x 6	※

処置室A15	
H631 x 4	

診察室A16~A22 (内科)	
H631 x 2 x 7	

通路 (ｽﾀｯﾌ準備)	
G632 x 7	

診察室A9~A11 (整形外科)	
H631 x 2 x 3	
S x 1 x 3	※

診察室A12	
H632 x 6	

診察室A13・A14	
H631 x 2 x 2	

待合1	
H631 x 22	
T60 x 33	※

診察室A1・A2 (脳外科)	
H631 x 2 x 2	

処置室A3・A4 (脳外科)	
H632 x 1 x 2	

診察室A5~A7 (外科)	
H631 x 2 x 3	
S x 1 x 3	※

検査室A8	
H632 x 5	

スタッフ準備室	
G632 x 6	

EPS	
A321 x 1	

PS	
m321 x 1	

植栽・通路	
d x 4	※
h x 6	※



株式会社 創建築事務所
SOU ARCHITECTS

1 級建築士事務所第14168号/管理建築士・1 級建築士109136号 徳田 義弘
〒933-0014 富山県高岡市野村1636-6 TEL 0766(22)8227

工事名称 金沢医科大学氷見市民病院照明LED化工事

図面名称 既設電灯設備 1階平面図(4)


設計者 一級建築士 第194741号 関 一朗

日付 R08.8


縮尺 1/100(A1)
1/200(A3)


図面番号


E-42

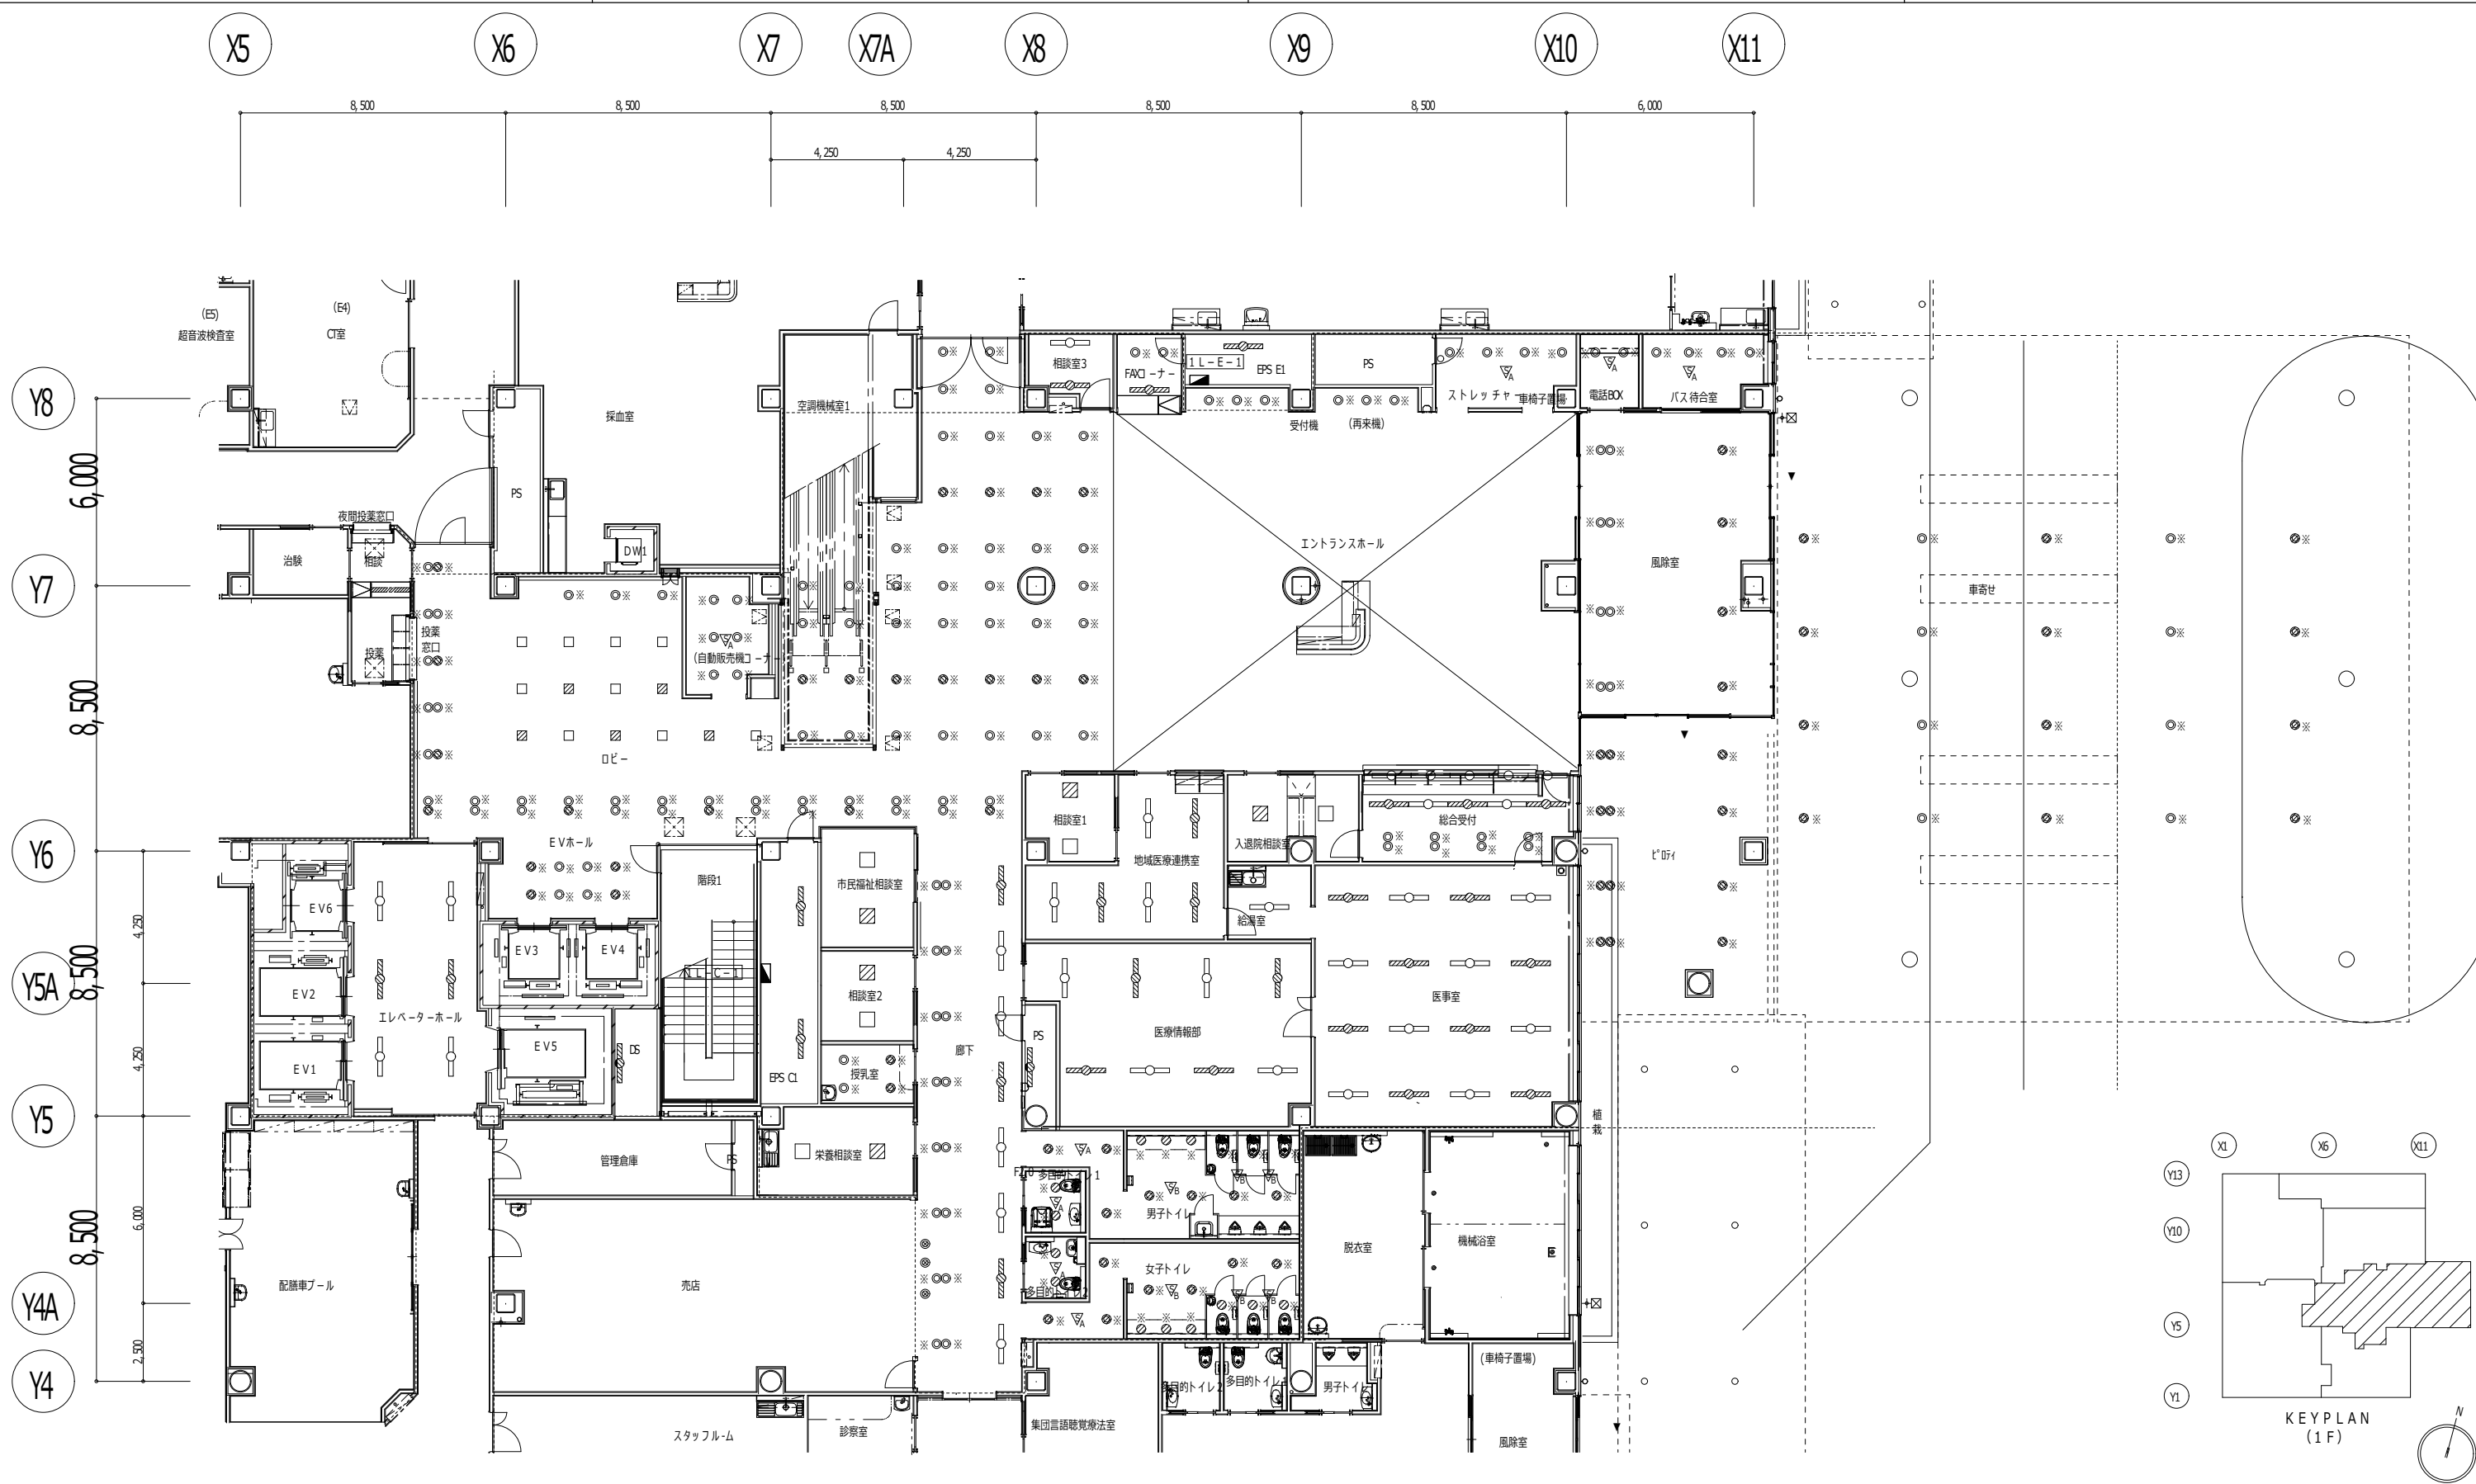


廊下 H631 x 8 T60 x 16 ※ U-100 x 3	相談室3 H631 x 2	FAX (院外薬局) H631 x 1 T60 x 2 ※	リフト・車椅子置場 T100 x 4 ※	電話BOX T100 x 2 ※	受付機 T60 x 6 ※	バス待合室 T100 x 4 ※	風除室 T100 x 12 ※	ビロティ W200 x 12 ※	車寄せ W200 x 20 ※	相談室1 Q323 x 2	入退院相談室 Q323 x 2	総合受付 D321 x 10 H321 x 5 T60 x 8 ※	医療情報部 G631 x 8	PS m321 x 1	多目的トイレ1 b x 2 ※	多目的トイレ2 b x 2 ※
エレベーターホール G631 x 6	エントランスホール・ロビー P x 14 T150 x 47 ※ T100 x 8 ※ T60 x 42 ※	EPS E1 A322 x 1	DS m321 x 1	EPS C1 A322 x 2	市民福祉相談室 Q323 x 2	相談室2 Q323 x 2	授乳室 T100 x 4 ※	栄養相談室 Q323 x 2	地域医療連携室 G631 x 6	給湯室 C631 x 1	医事室 G631 x 16	女子トイレ a x 7 ※ b x 6 ※	男子トイレ a x 7 ※ b x 6 ※	植栽・通路 d x 1 ※ h x 3 ※		

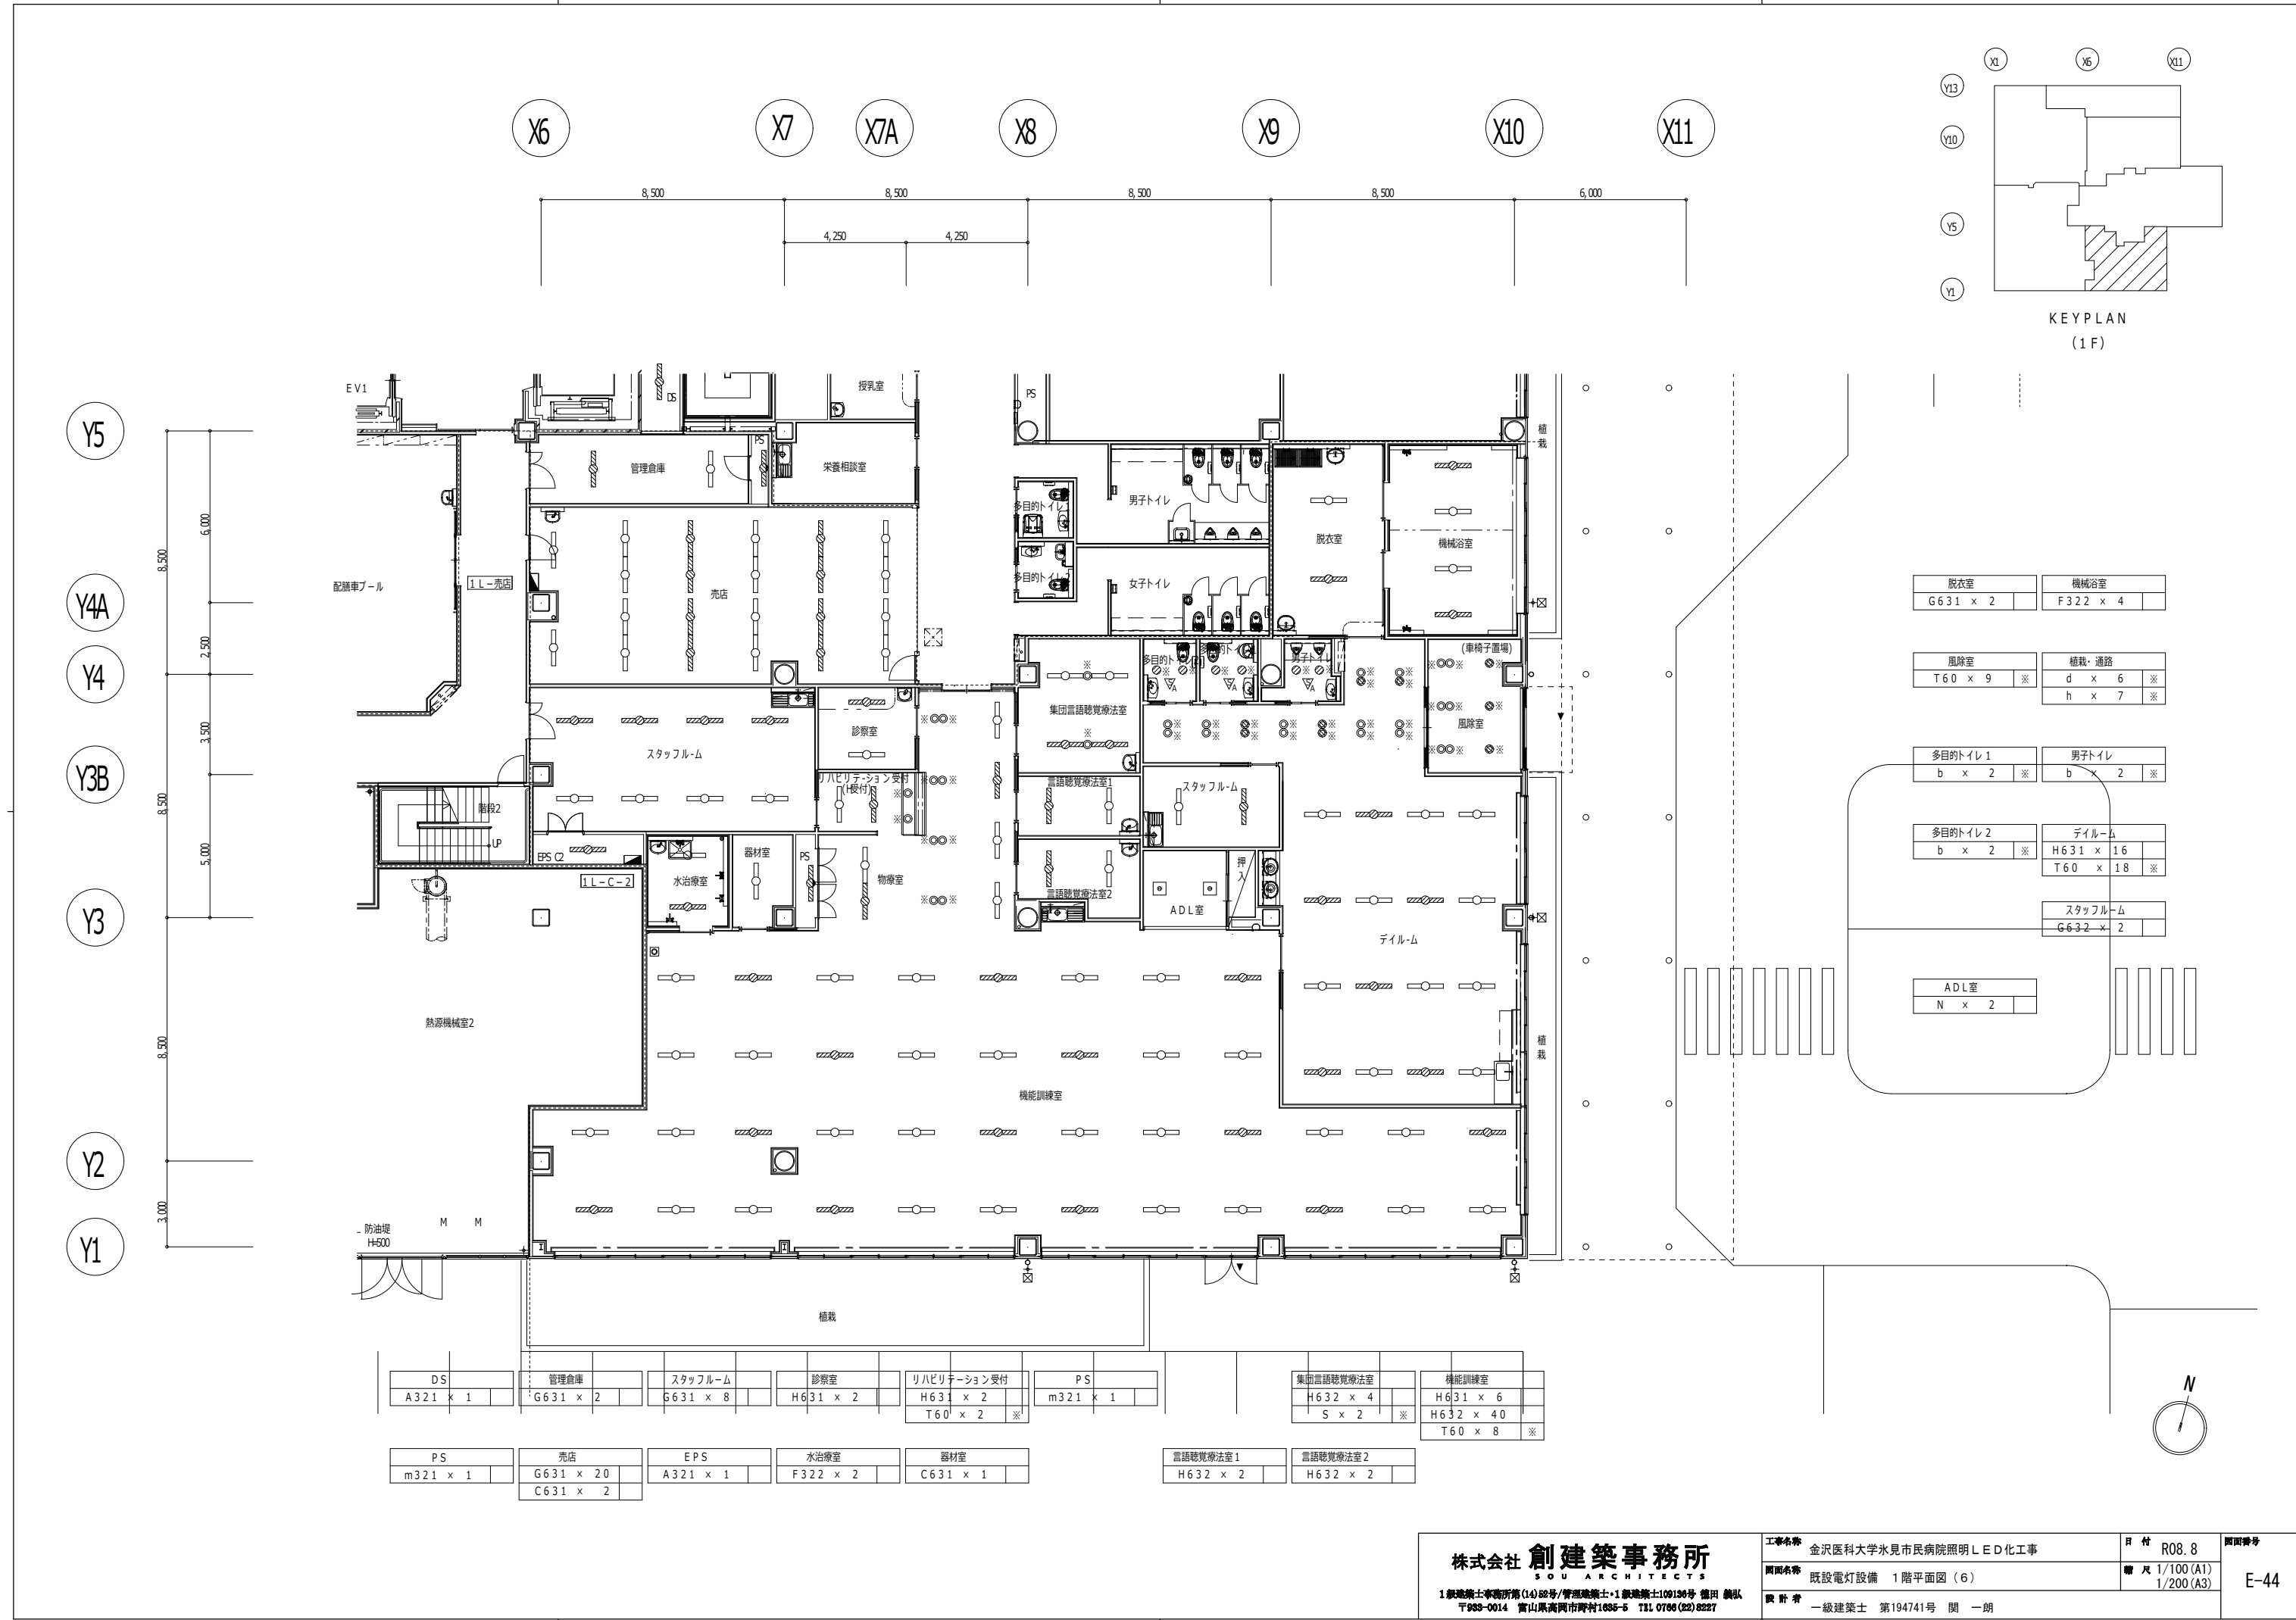


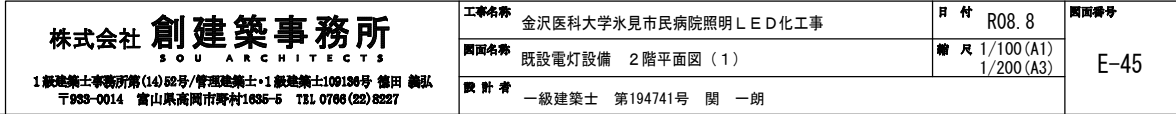


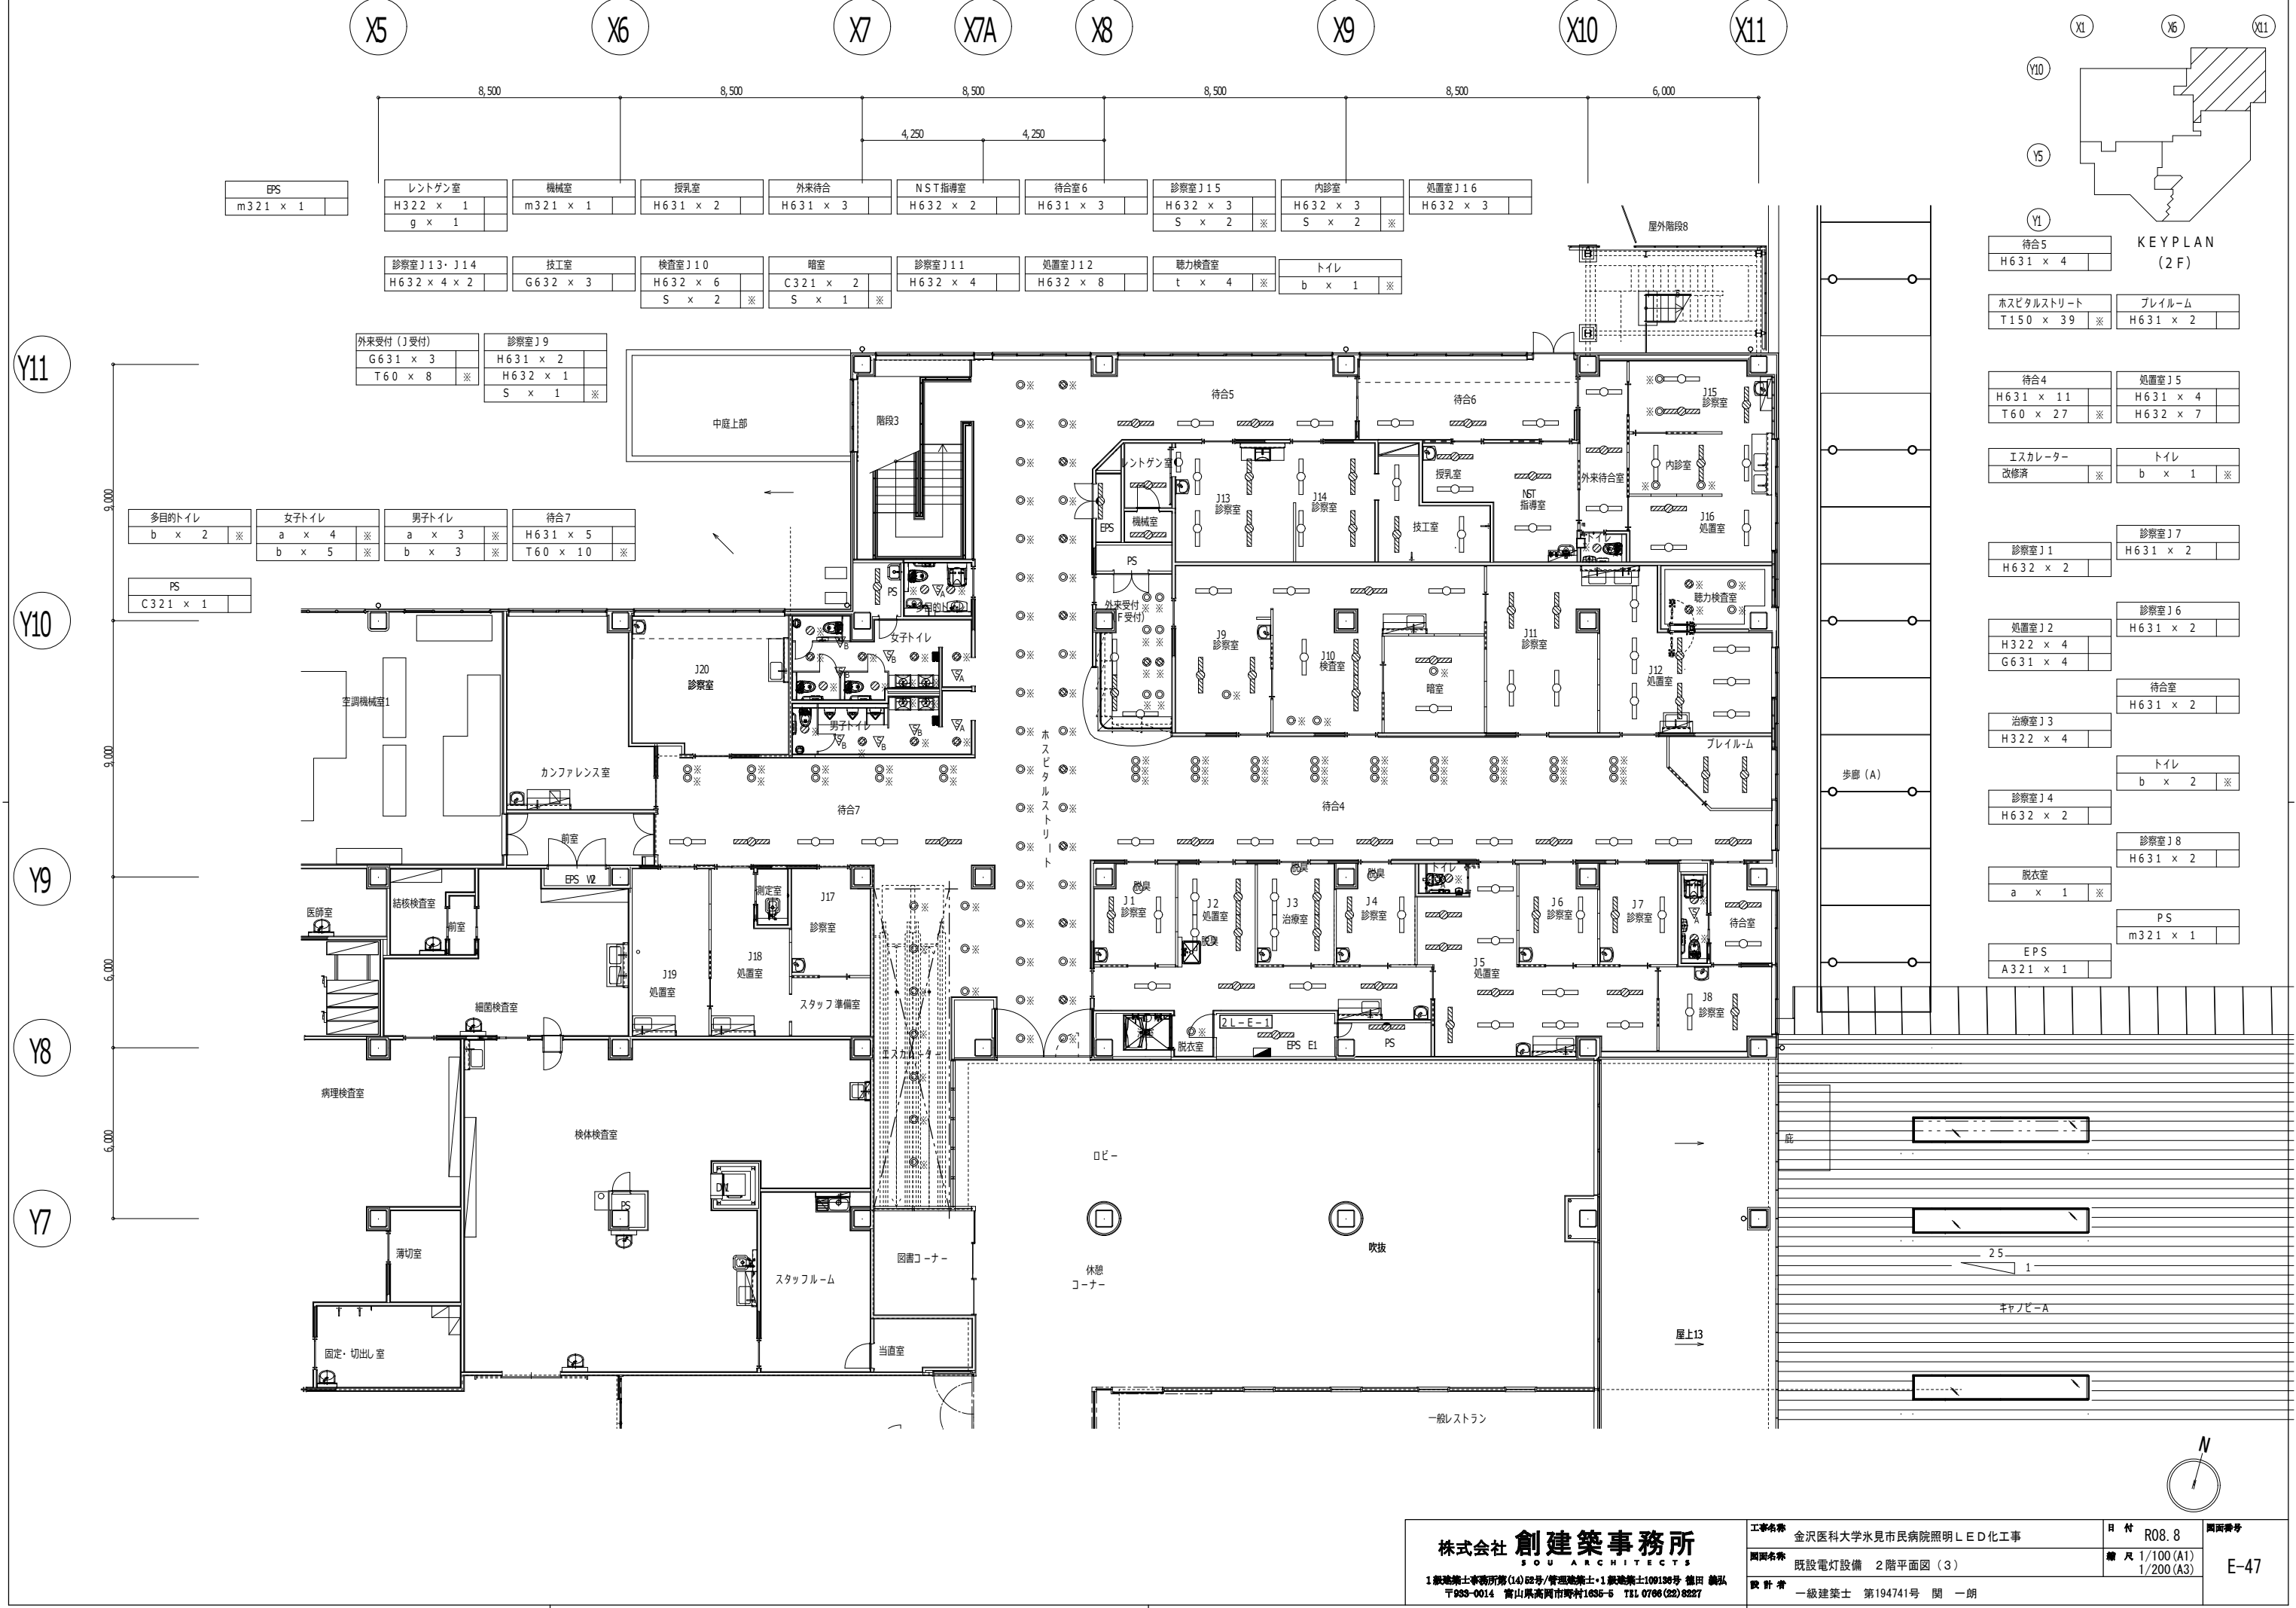


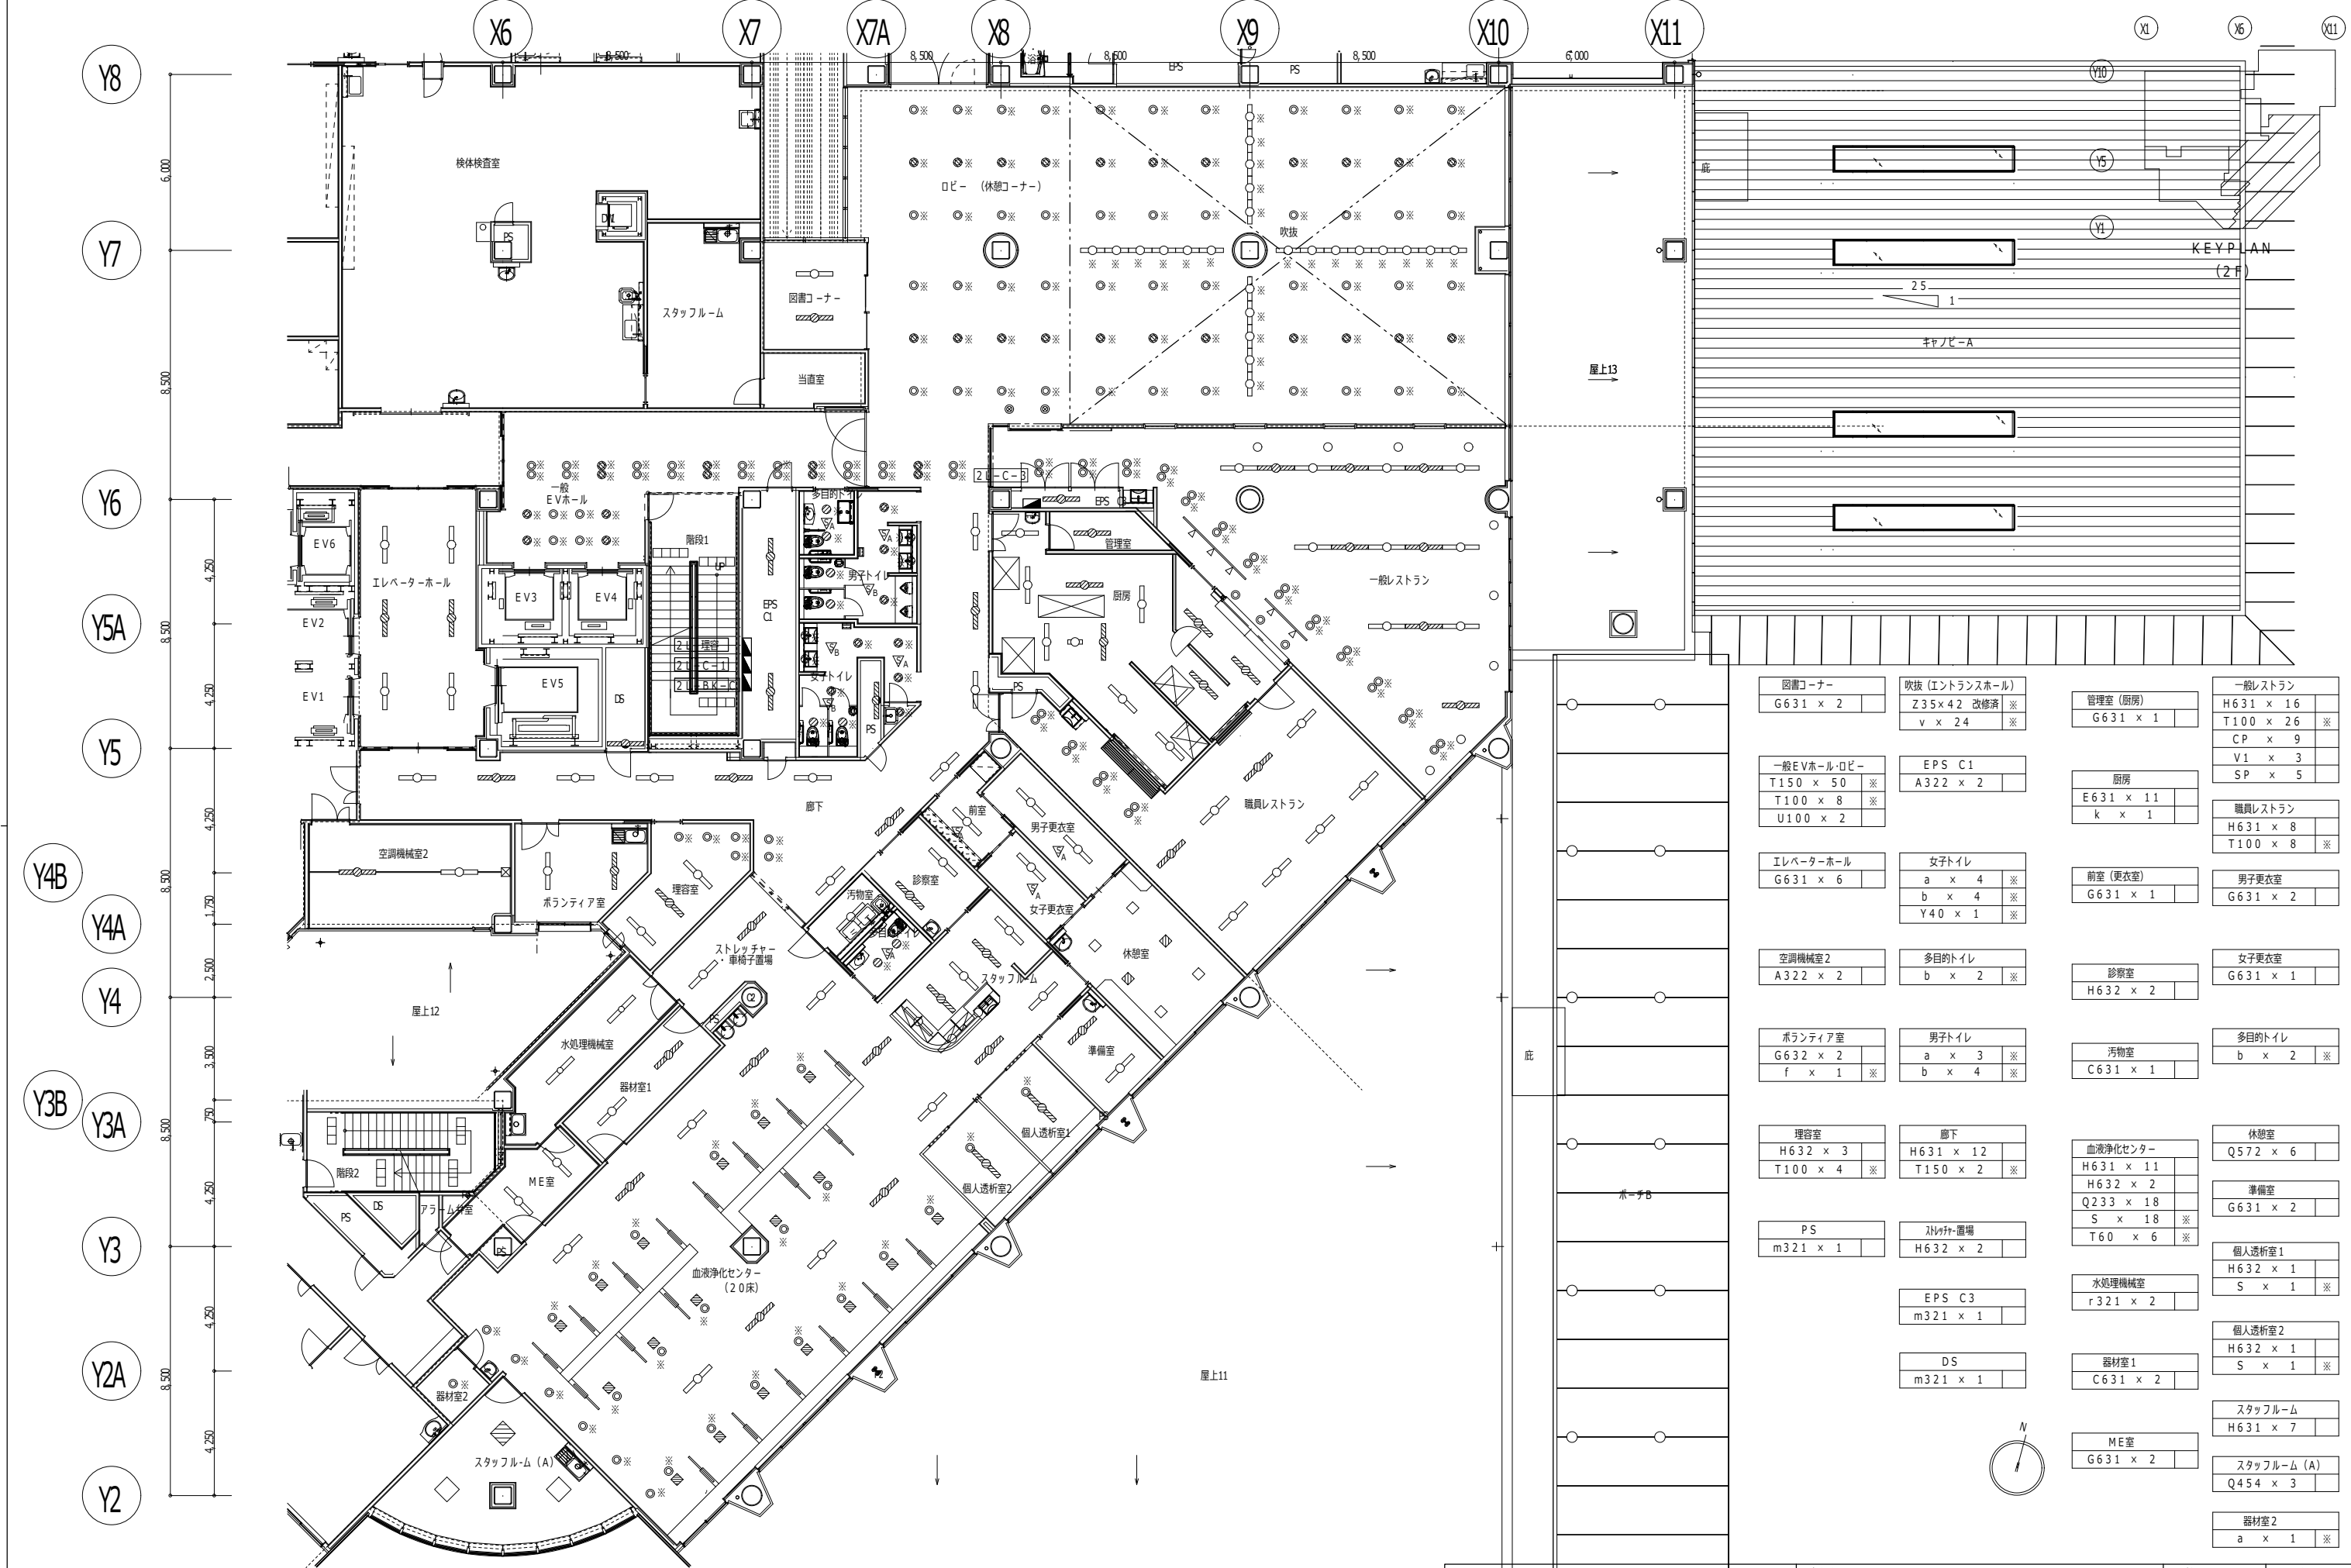

図書コーナー G 631 x 2	吹抜 (エントランスホール) Z 35 x 42 改修済 ※ v x 24 ※	管理室 (厨房) G 631 x 1	一般レストラン H 631 x 16 T 100 x 26 ※ CP x 9 V 1 x 3 SP x 5
一般EVホール・ロビー T 150 x 50 ※ T 100 x 8 ※ U 100 x 2	EPS C1 A 322 x 2	厨房 E 631 x 11 k x 1	職員レストラン H 631 x 8 T 100 x 8 ※
エレベーターホール G 631 x 6	女子トイレ a x 4 ※ b x 4 ※ Y 40 x 1 ※	前室 (更衣室) G 631 x 1	男子更衣室 G 631 x 2
空調機械室2 A 322 x 2	多目的トイレ b x 2 ※	診察室 H 632 x 2	女子更衣室 G 631 x 1
ボランティア室 G 632 x 2 f x 1 ※	男子トイレ a x 3 ※ b x 4 ※	汚物室 C 631 x 1	多目的トイレ b x 2 ※
理容室 H 632 x 3 T 100 x 4 ※	廊下 H 631 x 12 T 150 x 2 ※	血液浄化センター H 631 x 11 H 632 x 2 Q 233 x 18 S x 18 ※ T 60 x 6 ※	休憩室 Q 572 x 6
PS m 321 x 1	入浴場・置場 H 632 x 2	水処理機械室 r 321 x 2	準備室 G 631 x 2
	EPS C3 m 321 x 1	器材室1 C 631 x 2	個人透析室1 H 632 x 1 S x 1 ※
	DS m 321 x 1	ME室 G 631 x 2	個人透析室2 H 632 x 1 S x 1 ※
		スタッフルーム H 631 x 7	スタッフルーム (A) Q 454 x 3
		器材室2 a x 1 ※	

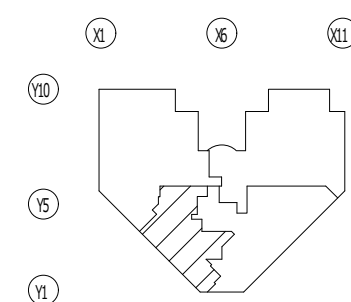


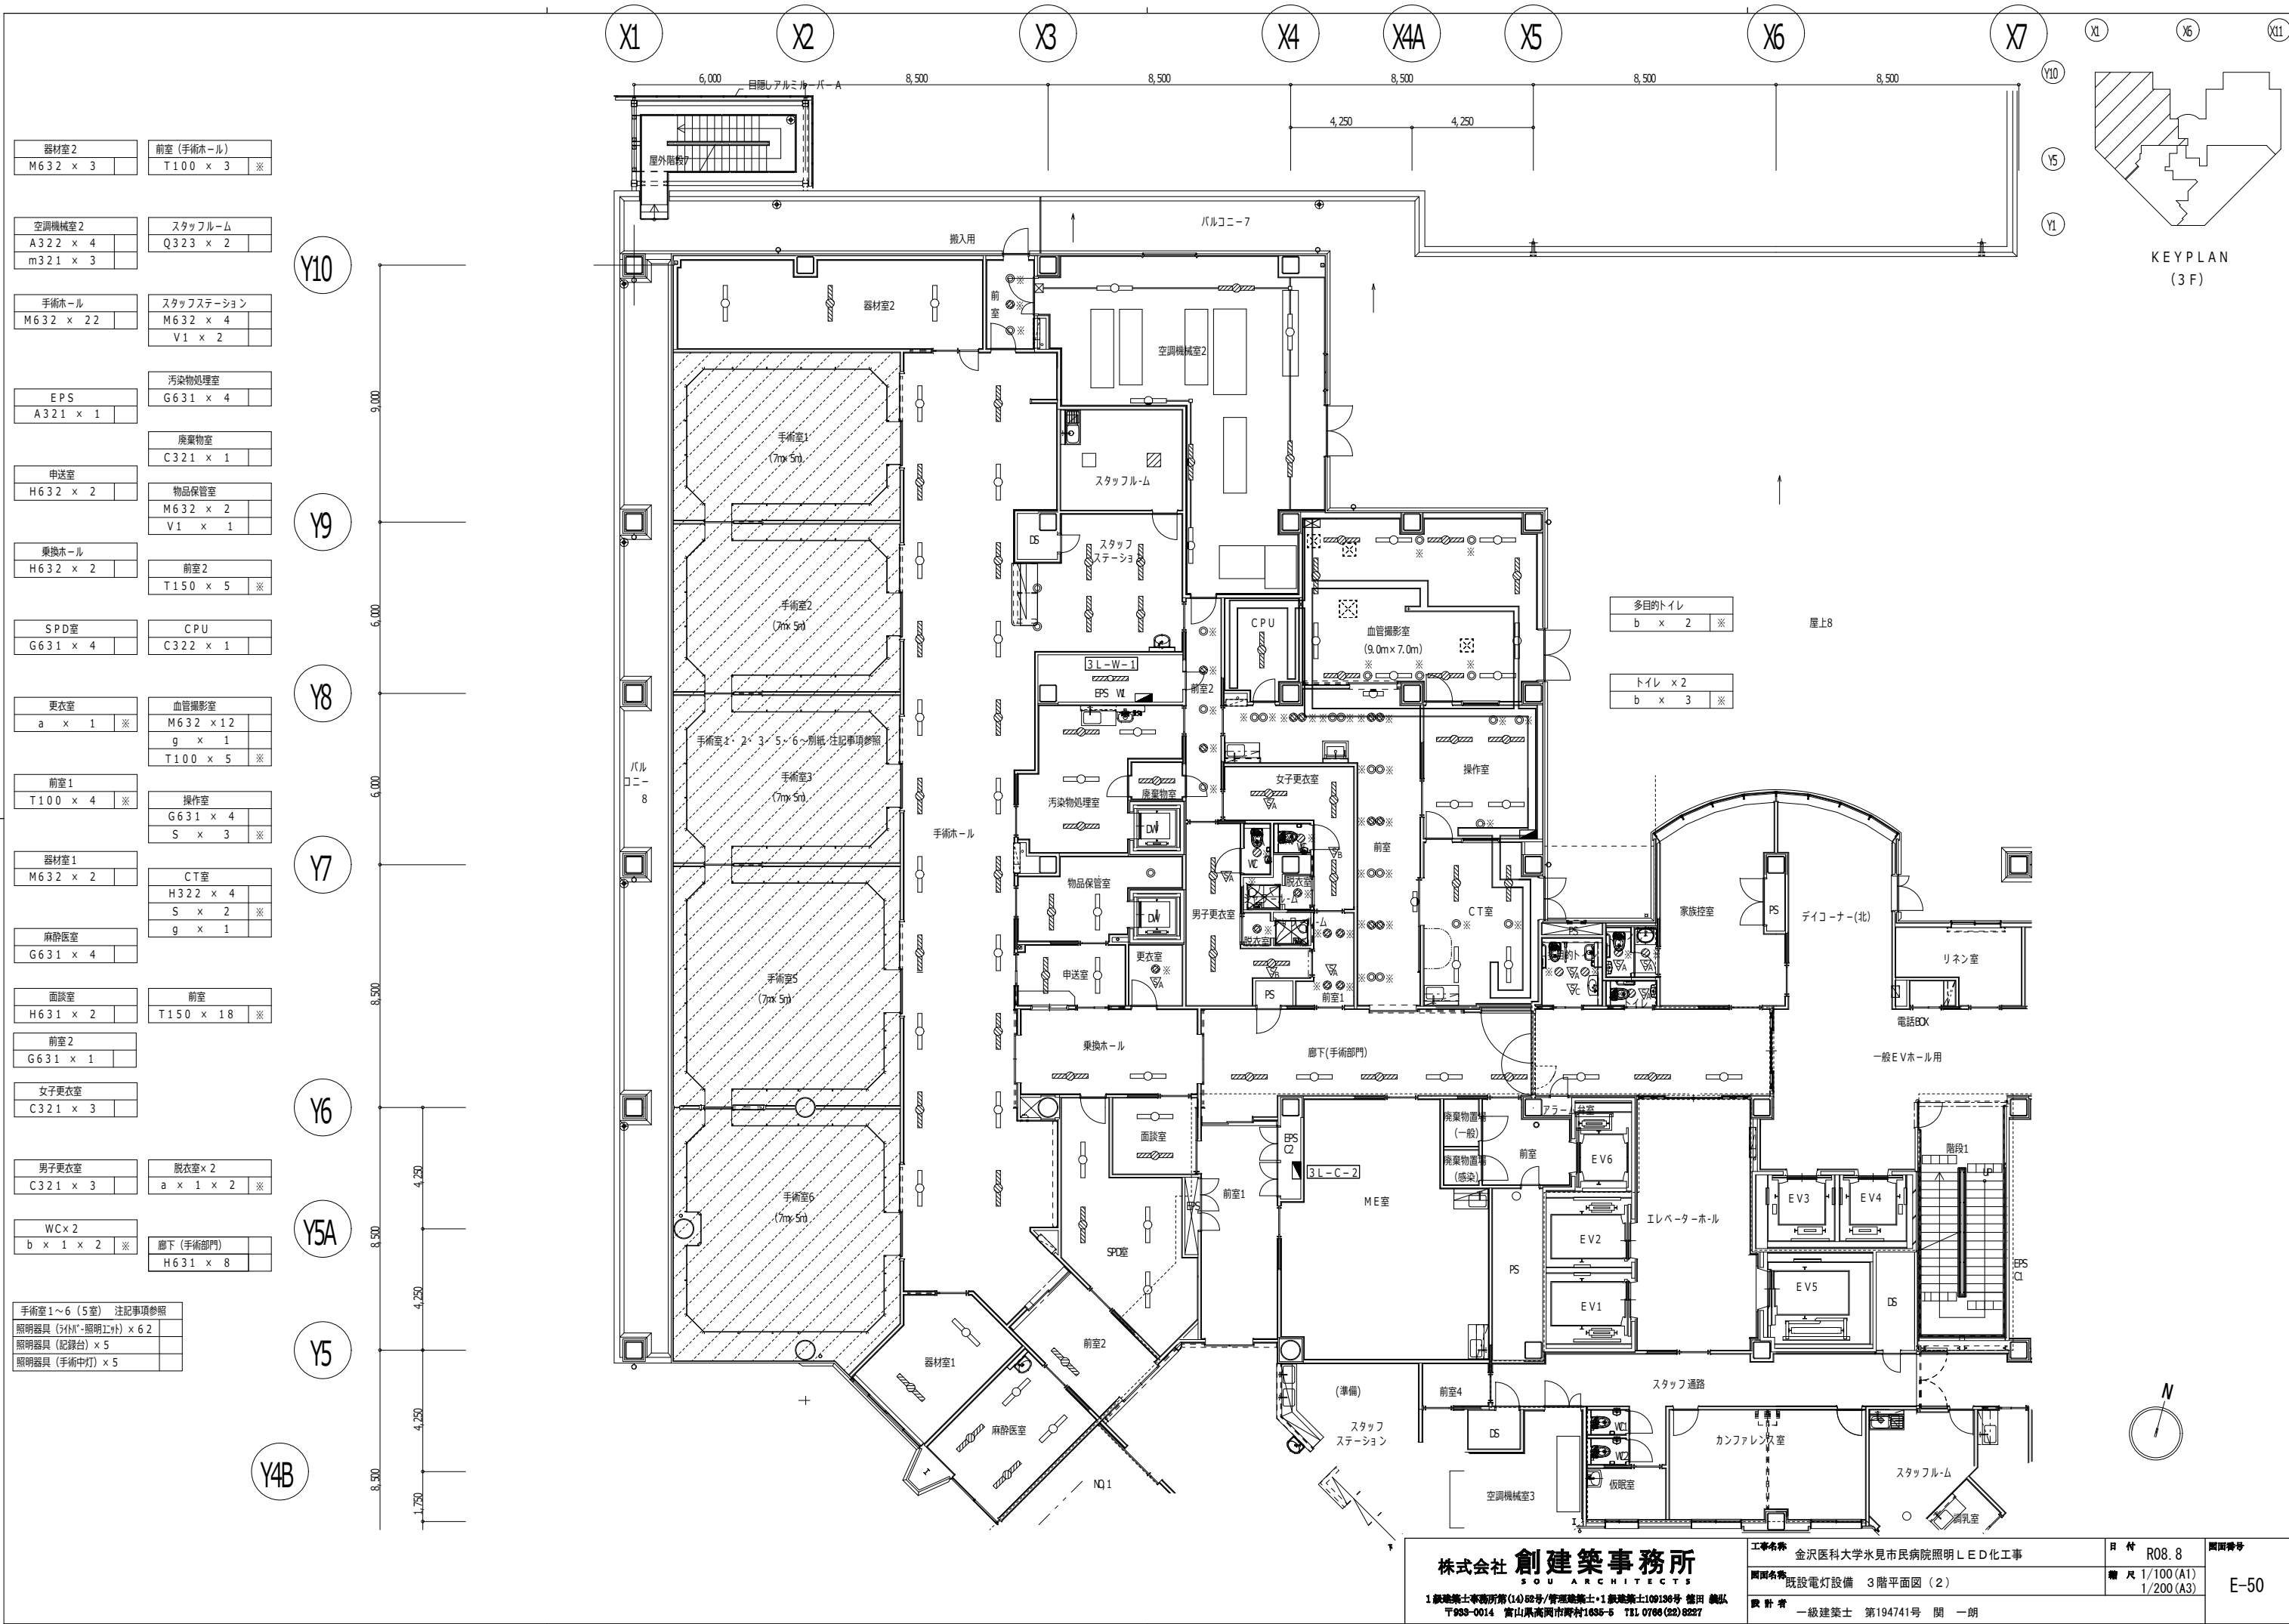

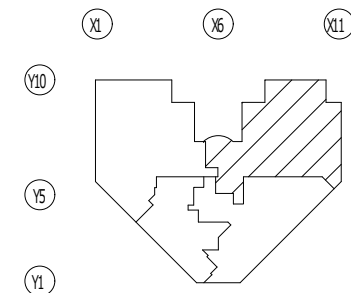


KEYPLAN
(3F)

トイレ前 T 150 x 1 ※	多目的トイレ×4(1,3,4,6) b x 2 x 4 ※
機械浴室 F 322 x 2	脱衣室 G 631 x 2
トイレ×2(2,5) b x 1 x 2 ※	EPS E1 A 322 x 1
洗面室 T 150 x 3 ※	脱衣室 a x 1 ※
洗濯室 a x 2 ※	汚物処理室2前 T 100 x 2 ※
処置室 H 632 x 4	汚物処理室2 C 322 x 1
ダイニング Q 323 x 8	病棟廊下 H 631 x 33 T 100 x 2 ※ U x 5 ※
パントリー G 631 x 2	4床室 x 6 R x 4 x 6 Y 60 x 3 x 6 ※ e x 1 x 6
空調機械室1 A 322 x 2	

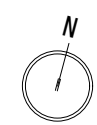










株式会社 創建築事務所
SOU ARCHITECTS
1 新建築士事務所(14) 62号/青森県建築士100136号 徳田 誠弘
〒933-0014 富山県高岡市野村1635-5 TEL 0766(22)8227

工事名称 金沢医科大学水見市民病院照明LED化工事	日付 R08.8	図面番号 E-51
図面名称 既設電灯設備 3階平面図(3)	縮尺 1/100(A1) 1/200(A3)	
設計者 一級建築士 第194741号 関 一朗		

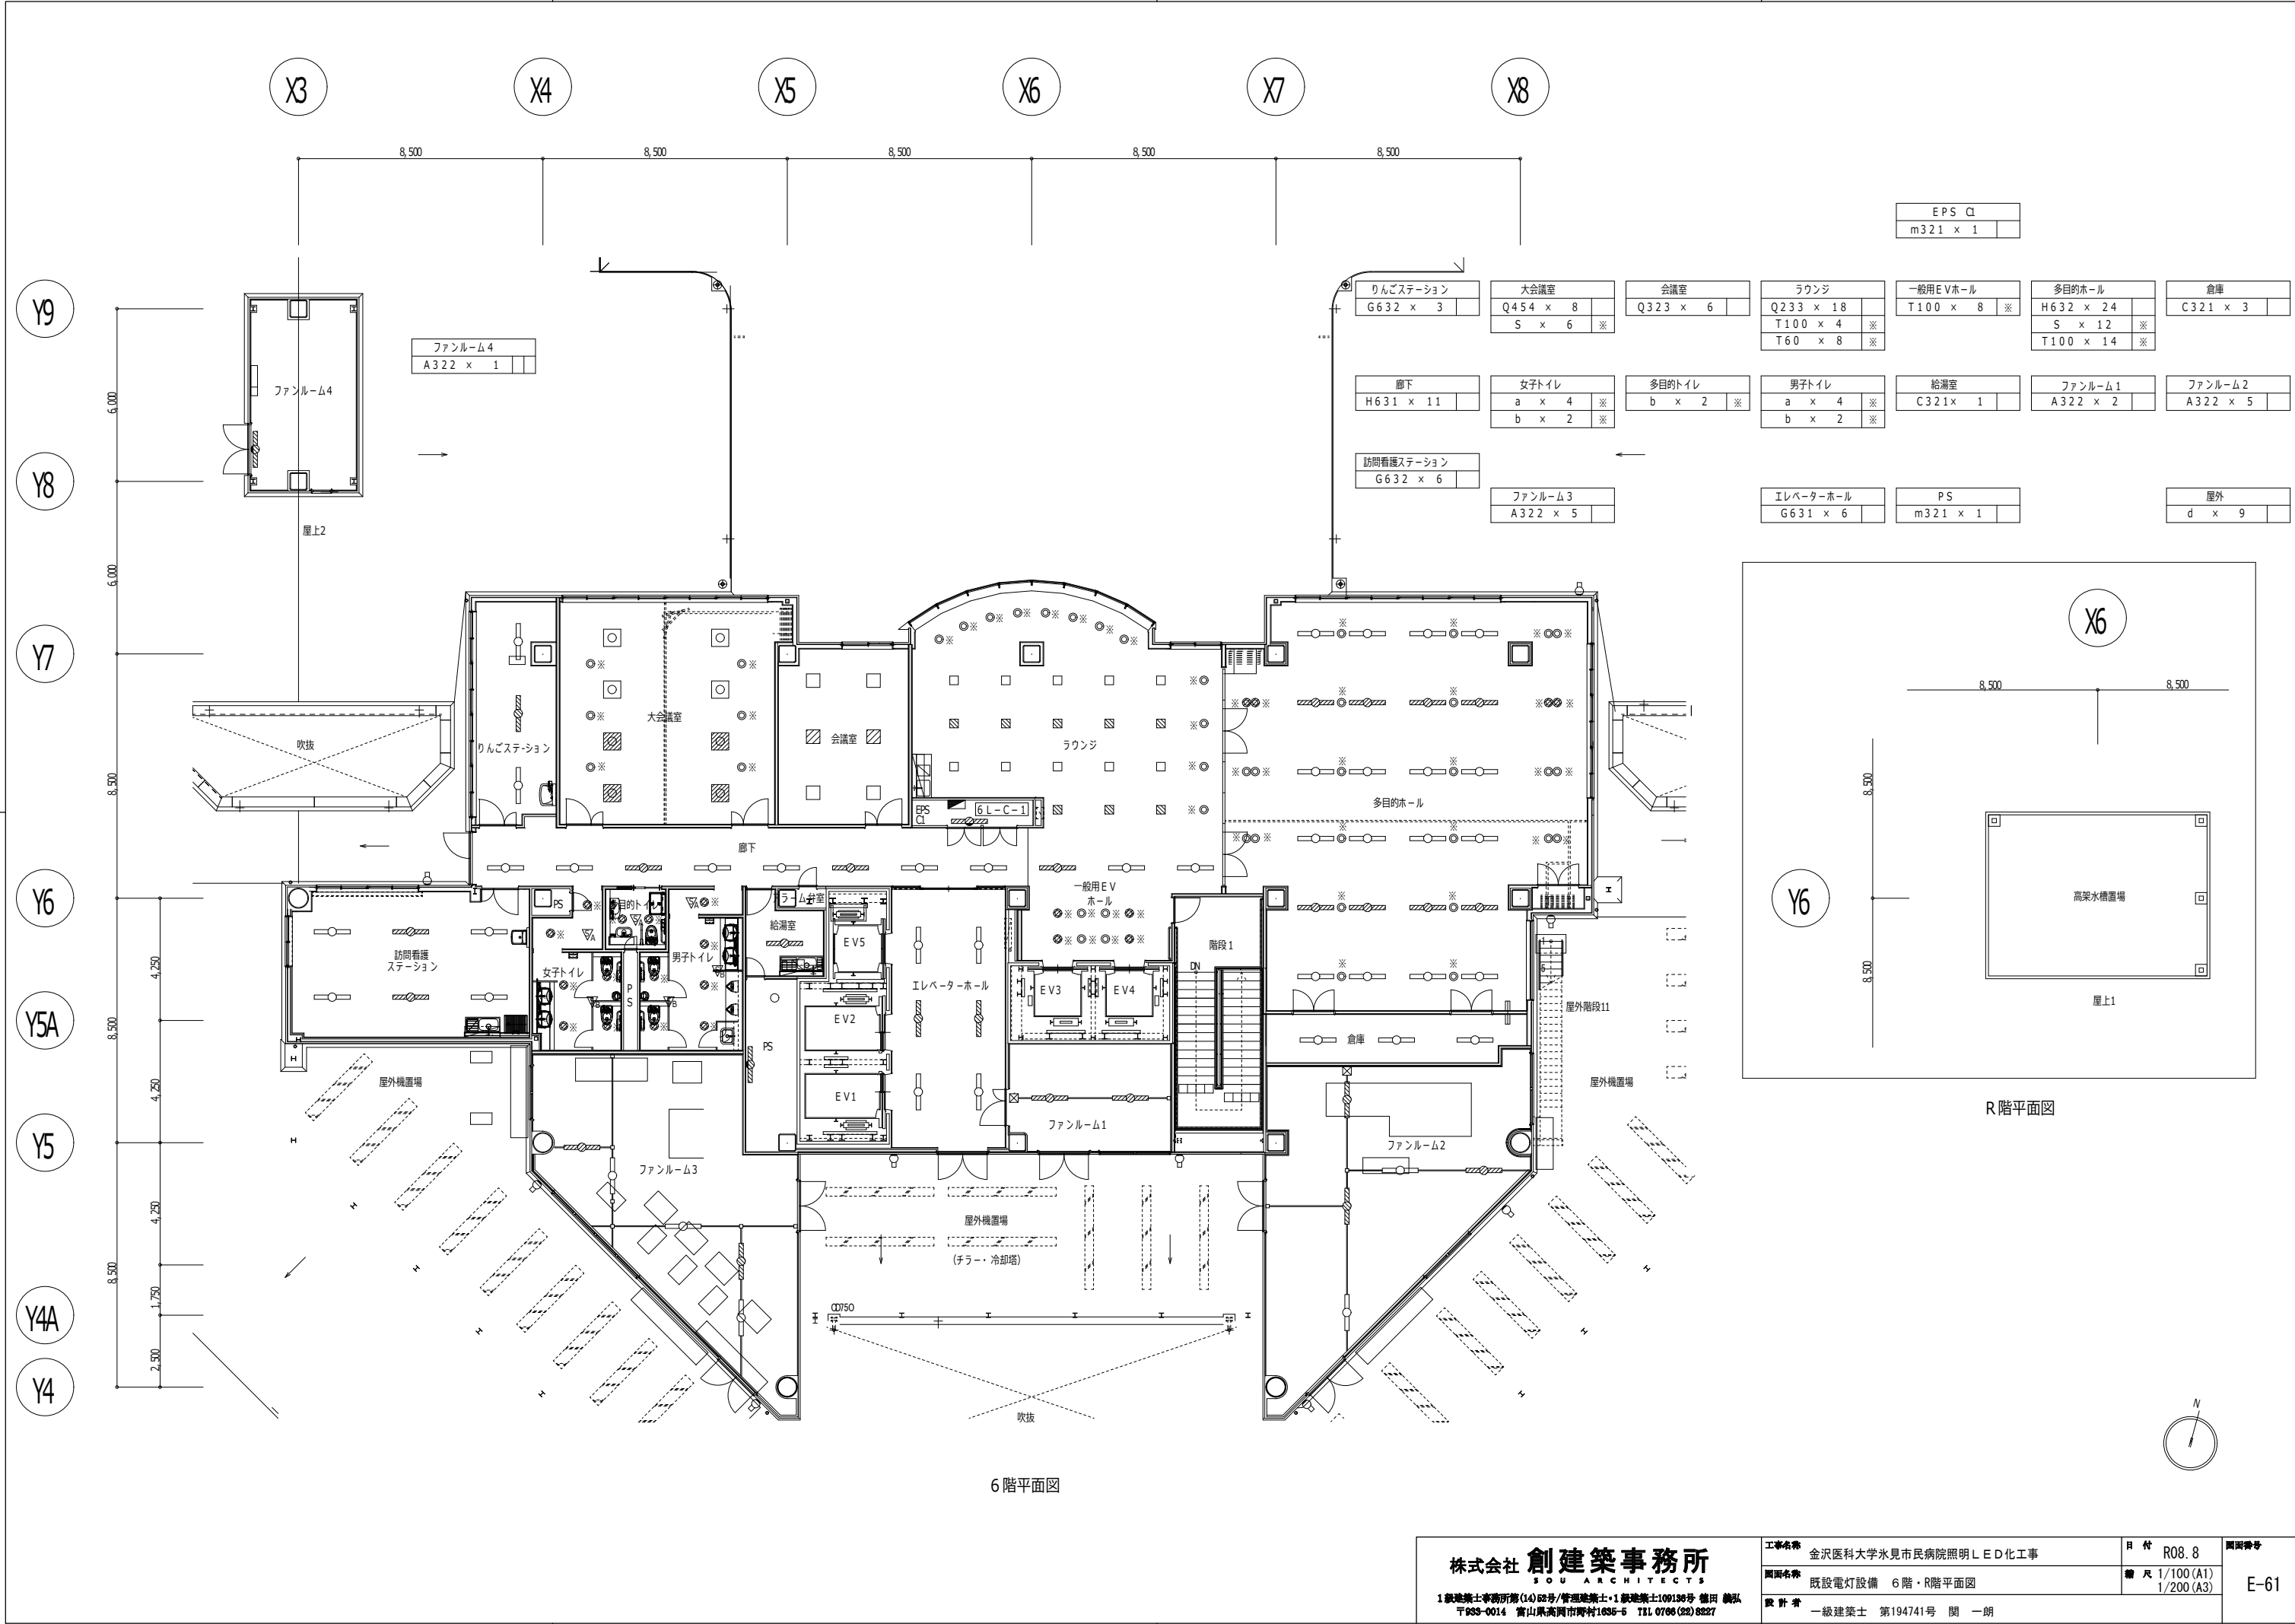


6階平面図

R階平面図

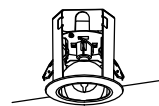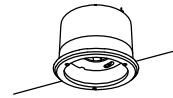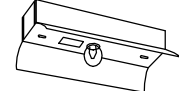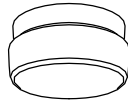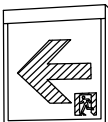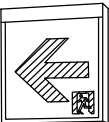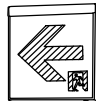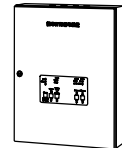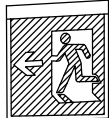ア321		FHF32W x 1		ア631		G - H f 63W x 1		イ		JD50Wx1		ウ		JD100Wx1		エ		IL60Wx1		オ		IL40Wx1		カ		IL40Wx1	
電池内蔵型 				電池内蔵型 				電源別置型  JBD100V45WN/P/E 保守率0.79 <table><tr><td>器具取付高さ</td><td>2.1m</td><td>2.4m</td><td>2.6m</td><td>3.0m</td><td>4.0m</td><td>5.0m</td></tr><tr><td>単体配置</td><td>A1</td><td>4.4m</td><td>4.7</td><td>4.8</td><td>5.0</td><td>4.8</td><td>2.3</td></tr><tr><td>直線配置</td><td>A2</td><td>10.8m</td><td>11.3</td><td>11.8</td><td>12.5</td><td>13.9</td><td>14.1</td></tr><tr><td>四角配置</td><td>A4</td><td>9.2m</td><td>9.8</td><td>10.2</td><td>10.9</td><td>12.3</td><td>13.4</td></tr></table>				器具取付高さ	2.1m	2.4m	2.6m	3.0m	4.0m	5.0m	単体配置	A1	4.4m	4.7	4.8	5.0	4.8	2.3	直線配置	A2	10.8m	11.3	11.8	12.5	13.9	14.1	四角配置	A4	9.2m	9.8	10.2	10.9	12.3	13.4	電源別置型 高輝度点灯型  JBD100V75WN/P/E 保守率0.79 <table><tr><td>器具取付高さ</td><td>6.0m</td><td>7.0m</td><td>8.0m</td><td>9.0m</td><td>10.0m</td><td>2.0m</td></tr><tr><td>単体配置</td><td>A1</td><td>8.3m</td><td>9.0</td><td>9.6</td><td>9.9</td><td>10.0</td><td>8.4</td></tr><tr><td>直線配置</td><td>A2</td><td>18.6m</td><td>20.8</td><td>22.7</td><td>24.3</td><td>25.7</td><td>27.7</td></tr><tr><td>四角配置</td><td>A4</td><td>14.4m</td><td>16.2</td><td>17.9</td><td>19.5</td><td>21.0</td><td>23.6</td></tr></table>				器具取付高さ	6.0m	7.0m	8.0m	9.0m	10.0m	2.0m	単体配置	A1	8.3m	9.0	9.6	9.9	10.0	8.4	直線配置	A2	18.6m	20.8	22.7	24.3	25.7	27.7	四角配置	A4	14.4m	16.2	17.9	19.5	21.0	23.6	電源別置型 非輝性球仕様  LW100V54W 保守率0.79 <table><tr><td>器具取付高さ</td><td>2.1m</td><td>2.4m</td><td>2.6m</td><td>3.0m</td><td>4.0m</td><td>5.0m</td></tr><tr><td>単体配置</td><td>A1</td><td>3.4m</td><td>3.6</td><td>3.8</td><td>4.1</td><td>4.7</td><td>—</td></tr><tr><td>直線配置</td><td>A2</td><td>7.5m</td><td>8.1</td><td>8.5</td><td>9.4</td><td>11.0</td><td>—</td></tr><tr><td>四角配置</td><td>A4</td><td>6.2m</td><td>6.8</td><td>7.2</td><td>7.8</td><td>9.3</td><td>—</td></tr></table>				器具取付高さ	2.1m	2.4m	2.6m	3.0m	4.0m	5.0m	単体配置	A1	3.4m	3.6	3.8	4.1	4.7	—	直線配置	A2	7.5m	8.1	8.5	9.4	11.0	—	四角配置	A4	6.2m	6.8	7.2	7.8	9.3	—	電源別置型  LDS100V40W C 保守率0.79 <table><tr><td>器具取付高さ</td><td>2.1m</td><td>2.4m</td><td>2.6m</td><td>3.0m</td><td>4.0m</td><td>5.0m</td></tr><tr><td>単体配置</td><td>A1</td><td>3.9m</td><td>4.0</td><td>4.1</td><td>4.1</td><td>4.0</td><td>3.6</td></tr><tr><td>直線配置</td><td>A2</td><td>9.4m</td><td>10.0</td><td>10.3</td><td>10.8</td><td>11.6</td><td>11.4</td></tr><tr><td>四角配置</td><td>A4</td><td>8.1m</td><td>8.7</td><td>9.0</td><td>9.6</td><td>10.7</td><td>11.4</td></tr></table>				器具取付高さ	2.1m	2.4m	2.6m	3.0m	4.0m	5.0m	単体配置	A1	3.9m	4.0	4.1	4.1	4.0	3.6	直線配置	A2	9.4m	10.0	10.3	10.8	11.6	11.4	四角配置	A4	8.1m	8.7	9.0	9.6	10.7	11.4	電源別置型 7ヶ所・4用  LDS100V36W C K 保守率0.72 <table><tr><td>器具取付高さ</td><td>2.1m</td><td>2.4m</td><td>2.6m</td><td>3.0m</td><td>4.0m</td><td>5.0m</td></tr><tr><td>単体配置</td><td>A1</td><td>2.9m</td><td>3.1</td><td>3.3</td><td>3.5</td><td>3.4</td><td>3.1</td></tr><tr><td>直線配置</td><td>A2</td><td>6.2m</td><td>6.8</td><td>7.1</td><td>7.9</td><td>9.3</td><td>9.5</td></tr><tr><td>四角配置</td><td>A4</td><td>5.5m</td><td>5.8</td><td>6.1</td><td>6.7</td><td>7.9</td><td>9.0</td></tr></table>				器具取付高さ	2.1m	2.4m	2.6m	3.0m	4.0m	5.0m	単体配置	A1	2.9m	3.1	3.3	3.5	3.4	3.1	直線配置	A2	6.2m	6.8	7.1	7.9	9.3	9.5	四角配置	A4	5.5m	5.8	6.1	6.7	7.9	9.0
器具取付高さ	2.1m	2.4m	2.6m	3.0m	4.0m	5.0m	
単体配置	A1	4.4m	4.7	4.8	5.0	4.8	2.3	
直線配置	A2	10.8m	11.3	11.8	12.5	13.9	14.1	
四角配置	A4	9.2m	9.8	10.2	10.9	12.3	13.4	
器具取付高さ	6.0m	7.0m	8.0m	9.0m	10.0m	2.0m	
単体配置	A1	8.3m	9.0	9.6	9.9	10.0	8.4	
直線配置	A2	18.6m	20.8	22.7	24.3	25.7	27.7	
四角配置	A4	14.4m	16.2	17.9	19.5	21.0	23.6	
器具取付高さ	2.1m	2.4m	2.6m	3.0m	4.0m	5.0m	
単体配置	A1	3.4m	3.6	3.8	4.1	4.7	—	
直線配置	A2	7.5m	8.1	8.5	9.4	11.0	—	
四角配置	A4	6.2m	6.8	7.2	7.8	9.3	—	
器具取付高さ	2.1m	2.4m	2.6m	3.0m	4.0m	5.0m	
単体配置	A1	3.9m	4.0	4.1	4.1	4.0	3.6	
直線配置	A2	9.4m	10.0	10.3	10.8	11.6	11.4	
四角配置	A4	8.1m	8.7	9.0	9.6	10.7	11.4	
器具取付高さ	2.1m	2.4m	2.6m	3.0m	4.0m	5.0m	
単体配置	A1	2.9m	3.1	3.3	3.5	3.4	3.1	
直線配置	A2	6.2m	6.8	7.1	7.9	9.3	9.5	
四角配置	A4	5.5m	5.8	6.1	6.7	7.9	9.0	
キ		IL40Wx1		ク		IL60Wx1		ケ ※		B級・B L型 避難口 片面型		コ ※		B級・B L型 避難口 片面型		サ ※		C級 避難口 片面型		シ ※		B級・B L 通路 片面型		ス ※		B級・B L 通路 両面型	
電源別置型  LDS100V40W C 保守率0.79 <table><tr><td>器具取付高さ</td><td>2.1m</td><td>2.4m</td><td>2.6m</td><td>3.0m</td><td>4.0m</td><td>5.0m</td></tr><tr><td>単体配置</td><td>A1</td><td>3.7m</td><td>3.8</td><td>3.9</td><td>4.0</td><td>3.9</td><td>3.4</td></tr><tr><td></td><td>B1</td><td>3.6m</td><td>3.7</td><td>3.7</td><td>3.7</td><td>3.5</td><td>3.0</td></tr><tr><td></td><td>B</td><td>13.6m</td><td>3.7</td><td>3.7</td><td>3.7</td><td>3.4</td><td>2.9</td></tr><tr><td>直線配置</td><td>A2</td><td>9.2m</td><td>9.6</td><td>9.9</td><td>10.3</td><td>10.9</td><td>11.1</td></tr><tr><td></td><td>B2</td><td>10.4m</td><td>9.8</td><td>10.0</td><td>10.2</td><td>10.3</td><td>10.2</td></tr><tr><td>四角配置</td><td>A4</td><td>8.4m</td><td>8.6</td><td>8.8</td><td>9.1</td><td>10.2</td><td>10.8</td></tr><tr><td></td><td>B4</td><td>8.8m</td><td>9.3</td><td>9.6</td><td>10.2</td><td>10.3</td><td>10.2</td></tr></table>				器具取付高さ	2.1m	2.4m	2.6m	3.0m	4.0m	5.0m	単体配置	A1	3.7m	3.8	3.9	4.0	3.9	3.4		B1	3.6m	3.7	3.7	3.7	3.5	3.0		B	13.6m	3.7	3.7	3.7	3.4	2.9	直線配置	A2	9.2m	9.6	9.9	10.3	10.9	11.1		B2	10.4m	9.8	10.0	10.2	10.3	10.2	四角配置	A4	8.4m	8.6	8.8	9.1	10.2	10.8		B4	8.8m	9.3	9.6	10.2	10.3	10.2	電源別置型 防湿・防塵型  LW100V57W 保守率0.74 <table><tr><td>器具取付高さ</td><td>2.1m</td><td>2.4m</td><td>2.6m</td><td>3.0m</td><td>4.0m</td><td>5.0m</td></tr><tr><td>単体配置</td><td>A1</td><td>3.3m</td><td>3.3</td><td>3.4</td><td>3.4</td><td>3.2</td><td>2.6</td></tr><tr><td>直線配置</td><td>A2</td><td>8.3m</td><td>8.6</td><td>8.8</td><td>9.1</td><td>9.4</td><td>9.3</td></tr><tr><td>四角配置</td><td>A4</td><td>7.5m</td><td>7.9</td><td>8.1</td><td>8.5</td><td>9.1</td><td>9.3</td></tr></table>				器具取付高さ	2.1m	2.4m	2.6m	3.0m	4.0m	5.0m	単体配置	A1	3.3m	3.3	3.4	3.4	3.2	2.6	直線配置	A2	8.3m	8.6	8.8	9.1	9.4	9.3	四角配置	A4	7.5m	7.9	8.1	8.5	9.1	9.3	誘導等付点滅形避難口誘導灯片面 B級・B L形 壁・天井直付、吊下兼用型 電池内蔵型・ニッケル水素蓄電池 内照パネル式 リモコン自己点検機能付 				B級・B L形 壁・天井直付 吊下兼用型 電池内蔵型・ニッケル水素蓄電池 内照パネル形・自己点検機能付 白色LED 				C級 壁・天井直付 吊下兼用型 電池内蔵型・ニッケル水素蓄電池 内照パネル形・自己点検機能付 白色LED 				B級・B L形 壁・天井直付 吊下兼用型 電池内蔵型・ニッケル水素蓄電池 内照パネル形・自己点検機能付 白色LED 				B級・B L形 壁・天井直付 吊下兼用型 電池内蔵型・ニッケル水素蓄電池 内照パネル形・自己点検機能付 白色LED 	
器具取付高さ	2.1m	2.4m	2.6m	3.0m	4.0m	5.0m	
単体配置	A1	3.7m	3.8	3.9	4.0	3.9	3.4	
	B1	3.6m	3.7	3.7	3.7	3.5	3.0	
	B	13.6m	3.7	3.7	3.7	3.4	2.9	
直線配置	A2	9.2m	9.6	9.9	10.3	10.9	11.1	
	B2	10.4m	9.8	10.0	10.2	10.3	10.2	
四角配置	A4	8.4m	8.6	8.8	9.1	10.2	10.8	
	B4	8.8m	9.3	9.6	10.2	10.3	10.2	
器具取付高さ	2.1m	2.4m	2.6m	3.0m	4.0m	5.0m	
単体配置	A1	3.3m	3.3	3.4	3.4	3.2	2.6	
直線配置	A2	8.3m	8.6	8.8	9.1	9.4	9.3	
四角配置	A4	7.5m	7.9	8.1	8.5	9.1	9.3	
セ ※		C級 通路 片面型		ソ ※		C級 通路 両面型		タ ※		C級 避難口 片面型		チ ※		誘導灯用信号装置		ツ ※		C級 通路 片面型		テ ※		C級 通路 両面型		ニ ※		B級・B L 避難口 片面型	
C級 壁・天井直付 吊下兼用型 電池内蔵型・ニッケル水素蓄電池 内照パネル形・自己点検機能付 白色LED 				C級 壁・天井直付 吊下兼用型 電池内蔵型・ニッケル水素蓄電池 内照パネル形・自己点検機能付 白色LED 				C級 天井直付型 電池内蔵型・ニッケル水素蓄電池 内照パネル式 リモコン自己点検機能付 				誘導音・点滅用（1回適用） 充電モニタ付 信号出力DC24V 消費電力：9.0W/最大負荷連続時163W 				C級 天井直付型 電池内蔵型・ニッケル水素蓄電池 内照パネル式 リモコン自己点検機能付 				C級 天井直付型 電池内蔵型・ニッケル水素蓄電池 内照パネル式 リモコン自己点検機能付 				B級・B L形 壁・天井直付 吊下兼用型 電池内蔵型・ニッケル水素蓄電池 内照パネル形・自己点検機能付 白色LED 	
ヌ ※		B級・B L 避難口 片面型		ネ ※		誘導標識(蓄光式)		ノ ※		誘導標識(蓄光式)		ハ ※		誘導標識(蓄光式)	
B級・B L形 壁・天井直付 吊下兼用型 電池内蔵型・ニッケル水素蓄電池 内照パネル形・自己点検機能付 白色LED 	

注記：誘導灯設備（階段通路誘導灯は除く）は現況利用除外工事とする。

株式会社 創建建築事務所 SOU ARCHITECTS 1 級建築士事務所第(14)52号/管理建築士・1 級建築士109136号 徳田 鏡弘 〒935-0014 富山県高岡市野村1635-5 TEL 0766(22)8227		工事名称 金沢医科大学氷見市民病院照明LED化工事	日 付 R08.8	図面番号 E-62
		図面名称 既設防災照明設備器具姿図	縮 尺 A1:N/S A3:N/S	
		設計者 一級建築士 第194741号 関 一朗		

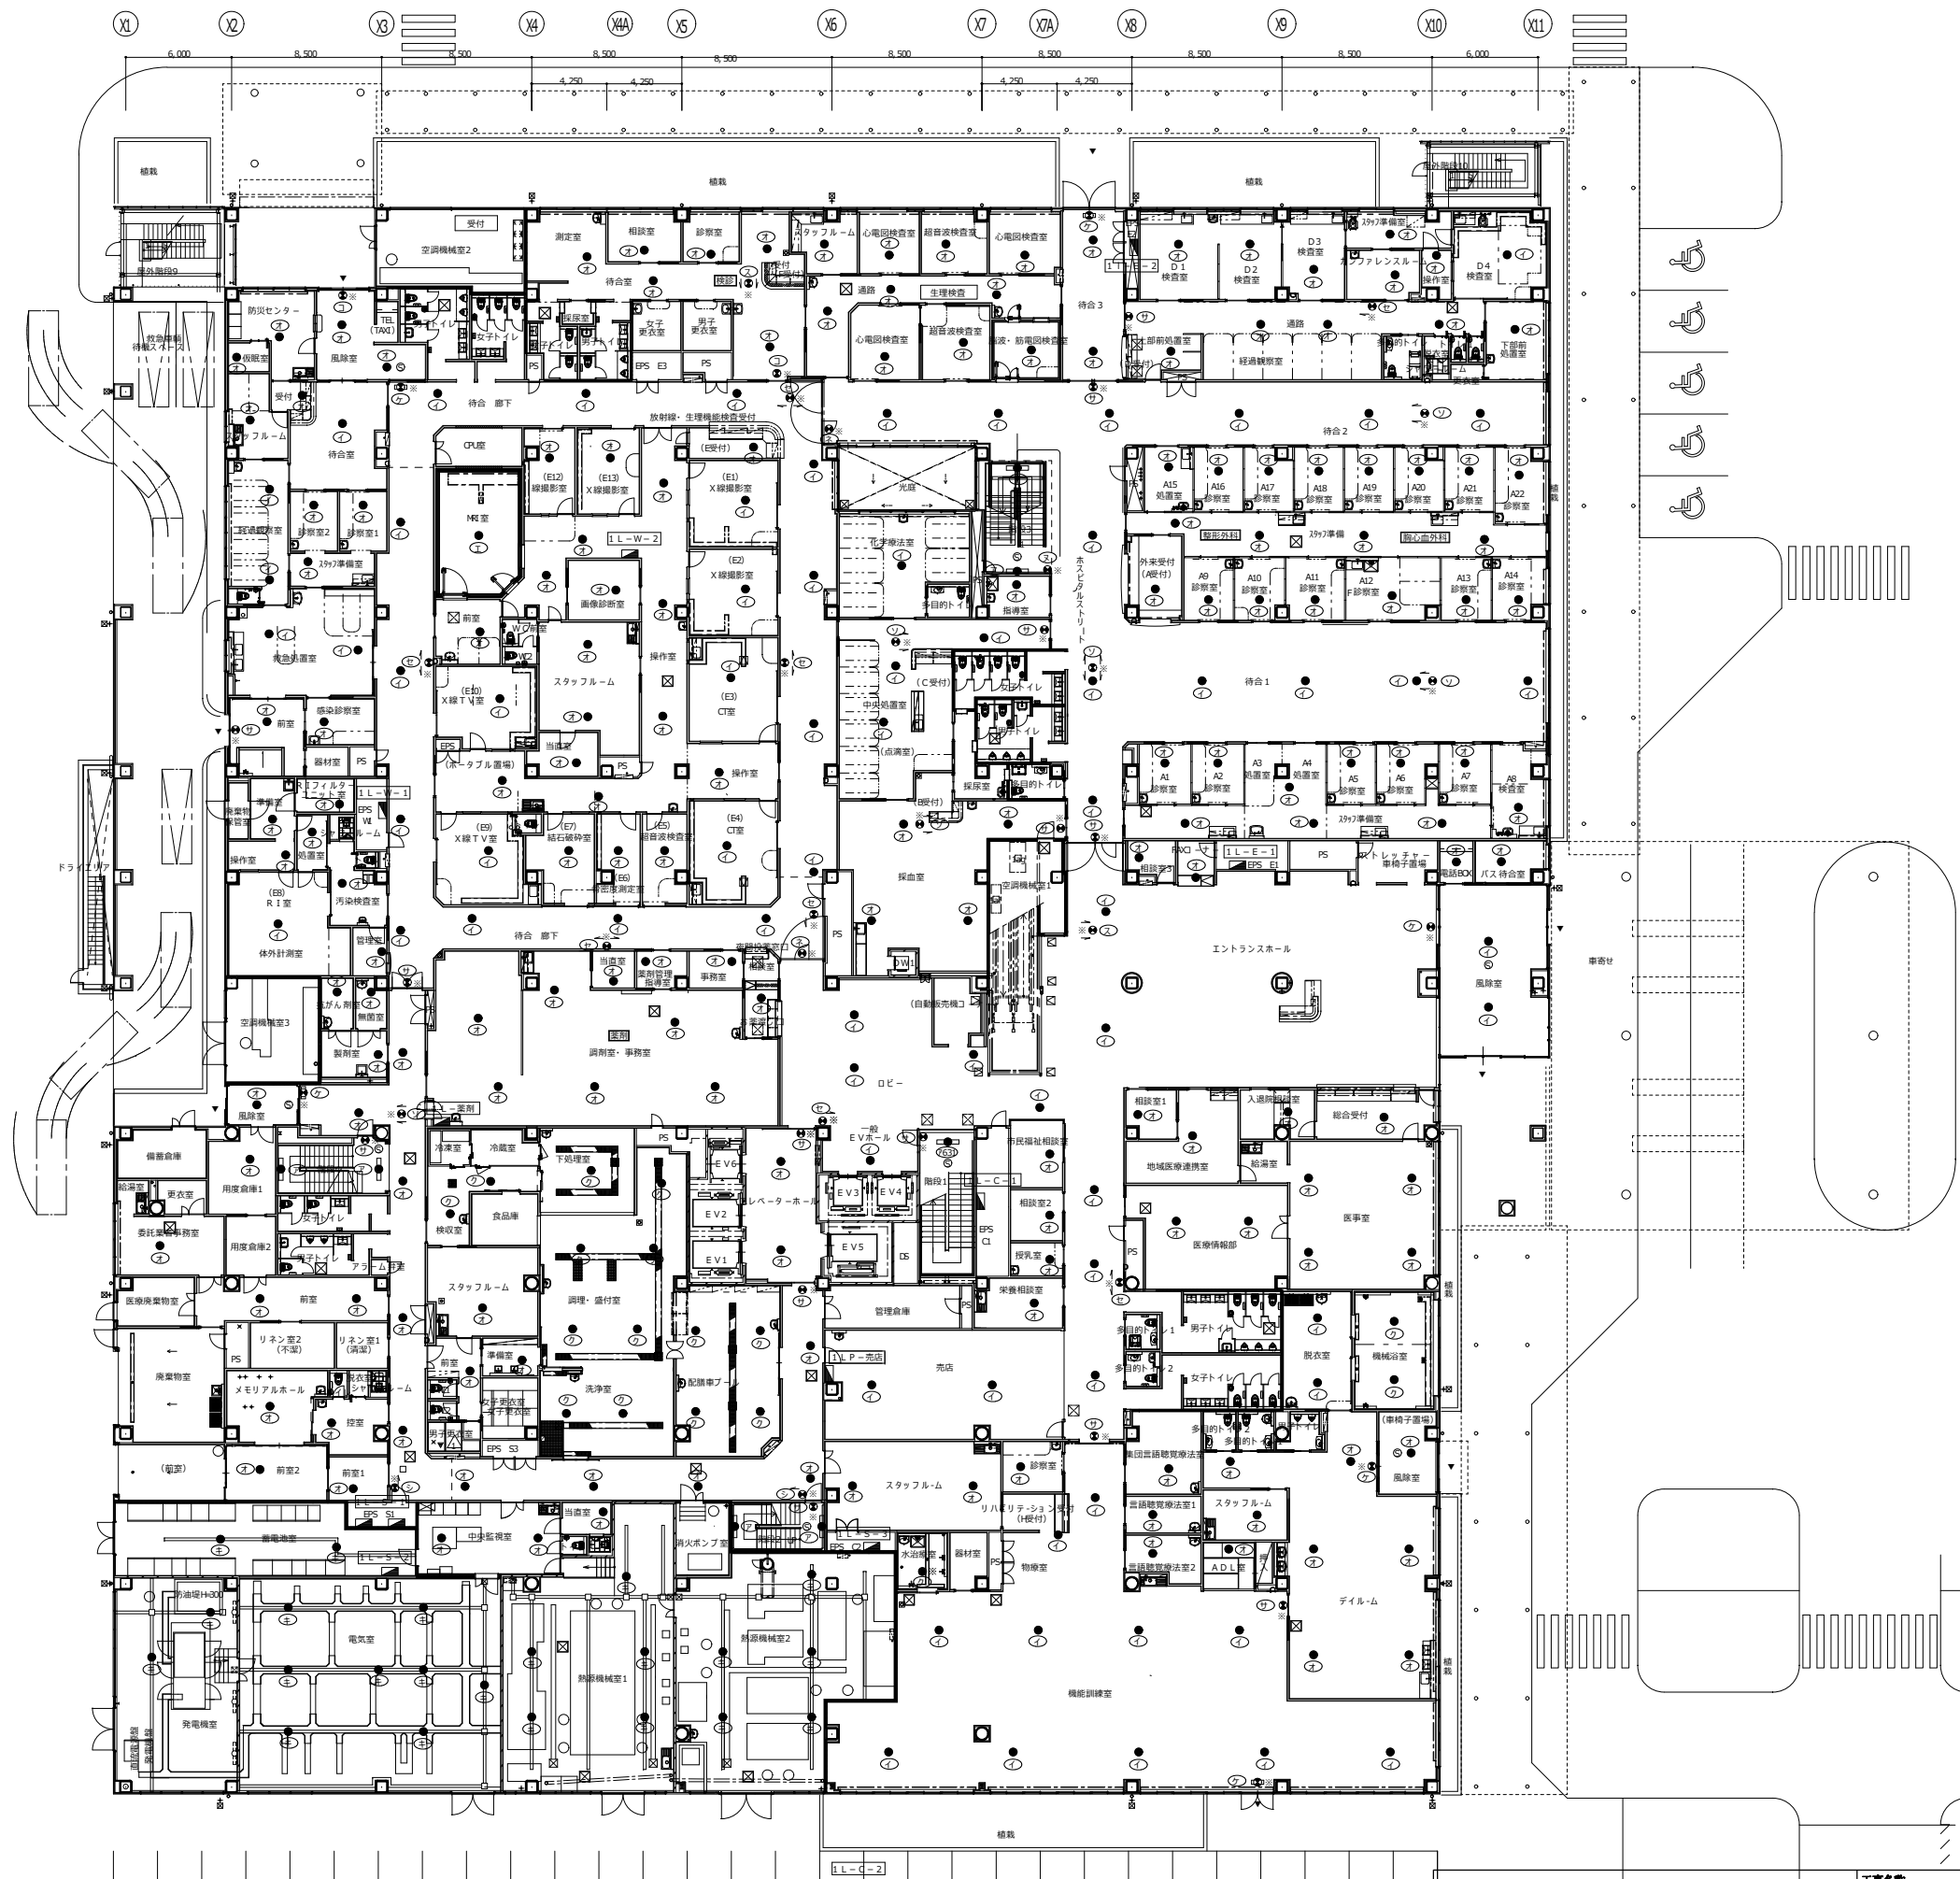


記号	名称	規格及び備考
●	非常照明	電池別置型
□	階段通路誘導灯	電池内蔵型 天井付又は、壁付
○	避難口誘導灯	電池内蔵型
◇	通路誘導灯	電池内蔵型 片面型
◇	通路誘導灯	電池内蔵型 両面型
◇	誘導灯信号装置	誘導音+点滅用(一斉運動用)
◇	蓄積型煙感知器	点滅・音声誘導機能停止用
◇	自動火災報知受信機	
※ 機器備記※印は現況利用、更新工事除外設備		

株式会社 創建築事務所
SOU ARCHITECTS

1 創建築事務所 100-0014 富山県富山市野村1635-5 TEL 0766(22)8227


工事名称 金沢医科大学米谷市民病院照明LED化工事
図面名称 既設防災照明設備 1階平面図
設計者 一級建築士 第194741号 関 一朗

日付 R08.8
縮尺 1/200(A1)
1/400(A3)
図面番号 E-63

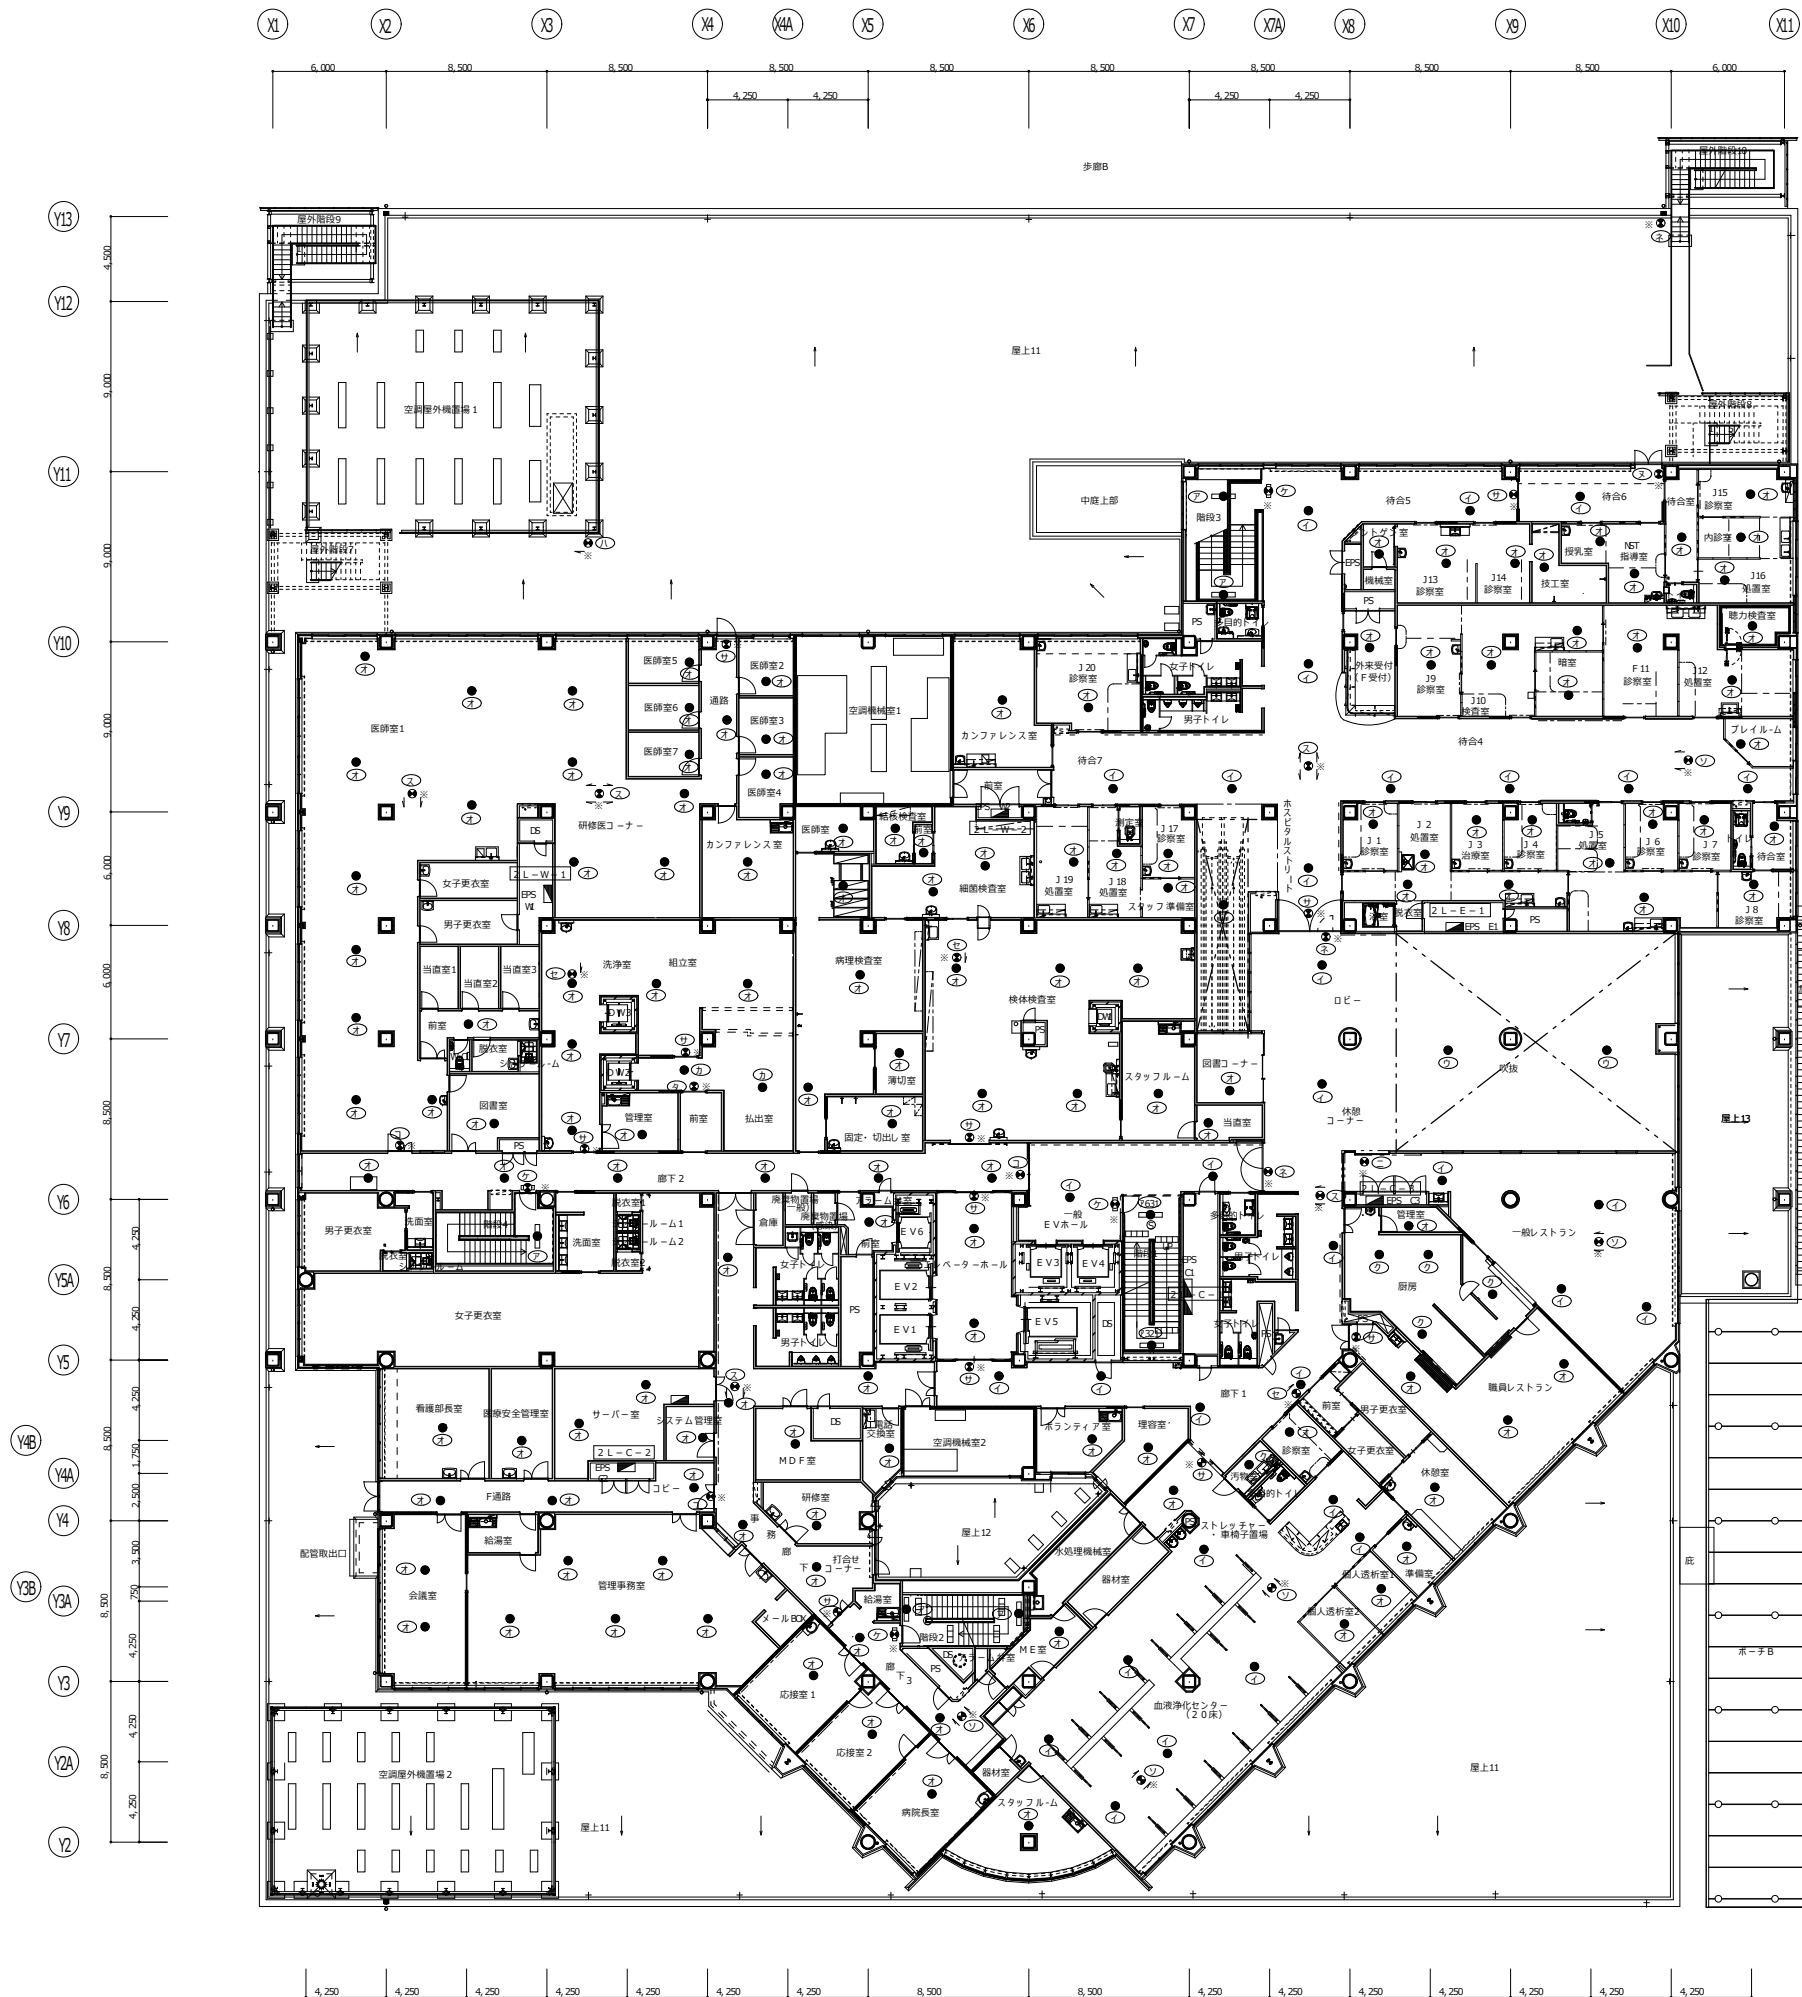



株式会社 創建築事務所
SOU ARCHITECTS
1 級建築士事務所 第 1405 号 / 管理建築士・1 級建築士 100188 号 徳田 誠
〒935-0014 富山県高岡市町村 1635-5 TEL 0766 (22) 8227

工事名称	金沢医科大学水見市民病院照明 LED 化工事	日付	R08.8	図面番号	E-64
図面名称	防災照明設備 2 階平面図	縮尺	1/200 (A1) 1/400 (A3)		
設計者	一級建築士 第 194741 号 関 一朗				

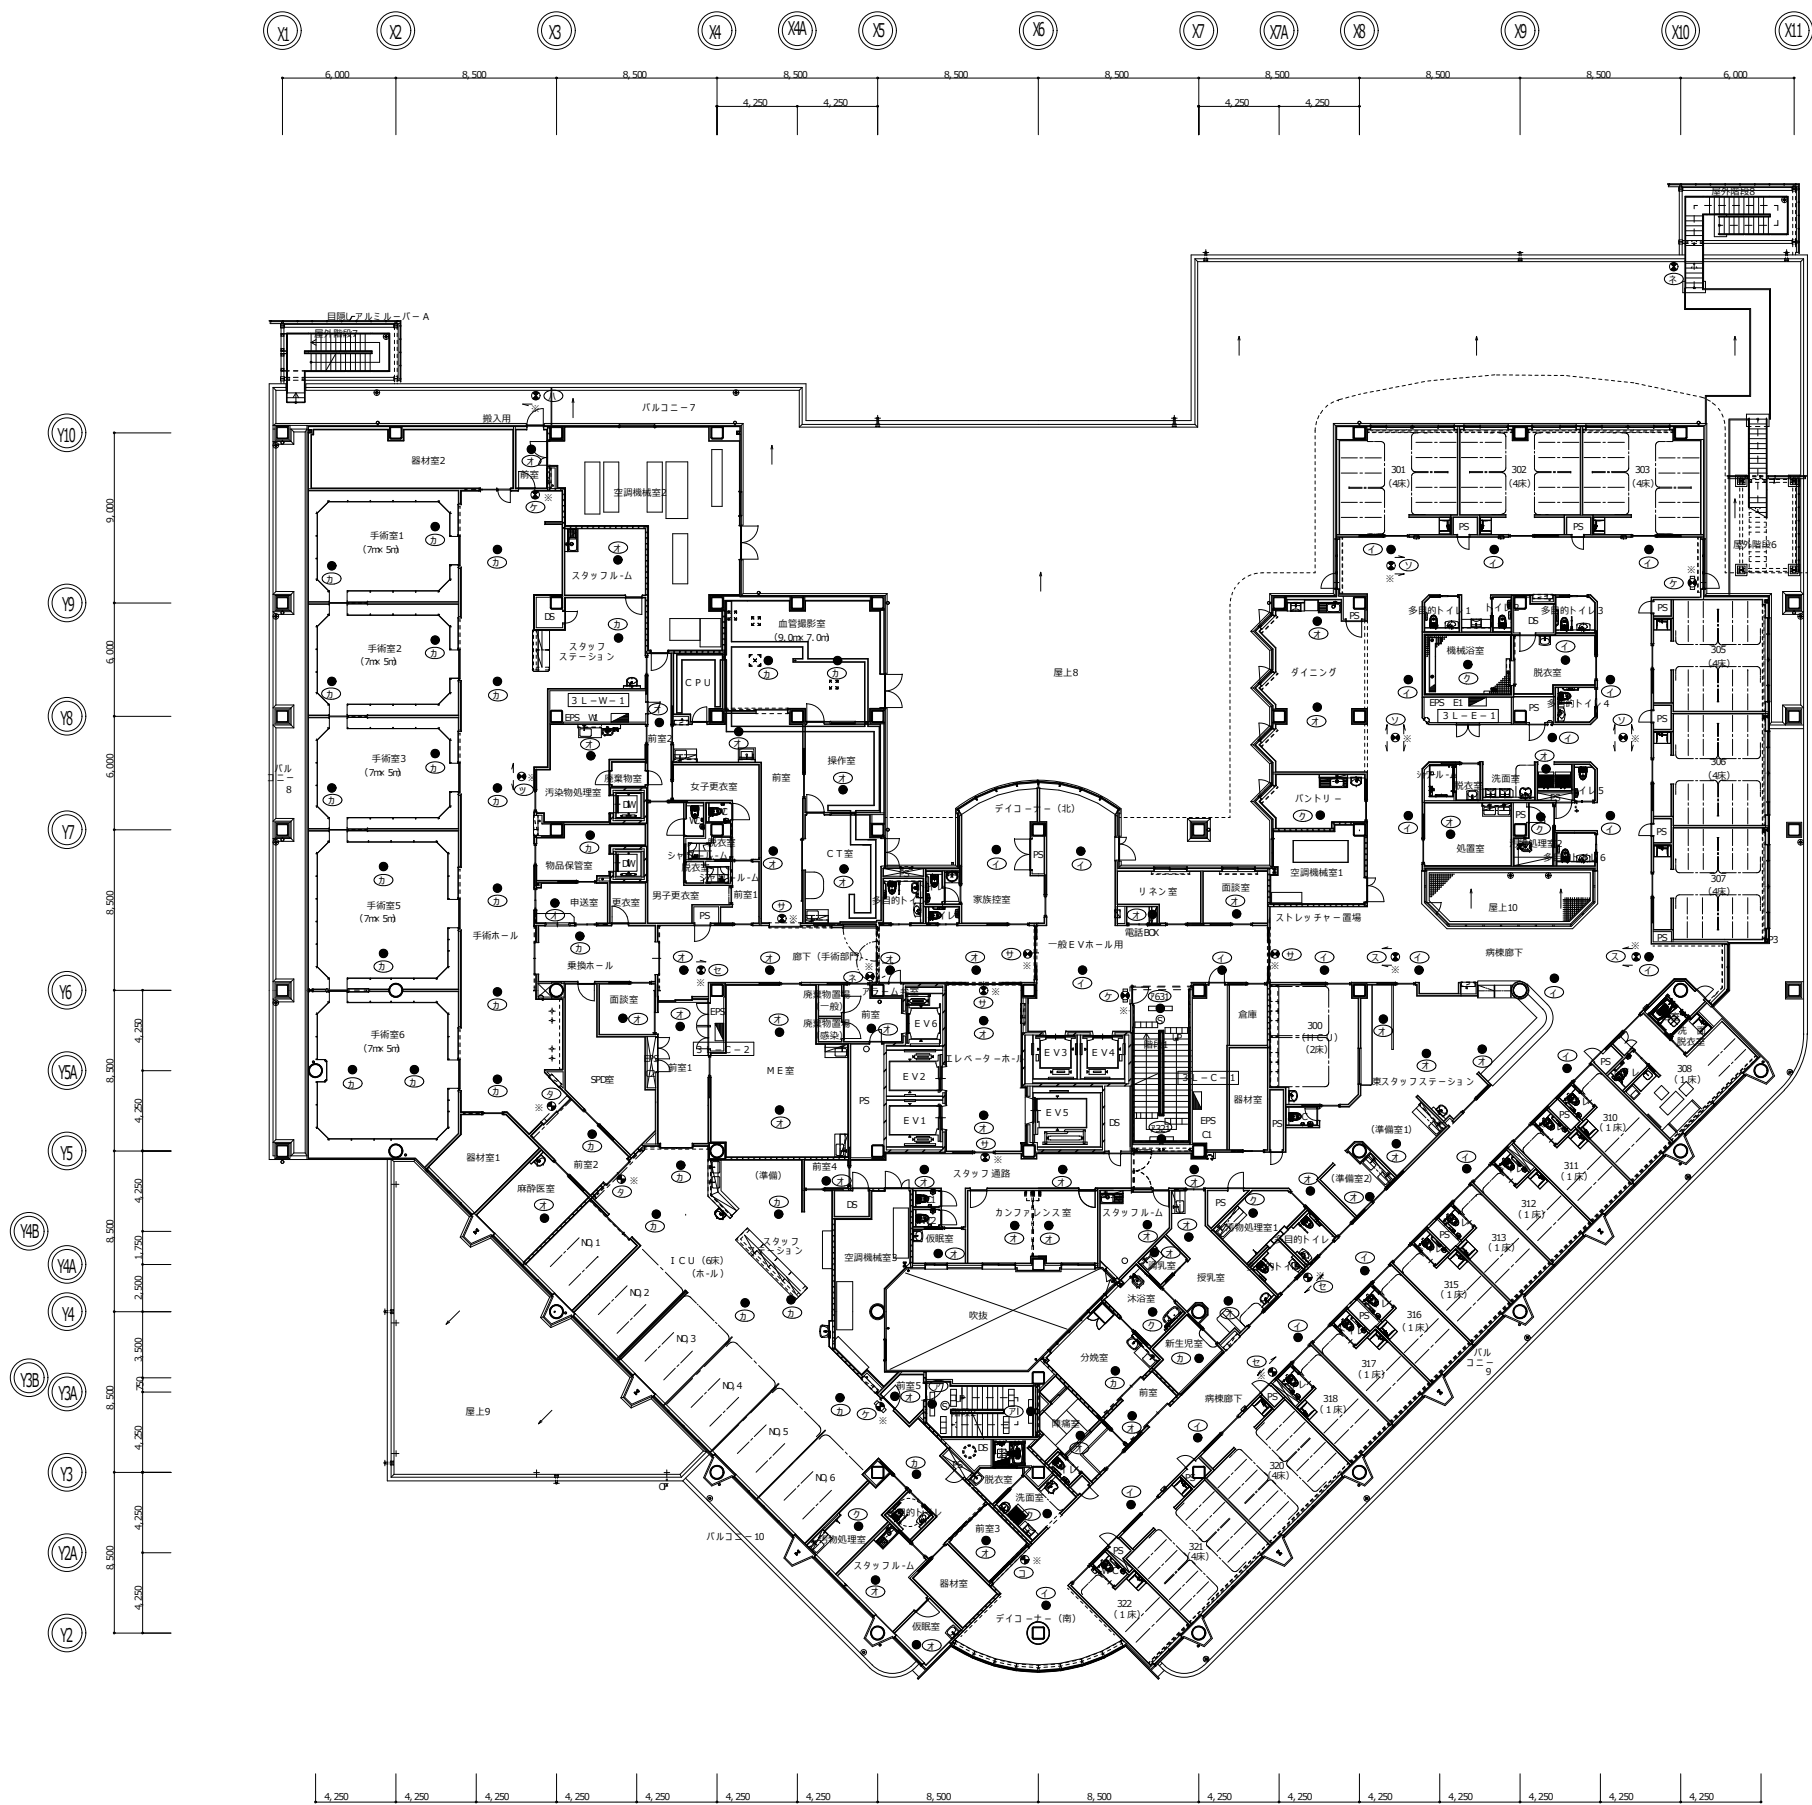

株式会社 創建築事務所 S O U A R C H I T E C T S 1級建築士事務所第1408号/管理建築士・1級建築士10918号 徳田 誠 〒930-0014 富山県高岡市野村1636-5 TEL 0766(22)8227	工事名称	金沢医科大学水見市民病院照明LED化工事	日付	R08.8	図面番号 E-65
	図面名称	既設防災照明設備 3階平面図	縮尺	1/200 (A1) 1/400 (A3)	
	設計者	一級建築士 第194741号 関 一朗			

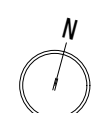

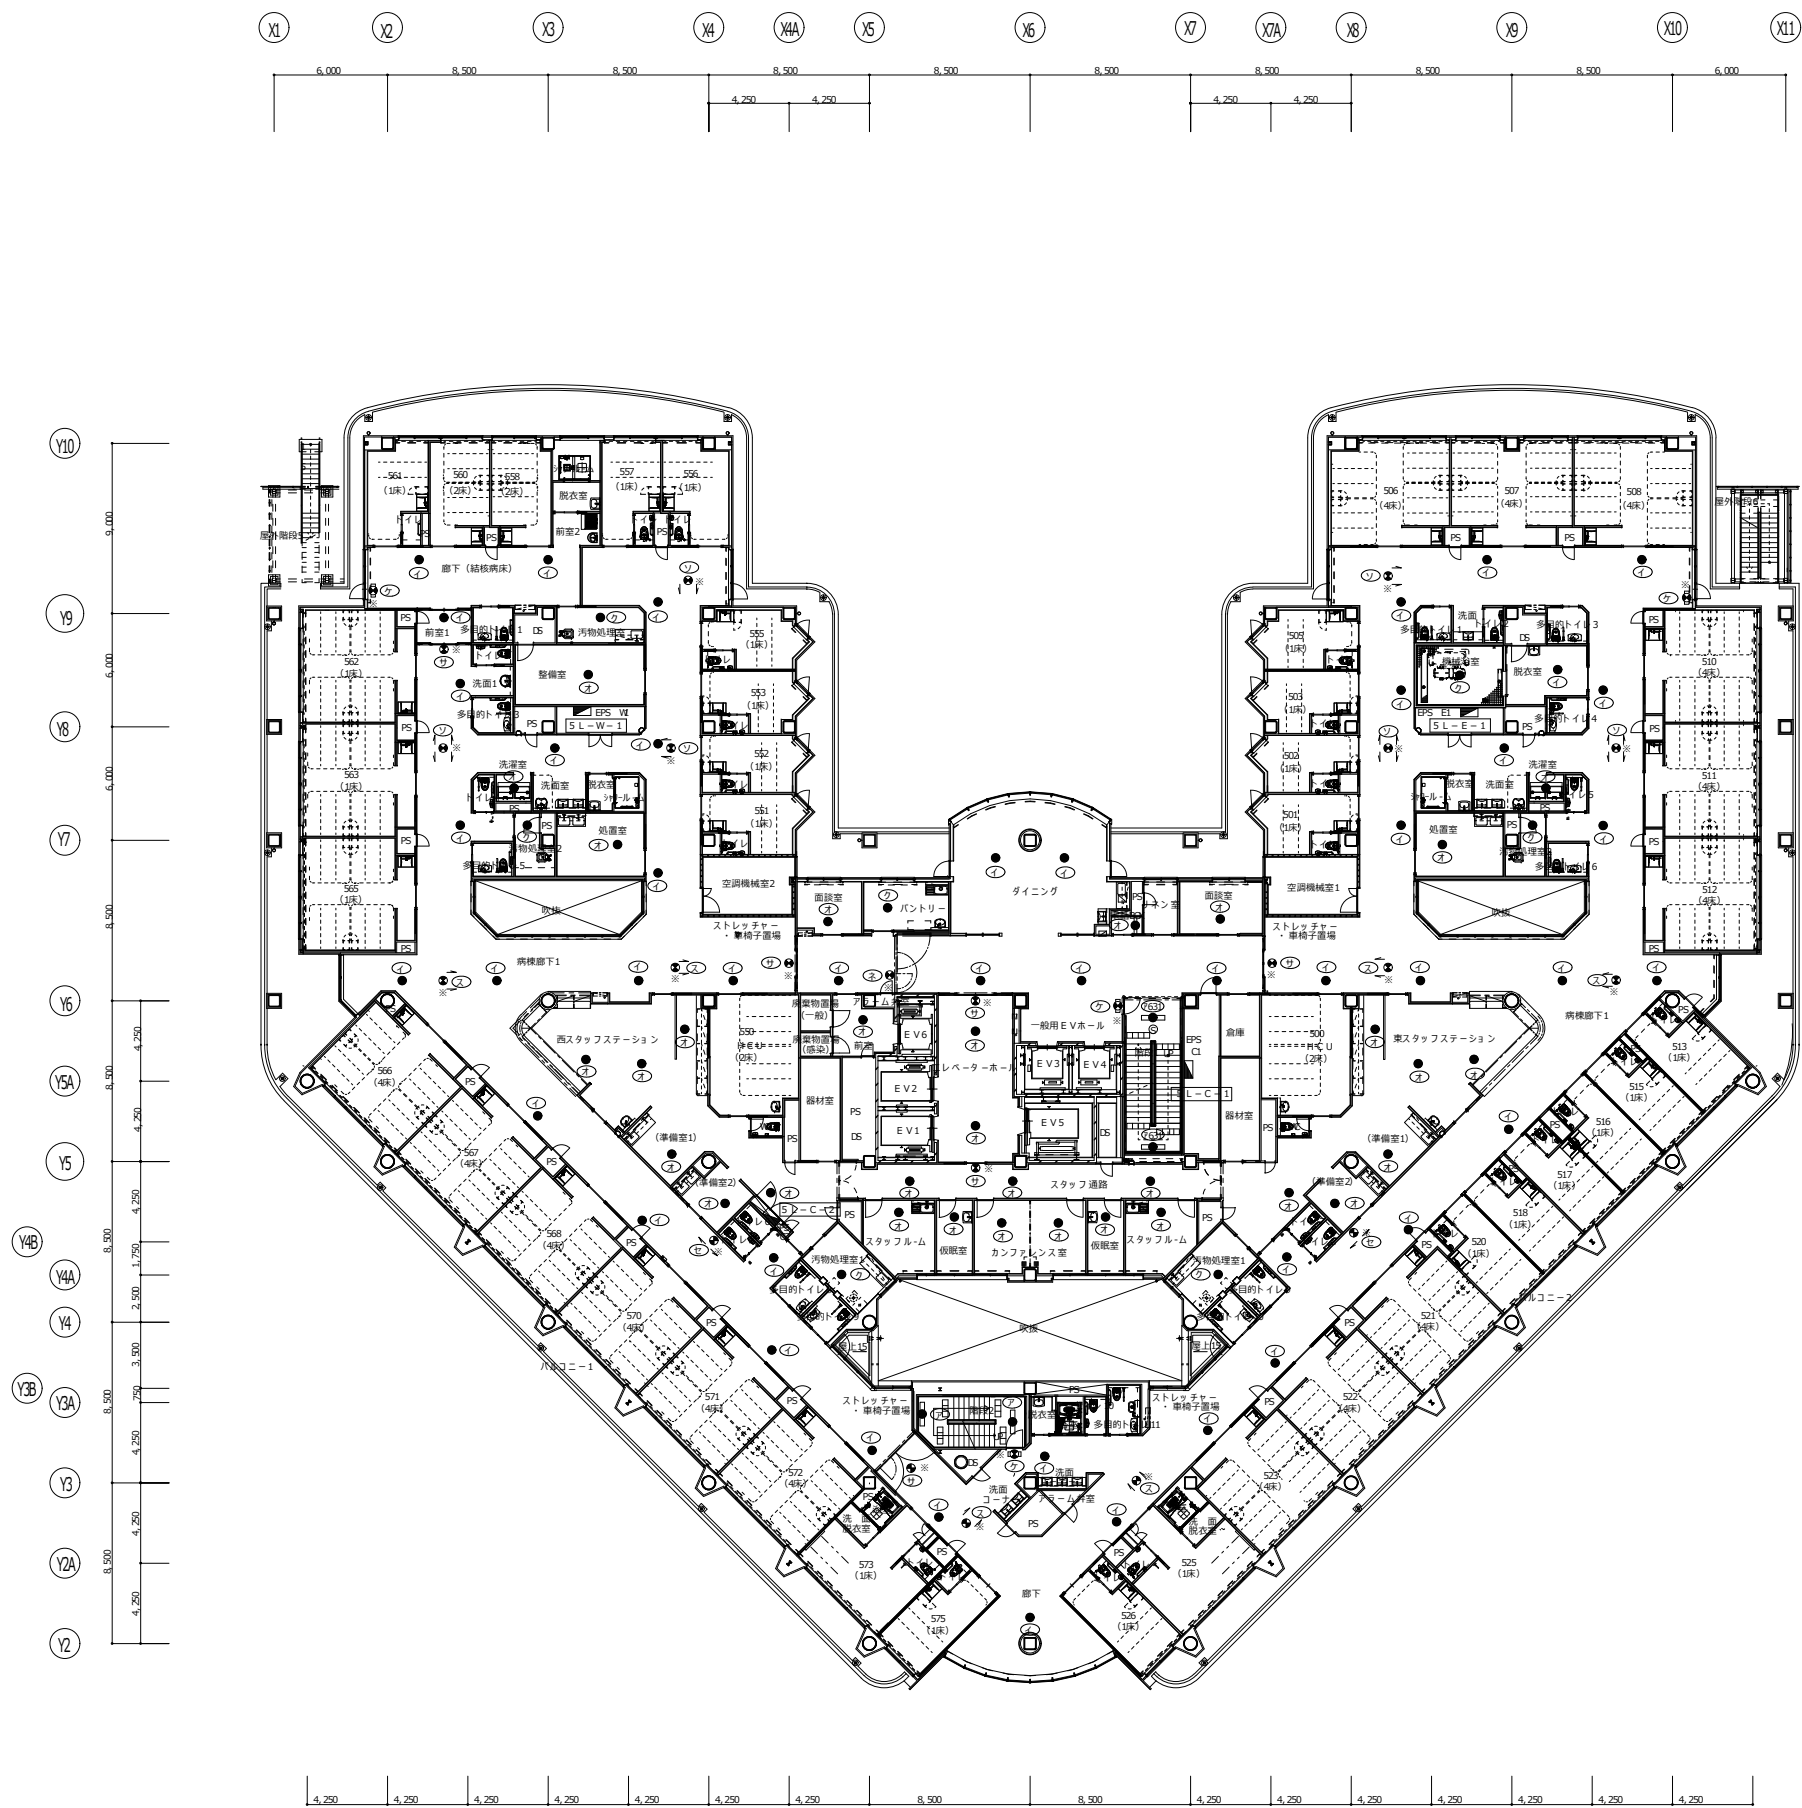

株式会社 創建築事務所
SOU ARCHITECTS

1級建築士事務所第(14)62号/管理建築士・1級建築士100186号 徳田 純弘
〒939-0014 富山県高岡市町村1636-5 TEL 0766(22)8227

工事名称 金沢医科大学水見市民病院照明LED化工事

日付 R08.8


図面番号

図面名称 既設防災照明設備 5階平面図


縮尺 1/200(A1)
1/400(A3)

E-67

設計者 一級建築士 第194741号 関 一朗

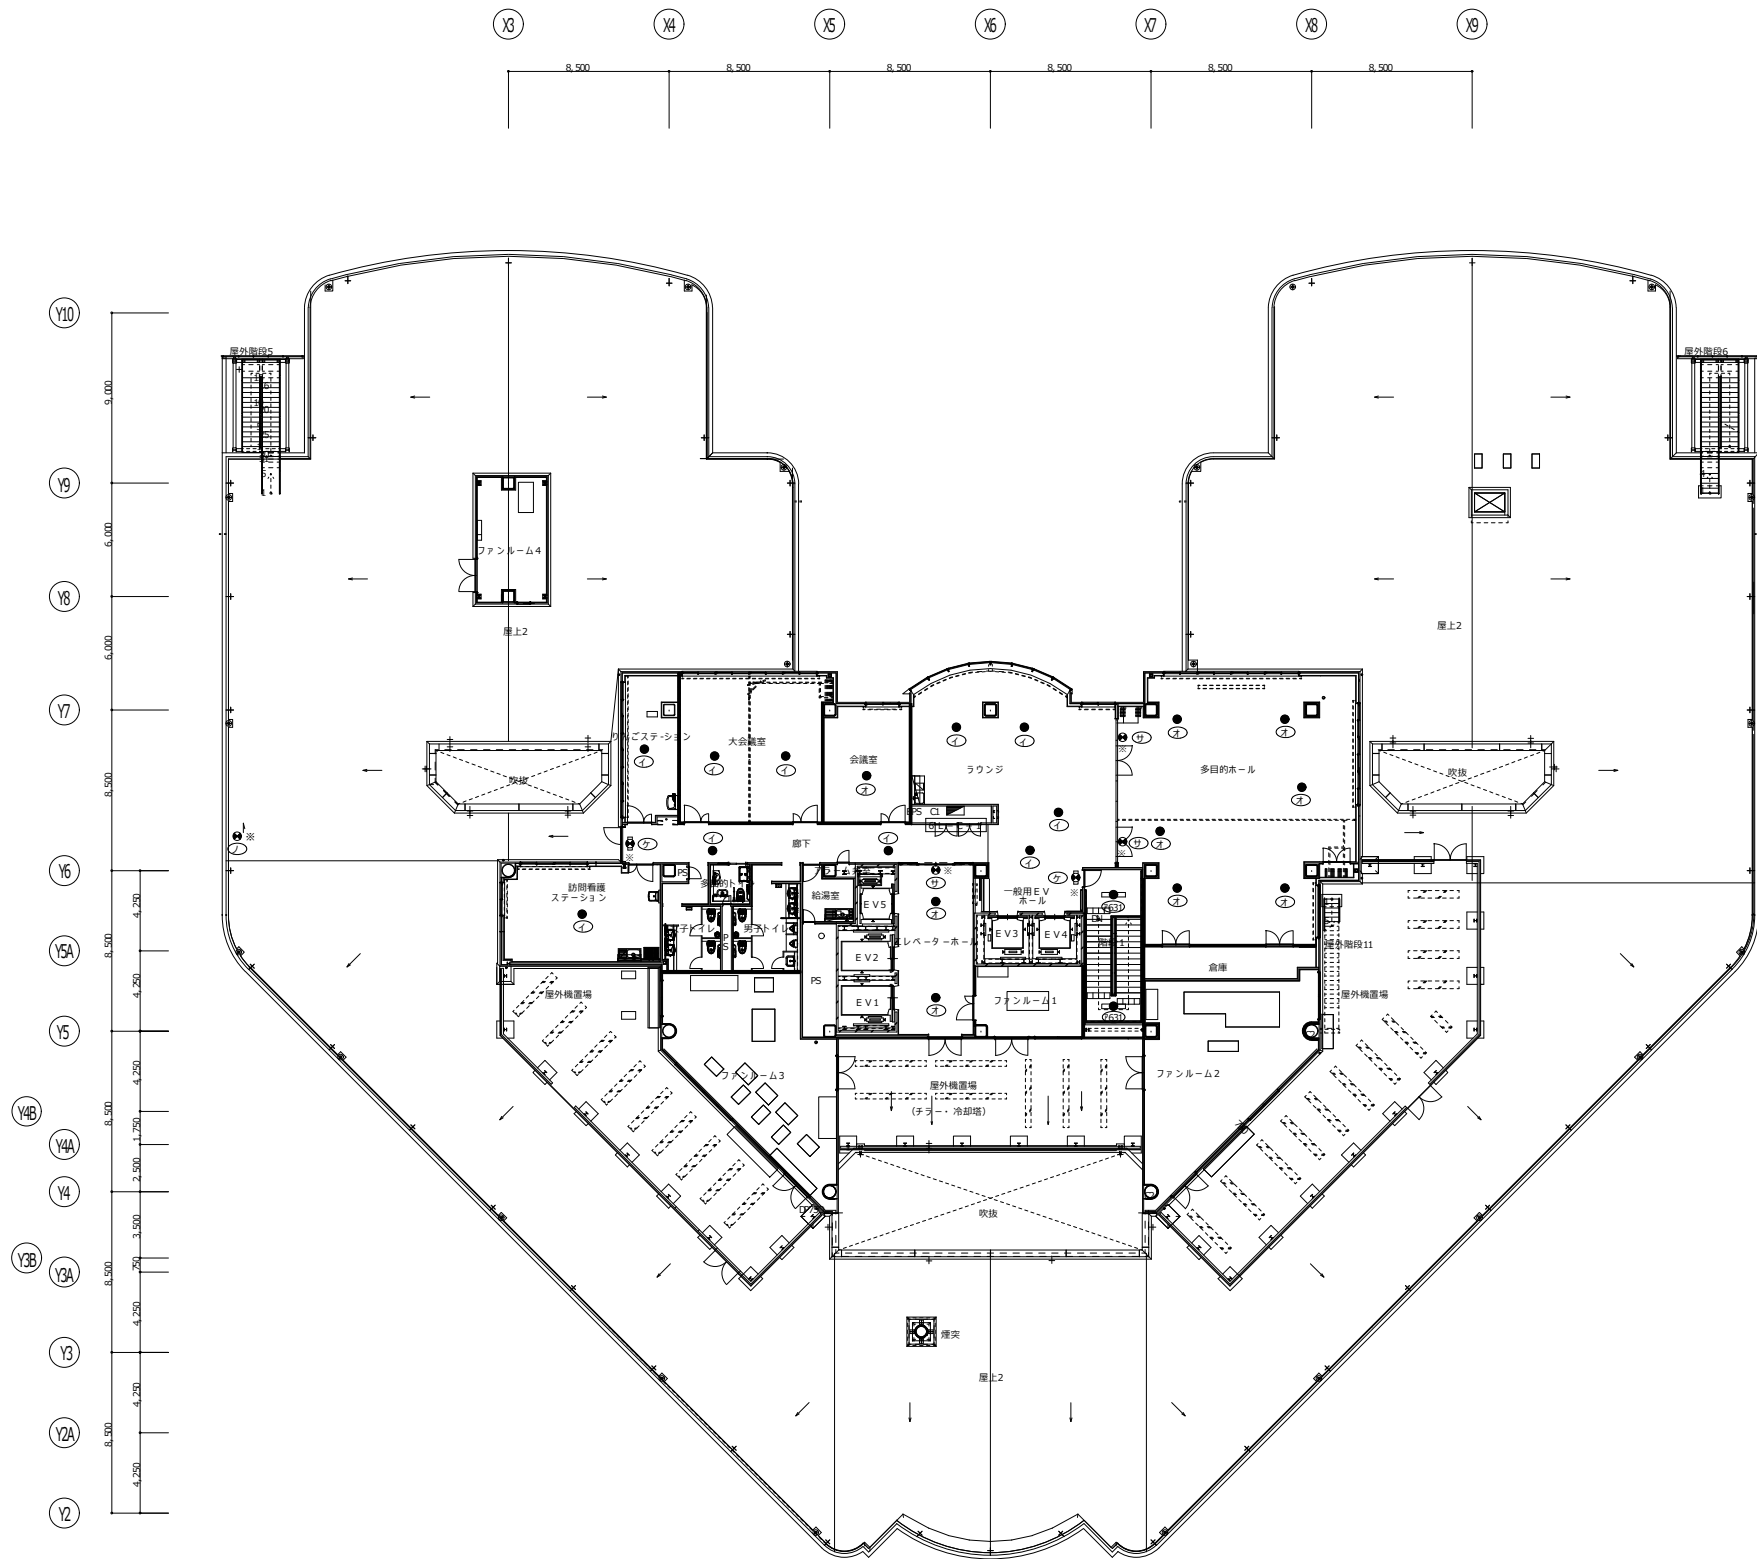


6階平面図

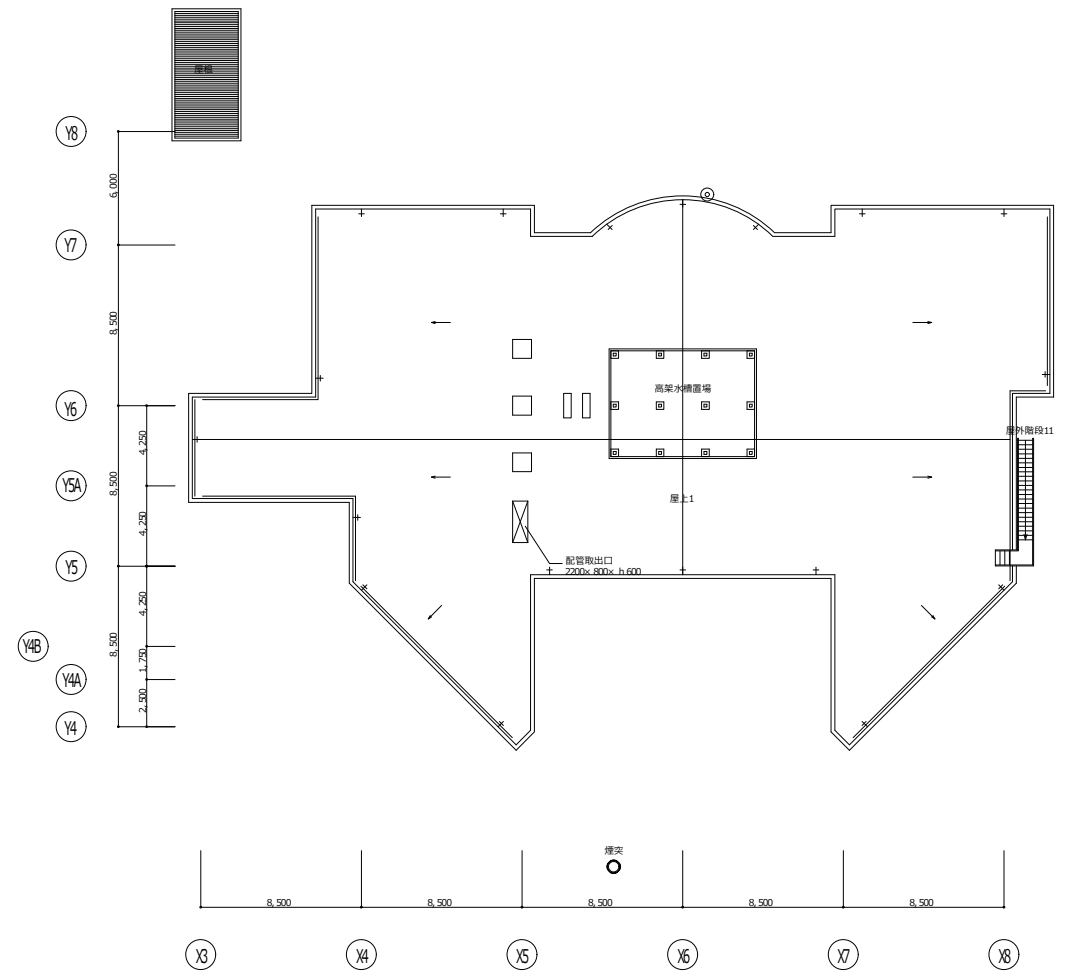


8階平面図




株式会社 創建築事務所 SOU ARCHITECTS 1級建築士事務所第(14)88号/管理建築士・1級建築士100198号 徳田 誠弘 〒983-0014 宮城県高岡市野村1636-5 TEL 0766 (22) 8227	工事名称	金沢医科大学水見市民病院照明LED化工事		日付	R08. 8	図面番号 E-68
	図面名称	既設防災照明設備 6階平面図		縮尺	1/200 (A1) 1/400 (A3)	
	設計者	一級建築士 第194741号 関 一朗				

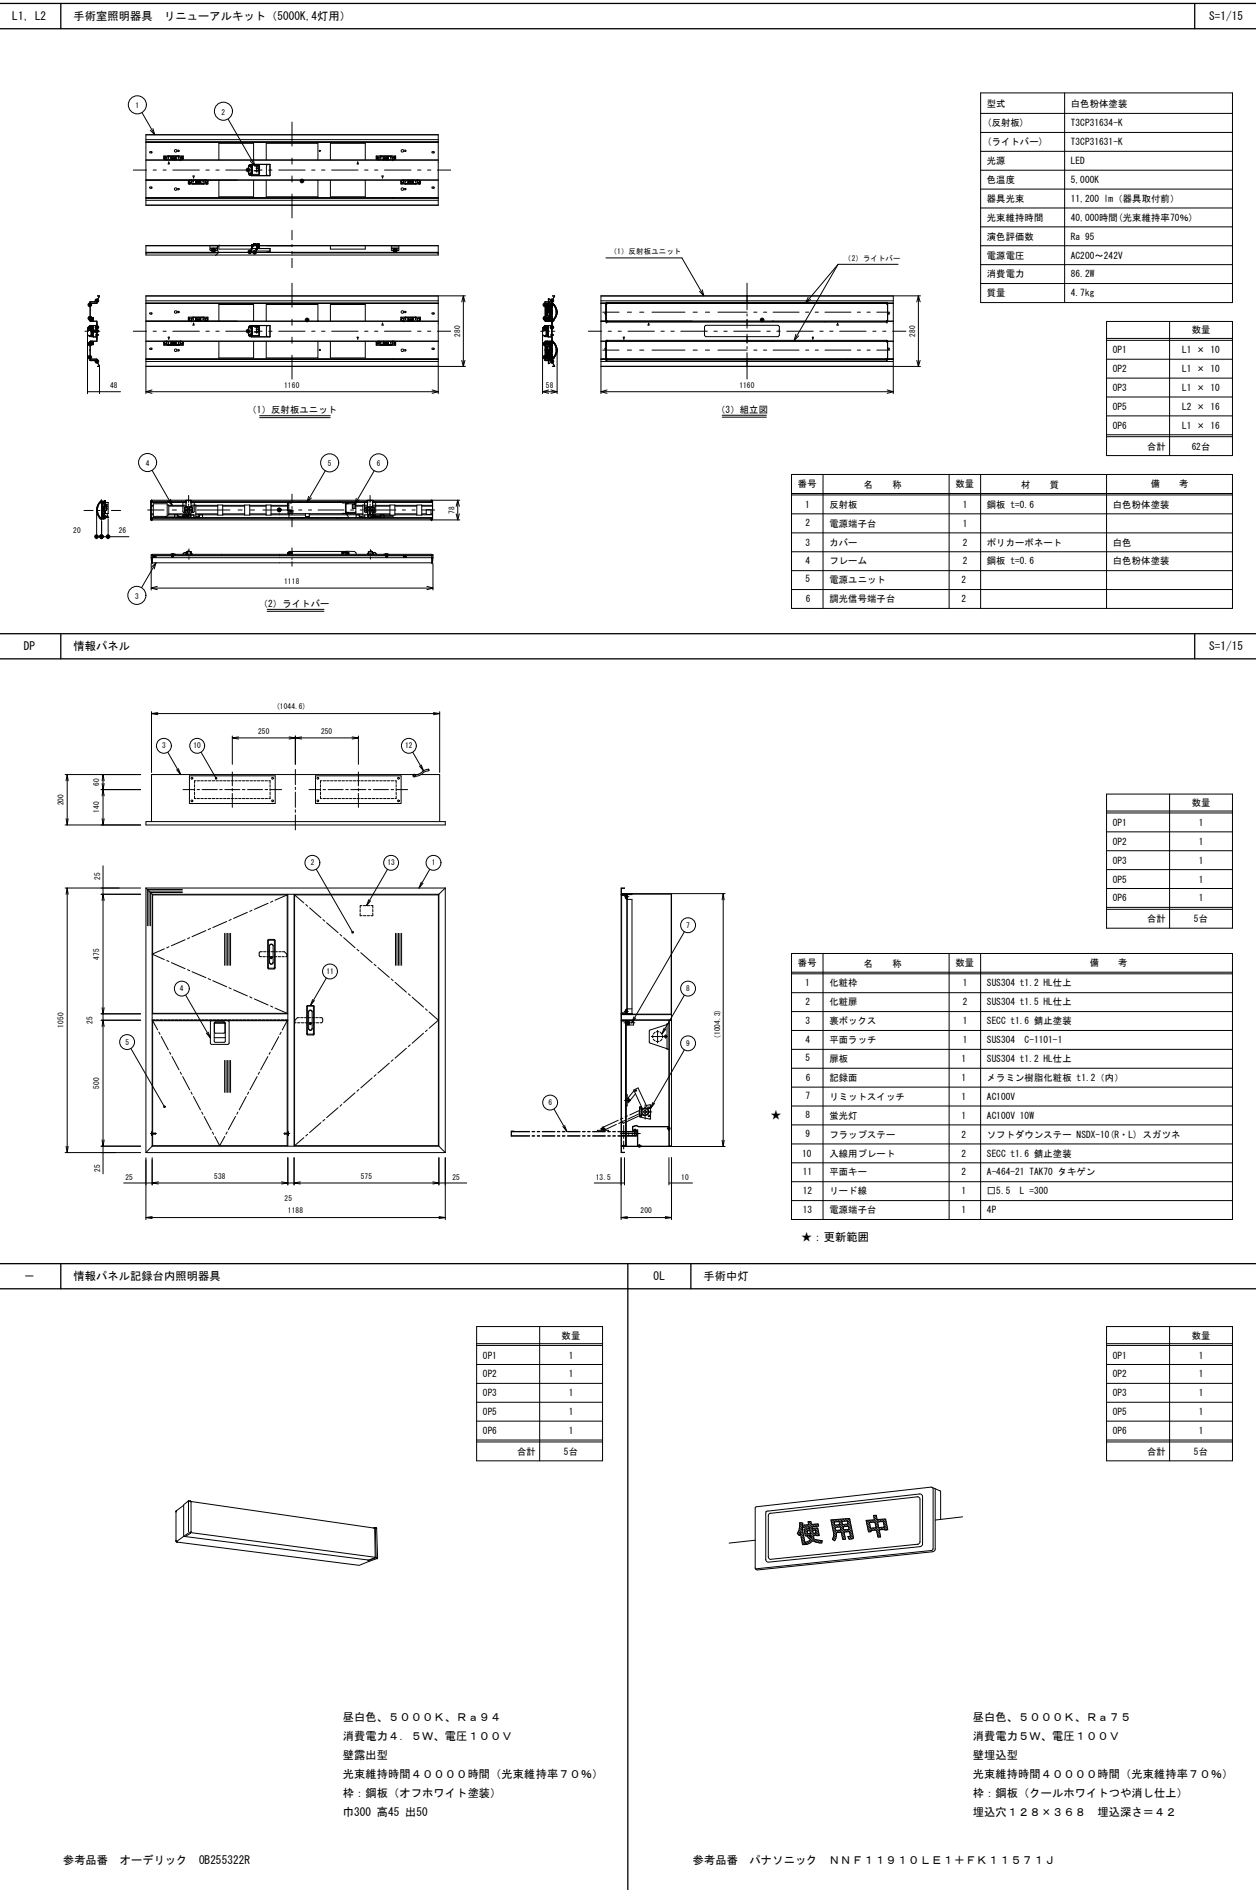

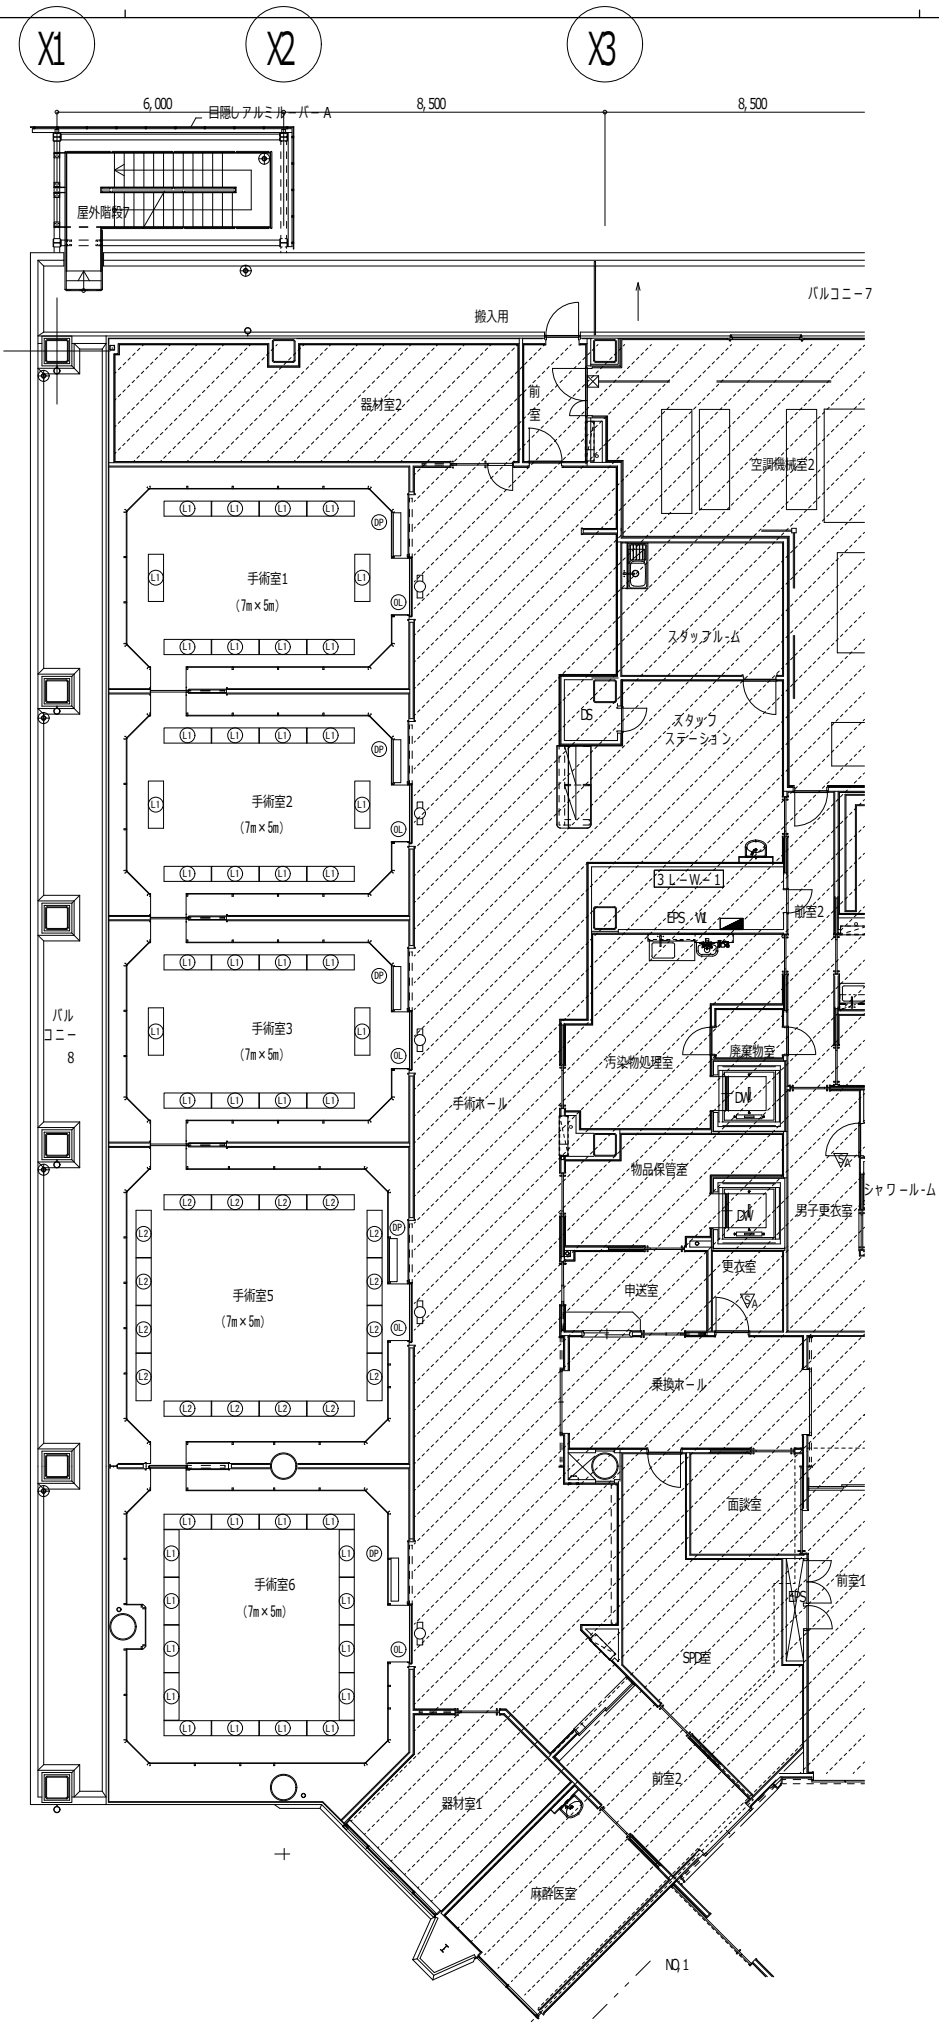


L1, L2 手術室照明器具 エアタイト (L1: アクリルタイプ) (L2: ガラスタイプ) S-1/15

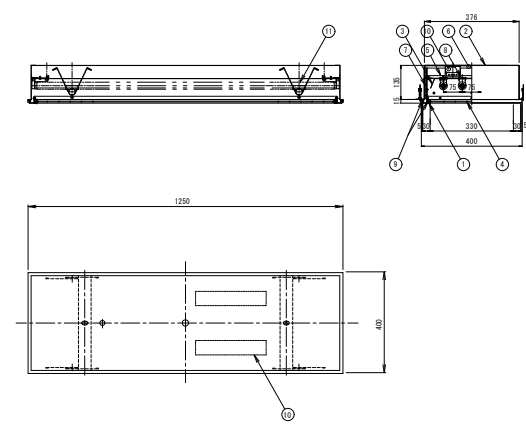

番号	名 称	数 量	材 質	備 考
1	種	1	SPGG t=0.8	白色塗装
2	本体	1	SPGG t=0.8	白色塗装
3	反射板	1	SPGG t=0.8	白色塗装
4	パネル	1	アクリル t=3.0 (※ L1) 強化ガラス t=5.0 (※ L2)	乳白色 (※ L1) 消し加工 (※ L2)
5	ソケット台	2	SPGG t=1.0	白色塗装
6	補強板	2	SPGG t=1.0	白色塗装
7	枠取付パネ	4	φ2.0	P-800
8	ランプソケット	8	樹脂	回転式
9	バッキング	2		
10	安定器	2	FLR40W×2灯用	
11	ランプ	4	FLR40W	
		合計	62台	

★：更新または撤去範囲


DP 情報パネル S-1/15

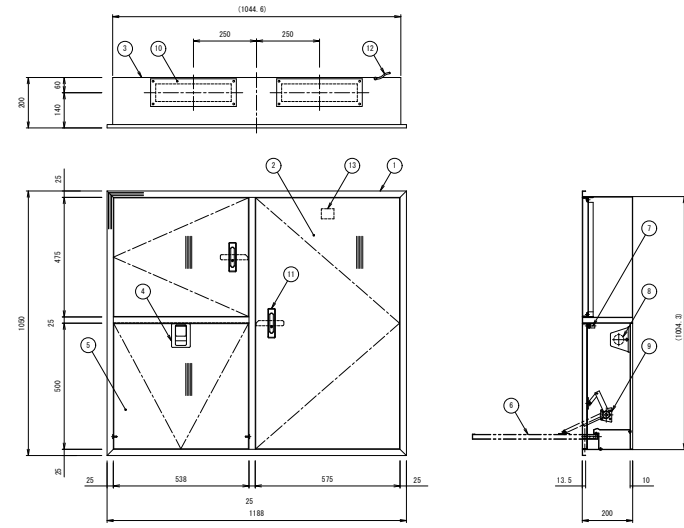

番号	名 称	数 量	備 考
1	化粧枠	1	SUS304 t1.2 HL仕上
2	化粧扉	2	SUS304 t1.5 HL仕上
3	裏ボックス	1	SEGG t1.6 補止塗装
4	平面ラッチ	1	SUS304 C-1101-1
5	扉板	1	SUS304 t1.2 HL仕上
6	記録画	1	メラミン樹脂化粧板 t1.2 (内)
7	リミットスイッチ	1	AC100V
8	蛍光灯	1	AC100V 10W
9	フラップステー	2	ソフトダウンステー NSDX-10 (R・L) スガツネ
10	入線用プレート	2	SEGG t1.6 補止塗装
11	平面キー	2	A-464-21 TAKIYO タキゲン
12	リード線	1	CJS. 5 L=300
13	電源端子台	1	4P
		合計	9台

★：更新または撤去範囲

OL 手術中灯 S-1/5

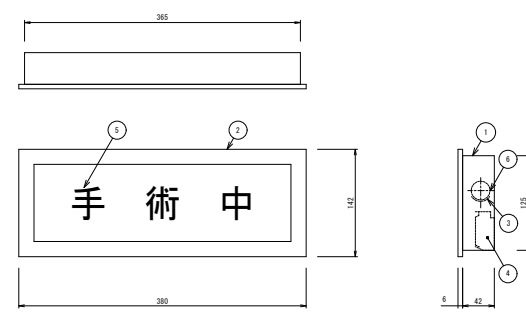

番号	名 称	備 考
1	本体	FA11910
2	枠	銅板 t0.6
3	ソケット	
4	安定器	100V 50/60Hz
5	手術中文字	FK11533
6	蛍光灯	10W
		合計 5台

★：更新または撤去範囲