



部長	課長	課長補佐	総括担当	設計	精算
設計書番号			事業名	現年公共土木施設災害復旧事業(補助・能登半島地震関連)	
令和8年度 工事設計書 国災6年 道路災害復旧(その12)工事 設計金額 円 (内消費税額 円)					
施工位置	氷見市 矢田部外 地内				
工期	当初着工	令和8年月日	変更着工	令和年月日	
	当初竣工	令和9年3月19日	変更竣工	令和年月日	

全体位置図

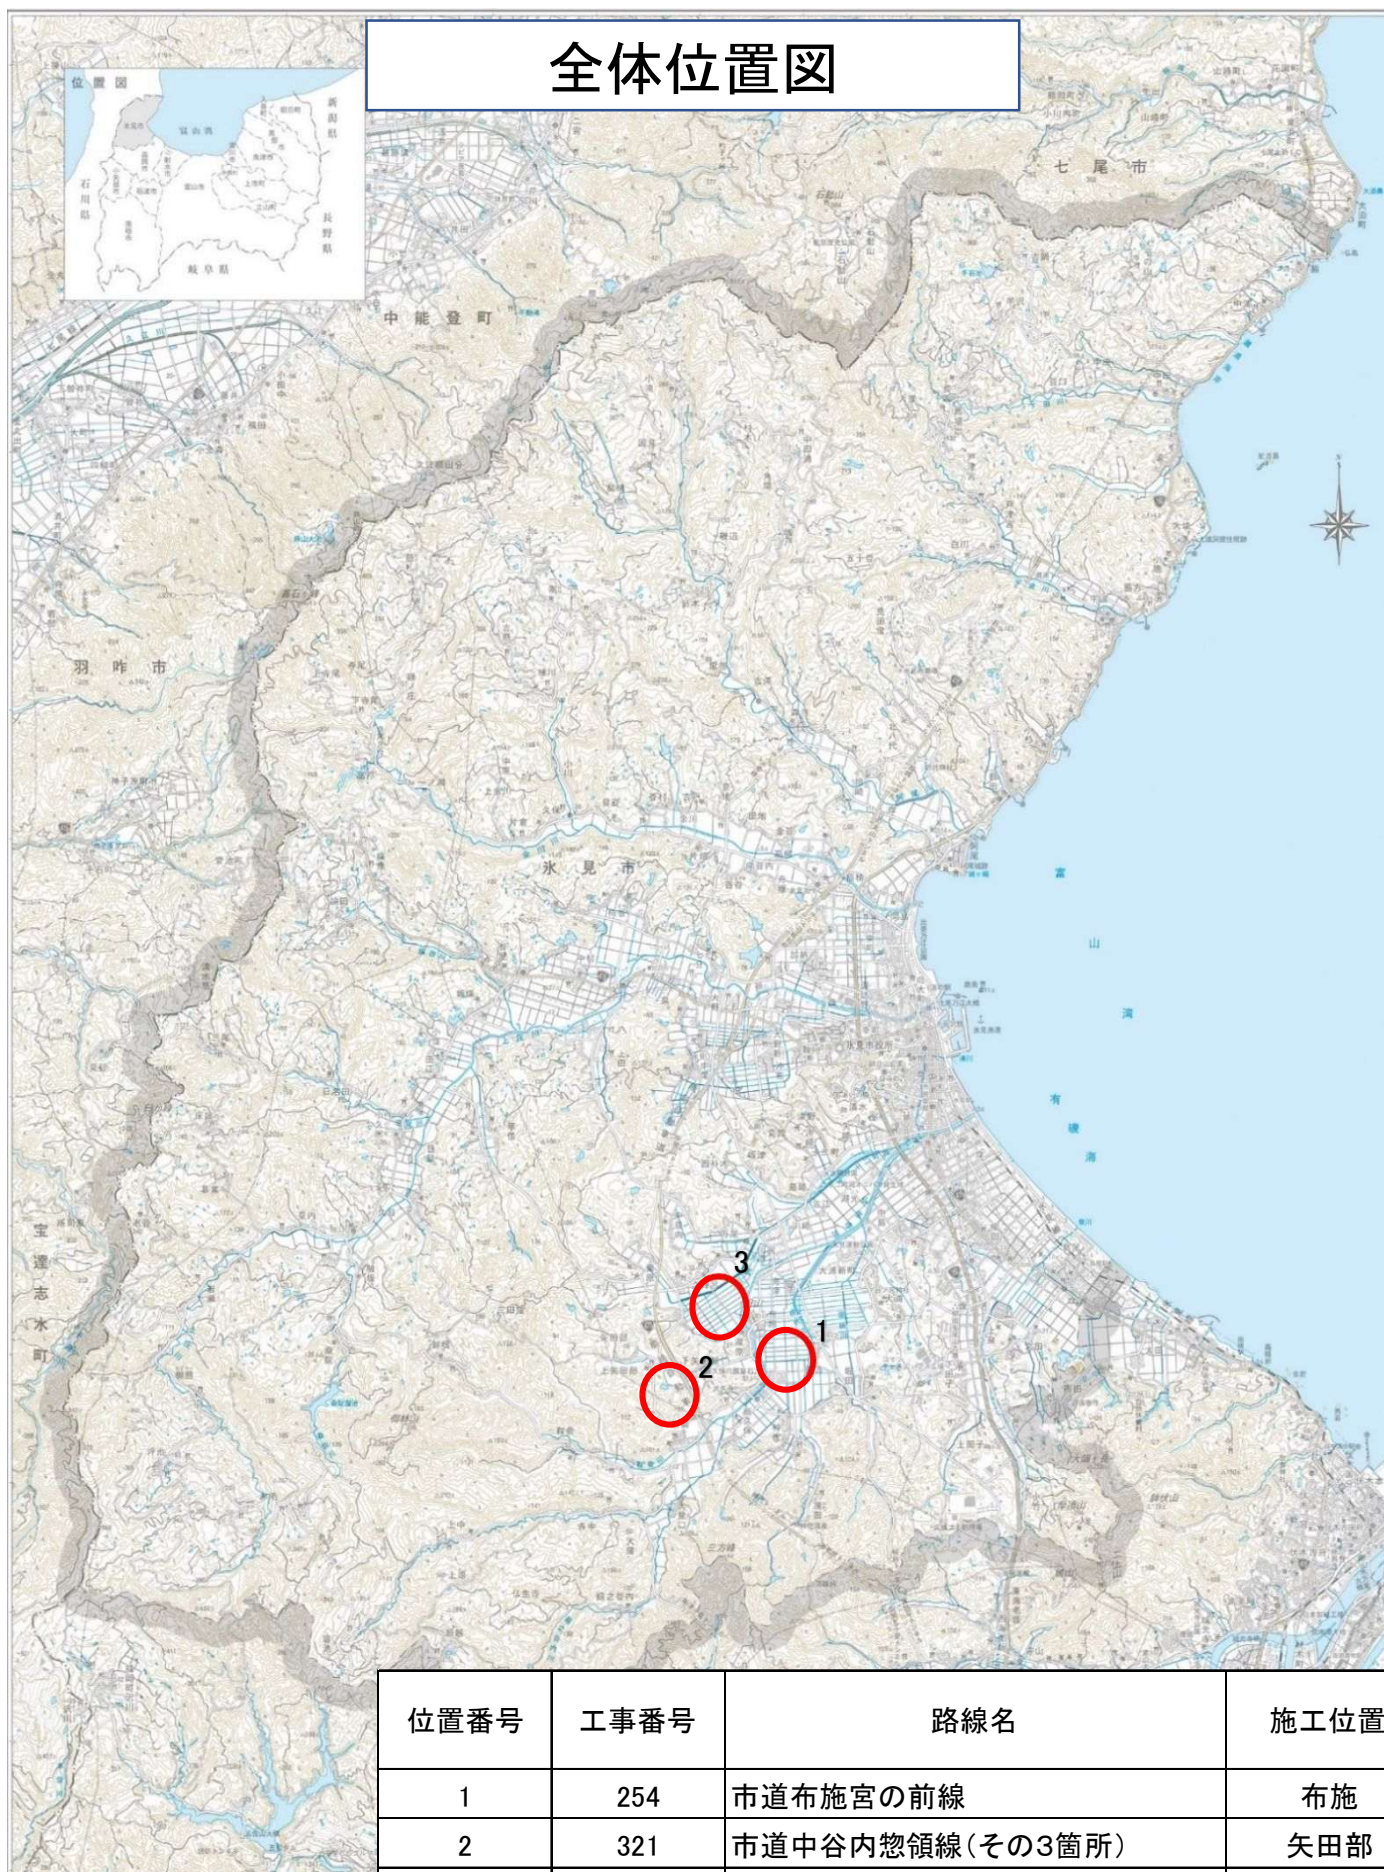


位置番号	工事番号	路線名	施工位置
1	254	市道布施宮の前線	布施
2	321	市道中谷内惣領線(その3箇所)	矢田部
3	378	市道中谷内下久津呂線(その2箇所)	下久津呂


平面図

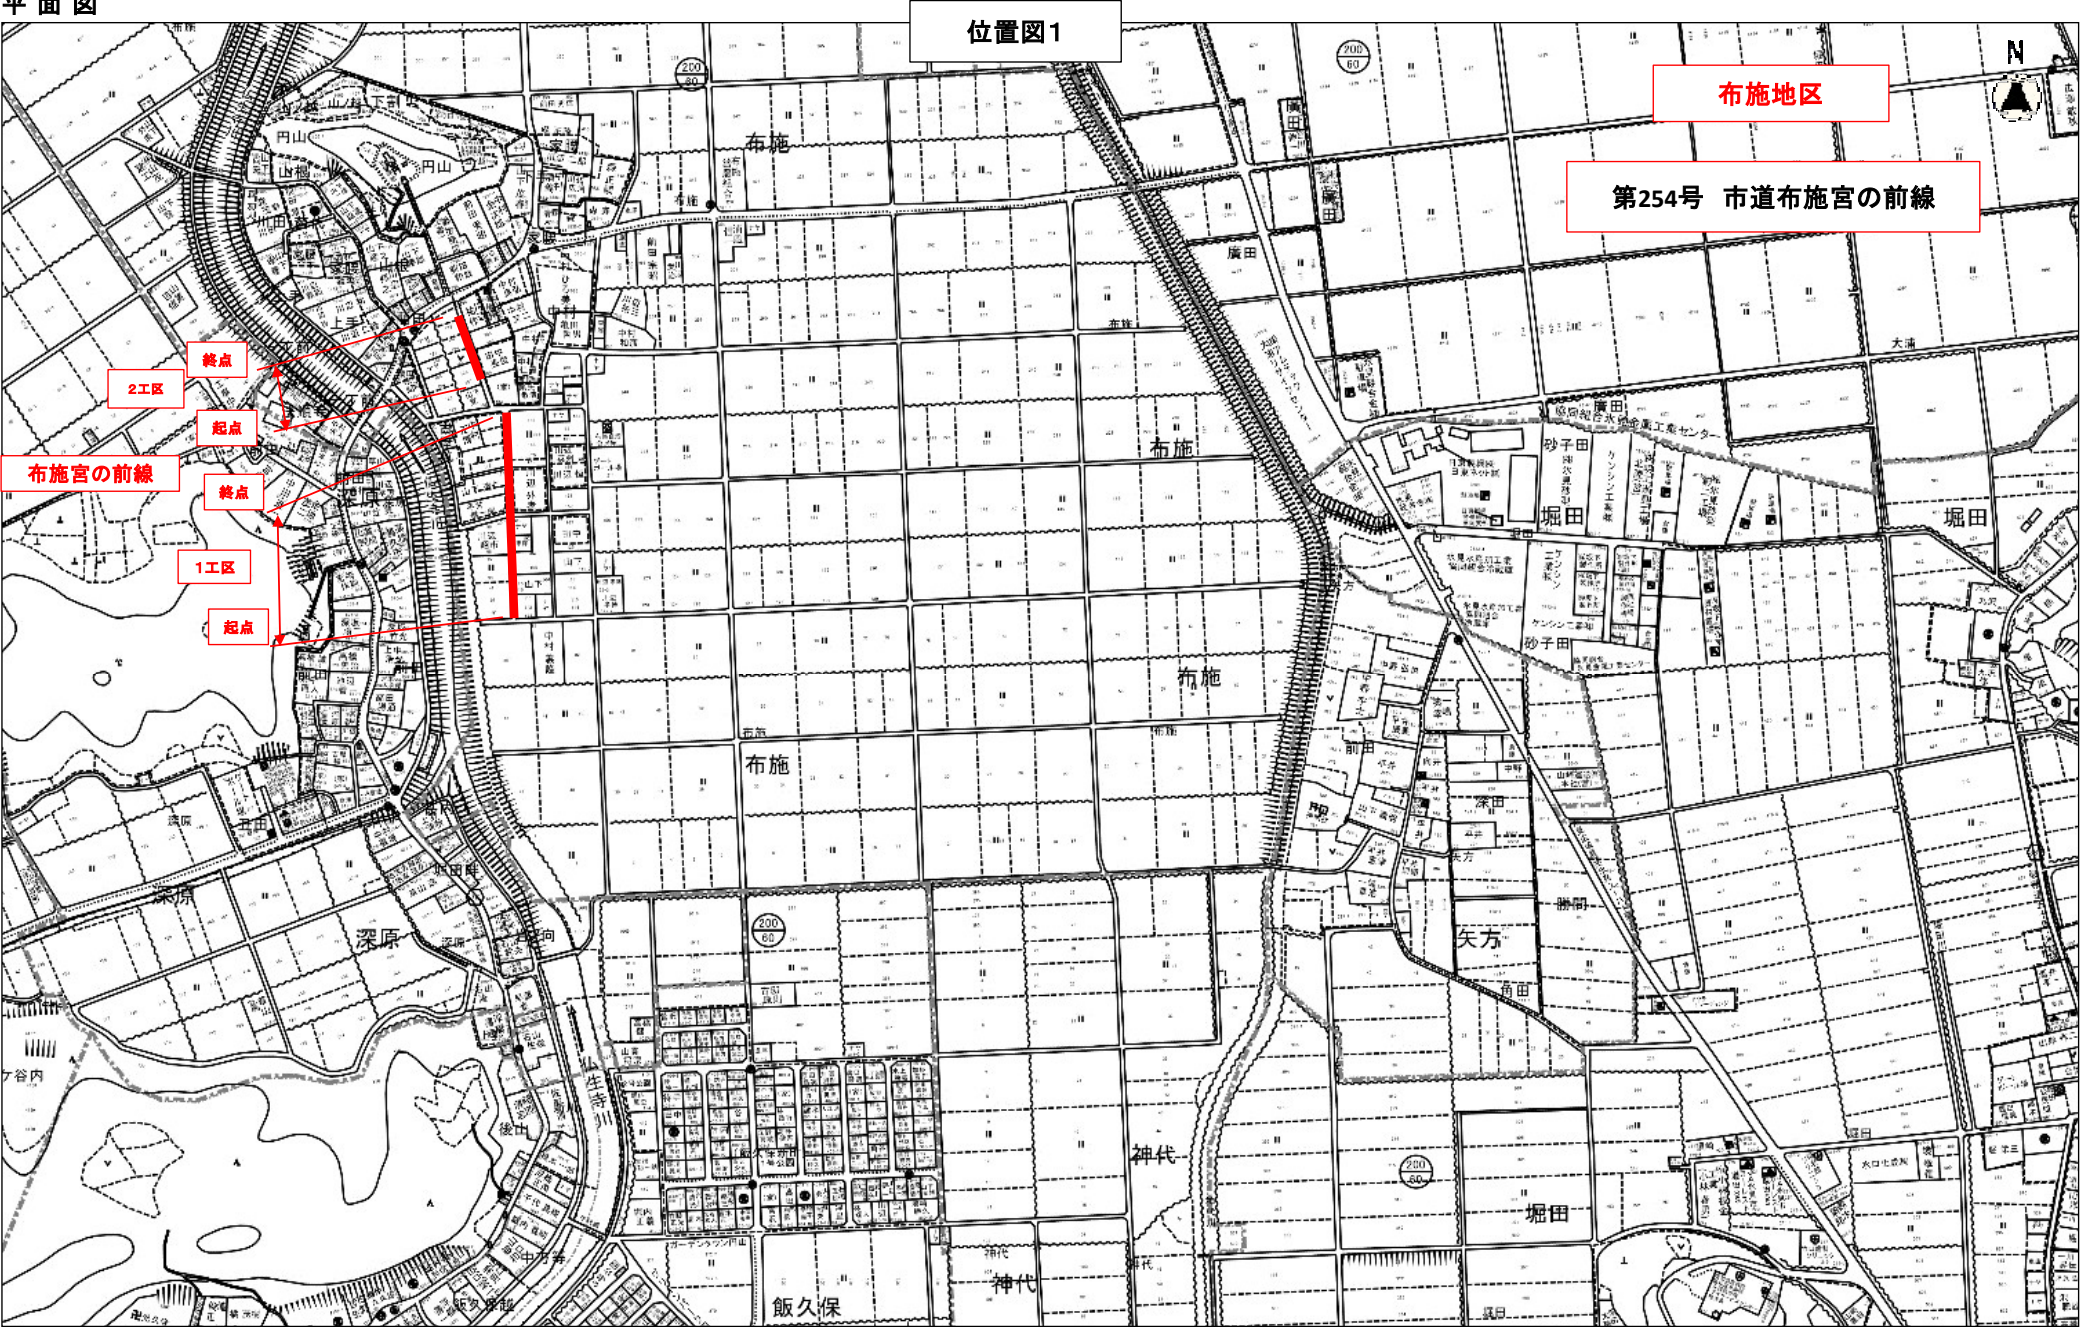

位置図2

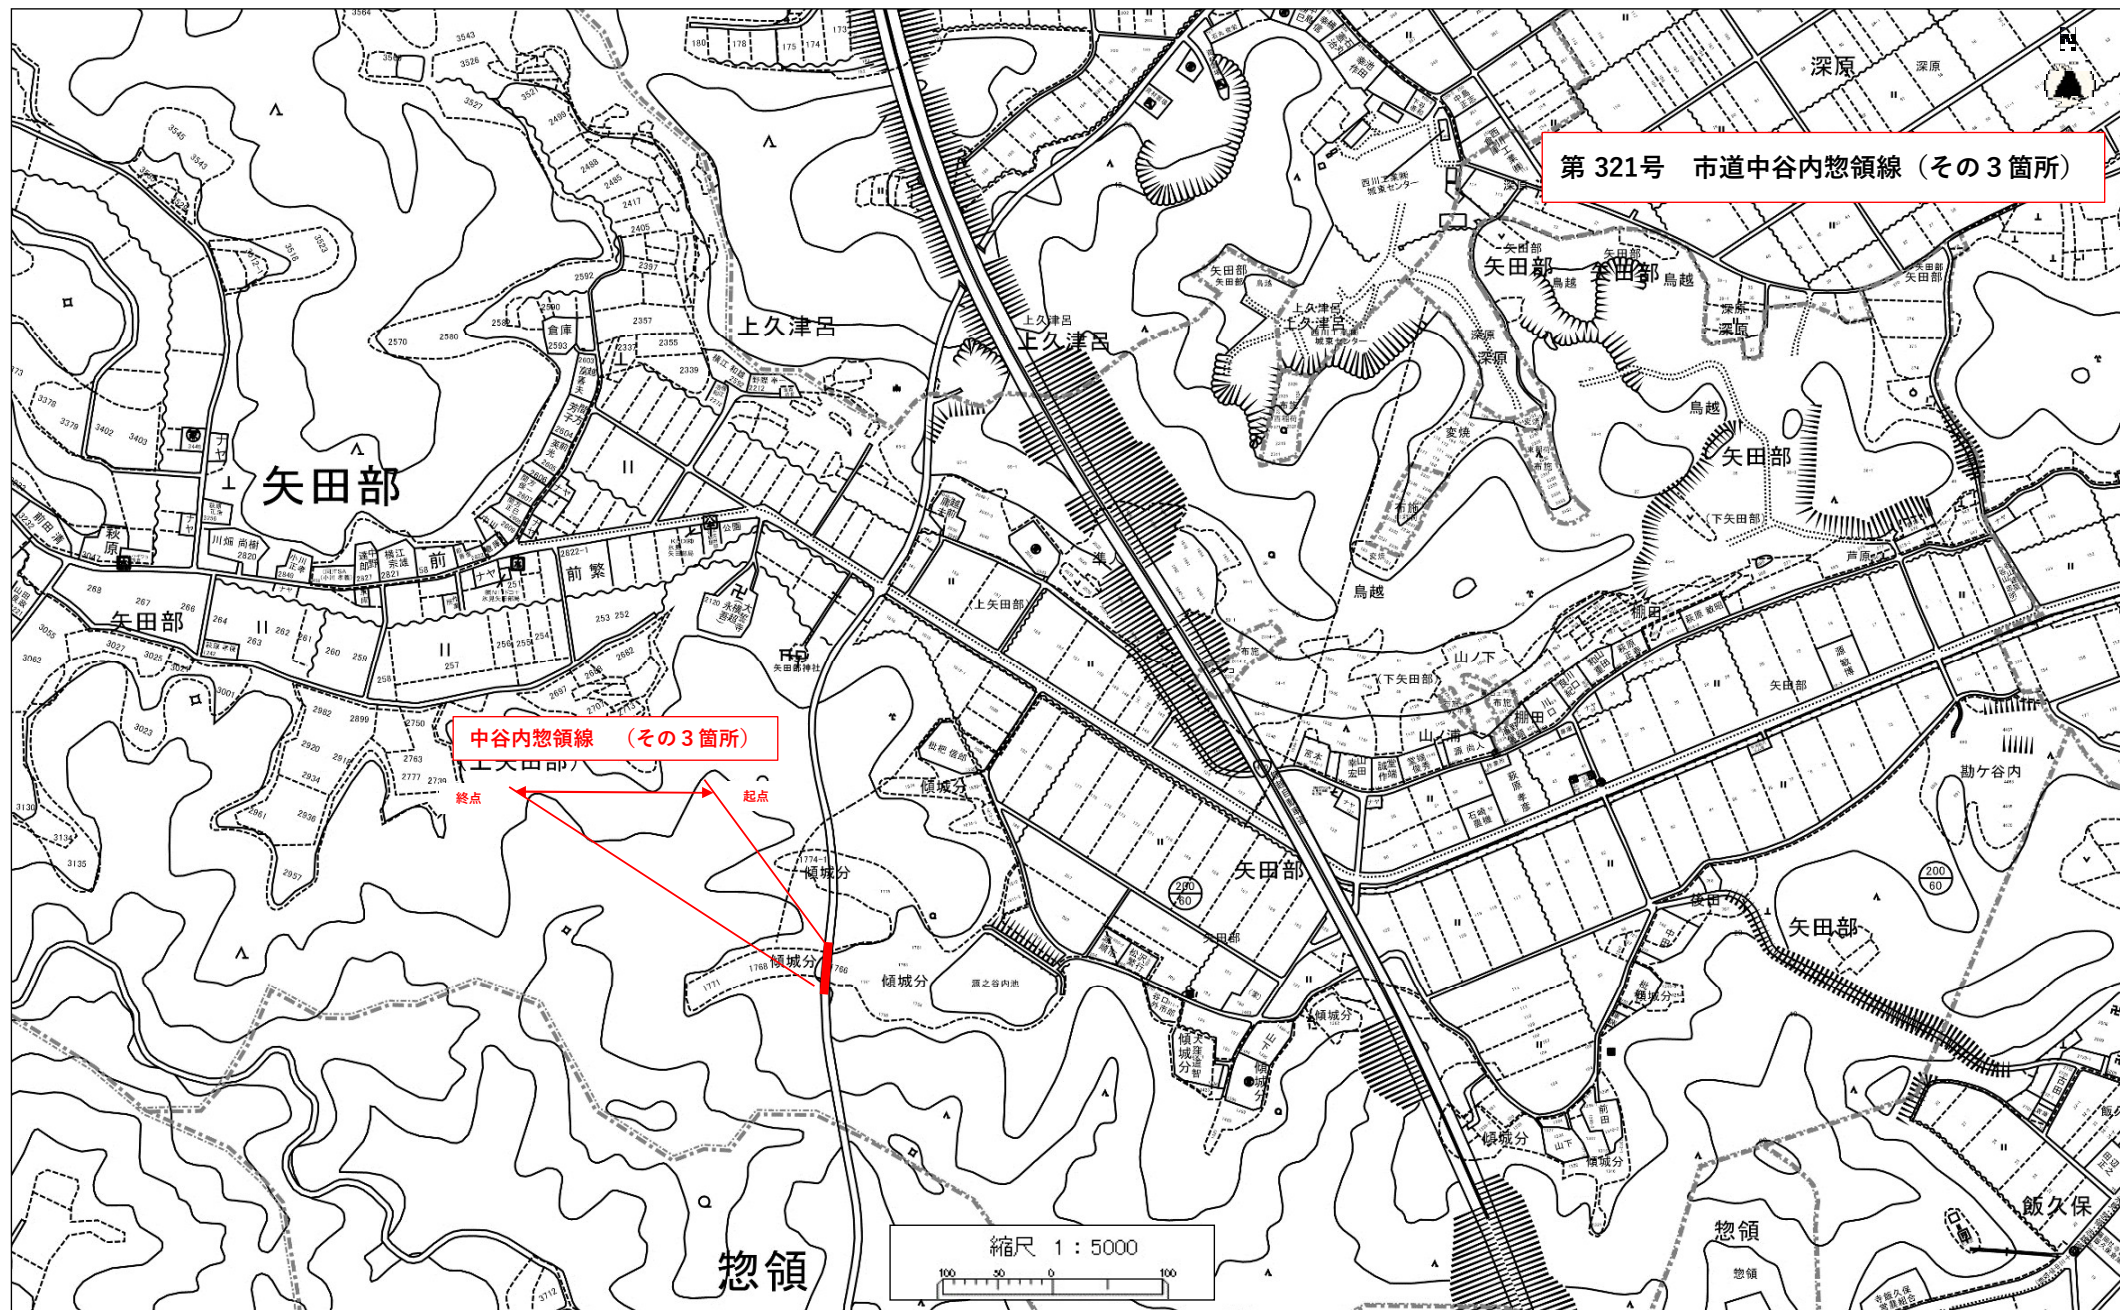

位置図3

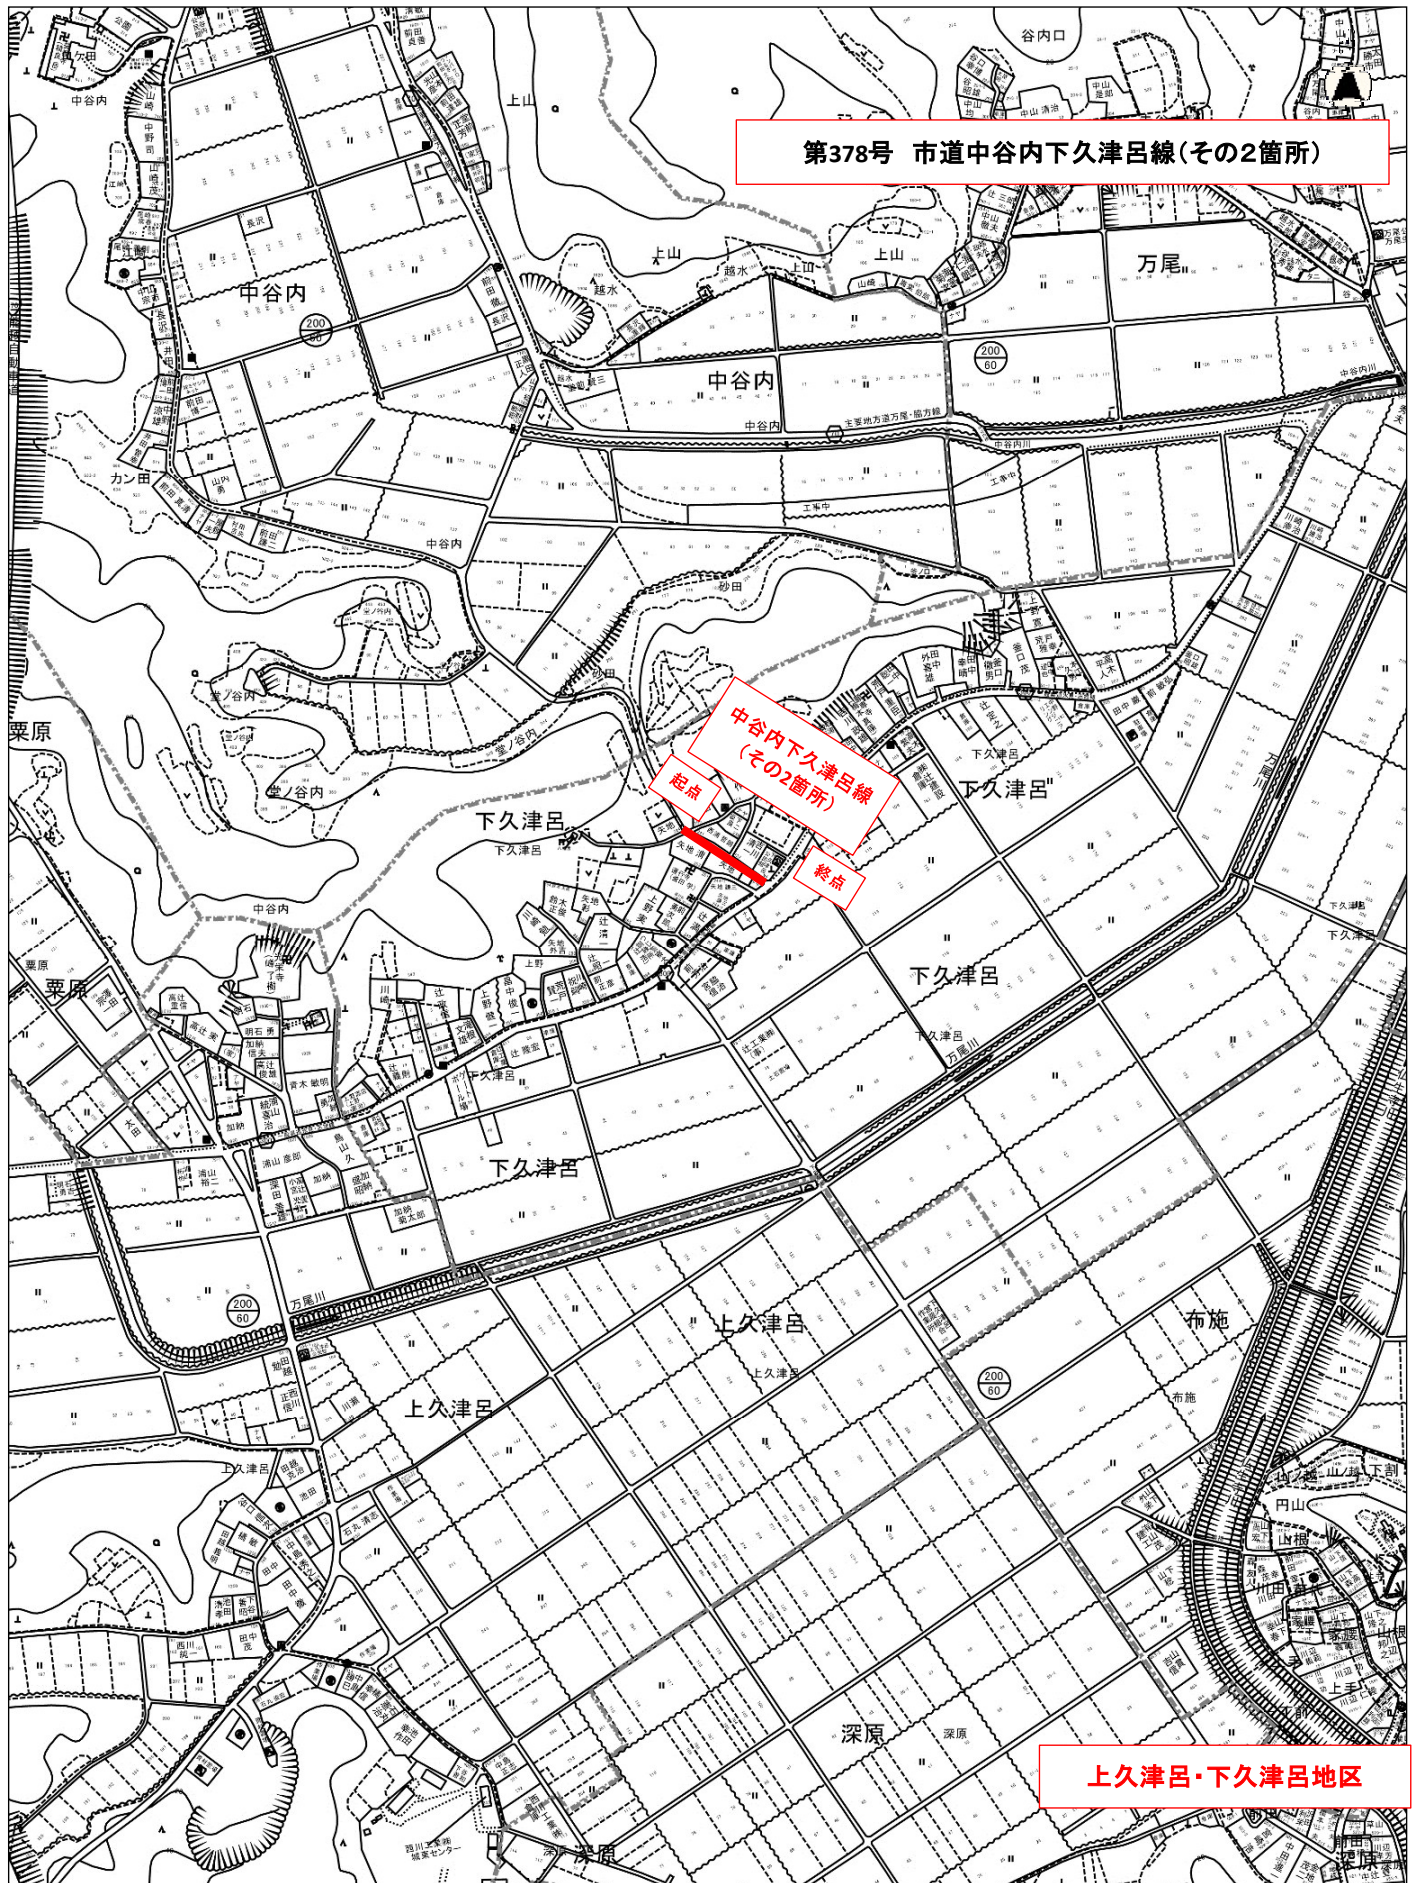

地 内

四)

《工事概要》

[illegible]

国災6年 道路災害復旧(その12) 工事

工事概要内訳

査定番号	路線名	路線内訳	復旧延長(m)	盛土工(式)	ジオテキスタイル補強盛土(m2)	のり面保護工(m2)	側溝工(m)	アスファルト舗装工(m2)	区画線工(式)	防護柵工(m)	備考
第254号	市道布施宮の前線	市道布施宮の前線	247.8	1	-	-	-	1,060	-	-	
		小計	247.8	1	-	-	-	1,060	-	-	

査定番号	路線名	路線内訳	復旧延長(m)	盛土工(式)	ジオテキスタイル補強盛土(m2)	のり面保護工(m2)	側溝工(m)	アスファルト舗装工(m2)	区画線工(式)	防護柵工(m)	備考
第321号	市道中谷内惣領線(その3箇所)	市道中谷内惣領線	40.1	1	4,592	546	72.5	286	1	36.0	
		小計	40.1	1	4,592	546	72.5	286	1	36.0	

査定番号	路線名	路線内訳	復旧延長(m)	盛土工(式)	ジオテキスタイル補強盛土(m2)	のり面保護工(m2)	側溝工(m)	アスファルト舗装工(m2)	区画線工(式)	防護柵工(m)	備考
第378号	市道中谷内下久津呂線(その2箇所)	市道中谷内下久津呂線(その2箇所)	92.4	-	-	-	-	259	-	-	
		小計	92.4	-	-	-	-	259	-	-	

査定番号	復旧延長(m)	盛土工(式)	ジオテキスタイル補強盛土(m2)	のり面保護工(m2)	側溝工(m)	アスファルト舗装工(m2)	区画線工(式)	防護柵工(m)
第254号	247.8	1	-	-	-	1,060	-	-
第321号	40.1	1	4,592	546	72.5	286	1	36.0
第378号	92.4	-	-	-	-	259	-	-
合計	380.3	1	4,592	546	72.5	1,605	1	36.0

国災6年 道路災害復旧（その12）工事 特記仕様書

第1条 工事の内容

- 1 目 的
この工事は、公共土木施設災害復旧事業として道路災害復旧工事を行うものである。
- 2 工事施工場所
氷見市 矢田部外 地内
- 3 工事概要
設計図書のとおり。

第2条 現場条件・施工条件等

- 1 丁張りの確認等必要に応じて、関係者（近隣等）の立会いを求めるものとする。その際の協議内容を記録として提出するものとする。
- 2 公道からの出入り等工事期間中の交通対策等については、工事の着手に先立ち道路管理者及び警察署に届出を行い、必要な措置を講じなければならない。また、生活道路、作業道路の確保、安全対策について関係者と十分協議しなければならない。その際の協議内容を記録として施工計画書に添付するものとする。
- 3 工事箇所が存在する地下埋設物については、工事の着手に先立ち地下埋設物管理者と綿密な連絡をとり十分協調を保つとともに、工事の施工方法、埋設物の防護方法等について協議して施工しなければならない。この協議の記録を、書面をもって監督員に報告しなければならない。
- 4 湧水及び用排水については、利用状況を把握し、現況機能の確保及び処理方針を検討し、書面をもって監督員に報告しなければならない。この、検討結果により設計内容と差異が生じる場合は、監督員に協議しその指示を仰ぐものとする。
- 5 近隣、近接他工事との施工時期、施工区域について当該工事の受注者と十分な協議調整を行い、書面をもって監督員に報告しなければならない。それに伴う工程の変更があるときは、速やかに監督員に協議しその指示を仰ぐものとする。
- 6 苦情・要望等があった場合、書面をもって監督員に報告しなければならない。ただし緊急を要する場合は、書面に先立って口頭での報告を優先するものとする。

第3条 建設リサイクル法の対象建設工事

- 1 本工事は、建設工事に係る資源の再資源化等に関する法律（以下「建設リサイクル法」という。）の対象建設工事であり、特定建設資材について分別解体等及び再資源化等を実施するものとする。
- 2 受注者は、建設リサイクル法12条に基づき、施工計画書に以下の内容を明記し、監督員へ説明するものとする。
 - ・解体工事である場合は、解体する建築物等の構造
 - ・新築工事等である場合は、使用する特定建設資材の種類

1/6

- ・工事着手の時期及び工程の概要
 - ・分別解体等の計画
 - ・解体工事である場合は、解体する建築物等に用いられた建設資材の量の見込み
- 3 本工事における特定建設資材の分別解体等・再資源化等については、以下の積算条件を設定しているが、工事請負契約書「6 解体工事に要する費用等」に定める事項は契約締結時に発注者と請負者の間で確認されるものであるため、発注者が積算上条件明示した以下の事項と別の方法であった場合でも変更の対象としない。
ただし、工事発注後に明らかになった事情により、予定した条件により難しい場合は、監督員と協議するものとする。

①分別解体等の方法

工程ごとの作業内容及び解体工法	工程	作 業 内 容	分別解体等の方法 (解体工事のみ)
	①仮設	仮設工事 □有 □無	☐ 手作業 ☐ 手作業・機械作業の併用
	②土工	土工事 □有 □無	☐ 手作業 ☐ 手作業・機械作業の併用
	③基礎	基礎工事 □有 □無	☐ 手作業 ☐ 手作業・機械作業の併用
	④本体構造	本体構造の工事 □有 □無	☐ 手作業 ☐ 手作業・機械作業の併用
	⑤本体付属品	本体付属品の工事 □有 □無	☐ 手作業 ☐ 手作業・機械作業の併用
	⑥その他 ()	その他の工事 ■有 □無	☐ 手作業 ☒ 手作業・機械作業の併用

②再資源化等をする特定建設資材廃棄物の種類及び再資源化施設の場所

特定建設資材廃棄物の種類	再資源化施設の場所	運搬距離	工事番号
アスファルト殻	氷見市上田子	4.8km	第254号
アスファルト殻	氷見市上田子	6.4km	第321号
コンクリート殻（無筋）	氷見市上田子	6.4km	第321号
コンクリート殻（二次製品）	氷見市上田子	6.4km	第321号
アスファルト殻	氷見市上田子	6.3km	第378号

※上記②については積算上の明示条件であり、再資源化施設を指定するものではない。
なお、受注者の提示する施設と異なる場合においても設計変更の対象としない。

2/6

ただし、施設の受入が困難な場合等、受注者の責によるものでない事項についてはこの限りではない。

- 4 受注者は、特定建設資材の分別解体等・再資源化等が完了したときは、建設リサイクル法 18 条に基づき、以下の事項を書面に記載し、監督員に報告する。なお、書面は「建設リサイクルガイドライン（富山県土木部）（平成 14 年 6 月）」に定めた様式 1〔再生資源利用計画書（実施書）〕及び様式 2〔再生資源利用促進計画書（実施書）〕を兼ねるものとする。
- ・再資源化が完了した年月日
 - ・再資源化した施設の名称及び所在地
 - ・再資源化に要した費用
- 5 受注者は、再資源化施設において適正に処分されていることが確認できる書類（マニフェスト等）を監督員に提示するとともに、運搬、処理を委託する場合は、産業廃棄物処理業者との委託契約書を提示するものとする。また、処理の一連の流れを証するものとして完成時に以下の書類を提出するものとする。
- ① 廃材の積込写真（車番、最大積載量が確認できるもの：対象 抽出）
 - ② 仮置がある場合は、仮置場への搬入状況及び処分地へ搬入する際の廃材積込写真（車番、最大積載量が確認できるもの：対象 抽出）
 - ③ 処分地への搬入状況（処分地がわかるもの：抽出）

第4条 コンクリート

1 配合

使用目的別の配合諸元は、次表のとおりとする。

番号	呼び強度 (N/mm ²)	スランプ (cm)	粗骨材の 最大寸法 (mm)	W/C (%)	C (kg/m ³)	セメント の種類	使用目的	許容圧縮強度 (δ ca)	設計基準強度 (δ ck)
1	18	8	25	60以下	—	B・B	第321号コンクリート工	—	—

2 水セメント比

コンクリートの水セメント比は、前条コンクリート配合を遵守すること。指定した呼び強度に対して、水セメント比が確保できない場合は、上位規格を用いるものとする。

第5条 再生材の利用

次表の基礎材、路盤材には再生砕石を使用するものとする。品質については、「コンクリート副産物の再利用に関する用途別暫定品質基準（案）」に基づくものとする。

なお、再生砕石の入手が困難な場合は、監督員と協議のうえ砕石（新材）に変更できるものとする。

工 種	品 種	使用箇所	
排水構造物工	RC-40	U型側溝の基礎材	
舗装工	RC-40	路盤材	

第6条 舗装切断作業時に発生する排水の処理

舗装切断作業に伴い、切断機械から発生する排水については、排水吸引機能を有する切断機械等により回収し、適正に処理すること。当該排水の処理に関し、排水量に変更が生じた場合、受注者は排水量等を取りまとめの上、監督員と協議を行い契約変更の対象とする。

第7条 請負代金内訳書の提出について

受注者は、請負代金内訳書を作成し、工事請負契約締結後 7 日以内に発注者に提出すること。

第8条 工事書類の簡素化の試行について

- 1 本工事は、工事書類の簡素化を目的とした試行対象工事である。
- 2 試行は、工事書類の簡素化試行要領（案）（令和 8 年 4 月富山県土木部）に基づき実施するものとする。
- 3 これらに定められていない場合は監督員と協議するものとする。

第9条 現場代理人兼務要件について

本工事における現場代理人の別工事との兼務について、兼務できる工事の件数は 5 件まで（同工種の場合に限る。工種が異なる場合は 3 件まで、災害復旧工事以外の工事は、他の発注機関の工事を含め 2 件まで）とする。

ただし、兼務する工事に他の発注機関の工事が含まれる場合、その発注機関に兼務が可能か否か事前に確認し、承認を受けるものとする。

第10条 週休 2 日工事（発注者指定型（現場閉鎖））

- 1 本工事は、週単位の週休 2 日（土日完全週休 2 日の現場閉鎖）に取り組むこととする。
- 2 工事の実施にあたっては、「週休 2 日工事」試行要領（令和 8 年 6 月 富山県土木部）に基づくものとする。

第11条 余裕期間制度（フレックス方式）対象工事

- 1 本工事は、円滑な工事施工体制の確保を図るため、全体工期の範囲内で受注者が工事の始期及び終期を設定することができる工事であり、氷見市建設工事に係る余裕期間制度（フレックス方式）試行要領に基づき実施するものとする。

- 2 工事の始期の期限は契約締結日の翌日から90日以内、工事の終期の期限は、令和9年3月19日とする。
- 3 受注者は、工事の始期後14日以内に施工計画書を発注者に提出するものとする。
- 4 受注者は、受注時のコリンズ（CORINS）への登録については、工事の始期後10日（休日を除く。）以内に登録するものとする。
- 5 受注者は、工事の始期後に速やかに、退職金制度届出書を発注者に提出するものとする。
- 6 余裕期間内に行う資機材の準備及び、技能労働者の手配などの準備等に必要な現地への立入り（工事着手以外の行為とする）については、発注者に了解を得るとともに関係法令等に基づく必要な手続きを行うものとする。
- 7 受注者が工事の始期及び終期を設定する場合、契約締結前に工事の始終期通知書により工事の始期及び終期を担当部署に通知するものとする。
- 8 その他この特記仕様書に記載のないことについては、氷見市建設工事に係る余裕期間制度（フレックス方式）試行要領によるものとする。

第12条 概算数量発注

本工事は、概算数量で発注するものである。受注者は設計図書に基づき工事現場を照査し、その結果を監督員に報告するものとする。

第13条 遠隔地からの建設資材の調達に係る設計変更の試行

次の資材については、以下の調達地域等から調達することを想定しているが、安定的な確保を図るために、当該調達地域等以外から調達せざるを得ない場合には、事前に監督員と工事打合簿により協議するものとする。また、購入費用及び輸送費等に要した費用について、証明書類（実際の取引伝票等）を監督員に提出するものとし、その費用について設計変更することとする。なお、受注者の責めに帰すべき事由による増加費用については、設計変更の対象としない。

受注者から提出された資料に虚偽の申告があった場合については、法的措置及び指名停止等の措置を行う場合がある。

資 材 名	規 格	調達地域等
生コンクリート	18-8-25	氷見地区
碎石	RC-40、単粒度碎石5号、クラッシュラン	氷見地区
アスファルト合材	密粒度AC20FA（再生材入）	氷見地区
仮設材（敷鉄板）	1,524×3,048	富山県内

第14条 1日未満で完了する作業の積算（アスファルト舗装工）

- 1 本工事におけるアスファルト舗装工の一部には、「1日未満で完了する作業の積算」（以下、「1日未満積算基準」と言う。）を適用している。
- 2 同一作業員の作業が他工種の作業との組合せで1日以上となる場合には、1日未満積算基準は適用しない。
- 3 受注者は、協議に当たって、1日未満積算基準に該当することを示す書面その他協議に必要な根拠資料として日報（施工内容・施工数量・作業時間を記入したもの）及び実際の費用がわかる資料（見積書、契約書、請求書等）等を監督員に提出すること。
- 4 受注者の責によらず、交通等の制約により日々の作業量が制約される場合、別途考慮出来るものとする。

5/6

第15条 労働者確保に関する積算方法の試行工事

本工事は、「共通仮設費（率分）のうち営繕費」及び「現場管理費のうち労務管理費」の下記に示す費用（以下「実績変更対象費」という。）について、工事実施にあたって不足する技術者や技能者を広域的に確保せざるを得ず、契約締結後、労働者確保に要する方策に変更が生じ、土木工事標準積算基準書の金額相当では適正な工事の実施が困難になった場合に、実績変更対象費の支出実績を踏まえて設計変更することができる試行工事である。

営 繕 費：労働者送迎費、宿泊費、借上費

（宿泊費、借上費については労働者確保に係るものに限る。）

労務管理費：募集及び解散に要する費用、賃金以外の食事、通勤等に要する費用

- 2 本工事の予定価格の算出の基礎とした設計額（土木工事標準積算基準書に基づき算出した額）における実績変更対象費の割合は次のとおりである。
 - 1）共通仮設費（率分）に占める実績変更対象費（労働者送迎費、宿泊費、借上費）の割合：12.82%
 - 2）現場管理費に占める実績変更対象費（募集及び解散に要する費用、賃金以外の食事、通勤等に要する費用）の割合：1.52%
- 3 契約締結後、実績変更対象費の設計変更が必要となった場合、受注者は、速やかに「実績変更対象費に係る実施計画書」（様式1）を提出し、監督員と協議を行う。「実績変更対象費に係る実施計画書」（様式1）には労働者確保に係る契約時点の費用に、地域外からの労働者確保に必要な費用の見込み額（税抜き）を加え記載する。
- 4 最終精算変更時点において、実績変更対象費の支出実績を踏まえて設計変更する場合は、「実績変更対象費に係る実績報告書」（様式2）及び実績変更対象費に 実際に支払った全ての証明書類（領収書、領収書の出ないものは金額の適切性を証明する金額計算書など。）を監督員に提出し、設計変更の内容について協議するものとする。
- 5 受注者の責めによる工事工程の遅れ等受注者の責めに帰すべき事由による増加費用については、設計変更の対象としない。
- 6 実績変更対象費の支出実績を踏まえて設計変更する場合、「実績変更対象費に係る実績報告書」（様式2）のうち、証明書類において確認された費用（税抜き）から、土木工事標準積算基準書（富山県土木部）により算出した共通仮設費率分 及び現場管理費に含まれる実績変更対象費分（共通仮設費率分及び現場管理費に対する実績変更対象費の割合を乗じて算出）を差し引いた費用を、土木工事標準積算基準書（富山県土木部）により算出した共通仮設費及び現場管理費に加算し設計額を算出する。なお、全ての証明書類の提出がない場合であっても、提出された証明書類をもって金額の変更を行うものとする。
- 7 受注者から提出された資料に虚偽の申告があった場合については、法的措置及び指名停止等の措置を行う場合がある。
- 8 疑義が生じた場合は、監督員と協議するものとする。

第16条 その他

その他、定めがない事項について疑義が生じた場合は、その都度監督員に報告し協議するものとする。

6/6

工事名 国災6年 道路災害復旧（その１２）工事

積算 A 内訳（第254号）：市道布施宮の前線

積算 B 内訳（第321号）：市道中谷内惣領線（その 3 箇所）

積算 C 内訳（第378号）：市道中谷内下久津呂線（その 2 箇所）

点在工事価格計算書

工事区分（レベル 1） 工種（レベル 2）	金 額（円）	備 考
道路改良		積算 A（第254号）
道路土工		〃
構造物撤去工		〃
舗装		〃
舗装工		〃
直接工事費（A）		〃
道路改良		積算 B（第321号）
道路土工		〃
擁壁工		〃
排水構造物工		〃
防護柵工		〃
付帯構造物工		〃
構造物撤去工		〃
舗装		〃
舗装工		〃
区画線工		〃
仮設工		〃
直接工事費（B）		〃
道路改良		積算 C（第378号）
道路土工		〃
構造物撤去工		〃
舗装		〃
舗装工		〃
仮設工		〃
直接工事費（C）		〃
直接工事費		積算 A + 積算 B + 積算 C
共通仮設費計		〃
純工事費		〃
現場管理費		〃
工事原価		〃
一般管理費等		合冊積算による
工事価格		
消費税相当額		
工事費		

施工箇所毎の設計書	積算A 第254号	積算B 第321号	積算C 第378号	合計
直接工事費				
共通仮設費計				
純工事費				
現場管理費				
工事原価				

総括情報表

頁0-0001

事務所 設計書名 変更回数	1001 道路課 実施設計書 0	当初	
適用単価 適用単価地区 単価適用年月日	1 実施単価 06 氷見地区 0-08.08.15(0)		
諸経費体系	1 公共		
	当 世 代	前 世 代	
前払率 諸経費工種 労務費補正 電力区分 施工地域区分 寒冷地区分 緊急工事区分 契約保証区分 現場環境改善費 週休2日工事補正 消費税率 (%)	40 08 舗装 01 割増なし 01 臨時高圧電力 11 一般交通影響有り(2) 01 補正なし 00 通常 01 金銭的保証 00 計上しない 00 計上しない 10		

本工事費内訳表

頁0-0002

	費目・工種・施工名称など	数	量	単 位	単 価	金 額	備 考
本工事費							X1000
道路改良							Y1601
道路土工							Y260103
掘削工							Y36010301
	掘削 土砂 小規模						SP2001 0 A=1, B=5, E=7 施工 第0-0001号表
	埋戻し 施工方法 上記以外(小規模) 土砂	350	m3				SP2014 0 A=5, B=1 施工 第0-0002号表
	法面整形 盛土部 法面締固め 無し	30	m3				SP2027 0 A=1, B=2, C=2, D=1 施工 第0-0003号表
残土処理工		110	m2				Y36010305
	土砂等運搬 小規模 土砂(岩塊・玉石混り土含む)						SP2002 0 A=2, B=5, C=1, D=1, M=4 施工 第0-0004号表
		320	m3				

氷 見 市

本工事費内訳表

頁0-0003

費目・工種・施工名称など	数	量	単 位	単 価	金 額	備 考
処分費等						#0044
公共用残土仮置場（搬入）						TST16 0
	380	m3				
構造物撤去工						Y260112
構造物取壊し工						Y36011202
舗装版切断						Y4601120216
			式			
舗装版切断 アスファルト舗装版						SP4028 0 A=1, B=1, E=1
	41	m				施工 第0-0005号表
舗装版破碎						Y4601120202
			式			
舗装版破碎 アスファルト舗装版 障害等 無し						SP4027 0 A=1, B=1, C=1, D=4, F=1
	1,000	m2				施工 第0-0006号表
運搬処理工						Y36011217

本工事費内訳表

頁0-0004

費目・工種・施工名称など	数	量	単 位	単 価	金 額	備 考
舗装切断排水運搬費 2tダンプトラック運搬						S5099 0 A=1, B=0.05, C=40.9, E=5.2, F=1
	1		式			施工 第0-0007号表
殻運搬 舗装版破碎 機械積込(小規模土工)						SP2081 0 A=3, B=4, C=1, L=8
	50		m3			施工 第0-0008号表
処分費等						#0044
As舗装切断排水						TAC13 0
	0.5		t			
アスファルト廃材処理費						TAK23 0
	50		m3			
舗装						Y1602
舗装工						Y260202
アスファルト舗装工						Y36020203
下層路盤(車道・路肩部)						Y4602020301
			式			

氷 見 市

本工事費内訳表

頁0-0005

費目・工種・施工名称など		数	量	単 位	単 価	金 額	備 考
	下層路盤（車道・路肩部） 全仕上り厚200mm						SP4002 0 A=200, B=1, C=3, D=1, E=1
		1,090	m2				施工 第0-0009号表
							Y4602020302
上層路盤（車道・路肩部）							
				式			
上層路盤（車道・路肩部） 全仕上り厚100mm							SP4004 0 A=2, D=100, E=1, H=1, J=1, N=1, P=1
		1,070	m2				施工 第0-0010号表
							Y4602020304
表層（車道・路肩部）							
				式			
表層（車道・路肩部） 1層当り平均仕上り厚50mm							SP4007 0 A=4, B=50, C=1, D=3, E=5, G=1, I=1, K=1, M=1, N=3
		1,060	m2				施工 第0-0011号表
直接工事費							
共通仮設費 （率分）							
				式			
共通仮設費計							
純工事費							

本工事費内訳表

頁0-0006

費目・工種・施工名称など		数	量	単 位	単 価	金 額	備 考
現場管理費							
				式			
現場管理費計							
工事原価							
一般管理費等							
				式			
工事価格							
消費税等相当額							
				式			
請負対象工事費							
工事価格計							
消費税等相当額計							
				式			

式
氷 見 市

本工事費内訳表

頁0-0007

[illegible]

SP2001

施 工 内 訳 表

施工 第0-0001号表

[名 称] 掘削 [規格1] 土砂 機械構成比： 27.65% 労務構成比： 61.34% 材料構成比： 11.01% 市場単価構成比： 0.00% 標準単価： 1,342.7			[規格2] 小規模 1 m3 当り		
代 表 機 労 材 規 格	構成比	単 価	代 表 機 労 材 規 格(東京地区)	単価(東京地区)	備 考
バックホウ	27.65%		バックホウ		MHS107
特殊運転手	61.34%		運転手（特殊） 東京単価		R2002
軽油 (パトロール)	11.01%		軽油 東京単価 パトロール給油		T3002
積算単価			積算単価		EP001
A=1 土砂 E=7 標準			B=5 上記以外(小規模)		

施 工 内 訳 表

SP2014

施工 第0-0002号表

頁0-0009

[名 称] 埋戻し			[規格2] 土砂			1	m3	当り
[規格1] 施工方法 上記以外(小規模)			市場単価構成比: 0.00%			標準単価: 4,309.4		
機械構成比: 9.23%			労務構成比: 86.75%			材料構成比: 4.02%		
代 表 機 労 材 規 格		構 成 比	単 価	代 表 機 労 材 規 格(東京地区)		単 価(東京地区)	備 考	
バックホウ		8.67%		バックホウ			MHS130	
ランマ		0.56%		タンパ及びランマ			M1232	
普通作業員		49.78%		普通作業員 東京単価			R2006	
特殊作業員		19.28%		特殊作業員 東京単価			R2005	
特殊運転手		17.69%		運転手 (特殊) 東京単価			R2002	
軽油 (パトロール)		3.17%		軽油 東京単価 パトロール給油			T3002	
ガソリン JIS2号レギュラ		0.85%		ガソリン 東京単価 レギュラー スタンド			T3004	
積算単価				積算単価			EP001	
A=5 上記以外(小規模)				B=1 土砂				

氷 見 市

施 工 内 訳 表

SP2027

施工 第0-0003号表

[名 称] 法面整形			1 m2 当り		
[規格1] 盛土部			[規格2] 法面締固め 無し		
機械構成比： 11.31%			標準単価： 475.98		
労務構成比： 76.24%			市場単価構成比： 0.00%		
材料構成比： 12.45%					
代 表 機 労 材 規 格	構成比	単 価	代 表 機 労 材 規 格(東京地区)	単価(東京地区)	備 考
バックホウ賃料	11.31%		バックホウ (クローラ型) 東京単価 バケット容量0.8m3		T7279
普通作業員	33.80%		普通作業員 東京単価		R2006
特殊運転手	28.83%		運転手 (特殊) 東京単価		R2002
土木一般世話役 一般施工	13.61%		土木一般世話役 東京単価		R2008
軽油 (パトロール)	12.45%		軽油 東京単価 パトロール給油		T3002
積算単価			積算単価		EP001
A=1 盛土部 C=2 現場制約 無し E=1 割引有り (バックホウ バケット容量0.8m3)			B=2 法面締固め 無し D=1 粘性土、砂及び砂質土、粘性土		

SP2002

施 工 内 訳 表

施工 第0-0004号表

[名 称] 土砂等運搬			[規格2] 土砂(岩塊・玉石混り土含む)			1	m3	当り
[規格1] 小規模			市場単価構成比: 0.00%			標準単価: 1,408.7		
機械構成比: 25.12%			労務構成比: 63.12%			材料構成比: 11.76%		
代 表 機 労 材 規 格		構 成 比	単 価	代 表 機 労 材 規 格(東京地区)		単 価(東京地区)	備 考	
ダンプトラック		25.12%		ダンプトラック			M1331	
一般運転手		63.12%		運転手 (一般) 東京単価			R2015	
軽油 (パトロール)		11.76%		軽油 東京単価 パトロール給油			T3002	
積算単価				積算単価			EP001	
A=2	小規模			B=5	バックホウ	バケット容量0.28m3		
C=1	土砂(岩塊・玉石混り土含む)			D=1	DID区間	無し		
M=4	2.5km以下							

施 工 内 訳 表

SP4028

施工 第0-0005号表

[名 称] 舗装版切断			[規格 2]			1	m	当り
[規格 1] アスファルト舗装版								
機械構成比： 14.40%			労務構成比： 58.90%			材料構成比： 26.70%		
						市場単価構成比： 0.00%		
						標準単価： 731.83		
代 表 機 労 材 規 格		構 成 比	単 価	代 表 機 労 材 規 格 (東京地区)		単 価 (東京地区)	備 考	
コンクリートカッタ		9.80%		コンクリートカッタ			M2001	
その他(機械)				その他(機械)			EK009	
特殊作業員		20.20%		特殊作業員 東京単価			R2005	
土木一般世話役 一般施工		10.89%		土木一般世話役 東京単価			R2008	
普通作業員		9.00%		普通作業員 東京単価			R2006	
その他(労務)				その他(労務)			ER009	
ダイヤモンドブレード 径45cm		22.47%		コンクリートカッタ (ブレード) 東京単価 径18インチ			T3670	
ガソリン JIS2号レギュラ		2.88%		ガソリン 東京単価 レギュラー スタンド			T3004	
その他(材料)				その他(材料)			EZ009	
積算単価				積算単価			EP001	
A=1 E=1	アスファルト舗装版 全ての費用			B=1	15cm以下			

施 工 内 訳 表

SP4027

施工 第0-0006号表

[名 称] 舗装版破碎			1 m2 当り		
[規格1] アスファルト舗装版			[規格2] 障害等 無し		
機械構成比： 12.28%			標準単価： 227.41		
労務構成比： 81.66%			市場単価構成比： 0.00%		
材料構成比： 6.06%					
代 表 機 労 材 規 格	構成比	単 価	代 表 機 労 材 規 格(東京地区)	単価(東京地区)	備 考
バックホウ賃料 クローラ型〔後方超小旋回型〕山積 0.45m3(	12.28%		バックホウ (クローラ型) 東京単価〔後方超小旋回型〕 バケット容量0. 4 5 m 3		T7255
土木一般世話役 一般施工	29.51%		土木一般世話役 東京単価		R2008
特殊運転手	27.76%		運転手 (特殊) 東京単価		R2002
普通作業員	24.39%		普通作業員 東京単価		R2006
軽油 (パトロール)	6.06%		軽油 東京単価 パトロール給油		T3002
積算単価			積算単価		EP001
A=1 アスファルト舗装版 C=1 騒音振動対策 不要 F=1 積込作業 有り			B=1 障害等 無し D=4 15cm以下 H=1 割引有り (バックホ 後方超小旋回型 0.45m3)		

S5099

施 工 内 訳 表

施工 第0-0007号表

頁0-0014

[名 称] 舗装切断排水運搬費					
[規格1] 2tダンプトラック運搬			[規格2]		
名 称 ・ 規 格 な ど	数 量	単 位	単 価	金 額	備 考
ダンプトラック運転 (機-22)		日			S1032
＊ ＊単位当り＊ ＊	1	式			
A=1 当初 C=40.9 舗装版切断延長 1 (m) F=1 良好			B=0.05 アスファルト又はコンクリートの切断平均深さ t (m) E=5.2 片道運搬距離 L (km)		

施 工 内 訳 表

SP2081

施工 第0-0008号表

[名 称] 殻運搬			1 m3 当り		
[規格1] 舗装版破碎			[規格2] 機械積込(小規模土工)		
機械構成比： 19.09%			標準単価： 5,038.8		
労務構成比： 72.09%			市場単価構成比： 0.00%		
材料構成比： 8.82%					
代 表 機 労 材 規 格		構 成 比	単 価	代 表 機 労 材 規 格(東京地区)	単価(東京地区)
ダンプトラック		19.09%		ダンプトラック	M1021
一般運転手		72.09%		運転手(一般) 東京単価	R2015
軽油 (パトロール)		8.82%		軽油 東京単価 パトロール給油	T3002
積算単価				積算単価	EP001
A=3 舗装版破碎 C=1 DID区間 無し				B=4 機械積込(小規模土工) L=8 5.5km以下	

施 工 内 訳 表

SP4002

施工 第0-0009号表

[名 称] 下層路盤（車道・路肩部） [規格1] 全仕上り厚200mm			[規格2]		
機械構成比： 5.50% 労務構成比： 18.62% 材料構成比： 75.88%			市場単価構成比： 0.00% 標準単価： 1,337.9		
代 表 機 労 材 規 格		構 成 比	単 価	代 表 機 労 材 規 格(東京地区)	単価(東京地区)
モータグレーダ		3.81%		モータグレーダ	MHB601
ロードローラ 質量10～12t		0.47%		ロードローラ 東京単価 [マカダム] 運転質量10t	T7300
タイヤローラ賃料 普通・排対型（2011年規制）質量13t		0.46%		タイヤローラ 東京単価 運転質量13～14t	T7388
その他(機械)				その他(機械)	EK009
特殊運転手		8.20%		運転手（特殊） 東京単価	R2002
普通作業員		3.00%		普通作業員 東京単価	R2006
特殊作業員		2.68%		特殊作業員 東京単価	R2005
土木一般世話役 一般施工		2.17%		土木一般世話役 東京単価	R2008
その他(労務)				その他(労務)	ER009
再生砕石 RC-40		74.09%		クラッシャラン 東京単価 C-40 平均仕上がり厚 150mm	T4090
軽油 (パトロール)		1.55%		軽油 東京単価 パトロール給油	T3002

施工 第0-0009号表

氷見市

施 工 内 訳 表

SP4004

施工 第0-0010号表

[名 称] 上層路盤（車道・路肩部） [規格1] 全仕上り厚100mm			[規格2]		
機械構成比： 11.39%			標準単価： 646.43		
労務構成比： 38.57%			1 m2 当り		
材料構成比： 50.04%			市場単価構成比： 0.00%		
代 表 機 労 材 規 格	構成比	単 価	代 表 機 労 材 規 格(東京地区)	単価(東京地区)	備 考
モータグレーダ	7.88%		モータグレーダ		MHB601
ロードローラ 質量10～12t	0.98%		ロードローラ 東京単価 [マカダム] 運転質量10 t		T7300
タイヤローラ賃料 普通・排対型（2011年規制）質量13 t	0.96%		タイヤローラ 東京単価 運転質量13～14 t		T7388
その他(機械)			その他(機械)		EK009
特殊運転手	16.98%		運転手（特殊） 東京単価		R2002
普通作業員	6.21%		普通作業員 東京単価		R2006
特殊作業員	5.55%		特殊作業員 東京単価		R2005
土木一般世話役 一般施工	4.51%		土木一般世話役 東京単価		R2008
その他(労務)			その他(労務)		ER009
粒調碎石 M30	46.32%		再生粒度調整碎石 東京単価 RM-40 平均仕上がり厚 150mm		T4050
軽油 (パトロール)	3.21%		軽油 東京単価 パトロール給油		T3002

施 工 内 訳 表

SP4004

施工 第0-0010号表

[名 称] 上層路盤（車道・路肩部）			1 m2 当り		
[規格1] 全仕上り厚100mm			[規格2]		
機械構成比： 11.39%			標準単価： 646.43		
労務構成比： 38.57%			市場単価構成比： 0.00%		
材料構成比： 50.04%					
代 表 機 労 材 規 格		構 成 比	単 価	代 表 機 労 材 規 格(東京地区)	単 価(東京地区)
その他(材料)				その他(材料)	備 考
積算単価				積算単価	EP001
A=2	粒度調整碎石			D=100	全仕上り厚（mm）
E=1	1層施工			H=1	粒度調整碎石 M-30
J=1	全ての費用			N=1	割引有り（タイヤローラ 普通型 質量13～14t）
P=1	割引有り（マカダムローラ 質量10 t）				

施 工 内 訳 表

頁0-0020

SP4007

施工 第0-0011号表

[名 称] 表層（車道・路肩部） [規格1] 1層当り平均仕上り厚50mm			[規格2]		
機械構成比： 1.32% 労務構成比： 10.25% 材料構成比： 88.43%			市場単価構成比： 0.00% 標準単価： 1,891.8		
代 表 機 労 材 規 格	構 成 比	単 価	代 表 機 労 材 規 格(東京地区)	単価(東京地区)	備 考
アスファルトフィニッシャ賃料 [ホイール型] 舗装幅2.3～6.0m	0.84%		アスファルトフィニッシャ 東京単価 [ホイール型] 舗装幅2.3～6.0m		T7249
タイヤローラ賃料 普通・排対型（2011年規制）質量13 t	0.13%		タイヤローラ 東京単価 運転質量13～14 t		T7388
ロードローラ 質量10～12t	0.13%		ロードローラ 東京単価 [マカダム] 運転質量10 t		T7300
その他(機械)			その他(機械)		EK009
普通作業員	3.69%		普通作業員 東京単価		R2006
特殊運転手	2.07%		運転手（特殊） 東京単価		R2002
特殊作業員	2.05%		特殊作業員 東京単価		R2005
土木一般世話役 一般施工	0.73%		土木一般世話役 東京単価		R2008
その他(労務)			その他(労務)		ER009
アスファルト合材（100～200 t 未満）	80.48%		密粒度アスコン（20） 東京単価 平均仕上がり厚 50mm		T0069
アスファルト乳剤 PK-3	7.39%		アスファルト乳剤 東京単価 PK-3 プライムコート用		T3019

氷 見 市

施 工 内 訳 表

SP4007

施工 第0-0011号表

[名 称] 表層 (車道・路肩部)			1 m2 当り		
[規格 1] 1層当り平均仕上り厚50mm			[規格 2]		
機械構成比： 1.32% 労務構成比： 10.25% 材料構成比： 88.43%			市場単価構成比： 0.00% 標準単価： 1,891.8		
代 表 機 労 材 規 格		構 成 比	単 価	代 表 機 労 材 規 格 (東京地区)	単 価 (東京地区)
軽油 (パトロール)		0.47%		軽油 東京単価 パトロール給油	T3002
その他 (材料)				その他 (材料)	EZ009
積算単価				積算単価	EP001
A=4	3.0m超			B=50	1層当り平均仕上り厚 (mm)
C=1	密粒度アスファルト混合物			D=3	プライムコート PK-3
E=5	密粒度 AC 20FA			G=1	全ての費用
I=1	割引有り (アスファルトフィニッシュ ホイール型2.3～6.0m)			K=1	割引有り (タイヤローラ 普通型 質量13～14t)
M=1	割引有り (マカダムローラ 質量10 t)			N=3	その他 (100～200 t 未満)

機 労 材 集 計 表

頁0-0022

項番	単価 コード	集計 区分	単 価 値	数量累計	単 価 名 称	集 計 区 分 名 称
1	K2541	198			タイヤ損耗費及び修理費	消耗品費
2	M1021	191			ダンプトラック	運搬機械等損料
3	M1021	191			ダンプトラック	運搬機械等損料
4	M1232	193			ランマ	路盤舗装等損料
5	M1331	191			ダンプトラック	運搬機械等損料
6	M2001	193			コンクリートカッタ	路盤舗装等損料
7	MHB601	193			モータグレーダ	路盤舗装等損料
8	MHS107	190			バックホウ	掘削積込機損料
9	MHS130	190			バックホウ	掘削積込機損料
10	R2002	18			特殊運転手	特殊運転手
11	R2005	11			特殊作業員	特殊作業員
12	R2006	12			普通作業員	普通作業員
13	R2008	25			土木一般世話役	一般土木世話役
14	R2015	19			一般運転手	一般運転手
15	T3002	66			軽油	軽油
16	T3004	65			ガソリン	ガソリン
17	T3019	78			アスファルト乳剤	アス乳剤
18	T3670	198		0	ダイヤモンドブレード	消耗品費
19	T4050	53		0	粒調碎石	粒度調整碎石
20	T4090	52		0	再生碎石	クラッシャラン
21	T7249	44			アスファルトフィニッシャ賃料	建設機械賃料
22	T7255	44			バックホウ賃料	建設機械賃料
23	T7279	44			バックホウ賃料	建設機械賃料
24	T7388	44			タイヤローラ賃料	建設機械賃料
25	TAC13	189		0.5	As舗装切断排水	投棄料
26	TAK23	189		50	アスファルト廃材処理費	投棄料
27	TST16	189		380	公共用残土仮置場（搬入）	投棄料
28	WXXXX	966				
29	WXXXX	968				

工 事 数 量 総 括 表

工事区分(レベル1)	規格	単位	数量(今回)	摘要
工種(レベル2)				
種別(レベル3)				
細別(レベル4)				
市道布施宮の前線		式	1	
道路土工		式	1	
掘削	小規模	m3	350	
保護路肩	盛土	m3	30	
	法面整形	m2	110	
残土処理		式	1	
土砂等運搬	小規模	m3	320	
残土処分		m3	380	
構造物撤去工		式	1	
舗装版切断工		式	1	
舗装版切断	As,t $\leq$ 150	m	41	
舗装版破碎工		式	1	
舗装版破碎	As,t $\leq$ 150	m2	1000	
運搬工		式	1	
運搬	As舗装切断排水	t	0.5	
	舗装版破碎,As(小規模)	m3	50	
処分工		式	1	
処分	As舗装切断排水	t	0.5	
	舗装版破碎,As(小規模)	m3	50	
舗装工		式	1	
アスファルト舗装工(車道部)		式	1	
下層路盤工	再生碎石RC-40,t=200	m2	1090	
上層路盤工	粒調碎石M-30,t=100	m2	1070	
表層工	密粒度AC20A(再生材入),t=50	m2	1060	

工 事 数 量 集 計 表

工事区分(レベル1)	規格	単位	市道布施 宮の前(1 工区)	市道布施 宮の前(2 工区)	合計	摘要
工種(レベル2)						
種別(レベル3)						
細別(レベル4)						
市道布施宮の前線		式	1	1	1	
道路土工		式	1	1	1	
掘削	小規模	m3	287.8	62.6	350.4	
保護路肩	盛土	m3	29.9	-	29.9	
	法面整形	m2	108.6	-	108.6	
残土処理工		式	1	1	1	
土砂等運搬	小規模	m3	254.6	62.6	317.2	
残土処分		m3	305.5	74.5	380.0	
構造物撤去工		式	1	1	1	
舗装版切断工		式	1	1	1	
舗装版切断	As,t $\leq$ 150	m	32.2	8.7	40.9	
舗装版破碎工		式	1	1	1	
舗装版破碎	As,t $\leq$ 150	m2	790.2	208.7	998.9	
運搬工		式	1	1	1	
運搬	As舗装切断排水	t	0.05	0.01	0.06	
	舗装版破碎,As(小規模)	m3	39.5	10.4	49.9	
処分工		式	1	1	1	
処分	As舗装切断排水	t	0.05	0.01	0.06	
	舗装版破碎,As(小規模)	m3	39.5	10.4	49.90	
舗装工		式	1	1	1	
アスファルト舗装工(車道部)		式	1	1	1	
下層路盤工	再生碎石RC-40,t=200	m2	879.2	208.7	1087.9	
上層路盤工	粒調碎石M-30,t=100	m2	859.5	208.7	1068.2	
表層工	密粒度AC20A(再生材入),t=50	m2	849.7	208.7	1058.4	

材 料 数 量 計 算 書

市道布施宮の前線(1工区)

N=1.0式当り

細別	規格	算式	数量	単位	摘要
【道路土工】					
掘削		(No.0+95.5~No.0+197.4 L=101.9m) $849.7 \times 0.3 + 0.1 \times 95.0 + 0.2 \times 101.9 + 59.53 \times 0.05 = 287.77$	287.8	m ³	
保護路肩	盛土	$0.1 \times 95.0 + 0.2 \times 101.9 = 29.88$	29.9	m ³	
	法面整形	$0.5 \times 95.0 + 0.6 \times 101.9 = 108.64$	108.6	m ²	
残土処理工	土砂等運搬	$287.77 - 29.88 / 0.9 = 254.57$	254.6	m ³	
	残土処分	$254.57 \times 1.2 = 305.48$	305.5	m ³	
【構造物撤去工】					
舗装版切断	As, t ≤ 150	$12.0 + 5.72 + 14.51 = 32.23$	32.2	m	
舗装版破碎	As, t = 50	$849.7 - 59.53 = 790.17$	790.2	m ²	CAD計測による
舗装切断排水 運搬処分	As	$0.023 \times 0.05 \times 32.23 \times 1.3 = 0.048$	0.05	t	
殻運搬処分	As	$790.2 \times 0.05 = 39.51$	39.5	m ³	
【舗装工】					
下層路盤工	再生碎石RC-40 t=200	$849.7 + 0.15 \times 95.0 + 0.15 \times 101.9 = 879.24$	879.2	m ²	CAD計測による
上層路盤工	粒調碎石M-30 t=100	$849.7 + 0.05 \times 95.0 + 0.05 \times 101.9 = 859.55$	859.5	m ²	CAD計測による
表層工	密粒度AC20FA (再生材入), t=50	平面図より 849.70	849.7	m ²	CAD計測による


材 料 数 量 計 算 書

市道布施宮の前線(2工区)



N=1.0式当り

細別	規格	算式	数量	単位	摘要
【道路土工】					
掘削		$208.67 \times 0.3 = 62.60$	62.6	m ³	
残土処理工	土砂等運搬	62.60	62.6	m ³	
	残土処分	$62.6 \times 1.2 = 75.12$	74.5	m ³	
【構造物撤去工】					
舗装版切断	As, t ≤ 150	$4.00 + 4.70 = 8.70$	8.7	m	
舗装版破碎	As, t=50	舗装面積求積図より 208.67	208.7	m ²	
舗装切断排水 運搬処分	As	$0.023 \times 0.05 \times 8.7 \times 1.3 = 0.013$	0.01	t	
殻運搬処分	As	$208.67 \times 0.05 = 10.43$	10.4	m ³	
【舗装工】					
下層路盤工	再生碎石RC-40 t=200	舗装面積求積図より 208.67	208.7	m ²	
上層路盤工	粒調碎石M-30 t=100	舗装面積求積図より 208.67	208.7	m ²	
表層工	密粒度AC20FA (再生材入), t=50	舗装面積求積図より 208.67	208.7	m ²	

平面図
縮尺 1:500

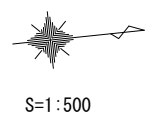

横断図
縮尺 1:100

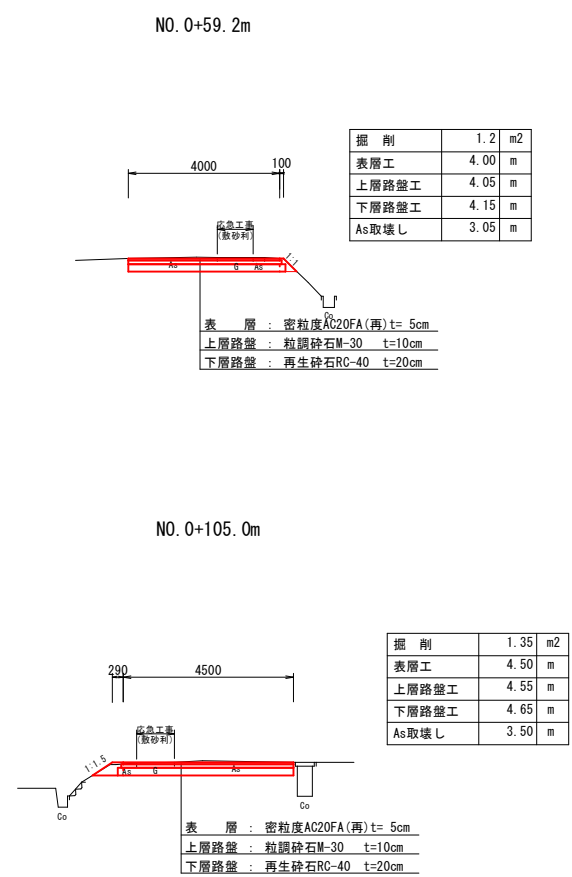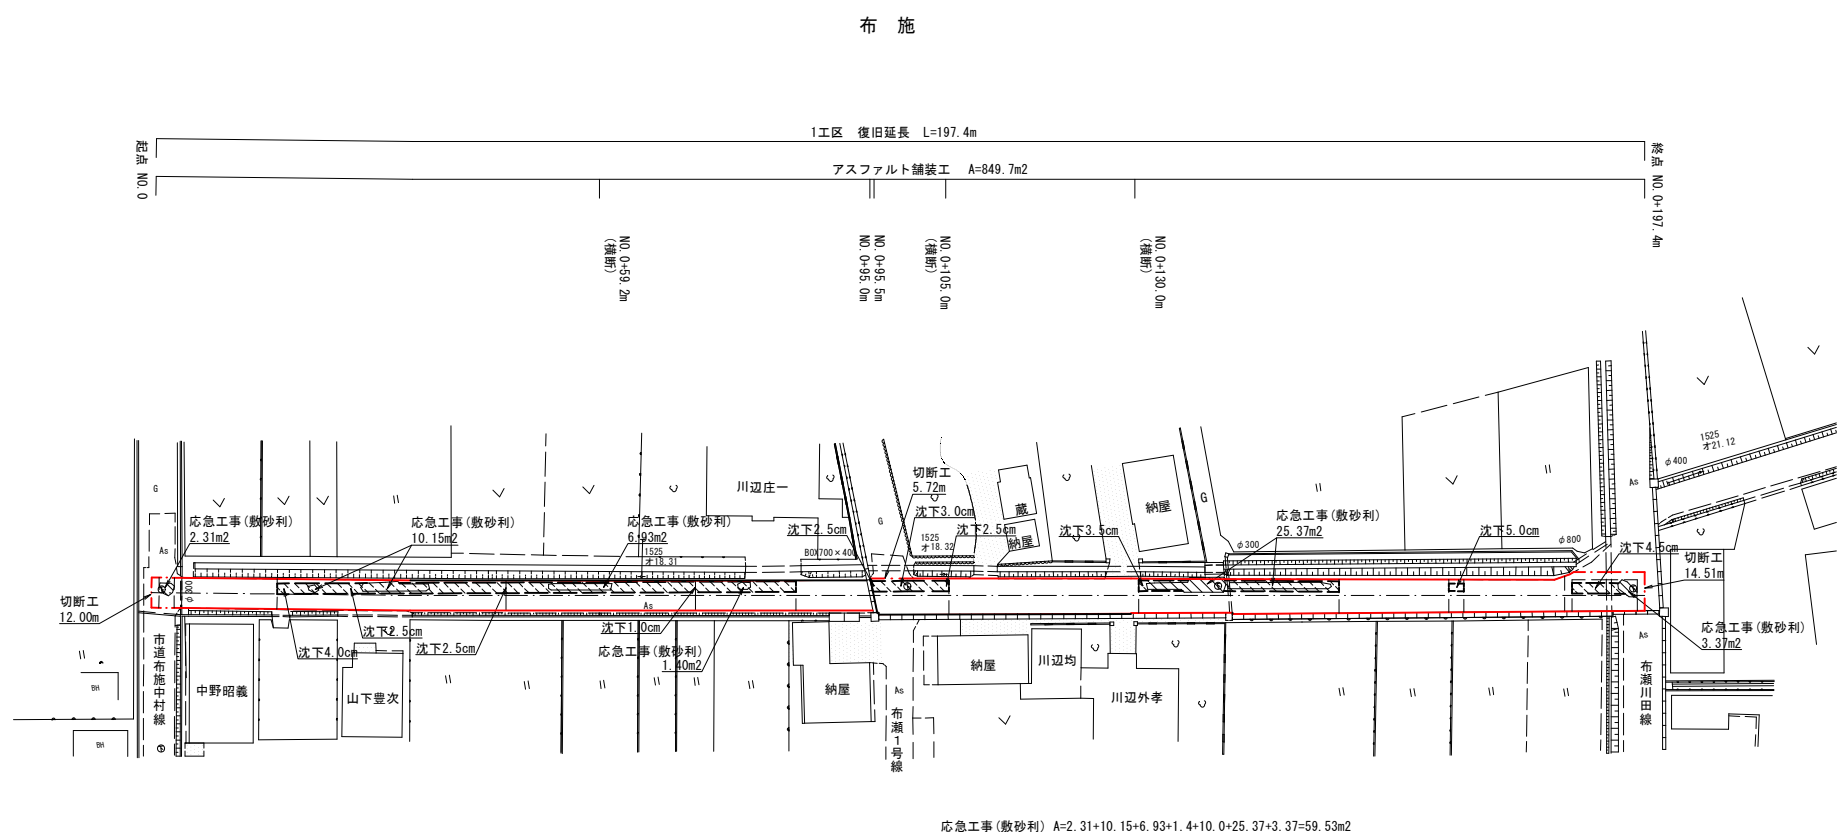

保護路肩
S=1 : 25




実施設計

工事番号	国災6年第254号	道路名	市道布施宮の前線(1工区)
工事名	道路災害復旧工事	施工箇所	氷見市布施地内
図面名称	平面図 横断図	縮尺	図示
	保護路肩	図面番号	1/1
課長	総括担当	主務	設計
氷見市役所			



平面図
縮尺 1:500

横断図
縮尺 1:100

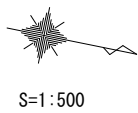


布 施

NO. 0+25. 7m

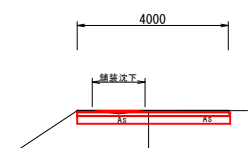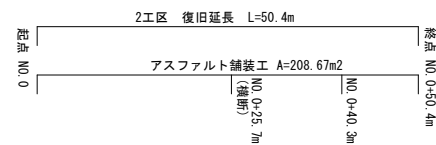


掘 削	1. 2	m2
表層工	4. 00	m
上層路盤工	4. 00	m
下層路盤工	4. 00	m
As取壊し	4. 00	m

表 層 : 密粒度AC20FA(再) t= 5cm
上層路盤 : 粒調砕石M-30 t=10cm
下層路盤 : 再生砕石RC-40 t=20cm

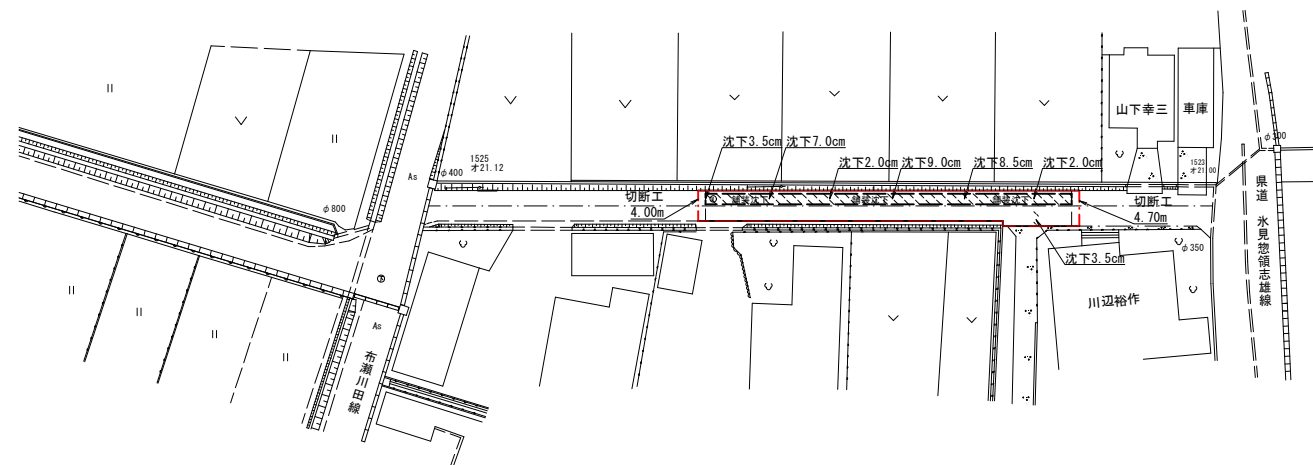

舗装面積求積図
縮尺 1:200

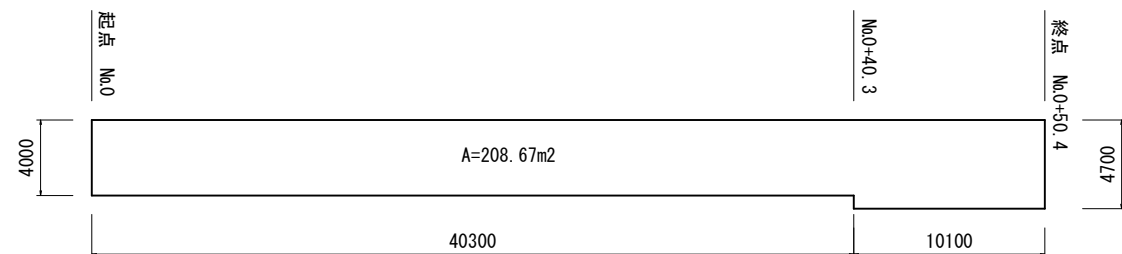

実施設計

工事番号	国災6年第254号	道路名	市道布施宮の前線 (2工区)
工 事 名	道路災害復旧工事	施工箇所	氷見市布施地内
図 面 名 称	平面図 横断図	縮 尺	図示
	舗装面積求積図	図面番号	1/1
課 長	総括担当	主 務	設 計
氷 見 市 役 所			

総括情報表

頁0-0001

事務所 設計書名 変更回数	1001 道路課 実施設計書 当初 0		
適用単価 適用単価地区 単価適用年月日	1 実施単価 06 氷見地区 0-08.08.15(0)		
諸経費体系	1 公共		
	当 世 代	前 世 代	
前払率 諸経費工種 労務費補正 電力区分 施工地域区分 寒冷地区分 緊急工事区分 契約保証区分 現場環境改善費 週休2日工事補正 消費税率 (%)	40 05 道路改良 01 割増なし 01 臨時高圧電力 11 一般交通影響有り(2) 01 補正なし 00 通常 01 金銭的保証 00 計上しない 00 計上しない 10		

本工事費内訳表

頁0-0002

	費目・工種・施工名称など	数	量	単 位	単 価	金 額	備 考
本工事費							X1000
道路改良							Y1601
道路土工							Y260103
掘削工							Y36010301
	掘削 土砂 オープンカット						SP2001 0 A=1, B=1, C=2, D=1, E=3
		2,700		m3			施工 第0-0001号表
路体盛土工							Y36010302
路体(築堤)盛土							Y4601030205
				式			
	路体盛土 流用土 ジオテキスタイルまき出し・敷均し・締固め						V0000000010 0
		2,200		m3			施工 第0-0002号表
路床盛土工							Y36010303

本工事費内訳表

頁0-0003

費目・工種・施工名称など	数	量	単 位	単 価	金 額	備 考
路床盛土						Y4601030305
			式			
路床盛土 施工幅員 4.0m以上 施工数量 20,000m3未満	220	m3				SP2005 0 A=3, B=1, C=1, G=1, I=1 施工 第0-0004号表
埋戻し 施工方法 最小埋戻幅4m以上	7	m3				SP2014 0 A=1, D=1 施工 第0-0005号表
土砂等運搬 標準 土砂(岩塊・玉石混り土含む)	320	m3				SP2002 0 A=1, B=1, C=1, D=1, E=9 施工 第0-0006号表
公共用残土仮置場 (搬入)	320	m3				TST07 0
法面整形工						Y36010304
法面整形(切土部)			式			Y4601030401
法面整形 切土部	22	m2				SP2027 0 A=2, C=2, D=1, E=1 施工 第0-0007号表
法面整形(盛土部)			式			Y4601030402

本工事費内訳表

頁0-0004

費目・工種・施工名称など		数	量	単 位	単 価	金 額	備 考
擁壁工	法面整形						SP2027 0
	盛土部						A=1, B=1, C=2, D=1, E=1
	法面締固め 有り	550		m2			施工 第0-0008号表
補強盛土工							Y260106
							Y36010615
ジオテキスタイル敷設							Y4601061503
				式			
ジオテキスタイル敷設							SP2097 0
		4,592		m2			施工 第0-0009号表
ジオテキスタイル補強盛土部材							V0000000007 0
		1		式			施工 第0-0010号表
排水管敷設							Y4601061507
				式			
排水溝							V0000000005 0
		50		m			施工 第0-0012号表
縦排水溝							V0000000009 0
		50		m			施工 第0-0015号表

本工事費内訳表

頁0-0005

費目・工種・施工名称など	数	量	単 位	単 価	金 額	備 考
のり面保護工						Y4999
浸食防止用植生マット 多機能フィルター SP-45同等品以上						V0000000008 0
	546	m ²				施工 第0-0016号表
排水構造物工						Y260109
側溝工						Y36010901
プレキャストU型側溝						Y4601090101
			式			
落ち蓋式U型側溝						V000000003 0
	73	m				施工 第0-0018号表
防護柵工						Y260204
路側防護柵工						Y36020401
ガードレール						Y4602040101
			式			

氷 見 市

本工事費内訳表

頁0-0006

費目・工種・施工名称など	数	量	単 位	単 価	金 額	備 考
ガードレール設置工・土中建込 Gr-C ー4E						SS051 0 A=1, B=3, C=3, D=1, E=1, F=1, G=1, H=1
	36		m			施工 第0-0021号表
付帯構造物工						Y2999
コンクリート工						Y3999
コンクリート						Y4999
コンクリート工						V0000000001 0
	42		m			施工 第0-0022号表
構造物撤去工						Y260112
防護柵撤去工						Y36011205
防護柵撤去(ガードレール)						Y4601120501
			式			
ガードレール撤去工 土中建込 路側用 A・B・C種 4m						SS058 0 A=2, B=1, C=1
	36		m			施工 第0-0025号表

氷 見 市

本工事費内訳表

頁0-0007

費目・工種・施工名称など	数	量	単 位	単 価	金 額	備 考
構造物取壊し工						Y36011202
コンクリート構造物取壊し						Y4601120201
構造物とりこわし工（機械） 無筋構造物			式			SS090 0 A=1, B=1, C=1, D=1, E=1
	6	m3				施工 第0-0026号表
構造物とりこわし工（機械） 鉄筋構造物						SS090 0 A=2, B=1, C=1, D=1, E=1
	7	m3				施工 第0-0027号表
舗装版切断						Y4601120216
舗装版切断 アスファルト舗装版			式			SP4028 0 A=1, B=1, E=1
	15	m				施工 第0-0028号表
舗装版破碎						Y4601120202
舗装版破碎 アスファルト舗装版 障害等 無し			式			SP4027 0 A=1, B=1, C=1, D=4, F=1
	181	m2				施工 第0-0029号表
運搬処理工						Y36011217

本工事費内訳表

頁0-0008

費目・工種・施工名称など	数	量	単 位	単 価	金 額	備 考
舗装切断排水運搬費 2tダンプトラック運搬						S5099 0 A=1, B=0.05, C=15, E=3.7, F=1 施工 第0-0030号表
	1		式			
殻運搬 コンクリート(無筋)構造物とりこわし 機械積込						SP2081 0 A=1, B=1, C=1, D=4 施工 第0-0031号表
	6		m3			
殻運搬 コンクリート(鉄筋)構造物とりこわし 機械積込						SP2081 0 A=2, B=1, C=1, F=4 施工 第0-0032号表
	7		m3			
殻運搬 舗装版破碎 機械積込(騒音対策不要, 舗装版厚15cm以下)						SP2081 0 A=3, B=3, C=1, J=5 施工 第0-0033号表
	12		m3			
処分費等						#0044
As舗装切断排水						TAC13 0
	0.5		t			
コンクリート廃材処理費						TCM23 0
	6		m3			
コンクリート廃材処理費						TCN23 0
	7		m3			
アスファルト廃材処理費						TAK23 0
	12		m3			

本工事費内訳表

頁0-0009

費目・工種・施工名称など		数	量	単 位	単 価	金 額	備 考
舗装							Y1602
舗装工							Y260202
アスファルト舗装工							Y36020203
下層路盤(車道・路肩部)							Y4602020301
下層路盤 (車道・路肩部) 全仕上り厚200mm				式			SP4002 0 A=200, B=1, C=3, D=1, E=1
		286	m2				施工 第0-0034号表
上層路盤(車道・路肩部)							Y4602020302
上層路盤 (車道・路肩部) 全仕上り厚100mm				式			SP4004 0 A=2, D=100, E=1, H=1, J=1
		286	m2				施工 第0-0035号表
表層(車道・路肩部)							Y4602020304
表層 (車道・路肩部) 1層当たり平均仕上り厚50mm				式			SP4007 0 A=4, B=50, C=1, D=3, E=5, G=1, I=1, K=1, M=1, N=2
		286	m2				施工 第0-0036号表

本工事費内訳表

頁0-0010

費目・工種・施工名称など	数	量	単 位	単 価	金 額	備 考
区画線工						Y260211
区画線工						Y36020601
溶融式区画線						Y4602060101
区画線工（溶融式・手動） 実線 15cm	80	m	式			SS002 0 A=1, B=1, C=1, D=1, E=1, G=1, H=2, I=1, J=1 施工 第0-0037号表
区画線工（溶融式・手動） 破線 15cm	20	m				SS002 0 A=1, B=2, C=1, D=1, E=1, G=1, H=2, I=1, J=1 施工 第0-0038号表
仮設工						Y260207
工事用道路工						Y36020701
敷鉄板						Y4602070106
敷鉄板設置・撤去	65	m2	式			S5306 0 施工 第0-0039号表

本工事費内訳表

頁0-0011

費目・工種・施工名称など		数	量	単 位	単 価	金 額	備 考
敷鉄板賃料 22×1, 524×3, 048 (mm) 1～3箇月							S5307 0 A=4, C=10, D=1, F=3
		14		枚			施工 第0-0040号表
直接工事費							
運搬費							Z0004
				式			
仮設材運搬費							Y2ZZ0404
				t			
仮設材等の積込み、取卸し費 往復分							S3108 0
		11.2		t			施工 第0-0041号表
仮設材等運搬費 (往復) 製品長12m以内							S3107 0 A=2, B=1, C=7.7, D=1
		11.2		t			施工 第0-0042号表
技術管理費							Z0006
				式			
土質試験							V0000000004 0
		1		式			施工 第0-0043号表
共通仮設費 (率分)							
				式			

氷 見 市

本工事費内訳表

頁0-0012

費目・工種・施工名称など	数	量	単 位	単 価	金 額	備 考
共通仮設費計						
純工事費						
現場管理費						
現場管理費計			式			
工事原価						
一般管理費等						
			式			
工事価格						
消費税等相当額						
			式			
請負対象工事費						

氷 見 市

本工事費内訳表

頁0-0013

	費目・工種・施工名称など	数	量	単 位	単 価	金 額	備 考
工事価格計							
消費税等相当額計							
請負対象工事費計				式			

施 工 内 訳 表

SP2001

施工 第0-0001号表

頁0-0014

[名 称] 掘削 [規格1] 土砂			[規格2] オープンカット			1	m3	当り
機械構成比： 44.63%			労務構成比： 35.43%			材料構成比： 19.94%		
						市場単価構成比： 0.00%		
						標準単価： 374.37		
代 表 機 労 材 規 格		構 成 比	単 価	代 表 機 労 材 規 格(東京地区)		単価(東京地区)		備 考
バックホウ		44.63%		バックホウ				MHB165
特殊運転手		35.43%		運転手（特殊） 東京単価				R2002
軽油 (パトロール)		19.94%		軽油 東京単価 パトロール給油				T3002
積算単価				積算単価				EP001
A=1	土砂			B=1	オープンカット			
C=2	押土 無し			D=1	障害 無し			
E=3	5,000m3未満							

氷 見 市

V0000000010 施 工 内 訳 表

施工 第0-0002号表

頁0-0015

[名 称] 路体盛土 [規格1] 流用土						1	m3	当り
[規格2] ジオテキスタイルまき出し・敷均し・締固め								
名 称 ・ 規 格 な ど	数	量	単 位	単	価	金 額	備	考
まき出し・敷均し、締固め	1		m3				SP2117	施工 第0-0003号表
＊＊単位当り＊＊	1		m3					

施 工 内 訳 表

頁0-0016

SP2117

施工 第0-0003号表

[名 称] まき出し・敷均し、締固め			[規格 2]		
[規格 1]			1 m3 当り		
機械構成比： 6.92%			標準単価： 1,195.4		
労務構成比： 86.74%			市場単価構成比： 0.00%		
材料構成比： 6.34%					
代 表 機 労 材 規 格	構成比	単 価	代 表 機 労 材 規 格(東京地区)	単価(東京地区)	備 考
バックホウ賃料	5.35%		バックホウ（クローラ型） 東京単価 バケット容量0.5m ³		T7287
振動ローラ賃料	1.51%		振動ローラ（舗装用） 東京単価 [搭乗・コンバインド式] 運転質量3～4 t		T7284
その他(機械)			その他(機械)		EK009
特殊運転手	26.85%		運転手（特殊） 東京単価		R2002
普通作業員	24.43%		普通作業員 東京単価		R2006
土木一般世話役 一般施工	17.61%		土木一般世話役 東京単価		R2008
特殊作業員	17.00%		特殊作業員 東京単価		R2005
その他(労務)			その他(労務)		ER009
軽油 (パトロール)	6.28%		軽油 東京単価 パトロール給油		T3002
その他(材料)			その他(材料)		EZ009
積算単価			積算単価		EP001

氷 見 市

施 工 内 訳 表

SP2005

施工 第0-0004号表

[名 称] 路床盛土			1 m3 当り		
[規格1] 施工幅員 4.0m以上			[規格2] 施工数量 20,000m3未満		
機械構成比： 16.67%			標準単価： 394.89		
労務構成比： 65.56%			市場単価構成比： 0.00%		
材料構成比： 17.77%					
代 表 機 労 材 規 格	構成比	単 価	代 表 機 労 材 規 格(東京地区)	単価(東京地区)	備 考
ブルドーザ 排出ガス対策型(2次基準値) 湿地7t級	8.90%		ブルドーザ 東京単価 [湿地] 通称7 t 級		T7420
振動ローラ賃料(土工用) [フラットシングルドラム型] 質量11～12t	7.77%		振動ローラ(土工用) 東京単価 [フラット・シングルドラム型] 運転質量11～12 t		T7269
特殊運転手	45.21%		運転手(特殊) 東京単価		R2002
普通作業員	20.35%		普通作業員 東京単価		R2006
軽油 (パトロール)	17.77%		軽油 東京単価 パトロール給油		T3002
積算単価			積算単価		EP001
A=3 4.0m以上 C=1 障害 無し I=1 割引有り (振動ローラ フラット・シングルドラム 11～12t)			B=1 20,000m3未満 G=1 割引有り (ブルドーザ 湿地 通称7t級)		

施 工 内 訳 表

SP2014

施工 第0-0005号表

[名 称] 埋戻し			[規格 2]			1	m3	当り
[規格 1] 施工方法 最小埋戻幅4m以上								
機械構成比： 41.51%			労務構成比： 40.47%			材料構成比： 18.02%		
						市場単価構成比： 0.00%		
						標準単価： 535.07		
代 表 機 労 材 規 格		構 成 比	単 価	代 表 機 労 材 規 格(東京地区)		単 価(東京地区)	備 考	
ブルドーザ		33.20%		ブルドーザ			MHB006	
バックホウ賃料		8.31%		バックホウ (クローラ型) 東京単価 バケット容量0. 8 m 3			T7279	
特殊運転手		40.47%		運転手 (特殊) 東京単価			R2002	
軽油 (パトロール)		18.02%		軽油 東京単価 パトロール給油			T3002	
積算単価				積算単価			EP001	
A=1 最小埋戻幅4m以上				D=1 割引有り (バックホ バケット容量0.8m3)				

氷見市

施 工 内 訳 表

SP2027

施工 第0-0007号表

頁0-0021

[名 称] 法面整形			[規格 2]			1	m2	当り
[規格 1] 切土部			[規格 2]					
機械構成比： 8.80%			労務構成比： 81.51%			材料構成比： 9.69%		
						市場単価構成比： 0.00%		
						標準単価： 964.64		
代 表 機 労 材 規 格		構成比	単 価	代 表 機 労 材 規 格(東京地区)		単価(東京地区)	備 考	
バックホウ賃料		8.80%		バックホウ (クローラ型) 東京単価 バケット容量0.8m3			T7279	
普通作業員		38.92%		普通作業員 東京単価			R2006	
特殊運転手		22.44%		運転手 (特殊) 東京単価			R2002	
土木一般世話役 一般施工		20.15%		土木一般世話役 東京単価			R2008	
軽油 (パトロール)		9.69%		軽油 東京単価 パトロール給油			T3002	
積算単価				積算単価			EP001	
A=2 D=1	切土部 け質土、砂及び砂質土、粘性土			C=2 E=1	現場制約 無し 割引有り (バックホウ バケット容量0.8m3)			

氷 見 市

施 工 内 訳 表

SP2027

施工 第0-0008号表

[名 称] 法面整形			1 m2 当り		
[規格1] 盛土部			[規格2] 法面締固め 有り		
機械構成比： 11.09%			標準単価： 765.84		
労務構成比： 76.70%			市場単価構成比： 0.00%		
材料構成比： 12.21%					
代 表 機 労 材 規 格	構成比	単 価	代 表 機 労 材 規 格(東京地区)	単価(東京地区)	備 考
バックホウ賃料	11.09%		バックホウ (クローラ型) 東京単価 バケット容量0. 8 m 3		T7279
普通作業員	31.51%		普通作業員 東京単価		R2006
特殊運転手	28.27%		運転手 (特殊) 東京単価		R2002
土木一般世話役 一般施工	16.92%		土木一般世話役 東京単価		R2008
軽油 (パトロール)	12.21%		軽油 東京単価 パトロール給油		T3002
積算単価			積算単価		EP001
A=1 盛土部 C=2 現場制約 無し E=1 割引有り (バックホウ バケット容量0.8m3)			B=1 法面締固め 有り D=1 粘性土、砂及び砂質土、粘性土		

施 工 内 訳 表

SP2097

施工 第0-0009号表

[名 称] ジオテキスタイル敷設			1 m2 当り		
[規格 1]			[規格 2]		
機械構成比： 0.00%			標準単価： 299.28		
労務構成比： 100.00%			市場単価構成比： 0.00%		
材料構成比： 0.00%					
代 表 機 労 材 規 格	構 成 比	単 価	代 表 機 労 材 規 格 (東京地区)	単 価 (東京地区)	備 考
普通作業員	31.36%		普通作業員 東京単価		R2006
土木一般世話役 一般施工	25.98%		土木一般世話役 東京単価		R2008
特殊作業員	23.97%		特殊作業員 東京単価		R2005
その他(労務)			その他(労務)		ER009
積算単価			積算単価		EP001

V0000000007 施 工 内 訳 表

施工 第0-0010号表

頁0-0024

[名 称] ジオテキスタイル補強盛土部材 [規格1] [規格2] 1 式 当り					
名 称 ・ 規 格 な ど	数 量	単 位	単 価	金 額	備 考
ジオグリッド 40～50kN/m	2,190	m ²			F0005
不織布 (長繊維系)t=1.5mm	1,310.8	m ²			F0014
連結ピン Φ=6.0mm L=1000mm	40	本			F0011
不織布 (長繊維系)t=3.0mm	1,106.5	m ²			F0013
基盤排水層	102.7	m ³			V0000000006 施工 第0-0011号表
＊ ＊単位当り ＊ ＊	1	式			

V0000000006

施工

第0-

0011号表

頁0-

0025

[名称]
[規格 1]

[名 称] 基盤排水層

I

m3

当り

[規格 1]

[規格 2]

名 称 ・ 規 格 な ど

数

量

单位

單

儻

金

額

備

考

クラッシャラン
C40

1

m3

T4048

＊ ＊単位当り ＊ ＊

1

m3

氷見市

V0000000005 施 工 内 訳 表

施工 第0-0012号表

頁0-0026

[名 称] 排水溝 [規格 1]		[規格 2]				1	m	当り
名 称 ・ 規 格 な ど	数 量	単 位	単 価	金 額	備 考			
ドレーン材 単粒度砕石 5 号	0.2	m ³			F0010			
吸出し防止材設置	2.01	m ²			SP2075	施工 第0-0013号表		
不織布 (長繊維系) t=1.5mm	2.01	m ²			F0006 施工パッケージの吸出防止材との差額			
暗渠排水管据付 直管 呼び径 50～150mm	1	m			SP2057	施工 第0-0014号表		
＊ ＊ 単位当り ＊ ＊	1	m						

施 工 内 訳 表

SP2075

施工 第0-0013号表

頁0-0027

[名 称] 吸出し防止材設置			1 m2 当り		
[規格 1]			[規格 2]		
機械構成比： 0.00% 労務構成比： 23.04% 材料構成比： 76.96%			市場単価構成比： 0.00% 標準単価： 1,038.5		
代 表 機 労 材 規 格	構成比	単 価	代 表 機 労 材 規 格(東京地区)	単価(東京地区)	備 考
普通作業員	19.61%		普通作業員 東京単価		R2006
土木一般世話役 一般施工	3.43%		土木一般世話役 東京単価		R2008
吸出防止材 t=10mm (1.36kN/m)	76.96%		吸出し防止材 東京単価 合繊不織布 t = 1 0 m m 9 . 8 k N / m		T3200
積算単価			積算単価		EP001
A=1 t=10mm (1.36kN/m)					

氷 見 市

施 工 内 訳 表

SP2057

施工 第0-0014号表

[名 称] 暗渠排水管据付			1 m 当り		
[規格1] 直管			[規格2] 呼び径 50～150mm		
機械構成比： 0.00%			標準単価： 880.45		
労務構成比： 51.25%			市場単価構成比： 0.00%		
材料構成比： 48.75%					
代 表 機 労 材 規 格	構 成 比	単 価	代 表 機 労 材 規 格(東京地区)	単価(東京地区)	備 考
普通作業員	36.54%		普通作業員 東京単価		R2006
土木一般世話役 一般施工	14.71%		土木一般世話役 東京単価		R2008
硬質ポリエチレン管 径150mm	48.75%		暗渠排水管 東京単価 直管 呼び径 7 5 m m ポリエチレン吸水管		T1616
積算単価			積算単価		EP001
A=1 据付 D=1 50～150mm			B=1 直管 F=29 ポリエチレン管 φ 150mm		

V0000000009

施工

頁0-0029

[名 称]	縦排水溝	1	m	当り
[規格 1]		[規格 2]		

氷見市

[illegible]

施 工 内 訳 表

[名 称] 植生マット工 (人力施工)					
[規格1] 市場単価方式			[規格2]		
名 称 ・ 規 格 な ど	数 量	単 位	単 価	金 額	備 考
植生マット工 肥料袋付	1.00	m2			TH560
＊ ＊単位当り＊ ＊	1	m2			
A=1 植生マット工 C=1 時間的制約無			B=2 500m2以上1000m2未満		

V000000003 施 工 内 訳 表

施工 第0-0018号表

頁0-0032

[名 称] 落ち蓋式U型側溝		10		m		当り
[規格1]		[規格2]				
名 称 ・ 規 格 な ど	数	量	単 位	単 価	金 額	備 考
排水構造物工（U型側溝） 据付（材料費含み） 道路用側溝（車道用）30cm×30cm×2m	10		m			SS160 施工 第0-0019号表
コンクリート 小型構造物 人力打設	0.3		m3			SP2082 施工 第0-0020号表 底打ちコンクリート
合計	10		m			
単位当り	1		m			

施 工 内 訳 表

[名 称] 排水構造物工 (U型側溝) [規格1] 据付 (材料費含み)						1	m	当り
[規格2] 道路用側溝 (車道用) 30cm×30cm×2m								
名 称 ・ 規 格 な ど	数	量	単 位	単	価	金 額	備	考
U型側溝 L=2000mm 時間制約無 1000kg/個以下 昼間	1.00		m				TL517	
道路用側溝 (車道用) T-25t 30cm×30cm×2m ;参考410kg/本	1.00		m				T6054	
再生砕石 RC-40	0.067		m3				T4090	
＊ ＊単位当り ＊ ＊	1		m					
A=1 据付 (材料費含み) C=3 L =2000 1000kg/個以下 F=1 時間的制約無し I=1 通常部				B=1 L =2000 (標準) 又は L =600 (標準) D=5 道路用側溝 (車道用) 30cm×30cm×2m G=1 標準 (昼間) J=4 基礎砕石工有 (再生砕石)				

施 工 内 訳 表

SP2082

施工 第0-0020号表

頁0-0034

[名 称] コンクリート			[規格 2] 人力打設			1 m3 当り
[規格 1] 小型構造物			底打ちコンクリート			
機械構成比： 0.00%			労務構成比： 41.24%			標準単価： 38,619
材料構成比： 58.76%			市場単価構成比： 0.00%			
代 表 機 労 材 規 格		構 成 比	単 価	代 表 機 労 材 規 格(東京地区)		単 価(東京地区)
普通作業員		22.34%		普通作業員 東京単価		R2006
土木一般世話役 一般施工		9.14%		土木一般世話役 東京単価		R2008
特殊作業員		7.74%		特殊作業員 東京単価		R2005
その他(労務)				その他(労務)		ER009
生コンクリート 高炉18－ 8－25 W/C≤60%		58.76%		生コンクリート 東京単価 高炉 24-12-25(20) W/C 55%		TC003
積算単価				積算単価		EP001
A=2 小型構造物 C=6 高炉18－ 8－25 W/C≤60% G=2 現場内小運搬 無し				B=4 人力打設 E=2 一般養生 L=1 生コン小型車割増なし		

SS051

施 工 内 訳 表

施工 第0-0021号表

頁0-0035

[名 称] ガードレール設置工・土中建込						1	m	当り
[規格1] Gr-C -4E			[規格2]					
名 称 ・ 規 格 な ど	数	量	単 位	単	価	金	額	備 考
ガードレール 塗装・路側用 Gr-C-4E 土中建込	1.00		m					TS144
＊＊単位当り＊＊	1		m					
A=1 塗装品 C=3 21m以上 50m未満 E=1 時間的制約無				B=3 Gr-C -4E D=1 標準（昼間） F=1 半径30mを超える				
G=1 標準支柱				H=1 標準支柱				

V0000000001 施 工 内 訳 表

施工 第0-0022号表

頁0-0036

[名 称] コンクリート工		10		m		当り
[規格1]		[規格2]				
名 称 ・ 規 格 な ど	数	量	単 位	単 価	金 額	備 考
コンクリート 無筋・鉄筋構造物 コンクリートポンプ車打設	1		m3			SP2082 施工 第0-0023号表
型枠 一般型枠 鉄筋・無筋構造物	2		m2			SP2084 施工 第0-0024号表
合計	10		m			
単位当り	1		m			

施 工 内 訳 表

SP2082

施工 第0-0023号表

[名 称] コンクリート			1 m3 当り		
[規格1] 無筋・鉄筋構造物			[規格2] コンクリートポンプ車打設		
機械構成比： 3.70%			標準単価： 28,992		
労務構成比： 16.47%			市場単価構成比： 0.00%		
材料構成比： 79.83%					
代 表 機 労 材 規 格	構成比	単 価	代 表 機 労 材 規 格(東京地区)	単価(東京地区)	備 考
コンクリートポンプ車	3.67%		コンクリートポンプ車		M1520
その他(機械)			その他(機械)		EK009
普通作業員	8.59%		普通作業員 東京単価		R2006
土木一般世話役 一般施工	2.90%		土木一般世話役 東京単価		R2008
特殊作業員	2.78%		特殊作業員 東京単価		R2005
特殊運転手	1.76%		運転手 (特殊) 東京単価		R2002
その他(労務)			その他(労務)		ER009
生コンクリート 高炉18－ 8－25 W/C≤60%	79.04%		生コンクリート 東京単価 高炉 24-12-25 (20) W/C 55%		TC003
軽油 (パトロール)	0.79%		軽油 東京単価 パトロール給油		T3002
積算単価			積算単価		EP001
A=1 無筋・鉄筋構造物 C=6 高炉18－ 8－25 W/C≤60% E=2 一般養生			B=1 コンクリートポンプ車打設 D=1 10m3以上100m3未満 F=1 延長無し		

施 工 内 訳 表

SP2082

施工 第0-0023号表

[名 称] コンクリート			1 m3 当り		
[規格1] 無筋・鉄筋構造物			[規格2] コンクリートポンプ車打設		
機械構成比： 3.70%			標準単価： 28,992		
労務構成比： 16.47%			市場単価構成比： 0.00%		
材料構成比： 79.83%					
代 表 機 労 材 規 格		構 成 比	単 価	代 表 機 労 材 規 格(東京地区)	単 価(東京地区)
L=1 生コン小型車割増なし					備 考

SP2084

施 工 内 訳 表

施工 第0-0024号表

[名 称] 型枠			1			m2	当り
[規格1] 一般型枠			[規格2] 鉄筋・無筋構造物				
機械構成比： 0.00%		労務構成比： 100.00%	材料構成比： 0.00%		市場単価構成比： 0.00%	標準単価： 10,653	
代 表 機 労 材 規 格		構成比	単 価	代 表 機 労 材 規 格(東京地区)		単価(東京地区)	備 考
型枠工		46.74%		型わく工 東京単価			R2030
普通作業員		25.15%		普通作業員 東京単価			R2006
土木一般世話役 一般施工		9.42%		土木一般世話役 東京単価			R2008
その他(労務)				その他(労務)			ER009
積算単価				積算単価			EP001
A=1 一般型枠				B=1 鉄筋・無筋構造物			

SS058

施工内訳表

施工 第0-0025号表

頁0-0040

[illegible]

氷見市

SS090

施工内訳表

施工 第0-0026号表

頁0-0041

[illegible]

氷見市

SS090

施工内訳表

施工 第0-0027号表

頁0-0042

[illegible]

氷見市

施 工 内 訳 表

SP4028

施工 第0-0028号表

[名 称] 舗装版切断			[規格 2]			1	m	当り
[規格 1] アスファルト舗装版								
機械構成比： 14.40%			労務構成比： 58.90%			材料構成比： 26.70%		
						市場単価構成比： 0.00%		
						標準単価： 731.83		
代 表 機 労 材 規 格		構 成 比	単 価	代 表 機 労 材 規 格(東京地区)		単 価(東京地区)	備 考	
コンクリートカッタ		9.80%		コンクリートカッタ			M2001	
その他(機械)				その他(機械)			EK009	
特殊作業員		20.20%		特殊作業員 東京単価			R2005	
土木一般世話役 一般施工		10.89%		土木一般世話役 東京単価			R2008	
普通作業員		9.00%		普通作業員 東京単価			R2006	
その他(労務)				その他(労務)			ER009	
ダイヤモンドブレード 径45cm		22.47%		コンクリートカッタ (ブレード) 東京単価 径18インチ			T3670	
ガソリン JIS2号レギュラ		2.88%		ガソリン 東京単価 レギュラー スタンド			T3004	
その他(材料)				その他(材料)			EZ009	
積算単価				積算単価			EP001	
A=1 E=1	アスファルト舗装版 全ての費用			B=1 15cm以下				

SP4027

施 工 内 訳 表

施工 第0-0029号表

[名 称] 舗装版破碎			1 m2 当り		
[規格1] アスファルト舗装版			[規格2] 障害等 無し		
機械構成比： 12.28%			標準単価： 227.41		
労務構成比： 81.66%			市場単価構成比： 0.00%		
材料構成比： 6.06%					
代 表 機 労 材 規 格	構成比	単 価	代 表 機 労 材 規 格(東京地区)	単価(東京地区)	備 考
バックホウ賃料 クローラ型〔後方超小旋回型〕山積 0.45m3(	12.28%		バックホウ (クローラ型) 東京単価〔後方超小旋回型〕 バケット容量0. 4 5 m 3		T7255
土木一般世話役 一般施工	29.51%		土木一般世話役 東京単価		R2008
特殊運転手	27.76%		運転手 (特殊) 東京単価		R2002
普通作業員	24.39%		普通作業員 東京単価		R2006
軽油 (パトロール)	6.06%		軽油 東京単価 パトロール給油		T3002
積算単価			積算単価		EP001
A=1 アスファルト舗装版 C=1 騒音振動対策 不要 F=1 積込作業 有り			B=1 障害等 無し D=4 15cm以下 H=1 割引有り (バックホ 後方超小旋回型 0.45m3)		

施 工 内 訳 表

[名 称] 舗装切断排水運搬費					
[規格1] 2tダンプトラック運搬			[規格2]		
名 称 ・ 規 格 な ど	数 量	単 位	単 価	金 額	備 考
ダンプトラック運転 (機-22)		日			S1032
単位当り	1	式			
A=1 当初 C=15 舗装版切断延長 1 (m) F=1 良好			B=0.05 E=3.7	アスファルト又はコンクリートの切断平均深さ t (m) 片道運搬距離 L (km)	

施 工 内 訳 表

SP2081

施工 第0-0031号表

[名 称] 殻運搬			1 m3 当り		
[規格1] コンクリート(無筋)構造物とりこわし			[規格2] 機械積込		
機械構成比: 39.03%			標準単価: 1,595.4		
労務構成比: 46.18%			市場単価構成比: 0.00%		
材料構成比: 14.79%					
代 表 機 労 材 規 格	構成比	単 価	代 表 機 労 材 規 格(東京地区)	単価(東京地区)	備 考
ダンプトラック	39.03%		ダンプトラック		M1450
一般運転手	46.18%		運転手 (一般) 東京単価		R2015
軽油 (パトロール)	14.79%		軽油 東京単価 パトロール給油		T3002
積算単価			積算単価		EP001
A=1 C=1	コンクリート(無筋)構造物とりこわし DID区間 無し		B=1 D=4	機械積込 8.0km以下	

施 工 内 訳 表

SP2081

施工 第0-0032号表

頁0-0047

[名 称] 殻運搬			1 m3 当り		
[規格1] コンクリート(鉄筋)構造物とりこわし			[規格2] 機械積込		
機械構成比: 39.03%			標準単価: 1,980.4		
労務構成比: 46.18%			市場単価構成比: 0.00%		
材料構成比: 14.79%					
代 表 機 労 材 規 格	構成比	単 価	代 表 機 労 材 規 格(東京地区)	単価(東京地区)	備 考
ダンプトラック	39.03%		ダンプトラック		M1450
一般運転手	46.18%		運転手 (一般) 東京単価		R2015
軽油 (パトロール)	14.79%		軽油 東京単価 パトロール給油		T3002
積算単価			積算単価		EP001
A=2 C=1	コンクリート(鉄筋)構造物とりこわし DID区間 無し		B=1 F=4	機械積込 8.0km以下	

施 工 内 訳 表

[名 称] 殻運搬			1 m3 当り		
[規格1] 舗装版破碎			[規格2] 機械積込(騒音対策不要, 舗装版厚15cm以下)		
機械構成比: 42.27%			標準単価: 3,768.1		
労務構成比: 41.18%			市場単価構成比: 0.00%		
材料構成比: 16.55%					
代 表 機 労 材 規 格		構 成 比	単 価	代 表 機 労 材 規 格(東京地区)	単価(東京地区)
ダンプトラック		42.27%		ダンプトラック	M1450
一般運転手		41.18%		運転手 (一般) 東京単価	R2015
軽油 (パトロール)		16.55%		軽油 東京単価 パトロール給油	T3002
積算単価				積算単価	EP001
A=3 舗装版破碎 C=1 DID区間 無し				B=3 機械積込(騒音対策不要, 舗装版厚15cm以下) J=5 11.5km以下	

施 工 内 訳 表

SP4002

施工 第0-0034号表

[名 称] 下層路盤（車道・路肩部） [規格1] 全仕上り厚200mm			[規格2]		
機械構成比： 5.50%			標準単価： 1,337.9		
労務構成比： 18.62%			1 m2 当り		
材料構成比： 75.88%			市場単価構成比： 0.00%		
代 表 機 労 材 規 格	構成比	単 価	代 表 機 労 材 規 格(東京地区)	単価(東京地区)	備 考
モータグレーダ	3.81%		モータグレーダ		MHB601
ロードローラ 質量10～12t	0.47%		ロードローラ 東京単価 [マカダム] 運転質量10 t		T7300
タイヤローラ賃料 普通・排対型（2011年規制）質量13 t	0.46%		タイヤローラ 東京単価 運転質量13～14 t		T7388
その他(機械)			その他(機械)		EK009
特殊運転手	8.20%		運転手（特殊） 東京単価		R2002
普通作業員	3.00%		普通作業員 東京単価		R2006
特殊作業員	2.68%		特殊作業員 東京単価		R2005
土木一般世話役 一般施工	2.17%		土木一般世話役 東京単価		R2008
その他(労務)			その他(労務)		ER009
再生砕石 RC-40	74.09%		クラッシャラン 東京単価 C-40 平均仕上がり厚 150mm		T4090
軽油 (パトロール)	1.55%		軽油 東京単価 パトロール給油		T3002

施 工 内 訳 表

SP4002

施工 第0-0034号表

[名 称] 下層路盤（車道・路肩部）			1 m2 当り		
[規格1] 全仕上り厚200mm			[規格2]		
機械構成比： 5.50% 労務構成比： 18.62%			材料構成比： 75.88% 市場単価構成比： 0.00%		
標準単価： 1,337.9					
代 表 機 労 材 規 格		構 成 比	単 価	代 表 機 労 材 規 格(東京地区)	単 価(東京地区)
その他(材料)				その他(材料)	EZ009
積算単価				積算単価	EP001
A=200	全仕上り厚 (mm)			B=1	1層施工
C=3	再生碎石 RC-40			D=1	割引有り (マカダムローラ 質量10 t)
E=1	割引有り (タイヤローラ 普通型 質量13～14t)				

施 工 内 訳 表

SP4004

施工 第0-0035号表

[名 称] 上層路盤（車道・路肩部）			[規格 2]		
[規格 1] 全仕上り厚100mm			標準単価： 646.43		
機械構成比： 11.39%			労務構成比： 38.57%		
材料構成比： 50.04%			市場単価構成比： 0.00%		
代 表 機 労 材 規 格		構 成 比	代 表 機 労 材 規 格(東京地区)		備 考
モータグレーダ		7.88%	モータグレーダ		MHB601
ロードローラ 質量10～12t		0.98%	ロードローラ 東京単価 [マカダム] 運転質量10 t		T7300
タイヤローラ賃料 普通・排対型（2011年規制）質量13 t		0.96%	タイヤローラ 東京単価 運転質量13～14 t		T7388
その他(機械)			その他(機械)		EK009
特殊運転手		16.98%	運転手（特殊） 東京単価		R2002
普通作業員		6.21%	普通作業員 東京単価		R2006
特殊作業員		5.55%	特殊作業員 東京単価		R2005
土木一般世話役 一般施工		4.51%	土木一般世話役 東京単価		R2008
その他(労務)			その他(労務)		ER009
粒調碎石 M30		46.32%	再生粒度調整碎石 東京単価 RM-40 平均仕上がり厚 150mm		T4050
軽油 (パトロール)		3.21%	軽油 東京単価 パトロール給油		T3002

施 工 内 訳 表

SP4004

施工 第0-0035号表

[名 称] 上層路盤（車道・路肩部）			1 m2 当り		
[規格1] 全仕上り厚100mm			[規格2]		
機械構成比： 11.39%			標準単価： 646.43		
労務構成比： 38.57%			市場単価構成比： 0.00%		
材料構成比： 50.04%					
代 表 機 労 材 規 格		構 成 比	単 価	代 表 機 労 材 規 格(東京地区)	単 価(東京地区)
その他(材料)				その他(材料)	EZ009
積算単価				積算単価	EP001
A=2	粒度調整碎石			D=100	全仕上り厚（mm）
E=1	1層施工			H=1	粒度調整碎石 M-30
J=1	全ての費用			N=1	割引有り（タイヤローラ 普通型 質量13～14t）
P=1	割引有り（マカダムローラ 質量10 t）				

施 工 内 訳 表

SP4007

施工 第0-0036号表

[名 称] 表層（車道・路肩部） [規格1] 1層当り平均仕上り厚50mm 機械構成比： 1.32% 労務構成比： 10.25% 材料構成比： 88.43%			[規格2] 市場単価構成比： 0.00% 標準単価： 1,891.8		
代 表 機 労 材 規 格	構成比	単 価	代 表 機 労 材 規 格(東京地区)	単価(東京地区)	備 考
アスファルトフィニッシャ賃料 [ホイール型] 舗装幅2.3～6.0m	0.84%		アスファルトフィニッシャ 東京単価 [ホイール型] 舗装幅2.3～6.0m		T7249
タイヤローラ賃料 普通・排対型（2011年規制）質量13t	0.13%		タイヤローラ 東京単価 運転質量13～14t		T7388
ロードローラ 質量10～12t	0.13%		ロードローラ 東京単価 [マカダム] 運転質量10t		T7300
その他(機械)			その他(機械)		EK009
普通作業員	3.69%		普通作業員 東京単価		R2006
特殊運転手	2.07%		運転手（特殊） 東京単価		R2002
特殊作業員	2.05%		特殊作業員 東京単価		R2005
土木一般世話役 一般施工	0.73%		土木一般世話役 東京単価		R2008
その他(労務)			その他(労務)		ER009
アスファルト合材 再生材入り（小口） 密粒度 AC 20FA（100t未満）	80.48%		密粒度アスコン（20） 東京単価 平均仕上がり厚 50mm		T3966
アスファルト乳剤 PK-3	7.39%		アスファルト乳剤 東京単価 PK-3 プライムコート用		T3019

施 工 内 訳 表

SP4007

施工 第0-0036号表

[名 称] 表層 (車道・路肩部)			1 m2 当り		
[規格 1] 1層当り平均仕上り厚50mm			[規格 2]		
機械構成比: 1.32%			標準単価: 1,891.8		
労務構成比: 10.25%			市場単価構成比: 0.00%		
材料構成比: 88.43%					
代 表 機 労 材 規 格		構 成 比	単 価	代 表 機 労 材 規 格 (東京地区)	単 価 (東京地区)
軽油 (パトロール)		0.47%		軽油 東京単価 パトロール給油	T3002
その他(材料)				その他(材料)	EZ009
積算単価				積算単価	EP001
A=4	3.0m超			B=50	1層当り平均仕上り厚 (mm)
C=1	密粒度アスファルト混合物			D=3	プライムコート PK-3
E=5	密粒度 AC 20FA			G=1	全ての費用
I=1	割引有り (アスファルトフィニッシャ ホイール型2.3~6.0m)			K=1	割引有り (タイヤローラ 普通型 質量13~14t)
M=1	割引有り (マカダムローラ 質量10 t)			N=2	アスファルト合材小口割増あり (100 t 未満)

SS002

施 工 内 訳 表

施工 第0-0037号表

頁0-0055

[名 称] 区画線工 (溶融式・手動)			[規格 1] 実線 15cm			[規格 2]			1000	m	当り
名 称 ・ 規 格 な ど			数	量	単 位	単	価	金	額	備	考
区画線設置[溶融式][供用区間] 実線15cm 時間制約無 昼間			1,000.00		m					TL401	
路面標示用塗料 白色 溶融型 JIS K5665 3種1号			570.00		kg					T3704	
ガラスビーズ JISR 3301 1号			25.00		kg					T3691	
プライマー 接着用			25.00		kg					T3692	
軽油 (パトロール)					L					T3002	
諸雑費					%					#01	
合計			1,000		m						
単位当り			1		m						
A=1	全ての費用					B=1	実線				
C=1	15cm					D=1	時間的制約無し				
E=1	標準 (昼間)					G=1	白色				
H=2	ペイント厚1.5mm					I=1	排水性舗装以外				
J=1	供用区間										

氷 見 市

SS002

施 工 内 訳 表

施工 第0-0038号表

頁0-0056

[名 称] 区画線工 (溶融式・手動)			1000			m	当り
[規格1] 破線 15cm			[規格2]				
名 称 ・ 規 格 な ど	数	量	単 位	単 価	金 額	備	考
区画線設置[溶融式][供用区間] 破線15cm 時間制約無し 昼間	1,000.00		m			TL413	
路面標示用塗料 白色 溶融型 JIS K5665 3種1号	570.00		kg			T3704	
ガラスビーズ JISR 3301 1号	25.00		kg			T3691	
プライマー 接着用	25.00		kg			T3692	
軽油 (パトロール)			L			T3002	
諸雑費			%			#01	
合計	1,000		m				
単位当り	1		m				
A=1 全ての費用 C=1 15cm E=1 標準 (昼間)				B=2 破線 D=1 時間制約無し G=1 白色			
H=2 ペイント厚1.5mm J=1 供用区間				I=1 排水性舗装以外			

S5306

施 工 内 訳 表

施工 第0-0039号表

頁0-0057

[名 称] 敷鉄板設置・撤去		[規格1]				100	m2	当り
[規格2]								
名 称 ・ 規 格 な ど	数	量	単 位	単 価	金 額	備	考	
土木一般世話役 一般施工			人			R2008		
とび工			人			R2011		
普通作業員			人			R2006		
バックホウ運転（賃料） （機－28）			日			S1546		
諸雑費			%			#09		
合計	100		m2					
単位当り	1		m2					
A=3 設置・撤去				B=1 割引有り（バックホウ クレーン付 0.8m3 2.9t吊）				

S5307

施 工 内 訳 表

施工 第0-0040号表

頁0-0058

[名 称] 敷鉄板賃料					
[規格1] 22×1,524×3,048 (mm) 1～3箇月			[規格2]		
名 称 ・ 規 格 な ど	数 量	単 位	単 価	金 額	備 考
敷鉄板賃料 1～3 箇月 22×1524×3048mm	10.00	枚日			T7655
敷鉄板 整備費 22×1524×3048mm	1.00	枚			T7664
＊ ＊単位当り ＊ ＊	1	枚			
A=4 22×1,524×3,048 (mm) D=1 整備費の計上有			C=10 供用日数 (日) F=3 不足分弁償金の計上無		

施 工 内 訳 表

[名 称] 仮設材等の積み、取卸し費						1	t	当り
[規格1] 往復分						[規格2]		
名 称 ・ 規 格 な ど	数	量	単 位	単 価	金 額	備 考		
積み、取卸し費（仮設材等） 片道分（基地→現場）	1.00		t			K0121		
積み、取卸し費（仮設材等） 片道分（現場→基地）	1.00		t			K0122		
＊ ＊単位当り ＊ ＊	1		t					
A=3 往復分								

施 工 内 訳 表

[名 称] 仮設材等運搬費（往復） [規格1] 製品長12m以内						1	t	当り
[規格2]								
名 称 ・ 規 格 な ど	数 量	単 位	単 価	金 額	備 考			
運賃	1.00				T7000			
＊ ＊単位当り＊ ＊	1	t						
A=2 往復 C=7.7 片道運搬距離（km）			B=1 製品長12m以内 D=1 割増無し					

V0000000004 施 工 内 訳 表

施工 第0-0043号表

頁0-0061

[名 称] 土質試験 [規格1]						1	式 当り
[規格2]							
名 称 ・ 規 格 な ど	数 量	単 位	単 価	金 額	備 考		
土の三軸圧縮試験 UU試験	2	試料			F0001		
土の三軸圧縮試験 CU試験	2	試料			F0002		
土の三軸圧縮試験 CD試験	2	試料			F0003		
土の突固め試験(乾燥法) モールド径10cm、ランマー25N	2	試料			T9635		
締固めた土のコーン指数試験	2	試料			F0004		
固定ピストン式シウォールサンプラー (シウォールサンプリング) 軟弱な粘性土 (0 ≦ N値 ≦ 4)	1	本			SB426	施工 第0-0044号表	
スクリーウエイト貫入試験 GL-10m以内	9	m			SB119	施工 第0-0045号表	
単位当り	1	式					

施 工 内 訳 表

[名 称] 固定ピストン式シンウォールサンプラー（シンウォールサンプリング）					
[規格1] 軟弱な粘性土（0≦N値≦4）			[規格2]		
名 称 ・ 規 格 な ど	数 量	単 位	単 価	金 額	備 考
シンウォールサンプリング 粘性土	1.00	本			TW041
＊ ＊単位当り＊ ＊	1	本			
A=1 固定ピストン式シンウォールサンプラー（シンウォールサンプリング）					

施 工 内 訳 表

[名 称] スクリューウェイト貫入試験					
[規格1] G L -10m以内			[規格2]		
名 称 ・ 規 格 な ど	数 量	単 位	単 価	金 額	備 考
スウェーデン式サウンディング GL-10m以内	1.00	m			TW081
＊ ＊単位当り＊ ＊	1	m			

機 労 材 集 計 表

頁0-0064

項番	単価 コード	集計 区分	単 価 値	数量累計	単 価 名 称	集 計 区 分 名 称
1	F0001	999		2	土の三軸圧縮試験	その他
2	F0002	999		2	土の三軸圧縮試験	その他
3	F0003	999		2	土の三軸圧縮試験	その他
4	F0004	999		2	締固めた土のコーン指数試験	その他
5	F0005	999		2, 190	ジオグリッド	その他
6	F0006	999		100. 5	不織布	その他
7	F0008	999		50	高耐圧型面状排水材	その他
8	F0009	999		546	浸食防止用植生マット	その他
9	F0010	999		10	ドレーン材	その他
10	F0011	999		40	連結ピン	その他
11	F0013	999		1, 106. 5	不織布	その他
12	F0014	999		1, 310. 8	不織布	その他
13	K0121	199		11. 2	積込み、取卸し費（仮設材等）	その他機械損料
14	K0122	199		11. 2	積込み、取卸し費（仮設材等）	その他機械損料
15	K2541	198			タイヤ損耗費及び修理費	消耗品費
16	M1021	191			ダンプトラック	運搬機械等損料
17	M1450	191			ダンプトラック	運搬機械等損料
18	M1520	194			コンクリートポンプ車	コンク機械損料
19	M2001	193			コンクリートカッタ	路盤舗装等損料
20	MHB006	190			ブルドーザ	掘削積込機損料
21	MHB165	190			バックホウ	掘削積込機損料
22	MHB601	193			モータグレーダ	路盤舗装等損料
23	R2002	18			特殊運転手	特殊運転手
24	R2005	11			特殊作業員	特殊作業員
25	R2006	12			普通作業員	普通作業員
26	R2008	25			土木一般世話役	一般土木世話役
27	R2011	15			とび工	とび工
28	R2015	19			一般運転手	一般運転手
29	R2030	29			型枠工	型枠工
30	T1616	167		50. 5	硬質ポリエチレン管	塩ビ管、ポリ管
31	T3002	66			軽油	軽油
32	T3004	65			ガソリン	ガソリン
33	T3019	78			アスファルト乳剤	アス乳剤
34	T3200	58		124. 74	吸出防止材	その他材料
35	T3670	198		0	ダイヤモンドブレード	消耗品費
36	T3691	61		2. 5	ガラスビーズ	区画線材料

機 労 材 集 計 表

頁0-0065

項番	単価 コード	集計 区分	単 価 値	数量累計	単 価 名 称	集 計 区 分 名 称
37	T3692	61		2.5	プライマー	区画線材料
38	T3704	901		57	路面標示用塗料 白色 熔融型	区画線工
39	T3966	72		0	アスファルト合材 再生材入り (小口)	密粒13~20F
40	T4048	52		102.7	クラッシュラン	クラッシュラン
41	T4050	53		0	粒調碎石	粒度調整碎石
42	T4090	52		0	再生碎石	クラッシュラン
43	T4090	52		4.891	再生碎石	クラッシュラン
44	T6054	106		73	道路用側溝(車道用) T-25t	U型側溝
45	T7000	1		11.2	運賃	測量用材料
46	T7249	44			アスファルトフィニッシュ賃料	建設機械賃料
47	T7255	44			バックホウ賃料	建設機械賃料
48	T7269	44			振動ローラ賃料 (土工用)	建設機械賃料
49	T7276	44			バックホウ賃料	建設機械賃料
50	T7279	44			バックホウ賃料	建設機械賃料
51	T7284	44			振動ローラ賃料	建設機械賃料
52	T7287	44			バックホウ賃料	建設機械賃料
53	T7388	44			タイヤローラ賃料	建設機械賃料
54	T7420	44			バルナーザ 排出ガス対策型(2次基準値)	建設機械賃料
55	T7655	180			敷鉄板賃料 1~3 箇月	仮設材損料
56	T7664	180		14	敷鉄板 整備費	仮設材損料
57	T9635	9		2	土の突固め試験(乾燥法)	試験費
58	TAC13	189		0.5	As舗装切断排水	投棄料
59	TAK23	189		12	アスファルト廃材処理費	投棄料
60	TC003	92		6.8154	生コンクリート	生コン 180kg
61	TCM23	189		6	コンクリート廃材処理費	投棄料
62	TCN23	189		7	コンクリート廃材処理費	投棄料
63	TH560	200		546	植生マット工	
64	TL401	200		80	区画線設置[熔融式][供用区間]	
65	TL413	200		20	区画線設置[熔融式][供用区間]	
66	TL517	200		73	U型側溝 L=2000mm	
67	TL782	200		6	構造物とりこわし工 (無筋構造物)	
68	TL788	200		7	構造物とりこわし工 (鉄筋構造物)	
69	TS144	200		36	ガードレール 塗装・路側用	
70	TS352	200		36	ガードレール撤去工・土中建込用	
71	TST07	189		320	公共用残土仮置場 (搬入)	投棄料
72	TW041	200		1	シンウォールサンプリング	

機 材 集 計 表

項番	単価 コード	集計 区分	単 価 値	数量累計	単 価 名 称	集 計 区 分 名 称
73	TW081	200		9	スウェーデン式サウンディング	
74	WXXXX	966				
75	WXXXX	968				

市道中谷内惣領線（その3箇所）

数量総括表

工事 区分	工種	種別	細別	規格	単位	数量 (計上)	数量	備考
道路改良								
	道路土工							
		掘削工						
		土砂掘削			m3	2700	2735.0	
		路体盛土工						
		流用土路体	流用土		m3	2200	2189.8	
		路床盛土工						
		流用土路床	良質流用土		m3	220	222.4	
		作業土工						
		埋戻	流用土		m3	7	6.7	
		作業残土処理工						
		残土運搬			m3	320	316.1	掘削-盛土-埋戻
		残土処理			m3	320	316.1	掘削-盛土-埋戻
		整形仕上げ工						
		法面整形(切土部)			m2	22	22.0	
		法面整形(盛土部)			m2	550	549.5	
	補強盛土工							
		ジオテキスタイル敷設						
		ジオテキスタイル補強盛土	排水工、法面保護工含む		m2	4592	4592.3	
		ジオテキスタイル補強盛土部材			式	1	1.0	
		排水管敷設						
		排水溝			m	50	50.3	
		縦排水溝			m	50	50.3	
		のり面保護工						
		浸食防止用植生マット			m2	546	545.9	
	排水構造物工							
		側溝工						
		フリーウム	落蓋式U形側溝 3種300型		m	73	72.5	側溝復旧工
	防護柵工							
		路側防護柵工						
		ガードレール			m	36	36.0	
	付帯構造物工							
		コンクリート工						
		コンクリート舗装	t=100		m	42	42.0	
	構造物撤去工							
		防護柵撤去工						
		ガードレール撤去			m	36	36.0	
		構造物取壊し工						
		コンクリート構造物取壊し	無筋		m3	6	6.4	

市道中谷内惣領線（その3箇所）

数量総括表

工事 区分	工程	種別	細別	規格	単位	数量 (計上)	数量	備考
				二次製品	m3	7	6.7	
			舗装版切断	アスファルト t=100	m	15	14.5	
			舗装版破砕	アスファルト t=30～100	m2	181	181.3	
			運搬処理工					
			舗装切断排水運搬費		式	1	1.0	切断延長15m
			コンクリート取壊し運搬	無筋	m3	6	6.4	
				二次製品	m3	7	6.7	
			殻運搬処分	アスファルト	m3	12	11.8	
			As舗装切断排水		t	0.5	0.5	最低0.5t
			コンクリート取壊し運搬	無筋	m3	6	6.4	
				二次製品	m3	7	6.7	
			殻運搬処分	アスファルト	m3	12	11.8	
舗装								
	舗装工							
		アスファルト舗装工(車道部)						
			下層路盤	再生砕石(RC-40) t=200	m2	286	285.5	
			上層路盤	粒調砕石(M-30) t=100	m2	286	285.5	
			表 層	密粒度AC20(再生材入り) t=50	m2	286	285.5	
	区画線工							
		区画線工						
			溶融式区画線	外側線 実線(白) b=150	m	80	80.2	
				中心線 破線(白) b=150	m	20	20.1	
仮設工								
	工事用道路工							
			敷鉄板設置・撤去		m2	65	65.0	
			敷鉄板賃料		枚	14	14	
運搬費								
	仮設材運搬費							
			仮設材の積込み、取卸し費		t	11.2	11.2	
			仮設材等運搬費(往復)		t	11.2	11.2	
技術管理費								
	土質試験							
			土質試験	土の圧密排水三軸圧縮試験(UU試験)	試料	2	2	
				土の圧密排水三軸圧縮試験(CU試験)	試料	2	2	
				土の圧密排水三軸圧縮試験(CD試験)	試料	2	2	
				突き固めによる土の締固め試験	試料	2	2	
				締固めた土のコーン指数試験	試料	2	2	
				サンプリング	本	1	1	
				スクリーウエイト貫入試験	m	9	9.0	

土 工 数 量 計 算 書

工事名 市道中谷内惣領線（その3箇所）

測点番号	距 離	掘 削			路体盛土			路床盛土			埋戻			切土法面仕上げ			盛土法面仕上げ		
		断面積	平均 断面積	立 積	断面積	平均 断面積	立 積	断面積	平均 断面積	立 積	断面積	平均 断面積	立 積	法長	平均 法長	平 積	法長	平均 法長	平 積
NO.0	0.00																		
		2.1																	
NO.0+3.0	3.00	2.1	2.1	6.3		0.0	0.0		0.0	0.0		0.0	0.0		0.0	0.0		0.0	0.0
NO.1	7.00		45.4	317.8		35.4	247.8		3.6	25.2		0.1	0.7		0.0	0.0		9.1	63.7
		88.6			70.7			7.2			0.2						18.1		
NO.1+5.24	5.24		89.9	471.1		72.0	377.3		7.2	37.7		0.2	1.0		0.0	0.0		18.3	95.9
		91.1			73.3			7.2			0.2						18.4		
NO.2	4.76		91.5	435.5		73.2	348.4		7.3	34.7		0.2	1.0		0.0	0.0		18.4	87.6
		91.9			73.1			7.3			0.2						18.4		
NO.2+3.52	3.52		92.1	324.2		73.2	257.7		7.3	25.7		0.2	0.7		0.0	0.0		18.4	64.8
		92.3			73.3			7.3			0.2						18.4		
NO.3	6.48		90.5	586.4		73.4	475.6		7.3	47.3		0.2	1.3		0.0	0.0		18.4	119.2
		88.6			73.5			7.3			0.2						18.4		
NO.3+1.8	1.80		89.5	161.1		74.2	133.6		7.3	13.1		0.2	0.4		0.0	0.0		18.4	33.1
		90.4			74.9			7.3			0.2						18.3		
NO.3+3.0	1.20		90.4	108.5		74.9	89.9		7.3	8.8		0.2	0.2		0.0	0.0		18.3	22.0
		90.4			74.9			7.3			0.2						18.3		
NO.3+4.0	1.00		83.4	83.4		70.1	70.1		7.3	7.3		0.2	0.2		3.1	3.1		16.8	16.8
		76.3			65.3			7.3			0.2						15.2		
EP	6.11		39.4	240.7		32.8	200.4		3.7	22.6		0.2	1.2	6.1	3.1	18.9		7.6	46.4
		2.5			0.2			0.1			0.1								0.0
ジオテキ補強盛土 による控除 排水溝																			
							(11.0)												
合計	40.11			2735.0			2189.8			222.4			6.7			22.0			549.5

ジオテキスタイル補強盛土に含まれる排水溝による路体盛土の控除
排水溝 $(0.62+0.35) \times 0.45 \times 1/2 \times 50.60 =$

11.0 m3

ジオテキスタイル補強盛土工 数量総括表				
L = 37.066m				
名 称	規 格	数 量	単 位	備 考
ジオテキスタイル敷設				
ジオテキスタイル		2,086.2	m2	補強材長
のり面強化材		1248.4	m2	
排水材		1053.8	m2	
分離材	不織布(長繊維系)t=1.5mm以上	203.9	m2	基盤排水層の境界部
	ジオテキスタイル敷設 計	4592.3	m2	
排水工				
排水溝		50.3	m	縦断排水溝 + 基盤排水溝
縦排水溝	AN8-300	50.3	m	高耐圧型面状排水材
のり面保護工				
浸食防止用植生マット	SP-45	545.9	m2	養生マット(ロス率20%)
※土工(切土、盛土)は除く。				

ジオテキスタイル補強盛土工 部材数量表

名 称	規 格	数 量	単位	備 考
補強材				
ジオグリッド	EX-80(TA=48.1kN/m)	2,190.0	m2	
のり面強化材				
長繊維不織布	t=1.5mm以上	1,310.8	m2	
接続材				
連結ピン	φ=6.0mm L=1000mm	40	本	
水平排水材				
長繊維不織布	t=3.0mm以上	1,106.5	m2	
付属品				
アンカーピン	D10 L=300mm	937.0	本	諸雑費扱い
クラッシャーラン	C-40	102.7	m3	基盤排水層
長繊維不織布	t=1.5mm以上	203.9	m2	分離材

※ジオグリッドは、ロス率3.0%を含む

※水平排水材およびのり面強化材は、ロス率5.0%を含む

ジオテキスタイル数量計算表

区間番号		1				2			
段数	敷設高さ	名称	設計長(m)	延長(m)	面積(m2)	名称	設計長(m)	延長(m)	面積(m2)
1	28.700	のり面強化材	2.0	19.0	38.0				
2	28.400	のり面強化材	2.0	36.4	72.8				
3	28.100	のり面強化材	2.0	36.5	73.0				
4	27.800	のり面強化材	2.0	36.3	72.6				
5	27.500	のり面強化材	2.0	35.9	71.8				
6	27.200	EX-80	8.9	35.5	316.0				
7	26.900	排水材	8.9	35.1	312.4				
8	26.600	のり面強化材	2.0	34.6	69.2				
9	26.300	EX-80	8.9	34.2	304.4				
10	26.000	のり面強化材	2.0	33.8	67.6				
11	25.700	のり面強化材	2.0	33.4	66.8				
12	25.400	のり面強化材	2.0	32.9	65.8				
13	25.100	EX-80	8.9	32.5	289.3				
14	24.800	排水材	8.9	32.1	285.7				
15	24.500	のり面強化材	2.0	31.7	63.4				
16	24.200	のり面強化材	2.0	31.2	62.4				
17	23.900	EX-80	8.9	30.8	274.1				
18	23.600	のり面強化材	2.0	28.8	57.6				
19	23.300	のり面強化材	2.0	28.4	56.8				
20	23.000	のり面強化材	2.0	28.0	56.0				
21	22.700	EX-80	8.9	27.6	245.6				
22	22.400	排水材	8.9	27.3	243.0				
23	22.100	のり面強化材	2.0	26.9	53.8				
24	21.800	のり面強化材	2.0	26.5	53.0				
25	21.500	EX-80	8.9	26.1	232.3				
26	21.200	のり面強化材	2.0	25.8	51.6				
27	20.900	のり面強化材	2.0	25.4	50.8				
28	20.600	のり面強化材	2.0	25.0	50.0				
29	20.300	EX-80	8.9	24.6	218.9				
30	20.000	のり面強化材	2.0	24.2	48.4				

区間番号	1		区間番号	2	
名称	延長(m)	敷設面積(m2)	名称	延長(m)	敷設面積(m2)
EX-40			EX-40		
EX-60			EX-60		
EX-80	211.3	1,880.6	EX-80		
EX-100			EX-100		
EX-150			EX-150		
EX-200			EX-200		
のり面強化材	600.7	1,201.4	のり面強化材		
排水材	94.5	841.1	排水材		
アンカーピン	845.0		アンカーピン		

※アンカーピンはジオテキスタイル延長1m当り4本使用する。

ジオテキスタイル数量計算表

区間番号		1				2			
段数	敷設高さ	名称	設計長(m)	延長(m)	面積(m2)	名称	設計長(m)	延長(m)	面積(m2)
31	19.700	排水材	8.9	23.9	212.7				
32	19.400	のり面強化材	2.0	23.5	47.0				
33	19.100	EX-80	8.9	23.1	205.6				
34									
35									
区間番号	1		区間番号	2	
名称	延長(m)	敷設面積(m2)	名称	延長(m)	敷設面積(m2)
EX-40			EX-40		
EX-60			EX-60		
EX-80	23.1	205.6	EX-80		
EX-100			EX-100		
EX-150			EX-150		
EX-200			EX-200		
のり面強化材	23.5	47.0	のり面強化材		
排水材	23.9	212.7	排水材		
アンカーピン	92.0		アンカーピン		

※アンカーピンはジオテキスタイル延長1m当り4本使用する。

ジオテキスタイル数量集計表

ジオテキスタイル数量集計

名称	敷設面積 小計①(m2)	連結箇所数	連結材本数 (本)	連結箇所数 面積(m2)	敷設面積 小計②(m2)	敷設面積 合計(m2)
EX-40	0.0	0	0	0.0	0.0	0.0
EX-60	0.0	0	0	0.0	0.0	0.0
EX-80	2,086.2	20	40	40.0	2,126.2	2,190.0
EX-100	0.0	0	0	0.0	0.0	0.0
EX-150	0.0	0	0	0.0	0.0	0.0
EX-200	0.0	0	0	0.0	0.0	0.0

※ジオテキスタイルは100m2に1箇所の割合で連結し、1箇所に対してグリッドの連結用折返し1mと連結用の連結材を2本使用する。

※敷設面積小計①＝各区間の敷設面積合計

※敷設面積小計②＝敷設面積小計①＋連結箇所面積

※敷設面積合計＝敷設面積小計②×1.03(ロス率3.0%)

のり面強化材数量集計

名称	敷設面積小計(m2)	敷設面積合計(m2)
長繊維不織布	1,248.4	1,310.8

※敷設面積合計＝敷設面積小計×1.05(ロス率5.0%)


排水材数量集計

名称	敷設面積小計(m2)	敷設面積合計(m2)
長繊維不織布	1,053.8	1,106.5

※敷設面積合計＝敷設面積小計×1.05(ロス率5.0%)

数 量 計 算 書

排水溝

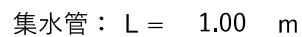[illegible]

数量計算書

基盤排水層

数量計算表

[illegible]

数 量 計 算 書


分離材

数量計算表

測 点	距 離	長さ	平均	面積	単位	備 考
NO.1	-	8.9	-	-		
NO.1+5.24	5.240	8.9	8.90	46.6		
NO.2	4.760	8.9	8.90	42.4		
NO.2+3.52	3.500	8.9	8.90	31.2		
NO.3	6.406	8.9	8.90	57.0		
NO.3+1.80	1.780	8.9	8.90	15.8		
展開図左側	1.225	8.9	8.90	10.9		
合 計	22.911	m		203.9	m2	

数 量 計 算 書

縱排水溝

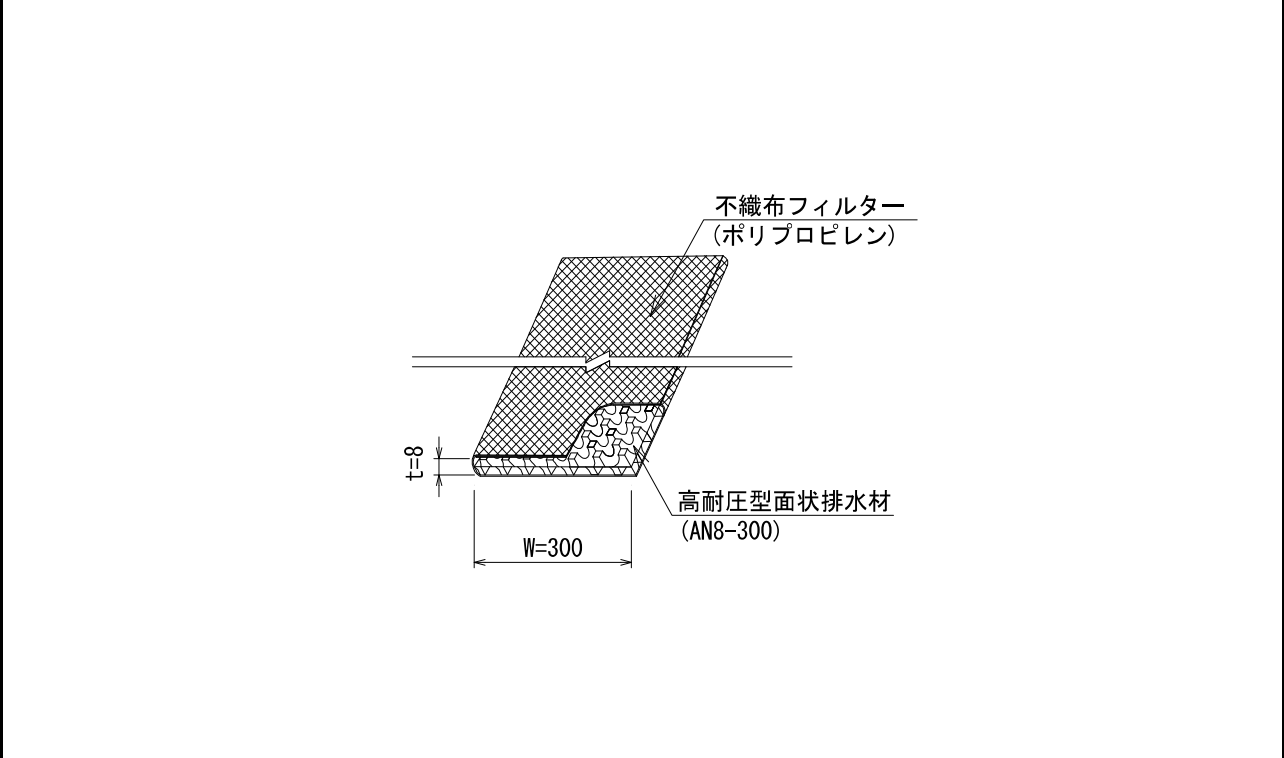

数量計算表

番号	高さ	勾配	法長	単位	備 考
1	8.24	1.5	16.4		NO.3+1.80参照
2	8.01	1.5	16.7		NO.2参照
3	8.49	1.5	17.2		NO.1参照
合 計			50.3	m	

数 量 計 算 書

のり面保護工

数量計算表

測 点	距 離	法長	平均	面積	単位	備 考
展開図右端部	-	0.0	-	-		
NO.1	7.166	17.9	8.95	64.1		
NO.1+5.24	5.240	18.2	18.05	94.6		
NO.2	4.760	18.2	18.20	86.6		
NO.2+3.52	3.500	18.2	18.20	63.7		
NO.3	6.406	18.2	18.20	116.6		
NO.3+1.80	1.780	19.0	18.60	33.1		
NO.3+4.00	2.175	16.2	17.60	38.3		
EP	6.039	0.0	8.10	48.9		
合 計	37.066	m		545.9	m2	

数量計算書

工 種：排水構造物工

側溝復旧工（落ち蓋式U形側溝）

1式 当り

[illegible]

数量計算書

工 種： 構造物撤去工

種 別 : 構造物取壊し工

1.0式 当り

[illegible]

数量計算書

工 種： 構造物撤去工

種 別 : 構造物取壊し工

1.0式 当り

[illegible]

数量計算書

工 種： 舗装工

種 別 : アスファルト舗装工

1式 当り

[illegible]

数量計算書

工種・種別： 区画線工

1式 当り

[illegible]

数量計算書

工 種： 附帶施設工

1式 当り

[illegible]

数量計算書

工 種： 仮設工

1式 当り

[illegible]

数量計算書

工 種：運搬費

1式 当り

[illegible]

数 量 計 算 書

工 種 ： 技術管理費

1式 当り

種別・細別	計 算 式	単位	数 量	備 考
土質試験				
室内土質試験	土の圧密排水三軸圧縮試験（UU試験）	試料	2	砂質土を想定 供試体径50mm
	土の圧密排水三軸圧縮試験（CU試験）	試料	2	砂質土を想定 供試体径50mm
	土の圧密排水三軸圧縮試験（CD試験）	試料	2	砂質土を想定 供試体径50mm
	突き固めによる土の締固め試験	試料	2	
	締固めた土のコーン指数試験	試料	2	
乱れの少ない 試料採取	シンウォールサンプリング	本	1	
	スクリーウエイト貫入試験	m	9.0	

図面目録

頁	図面名称	路線	備考
1	計画平面縦断面図	321号中谷内惣領線 (その3箇所)	
2	標準図		
3	横断面図(1)		
4	横断面図(2)		
5	横断面図(3)		
6	補強盛土詳細図		
7	補強盛土計画図(その1)		
8	補強盛土計画図(その2)		
9	補強盛土計画図(その3)		
10	補強盛土計画図(その4)		
11	舗装面積算定図		
12	現況調査図		
13	仮設計画図(参考図)		
14	調査計画図(参考図)		

計画平面縦断面図

縮 尺 平面 S=1/250
縦断 Sv=1/50, Sh=1/250

平面図

S=1 : 250



基準点座標一覧表（任意座標による）		
点 名	X 座 標	Y 座 標
NK1	90259.000	-19950.000
NK2	90190.734	-19962.707

※任意標高による

縦断面図

Sv=1 : 50
Sh=1 : 250

凡 例	
道路計画高	———
左側側溝底高	———
左側側溝底上高	———
右側側溝底高	———
右側側溝底上高	———

実施設計


工事番号	国災6年第321号	道路名	市道中谷内惣領線 （その3箇所）
工 事 名	道路災害復旧工事	施工箇所	氷見市矢田部地内
図 面 名 称	計画平面縦断面図	縮 尺	図示
		図面番号	1 / 14
課 長	総括担当	主 務	設 計
氷 見 市 役 所			

標準図

縮尺 S=1:50, 20

標準断面図


S=1:50

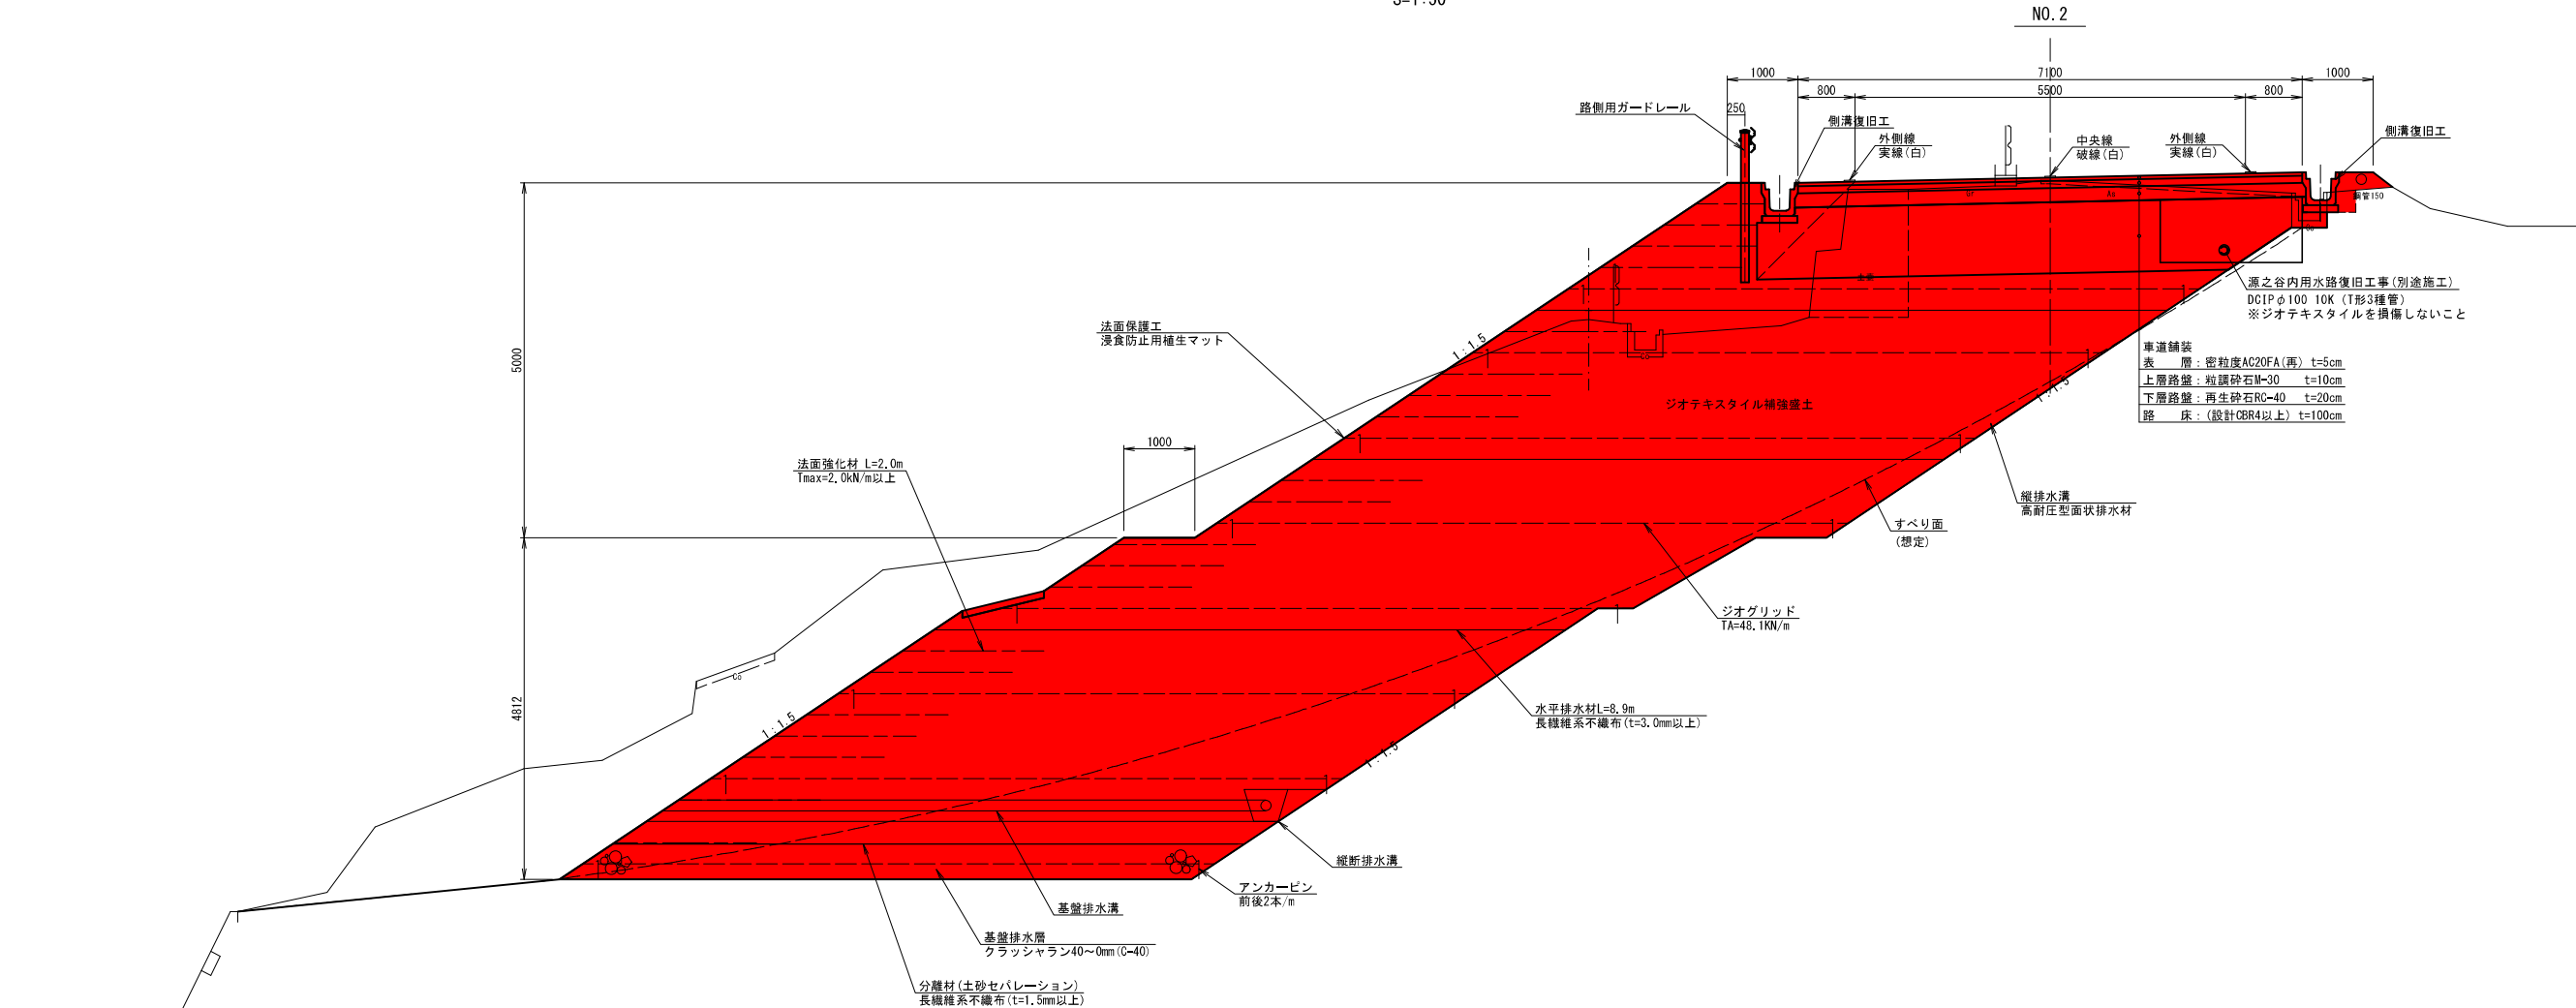

側溝復旧工

S=1:20


落ち蓋式U形側溝

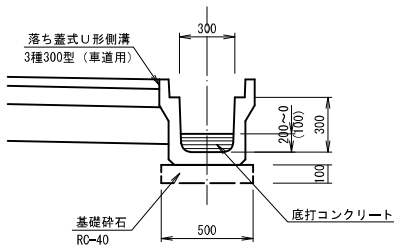

側溝復旧工 材料計算表					10.00m当り	
名称	規格	計算式	単位	数量		
基礎砕石	RC-40 t=100	0.50×10.00=5.000	m ²	5.00		
落ち蓋式U形側溝	3種300型		m	10.00		
底打ちコンクリート	18-8-25	0.30×0.10×10.00=0.300	m ³	0.30		
型枠	小構造物	0.30×0.10=0.030	m ²	0.03		
養生	小構造物	底打ちコンクリートと同数量V	m ³	0.30		


路側用ガードレール

S=1:20

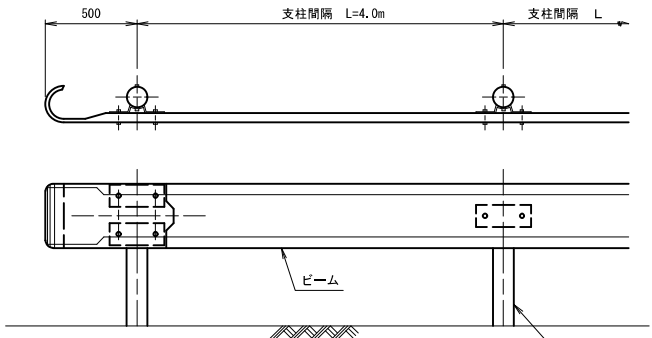



断面図

(土中建込)

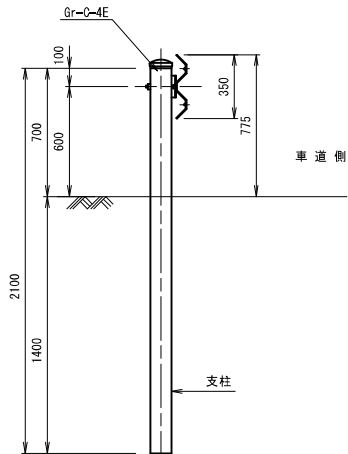



実施設計

工事番号	国災6年第321号	道路名	市道中谷内惣領線 (その3箇所)
工事名	道路災害復旧工事	施工箇所	氷見市矢田部地内
図面名称	標準図	縮尺	図示
		図面番号	2/14
課長	総括担当	主務	設計
氷見市役所			

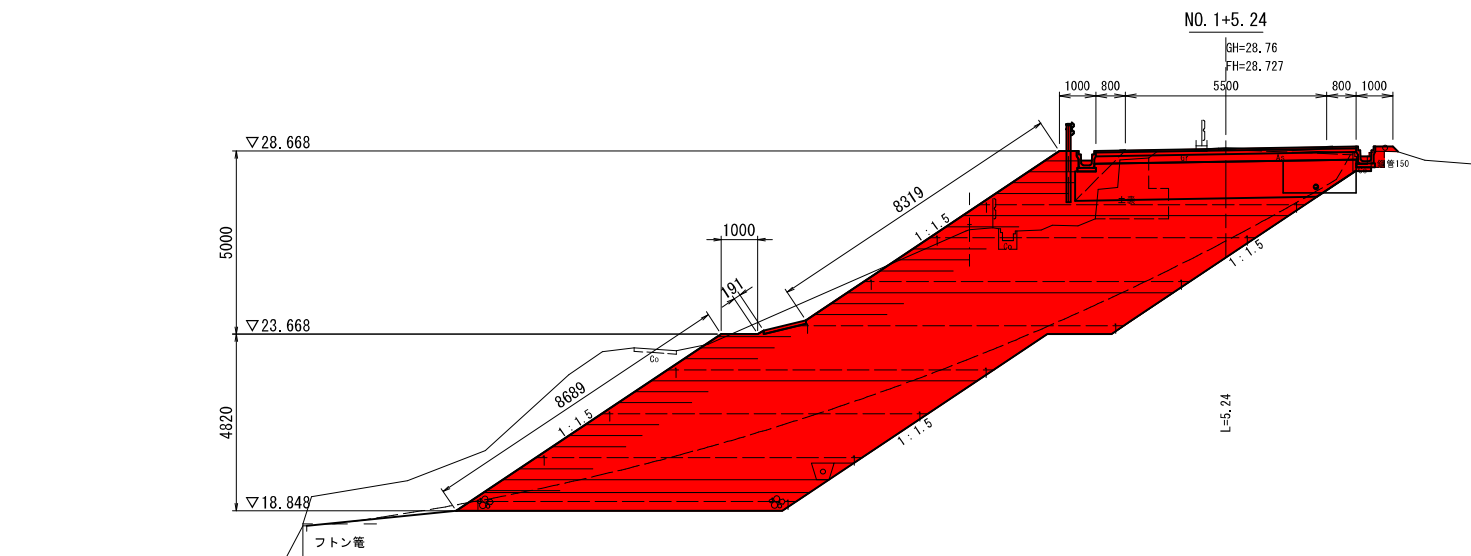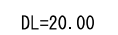



掘削	m ²	91.1
路体盛土	m ²	73.3
路床盛土	m ²	7.2
埋戻	m ²	0.2
切土法面	m	-
盛土法面	m	18.4

基盤排水層	m2	4.5
法面保護工	m	18.2

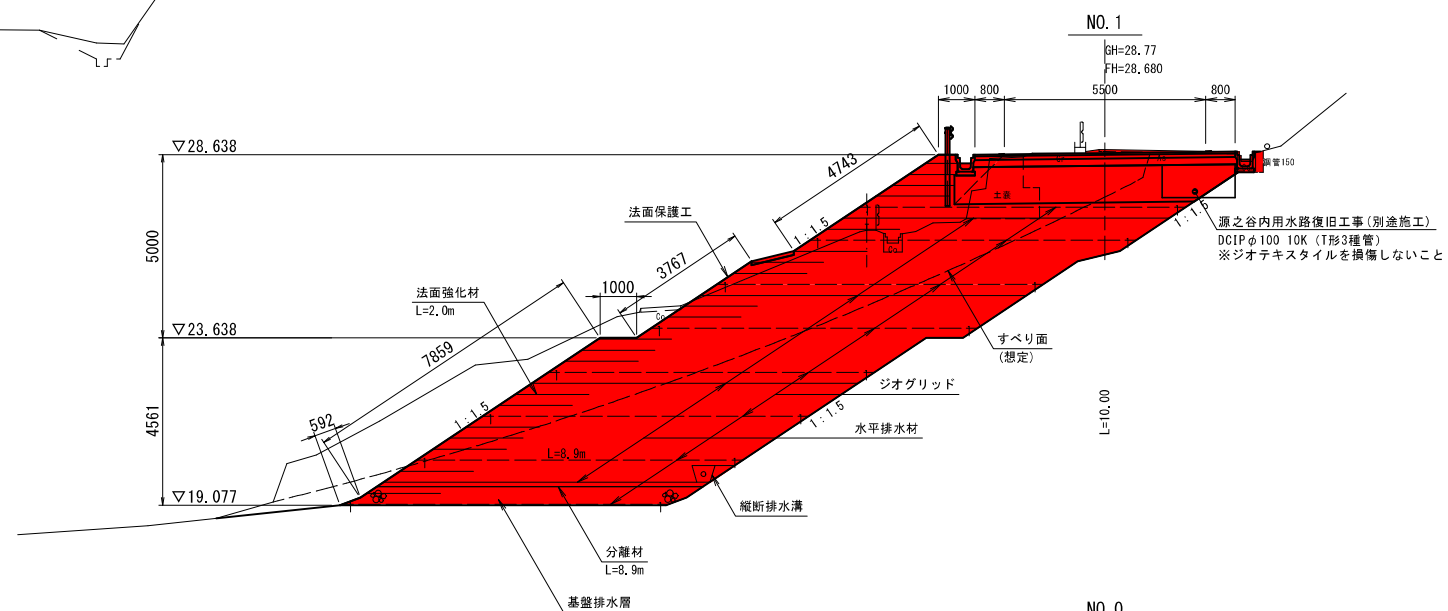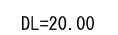

掘削	m ²	88.6
路体盛土	m ²	70.7
路床盛土	m ²	7.2
埋戻	m ²	0.2
切土法面	m	-
盛土法面	m	18.1

基盤排水層	m2	4.5
法面保護工	m	17.9

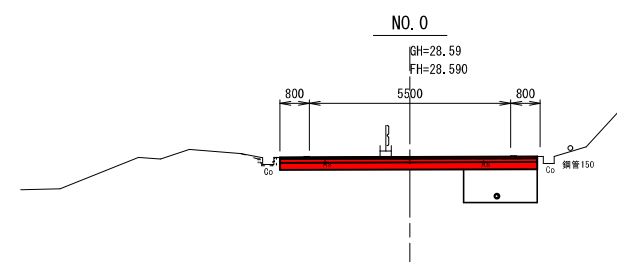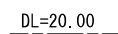

掘削	m ²	2.1
路体盛土	m ²	-
路床盛土	m ²	-
埋戻	m ²	-
切土法面	m	-
盛土法面	m	-

基盤排水層	m2	-
法面保護工	m	-


実施設計

工事番号	国災6年第321号	道路名	市道中谷内惣領線 (その3箇所)
工 事 名	道路災害復旧工事	施工箇所	永見市矢田部地内
図 面 名 称	横断面図 (1)	縮 尺	S=1:100
		図面番号	3 / 14
課 長	総括担当	主 務	設 計
氷	見	市	役 所

DL=20.00

DL=20.00

DL=20.00

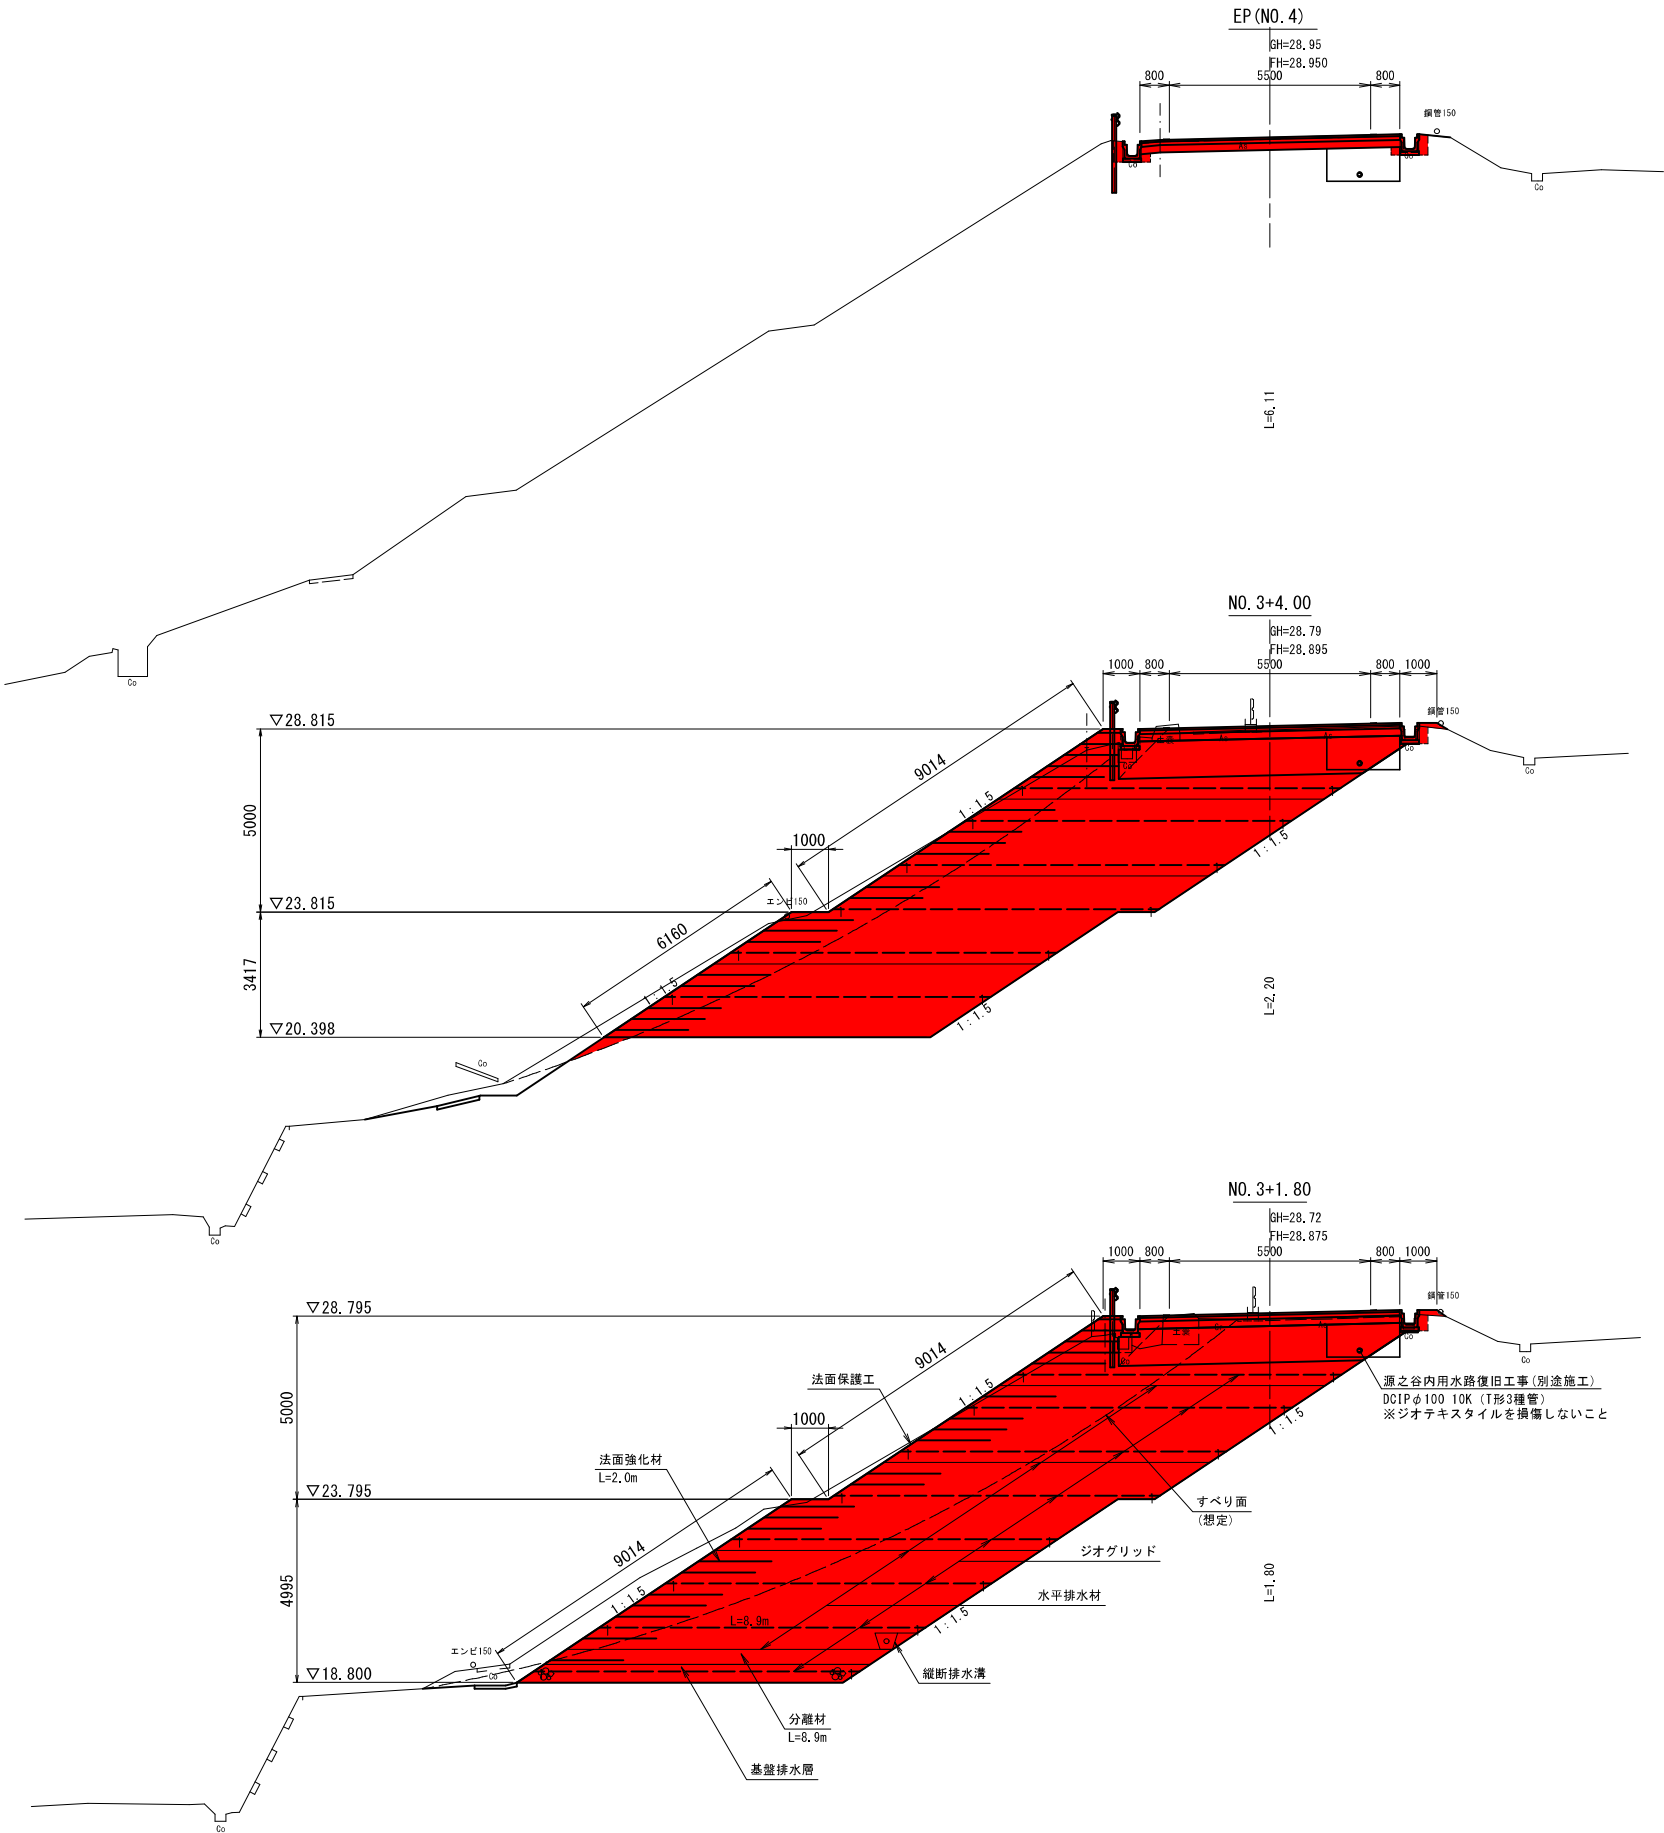

掘削	m2	2.5
路体盛土	m2	0.2
路床盛土	m2	0.1
埋戻	m2	0.1
切土法面	m	-
盛土法面	m	-

基盤排水層	m2	-
法面保護工	m	-

掘削	m2	76.3
路体盛土	m2	65.3
路床盛土	m2	7.3
埋戻	m2	0.2
切土法面	m	6.1
盛土法面	m	15.2

基盤排水層	m2	-
法面保護工	m	16.2


掘削	m2	90.4
路体盛土	m2	74.9
路床盛土	m2	7.3
埋戻	m2	0.2
切土法面	m	-
盛土法面	m	18.3

基盤排水層	m2	4.5
法面保護工	m	19.0


実施設計

工事番号	国災6年第321号	道路名	市道中谷内惣領線 (その3箇所)
工 事 名	道路災害復旧工事	施工箇所	水見市矢田部地内
図 面 名 称	横断面図 (3)		縮 尺 S=1:100
			図面番号 5 / 14
課 長	総括担当	主 務	設 計
水 見 市 役 所			


補強盛土詳細図

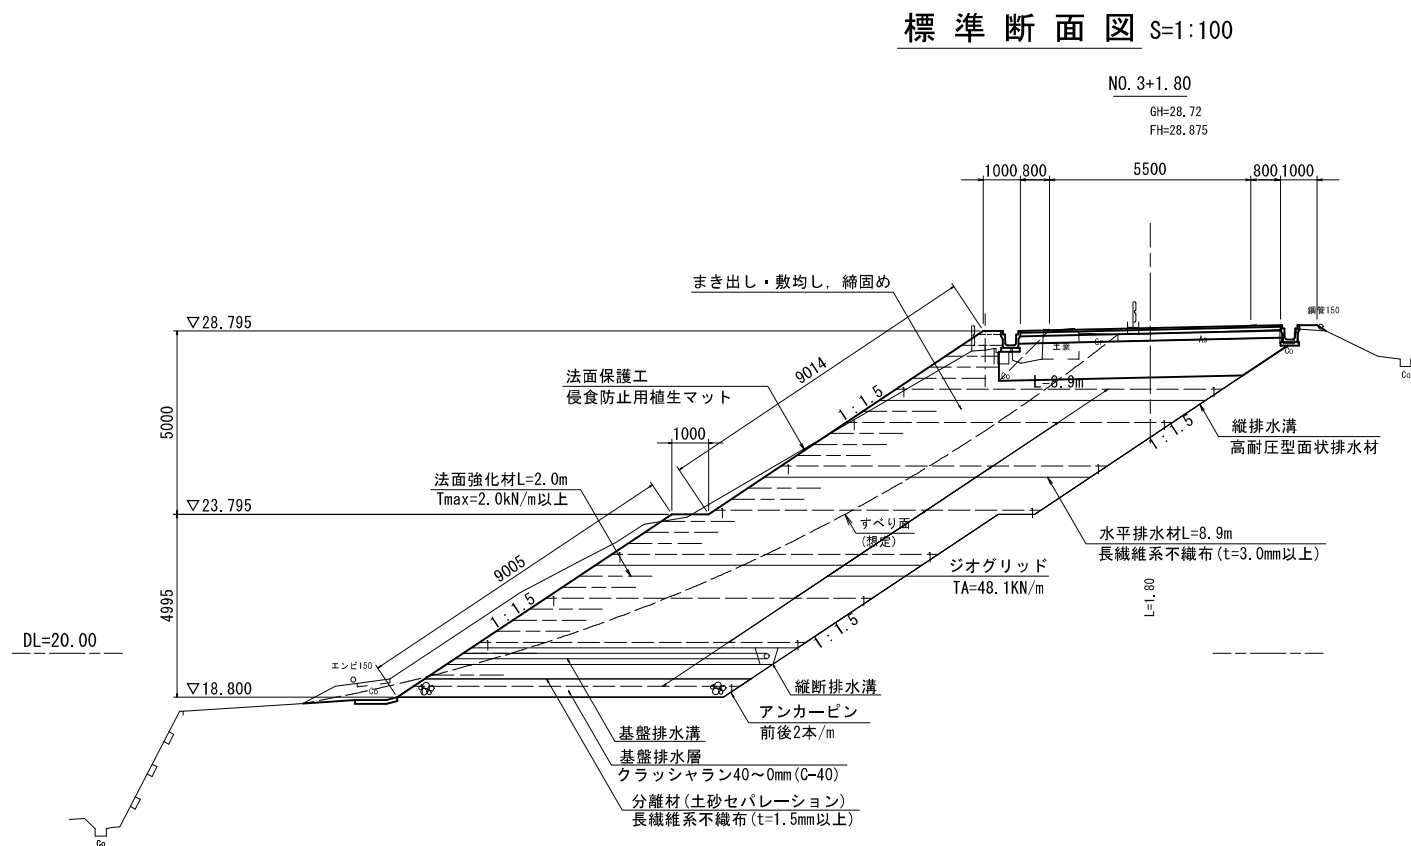

概要図

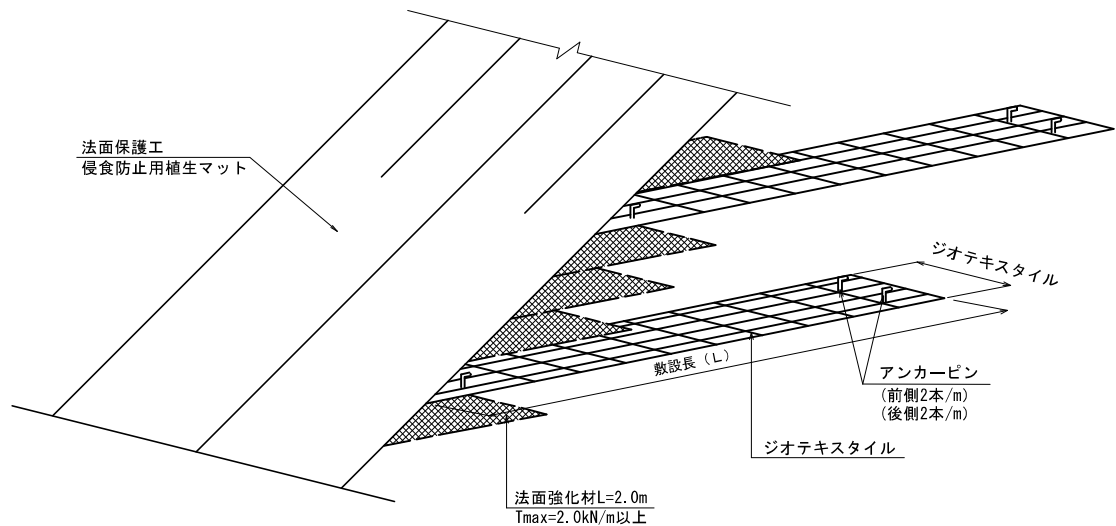


ジオテキスタイル詳細図 S=1:2

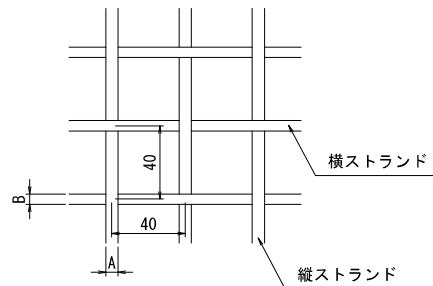

	EX-80
TA (KN/m)	48.1
A (mm)	8.5
B (mm)	5.8


ジオテキスタイル同士の接合図

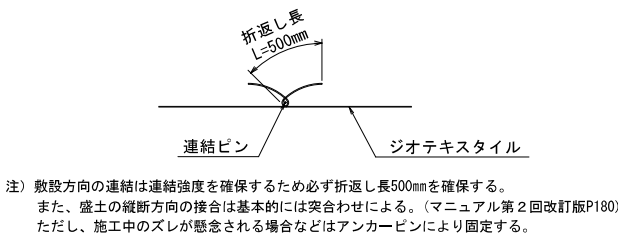

アンカーピン S=1:20



連結ピン S=1:20

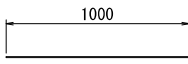

φ6 亜鉛—アルミニウム合金めっき鉄線


実施設計

工事番号	国災6年第321号	道路名	市道中谷内惣領線 (その3箇所)
工事名	道路災害復旧工事	施工箇所	氷見市矢田部地内
図面名称	補強盛土詳細図	縮尺	図示
課長	総括担当	主務	設計
氷見市役所			


補強盛土計画図(その1)

一般図


正面展開図 S=1:100

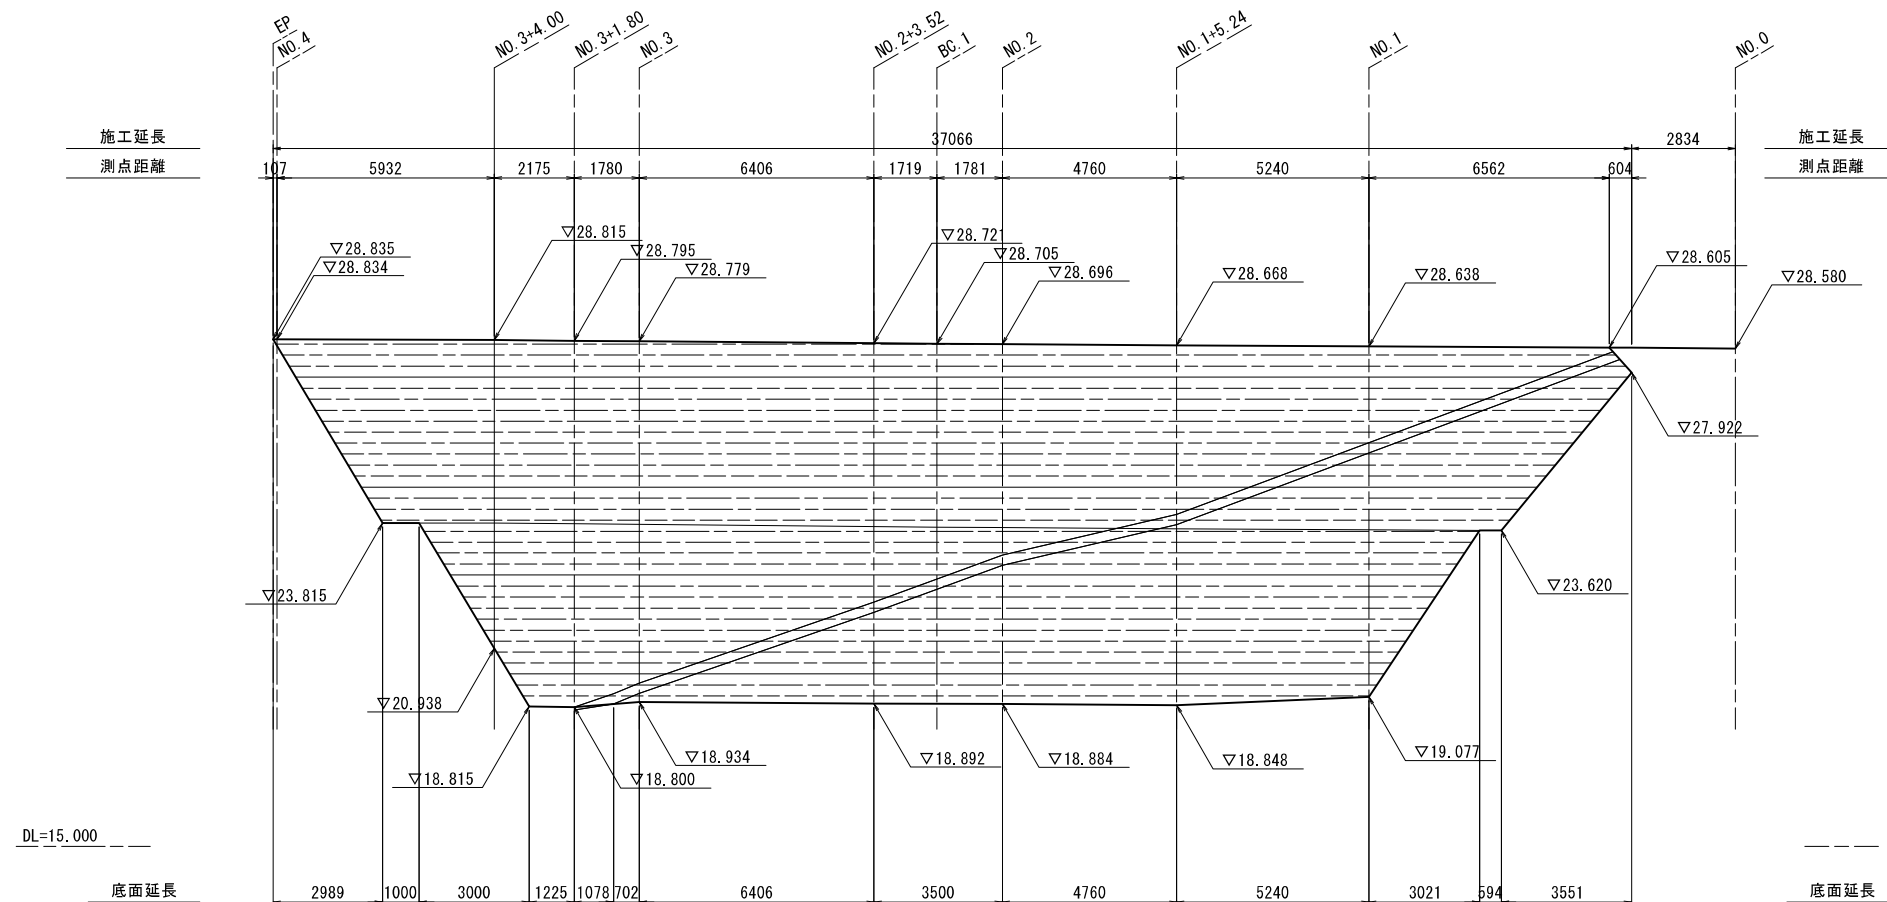

平面位置图 S=1:200

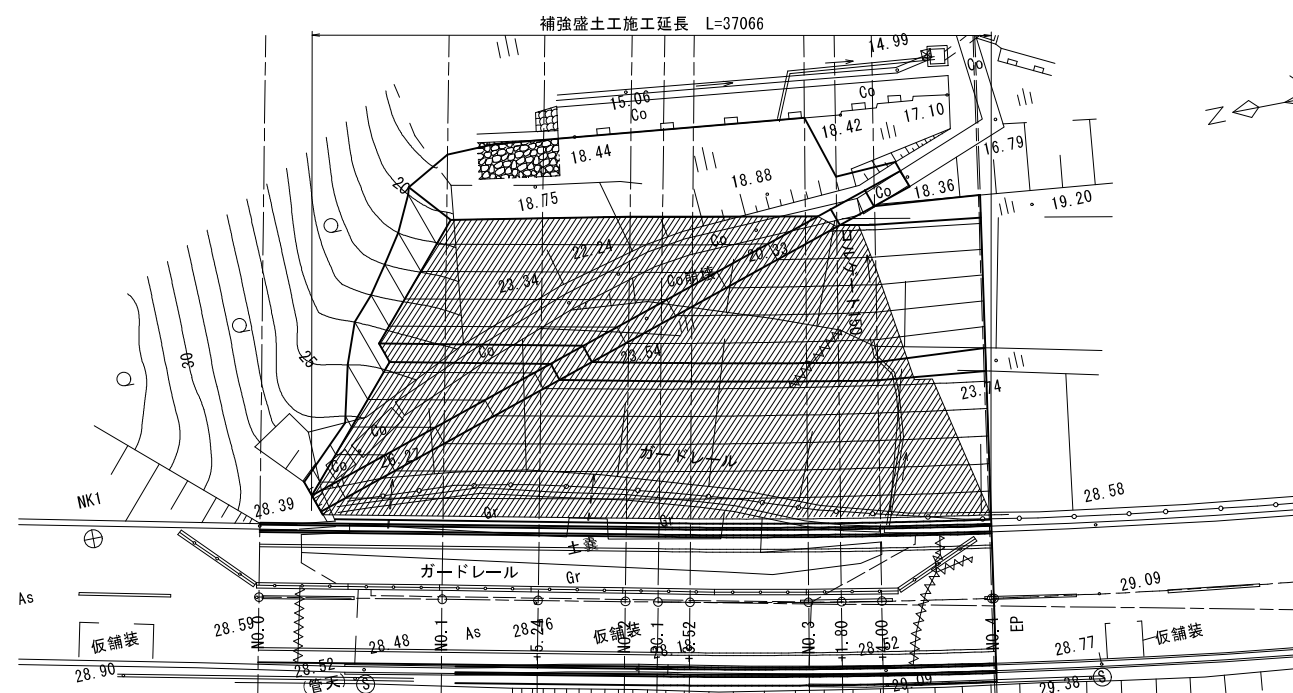

標準断面図 S=1:100

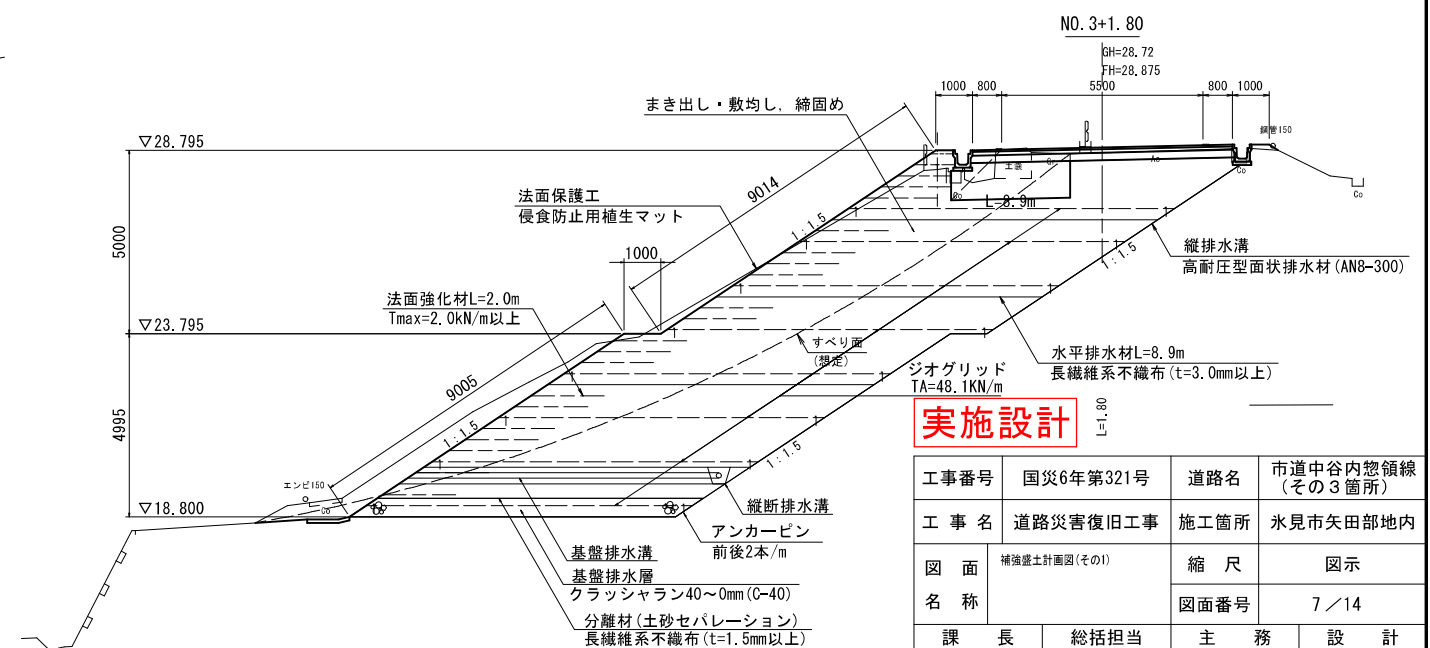


実施設計

工事番号	国災6年第321号	道路名	市道中谷内惣領線 (その3箇所)
工 事 名	道路災害復旧工事	施工箇所	氷見市矢田部地内
図 面 名 称	補強盛土計画図(その1)	縮 尺	図 示
		図面番号	7 / 14
課 長	総括担当	主 務	設 計
氷 見 市 役 所			

補強盛土計画図(その2)

平面位置図 S=1:200

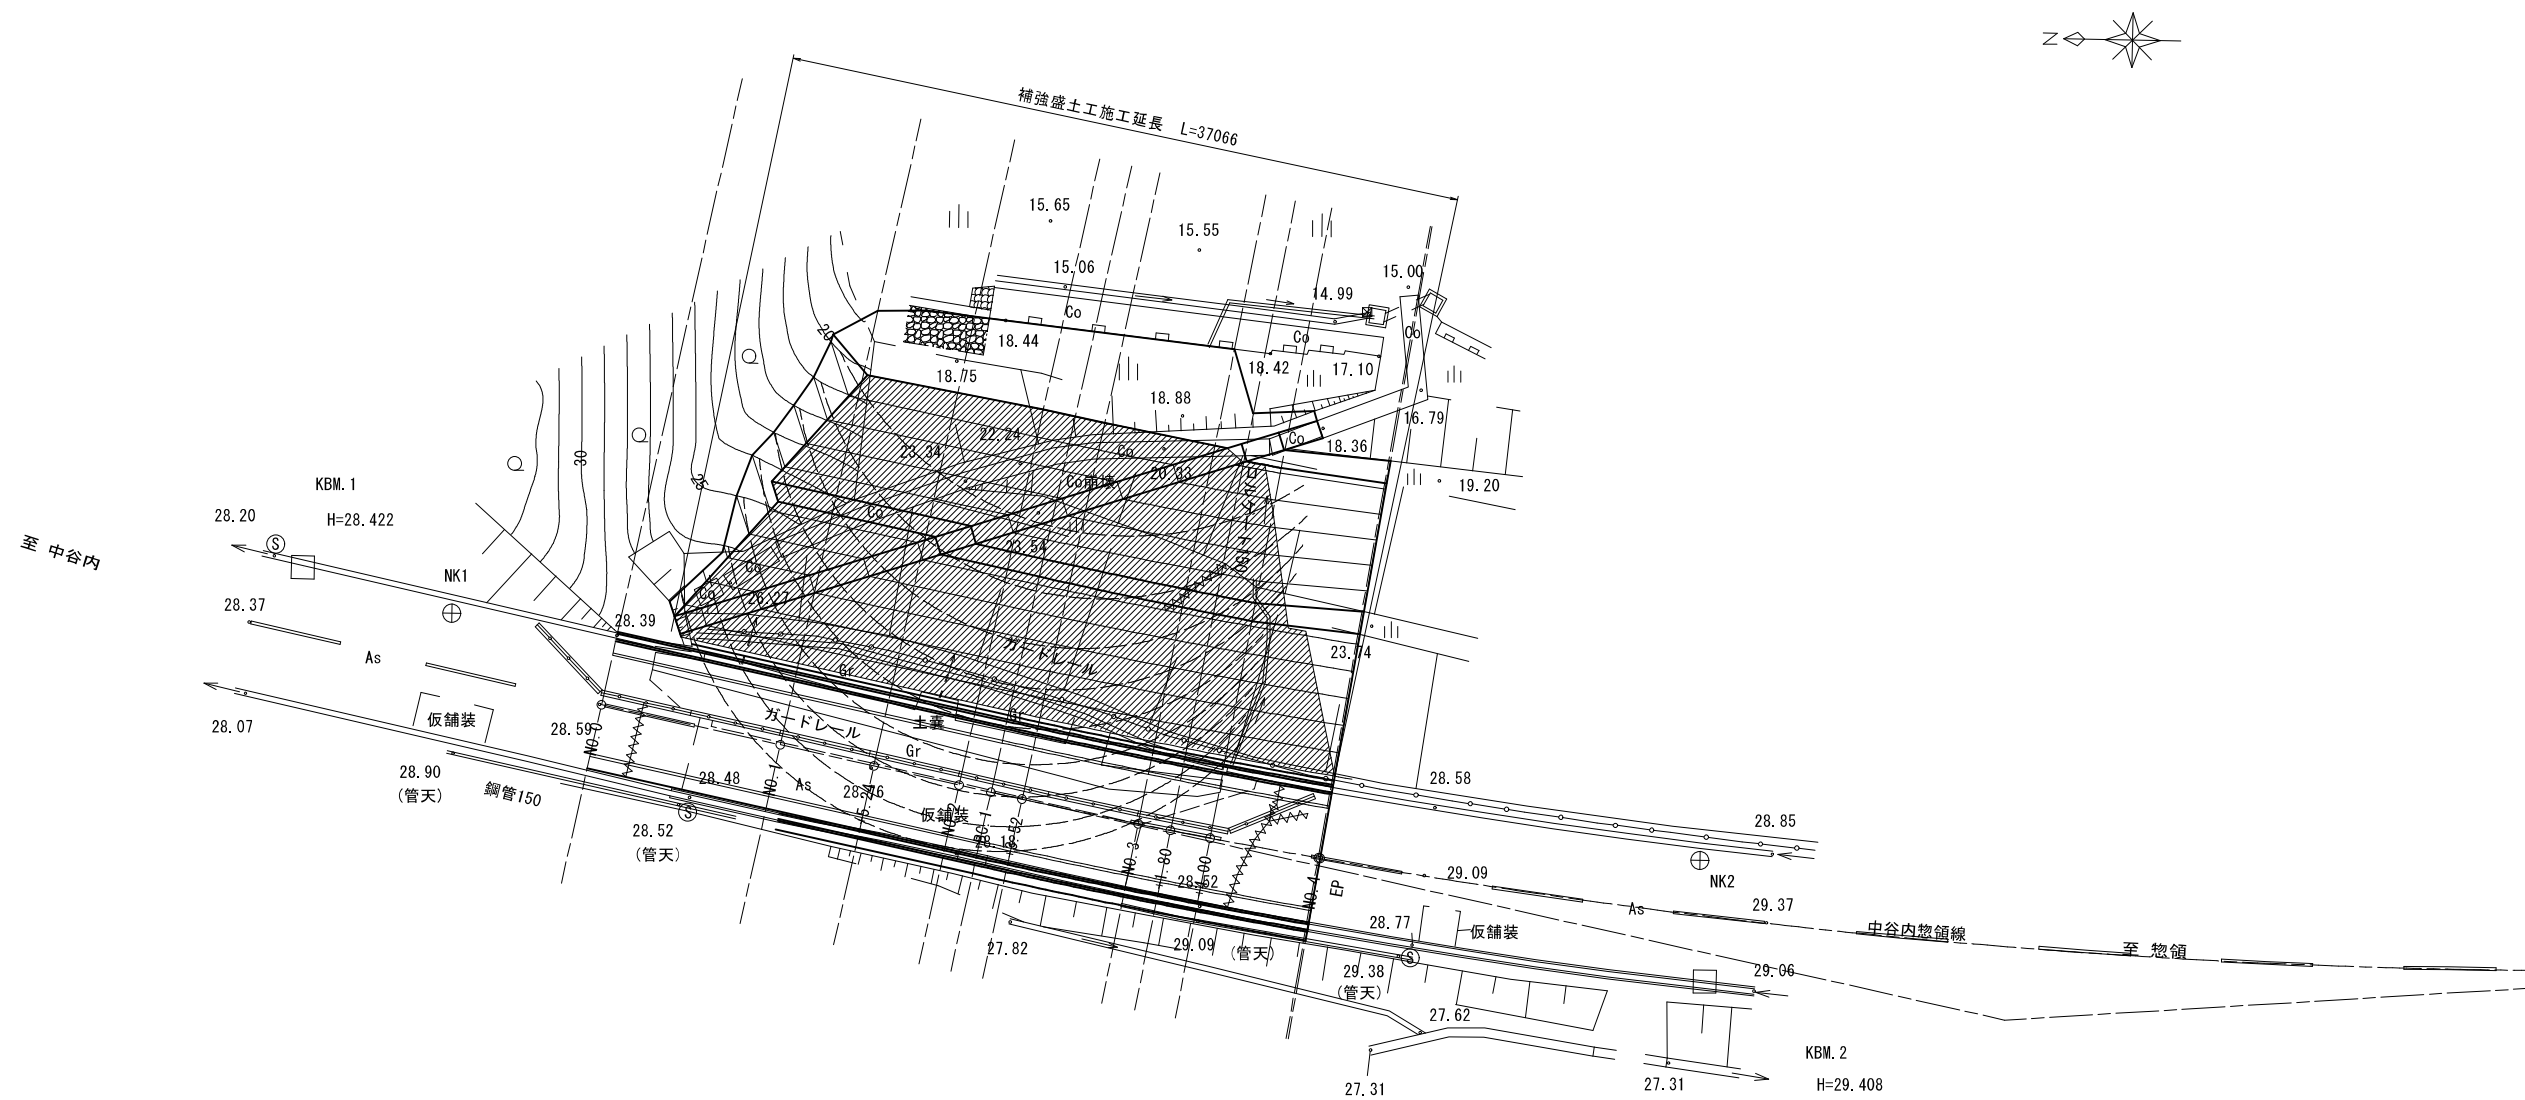


実施設計

工事番号	国災6年第321号	道路名	市道中谷内惣領線 (その3箇所)
工 事 名	道路災害復旧工事	施工箇所	永見市矢田部地内
図 面 名 称	補強盛土計画図(その2)	縮 尺	図示
		図面番号	8 / 14
課 長	総括担当	主 務	設 計
氷	見	市	役 所

補強盛土計画図(その3)

正面展開図 S=1:100

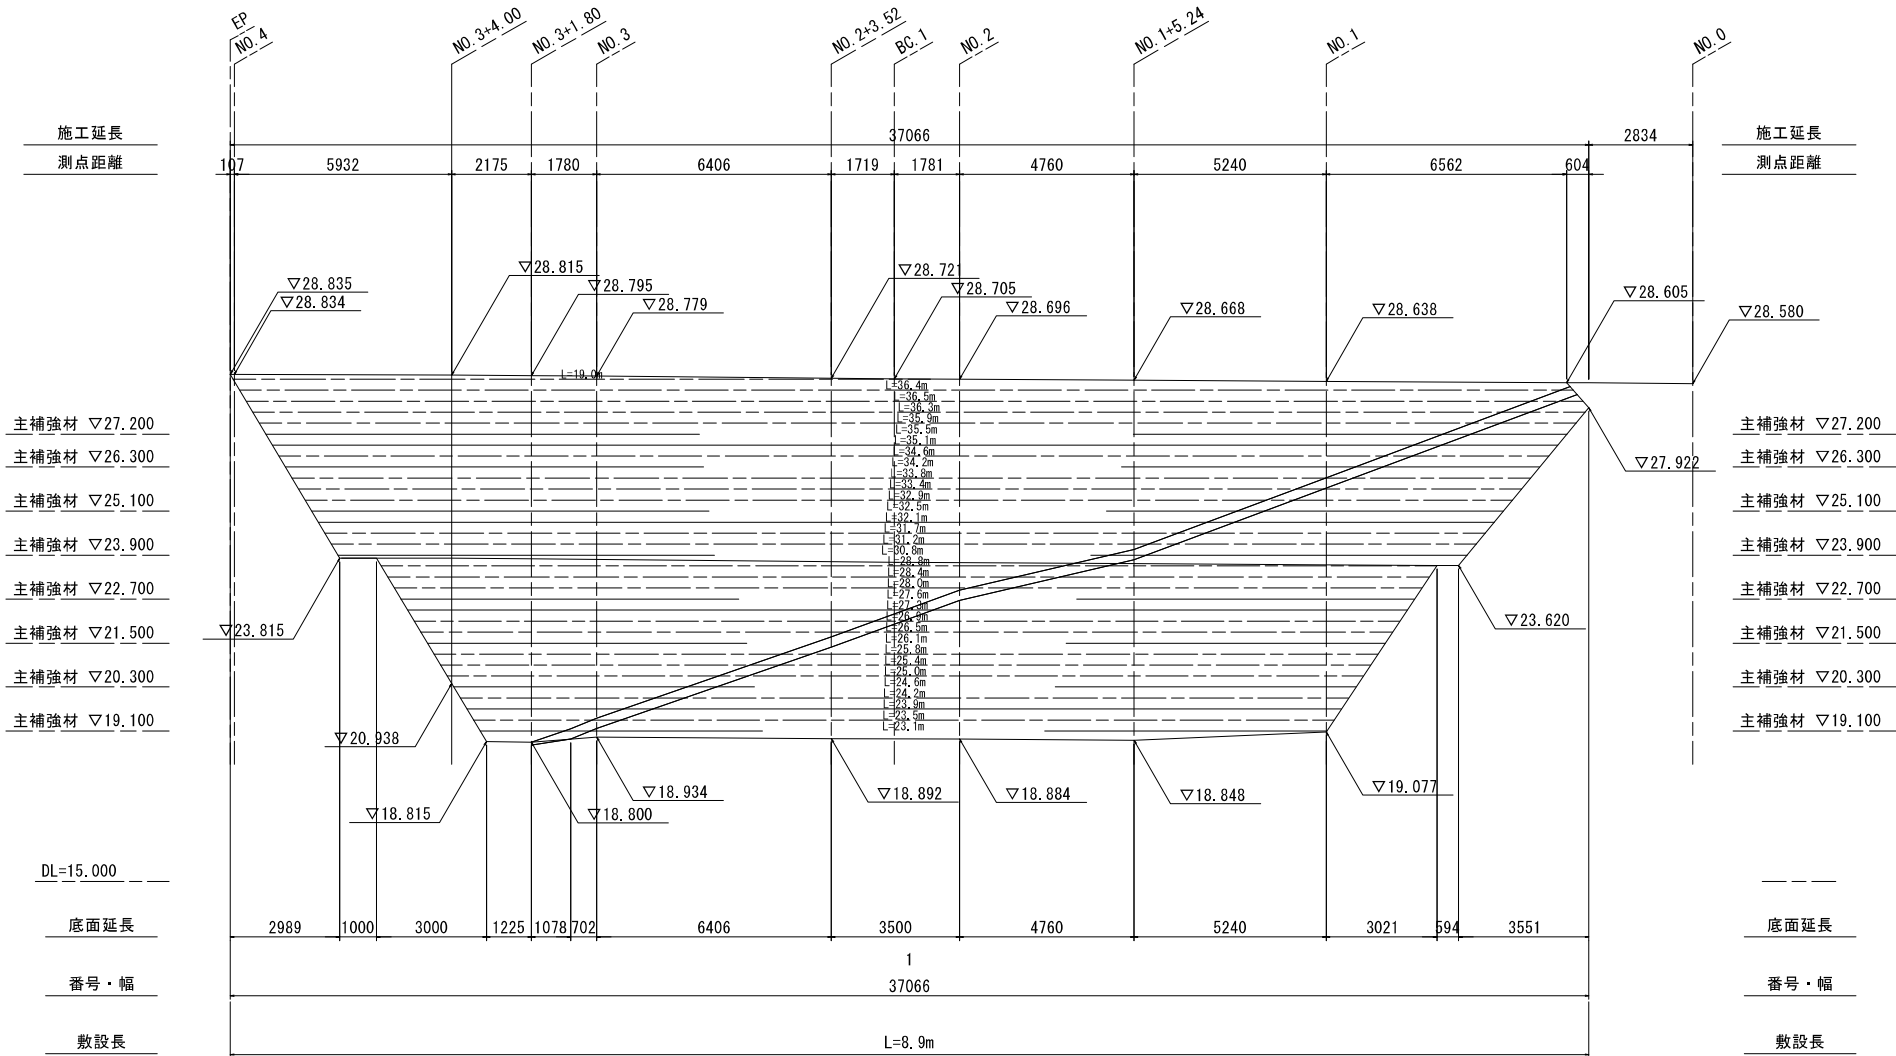

凡 例

- — — — — : 破線はジオグリッド (TA=48.1KN/m) を示す。
- : 実線は排水材を示す。
- · — · — · — : 一点鎖線は法面強化材を示す。

盛土材料としての土質特性の一般的評価の目安

分 類	適用性	備 考
岩塊・玉石	△	・ 破砕の程度によって使用区分を考える。 ・ スレーキングに留意 ・ 最大粒径に留意 ・ 補強材の損傷に留意
礫 [G]	○	
礫質土 [GF]	○	有機質、火山灰質の細粒土を含む (G0, GV等) 材料の場合 : △
砂 [S]	○	粒径が均質な場合には降雨の作用によりのり面崩壊・浸食を受けやすいため、のり面付近に用いる場合 : △
砂質土 [SF]	○	・ 有機質、火山灰質の細粒土を含む (G0, GV等) 材料の場合 : △ ・ 締固め効果、圧縮性の検討が必要
シルト [M]	△	・ 土の強度定数、締固め特性、透水係数等を適正な方法によって十分確認すること
粘性土 [C]	△	
火山灰質粘性土 [V]	△	・ 施工性、排水工について十分な検討が必要
有機質土 [O]	△	
高有機質土礫 [Pt]	△	

○ : ほぼ問題ないもの △ : 注意して用いるか、何らかの処理を必要とするもの
× : 用いられないもの

設 計 条 件


設 計 条 件			
盛土材 土質条件	$\gamma t = 19.0 \text{ kN/m}^3$	設 計 水平震度	kh = 0.10
	c = 0.0 kN/m ²		地盤種別 レベルⅠ地震動Ⅱ種地盤
	$\phi = 25.0^\circ$		地域補正係数 cz = 1.00[地域区分:A]
上載荷重	q = 10.0 kN/m ²		
地盤条件	良好な地盤、又は適切な処置が施された地盤とする。		
排水条件	適切な排水処理を施し、盛土は適切な含水比で施工されること。		

実施設計


工事番号	国災6年第321号	道路名	市道中谷内惣領線 (その3箇所)
工 事 名	道路災害復旧工事	施工箇所	氷見市矢田部地内
図 面 名 称	補強盛土計画図(その3)		縮 尺
			図面番号 9 / 14
課 長	総括担当	主 務	設 計
氷 見 市 役 所			

補強盛土計画図(その4)


排水計画図 S=1:100

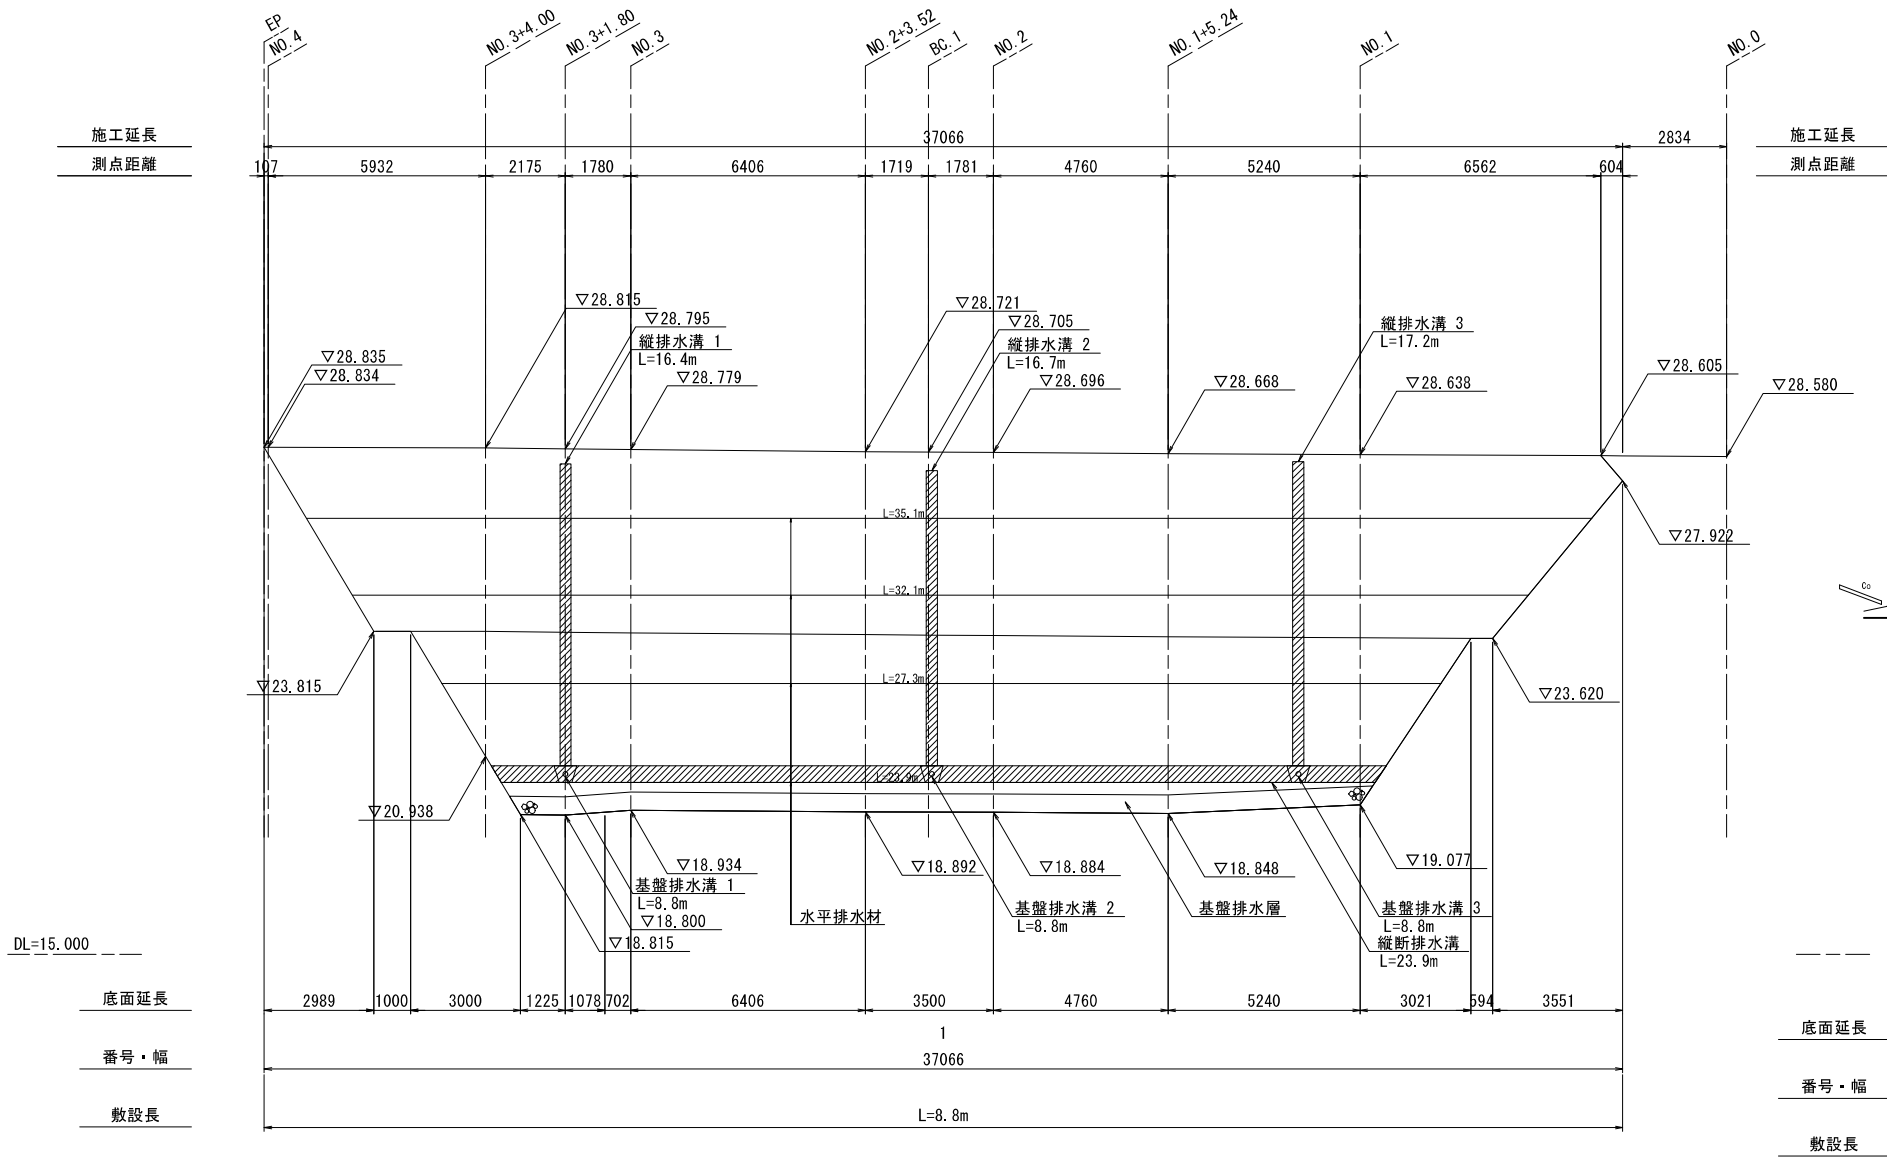

標準断面図 S=1:100

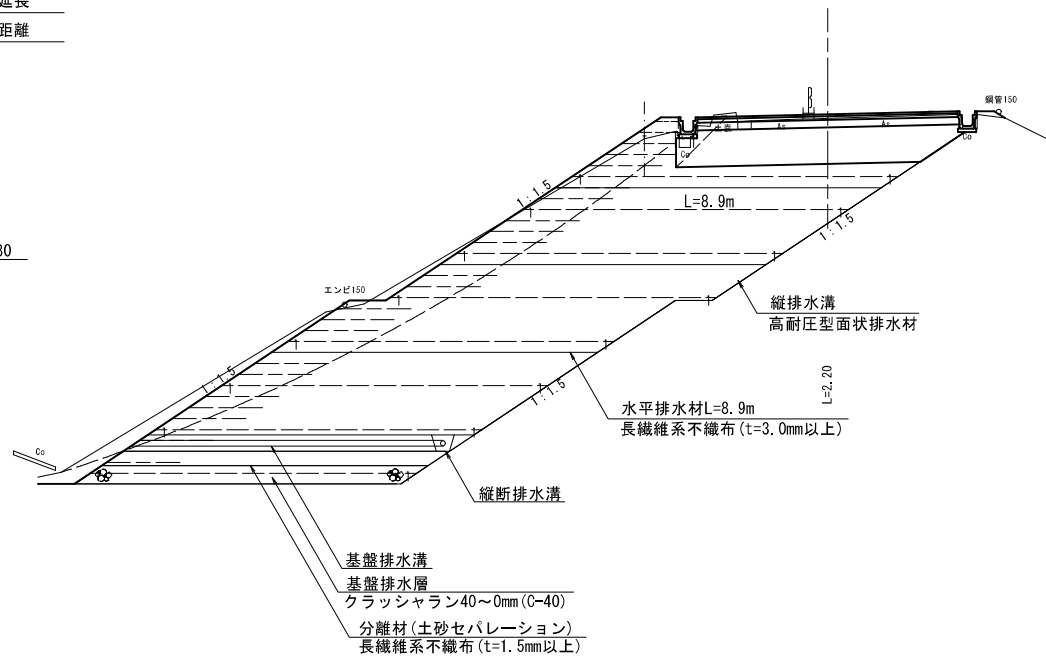


排水溝詳細図 S=1:20

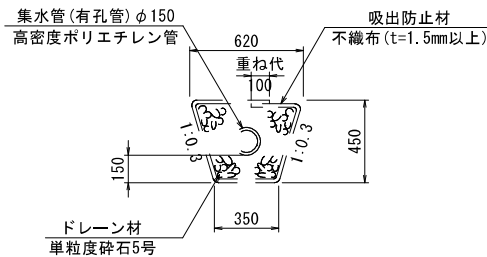

注) 排水溝は縦断および横断方向に設置することとする
ただし横断方向の排水溝は5~10m程度のピッチに設置すること
注) 排水溝は標準的なものであり、現場状況によって増設することとする
注) 横断方向の排水溝は、埋戻しより高い位置に設置すること

縦排水溝詳細図 S=1:10

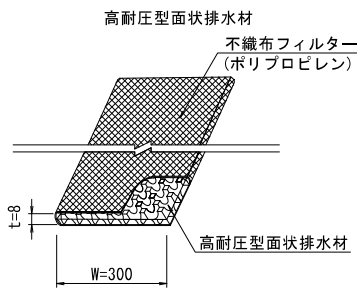

実施設計

工事番号	国災6年第321号	道路名	市道中谷内惣領線 (その3箇所)
工 事 名	道路災害復旧工事	施工箇所	水見市矢田部地内
図 面 名 称	補強盛土計画図(その4)	縮 尺	図示
		図面番号	10/14
課 長	総括担当	主 務	設 計
水 見 市 役 所			

舗装面積算定図

縮 尺 S=1:100


平面図

S=1 : 100

基準点座標一覧表 (任意座標による)

点 名	X 座 標	Y 座 標
NK1	90259.000	-19950.000
NK2	90190.734	-19962.707

※任意標高による

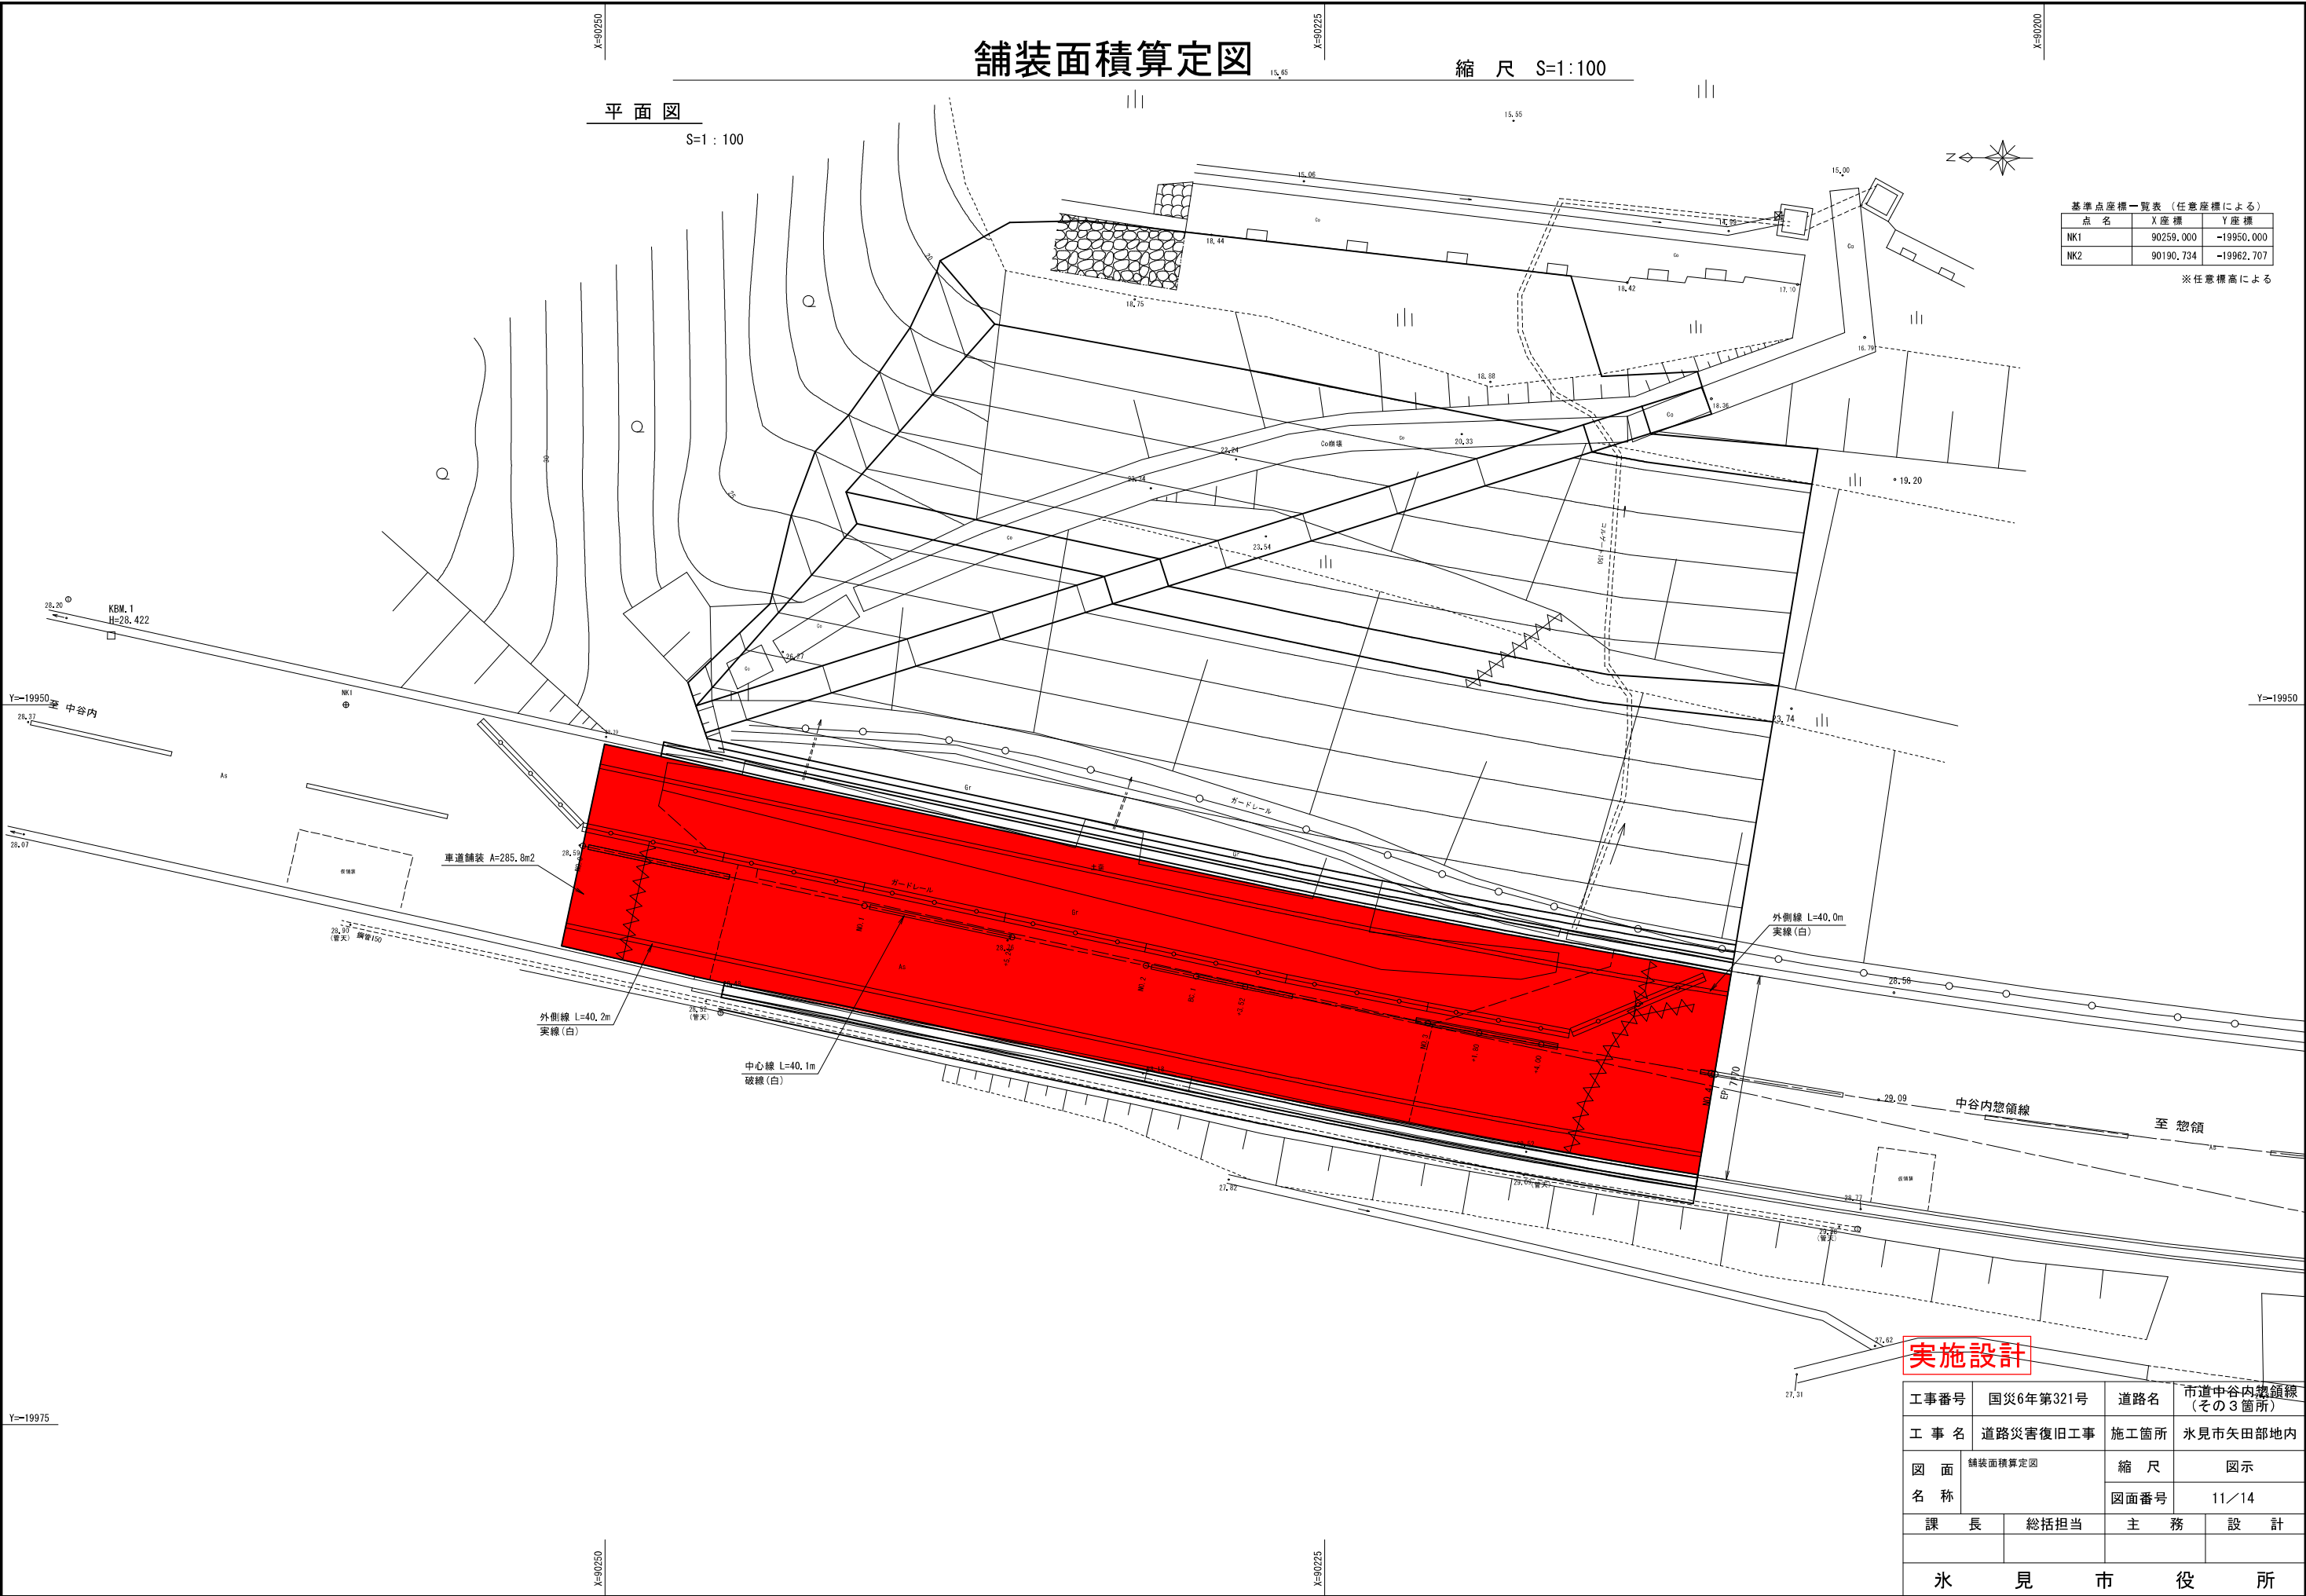

実施設計

工事番号	国災6年第321号	道路名	市道中谷内惣領線 (その3箇所)
工 事 名	道路災害復旧工事	施工箇所	氷見市矢田部地内
図 面 名 称	舗装面積算定図	縮 尺	図示
課 長	総括担当	図面番号	11/14
主 務	設 計		
氷 見 市 役 所			

現況調査図

縮尺 S=1:100


平面図

S=1:100


基準点座標一覧表 (任意座標による)

点名	X座標	Y座標
NK1	90259.000	-19950.000
NK2	90190.734	-19962.707

※任意標高による

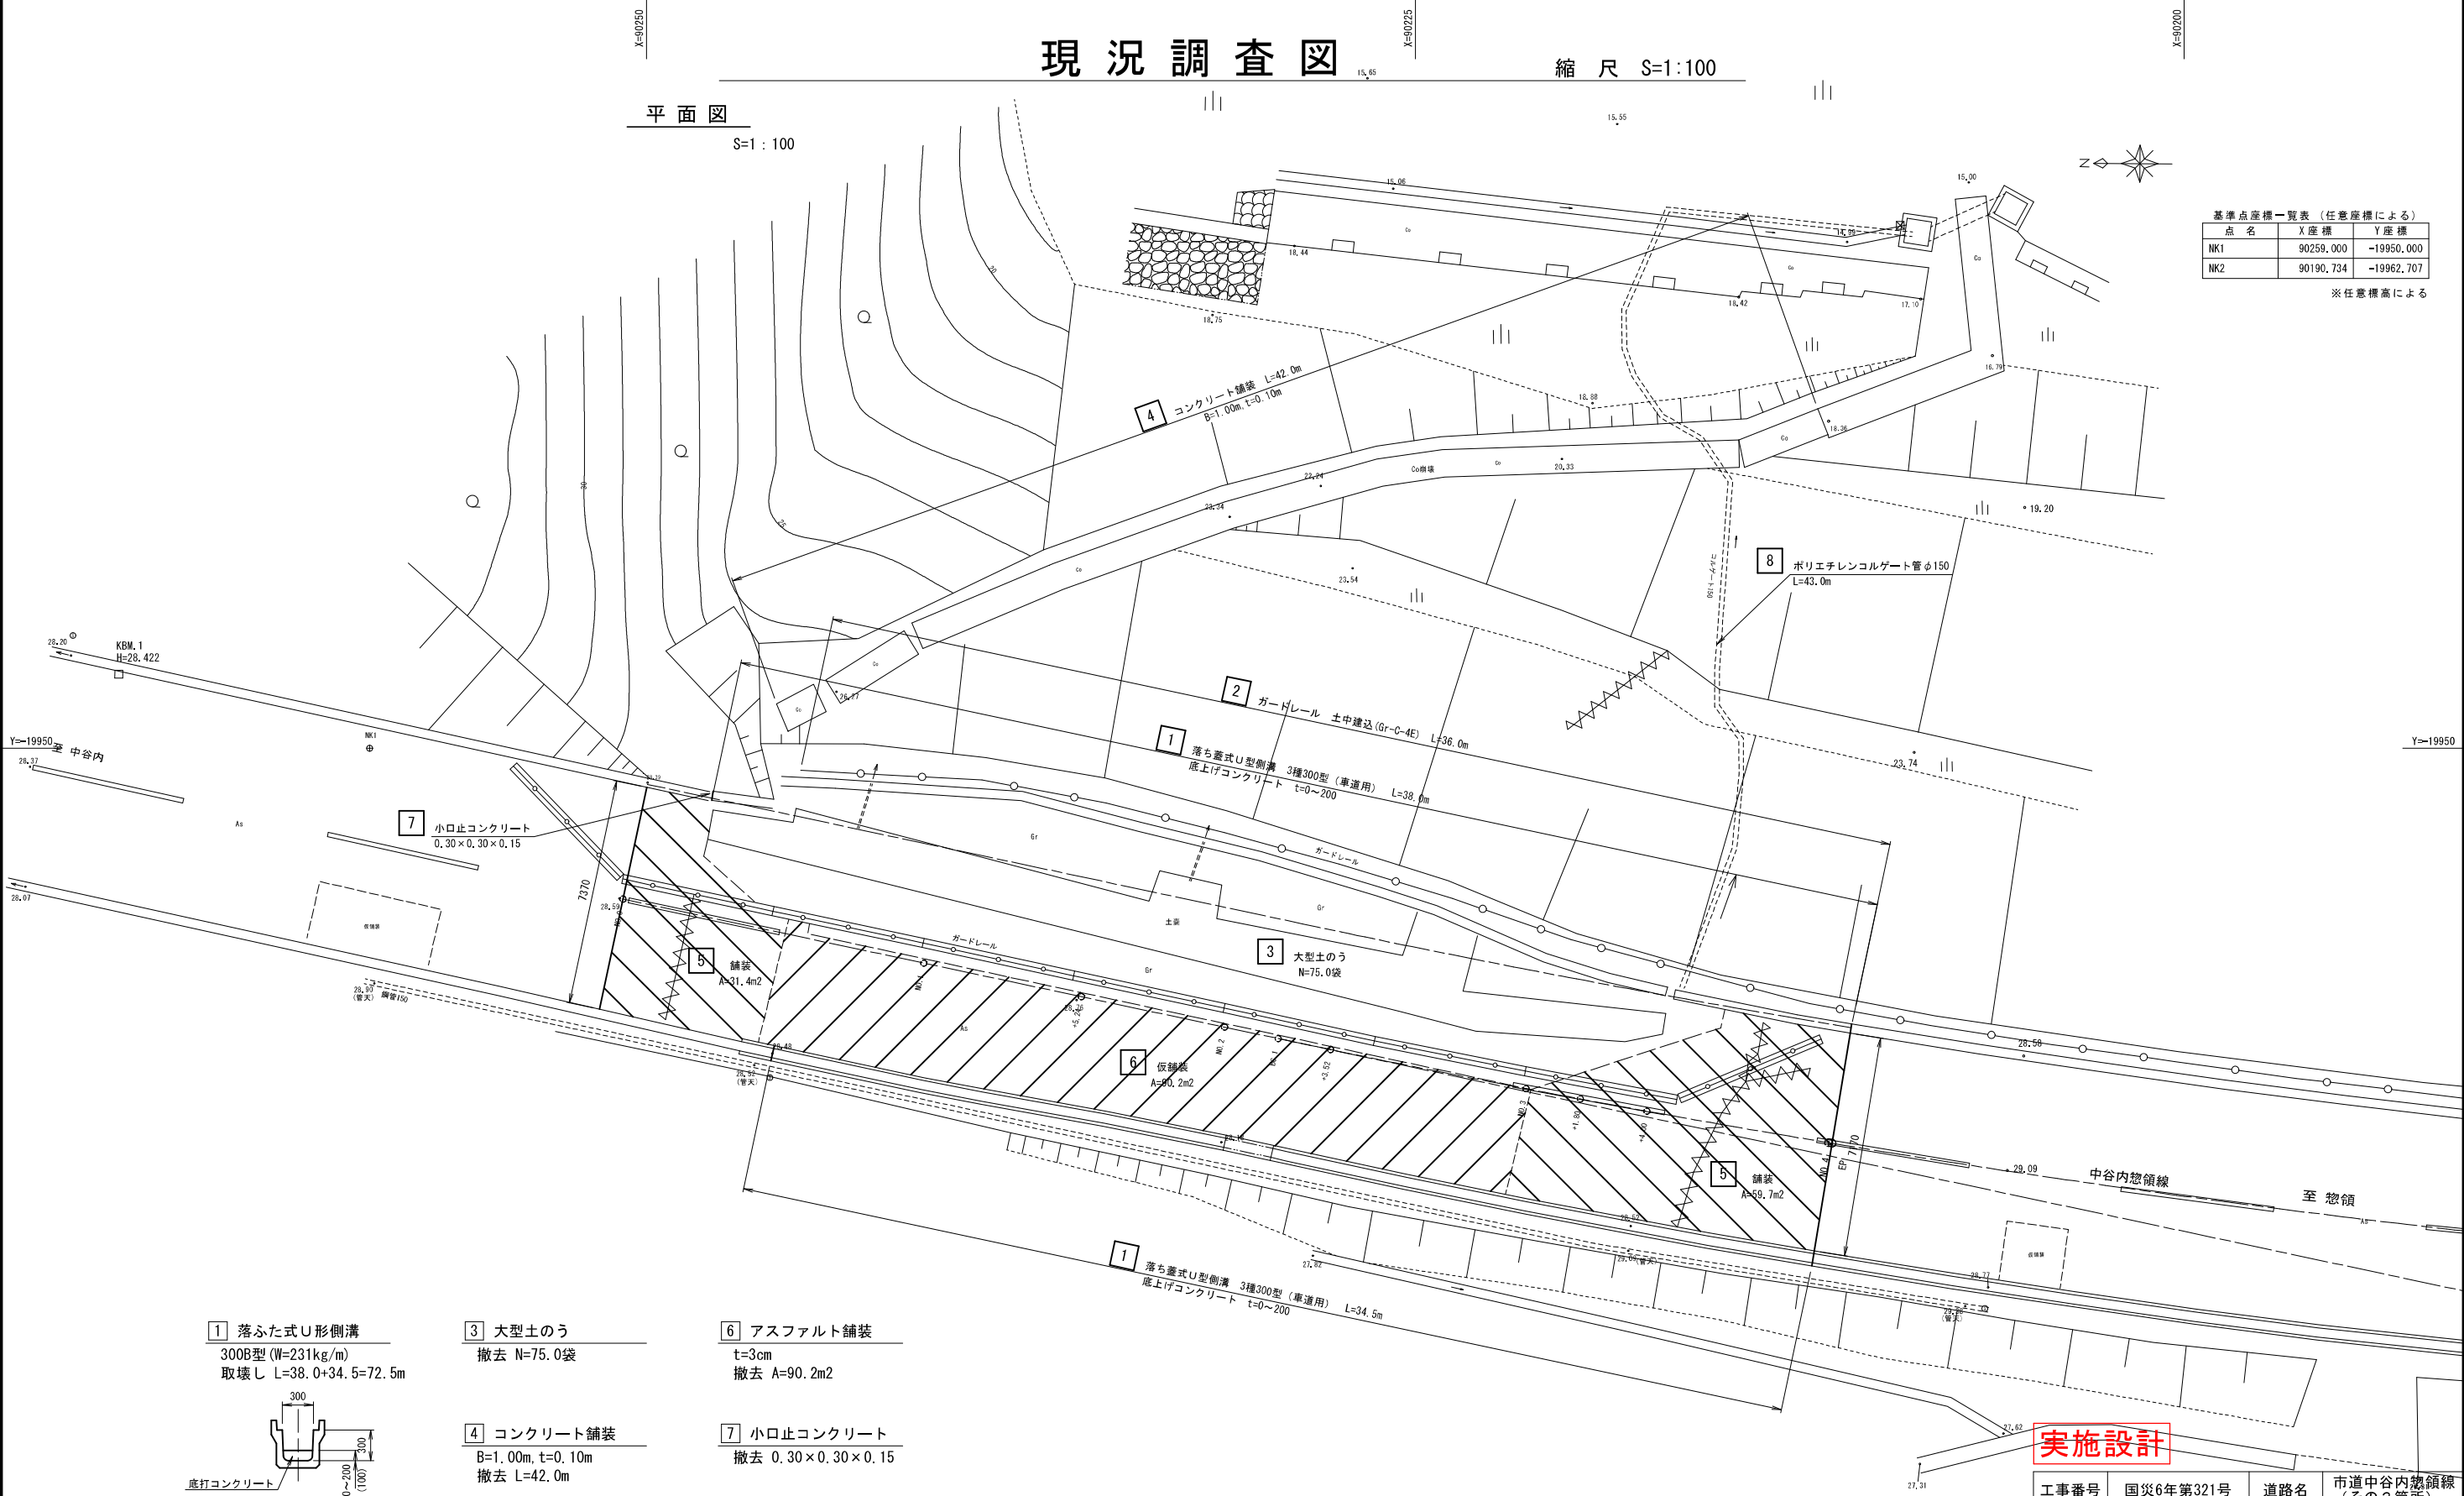

1 落ふた式U形側溝
300B型(W=231kg/m)
取壊し L=38.0+34.5=72.5m

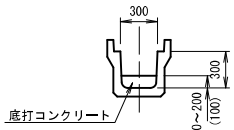

2 ガードレール
土中建込(Gr-C-4E)
撤去 L=36.0m

3 大型土のう
撤去 N=75.0袋

4 コンクリート舗装
B=1.00m, t=0.10m
撤去 L=42.0m

5 アスファルト舗装
t=10cm
撤去 A=31.4+59.7=91.1m²

6 アスファルト舗装
t=3cm
撤去 A=90.2m²

7 小口止コンクリート
撤去 0.30×0.30×0.15

8 ポリエチレンコルゲート管φ150
撤去 L=43.0m

実施設計

工事番号	国災6年第321号	道路名	市道中谷内惣領線 (その3箇所)
工事名	道路災害復旧工事	施工箇所	水見市矢田部地内
図面名称	現況調査図	縮尺	図示
課長	総括担当	主務	設計
水見市役所			

仮設計画図（参考図）

縮 尺 S=1:100


平面図

S=1:100

基準点座標一覧表（任意座標による）

点 名	X 座 標	Y 座 標
NK1	90259.000	-19950.000
NK2	90190.734	-19962.707

※任意標高による

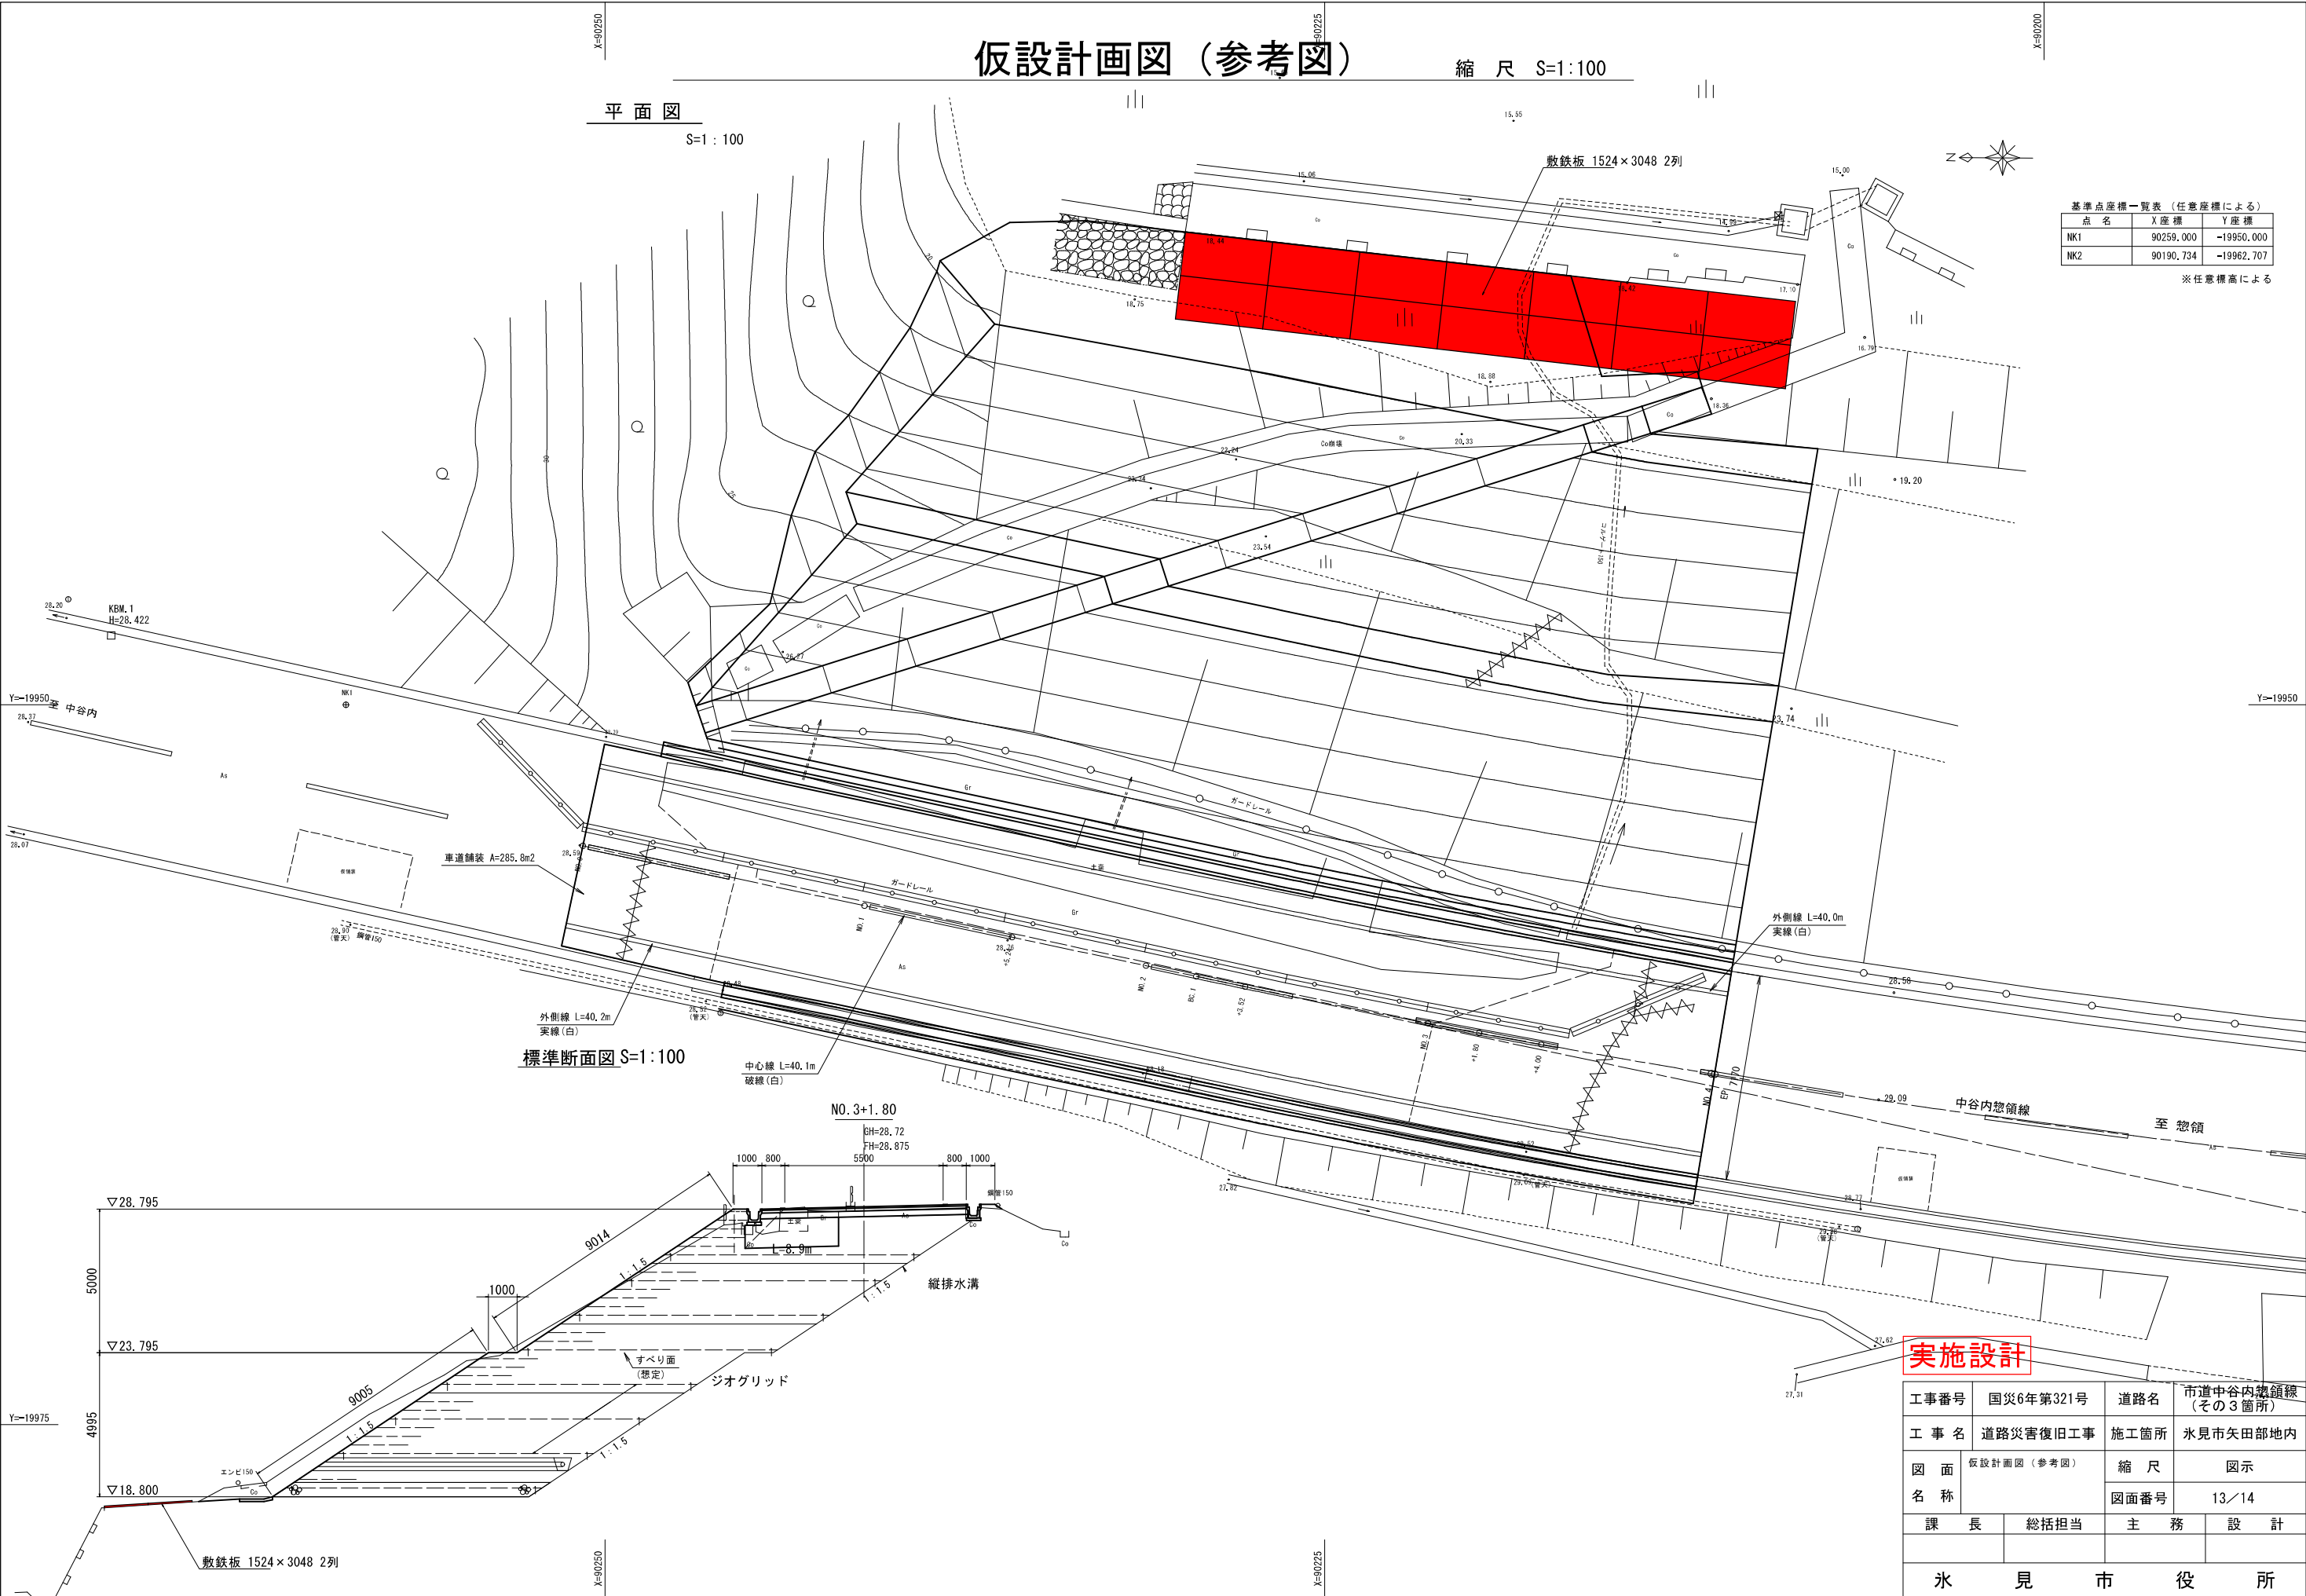

実施設計

工事番号	国災6年第321号	道路名	市道中谷内惣領線 (その3箇所)
工 事 名	道路災害復旧工事	施工箇所	水見市矢田部地内
図 面 名 称	仮設計画図（参考図）	縮 尺	図示
		図面番号	13/14
課 長	総括担当	主 務	設 計
水 見 市 役 所			

調査計画図（参考図）


縮 尺 S=1:100

平面図

S=1:100

基準点座標一覧表（任意座標による）		
点 名	X 座 標	Y 座 標
NK1	90259.000	-19950.000
NK2	90190.734	-19962.707

※任意標高による

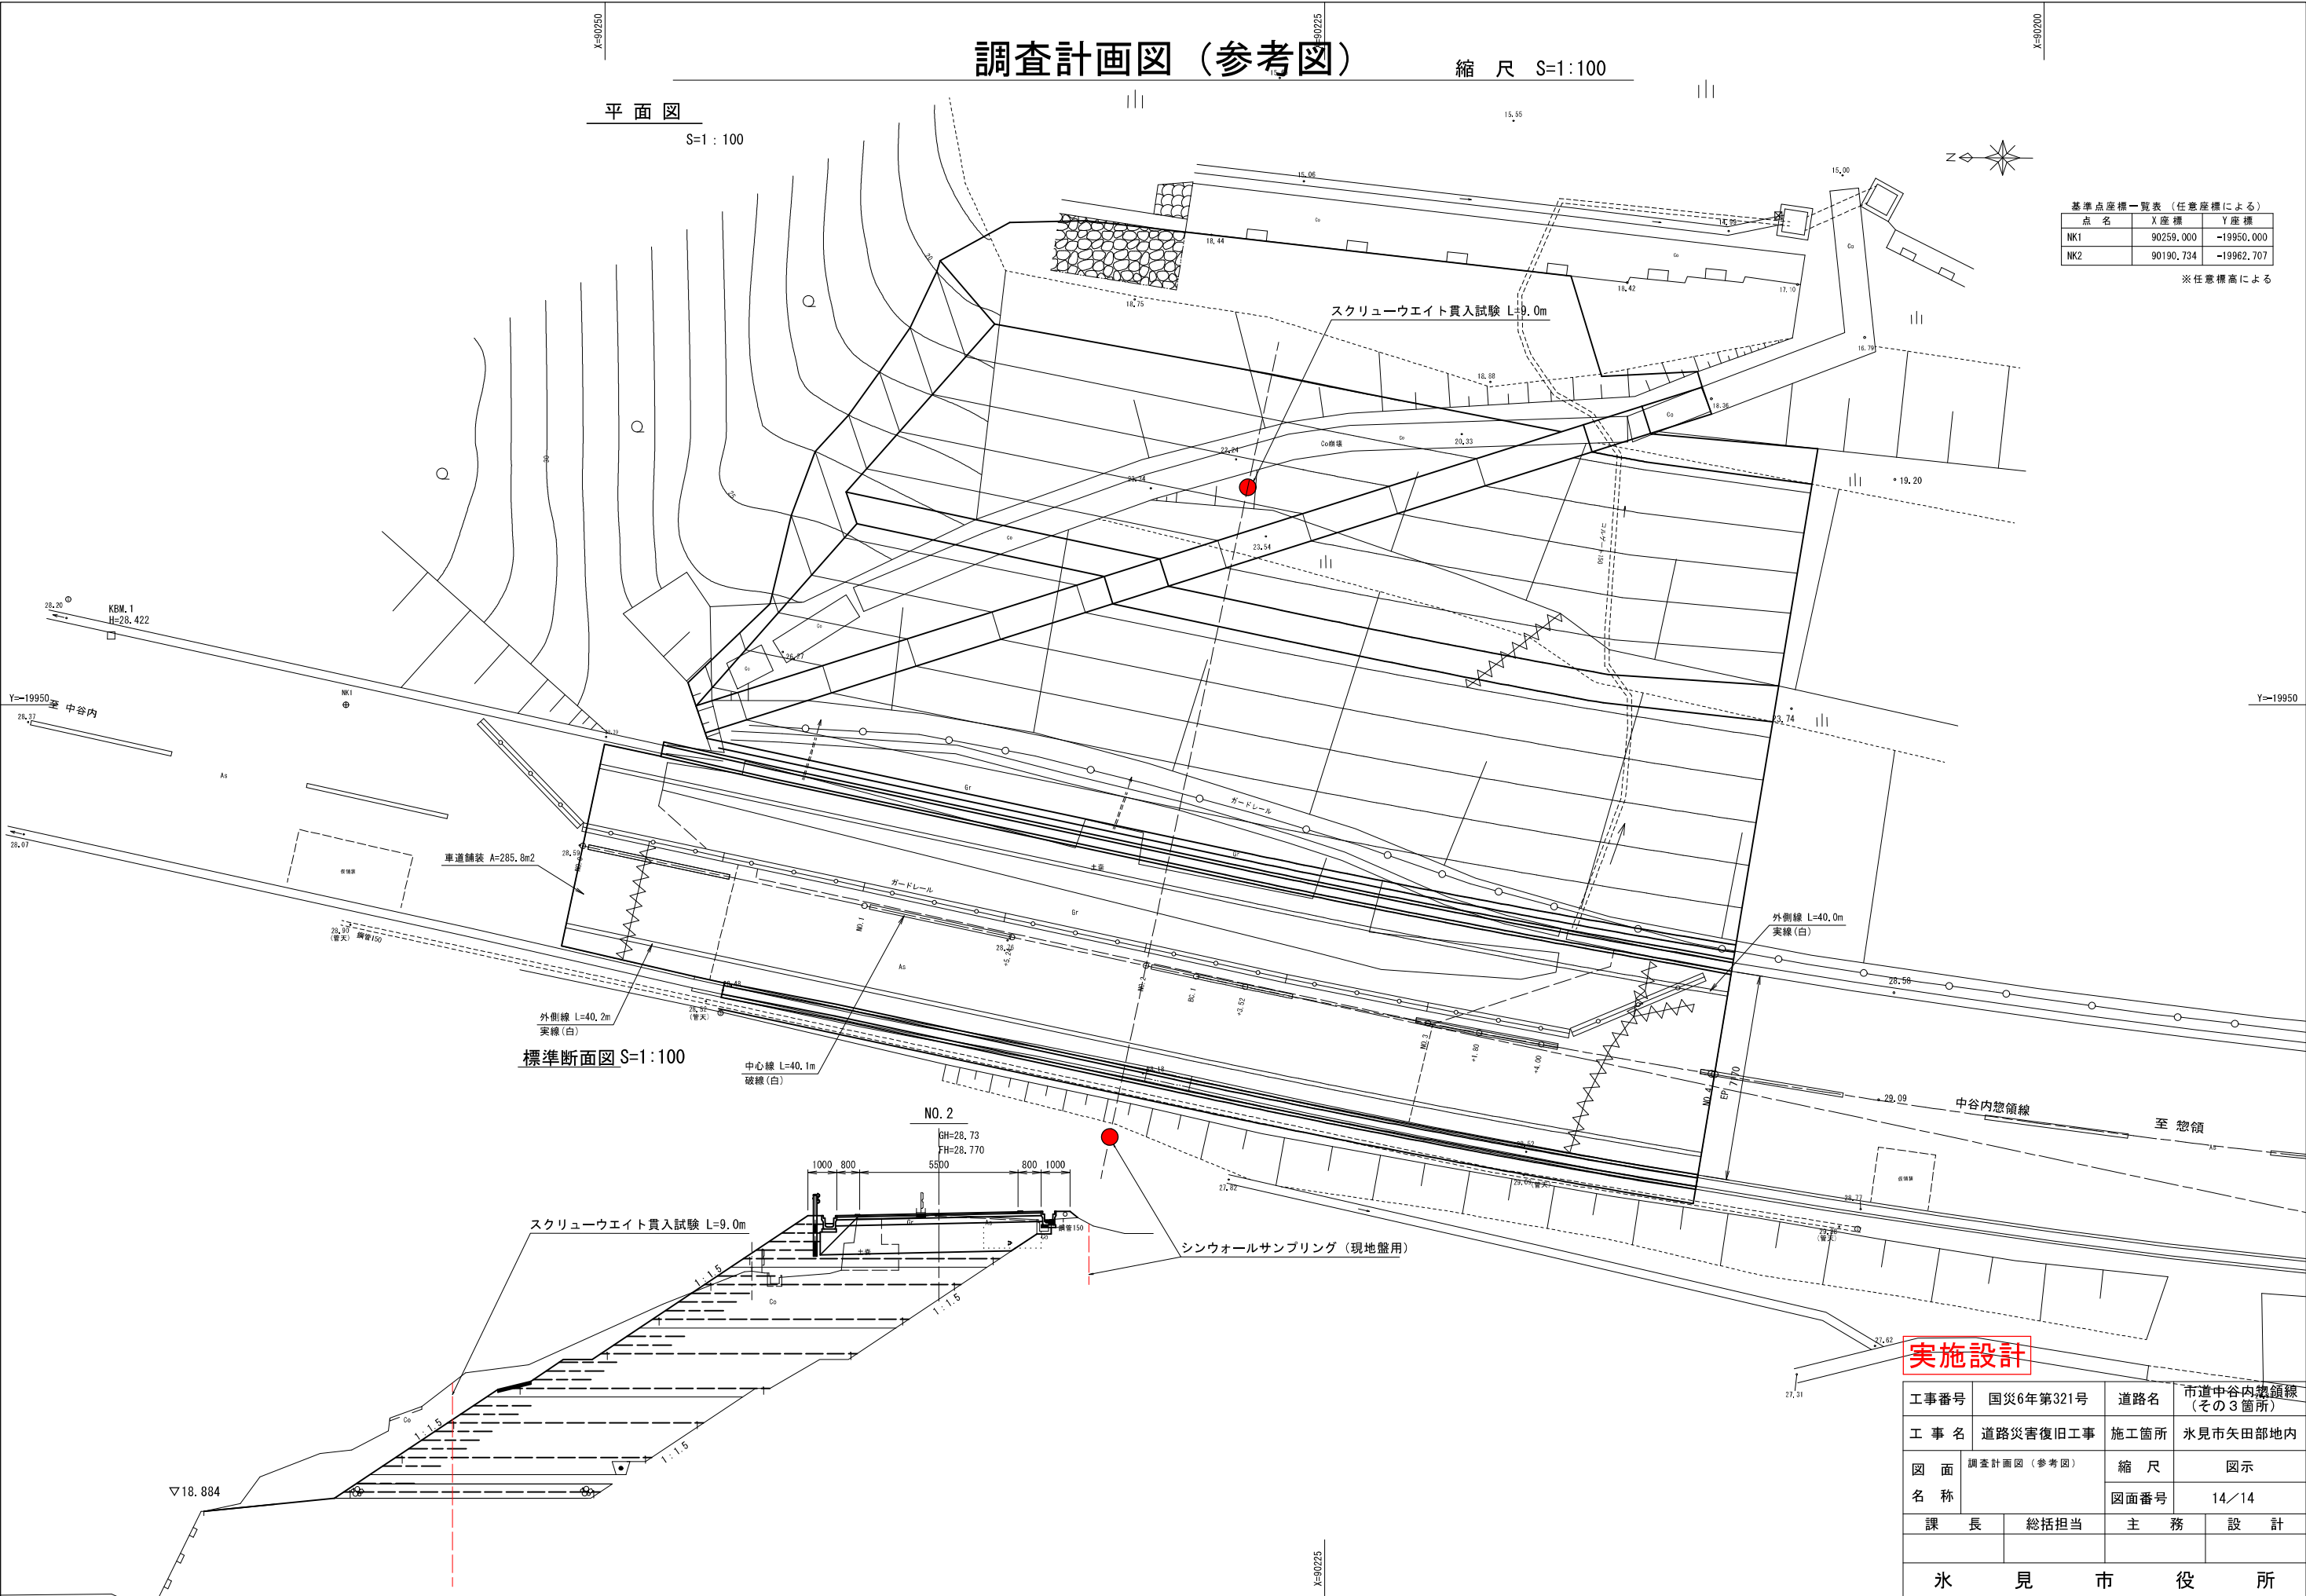

実施設計

工事番号	国災6年第321号	道路名	市道中谷内惣領線 (その3箇所)
工 事 名	道路災害復旧工事	施工箇所	水見市矢田部地内
図 面 名 称	調査計画図（参考図）		縮 尺
			図示
課 長	総括担当	主 務	設 計
水 見 市 役 所			

総括情報表

頁0-0001

事務所 設計書名 変更回数	1001 道路課 実施設計書 0	当初	
適用単価 適用単価地区 単価適用年月日	1 実施単価 06 氷見地区 0-08.08.15(0)		
諸経費体系	1 公共		
	当 世 代	前 世 代	
前払率 諸経費工種 労務費補正 電力区分 施工地域区分 寒冷地区分 緊急工事区分 契約保証区分 現場環境改善費 週休2日工事補正 消費税率 (%)	40 08 舗装 01 割増なし 01 臨時高圧電力 11 一般交通影響有り(2) 01 補正なし 00 通常 03 補正なし 00 計上しない 00 計上しない 10		

本工事費内訳表

頁0-0002

費目・工種・施工名称など	数	量	単 位	単 価	金 額	備 考
本工事費						X1000
道路改良						Y1601
道路土工						Y260103
掘削工						Y36010301
掘削 土砂 小規模						SP2001 0 A=1, B=5, E=7
残土処理工	74	m3				施工 第0-0001号表 Y36010305
土砂等運搬 小規模 土砂(岩塊・玉石混り土含む)	74	m3				SP2002 0 A=2, B=5, C=1, D=1, M=4
処分費等						施工 第0-0002号表 #0044
公共用残土仮置場（搬入）	89	m3				TST16 0

本工事費内訳表

頁0-0003

費目・工種・施工名称など	数	量	単 位	単 価	金 額	備 考
構造物撤去工						Y260112
構造物取壊し工						Y36011202
舗装版切断						Y4601120216
舗装版切断 アスファルト舗装版			式			SP4028 0 A=1, B=1, E=1
	15		m			施工 第0-0003号表
舗装版破碎						Y4601120202
			式			
舗装版破碎 アスファルト舗装版 障害等 無し						SP4027 0 A=1, B=1, C=1, D=4, F=1
	259		m2			施工 第0-0004号表
運搬処理工						Y36011217
舗装切断排水運搬費 2tダンプトラック運搬						S5099 0 A=1, B=0.05, C=14.6, E=2.0, F=1
	1		式			施工 第0-0005号表
殻運搬 舗装版破碎 機械積込(小規模土工)						SP2081 0 A=3, B=4, C=1, L=9
	13		m3			施工 第0-0006号表

氷 見 市

本工事費内訳表

頁0-0004

費目・工種・施工名称など	数	量	単 位	単 価	金 額	備 考
処分費等						#0044
As舗装切断排水						TAC13 0
	0.5	t				
アスファルト廃材処理費						TAK23 0
	13	m3				
舗装						Y1602
舗装工						Y260202
アスファルト舗装工						Y36020203
下層路盤(車道・路肩部)						Y4602020301
			式			
下層路盤(歩道部) 全仕上り厚200mm						SP4003 0 A=200, B=1, C=3, D=1
	259	m2				施工 第0-0007号表
上層路盤(車道・路肩部)						Y4602020302
			式			

氷 見 市

本工事費内訳表

頁0-0005

費目・工種・施工名称など		数	量	単 位	単 価	金 額	備 考
	上層路盤（歩道部） 全仕上り厚100mm						SP4005 0 A=100, B=1, C=1, D=1
		259	m2				施工 第0-0008号表
							Y4602020304
表層(車道・路肩部)							
				式			
	表層（車道・路肩部） 1層当り平均仕上り厚50mm						SP4007 0 A=3, B=50, C=1, D=3, E=5, G=1, H=1, J=1, L=1, N=2
		259	m2				施工 第0-0009号表
							Y260207
仮設工							
交通管理工							Y36020725
交通誘導警備員							Y4602072501
				式			
	交通誘導警備員						S7192 0 A=0, B=2, C=5
		1	式				施工 第0-0010号表
直接工事費							
共通仮設費 (率分)							
				式			

氷 見 市

本工事費内訳表

費目・工種・施工名称など		数	量	単 位	単 価	金 額	備 考
共通仮設費計							
純工事費							
現場管理費							
現場管理費計				式			
工事原価							
一般管理費等							
				式			
工事価格							
消費税等相当額							
				式			
請負対象工事費							

本工事費内訳表

	費目・工種・施工名称など	数	量	単 位	単 価	金 額	備 考
工事価格計							
消費税等相当額計							
請負対象工事費計				式			

施 工 内 訳 表

SP2001

施工 第0-0001号表

[名 称] 掘削 [規格1] 土砂 機械構成比： 27.65% 労務構成比： 61.34% 材料構成比： 11.01% 市場単価構成比： 0.00% 標準単価： 1,342.7			[規格2] 小規模 1 m3 当り		
代 表 機 労 材 規 格	構成比	単 価	代 表 機 労 材 規 格(東京地区)	単価(東京地区)	備 考
バックホウ	27.65%		バックホウ		MHS107
特殊運転手	61.34%		運転手（特殊） 東京単価		R2002
軽油 (パトロール)	11.01%		軽油 東京単価 パトロール給油		T3002
積算単価			積算単価		EP001
A=1 土砂 E=7 標準			B=5 上記以外(小規模)		

SP2002

施 工 内 訳 表

施工 第0-0002号表

[名 称] 土砂等運搬			[規格 2] 土砂(岩塊・玉石混り土含む)		
[規格 1] 小規模			標準単価 : 1,408.7		
機械構成比 : 25.12%			市場単価構成比 : 0.00%		
労務構成比 : 63.12%			材料構成比 : 11.76%		
代 表 機 労 材 規 格		構 成 比	単 価	代 表 機 労 材 規 格(東京地区)	単 価(東京地区)
ダンプトラック		25.12%		ダンプトラック	M1331
一般運転手		63.12%		運転手 (一般) 東京単価	R2015
軽油 (パトロール)		11.76%		軽油 東京単価 パトロール給油	T3002
積算単価				積算単価	EP001
A=2	小規模			B=5	バックホウ バケット容量0.28m3
C=1	土砂(岩塊・玉石混り土含む)			D=1	DID区間 無し
M=4	2.5km以下				

施 工 内 訳 表

SP4028

施工 第0-0003号表

[名 称] 舗装版切断			[規格 2]			1	m	当り
[規格 1] アスファルト舗装版								
機械構成比： 14.40%			労務構成比： 58.90%			材料構成比： 26.70%		
						市場単価構成比： 0.00%		
						標準単価： 731.83		
代 表 機 労 材 規 格		構 成 比	単 価	代 表 機 労 材 規 格 (東京地区)		単 価 (東京地区)	備 考	
コンクリートカッタ		9.80%		コンクリートカッタ			M2001	
その他(機械)				その他(機械)			EK009	
特殊作業員		20.20%		特殊作業員 東京単価			R2005	
土木一般世話役 一般施工		10.89%		土木一般世話役 東京単価			R2008	
普通作業員		9.00%		普通作業員 東京単価			R2006	
その他(労務)				その他(労務)			ER009	
ダイヤモンドブレード 径45cm		22.47%		コンクリートカッタ (ブレード) 東京単価 径18インチ			T3670	
ガソリン JIS2号レギュラ		2.88%		ガソリン 東京単価 レギュラー スタンド			T3004	
その他(材料)				その他(材料)			EZ009	
積算単価				積算単価			EP001	
A=1 E=1	アスファルト舗装版 全ての費用			B=1	15cm以下			

施 工 内 訳 表

SP4027

施工 第0-0004号表

[名 称] 舗装版破碎			1 m2 当り		
[規格1] アスファルト舗装版			[規格2] 障害等 無し		
機械構成比： 12.28%			標準単価： 227.41		
労務構成比： 81.66%			市場単価構成比： 0.00%		
材料構成比： 6.06%					
代 表 機 労 材 規 格	構成比	単 価	代 表 機 労 材 規 格(東京地区)	単価(東京地区)	備 考
バックホウ賃料 クローラ型〔後方超小旋回型〕山積 0.45m3(	12.28%		バックホウ (クローラ型) 東京単価〔後方超小旋回型〕 バケット容量0. 4 5 m 3		T7255
土木一般世話役 一般施工	29.51%		土木一般世話役 東京単価		R2008
特殊運転手	27.76%		運転手 (特殊) 東京単価		R2002
普通作業員	24.39%		普通作業員 東京単価		R2006
軽油 (パトロール)	6.06%		軽油 東京単価 パトロール給油		T3002
積算単価			積算単価		EP001
A=1 アスファルト舗装版 C=1 騒音振動対策 不要 F=1 積込作業 有り			B=1 障害等 無し D=4 15cm以下 H=1 割引有り (バックホ 後方超小旋回型 0.45m3)		

S5099

施 工 内 訳 表

施工 第0-0005号表

頁0-0012

[名 称] 舗装切断排水運搬費					
[規格1] 2tダンプトラック運搬			[規格2]		
名 称 ・ 規 格 な ど	数 量	単 位	単 価	金 額	備 考
ダンプトラック運転 (機-22)		日			S1032
＊ ＊単位当り＊ ＊	1	式			
A=1 当初 C=14.6 舗装版切断延長 1 (m) F=1 良好			B=0.05 アスファルト又はコンクリートの切断平均深さ t (m) E=2 片道運搬距離 L (km)		

施 工 内 訳 表

SP4003

施工 第0-0007号表

頁0-0014

[名 称] 下層路盤 (歩道部)			[規格 2]		
[規格 1] 全仕上り厚200mm			1 m2 当り		
機械構成比: 4.82%			標準単価: 889.38		
労務構成比: 76.32%			市場単価構成比: 0.00%		
材料構成比: 18.86%					
代 表 機 労 材 規 格	構成比	単 価	代 表 機 労 材 規 格 (東京地区)	単価 (東京地区)	備 考
小型バックホウ	2.88%		小型バックホウ		MHS199
振動ローラ賃料	1.71%		振動ローラ (舗装用) 東京単価 [搭乗・コンバインド式] 運転質量 3 ~ 4 t		T7284
その他 (機械)			その他 (機械)		EK009
特殊運転手	27.48%		運転手 (特殊) 東京単価		R2002
特殊作業員	16.13%		特殊作業員 東京単価		R2005
普通作業員	15.97%		普通作業員 東京単価		R2006
土木一般世話役 一般施工	13.11%		土木一般世話役 東京単価		R2008
その他 (労務)			その他 (労務)		ER009
再生砕石 RC-40	16.70%		再生クラッシャラン 東京単価 R C - 4 0 平均仕上がり厚 100mm		T4090
軽油 (パトロール)	2.06%		軽油 東京単価 パトロール給油		T3002
その他 (材料)			その他 (材料)		EZ009

氷 見 市

施 工 内 訳 表

SP4003

施工 第0-0007号表

[名 称] 下層路盤 (歩道部)			1 m2 当り		
[規格 1] 全仕上り厚200mm			[規格 2]		
機械構成比： 4.82%			標準単価： 889.38		
労務構成比： 76.32%			市場単価構成比： 0.00%		
材料構成比： 18.86%					
代 表 機 労 材 規 格		構 成 比	単 価	代 表 機 労 材 規 格 (東京地区)	単 価 (東京地区)
積算単価				積算単価	備 考
A=200 全仕上り厚 (mm)				B=1 1層施工	
C=3 再生砕石 RC-40				D=1 割引有り (振動ローラ 搭乗・コンバインド式 3～4t)	

施 工 内 訳 表

頁0-0016

SP4005

施工 第0-0008号表

[名 称] 上層路盤 (歩道部)			[規格 2]		
[規格 1] 全仕上り厚100mm			1 m2 当り		
機械構成比: 4.48%			標準単価: 956.69		
労務構成比: 70.96%			市場単価構成比: 0.00%		
材料構成比: 24.56%					
代 表 機 労 材 規 格	構成比	単 価	代 表 機 労 材 規 格 (東京地区)	単価 (東京地区)	備 考
小型バックホウ	2.68%		小型バックホウ		MHS199
振動ローラ賃料	1.59%		振動ローラ (舗装用) 東京単価 [搭乗・コンバインド式] 運転質量 3 ~ 4 t		T7284
その他 (機械)			その他 (機械)		EK009
特殊運転手	25.56%		運転手 (特殊) 東京単価		R2002
特殊作業員	15.00%		特殊作業員 東京単価		R2005
普通作業員	14.84%		普通作業員 東京単価		R2006
土木一般世話役 一般施工	12.19%		土木一般世話役 東京単価		R2008
その他 (労務)			その他 (労務)		ER009
粒調碎石 M30	22.56%		再生粒度調整碎石 東京単価 RM-30 平均仕上がり厚 100mm		T4050
軽油 (パトロール)	1.91%		軽油 東京単価 パトロール給油		T3002
その他 (材料)			その他 (材料)		EZ009

氷 見 市

施 工 内 訳 表

SP4005

施工 第0-0008号表

頁0-0017

[名 称] 上層路盤（歩道部）				1		m2		当り											
[規格 1] 全仕上り厚100mm				[規格 2]															
機械構成比：		4.48%		労務構成比：		70.96%		材料構成比：		24.56%		市場単価構成比：		0.00%		標準単価：		956.69	
代 表 機 労 材 規 格				構 成 比		単 価		代 表 機 労 材 規 格(東京地区)				単 価(東京地区)		備 考					
積算単価								積算単価						EP001					
A=100		全仕上り厚（mm）						B=1		1層施工									
C=1		粒度調整碎石 M-30						D=1		割引有り（振動ローラ 搭乗・コンバインド式 3～4t）									

施 工 内 訳 表

SP4007

施工 第0-0009号表

[名 称] 表層(車道・路肩部)			[規格2]		
[規格1] 1層当り平均仕上り厚50mm			1 m2 当り		
機械構成比: 1.55%			標準単価: 2,001.7		
労務構成比: 15.08%			市場単価構成比: 0.00%		
材料構成比: 83.37%					
代 表 機 労 材 規 格	構成比	単 価	代 表 機 労 材 規 格(東京地区)	単価(東京地区)	備 考
アスファルトフィニッシャ賃料 [ホイール型] 舗装幅1.4～3.0m	0.99%		アスファルトフィニッシャ 東京単価 [ホイール型] 舗装幅1.4～3.2m		T7248
振動ローラ賃料	0.20%		振動ローラ(舗装用) 東京単価[搭乗・コンバインド式] 運転質量3～4t		T7284
タイヤローラ賃料 3～4t	0.18%		タイヤローラ 東京単価 運転質量3～4t		T7389
その他(機械)			その他(機械)		EK009
普通作業員	5.15%		普通作業員 東京単価		R2006
特殊運転手	3.51%		運転手(特殊) 東京単価		R2002
特殊作業員	3.45%		特殊作業員 東京単価		R2005
土木一般世話役 一般施工	1.24%		土木一般世話役 東京単価		R2008
その他(労務)			その他(労務)		ER009
アスファルト合材 再生材入り(小口) 密粒度 AC 20FA(100t未満)	76.07%		密粒度アスコン(20) 東京単価 平均仕上がり厚 50mm		T3966
アスファルト乳剤 PK-3	6.98%		アスファルト乳剤 東京単価 PK-3 プライムコート用		T3019

施工 第0-0009号表

氷見市

S7192

施工内訳表

施工 第0-0010号表

頁0-0020

[illegible]

氷見市

機 労 材 集 計 表

頁0-0021

項番	単価 コード	集計 区分	単 価 値	数量累計	単 価 名 称	集 計 区 分 名 称
1	K2541	198			タイヤ損耗費及び修理費	消耗品費
2	M1021	191			ダンプトラック	運搬機械等損料
3	M1021	191			ダンプトラック	運搬機械等損料
4	M1331	191			ダンプトラック	運搬機械等損料
5	M2001	193			コンクリートカッタ	路盤舗装等損料
6	MHS107	190			バックホウ	掘削積込機損料
7	MHS199	190			小型バックホウ	掘削積込機損料
8	R2002	18			特殊運転手	特殊運転手
9	R2005	11			特殊作業員	特殊作業員
10	R2006	12			普通作業員	普通作業員
11	R2008	25			土木一般世話役	一般土木世話役
12	R2015	19			一般運転手	一般運転手
13	R2053	37			交通誘導警備員B	その他労務
14	T3002	66			軽油	軽油
15	T3004	65			ガソリン	ガソリン
16	T3019	78			アスファルト乳剤	アス乳剤
17	T3670	198		0	ダイヤモンドブレード	消耗品費
18	T3966	72		0	アスファルト合材 再生材入り（小口）	密粒13～20F
19	T4050	53		0	粒調砕石	粒度調整砕石
20	T4090	52		0	再生砕石	クラッシュラン
21	T7248	44			アスファルトフィニッシャ賃料	建設機械賃料
22	T7255	44			バックホウ賃料	建設機械賃料
23	T7284	44			振動ローラ賃料	建設機械賃料
24	T7389	44			タイヤローラ賃料	建設機械賃料
25	TAC13	189		0.5	As舗装切断排水	投棄料
26	TAK23	189		13	アスファルト廃材処理費	投棄料
27	TST16	189		89	公共用残土仮置場（搬入）	投棄料
28	WXXXX	966				
29	WXXXX	968				

工 事 数 量 総 括 表

工事区分(レベル1)		規格	単位	数量(前回)	数量(今回)	数量増減	摘要
工種(レベル2)							
種別(レベル3)							
細別(レベル4)							
市道中谷内下久津呂線(その2箇所)			式		1		
道路土工			式		1		
掘削			m3		74		
残土処理工			式		1		
土砂等運搬			m3		74		
残土処分		公共残土仮置場	m3		89		
構造物撤去工			式		1		
舗装版切断工			式		1		
舗装版切断		As,t≤150	m		15		
舗装版破碎工			式		1		
舗装版破碎		As,t≤150	m2		259		
運搬処分工			式		1		
運搬処分		As舗装切断排水	t		0.5		
		As殻	m3		13		
舗装工			式		1		
アスファルト舗装工			式		1		
下層路盤		再生碎石RC-40,t=200	m2		259		1.4m≤W≤3.0m
上層路盤		粒調碎石M-30,t=100	m2		259		1.4m≤W≤3.0m
表層工		密粒度AC20FA(再生材入),t=50	m2		259		1.4m≤W≤3.0m
仮設工			式		1		
交通管理工			式		1		
交通誘導警備員		交通誘導警備員B	式		1		内訳は算出表のとおり

工 事 数 量 集 計 表

工事区分(レベル1)		規格	単位	中谷内 下久津呂線 (その2箇所)	合計	摘要
工種(レベル2)						
種別(レベル3)						
細別(レベル4)						
市道中谷内下久津呂線(その2箇所)			式	1	1	
道路土工			式	1	1	
	掘削		m3	74.3	74.3	
	残土処理工		式	1	1	
	土砂等運搬		m3	74.3	74.3	
	残土処分	公共残土仮置場	m3	89.1	89.1	
構造物撤去工			式	1	1	
	舗装版切断工		式	1	1	
	舗装版切断	As,t≤150	m	14.6	14.6	
	舗装版破碎工		式	1	1	
	舗装版破碎	As,t≤150	m2	258.7	258.7	
	運搬処分工		式	1	1	
	運搬処分	As舗装切断排水	t	0.02	0.02	
		As殻	m3	12.6	12.6	
舗装工			式	1	1	
	アスファルト舗装工		式	1	1	
	下層路盤	再生碎石RC-40,t=200	m2	258.7	258.7	2.4m≤W≤3.0m
	上層路盤	粒調碎石M-30,t=100	m2	258.7	258.7	2.4m≤W≤3.0m
	表層	密粒度AC20FA(再生材入),t=50	m2	258.7	258.7	2.4m≤W≤3.0m
仮設工			式	1	1	
交通管理工			式	1	1	
	交通誘導警備員	交通誘導警備員B	式	1.0	1.0	内訳は算出表のとおり

材 料 数 量 計 算 書

市道中谷内下久津呂線(その2箇所)

N=1.0式当り

細別	規格	算式	数量	単位	摘要
【道路土工】					
掘削		(N0.0~N0.0+92.4) 0.8×92.4+0.02×16.9= 74.26			
		計 74.26	74.3	m ³	
残土処理工	土砂等運搬	74.26	74.3	m ³	
	残土処分	74.26×1.2= 89.11	89.1	m ³	
【構造物撤去工】					
舗装版切断	As, t≤150	4.00+5.60+5.00= 14.60	14.6	m	
舗装版破碎	As, t≤150	2.8×92.4= 258.72			
		計 258.72	258.7	m ²	
舗装切断排水 運搬処分	As	0.023×0.05×14.60×1.3= 0.022	0.02	t	
殻運搬処分	As	(258.72-16.9)×0.05+16.9×0.03= 12.60	12.6	m ³	
【舗装工】					
下層路盤	再生碎石RC-40 t=200	2.8×92.4= 258.72			
		計 258.72	258.7	m ²	平均施工幅 2.4m≤W≤3.0m
上層路盤	粒調碎石M-30 t=100	2.8×92.4= 258.72			
		計 258.72	258.7	m ²	平均施工幅 2.4m≤W≤3.0m
表層	密粒度AC20FA (再生材入), t=50	2.8×92.4= 258.72			
		計 258.72	258.7	m ²	平均施工幅 2.4m≤W≤3.0m
【仮設工】					
交通誘導警備員	交通誘導警備員B	1.00	1.0	式	内訳は算出表のとおり

アスファルト合材量 (t)


258.72(m²)×0.05 (m) ×2.35 (t/m³) ×1.07 (標準ロス率) =35.5 (t)

平 面 図

縮尺 S=1:500


氷 見 市

下 久 津 呂

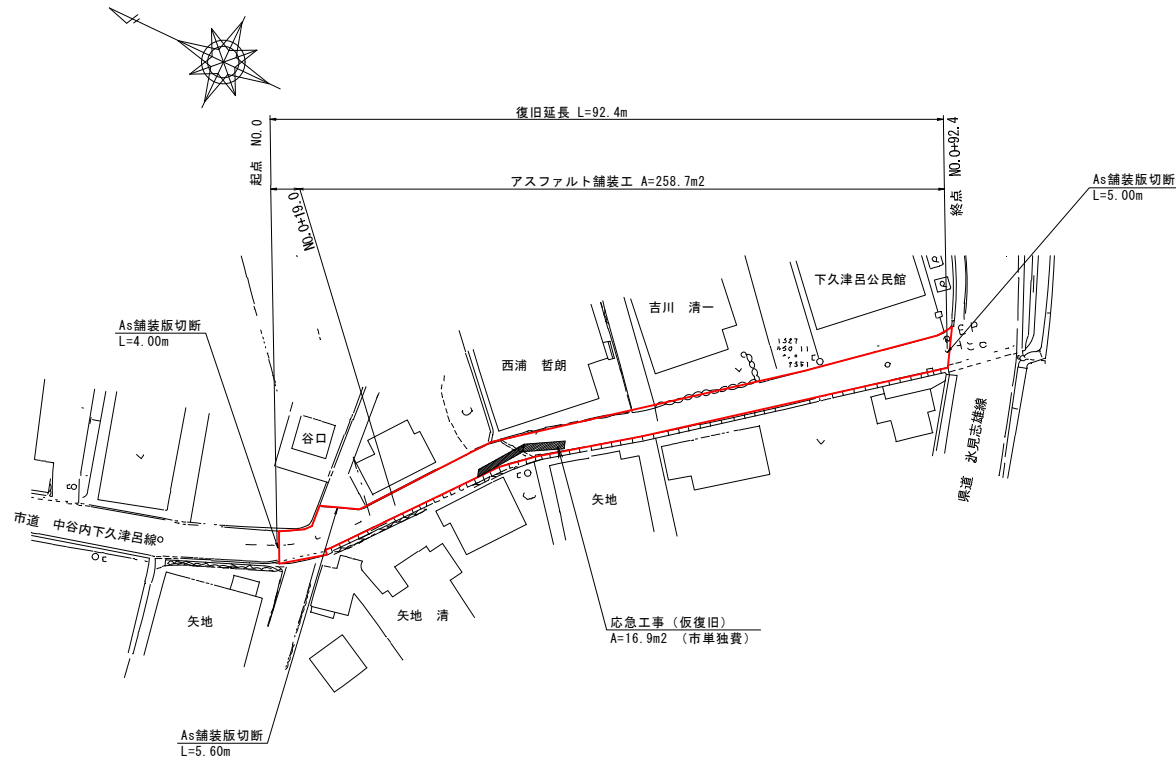

横 断 面 図

縮尺 S = 1 : 50

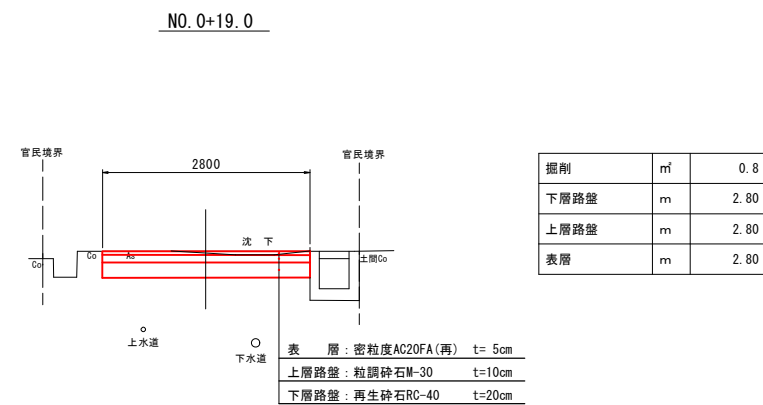

実施設計

工事番号	国災6年第 378号	道路名	市道中谷内下久津呂線 (その2箇所)
工 事 名	道路災害復旧工事	施工箇所	氷見市下久津呂地内
図 面 名 称	平面図 横断面図	縮 尺	図示
		図面番号	1 / 1
課 長	総括担当	主 務	設 計
氷 見 市 役 所			