


部長	課長	課長補佐	総括担当	設計	精算
設計書番号			事業名	現年公共土木施設災害復旧事業（補助・能登半島地震関連）	
令和8年度 工 事 設 計 書 国災6年 道路災害復旧(その17)工事 設計金額 円（内消費税額 円）					
施工位置	氷見市 藪田 地内				
工期	当初着工	令和8年月日	変更着工	令和年月日	
	当初竣工	令和9年3月19日	変更竣工	令和年月日	

全体位置図

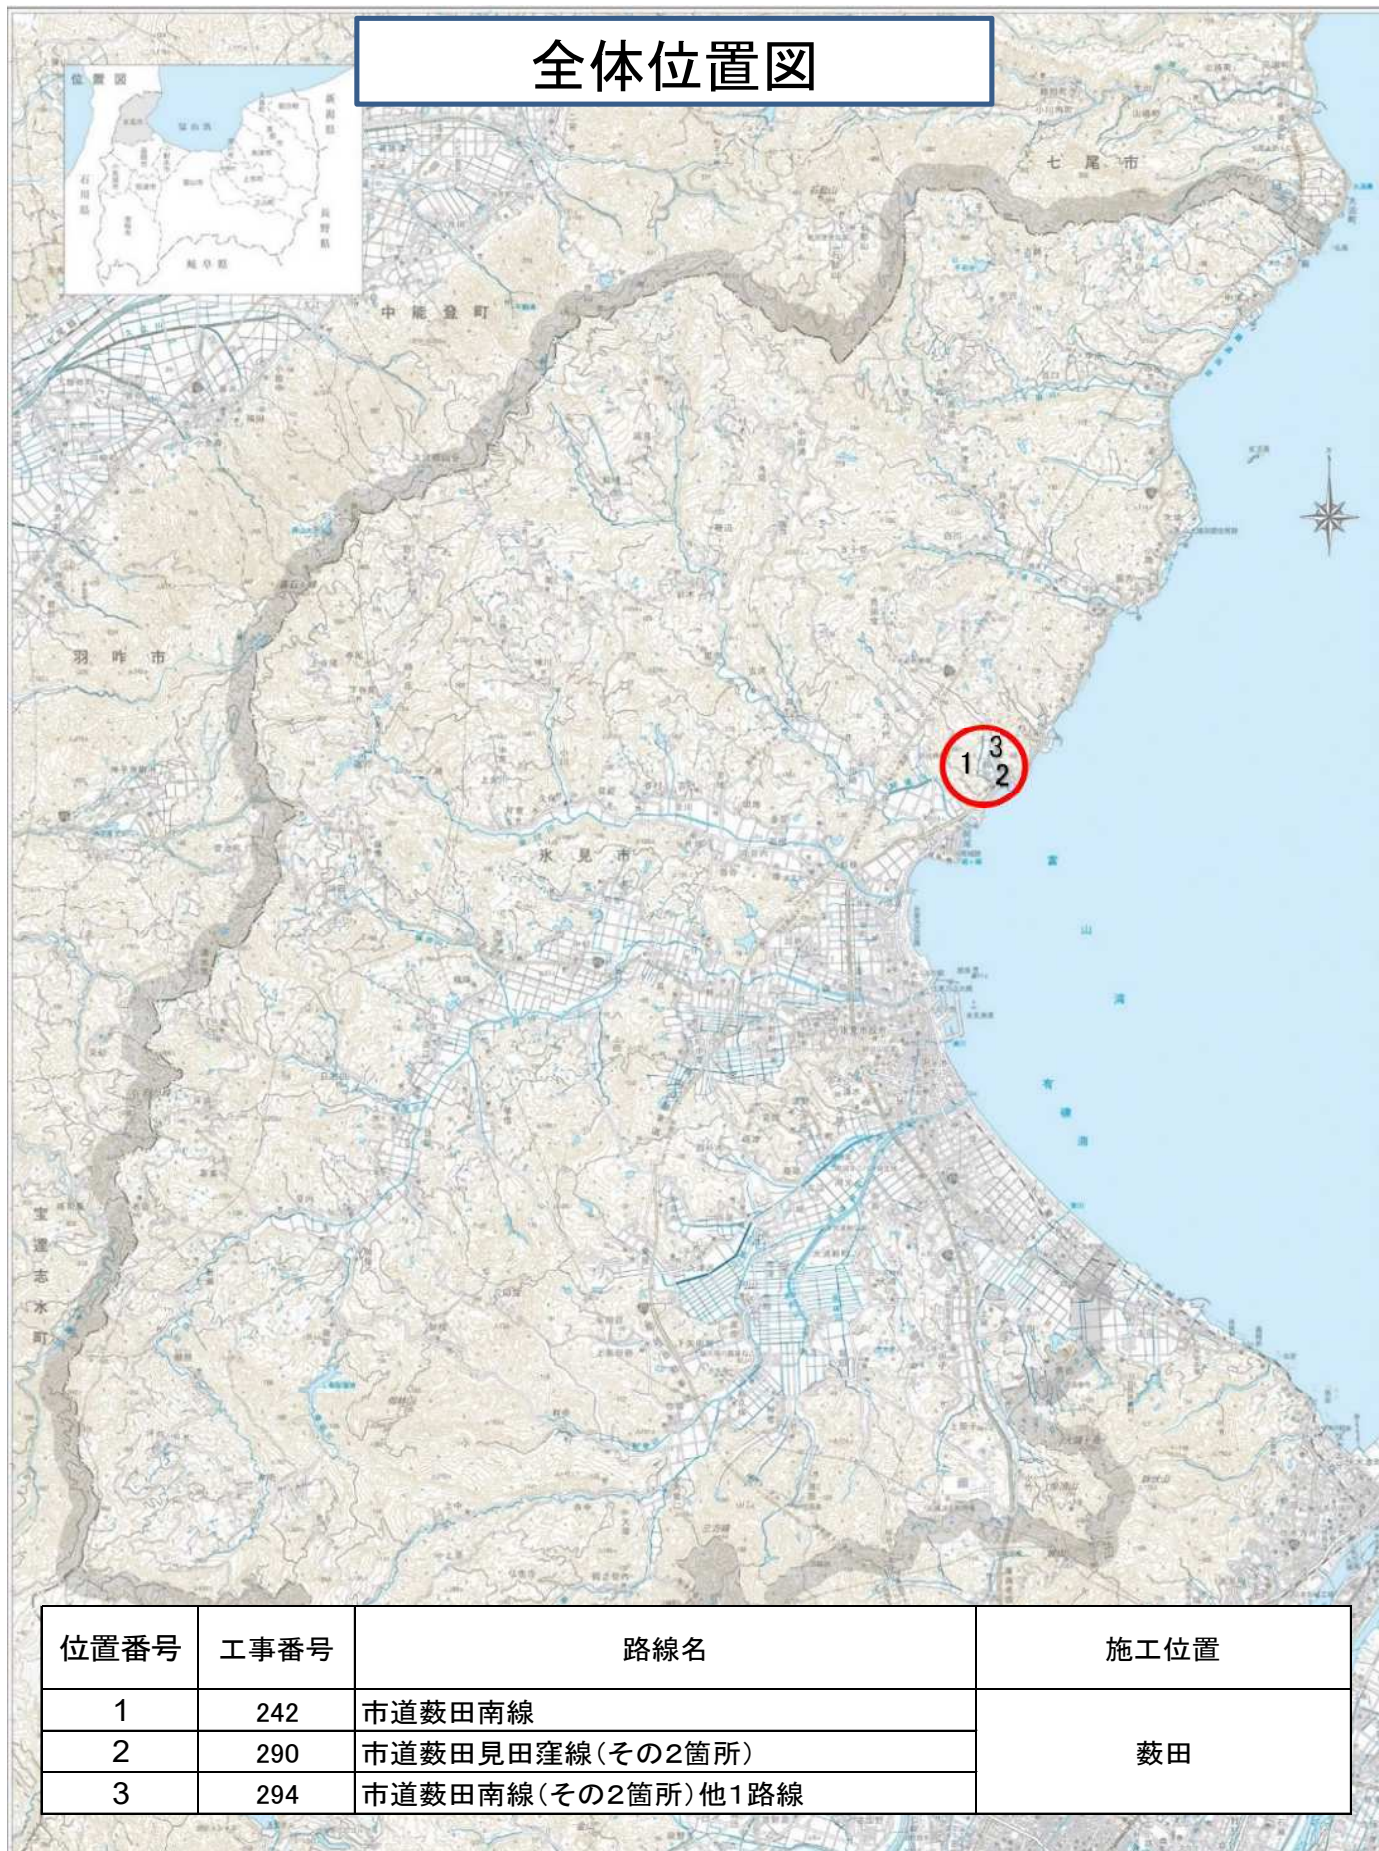

位置番号	工事番号	路線名	施工位置
1	242	市道藪田南線	藪田
2	290	市道藪田見田窪線(その2箇所)	
3	294	市道藪田南線(その2箇所)他1路線	

地 内

四)

《工事概要》

[illegible]

国災6年 道路災害復旧（その17）工事 特記仕様書

第1条 工事の内容

1 目的

この工事は、公共土木施設災害復旧事業として道路災害復旧工事を行うものである。

2 工事施工場所

氷見市 藪田 地内

3 工事概要

別紙のとおり。ただし国の翌債承認を得た後、監督員と協議し、工期の延長請求ができるものとする。

第2条 現場条件・施工条件等

- 1 丁張りの確認等必要に応じて、関係者（近隣等）の立会いを求めるものとする。その際の協議内容を記録として提出するものとする。
- 2 公道からの出入り等工事期間中の交通対策等については、工事の着手に先立ち道路管理者及び警察署に届出を行い、必要な措置を講じなければならない。また、生活道路、作業道路の確保、安全対策について関係者と十分協議しなければならない。その際の協議内容を記録として施工計画書に添付するものとする
- 3 工事箇所が存在する地下埋設物については、工事の着手に先立ち地下埋設物管理者と綿密な連絡をとり十分協調を保つとともに、工事の施工方法、埋設物の防護方法等について協議して施工しなければならない。この協議の記録を、書面をもって監督員に報告しなければならない。
- 4 湧水及び用排水については、利用状況を把握し、現況機能の確保及び処理方針を検討し、書面をもって監督員に報告しなければならない。この、検討結果により設計内容と差異が生じる場合は、監督員に協議しその指示を仰ぐものとする。
- 5 近隣、近接他工事との施工時期、施工区域について当該工事の受注者と十分な協議調整を行い、書面をもって監督員に報告しなければならない。それに伴う工程の変更があるときは、速やかに監督員に協議しその指示を仰ぐものとする。
- 6 苦情・要望等があった場合、書面をもって監督員に報告しなければならない。ただし緊急を要する場合は、書面に先立って口頭での報告を優先するものとする。

第3条 建設リサイクル法の対象建設工事（建設リサイクル法の対象建設工事の場合）

- 1 本工事は、建設工事に係る資源の再資源化等に関する法律（以下「建設リサイクル法」という。）の対象建設工事であり、特定建設資材について分別解体等及び再資源化等を実施するものとする。
- 2 受注者は、建設リサイクル法12条に基づき、施工計画書に以下の内容を明記し、監督員へ説明するものとする。
 - ・解体工事である場合は、解体する建築物等の構造
 - ・新築工事等である場合は、使用する特定建設資材の種類

- ・工事着手の時期及び工程の概要
- ・分別解体等の計画
- ・解体工事である場合は、解体する建築物等に用いられた建設資材の量の見込み

3 本工事における特定建設資材の分別解体等・再資源化等については、以下の積算条件を設定しているが、工事請負契約書「6 解体工事に要する費用等」に定める事項は契約締結時に発注者と請負者の間で確認されるものであるため、発注者が積算上条件明示した以下の事項と別の方法であった場合でも変更の対象としない。

ただし、工事発注後に明らかになった事情により、予定した条件により難しい場合は、監督員と協議するものとする。

①分別解体等の方法

工程ごとの作業内容及び解体工法	工程	作業内容	分別解体等の方法 (解体工事のみ)
	① 仮設	仮設工事 ☐ 有 ☐ 無	☐ 手作業 ☐ 手作業・機械作業の併用
	② 土工	土工事 ☒ 有 ☐ 無	☐ 手作業 ☒ 手作業・機械作業の併用
	③ 基礎	基礎工事 ☐ 有 ☐ 無	☐ 手作業 ☐ 手作業・機械作業の併用
	④ 本体構造	本体構造の工事 ☐ 有 ☐ 無	☐ 手作業 ☐ 手作業・機械作業の併用
	⑤ 本体付属品	本体付属品の工事 ☐ 有 ☐ 無	☐ 手作業 ☐ 手作業・機械作業の併用
	⑥ その他 ()	その他の工事 ☒ 有 ☐ 無	☐ 手作業 ☒ 手作業・機械作業の併用

②再資源化等をする特定建設資材廃棄物の種類及び再資源化施設の場所

特定建設資材廃棄物の種類	再資源化施設の場所	運搬距離	工事番号
アスファルト殻	氷見市上田子	14.0km	第242号
アスファルト殻	氷見市上田子	13.0km	第290号
アスファルト殻	氷見市上田子	13.2km	第294号

※上記②については積算上の明示条件であり、再資源化施設を指定するものではない。

なお、受注者の提示する施設と異なる場合においても設計変更の対象としない。

ただし、施設の受入が困難な場合等、請負者の責によるものでない事項についてはこの限りではない。

- 4 受注者は、特定建設資材の分別解体等・再資源化等が完了したときは、建設リサイクル法 18 条に基づき、以下の事項を書面に記載し、監督員に報告する。なお、書面は「建設リサイクルガイドライン（富山県土木部）（平成 14 年 6 月）」に定めた様式 1〔再生資源利用計画書（実施書）〕及び様式 2〔再生資源利用促進計画書（実施書）〕を兼ねるものとする。
- ・再資源化が完了した年月日
 - ・再資源化をした施設の名称及び所在地
 - ・再資源化に要した費用
- 5 受注者は、処理の一連の流れを証するものとして完成時に以下の書類を提出するものとする。
- ① 廃材の積込写真（車番、最大積載量が確認できるもの : 対象 抽出）
 - ② 仮置がある場合は、仮置場への搬入状況及び処分地へ搬出する際の廃材積込写真（車番、最大積載量が確認できるもの : 対象 抽出）
 - ③ 処分地への搬入状況（処分地がわかるもの : 抽出）

第 4 条 再生材の利用（砕石を使用する工事の場合）

次表の路盤材には再生砕石を使用するものとする。品質については、「コンクリート副産物の再利用に関する用途別暫定品質基準（案）」に基づくものとする。

なお、再生砕石の入手が困難な場合は、監督員と協議のうえ砕石（新材）に変更できるものとする。

工 種	品 種	使用箇所	
側溝工	RC-40	側溝基礎材	
舗装工	RC-40	路盤材	

第 5 条 舗装切断作業時に発生する排水の処理

舗装切断作業に伴い、切断機械から発生する排水については、排水吸引機能を有する切断機械等により回収し、適正に処理すること。当該排水の処理に関し、排水量に変更が生じた場合、受注者は排水量等を取りまとめの上、監督員と協議を行い契約変更の対象とする。

第 6 条 請負代金内訳書の提出について

受注者は、請負代金内訳書を作成し、工事請負契約締結後 7 日以内に発注者に提出すること。

第 7 条 工事書類の簡素化の試行について

- 1 本工事は、工事書類の簡素化を目的とした試行対象工事である。
- 2 試行は、工事書類の簡素化試行要領（案）（令和 8 年 4 月富山県土木部）に基づき実施するものとする。
- 3 これらに定められていない場合は監督員と協議するものとする。

第8条 現場代理人兼務要件について

本工事における現場代理人の別工事との兼務について、兼務できる災害復旧工事の件数は3件まで（令和6年能登半島地震の災害復旧工事を含み、かつ同工種の場合は5件まで）とする。災害復旧工事以外の工事は、他の発注機関の工事を含め2件までとする。
ただし、兼務する工事に他の発注機関の工事が含まれる場合、その発注機関に兼務が可能か否か事前に確認し、承認を受けるものとする。

第9条 週休2日工事（発注者指定型（現場閉所））

- 1 本工事は、週単位の週休2日（土日完全週休2日の現場閉所）に取り組むこととする。
- 2 工事の実施にあたっては、「週休2日工事」試行要領（令和8年6月 富山県土木部）に基づくものとする。

第10条 余裕期間制度（フレックス方式）対象工事

- 1 本工事は、円滑な工事施工体制の確保を図るため、全体工期の範囲内で受注者が工事の始期及び終期を設定することができる工事であり、氷見市建設工事に係る余裕期間制度（フレックス方式）試行要領に 基づき実施するものとする。
- 2 工事の始期の期限は契約締結日の翌日から90日以内、工事の終期の期限は令和9年3月19日 とする。
- 3 受注者は、工事の始期後14日以内に施工計画書を発注者に提出するものとする。
- 4 受注者は、受注時のコリンズ（CORINS）への登録については、工事の始期後10日（休日を除く。）以内 に登録するものとする。
- 5 受注者は、工事の始期後に速やかに、退職金制度届出書を発注者に提出するものとする。
- 6 余裕期間内に行う資機材の準備及び、技能労働者の手配などの準備等に必要な現地への立入り（工事着手以外の行為とする）については、発注者に了解を得るとともに関係法令等に基づく必要な手続きを行うものとする。
- 7 受注者が工事の始期及び終期を設定する場合、契約締結前に工事の始終期通知書により工事の始期及び終期を担当部署に通知するものとする。
- 8 その他この特記仕様書に記載のないことについては、氷見市建設工事に係る余裕期間制度（フレックス方式）試行要領によるものとする。

第11条 安全対策

工事の施工にあたっては交通誘導警備員を適切に配置し、一般交通等に支障を及ぼさないよう十分注意して施工するものとする。
なお、警察等関係機関との協議により交通処理方法等の変更が生じた場合は、別途協議により変更する。

第12条 概算数量発注

本工事は、概算数量で発注するものである。受注者は設計図書に基づき工事現場を照査し、その結果を監督員に報告するものとする。

第13条 遠隔地からの建設資材の調達に係る設計変更の試行

次の資材については、以下の調達地域等から調達することを想定しているが、安定的な確保を図るために、当該調達地域等以外から調達せざるを得ない場合には、事前に監督員と工事打合簿により協議するものとする。また、購入費用及び輸送費等に要した費用について、証明書類（実際の取引伝票等）を監督員に提出するものとし、その費用について設計変更することとする。 なお、受注者の責めに帰すべき事由による増加費用については、設計変更の対象としない。

受注者から提出された資料に虚偽の申告があった場合については、法的措置及び指名停止等の措置を行う場合がある。

資 材 名	規 格	調達地域等
碎石	M-30、RC-40	氷見地区
アスファルト合材	密粒度AC20FA（再生材入）	氷見地区

第 14 条 労働者確保に関する積算方法の試行工事

本工事は、「共通仮設費（率分）のうち営繕費」及び「現場管理費のうち労務管理費」の下記に示す費用（以下「実績変更対象費」という。）について、工事実施にあたって不足する技術者や技能者を広域的に確保せざるを得ず、契約締結後、労働者確保に要する方策に変更が生じ、土木工事標準積算基準書の金額相当では適正な工事の実施が困難になった場合に、実績変更対象費の支出実績を踏まえて設計変更することができる試行工事である。

営 繕 費：労働者送迎費、宿泊費、借上費

（宿泊費、借上費については労働者確保に係るものに限る。）

労務管理費：募集及び解散に要する費用、賃金以外の食事、通勤等に要する費用

2 本工事の予定価格の算出の基礎とした設計額（土木工事標準積算基準書に基づき算出した額）における実績変更対象費の割合は次のとおりである。

1）共通仮設費（率分）に占める実績変更対象費（労働者送迎費、宿泊費、借上費）の割合：12.82%

2）現場管理費に占める実績変更対象費（募集及び解散に要する費用、賃金以外

の食事、通勤等に要する費用）の割合：1.52%

3 契約締結後、実績変更対象費の設計変更が必要となった場合、受注者は、速やかに「実績変更対象費に係る実施計画書」（様式1）を提出し、監督員と協議を行う。「実績変更対象費に係る実施計画書」（様式1）には労働者確保に係る契約時点の費用に、地域外からの労働者確保に必要な費用の見込み額（税抜き）を加え記載する。

4 最終精算変更時点において、実績変更対象費の支出実績を踏まえて設計変更する場合は、「実績変更対象費に係る実績報告書」（様式2）及び実績変更対象費に 実際に支払った全ての証明書類（領収書、領収書の出ないものは金額の適切性を証明する金額計算書など。）を監督員に提出し、設計変更の内容について協議するものとする。

5 受注者の責めによる工事工程の遅れ等受注者の責めに帰すべき事由による増加費用については、設計変更の対象としない。

6 実績変更対象費の支出実績を踏まえて設計変更する場合、「実績変更対象費に係る実績報告書」（様式2）のうち、証明書類において確認された費用（税抜き）から、土木工事標準積算基準書（富山県土木部）により算出した共通仮設費率分 及び現場管理費に含まれる実績変更対象費分（共通仮設費率分及び現場管理費に対する実績変更対象費の割合を乗じて算出）を差し引いた費用を、土木工事標準積算基準書（富山県土木部）により算出した共通仮設費及び現場管理費に加算し設計額を算出する。なお、全ての証明書類の提出がない場合であっても、提出された証明書類をもって金額の変更を行うものとする。

7 受注者から提出された資料に虚偽の申告があった場合については、法的措置及び指名停止等の措置を行う場合がある。

8 疑義が生じた場合は、監督員と協議するものとする。

第 15 条 1 日未満で完了する作業の積算（アスファルト舗装工）

- 1 本工事におけるアスファルト舗装工の一部には、「1 日未満で完了する作業の積算」（以下、「1 日未満積算基準」と言う。）を適用している。
- 2 同一作業員の作業が他工種の作業との組合せで 1 日以上となる場合には、1 日未満積算基準は適用しない。
- 3 受注者は、協議に当たって、1 日未満積算基準に該当することを示す書面その他協議に必要となる根拠資料として日報（施工内容・施工数量・作業時間を記入したもの）及び実際の費用がわかる資料（見積書、契約書、請求書等）等を監督員に提出すること。
- 4 受注者の責によらず、交通等の制約により日々の作業量が制約される場合、別途考慮出来るものとする。

第 16 条 その他

- 1 その他、定めがない事項について疑義が生じた場合は、その都度監督員に報告し協議するものとする。

総括情報表

事務所 設計書名 変更回数	1001 道路課 実施設計書 当初 0			
適用単価 適用単価地区 単価適用年月日	1 実施単価 06 氷見地区 0-08.08.15(0)			
諸経費体系	1 公共			
	当 世 代	前 世 代		
前払率 諸経費工種 労務費補正 電力区分 施工地域区分 寒冷地区分 緊急工事区分 契約保証区分 現場環境改善費 週休2日工事補正 消費税率 (%)	40 08 舗装 01 割増なし 01 臨時高圧電力 11 一般交通影響有り(2) 01 補正なし 00 通常 01 金銭的保証 00 計上しない 00 計上しない 10			

本工事費内訳表

頁0-0002

費目・工種・施工名称など		数	量	単	位	単	価	金	額	備	考
本工事費(242号)										X1000	
道路改良										Y1601	
道路土工										Y260103	
掘削工										Y36010301	
掘削 土砂 小規模										SP2001 0 A=1, B=5, E=7	
		230		m3						施工 第0-0001号表	
路体盛土工										Y36010302	
埋戻し 施工方法 上記以外(小規模) 土砂										SP2014 0 A=5, B=1	
		20		m3						施工 第0-0002号表	
法面整形工										Y36010304	
法面整形 盛土部 法面締固め 無し										SP2027 0 A=1, B=2, C=2, D=1	
		110		m2						施工 第0-0003号表	

氷 見 市

本工事費内訳表

頁0-0003

費目・工種・施工名称など	数	量	単 位	単 価	金 額	備 考
残土処理工						Y36010305
土砂等運搬 小規模 土砂(岩塊・玉石混り土含む)	200	m3				SP2002 0 A=2, B=5, C=1, D=1, M=11 施工 第0-0004号表
処分費等						#0044
公共用残土仮置場（搬入）	240	m3				TST07 0
構造物撤去工						Y260112
構造物取壊し工						Y36011202
舗装版切断			式			Y4601120216
舗装版切断 アスファルト舗装版	24	m				SP4028 0 A=1, B=1, E=1 施工 第0-0005号表
舗装版破碎			式			Y4601120202

氷 見 市

本工事費内訳表

頁0-0004

費目・工種・施工名称など	数	量	単 位	単 価	金 額	備 考
舗装版破碎 アスファルト舗装版 障害等 無し	650	m2				SP4027 0 A=1, B=1, C=1, D=4, F=1 施工 第0-0006号表
運搬処理工						Y36011217
舗装切断排水運搬費 2tダンプトラック運搬	1	式				S5099 0 A=1, B=0.05, C=23.9, E=10.0, F=1 施工 第0-0007号表
殻運搬 舗装版破碎 機械積込(小規模土工)	32	m3				SP2081 0 A=3, B=4, C=1, L=12 施工 第0-0008号表
処分費等						#0044
As舗装切断排水	0.5	t				TAC13 0
アスファルト廃材処理費	32	m3				TAK23 0
舗装						Y1602
舗装工						Y260202

本工事費内訳表

頁0-0005

費目・工種・施工名称など		数	量	単	位	単	価	金	額	備	考
アスファルト舗装工										Y36020203	
下層路盤(車道・路肩部)										Y4602020301	
					式						
下層路盤（車道・路肩部） 全仕上り厚200mm										SP4002 0 A=200, B=1, C=3	
		757	m2							施工 第0-0009号表	
上層路盤(車道・路肩部)										Y4602020302	
					式						
上層路盤（車道・路肩部） 全仕上り厚100mm										SP4004 0 A=2, D=100, E=1, H=1, J=1	
		738	m2							施工 第0-0010号表	
表層(車道・路肩部)										Y4602020304	
					式						
表層（車道・路肩部） 1層当り平均仕上り厚50mm										SP4007 0 A=4, B=50, C=1, D=2, E=5, G=1, I=1, K=1, M=1, N=1	
		729	m2							施工 第0-0011号表	
直接工事費											
共通仮設費 (率分)											
					式						

氷 見 市

本工事費内訳表

頁0-0006

	費目・工種・施工名称など	数	量	単	位	単	価	金	額	備	考
共通仮設費計											
純工事費											
現場管理費											
現場管理費計					式						
工事原価											
一般管理費等											
工事価格					式						
消費税等相当額											
請負対象工事費					式						

氷 見 市

附帯工事費内訳表

頁0-0007

費目・工種・施工名称など		数	量	単	位	単	価	金	額	備	考
本工事費(290号)										X2000	
道路改良										Y1601	
道路土工										Y260103	
道路土工										Y36010301	
掘削 土砂 小規模										SP2001 0 A=1, B=5, E=7	
		160	m3							施工 第0-0001号表	
路床盛土 施工幅員 2.5m未満 施工数量										SP2005 0 A=1, D=1	
		4	m3							施工 第0-0012号表	
残土処理工										Y36010305	
土砂等運搬 小規模 土砂(岩塊・玉石混り土含む)										SP2002 0 A=2, B=5, C=1, D=1, M=10	
		150	m3							施工 第0-0013号表	
処分費等										#0044	

附帯工事費内訳表

頁0-0008

費目・工種・施工名称など	数	量	単	位	単	価	金	額	備	考
公共用残土仮置場（搬出）									TST66	0
	180		m3							
排水構造物工									Y260203	
側溝工									Y36020301	
作業土工									Y4101010101	
				式						
床掘り 土砂 施工方法 上記以外(小規模)	49		m3						SP2010 A=1, B=5	0
									施工	第0-0014号表
埋戻し 施工方法 上記以外(小規模) 土砂	49		m3						SP2014 A=5, B=1	0
									施工	第0-0002号表
自由勾配側溝									Y4602030103	
				式						
排水構造物工（U型側溝） 据付手間のみ 標準外規格側溝（道路用側溝）	7		m						SS160 A=2, B=2, C=3, D=1, F=1, G=1, I=1, J=1	0
									施工	第0-0015号表
排水構造物工（U型側溝） 再利用撤去	7		m						SS160 A=3, B=2, C=3, F=1, G=1, I=1, J=5	0
									施工	第0-0016号表

氷 見 市

附帯工事費内訳表

頁0-0009

費目・工種・施工名称など	数	量	単	位	単	価	金	額	備	考
排水構造物工（U型側溝） 据付手間のみ 標準外規格側溝（道路用側溝）	57	m							SS160 0 A=2, B=2, C=3, D=1, F=1, G=1, I=1, J=1 施工 第0-0015号表	
排水構造物工（U型側溝） 再利用撤去	57	m							SS160 0 A=3, B=2, C=3, F=1, G=1, I=1, J=5 施工 第0-0016号表	
再生砕石 RC-40	1	m3							T4090 0	
排水構造物工（蓋版） 土木工事標準単価方式 再利用撤去	64	枚							SS162 0 A=3, B=10, C=7, D=5, E=1, G=1, H=1, J=1 施工 第0-0017号表	
排水構造物工（蓋版） 土木工事標準単価方式 据付手間のみ	64	枚							SS162 0 A=2, B=9, C=7, D=5, E=1, G=1, J=1 施工 第0-0018号表	
縁石工									Y260209	
縁石工									Y36020602	
歩車道境界ブロック撤去 再利用	431	m							SP4020 0 A=2, B=1 施工 第0-0019号表	
歩車道境界ブロック再利用設置 各種(1000mm超2000mm以下、150kg以上550kg未 再生砕石 RC-40	431	m							SP4018 0 A=2, B=7, D=1, E=3 施工 第0-0020号表	

氷 見 市

附帯工事費内訳表

頁0-0010

費目・工種・施工名称など	数	量	単	位	単	価	金	額	備	考
構造物撤去工									Y260112	
構造物撤去工									Y36011202	
舗装版切断									Y4601120216	
舗装版切断 アスファルト舗装版				式					SP4028 0 A=1, B=1, E=1	
舗装版破碎	1,300		m						施工 第0-0005号表	
舗装版破碎				式					Y4601120202	
舗装版破碎 アスファルト舗装版 障害等 無し	1,940		m2						SP4027 0 A=1, B=1, C=1, D=4, F=1	
運搬処理工									Y36011217	
舗装切断排水運搬費 2tダンプトラック運搬	1			式					S5099 0 A=1, B=0.05, C=1295.8, E=5.7, F=1	
殻運搬 舗装版破碎 機械積込(騒音対策不要, 舗装版厚15cm以下)	74		m3						SP2081 0 A=3, B=3, C=1, J=6	
									施工 第0-0022号表	

氷 見 市

附帯工事費内訳表

頁0-0011

費目・工種・施工名称など		数	量	単	位	単	価	金	額	備	考
処分費等										#0044	
As舗装切断排水										TAC13	0
		11.9		t							
アスファルト廃材処理費										TAK23	0
		74		m3							
舗装										Y1602	
舗装工										Y260202	
アスファルト舗装工（車道・路肩部）										Y36020203	
下層路盤（車道・路肩部）										Y4602020301	
路盤工（人力施工） 路盤厚20cm 車道					式					S4015	0
		530		m2						A=2, B=20, C=5	
上層路盤（車道・路肩部）										施工 第0-0023号表	
					式					Y4602020302	

氷 見 市

附帯工事費内訳表

頁0-0012

費目・工種・施工名称など	数	量	単 位	単 価	金 額	備 考
路盤工（人力施工） 路盤厚10cm 車道	200	m2				S4015 0 A=2, B=10, C=3 施工 第0-0024号表
表層(車道・路肩部)			式			Y4602020304
表層（車道・路肩部） 1層当り平均仕上り厚50mm	200	m2				SP4007 0 A=1, B=50, C=1, D=2, E=5, G=1, N=1 施工 第0-0025号表
アスファルト舗装工（歩道部）						Y36020203
路盤(歩道部)			式			Y4602020301
下層路盤（歩道部） 全仕上り厚100mm	1,410	m2				SP4003 0 A=100, B=1, C=3, D=1 施工 第0-0026号表
表層(歩道部)			式			Y4602020304
表層（歩道部） 1層当り平均仕上り厚30mm	1,410	m2				SP4009 0 A=3, B=30, C=1, D=2, F=1, G=1, H=1 施工 第0-0027号表
防護柵工						Y260204

附帯工事費内訳表

頁0-0013

費目・工種・施工名称など	数	量	単	位	単	価	金	額	備	考
転落防止柵工									Y31010910	
スノーポール設置・撤去 土中単柱型									SP4070 0 A=2, B=3	
	17		本						施工 第0-0028号表	
横断・転落防止柵部材撤去 ビーム・パネル ビーム・パネル式 支柱間隔2.0m									SS173 0 A=3, B=1, C=1	
	159		m						施工 第0-0029号表	
横断・転落防止柵部材設置 ビーム・パネル ビーム・パネル式 支柱間隔2.0m									SS171 0 A=3, B=1, C=1	
	159		m						施工 第0-0030号表	
区画線工									Y260211	
区画線工									Y36020601	
溶融式区画線									Y4602060101	
			式							
区画線工（溶融式・手動） 実線 15cm									SS002 0 A=1, B=1, C=1, D=1, E=1, G=1, H=2, I=1, J=1	
	640		m						施工 第0-0031号表	
仮設工									Y260207	

氷 見 市

附帯工事費内訳表

頁0-0014

費目・工種・施工名称など		数	量	単	位	単	価	金	額	備	考
交通管理工										Y36020725	
交通誘導警備員										Y4602072501	
					式						
交通誘導警備員										S7192 0	
										A=0, B=2, C=66	
直接工事費		1			式					施工 第0-0032号表	
共通仮設費 (率分)											
					式						
共通仮設費計											
純工事費											
現場管理費											
					式						
現場管理費計											

附帯工事費内訳表

頁0-0015

	費目・工種・施工名称など	数	量	単	位	単	価	金	額	備	考
工事原価											
一般管理費等											
工事価格											
消費税等相当額											
請負対象工事費											

補償工事費内訳表

頁0-0016

費目・工種・施工名称など		数	量	単	位	単	価	金	額	備	考
本工事費(294号)										X3000	
道路改良										Y1601	
道路土工										Y260103	
掘削工										Y36010301	
掘削 土砂 小規模										SP2001 0 A=1, B=5, E=7	
		190		m3						施工 第0-0001号表	
路肩盛土										Y36010302	
埋戻し 施工方法 上記以外(小規模) 土砂										SP2014 0 A=5, B=1	
		13		m3						施工 第0-0002号表	
法面整形工										Y36010304	
法面整形(盛土部)										Y4601030402	

式
氷 見 市

補償工事費内訳表

頁0-0017

費目・工種・施工名称など	数	量	単 位	単 価	金 額	備 考
法面整形 盛土部 法面締固め 無し	90	m2				SP2027 0 A=1, B=2, C=2, D=1 施工 第0-0003号表
残土処理工						Y36010305
土砂等運搬 小規模 土砂(岩塊・玉石混り土含む)	170	m3				SP2002 0 A=2, B=5, C=1, D=1, M=10 施工 第0-0013号表
処分費等						#0044
公共用残土仮置場（搬入）	210	m3				TST16 0
構造物撤去工						Y260112
構造物取壊し工						Y36011202
舗装版切断						Y4601120216
舗装版切断 アスファルト舗装版	31	m	式			SP4028 0 A=1, B=1, E=1 施工 第0-0005号表

氷 見 市

補償工事費内訳表

頁0-0018

費目・工種・施工名称など	数	量	単 位	単 価	金 額	備 考
舗装版破碎						Y4601120202
			式			
舗装版破碎 アスファルト舗装版 障害等 無し						SP4027 0 A=1, B=1, C=1, D=4, F=1
	530		m2			施工 第0-0006号表
運搬処理工						Y36011217
舗装切断排水運搬費 2tダンプトラック運搬						S5099 0 A=1, B=0.05, C=31.3, E=10.3, F=1
	1		式			施工 第0-0033号表
殻運搬 舗装版破碎 機械積込(小規模土工)						SP2081 0 A=3, B=4, C=1, L=12
	27		m3			施工 第0-0008号表
処分費等						#0044
As舗装切断排水						TAC13 0
	0.5		t			
アスファルト廃材処理費						TAK23 0
	27		m3			
舗装						Y1602

氷 見 市

補償工事費内訳表

頁0-0019

費目・工種・施工名称など		数	量	単 位	単 価	金 額	備 考
舗装工							Y260202
アスファルト舗装工							Y36020203
下層路盤(車道・路肩部)							Y4602020301
下層路盤 (車道・路肩部) 全仕上り厚200mm				式			SP4002 0 A=200, B=1, C=3, D=1, E=1
		553	m2				施工 第0-0009号表
上層路盤(車道・路肩部)							Y4602020302
上層路盤 (車道・路肩部) 全仕上り厚100mm				式			SP4004 0 A=2, D=100, E=1, H=1, J=1, N=1, P=1
		540	m2				施工 第0-0010号表
表層(車道・路肩部)							Y4602020304
表層 (車道・路肩部) 1層当り平均仕上り厚50mm				式			SP4007 0 A=4, B=50, C=1, D=2, E=5, G=1, I=1, K=1, M=1, N=1
		533	m2				施工 第0-0011号表
区画線工							Y260211

氷 見 市

補償工事費内訳表

頁0-0020

費目・工種・施工名称など		数	量	単 位	単 価	金 額	備 考
区画線工							Y36020601
溶融式区画線							Y4602060101
				式			
区画線工（溶融式・手動） 実線 15cm							SS002 0 A=1, B=1, C=1, G=1, H=2, J=1
		160		m			施工 第0-0031号表
直接工事費							
共通仮設費 （率分）							
				式			
共通仮設費計							
純工事費							
現場管理費							
				式			
現場管理費計							

補償工事費内訳表

頁0-0021

	費目・工種・施工名称など	数	量	単 位	単 価	金 額	備 考
工事原価							
一般管理費等				式			
工事価格							
消費税等相当額				式			
請負対象工事費							
工事価格計							
消費税等相当額計				式			
請負対象工事費計							

施 工 内 訳 表

[名 称] 掘削			1 m3 当り		
[規格1] 土砂			[規格2] 小規模		
機械構成比： 27.65%			標準単価： 1,342.7		
労務構成比： 61.34%			市場単価構成比： 0.00%		
材料構成比： 11.01%					
代 表 機 労 材 規 格		構 成 比	単 価	代 表 機 労 材 規 格(東京地区)	単価(東京地区)
バックホウ		27.65%		バックホウ	MHS107
特殊運転手		61.34%		運転手（特殊） 東京単価	R2002
軽油 (パトロール)		11.01%		軽油 東京単価 パトロール給油	T3002
積算単価				積算単価	EP001
A=1 E=7	土砂 標準			B=5 上記以外(小規模)	

施 工 内 訳 表

[名 称] 埋戻し			1 m3 当り		
[規格1] 施工方法 上記以外(小規模)			[規格2] 土砂		
機械構成比： 9.23%			標準単価： 4,309.4		
労務構成比： 86.75%			市場単価構成比： 0.00%		
材料構成比： 4.02%					
代 表 機 労 材 規 格	構成比	単 価	代 表 機 労 材 規 格(東京地区)	単価(東京地区)	備 考
バックホウ	8.67%		バックホウ		MHS130
ランマ	0.56%		タンパ及びランマ		M1232
普通作業員	49.78%		普通作業員 東京単価		R2006
特殊作業員	19.28%		特殊作業員 東京単価		R2005
特殊運転手	17.69%		運転手(特殊) 東京単価		R2002
軽油 (パトロール)	3.17%		軽油 東京単価 パトロール給油		T3002
ガソリン JIS2号レギュラ	0.85%		ガソリン 東京単価 レギュラー スタンド		T3004
積算単価			積算単価		EP001
A=5 上記以外(小規模)			B=1 土砂		

施 工 内 訳 表

[名 称] 法面整形			1 m2 当り		
[規格1] 盛土部			[規格2] 法面締固め 無し		
機械構成比： 11.31%			標準単価： 475.98		
労務構成比： 76.24%			市場単価構成比： 0.00%		
材料構成比： 12.45%					
代 表 機 労 材 規 格		構 成 比	単 価	代 表 機 労 材 規 格(東京地区)	単価(東京地区)
バックホウ賃料		11.31%		バックホウ (クローラ型) 東京単価 バケツ容量0.8 m ³	T7279
普通作業員		33.80%		普通作業員 東京単価	R2006
特殊運転手		28.83%		運転手 (特殊) 東京単価	R2002
土木一般世話役 一般施工		13.61%		土木一般世話役 東京単価	R2008
軽油 (パトロール)		12.45%		軽油 東京単価 パトロール給油	T3002
積算単価				積算単価	EP001
A=1 C=2 E=1	盛土部 現場制約 無し 割引有り (バックホウ バケツ容量0.8m ³)			B=2 D=1 法面締固め 無し 軽質土、砂及び砂質土、粘性土	

施 工 内 訳 表

[名 称] 土砂等運搬			1			m3			当り		
[規格1] 小規模			[規格2] 土砂(岩塊・玉石混り土含む)								
機械構成比： 25.12%			労務構成比： 63.12%			材料構成比： 11.76%			市場単価構成比： 0.00%		
									標準単価： 3,622.5		
代 表 機 労 材 規 格			構 成 比	単 価	代 表 機 労 材 規 格(東京地区)			単価(東京地区)	備 考		
ダンプトラック			25.12%		ダンプトラック				M1331		
一般運転手			63.12%		運転手（一般） 東京単価				R2015		
軽油 (パトロール)			11.76%		軽油 東京単価 パトロール給油				T3002		
積算単価					積算単価				EP001		
A=2 小規模 C=1 土砂(岩塊・玉石混り土含む) M=11 13.0km以下					B=5 バックホウ バケット容量0.28m3 D=1 DID区間 無し						

施 工 内 訳 表

[名 称] 舗装版切断			1 m 当り		
[規格1] アスファルト舗装版			[規格2]		
機械構成比： 14.40%			標準単価： 731.83		
労務構成比： 58.90%			市場単価構成比： 0.00%		
材料構成比： 26.70%					
代 表 機 労 材 規 格		構 成 比	単 価	代 表 機 労 材 規 格 (東京地区)	単価 (東京地区)
コンクリートカッタ		9.80%		コンクリートカッタ	M2001
その他 (機械)				その他 (機械)	EK009
特殊作業員		20.20%		特殊作業員 東京単価	R2005
土木一般世話役 一般施工		10.89%		土木一般世話役 東京単価	R2008
普通作業員		9.00%		普通作業員 東京単価	R2006
その他 (労務)				その他 (労務)	ER009
ダイヤモンドブレード 径45cm		22.47%		コンクリートカッタ (ブレード) 東京単価 径18インチ	T3670
ガソリン JIS2号レギュラ		2.88%		ガソリン 東京単価 レギュラー スタンド	T3004
その他 (材料)				その他 (材料)	EZ009
積算単価				積算単価	EP001
A=1 E=1	アスファルト舗装版 全ての費用			B=1 15cm以下	

施 工 内 訳 表

[名 称] 舗装版破碎			1 m2 当り		
[規格1] アスファルト舗装版			[規格2] 障害等 無し		
機械構成比： 12.28%			標準単価： 227.41		
労務構成比： 81.66%			市場単価構成比： 0.00%		
材料構成比： 6.06%					
代 表 機 労 材 規 格		構 成 比	単 価	代 表 機 労 材 規 格 (東京地区)	単 価 (東京地区)
バックホウ賃料 クローラ型 [後方超小旋回型] 山積 0.45m3 (		12.28%		バックホウ (クローラ型) 東京単価 [後方超小旋回型] バケット容量0.45m3	T7255
土木一般世話役 一般施工		29.51%		土木一般世話役 東京単価	R2008
特殊運転手		27.76%		運転手 (特殊) 東京単価	R2002
普通作業員		24.39%		普通作業員 東京単価	R2006
軽油 (パトロール)		6.06%		軽油 東京単価 パトロール給油	T3002
積算単価				積算単価	EP001
A=1	アスファルト舗装版			B=1	障害等 無し
C=1	騒音振動対策 不要			D=4	15cm以下
F=1	積込作業 有り			H=1	割引有り (バックホ 後方超小旋回型 0.45m3)

施 工 内 訳 表

[名 称] 舗装切断排水運搬費						1	式	当り
[規格1] 2tダンプトラック運搬			[規格2]					
名 称 ・ 規 格 な ど	数	量	単 位	単	価	金	額	備 考
ダンプトラック運転 (機-22)			日					S1032
単位当り	1		式					
A=1 当初 C=23.9 舗装版切断延長 1 (m) F=1 良好				B=0.05 アスファルト又はコンクリートの切断平均深さ t (m) E=10 片道運搬距離 L (km)				

施 工 内 訳 表

[名 称] 殻運搬			1 m3 当り		
[規格1] 舗装版破碎			[規格2] 機械積込(小規模土工)		
機械構成比： 19.09%			標準単価： 10,536		
労務構成比： 72.09%			市場単価構成比： 0.00%		
材料構成比： 8.82%					
代 表 機 労 材 規 格		構 成 比	単 価	代 表 機 労 材 規 格(東京地区)	単価(東京地区)
ダンプトラック		19.09%		ダンプトラック	M1021
一般運転手		72.09%		運転手(一般) 東京単価	R2015
軽油 (パトロール)		8.82%		軽油 東京単価 パトロール給油	T3002
積算単価				積算単価	EP001
A=3 C=1	舗装版破碎 DID区間 無し			B=4 L=12 機械積込(小規模土工) 17.0km以下	

SP4002

施 工 内 訳 表

施工 第0-0009号表

頁0-0030

[名 称] 下層路盤（車道・路肩部）			1 m2 当り		
[規格1] 全仕上り厚200mm			[規格2]		
機械構成比： 5.50% 労務構成比： 18.62% 材料構成比： 75.88%			市場単価構成比： 0.00% 標準単価： 1,337.9		
代 表 機 労 材 規 格	構成比	単 価	代 表 機 労 材 規 格(東京地区)	単価(東京地区)	備 考
モータグレーダ	3.81%		モータグレーダ		MHB601
ロードローラ 質量10～12t	0.47%		ロードローラ 東京単価 [マカダム] 運転質量10 t		T7300
タイヤローラ賃料 普通・排対型（2011年規制）質量13 t	0.46%		タイヤローラ 東京単価 運転質量13～14 t		T7388
その他(機械)			その他(機械)		EK009
特殊運転手	8.20%		運転手（特殊） 東京単価		R2002
普通作業員	3.00%		普通作業員 東京単価		R2006
特殊作業員	2.68%		特殊作業員 東京単価		R2005
土木一般世話役 一般施工	2.17%		土木一般世話役 東京単価		R2008
その他(労務)			その他(労務)		ER009
再生砕石 RC-40	74.09%		クラッシャラン 東京単価 C-40 平均仕上がり厚 150mm		T4090
軽油 (パトロール)	1.55%		軽油 東京単価 パトロール給油		T3002

氷 見 市

SP4002

施 工 内 訳 表

施工 第0-0009号表

頁0-0031

[名 称] 下層路盤（車道・路肩部）			1 m2 当り		
[規格1] 全仕上り厚200mm			[規格2]		
機械構成比： 5.50% 労務構成比： 18.62% 材料構成比： 75.88%			市場単価構成比： 0.00% 標準単価： 1,337.9		
代 表 機 労 材 規 格		構 成 比	単 価	代 表 機 労 材 規 格(東京地区)	単価(東京地区)
その他(材料)				その他(材料)	EZ009
積算単価				積算単価	EP001
A=200	全仕上り厚（mm）			B=1	1層施工
C=3	再生碎石 RC-40			D=1	割引有り（マカダムローラ 質量10 t）
E=1	割引有り（タイヤローラ 普通型 質量13～14t）				

SP4004

施 工 内 訳 表

施工 第0-0010号表

頁0-0032

[名 称] 上層路盤（車道・路肩部）			[規格 2]		
[規格 1] 全仕上り厚100mm			標準単価：		
機械構成比： 11.39%			労働構成比： 38.57%		
材料構成比： 50.04%			市場単価構成比： 0.00%		
標準単価：			646.43		
代 表 機 労 材 規 格	構成比	単 価	代 表 機 労 材 規 格(東京地区)	単価(東京地区)	備 考
モータグレーダ	7.88%		モータグレーダ		MHB601
ロードローラ 質量10～12t	0.98%		ロードローラ 東京単価 [マカダム] 運転質量10 t		T7300
タイヤローラ賃料 普通・排対型（2011年規制）質量13 t	0.96%		タイヤローラ 東京単価 運転質量13～14 t		T7388
その他(機械)			その他(機械)		EK009
特殊運転手	16.98%		運転手（特殊） 東京単価		R2002
普通作業員	6.21%		普通作業員 東京単価		R2006
特殊作業員	5.55%		特殊作業員 東京単価		R2005
土木一般世話役 一般施工	4.51%		土木一般世話役 東京単価		R2008
その他(労務)			その他(労務)		ER009
粒調碎石 M30	46.32%		再生粒度調整碎石 東京単価 RM-40 平均仕上がり厚 150mm		T4050
軽油 (パトロール)	3.21%		軽油 東京単価 パトロール給油		T3002

氷 見 市

SP4004

施 工 内 訳 表

施工 第0-0010号表

頁0-0033

[名 称] 上層路盤（車道・路肩部）			1 m2 当り		
[規格1] 全仕上り厚100mm			[規格2]		
機械構成比： 11.39%			標準単価： 646.43		
労務構成比： 38.57%			市場単価構成比： 0.00%		
材料構成比： 50.04%					
代 表 機 労 材 規 格		構 成 比	単 価	代 表 機 労 材 規 格(東京地区)	単価(東京地区)
その他(材料)				その他(材料)	EZ009
積算単価				積算単価	EP001
A=2	粒度調整碎石			D=100	全仕上り厚（mm）
E=1	1層施工			H=1	粒度調整碎石 M-30
J=1	全ての費用			N=1	割引有り（タイヤローラ 普通型 質量13～14t）
P=1	割引有り（マカダムローラ 質量10 t）				

SP4007

施 工 内 訳 表

施工 第0-0011号表

頁0-0034

[名 称] 表層（車道・路肩部） [規格1] 1層当り平均仕上り厚50mm 機械構成比： 1.39% 労務構成比： 10.78% 材料構成比： 87.83%			[規格2] 市場単価構成比： 0.00% 標準単価： 1,799.7		
代 表 機 労 材 規 格	構成比	単 価	代 表 機 労 材 規 格(東京地区)	単価(東京地区)	備 考
アスファルトフィニッシュ賃料 [ホイール型] 舗装幅2.3～6.0m	0.88%		アスファルトフィニッシュ 東京単価 [ホイール型] 舗装幅2.3～6.0m		T7249
タイヤローラ賃料 普通・排対型（2011年規制）質量13t	0.14%		タイヤローラ 東京単価 運転質量13～14t		T7388
ロードローラ 質量10～12t	0.14%		ロードローラ 東京単価 [マカダム] 運転質量10t		T7300
その他(機械)			その他(機械)		EK009
普通作業員	3.88%		普通作業員 東京単価		R2006
特殊運転手	2.18%		運転手（特殊） 東京単価		R2002
特殊作業員	2.15%		特殊作業員 東京単価		R2005
土木一般世話役 一般施工	0.77%		土木一般世話役 東京単価		R2008
その他(労務)			その他(労務)		ER009
アスファルト合材 再生材入り 密粒度 AC 20FA	84.58%		密粒度アスコン（20） 東京単価 平均仕上がり厚 50mm		T3926
アスファルト乳剤 PK-4	2.65%		アスファルト乳剤 東京単価 PK-4 タックコート用		T3035

氷 見 市

SP4007

施 工 内 訳 表

施工 第0-0011号表

頁0-0035

[名 称] 表層 (車道・路肩部)			1			m2	当り
[規格 1] 1層当り平均仕上り厚50mm			[規格 2]				
機械構成比： 1.39%			労務構成比： 10.78%			材料構成比： 87.83%	
						市場単価構成比： 0.00%	
						標準単価： 1,799.7	
代 表 機 労 材 規 格			構 成 比	単 価	代 表 機 労 材 規 格 (東京地区)		単 価 (東京地区)
軽油 (パトロール)			0.50%		軽油 東京単価 パトロール給油		T3002
その他 (材料)					その他 (材料)		EZ009
積算単価					積算単価		EP001
A=4	3.0m超				B=50	1層当り平均仕上り厚 (mm)	
C=1	密粒度アスファルト混合物				D=2	タックコート PK-4	
E=5	密粒度 AC 20FA				G=1	全ての費用	
I=1	割引有り (アスファルトフィニッシャ ホール型 2.3～6.0m)				K=1	割引有り (タイヤローラ 普通型 質量13～14t)	
M=1	割引有り (マカダムローラ 質量10 t)				N=1	アスファルト合材小口割増なし	

施 工 内 訳 表

[名 称] 路床盛土			1 m3 当り		
[規格1] 施工幅員 2.5m未満			[規格2] 施工数量		
機械構成比： 0.72%			標準単価： 7,199.3		
労務構成比： 99.01%			市場単価構成比： 0.00%		
材料構成比： 0.27%					
代 表 機 労 材 規 格		構 成 比	単 価	代 表 機 労 材 規 格(東京地区)	単価(東京地区)
振動ローラ賃料		0.72%		振動ローラ (舗装用) 東京単価 [ハンドガイド式] 運転質量0.8～1.1t	T7281
普通作業員		89.35%		普通作業員 東京単価	R2006
特殊作業員		9.66%		特殊作業員 東京単価	R2005
軽油 (パトロール)		0.27%		軽油 東京単価 パトロール給油	T3002
積算単価				積算単価	EP001
A=1 2.5m未満				D=1 割引有り (振動ローラ ハンドガイド式 0.8～1.1t)	

施 工 内 訳 表

[名 称] 土砂等運搬			1 m3 当り		
[規格1] 小規模			[規格2] 土砂(岩塊・玉石混り土含む)		
機械構成比： 25.12%			標準単価： 3,220		
労務構成比： 63.12%			市場単価構成比： 0.00%		
材料構成比： 11.76%					
代 表 機 労 材 規 格		構 成 比	単 価	代 表 機 労 材 規 格(東京地区)	単価(東京地区)
ダンプトラック		25.12%		ダンプトラック	M1331
一般運転手		63.12%		運転手 (一般) 東京単価	R2015
軽油 (パトロール)		11.76%		軽油 東京単価 パトロール給油	T3002
積算単価				積算単価	EP001
A=2 C=1 M=10	小規模 土砂(岩塊・玉石混り土含む) 10.0km以下			B=5 D=1	バックホ バケツ容量0.28m3 DID区間 無し

施 工 内 訳 表

[名 称] 床掘り			1 m3 当り		
[規格1] 土砂			[規格2] 施工方法 上記以外(小規模)		
機械構成比： 19.50%			標準単価： 2,397.9		
労務構成比： 73.36%			市場単価構成比： 0.00%		
材料構成比： 7.14%					
代 表 機 労 材 規 格		構 成 比	単 価	代 表 機 労 材 規 格(東京地区)	単価(東京地区)
バックホウ		19.50%		バックホウ	MHS130
特殊運転手		39.84%		運転手(特殊) 東京単価	R2002
普通作業員		33.52%		普通作業員 東京単価	R2006
軽油 (パトロール)		7.14%		軽油 東京単価 パトロール給油	T3002
積算単価				積算単価	EP001
A=1 土砂				B=5 上記以外(小規模)	

施 工 内 訳 表

[名 称] 排水構造物工 (U型側溝)						1	m	当り
[規格1] 据付手間のみ			[規格2] 標準外規格側溝 (道路用側溝)					
名 称 ・ 規 格 な ど	数	量	単 位	単	価	金 額	備	考
U型側溝 L=2000mm 時間制約無 1000kg/個以下 昼間	1.00		m				TL517	
＊＊単位当り＊＊	1		m					
A=2 据付手間のみ C=3 L =2000 F=1 時間制約無し I=1 通常部	1000kg/個以下			B=2 L =1000 D=1 標準外規格側溝 (道路用側溝) G=1 標準 (昼間) J=1 基礎碎石工有 (材料費は含まない)				

施工内訳表

頁0-0040

氷見市

施 工 内 訳 表

[名 称] 排水構造物工（蓋版）						1	枚	当り
[規格1] 土木工事標準単価方式			[規格2] 再利用撤去					
名 称 ・ 規 格 な ど	数	量	単 位	単	価	金	額	備 考
蓋版 Co・鋼製 時間制約無 40kg/枚以下 昼間	1.00		枚					TL563
＊＊単位当り＊＊	1		枚					
A=3 再利用撤去 C=7 標準外規格 E=1 40kg／枚以下 H=1 標準（昼間）				B=10 グレーチング D=5 T－25t G=1 時間的制約無し J=1 通常部	細目（横断用自由勾配側溝用）L=1.0m			

施 工 内 訳 表

[名 称] 排水構造物工（蓋版）						1	枚	当り
[規格1] 土木工事標準単価方式			[規格2] 据付手間のみ					
名 称 ・ 規 格 な ど	数	量	単 位	単	価	金	額	備 考
蓋版 Co・鋼製 時間制約無 40kg/枚以下 昼間	1.00		枚					TL563
＊ ＊単位当り＊ ＊	1		枚					
A=2 据付手間のみ C=7 標準外規格 E=1 40kg／枚以下 H=1 標準（昼間）				B=9 グレーチング（横断用自由勾配側溝用） D=5 T－25 t G=1 時間的制約無し J=1 通常部				L=1.0m

施 工 内 訳 表

[名 称] 歩車道境界ブロック撤去			[規格 2]		
[規格 1] 再利用			1 m 当り		
機械構成比： 3.76%			標準単価： 1,546.4		
労務構成比： 94.75%			市場単価構成比： 0.00%		
材料構成比： 1.49%					
代 表 機 労 材 規 格		構 成 比	単 価	代 表 機 労 材 規 格 (東京地区)	単 価 (東京地区)
バックホウ賃料		3.76%		小型バックホウ (クローラ型) 東京単価 [超小旋回型] バケット容量0. 2 2 m 3	T7277
普通作業員		30.18%		普通作業員 東京単価	R2006
土木一般世話役 一般施工		18.22%		土木一般世話役 東京単価	R2008
特殊運転手		17.15%		運転手 (特殊) 東京単価	R2002
特殊作業員		16.82%		特殊作業員 東京単価	R2005
その他 (労務)				その他 (労務)	ER009
軽油 (パトロール)		1.49%		軽油 東京単価 パトロール給油	T3002
積算単価				積算単価	EP001
A=2 再利用				B=1 割引有り (小型バックホウ 超小旋回型 0.22m3)	

施 工 内 訳 表

SP4018

施工 第0-0020号表

頁0-0044

[名 称] 歩車道境界ブロック再利用設置				1 m 当り	
[規格 1] 各種(1000mm超2000mm以下、150kg以上550kg未				[規格 2] 再生砕石 RC-40	
機械構成比： 4.95%		労務構成比： 90.60%		材料構成比： 4.45%	
				市場単価構成比： 0.00%	
				標準単価： 3,564.4	
代 表 機 労 材 規 格		構成比	単 価	代 表 機 労 材 規 格(東京地区)	
バックハウ (クローラ型) [超小型旋回型・クレーン機能付] 山積0.28m3 (平積0.2m3) 、吊能力1.7t		4.18%		バックハウ (クローラ型) 東京単価 [超小旋回型・クレーン機能付] バケット容量0. 2 8 m 3 吊能力1. 7 t	
バックハウ賃料		0.77%		バックハウ (クローラ型) 東京単価 バケット容量0. 8 m 3	
普通作業員		32.67%		普通作業員 東京単価	
土木一般世話役 一般施工		17.67%		土木一般世話役 東京単価	
特殊運転手		17.54%		運転手 (特殊) 東京単価	
特殊作業員		17.42%		特殊作業員 東京単価	
その他(労務)				その他(労務)	
軽油 (パトロール)		2.84%		軽油 東京単価 パトロール給油	
再生砕石 RC-40		1.61%		再生クラッシュラン 東京単価 R C - 4 0	
積算単価				積算単価	
A=2 D=1 K=1	再利用設置 再生砕石 RC-40 割引有り (バックホ超小旋回型 クレーン1.7 0.28m3			B=7 E=3 L=1	各種(1000mm超2000mm以下、150kg以上550kg未 均し基礎コンクリート 無し 割引有り (バックホ バケット容量0.8m3)

氷 見 市

施工内訳表

頁0-0045

氷見市

施 工 内 訳 表

[名 称] 殻運搬			1 m3 当り		
[規格1] 舗装版破碎			[規格2] 機械積込(騒音対策不要, 舗装版厚15cm以下)		
機械構成比: 42.27%			標準単価: 5,050.8		
労務構成比: 41.18%			市場単価構成比: 0.00%		
材料構成比: 16.55%					
代 表 機 労 材 規 格		構 成 比	単 価	代 表 機 労 材 規 格(東京地区)	単価(東京地区)
ダンプトラック		42.27%		ダンプトラック	M1450
一般運転手		41.18%		運転手 (一般) 東京単価	R2015
軽油 (パトロール)		16.55%		軽油 東京単価 パトロール給油	T3002
積算単価				積算単価	EP001
A=3 舗装版破碎 C=1 DID区間 無し				B=3 機械積込(騒音対策不要, 舗装版厚15cm以下) J=6 22.0km以下	

施 工 内 訳 表

[名 称] 路盤工 (人力施工)						100	m2	当り
[規格 1] 路盤厚20cm			[規格 2] 車道					
名 称 ・ 規 格 な ど	数	量	単 位	単	価	金	額	備 考
普通作業員			人					R2006
再生碎石 RC-40	25.40		m3					T4090
タンパ運転 (機-23)			日					S1235
諸雑費	1		式					#90
合計	100		m2					
単位当り	1		m2					
A=2 車道 C=5 再生碎石 RC-40				B=20	仕上り厚 (cm)			

施 工 内 訳 表

[名 称] 路盤工 (人力施工)						100	m2	当り
[規格 1] 路盤厚10cm						[規格 2] 車道		
名 称 ・ 規 格 な ど	数	量	単 位	単	価	金	額	備 考
普通作業員			人					R2006
粒調碎石 M30	12.70		m3					T4050
タンパ運転 (機-23)			日					S1235
諸雑費	1		式					#90
合計	100		m2					
単位当り	1		m2					
A=2 車道 C=3 粒調碎石 M-30				B=10	仕上り厚 (cm)			

SP4007

施 工 内 訳 表

施工 第0-0025号表

頁0-0049

[名 称] 表層 (車道・路肩部)			[規格 2]		
[規格 1] 1層当り平均仕上り厚50mm					
機械構成比: 0.43%			労働構成比: 45.97%		
材料構成比: 53.60%			市場単価構成比: 0.00%		
標準単価:			2,942.6		
代 表 機 労 材 規 格	構成比	単 価	代 表 機 労 材 規 格 (東京地区)	単価 (東京地区)	備 考
振動ローラ (舗装用)	0.24%		振動ローラ (舗装用)		M3042
振動コンパクタ (前進型)	0.13%		振動コンパクタ (前進型)		M1071
その他 (機械)			その他 (機械)		EK009
特殊作業員	20.32%		特殊作業員 東京単価		R2005
普通作業員	14.57%		普通作業員 東京単価		R2006
土木一般世話役 一般施工	4.40%		土木一般世話役 東京単価		R2008
その他 (労務)			その他 (労務)		ER009
アスファルト合材 再生材入り 密粒度 AC 20FA	51.74%		密粒度アスコン (20) 東京単価 平均仕上がり厚 50mm		T3926
アスファルト乳剤 PK-4	1.62%		アスファルト乳剤 東京単価 PK-4 タックコート用		T3035
ガソリン JIS2号レギュラ	0.17%		ガソリン 東京単価 レギュラー スタンド		T3004
軽油 (パトロール)	0.04%		軽油 東京単価 パトロール給油		T3002

氷 見 市

SP4007

施 工 内 訳 表

施工 第0-0025号表

頁0-0050

[名 称] 表層 (車道・路肩部)			1 m2 当り		
[規格 1] 1層当り平均仕上り厚50mm			[規格 2]		
機械構成比： 0.43% 労務構成比： 45.97% 材料構成比： 53.60%			市場単価構成比： 0.00% 標準単価： 2,942.6		
代 表 機 労 材 規 格		構 成 比	単 価	代 表 機 労 材 規 格 (東京地区)	単 価 (東京地区)
その他 (材料)				その他 (材料)	EZ009
積算単価				積算単価	EP001
A=1	1.4m未満 (1層当り平均仕上り厚50mm以下)			B=50	1層当り平均仕上り厚 (mm)
C=1	密粒度アスファルト混合物			D=2	タックコート PK-4
E=5	密粒度 AC 20FA			G=1	全ての費用
N=1	アスファルト合材小口割増なし				

SP4003

施 工 内 訳 表

施工 第0-0026号表

頁0-0051

[名 称] 下層路盤 (歩道部)			[規格 2]			1	m2	当り
[規格 1] 全仕上り厚100mm								
機械構成比: 4.82%			労務構成比: 76.32%			材料構成比: 18.86%		
						市場単価構成比: 0.00%		
						標準単価: 889.38		
代 表 機 労 材 規 格		構 成 比	単 価	代 表 機 労 材 規 格 (東京地区)		単 価 (東京地区)	備 考	
小型バックホウ		2.88%		小型バックホウ			MHS199	
振動ローラ賃料		1.71%		振動ローラ (舗装用) 東京単価 [搭乗・コンバインド式] 運転質量3～4 t			T7284	
その他(機械)				その他(機械)			EK009	
特殊運転手		27.48%		運転手 (特殊) 東京単価			R2002	
特殊作業員		16.13%		特殊作業員 東京単価			R2005	
普通作業員		15.97%		普通作業員 東京単価			R2006	
土木一般世話役 一般施工		13.11%		土木一般世話役 東京単価			R2008	
その他(労務)				その他(労務)			ER009	
再生砕石 RC-40		16.70%		再生クラッシュラン 東京単価 R C - 4 0 平均仕上がり厚 100mm			T4090	
軽油 (パトロール)		2.06%		軽油 東京単価 パトロール給油			T3002	
その他(材料)				その他(材料)			EZ009	

氷 見 市

[illegible]

SP4009

施 工 内 訳 表

施工 第0-0027号表

頁0-0053

[名 称] 表層 (歩道部)			[規格 2]		
[規格 1] 1層当り平均仕上り厚30mm					
機械構成比: 3.62%			標準単価: 1,548.1		
労務構成比: 24.35%					
材料構成比: 72.03%					
市場単価構成比: 0.00%					
代 表 機 労 材 規 格	構成比	単 価	代 表 機 労 材 規 格 (東京地区)	単価 (東京地区)	備 考
アスファルトフィニッシャ	2.88%		アスファルトフィニッシャ		MHS800
振動ローラ賃料	0.36%		振動ローラ (舗装用) 東京単価 [搭乗・コンバインド式] 運転質量3～4 t		T7284
その他 (機械)			その他 (機械)		EK009
普通作業員	9.20%		普通作業員 東京単価		R2006
特殊作業員	6.16%		特殊作業員 東京単価		R2005
特殊運転手	4.17%		運転手 (特殊) 東京単価		R2002
土木一般世話役 一般施工	2.21%		土木一般世話役 東京単価		R2008
その他 (労務)			その他 (労務)		ER009
アスファルト合材 再生材入り 密粒度 AC 13	62.59%		再生密粒度アスコン (13) 東京単価 平均仕上がり厚 40mm		T3921
アスファルト乳剤 PK-3	9.03%		アスファルト乳剤 東京単価 PK-3 プライムコート用		T3019
軽油 (パトロール)	0.37%		軽油 東京単価 パトロール給油		T3002

氷 見 市

SP4009

施 工 内 訳 表

施工 第0-0027号表

頁0-0054

[名 称] 表層 (歩道部)			1 m2 当り		
[規格 1] 1層当り平均仕上り厚30mm			[規格 2]		
機械構成比： 3.62%			標準単価： 1,548.1		
労務構成比： 24.35%			市場単価構成比： 0.00%		
材料構成比： 72.03%					
代 表 機 労 材 規 格		構 成 比	単 価	代 表 機 労 材 規 格 (東京地区)	単 価 (東京地区)
その他 (材料)				その他 (材料)	EZ009
積算単価				積算単価	EP001
A=3	1.4m以上			B=30	1層当り平均仕上り厚 (mm)
C=1	密粒度 AC 13			D=2	プライムコート PK-3
F=1	全ての費用			G=1	割引有り (振動ローラ 搭乗・コンバインド式 3～4t)
H=1	アスファルト合材小口割増なし				

SP4070

施 工 内 訳 表

施工 第0-0028号表

頁0-0055

[名 称] スノーポール設置・撤去			1 本 当り		
[規格1] 土中単柱型			[規格2]		
機械構成比： 1.57%			標準単価： 6,019		
労務構成比： 97.50%			市場単価構成比： 0.00%		
材料構成比： 0.93%					
代 表 機 労 材 規 格		構 成 比	単 価	代 表 機 労 材 規 格(東京地区)	単価(東京地区)
トラック		1.57%		トラック	M1004
普通作業員		89.06%		普通作業員 東京単価	R2006
一般運転手		8.44%		運転手（一般） 東京単価	R2015
軽油 (パトロール)		0.93%		軽油 東京単価 パトロール給油	T3002
積算単価				積算単価	EP001
A=2 土中単柱型				B=3 設置・撤去	

[illegible]

施 工 内 訳 表

[名 称] 横断・転落防止柵部材設置 ビーム・パネル						1	m	当り
[規格1] ビーム・パネル式 支柱間隔2.0m			[規格2]					
名 称 ・ 規 格 な ど	数	量	単 位	単 価	金 額	備	考	
部材設置工 ビーム・パネルのみ ビーム・パネル式 3m	1.00		m			TH449		
＊＊単位当り＊＊	1		m					
A=3 ビーム・パネル式 支柱間隔2.0m C=1 標準（昼間）				B=1 時間的制約なし				

施 工 内 訳 表

[名 称] 区画線工 (溶融式・手動)						1000	m	当り
[規格 1] 実線 15cm			[規格 2]					
名 称 ・ 規 格 な ど	数	量	単 位	単	価	金	額	備 考
区画線設置[溶融式][供用区間] 実線15cm 時間制約無 昼間	1,000.00		m					TL401
路面標示用塗料 白色 溶融型 JIS K5665 3種1号	570.00		kg					T3704
ガラスビーズ JISR 3301 1号	25.00		kg					T3691
プライマー 接着用	25.00		kg					T3692
軽油 (パトロール)			L					T3002
諸雑費			%					#01
合計	1,000		m					
単位当り	1		m					
A=1 全ての費用 C=1 15cm E=1 標準 (昼間)				B=1 実線 D=1 時間的制約無し G=1 白色				
H=2 ペイント厚1.5mm J=1 供用区間				I=1 排水性舗装以外				

施工内訳表

頁0-0059

氷見市

施工内訳表

頁0-0060

氷見市

機 労 材 集 計 表

頁0-0061

項番	単価 コード	集計 区分	単 価 値	数量累計	単 価 名 称	集 計 区 分 名 称
1	K2541	198			タイヤ損耗費及び修理費	消耗品費
2	M1004	191			トラック	運搬機械等損料
3	M1021	191			ダンプトラック	運搬機械等損料
4	M1021	191			ダンプトラック	運搬機械等損料
5	M1071	193			振動コンパクト（前進型）	路盤舗装等損料
6	M1232	193			ランマ	路盤舗装等損料
7	M1331	191			ダンプトラック	運搬機械等損料
8	M1450	191			ダンプトラック	運搬機械等損料
9	M2001	193			コンクリートカッタ	路盤舗装等損料
10	M3042	193			振動ローラ（舗装用）	路盤舗装等損料
11	MHB601	193			モータグレーダ	路盤舗装等損料
12	MHS107	190			バックホウ	掘削積込機損料
13	MHS130	190			バックホウ	掘削積込機損料
14	MHS199	190			小型バックホウ	掘削積込機損料
15	MHS800	193			アスファルトフィニッシャ	路盤舗装等損料
16	R2002	18			特殊運転手	特殊運転手
17	R2005	11			特殊作業員	特殊作業員
18	R2006	12			普通作業員	普通作業員
19	R2008	25			土木一般世話役	一般土木世話役
20	R2015	19			一般運転手	一般運転手
21	R2053	37			交通誘導警備員B	その他労務
22	T3002	66			軽油	軽油
23	T3004	65			ガソリン	ガソリン
24	T3019	78			アスファルト乳剤	アス乳剤
25	T3035	78			アスファルト乳剤	アス乳剤
26	T3670	198		0	ダイヤモンドブレード	消耗品費
27	T3691	61		20	ガラスビーズ	区画線材料
28	T3692	61		20	プライマー	区画線材料
29	T3704	901		456	路面標示用塗料 白色 熔融型	区画線工
30	T3921	71		0	アスファルト合材 再生材入り	密粒度 13
31	T3926	72		0	アスファルト合材 再生材入り	密粒13～20 F
32	T4050	53		25.4	粒調碎石	粒度調整碎石
33	T4050	53		0	粒調碎石	粒度調整碎石
34	T4090	52		0	再生碎石	クラッシュラン
35	T4090	52		157.17	再生碎石	クラッシュラン
36	T4090	52		0	再生碎石	クラッシュラン

氷 見 市

機 労 材 集 計 表

頁0-0062

項番	単価 コード	集計 区分	単 価 値	数量累計	単 価 名 称	集 計 区 分 名 称
37	T7249	44			アスファルトフィニッシャ賃料	建設機械賃料
38	T7255	44			バックホウ賃料	建設機械賃料
39	T7277	44			バックホウ賃料	建設機械賃料
40	T7279	44			バックホウ賃料	建設機械賃料
41	T7281	44			振動ローラ賃料	建設機械賃料
42	T7284	44			振動ローラ賃料	建設機械賃料
43	T7298	190			バックホウ（クローラ型）	掘削積込機損料
44	T7388	44			タイヤローラ賃料	建設機械賃料
45	TAC13	189		12.9	As舗装切断排水	投棄料
46	TAK23	189		133	アスファルト廃材処理費	投棄料
47	TH449	200		159	部材設置工 ビーム・パネルのみ	
48	TH464	200		159	部材撤去工 ビーム・パネルのみ	
49	TL401	200		800	区画線設置[溶融式][供用区間]	
50	TL517	200		64	U型側溝 L=2000mm	
51	TL517	200		64	U型側溝 L=2000mm	
52	TL563	200		64	蓋版 Co・鋼製	
53	TL563	200		64	蓋版 Co・鋼製	
54	TST07	189		240	公共用残土仮置場（搬入）	投棄料
55	TST16	189		210	公共用残土仮置場（搬入）	投棄料
56	TST66	189		180	公共用残土仮置場（搬出）	投棄料
57	WXXXX	966				
58	WXXXX	968				

工 事 数 量 総 括 表

工事区分(レベル1)	規格	単位	数量(前回)	数量(今回)	数量増減	摘要
工種(レベル2)						
種別(レベル3)						
細別(レベル4)						
市道藪田南線		式		1		
道路土工		式		1		
掘削		m3		230		
路体盛土		m3		20		
法面整形		m2		110		
残土処理工	土砂等運搬	m3		200		
	残土処分	m3		240		
構造物撤去工		式		1		
舗装版切断工		式		1		
舗装版切断	As,t≤150	m		24		
舗装版破碎工		式		1		
舗装版破碎	As,t≤150	m2		650		
運搬処分工		式		1		
運搬処分	As舗装切断排水	t		0.5		
	舗装版破碎,As	m3		32		
舗装工		式		1		
アスファルト舗装工		式		1		
下層路盤工	再生碎石RC-40,t=200	m2		757		
上層路盤工	粒調碎石M-30,t=100	m2		738		
表層工	密粒度AC20A(再生材入),t=50	m2		729		3.0m<W

工 事 数 量 集 計 表

工事区分(レベル1)	規格	単位	1工区	2工区	合計	摘要
工種(レベル2)						
種別(レベル3)						
細別(レベル4)						
市道藪田南線		式	1	1	1	
道路土工		式	1	1	1	
掘削		m3	167.0	60.8	227.8	
路体盛土		m3	18.1	4.6	22.7	
法面整形		m2	84.3	27.3	111.6	
残土処理工	土砂等運搬	m3	147.0	55.8	202.8	
	残土処分	m3	176.4	66.9	243.3	
構造物撤去工		式	1	1	1	
舗装版切断工		式	1	1	1	
舗装版切断	As,t $\leq$ 150	m	16.9	7.0	23.9	
舗装版破碎工		式	1	1	1	
舗装版破碎	As,t $\leq$ 150	m2	453.2	193.6	646.8	
運搬処分工		式	1	1	1	
運搬処分	As舗装切断排水	t	0.03	0.01	0.04	
	舗装版破碎,As	m3	22.7	9.7	32.4	
舗装工		式	1	1	1	
アスファルト舗装工		式	1	1	1	
下層路盤工	再生碎石RC-40,t=200	m2	554.7	201.8	756.5	
上層路盤工	粒調碎石M-30,t=100	m2	541.5	196.3	737.8	
表層工	密粒度AC20A(再生材入),t=50	m2	534.9	193.6	728.5	3.0m<W

材 料 数 量 計 算 書

市道藪田南線(1工区)

N=1.0式当り

細別	規格	算式	数量	単位	摘要
【道路土工】					
掘削		$1.0 \times 32.2 + 1.2 \times 58.3$ $+ 1.0 \times 60.8 + 81.73 \times 0.05 = 167.05$	167.0	m ³	
路体盛土		$0.1 \times 32.2 + 0.2 \times (58.3 - 10.0)$ $+ 0.1 \times (60.8 - 4.4 - 4.5) = 18.07$	18.1	m ³	
法面整形		$0.6 \times 32.2 + 0.7 \times (58.3 - 10.0)$ $+ 0.6 \times (60.8 - 4.4 - 4.5) = 84.27$	84.3	m ²	
残土処理工	土砂等運搬	$167.05 - 18.07 \div 0.9 = 146.97$	147.0	m ³	
	残土処分	$146.97 \times 1.2 = 176.36$	176.4	m ³	
【構造物撤去工】					
舗装版切断	As, t ≤ 150	$3.9 + 10.0 + 3.0 = 16.90$	16.9	m	
舗装版破碎	As, t=50	$3.50 \times 32.2 + 3.80 \times 58.3$ $+ 3.30 \times 60.8 - 81.73 = 453.15$	453.2	m ²	
舗装切断排水 運搬処分	As	$0.023 \times 0.05 \times 16.9 \times 1.3 = 0.025$	0.03	t	
殻運搬処分	As	$453.15 \times 0.05 = 22.66$	22.7	m ³	
【舗装工】					
下層路盤工	再生碎石RC-40 t=200	$3.65 \times 32.2 + 3.95 \times 58.3$ $+ 3.45 \times 60.8 - 0.15 \times (10.0 + 4.4 + 4.5) = 554.74$	554.7	m ²	
上層路盤工	粒調碎石M-30 t=100	$3.55 \times 32.2 + 3.85 \times 58.3$ $+ 3.35 \times 60.8 - 0.15 \times (10.0 + 4.4 + 4.5) = 541.50$	541.5	m ²	
表層工	密粒度AC20FA (再生材入), t=50	$3.50 \times 32.2 + 3.80 \times 58.3$ $+ 3.30 \times 60.8 = 534.88$	534.9	m ²	3.0m < W

材 料 数 量 計 算 書

市道菰田南線(2工区)

N=1.0式当り



細別	規格	算式	数量	単位	摘要
【道路土工】					
掘削		$1.1 \times 55.3 = 60.83$	60.8	m ³	
路体盛土		$0.1 \times (55.3 - 4.1 - 5.7) = 4.55$	4.6	m ³	
法面整形		$0.6 \times (55.3 - 4.1 - 5.7) = 27.30$	27.3	m ²	
残土処理工	土砂等運搬	$60.83 - 4.55 \div 0.9 = 55.77$	55.8	m ³	
	残土処分	$55.77 \times 1.2 = 66.93$	66.9	m ³	
【構造物撤去工】					
舗装版切断	As, t ≤ 150	$3.5 + 3.5 = 7.00$	7.0	m	
舗装版破碎	As, t = 50	$3.50 \times 55.3 = 193.55$	193.6	m ²	
舗装切断排水 運搬処分	As	$0.023 \times 0.05 \times 7.0 \times 1.3 = 0.010$	0.01	t	
殻運搬処分	As	$193.55 \times 0.05 = 9.68$	9.7	m ³	
【舗装工】					
下層路盤工	再生碎石RC-40 t=200	$3.65 \times 55.3 = 201.85$	201.8	m ²	
上層路盤工	粒調碎石M-30 t=100	$3.55 \times 55.3 = 196.32$	196.3	m ²	
表層工	密粒度AC20FA (再生材入), t=50	$3.50 \times 55.3 = 193.55$	193.6	m ²	3.0m < W

市道藪田南線 1, 2 工区

平面図


S=1:500

氷見市
藪田

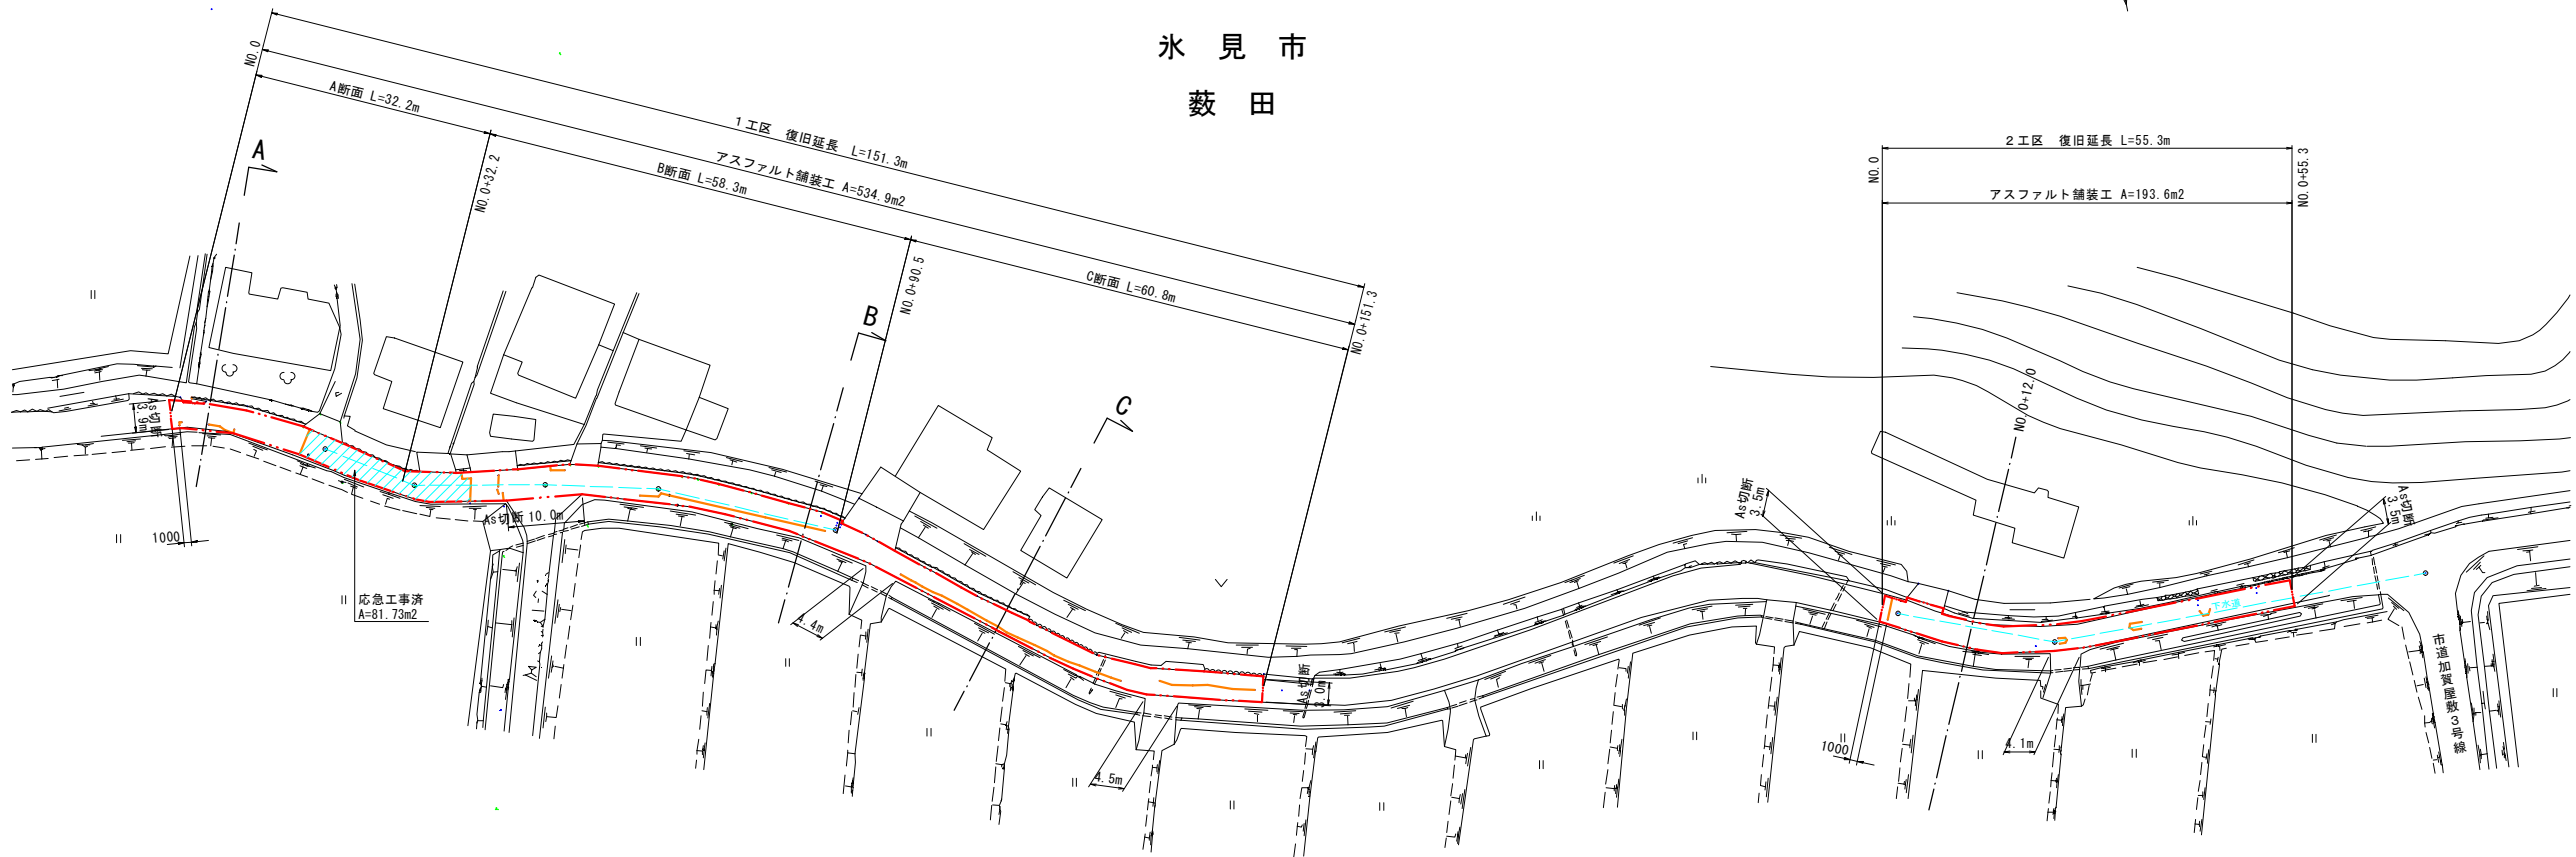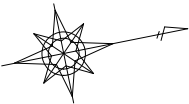

路肩詳細図

S=1:20

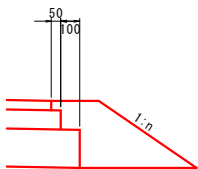

横断面図

S=1:100

1 工 区





B 断 面

2 工 区

No.0+12.0

A 断 面

C 断 面

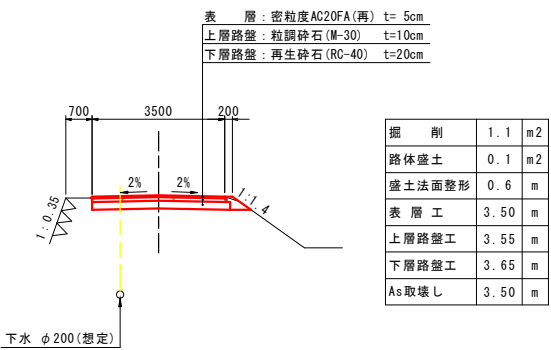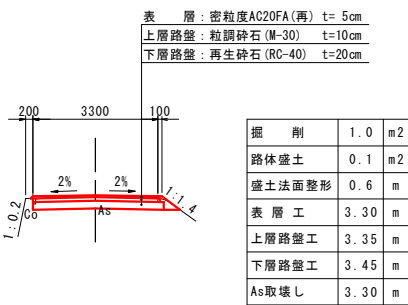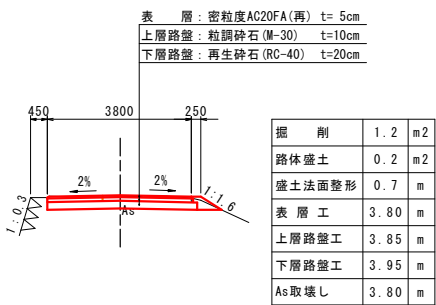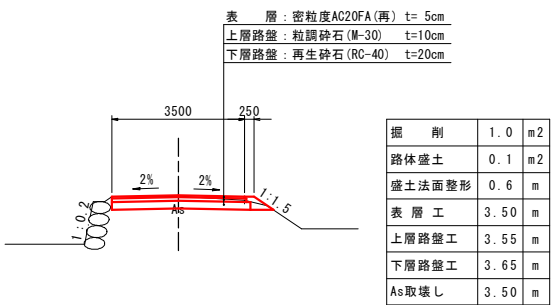

実施設計

工事番号	国災6年第242号	道路名	市道藪田南線 1, 2 工区
工 事 名	道路災害復旧工事	施工箇所	氷見市藪田地内
図 面 名 称	平面図 横断面図	縮 尺	図示
	路肩詳細図	図面番号	1 / 1
課 長	総括担当	主 務	設 計
氷 見 市 役 所			

工 事 数 量 総 括 表

工事区分(レベル1)	規格	単位	数量(今回)	摘要
工種(レベル2)				
種別(レベル3)				
細別(レベル4)				
市道荻田見田窪線(その2箇所)		式	1	
道路土工		式	1	
掘削		m3	160	
盛土工		m3	4	
残土処理工		式	1	
土砂等運搬		m3	150	
残土処分		m3	180	
作業土工		式	1	
床掘		m3	49	
埋戻		m3	49	
排水構造物工		式	1	
排水構造物工		式	1	
U型側溝		100×150(再利用)	m	7
U型側溝		100×100(再利用)	m	57
グレーチング蓋		(再利用)	m	64
再生碎石		RC-40 t=100mm	m3	1
縁石工		式	1	
縁石工		式	1	
歩車道境界ブロック		Ff-20(再利用設置)	m	431
歩車道境界ブロック		Ff-20(再利用撤去)	m	431
構造物撤去工		式	1	
舗装版切断工		式	1	
舗装版切断		As,t≤150	m	1300
舗装版破砕工		式	1	
舗装版破砕		As,t≤150	m2	1940
運搬工		式	1	
運搬		As舗装切断排水	t	11.9
		舗装版破砕,As	m3	74
処分工		式	1	
処分		As舗装切断排水	t	11.9
		舗装版破砕,As	m3	74
舗装工		式	1	
アスファルト舗装工(車道部)		式	1	
下層路盤工		再生碎石RC-40,t=200	m2	530 平均W<1.6
上層路盤工		粒調碎石M-30,t=100	m2	200 平均W<1.6
表層工		密粒度AC20FA(再生材入),t=50	m2	200 平均W<1.4
アスファルト舗装工(歩道部)		式	1	
路盤工		再生碎石RC-40,t=100	m2	1410 平均1.4≤W
表層工		密粒度AC13FA(再生材入),t=30	m2	1410 平均1.4≤W
防護柵工		式	1	
転落防止柵		式	1	
デリネーター兼用スノーポール		既設再利用	本	17
転落防止柵		既設再利用	m	159
区画線工		式	1	
溶融式区画線		式	1	
外側線		w=150 実線	m	640

工 事 数 量 集 計 表

工事区分(レベル1)	規格	単位	市道藪田 見田窪線 (その2箇所)	合計	摘要
工種(レベル2)					
種別(レベル3)					
細別(レベル4)					
市道藪田見田窪線(その2箇所)		式	1	1	
道路土工		式	1	1	
掘削		m3	156.2	160	
盛土工		m3	3.8	4	
残土処理工		式	1	1	
土砂等運搬		m3	152.4	150	
残土処分		m3	182.9	180	
作業土工		式	1	1	
床掘		m3	48.8	49	
埋戻		m3	48.8	49	
排水構造物工		式	1	1	
排水構造物工		式	1	1	
U型側溝	100×150(再利用)	m	6.7	7	
U型側溝	100×100(再利用)	m	57.0	57	
グレーチング蓋	(再利用)	m	63.7	64	
再生砕石	RC-40 t=100mm	m3	1.2	1	
縁石工		式	1	1	
縁石工		式	1	1	
歩車道境界ブロック	Ff-20(再利用設置)	m	431.0	431	
歩車道境界ブロック	Ff-20(再利用撤去)	m	431.0	431	
構造物撤去工		式	1	1	
舗装版切断工		式	1	1	
舗装版切断	As,t≤150	m	1295.8	1300	
舗装版破砕工		式	1	1	
舗装版破砕	As,t≤150	m2	1940	1940	
運搬工		式	1	1	
運搬	As舗装切断排水	t	11.9	11.9	
	舗装版破砕,As	m3	74.1	74	
処分工		式	1	1	
処分	As舗装切断排水	t	11.9	11.9	
	舗装版破砕,As	m3	74.1	74	
舗装工		式	1	1	
アスファルト舗装工(車道部)		式	1	1	
下層路盤工	再生砕石RC-40,t=200	m2	530	530	平均W<1.6
上層路盤工	粒調砕石M-30,t=100	m2	200	200	平均W<1.6
表層工	密粒度AC20FA(再生材入),t=50	m2	200	200	平均W<1.4
アスファルト舗装工(歩道部)		式	1	1	
路盤工	再生砕石RC-40,t=100	m2	1410.0	1410	平均1.4≤W
表層工	密粒度AC13FA(再生材入),t=30	m2	1410.0	1410	平均1.4≤W
防護柵工		式	1	1	
転落防止柵		式	1	1	
デリネーター兼用スノーポール	既設再利用	本	17.0	17	
転落防止柵	既設再利用	m	159.1	159	
区画線工		式	1	1	
溶融式区画線		式	1	1	
外側線	w=150 実線	m	642.0	640	

土工 数量計算書

[illegible]

市道薮田見田窪線 歩道部土工計算表

測点	短距離	追加距離	平均距離	掘削		盛土	
				面積	体積	面積	体積
No. 0	0.00	0.00	10.00	0.233	2.3		
No. 1	20.00	20.00	17.70	0.225	4.0		
BC. 1	15.39	35.39	10.00	0.051	0.5		
No. 2	4.61	40.00	9.76	0.032	0.3		
SP. 1	14.90	54.90	10.00	0.042	0.4		
No. 3	5.10	60.00	9.76	0.108	1.1		
EC. 1	14.42	74.42	10.00	0.189	1.9		
No. 4	5.58	80.00	12.79	0.237	3.0		
No. 5	20.00	100.00	14.98	0.406	6.1		
BC. 2	9.96	109.96	10.00	0.261	2.6		
No. 6	10.04	120.00	9.45	0.292	2.8		
EC. 2	8.85	128.85	10.00	0.096	1.0		
No. 7	11.15	140.00	15.58	0.535	8.3		
No. 8	20.00	160.00	20.00	0.431	8.6		
No. 9	20.00	180.00	11.62	0.488	5.7		
IP. 3	3.23	183.23	10.00	0.413	4.1		
No. 10	16.77	200.00	17.16	0.232	4.0		
BC. 4	17.55	217.55	10.00	0.044	0.4		
No. 11	2.45	220.00	8.25	0.141	1.2		
SP. 4	14.04	234.04	10.00	0.128	1.3		
No. 12	5.96	240.00	8.25	0.267	2.2		
EC. 4	10.54	250.54	10.00	0.345	3.5		
No. 13	9.46	260.00	14.73	0.14	2.1		
No. 14	20.00	280.00	20.00	0.02	0.4	0.058	1.2
No. 15	20.00	300.00	16.08	0.066	1.1		
BC. 5	12.16	312.16	10.00	0.147	1.5		
No. 16	7.84	320.00	5.77	0.202	1.2		
SP. 5	3.69	323.69	8.12	0.181	1.5		
BC. 6	12.54	336.23	8.16	0.206	1.7		
No. 17	3.77	340.00	3.28	0.227	0.7		
SP. 6	2.78	342.78	4.67	0.232	1.1		
EC. 6	6.55	349.33	8.61	0.171	1.5		
No. 18	10.67	360.00	8.76	0.108	0.9		
IP. 7	6.84	366.84	10.00	0.053	0.5		
No. 19	13.16	380.00	11.58	0.016	0.2		
BC. 8	9.99	389.99	8.56	0.042	0.4		
SP. 8	7.13	397.12	5.01	0.234	1.2		
No. 20	2.88	400.00	3.57	0.173	0.6		
EC. 8	4.25	404.25	7.84	0.102	0.8		
BC. 9	11.43	415.68	7.88	0.014	0.1	0.003	0.0
No. 21	4.32	420.00	5.94	0.025	0.1		
EC. 9	7.56	427.56	10.00			0.083	0.8
No. 22	12.44	440.00	16.22	0.079	1.3		
No. 23	20.00	460.00	13.10	0.021	0.3	0.007	0.1
BC. 10	6.19	466.19	10.00	0.007	0.1	0.062	0.6
No. 24	13.81	480.00	10.16			0.026	0.3
SP. 10	6.51	486.51	10.00			0.01	0.1
No. 25	13.49	500.00	10.17			0.013	0.1
EC. 10	6.84	506.84	8.17			0.043	0.4
BC. 11	9.50	516.34	6.58	0.018	0.1		
No. 26	3.66	520.00	9.72	0.037	0.4		
SP. 11	15.77	535.77	10.00			0.024	0.2
No. 27	4.23	540.00	9.71	0.015	0.1		
EC. 11	15.19	555.19	10.00	0.103	1.0		
IP. 12	4.81	560.00	5.94	0.164	1.0		
IP. 13	7.06	567.06	10.00	0.149	1.5		

市道薮田見田窪線 歩道部土工計算表

測点	短距離	追加距離	平均距離	掘削		盛土	
				面積	体積	面積	体積
No. 29	12. 94	580. 00	15. 24	0. 235	3. 6		
IP. 15	17. 53	597. 53	10. 00	0. 053	0. 5		
No. 30	2. 47	600. 00	11. 24	0. 051	0. 6		
No. 31	20. 00	620. 00	11. 52	0. 092	1. 1		
BC. 16	3. 03	623. 03	4. 62	0. 124	0. 6		
SP. 16	6. 20	629. 23	6. 20	0. 105	0. 7		
EC. 16	6. 19	635. 42	5. 68	0. 05	0. 3		
EP	5. 17	640. 59	2. 59	0. 039	0. 1		
	640. 59		640. 59		96. 20		3. 80

構造物撤去工数量集計表
市道藪田見田窪線

構造物撤去工数量集計表
市道藪田見田窪線

取壊し工 数量計算書

[illegible]

一般数量集計表

舗装工数量集計表
市道菰田見田窪線

工種（レベル2）						
種別（レベル3）	規 格	単位	合計	平面図 (参照)		摘 要
細別（レベル4）						
舗装工						
アスファルト舗装工						
（車道舗装工）						
表層工	密粒度AC20FA t=5cm	m2	530.0	530.0		
プライムコート	PK-3	m2	530.0	530.0		
上層路盤	粒調碎石 M-30 t=10cm	m2	200.0	200.0		
下層路盤	再生碎石 RC-40 t=20cm	m2	200.0	200.0		
（歩道舗装工）						
表層工	密粒度AC13FA t=3cm	m2	1,410.0	1,410.0		
プライムコート	PK-3	m2	1,410.0	1,410.0		
路盤工	再生碎石 RC-40 t=10cm	m2	1,410.0	1,410.0		
区画線工						
外側線	(熔融式)W=15cm	m	642.0	642.0		

市道藪田見田窪線


付帯工 材 料 計 算 書 1/1

1.0式当り

[illegible]




標準断面図 S=1:50

NO.3

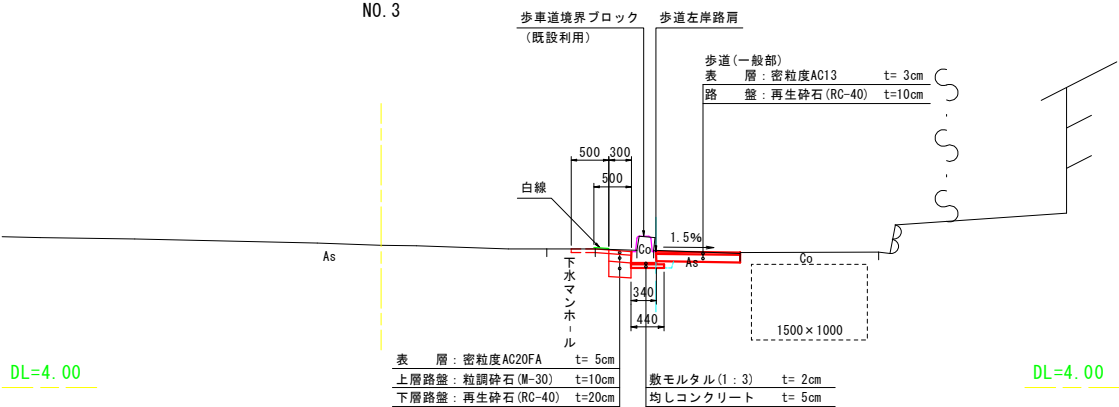

標準断面図 S=1:50

NO.8

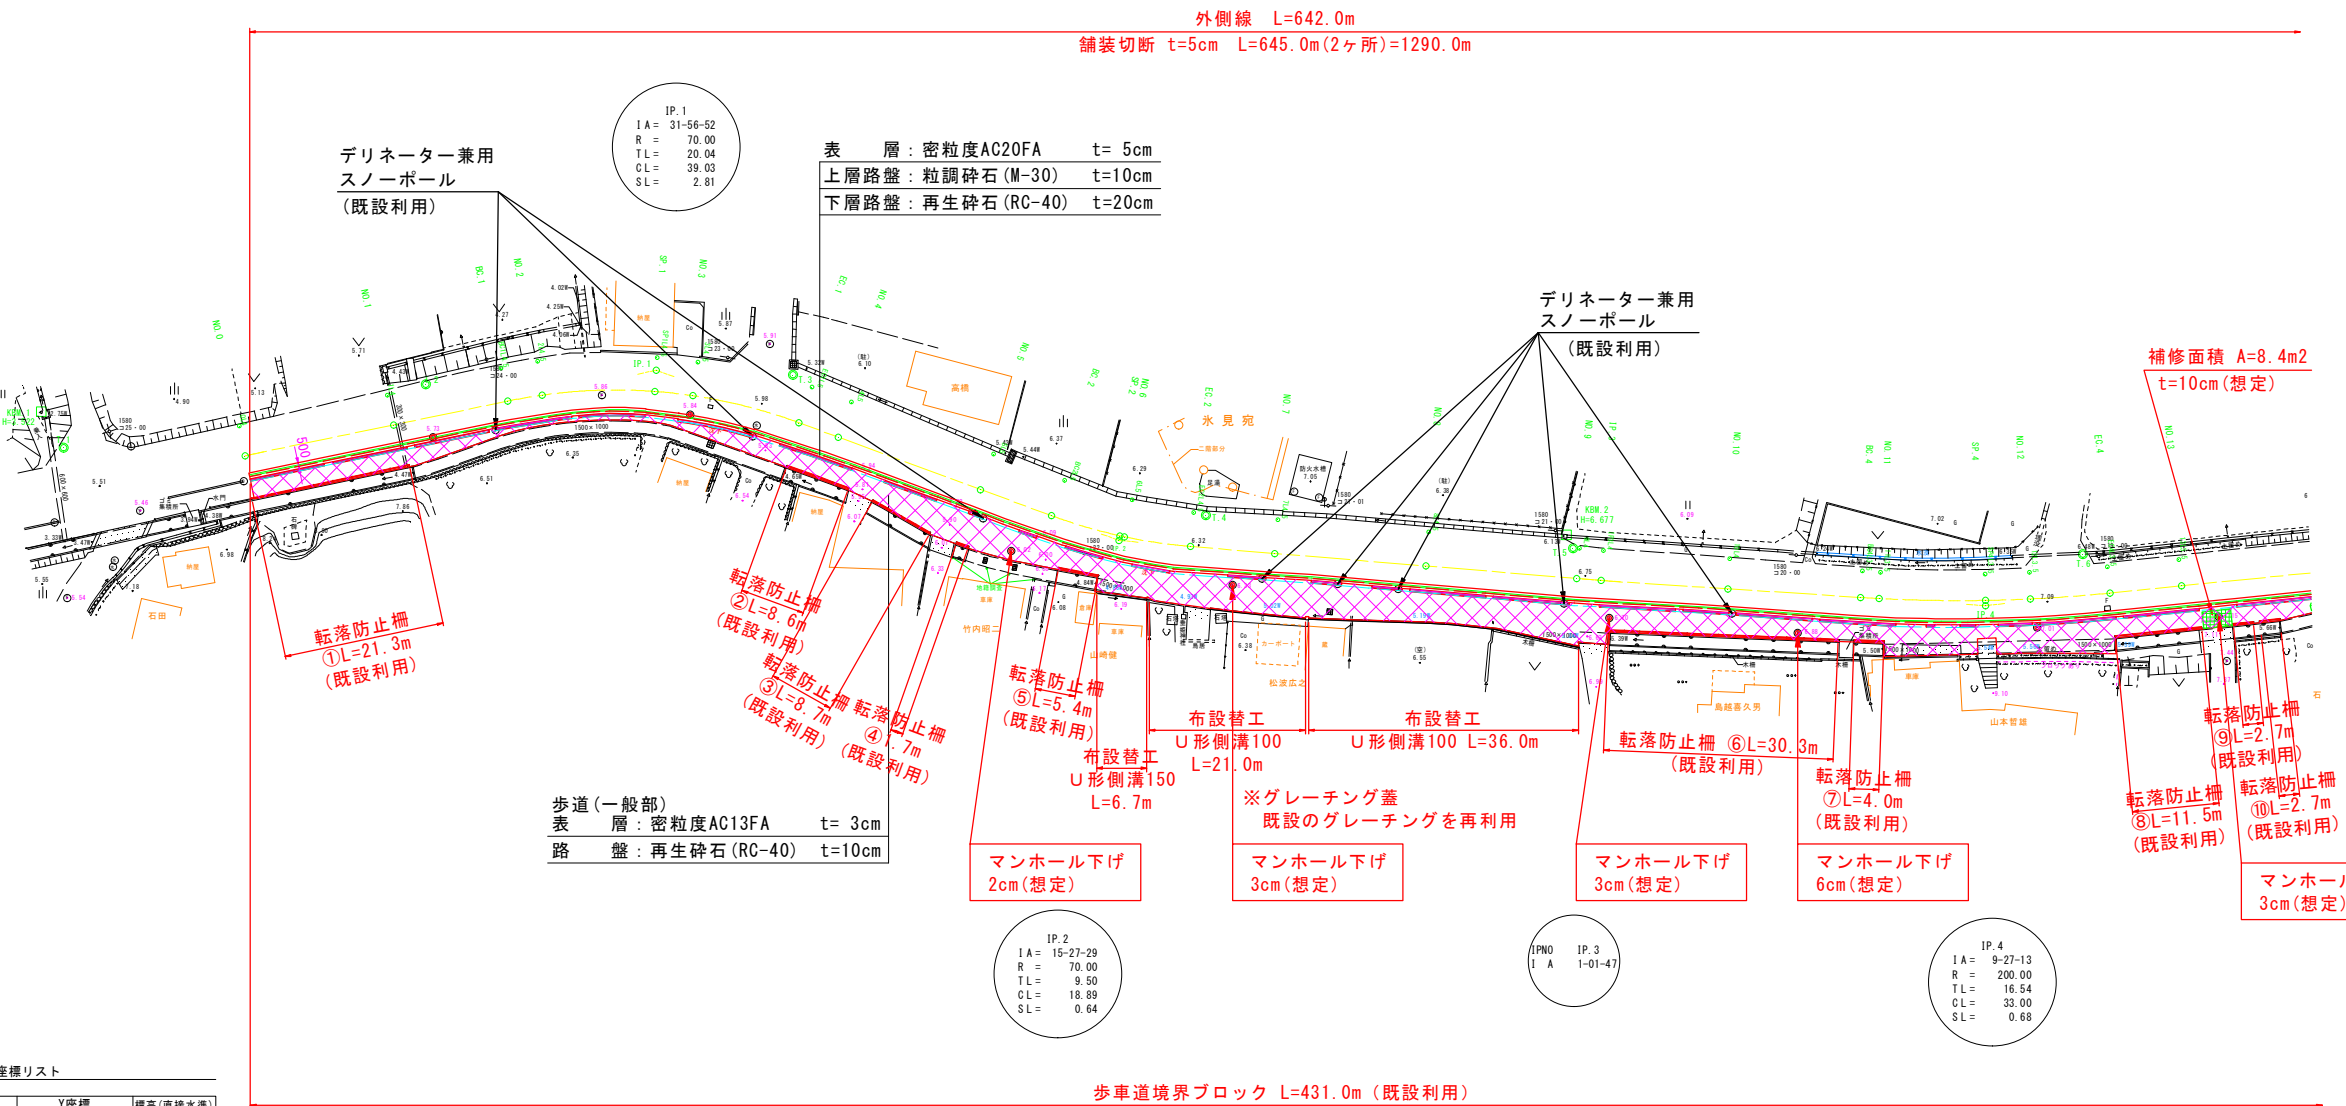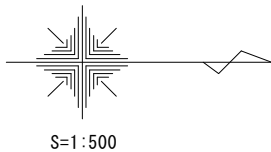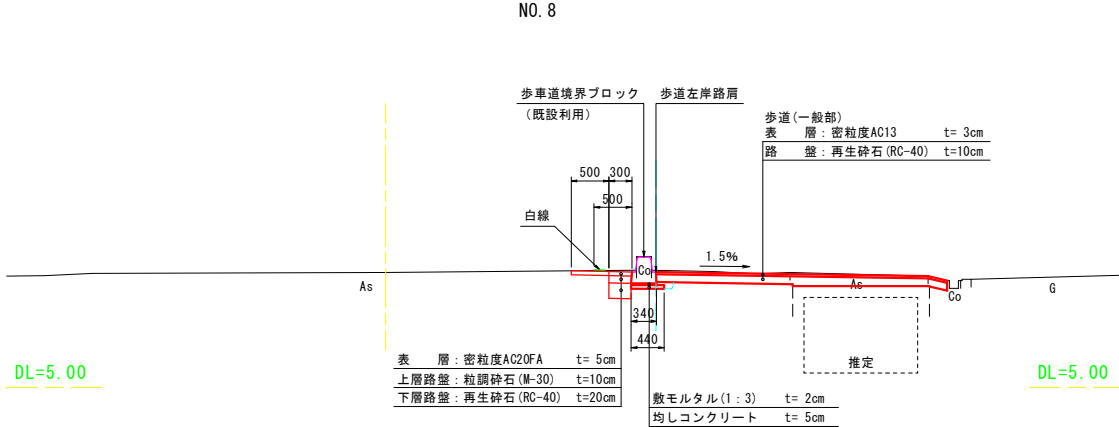

基準点座標リスト


点名	X座標	Y座標	標高(道標水準)
T.1	2952.171	3008.344	5.316
T.2	3000.000	3000.000	5.747
T.3	3048.475	2998.702	6.083
T.4	3103.022	3017.270	6.292
T.5	3151.479	3021.628	6.669
T.6	3218.807	3022.388	7.046
T.7	3273.526	3018.600	7.193
T.8	3328.224	3018.635	7.222
T.9	3379.798	3016.870	7.789
T.10	3436.704	3007.379	8.635
T.11	3486.368	3023.971	8.386
T.12	3535.644	3022.986	8.281
T.13	3591.569	2990.314	9.545

実施設計

工事番号	国災6年第 号	道路名	市道数田見田窪線 (その2箇所)
工 事 名	道路災害復旧工事	施工箇所	氷見市数田地内
図 面	平面図(1)	縮 尺	図示
名 称	NO.0~NO.13	図面番号	1 / 12
課 長	総括担当	主 務	設 計
氷 見 市 役 所			


標準断面図

NO. 15

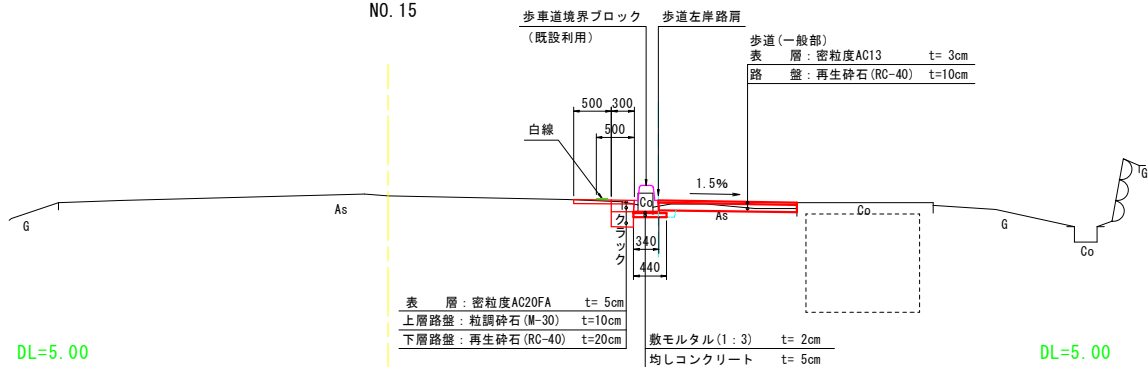


標準断面図

NO. 23

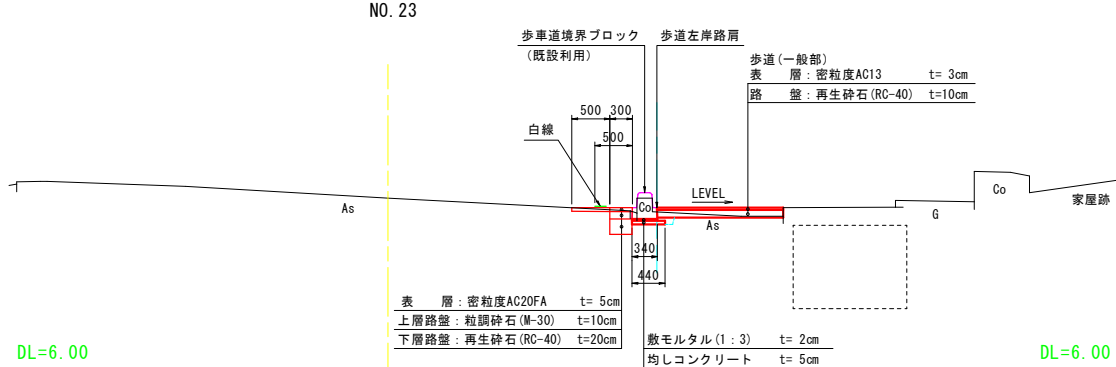

外側線 L=642.0m
舗装切断 t=5cm L=645.0m (2ヶ所)=1290.0m

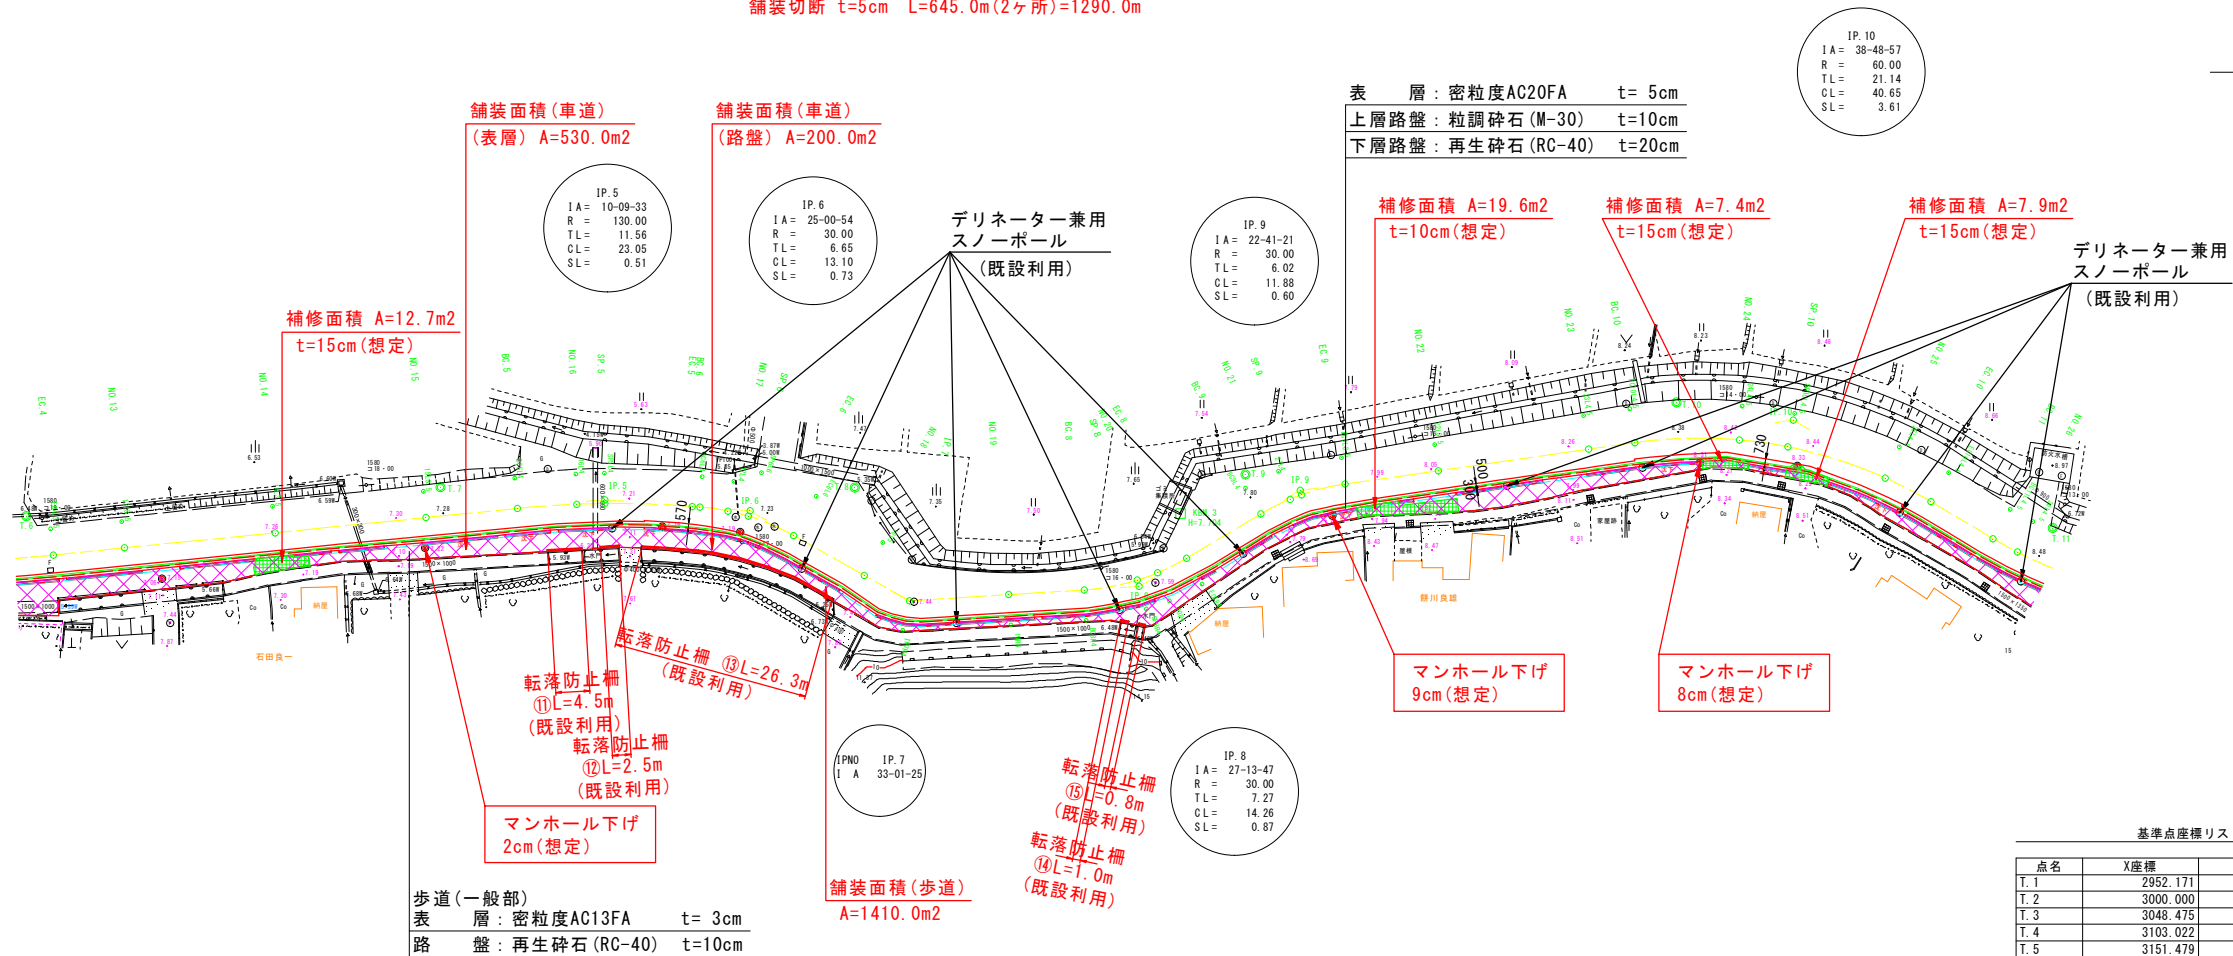


歩車道境界ブロック L=431.0m (既設利用)


実施設計

工事番号	国災6年第 号	道路名	市道数田見田窪線 (その2箇所)
工 事 名	道路災害復旧工事	施工箇所	氷見市数田地内
図 面 名 称	平面図 (2)	縮 尺	図示
	NO. 13~NO. 26	図面番号	2 / 12
課 長	総括担当	主 務	設 計
氷 見 市 役 所			


標準断面図 S=1 : 50
NO. 29

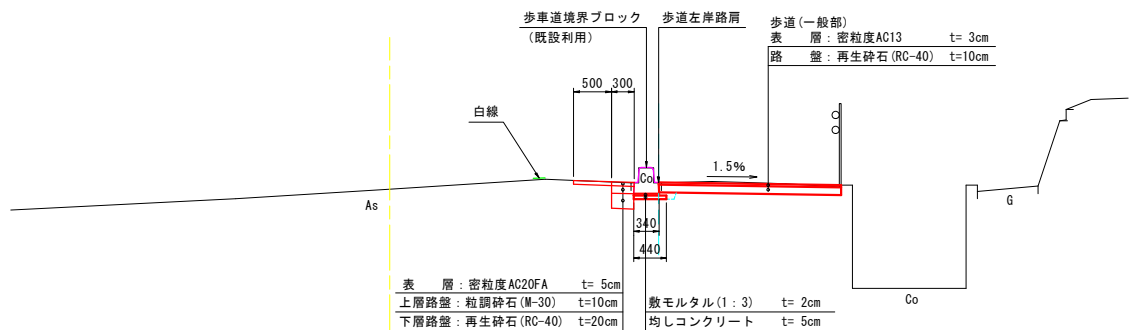

標準断面図 S=1 : 50
NO. 31

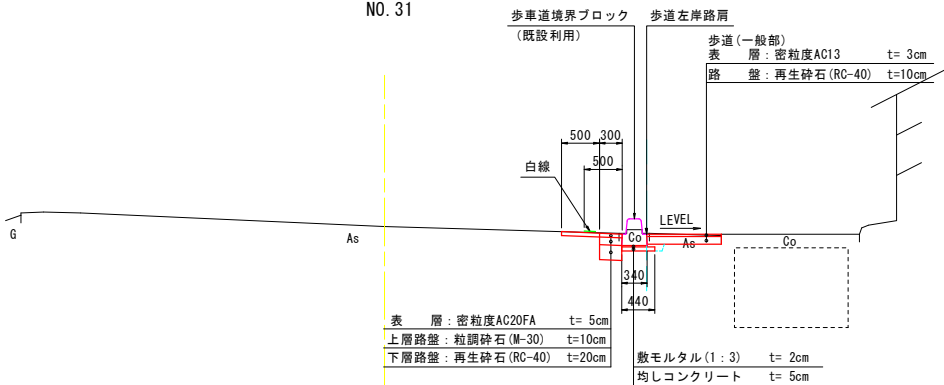

外側線 L=642.0m
舗装切断 t=5cm L=645.0m(2ヶ所)=1290.0m

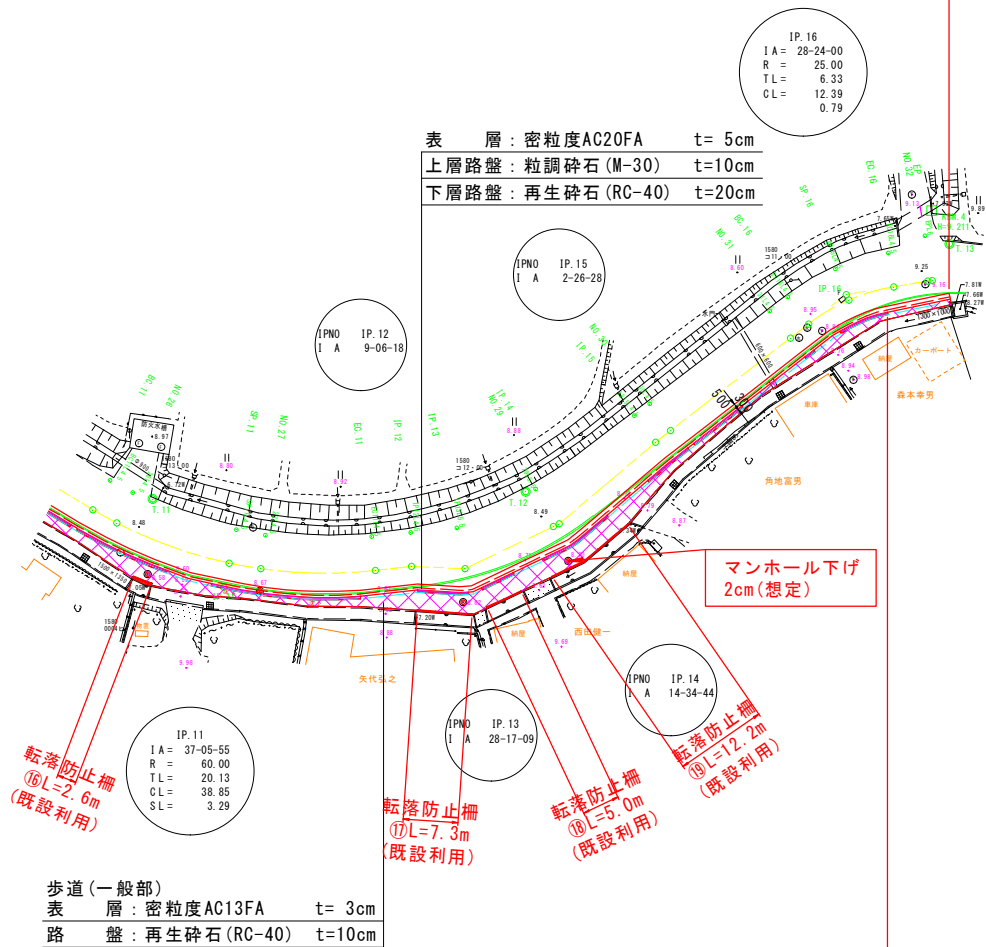

歩道境界ブロック L=431.0m (既設利用)

基準点座標リスト			
点名	X座標	Y座標	標高(直接水準)
T. 1	2952.171	3008.344	5.316
T. 2	3000.000	3000.000	5.747
T. 3	3048.475	2998.702	6.083
T. 4	3103.022	3017.270	6.292
T. 5	3151.479	3021.628	6.669
T. 6	3218.807	3022.368	7.046
T. 7	3273.526	3018.600	7.193
T. 8	3328.224	3018.635	7.222
T. 9	3379.798	3016.870	7.789
T. 10	3436.704	3007.379	8.635
T. 11	3486.368	3023.971	8.386
T. 12	3535.644	3022.986	8.281
T. 13	3591.569	2990.314	9.545


実施設計

工事番号	国災6年第 号	道路名	市道藪田見田窪線 (その2箇所)
工 事 名	道路災害復旧工事	施工箇所	氷見市藪田地内
図 面 名 称	平面図 (3) NO. 26~EP	縮 尺	図示
		図面番号	3 / 12
課 長	総括担当	主 務	設 計
氷 見 市 役 所			

市道藪田見田窪線


計 画 縦 断 面 図 NO. 1

縦断 Sv=1:100, Sh=1:500

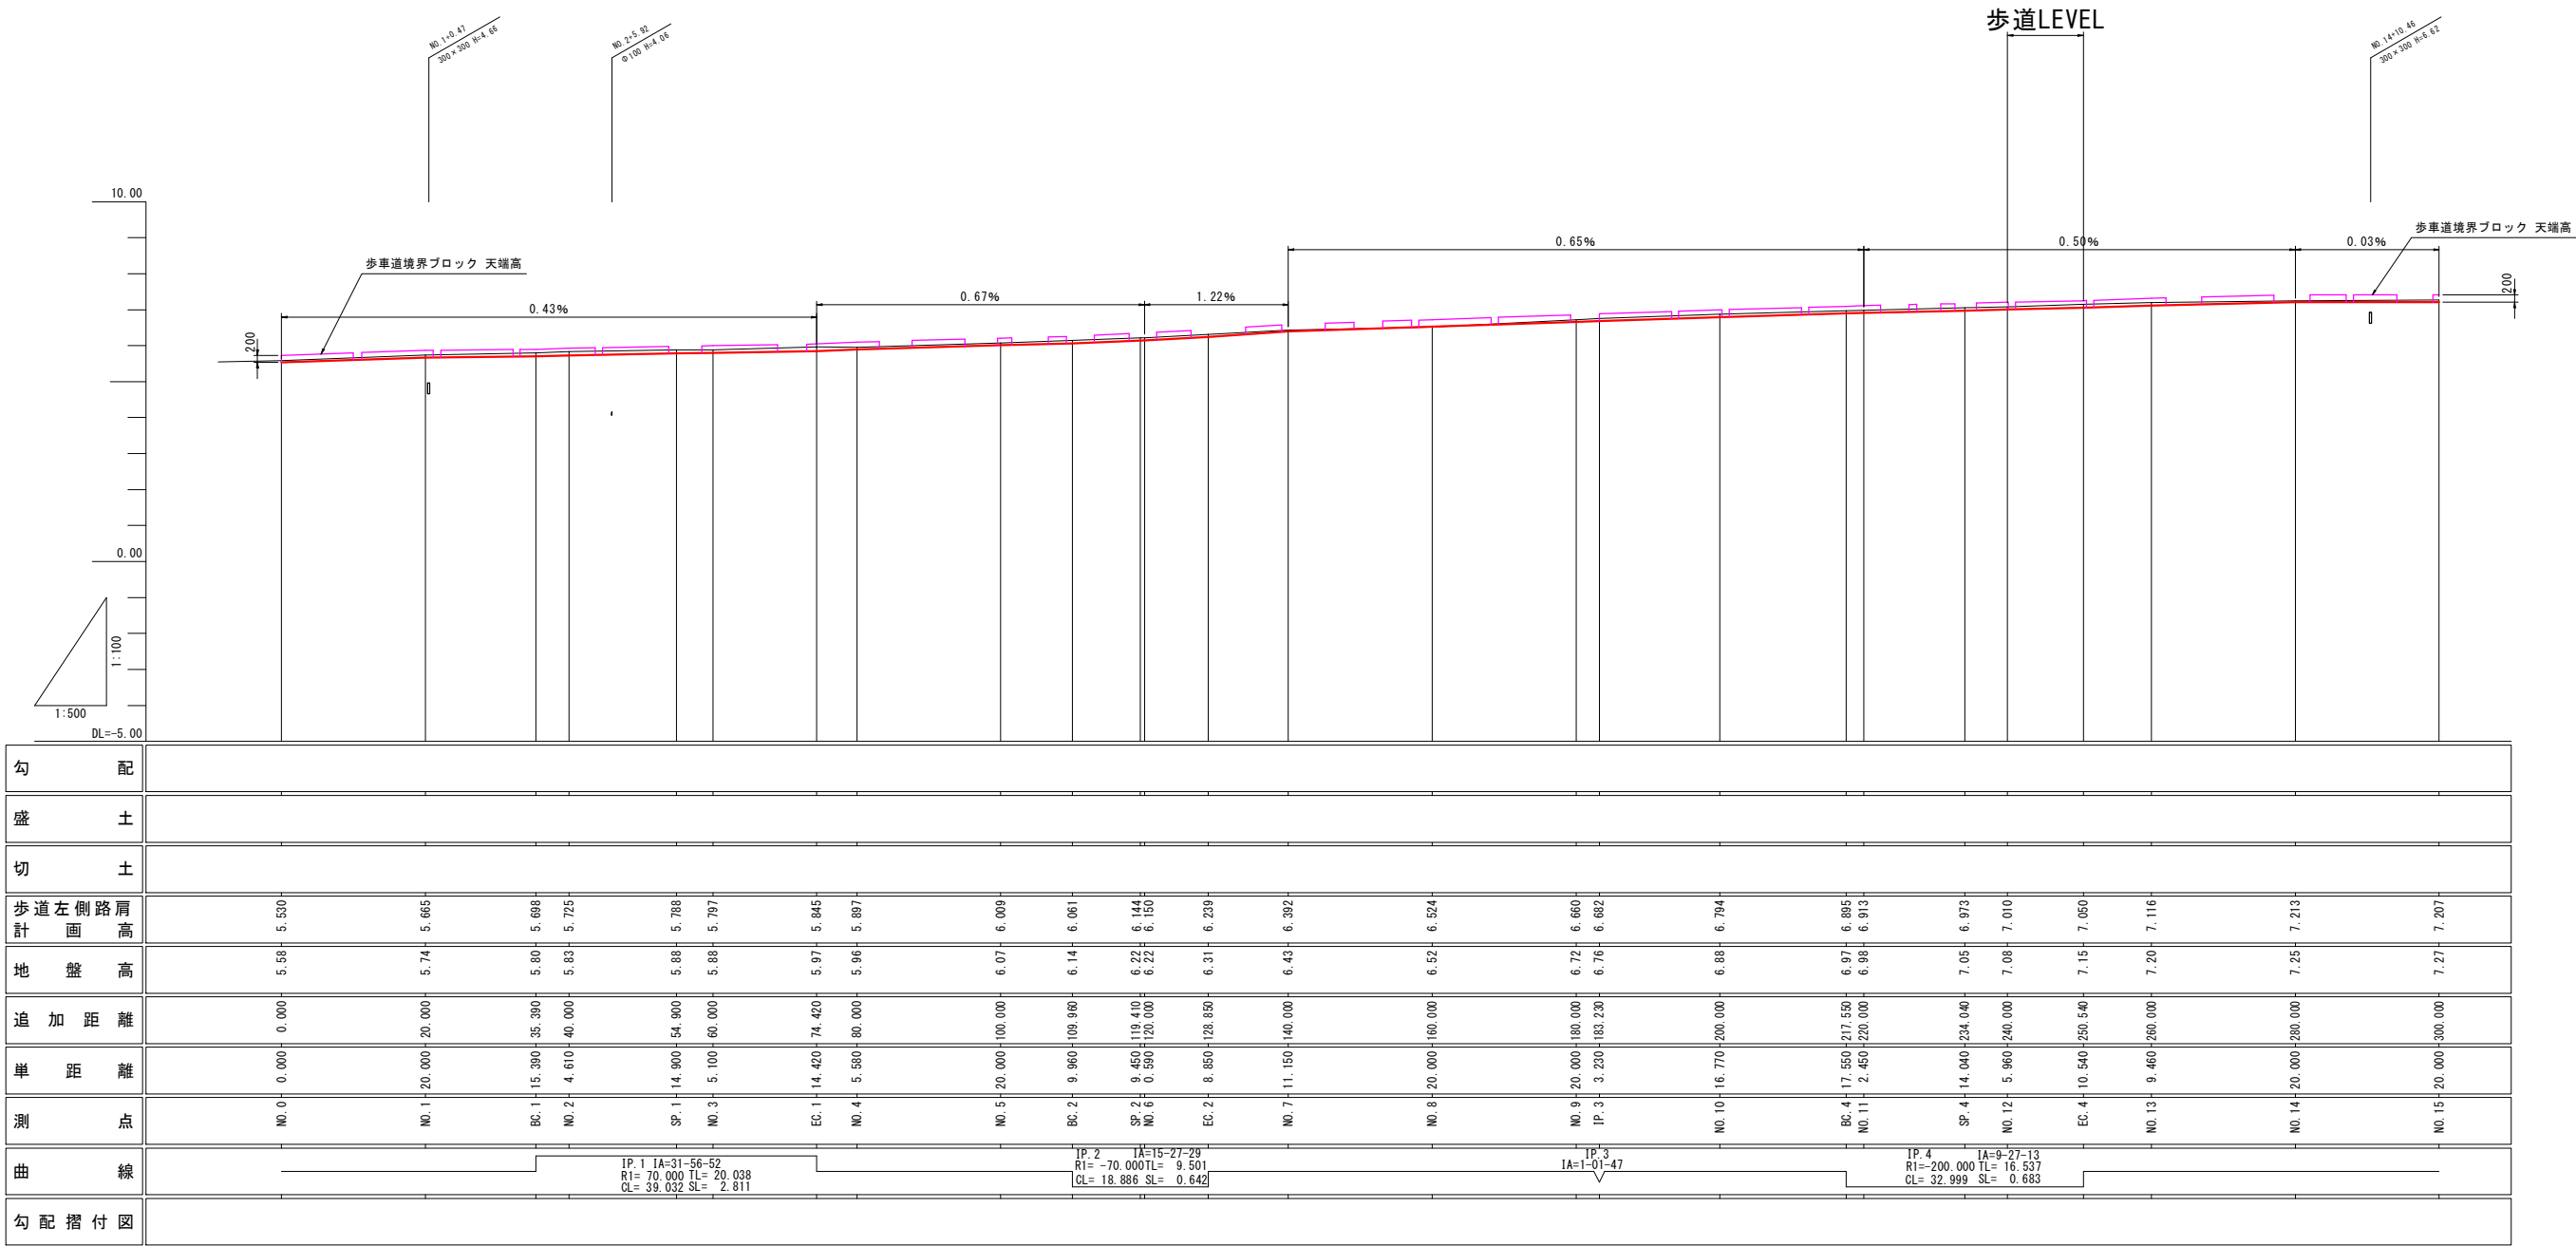












実施設計

工事番号	国災6年第 号	道路名	市道藪田見田窪線 (その2箇所)
工 事 名	道路災害復旧工事	施工箇所	氷見市藪田地内
図 面 名 称	縦断面図(1) NO. 0~NO. 15	縮 尺	図示
		図面番号	4 / 1 2
課 長	総括担当	主 務	設 計
氷 見 市 役 所			

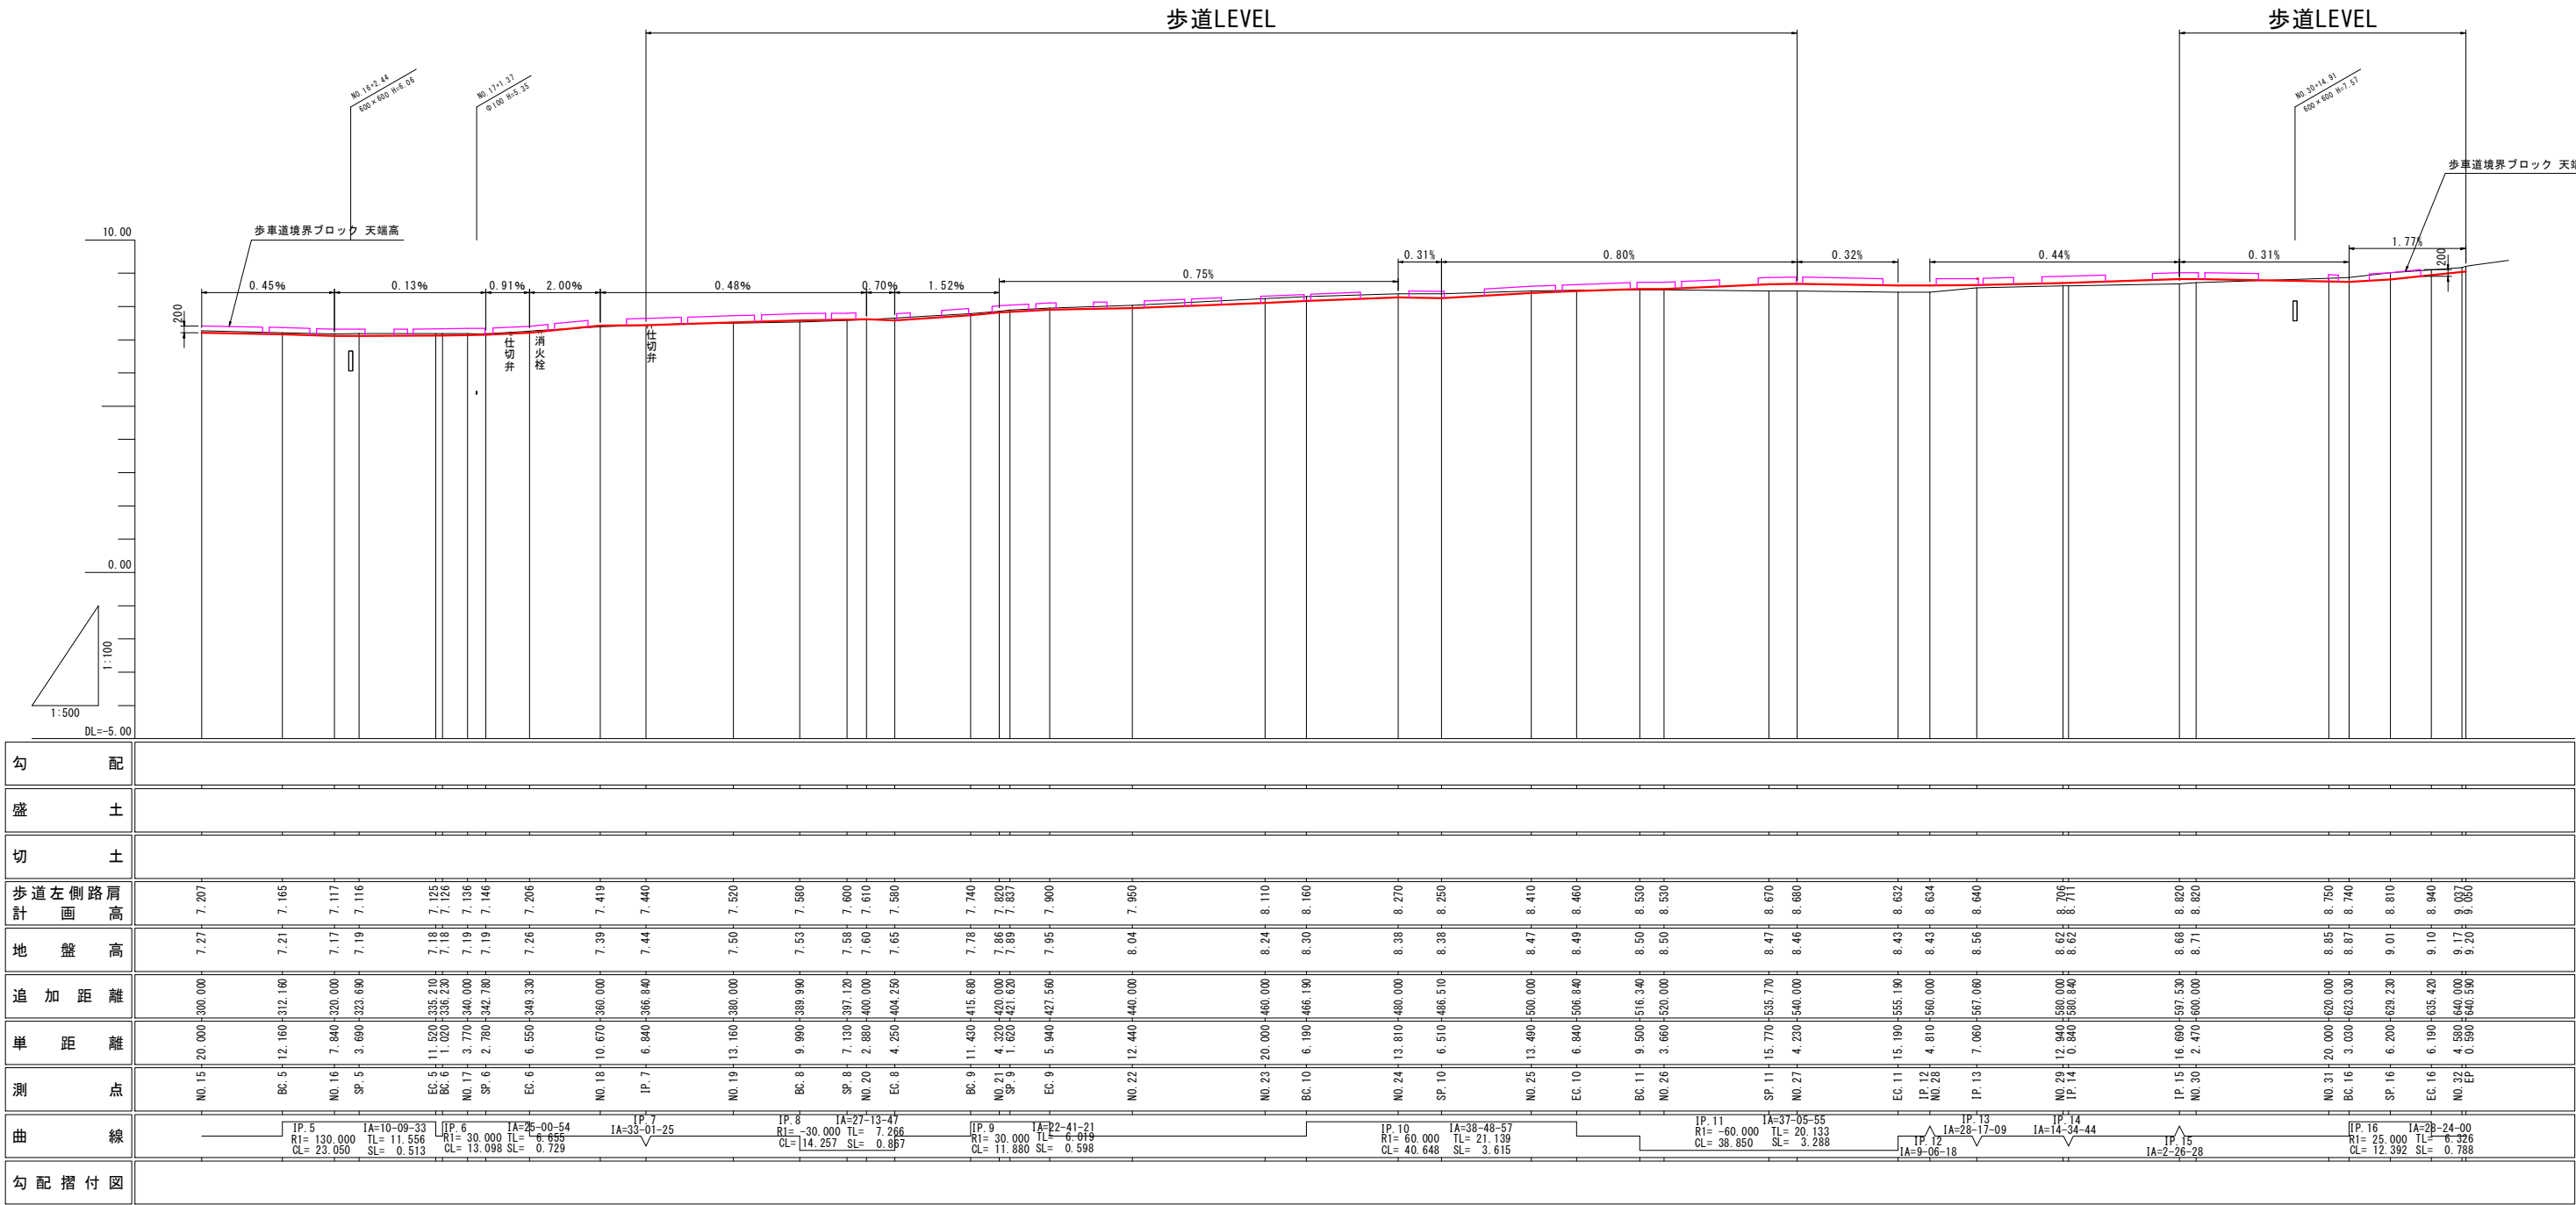












実施設計

工事番号	国災6年第 号	道路名	市道藪田見田窪線 (その2箇所)
工 事 名	道路災害復旧工事	施工箇所	氷見市藪田地内
図 面 名 称	縦断面図(2)		縮 尺
	NO.15~EP		図示
課 長	総括担当	主 務	設 計
氷 見 市 役 所			

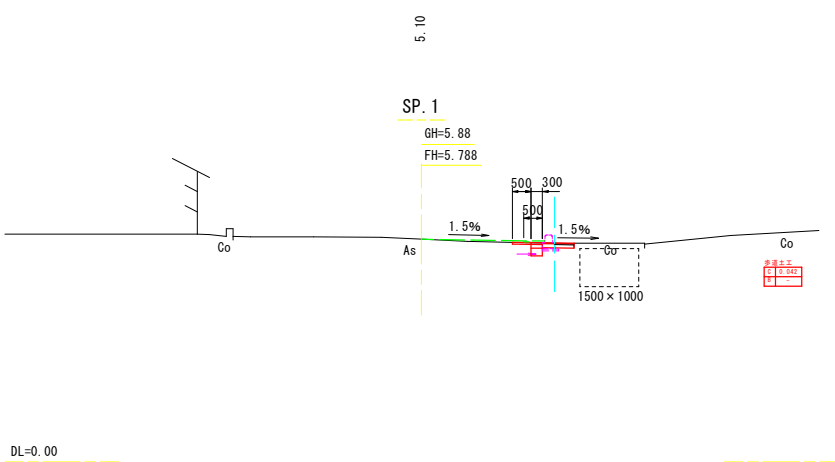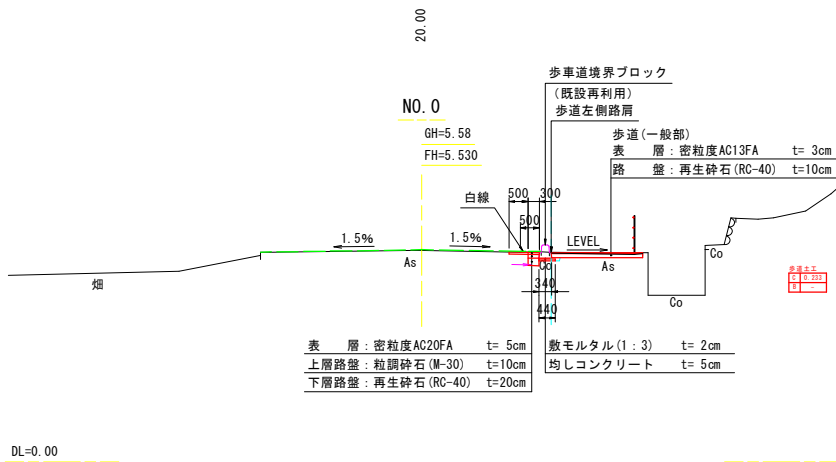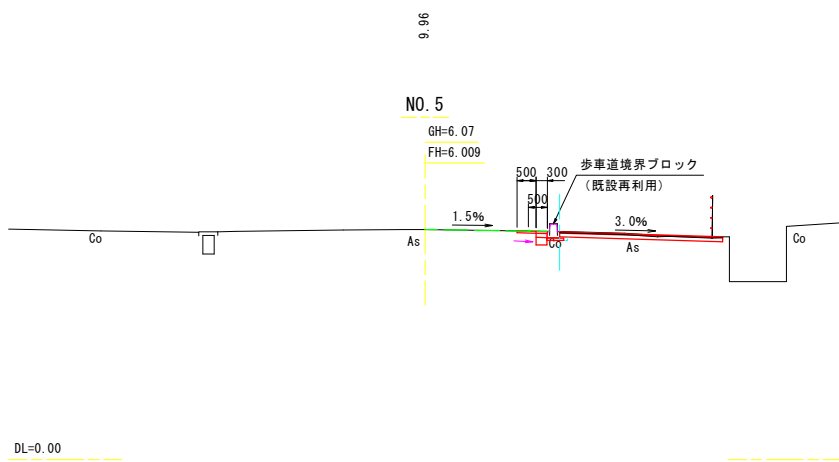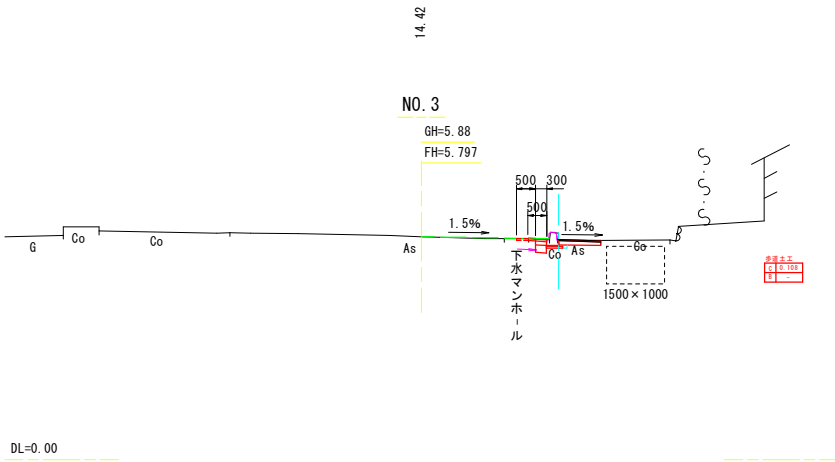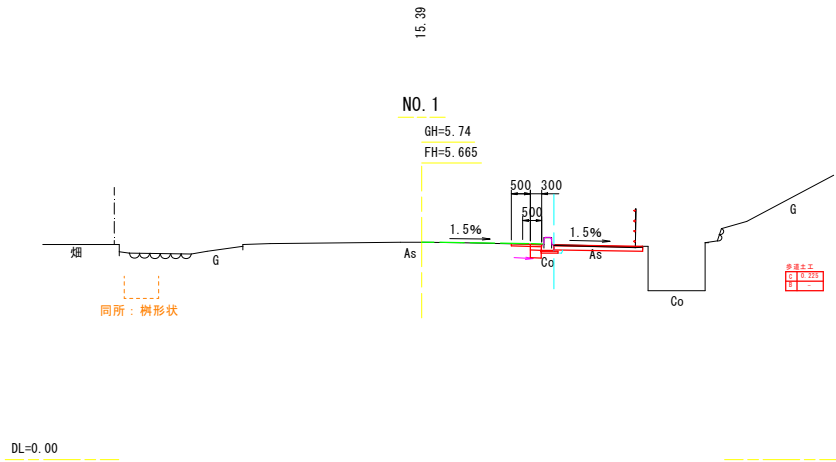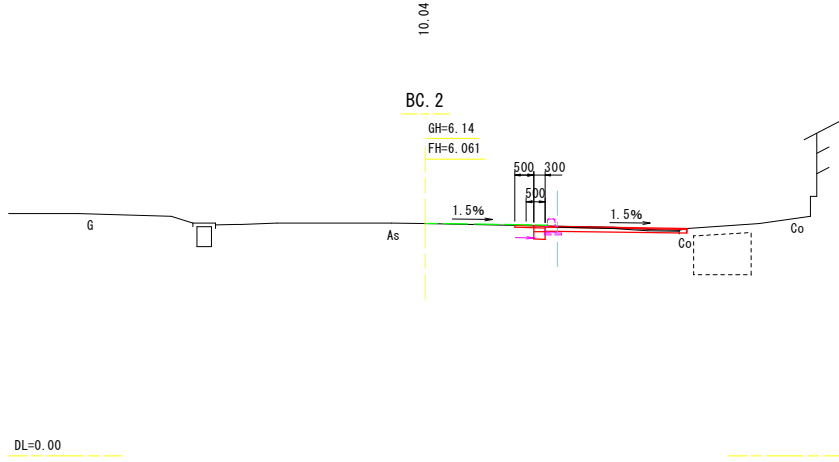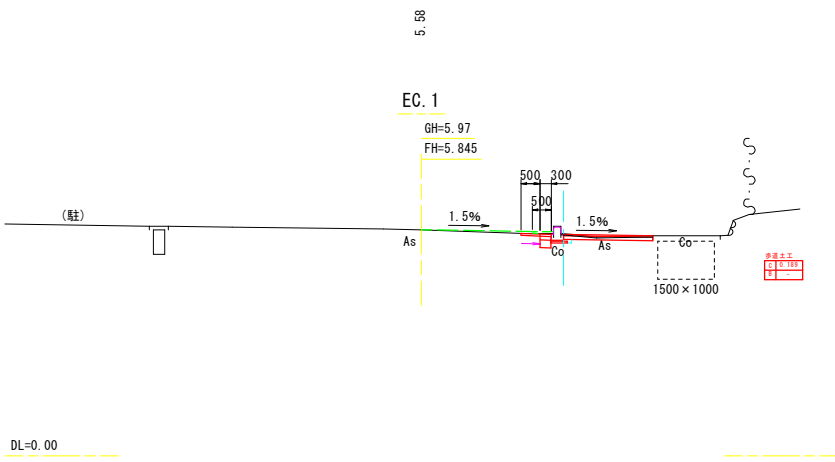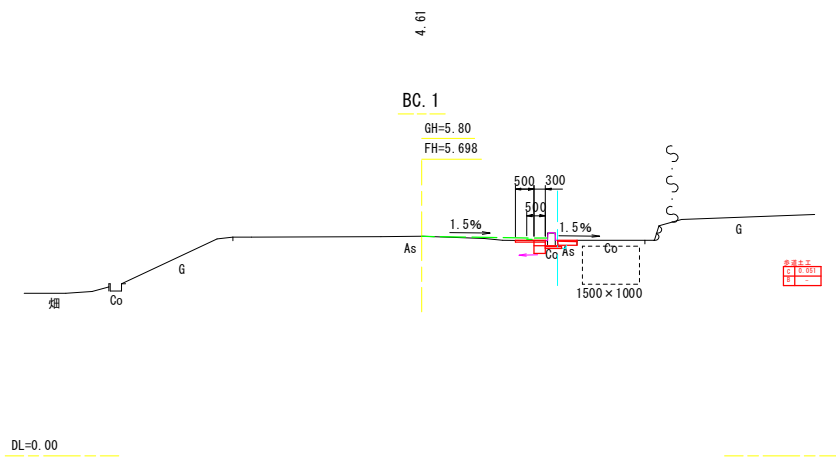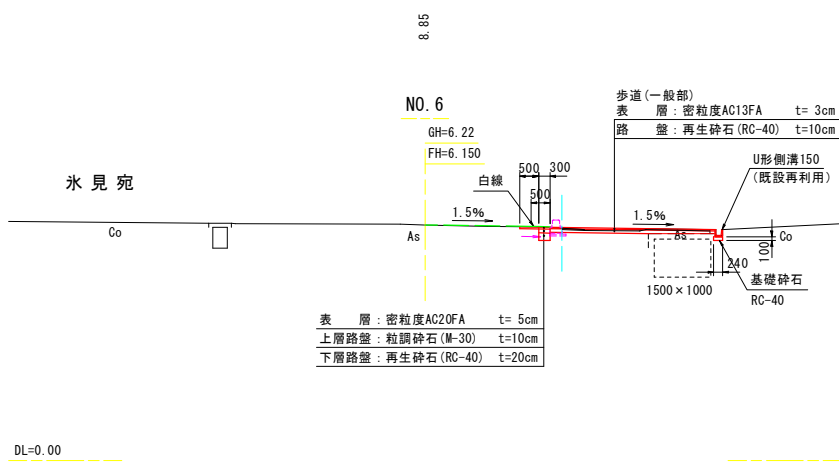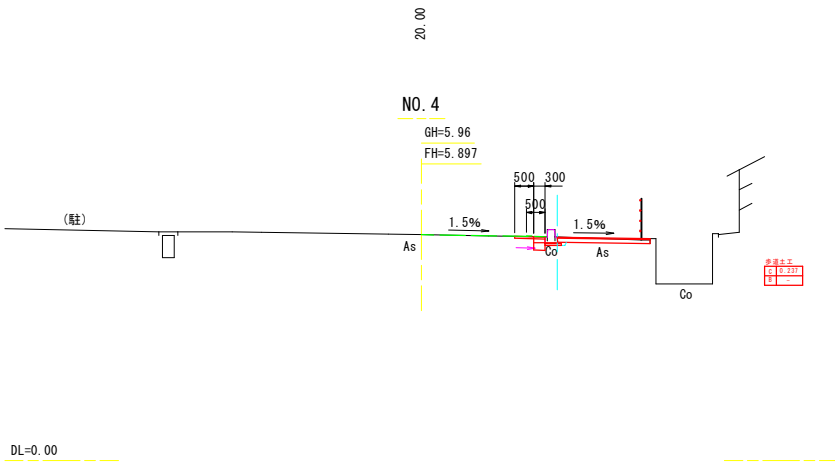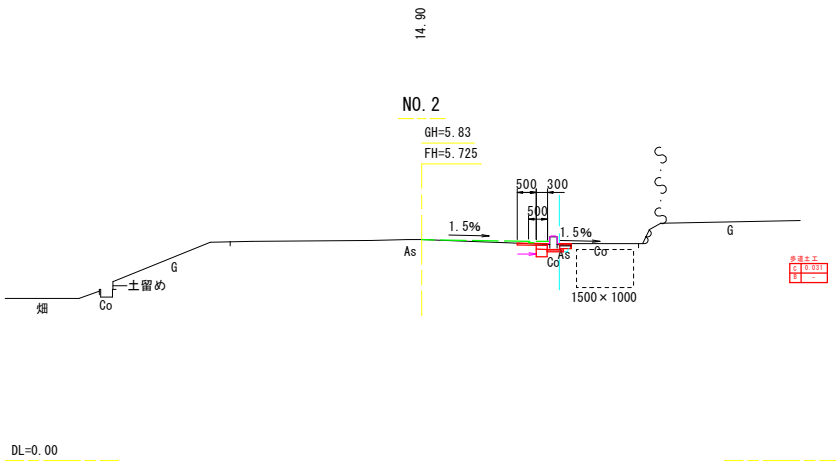












実施設計

工事番号	国災6年第 号	道路名	市道菰田見田窪線 (その2箇所)
工事名	道路災害復旧工事	施工箇所	氷見市菰田内
図面 名称	横断面図(1) NO.0~NO.6	縮尺	図示
課長	総括担当	主務	設計
氷見市役所			

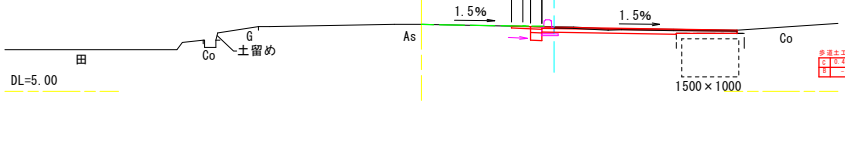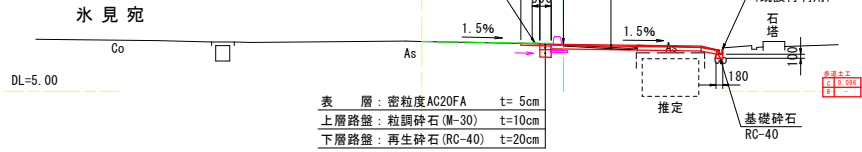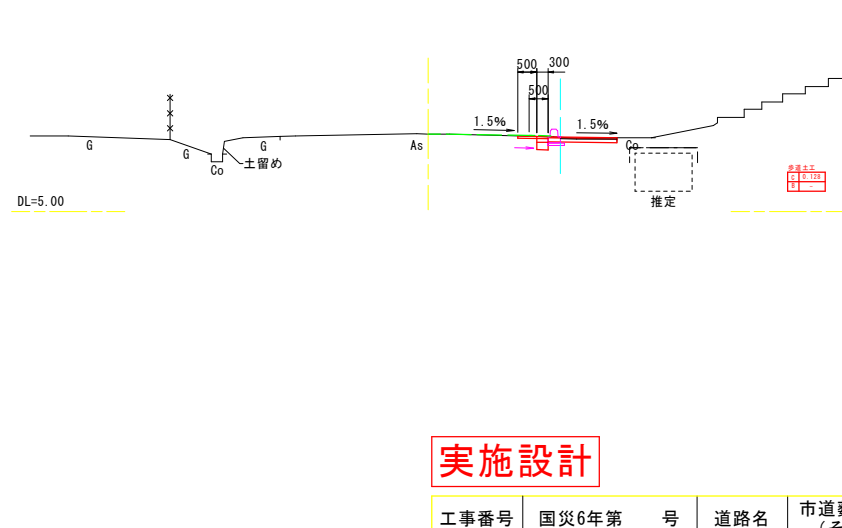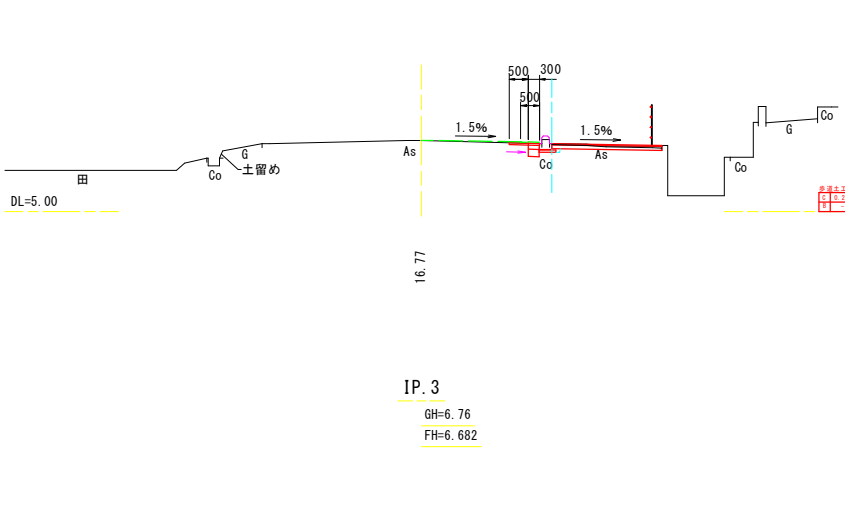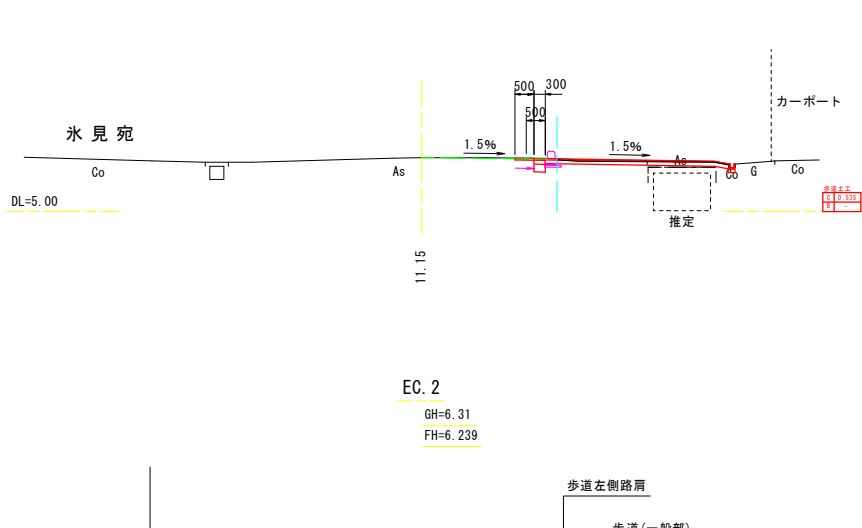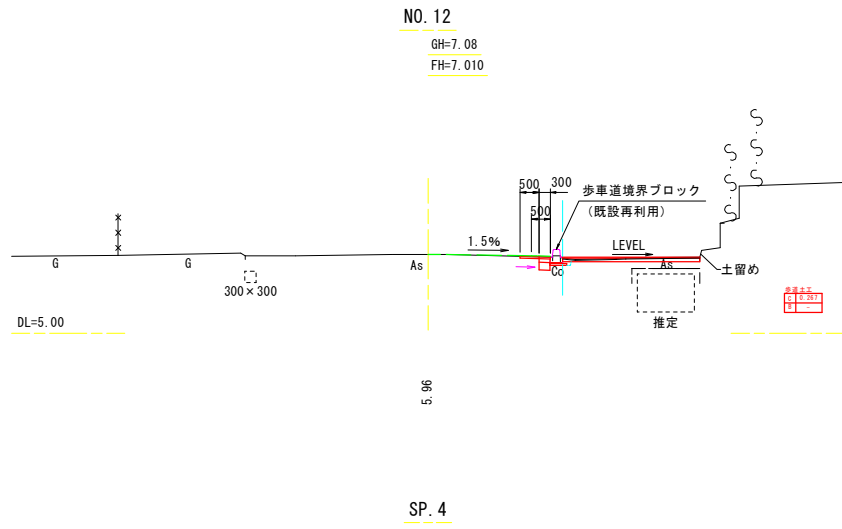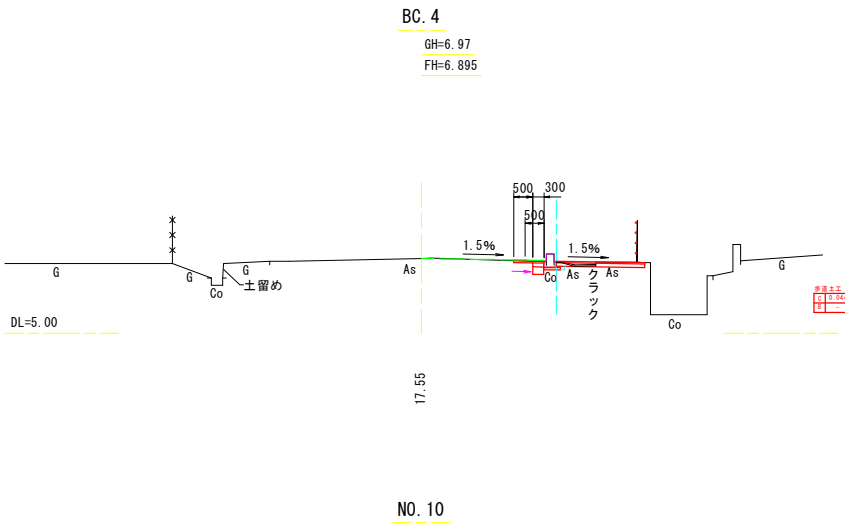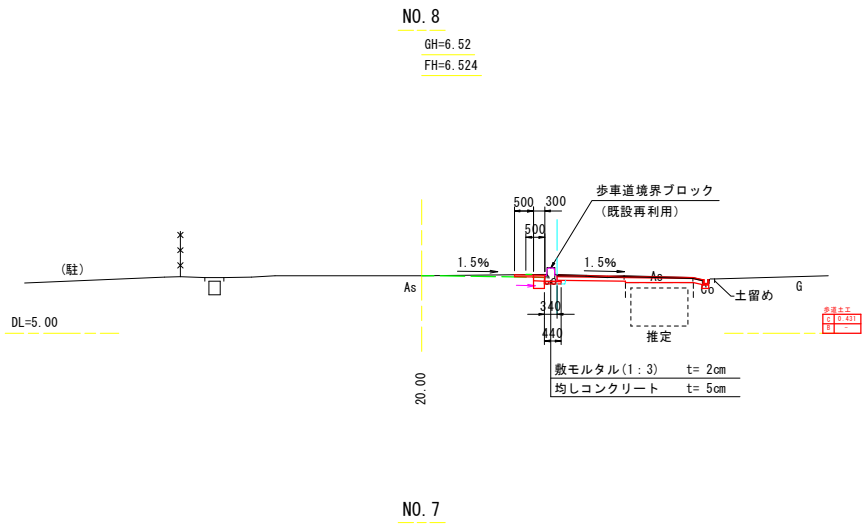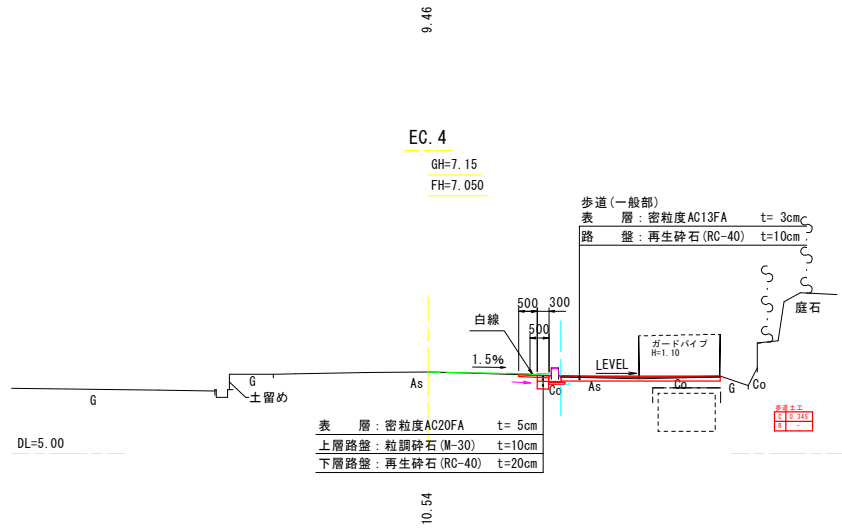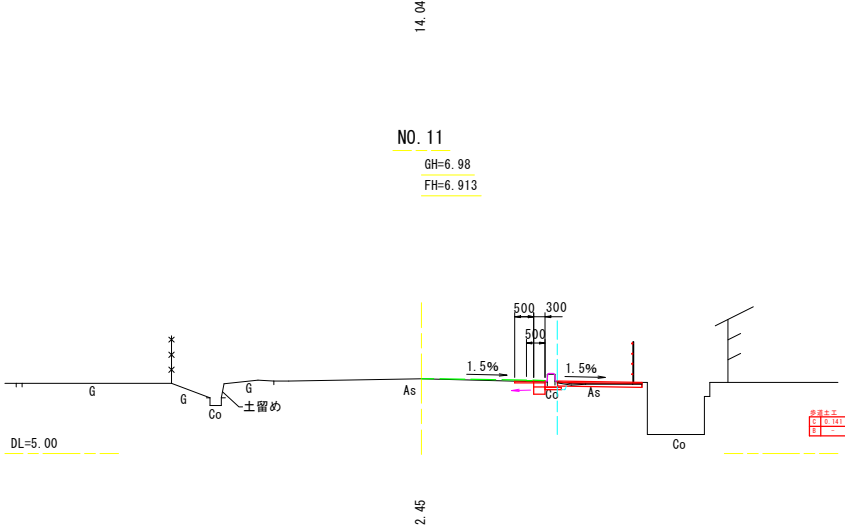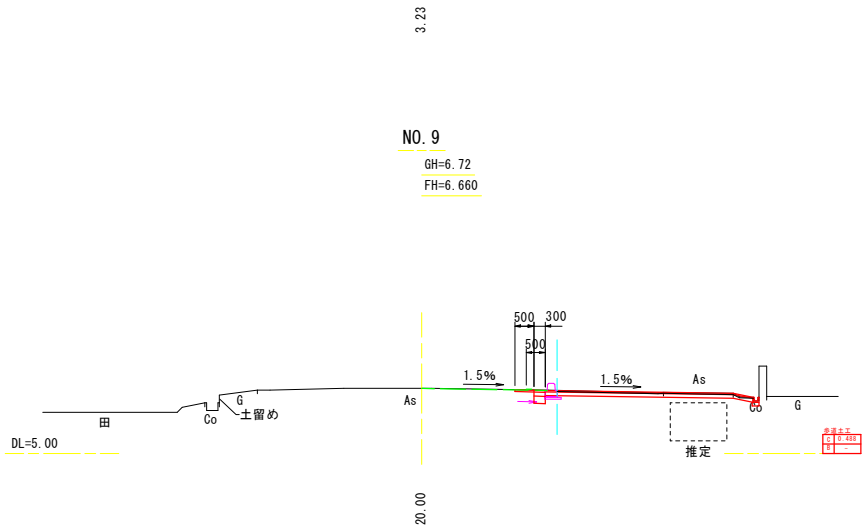












実施設計

工事番号	国災6年第 号	道路名	市道菰田見田窪線 (その2箇所)
工事名	道路災害復旧工事	施工箇所	氷見市菰田地内
図面名称	横断面図(2) EC. 2~EC. 4	縮尺	図示
課長	総括担当	主務	設計
氷見市役所			

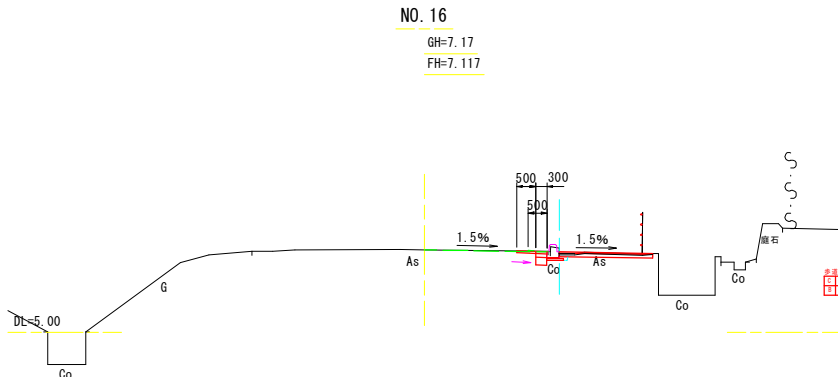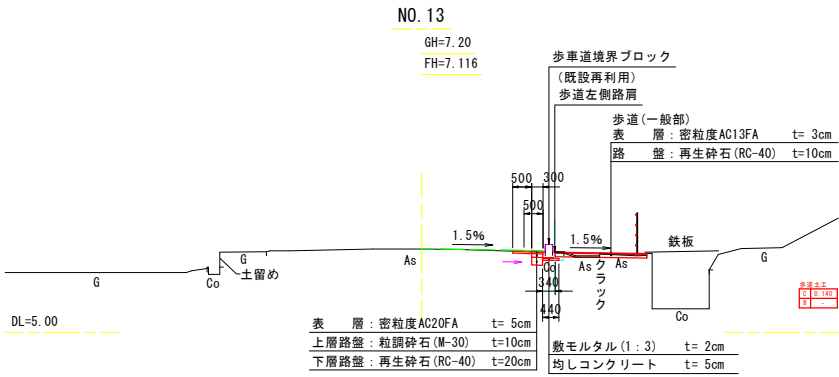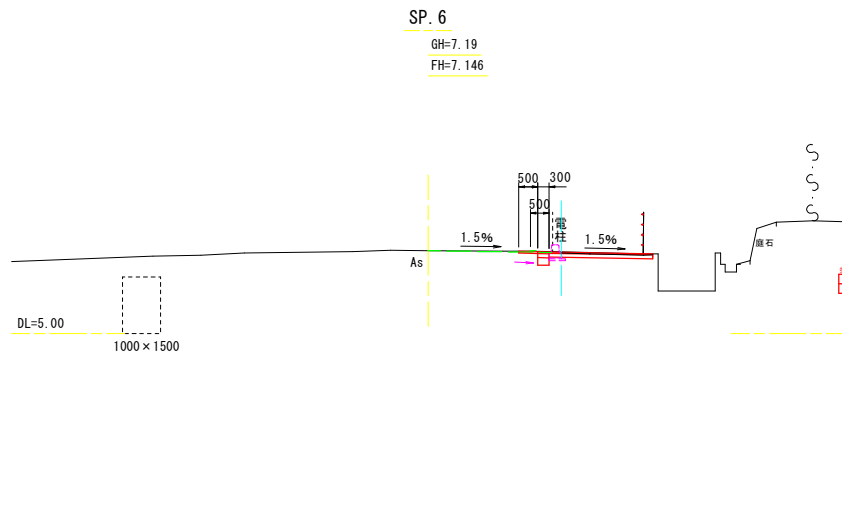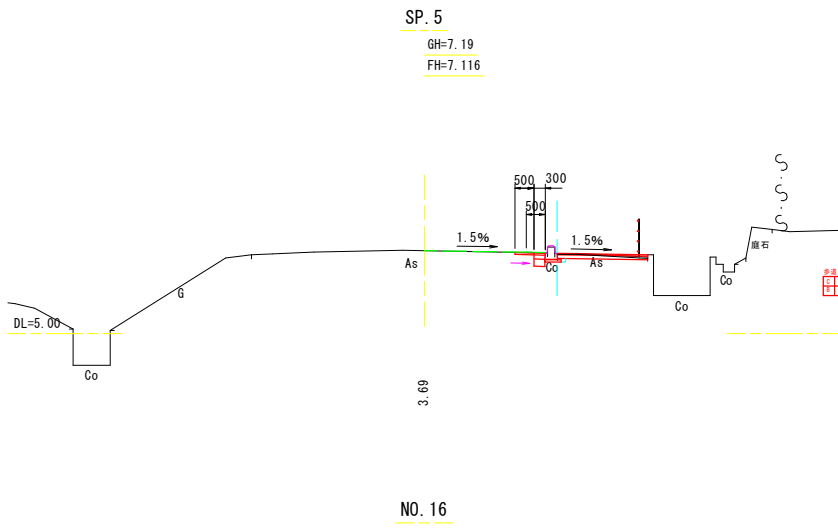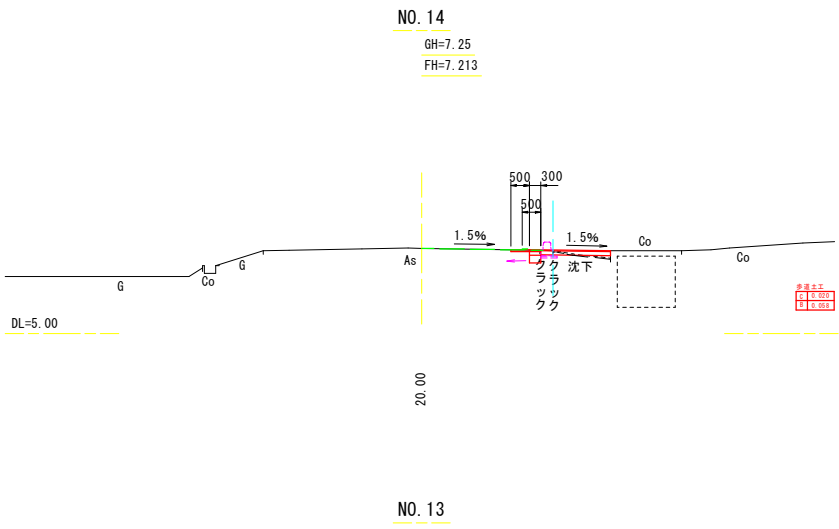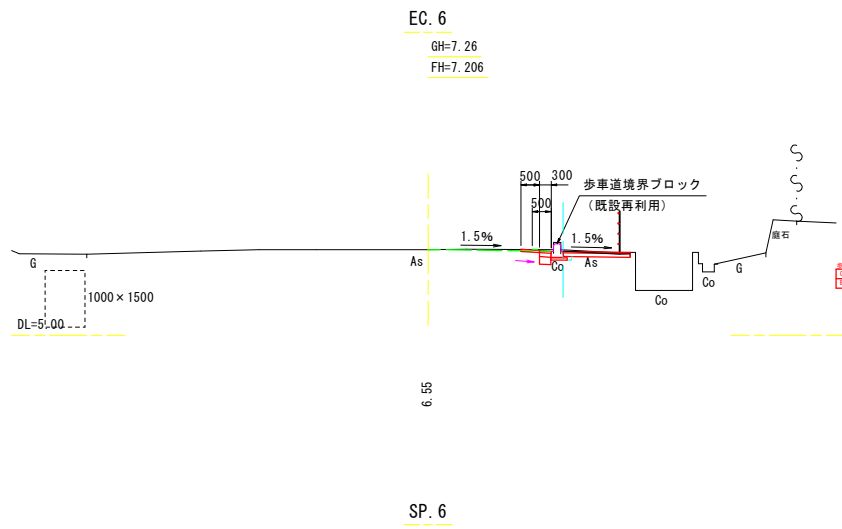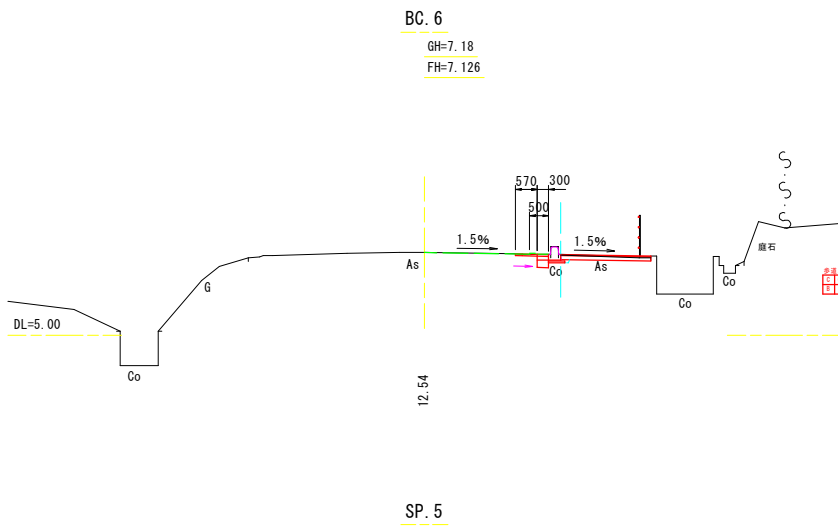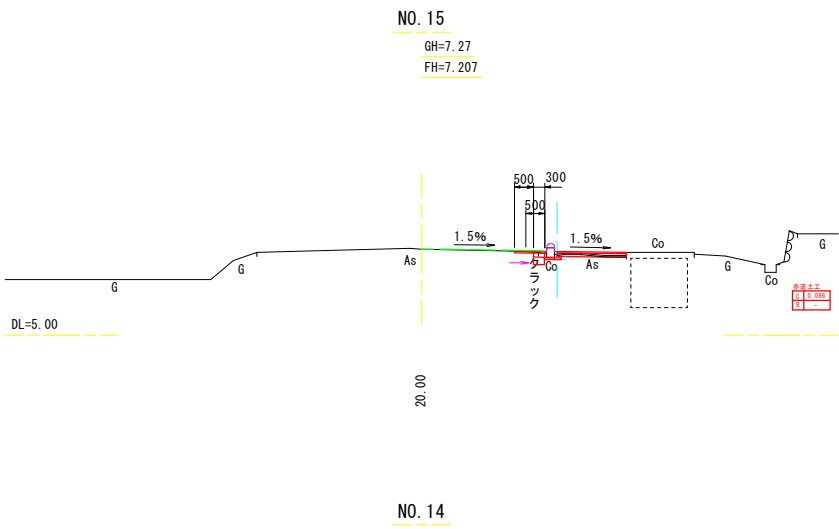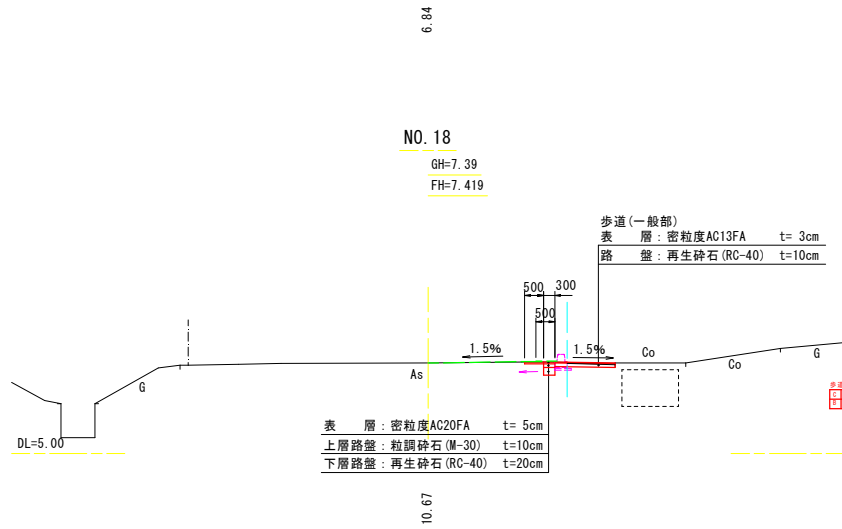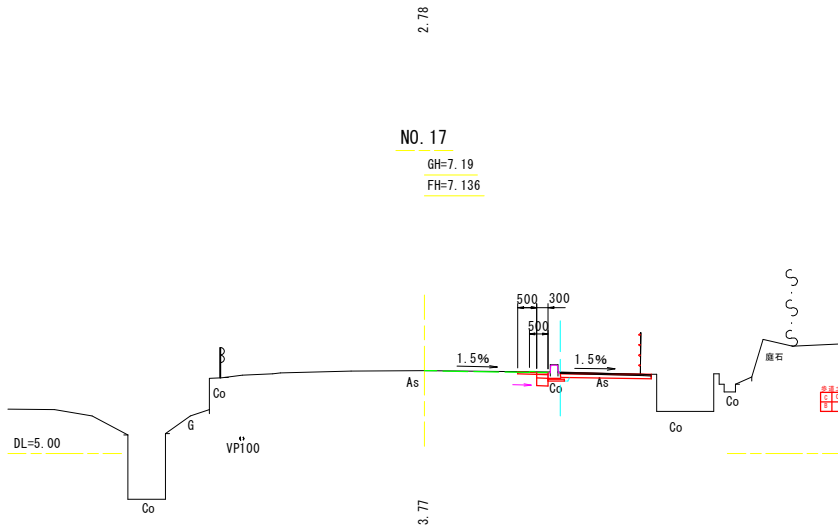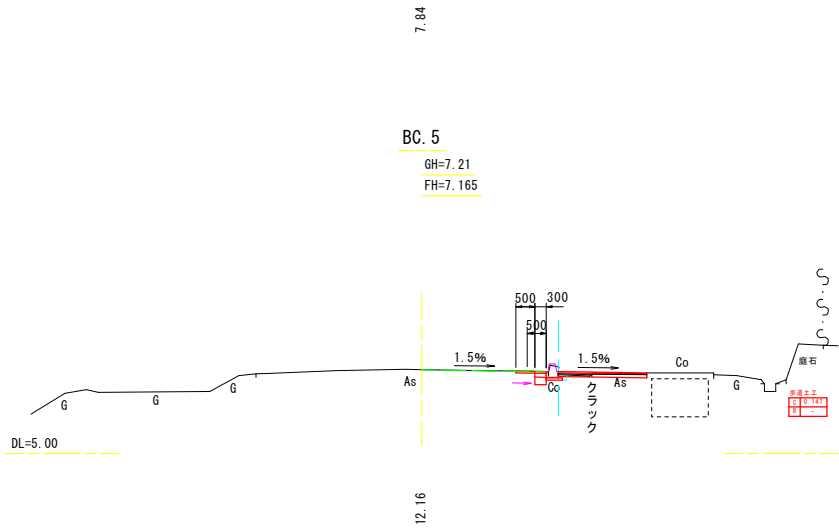












実施設計

工事番号	国災6年第 号	道路名	市道藪田見田窪線 (その2箇所)
工事名	道路災害復旧工事	施工箇所	氷見市藪田地内
図面 名称	横断面(3) NO.13~NO.18	縮尺	図示
課長	総括担当	主務	設計
氷見市役所			

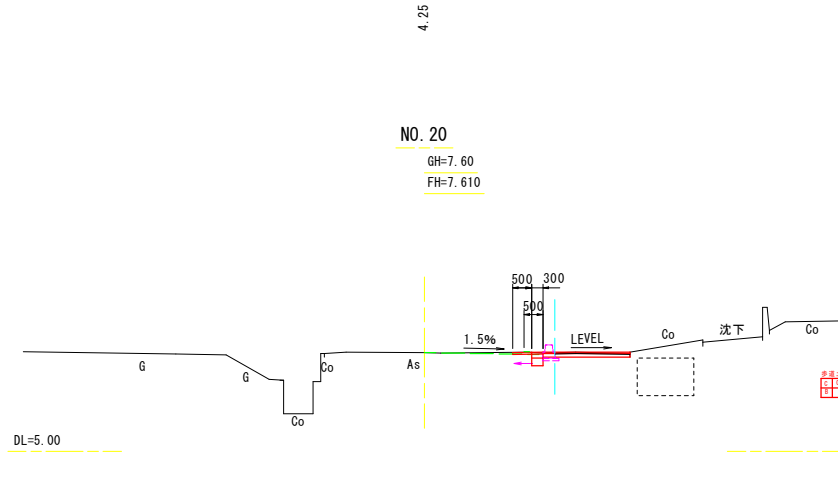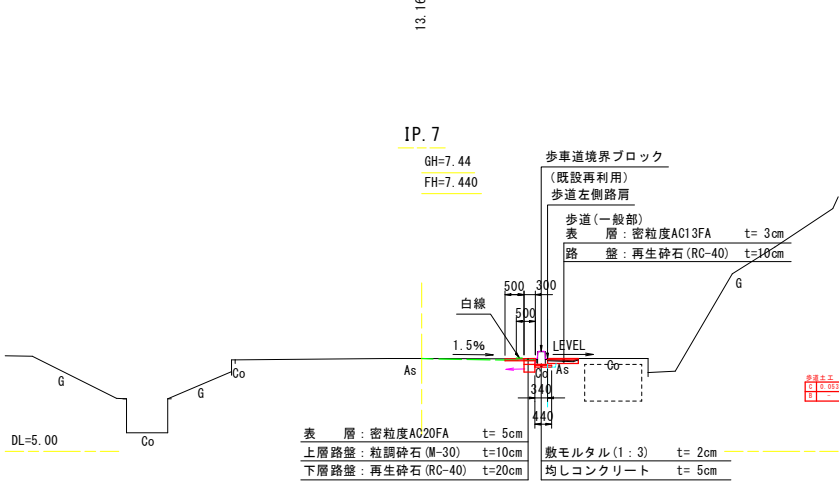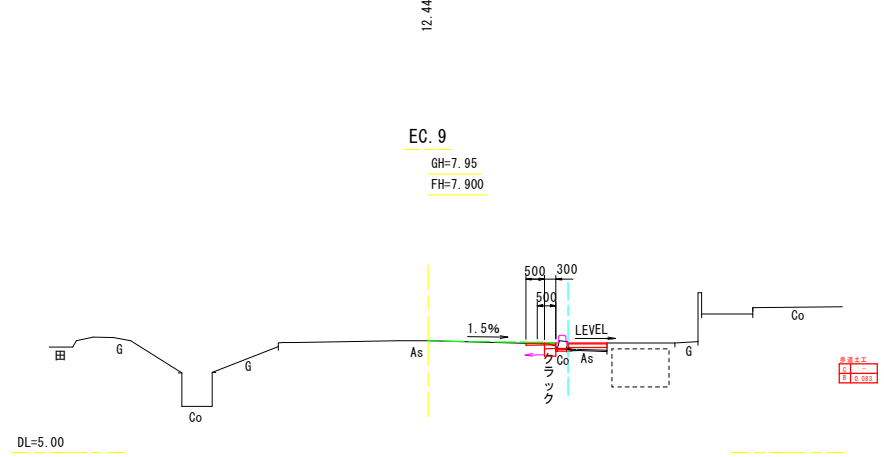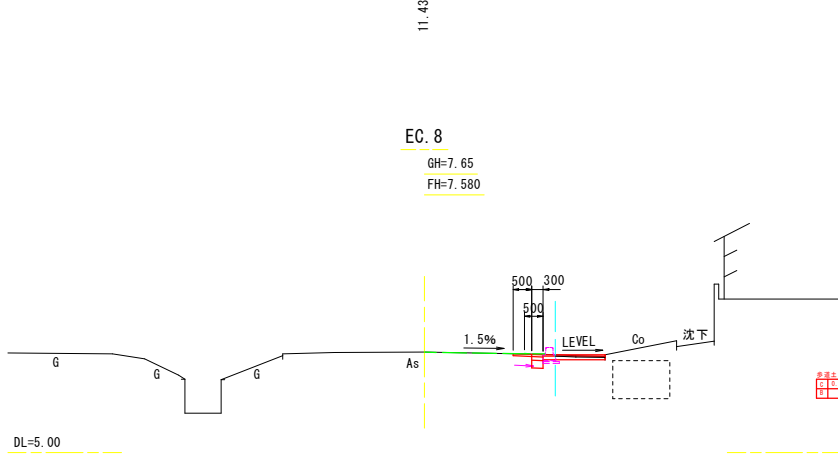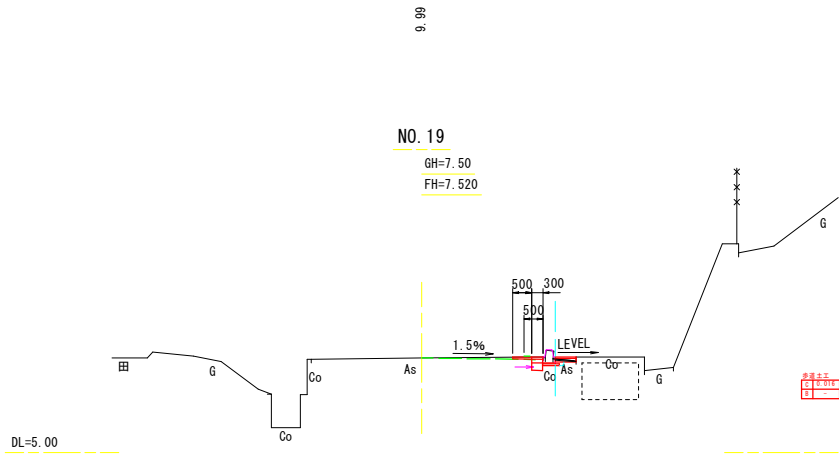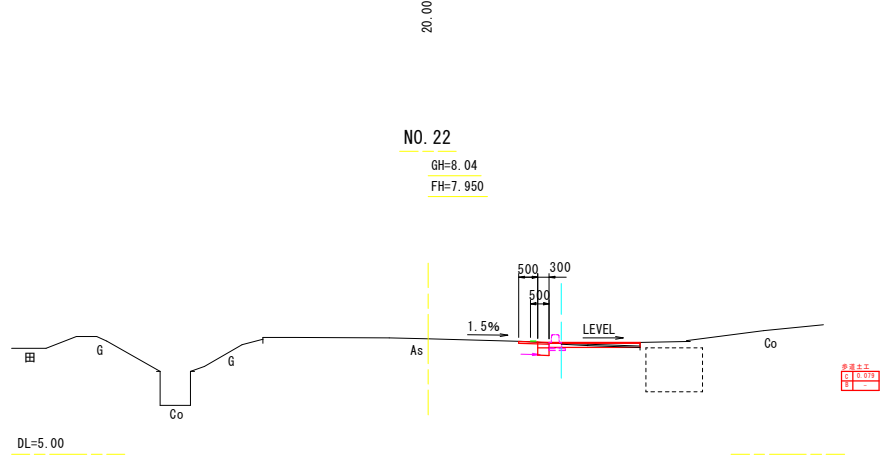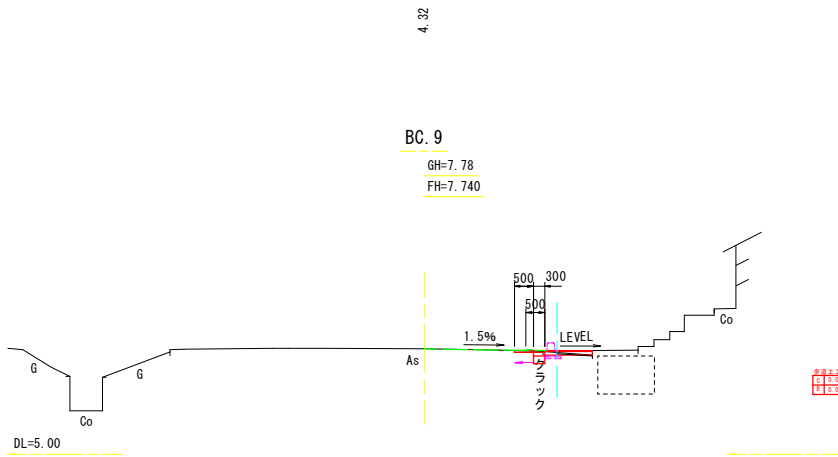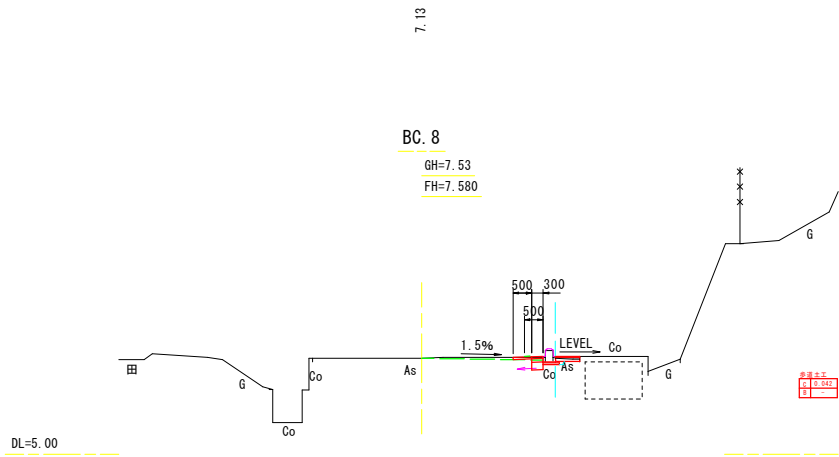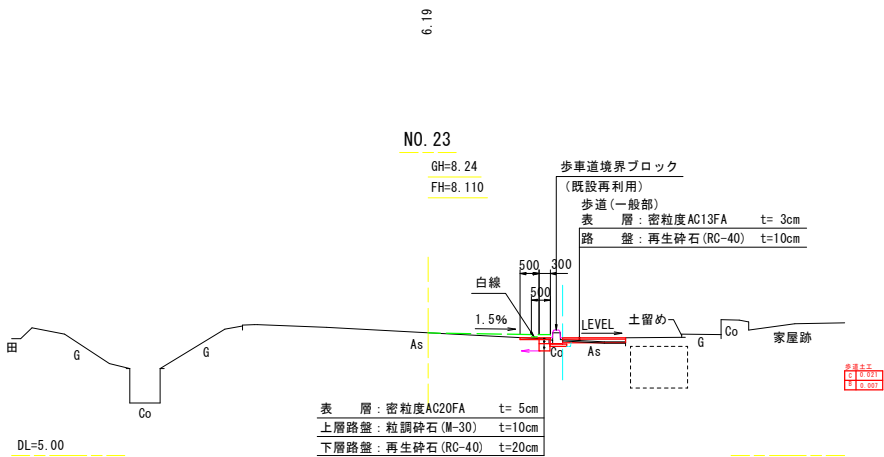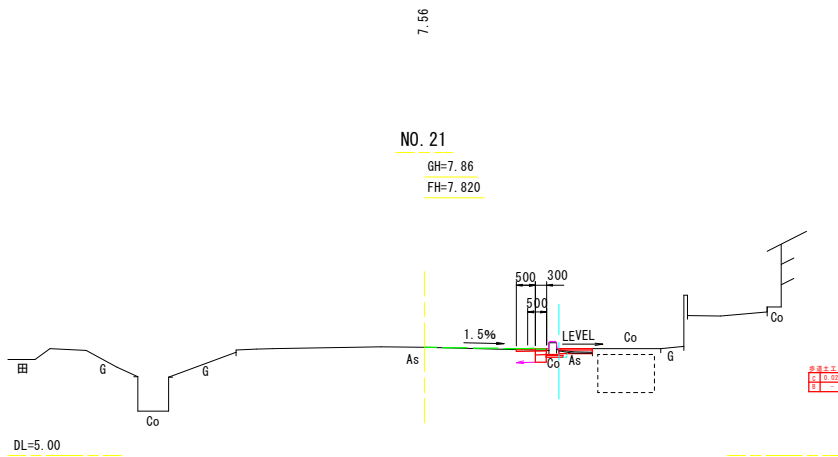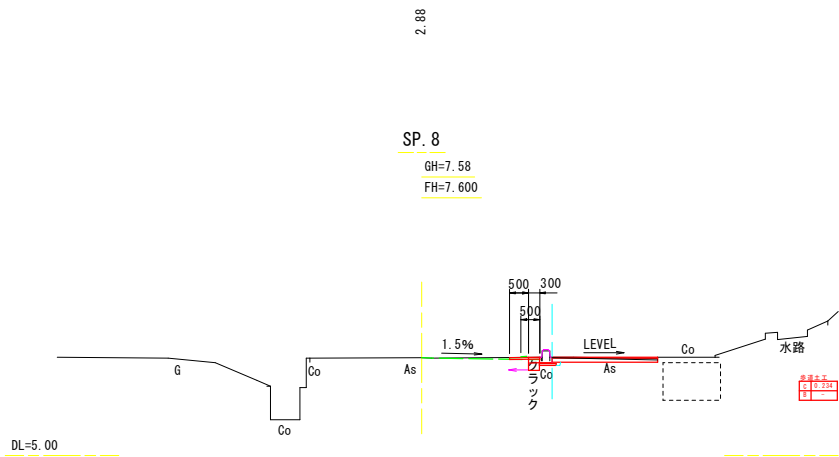










実施設計

工事番号	国災6年第 号	道路名	市道藪田見田窪線 (その2箇所)
工事名	道路災害復旧工事	施工箇所	氷見市藪田地内
図面 名称	横断面(4) IP. 7~NO. 23	縮尺	図示 9/12
課長	総括担当	主務	設計
氷見市役所			

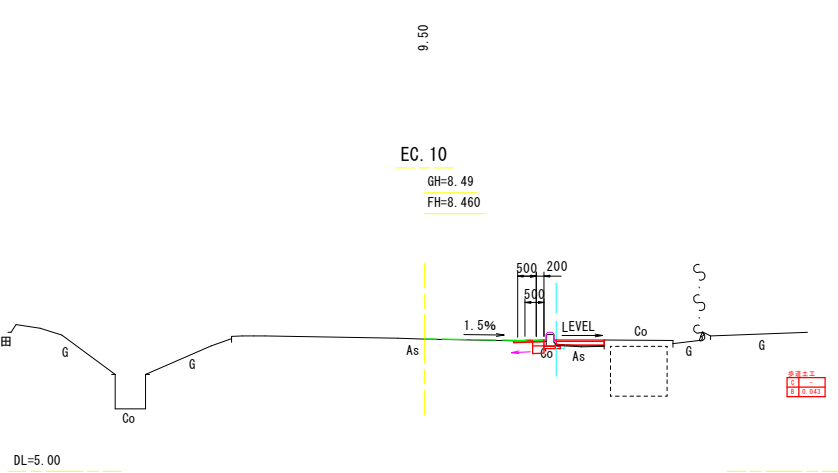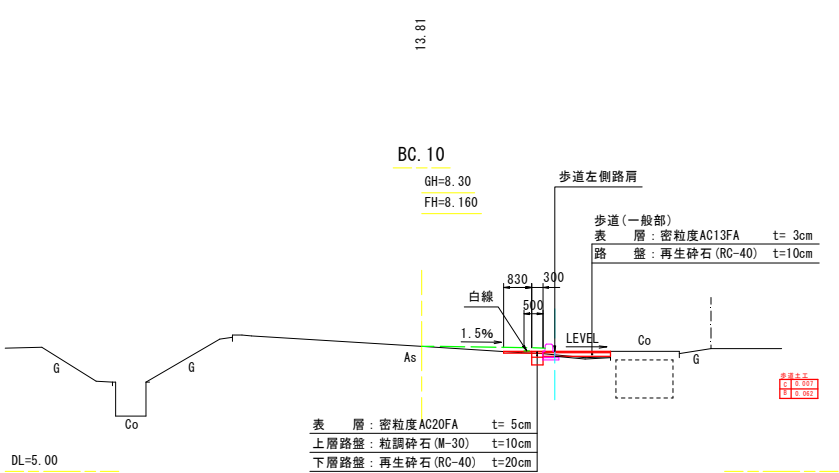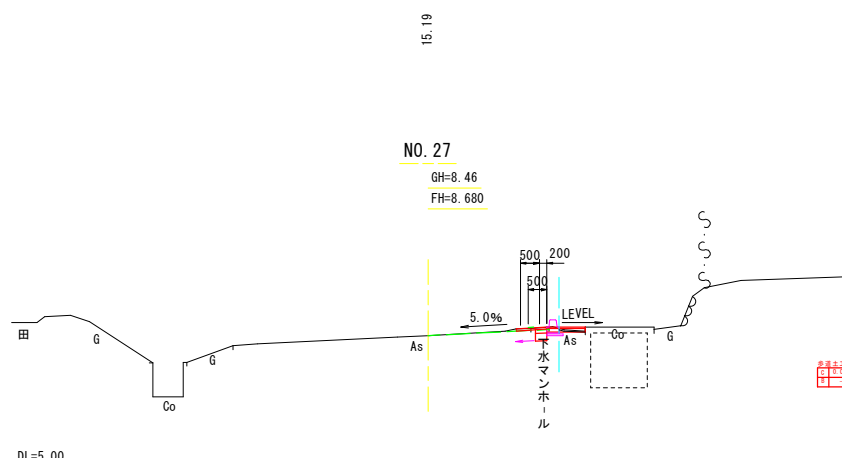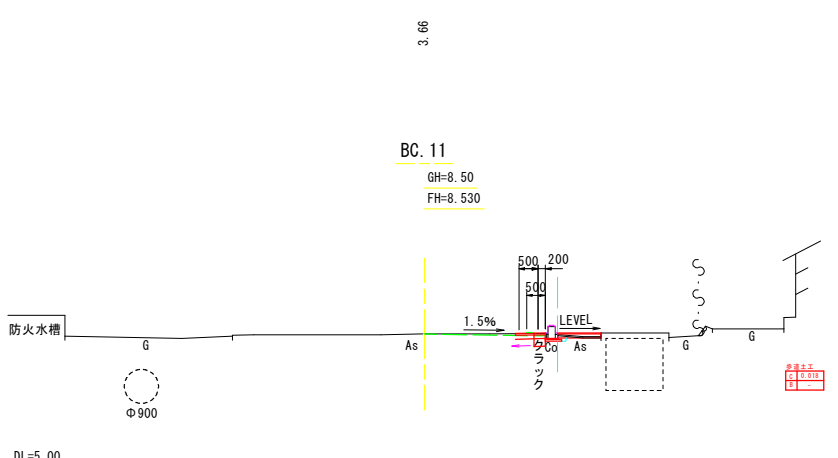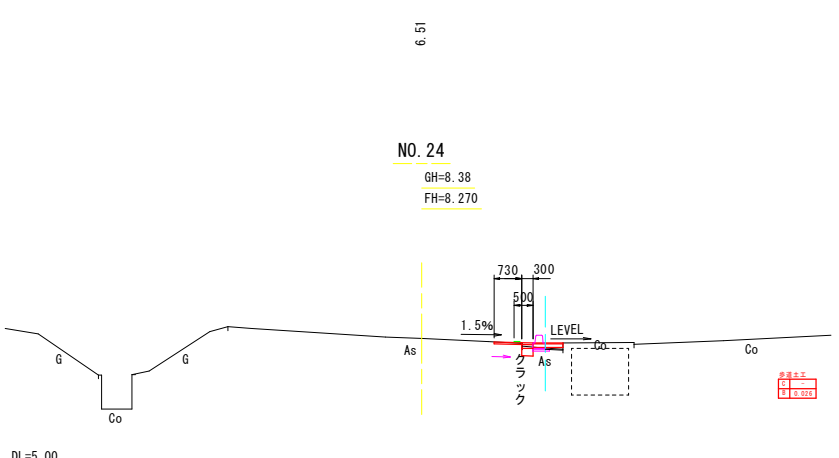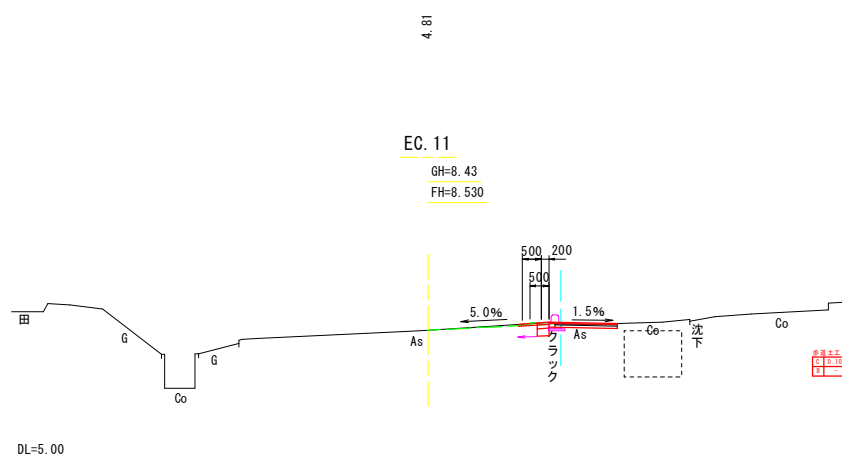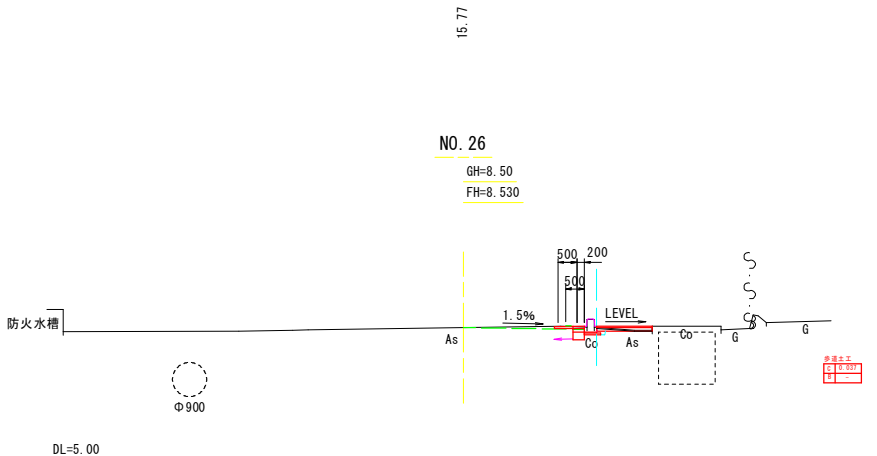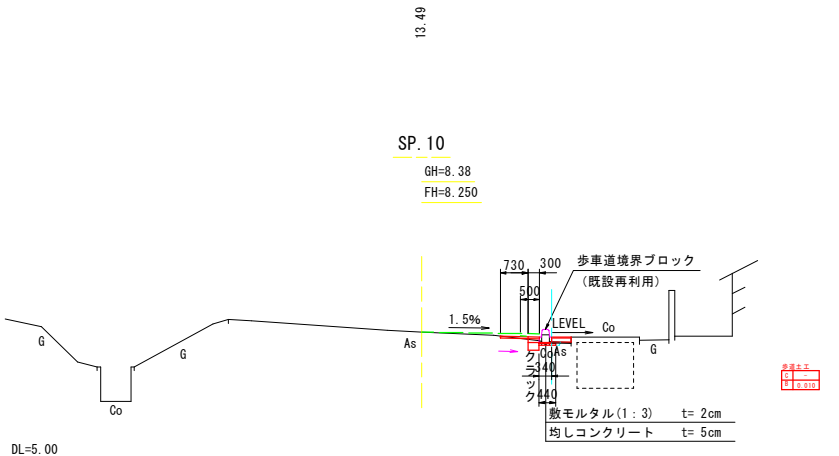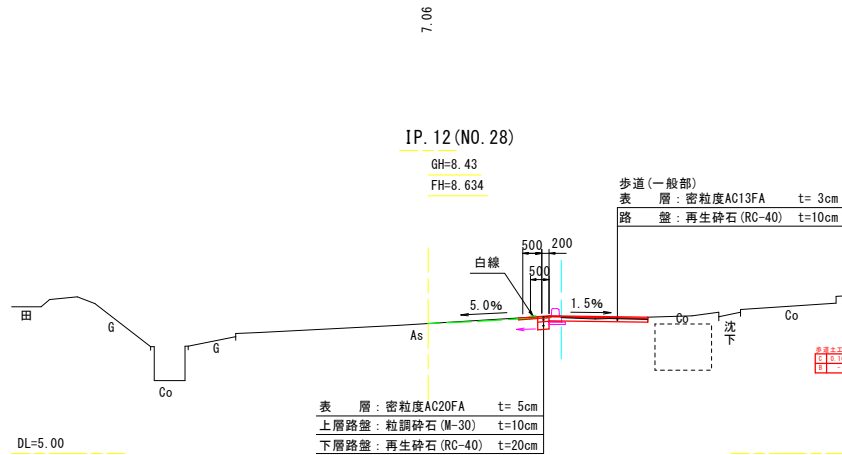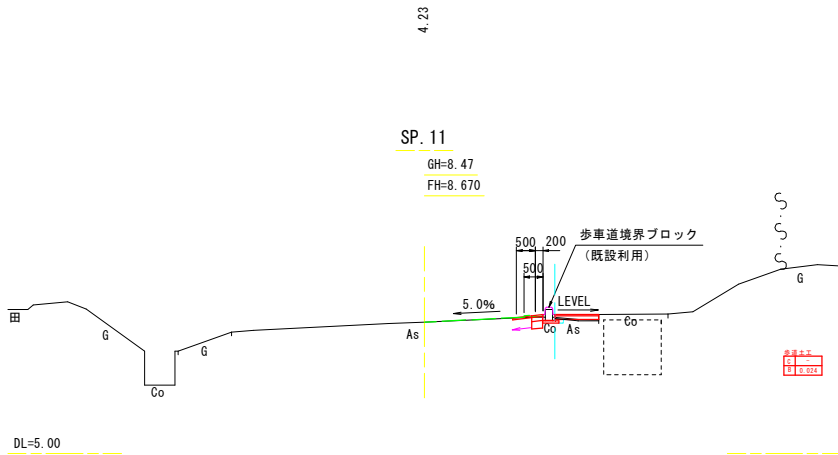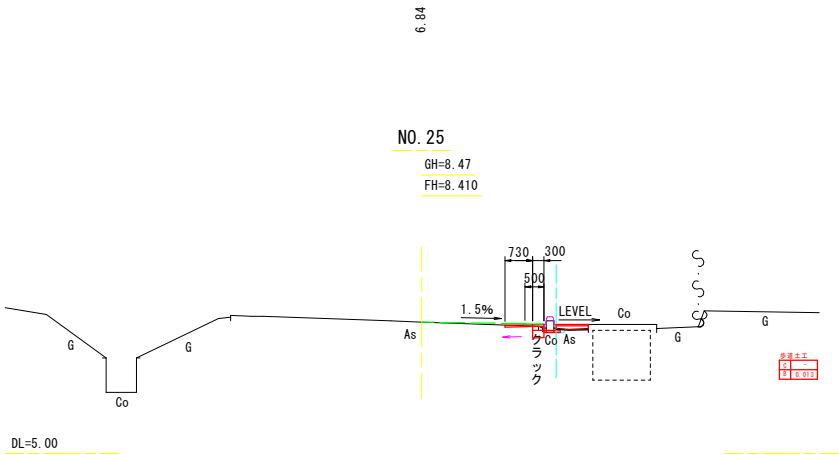

実施設計


工事番号	国災6年第 号	道路名	市道菰田見田窪線 (その2箇所)
工 事 名	道路災害復旧工事	施工箇所	氷見市菰田地内
図 面 名 称	横断面図 (5)	縮 尺	図示
	BC. 10～IP. 12	図面番号	10 / 12
課 長	総括担当	主 務	設 計
氷 見 市 役 所			

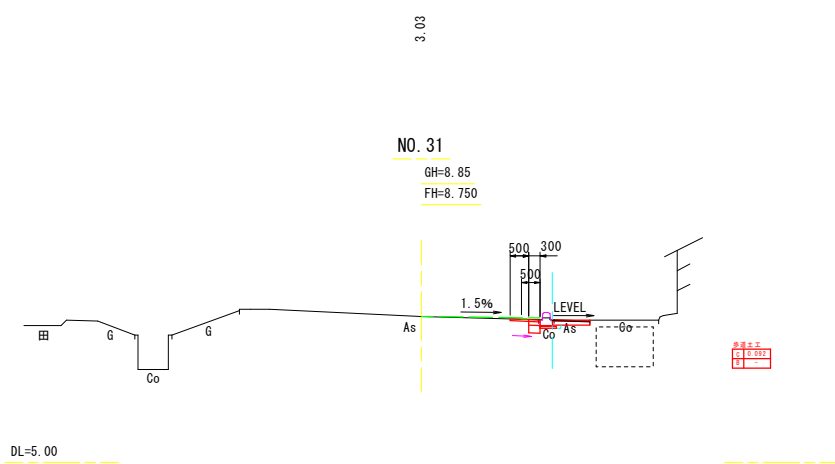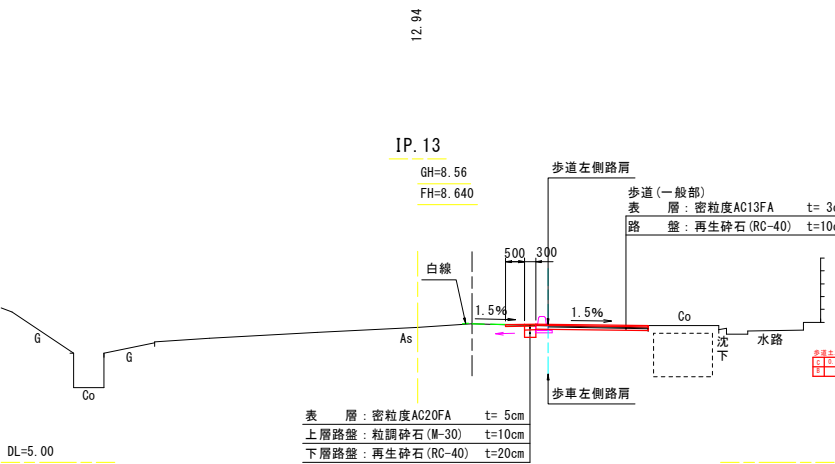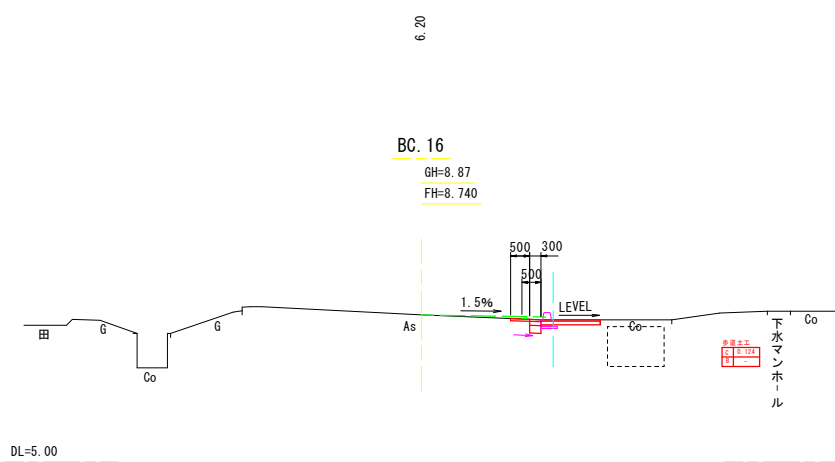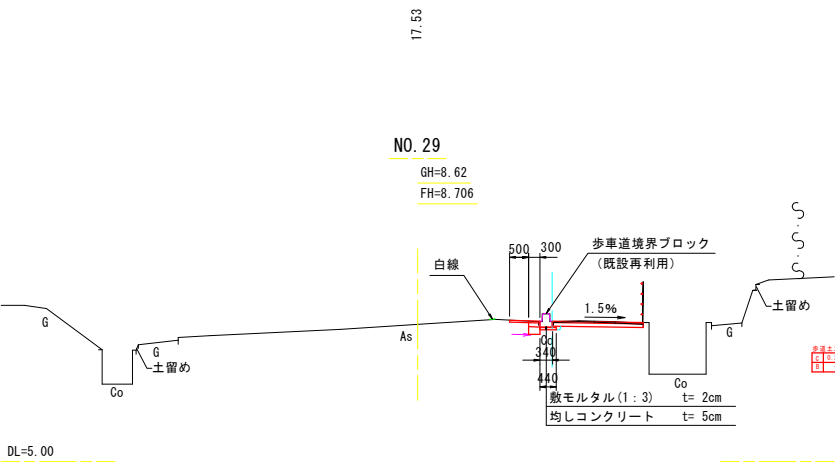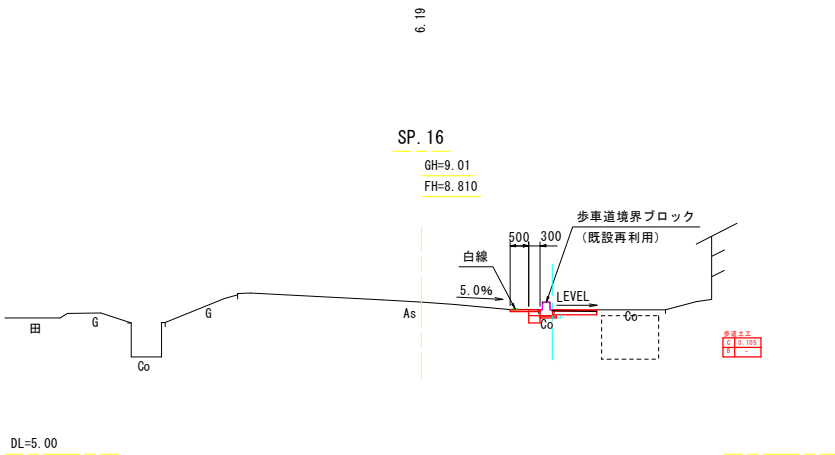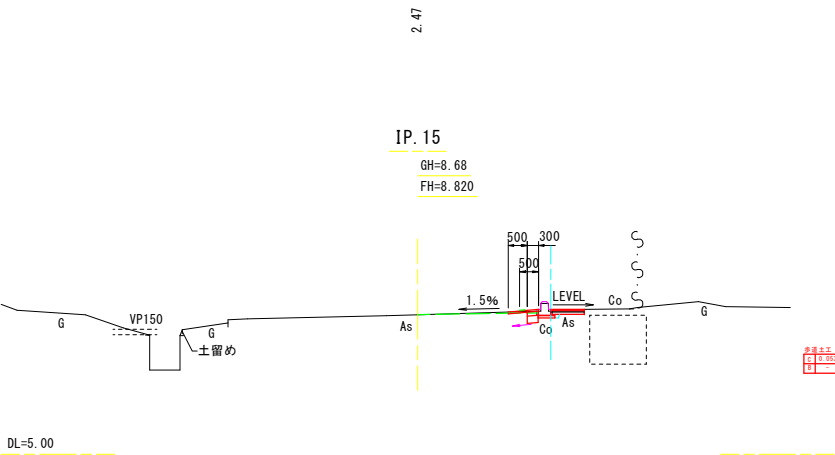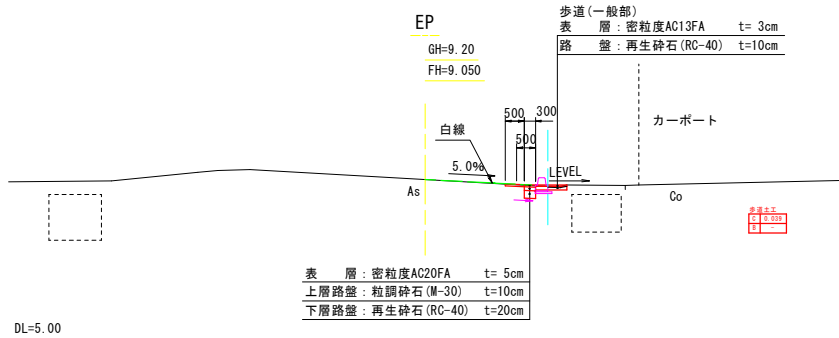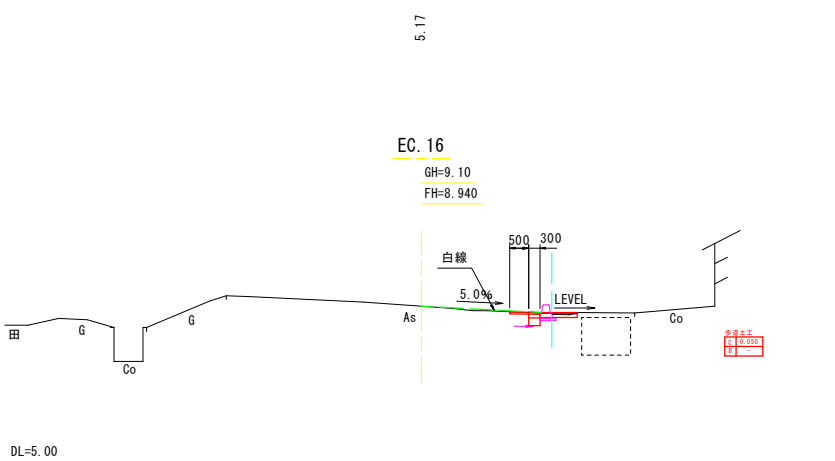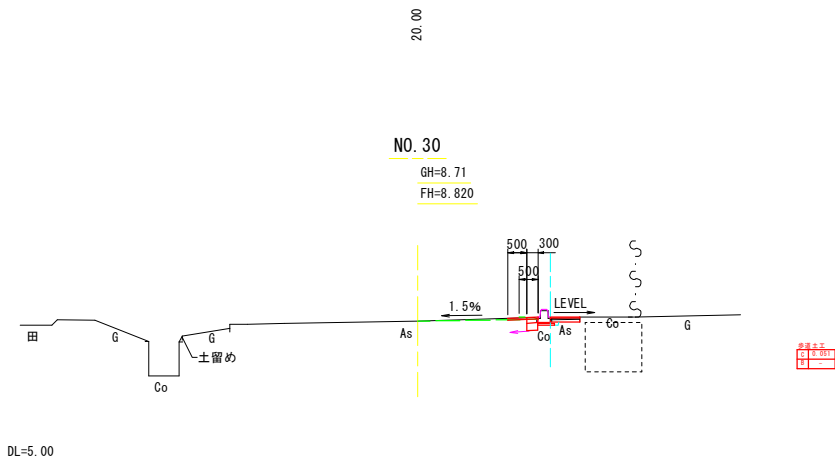

実施設計


工事番号	国災6年第 号	道路名	市道荻田見田窪線 (その2箇所)
工事名	道路災害復旧工事	施工箇所	氷見市荻田地内
図面名称	横断面(6) IP. 13~EP	縮尺	図示
課長	総括担当	主務	設計
氷見市役所			

標準断面図

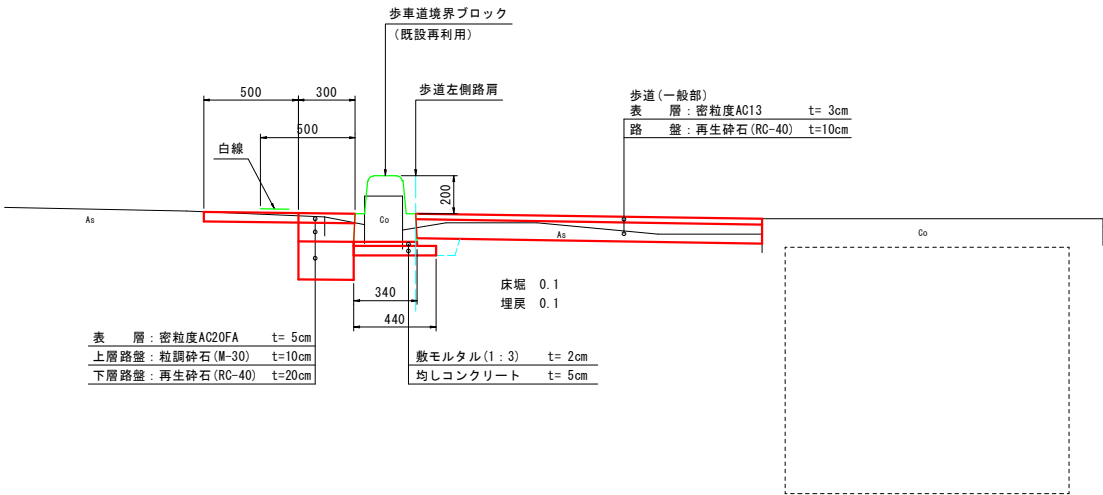


布設替工

U形側溝150

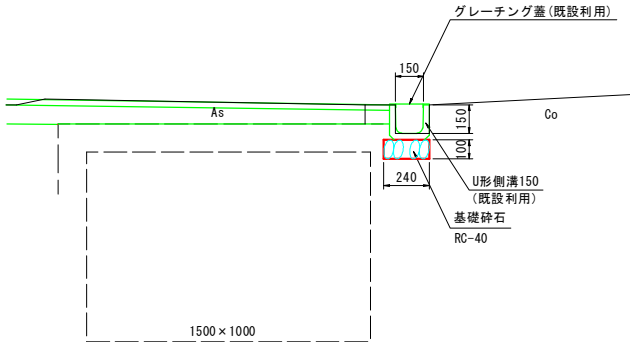

U形側溝100

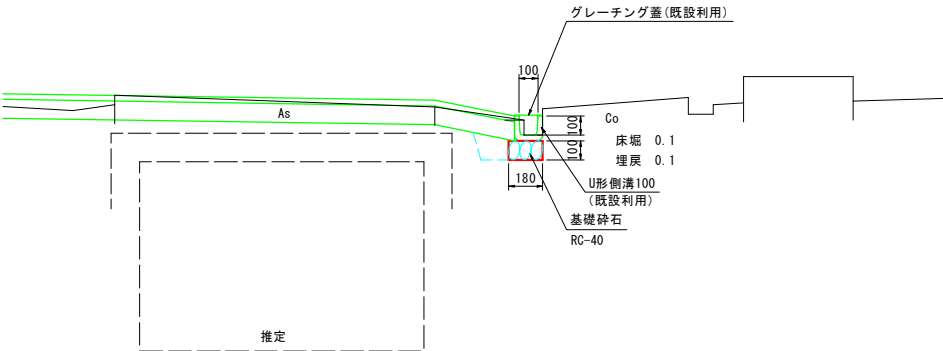

※既設ボックスカルバートの位置を確認し、施工する事。

実施設計

工事番号	国災6年第 号	道路名	市道藪田見田窪線 (その2箇所)
工 事 名	道路災害復旧工事	施工箇所	氷見市藪田地内
図 面 名 称	標準断面図 布設替工詳細図	縮 尺	図示
		図面番号	12 / 12
課 長	総括担当	主 務	設 計
氷 見 市 役 所			

工 事 数 量 総 括 表

工事区分(レベル1)	規格	単位	数量(前回)	数量(今回)	数量増減	摘要
工種(レベル2)						
種別(レベル3)						
細別(レベル4)						
市道藪田南線(その2箇所)他1路線		式		1		
道路土工		式		1		
掘削		m3		190		
残土処理工	土砂等運搬	m3		170		
	残土処分	m3		210		
盛土工		式		1		
路肩盛土	良質流用土	m3		13		
整形仕上げ工		式		1		
法面整形		m2		90		
構造物撤去工		式		1		
舗装版切断工		式		1		
舗装版切断	As,t $\leq$ 150	m		31		
舗装版破碎工		式		1		
舗装版破碎	As,t $\leq$ 150	m2		530		
運搬処分工		式		1		
運搬処分	As舗装切断排水	t		0.5		
	舗装版破碎,As	m3		27		
舗装工		式		1		
アスファルト舗装工(車道部)		式		1		
下層路盤工	再生碎石RC-40,t=200	m2		553		3.0<W
上層路盤工	粒調碎石M-30,t=100	m2		540		3.0<W
表層工	密粒度AC20FA(再生材入),t=50	m2		533		3.0<W
道路附属施設工		式		1		
区画線工		式		1		
区画線工	車道外側線(白)(実線)、W=15cm	m		160		

工 事 数 量 集 計 表

工事区分(レベル1)	規格	単位	市道 菟田南線 その2箇所	市道 火葬西道線	合計	摘要
工種(レベル2)						
種別(レベル3)						
細別(レベル4)						
市道菟田南線(その2箇所)他1路線		式	1	1	1	
道路土工		式	1	1	1	
掘削		m3	45.9	139.9	185.8	
残土処理工	土砂等運搬	m3	45.9	125.6	171.5	
	残土処分	m3	55.0	150.7	205.7	
盛土工		式		1	1	
路肩盛土	良質流用土	m3		12.8	12.8	
整形仕上げ工		式		1	1	
法面整形		m2		89.7	89.7	
構造物撤去工		式	1	1	1	
舗装版切断工		式	1	1	1	
舗装版切断	As,t≤150	m	9.7	21.6	31.3	
舗装版破碎工		式	1	1	1	
舗装版破碎	As,t≤150	m2	152.7	380.7	533.4	
運搬処分工		式	1	1	1	
運搬処分	As舗装切断排水	t	0.01	0.03	0.04	
	舗装版破碎,As	m3	7.6	19.0	26.6	
舗装工		式	1	1	1	
アスファルト舗装工(車道部)		式	1	1	1	
下層路盤工	再生碎石RC-40,t=200	m2	152.7	400.0	552.7	3.0<W
上層路盤工	粒調碎石M-30,t=100	m2	152.7	387.1	539.8	3.0<W
表層工	密粒度AC20FA(再生材入),t=50	m2	152.7	380.7	533.4	3.0<W
道路附属施設工		式	1	1	1	
区画線工		式	1	1	1	
区画線工	車道外側線(白)(実線)、W=15cm	m	41.7	120.9	162.6	

材 料 数 量 計 算 書

市道菰田南線(その2箇所)

N=1.0式当り

細別	規格	算式	数量	単位	摘要
【道路土工】					
掘削		$(152.73-2.6) \times 0.30 + 2.6 \times 0.32 = 45.87$	45.9	m ³	
残土処理工	土砂等運搬	45.87	45.9	m ³	
	残土処分	$45.9 \times 1.2 = 55.05$	55.0	m ³	
【構造物撤去工】					
舗装版切断工	舗装版切断 As, t ≤ 150	$4.8 + 4.9 = 9.70$	9.7	m	
舗装版破碎工	舗装版破碎 As, t ≤ 150	$152.73 = 152.73$	152.7	m ²	
舗装切断排水 運搬処分	As	$0.023 \times 0.05 \times 9.7 \times 1.3 = 0.01$	0.01	t	
殻運搬処分	舗装版破碎, As	$(152.73-2.6) \times 0.05 + 2.6 \times 0.03 = 7.58$	7.6	m ³	
【舗装工】					
下層路盤工	再生碎石RC-40 t=200	$152.73 = 152.73$	152.7	m ²	図面計測
上層路盤工	粒調碎石M-30 t=100	$152.73 = 152.73$	152.7	m ²	図面計測
表層工	密粒度AC20FA (再生材入), t=50	$152.73 = 152.73$	152.7	m ²	図面計測
【区画線工】					
区画線工	実線, W=150 外側線	$41.7 = 41.70$	41.7	m	


材 料 数 量 計 算 書

市道火葬西道線


N=1.0式当り

細別	規格	算式	数量	単位	摘要
【道路土工】					
掘削		$380.72 \times 0.30 + 0.2 \times 128.2 = 139.86$	139.9	m ³	
盛土工 路肩盛土	良質流用土	$0.1 \times 128.2 = 12.82$	12.8	m ³	
整形仕上げ工 法面整形		$0.7 \times 128.2 = 89.74$	89.7	m ²	
残土処理工	土砂等運搬	$139.86 - 12.82 / 0.9 = 125.62$	125.6	m ³	
	残土処分	$125.6 \times 1.2 = 150.74$	150.7	m ³	
【構造物撤去工】					
舗装版切断工	舗装版切断 As, t ≤ 150	$3.0 + 11.1 + 7.5 = 21.60$	21.6	m	
舗装版破碎工	舗装版破碎 As, t ≤ 150	$380.72 = 380.72$	380.7	m ²	
舗装切断排水 運搬処分	As	$0.023 \times 0.05 \times 21.6 \times 1.3 = 0.03$	0.03	t	
殻運搬処分	舗装版破碎, As	$380.72 \times 0.05 = 19.04$	19.0	m ³	
【舗装工】					
下層路盤工	再生碎石RC-40 t=200	$380.72 + 0.15 \times 128.2 = 399.95$	400.0	m ²	図面計測
上層路盤工	粒調碎石M-30 t=100	$380.72 + 0.05 \times 128.2 = 387.13$	387.1	m ²	図面計測
表層工	密粒度AC20FA (再生材入), t=50	$380.72 = 380.72$	380.7	m ²	図面計測
【区画線工】					
区画線工	実線, W=150 外側線	$60.5 + 60.4 = 120.90$	120.9	m	

平面図
縮尺 1:500

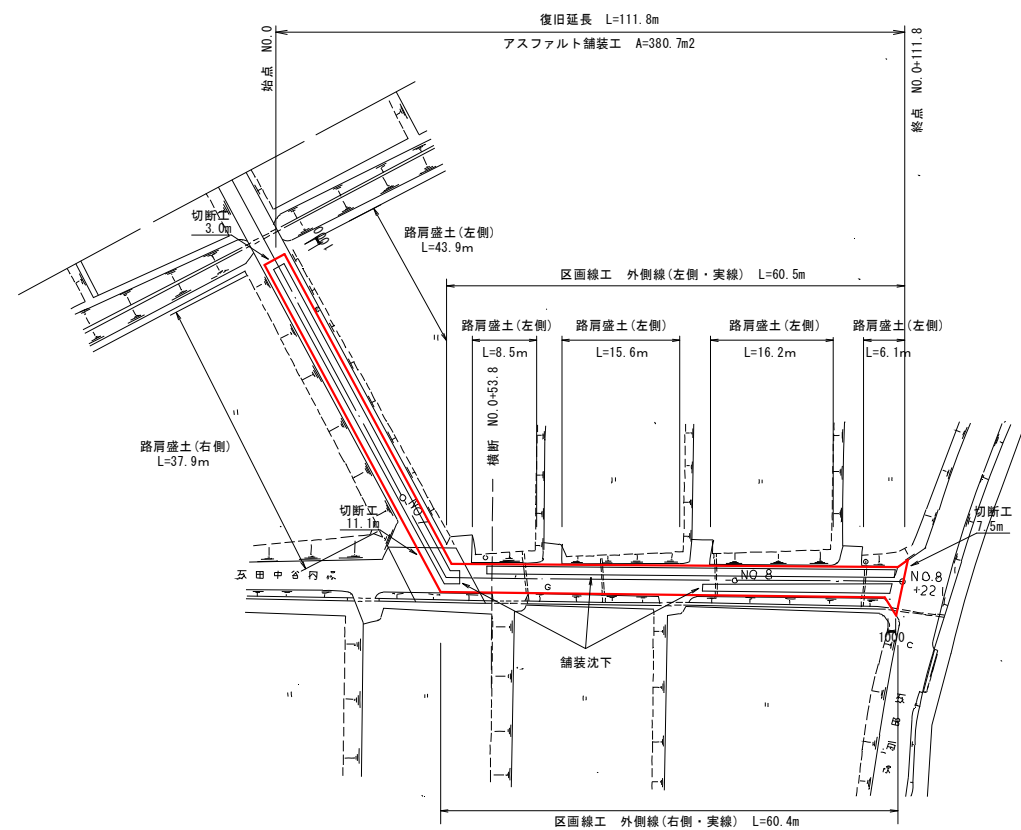


舗装面積求積図 S=1:200

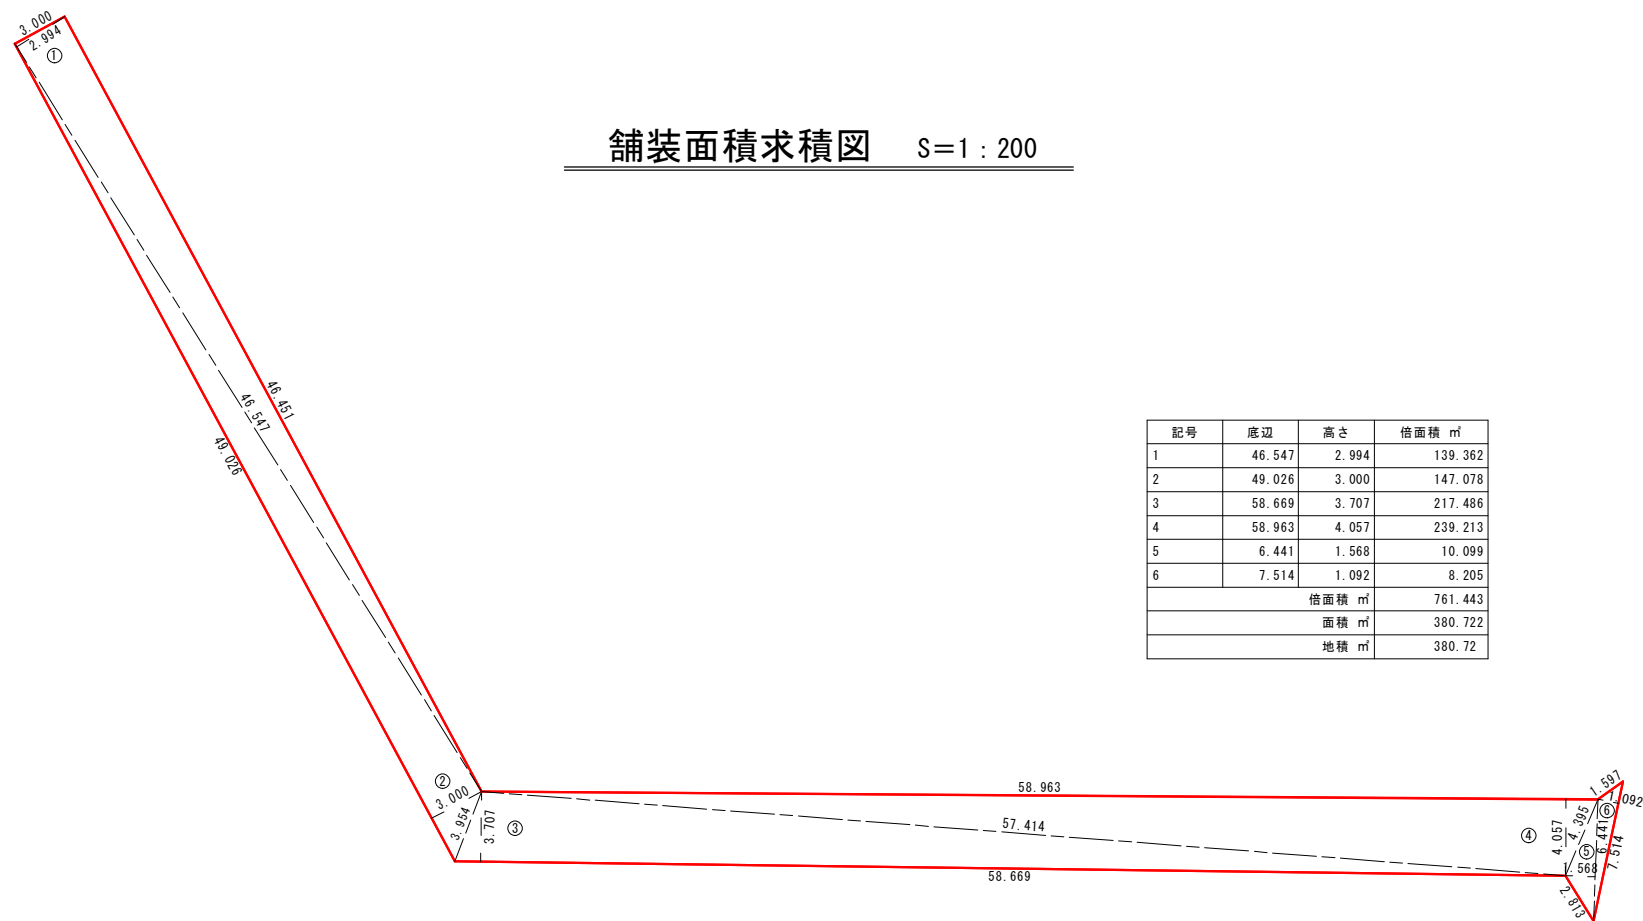


記号	底辺	高さ	倍面積 m ²
1	46.547	2.994	139.362
2	49.026	3.000	147.078
3	58.669	3.707	217.486
4	58.963	4.057	239.213
5	6.441	1.568	10.099
6	7.514	1.092	8.205
倍面積 m ²			761.443
面積 m ²			380.722
地積 m ²			380.72

横断面図
縮尺 1:100

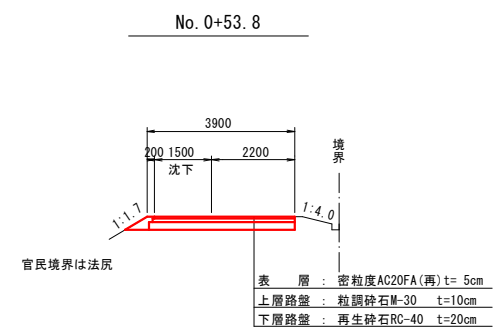

掘削	11.1	m ²
床掘		m ²
路肩盛土	0.1	m ²
路床盛土		m ²
埋戻		m ²
盛土法面整形	0.7	m
切土法面整形		m
植生工		m
表層工	3.70	m
上層路盤工	3.75	m
下層路盤工	3.85	m
路床工		m
路体工		m
As取壊し	3.70	m

路肩盛土

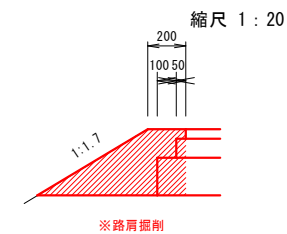


路肩掘削	m ²	0.2
------	----------------	-----


実施設計

工事番号	国災6年第294号	道路名	市道火葬西道線
工事名	道路災害復旧工事	施工箇所	氷見市藪田地内
図面名称	平面図	縮尺	図示
	標準横断面図	図面番号	1/1
	舗装面積求積図		
課長	総括担当	主務	設計
氷見市役所			

平面図
縮尺 1:500

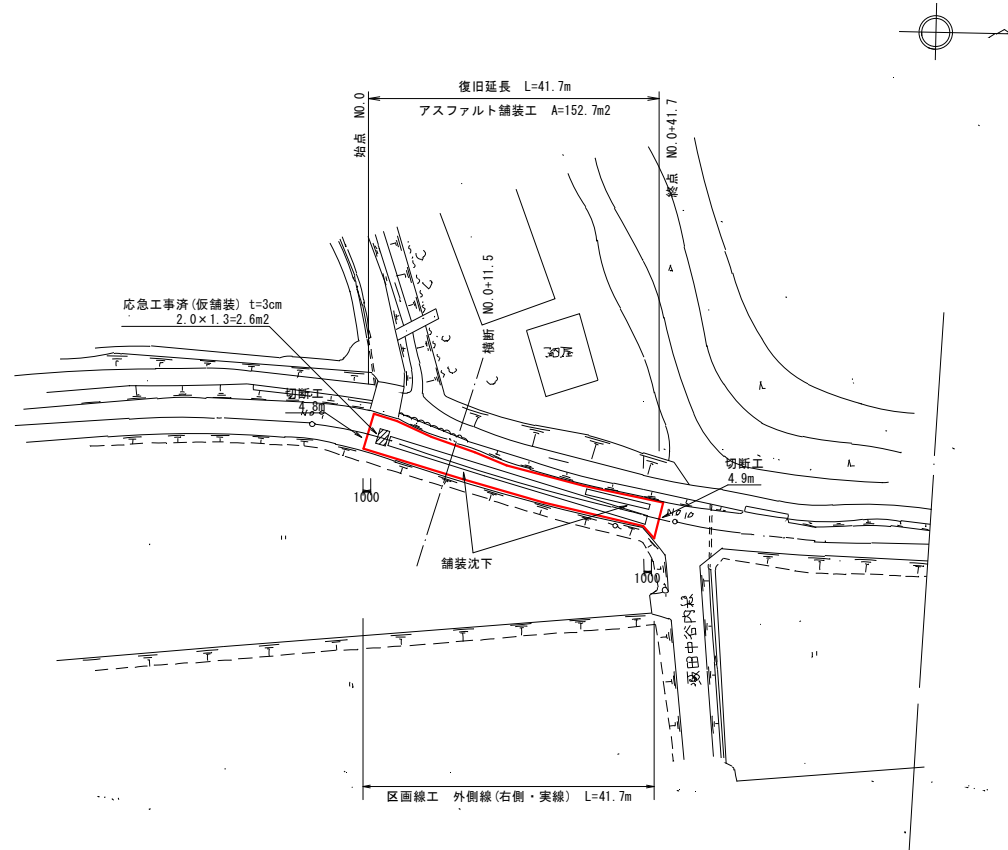


横断面図
縮尺 1:100

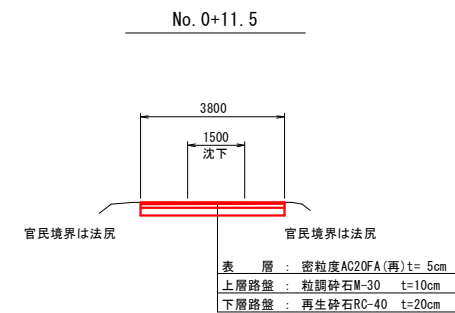

掘削	11.4	m2
床掘		m2
路肩盛土		m2
路床盛土		m2
埋戻		m2
盛土法面整形		m
切土法面整形		m
植生工		m
表層工	3.80	m
上層路盤工	3.80	m
下層路盤工	3.80	m
路床工		m
路体工		m
As取壊し	3.80	m

舗装面積求積図 S=1:100

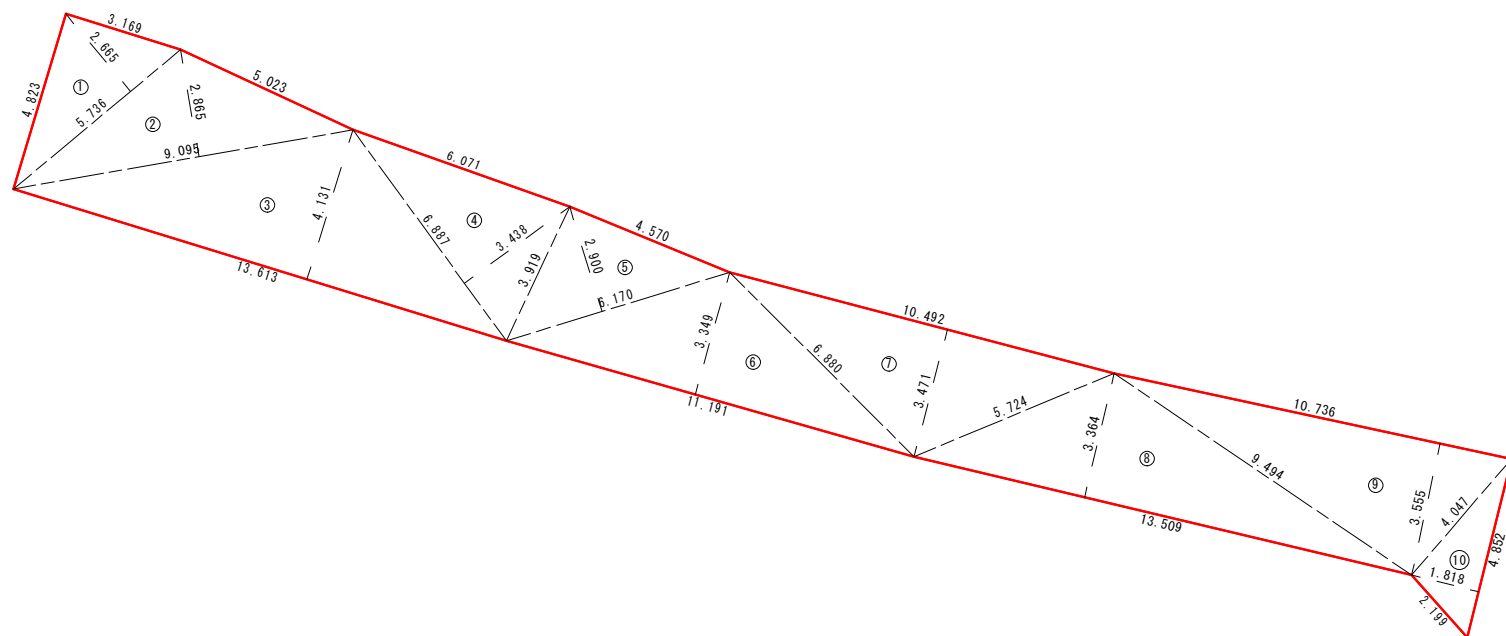

記号	底辺	高さ	倍面積 m ²
1	5.736	2.665	15.286
2	9.095	2.865	26.057
3	13.613	4.131	56.235
4	6.887	3.438	23.678
5	6.170	2.900	17.893
6	11.191	3.349	37.479
7	10.492	3.471	36.418
8	13.509	3.364	45.444
9	10.736	3.555	38.166
10	4.852	1.818	8.821
倍面積 m ²			305.477
面積 m ²			152.739
地積 m ²			152.73

実施設計

工事番号	国災6年第294号	道路名	市道薮田南線 その2箇所
工事名	道路災害復旧工事	施工箇所	氷見市薮田地内
図面名称	平面図	縮尺	図示
	標準横断面図 舗装面積求積図	図面番号	1/1
課長	総括担当	主務	設計
氷見市役所			