



部長	課長	総括担当	設計	精算	
設計書番号			事業名	現年公共土木施設災害復旧事業(補助・能登半島地震関連)	
令和8年度 工 事 設 計 書 国災6年 道路災害復旧(その15)工事 設計金額 円 (内消費税額 円)					
施工位置	氷見市 栗原外地内				
工期	当初着工	令和8年月日	変更着工	令和年月日	
	当初竣工	令和9年3月19日	変更竣工	令和年月日	

全体位置図

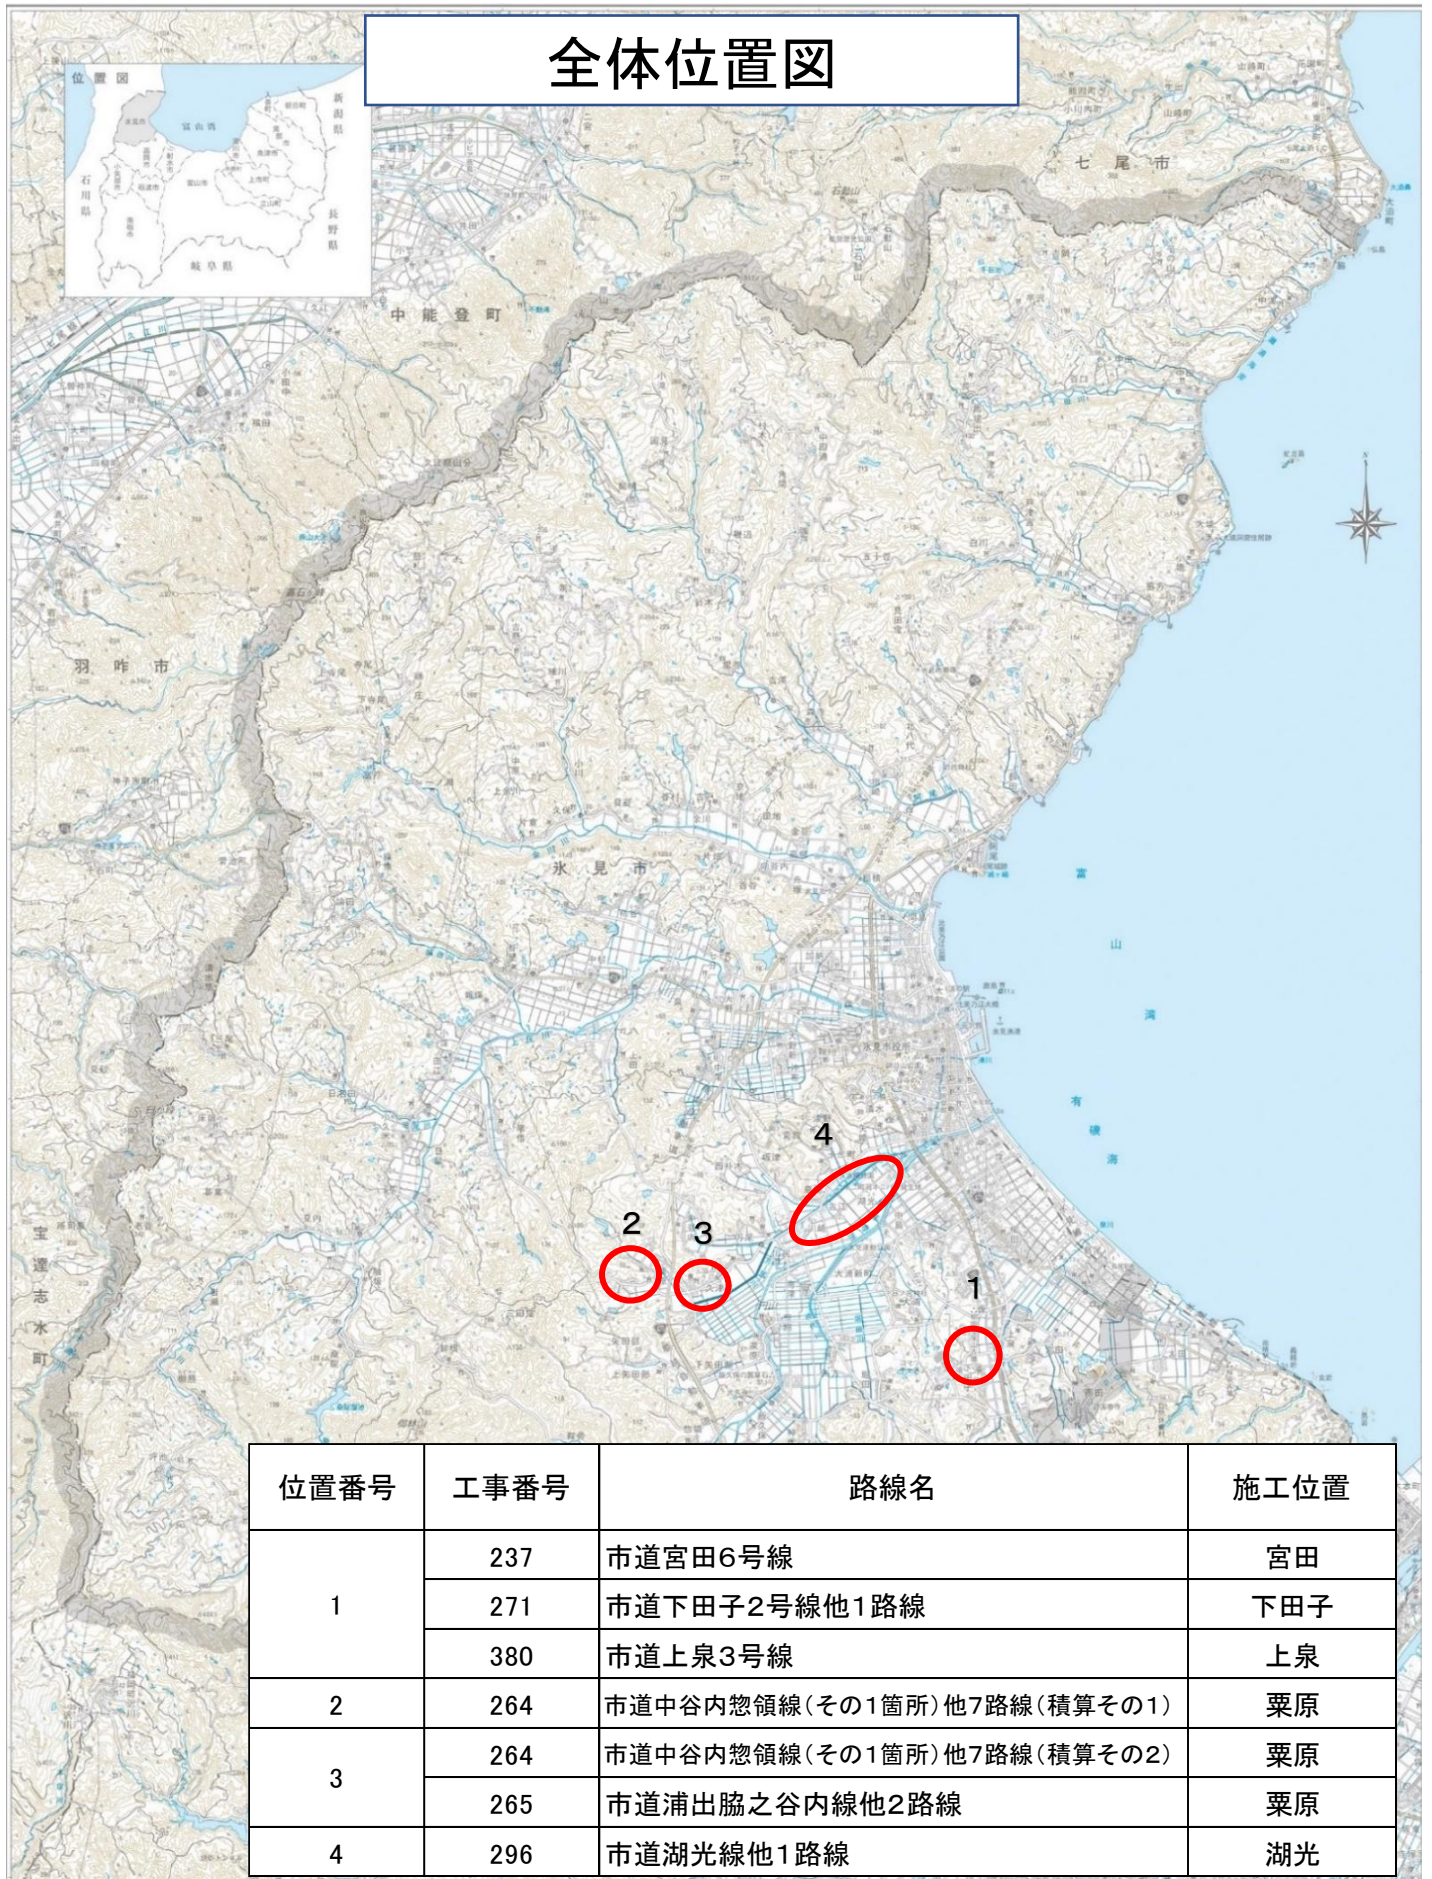


位置番号	工事番号	路線名	施工位置
1	237	市道宮田6号線	宮田
	271	市道下田子2号線他1路線	下田子
	380	市道上泉3号線	上泉
2	264	市道中谷内惣領線(その1箇所)他7路線(積算その1)	栗原
3	264	市道中谷内惣領線(その1箇所)他7路線(積算その2)	栗原
	265	市道浦出脇之谷内線他2路線	栗原
4	296	市道湖光線他1路線	湖光

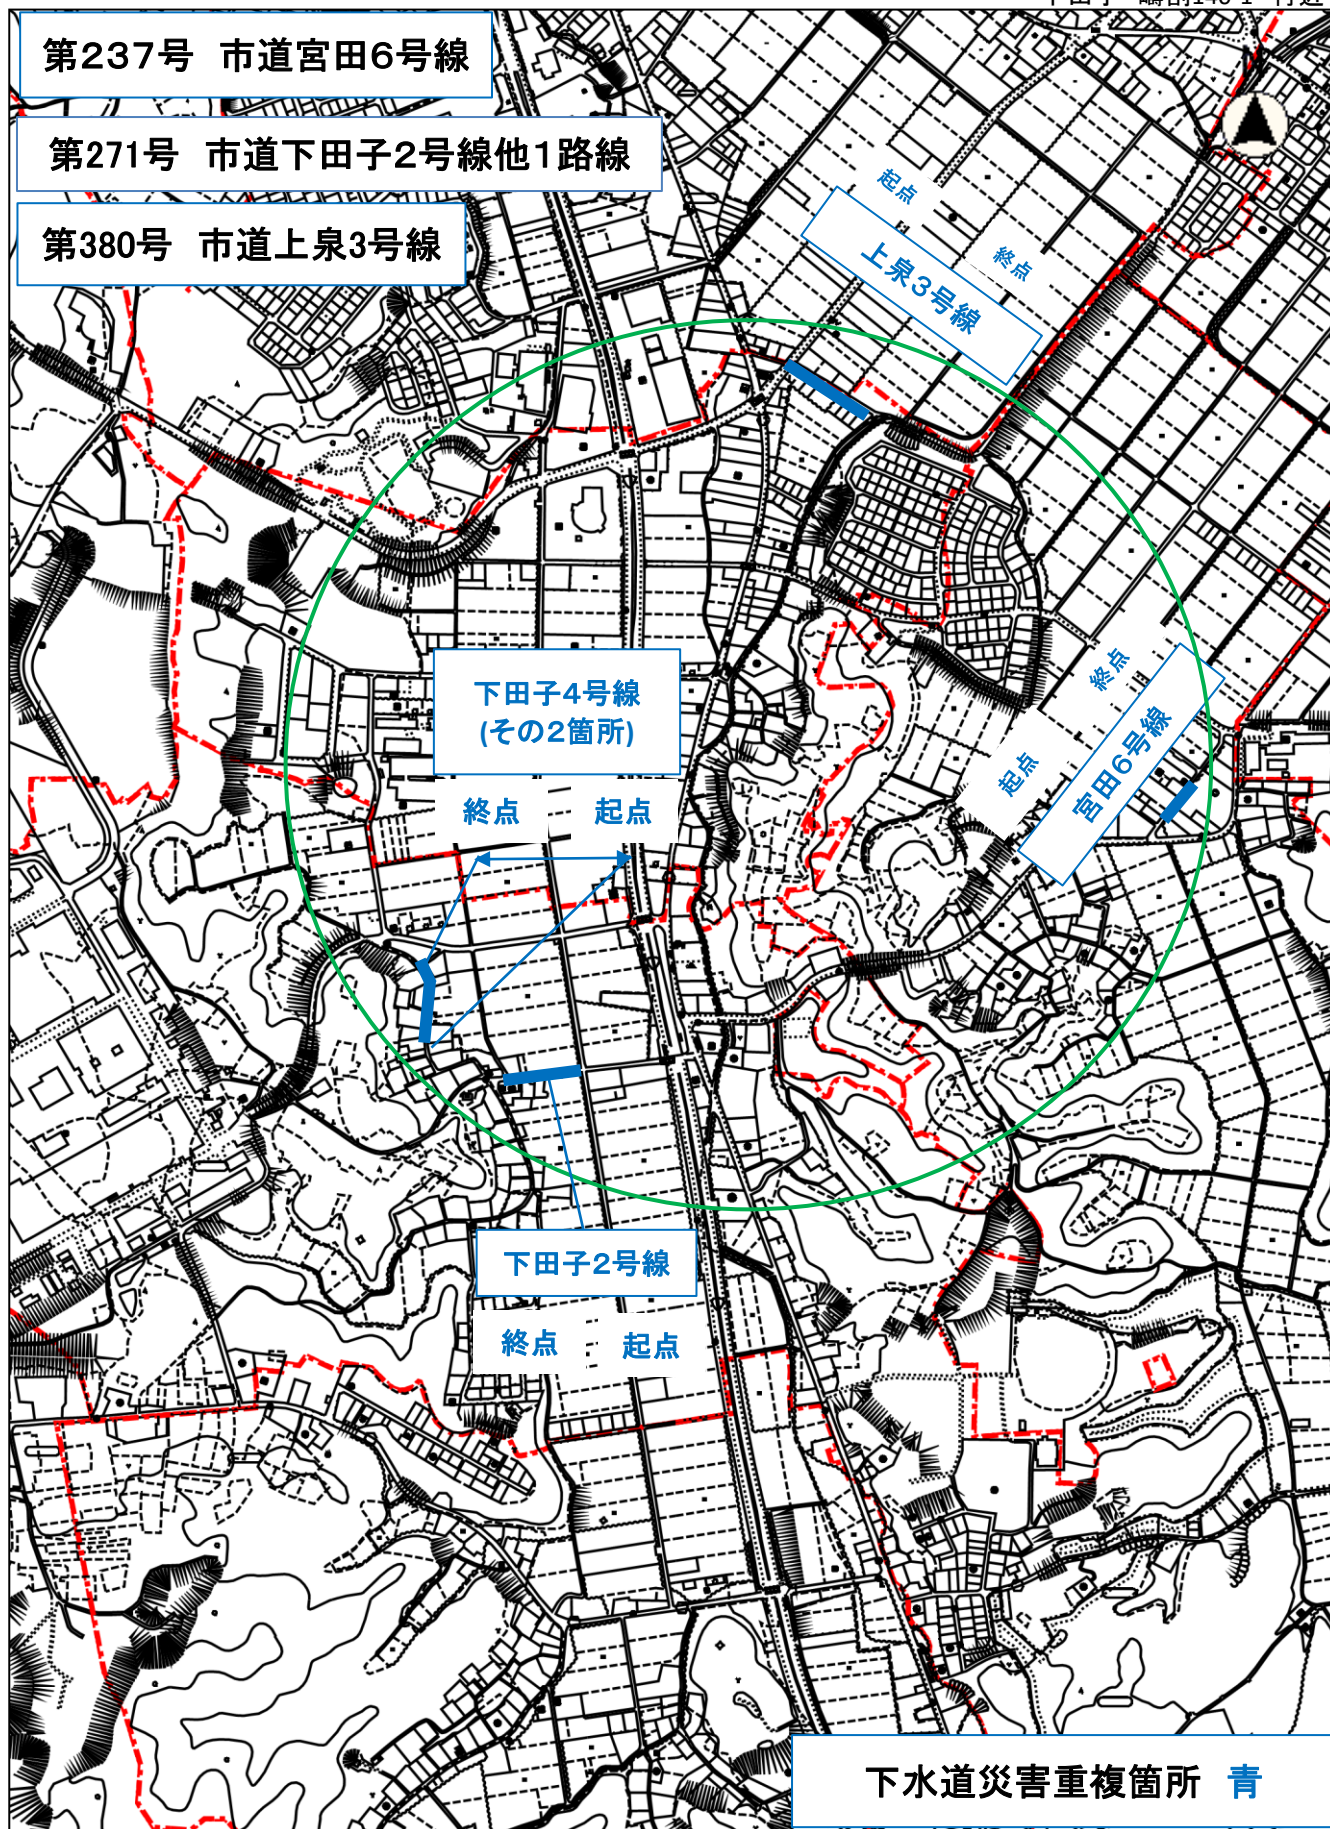

第264号 市道中谷内惣領線(その1箇所)他7路線


位置図(1/2)

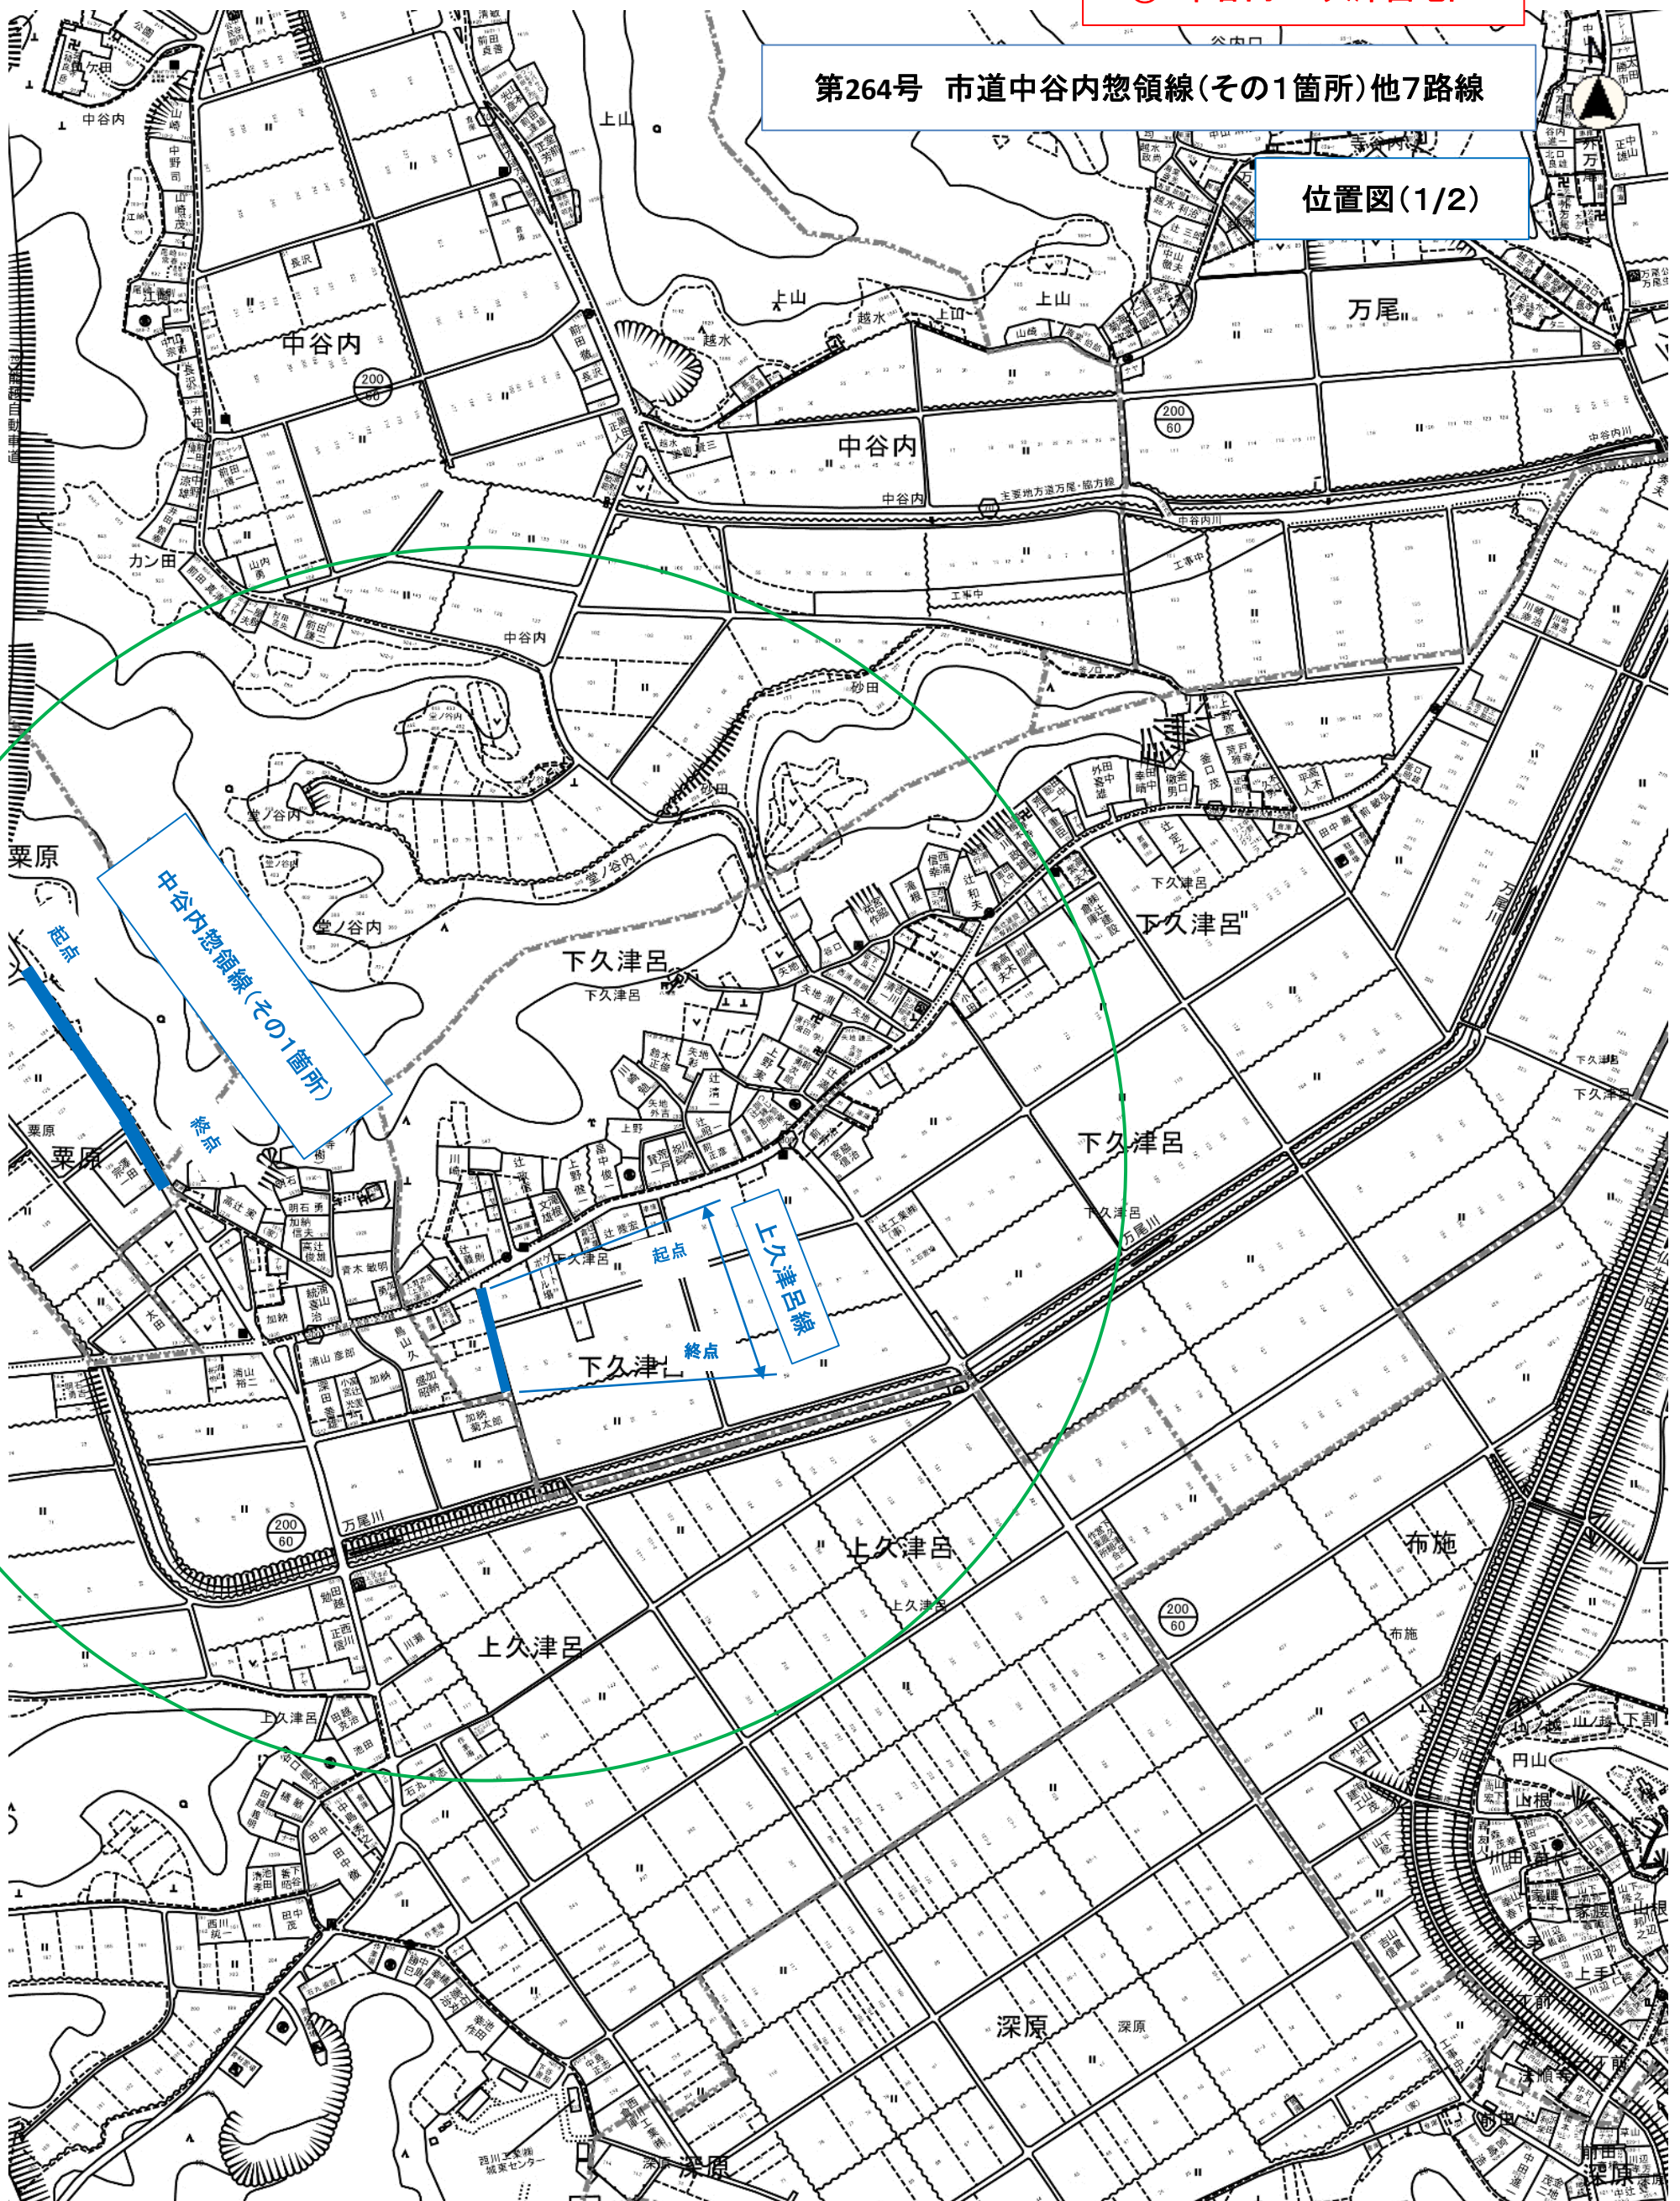


直径1km範囲

縮尺 1:5000

下水道災害重複箇所 青

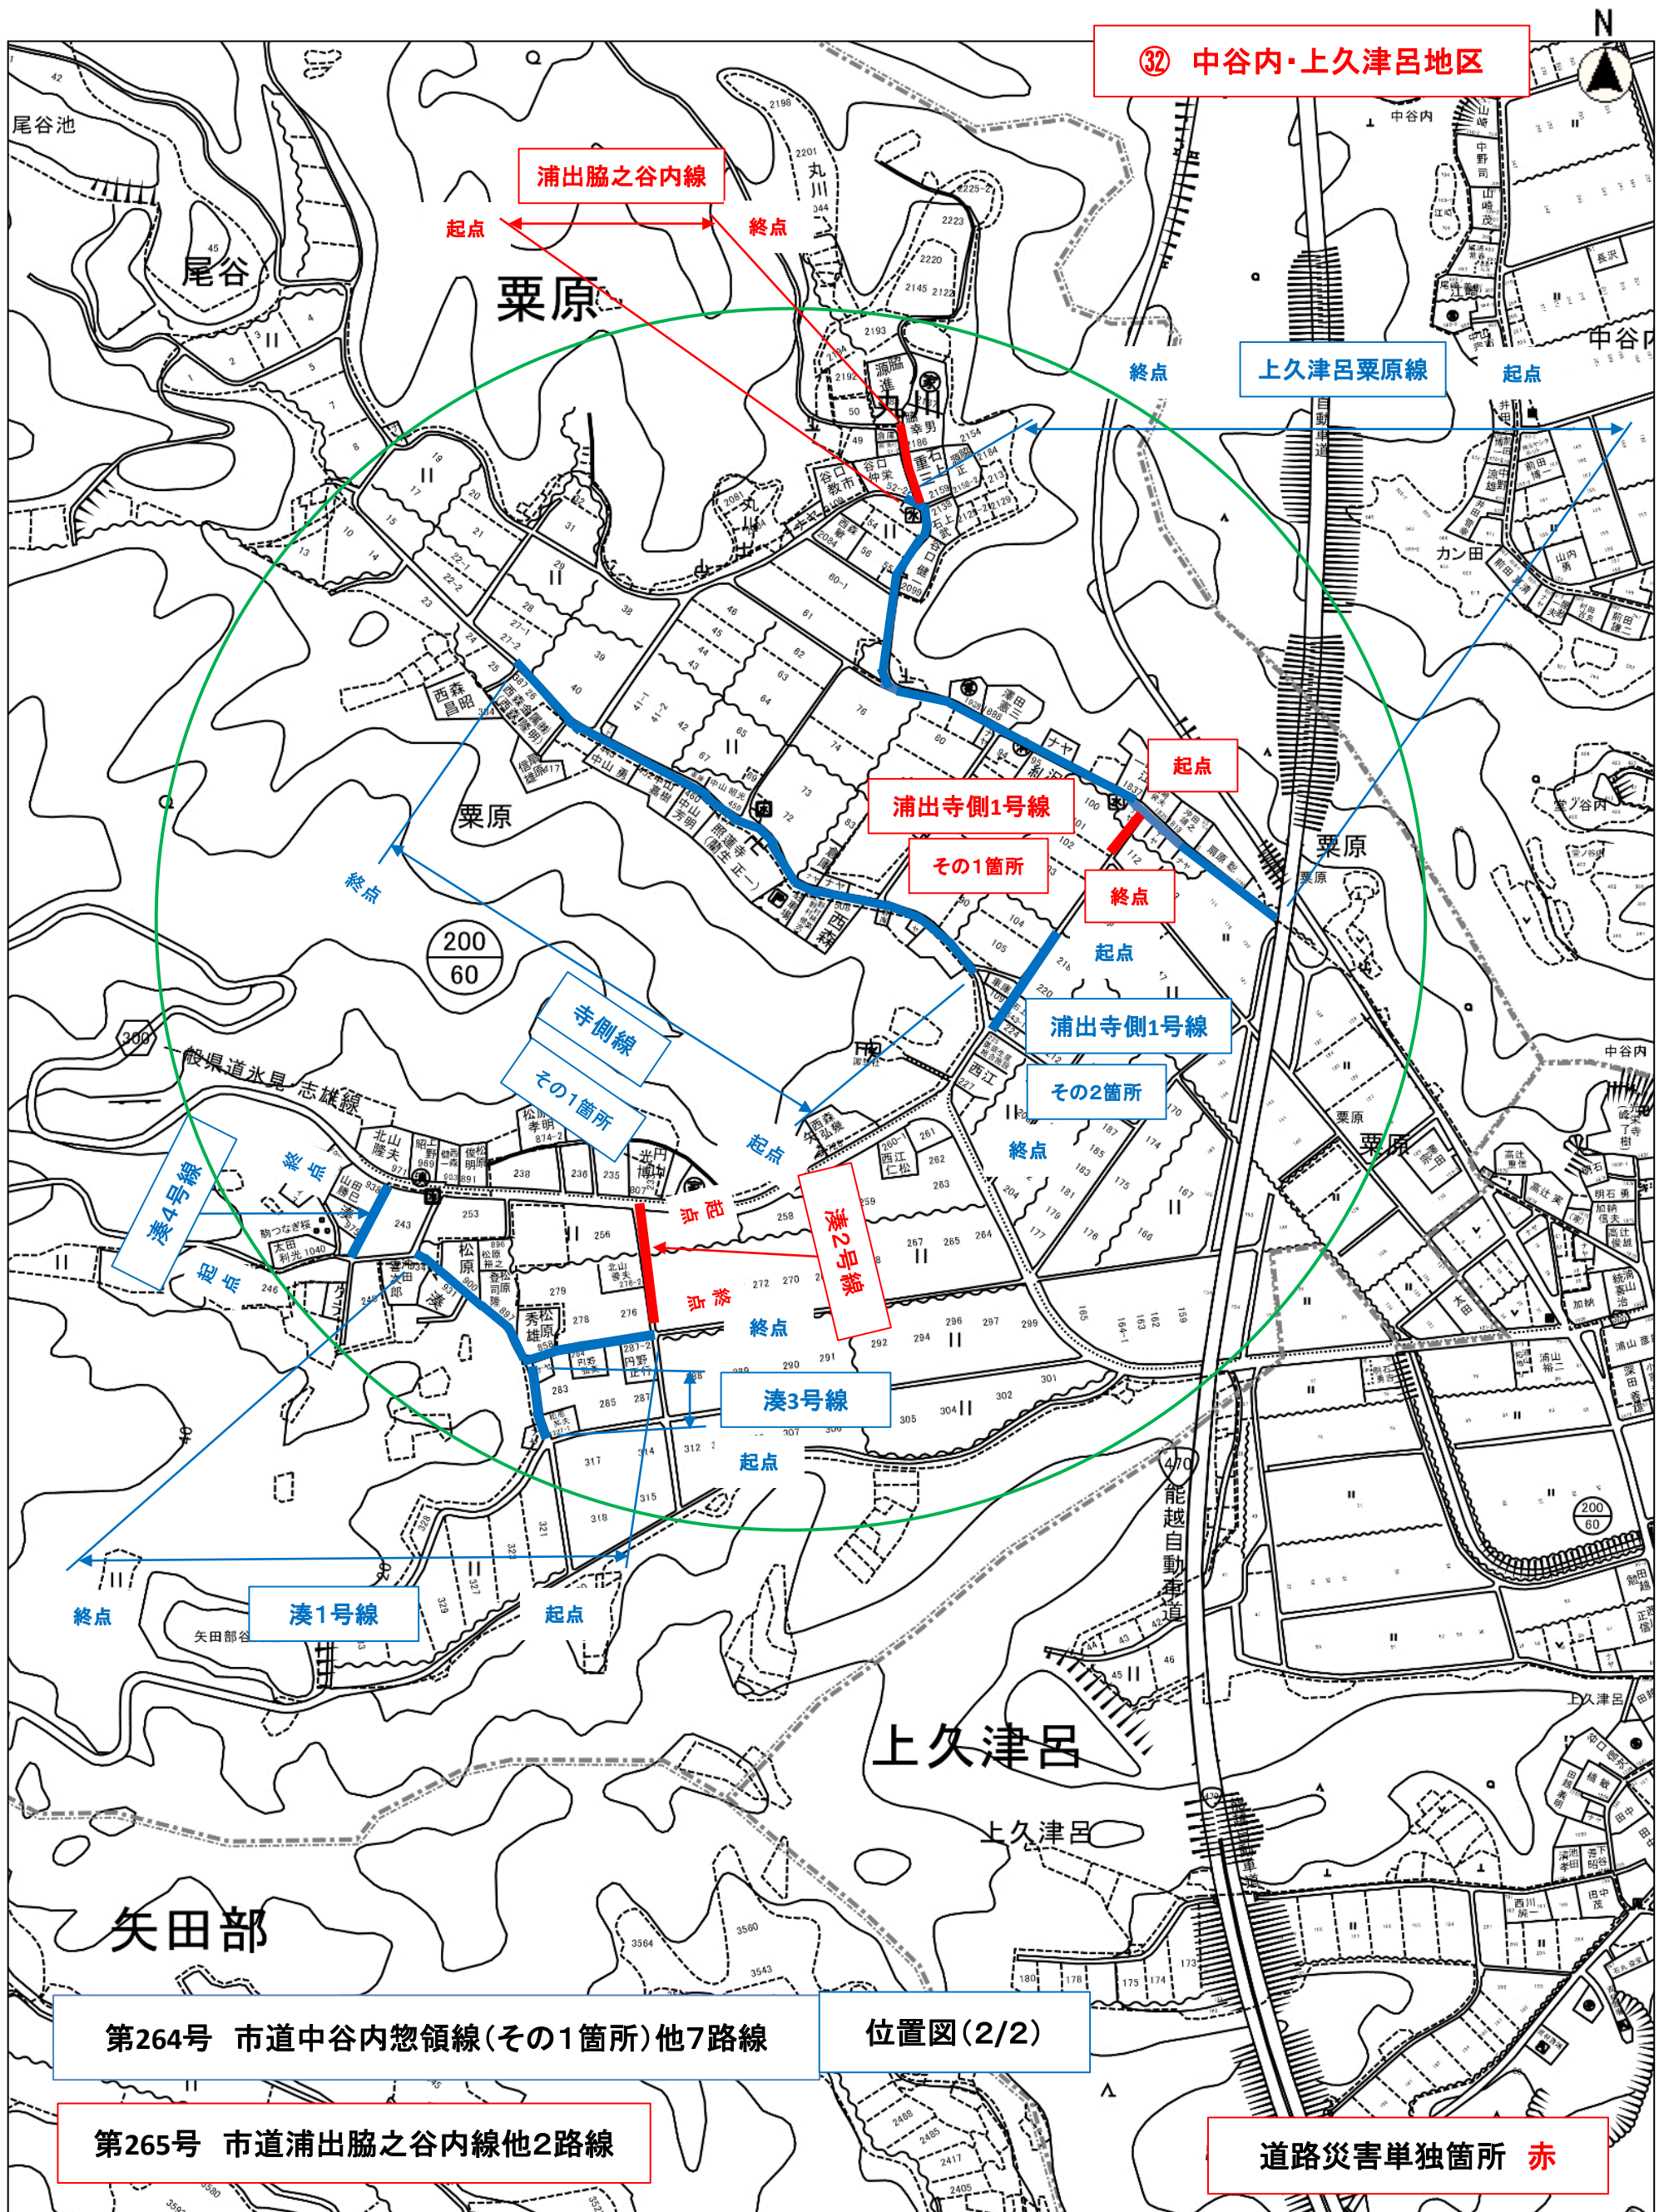


直径 1 km 範囲

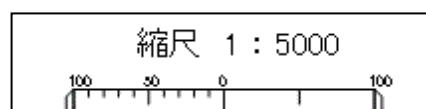

下水道災害重複箇所 青

平面図

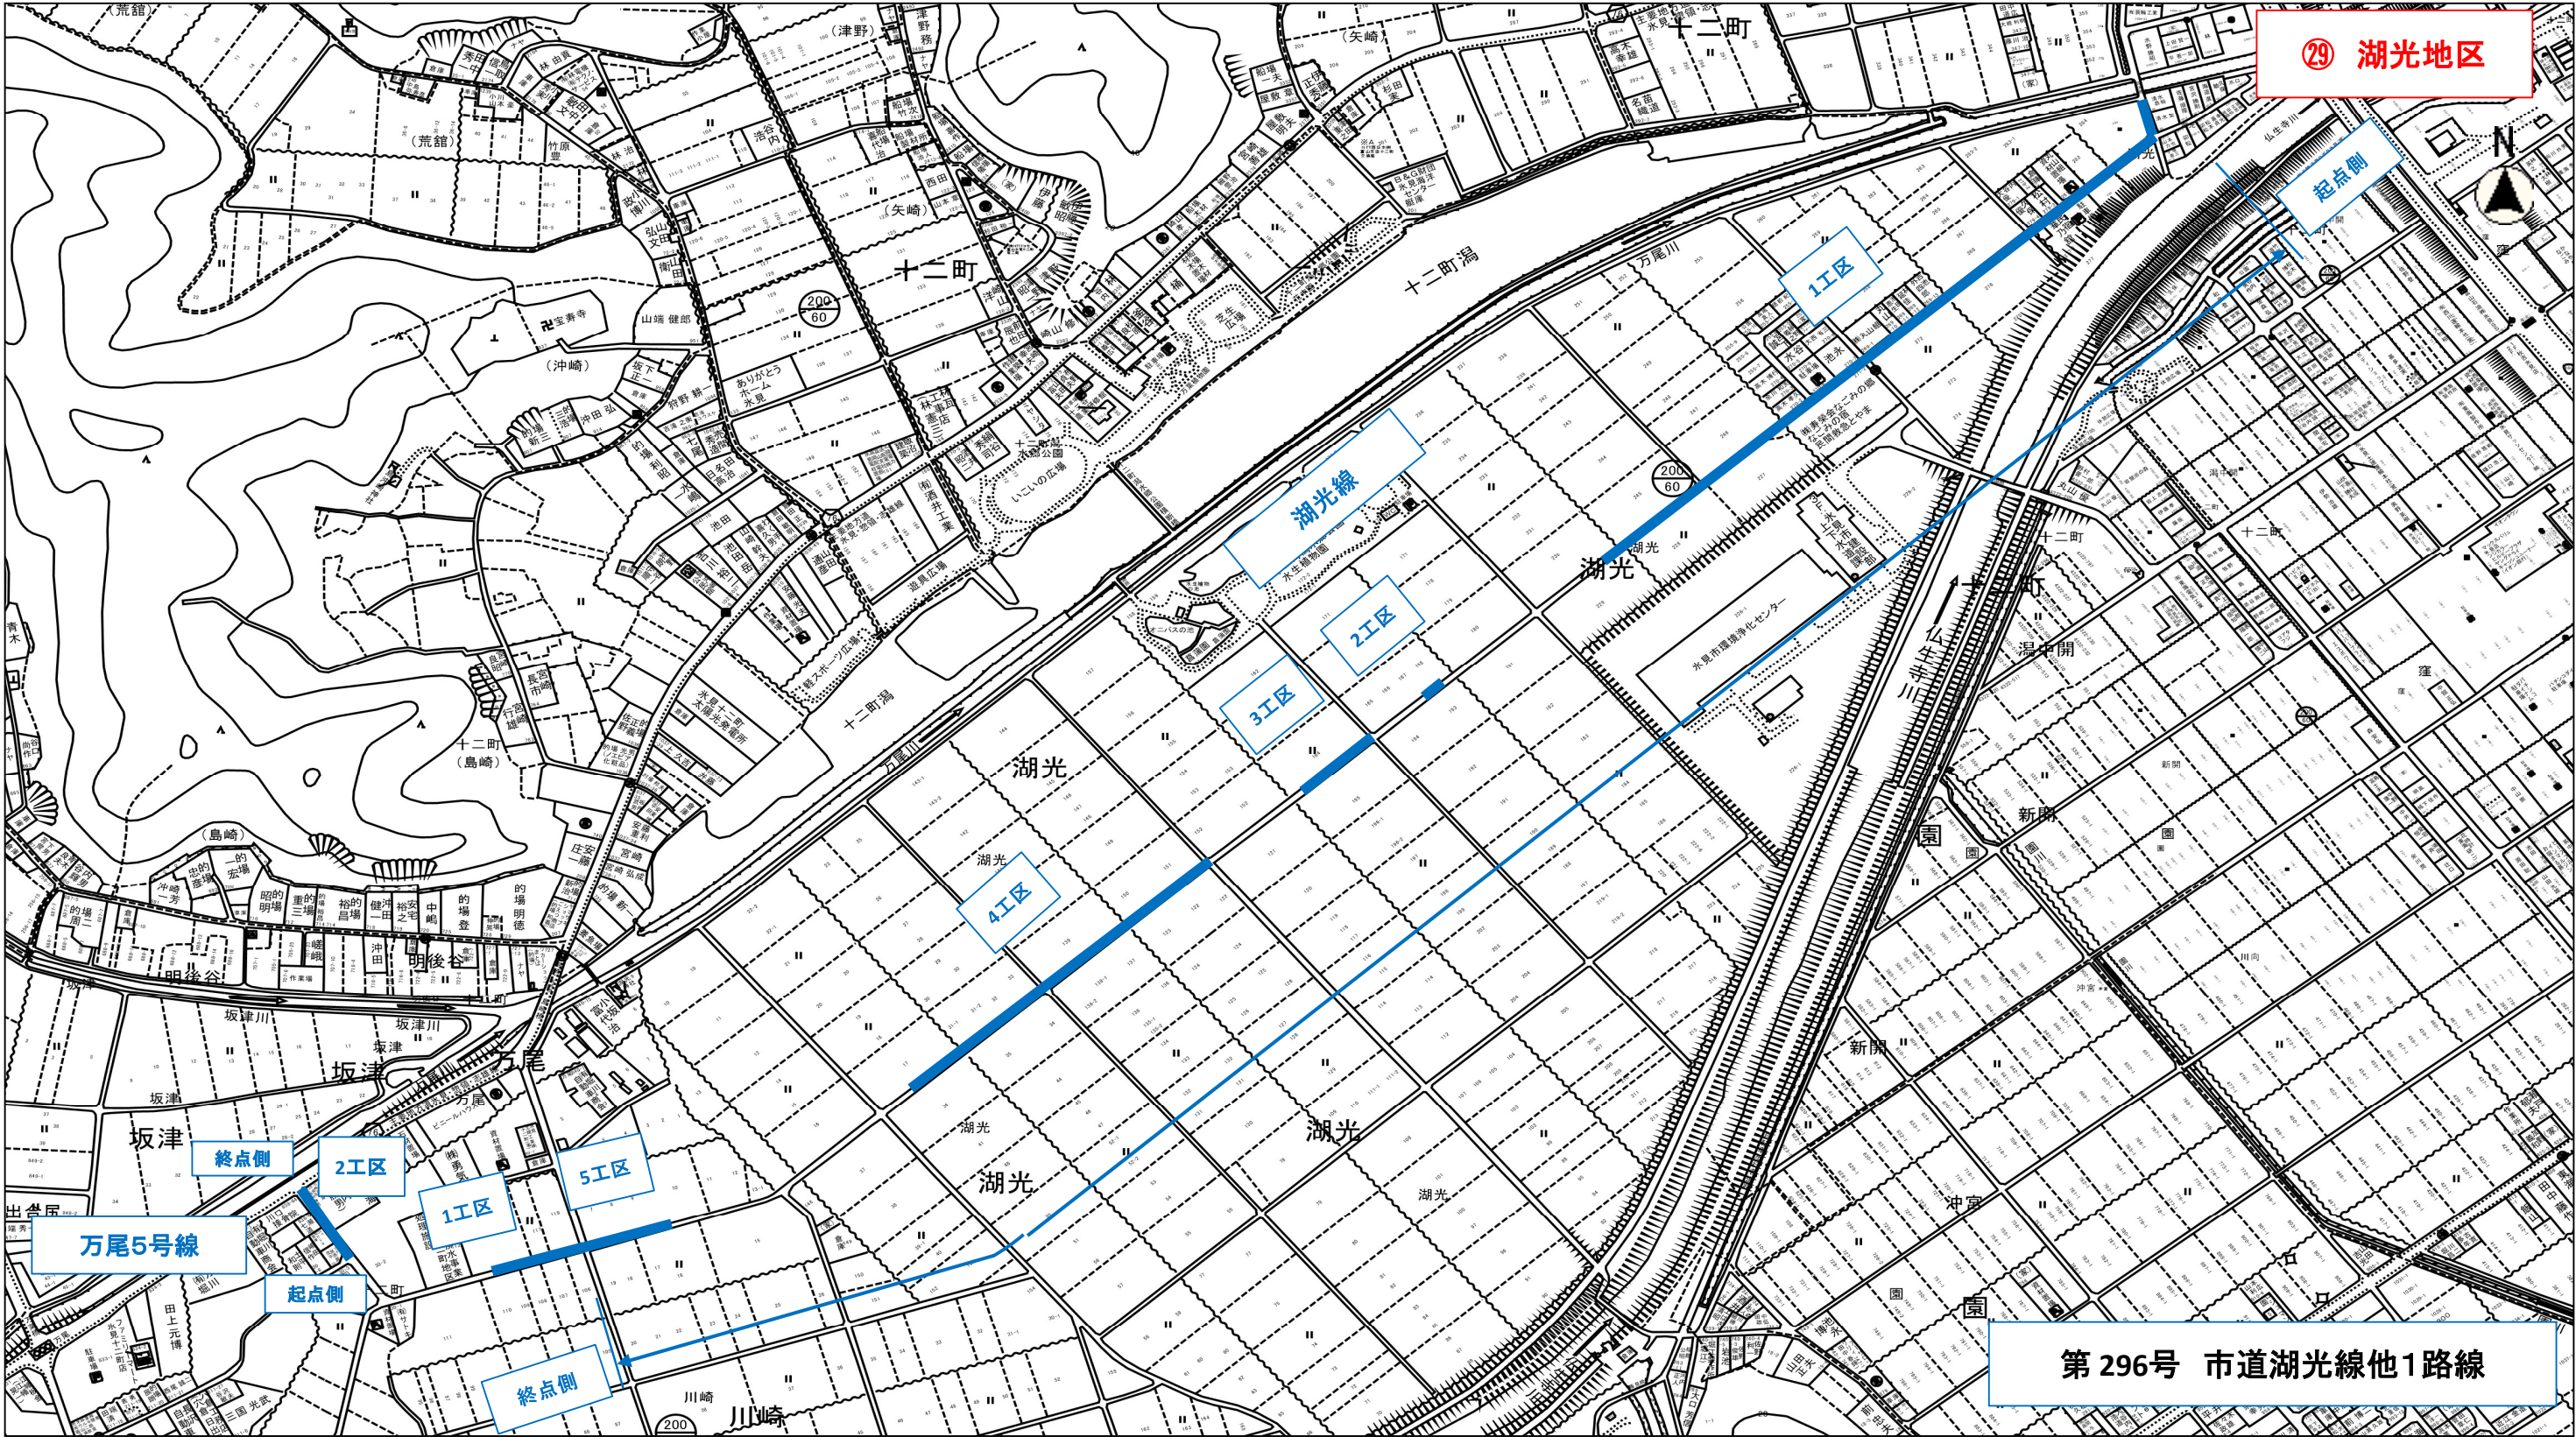

下水道災害重複箇所 青

地 内

四)

《工事概要》

L= 3,516.0 m

N= 1 式

A= 15,257 m2

N= 1 式

国災 6 年 道路災害復旧（その 1 5）工事 特記仕様書

第 1 条 工事の内容

1 目 的

この工事は、公共土木施設災害復旧事業として道路災害復旧工事を行うものである。

2 工事施工場所

氷見市 栗原外 地内

3 工事概要

設計図書のとおり。

第 2 条 現場条件・施工条件等

- 1 丁張りの確認等必要に応じて、関係者（近隣等）の立会いを求めるものとする。その際の協議内容を記録として提出するものとする。
- 2 公道からの出入り等工事期間中の交通対策等については、工事の着手に先立ち道路管理者及び警察署に届出を行い、必要な措置を講じなければならない。また、生活道路、作業道路の確保、安全対策について関係者と十分協議しなければならない。その際の協議内容を記録として施工計画書に添付するものとする
- 3 工事箇所が存在する地下埋設物については、工事の着手に先立ち地下埋設物管理者と綿密な連絡をとり十分協調を保つとともに、工事の施工方法、埋設物の防護方法等について協議して施工しなければならない。この協議の記録を、書面をもって監督員に報告しなければならない。
- 4 湧水及び用排水については、利用状況を把握し、現況機能の確保及び処理方針を検討し、書面をもって監督員に報告しなければならない。この、検討結果により設計内容と差異が生じる場合は、監督員に協議しその指示を仰ぐものとする。
- 5 近隣、近接他工事との施工時期、施工区域について当該工事の受注者と十分な協議調整を行い、書面をもって監督員に報告しなければならない。それに伴う工程の変更があるときは、速やかに監督員に協議しその指示を仰ぐものとする。
- 6 苦情・要望等があった場合、書面をもって監督員に報告しなければならない。ただし緊急を要する場合は、書面に先立って口頭での報告を優先するものとする。

第 3 条 建設リサイクル法の対象建設工事 （建設リサイクル法の対象建設工事の場合）

- 1 本工事は、建設工事に係る資源の再資源化等に関する法律（以下「建設リサイクル法」という。）の対象建設工事であり、特定建設資材について分別解体等及び再資源化等を実施するものとする。
- 2 受注者は、建設リサイクル法 1 2 条に基づき、施工計画書に以下の内容を明記し、監督員へ説明するものとする。
 - ・解体工事である場合は、解体する建築物等の構造
 - ・新築工事等である場合は、使用する特定建設資材の種類

- ・工事着手の時期及び工程の概要
- ・分別解体等の計画
- ・解体工事である場合は、解体する建築物等に用いられた建設資材の量の見込み

3 本工事における特定建設資材の分別解体等・再資源化等については、以下の積算条件を設定しているが、工事請負契約書「6 解体工事に要する費用等」に定める事項は契約締結時に発注者と請負者の間で確認されるものであるため、発注者が積算上条件明示した以下の事項と別の方法であった場合でも変更の対象としない。

ただし、工事発注後に明らかになった事情により、予定した条件により難しい場合は、監督員と協議するものとする。

①分別解体等の方法

工程ごとの作業内容及び解体工法	工程	作業内容	分別解体等の方法 (解体工事のみ)
	①仮設	仮設工事 ☐ 有 ☐ 無	☐ 手作業 ☐ 手作業・機械作業の併用
	②土工	土工事 ☒ 有 ☐ 無	☐ 手作業 ☒ 手作業・機械作業の併用
	③基礎	基礎工事 ☐ 有 ☐ 無	☐ 手作業 ☐ 手作業・機械作業の併用
	④本体構造	本体構造の工事 ☒ 有 ☐ 無	☐ 手作業 ☒ 手作業・機械作業の併用
	⑤本体付属品	本体付属品の工事 ☐ 有 ☐ 無	☐ 手作業 ☐ 手作業・機械作業の併用
	⑥その他 ()	その他の工事 ☐ 有 ☐ 無	☐ 手作業 ☐ 手作業・機械作業の併用

②再資源化等をする特定建設資材廃棄物の種類及び再資源化施設の場所

特定建設資材廃棄物の種類	再資源化施設の場所	運搬距離	工事番号
アスファルト殻	氷見市上田子	3.3km	第237号
アスファルト殻	氷見市上田子	2.8km	第271号
アスファルト殻	氷見市上田子	4.2km	第380号
アスファルト殻	氷見市上田子	6.2km	第264号
アスファルト殻	氷見市上田子	6.9km	第264号
アスファルト殻	氷見市上田子	7.6km	第265号
アスファルト殻	氷見市上田子	6.6km	第296号

※上記②については積算上の明示条件であり、再資源化施設を指定するものではない。

なお、受注者の提示する施設と異なる場合においても設計変更の対象としない。

ただし、施設の受入が困難な場合等、受注者の責によるものでない事項についてはこの限りではない。

- 4 受注者は、特定建設資材の分別解体等・再資源化等が完了したときは、建設リサイクル法 18 条に基づき、以下の事項を書面に記載し、監督員に報告する。なお、書面は「建設リサイクルガイドライン（富山県土木部）（平成 14 年 6 月）」に定めた様式 1〔再生資源利用計画書（実施書）〕及び様式 2〔再生資源利用促進計画書（実施書）〕を兼ねるものとする。

- ・再資源化が完了した年月日
- ・再資源化をした施設の名称及び所在地
- ・再資源化に要した費用

- 5 受注者は、再資源化施設において適正に処分されていることが確認できる書類（マニフェスト等）を監督員に提示するとともに、運搬、処理を委託する場合は、産業廃棄物処理業者との委託契約書を提示するものとする。また、処理の一連の流れを証するものとして完成時に以下の書類を提出するものとする。

- ① 廃材の積込写真（車番、最大積載量が確認できるもの : 対象 抽出）
- ② 仮置がある場合は、仮置場への搬入状況及び処分地へ搬出する際の廃材積込写真（車番、最大積載量が確認できるもの : 対象 抽出）
- ③ 処分地への搬入状況（処分地がわかるもの : 抽出）

第 4 条 再生材の利用（砕石を使用する工事の場合）

次表の基礎材、路盤材には再生砕石を使用するものとする。品質については、「コンクリート副産物の再利用に関する用途別暫定品質基準（案）」に基づくものとする。

なお、再生砕石の入手が困難な場合は、監督員と協議のうえ砕石（新材）に変更できるものとする。

工 種	品 種	使用箇所	
舗装工	RC-40	下層路盤材	

第 5 条 舗装切断作業時に発生する排水の処理

舗装切断作業に伴い、切断機械から発生する排水については、排水吸引機能を有する切断機械等により回収し、適正に処理すること。当該排水の処理に関し、排水量に変更が生じた場合、受注者は排水量等を取りまとめの上、監督員と協議を行い契約変更の対象とする。

第 6 条 請負代金内訳書の提出について

受注者は、請負代金内訳書を作成し、工事請負契約締結後 7 日以内に発注者に提出すること。

第7条 工事書類の簡素化の試行について

- 1 本工事は、工事書類の簡素化を目的とした試行対象工事である。
- 2 試行は、工事書類の簡素化試行要領（案）（令和8年4月富山県土木部）に基づき実施するものとする。
- 3 これらに定められていない場合は監督員と協議するものとする。

第8条 現場代理人兼務要件について

本工事における現場代理人の別工事との兼務について、兼務できる工事の件数は5件まで（同工種の場合に限る。工種が異なる場合は3件まで、災害復旧工事以外の工事は、他の発注機関の工事を含め2件まで）とする。

ただし、兼務する工事に他の発注機関の工事が含まれる場合、その発注機関に兼務が可能か否か事前に確認し、承認を受けるものとする。

第9条 週休2日工事（発注者指定型（現場閉所））

- 1 本工事は、週単位の週休2日（土日完全週休2日の現場閉所）に取り組むこととする。
- 2 工事の実施にあたっては、「週休2日工事」試行要領（令和8年6月 富山県土木部）に基づくものとする。

第10条 余裕期間制度（フレックス方式）対象工事

- 1 本工事は、円滑な工事施工体制の確保を図るため、全体工期の範囲内で受注者が工事の始期及び終期を設定することができる工事であり、氷見市建設工事に係る余裕期間制度（フレックス方式）試行要領に 基づき実施するものとする。
- 2 工事の始期の期限は、契約締結日の翌日から 90日以内、工事の終期の期限は、9年3月19日 とする。
- 3 受注者は、工事の始期後14日以内に施工計画書を発注者に提出するものとする。
- 4 受注者は、受注時のコリンズ（CORINS）への登録については、工事の始期後10日（休日を除く。）以内 に登録するものとする。
- 5 受注者は、工事の始期後に速やかに、退職金制度届出書を発注者に提出するものとする。
- 6 余裕期間内に行う資機材の準備及び、技能労働者の手配などの準備等に必要な現地への立入り（工事着手以外の行為とする）については、発注者に了解を得るとともに関係法令等に基づく必要な手続きを行うものとする。
- 7 受注者が工事の始期及び終期を設定する場合、契約締結前に工事の始終期通知書により工事の始期及び終期を担当部署に通知するものとする。
- 8 その他この特記仕様書に記載のないことについては、氷見市建設工事に係る余裕期間制度（フレックス方式）試行要領によるものとする。

第11条 概算数量発注

本工事は、概算数量で発注するものである。受注者は設計図書に基づき工事現場を照査し、その結果を監督員に報告するものとする。

第12条 遠隔地からの建設資材の調達に係る設計変更の試行

次の資材については、以下の調達地域等から調達することを想定しているが、安定的な確保を図るために、当該調達地域等以外から調達せざるを得ない場合には、事前に監督員と工事打合簿により協議するものとする。また、購入費用及び輸送費等に要した費用について、証明書類（実際の取引伝票等）を監督員に提出するものとし、その費用について設計変更することとする。

なお、受注者の責めに帰すべき事由による増加費用については、設計変更の対象としない。
 受注者から提出された資料に虚偽の申告があった場合については、法的措置及び指名停止等の措置を行う場合がある。

資 材 名	規 格	調達地域等
砕石	RC-40 M-30	氷見地区
アスファルト合材	密粒度 AC 20FA	氷見地区

第 13 条 労働者確保に関する積算方法の試行工事

本工事は、「共通仮設費（率分）のうち営繕費」及び「現場管理費のうち労務管理費」の下記に示す費用（以下「実績変更対象費」という。）について、工事実施にあたって不足する技術者や技能者を広域的に確保せざるを得ず、契約締結後、労働者確保に要する方策に変更が生じ、土木工事標準積算基準書の金額相当では適正な工事の実施が困難になった場合に、実績変更対象費の支出実績を踏まえて設計変更することができる試行工事である。

- 営 繕 費：労働者送迎費、宿泊費、借上費（宿泊費、借上費については労働者確保に係るものに限る。）
- 労務管理費：募集及び解散に要する費用、賃金以外の食事、通勤等に要する費用
- 2 本工事の予定価格の算出の基礎とした設計額（土木工事標準積算基準書に基づき算出した額）における実績変更対象費の割合は次のとおりである。
 - 1）共通仮設費（率分）に占める実績変更対象費（労働者送迎費、宿泊費、借上 費）の割合：11.25%
 - 2）現場管理費に占める実績変更対象費（募集及び解散に要する費用、賃金以外の食事、通勤等に要する費用）の割合：1.27%
- 3 契約締結後、実績変更対象費の設計変更が必要となった場合、受注者は、速やかに「実績変更対象費に係る実施計画書」（様式 1）を提出し、監督員と協議を行う。「実績変更対象費に係る実施計画書」（様式 1）には労働者確保に係る契約時点の費用に、地域外からの労働者確保に必要な費用の見込み額（税抜き）を加え記載する。

第 14 条 1 日未満で完了する作業の積算（アスファルト舗装工）

- 1 「1 日未満で完了する作業の積算」（以下、「1 日未満積算基準」と言う。）は変更積算のみに適用する。
- 2 受注者は、施工パッケージ型積算と実際の施工にかかった費用に乖離があった場合に、1 日未満積算基準の適用について協議の発議を行うことができる。
- 3 同一作業員の作業が他工種の作業との組合せで 1 日以上となる場合には、1 日未満積算基準は適用しない。
- 4 受注者は、協議に当たって、1 日未満積算基準に該当することを示す書面その他協議に必要となる根拠資料として日報（施工内容・施工数量・作業時間を記入したもの）及び実際の費用がわかる資料（見積書、契約書、請求書等）等を監督員に提出すること。 実際の費用がわかる資料（見積書、契約書、請求書等）により、施工パッケージ型積算基準との乖離が確認できない場合には、1 日未満積算基準は適用しない。
- 4 受注者の責によらず、交通等の制約により日々の作業量が制約される場合、別途考慮出来るものとする。

第 15 条 その他

その他、定めがない事項について疑義が生じた場合は、その都度監督員に報告し協議するものとする。

総括情報表

頁0-0001

事務所 設計書名 変更回数	1001 道路課 実施設計書 0	当初	
適用単価 適用単価地区 単価適用年月日	1 実施単価 06 氷見地区 0-08.08.15(0)		
諸経費体系	1 公共		
	当 世 代	前 世 代	
前払率 諸経費工種 労務費補正 電力区分 施工地域区分 寒冷地区分 緊急工事区分 契約保証区分 現場環境改善費 週休2日工事補正 消費税率 (%)	40 08 舗装 01 割増なし 01 臨時高圧電力 11 一般交通影響有り(2) 01 補正なし 00 通常 01 金銭的保証 00 計上しない 00 計上しない 10		

本工事費内訳表

頁0-0002

費目・工種・施工名称など	数	量	単 位	単 価	金 額	備 考
本工事費 (237号)						X1000
道路改良						Y1601
道路土工						Y260103
掘削工						Y36010301
掘削 土砂 小規模	47	m3				SP2001 0 A=1, B=5, E=7 施工 第0-0001号表
残土処理工						Y36010305
土砂等運搬 小規模 土砂(岩塊・玉石混り土含む)	47	m3				SP2002 0 A=2, B=5, C=1, D=1, M=4 施工 第0-0002号表
処分費等						#0044
公共用残土仮置場 (搬入)	57	m3				TST07 0

本工事費内訳表

頁0-0003

費目・工種・施工名称など	数	量	単 位	単 価	金 額	備 考
構造物撤去工						Y260112
構造物取壊し工						Y36011202
舗装版切断						Y4601120216
舗装版切断 アスファルト舗装版			式			SP4028 0 A=1, B=1, E=1
	56		m			施工 第0-0003号表
舗装版破碎						Y4601120202
			式			
舗装版破碎 アスファルト舗装版 障害等 無し						SP4027 0 A=1, B=1, C=1, D=4, F=1, H=1
	105		m2			施工 第0-0004号表
運搬処理工						Y36011217
舗装切断排水運搬費 2tダンプトラック運搬						S5099 0 A=1, B=0.05, C=56, E=4.5, F=1
	1		式			施工 第0-0005号表
殻運搬 舗装版破碎 機械積込(小規模土工)						SP2081 0 A=3, B=4, C=1, L=6
	5		m3			施工 第0-0006号表

氷 見 市

本工事費内訳表

頁0-0004

費目・工種・施工名称など	数	量	単 位	単 価	金 額	備 考
処分費等						#0044
As舗装切断排水						TAC13 0
	0.5	t				
アスファルト廃材処理費						TAK23 0
	5	m3				
舗装						Y1602
舗装工						Y260202
アスファルト舗装工						Y36020203
下層路盤(車道・路肩部)						Y4602020301
			式			
下層路盤(車道・路肩部) 全仕上り厚200mm						SP4002 0 A=200, B=1, C=3, E=1
	150	m2				施工 第0-0007号表
上層路盤(車道・路肩部)						Y4602020302
			式			

氷 見 市

本工事費内訳表

頁0-0005

費目・工種・施工名称など		数	量	単 位	単 価	金 額	備 考
	上層路盤（車道・路肩部） 全仕上り厚100mm						SP4004 0 A=2, D=100, E=1, H=1, J=1, N=1, P=1
		150	m2				施工 第0-0008号表
							Y4602020304
表層(車道・路肩部)							
				式			
	表層（車道・路肩部） 1層当り平均仕上り厚50mm						SP4007 0 A=3, B=50, C=1, D=3, E=5, G=1, H=1, J=1, L=1, N=1
		150	m2				施工 第0-0009号表
直接工事費							
共通仮設費 (率分)							
				式			
共通仮設費計							
純工事費							
現場管理費							
				式			
現場管理費計							

本工事費内訳表

	費目・工種・施工名称など	数	量	単 位	単 価	金 額	備 考
工事原価							
一般管理費等							
工事価格				式			
消費税等相当額							
請負対象工事費				式			

附帯工事費内訳表

頁0-0007

費目・工種・施工名称など		数	量	単 位	単 価	金 額	備 考
本工事費 (271号)							X2000
道路改良							Y1601
道路土工							Y260103
掘削工							Y36010301
掘削 土砂 小規模							SP2001 0 A=1, B=5, E=7
		240	m3				施工 第0-0001号表
路体盛土工							Y36010302
盛土 施工方法 上記以外(小規模) 土砂							SP2014 0 A=5, B=1
		2	m3				施工 第0-0010号表
法面整形工							Y36010304
法面整形 盛土部 法面締固め 無し							SP2027 0 A=1, B=2, C=2, D=1, E=1
		17	m2				施工 第0-0011号表

附帯工事費内訳表

頁0-0008

費目・工種・施工名称など	数	量	単 位	単 価	金 額	備 考
残土処理工						Y36010305
土砂等運搬 小規模 土砂(岩塊・玉石混り土含む)	240	m3				SP2002 0 A=2, B=5, C=1, D=1, M=3 施工 第0-0012号表
処分費等						#0044
公共用残土仮置場（搬入）	290	m3				TST07 0
構造物撤去工						Y260112
構造物取壊し工						Y36011202
舗装版切断			式			Y4601120216
舗装版切断 アスファルト舗装版	97	m				SP4028 0 A=1, B=1, E=1 施工 第0-0003号表
舗装版破碎			式			Y4601120202

附帯工事費内訳表

頁0-0009

費目・工種・施工名称など	数	量	単 位	単 価	金 額	備 考
舗装版破碎 アスファルト舗装版 障害等 無し						SP4027 0 A=1, B=1, C=1, D=4, F=1, H=1
	800		m2			施工 第0-0004号表
運搬処理工						Y36011217
舗装切断排水運搬費 2tダンプトラック運搬						S5099 0 A=1, B=0.05, C=96.7, E=4.3, F=1
	1		式			施工 第0-0013号表
殻運搬 舗装版破碎 機械積込(小規模土工)						SP2081 0 A=3, B=4, C=1, L=5
	40		m3			施工 第0-0014号表
処分費等						#0044
As舗装切断排水						TAC13 0
	0.5		t			
アスファルト廃材処理費						TAK23 0
	40		m3			
舗装						Y1602
舗装工						Y260202

附帯工事費内訳表

頁0-0010

費目・工種・施工名称など	数	量	単 位	単 価	金 額	備 考
アスファルト舗装工						Y36020203
下層路盤(車道・路肩部)						Y4602020301
下層路盤 (車道・路肩部) 全仕上り厚200mm			式			SP4002 0 A=200, B=1, C=3, E=1
	808	m2				施工 第0-0007号表
上層路盤(車道・路肩部)						Y4602020302
上層路盤 (車道・路肩部) 全仕上り厚100mm			式			SP4004 0 A=2, D=100, E=1, H=1, J=1, N=1, P=1
	801	m2				施工 第0-0008号表
表層(車道・路肩部)						Y4602020304
表層 (車道・路肩部) 1層当たり平均仕上り厚50mm			式			SP4007 0 A=4, B=50, C=1, D=3, E=5, G=1, I=1, K=1, M=1, N=1
	797	m2				施工 第0-0015号表
直接工事費						
共通仮設費 (率分)						
			式			

氷 見 市

附帯工事費内訳表

	費目・工種・施工名称など	数	量	単	位	単	価	金	額	備	考
共通仮設費計											
純工事費											
現場管理費											
現場管理費計					式						
工事原価											
一般管理費等											
					式						
工事価格											
消費税等相当額											
					式						
請負対象工事費											

補償工事費内訳表

頁0-0012

費目・工種・施工名称など	数	量	単 位	単 価	金 額	備 考
本工事費 (380号)						X3000
道路改良						Y1601
道路土工						Y260103
掘削工						Y36010301
掘削 土砂 小規模	220	m3				SP2001 0 A=1, B=5, E=7 施工 第0-0001号表
路体盛土工						Y36010302
盛土 施工方法 上記以外(小規模) 土砂	8	m3				SP2014 0 A=5, B=1 施工 第0-0010号表
法面整形工						Y36010304
法面整形 盛土部 法面締固め 無し	10	m2				SP2027 0 A=1, B=2, C=2, D=1, E=1 施工 第0-0011号表

補償工事費内訳表

頁0-0013

費目・工種・施工名称など	数	量	単 位	単 価	金 額	備 考
残土処理工						Y36010305
土砂等運搬 小規模 土砂(岩塊・玉石混り土含む)	210	m3				SP2002 0 A=2, B=5, C=1, D=1, M=6 施工 第0-0016号表
処分費等						#0044
公共用残土仮置場（搬入）	250	m3				TST07 0
構造物撤去工						Y260112
構造物取壊し工						Y36011202
舗装版切断			式			Y4601120216
舗装版切断 アスファルト舗装版	13	m				SP4028 0 A=1, B=1, E=1 施工 第0-0003号表
舗装版破碎			式			Y4601120202

補償工事費内訳表

頁0-0014

費目・工種・施工名称など	数	量	単 位	単 価	金 額	備 考
舗装版破碎 アスファルト舗装版 障害等 無し						SP4027 0 A=1, B=1, C=1, D=4, F=1, H=1
	710	m2				施工 第0-0004号表
運搬処理工						Y36011217
舗装切断排水運搬費 2tダンプトラック運搬						S5099 0 A=1, B=0.05, C=13.3, E=3.8, F=1
	1	式				施工 第0-0017号表
殻運搬 舗装版破碎 機械積込(小規模土工)						SP2081 0 A=3, B=4, C=1, L=7
	35	m3				施工 第0-0018号表
処分費等						#0044
As舗装切断排水						TAC13 0
	0.5	t				
アスファルト廃材処理費						TAK23 0
	35	m3				
仮設工						Y260113
交通管理工						Y36011325

補償工事費内訳表

頁0-0015

費目・工種・施工名称など	数	量	単 位	単 価	金 額	備 考
交通誘導警備員						Y4601132501
			式			
交通誘導警備員						S7192 0 A=0, B=2, C=10
	1		式			施工 第0-0019号表
舗装						Y1602
舗装工						Y260202
アスファルト舗装工						Y36020203
下層路盤(車道・路肩部)						Y4602020301
			式			
下層路盤(車道・路肩部) 全仕上り厚200mm						SP4002 0 A=200, B=1, C=3, E=1
	712		m2			施工 第0-0007号表
上層路盤(車道・路肩部)						Y4602020302
			式			
上層路盤(車道・路肩部) 全仕上り厚100mm						SP4004 0 A=2, D=100, E=1, H=1, J=1, N=1, P=1
	708		m2			施工 第0-0008号表

氷 見 市

補償工事費内訳表

費目・工種・施工名称など		数	量	単 位	単 価	金 額	備 考
表層(車道・路肩部)							Y4602020304
				式			
表層（車道・路肩部） 1層当り平均仕上り厚50mm							SP4007 0 A=4, B=50, C=1, D=3, E=5, G=1, I=1, K=1, M=1, N=1 施工 第0-0015号表
		706	m2				
直接工事費							
共通仮設費 (率分)							
				式			
共通仮設費計							
純工事費							
現場管理費							
				式			
現場管理費計							
工事原価							

補償工事費内訳表

費目・工種・施工名称など		数	量	単 位	単 価	金 額	備 考
一般管理費等							
				式			
工事価格							
消費税等相当額							
				式			
請負対象工事費							
工事価格計							
消費税等相当額計							
				式			
請負対象工事費計							

施 工 内 訳 表

SP2001

施工 第0-0001号表

[名 称] 掘削 [規格1] 土砂 機械構成比： 27.65% 労務構成比： 61.34% 材料構成比： 11.01% 市場単価構成比： 0.00% 標準単価： 1,342.7			[規格2] 小規模 1 m3 当り		
代 表 機 労 材 規 格	構成比	単 価	代 表 機 労 材 規 格(東京地区)	単価(東京地区)	備 考
バックホウ	27.65%		バックホウ		MHS107
特殊運転手	61.34%		運転手（特殊） 東京単価		R2002
軽油 (パトロール)	11.01%		軽油 東京単価 パトロール給油		T3002
積算単価			積算単価		EP001
A=1 土砂 E=7 標準			B=5 上記以外(小規模)		

施 工 内 訳 表

SP2002

施工 第0-0002号表

[名 称] 土砂等運搬			[規格2] 土砂(岩塊・玉石混り土含む)		
[規格1] 小規模			標準単価: 1,408.7		
機械構成比: 25.12%			市場単価構成比: 0.00%		
労務構成比: 63.12%			材料構成比: 11.76%		
代 表 機 労 材 規 格		構 成 比	単 価	代 表 機 労 材 規 格(東京地区)	単 価(東京地区)
ダンプトラック		25.12%		ダンプトラック	M1331
一般運転手		63.12%		運転手 (一般) 東京単価	R2015
軽油 (パトロール)		11.76%		軽油 東京単価 パトロール給油	T3002
積算単価				積算単価	EP001
A=2	小規模			B=5	バックホウ バケット容量0.28m3
C=1	土砂(岩塊・玉石混り土含む)			D=1	DID区間 無し
M=4	2.5km以下				

SP4028

施 工 内 訳 表

施工 第0-0003号表

[名 称] 舗装版切断			[規格 2]			1	m	当り
[規格 1] アスファルト舗装版								
機械構成比： 14.40%			労務構成比： 58.90%			材料構成比： 26.70%		
						市場単価構成比： 0.00%		
						標準単価： 731.83		
代 表 機 労 材 規 格		構 成 比	単 価	代 表 機 労 材 規 格 (東京地区)		単 価 (東京地区)	備 考	
コンクリートカッタ		9.80%		コンクリートカッタ			M2001	
その他(機械)				その他(機械)			EK009	
特殊作業員		20.20%		特殊作業員 東京単価			R2005	
土木一般世話役 一般施工		10.89%		土木一般世話役 東京単価			R2008	
普通作業員		9.00%		普通作業員 東京単価			R2006	
その他(労務)				その他(労務)			ER009	
ダイヤモンドブレード 径45cm		22.47%		コンクリートカッタ (ブレード) 東京単価 径18インチ			T3670	
ガソリン JIS2号レギュラ		2.88%		ガソリン 東京単価 レギュラー スタンド			T3004	
その他(材料)				その他(材料)			EZ009	
積算単価				積算単価			EP001	
A=1 E=1	アスファルト舗装版 全ての費用			B=1	15cm以下			

施 工 内 訳 表

SP4027

施工 第0-0004号表

[名 称] 舗装版破碎			1 m2 当り		
[規格1] アスファルト舗装版			[規格2] 障害等 無し		
機械構成比： 12.28%			標準単価： 227.41		
労務構成比： 81.66%			市場単価構成比： 0.00%		
材料構成比： 6.06%					
代 表 機 労 材 規 格		構 成 比	単 価	代 表 機 労 材 規 格(東京地区)	単 価(東京地区)
バックホウ賃料				バックホウ (クローラ型)	
クローラ型 [後方超小旋回型] 山積 0.45m3 (		12.28%		東京単価 [後方超小旋回型]	T7255
				バケット容量0. 4 5 m 3	
土木一般世話役		29.51%		土木一般世話役	R2008
一般施工				東京単価	
特殊運転手		27.76%		運転手 (特殊)	R2002
				東京単価	
普通作業員		24.39%		普通作業員	R2006
				東京単価	
軽油		6.06%		軽油	T3002
(パトロール)				東京単価	
				パトロール給油	
積算単価				積算単価	EP001
A=1 アスファルト舗装版				B=1 障害等 無し	
C=1 騒音振動対策 不要				D=4 15cm以下	
F=1 積込作業 有り				H=1 割引有り (バックホ 後方超小旋回型 0.45m3)	

S5099

施 工 内 訳 表

施工 第0-0005号表

頁0-0022

[名 称] 舗装切断排水運搬費					
[規格1] 2tダンプトラック運搬			[規格2]		
名 称 ・ 規 格 な ど	数 量	単 位	単 価	金 額	備 考
ダンプトラック運転 (機-22)		日			S1032
＊ ＊単位当り＊ ＊	1	式			
A=1 当初 C=56 舗装版切断延長 1 (m) F=1 良好			B=0.05 E=4.5	アスファルト又はコンクリートの切断平均深さ t (m) 片道運搬距離 L (km)	

[illegible]

施 工 内 訳 表

SP4002

施工 第0-0007号表

[名 称] 下層路盤（車道・路肩部） [規格1] 全仕上り厚200mm			[規格2]		
機械構成比： 5.50%			標準単価： 1,337.9		
労務構成比： 18.62%			1 m2 当り		
材料構成比： 75.88%			市場単価構成比： 0.00%		
代 表 機 労 材 規 格	構成比	単 価	代 表 機 労 材 規 格(東京地区)	単価(東京地区)	備 考
モータグレーダ	3.81%		モータグレーダ		MHB601
ロードローラ 質量10～12t	0.47%		ロードローラ 東京単価 [マカダム] 運転質量10 t		T7300
タイヤローラ賃料 普通・排対型（2011年規制）質量13 t	0.46%		タイヤローラ 東京単価 運転質量13～14 t		T7388
その他(機械)			その他(機械)		EK009
特殊運転手	8.20%		運転手（特殊） 東京単価		R2002
普通作業員	3.00%		普通作業員 東京単価		R2006
特殊作業員	2.68%		特殊作業員 東京単価		R2005
土木一般世話役 一般施工	2.17%		土木一般世話役 東京単価		R2008
その他(労務)			その他(労務)		ER009
再生砕石 RC-40	74.09%		クラッシャラン 東京単価 C-40 平均仕上がり厚 150mm		T4090
軽油 (パトロール)	1.55%		軽油 東京単価 パトロール給油		T3002

施 工 内 訳 表

SP4002

施工 第0-0007号表

[名 称] 下層路盤 (車道・路肩部)			1 m2 当り		
[規格1] 全仕上り厚200mm			[規格2]		
機械構成比: 5.50%			標準単価: 1,337.9		
労務構成比: 18.62%			市場単価構成比: 0.00%		
材料構成比: 75.88%					
代 表 機 労 材 規 格		構 成 比	単 価	代 表 機 労 材 規 格 (東京地区)	単 価 (東京地区)
その他 (材料)				その他 (材料)	EZ009
積算単価				積算単価	EP001
A=200	全仕上り厚 (mm)			B=1	1層施工
C=3	再生碎石 RC-40			D=1	割引有り (マカダムローラ 質量10 t)
E=1	割引有り (タイヤローラ 普通型 質量13~14t)				

施 工 内 訳 表

SP4004

施工 第0-0008号表

[名 称] 上層路盤（車道・路肩部） [規格1] 全仕上り厚100mm			[規格2]		
機械構成比： 11.39%			標準単価： 646.43		
労務構成比： 38.57%			1 m2 当り		
材料構成比： 50.04%			市場単価構成比： 0.00%		
代 表 機 労 材 規 格	構成比	単 価	代 表 機 労 材 規 格(東京地区)	単価(東京地区)	備 考
モータグレーダ	7.88%		モータグレーダ		MHB601
ロードローラ 質量10～12t	0.98%		ロードローラ 東京単価 [マカダム] 運転質量10 t		T7300
タイヤローラ賃料 普通・排対型（2011年規制）質量13 t	0.96%		タイヤローラ 東京単価 運転質量13～14 t		T7388
その他(機械)			その他(機械)		EK009
特殊運転手	16.98%		運転手（特殊） 東京単価		R2002
普通作業員	6.21%		普通作業員 東京単価		R2006
特殊作業員	5.55%		特殊作業員 東京単価		R2005
土木一般世話役 一般施工	4.51%		土木一般世話役 東京単価		R2008
その他(労務)			その他(労務)		ER009
粒調碎石 M30	46.32%		再生粒度調整碎石 東京単価 RM-40 平均仕上がり厚 150mm		T4050
軽油 (パトロール)	3.21%		軽油 東京単価 パトロール給油		T3002

SP4004

施 工 内 訳 表

施工 第0-0008号表

[名 称] 上層路盤（車道・路肩部）			1 m2 当り		
[規格1] 全仕上り厚100mm			[規格2]		
機械構成比： 11.39%			標準単価： 646.43		
労務構成比： 38.57%			市場単価構成比： 0.00%		
材料構成比： 50.04%					
代 表 機 労 材 規 格		構 成 比	単 価	代 表 機 労 材 規 格(東京地区)	単 価(東京地区)
その他(材料)				その他(材料)	EZ009
積算単価				積算単価	EP001
A=2	粒度調整碎石			D=100	全仕上り厚 (mm)
E=1	1層施工			H=1	粒度調整碎石 M-30
J=1	全ての費用			N=1	割引有り (タイヤローラ 普通型 質量13～14t)
P=1	割引有り (マカダムローラ 質量10 t)				

施 工 内 訳 表

頁0-0028

SP4007

施工 第0-0009号表

[名 称] 表層(車道・路肩部)			[規格2]		
[規格1] 1層当り平均仕上り厚50mm			1 m2 当り		
機械構成比: 1.55% 労務構成比: 15.08% 材料構成比: 83.37%			市場単価構成比: 0.00% 標準単価: 2,001.7		
代 表 機 労 材 規 格	構成比	単 価	代 表 機 労 材 規 格(東京地区)	単価(東京地区)	備 考
アスファルトフィニッシャ賃料 [ホイール型] 舗装幅1.4～3.0m	0.99%		アスファルトフィニッシャ 東京単価 [ホイール型] 舗装幅1.4～3.2m		T7248
振動ローラ賃料	0.20%		振動ローラ(舗装用) 東京単価[搭乗・コンバインド式] 運転質量3～4t		T7284
タイヤローラ賃料 3～4t	0.18%		タイヤローラ 東京単価 運転質量3～4t		T7389
その他(機械)			その他(機械)		EK009
普通作業員	5.15%		普通作業員 東京単価		R2006
特殊運転手	3.51%		運転手(特殊) 東京単価		R2002
特殊作業員	3.45%		特殊作業員 東京単価		R2005
土木一般世話役 一般施工	1.24%		土木一般世話役 東京単価		R2008
その他(労務)			その他(労務)		ER009
アスファルト合材 再生材入り 密粒度 AC 20FA	76.07%		密粒度アスコン(20) 東京単価 平均仕上がり厚 50mm		T3926
アスファルト乳剤 PK-3	6.98%		アスファルト乳剤 東京単価 PK-3 プライムコート用		T3019

氷 見 市

氷見市

施 工 内 訳 表

頁0-0030

SP2014

施工 第0-0010号表

[名 称] 盛土			1 m3 当り		
[規格1] 施工方法 上記以外(小規模)			[規格2] 土砂		
機械構成比: 9.23%			標準単価: 4,309.4		
労務構成比: 86.75%			市場単価構成比: 0.00%		
材料構成比: 4.02%					
代 表 機 労 材 規 格	構成比	単 価	代 表 機 労 材 規 格(東京地区)	単価(東京地区)	備 考
バックホウ	8.67%		バックホウ		MHS130
ランマ	0.56%		タンパ及びランマ		M1232
普通作業員	49.78%		普通作業員 東京単価		R2006
特殊作業員	19.28%		特殊作業員 東京単価		R2005
特殊運転手	17.69%		運転手 (特殊) 東京単価		R2002
軽油 (パトロール)	3.17%		軽油 東京単価 パトロール給油		T3002
ガソリン JIS2号レギュラ	0.85%		ガソリン 東京単価 レギュラー スタンド		T3004
積算単価			積算単価		EP001
A=5 上記以外(小規模)			B=1 土砂		

氷 見 市

施 工 内 訳 表

SP2027

施工 第0-0011号表

[名 称] 法面整形			1 m2 当り		
[規格1] 盛土部			[規格2] 法面締固め 無し		
機械構成比： 11.31%			標準単価： 475.98		
労務構成比： 76.24%			市場単価構成比： 0.00%		
材料構成比： 12.45%					
代 表 機 労 材 規 格	構成比	単 価	代 表 機 労 材 規 格(東京地区)	単価(東京地区)	備 考
バックホウ賃料	11.31%		バックホウ (クローラ型) 東京単価 バケット容量0.8m3		T7279
普通作業員	33.80%		普通作業員 東京単価		R2006
特殊運転手	28.83%		運転手 (特殊) 東京単価		R2002
土木一般世話役 一般施工	13.61%		土木一般世話役 東京単価		R2008
軽油 (パトロール)	12.45%		軽油 東京単価 パトロール給油		T3002
積算単価			積算単価		EP001
A=1 盛土部 C=2 現場制約 無し E=1 割引有り (バックホウ バケット容量0.8m3)			B=2 法面締固め 無し D=1 砂質土、砂及び砂質土、粘性土		

施 工 内 訳 表

SP2002

施工 第0-0012号表

[名 称] 土砂等運搬			[規格2] 土砂(岩塊・玉石混り土含む)		
[規格1] 小規模			標準単価 : 1,207.5		
機械構成比 : 25.12%			市場単価構成比 : 0.00%		
労務構成比 : 63.12%			材料構成比 : 11.76%		
代 表 機 労 材 規 格		構 成 比	単 価	代 表 機 労 材 規 格(東京地区)	単 価(東京地区)
ダンプトラック		25.12%		ダンプトラック	M1331
一般運転手		63.12%		運転手 (一般) 東京単価	R2015
軽油 (パトロール)		11.76%		軽油 東京単価 パトロール給油	T3002
積算単価				積算単価	EP001
A=2	小規模			B=5	バックホウ バケット容量0.28m3
C=1	土砂(岩塊・玉石混り土含む)			D=1	DID区間 無し
M=3	1.5km以下				

S5099

施 工 内 訳 表

施工 第0-0013号表

頁0-0033

[名 称] 舗装切断排水運搬費					
[規格1] 2tダンプトラック運搬			[規格2]		
名 称 ・ 規 格 な ど	数 量	単 位	単 価	金 額	備 考
ダンプトラック運転 (機-22)		日			S1032
単位当り	1	式			
A=1 当初 C=96.7 舗装版切断延長 1 (m) F=1 良好			B=0.05 E=4.3	アスファルト又はコンクリートの切断平均深さ t (m) 片道運搬距離 L (km)	

施 工 内 訳 表

SP4007

施工 第0-0015号表

[名 称] 表層(車道・路肩部)			[規格2]		
[規格1] 1層当り平均仕上り厚50mm			1 m2 当り		
機械構成比: 1.32% 労務構成比: 10.25% 材料構成比: 88.43%			市場単価構成比: 0.00% 標準単価: 1,891.8		
代 表 機 労 材 規 格	構成比	単 価	代 表 機 労 材 規 格(東京地区)	単価(東京地区)	備 考
アスファルトフィニッシャ賃料 [ホイール型] 舗装幅2.3～6.0m	0.84%		アスファルトフィニッシャ 東京単価 [ホイール型] 舗装幅2.3～6.0m		T7249
タイヤローラ賃料 普通・排対型(2011年規制) 質量13t	0.13%		タイヤローラ 東京単価 運転質量13～14t		T7388
ロードローラ 質量10～12t	0.13%		ロードローラ 東京単価 [マカダム] 運転質量10t		T7300
その他(機械)			その他(機械)		EK009
普通作業員	3.69%		普通作業員 東京単価		R2006
特殊運転手	2.07%		運転手(特殊) 東京単価		R2002
特殊作業員	2.05%		特殊作業員 東京単価		R2005
土木一般世話役 一般施工	0.73%		土木一般世話役 東京単価		R2008
その他(労務)			その他(労務)		ER009
アスファルト合材 再生材入り 密粒度 AC 20FA	80.48%		密粒度アスコン(20) 東京単価 平均仕上がり厚 50mm		T3926
アスファルト乳剤 PK-3	7.39%		アスファルト乳剤 東京単価 PK-3 プライムコート用		T3019

施 工 内 訳 表

頁0-0036

SP4007

施工 第0-0015号表

[名 称] 表層 (車道・路肩部)			1 m2 当り		
[規格 1] 1層当り平均仕上り厚50mm			[規格 2]		
機械構成比： 1.32% 労務構成比： 10.25% 材料構成比： 88.43%			市場単価構成比： 0.00% 標準単価： 1,891.8		
代 表 機 労 材 規 格		構 成 比	単 価	代 表 機 労 材 規 格 (東京地区)	単 価 (東京地区)
軽油 (パトロール)		0.47%		軽油 東京単価 パトロール給油	T3002
その他(材料)				その他(材料)	EZ009
積算単価				積算単価	EP001
A=4	3.0m超			B=50	1層当り平均仕上り厚 (mm)
C=1	密粒度アスファルト混合物			D=3	プライムコート PK-3
E=5	密粒度 AC 20FA			G=1	全ての費用
I=1	割引有り (アスファルトフィニッシュ ホイール型2.3～6.0m)			K=1	割引有り (タイヤローラ 普通型 質量13～14t)
M=1	割引有り (マカダムローラ 質量10 t)			N=1	アスファルト合材小口割増なし

氷 見 市

施 工 内 訳 表

SP2002

施工 第0-0016号表

[名 称] 土砂等運搬			[規格2] 土砂(岩塊・玉石混り土含む)		
[規格1] 小規模			標準単価 : 1,811.2		
機械構成比 : 25.12%			市場単価構成比 : 0.00%		
労務構成比 : 63.12%			材料構成比 : 11.76%		
代 表 機 労 材 規 格		構 成 比	単 価	代 表 機 労 材 規 格(東京地区)	単 価(東京地区)
ダンプトラック		25.12%		ダンプトラック	M1331
一般運転手		63.12%		運転手 (一般) 東京単価	R2015
軽油 (パトロール)		11.76%		軽油 東京単価 パトロール給油	T3002
積算単価				積算単価	EP001
A=2	小規模			B=5	バックホウ バケット容量0.28m3
C=1	土砂(岩塊・玉石混り土含む)			D=1	DID区間 無し
M=6	4.0km以下				

S5099

施工内訳表

施工 第0-0017号表

頁0-0038

[illegible]

氷見市

施 工 内 訳 表

SP2081

施工 第0-0018号表

[名 称] 殻運搬			[規格 2] 機械積込(小規模土工)			1	m3	当り
[規格 1] 舗装版破碎			市場単価構成比: 0.00%			標準単価: 4,580.7		
機械構成比: 19.09%			労務構成比: 72.09%			材料構成比: 8.82%		
代 表 機 労 材 規 格		構 成 比	単 価	代 表 機 労 材 規 格(東京地区)		単 価(東京地区)	備 考	
ダンプトラック		19.09%		ダンプトラック			M1021	
一般運転手		72.09%		運転手 (一般) 東京単価			R2015	
軽油 (パトロール)		8.82%		軽油 東京単価 パトロール給油			T3002	
積算単価				積算単価			EP001	
A=3 舗装版破碎 C=1 DID区間 無し				B=4 機械積込(小規模土工) L=7 4.5km以下				

S7192

施工内訳表

施工 第0-0019号表

頁0-0040

[illegible]

氷見市

機 労 材 集 計 表

頁0-0041

項番	単価 コード	集計 区分	単 価 値	数量累計	単 価 名 称	集 計 区 分 名 称
1	K2541	198			タイヤ損耗費及び修理費	消耗品費
2	M1021	191			ダンプトラック	運搬機械等損料
3	M1021	191			ダンプトラック	運搬機械等損料
4	M1232	193			ランマ	路盤舗装等損料
5	M1331	191			ダンプトラック	運搬機械等損料
6	M2001	193			コンクリートカッタ	路盤舗装等損料
7	MHB601	193			モータグレーダ	路盤舗装等損料
8	MHS107	190			バックホウ	掘削積込機損料
9	MHS130	190			バックホウ	掘削積込機損料
10	R2002	18			特殊運転手	特殊運転手
11	R2005	11			特殊作業員	特殊作業員
12	R2006	12			普通作業員	普通作業員
13	R2008	25			土木一般世話役	一般土木世話役
14	R2015	19			一般運転手	一般運転手
15	R2053	37			交通誘導警備員B	その他労務
16	T3002	66			軽油	軽油
17	T3004	65			ガソリン	ガソリン
18	T3019	78			アスファルト乳剤	アス乳剤
19	T3670	198		0	ダイヤモンドブレード	消耗品費
20	T3926	72		0	アスファルト合材 再生材入り	密粒13～20F
21	T4050	53		0	粒調碎石	粒度調整碎石
22	T4090	52		0	再生碎石	クラッシュラン
23	T7248	44			アスファルトフィニッシュ賃料	建設機械賃料
24	T7249	44			アスファルトフィニッシュ賃料	建設機械賃料
25	T7255	44			バックホウ賃料	建設機械賃料
26	T7279	44			バックホウ賃料	建設機械賃料
27	T7284	44			振動ローラ賃料	建設機械賃料
28	T7388	44			タイヤローラ賃料	建設機械賃料
29	T7389	44			タイヤローラ賃料	建設機械賃料
30	TAC13	189		1.5	As舗装切断排水	投棄料
31	TAK23	189		80	アスファルト廃材処理費	投棄料
32	TST07	189		597	公共用残土仮置場（搬入）	投棄料
33	WXXXX	966				
34	WXXXX	968				

氷 見 市

総括情報表

頁0-0001

事務所 設計書名 変更回数	1001 道路課 実施設計書 0	当初	
適用単価 適用単価地区 単価適用年月日	1 実施単価 06 氷見地区 0-08.08.15(0)		
諸経費体系	1 公共		
	当 世 代	前 世 代	
前払率 諸経費工種 労務費補正 電力区分 施工地域区分 寒冷地区分 緊急工事区分 契約保証区分 現場環境改善費 週休2日工事補正 消費税率 (%)	40 08 舗装 01 割増なし 01 臨時高圧電力 11 一般交通影響有り(2) 01 補正なし 00 通常 01 金銭的保証 00 計上しない 00 計上しない 10		

本工事費内訳表

頁0-0002

	費目・工種・施工名称など	数	量	単 位	単 価	金 額	備 考
本工事費							X1000
道路改良							Y1601
道路土工							Y260103
掘削工							Y36010301
	掘削 土砂 オープンカット						SP2001 0 A=1, B=1, C=2, D=1, E=3 施工 第0-0001号表
	掘削 土砂 小規模	250	m3				SP2001 0 A=1, B=5, E=7 施工 第0-0002号表
保護路肩		110	m3				Y36010302
	盛土 施工方法 上記以外(小規模) 土砂						SP2014 0 A=5, B=1 施工 第0-0003号表
法面整形工		18	m3				Y36010304

本工事費内訳表

頁0-0003

費目・工種・施工名称など	数	量	単 位	単 価	金 額	備 考
法面整形(盛土部)						Y4601030402
			式			
法面整形 盛土部 法面締固め 無し						SP2027 0 A=1, B=2, C=2, D=1, E=1
	130		m2			施工 第0-0004号表
残土処理工						Y36010305
土砂等運搬 標準 土砂(岩塊・玉石混り土含む)						SP2002 0 A=1, B=1, C=1, D=1, E=6
	240		m3			施工 第0-0005号表
土砂等運搬 小規模 土砂(岩塊・玉石混り土含む)						SP2002 0 A=2, B=5, C=1, D=1, M=5
	99		m3			施工 第0-0006号表
処分費等						#0044
公共用残土仮置場 (搬入)						TST16 0
	410		m3			
構造物撤去工						Y260112
構造物取壊し工						Y36011202

本工事費内訳表

頁0-0004

費目・工種・施工名称など	数	量	単 位	単 価	金 額	備 考
舗装版切断						Y4601120216
			式			
舗装版切断 アスファルト舗装版						SP4028 0 A=1, B=1, E=1
	240		m			施工 第0-0007号表
舗装版破碎						Y4601120202
			式			
舗装版破碎 アスファルト舗装版 障害等 無し						SP4027 0 A=1, B=1, C=1, D=4, F=1, H=1
	940		m2			施工 第0-0008号表
運搬処理工						Y36011217
舗装切断排水運搬費 2tダンプトラック運搬						S5099 0 A=1, B=0.05, C=241.6, E=2.6, F=1
	1		式			施工 第0-0009号表
殻運搬 舗装版破碎 機械積込(騒音対策不要, 舗装版厚15cm以下)						SP2081 0 A=3, B=3, C=1, J=4
	33		m3			施工 第0-0010号表
殻運搬 舗装版破碎 機械積込(小規模土工)						SP2081 0 A=3, B=4, C=1, L=9
	14		m3			施工 第0-0011号表
処分費等						#0044

本工事費内訳表

頁0-0005

費目・工種・施工名称など	数	量	単 位	単 価	金 額	備 考
As舗装切断排水						TAC13 0
	0.5	t				
アスファルト廃材処理費						TAK94 0
	33	m3				
アスファルト廃材処理費						TAK23 0
	14	m3				
舗装						Y1602
舗装工						Y260202
アスファルト舗装工						Y36020203
下層路盤(車道・路肩部)						Y4602020301
			式			
下層路盤(車道・路肩部) 全仕上り厚200mm						SP4002 0 A=200, B=1, C=3, D=1, E=1
	1,140	m2				施工 第0-0012号表
上層路盤(車道・路肩部)						Y4602020302
			式			

氷 見 市

本工事費内訳表

頁0-0006

費目・工種・施工名称など		数	量	単 位	単 価	金 額	備 考
	上層路盤（車道・路肩部） 全仕上り厚100mm						SP4004 0 A=2, D=100, E=1, H=1, J=1, N=1, P=1
		1,110	m2				施工 第0-0013号表
表層(車道・路肩部)							Y4602020304
				式			
	表層（車道・路肩部） 1層当り平均仕上り厚50mm						SP4007 0 A=4, B=50, C=1, D=3, E=5, G=1, I=1, K=1, M=1, N=3
		1,090	m2				施工 第0-0014号表
区画線工							Y260211
区画線工							Y36020601
溶融式区画線							Y4602060101
				式			
	区画線工（溶融式・手動） 実線 15cm						SS002 0 A=1, B=1, C=1, D=1, E=1, G=1, H=2, I=1, J=1
		210	m				施工 第0-0015号表
	区画線工（溶融式・手動） 破線 15cm						SS002 0 A=1, B=2, C=1, D=1, E=1, G=1, H=2, I=1, J=1
		100	m				施工 第0-0016号表
直接工事費							

本工事費内訳表

費目・工種・施工名称など		数	量	単 位	単 価	金 額	備 考
共通仮設費 (率分)							
				式			
共通仮設費計							
純工事費							
現場管理費							
				式			
現場管理費計							
工事原価							
一般管理費等							
				式			
工事価格							
消費税等相当額							
				式			

本工事費内訳表

費目・工種・施工名称など		数	量	単 位	単 価	金 額	備 考
請負対象工事費							
工事価格計							
消費税等相当額計							
請負対象工事費計				式			

SP2001

施 工 内 訳 表

施工 第0-0001号表

[名 称] 掘削 [規格1] 土砂 機械構成比： 44.63% 労務構成比： 35.43% 材料構成比： 19.94% 市場単価構成比： 0.00% 標準単価： 374.37			[規格2] オープンカット 1 m3 当り		
代 表 機 労 材 規 格	構成比	単 価	代 表 機 労 材 規 格(東京地区)	単価(東京地区)	備 考
バックホウ	44.63%		バックホウ		MHB165
特殊運転手	35.43%		運転手（特殊） 東京単価		R2002
軽油 (パトロール)	19.94%		軽油 東京単価 パトロール給油		T3002
積算単価			積算単価		EP001
A=1 土砂 C=2 押土 無し E=3 5,000m3未満			B=1 オープンカット D=1 障害 無し		

施 工 内 訳 表

SP2001

施工 第0-0002号表

[名 称] 掘削 [規格1] 土砂 機械構成比： 27.65% 労務構成比： 61.34% 材料構成比： 11.01% 市場単価構成比： 0.00% 標準単価： 1,342.7			[規格2] 小規模 1 m3 当り		
代 表 機 労 材 規 格	構成比	単 価	代 表 機 労 材 規 格(東京地区)	単価(東京地区)	備 考
バックホウ	27.65%		バックホウ		MHS107
特殊運転手	61.34%		運転手（特殊） 東京単価		R2002
軽油 (パトロール)	11.01%		軽油 東京単価 パトロール給油		T3002
積算単価			積算単価		EP001
A=1 土砂 E=7 標準			B=5 上記以外(小規模)		

施 工 内 訳 表

SP2014

施工 第0-0003号表

[名 称] 盛土			1 m3 当り		
[規格1] 施工方法 上記以外(小規模)			[規格2] 土砂		
機械構成比: 9.23%			標準単価: 4,309.4		
労務構成比: 86.75%			市場単価構成比: 0.00%		
材料構成比: 4.02%					
代 表 機 労 材 規 格	構成比	単 価	代 表 機 労 材 規 格(東京地区)	単価(東京地区)	備 考
バックホウ	8.67%		バックホウ		MHS130
ランマ	0.56%		タンパ及びランマ		M1232
普通作業員	49.78%		普通作業員 東京単価		R2006
特殊作業員	19.28%		特殊作業員 東京単価		R2005
特殊運転手	17.69%		運転手 (特殊) 東京単価		R2002
軽油 (パトロール)	3.17%		軽油 東京単価 パトロール給油		T3002
ガソリン JIS2号レギュラ	0.85%		ガソリン 東京単価 レギュラー スタンド		T3004
積算単価			積算単価		EP001
A=5 上記以外(小規模)			B=1 土砂		

施 工 内 訳 表

SP2027

施工 第0-0004号表

[名 称] 法面整形			1 m2 当り		
[規格1] 盛土部			[規格2] 法面締固め 無し		
機械構成比： 11.31%			標準単価： 475.98		
労務構成比： 76.24%			市場単価構成比： 0.00%		
材料構成比： 12.45%					
代 表 機 労 材 規 格	構成比	単 価	代 表 機 労 材 規 格(東京地区)	単価(東京地区)	備 考
バックホウ賃料	11.31%		バックホウ（クローラ型） 東京単価 バケット容量0.8m3		T7279
普通作業員	33.80%		普通作業員 東京単価		R2006
特殊運転手	28.83%		運転手（特殊） 東京単価		R2002
土木一般世話役 一般施工	13.61%		土木一般世話役 東京単価		R2008
軽油 (パトロール)	12.45%		軽油 東京単価 パトロール給油		T3002
積算単価			積算単価		EP001
A=1 盛土部 C=2 現場制約 無し E=1 割引有り (バックホウ バケット容量0.8m3)			B=2 法面締固め 無し D=1 砂質土、砂及び砂質土、粘性土		

施 工 内 訳 表

SP2002

施工 第0-0005号表

頁0-0013

[名 称] 土砂等運搬			1 m3 当り		
[規格1] 標準			[規格2] 土砂(岩塊・玉石混り土含む)		
機械構成比： 42.89%			標準単価： 790.18		
労務構成比： 41.78%			市場単価構成比： 0.00%		
材料構成比： 15.33%					
代 表 機 労 材 規 格	構成比	単 価	代 表 機 労 材 規 格(東京地区)	単価(東京地区)	備 考
ダンプトラック	42.89%		ダンプトラック		M1450
一般運転手	41.78%		運転手 (一般) 東京単価		R2015
軽油 (パトロール)	15.33%		軽油 東京単価 パトロール給油		T3002
積算単価			積算単価		EP001
A=1 標準			B=1 バックホウ バケット容量0.8m3		
C=1 土砂(岩塊・玉石混り土含む)			D=1 DID区間 無し		
E=6 3.0km以下					

氷 見 市

施 工 内 訳 表

SP2002

施工 第0-0006号表

頁0-0014

[名 称] 土砂等運搬			[規格2] 土砂(岩塊・玉石混り土含む)		
[規格1] 小規模			標準単価 : 1,610		
機械構成比 : 25.12%			市場単価構成比 : 0.00%		
労務構成比 : 63.12%			材料構成比 : 11.76%		
代 表 機 労 材 規 格		構 成 比	単 価	代 表 機 労 材 規 格(東京地区)	単価(東京地区)
ダンプトラック		25.12%		ダンプトラック	M1331
一般運転手		63.12%		運転手 (一般) 東京単価	R2015
軽油 (パトロール)		11.76%		軽油 東京単価 パトロール給油	T3002
積算単価				積算単価	EP001
A=2	小規模			B=5	バックホウ バケット容量0.28m3
C=1	土砂(岩塊・玉石混り土含む)			D=1	DID区間 無し
M=5	3.5km以下				

氷 見 市

SP4028

施 工 内 訳 表

施工 第0-0007号表

[名 称] 舗装版切断			[規格 2]			1	m	当り
[規格 1] アスファルト舗装版								
機械構成比： 14.40%		労務構成比： 58.90%		材料構成比： 26.70%		市場単価構成比： 0.00%		標準単価： 731.83
代 表 機 労 材 規 格		構成比	単 価	代 表 機 労 材 規 格(東京地区)		単価(東京地区)	備 考	
コンクリートカッタ		9.80%		コンクリートカッタ			M2001	
その他(機械)				その他(機械)			EK009	
特殊作業員		20.20%		特殊作業員 東京単価			R2005	
土木一般世話役 一般施工		10.89%		土木一般世話役 東京単価			R2008	
普通作業員		9.00%		普通作業員 東京単価			R2006	
その他(労務)				その他(労務)			ER009	
ダイヤモンドブレード 径45cm		22.47%		コンクリートカッタ (ブレード) 東京単価 径18インチ			T3670	
ガソリン JIS2号レギュラ		2.88%		ガソリン 東京単価 レギュラー スタンド			T3004	
その他(材料)				その他(材料)			EZ009	
積算単価				積算単価			EP001	
A=1 E=1	アスファルト舗装版 全ての費用			B=1 15cm以下				

施 工 内 訳 表

SP4027

施工 第0-0008号表

[名 称] 舗装版破碎			1 m2 当り		
[規格 1] アスファルト舗装版			[規格 2] 障害等 無し		
機械構成比： 12.28%			標準単価： 227.41		
労務構成比： 81.66%			市場単価構成比： 0.00%		
材料構成比： 6.06%					
代 表 機 労 材 規 格	構成比	単 価	代 表 機 労 材 規 格(東京地区)	単価(東京地区)	備 考
バックホウ賃料 クローラ型 [後方超小旋回型] 山積 0.45m3(	12.28%		バックホウ (クローラ型) 東京単価 [後方超小旋回型] バケット容量0. 4 5 m 3		T7255
土木一般世話役 一般施工	29.51%		土木一般世話役 東京単価		R2008
特殊運転手	27.76%		運転手 (特殊) 東京単価		R2002
普通作業員	24.39%		普通作業員 東京単価		R2006
軽油 (パトロール)	6.06%		軽油 東京単価 パトロール給油		T3002
積算単価			積算単価		EP001
A=1 アスファルト舗装版 C=1 騒音振動対策 不要 F=1 積込作業 有り			B=1 障害等 無し D=4 15cm以下 H=1 割引有り (バックホ 後方超小旋回型 0.45m3)		

S5099

施 工 内 訳 表

施工 第0-0009号表

頁0-0017

[名 称] 舗装切断排水運搬費					
[規格1] 2tダンプトラック運搬			[規格2]		
名 称 ・ 規 格 な ど	数 量	単 位	単 価	金 額	備 考
ダンプトラック運転 (機-22)		日			S1032
単位当り	1	式			
A=1 当初 C=241.6 舗装版切断延長 1 (m) F=1 良好			B=0.05 アスファルト又はコンクリートの切断平均深さ t (m) E=2.6 片道運搬距離 L (km)		

SP2081

施 工 内 訳 表

施工 第0-0010号表

[名 称] 殻運搬			1 m3 当り		
[規格1] 舗装版破碎			[規格2] 機械積込(騒音対策不要, 舗装版厚15cm以下)		
機械構成比: 42.27%			標準単価: 3,046.5		
労務構成比: 41.18%			市場単価構成比: 0.00%		
材料構成比: 16.55%					
代 表 機 労 材 規 格		構 成 比	単 価	代 表 機 労 材 規 格(東京地区)	単 価(東京地区)
ダンプトラック		42.27%		ダンプトラック	M1450
一般運転手		41.18%		運転手(一般) 東京単価	R2015
軽油 (パトロール)		16.55%		軽油 東京単価 パトロール給油	T3002
積算単価				積算単価	EP001
A=3 舗装版破碎 C=1 DID区間 無し				B=3 機械積込(騒音対策不要, 舗装版厚15cm以下) J=4 6.5km以下	

施 工 内 訳 表

SP2081

施工 第0-0011号表

頁0-0019

[名 称] 殻運搬			[規格 2] 機械積込(小規模土工)		
[規格 1] 舗装版破碎			標準単価 : 5,954.9		
機械構成比 : 19.09%			市場単価構成比 : 0.00%		
労務構成比 : 72.09%			標準単価 : 5,954.9		
材料構成比 : 8.82%			標準単価 : 5,954.9		
代 表 機 労 材 規 格			代 表 機 労 材 規 格(東京地区)		
構成比			単価(東京地区)		
単 価			備 考		
ダンプトラック			ダンプトラック		
19.09%			M1021		
一般運転手			運転手 (一般)		
72.09%			東京単価		
R2015					
軽油			軽油		
(パトロール)			東京単価		
8.82%			パトロール給油		
T3002					
積算単価			積算単価		
EP001					
A=3 舗装版破碎			B=4 機械積込(小規模土工)		
C=1 DID区間 無し			L=9 7.0km以下		

氷 見 市

施 工 内 訳 表

頁0-0020

SP4002

施工 第0-0012号表

[名 称] 下層路盤（車道・路肩部） [規格1] 全仕上り厚200mm			[規格2]		
機械構成比： 5.50% 労務構成比： 18.62% 材料構成比： 75.88%			市場単価構成比： 0.00% 標準単価： 1,337.9		
代 表 機 労 材 規 格	構成比	単 価	代 表 機 労 材 規 格(東京地区)	単価(東京地区)	備 考
モータグレーダ	3.81%		モータグレーダ		MHB601
ロードローラ 質量10～12t	0.47%		ロードローラ 東京単価 [マカダム] 運転質量10t		T7300
タイヤローラ賃料 普通・排対型（2011年規制）質量13t	0.46%		タイヤローラ 東京単価 運転質量13～14t		T7388
その他(機械)			その他(機械)		EK009
特殊運転手	8.20%		運転手（特殊） 東京単価		R2002
普通作業員	3.00%		普通作業員 東京単価		R2006
特殊作業員	2.68%		特殊作業員 東京単価		R2005
土木一般世話役 一般施工	2.17%		土木一般世話役 東京単価		R2008
その他(労務)			その他(労務)		ER009
再生砕石 RC-40	74.09%		クラッシャラン 東京単価 C-40 平均仕上がり厚 150mm		T4090
軽油 (パトロール)	1.55%		軽油 東京単価 パトロール給油		T3002

氷 見 市

施 工 内 訳 表

SP4002

施工 第0-0012号表

[名 称] 下層路盤 (車道・路肩部)			1 m2 当り		
[規格1] 全仕上り厚200mm			[規格2]		
機械構成比: 5.50% 労務構成比: 18.62% 材料構成比: 75.88%			市場単価構成比: 0.00% 標準単価: 1,337.9		
代 表 機 労 材 規 格		構 成 比	単 価	代 表 機 労 材 規 格 (東京地区)	単 価 (東京地区)
その他(材料)				その他(材料)	EZ009
積算単価				積算単価	EP001
A=200	全仕上り厚 (mm)			B=1	1層施工
C=3	再生碎石 RC-40			D=1	割引有り (マカダムローラ 質量10 t)
E=1	割引有り (タイヤローラ 普通型 質量13~14t)				

施 工 内 訳 表

SP4004

施工 第0-0013号表

[名 称] 上層路盤（車道・路肩部） [規格1] 全仕上り厚100mm			[規格2]		
機械構成比： 11.39%			標準単価： 646.43		
労務構成比： 38.57%			1 m2 当り		
材料構成比： 50.04%			市場単価構成比： 0.00%		
代 表 機 労 材 規 格	構成比	単 価	代 表 機 労 材 規 格(東京地区)	単価(東京地区)	備 考
モータグレーダ	7.88%		モータグレーダ		MHB601
ロードローラ 質量10～12t	0.98%		ロードローラ 東京単価 [マカダム] 運転質量10 t		T7300
タイヤローラ賃料 普通・排対型（2011年規制）質量13 t	0.96%		タイヤローラ 東京単価 運転質量13～14 t		T7388
その他(機械)			その他(機械)		EK009
特殊運転手	16.98%		運転手（特殊） 東京単価		R2002
普通作業員	6.21%		普通作業員 東京単価		R2006
特殊作業員	5.55%		特殊作業員 東京単価		R2005
土木一般世話役 一般施工	4.51%		土木一般世話役 東京単価		R2008
その他(労務)			その他(労務)		ER009
粒調碎石 M30	46.32%		再生粒度調整碎石 東京単価 RM-40 平均仕上がり厚 150mm		T4050
軽油 (パトロール)	3.21%		軽油 東京単価 パトロール給油		T3002

施 工 内 訳 表

SP4004

施工 第0-0013号表

[名 称] 上層路盤（車道・路肩部）			[規格 2]		
[規格 1] 全仕上り厚100mm			1 m2 当り		
機械構成比： 11.39% 労務構成比： 38.57% 材料構成比： 50.04%			市場単価構成比： 0.00% 標準単価： 646.43		
代 表 機 労 材 規 格		構 成 比	単 価	代 表 機 労 材 規 格(東京地区)	単 価(東京地区)
その他(材料)				その他(材料)	備 考
積算単価				積算単価	EP001
A=2	粒度調整碎石			D=100	全仕上り厚 (mm)
E=1	1層施工			H=1	粒度調整碎石 M-30
J=1	全ての費用			N=1	割引有り (タイヤローラ 普通型 質量13～14t)
P=1	割引有り (マカダムローラ 質量10 t)				

施 工 内 訳 表

SP4007

施工 第0-0014号表

[名 称] 表層（車道・路肩部） [規格1] 1層当り平均仕上り厚50mm 機械構成比： 1.32% 労務構成比： 10.25% 材料構成比： 88.43%			[規格2] 市場単価構成比： 0.00% 標準単価： 1,891.8		
代 表 機 労 材 規 格	構成比	単 価	代 表 機 労 材 規 格(東京地区)	単価(東京地区)	備 考
アスファルトフィニッシャ賃料 [ホイール型] 舗装幅2.3～6.0m	0.84%		アスファルトフィニッシャ 東京単価 [ホイール型] 舗装幅2.3～6.0m		T7249
タイヤローラ賃料 普通・排対型（2011年規制）質量13 t	0.13%		タイヤローラ 東京単価 運転質量13～14 t		T7388
ロードローラ 質量10～12t	0.13%		ロードローラ 東京単価 [マカダム] 運転質量10 t		T7300
その他(機械)			その他(機械)		EK009
普通作業員	3.69%		普通作業員 東京単価		R2006
特殊運転手	2.07%		運転手（特殊） 東京単価		R2002
特殊作業員	2.05%		特殊作業員 東京単価		R2005
土木一般世話役 一般施工	0.73%		土木一般世話役 東京単価		R2008
その他(労務)			その他(労務)		ER009
アスファルト合材（100～200 t 未満）	80.48%		密粒度アスコン（20） 東京単価 平均仕上がり厚 50mm		T0069
アスファルト乳剤 PK-3	7.39%		アスファルト乳剤 東京単価 PK-3 プライムコート用		T3019

施 工 内 訳 表

SP4007

施工 第0-0014号表

[名 称] 表層 (車道・路肩部)			1 m2 当り		
[規格 1] 1層当り平均仕上り厚50mm			[規格 2]		
機械構成比： 1.32% 労務構成比： 10.25% 材料構成比： 88.43%			市場単価構成比： 0.00% 標準単価： 1,891.8		
代 表 機 労 材 規 格		構 成 比	単 価	代 表 機 労 材 規 格 (東京地区)	単 価 (東京地区)
軽油 (パトロール)		0.47%		軽油 東京単価 パトロール給油	T3002
その他 (材料)				その他 (材料)	EZ009
積算単価				積算単価	EP001
A=4	3.0m超			B=50	1層当り平均仕上り厚 (mm)
C=1	密粒度アスファルト混合物			D=3	プライムコート PK-3
E=5	密粒度 AC 20FA			G=1	全ての費用
I=1	割引有り (アスファルトフィニッシュ ホイール型2.3～6.0m)			K=1	割引有り (タイヤローラ 普通型 質量13～14t)
M=1	割引有り (マカダムローラ 質量10 t)			N=3	その他 (100～200 t 未満)

SS002

施 工 内 訳 表

施工 第0-0015号表

頁0-0026

[名 称] 区画線工 (溶融式・手動)			1000			m	当り
[規格1] 実線 15cm			[規格2]				
名 称 ・ 規 格 な ど	数	量	単 位	単 価	金 額	備	考
区画線設置[溶融式][供用区間] 実線15cm 時間制約無し 昼間	1,000.00		m			TL401	
路面標示用塗料 白色 溶融型 JIS K5665 3種1号	570.00		kg			T3704	
ガラスビーズ JISR 3301 1号	25.00		kg			T3691	
プライマー 接着用	25.00		kg			T3692	
軽油 (パトロール)			L			T3002	
諸雑費			%			#01	
合計	1,000		m				
単位当り	1		m				
A=1 全ての費用 C=1 15cm E=1 標準 (昼間)				B=1 実線 D=1 時間制約無し G=1 白色			
H=2 ペイント厚1.5mm J=1 供用区間				I=1 排水性舗装以外			

SS002

施 工 内 訳 表

施工 第0-0016号表

頁0-0027

[名 称] 区画線工 (溶融式・手動)			1000			m	当り
[規格1] 破線 15cm			[規格2]				
名 称 ・ 規 格 な ど	数	量	単 位	単 価	金 額	備	考
区画線設置[溶融式][供用区間] 破線15cm 時間制約無し 昼間	1,000.00		m			TL413	
路面標示用塗料 白色 溶融型 JIS K5665 3種1号	570.00		kg			T3704	
ガラスビーズ JISR 3301 1号	25.00		kg			T3691	
プライマー 接着用	25.00		kg			T3692	
軽油 (パトロール)			L			T3002	
諸雑費			%			#01	
合計	1,000		m				
単位当り	1		m				
A=1 全ての費用 C=1 15cm E=1 標準 (昼間)				B=2 破線 D=1 時間的制約無し G=1 白色			
H=2 ペイント厚1.5mm J=1 供用区間				I=1 排水性舗装以外			

機 労 材 集 計 表

頁0-0028

項番	単価 コード	集計 区分	単 価 値	数量累計	単 価 名 称	集 計 区 分 名 称
1	K2541	198			タイヤ損耗費及び修理費	消耗品費
2	M1021	191			ダンプトラック	運搬機械等損料
3	M1021	191			ダンプトラック	運搬機械等損料
4	M1232	193			ランマ	路盤舗装等損料
5	M1331	191			ダンプトラック	運搬機械等損料
6	M1450	191			ダンプトラック	運搬機械等損料
7	M2001	193			コンクリートカッター	路盤舗装等損料
8	MHB165	190			バックホウ	掘削積込機損料
9	MHB601	193			モータグレーダ	路盤舗装等損料
10	MHS107	190			バックホウ	掘削積込機損料
11	MHS130	190			バックホウ	掘削積込機損料
12	R2002	18			特殊運転手	特殊運転手
13	R2005	11			特殊作業員	特殊作業員
14	R2006	12			普通作業員	普通作業員
15	R2008	25			土木一般世話役	一般土木世話役
16	R2015	19			一般運転手	一般運転手
17	T3002	66			軽油	軽油
18	T3004	65			ガソリン	ガソリン
19	T3019	78			アスファルト乳剤	アス乳剤
20	T3670	198		0	ダイヤモンドブレード	消耗品費
21	T3691	61		7.75	ガラスビーズ	区画線材料
22	T3692	61		7.75	プライマー	区画線材料
23	T3704	901		176.7	路面標示用塗料 白色 熔融型	区画線工
24	T4050	53		0	粒調碎石	粒度調整碎石
25	T4090	52		0	再生碎石	クラッシュラン
26	T7249	44			アスファルトフィニッシュ賃料	建設機械賃料
27	T7255	44			バックホウ賃料	建設機械賃料
28	T7279	44			バックホウ賃料	建設機械賃料
29	T7388	44			タイヤローラ賃料	建設機械賃料
30	TAC13	189		0.5	As舗装切断排水	投棄料
31	TAK23	189		14	アスファルト廃材処理費	投棄料
32	TAK94	189		33	アスファルト廃材処理費	投棄料
33	TL401	200		210	区画線設置[熔融式][供用区間]	
34	TL413	200		100	区画線設置[熔融式][供用区間]	
35	TST16	189		410	公共用残土仮置場（搬入）	投棄料
36	WXXXX	966				

氷 見 市

機 労 材 集 計 表

項番	単価 コード	集計 区分	単 価 値	数量累計	単 価 名 称	集 計 区 分 名 称
37	WXXXX	968				

総括情報表

頁0-0001

事務所 設計書名 変更回数	1001 道路課 実施設計書 0	当初	
適用単価 適用単価地区 単価適用年月日	1 実施単価 06 氷見地区 0-08.08.15(0)		
諸経費体系	1 公共		
	当 世 代	前 世 代	
前払率 諸経費工種 労務費補正 電力区分 施工地域区分 寒冷地区分 緊急工事区分 契約保証区分 現場環境改善費 週休2日工事補正 消費税率 (%)	40 08 舗装 01 割増なし 01 臨時高圧電力 11 一般交通影響有り(2) 01 補正なし 00 通常 01 金銭的保証 00 計上しない 00 計上しない 10		

本工事費内訳表

頁0-0002

費目・工種・施工名称など	数	量	単 位	単 価	金 額	備 考
本工事費 (264号)						X1000
道路改良						Y1601
道路土工						Y260103
掘削工						Y36010301
掘削 土砂 オープンカット						SP2001 0 A=1, B=1, C=2, D=1, E=3 施工 第0-0001号表
掘削 土砂 小規模						SP2001 0 A=1, B=5, E=7 施工 第0-0002号表
保護路肩						Y36010302
盛土 施工方法 上記以外(小規模) 土砂						SP2014 0 A=5, B=1 施工 第0-0003号表
法面整形工						Y36010304

本工事費内訳表

頁0-0003

費目・工種・施工名称など	数	量	単 位	単 価	金 額	備 考
法面整形(盛土部)						Y4601030402
			式			
法面整形 盛土部 法面締固め 無し						SP2027 0 A=1, B=2, C=2, D=1, E=1
	260		m2			施工 第0-0004号表
残土処理工						Y36010305
土砂等運搬 標準 土砂(岩塊・玉石混り土含む)						SP2002 0 A=1, B=1, C=1, D=1, E=7
	840		m3			施工 第0-0005号表
土砂等運搬 小規模 土砂(岩塊・玉石混り土含む)						SP2002 0 A=2, B=5, C=1, D=1, M=5
	1,060		m3			施工 第0-0006号表
処分費等						#0044
公共用残土仮置場 (搬入)						TST16 0
	2,280		m3			
構造物撤去工						Y260112
構造物取壊し工						Y36011202

本工事費内訳表

頁0-0004

費目・工種・施工名称など	数	量	単 位	単 価	金 額	備 考
舗装版切断						Y4601120216
			式			
舗装版切断 アスファルト舗装版						SP4028 0 A=1, B=1, E=1
	210		m			施工 第0-0007号表
舗装版破碎						Y4601120202
			式			
舗装版破碎 アスファルト舗装版 障害等 無し						SP4027 0 A=1, B=1, C=1, D=4, F=1, H=1
	5,600		m2			施工 第0-0008号表
運搬処理工						Y36011217
舗装切断排水運搬費 2tダンプトラック運搬						S5099 0 A=1, B=0.05, C=211.7, E=3.3, F=1
	1		式			施工 第0-0009号表
殻運搬 舗装版破碎 機械積込(騒音対策不要, 舗装版厚15cm以下)						SP2081 0 A=3, B=3, C=1, J=5
	116		m3			施工 第0-0010号表
殻運搬 舗装版破碎 機械積込(小規模土工)						SP2081 0 A=3, B=4, C=1, L=9
	156		m3			施工 第0-0011号表
処分費等						#0044

氷 見 市

本工事費内訳表

頁0-0005

費目・工種・施工名称など	数	量	単 位	単 価	金 額	備 考
As舗装切断排水						TAC13 0
	0.5	t				
アスファルト廃材処理費						TAK23 0
	116	m3				
アスファルト廃材処理費						TAK94 0
	156	m3				
舗装						Y1602
舗装工						Y260202
アスファルト舗装工						Y36020203
下層路盤(車道・路肩部)						Y4602020301
			式			
下層路盤(車道・路肩部) 全仕上り厚200mm						SP4002 0 A=200, B=1, C=3, D=1, E=1
	6,300	m2				施工 第0-0012号表
上層路盤(車道・路肩部)						Y4602020302
			式			

氷 見 市

本工事費内訳表

頁0-0006

費目・工種・施工名称など		数	量	単 位	単 価	金 額	備 考
	上層路盤（車道・路肩部） 全仕上り厚100mm						SP4004 0 A=2, D=100, E=1, H=1, J=1, N=1, P=1
		6,240	m2				施工 第0-0013号表
							Y4602020304
表層(車道・路肩部)				式			
表層（車道・路肩部） 1層当り平均仕上り厚50mm							SP4007 0 A=3, B=50, C=1, D=3, E=5, G=1, H=1, J=1, L=1, N=1
		823	m2				施工 第0-0014号表
表層（車道・路肩部） 1層当り平均仕上り厚50mm							SP4007 0 A=4, B=50, C=1, D=3, E=5, G=1, I=1, K=1, M=1, N=1
		5,390	m2				施工 第0-0015号表
直接工事費							
共通仮設費 (率分)				式			
共通仮設費計							
純工事費							
現場管理費				式			

氷 見 市

本工事費内訳表

費目・工種・施工名称など		数	量	単 位	単 価	金 額	備 考
現場管理費計							
工事原価							
一般管理費等							
工事価格				式			
消費税等相当額							
				式			
請負対象工事費							

附帯工事費内訳表

頁0-0008

費目・工種・施工名称など	数	量	単 位	単 価	金 額	備 考
本工事費 (265号)						X2000
道路改良						Y1601
道路土工						Y260103
掘削工						Y36010301
掘削 土砂 小規模	260	m3				SP2001 0 A=1, B=5, E=7 施工 第0-0002号表
保護路肩						Y36010302
盛土 施工方法 上記以外(小規模) 土砂	5	m3				SP2014 0 A=5, B=1 施工 第0-0003号表
法面整形工						Y36010304
法面整形(盛土部)						Y4601030402

附帯工事費内訳表

頁0-0009

費目・工種・施工名称など	数	量	単 位	単 価	金 額	備 考
法面整形 盛土部 法面締固め 無し						SP2027 0 A=1, B=2, C=2, D=1, E=1
	24		m2			施工 第0-0004号表
残土処理工						Y36010305
土砂等運搬 小規模 土砂(岩塊・玉石混り土含む)						SP2002 0 A=2, B=5, C=1, D=1, M=6
	260		m3			施工 第0-0016号表
処分費等						#0044
公共用残土仮置場 (搬入)						TST16 0
	310		m3			
構造物撤去工						Y260112
構造物取壊し工						Y36011202
舗装版切断						Y4601120216
			式			
舗装版切断 アスファルト舗装版						SP4028 0 A=1, B=1, E=1
	35		m			施工 第0-0007号表

附帯工事費内訳表

頁0-0010

費目・工種・施工名称など	数	量	単 位	単 価	金 額	備 考
舗装版破碎						Y4601120202
			式			
舗装版破碎 アスファルト舗装版 障害等 無し						SP4027 0 A=1, B=1, C=1, D=4, F=1, H=1
	750		m2			施工 第0-0008号表
運搬処理工						Y36011217
舗装切断排水運搬費 2tダンプトラック運搬						S5099 0 A=1, B=0.05, C=35.0, E=3.5, F=1
	1		式			施工 第0-0017号表
殻運搬 舗装版破碎 機械積込(小規模土工)						SP2081 0 A=3, B=4, C=1, L=10
	37		m3			施工 第0-0018号表
処分費等						#0044
As舗装切断排水						TAC13 0
	0.5		t			
アスファルト廃材処理費						TAK23 0
	37		m3			
舗装						Y1602

附帯工事費内訳表

頁0-0011

費目・工種・施工名称など		数	量	単 位	単 価	金 額	備 考
舗装工							Y260202
アスファルト舗装工							Y36020203
下層路盤(車道・路肩部)							Y4602020301
				式			
下層路盤 (車道・路肩部) 全仕上り厚200mm							SP4002 0 A=200, B=1, C=3, D=1, E=1
		862	m2				施工 第0-0012号表
上層路盤(車道・路肩部)							Y4602020302
				式			
上層路盤 (車道・路肩部) 全仕上り厚100mm							SP4004 0 A=2, D=100, E=1, H=1, J=1, N=1, P=1
		853	m2				施工 第0-0013号表
表層(車道・路肩部)							Y4602020304
				式			
表層 (車道・路肩部) 1層当たり平均仕上り厚50mm							SP4007 0 A=4, B=50, C=1, D=3, E=5, G=1, I=1, K=1, M=1, N=1
		848	m2				施工 第0-0015号表
直接工事費							

附帯工事費内訳表

	費目・工種・施工名称など	数	量	単 位	単 価	金 額	備 考
共通仮設費 (率分)							
				式			
共通仮設費計							
純工事費							
現場管理費							
				式			
現場管理費計							
工事原価							
一般管理費等							
				式			
工事価格							
消費税等相当額							
				式			

附帯工事費内訳表

費目・工種・施工名称など		数	量	単 位	単 価	金 額	備 考
請負対象工事費							
工事価格計							
消費税等相当額計							
請負対象工事費計				式			

施 工 内 訳 表

SP2001

施工 第0-0001号表

[名 称] 掘削 [規格1] 土砂			[規格2] オープンカット			1	m3	当り
機械構成比： 44.63%			労務構成比： 35.43%			材料構成比： 19.94%		
						市場単価構成比： 0.00%		
						標準単価： 374.37		
代 表 機 労 材 規 格		構 成 比	単 価	代 表 機 労 材 規 格(東京地区)		単 価(東京地区)	備 考	
バックホウ		44.63%		バックホウ			MHB165	
特殊運転手		35.43%		運転手（特殊） 東京単価			R2002	
軽油 (パトロール)		19.94%		軽油 東京単価 パトロール給油			T3002	
積算単価				積算単価			EP001	
A=1	土砂			B=1	オープンカット			
C=2	押土 無し			D=1	障害 無し			
E=3	5,000m3未満							

施 工 内 訳 表

SP2001

施工 第0-0002号表

[名 称] 掘削 [規格1] 土砂 機械構成比： 27.65% 労務構成比： 61.34% 材料構成比： 11.01% 市場単価構成比： 0.00% 標準単価： 1,342.7			[規格2] 小規模 1 m3 当り		
代 表 機 労 材 規 格	構成比	単 価	代 表 機 労 材 規 格(東京地区)	単価(東京地区)	備 考
バックホウ	27.65%		バックホウ		MHS107
特殊運転手	61.34%		運転手（特殊） 東京単価		R2002
軽油 (パトロール)	11.01%		軽油 東京単価 パトロール給油		T3002
積算単価			積算単価		EP001
A=1 土砂 E=7 標準			B=5 上記以外(小規模)		

施 工 内 訳 表

頁0-0016

SP2014

施工 第0-0003号表

[名 称] 盛土			1 m3 当り		
[規格1] 施工方法 上記以外(小規模)			[規格2] 土砂		
機械構成比: 9.23%			標準単価: 4,309.4		
労務構成比: 86.75%			市場単価構成比: 0.00%		
材料構成比: 4.02%					
代 表 機 労 材 規 格	構成比	単 価	代 表 機 労 材 規 格(東京地区)	単価(東京地区)	備 考
バックホウ	8.67%		バックホウ		MHS130
ランマ	0.56%		タンパ及びランマ		M1232
普通作業員	49.78%		普通作業員 東京単価		R2006
特殊作業員	19.28%		特殊作業員 東京単価		R2005
特殊運転手	17.69%		運転手 (特殊) 東京単価		R2002
軽油 (パトロール)	3.17%		軽油 東京単価 パトロール給油		T3002
ガソリン JIS2号レギュラ	0.85%		ガソリン 東京単価 レギュラー スタンド		T3004
積算単価			積算単価		EP001
A=5 上記以外(小規模)			B=1 土砂		

氷 見 市

施 工 内 訳 表

SP2027

施工 第0-0004号表

[名 称] 法面整形			1 m2 当り		
[規格1] 盛土部			[規格2] 法面締固め 無し		
機械構成比： 11.31%			標準単価： 475.98		
労務構成比： 76.24%			市場単価構成比： 0.00%		
材料構成比： 12.45%					
代 表 機 労 材 規 格	構成比	単 価	代 表 機 労 材 規 格(東京地区)	単価(東京地区)	備 考
バックホウ賃料	11.31%		バックホウ (クローラ型) 東京単価 バケット容量0.8m3		T7279
普通作業員	33.80%		普通作業員 東京単価		R2006
特殊運転手	28.83%		運転手 (特殊) 東京単価		R2002
土木一般世話役 一般施工	13.61%		土木一般世話役 東京単価		R2008
軽油 (パトロール)	12.45%		軽油 東京単価 パトロール給油		T3002
積算単価			積算単価		EP001
A=1 盛土部 C=2 現場制約 無し E=1 割引有り (バックホウ バケット容量0.8m3)			B=2 法面締固め 無し D=1 砂質土、砂及び砂質土、粘性土		

氷見市

施 工 内 訳 表

SP2002

施工 第0-0006号表

[名 称] 土砂等運搬			[規格2] 土砂(岩塊・玉石混り土含む)		
[規格1] 小規模			標準単価 : 1,610		
機械構成比 : 25.12%			市場単価構成比 : 0.00%		
労務構成比 : 63.12%			材料構成比 : 11.76%		
代 表 機 労 材 規 格		構 成 比	単 価	代 表 機 労 材 規 格(東京地区)	単 価(東京地区)
ダンプトラック		25.12%		ダンプトラック	M1331
一般運転手		63.12%		運転手 (一般) 東京単価	R2015
軽油 (パトロール)		11.76%		軽油 東京単価 パトロール給油	T3002
積算単価				積算単価	EP001
A=2	小規模			B=5	バックホウ バケット容量0.28m3
C=1	土砂(岩塊・玉石混り土含む)			D=1	DID区間 無し
M=5	3.5km以下				

施 工 内 訳 表

SP4028

施工 第0-0007号表

[名 称] 舗装版切断			[規格 2]			1	m	当り
[規格 1] アスファルト舗装版								
機械構成比： 14.40%			労務構成比： 58.90%			材料構成比： 26.70%		
						市場単価構成比： 0.00%		
						標準単価： 731.83		
代 表 機 労 材 規 格		構 成 比	単 価	代 表 機 労 材 規 格 (東京地区)		単 価 (東京地区)	備 考	
コンクリートカッタ		9.80%		コンクリートカッタ			M2001	
その他(機械)				その他(機械)			EK009	
特殊作業員		20.20%		特殊作業員 東京単価			R2005	
土木一般世話役 一般施工		10.89%		土木一般世話役 東京単価			R2008	
普通作業員		9.00%		普通作業員 東京単価			R2006	
その他(労務)				その他(労務)			ER009	
ダイヤモンドブレード 径45cm		22.47%		コンクリートカッタ (ブレード) 東京単価 径18インチ			T3670	
ガソリン JIS2号レギュラ		2.88%		ガソリン 東京単価 レギュラー スタンド			T3004	
その他(材料)				その他(材料)			EZ009	
積算単価				積算単価			EP001	
A=1 E=1	アスファルト舗装版 全ての費用			B=1	15cm以下			

施 工 内 訳 表

SP4027

施工 第0-0008号表

[名 称] 舗装版破碎			1			m2			当り		
[規格 1] アスファルト舗装版			[規格 2] 障害等 無し								
機械構成比： 12.28%			労務構成比： 81.66%			材料構成比： 6.06%			市場単価構成比： 0.00%		
									標準単価： 227.41		
代 表 機 労 材 規 格			構 成 比	単 価	代 表 機 労 材 規 格(東京地区)			単 価 (東京地区)		備 考	
バックホウ賃料 クローラ型 [後方超小旋回型] 山積 0.45m3 (			12.28%		バックホウ (クローラ型) 東京単価 [後方超小旋回型] バケット容量0. 4 5 m 3					T7255	
土木一般世話役 一般施工			29.51%		土木一般世話役 東京単価					R2008	
特殊運転手			27.76%		運転手 (特殊) 東京単価					R2002	
普通作業員			24.39%		普通作業員 東京単価					R2006	
軽油 (パトロール)			6.06%		軽油 東京単価 パトロール給油					T3002	
積算単価					積算単価					EP001	
A=1 アスファルト舗装版 C=1 騒音振動対策 不要 F=1 積込作業 有り					B=1 障害等 無し D=4 15cm以下 H=1 割引有り (バックホ 後方超小旋回型 0.45m3)						

S5099

施 工 内 訳 表

施工 第0-0009号表

頁0-0022

[名 称] 舗装切断排水運搬費					
[規格1] 2tダンプトラック運搬			[規格2]		
名 称 ・ 規 格 な ど	数 量	単 位	単 価	金 額	備 考
ダンプトラック運転 (機-22)		日			S1032
＊ ＊単位当り＊ ＊	1	式			
A=1 当初 C=211.7 舗装版切断延長 1 (m) F=1 良好			B=0.05 E=3.3	アスファルト又はコンクリートの切断平均深さ t (m) 片道運搬距離 L (km)	

施 工 内 訳 表

SP2081

施工 第0-0010号表

[名 称] 殻運搬			1 m3 当り		
[規格1] 舗装版破碎			[規格2] 機械積込(騒音対策不要, 舗装版厚15cm以下)		
機械構成比: 42.27%			標準単価: 3,768.1		
労務構成比: 41.18%			市場単価構成比: 0.00%		
材料構成比: 16.55%					
代 表 機 労 材 規 格	構 成 比	単 価	代 表 機 労 材 規 格(東京地区)	単 価(東京地区)	備 考
ダンプトラック	42.27%		ダンプトラック		M1450
一般運転手	41.18%		運転手(一般) 東京単価		R2015
軽油 (パトロール)	16.55%		軽油 東京単価 パトロール給油		T3002
積算単価			積算単価		EP001
A=3 舗装版破碎 C=1 DID区間 無し			B=3 機械積込(騒音対策不要, 舗装版厚15cm以下) J=5 11.5km以下		

施 工 内 訳 表

頁0-0025

SP4002

施工 第0-0012号表

[名 称] 下層路盤（車道・路肩部） [規格1] 全仕上り厚200mm			[規格2]		
機械構成比： 5.50% 労務構成比： 18.62% 材料構成比： 75.88%			市場単価構成比： 0.00% 標準単価： 1,337.9		
代 表 機 労 材 規 格	構成比	単 価	代 表 機 労 材 規 格(東京地区)	単価(東京地区)	備 考
モータグレーダ	3.81%		モータグレーダ		MHB601
ロードローラ 質量10～12t	0.47%		ロードローラ 東京単価 [マカダム] 運転質量10t		T7300
タイヤローラ賃料 普通・排対型（2011年規制）質量13t	0.46%		タイヤローラ 東京単価 運転質量13～14t		T7388
その他(機械)			その他(機械)		EK009
特殊運転手	8.20%		運転手（特殊） 東京単価		R2002
普通作業員	3.00%		普通作業員 東京単価		R2006
特殊作業員	2.68%		特殊作業員 東京単価		R2005
土木一般世話役 一般施工	2.17%		土木一般世話役 東京単価		R2008
その他(労務)			その他(労務)		ER009
再生砕石 RC-40	74.09%		クラッシャラン 東京単価 C-40 平均仕上がり厚 150mm		T4090
軽油 (パトロール)	1.55%		軽油 東京単価 パトロール給油		T3002

氷 見 市

氷見市

施 工 内 訳 表

頁0-0027

SP4004

施工 第0-0013号表

[名 称] 上層路盤（車道・路肩部） [規格1] 全仕上り厚100mm			[規格2]		
機械構成比： 11.39%			標準単価： 646.43		
労務構成比： 38.57%			1 m2 当り		
材料構成比： 50.04%			市場単価構成比： 0.00%		
代 表 機 労 材 規 格	構成比	単 価	代 表 機 労 材 規 格(東京地区)	単価(東京地区)	備 考
モータグレーダ	7.88%		モータグレーダ		MHB601
ロードローラ 質量10～12t	0.98%		ロードローラ 東京単価 [マカダム] 運転質量10 t		T7300
タイヤローラ賃料 普通・排対型（2011年規制）質量13 t	0.96%		タイヤローラ 東京単価 運転質量13～14 t		T7388
その他(機械)			その他(機械)		EK009
特殊運転手	16.98%		運転手（特殊） 東京単価		R2002
普通作業員	6.21%		普通作業員 東京単価		R2006
特殊作業員	5.55%		特殊作業員 東京単価		R2005
土木一般世話役 一般施工	4.51%		土木一般世話役 東京単価		R2008
その他(労務)			その他(労務)		ER009
粒調碎石 M30	46.32%		再生粒度調整碎石 東京単価 RM-40 平均仕上がり厚 150mm		T4050
軽油 (パトロール)	3.21%		軽油 東京単価 パトロール給油		T3002

氷 見 市

施工 第0-0013号表

氷見市

施 工 内 訳 表

頁0-0029

SP4007

施工 第0-0014号表

[名 称] 表層(車道・路肩部)			[規格2]		
[規格1] 1層当り平均仕上り厚50mm			1 m2 当り		
機械構成比: 1.55% 労務構成比: 15.08% 材料構成比: 83.37%			市場単価構成比: 0.00% 標準単価: 2,001.7		
代 表 機 労 材 規 格	構成比	単 価	代 表 機 労 材 規 格(東京地区)	単価(東京地区)	備 考
アスファルトフィニッシャ賃料 [ホイール型] 舗装幅1.4～3.0m	0.99%		アスファルトフィニッシャ 東京単価 [ホイール型] 舗装幅1.4～3.2m		T7248
振動ローラ賃料	0.20%		振動ローラ(舗装用) 東京単価 [搭乗・コンバインド式] 運転質量3～4 t		T7284
タイヤローラ賃料 3～4t	0.18%		タイヤローラ 東京単価 運転質量3～4 t		T7389
その他(機械)			その他(機械)		EK009
普通作業員	5.15%		普通作業員 東京単価		R2006
特殊運転手	3.51%		運転手(特殊) 東京単価		R2002
特殊作業員	3.45%		特殊作業員 東京単価		R2005
土木一般世話役 一般施工	1.24%		土木一般世話役 東京単価		R2008
その他(労務)			その他(労務)		ER009
アスファルト合材 再生材入り 密粒度 AC 20FA	76.07%		密粒度アスコン(20) 東京単価 平均仕上がり厚 50mm		T3926
アスファルト乳剤 PK-3	6.98%		アスファルト乳剤 東京単価 PK-3 プライムコート用		T3019

氷 見 市

施 工 内 訳 表

SP4007

施工 第0-0014号表

[名 称] 表層 (車道・路肩部)			1 m2 当り		
[規格 1] 1層当り平均仕上り厚50mm			[規格 2]		
機械構成比： 1.55%			標準単価： 2,001.7		
労務構成比： 15.08%			市場単価構成比： 0.00%		
材料構成比： 83.37%					
代 表 機 労 材 規 格		構 成 比	代 表 機 労 材 規 格 (東京地区)		備 考
軽油 (パトロール)		0.29%	軽油 東京単価 パトロール給油		T3002
その他(材料)			その他(材料)		EZ009
積算単価			積算単価		EP001
A=3	1.4m以上3.0m以下		B=50	1層当り平均仕上り厚 (mm)	
C=1	密粒度アスファルト混合物		D=3	プライムコート PK-3	
E=5	密粒度 AC 20FA		G=1	全ての費用	
H=1	割引有り (アスファルトフィニッシャー ホイール型 1.4～3.2m)		J=1	割引有り (振動ローラ 搭乗・コンバインド式 3～4t)	
L=1	割引有り (タイヤローラ 普通型 質量3～4t)		N=1	アスファルト合材小口割増なし	

施 工 内 訳 表

SP4007

施工 第0-0015号表

[名 称] 表層（車道・路肩部） [規格1] 1層当り平均仕上り厚50mm 機械構成比： 1.32% 労務構成比： 10.25% 材料構成比： 88.43%			[規格2] 市場単価構成比： 0.00% 標準単価： 1,891.8		
代 表 機 労 材 規 格	構成比	単 価	代 表 機 労 材 規 格(東京地区)	単価(東京地区)	備 考
アスファルトフィニッシャ賃料 [ホイール型] 舗装幅2.3～6.0m	0.84%		アスファルトフィニッシャ 東京単価 [ホイール型] 舗装幅2.3～6.0m		T7249
タイヤローラ賃料 普通・排対型（2011年規制）質量13t	0.13%		タイヤローラ 東京単価 運転質量13～14t		T7388
ロードローラ 質量10～12t	0.13%		ロードローラ 東京単価 [マカダム] 運転質量10t		T7300
その他(機械)			その他(機械)		EK009
普通作業員	3.69%		普通作業員 東京単価		R2006
特殊運転手	2.07%		運転手（特殊） 東京単価		R2002
特殊作業員	2.05%		特殊作業員 東京単価		R2005
土木一般世話役 一般施工	0.73%		土木一般世話役 東京単価		R2008
その他(労務)			その他(労務)		ER009
アスファルト合材 再生材入り 密粒度 AC 20FA	80.48%		密粒度アスコン（20） 東京単価 平均仕上がり厚 50mm		T3926
アスファルト乳剤 PK-3	7.39%		アスファルト乳剤 東京単価 PK-3 プライムコート用		T3019

施 工 内 訳 表

頁0-0032

SP4007

施工 第0-0015号表

[名 称] 表層 (車道・路肩部)			1 m2 当り		
[規格 1] 1層当り平均仕上り厚50mm			[規格 2]		
機械構成比： 1.32% 労務構成比： 10.25% 材料構成比： 88.43%			市場単価構成比： 0.00% 標準単価： 1,891.8		
代 表 機 労 材 規 格		構 成 比	単 価	代 表 機 労 材 規 格 (東京地区)	単 価 (東京地区)
軽油 (パトロール)		0.47%		軽油 東京単価 パトロール給油	T3002
その他(材料)				その他(材料)	EZ009
積算単価				積算単価	EP001
A=4	3.0m超			B=50	1層当り平均仕上り厚 (mm)
C=1	密粒度アスファルト混合物			D=3	プライムコート PK-3
E=5	密粒度 AC 20FA			G=1	全ての費用
I=1	割引有り (アスファルトフィニッシュ ホイール型2.3～6.0m)			K=1	割引有り (タイヤローラ 普通型 質量13～14t)
M=1	割引有り (マカダムローラ 質量10 t)			N=1	アスファルト合材小口割増なし

氷 見 市

施 工 内 訳 表

SP2002

施工 第0-0016号表

[名 称] 土砂等運搬			[規格2] 土砂(岩塊・玉石混り土含む)		
[規格1] 小規模			標準単価 : 1,811.2		
機械構成比 : 25.12%			市場単価構成比 : 0.00%		
労務構成比 : 63.12%			材料構成比 : 11.76%		
代 表 機 労 材 規 格		構 成 比	単 価	代 表 機 労 材 規 格(東京地区)	単 価(東京地区)
ダンプトラック		25.12%		ダンプトラック	M1331
一般運転手		63.12%		運転手 (一般) 東京単価	R2015
軽油 (パトロール)		11.76%		軽油 東京単価 パトロール給油	T3002
積算単価				積算単価	EP001
A=2	小規模			B=5	バックホウ バケット容量0.28m3
C=1	土砂(岩塊・玉石混り土含む)			D=1	DID区間 無し
M=6	4.0km以下				

S5099

施 工 内 訳 表

施工 第0-0017号表

頁0-0034

[名 称] 舗装切断排水運搬費					
[規格1] 2tダンプトラック運搬			[規格2]		
名 称 ・ 規 格 な ど	数 量	単 位	単 価	金 額	備 考
ダンプトラック運転 (機-22)		日			S1032
単位当り	1	式			
A=1 当初 C=35 舗装版切断延長 1 (m) F=1 良好			B=0.05 アスファルト又はコンクリートの切断平均深さ t (m) E=3.5 片道運搬距離 L (km)		

施 工 内 訳 表

SP2081

施工 第0-0018号表

[名 称] 殻運搬			[規格 2] 機械積込(小規模土工)		
[規格 1] 舗装版破碎			標準単価 : 6,871.1		
機械構成比 : 19.09%			市場単価構成比 : 0.00%		
労務構成比 : 72.09%			標準単価 : 6,871.1		
材料構成比 : 8.82%			標準単価 : 6,871.1		
代表機労材規格			代表機労材規格(東京地区)		
構成比			単価(東京地区)		
単 価			備 考		
ダンプトラック			ダンプトラック		
19.09%			M1021		
一般運転手			運転手(一般)		
72.09%			東京単価		
R2015					
軽油			軽油		
(パトロール)			東京単価		
8.82%			パトロール給油		
T3002					
積算単価			積算単価		
EP001					
A=3 舗装版破碎			B=4 機械積込(小規模土工)		
C=1 DID区間 無し			L=10 9.0km以下		

機 労 材 集 計 表

頁0-0036

項番	単価 コード	集計 区分	単 価 値	数量累計	単 価 名 称	集 計 区 分 名 称
1	K2541	198			タイヤ損耗費及び修理費	消耗品費
2	M1021	191			ダンプトラック	運搬機械等損料
3	M1021	191			ダンプトラック	運搬機械等損料
4	M1232	193			ランマ	路盤舗装等損料
5	M1331	191			ダンプトラック	運搬機械等損料
6	M1450	191			ダンプトラック	運搬機械等損料
7	M2001	193			コンクリートカッタ	路盤舗装等損料
8	MHB165	190			バックホウ	掘削積込機損料
9	MHB601	193			モータグレーダ	路盤舗装等損料
10	MHS107	190			バックホウ	掘削積込機損料
11	MHS130	190			バックホウ	掘削積込機損料
12	R2002	18			特殊運転手	特殊運転手
13	R2005	11			特殊作業員	特殊作業員
14	R2006	12			普通作業員	普通作業員
15	R2008	25			土木一般世話役	一般土木世話役
16	R2015	19			一般運転手	一般運転手
17	T3002	66			軽油	軽油
18	T3004	65			ガソリン	ガソリン
19	T3019	78			アスファルト乳剤	アス乳剤
20	T3670	198		0	ダイヤモンドブレード	消耗品費
21	T3926	72		0	アスファルト合材 再生材入り	密粒13～20F
22	T4050	53		0	粒調砕石	粒度調整砕石
23	T4090	52		0	再生砕石	クラッシュラン
24	T7248	44			アスファルトフィニッシャ賃料	建設機械賃料
25	T7249	44			アスファルトフィニッシャ賃料	建設機械賃料
26	T7255	44			バックホウ賃料	建設機械賃料
27	T7279	44			バックホウ賃料	建設機械賃料
28	T7284	44			振動ローラ賃料	建設機械賃料
29	T7388	44			タイヤローラ賃料	建設機械賃料
30	T7389	44			タイヤローラ賃料	建設機械賃料
31	TAC13	189		1	As舗装切断排水	投棄料
32	TAK23	189		153	アスファルト廃材処理費	投棄料
33	TAK94	189		156	アスファルト廃材処理費	投棄料
34	TST16	189		2, 590	公共用残土仮置場（搬入）	投棄料
35	WXXXX	966				
36	WXXXX	968				

氷 見 市

総括情報表

頁0-0001

事務所 設計書名 変更回数	1001 道路課 実施設計書 0	当初	
適用単価 適用単価地区 単価適用年月日	1 実施単価 06 氷見地区 0-08.08.15(0)		
諸経費体系	1 公共		
	当 世 代	前 世 代	
前払率 諸経費工種 労務費補正 電力区分 施工地域区分 寒冷地区分 緊急工事区分 契約保証区分 現場環境改善費 週休2日工事補正 消費税率 (%)	40 08 舗装 01 割増なし 01 臨時高圧電力 11 一般交通影響有り(2) 01 補正なし 00 通常 01 金銭的保証 00 計上しない 00 計上しない 10		

本工事費内訳表

頁0-0002

	費目・工種・施工名称など	数	量	単 位	単 価	金 額	備 考
本工事費							X1000
道路改良							Y1601
道路土工							Y260103
道路土工							Y36010301
	掘削 土砂 小規模						SP2001 0 A=1, B=5, E=7 施工 第0-0001号表
	盛土 施工方法 上記以外(小規模) 土砂	1,900	m3				SP2014 0 A=5, B=1 施工 第0-0002号表
	法面整形 盛土部 法面締固め 無し	250	m3				SP2027 0 A=1, B=2, C=2, D=1, E=1 施工 第0-0003号表
残土処理工		1,800	m2				Y36010305
	土砂等運搬 小規模 土砂(岩塊・玉石混り土含む)						SP2002 0 A=2, B=5, C=1, D=1, M=4 施工 第0-0004号表
		1,630	m3				

氷 見 市

本工事費内訳表

頁0-0003

費目・工種・施工名称など	数	量	単 位	単 価	金 額	備 考
処分費等						#0044
公共用残土仮置場（搬入）						TST16 0
	1,950	m3				
構造物撤去工						Y260112
構造物撤去工						Y36011202
舗装版切断						Y4601120216
舗装版切断 アスファルト舗装版			式			SP4028 0 A=1, B=1, E=1
	140	m				施工 第0-0005号表
舗装版破碎						Y4601120202
			式			
舗装版破碎 アスファルト舗装版 障害等 無し						SP4027 0 A=1, B=1, C=1, D=4, F=1, H=1
	5,430	m2				施工 第0-0006号表
運搬処理工						Y36011217

本工事費内訳表

頁0-0004

費目・工種・施工名称など	数	量	単 位	単 価	金 額	備 考
舗装切断排水運搬費 2tダンプトラック運搬						S5099 0 A=1, B=0.05, C=136.8, E=2.7, F=1
	1		式			施工 第0-0007号表
殻運搬 舗装版破碎 機械積込(小規模土工)						SP2081 0 A=3, B=4, C=1, L=9
	271		m3			施工 第0-0008号表
処分費等						#0044
As舗装切断排水						TAC13 0
	0.5		t			
アスファルト廃材処理費						TAK23 0
	271		m3			
舗装						Y1602
舗装工						Y260202
アスファルト舗装工(車道部)						Y36020203
下層路盤(車道・路肩部)						Y4602020301
			式			

氷 見 市

本工事費内訳表

頁0-0005

費目・工種・施工名称など		数	量	単 位	単 価	金 額	備 考
	下層路盤（車道・路肩部） 全仕上り厚200mm						SP4002 0 A=200, B=1, C=3, D=1, E=1
		5,770	m2				施工 第0-0009号表
上層路盤（車道・路肩部）							Y4602020302
				式			
上層路盤（車道・路肩部） 全仕上り厚100mm							SP4004 0 A=2, D=100, E=1, H=1, J=1, N=1, P=1
		5,550	m2				施工 第0-0010号表
表層（車道・路肩部）							Y4602020304
				式			
表層（車道・路肩部） 1層当り平均仕上り厚50mm							SP4007 0 A=4, B=50, C=1, D=3, E=5, G=1, I=1, K=1, M=1, N=1
		5,450	m2				施工 第0-0011号表
区画線工							Y260211
区画線工							Y36020601
溶融式区画線							Y4602060101
				式			
区画線工（溶融式・手動） 実線 15cm							SS002 0 A=1, B=1, C=1, D=1, E=1, G=1, H=2, I=1, J=1
		2,090	m				施工 第0-0012号表

本工事費内訳表

頁0-0006

	費目・工種・施工名称など	数	量	単 位	単 価	金 額	備 考
直接工事費							
共通仮設費 (率分)							
				式			
共通仮設費計							
純工事費							
現場管理費							
				式			
現場管理費計							
工事原価							
一般管理費等							
				式			
工事価格							

本工事費内訳表

費目・工種・施工名称など		数	量	単 位	単 価	金 額	備 考
消費税等相当額							
				式			
請負対象工事費							
工事価格計							
消費税等相当額計							
				式			
請負対象工事費計							

施 工 内 訳 表

SP2001

施工 第0-0001号表

[名 称] 掘削 [規格1] 土砂 機械構成比： 27.65% 労務構成比： 61.34% 材料構成比： 11.01% 市場単価構成比： 0.00% 標準単価： 1,342.7			[規格2] 小規模 1 m3 当り		
代 表 機 労 材 規 格	構成比	単 価	代 表 機 労 材 規 格(東京地区)	単価(東京地区)	備 考
バックホウ	27.65%		バックホウ		MHS107
特殊運転手	61.34%		運転手（特殊） 東京単価		R2002
軽油 (パトロール)	11.01%		軽油 東京単価 パトロール給油		T3002
積算単価			積算単価		EP001
A=1 土砂 E=7 標準			B=5 上記以外(小規模)		

施 工 内 訳 表

SP2014

施工 第0-0002号表

[名 称] 盛土			1 m3 当り		
[規格1] 施工方法 上記以外(小規模)			[規格2] 土砂		
機械構成比: 9.23%			標準単価: 4,309.4		
労務構成比: 86.75%			市場単価構成比: 0.00%		
材料構成比: 4.02%					
代 表 機 労 材 規 格	構成比	単 価	代 表 機 労 材 規 格(東京地区)	単価(東京地区)	備 考
バックホウ	8.67%		バックホウ		MHS130
ランマ	0.56%		タンパ及びランマ		M1232
普通作業員	49.78%		普通作業員 東京単価		R2006
特殊作業員	19.28%		特殊作業員 東京単価		R2005
特殊運転手	17.69%		運転手 (特殊) 東京単価		R2002
軽油 (パトロール)	3.17%		軽油 東京単価 パトロール給油		T3002
ガソリン JIS2号レギュラ	0.85%		ガソリン 東京単価 レギュラー スタンド		T3004
積算単価			積算単価		EP001
A=5 上記以外(小規模)			B=1 土砂		

施 工 内 訳 表

SP2027

施工 第0-0003号表

[名 称] 法面整形			1 m2 当り		
[規格1] 盛土部			[規格2] 法面締固め 無し		
機械構成比： 11.31%			標準単価： 475.98		
労務構成比： 76.24%			市場単価構成比： 0.00%		
材料構成比： 12.45%					
代 表 機 労 材 規 格		構 成 比	単 価	代 表 機 労 材 規 格(東京地区)	単価(東京地区)
バックホウ賃料		11.31%		バックホウ (クローラ型) 東京単価 バケット容量0.8m3	T7279
普通作業員		33.80%		普通作業員 東京単価	R2006
特殊運転手		28.83%		運転手 (特殊) 東京単価	R2002
土木一般世話役 一般施工		13.61%		土木一般世話役 東京単価	R2008
軽油 (パトロール)		12.45%		軽油 東京単価 パトロール給油	T3002
積算単価				積算単価	EP001
A=1 盛土部 C=2 現場制約 無し E=1 割引有り (バックホウ バケット容量0.8m3)				B=2 法面締固め 無し D=1 砂質土、砂及び砂質土、粘性土	

施 工 内 訳 表

SP2002

施工 第0-0004号表

[名 称] 土砂等運搬			[規格 2] 土砂(岩塊・玉石混り土含む)		
[規格 1] 小規模			標準単価 : 1,408.7		
機械構成比 : 25.12%			市場単価構成比 : 0.00%		
労務構成比 : 63.12%			材料構成比 : 11.76%		
代 表 機 労 材 規 格		構 成 比	単 価	代 表 機 労 材 規 格(東京地区)	単価(東京地区)
ダンプトラック		25.12%		ダンプトラック	M1331
一般運転手		63.12%		運転手 (一般) 東京単価	R2015
軽油 (パトロール)		11.76%		軽油 東京単価 パトロール給油	T3002
積算単価				積算単価	EP001
A=2	小規模			B=5	バックホウ バケット容量0.28m3
C=1	土砂(岩塊・玉石混り土含む)			D=1	DID区間 無し
M=4	2.5km以下				

施 工 内 訳 表

SP4028

施工 第0-0005号表

[名 称] 舗装版切断			[規格 2]			1	m	当り
[規格 1] アスファルト舗装版			[規格 2]					
機械構成比： 14.40%			労務構成比： 58.90%			材料構成比： 26.70%		
						市場単価構成比： 0.00%		
						標準単価： 731.83		
代 表 機 労 材 規 格		構 成 比	単 価	代 表 機 労 材 規 格 (東京地区)		単 価 (東京地区)	備 考	
コンクリートカッタ		9.80%		コンクリートカッタ			M2001	
その他(機械)				その他(機械)			EK009	
特殊作業員		20.20%		特殊作業員 東京単価			R2005	
土木一般世話役 一般施工		10.89%		土木一般世話役 東京単価			R2008	
普通作業員		9.00%		普通作業員 東京単価			R2006	
その他(労務)				その他(労務)			ER009	
ダイヤモンドブレード 径45cm		22.47%		コンクリートカッタ (ブレード) 東京単価 径18インチ			T3670	
ガソリン JIS2号レギュラ		2.88%		ガソリン 東京単価 レギュラー スタンド			T3004	
その他(材料)				その他(材料)			EZ009	
積算単価				積算単価			EP001	
A=1 E=1	アスファルト舗装版 全ての費用			B=1	15cm以下			

施 工 内 訳 表

SP4027

施工 第0-0006号表

[名 称] 舗装版破碎			1 m2 当り		
[規格 1] アスファルト舗装版			[規格 2] 障害等 無し		
機械構成比： 12.28%			標準単価： 227.41		
労務構成比： 81.66%			市場単価構成比： 0.00%		
材料構成比： 6.06%					
代 表 機 労 材 規 格	構成比	単 価	代 表 機 労 材 規 格(東京地区)	単価(東京地区)	備 考
バックホウ賃料 クローラ型 [後方超小旋回型] 山積 0.45m3(	12.28%		バックホウ (クローラ型) 東京単価 [後方超小旋回型] バケット容量0. 4 5 m 3		T7255
土木一般世話役 一般施工	29.51%		土木一般世話役 東京単価		R2008
特殊運転手	27.76%		運転手 (特殊) 東京単価		R2002
普通作業員	24.39%		普通作業員 東京単価		R2006
軽油 (パトロール)	6.06%		軽油 東京単価 パトロール給油		T3002
積算単価			積算単価		EP001
A=1 アスファルト舗装版 C=1 騒音振動対策 不要 F=1 積込作業 有り			B=1 障害等 無し D=4 15cm以下 H=1 割引有り (バックホ 後方超小旋回型 0.45m3)		

S5099

施 工 内 訳 表

施工 第0-0007号表

頁0-0014

[名 称] 舗装切断排水運搬費					
[規格1] 2tダンプトラック運搬			[規格2]		
名 称 ・ 規 格 な ど	数 量	単 位	単 価	金 額	備 考
ダンプトラック運転 (機-22)		日			S1032
単位当り	1	式			
A=1 当初 C=136.8 舗装版切断延長 1 (m) F=1 良好			B=0.05 E=2.7	アスファルト又はコンクリートの切断平均深さ t (m) 片道運搬距離 L (km)	

施 工 内 訳 表

SP4002

施工 第0-0009号表

[名 称] 下層路盤（車道・路肩部） [規格1] 全仕上り厚200mm			[規格2]		
機械構成比： 5.50%			標準単価： 1,337.9		
労務構成比： 18.62%			市場単価構成比： 0.00%		
材料構成比： 75.88%			標準単価： 1,337.9		
代 表 機 労 材 規 格	構成比	単 価	代 表 機 労 材 規 格(東京地区)	単価(東京地区)	備 考
モータグレーダ	3.81%		モータグレーダ		MHB601
ロードローラ 質量10～12t	0.47%		ロードローラ 東京単価 [マカダム] 運転質量10t		T7300
タイヤローラ賃料 普通・排対型（2011年規制）質量13t	0.46%		タイヤローラ 東京単価 運転質量13～14t		T7388
その他(機械)			その他(機械)		EK009
特殊運転手	8.20%		運転手（特殊） 東京単価		R2002
普通作業員	3.00%		普通作業員 東京単価		R2006
特殊作業員	2.68%		特殊作業員 東京単価		R2005
土木一般世話役 一般施工	2.17%		土木一般世話役 東京単価		R2008
その他(労務)			その他(労務)		ER009
再生砕石 RC-40	74.09%		クラッシャラン 東京単価 C-40 平均仕上がり厚 150mm		T4090
軽油 (パトロール)	1.55%		軽油 東京単価 パトロール給油		T3002

施 工 内 訳 表

SP4002

施工 第0-0009号表

[名 称] 下層路盤 (車道・路肩部)			1 m2 当り		
[規格1] 全仕上り厚200mm			[規格2]		
機械構成比： 5.50% 労務構成比： 18.62% 材料構成比： 75.88%			市場単価構成比： 0.00% 標準単価： 1,337.9		
代 表 機 労 材 規 格		構 成 比	単 価	代 表 機 労 材 規 格 (東京地区)	単 価 (東京地区)
その他(材料)				その他(材料)	EZ009
積算単価				積算単価	EP001
A=200	全仕上り厚 (mm)			B=1	1層施工
C=3	再生碎石 RC-40			D=1	割引有り (マカダムローラ 質量10 t)
E=1	割引有り (タイヤローラ 普通型 質量13～14t)				

施 工 内 訳 表

SP4004

施工 第0-0010号表

[名 称] 上層路盤（車道・路肩部） [規格1] 全仕上り厚100mm			[規格2]		
機械構成比： 11.39%			標準単価： 646.43		
労務構成比： 38.57%			1 m2 当り		
材料構成比： 50.04%			市場単価構成比： 0.00%		
代 表 機 労 材 規 格	構成比	単 価	代 表 機 労 材 規 格(東京地区)	単価(東京地区)	備 考
モータグレーダ	7.88%		モータグレーダ		MHB601
ロードローラ 質量10～12t	0.98%		ロードローラ 東京単価 [マカダム] 運転質量10 t		T7300
タイヤローラ賃料 普通・排対型（2011年規制）質量13 t	0.96%		タイヤローラ 東京単価 運転質量13～14 t		T7388
その他(機械)			その他(機械)		EK009
特殊運転手	16.98%		運転手（特殊） 東京単価		R2002
普通作業員	6.21%		普通作業員 東京単価		R2006
特殊作業員	5.55%		特殊作業員 東京単価		R2005
土木一般世話役 一般施工	4.51%		土木一般世話役 東京単価		R2008
その他(労務)			その他(労務)		ER009
粒調碎石 M30	46.32%		再生粒度調整碎石 東京単価 RM-40 平均仕上がり厚 150mm		T4050
軽油 (パトロール)	3.21%		軽油 東京単価 パトロール給油		T3002

施 工 内 訳 表

SP4004

施工 第0-0010号表

[名 称] 上層路盤（車道・路肩部）			1 m2 当り		
[規格1] 全仕上り厚100mm			[規格2]		
機械構成比： 11.39%			標準単価： 646.43		
労務構成比： 38.57%			市場単価構成比： 0.00%		
材料構成比： 50.04%					
代 表 機 労 材 規 格		構 成 比	単 価	代 表 機 労 材 規 格(東京地区)	単 価(東京地区)
その他(材料)				その他(材料)	備 考
積算単価				積算単価	EP001
A=2	粒度調整碎石			D=100	全仕上り厚 (mm)
E=1	1層施工			H=1	粒度調整碎石 M-30
J=1	全ての費用			N=1	割引有り (タイヤローラ 普通型 質量13～14t)
P=1	割引有り (マカダムローラ 質量10 t)				

施 工 内 訳 表

SP4007

施工 第0-0011号表

[名 称] 表層（車道・路肩部） [規格1] 1層当り平均仕上り厚50mm 機械構成比： 1.32% 労務構成比： 10.25% 材料構成比： 88.43%			[規格2] 市場単価構成比： 0.00% 標準単価： 1,891.8		
代 表 機 労 材 規 格	構成比	単 価	代 表 機 労 材 規 格(東京地区)	単価(東京地区)	備 考
アスファルトフィニッシャ賃料 [ホイール型] 舗装幅2.3～6.0m	0.84%		アスファルトフィニッシャ 東京単価 [ホイール型] 舗装幅2.3～6.0m		T7249
タイヤローラ賃料 普通・排対型（2011年規制）質量13 t	0.13%		タイヤローラ 東京単価 運転質量13～14 t		T7388
ロードローラ 質量10～12t	0.13%		ロードローラ 東京単価 [マカダム] 運転質量10 t		T7300
その他(機械)			その他(機械)		EK009
普通作業員	3.69%		普通作業員 東京単価		R2006
特殊運転手	2.07%		運転手（特殊） 東京単価		R2002
特殊作業員	2.05%		特殊作業員 東京単価		R2005
土木一般世話役 一般施工	0.73%		土木一般世話役 東京単価		R2008
その他(労務)			その他(労務)		ER009
アスファルト合材 再生材入り 密粒度 AC 20FA	80.48%		密粒度アスコン（20） 東京単価 平均仕上がり厚 50mm		T3926
アスファルト乳剤 PK-3	7.39%		アスファルト乳剤 東京単価 PK-3 プライムコート用		T3019

施 工 内 訳 表

SP4007

施工 第0-0011号表

[名 称] 表層 (車道・路肩部)			1 m2 当り		
[規格 1] 1層当り平均仕上り厚50mm			[規格 2]		
機械構成比： 1.32% 労務構成比： 10.25% 材料構成比： 88.43%			市場単価構成比： 0.00% 標準単価： 1,891.8		
代 表 機 労 材 規 格		構 成 比	単 価	代 表 機 労 材 規 格 (東京地区)	単 価 (東京地区)
軽油 (パトロール)		0.47%		軽油 東京単価 パトロール給油	T3002
その他 (材料)				その他 (材料)	EZ009
積算単価				積算単価	EP001
A=4	3.0m超			B=50	1層当り平均仕上り厚 (mm)
C=1	密粒度アスファルト混合物			D=3	プライムコート PK-3
E=5	密粒度 AC 20FA			G=1	全ての費用
I=1	割引有り (アスファルトフィニッシュ ホイール型2.3～6.0m)			K=1	割引有り (タイヤローラ 普通型 質量13～14t)
M=1	割引有り (マカダムローラ 質量10 t)			N=1	アスファルト合材小口割増なし

SS002

施 工 内 訳 表

施工 第0-0012号表

頁0-0022

[名 称] 区画線工 (溶融式・手動)			1000			m	当り
[規格 1] 実線 15cm			[規格 2]				
名 称 ・ 規 格 な ど	数	量	単 位	単 価	金 額	備	考
区画線設置[溶融式][供用区間] 実線15cm 時間制約無し 昼間	1,000.00		m			TL401	
路面標示用塗料 白色 溶融型 JIS K5665 3種1号	570.00		kg			T3704	
ガラスビーズ JISR 3301 1号	25.00		kg			T3691	
プライマー 接着用	25.00		kg			T3692	
軽油 (パトロール)			L			T3002	
諸雑費			%			#01	
合計	1,000		m				
単位当り	1		m				
A=1 全ての費用 C=1 15cm E=1 標準 (昼間)				B=1 実線 D=1 時間的制約無し G=1 白色			
H=2 ペイント厚1.5mm J=1 供用区間				I=1 排水性舗装以外			

機 材 集 計 表

頁0-0023

項番	単価 コード	集計 区分	単 価 値	数量累計	単 価 名 称	集 計 区 分 名 称
1	K2541	198			タイヤ損耗費及び修理費	消耗品費
2	M1021	191			ダンプトラック	運搬機械等損料
3	M1021	191			ダンプトラック	運搬機械等損料
4	M1232	193			ランマ	路盤舗装等損料
5	M1331	191			ダンプトラック	運搬機械等損料
6	M2001	193			コンクリートカッタ	路盤舗装等損料
7	MHB601	193			モータグレーダ	路盤舗装等損料
8	MHS107	190			バックホウ	掘削積込機損料
9	MHS130	190			バックホウ	掘削積込機損料
10	R2002	18			特殊運転手	特殊運転手
11	R2005	11			特殊作業員	特殊作業員
12	R2006	12			普通作業員	普通作業員
13	R2008	25			土木一般世話役	一般土木世話役
14	R2015	19			一般運転手	一般運転手
15	T3002	66			軽油	軽油
16	T3004	65			ガソリン	ガソリン
17	T3019	78			アスファルト乳剤	アス乳剤
18	T3670	198		0	ダイヤモンドブレード	消耗品費
19	T3691	61		52.25	ガラスビーズ	区画線材料
20	T3692	61		52.25	プライマー	区画線材料
21	T3704	901		1,191.3	路面標示用塗料 白色 溶融型	区画線工
22	T3926	72		0	アスファルト合材 再生材入り	密粒13～20F
23	T4050	53		0	粒調碎石	粒度調整碎石
24	T4090	52		0	再生碎石	クラッシュラン
25	T7249	44			アスファルトフィニッシュ賃料	建設機械賃料
26	T7255	44			バックホウ賃料	建設機械賃料
27	T7279	44			バックホウ賃料	建設機械賃料
28	T7388	44			タイヤローラ賃料	建設機械賃料
29	TAC13	189		0.5	As舗装切断排水	投棄料
30	TAK23	189		271	アスファルト廃材処理費	投棄料
31	TL401	200		2,090	区画線設置[溶融式][供用区間]	
32	TST16	189		1,950	公共用残土仮置場（搬入）	投棄料
33	WXXXX	966				
34	WXXXX	968				

工 事 数 量 総 括 表

工事区分(レベル1)	規格	単位	数量(前回)	数量(今回)	数量増減	摘要
工種(レベル2)						
種別(レベル3)						
細別(レベル4)						
237号市道宮田6号線		式		1		
道路土工		式		1		
掘削工		式		1		
掘削	小規模	m3		47		
残土処理工		式		1		
土砂等運搬	小規模	m3		47		
残土処分		m3		57		
構造物撤去工		式		1		
舗装版切断工		式		1		
舗装版切断	As,t $\leq$ 150	m		56		
舗装版破碎工		式		1		
舗装版破碎	As,t $\leq$ 150	m2		105		
運搬処分工		式		1		
運搬・処分	舗装版破碎,As	m3		5		
	As舗装切断排水	t		0.5		
舗装工		式		1		
アスファルト舗装工		式		1		
下層路盤工	再生碎石RC-40,t=200	m2		150		
上層路盤工	粒調碎石M-30,t=100	m2		150		
表層工	密粒度AC20A(再生材入),t=50	m2		150		1.4m $\leq$ W $\leq$ 3.0m

工 事 数 量 集 計 表

工事区分(レベル1)	規格	単位	237号 市道宮田6 号線	合計	摘要
工種(レベル2)					
種別(レベル3)					
細別(レベル4)					
237号市道宮田6号線		式	1	1	
道路土工		式	1	1	
掘削工		式	1	1	
掘削	小規模	m3	47.3	47.3	
残土処理工		式	1	1	
土砂等運搬	小規模	m3	47.3	47.3	
残土処分		m3	56.7	56.7	
構造物撤去工		式	1	1	
舗装版切断工		式	1	1	
舗装版切断	As,t≤150	m	56.0	56.0	
舗装版破碎工		式	1	1	
舗装版破碎	As,t≤150	m2	105.0	105.0	
運搬処分工		式	1	1	
運搬・処分	舗装版破碎,As	m3	5.3	5.3	小規模
	As舗装切断排水	t	0.08	0.08	
舗装工		式	1	1	
アスファルト舗装工		式	1	1	
下層路盤工	再生碎石RC-40,t=200	m2	150.0	150.0	
上層路盤工	粒調碎石M-30,t=100	m2	150.0	150.0	
表層工	密粒度AC20A(再生材入),t=50	m2	150.0	150.0	1.4m≤W≤3.0m

材 料 数 量 計 算 書

市道宮田6号線

N=1.0式当り

細別	規格	算式	数量	単位	摘要
【道路土工】					
掘削	小規模	$3.0 \times 50.0 \times 0.3 + 45.0 \times 0.05 = 47.25$	47.3	m ³	
残土処理工	土砂等運搬 小規模	47.25	47.3	m ³	
	残土処分	$47.25 \times 1.2 = 56.70$	56.7	m ³	
【構造物撤去工】					
舗装版切断	As, t ≤ 150	$3.0 + 50.0 + 3.0 = 56.00$	56.0	m	
舗装版破碎	As, t=50	$3.0 \times 50.0 - 45.0 = 105.00$	105.0	m ²	
舗装切断排水 運搬処分	As	$0.023 \times 0.05 \times 56.00 \times 1.3 = 0.084$	0.08	t	
殻運搬処分	As 小規模	$105.00 \times 0.05 = 5.25$	5.3	m ³	
【舗装工】					
下層路盤工	再生碎石RC-40 t=200	$3.0 \times 50.0 = 150.00$	150.0	m ²	
上層路盤工	粒調碎石M-30 t=100	$3.0 \times 50.0 = 150.00$	150.0	m ²	
表層工	密粒度AC20FA (再生材入), t=50	$3.0 \times 50.0 = 150.00$	150.0	m ²	1.4m ≤ W ≤ 3.0m

工 事 数 量 総 括 表

工事区分(レベル1)	規格	単位	数量(前回)	数量(今回)	数量増減	摘要
工種(レベル2)						
種別(レベル3)						
細別(レベル4)						
271号市道下田子2号線他1路線		式		1		
道路土工		式		1		
掘削工		式		1		
掘削	小規模	m3		240		
路体盛土工		式		1		
盛土	小規模	m3		2		
法面整形工		式		1		
法面整形		m2		17		
残土処理工		式		1		
土砂等運搬	小規模	m3		240		
残土処分		m3		290		
構造物撤去工		式		1		
舗装版切断工		式		1		
舗装版切断	As,t $\leq$ 150	m		97		
舗装版破碎工		式		1		
舗装版破碎	As,t $\leq$ 150	m2		800		
運搬処分工		式		1		
運搬・処分	舗装版破碎,As	m3		40		
	As舗装切断排水	t		0.5		
舗装工		式		1		
アスファルト舗装工		式		1		
下層路盤工	再生碎石RC-40,t=200	m2		808		
上層路盤工	粒調碎石M-30,t=100	m2		801		
表層工	密粒度AC20A(再生材入),t=50	m2		797		3.0m<W

工 事 数 量 集 計 表

工事区分(レベル1)	規格	単位	271号 下田子2号 線	271号 下田子4号 線	合計	摘要
工種(レベル2)						
種別(レベル3)						
細別(レベル4)						
271号市道下田子2号線他1路線		式	1	1	1	
道路土工		式	1	1	1	
掘削工		式	1	1	1	
掘削	小規模	m3	142.6	100.9	243.5	
路体盛土工		式	1	—	1	
盛土	小規模	m3	2.1	—	2.1	
法面整形工		式	1	—	1	
法面整形		m2	16.9	—	16.9	
残土処理工		式	1	1	1	
土砂等運搬	小規模	m3	140.2	100.9	241.1	
残土処分		m3	168.3	121.0	289.3	
構造物撤去工		式	1	1	1	
舗装版切断工		式	1	1	1	
舗装版切断	As,t≤150	m	89.5	7.2	96.7	
舗装版破碎工		式	1	1	1	
舗装版破碎	As,t≤150	m2	461.1	336.2	797.3	
運搬処分工		式	1	1	1	
運搬・処分	舗装版破碎,As	m3	23.1	16.8	39.9	小規模
	As舗装切断排水	t	0.13	0.01	0.1	
舗装工		式	1	1	1	
アスファルト舗装工		式	1	1	1	
下層路盤工	再生碎石RC-40,t=200	m2	471.7	336.2	807.9	
上層路盤工	粒調碎石M-30,t=100	m2	464.7	336.2	800.9	
表層工	密粒度AC20A(再生材入),t=50	m2	461.1	336.2	797.3	3.0m<W

材 料 数 量 計 算 書

市道下田子2号線

N=1.0式当り

細別	規格	算式	数量	単位	摘要
【道路土工】					
掘削	小規模	$461.13 \times 0.3 + 0.06 \times 70.5 = 142.57$	142.6	m ³	
保護路肩	盛土	$0.03 \times 70.5 = 2.12$	2.1	m ³	
	法面整形	$0.24 \times 70.5 = 16.92$	16.9	m ²	
残土処理工	土砂等運搬 小規模	$142.57 - 2.12 \div 0.9 = 140.22$	140.2	m ³	
	残土処分	$140.22 \times 1.2 = 168.26$	168.3	m ³	
【構造物撤去工】					
舗装版切断	As, t ≤ 150	$84.20 + 5.30 = 89.50$	89.5	m	
舗装版破碎	As, t ≤ 150	461.13	461.1	m ²	図面計測
舗装切断排水 運搬処分	As	$0.023 \times 0.05 \times 89.50 \times 1.3 = 0.134$	0.13	t	
殻運搬処分	As 小規模	$461.13 \times 0.05 = 23.06$	23.1	m ³	
【舗装工】					
下層路盤工	再生碎石RC-40 t=200	$461.13 + 0.15 \times 70.5 = 471.71$	471.7	m ²	図面計測
上層路盤工	粒調碎石M-30 t=100	$461.13 + 0.05 \times 70.5 = 464.66$	464.7	m ²	図面計測
表層工	密粒度AC20FA (再生材入), t=50	461.13	461.1	m ²	3.0m < W 図面計測

材 料 数 量 計 算 書

市道下田子4号線(その2箇所)

N=1.0式当り

細別	規格	算式	数量	単位	摘要
【道路土工】					
掘削	小規模	$336.24 \times 0.3 = 100.87$	100.9	m ³	
残土処理工	土砂等運搬 小規模	100.87	100.9	m ³	
	残土処分	$100.87 \times 1.2 = 121.05$	121.0	m ³	
【構造物撤去工】					
舗装版切断	As, t ≤ 150	$3.60 + 3.60 = 7.20$	7.2	m	
舗装版破碎	As, t ≤ 150	$3.60 \times 93.4 = 336.24$	336.2	m ²	
舗装切断排水 運搬処分	As	$0.023 \times 0.05 \times 7.20 \times 1.3 = 0.011$	0.01	t	
殻運搬処分	As 小規模	$336.24 \times 0.05 = 16.81$	16.8	m ³	
【舗装工】					
下層路盤工	再生碎石RC-40 t=200	$3.60 \times 93.4 = 336.24$	336.2	m ²	
上層路盤工	粒調碎石M-30 t=100	$3.60 \times 93.4 = 336.24$	336.2	m ²	
表層工	密粒度AC20FA (再生材入), t=50	$3.60 \times 93.4 = 336.24$	336.2	m ²	3.0m < W

工 事 数 量 総 括 表

工事区分(レベル1)	規格	単位	数量(前回)	数量(今回)	数量増減	摘要
工種(レベル2)						
種別(レベル3)						
細別(レベル4)						
380号上泉3号線		式		1		
道路土工		式		1		
掘削工		式		1		
掘削	小規模	m3		220		
路体盛土工		式		1		
盛土	小規模	m3		8		
法面整形工		式		1		
法面整形		m2		10		
残土処理工		式		1		
土砂等運搬	小規模	m3		210		
残土処分		m3		250		
構造物撤去工		式		1		
舗装版切断工		式		1		
舗装版切断	As,t $\leq$ 150	m		13		
舗装版破碎工		式		1		
舗装版破碎	As,t $\leq$ 150	m2		710		
運搬処分工		式		1		
運搬・処分	舗装版破碎,As	m3		35		
	As舗装切断排水	t		0.5		
仮設工		式		1		
交通誘導警備員		式		1		
交通誘導警備員B		式		1		
舗装工		式		1		
アスファルト舗装工		式		1		
下層路盤工	再生碎石RC-40,t=200	m2		712		
上層路盤工	粒調碎石M-30,t=100	m2		708		
表層工	密粒度AC20A(再生材入),t=50	m2		706		3.0m<W

工 事 数 量 集 計 表

工事区分(レベル1)	規格	単位	380号 上泉3号線	合計	摘要
工種(レベル2)					
種別(レベル3)					
細別(レベル4)					
380号上泉3号線		式	1	1	
道路土工		式	1	1	
掘削工		式	1	1	
掘削	小規模	m3	215.9	215.9	
路体盛土工		式	1	1	
盛土	小規模	m3	8.3	8.3	
法面整形工		式	1	1	
法面整形		m2	10.00	10.0	
残土処理工		式	1	1	
土砂等運搬	小規模	m3	206.7	206.7	
残土処分		m3	248.0	248.0	
構造物撤去工		式	1	1	
舗装版切断工		式	1	1	
舗装版切断	As,t≤150	m	13.3	13.3	
舗装版破碎工		式	1	1	
舗装版破碎	As,t≤150	m2	705.7	705.7	
運搬処分工		式	1	1	
運搬・処分	舗装版破碎,As	m3	35.2	35.2	小規模
	As舗装切断排水	t	0.02	0.02	
仮設工		式	1	1	
交通誘導警備員		式	1	1	
交通誘導警備員B		式	1	1	
舗装工		式	1	1	
アスファルト舗装工		式	1	1	
下層路盤工	再生碎石RC-40,t=200	m2	712.0	712.0	
上層路盤工	粒調碎石M-30,t=100	m2	707.8	707.8	
表層工	密粒度AC20A(再生材入),t=50	m2	705.7	705.7	3.0m<W

材 料 数 量 計 算 書

市道上泉3号線

N=1.0式当り

細別	規格	算式	数量	単位	摘要
【道路土工】					
掘削	小規模	表層工より $705.74 \times 0.3 + 0.1 \times 41.5 + 1.90 \times 0.02 = 215.91$	215.9	m ³	
保護路肩	盛土 小規模	$0.2 \times 41.50 = 8.30$	8.3	m ³	
	法面整形	$0.24 \times 41.50 = 9.96$	10.0	m ²	
残土処理工	土砂等運搬 小規模	$215.91 - 8.30 / 0.9 = 206.69$	206.7	m ³	
	残土処分	$206.69 \times 1.2 = 248.03$	248.0	m ³	
【構造物撤去工】					
舗装版切断	As, t ≤ 150	$4.7 + 8.6 = 13.30$	13.3	m	
舗装版破碎	As, t ≤ 150	表層工より 705.74	705.7	m ²	図面計測
舗装切断排水 運搬処分	As	$0.023 \times 0.05 \times 13.30 \times 1.3 = 0.020$	0.02	t	
殻運搬処分	As	$(705.74 - 1.9) \times 0.05 + 1.9 \times 0.03 = 35.25$	35.2	m ³	
【仮設工】					
交通誘導警備員	交通誘導警備員B	1.00	1.0	式	内訳は算出表のとおり
【舗装工】					
下層路盤	再生碎石RC-40 t=200	$705.74 + 0.15 \times 41.5 = 711.97$	712.0	m ²	3.0<W 図面計測
上層路盤	粒調碎石M-30 t=100	$705.74 + 0.05 \times 41.5 = 707.82$	707.8	m ²	3.0<W 図面計測
表層	密粒度AC20FA (再生材入), t=50	705.74	705.7	m ²	3.0<W 図面計測

工 事 数 量 総 括 表

工事区分(レベル1)						
工種(レベル2)	規格	単位	数量(前回)	数量(今回)	数量増減	摘要
種別(レベル3)						
細別(レベル4)						
市道中谷内惣領線(その1箇所)他7路線(積算その1)		式		1		
道路土工		式		1		
掘削		m3		250		オープンカット
掘削		m3		110		小規模
残土処理工	土砂等運搬	m3		240		標準
残土処理工	土砂等運搬	m3		99		小規模
残土処理工	残土処分	m3		410		
盛土工		式		1		
路肩盛土	良質流用土	m3		18		
整形仕上げ工		式		1		
法面整形		m2		130		
構造物撤去工		式		1		
舗装版切断工		式		1		
舗装版切断	As,t $\leq$ 150	m		240		
舗装版破碎工		式		1		
舗装版破碎	As,t $\leq$ 150	m2		940		
運搬処分工		式		1		
運搬処分	As舗装切断排水	t		0.5		
	舗装版破碎,As	m3		33		標準
	舗装版破碎,As	m3		14		小規模
舗装工		式		1		
アスファルト舗装工(車道部)		式		1		
下層路盤工	再生砕石RC-40,t=200	m2		1140		W $\geq$ 2.4
上層路盤工	粒調砕石M-30,t=100	m2		1110		W $\geq$ 2.4
表層工	密粒度AC20FA(再生材入),t=50	m2		1090		3.0<W
道路附属施設工		式		1		
区画線工		式		1		
区画線工	車道外側線(白X実線)、W=15cm	m		210		
	車道中央線(白X破線)、W=15cm	m		100		

工 事 数 量 集 計 表

工事区分(レベル1)						
工種(レベル2)	規格	単位	市道 中谷内惣領線 その1箇所	市道 上久津呂線	合計	摘要
種別(レベル3)						
細別(レベル4)						
市道中谷内惣領線(その1箇所)他7路線(積算その1)		式	1	1	1	
道路土工		式	1	1	1	
掘削		m3	253.6		253.6	オープンカット
掘削		m3		107.7	107.7	小規模
残土処理工	土砂等運搬	m3	243.0		243.0	標準
残土処理工	土砂等運搬	m3		98.6	98.6	小規模
残土処理工	残土処分	m3	291.6	118.4	410.0	
盛土工		式	1	1	1	
路肩盛土	良質流用土	m3	9.5	8.1	17.6	
整形仕上げ工		式	1	1	1	
法面整形		m2	55.3	75.6	130.9	
構造物撤去工		式	1	1	1	
舗装版切断工		式	1	1	1	
舗装版切断	As,t≤150	m	224.5	17.1	241.6	
舗装版破碎工		式	1	1	1	
舗装版破碎	As,t≤150	m2	667.3	272.0	939.3	
運搬処分工		式	1	1	1	
運搬処分	As舗装切断排水	t	0.34	0.03	0.37	
	舗装版破碎,As	m3	33.3		33.3	標準
	舗装版破碎,As	m3		13.6	13.6	小規模
舗装工		式	1	1	1	
アスファルト舗装工(車道部)		式	1	1	1	
下層路盤工	再生碎石RC-40,t=200	m2	809.9	334.7	1144.6	W≥2.4
上層路盤工	粒調碎石M-30,t=100	m2	790.9	319.8	1110.7	W≥2.4
表層工	密粒度AC20FA(再生材入),t=50	m2	781.3	312.4	1093.7	3.0<W
道路附属施設工		式	1		1	
区画線工		式	1		1	
区画線工	車道外側線(白X実線)、W=15cm	m	212.0		212.0	
	車道中央線(白X破線)、W=15cm	m	104.3		104.3	

材 料 数 量 計 算 書

市道中谷内惣領線(その1箇所)

N=1.0式当り

細別	規格	算式	数量	単位	摘要
【道路土工】					
掘削		$781.31 \times 0.30 + 0.07 \times 190.8 + 5.4 \times 0.02 + 114.0 \times 0.05 = 253.56$	253.6	m ³	
盛土工 路肩盛土	良質流用土	$0.05 \times 190.8 = 9.54$	9.5	m ³	
整形仕上げ工 法面整形		$0.29 \times 190.8 = 55.33$	55.3	m ²	
残土処理工	土砂等運搬	$253.56 - 9.54 / 0.9 = 242.96$	243.0	m ³	
	残土処分	$243 \times 1.2 = 291.55$	291.6	m ³	
【構造物撤去工】					
舗装版切断工	舗装版切断 As, t ≤ 150	$6.6 + 208.5 + 5.8 + 3.6 = 224.50$	224.5	m	
舗装版破碎工	舗装版破碎 As, t ≤ 150	$781.31 - 114.0 = 667.31$	667.3	m ²	
舗装切断排水 運搬処分	As	$0.023 \times 0.05 \times 224.5 \times 1.3 = 0.34$	0.34	t	
殻運搬処分	舗装版破碎, As	$(781.31 - 5.4 - 114.0) \times 0.05 + 5.4 \times 0.03 = 33.26$	33.3	m ³	
【舗装工】					
下層路盤工	再生碎石RC-40 t=200	$781.31 + 0.15 \times 190.8 = 809.93$	809.9	m ²	
上層路盤工	粒調碎石M-30 t=100	$781.31 + 0.05 \times 190.8 = 790.85$	790.9	m ²	
表層工	密粒度AC20FA (再生材入), t=50	$781.31 = 781.31$	781.3	m ²	
【区画線工】					
区画線工	実線, W=150 外側線	$212.0 = 212.00$	212.0	m	
	破線, W=150 中央線	$208.5 / 2 = 104.25$	104.3	m	

材 料 数 量 計 算 書

市道上久津呂線

N=1.0式当り

細別	規格	算式	数量	単位	摘要
【道路土工】					
掘削		$312.37 \times 0.30 + 0.08 \times (82.1 + 67.0) + (28.20 + 6.72 + 5.46) \times 0.05 = 107.66$	107.7	m ³	
盛土工 路肩盛土	良質流用土	$0.05 \times 82.1 + 0.06 \times 67.0 = 8.13$	8.1	m ³	
整形仕上げ工 法面整形		$0.26 \times 82.1 + 0.81 \times 67.0 = 75.62$	75.6	m ²	
残土処理工	土砂等運搬	$107.66 - 8.13 / 0.9 = 98.63$	98.6	m ³	
	残土処分	$98.6 \times 1.2 = 118.35$	118.4	m ³	
【構造物撤去工】					
舗装版切断工	舗装版切断 As, t ≤ 150	$7.5 + 9.6 = 17.10$	17.1	m	
舗装版破碎工	舗装版破碎 As, t ≤ 150	$312.37 - 28.20 - 6.72 - 5.46 = 271.99$	272.0	m ²	
舗装切断排水 運搬処分	As	$0.023 \times 0.05 \times 17.1 \times 1.3 = 0.03$	0.03	t	
殻運搬処分	舗装版破碎, As	$(312.37 - 28.20 - 6.72 - 5.46) \times 0.05 = 13.60$	13.6	m ³	
【舗装工】					
下層路盤工	再生碎石RC-40 t=200	$312.37 + 0.15 \times (82.1 + 67.0) = 334.74$	334.7	m ²	
上層路盤工	粒調碎石M-30 t=100	$312.37 + 0.05 \times (82.1 + 67.0) = 319.83$	319.8	m ²	
表層工	密粒度AC20FA (再生材入), t=50	$312.37 = 312.37$	312.4	m ²	

工 事 数 量 総 括 表

工事区分(レベル1)	規格	単位	数量(前回)	数量(今回)	数量増減	摘要
工種(レベル2)						
種別(レベル3)						
細別(レベル4)						
市道中谷内惣領線他7路線(積算その2)		式		1		
道路土工		式		1		
掘削		m3		880		オープンカット
掘削		m3		1100		小規模
残土処理工	土砂等運搬	m3		840		標準
残土処理工	土砂等運搬	m3		1060		小規模
残土処理工	残土処分	m3		2280		
盛土工		式		1		
路肩盛土	良質流用土	m3		65		
整形仕上げ工		式		1		
法面整形		m2		260		
構造物撤去工		式		1		
舗装版切断工		式		1		
舗装版切断	As,t $\leq$ 150	m		210		
舗装版破碎工		式		1		
舗装版破碎	As,t $\leq$ 150	m2		5600		
運搬処分工		式		1		
運搬処分	As舗装切断排水	t		0.5		
	舗装版破碎,As	m3		116		標準
	舗装版破碎,As	m3		156		小規模
舗装工		式		1		
アスファルト舗装工(車道部)		式		1		
下層路盤工	再生碎石RC-40,t=200	m2		6300		$W \geq 2.4$
上層路盤工	粒調碎石M-30,t=100	m2		6240		$W \geq 2.4$
表層工	密粒度AC20FA(再生材入),t=50	m2		823		$1.4 \leq W \leq 3.0$
表層工	密粒度AC20FA(再生材入),t=50	m2		5390		$3.0 < W$

工 事 数 量 集 計 表

工事区分(レベル1)		規格	単位	264号 市道 上久津呂 栗原線	264号 市道 浦出寺側1号線 (その2箇所)	264号 市道 寺側線	264号 市道 湊1号線	264号 市道 湊3号線	264号 市道 湊4号線	合計	摘要	
工種(レベル2)												
種別(レベル3)												
細別(レベル4)												
市道中谷内惣領線他7路線(積算その2)			式	1	1	1	1	1	1	1		
道路土工			式	1	1	1	1	1	1	1		
掘削			m3	879.1						879.1	オープンカット	
掘削			m3		123.8	634.5	207.9	69.7	59.3	1095.2	小規模	
残土処理工			土砂等運搬	m3	840.5					840.5	標準	
残土処理工			土砂等運搬	m3		123.8	615.2	205.1	62.3	54.9	1061.3	小規模
残土処理工			残土処分	m3	1008.6	148.6	738.2	246.1	74.7	65.9	2282.1	
盛土工			式	1		1	1	1	1	1		
路肩盛土			良質流用土	m3	34.7		17.4	2.5	6.7	3.9	65.2	
整形仕上げ工			式	1		1	1	1	1	1		
法面整形			m2	120.9		79.8	12.4	28.6	22.6	264.3		
構造物撤去工			式	1	1	1	1	1	1	1		
舗装版切断工			式	1	1	1	1	1	1	1		
舗装版切断			As,t≤150	m	92.7	17.3	47.5	38.8	9.3	6.1	211.7	
舗装版破碎工			式	1	1	1	1	1	1	1		
舗装版破碎			As,t≤150	m2	2326.3	441.8	2039.4	440.6	201.9	152.8	5602.8	
運搬処分工			式	1	1	1	1	1	1	1		
運搬処分			As舗装切断排水	t	0.14	0.03	0.07	0.06	0.01	0.01	0.32	
			舗装版破碎,As	m3	115.7						115.7	標準
			舗装版破碎,As	m3		20.3	96.2	22.0	9.9	7.6	156	小規模
舗装工			式	1	1	1	1	1	1	1		
アスファルト舗装工(車道部)			式	1	1	1	1	1	1	1		
下層路盤工			再生砕石RC-40,t=200	m2	2770.1	411.8	2069.5	652.9	214.0	184.1	6302.4	W≥2.4
上層路盤工			粒調砕石M-30,t=100	m2	2746.9	411.8	2049.4	650.4	209.2	177.1	6244.8	W≥2.4
表層工			密粒度AC20FA(再生材入),t=50	m2				649.1		173.6	822.7	1.4≤W≤3.0
表層工			密粒度AC20FA(再生材入),t=50	m2	2735.4	411.8	2039.4		206.8		5393.4	3.0<W

材 料 数 量 計 算 書

市道上久津呂栗原線

N=1.0式当り

細別	規格	算式	数量	単位	摘要
【道路土工】					
掘削		$2735.36 \times 0.30 + 0.16 \times 231.3 +$ $(18.85 + 19.69 + 354.26 + 16.25) \times 0.05 =$ $(4.0 + 4.0 + 4.0 + 21.01 + 16.6) \times 0.02 = 879.06$	879.1	m ³	オープンカット
盛土工					
路肩盛土	良質流用土	$0.15 \times 231.3 = 34.70$	34.7	m ³	
整形仕上げ工					
法面整形		$0.61 \times 231.3 = 120.90$	120.9	m ²	
残土処理工	土砂等運搬				標準
		$879.06 - 34.70 / 0.9 = 840.50$	840.5	m ³	
	残土処分				
		$840.5 \times 1.2 = 1008.61$	1,008.6	m ³	
【構造物撤去工】					
舗装版切断工	舗装版切断 As, t ≤ 150	$5.7 + 5.0 + 7.2 + 27.3 + 7.2 + 30.7 + 6.0 + 3.6 = 92.70$	92.7	m	
舗装版破碎工	舗装版破碎 As, t ≤ 150	$2735.36 - (18.85 + 19.69 + 354.26 + 16.25) = 2326.31$	2,326.3	m ²	
舗装切断排水 運搬処分	As	$0.023 \times 0.05 \times 92.7 \times 1.3 = 0.14$	0.14	t	
殻運搬処分	舗装版破碎, As	$(2326.31 - 4.0 - 4.0 - 4.0 - 21.01) \times 0.05 +$ $(4.0 + 4.0 + 4.0 + 21.01) \times 0.03 = 115.66$	115.7	m ³	標準
【舗装工】					
下層路盤工	再生碎石RC-40 t=200	$2735.36 + 0.15 \times 231.3 = 2770.06$	2,770.1	m ²	図面計測
上層路盤工	粒調碎石M-30 t=100	$2735.36 + 0.05 \times 231.3 = 2746.93$	2,746.9	m ²	図面計測
表層工	密粒度AC20FA (再生材入), t=50	$2735.36 = 2735.36$	2,735.4	m ²	図面計測

材 料 数 量 計 算 書

市道浦出寺側1号線(その2箇所)

N=1.0式当り

細別	規格	算式	数量	単位	摘要
【道路土工】					
掘削		$411.80 \times 0.30 + 14.89 \times 0.02 = 123.84$	123.8	m ³	小規模
残土処理工	土砂等運搬	123.84	123.8	m ³	小規模
	残土処分	$123.8 \times 1.2 = 148.61$	148.6	m ³	
【構造物撤去工】					
舗装版切断工	舗装版切断 As, t ≤ 150	$4.2 + 5.4 + 7.7 = 17.30$	17.3	m	
舗装版破碎工	舗装版破碎 As, t ≤ 150	$411.80 = 441.80$	441.8	m ²	
舗装切断排水 運搬処分	As	$0.023 \times 0.05 \times 17.3 \times 1.3 = 0.03$	0.03	t	
殻運搬処分	舗装版破碎, As	$(411.80 - 14.89) \times 0.05 + 14.89 \times 0.03 = 20.29$	20.3	m ³	小規模
【舗装工】					
下層路盤工	再生碎石RC-40 t=200	$411.80 = 411.80$	411.8	m ²	図面計測
上層路盤工	粒調碎石M-30 t=100	$411.80 = 411.80$	411.8	m ²	図面計測
表層工	密粒度AC20FA (再生材入), t=50	$411.80 = 411.80$	411.8	m ²	図面計測

材 料 数 量 計 算 書

市道寺側線

N=1.0式当り

細別	規格	算式	数量	単位	摘要
【道路土工】					
掘削		$2039.40 \times 0.30 + 0.08 \times 119.4 + 0.09 \times 81.3 +$ $(45.03 + 19.56 + 87.48 + 9.75 + 127.60) \times 0.02 = 634.48$	634.5	m ³	小規模
盛土工 路肩盛土	良質流用土	$0.05 \times 119.4 + 0.14 \times 81.3 = 17.35$	17.4	m ³	
整形仕上げ工 法面整形		$0.26 \times 119.4 + 0.60 \times 81.3 = 79.82$	79.8	m ²	
残土処理工	土砂等運搬	$634.48 - 17.35 / 0.9 = 615.20$	615.2	m ³	小規模
	残土処分	$615.2 \times 1.2 = 738.24$	738.2	m ³	
【構造物撤去工】					
舗装版切断工	舗装版切断 As, t ≤ 150	$7.3 + 8.5 + 6.3 + 14.2 + 7.3 + 3.9 = 47.50$	47.5	m	
舗装版破碎工	舗装版破碎 As, t ≤ 150	$2039.40 = 2039.40$	2,039.4	m ²	
舗装切断排水 運搬処分	As	$0.023 \times 0.05 \times 47.5 \times 1.3 = 0.07$	0.07	t	
殻運搬処分	舗装版破碎, As	$(2039.40 - (45.03 + 19.56 + 87.48 + 9.75 + 127.60)) \times 0.05 +$ $(45.03 + 19.56 + 87.48 + 9.75 + 127.60) \times 0.03 = 96.18$	96.2	m ³	小規模
【舗装工】					
下層路盤工	再生碎石RC-40 t=200	$2039.40 + 0.15 \times (119.4 + 81.3) = 2069.51$	2,069.5	m ²	図面計測
上層路盤工	粒調碎石M-30 t=100	$2039.40 + 0.05 \times (119.4 + 81.3) = 2049.44$	2,049.4	m ²	図面計測
表層工	密粒度AC20FA (再生材入), t=50	$2039.40 = 2039.40$	2,039.4	m ²	図面計測

材 料 数 量 計 算 書

市道湊1号線

N=1.0式当り

細別	規格	算式	数量	単位	摘要
【道路土工】					
掘削		$649.09 \times 0.30 + 0.11 \times 25.3 + (151.81 + 1.08 + 9.61 + 45.99) \times 0.05 = 207.93$	207.9	m ³	小規模
盛土工 路肩盛土	良質流用土	$0.10 \times 25.3 = 2.53$	2.5	m ³	
整形仕上げ工 法面整形		$0.49 \times 25.3 = 12.40$	12.4	m ²	
残土処理工	土砂等運搬	$207.93 - 2.53 / 0.9 = 205.12$	205.1	m ³	小規模
	残土処分	$205.1 \times 1.2 = 246.14$	246.1	m ³	
【構造物撤去工】					
舗装版切断工	舗装版切断 As, t ≤ 150	$14.2 + 6.9 + 5.2 + 3.7 + 8.8 = 38.80$	38.8	m	
舗装版破碎工	舗装版破碎 As, t ≤ 150	$649.09 - (151.81 + 1.08 + 9.61 + 45.99) = 440.60$	440.6	m ²	
舗装切断排水 運搬処分	As	$0.023 \times 0.05 \times 38.8 \times 1.3 = 0.06$	0.06	t	
殻運搬処分	舗装版破碎, As	$440.60 \times 0.05 = 22.03$	22.0	m ³	小規模
【舗装工】					
下層路盤工	再生碎石RC-40 t=200	$649.09 + 0.15 \times 25.3 = 652.89$	652.9	m ²	図面計測
上層路盤工	粒調碎石M-30 t=100	$649.09 + 0.05 \times 25.3 = 650.36$	650.4	m ²	図面計測
表層工	密粒度AC20FA (再生材入), t=50	$649.09 = 649.09$	649.1	m ²	図面計測

材 料 数 量 計 算 書

市道湊3号線

N=1.0式当り

細別	規格	算式	数量	単位	摘要
【道路土工】					
掘削		$206.81 \times 0.30 + 0.15 \times 47.6 + 11.90 \times 0.02 + 4.91 \times 0.05 = 69.67$	69.7	m ³	小規模
盛土工 路肩盛土	良質流用土	$0.14 \times 47.6 = 6.66$	6.7	m ³	
整形仕上げ工 法面整形		$0.60 \times 47.6 = 28.56$	28.6	m ²	
残土処理工	土砂等運搬	$69.67 - 6.66 / 0.9 = 62.27$	62.3	m ³	小規模
	残土処分	$62.3 \times 1.2 = 74.72$	74.7	m ³	
【構造物撤去工】					
舗装版切断工	舗装版切断 As, t ≤ 150	$5.8 + 3.5 = 9.30$	9.3	m	
舗装版破碎工	舗装版破碎 As, t ≤ 150	$206.81 - 4.91 = 201.90$	201.9	m ²	
舗装切断排水 運搬処分	As	$0.023 \times 0.05 \times 9.3 \times 1.3 = 0.01$	0.01	t	
殻運搬処分	舗装版破碎, As	$(201.9 - 11.90) \times 0.05 + 11.90 \times 0.03 = 9.86$	9.9	m ³	小規模
【舗装工】					
下層路盤工	再生碎石RC-40 t=200	$206.81 + 0.15 \times 47.6 = 213.95$	214.0	m ²	図面計測
上層路盤工	粒調碎石M-30 t=100	$206.81 + 0.05 \times 47.6 = 209.19$	209.2	m ²	図面計測
表層工	密粒度AC20FA (再生材入), t=50	$206.81 = 206.81$	206.8	m ²	図面計測

材 料 数 量 計 算 書

市道湊4号線

N=1.0式当り

細別	規格	算式	数量	単位	摘要
【道路土工】					
掘削		$173.60 \times 0.30 + 0.08 \times 14.6 + 0.09 \times 55.3 + 20.8 \times 0.05 =$ 59.27	59.3	m ³	小規模
盛土工 路肩盛土	良質流用土	$0.04 \times 14.6 + 0.06 \times 55.3 =$ 3.90	3.9	m ³	
整形仕上げ工 法面整形		$0.22 \times 14.6 + 0.35 \times 55.3 =$ 22.57	22.6	m ²	
残土処理工	土砂等運搬	$59.27 - 3.9 / 0.9 =$ 54.94	54.9	m ³	小規模
	残土処分	$54.9 \times 1.2 =$ 65.92	65.9	m ³	
【構造物撤去工】					
舗装版切断工	舗装版切断 As, t ≤ 150	$6.1 =$ 6.10	6.1	m	
舗装版破碎工	舗装版破碎 As, t ≤ 150	$173.60 - 20.8 =$ 152.80	152.8	m ²	
舗装切断排水 運搬処分	As	$0.023 \times 0.05 \times 6.1 \times 1.3 =$ 0.01	0.01	t	
殻運搬処分	舗装版破碎, As	$152.80 \times 0.05 =$ 7.64	7.6	m ³	小規模
【舗装工】					
下層路盤工	再生碎石RC-40 t=200	$173.60 + 0.15 \times (14.6 + 55.3) =$ 184.09	184.1	m ²	図面計測
上層路盤工	粒調碎石M-30 t=100	$173.60 + 0.05 \times (14.6 + 55.3) =$ 177.10	177.1	m ²	図面計測
表層工	密粒度AC20FA (再生材入), t=50	$173.60 =$ 173.60	173.6	m ²	図面計測

工 事 数 量 総 括 表

工事区分(レベル1)						
工種(レベル2)	規格	単位	数量(前回)	数量(今回)	数量増減	摘要
種別(レベル3)						
細別(レベル4)						
市道浦出脇之谷内線他2路線		式		1		
道路土工		式		1		
掘削		m3		260		
残土処理工	土砂等運搬	m3		260		
残土処理工	残土処分	m3		310		
盛土工		式		1		
路肩盛土	良質流用土	m3		5		
整形仕上げ工		式		1		
法面整形		m2		24		
構造物撤去工		式		1		
舗装版切断工		式		1		
舗装版切断	As,t $\leq$ 150	m		35		
舗装版破碎工		式		1		
舗装版破碎	As,t $\leq$ 150	m2		750		
運搬処分工		式		1		
運搬処分	As舗装切断排水	t		0.5		
	舗装版破碎,As	m3		37		
舗装工		式		1		
アスファルト舗装工(車道部)		式		1		
下層路盤工	再生碎石RC-40,t=200	m2		862		W $\geq$ 2.4
上層路盤工	粒調碎石M-30,t=100	m2		853		W $\geq$ 2.4
表層工	密粒度AC20FA(再生材入),t=50	m2		848		3.0<W

工 事 数 量 集 計 表

工事区分(レベル1)							
工種(レベル2)	規格	単位	市道 浦出脇之谷内線	市道 浦出寺側1号線 その1箇所	市道 湊2号線	合計	摘要
種別(レベル3)							
細別(レベル4)							
市道浦出脇之谷内線他2路線		式	1	1	1	1	
道路土工		式	1	1	1	1	
掘削		m3	93.1	63.4	105.8	262.3	小規模
残土処理工	土砂等運搬	m3	93.1	63.4	100.3	256.8	小規模
残土処理工	残土処分	m3	111.8	76.1	120.4	308.3	
盛土工		式			1	1	
路肩盛土	良質流用土	m3			4.9	4.9	
整形仕上げ工		式			1	1	
法面整形		m2			23.6	23.6	
構造物撤去工		式	1	1	1	1	
舗装版切断工		式	1	1	1	1	
舗装版切断	As,t≤150	m	10.0	14.1	10.9	35	
舗装版破碎工		式	1	1	1	1	
舗装版破碎	As,t≤150	m2	308.0	139.0	303.8	750.8	
運搬処分工		式	1	1	1	1	
運搬処分	As舗装切断排水	t	0.01	0.02	0.02	0.05	
	舗装版破碎,As	m3	14.7	6.9	15.2	36.8	小規模
舗装工		式	1	1	1	1	
アスファルト舗装工(車道部)		式	1	1	1	1	
下層路盤工	再生碎石RC-40,t=200	m2	308.0	201.0	353.3	862.3	$W \geq 2.4$
上層路盤工	粒調碎石M-30,t=100	m2	308.0	201.0	343.5	852.5	$W \geq 2.4$
表層工	密粒度AC20FA(再生材入),t=50	m2	308.0	201.0	338.5	847.5	$3.0 < W$

材 料 数 量 計 算 書

市道浦出脇之谷内線

N=1.0式当り

細別	規格	算式	数量	単位	摘要
【道路土工】					
掘削		$(308.02-17.25-19.11) \times 0.30 + (17.25+19.11) \times 0.32 = 93.13$	93.1	m ³	小規模
残土処理工	土砂等運搬	93.13	93.1	m ³	小規模
	残土処分	$93.1 \times 1.2 = 111.76$	111.8	m ³	
【構造物撤去工】					
舗装版切断工	舗装版切断 As, t ≤ 150	$6.9 + 3.1 = 10.00$	10.0	m	
舗装版破碎工	舗装版破碎 As, t ≤ 150	$308.02 = 308.02$	308.0	m ²	
舗装切断排水 運搬処分	As	$0.023 \times 0.05 \times 10 \times 1.3 = 0.01$	0.01	t	
殻運搬処分	舗装版破碎, As	$(308.02-17.25-19.11) \times 0.05 + (17.25+19.11) \times 0.03 = 14.67$	14.7	m ³	小規模
【舗装工】					
下層路盤工	再生碎石RC-40 t=200	$308.02 = 308.02$	308.0	m ²	図面計測
上層路盤工	粒調碎石M-30 t=100	$308.02 = 308.02$	308.0	m ²	図面計測
表層工	密粒度AC20FA (再生材入), t=50	$308.02 = 308.02$	308.0	m ²	図面計測

材 料 数 量 計 算 書

市道浦出寺側1号線 その1箇所

N=1.0式当り

細別	規格	算式	数量	単位	摘要
【道路土工】					
掘削		$(200.97-62.0) \times 0.30 + 62.0 \times 0.35 = 63.39$	63.4	m ³	小規模
残土処理工	土砂等運搬	63.39	63.4	m ³	小規模
	残土処分	$63.4 \times 1.2 = 76.07$	76.1	m ³	
【構造物撤去工】					
舗装版切断工	舗装版切断 As, t ≤ 150	$5.0 + 9.1 = 14.10$	14.1	m	
舗装版破碎工	舗装版破碎 As, t ≤ 150	$200.97 - 62.0 = 138.97$	139.0	m ²	
舗装切断排水 運搬処分	As	$0.023 \times 0.05 \times 14.1 \times 1.3 = 0.02$	0.02	t	
殻運搬処分	舗装版破碎, As	$138.97 \times 0.05 = 6.95$	6.9	m ³	小規模
【舗装工】					
下層路盤工	再生碎石RC-40 t=200	$200.97 = 200.97$	201.0	m ²	図面計測
上層路盤工	粒調碎石M-30 t=100	$200.97 = 200.97$	201.0	m ²	図面計測
表層工	密粒度AC20FA (再生材入), t=50	$200.97 = 200.97$	201.0	m ²	図面計測

材 料 数 量 計 算 書

市道湊2号線

N=1.0式当り

細別	規格	算式	数量	単位	摘要
【道路土工】					
掘削		$3.1 \times 0.3 \times 103.4 + 0.08 \times 98.5 + (27.38 + 7.40) \times 0.05 = 105.78$	105.8	m ³	小規模
盛土工 路肩盛土	良質流用土	$0.05 \times 98.5 = 4.93$	4.9	m ³	
整形仕上げ工 法面整形		$0.24 \times 98.5 = 23.64$	23.6	m ²	
残土処理工	土砂等運搬	$105.78 - 4.93 / 0.9 = 100.30$	100.3	m ³	小規模
	残土処分	$100.3 \times 1.2 = 120.36$	120.4	m ³	
【構造物撤去工】					
舗装版切断工	舗装版切断 As, t ≤ 150	$3.7 + 7.2 = 10.90$	10.9	m	
舗装版破碎工	舗装版破碎 As, t ≤ 150	$338.53 - 27.38 - 7.40 = 303.75$	303.8	m ²	
舗装切断排水 運搬処分	As	$0.023 \times 0.05 \times 10.9 \times 1.3 = 0.02$	0.02	t	
殻運搬処分	舗装版破碎, As	$303.75 \times 0.05 = 15.19$	15.2	m ³	小規模
【舗装工】					
下層路盤工	再生碎石RC-40 t=200	$338.53 + 0.15 \times 98.5 = 353.31$	353.3	m ²	
上層路盤工	粒調碎石M-30 t=100	$338.53 + 0.05 \times 98.5 = 343.46$	343.5	m ²	
表層工	密粒度AC20FA (再生材入), t=50	$338.53 = 338.53$	338.5	m ²	

工 事 数 量 総 括 表

工事区分(レベル1)	規格	単位	数量(前回)	数量(今回)	数量増減	摘要
工種(レベル2)						
種別(レベル3)						
細別(レベル4)						
市道湖光線他1路線		式		1		
道路土工		式		1		
掘削	小規模	m3		1900		
保護路肩	盛土	m3		250		
	法面整形	m2		1800		
残土処理		式		1		
土砂等運搬	小規模	m3		1630		
残土処分		m3		1950		
構造物撤去工		式		1		
舗装版切断工		式		1		
舗装版切断	As,t≤150	m		140		
舗装版破碎工		式		1		
舗装版破碎	As,t≤150	m2		5430		
運搬工		式		1		
運搬	As舗装切断排水	t		0.5		
	舗装版破碎,As	m3		271		
処分工		式		1		
処分	As舗装切断排水	t		0.5		
	舗装版破碎,As	m3		271		
舗装工		式		1		
アスファルト舗装工(車道部)		式		1		
下層路盤工	再生碎石RC-40,t=200	m2		5770		
上層路盤工	粒調碎石M-30,t=100	m2		5550		
表層工	密粒度AC20FA(再生材入),t=50	m2		5450		3.0m<W
区画線工		式		1		
溶融式区画線		式		1		
外側線	w=150 実線	m		2090		

工事数量集計表

[illegible]

材料数量計算書

市道湖光線(1工区)

N=1.0式当り

細別	規格	算式	数量	単位	摘要
【道路土工】					
掘削		$1.6 \times 38.2 + 1.4 \times 526.5 = 798.22$ $0.2 \times 38.2 + 0.1 \times (36.1 + 155.7 + 75.5 + 153.9 + 153.9) = 65.15$ $798.22 + 65.15 = 863.37$	863.4	m ³	
保護路肩	盛土	$0.2 \times 38.2 + 0.1 \times (36.1 + 155.7 + 75.5 + 153.9 + 153.9) = 65.15$	65.2	m ³	
	法面整形	$0.9 \times 38.2 + 0.7 \times (36.1 + 155.7 + 75.5 + 153.9 + 153.9) = 436.95$	437.0	m ²	
残土処理工	土砂等運搬	$863.37 - 65.15 / 0.9 = 790.98$	791.0	m ³	
	残土処分	$790.98 \times 1.2 = 949.18$	949.2	m ³	
【構造物撤去工】					
舗装版切断	As, t ≤ 150	$5.8 + 6.0 + 4.0 + 8.0 + 10.2 + 9.2 + 13.0 + 5.0 + 4.5 = 65.70$	65.7	m	
舗装版破碎	As, t ≤ 150	$5.3 \times 38.2 + 4.5 \times 526.5 = 2571.71$	2,571.7	m ²	
舗装切断排水 運搬処分	As	$0.023 \times 0.05 \times 65.7 \times 1.3 = 0.098$	0.10	t	
殻運搬処分	As	$2571.71 \times 0.05 = 128.59$	128.6	m ³	
【舗装工】					
下層路盤工	再生碎石RC-40 t=200	$5.45 \times 38.2 + 4.8 \times 526.5 = 2735.39$	2,735.4	m ²	
上層路盤工	粒調碎石M-30 t=100	$5.35 \times 38.2 + 4.6 \times 526.5 = 2626.27$	2,626.3	m ²	
表層工	密粒度AC20FA (再生材入), t=50	$5.3 \times 38.2 + 4.5 \times 526.5 = 2571.71$	2,571.7	m ²	
【区画線工】					
溶融式区画線	外側線 w=150 実線	両側延長より $564.7 \times 2 = 1129.40$	1,129.4	m	

材料数量計算書

市道湖光線(2工区)

N=1.0式当り

細別	規格	算式	数量	単位	摘要
【道路土工】					
掘削		$1.4 \times 5.4 + 4.51 \times 0.02 + 0.2 \times 2 \times 5.4 = 9.81$	9.8	m ³	
保護路肩	盛土	$0.2 \times 2 \times 5.4 = 2.16$	2.2	m ³	
	法面整形	$0.8 \times 5.4 + 0.9 \times 5.4 = 9.18$	9.2	m ²	
残土処理工	土砂等運搬	$9.81 - 2.16 / 0.9 = 7.41$	7.4	m ³	
	残土処分	$7.41 \times 1.2 = 8.89$	8.9	m ³	
【構造物撤去工】					
舗装版切断	As, t ≤ 150	$4.5 \times 2 = 9.00$	9.0	m	
舗装版破碎	As, t ≤ 150	$4.5 \times 5.4 = 24.30$	24.3	m ²	
舗装切断排水 運搬処分	As	$0.023 \times 0.05 \times 9.0 \times 1.3 = 0.013$	0.01	t	
殻運搬処分	As	$(4.5 \times 5.4 - 4.51) \times 0.05 + 4.51 \times 0.03 = 1.12$	1.1	m ³	
【舗装工】					
下層路盤工	再生碎石RC-40 t=200	$4.8 \times 5.4 = 25.92$	25.9	m ²	
上層路盤工	粒調碎石M-30 t=100	$4.6 \times 5.4 = 24.84$	24.8	m ²	
表層工	密粒度AC20FA (再生材入), t=50	$4.5 \times 5.4 = 24.30$	24.3	m ²	
【区画線工】					
溶解式区画線	外側線 w=150 実線	両側延長より $5.4 \times 2 = 10.80$	10.8	m	

材料数量計算書

市道湖光線(3工区)

N=1.0式当り

細別	規格	算式	数量	単位	摘要
【道路土工】					
掘削		$1.4 \times 57.9 + 7.61 \times 0.02 + 0.1 \times 2 \times 57.9 = 92.79$	92.8	m ³	
保護路肩	盛土	$0.1 \times 2 \times 57.9 = 11.58$	11.6	m ³	
	法面整形	$0.7 \times 2 \times 57.9 = 81.06$	81.1	m ²	
残土処理工	土砂等運搬	$92.79 - 11.58 / 0.9 = 79.93$	79.9	m ³	
	残土処分	$79.93 \times 1.2 = 95.91$	95.9	m ³	
【構造物撤去工】					
舗装版切断	As, t ≤ 150	$4.5 \times 2 = 9.00$	9.0	m	
舗装版破碎	As, t ≤ 150	$4.5 \times 57.9 = 260.55$	260.6	m ²	
舗装切断排水 運搬処分	As	$0.023 \times 0.05 \times 9.0 \times 1.3 = 0.013$	0.01	t	
殻運搬処分	As	$(4.5 \times 57.9 - 7.61) \times 0.05 + 7.61 \times 0.03 = 12.88$	12.9	m ³	
【舗装工】					
下層路盤工	再生碎石RC-40 t=200	$4.8 \times 57.9 = 277.92$	277.9	m ²	
上層路盤工	粒調碎石M-30 t=100	$4.6 \times 57.9 = 266.34$	266.3	m ²	
表層工	密粒度AC20FA (再生材入), t=50	$4.5 \times 57.9 = 260.55$	260.6	m ²	
【区画線工】					
溶解式区画線	外側線 w=150 実線	両側延長より $57.9 \times 2 = 115.80$	115.8	m	

材料数量計算書

市道湖光線(4工区)

N=1.0式当り

細別	規格	算式	数量	単位	摘要
【道路土工】					
掘削		$1.3 \times 273.4 + 37.31 \times 0.02 + 0.2 \times (160.0 + 109.5) \times 2 = 463.97$	464.0	m ³	
保護路肩	盛土	$0.2 \times (160.0 + 109.5) \times 2 = 107.80$	107.8	m ³	
	法面整形	$0.9 \times (160.0 + 109.5) \times 2 = 485.10$	485.1	m ²	
残土処理工	土砂等運搬	$463.97 - 107.8 / 0.9 = 344.19$	344.2	m ³	
	残土処分	$344.19 \times 1.2 = 413.03$	413.0	m ³	
【構造物撤去工】					
舗装版切断	As, t ≤ 150	$4.0 \times 2 + 4.45 = 12.45$	12.5	m	
舗装版破碎	As, t ≤ 150	$4.45 \times 273.4 = 1216.63$	1,216.6	m ²	
舗装切断排水 運搬処分	As	$0.023 \times 0.05 \times 12.45 \times 1.3 = 0.019$	0.02	t	
殻運搬処分	As	$(4.45 \times 273.4 - 37.31) \times 0.05 + 37.31 \times 0.03 = 60.09$	60.1	m ³	
【舗装工】					
下層路盤工	再生碎石RC-40 t=200	$4.75 \times 273.4 = 1298.65$	1,298.7	m ²	
上層路盤工	粒調碎石M-30 t=100	$4.55 \times 273.4 = 1243.97$	1,244.0	m ²	
表層工	密粒度AC20FA (再生材入), t=50	$4.45 \times 273.4 = 1216.63$	1,216.6	m ²	
【区画線工】					
溶解式区画線	外側線 w=150 実線	両側延長より $160.0 \times 2 + 109.5 \times 2 = 539.00$	539.0	m	

材料数量計算書

市道湖光線(5工区)

N=1.0式当り

細別	規格	算式	数量	単位	摘要
【道路土工】					
掘削		$1.4 \times 147.5 + 48.2 \times 0.3 + 10.08 \times 0.02 + 0.1 \times 147.5 + 0.3 \times 147.5 =$ 280.16	280.2	m ³	
保護路肩	盛土	$0.1 \times 147.5 + 0.3 \times 147.5 =$ 59.00	59.0	m ³	
	法面整形	$0.5 \times 147.5 + 0.7 \times 147.5 =$ 177.00	177.0	m ²	
残土処理工	土砂等運搬	$280.16 - 59.0 / 0.9 =$ 214.61	214.6	m ³	
	残土処分	$214.61 \times 1.2 =$ 257.53	257.5	m ³	
【構造物撤去工】					
舗装版切断	As, t ≤ 150	$4.6 + 4.3 + 4.2 + 4.7 =$ 17.80	17.8	m	
舗装版破碎	As, t ≤ 150	$4.6 \times 147.5 + 48.2 =$ 726.70	726.7	m ²	
舗装切断排水 運搬処分	As	$0.023 \times 0.05 \times 17.8 \times 1.3 =$ 0.027	0.03	t	
殻運搬処分	As	$(4.6 \times 147.5 + 48.2 - 10.08) \times 0.05 + 10.08 \times 0.03 =$ 36.13	36.1	m ³	
【舗装工】					
下層路盤工	再生碎石RC-40 t=200	$4.9 \times 147.5 + 48.2 =$ 770.95	771.0	m ²	
上層路盤工	粒調碎石M-30 t=100	$4.7 \times 147.5 + 48.2 =$ 741.45	741.5	m ²	
表層工	密粒度AC20FA (再生材入), t=50	$4.6 \times 147.5 + 48.2 =$ 726.70	726.7	m ²	
【区画線工】					
溶解式区画線	外側線 w=150 実線	両側延長より $147.5 \times 2 =$ 295.00	295.0	m	

材料数量計算書

市道万尾5号線(1工区)

N=1.0式当り

細別	規格	算式	数量	単位	摘要
【道路土工】					
掘削		$1.2 \times 38.0 + 3.94 \times 0.05 + 0.1 \times 38.0 \times 2 = 53.40$	53.4	m ³	
保護路肩	盛土	$0.1 \times 38.0 \times 2 = 7.60$	7.6	m ³	
	法面整形	$0.6 \times 38.0 + 0.7 \times 38.0 = 606.48$	606.5	m ²	
残土処理工	土砂等運搬	$53.4 - 7.6 / 0.9 = 44.95$	45.0	m ³	
	残土処分	$44.95 \times 1.2 = 53.94$	53.9	m ³	
【構造物撤去工】					
舗装版切断	As, t ≤ 150	平面図より 4.10	4.1	m	
舗装版破碎	As, t ≤ 150	$4.1 \times 38.0 - 3.94 = 151.86$	151.9	m ²	
舗装切断排水 運搬処分	As	$0.023 \times 0.05 \times 4.1 \times 1.3 = 0.006$	0.01	t	
殻運搬処分	As	$151.86 \times 0.05 = 7.59$	7.6	m ³	
【舗装工】					
下層路盤工	再生碎石RC-40 t=200	$4.4 \times 38.0 = 167.20$	167.2	m ²	
上層路盤工	粒調碎石M-30 t=100	$4.2 \times 38.0 = 159.60$	159.6	m ²	
表層工	密粒度AC20FA (再生材入), t=50	$4.1 \times 38.0 = 155.80$	155.8	m ²	

材料数量計算書

市道万尾5号線(2工区)


N=1.0式当り

細別	規格	算式	数量	単位	摘要
【道路土工】					
掘削		$2.0 \times 72.1 + 7.31 \times 0.05 = 144.57$	144.6	m ³	
残土処理工	土砂等運搬	144.57	144.6	m ³	
	残土処分	$144.57 \times 1.2 = 173.48$	173.5	m ³	
【構造物撤去工】					
舗装版切断	As, t ≤ 150	$6.8 + 11.9 = 18.70$	18.7	m	
舗装版破碎	As, t ≤ 150	$6.8 \times 72.1 - 7.31 = 482.97$	483.0	m ²	
舗装切断排水 運搬処分	As	$0.023 \times 0.05 \times 18.7 \times 1.3 = 0.028$	0.03	t	
殻運搬処分	As	$482.97 \times 0.05 = 24.15$	24.1	m ³	
【舗装工】					
下層路盤工	再生碎石RC-40 t=200	$6.8 \times 72.1 = 490.28$	490.3	m ²	
上層路盤工	粒調碎石M-30 t=100	$6.8 \times 72.1 = 490.28$	490.3	m ²	
表層工	密粒度AC20FA (再生材入), t=50	$6.8 \times 72.1 = 490.28$	490.3	m ²	

宮田地区 宮田6号線


平面図

縮尺 1 : 500

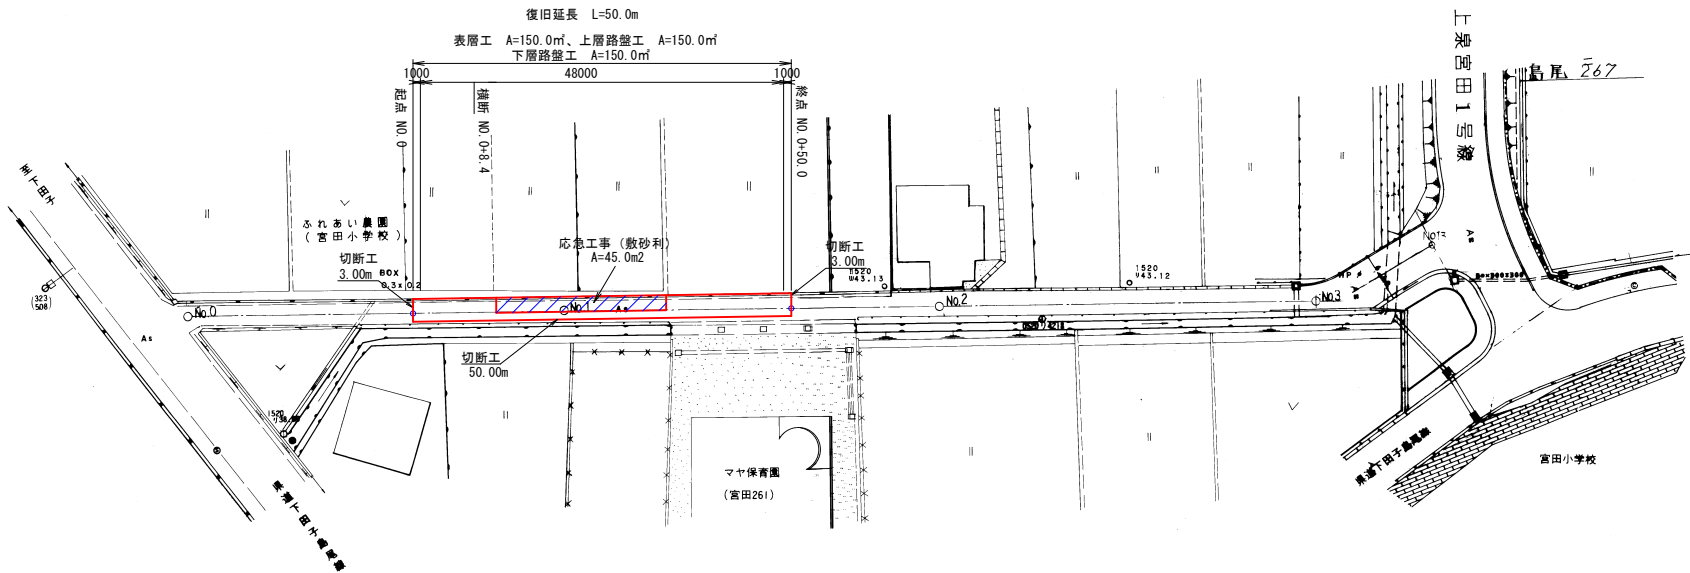

横断面図

縮尺 1 : 100

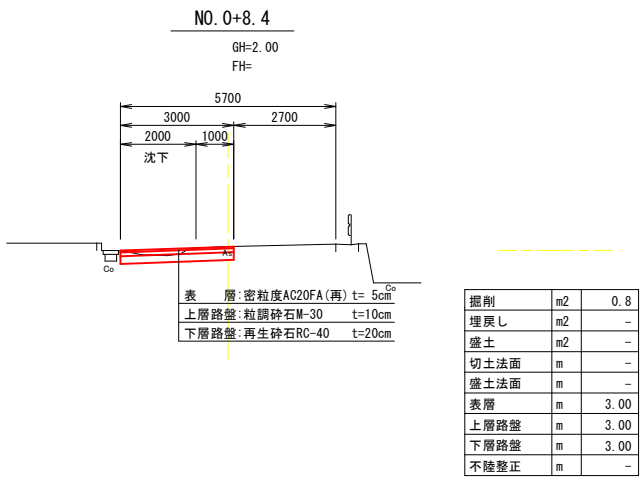


実施設計

工事番号	国災6年第237号	道路名	市道宮田 6 号線
工 事 名	道路災害復旧工事	施工箇所	氷見市宮田地内
図 面 名 称	平面図 標準横断面図	縮 尺	図示
		図面番号	1 / 1
課 長	総括担当	主 務	設 計
氷 見 市 役 所			

下田子2号線


平面図

縮尺 1 : 500

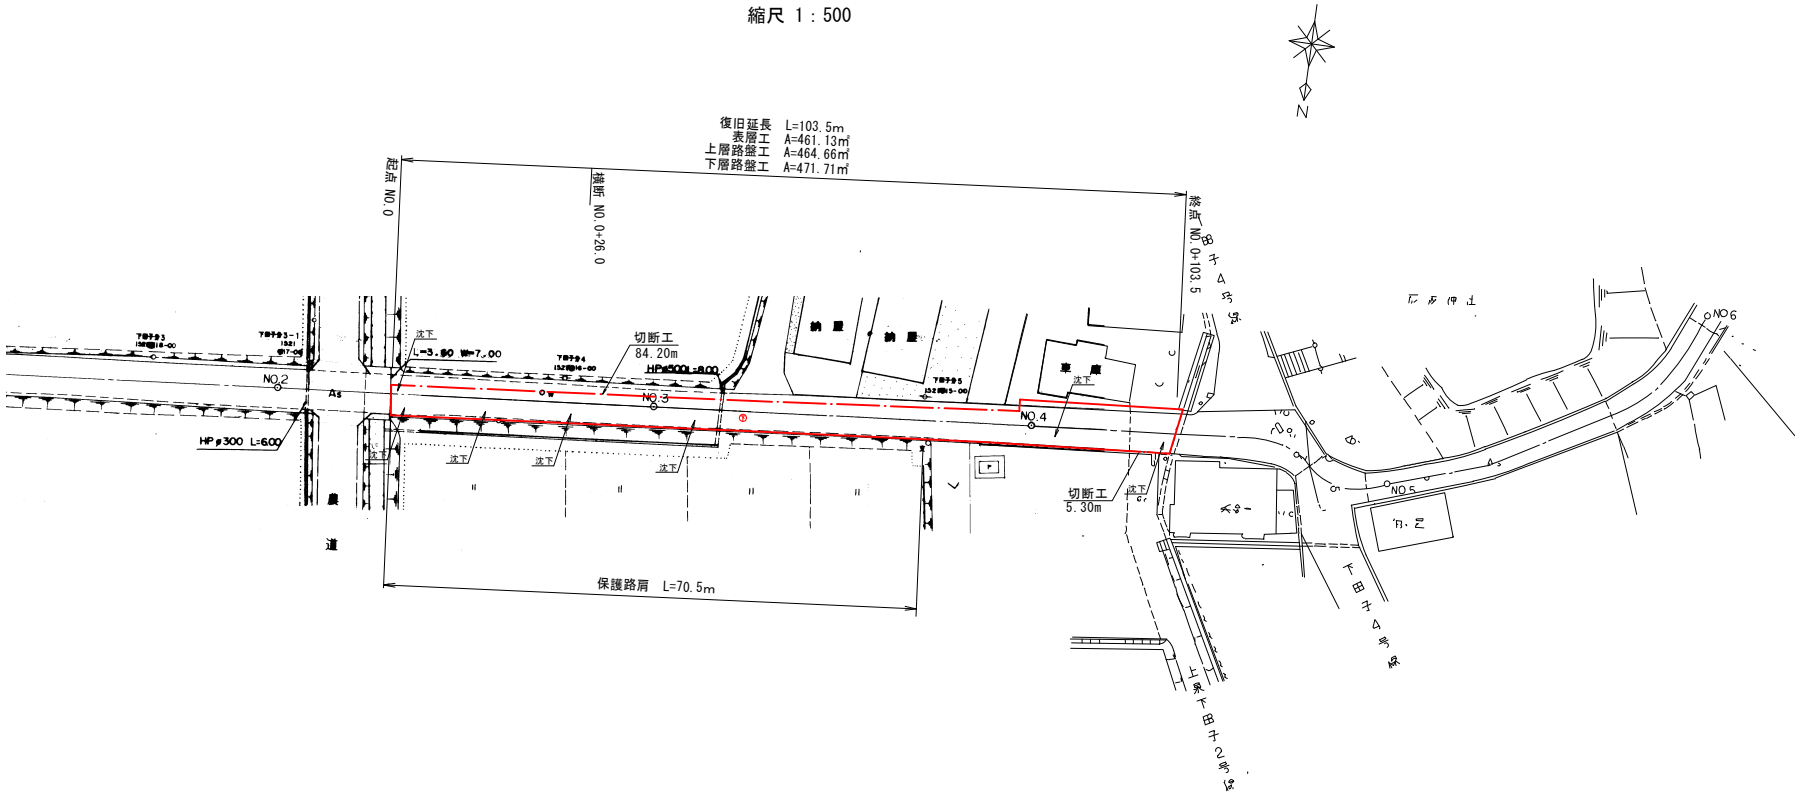


横断面図

縮尺 1 : 100

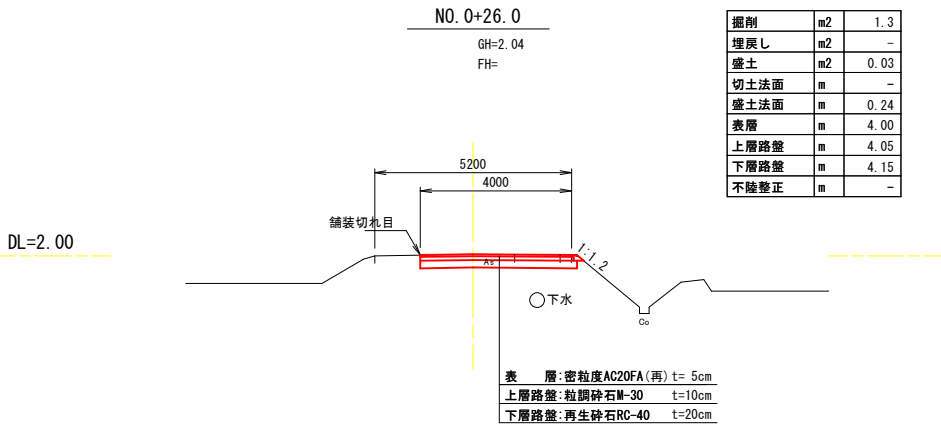

保護路肩

縮尺 1 : 20

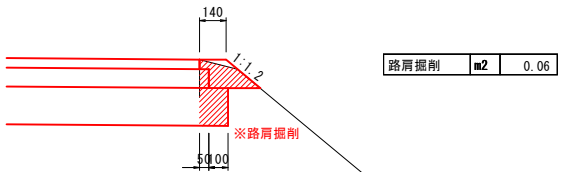


延長 L=70.5m

Co

舗装展開図

縮尺 1 : 200

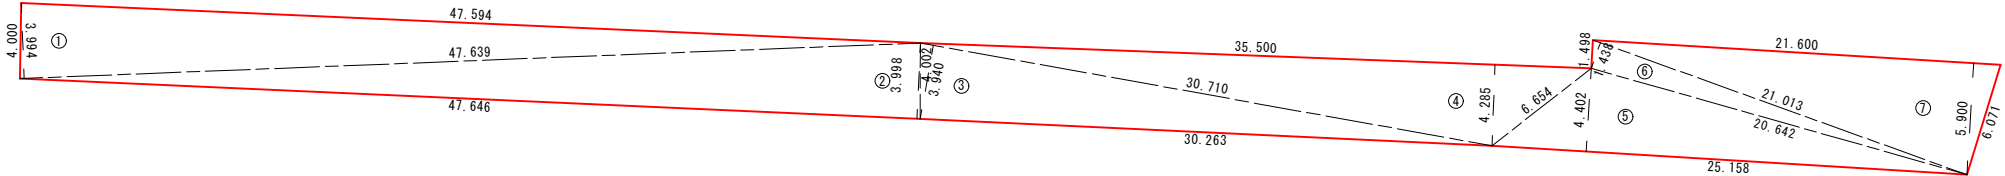


記号	底辺	高さ	倍面積 m ²
1	47.639	3.994	190.270
2	47.646	3.998	190.489
3	30.710	3.940	120.997
4	35.500	4.285	152.118
5	25.158	4.402	110.746
6	21.013	1.438	30.217
7	21.600	5.900	127.440
倍面積 m ²			922.277
面積 m ²			461.139
地積 m ²			461.13

実施設計


工事番号	国災6年第271号	道路名	市道下田子2号線
工事名	道路災害復旧工事	施工箇所	氷見市下田子地内
図面名称	平面図	縮尺	図示
	横断面図	図面番号	1 / 2
課長	総括担当	主務	設計
氷見市役所			

平面図
縮尺 1 : 500

下田子4号線（その2箇所）

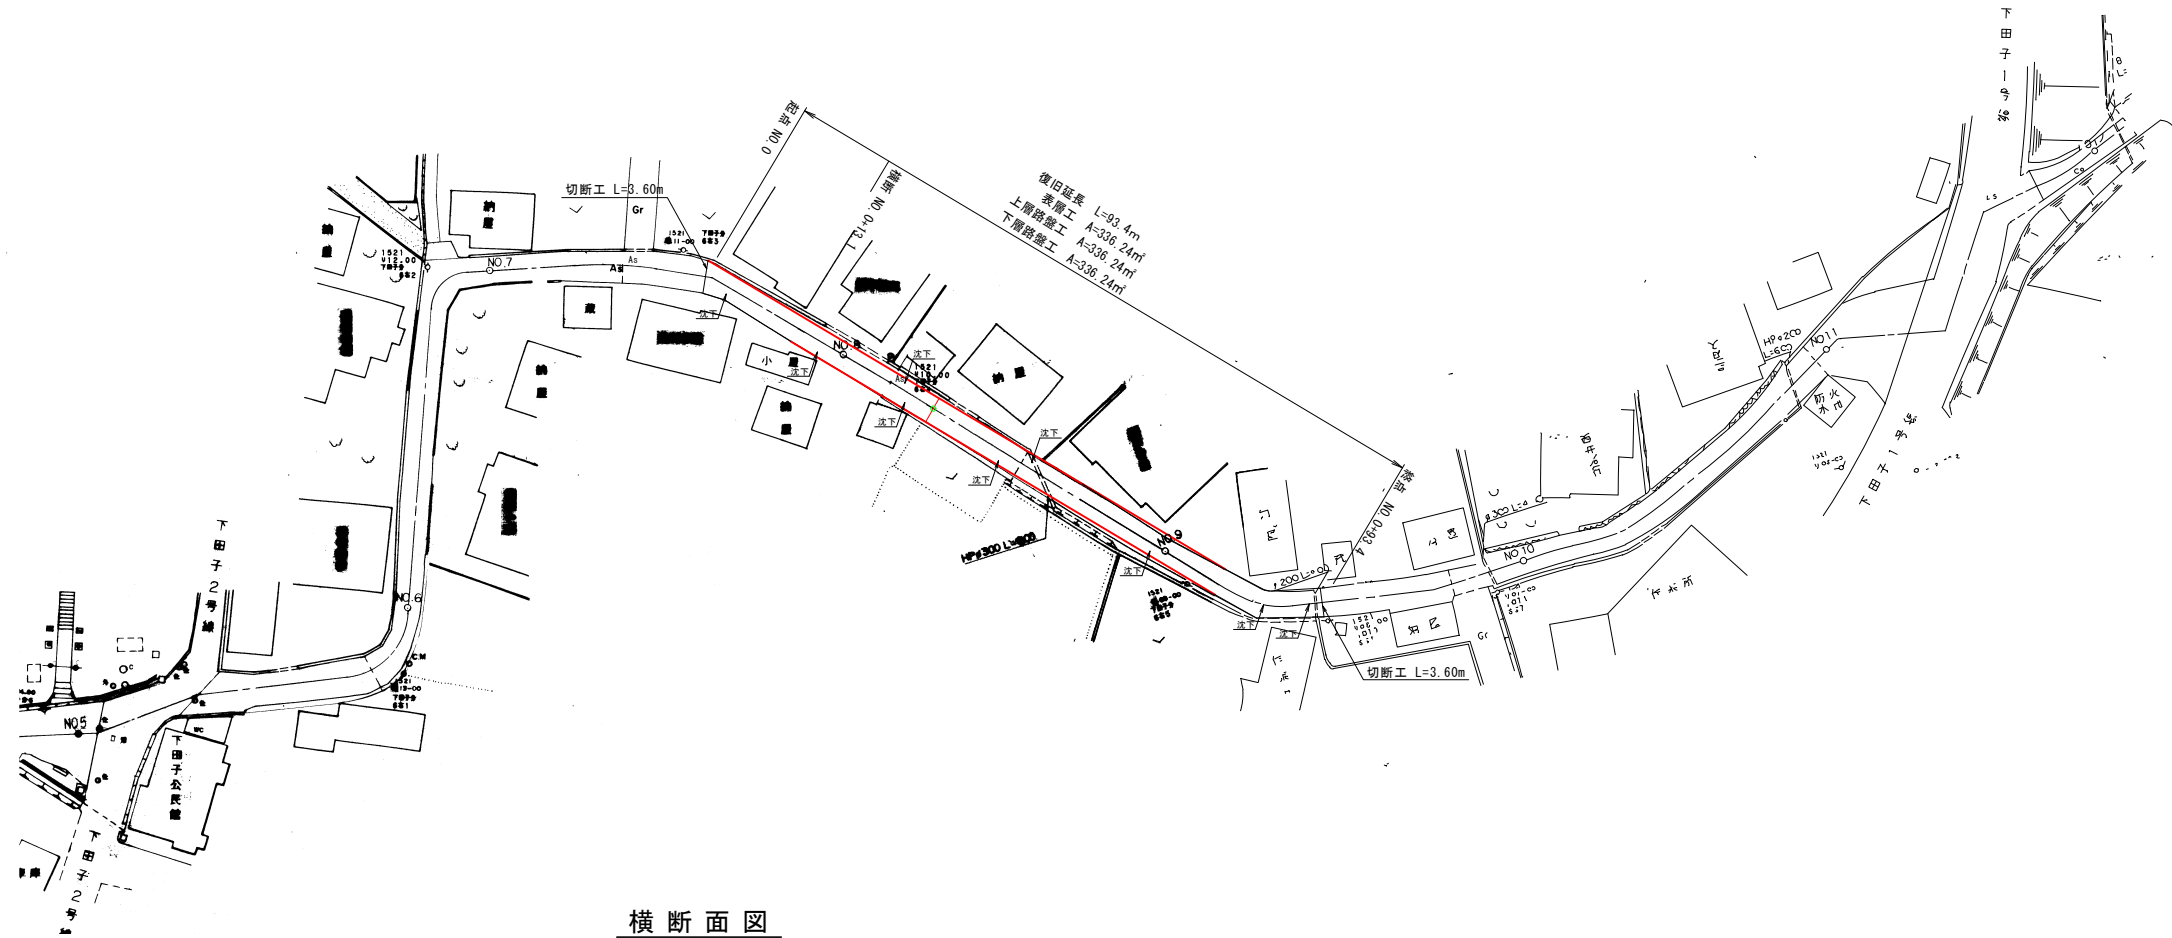

横断面図
縮尺 1 : 100

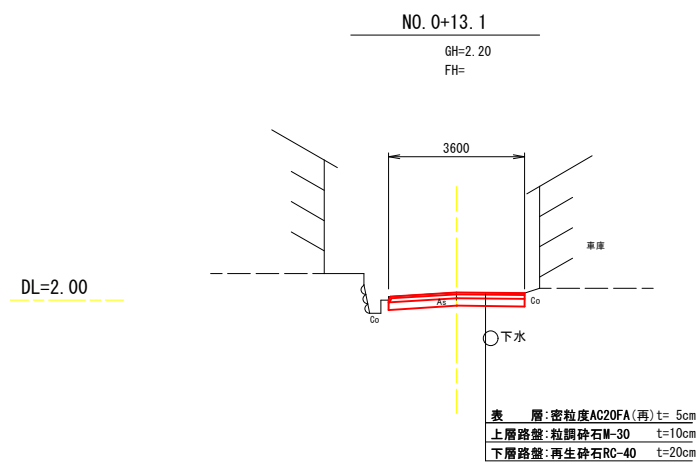


掘削	m2	1.3
埋戻し	m2	-
盛土	m2	-
切土法面	m	-
盛土法面	m	-
表層	m	3.60
上層路盤	m	3.60
下層路盤	m	3.60
不陸整正	m	-

実施設計

工事番号	国災6年第271号	道路名	市道下田子4号線 その2箇所
工事名	道路災害復旧工事	施工箇所	氷見市下田子地内
図面名称	平面図 横断面図	縮尺 図面番号	図示 2 / 2
課長	総括担当	主務	設計
氷見市役所			



平面図

縮尺 1 : 500

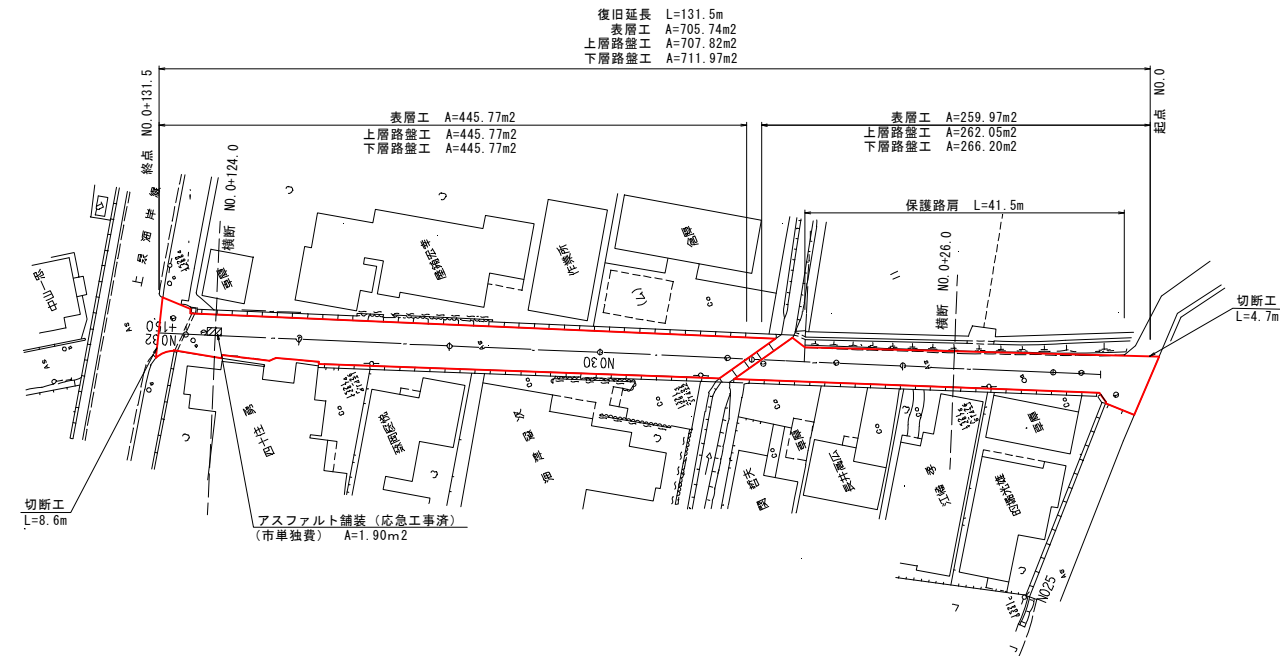


横断面図

縮尺 1 : 100

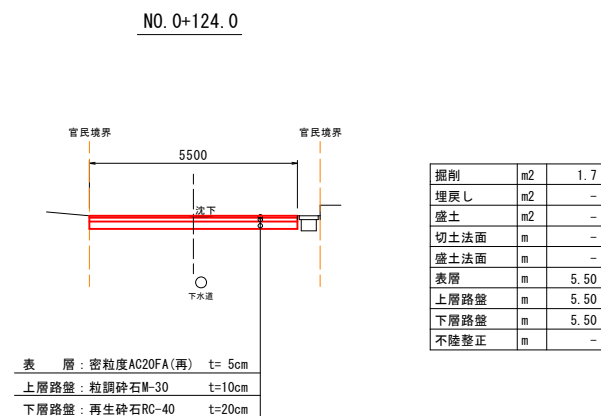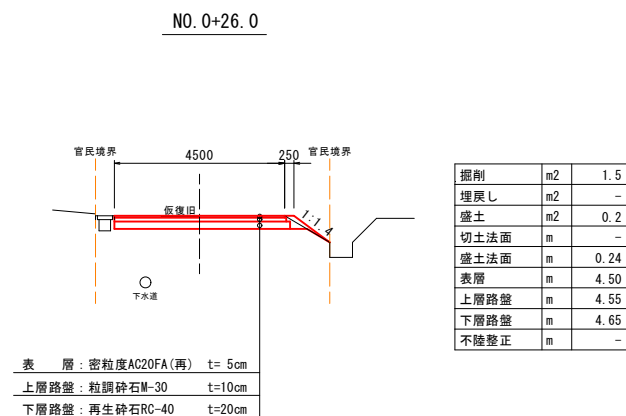

保護路肩


縮尺 1 : 20

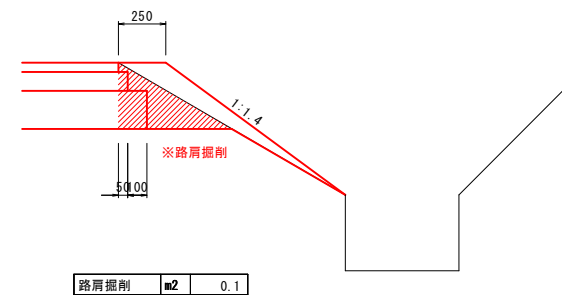


実施設計

工事番号	国災6年第380号	道路名	市道上泉3号線
工事名	道路災害復旧工事	施工箇所	氷見市上泉地内
図面名称	平面図 横断面図 保護路肩	縮尺	図示
		図面番号	1 / 1
課長	総括担当	主務	設計
氷見市役所			


平面図
縮尺 1 : 500

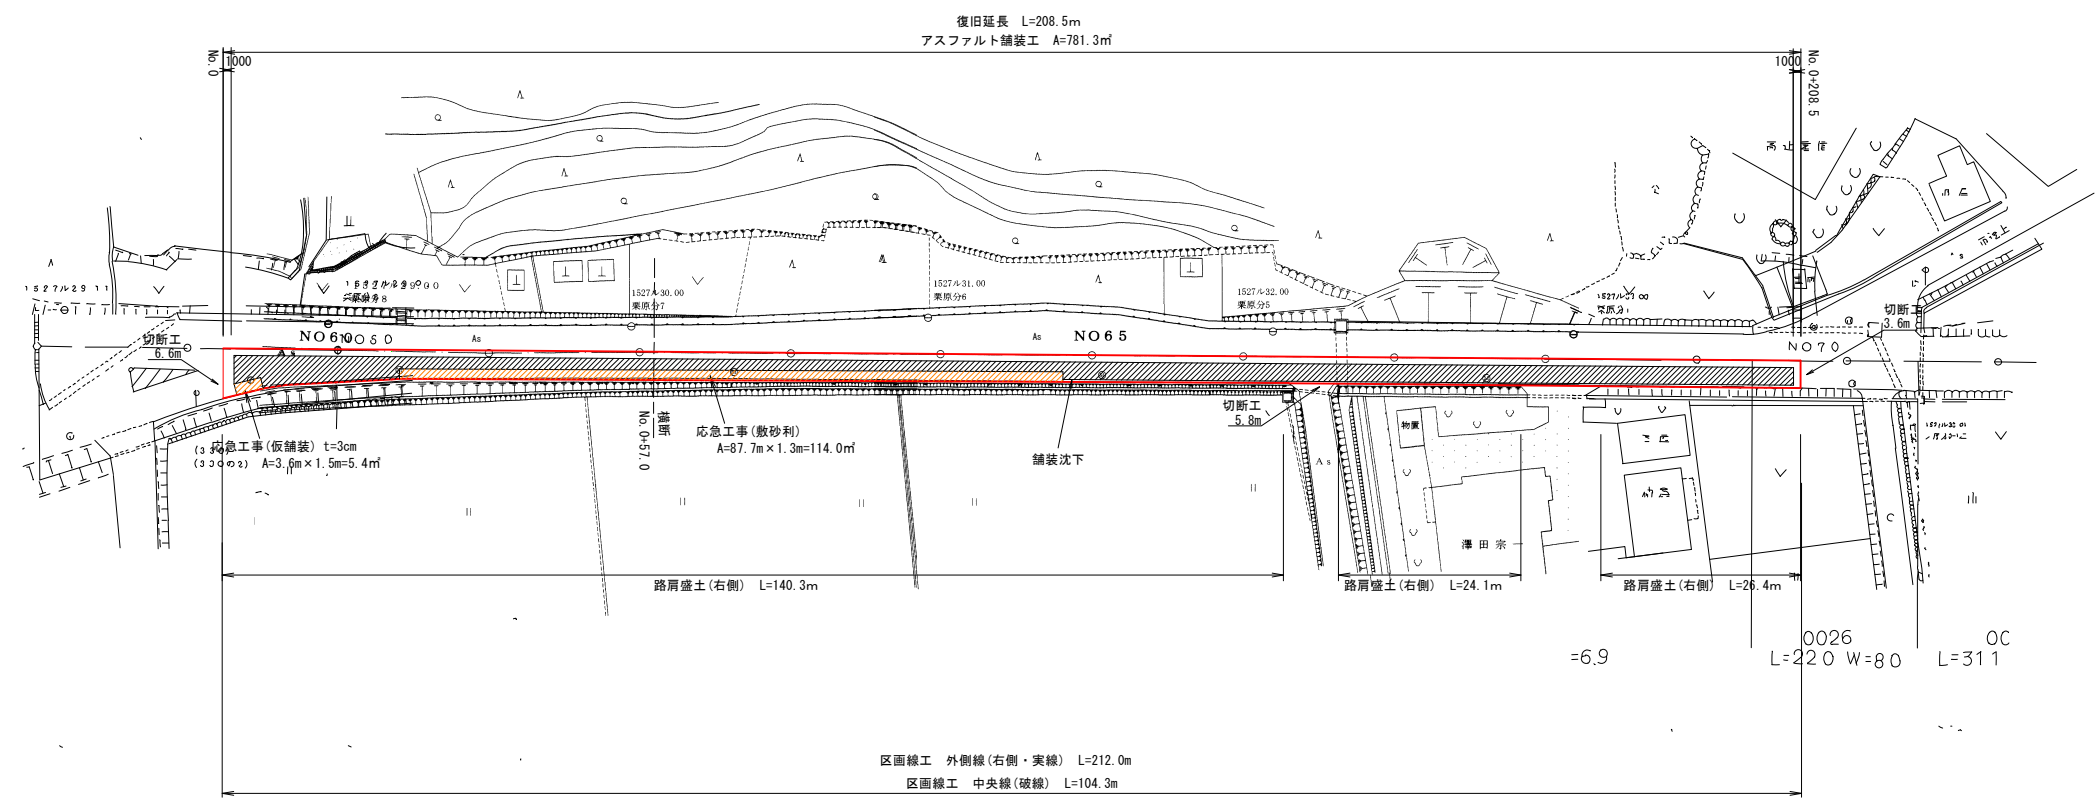


横断面図
縮尺 1 : 100

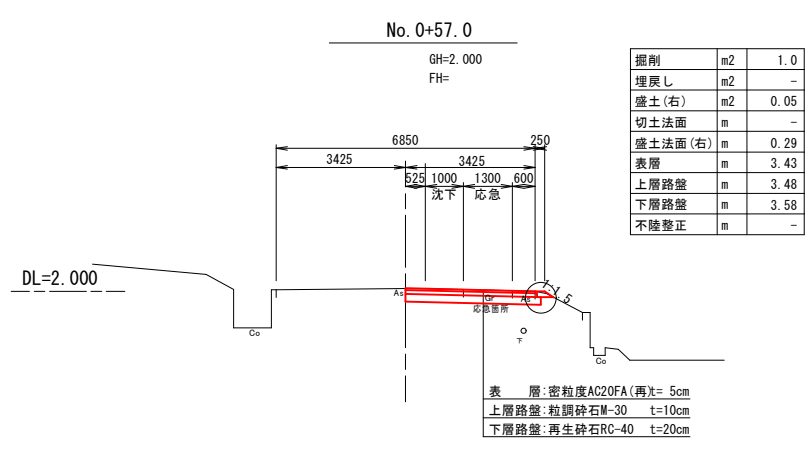

路肩盛土
縮尺 1 : 20

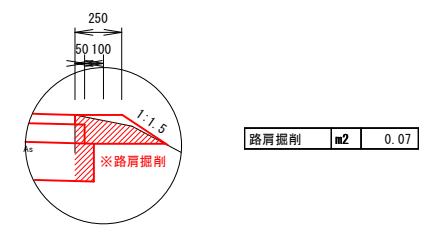

舗装面積求積図 S=1 : 300

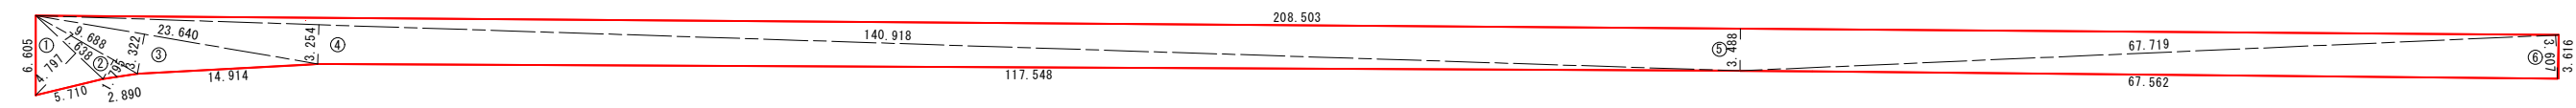


延長 $\Sigma L=140.3+24.1+26.4=190.8m$

記号	底辺	高さ	倍面積 m ²
1	7.638	4.797	36.639
2	9.688	1.795	17.390
3	23.640	3.322	78.532
4	140.918	3.254	458.547
5	208.503	3.488	727.258
6	67.719	3.607	244.262
倍面積 m ²			1562.628
面積 m ²			781.314
地積 m ²			781.31


実施設計

工事番号	国災6年第264号	道路名	市道中谷内惣領線 その1箇所
工事名	道路災害復旧工事	施工箇所	氷見市栗原地内
図面名称	平面図 横断面図 舗装面積求積図 路肩盛土詳細図	縮尺	図示
		図面番号	1 / 14
課長	総括担当	主務	設計
氷見市役所			

縮尺 1 : 500

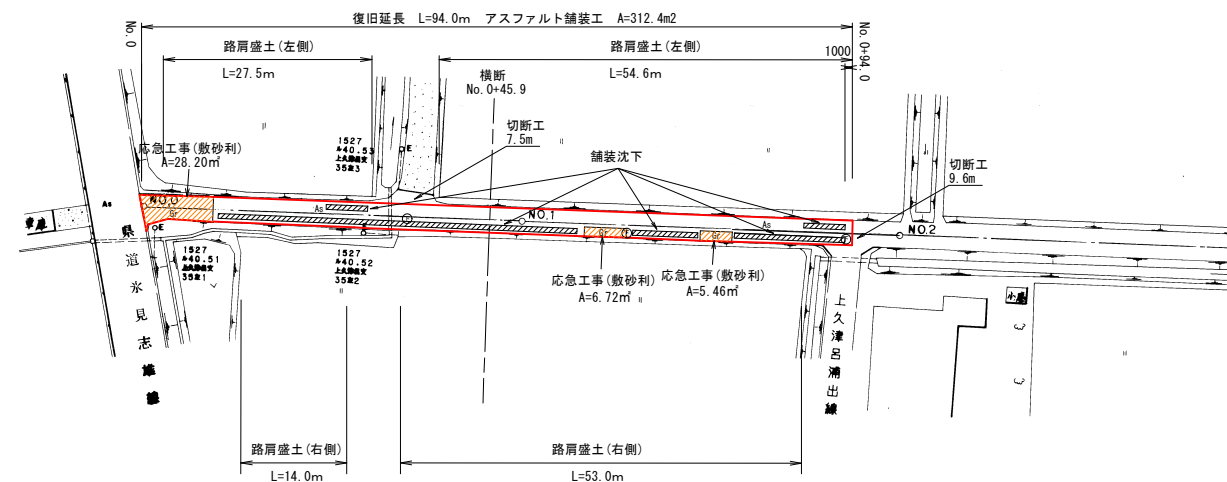


縮尺 1 : 100

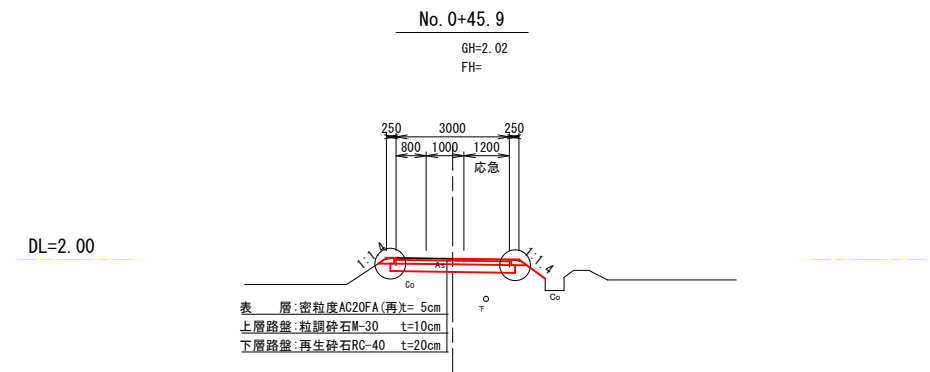

掘削	m2	1.2
埋戻し	m2	-
盛土(左)	m2	0.05
盛土(右)	m2	0.06
切土法面	m	-
盛土法面(左)	m	0.26
盛土法面(右)	m	0.81
表層	m	3.00
上層路盤	m	3.10
下層路盤	m	3.30
不陸整正	m	-

S=1 : 200

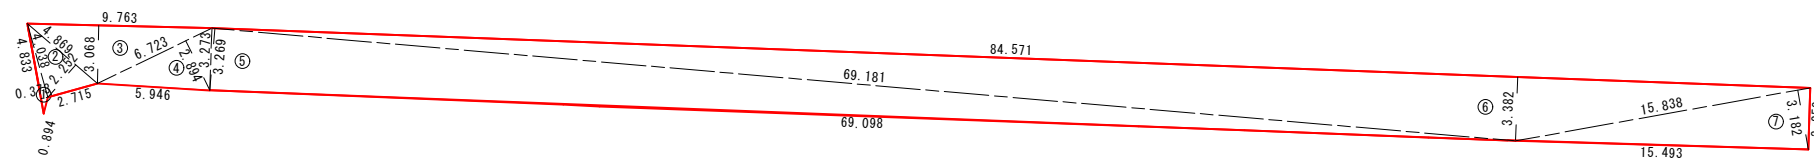

縮尺 1 : 20

右側




延長 $\Sigma L=14.0+53.0=67.0\text{m}$

記号	底辺	高さ	倍面積 m
1	4.833	0.373	1.80
2	4.869	2.252	10.96
3	9.763	3.068	29.95
4	6.723	2.894	19.45
5	69.181	3.269	226.15
6	84.571	3.382	286.01
7	15.838	3.182	50.39
倍面積 m			624.74
面積 m			312.37
地積 m			312.37

工事番号	国災6年第264号	道路名	市道上久津呂線
工 事 名	道路災害復旧工事	施工箇所	氷見市粟原地内
図 面 名 称	平面図	縮 尺	図 示
	横断面図		
	舗装面積求積図	図面番号	2 / 14
	路肩盛土詳細図		
課 長	総括担当	主 務	設 計
氷	見	市	役 所


平面図

縮尺 1 : 500

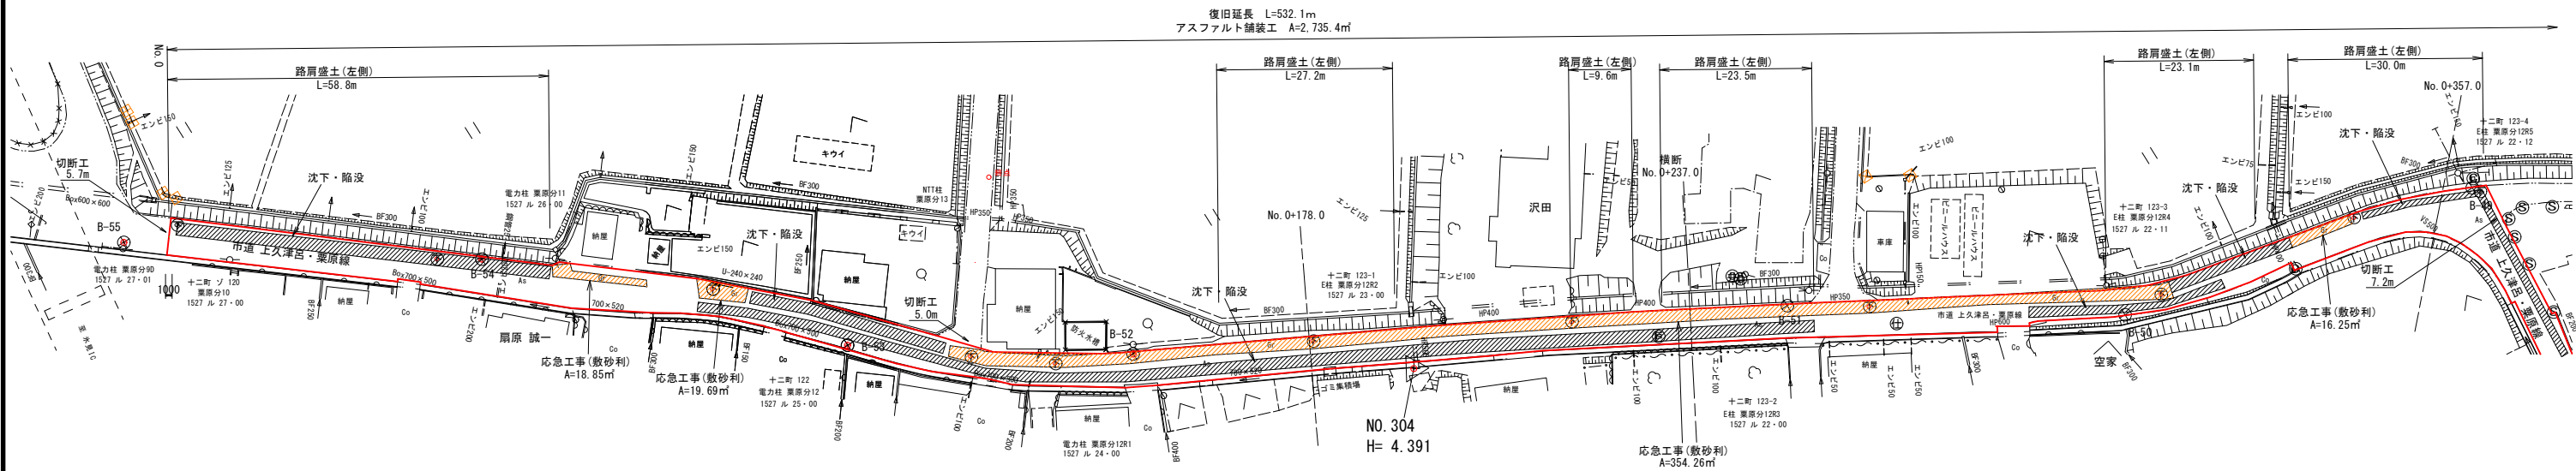


横断面図

縮尺 1 : 100

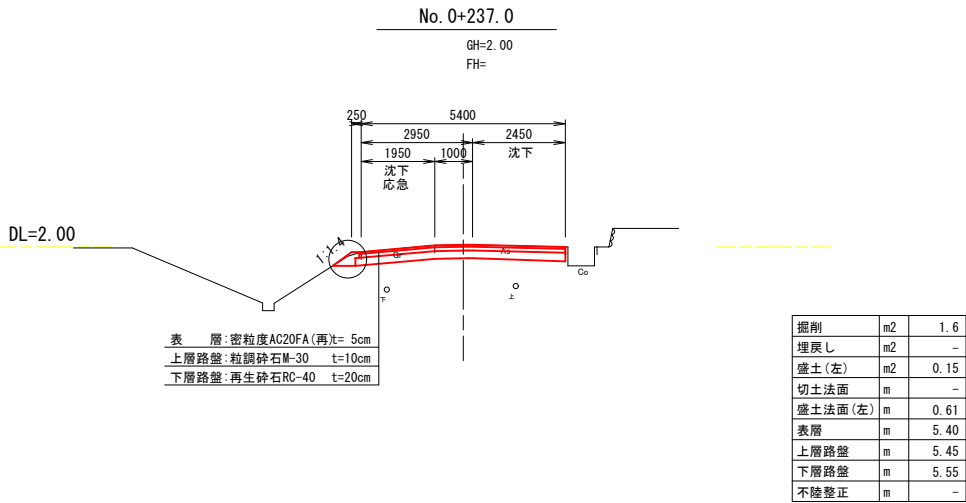

路肩盛土

縮尺 1 : 20

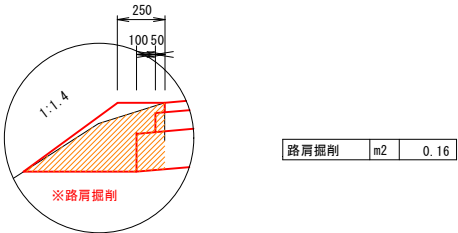


$\Sigma L=58.8+27.2+9.6+23.5+23.1+30.0+40.8+18.3=231.3m$

実施設計

工事番号	国災6年第264号	道路名	市道上久津呂栗原線
工事名	道路災害復旧工事	施工箇所	氷見市栗原地内
図面名称	平面図(1/2) 横断面図(1/2) 路肩盛土詳細図	縮尺	図示
		図面番号	3 / 14
課長	総括担当	主務	設計
氷見市役所			

平面図

縮尺 1 : 500

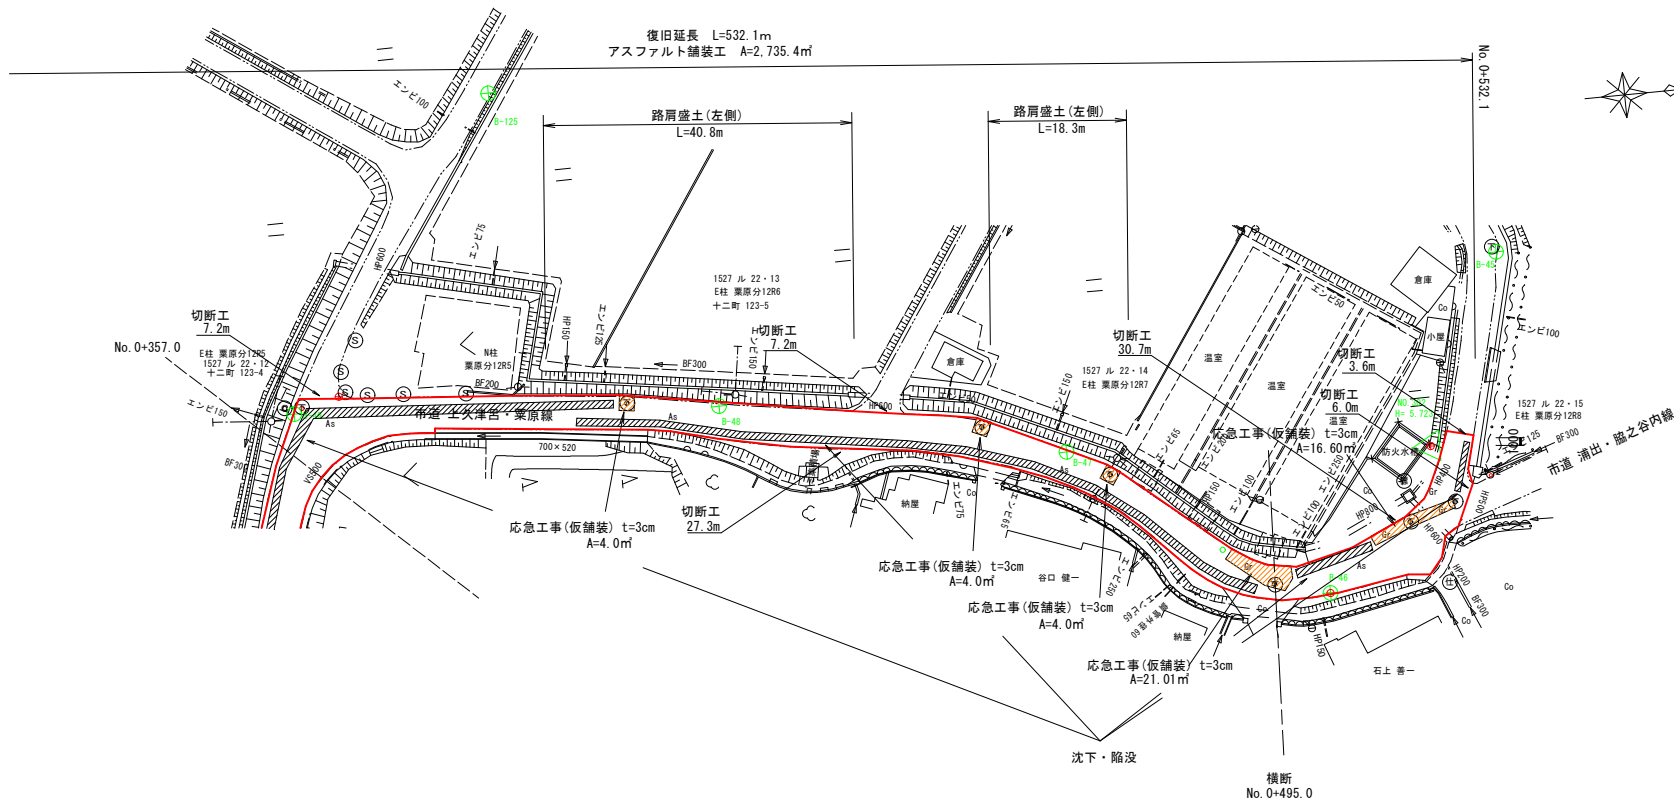


横断面図

縮尺 1 : 100

No. 0+495.0

GH=2.00
FH=

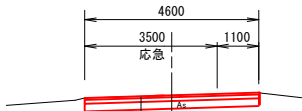


DL=2.00

表層	密粒度AC20FA(再)	t=5cm
上層路盤	粒調砕石M-30	t=10cm
下層路盤	再生砕石RC-40	t=20cm

掘削	m2	1.4
埋戻し	m2	-
盛土	m2	-
切土法面	m	-
盛土法面	m	-
表層	m	4.60
上層路盤	m	4.60
下層路盤	m	4.60
不陸整正	m	-

実施設計

工事番号	国災6年第264号	道路名	市道上久津呂栗原線
工事名	道路災害復旧工事	施工箇所	氷見市栗原地内
図面名称	平面図(2/2)	縮尺	図示
	横断面図(2/2)	図面番号	4 / 14
課長	総括担当	主務	設計
氷見市役所			

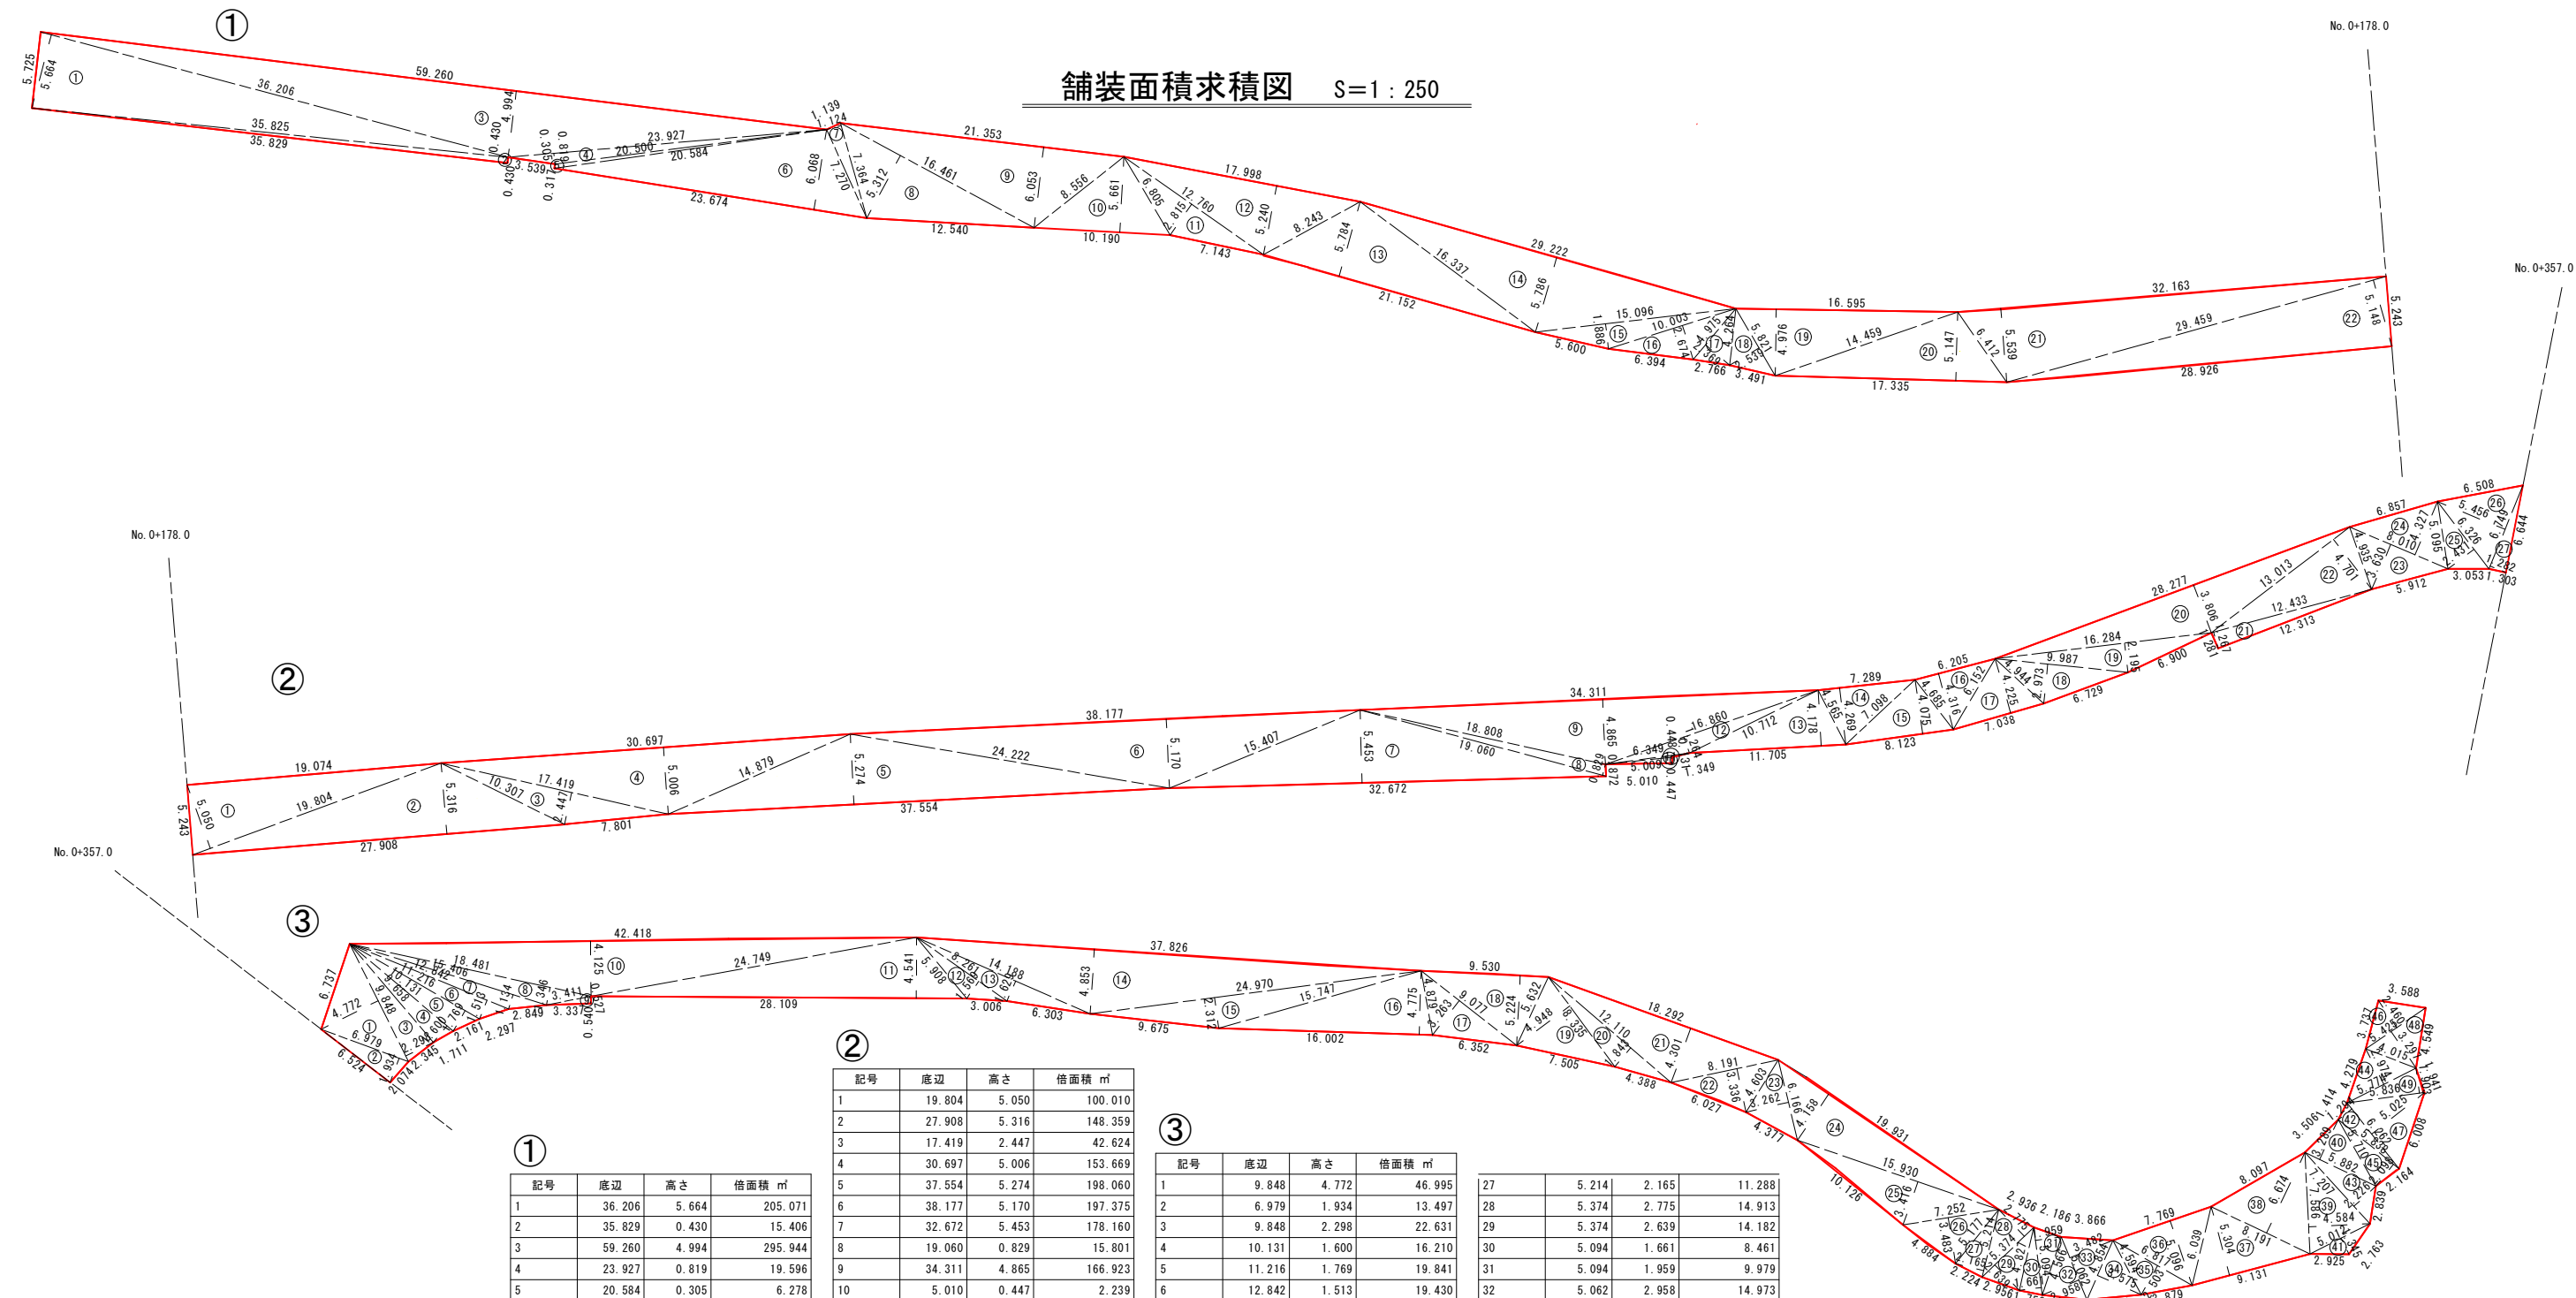

記号	底辺	高さ	倍面積 m ²
1	36.206	5.664	205.071
2	35.829	0.430	15.406
3	59.260	4.994	295.944
4	23.927	0.819	19.596
5	20.584	0.305	6.278
6	23.674	6.068	143.654
7	7.364	1.124	8.277
8	16.461	5.312	87.441
9	21.353	6.053	129.250
10	10.190	5.661	57.686
11	12.760	2.815	35.919
12	17.998	5.240	94.310
13	21.152	5.784	122.343
14	29.222	5.786	169.078
15	15.096	1.886	28.471
16	10.003	2.674	26.748
17	4.975	2.369	11.786
18	5.821	2.539	14.780
19	16.595	4.976	82.577
20	17.335	5.147	89.223
21	32.163	5.539	178.151
22	29.459	5.148	151.655
倍面積 m ²			1973.644
面積 m ²			986.822
地積 m ²			986.82

記号	底辺	高さ	倍面積 m ²
1	19.804	5.050	100.010
2	27.908	5.316	148.359
3	17.419	2.447	42.624
4	30.697	5.006	153.669
5	37.554	5.274	198.060
6	38.177	5.170	197.375
7	32.672	5.453	178.160
8	19.060	0.829	15.801
9	34.311	4.865	166.923
10	5.010	0.447	2.239
11	6.349	0.131	0.832
12	16.860	1.264	21.311
13	11.705	4.178	48.903
14	7.289	4.269	31.117
15	8.123	4.075	33.101
16	6.205	4.316	26.781
17	7.038	4.225	29.736
18	9.987	2.973	29.691
19	16.284	2.195	35.743
20	28.277	3.806	107.622
21	12.433	1.267	15.753
22	13.013	4.701	61.174
23	8.010	3.630	29.076
24	8.010	4.327	34.659
25	6.326	2.431	15.379
26	6.749	5.456	36.823
27	6.749	1.282	8.652
倍面積 m ²			1769.573
面積 m ²			884.787
地積 m ²			884.78

記号	底辺	高さ	倍面積 m ²
1	9.848	4.772	46.995
2	6.979	1.934	13.497
3	9.848	2.298	22.631
4	10.131	1.600	16.210
5	11.216	1.769	19.841
6	12.842	1.513	19.430
7	15.406	1.134	17.470
8	18.481	1.346	24.875
9	3.411	0.527	1.798
10	42.418	4.125	174.974
11	28.109	4.541	127.643
12	8.261	1.569	12.962
13	14.188	1.629	23.112
14	37.826	4.853	183.570
15	24.970	2.312	57.731
16	16.002	4.775	76.410
17	9.077	3.263	29.618
18	9.530	5.224	49.785
19	8.335	4.948	41.242
20	12.110	1.843	22.319
21	18.292	4.301	78.674
22	8.191	3.336	27.325
23	6.166	3.262	20.113
24	19.931	4.158	82.873
25	15.930	3.416	54.417
26	7.252	3.483	25.259

27	5.214	2.165	11.288
28	5.374	2.775	14.913
29	5.374	2.639	14.182
30	5.094	1.661	8.461
31	5.094	1.959	9.979
32	5.062	2.958	14.973
33	5.062	3.482	17.626
34	4.854	3.575	17.353
35	6.817	2.503	17.063
36	7.769	5.096	39.591
37	9.131	5.304	48.431
38	8.191	6.674	54.667
39	7.586	4.584	34.774
40	5.882	3.289	19.346
41	5.012	1.345	6.741
42	6.262	1.294	8.103
43	7.207	2.226	16.043
44	5.774	2.974	17.172
45	5.838	2.098	12.248
46	5.425	2.460	13.346
47	6.262	5.025	31.467
48	5.425	3.297	17.886
49	5.836	1.903	11.106
倍面積 m ²			1727.533
面積 m ²			863.767
地積 m ²			863.76

$\Sigma A=986.82+884.78+863.76=2,735.36m^2$

実施設計

工事番号	国災6年第264号	道路名	市道上久津呂栗原線
工事名	道路災害復旧工事	施工箇所	氷見市栗原地内
図面名称	舗装面積求積図	縮尺	図示
		図面番号	5 / 14
課長	総括担当	主務	設計
氷見市役所			


平面図

縮尺 1 : 500




横断面図

縮尺 1 : 100

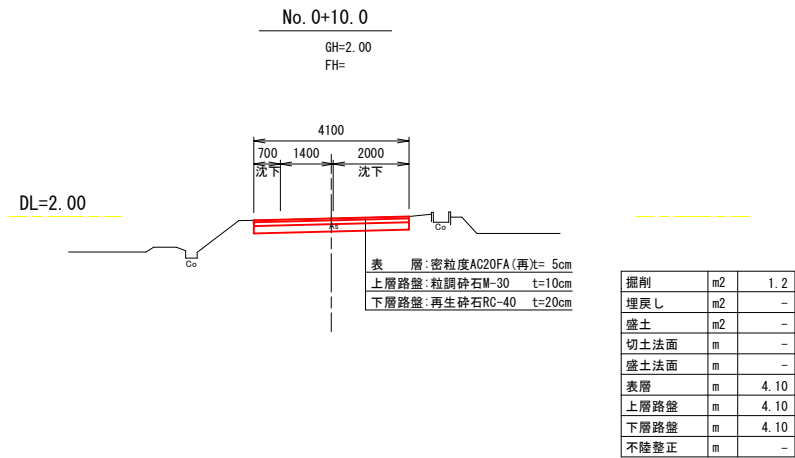

舗装面積求積図

S=1 : 200

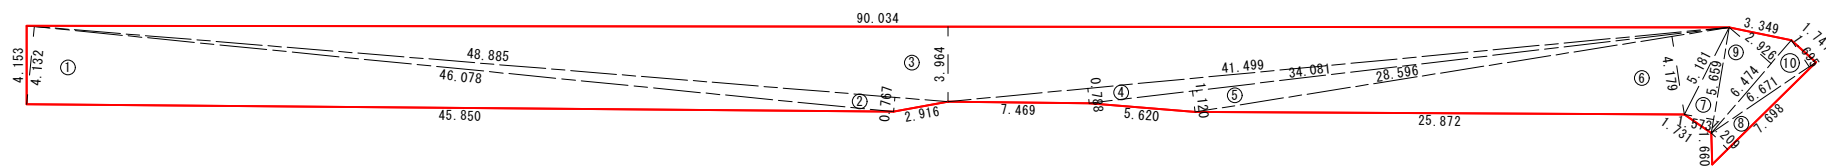

記号	底辺	高さ	倍面積 m ²
1	46.078	4.132	190.394
2	48.885	0.767	37.495
3	90.034	3.964	356.895
4	41.499	0.788	32.701
5	34.081	1.120	38.171
6	28.596	4.179	119.503
7	5.659	1.573	8.902
8	7.698	1.209	9.307
9	6.474	2.926	18.943
10	6.671	1.695	11.307
倍面積 m ²			823.618
面積 m ²			411.809
地積 m ²			411.80


実施設計

工事番号	国災6年第264号	道路名	市道浦出寺側1号線 その2箇所
工事名	道路災害復旧工事	施工箇所	氷見市栗原地内
図面名称	平面図	縮尺	図示
	横断面図	図面番号	6 / 14
課長	総括担当	主務	設計
氷見市役所			

寺側線


平面図

縮尺 1 : 500

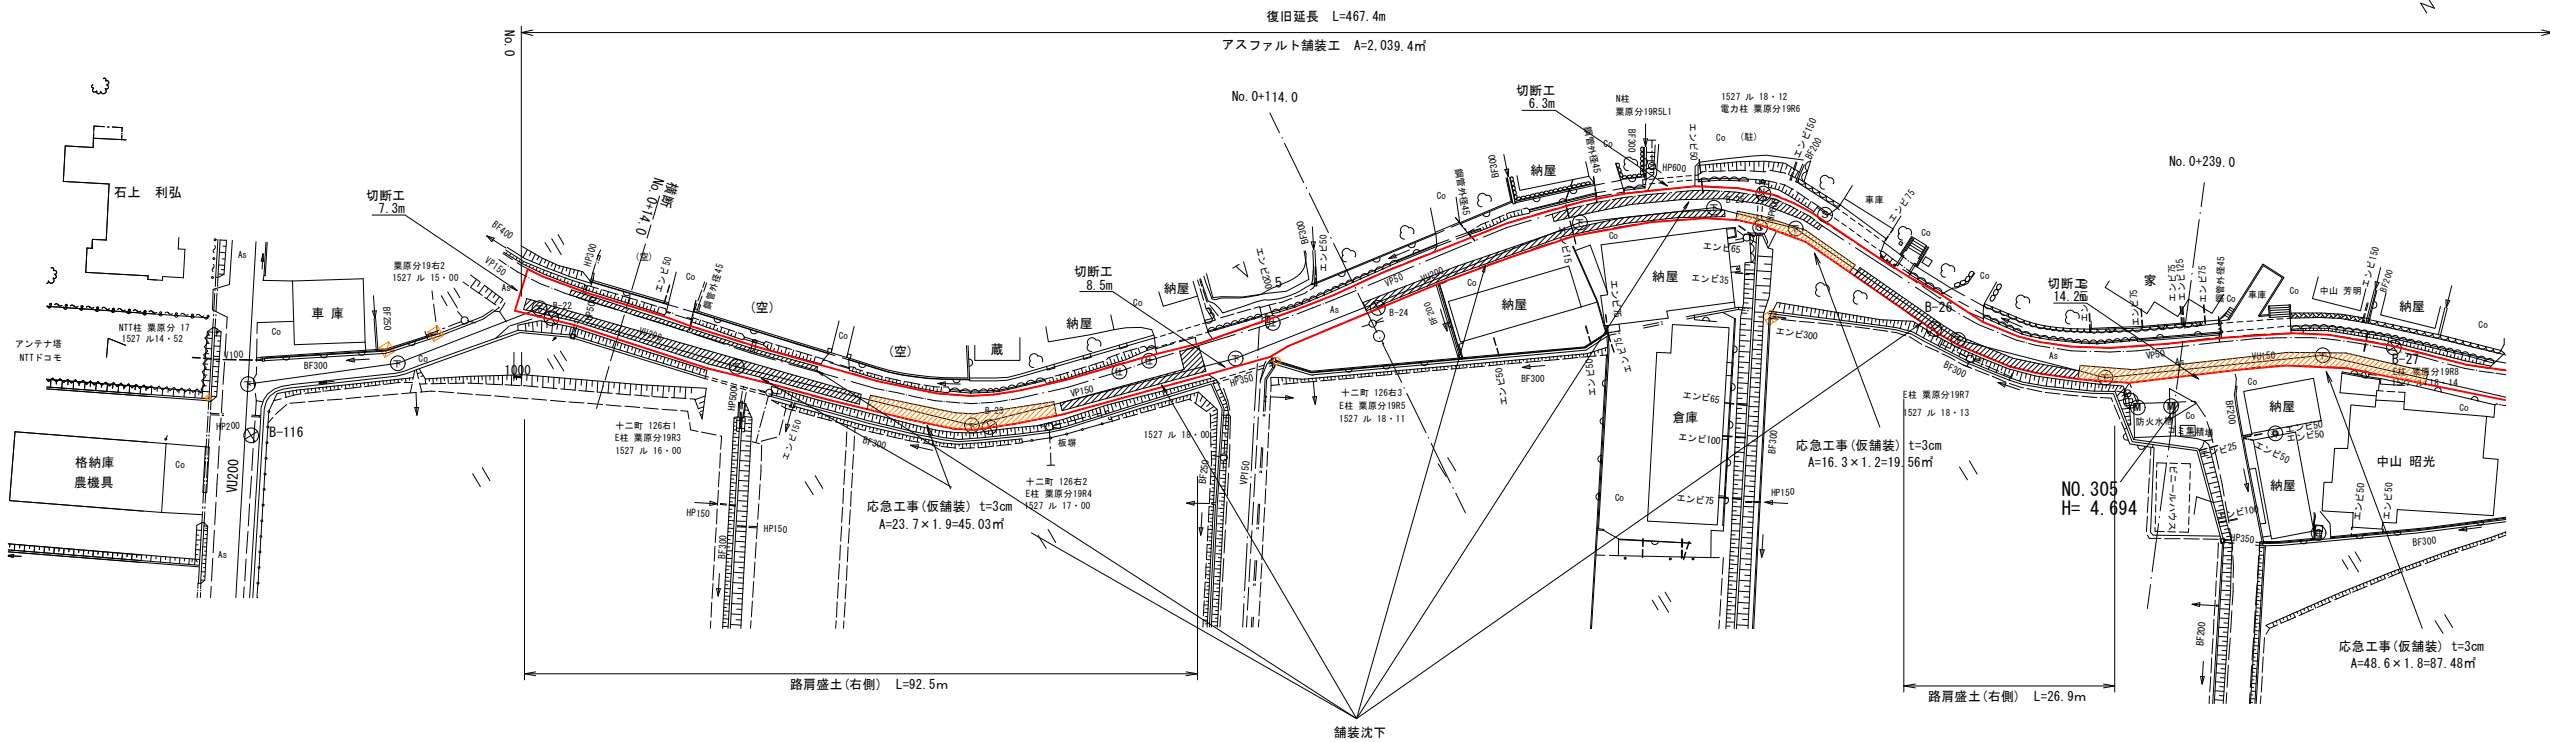

横断面図


縮尺 1 : 100

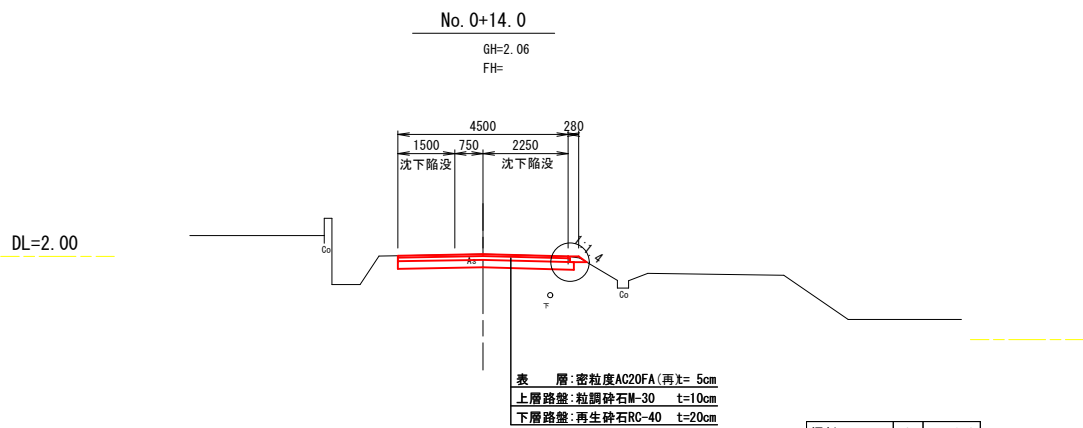

掘削	m2	1.4
埋戻し	m2	-
盛土(右)	m2	0.05
切土法面	m	-
盛土法面(右)	m	0.26
表層	m	4.50
上層路盤	m	4.55
下層路盤	m	4.65
不陸整正	m	-

路肩盛土

縮尺 1 : 20

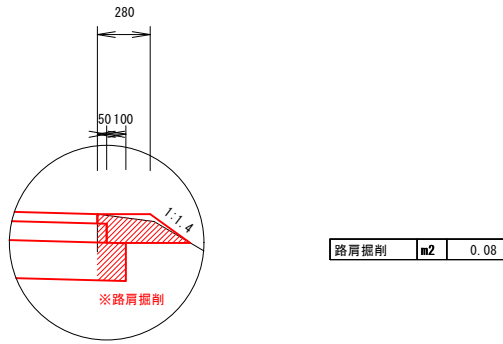

Σ L=92.5+26.9=119.4m


実施設計

工事番号	国災6年第264号	道路名	市道寺側線
工事名	道路災害復旧工事	施工箇所	氷見市栗原地内
図面名称	平面図(1/2) 横断面図(1/2) 路肩盛土詳細図(1/2)	縮尺	図示
課長	総括担当	主務	設計
氷見市役所			

平面図


縮尺 1 : 500

寺側線

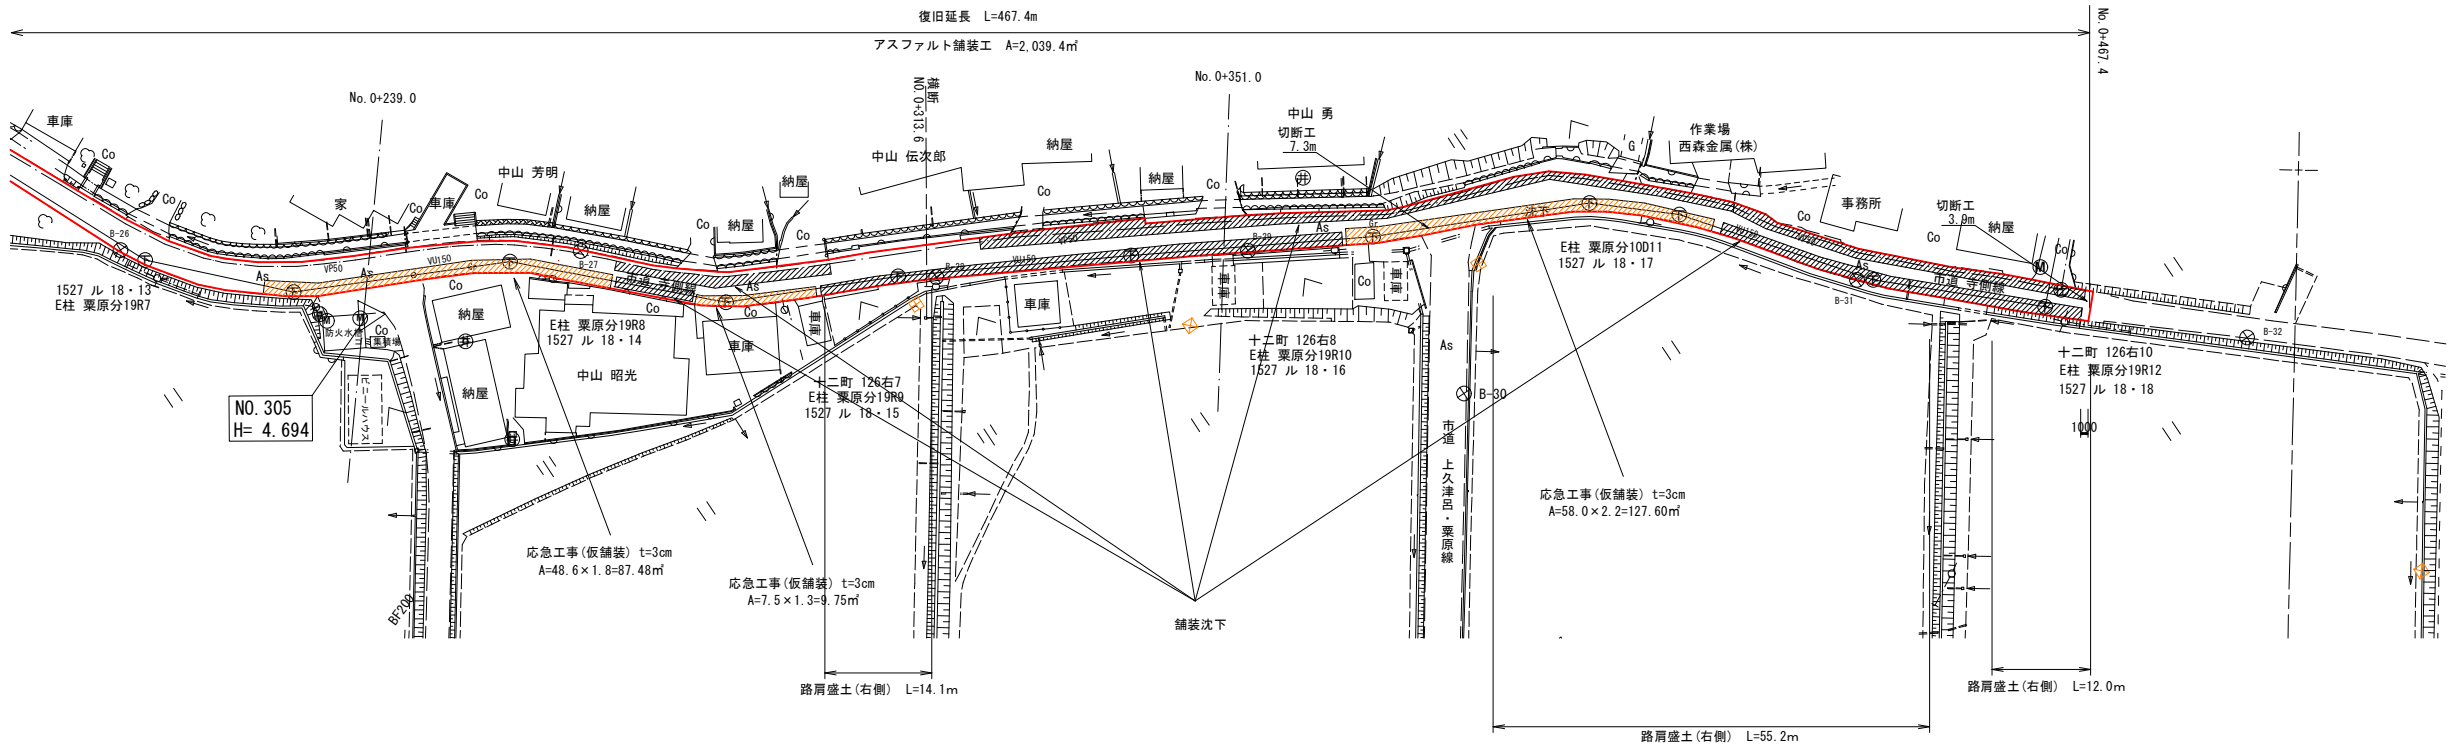


横断面図

縮尺 1 : 100

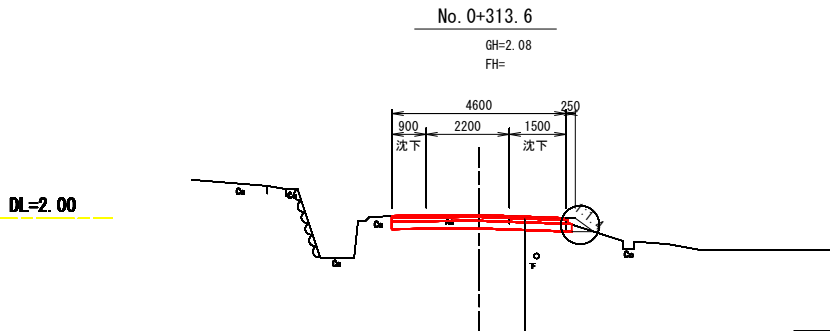

路肩盛土

縮尺 1 : 20

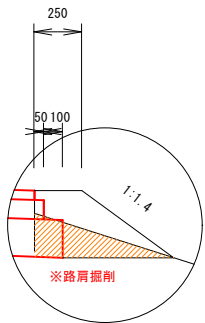


$\Sigma L=14.1+55.2+12.0=81.3m$

実施設計

工事番号	国災6年第264号	道路名	市道寺側線
工事名	道路災害復旧工事	施工箇所	氷見市栗原地内
図面名称	平面図 (2/2)	縮尺	図示
	横断面図 (2/2)	図面番号	8 / 14
課長	総括担当	主務	設計
氷見市役所			

舗装面積求積図 S=1 : 200

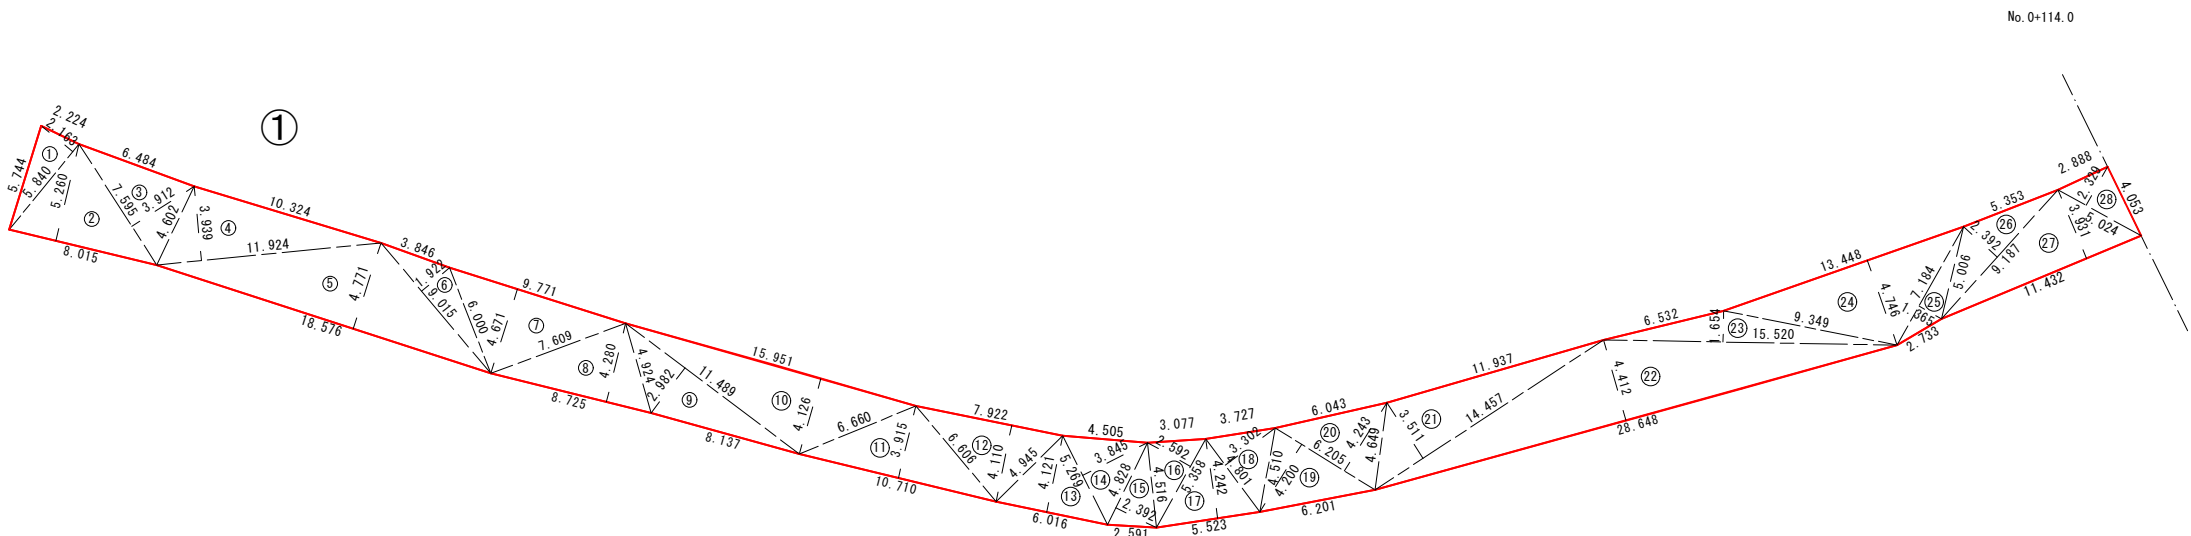


①

記号	底辺	高さ	倍面積 m ²
1	5.840	2.163	12.632
2	8.015	5.260	42.159
3	7.595	3.912	29.712
4	11.924	3.939	46.969
5	18.576	4.771	88.626
6	9.015	1.922	17.327
7	9.771	4.671	45.640
8	8.725	4.280	37.343
9	11.489	2.982	34.260
10	15.951	4.126	65.814
11	10.710	3.915	41.930
12	7.922	4.110	32.559
13	6.016	4.121	24.792
14	5.269	3.845	20.259
15	4.828	2.392	11.549
16	5.358	2.592	13.888
17	5.523	4.242	23.429
18	4.801	3.302	15.853
19	6.205	4.200	26.061
20	6.205	4.243	26.328
21	14.457	3.511	50.759
22	28.648	4.412	126.395
23	15.520	1.654	25.670
24	13.448	4.746	63.824
25	7.184	1.365	9.806
26	9.187	2.392	21.975
27	11.432	3.931	44.939
28	5.024	2.329	11.701
倍面積 m ²			1012.199
面積 m ²			506.100
地積 m ²			506.10

②

記号	底辺	高さ	倍面積 m ²
1	5.640	2.877	16.226
2	10.206	4.206	42.926
3	17.897	4.093	73.252
4	12.090	3.639	43.996
5	9.000	4.355	39.195
6	10.425	4.065	42.378
7	8.696	2.725	23.697
8	10.319	4.353	44.919
9	9.302	4.133	38.445
10	7.446	4.159	30.968
11	5.858	4.066	23.819
12	5.858	3.157	18.494
13	5.645	2.096	11.832
14	5.645	3.609	20.373
15	5.413	2.452	13.273
16	6.425	4.226	27.152
17	5.207	1.941	10.107
18	10.731	3.656	39.233
19	21.559	3.733	80.480
20	12.745	1.484	18.914
21	8.682	2.668	23.164
22	6.636	4.501	29.869
23	5.966	2.086	12.445
24	7.370	4.049	29.841
25	6.930	2.961	20.520
26	5.142	2.469	12.696
27	5.142	2.908	14.953
28	5.691	2.976	16.936
29	5.691	4.085	23.248
30	5.729	3.795	21.742
31	6.575	4.390	28.864
32	7.730	4.756	36.764
33	7.261	4.029	29.255
34	4.632	1.895	8.778
倍面積 m ²			968.754
面積 m ²			484.377
地積 m ²			484.37

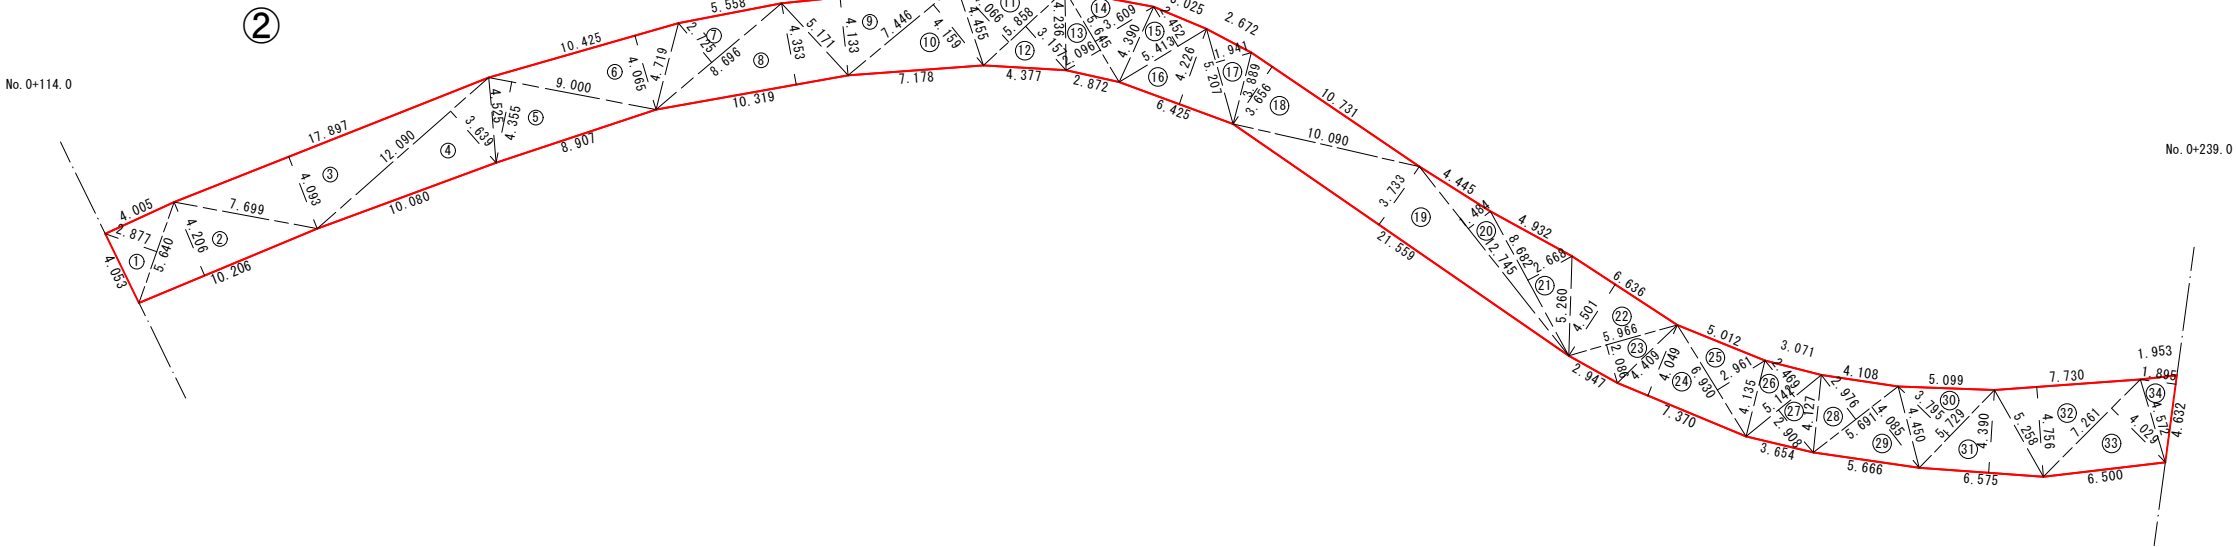


実施設計

工事番号	国災6年第264号	道路名	市道寺側線
工事名	道路災害復旧工事	施工箇所	氷見市栗原地内
図面名称	舗装面積求積図(1/2)	縮尺	図示
		図面番号	9 / 14
課長	総括担当	主務	設計
氷見市役所			

舗装面積求積図 S=1 : 200

No. 0+351.0

No. 0+239.0

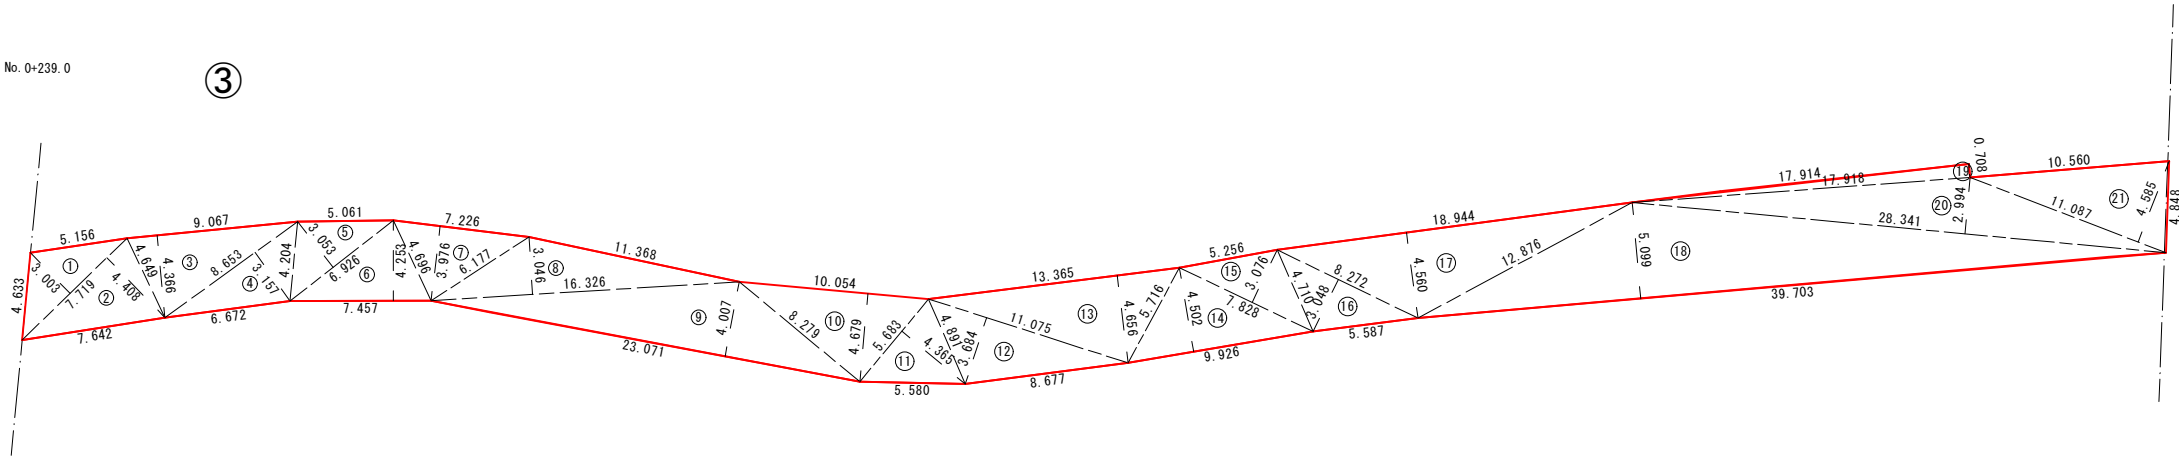

③


記号	底辺	高さ	倍面積 m ²
1	7.719	3.003	23.180
2	7.719	4.408	34.025
3	9.067	4.366	39.587
4	8.653	3.157	27.318
5	6.926	3.053	21.145
6	7.457	4.253	31.715
7	7.226	3.976	28.731
8	16.326	3.046	49.729
9	23.071	4.007	92.445
10	10.054	4.679	47.043
11	5.683	4.365	24.806
12	11.075	3.684	40.800
13	13.365	4.656	62.227
14	9.926	4.502	44.687
15	7.828	3.076	24.079
16	8.272	3.048	25.213
17	18.944	4.560	86.385
18	39.703	5.099	202.446
19	17.918	0.708	12.686
20	28.341	2.994	84.853
21	11.087	4.585	50.834
倍面積 m ²			1053.934
面積 m ²			526.967
地積 m ²			526.96

No. 0+351.0

④

記号	底辺	高さ	倍面積 m ²
1	9.244	3.845	35.543
2	20.651	4.818	99.497
3	13.953	4.255	59.370
4	5.730	3.992	22.874
5	5.730	1.876	10.749
6	9.594	3.182	30.528
7	14.890	4.765	70.951
8	12.942	5.597	72.436
9	9.019	3.002	27.075
10	6.188	3.909	24.189
11	5.658	3.906	22.100
12	5.658	3.873	21.913
13	5.217	3.830	19.981
14	9.157	4.041	37.003
15	7.658	4.237	32.447
16	5.599	4.230	23.684
17	5.582	4.078	22.763
18	5.139	4.016	20.638
19	5.924	1.586	9.395
20	11.446	3.866	44.250
21	11.275	4.171	47.028
22	9.841	3.992	39.285
23	12.686	4.381	55.577
24	18.300	4.222	77.263
25	11.214	2.727	30.581
26	12.149	4.394	53.383
27	9.433	3.545	33.440
倍面積 m ²			1043.943
面積 m ²			521.972
地積 m ²			521.97

④

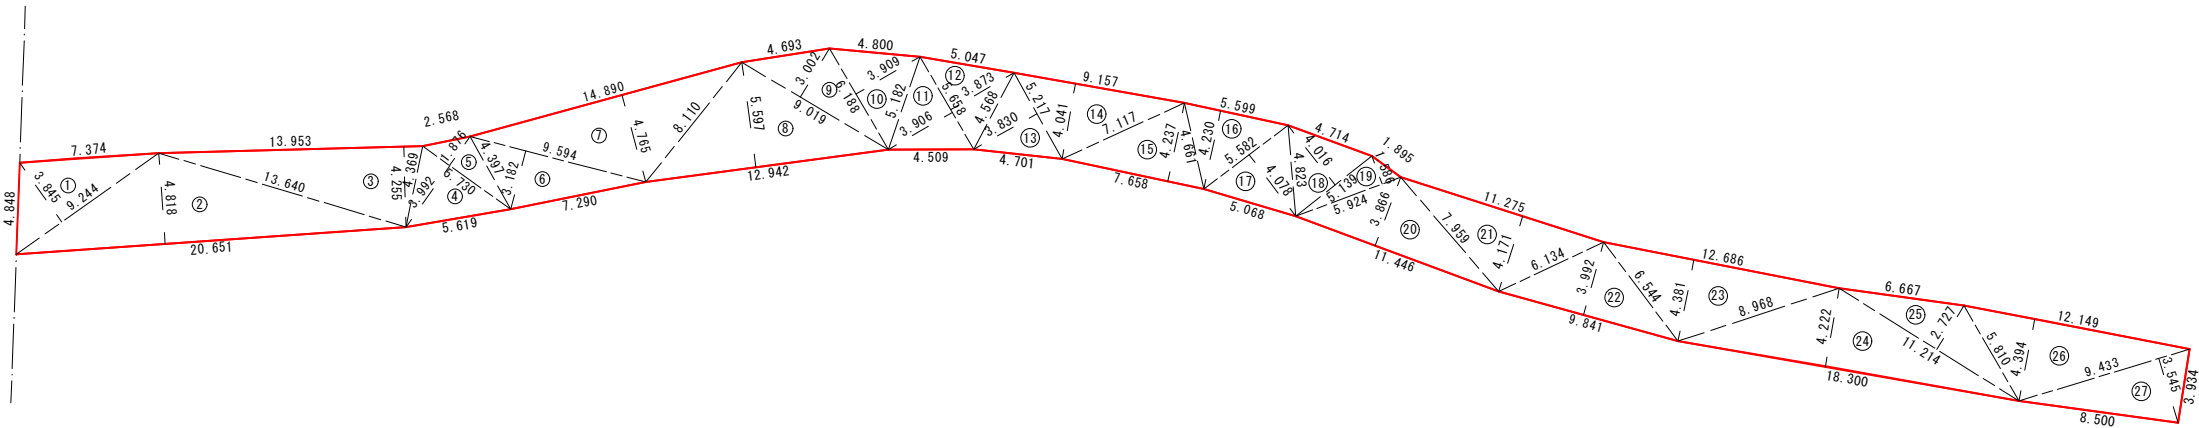


$\Sigma A=506.10+484.37+526.96+521.97=2,039.40m^2$

実施設計

工事番号	国災6年第264号	道路名	市道寺側線
工事名	道路災害復旧工事	施工箇所	氷見市栗原地内
図面名称	舗装面積求積図(2/2)	縮尺	図示
		図面番号	10 / 14
課長	総括担当	主務	設計
氷見市役所			


平面図

縮尺 1 : 500

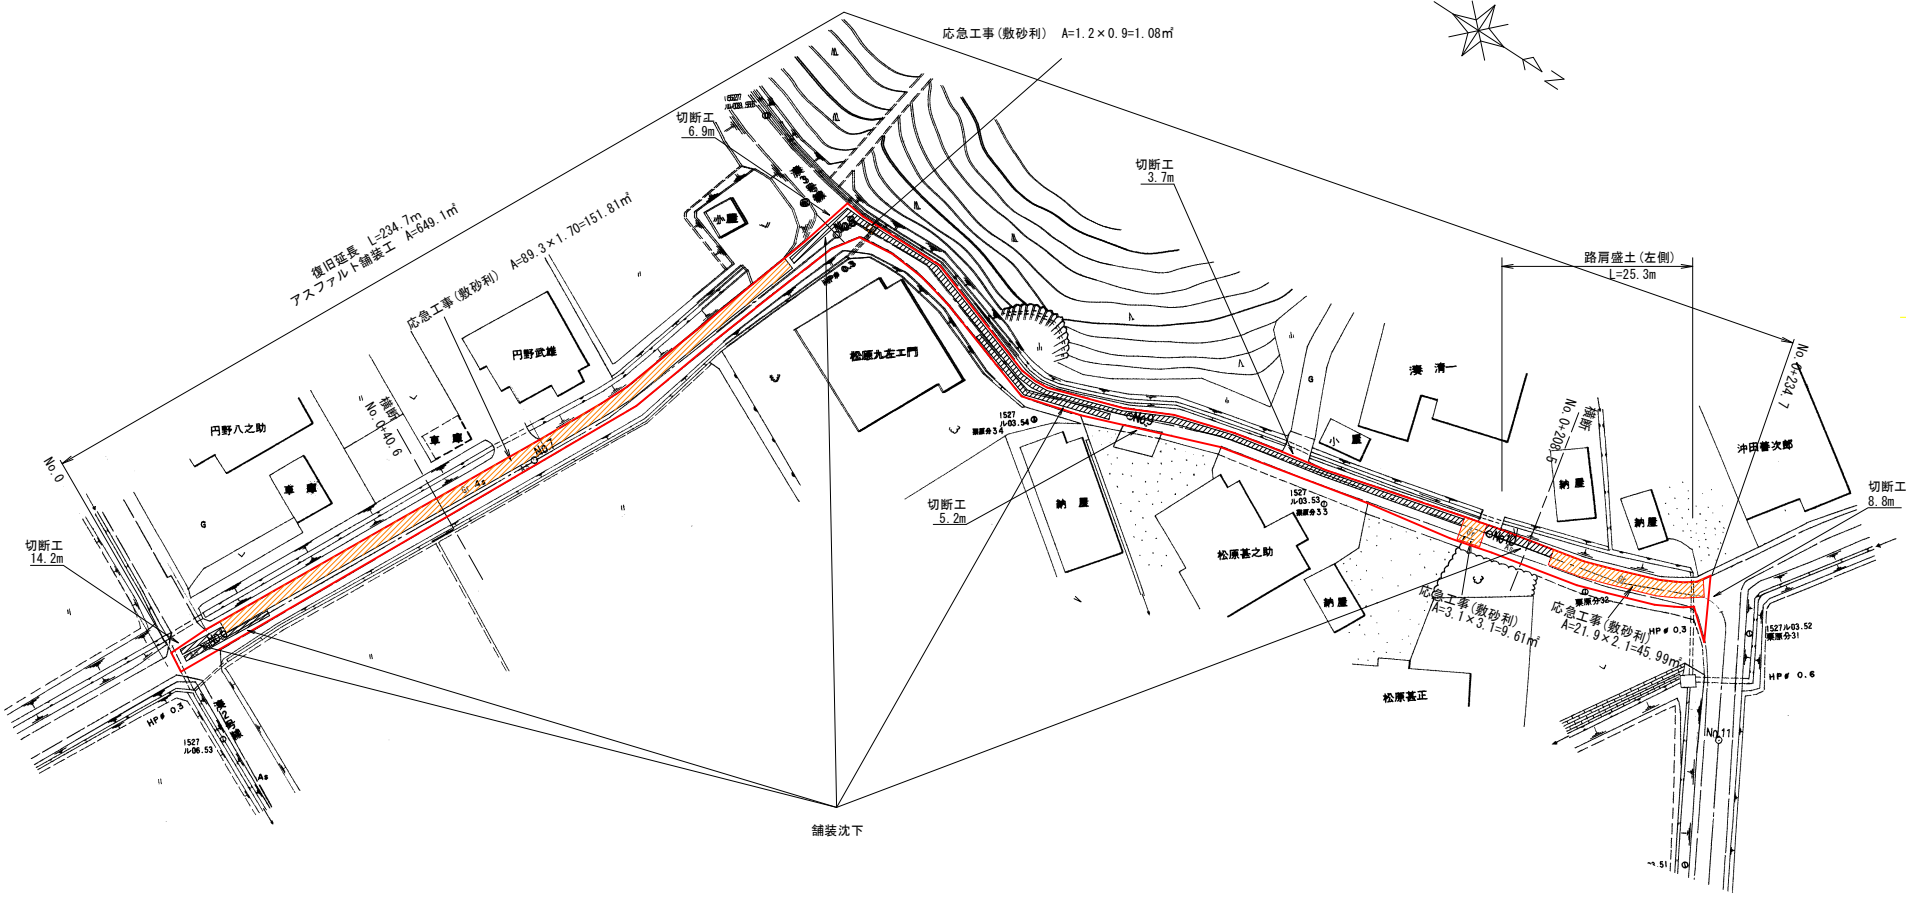


横断面図

縮尺 1 : 100

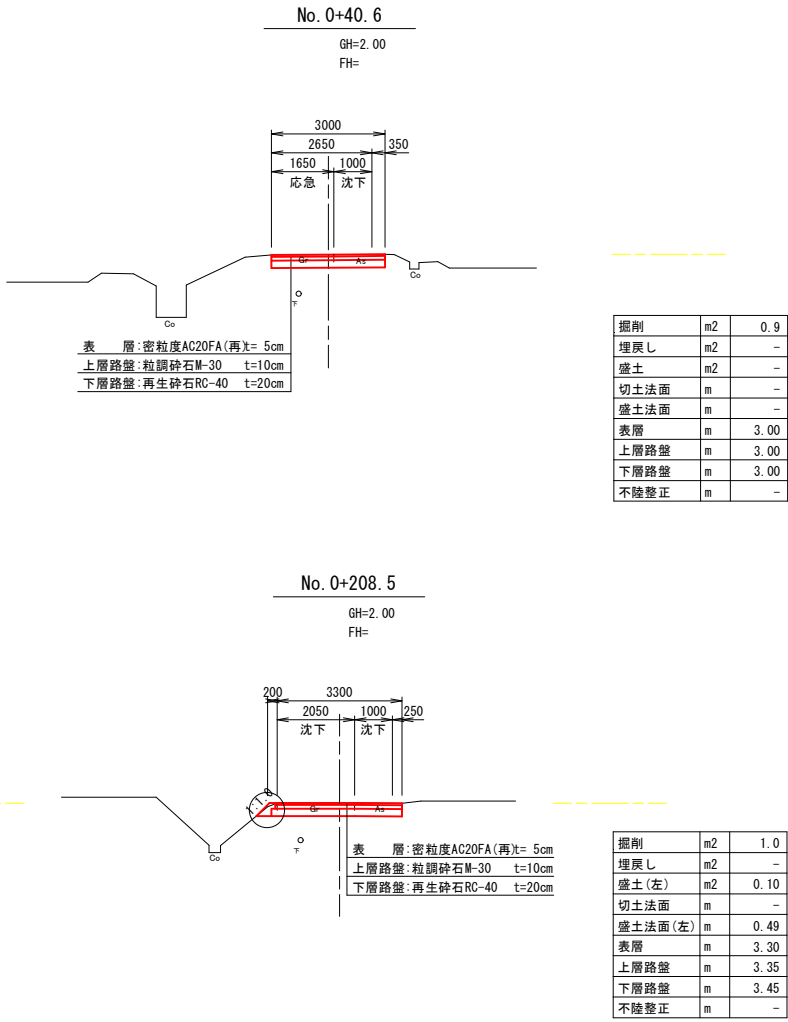

路肩盛土

縮尺 1 : 20

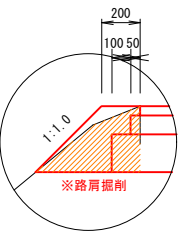


L=25.3m

路肩掘削	m2	0.11
------	----	------

実施設計

工事番号	国災6年第264号	道路名	市道湊1号線
工事名	道路災害復旧工事	施工箇所	氷見市栗原地内
図面名称	平面図 横断面図 路肩盛土詳細図	縮尺	図示
課長	総括担当	主務	設計
氷見市役所			

舗装面積求積図 S=1 : 250

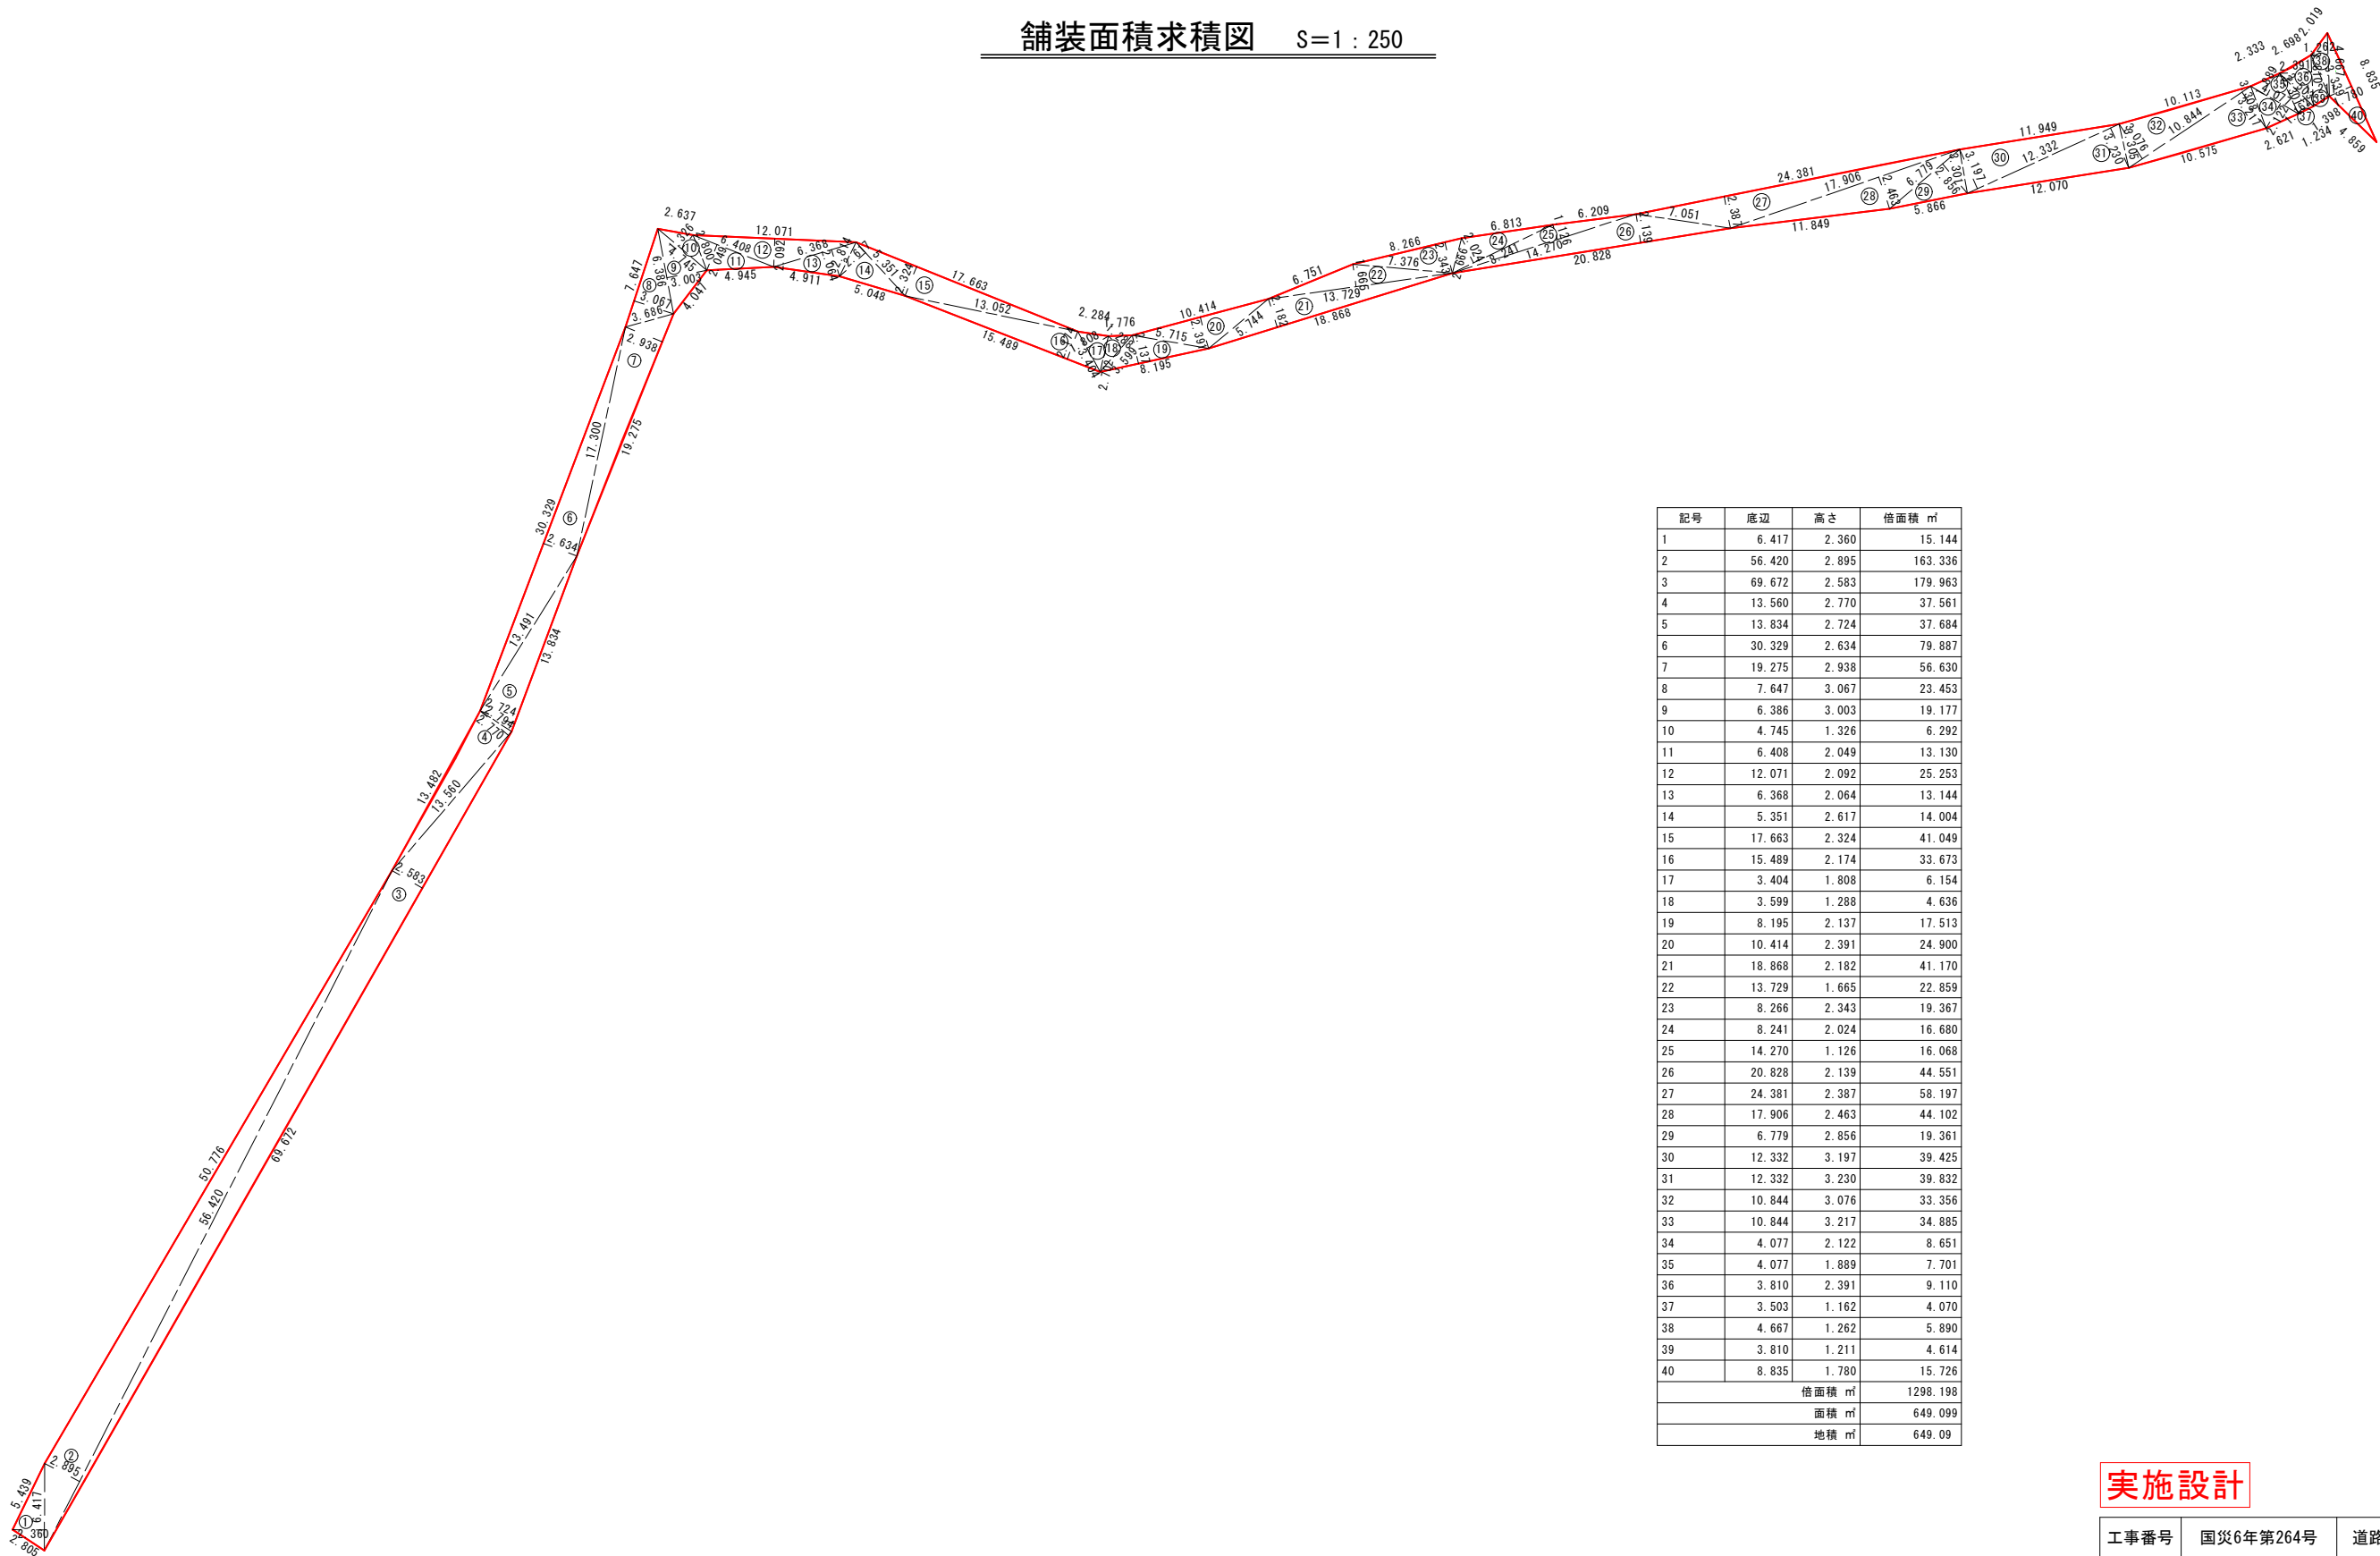


記号	底辺	高さ	倍面積 m ²
1	6.417	2.360	15.144
2	56.420	2.895	163.336
3	69.672	2.583	179.963
4	13.560	2.770	37.561
5	13.834	2.724	37.684
6	30.329	2.634	79.887
7	19.275	2.938	56.630
8	7.647	3.067	23.453
9	6.386	3.003	19.177
10	4.745	1.326	6.292
11	6.408	2.049	13.130
12	12.071	2.092	25.253
13	6.368	2.064	13.144
14	5.351	2.617	14.004
15	17.663	2.324	41.049
16	15.489	2.174	33.673
17	3.404	1.808	6.154
18	3.599	1.288	4.636
19	8.195	2.137	17.513
20	10.414	2.391	24.900
21	18.868	2.182	41.170
22	13.729	1.665	22.859
23	8.266	2.343	19.367
24	8.241	2.024	16.680
25	14.270	1.126	16.068
26	20.828	2.139	44.551
27	24.381	2.387	58.197
28	17.906	2.463	44.102
29	6.779	2.856	19.361
30	12.332	3.197	39.425
31	12.332	3.230	39.832
32	10.844	3.076	33.356
33	10.844	3.217	34.885
34	4.077	2.122	8.651
35	4.077	1.889	7.701
36	3.810	2.391	9.110
37	3.503	1.162	4.070
38	4.667	1.262	5.890
39	3.810	1.211	4.614
40	8.835	1.780	15.726
倍面積 m ²			1298.198
面積 m ²			649.099
地積 m ²			649.09


実施設計

工事番号	国災6年第264号	道路名	市道湊1号線
工 事 名	道路災害復旧工事	施工箇所	氷見市栗原地内
図 面 名 称	舗装面積求積図	縮 尺	図示
		図面番号	1 2 / 1 4
課 長	総括担当	主 務	設 計
氷 見 市 役 所			


縮尺 1 : 500

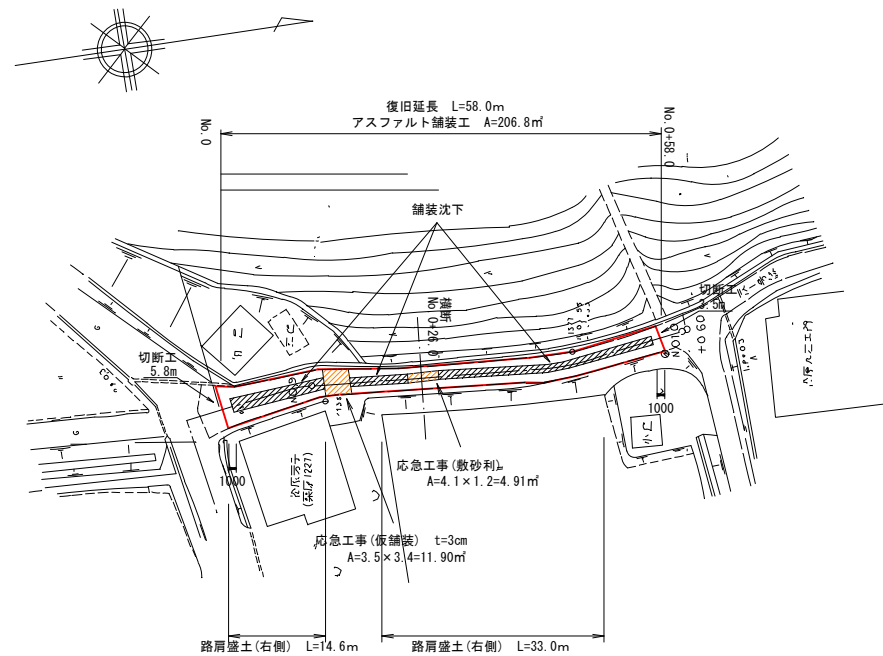

縮尺 1 : 100

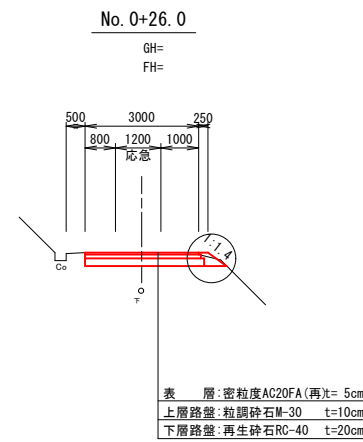


縮尺 1 : 20

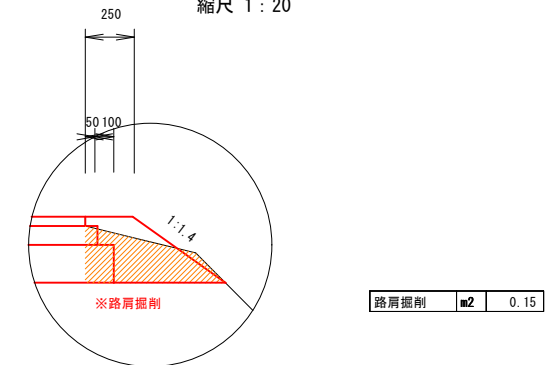

延長 $\Sigma L=14.6+33.0=47.6\text{m}$

S=1 : 100

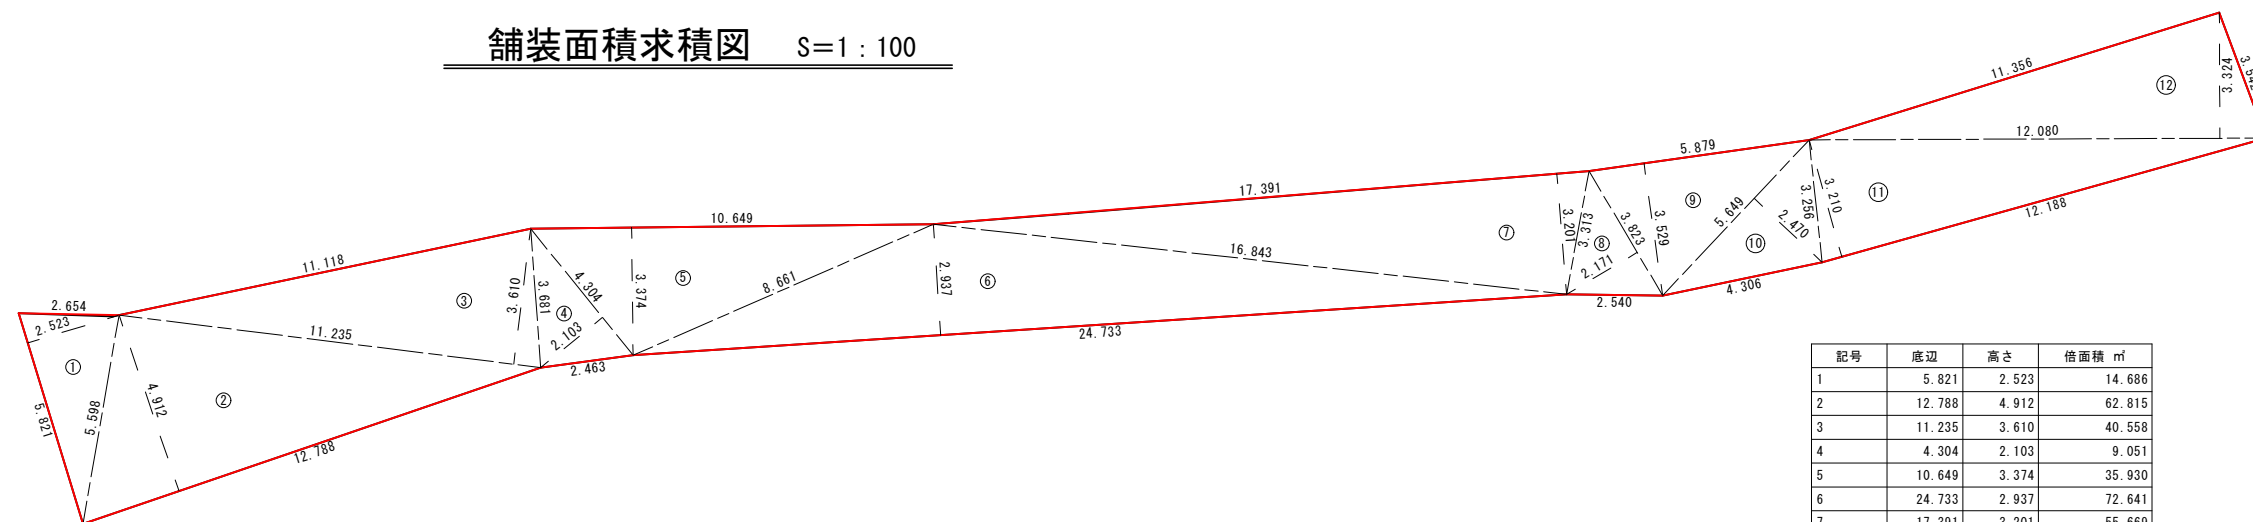


記号	底辺	高さ	倍面積 m
1	5.821	2.523	14.6
2	12.788	4.912	62.8
3	11.235	3.610	40.5
4	4.304	2.103	9.0
5	10.649	3.374	35.9
6	24.733	2.937	72.6
7	17.391	3.201	55.6
8	3.823	2.171	8.3
9	5.879	3.529	20.7
10	5.649	2.470	13.9
11	12.188	3.210	39.1
12	12.080	3.324	40.1
	倍面積 m		413.6
	面積 m		206.8
	地積 m		206.8

実施設計

工事番号	国災6年第264号	道路名	市道湊3号線
工 事 名	道路災害復旧工事	施工箇所	氷見市栗原地内
図 面 名 称	平面図 横断面図 舗装面積求積図 路肩盛土詳細図	縮 尺	図示
		図面番号	13 / 14
課 長	総括担当	主 務	設 計
氷 見 市 役 所			


平面図

縮尺 1 : 500

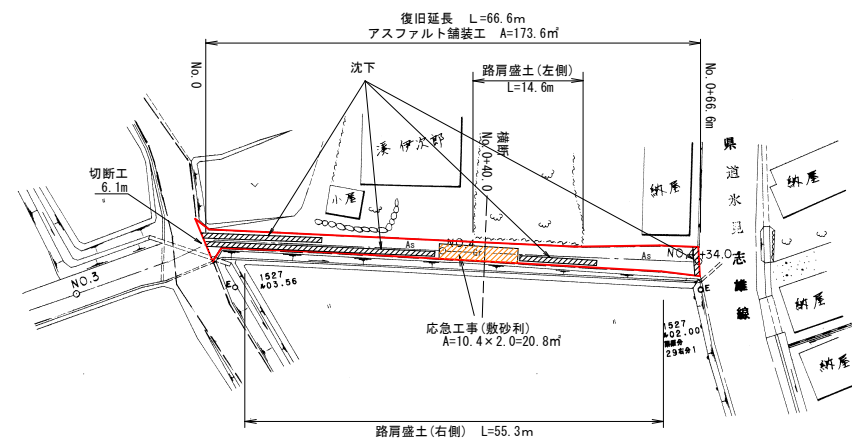


横断面図

縮尺 1 : 100

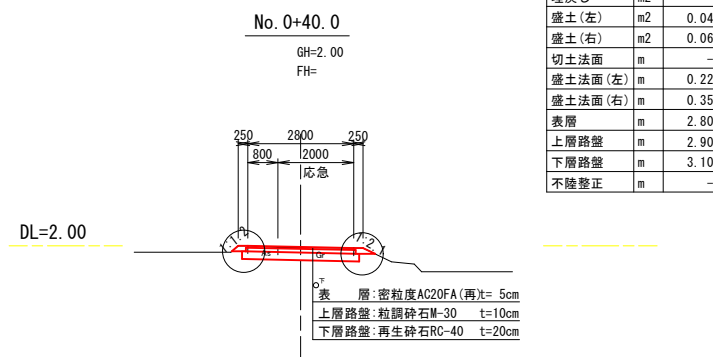


路肩盛土

縮尺 1 : 20

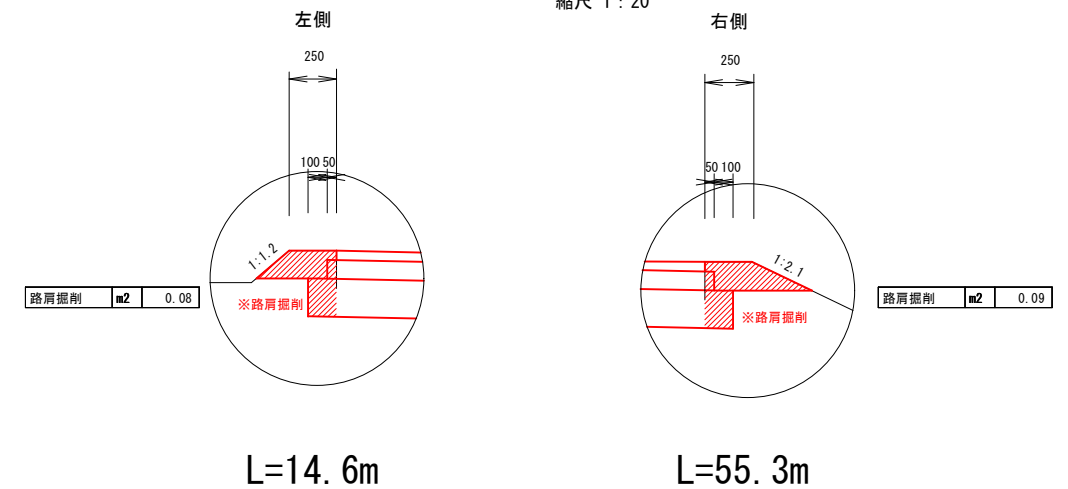

舗装面積求積図

S=1 : 100

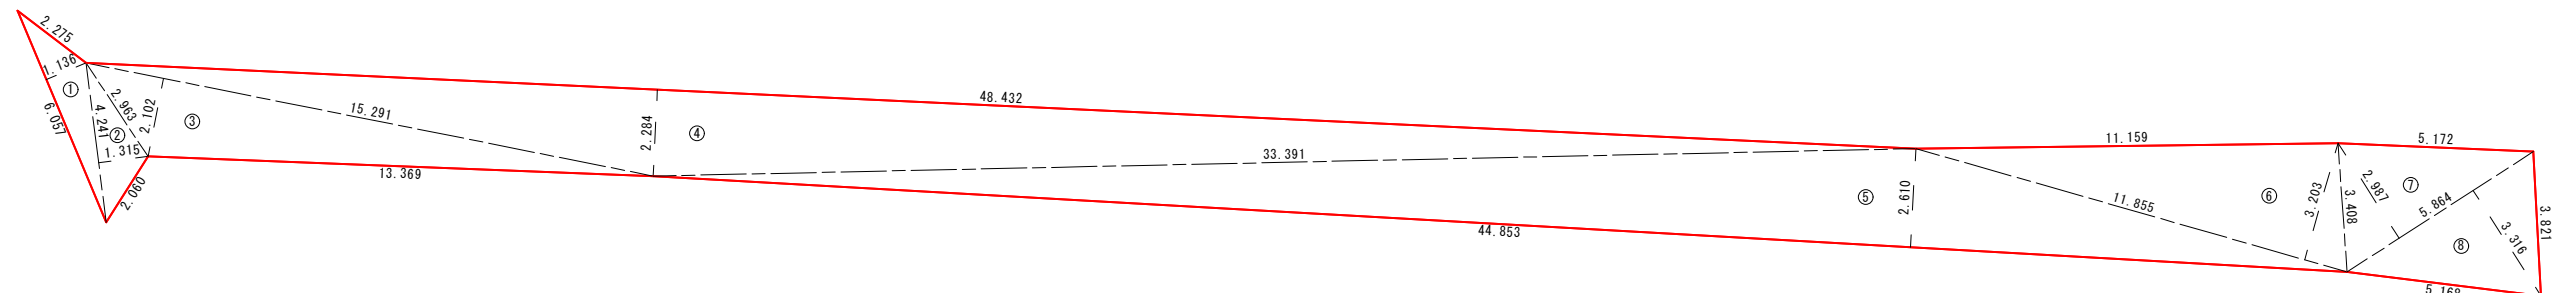


記号	底辺	高さ	倍面積 m²
1	6.057	1.136	6.881
2	4.241	1.315	5.577
3	15.291	2.102	32.142
4	48.432	2.284	110.619
5	44.853	2.610	117.066
6	11.855	3.203	37.972
7	5.864	2.987	17.516
8	5.864	3.316	19.445
倍面積 m²			347.218
面積 m²			173.609
地積 m²			173.60

実施設計

工事番号	国災6年第264号	道路名	市道湊4号線
工事名	道路災害復旧工事	施工箇所	氷見市栗原地内
図面名称	平面図	縮尺	図示
	横断面図	図面番号	14 / 14
課長	総括担当	主務	設計
氷見市役所			


平面図

縮尺 1 : 500

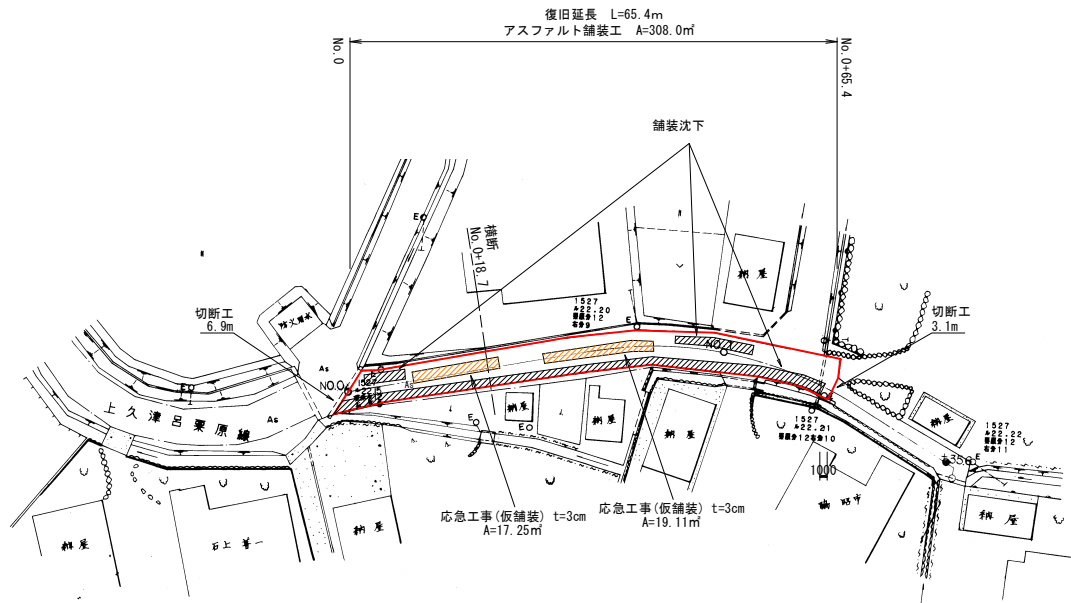


横断面図

縮尺 1 : 100

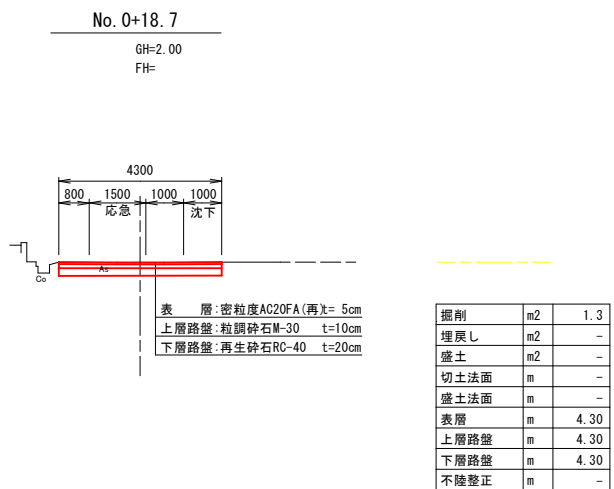

舗装面積求積図

S=1 : 100

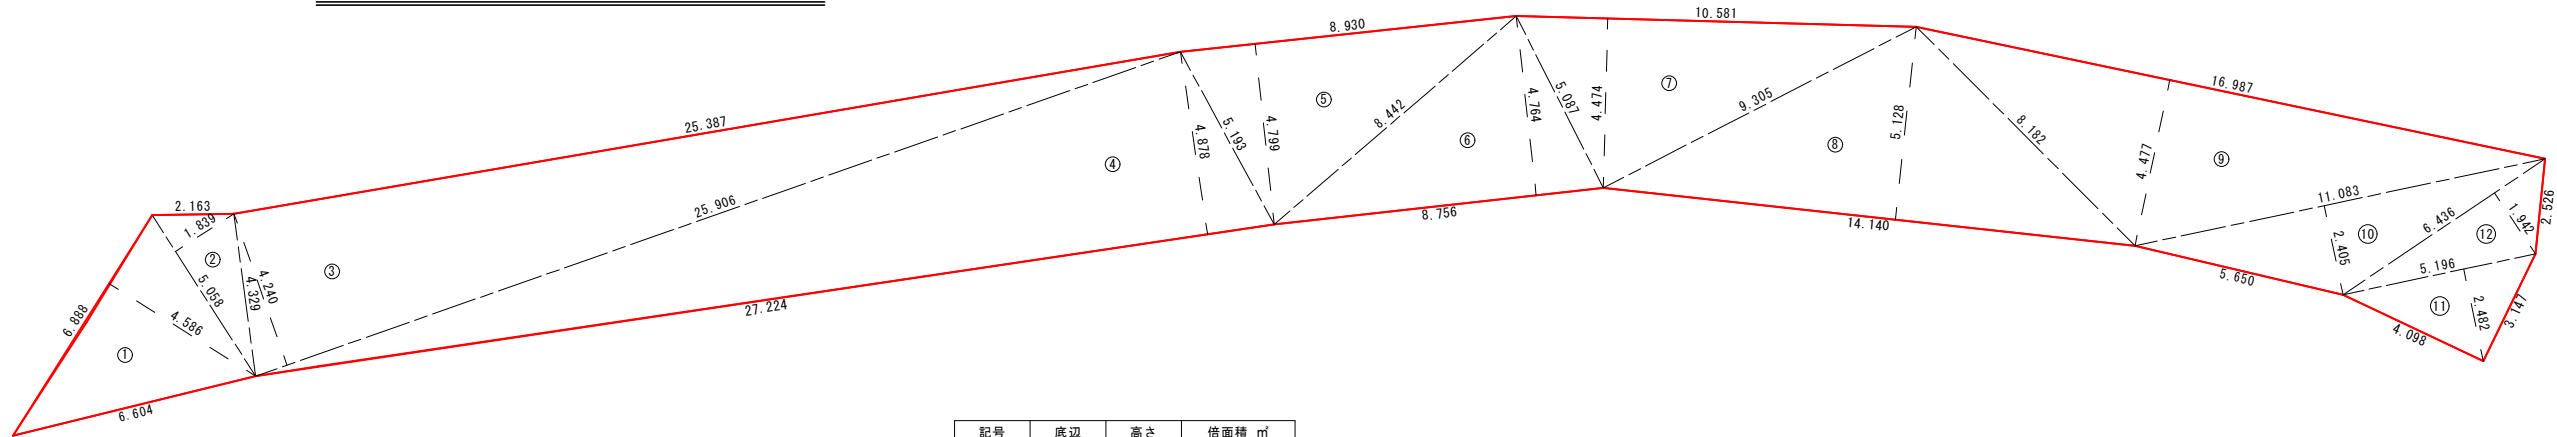


記号	底辺	高さ	倍面積 m ²
1	6.888	4.586	31.588
2	5.058	1.839	9.302
3	25.906	4.240	109.841
4	27.224	4.878	132.799
5	8.930	4.799	42.855
6	8.756	4.764	41.714
7	10.581	4.474	47.339
8	14.140	5.128	72.510
9	16.987	4.477	76.051
10	11.083	2.405	26.655
11	5.196	2.482	12.896
12	6.436	1.942	12.499
倍面積 m ²			616.049
面積 m ²			308.025
地積 m ²			308.02

実施設計

工事番号	国災6年第265号	道路名	市道浦出脇之谷内線
工事名	道路災害復旧工事	施工箇所	氷見市栗原地内
図面名称	平面図	縮尺	図示
	横断面図	図面番号	1 / 3
課長	総括担当	主務	設計
氷見市役所			


平面図

縮尺 1 : 500

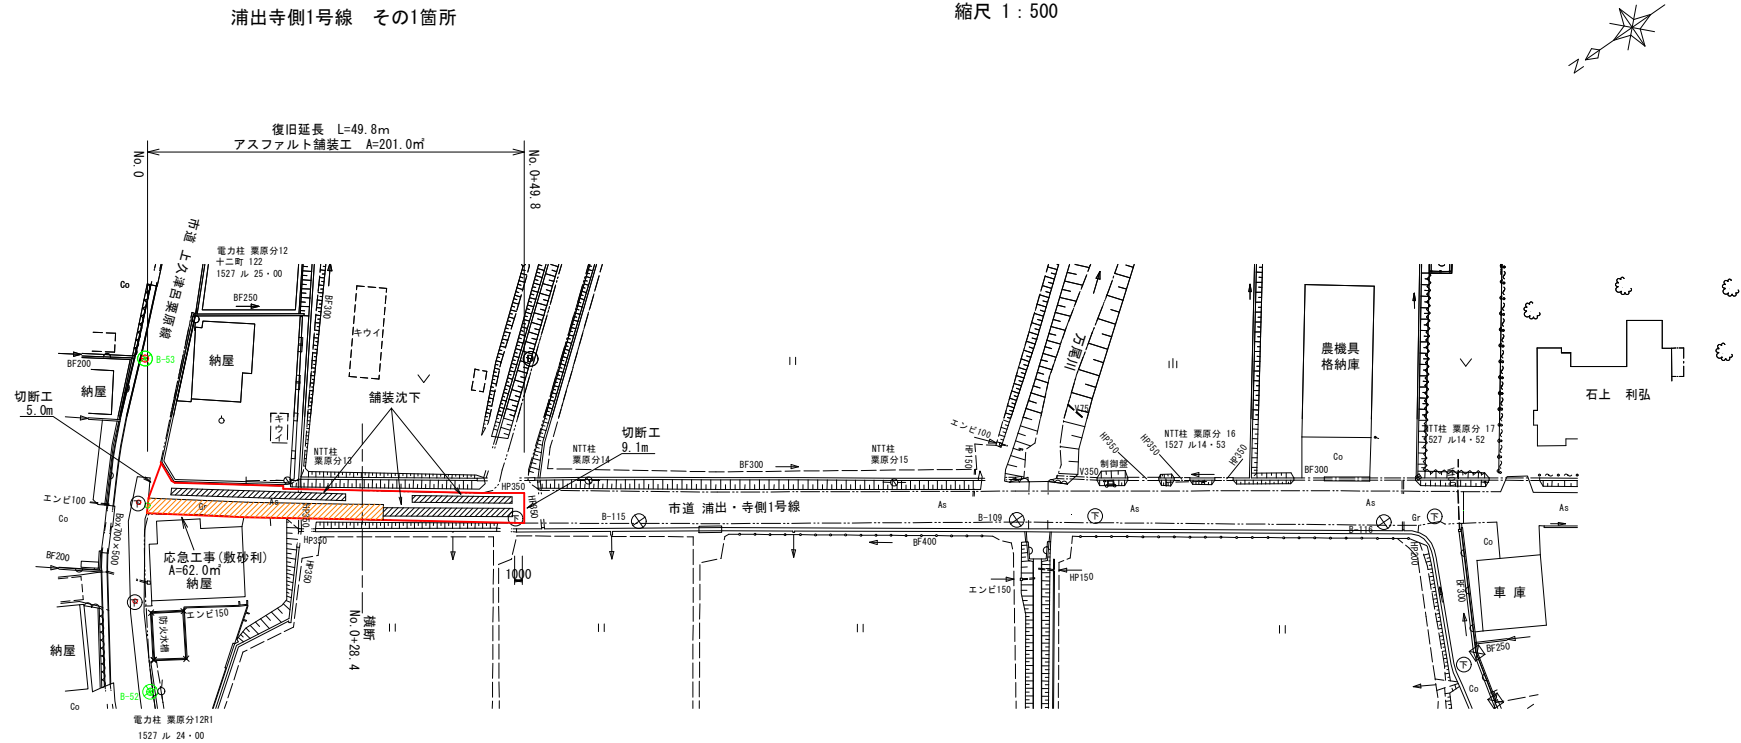


横断面図

縮尺 1 : 100

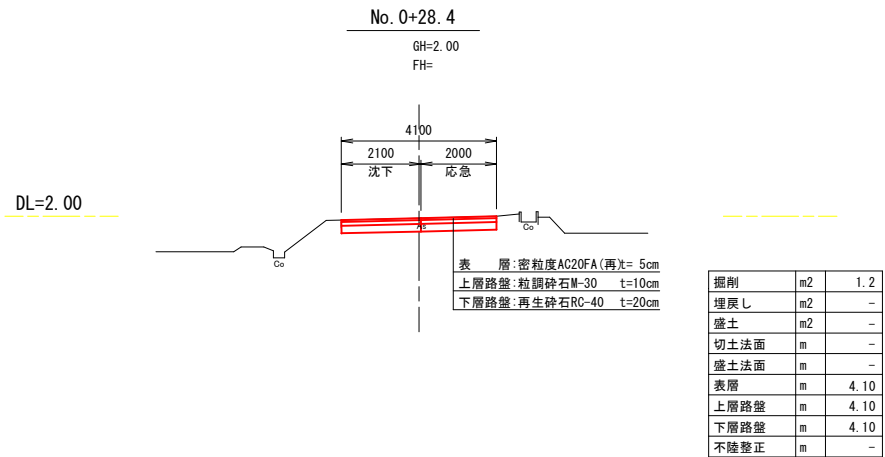

舗装面積求積図

S=1 : 100

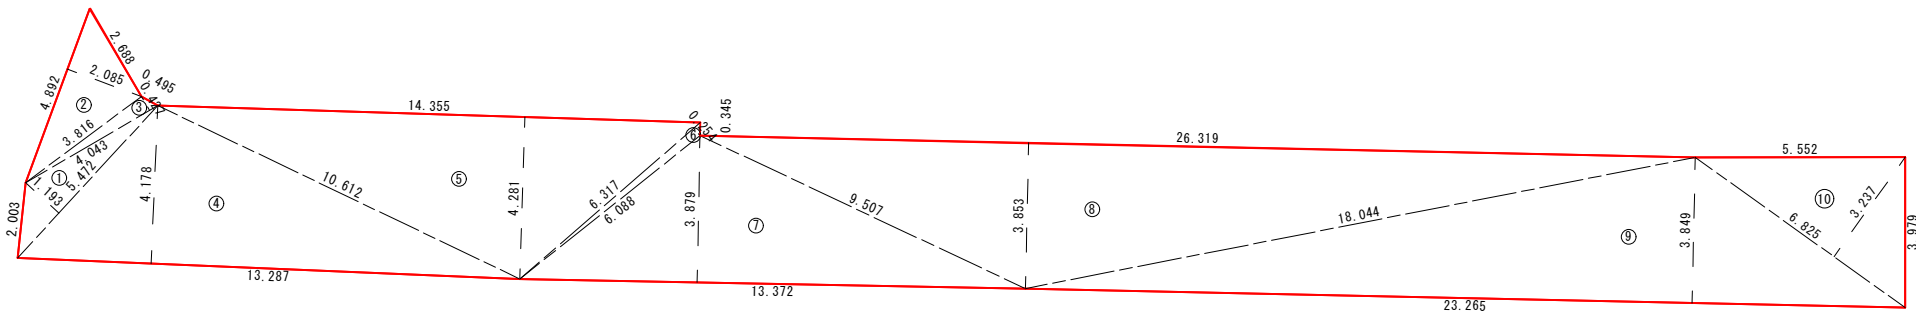

記号	底辺	高さ	倍面積 m ²
1	5.472	1.193	6.528
2	4.892	2.085	10.200
3	4.043	0.427	1.726
4	13.287	4.178	55.513
5	14.355	4.281	61.454
6	6.317	0.254	1.605
7	13.372	3.879	51.870
8	26.319	3.853	101.407
9	23.265	3.849	89.547
10	6.825	3.237	22.093
倍面積 m ²			401.943
面積 m ²			200.972
地積 m ²			200.97


実施設計

工事番号	国災6年第265号	道路名	市道浦出寺側1号線 その1箇所
工事名	道路災害復旧工事	施工箇所	氷見市栗原地内
図面名称	平面図	縮尺	図示
	横断面図	図面番号	2 / 3
課長	総括担当	主務	設計
氷見市役所			

平面図(1/2)

S=1:500


氷見市
湖光

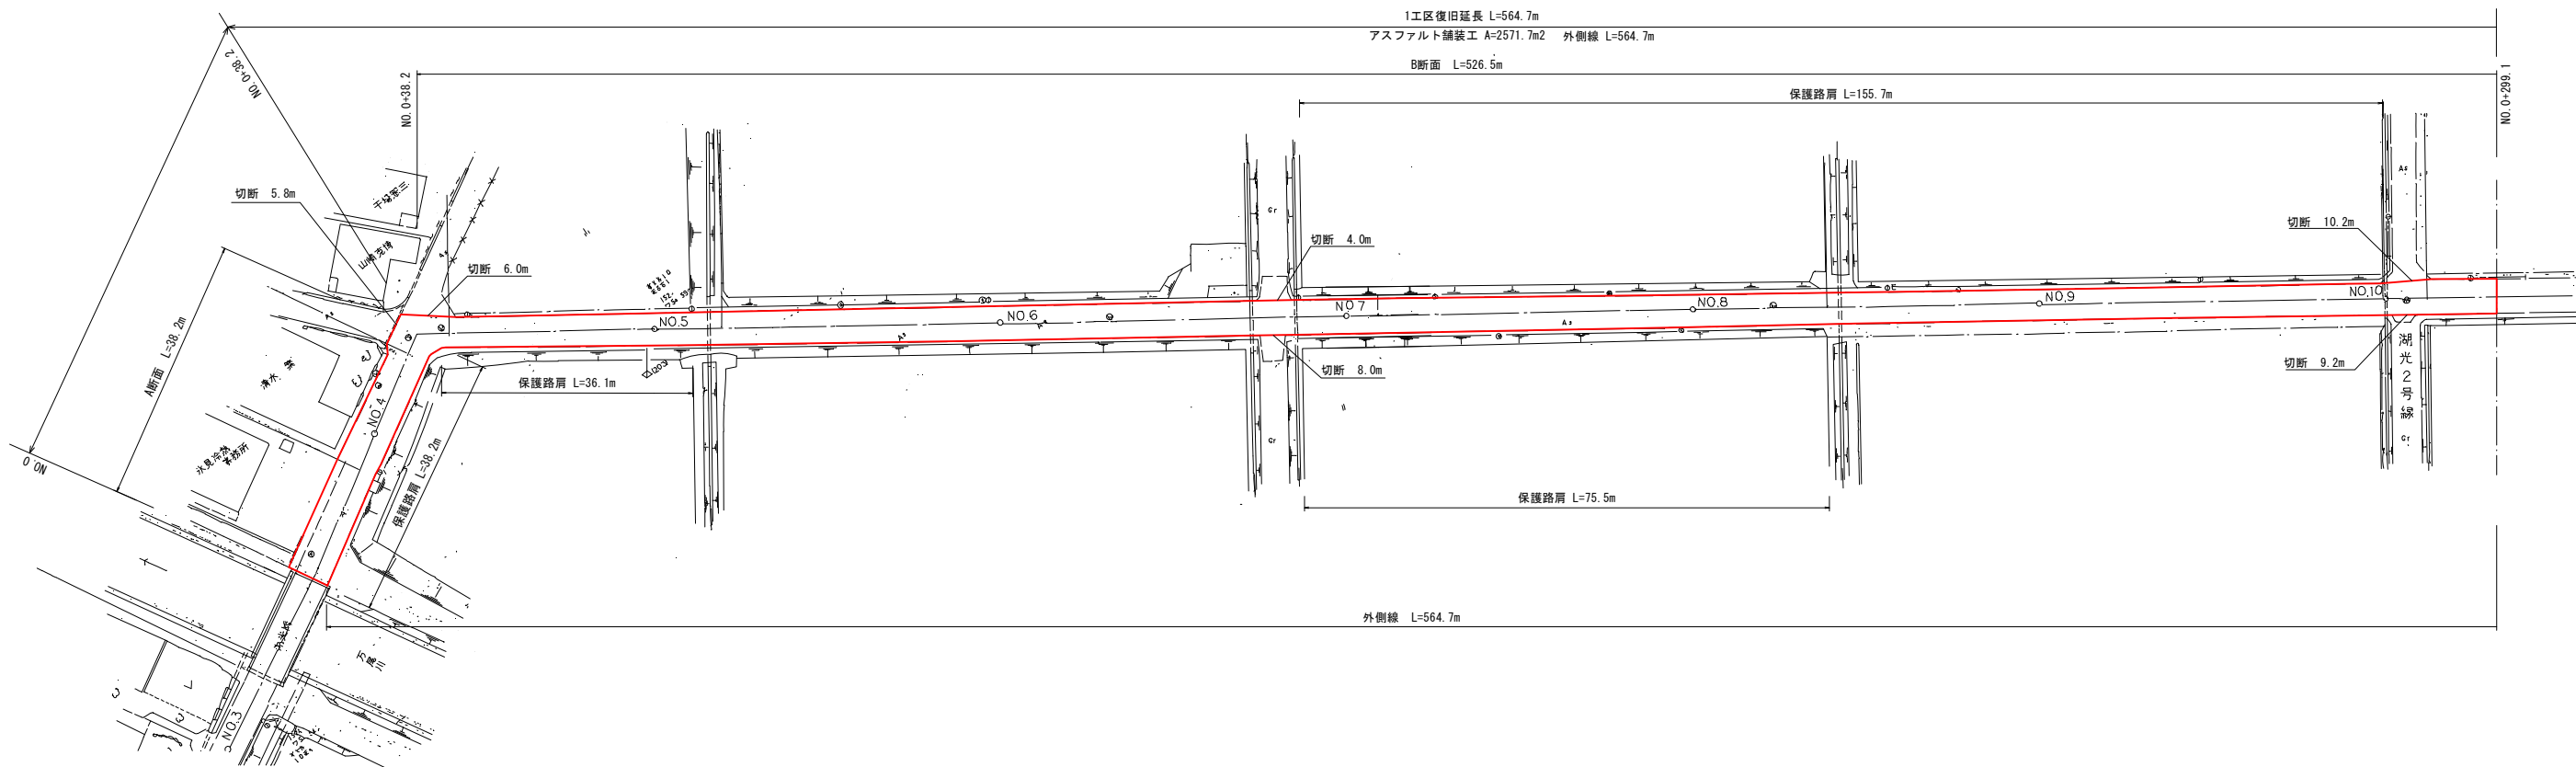

横断面図

S=1:100


A断面

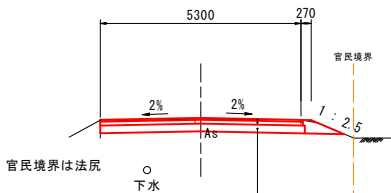

掘削	1.6	m ²
表層工	5.30	m
上層路盤工	5.35	m
下層路盤工	5.45	m

表層: 密粒度AC20FA(再) t=5cm
上層路盤: 粒調砕石(M-30) t=10cm
下層路盤: 再生砕石(RC-40) t=20cm

B断面

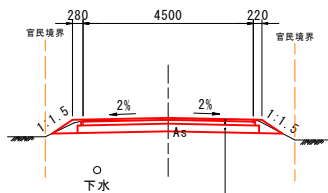

掘削	1.4	m ²
表層工	4.50	m
上層路盤工	4.60	m
下層路盤工	4.80	m

表層: 密粒度AC20FA(再) t=5cm
上層路盤: 粒調砕石(M-30) t=10cm
下層路盤: 再生砕石(RC-40) t=20cm


実施設計

工事番号	国災6年第296号	道路名	市道湖光線 1工区
工事名	道路災害復旧工事	施工箇所	氷見市湖光地内
図面名称	平面図(1/2) 横断面図	縮尺	図示 1/6
課長	総括担当	主務	設計
氷見市役所			

平面図(2/2)

S=1:500


氷見市
湖光

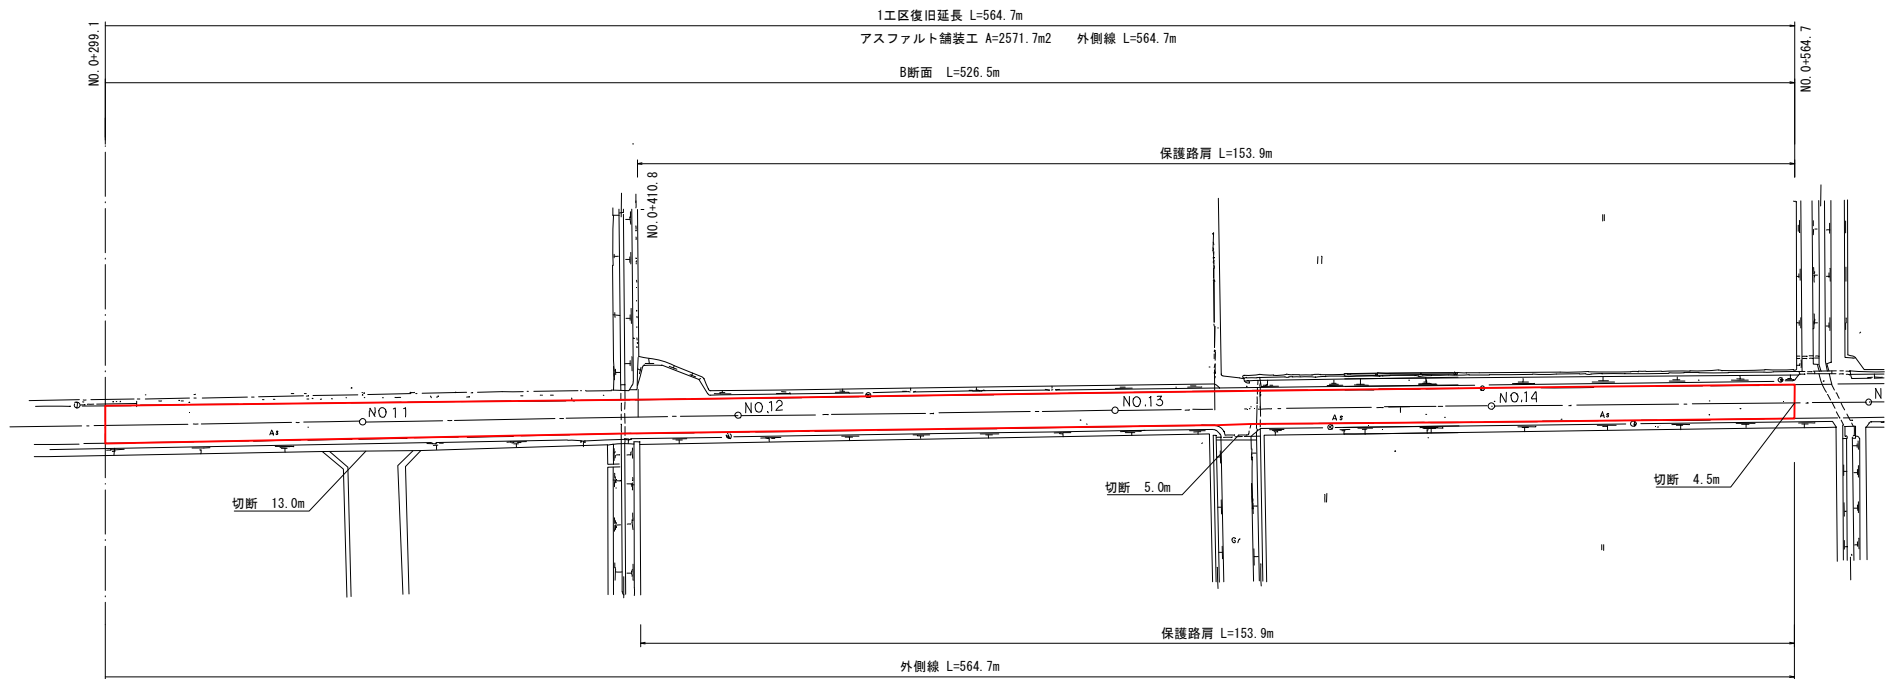

保護路肩


S=1:25

A断面

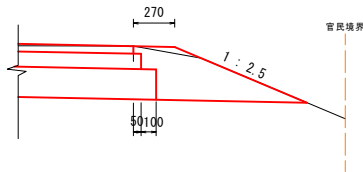


掘削(路肩部)	0.2	m2
盛土	0.2	m2
法面整形	0.9	m

B断面

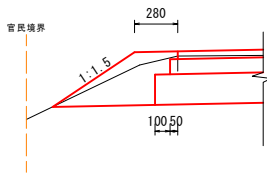

掘削(路肩部)	0.1	m2
盛土	0.1	m2
法面整形	0.7	m

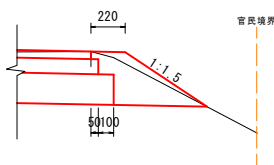



掘削(路肩部)	0.1	m2
盛土	0.1	m2
法面整形	0.7	m

実施設計

工事番号	国災6年第296号	道路名	市道湖光線 1工区
工事名	道路災害復旧工事	施工箇所	氷見市湖光地内
図面名称	平面図(2/2) 保護路肩	縮尺	図示 2 / 6
課長	総括担当	主務	設計
氷見市役所			


平面図
S=1:500

氷見市
湖光

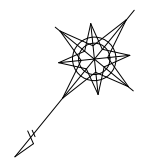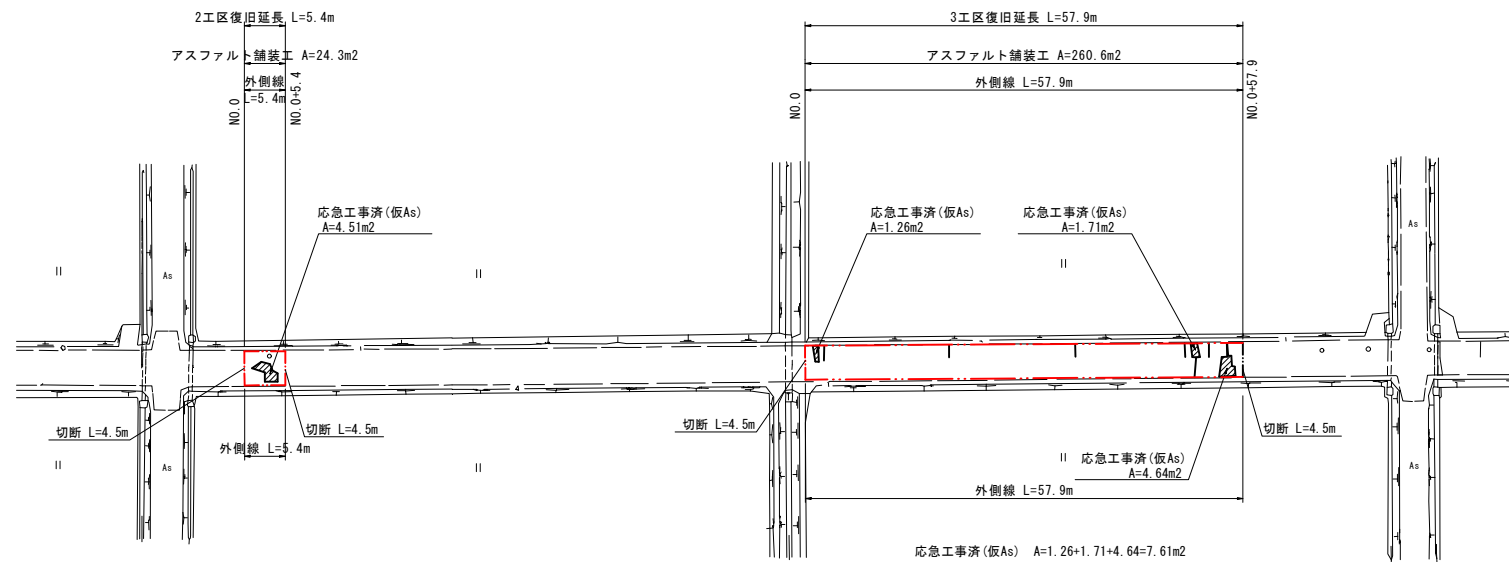


保護路肩
S=1:25

2工区

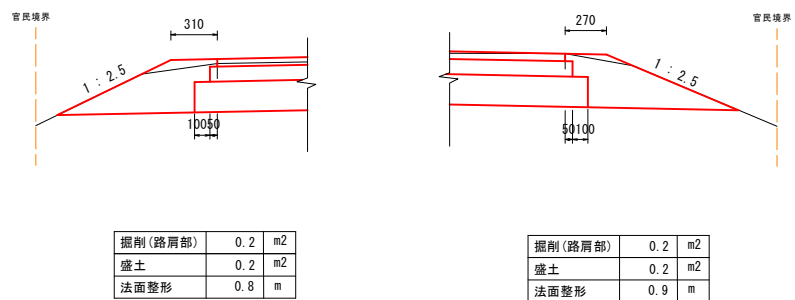


3工区

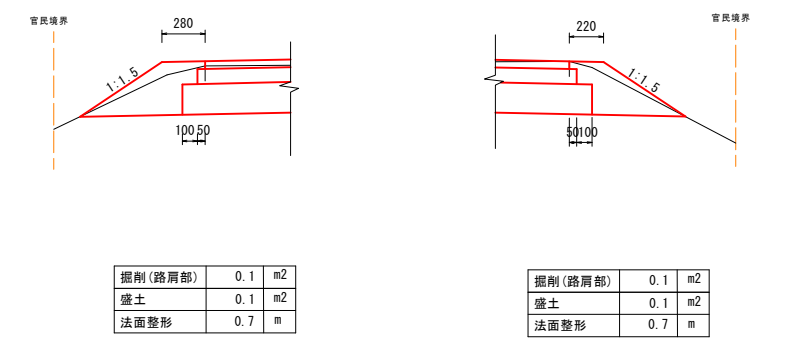


横断面図
S=1:100

2工区

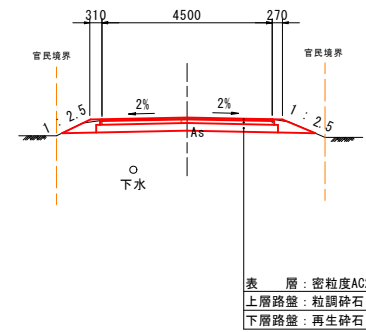

3工区


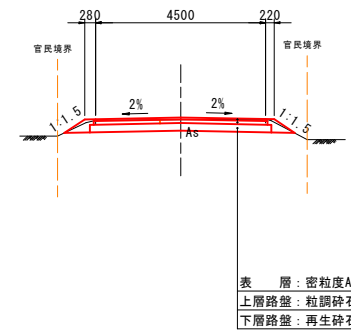


実施設計

工事番号	国災6年第296号	道路名	市道湖光線 2,3工区
工事名	道路災害復旧工事	施工箇所	氷見市湖光地内
図面 名称	平面図	横断面図	縮尺
	保護路肩	図面番号	3 / 6
課長	総括担当	主務	設計
氷見市役所			


平面図
S=1:500

氷見市
湖光

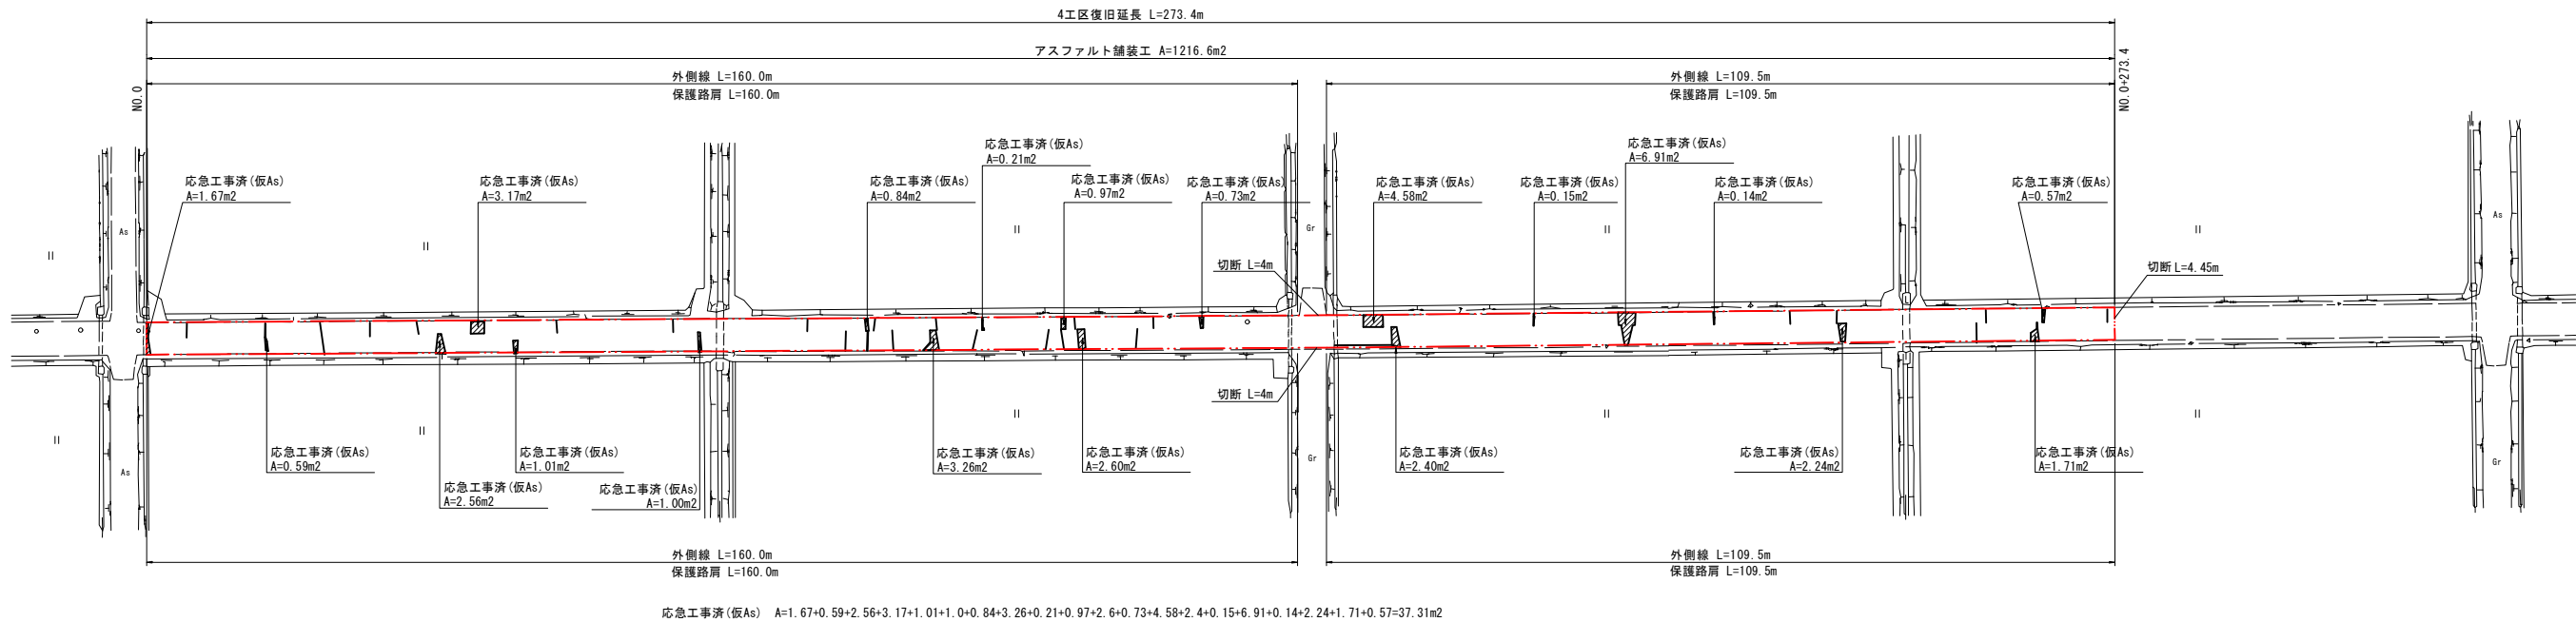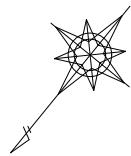


横断面図
S=1:100


4工区

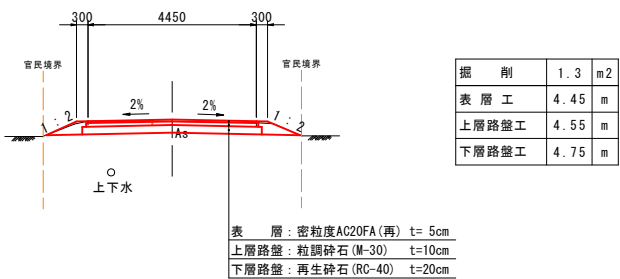

保護路肩
S=1:25

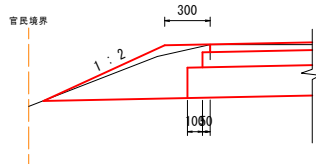

掘削(路肩部)	0.2	m2
盛土	0.2	m2
法面整形	0.9	m

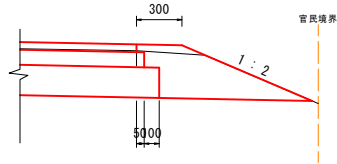


掘削(路肩部)	0.2	m2
盛土	0.2	m2
法面整形	0.9	m

実施設計


工事番号	国災6年第296号	道路名	市道湖光線 4工区
工事名	道路災害復旧工事	施工箇所	氷見市湖光地内
図面 名称	平面図 横断面図 保護路肩	縮尺 図面番号	図示 4 / 6
課長	総括担当	主務	設計
氷見市役所			

平面図
S=1:500

氷見市
川崎

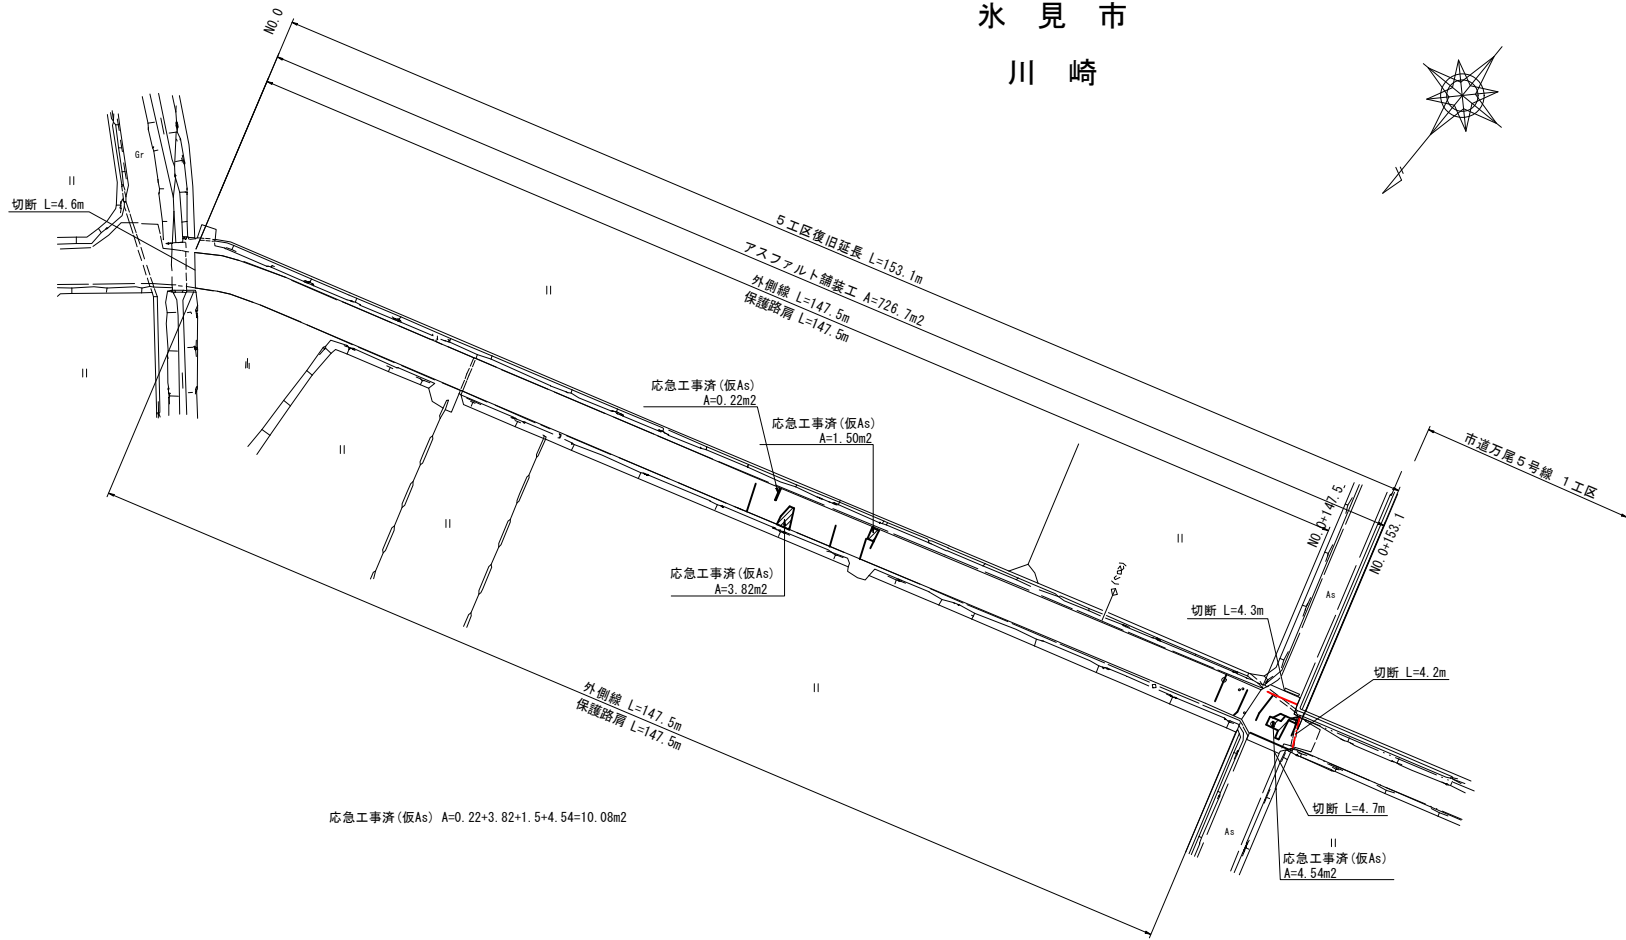


面積求積図
S=1:100

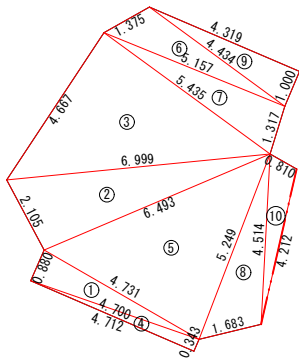

符号	底辺	高さ	面積
1	4.731	0.875	2.07
2	6.999	1.945	6.81
3	6.999	3.620	12.67
4	4.712	0.342	0.81
5	6.493	3.777	12.26
6	5.157	1.076	2.77
7	5.435	1.245	3.38
8	5.249	1.388	3.64
9	4.434	0.974	2.16
10	4.514	0.723	1.63
合計			48.20


横断面図
S=1:100

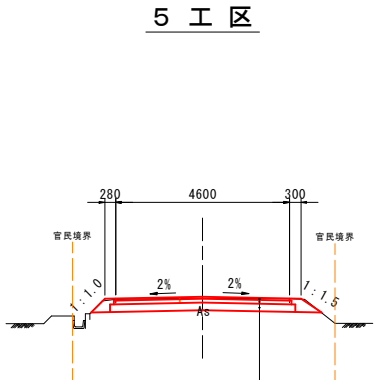


表層: 密粒度AC20FA(再) t=5cm
上層路盤: 粒調砕石(M-30) t=10cm
下層路盤: 再生砕石(RC-40) t=20cm

掘削	1.4	m2
表層工	4.60	m
上層路盤工	4.70	m
下層路盤工	4.90	m

保護路肩
S=1:25

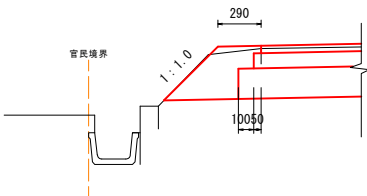

掘削(路肩部)	0.1	m2
盛土	0.1	m2
法面整形	0.5	m

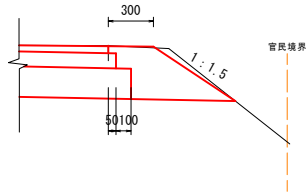

掘削(路肩部)	0.3	m2
盛土	0.3	m2
法面整形	0.7	m

実施設計

工事番号	国災6年第296号	道路名	市道湖光線 5工区
工事名	道路災害復旧工事	施工箇所	氷見市川崎地内
図面 名称	平面図 横断面図 保護路肩 面積求積図	縮尺	図示
		図面番号	5 / 6
課長	総括担当	主務	設計
氷見市役所			

平面図

S=1:500

氷見市
川崎

保護路肩

S=1:25

1工区

横断面図

S=1:100

1工区

2工区

万尾

実施設計

工事番号	国災6年第296号	道路名	市道万尾5号線 1、2工区
工事名	道路災害復旧工事	施工箇所	氷見市川崎・十二町 ・万尾地内
図面 名称	平面図	縮尺	図示
	横断面図	図面番号	6 / 6
課長	総括担当	主務	設計
氷見市役所			

