

部長		課長		課長補佐		総括担当		設計		精算			
設計書番号								事業名		市単道路改良事業			
令和8年度													
工事設計書													
市道深原三田窪線道路改良工事													
設計金額													
円（内消費税額													
円）													
施工位置		氷見市矢田部地内											
工期		当初着工		令和8年9月 日		変更着工		令和 年 月 日					
		当初竣工		令和9年3月19日		変更竣工		令和 年 月 日					

消費税内訳書

費 目 内 容	本 工 事 費	備 考
工 事 価 格		
消 費 税 額		
対 象 工 事 費		

市道深原三田窪線道路改良工事

氷見市矢田部地内

円

(内消費税

円)

工期

令和8年9月

日

～

令和9年3月19日

《工事内容》

施工延長

L= 450 m

土工

1 式

排水構造物工

自由勾配側溝

L= 108 m

構造物撤去工

1 式



舗装工

A= 430 m²

区画線工

L= 900 m

位置図

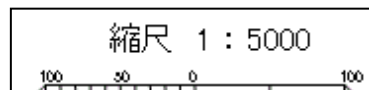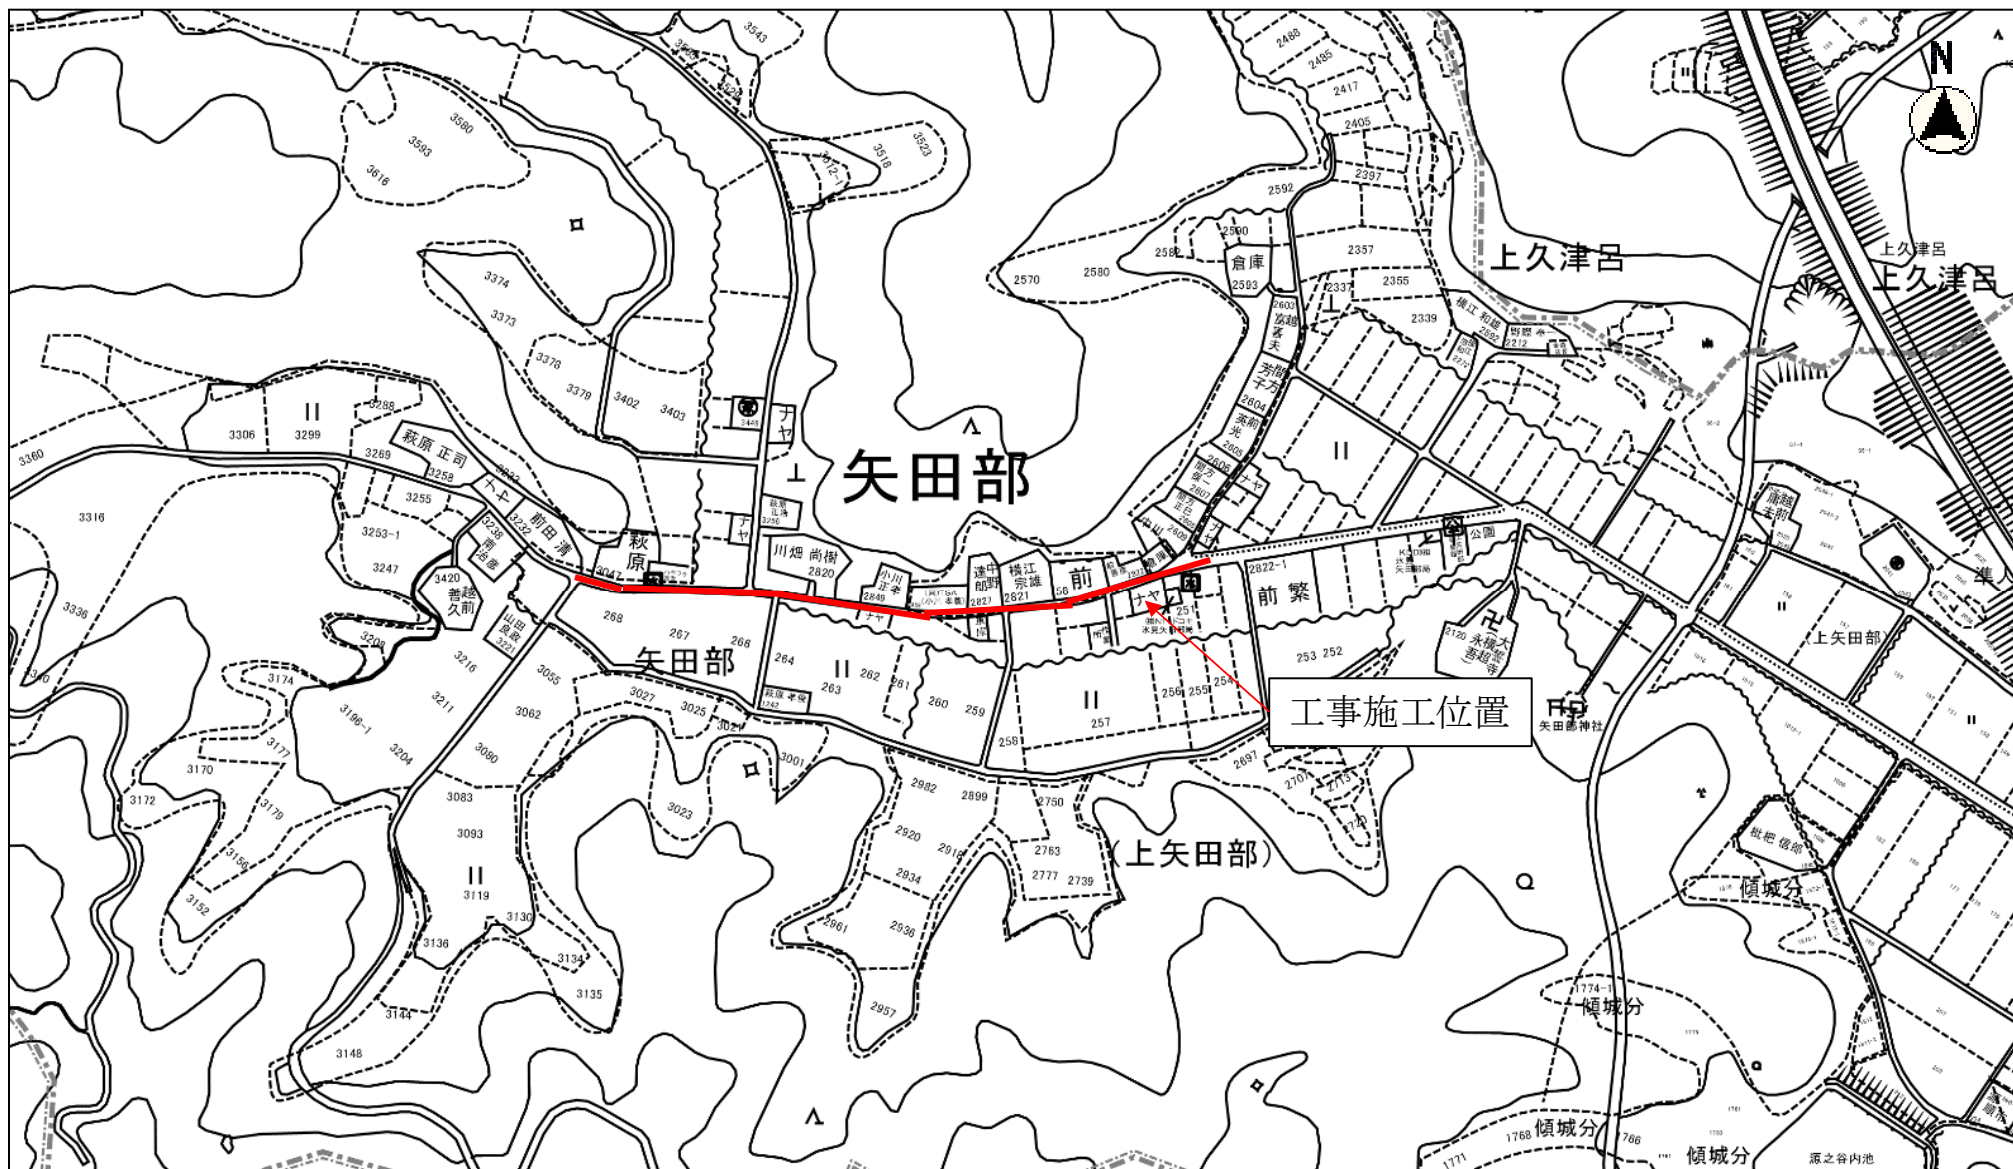

この図は、地番、家屋の配置を示したもので権利関係等の確認は、法務局備付の図面によって下さい。

市道深原三田窪線道路改良（その５）工事 特記仕様書

第１条（一般）

本工事は、「土木工事共通仕様書（富山県土木部）令和７年１０月」（以下「共通仕様書」という。）に基づき行うものとし、この特記仕様書は、共通仕様書第１篇共通編 1-1-1-2 第６項に基づき、当該工事に必要な事項について定めるものとする。

第２条（週休２日工事 発注者指定型（現場閉鎖））

- 1 本工事は、週単位の週休２日（土日完全週休２日の現場閉鎖）に取り組むこととする。
- 2 工事の実施にあたっては、「週休２日工事」試行要領（令和８年６月 富山県土木部）に基づくものとする。

第３条（施工計画）

- 1 受注者は、工事着手前に施工計画書を発注者に提出しなければならない。
- 2 段階確認、中間検査については、「土木部建設工事監督要領」を参考に、次に掲げる事項の別を施工計画書に時系列で記載するものとする。
 - ・受注者が自主的に管理する事項
 - ・監督員確認を申し出る事項
 - ・中間検査を申し出る事項
- 3 受注者は、前項の事項の他、工事の施工にあたり、特記仕様書に示された事項及び監督員が指示した施工段階において段階確認、中間検査を受けなければならない。

第４条（請負代金内訳書の提出について）

受注者は、請負代金内訳書を作成し、工事請負契約締結後７日以内に発注者に提出するものとする。

第５条（現場条件・施工条件等）

- 1 丁張りの確認等必要に応じて、関係者（近隣等）の立会いを求めるものとする。この打合せ内容は記録として提出するものとする。
- 2 公道からの出入り等工事期間中の交通対策等については、工事の着手に先立ち道路管理者及び警察署に届出を行い、必要に応じ交通誘導警備員を配置し、一般交通等に支障を及ぼさないよう十分注意して施工しなければならない。また、生活道路、作業道路の確保、安全対策について関係者と十分打合せを行わなければならない。この打合せ内容は記録として施工計画書に添付するものとする。
- 3 工事箇所が存在する、または、存在が予想される電柱類・架空線及び地下埋設物等については、工事の着手に先立ち調査を行い、占有企業者・管理者等と綿密な連絡をとり十分協調を保つとともに、現地立会のうえ、位置、高さ、深さ、規模等を確認し、また、工事の施工方法、埋設物の防護方法、保安対策等について打合せを行い施工しなければならない。この打合せ内容は書面をもって監督員に提出するものとする。
- 4 湧水及び用排水については、利用状況を把握し、現況機能の確保及び処理方針を検討し、

書面をもって監督員に報告しなければならない。この、検討結果により設計内容と差異が生じる場合は、監督員に協議しその指示を仰ぐものとする。

5 苦情・要望等があった場合、書面をもって監督員に報告しなければならない。ただし緊急を要する場合は、書面に先立って口頭での報告を優先するものとする。

6 同路線で道路災害復旧工事も並行して行う予定であるため、数量の変更等については、災害工事との調整を行うこととする。

第6条（コンクリート配合）

1 使用目的別の配合諸元は、次表のとおりとする。

番号	呼び強度 (N/mm ²)	スランプ (cm)	粗骨材の 最大寸法 (mm)	W/C (%)	C (kg/m ³)	セメントの 種類	使用目的
1	18	8	25	65 以下	－	B・B	調整コンクリート
2	18	8	40	65 以下	－	B・B	基礎コンクリート
3	18	8	40	60 以下	－	B・B	取付水路工

2 コンクリートの水セメント比は、前項のコンクリート配合を遵守すること。指定した呼び強度に対して、水セメント比が確保できない場合は、上位規格を用いるものとする。

第7条（工事特性・創意工夫・社会性等の実施）

受注者は、工事施工において、自ら立案実施した創意工夫や技術力に関する項目、または地域社会への貢献として評価できる項目に関する事項について、工事完成時までに「富山県請負工事成績評定要領」第4第7項に定める様式により提出することができる。

第8条（工事書類の簡素化の試行について）

1 本工事は、工事書類の簡素化を目的とした試行対象工事である。

2 試行は、工事書類の簡素化試行要領（案）（令和8年3月富山県土木部）に基づき実施するものとする。

3 これらに定められていない場合は監督員と協議するものとする。

第9条（施工体制の点検を強化する工事）

入札の結果、調査基準価格に満たない価格をもって入札した者が受注者となった場合は、受注者は工事施工前に、段階確認及び中間検査において発注者が強化するとする事項を監督員に確認しなければならない。

第10条（低入札となった場合における品質管理の試験頻度）

入札の結果、調査基準価格に満たない価格をもって入札した者が受注者となった場合は、富山

県土木工事施工管理基準における品質管理基準（一般土木工事品質管理基準）の試験基準欄及び摘要欄並びに本特記仕様書の品質管理に関する条項に定める施工に関する試験頻度を 2 倍とする。

第 11 条 1 日未満で完了する作業の積算

- 1 「1 日未満で完了する作業の積算」（以下、「1 日未満積算基準」と言う。）は、変更積算のみに適用する。
- 2 受注者は、施工パッケージ型積算と実際の施工にかかった費用に乖離があった場合に、1 日未満積算基準の適用について協議の発議を行うことができる。
- 3 同一作業員の作業が他工種の作業との組合せで 1 日以上となる場合には、1 日未満積算基準は適用しない。
- 4 受注者は、協議に当たって、1 日未満積算基準に該当することを示す書面その他協議に必要となる根拠資料として日報（施工内容・施工数量・作業時間を記入したもの）と実際の費用がわかる資料等を監督員に提出すること。実際の費用がわかる資料（見積書、契約書、請求書等）により、施工パッケージ型積算基準との乖離が確認できない場合には、1 日未満積算基準は適用しない。
- 5 受注者の責によらず、交通等の制約により日々の作業量が制約される場合、別途考慮出来るものとする。

第 12 条（余裕期間制度（フレックス方式）対象工事）

- 1 本工事は、円滑な工事施工体制の確保を図るため、全体工期の範囲内で受注者が工事の始期及び終期を設定することができる工事であり、氷見市建設工事に係る余裕期間制度（フレックス方式）試行要領に基づき実施するものとする。
- 2 工事の始期の期限は、契約締結日の翌日から 90 日以内とし、工事の終期の期限は、令和 9 年 3 月 19 日とする。
- 3 受注者は、工事の始期後 14 日以内に施工計画書を発注者に提出するものとする。
- 4 受注者は、受注時のコリンズ（CORINS）への登録については、工事の始期後 10 日（休日を除く。）以内に登録するものとする。
- 5 受注者は、工事の始期後に速やかに、退職金制度届出書を発注者に提出するものとする。
- 6 余裕期間内に行う資機材の準備及び、技能労働者の手配などの準備等に必要な現地への立入り（工事着手以外の行為とする）については、発注者に了解を得るとともに関係法令等に基づく必要な手続きを行うものとする。
- 7 その他この特記仕様書に記載のないことについては、氷見市建設工事に係る余裕期間制度（フレックス方式）試行要領によるものとする。

第 13 条（建設リサイクル法の対象建設工事）

- 1 本工事は、建設工事に係る資源の再資源化等に関する法律（以下「建設リサイクル法」という。）の対象建設工事であり、特定建設資材について分別解体等及び再資源化等を実施するものとする。
- 2 受注者は、建設リサイクル法 12 条に基づき、施工計画書に以下の内容を明記し、監督員へ説明するものとする。

- ・解体工事である場合は、解体する建築物等の構造
- ・新築工事等である場合は、使用する特定建設資材の種類
- ・工事着手の時期及び工程の概要
- ・分別解体等の計画
- ・解体工事である場合は、解体する建築物等に用いられた建設資材の量の見込み

3 本工事における特定建設資材の分別解体等・再資源化等については、以下の積算条件を設定しているが、工事受注契約書「6 解体工事に要する費用等」に定める事項は契約締結時に発注者と受注者の間で確認されるものであるため、発注者が積算上条件明示した以下の事項と別の方法であった場合でも変更の対象としない。ただし、工事発注後に明らかになった事情により、予定した条件により難しい場合は、監督員と協議するものとする。

① 分別解体等の方法

工程ごとの作業内容及び解体工法	工程	作業内容	分別解体等の方法 (解体工事のみ)
	① 仮設	仮設工事 ☐ 有 ☒ 無	☐ 手作業 ☐ 手作業・機械作業の併用
	② 土工	土工事 ☒ 有 ☐ 無	☐ 手作業 ☐ 手作業・機械作業の併用
	③ 基礎	基礎工事 ☐ 有 ☒ 無	☐ 手作業 ☐ 手作業・機械作業の併用
	④ 本体構造	本体構造の工事 ☐ 有 ☒ 無	☐ 手作業 ☐ 手作業・機械作業の併用
	⑤ 本体付属品	本体付属品の工事 ☐ 有 ☒ 無	☐ 手作業 ☐ 手作業・機械作業の併用
	⑥その他 ()	その他の工事 ☒ 有 ☐ 無	☐ 手作業 ☐ 手作業・機械作業の併用

② 再資源化等をする特定建設資材廃棄物の種類及び再資源化施設の場所

特定建設資材廃棄物の種類	再資源化施設の場所	運搬距離
アスファルト塊	氷見市上田子地内	L=6.9km
土砂	氷見市上田子地内	L=7.5km

4 受注者は、特定建設資材の分別解体等・再資源化等が完了したときは、建設リサイクル法18条に基づき、以下の事項を書面に記載し、監督員に報告する。なお、書面は「建設リサイクルガイドライン（富山県土木部）（平成14年6月）」に定めた様式1〔再生資源利用計画書（実施書）〕及び様式2〔再生資源利用促進計画書（実施書）〕を兼ねるものとする。

- ・再資源化が完了した年月日
- ・再資源化をした施設の名称及び所在地
- ・再資源化に要した費用

- 5 受注者は、処理の一連の流れを証するものとして完成時に以下の書類を提出或いは完成検査時に提示するものとする。

提出するもの

- ① 産業廃棄物集計表（対象：全数量）
- ② 廃材の積込写真（車番、最大積載量が確認できるもの：対象 抽出）
- ③ 仮置がある場合は、仮置場への搬入状況及び処分地へ搬出する際の廃材積込写真（車番、最大積載量が確認できるもの：対象 抽出）
- ④ 処分地への搬入状況（処分地がわかるもの：抽出）

提示するもの

- ⑤ 産業廃棄物管理票（マニフェスト）E票の写し

第14条（再生材の利用）

- 1 下層路盤に使用する再生砕石の品質については、「コンクリート副産物の再生利用に関する用途別品質基準」に基づくものとする。ただし、修正 CBR は 30%以上とする。
- 2 再生砕石の入手が困難な場合は、監督員と協議のうえ、新材に変更できるものとする。

第15条（舗装切断作業時に発生する排水の処理）

舗装切断作業に伴い、切断機械から発生する排水については、排水吸引機能を有する切断機械等により回収し、適正に処理すること。当該排水の処理に関し、排水量に変更が生じた場合、受注者は排水量等を取りまとめの上、監督員と協議を行い契約変更の対象とする。

第16条（工事現場の現場環境改善）

本工事は、周辺住民の生活環境への配慮及び一般住民への建設事業の広報活動、現場労働者の作業環境の改善を目的としており、「現場環境改善費」を計上した工事である。

- 1 現場環境改善費の実施する内容は以下のとおりとし、計上項目ごとに1内容以上選択し合計5つの内容を実施することとする。
- 2 以下に示す現場環境改善の施工内容において、受注者は、施工計画書に含めて監督員に提出するものとし、内容等に変更が生じた場合は、監督員と協議するものとする。なお、協議により現場環境改善を実施しない場合は変更設計の対象とする。
- 3 受注者は、現場環境改善のうち熱中症対策・防寒対策に関する費用について、当該対策の施設・設備の種類や規模及び設置期間等を監督員と協議し、対策の妥当性が確認された場合、設計変更（積み上げ計上）の対象とすることができる。
- 4 現場環境改善で実施した内容については、「富山県請負工事成績評定要領」第4第7項による評定の対象としないこととする。

計上項目	実施する内容（率計上分）
仮設備関係	1.用水・電力等の供給設備、2.緑化・花壇 3.ライトアップ施設、4.見学路及び椅子の設置 5.昇降設備の充実、6.環境負荷の低減
営繕関係	1.現場事務所の快適化（女性用更衣室の設置を含む） 2.労働者宿舎の快適化 3.デザインボックス（交通誘導警備員待機室） 4.現場休憩所の快適化 5.健康関連設備及び厚生施設の充実等
安全関係	1.工事標識・照明等安全施設のイメージアップ（電光式標識等） 2.盗難防止対策（警報器等）
地域連携	1.完成予想図、2.工法説明図、3.工事工程表 4.デザイン工事看板（各工事PR看板含む） 5.見学会等の開催（イベント等の実施含む） 6.見学所（インフォメーションセンター）の設置及び管理運営 7.パンフレット・工法説明ビデオ 8.地域対策費（地域行事等の経費を含む）、9.社会貢献

第17条（その他）

- 1 受注者は、工事着手前及び工事中に必要な都度、工事内容を近隣住民に周知し、協力を求めるため必要な措置を講じなければならない。
- 2 受注者は、工事に先立ち掘削位置、工法、交通保安設備等について関係官公署等への手続きを行い、許可条件、指示事項等の確認をしなければならない。
- 3 その他、定めがない事項について疑義が生じた場合は、その都度監督員に報告し協議するものとする。

工事数量総括表

[illegible]

総括情報表

事務所 設計書名 変更回数	1001 道路課 実施設計書 当初 0			
適用単価 適用単価地区 単価適用年月日	1 実施単価 06 氷見地区 0-08. 08. 15 (0)			
諸経費体系	1 公共			
	当 世 代	前 世 代		
前払率 諸経費工種 労務費補正 電力区分 施工地域区分 契約保証区分 現場環境改善費 週休2日工事補正 消費税率 (%)	40 05 道路改良 01 割増なし 02 臨時低圧電力 11 一般交通影響有り (2) 01 金銭的保証 01 計上する 00 計上しない 10			

本工事費内訳表

頁0-0002

	費目・工種・施工名称など	数	量	単	位	単	価	金	額	備	考
本工事費										X1000	
道路改良										Y1601	
道路土工										Y260103	
掘削工										Y36010301	
	掘削 土砂 小規模	22	m3							SP2001 0 A=1, B=5, E=7 施工 第0-0001号表	
	床掘り 土砂 施工方法 上記以外(小規模)	94	m3							SP2010 0 A=1, B=5 施工 第0-0002号表	
路体盛土工										Y36010302	
	路体(築堤)盛土 2.5m未満	23	m3							SP2004 0 A=1, D=1 施工 第0-0003号表	
	埋戻し 施工方法 上記以外(小規模) 土砂	50	m3							SP2014 0 A=5, B=1 施工 第0-0004号表	

氷 見 市

本工事費内訳表

頁0-0003

費目・工種・施工名称など	数	量	単 位	単 価	金 額	備 考
法面整形工						Y36010304
法面整形(盛土部)						Y4601030402
法面整形 盛土部 法面締固め 有り	70	m2	式			SP2027 0 A=1, B=1, C=2, D=1, E=1 施工 第0-0005号表
残土処理工						Y36010305
土砂等運搬						Y4601030503
土砂等運搬 小規模 土砂(岩塊・玉石混り土含む)	47	m3	式			SP2002 0 A=2, B=5, C=1, D=1, M=10 施工 第0-0006号表
処分費等						#0044
公共用残土仮置場 (搬入)	47	m3				TST07 0
地盤改良工						Y260104

本工事費内訳表

頁0-0004

費目・工種・施工名称など	数	量	単 位	単 価	金 額	備 考
路床安定処理工						Y36010401
安定処理						Y4601040101
安定処理 バックホ 混合深さ 1m以下	142	m2	式			SP2026 0 A=2, B=1, C=3, D=1. 5, F=5, J=1, K=1, L=1 施工 第0-0007号表
排水構造物工						Y260109
側溝工						Y36010901
自由勾配側溝						Y4601090103
排水構造物工（自由勾配側溝） 側溝規格 縦断用 幅300mm×高 300mm 設計高 250	82	m	式			SS161 0 A=1, B=1, C=1, E=250, F=1, H=1, I=1, J=1, K=1, L=1, N=1 施工 第0-0008号表
排水構造物工（自由勾配側溝） 側溝規格 縦断用 幅300mm×高 400mm 設計高 200	26	m				SS161 0 A=1, B=1, C=2, E=200, F=1, H=1, I=1, J=1, K=1, L=1, N=1 施工 第0-0009号表
側溝蓋						Y4601090104
			式			

氷 見 市

本工事費内訳表

頁0-0005

費目・工種・施工名称など	数	量	単 位	単 価	金 額	備 考
排水構造物工（蓋版） 土木工事標準単価方式 据付（材料費含み）	88	枚				SS162 0 A=1, B=1, C=1, D=5, G=1, H=1, J=1 施工 第0-0010号表
排水構造物工（蓋版） 土木工事標準単価方式 据付（材料費含み）	10	枚				SS162 0 A=1, B=3, C=1, D=5, G=1, H=1, J=1 施工 第0-0011号表
取付工						Y36010901
1号取付水路工			式			Y4601090301
1号取付水路工	1	式				V1001 0 施工 第0-0012号表
3号横断水路工						Y36010901
自由勾配側溝			式			Y4601090103
排水構造物工（自由勾配側溝） 側溝規格 横断用 幅300mm×高 400mm 設計高 370	6	m				SS161 0 A=2, B=1, C=2, E=370, F=1, H=1, I=1, J=1, K=1, L=1, N=1 施工 第0-0018号表
側溝蓋			式			Y4601090104

氷 見 市

本工事費内訳表

頁0-0006

費目・工種・施工名称など	数	量	単 位	単 価	金 額	備 考
排水構造物工（蓋版） 土木工事標準単価方式 据付（材料費含み）	3	枚				SS162 0 A=1, B=9, C=1, D=5, G=1, H=1, J=1 施工 第0-0019号表
取付工						Y4999
取付工	1	式				V1002 0 施工 第0-0020号表
構造物撤去工						Y260112
舗装版破碎 アスファルト舗装版 障害等 無し	197	m2				SP4027 0 A=1, B=1, C=2, D=4, F=1, H=1 施工 第0-0023号表
構造物とりこわし工（機械） 無筋構造物	2	m3				SS090 0 A=1, B=1, C=1, D=1, E=2 施工 第0-0024号表
運搬処理工						Y36011217
殻運搬 舗装版破碎 機械(騒音対策不要厚15cm超)又(騒音対策要)	10	m3				SP2081 0 A=3, B=2, C=1, H=8 施工 第0-0025号表
殻運搬 コンクリート(無筋)構造物とりこわし 機械積込	2	m3				SP2081 0 A=1, B=1, C=1, D=4 施工 第0-0026号表

氷 見 市

本工事費内訳表

頁0-0007

費目・工種・施工名称など	数	量	単 位	単 価	金 額	備 考
処分費等						#0044
アスファルト廃材処理費						TAK23 0
	10		m3			
コンクリート廃材処理費						TCM23 0
	1		m3			
舗装						Y1602
舗装工						Y260202
アスファルト舗装工						Y36020203
下層路盤(車道・路肩部)						Y4602020301
			式			
下層路盤(車道・路肩部) 全仕上り厚100mm						SP4002 0 A=100, B=1, C=3, D=1, E=1
	51		m2			施工 第0-0027号表
上層路盤(車道・路肩部)						Y4602020302
			式			

氷 見 市

本工事費内訳表

頁0-0008

費目・工種・施工名称など	数	量	単 位	単 価	金 額	備 考
上層路盤（車道・路肩部） 全仕上り厚100mm						SP4004 0 A=2, D=100, E=1, H=1, J=1, N=1, P=1
	184		m2			施工 第0-0028号表
不陸整正 補足材料 無し						SP4001 0 A=1, D=1, E=1
	258		m2			施工 第0-0029号表
表層(車道・路肩部)						Y4602020304
			式			
表層（車道・路肩部） 1層当り平均仕上り厚50mm						SP4007 0 A=3, B=50, C=1, D=2, E=5, G=1, H=1, J=1, L=1, N=1
	430		m2			施工 第0-0030号表
区画線工						Y260211
区画線工						Y36020601
溶融式区画線						Y4602060101
			式			
区画線工（溶融式・手動） 実線 15cm						SS002 0 A=1, B=1, C=1, G=1, H=2, I=1, J=1
	900		m			施工 第0-0031号表
直接工事費						

氷 見 市

本工事費内訳表

頁0-0009

費目・工種・施工名称など	数	量	単 位	単 価	金 額	備 考
現場環境改善費						Z0012
			式			
共通仮設費 (率分)						
			式			
共通仮設費計						
純工事費						
現場管理費						
			式			
現場管理費計						
工事原価						
一般管理費等						
			式			
工事価格						

本工事費内訳表

頁0-0010

費目・工種・施工名称など		数	量	単	位	単	価	金	額	備	考
消費税等相当額											
					式						
請負対象工事費											
工事価格計											
消費税等相当額計											
					式						
請負対象工事費計											

施 工 内 訳 表

[名 称] 掘削			1 m3 当り		
[規格1] 土砂			[規格2] 小規模		
機械構成比： 27.65%			標準単価： 1,342.7		
労務構成比： 61.34%			市場単価構成比： 0.00%		
材料構成比： 11.01%					
代 表 機 労 材 規 格		構 成 比	単 価	代 表 機 労 材 規 格(東京地区)	単価(東京地区)
バックホウ		27.65%		バックホウ	MHS107
特殊運転手		61.34%		運転手 (特殊) 東京単価	R2002
軽油 (パトロール)		11.01%		軽油 東京単価 パトロール給油	T3002
積算単価				積算単価	EP001
A=1 E=7	土砂 標準			B=5 上記以外(小規模)	

施 工 内 訳 表

[名 称] 床掘り			1 m3 当り		
[規格1] 土砂			[規格2] 施工方法 上記以外(小規模)		
機械構成比： 19.50%			標準単価： 2,397.9		
労務構成比： 73.36%			市場単価構成比： 0.00%		
材料構成比： 7.14%					
代 表 機 労 材 規 格		構 成 比	単 価	代 表 機 労 材 規 格(東京地区)	単価(東京地区)
バックホウ		19.50%		バックホウ	MHS130
特殊運転手		39.84%		運転手(特殊) 東京単価	R2002
普通作業員		33.52%		普通作業員 東京単価	R2006
軽油 (パトロール)		7.14%		軽油 東京単価 パトロール給油	T3002
積算単価				積算単価	EP001
A=1 土砂				B=5 上記以外(小規模)	

SP2004

施 工 内 訳 表

施工 第0-0003号表

頁0-0013

[名 称] 路体 (築堤) 盛土			[規格 2]		
[規格 1] 2.5m未満			1 m3 当り		
機械構成比: 0.63%			標準単価: 7,091.8		
労務構成比: 99.14%			市場単価構成比: 0.00%		
材料構成比: 0.23%					
代 表 機 労 材 規 格		構 成 比	単 価	代 表 機 労 材 規 格 (東京地区)	単 価 (東京地区)
振動ローラ賃料		0.63%		振動ローラ (舗装用) 東京単価 [ハンドガイド式] 運転質量0.8～1.1t	T7281
普通作業員		90.71%		普通作業員 東京単価	R2006
特殊作業員		8.43%		特殊作業員 東京単価	R2005
軽油 (パトロール)		0.23%		軽油 東京単価 パトロール給油	T3002
積算単価				積算単価	EP001
A=1	2.5m未満			D=1	割引有り (振動ローラ ハンドガイド式 0.8～1.1t)

施 工 内 訳 表

[名 称] 埋戻し			1 m3 当り		
[規格1] 施工方法 上記以外(小規模)			[規格2] 土砂		
機械構成比: 9.23%			標準単価: 4,309.4		
労務構成比: 86.75%			市場単価構成比: 0.00%		
材料構成比: 4.02%					
代 表 機 労 材 規 格	構成比	単 価	代 表 機 労 材 規 格(東京地区)	単価(東京地区)	備 考
バックホウ	8.67%		バックホウ		MHS130
ランマ	0.56%		タンパ及びランマ		M1232
普通作業員	49.78%		普通作業員 東京単価		R2006
特殊作業員	19.28%		特殊作業員 東京単価		R2005
特殊運転手	17.69%		運転手(特殊) 東京単価		R2002
軽油 (パトロール)	3.17%		軽油 東京単価 パトロール給油		T3002
ガソリン JIS2号レギュラ	0.85%		ガソリン 東京単価 レギュラー スタンド		T3004
積算単価			積算単価		EP001
A=5 上記以外(小規模)			B=1 土砂		

施 工 内 訳 表

[名 称] 法面整形			1 m2 当り		
[規格1] 盛土部			[規格2] 法面締固め 有り		
機械構成比： 11.09%			標準単価： 765.84		
労務構成比： 76.70%			市場単価構成比： 0.00%		
材料構成比： 12.21%					
代 表 機 労 材 規 格		構 成 比	単 価	代 表 機 労 材 規 格(東京地区)	単価(東京地区)
バックホウ賃料		11.09%		バックホウ (クローラ型) 東京単価 バケツ容量0.8m3	T7279
普通作業員		31.51%		普通作業員 東京単価	R2006
特殊運転手		28.27%		運転手 (特殊) 東京単価	R2002
土木一般世話役 一般施工		16.92%		土木一般世話役 東京単価	R2008
軽油 (パトロール)		12.21%		軽油 東京単価 パトロール給油	T3002
積算単価				積算単価	EP001
A=1 盛土部				B=1 法面締固め 有り	
C=2 現場制約 無し				D=1 軽質土、砂及び砂質土、粘性土	
E=1 割引有り (バックホウ バケツ容量0.8m3)					

施 工 内 訳 表

[名 称] 土砂等運搬			1 m3 当り		
[規格1] 小規模			[規格2] 土砂(岩塊・玉石混り土含む)		
機械構成比： 25.12%			標準単価： 3,220		
労務構成比： 63.12%			市場単価構成比： 0.00%		
材料構成比： 11.76%					
代 表 機 労 材 規 格		構 成 比	単 価	代 表 機 労 材 規 格(東京地区)	単価(東京地区)
ダンプトラック		25.12%		ダンプトラック	M1331
一般運転手		63.12%		運転手 (一般) 東京単価	R2015
軽油 (パトロール)		11.76%		軽油 東京単価 パトロール給油	T3002
積算単価				積算単価	EP001
A=2 C=1 M=10	小規模 土砂(岩塊・玉石混り土含む) 10.0km以下			B=5 D=1	バックホ バケット容量0.28m3 DID区間 無し

施 工 内 訳 表

[名 称] 安定処理			1			m2			当り		
[規格1] バックホウ			[規格2] 混合深さ 1m以下								
機械構成比： 6.85%			労務構成比： 45.44%			材料構成比： 47.71%			市場単価構成比： 0.00%		
									標準単価： 2,295.5		
代 表 機 労 材 規 格			構 成 比			単 価			代 表 機 労 材 規 格(東京地区)		
バックホウ賃料 クレーン機能付クローラ型(3次基準値) 標準型 吊能力2.9t(山積0.5m3/平積0.4m3)			2.85%						バックホウ (クローラ型) 東京単価 [クレーン機能付] バケット容量0.5m3 吊能力2.9t		
タイヤローラ賃料			2.28%						タイヤローラ 東京単価 運転質量8～20t		
振動ローラ賃料			1.72%						振動ローラ (舗装用) 東京単価 [搭乗・コンバインド式] 運転質量3～4t		
特殊運転手			23.43%						運転手 (特殊) 東京単価		
普通作業員			13.72%						普通作業員 東京単価		
土木一般世話役 一般施工			8.29%						土木一般世話役 東京単価		
固化材			44.42%						セメント系固化材 東京単価 特殊土用 フレコン・1tパック (標準数量5.25t)		
軽油 (パトロール)			3.29%						軽油 東京単価 パトロール給油		
積算単価									積算単価		
A=2 バックホウ C=3 1m以下 F=5 セメント系 (高有機質土用) バラ K=1 割引有り (タイヤローラ 普通型 運転質量8～20t)									B=1 路床 D=1.5 固化材100m2当り使用量(t/100m2) J=1 割引有り (バックホウ クレーン付 0.5m3 2.9t吊) L=1 割引有り (振動ローラ 搭乗・コンバインド式 3～4t)		

施 工 内 訳 表

[名 称] 排水構造物工 (自由勾配側溝)						10	m	当り
[規格1] 側溝規格 縦断用 幅300mm×高 300mm			[規格2] 設計高 250					
名 称 ・ 規 格 な ど	数	量	単 位	単	価	金	額	備 考
自由勾配側溝 (T-25t) 30cm×30cm×2m ;参考326kg/本	10.00		m					T6341
自由勾配側溝 L=2000mm 時間制約無 1000kg/個以下 昼間	10.00		m					TL545
生コンクリート 高炉18ー 8ー25 W/C≤65%	0.32		m3					T4026 調整コンクリート
生コンクリート 高炉18ー 8ー40 W/C≤65%	0.53		m3					T4027 基礎コンクリート
再生碎石 RC-40	0.72		m3					T4090
合計	10		m					
単位当り	1		m					
A=1 縦断用 C=1 300mm F=1 基面整正なし				B=1 300mm E=250 側溝設計内高 (mm) H=1 基礎コンクリート有り				
I=1 高炉 K=1 時間的制約無し N=1 生コン小型車割増なし				J=1 再生碎石 L=1 標準 (昼間)				

施 工 内 訳 表

[名 称] 排水構造物工 (自由勾配側溝)						10	m	当り
[規格1] 側溝規格 縦断用 幅300mm×高 400mm			[規格2] 設計高 200					
名 称 ・ 規 格 な ど	数	量	単 位	単	価	金	額	備 考
自由勾配側溝 (T-25t) 30cm×40cm×2m ;参考403kg/本	10.00		m					T6340
自由勾配側溝 L=2000mm 時間制約無 1000kg/個以下 昼間	10.00		m					TL545
生コンクリート 高炉18ー 8ー25 W/C≤65%	0.80		m3					T4026 調整コンクリート
生コンクリート 高炉18ー 8ー40 W/C≤65%	0.54		m3					T4027 基礎コンクリート
再生砕石 RC-40	0.73		m3					T4090
合計	10		m					
単位当り	1		m					
A=1 縦断用 C=2 400mm F=1 基面整正なし				B=1 300mm E=200 側溝設計内高 (mm) H=1 基礎コンクリート有り				
I=1 高炉 K=1 時間的制約無し N=1 生コン小型車割増なし				J=1 再生砕石 L=1 標準 (昼間)				

施 工 内 訳 表

[名 称] 排水構造物工（蓋版）						1	枚	当り
[規格1] 土木工事標準単価方式			[規格2] 据付（材料費含み）					
名 称 ・ 規 格 な ど	数	量	単 位	単	価	金	額	備 考
蓋版 Co・鋼製 時間制約無 40を超え170kg/枚以下 昼間	1.00		枚					TL564
道路用側溝蓋(車道用,自由勾配)T-25 300用 L=0.5m ;参考42kg/個	1.00		個					T4275
＊＊単位当り＊＊	1		枚					
A=1 据付（材料費含み） C=1 側溝蓋 300用 G=1 時間的制約無し J=1 通常部				B=1 D=5 H=1	コンクリート製 T-25 ㎜ 標準（昼間）			

施工内訳表

頁0-0021

[illegible]

V1001

施 工 内 訳 表

施工 第0-0012号表

頁0-0022

[名 称] 1号取付水路工 [規格1]						1	式	当り
[規格2]								
名 称 ・ 規 格 な ど	数	量	単 位	単 価	金 額	備	考	
基礎碎石 碎石の厚さ 12.5cmを超え17.5cm以下	2.38	m2				SP2030	施工 第0-0013号表	
型枠 一般型枠 小型構造物	7.12	m2				SP2084	施工 第0-0014号表	
コンクリート 小型構造物 人力打設	0.66	m3				SP2082	施工 第0-0015号表	
排水構造物工（蓋版） 土木工事標準単価方式 据付（材料費含み）	3	枚				SS162	施工 第0-0016号表	
排水構造物工（蓋版） 土木工事標準単価方式 据付（材料費含み）	1	枚				SS162	施工 第0-0017号表	
硬質塩化ビニール管 VU250mm JIS K 6741	1.5	m				T1658		
＊ ＊単位当り＊ ＊	1	式						

氷 見 市

SP2030

施 工 内 訳 表

施工 第0-0013号表

頁0-0023

[名 称] 基礎砕石			1 m2 当り		
[規格1] 砕石の厚さ 12.5cmを超え17.5cm以下			[規格2]		
機械構成比： 4.85%			標準単価： 1,388.4		
労務構成比： 75.15%			市場単価構成比： 0.00%		
材料構成比： 20.00%					
代 表 機 労 材 規 格	構成比	単 価	代 表 機 労 材 規 格(東京地区)	単価(東京地区)	備 考
バックホウ賃料	4.82%		バックホウ (クローラ型) 東京単価 バケット容量0.8m ³		T7279
その他(機械)			その他(機械)		EK009
普通作業員	36.15%		普通作業員 東京単価		R2006
特殊作業員	15.29%		特殊作業員 東京単価		R2005
特殊運転手	14.16%		運転手 (特殊) 東京単価		R2002
土木一般世話役 一般施工	9.03%		土木一般世話役 東京単価		R2008
その他(労務)			その他(労務)		ER009
再生砕石 RC-40	15.16%		再生クラッシュラン 東京単価 R C - 4 0		T4090
軽油 (パトロール)	4.81%		軽油 東京単価 パトロール給油		T3002
その他(材料)			その他(材料)		EZ009
積算単価			積算単価		EP001

氷 見 市

SP2084

施 工 内 訳 表

施工 第0-0014号表

頁0-0025

[名 称] 型枠			1 m2 当り		
[規格1] 一般型枠			[規格2] 小型構造物		
機械構成比： 0.00%			標準単価： 9,646.5		
労務構成比： 100.00%			市場単価構成比： 0.00%		
材料構成比： 0.00%					
代 表 機 労 材 規 格		構 成 比	単 価	代 表 機 労 材 規 格(東京地区)	単価(東京地区)
型枠工		44.38%		型わく工 東京単価	R2030
普通作業員		30.83%		普通作業員 東京単価	R2006
土木一般世話役 一般施工		11.75%		土木一般世話役 東京単価	R2008
その他(労務)				その他(労務)	ER009
積算単価				積算単価	EP001
A=1 一般型枠				B=2 小型構造物	

施 工 内 訳 表

[名 称] コンクリート			1 m3 当り		
[規格1] 小型構造物			[規格2] 人力打設		
機械構成比： 0.00%			標準単価： 38,619		
労務構成比： 41.24%			市場単価構成比： 0.00%		
材料構成比： 58.76%					
代 表 機 労 材 規 格	構成比	単 価	代 表 機 労 材 規 格(東京地区)	単価(東京地区)	備 考
普通作業員	22.34%		普通作業員 東京単価		R2006
土木一般世話役 一般施工	9.14%		土木一般世話役 東京単価		R2008
特殊作業員	7.74%		特殊作業員 東京単価		R2005
その他(労務)			その他(労務)		ER009
生コンクリート 高炉18－ 8－40 W/C≤60%	58.76%		生コンクリート 東京単価 高炉 24-12-25(20) W/C 55%		T3973
積算単価			積算単価		EP001
A=2 小型構造物 C=7 高炉18－ 8－40 W/C≤60% G=2 現場内小運搬 無し			B=4 人力打設 E=2 一般養生 L=1 生コン小型車割増なし		

施 工 内 訳 表

[名 称] 排水構造物工（蓋版）						1	枚	当り
[規格1] 土木工事標準単価方式			[規格2] 据付（材料費含み）					
名 称 ・ 規 格 な ど	数	量	単 位	単	価	金	額	備 考
蓋版 Co・鋼製 時間制約無 40kg/枚以下 昼間	1.00		枚					TL563
道路用側溝蓋	1.00		枚					TD228
＊ ＊ 単位当り ＊ ＊	1		枚					
A=1 据付（材料費含み） C=7 標準外規格 E=1 40kg／枚以下 H=1 標準（昼間）				B=1 D=3 G=1 J=1	コンクリート製 T－6 t 時間的制約無し 通常部			

施 工 内 訳 表

[名 称] 排水構造物工（蓋版）						1	枚	当り
[規格1] 土木工事標準単価方式			[規格2] 据付（材料費含み）					
名 称 ・ 規 格 な ど	数	量	単 位	単	価	金	額	備 考
蓋版 Co・鋼製 時間制約無 40kg/枚以下 昼間	1.00		枚					TL563
桷蓋	1.00		枚					TD229
＊ ＊ 単位当り ＊ ＊	1		枚					
A=1 据付（材料費含み） C=8 桷蓋 E=1 40kg／枚以下 H=1 標準（昼間）				B=2 グレーチング（受桷＋本体） D=3 T－6 t G=1 時間的制約無し J=1 通常部				

施 工 内 訳 表

[名 称] 排水構造物工 (自由勾配側溝)						10	m	当り
[規格1] 側溝規格 横断用 幅300mm×高 400mm			[規格2] 設計高 370					
名 称 ・ 規 格 な ど	数	量	単 位	単	価	金	額	備 考
横断用自由勾配側溝(T-25t) 30cm×40cm×2m ;参考550kg/本	10.00		m					T1422
自由勾配側溝 L=2000mm 時間制約無 1000kg/個以下 昼間	10.00		m					TL545
生コンクリート 高炉18ー 8ー25 W/C≤65%	0.25		m3					T4026 調整コンクリート
生コンクリート 高炉18ー 8ー40 W/C≤65%	0.54		m3					T4027 基礎コンクリート
再生碎石 RC-40	0.73		m3					T4090
合計	10		m					
単位当り	1		m					
A=2 横断用 C=2 400mm F=1 基面整正なし				B=1 300mm E=370 側溝設計内高 (mm) H=1 基礎コンクリート有り				
I=1 高炉 K=1 時間的制約無し N=1 生コン小型車割増なし				J=1 再生碎石 L=1 標準 (昼間)				

施工内訳表

頁0-0030

[illegible]

施 工 内 訳 表

[名 称] 取付工						1	式	当り
[規格1]						[規格2]		
名 称 ・ 規 格 な ど	数	量	単 位	単	価	金 額	備	考
コンクリート 無筋・鉄筋構造物 バックホウ(クレーン機能付)打設	1.8	m3				SP2082	施工	第0-0021号表
基礎砕石 砕石の厚さ 7.5cmを超え12.5cm以下	18	m2				SP2030	施工	第0-0022号表
＊ ＊単位当り＊ ＊	1		式					

SP2082

施 工 内 訳 表

施工 第0-0021号表

頁0-0032

[名 称] コンクリート			1 m3 当り		
[規格1] 無筋・鉄筋構造物			[規格2] バックホウ(クレーン機能付)打設		
機械構成比: 3.34%			標準単価: 38,330		
労務構成比: 35.09%			市場単価構成比: 0.00%		
材料構成比: 61.57%					
代 表 機 労 材 規 格	構成比	単 価	代 表 機 労 材 規 格(東京地区)	単価(東京地区)	備 考
バックホウ賃料	3.16%		バックホウ (クローラ型) 東京単価 [クレーン機能付] バケット容量0.8 m ³ 吊能力2.9 t		T7276
その他(機械)			その他(機械)		EK009
特殊作業員	10.14%		特殊作業員 東京単価		R2005
普通作業員	9.43%		普通作業員 東京単価		R2006
土木一般世話役 一般施工	7.01%		土木一般世話役 東京単価		R2008
特殊運転手	6.44%		運転手 (特殊) 東京単価		R2002
その他(労務)			その他(労務)		ER009
生コンクリート 高炉18- 8-40 W/C≤60%	59.79%		生コンクリート 東京単価 高炉 24-12-25(20) W/C 55%		T3973
軽油 (パトロール)	1.68%		軽油 東京単価 パトロール給油		T3002
その他(材料)			その他(材料)		EZ009
積算単価			積算単価		EP001

氷 見 市

SP2030

施 工 内 訳 表

施工 第0-0022号表

頁0-0034

[名 称] 基礎碎石			1 m2 当り		
[規格1] 碎石の厚さ 7.5cmを超え12.5cm以下			[規格2]		
機械構成比： 5.11%			標準単価： 1,318.2		
労務構成比： 79.15%			市場単価構成比： 0.00%		
材料構成比： 15.74%					
代 表 機 労 材 規 格	構成比	単 価	代 表 機 労 材 規 格(東京地区)	単価(東京地区)	備 考
バックホウ賃料	5.08%		バックホウ (クローラ型) 東京単価 バケット容量0.8m ³		T7279
その他(機械)			その他(機械)		EK009
普通作業員	38.07%		普通作業員 東京単価		R2006
特殊作業員	16.10%		特殊作業員 東京単価		R2005
特殊運転手	14.92%		運転手 (特殊) 東京単価		R2002
土木一般世話役 一般施工	9.51%		土木一般世話役 東京単価		R2008
その他(労務)			その他(労務)		ER009
再生碎石 RC-40	10.65%		再生クラッシュラン 東京単価 R C - 4 0		T4090
軽油 (パトロール)	5.06%		軽油 東京単価 パトロール給油		T3002
その他(材料)			その他(材料)		EZ009
積算単価			積算単価		EP001

氷 見 市

施 工 内 訳 表

[名 称] 舗装版破碎			1 m2 当り				
[規格 1] アスファルト舗装版			[規格 2] 障害等 無し				
機械構成比： 29.52%			標準単価： 635.62				
労務構成比： 64.74%			市場単価構成比： 0.00%				
材料構成比： 5.74%							
代 表 機 労 材 規 格		構 成 比	単 価	代 表 機 労 材 規 格(東京地区)		単価(東京地区)	備 考
バックホウ用アタッチメント コンクリート圧砕装置(大割機)		20.38%		バックホウ用アタッチメント コンクリート圧砕装置(大割機)			M1550
バックホウ賃料 クローラ型 [後方超小旋回型] 山積 0.45m3 (		9.14%		バックホウ (クローラ型) 東京単価 [後方超小旋回型] バケット容量0.45m3			T7255
特殊運転手		28.72%		運転手 (特殊) 東京単価			R2002
普通作業員		25.17%		普通作業員 東京単価			R2006
土木一般世話役 一般施工		10.85%		土木一般世話役 東京単価			R2008
軽油 (パトロール)		5.74%		軽油 東京単価 パトロール給油			T3002
積算単価				積算単価			EP001
A=1 C=2 F=1	アスファルト舗装版 騒音振動対策 必要 積込作業 有り			B=1 D=4 H=1	障害等 無し 15cm以下 割引有り (バックホ 後方超小旋回型 0.45m3)		

施 工 内 訳 表

[名 称] 構造物とりこわし工（機械）						1	m3	当り
[規格1] 無筋構造物			[規格2]					
名 称 ・ 規 格 な ど	数	量	単 位	単 価	金 額	備	考	
構造物とりこわし工（無筋構造物） 機械施工 時間的制約無 昼間	1.00		m3			TL782		
＊＊単位当り＊＊	1		m3					
A=1 無筋構造物 C=1 時間的制約無し E=2 対策必要				B=1 機械施工 D=1 標準（昼間）				

施 工 内 訳 表

[名 称] 殻運搬			1 m3 当り		
[規格1] 舗装版破碎			[規格2] 機械(騒音対策不要厚15cm超)又(騒音対策要)		
機械構成比： 42.27%			標準単価： 2,164.6		
労務構成比： 41.18%			市場単価構成比： 0.00%		
材料構成比： 16.55%					
代 表 機 労 材 規 格		構 成 比	単 価	代 表 機 労 材 規 格(東京地区)	単価(東京地区)
ダンプトラック		42.27%		ダンプトラック	M1450
一般運転手		41.18%		運転手 (一般) 東京単価	R2015
軽油 (パトロール)		16.55%		軽油 東京単価 パトロール給油	T3002
積算単価				積算単価	EP001
A=3 C=1	舗装版破碎 DID区間 無し			B=2 H=8 機械(騒音対策不要厚15cm超)又(騒音対策要) 7.5km以下	

施 工 内 訳 表

[名 称] 殻運搬			1 m3 当り		
[規格1] コンクリート(無筋)構造物とりこわし			[規格2] 機械積込		
機械構成比： 39.03%			標準単価： 1,595.4		
労務構成比： 46.18%			市場単価構成比： 0.00%		
材料構成比： 14.79%					
代 表 機 労 材 規 格		構 成 比	単 価	代 表 機 労 材 規 格(東京地区)	単価(東京地区)
ダンプトラック		39.03%		ダンプトラック	M1450
一般運転手		46.18%		運転手 (一般) 東京単価	R2015
軽油 (パトロール)		14.79%		軽油 東京単価 パトロール給油	T3002
積算単価				積算単価	EP001
A=1 C=1		コンクリート(無筋)構造物とりこわし DID区間 無し		B=1 D=4	機械積込 8.0km以下

SP4002

施 工 内 訳 表

施工 第0-0027号表

頁0-0040

[名 称] 下層路盤（車道・路肩部）			1 m2 当り		
[規格1] 全仕上り厚100mm			[規格2]		
機械構成比： 5.50% 労務構成比： 18.62%			材料構成比： 75.88% 市場単価構成比： 0.00%		
			標準単価： 1,337.9		
代 表 機 労 材 規 格	構成比	単 価	代 表 機 労 材 規 格(東京地区)	単価(東京地区)	備 考
モータグレーダ	3.81%		モータグレーダ		MHB601
ロードローラ 質量10～12t	0.47%		ロードローラ 東京単価 [マカダム] 運転質量10 t		T7300
タイヤローラ賃料 普通・排対型（2011年規制）質量13 t	0.46%		タイヤローラ 東京単価 運転質量13～14 t		T7388
その他(機械)			その他(機械)		EK009
特殊運転手	8.20%		運転手（特殊） 東京単価		R2002
普通作業員	3.00%		普通作業員 東京単価		R2006
特殊作業員	2.68%		特殊作業員 東京単価		R2005
土木一般世話役 一般施工	2.17%		土木一般世話役 東京単価		R2008
その他(労務)			その他(労務)		ER009
再生砕石 RC-40	74.09%		クラッシュラン 東京単価 C-40 平均仕上がり厚 150mm		T4090
軽油 (パトロール)	1.55%		軽油 東京単価 パトロール給油		T3002

氷 見 市

SP4002

施 工 内 訳 表

施工 第0-0027号表

頁0-0041

[名 称] 下層路盤 (車道・路肩部)			1 m2 当り		
[規格 1] 全仕上り厚100mm			[規格 2]		
機械構成比: 5.50% 労務構成比: 18.62% 材料構成比: 75.88%			市場単価構成比: 0.00% 標準単価: 1,337.9		
代 表 機 労 材 規 格		構 成 比	単 価	代 表 機 労 材 規 格 (東京地区)	単 価 (東京地区)
その他 (材料)				その他 (材料)	EZ009
積算単価				積算単価	EP001
A=100	全仕上り厚 (mm)			B=1	1層施工
C=3	再生碎石 RC-40			D=1	割引有り (マカダムローラ 質量10 t)
E=1	割引有り (タイヤローラ 普通型 質量13~14t)				

SP4004

施 工 内 訳 表

施工 第0-0028号表

頁0-0042

[名 称] 上層路盤（車道・路肩部）			1 m2 当り		
[規格1] 全仕上り厚100mm			[規格2]		
機械構成比： 11.39% 労務構成比： 38.57% 材料構成比： 50.04%			市場単価構成比： 0.00% 標準単価： 646.43		
代 表 機 労 材 規 格	構成比	単 価	代 表 機 労 材 規 格(東京地区)	単価(東京地区)	備 考
モータグレーダ	7.88%		モータグレーダ		MHB601
ロードローラ 質量10～12t	0.98%		ロードローラ 東京単価 [マカダム] 運転質量10 t		T7300
タイヤローラ賃料 普通・排対型（2011年規制）質量13 t	0.96%		タイヤローラ 東京単価 運転質量13～14 t		T7388
その他(機械)			その他(機械)		EK009
特殊運転手	16.98%		運転手（特殊） 東京単価		R2002
普通作業員	6.21%		普通作業員 東京単価		R2006
特殊作業員	5.55%		特殊作業員 東京単価		R2005
土木一般世話役 一般施工	4.51%		土木一般世話役 東京単価		R2008
その他(労務)			その他(労務)		ER009
粒調碎石 M30	46.32%		再生粒度調整碎石 東京単価 RM-40 平均仕上がり厚 150mm		T4050
軽油 (パトロール)	3.21%		軽油 東京単価 パトロール給油		T3002

氷 見 市

SP4004

施 工 内 訳 表

施工 第0-0028号表

頁0-0043

[名 称] 上層路盤（車道・路肩部）			1 m2 当り		
[規格 1] 全仕上り厚100mm			[規格 2]		
機械構成比： 11.39%			標準単価： 646.43		
労務構成比： 38.57%			市場単価構成比： 0.00%		
材料構成比： 50.04%					
代 表 機 労 材 規 格		構 成 比	単 価	代 表 機 労 材 規 格(東京地区)	単価(東京地区)
その他(材料)				その他(材料)	EZ009
積算単価				積算単価	EP001
A=2	粒度調整碎石			D=100	全仕上り厚 (mm)
E=1	1層施工			H=1	粒度調整碎石 M-30
J=1	全ての費用			N=1	割引有り (タイヤローラ 普通型 質量13～14t)
P=1	割引有り (マカダムローラ 質量10 t)				

SP4001

施 工 内 訳 表

施工 第0-0029号表

頁0-0044

[名 称] 不陸整正			1 m2 当り		
[規格1] 補足材料 無し			[規格2]		
機械構成比： 20.65%			標準単価： 182.07		
労務構成比： 72.60%			市場単価構成比： 0.00%		
材料構成比： 6.75%					
代 表 機 労 材 規 格	構成比	単 価	代 表 機 労 材 規 格(東京地区)	単価(東京地区)	備 考
モータグレーダ	16.56%		モータグレーダ		MHB601
ロードローラ 質量10～12t	2.07%		ロードローラ 東京単価 [マカダム] 運転質量10 t		T7300
タイヤローラ賃料 普通・排対型（2011年規制）質量13 t	2.02%		タイヤローラ 東京単価 運転質量13～14 t		T7388
特殊運転手	35.73%		運転手（特殊） 東京単価		R2002
普通作業員	14.71%		普通作業員 東京単価		R2006
特殊作業員	11.49%		特殊作業員 東京単価		R2005
土木一般世話役 一般施工	10.67%		土木一般世話役 東京単価		R2008
軽油 (パトロール)	6.75%		軽油 東京単価 パトロール給油		T3002
積算単価			積算単価		EP001
A=1 補足材料 無し E=1 割引有り（タイヤローラ 普通型 質量13～14t）			D=1 割引有り（マカダムローラ 質量10 t）		

氷 見 市

SP4007

施 工 内 訳 表

施工 第0-0030号表

頁0-0045

[名 称] 表層 (車道・路肩部)			[規格 2]		
[規格 1] 1層当り平均仕上り厚50mm			標準単価 :		
機械構成比 : 1.62%			労働構成比 : 15.81%		
材料構成比 : 82.57%			市場単価構成比 : 0.00%		
標準単価 :			1,909.6		
代 表 機 労 材 規 格	構成比	単 価	代 表 機 労 材 規 格 (東京地区)	単価 (東京地区)	備 考
アスファルトフィニッシャ賃料 [ホイール型] 舗装幅1.4～3.0m	1.04%		アスファルトフィニッシャ 東京単価 [ホイール型] 舗装幅1.4～3.2m		T7248
振動ローラ賃料	0.21%		振動ローラ (舗装用) 東京単価 [搭乗・コンバインド式] 運転質量3～4 t		T7284
タイヤローラ賃料 3～4t	0.19%		タイヤローラ 東京単価 運転質量3～4 t		T7389
その他 (機械)			その他 (機械)		EK009
普通作業員	5.40%		普通作業員 東京単価		R2006
特殊運転手	3.68%		運転手 (特殊) 東京単価		R2002
特殊作業員	3.61%		特殊作業員 東京単価		R2005
土木一般世話役 一般施工	1.30%		土木一般世話役 東京単価		R2008
その他 (労務)			その他 (労務)		ER009
アスファルト合材 再生材入り 密粒度 AC 20FA	79.73%		密粒度アスコン (20) 東京単価 平均仕上がり厚 50mm		T3926
アスファルト乳剤 PK-4	2.49%		アスファルト乳剤 東京単価 PK-4 タックコート用		T3035

氷 見 市

施 工 内 訳 表

SP4007

施工 第0-0030号表

[名 称] 表層 (車道・路肩部)			1 m2 当り		
[規格 1] 1層当り平均仕上り厚50mm			[規格 2]		
機械構成比: 1.62%			標準単価: 1,909.6		
労務構成比: 15.81%			市場単価構成比: 0.00%		
材料構成比: 82.57%					
代 表 機 労 材 規 格		構 成 比	単 価	代 表 機 労 材 規 格 (東京地区)	単 価 (東京地区)
軽油 (パトロール)		0.31%		軽油 東京単価 パトロール給油	T3002
その他(材料)				その他(材料)	EZ009
積算単価				積算単価	EP001
A=3	1.4m以上3.0m以下			B=50	1層当り平均仕上り厚 (mm)
C=1	密粒度アスファルト混合物			D=2	タックコート PK-4
E=5	密粒度 AC 20FA			G=1	全ての費用
H=1	割引有り (アスファルトフィニッシャー ホール型 1.4～3.2m)			J=1	割引有り (振動ローラ 搭乗・コンバインド式 3～4t)
L=1	割引有り (タイヤローラ 普通型 質量3～4t)			N=1	アスファルト合材小口割増なし

施 工 内 訳 表

[名 称] 区画線工 (溶融式・手動)						1000	m	当り
[規格 1] 実線 15cm			[規格 2]					
名 称 ・ 規 格 な ど	数	量	単 位	単	価	金	額	備 考
区画線設置[溶融式][供用区間] 実線15cm 時間制約無 昼間	1,000.00		m					TL401
路面標示用塗料 白色 溶融型 JIS K5665 3種1号	570.00		kg					T3704
ガラスビーズ JISR 3301 1号	25.00		kg					T3691
プライマー 接着用	25.00		kg					T3692
軽油 (パトロール)			L					T3002
諸雑費			%					#01
合計	1,000		m					
単位当り	1		m					
A=1 全ての費用 C=1 15cm E=1 標準 (昼間)				B=1 実線 D=1 時間的制約無し G=1 白色				
H=2 ペイント厚1.5mm J=1 供用区間				I=1 排水性舗装以外				

機 労 材 集 計 表

頁0-0048

項番	単価 コード	集計 区分	単 価 値	数量累計	単 価 名 称	集 計 区 分 名 称
1	M1232	193			ランマ	路盤舗装等損料
2	M1331	191			ダンプトラック	運搬機械等損料
3	M1450	191			ダンプトラック	運搬機械等損料
4	M1550	194			バックホ用アタッチメント コンクリート圧砕装置(大割機)	コンク機械損料
5	MHB601	193			モータグレーダ	路盤舗装等損料
6	MHS107	190			バックホウ	掘削積込機損料
7	MHS130	190			バックホウ	掘削積込機損料
8	R2002	18			特殊運転手	特殊運転手
9	R2005	11			特殊作業員	特殊作業員
10	R2006	12			普通作業員	普通作業員
11	R2008	25			土木一般世話役	一般土木世話役
12	R2015	19			一般運転手	一般運転手
13	R2030	29			型枠工	型枠工
14	T1422	121		6	横断用自由勾配側溝(T-25t)	自由勾配側溝
15	T1471	147		3	グレーチング(横断用自由勾配側溝用T-25)	グレーチング
16	T1658	167		1.5	硬質塩化ビニール管	塩ビ管、ポリ管
17	T3002	66			軽油	軽油
18	T3004	65			ガソリン	ガソリン
19	T3035	78			アスファルト乳剤	アス乳剤
20	T3691	61		22.5	ガラスビーズ	区画線材料
21	T3692	61		22.5	プライマー	区画線材料
22	T3704	901		513	路面標示用塗料 白色 溶融型	区画線工
23	T3926	72		0	アスファルト合材 再生材入り	密粒13～20 F
24	T3973	92		2.6256	生コンクリート	生コン 180kg
25	T4026	92		4.854	生コンクリート	生コン 180kg
26	T4027	92		6.074	生コンクリート	生コン 180kg
27	T4050	53		0	粒調碎石	粒度調整碎石
28	T4090	52		10.8284	再生碎石	クラッシュラン
29	T4090	52		0	再生碎石	クラッシュラン
30	T4275	108		88	道路用側溝蓋(車道用, 自由勾配)T-25	側溝蓋
31	T6153	147		10	グレーチング (自由勾配側溝用 T-25t)	グレーチング
32	T6340	121		26	自由勾配側溝 (T-25t)	自由勾配側溝
33	T6341	121		82	自由勾配側溝 (T-25t)	自由勾配側溝
34	T7248	44			アスファルトフィニッシュ賃料	建設機械賃料
35	T7255	44			バックホウ賃料	建設機械賃料
36	T7276	44			バックホウ賃料	建設機械賃料

氷 見 市

機 労 材 集 計 表

頁0-0049

項番	単価 コード	集計 区分	単 価 値	数量累計	単 価 名 称	集 計 区 分 名 称
37	T7279	44			バックホウ賃料	建設機械賃料
38	T7281	44			振動ローラ賃料	建設機械賃料
39	T7284	44			振動ローラ賃料	建設機械賃料
40	T7296	44			バックホウ賃料 クレーン機能付クローラ型(3次基準値)	建設機械賃料
41	T7388	44			タイヤローラ賃料	建設機械賃料
42	T7389	44			タイヤローラ賃料	建設機械賃料
43	T7390	44			タイヤローラ賃料	建設機械賃料
44	TAK23	189		10	アスファルト廃材処理費	投棄料
45	TCM23	189		1	コンクリート廃材処理費	投棄料
46	TD228	108		3	道路用側溝蓋	側溝蓋
47	TD229	148		1	柵蓋	柵蓋
48	TL401	200		900	区画線設置[溶融式][供用区間]	
49	TL545	200		114	自由勾配側溝 L=2000mm	
50	TL563	200		17	蓋版 Co・鋼製	
51	TL564	200		88	蓋版 Co・鋼製	
52	TL782	200		2	構造物とりこわし工(無筋構造物)	
53	TST07	189		47	公共用残土仮置場(搬入)	投棄料
54	WXXXX	966				
55	WXXXX	968				

数量集計表

工種：道路土工

[illegible]

土 工 数 量 計 算 書

工事名 市道深原三田窪線道路改良工事

測点番号	距 離	C 1 掘削			C 2 床堀			B 盛土			R 埋戻し			L1 盛土法面		
		断面積	平均 断面積	立 積	断面積	平均 断面積	立 積	断面積	平均 断面積	立 積	断面積	平均 断面積	立 積	長さ	平均 長さ	平 積
NO. 0		0.0			0.0			0.0			0.0			0.0		
NO. 0+7.00	7.00	0.0	0.0	0.0	0.0	0.0	0.0	0.0	0.0	0.0	0.0	0.0	0.0	0.0	0.0	0.0
BC. 1	8.81	0.0	0.0	0.0	0.0	0.0	0.0	0.1	0.9	0.9	0.0	0.0	0.0	0.0	0.1	0.9
NO. 1	4.19	0.0	0.0	0.0	0.0	0.0	0.0	0.1	0.4	0.4	0.0	0.0	0.0	0.1	0.1	0.4
SP. 1	11.38	0.2	0.1	1.1	0.0	0.0	0.0	0.1	1.1	1.1	0.0	0.0	0.0	0.1	0.1	1.1
NO. 2+2.00	10.62	0.1	0.2	2.1	0.0	0.0	0.0	0.1	1.1	1.1	0.0	0.0	0.0	0.0	0.5	5.3
EC. 1	4.95	0.1	0.1	0.5	0.0	0.0	0.0	0.1	0.5	0.5	0.0	0.0	0.0	1.0	1.1	5.4
NO. 3	13.05	0.1	0.1	1.3	0.0	0.3	3.9	0.2	2.6	2.6	0.0	0.2	2.6	1.2	1.0	13.1
NO. 3+4.00	4.00	0.1	0.1	0.4	0.6	0.6	2.4	0.2	0.8	0.8	0.3	0.3	1.2	0.8	1.0	4.0
NO. 4	16.00	0.1	0.1	1.6	0.6	0.6	9.6	0.1	1.6	1.6	0.3	0.3	4.8	1.1	1.0	16.0
NO. 4+6.15	6.15	0.1	0.1	0.6	0.6	0.3	1.8	0.1	0.6	0.6	0.3	0.2	1.2	0.9	0.5	3.1
NO. 4+9.00	2.85	0.0	0.0	0.0	0.0	0.0	0.0	0.0	0.0	0.0	0.0	0.0	0.0	0.0	0.5	3.1
NO. 5	11.00	0.1	0.1	1.1	0.0	0.0	0.0	0.0	0.0	0.0	0.0	0.0	0.0	0.0	0.0	0.0
NO. 6+2.50	22.50	0.1	0.1	2.3	0.0	0.0	0.0	0.1	2.3	2.3	0.0	0.0	0.0	0.0	0.0	0.0
NO. 7	17.50	0.0	0.1	1.8	0.0	0.4	7.0	0.0	0.0	0.0	0.0	0.3	5.3	0.0	0.0	0.0
NO. 7+17.00	17.00	0.1	0.1	1.7	0.8	0.9	15.3	0.0	0.0	0.0	0.5	0.5	8.5	0.0	0.0	0.0
NO. 8+3.50	6.50	0.1	0.1	0.7	0.9	0.9	5.9	0.0	0.0	0.0	0.5	0.4	2.6	0.0	0.0	0.0
NO. 9	16.50	0.0	0.0	0.0	0.9	0.9	14.9	0.0	0.0	0.0	0.3	0.4	6.6	0.0	0.0	0.0
小計	180.00	0.0		15.2	0.9		60.8	0.0		13.0	0.4		32.8	0.0		49.3

土 工 数 量 計 算 書

工事名 市道深原三田窪線道路改良工事

測点番号	距 離	C 1 掘削			C 2 床掘			B 盛土			R 埋戻し			L1 盛土法面		
		断面積	平均 断面積	立 積	断面積	平均 断面積	立 積	断面積	平均 断面積	立 積	断面積	平均 断面積	立 積	長さ	平均 長さ	平 積
NO. 10+2.00	22.00		0.1	2.2		0.9	19.8		0.0	0.0		0.3	6.6		0.0	0.0
		0.1			0.8			0.0			0.2			0.0		
NO. 10+7.50	5.50		0.1	0.6		0.8	4.4		0.0	0.0		0.2	1.1		0.0	0.0
		0.0			0.7			0.0			0.2			0.0		
NO. 11	12.50		0.0	0.0		0.4	5.0		0.0	0.0		0.1	1.3		0.0	0.0
		0.0			0.0			0.0			0.0			0.0		
BC. 3	10.98		0.0	0.0		0.0	0.0		0.0	0.0		0.0	0.0		0.1	1.1
		0.0			0.0			0.0			0.0			0.1		
NO. 12	9.02		0.0	0.0		0.0	0.0		0.1	0.9		0.0	0.0		0.1	0.9
		0.0			0.0			0.1			0.0			0.1		
SP. 3	13.42		0.0	0.0		0.0	0.0		0.1	1.3		0.0	0.0		0.1	1.3
		0.0			0.0			0.0			0.0			0.0		
NO. 13	6.58		0.1	0.7		0.0	0.0		0.0	0.0		0.0	0.0		0.0	0.0
		0.1			0.0			0.0			0.0			0.0		
NO. 13+2.50	2.50		0.1	0.3		0.0	0.0		0.0	0.0		0.0	0.0		0.0	0.0
		0.1			0.0			0.0			0.0			0.0		
EC. 3	13.35		0.1	1.3		0.0	0.0		0.0	0.0		0.0	0.0		0.0	0.0
		0.0			0.0			0.0			0.0			0.0		
NO. 14+2.00	6.15		0.0	0.0		0.0	0.0		0.0	0.0		0.0	0.0		0.0	0.0
		0.0			0.0			0.0			0.0			0.0		
NO. 14+15.50	13.50		0.0	0.0		0.0	0.0		0.0	0.0		0.0	0.0		0.0	0.0
		0.0			0.0			0.0			0.0			0.0		
NO. 15	4.50		0.0	0.0		0.0	0.0		0.1	0.5		0.0	0.0		0.2	0.9
		0.0			0.0			0.1			0.0			0.3		
NO. 15+11.20	11.20		0.0	0.0		0.0	0.0		0.1	1.1		0.0	0.0		0.3	3.4
		0.0			0.0			0.1			0.0			0.3		
NO. 16	8.80		0.0	0.0		0.0	0.0		0.1	0.9		0.0	0.0		0.3	2.6
		0.0			0.0			0.1			0.0			0.3		
BC. 4	12.39		0.0	0.0		0.0	0.0		0.1	1.2		0.0	0.0		0.2	2.5
		0.0			0.0			0.0			0.0			0.0		
NO. 17	7.61		0.0	0.0		0.0	0.0		0.0	0.0		0.0	0.0		0.0	0.0
		0.0			0.0			0.0			0.0			0.0		
SP. 4	8.40		0.0	0.0		0.0	0.0		0.0	0.0		0.3	2.5		0.0	0.0
		0.0			0.0			0.0			0.6			0.0		
NO. 18	11.60		0.0	0.0		0.0	0.0		0.0	0.0		0.3	3.5		0.0	0.0
		0.0			0.0			0.0			0.0			0.0		
小計	180.00			5.1			29.2			5.9			15.0			12.7

土 工 数 量 計 算 書

工事名 市道深原三田窪線道路改良工事

測点番号	距 離	C 1 掘削			C 2 床堀			B 盛土			R 埋戻し			L1 盛土法面		
		断面積	平均 断面積	立 積	断面積	平均 断面積	立 積	断面積	平均 断面積	立 積	断面積	平均 断面積	立 積	長さ	平均 長さ	平 積
EC. 4	4. 42		0. 0	0. 0		0. 0	0. 0		0. 0	0. 0		0. 0	0. 0	0. 0	0. 0	0. 0
		0. 0			0. 0			0. 0			0. 0			0. 0		
NO. 19	15. 58		0. 0	0. 0		0. 0	0. 0		0. 0	0. 0		0. 0	0. 0	0. 0	0. 0	0. 0
		0. 0			0. 0			0. 0			0. 0			0. 0		
NO. 19+5. 00	5. 00		0. 0	0. 0		0. 0	0. 0		0. 0	0. 0		0. 0	0. 0	0. 0	0. 0	0. 0
		0. 0			0. 0			0. 0			0. 0			0. 0		
NO. 19+9. 50	4. 50		0. 0	0. 0		0. 0	0. 0		0. 0	0. 0		0. 0	0. 0	0. 0	0. 0	0. 0
		0. 0			0. 0			0. 0			0. 0			0. 0		
NO. 19+16. 00	6. 50		0. 0	0. 0		0. 0	0. 0		0. 0	0. 0		0. 0	0. 0	0. 0	0. 0	0. 0
		0. 0			0. 0			0. 0			0. 0			0. 0		
NO. 20	4. 00		0. 0	0. 0		0. 0	0. 0		0. 0	0. 0		0. 0	0. 0	0. 0	0. 0	0. 0
		0. 0			0. 0			0. 0			0. 0			0. 0		
NO. 20+3. 70	3. 70		0. 0	0. 0		0. 0	0. 0		0. 1	0. 4		0. 0	0. 0	0. 1	0. 1	0. 4
		0. 0			0. 0			0. 1			0. 0			0. 1		
NO. 21	16. 30		0. 0	0. 0		0. 0	0. 0		0. 1	1. 6		0. 0	0. 0	0. 7	0. 4	6. 5
		0. 0			0. 0			0. 1			0. 0			0. 7		
NO. 21+3. 70	3. 70		0. 1	0. 4		0. 0	0. 0		0. 1	0. 4		0. 0	0. 0	0. 4	0. 4	1. 5
		0. 1			0. 0			0. 1			0. 0			0. 0		
SP. 5	9. 26		0. 1	0. 9		0. 0	0. 0		0. 1	0. 9		0. 0	0. 0	0. 0	0. 0	0. 0
		0. 0			0. 0			0. 1			0. 0			0. 0		
NO. 22	7. 04		0. 0	0. 0		0. 0	0. 0		0. 1	0. 7		0. 0	0. 0	0. 0	0. 0	0. 0
		0. 0			0. 0			0. 1			0. 0			0. 0		
EC. 5	7. 25		0. 0	0. 0		0. 0	0. 0		0. 0	0. 0		0. 0	0. 0	0. 0	0. 0	0. 0
		0. 0			0. 0			0. 0			0. 0			0. 0		
EP	2. 75		0. 0	0. 0		0. 0	0. 0		0. 0	0. 0		0. 0	0. 0	0. 0	0. 0	0. 0
		0. 0			0. 0			0. 0			0. 0			0. 0		
小計	90. 00			1. 3			0. 0			4. 0			0. 0			8. 4
合計	450. 00			21. 6			90. 0			22. 9			47. 8			70. 4

土 工 数 量 計 算 書

工事名 市道深原三田窪線道路改良工事

測点番号	距 離	L 2 表層剥取り			H 1 表層			H2上層路盤			H3下層路盤			S1路床工			不陸整正		
		長さ	平均 長さ	平 積	長さ	平均 長さ	平 積	長さ	平均 長さ	平 積	断面積	平均 断面積	立 積	長さ	平均 断面積	平 積	長さ	平均 断面積	平 積
NO. 0		0.0			0.00			0.00			0.00			0.00			0.00		
NO. 0+7.00	7.00	0.0	0.0	0.0	0.00	0.00	0.00	0.00	0.00	0.00	0.00	0.00	0.00	0.00	0.00	0.00	0.00	0.00	0.00
BC. 1	8.81	0.0	0.0	0.0	0.40	0.20	1.76	0.00	0.00	0.00	0.00	0.00	0.00	0.00	0.00	0.00	0.40	0.20	1.76
NO. 1	4.19	0.0	0.0	0.0	0.40	0.40	1.68	0.00	0.00	0.00	0.00	0.00	0.00	0.00	0.00	0.00	0.40	0.40	1.68
SP. 1	11.38	0.0	0.0	0.0	0.20	0.30	3.41	0.00	0.15	1.71	0.00	0.15	1.71	0.00	0.55	6.26	0.20	0.20	2.28
NO. 2+2.00	10.62	0.0	0.0	0.0	0.20	0.20	2.12	0.30	0.25	2.66	0.30	0.25	2.66	1.10	0.80	8.50	0.00	0.00	0.00
EC. 1	4.95	0.0	0.0	0.0	0.20	0.15	0.74	0.20	0.20	0.99	0.20	0.20	0.99	0.50	0.75	3.71	0.00	0.00	0.00
NO. 3	13.05	0.0	0.0	0.0	0.10	0.15	1.96	0.20	0.25	3.26	0.20	0.25	3.26	1.00	1.10	14.36	0.00	0.00	0.00
NO. 3+4.00	4.00	0.0	0.0	0.0	0.20	0.15	0.60	0.30	0.25	1.00	0.30	0.25	1.00	1.20	1.20	4.80	0.00	0.00	0.00
NO. 4	16.00	0.0	0.0	0.0	0.10	0.15	2.40	0.20	0.25	4.00	0.20	0.25	4.00	1.20	1.20	19.20	0.00	0.00	0.00
NO. 4+6.15	6.15	0.0	0.0	0.0	0.20	0.70	4.31	0.30	0.15	0.92	0.30	0.15	0.92	1.20	0.60	3.69	0.00	0.60	3.69
NO. 4+9.00	2.85	0.0	0.0	0.0	1.20	0.60	1.71	0.00	0.00	0.00	0.00	0.00	0.00	0.00	0.00	0.00	1.20	0.60	1.71
NO. 5	11.00	0.0	0.0	0.0	0.00	0.05	0.55	0.00	0.10	1.10	0.00	0.10	1.10	0.00	0.25	2.75	0.00	0.00	0.00
NO. 6+2.50	22.50	0.0	0.0	0.0	0.10	0.05	1.13	0.20	0.10	2.25	0.20	0.10	2.25	0.50	0.25	5.63	0.00	0.00	0.00
NO. 7	17.50	0.0	0.0	0.0	0.00	0.30	5.25	0.00	0.30	5.25	0.00	0.30	5.25	0.00	0.45	7.88	0.00	0.00	0.00
NO. 7+17.00	17.00	0.0	0.0	0.0	0.60	0.70	11.90	0.60	0.70	11.90	0.60	0.70	11.90	0.90	1.00	17.00	0.00	0.00	0.00
NO. 8+3.50	6.50	0.0	0.0	0.0	0.80	0.60	3.90	0.80	0.60	3.90	0.80	0.60	3.90	1.10	0.90	5.85	0.00	0.00	0.00
NO. 9	16.50	0.0	0.0	0.0	0.40	0.55	9.08	0.40	0.40	6.60	0.40	0.40	6.60	0.70	0.70	11.55	0.00	0.15	2.48
小計	180.00			0.0			52.5			45.54			45.54			111.18			13.60

土 工 数 量 計 算 書

工事名 市道深原三田窪線道路改良工事

測点番号	距 離	L 2 表層剥取り			H 1 表層			H2上層路盤			H3下層路盤			S1路床工			不陸整正		
		長さ	平均 長さ	平 積	長さ	平均 長さ	平 積	長さ	平均 長さ	平 積	断面積	平均 断面積	立 積	長さ	平均 断面積	平 積	長さ	平均 断面積	平 積
NO. 10+2. 00	22. 00		0. 0	0. 0		0. 70	15. 40		0. 55	12. 10		0. 20	4. 40		0. 70	15. 40		0. 15	3. 30
		0. 0			0. 70			0. 70			0. 00			0. 70			0. 00		
NO. 10+7. 50	5. 50		0. 0	0. 0		0. 75	4. 13		0. 35	1. 93		0. 00	0. 00		0. 70	3. 85		0. 40	2. 20
		0. 0			0. 80			0. 00			0. 00			0. 70			0. 80		
NO. 11	12. 50		0. 0	0. 0		0. 95	11. 88		0. 55	6. 88		0. 00	0. 00		0. 35	4. 38		0. 40	5. 00
		0. 0			1. 10			1. 10			0. 00			0. 00			0. 00		
BC. 3	10. 98		0. 0	0. 0		1. 05	11. 53		1. 10	12. 08		0. 00	0. 00		0. 00	0. 00		0. 00	0. 00
		0. 0			1. 00			1. 10			0. 00			0. 00			0. 00		
NO. 12	9. 02		0. 0	0. 0		1. 00	9. 02		0. 55	4. 96		0. 00	0. 00		0. 00	0. 00		0. 50	4. 51
		0. 0			1. 00			0. 00			0. 00			0. 00			1. 00		
SP. 3	13. 42		0. 0	0. 0		0. 90	12. 08		0. 40	5. 37		0. 00	0. 00		0. 00	0. 00		0. 50	6. 71
		0. 0			0. 80			0. 80			0. 00			0. 00			0. 00		
NO. 13	6. 58		0. 0	0. 0		0. 65	4. 28		0. 65	4. 28		0. 00	0. 00		0. 00	0. 00		0. 00	0. 00
		0. 0			0. 50			0. 50			0. 00			0. 00			0. 00		
NO. 13+2. 50	2. 50		0. 0	0. 0		0. 50	1. 25		0. 50	1. 25		0. 00	0. 00		0. 00	0. 00		0. 00	0. 00
		0. 0			0. 50			0. 50			0. 00			0. 00			0. 00		
EC. 3	13. 35		0. 0	0. 0		0. 60	8. 01		0. 60	8. 01		0. 00	0. 00		0. 00	0. 00		0. 00	0. 00
		0. 0			0. 70			0. 70			0. 00			0. 00			0. 00		
NO. 14+2. 00	6. 15		0. 0	0. 0		0. 80	4. 92		0. 80	4. 92		0. 00	0. 00		0. 00	0. 00		0. 00	0. 00
		0. 0			0. 90			0. 90			0. 00			0. 00			0. 00		
NO. 14+15. 50	13. 50		0. 0	0. 0		0. 45	6. 08		0. 45	6. 08		0. 00	0. 00		0. 00	0. 00		0. 00	0. 00
		0. 0			0. 00			0. 00			0. 00			0. 00			0. 00		
NO. 15	4. 50		0. 0	0. 0		0. 40	1. 80		0. 45	2. 03		0. 00	0. 00		0. 00	0. 00		0. 00	0. 00
		0. 0			0. 80			0. 90			0. 00			0. 00			0. 00		
NO. 15+11. 20	11. 20		0. 0	0. 0		0. 85	9. 52		0. 95	10. 64		0. 00	0. 00		0. 00	0. 00		0. 00	0. 00
		0. 0			0. 90			1. 00			0. 00			0. 00			0. 00		
NO. 16	8. 80		0. 0	0. 0		0. 90	7. 92		1. 00	8. 80		0. 00	0. 00		0. 00	0. 00		0. 00	0. 00
		0. 0			0. 90			1. 00			0. 00			0. 00			0. 00		
BC. 4	12. 39		0. 0	0. 0		0. 85	10. 53		0. 90	11. 15		0. 00	0. 00		0. 00	0. 00		0. 00	0. 00
		0. 0			0. 80			0. 80			0. 00			0. 00			0. 00		
NO. 17	7. 61		0. 0	0. 0		0. 70	5. 33		0. 70	5. 33		0. 00	0. 00		0. 00	0. 00		0. 00	0. 00
		0. 0			0. 60			0. 60			0. 00			0. 00			0. 00		
SP. 4	8. 40		0. 0	0. 0		0. 45	3. 78		0. 45	3. 78		0. 00	0. 00		0. 00	0. 00		0. 00	0. 00
		0. 0			0. 30			0. 30			0. 00			0. 00			0. 00		
NO. 18	11. 60		0. 0	0. 0		0. 35	4. 06		0. 35	4. 06		0. 00	0. 00		0. 00	0. 00		0. 00	0. 00
		0. 0			0. 40			0. 40			0. 00			0. 00			0. 00		
小計	180. 00			0. 0			131. 52			113. 65			4. 40			23. 63			21. 72

土 工 数 量 計 算 書

工事名 市道深原三田窪線道路改良工事

測点番号	距 離	L 2 表層剥取り			H 1 表層			H2上層路盤			H3下層路盤			S1路床工			不陸整正		
		長さ	平均 長さ	平 積	長さ	平均 長さ	平 積	長さ	平均 長さ	平 積	断面積	平均 断面積	立 積	長さ	平均 断面積	平 積	長さ	平均 断面積	平 積
EC. 4	4. 42		0. 0	0. 0		0. 40	1. 77		0. 40	1. 77		0. 00	0. 00		0. 00	0. 00		0. 00	0. 00
		0. 0			0. 40			0. 40			0. 00			0. 00			0. 00		
NO. 19	15. 58		0. 0	0. 0	0. 80	0. 60	9. 35	0. 80	0. 60	9. 35	0. 00	0. 00	0. 00	0. 00	0. 00	0. 00	0. 00	0. 00	0. 00
		0. 0			0. 80			0. 80			0. 00			0. 00			0. 00		
NO. 19+5. 00	5. 00		0. 0	0. 0	0. 80	0. 80	4. 00	0. 80	0. 80	4. 00	0. 00	0. 00	0. 00	0. 00	0. 00	0. 00	0. 00	0. 00	0. 00
		0. 0			0. 80			0. 80			0. 00			0. 00			0. 00		
NO. 19+9. 50	4. 50		0. 0	0. 0	1. 10	0. 95	4. 28	0. 00	0. 40	1. 80	0. 00	0. 00	0. 00	0. 00	0. 00	0. 00	1. 10	0. 55	2. 48
		0. 0			1. 10			0. 00			0. 00			0. 00			1. 10		
NO. 19+16. 00	6. 50		0. 0	0. 0	1. 20	1. 15	7. 48	0. 00	0. 00	0. 00	0. 00	0. 00	0. 00	0. 00	0. 00	0. 00	1. 20	1. 15	7. 48
		0. 0			1. 20			0. 00			0. 00			0. 00			1. 20		
NO. 20	4. 00		0. 0	0. 0	1. 60	1. 40	5. 60	0. 00	0. 00	0. 00	0. 00	0. 00	0. 00	0. 00	0. 00	0. 00	1. 60	1. 40	5. 60
		0. 0			1. 60			0. 00			0. 00			0. 00			1. 60		
NO. 20+3. 70	3. 70		0. 0	0. 0	1. 50	1. 55	5. 74	0. 00	0. 00	0. 00	0. 00	0. 00	0. 00	0. 00	0. 00	0. 00	1. 50	1. 55	5. 74
		0. 0			1. 50			0. 00			0. 00			0. 00			1. 50		
NO. 21	6. 30		0. 0	0. 0	0. 70	1. 10	6. 93	0. 80	0. 40	2. 52	0. 00	0. 00	0. 00	0. 00	0. 00	0. 00	0. 70	0. 75	4. 73
		0. 0			0. 70			0. 80			0. 00			0. 00			0. 70		
NO. 21+3. 70	10. 00		0. 0	0. 0	0. 10	0. 40	4. 00	0. 20	0. 50	5. 00	0. 20	0. 10	1. 00	0. 50	0. 25	2. 50	0. 10	0. 00	0. 00
		0. 0			0. 10			0. 20			0. 20			0. 50			0. 10		
SP. 5	3. 70		4. 0	14. 8	7. 95	4. 03	14. 91	0. 00	0. 10	0. 37	0. 00	0. 10	0. 37	0. 00	0. 25	0. 93	7. 95	3. 98	14. 73
		8. 0			7. 95			0. 00			0. 00			0. 00			7. 95		
NO. 22	9. 26		7. 8	72. 2	7. 60	7. 78	72. 04	0. 00	0. 00	0. 00	0. 00	0. 00	0. 00	0. 00	0. 00	0. 00	7. 60	7. 78	72. 04
		7. 6			7. 60			0. 00			0. 00			0. 00			7. 60		
EC. 5	7. 04		7. 7	54. 2	7. 73	7. 67	54. 00	0. 00	0. 00	0. 00	0. 00	0. 00	0. 00	0. 00	0. 00	0. 00	7. 73	7. 67	54. 00
		7. 7			7. 73			0. 00			0. 00			0. 00			7. 73		
EP	7. 25		7. 7	55. 8	7. 73	7. 73	56. 04	0. 00	0. 00	0. 00	0. 00	0. 00	0. 00	0. 00	0. 00	0. 00	7. 73	7. 73	56. 04
		7. 7			7. 73			0. 00			0. 00			0. 00			7. 73		
小計	87. 25			197. 0			246. 14			24. 81			1. 37			3. 43			222. 84
合計	447. 25			197. 00			430. 16			184. 00			51. 31			138. 24			258. 16

延 長 調 書

種別:自由勾配側溝B300×H300

測 点	位置	数 量	摘要
NO.2+9.00 ～ NO.4+3.00	L	34.00 m	1号側溝工
NO.8+1.15 ～ NO.10+9.26	L	48.00 m	3号側溝工
合 計		82.00 m	

種別:自由勾配側溝B300×H400

測 点	位置	数 量	摘要
NO.6+15.40 ～ NO.8+1.15	L	26.00 m	3号側溝工
合 計		26.00 m	

種別:コンクリート蓋(T-25),B300,L500

測 点	位置	数 量	摘要
NO.2+9.00 ～ NO.10+9.26	L	88.00 枚	
合 計		88.00 枚	

種別:グレーチング蓋(T-25),B300,L=1000

測 点	位置	数 量	摘要
NO.2+9.00 ～ NO.10+9.26	L	10.00 枚	
合 計		10.00 枚	

1号側溝工 材料計算

1号側溝工 材料計算

材 料 数 量 計 算 書											
3号側溝工 材料計算											
名 称	規 格	算 式								数 量	単位
側溝本体		自由勾配側溝 B=300									
	H=400型									26.1	m
	H=300型									48.1	m
床均し		下表より								46.00	46.0 m2
基礎材		下表より								4.60	4.6 m3
型枠		下表より								14.84	14.8 m2
基礎コンクリート		下表より								3.86	3.86 m3
型枠		下表より								14.84	14.8 m2
		型式高さ	延長	床均し		基礎材		型枠	基礎コンクリート		型枠
				幅	数量	幅	数量	数量	幅	数量	数量
		400	26.10	0.62	16.18	0.62	1.62	5.22	0.52	1.357	5.22
		300	48.10	0.62	29.82	0.62	2.98	9.62	0.52	2.501	9.62
		合計	74.20		46.00		4.60	14.84		3.86	14.84
勾配調整コンクリート		展開図より 0.11*0.30*26.1+0.05*0.30*33.6+0.06*0.30*14.5=								1.63	1.6 m3
グレチング蓋	T-25 並目	L=1.0m								7.00	7 枚
コンクリート蓋	T-25	L=0.5m								30.00	60 枚

単位数量計算書

種別: 横断暗渠工 N=1.0箇所当り

細別	規格	算式	数量	単位	摘要
床掘		$0.30 \times 6.0 = 0.18$	0.2	m ³	
埋戻し		$0.30 \times 6.0 = 0.18$	0.2	m ³	
基礎碎石	RC-40 t=100	$0.72 \times 0.10 \times 6.0 = 0.43$	0.43	m ³	
基礎コンクリート	18-8-40BB	$0.62 \times 0.10 \times 6.0 = 0.37$	0.37	m ³	
同上型枠		$0.10 \times 2 \times 6.0 = 1.20$	1.20	m ²	
調整コンクリート	18-8-40BB	$(0.05 + 0.10) \times 1/2 \times 0.30 \times 6.0 = 0.14$	0.14	m ³	
横断用自由勾配側溝	B300×H400型	6.00	6.0	m	
グレーチング蓋	L=1.0m, T-25	3.00	3.0	枚	
路床安定処理	セメント系固化材、t=500 配合CBR=14%	$0.3 \times 2 \times 6.0 = 3.60$	3.60	m ²	

1号取付水路工 数量計算

数量総括表

項 目		単 位	柵 工	吐口工	合 計	摘 要
基 礎 材 (t=150)		m ²	1.68	0.70	2.38	RC-40
型 枠		〃	5.67	1.45	7.12	
コ ン ク リ ー ト		m ³	0.50	0.16	0.66	BB18-8-40 W/C≤60%
グ レ ー チ ン グ 蓋 (L=0.50m)		枚	1	-----	1	B=300用,T-6,並目
道 路 用 側 溝 蓋 (L=0.50m)		〃	3	-----	3	B=300用,1種
塩ビ管 (VU φ 250)		m	-----	1.50	1.50	
床 均 し		m ²	1.7	2.0	3.7	
土工	掘 削	m ³	2.7	1.1	3.8	
	埋 戻 し	〃	1.7	0.7	2.4	流用土

1号取付水路工 数量計算

1. 柵工

1) 基礎材 (RC-40, t=150)

$$A = 0.700 \times 2.400 = 1.68 \text{m}^2$$

2) 型枠

$$\text{外面 } a1 = (2.300 + 0.600) \times 0.550 \times 2 = 3.19 \text{m}^2$$

$$\text{内面 } a2 = (2.000 + 0.300) \times 0.550 \times 2 = 2.53 \text{ ''}$$

$$\text{開口部 } a3 = (0.420 + 0.250 \times 2) \times 0.150 + \pi \times 0.250 \times 0.150 = 0.26 \text{ ''}$$

$$\text{開口部控除 } -a4 = (0.420 \times 0.250 + \pi / 4 \times 0.250 \times 0.250) \times 2 = -0.31 \text{ ''}$$

$$A = \sum a = 5.67 \text{m}^2$$

3) コンクリート (18-8-25)

$$v1 = 2.300 \times 0.600 \times 0.550 - 2.000 \times 0.300 \times 0.400 = 0.52 \text{m}^3$$

$$\text{開口部控除 } v2 = (0.420 \times 0.250 + \pi / 4 \times 0.250 \times 0.250) \times 0.150 = 0.02 \text{ ''}$$

$$V = v1 - v2 = 0.50 \text{m}^3$$

4) グレーチング蓋

$$B=300 \text{用, T-6, 並目 } L=0.50 \text{m}$$

$$N = 1 \text{ 枚}$$

5) 道路用側溝


$$B=300 \text{用, 1種 } L=0.50 \text{m}$$

$$N = 3 \text{ 枚}$$

6) 床均し

$$A = 0.700 \times 2.400 = 1.7 \text{m}^2$$

7) 土工

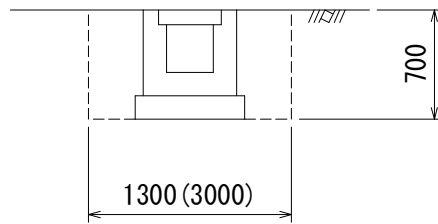

i) 掘削

$$V = 1.300 \times 3.000 \times 0.700 = 2.7\text{m}^3$$

ii) 残土

$$V = 0.700 \times 2.400 \times 0.150 + 0.600 \times 2.300 \times 0.550 = 1.0\text{m}^3$$

iii) 埋戻し(流用土)

$$V = \text{掘削} - \text{残土} = 1.7\text{m}^3$$

2.吐口工

1)基礎材(RC-40,t=150)

$$A=0.900 \times 0.780 = 0.70\text{m}^2$$

2)型枠

$$\begin{aligned} \text{外面 } a1 &= 0.800 \times 0.650 + 0.150 \times 0.500 \times 2 + 0.730 \times 0.150 \times 2 \\ &\quad + 1/2 \times 0.350 \times 0.350 \times 2 = 1.01\text{m}^2 \end{aligned}$$

$$\text{内面 } a2 = 0.800 \times 0.150 + 0.500 \times 0.350 + 1/2 \times 0.350 \times 0.350 \times 2 = 0.42 \text{ ''}$$

$$\text{開口部 } a3 = \pi \times 0.250 \times 0.150 = 0.12 \text{ ''}$$

$$\text{開口部控除 } -a4 = \pi / 4 \times 0.250 \times 0.250 \times 2 = -0.10 \text{ ''}$$

$$A = \sum a = 1.45\text{m}^2$$

3)コンクリート(18-8-25)

$$\begin{aligned} v1 &= 0.730 \times 0.800 \times 0.150 + 0.150 \times 0.500 \times 0.800 \\ &\quad + 1/2 \times 0.350 \times 0.350 \times 0.150 \times 2 = 0.17\text{m}^3 \end{aligned}$$

$$\text{開口部控除 } v2 = \pi / 4 \times 0.250 \times 0.250 \times 0.150 = 0.01 \text{ ''}$$

$$V = v1 - v2 = 0.16\text{m}^3$$

4)塩ビ管(VU φ 250)

$$L = 1.50\text{m}$$

5)張ブロック

$$500 \times 500 \times 100$$

$$N = 3\text{枚}$$

6)張ブロック基礎工

i)型枠

$$A = 1/2 \times (0.230 + 0.300) \times 0.080 \times 2 + 0.300 \times 0.070 \times 2 + 0.070 \times 1.500 = 0.19\text{m}^2$$

ii)コンクリート

$$V = \{1/2 \times (0.230 + 0.300) \times 0.080 + 0.300 \times 0.070\} \times 1.500 = 0.06\text{m}^3$$

7) 床均し


$$\text{吐口工 } a1 = 0.900 \times 0.780 = 0.7\text{m}^2$$

$$\text{張ブロック基礎工 } a2 = 0.300 \times 1.500 = 0.5 \text{ ''}$$

$$\text{張ブロック } a3 = 0.500 \times 0.500 \times 3 = 0.8 \text{ ''}$$

$$A = \sum a = 2.0\text{m}^2$$

8) 土工

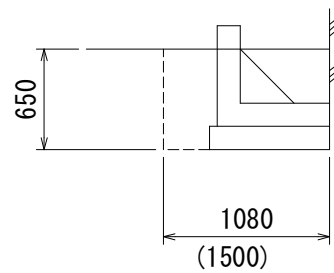

i) 掘削

$$V = 1.080 \times 1.500 \times 0.650 = 1.1\text{m}^3$$

ii) 残土

$$V = 0.780 \times 0.900 \times 0.150 + 0.730 \times 0.800 \times 0.500 = 0.4\text{m}^3$$

iii) 埋戻し(流用土)

$$V = \text{掘削} - \text{残土} = 0.7\text{m}^3$$



数量集計表

工種:構造物撤去工

[illegible]






施工延長 L=450m

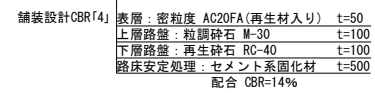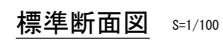

曲 線 要 素 表									
IP	1A	R	TL	SL	QL	1P間距離	X座標	Y座標	
NO 0						31.535	95099.114	-20656.740	
IP 1	19-49-21	90.00	15.73	1.36	31.14	93.213	95088.222	-20827.146	
IP 2	8-29-22	500.00	37.11	1.38	74.09	129.168	95087.598	-20533.935	
IP 3	16-34-03	160.00	22.58	1.59	44.87	95.127	95067.659	-20406.214	
IP 4	11-29-10	160.00	16.37	0.81	28.57	84.644	95079.580	-20311.746	
IP 5	10-14-02	160.00	14.33	0.64	28.57	17.073	95066.673	-20231.755	
EP							95069.177	-20214.685	


点名	X座標	Y座標	標高
3-1	90567.227	-20662.718	11.899
3-2	90534.136	-20359.312	
3-3	90561.586	-20199.344	
KT-1	90589.240	-20538.165	10.835
KT-2	90567.739	-20407.353	10.899
KT-3	90581.936	-20298.607	10.255
KT-4	90616.721	-20210.041	9.099

工事名	市道深原三田窪線道路改良工事		
図面名	計画平面図		
作成年月	令和8年7月		
縮尺	S=1/500	図面番号	1 / 2
事業者名	氷見市役所		

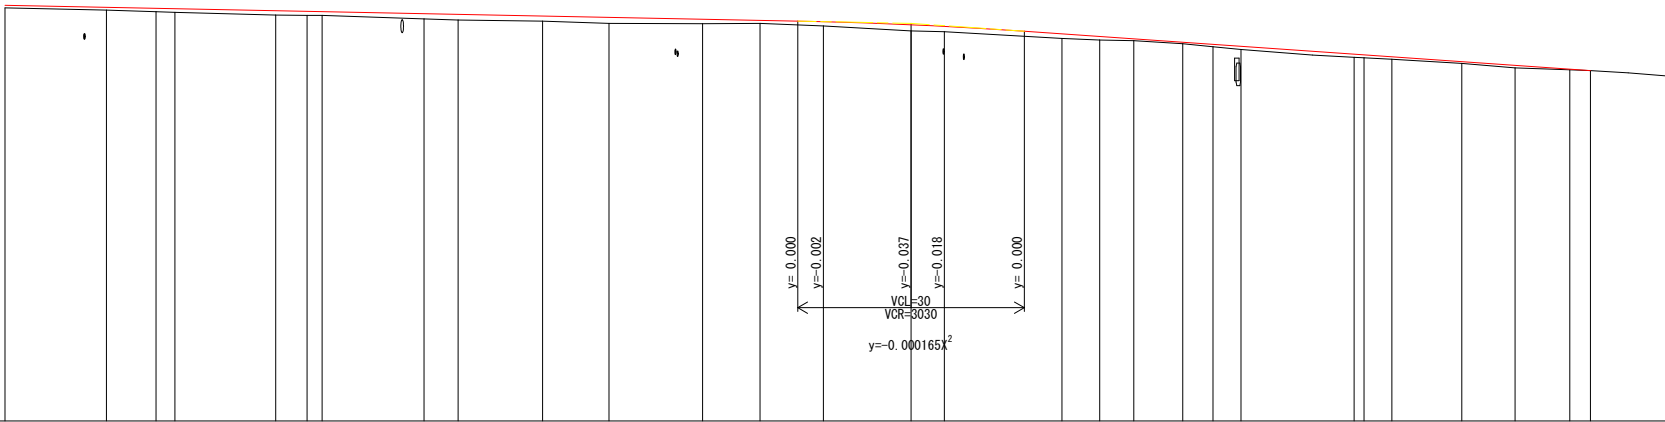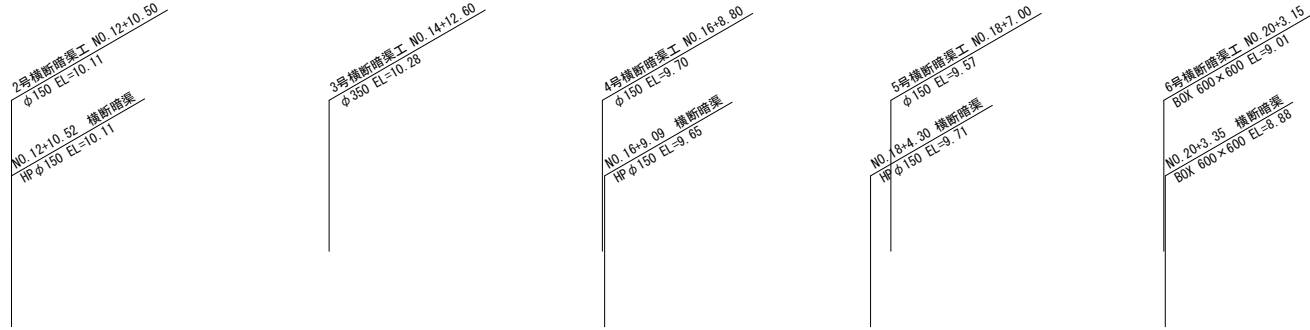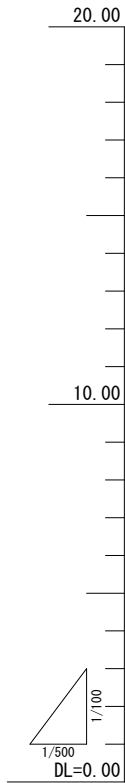


勾配															
盛土	0.07	0.08	0.09	0.10	0.12	0.11	0.10	0.14	0.15	0.14	0.16	0.12	0.08	0.11	0.16
切土															
計画面高	11.010	10.956	10.930	10.920	10.867	10.850	10.842	10.788	10.770	10.725	10.590	10.640	10.510	10.574	10.493
地盤高	10.94	10.88	10.84	10.82	10.75	10.74	10.74	10.65	10.62	10.59	10.53	10.52	10.53	10.46	10.33
追加距離	240.00	253.42	260.00	262.50	275.85	280.00	282.00	295.50	300.00	311.20	320.00	332.39	340.00	348.40	360.00
単距離	9.02	13.42	6.58	2.50	13.35	4.15	2.00	13.50	4.50	11.20	8.80	12.39	7.61	8.40	11.60
測点	NO. 12	SP. 3	NO. 13	+2.50	EC. 3	NO. 14	+2.00	+15.50	NO. 15	+11.20	NO. 16	BC. 4	NO. 17	SP. 4	NO. 18
曲線															
抵当	付加なし														
大勾配表示図	片勾配なし														


工事名	市道深原三田窪線道路改良工事		
図面名	計画縦断面図		
作成年月	令和8年7月		
縮尺	V=1/100 H=1/500	図面番号	2 / 2
事業者名	水見市役所		

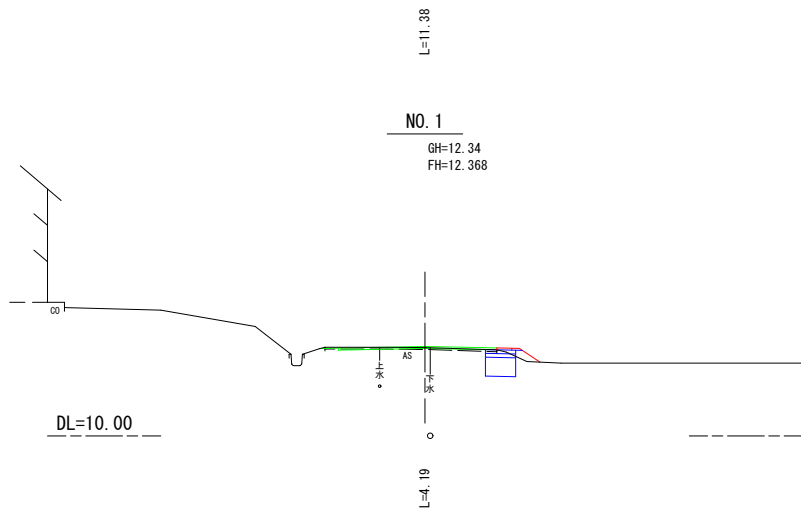


B1	0.1
C1	0.0
C2	0.0
R	0.0
L1	0.4
L2	0.0
H1	0.4
H2	0.0
H3	0.0
S1	0.0

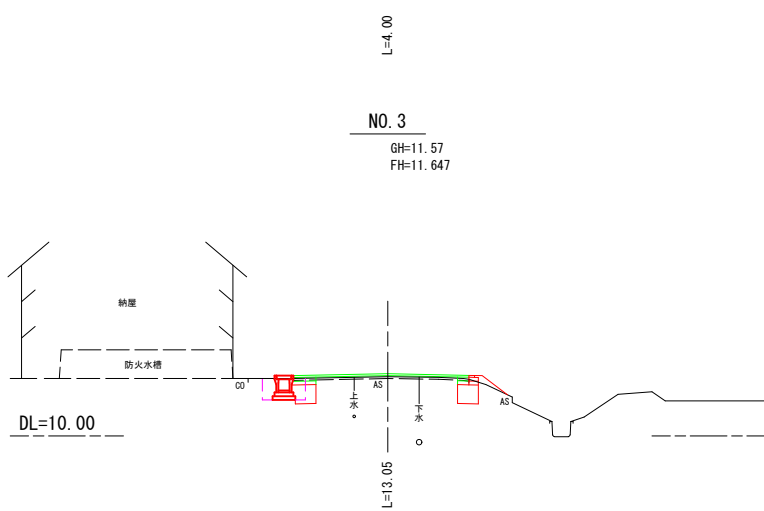

B1	0.2
C1	0.1
C2	0.6
R	0.3
L1	0.8
L2	0.0
H1	0.2
H2	0.3
H3	0.3
S1	1.2

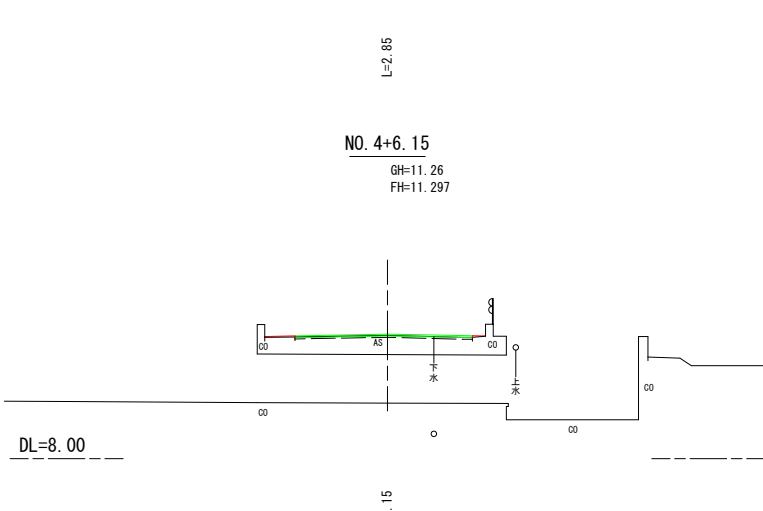


B1	0.0
C1	0.0
C2	0.0
R	0.0
L1	0.0
L2	0.0
H1	1.2
H2	0.00
H3	0.00
S1	0.00

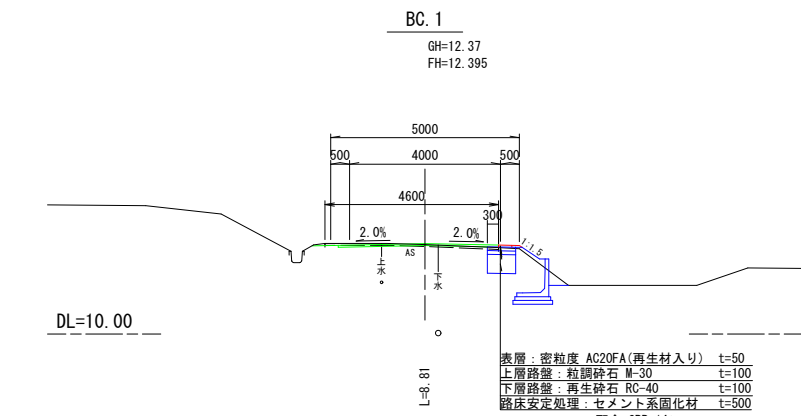


B1	0.1
C1	0.0
C2	0.0
R	0.0
L1	0.1
L2	0.4
H1	0.4
H2	0.0
H3	0.0
S1	0.0


表層：密粒度 AC20FA(再生材入り) t=50
上層路盤：粒状砂石 M-30 t=100
下層路盤：再生砂石 RC-40 t=100
路床安定処理：セメント系面化粧材 t=500
配合 CBR=14%

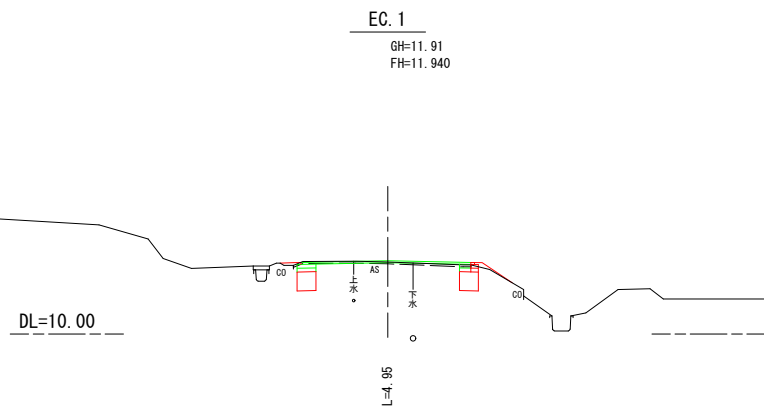


B1	0.1
C1	0.1
C2	0.0
R	0.0
L1	1.2
L2	0.0
H1	0.1
H2	0.2
H3	0.2
S1	1.00

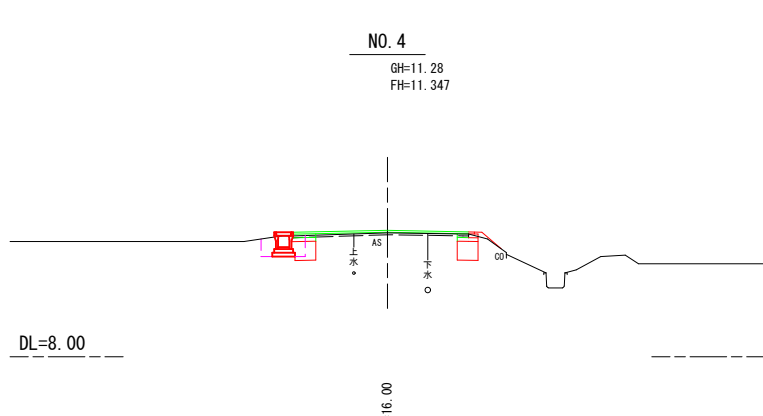


B1	0.1
C1	0.1
C2	0.6
R	0.3
L1	0.9
L2	4.7
H1	0.2
H2	0.3
H3	0.3
S1	1.2

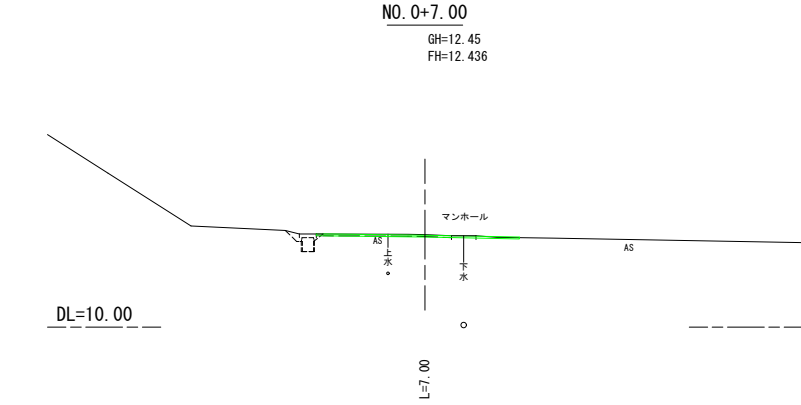


B1	0.0
C1	0.0
C2	0.0
R	0.0
L1	0.0
L2	0.0
H1	0.0
H2	0.00
H3	0.00
S1	0.00

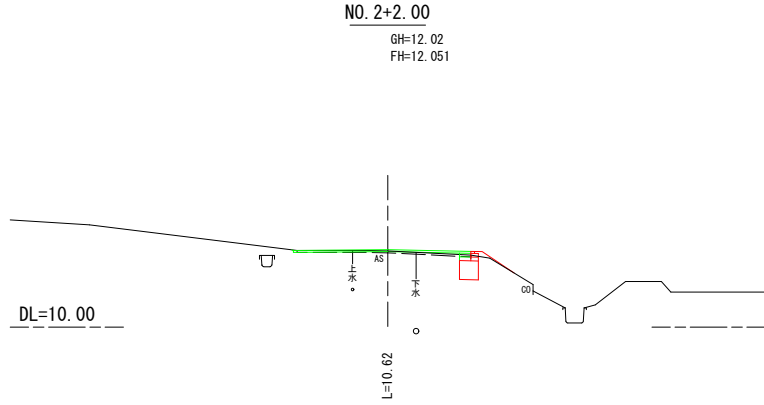


B1	0.1
C1	0.1
C2	0.0
R	0.0
L1	1.0
L2	0.0
H1	0.2
H2	0.3
H3	0.3
S1	0.5

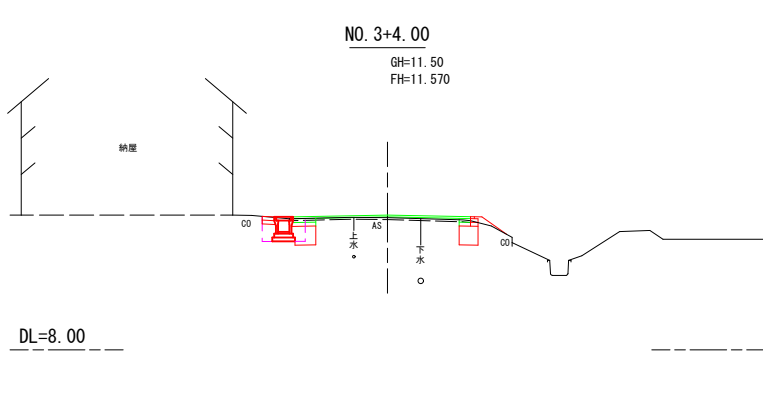

B1	0.1
C1	0.1
C2	0.6
R	0.3
L1	1.1
L2	0.0
H1	0.1
H2	0.2
H3	0.2
S1	1.2

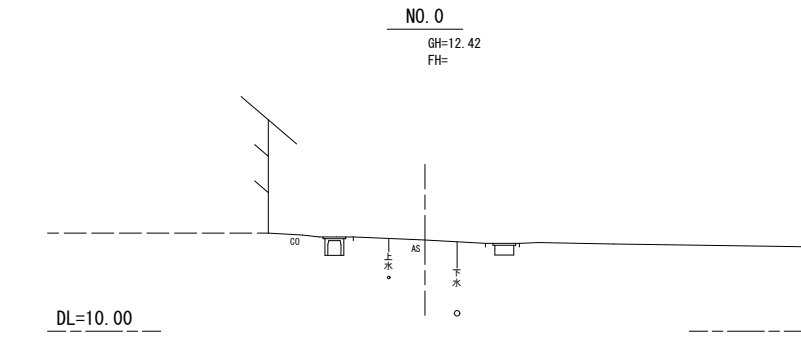

B1	0.0
C1	0.0
C2	0.0
R	0.0
L1	0.0
L2	0.0
H1	0.00
H2	0.00
H3	0.00
S1	0.00











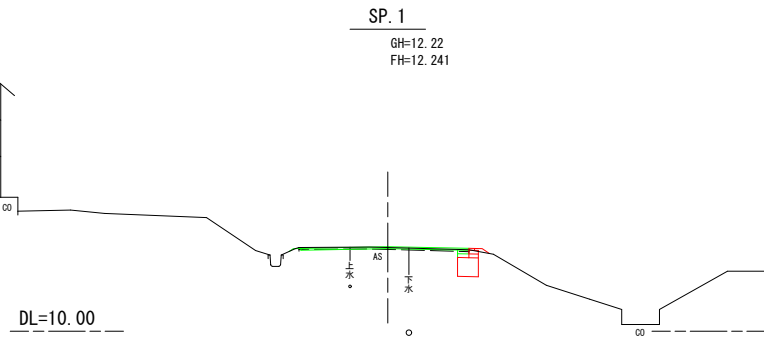


B1	0.1
C1	0.2
C2	0.0
R	0.0
L1	0.0
L2	0.0
H1	0.2
H2	0.3
H3	1.05
S1	1.1

B1	盛土
C1	掘削
C2	床掘
R	埋戻
L1	盛土法面
L2	表層剥取り
H1	表層
H2	上層路盤
H3	下層路盤
S1	路床工

緑：災害復旧
赤：今年度施工
青：施工済

NO. 0 ~ NO. 4+6.15				
工事名	市道深原三田窪線測量設計(その2)業務委託			
図面名	計画横断面図			
作成年月	令和3年6月			
縮尺	S=1/100	図面番号	1	/ 5
事業者名	水見市役所			


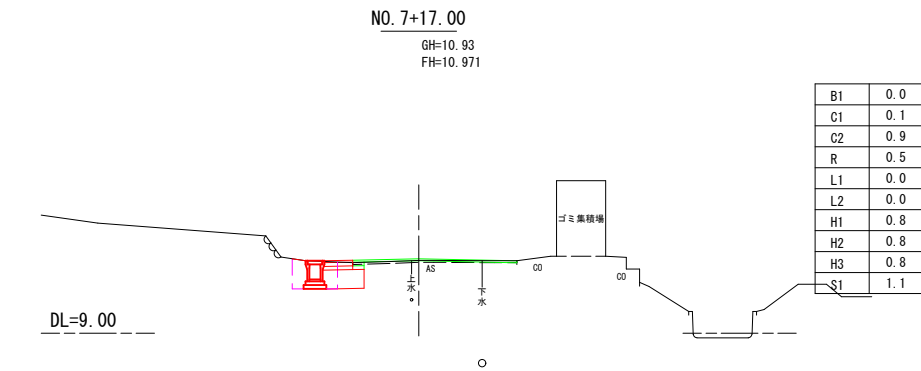
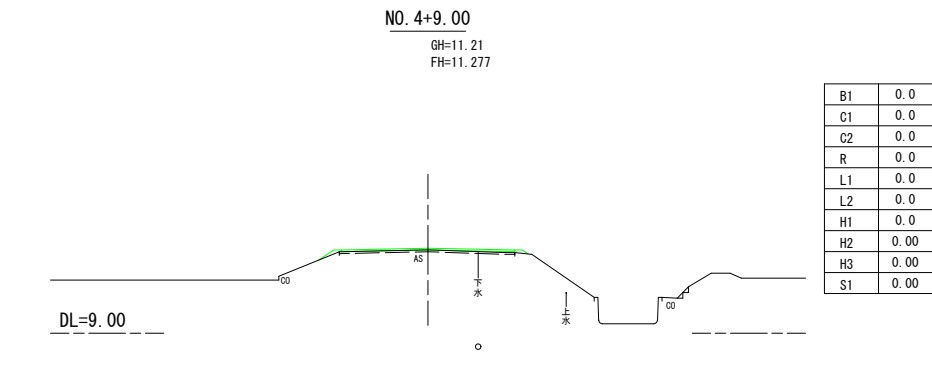
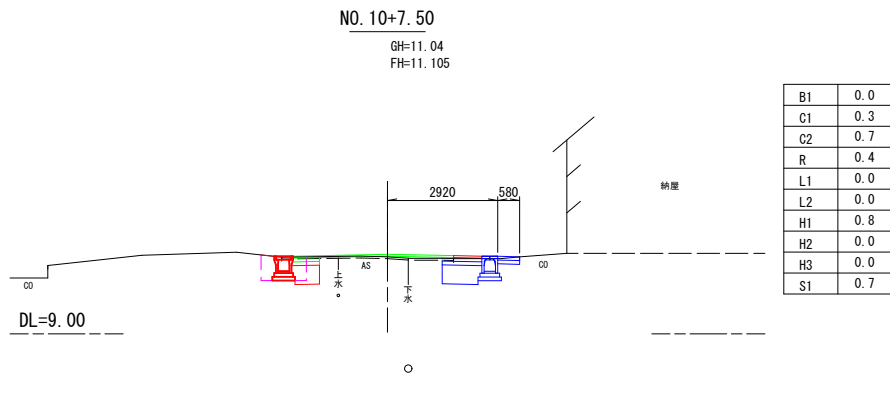
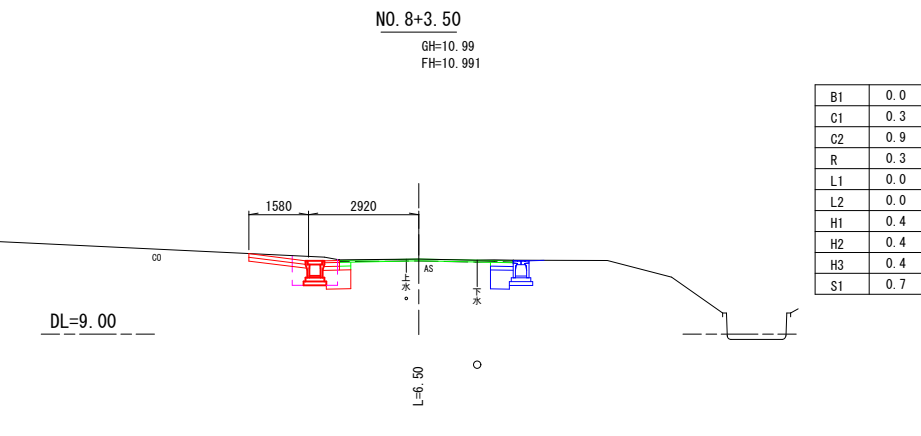
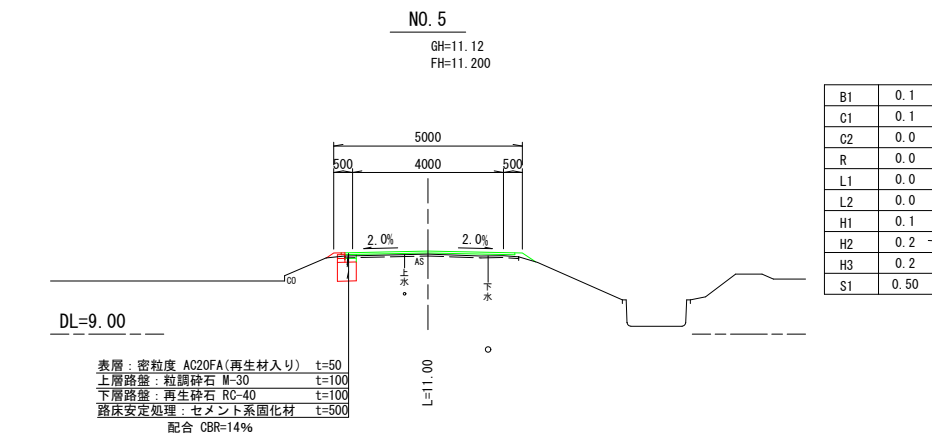
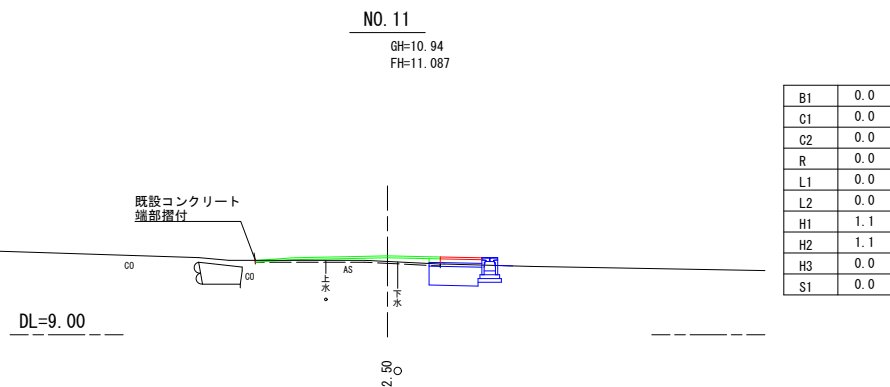
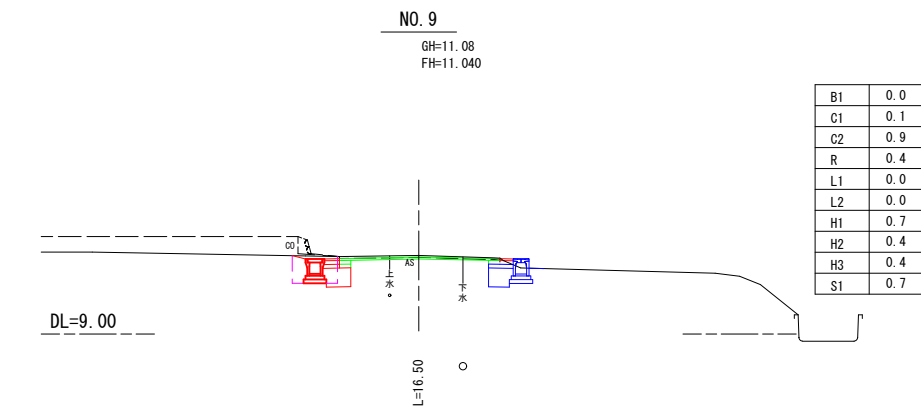
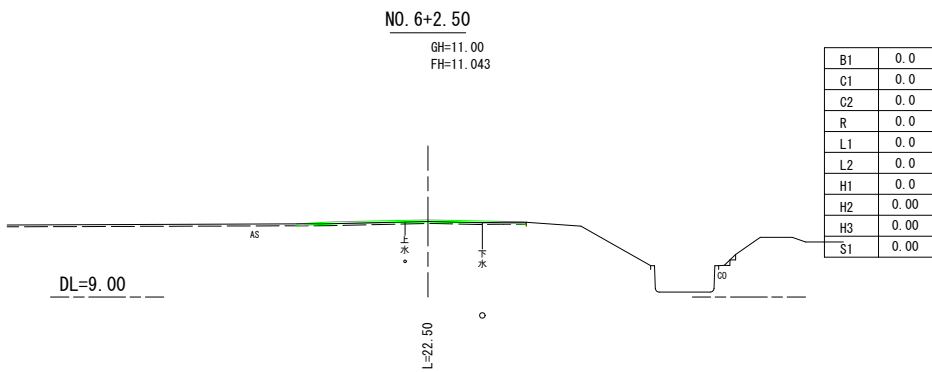
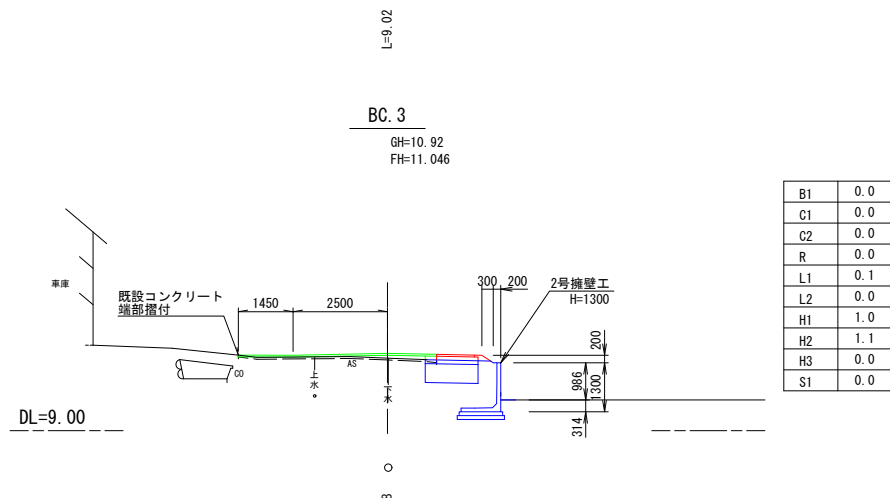
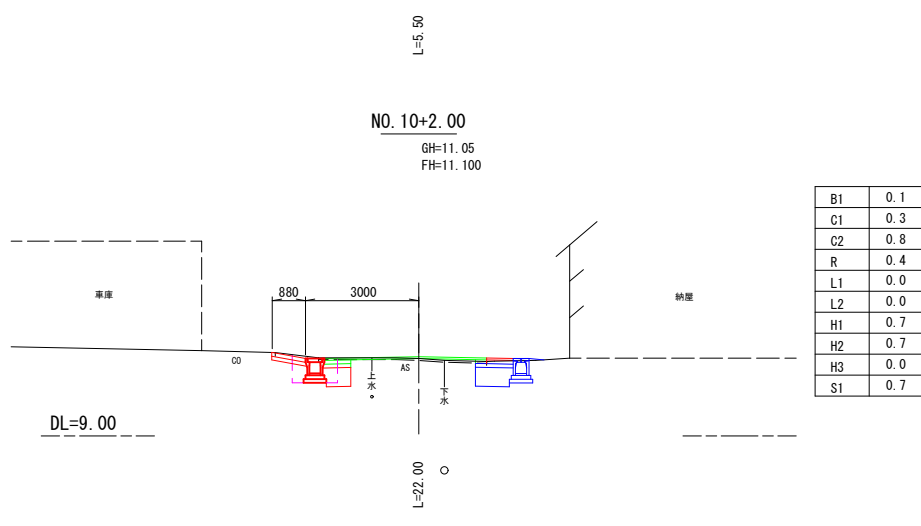
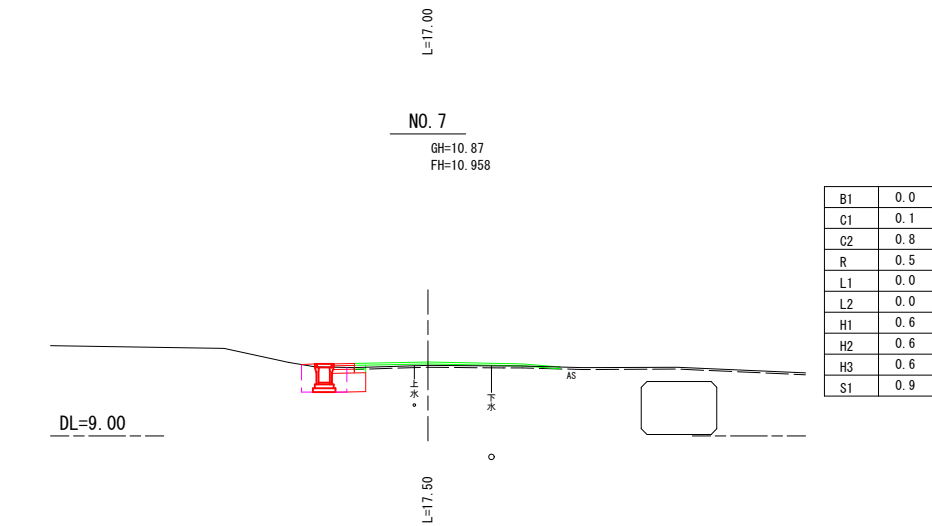


B1	盛土
C1	掘削
C2	床掘
R	埋戻
L1	盛土法面
L2	表層剥取り
H1	表層
H2	上層路盤
H3	下層路盤
S1	路床工
S2	上層路盤(補足)

緑：災害復旧
赤：今年度施工
青：施工済













NO. 4+9.00 ~ BC. 3

工事名	市道深原三田窪線道路改良工事			
図面名	計画横断面図			
作成年月	令和8年7月			
縮尺	S=1/100	図面番号	2	/ 5
事業者名	水見市役所			

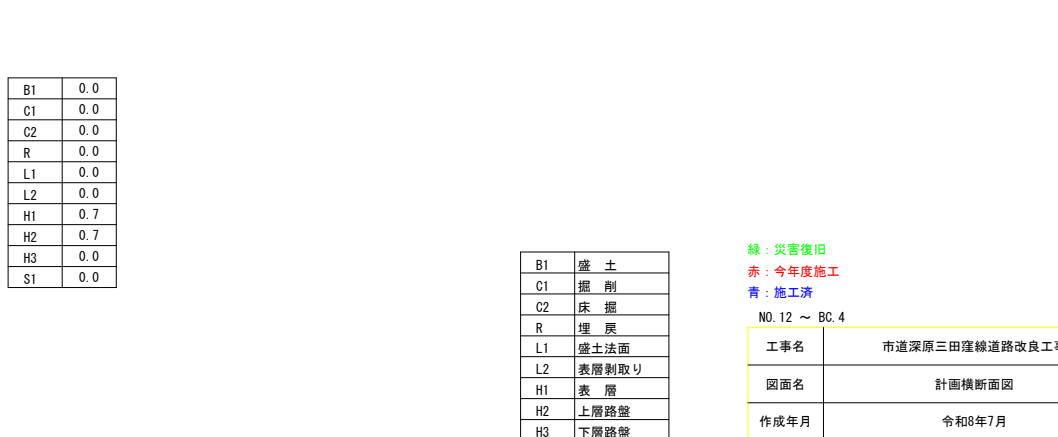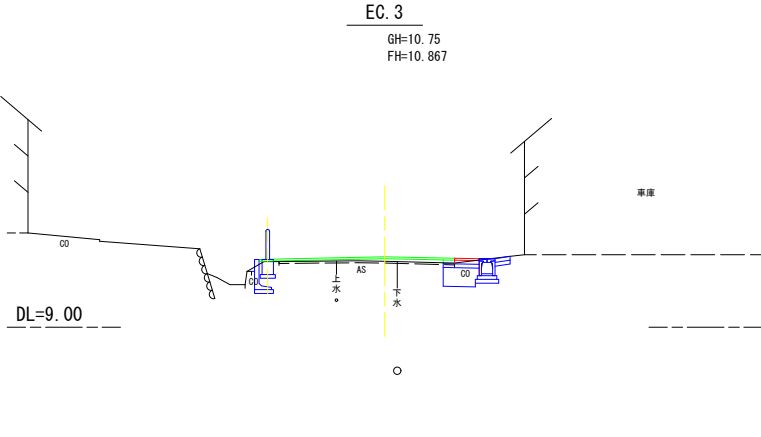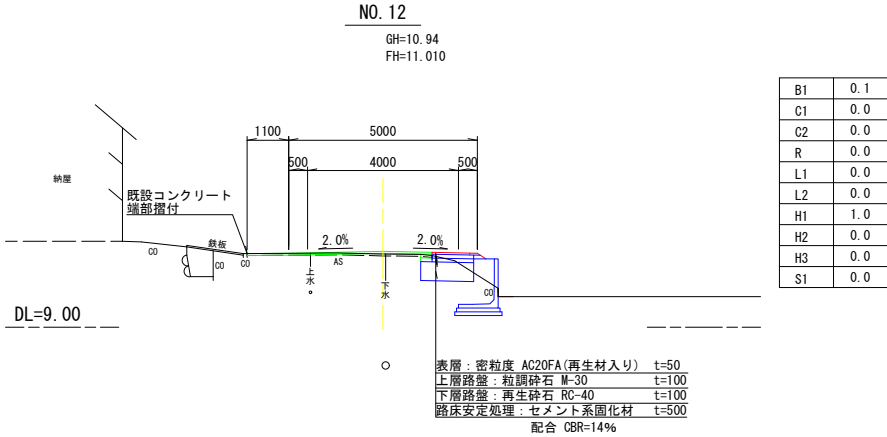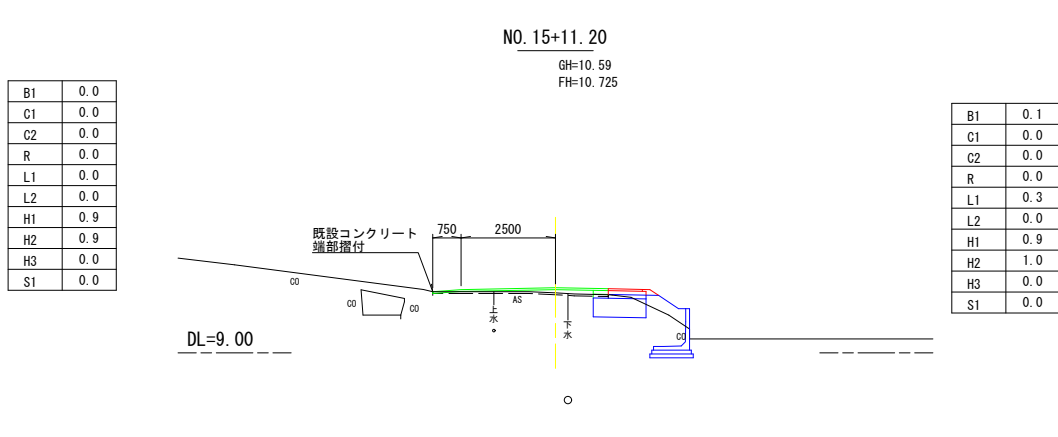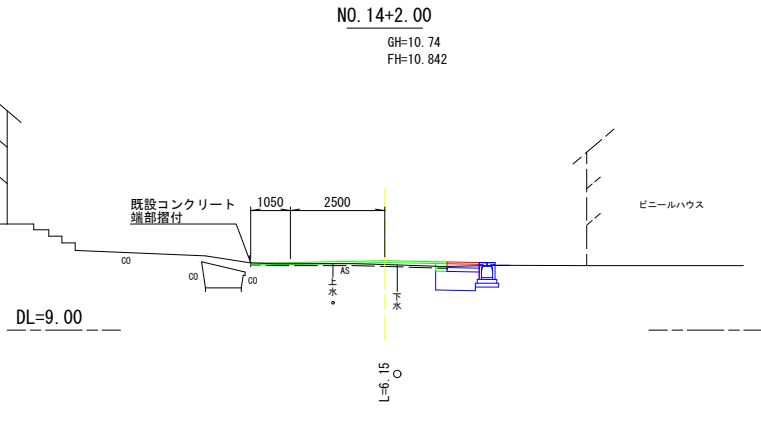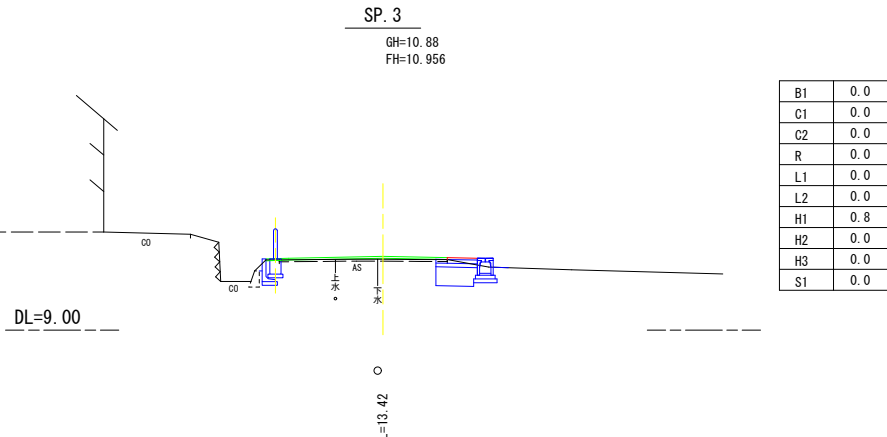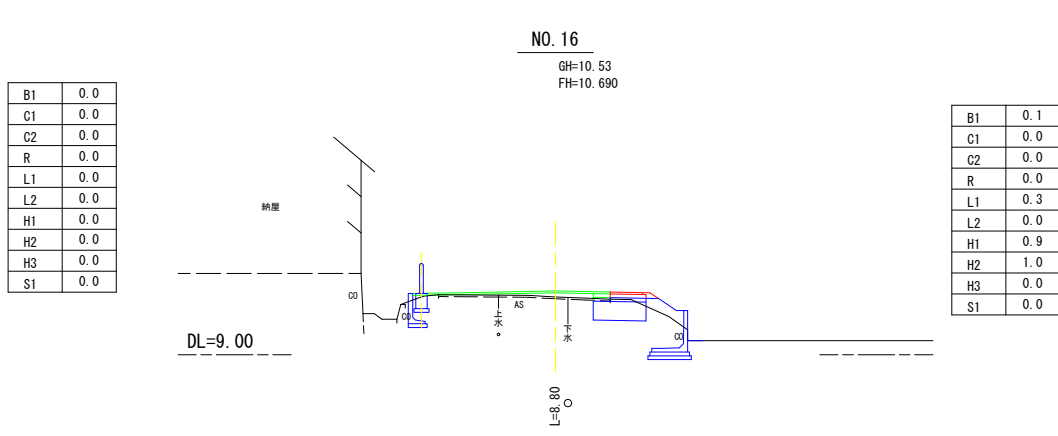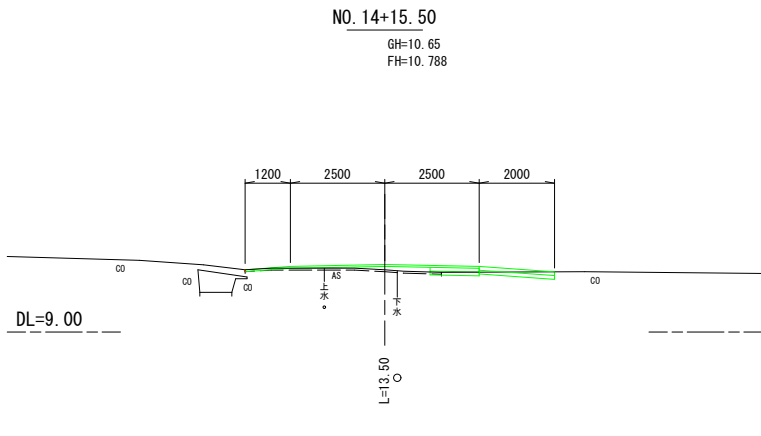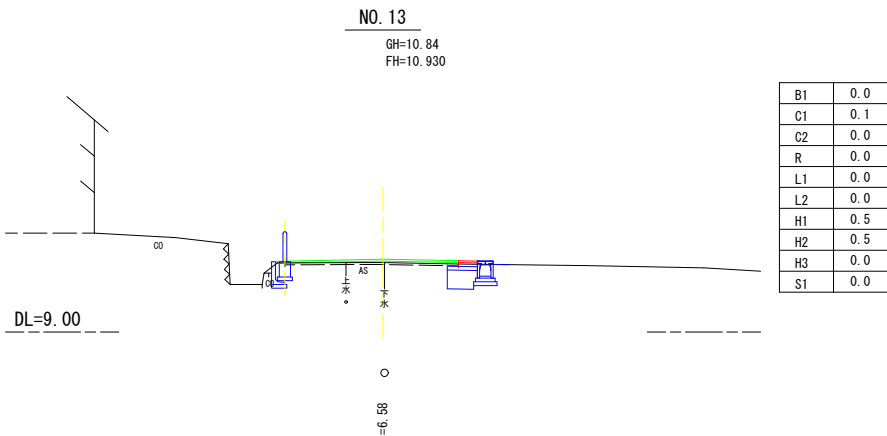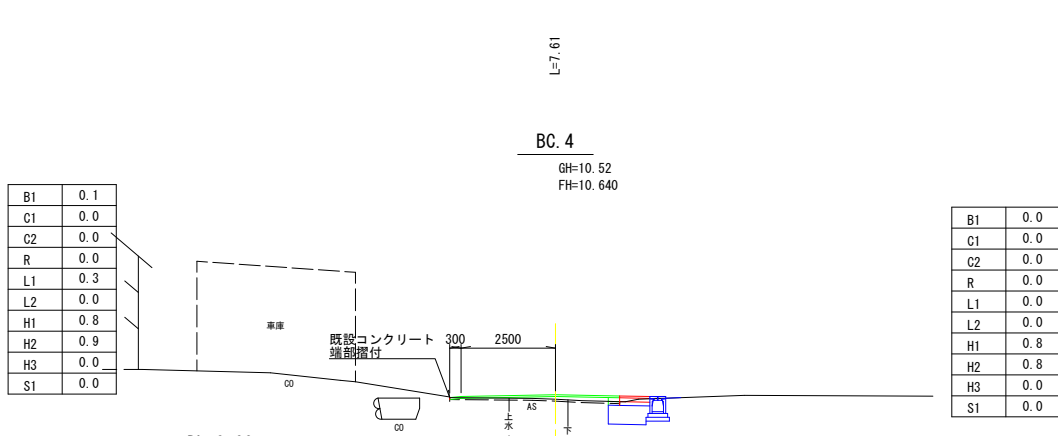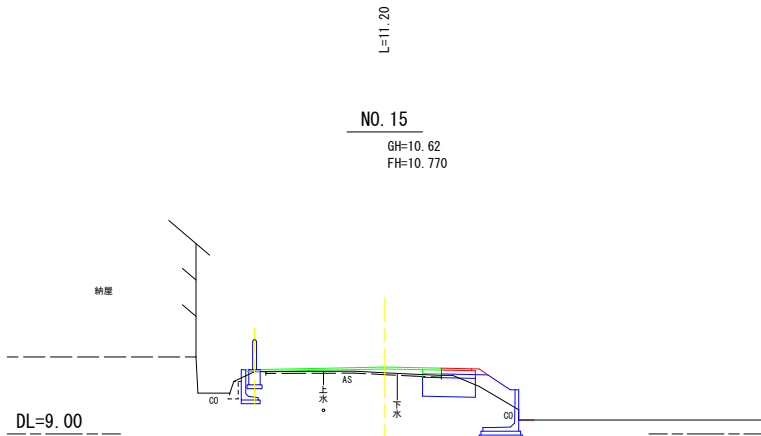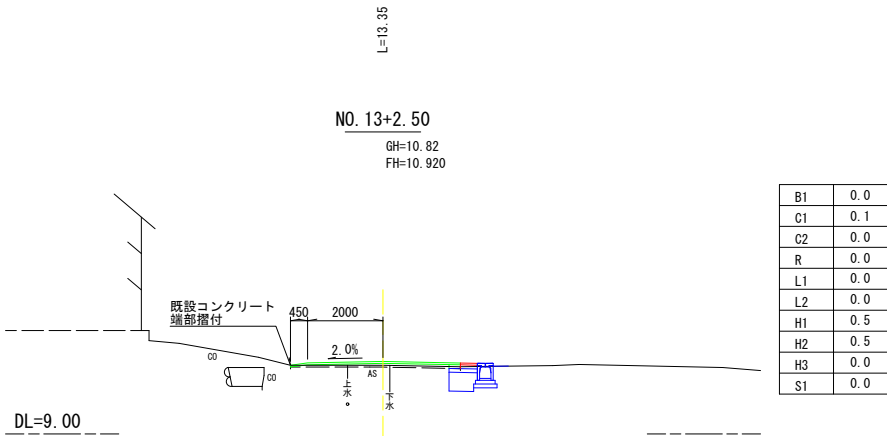

緑：災害復旧
赤：今年度施工
青：施工済

工事名	市道深原三田窪線道路改良工事			
図面名	計画横断面図			
作成年月	令和8年7月			
縮尺	S=1/100	図面番号	3	/ 5
事業者名	水見市役所			

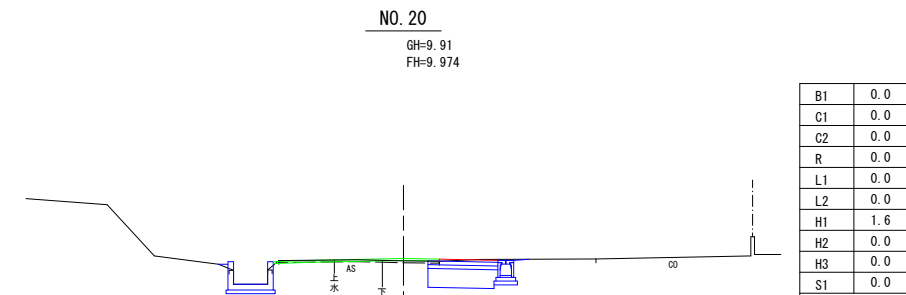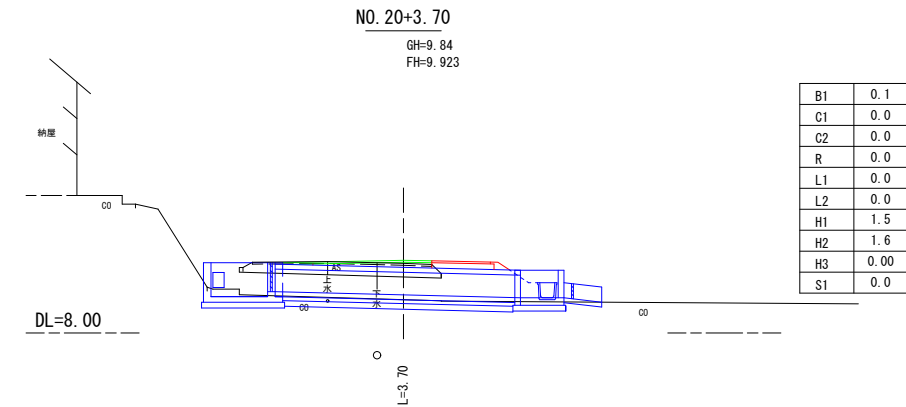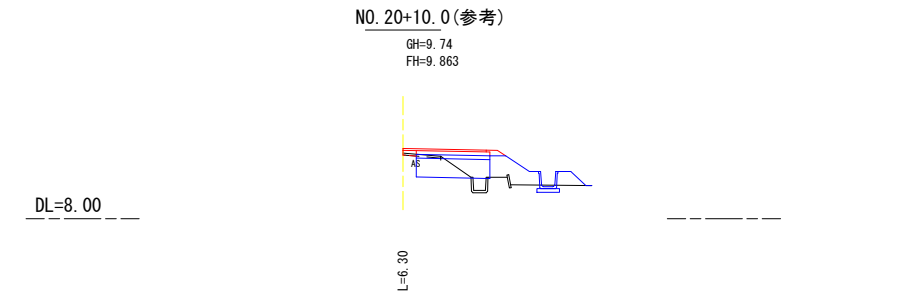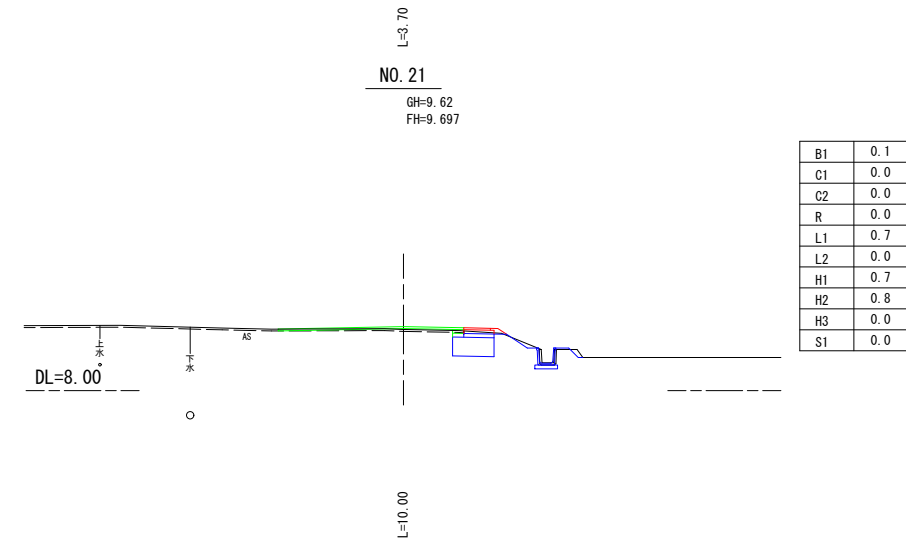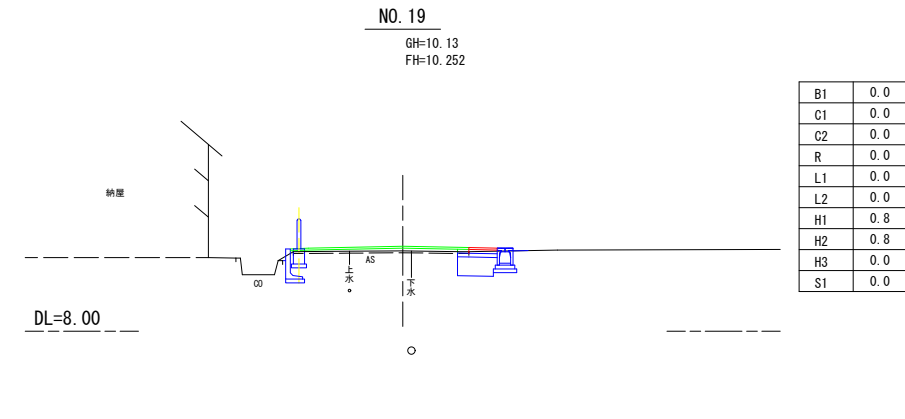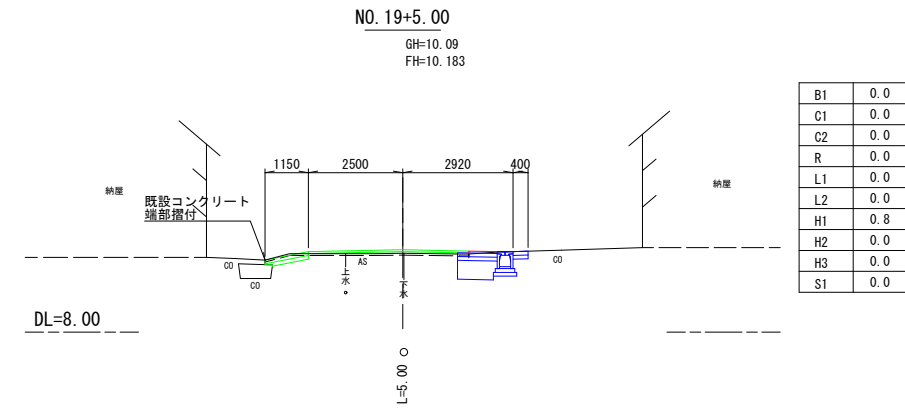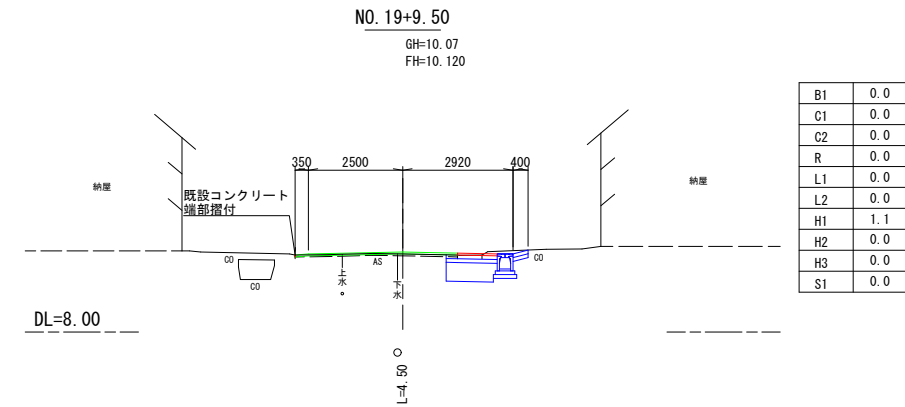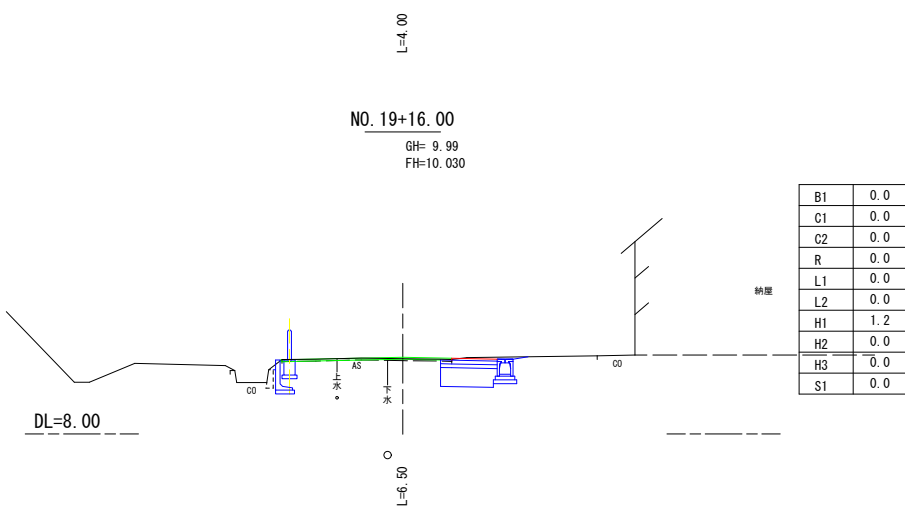
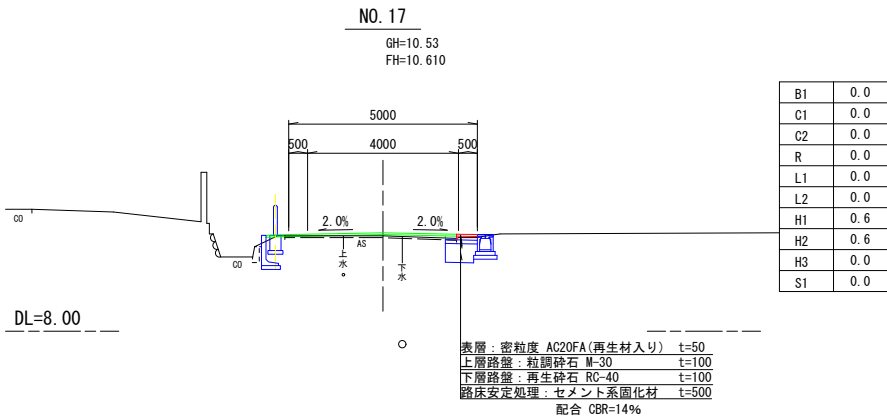
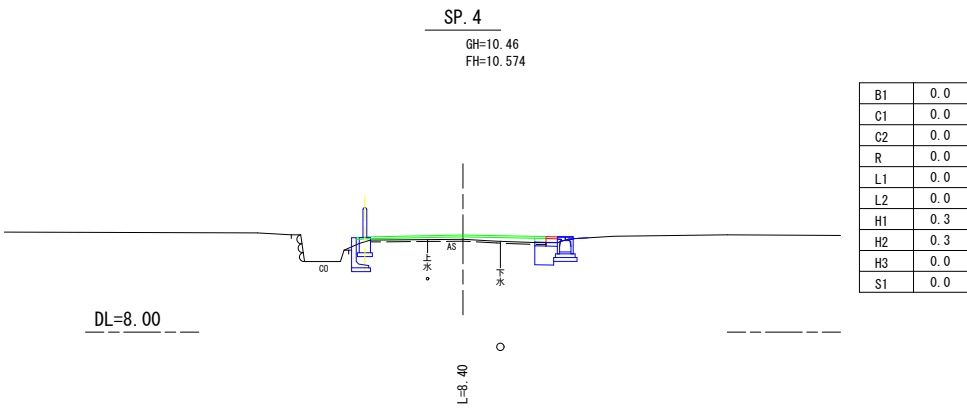
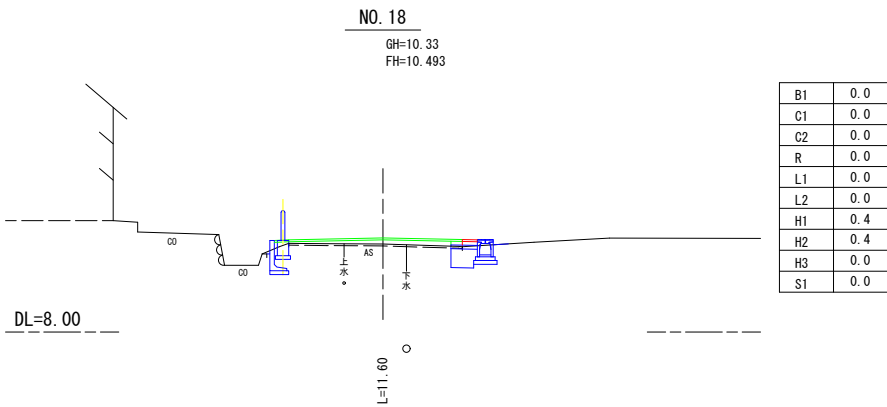
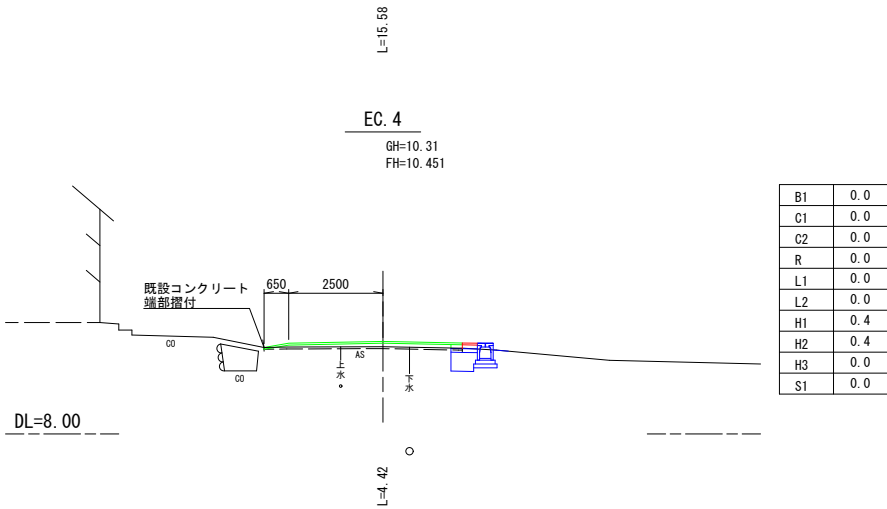


B1	盛土
C1	掘削
C2	床掘
R	埋戻
L1	盛土法面
L2	表層剥取り
H1	表層
H2	上層路盤
H3	下層路盤
S1	路床工
S2	上層路盤(補足)

緑：災害復旧
赤：今年度施工
青：施工済

NO. 17 ~ NO. 21

工事名	市道深原三田窪線道路改良工事			
図面名	計画横断面図			
作成年月	令和8年7月			
縮尺	S=1/100	図面番号	4	/ 5
事業者名	水見市役所			

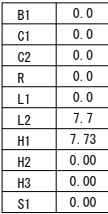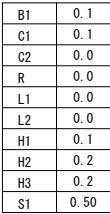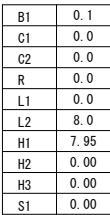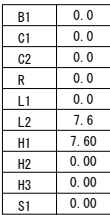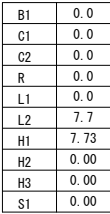


B1	盛 土
C1	掘 削
C2	床 掘
R	埋 戻
L1	盛土法面
L2	表層剥取り
H1	表 層
H2	上層路盤
H3	下層路盤
S1	路床工


NO.21+3.70 ~ EP				
工事名	市道深原三田窪線道路改良工事			
図面名	計画横断面図			
作成年月	令和8年7月			
縮尺	S=1/100	図面番号	5	/ 5
事業者名	水見市役所			

1号取付水路工構造図 S=1/50


平面図

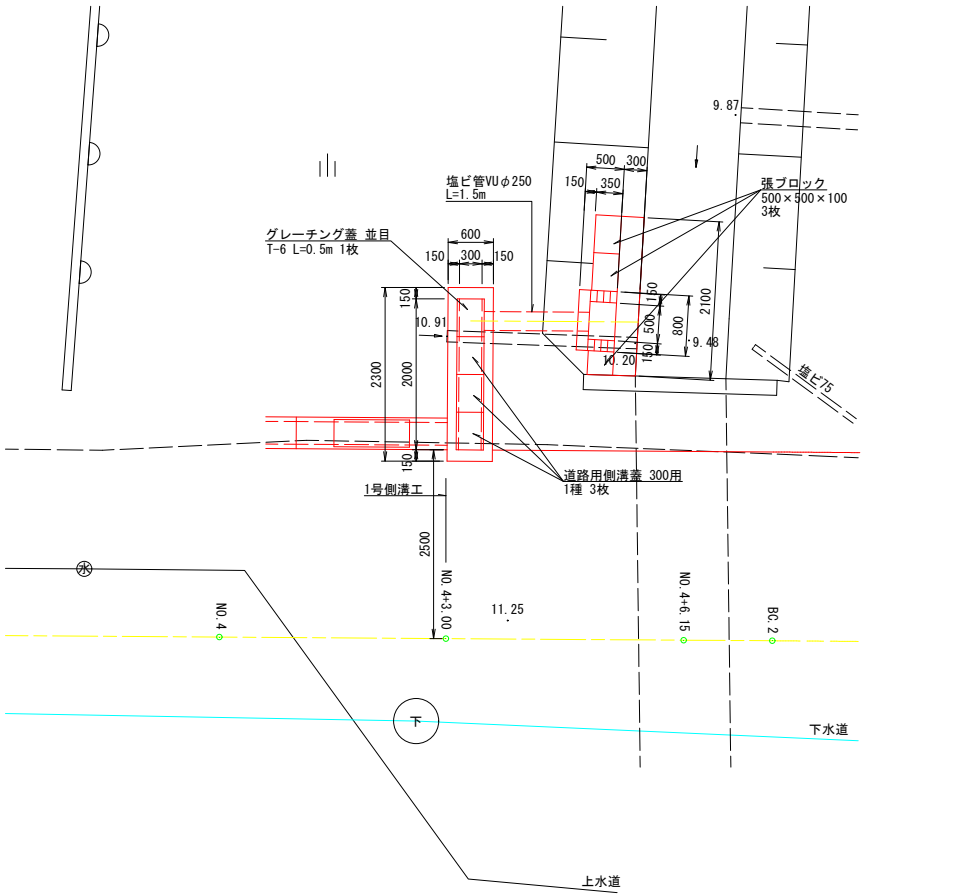


側面図

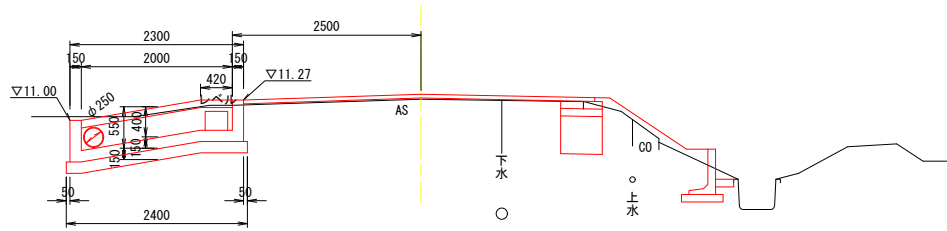

吐口正面図

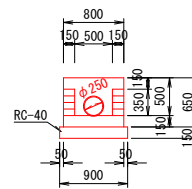


張ブロック断面図

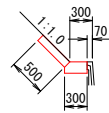






断面図

(B-B)

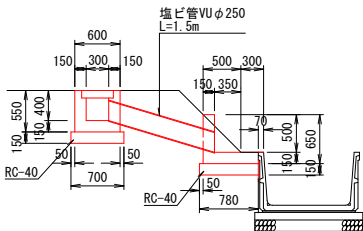

工事名	市道深原三田窪線道路改良工事			
図面名	1号取付水路工構造図			
作成年月	令和8年7月			
縮尺	S=1/50	図面番号	1	/ 1
事業者名	水見市役所			


3号横断暗渠工構造図

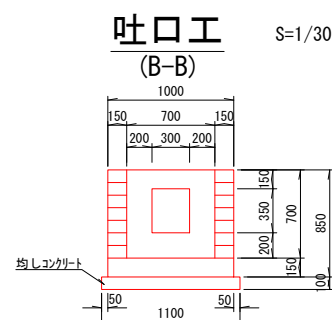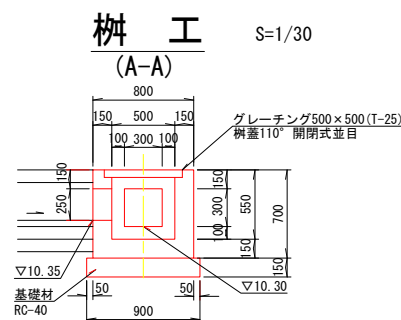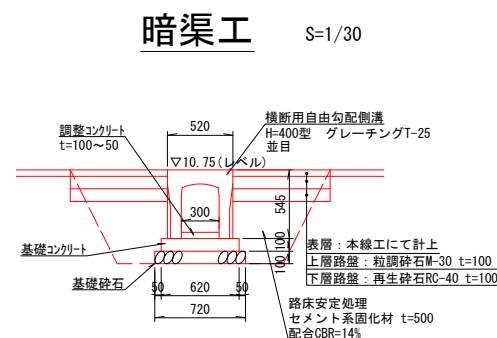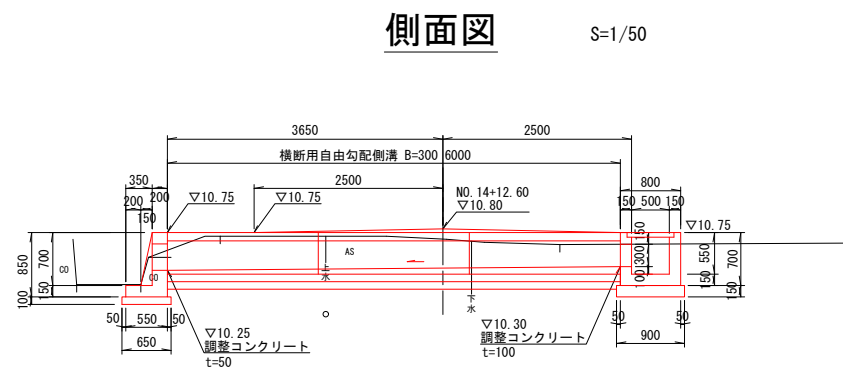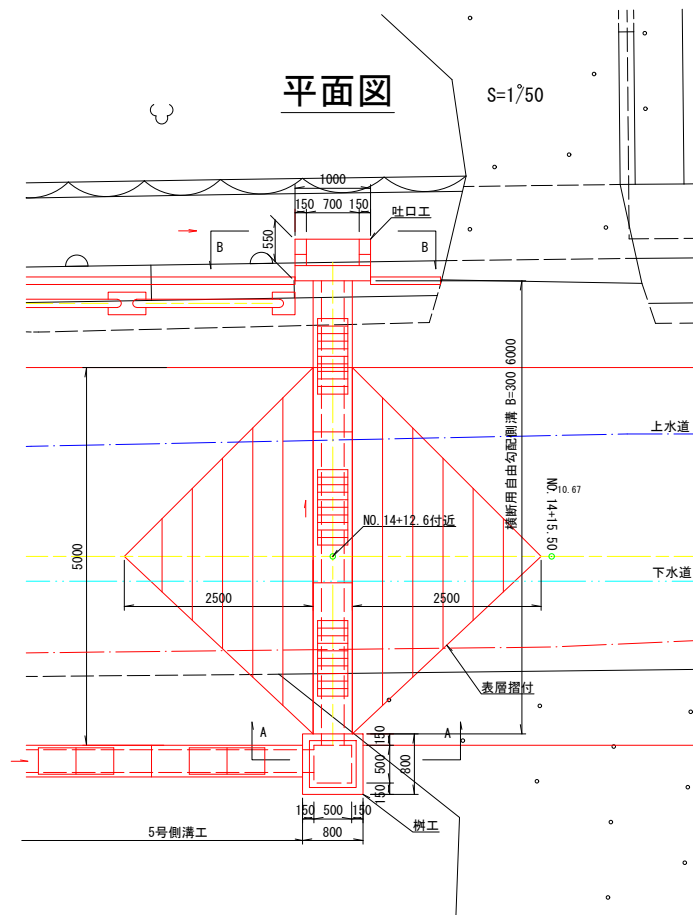


工事名	市道深原三田窪線道路改良工事			
図面名	3号横断暗渠工構造図			
作成年月	令和8年7月			
縮尺	図示	図面番号	1	/ 1
事業者名	水見市役所			

自由勾配側溝工構造図 V=1/50, H=1/250

1号側溝工

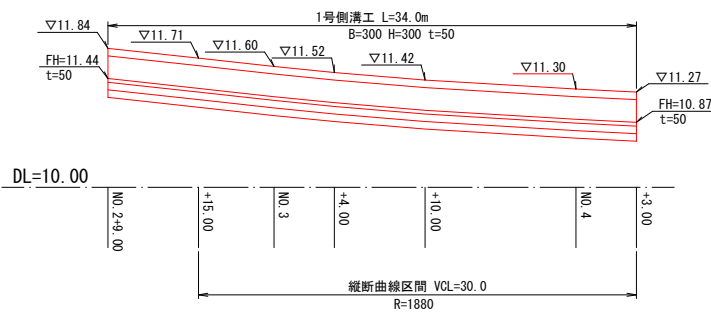

3号側溝工

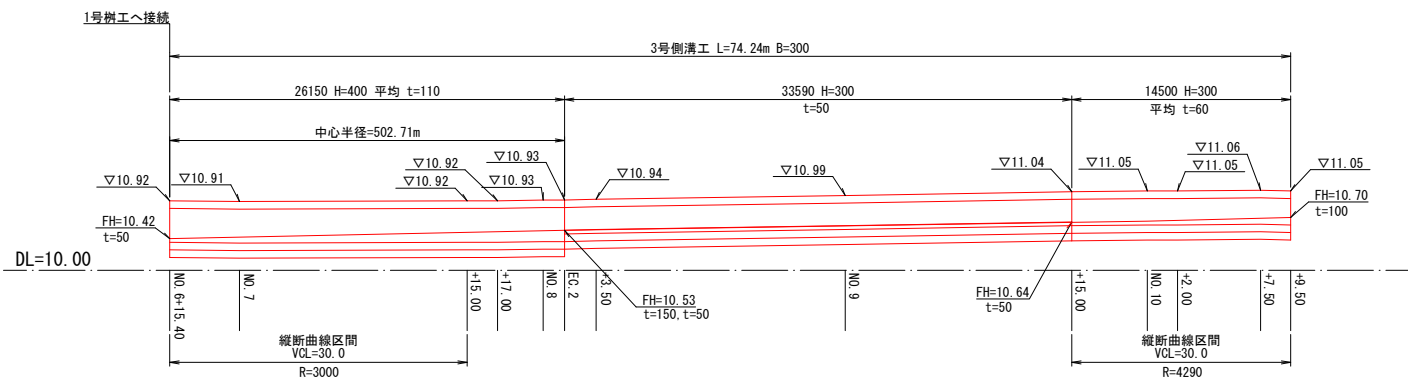


工事名	市道深原三田窪線道路改良工事				
図面名	自由勾配側溝工構造図				
作成年月	令和8年7月				
縮尺	V=1/50 H=1/250	図面番号	1	/	1
事業者名	水見市役所				

取付工構造図

箇所平面図


S=1/100

NO. 3+4.00 (左)

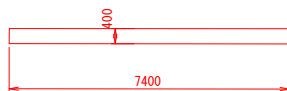

コンクリート A=3.0㎡

NO. 8+3.50 (左)

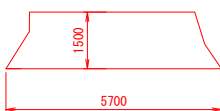

コンクリート A=7.3㎡

NO. 10+2.00 (左)




コンクリート A=7.8㎡

標準断面図


S=1/20

コンクリート舗装

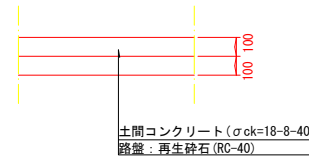

土間コンクリート ($\sigma_{ck}=18-8-40$)
路盤 : 再生砕石 (RC-40)

アスファルト舗装

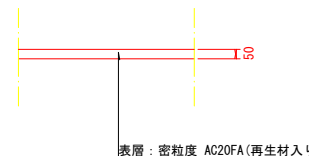

表層 : 密粒度 AC20FA (再生材入り)

工事名	市道深原三田窪線測量設計(その2)業務委託			
図面名	取付工構造図			
作成年月	令和3年6月			
縮尺	図示	図面番号	1	/ 1
事業者名	水見市役所			