

氷見市民柔剣道場練修館解体工事


図 面 リ ス ト							
図面番号	図面名称	図面番号	図面名称	図面番号	図面名称	図面番号	図面名称
A-00	表紙・図面リスト	A-10	参考展開図（2）	S-01	基礎伏図	E-01	電気設備撤去・ITV切回し図
A-01	特記仕様書	A-11	参考展開図（3）	S-02	基礎詳細図		
A-02	配置図、附近見取図、仕上表	A-12	1階建具キープラン	S-03	鉄骨伏図	M-01	1階平面図（機械設備）
A-03	1階平面図	A-13	建具表	S-04	軸組図		
A-04	屋根伏図	A-14	解体前 外構図	S-05	鉄骨詳細図 1		
A-05	立面図	A-15	解体後 外構図	S-06	鉄骨詳細図 2		
A-06	天井伏図	A-16	外構詳細図	S-07	渡り廊下図 1		
A-07	練修館 参考矩計図	A-17	仮設図	S-08	渡り廊下図 2		
A-08	渡り廊下 参考矩計図						
A-09	参考展開図（1）						


（表紙共 28 枚）



[illegible]


 株式会社 中川建築設計事務所 本社 住所 〒933-0041 富山県高岡市城東2丁目1番27号 TEL 0766-21-1060 FAX 0766-21-1371 一級建築士 登録第255950号 中川 渥 管理建築士	工事名 水見市民柔剣道場練習館解体工事 年月日	設計者 一級建築士 登録第201985号 宮西 俊昭	照査	担当	設計番号 26002
	図面名称 特記仕様書 縮尺	図面番号 A-01			

附近見取図		配置図		1/1000		特記事項																	
【アスベストについて】				アスベスト調査済み建材																			
1. 柔剣道場 屋根下地 吹き付けロックウール（コテ押え）・・・石綿含有				2. 渡り廊下 天井横 屋根折板裏・梁 吹き付けロックウール・・・無し																			
3. 柔剣道場 キャンノビー屋根見付仕上 弾性リシン吹き付け（薄赤茶色）（下地調整材含む）（ラスモルタル下地箇所）・・・無し				4. 柔剣道場 外壁仕上 弾性リシン吹き付け（薄黄土色）（下地調整材含む）（ラスモルタル下地箇所）・・・無し																			
5. 渡り廊下 外壁仕上 アクリルリシン吹付（薄黄土色）（下地調整材含む）（ＡＬＣ板下地箇所）・・・無し				6. 柔剣道場・玄関ホール 壁仕上・柱仕上 多彩模様塗装（ラスモルタル（内装）含む）・・・無し																			
7. 柔剣道場 床仕上 接着剤（フローリング箇所）・・・無し				上記以外の建材については、適切に撤去・処分を行うこととする。																			
外部仕上表																							
柔剣道場				防具庫																			
□ 屋根（１）				□ 屋根																			
カラー鉄板 ㊳0.8 折板葺き山高150				カラー鉄板 長尺横葺き																			
棟包み：カラー鉄板 ㊳0.4				防水シート																			
□ 屋根（２）				□ 軒裏																			
三晃式カラー鉄板 ㊳0.4 瓦葺葺き 勾配15/100 木毛セメント板下地				軒樋：折板用軒樋塩ビH=150																			
□ 軒裏				車寄せキャンノビー樋：防水モルタル勾配付き ウレタン防水																			
ヨドスパン㊳0.5張り				□ 玄関ポーチ																			
折板裏表し				床：100角タイル、マット1,680×880 2枚																			
□ 外壁				□ その他																			
ヨドスパン張り				床下換気口錆鉄コールドール焼付200×1000																			
ヨドカラー角波鉄板張り																							
モルタル刷毛引きアクリルリシン吹付																							
□ 水切				床下換気口																			
カラー鉄板																							
内部仕上表																							
建物名称		室名		床		巾木		壁		天井		備考											
				下地 仕上 床高		仕上 H		下地・下貼 仕上		下地・下貼 仕上 廻縁 天井高													
柔剣道場		玄関ホール		人研ぎ		人研ぎ		ラスモルタル		ゾラコート吹付		LGS下地		樫：人研									
		コンパネ㊳15		カエデフローリング㊳28 ウレテート塗装		ラワン C.L 100								マット：1,680×880 2枚									
		事務室兼会議室		コンパネ㊳15		タイルカーペット敷き		ラワン C.L 100		ラスモルタル		ゾラコート吹付の上、トップコート吹付		LGS下地		ジブトーン ｔ9.5		木製		2,700			
		柔剣道場		コンパネ㊳15		カエデフローリング㊳28 ウレテート塗装		ラワン C.L 100		ラスモルタル		ゾラコート吹付		スプレーコート吹付 鍍押え ㊳20		LGS下地		ジブトーン ｔ9.5		木製		4,500～	
		男子WC・女子WC		モルタル下地		25角タイル				ラスモルタル		腰：ラワン㊳15 幅240 敷目張り C.L 100角タイル		LGS下地		ジブトーン ｔ9.5		木製		5,250			
		男子更衣室・女子更衣室		コンパネ㊳15		ラワンフローリング F.O.S.L		ラワン C.L 100		ラスモルタル		V.P		LGS下地		ジブトーン ｔ9.5		木製		2,450			
		シャワー室		モルタル下地		25角タイル				ラスモルタル		100角タイル		LGS下地		ジブトーン ｔ9.5		木製		2,690～			
防具庫		防具庫		構造用合板		フローリング		木製		E.P		LGS下地		ジブトーン ｔ9.5		塩ビ		2,860					
																		2,900					
渡り廊下		渡り廊下		モルタル下地		直貼フロア ｔ13貼		100		A.L.C版 ｔ100裏表し		LGS下地		折板裏表し		塩ビ		2,610～					
										石膏ボード ｔ12.5 LGS下地w65@450		A.E.P		ジブトーン ｔ9.5		塩ビ		2,900					

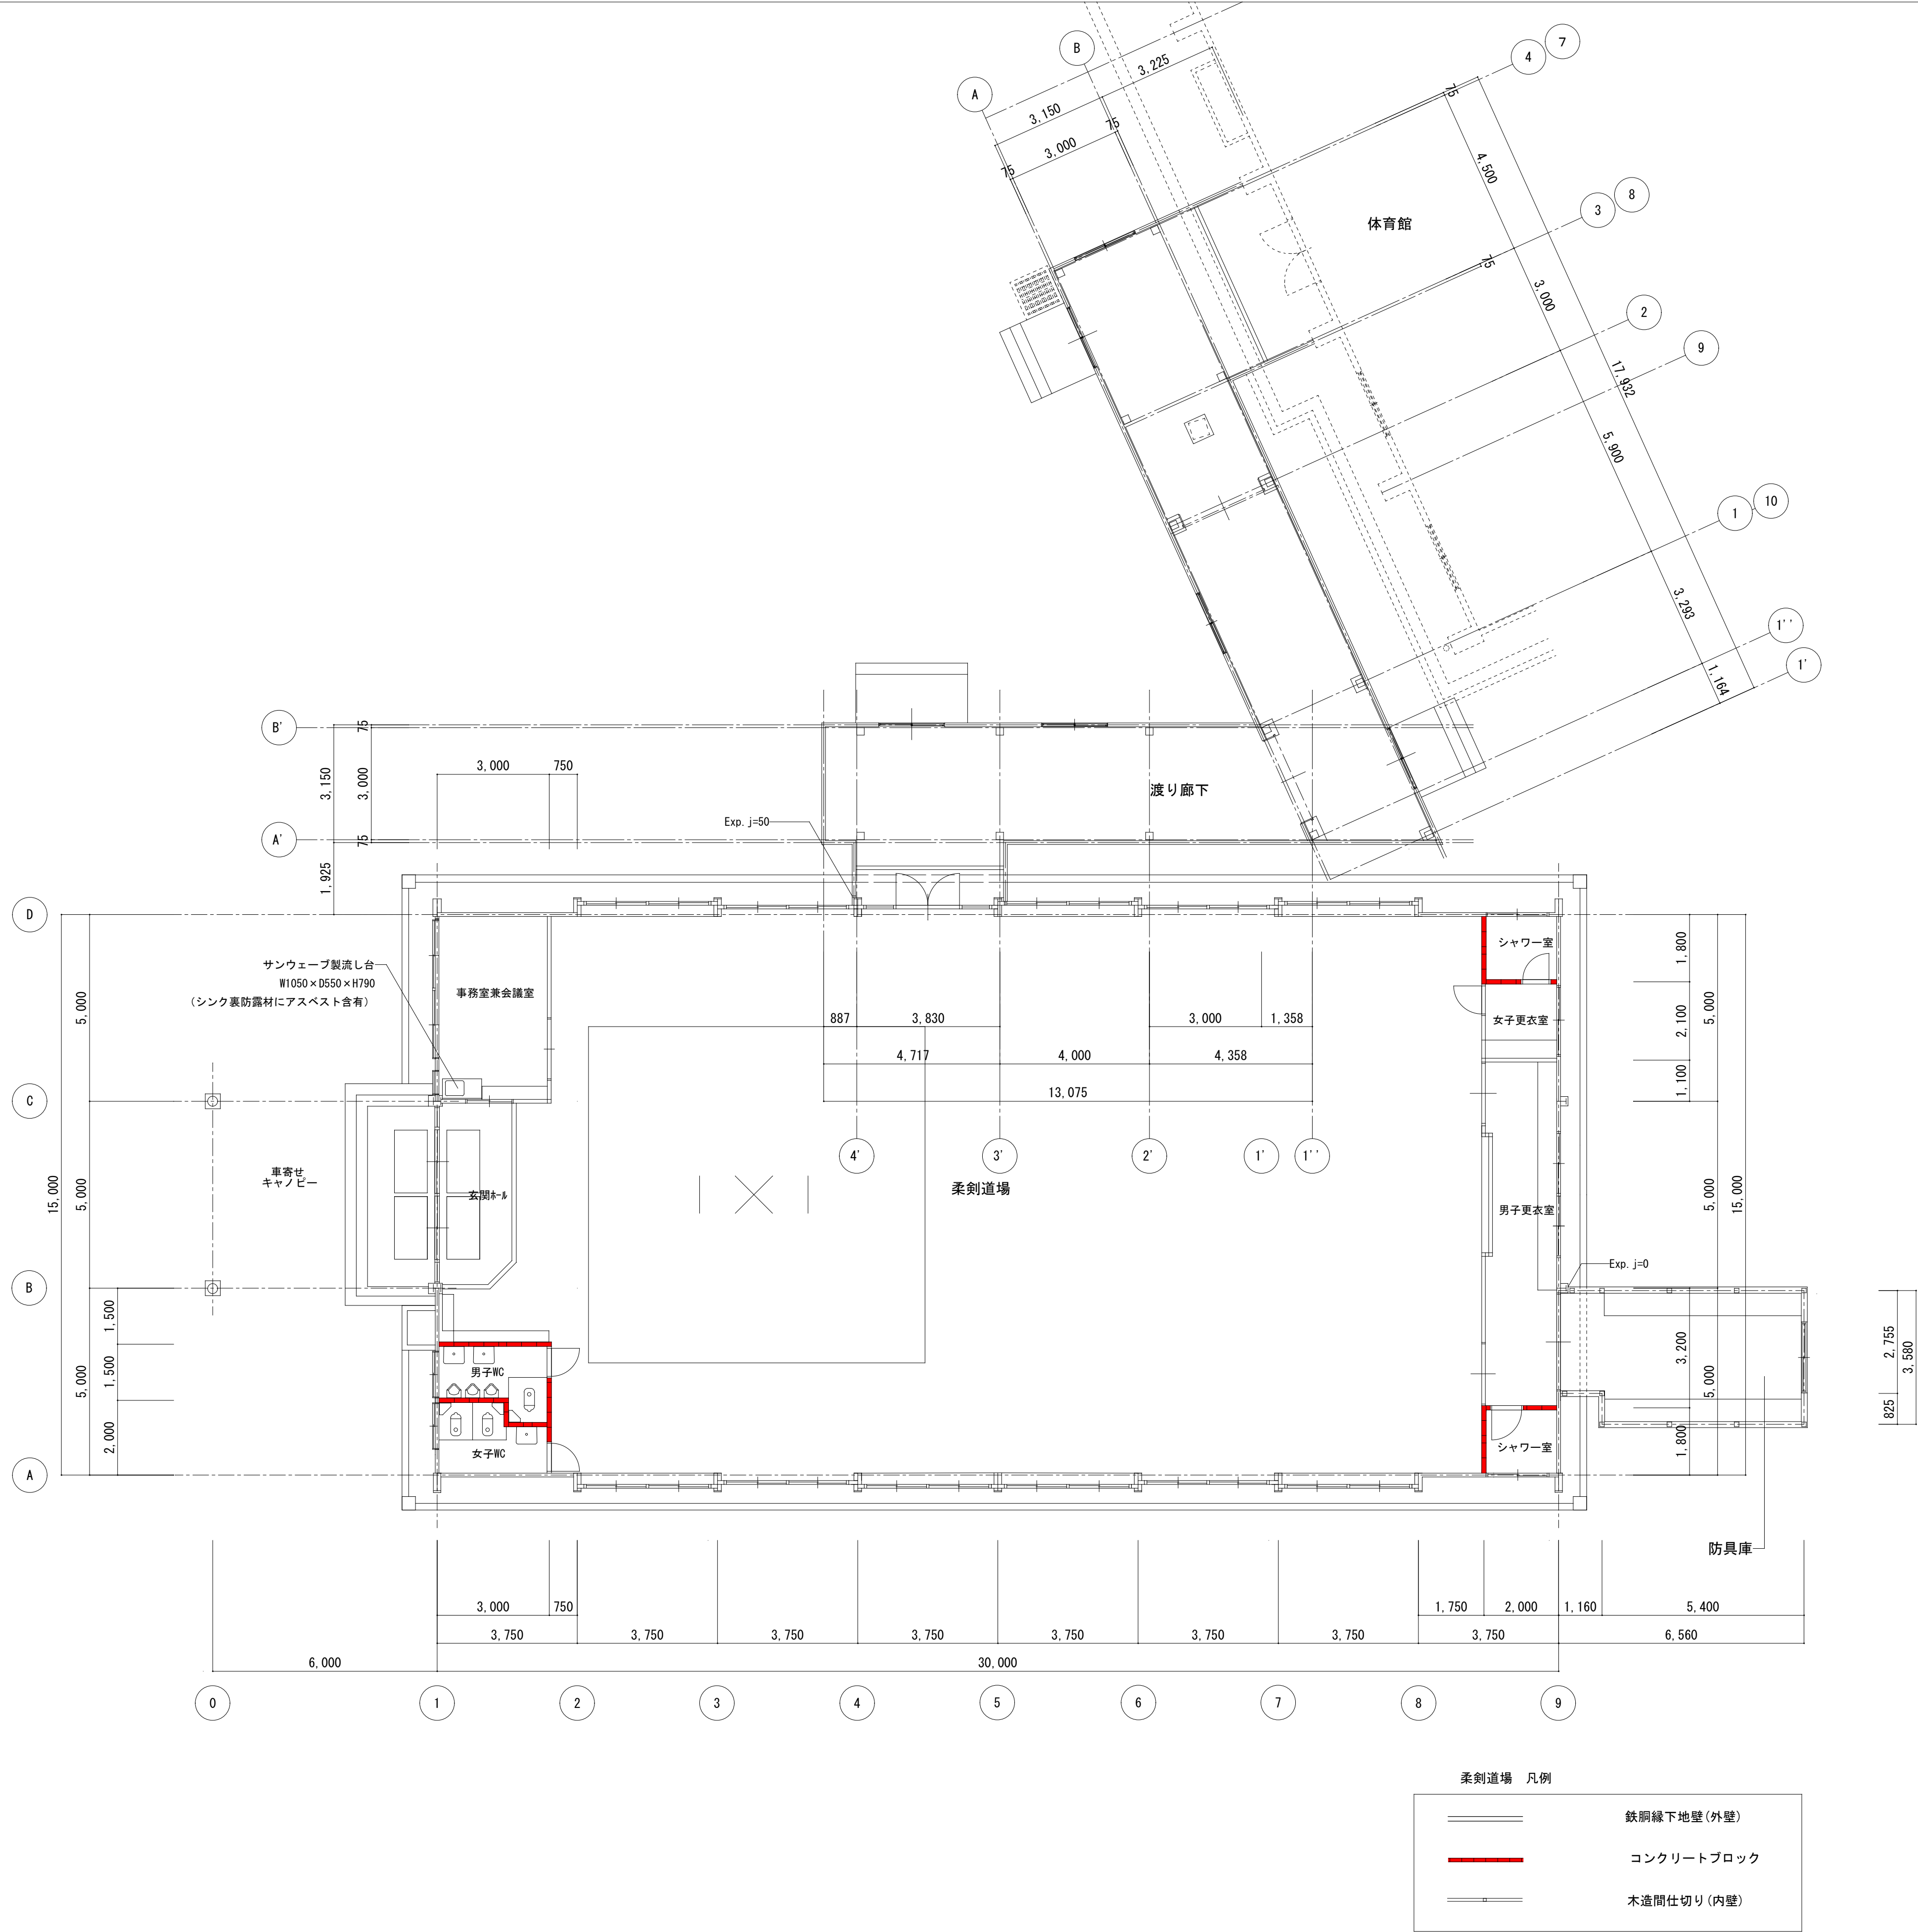


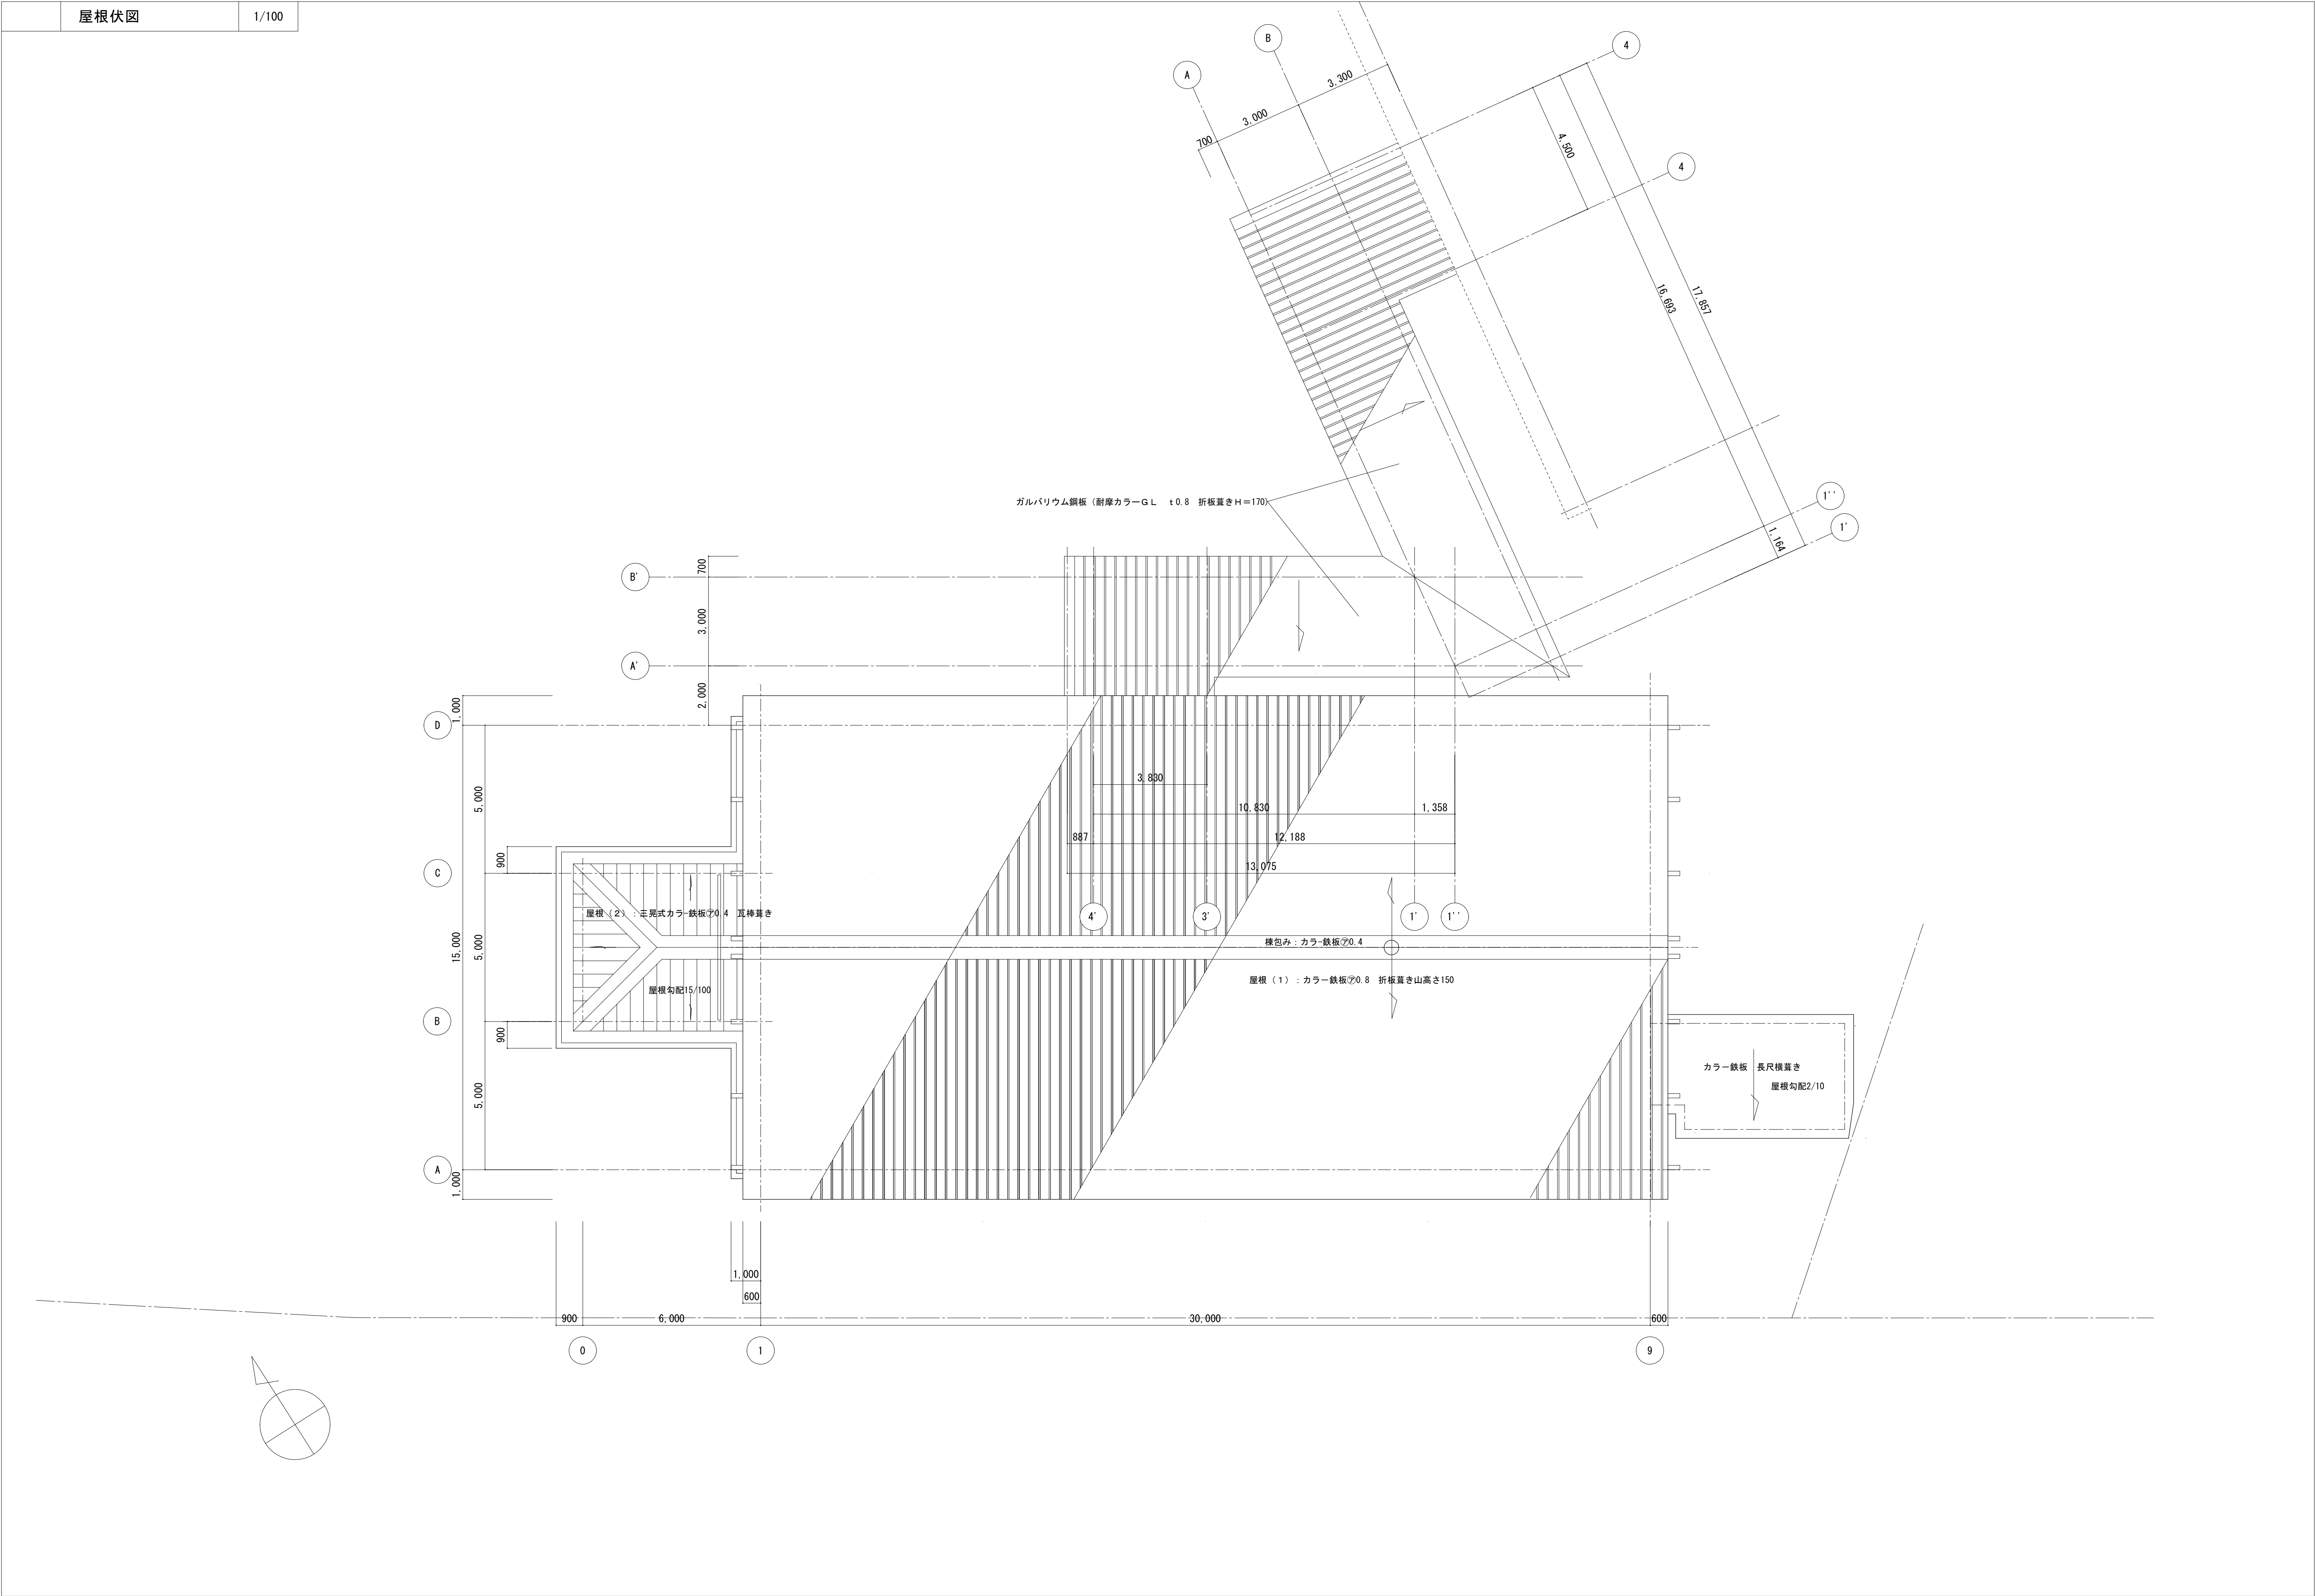

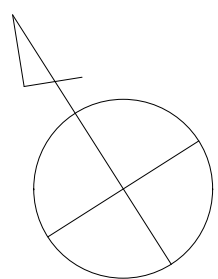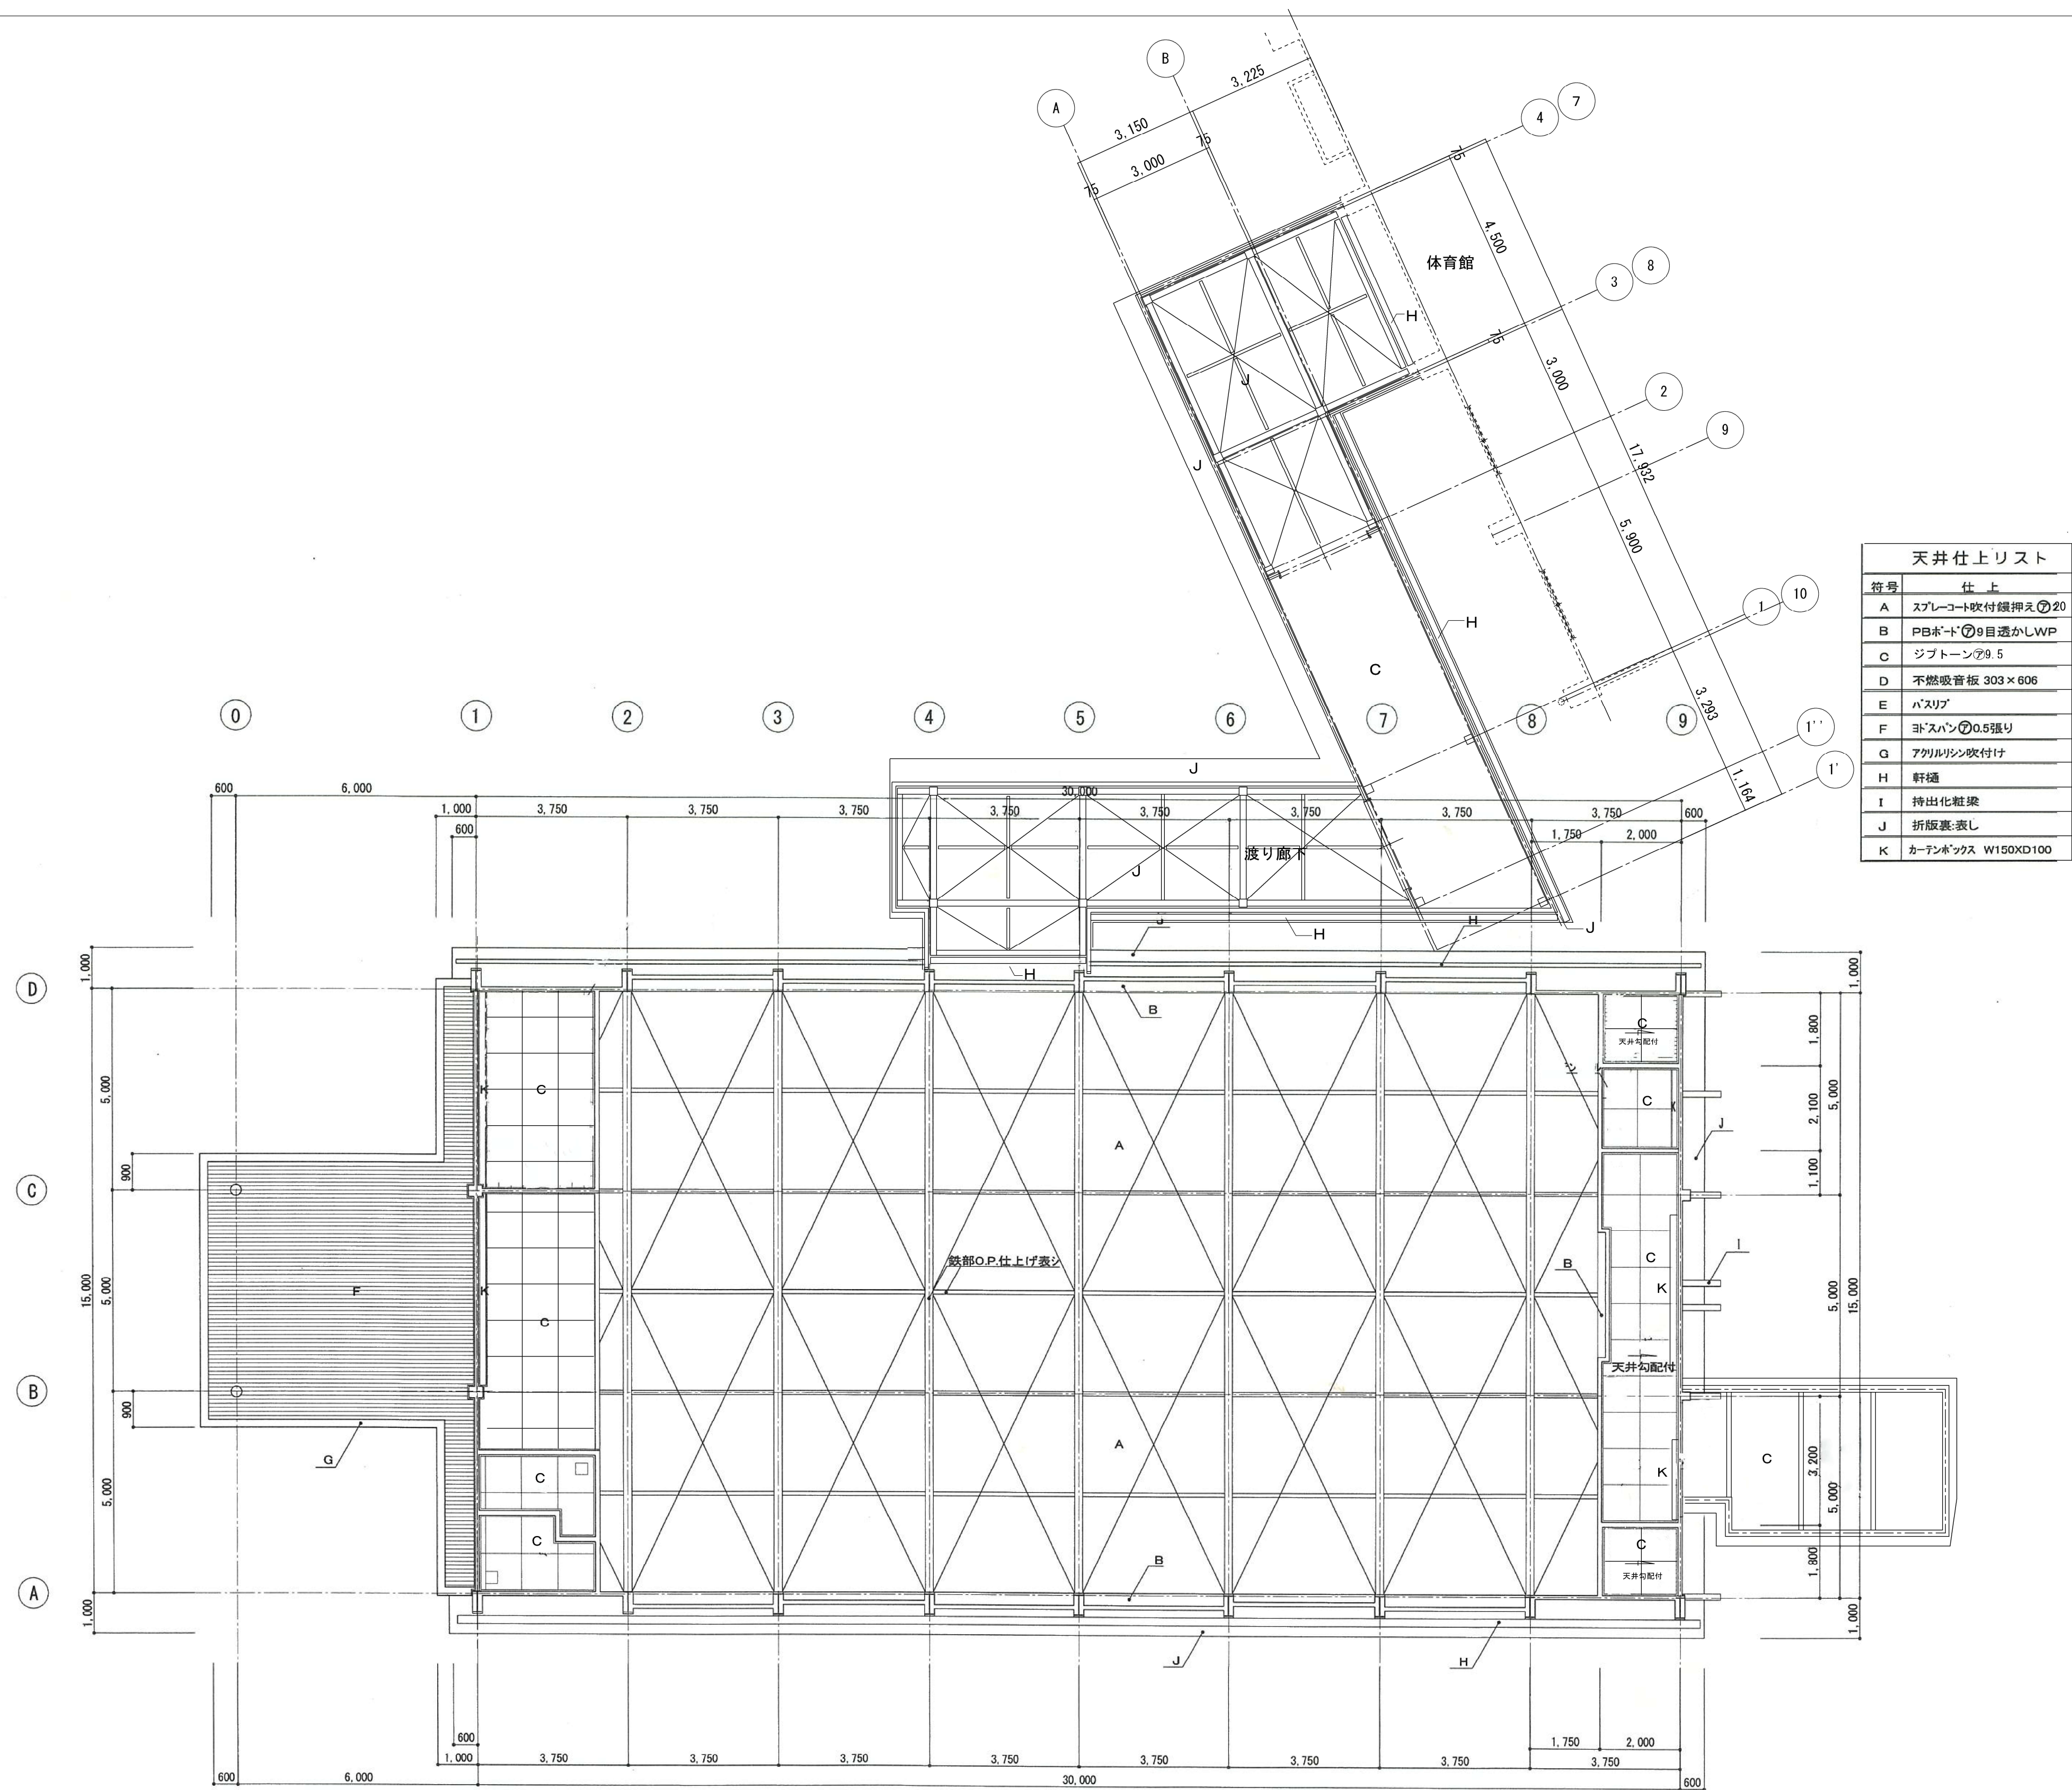

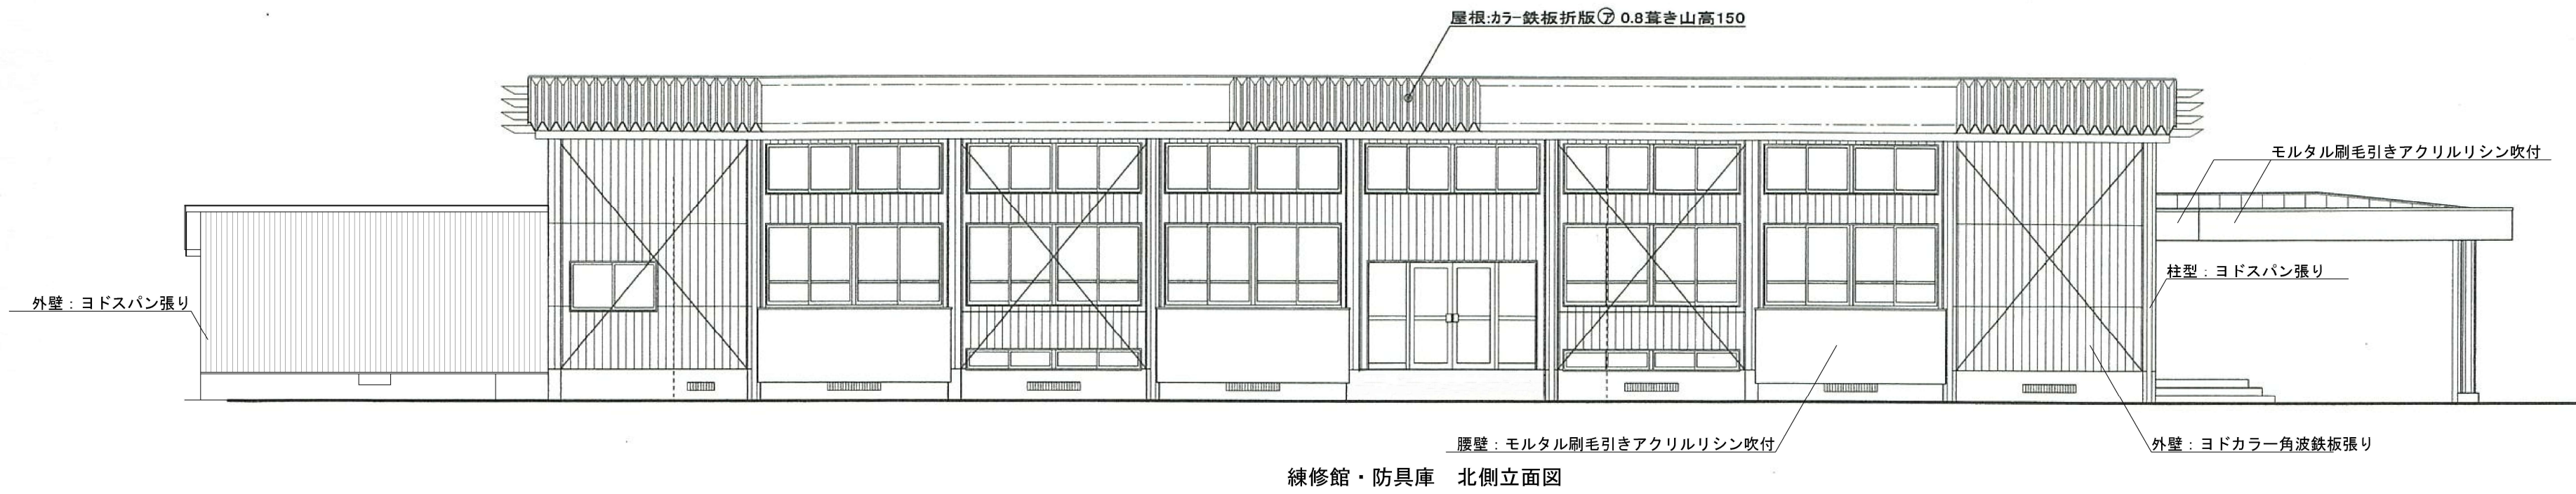


練修館・防具庫 北側立面図

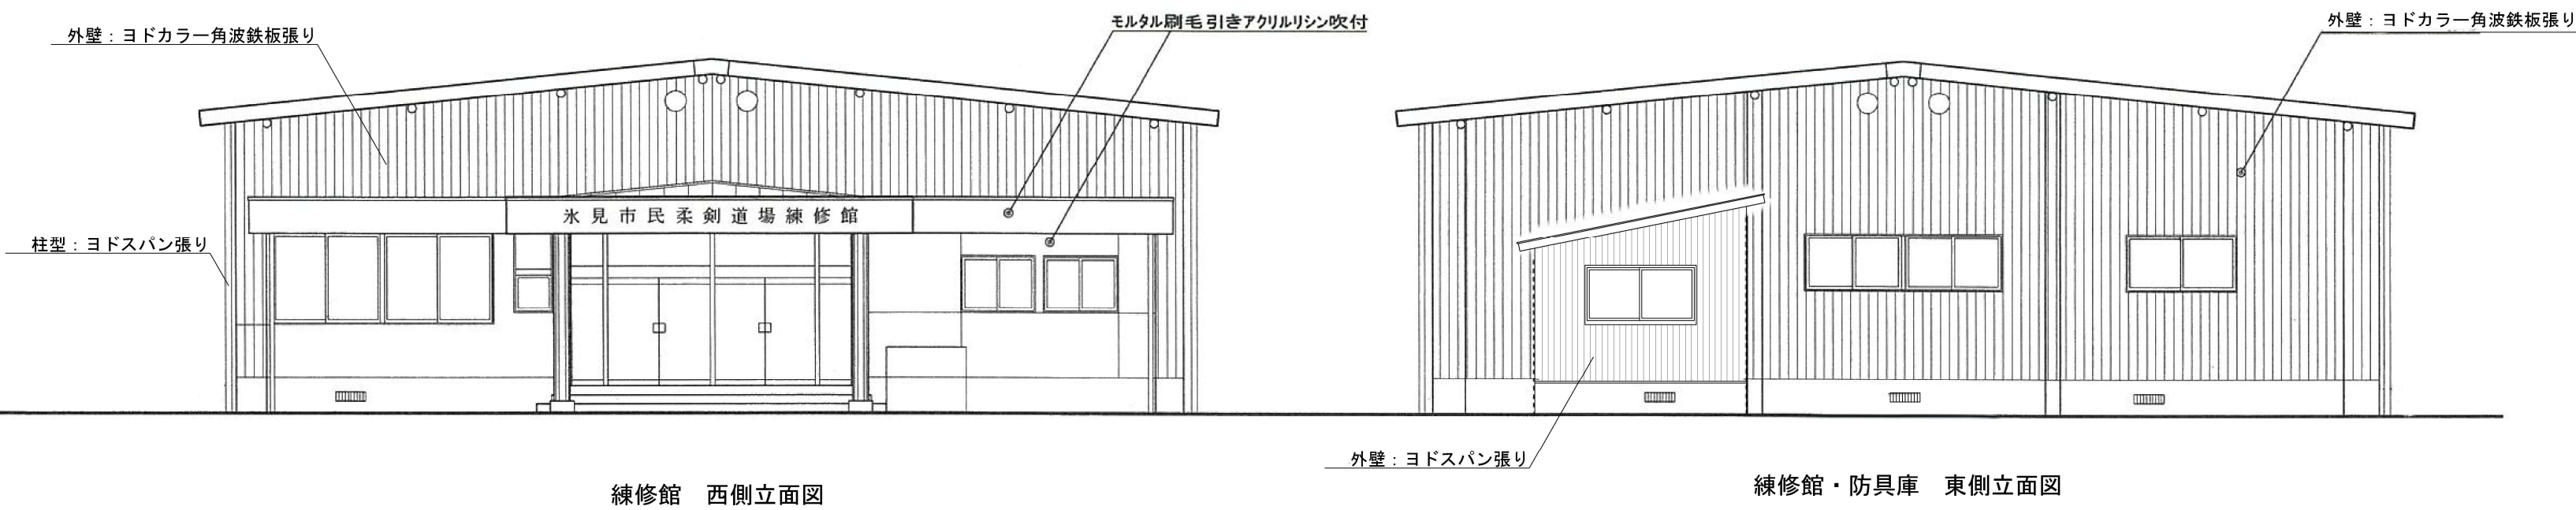


練修館 西側立面図


練修館・防具庫 東側立面図

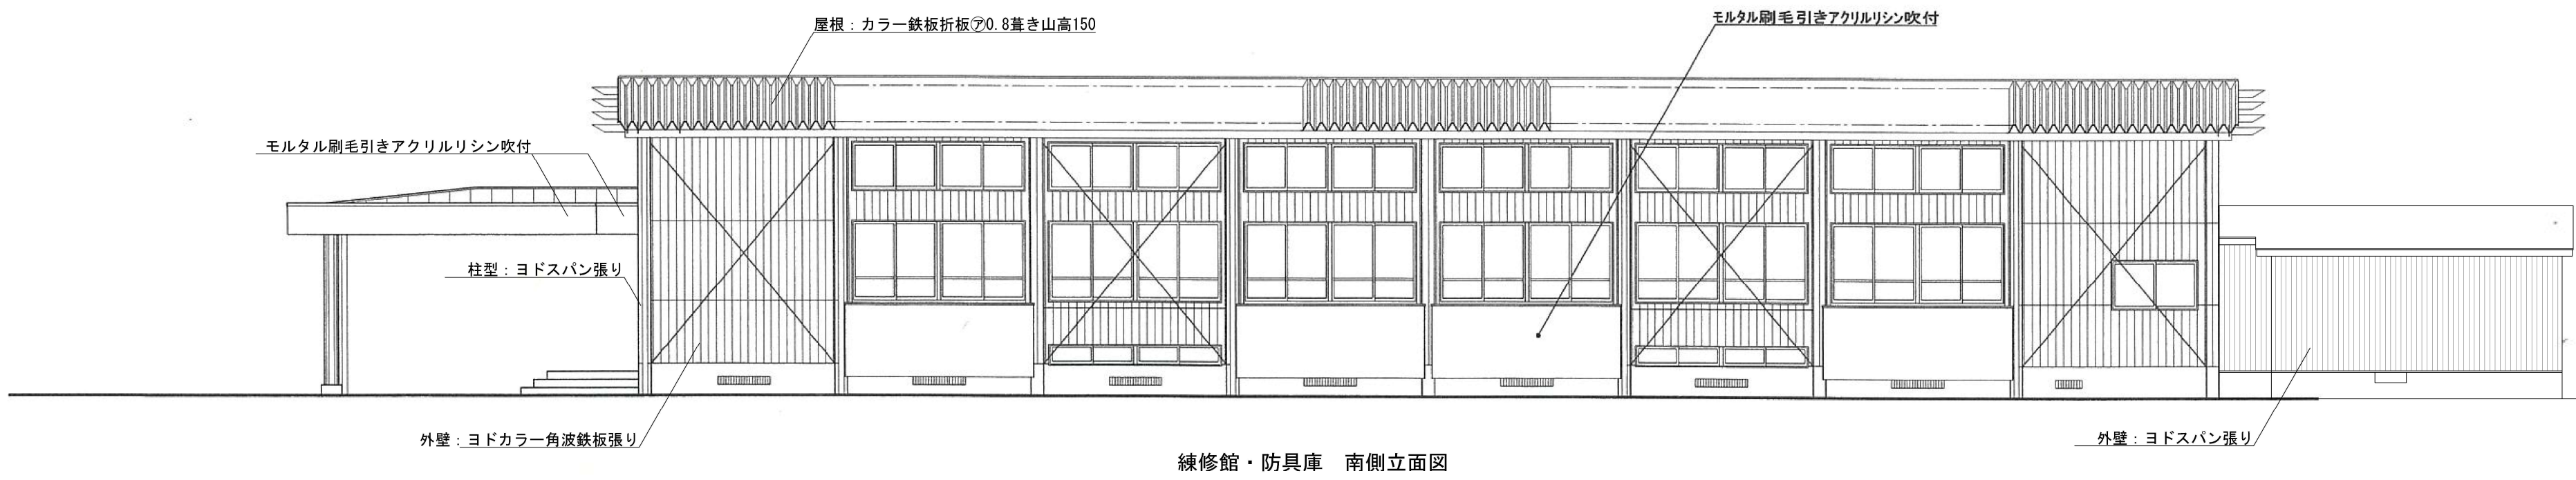


練修館・防具庫 南側立面図

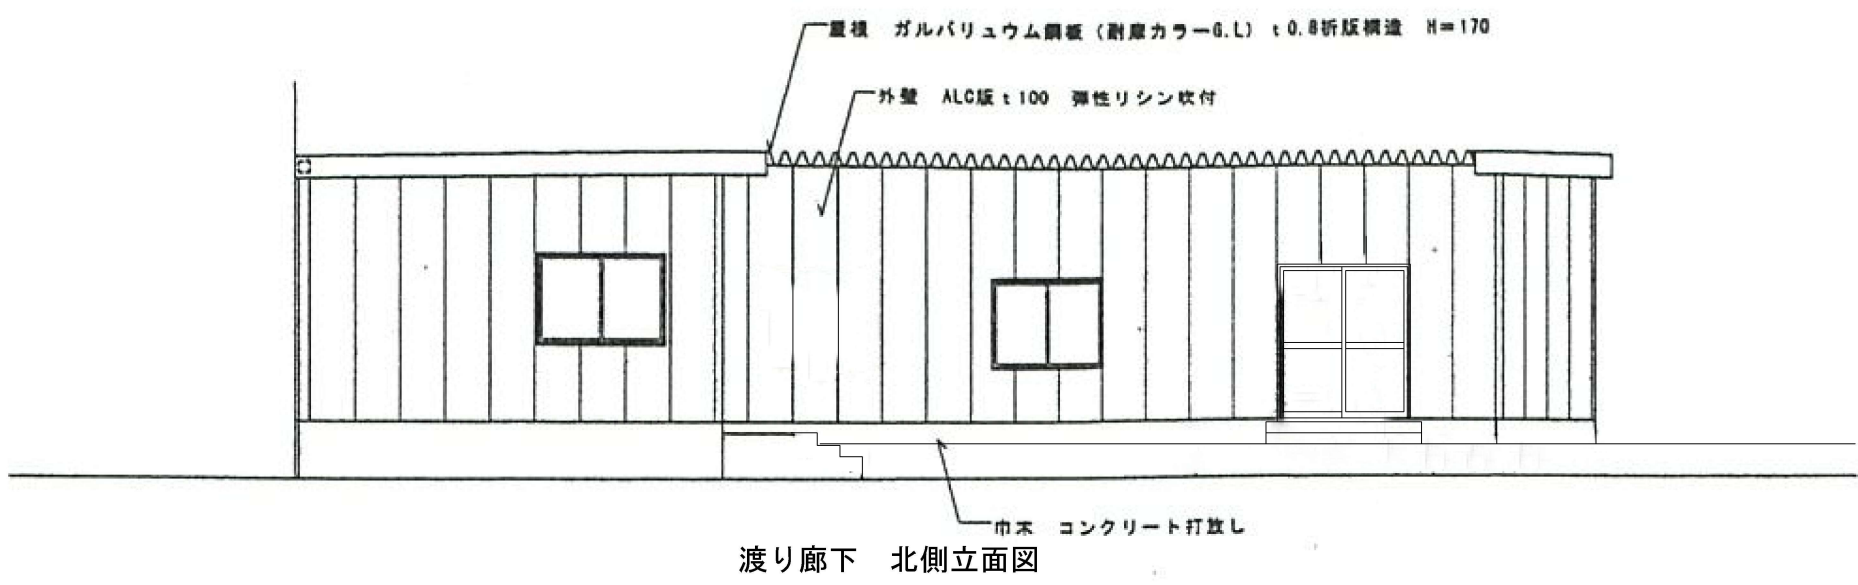


渡り廊下 北側立面図

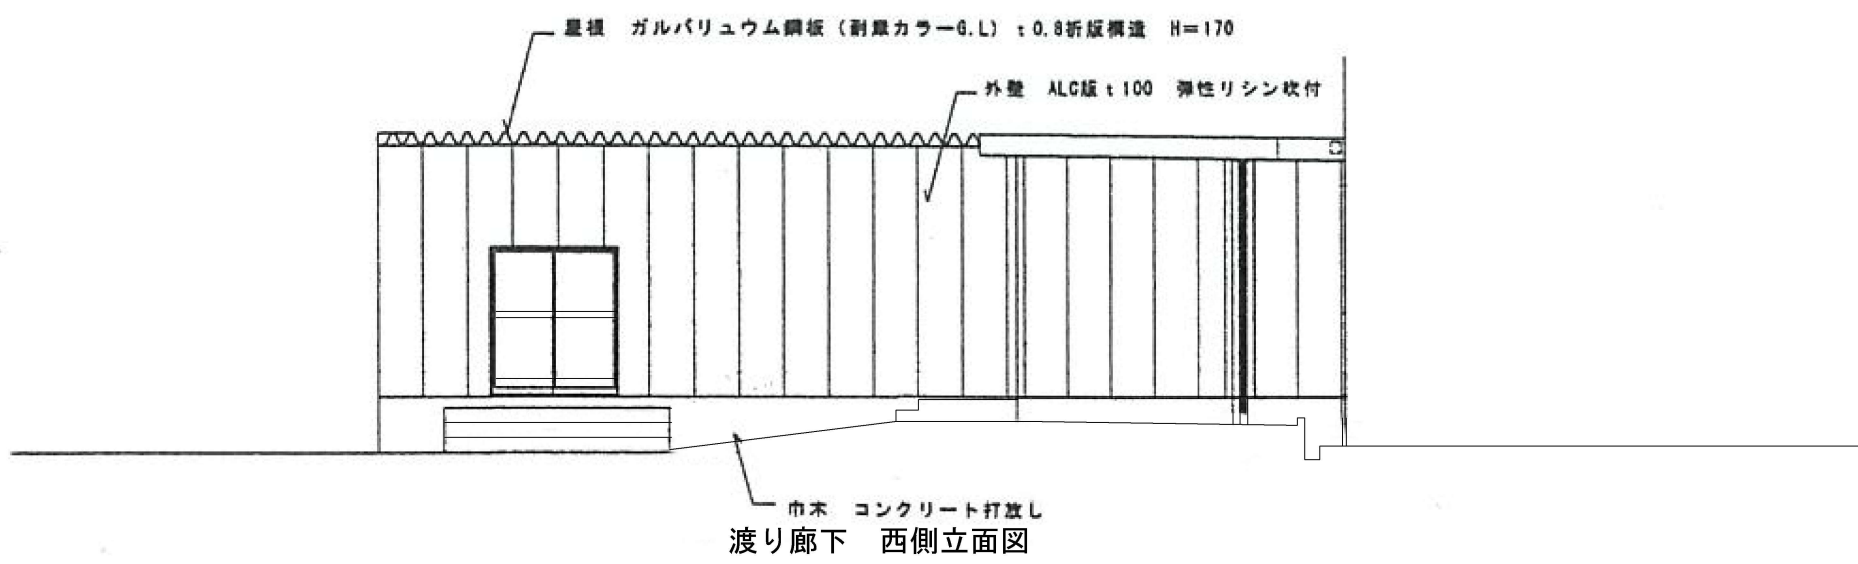

渡り廊下 西側立面図

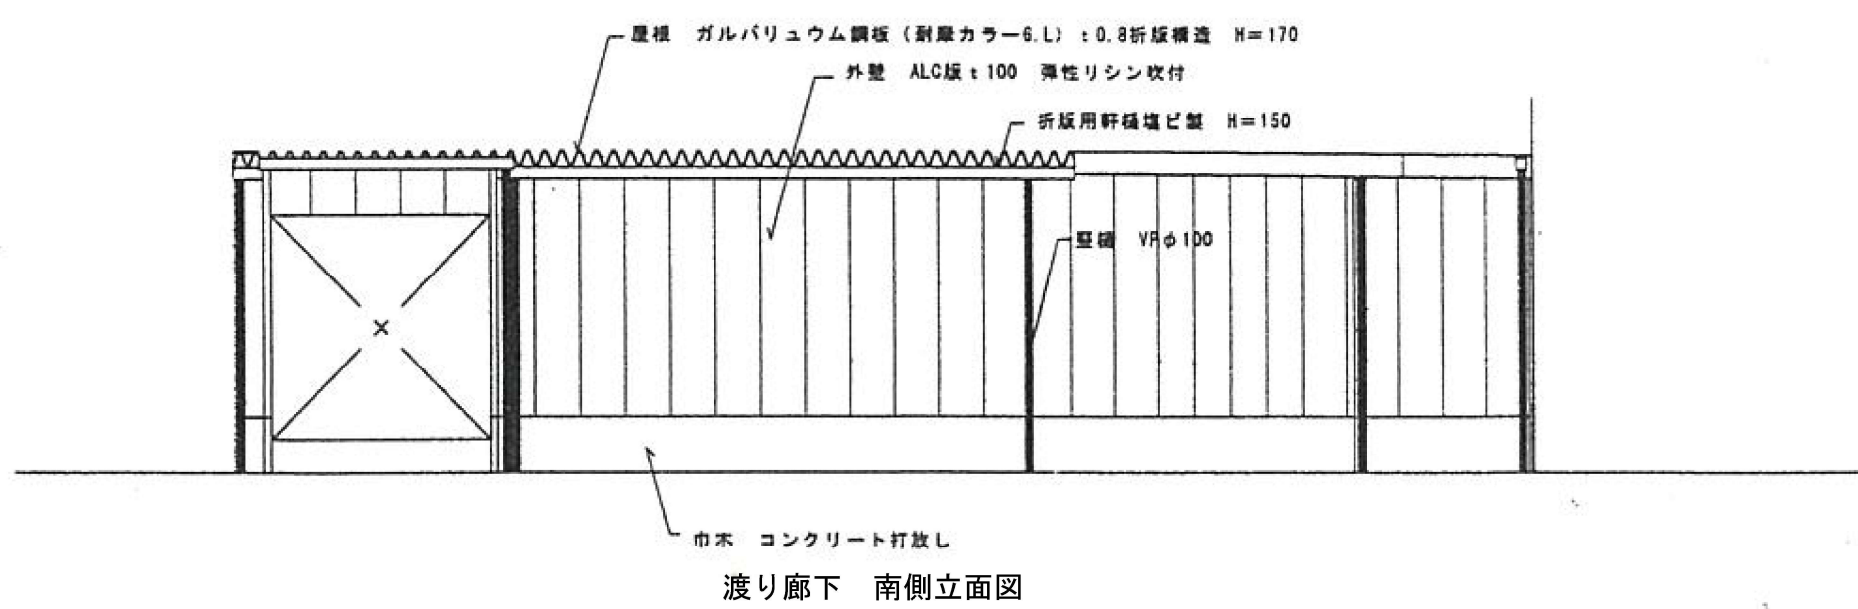

渡り廊下 南側立面図

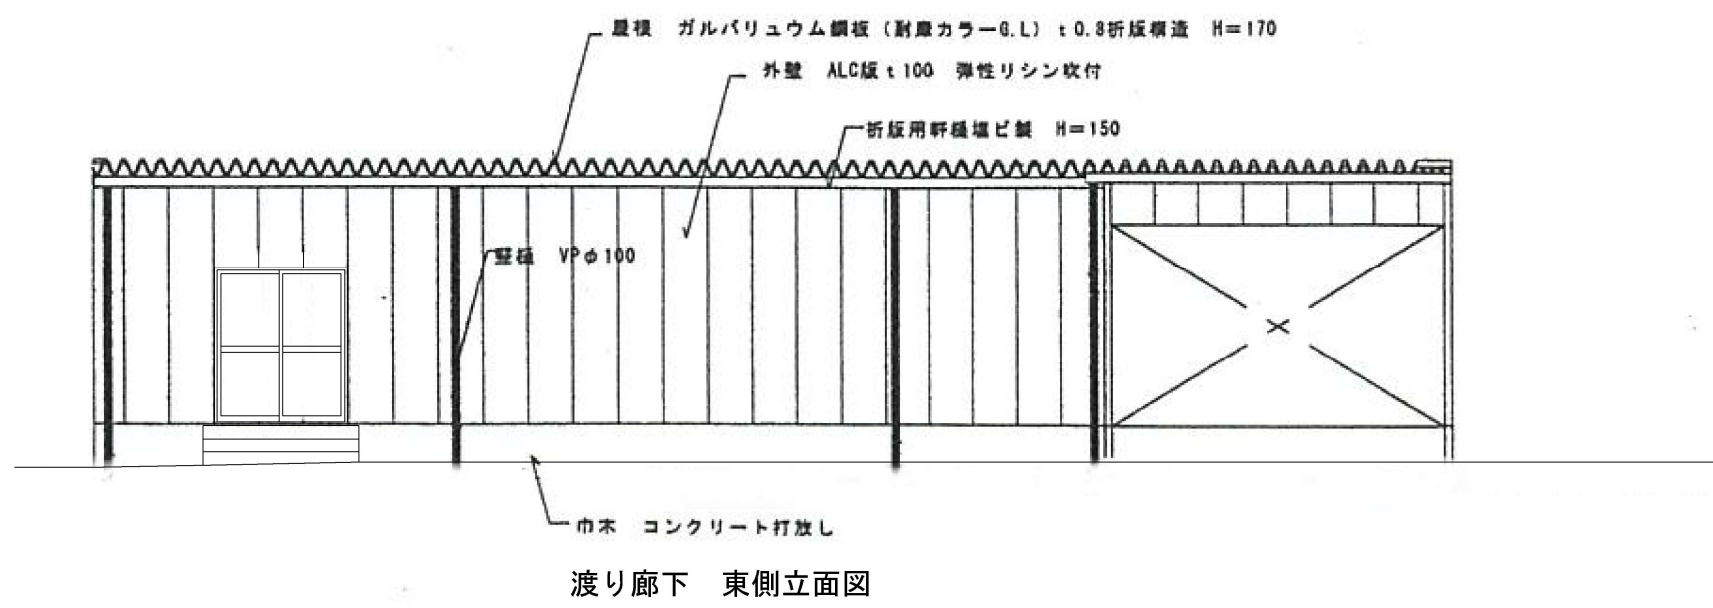

渡り廊下 東側立面図