
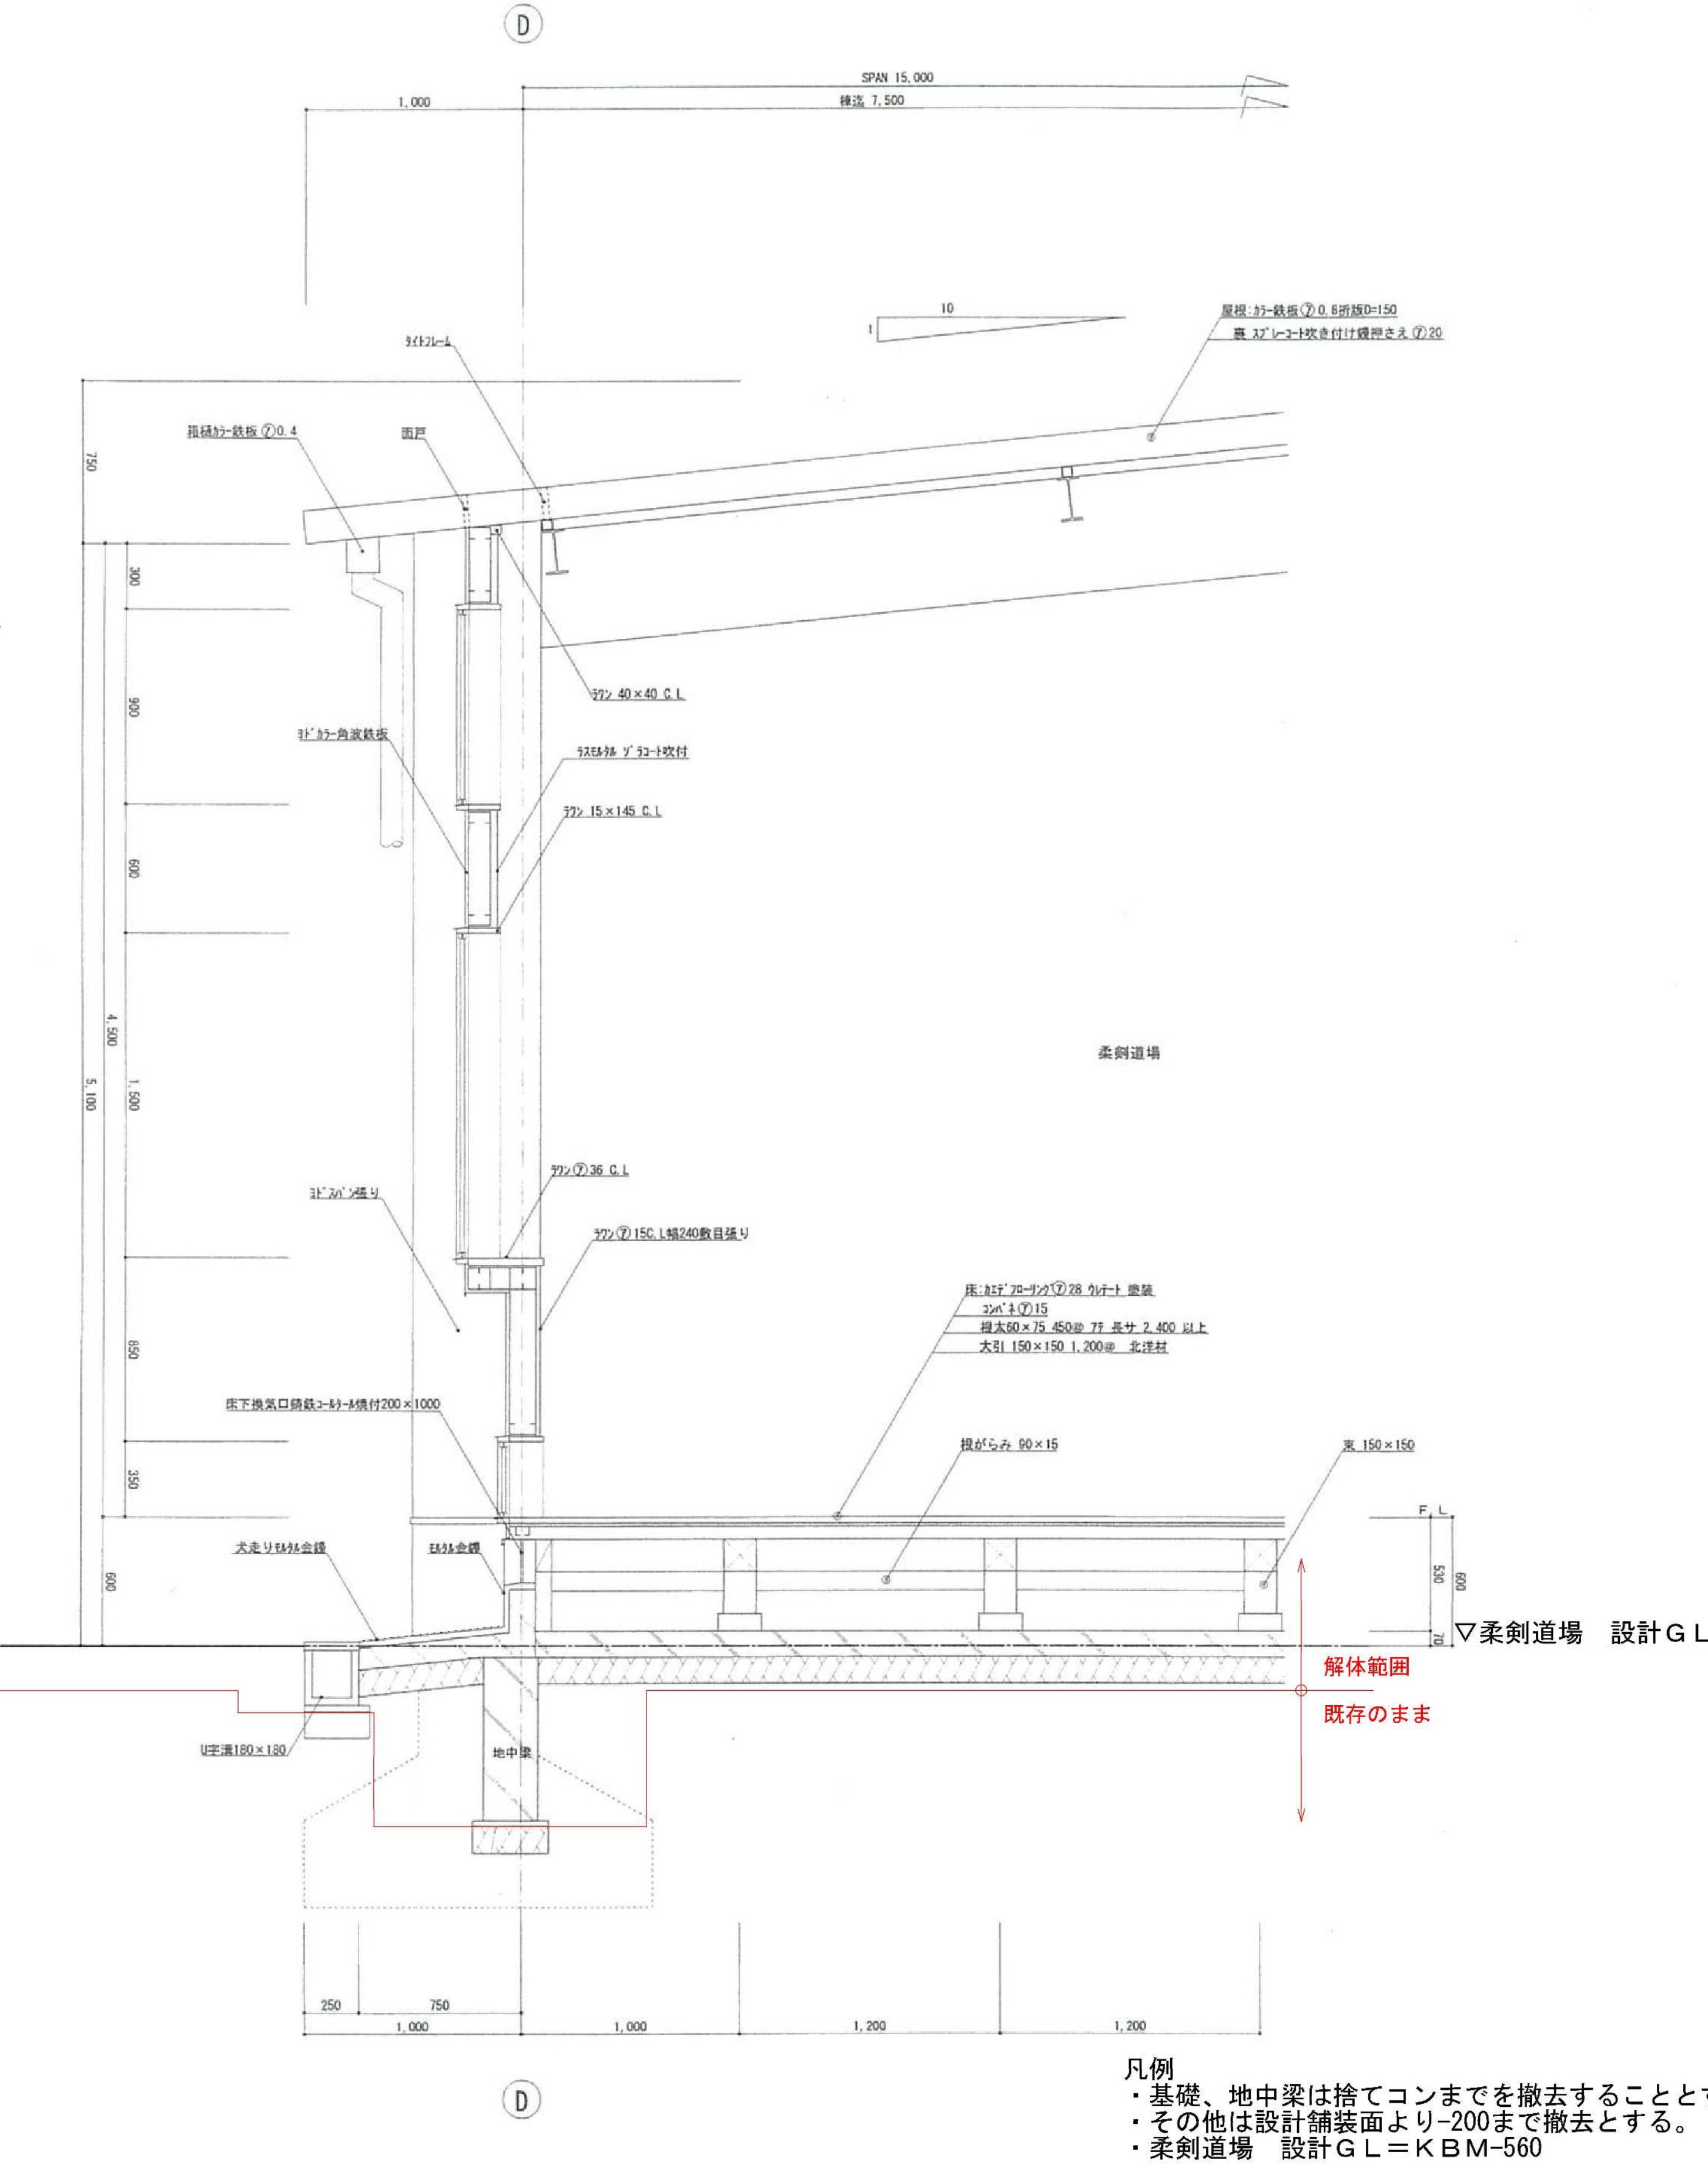


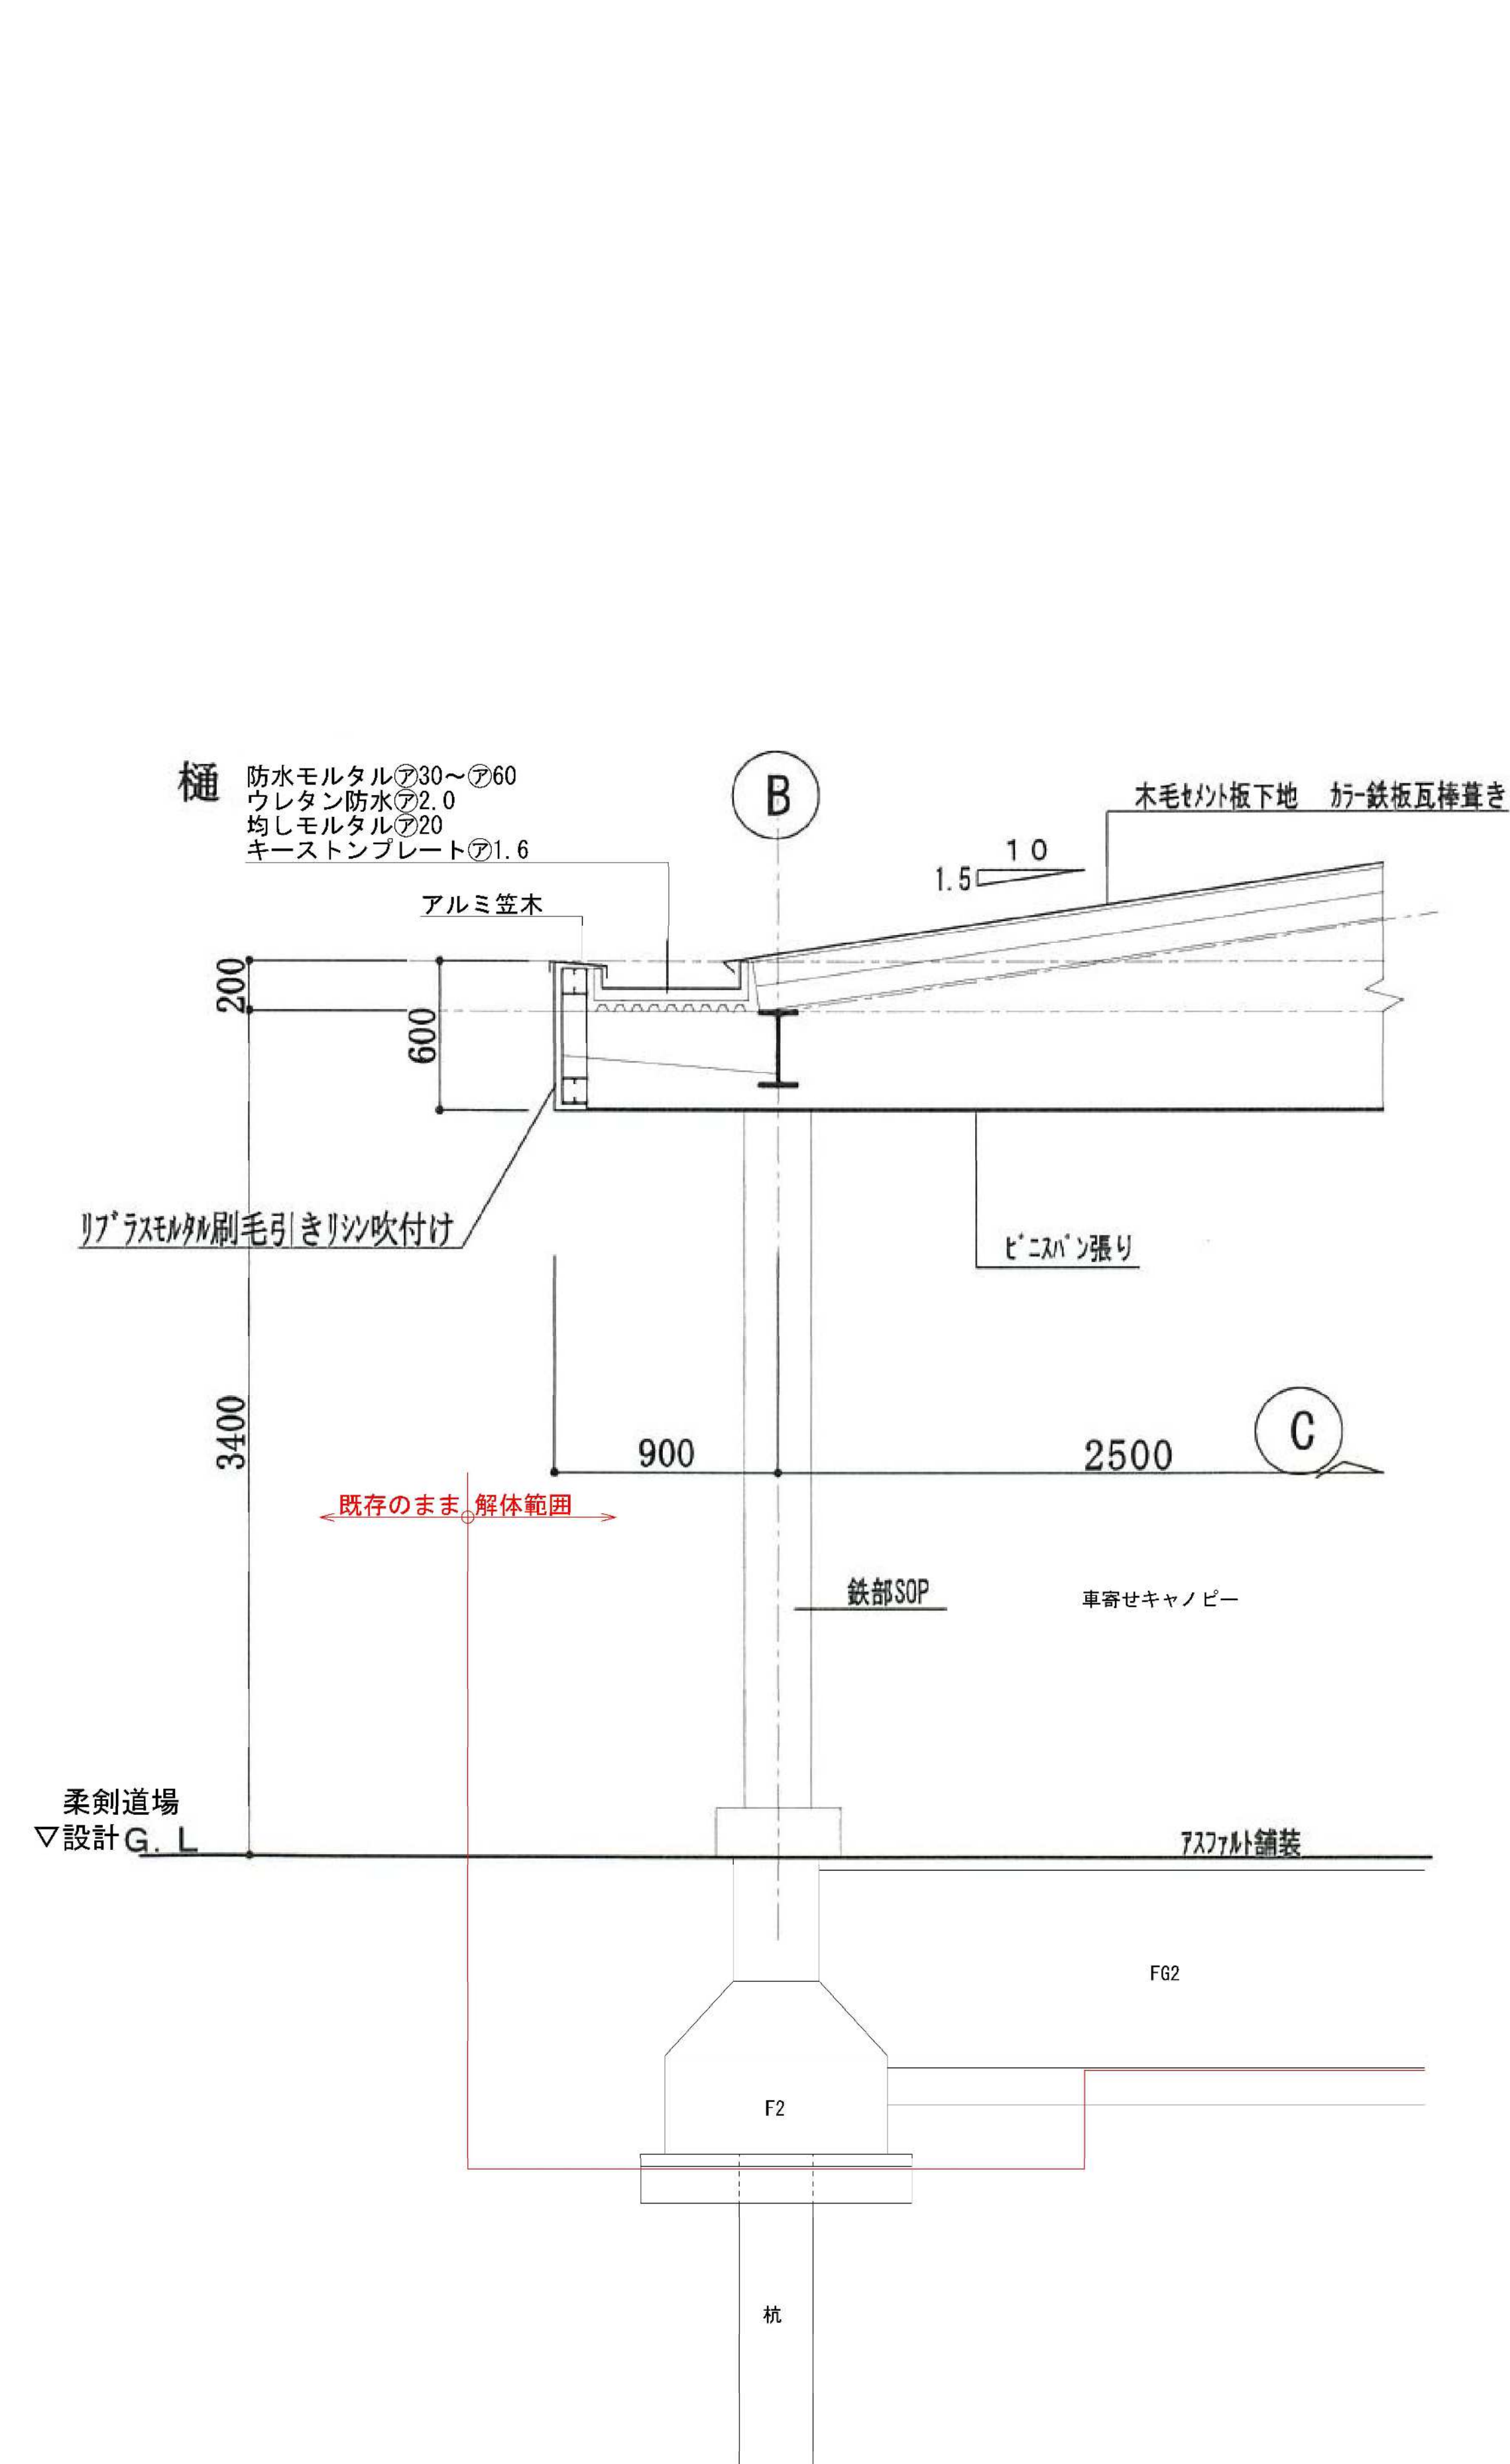

株式会社 中川建築設計事務所
本社 住所 〒933-0041 富山県高岡市城東2丁目1番27号
TEL 0766-21-1050 FAX 0766-21-1371
管理建築士 登録第255560号 中川 洋


工事名 水見市民柔剣道場練習館解体工事
図面名称 練習館 参考矩計図

年月日
縮尺 A 1:1/20
A 3:1/40

設計者 一般建築士 登録第201985号
宮西 俊昭

用紙 用表 用巻

設計番号 26002
図面番号 A-07

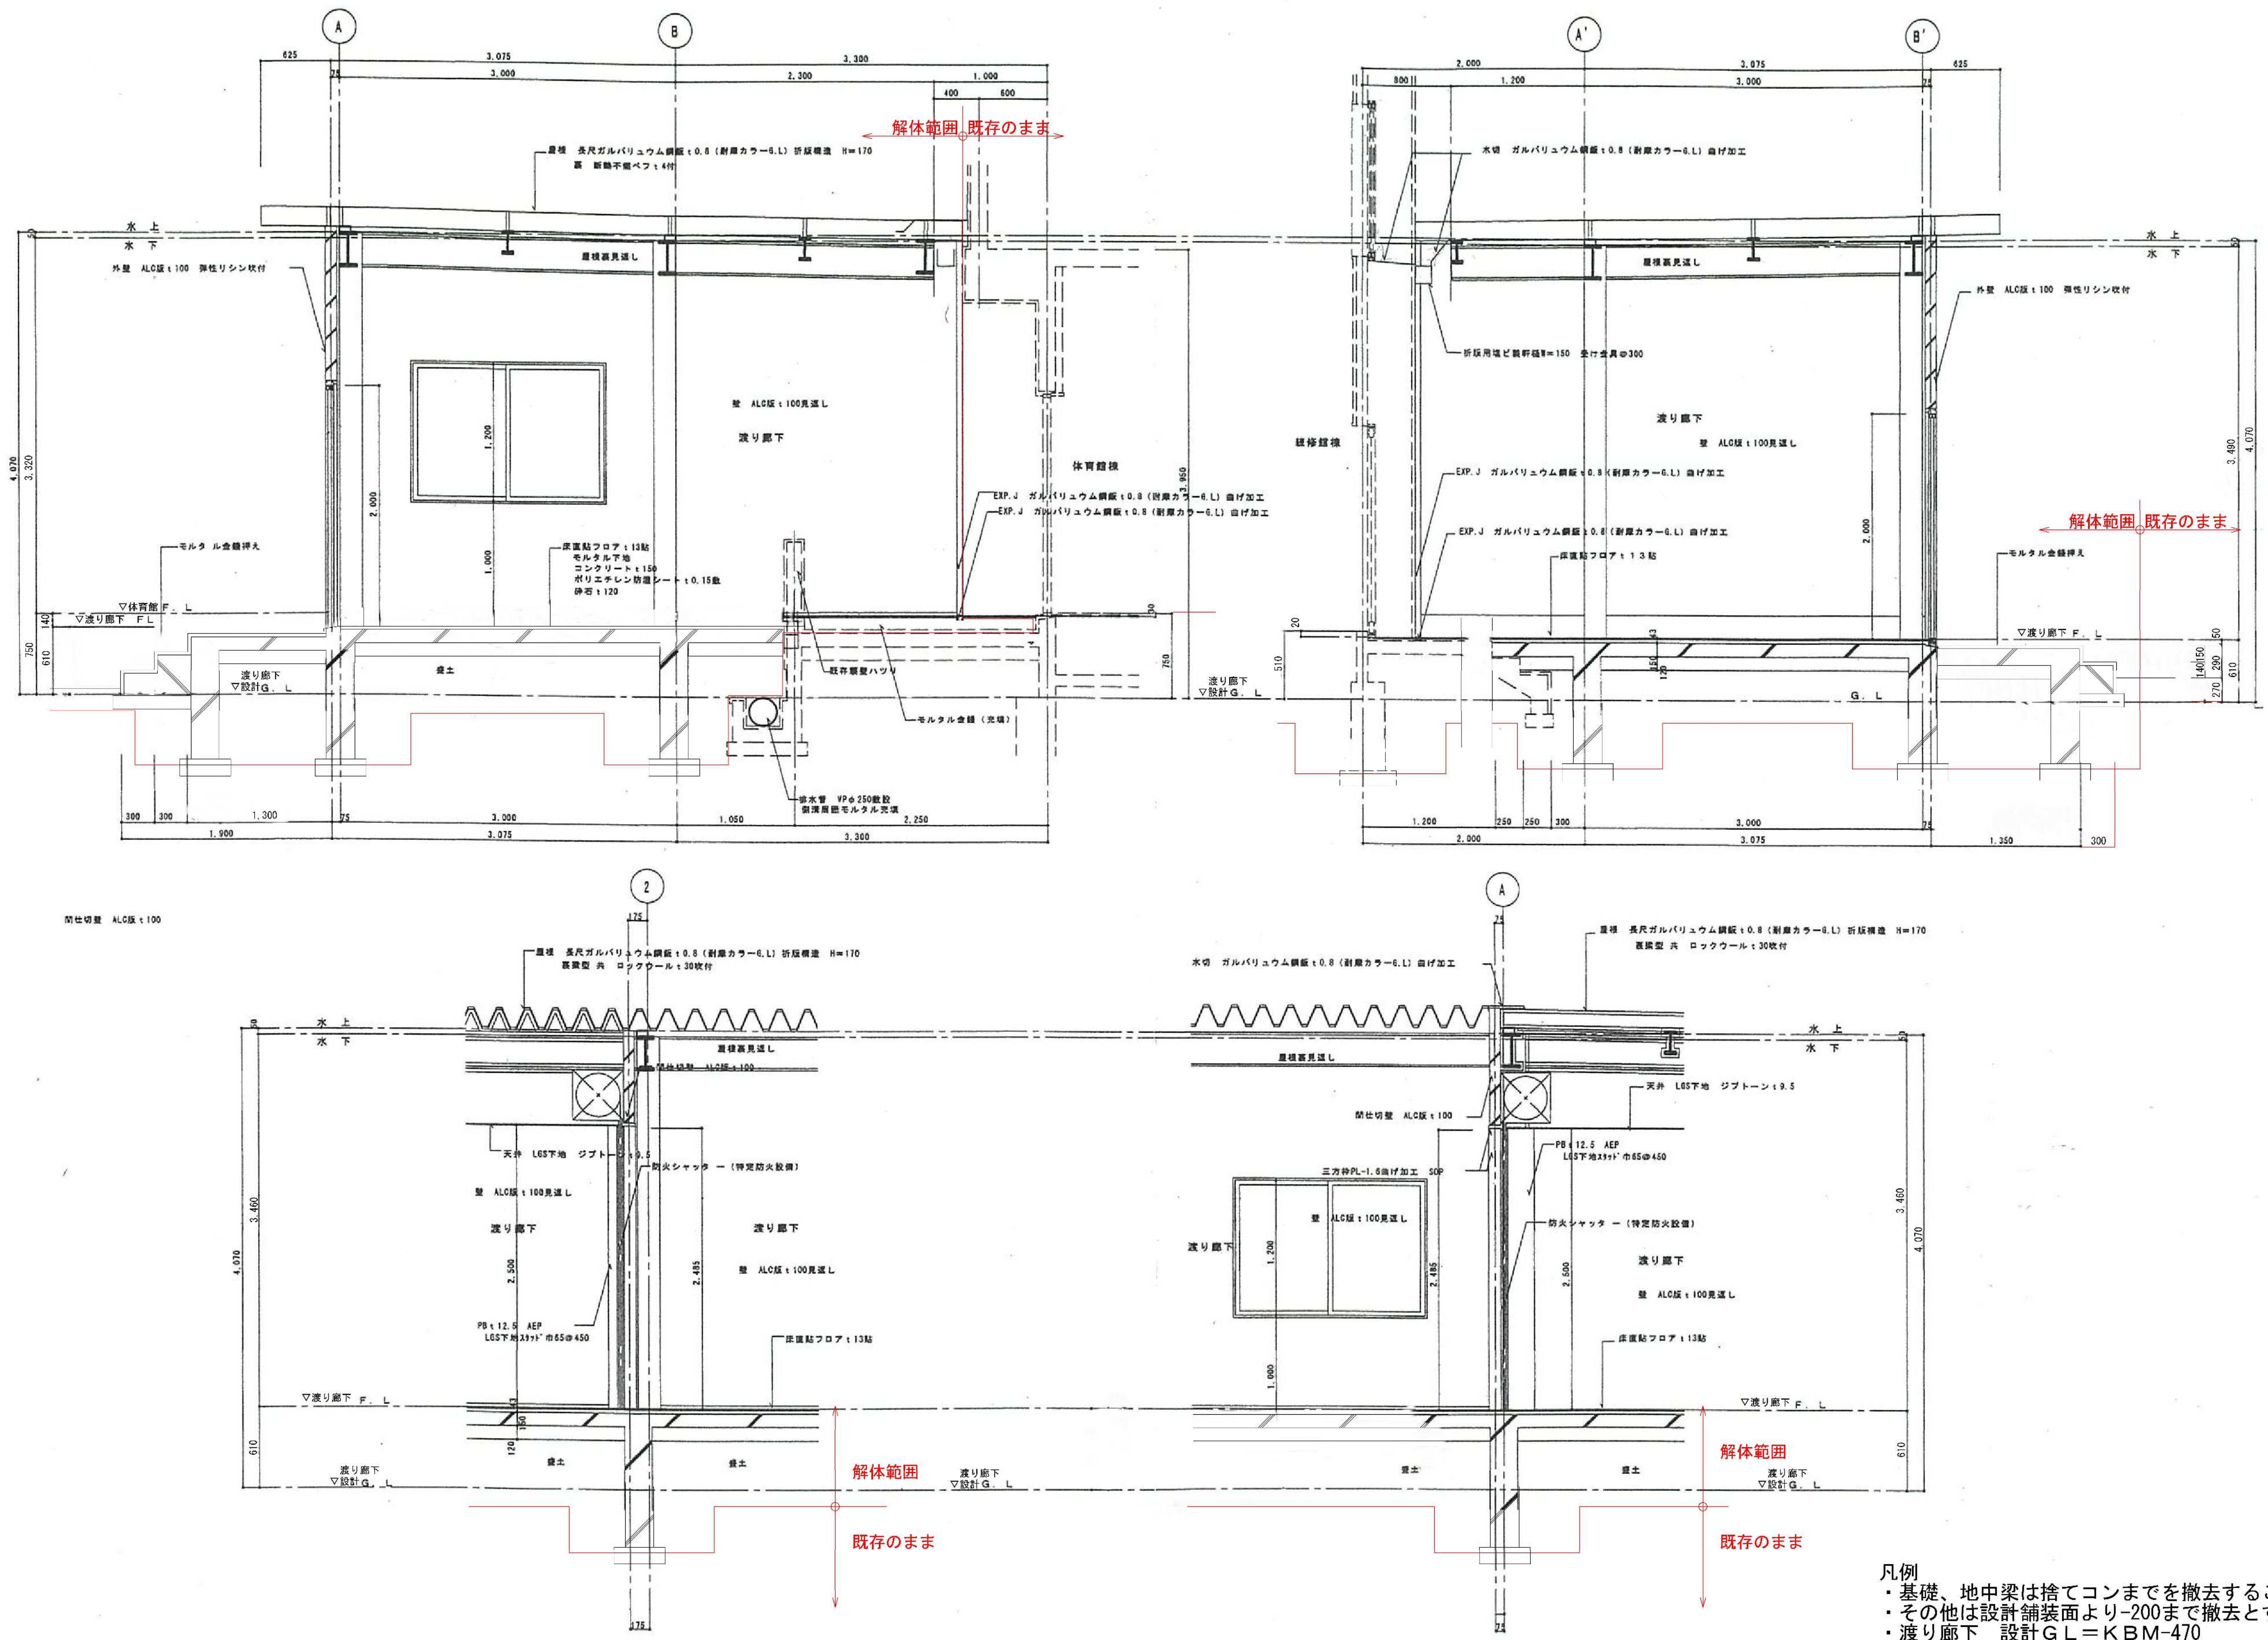

凡例
・基礎、地中梁は捨てコンまでを撤去することとする。
・その他は設計舗装面より-200まで撤去とする。
・渡り廊下 設計GL=KBM-470



株式会社 中川建築設計事務所
本社 住所 〒933-0041 富山県高岡市城東2丁目1番27号
TEL 0766-21-1060 FAX 0766-21-1371
管理建築士 登録第255950号 中川 崇


工事名 氷見市民柔剣道場練習館解体工事
図面名称 渡り廊下 参考矩計図

年月日
縮尺
A 1 : 1/30
A 3 : 1/60

設計者 一般建築士 登録第201985号
監査 宮西 俊昭

担当

設計番号 26002
図面番号 A-08

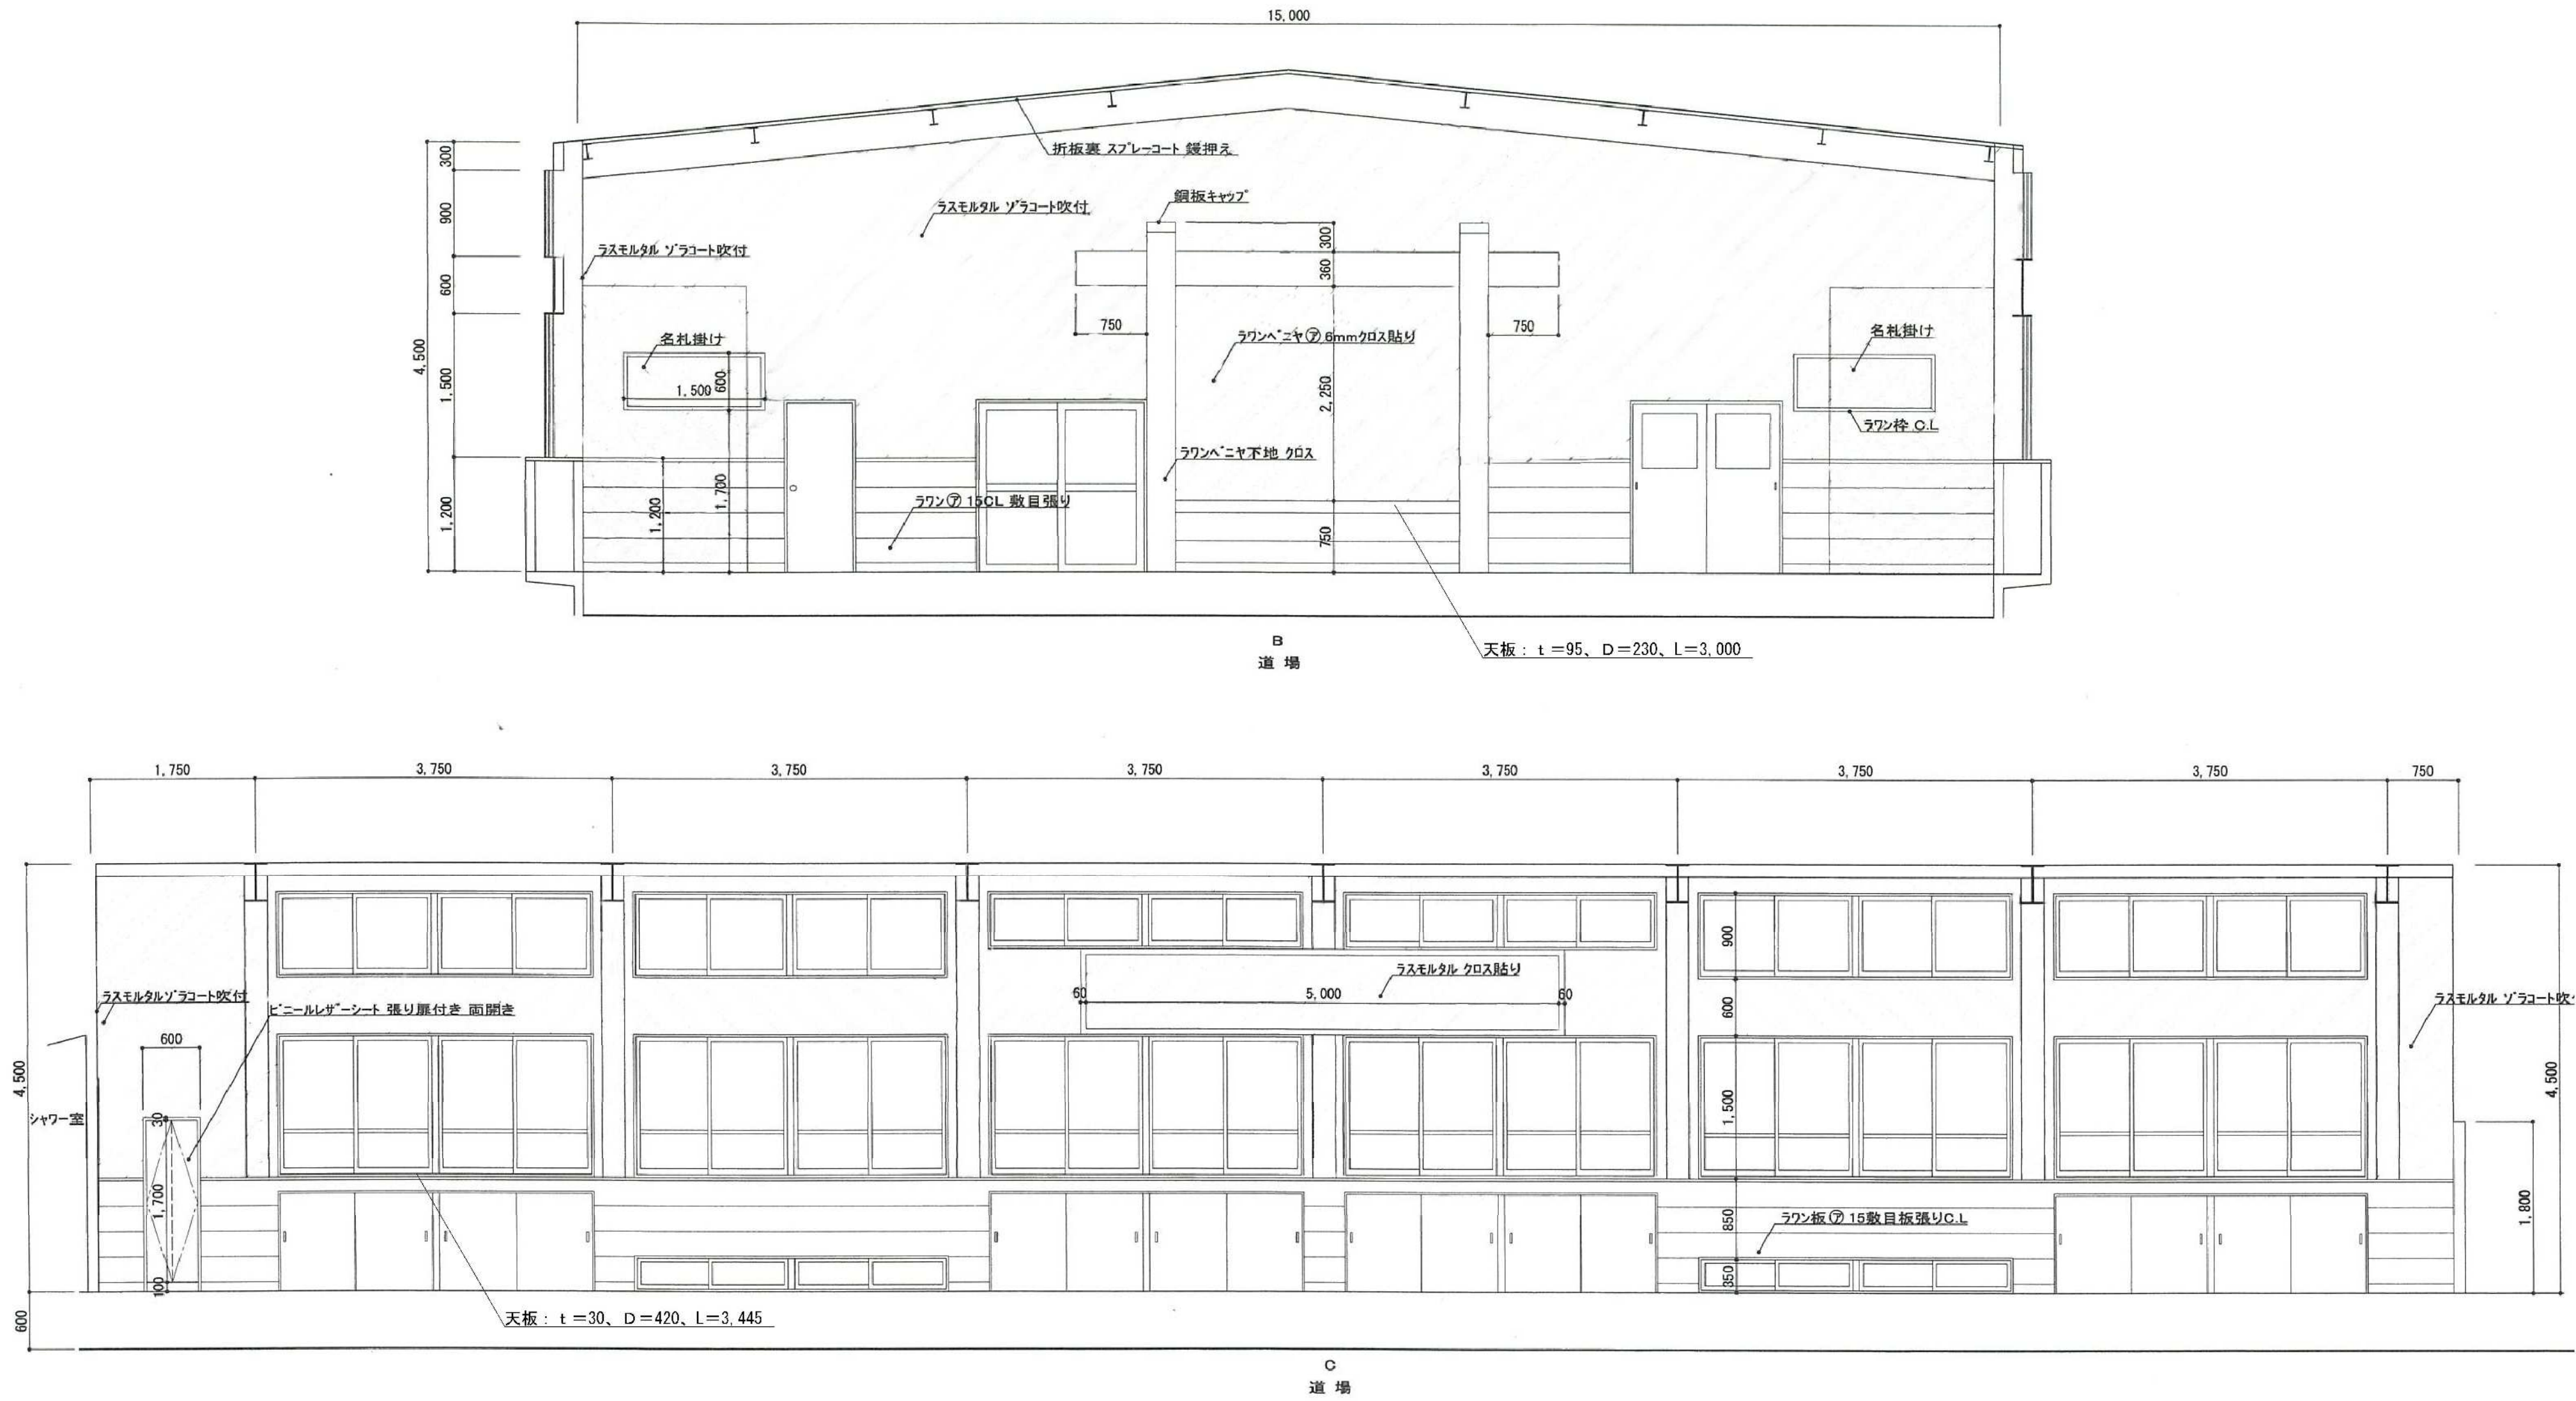

株式会社 中川建築設計事務所
本社 住所 平933-0041 富山県高岡市城東2丁目1番27号
TEL 0766-21-1060 FAX 0766-21-1371
管理建築士 登録第255950号 中川 崇


工事名 氷見市民柔剣道場練修館解体工事
図面名称 参考展開図（１）

年月日
縮尺 A1 : 1/50
A3 : 1/100

設計者 一般建築士 登録第201985号
宮西 俊昭

照査 担当

設計番号 26002
図面番号 A-09

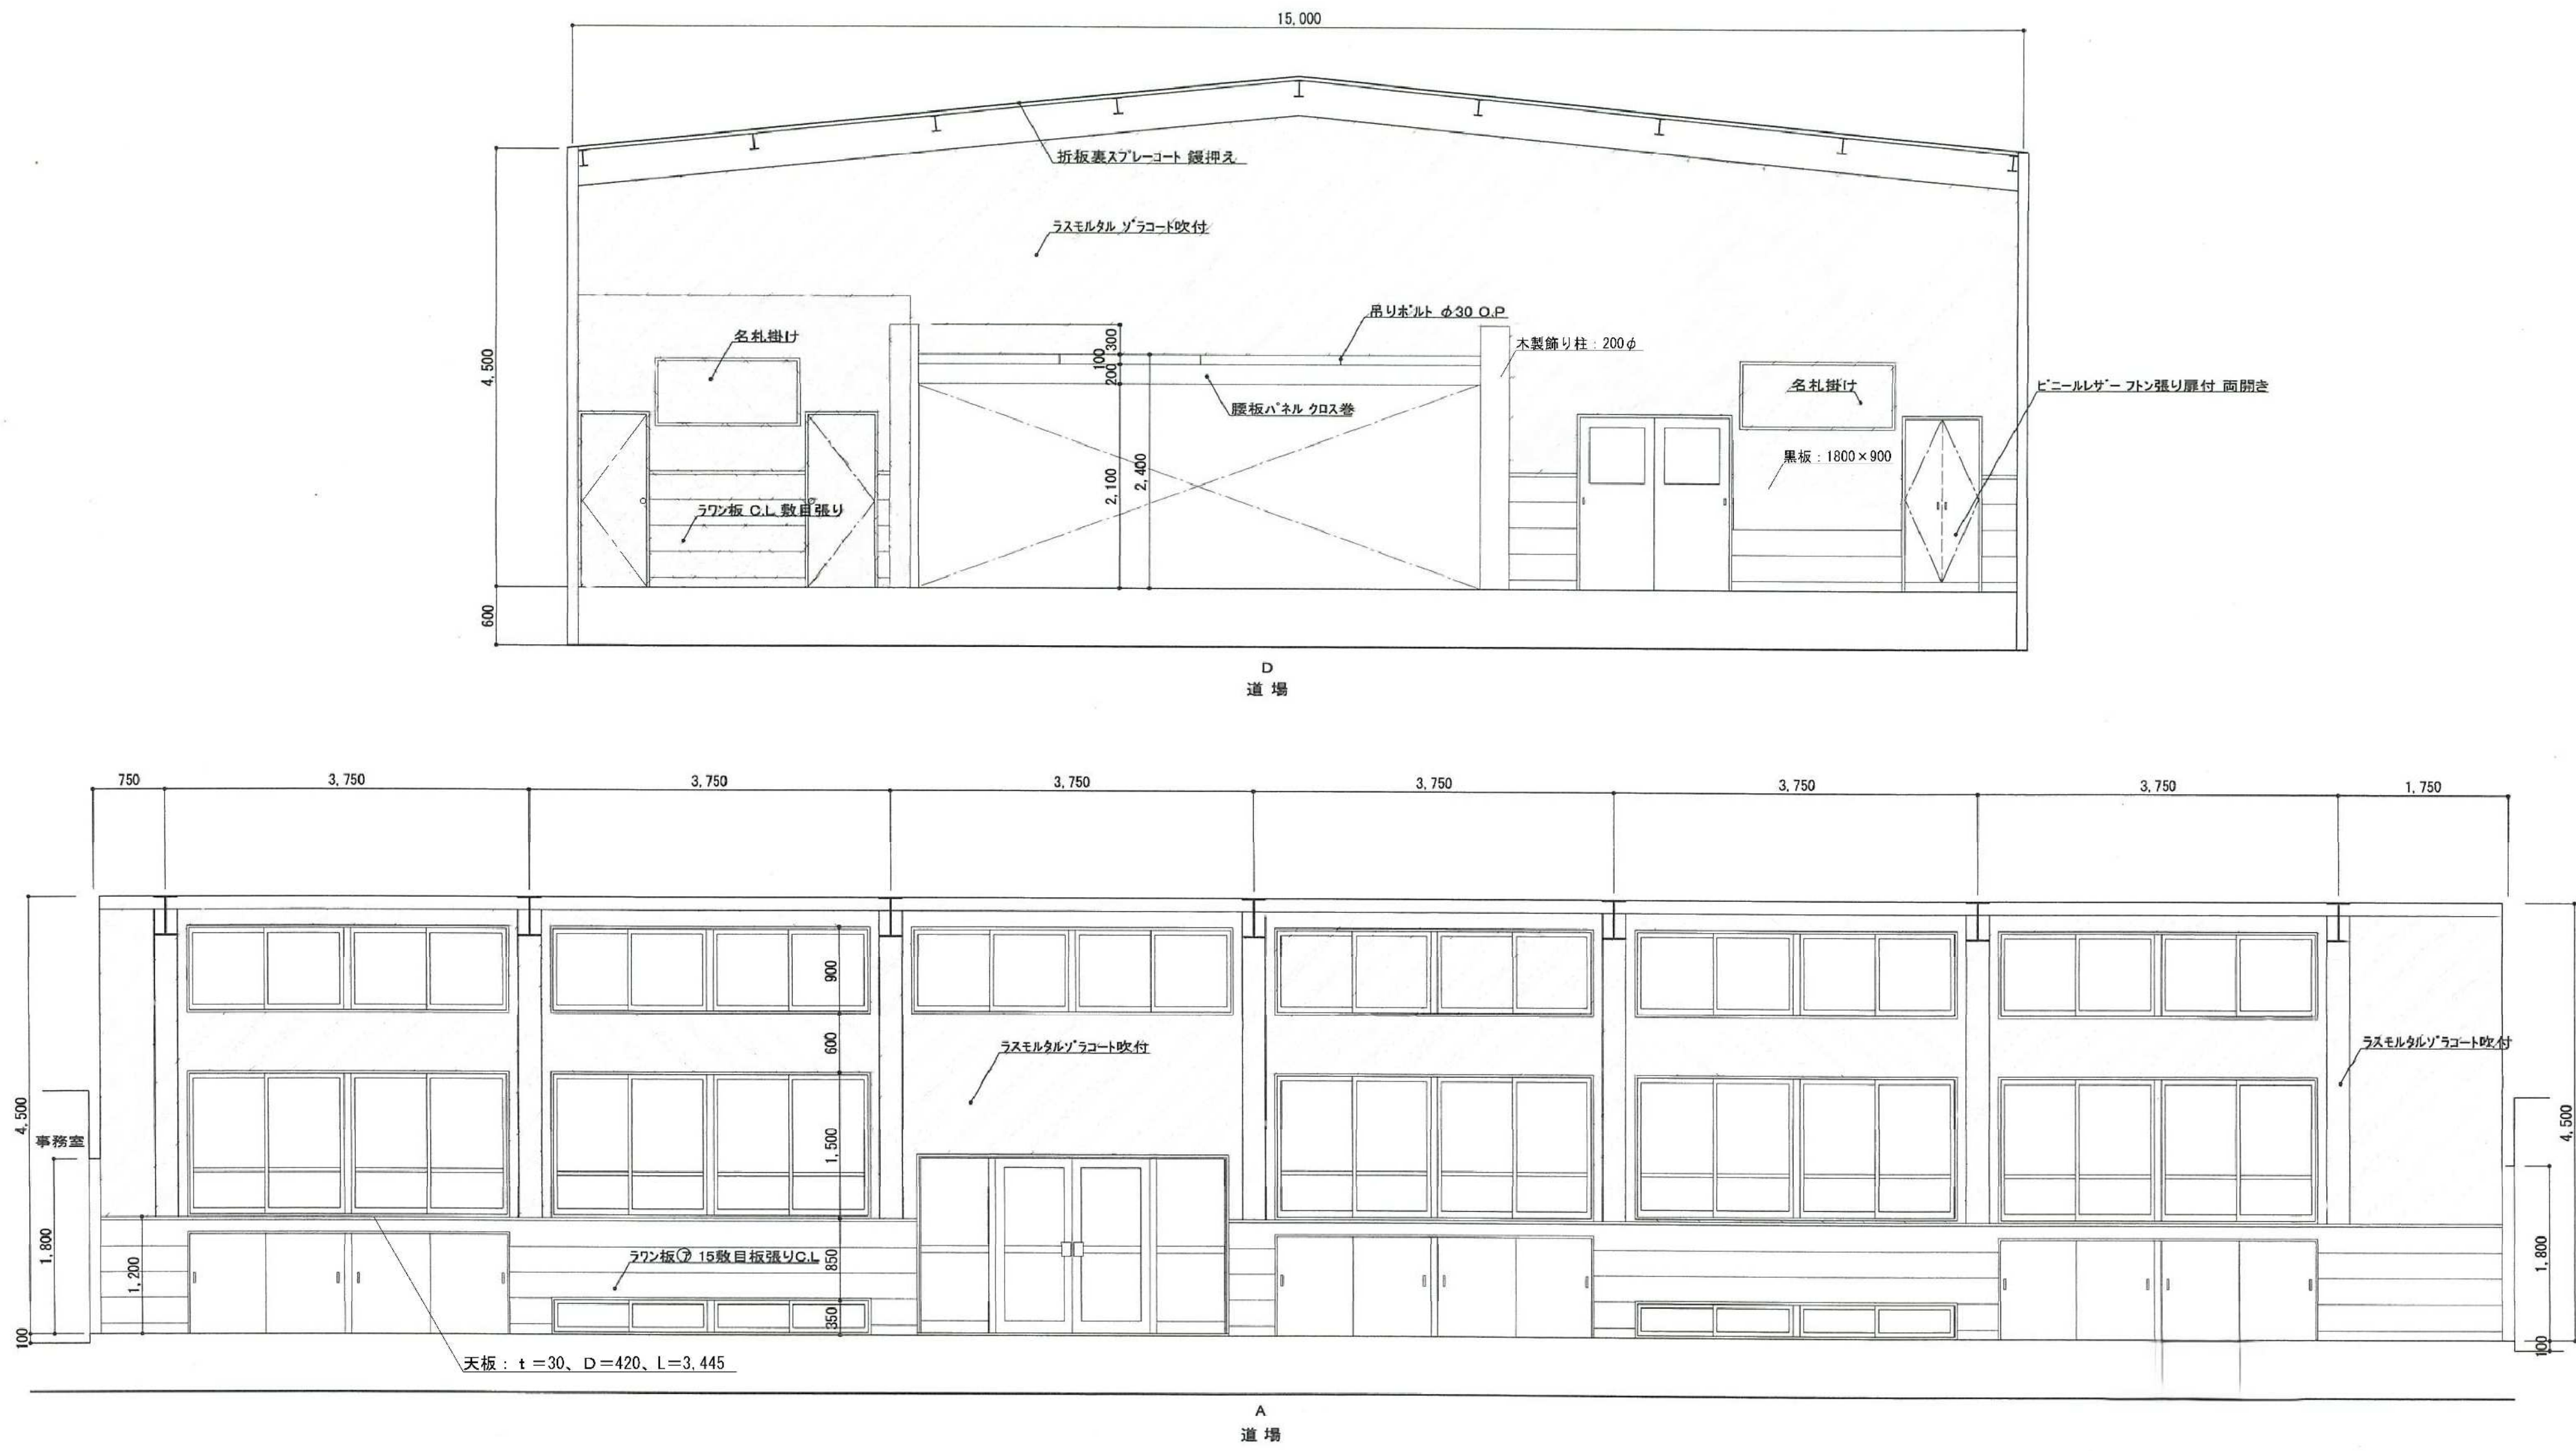

株式会社 中川建築設計事務所
本社 住所 〒933-0041 富山県高岡市城東2丁目1番27号
TEL 0766-21-1060 FAX 0766-21-1371
一級建築士 登録第255950号 中川 崇

工事名 氷見市民柔剣道場練習館解体工事

図面名称 参考展開図（2）

年月日

縮尺 A1 : 1/50
A3 : 1/100

設計者 一級建築士 登録第201985号

監査 宮西 俊昭


担当



設計番号

26002

図面番号

A-10

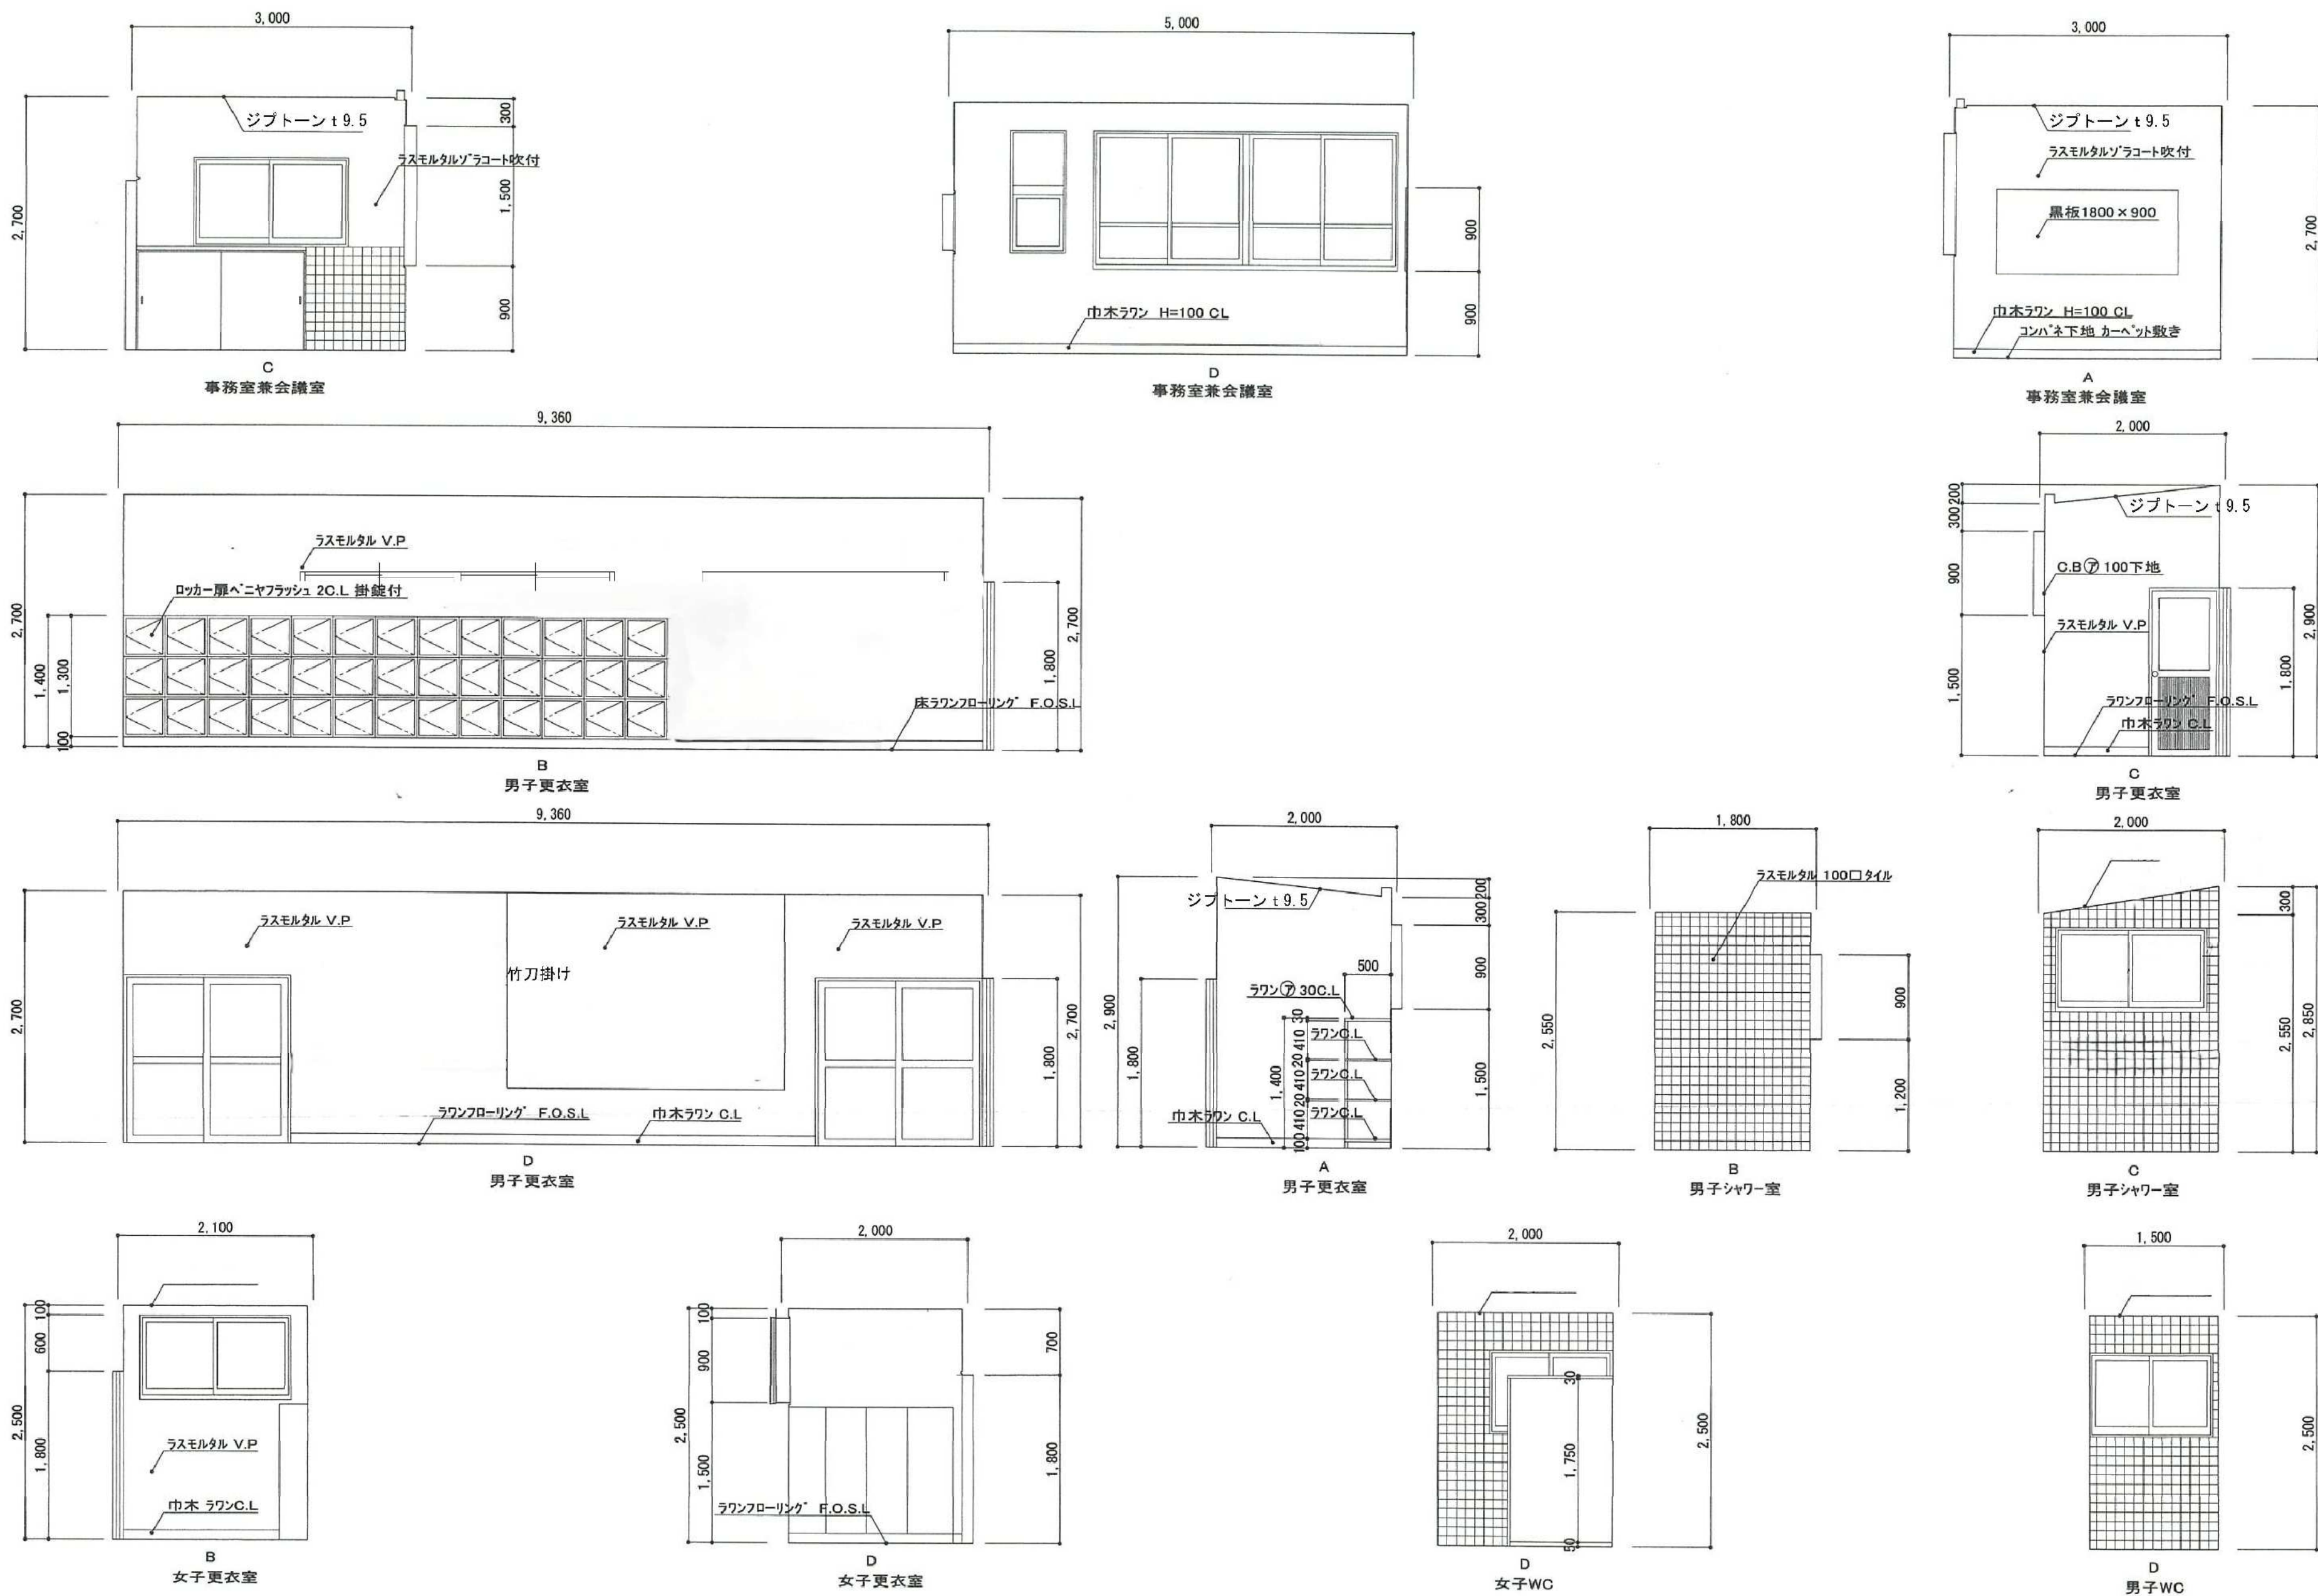

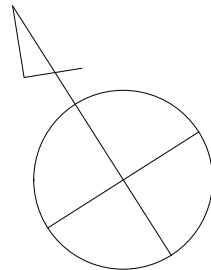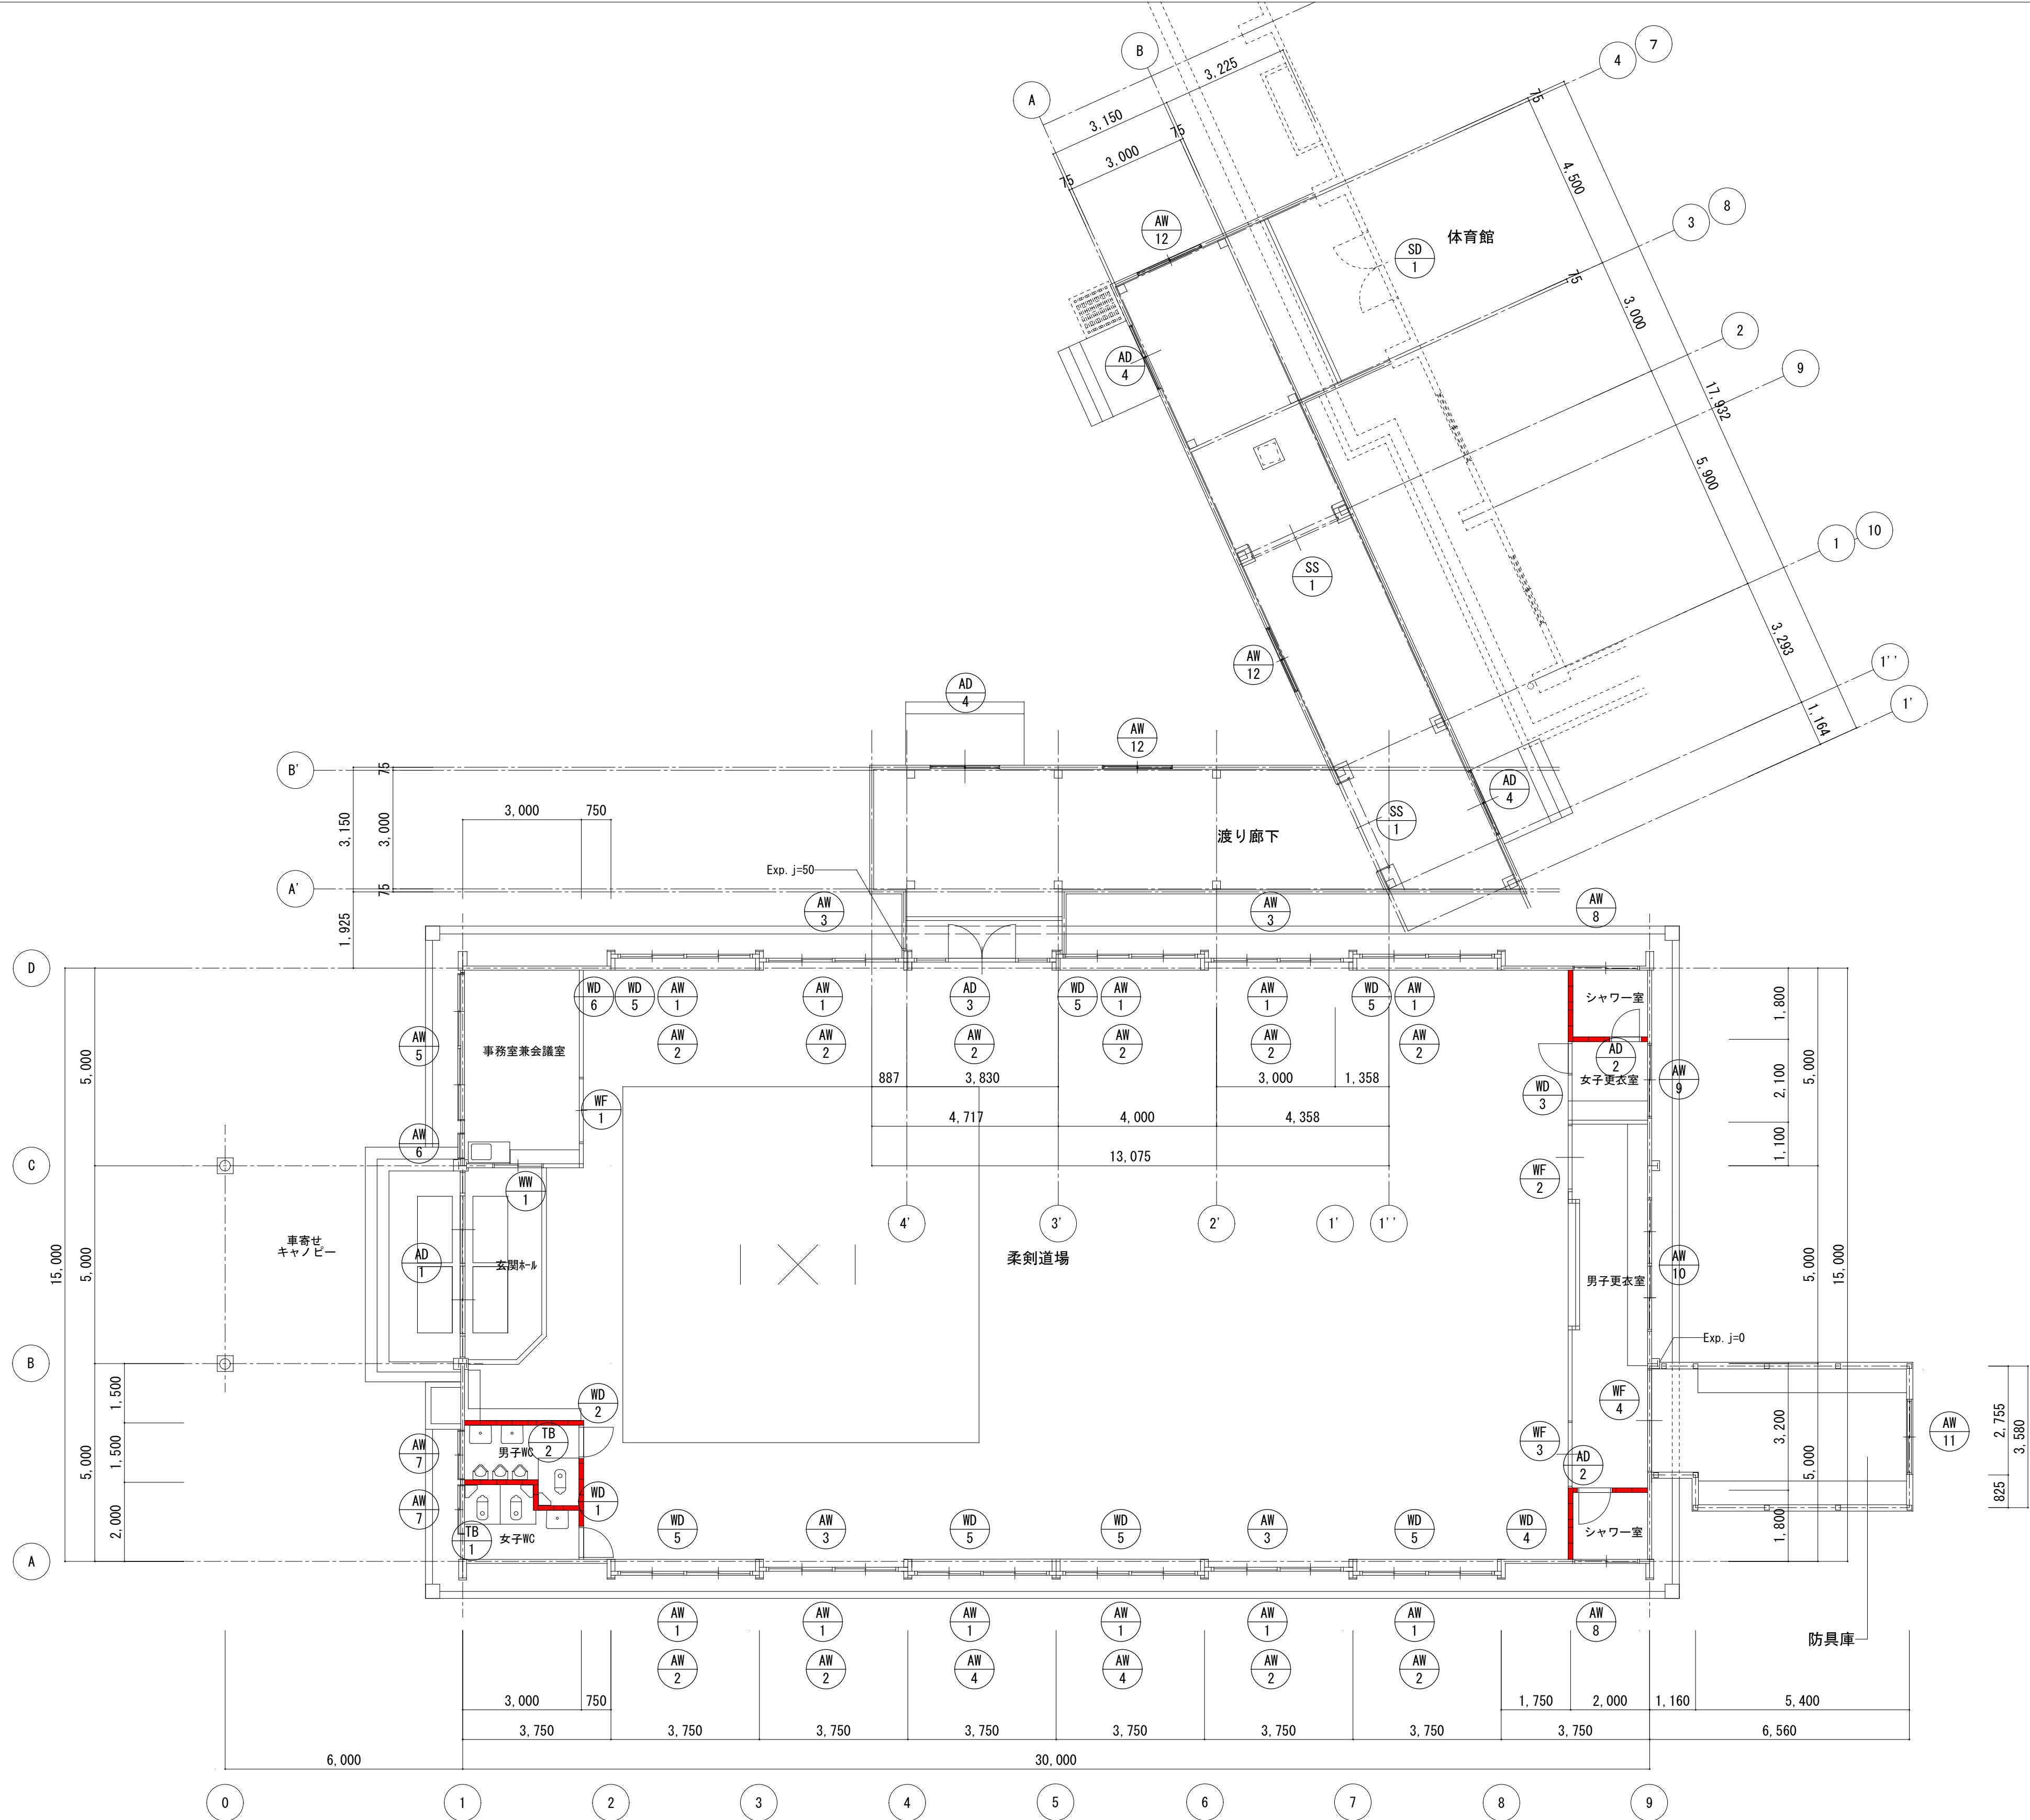


建具表			1/100																							
符号・個数	AD 1	玄関ホール	数量：1	AD 2	シャワー室	数量：2	AD 3	柔剣道場	数量：1	AD 4	渡り廊下	数量：3				AW 1	柔剣道場	数量：11	AW 2	柔剣道場	数量：10					
姿 図																										
	2連引違い戸 ランマFIX				片開き戸				両開き戸 袖F1×付き				引違い戸（ＡＬＣ版用）				2連引違い窓				2連引違い窓					
	見込・材質・仕上 70・アルミ・シルバー				70・アルミ・シルバー				70・アルミ・シルバー				70・アルミ・シルバー				60・アルミ・シルバー				60・アルミ・シルバー					
	ガラス(種別・厚さ) 引き違い戸部分：網入りフロートガラスφ6.8 その他：フロートガラスφ5				型板ガラスφ4.0				フロートガラスφ4.0				網入りフロートガラスφ6.8				フロートガラス				フロートガラス					
枠(見込・材質・仕上)			内3方枠 145・木製・ＣＬ				内3方枠 55・木製・ＣＬ				内3方枠 80・木製・ＣＬ								内3方枠 150・木製・ＣＬ				内4方枠 145・木製・ＣＬ			
畚摺・水切			ステンレス下枠レール				ステンレス下枠レール				ステンレス畚摺				水切り				水切り				水切り			
錠・ヒンジ			シリンダー錠				握り玉付き錠				クレセント								クレセント				クレセント			
付属金物			付属金物一式、フロント枠、アルミアングル3方				付属金物一式、丁番、ＤＣ、戸当たり、アルミアングル4方				付属金物一式、押し板、丁番、ＤＣ、アルミアングル3方				付属金物一式、アルミアングル4方、網戸				付属金物一式、アルミアングル4方、網戸				付属金物一式、アルミアングル4方			
符号・個数	AW 3	柔剣道場	数量：4	AW 4	柔剣道場	数量：2	AW 5	事務室兼会議室	数量：1	AW 6	事務室兼会議室	数量：1	AW 7	男子WC、女子WC	数量：2	AW 8	シャワー室	数量：2	AW 9	女子更衣室	数量：1					
姿 図																										
	2連引違い窓				2連引違い窓				2連引違い窓				外倒し窓 ランマFIX				引違い窓				引違い窓					
	見込・材質・仕上 60・アルミ・シルバー				60・アルミ・シルバー				60・アルミ・シルバー				60・アルミ・シルバー				60・アルミ・シルバー				60・アルミ・シルバー					
	ガラス(種別・厚さ) 磨き板網入りガラスφ6.8				フロートガラス				フロートガラス				フロートガラス				型板ガラス				型板ガラス					
枠(見込・材質・仕上)			内3方枠 145・木製・ＣＬ				内4方枠 145・木製・ＣＬ				内4方枠 150・木製・ＣＬ				内4方枠 160・木製・ＣＬ								内4方枠 150・木製			
畚摺・水切			水切り				水切り				水切り				水切り				水切り				水切り			
錠・ヒンジ			クレセント				クレセント				クレセント				クレセント				クレセント				クレセント			
付属金物			付属金物一式、アルミアングル4方				付属金物一式、アルミアングル4方				付属金物一式、アルミアングル4方、網戸				付属金物一式、アルミアングル4方				付属金物一式				付属金物一式、アルミアングル4方			
符号・個数	AW 10	男子更衣室	数量：1	AW 11	防具庫	数量：1	AW 12	渡り廊下	数量：1				SS 1	渡り廊下	数量：2				WD 1	女子WC	数量：1					
姿 図																										
	2連引違い窓				引違い窓				引違い窓（ＡＬＣ版用）				煙感知器連動防火シャッター								片開きフラッシュ戸					
	見込・材質・仕上 60・アルミ・シルバー				70・アルミ・シルバー				70・アルミ・シルバー								60・アルミ・シルバー				36・木製・ゾラコート吹付、ＳＯＰ					
	ガラス(種別・厚さ) 型板ガラス				型板ガラス				フロートガラス				フロートガラス								36・木製・ゾラコート吹付、ＳＯＰ					
枠(見込・材質・仕上)			内4方枠 150・木製・ＣＬ				内4方枠 1540・木製・ＣＬ				内4方枠 150・木製・ＣＬ				3方枠 300・PL-1.6曲げ加工・ＳＯＰ								3方枠 160・木製・WP			
畚摺・水切			水切り				水切り				水切り				シャッターボックス								畚摺			
錠・ヒンジ			クレセント				クレセント				クレセント															
付属金物			付属金物一式、アルミアングル4方				付属金物一式、アルミアングル4方				付属金物一式、網戸				付属金物一式、煙感知器				付属金物一式				付属金物一式、丁番、ＤＣ、引手			
符号・個数	WD 2	男子WC	数量：1	WD 3	女子更衣室	数量：1	WD 4	柔剣道場	数量：1	WD 5	柔剣道場	数量：7	WD 6	柔剣道場	数量：1				WW 1	事務室兼会議室	数量：1					
姿 図																										
	片開きフラッシュ戸				片開きフラッシュ戸				両開きフラッシュ戸				2連引き違いフラッシュ戸				両開きフラッシュ戸				引き違い窓					
	見込・材質・仕上 36・木製・ゾラコート吹付、ＳＯＰ				36・木製・ゾラコート吹付、ＳＯＰ				25・木製・ビニールレザーシート、ゾラコート吹付				25・木製・ポリ合板				25・木製・ビニールレザーシート、ゾラコート吹付				36・木製・ＣＬ					
	ガラス(種別・厚さ) 3方枠 160・木製・WP				3方枠 160・木製・ＣＬ				3方枠 145・木製・ＣＬ				3方枠 50・木製・ＣＬ				3方枠 145・木製・ＣＬ				フロートガラス					
枠(見込・材質・仕上)			3方枠 160・木製・WP				3方枠 160・木製・ＣＬ				3方枠 145・木製・ＣＬ				3方枠 50・木製・ＣＬ				3方枠 145・木製・ＣＬ				4方枠 190・木製・ＣＬ			
畚摺・水切			畚摺				畚摺																			
錠・ヒンジ																										
付属金物			付属金物一式、丁番、引手				付属金物一式、丁番、ＤＣ、引手				握り込み引手				握り込み引手				握り込み引手							
符号・個数	WF 1	事務室兼会議室	数量：1	WF 2	男子更衣室	数量：1	WF 3	男子更衣室	数量：1	WF 4	防具庫	数量：1				TB 1	女子WC	数量：1	TB 2	男子WC	数量：1					
姿 図																										
	3方枠				3方枠				3方枠				3方枠								トイレブース					
	見込・材質・仕上																35・木・ＳＯＰ				35・木・ＳＯＰ					
	ガラス(種別・厚さ)																									
	枠(見込・材質・仕上) 145・木製・ＣＬ				210・木製・ＣＬ				145・木製・ＣＬ				150・木製・ＳＯＰ								・アルミ					
畚摺・水切																			丁番、握り玉表示錠							
錠・ヒンジ																			T字脚、頭ツナギ							
付属金物																			T字脚、頭ツナギ							










凡例


- ・ 図面内のレベル（-○○○）はKBMからの高さを示す

┌───┐
└───┘ 解体範囲を示す

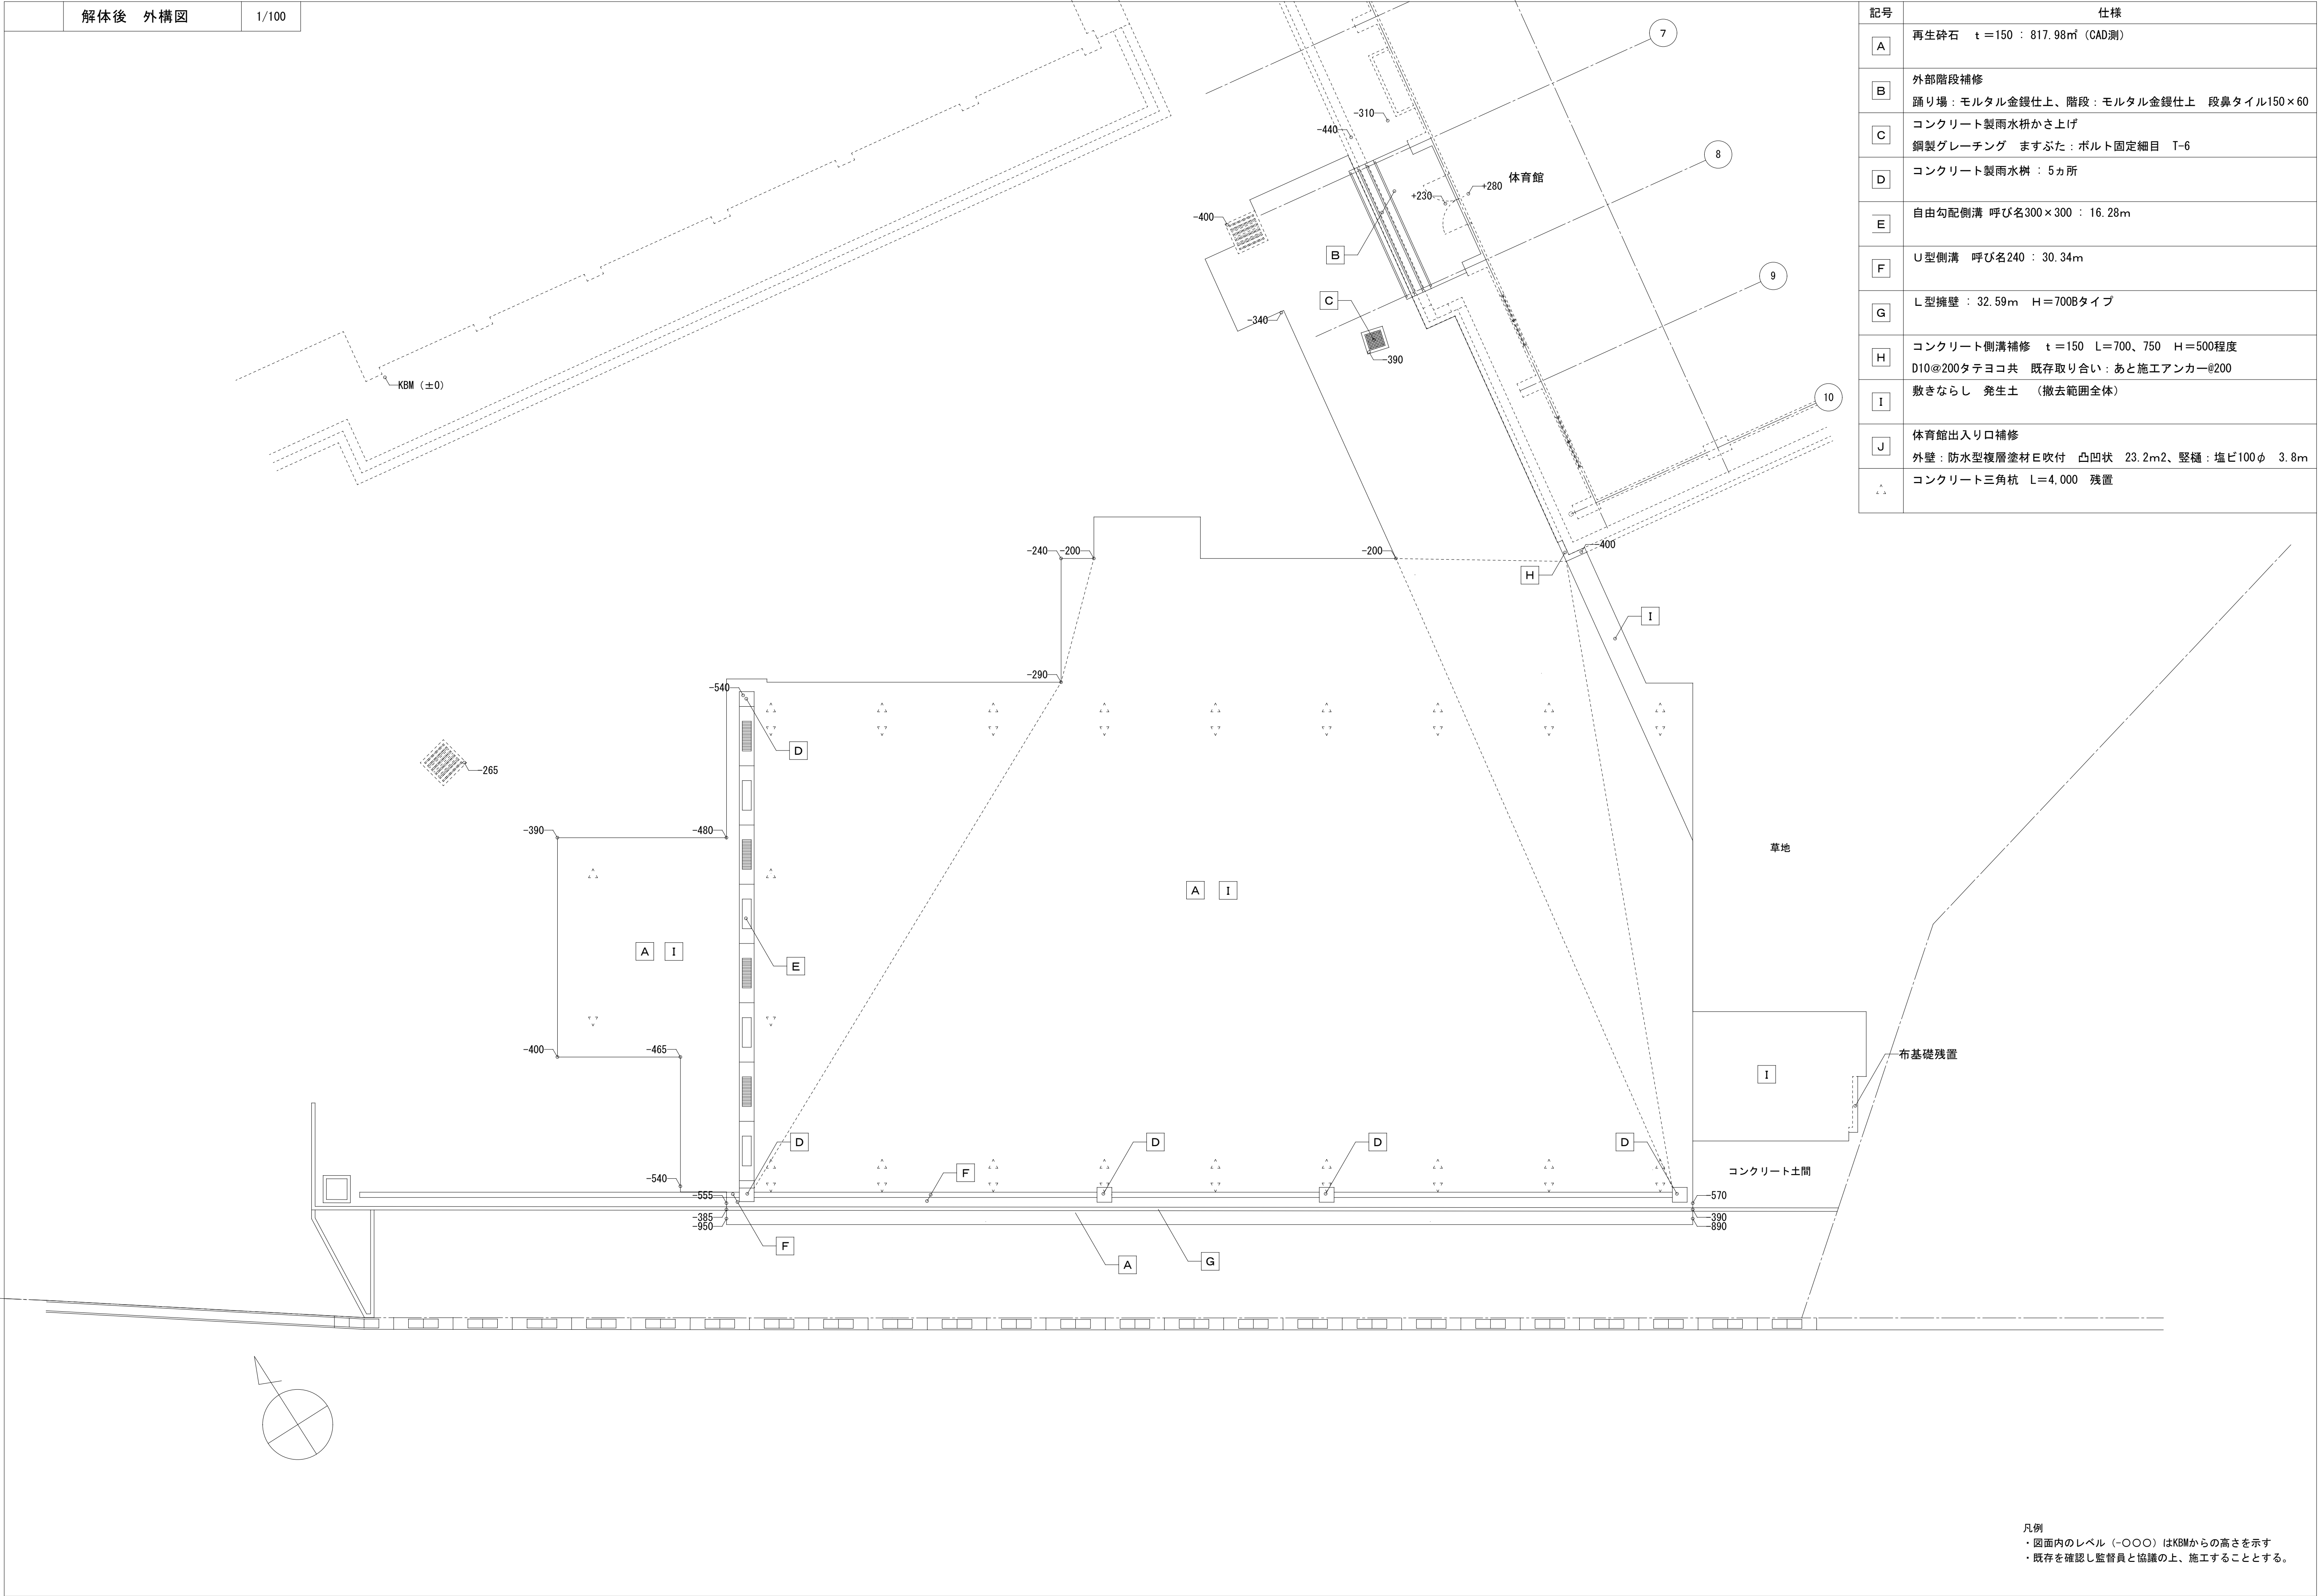

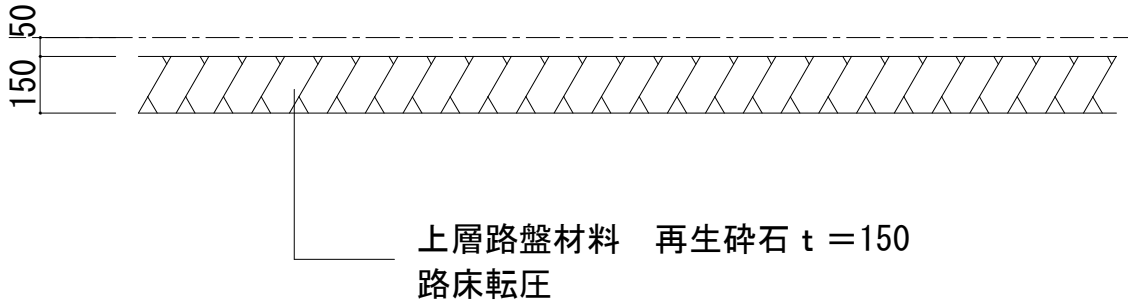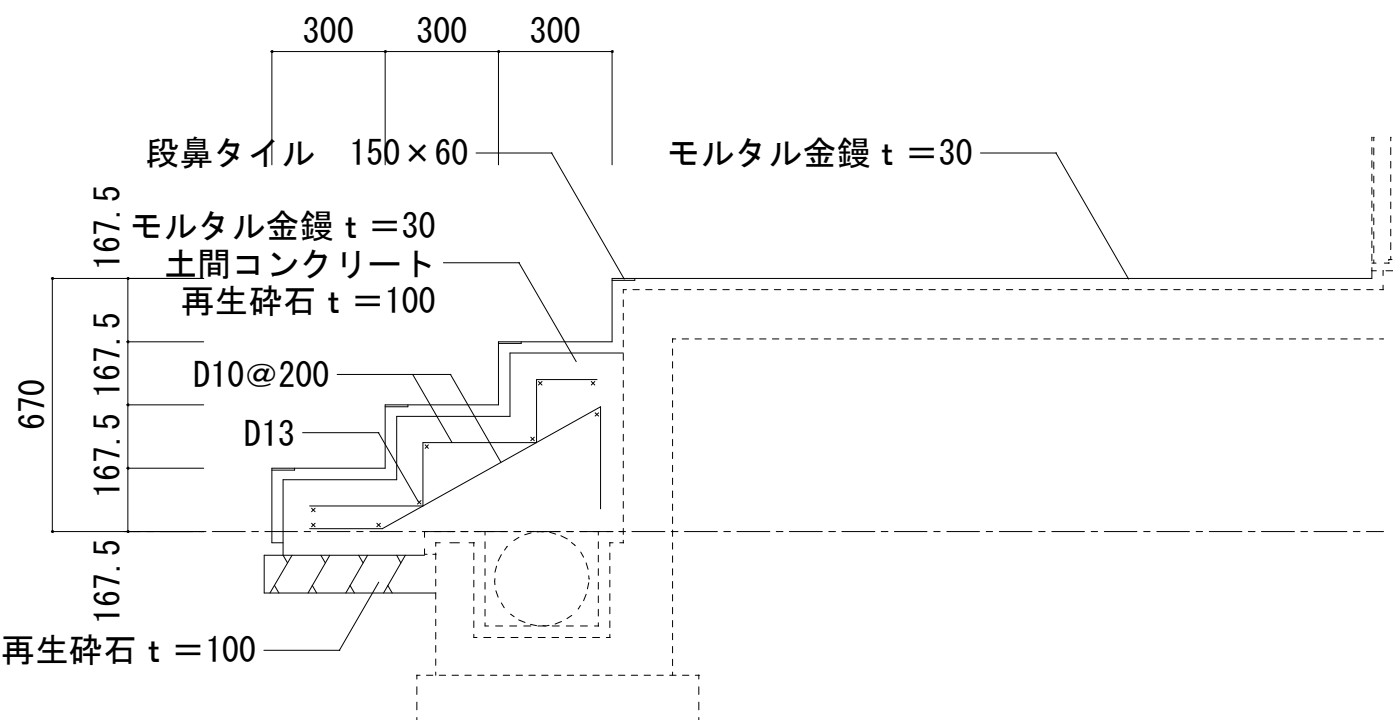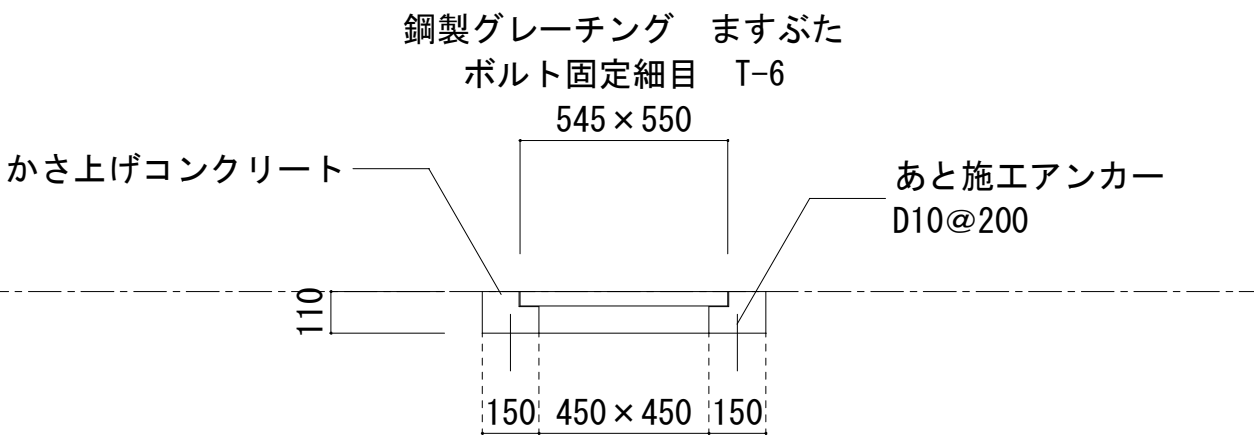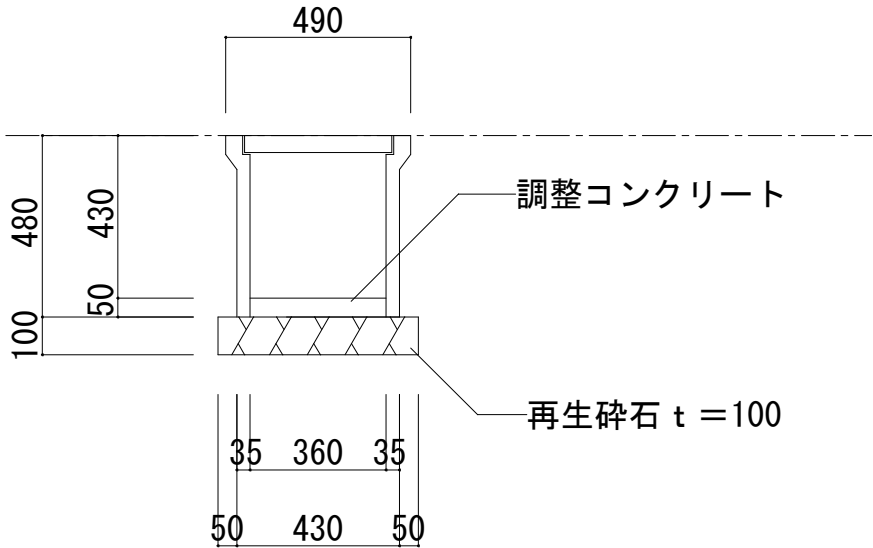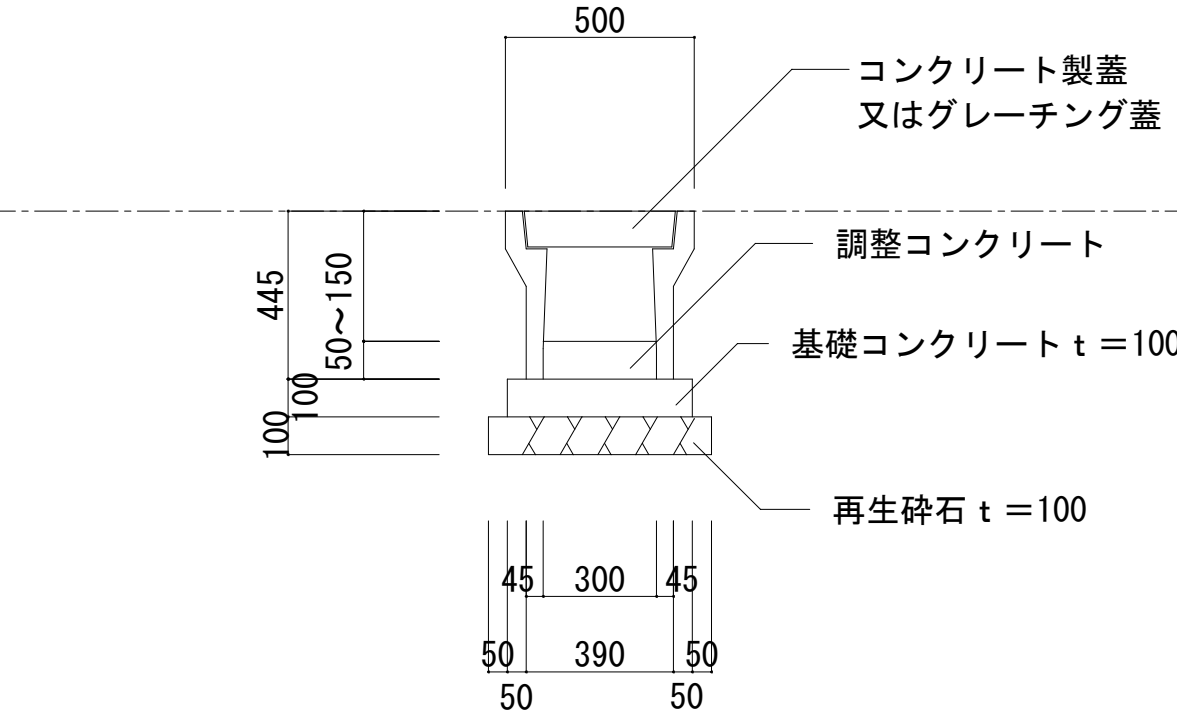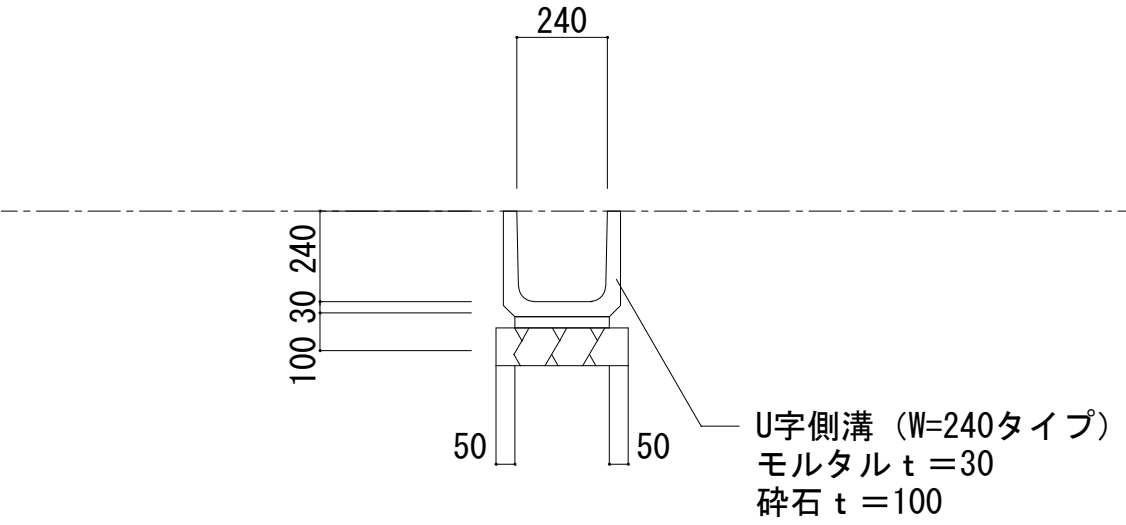
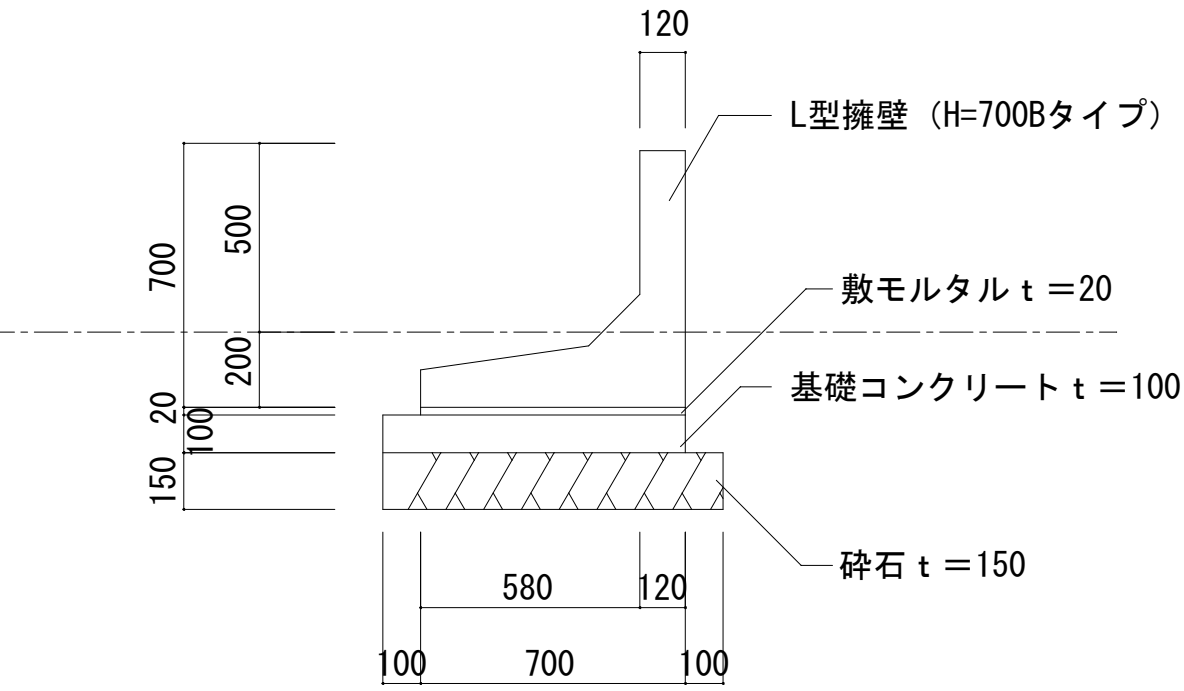
A 再生砕石 t =150 (路盤) 1/20 A=817.98m2 (CAD測)  上層路盤材料 再生砕石 t =150 路床転圧	B 外部階段補修 1/20  300 300 300 段鼻タイル 150×60 モルタル金鍍 t =30 モルタル金鍍 t =30 土間コンクリート 再生砕石 t =100 D10@200 D13 再生砕石 t =100	C コンクリート製雨水樹かさ上げ 1/20  鋼製グレーチング ますぶた ボルト固定細目 T-6 かさ上げコンクリート あと施工アンカー D10@200	D コンクリート製雨水枡 呼び名360 1/20 5ヶ所  調整コンクリート 再生砕石 t =100
E 自由勾配側溝 呼び名300×300 1/20 L=16.28m  コンクリート製蓋 又はグレーチング蓋 調整コンクリート 基礎コンクリート t =100 再生砕石 t =100	F U型側溝 呼び名240 1/20 L=30.34m  U字側溝 (W=240タイプ) モルタル t =30 砕石 t =100	G L型擁壁 (H=700Bタイプ) 1/20 L=32.59m  L型擁壁 (H=700Bタイプ) 敷モルタル t =20 基礎コンクリート t =100 砕石 t =150	


凡例
土間コンクリート : Fc21-15-25

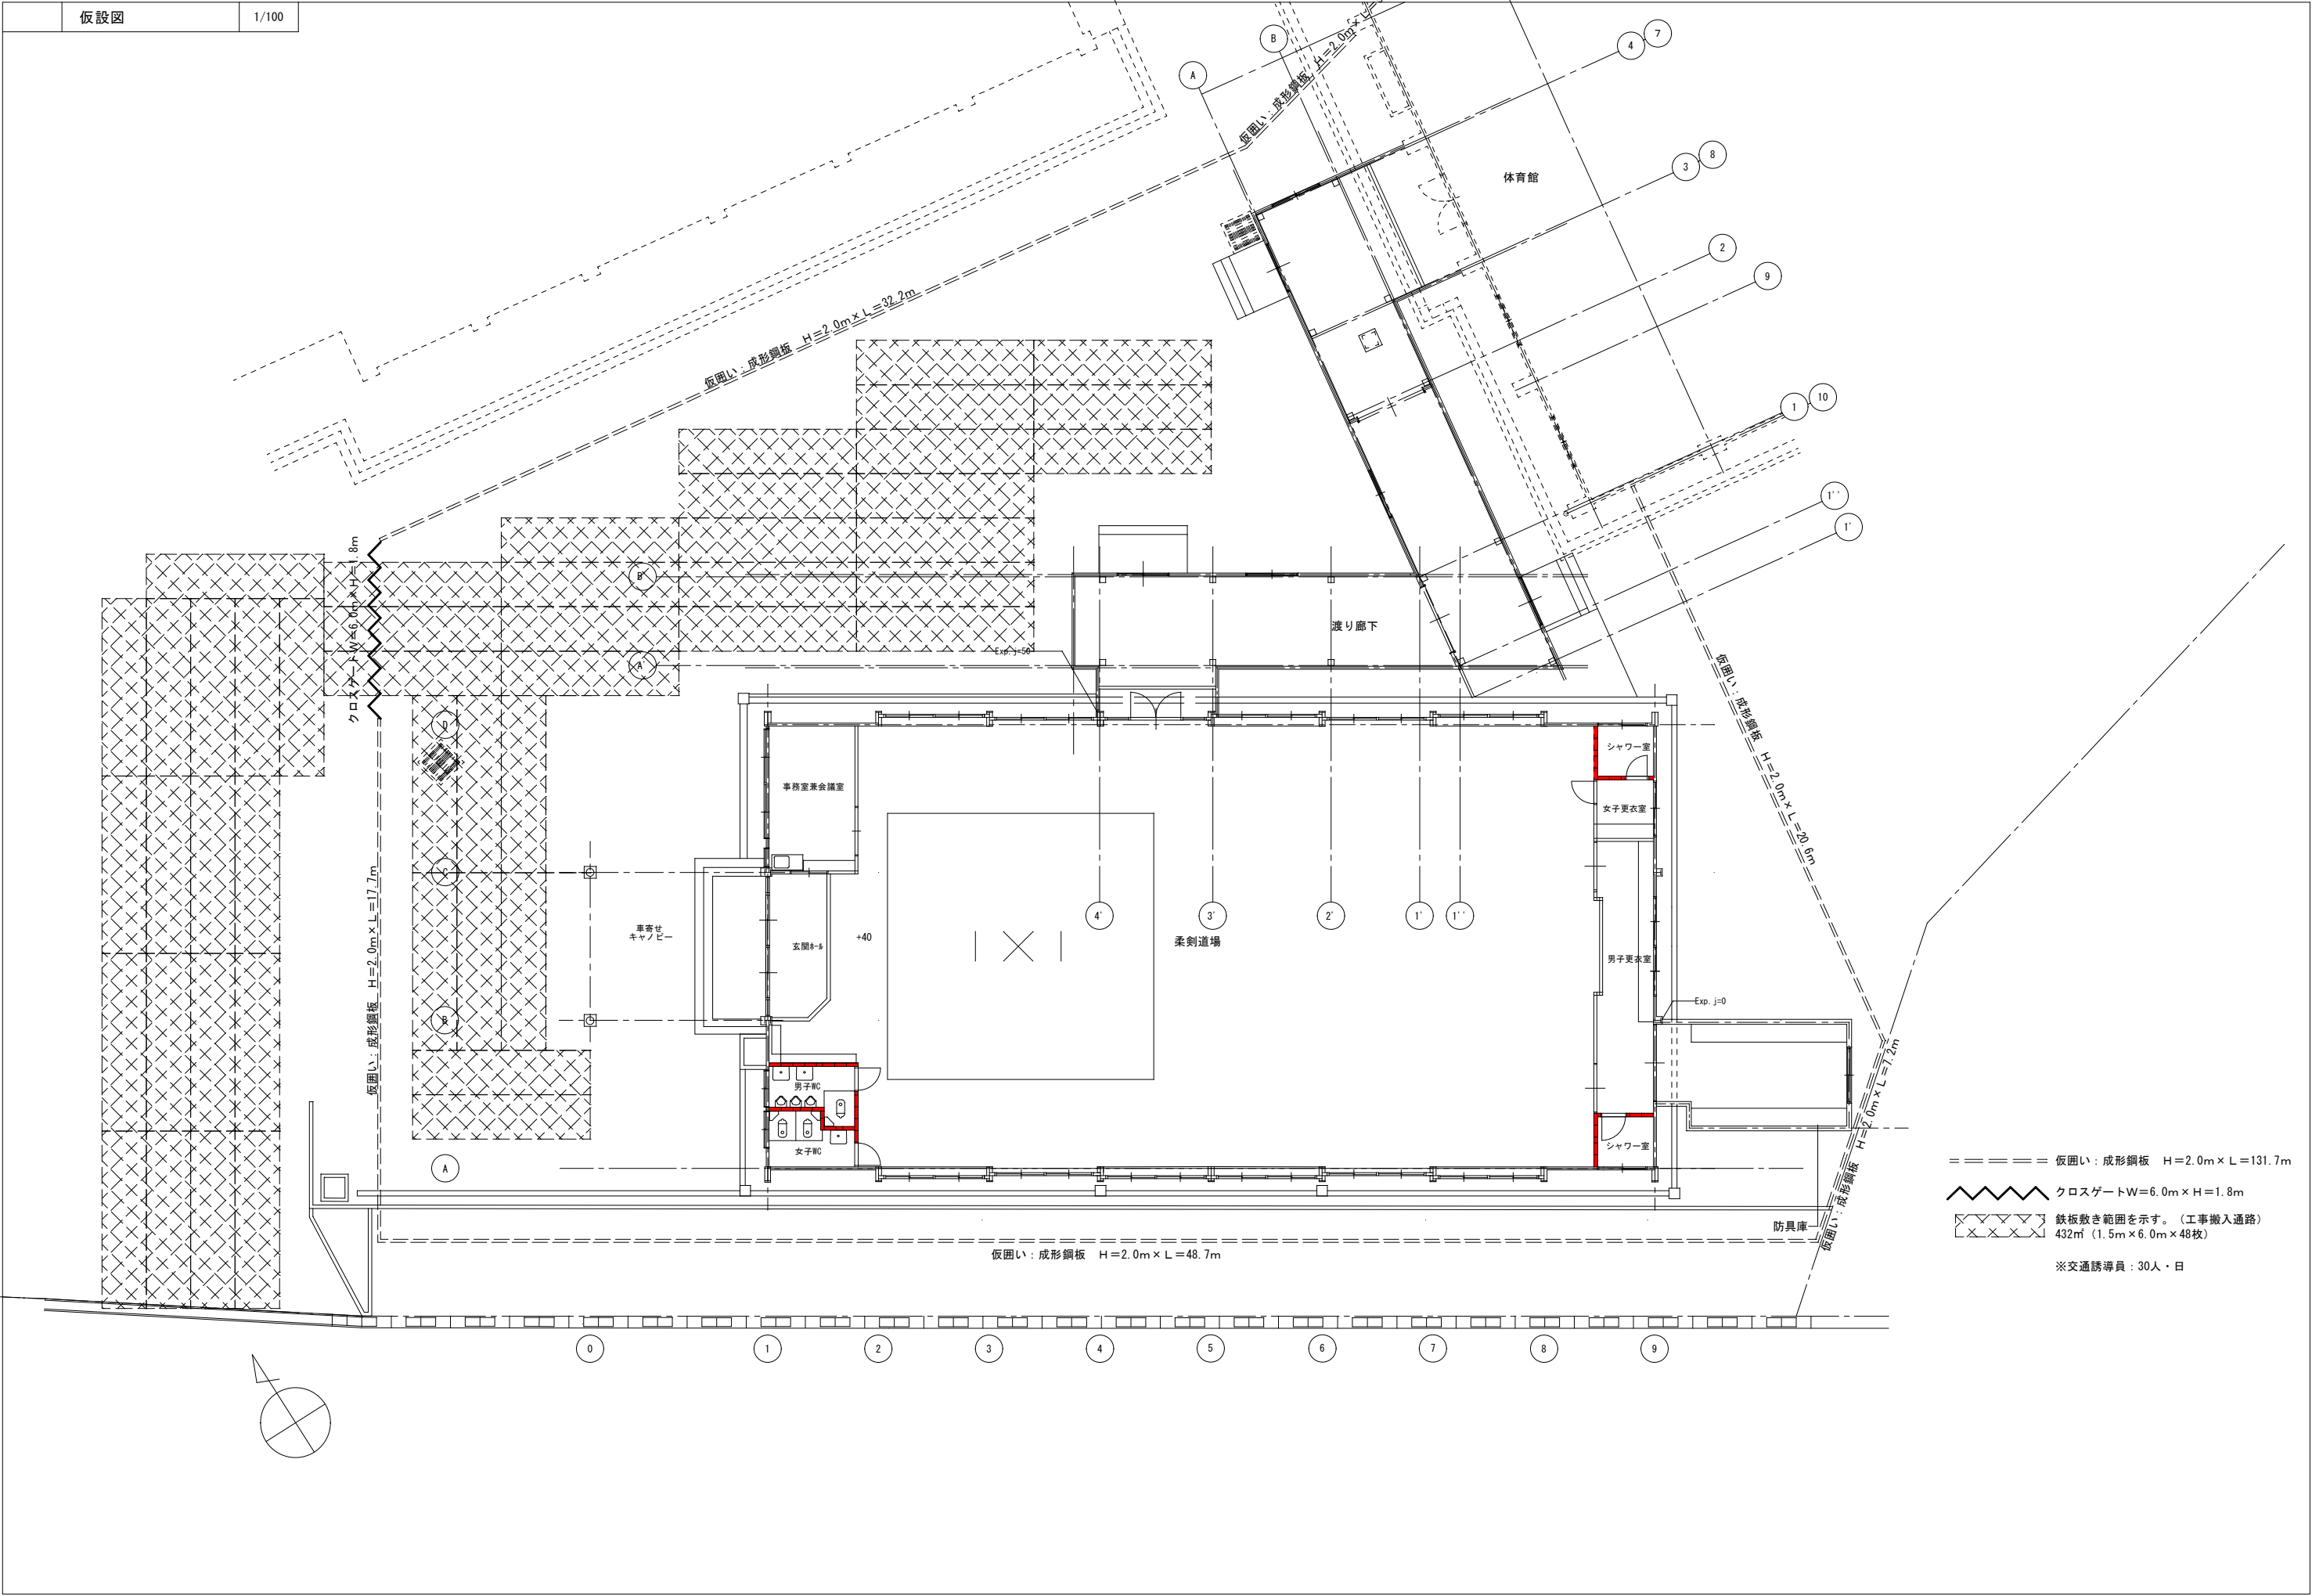



==== 仮囲い：成形鋼板 H=2.0m x L=131.7m
~~~~~ クロスゲートW=6.0m x H=1.8m  
鉄板敷き範囲を示す。(工事搬入通路)  
432㎡ (1.5m x 6.0m x 48枚)  
※交通誘導員：30人・日


|                |                                                                |      |                 |     |                  |    |    |      |       |
|----------------|----------------------------------------------------------------|------|-----------------|-----|------------------|----|----|------|-------|
| 株式会社 中川建築設計事務所 |                                                                | 工事名  | 氷見市民柔剣道場練修館解体工事 | 年月日 | 設計者              | 照査 | 担当 | 設計番号 | 26002 |
| 本社 住所          | 〒933-0041 富山県高岡市城東2丁目1番27号                                     | 図面名称 | 仮設図             | 縮尺  | 一級建築士 登録第201985号 |    |    | 図面番号 | A-17  |
| 管理建築士          | T E L 0766-21-1060 F A X 0766-21-1371<br>一級建築士 登録第255956号 中川 浩 |      |                 |     | 宮西 俊昭            |    |    |      |       |

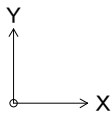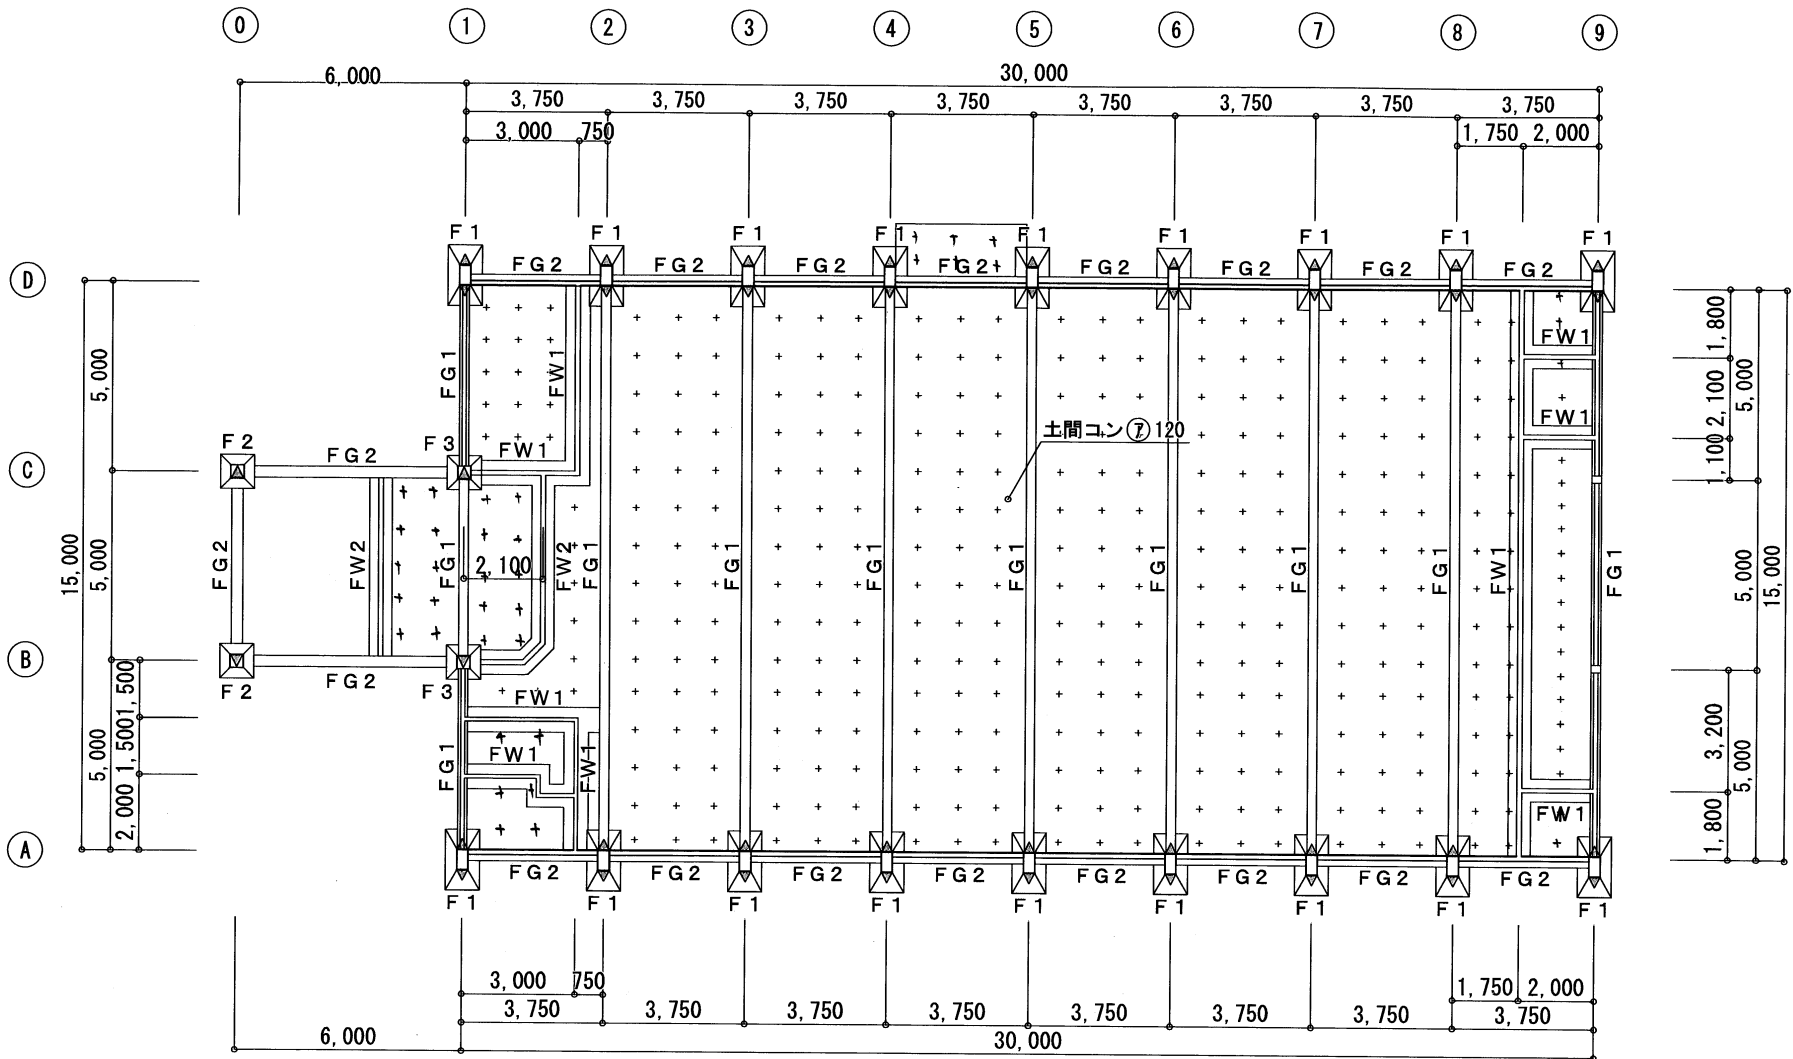


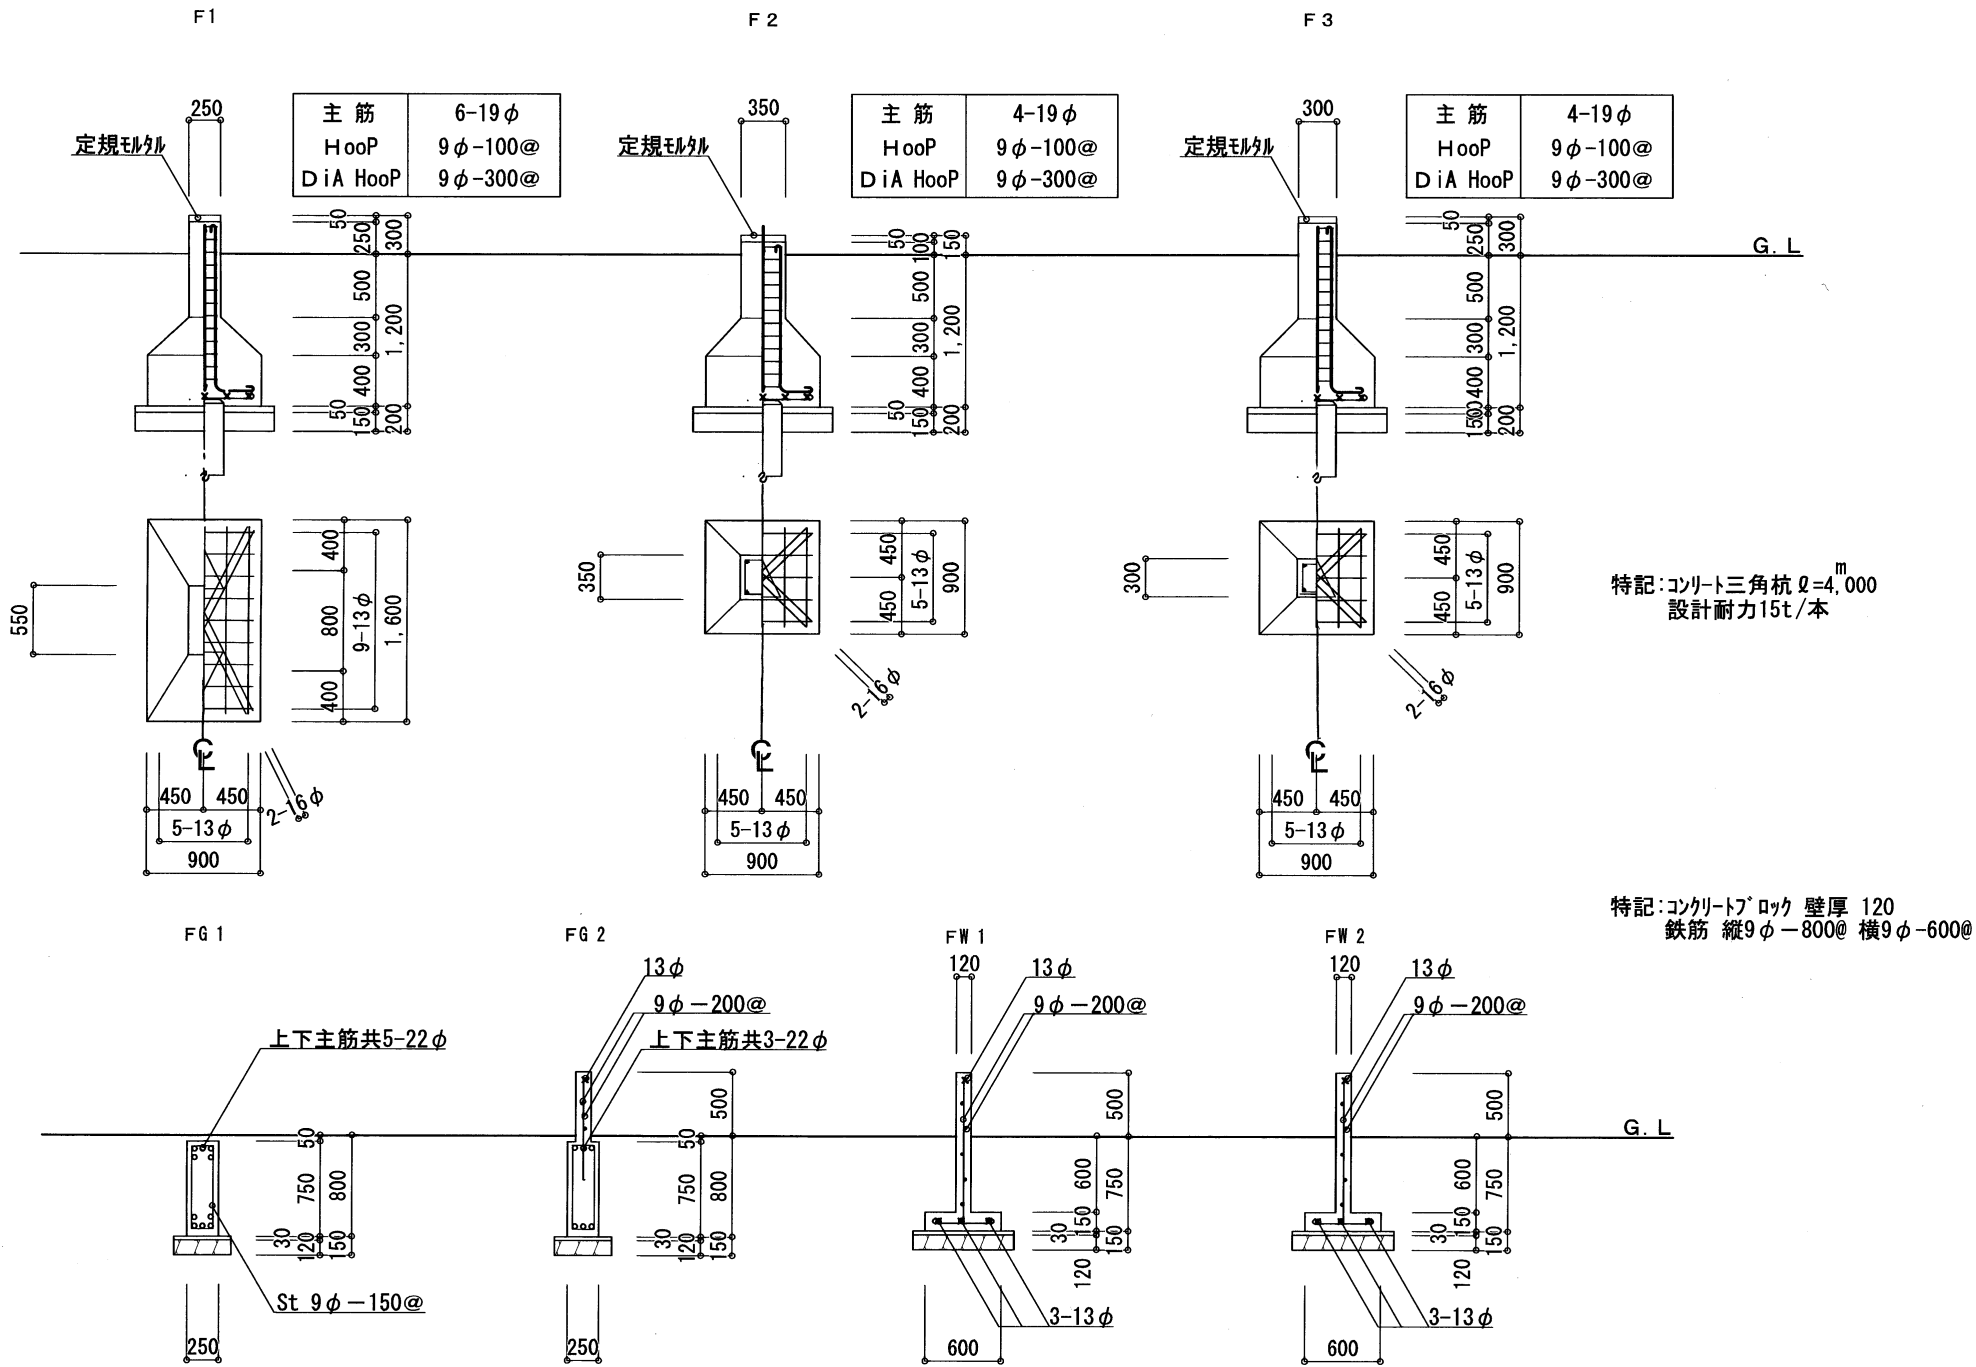

- ※注意事項
- ・解体撤去処分範囲は、捨てコンクリートまでとする。
  - ・基礎下、地中梁下の碎石は撤去しない。
  - ・土間下の碎石は撤去する。
  - ・基礎下コンクリート三角杭は撤去しない。

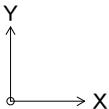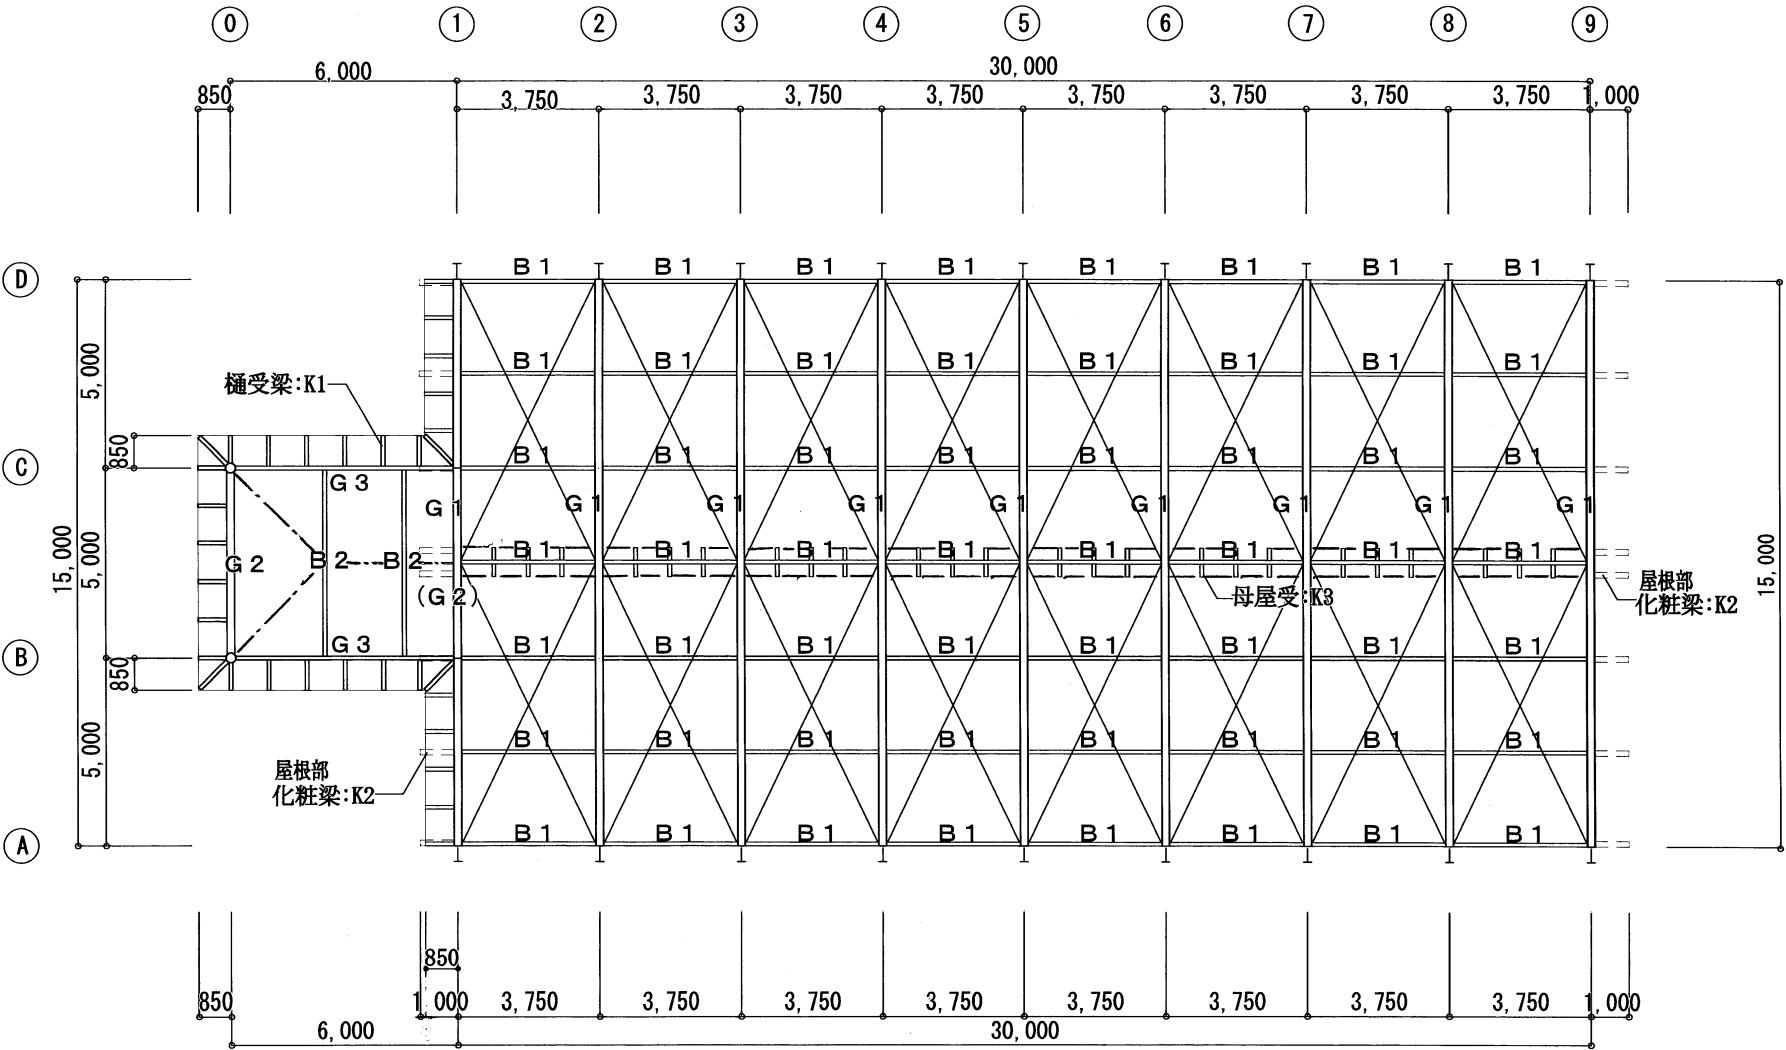


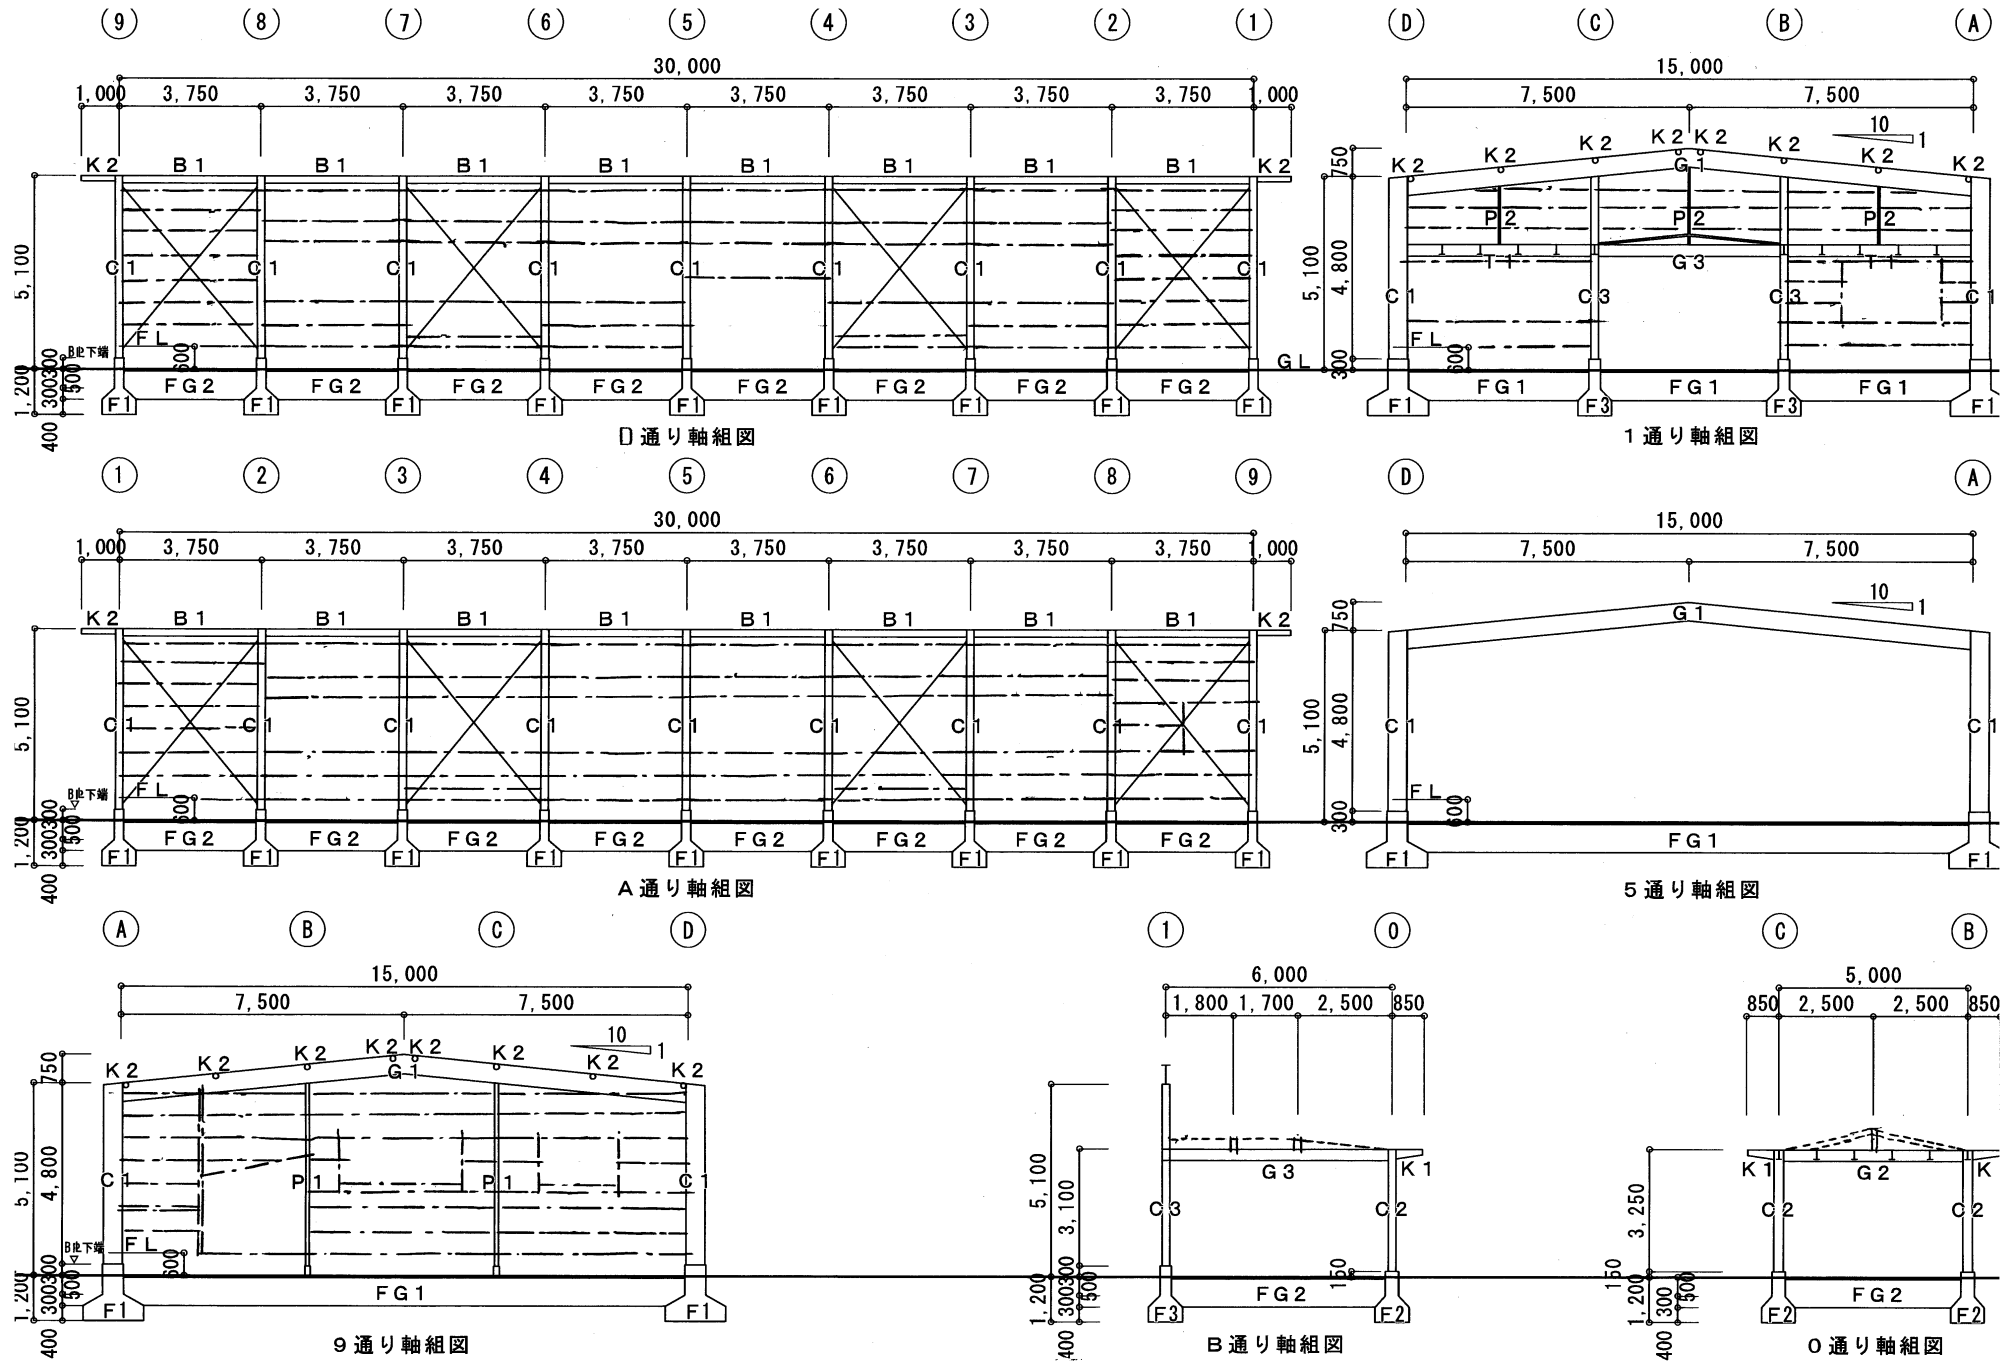

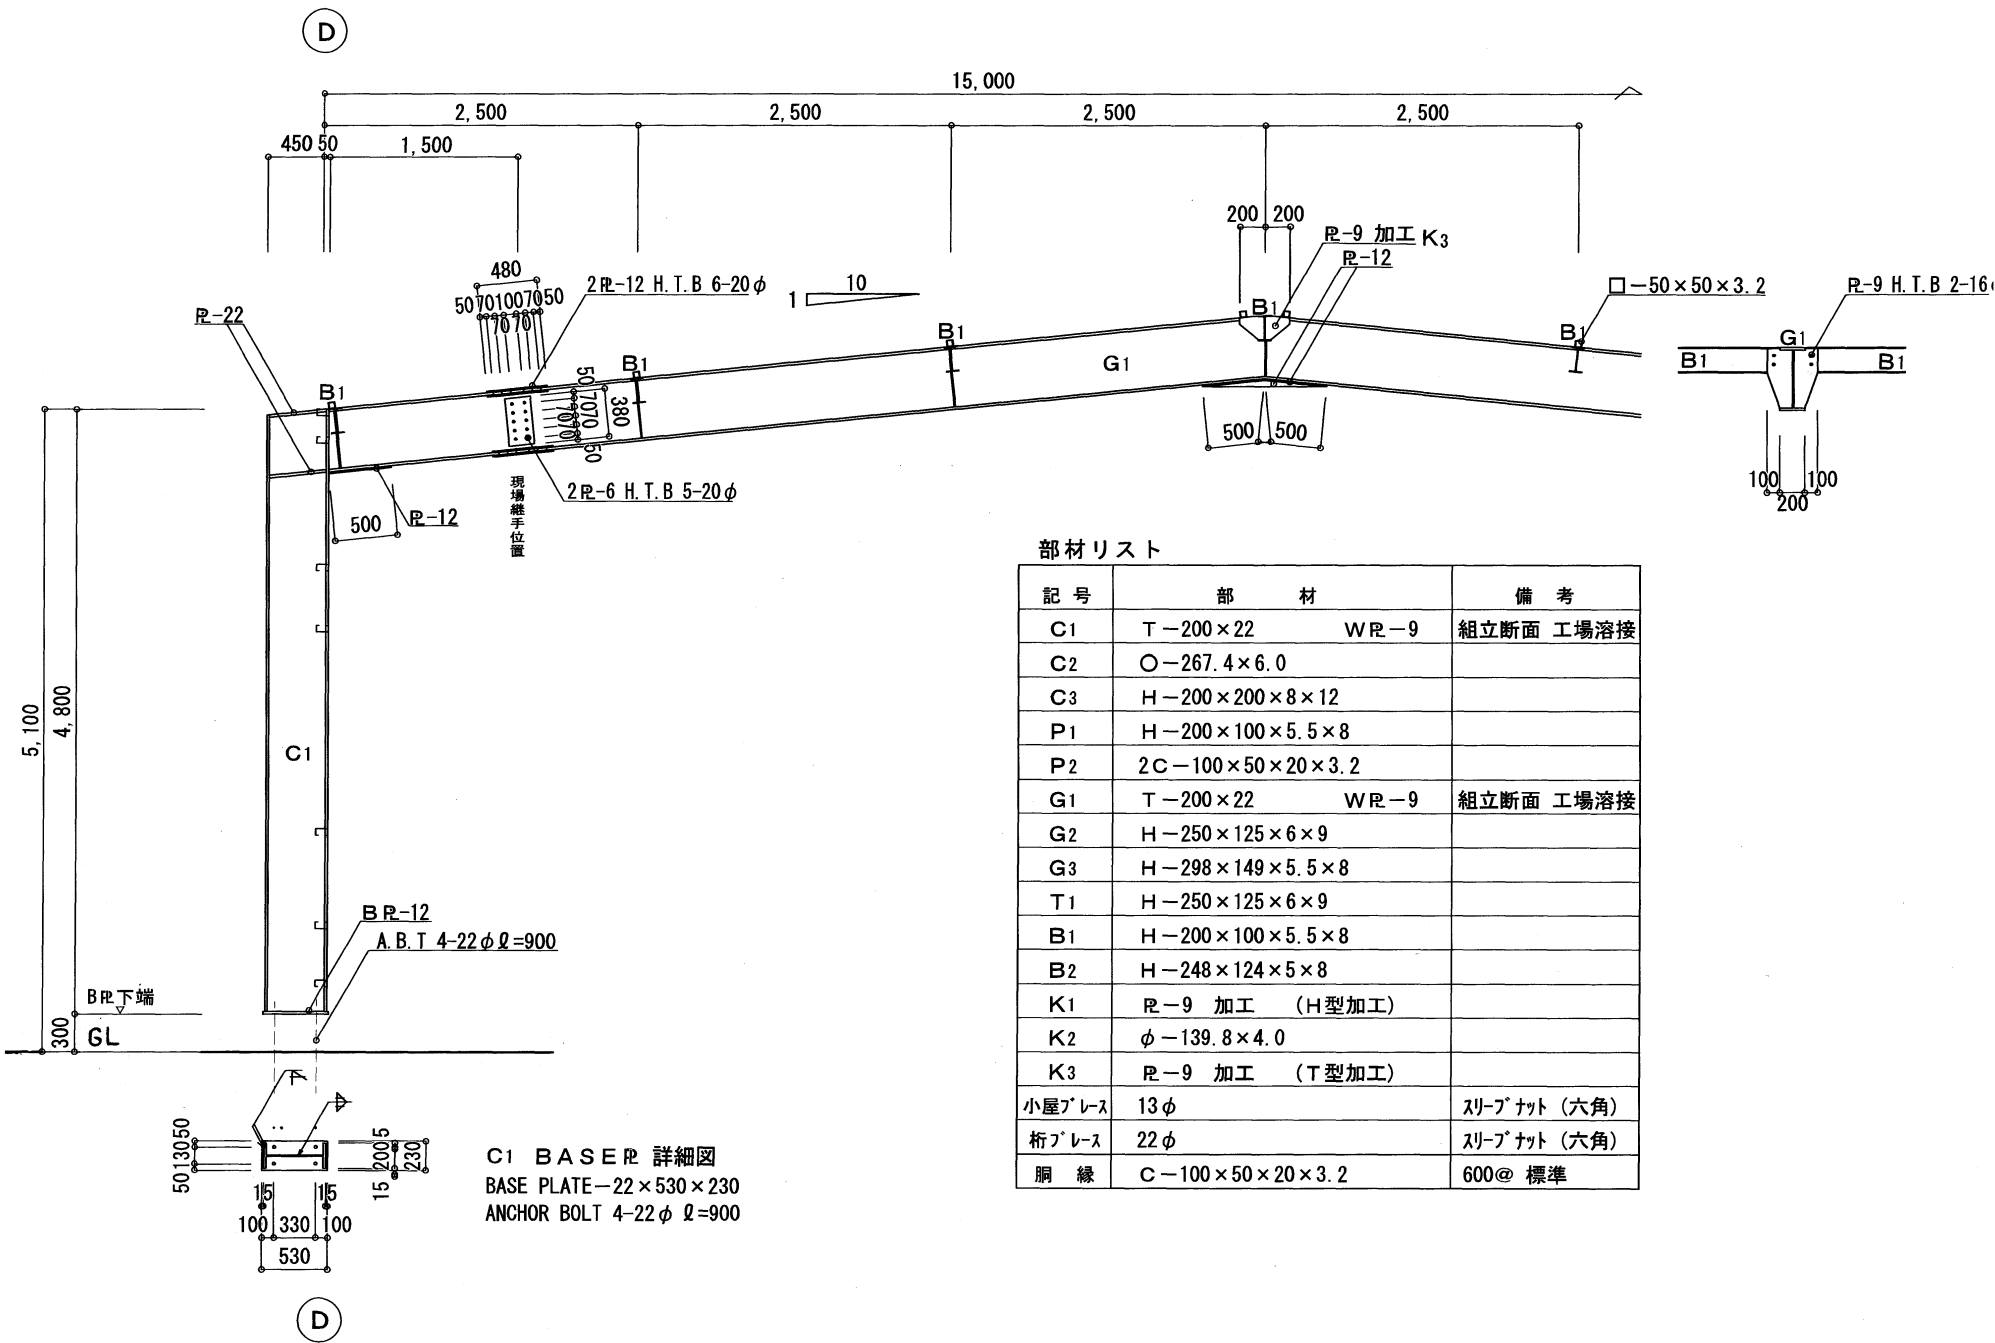


部材リスト

| 記 号   | 部 材              | 備 考          |
|-------|------------------|--------------|
| C1    | T-200×22 WR-9    | 組立断面 工場溶接    |
| C2    | ○-267.4×6.0      |              |
| C3    | H-200×200×8×12   |              |
| P1    | H-200×100×5.5×8  |              |
| P2    | 2C-100×50×20×3.2 |              |
| G1    | T-200×22 WR-9    | 組立断面 工場溶接    |
| G2    | H-250×125×6×9    |              |
| G3    | H-298×149×5.5×8  |              |
| T1    | H-250×125×6×9    |              |
| B1    | H-200×100×5.5×8  |              |
| B2    | H-248×124×5×8    |              |
| K1    | R-9 加工 (H型加工)    |              |
| K2    | φ-139.8×4.0      |              |
| K3    | R-9 加工 (T型加工)    |              |
| 小屋トレス | 13φ              | スリフトナット (六角) |
| 桁トレス  | 22φ              | スリフトナット (六角) |
| 胴 縁   | C-100×50×20×3.2  | 600@ 標準      |

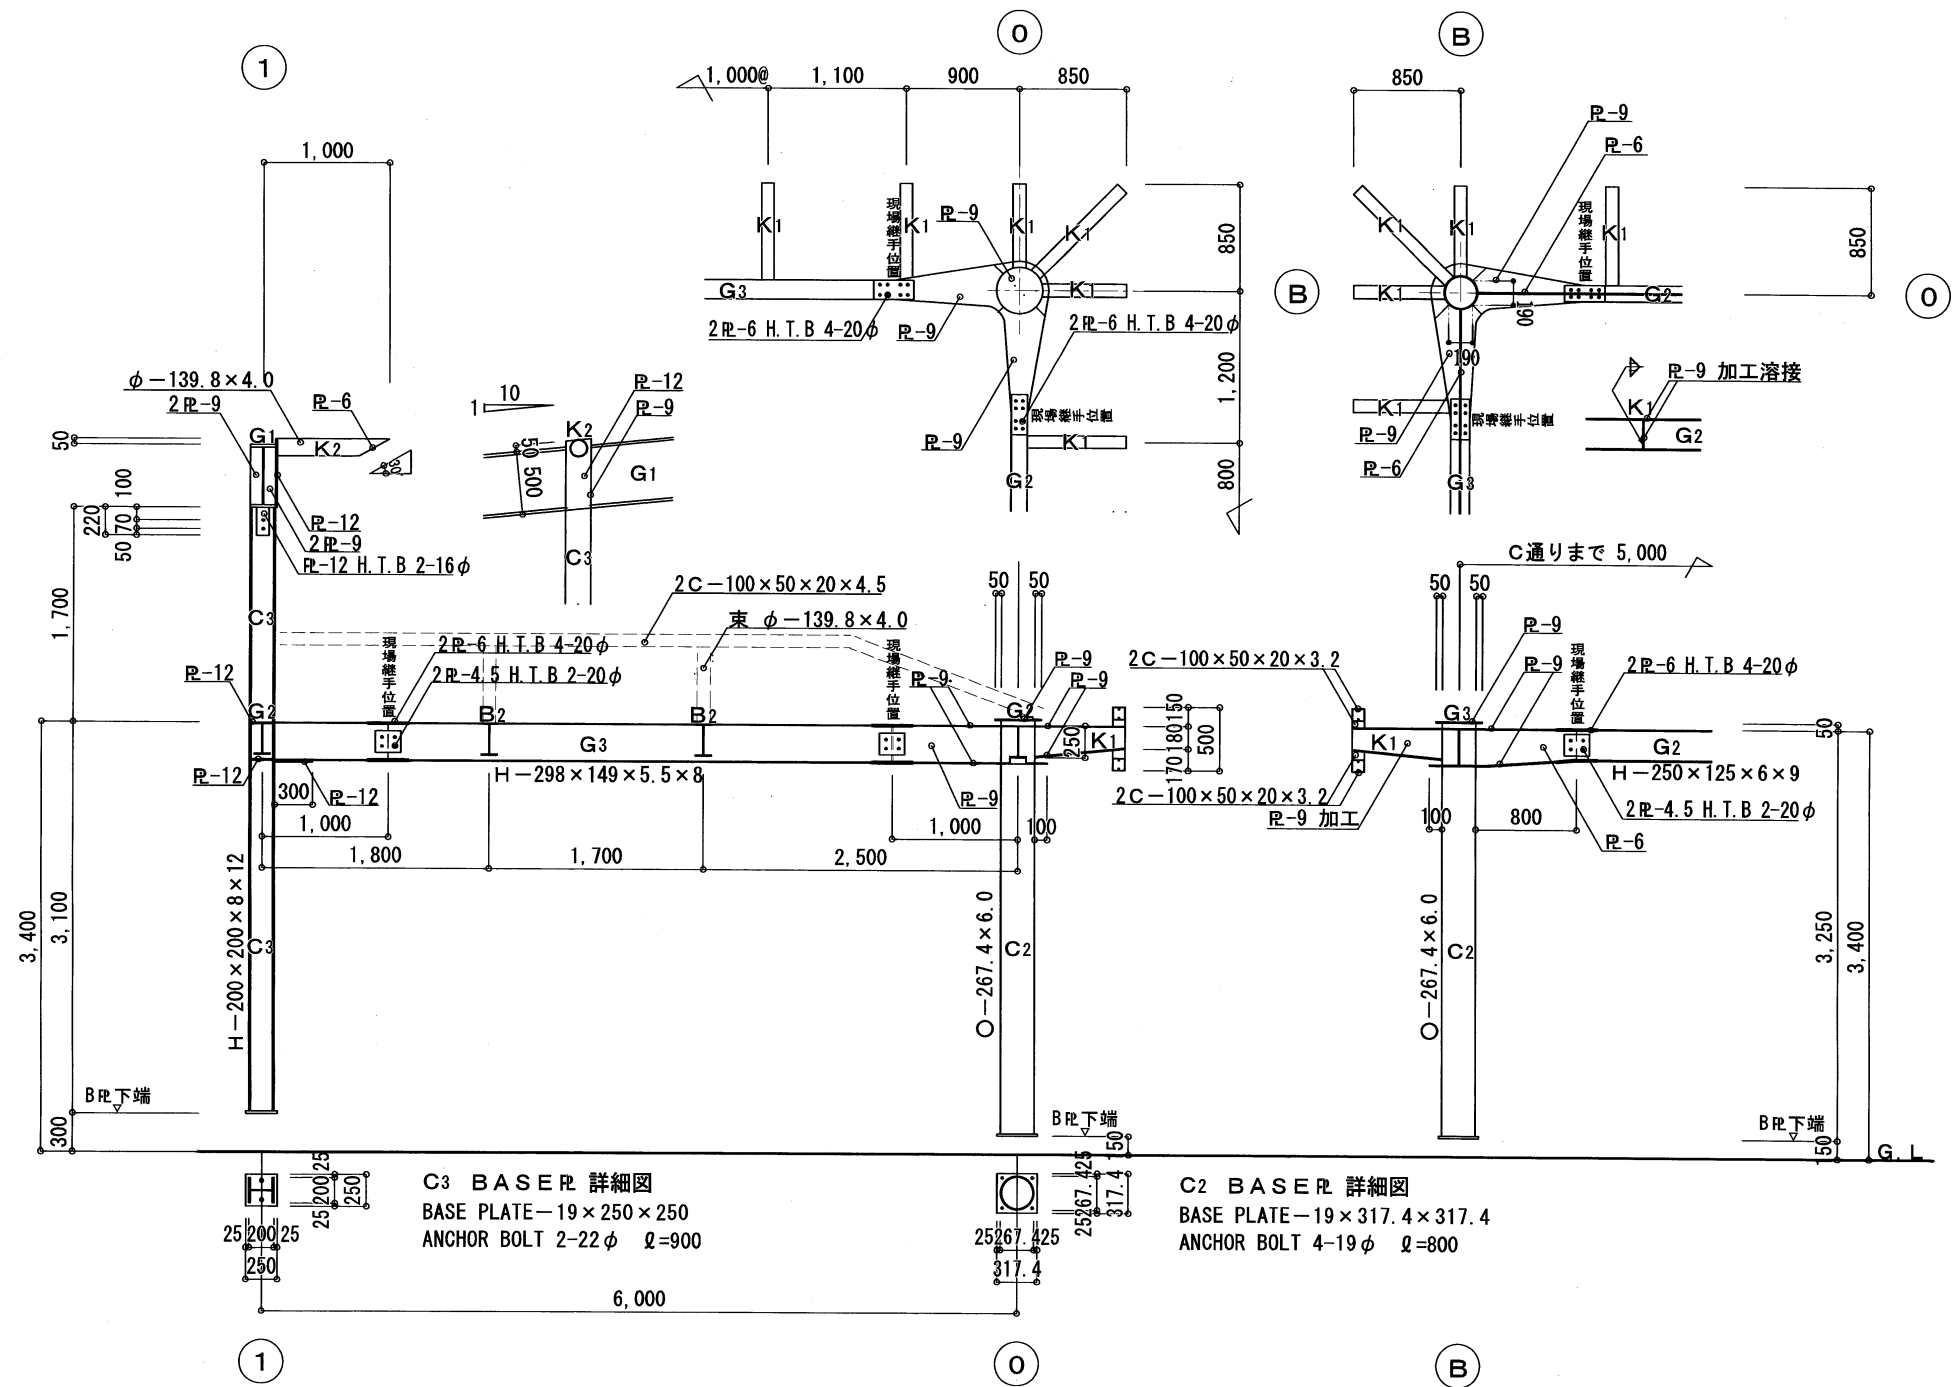




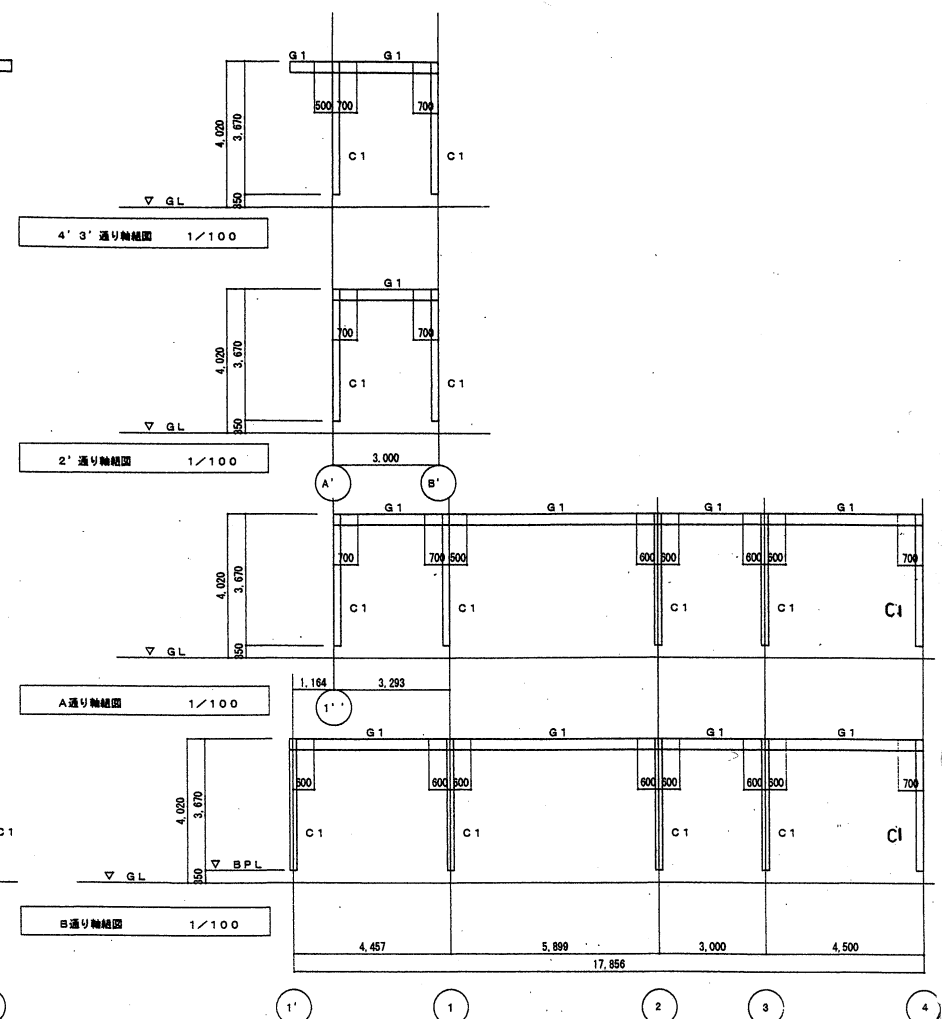

柔剣道場 1 階平面図

- 注 記
- 不要な機器及び配管・配線は撤去する
  - 撤去の際、備品等は撤去前に学校確認すること
  - 渡り廊下解体前に体育館と切離しを行うこと
  - P.C.B含有の場合、施設に引渡すこと

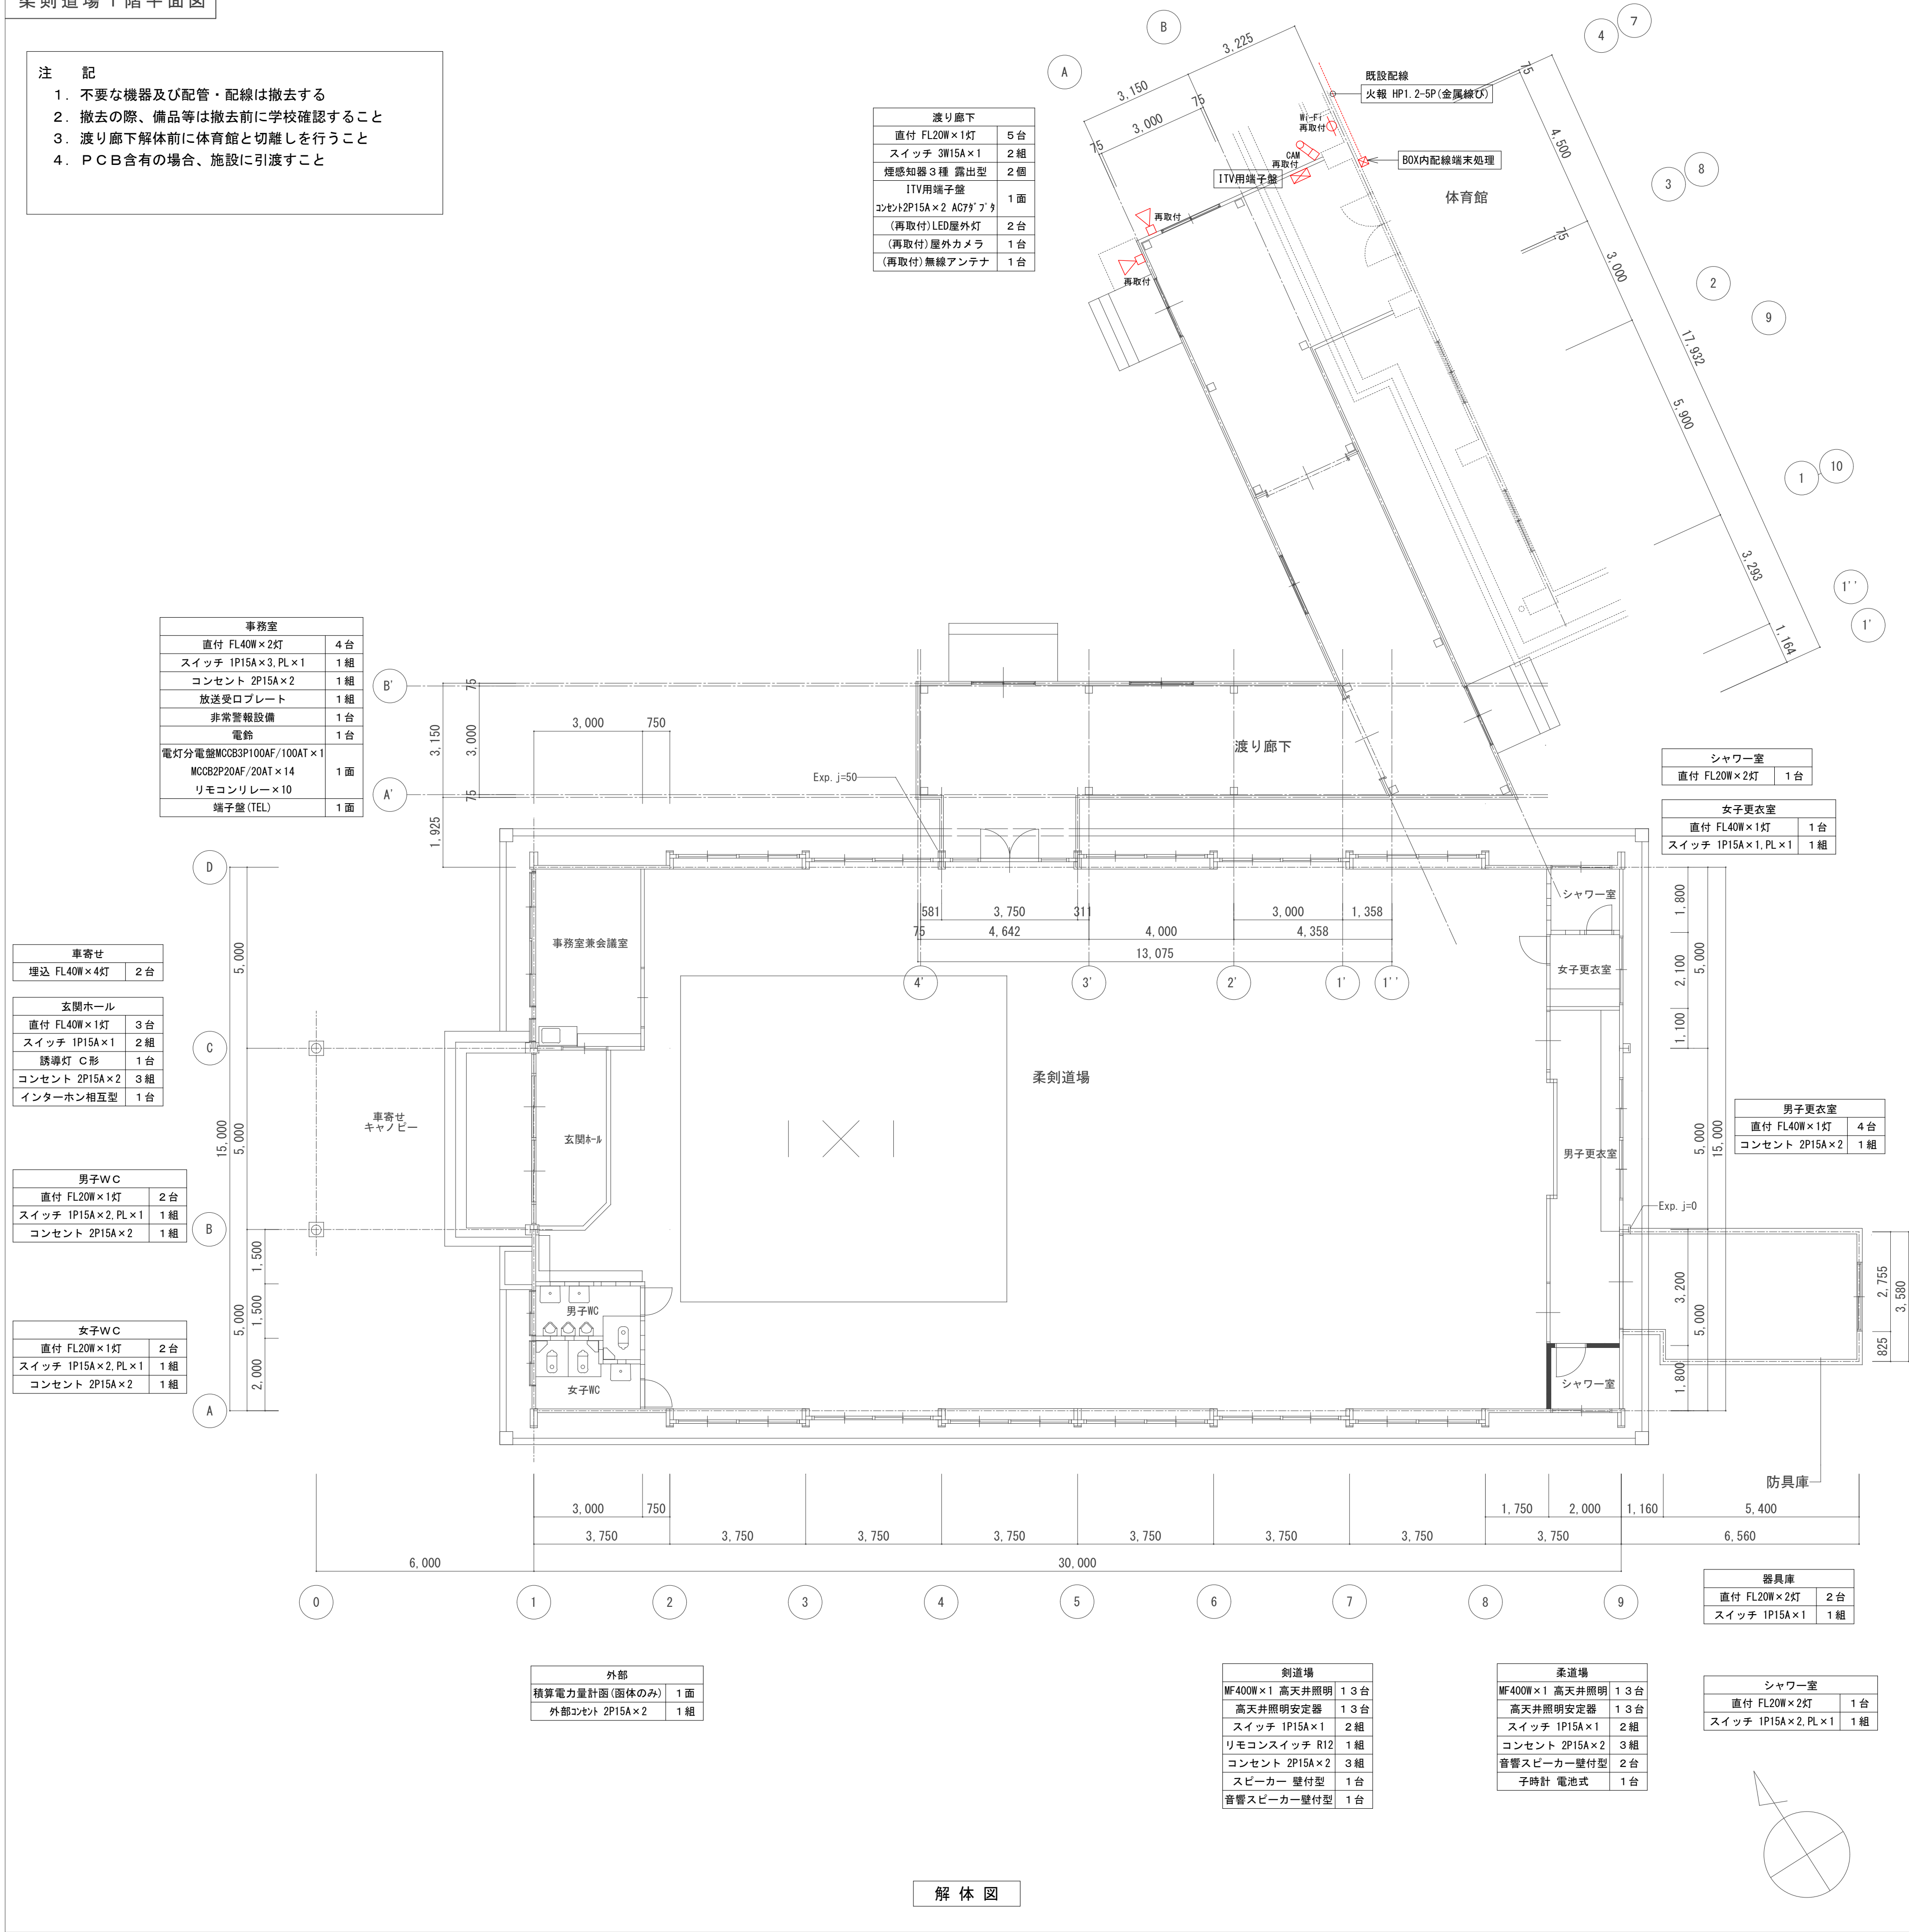

渡り廊下外灯・監視カメラ配線図

