




防火水槽漏水修繕工事（富浦町原岡）

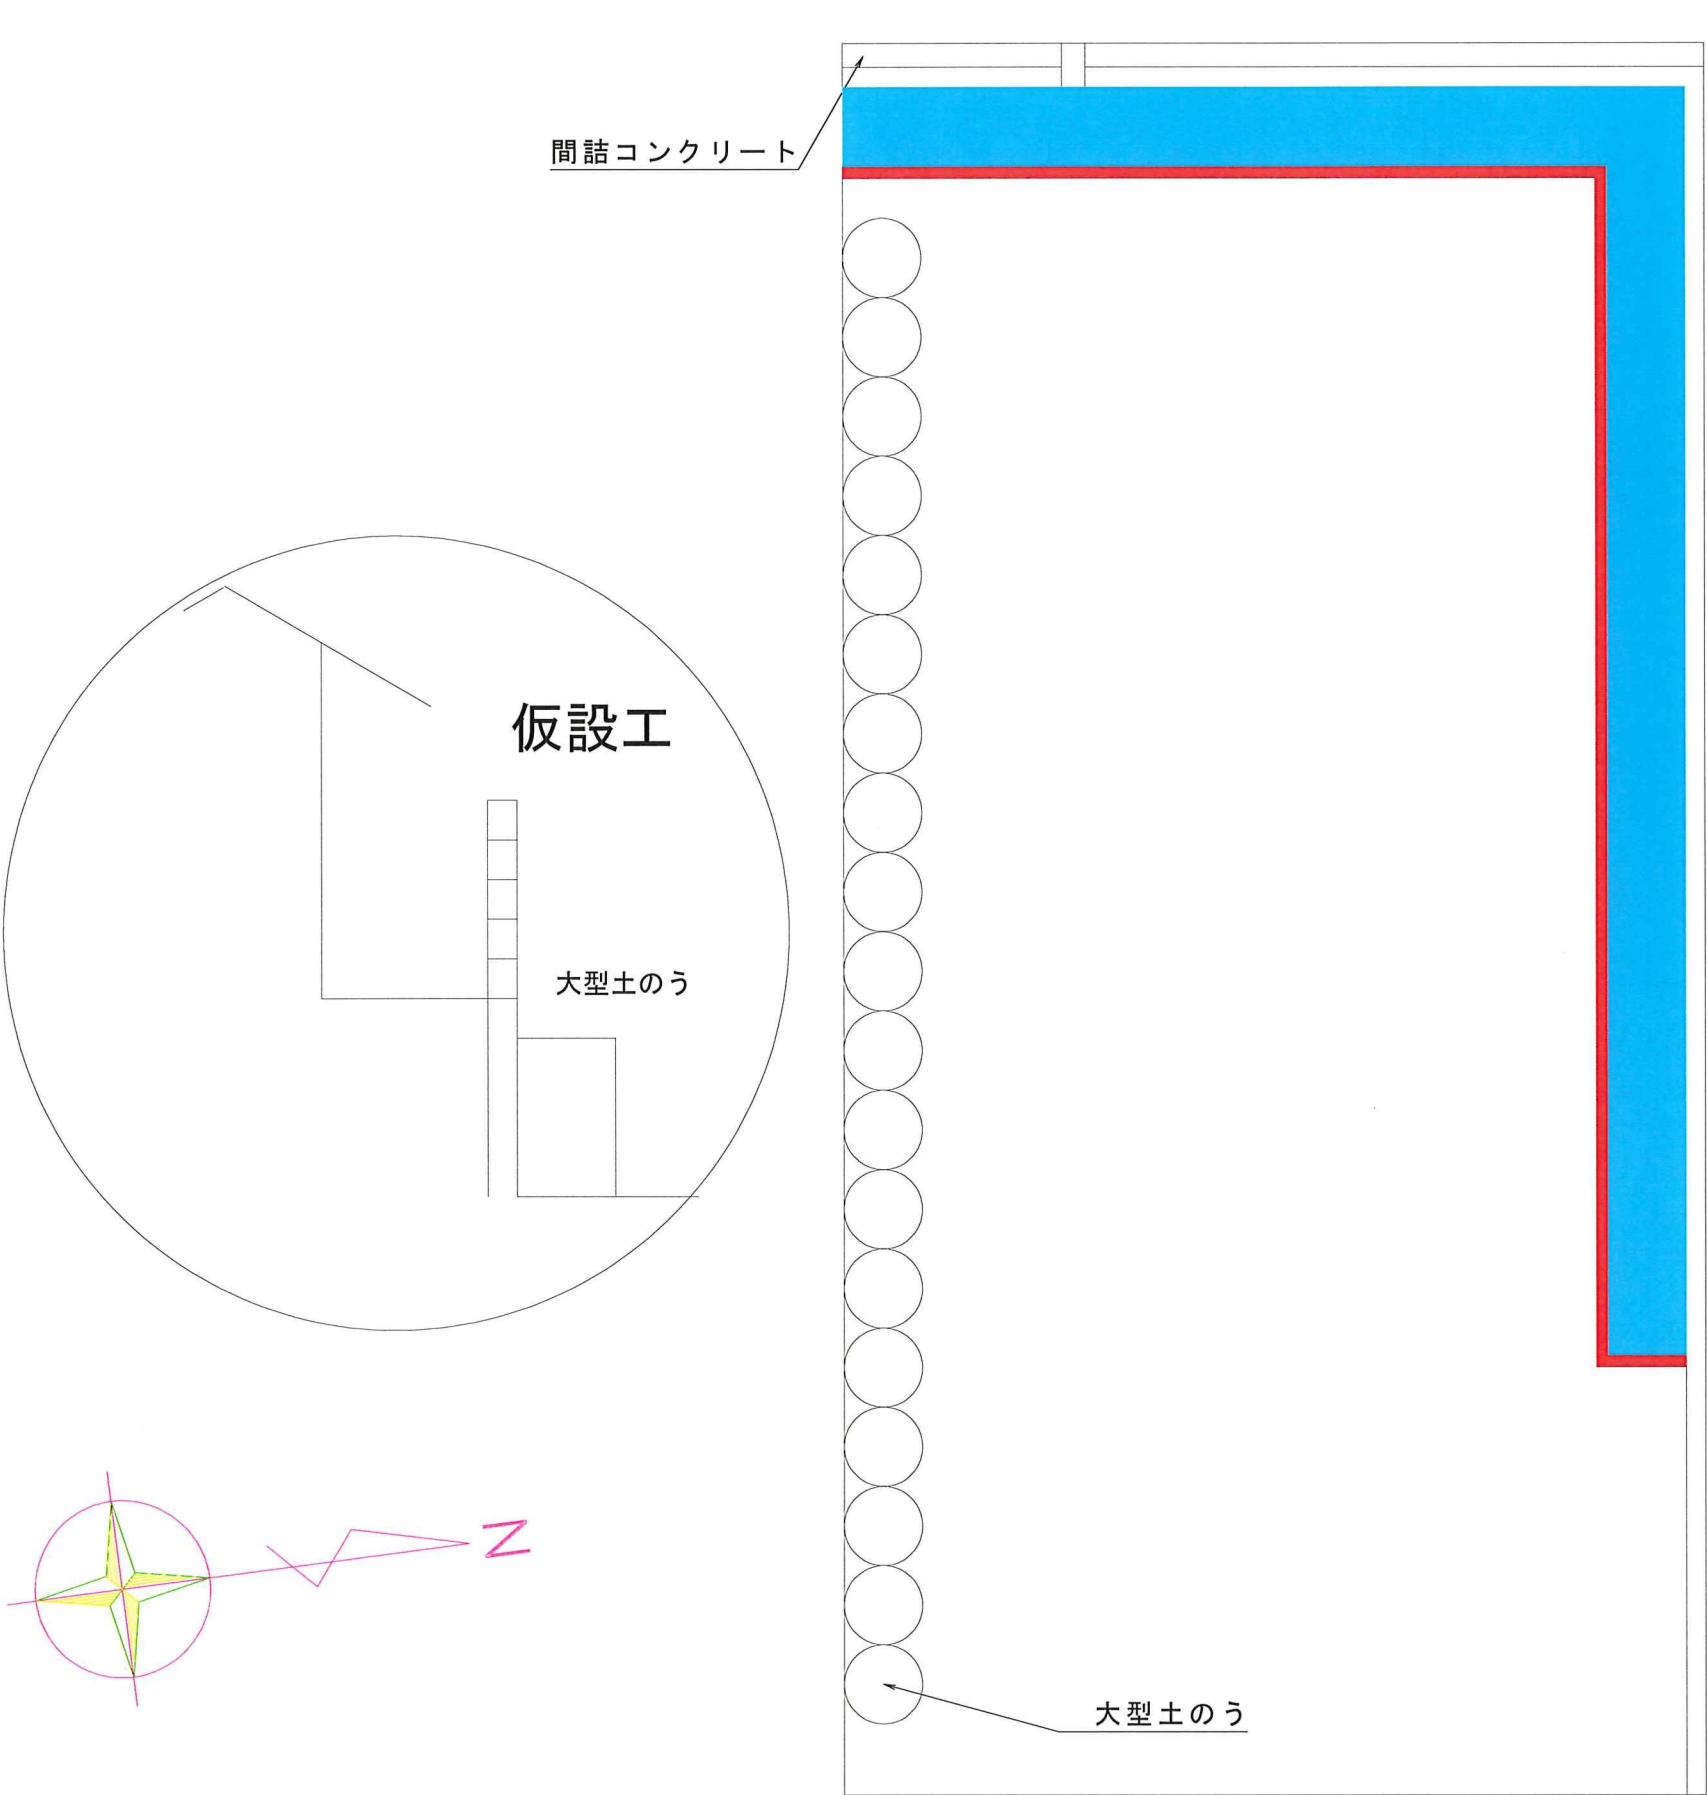

現場打擁壁

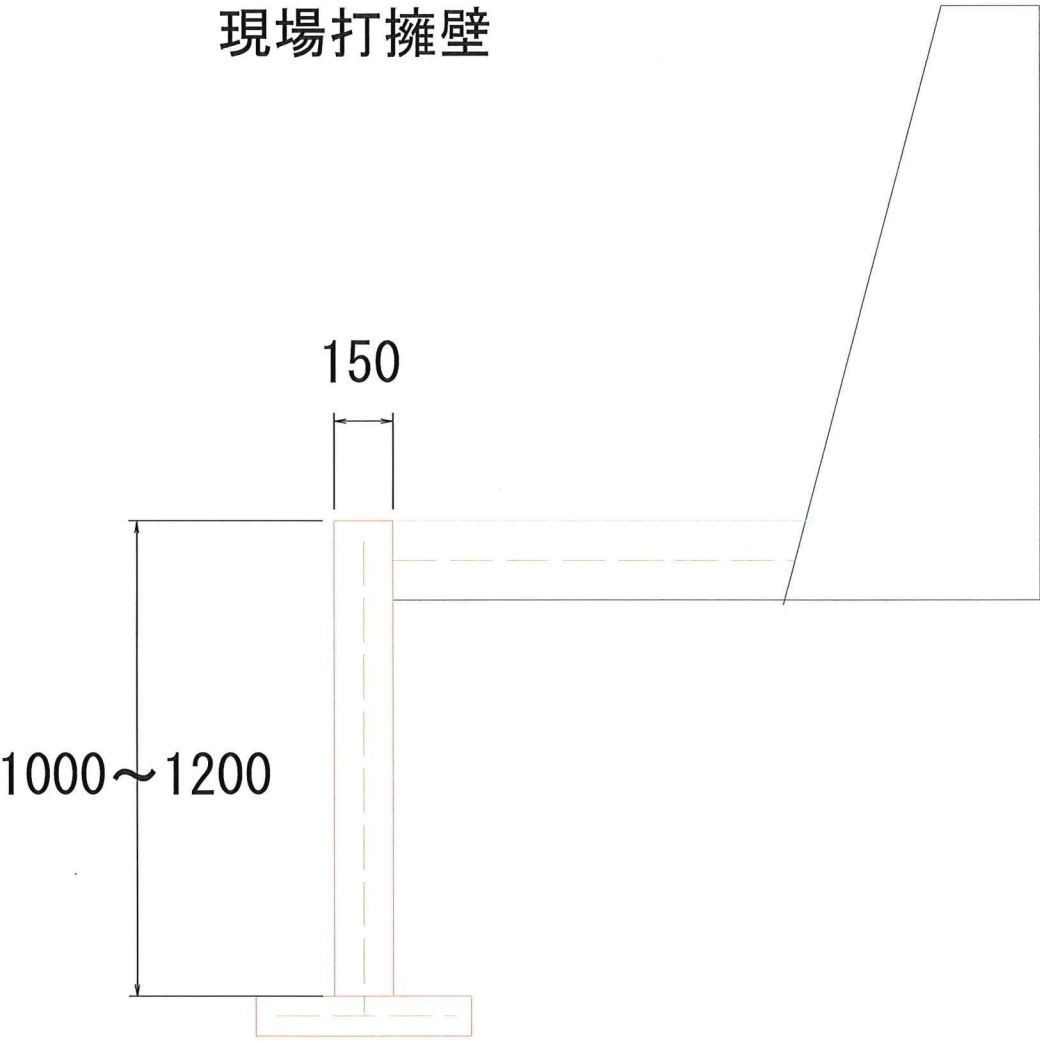

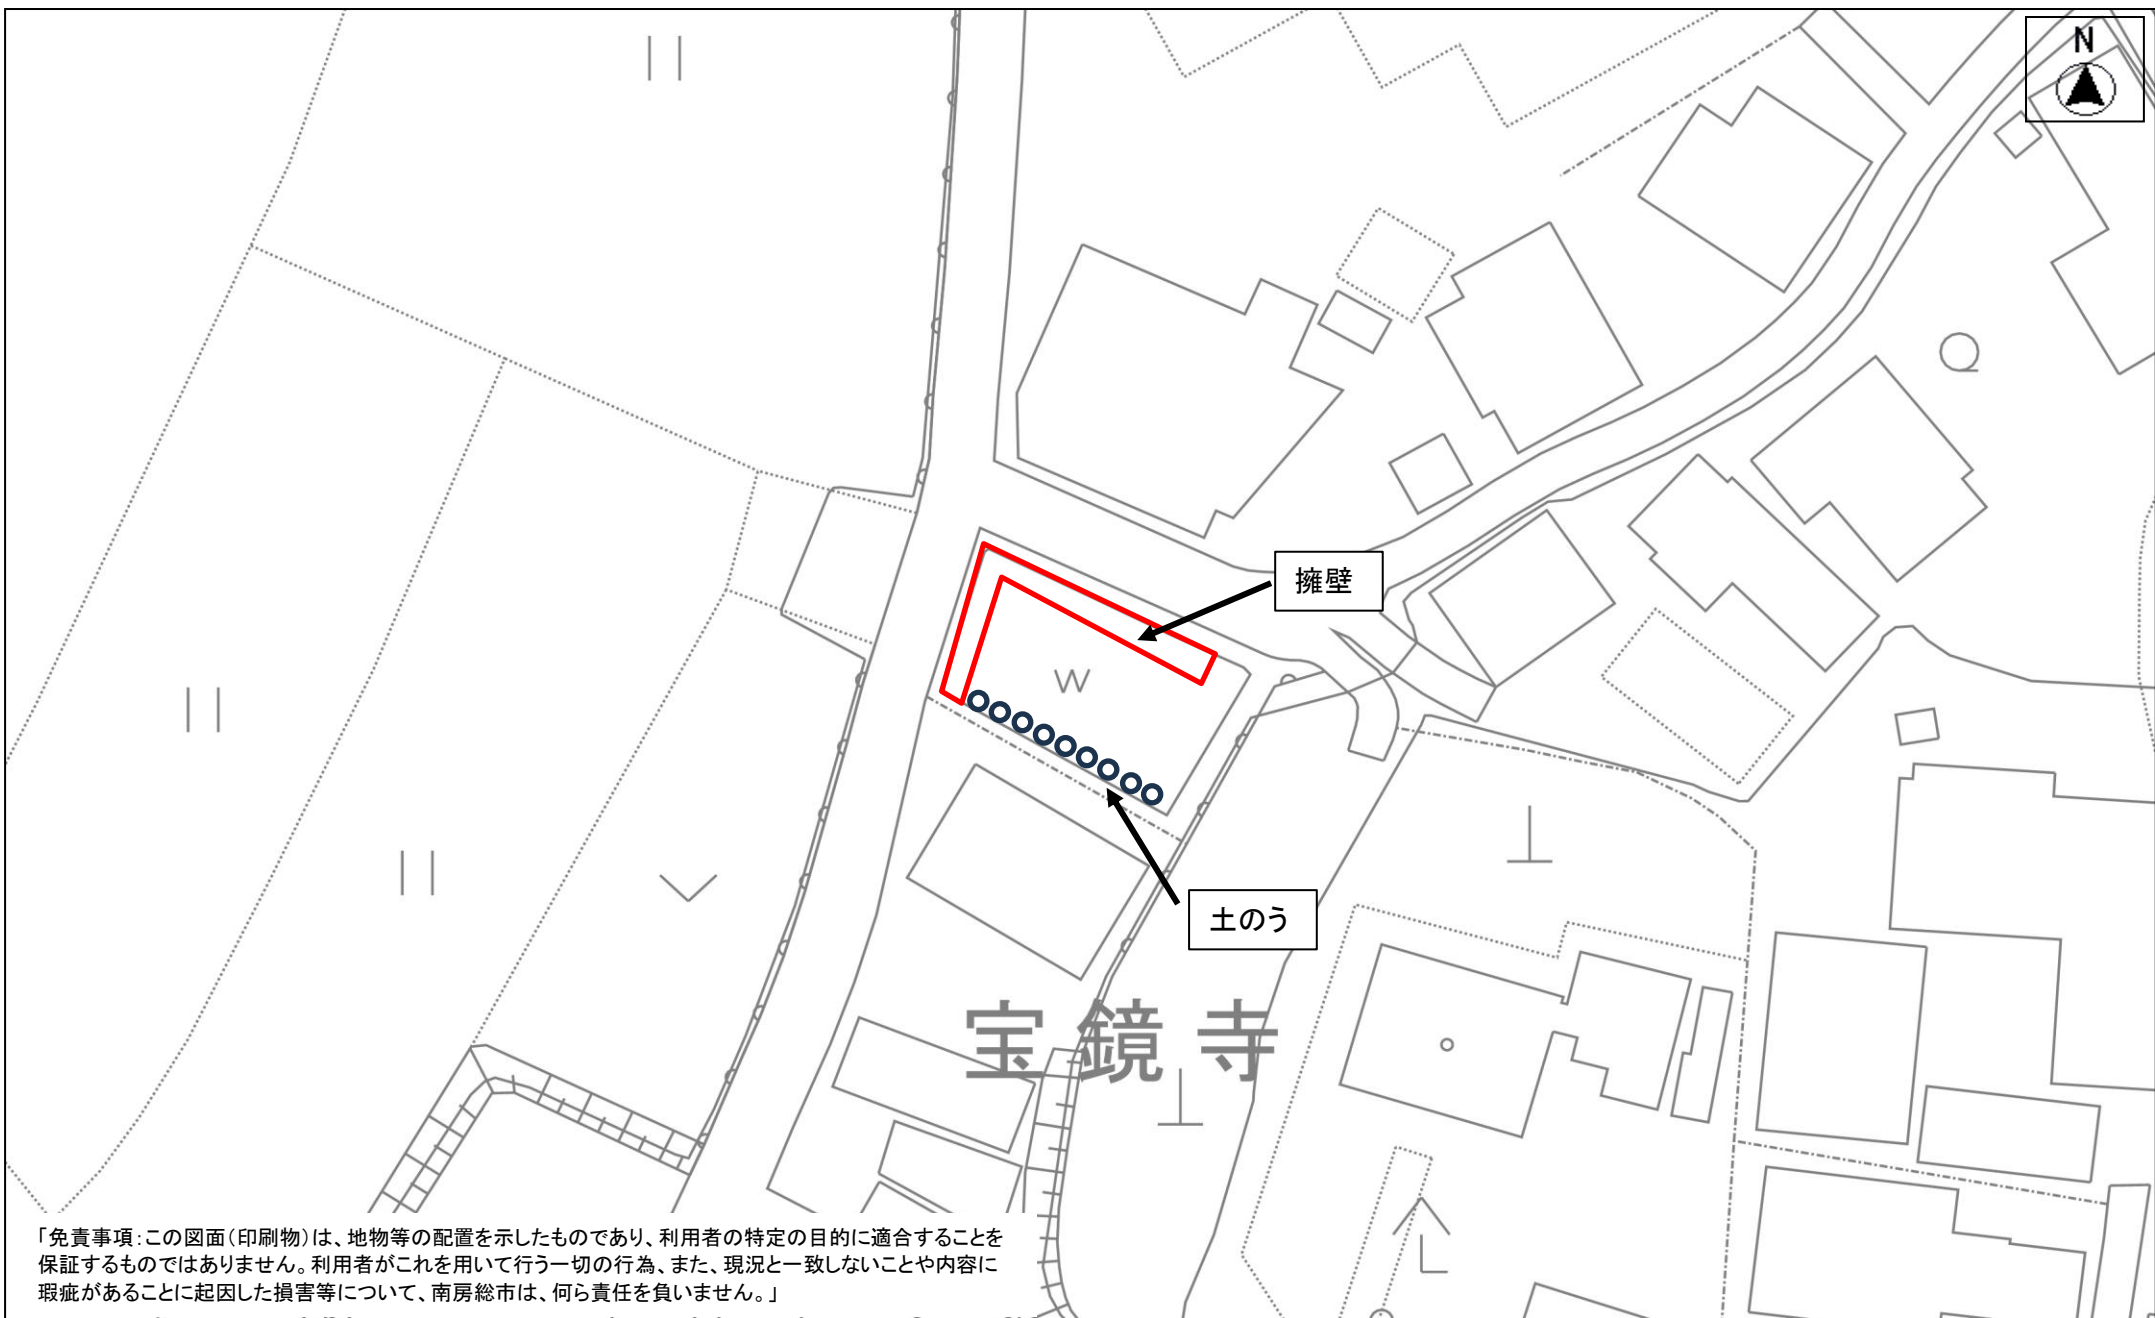

所属：消防防災課

縮尺 1 : 500

