



平面図 S=1:250

小浦漁港駐車場 舗装修繕工事 南房総市小浦地先


工事延長 L=23.6m
C○舗装 A=120m²

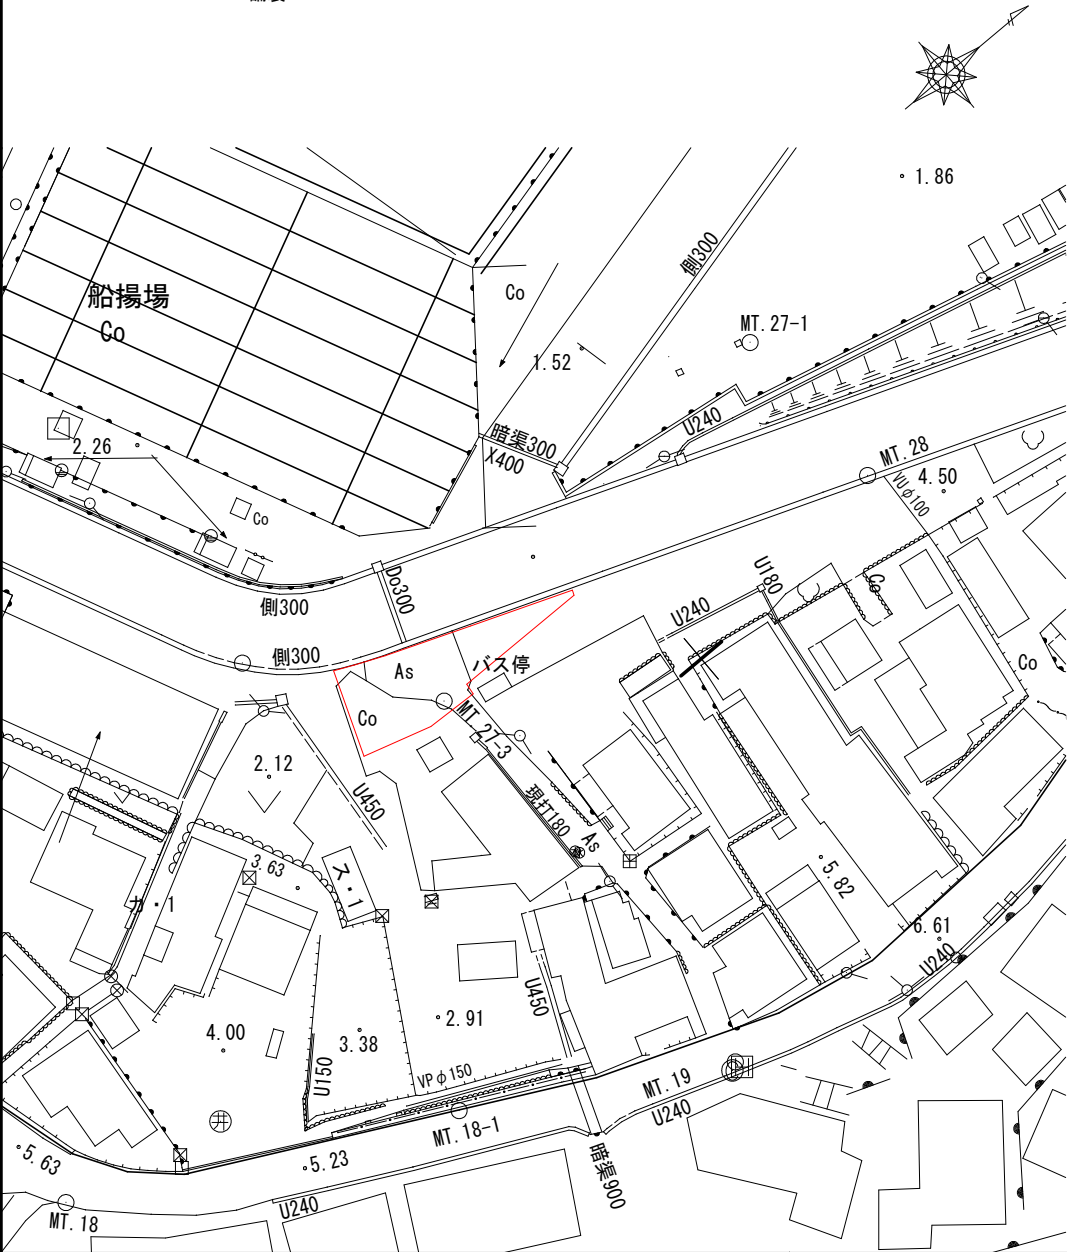


詳細平面図 S=1:100

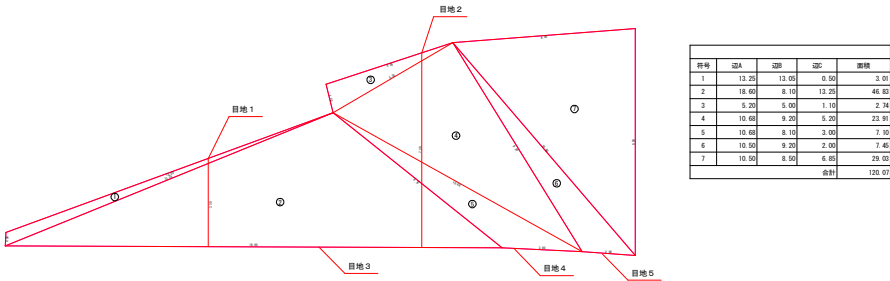

舗装版撤去平面図 s=1:100

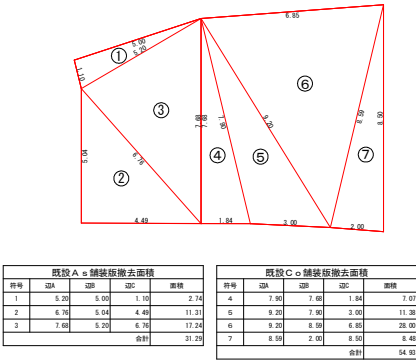

標準断面図 S=1:20

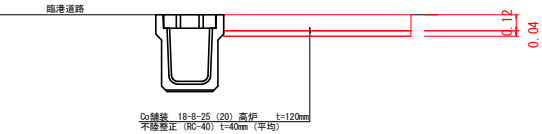

小浦漁港駐車場 舗装修繕工事			
令和8年度			
路線名	第1種 小浦漁港		
工事場所	南房総市小浦地先		
図面種別	平面図等		
図面番号	全 1	葉のうち第 1	号
縮尺	図示	内容表示	
南房総市			
課長		設計者氏名	