

計画平面図

A1 S=1:500
A3 S=1:1000



過年度工事済

工事区間延長 L=100m

既設水路撤去
管理用通路地盤改良 (B=1.0m×D=1.0m) A=100m² (特殊土用 6 t/100m²)
管理用通路 (W=1.0m) 路盤工 (RC40) A=75m²
人工張芝 (ワラ芝) 路盤工 (RC40) A=75m²
河床地盤改良 (B=1.9m×D=1.0m) A=190m² (特殊土用 8.1 t/100m²)

右岸7号排水管渠 (タイプ1)
吐出工 NO.8+3.00
フラップゲート 600×580×1450 N=1
管渠工 600×580×1450 N=1
排水樹 600×600×750 N=1
グレーチング蓋 (T-6) 600×600 N=1

右岸8号排水管渠 (タイプ1)
吐出工 NO.8+61.30
フラップゲート 600×580×1450 N=1
管渠工 600×580×1450 N=1
排水樹 600×600×750 N=1
グレーチング蓋 (T-6) 600×600 N=1


吐出工 1500×1525×3275 N=1
フラップゲート 1500×1500×1450 N=1
管渠工 1500×1500×1450 N=1
排水樹 1500×1500×1450 N=1
グレーチング蓋 (T-6) 1300×1300 N=1

舗装版破砕 (As) t=50mm A=18m²
舗装版破砕 (Co) t=100mm A=5m²
田面取付復旧 一式

計画標準断面図

A1 S=1:50
A3 S=1:100

一般部

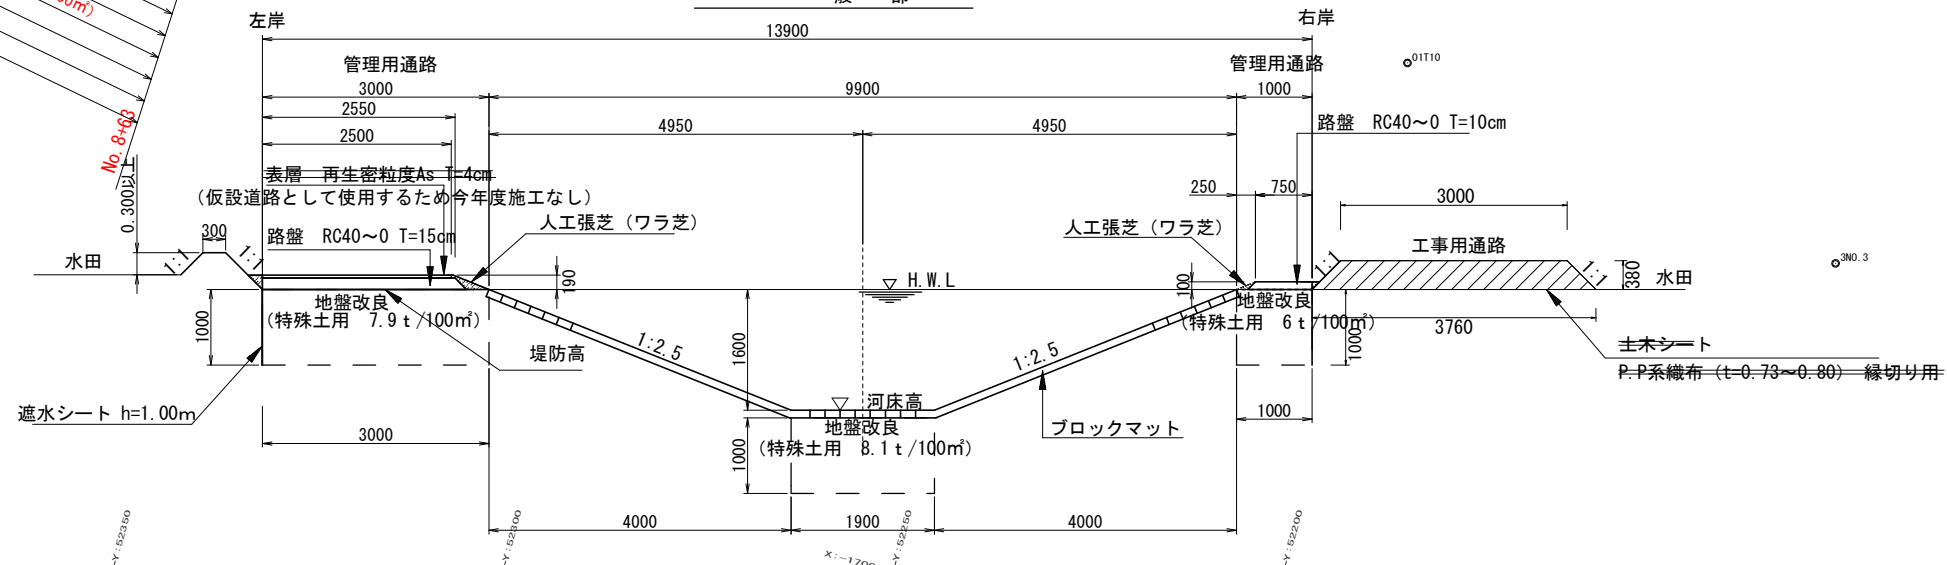


準用河川整備工事 (天昌寺川)			
令和 8 年度			
路線名	準用河川 天昌寺川		
工事箇所	成田市稲荷山地先 他		
図面種別	計画平面図・計画標準断面図		
図面番号	全 10 葉の内第 1 号		
縮尺	図示	内容表示	NO.7+63～ NO.8+63
成田市土木部土木課			

A1 S=1:200
A3 S=1:400

No.	測点(左岸)	管種	管径	撤去(m)	復旧(m)	備考
7	NO8+2.30	HP	900	2.5		4号
8	NO8+10.21	VP	75	7	5	水閘
9	NO8+38.51	VP	75	10	5	
10	NO8+41.70	VP	75	12	5	水閘

No.	測点(左岸)	管種	管径	撤去(m)	復旧(m)	備考
7	NO8+2.30	HP	900	2.5		4号
8	NO8+10.21	VP	75	7	5	水閘
9	NO8+38.51	VP	75	10	5	
10	NO8+41.70	VP	75	12	5	水閘

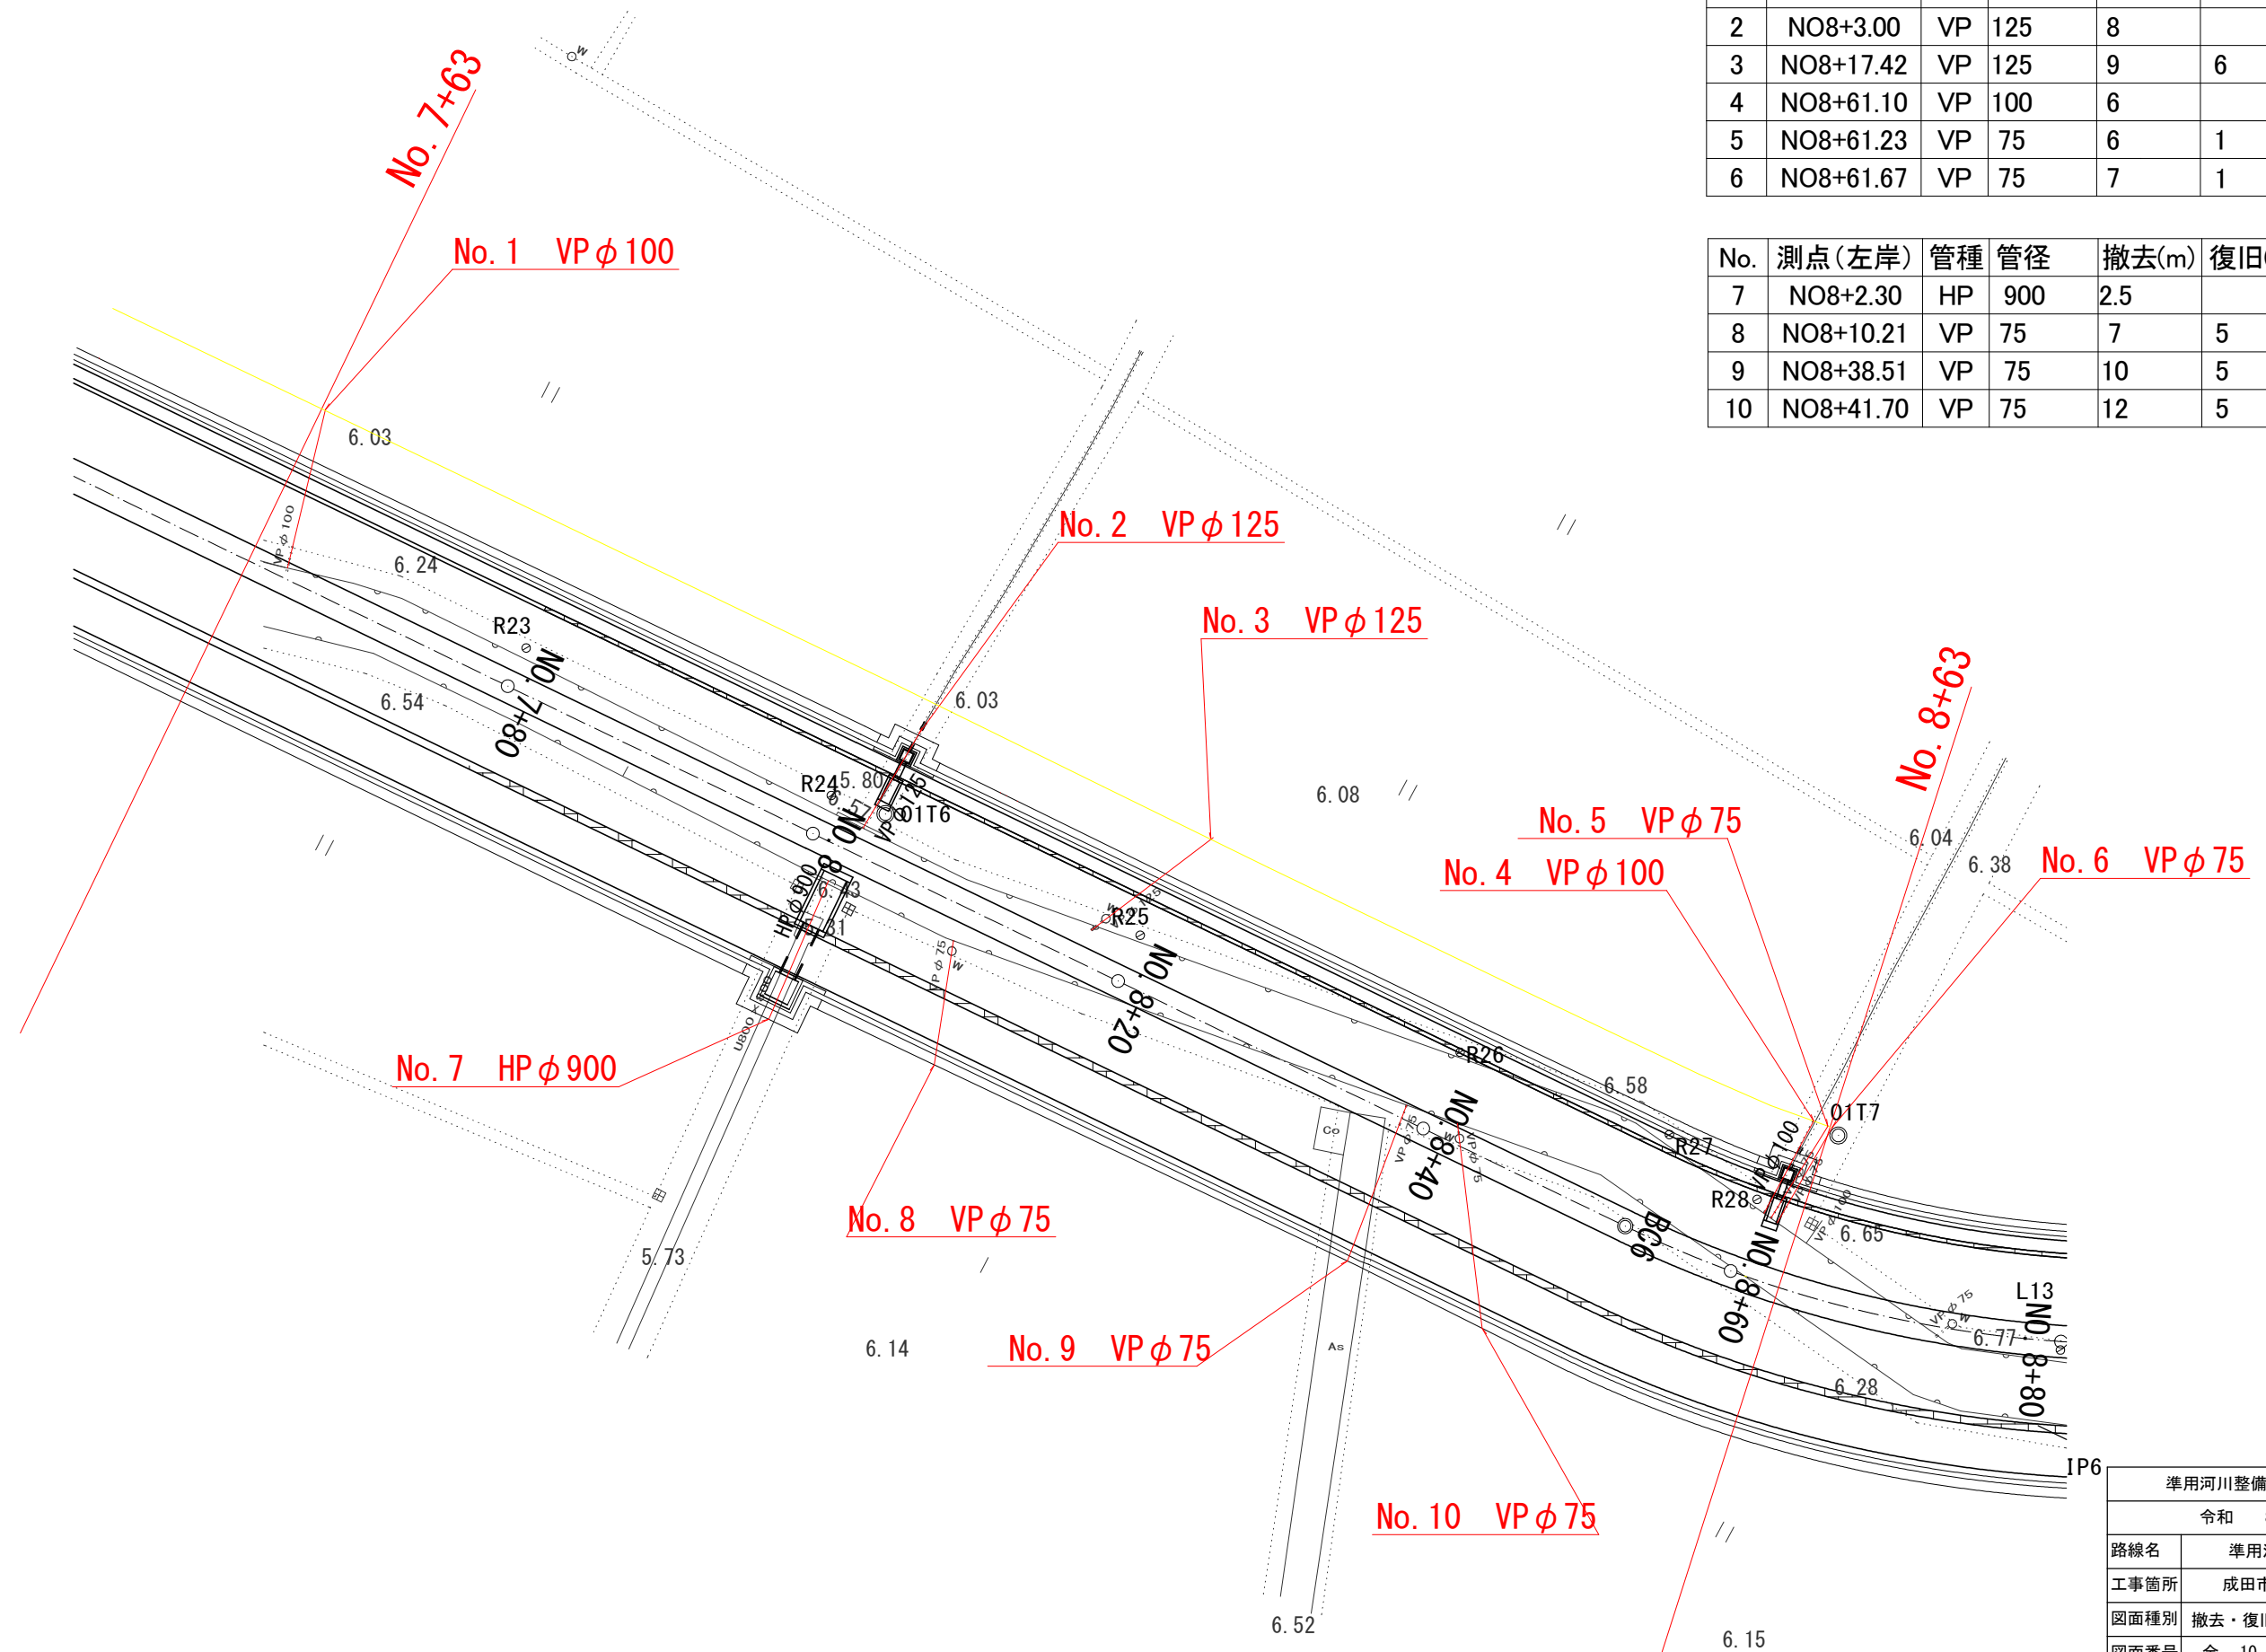



6			準用河川整備工事（天昌寺川）	
令和 8 年度				
路線名	準用河川 天昌寺川			
工事箇所	成田市稲荷山地先 他			
図面種別	撤去・復旧図(暗渠排水管・水閘)			
図面番号	全 10 葉の内第 2 号			
縮 尺	図示	内容表示 NO. 7+63~ NO. 8+63		
成田市土木部土木課				

計画縦断図

A1:H=1/ 500 V=1/100
A3:H=1/1000 V=1/200

河川整備区間 L=100m

3NO. 1
H=8.954

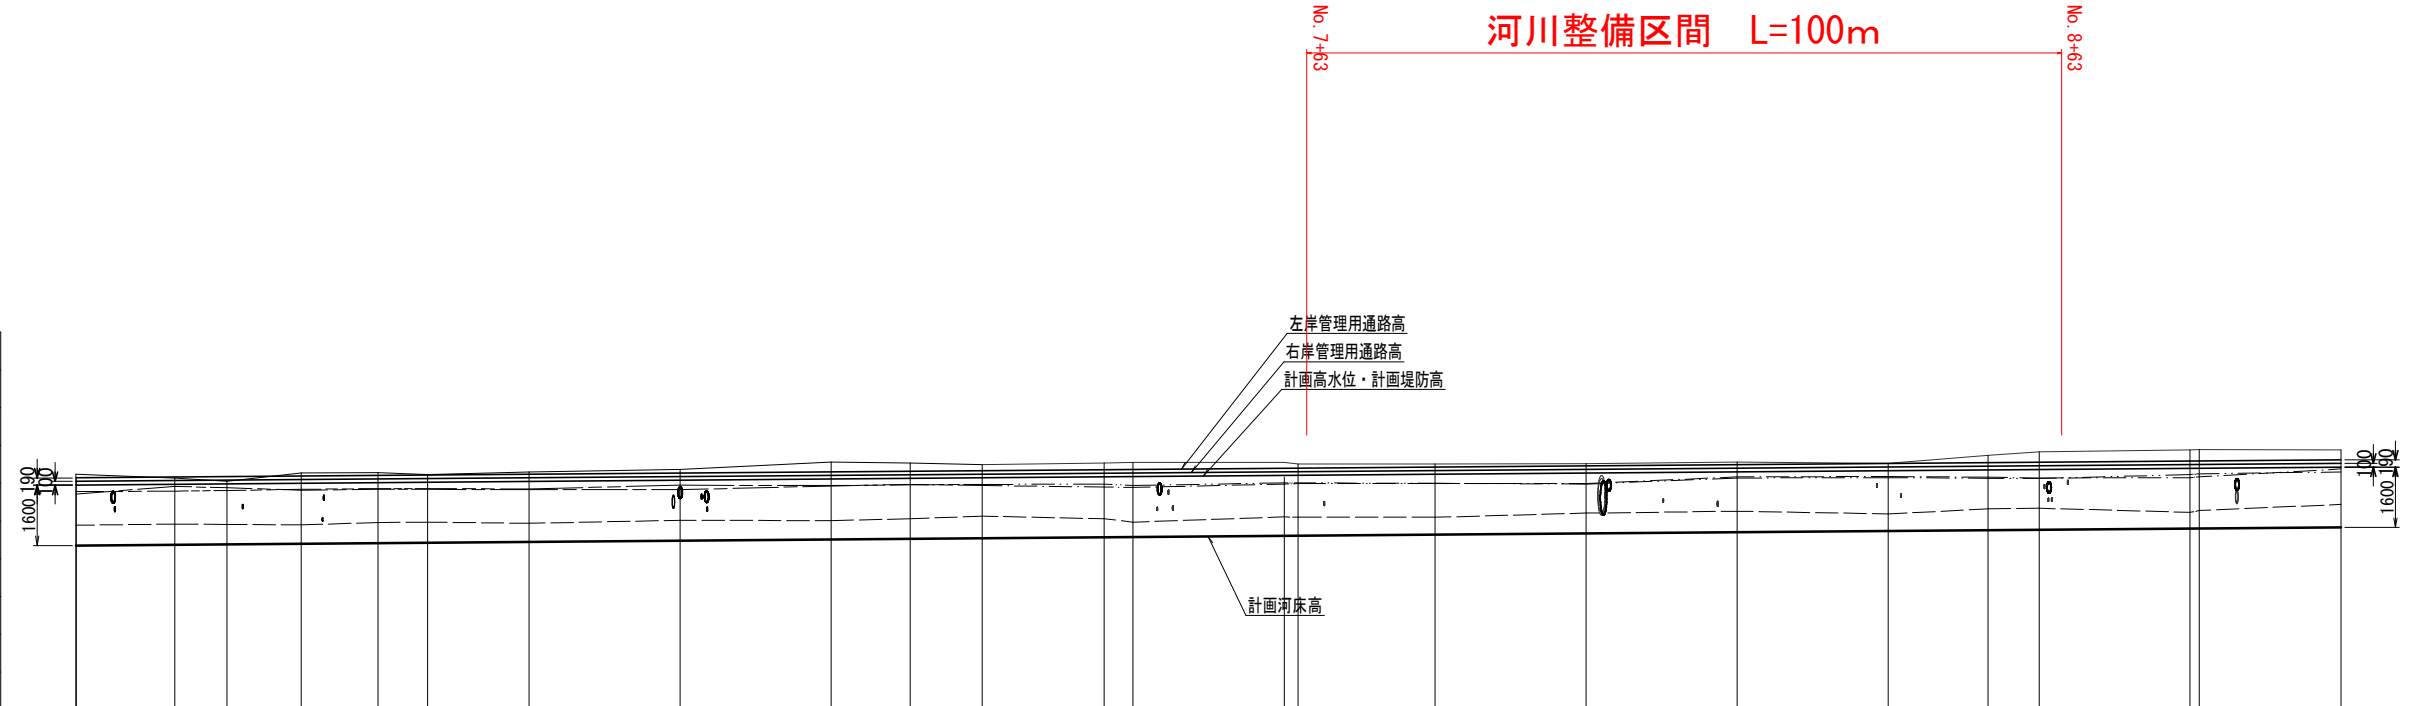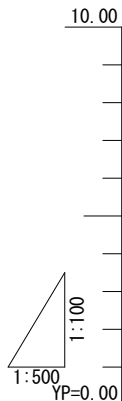











測 点	単距離	追加距離	現況			計画		
			河床	田面高		河床高	高水位	堤防高
				左岸	右岸			
N0. 6	0.000	600.000	4.89	5.71	5.78	4.353	5.953	5.953
BC4	13.096	613.096	4.92	5.92	5.79	4.373	5.973	5.973
N0. 6+20	6.904	620.000	4.91	5.88	5.81	4.384	5.984	5.984
SP4	9.835	629.835	4.90	5.82	5.84	4.400	6.000	6.000
N0. 6+40	10.165	640.000	4.96	5.84	5.86	4.416	6.016	6.016
EC4	6.575	646.575	4.97	5.84	5.86	4.426	6.026	6.026
N0. 6+60	13.425	660.000	4.94	5.83	5.85	4.448	6.048	6.048
N0. 6+80	20.000	680.000	5.02	5.83	5.95	4.480	6.080	6.080
N0. 7	20.000	700.000	5.01	5.93	5.94	4.511	6.111	6.111
BC5	10.464	710.464	5.06	5.97	5.96	4.528	6.128	6.128
N0. 7+20	9.536	720.000	5.13	5.94	5.97	4.543	6.143	6.143
SP5	16.165	736.165	5.06	5.90	5.98	4.569	6.169	6.169
N0. 7+40	3.835	740.000	4.97	5.89	5.94	4.575	6.175	6.175
N0. 7+60	20.000	760.000	5.11	5.98	6.01	4.606	6.206	6.206
EC5	1.867	761.867	5.10	5.99	6.01	4.609	6.209	6.209
N0. 7+80	18.133	780.000	5.10	5.99	6.00	4.638	6.238	6.238
N0. 8	20.000	800.000	5.21	5.99	5.98	4.670	6.270	6.270
N0. 8+20	20.000	820.000	5.26	6.17	6.14	4.702	6.302	6.302
N0. 8+40	20.000	840.000	5.19	6.18	6.15	4.733	6.333	6.333
BC6	13.234	853.234	5.32	6.16	6.13	4.754	6.354	6.354
N0. 8+60	6.766	860.000	5.34	6.14	6.13	4.765	6.365	6.365
N0. 8+80	20.000	880.000	5.23	6.15	6.23	4.797	6.397	6.397
SP6	1.207	881.207	5.23	6.17	6.23	4.799	6.399	6.399
N0. 9	18.793	900.000	5.44	6.38	6.30	4.829	6.429	6.429

凡 例

記号	名称
———	現況中心線高
———	現況右岸堤防高
-----	現況左岸堤防高
-----	現況右岸田面高
-----	現況左岸田面高
-----	現況河床高

準用河川整備工事（天昌寺川）		
令和 8 年度		
路線名	準用河川 天昌寺川	
工事箇所	成田市稲荷山地先 他	
図面種別	計画縦断図	
図面番号	全 10 葉の内第 3 号	
縮 尺	図示	内容表示 N0. 7+63～N0. 8+63
成田市土木部土木課		

計画横断図 A1 S=1:100
A3 S=1:200

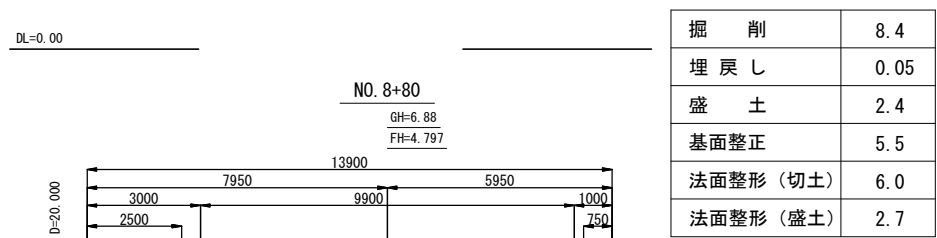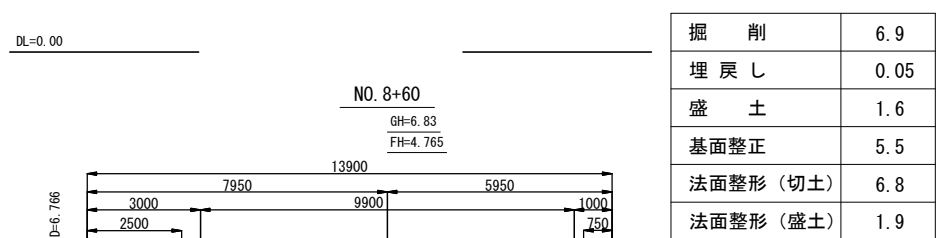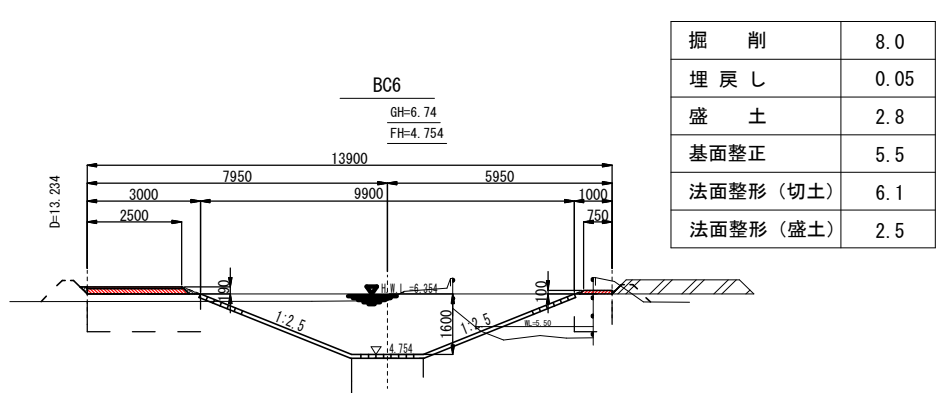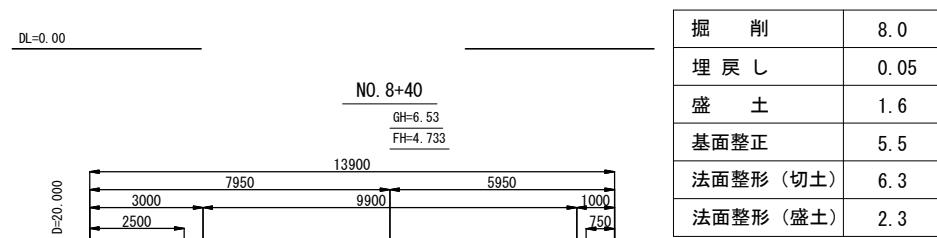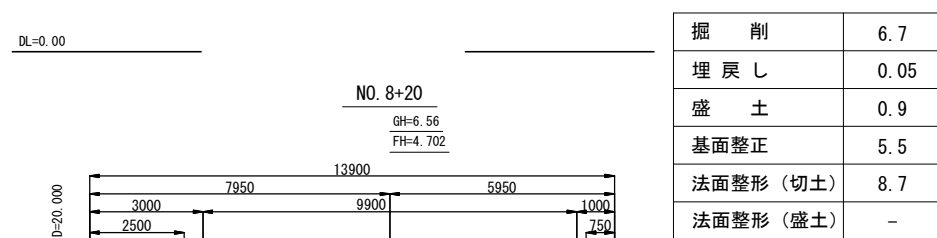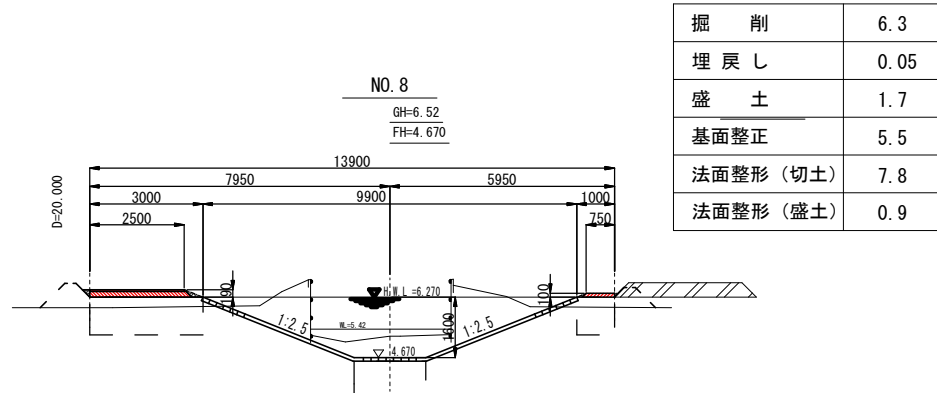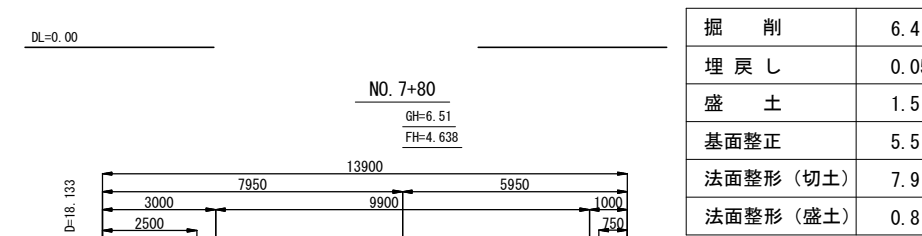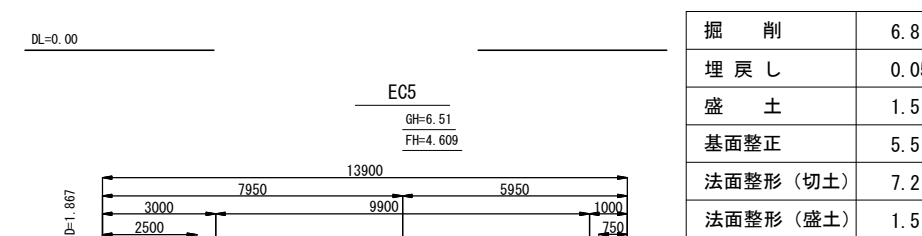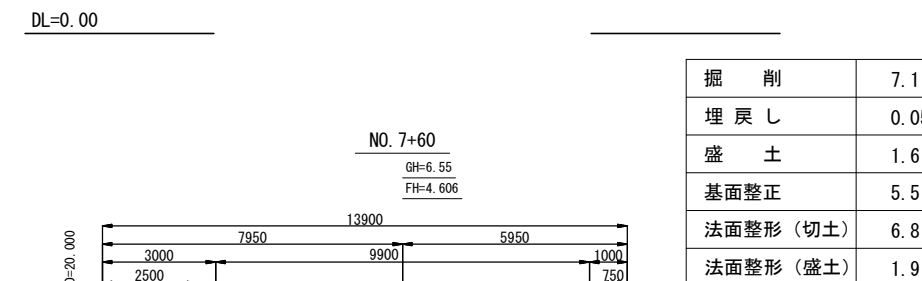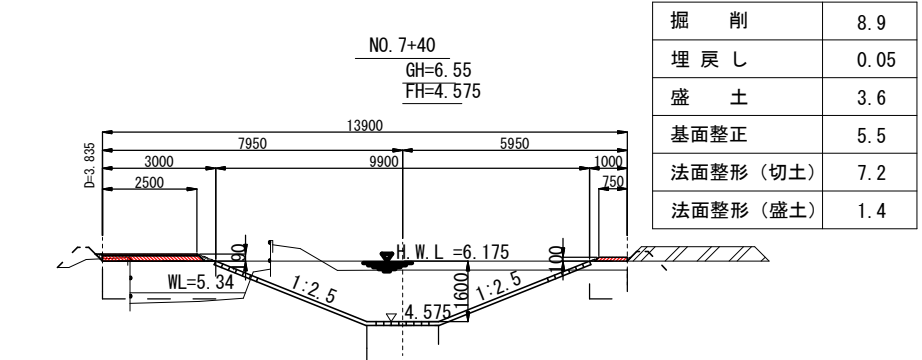


準用河川整備工事 (天昌寺川)		
令和 8 年度		
路線名	準用河川 天昌寺川	
工事箇所	成田市稲荷山地先 他	
図面種別	計画横断図	
図面番号	全 10 葉の内第 4 号	
縮 尺	図示	内容表示 NO. 7+63~ NO. 8+63
成田市土木部土木課		

右岸排水管渠吐出工標準構造図





A1 S=1:20
A3 S=1:40

(タイプ1)

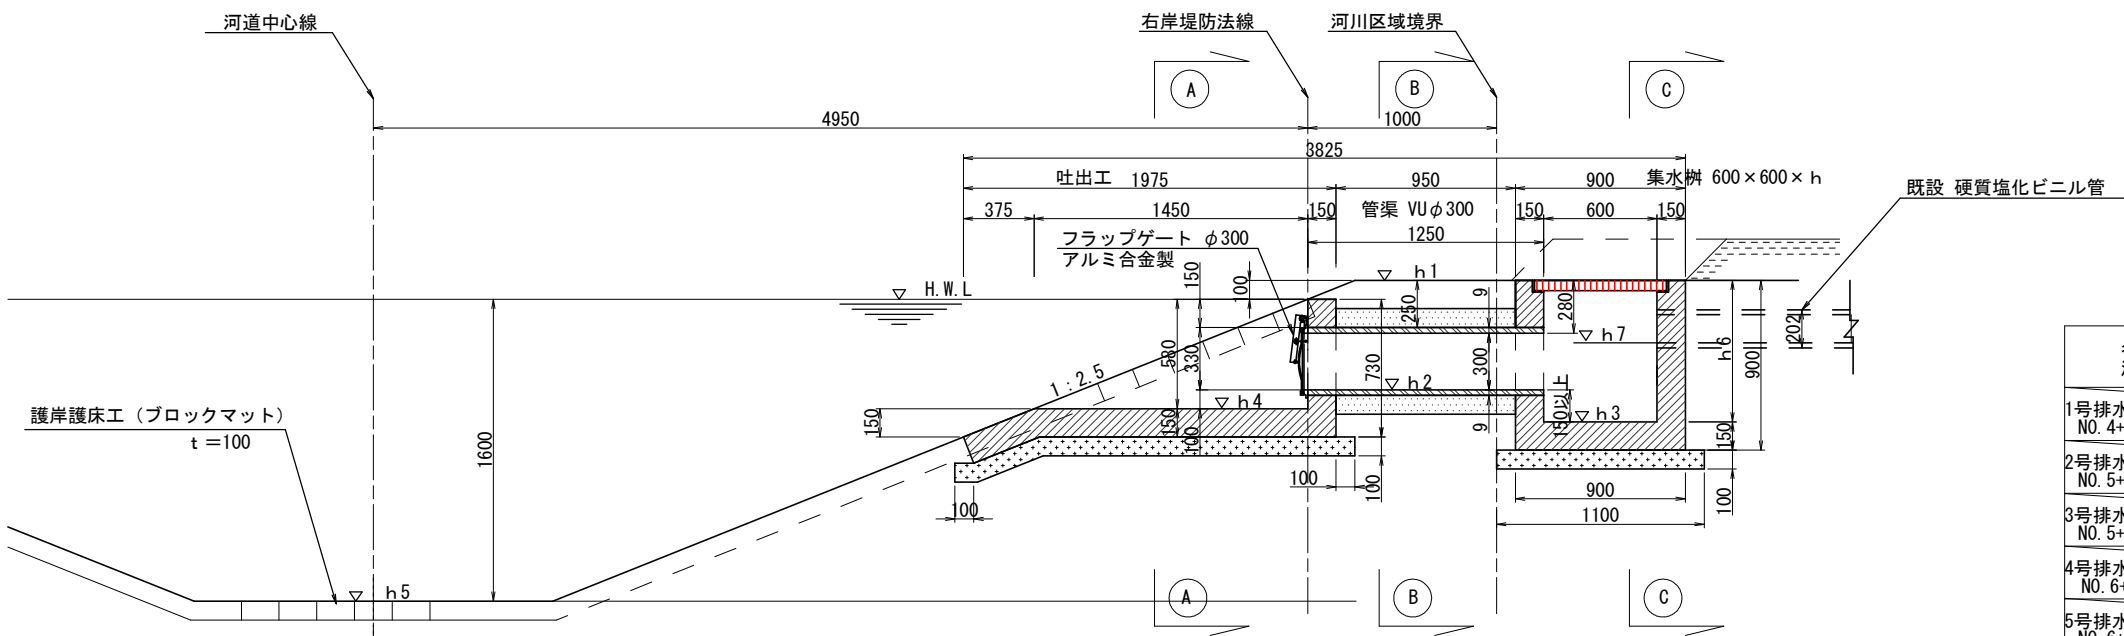

右岸排水工寸法表







名称 測点	h1 (舗装高)	h2 (管底高)	h3 (柵底高)	h4 (吐出工底高)	h5 (河床高)	h6 (柵深さ)
1号排水 (VU300) NO. 4+26.30	5.777	5.197	5.027	5.097	4.077	0.75
2号排水 (VU300) NO. 5+40.30	5.958	5.358	5.208	5.258	4.258	0.75
3号排水 (VU300) NO. 5+59.40	5.988	5.408	5.238	5.308	4.288	0.75
4号排水 (VU300) NO. 6+4.90	6.060	5.480	5.310	5.380	4.360	0.75
5号排水 (VU300) NO. 6+80.00	6.180	5.600	5.430	5.500	4.480	0.75
6号排水 (VU300) NO. 7+43.50	6.280	5.700	5.530	5.600	4.580	0.75
7号排水 (VU300) NO. 8+3.00	6.375	5.795	5.625	5.695	4.675	0.75
8号排水 (VU300) NO. 8+61.30	6.467	5.740	5.567	5.640	4.767	0.90
9号排水 (VU300) NO. 9+40.60	6.593	5.760	5.593	5.660	4.893	1.00

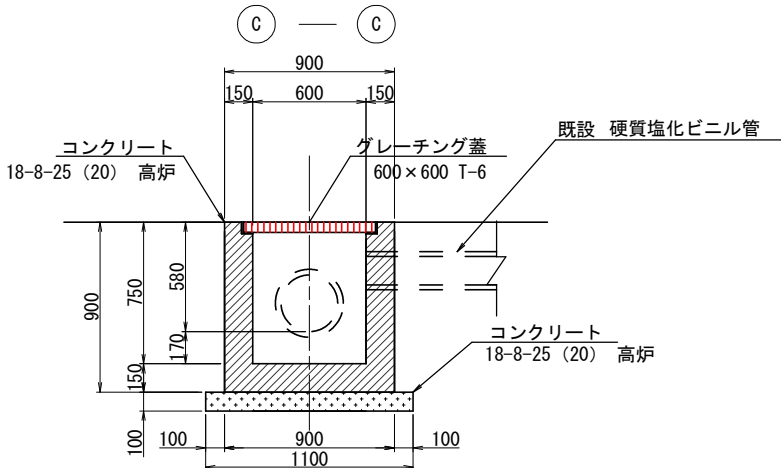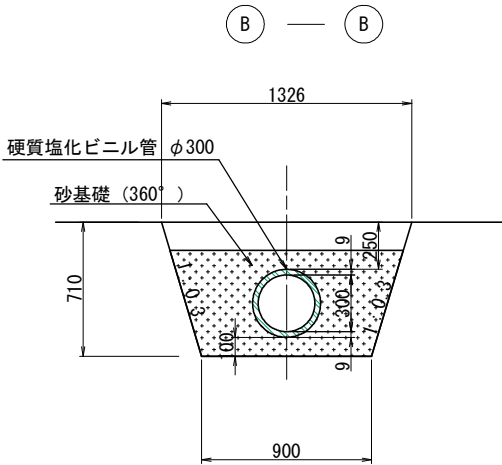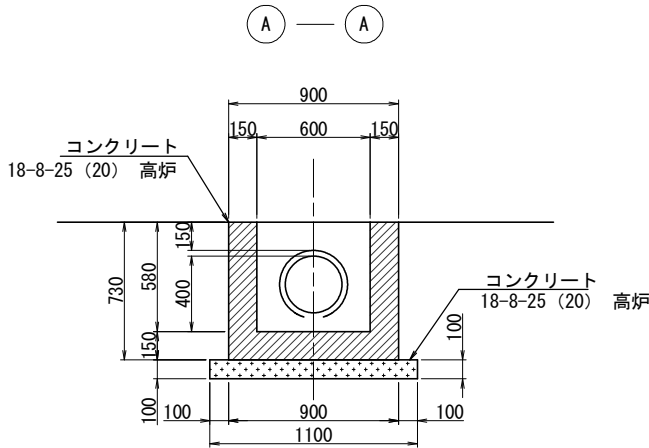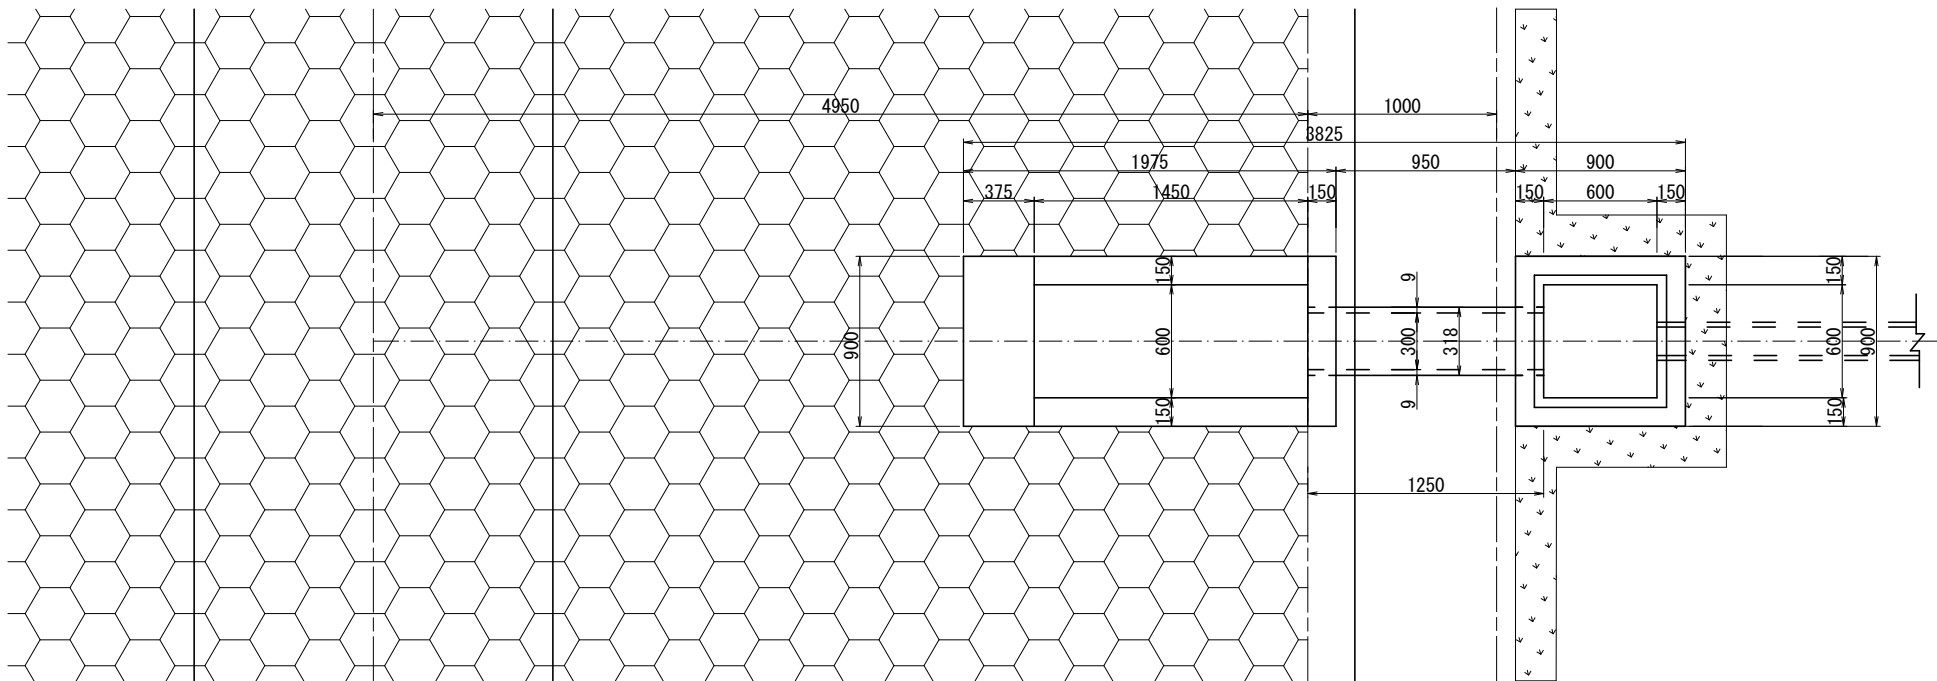

準用河川整備工事 (天昌寺川)	
令和 8 年度	
路線名	準用河川 天昌寺川
工事箇所	成田市稲荷山地先 他
図面種別	右岸排水管渠吐出工標準構造図
図面番号	全 10 葉の内第 5 号
縮 尺	図示 内容表示 NO. 7+63~ NO. 8+63
成田市土木部土木課	

右岸排水管渠吐出工標準配筋図 (タイプ1)

A1:S=1:20
A3:S=1:40

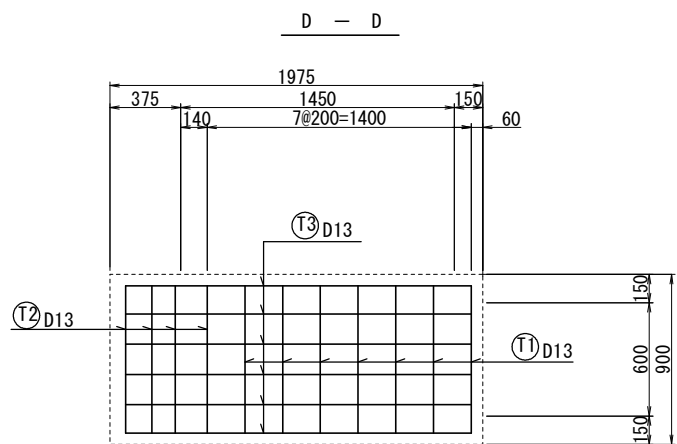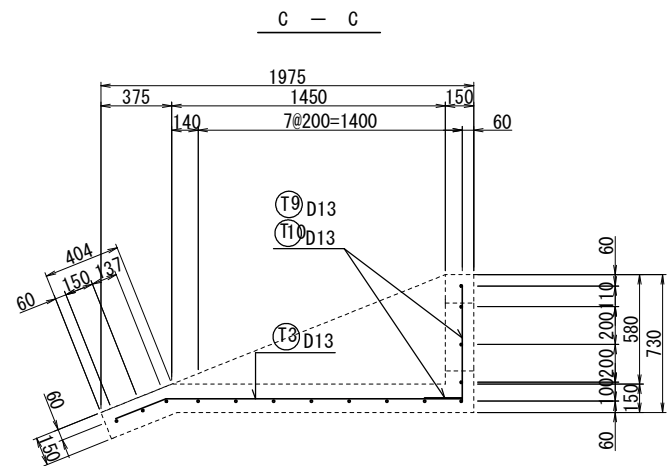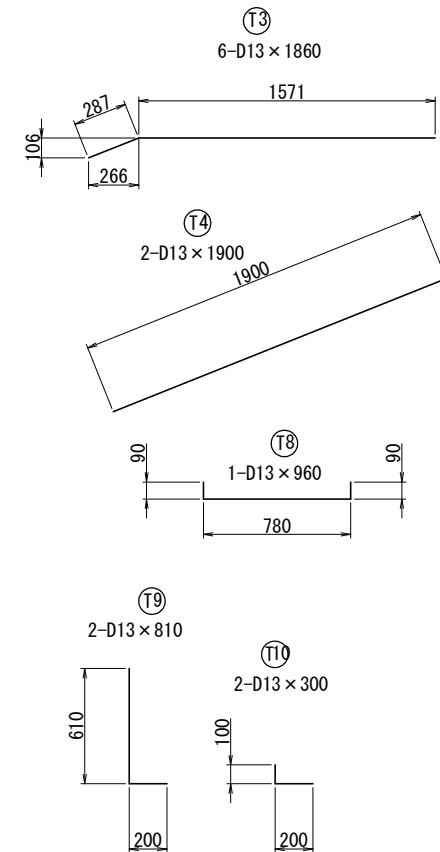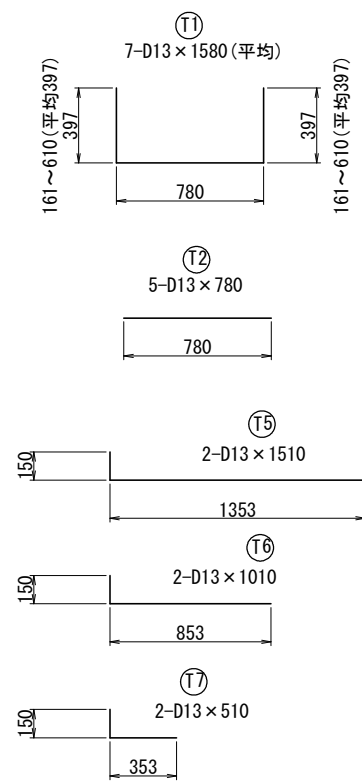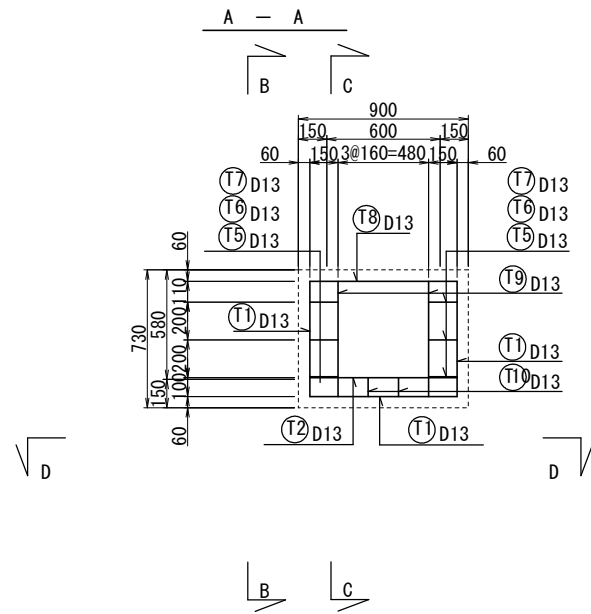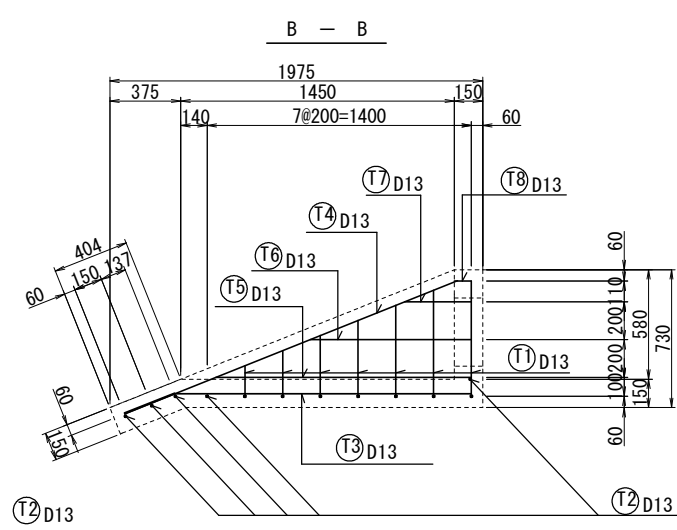

鉄筋表






種別	径	長さ	本数	単位質量	一本当り質量	質量	適用
T 1	D13	1.580	7	0.995	1.572	11.0	平均
T 2	D13	0.780	5	0.995	0.776	3.9	
T 3	D13	1.860	6	0.995	1.851	11.1	
T 4	D13	1.900	2	0.995	1.891	3.8	
T 5	D13	1.510	2	0.995	1.502	3.0	
T 6	D13	1.010	2	0.995	1.005	2.0	
T 7	D13	0.510	2	0.995	0.507	1.0	
T 8	D13	0.960	1	0.995	0.955	1.0	
T 9	D13	0.810	2	0.995	0.806	1.6	
T 10	D13	0.300	2	0.995	0.299	0.6	
				計	D13	39.0 kg	

準用河川整備工事（天昌寺川）			
令和 8 年度			
路線名	準用河川 天昌寺川		
工事箇所	成田市稲荷山地先 他		
図面種別	右岸排水管渠吐出工標準配筋図		
図面番号	全 10 葉の内第 6 号		
縮 尺	図示	内容表示	NO. 7+63~ NO. 8+63
成田市土木部土木課			

左岸4号排水管渠吐出工構造図

NO. 8+2. 30

A1 S=1:20
A3 S=1:40

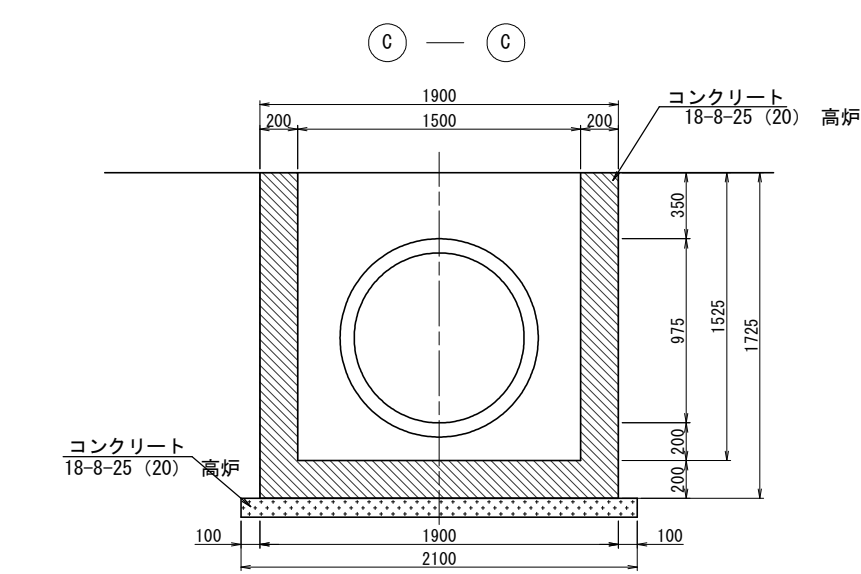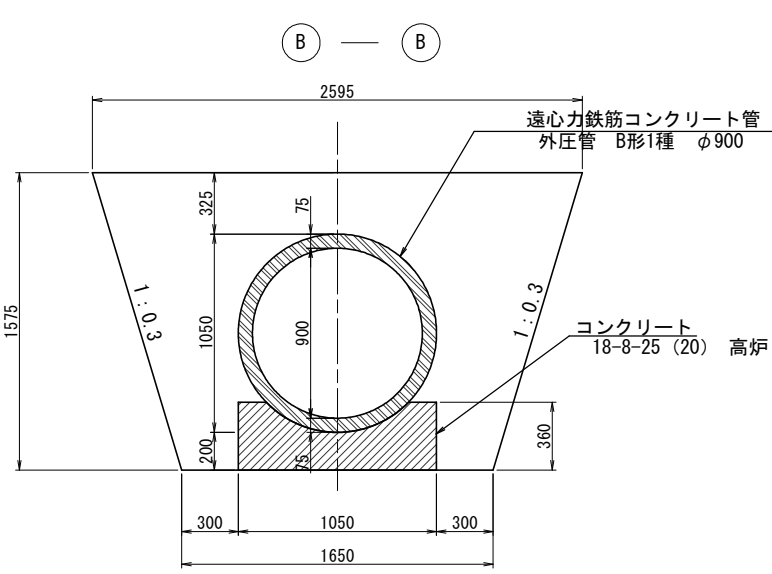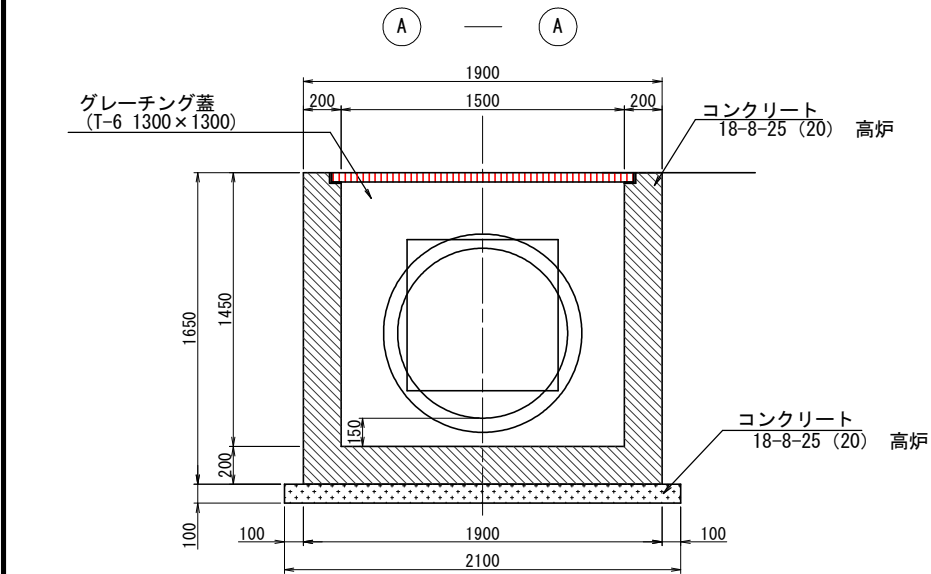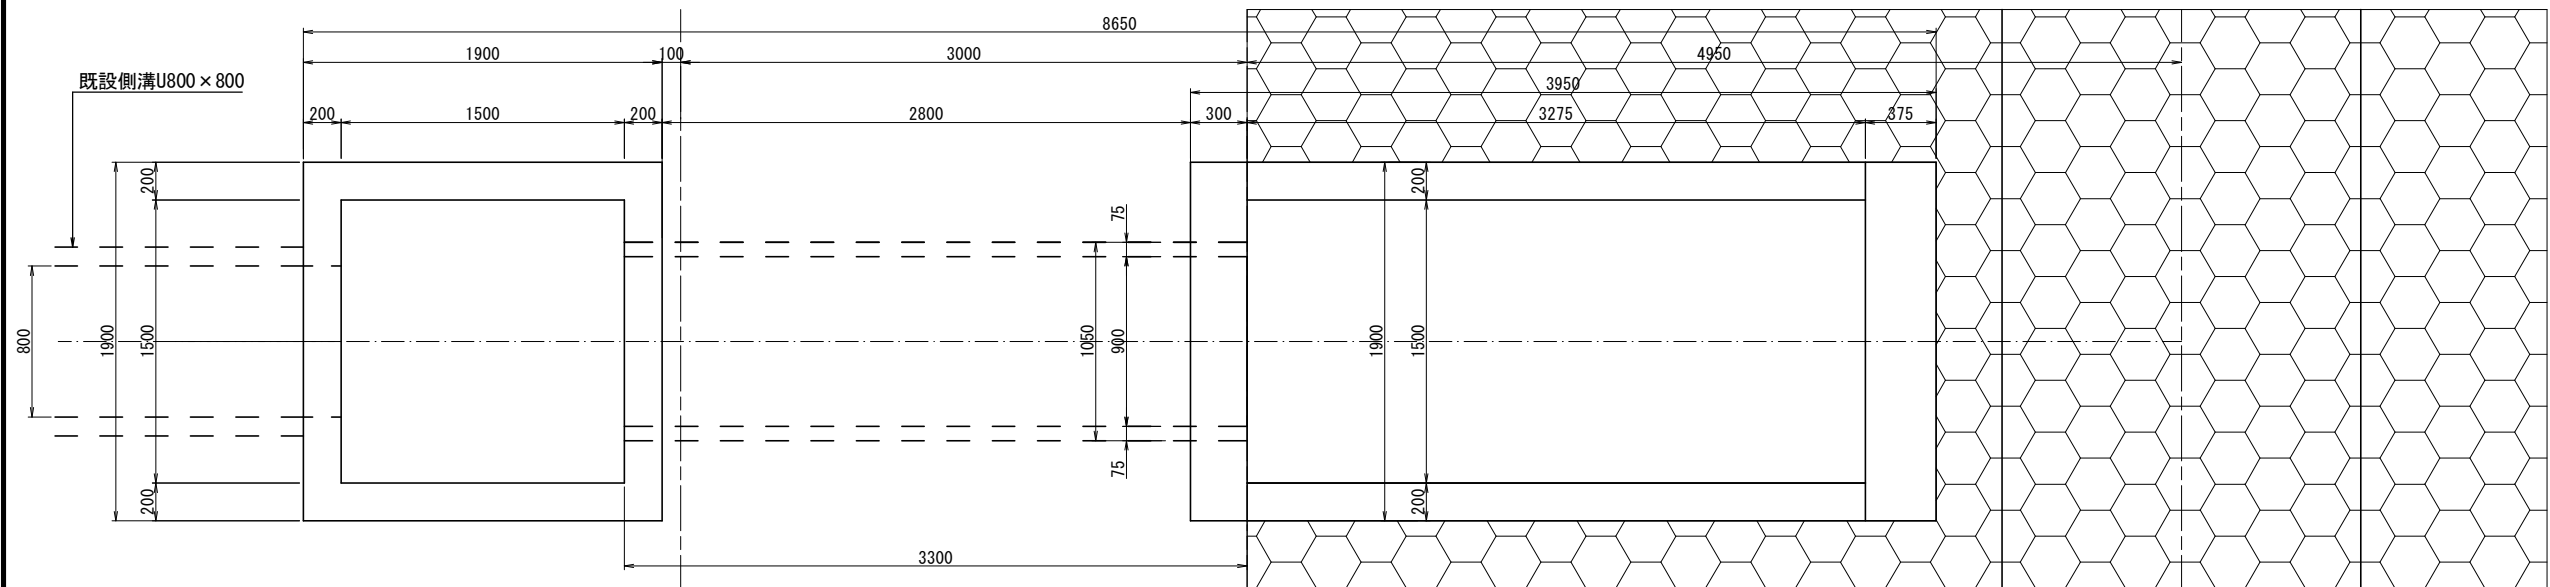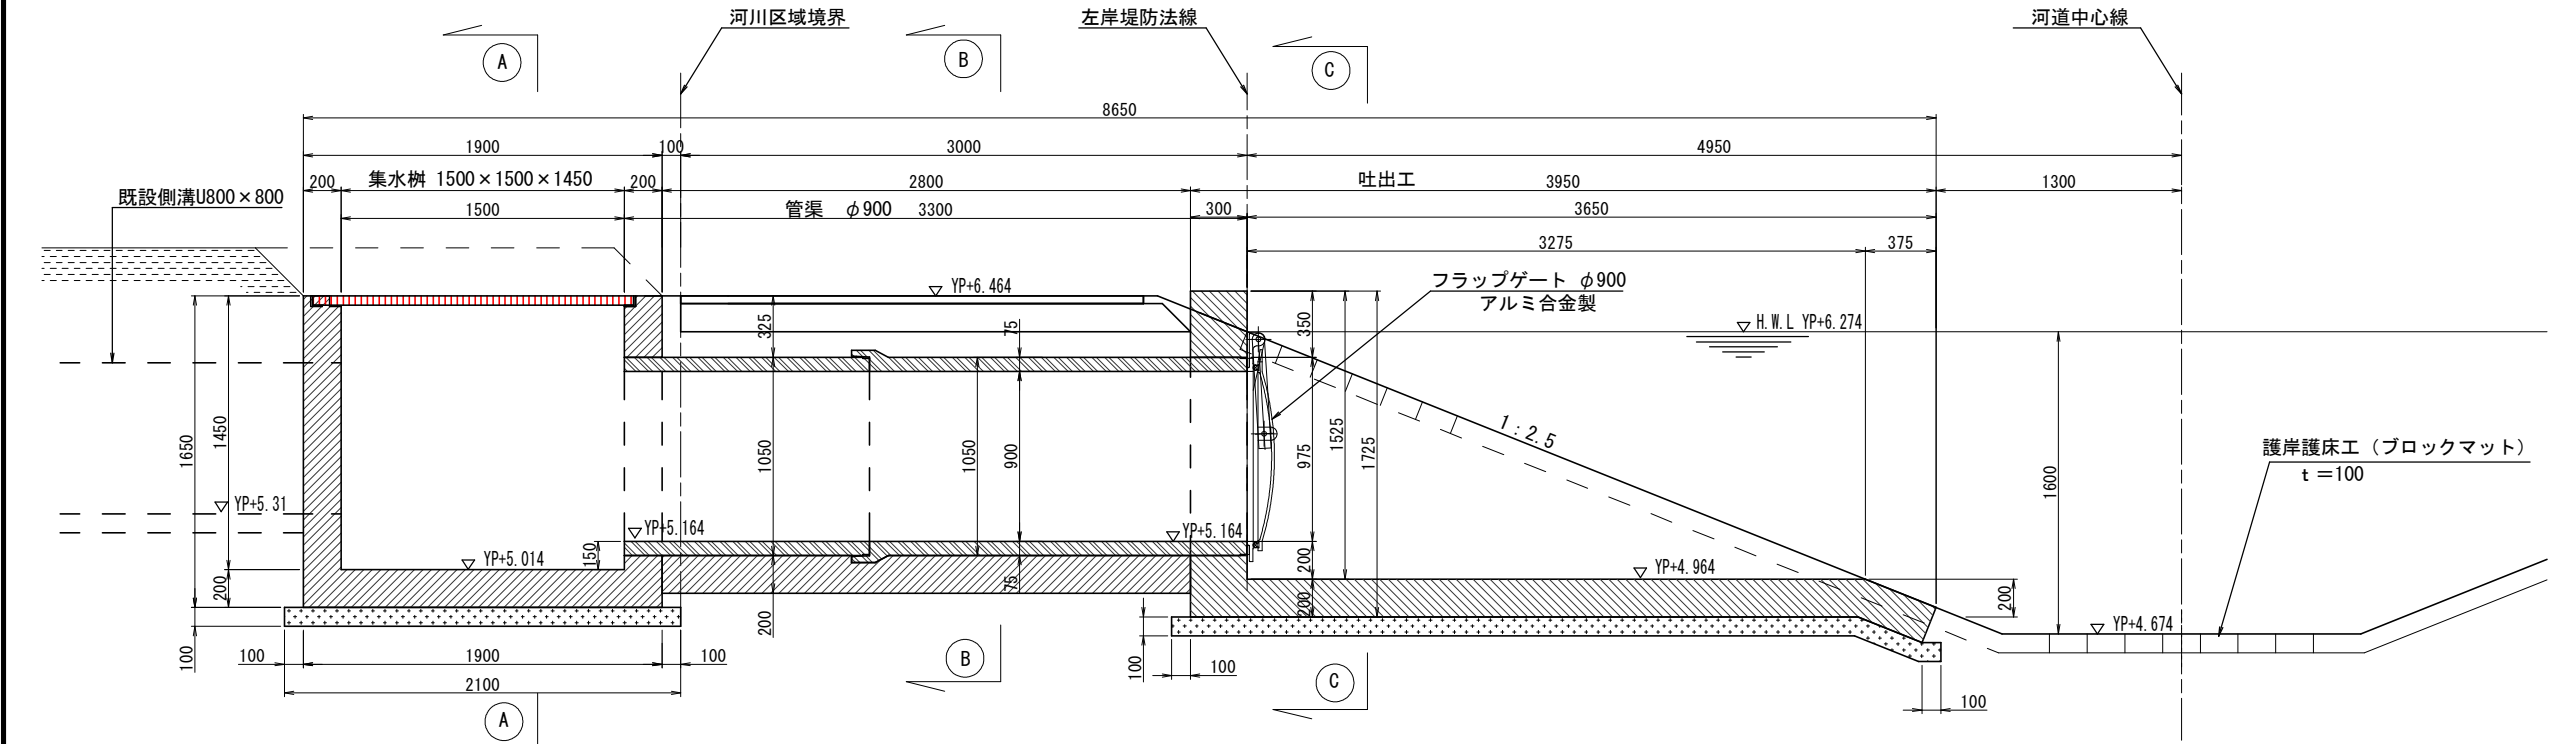

準用河川整備工事（天昌寺川）			
令和 8 年度			
路線名	準用河川 天昌寺川		
工事箇所	成田市稲荷山地先 他		
図面種別	左岸4号排水管渠吐出工構造図		
図面番号	全 10 葉の内第 7 号		
縮尺	図示	内容表示	NO. 7+63~ NO. 8+63
成田市土木部土木課			

左岸4号排水管渠吐出工配筋図

A1 S=1:20

A3 S=1:40

