



平面図

S=1:1,000(S=1:2,000)

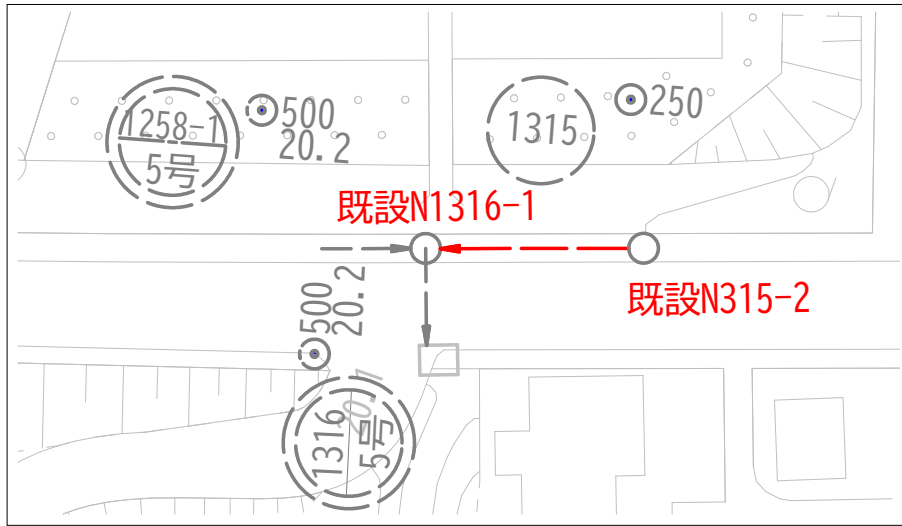


更生断面詳細図 (S=1:10)

(参考図)

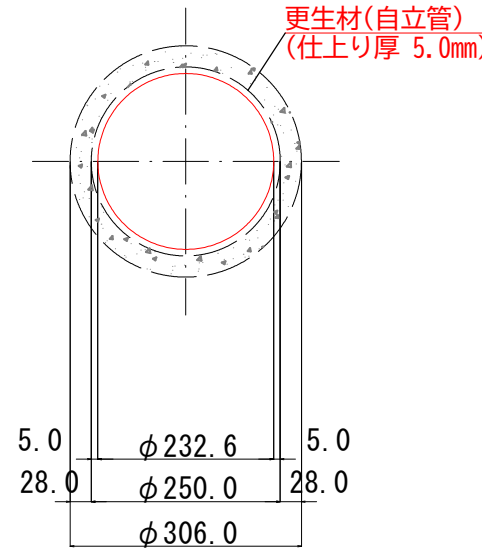

縦断面図

縦 S=1:100 横 S=1:500  
(縦 S=1:200 横 S=1:1000)

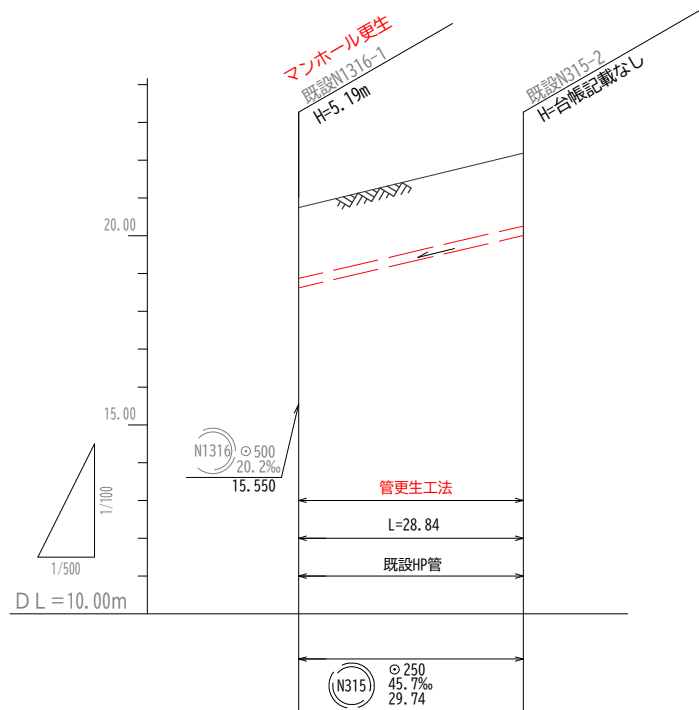


|      |             |             |
|------|-------------|-------------|
| 地盤高  | 20.74       | 22.18       |
| 土盛り  | 1.87        | 1.92        |
| 埋戻深  |             |             |
| 管底高  | 18.622      | 20.009      |
| 井距離  | 0.00        | 29.74       |
| 追加距離 | 0.00        | 29.74       |
| 測点   | No. N1316-1 | No. N1315-2 |

|                     |                  |       |  |
|---------------------|------------------|-------|--|
| 下水道マンホール更生工事（吾妻三丁目） |                  |       |  |
| 令和8年度               |                  |       |  |
| 路線名                 | 成田ニュータウン汚水5号幹線   |       |  |
| 工事箇所                | 成田市吾妻三丁目地先       |       |  |
| 図面種別                | 平面図・縦断面図・更生断面詳細図 |       |  |
| 図面番号                | 全2葉の内第1号         |       |  |
| 縮尺                  | 表示<br>(1/24300)倍 | 内容表示  |  |
| 成田市役所土木部下水道課        |                  |       |  |
| 課長                  |                  | 設計者氏名 |  |


人孔構造図 S=1:30 (S=1:60)  
(2号組立人孔:人孔更生)

2 号組立人孔 S=1:30  
 平面図

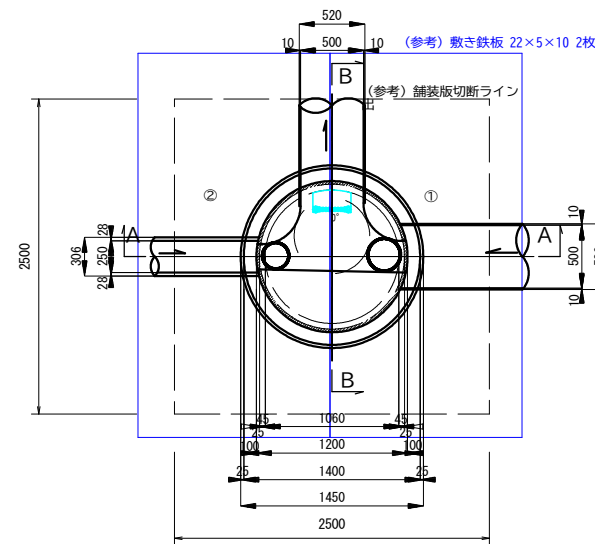


|    | 管 種  | 削孔径  | 角度   |
|----|------|------|------|
| 流出 | φ500 | φ530 | 0°   |
| ①  | φ500 | φ530 | 90°  |
| ②  | φ250 | φ304 | 270° |

更生前  
A - A

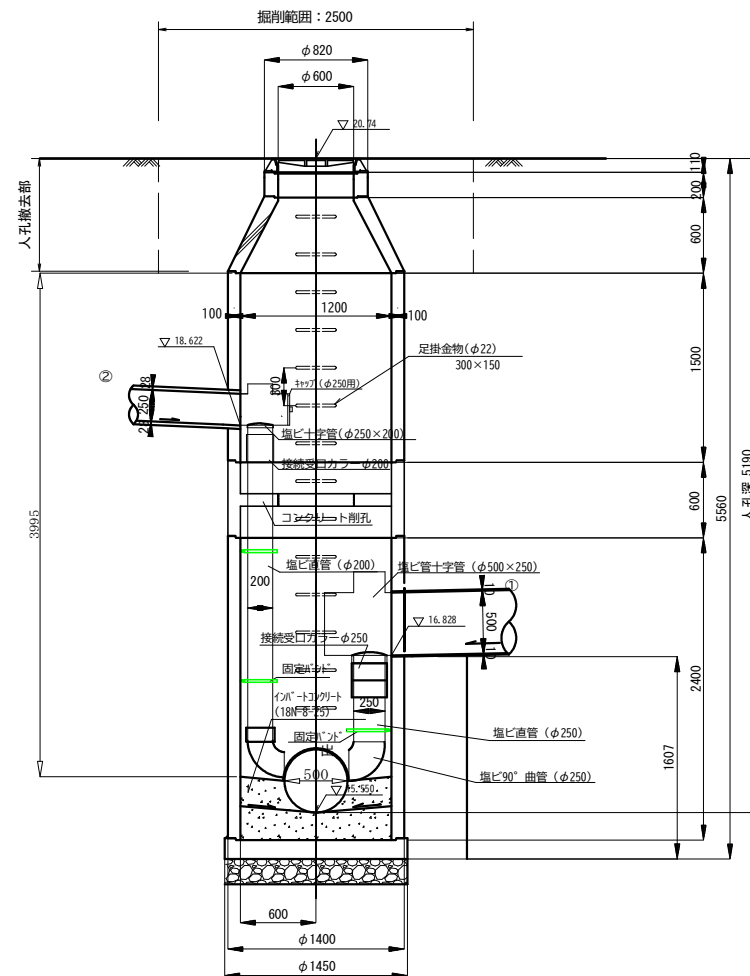


更生後  
A - A

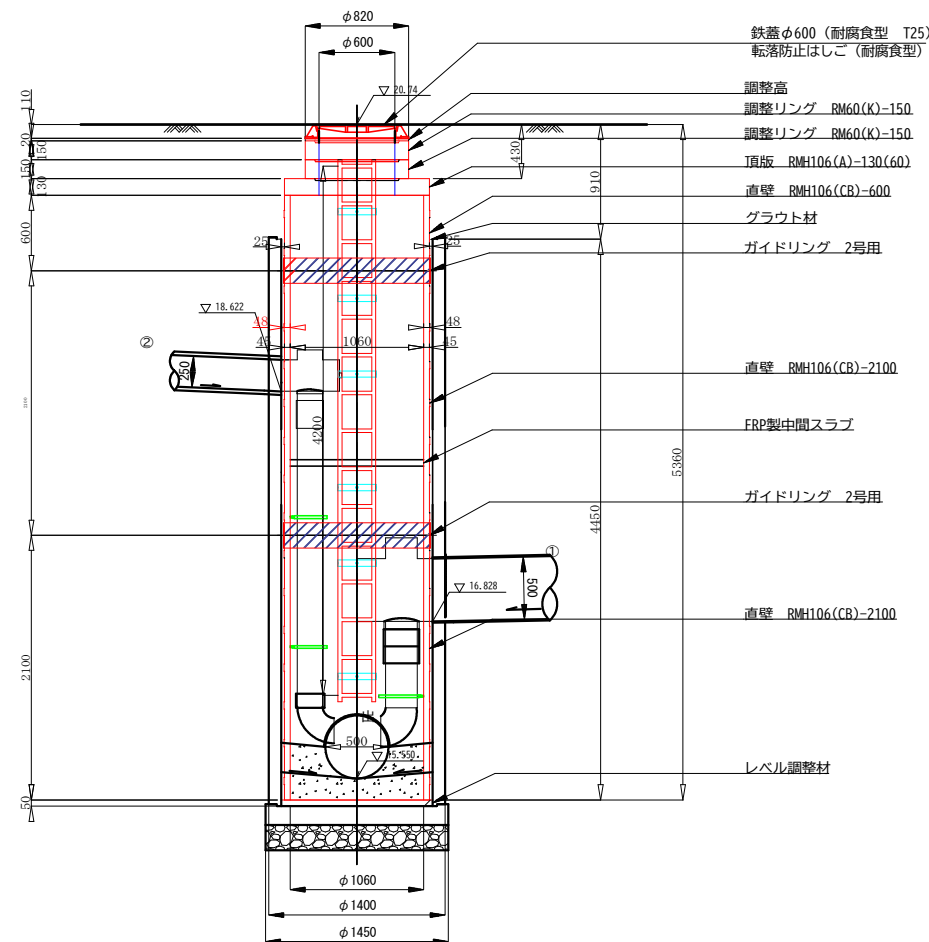

※更生部材はレジンコンクリート製とする

土工標準図 S=1:20(S=1:40)

歩道部

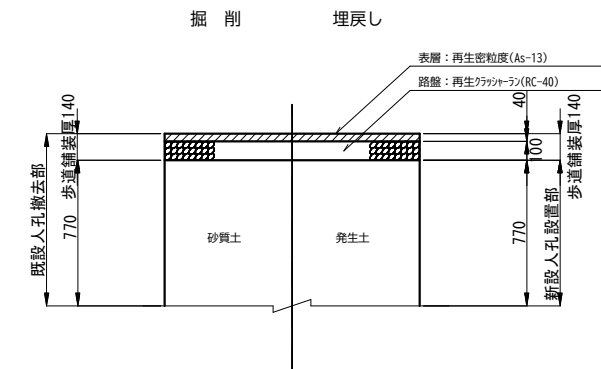

| 使用材料      | 記号・仕様             | 数量   |
|-----------|-------------------|------|
| 調整リング     | RM60(K)-150       | 2枚   |
| 頂版        | RMH106(A)-130(60) | 1個   |
| 直壁        | RMH106(CB)-600    | 1個   |
| 直壁        | RMH106(CB)-2100   | 2個   |
| 調整プレート    | ー                 | 1セット |
| ガイドリング2号用 | 鋼製                | 2セット |
| 管口目地材     | エポキシ充填接着剤         | 適数   |
| グラウト材     | セメント系             | 適数   |
| レベル調整材    | 高炉スラグ系            | 適数   |
| バックアップ材   | 2m/本              | 適数   |
| FRP製中間スラブ | φ600搬入            | 1セット |

| 下水道マンホール更生工事（吾妻三丁目） |                 |      |  |
|---------------------|-----------------|------|--|
| 令和 8 年 度            |                 |      |  |
| 路 線 名               | 成田ニュータウン汚水5号幹線  |      |  |
| 工事箇所                | 成田市吾妻三丁目地先      |      |  |
| 図面種別                | 人孔構造図・土工標準図     |      |  |
| 図面番号                | 全 2 葉 の 内 第 2 号 |      |  |
| 縮 尺                 | 表示<br>（ ）はA3縮小時 | 内容表示 |  |
| 成田市役所土木部下水道課        |                 |      |  |