


位置図 A1:S=1: 50,000
A3:S=1:100,000

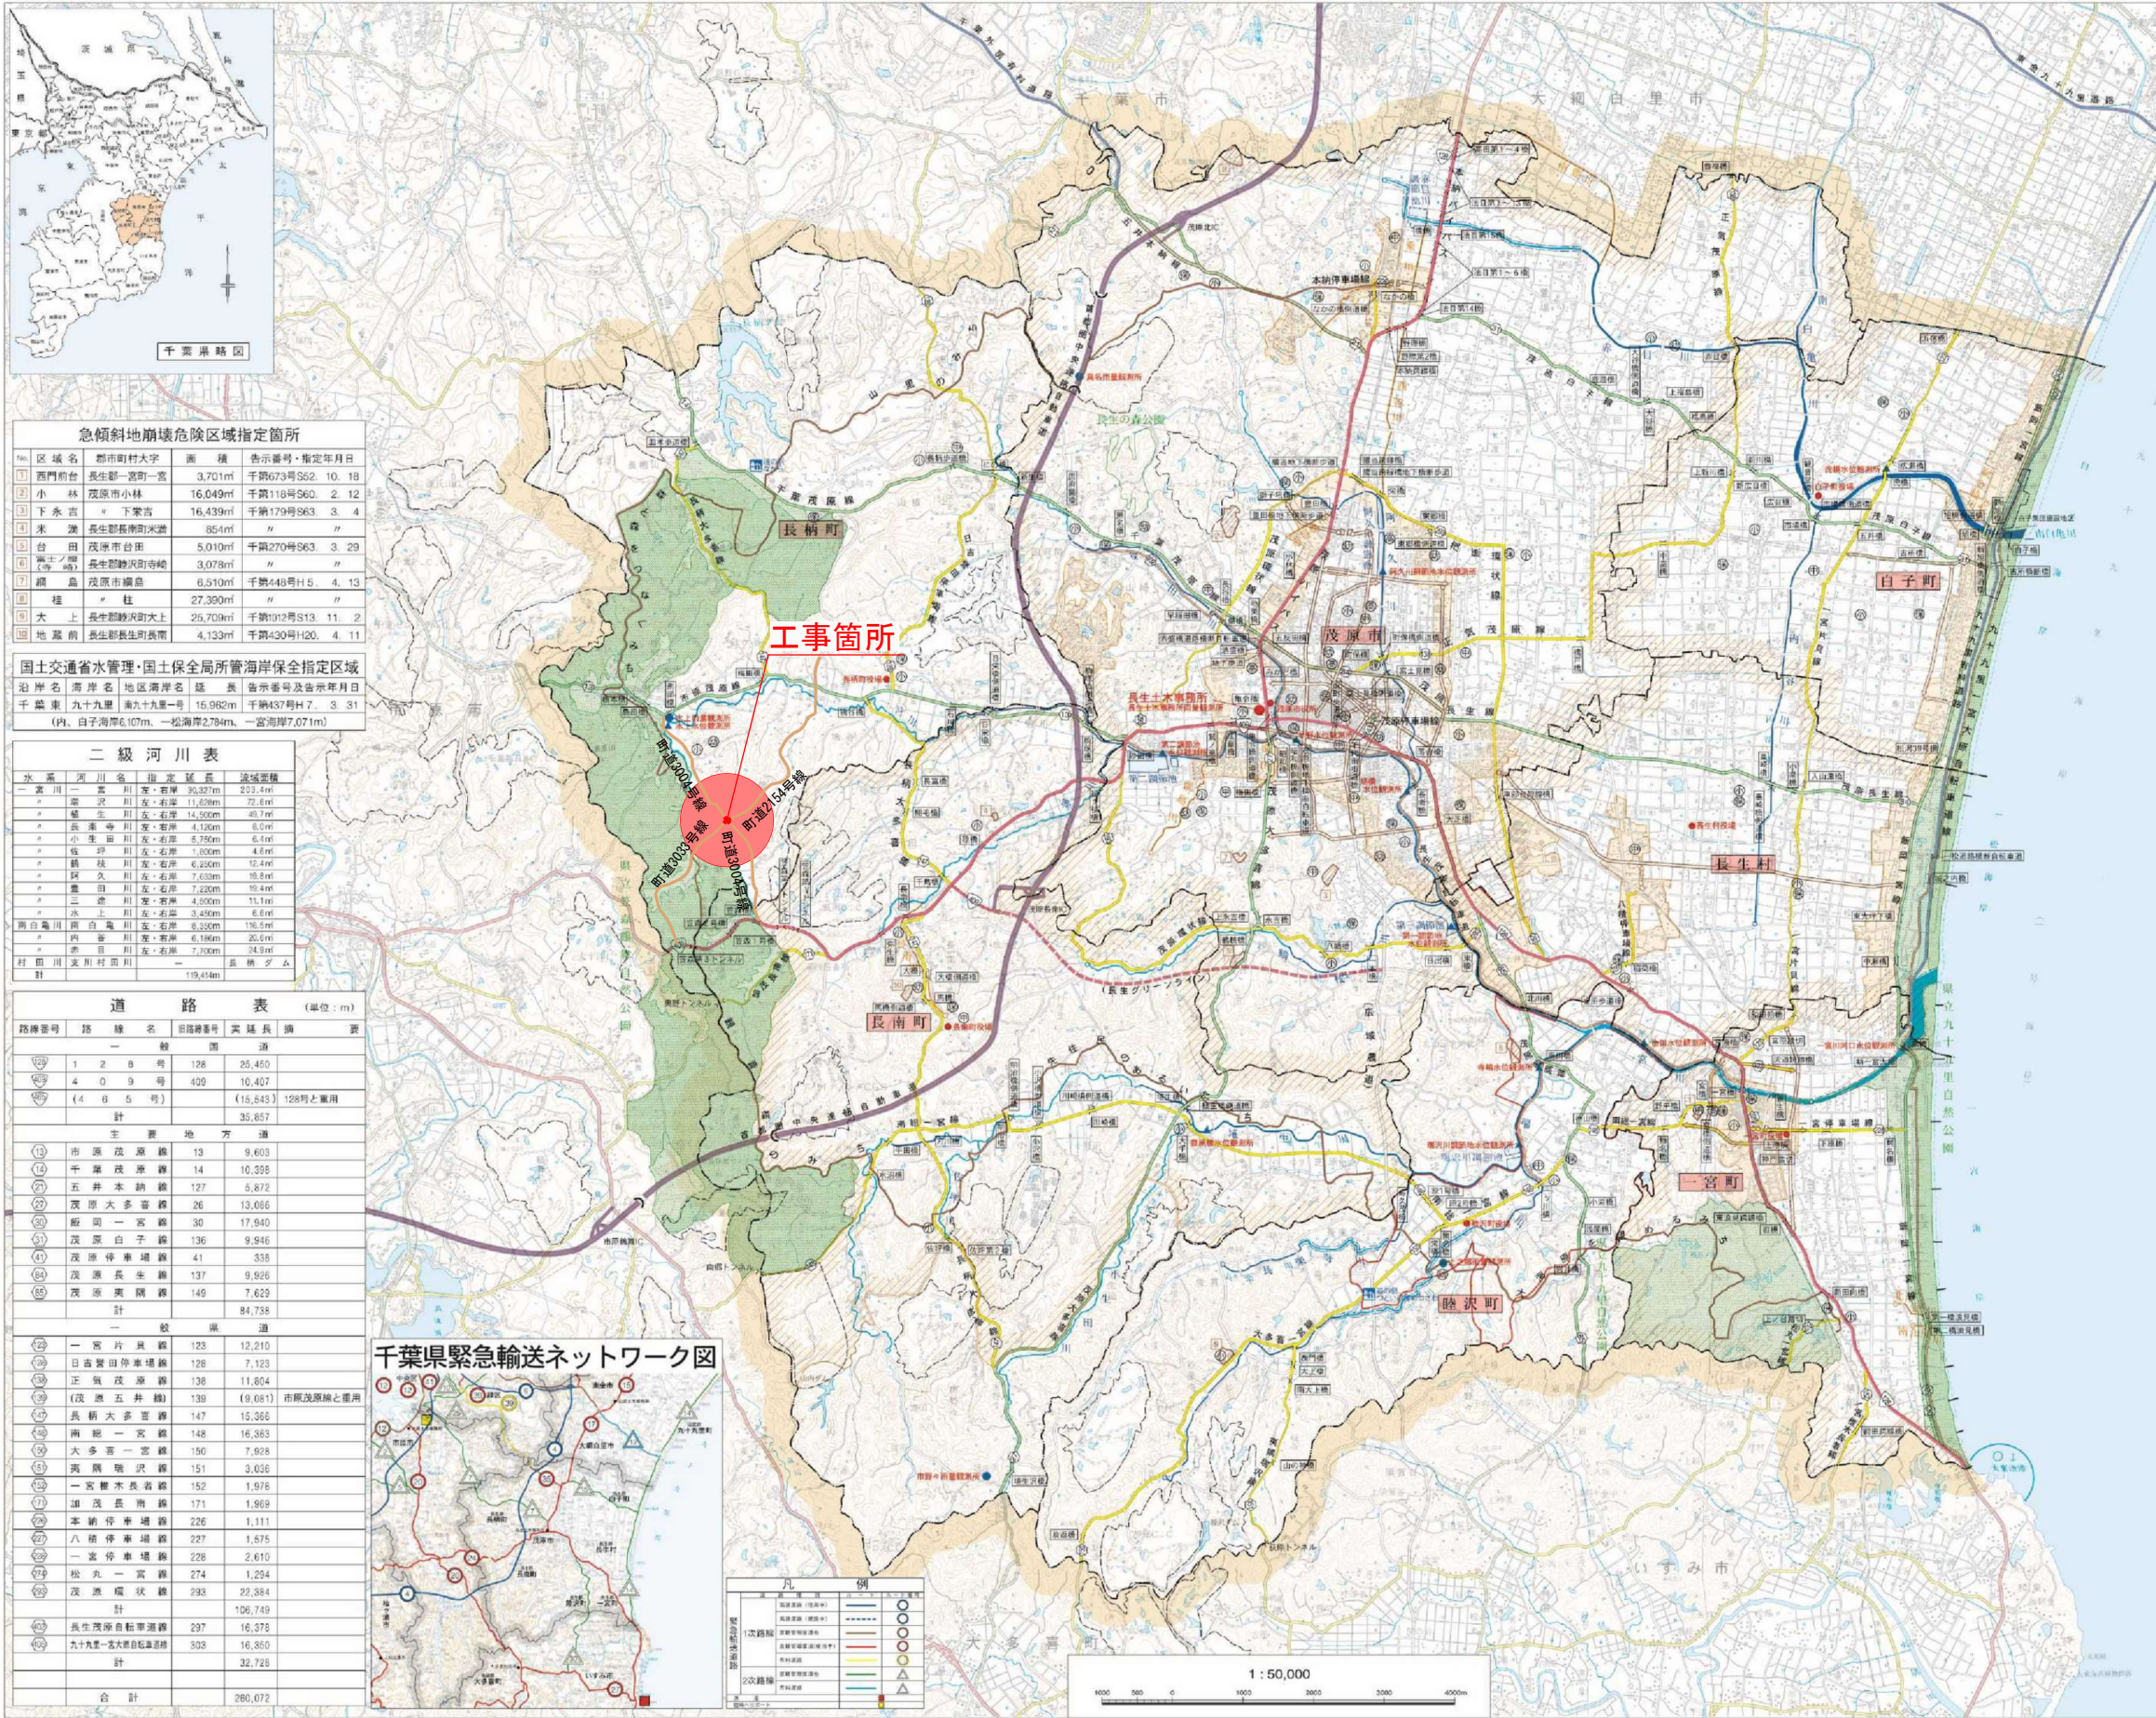

急傾斜地崩壊危険区域指定箇所

No.	区域名	都市町村大字	面積	告示番号・指定年月日
1	西門前	長生郡一宮町一宮	3,701m ²	千路673号S62. 10. 18
2	小林	茂原市小林	16,049m ²	千路118号S60. 2. 12
3	下永吉	下永吉	16,439m ²	千路179号S63. 3. 4
4	米津	長生郡長生町米津	854m ²	" "
5	田代	茂原市田代	5,010m ²	千路270号S63. 3. 29
6	高土ノ原	長生郡長生町高土ノ原	3,078m ²	" "
7	横島	茂原市横島	8,510m ²	千路448号H5. 4. 13
8	大上	長生郡長生町大上	25,739m ²	千路102号S13. 11. 2
9	地蔵前	長生郡長生町地蔵前	4,133m ²	千路430号H20. 4. 11

国土交通省水管理・国土保全局所管海岸保全指定区域

沿岸名	海岸名	地区海岸名	延長	告示番号及告示年月日
千島東	九十九里	東九十九里一宮	15,962m	千路437号H7. 3. 31

(内、白子海岸6,107m、一宮海岸2,784m、一宮海岸7,071m)

二級河川表

水系	河川名	指定延長	流域面積
荒川	荒川	30,857m	232.4km ²
	荒川	11,659m	72.4km ²
	荒川	14,500m	45.7km ²
	荒川	4,120m	8.5km ²
	荒川	5,750m	6.4km ²
	荒川	3,600m	4.8km ²
	荒川	6,250m	12.4km ²
	荒川	7,633m	18.8km ²
	荒川	7,620m	19.4km ²
	荒川	4,500m	11.1km ²
利根川	利根川	3,450m	6.0km ²
	利根川	8,330m	116.5km ²
	利根川	6,180m	20.6km ²
	利根川	7,700m	24.9km ²
	利根川	119,454m	長生郡
	利根川	119,454m	長生郡
	利根川	119,454m	長生郡
	利根川	119,454m	長生郡
	利根川	119,454m	長生郡
	利根川	119,454m	長生郡

道路表 (単位: m)

路線番号	路線名	道路種別	延長	備考
128	128号	一般道	25,450	
409	409号	一般道	10,407	
15,843	(15,843)	128号と重用		
35,857	計			
9,603	市道茂原線	13	9,603	
10,398	千葉茂原線	14	10,398	
5,872	五井本郷線	127	5,872	
13,066	茂原大多喜線	26	13,066	
17,940	飯岡一宮線	30	17,940	
9,946	茂原白子線	136	9,946	
338	茂原停車場線	41	338	
9,926	茂原長生線	197	9,926	
7,622	茂原夷隅線	149	7,622	
84,738	計			
12,210	一宮片貝線	123	12,210	
7,123	日吉野停車場線	128	7,123	
11,804	正気茂原線	138	11,804	
9,081	(茂原五井線)	139	9,081	市道茂原線と重用
15,366	長柄大多喜線	147	15,366	
16,383	南総一宮線	148	16,383	
7,928	大多喜一宮線	150	7,928	
3,636	夷隅荒川線	151	3,636	
1,976	一宮木長青線	152	1,976	
1,969	雄茂長南線	171	1,969	
1,111	本郷停車場線	226	1,111	
1,575	八幡停車場線	227	1,575	
2,610	一宮停車場線	228	2,610	
1,294	松丸一宮線	274	1,294	
22,384	茂原環状線	283	22,384	
106,749	計			
16,376	長生茂原自転車道線	297	16,376	
16,360	九十九里一宮大宮自転車道線	308	16,360	
32,735	計			
280,072	合計			



凡例

路線	色	線形	説明
1次路線	赤	——	国道・県道
2次路線	青	——	市道・町道
3次路線	黄	——	村道
4次路線	緑	——	農道
5次路線	紫	——	林道
6次路線	黒	——	未舗装道
7次路線	白	——	未舗装道
8次路線	灰	——	未舗装道
9次路線	茶	——	未舗装道
10次路線	金	——	未舗装道

工事名	社会資本整備総合交付金 町道3004号線交差点改良工事
図面名	位置図
作成年月日	令和7年 月
縮尺	A1:S=1: 50,000 A3:S=1:100,000
会社名	和合建設コンサルタント株式会社
事業名	長柄町役場

計画平面図

A1:S=1:500
A3:S=1:1,000

工事終点 No.4+16.53

工事延長 L=105.25m

環状交差点 N=1箇所

- 道路土工 法面工 構造物撤去工 排水構造物工 縁石工
- 道路付属施設工 標識工 舗装工 区画線工

工事起点 No.0+8.72




工事名	社会資本整備総合交付金 町道3004号線交差点改良工事		
図面名	計画平面図		
作成年月日	令和 7 年 月		
縮 尺	A1:S=1:500 A3:S=1:1,000	図面番号	2 / 20
会社名	和合建設コンサルタント株式会社		
事業者名	長 柄 町 役 場		

縦断面図 (A路線)


A1:V=1:100
A1:H=1:500

A3:V=1:200
A3:H=1:1,000

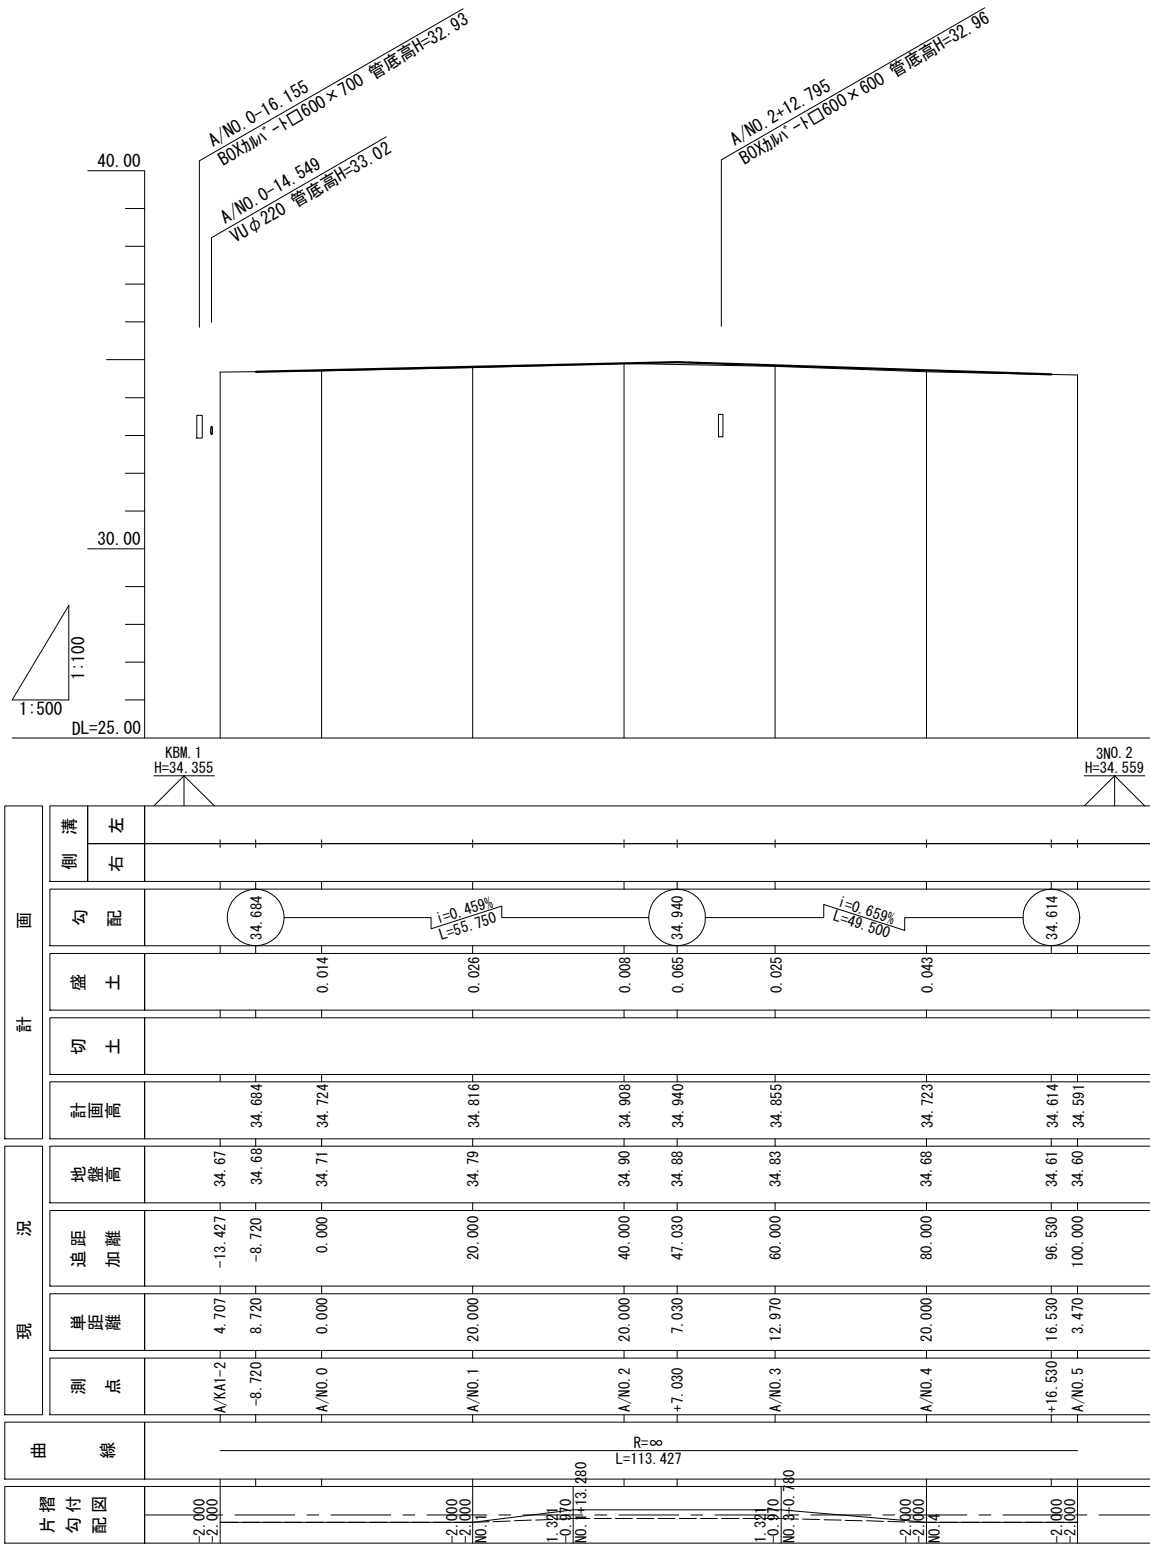

工事名	社会資本整備総合交付金 町道3004号線交差点改良工事		
図面名	縦断面図 (A路線)		
作成年月日	令和 7 年 月		
縮尺	A1:V=1:100 A3:V=1:200 A1:H=1:500 A3:H=1:1,000	図面番号	3 / 20
会社名	和合建設コンサルタント株式会社		
事業者名	長柄町役場		

縦断面図 (B路線) A1:V=1:100 A3:V=1:200
A1:H=1:500 A3:H=1:1,000

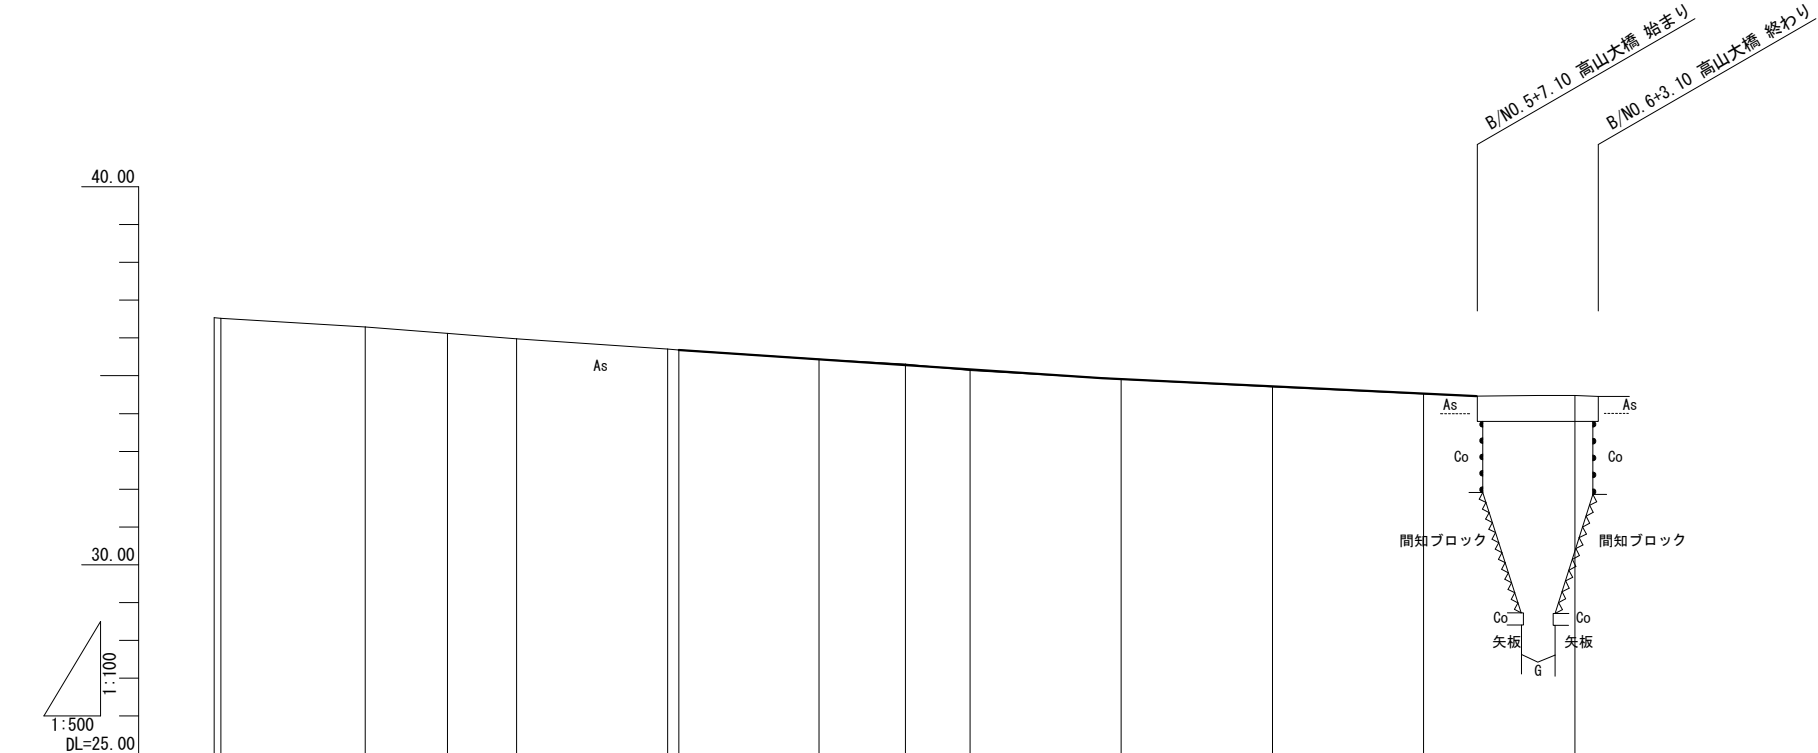


片槽 勾付 配図	曲 線	現			況			計			面		
		測 点	岸 距 離	追 距 加 離	地 盤 高	計 画 高	切 土	盛 土	勾 配	側 溝			
R=∞ L=20.891 A=60 L=30 IP=IP.1 1A=28-55-22 CL=90.576 R=120 L=30.576 A=60 L=30 R=∞ L=88.533 R=∞ L=20.000	B/NO. 3 B/KA1-1	0.891 19.109	-60.000 -59.109	36.54 36.52								左	
	B/NO. 2	10.891	-40.000	36.29									右
	B/KE1-1	9.109	-29.109	36.12									
	B/NO. 1	20.000	-20.000	35.98									
	B/NO. 0 B/KE1-2	0.000 1.467	0.000 1.467	0.000 1.467	35.71 35.68	35.680			35.680				
	B/NO. 1	18.533	20.000	35.44	35.44	35.435	0.005						
	B/KA1-2	11.467	31.467	35.31	35.31	35.284	0.026						
	B/NO. 2	8.533	40.000	35.14	35.14	35.171		0.031					
	+17.483 B/NO. 3	17.483 2.517	57.483 60.000	34.94 34.91	34.94 34.91	34.940 34.916		0.001 0.006					
	B/NO. 4	20.000	80.000	34.71	34.71	34.722		0.012					
	B/NO. 5	20.000	100.000	34.52	34.52	34.528		0.008					
	+6.980	6.980	106.980	34.46	34.46	34.460	0.001						
B/NO. 6	13.020	120.000	34.48										


工事名	社会資本整備総合交付金 町道3004号線交差点改良工事		
図面名	縦断面図 (B路線)		
作成年月日	令和 7 年 月		
縮 尺	A1:V=1:100 A3:V=1:200 A1:H=1:500 A3:H=1:1,000	図面番号	4 / 20
会社名	和合建設コンサルタント株式会社		
事業者名	長 柄 町 役 場		

標準断面図 A1:S=1:50
A3:S=1:100

中央分離部

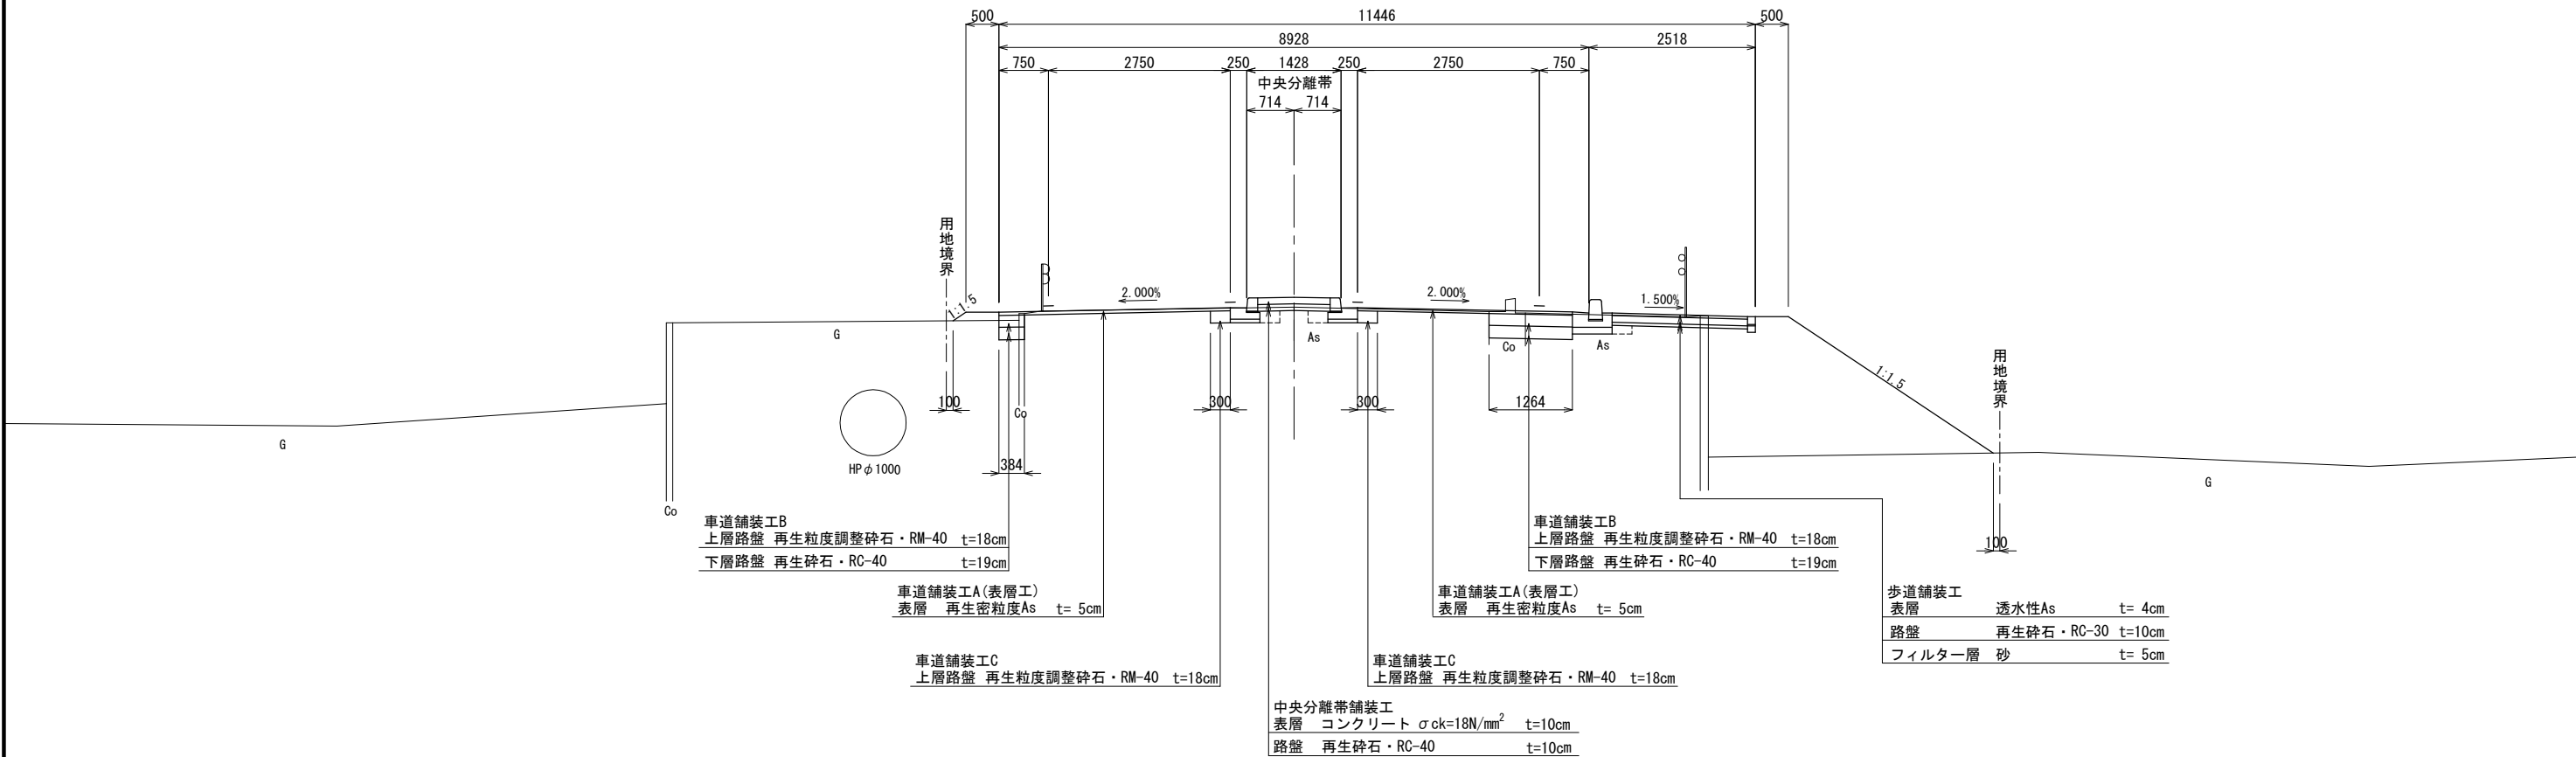


環状部

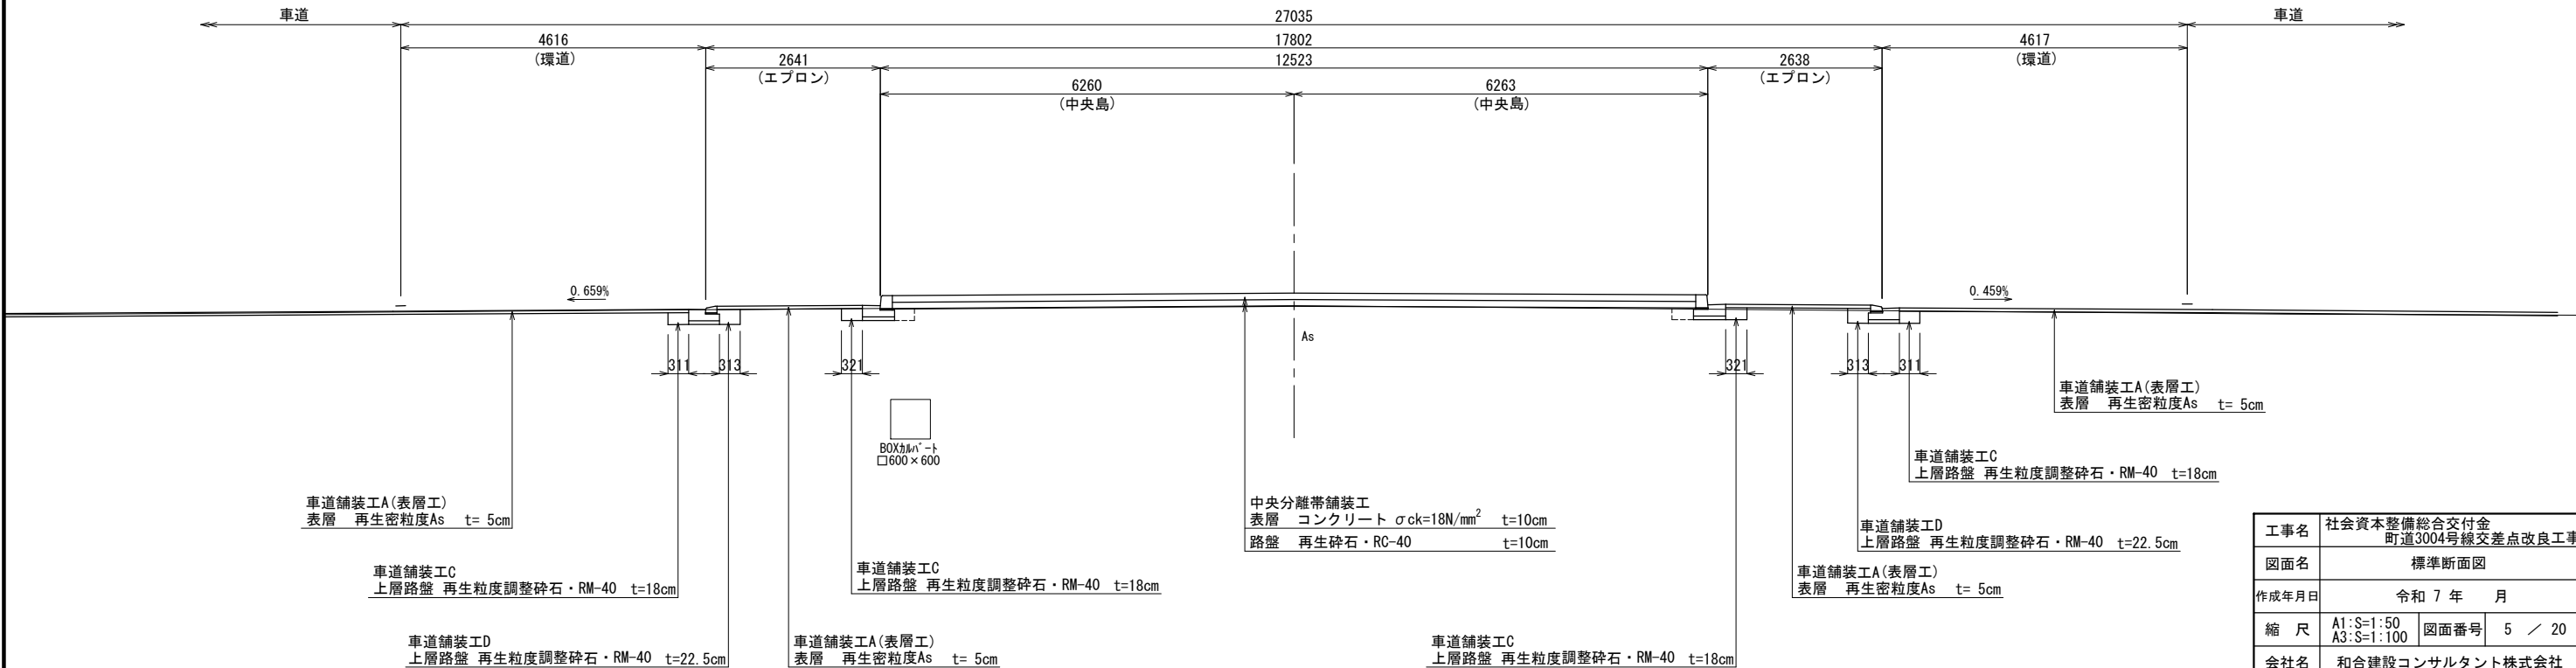


工事名	社会資本整備総合交付金 町道3004号線交差点改良工事		
図面名	標準断面図		
作成年月日	令和 7 年 月		
縮 尺	A1:S=1:50 A3:S=1:100	図面番号	5 / 20
会社名	和合建設コンサルタント株式会社		
事業者名	長 柄 町 役 場		

横断面図(A路線) (1/3) A1:S=1:100
A3:S=1:200

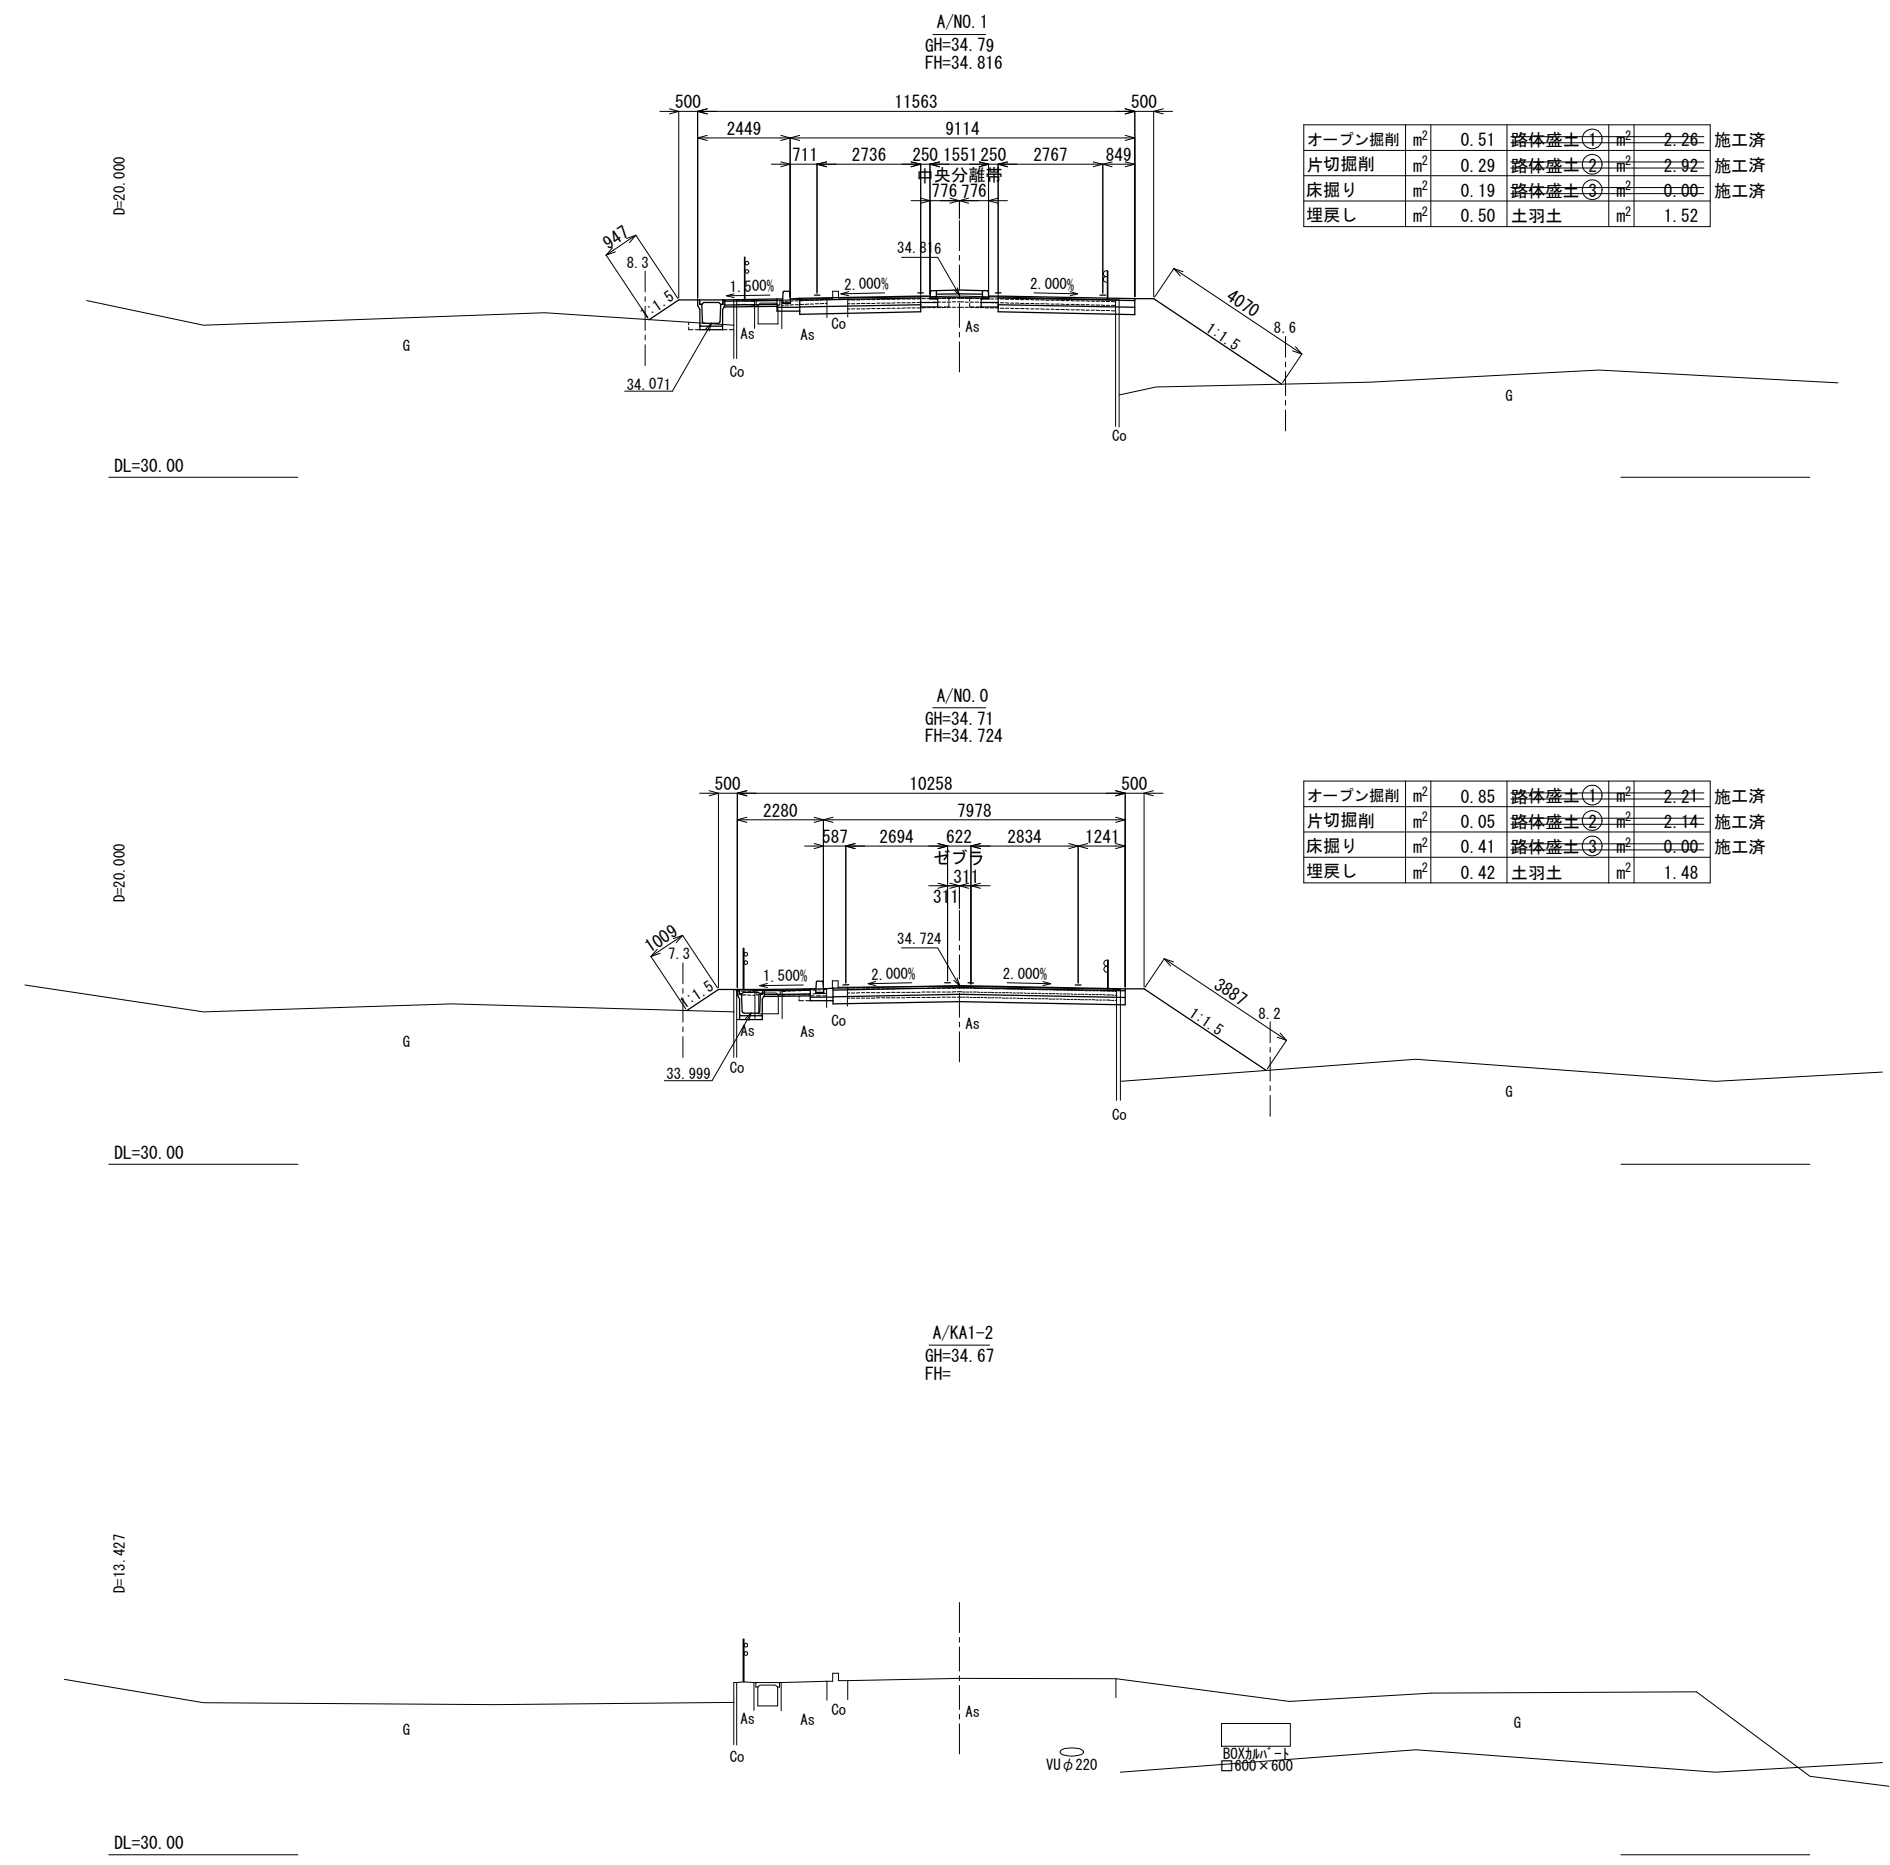


工事名	社会資本整備総合交付金 町道3004号線交差点改良工事		
図面名	横断面図 (A路線) (1/3)		
作成年月日	令和 7 年 月		
縮 尺	A1:S=1:100 A3:S=1:200	図面番号	6 / 20
会社名	和合建設コンサルタント株式会社		
事業者名	長 柄 町 役 場		

横断面図(A路線) (2/3) A1:S=1:100
A3:S=1:200

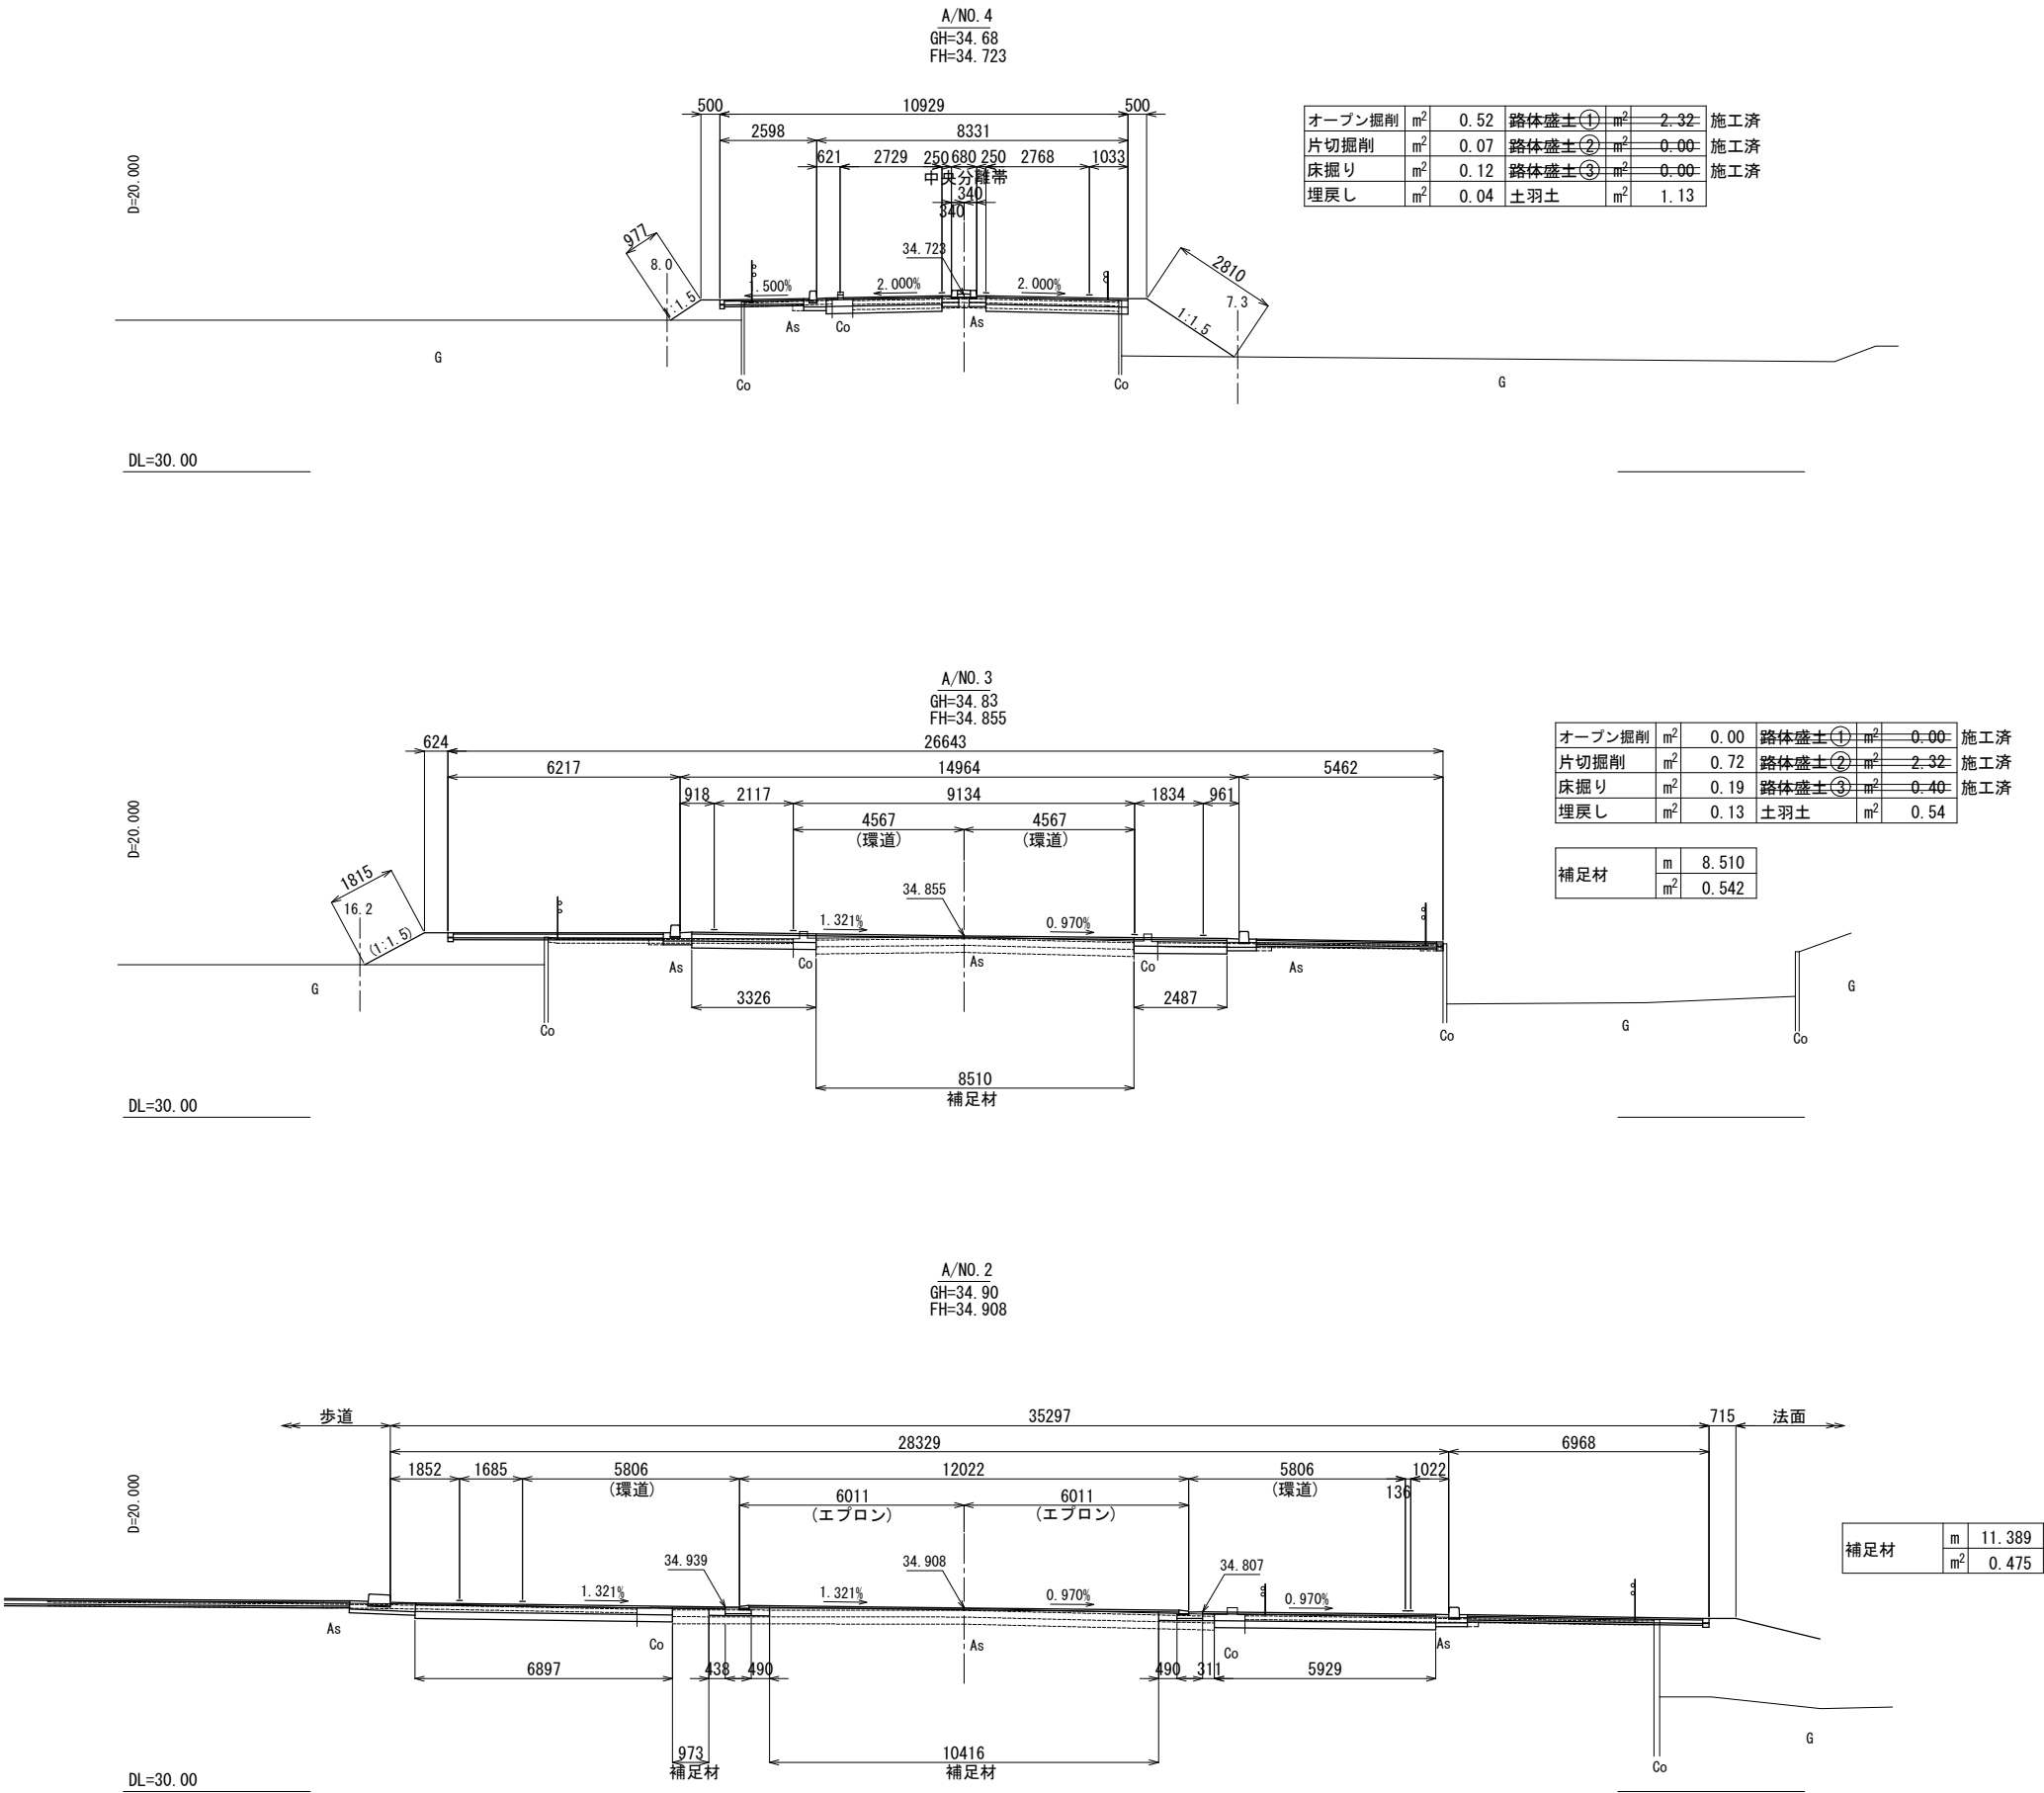




工事名	社会資本整備総合交付金 町道3004号線交差点改良工事		
図面名	横断面図 (A路線) (2/3)		
作成年月日	令和 7 年 月		
縮 尺	A1:S=1:100 A3:S=1:200	図面番号	7 / 20
会社名	和合建設コンサルタント株式会社		
事業者名	長 柄 町 役 場		

横断面図 (A路線) (3/3) A1:S=1:100
A3:S=1:200

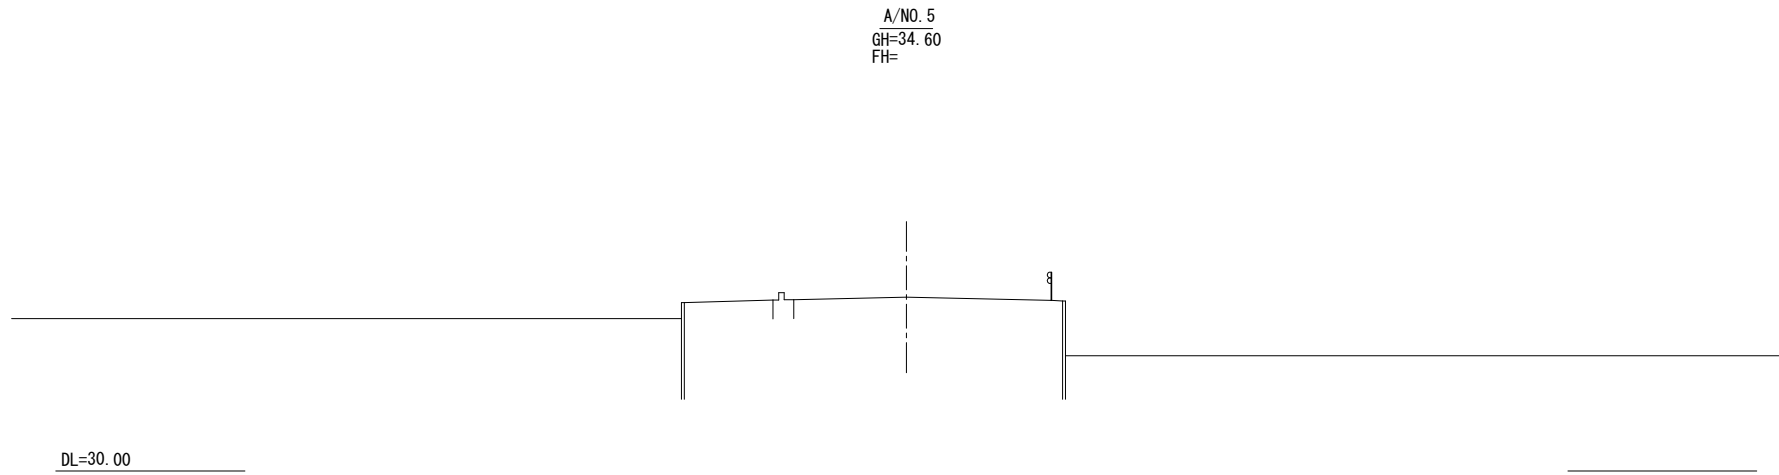




工事名	社会資本整備総合交付金 町道3004号線交差点改良工事		
図面名	横断面図 (A路線) (3/3)		
作成年月日	令和 7 年 月		
縮 尺	A1:S=1:100 A3:S=1:200	図面番号	8 / 20
会社名	和合建設コンサルタント株式会社		
事業者名	長 柄 町 役 場		

横断面図 (B路線) (1/3) A1:S=1:100
A3:S=1:200

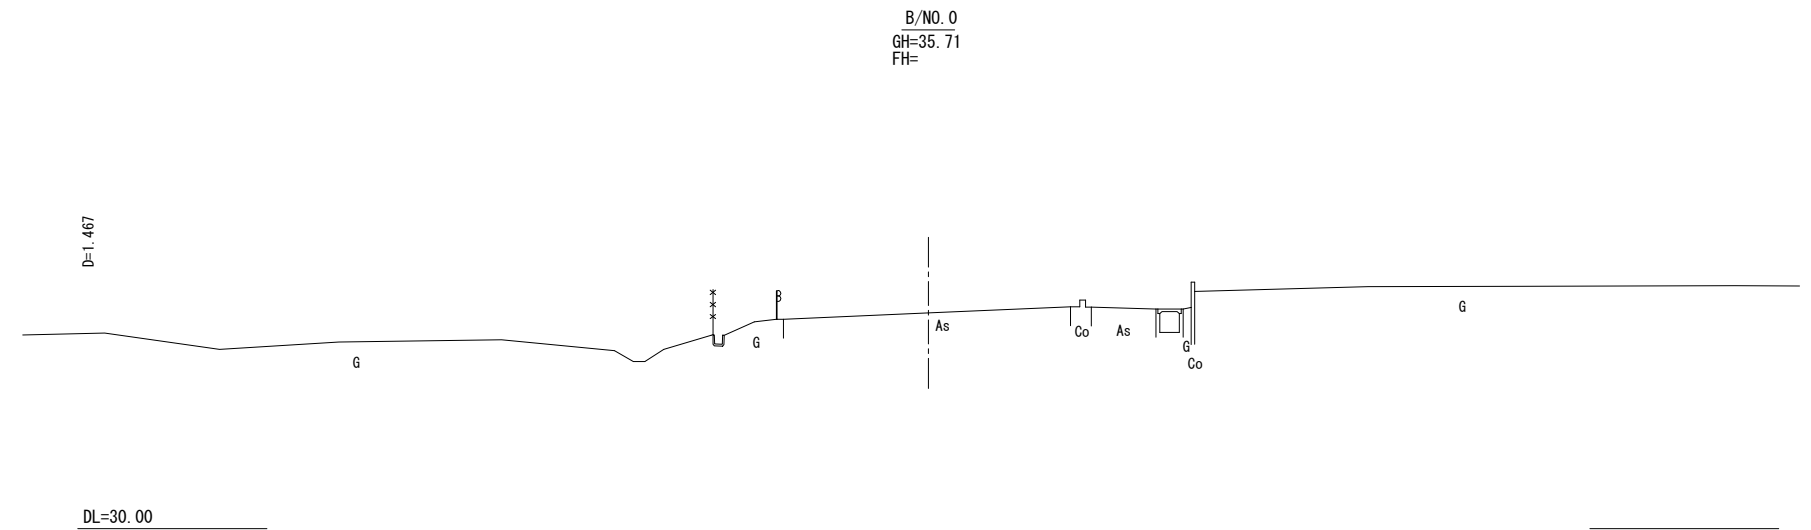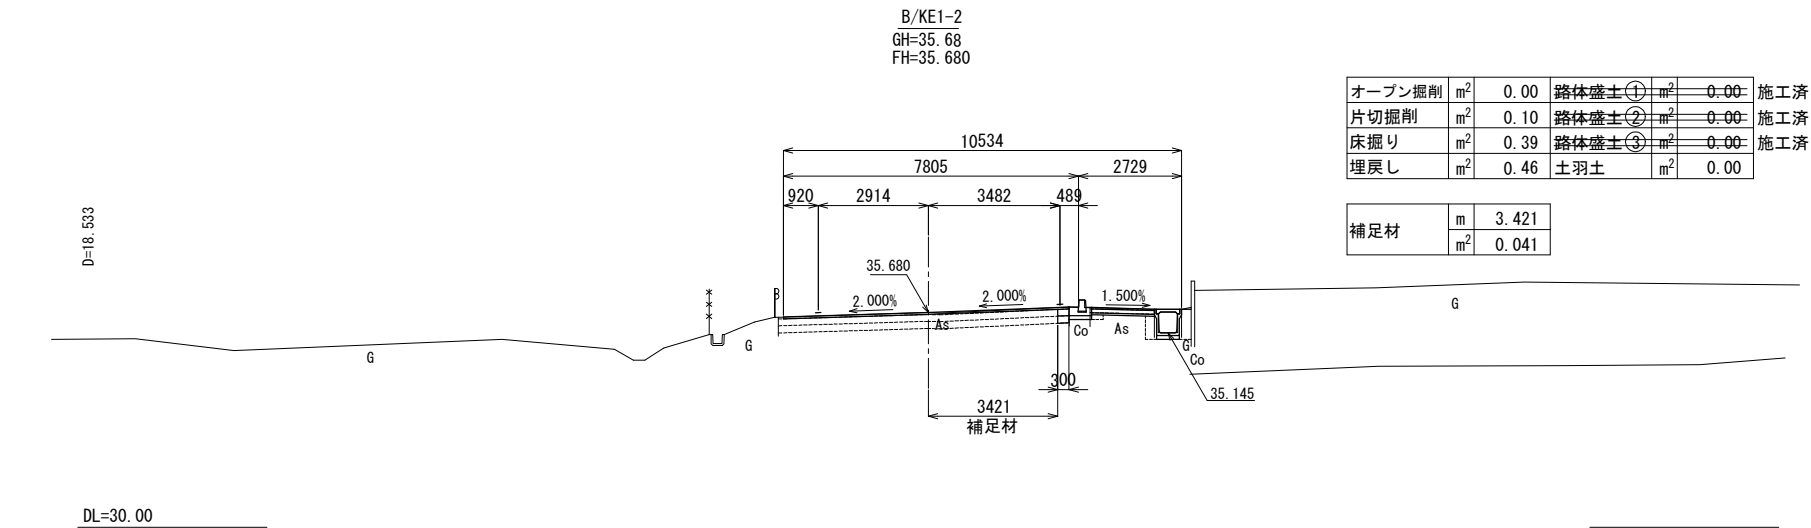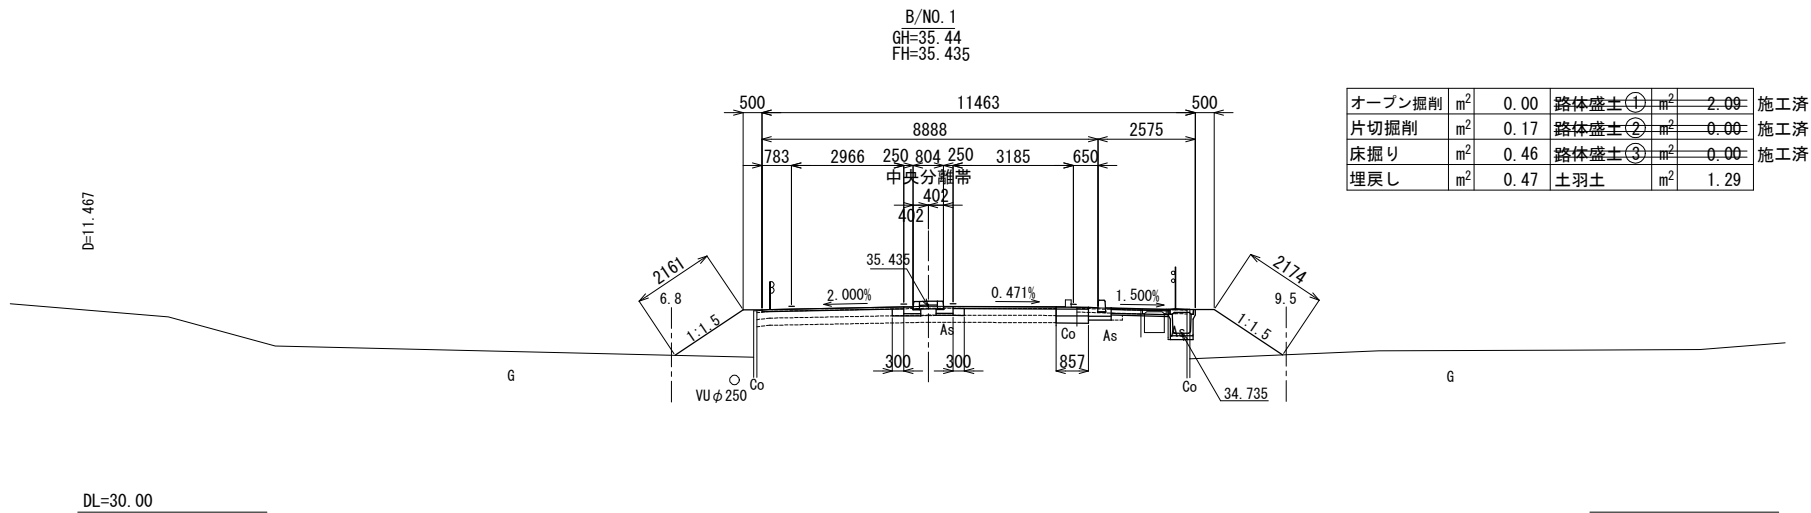

工事名	社会資本整備総合交付金 町道3004号線交差点改良工事		
図面名	横断面図 (B路線) (1/3)		
作成年月日	令和 7 年 月		
縮 尺	A1:S=1:100 A3:S=1:200	図面番号	9 / 20
会社名	和合建設コンサルタント株式会社		
事業者名	長 柄 町 役 場		




横断面図 (B路線) (2/3) A1:S=1:100
A3:S=1:200

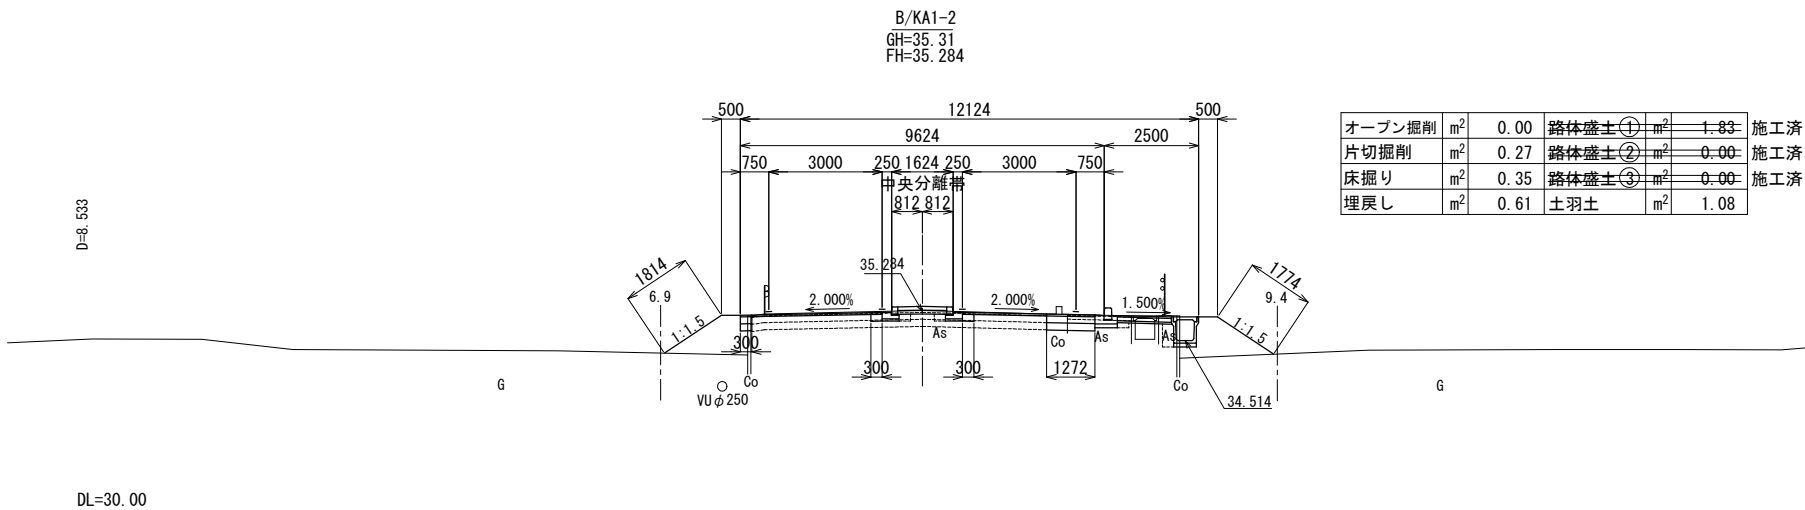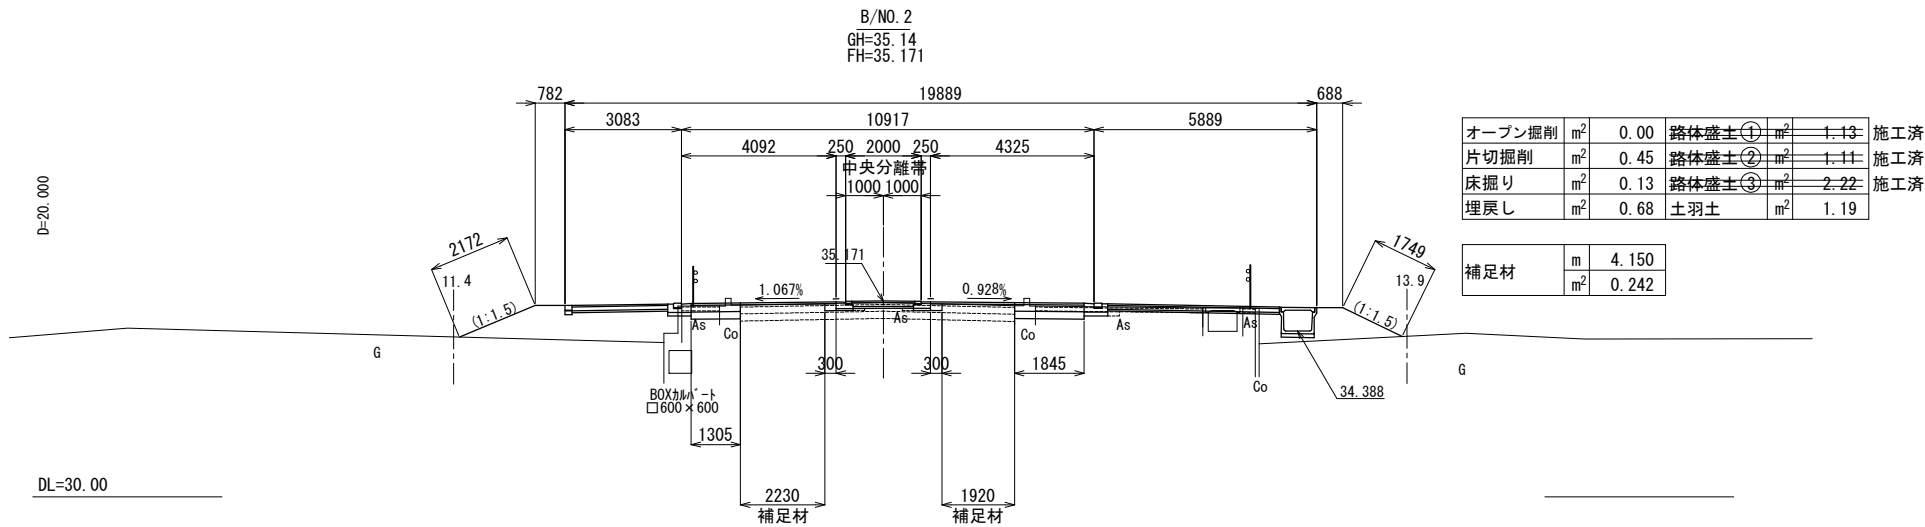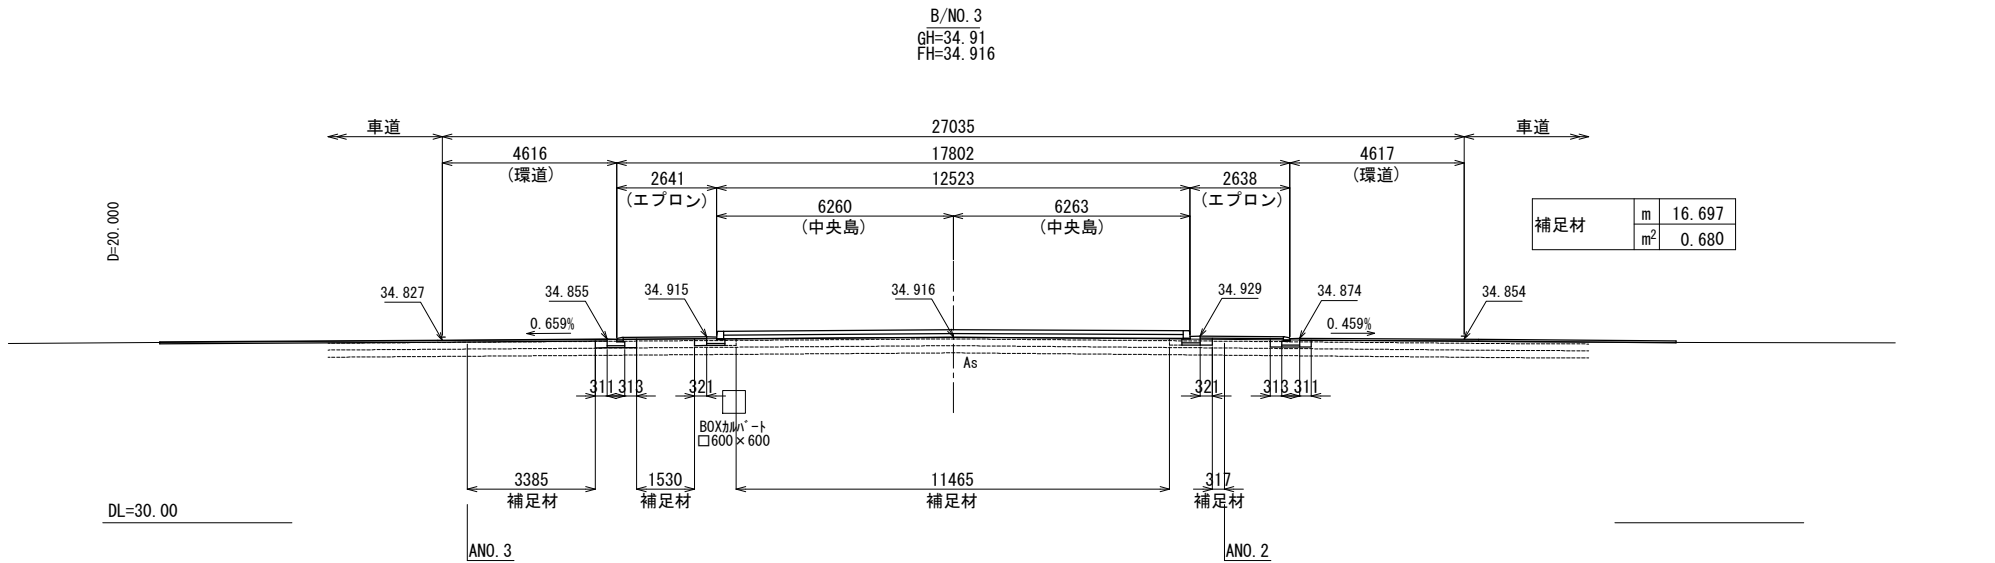

工事名	社会資本整備総合交付金 町道3004号線交差点改良工事		
図面名	横断面図 (B路線) (2/3)		
作成年月日	令和 7 年 月		
縮 尺	A1:S=1:100 A3:S=1:200	図面番号	10 / 20
会社名	和合建設コンサルタント株式会社		
事業者名	長 柄 町 役 場		

横断面図 (B路線) (3/3)

A1:S=1:100
A3:S=1:200

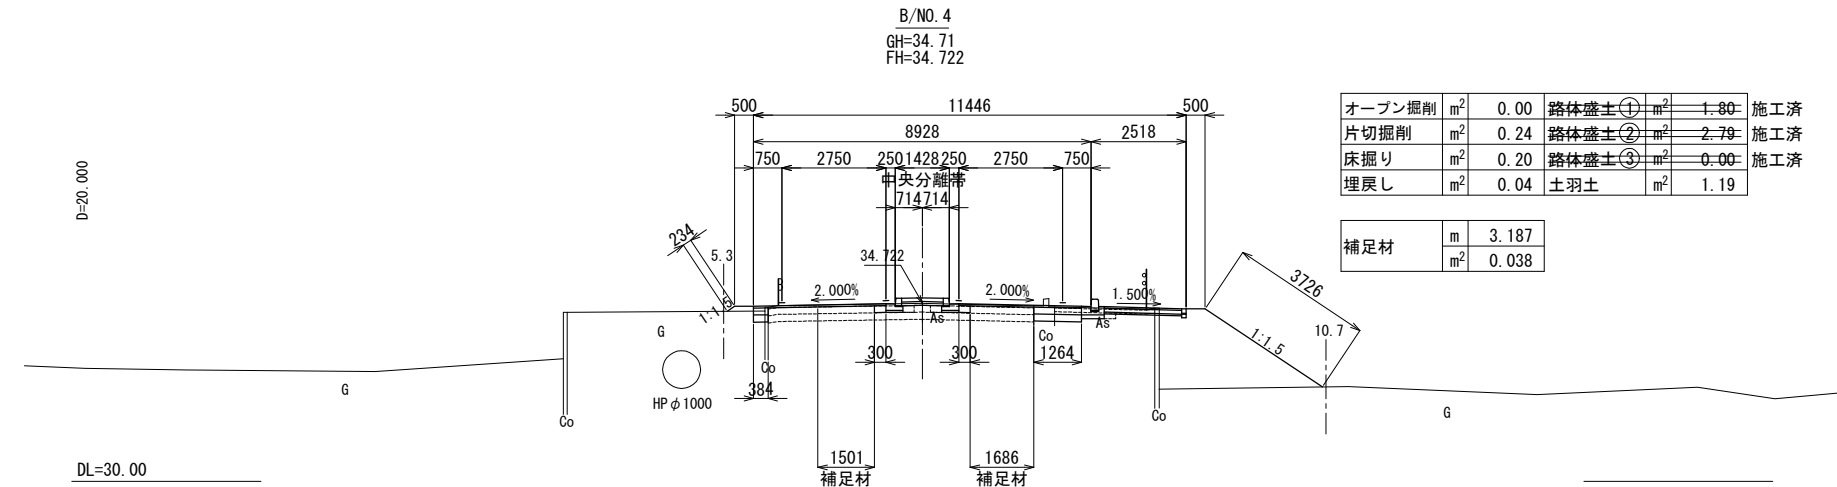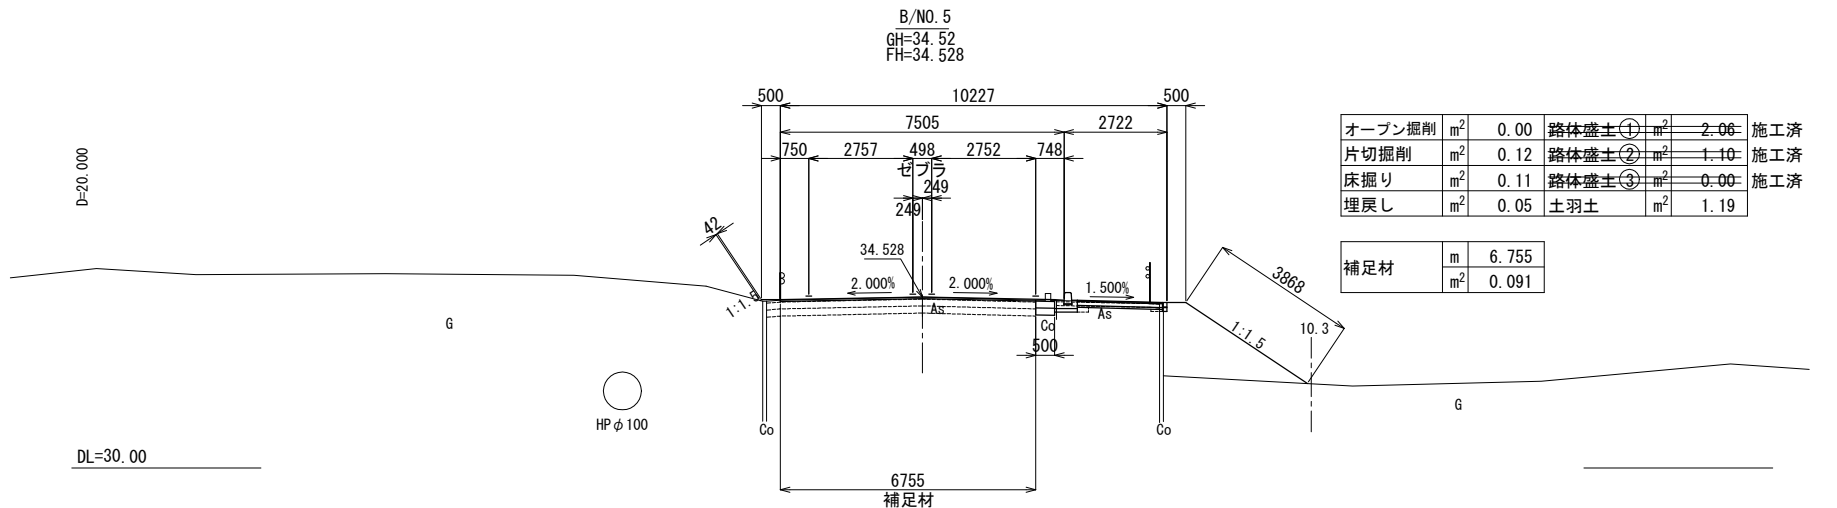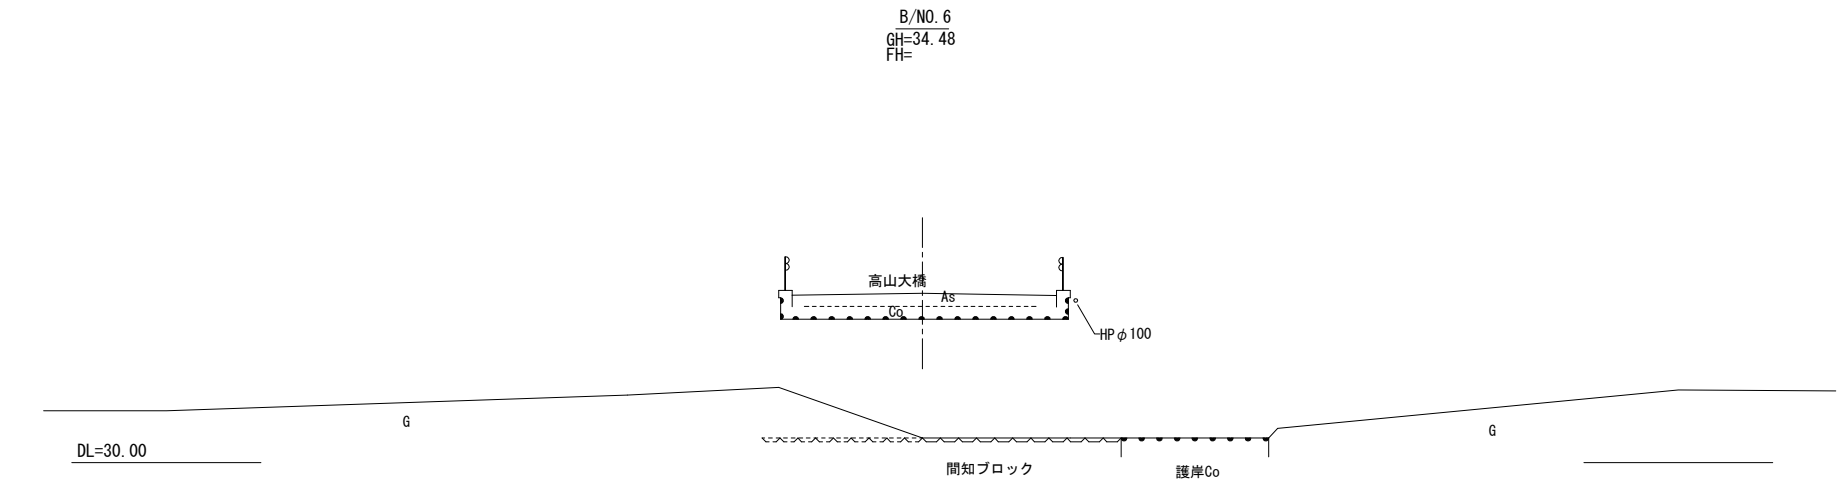

工事名	社会資本整備総合交付金 町道3004号線交差点改良工事		
図面名	横断面図 (B路線) (3/3)		
作成年月日	令和 7 年 月		
縮 尺	A1:S=1:100 A3:S=1:200	図面番号	11 / 20
会社名	和合建設コンサルタント株式会社		
事業者名	長 柄 町 役 場		


舗装平面図 A1:S=1:500 A3:S=1:1,000

	車道舗装復旧工A(W<1.4m)		
表層	密粒度As13mm	t=	5cm
上層路盤	MS-25	t=	10cm
下層路盤	CS-40	t=	14cm

	歩道舗装復旧工A(W<1.4m)		
表層	細粒度As	t=	3cm
路盤	CS-40	t=	10cm

	車道舗装復旧工B(W<1.4m)		
表層	密粒度As13mm	t=	5cm
上層路盤	MS-25	t=	18cm
下層路盤	CS-40	t=	19cm

	歩道舗装復旧工B(W<1.4m)		
表層	透水性As	t=	4cm
路盤	再生砕石・RC-40	t=	10cm
フィルター層	砂	t=	5cm

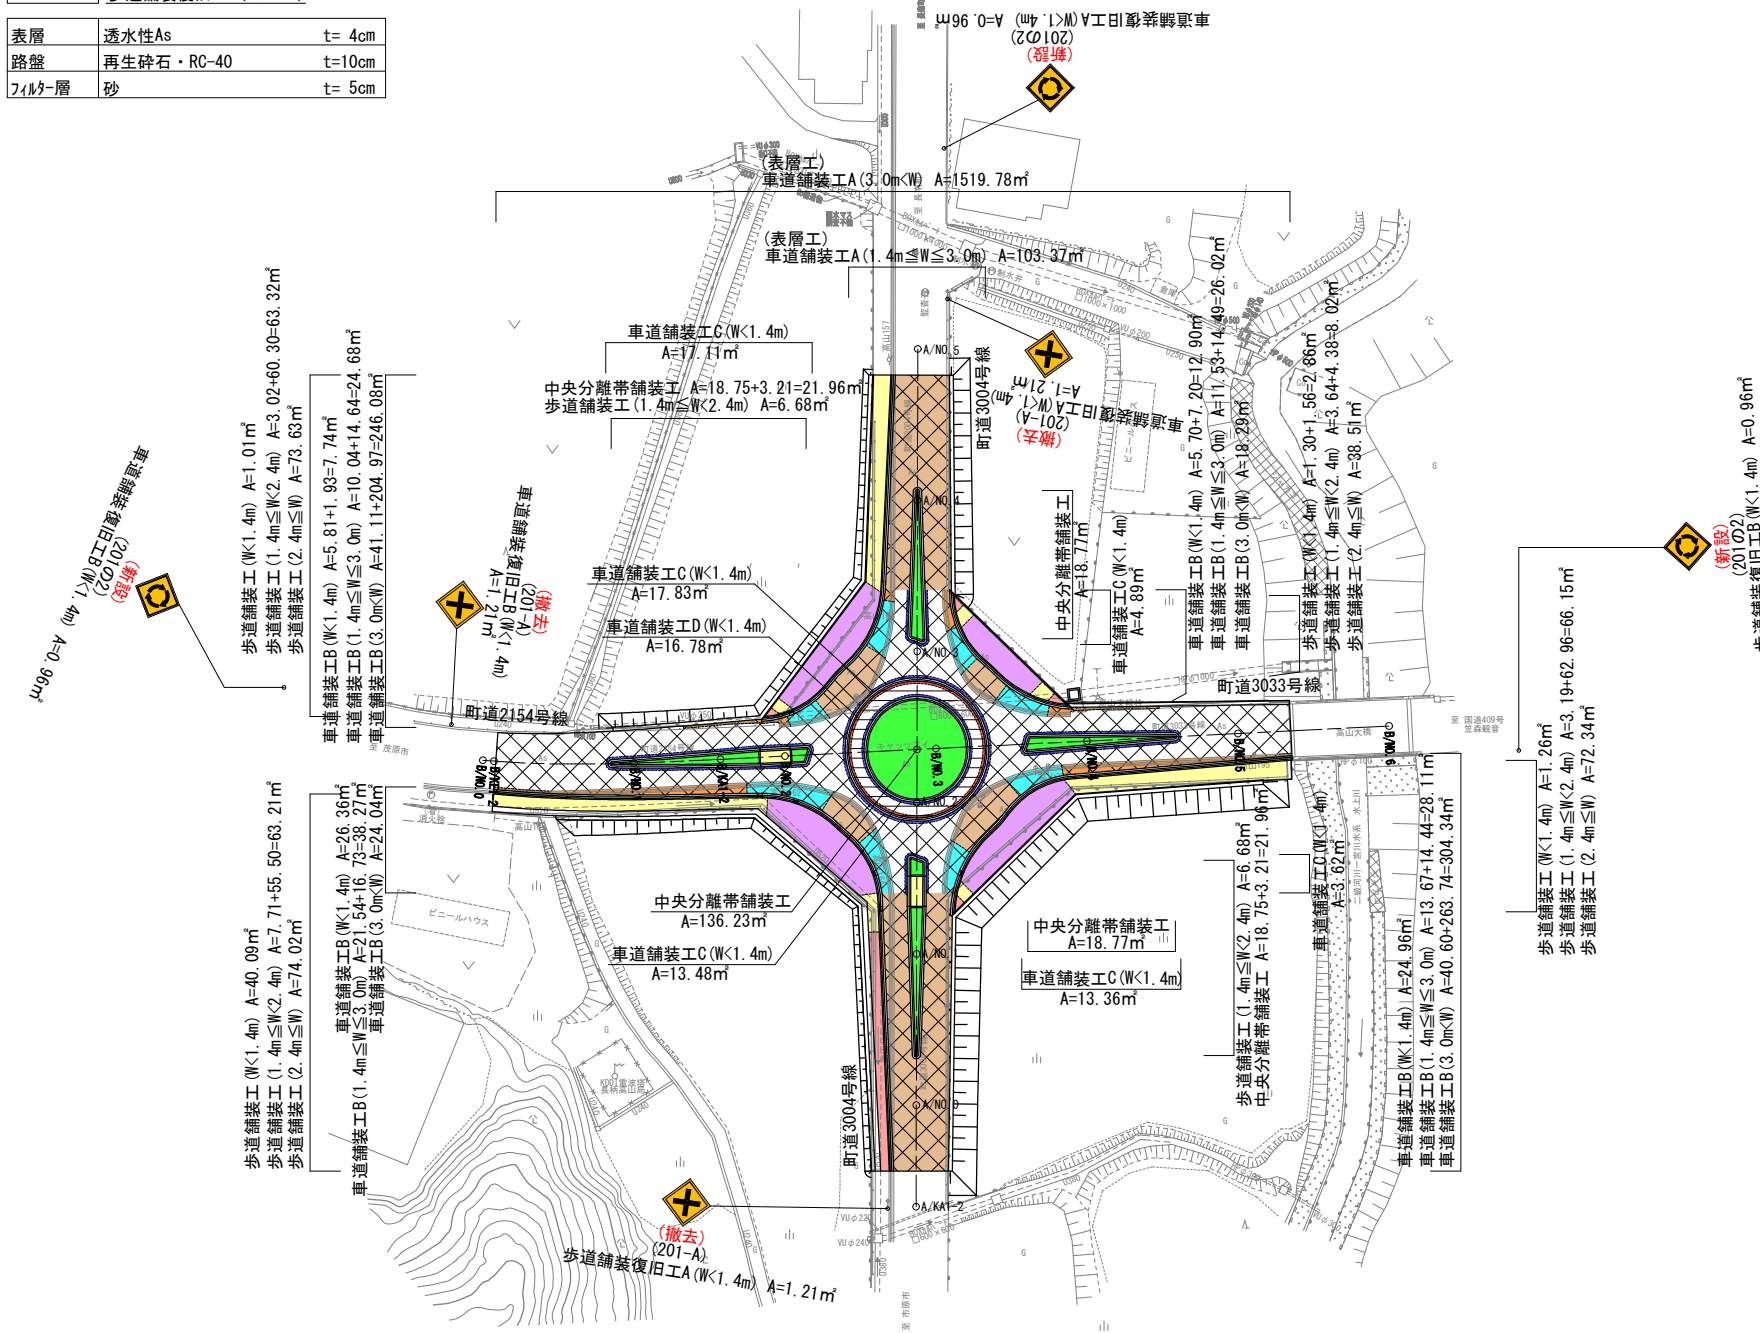

(表層工)	車道舗装工A (1.4m≤W≤3.0m)		
表層	再生密粒度As	t=	5cm

	車道舗装工B(W<1.4m)		
上層路盤	再生粒度調整砕石・RM-40	t=	18cm
下層路盤	再生砕石・RC-40	t=	19cm

	車道舗装工C(W<1.4m)		
上層路盤	再生粒度調整砕石・RM-40	t=	18cm

	車道舗装工D(W<1.4m)		
上層路盤	再生粒度調整砕石・RM-40	t=	22.5cm

	歩道舗装工(W<1.4m)		
表層	透水性As	t=	4cm
路盤	再生砕石・RC-30	t=	10cm
フィルター層	砂	t=	5cm

	中央分離帯舗装工		
表層	コンクリート・σck=18N/mm2	t=	10cm
路盤	再生砕石・RC-40	t=	10cm

(表層工)	車道舗装工A (3m<W)		
表層	再生密粒度As	t=	5cm

	車道舗装工B (1.4m≤W≤3.0m)		
上層路盤	再生粒度調整砕石・RM-40	t=	18cm
下層路盤	再生砕石・RC-40	t=	19cm

	車道舗装工B (3.0m<W)		
上層路盤	再生粒度調整砕石・RM-40	t=	18cm
下層路盤	再生砕石・RC-40	t=	19cm



	歩道舗装工 (1.4m≤W<2.4m)		
表層	透水性As	t=	4cm
路盤	再生砕石・RC-30	t=	10cm
フィルター層	砂	t=	5cm

	歩道舗装工 (2.4m≤W)		
表層	透水性As	t=	4cm
路盤	再生砕石・RC-30	t=	10cm
フィルター層	砂	t=	5cm

工事名	社会資本整備総合交付金 町道3004号線交差点改良工事		
図面名	舗装平面図		
作成年月日	令和 7 年 月		
縮 尺	A1:S=1:500 A3:S=1:1,000	図面番号	12 / 20
会社名	和合建設コンサルタント株式会社		
事業者名	長 柄 町 役 場		

安全施設平面図



A1:S=1:500
A3:S=1:1,000

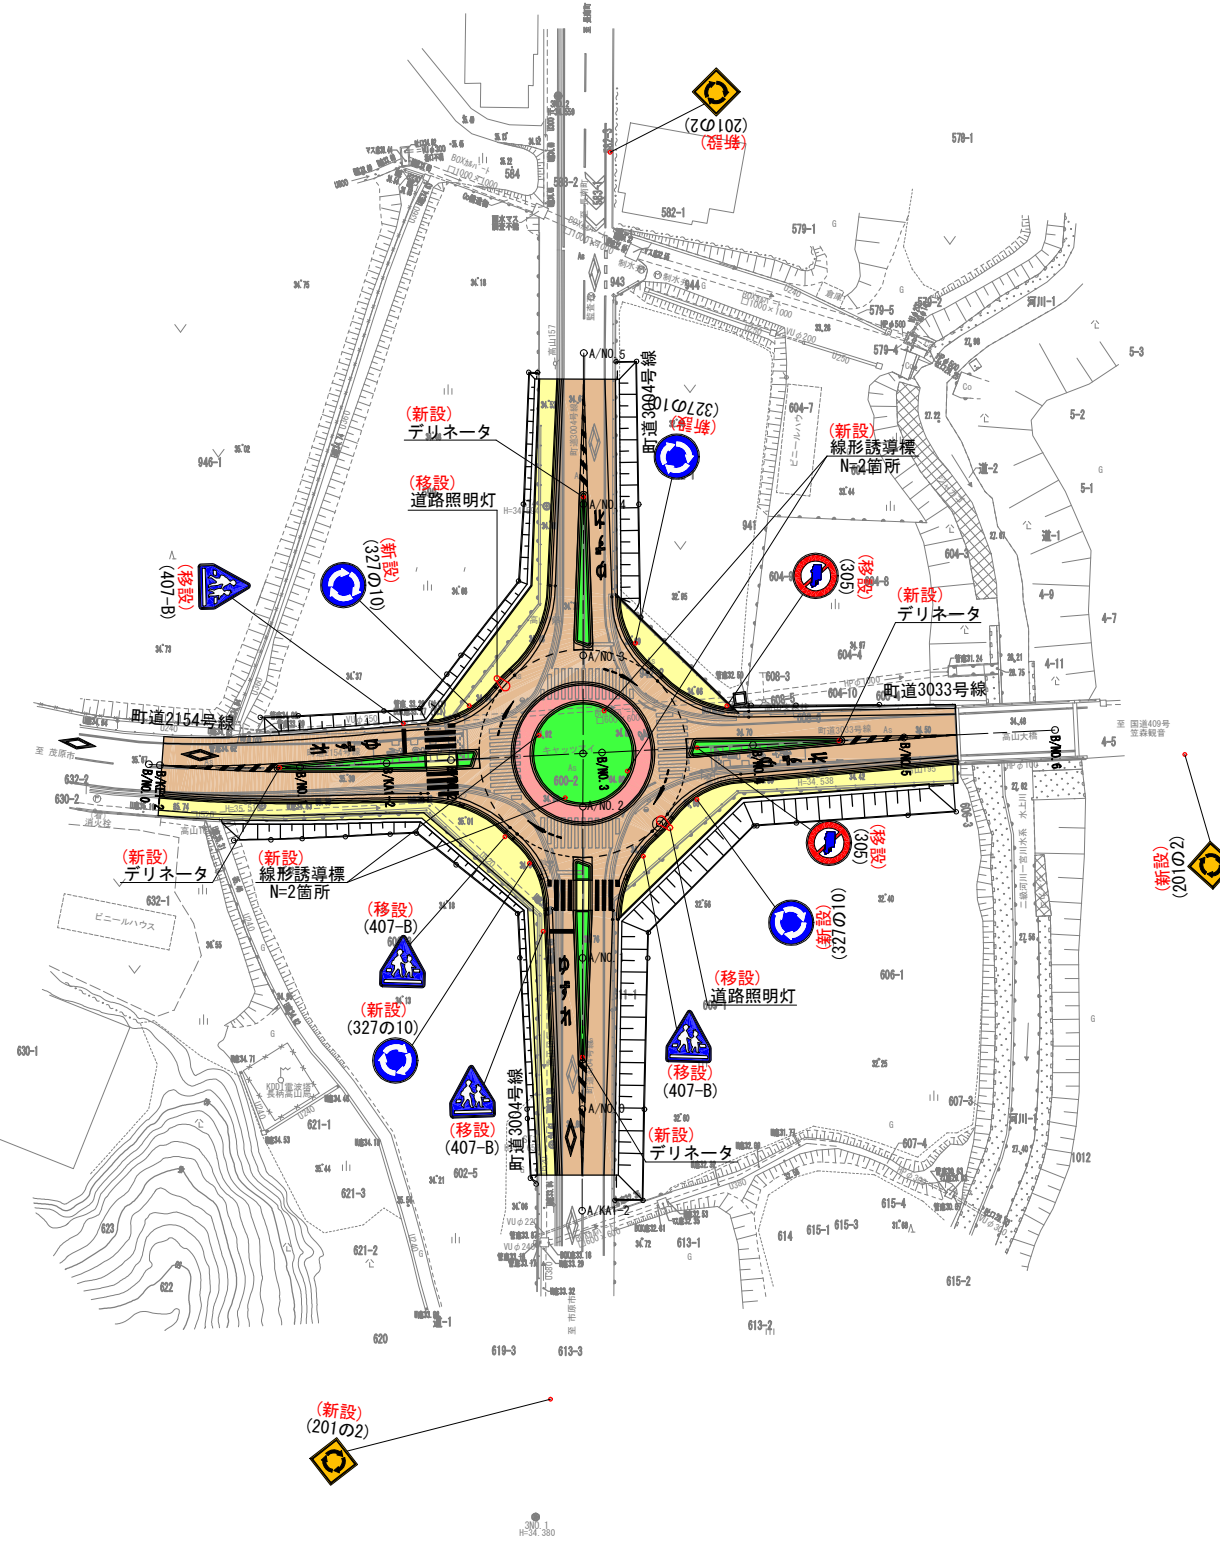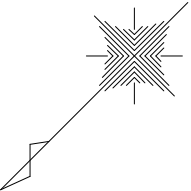

工事名	社会資本整備総合交付金 町道3004号線交差点改良工事		
図面名	安全施設平面図		
作成年月日	令和 7 年 月		
縮 尺	A1:S=1:500 A3:S=1:1,000	図面番号	13 / 20
会社名	和合建設コンサルタント株式会社		
事業者名	長 柄 町 役 場		

区画線平面図

A1:S=1:500
A3:S=1:1,000

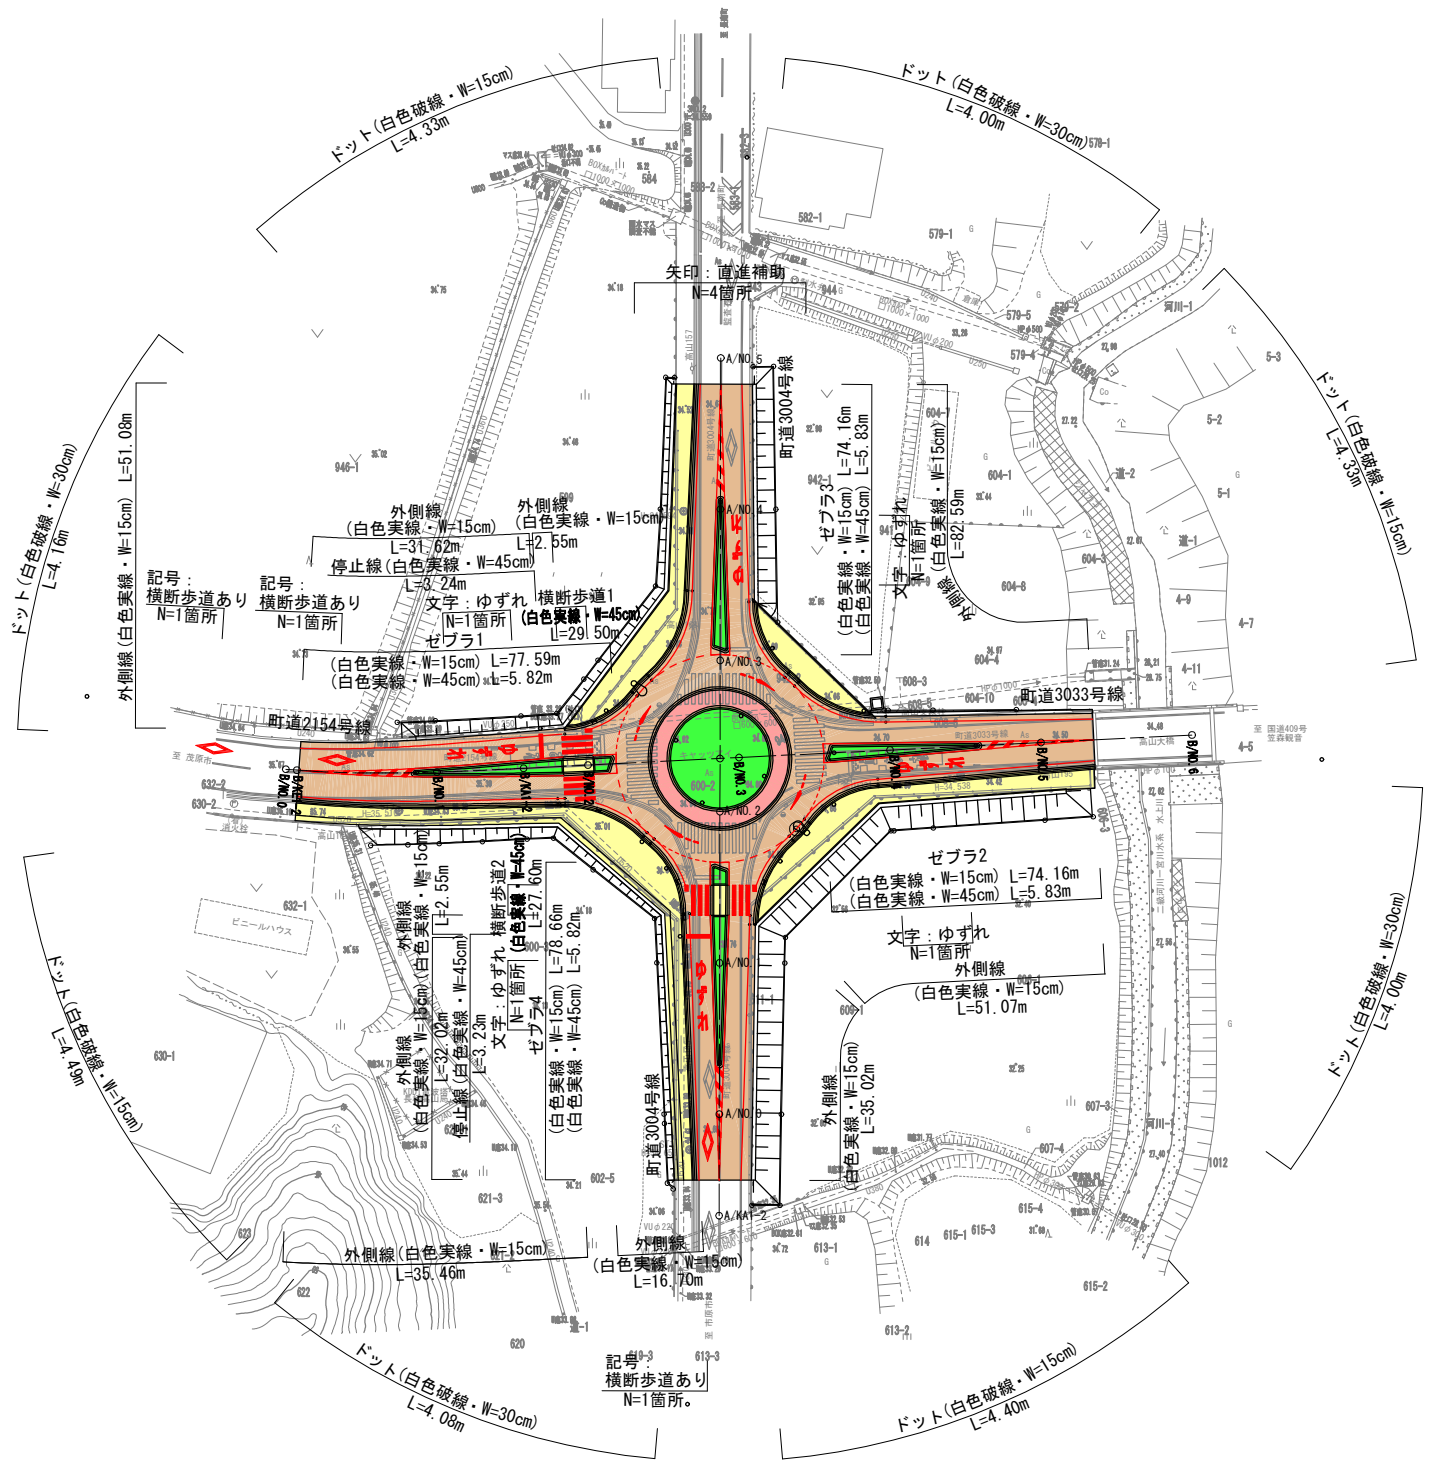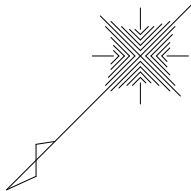


工事名	社会資本整備総合交付金 町道3004号線交差点改良工事		
図面名	区画線平面図		
作成年月日	令和 7 年 月		
縮 尺	A1:S=1:500 A3:S=1:1,000	図面番号	14 / 20
会社名	和合建設コンサルタント株式会社		
事業者名	長 柄 町 役 場		

構造図(1/3)

歩車道境界ブロック
(一般型)


A1:S=1:10
A3:S=1:20

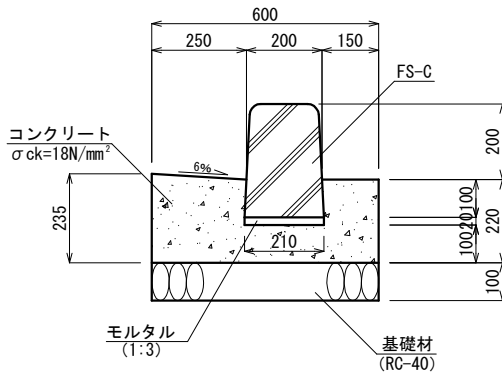

(一般型) 歩車道境界ブロック 材料表					10m当り
名 称	規 格	単位	数 量	摘 要	
基礎材	RC-40・t=10cm	m ²	6.0		
型枠		m ²	6.6		
コンクリート	σ ck=18N/mm ²	m ³	1.10		
モルタル	1:3・t=2cm	m ³	0.04		
縁石ブロック	FS-C	本	16.4	L=600mm	
基面整正		m ²	6.0		

歩車道境界ブロック
(切下型)


A1:S=1:10
A3:S=1:20

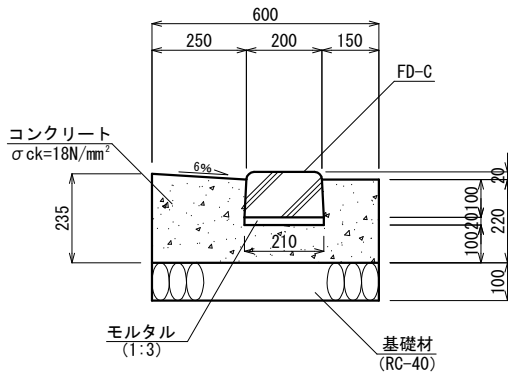

(切下型) 歩車道境界ブロック 材料表					10m当り
名 称	規 格	単位	数 量	摘 要	
基礎材	RC-40・t=10cm	m ²	6.0		
型枠		m ²	6.6		
コンクリート	σ ck=18N/mm ²	m ³	1.10		
モルタル	1:3・t=2cm	m ³	0.04		
縁石ブロック	FD-C	本	16.4	L=600mm	
基面整正		m ²	6.0		

歩車道境界ブロック
(摺付型)


A1:S=1:10
A3:S=1:20

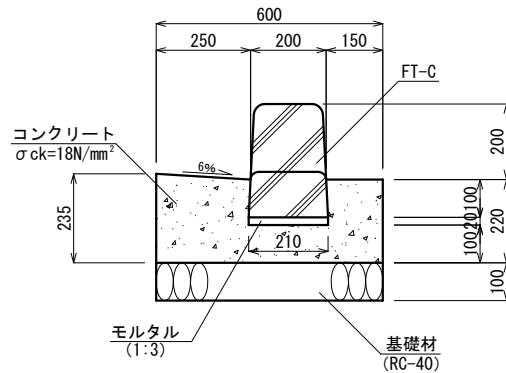

(摺付型) 歩車道境界ブロック 材料表					10箇所当り
名 称	規 格	単位	数 量	摘 要	
基礎材	RC-40・t=10cm	m ²	3.6		
型枠		m ²	3.9		
コンクリート	σ ck=18N/mm ²	m ³	0.66		
モルタル	1:3・t=2cm	m ³	0.03		
縁石ブロック	FT-C	本	10.0	L=600mm	
基面整正		m ²	3.6		

地先境界ブロック


A1:S=1:10
A3:S=1:20

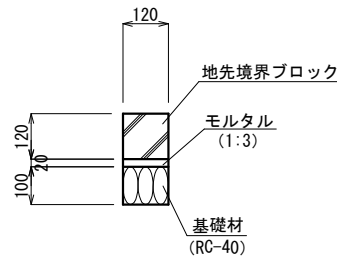

地先境界ブロック 材料表					10m当り
名 称	規 格	単位	数 量	摘 要	
基礎材	RC-40・t=10cm	m ²	1.2		
モルタル	t=2cm	m ²	0.02		
地先境界ブロック		本	16.4	L=600mm	

側溝 500A (JIS型)
(1種)


A1:S=1:10
A3:S=1:20

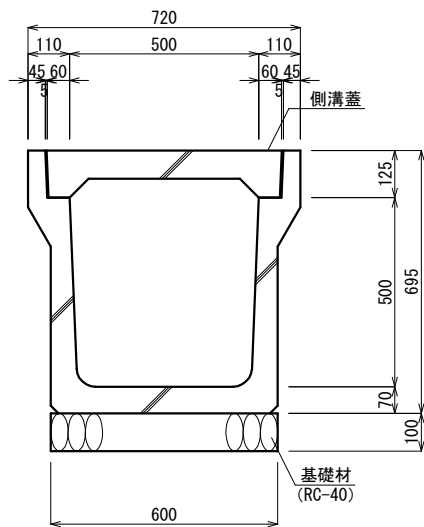

(1種) 側溝 500A (JIS型) 材料表					10m当り
名 称	規 格	単位	数 量	摘 要	
基礎材	RC-40・t=10cm	m ²	6.0		
側溝	500A	本	5.0	L=2000mm	
コンクリート蓋	500用	枚	18.0		
グレーチング蓋	500用 T-14 L=500	枚	2.0		
基面整正		m ²	6.0		

集水樹嵩上げ工
(1200×1200×900)

A1:S=1:20
A3:S=1:40

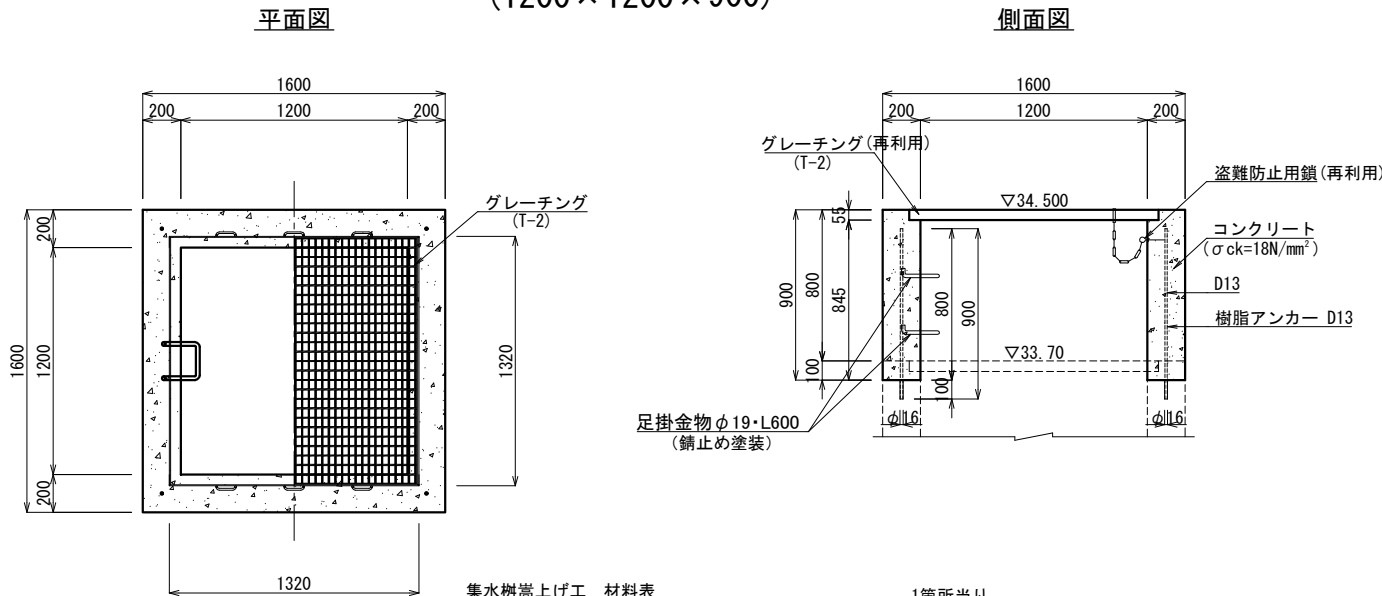


集水樹嵩上げ工 材料表					1箇所当り
名 称	規 格	単位	数 量	摘 要	
型枠		m ²	10.1		
コンクリート	σ ck=18N/mm ²	m ³	0.99		
グレーチング蓋	グレーチング蓋 (T-2) (642×1300×55) 2枚	式	1		
盗難防止用鎖	Kクリップ	個	1		
足掛金物	φ19・L600	個	2		
鉄筋	D13 (SD295)・L=900	kg	3.6	0.995kg/m	
樹脂アンカー	D13・L=100	箇所	4		

工事名	社会資本整備総合交付金 町道3004号線交差点改良工事		
図面名	構造図(1/3)		
作成年月日	令和 7 年 月		
縮 尺	図 示	図面番号	15 / 20
会社名	和合建設コンサルタント株式会社		
事業者名	長 柄 町 役 場		


構造図 (2/3)

分離帯ブロックA-1 $A1:S=1:10$
 $A3:S=1:20$
(一般型)

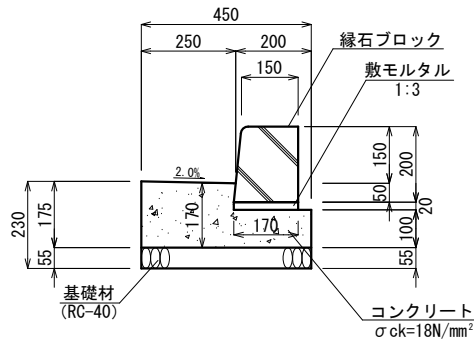


(一般型) 分離帯ブロックA-1 材料表 10m当り				
名 称	規 格	単位	数 量	摘 要
基礎材	RC-40・t=5.5cm	m ²	4.5	
型枠		m ²	3.5	
コンクリート	σck=18N/mm ²	m ³	0.63	
モルタル	1:3・t=2cm	m ³	0.03	
緑石ブロック	150/170×200×600	本	16.4	L=600mm
基面整正		m ²	4.5	

分離帯ブロックA-2 $A1:S=1:10$
 $A3:S=1:20$
(一般型)

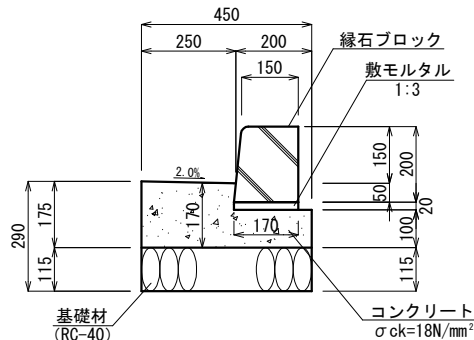


(一般型) 分離帯ブロックA-2 材料表 10m当り				
名 称	規 格	単位	数 量	摘 要
基礎材	RC-40・t=11.5cm	m ²	4.5	
型枠		m ²	3.5	
コンクリート	σck=18N/mm ²	m ³	0.63	
モルタル	1:3・t=2cm	m ³	0.03	
緑石ブロック	150/170×200×600	本	16.4	L=600mm
基面整正		m ²	4.5	

分離帯ブロックB-1 $A1:S=1:10$
 $A3:S=1:20$
(一般型)

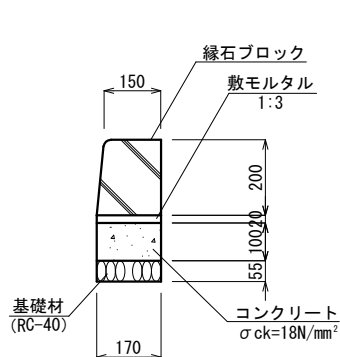


(一般型) 分離帯ブロックB-1 材料表 10m当り				
名 称	規 格	単位	数 量	摘 要
基礎材	RC-40・t=5.5cm	m ²	1.7	
型枠		m ²	2.4	
コンクリート	σck=18N/mm ²	m ³	0.17	
モルタル	1:3・t=2cm	m ³	0.03	
緑石ブロック	150/170×200×600	本	16.4	L=600mm
基面整正		m ²	1.7	

分離帯ブロックB-2 $A1:S=1:10$
 $A3:S=1:20$
(一般型)

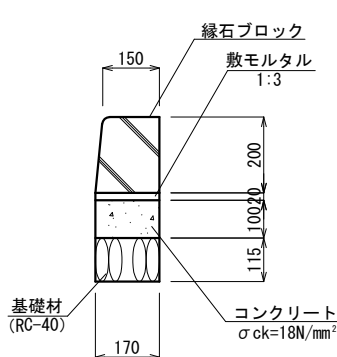


(一般型) 分離帯ブロックB-2 材料表 10m当り				
名 称	規 格	単位	数 量	摘 要
基礎材	RC-40・t=11.5cm	m ²	1.7	
型枠		m ²	2.4	
コンクリート	σck=18N/mm ²	m ³	0.17	
モルタル	1:3・t=2cm	m ³	0.03	
緑石ブロック	150/170×200×600	本	16.4	L=600mm
基面整正		m ²	1.7	

分離帯ブロックC-1 $A1:S=1:10$
 $A3:S=1:20$
(切下型) (歩行者横断用)

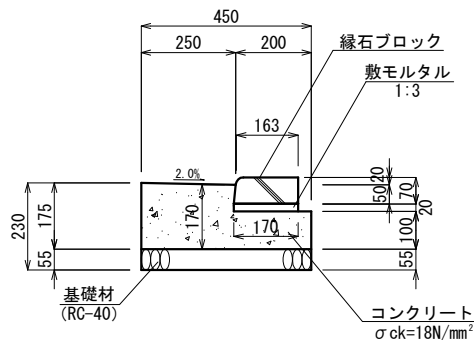


(切下型) (歩行者横断用) 分離帯ブロックC-1 材料表 10m当り				
名 称	規 格	単位	数 量	摘 要
基礎材	RC-40・t=5.5cm	m ²	4.5	
型枠		m ²	3.5	
コンクリート	σck=18N/mm ²	m ³	0.63	
モルタル	1:3・t=2cm	m ³	0.03	
緑石ブロック	163/170×70×600	本	16.4	L=600mm
基面整正		m ²	4.5	

分離帯ブロックC-2 $A1:S=1:10$
 $A3:S=1:20$
(切下型) (歩行者横断用)

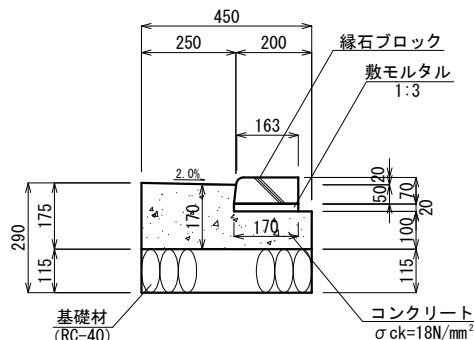

(切下型) (歩行者横断用) 分離帯ブロックC-2 材料表 10m当り				
名 称	規 格	単位	数 量	摘 要
基礎材	RC-40・t=11.5cm	m ²	4.5	
型枠		m ²	3.5	
コンクリート	σck=18N/mm ²	m ³	0.63	
モルタル	1:3・t=2cm	m ³	0.03	
緑石ブロック	163/170×70×600	本	16.4	L=600mm
基面整正		m ²	4.5	


分離帯ブロックD $A1:S=1:10$
 $A3:S=1:20$
(切下型) (エプロン部)

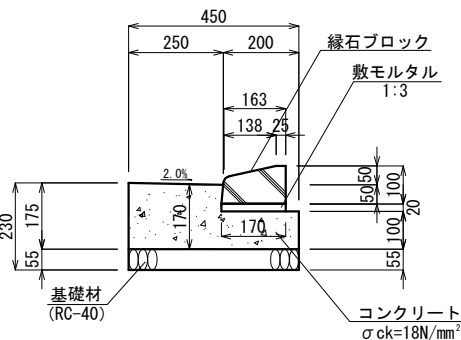

(切下型) (エプロン部) 分離帯ブロックD 材料表 10m当り				
名 称	規 格	単位	数 量	摘 要
基礎材	RC-40・t=5.5cm	m ²	4.5	
型枠		m ²	3.5	
コンクリート	σck=18N/mm ²	m ³	0.63	
モルタル	1:3・t=2cm	m ³	0.03	
緑石ブロック	163/170×100×600	本	16.4	L=600mm
基面整正		m ²	4.5	

工事名	社会資本整備総合交付金 町道3004号線交差点改良工事		
図面名	構造図 (2/3)		
作成年月日	令和 7 年 月		
縮 尺	A1:S=1:10 A3:S=1:20	図面番号	16 / 20
会社名	和合建設コンサルタント株式会社		
事業者名	長 柄 町 役 場		


構造図 (3/3)

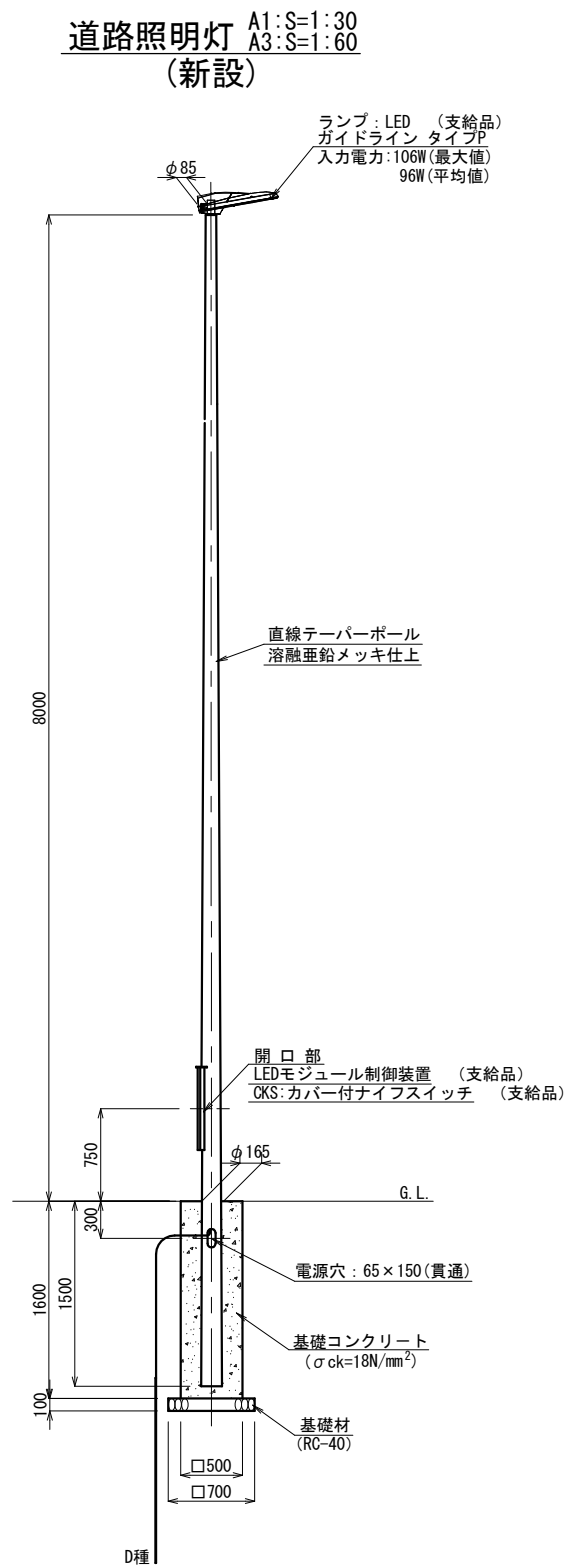

(新設) 道路照明灯 材料表						10箇所当り
名 称	規 格	単位	数 量	摘 要		
基礎材	RC-40・t=10cm	m ²	4.9			
型枠		m ²	32.0			
コンクリート	$\sigma_{ck}=18\text{N/mm}^2$	m ³	3.68			
基面整正		m ²	4.9			
照明柱	直線テーパポール 溶融亜鉛メッキ仕上	本	10.0			
灯具	LED ガイドライン タイプP	基	10.0	支給品		
制御装置	LED用	基	10.0	支給品		
カバー付ナイススイッチ		基	10.0	支給品		


※図示されていない道路照明用のケーブル等については支給品とする

警戒標識 (新設)
(201の2)
A1:S=1:30
A3:S=1:60

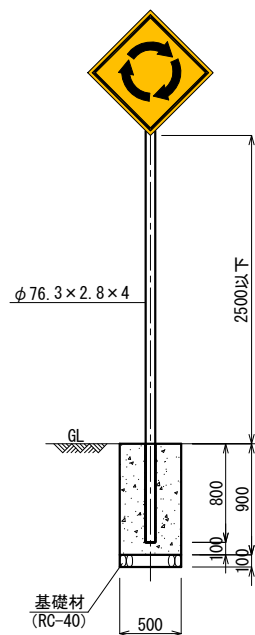


(新設) (201の2) 警戒標識 材料表						10箇所当り
名 称	規 格	単位	数 量	摘 要		
基礎材	RC-40・t=10cm	m ²	2.5			
型枠		m ²	18.0			
コンクリート	$\sigma_{ck}=18\text{N/mm}^2$	m ³	2.21			
支柱	φ76.3×2.8×4	本	10.0			
警戒標識	201の2	枚	10.0			
基面整正		m ²	2.5			

規制標識 (新設)
(327の10)
A1:S=1:30
A3:S=1:60

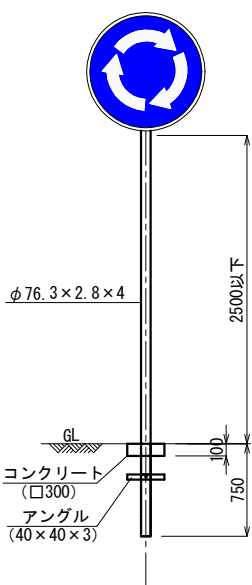


(新設) (327の10) 規制標識 材料表						10箇所当り
名 称	規 格	単位	数 量	摘 要		
型枠		m ²	1.2			
コンクリート	$\sigma_{ck}=18\text{N/mm}^2$	m ³	0.09			
アングル	40×40×3, L=300mm	本	10.0			
支柱	φ76.3×2.8×4	本	10.0			
規制標識	327の10	枚	10.0			

規制標識 (移設)
(305)
A1:S=1:30
A3:S=1:60

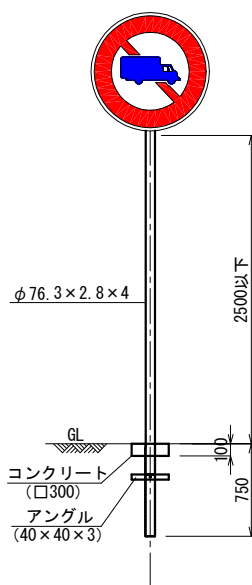


(移設) (305) 規制標識 材料表						10箇所当り
名 称	規 格	単位	数 量	摘 要		
型枠		m ²	1.2			
コンクリート	$\sigma_{ck}=18\text{N/mm}^2$	m ³	0.09			
アングル	40×40×3, L=300mm	本	10.0			

指示標識 (移設)
(407-B)
A1:S=1:30
A3:S=1:60

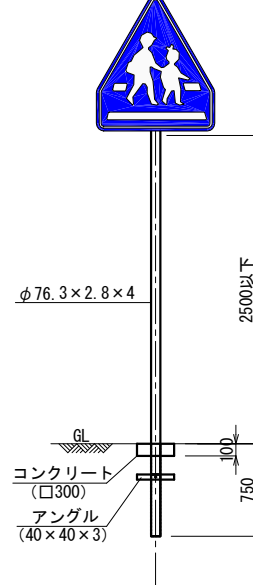


(移設) (407-B) 指示標識 材料表						10箇所当り
名 称	規 格	単位	数 量	摘 要		
型枠		m ²	1.2			
コンクリート	$\sigma_{ck}=18\text{N/mm}^2$	m ³	0.09			
アングル	40×40×3, L=300	本	10.0			

線形誘導標 (新設)
A1:S=1:20
A3:S=1:40

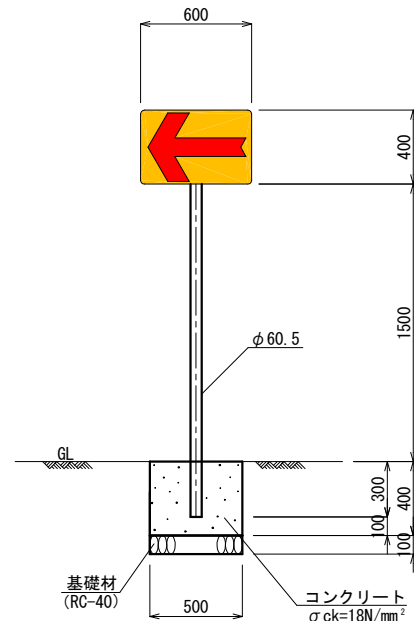

(新設) 線形誘導標 材料表						10箇所当り
名 称	規 格	単位	数 量	摘 要		
基礎材	RC-40・t=10cm	m ²	2.5			
型枠		m ²	8.0			
コンクリート	$\sigma_{ck}=18\text{N/mm}^2$	m ³	0.99			
支柱	φ60.5	本	10.0			
標識		枚	10.0			
基面整正		m ²	2.5			


デリネータ (新設)
A1:S=1:20
A3:S=1:40

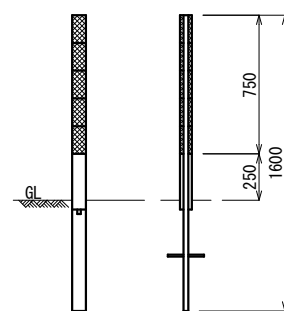


工事名	社会資本整備総合交付金 町道3004号線交差点改良工事		
図面名	構造図 (3/3)		
作成年月日	令和 7 年	月	
縮 尺	図 示	図面番号	17 / 20
会社名	和合建設コンサルタント株式会社		
事業者名	長 柄 町 役 場		

中央分離帯詳細図


平面図 A1:S=1:500
A3:S=1:1,000

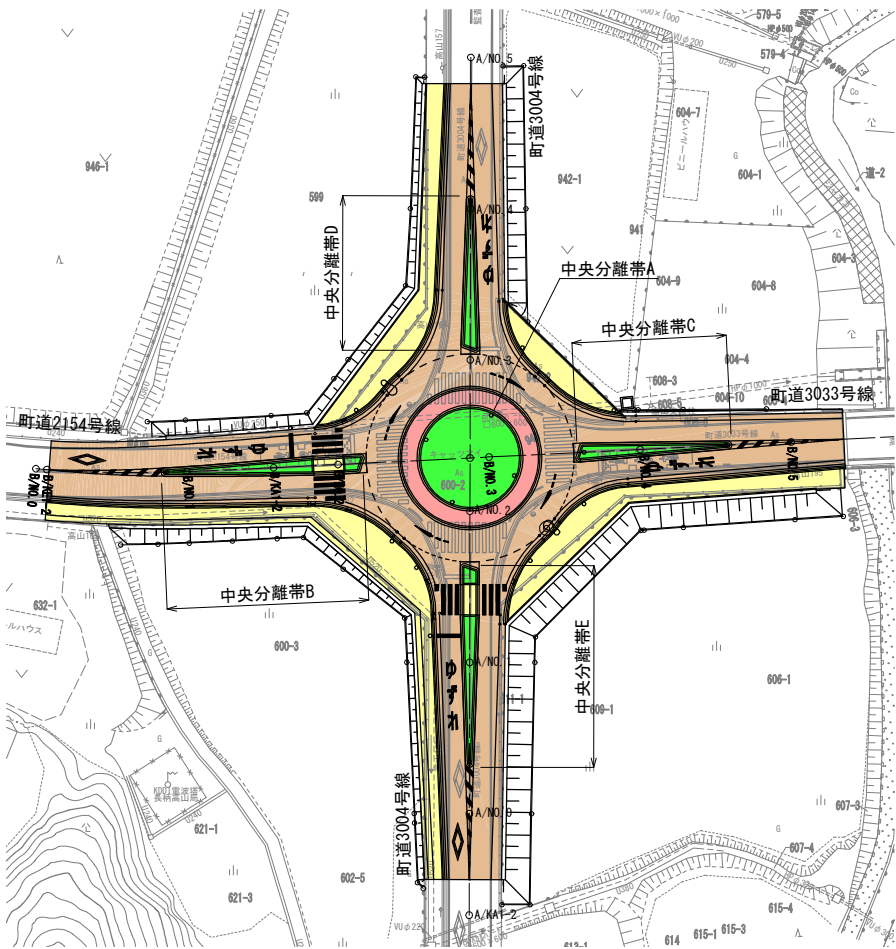


中央分離帯A A1:S=1:100
A3:S=1:200

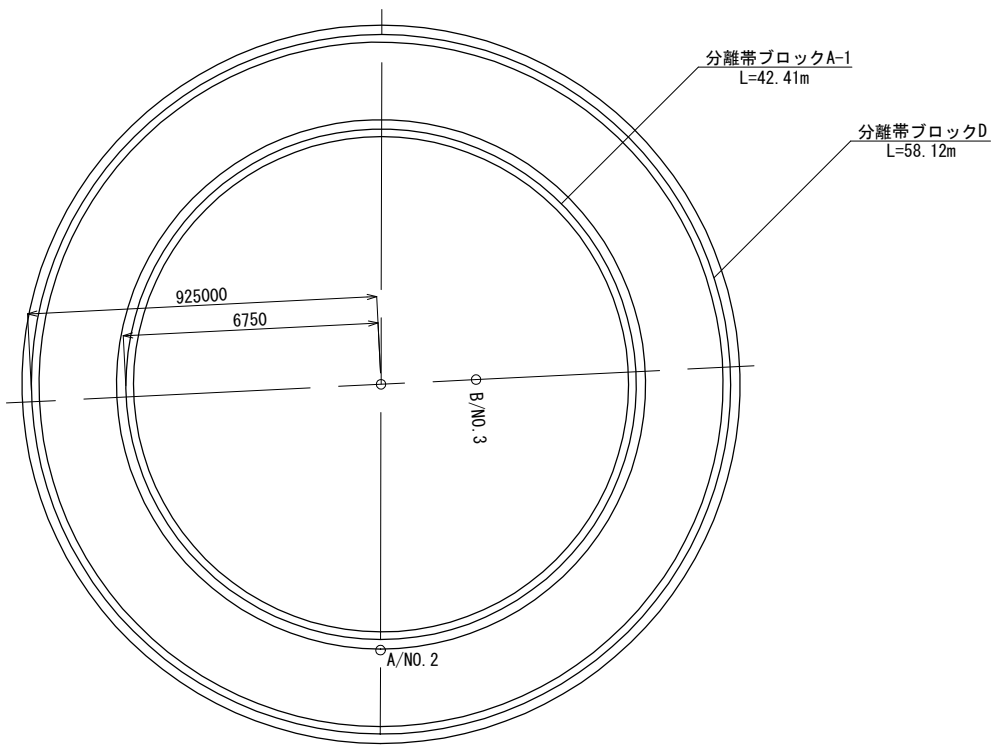


中央分離帯B A1:S=1:100
A3:S=1:200

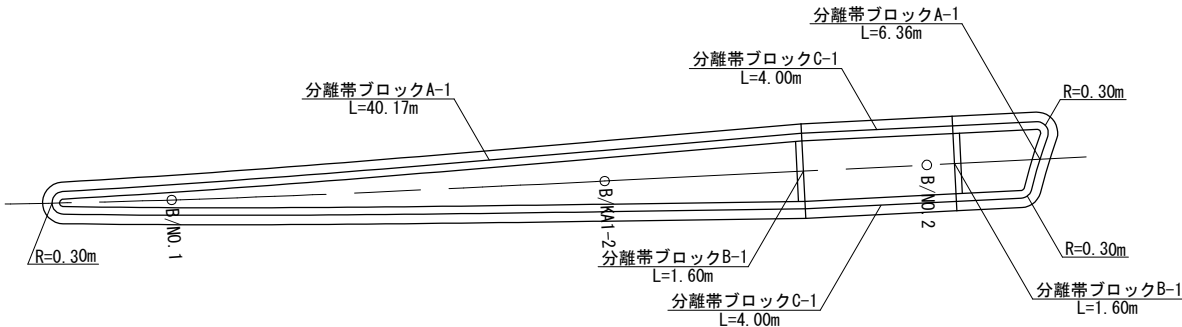

中央分離帯C A1:S=1:100
A3:S=1:200

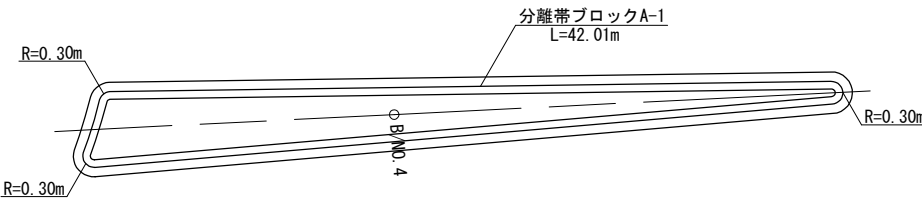

中央分離帯D A1:S=1:100
A3:S=1:200

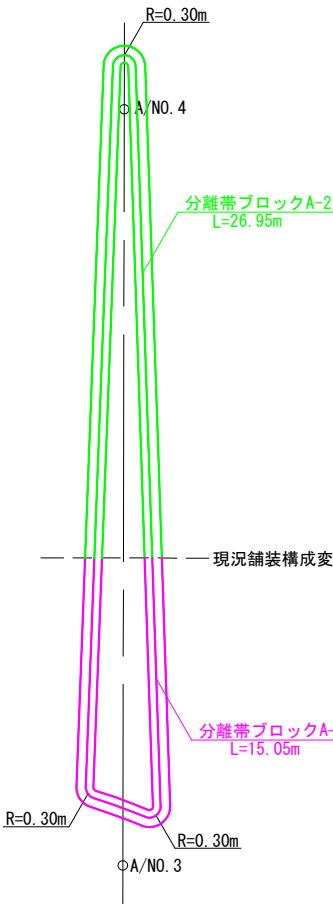


現況舗装

表層	t= 5cm
上層路盤	t=10cm
下層路盤	t=14cm

現況舗装

表層	t= 5cm
上層路盤	t=18cm
下層路盤	t=19cm

中央分離帯E A1:S=1:100
A3:S=1:200

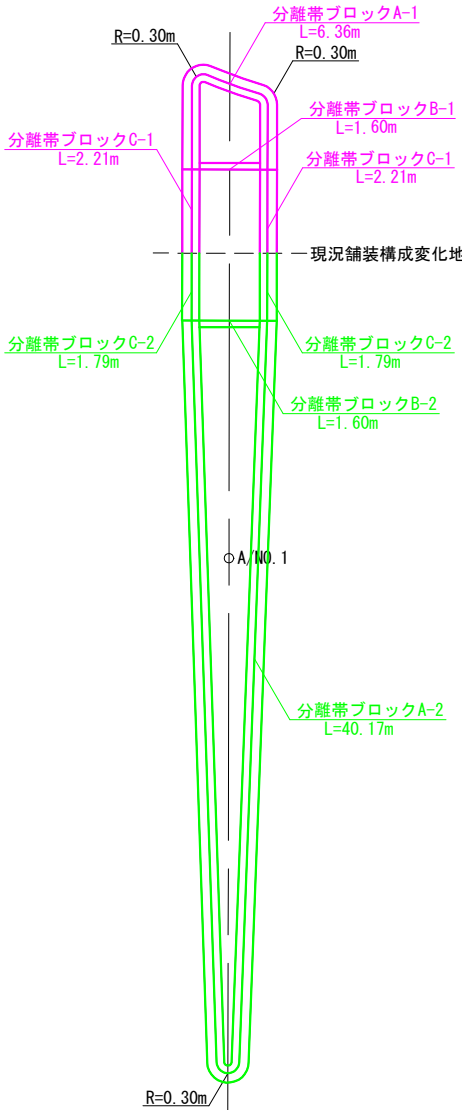

現況舗装

表層	t= 5cm
上層路盤	t=18cm
下層路盤	t=19cm

現況舗装


表層	t= 5cm
上層路盤	t=10cm
下層路盤	t=14cm

工事名	社会資本整備総合交付金 町道3004号線交差点改良工事		
図面名	中央分離帯詳細図		
作成年月日	令和 7 年 月		
縮 尺	図 示	図面番号	18 / 20
会社名	和合建設コンサルタント株式会社		
事業者名	長 柄 町 役 場		

A1 : S=1 : 500
A3 : S=1 : 1,000



工事名	社会資本整備総合交付金 町道3004号線交差点改良工事		
図面名	撤去平面図		
作成年月日	令和 7 年 月		
縮 尺	A1:S=1:500 A3:S=1:1,000	図面番号	19 / 20
会社名	和合建設コンサルタント株式会社		
事業者名	長 柄 町 役 場		

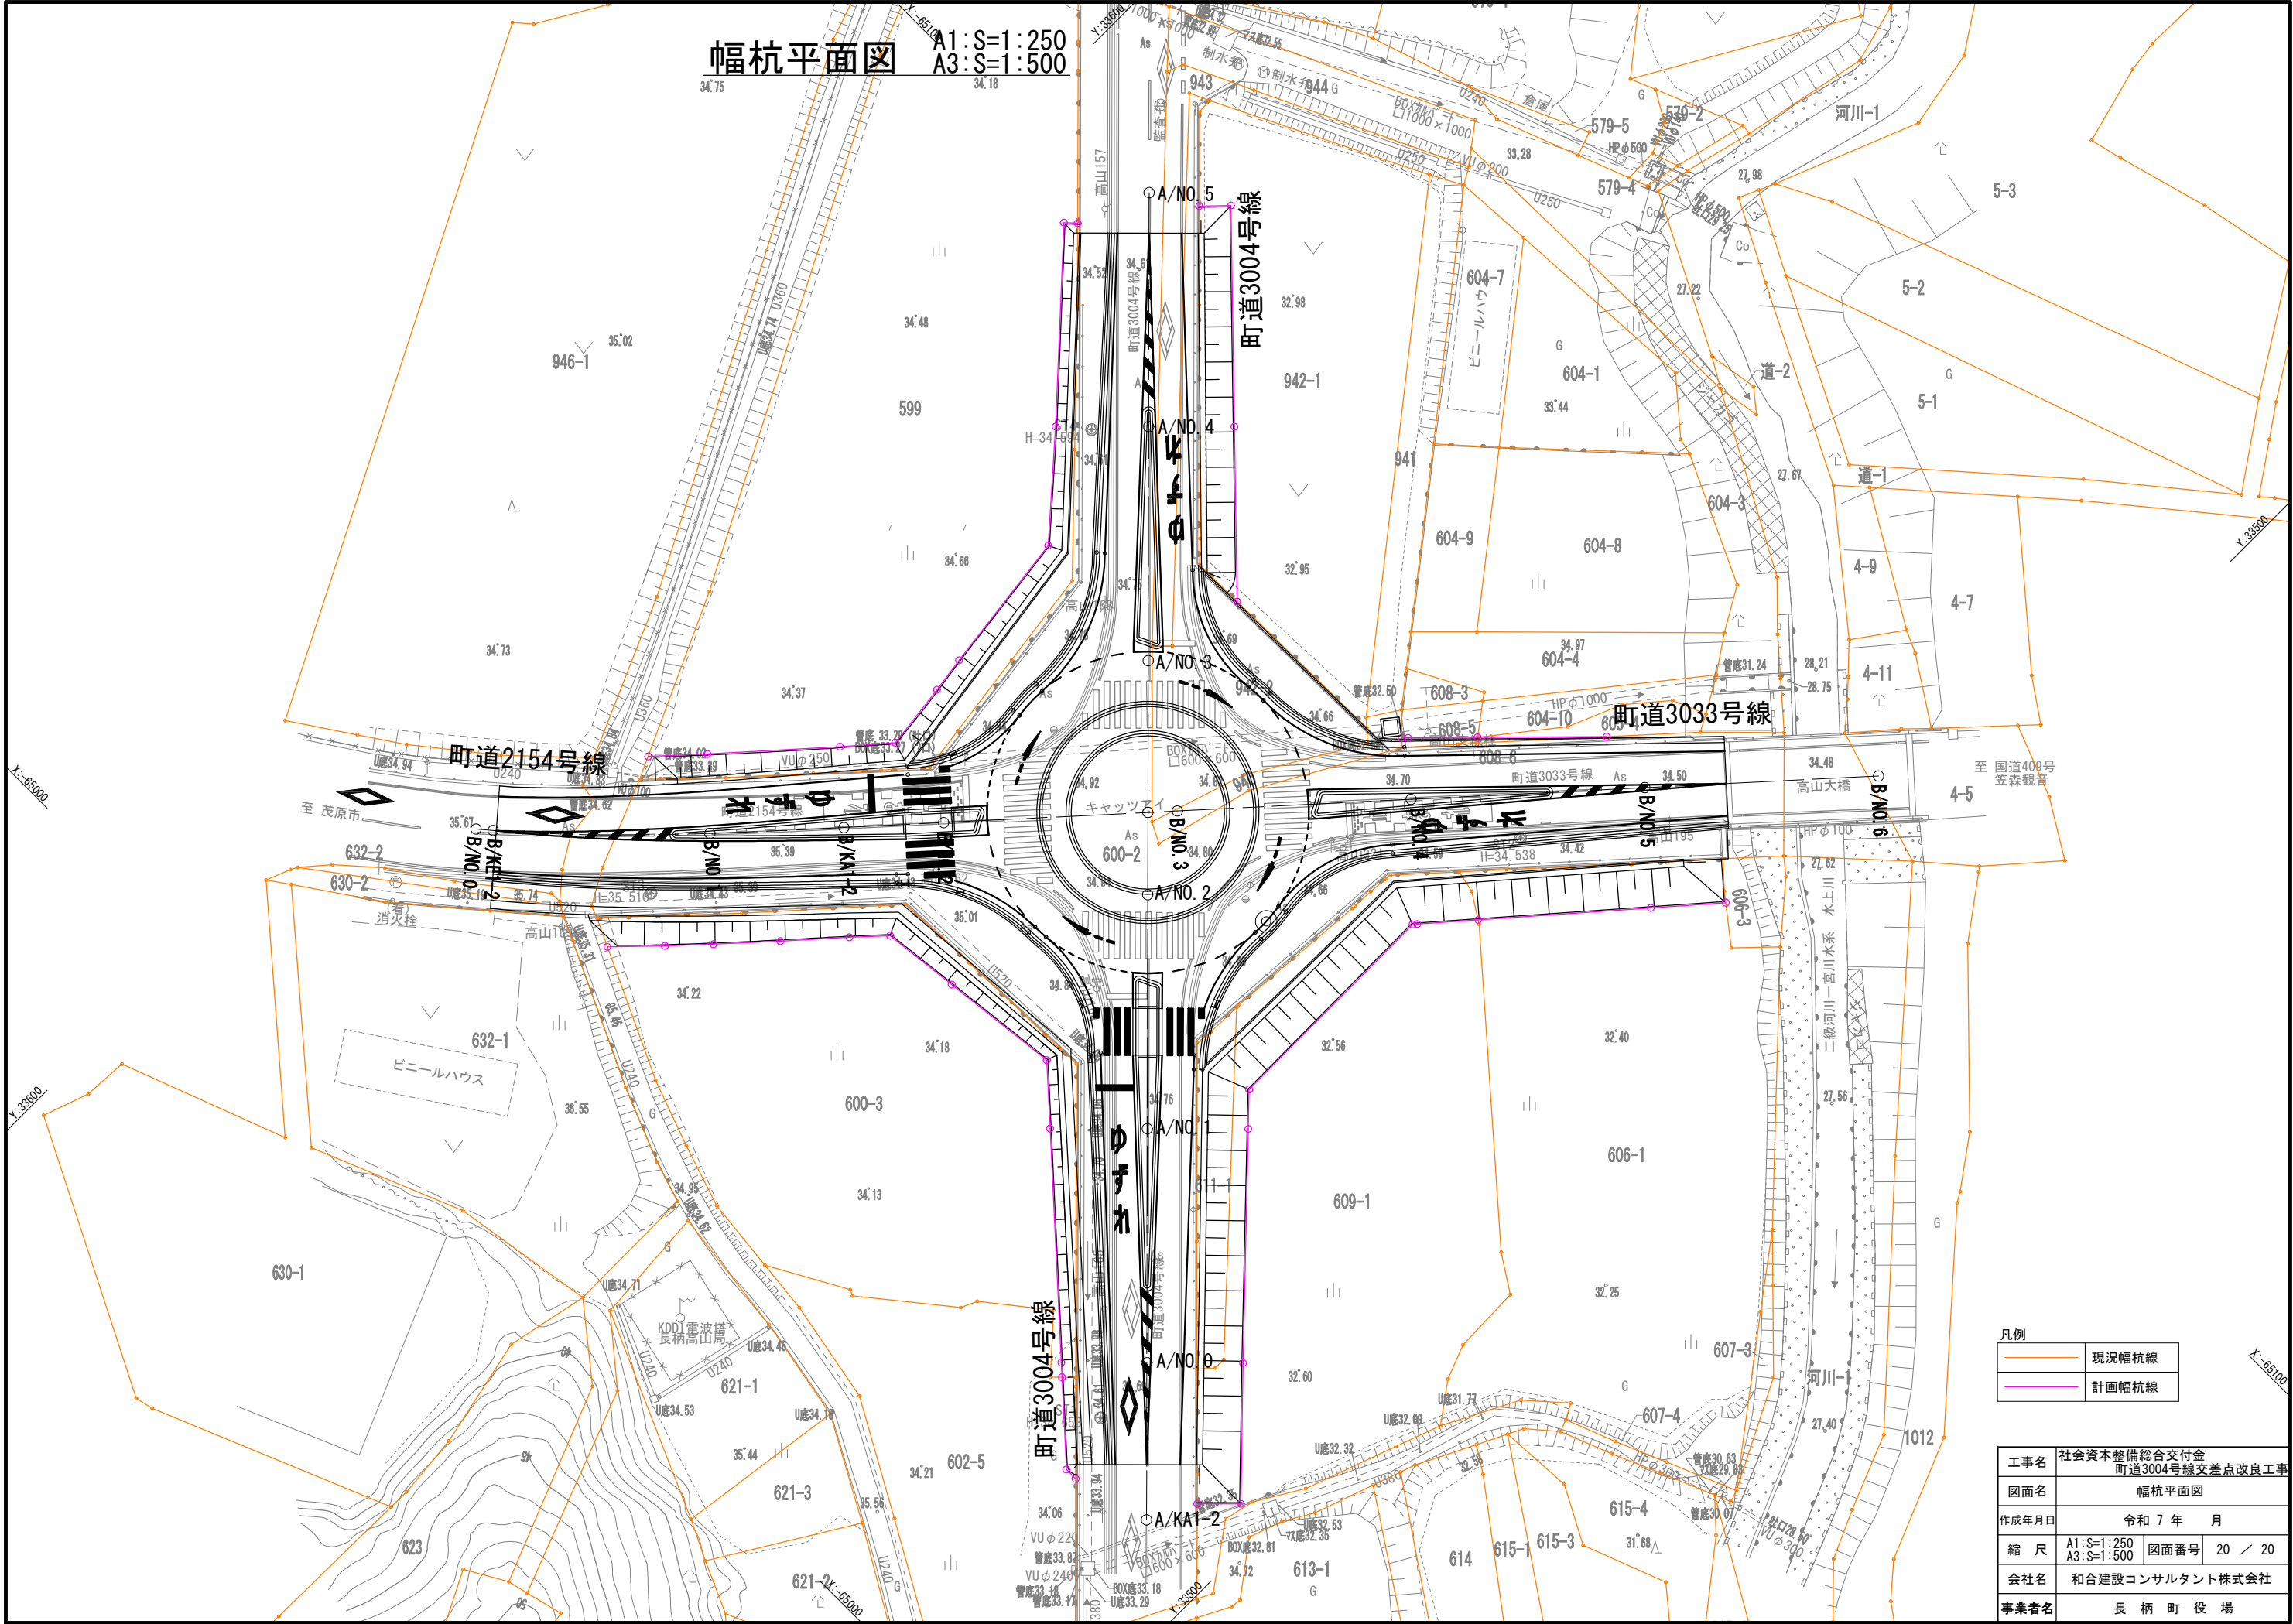

幅杭平面図

A1:S=1:250
A3:S=1:500

凡例	
—	現況幅杭線
—	計画幅杭線

工事名	社会資本整備総合交付金 町道3004号線交差点改良工事		
図面名	幅杭平面図		
作成年月日	令和 7 年 月		
縮 尺	A1:S=1:250 A3:S=1:500	図面番号	20 / 20
会社名	和合建設コンサルタント株式会社		
事業者名	長 柄 町 役 場		