



平面図 (1) S=1:500

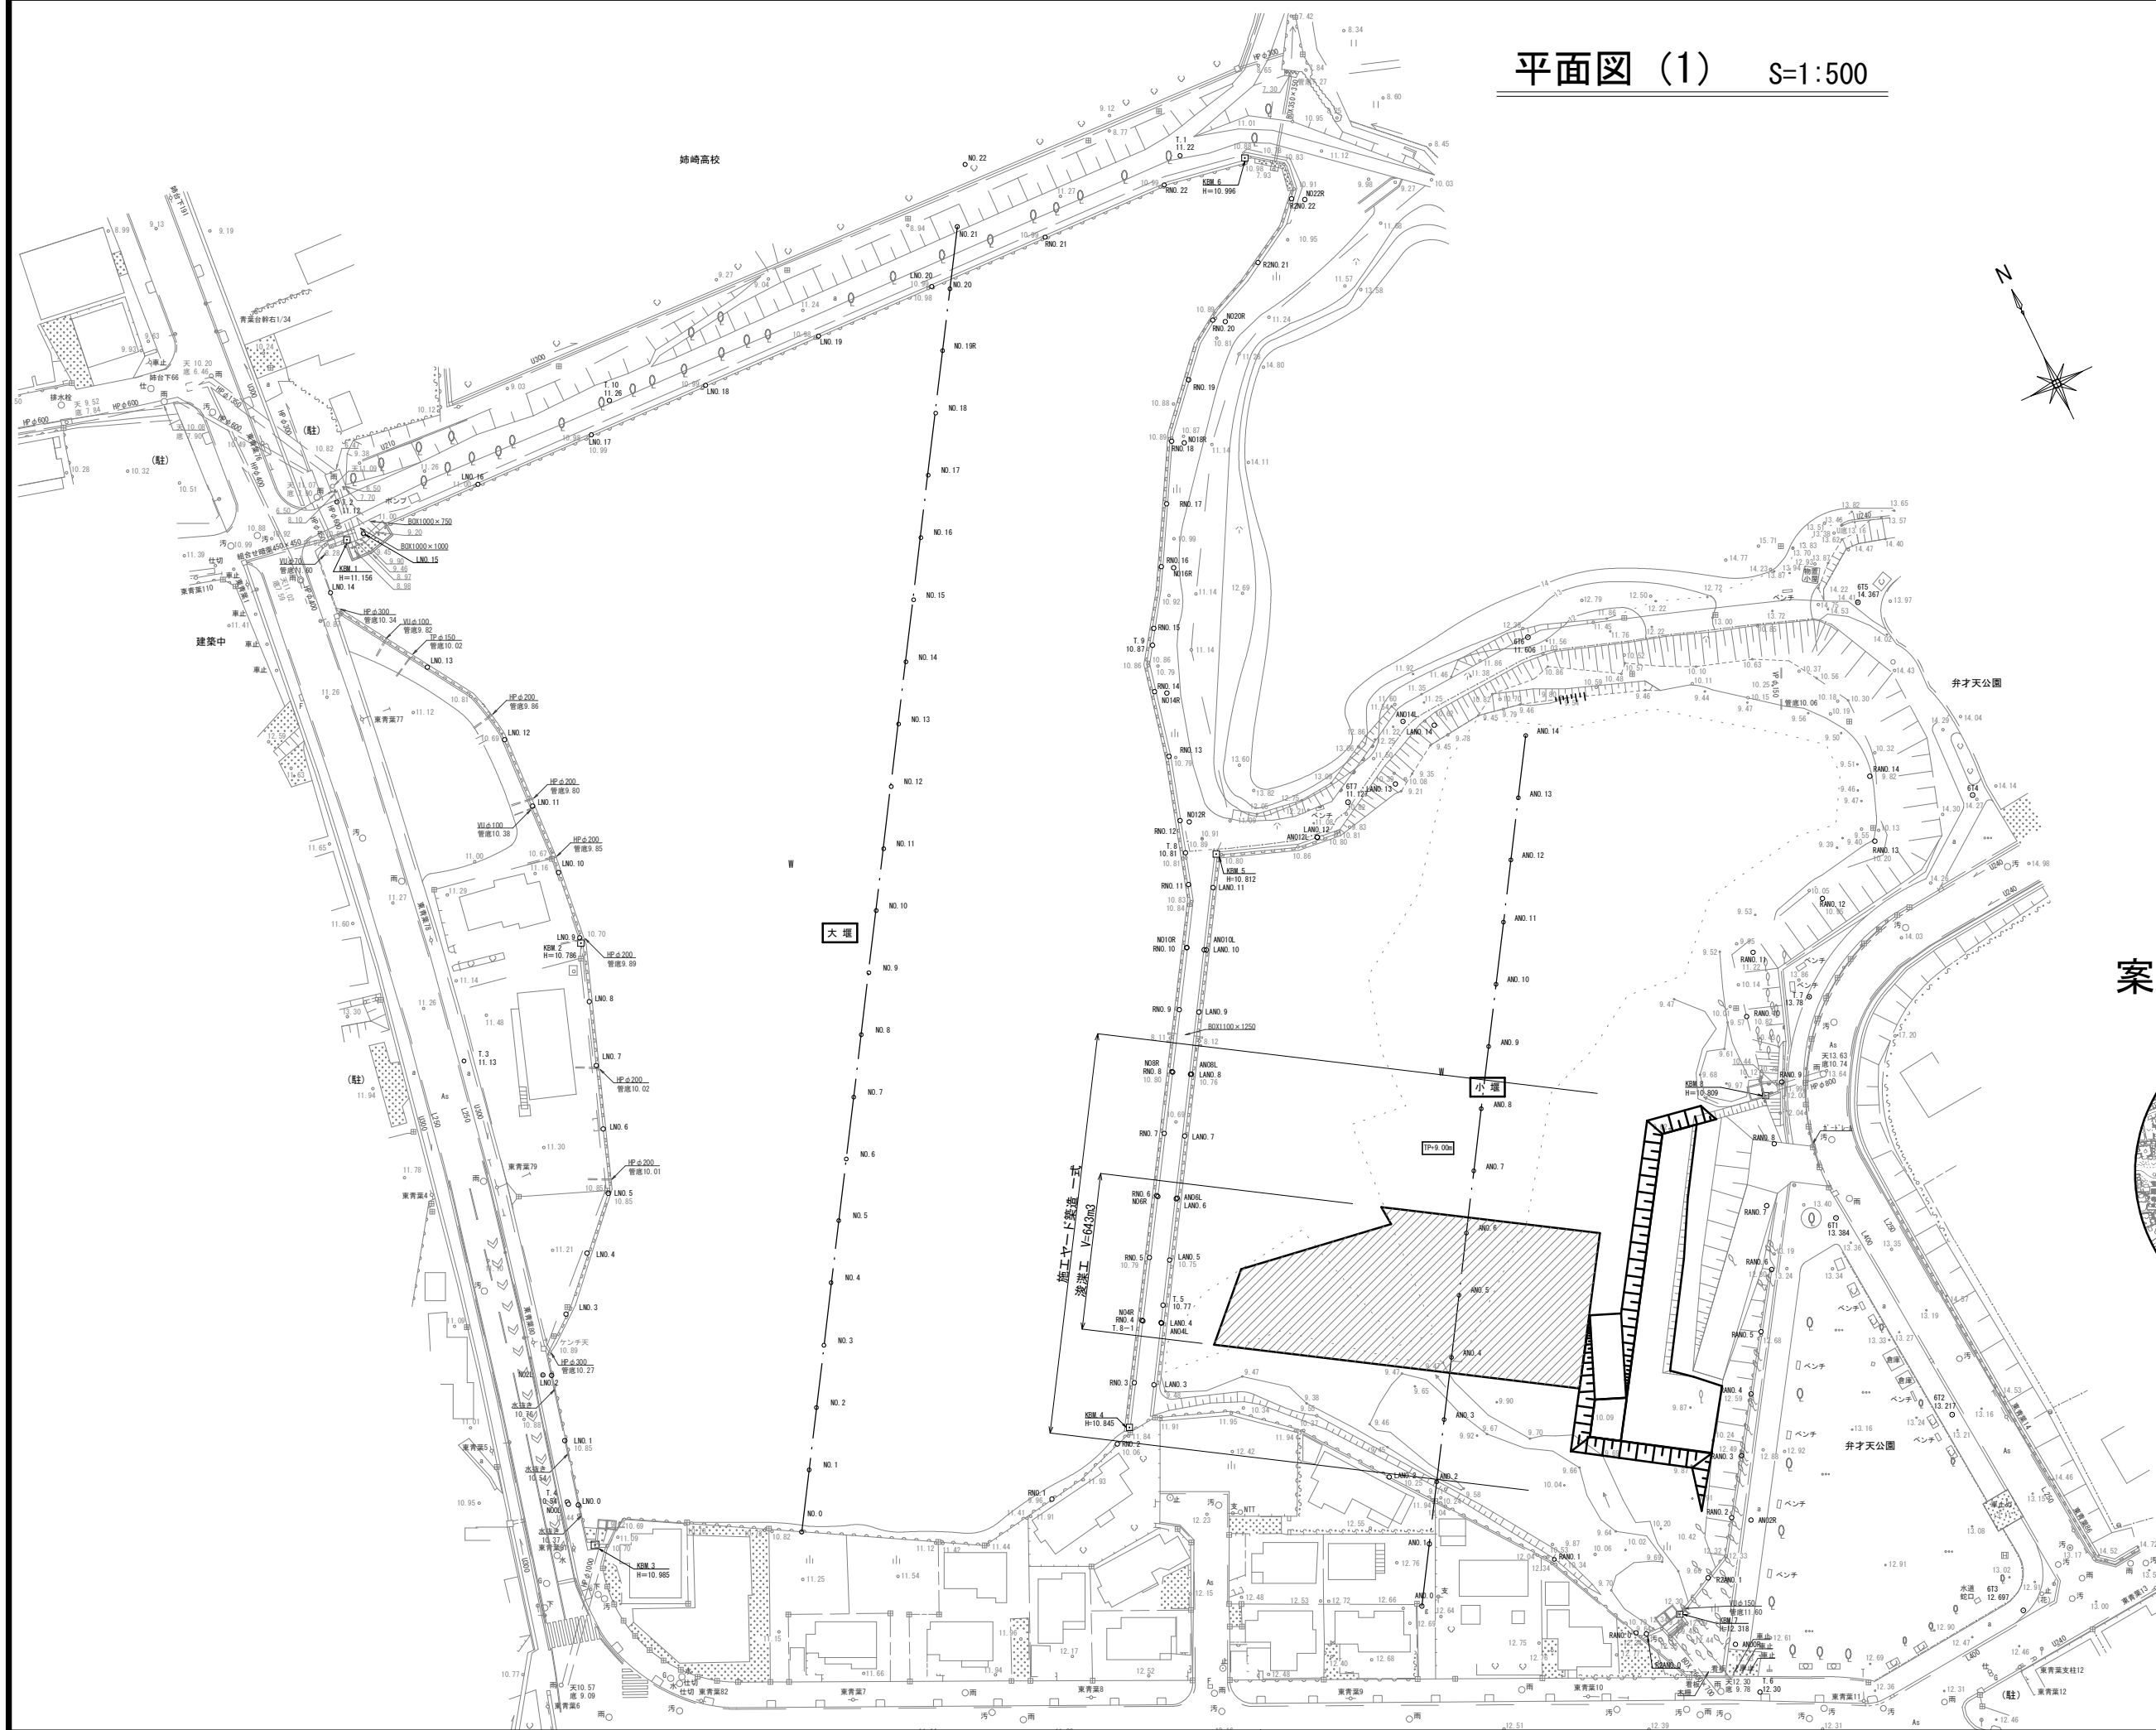

案内図 S=1:10,000

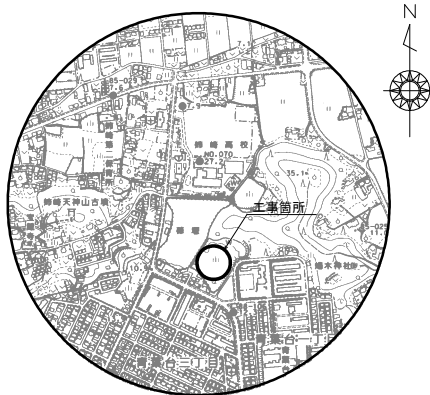

以下、全4葉を承認する。

令和 8 年度					
工事名	青葉台調整池浚渫工事（施工ヤード築造外）				
工事場所	市原市 姉崎				
図面種別	平面図、案内図				
図面番号	全 4 葉の内 1 号	縮尺	図 示		
部長	次長	課長	補佐	係長	設計
市原市 上下水道部 下水道管理課					


横断図(1)

S=1:200

ANO. 0

GH=

FH=

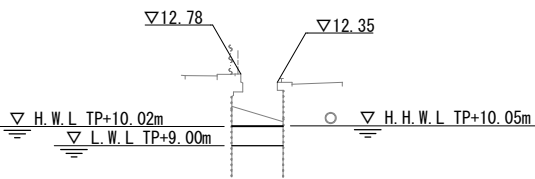

DL=5.00


D=20,000

DL=5.00

ANO. 2

GH=9.60

FH=

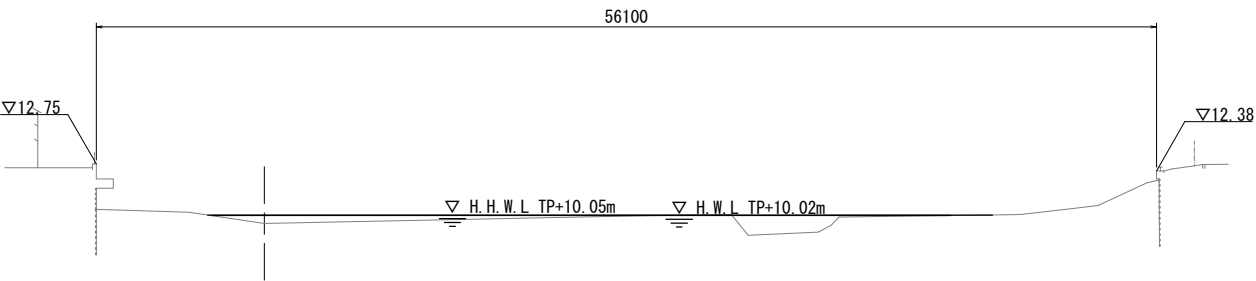


D=20,000

DL=5.00

ANO. 4

GH=9.60

FH=9.00

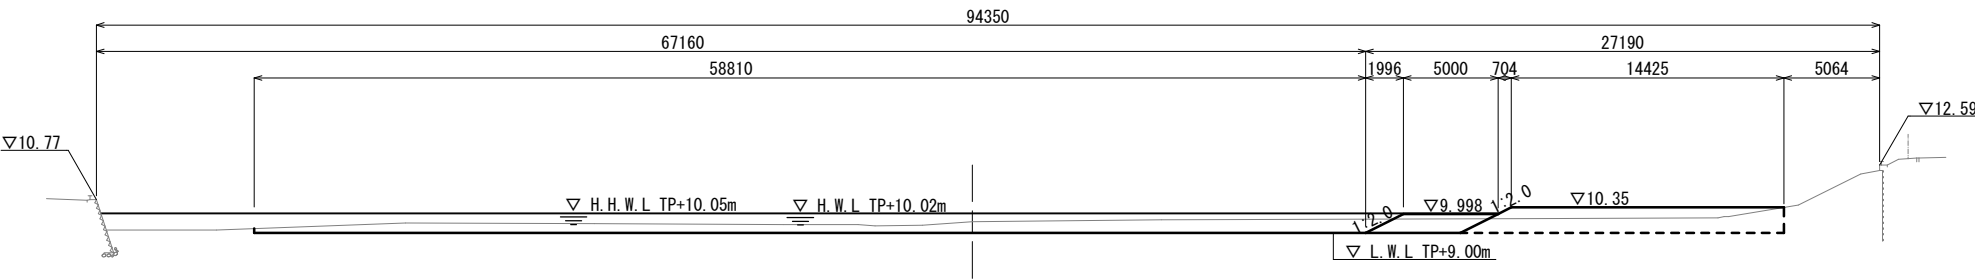


令和 8 年度					
工事名	青葉台調整池浚渫工事（施工ヤード築造外）				
工事場所	市原市 姉崎				
図面種別	横断図(1)				
図面番号	全 4 葉の内 2 号			縮尺	1:200
部長	次長	課長	補佐	係長	設計
市原市 上下水道部 下水道管理課					


横断図(2)

S=1:200


ANO. 6
GH=9.35
FH=9.00

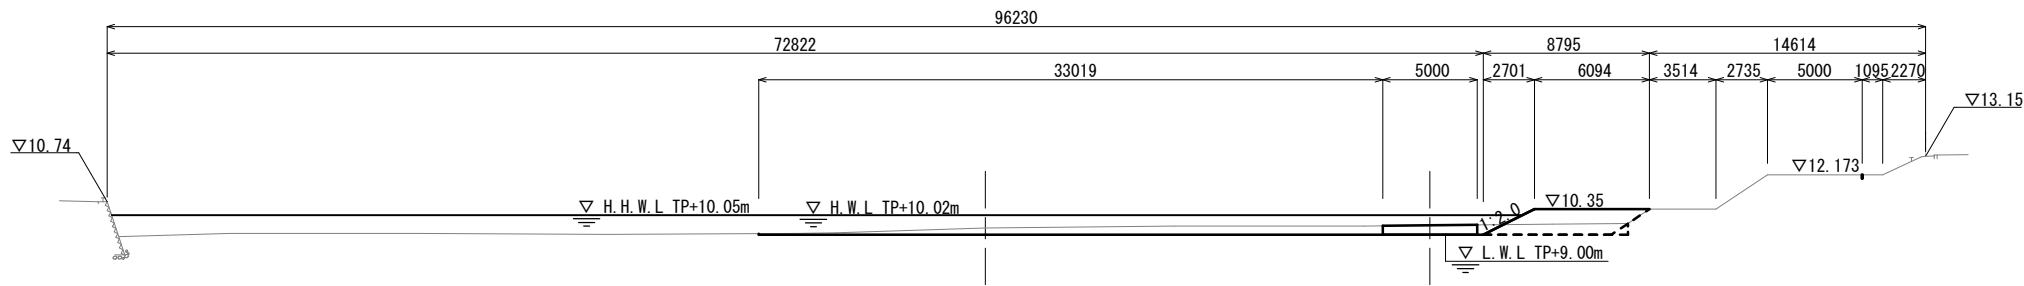

ANO. 8
GH=9.23
FH=9.00

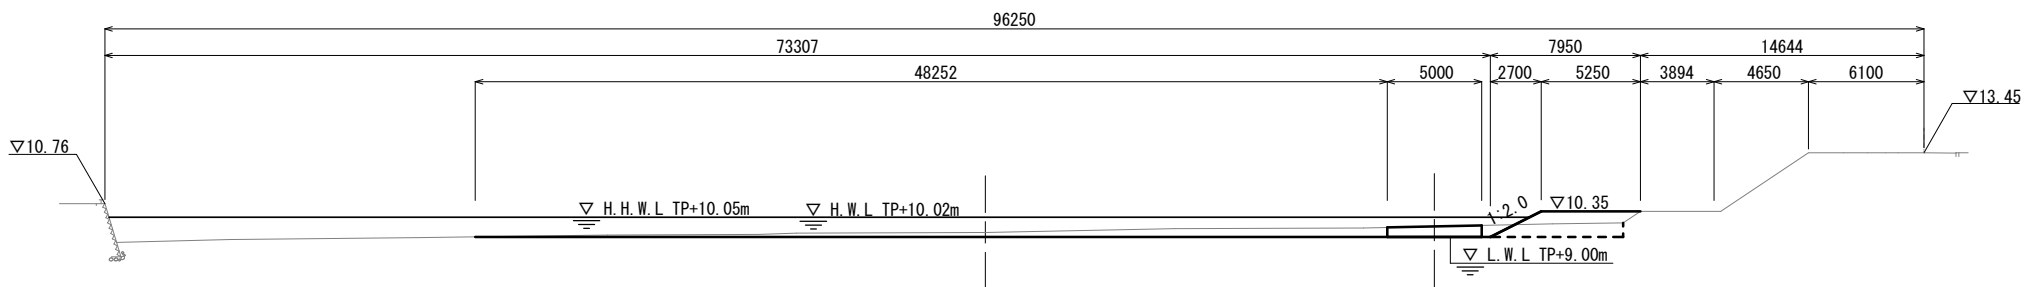


ANO. 10
GH=9.30
FH=

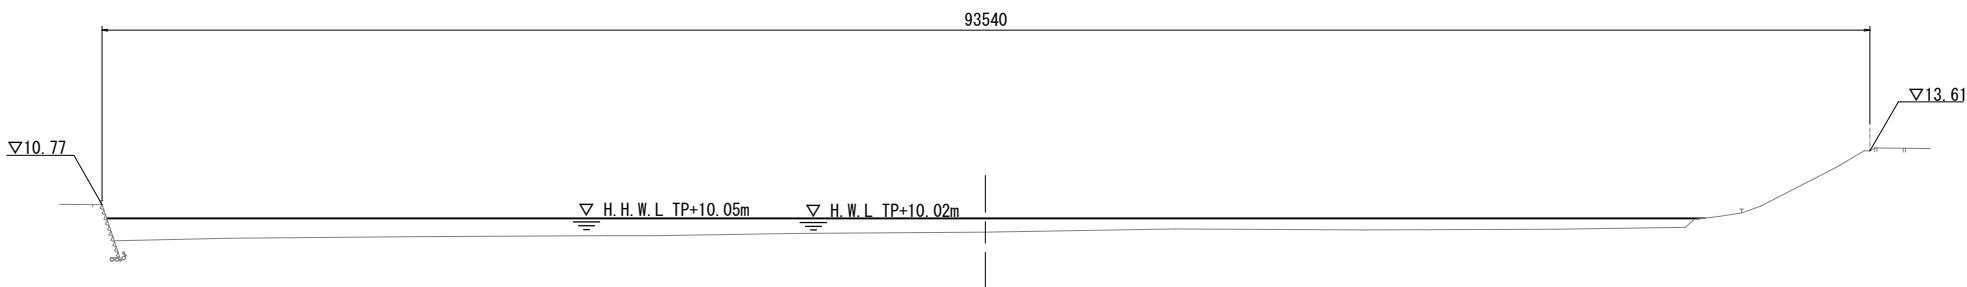


令和 8 年度					
工事名	青葉台調整池浚渫工事（施エヤード築造外）				
工事場所	市原市 姉崎				
図面種別	横断図(2)				
図面番号	全 4 葉の内 3 号			縮尺	1:200
部長	次長	課長	補佐	係長	設計
市原市 上下水道部 下水道管理課					

施工ヤード・坂路築造平面図 S=1:200

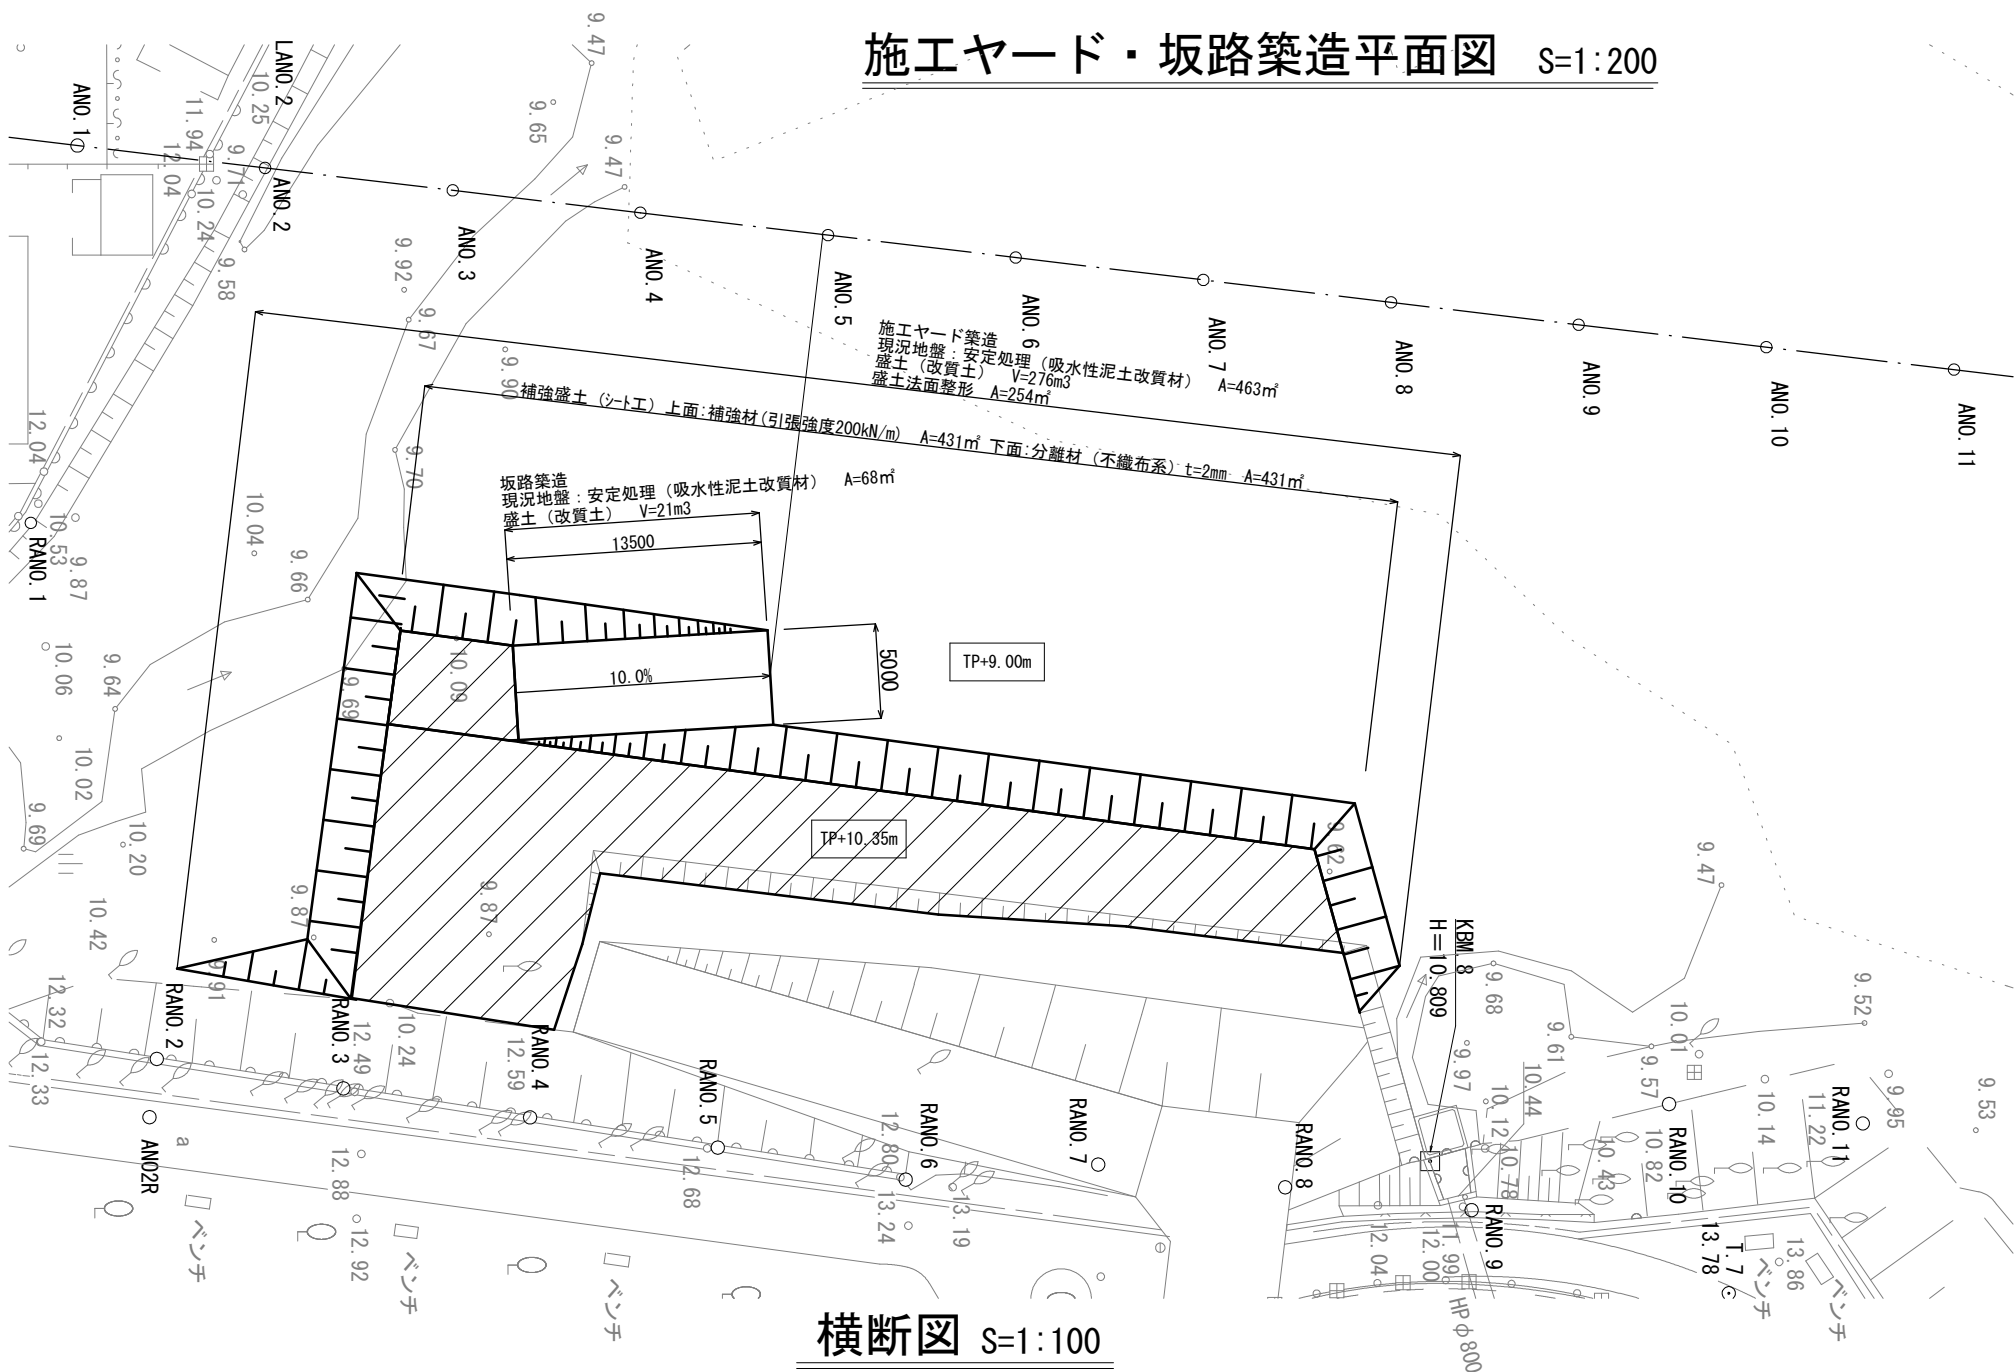


補強盛土 (シート) E s=Free

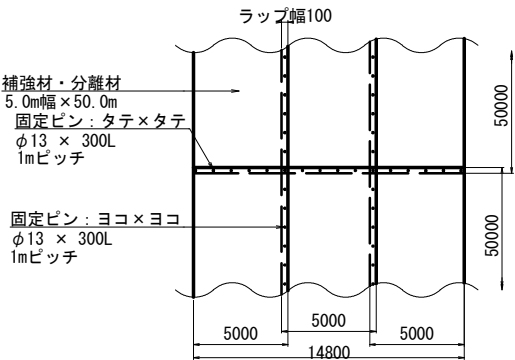

補強盛土 (シート) E 数量表 (100㎡当り)


工 種	規 格 ・ 寸 法	単 位	数 量	摘 要
補強材	引張強度200kN/m	㎡	101.5	
分離材	引張強度10kN/m	㎡	101.5	不織布系
固定ピン	φ13mm L=300	本	15	

横断図 S=1:100

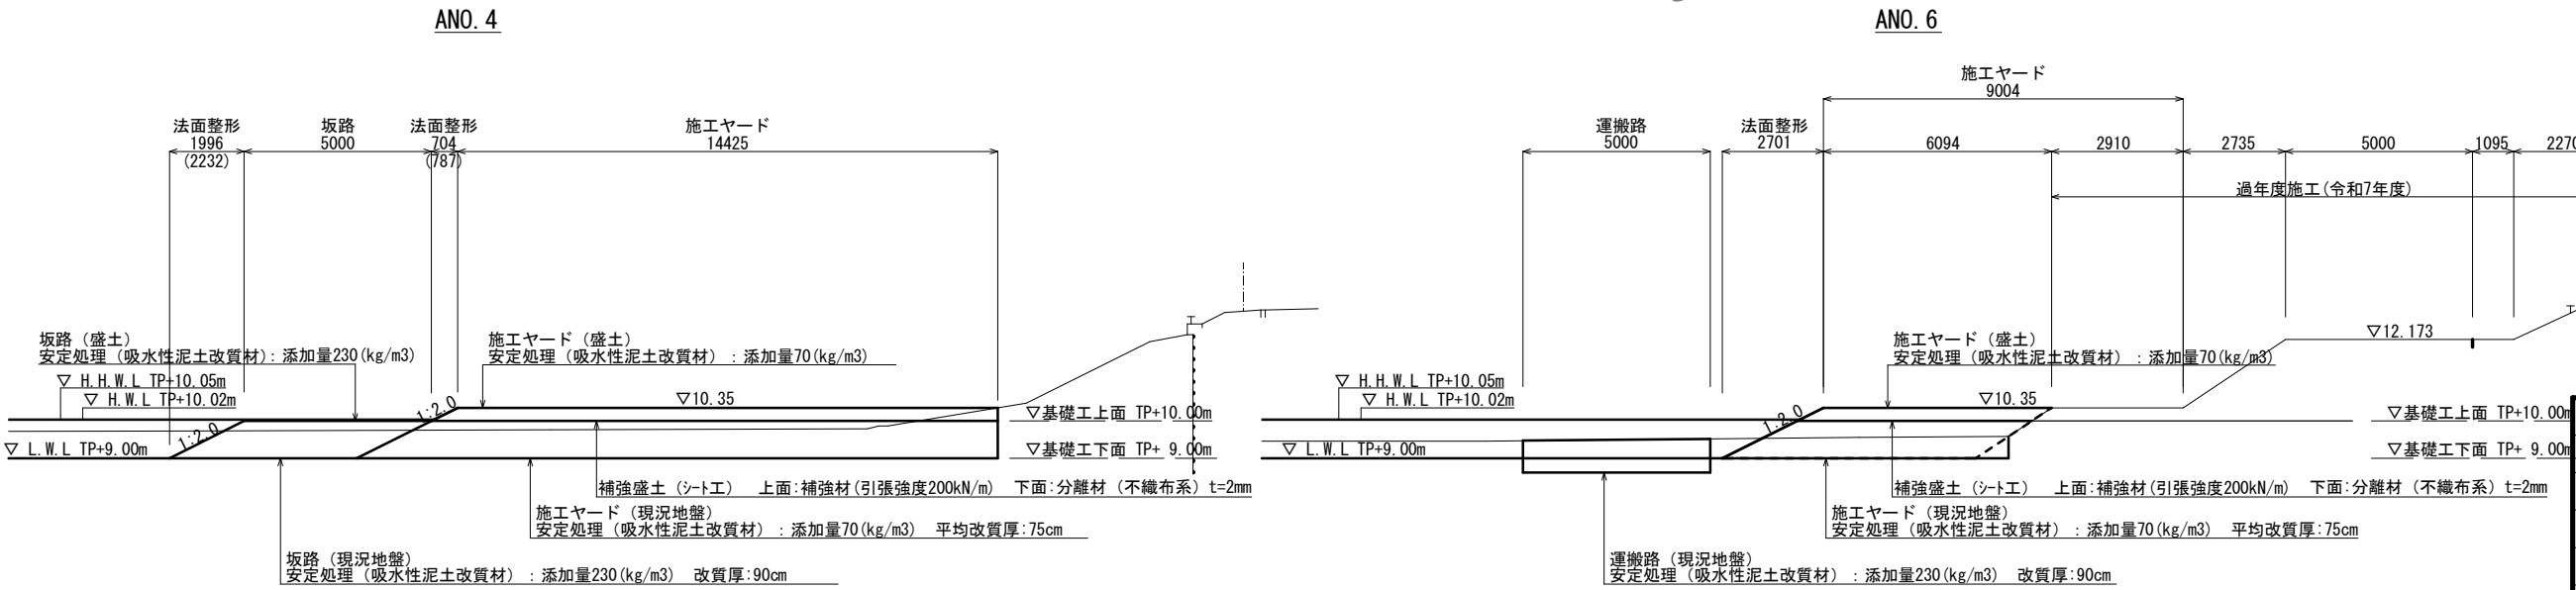

令和 8 年度					
工事名	青葉台調整池浚渫工事 (施工ヤード築造外)				
工事場所	市原市 姉崎				
図面種別	施工ヤード築造・坂路平面図・横断図・補強盛土工				
図面番号	全 4 葉の内 4 号	縮尺	図示		
部長	次長	課長	補佐	係長	設計
市原市 上下水道部 下水道管理課					

S=1 : 200

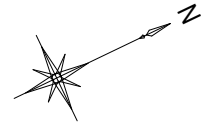


S=1 : 100



令和 8 年度						
工事名	青葉台調整池浚渫工事（施工ヤード築造外）					
工事場所	市原市 姉崎					
図面種別	仮設平面図（参考）・標準横断図（参考）					
図面番号					縮尺	図示
部長	次長	課長	補佐	係長	設計	
市原市 上下水道部 下水道管理課						

土砂置場平面図（参考） S=1:500

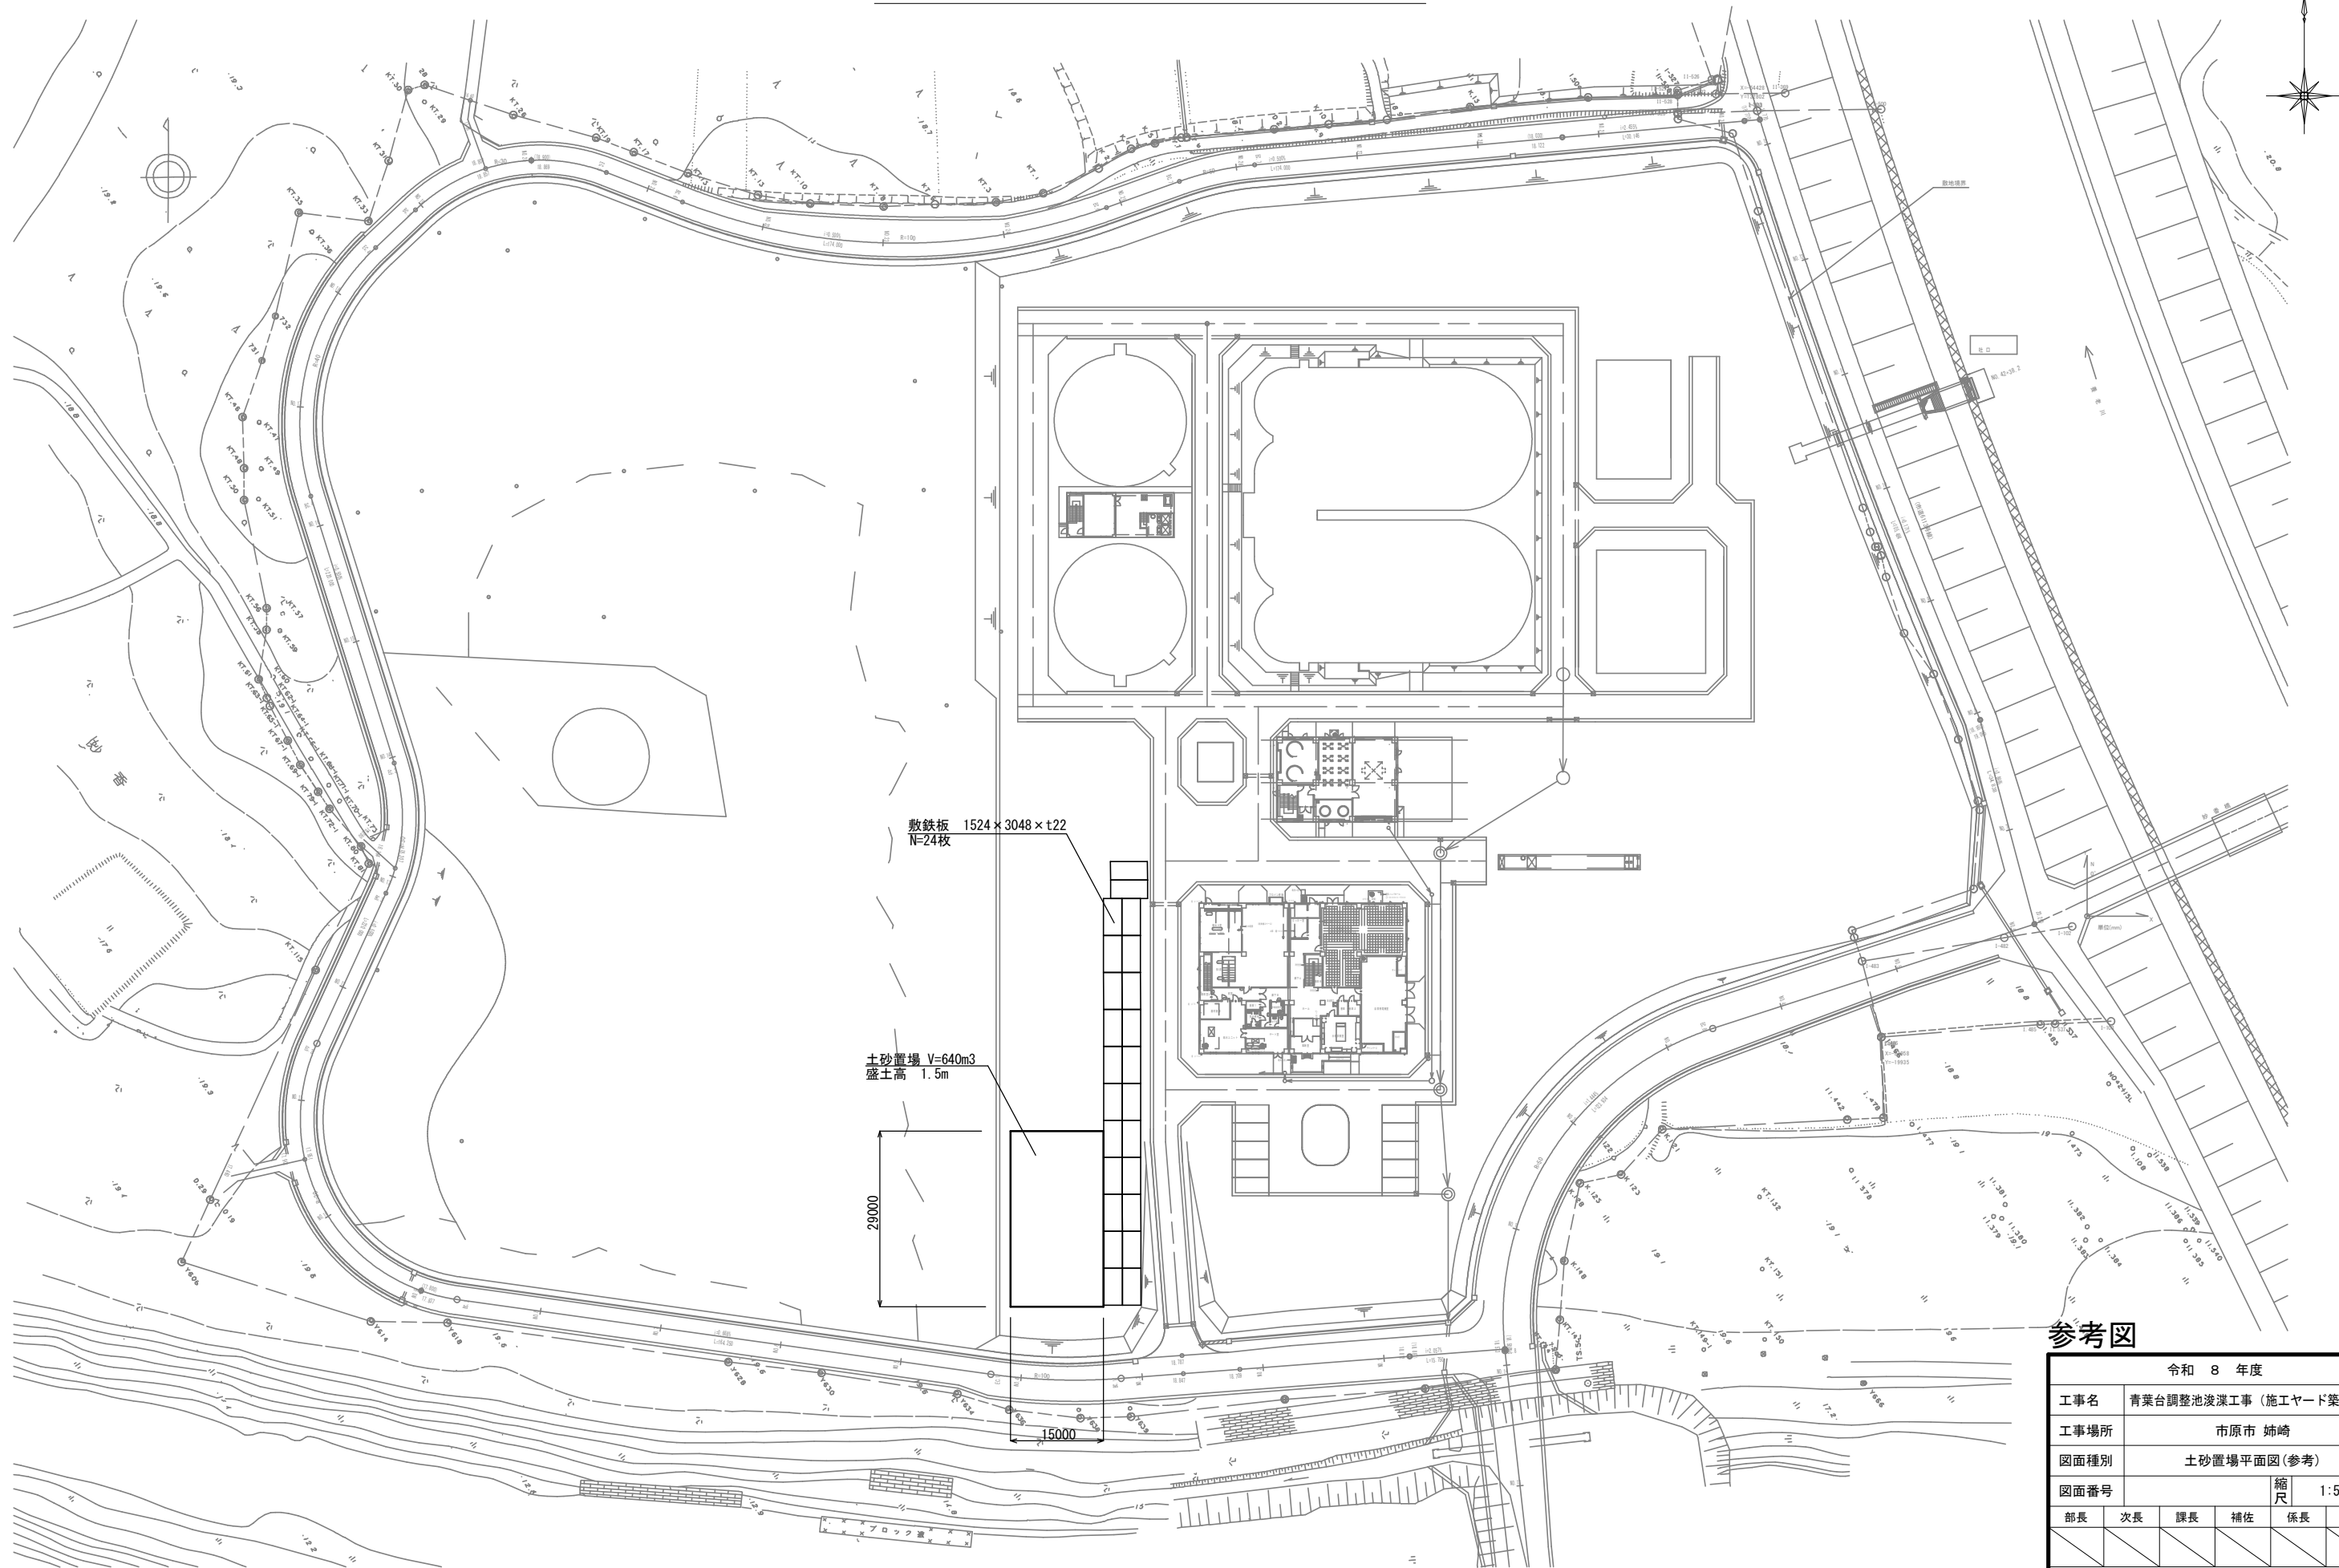

敷鉄板 1524×3048×t22
N=24枚

土砂置場 V=640m³
盛土高 1.5m

29000

15000

参考図

令和 8 年度					
工事名	青葉台調整池浚渫工事（施工ヤード築造外）				
工事場所	市原市 姉崎				
図面種別	土砂置場平面図（参考）				
図面番号				縮尺	1:500
部長	次長	課長	補佐	係長	設計
市原市 上下水道部 下水道管理課					