


舗装構成図


縮尺1:25

平面図 縮尺 1:250

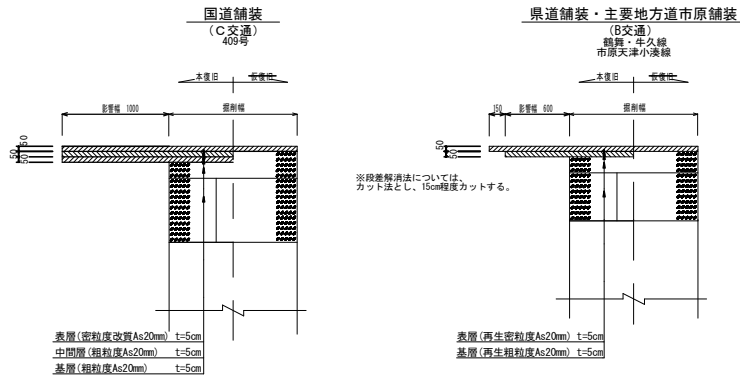


標準断面図

縮尺1:100

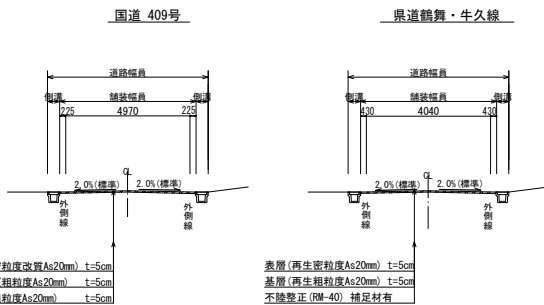


※横断勾配については、2% (車道) もしくは現況合わせ

※横断勾配については、2% (車道) もしくは現況合わせ

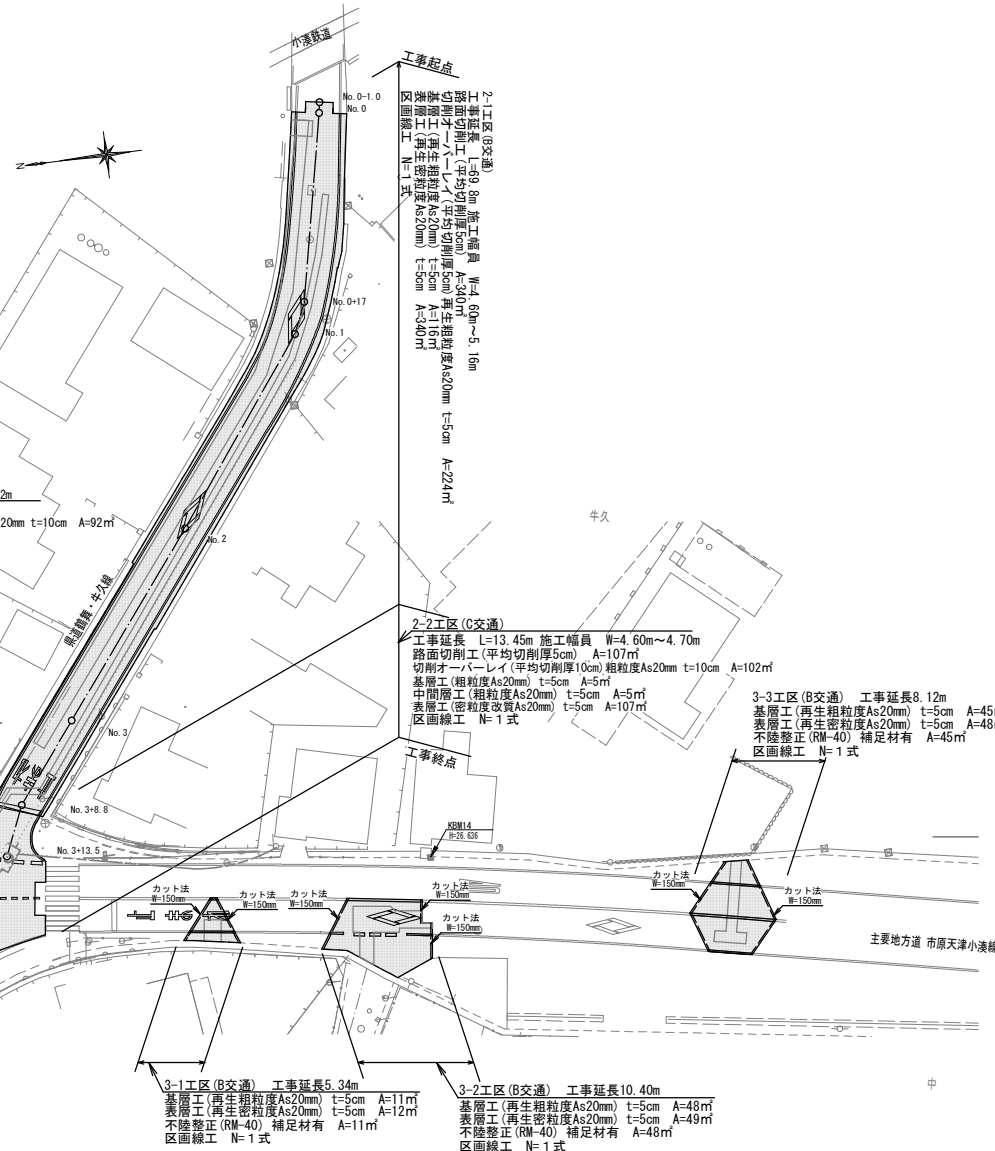

案内図 縮尺 1:10000

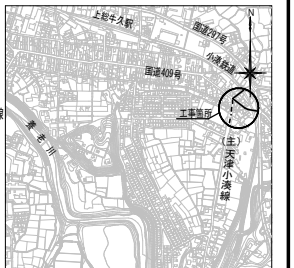

令和 8 年度					
事業名	市原都市計画下水道事業				
工事名	牛久地区舗装復旧工事				
路線施設名					
工事箇所	市原市 牛久 外				
図名種別	舗装構成図・標準断面図 図示				
図番号	全 1 葉の内 1 号				
副市長	部長	次長	課長	課長補佐	係長 設計
市原市 上下水道部 下水道建設課					