


宮田公園改修工事

■ 案内図 S=1:5000

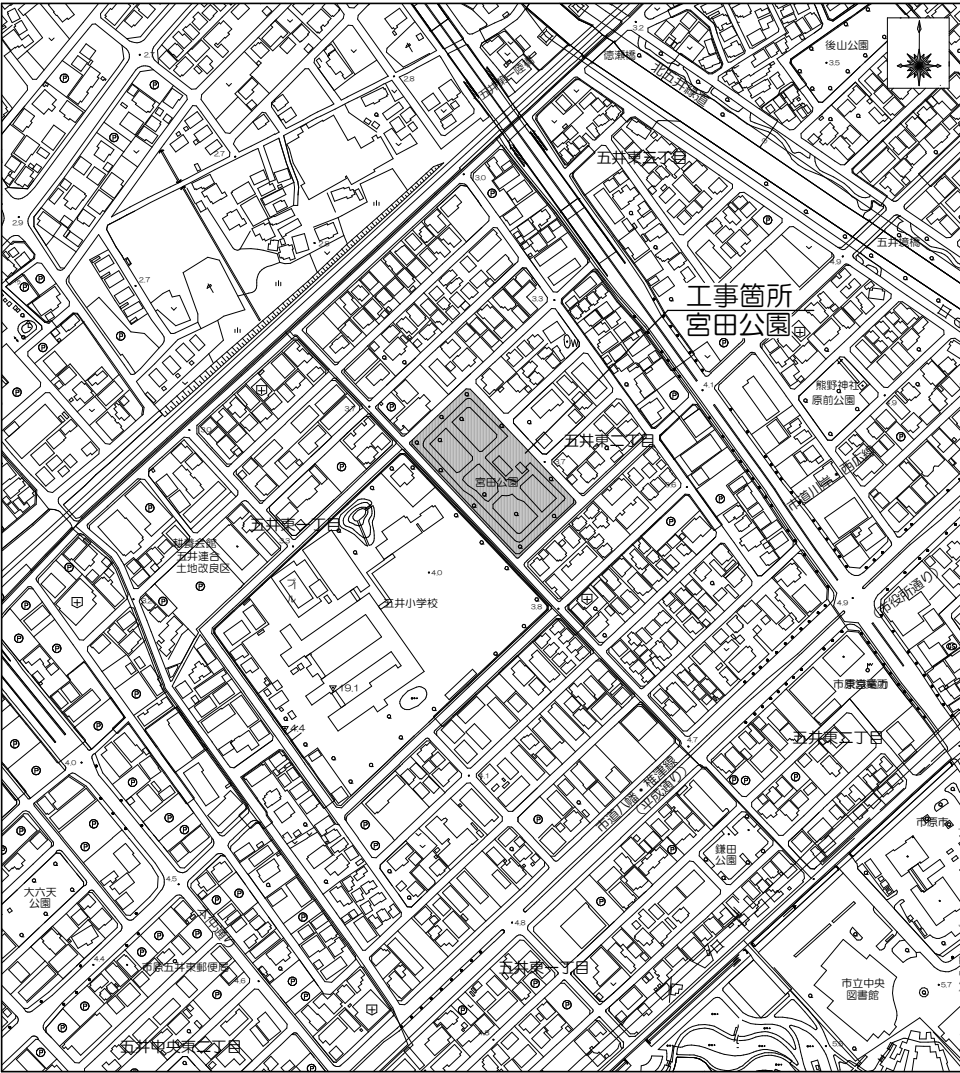


■ 目 録

図面番号	図 面 名 称	備 考
01	案内図・図面目録	
02	施設計画平面図	
03	撤去平面図	
04	施設詳細図(参考図)	
05	園路詳細図 他	
06	車道詳細図(参考図) 他	
07	遊具詳細図 ジャングルジム(参考図)	
08	既設遊具撤去図 ジャングルジム(参考図)	

以下、全 8 葉を承認する。


令和8年度				
工事名	宮田公園改修工事			
工事箇所	市原市 五井東二丁目			
図面種別	案内図・図面目録			
図面番号	全8葉のうち1号	縮尺	図示	
副市長	部長	次長	課長	補佐 係長 設計
都市部公園緑地課				

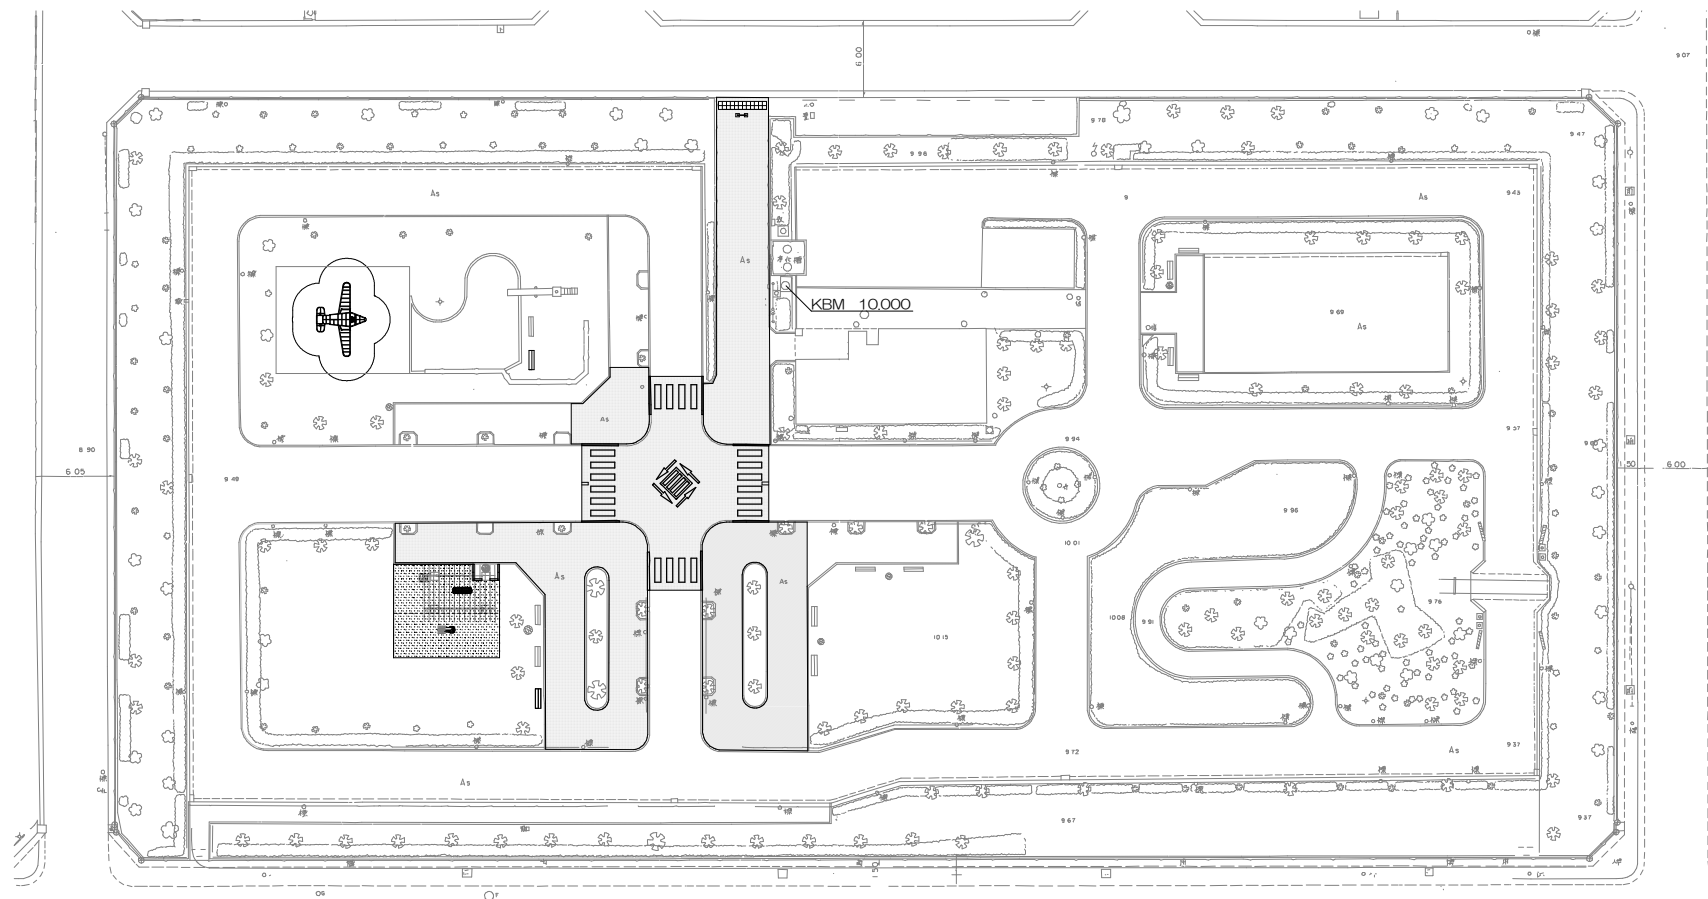

記号	名称	形状寸法	単位	数量	備考
	透水性アスファルト舗装	t=4cm	m ²	531.2	
	コンクリート舗装	t=7cm	m ²	51.4	
	ジャンブルゴム		基	1	
	パンチ (コバヤシ 等)		基	1	
	水飲み		基	1	本体のみ
	既設ベンチ移設		基	2	移設箇所
	視覚障害者誘導用ブロック		m ²	2.2	点状
	車止め		基	1	

令和 8 年 度							
工 事 名		宮田公園改修工事					
工事箇所		市原市 五井東二丁目					
図面種別		施設設計平面図					
図面番号		全 8 葉のうち 2 号		縮尺	図示		
副市長	部長	次長	課長	補佐	係長	設計	
都 市 部		公 園 緑 地 課					

A diagram of a compass rose. It consists of a circle with a crosshair inside, and a line extending from the center of the circle towards the top-left corner of the page.

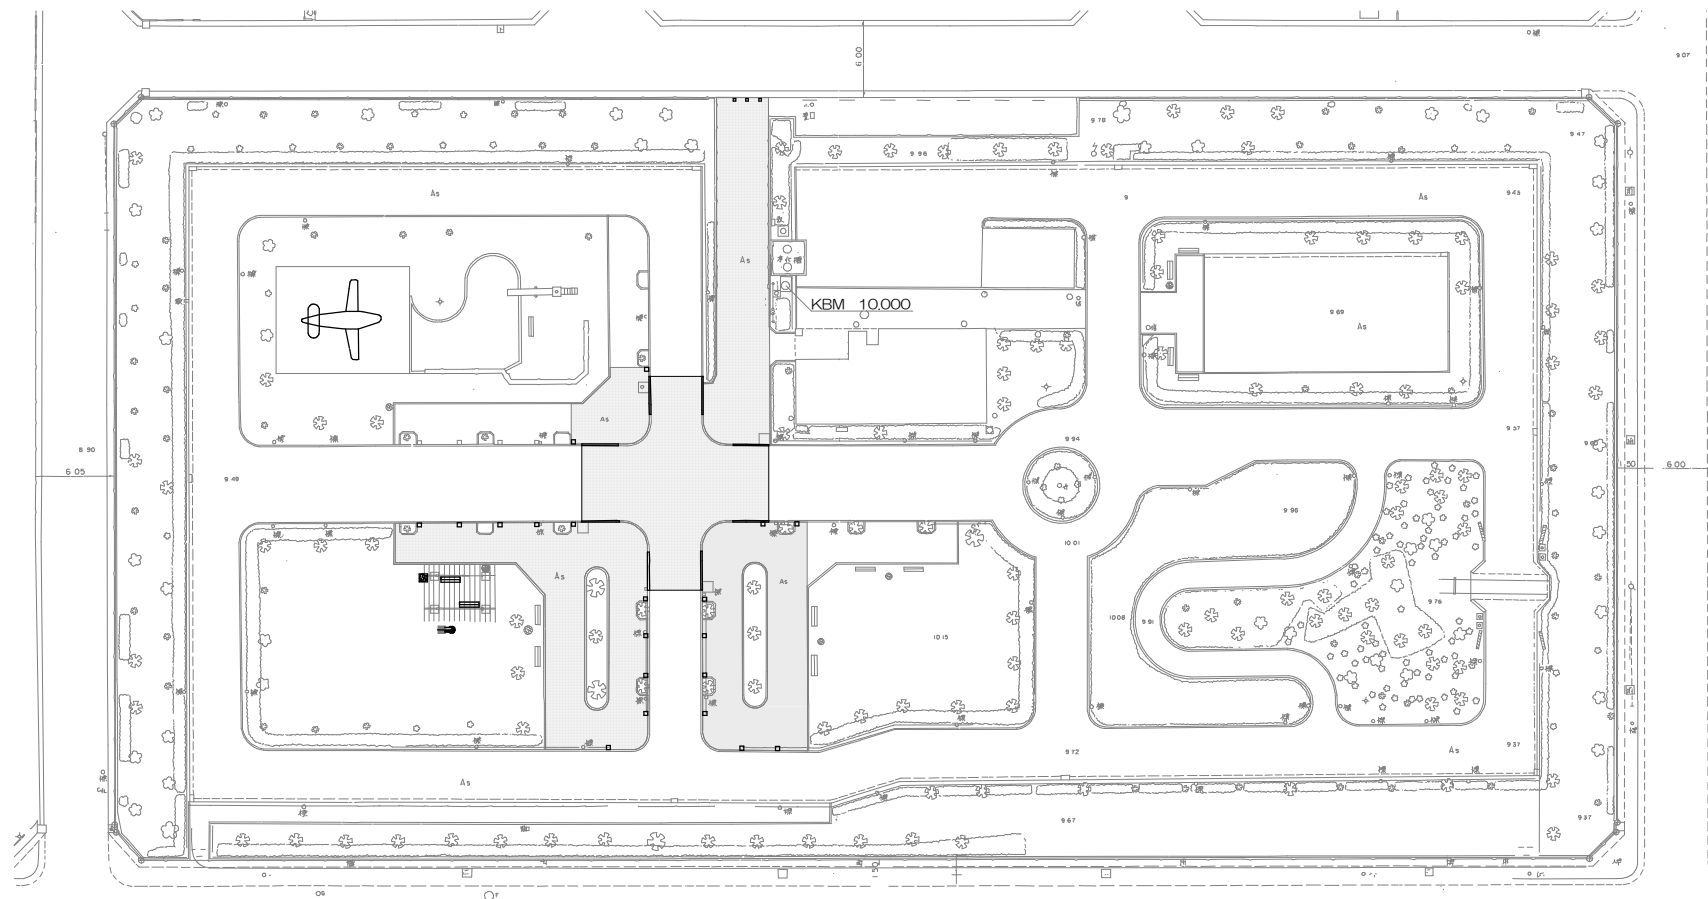


記号	名称	形状寸法	単位	数量	備考
	アスファルト舗装	≒4cm	m2	528.8	
	ジャングルジム		基	1	
	コンクリート基礎①		基	23	
	コンクリート基礎②		基	1	
	水取口		基	1	本体のみ
	既設ベンチ移設		基	2	既設箇所

令和 8 年 度									
工 事 名		宮田公園改修工事							
工事箇所		市原市 五井東二丁目							
図面種別		撤去平面図							
図面番号		全 8 葉のうち 3 号			縮尺	図 示			
副市長	部長	次長	課長	補佐	係長	設計			
都	市	部	公	園	緑	地	課		


施設詳細図

既設水飲み S=1:20
(撤去)


平面図

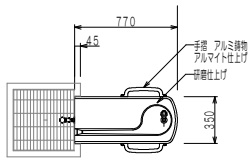


側面図

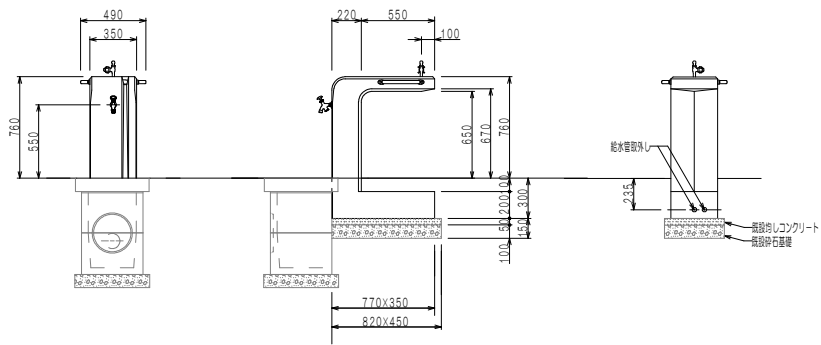

平面図

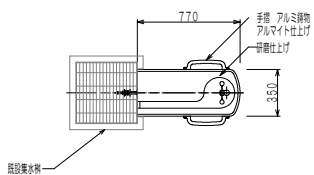


側面図

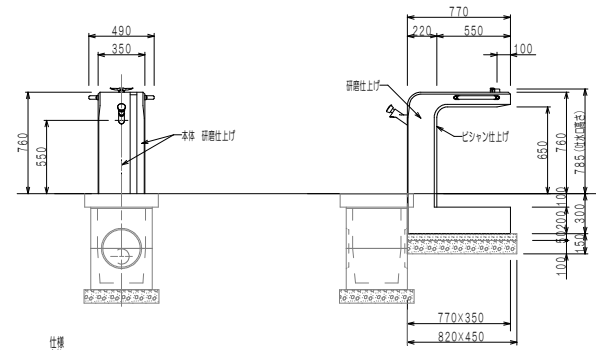


仕様
本体 : 緑石タマシカグ (イナダ), 研磨及びビシャン仕上げ
内部配管 : 防錆用ステンレス鋼管, ステンレス及び亜鉛めっき, 防錆材着き
*本製品は (一社) 日本公園施設業協会によるSP, 又はSPL表示認定企業の製造品とする。
*本製品は (一社) 日本公園施設業協会による公園施設部団体賠償責任保険制度の加入品とする。

詳細図

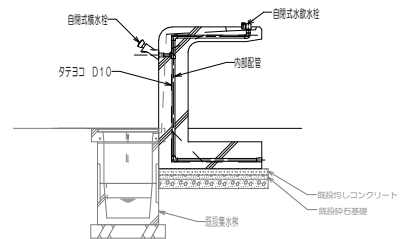


ベンチ S=1:20
ユニバーサルデザイン


平面図

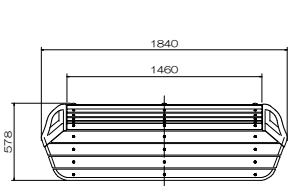


正面図

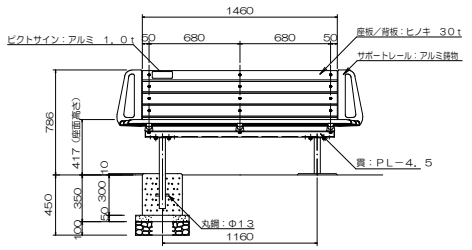


側面図

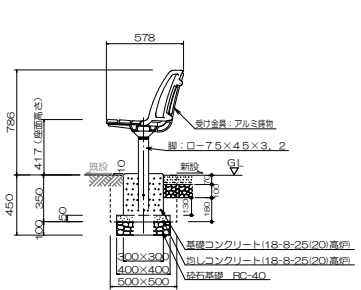


平面図

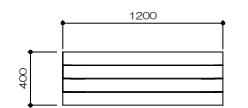


正面図

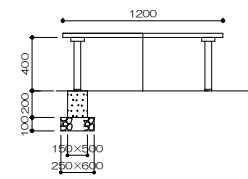

断面図(撤去箇所)

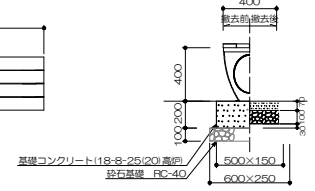

断面図(移設箇所)

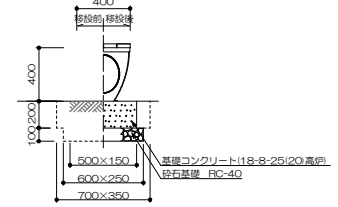


特記事項
木材防腐処理は、低毒性木材防腐剤加圧注入処理とする。
木材は、ビノキ (一等材) とし、カンパ・ペーパーゲのり、木材保護塗色塗料 (メイプル) 塗装仕上とする。
鋼材は、電気亜鉛メッキ処理の上、ポリエステル樹脂防錆体塗装 (タフグレイ) 仕上とする。
アルミ合金塗料は、AC3Aとし、ウレタン樹脂塗料塗装 (タフグレイ/シトロイエロー) 仕上の上、サポートレールのみ抗菌・抗ウイルスコーティングとする。
本製品は、(一社) 日本公園施設業協会が賠償責任保険加入製品とする。
本製品は、ISO9001認証取得企業製品とする。
※製品の配色は、監修員と協議の上、決定すること。
※基礎コンクリートの支柱まわりに勾配をつけること。

既設ベンチ S=1:20
(撤去・移設)

令和 8 年 度					
工 事 名	宮田公園改修工事				
工 事 箇 所	市原市 五井東二丁目				
図 面 種 別	施設詳細図(参考図)				
図 面 番 号	全 8 葉のうち 4 号	縮尺	図示		
副市長	部 長	次 長	課 長	補 佐	係 長
設 計					
都 市 部	公 園 緑 地 課				

(撤去)

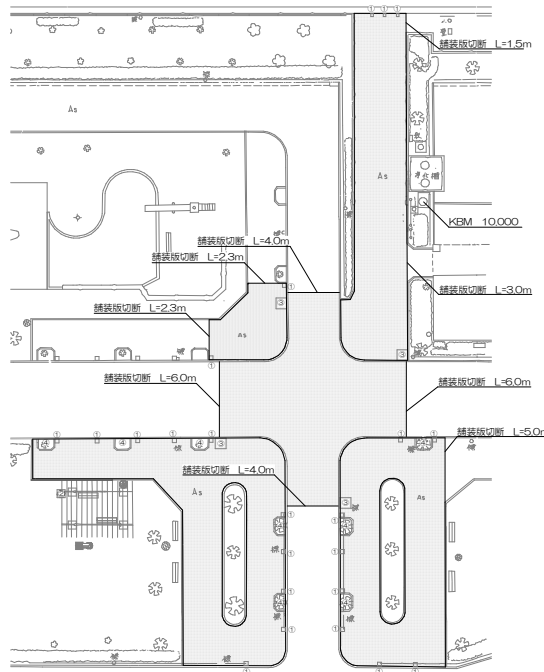

- ・歩車道境界ブロック撤去


$$L=(0.6 \times 5) \times 8 = 24 \text{m}$$
- ・既設基礎コンクリート撤去
 ① $(0.3 \times 0.3 \times 0.3) \times 23 = 0.621$
 ② $(0.6 \times 0.6 \times 0.3) \times 1 = 0.108$

$$V = 0.621 + 0.108 = \underline{0.729 \text{m}^3}$$
- ・既設アスファルト舗装撤去 (t=4cm) A=543.7㎡
 控除: ① 既設基礎コンクリート
 $(0.3 \times 0.3) \times 23 = 2.07 \text{㎡}$
 ② 既設信号機基礎
 $(0.8 \times 0.8) \times 4 = 2.56 \text{㎡}$
 ③ 既設植栽樹
 $1.28 \text{m} \times 8 = 10.24 \text{㎡}$


$$A = 543.7 - (2.07 + 2.56 + 10.24) = \underline{528.83 \text{㎡}}$$
- ・舗装版切断

$$1.5 \times 3.0 + 5.0 \times 2.3 + 3.2 \times 6.0 + 6.0 \times 4.0 + 4.0 = \underline{34.1 \text{m}}$$


(撤去)

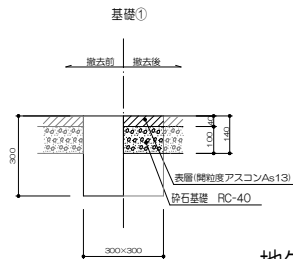


基礎②

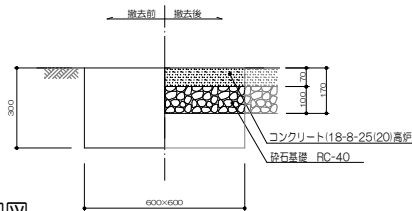


1512

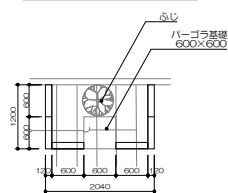


地先境界ブロック設置 L=3.6m

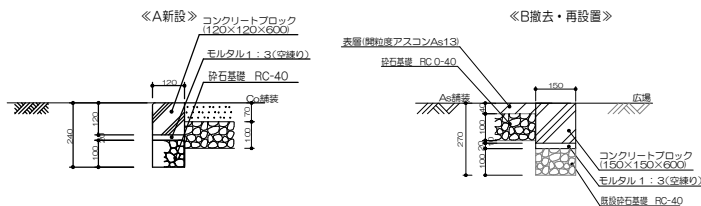

(新設)

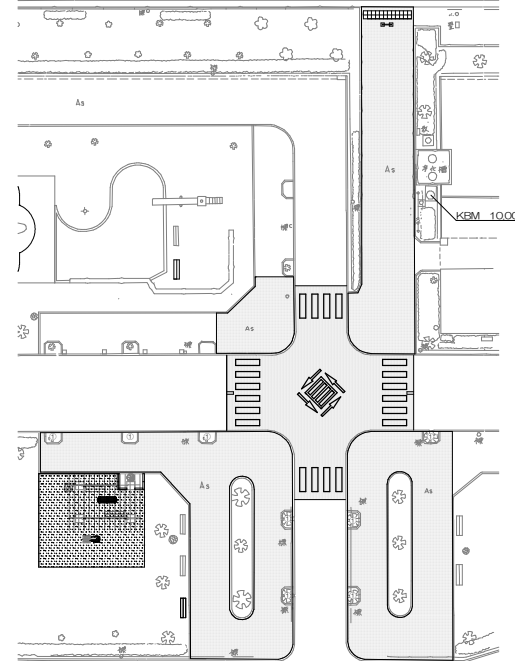


- ・表層工(開粒度As(13) t=4cm) A=543.7㎡
控除：既設植栽樹
1.28㎡×8=10.24㎡
：点字ブロック
3.6×0.6=2.16㎡
：車止め
0.25×0.25×2=0.125㎡
A=543.7-10.24-2.16-0.125=531.18㎡
(車道部 A=127.46㎡含む)

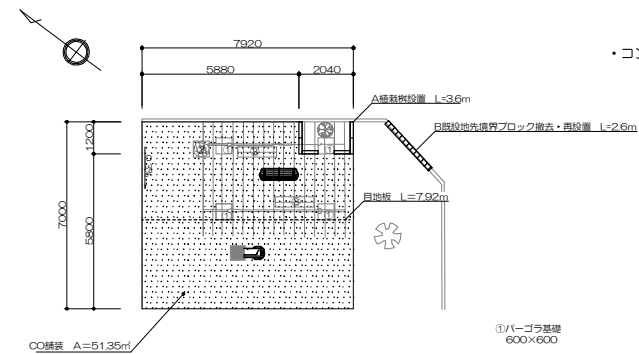

- $$A = 55.44 - (0.38 + 1.08 + 0.18 + 2.45) = \underline{51.35 \text{ m}^2}$$


令和 8 年 度									
工 事 名		宮田公園改修工事							
工事箇所		市原市 五井東二丁目							
図面種別		園路詳細図 他							
図面番号		全 8 葉のうち 5 号			縮尺	図 示			
副市長	部長	次 長	課 長	補 佐	係 長	設 計			
都 市 部		公 園 課		緑 地 課					

車道詳細図 1:200

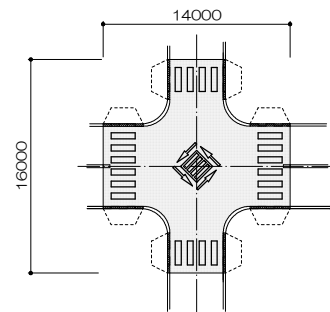

歩車道境界ブロック詳細図


断面图 S=1:10

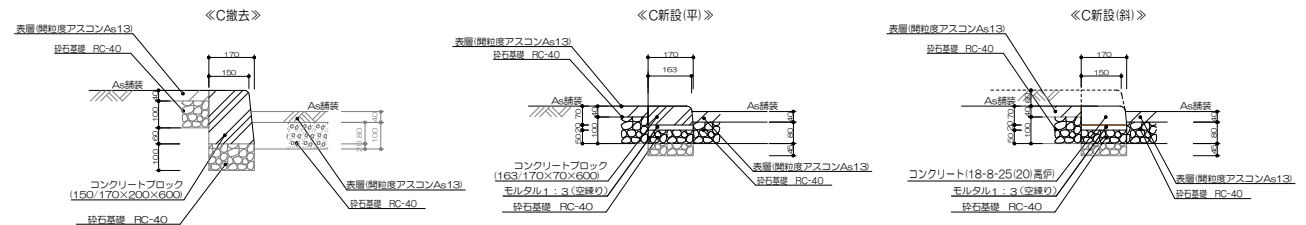


舗装詳細図 S=1:20

記号	名称	形状寸法	単位	数量	備考
	透水性アスファルト舗装	t=40mm	m ²	127.46	
	C歩車道境界ブロック(平)	163/170×70×600	m	14.4	
	C歩車道境界ブロック(斜)	150/170×70/130×600	箇所	16	L=60cm/箇所
	区画線	450×1800	m	36	白線 W=45cm
	区画線	200×500	m	1	黄線 W=20cm
	区画線(ゼブラ)	1700×1700	m	10.4	白線 W=15cm
	区画線(記号)	150/200×2000	m	8	白線 W=15~20cm
-----	舗装切込		箇所	8	


切下げ箇所詳細図 S=1:10

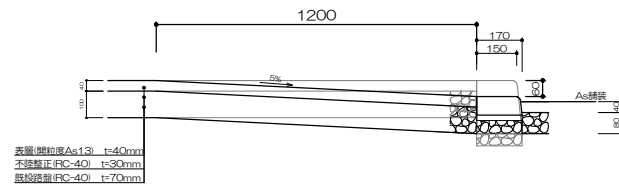

視覚障害者誘導用ブロック（点状） 1:10

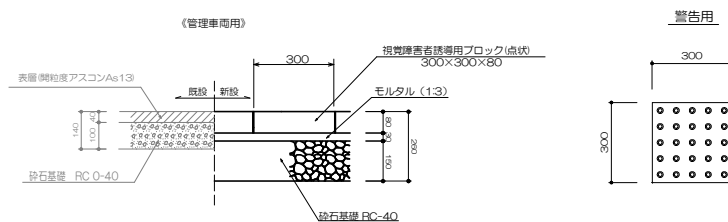


車止め 1:10

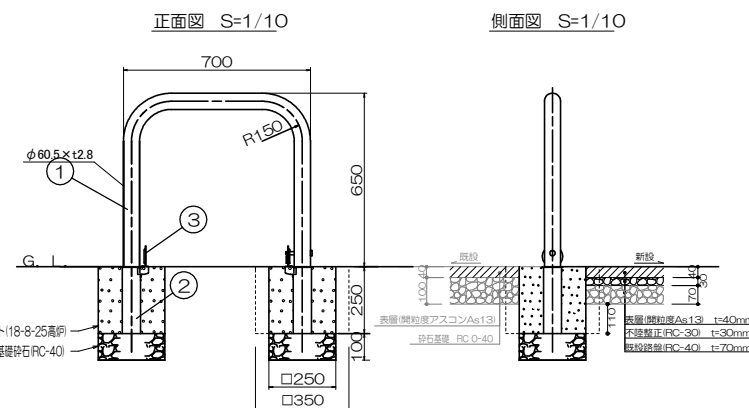

NO	品 名	数量	材 質	備 考
4	ロウピン	1	ステンレス SUS304	φ12×99L
3	差込スリーブ蓋	2	ステンレス SUS430	φ76×t2.0
2	差込スリーブ	2	ステンレス SUS430	φ68×t1.5
1	パイプ	1	綱管 STK400	φ60.5×t2.8 亜鉛メッキ綱管、焼付塗装

施錠部詳細図 S=1/3

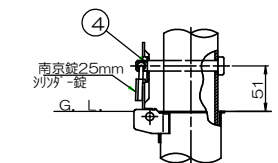

鋼管 STK400 $\phi 60.5 \times t 2.8$ 亜鉛メッキ鋼管、焼付塗装
※製品色は黄色とすること。

令和 8 年 度									
工 事 名		宮田公園改修工事							
工事箇所		市原市 五井東二丁目							
図面種別		車道詳細図(参考) 他							
図面番号		全 8 葉のうちの 6 号			縮尺		図示		
副市長	部 長	次 長	課 長	補 佐	係 長	設 計			
都 市 部		公 園 課		緑 地 課					

