

# 市立八幡中学校昇降口他 1 ヶ所スロープ設置工事

| 図面番号 | 図面名              | 縮尺              |
|------|------------------|-----------------|
| 01   | 表紙・特記仕様書・案内図・配置図 | —               |
| 02   | 昇降口平面図・断面図       | 1/100・1/50・1/30 |
| 03   | 屋内運動場平面図・断面図     | 1/100・1/30      |


| 特記仕様書   |                                                                                        |
|---------|----------------------------------------------------------------------------------------|
| 1. 工事名称 | 市立八幡中学校昇降口他 1 ヶ所スロープ設置工事                                                               |
| 2. 工事場所 | 市原市 八幡                                                                                 |
| 3. 工事範囲 | 設計図書（本仕様書を含む）の範囲とする。                                                                   |
| 4. 工事概要 | 市立八幡中学校のバリアフリー改修<br>・昇降口スロープ設置内部・外部各 1 ヶ所<br>・屋内運動場玄関スロープ設置内部・外部各 1 ヶ所<br>上記に伴う建築工事 一式 |

| 建築工事仕様                                         |   |
|------------------------------------------------|---|
| 1. 特記事項は○印の付いたものを適用する。○印が付かない場合は※印の付いたものを適用する。 |   |
| 2. 特記なき事項は以下による。                               | ・国土交通大臣官房官庁営繕部監修「公共建築工事標準仕様書」 令和7年版<br>【○（建築工事編） ・（機械設備工事編） ・（電気設備工事編）】<br>・国土交通大臣官房官庁営繕部監修「公共建築改修工事標準仕様書」 令和7年版<br>【○（建築工事編） ・（機械設備工事編） ・（電気設備工事編）】<br>・国土交通大臣官房官庁営繕部監修「公共建築工事標準図」「公共建築設備工事標準図」 令和7年版<br>【○（建築工事編） ・（機械設備工事編） ・（電気設備工事編）】 |

| 一般共通事項   |   |
|---|---|
| 1. 使用材料等<br>2. 軽微な変更<br>3. 事故防止<br>4. 工事実績状況の登録<br>5. 建設業退職金共済証<br>購入状況報告書の提出<br>6. 建設副産物情報交換システム (COB-RIS) で作成した書類の提出<br>7. 建設副産物処理申請書<br>及び調書の提出<br>8. 工事記録写真<br>9. 工事完成図書<br>10. 電子納品 | 本工程使用材料及び製品は、特記されたもの又は、同等以上のものとする。<br>図面及び仕様書に記載のない場合は、本工程中当然必要と見られるときは、受注者はこれを積極的に処理するよう検討し監督職員と協議しなければならない。<br>又、これらのうち軽微なものと判断されたものについての請負金額の変更はしない。<br>本工程中、資材搬出入に際し、事故防止に努めること。<br>適用しない。<br>適用しない。<br>契約金額100万円以上で適用する。<br>契約金額100万円以上で適用する。<br>営繕工事写真撮影要領による。<br>市原市竣工図書作成要領による。<br>・本工程は電子納品対象工事とし、「市原市電子納品に関する手引き[営繕工事編]」（以下、「手引き」という。）により納入するものとする。<br>・電子納品のレベルは 1 とし、電子納品の対象書類は竣工調書、竣工図面、工事写真とする。<br>・電子納品時に紙での提出も必要と思われる場合は、別途協議をする。<br>・電子化に必要な環境については、十分理解をして作業をすること。なお、電子納品作成支援ソフト、チェックソフトは必ず使用すること。またウィルス対策を実施したうえで提出すること。<br>・「手引き」の解釈に疑義がある場合は、監督職員と協議のうえで決定すること。<br>（市原市電子納品に関する手引き[営繕工事編]については、市ホームページからダウンロードできます） |

| 仮設工事      |                                      |
|-----------|--------------------------------------|
| 1. 仮設事務所  | ・ 設ける ○ 設けない                         |
| 2. 仮設便所   | ・ 設ける （ ・ 大 ・ 小 ） ○ 設けない             |
| 3. 工事用水   | 構内既存の施設 ○ 利用できる（ ・ 有償 ○ 無償） ・ 利用できない |
| 4. 工事用電力  | ○ 利用できる（ ・ 有償 ○ 無償） ・ 利用できない         |
| 5. 材料置場   | 資材置場は、市が指定する場所を使用し工事完了後現状に復旧すること。    |
| 6. 仮囲い・足場 | カラーコーン、コーンパー程度                       |

| その他   |  |
|---|--|
| 本工程の着手、施工、完成に当たり、関係官公署その他の関係機関への必要な届出手続等を遅滞なく行い、届出手続等を行うに当たっては、届出内容について予め監督員に報告すること。また、関係法令等に基づく官公署その他関係機関の検査においてはその検査に必要な資機材及び労務等を提供すること。 |  |

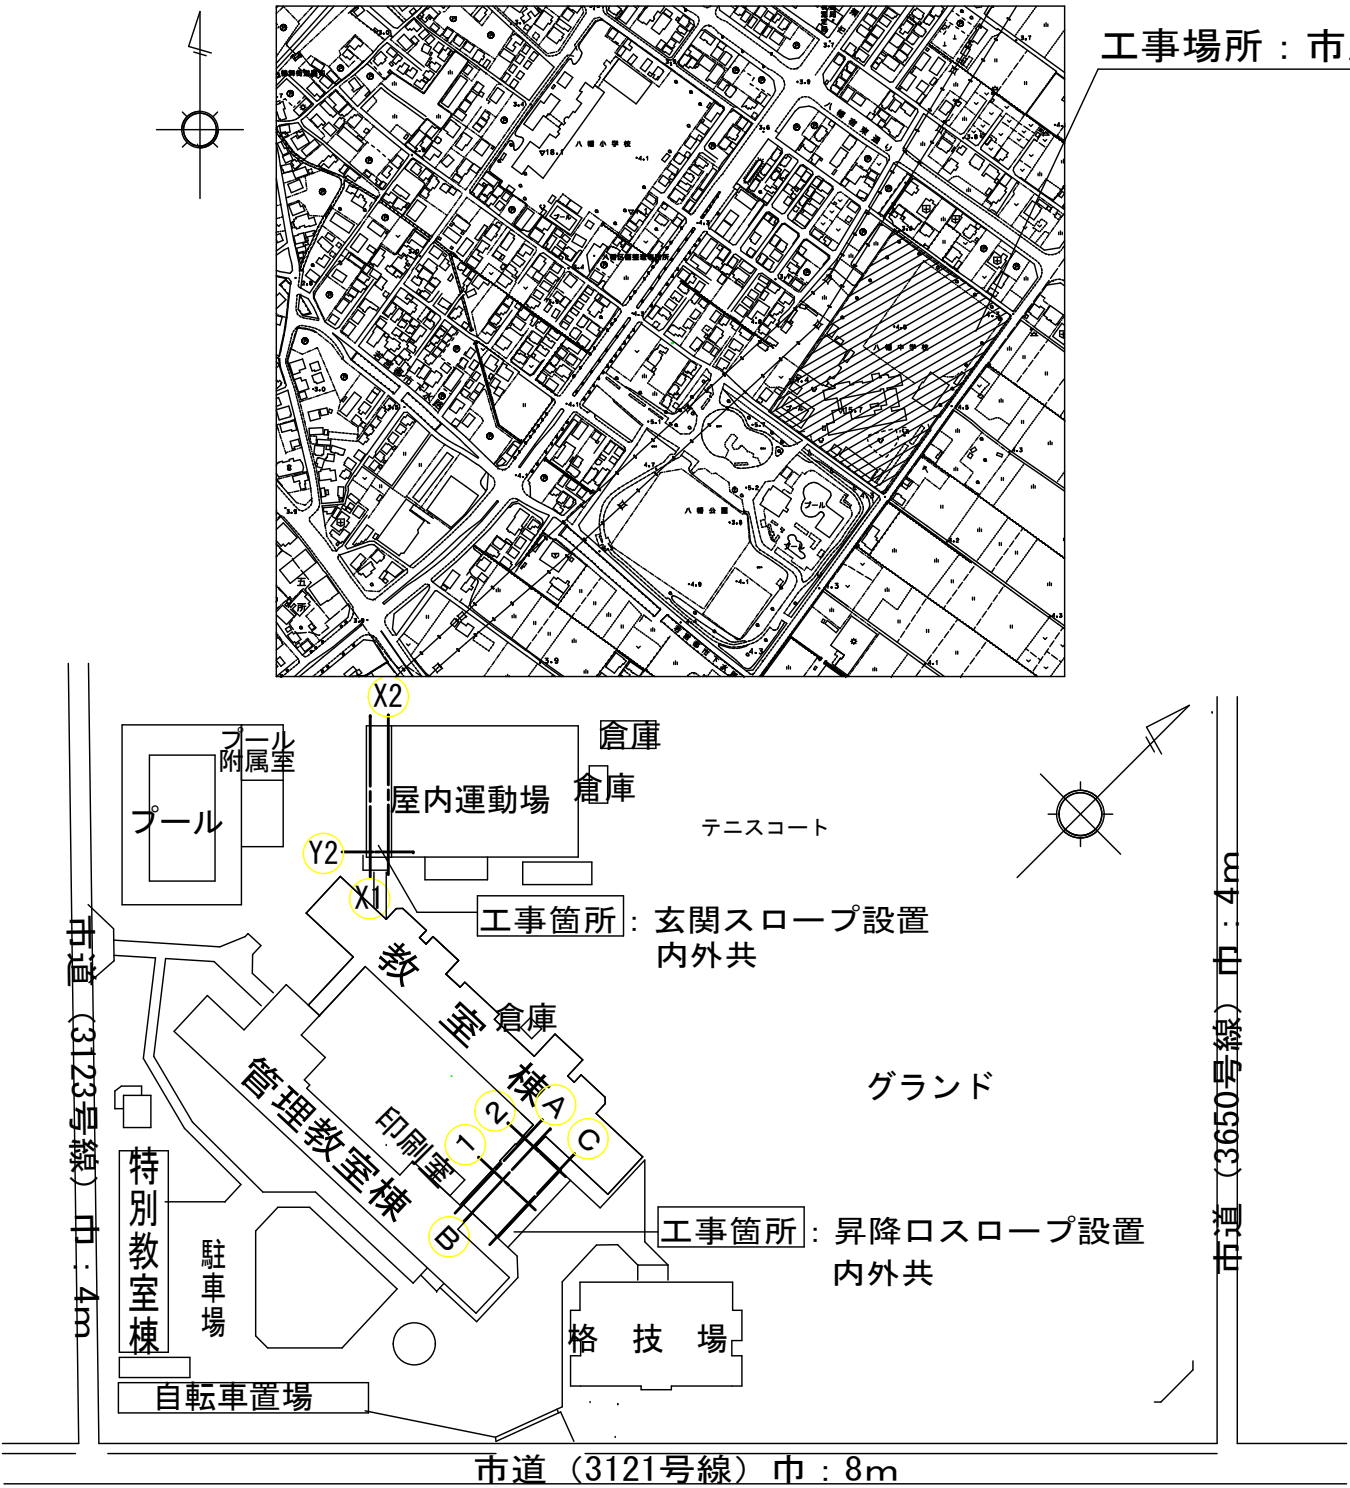



案内図

配置図 1/2000



| 備考 | 工事名 | 図面名 | 縮尺<br>(A2) | 部長           | 次長 | 課長 | 補佐 | 係長 | 係長 | 設計 | 設計 | 図面番号                       | 01     |
|----|-----|-----|------------|--------------|----|----|----|----|----|----|----|----------------------------|--------|
|    |     |     |            |              |    |    |    |    |    |    |    | 製図年月                       | 令和8年5月 |
|    |     |     |            | 以下 3 葉を承認する。 |    |    |    |    |    |    |    | 市原市役所 資産経営部<br>公共資産マネジメント課 |        |

|                            |                          |                    |              |             |             |  |
|----------------------------|--------------------------|--------------------|--------------|-------------|-------------|--|
| 昇降口 平面図 1 / 1 0 0          |                          | 【改修前】              |              | 【改修後】       |             |  |
|                            |                          |                    |              |             |             |  |
| 昇降口 A-A' 断面図 1 / 5 0       |                          | 【改修前】              |              | 【改修後】       |             |  |
|                            |                          |                    |              |             |             |  |
| 昇降口スロープ A-A' 断面詳細図 1 / 3 0 |                          | 【改修後】              |              | 【改修後】       |             |  |
|                            |                          |                    |              |             |             |  |
| B-B' 断面詳細図 1 / 3 0         |                          | C-C' 断面詳細図 1 / 3 0 |              | 【改修後】       |             |  |
|                            |                          |                    |              |             |             |  |
| 備考                         | 工 事 名                    |                    | 図 面 名        |             | 縮 尺         |  |
|                            | 市立八幡中学校昇降口他 1 ヶ所スロープ設置工事 |                    | 昇降口 平面図      |             | (A2)        |  |
|                            |                          |                    | 昇降口断面図・断面詳細図 |             | 1 / 1 0 0   |  |
|                            |                          |                    |              |             | 1 / 50・30   |  |
|                            |                          |                    |              |             | 図面番号        |  |
|                            |                          |                    |              |             | 02          |  |
|                            |                          |                    |              |             | 製図年月日・変更年月日 |  |
|                            |                          |                    |              | 令和 8 年 5 月  |             |  |
|                            |                          |                    |              | 市原市役所 資産経営部 |             |  |
|                            |                          |                    |              | 公共資産マネジメント課 |             |  |


屋内運動場 玄関 平面図 1 / 1 0 0

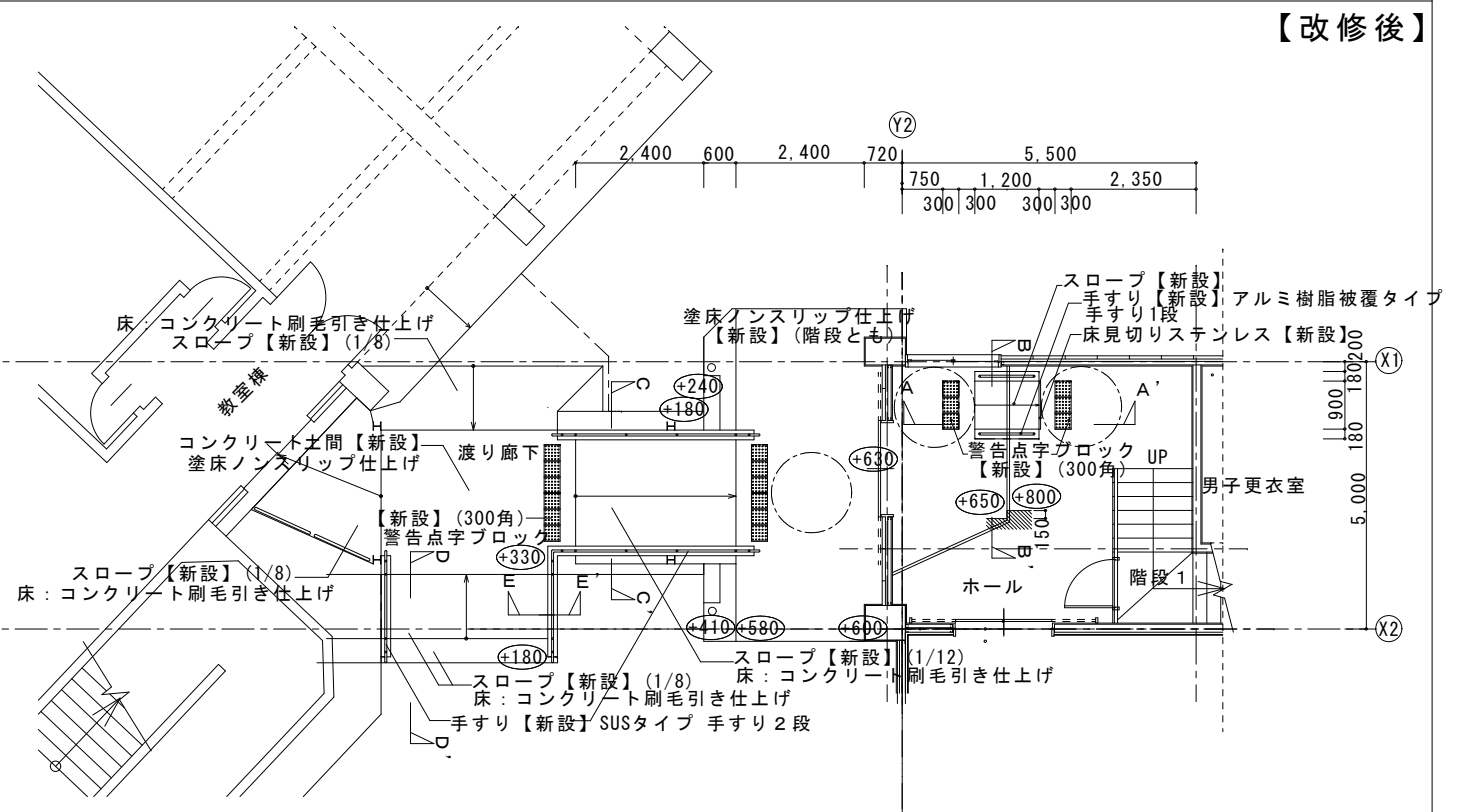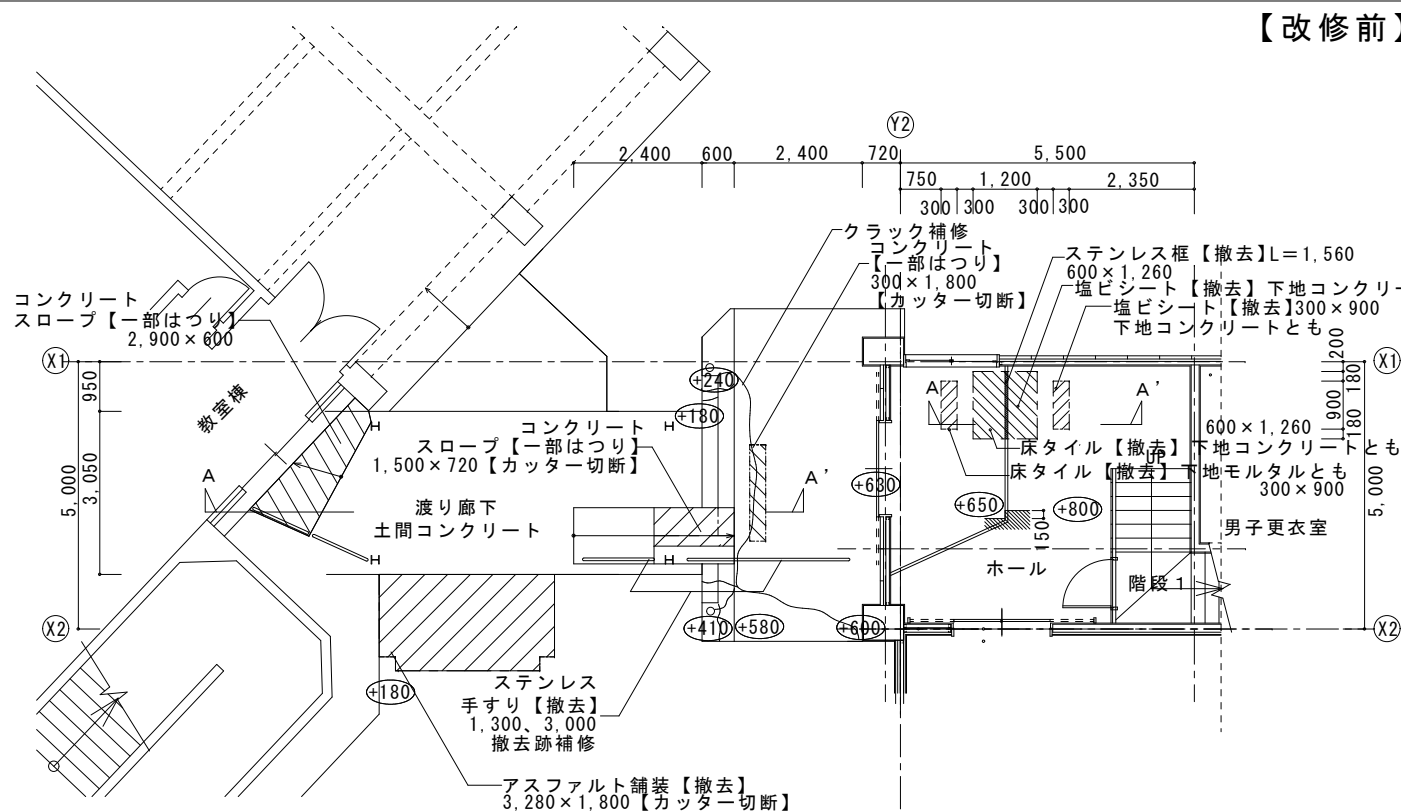


屋内運動場 玄関 A-A' 断面図 1 / 100

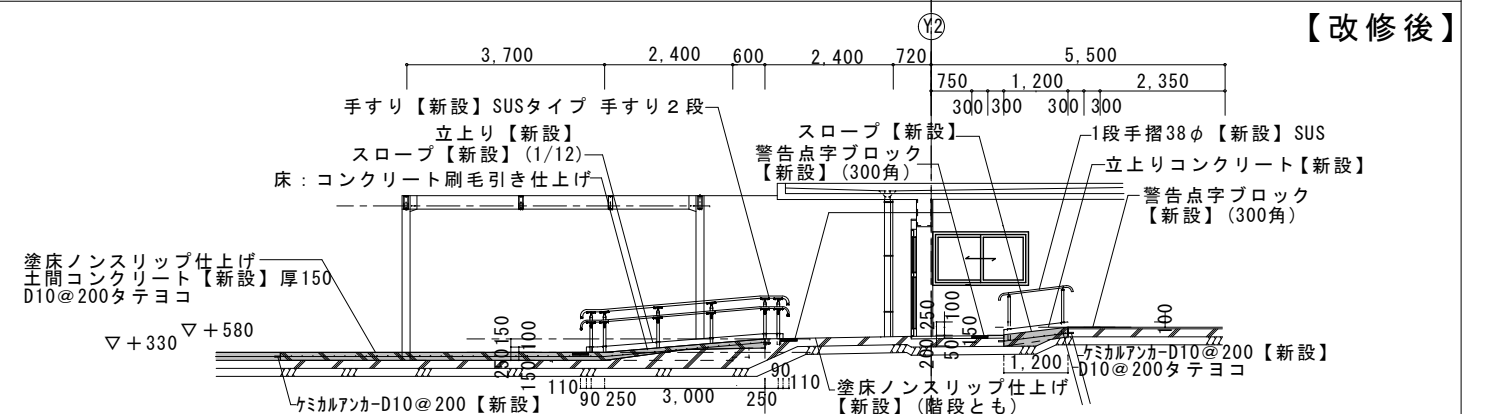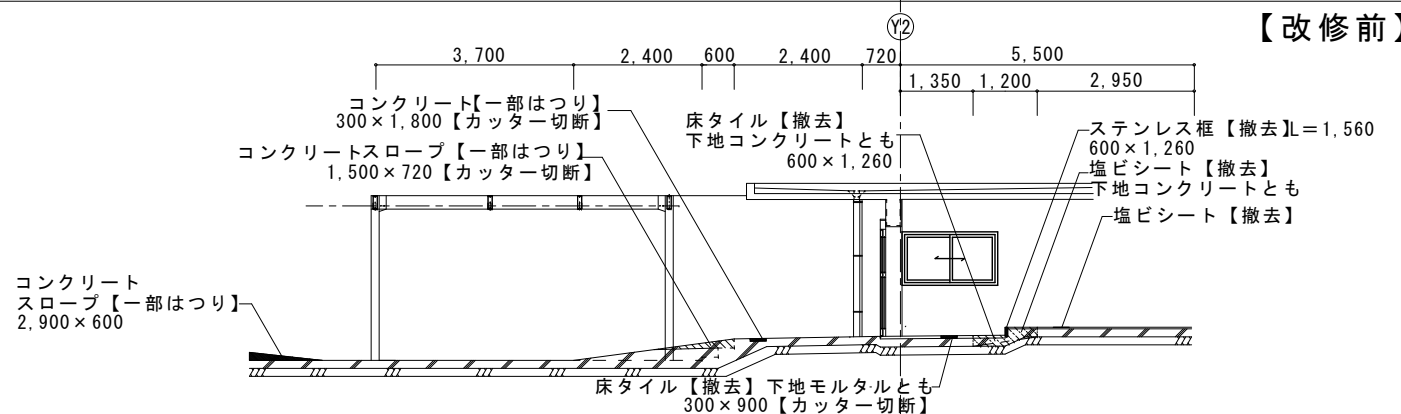


屋内運動場 玄関 B-B' 断面図 1 / 30

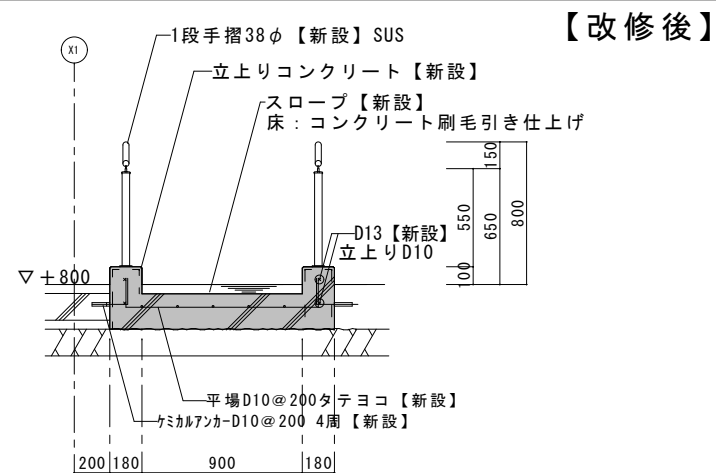


屋内運動場 玄関 C-C' 断面図 1 / 30

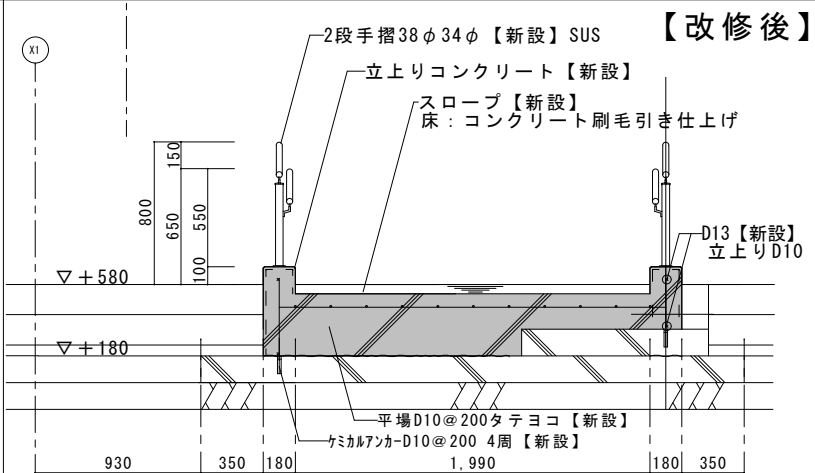

屋内運動場 玄関 D-D' 断面図 1 / 3 0

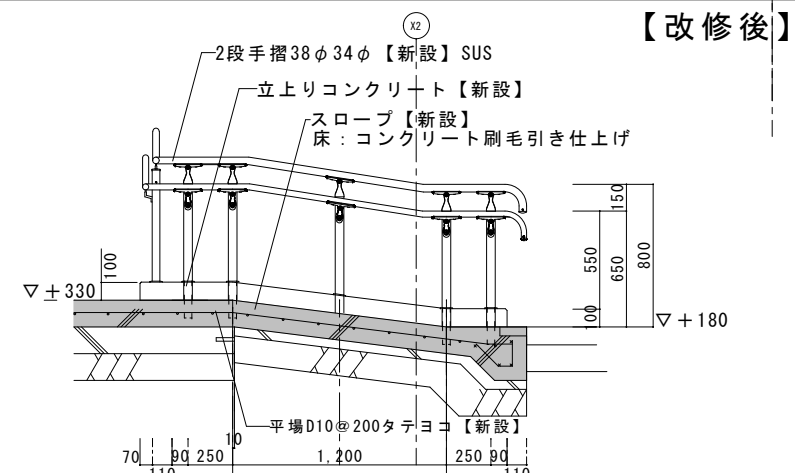

## E - E' 断面图 1 / 3 0

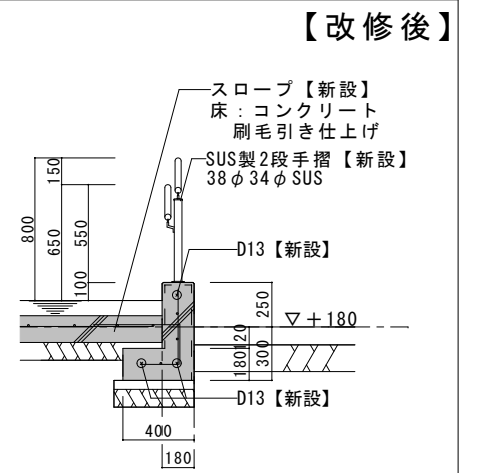

|    |       |                          |             |            |                            |            |
|----|-------|--------------------------|-------------|------------|----------------------------|------------|
| 備考 | 工 事 名 | 図 面 名                    | 縮 尺<br>(A2) | 図面番号       | 03                         |            |
|    |       | 市立八幡中学校昇降口他 1 ヶ所スロープ設置工事 | 屋内運動場 平面図   | 1 / 1 0 0  | 製図年月日・変更年月日                | 令和 8 年 5 月 |
|    |       |                          | 屋内運動場 断面図   | 1 / 100・30 | 市原市役所 資産経営部<br>公共資産マネジメント課 |            |
|    |       |                          |             |            |                            |            |