


市立若宮小学校 屋内運動場スロープ設置工事

図面番号	図面名	縮尺
01	表紙・図面リスト・特記仕様書	—
02	案内図・配置図	NS・1/700
03	屋内運動場 平面図（既存・改修）	1/200
04	屋内運動場玄関スロープ平面詳細図（撤去）	1/50
05	屋内運動場玄関スロープ平面詳細図（改修）	1/50
06	屋内運動場スロープ断面詳細図	1/30
07	スロープ手摺詳細図（参考）	1/20


特 記 仕 様 書	
1. 工事名称	市立若宮小学校屋内運動場スロープ設置工事
2. 工事場所	市原市 若宮三丁目
3. 工事範囲	設計図書（本仕様書を含む）及び質問回答書の範囲とする。
4. 工事概要	市立若宮小学校にコンクリート製スロープを設置する工事 屋内運動場玄関 2か所（屋内・屋外） 上記の建築工事一式
建 築 工 事 仕 様	
1. 特記事項は○印の付いたものを適用する。○印が付かない場合は※印の付いたものを適用する。 2. 特記なき事項は以下による。 ・国土交通大臣官房官庁営繕部監修「公共建築工事標準仕様書」 令和7年版 [○（建築工事編） ・（機械設備工事編） ・（電気設備工事編）] ・国土交通大臣官房官庁営繕部監修「公共建築改修工事標準仕様書」 令和7年版 [○（建築工事編） ・（機械設備工事編） ・（電気設備工事編）] ・国土交通大臣官房官庁営繕部監修「公共建築工事標準図」「公共建築設備工事標準図」 令和7年版 [○（建築工事編） ・（機械設備工事編） ・（電気設備工事編）]	
一 般 共 通 事 項	
1. 使用材料等 2. 軽微な変更 3. 事故防止 4. 工事実績状況の登録 5. 建設業退職金共済証紙 購入状況報告書の提出 6. 建設副産物情報交換システム(COBRIS)で作成した書類の提出 7. 建設副産物処理申請書 及び調書の提出 8. 工事記録写真 9. 工事完成図書 10. 電子納品 11. 条件明示項目	本工事使用材料及び製品は、特記されたもの又は、同等以上のものとする。 図面及び仕様書に記載のない場合は、本工事中当然必要と見られるときは、受注者はこれを積極的に処理するよう検討し監督職員と協議しなければならない。 又、これらのうち軽微なものと判断されたものについての請負金額の変更はしない。 本工事中、資材搬出入に際し、事故防止に努めること。 適用しない。 適用しない。 契約金額100万円以上で適用する。 契約金額100万円以上で適用する。 営繕工事写真撮影要領による。 市原市竣工図書作成要領による。 ・本工事は電子納品対象工事とし、「市原市電子納品に関する手引き[営繕工事編]」（以下。「手引き」という。）により納入するものとする。 ・電子納品のレベルは1とし、電子納品の対象書類は竣工調書、竣工図面、工事写真とする。 ・電子納品時に紙での提出も必要と思われる場合は、別途協議をする。 ・電子化に必要な環境については、十分理解をして作業をすること。なお、電子納品作成支援ソフト、チェックソフトは必ず使用すること。またウィルス対策を実施したうえで提出すること。 ・「手引き」の解釈に疑義がある場合は、監督職員と協議のうえで決定すること。 （市原市電子納品に関する手引き[営繕工事編]については、市ホームページからダウンロードできます。） 別紙「施工条件の明示について」による。
仮 設 工 事	
1. 仮設事務所 2. 仮設便所 3. 工事用水 4. 工事用電力 5. 材料置場	・ 設ける ○ 設けない ・ 設ける（ ・大 ・小 ） ○ 設けない 構内既存の施設 ○ 利用できる（ ・ 有償 ○ 無償 ） ・ 利用できない ○ 利用できる（ ・ 有償 ○ 無償 ） ・ 利用できない 資材置場は、市が指定する場所を使用し工事完了後現状に復旧すること。
そ の 他	
本工事の着手、施工、完成に当たり、関係官公署その他の関係機関への必要な届出手続等を遅滞なく行い、届出手続等を行うに当たっては、届出内容について予め監督員に報告すること。また、関係法令等に基づく官公署その他関係機関の検査においてはその検査に必要な資機材及び労務等を提供すること。	

原図サイズ JIS A3

備 考		工 事 名	図 面 名	縮 尺	部 長	次 長	課 長	補 佐	係 長	係 長	設 計	設 計	図 面 番 号	01
		市立若宮小学校 屋内運動場スロープ設置工事	表紙・図面リスト 特記仕様書	—									製 図 年 月	令和8年8月
					以下 7 葉を承認する。								市原市役所 資産経営部 公共資産マネジメント課	


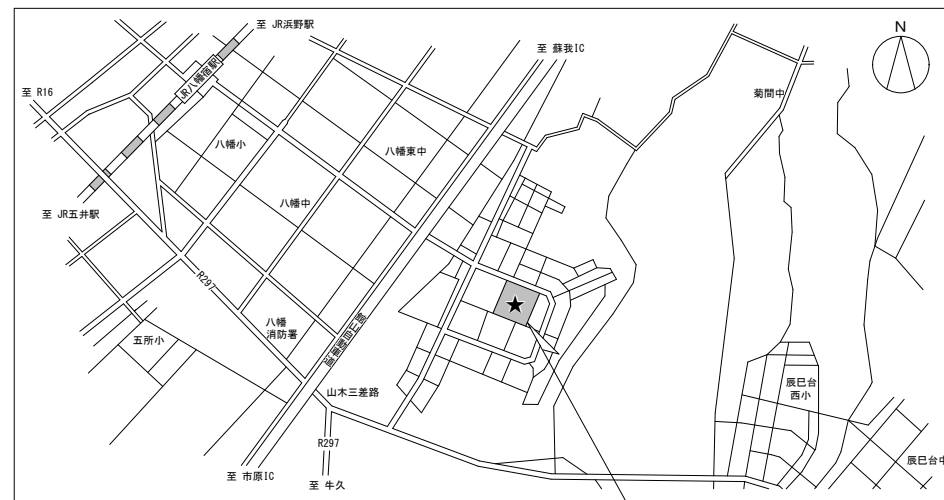


—工事場所：市原市若宮3-13

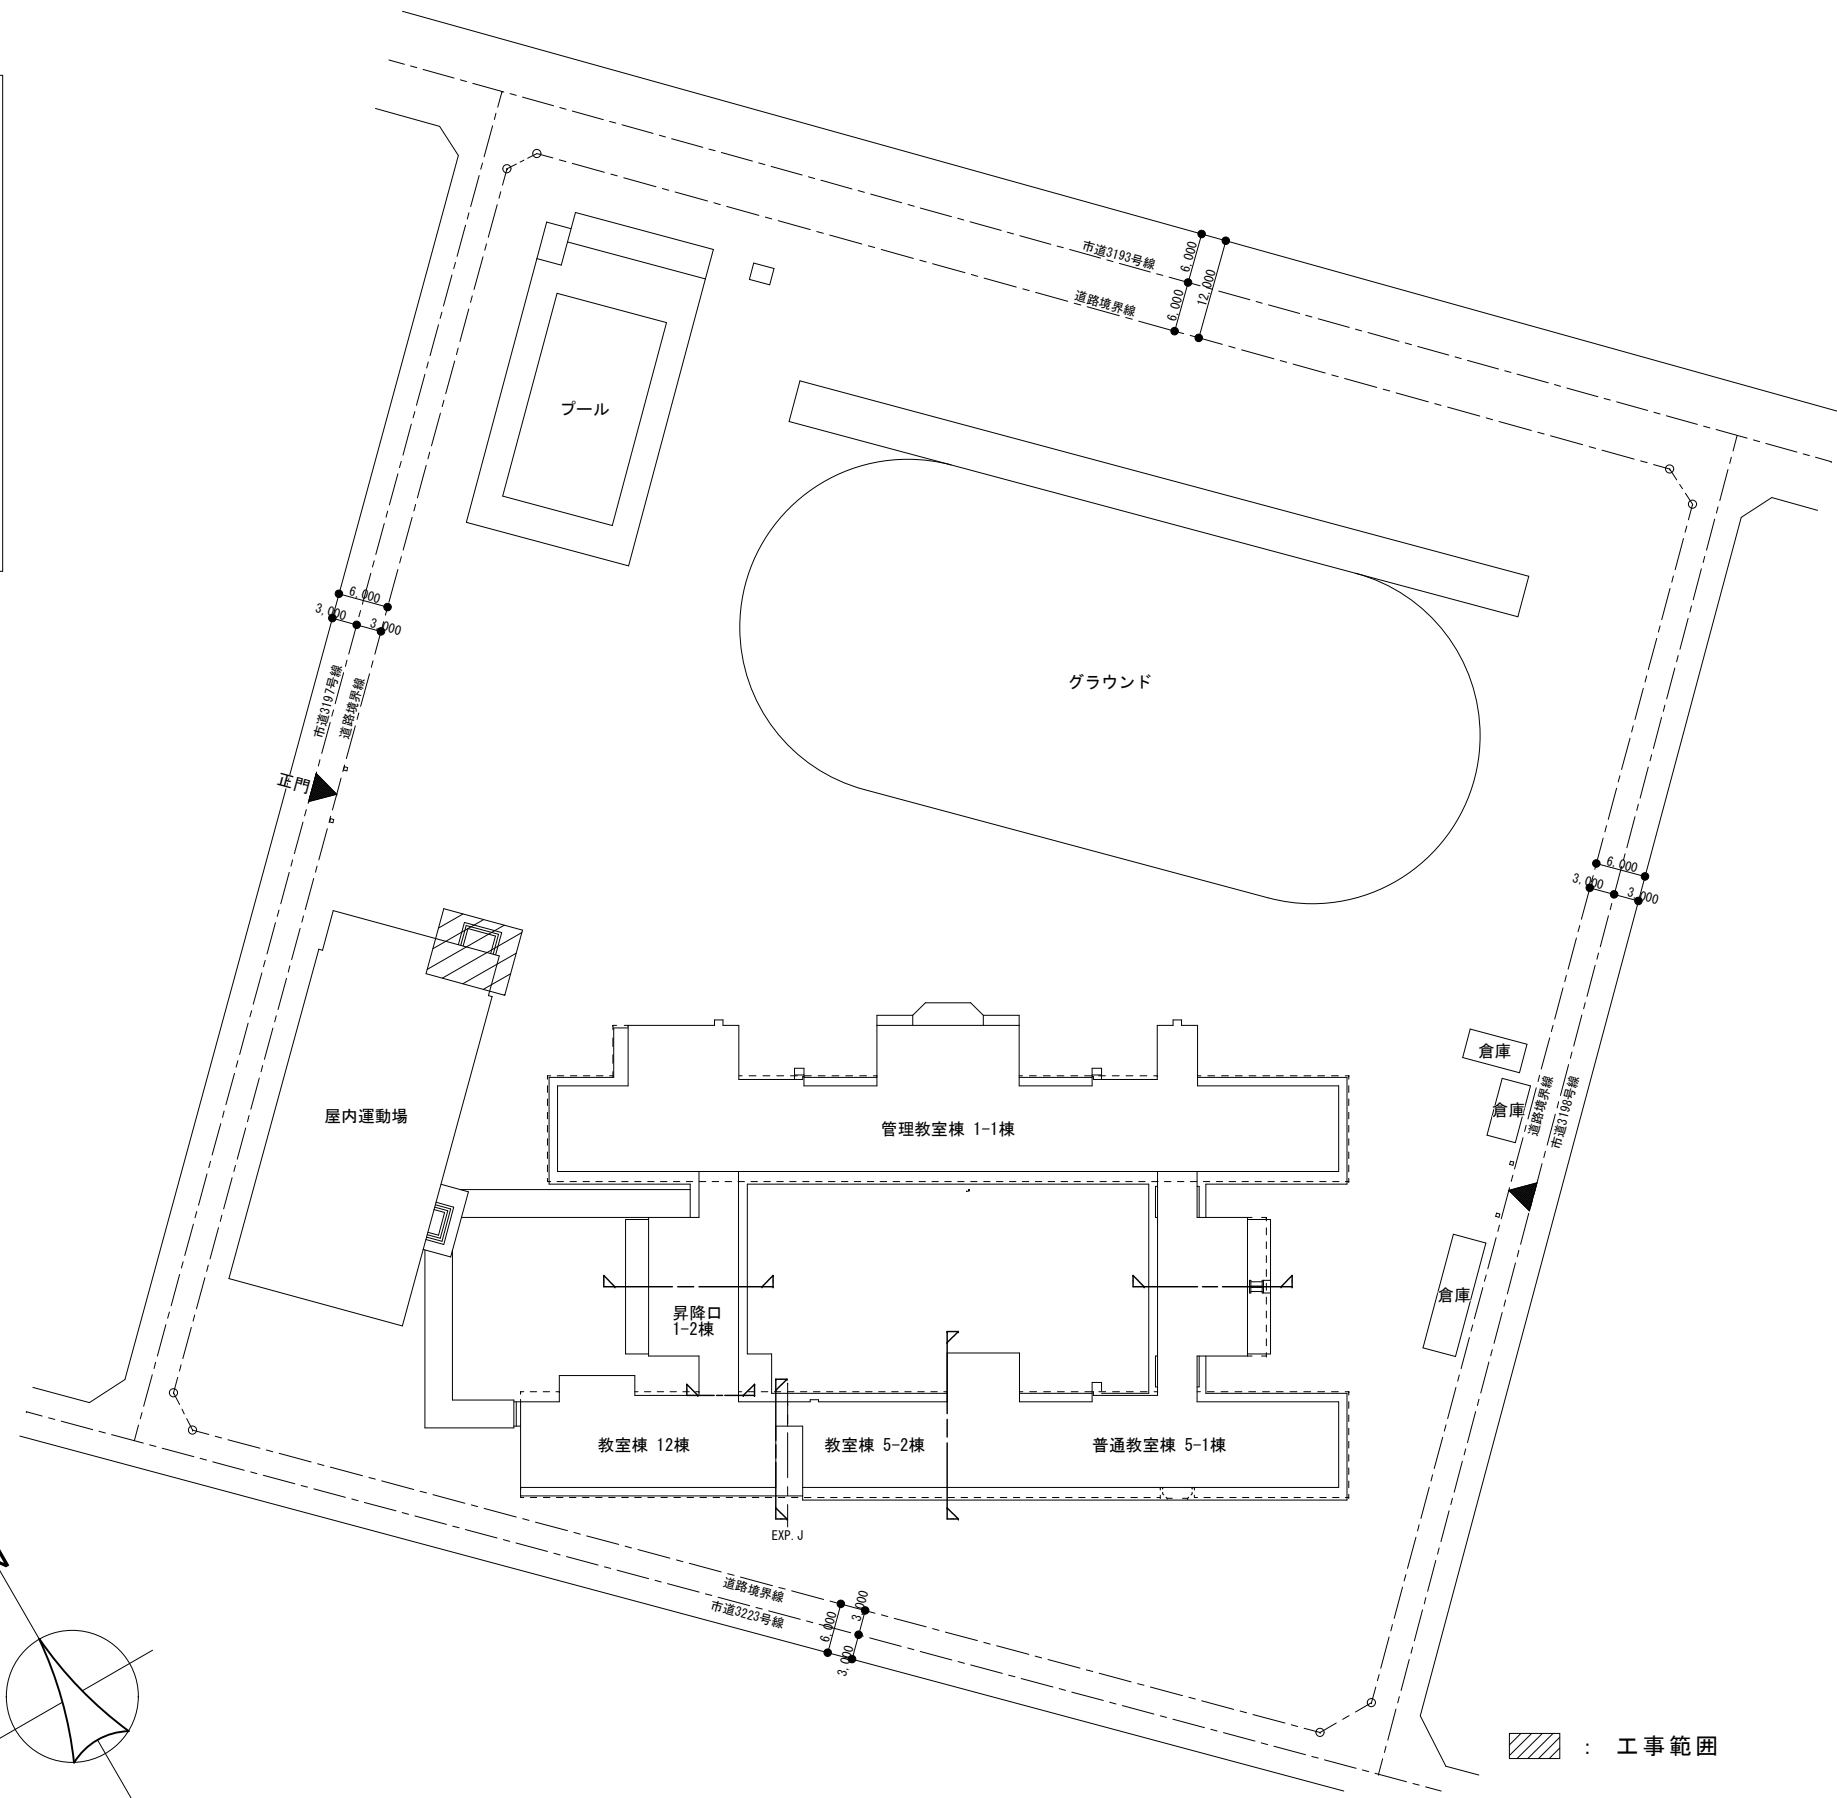


 : 工事範圍

備 考		工 事 名	図 面 名	縮 尺	図 面 番 号	02
		市立若宮小学校屋内運動場スロープ設置工事	案内図・配置図		製図年月	令和8年8月
				—	市原市役所 資産経営部 公共資産マネジメント課	
				1/700		

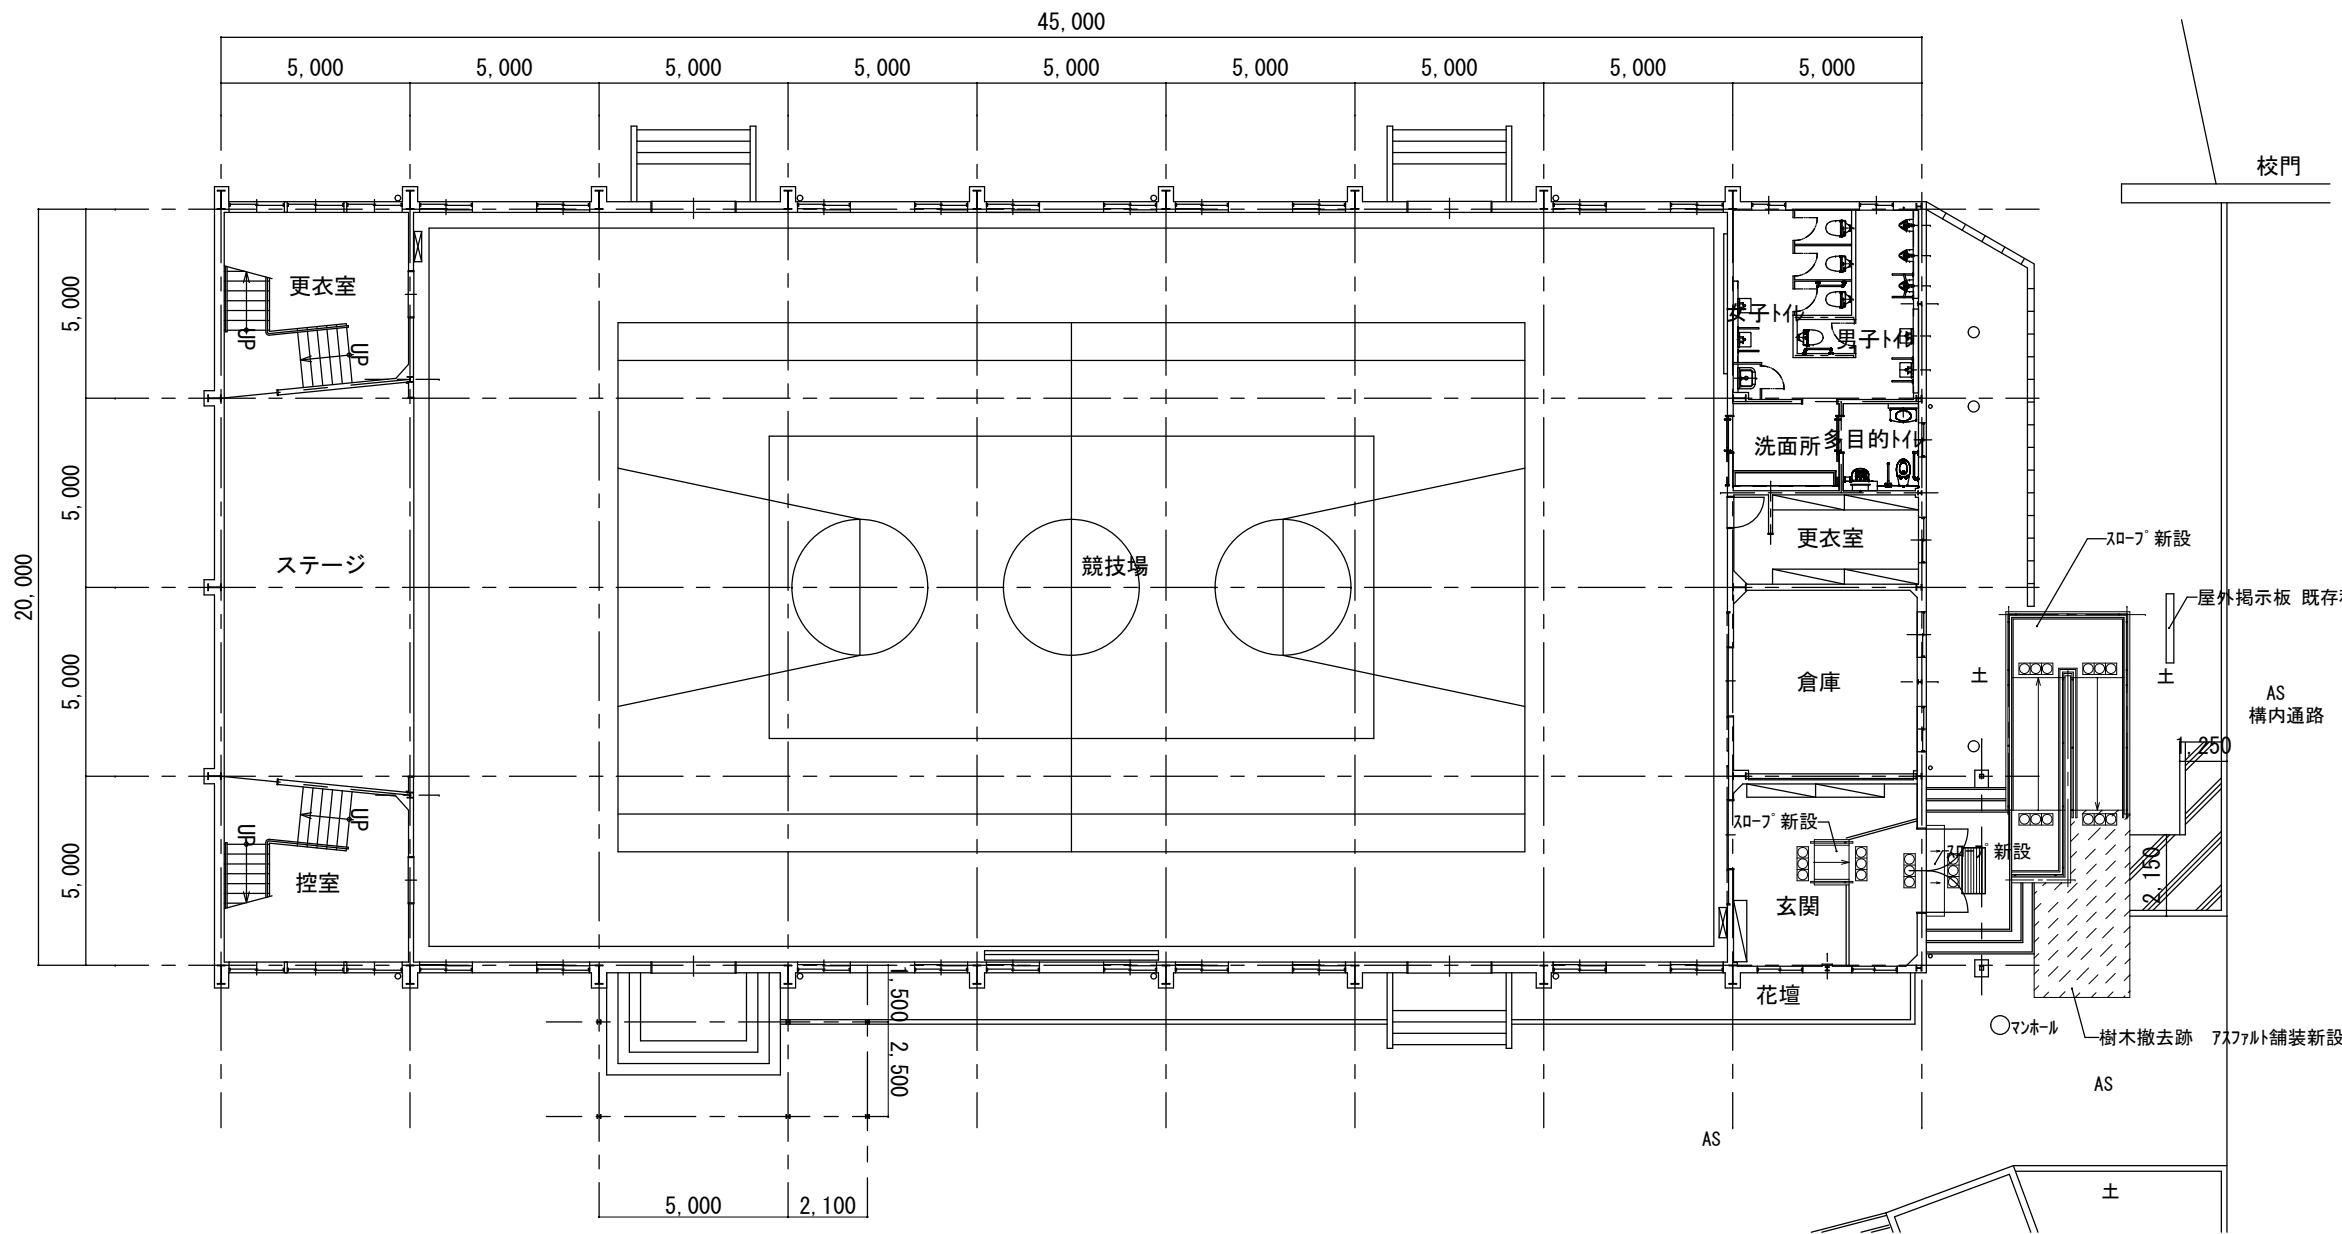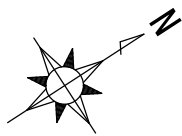


屋内運動場1階平面図（改修） S=1:200

【特記事項】
・工事箇所は児童の安全対策のためカラーコーンやトラバー等の簡易な設備で囲うこととし、立入禁止の表示を行うこと。

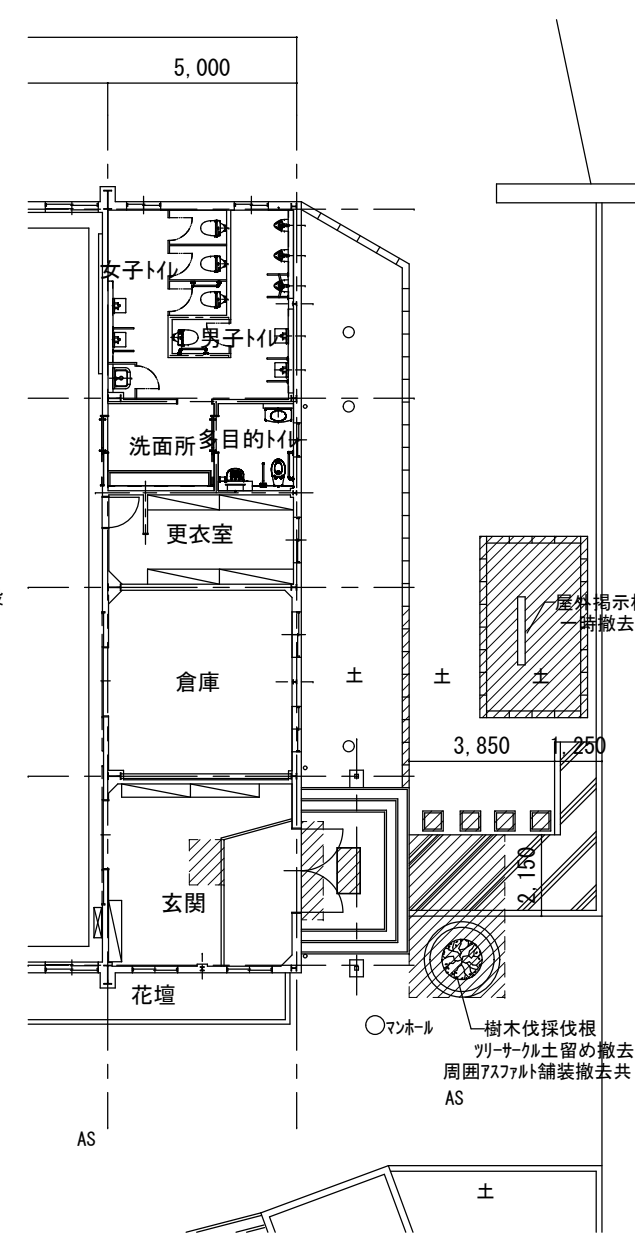





屋内運動場1階平面図（既存） S=1:200

KMK建築事務所 千葉県知事登録 第1-2101-3272号 一級建築士 第91156号 是枝博文	承認 是枝	設計 是枝	設計	訂正	備考	工事名称 市立若宮小学校屋内運動場スロープ設置工事		図面番号 A-03
	設計年月日 2026/08/05					図面名称 屋内運動場 平面図（既存・改修）	縮尺 S=1:200	

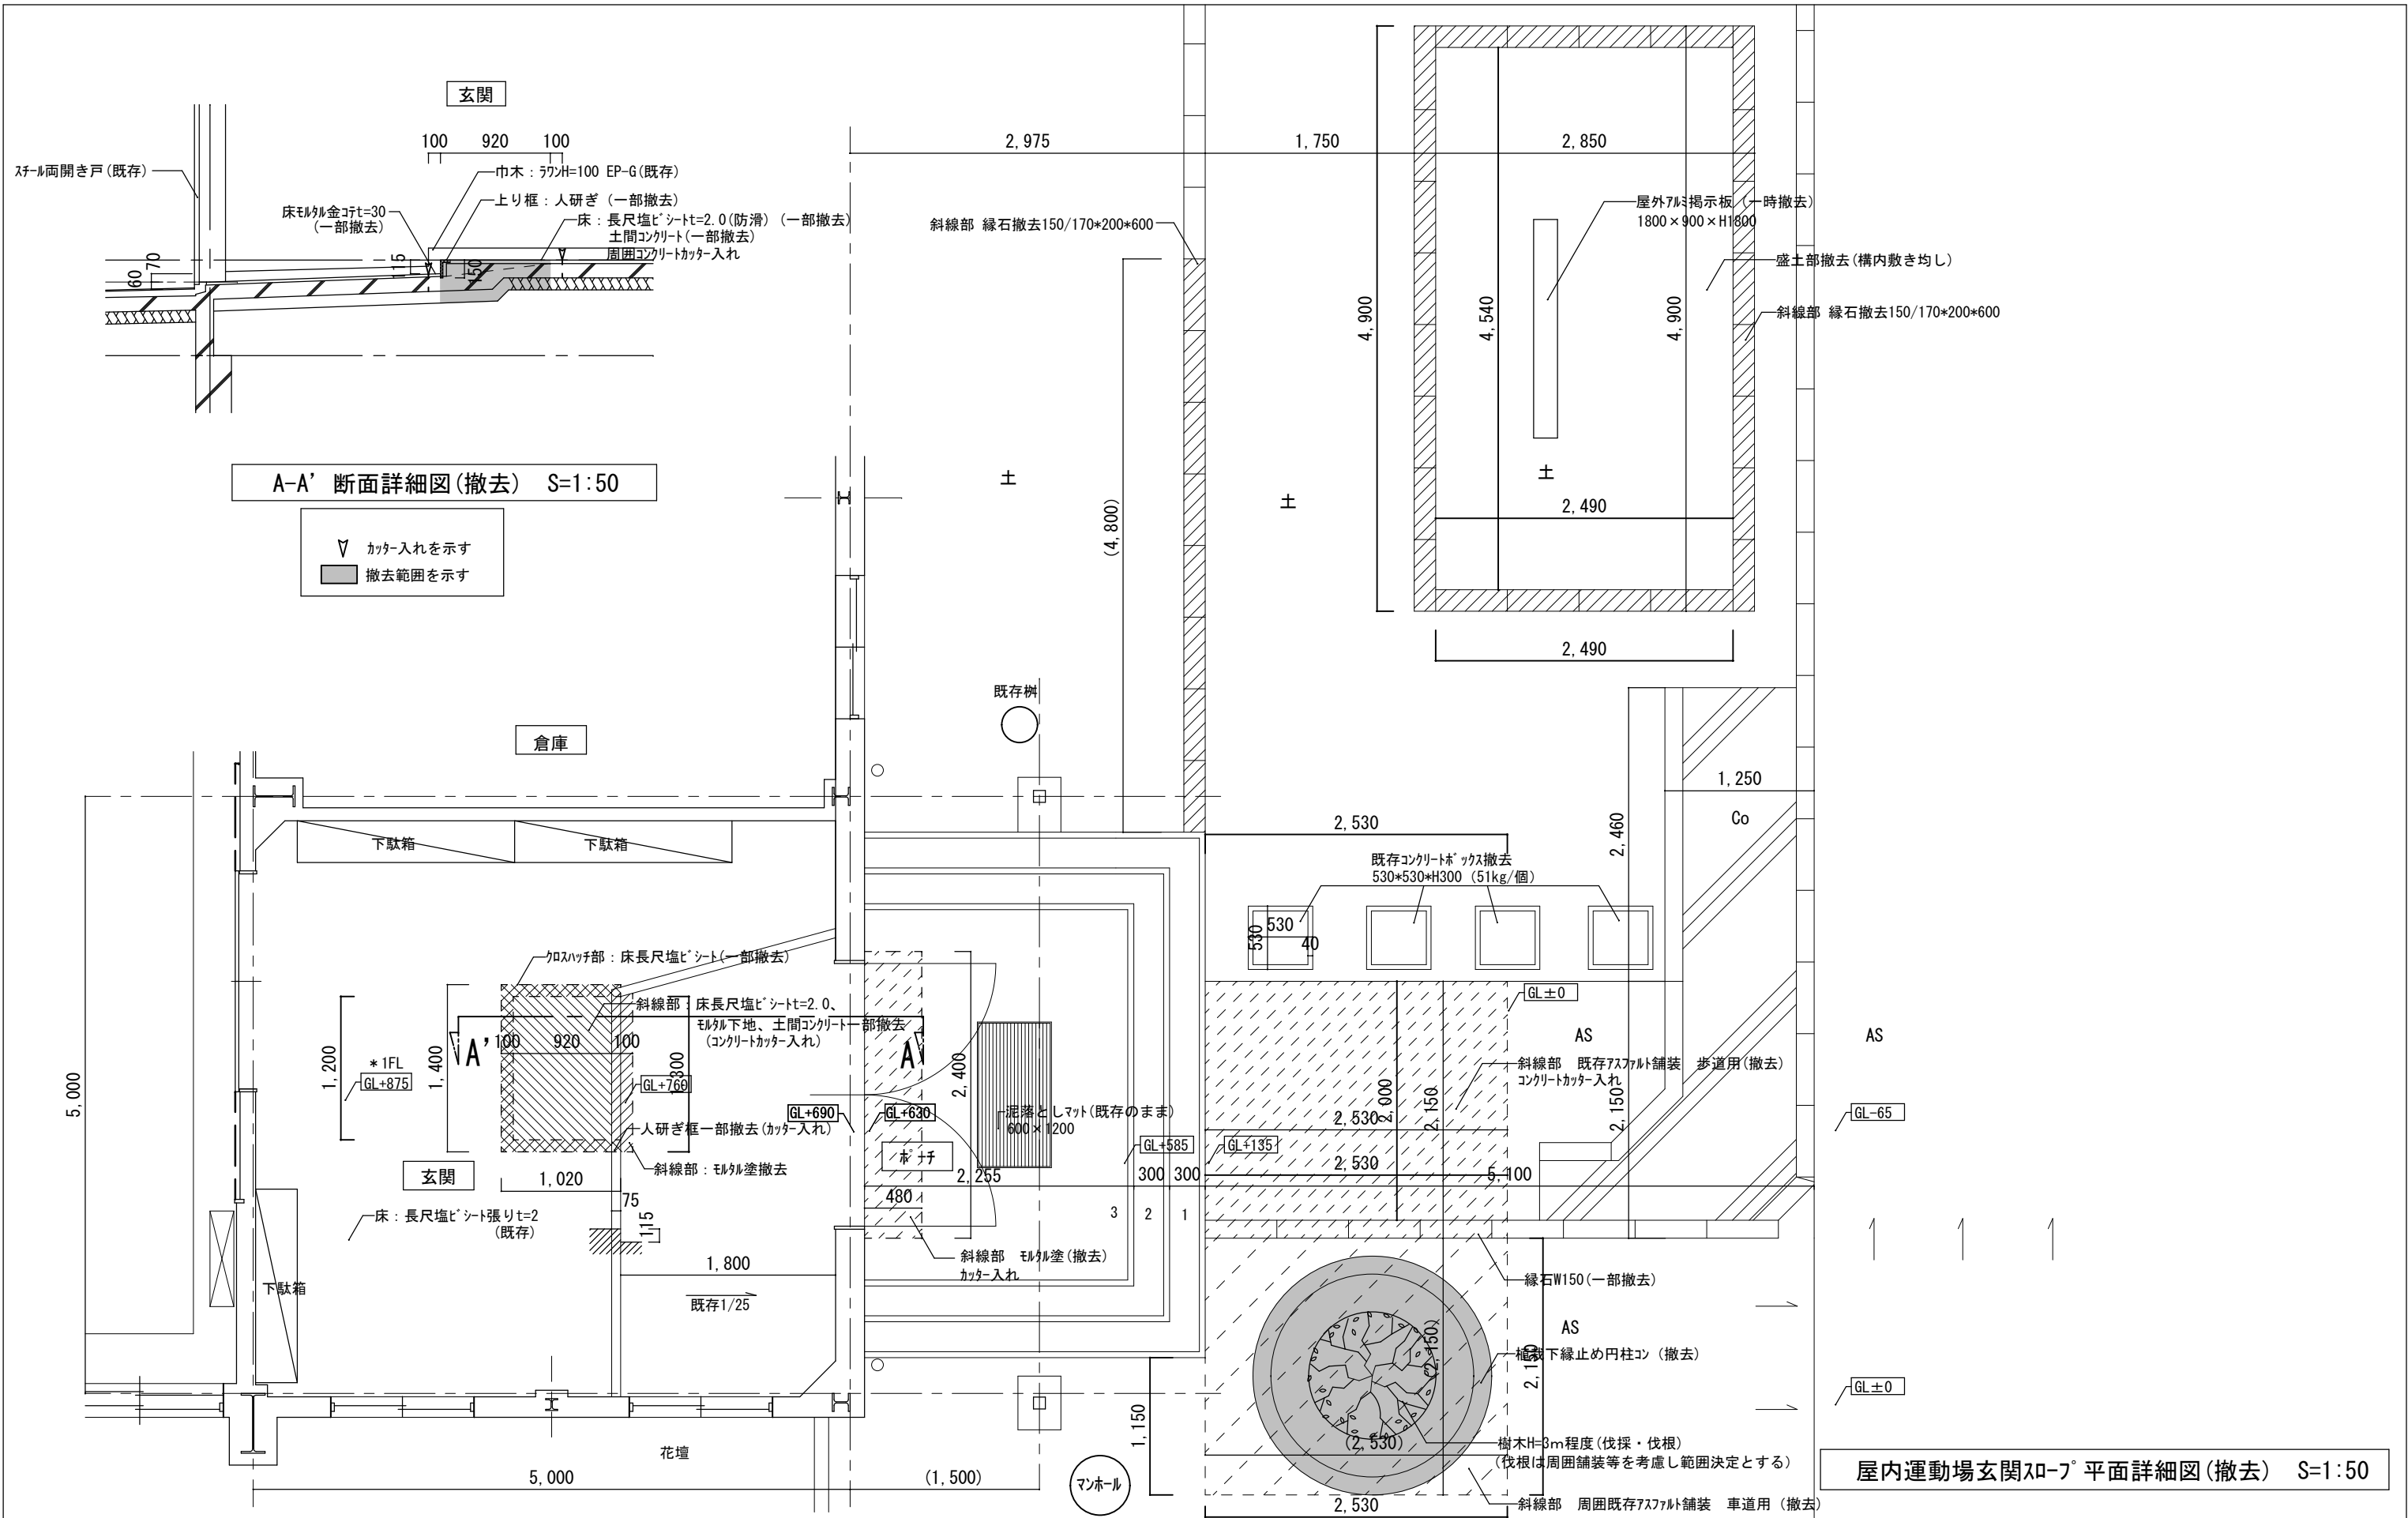


KMK建築事務所 千葉県知事登録 第1-2101-3272号 一級建築士 第91156号 是枝 博文	承認 是枝	設計 是枝	設計	訂正	備考	工事名称 市立若宮小学校屋内運動場スロープ設置工事		図面番号 A-04
	設計年月日 2026/08/05					図面名称 屋内運動場玄関スロープ平面詳細図（撤去）	縮尺 S=1:50	

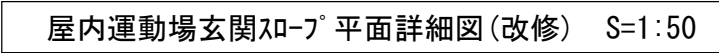


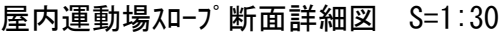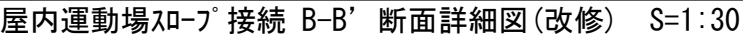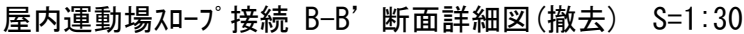


- 共通仕様

1) 設計基準強度	スロープ・土間 FC21N S15 または S18
2) 鉄筋	SD295
3) 重ね接手長さ	40 d
4) 定着の長さ	40 d
5) 鉄筋のかぶり厚	40mm
土に接する部分	60mm

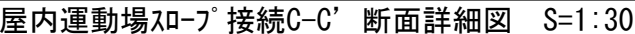

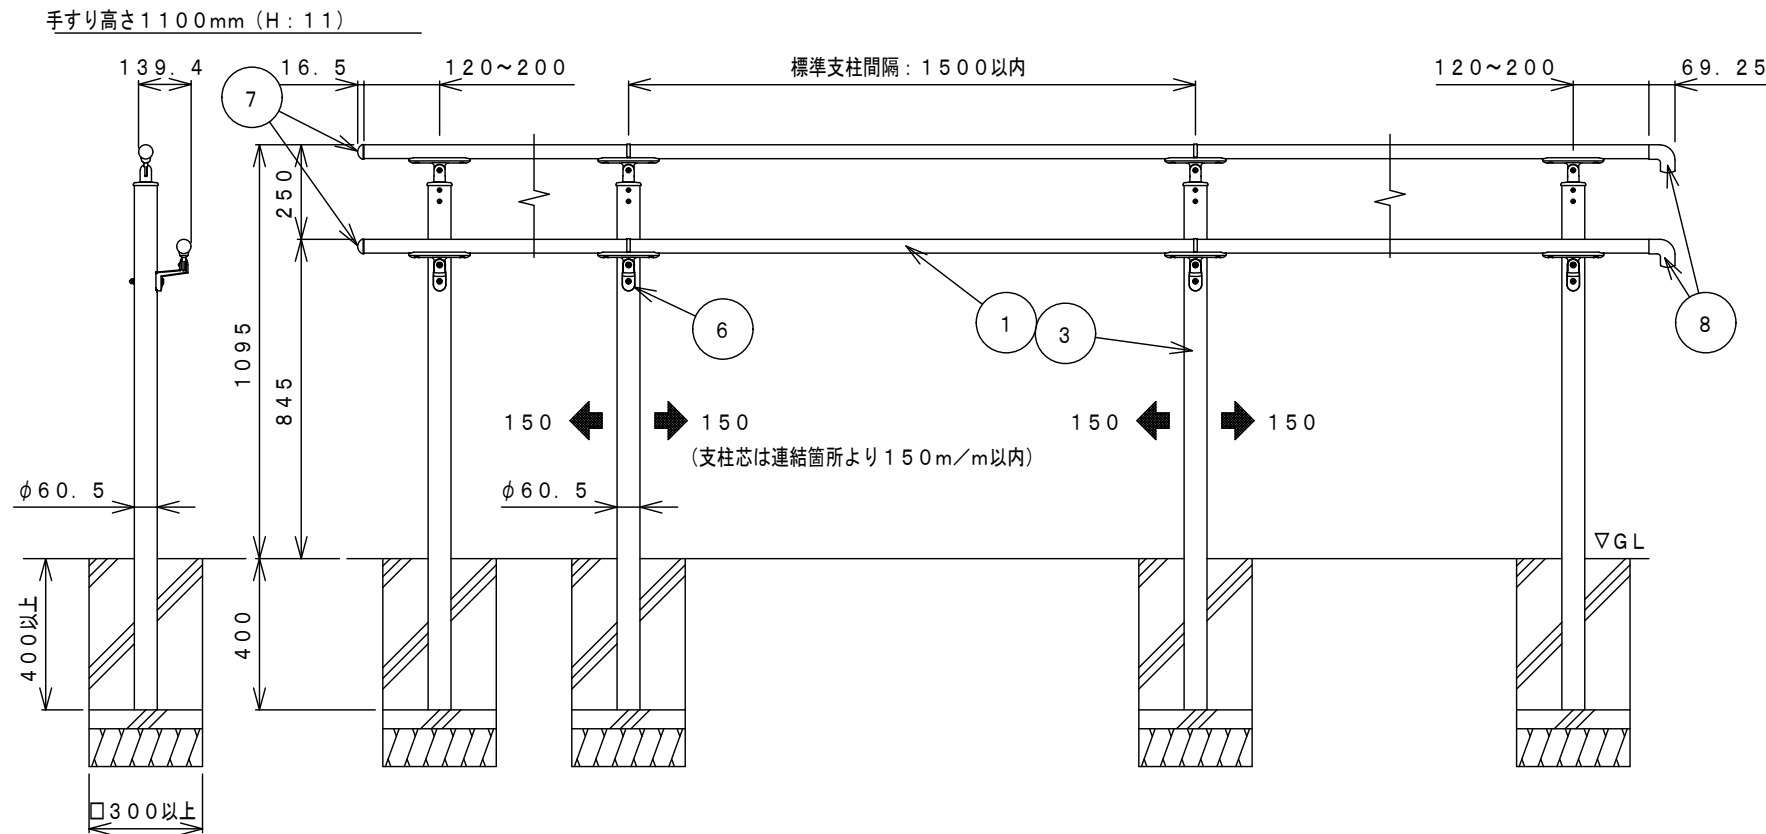

  KMK建築事務所 千葉県知事登録 第1-2101-3272号 一級建築士 第91156号 是枝 博文	承認	設計	設計	訂正	備考
	是枝	是枝			
	設計年月日 2026/08/05				

16.5°

120~200

支柱間隔: 1500以内

φ38

φ60.5

1.2

▽G.L.

最大傾斜対応角 45°

ボルト・ナット・座金	
⑧	SB38 アール端部キャップ
⑦	SB38 端部キャップ
⑥	直付金具
⑤	皮柱キャップ


四国化成