

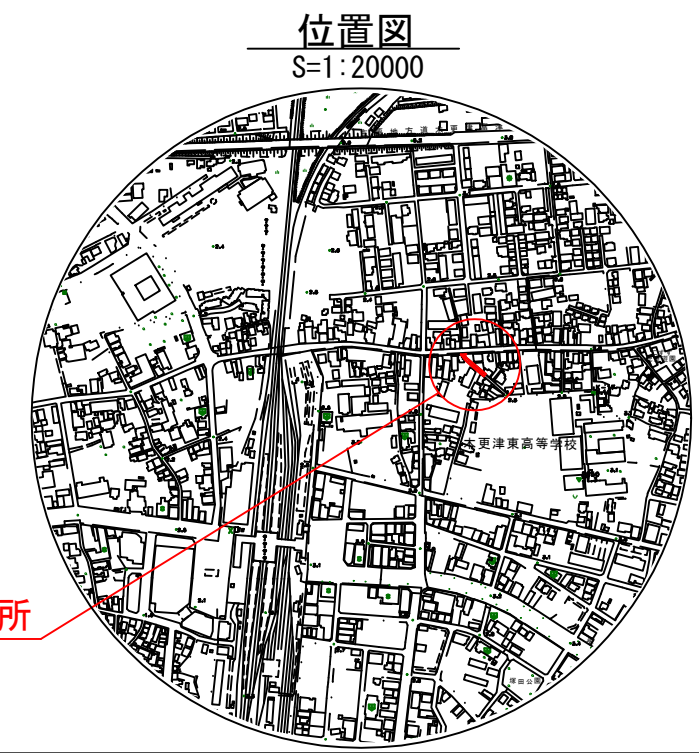
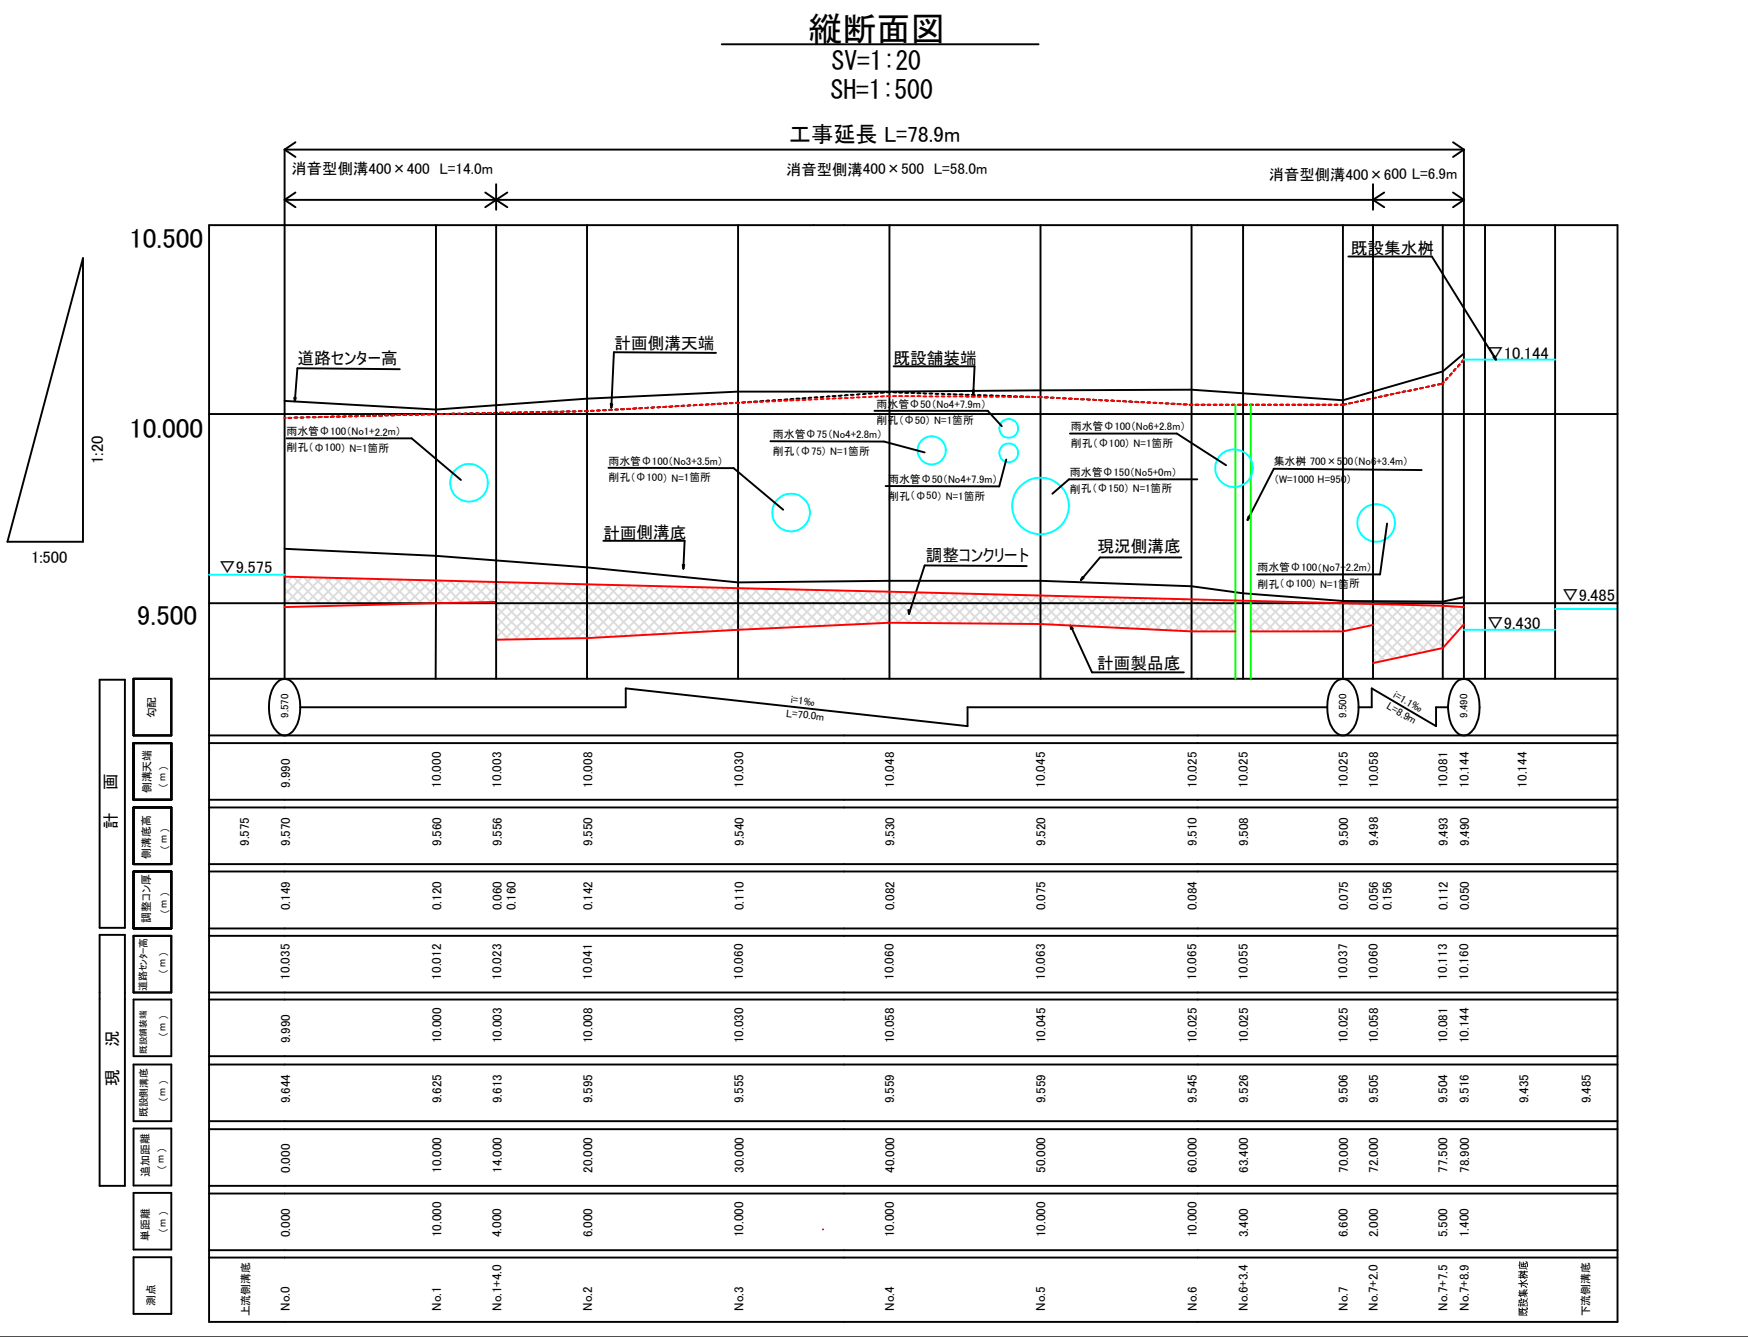
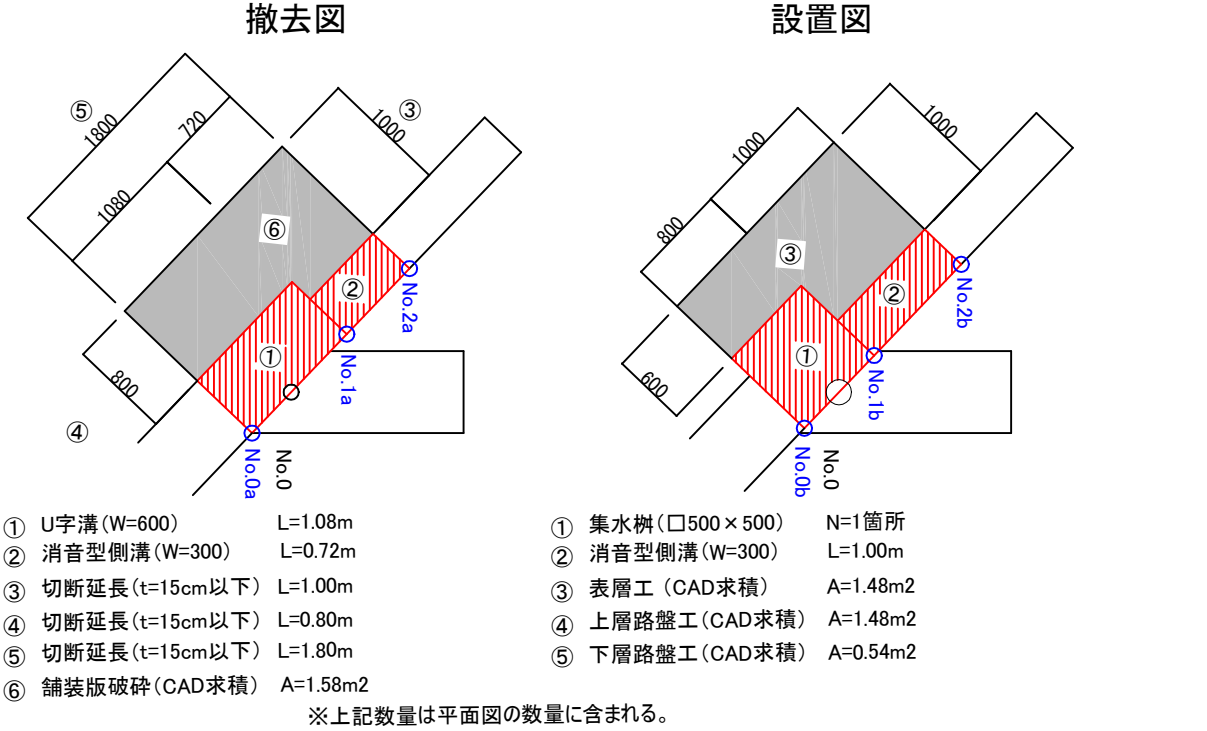
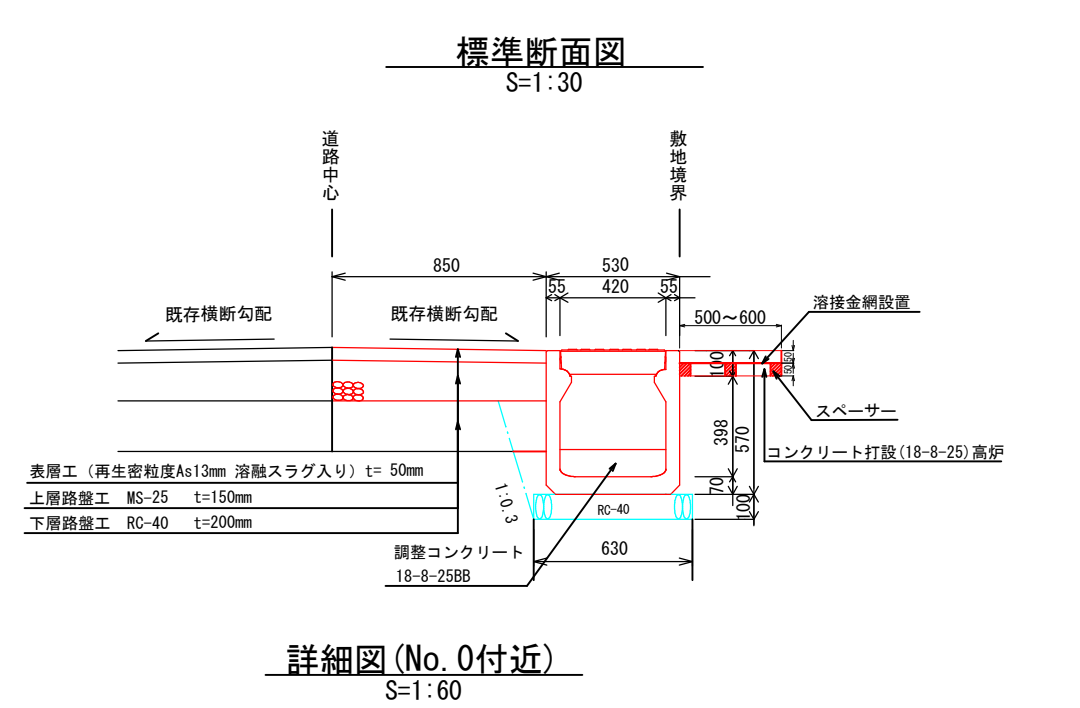


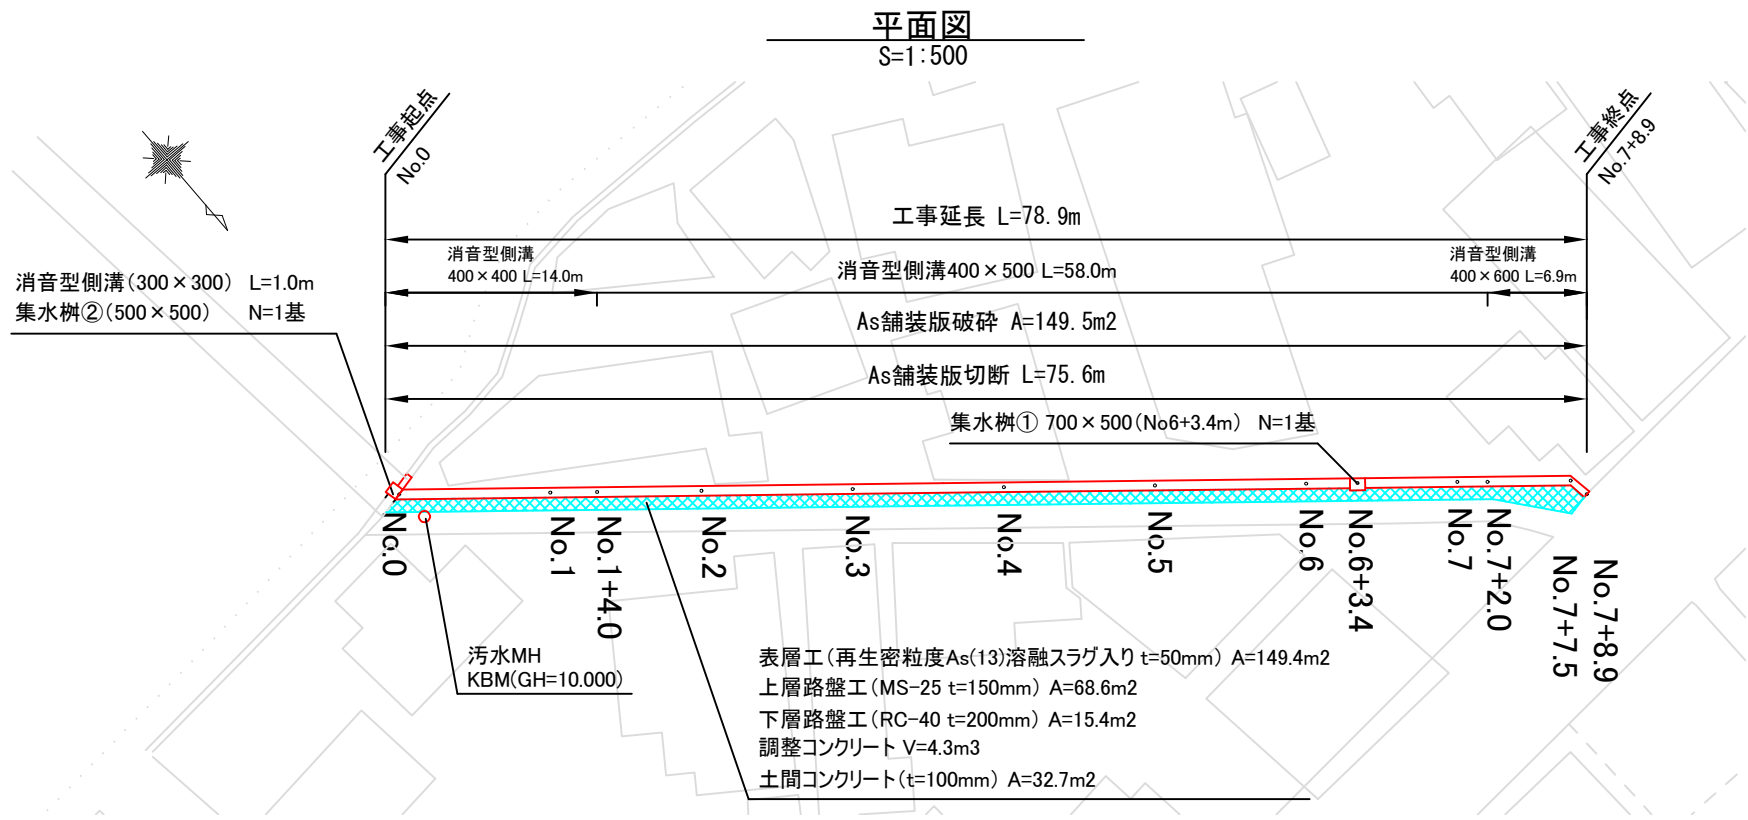

R 8側溝整備工事(市道3124号線)			
令和8年度			
路線名	市道3124号線		
工事箇所	木更津市木更津二丁目3番地先		
図面種別	平面図・標準断面図 縦断面図 位置図		
図面番号	全 2 葉のうち第 1 号		
縮尺	図示	内容表示	
木更津市都市整備部土木課			

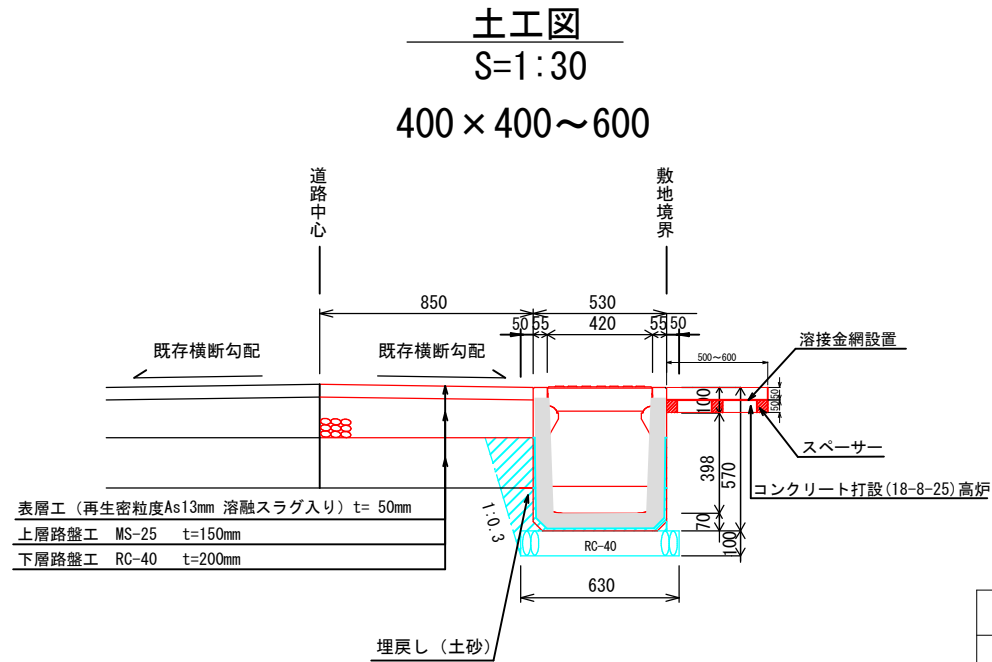

土工量計算表 (400×400)

区 分		土 量 (m³)
床 堀	土砂	0.020
床 堀	路盤	0.227
埋 戻	発生土	0.011
Co撤去	既設側溝	0.080

CAD求積

土工量計算表 (400×500)

区 分		土 量 (m³)
床 堀	土砂	0.034
床 堀	路盤	0.233
埋 戻	発生土	0.025
Co撤去	既設側溝	0.095

CAD求積


土工量計算表 (400×600)

区 分		土 量 (m³)
床 堀	土砂	0.052
床 堀	路盤	0.239
埋 戻	発生土	0.043
Co撤去	既設側溝	0.110

CAD求積

側溝構造図
S=1:30

(参考図)
消音型側溝(縦断タイプ)


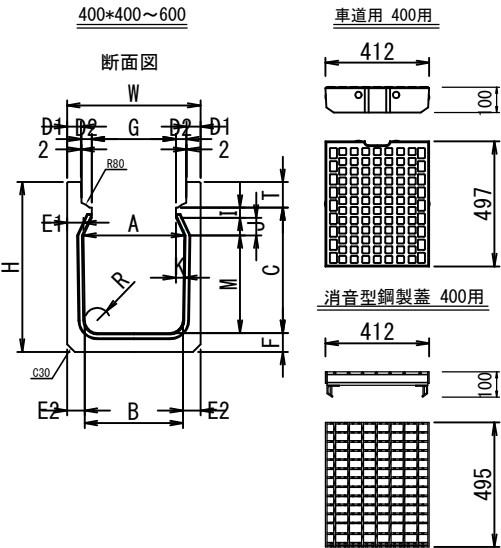


寸法表																		
呼 び	寸 法																	参考 質量 (kg)
	A	B	C	D1	D2	E1	E2	F	G	H	I	J	K	M	R	T	W	
400×400	400	400	398	55	41	65	65	70	334	570	40	70	33	288	50	102	530	509
400×500	400	390	498	55	41	65	70	75	334	675	40	70	33	388	50	102	530	596
400×600	400	380	598	55	41	65	75	80	334	780	40	70	33	488	50	102	530	688
300×300	300	300	298	50	36	60	60	70	244	455	30	65	28	203	50	87	420	376



材料表 (400×400～600×2000)

名 称	形状・寸法	単位	10m当り	
			数量	参考重量(kg)
消音型側溝	400×400～600×2000	個	5.0	509～688
基礎碎石	RC-40, t=100mm	m3	0.65	
消音型側溝用蓋	400用 T-25 L=497	枚	18.0	48.0
消音型側溝用「レーチング」	400用 T-25 L=495	枚	2.0	17.4

横断部詳細図
S=1:30

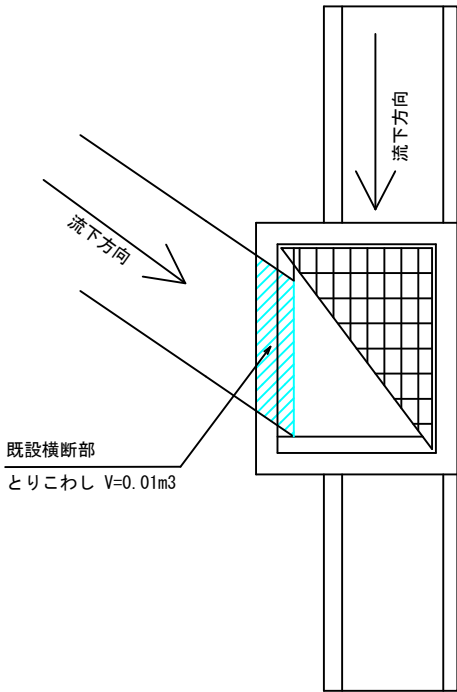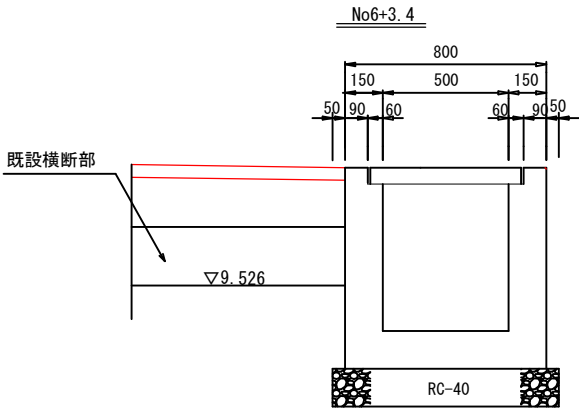

集水柵構造図
S=1:30

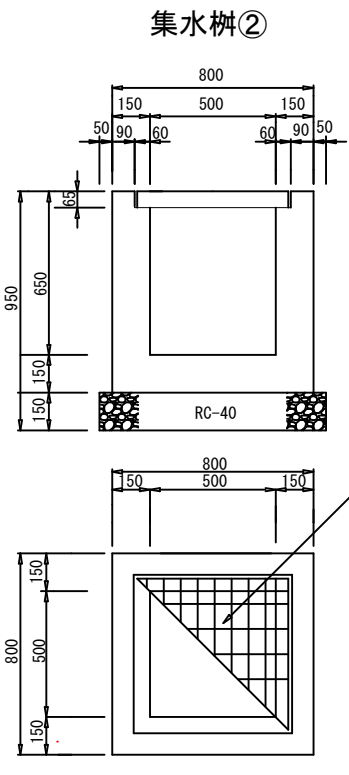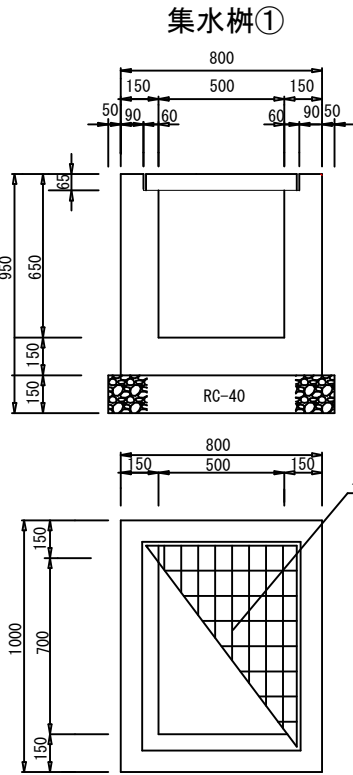

集水柵①材料表

名 称	規 格	単位	数量
生コンクリート	18-8-25 (20) BB W/C60%以下	m³	0.43
基 礎 材	RC-40 t=150mm	m²	0.99
柵 蓋	グレーチング (T-25) 盗難防止鎖付き	組	1.00

1ヵ所当り

集水柵②材料表

名 称	規 格	単位	数量
生コンクリート	18-8-25 (20) BB W/C60%以下	m³	0.31
基 礎 材	RC-40 t=150mm	m²	0.81
柵 蓋	グレーチング (T-25) 盗難防止鎖付き	組	1.00

1ヵ所当り

R 8 側溝整備工事 (市道 3 1 2 4 号線)			
令和 8 年度			
路 線 名	市道 3 1 2 4 号線		
工事箇所	木更津市木更津二丁目 3 番地先		
図面種別	土工図・側溝構造図・集水柵構造図 横断部詳細図		
図面番号	全 2 葉のうち第 2 号		
縮 尺	図 示	内容表示	
木更津市都市整備部土木課			