

平面図


S=1:1,000

工事終点
No.9+10

工事延長 L=190.0m

工事起点
No.0

舗装版切断 (As) L=28.0m (6.0m+3.0m+3.0m+5.3m+7.5m)		
舗装版破砕 (取付部含) A=1006.1m ²		
表層工 再生密粒度As (13) 溶融スリット入り (t=50mm) A=980.0m ²	基層工 再生粗粒度As (20) 溶融スリット入り (t=50mm) A=980.0m ²	
上層路盤 粒度調整スリット (MS-25) (t=150mm) A=980.0m ²	下層路盤 再生クワッシャーラップ (RC-40) (t=350mm) A=980.0m ²	

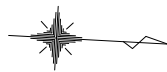


取付部① 表層工 再生密粒度As (13) 溶融スリット入り (t=50mm) A=4.8m²

取付部③ 表層工 再生密粒度As (13) 溶融スリット入り (t=50mm) A=20.0m²

取付部② 表層工 再生密粒度As (13) 溶融スリット入り (t=50mm) A=6.3m²

路面標示 (白・実線) 文字 (速度おとせ) W=15cm換算 L=65.2m


久津間区集会所

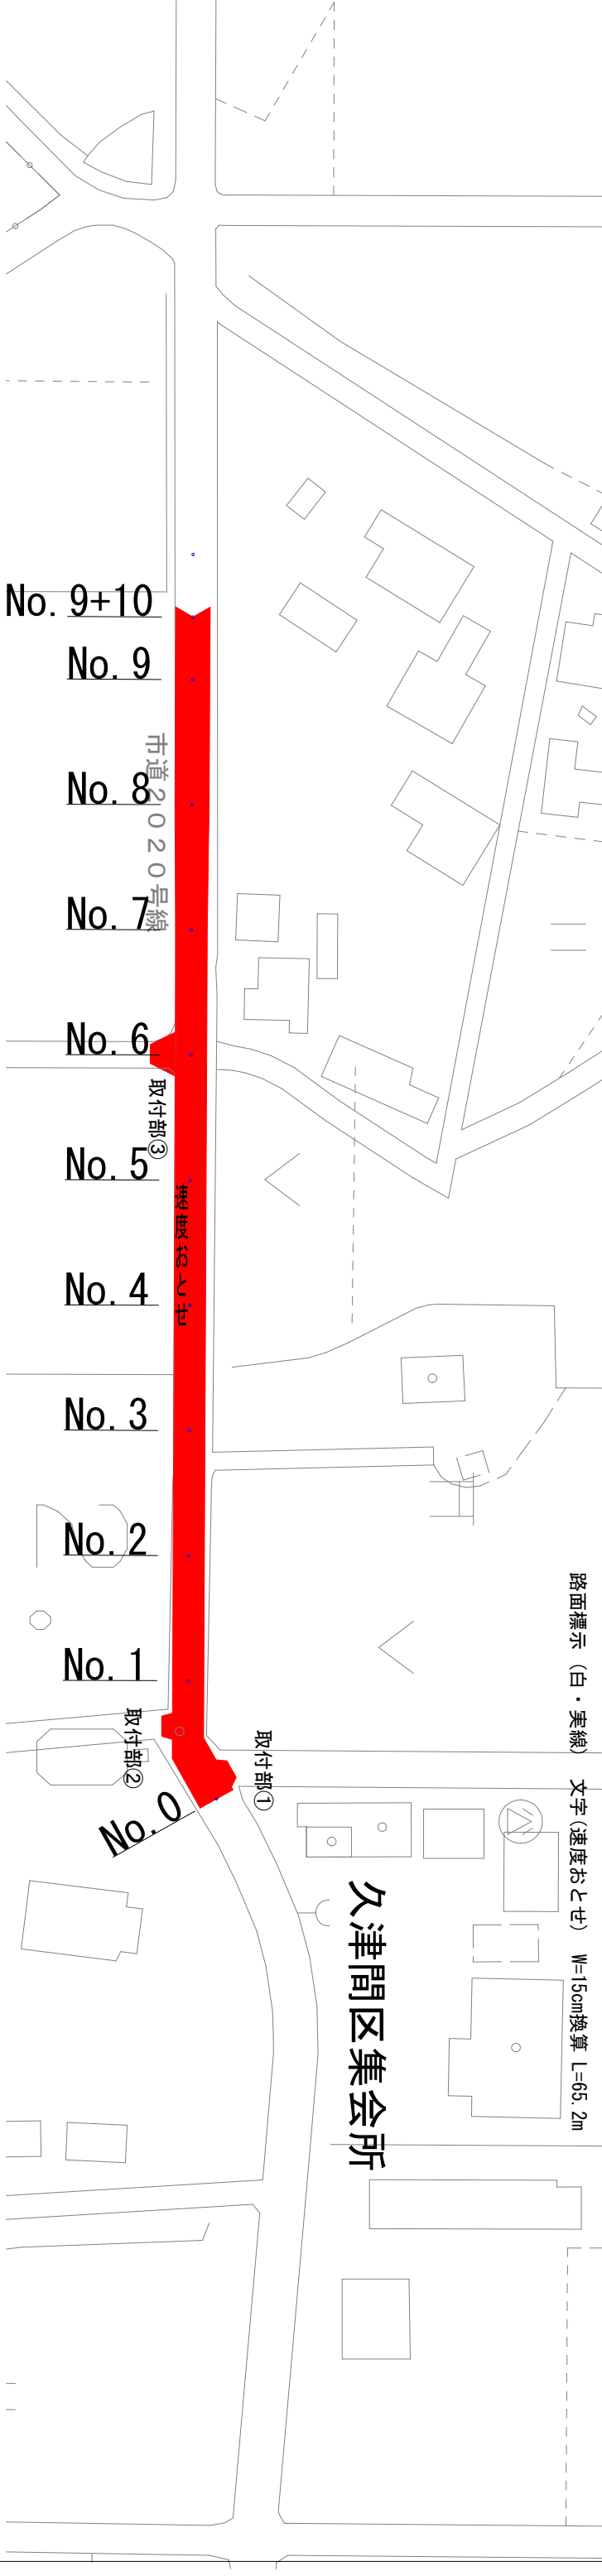


標準断面図

S=1:50


既設

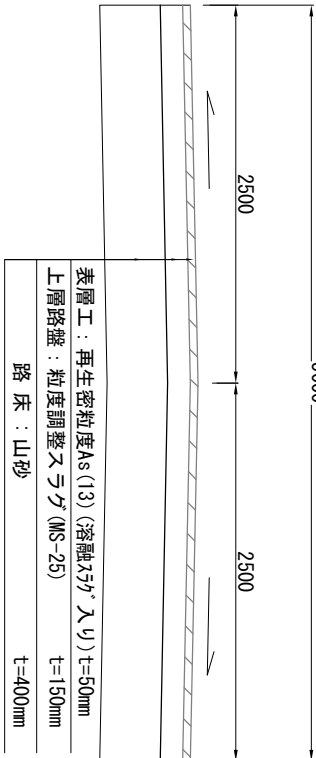

施工

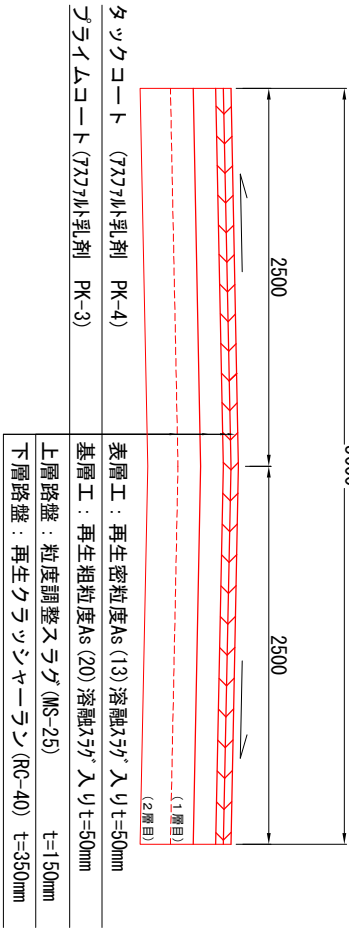


取付部

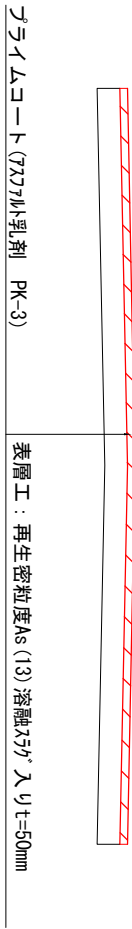

位置図

S=1:10000

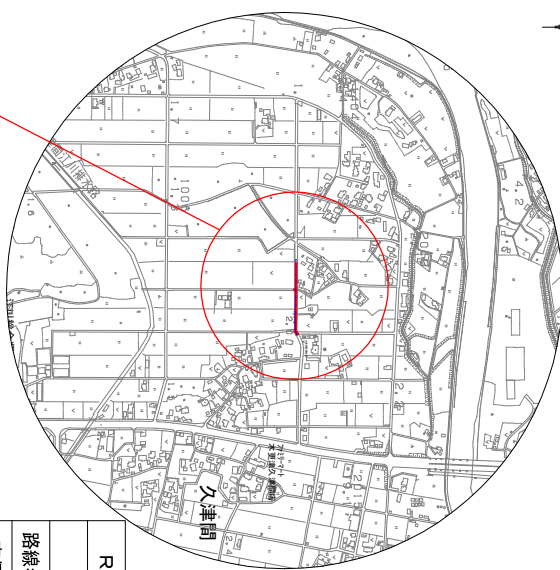

R8舗装改修工事 (市道2020号線)	
路線名	令和8年度
工事箇所	市道2020号線
図面種別	木更津市久津間1005番地先
図面番号	平面図・縦断面図・位置図
縮尺	全1葉のうち第1号
図示内容	表示
木更津市都市整備部土木課	