




計圖平面図 S=1:100

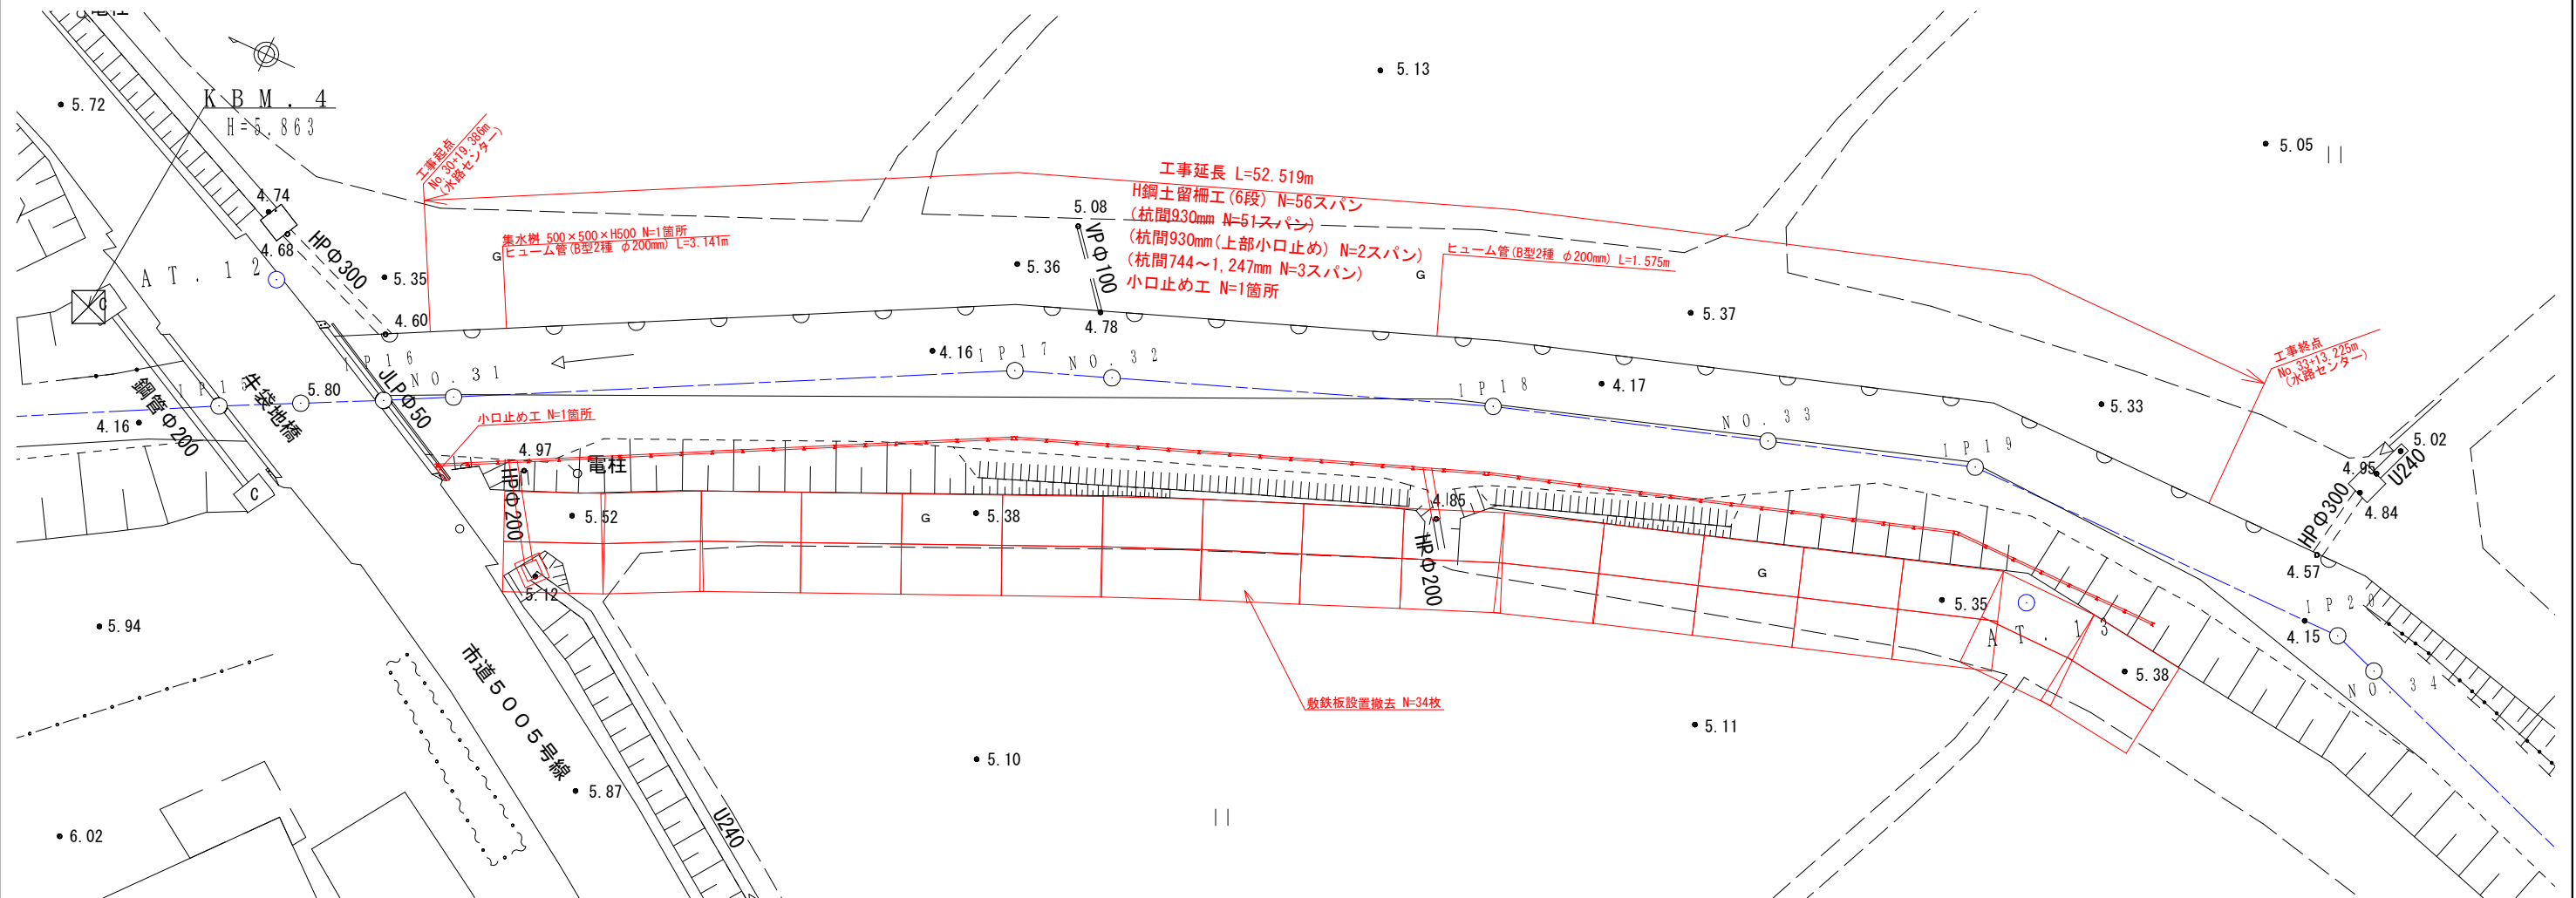


標準断面図 S=1:50

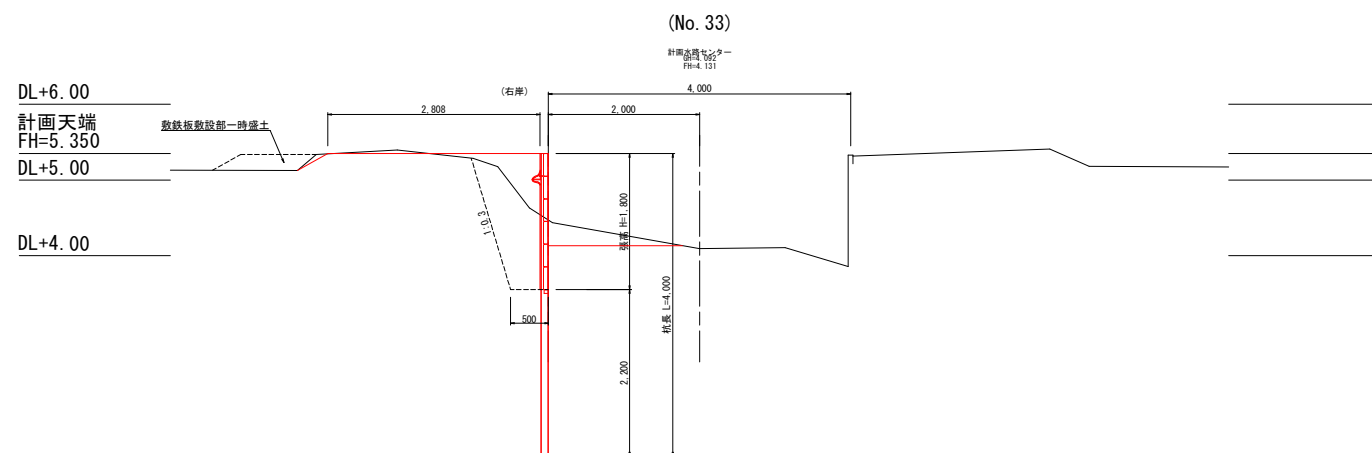

H鋼土留柵工構造図 S=1:50

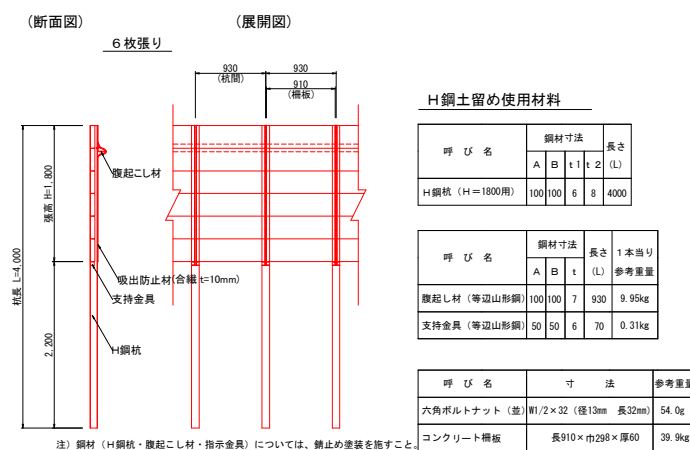

位置図 S=1:10000

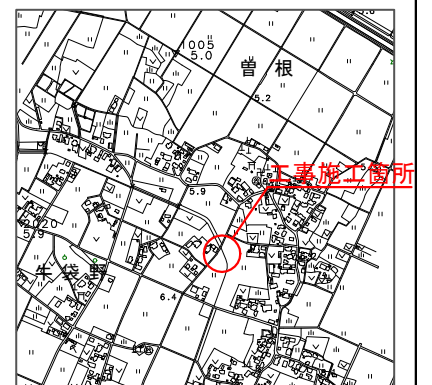

※原図はA 1サイズ


用排水路整備工事（牛袋野地区）			
令和 8 年度			
路線名			
工事箇所	木更津市牛袋野 1 2 1 番地先		
図面種別	位置図・計画平面図・標準断面図 ・H鋼土留柵工構造図		
図面番号	全 5 葉の内第 1 号		
縮尺	図 示	内容表示	
木更津市役所経済部農林水産課			

縦断図

NO. 30+19.386 工事起点

工事終点
NO. 33+13.225

工事延長（水路センター） L=53.839m

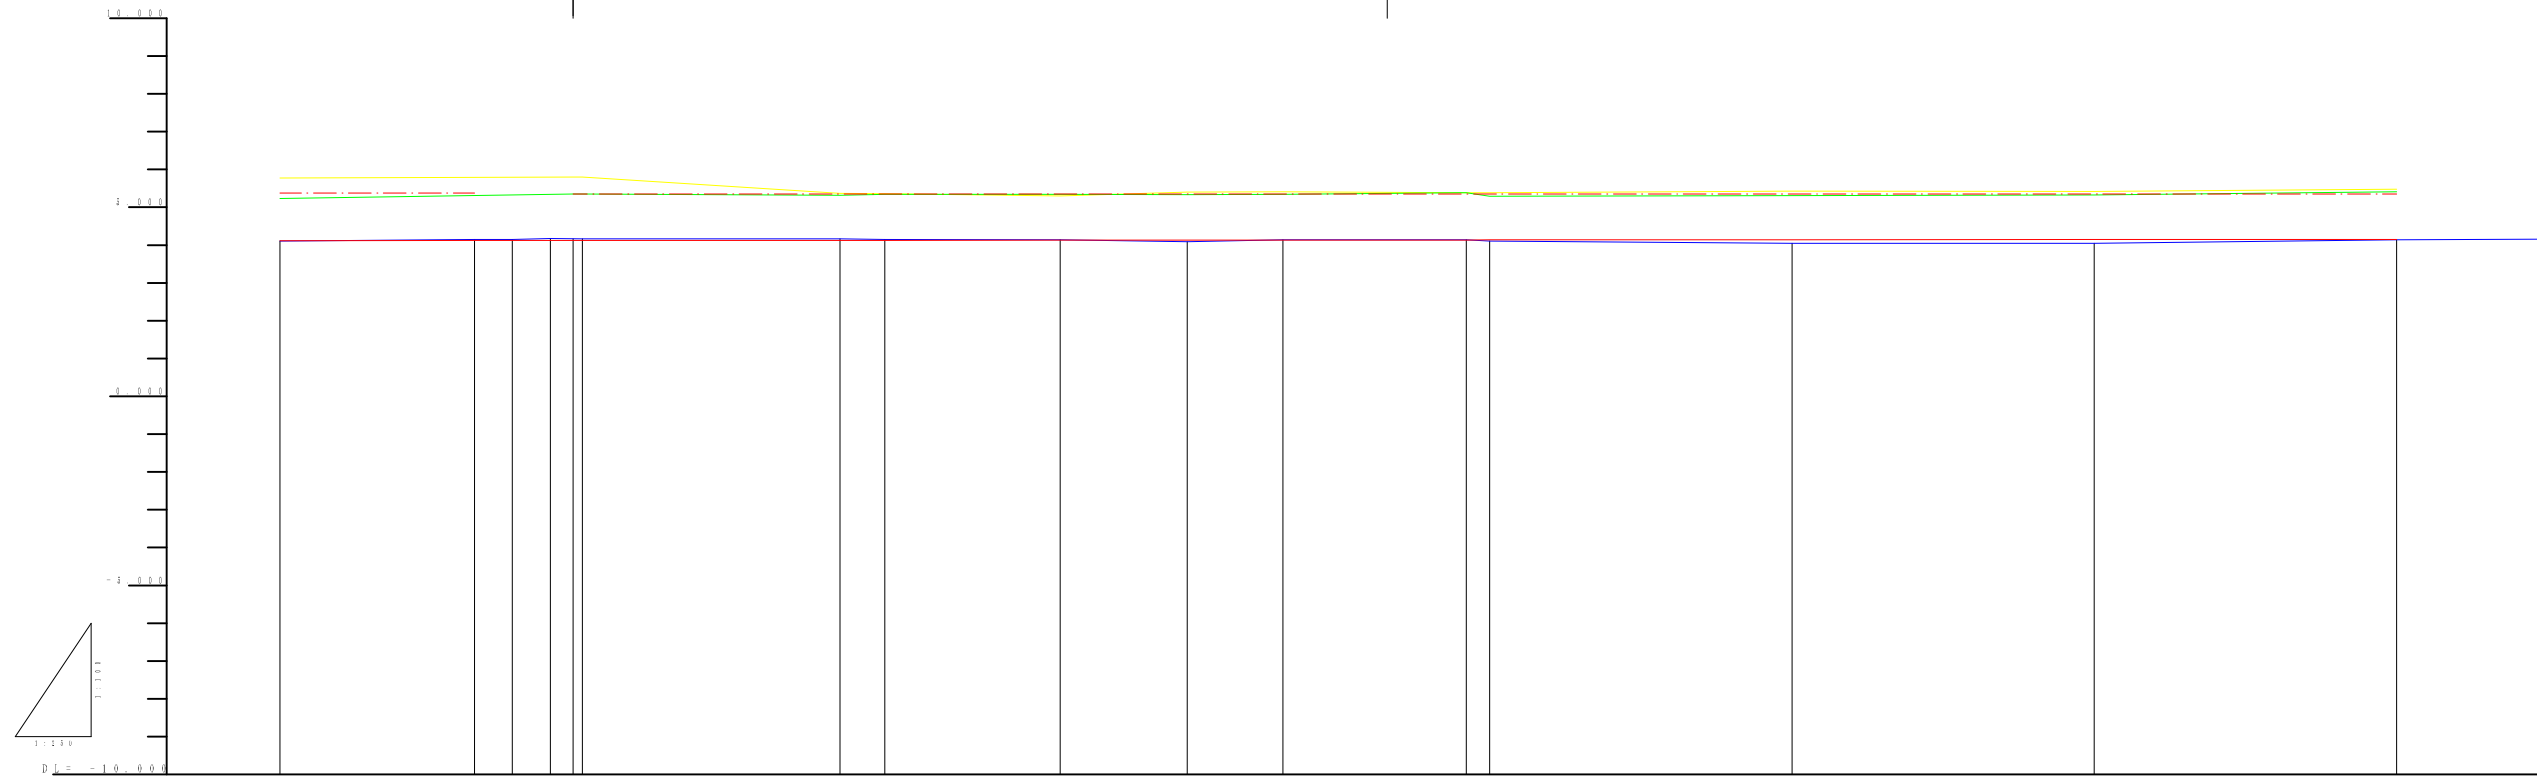

(凡例)







- - - - 計畫土留高
 ———— 計畫水路底
 ———— 現況左岸高
 ———— 現況右岸高
 ———— 現況水路底

現 況			計 画				
測 点	单 距 桩 法加距離	河床高	地盤高 左 岸 右 岸	河床高	土留天端 左 岸 右 岸	河床高 左 岸 右 岸	勾 配
No. 30	-20.000-600.000-	4.106	5.776 + 5.232	4.115	5.379	5.840 + 5.379	>0.04%
IP15	-12.877-612.877-	4.146	5.750 + 5.700	4.120	5.379	5.750 + 5.700	>1.70%
15.360	-2.483 -615.360-	4.146	-	-	-	-	
IP16	-2.514 -617.874-	4.173	-	4.120	-	-	
19.386	-1.512 -619.386-	4.167	5.796 + 5.353	4.120	5.350	5.350 + 5.350	>1.70%
No. 31	-0.614 -620.000-	4.165	5.796 + 5.353	4.121	5.350	5.350 + 5.350	
IP17	-17.048-637.048-	4.163	5.367 + 5.319	4.125	5.350	5.350 + 5.350	
No. 32	-2.952 -640.000-	4.151	5.363 + 5.342	4.126	5.350	5.350 + 5.350	
IP18	-11.597-651.597-	4.142	5.297 + 5.340	4.128	5.350	5.350 + 5.350	
No. 33	-8.403 -660.000-	4.092	5.398 + 5.330	4.131	5.350	5.350 + 5.350	
IP19	-6.337 -666.337-	4.142	5.407 + 5.338	4.132	5.350	5.350 + 5.350	
13.225	-6.888 -673.225	4.141	5.392 + 5.364	4.134	5.350	5.350 + 5.350	>0.025% >1.22, 1.26%
IP20	-5.243 -678.468-	4.141	5.381 + 5.384	4.135	5.350	5.350 + 5.350	
No. 34	-1.532 -680.000-	4.105	5.386 + 5.291	4.136	5.350	5.350 + 5.350	
No. 35	-20.000-700.000-	4.047	5.426 + 5.365	4.141	5.350	5.350 + 5.350	
No. 36	-20.000-720.000-	4.050	5.421 + 5.327	4.146	5.350	5.350 + 5.350	
No. 37	-20.000-740.000-	4.139	5.478 + 5.412	4.151	5.350	5.350 + 5.350	>1.13%

※原図はA 1サイズ

用排水路整備工事（牛袋野地区）			
令和 8 年度			
路線名			
工事箇所	木更津市牛袋野 1 2 1 番地先		
図面種別	縦断図		
図面番号	全 5 葉の内第 2 号		
縮尺	図 示	内容表示	
木更津市役所経済部農林水産課			






横断図(1) S=1:50

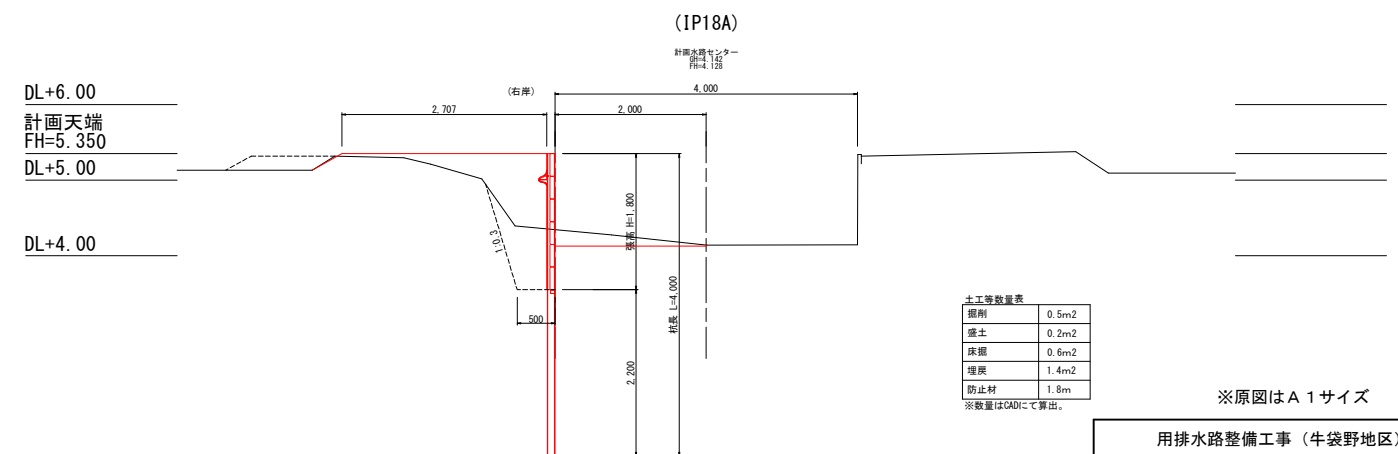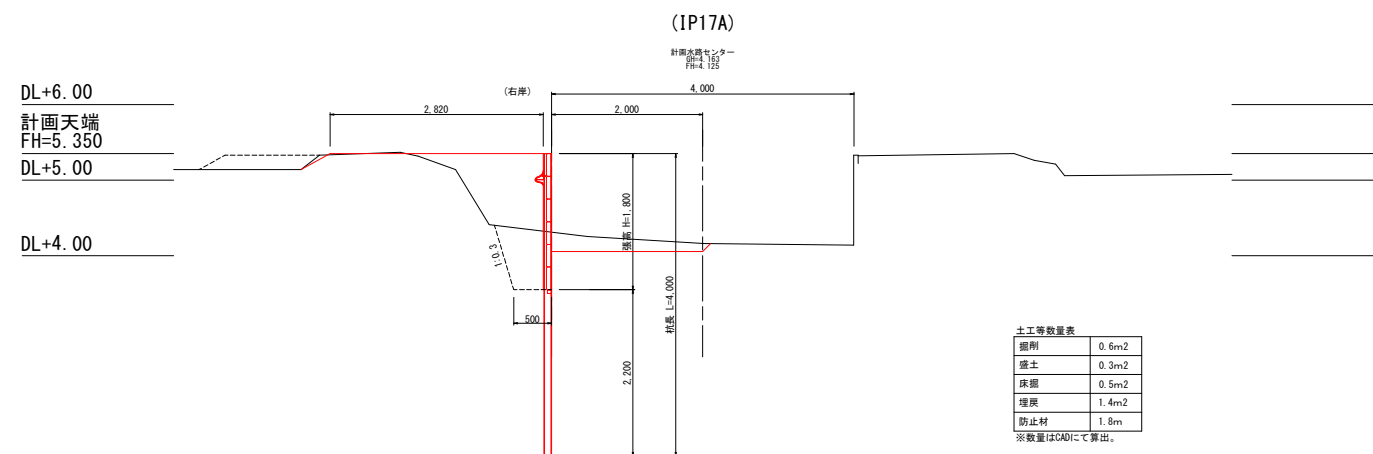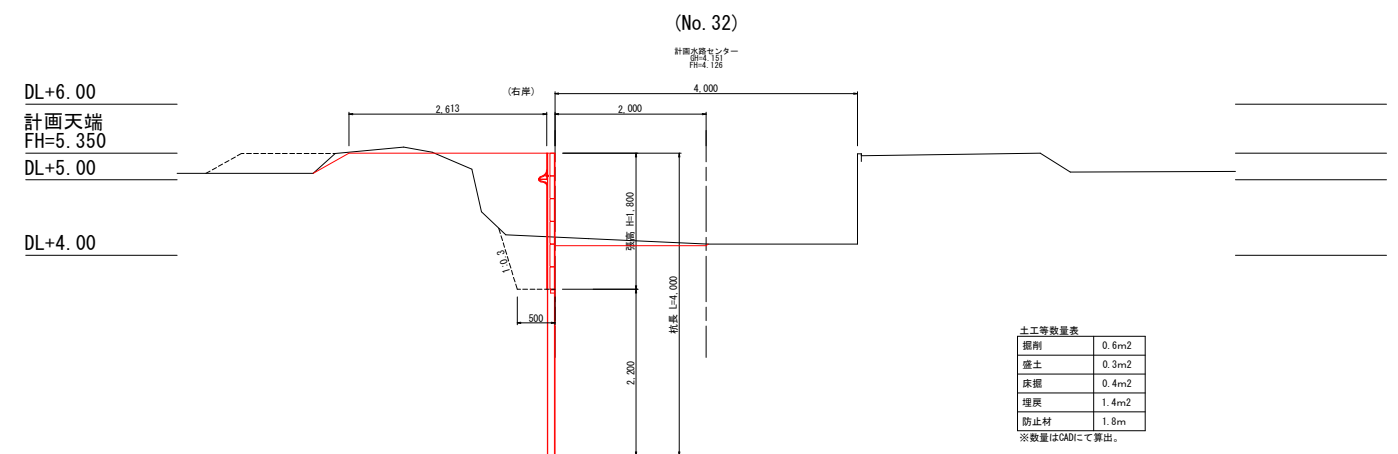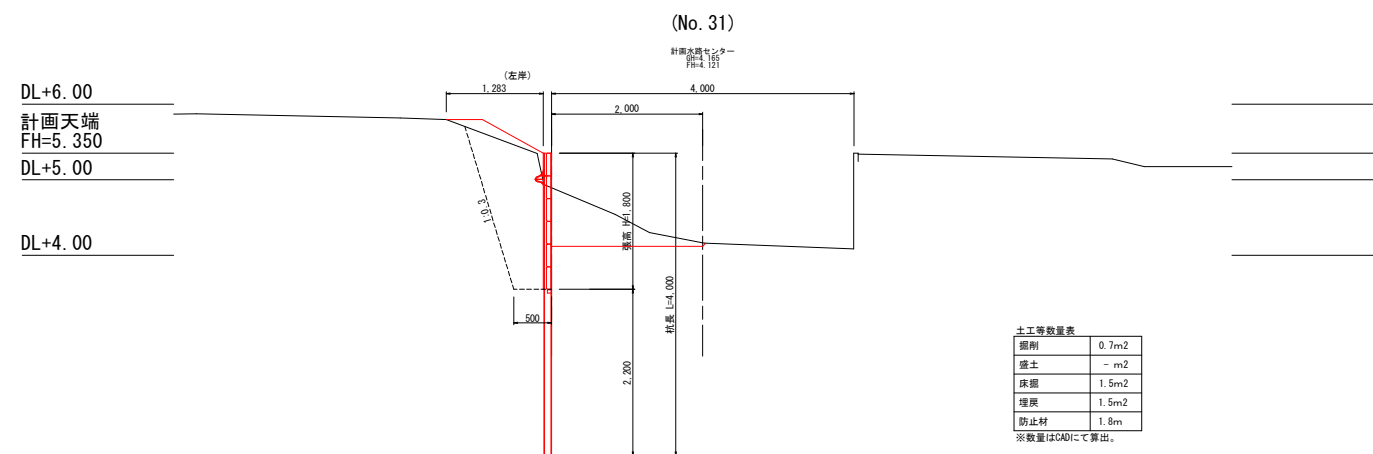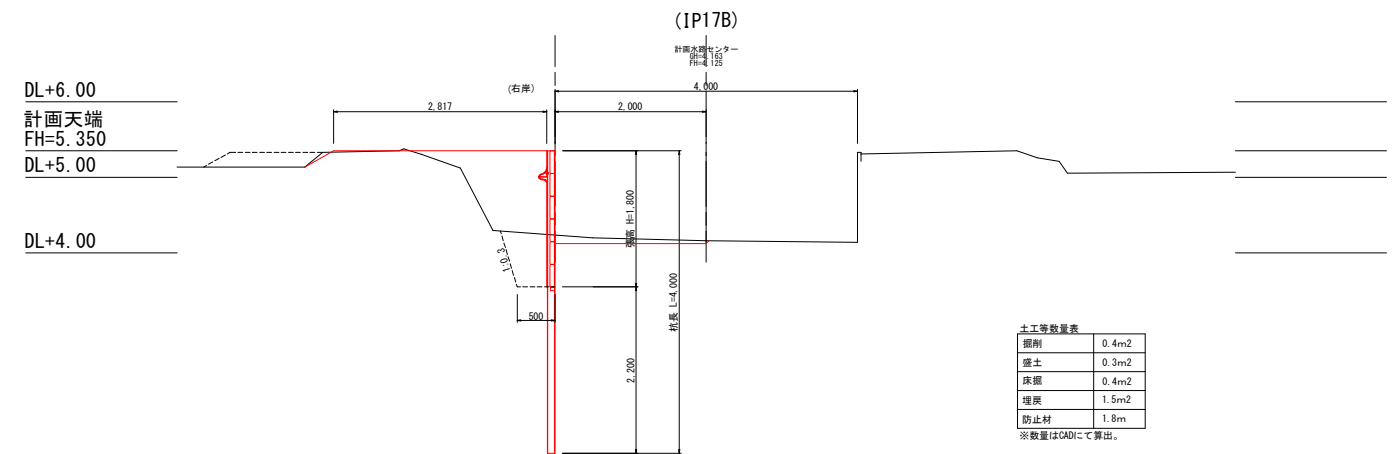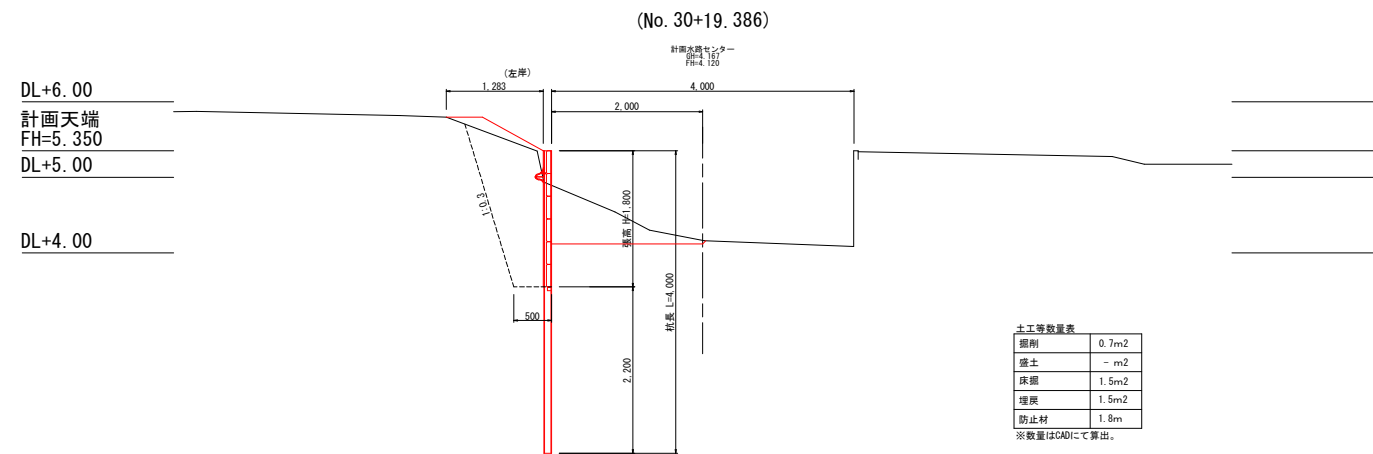

※原図はA 1サイズ

用排水路整備工事（牛袋野地区）			
令和 8 年度			
路線名			
工事箇所	木更津市牛袋野 1 2 1 番地先		
図面種別	横断図(1)		
図面番号	全 5 葉の内第 3 号		
縮尺	図 示	内容表示	
木更津市役所経済部農林水産課			


横断図(2) S=1:50

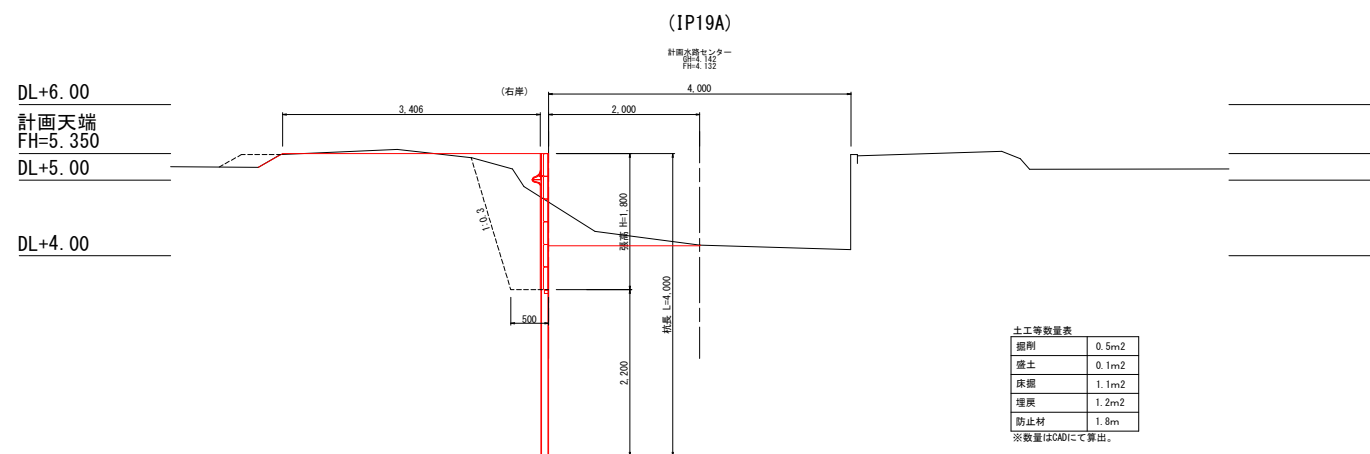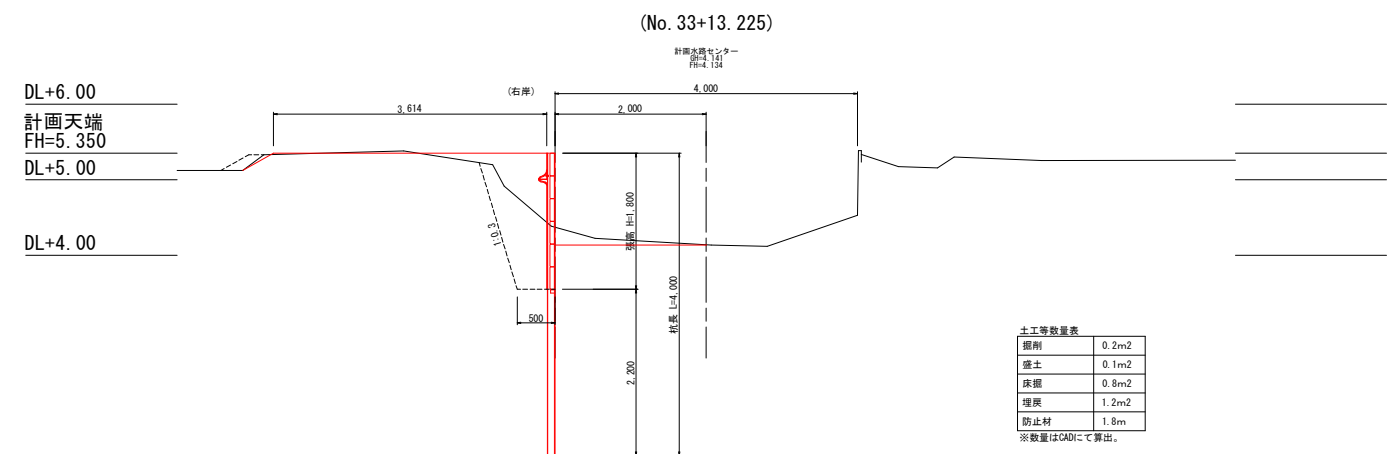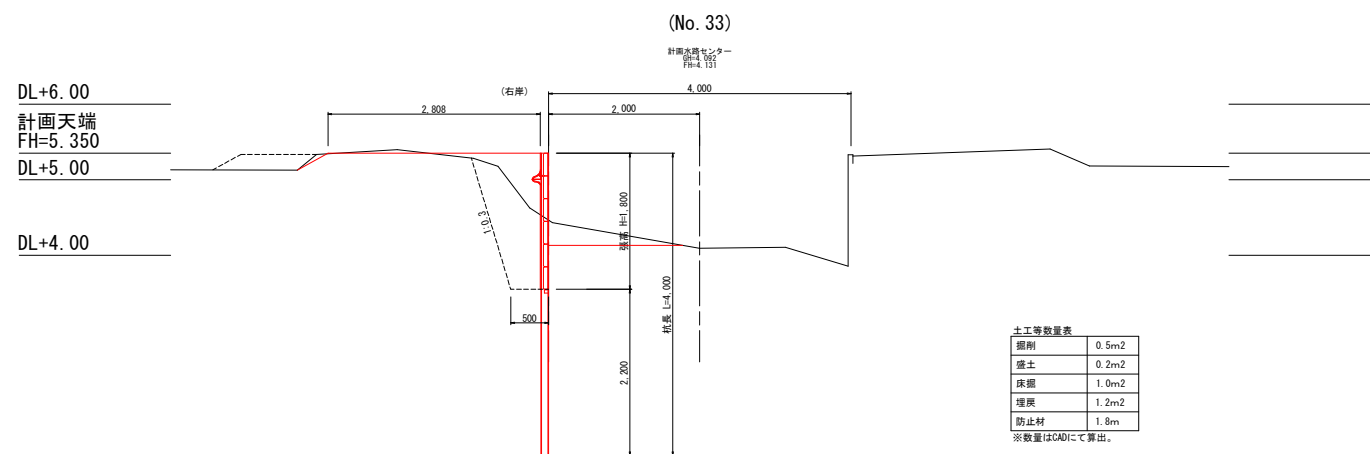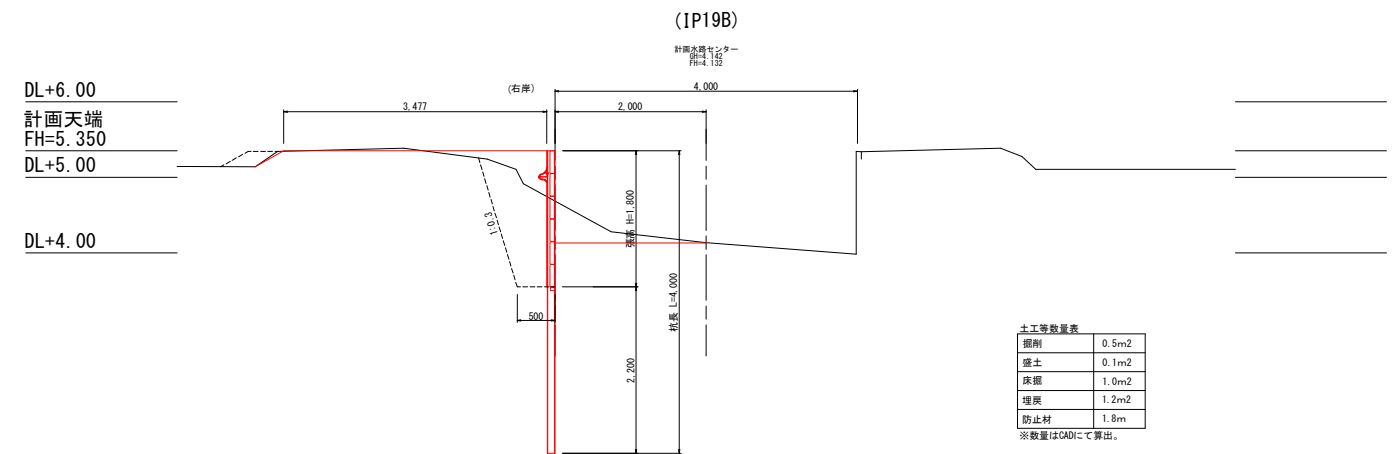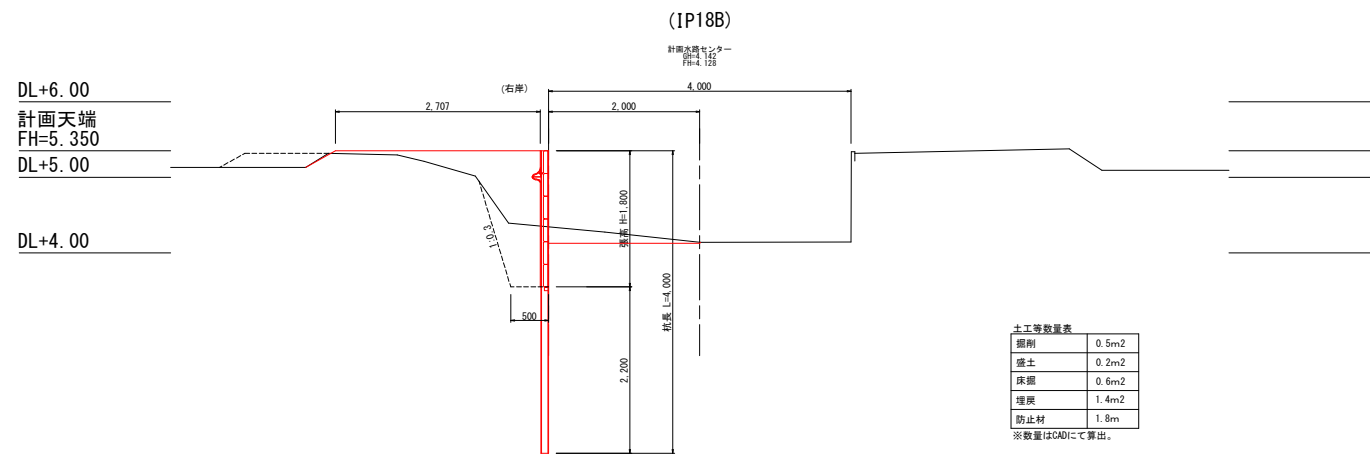

※原因は A 1 サイズ			
用排水路整備工事（牛袋野地区）			
令和 8 年度			
路線名			
工事箇所	木更津市牛袋野 1 2 1 番地先		
図面種別	横断面 (2)		
図面番号	全 5 葉の内第 4 号		
縮尺	図 示	内容表示	
木更津市役所経済部農林水産課			

小構造図


現場打ち集水桝 S=1:25

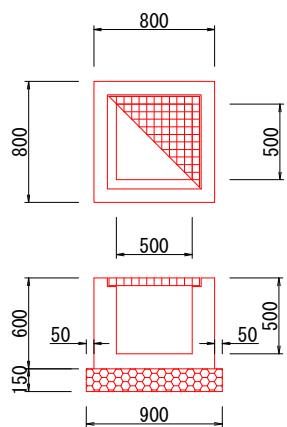


材料表		1基当り			
材 料	規 格	数 量	単 位	備 考	
生コンクリート	18-8-25 (20) BB	0.23	m3		
型 枠		2.8	m2		
基礎碎石	RC-40 t=150mm	0.8	m2		
鋼製グレーチング	T-14 受枠鎖付き	1	枚		

※数量はCADにて算出。

ヒューム管φ300 S=1:10

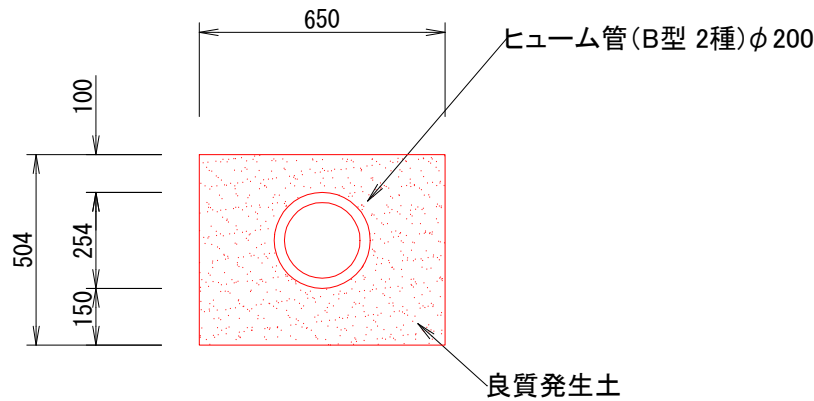

管渠放流部 S=1:25

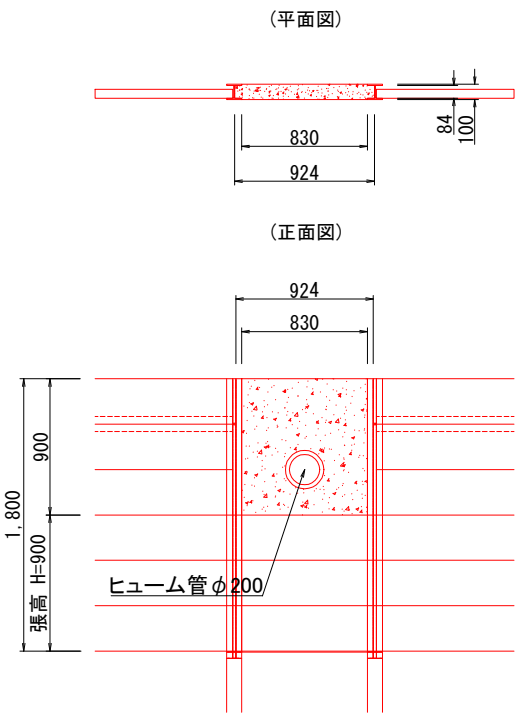

材料表		1箇所当り			
材 料	規 格	数 量	単 位	備 考	
生コンクリート	18-8-25 (20) BB	0.08	m3		
型 枠		1.5	m2		
コンクリート柵板	910×298×60	3	枚		

※数量はCADにて算出。

※原図はA 1サイズ

用排水路整備工事（牛袋野地区）			
令和 8 年度			
路線名			
工事箇所	木更津市牛袋野 1 2 1 番地先		
図面種別	小構造図		
図面番号	全 5 葉の内第 5 号		
縮尺	図 示	内容表示	
木更津市役所経済部農林水産課			