




平面図 1/1500

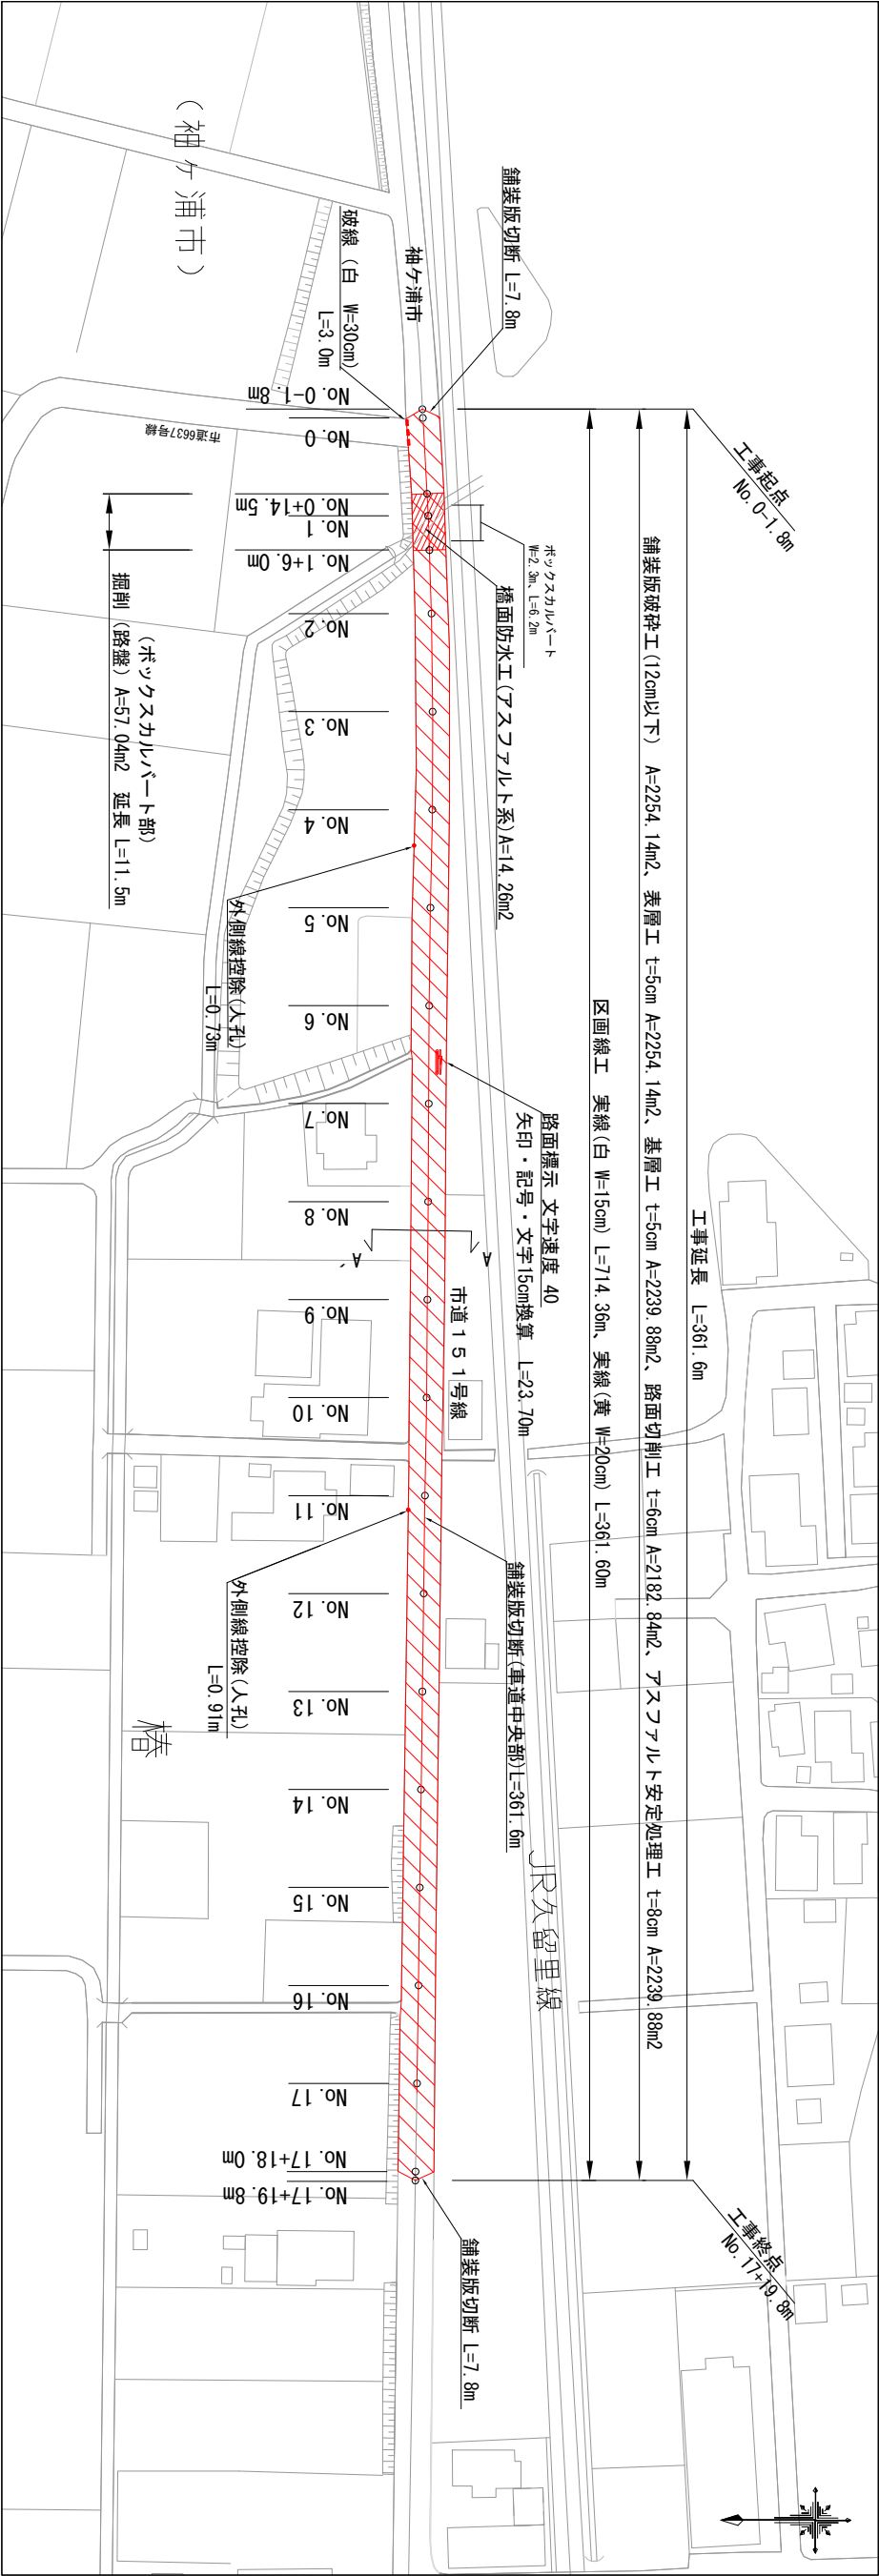

標準断面図 1/60

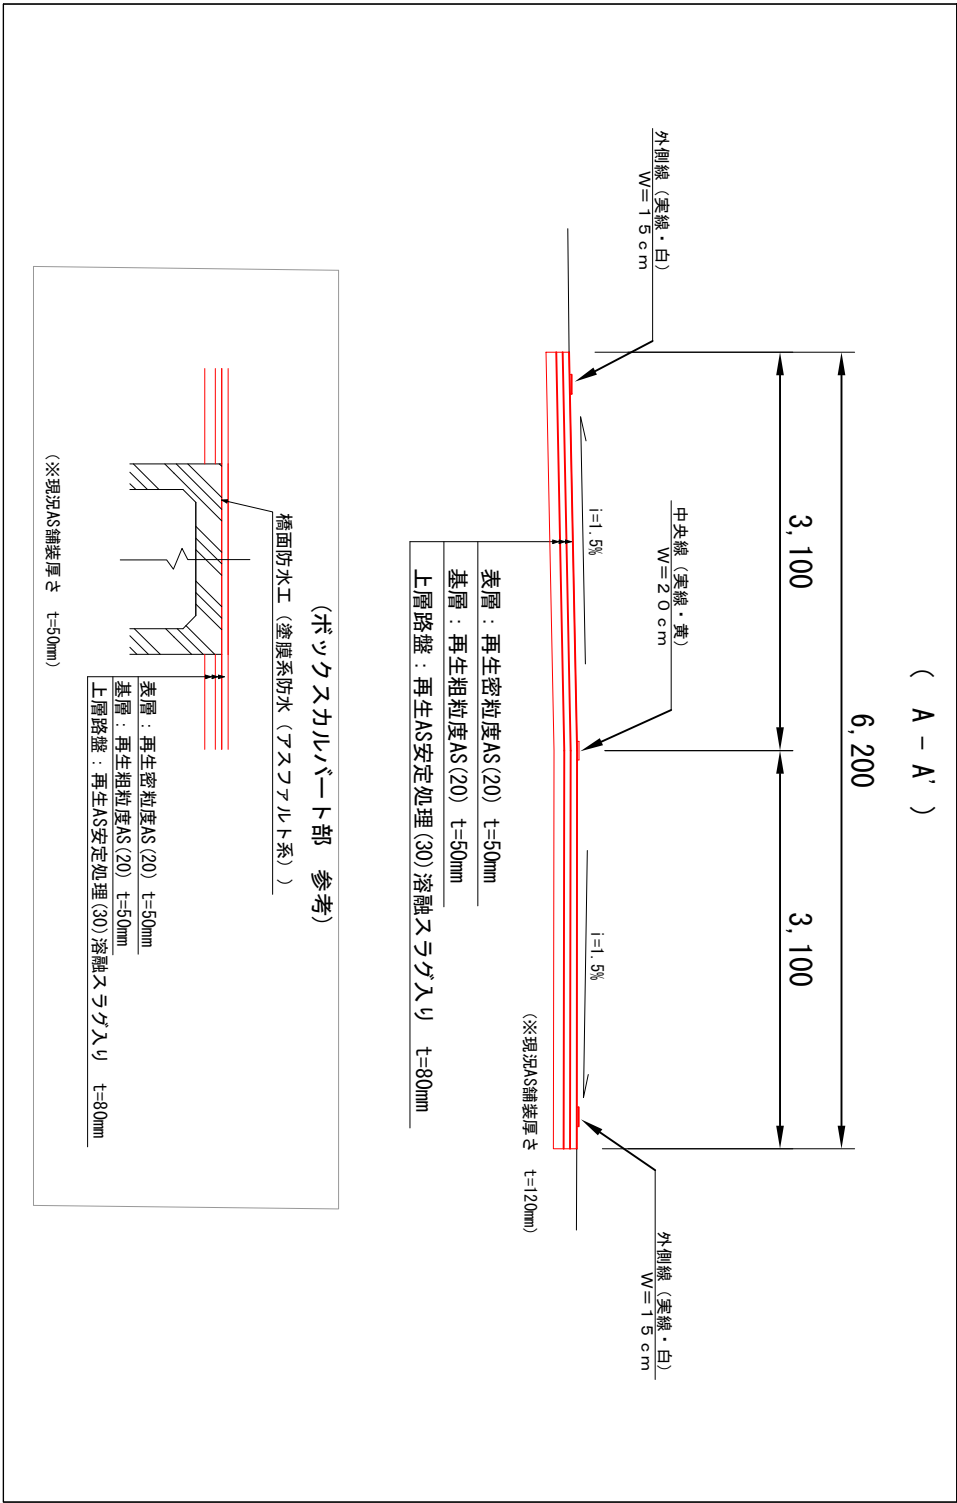

位置図 1/10000

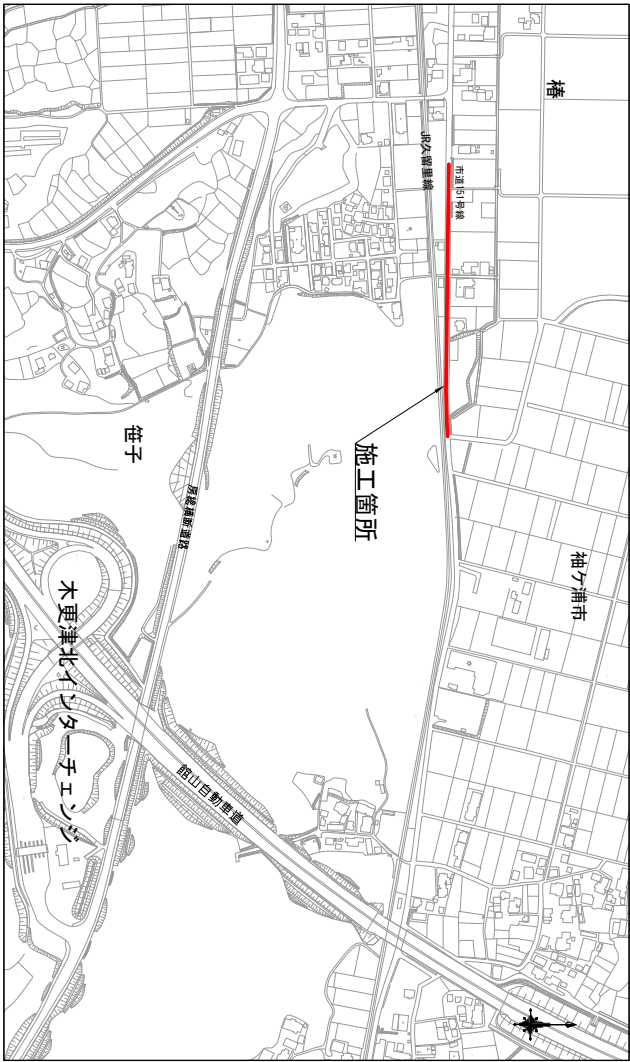

令和 8 年度			
工 事 名	R 8 道路ストック舗装修繕工事(市道 1 5 1 号線)		
工事箇所	木更津市椿 6 7 1 番地先		
図面種別	平面図・標準横断面図・位置図	縮尺	図示
図面番号	全 1 葉の内第 1 号		
木更津市 都市整備部 土木課			