



平面図 縮尺1/800

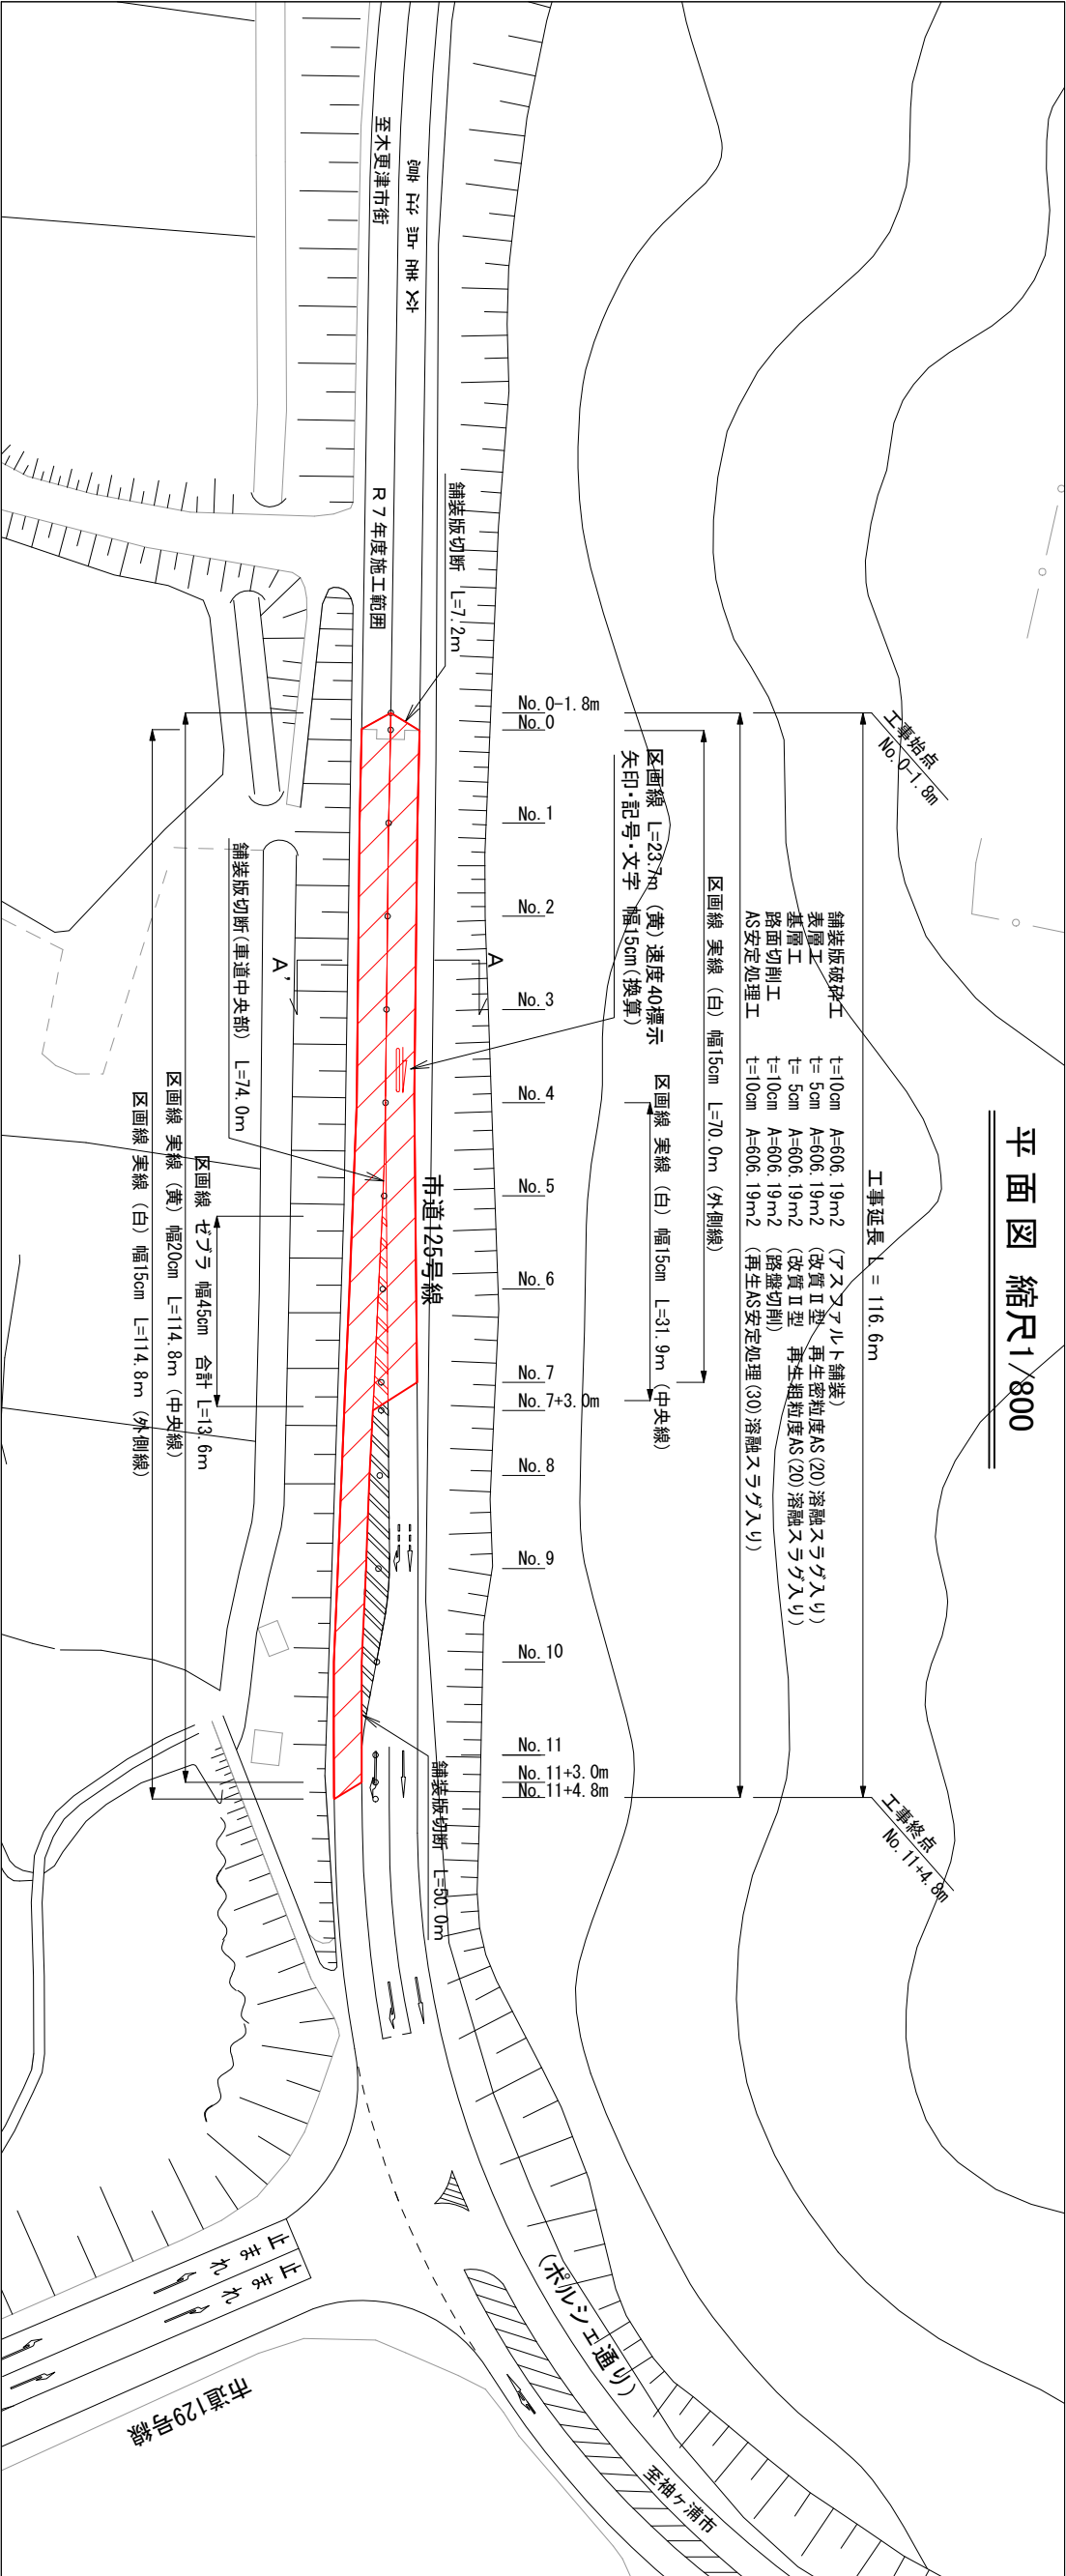


標準横断面 縮尺 1/50

(A - A')

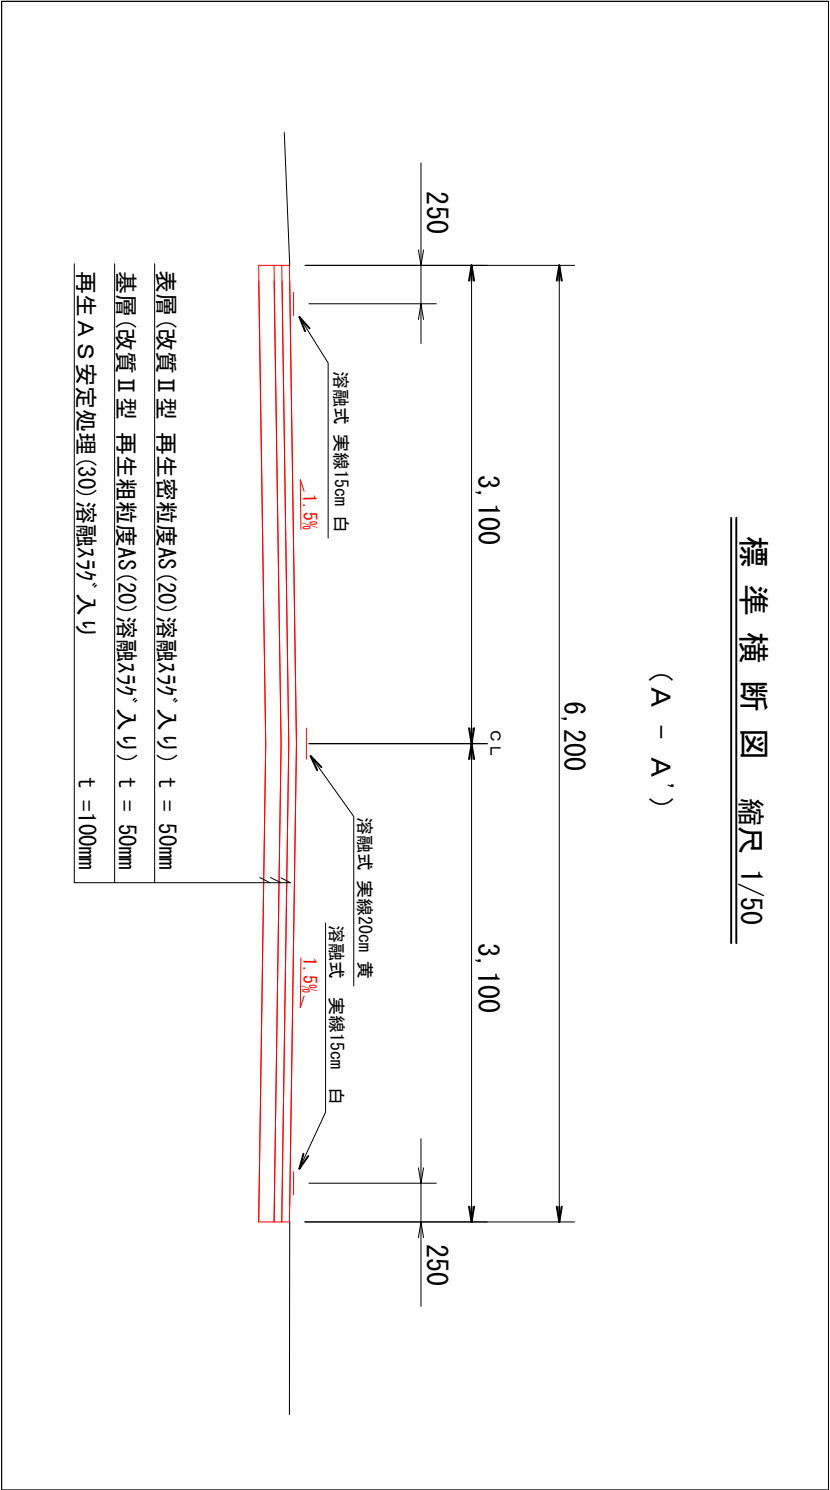

位置図 縮尺 1/25000

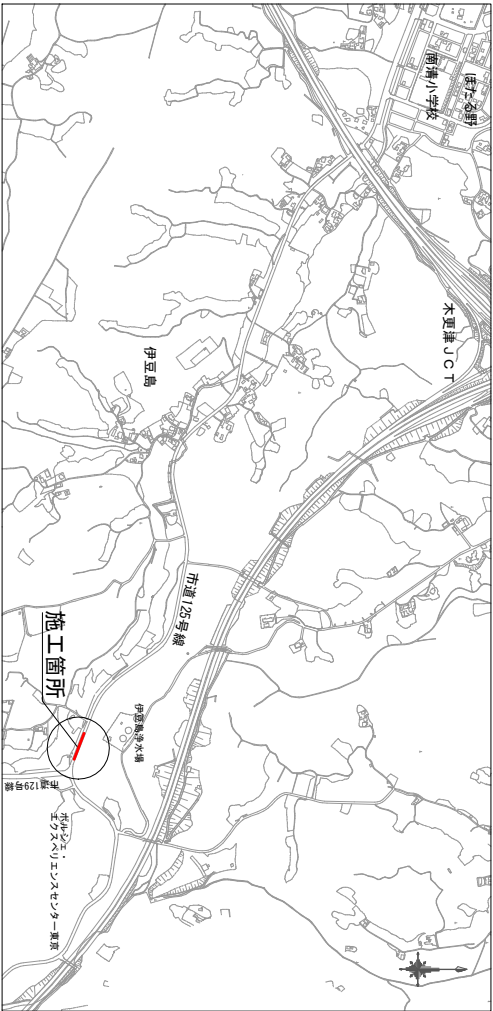

用紙サイズ：原図A3

令和 8 年度			
工 事 名	R8道路ストック舗装修繕工事(市道125号線)		
工事箇所	木更津市伊豆島1235番地先		
図面種別	平面図 標準横断面図 位置図	縮尺	図示
図面番号	全 1 葉の内第 1 号		
木更津市 都市整備部 土木課			