


令和8年度 特定農業用管水路等特別対策事業 香北第3地区

香北第3 既設管処理工事

図面 番号		枚数	備考
1	位置図	1	
2	既設管処理計画平面図(1/2),(2/2)	2	
3	既設管撤去標準断面図	1	
4	既設管閉塞構造図	1	
5	舗装本復旧計画平面図	1	
計		6	

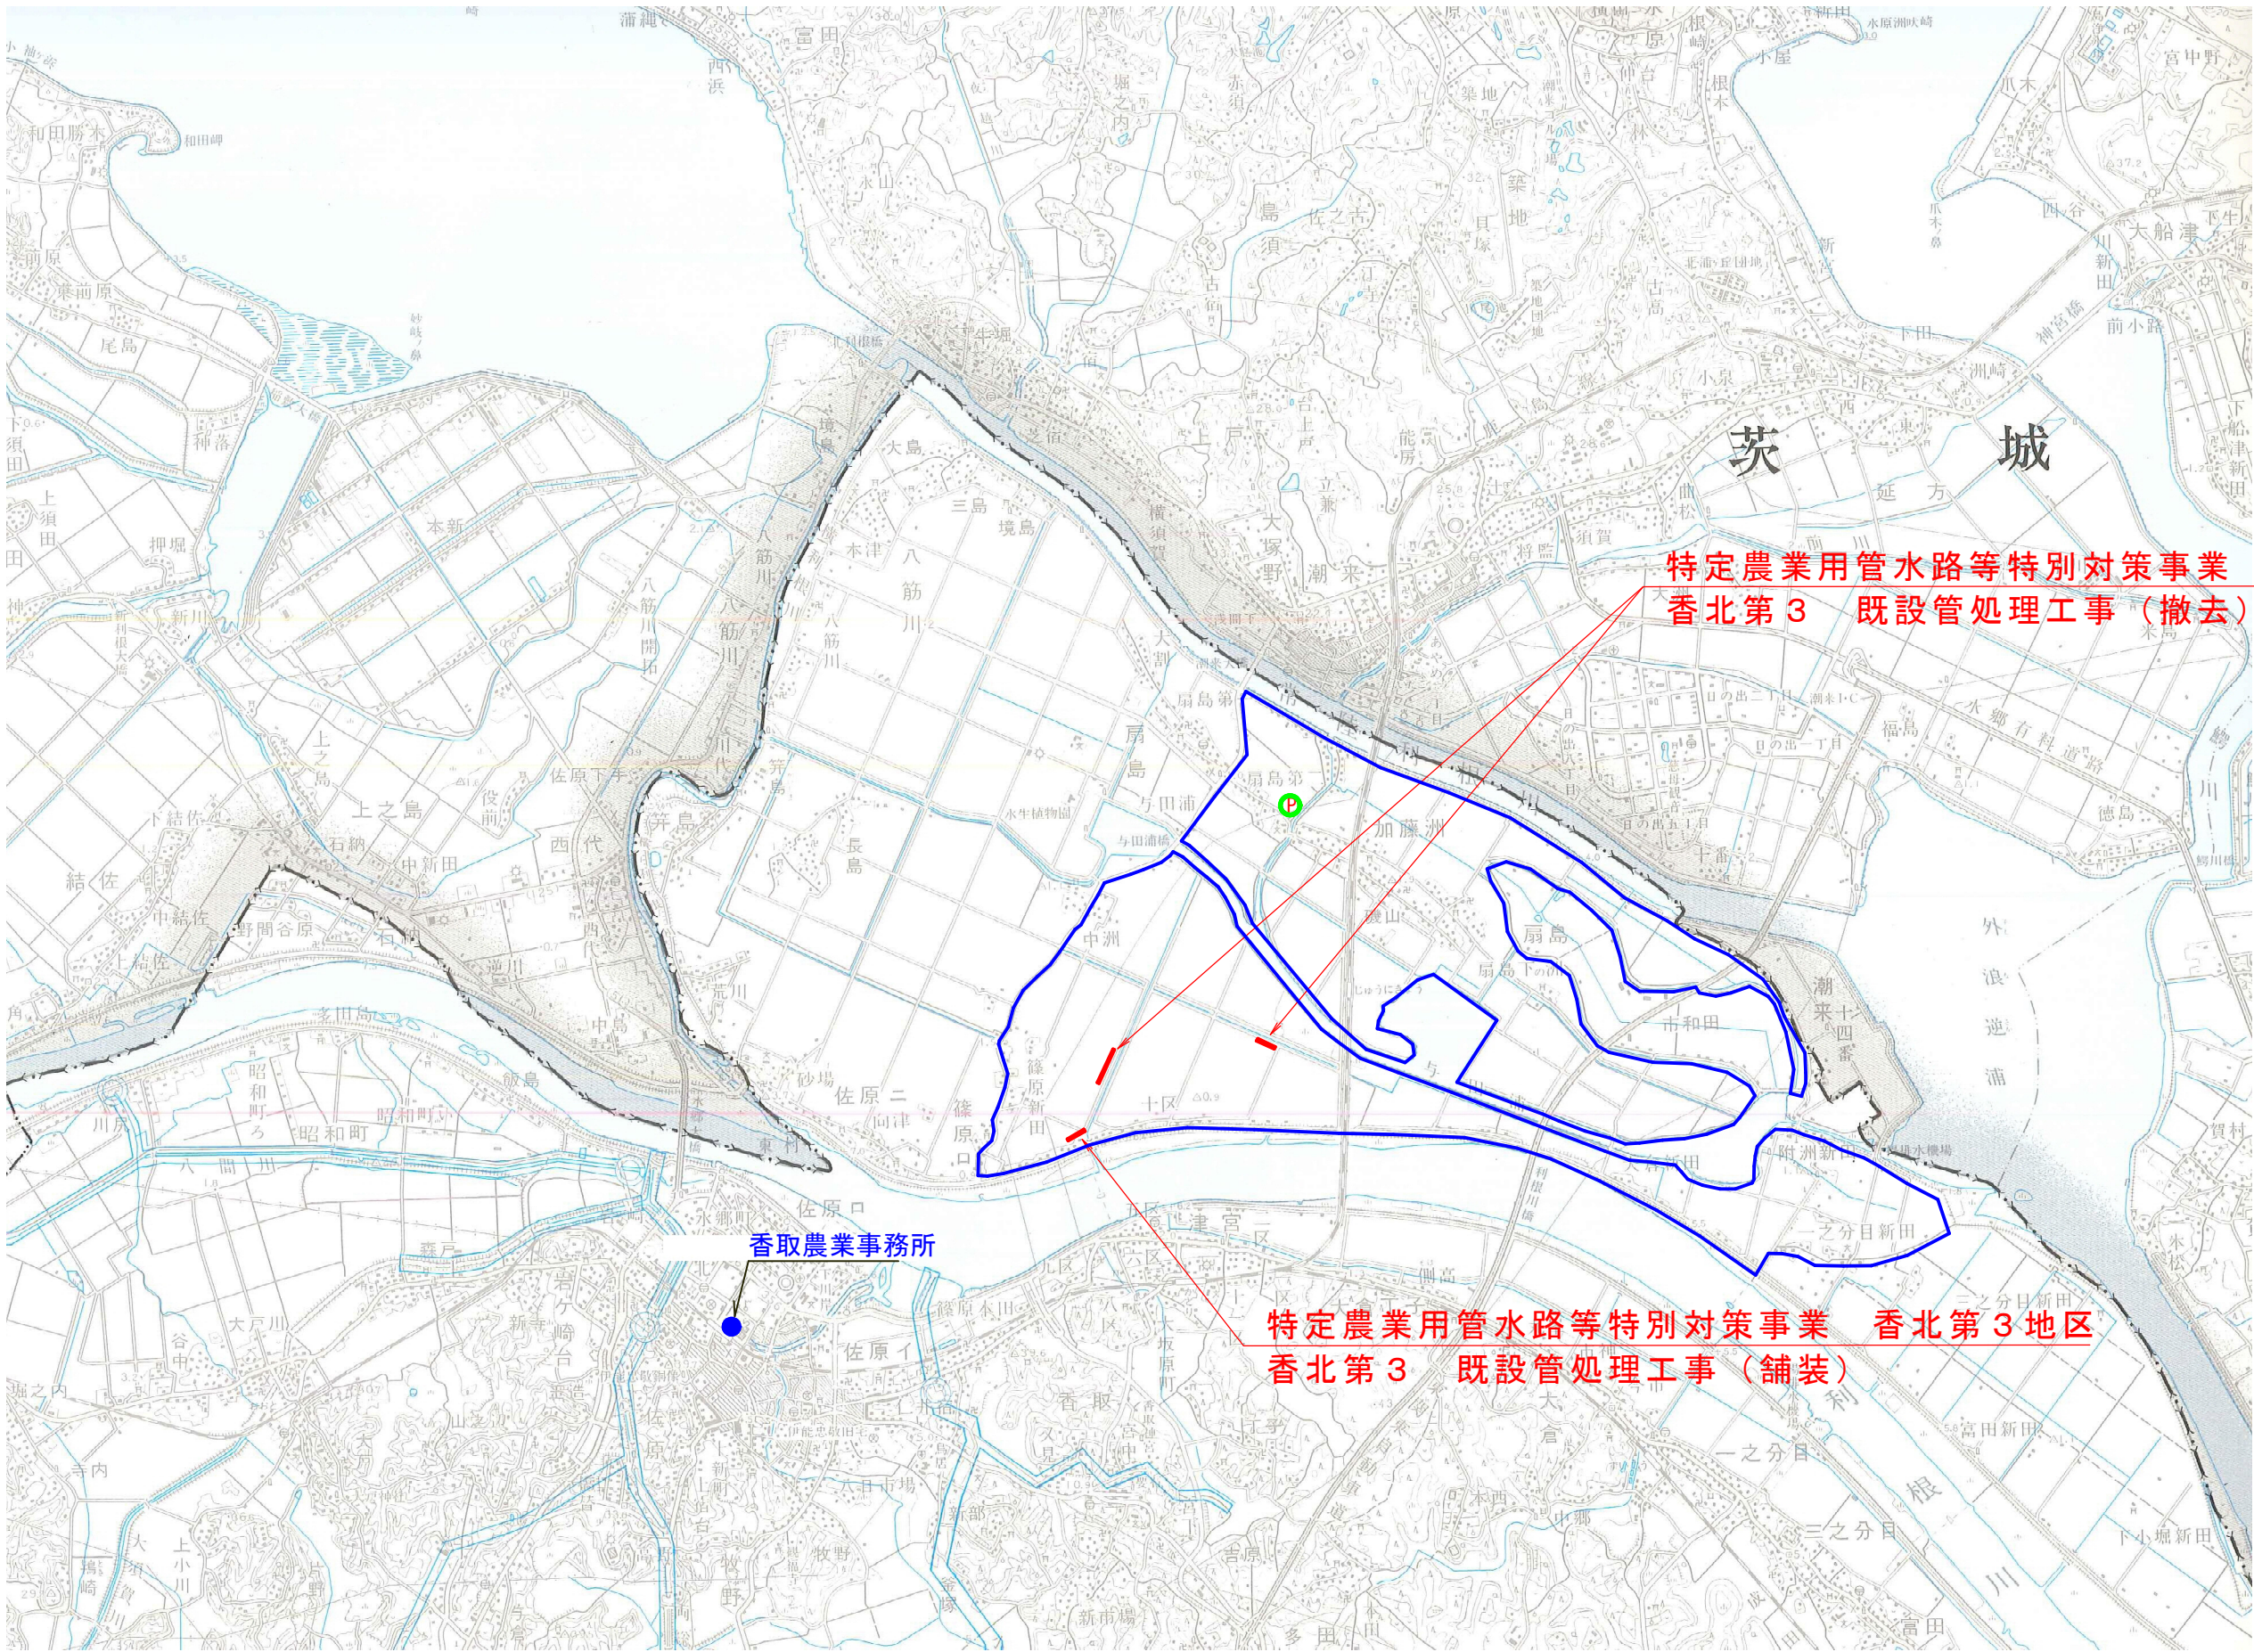

特定農業用管水路等特別対策事業 香北第3地区

特定農業用管水路等特別対策事業 香北第3地区 既設管処理工事（撤去）

特定農業用管水路等特別対策事業 香北第3地区 既設管処理工事（舗装）


香取農業事務所

令和8年度 特定農業用管水路等特別対策事業

業務名	香北第3 既設管処理工事		
図面名	位置図		
作成年月日	令和8年6月		
縮尺		図面番号	1
事業所名	千葉県香取農業事務所		

平面図

S=1:500


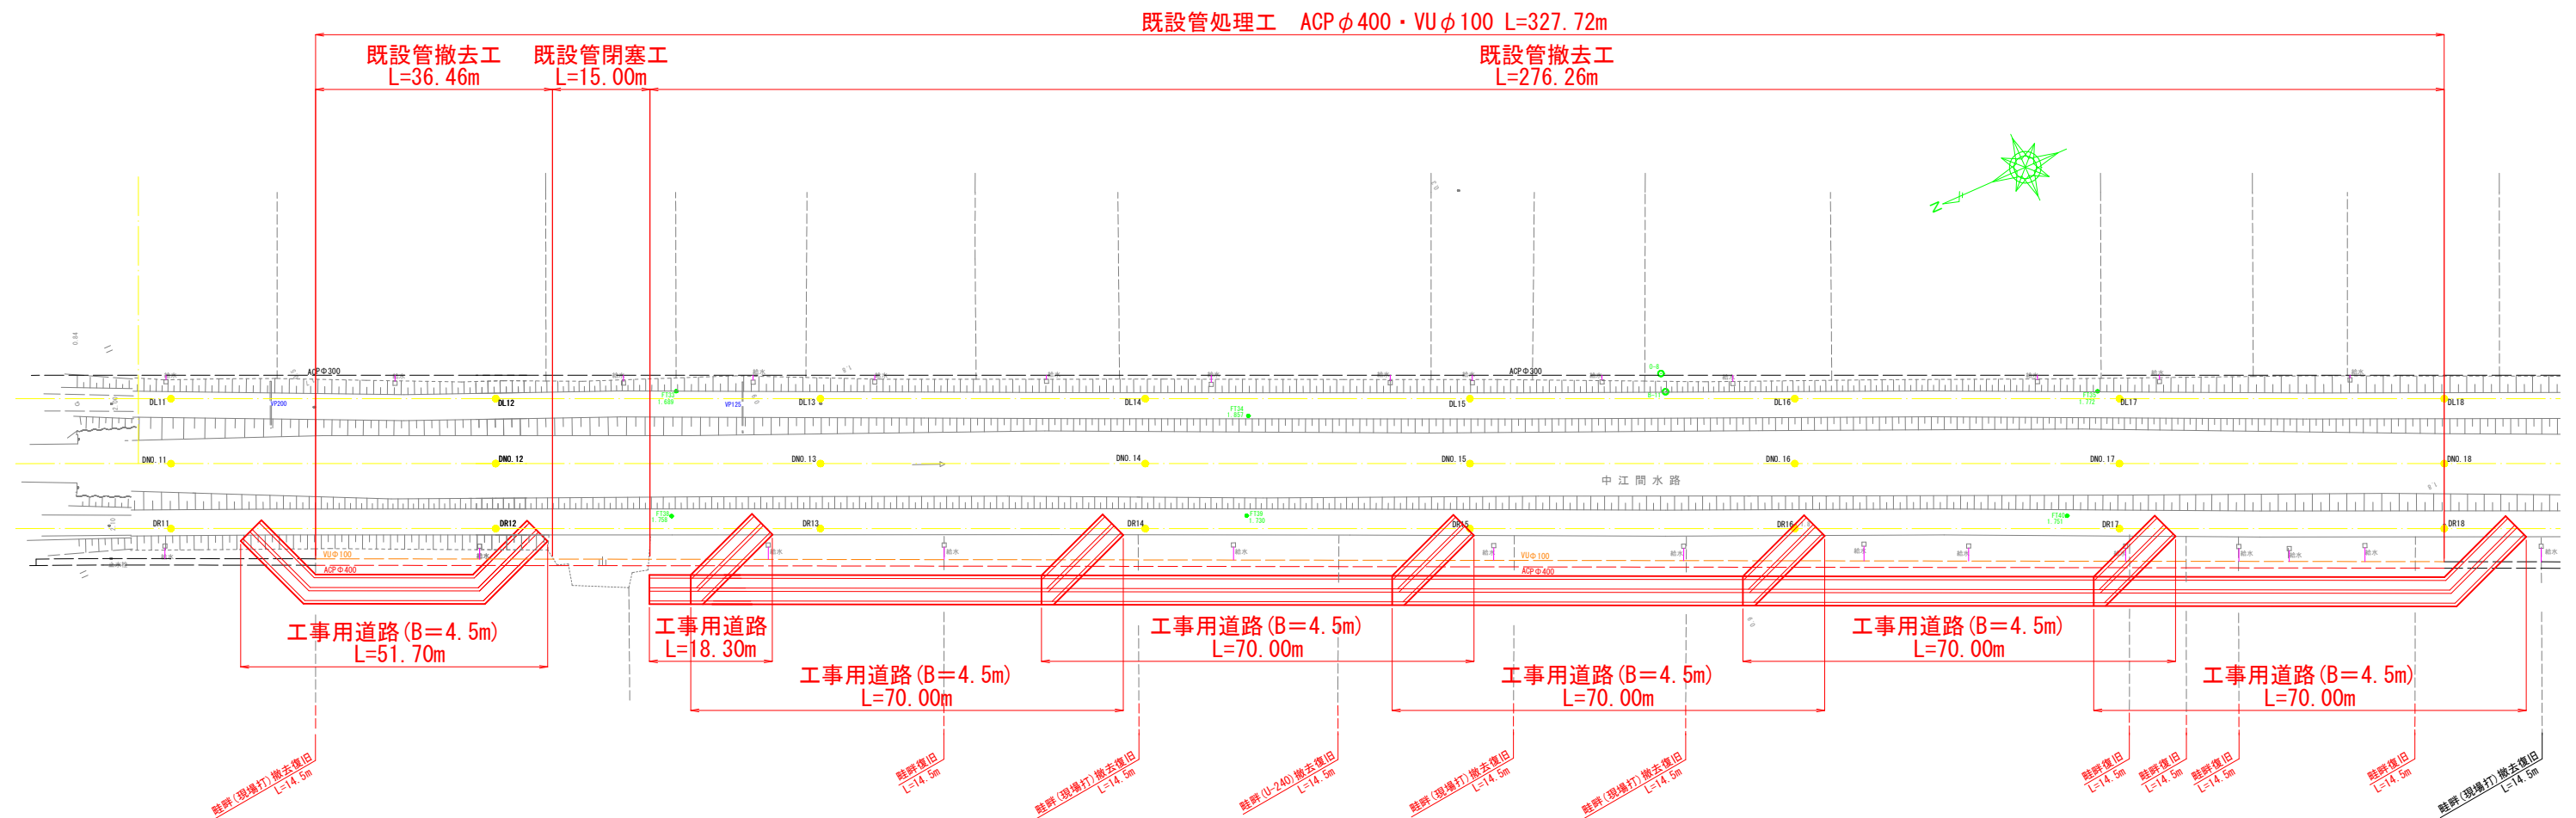


既設管凡例

- — — 農業用水管
— — — 上水道管

(中洲 2-2)

工 事 名	番北第3 既設管処理工事		
図 面 名	既設管処理工計画平面図 (1/2)		
作成年月日	令和 8 年 6 月 日		
縮 尺	図示	図面番号	2-1
会 社 名			
事務所名	千葉県香取農業事務所		

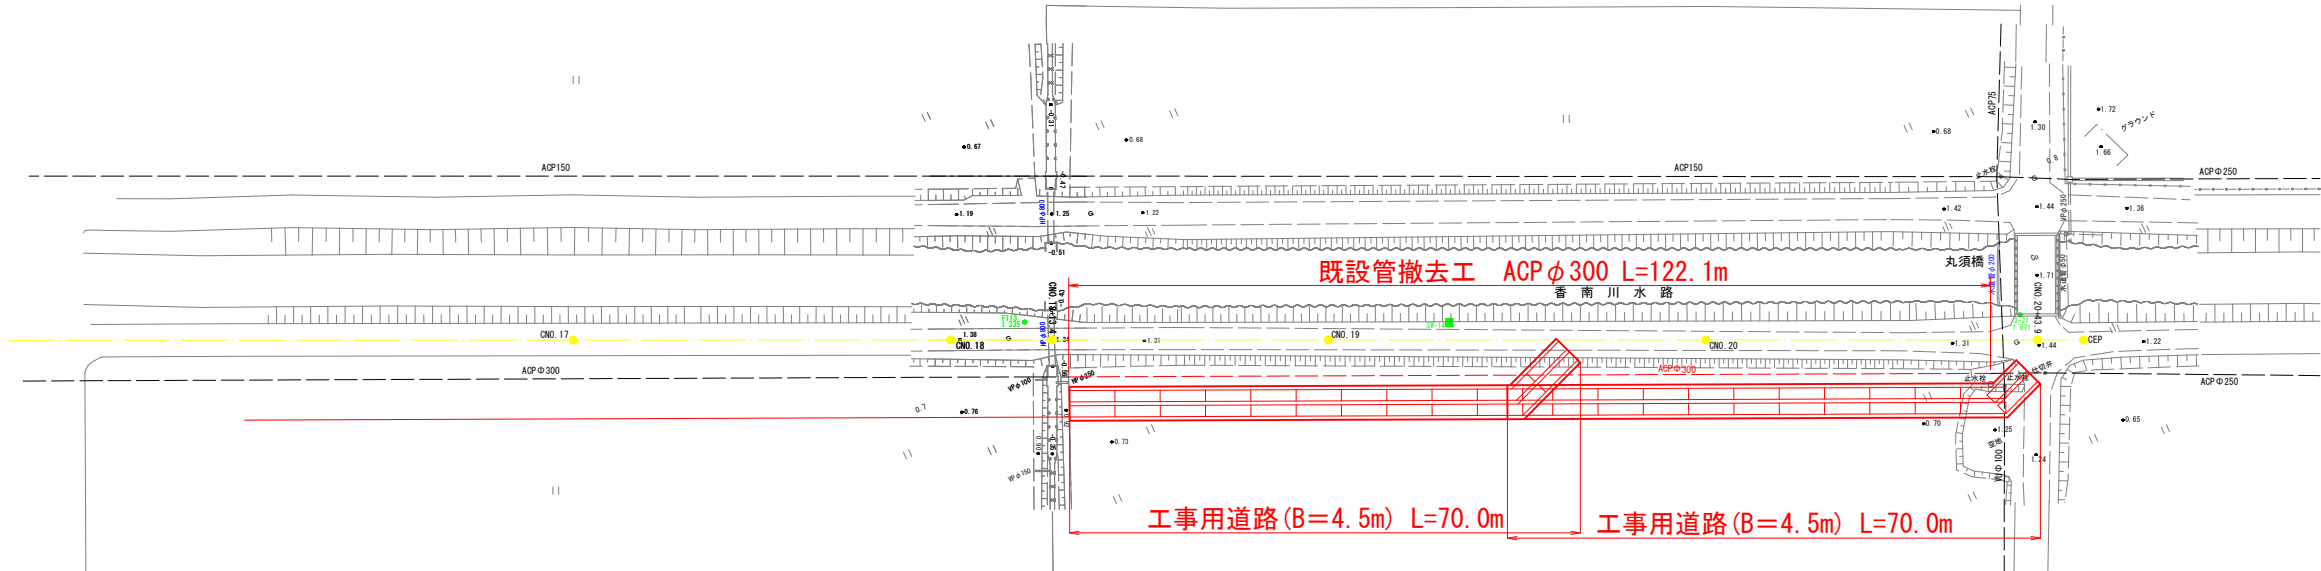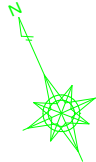


既設管凡例
— — — 農業用水管
— — — 上水道管

(中洲 2-5)


工 事 名	香北第3 既設管処理工事		
図 面 名	既設管処理計画平面図 (2/2)		
作成年月日	令和 8 年 6 月 日		
縮 尺	1:500	図面番号	2-2
会 社 名			
事務所名	千葉県香取農業事務所		

既設管撤去標準断面図

VUφ100, ACPφ400 耕地下標準断面図
S=1:50

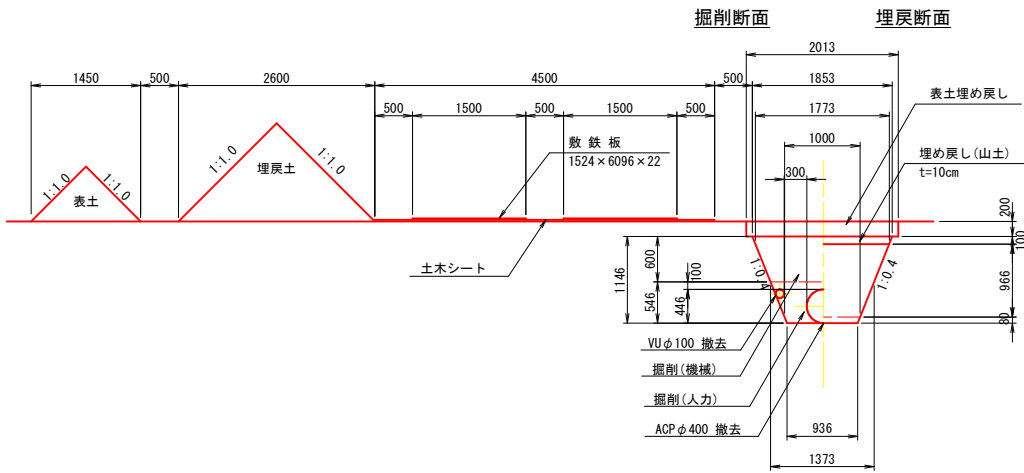

ACPφ300 耕地下標準断面図
S=1:50

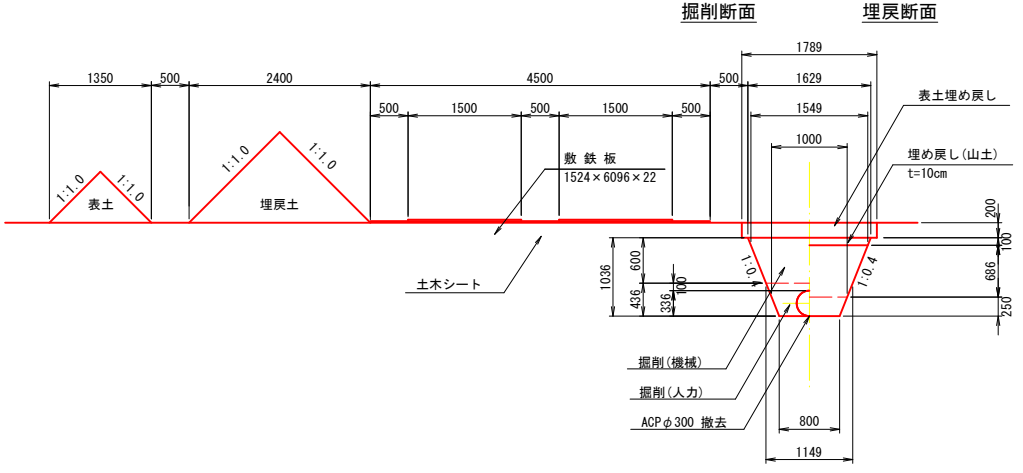

掘削

管頂10cmまで：機械掘削
管頂10cm以深：人力掘削

埋戻



B<1.0m：BH投入+人力まき出し+タンバ又は振動コンパクタ転圧
B≥1.0m：BH投入+人力まき出し+振動ローラ(ハンドガイド式)転圧

工事名	香北第3 既設管処理工事		
図面名	既設管撤去標準断面図		
作成年月日	令和8年6月 日		
縮尺	1:50	図面番号	3
会社名			
事務所名	千葉県香取農業事務所		

既設管閉塞工構造図


(中洲 2-2)

側 面 図

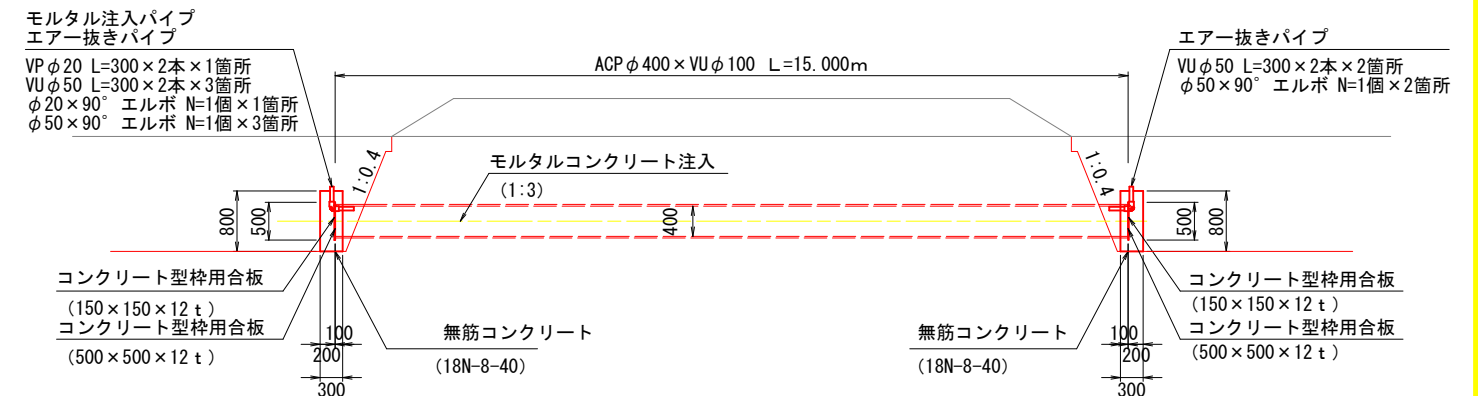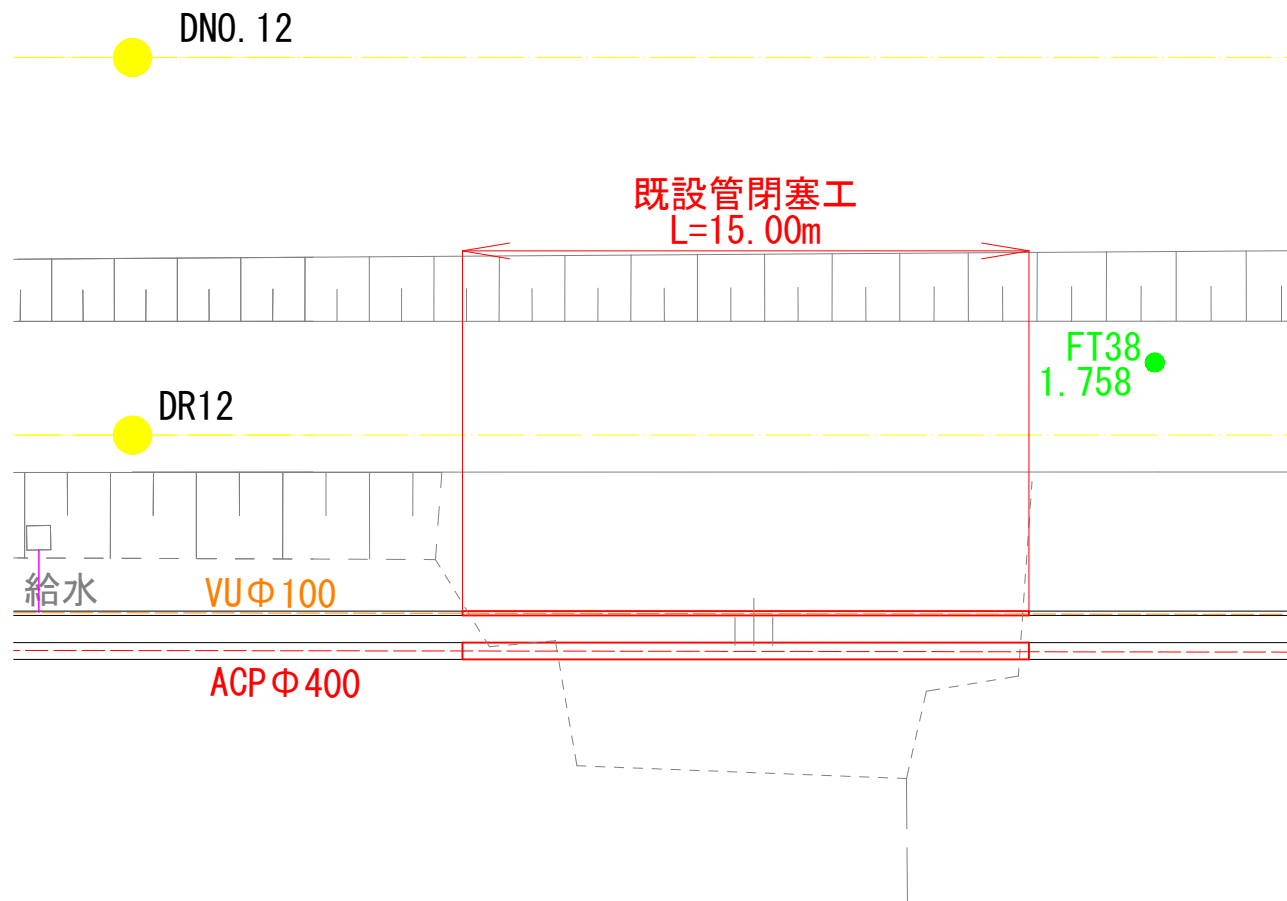


A-A 断面図

S=1:20

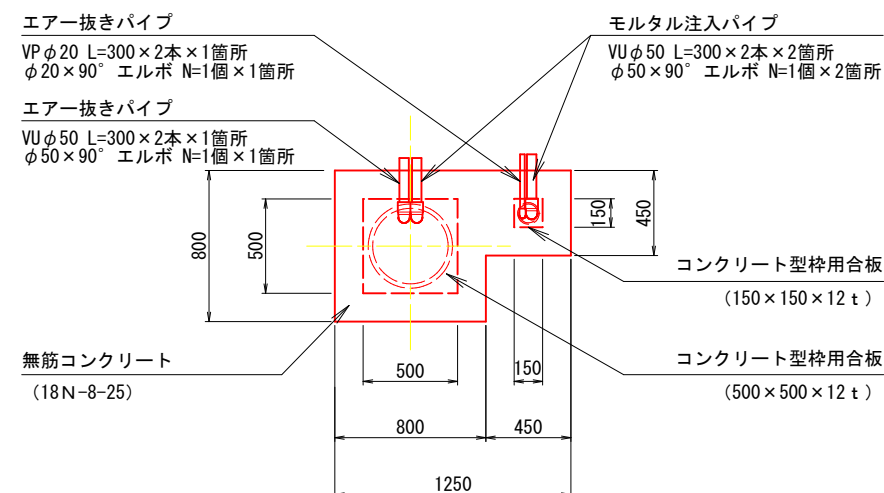


B-B 断面図

S=1:20

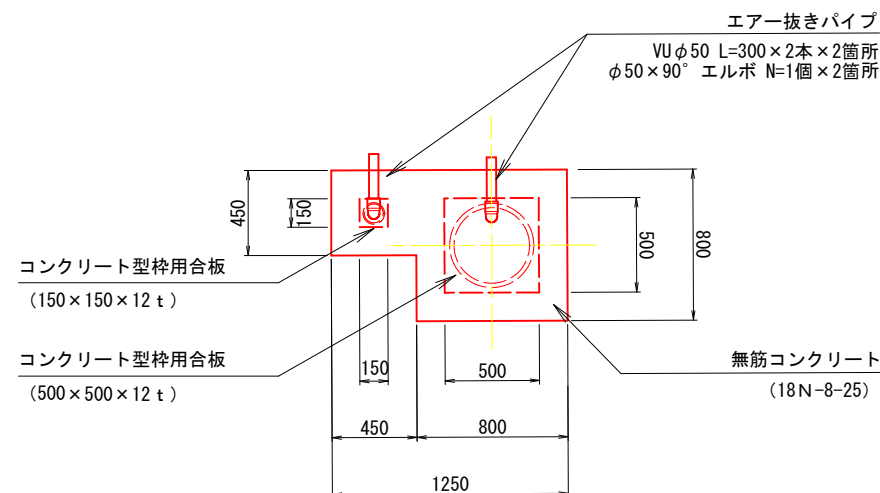


(中洲 2-2)

工 事 名	香北第3 既設管処理工事		
図 面 名	既設管閉塞工構造図		
作成年月日	令和 8 年 6 月 日		
縮 尺	図 示	図面番号	4
会 社 名			
事務所名	千葉県香取農業事務所		

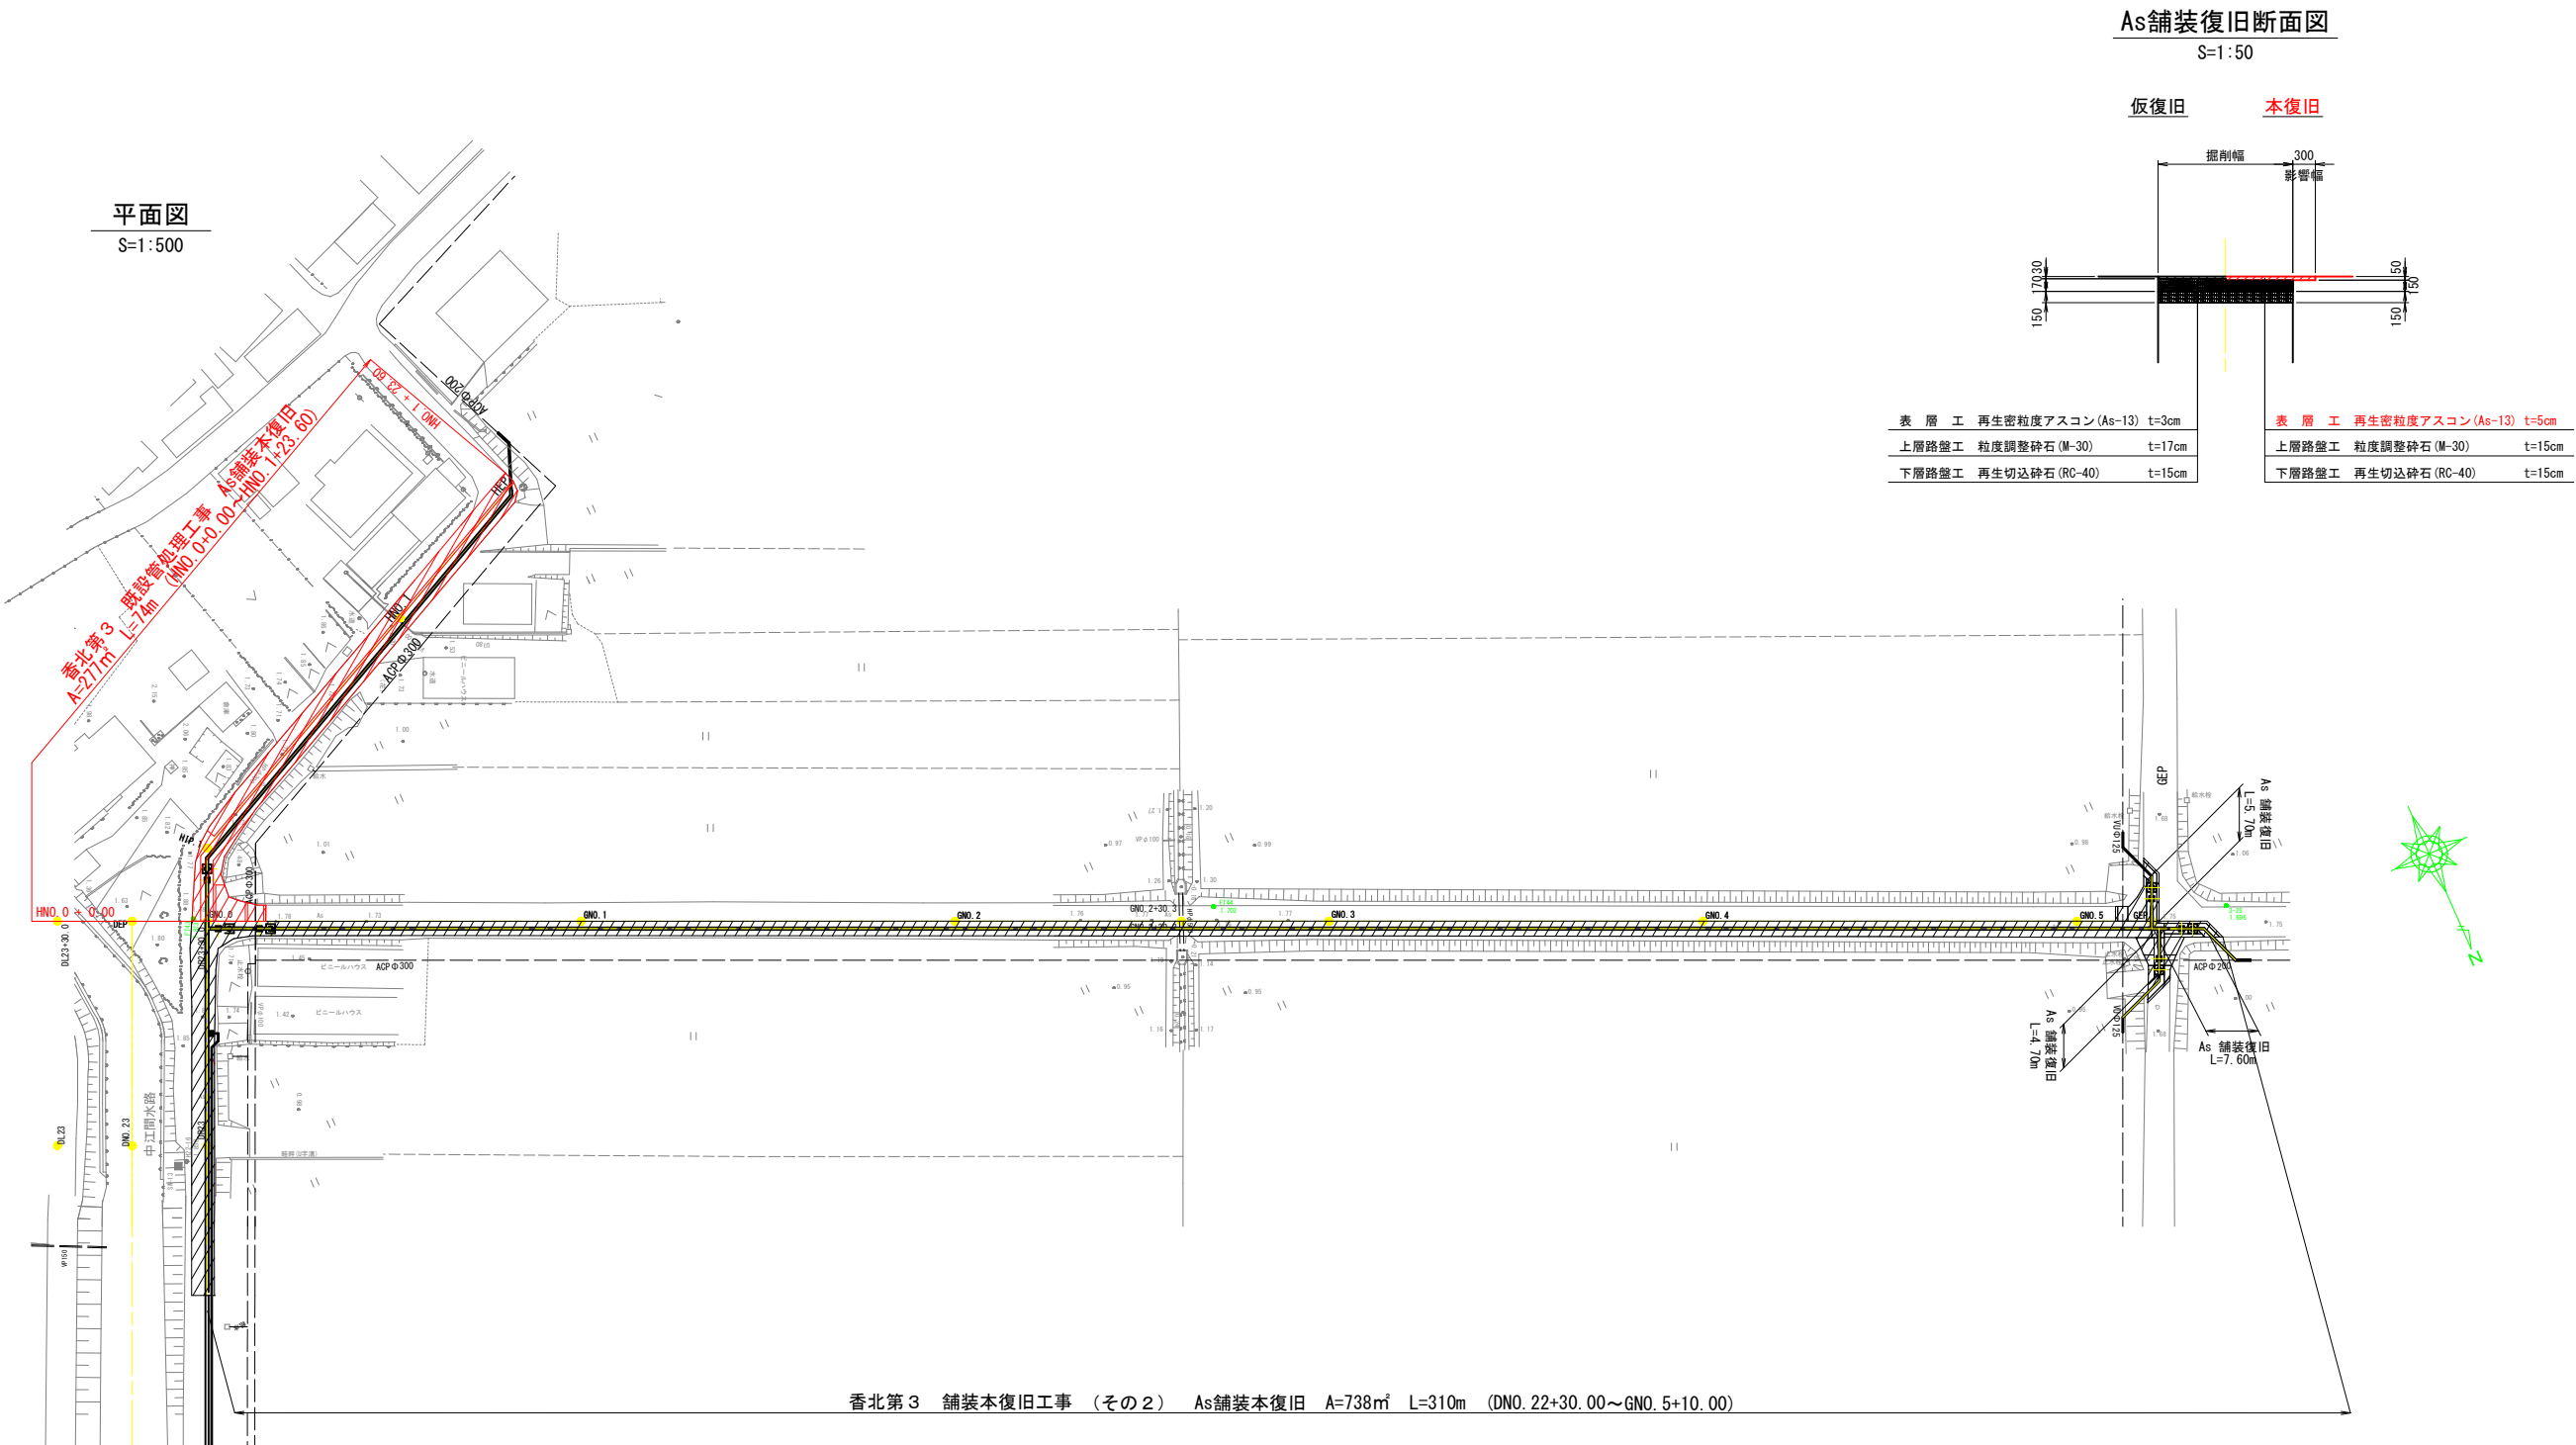

舗装本復旧範囲平面図

- ・責任期間は舗装本復旧が完了後、2年間とする。
- ・交差点での舗装本復旧は、香取市立金のもと現況を確認し、本復旧範囲等を決定する。

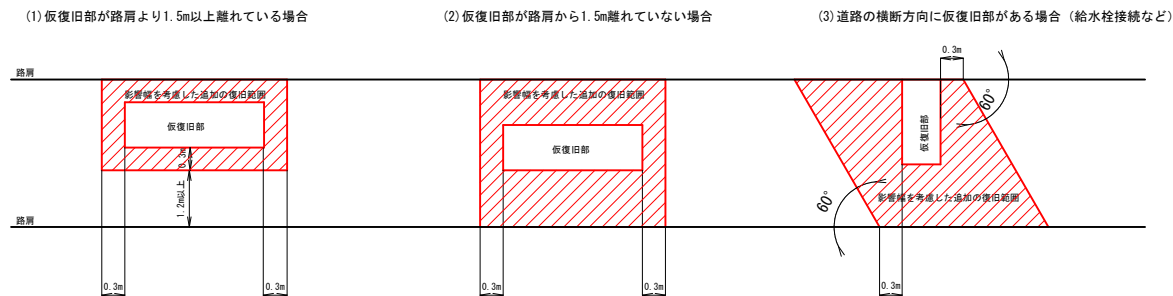

(中洲 2-7)

工 事 名	香北第3 既設管処理工事		
図 面 名	舗装本復旧計画平面図		
作成年月日	令和 8 年 6 月		
縮 尺	図示	図面番号	5
事務所名	千葉県香取農事事務所		