

平面図 S=1:2,000



令和8年度
太東漁港水産物供給基盤機能保全工事（浚渫）

航路浚渫 $A=2,044\text{m}^2$
 $V=2,559\text{m}^3$

泊地浚渫 $A=1,565\text{m}^2$
 $V=1,411\text{m}^3$

※面積はCAD計測

位置図 S=1:100,000

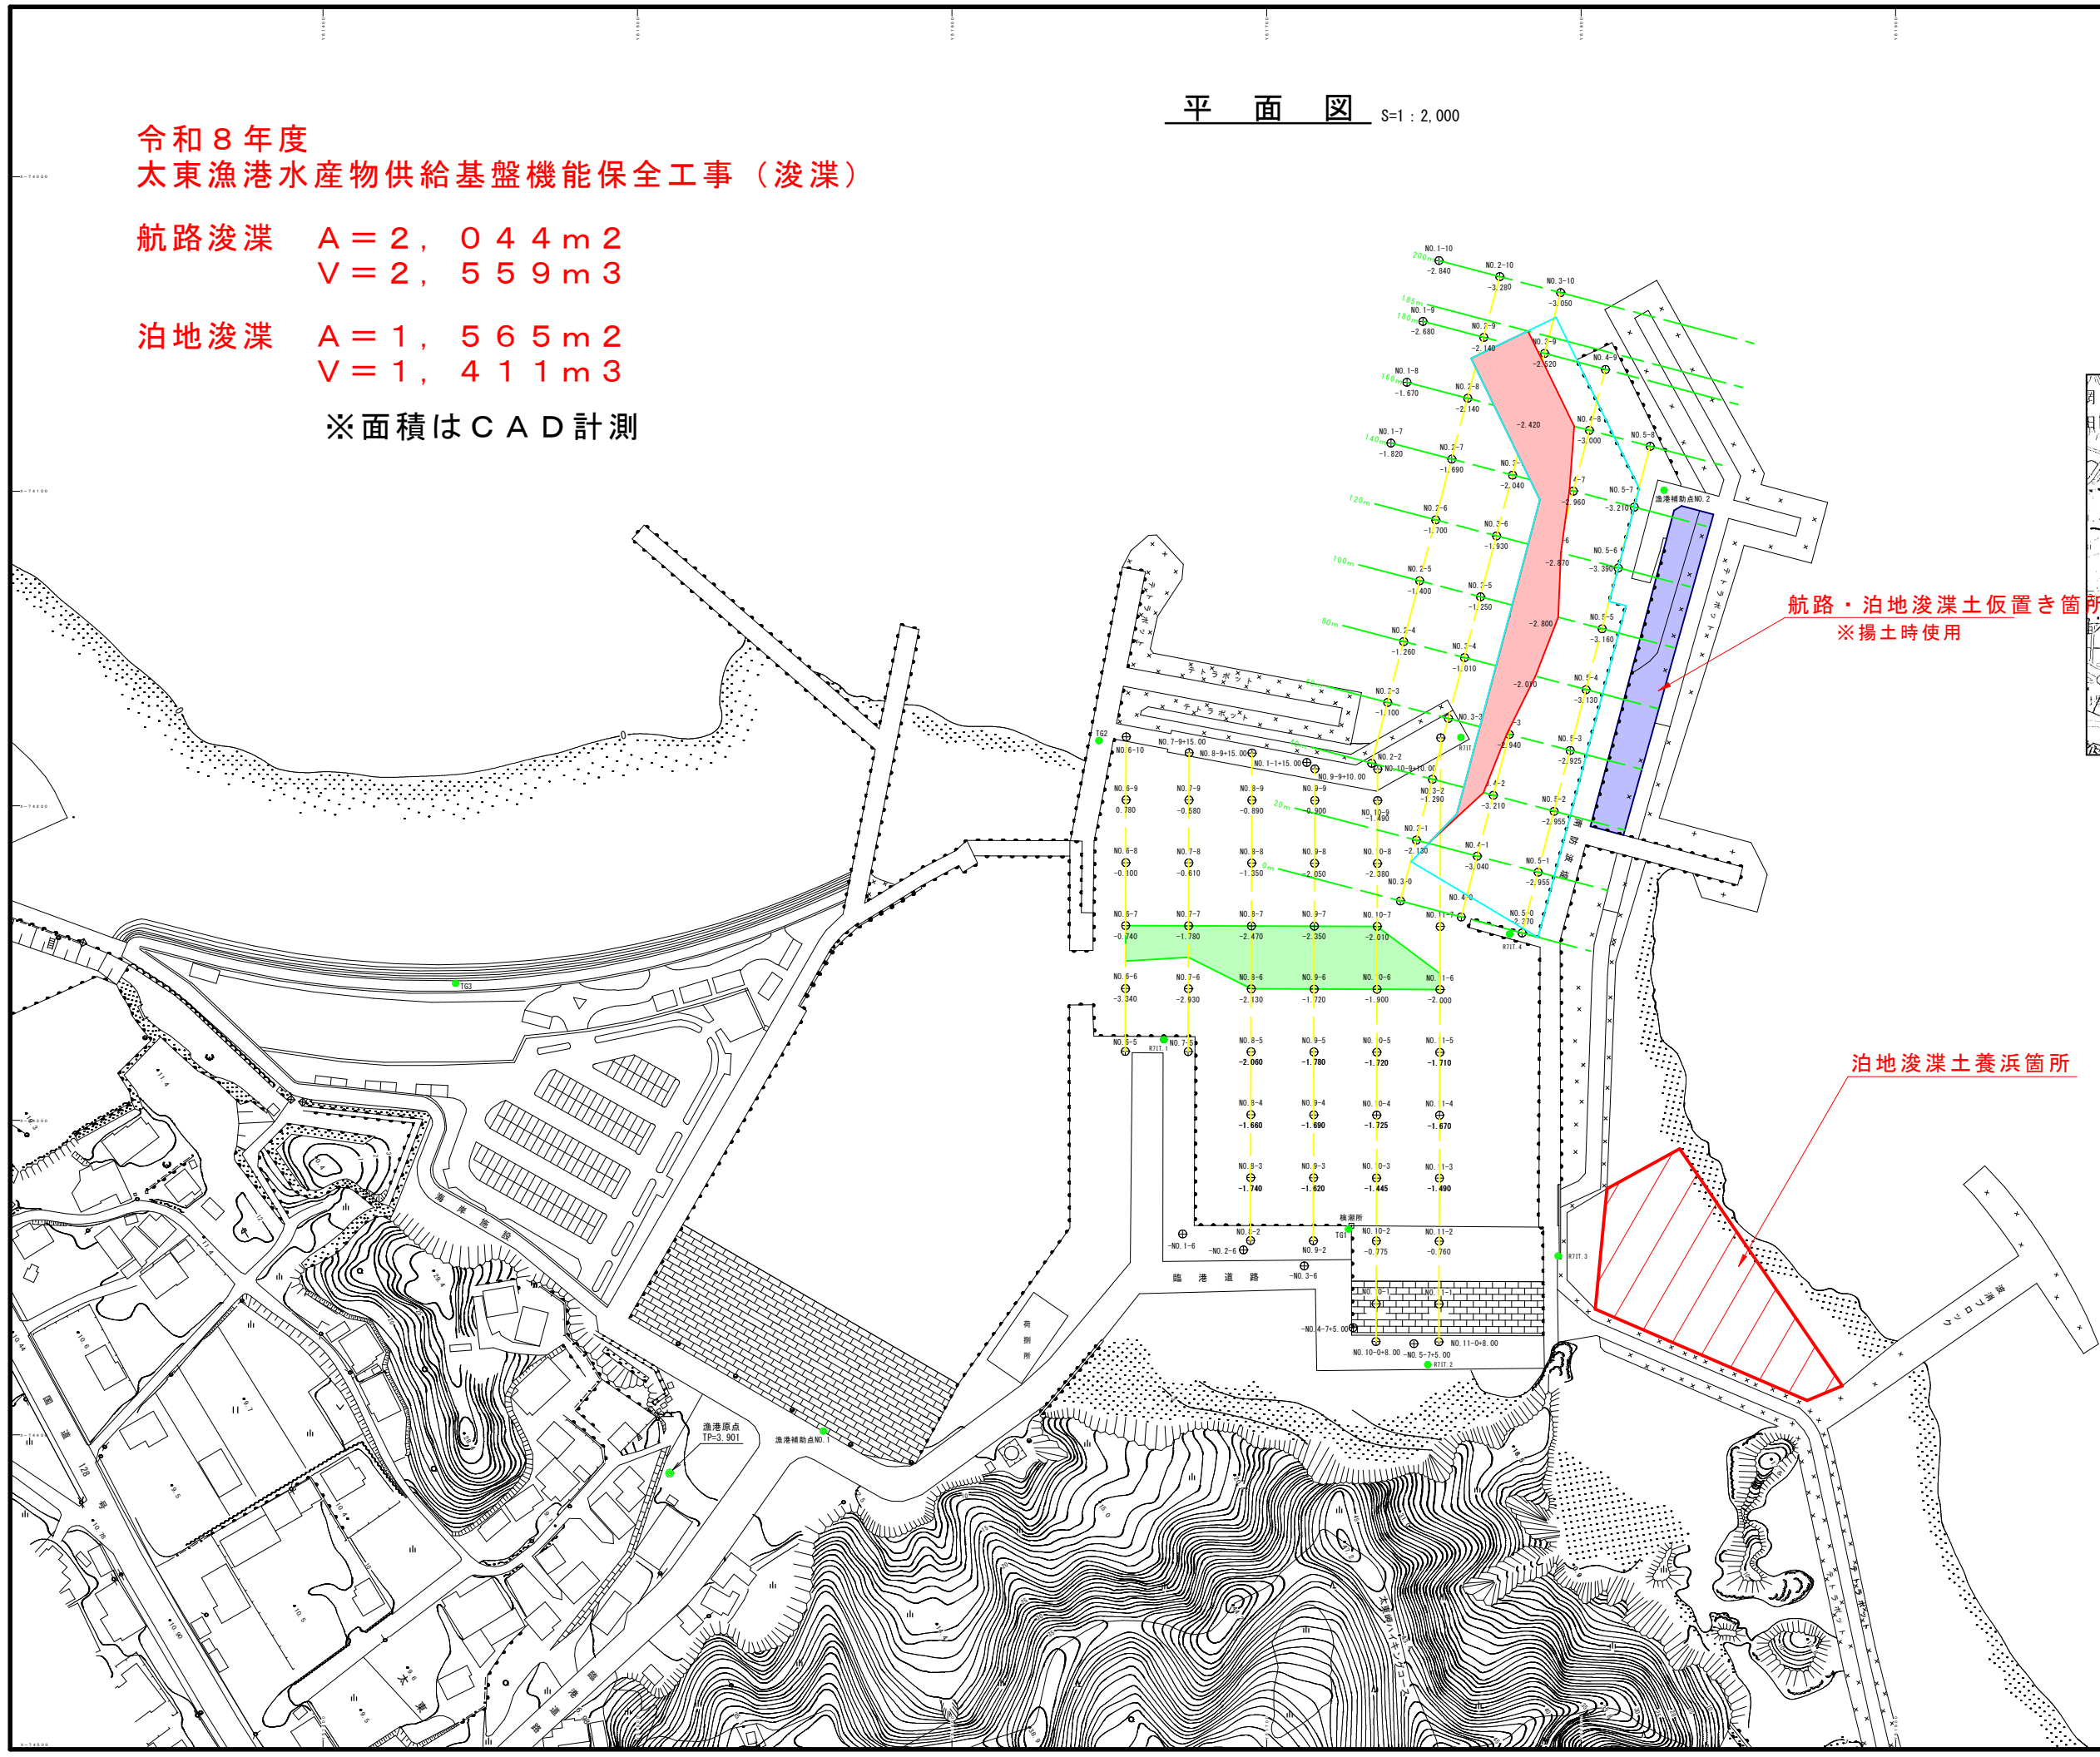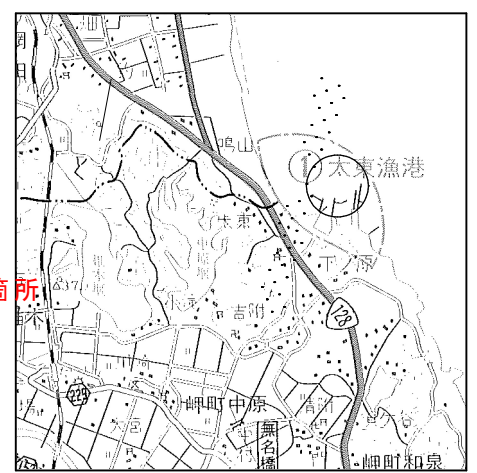

航路・泊地浚渫土仮置き箇所
※揚土時使用

泊地浚渫土養浜箇所

令和8年度
漁港名：第1種漁港 太東漁港
工事箇所：いすみ市 岬町中原

工事名	太東漁港水産物供給基盤機能保全工事（浚渫）		
図面名	平面図・位置図		
作成年月日			
縮尺	1:2000	図面番号	1/8
会社名			
事業者名	千葉県南部漁港事務所		