


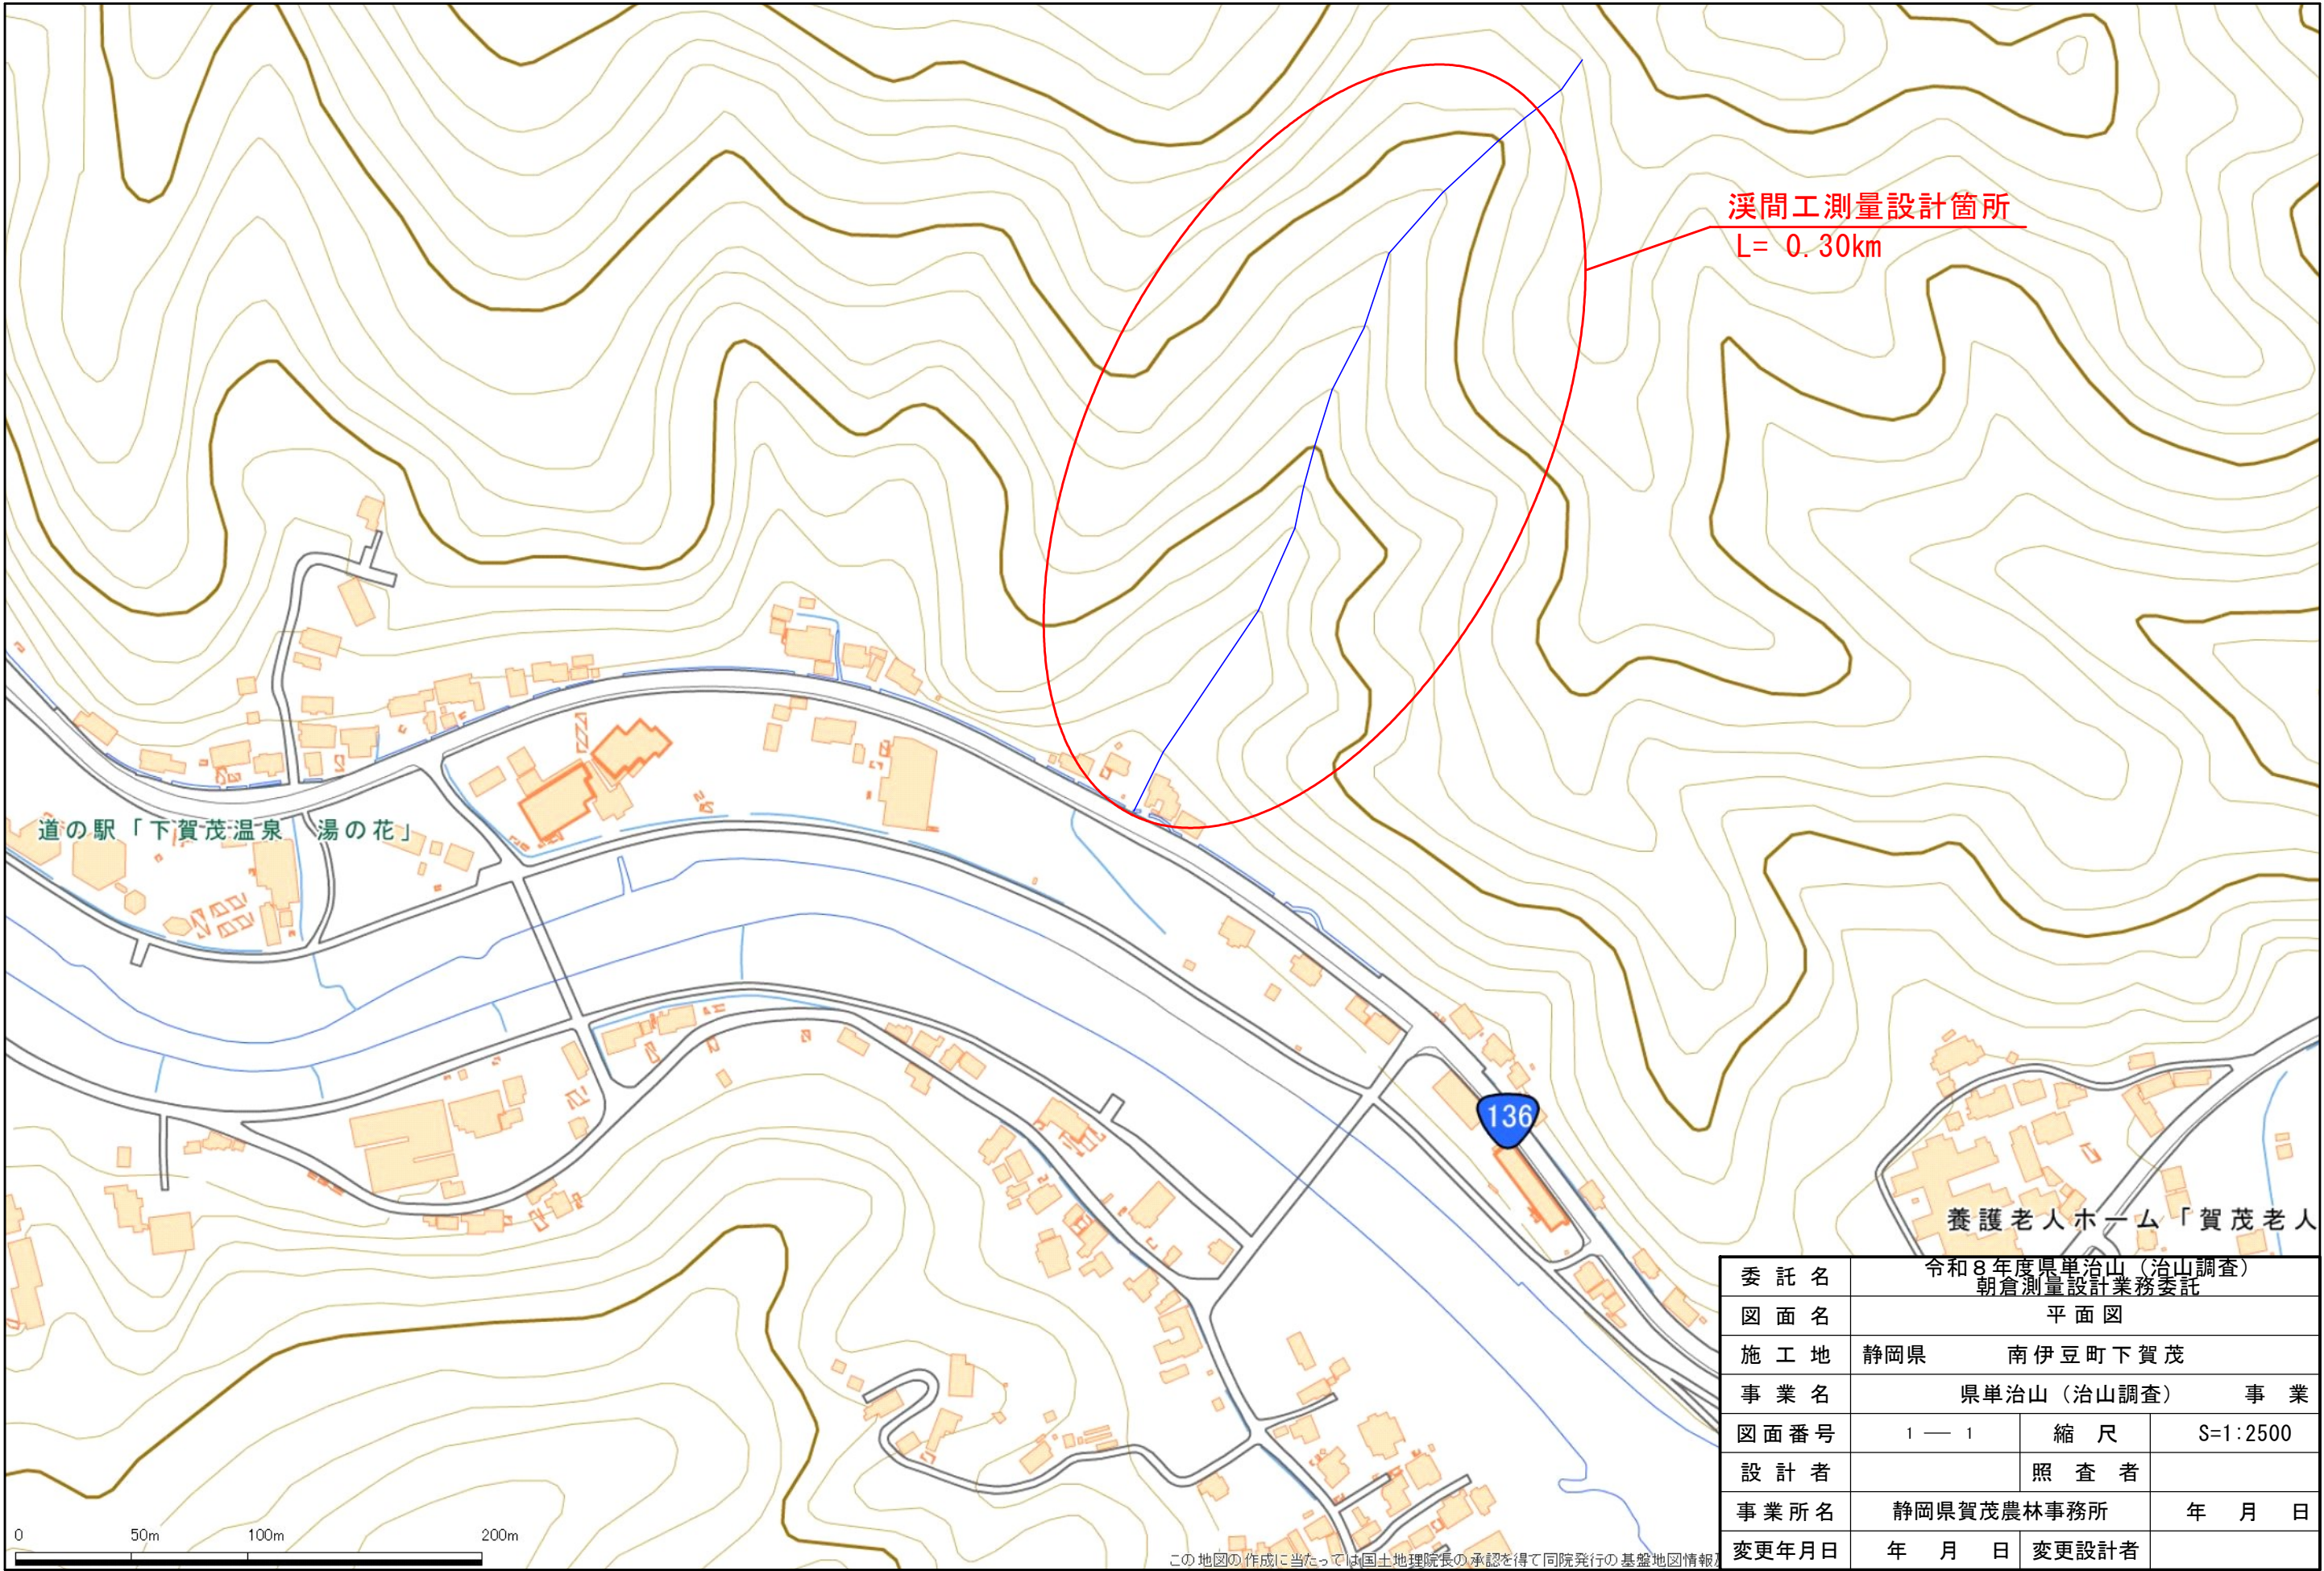

溪間工測量設計箇所
L= 0.30km

道の駅「下賀茂温泉 湯の花」

養護老人ホーム「賀茂老人」

委託名	令和8年度県単治山（治山調査） 朝倉測量設計業務委託		
図面名	平面図		
施工地	静岡県 南伊豆町下賀茂		
事業名	県単治山（治山調査） 事業		
図面番号	1 — 1	縮尺	S=1:2500
設計者		照査者	
事業所名	静岡県賀茂農林事務所	年 月 日	
変更年月日	年 月 日	変更設計者	

この地図の作成に当たっては国土地理院長の承認を得て同院発行の基盤地図情報