


平面図 S=1:150

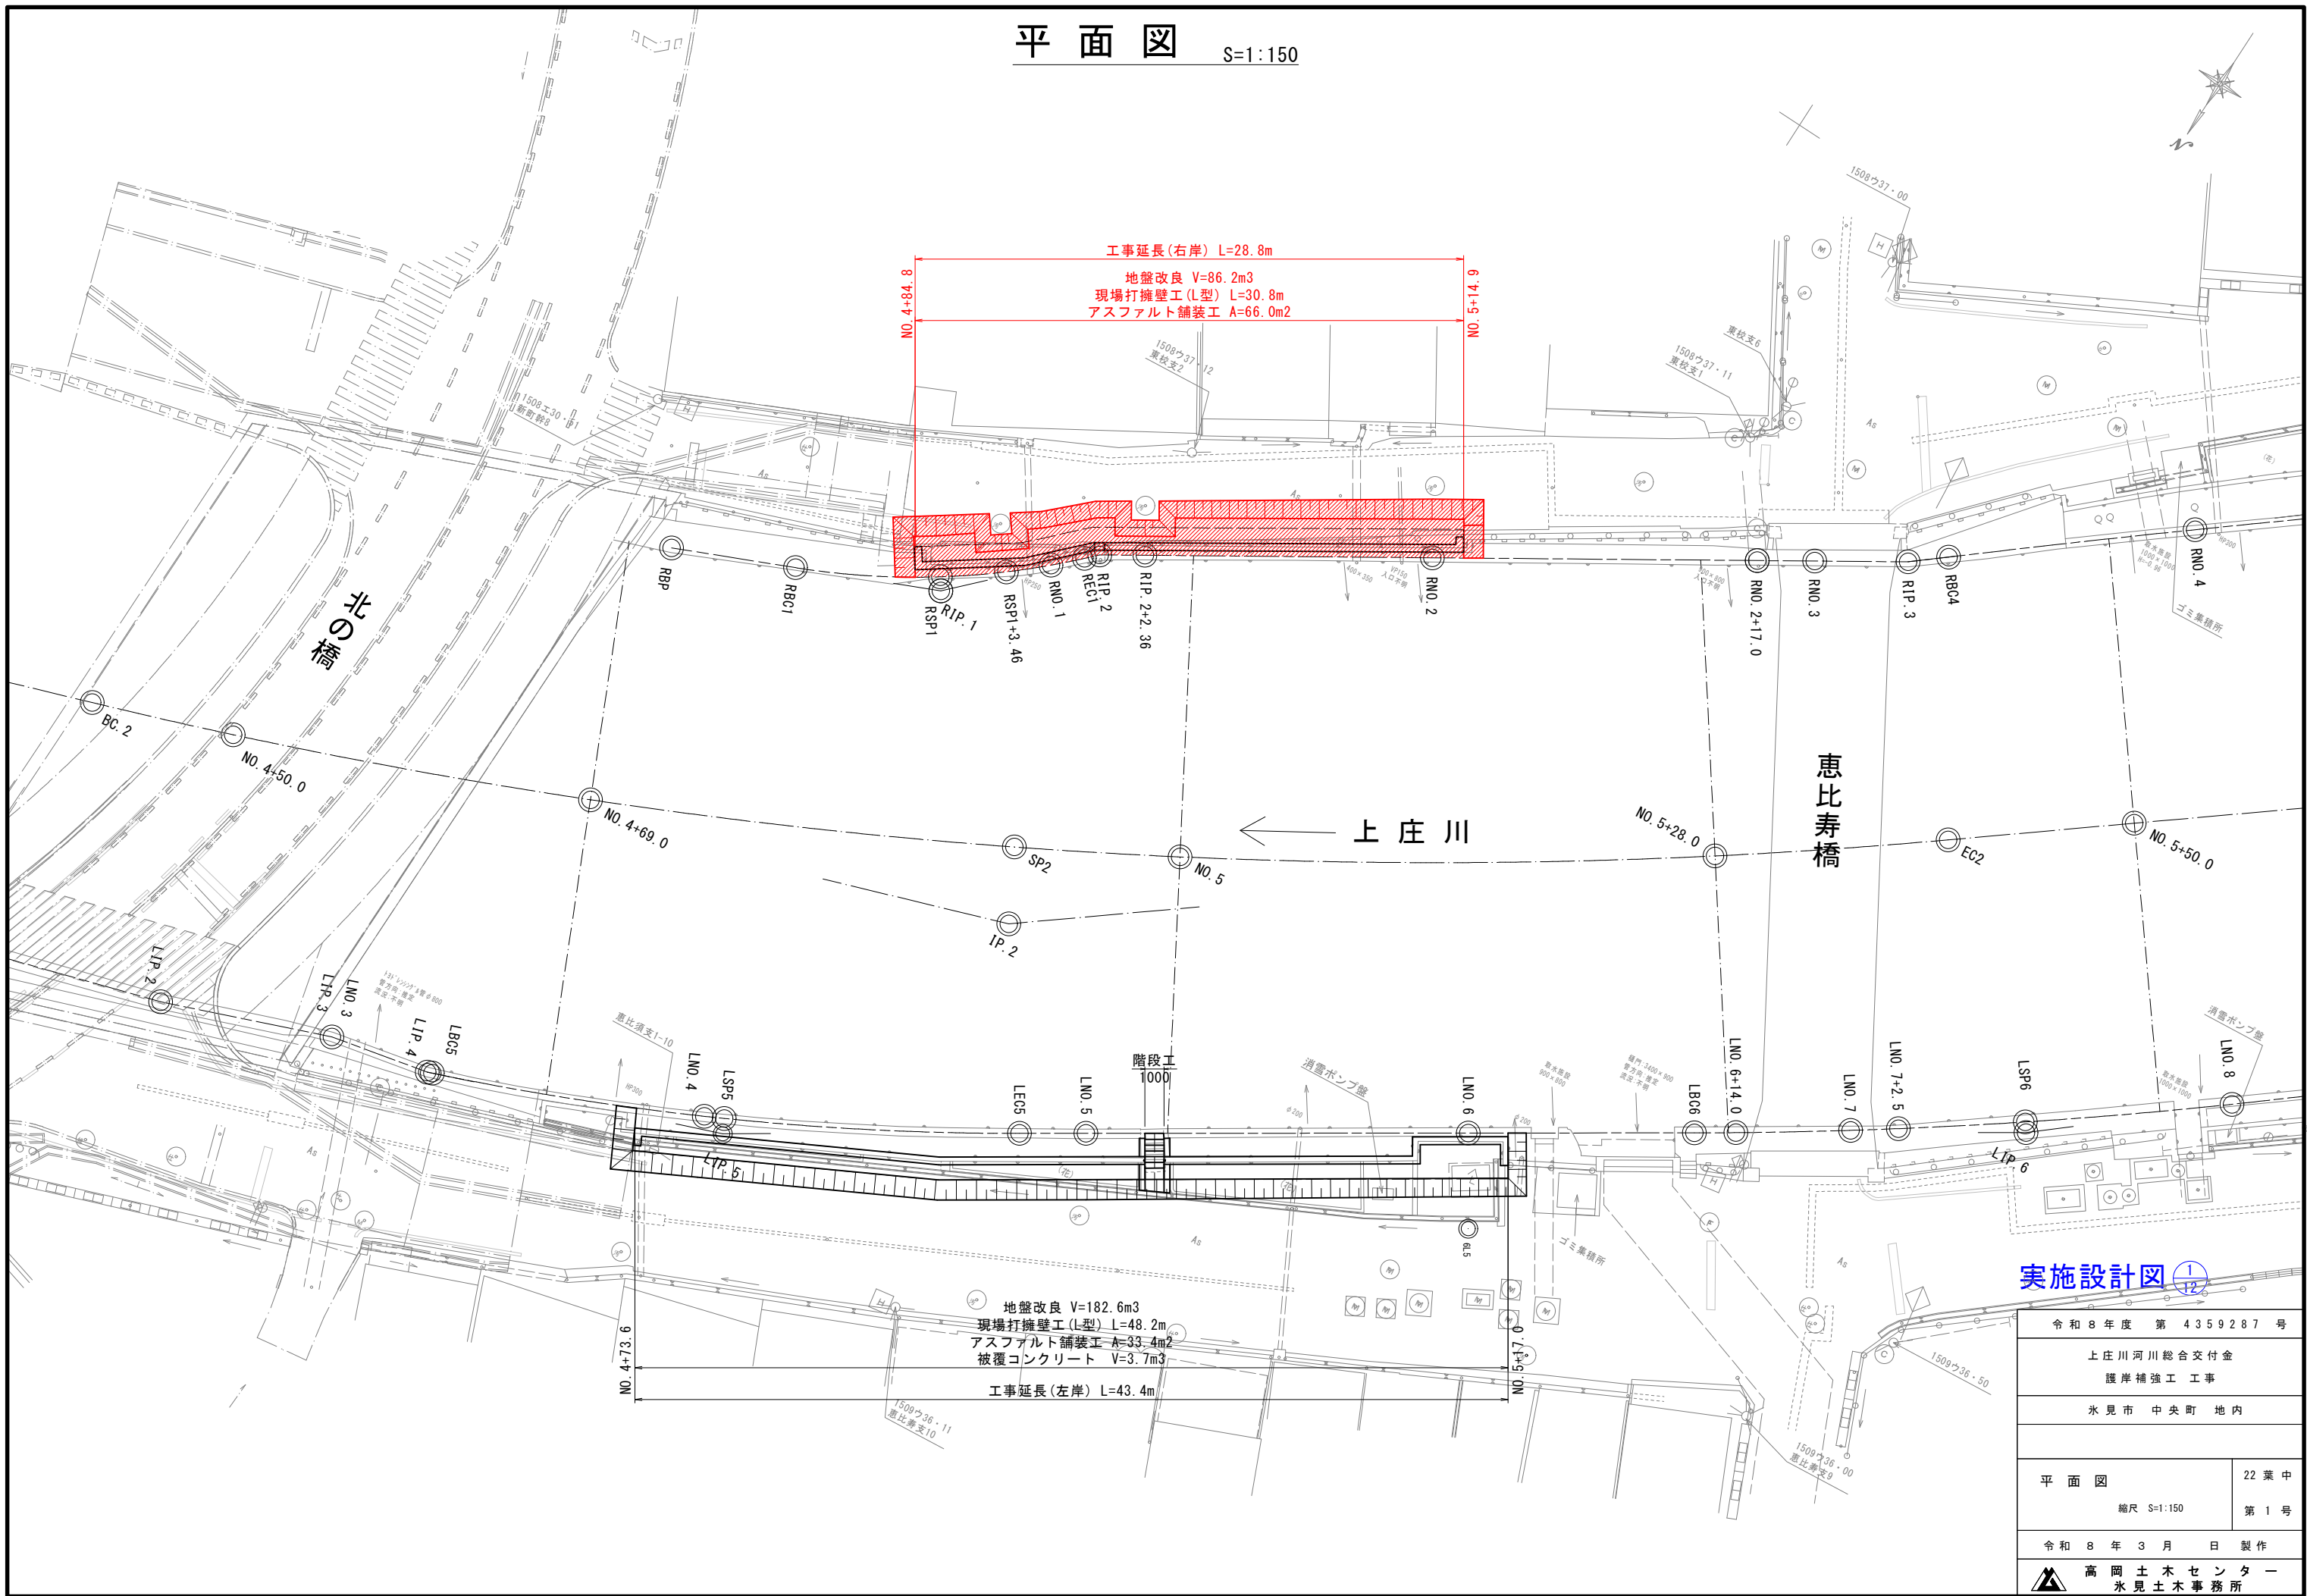


実施設計図 ① ②

令和 8 年度 第 4359287 号	
上庄川河川総合交付金 護岸補強工 工事	
氷見市 中央町 地内	
平面図 縮尺 S=1:150	22 葉 中 第 1 号
令和 8 年 3 月 日 製作	
高岡土木センター 氷見土木事務所	

右岸縦断面図

V=1:100
H=1:500

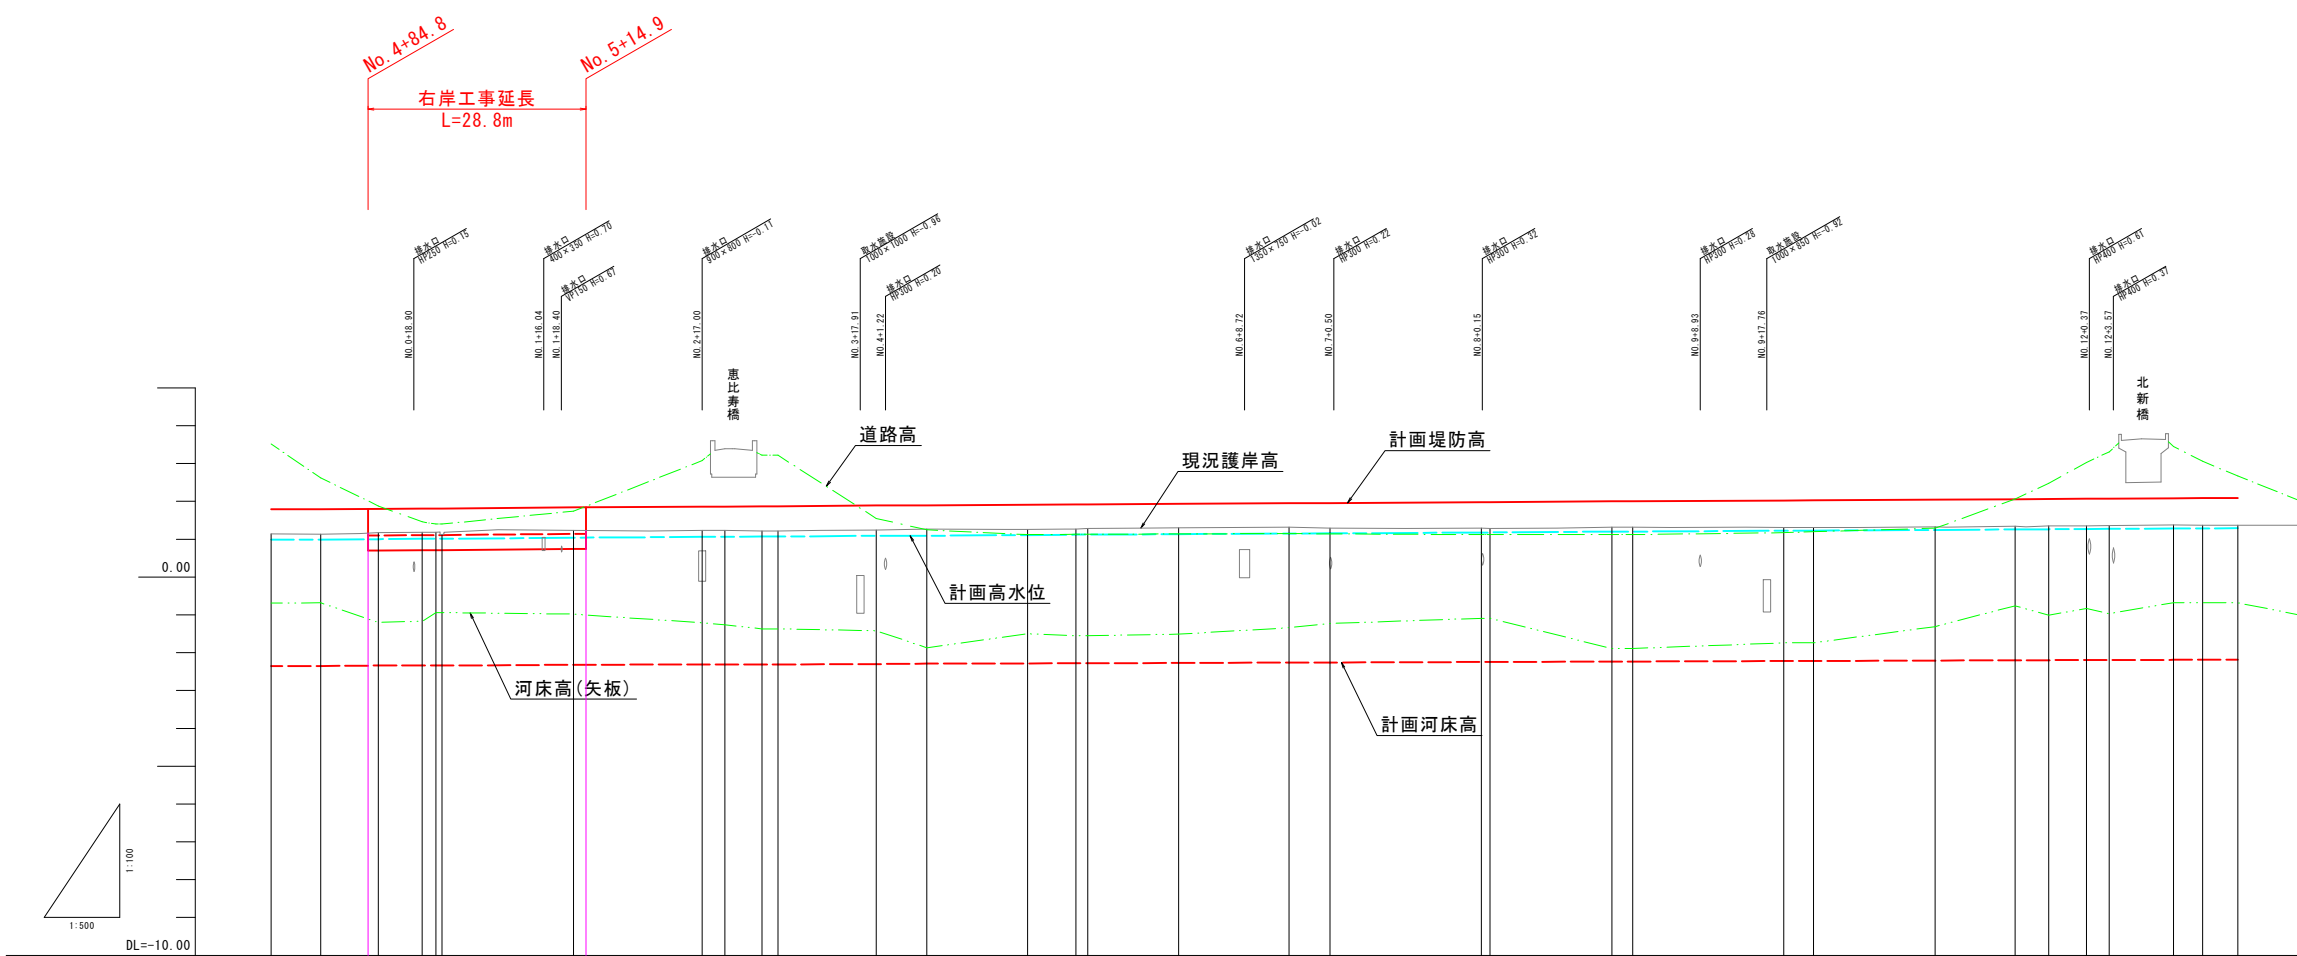


曲線	測点	単距離	追加距離	河床高(矢板)	道路高	現況護岸高	計画河床高	計画高水位	計画堤防高
RIP. 1 IA=21-47-33 R = 40.000 TL= 7.700 CL= 15.214 SL= 0.734 RIP. 2 IA=13-13-29 RIP. 3 IA=7-17-10 RIP. 4 IA=2-49-13 R = 800.000 TL= 19.693 CL= 39.378 SL= 0.242 RIP. 5 IA=12-11-20 R= 250.000 TL= 26.693 CL= 53.184 SL= 1.421 RIP. 6 IA=14-32-23 R = 210.000 TL= 26.789 CL= 53.291 SL= 1.702 RIP. 7 IA=16-39-28 R = 140.000 TL= 20.496 CL= 40.703 SL= 1.492	RBP	0.000	0.000	-0.89	3.52	1.14	-2.35	0.99	1.79
	RBC1	6.563	6.563	-0.88	2.62	1.13	-2.35	0.99	1.79
	RSF1 No. 4-84-25	1.320	12.844	-1.20	2.61	1.16	-2.34	1.00	1.80
	RNO.1	5.830	20.000	-1.17	1.46	1.18	-2.34	1.01	1.81
	REC1	1.775	21.775	-0.94	1.40	1.18	-2.34	1.01	1.81
	RIP.2	0.825	22.806	-0.94	1.40	1.12	-2.34	1.01	1.81
	RNO.2 No. 5-14-9	17.394	40.000	-0.88	1.74	1.23	-2.32	1.04	1.84
	RNO.2	15.366	57.000	-1.21	3.08	1.23	-2.31	1.06	1.86
	RNO.3	3.000	60.000	-1.26	3.39	1.23	-2.31	1.06	1.86
	RIP.3	4.894	64.894	-1.37	3.22	1.22	-2.31	1.07	1.87
	RBC4	2.130	67.024	-1.37	3.22	1.22	-2.31	1.07	1.87
	RNO.4	12.976	80.000	-1.42	1.55	1.24	-2.30	1.09	1.89
	RSF4	6.713	86.713	-1.87	1.25	1.27	-2.29	1.09	1.89
RNO.5	13.287	100.000	-1.50	1.12	1.26	-2.28	1.11	1.91	
REC4	6.402	106.402	-1.55	1.13	1.27	-2.28	1.12	1.92	
RBC5	1.585	107.987	-1.55	1.13	1.28	-2.28	1.12	1.92	
RNO.6	12.013	120.000	-1.51	1.14	1.30	-2.27	1.13	1.93	
RSF5	14.579	134.579	-1.34	1.15	1.32	-2.26	1.15	1.95	
RNO.7	5.421	140.000	-1.23	1.14	1.29	-2.26	1.16	1.96	
RNO.8 REC5	20.000 1.171	160.000 161.171	-1.09 -1.09	1.12 1.12	1.28 1.28	-2.25 -2.24	1.18 1.18	1.98 1.98	
RBC6	16.093	177.264	-1.89	1.12	1.32	-2.23	1.20	2.00	
RNO.9	2.736	180.000	-1.89	1.12	1.32	-2.23	1.20	2.00	
RNO.10	20.000	200.000	-1.74	1.17	1.31	-2.22	1.22	2.02	
RSF6	3.909	203.908	-1.74	1.20	1.31	-2.22	1.23	2.03	
RNO.11	16.091	220.000	-1.31	1.29	1.33	-2.21	1.25	2.05	
REC6	10.555	230.555	-0.76	2.06	1.34	2.20	1.26	2.06	
RBC7	4.453	235.008	-1.01	2.48	1.35	2.20	1.26	2.06	
RNO.12	4.992	240.000	-0.83	3.03	1.35	-2.20	1.27	2.07	
RNO.12 +3.0	3.000	243.000	-0.97	3.31	1.36	-2.19	1.27	2.07	
RNO.12 +11.5	8.500	251.500	-0.88	3.45	1.38	-2.19	1.28	2.08	
RSF7	3.860	255.360	-0.88	3.06	1.37	-2.19	1.28	2.08	
RNO.13	4.640	260.000	-0.88	2.67	1.37	-2.18	1.29	2.09	


実施設計図 2/12
上庄川 右岸

標準横断図 S=1:50


(右岸)
No. 4+84.8~No. 5+14.9

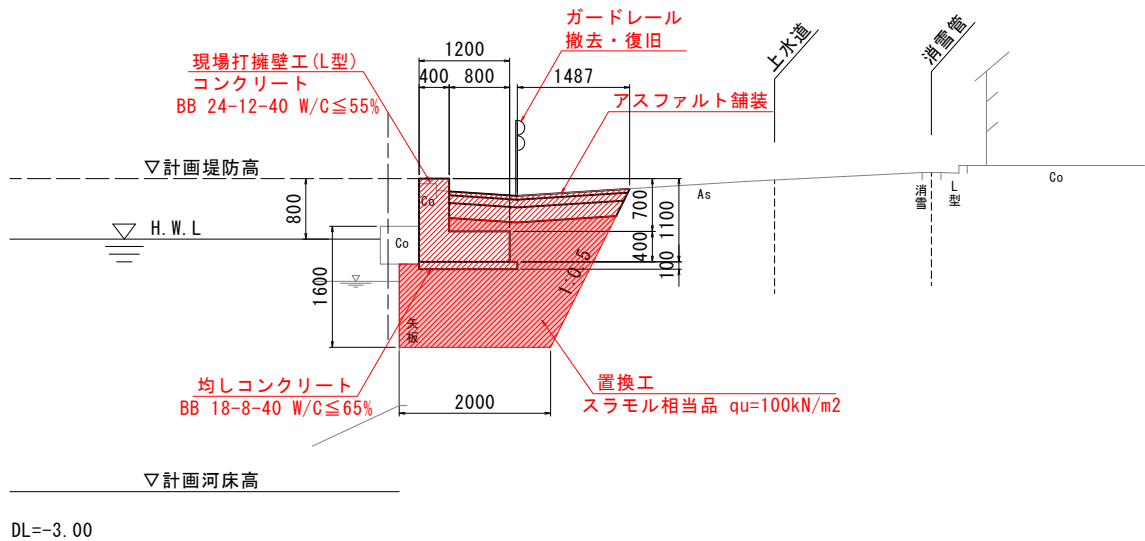

(左岸)
No. 4+73.6~No. 5+17.0

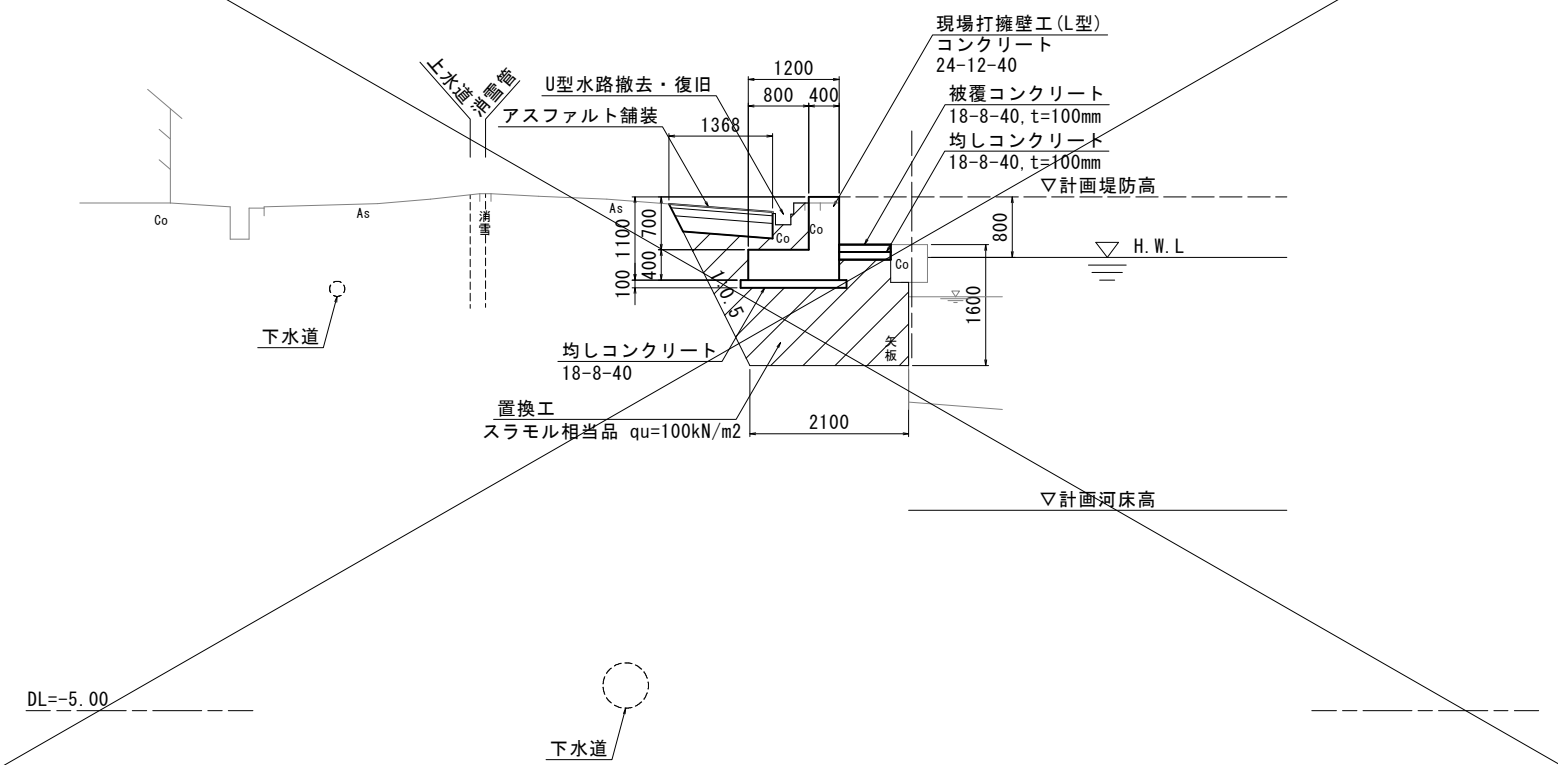

アスファルト舗装 S=1:20




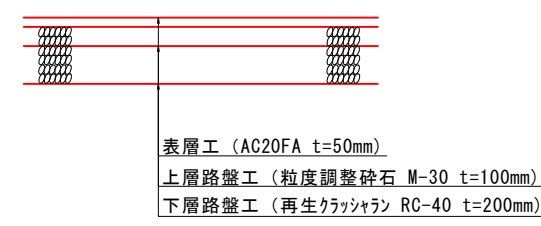


実施設計図 3/12

令和 8 年 度 第 4 3 5 9 2 8 7 号	
上庄川河川総合交付金 護岸補強工 工事	
氷見市 中央町 地内	
標準横断図 縮尺 S=1:50	
22 葉 中 第 4 号	
令和 8 年 3 月 日 製作	
高岡土木センター 氷見土木事務所	

※ 地下埋設物位置は既存資料をもとに作成しており、想定的位置となっている。
工事に影響する場合は、管理者への連絡とともに試掘等により現地確認を行うこと。

右岸横断図(1) S=1:50

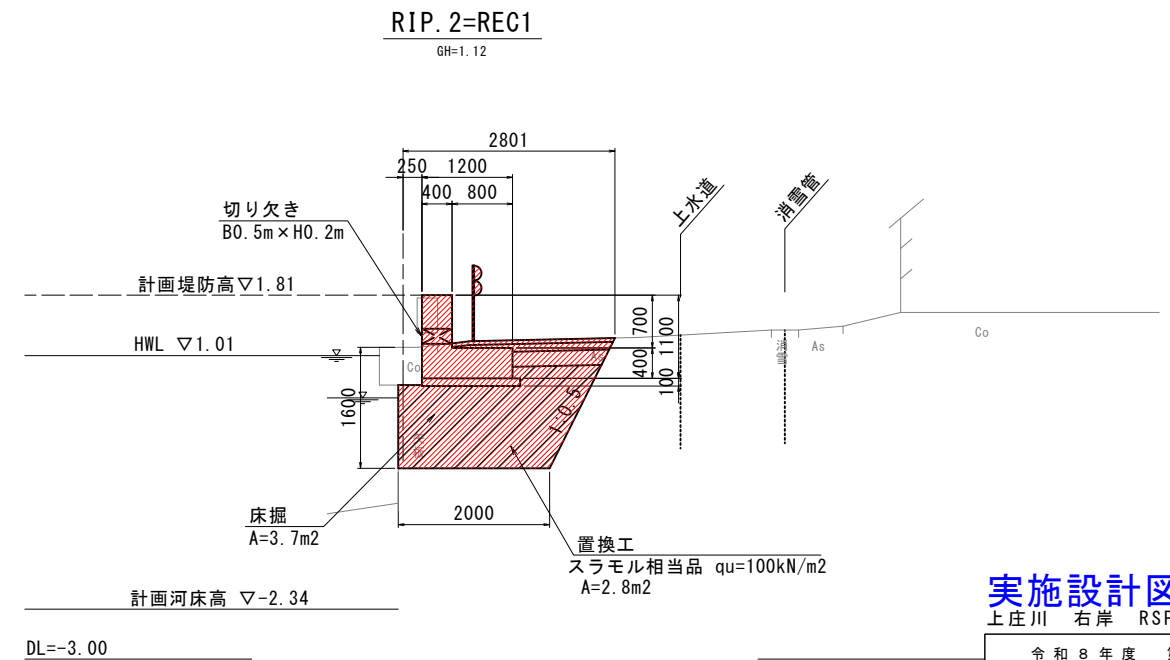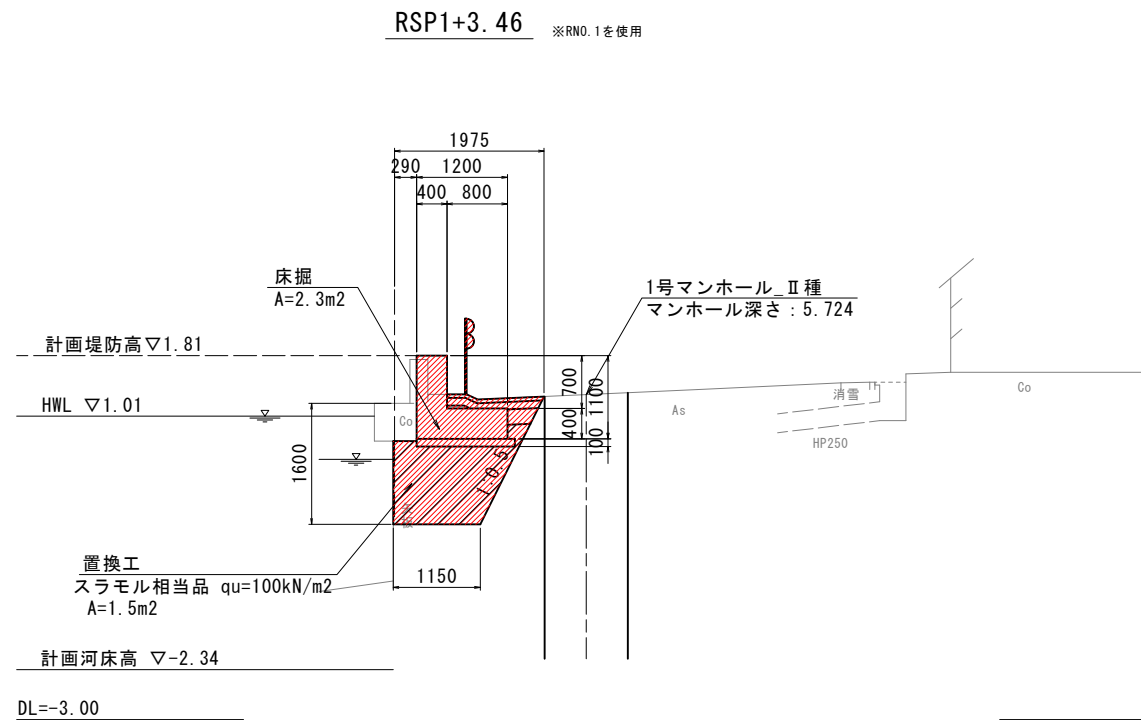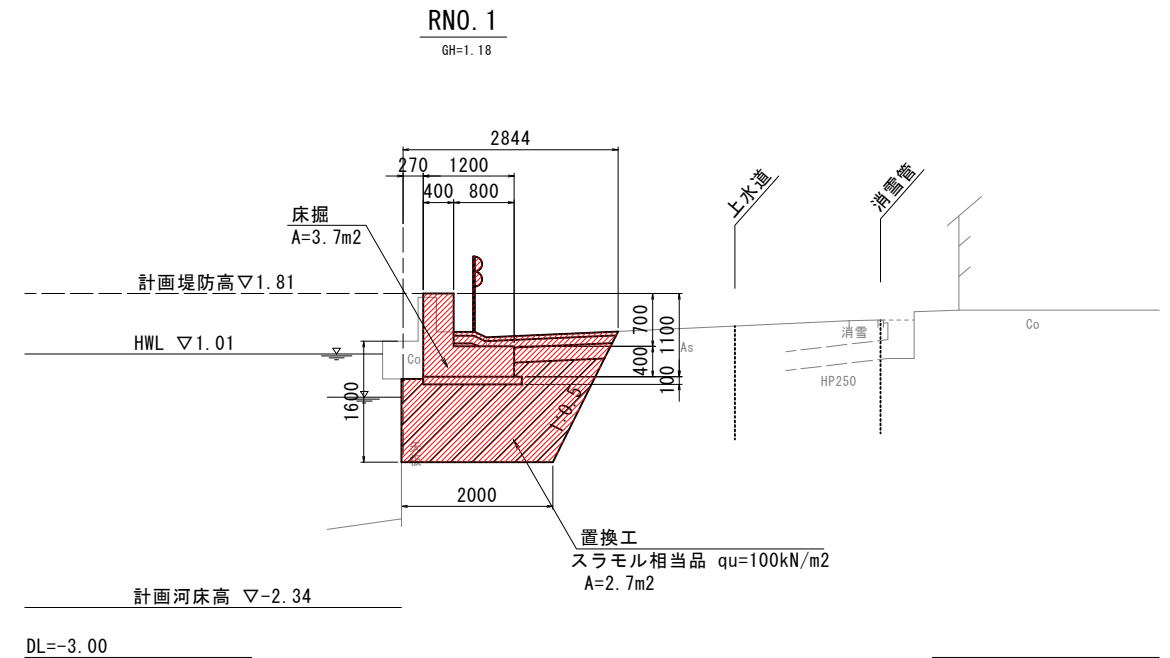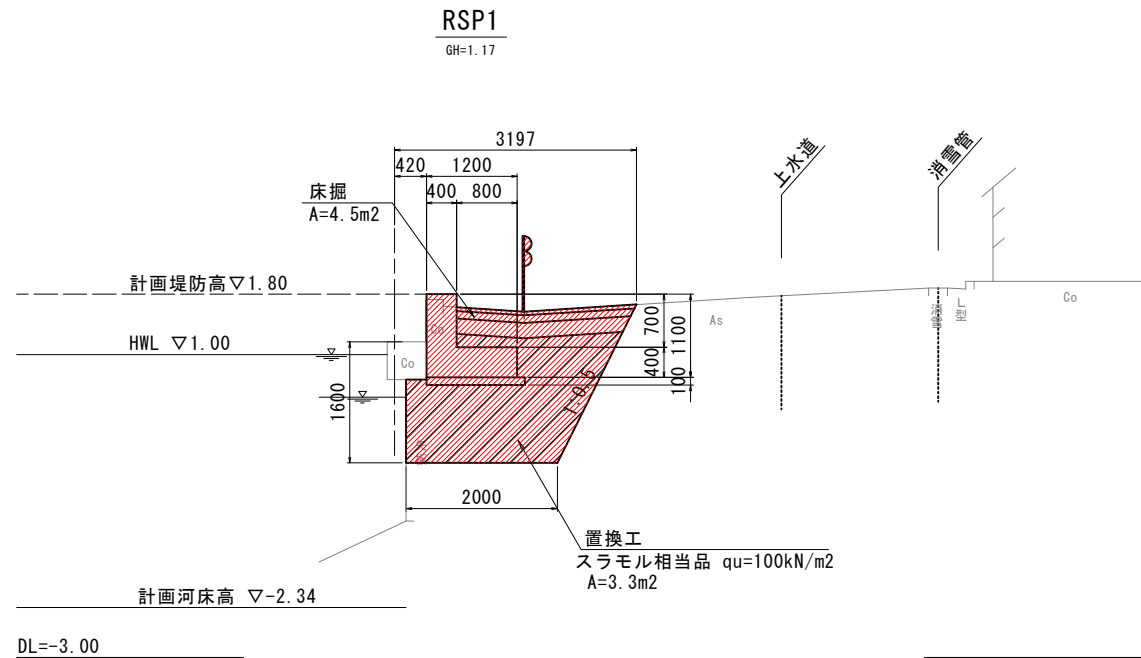


実施設計図 4/12
上庄川 右岸 RSP1 ~ RIP. 2

令和 8 年度 第 4 3 5 9 2 8 7 号	
上庄川河川総合交付金 護岸補強工 工事	
氷見市 中央町 地内	
右岸横断図(1)	
総尺 S=1:50	
22 葉 中 第 5 号	
令和 8 年 3 月 日 製作	
高岡土木センター 氷見土木事務所	

※ 地下埋設物位置は既存資料をもとに作成しており、想定的位置となっている。
工事に影響する場合は、管理者への連絡とともに試掘等により現地確認を行うこと。
※ 切り欠きの敷高は、道路高と合うように現場にて調整すること。


右岸横断図(2) S=1:50

RIP. 2+2.36 ※RIP. 2=REC1を使用

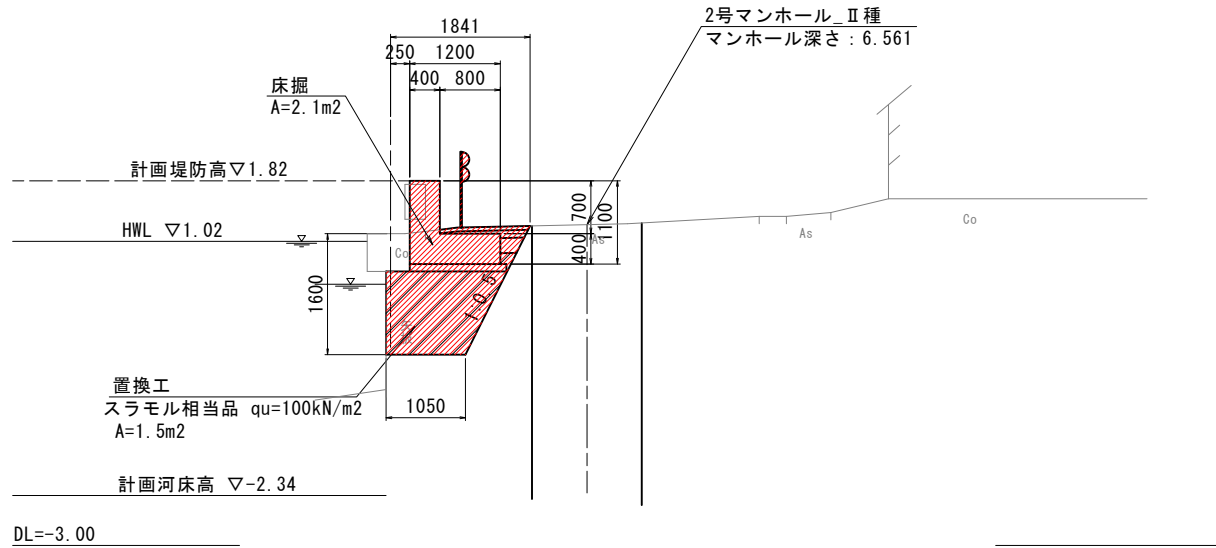

17.394

RN0.2
GH=1.23

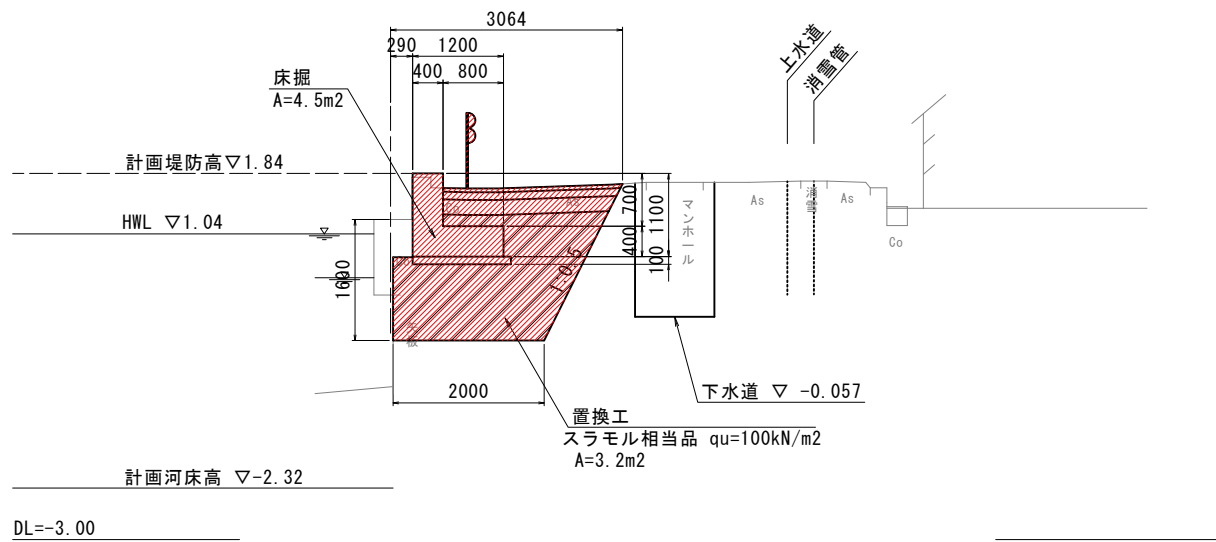

17.000

下水道 -5.231


令和 8 年 度 第 4 3 5 9 2 8 7 号	
上庄川 河川総合交付金 護岸補強工 工事	
氷見市 中央町 地内	
右岸横断図(2) 縮尺 S=1:50	
22 葉 中 第 6 号	
令和 8 年 3 月 日 製作	
高岡土木センター 氷見土木事務所	

※ 地下埋設物位置は既存資料をもとに作成しており、想定的位置となっている。
工事に影響する場合は、管理者への連絡とともに試掘等により現地確認を行うこと。


特殊堤構造図

展開図 SV=1:50
SH=1:100



右岸：NO. 4+84.8～NO. 5+14.9

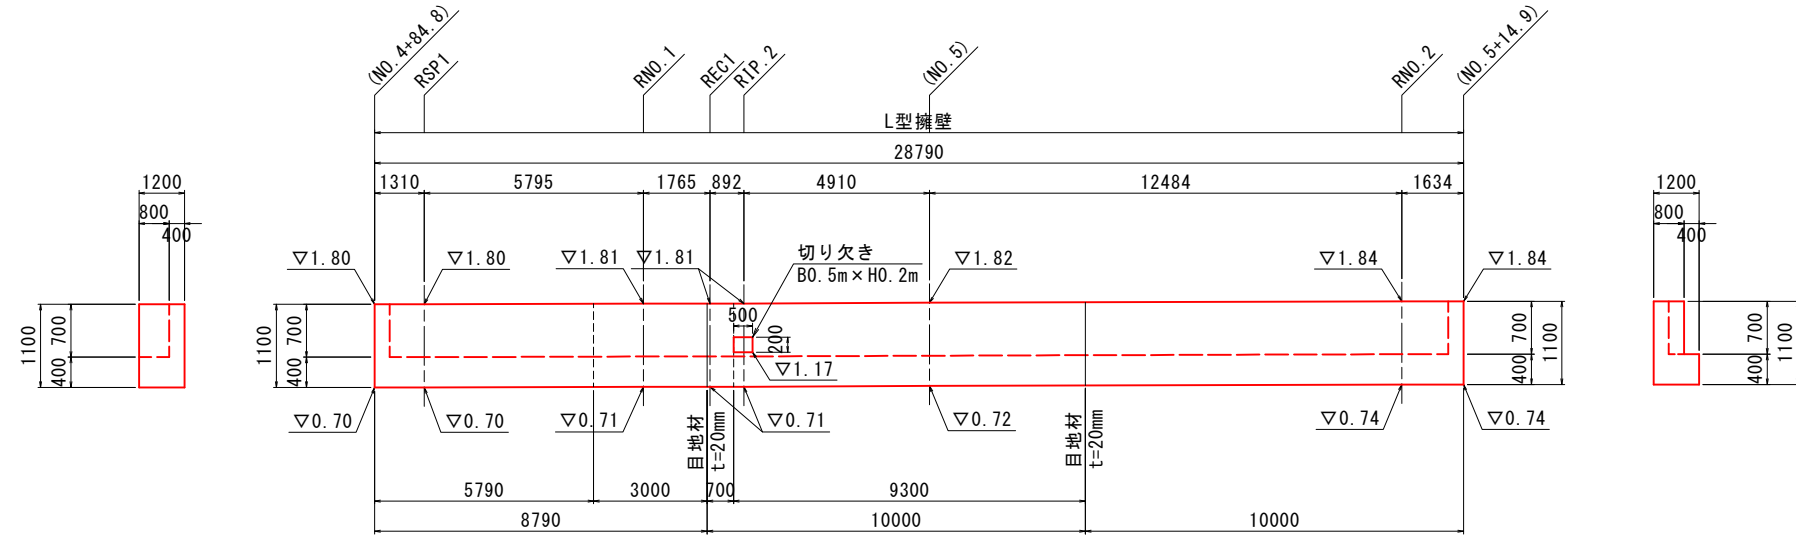

左岸：NO. 4+73.6～NO. 5+17.0

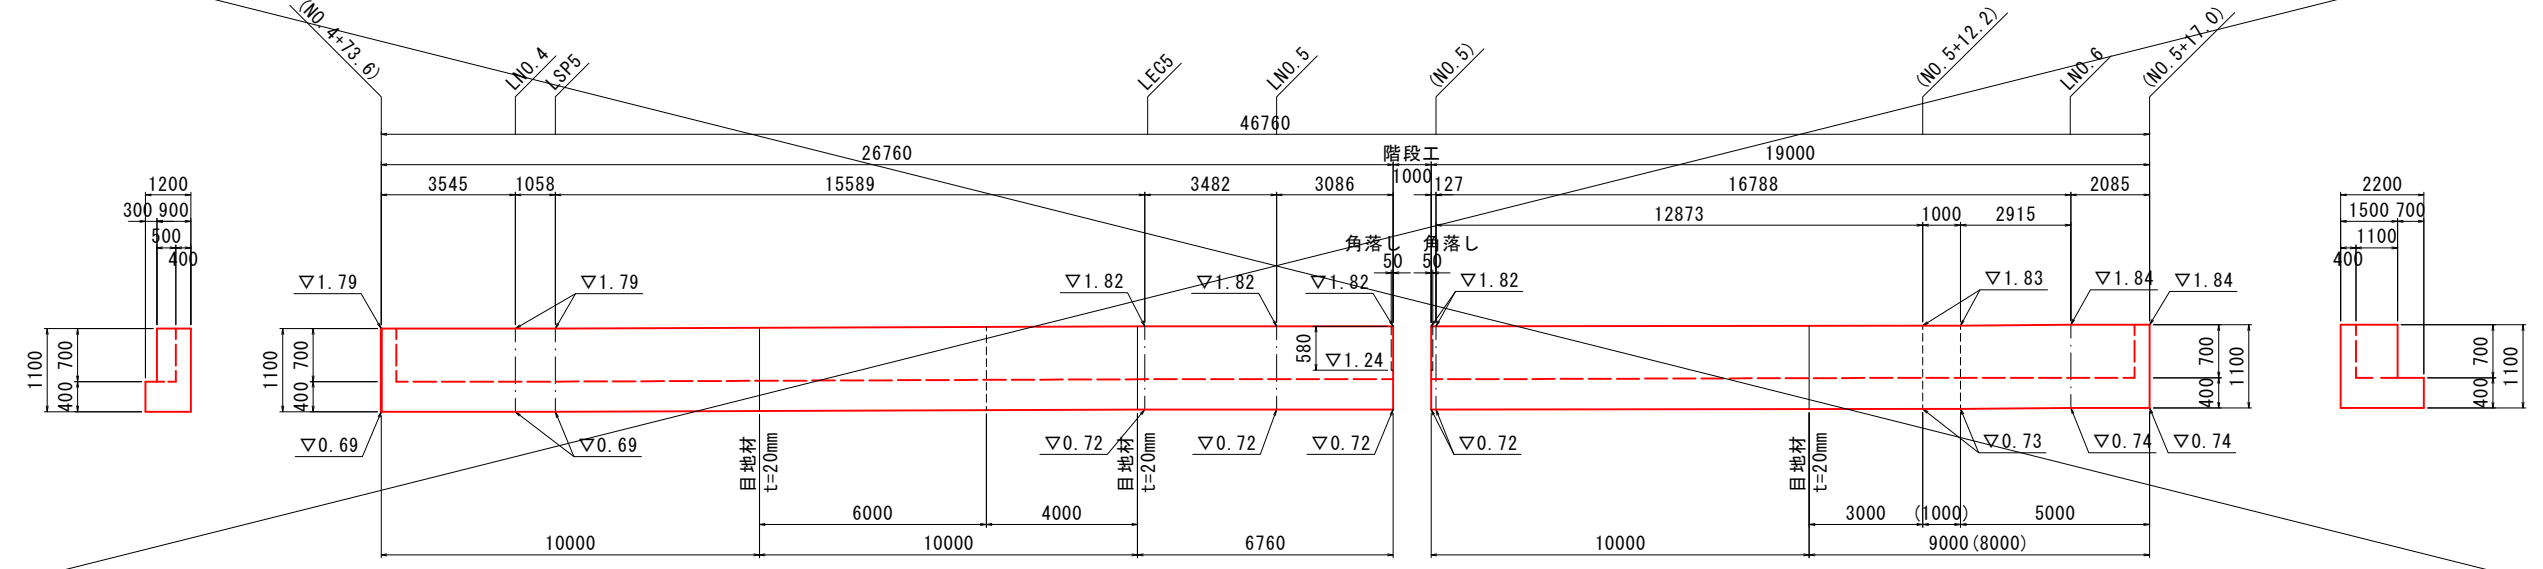

構造図 S=1:20

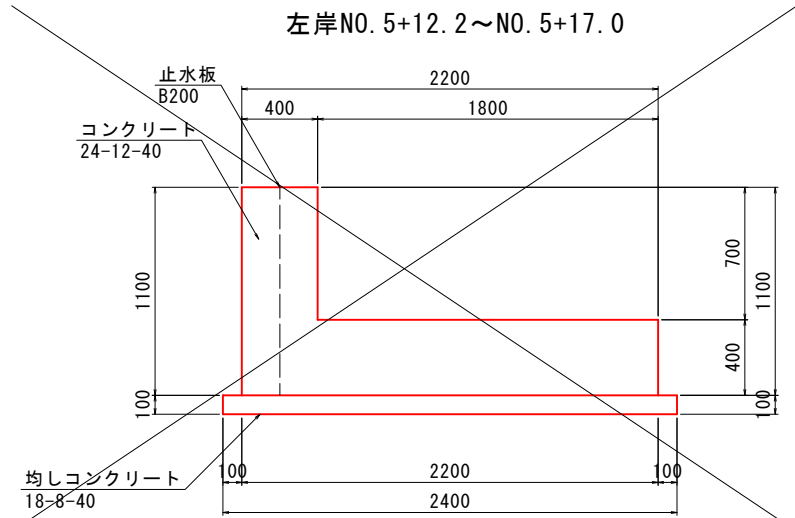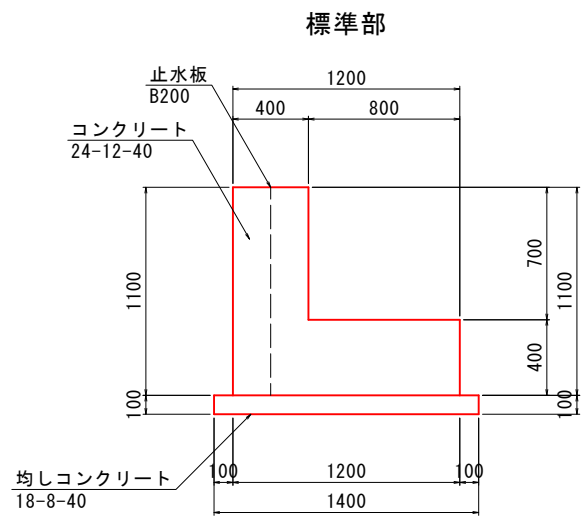


実施設計図 6/12

令和 8 年 度 第 4 3 5 9 2 8 7 号	
上庄川河川総合交付金 護岸補強工 工事	
氷見市 中央町 地内	
特殊堤構造図 縮尺 図示	
22 葉 中 第 8 号	
令和 8 年 3 月 日 製作	
高岡土木センター 氷見土木事務所	


右岸特殊堤配筋図(1) S=1:50

右岸①-1


平断面図
2 - 2

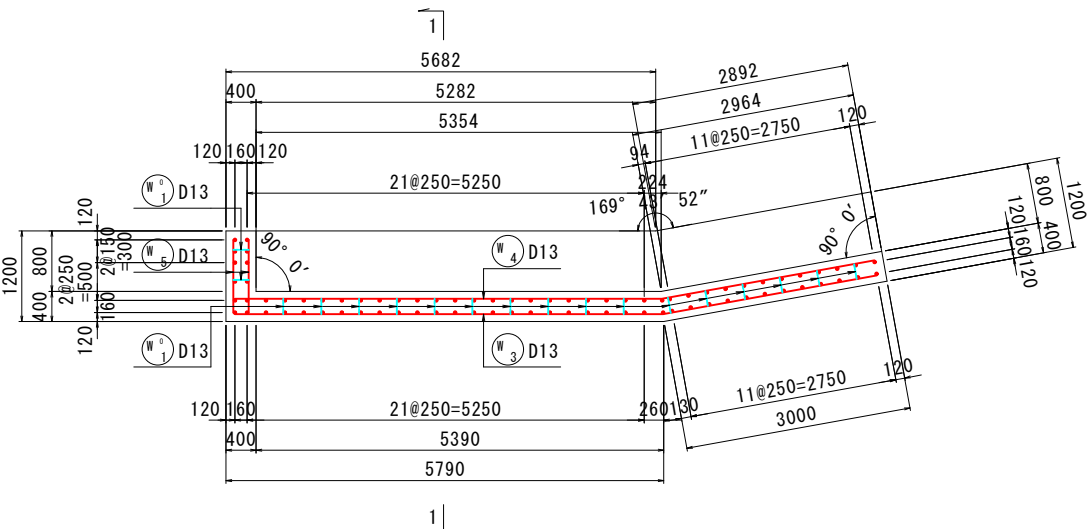

断面図
1 - 1

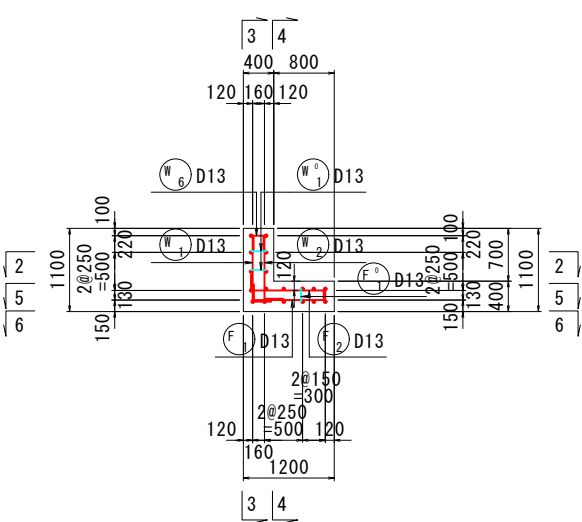


かぶり詳細図

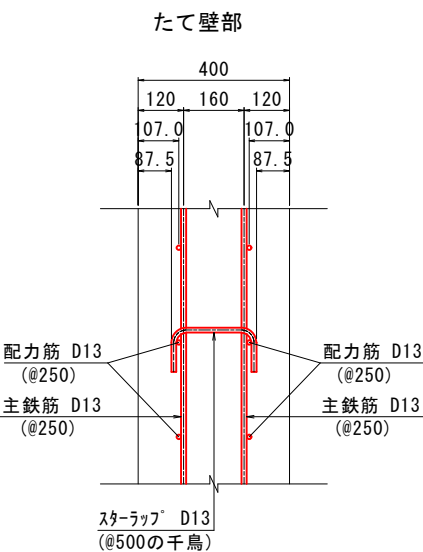


注：堅壁のスターラップは、外側の配力鉄筋を囲むものとする。

堅壁
端部

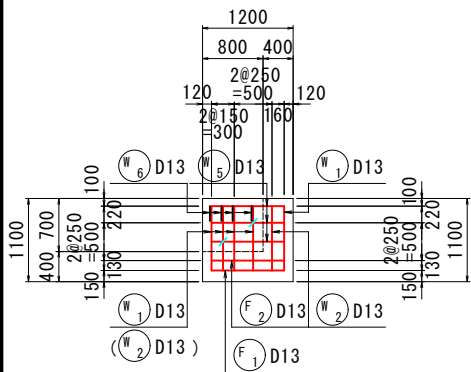


堅壁
3 - 3 (4 - 4)

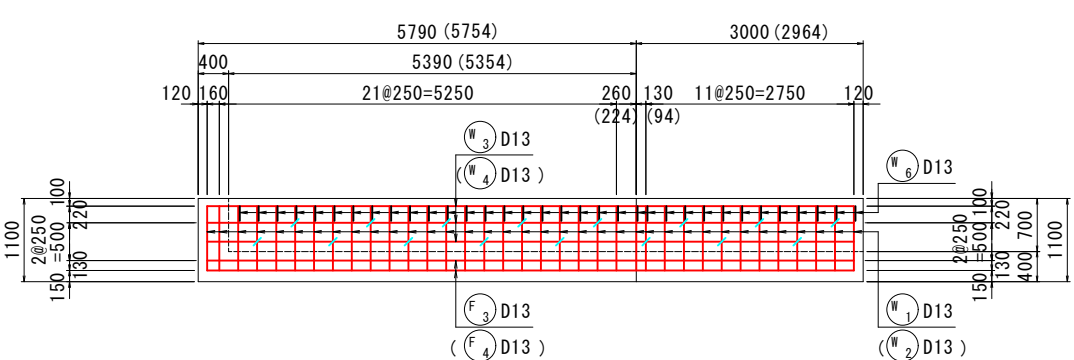


注) () 内表記は 4-4 断面を示す。

主鉄筋組立図

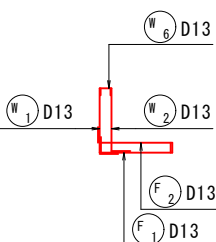


底板部

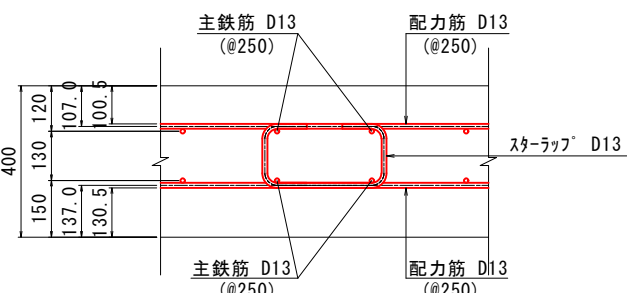

注：底板のスターラップは主鉄筋を@250で囲むものとし、下側を開口とする。


底板

5 - 5 (6 - 6)

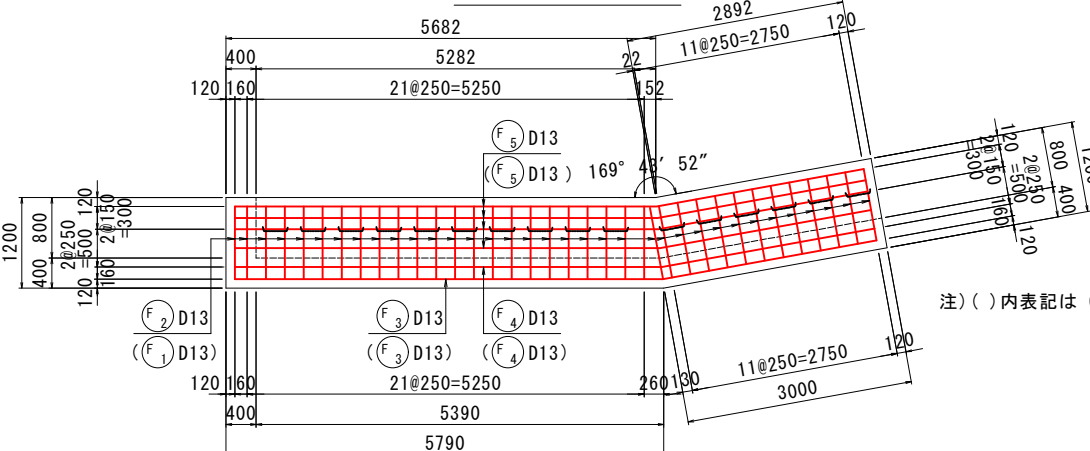

注) () 内表記は 6-6 断面を示す。

案内図 (右岸)








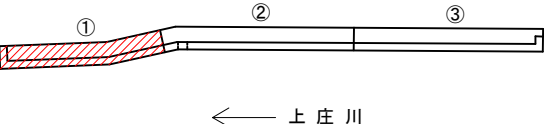


実施設計図 7/12

令和 8 年 度 第 4 3 5 9 2 8 7 号	
上庄川河川総合交付金 護岸補強工 工事	
氷見市 中央町 地内	
右岸特殊堤配筋図(1) 縮尺 S=1:50	
22 葉 中 第 9 号	
令和 8 年 3 月 日 製作	
高岡土木センター 氷見土木事務所	

右岸特殊堤配筋図(2) S=1:50

右岸①-2

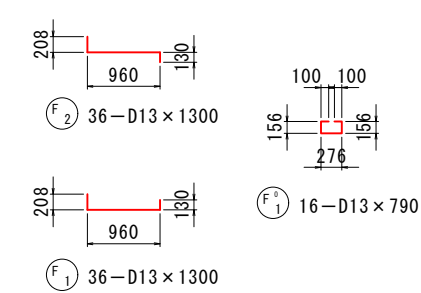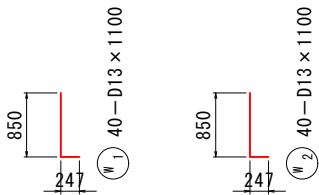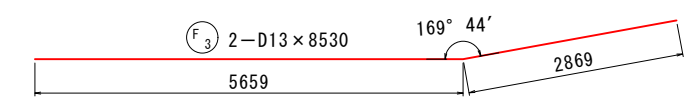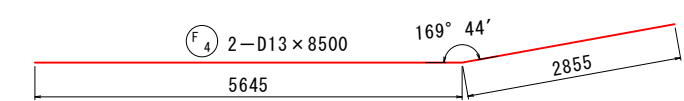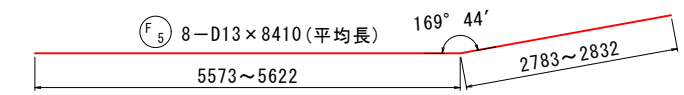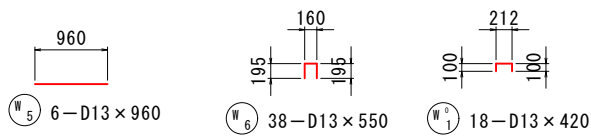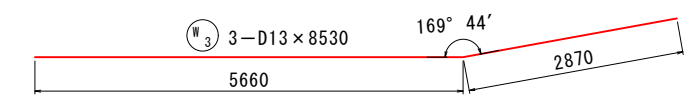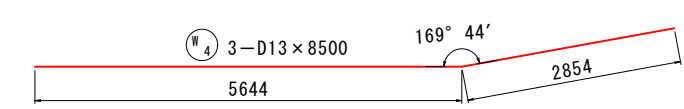

鉄筋質量表 (SD345)

符号	径	長さ (mm)	本数	単位質量 (kg/m)	1本当り質量 (kg)	質量 (kg)	摘要
W 1	D13	1 100	40	0 . 995	1.09	44	└
W 2	D13	1 100	40	0 . 995	1.09	44	〃
W 3	D13	8 530	3	0 . 995	8.49	25	—
W 4	D13	8 500	3	0 . 995	8.46	25	〃
W 5	D13	960	6	0 . 995	0.96	6	—
W 6	D13	550	38	0 . 995	0.55	21	┐
W 0 1	D13	420	18	0 . 995	0.42	8	┐
小計						173 kg	
F 1	D13	1 300	36	0 . 995	1.29	46	└
F 2	D13	1 300	36	0 . 995	1.29	46	└
F 3	D13	8 530	2	0 . 995	8.49	17	—
F 4	D13	8 500	2	0 . 995	8.46	17	〃
F 5	D13	8 410	8	0 . 995	8.37	67	〃 (平均長)
F 0 1	D13	790	16	0 . 995	0.79	13	┐
小計						206 kg	
合 計						D13 379 kg	


実施設計図 8/12

右岸特殊堤配筋図(3) S=1:50

右岸②-1


平断面図

2 - 2

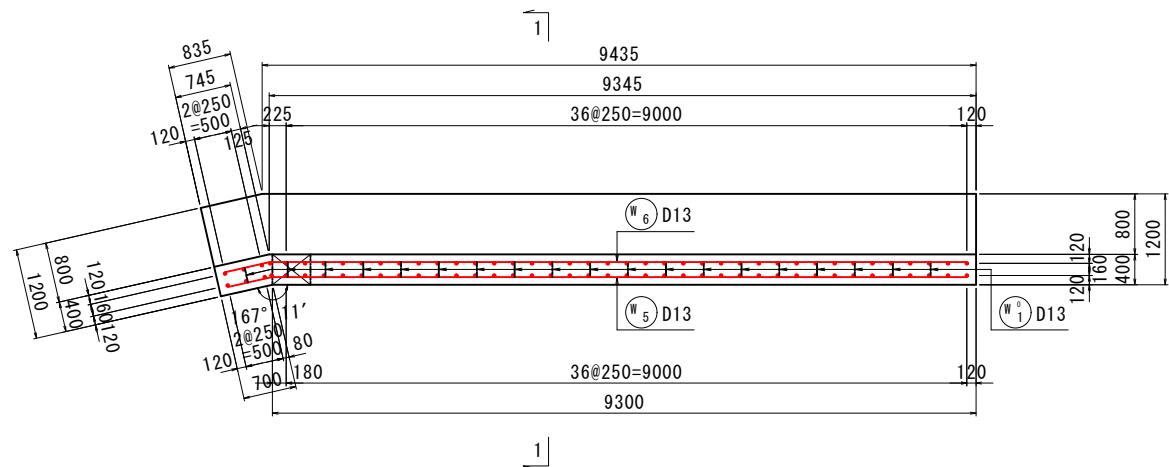

縦壁


3 - 3 (4 - 4)

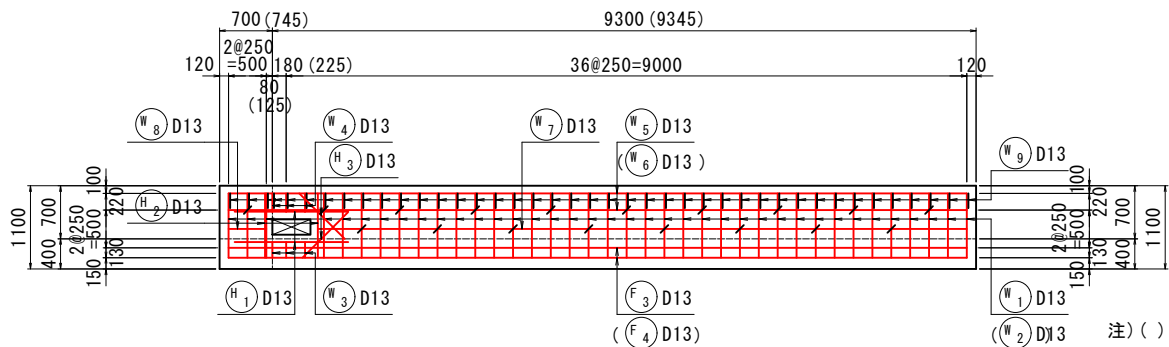

注) () 内表記は 4-4 断面を示す。

底板


5 - 5 (6 - 6)

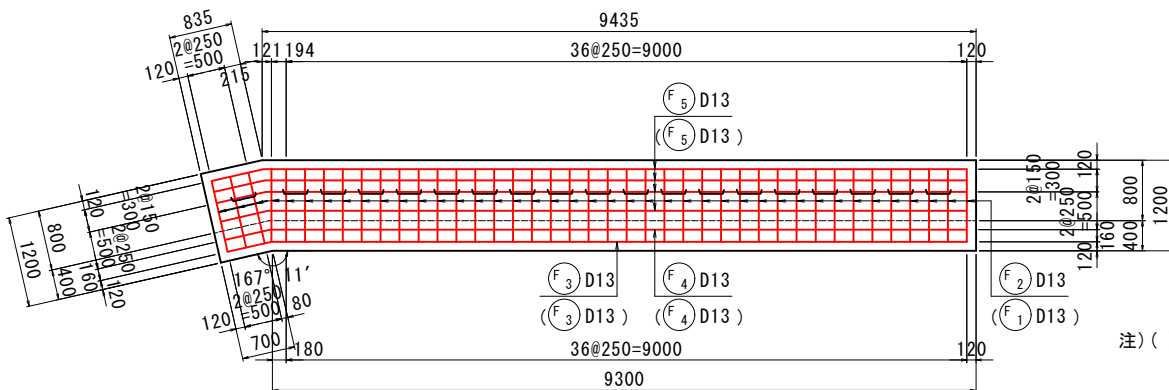


注) () 内表記は 6-6 断面を示す。

断面図

1 - 1

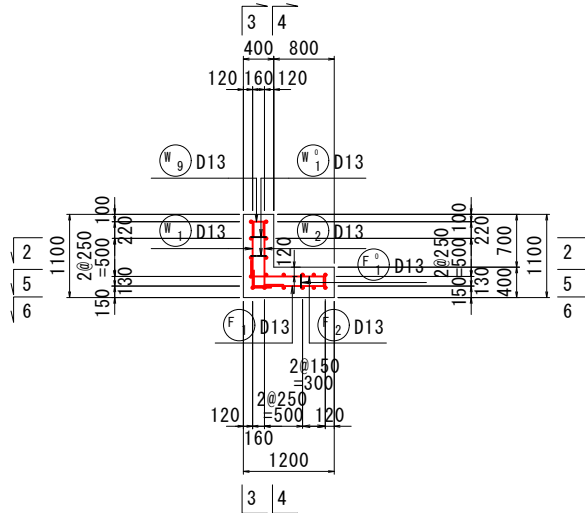


主鉄筋組立図

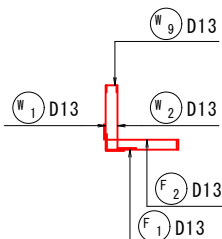


かぶり詳細図

たて壁部

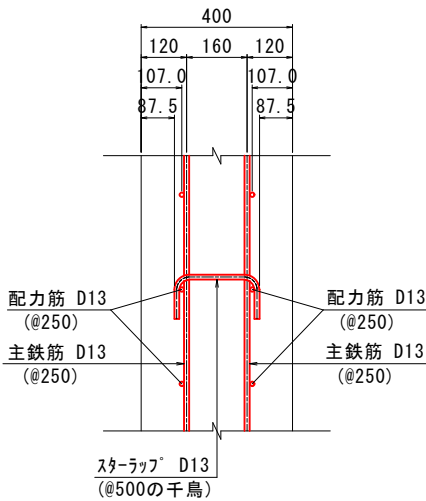


注：壁壁のスターラップは、外側の配力鉄筋を囲むものとする。

底板部

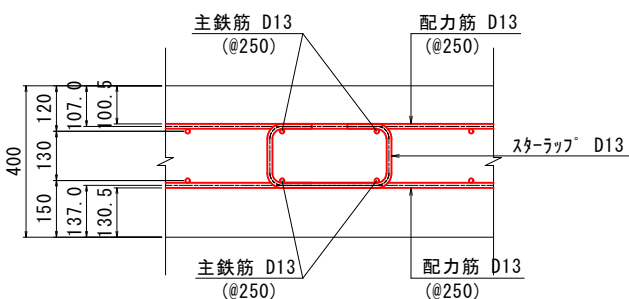

注：底板のスターラップは主鉄筋を@250で囲むものとし、下側を開口とする。

案内図 (右岸)


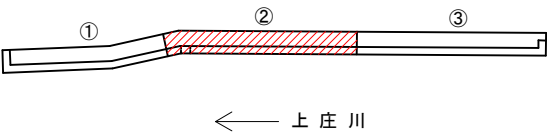


実施設計図 9/12

令和 8 年 度 第 4 3 5 9 2 8 7 号	
上庄川河川総合交付金 護岸補強工 工事	
氷見市 中央町 地内	
右岸特殊堤配筋図(3)	
縮尺 S=1:50	
令和 8 年 3 月 日 製作	
高岡土木センター 氷見土木事務所	

右岸特殊堤配筋図(4) S=1:50

右岸②-2

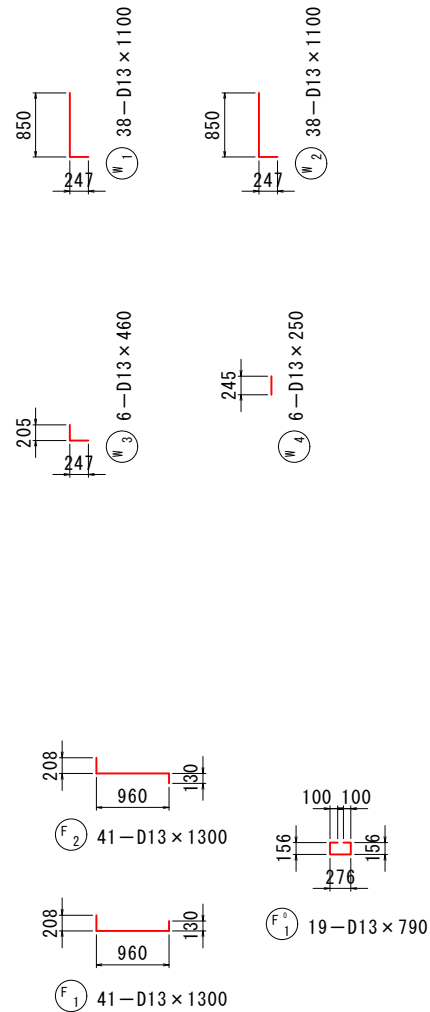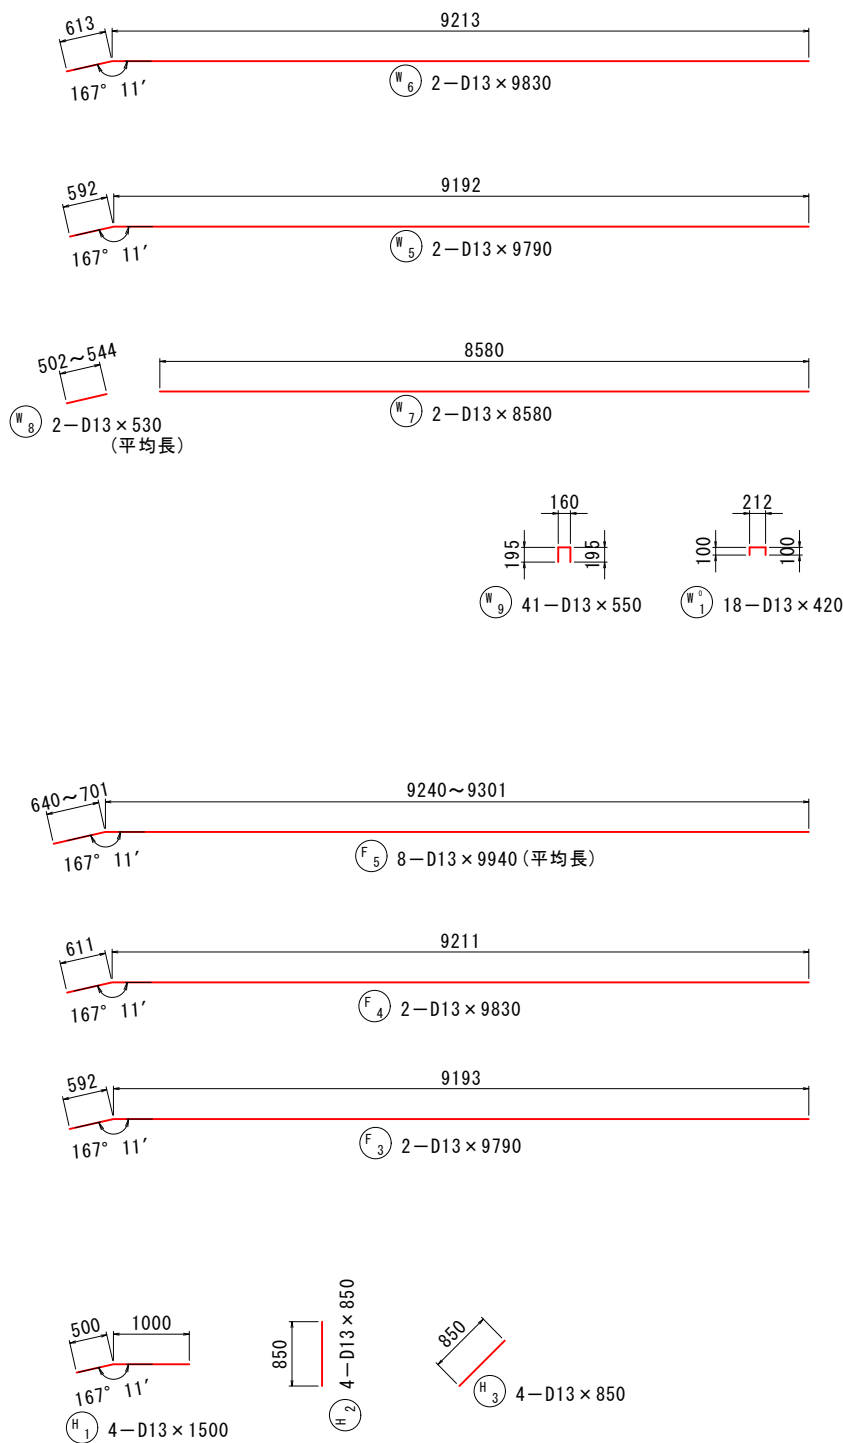

鉄筋質量表 (SD345)							
符号	径	長さ (mm)	本数	単位質量 (kg/m)	1本当り質量 (kg)	質量 (kg)	摘要
W 1	D13	1 100	38	0 . 995	1. 09	41	└
W 2	D13	1 100	38	0 . 995	1. 09	41	〃
W 3	D13	460	6	0 . 995	0. 46	3	└
W 4	D13	250	6	0 . 995	0. 25	2	└
W 5	D13	9 790	2	0 . 995	9. 74	19	└
W 6	D13	9 830	2	0 . 995	9. 78	20	〃
W 7	D13	8 580	2	0 . 995	8. 54	17	└
W 8	D13	530	2	0 . 995	0. 53	1	〃 (平均長)
W 9	D13	550	41	0 . 995	0. 55	23	└
W 0 1	D13	420	18	0 . 995	0. 42	8	└
小計						175 kg	
F 1	D13	1 300	41	0 . 995	1. 29	53	└
F 2	D13	1 300	41	0 . 995	1. 29	53	└
F 3	D13	9 790	2	0 . 995	9. 74	19	└
F 4	D13	9 830	2	0 . 995	9. 78	20	〃
F 5	D13	9 940	8	0 . 995	9. 89	79	〃 (平均長)
F 0 1	D13	790	19	0 . 995	0. 79	15	└
小計						239 kg	
H 1	D13	1 500	4	0 . 995	1. 49	6	└
H 2	D13	850	4	0 . 995	0. 85	3	└
H 3	D13	850	4	0 . 995	0. 85	3	└
小計						12 kg	
合 計						D13 427 kg	

実施設計図 10/12

$S=1:150$

[illegible]

断面積
A=1.33m²

断面積
 $A=0.86\text{m}^2$

A right trapezoid is shown with a vertical line segment from the top-left vertex to the bottom base, labeled 'h'.

令和 8 年 度 第 4 3 5 9 2 8 7 号	
上庄川河川総合交付金 護岸補強工 工事	
水見市 中央町 地内	
撤去・復旧平面図 縮尺 S=1:150	22 葉 中 第 22 号
令和 8 年 3 月 日 製作	
	高岡土木センタ－ 水見土木事務所

平面图 S=1:150

