



案内図 縮尺：1/10,000

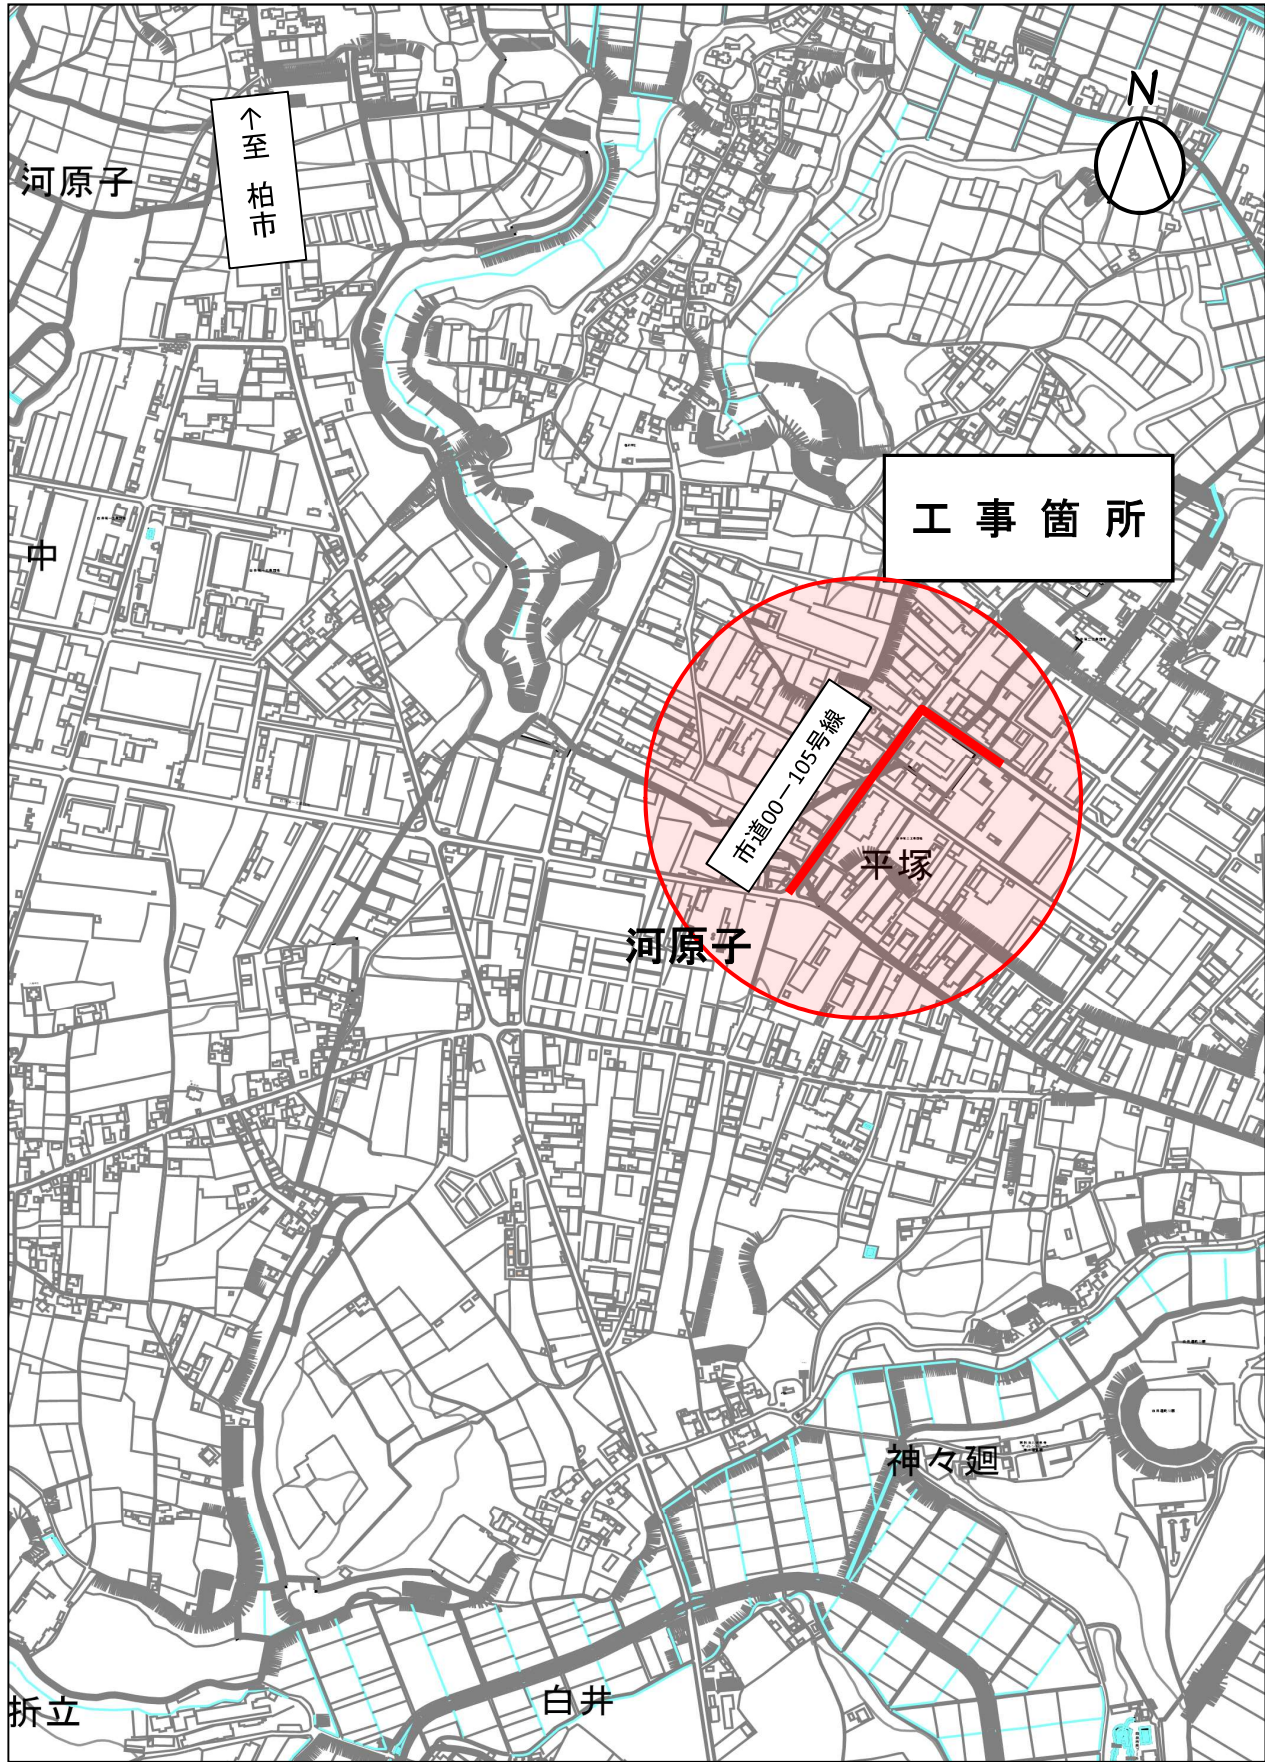

位置図 縮尺：1/2,500

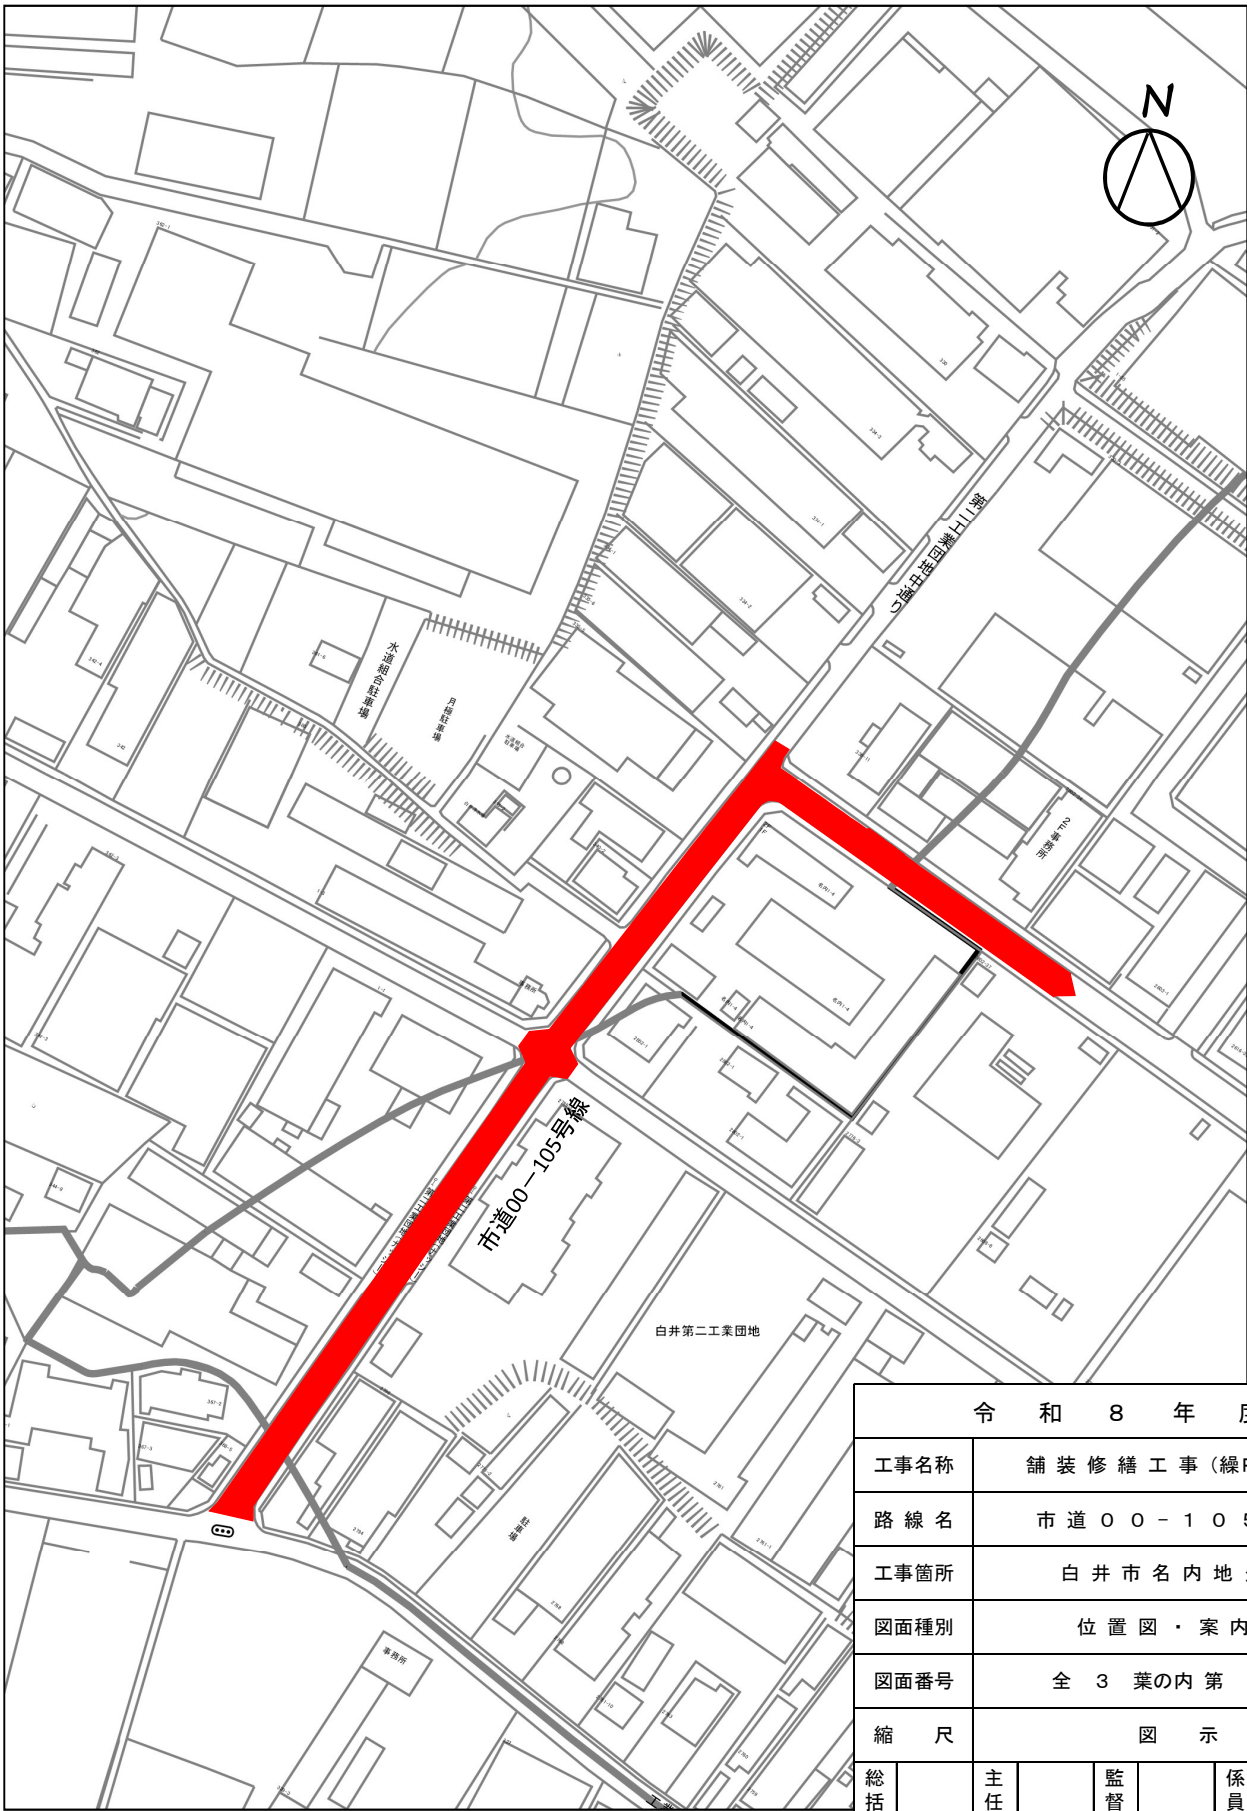


令和8年度				
工事名称	舗装修繕工事(線R7-1)			
路線名	市道00-105号線			
工事箇所	白井市名内地先外			
図面種別	位置図・案内図			
図面番号	全3葉の内第1号			
縮尺	図示			
総括		主任	監督	係員
白井市役所 都市建設部 道路課				


平面図(1) 縮尺:Free

舗装修繕工事（繰R7-1） 白井市名内地先外 市道00-105号線

工事延長 L=461.7m 工事標準幅員 W=9.04m
切削工 A=4,380m² 切削オーバーレイ工(1層即日復旧) A=4,200m²
路上再生路盤工(t=16cm) A=4,200m² 表層工 A=4,380m²
蓋(受枠とも)高さ調整工 箇所=5箇所

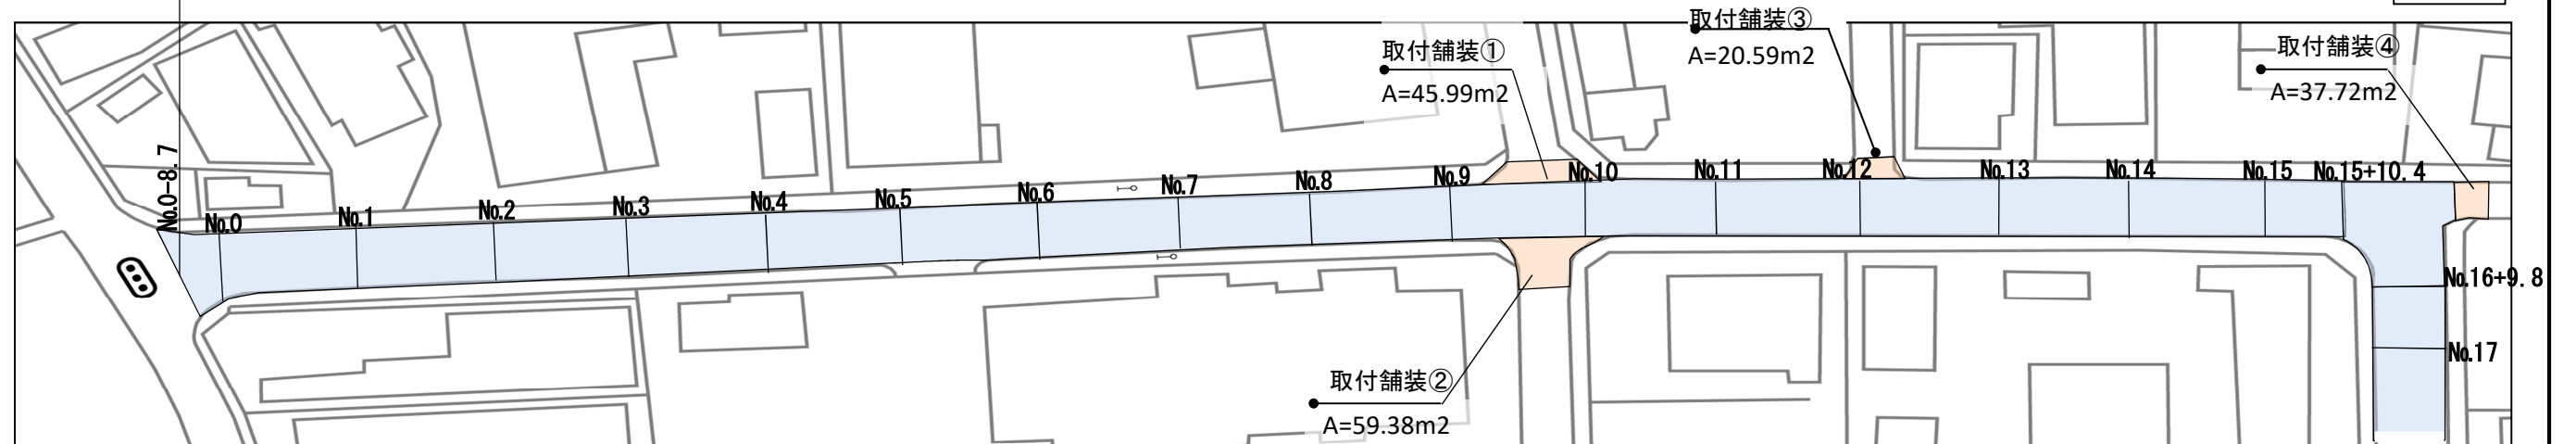

標準断面図 縮尺:Free

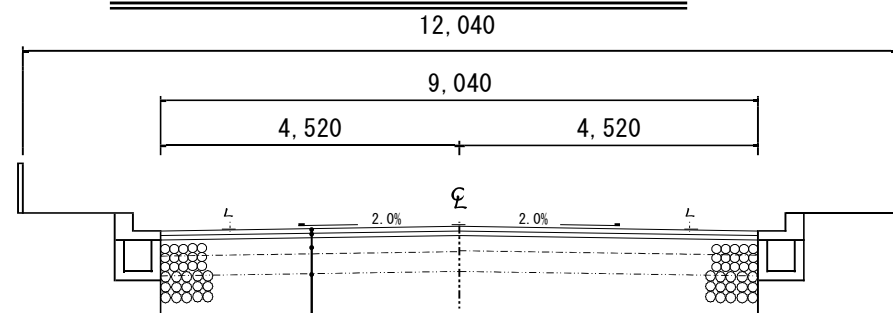






※路上路盤再生工
・セメント系固化材(特殊土用・発塵抑制型)
添加量: 857kg/100m²
・セメント混合リサイクル用乳剤
添加量: 1730kg/100m²

表層 (再生密粒度改質Ⅱ型As 20mm) t=50mm
基層 (再生粗粒度改質Ⅱ型As 20mm) t=50mm
上層路盤 (セメント・アスファルト乳剤安定処理) t=160mm

※ 各層の縦継目の位置は15cm以上ずらすものとする。
※ E.P及び取付舗装は、表層を切削し、現道への摺り付け復旧とする。

既設下層路盤 (クラッシャーラン) t=240mm
既設路床 (CBR=4%)

平面図(2) 縮尺:Free

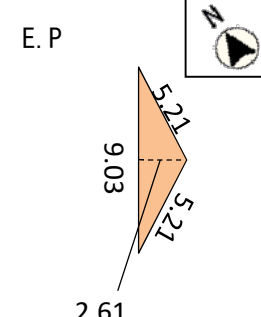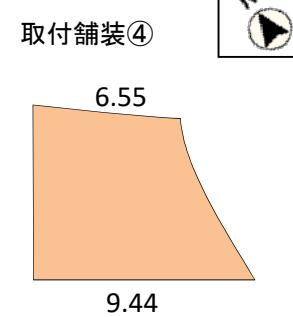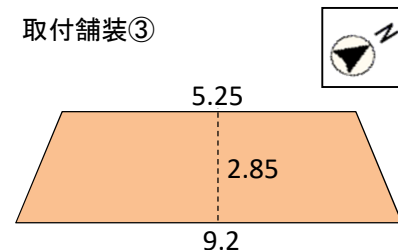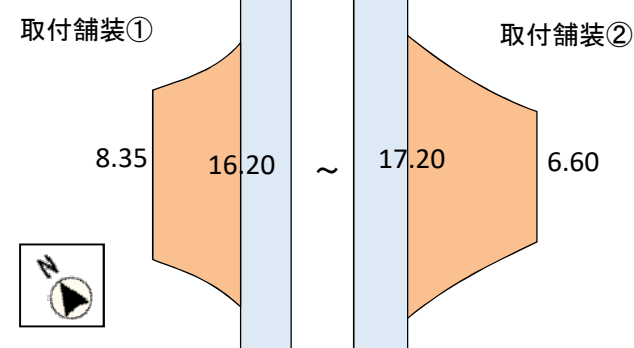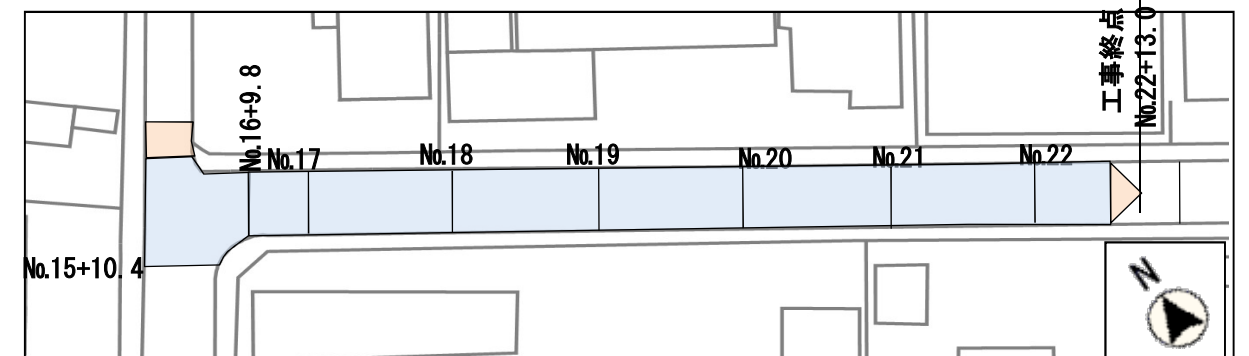

令和 8 年 度							
工事名称		舗 装 修 繕 工 事 (線 R 7 - 1)					
路 線 名		市 道 0 0 - 1 0 5 号 線					
工事箇所		白 井 市 名 内 地 先 外					
図面種別		平 面 図 及 び 標 準 断 面 図					
図面番号		全 3 葉の内 第 2 号					
縮 尺		図 示					
総括		主任		監督		係員	
白井市役所 都市建設部 道路課							


舗装求積図及び路面標示図 縮尺:Free

舗装修繕工事（線R7-1） 白井市名内地先外 市道00-105号線



求積表

測点	単距離	追加距離	表層施工幅	表層施工平均幅	面積	累計面積	
	m	m	m	m	m ²	基層 m ²	表層 m ²
B.P	No.0-8.7	8.70	面積別計算		77.89	77.89	77.89
No. 0 + 0.0	0.0	0.0	9.05	—	—	—	—
No. 1 + 0.0	20.0	28.7	9.03	9.040	180.80	258.69	258.69
No. 2 + 0.0	20.0	48.7	9.01	9.020	180.40	439.09	439.09
No. 3 + 0.0	20.0	68.7	9.01	9.010	180.20	619.29	619.29
No. 4 + 0.0	20.0	88.7	9.05	9.030	180.60	799.89	799.89
No. 5 + 0.0	20.0	108.7	9.05	9.050	181.00	980.89	980.89
No. 6 + 0.0	20.0	128.7	9.05	9.050	181.00	1161.89	1161.89
No. 7 + 0.0	20.0	148.7	9.05	9.050	181.00	1342.89	1342.89
No. 8 + 0.0	20.0	168.7	9.05	9.050	181.00	1523.89	1523.89
No. 9 + 0.0	20.0	188.7	9.05	9.050	181.00	1704.89	1704.89
No. 10 + 0.0	20.0	208.7	9.05	9.050	181.00	1885.89	1885.89
No. 11 + 0.0	20.0	228.7	9.05	9.050	181.00	2066.89	2066.89
No. 12 + 0.0	20.0	248.7	9.05	9.050	181.00	2247.89	2247.89
No. 13 + 0.0	20.0	268.7	9.05	9.050	181.00	2428.89	2428.89
No. 14 + 0.0	20.0	288.7	9.05	9.050	181.00	2609.89	2609.89
No. 15 + 0.0	20.0	308.7	9.05	9.050	181.00	2790.89	2790.89
No. 15 + 10.4	10.4	319.1	9.05	9.050	94.12	2885.01	2885.01
No. 16 + 0.0	9.6	No. 15+10.4～No. 16+9.8は面積別計算					
No. 16 + 9.8	9.8	338.5	9.05		206.93	3091.94	3091.94
No. 17 + 0.0	10.2	348.7	9.03	9.040	92.21	3184.15	3184.15
No. 18 + 0.0	20.0	368.7	9.05	9.040	180.80	3364.95	3364.95
No. 19 + 0.0	20.0	388.7	9.03	9.040	180.80	3545.75	3545.75
No. 20 + 0.0	20.0	408.7	9.02	9.025	180.50	3726.25	3726.25
No. 21 + 0.0	20.0	428.7	9.01	9.015	180.30	3906.55	3906.55
No. 22 + 0.0	20.0	448.7	9.03	9.020	180.40	4086.95	4086.95
No. 22 + 13.0	13.0	461.7	9.03	9.030	117.39	4204.34	4204.34
取付舗装①	—		面積別計算	—	45.99	—	4250.33
取付舗装②	—		面積別計算	—	59.38	—	4309.71
取付舗装③	—		面積別計算	—	20.59	—	4330.30
取付舗装④	—		面積別計算	—	37.72	—	4368.02
E.P	—		面積別計算	—	11.78	—	4379.80
舗装面積					4379.80	4204.34	4379.80

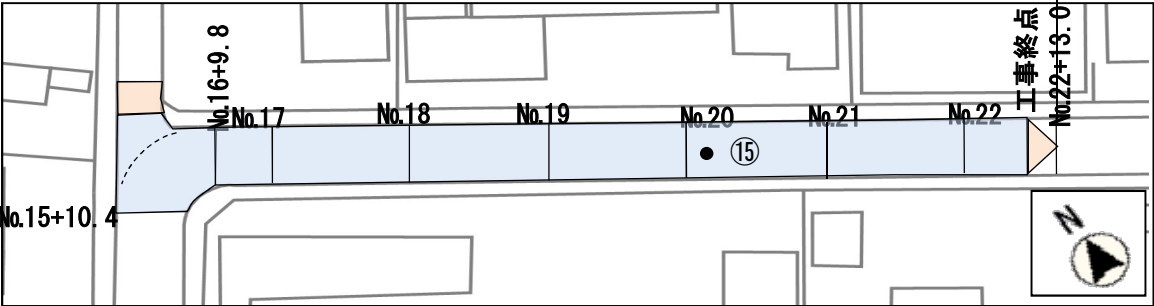

区画線数量表

種別	摘要	数量		設計数量 (m)
		計算式	計	
外側線	実線・白色・15cm	26.3+(453*2)+1.9+1.7	935.9	936
中央線	破線・白色・15cm	(426.7+2.61)/2	214.655	215
停止線・横断歩道	実線・白色・45cm	0.6+2.05+(4.2*10)+3.7+4.4+4.9+3.55	61.2	61
外側線(ドット)	破線・白色・30cm	1*8	8	8
文字(とまれ)	実線・白色・15cm	0.25+0.5	0.75	1

控除一覧表

番号	測点		計算式	数量	種別
①	No.	1 + 13.6	0.67 ^2*PI/4	-0.35	雨水MH
②	No.	3 + 6.1	0.85*0.75	-0.64	消火栓
③	No.	5 + 13.6	0.67 ^2*PI/4	-0.35	雨水MH
④	No.	9 + 13.3	0.67 ^2*PI/4	-0.35	污水MH
⑤	No.	9 + 14.4	0.19 ^2*PI/4	-0.03	制水弁
⑥	No.	9 + 18.9	0.67 ^2*PI/4	-0.35	污水MH
⑦	No.	12 + 0.0	0.67 ^2*PI/4	-0.35	污水MH
⑧	No.	12 + 3.7	0.19 ^2*PI/4	-0.03	制水弁
⑨	No.	12 + 5.6	0.19 ^2*PI/4	-0.03	制水弁
⑩	No.	13 + 9.1	0.67 ^2*PI/4	-0.35	雨水MH
⑪	No.	13 + 11.4	0.19 ^2*PI/4	-0.03	制水弁
⑫	No.	15 + 16.9	0.6*0.6	-0.36	消火栓
⑬	No.	15 + 19.9	0.67 ^2*PI/4	-0.35	雨水MH
⑭	No.	16 + 3.9	0.19 ^2*PI/4	-0.03	制水弁
⑮	No.	20 + 3.3	0.67 ^2*PI/4	-0.35	雨水MH
≪控除計≫			表層工	-3.95	m ² (番号1～15)
			基層工	-3.95	m ² (番号1～15)

国土交通省の土木工事数量算出要領により「1m2未満の構造物は控除しない」とする。

令和 8 年 度							
工事名称		舗 装 修 繕 工 事 (線 R 7 - 1)					
路 線 名		市 道 0 0 - 1 0 5 号 線					
工事箇所		白 井 市 名 内 地 先 外					
図面種別		舗 装 求 積 図 及 び 路 面 標 示 図					
図面番号		全 3 葉の内 第 3 号					
縮 尺		図 示					
総括		主任		監督		係員	
白井市役所 都市建設部 道路課							