



平面図（1） S=1/1600

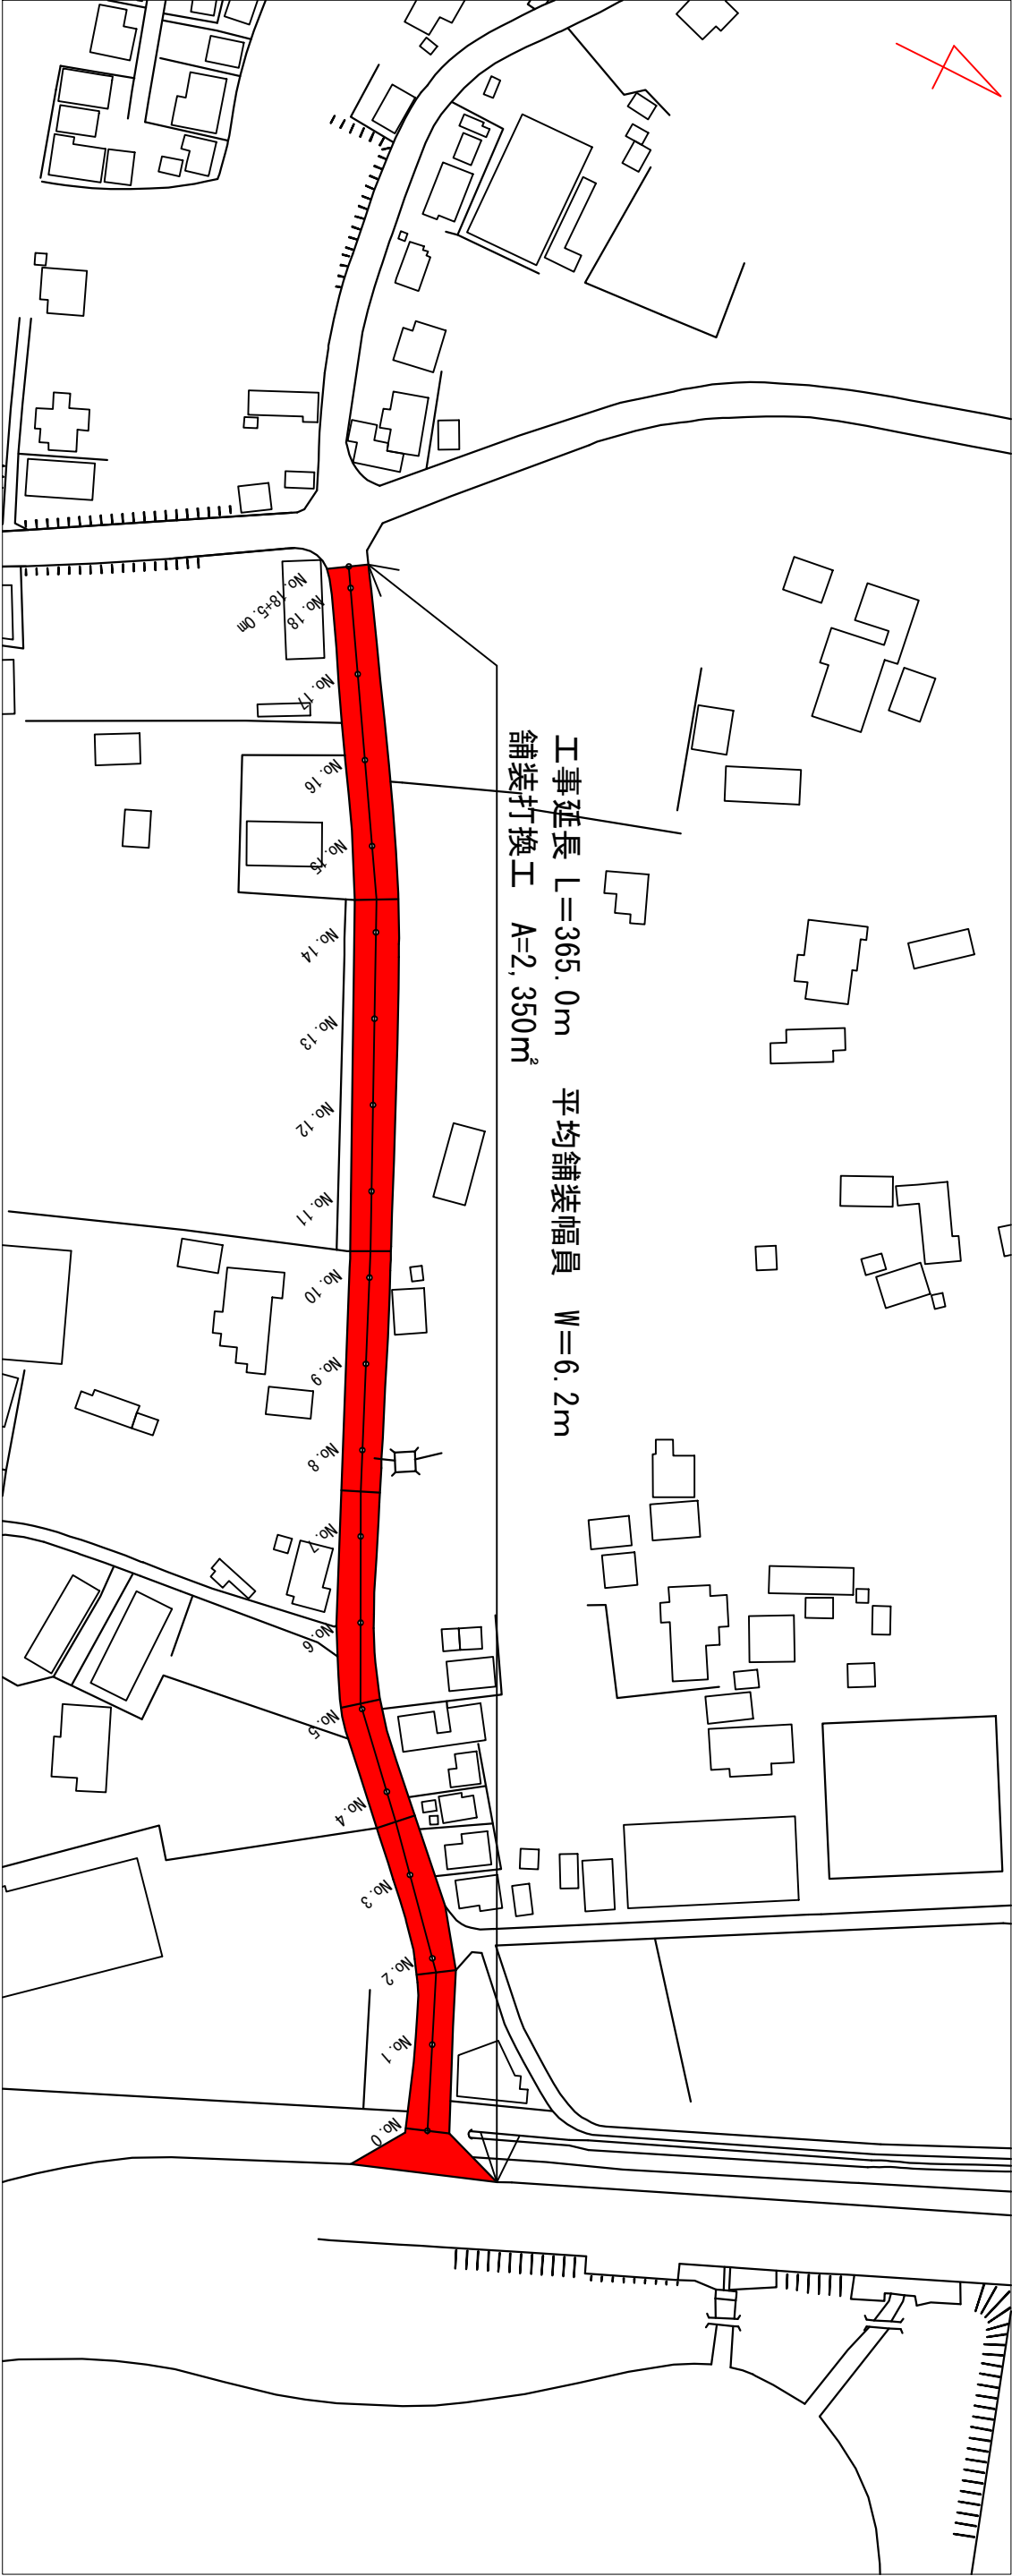


標準断面図 S=1/60

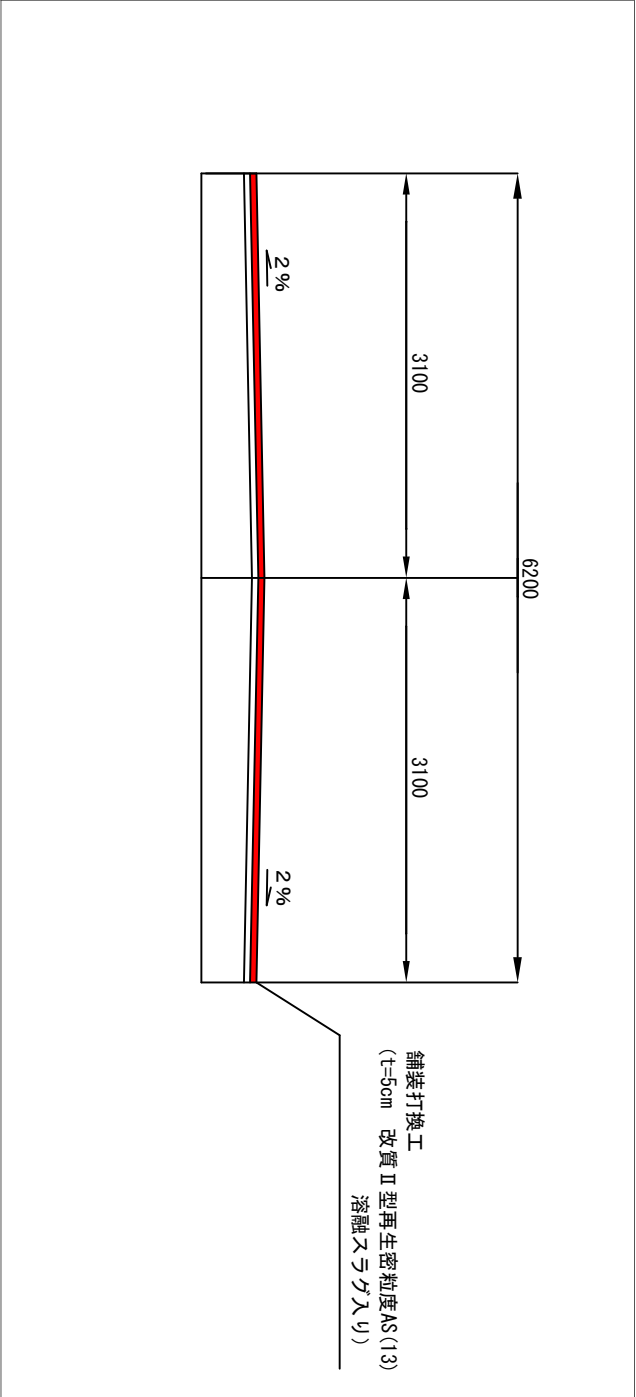

区画道路補修工事（駒木台区画62号線）			
令和8年度			
路線名	市道35062号線ほか		
工事箇所	流山市駒木台地先		
図面番号	全 2 葉の内	1 号	
図面種別	図示	縮尺	図示
流山市役所土木部道路管理課			

平面図（2）
 S=1/1600

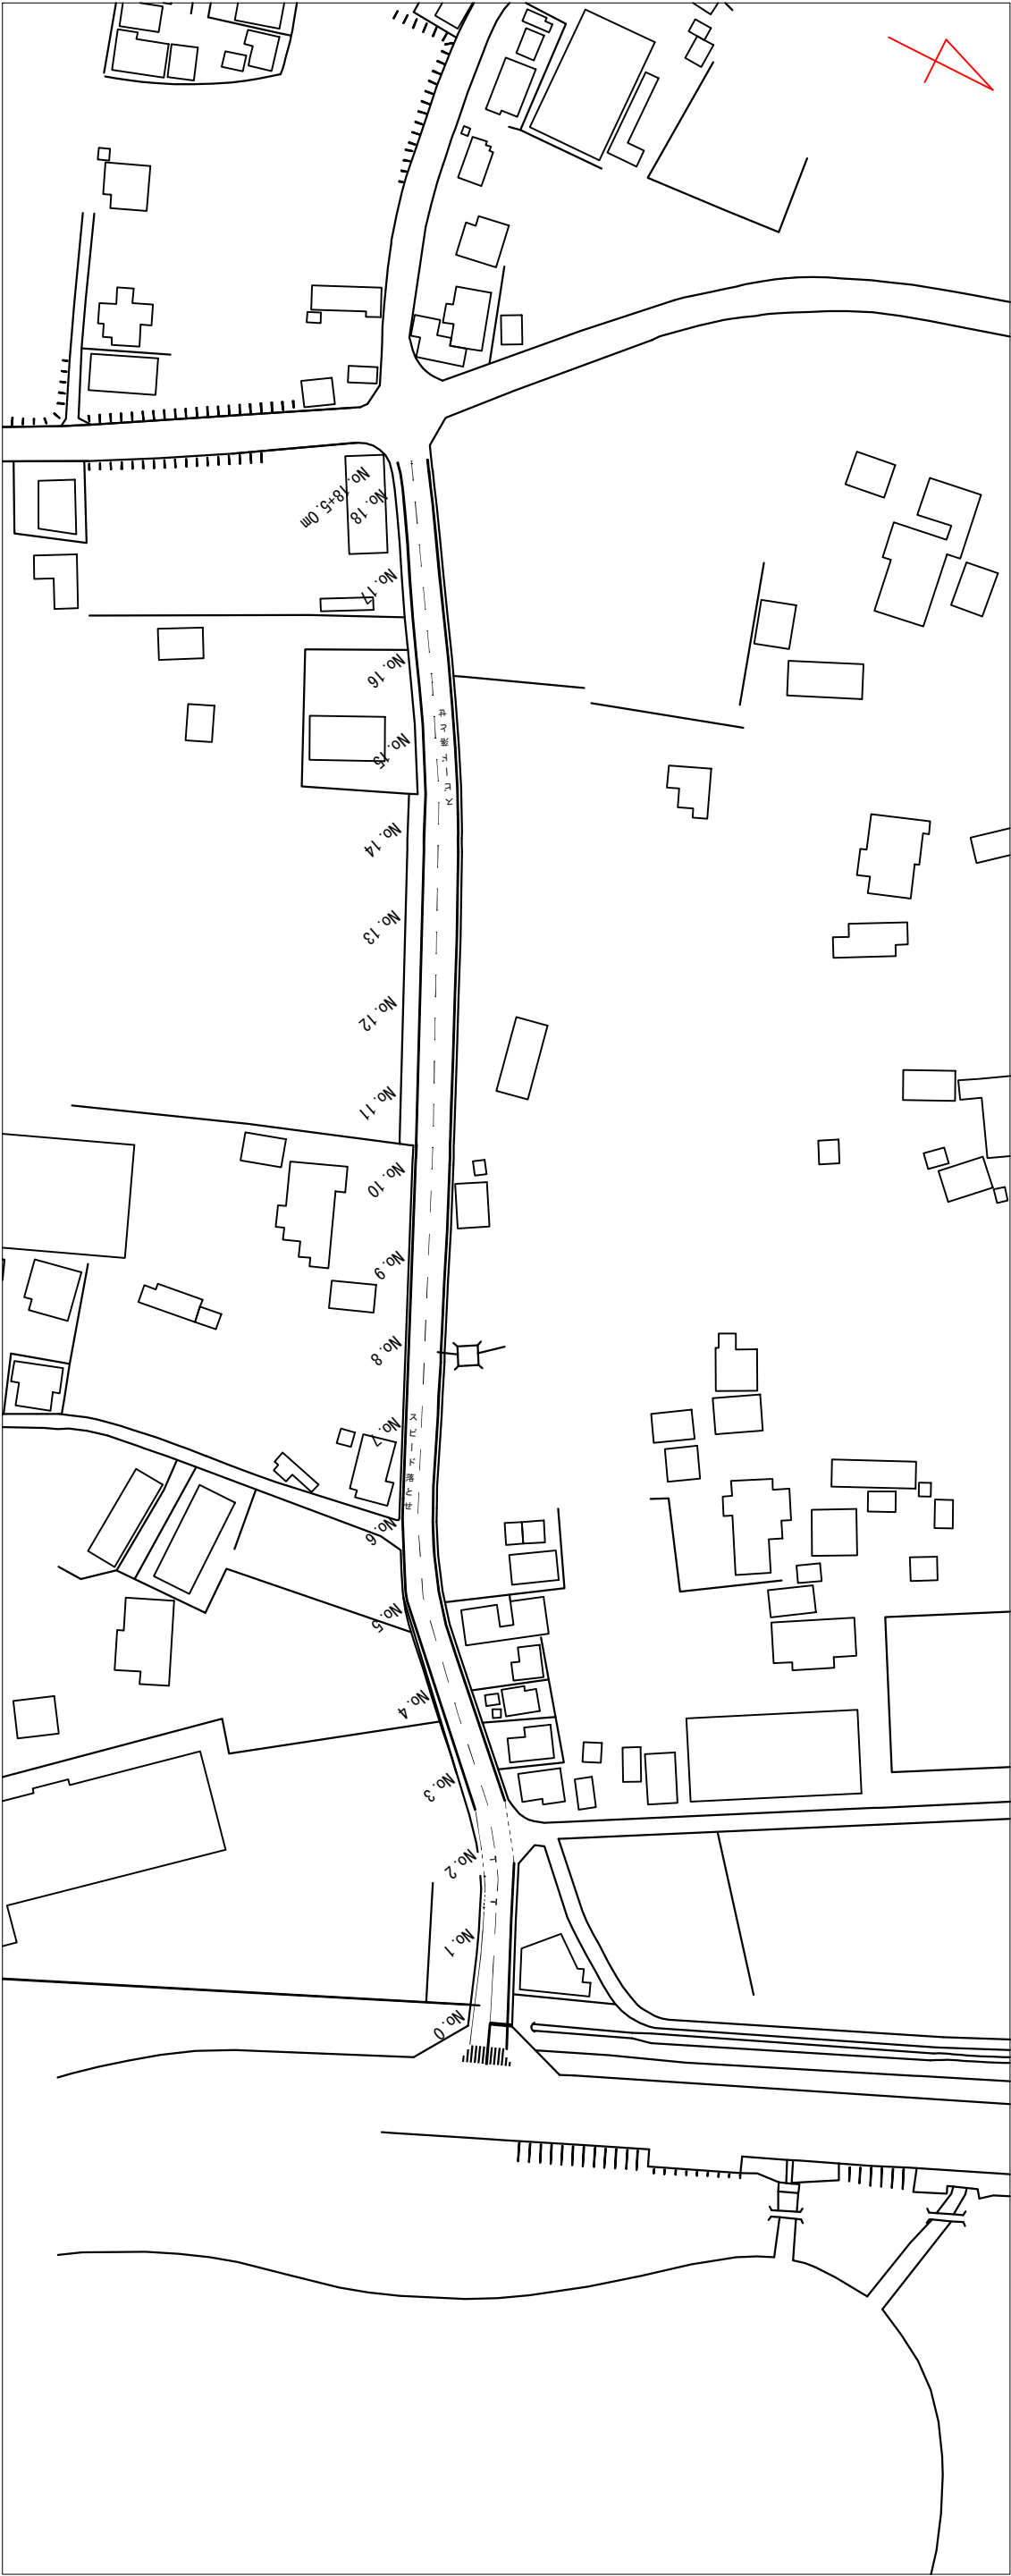

実線 W=15cm (白) L=723.8m
 破線 W=15cm (白) L= 192.5m
 破線 W=30cm (白) L= 9.0m
 ゼブラ W=45cm (白) L=45.0m
 矢印・文字・記号 15cm換算(白) L=65.0m

区画道路補修工事（駒木台区画6 2号線）			
令和8年度			
路線名	市道35062号線ほか		
工事箇所	流山市駒木台地先		
図面番号	全	2	葉の内 2 号
図面種別	図示	縮尺	図示
流山市役所土木部道路管理課			