



平面図(1) S=1:1000

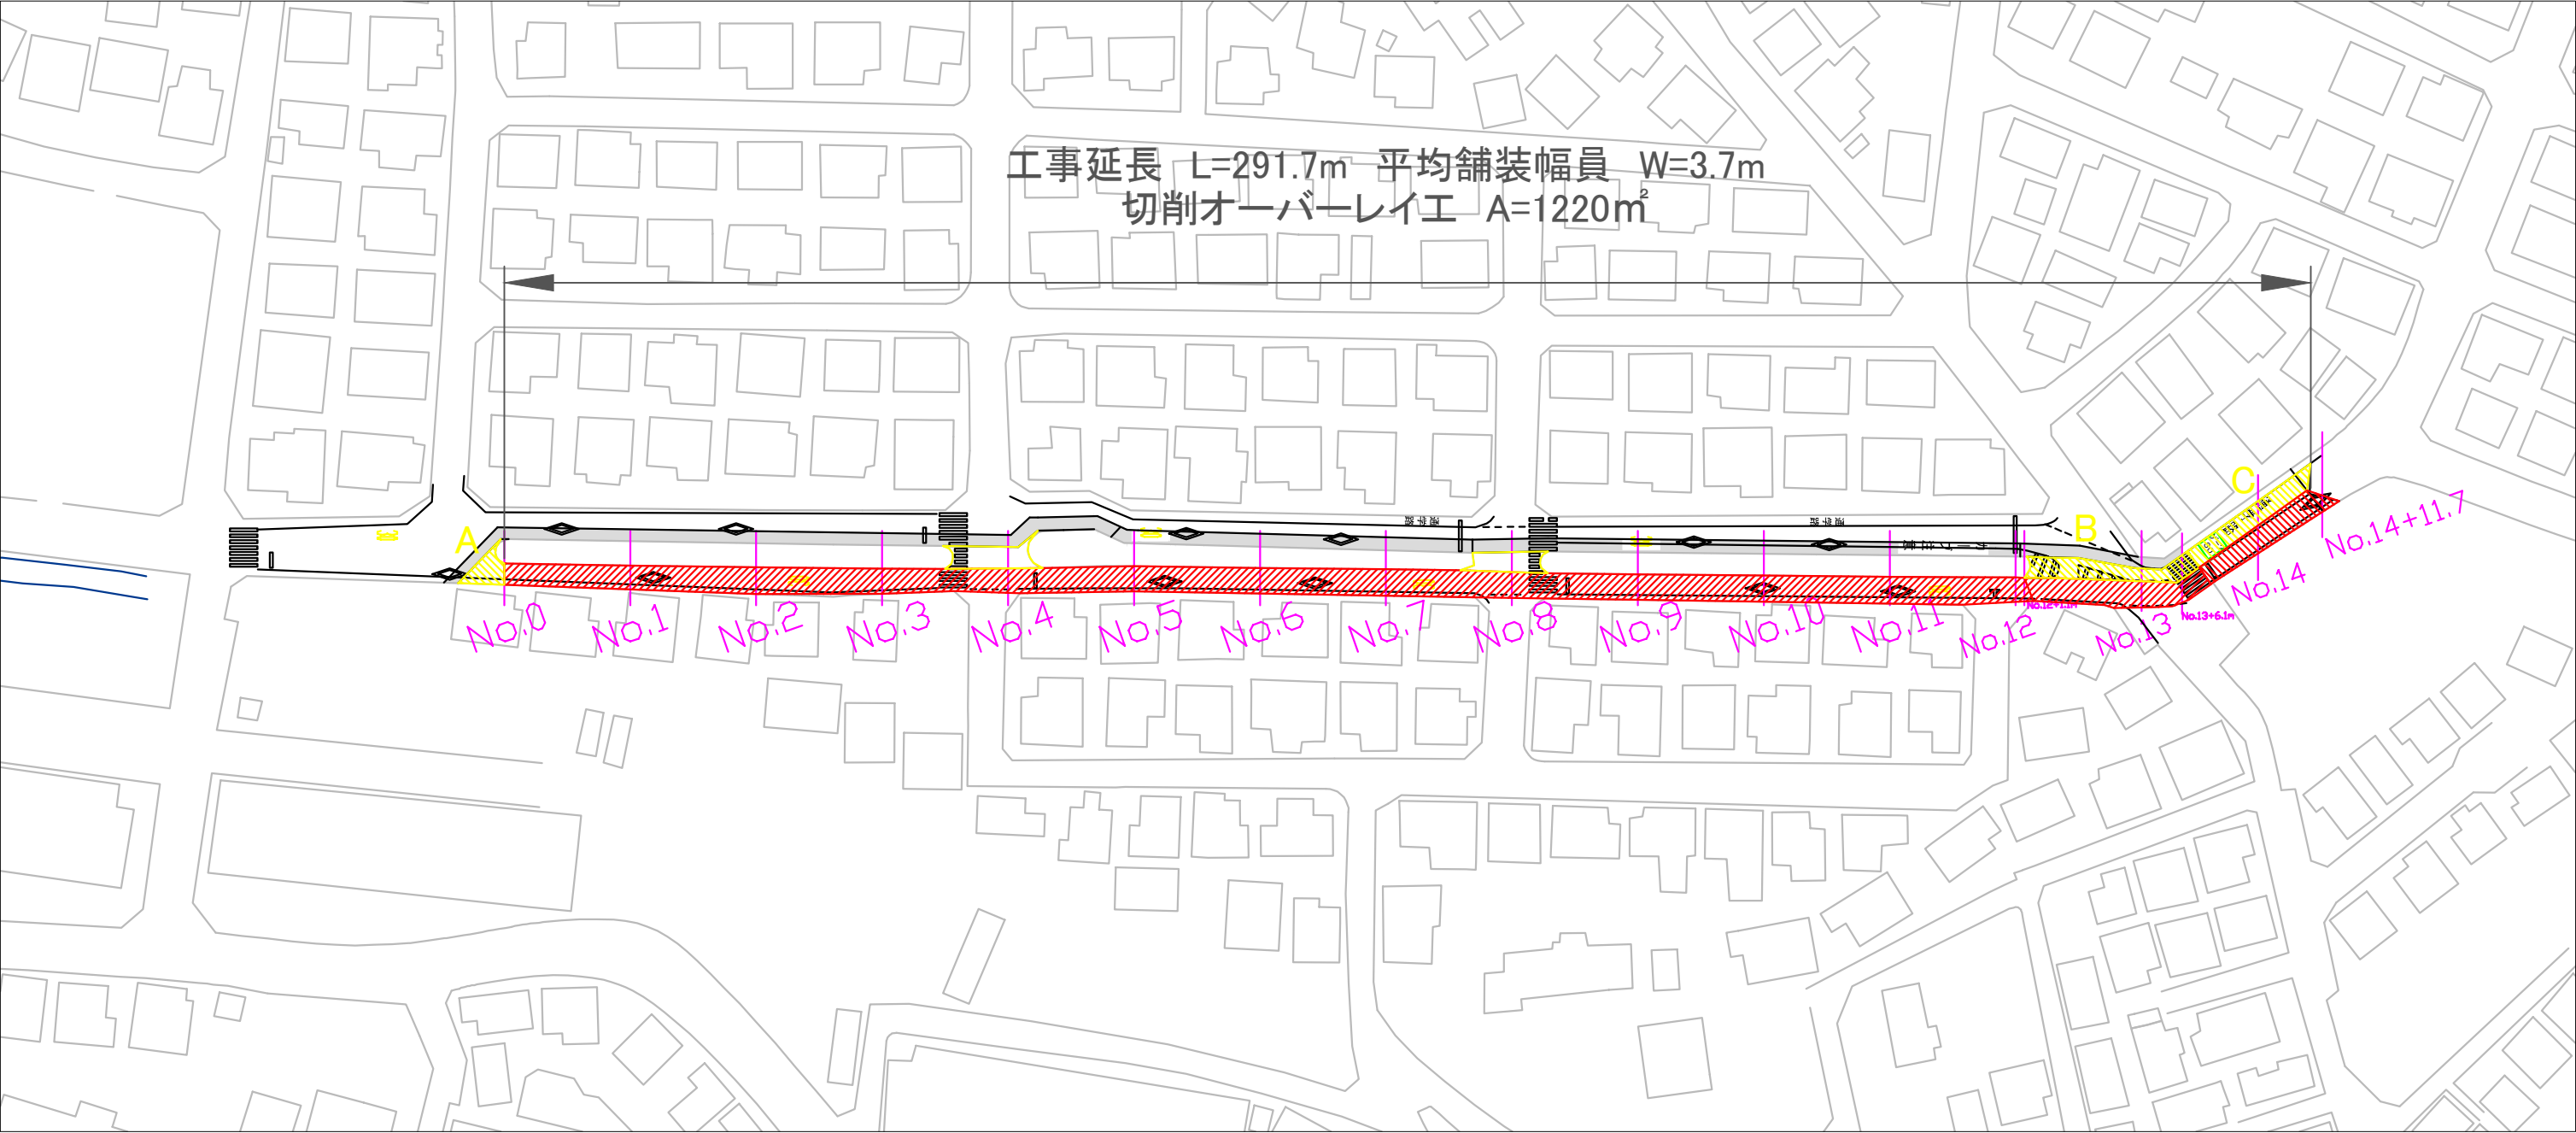


標準断面図

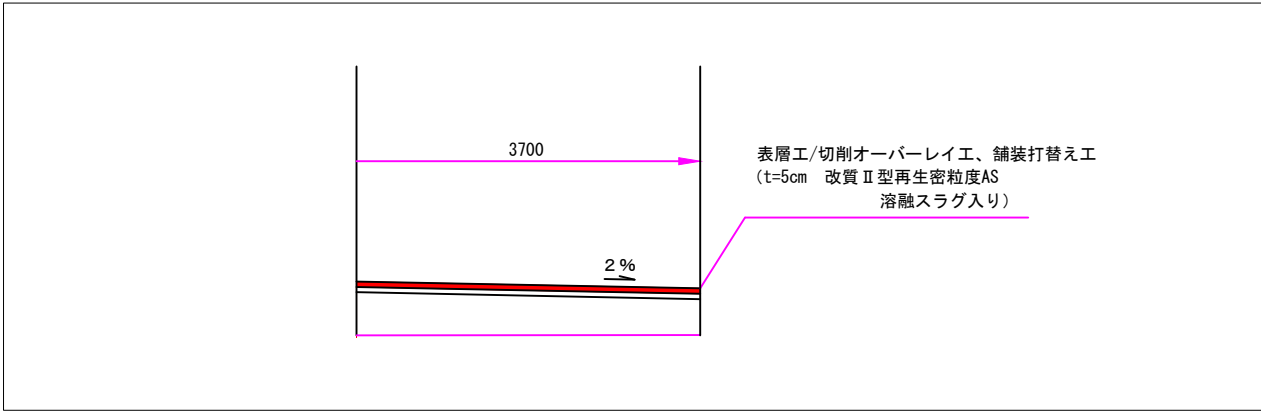

| 道路補修工事(野々下3号補助幹線) |               |    |    |
|-------------------|---------------|----|----|
| 令和8年度             |               |    |    |
| 路線名               | 市道232号線       |    |    |
| 工事箇所              | 流山市 野々下4丁目 地先 |    |    |
| 図面番号              | 全 2 葉の内 1 号   |    |    |
| 図面種別              | 図示            | 縮尺 | 図示 |
| 流山市役所土木部道路管理課     |               |    |    |

平面図 S=1:1000

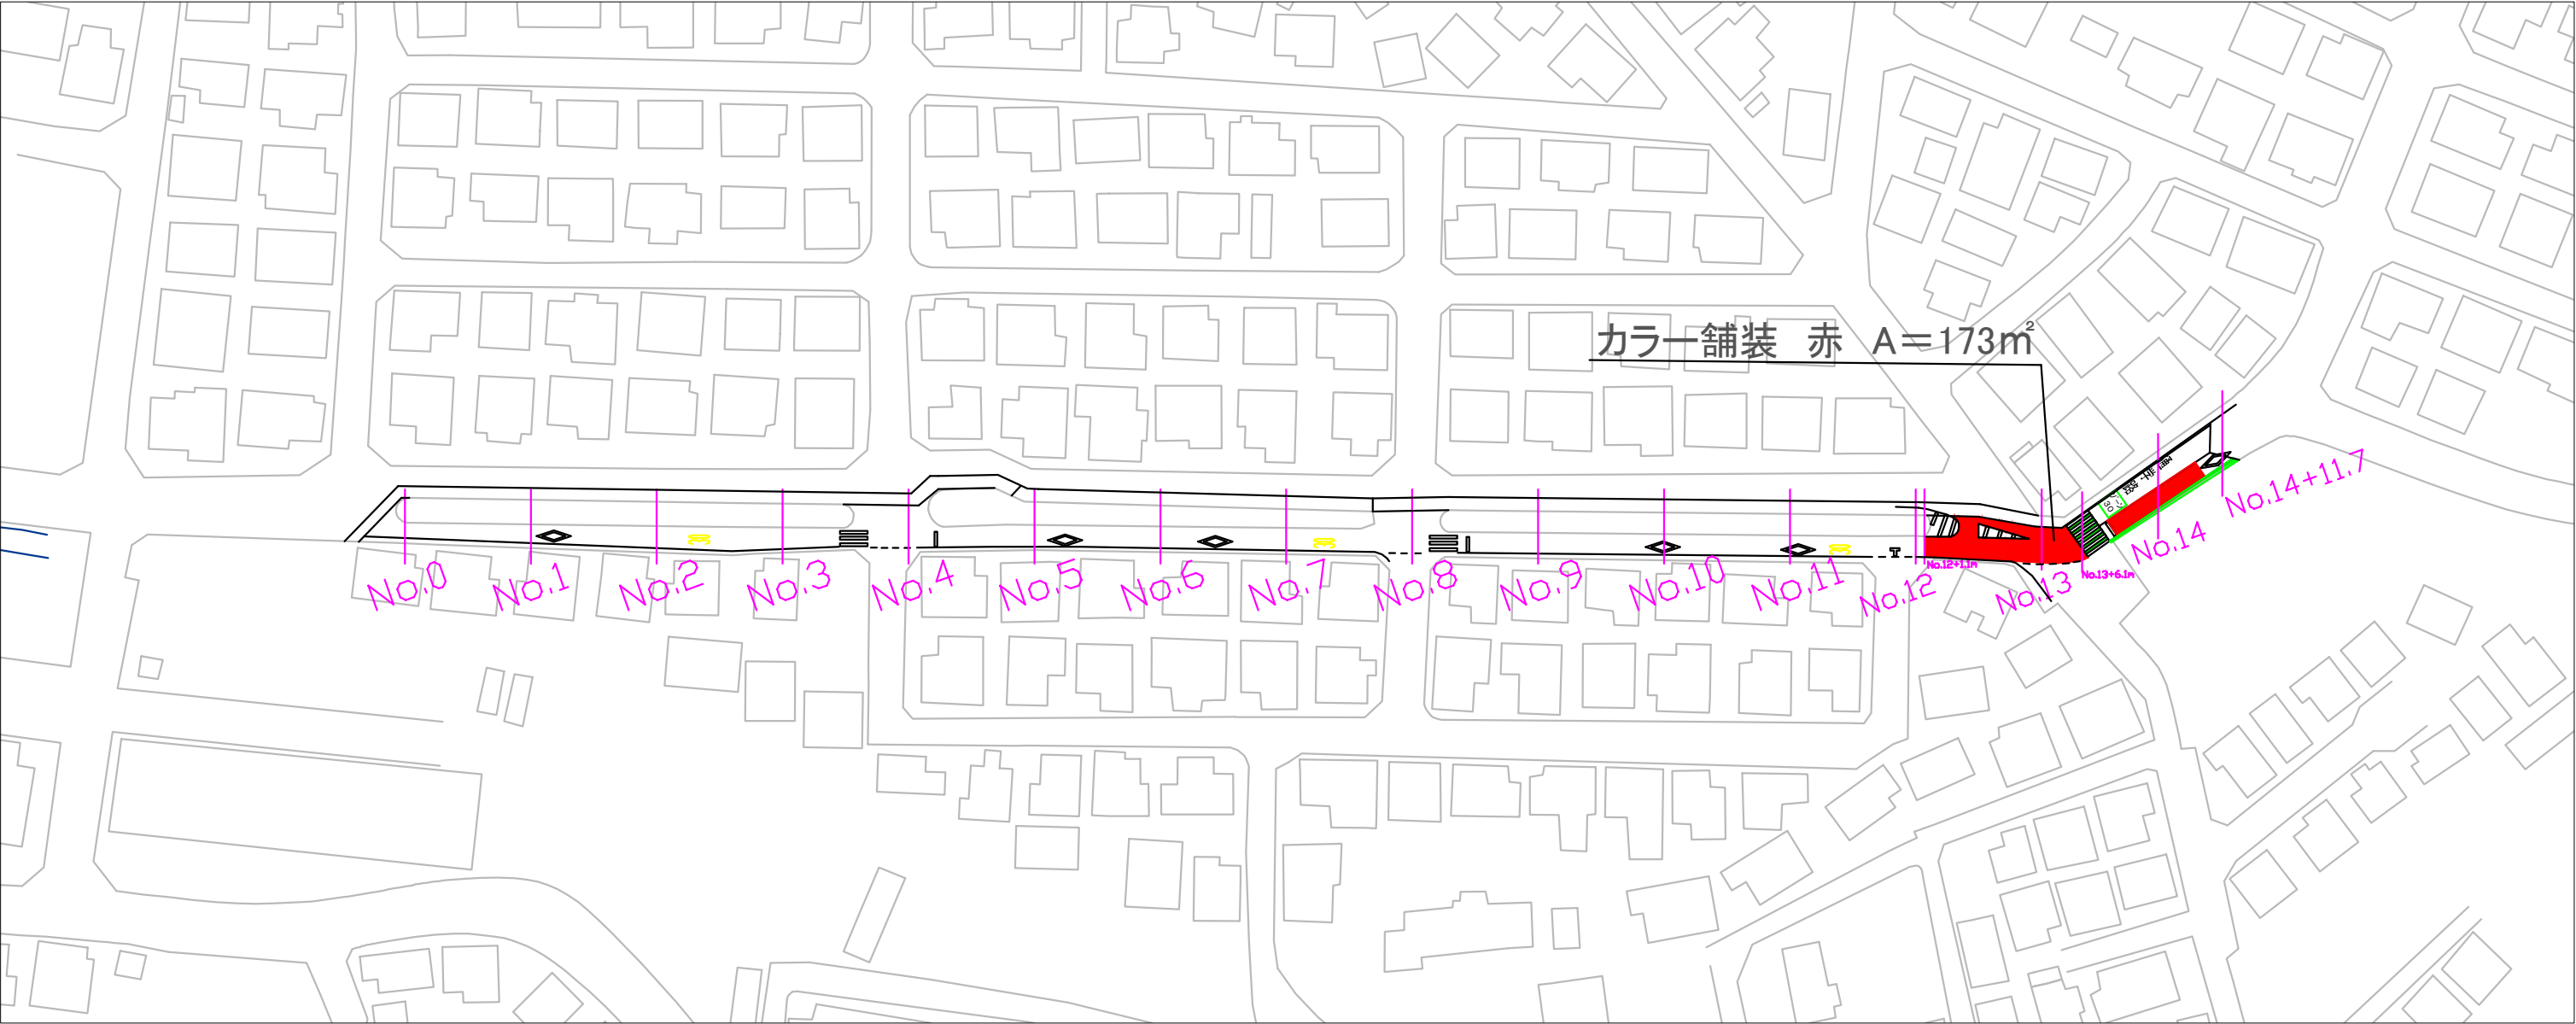

| 区画線工            |        |      |
|-----------------|--------|------|
| 実線W=15cm        | 312.9m | 白    |
| 実線W=15cm        | 12m    | 緑    |
| 実線W=30cm        | 3.2m   | 白    |
| 実線W=30cm        | 22.6m  | 緑    |
| 実線W=45cm        | 59.2m  | 白    |
| 実線W=45cm        | 24m    | 緑    |
| 破線W=30cm        | 14m    |      |
| ゼブラW=45cm       | 13.7m  |      |
| 矢印・記号・文字 15cm換算 | 137.1m |      |
| 矢印・記号・文字 15cm換算 | 57m    | 規制表示 |

| 道路補修工事(野々下3号補助幹線) |               |    |    |
|-------------------|---------------|----|----|
| 令和8年度             |               |    |    |
| 路線名               | 市道232号線       |    |    |
| 工事箇所              | 流山市 野々下4丁目 地先 |    |    |
| 図面番号              | 全 2 葉の内 2 号   |    |    |
| 図面種別              | 図示            | 縮尺 | 図示 |
| 流山市役所土木部道路管理課     |               |    |    |