



平面図(1) S=1:2000

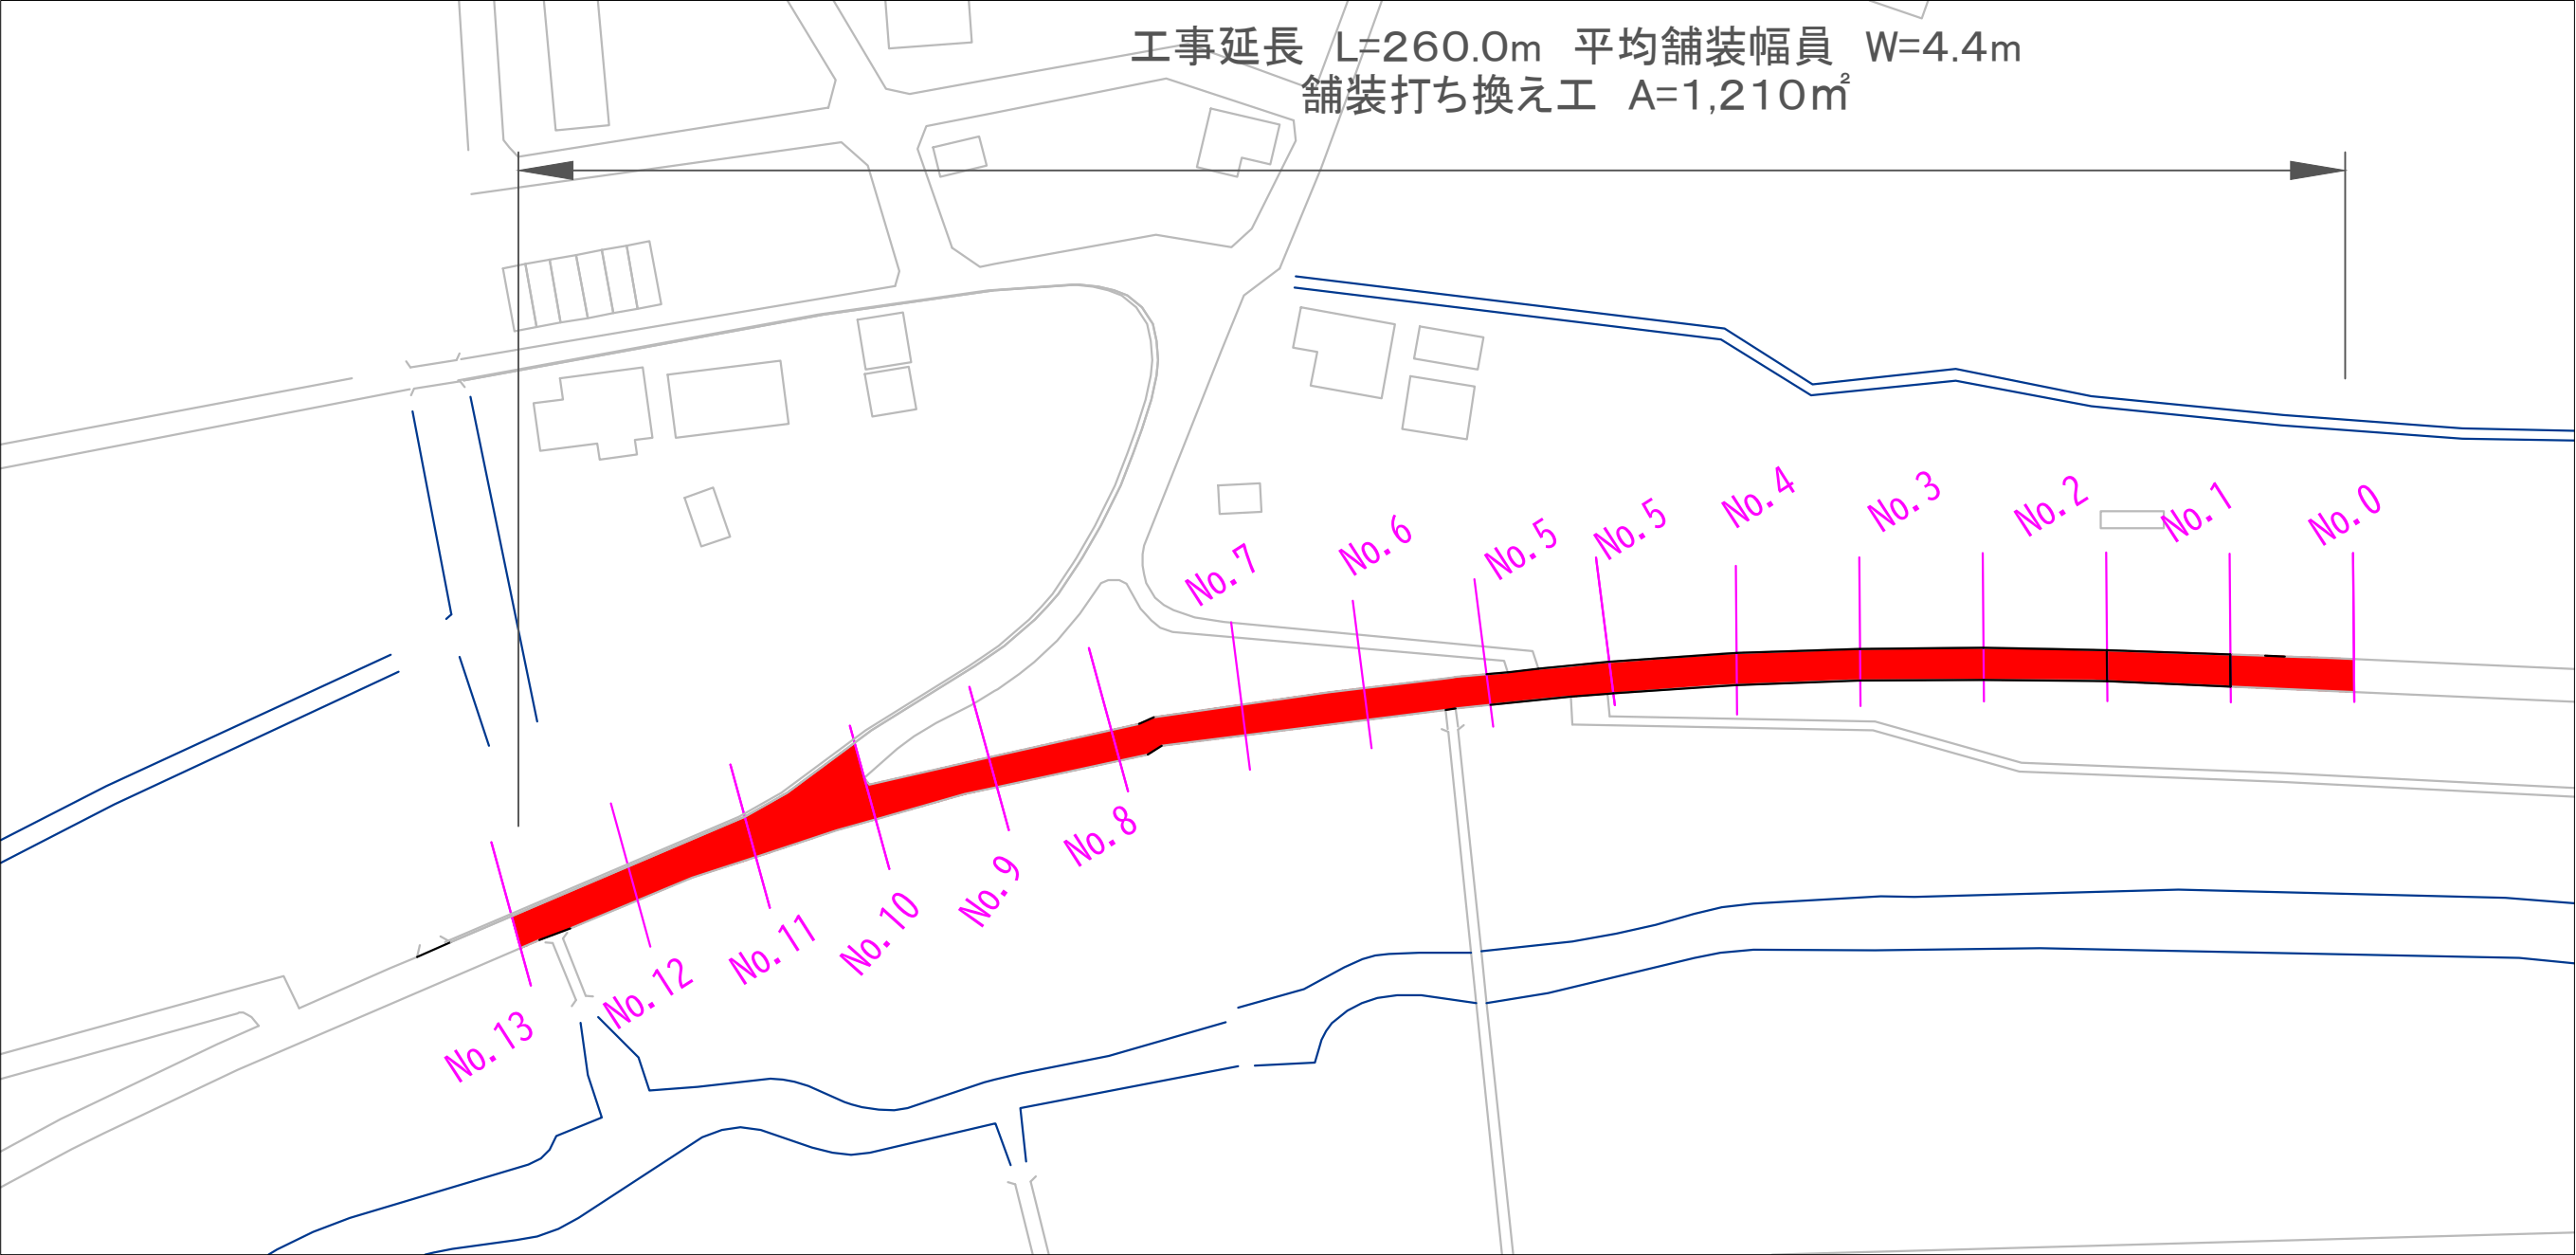

標準断面図

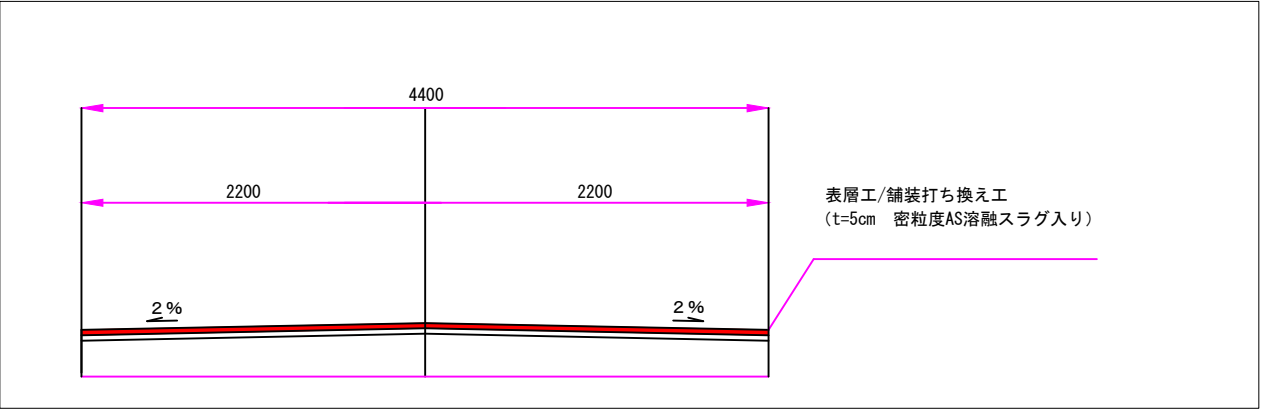

区画道路補修工事(東深井区画174号線)			
令和8年度			
路線名	市道03174号線		
工事箇所	流山市大字西深井地先		
図面番号	全 2 葉の内 1 号		
図面種別	図示	縮尺	図示
流山市役所土木部道路管理課			