


平面図 S=1:5000

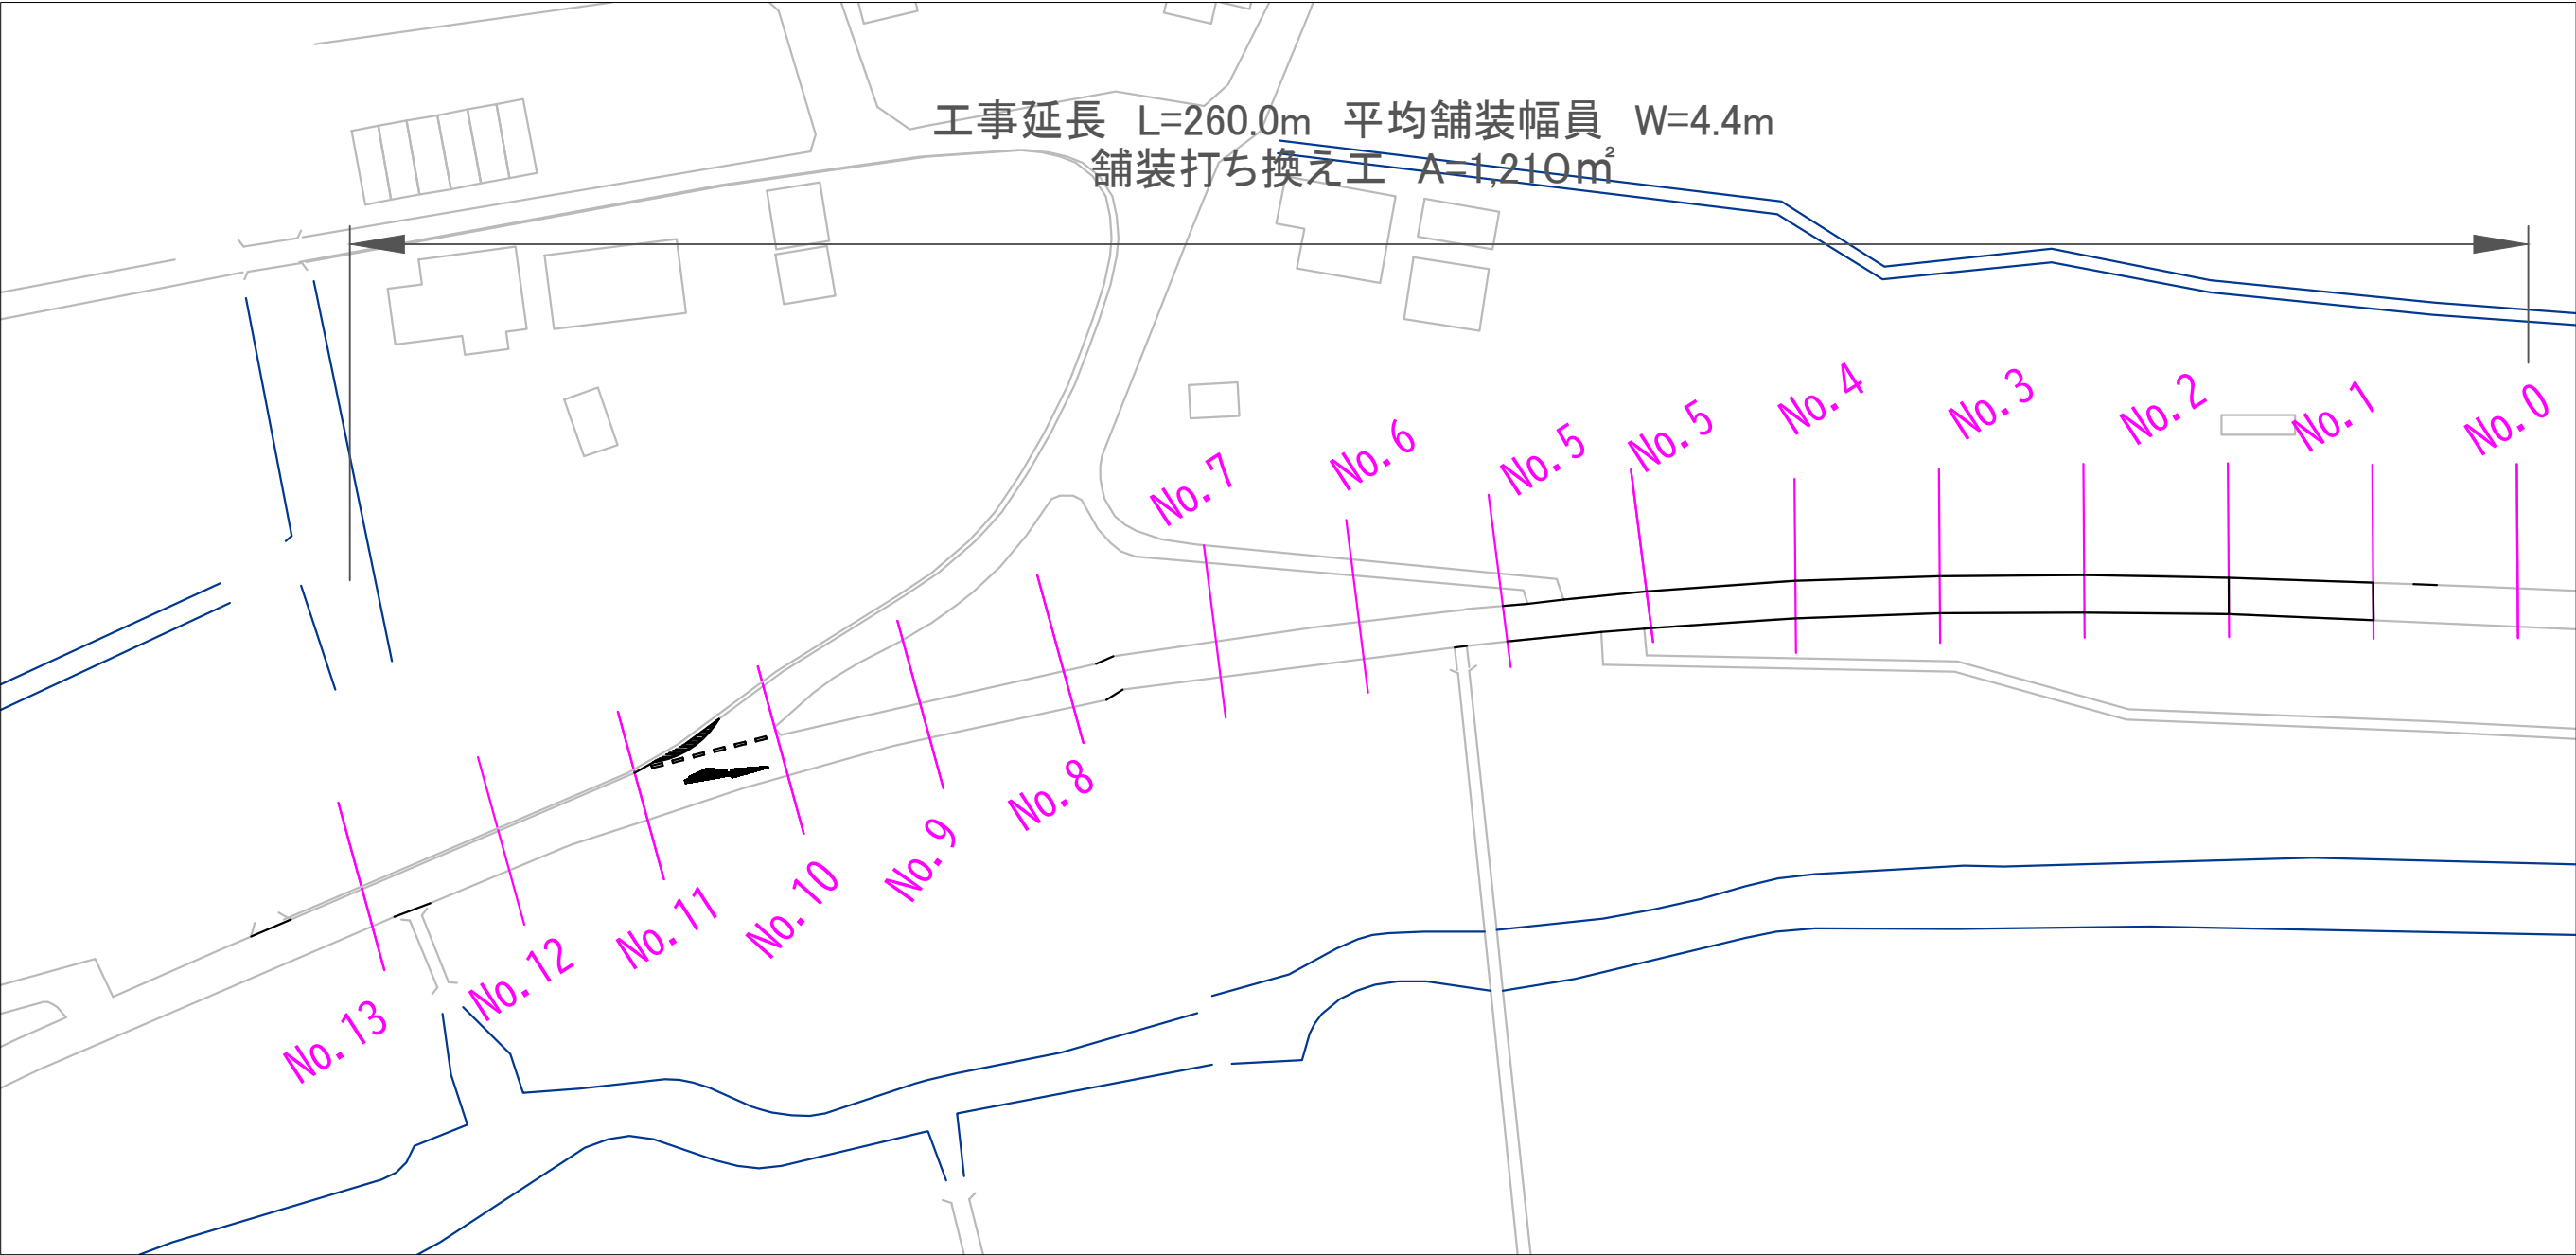

区画線工		
破線 W=30cm	7m	
ゼブラ W=15cm	14m	
矢印 15cm換算	8m	

区画道路補修工事(東深井区画174号線)			
令和8年度			
路線名	市道03174号線		
工事箇所	流山市大字西深井地先		
図面番号	全 2 葉の内 2 号		
図面種別	図示	縮尺	図示
流山市役所土木部道路管理課			