
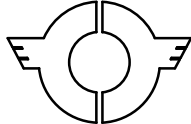



特記仕様書					
工 事 名	殿廻消防機庫解体工事				
工 事 場 所	東金市殿廻 6 4 6 番地				
工 事 概 要	消防機庫の既存建築物（木造 2 階建て 1 棟）を解体する。 ・消防機庫（1 9 9 5 年建築） 60.0㎡				
共 通 仕 様	図面及び特記仕様書に記載されていない事項については、国土交通省大臣官房官庁営繕部監修建築物解体工事共通仕様書による。				
安 全 管 理 等	既存建物が隣接した敷地での作業となるため周辺環境に影響を与えないよう考慮し、また、安全管理に万全を期すること。 解体建築部と隣地の間は適切に養生を行うこと。				
解 体 工 事	施工業者は、建築基準法（昭和25年法律第201号）第15条第1項に基づく除却届を千葉県知事に届け出ること。 又、建築物等の解体等を行う前に実施する石綿含有建材の調査結果を県等に報告すること。（石綿事前調査結果の報告） 解体建築物は、上屋のみ解体し土間部分を残すこと。 解体建築物に付属する電気・給排水設備等は屋外を含め撤去解体すること。 設備関係の引込部分はプラグ止等適切に処理すること。 解体作業に支障のある樹木等は、監督員との協議による。				
そ の 他	当該工事において、設計図書及び特記仕様書に質疑が生じ又は施工技術上変更を要する場合、記載外事項で問題が発生した場合には、速やかに監督員と協議の上指示承諾を受けること。				
保 険	本工事については、工事目的物及び工事材料を次に示す内容で火災保険、組立保険、法定外の労災保険、その他の保険にに附すること。 (1) 被保険者 発注者、受注者及びその全下請負人 (2) 保険金額 請負代金全額 (3) 保険期間 工事着手のときから工事引渡しまでの期間 なお、保険契約を締結したときは、その証券又はこれに代わるものを直ちに監督職員に提示すること。				
創 意 工 夫	受注者は、工事施工において、自ら立案実施した創意工夫や技術力に関する項目、または地域社会への貢献として評価できる項目に関する事項について、工事完了時までに所定の様式により提出することができる。				
官公署その他への届出手続等	工事の着手、施工、完成にあたり、関係官公署などへの必要な手続等は受注者が代行し、遅滞なく行う。				
【建設副産物】 1. 共通事項 1) 「千葉県建設リサイクル推進計画 2 0 2 0」及び「千葉県建設リサイクル推進計画 2 0 1 6 ガイドライン」に基づき、本工事に係る「再生資源利用計画書」及び「再生資源利用促進計画書」を「建設リサイクルデータ統合システム－COBRIS－」により作成し、施工計画書に含め各 1 部提出すること。 また、計画の実施状況（実績）については、「再生資源利用実施書」及び「再生資源利用促進実施書」を入力システムにより作成し、電子媒体と出力した様式を各 1 部提出するとともに、これらの記録を工事完成後一年間保存しておくこと。 なお、「建設リサイクルデータ統合システム－COBRIS－」は、これを無償貸与する。 ◎作成対象工事 請負金額 1,000千円以上のすべての工事について建設資材利用、建設副産物の発生・排出の量の大小及び有無にかかわらず作成する。 2) 建設副産物の処理に先立ち、別紙の「建設副産物処理承認申請書」を作成し、監督職員の確認を受け、同申請書を2部提出すること。 3) 建設廃棄物の処理を委託する場合は、運搬あるいは処理について許可業者と各々建設廃棄物処理契約を締結し、「建設廃棄物処理委託契約書」を監督職員に提示するとともに、同契約書の写しを提出すること。 4) 建設副産物の処理完了後速やかに、別紙の「建設副産物処理調書」を作成し、2 部提出するとともに、実際に要した処理費等（受入伝票、写真等）を証明する資料を監督職員に提出し確認を受けること。 5) 建設廃棄物の処理にあたって、産業廃棄物管理票制度に基づく紙マニフェスト方式による場合は、複写式伝票のD票（及びE票）の写しを提出すること。 また、電子マニフェスト方式による場合は、建設廃棄物の引渡し時、運搬終了時及び処分終了時に登録した情報をパソコンにより印刷し提出すること。 2. 建設廃棄物 本工事により発生する 1) 建築発生木材（29.3㎡）は、千葉県市若葉区中野町地先、片道運搬距離約17.0kmの ㈱千葉環境ビジネスに運搬し、処理するものとする。 2) コンクリート塊（4.3 t）は、東金市小野字大原地先、片道運搬距離約10.0kmの (有)地引組に運搬し、処理するものとする。 3) その他がれき類（ 4.7㎡）は、東金市小野字大原地先、片道運搬距離約10.0kmの (有)地引組に運搬し、処理するものとする。 4) ガラスくず・陶磁器くず（ 1.3㎡）は、千葉県市若葉区中野町地先、片道運搬距離17.0kmの ㈱千葉環境ビジネスに運搬し、処理するものとする。 5) 混プラスチック（ 0.2㎡）は、千葉県市若葉区中野町地先、片道運搬距離17.0kmの ㈱千葉環境ビジネスに運搬し、処理するものとする。 6) 混合廃棄物（ 2.2㎡）は、千葉県市若葉区中野町地先、片道運搬距離17.0kmの ㈱千葉環境ビジネスに運搬し、処理するものとする。 なお、運搬に先立ち受け入れ条件等を確認し、監督職員に報告するものとする。 工事発注後、事情により上記の指定処理により難しい場合は、監督職員と協議するものとする。 【環境対策】 受注者は、千葉県が運用を開始している環境マネジメントシステムの構成要素をなす「公共事業における環境影響の低減」を推進し、達成するため施工計画書“環境対策”内に、独立した項目として「環境に配慮した工事実施計画」について記載するものとする。 工事施工にあたっては、騒音防止及び排気ガス対策を施した機械を使用するものとし、これによりがたい場合は監督職員の承諾を得なければならない。					
 案内図 NO-SCALE					
東金市 都市建設部 都市整備課		特記	殿廻消防機庫解体工事	図名 特記仕様書 案内図 縮尺 NO SCALE	図面番号 2 枚の内 1

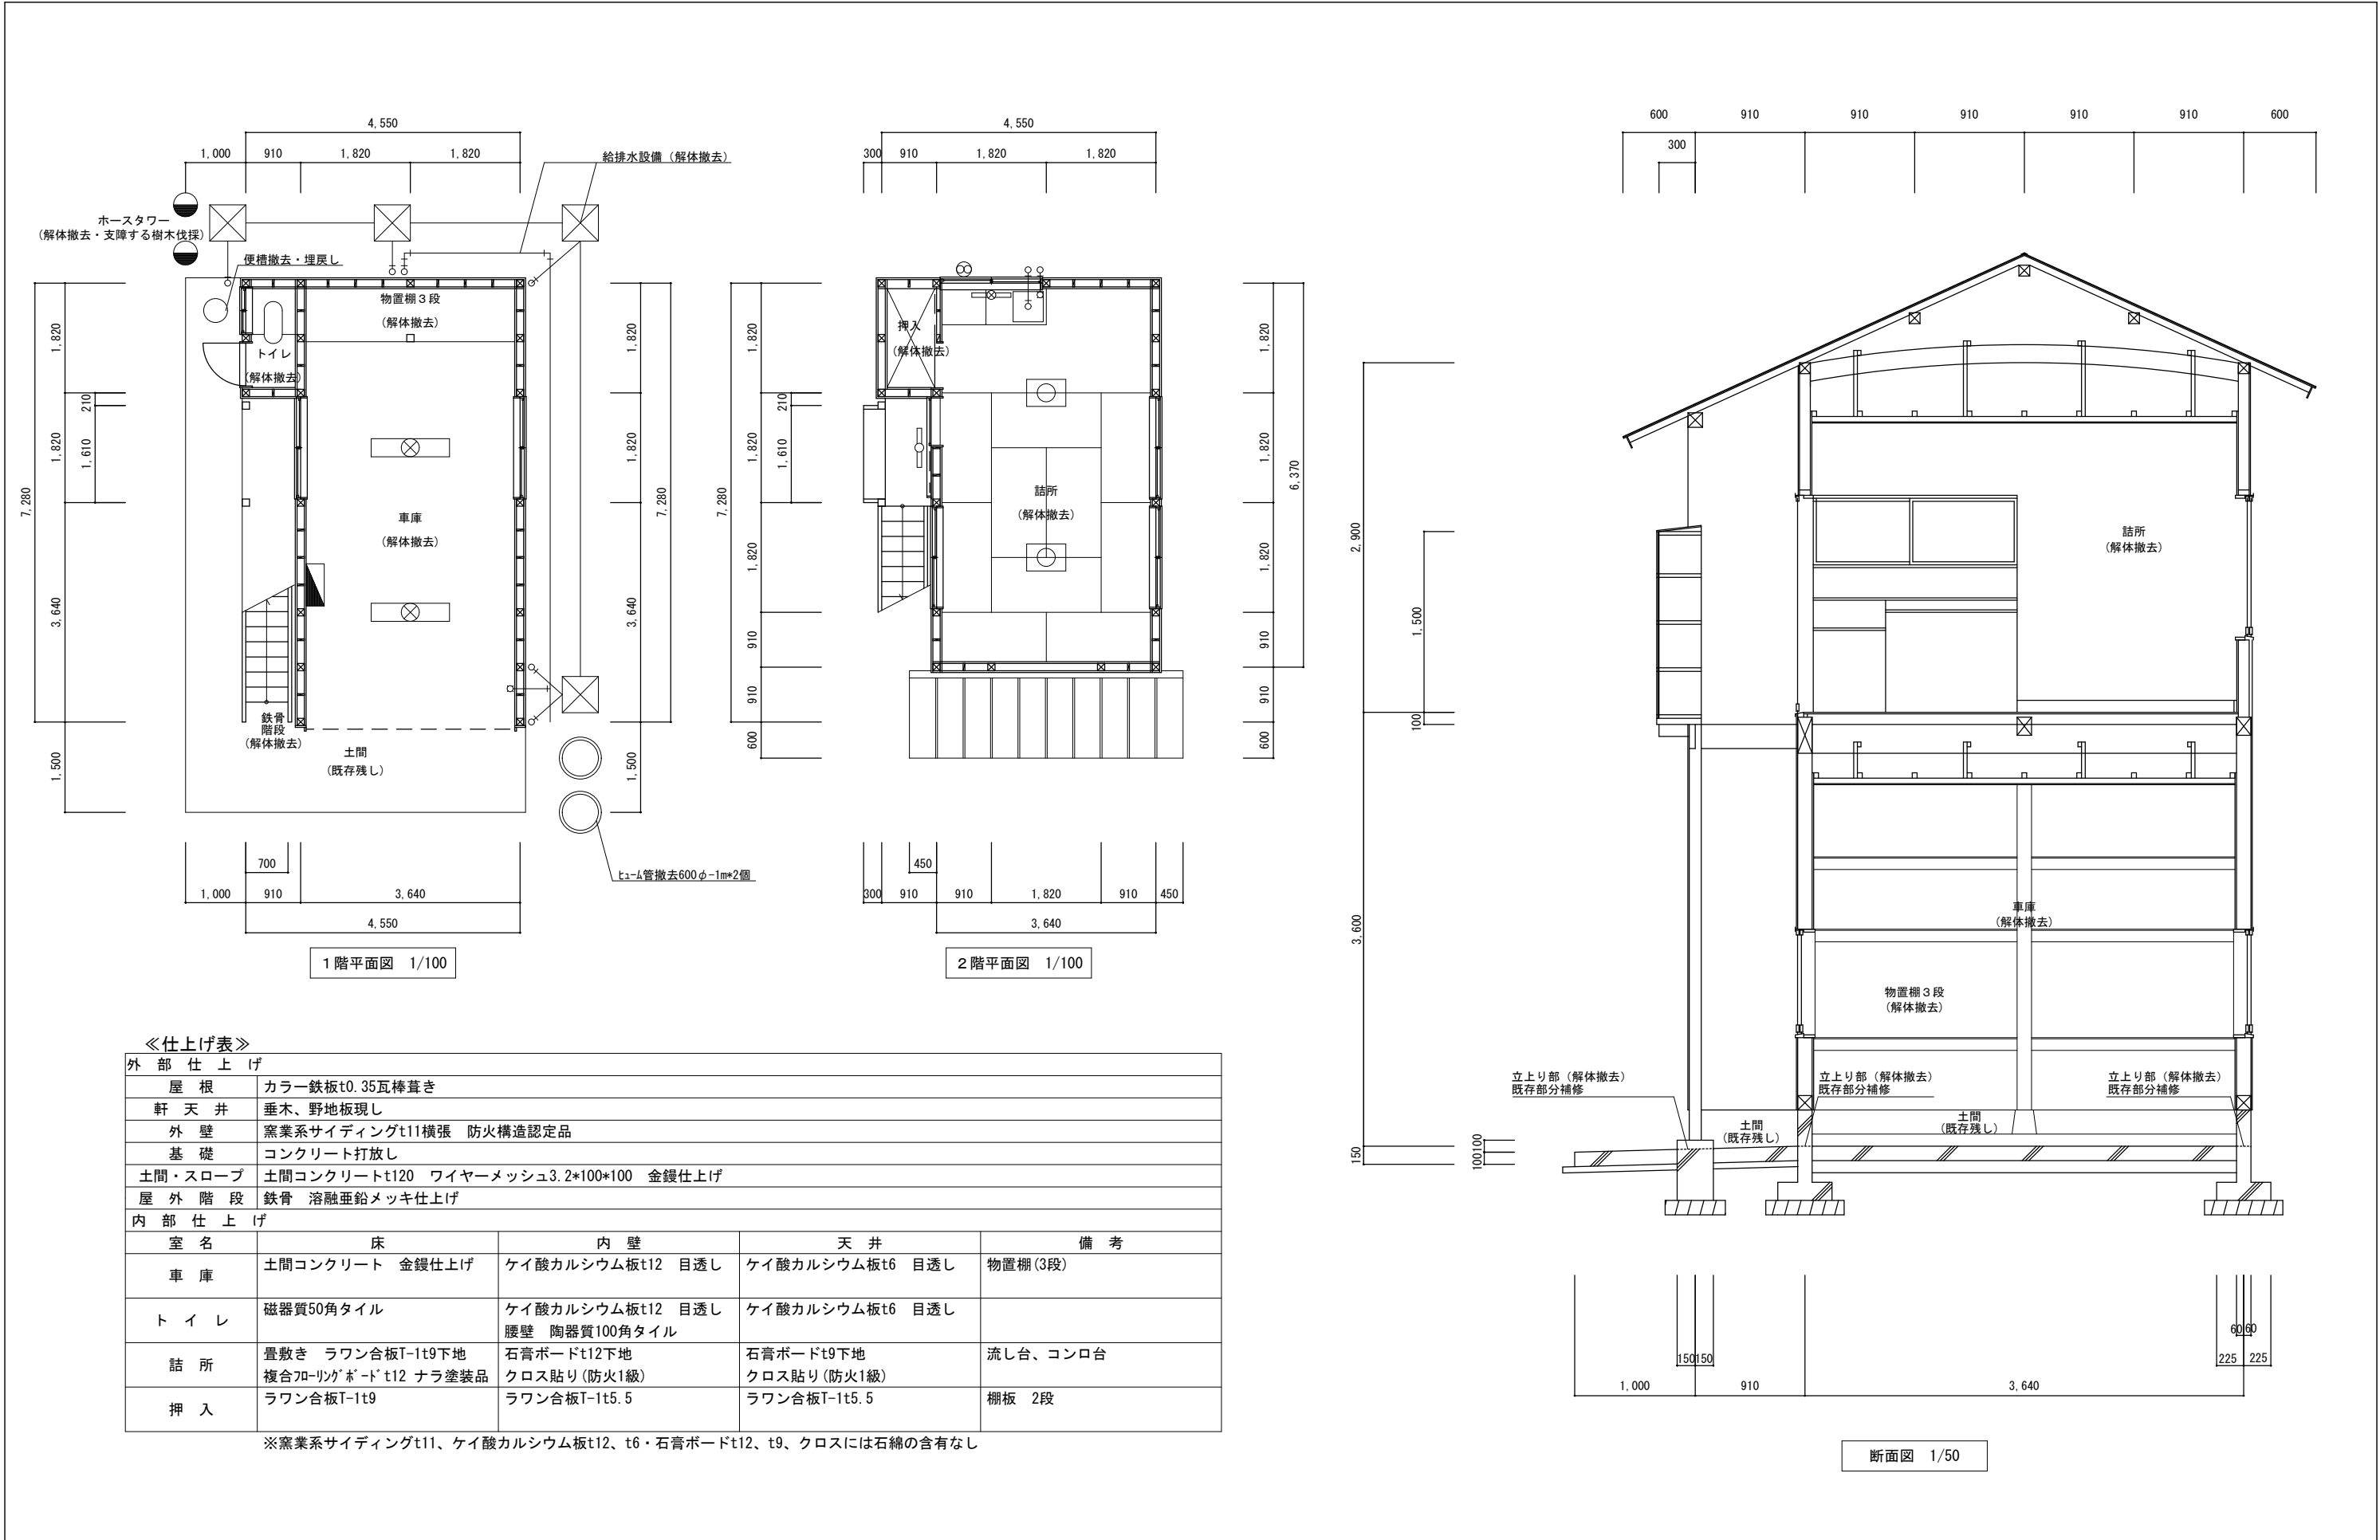

《仕上げ表》

外 部 仕 上 げ				
屋 根	カラー鉄板t0.35瓦棒葺き			
軒 天 井	垂木、野地板現し			
外 壁	窯業系サイディングt11横張 防火構造認定品			
基 礎	コンクリート打放し			
土間・スロープ	土間コンクリートt120 ワイヤーマッシュ3.2*100*100 金鍍仕上げ			
屋 外 階 段	鉄骨 溶融亜鉛メッキ仕上げ			
内 部 仕 上 げ				
室 名	床	内 壁	天 井	備 考
車 庫	土間コンクリート 金鍍仕上げ	ケイ酸カルシウム板t12 目透し	ケイ酸カルシウム板t6 目透し	物置棚(3段)
ト イ レ	磁器質50角タイル	ケイ酸カルシウム板t12 目透し 腰壁 陶器質100角タイル	ケイ酸カルシウム板t6 目透し	
詰 所	畳敷き ラワン合板T-1t9下地 複合フローリングボードt12 ナラ塗装品	石膏ボードt12下地 クロス貼り(防火1級)	石膏ボードt9下地 クロス貼り(防火1級)	流し台、コンロ台
押 入	ラワン合板T-1t9	ラワン合板T-1t5.5	ラワン合板T-1t5.5	棚板 2段

※窯業系サイディングt11、ケイ酸カルシウム板t12、t6・石膏ボードt12、t9、クロスには石綿の含有なし

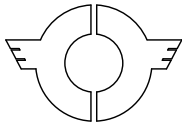

東金市 都市建設部 都市整備課

特
記

廻廻消防機庫解体工事

図 1 階、2 階平面図・断面図、仕上げ表
名
縮 尺 S=1/100・1/150 (A3)

図 面 番 号
2 枚の内
2