

平 面 図 S=1:500

工事延長(左岸 L=39.0m、右岸 L=37.5m) L=76.5m
鉄筋コンクリート組立土止め(H=1200、笠石使用) L=76.5m
布製型枠(水抜孔型、t=100mm、L=3.7m) A=283m²


右岸工事延長 L=4.5m
右岸工事延長 L=33.0m

No.191+7.5
No.191+12.0
No.191+13.8
No.193+6.8


左岸工事延長 L=39.0m


No.191+7.5
No.193+6.5

縦 断 面 図 V=1:100
H=1:500

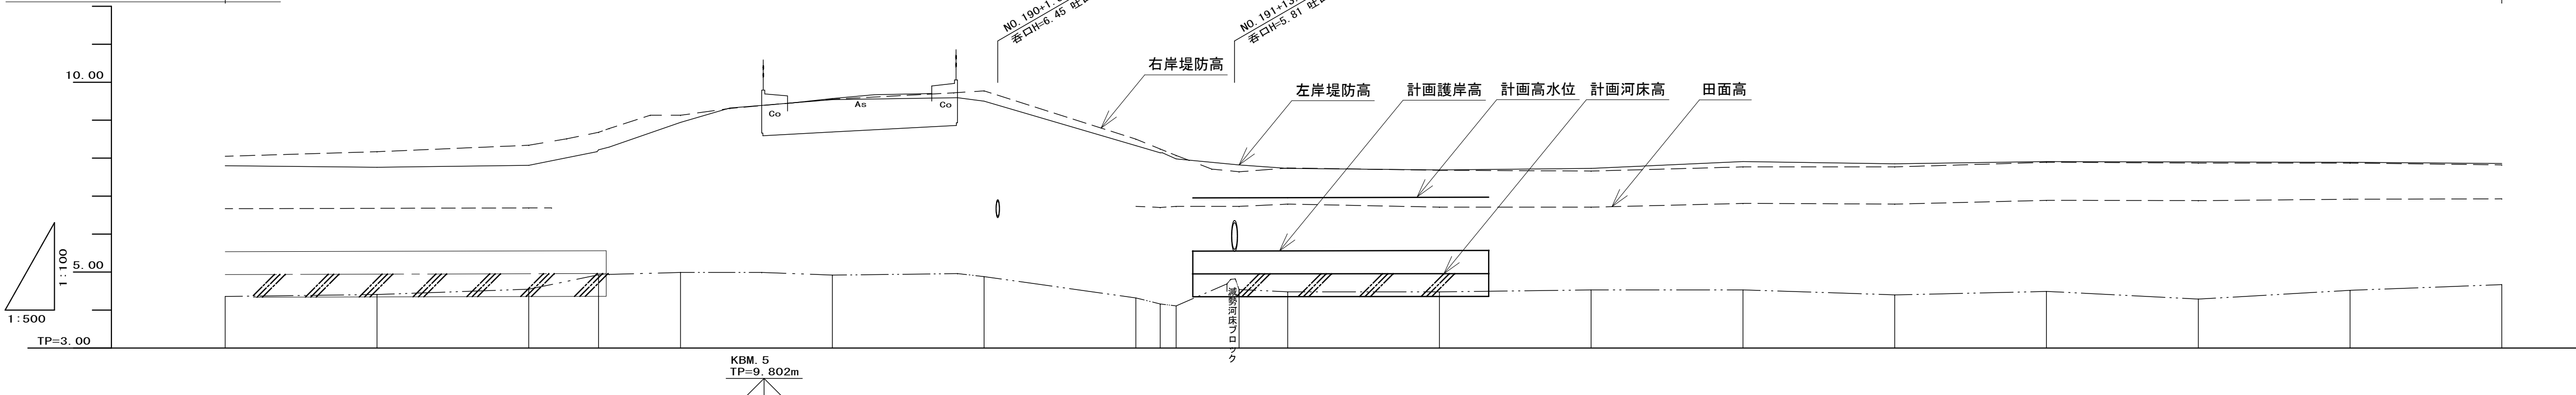


位 置 図

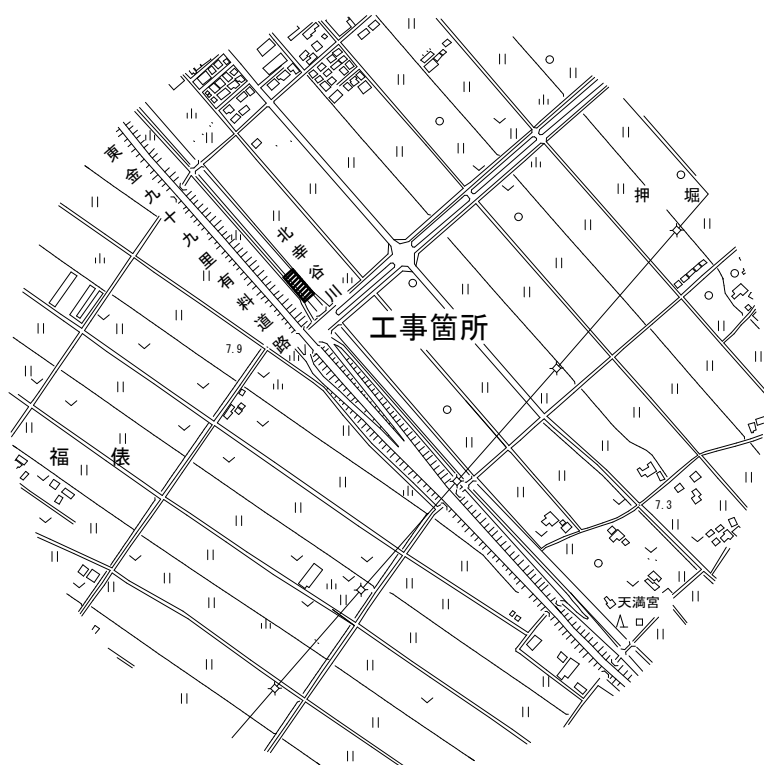

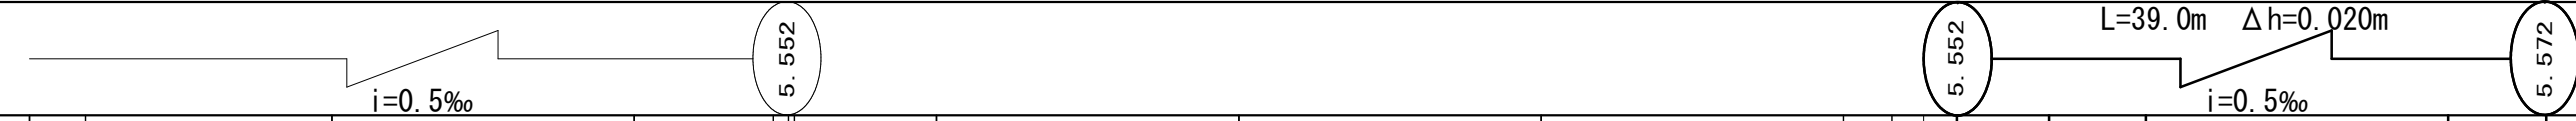測 点	単 距 離	追 加 離	現 況 河 床 高	現 況 堤 高	補 防 堤 堤 高	計 画 河 床 高	計 画 捨 石 高	計 画 護 岸 高	計 画 水 位	圖 配	計 画 堤 高									
											5.536	5.541	5.537	5.550	5.552	5.552	5.552	5.552	5.555	5.558
No. 185	20.000	3700.000	4.36	7.80	8.05	4.955	0.600	5.536	6.936											
No. 186	20.000	3720.000	4.41	7.76	8.17	4.934	0.600	5.537	6.947											
No. 187	20.000	3740.000	4.55	7.81	8.34	4.951	0.600	5.550	6.957											
+10.2	10.200	3760.200	4.93	8.22	8.68	4.954	0.600	5.552	6.960	5.552										
No. 188	9.800	3760.000	4.99	8.94	9.13				6.968											
No. 189	20.000	3780.000	4.92	9.54	9.55				6.978											
No. 190	20.000	3800.000	4.88	9.50	9.77				6.989											
No. 191	20.000	3820.000	4.32	8.33	8.50					5.552										
+7.5	7.500	3827.500	4.32	8.00	8.12	4.952	0.600	5.552	6.952											
+13.6	6.100	3833.600	4.54	7.82	7.64	4.955	0.600	5.555	6.955											
No. 192	6.400	3840.000	4.48	7.73	7.74	4.958	0.600	5.558	6.958											
No. 193	20.000	3860.000	4.48	7.69	7.68	4.968	0.600	5.568	6.968											
+6.5	6.500	3866.500	4.48	7.69	7.68	4.972	0.600	5.572	6.972											
No. 194	18.000	3880.000	4.53	7.73	7.66	4.978				5.578										
No. 195	20.000	3900.000	4.53	7.91	7.77	4.988		5.588												
No. 196	20.000	3920.000	4.40	7.85	7.77	4.998		5.598												
No. 197	20.000	3940.000	4.49	7.91	7.89	5.008		5.608												
No. 198	20.000	3960.000	4.29	7.90	7.87	5.018		5.618												
No. 199	20.000	3980.000	4.52	7.89	7.87	5.028		5.628												
No. 200	20.000	4000.000	4.67	7.86	7.82	5.038		5.638												

北幸谷川護岸補修工事			
令和8年度			
路 線 名	北幸谷川		
工 事 箇 所	東金市 押堀 地先		
図 面 種 別	平面図、縦断面図、位置図		
図 面 番 号	全 3 葉の内第 1 号		
縮 尺	図示	内容表示	No.191+7.5 ~No.193+6.8
東金市経済環境部農政課			
課 長	設計者氏名		

横断面図 S=1:100

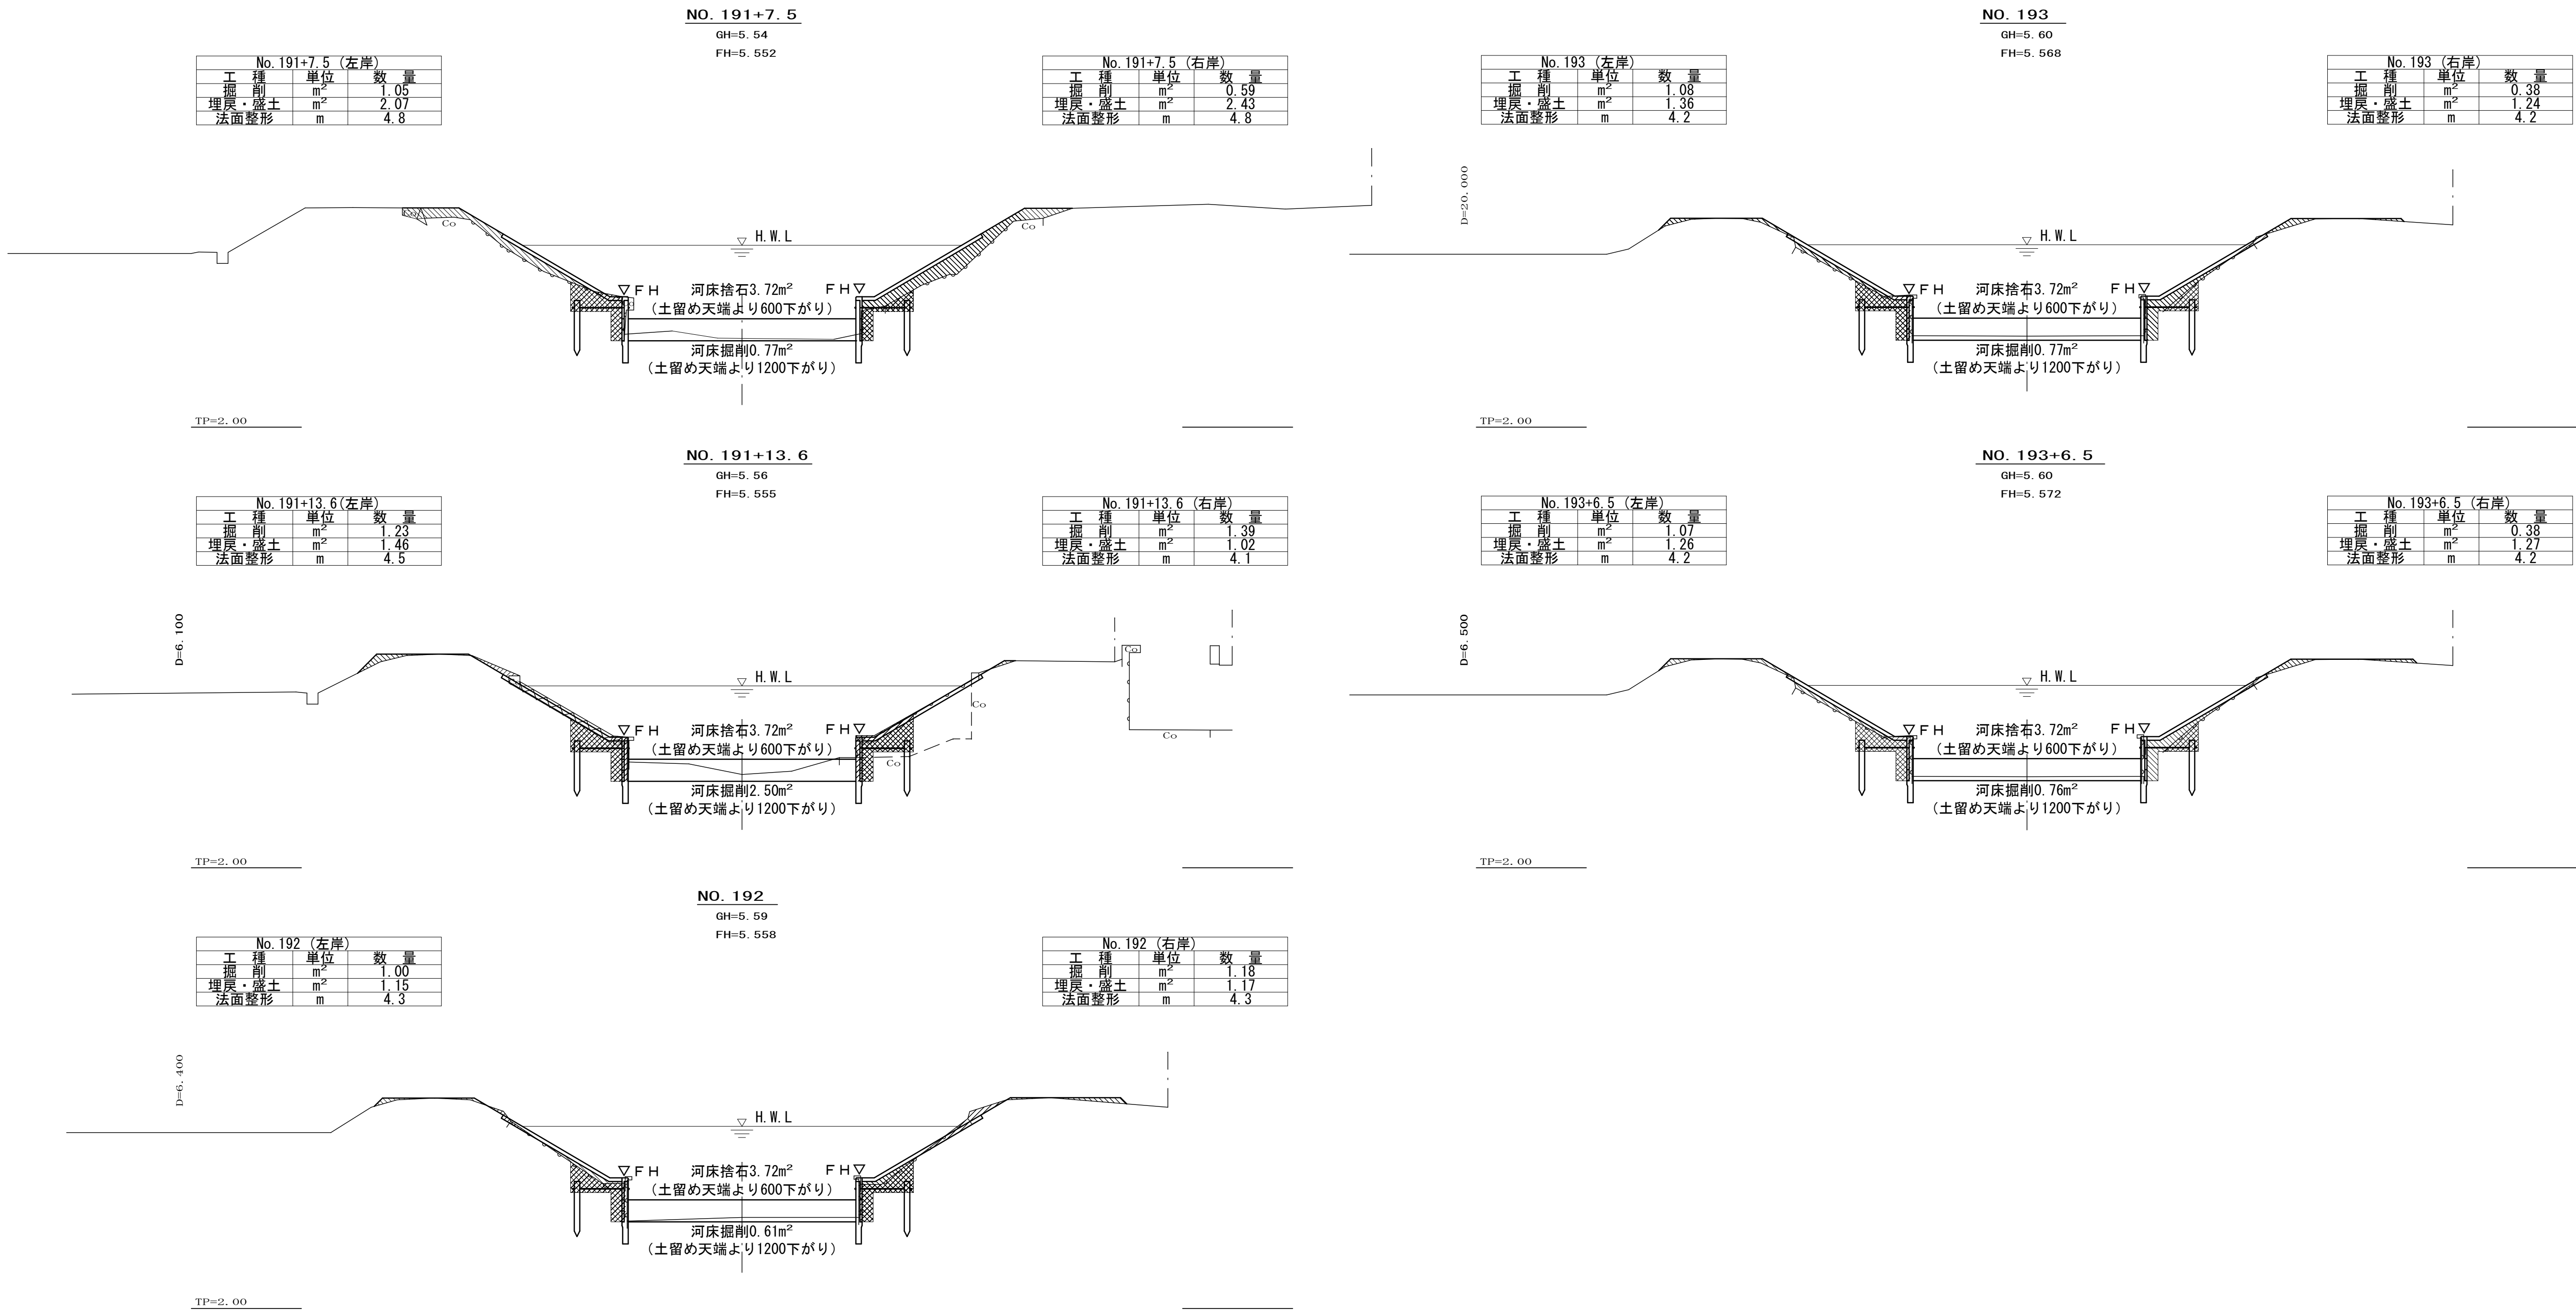


掘削	
埋戻・盛土	

北幸谷川護岸補修工事		
令和8年度		
路線名	北幸谷川	
工事箇所	東金市 押堀 地先	
図面種別	横断面図	
図面番号	全 3 葉の内第 2 号	
縮 尺	S=1:100	内容表示 No. 191+7.5 ~No. 193+6.5
東金市経済環境部農政課		
課 長		設計者氏名


構造図 S=1:20

※【 】は杭間隔1000


平面図

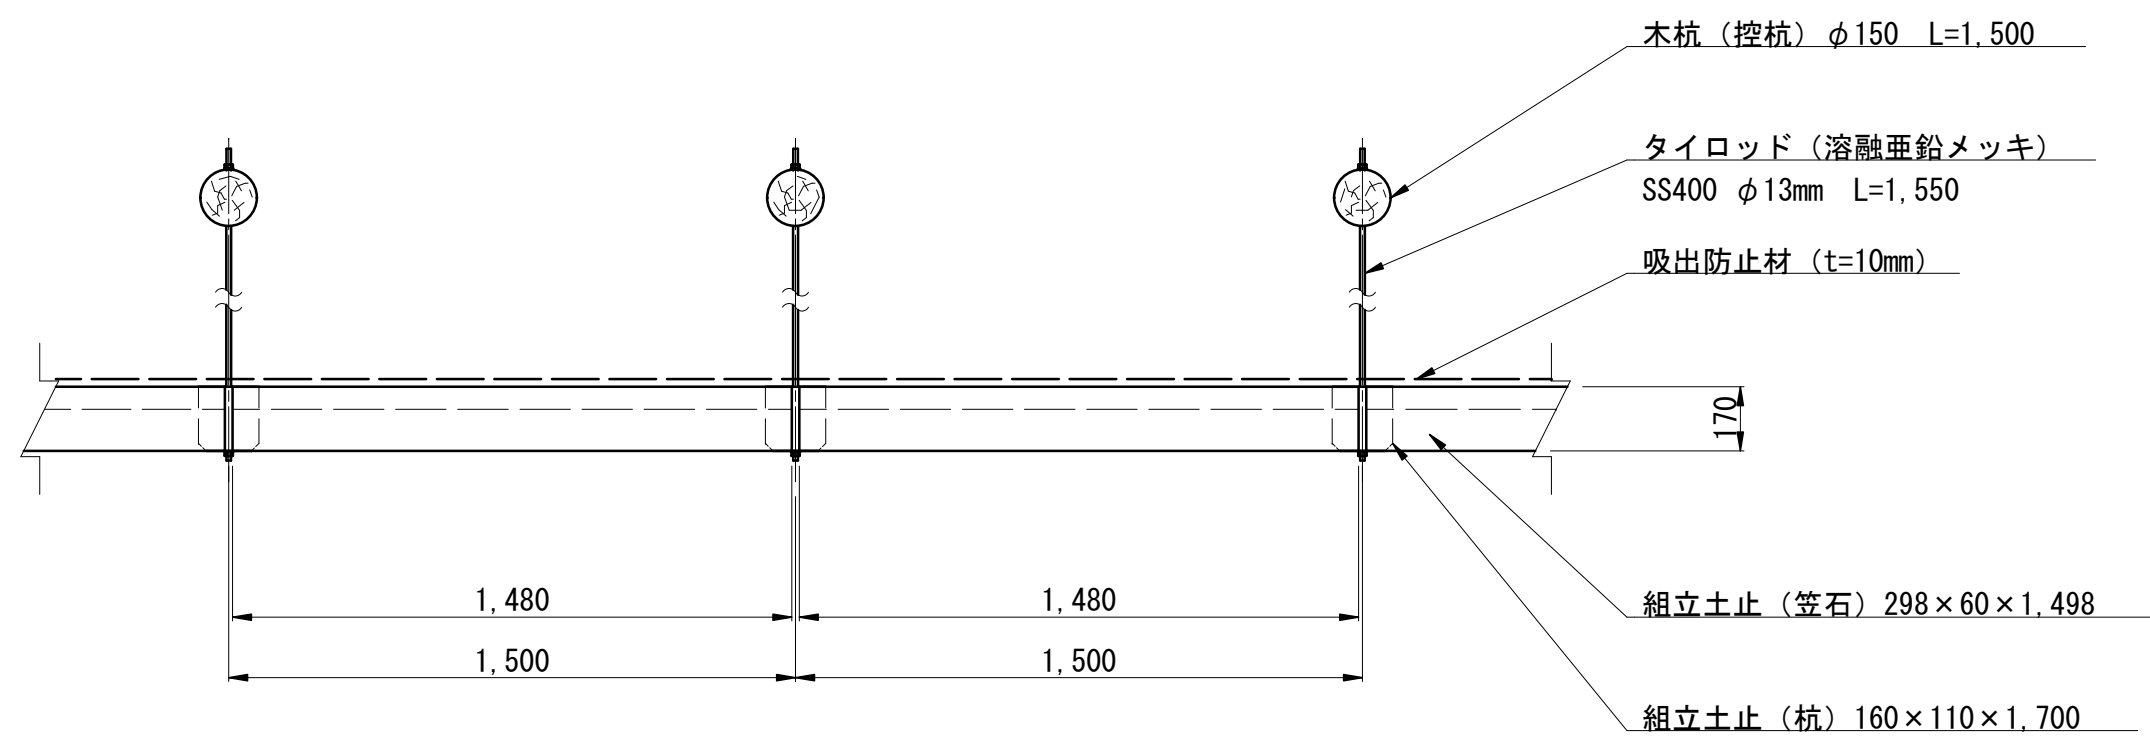

正面図

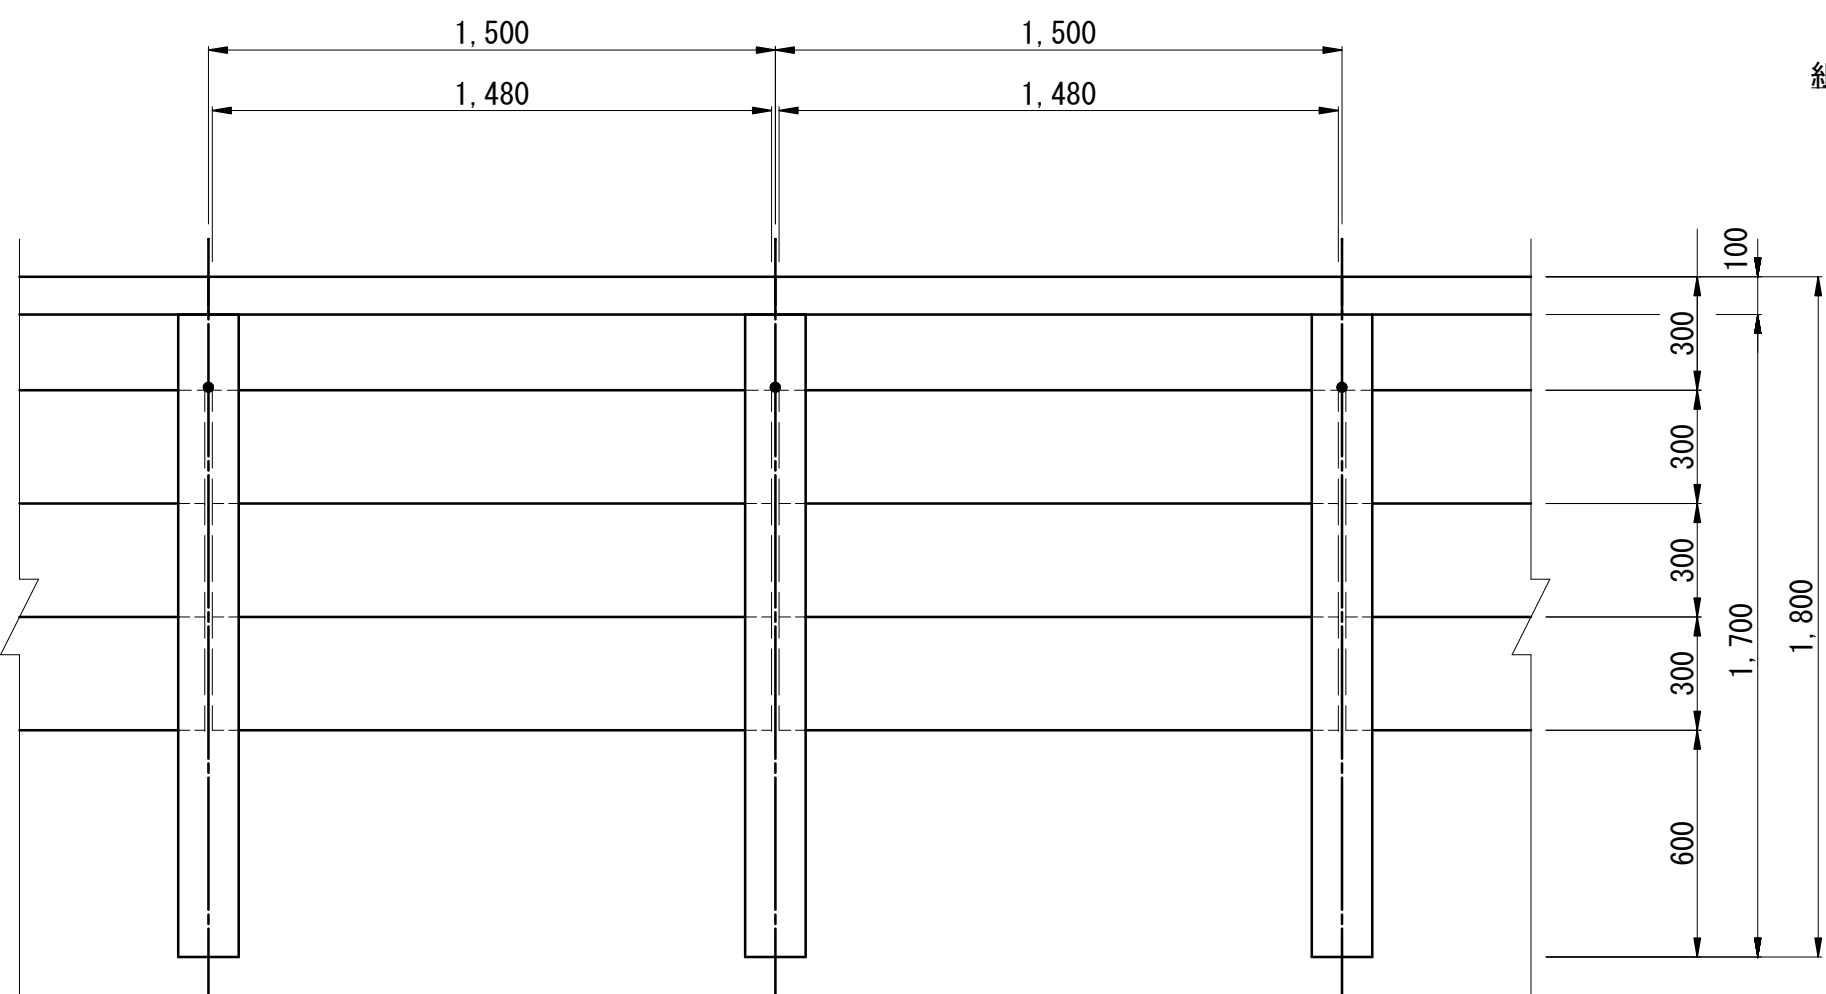


側面図

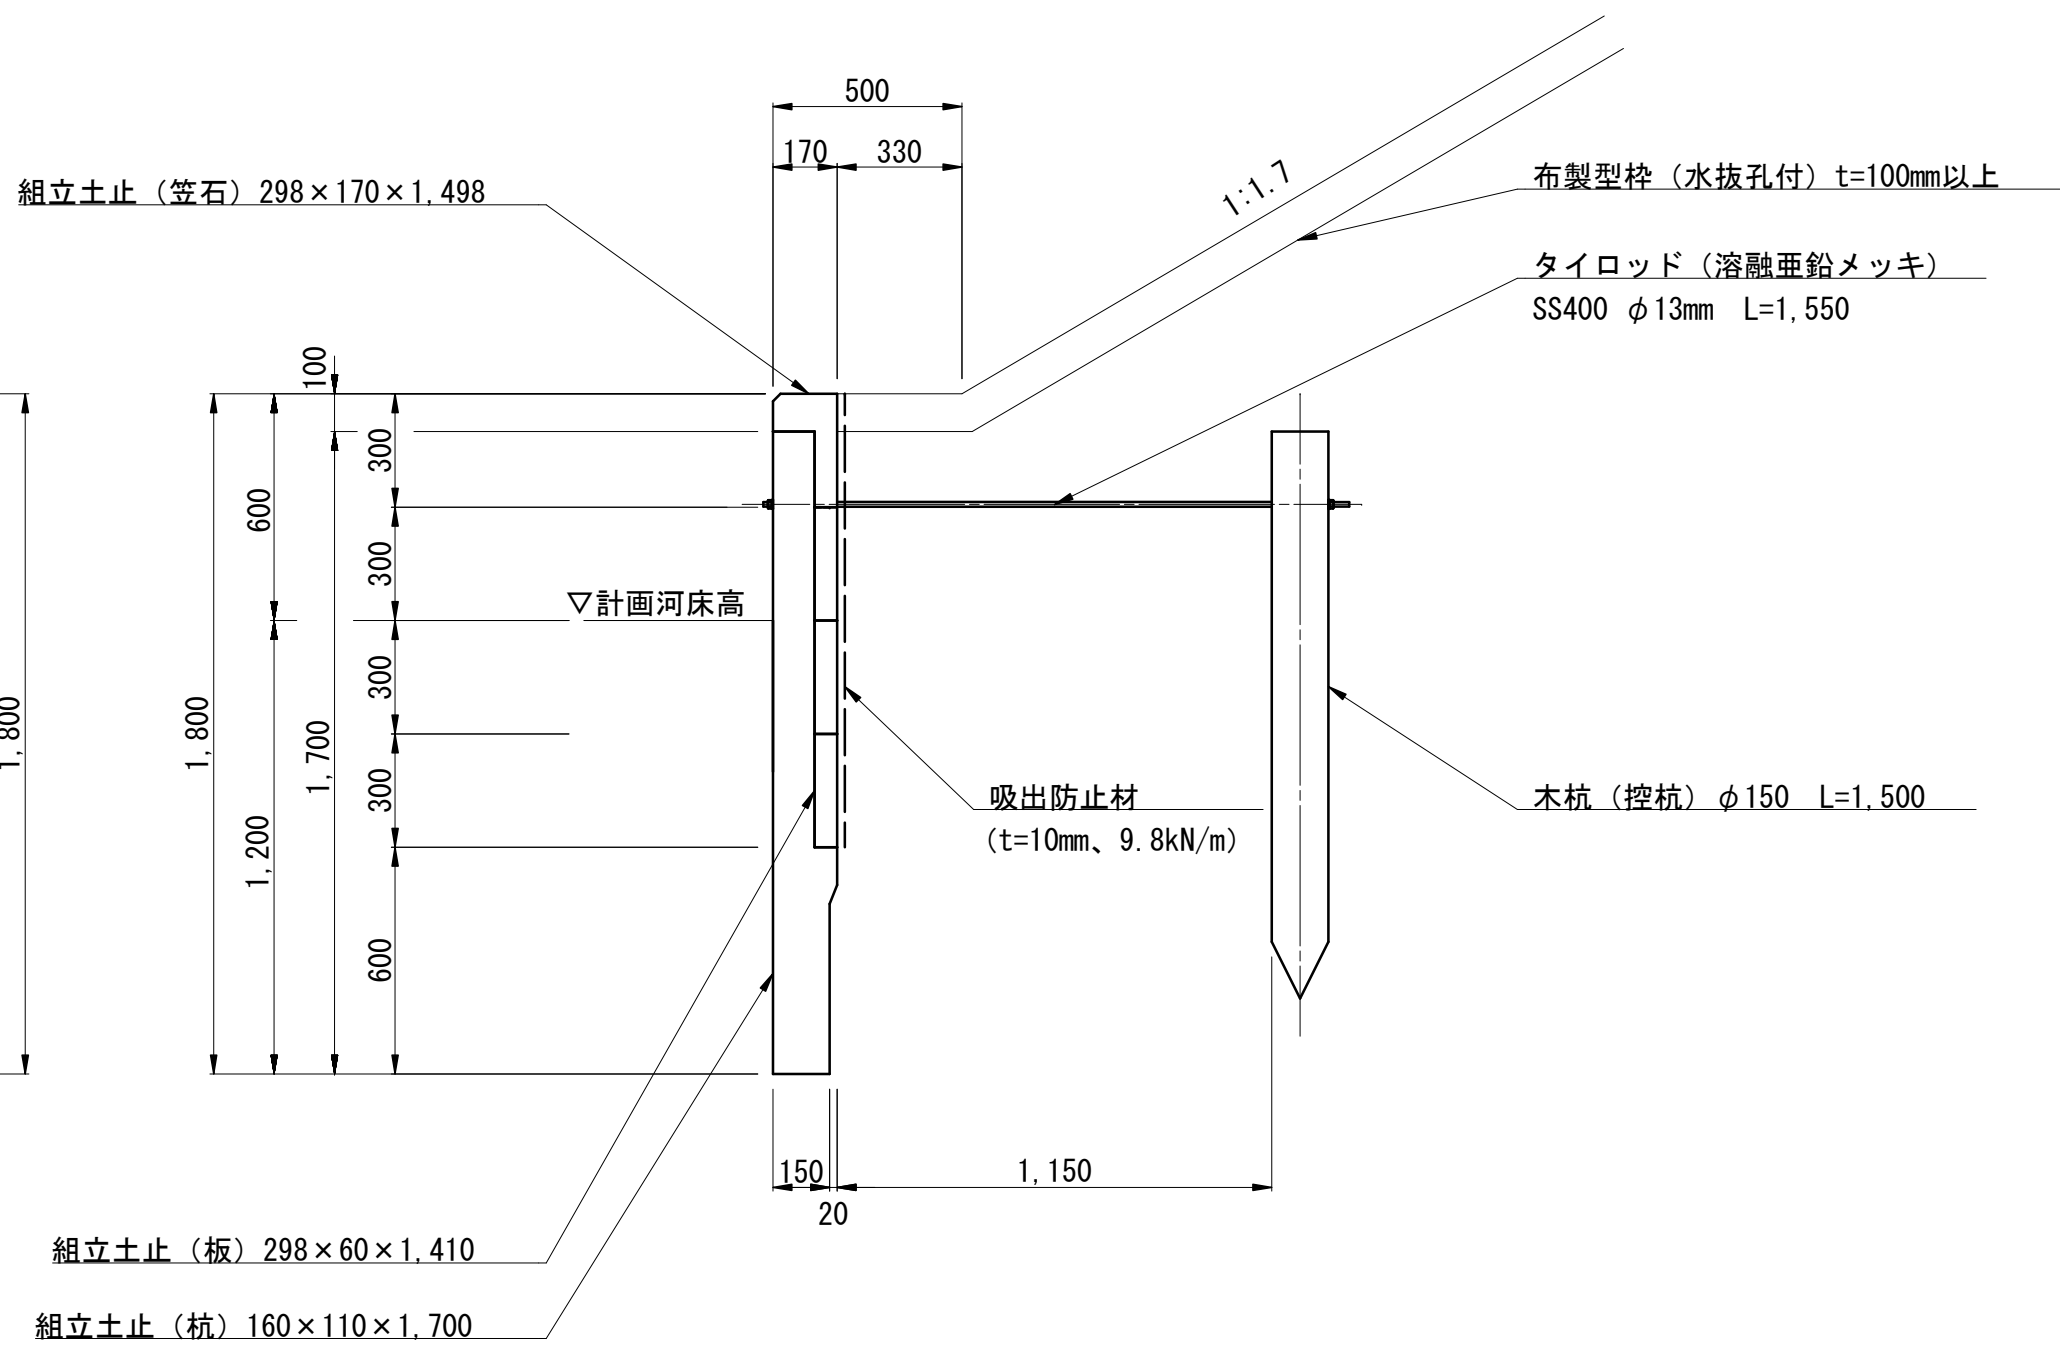


N0. 193

標準横断面図 S=1:50

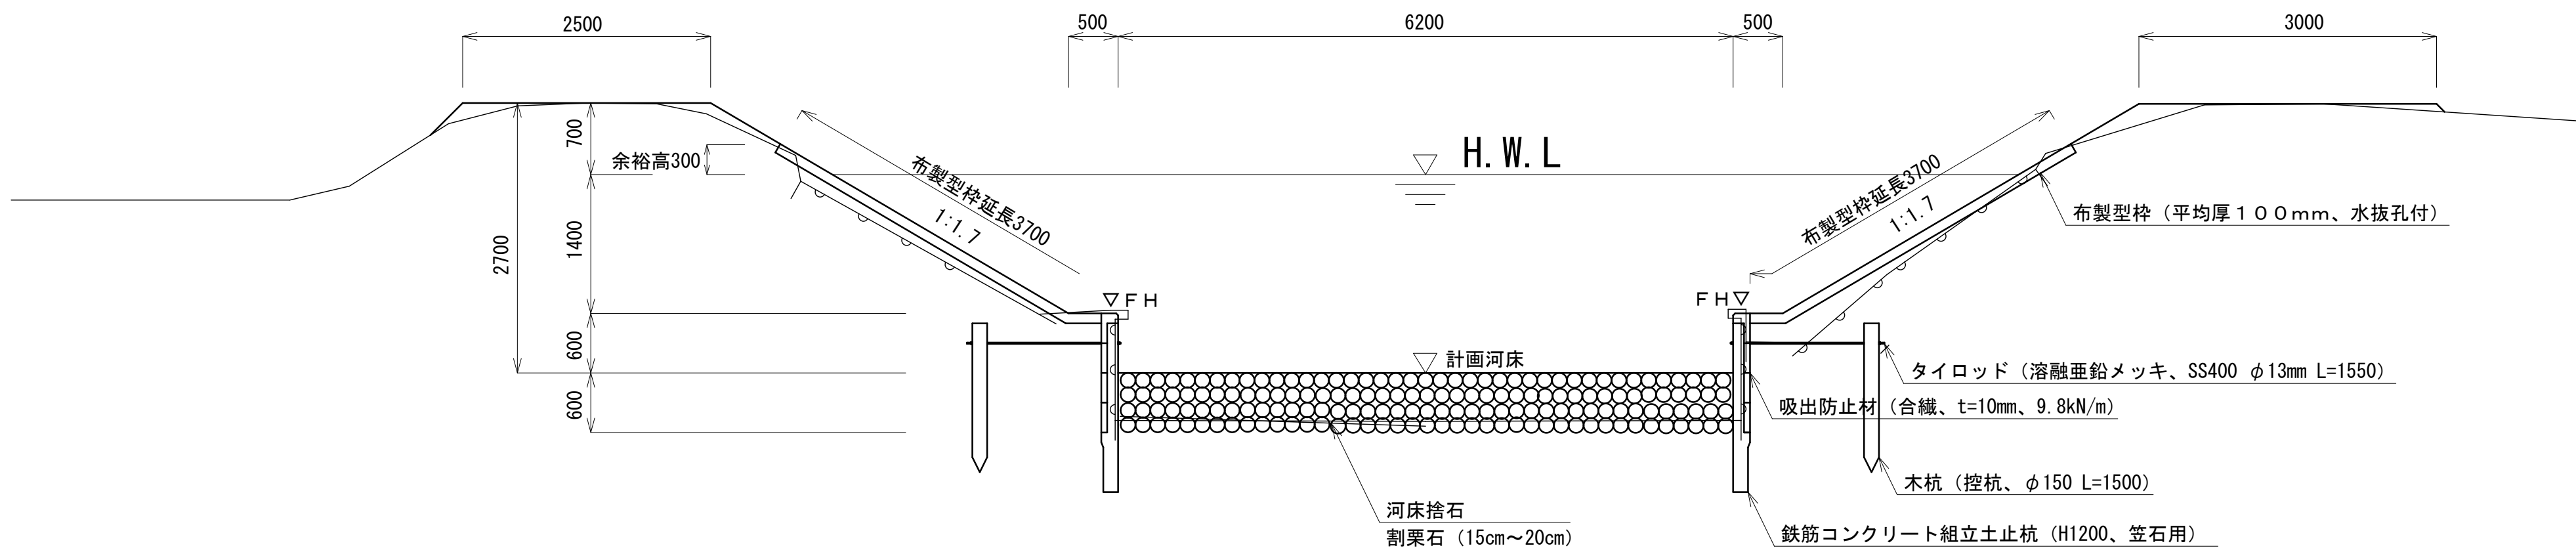

仮設参考図 S=1:500

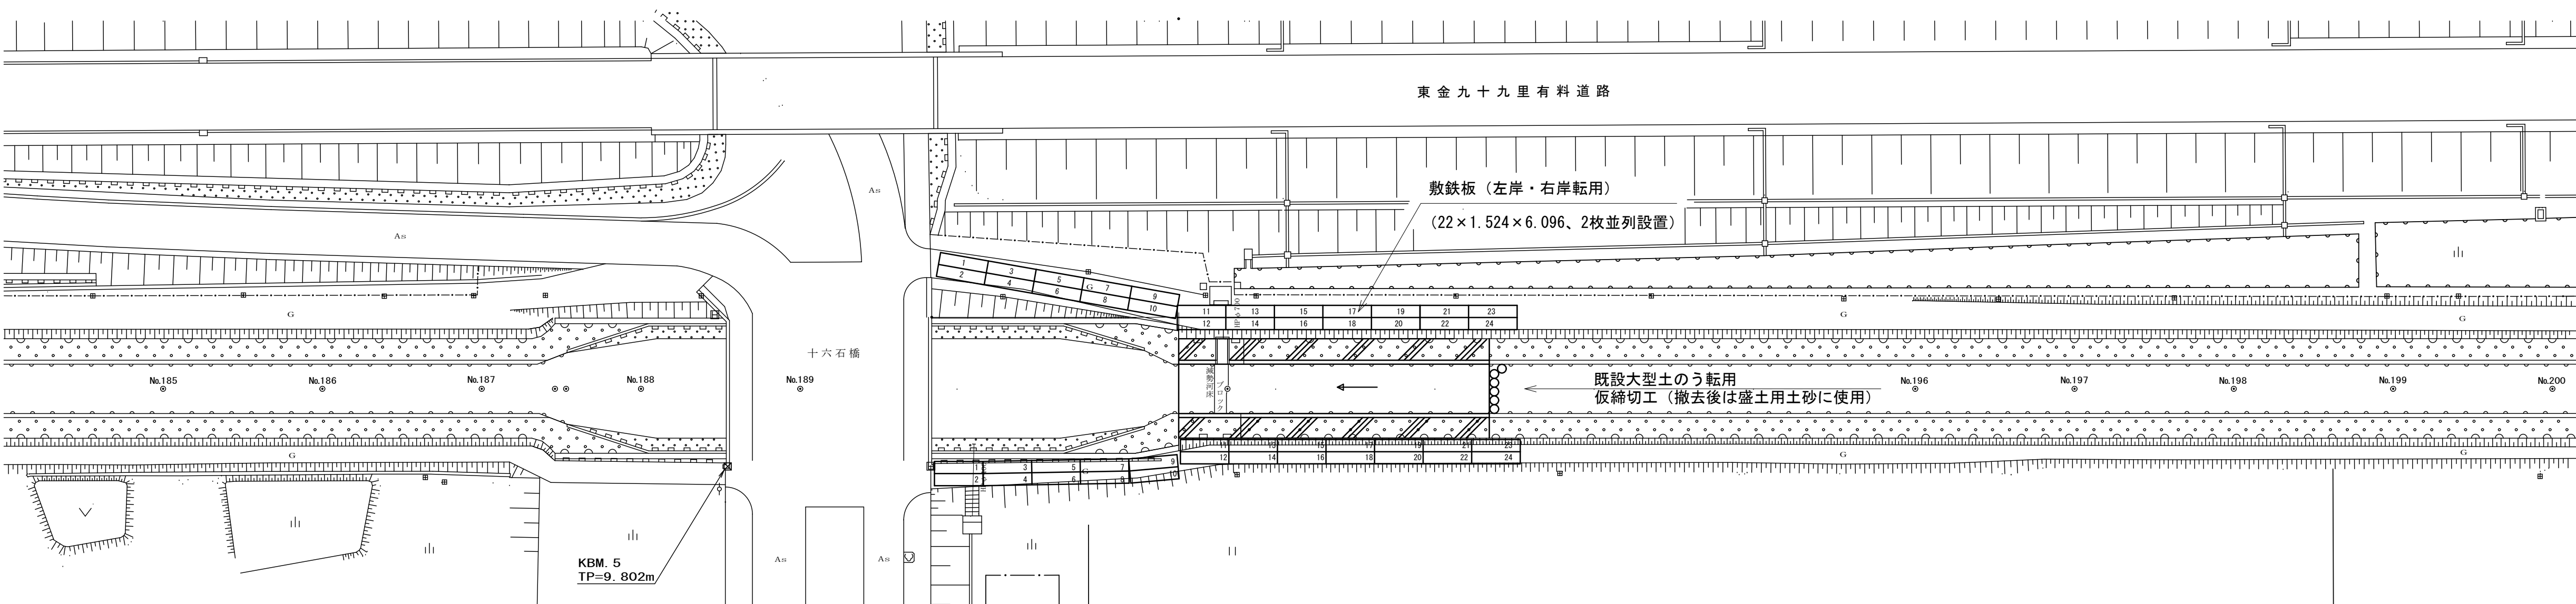

北幸谷川護岸補修工事			
令和8年度			
河川名	北幸谷川		
工事箇所	東金市 押堀 地先		
図面種別	構造図、標準横断面図、仮設参考図		
図面番号	全 3 葉の内第 3 号		
縮尺	図示	内容表示	
東金市 経済環境部 農政課			
課長		設計者氏名	