


調整池平面図 S=1:400

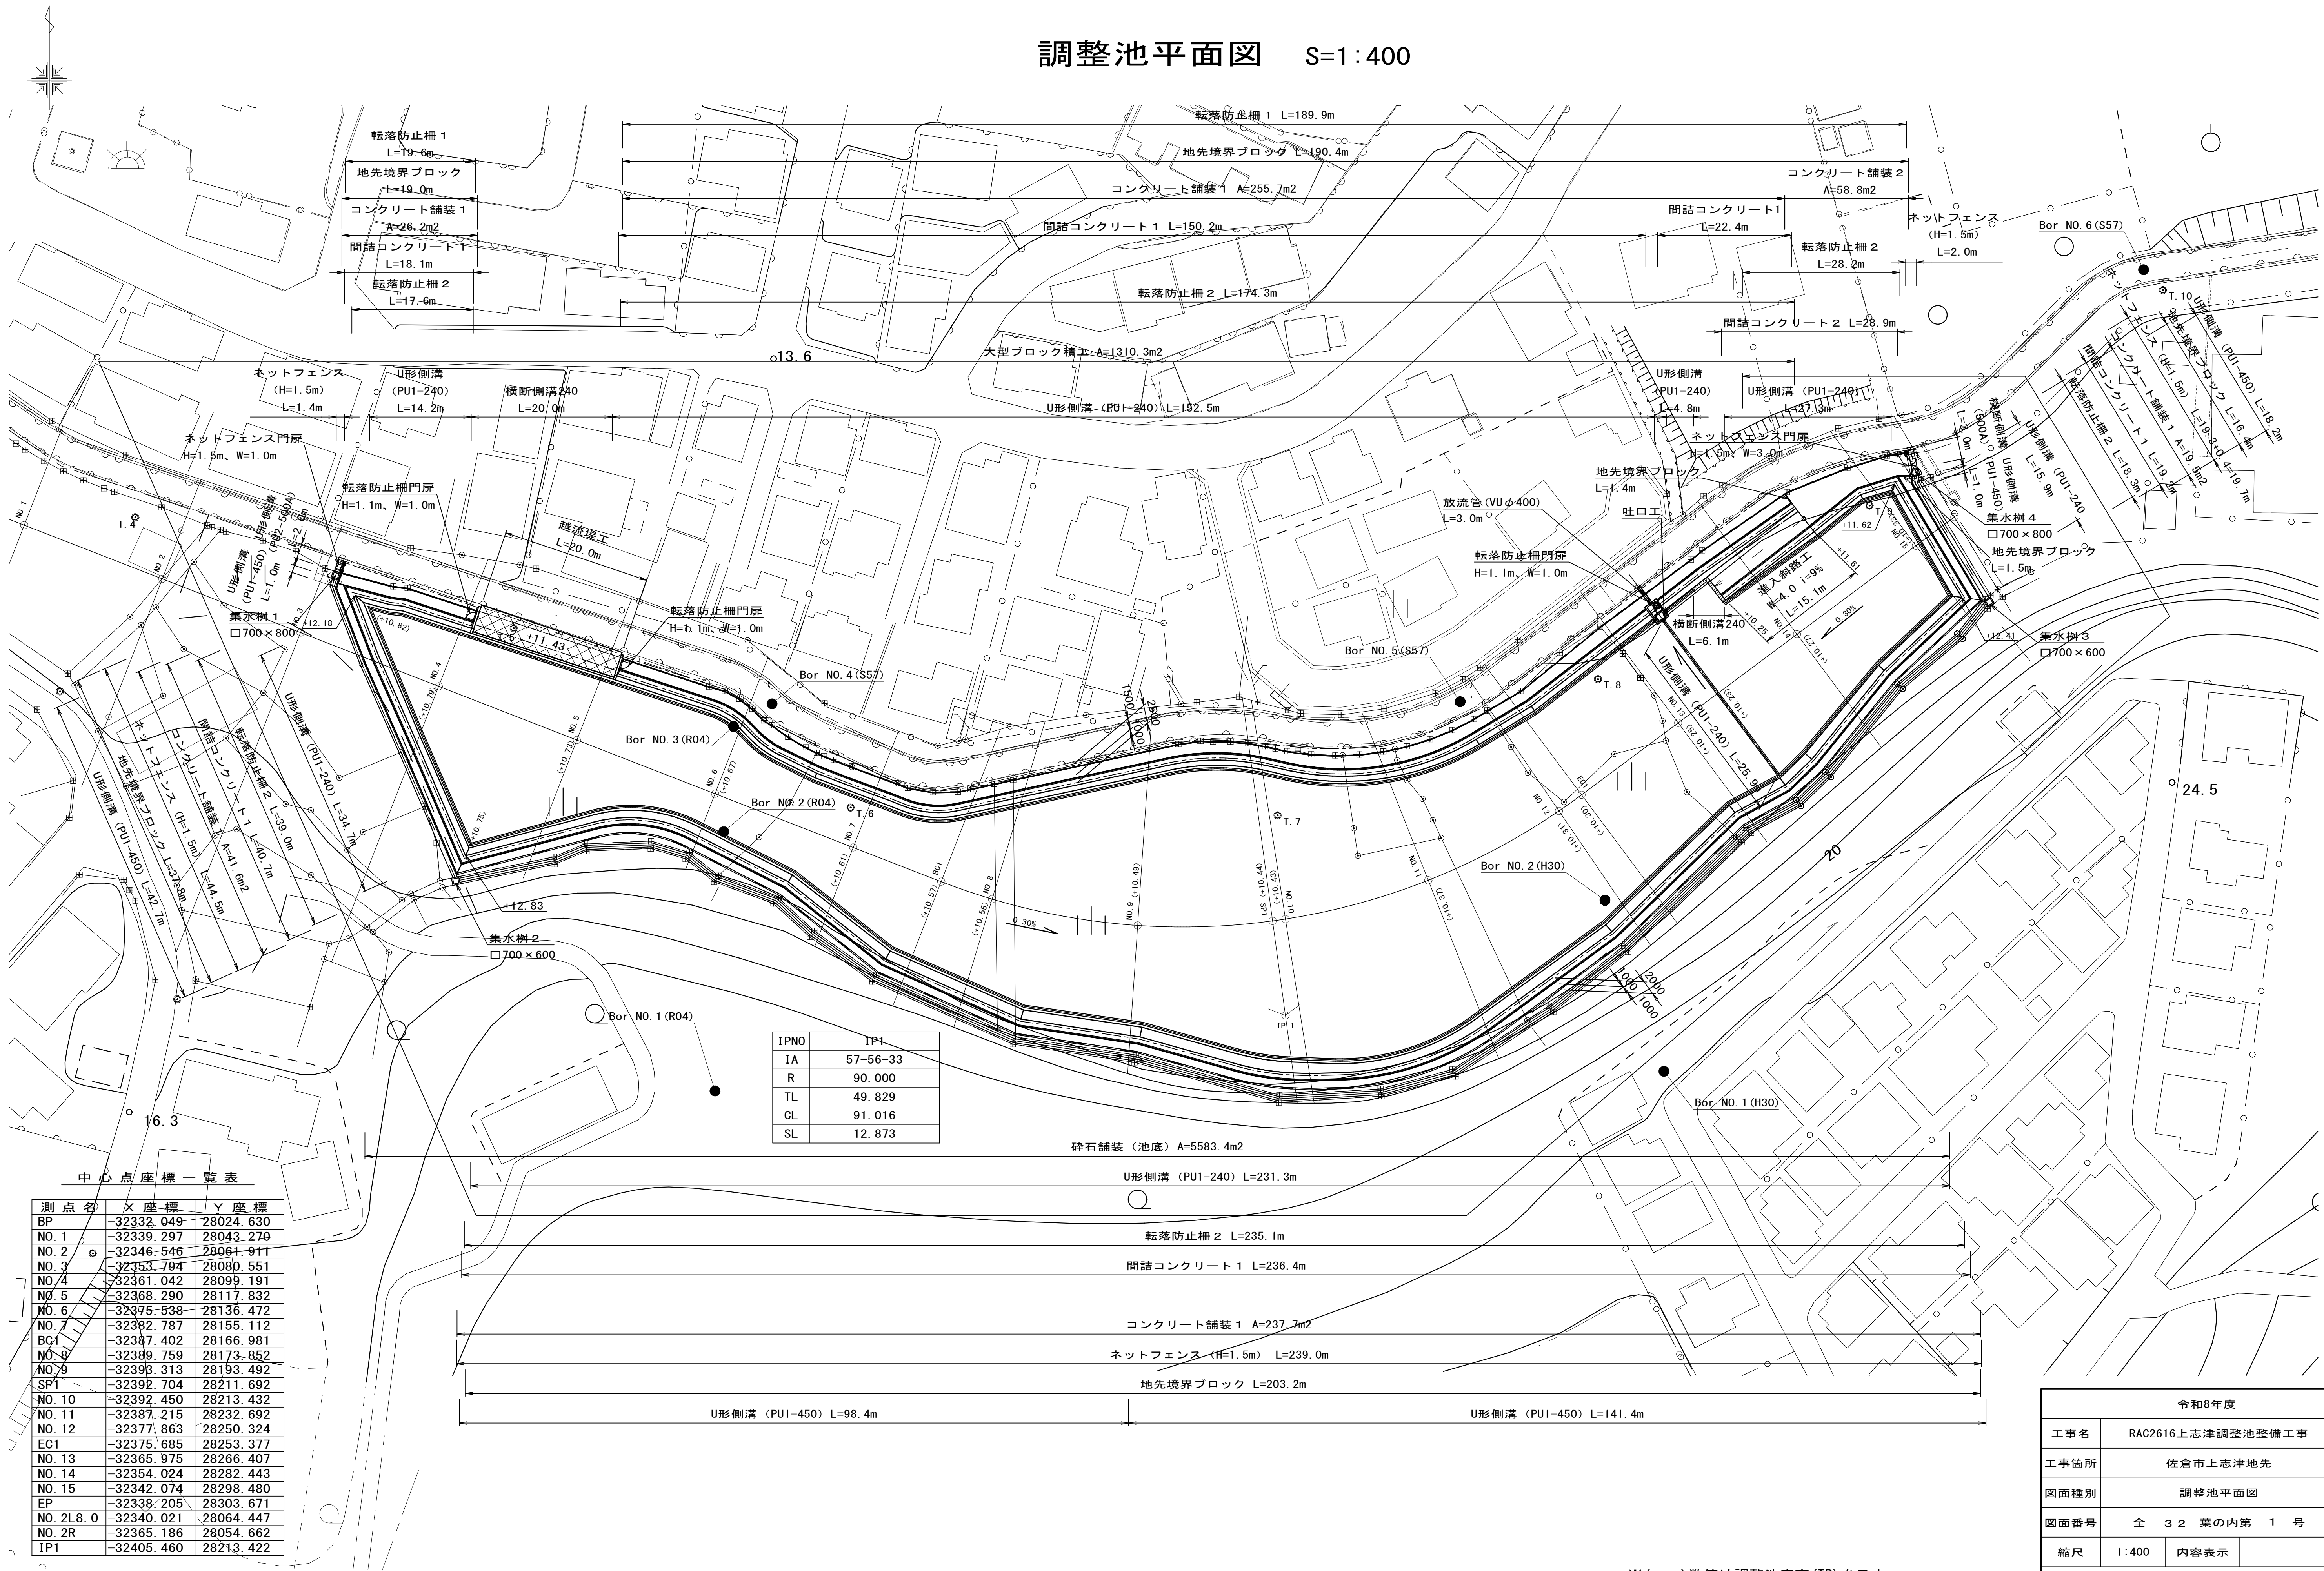


※ () 数値は調整池底高 (TP) を示す。

令和8年度		
工事名	RAC2616上志津調整池整備工事	
工事箇所	佐倉市上志津地先	
図面種別	調整池平面図	
図面番号	全 32 葉の内第 1 号	
縮尺	1:400	内容表示
佐倉市上下水道部下水道課		


縦断図

SH=1:500、SV=1:100

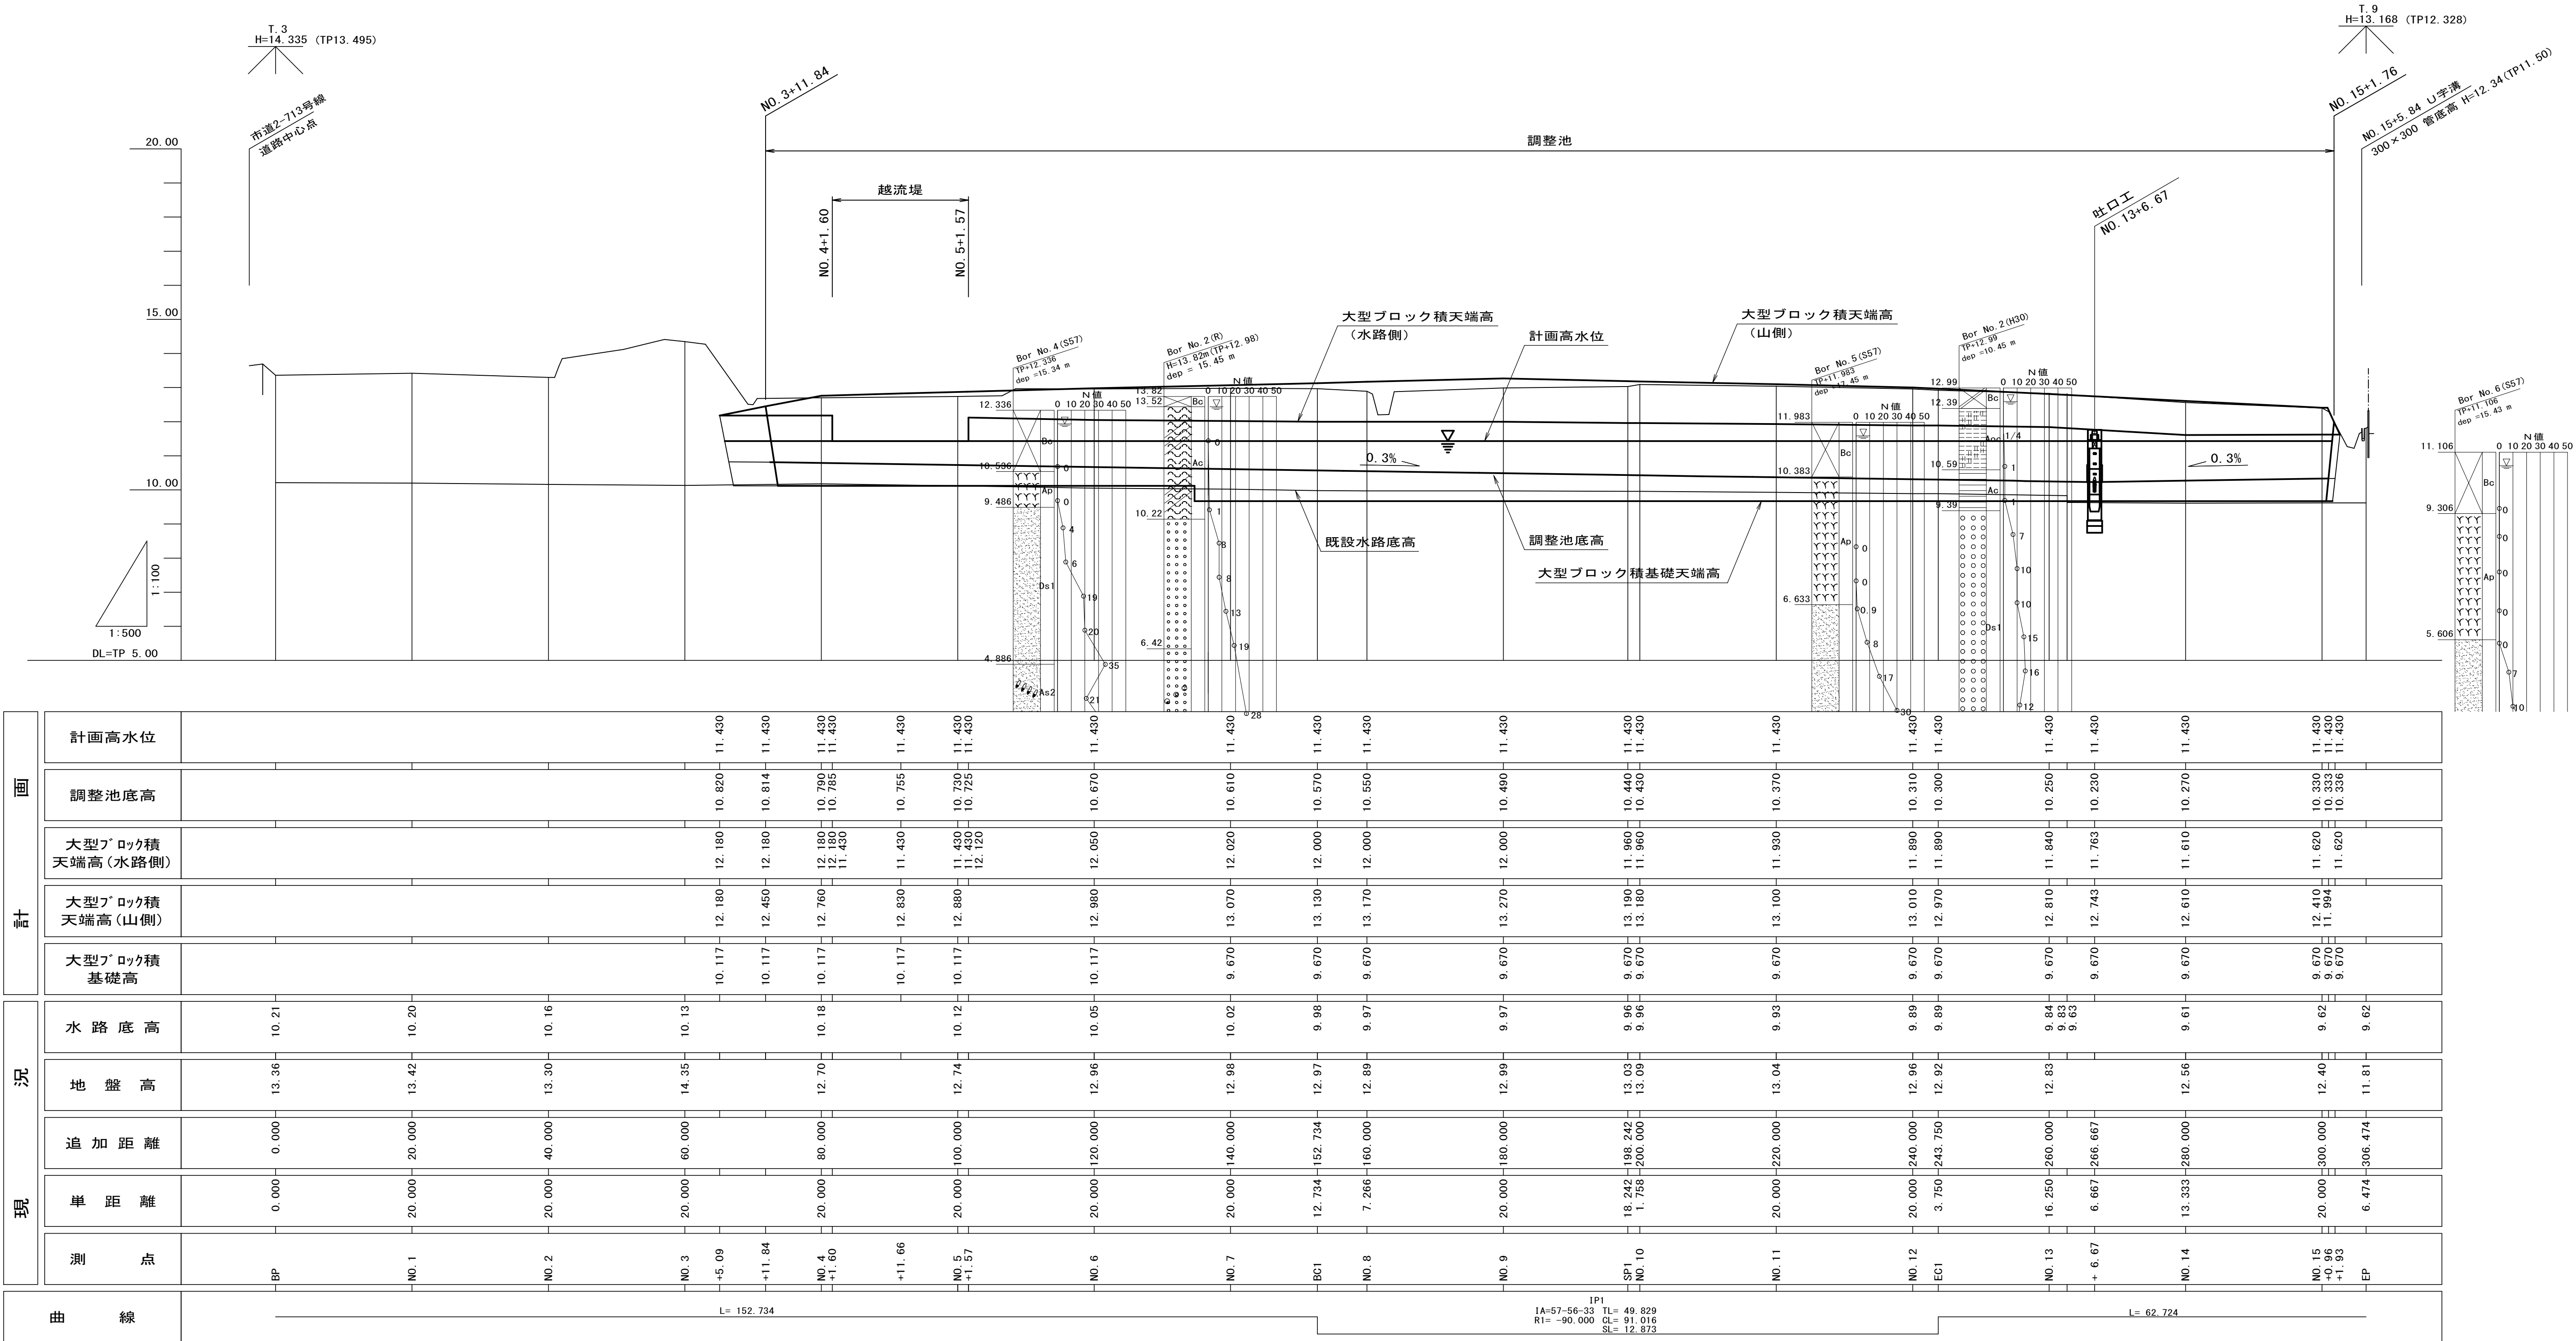





令和8年度			
工事名	RAC2616上志津調整池整備工事		
工事箇所	佐倉市上志津地先		
図面種別	縦断面図		
図面番号	全 3 2 葉の内第 2 号		
縮尺	SH=1:500 SV=1:100	内容表示	
佐倉市上下水道部下水道課			

標準横断面図 S=1:50

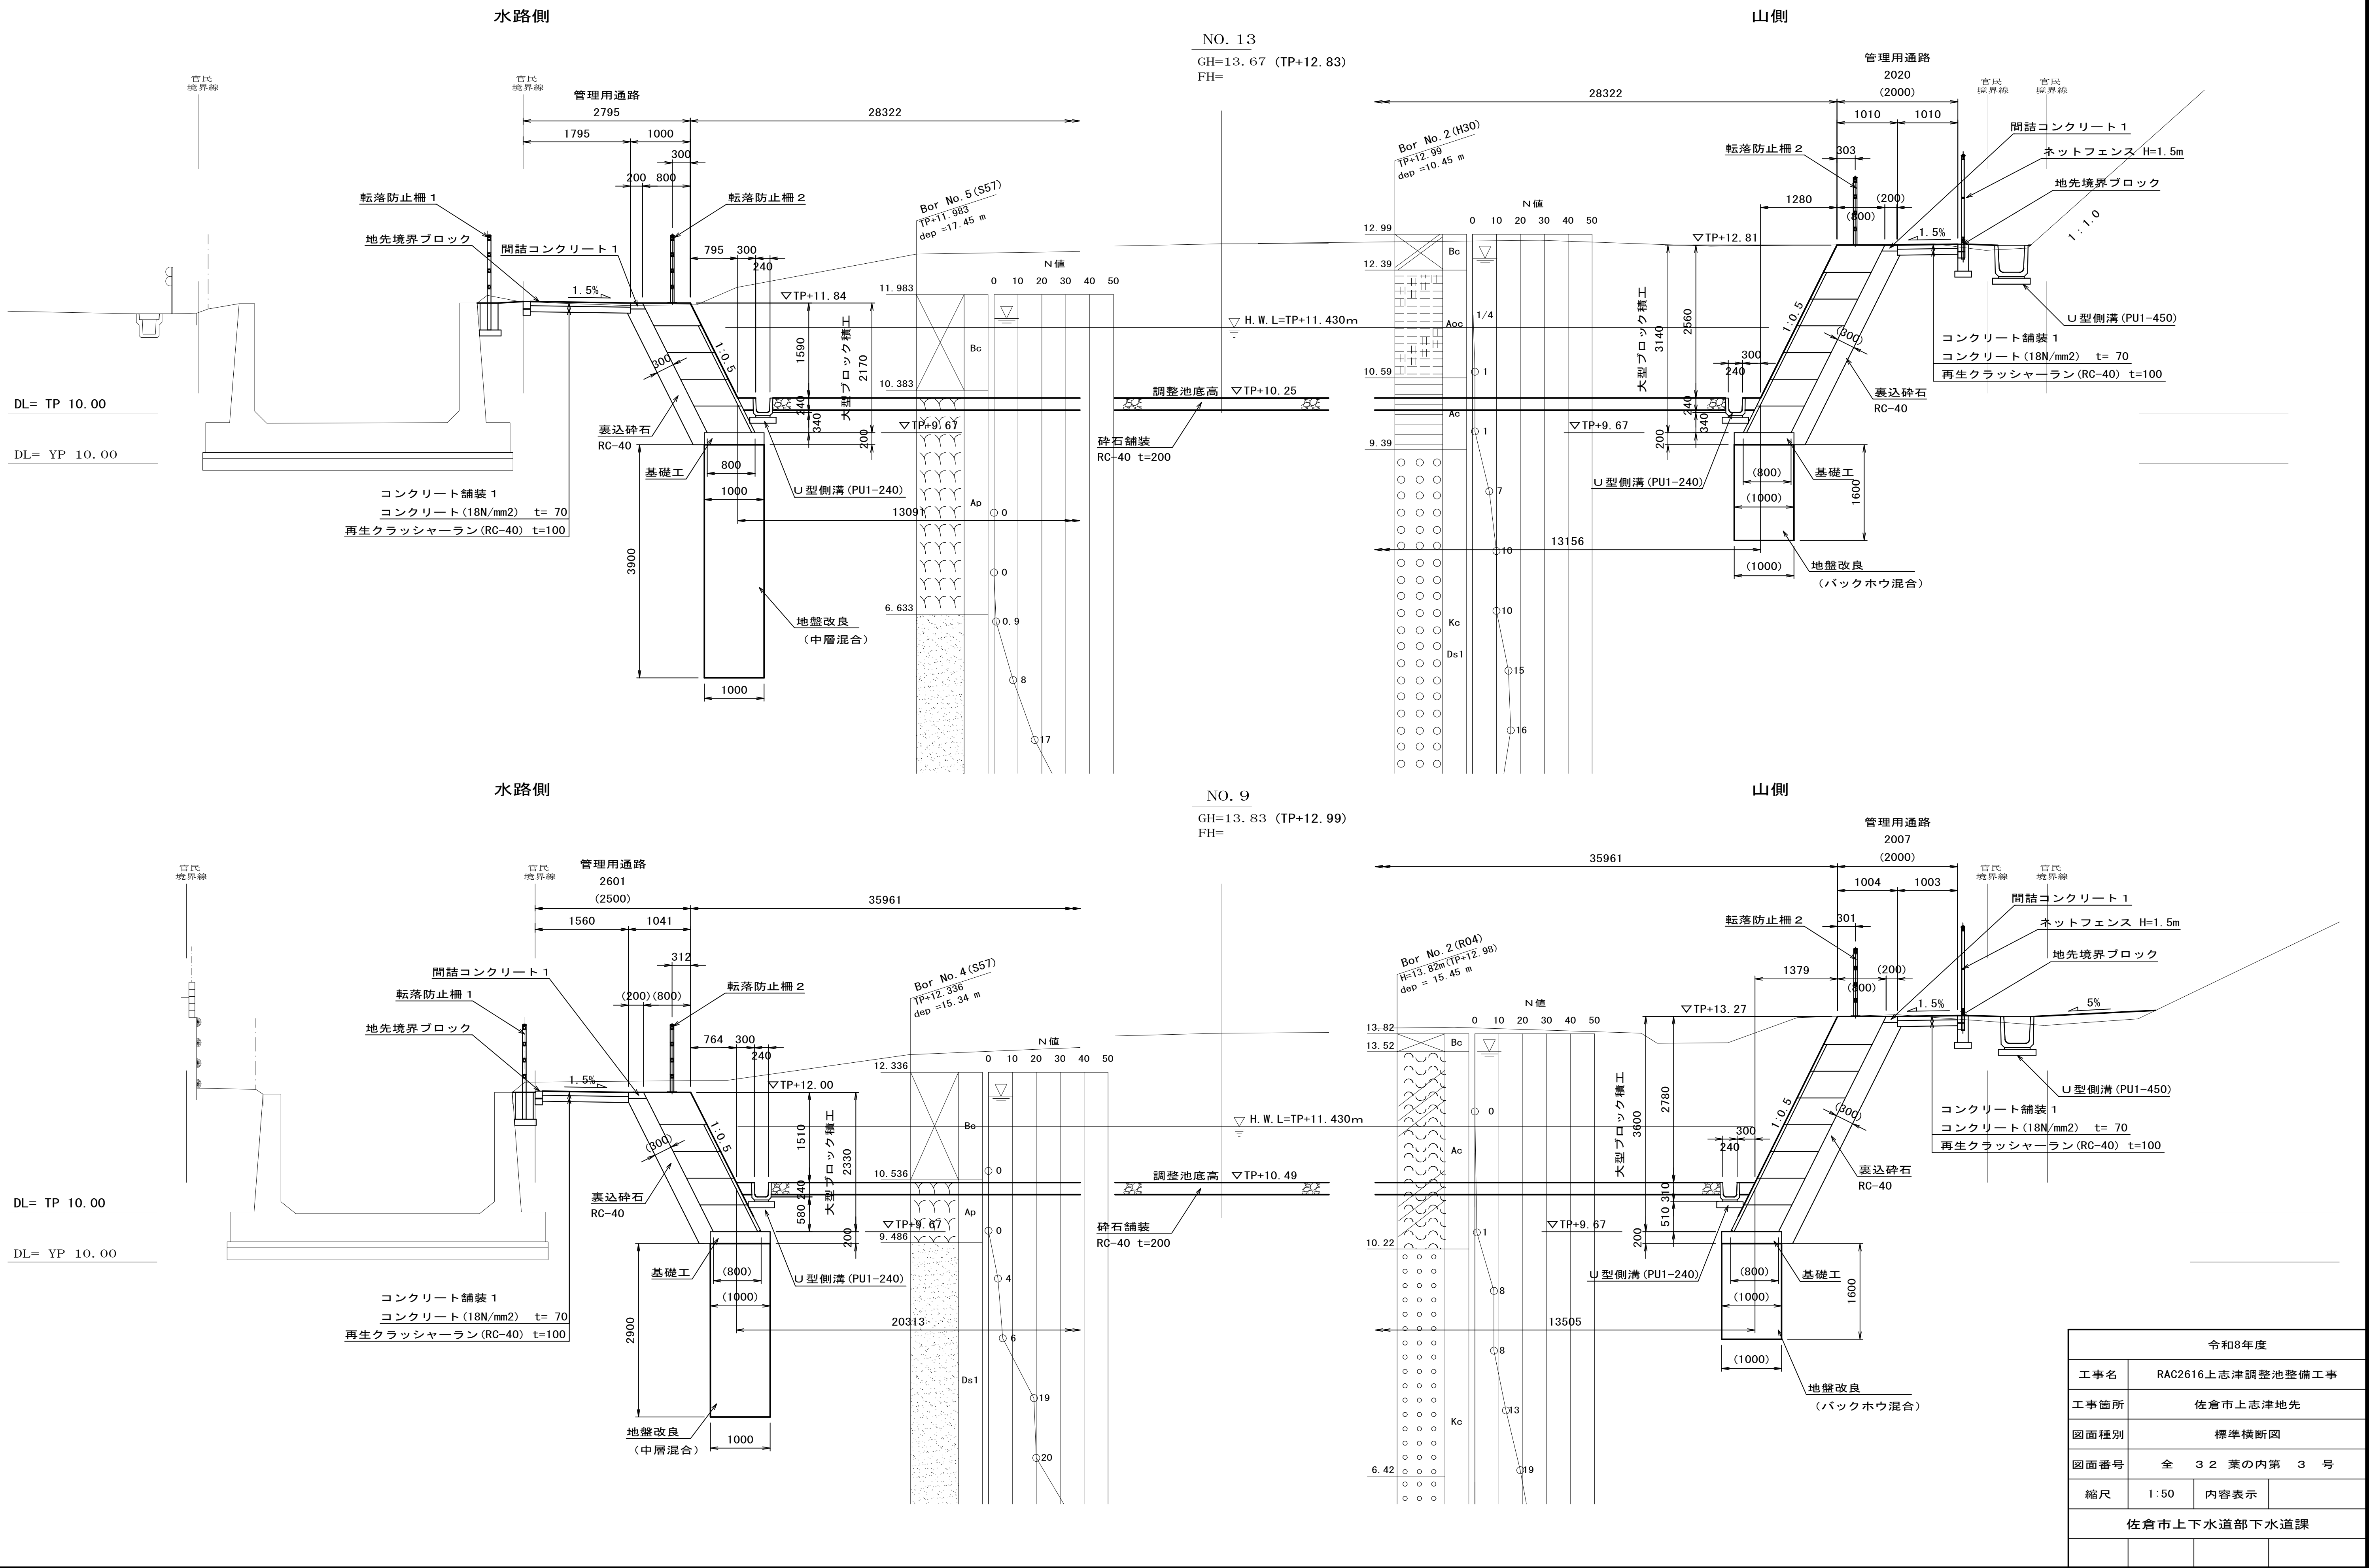




令和8年度			
工事名	RAC2616上志津調整池整備工事		
工事箇所	佐倉市上志津地先		
図面種別	標準横断面図		
図面番号	全	3 2	葉の内第 3 号
縮尺	1:50	内容表示	
佐倉市上下水道部下水道課			

横断図（ 1 ） S=1：100

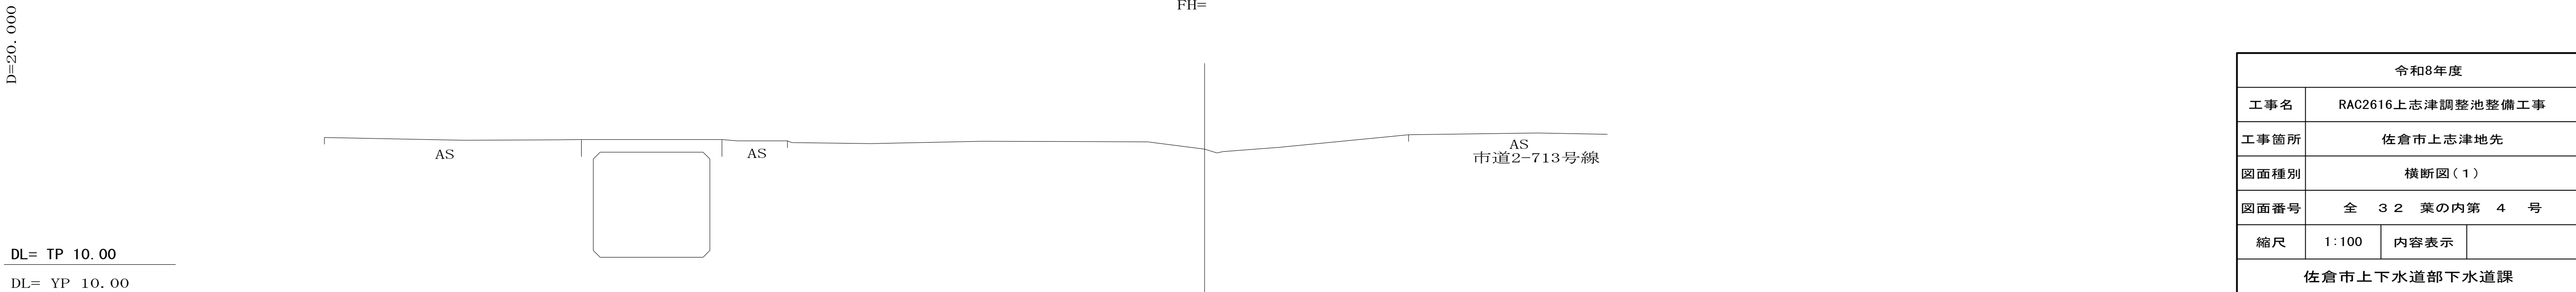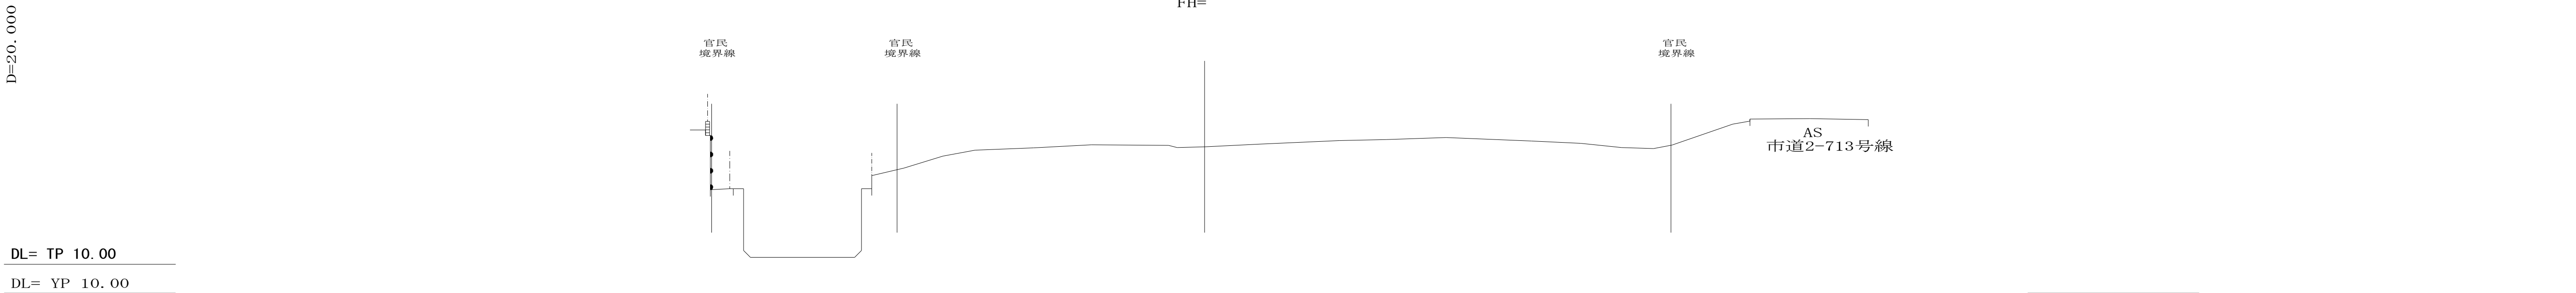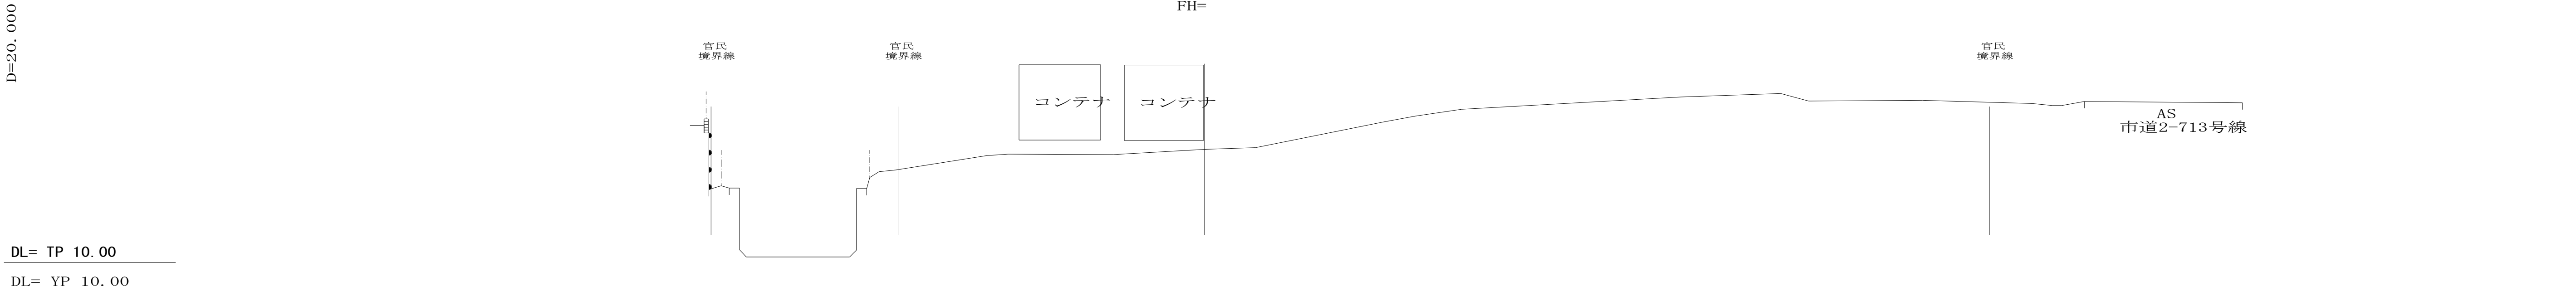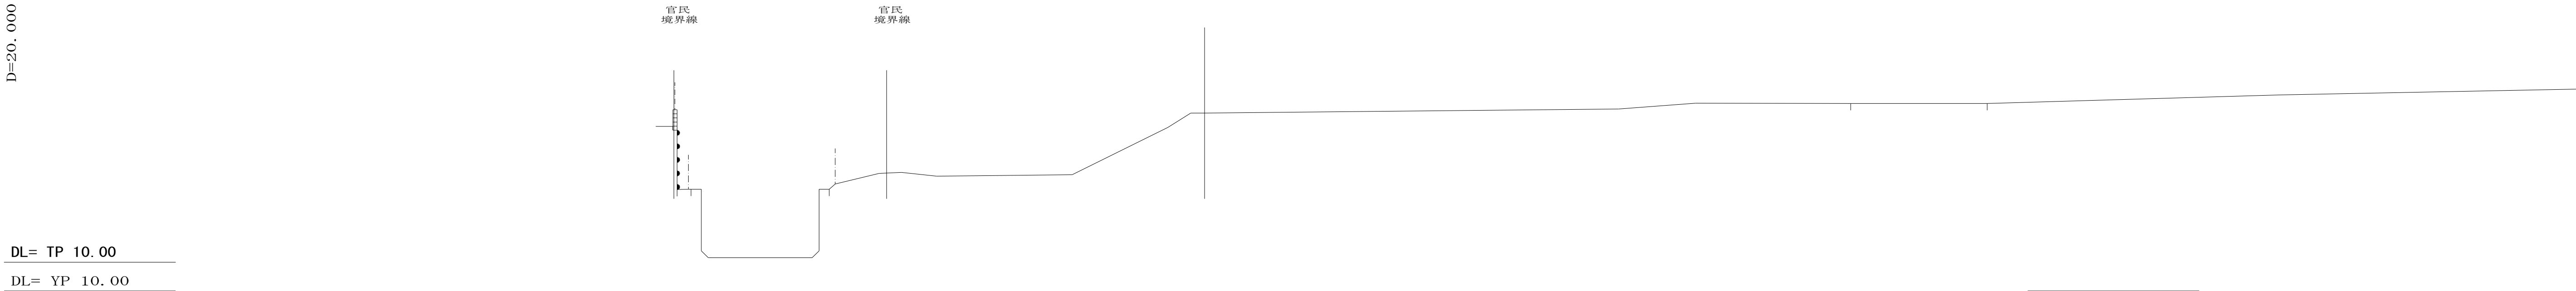





令和8年度			
工事名	RAC2616上志津調整池整備工事		
工事箇所	佐倉市上志津地先		
図面種別	横断図（ 1 ）		
図面番号	全 3 2 葉の内第 4 号		
縮尺	1：100	内容表示	
佐倉市上下水道部下水道課			

NO. 7
 GH=13. 82 (TP+12. 98)
 FH=

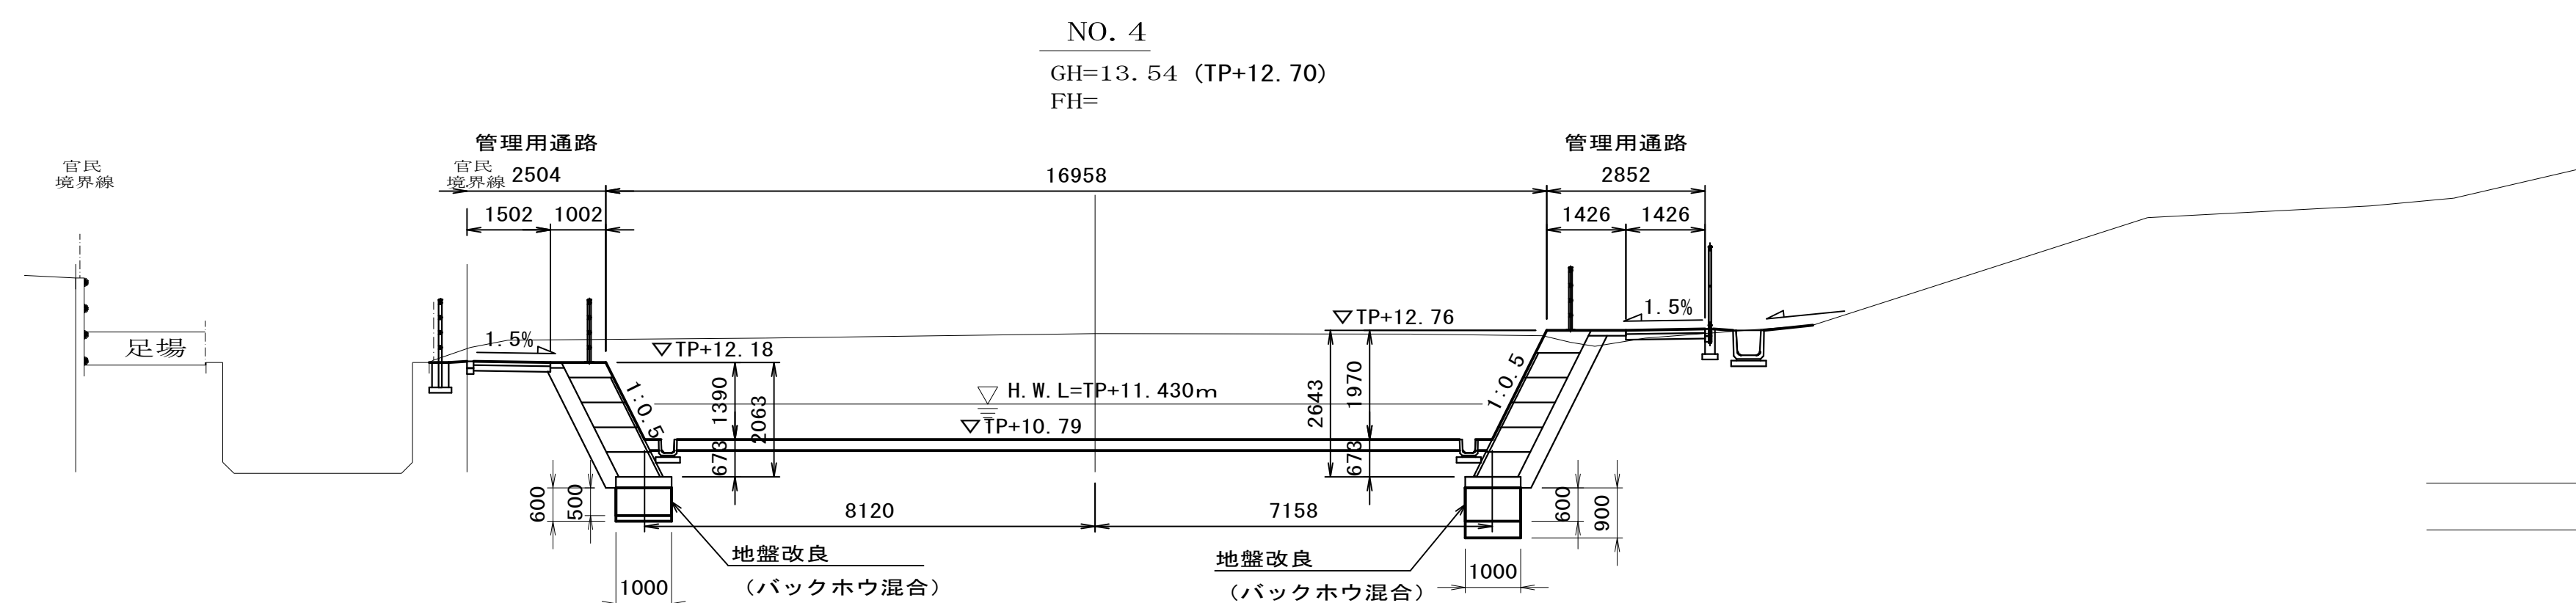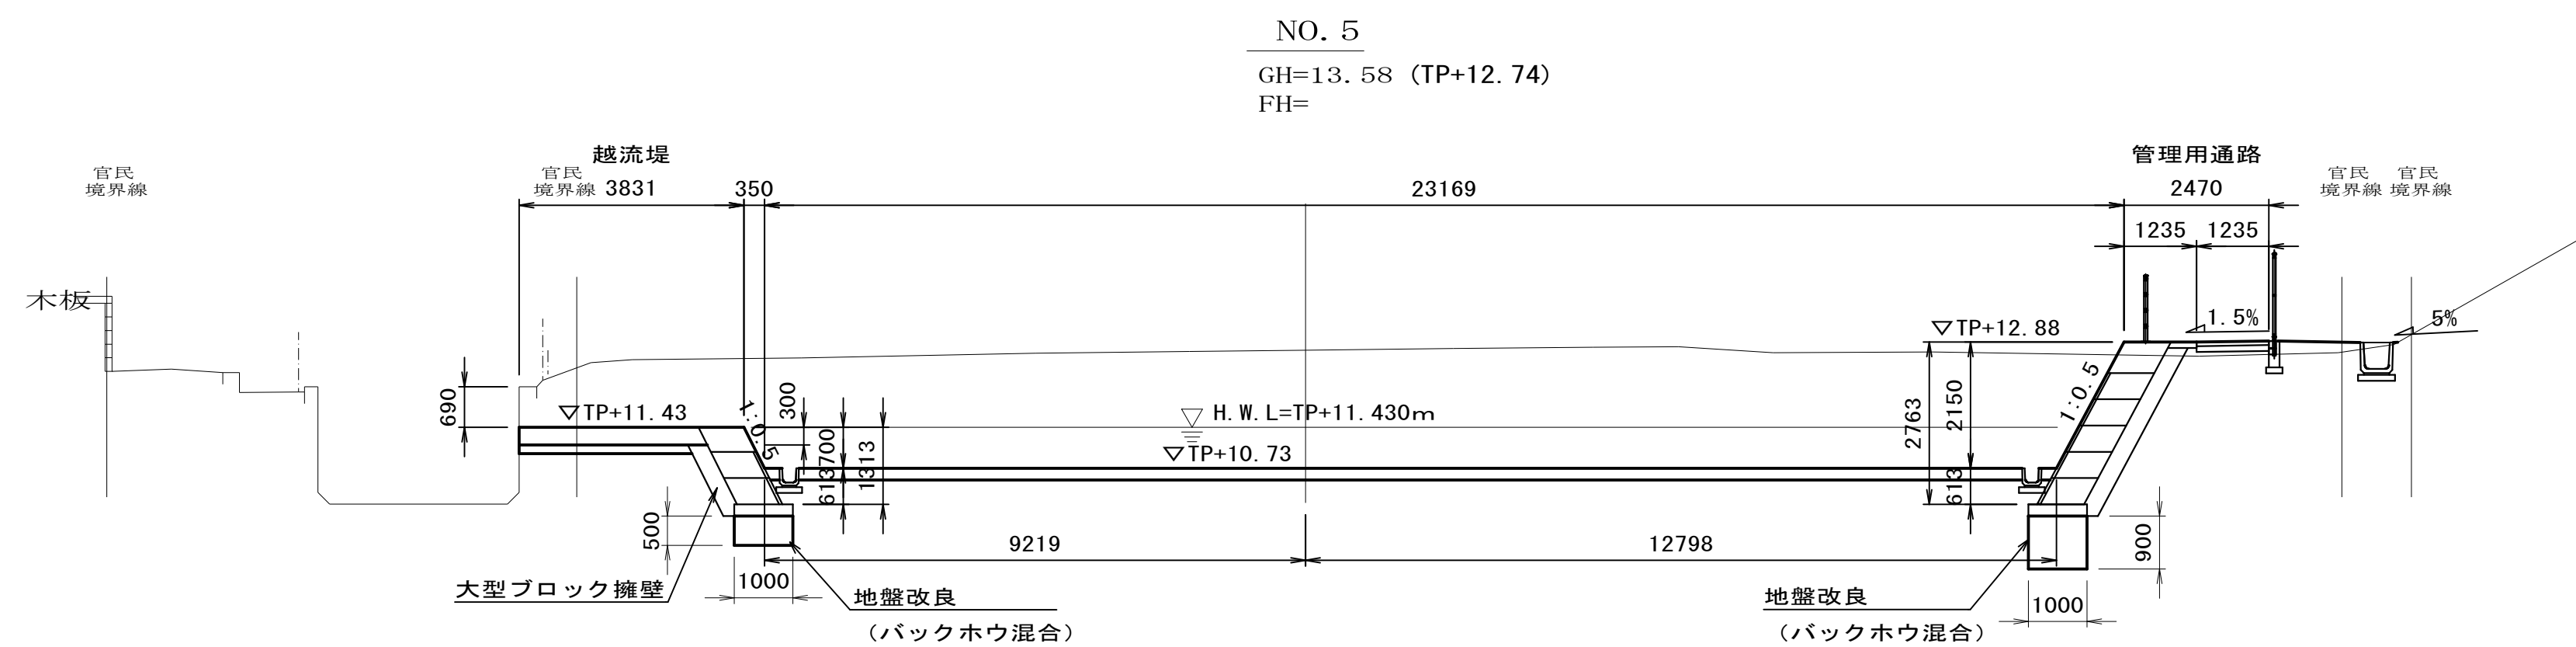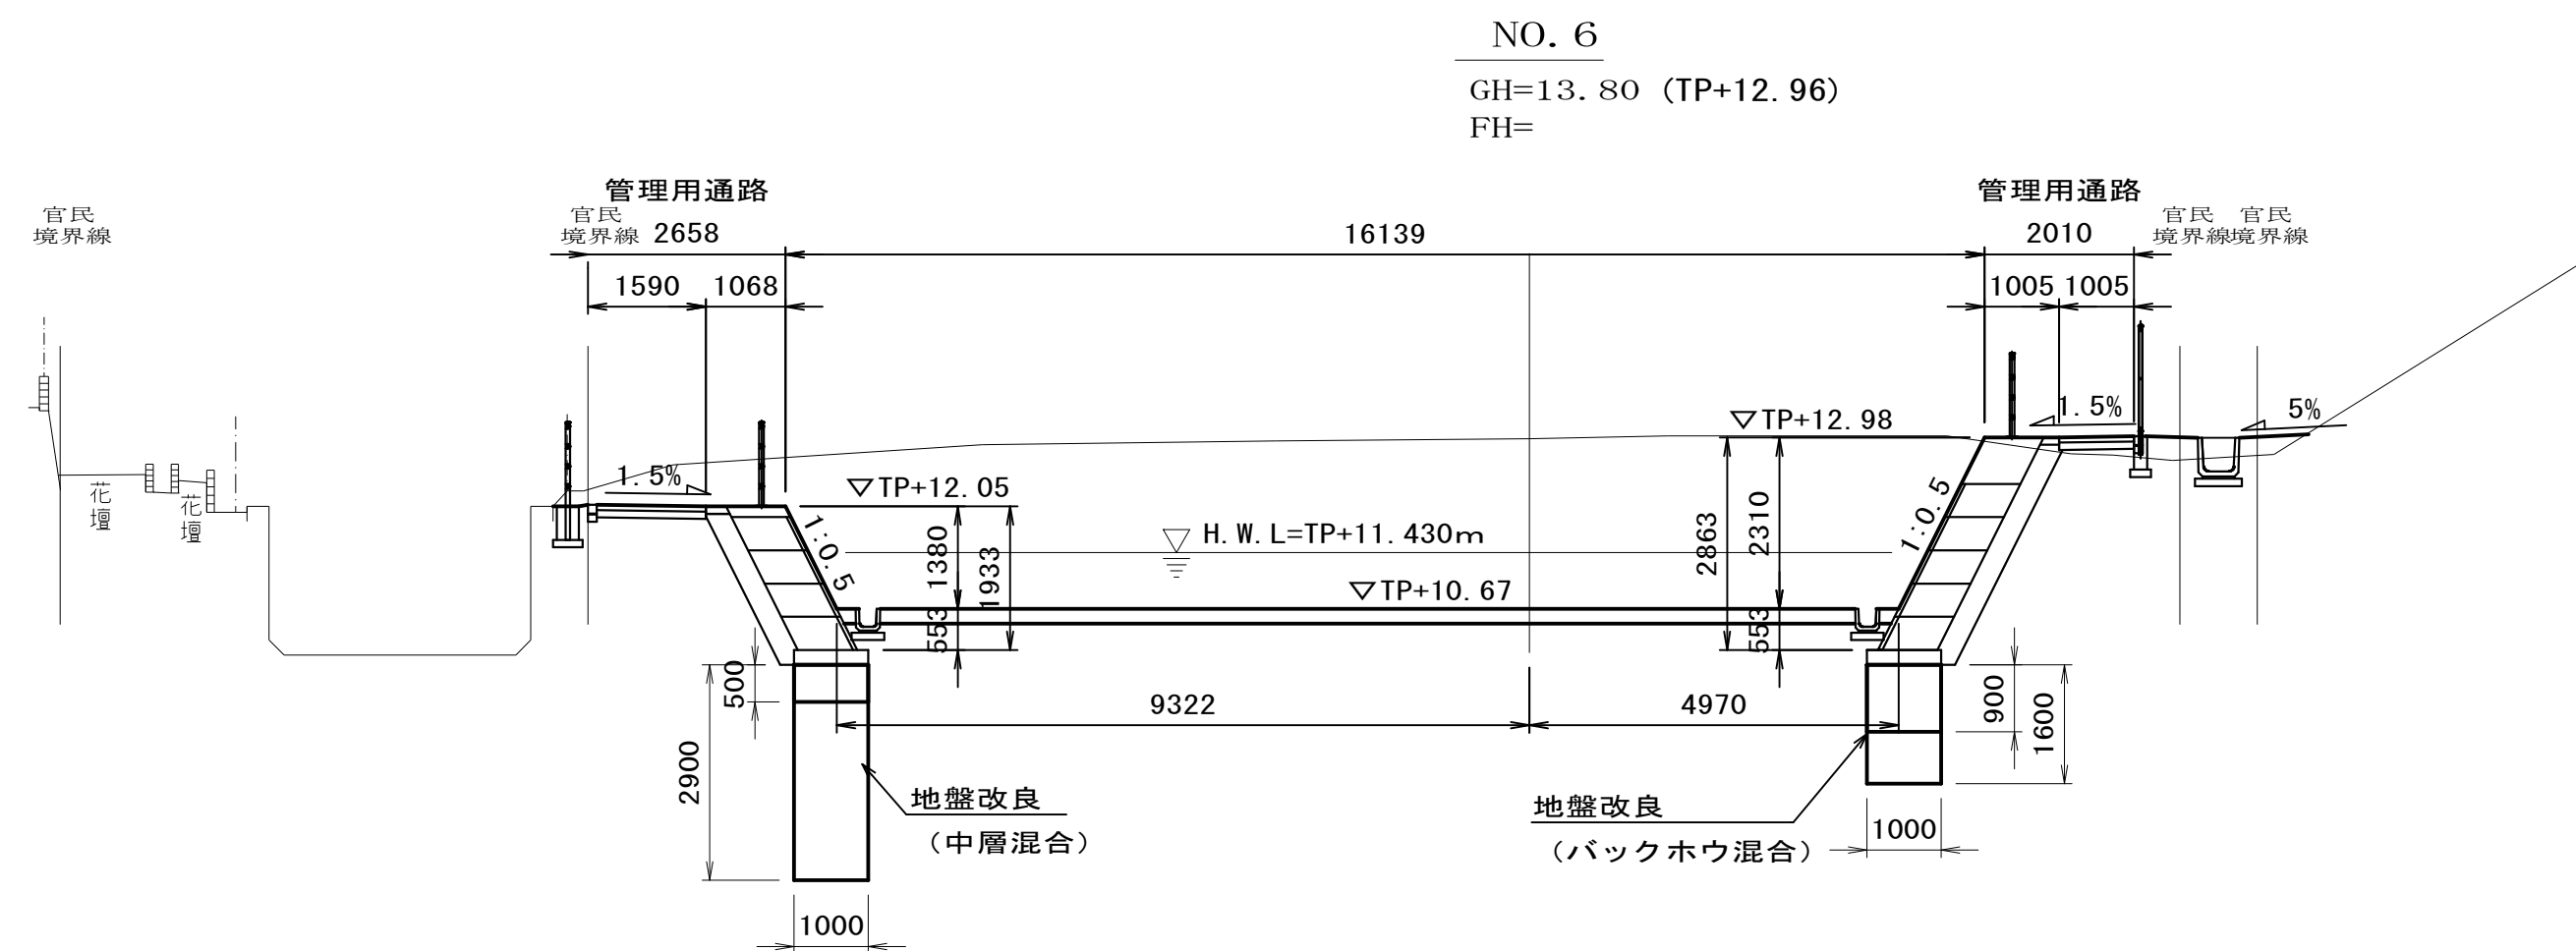


令和8年度			
工事名	RAC2616上志津調整池整備工事		
工事箇所	佐倉市上志津地先		
図面種別	横断図(2)		
図面番号	全	32	葉の内第 5 号
縮尺	1:100	内容表示	
佐倉市上下水道部下水道課			

横断面図(3) S=1:100

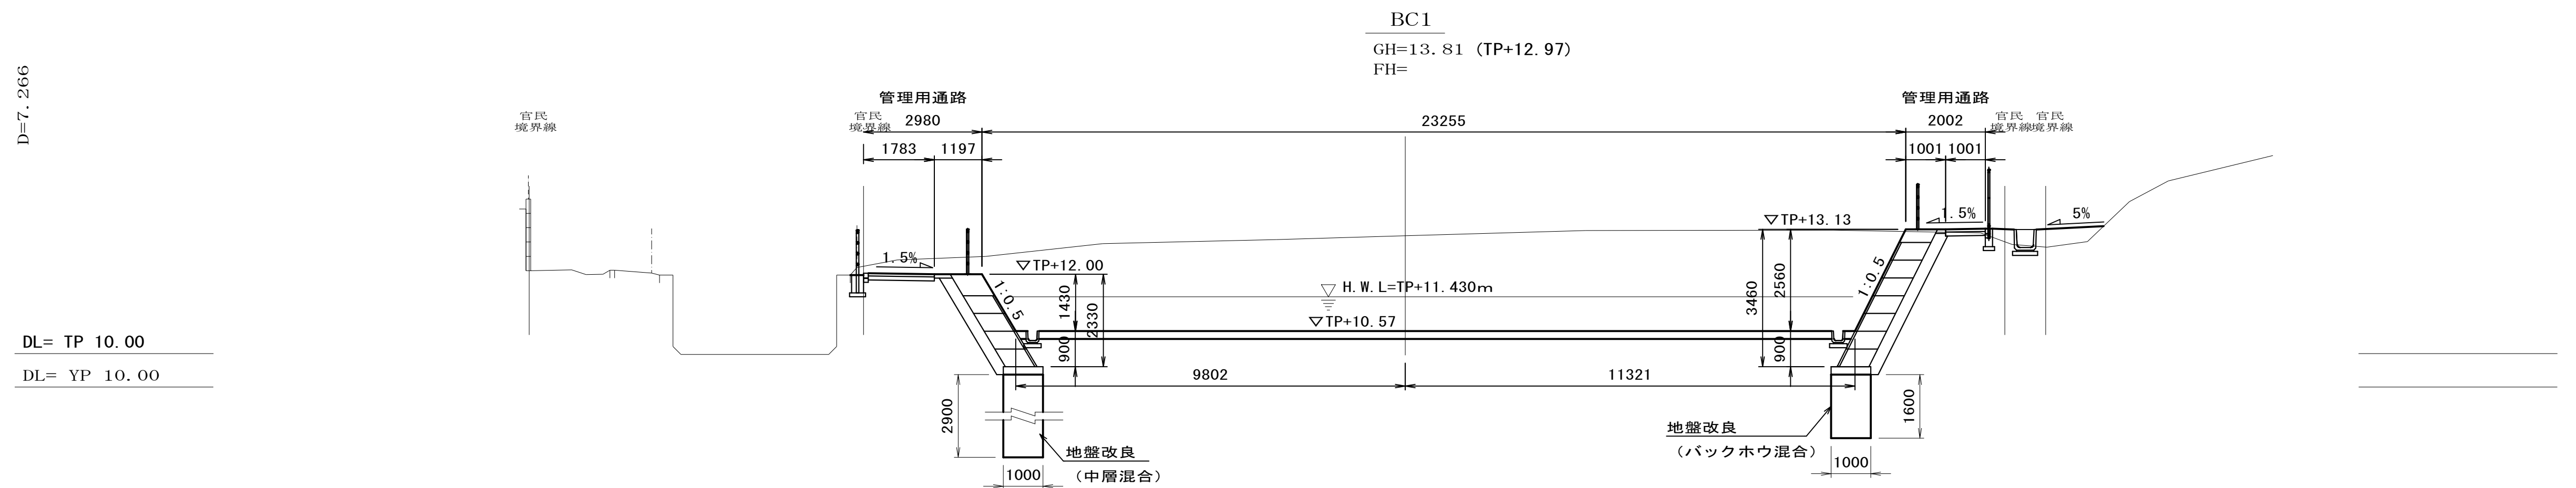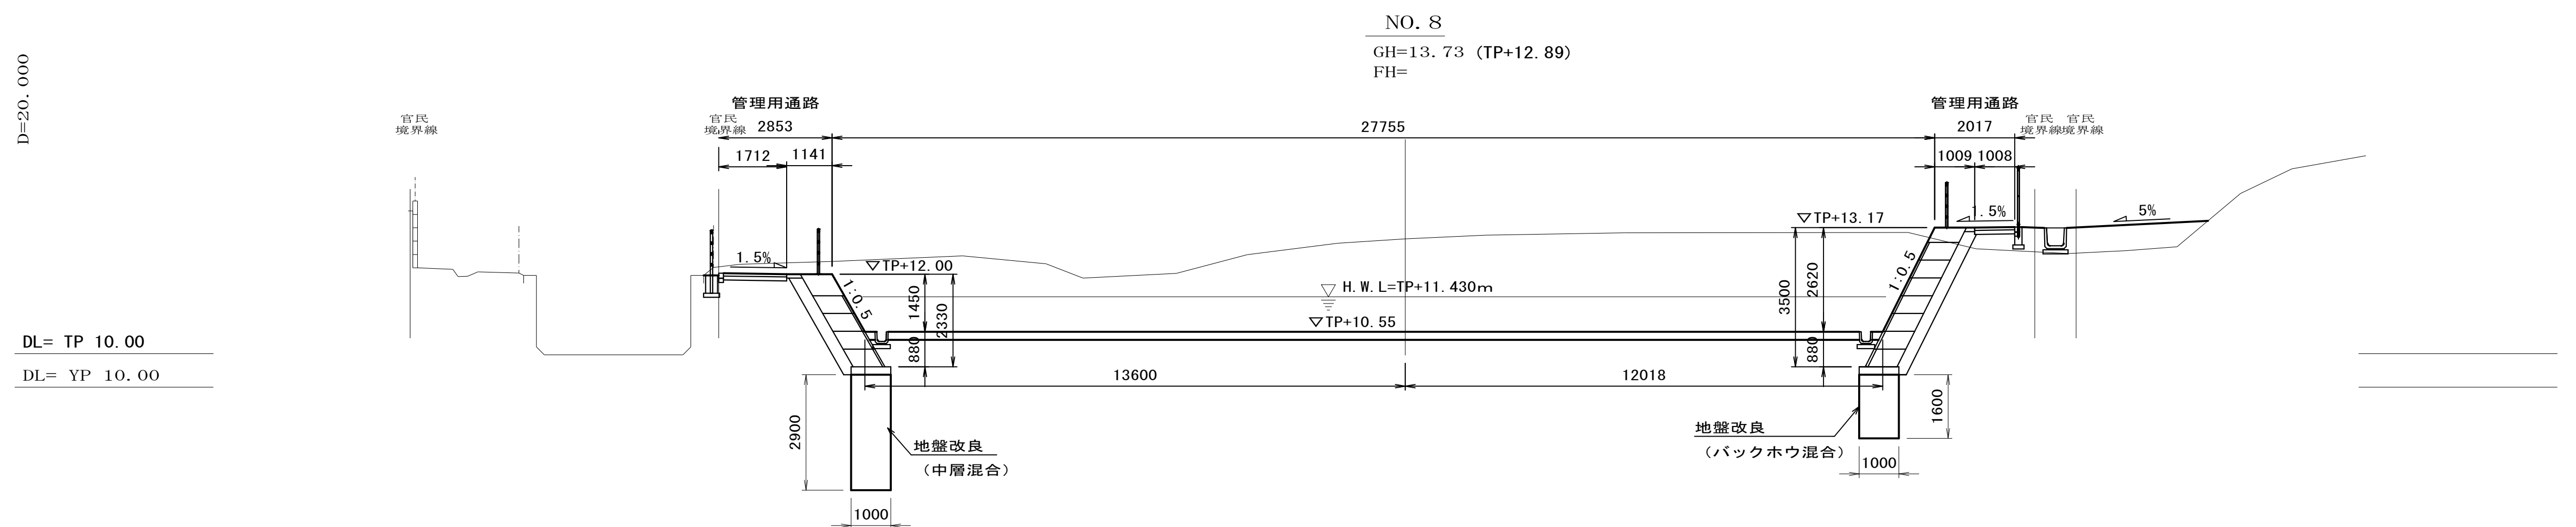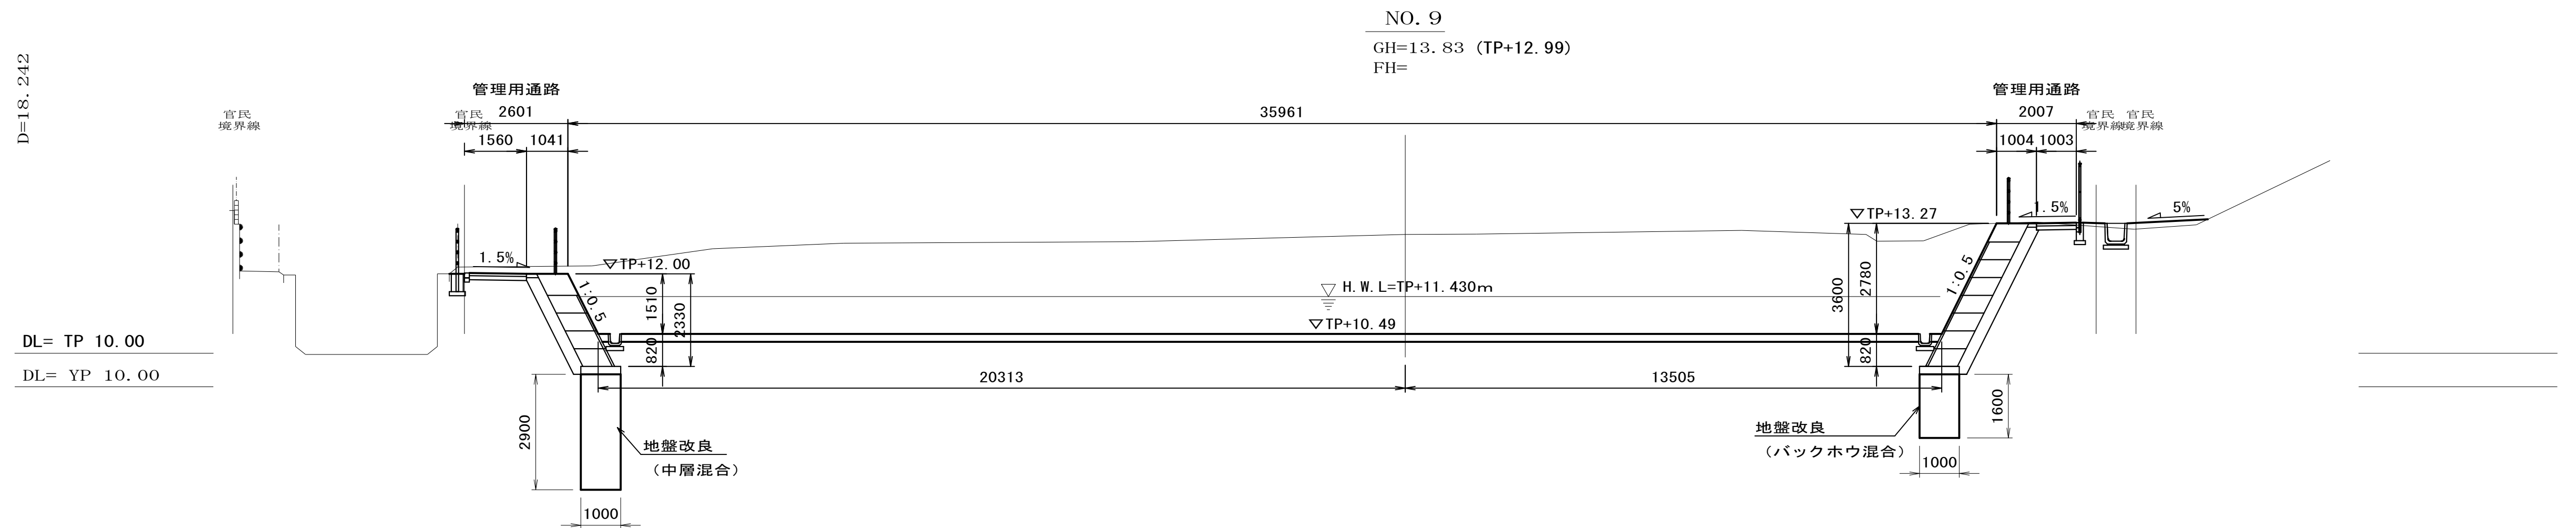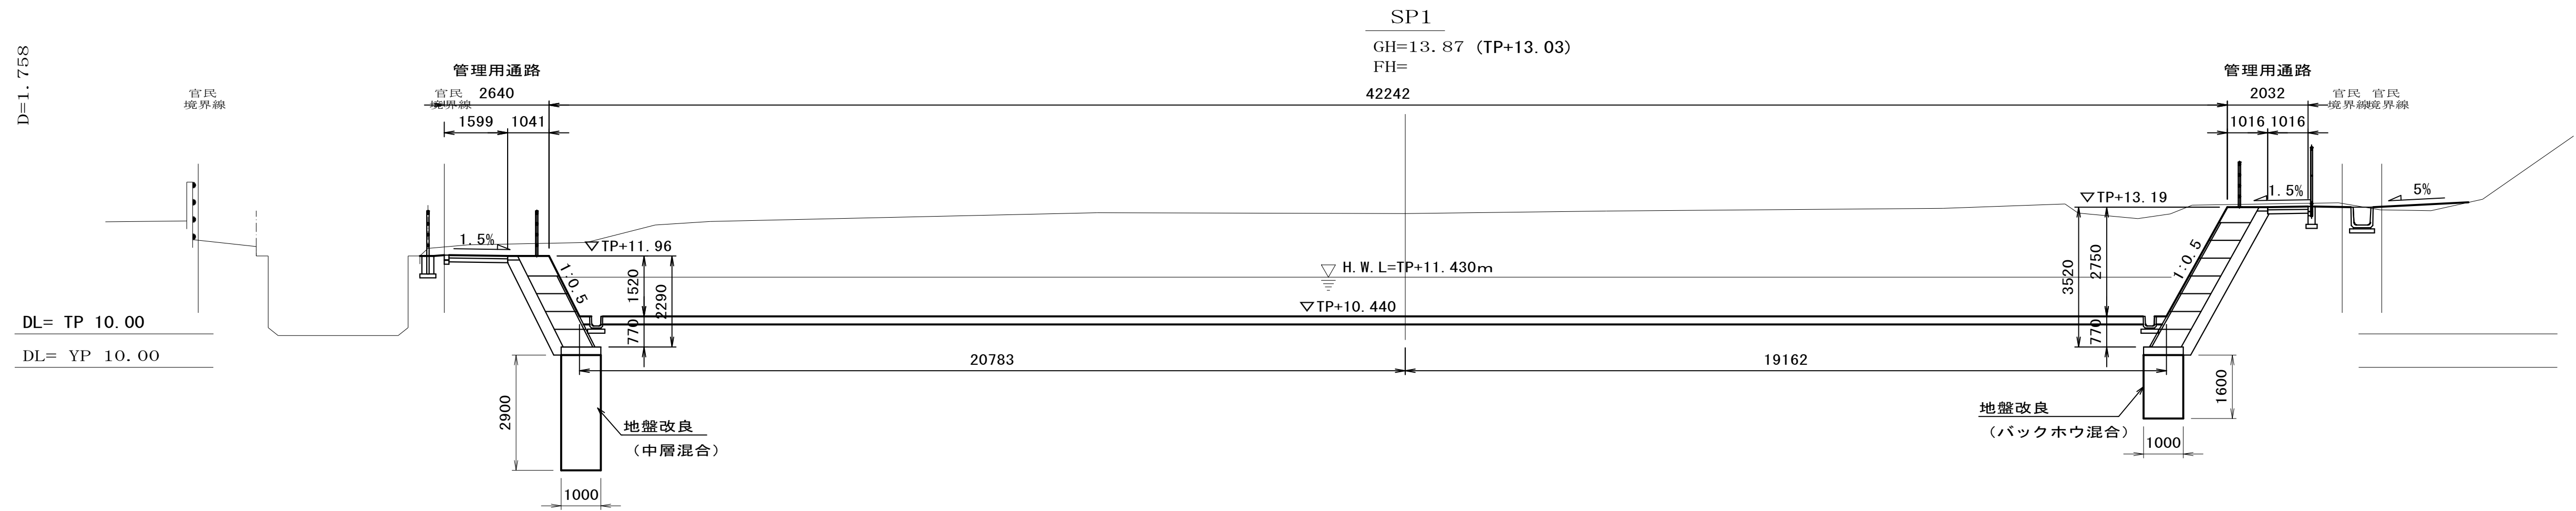

令和8年度			
工事名	RAC2616上下志津調整池整備工事		
工事箇所	佐倉市上下志津地先		
図面種別	横断面図(3)		
図面番号	全	32	葉の内第 6 号
縮尺	1:100	内容表示	
佐倉市上下水道部下水道課			

横断図(4) S=1:100

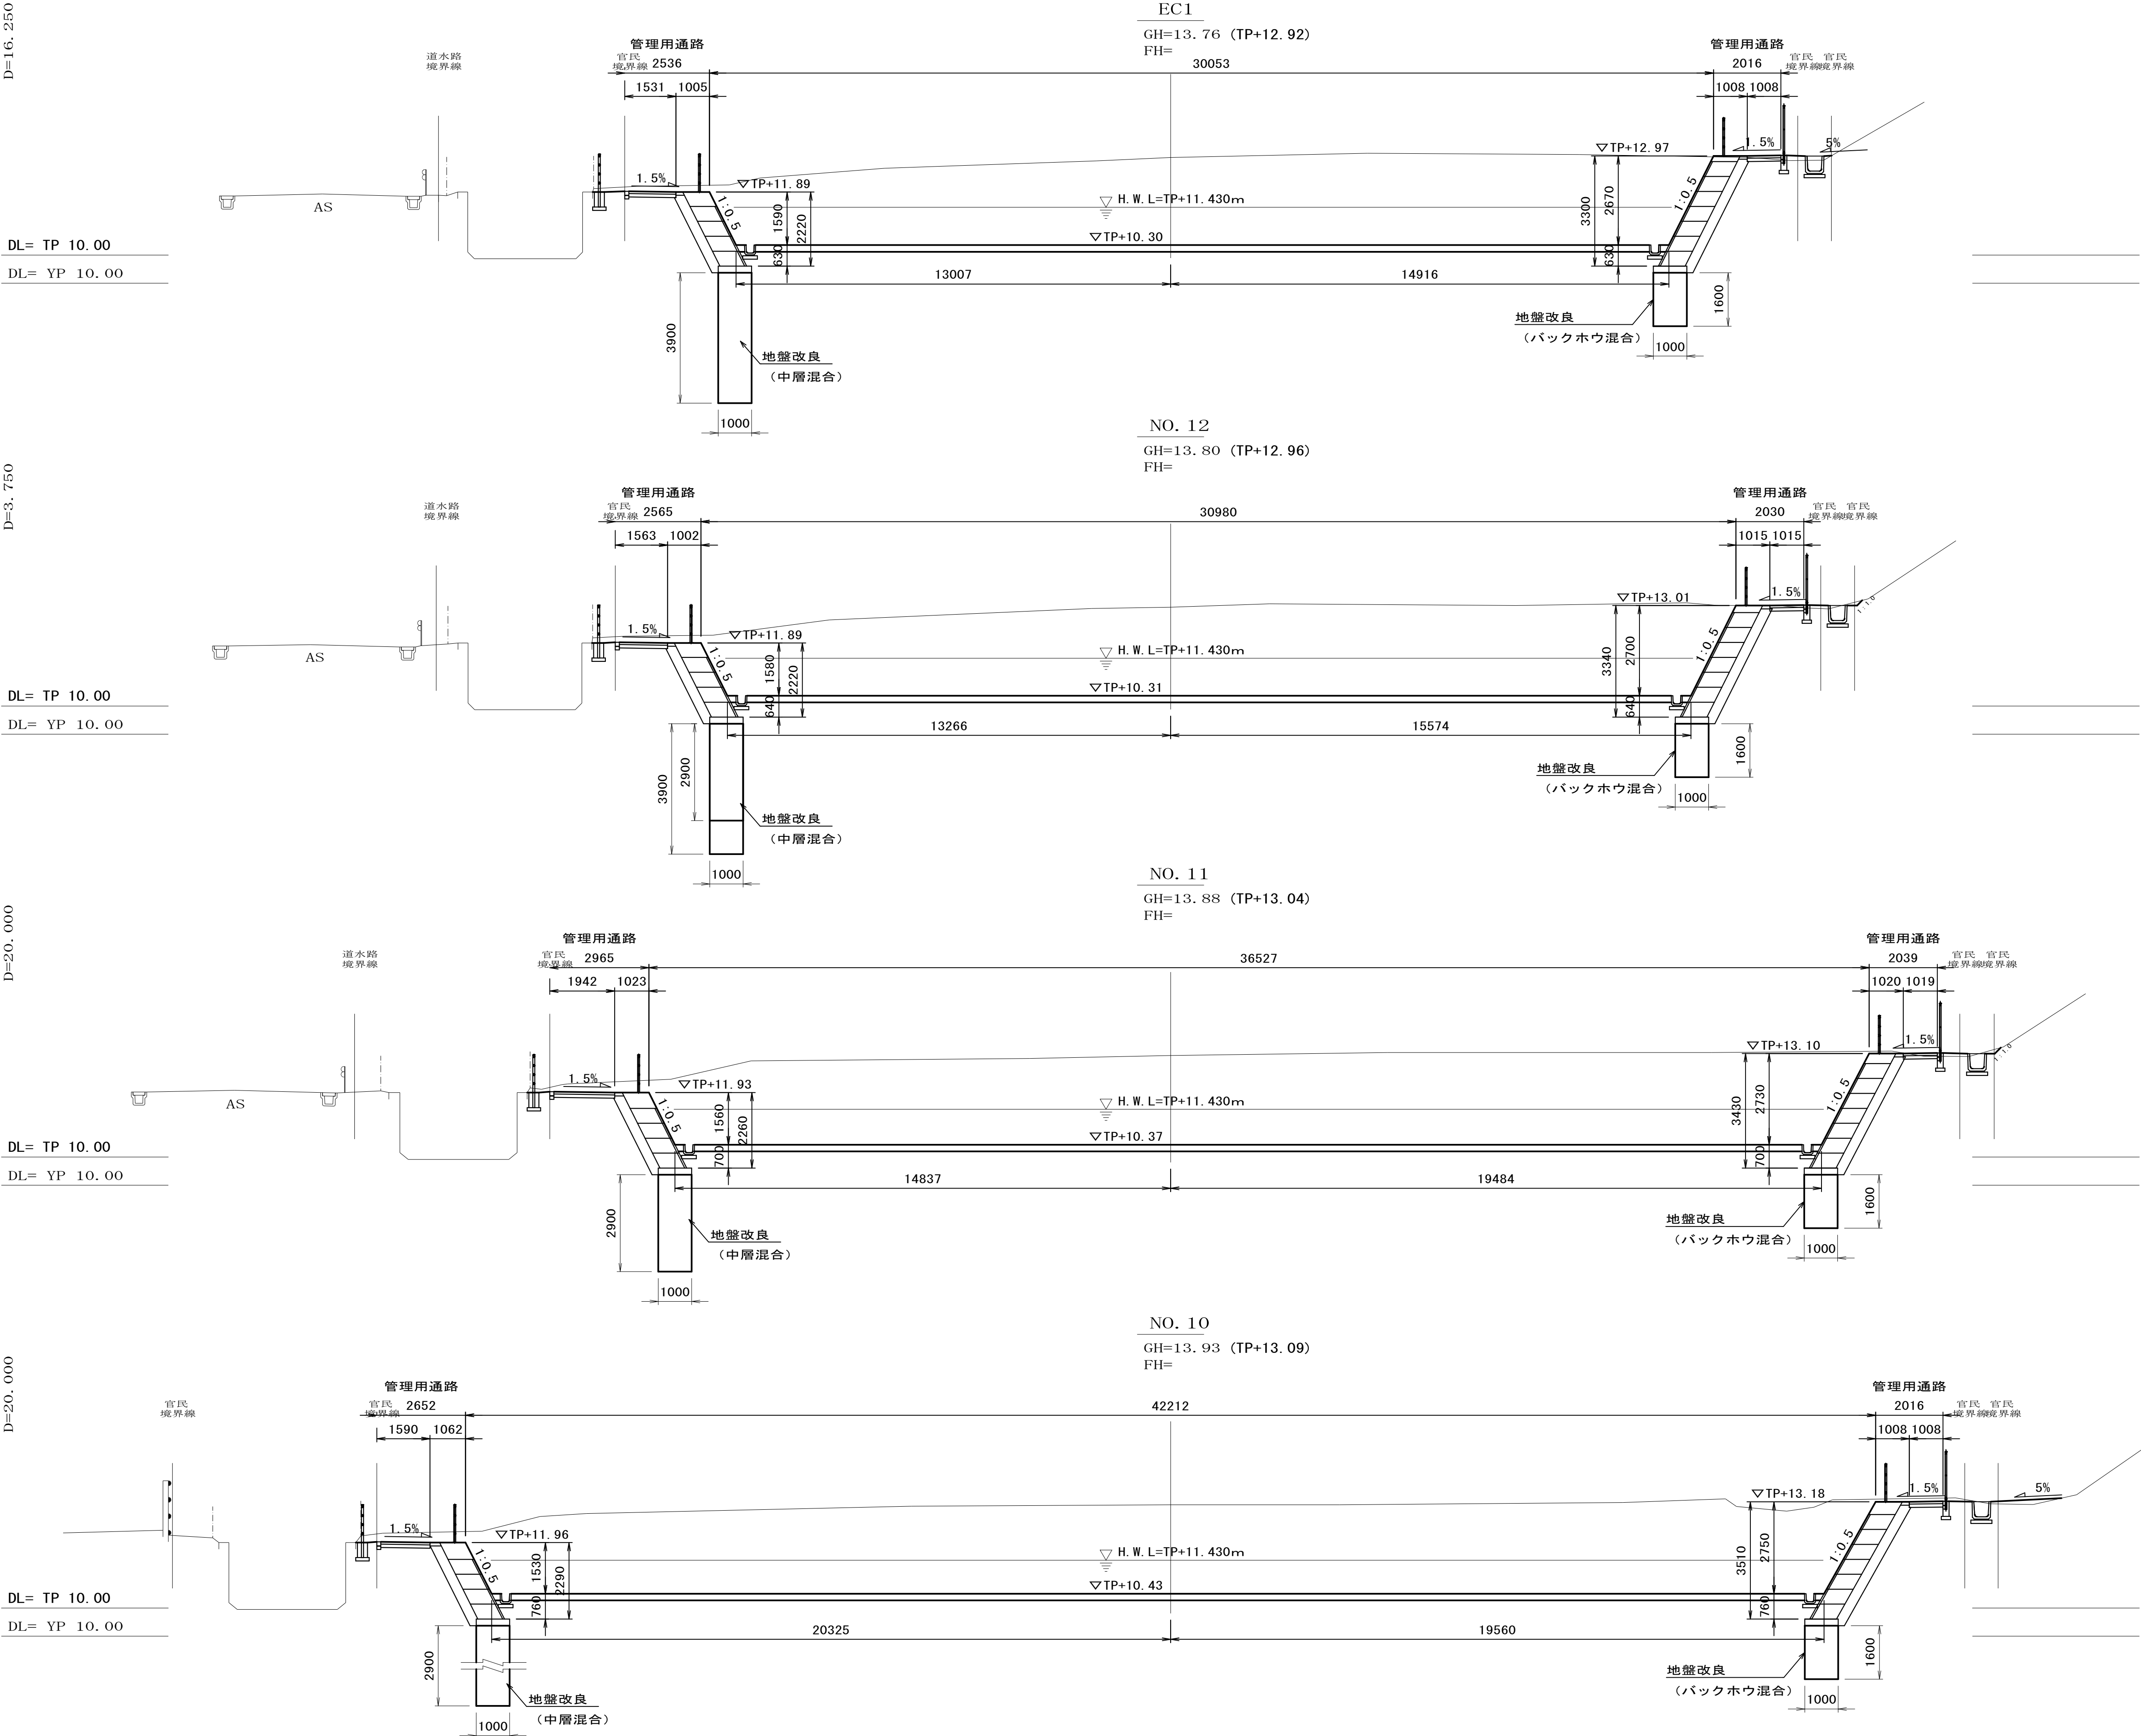

令和8年度			
工事名	RAC2616上志津調整池整備工事		
工事箇所	佐倉市上志津地先		
図面種別	横断図(4)		
図面番号	全 32 葉の内第 7 号		
縮尺	1:100	内容表示	
佐倉市上下水道部下水道課			

横断図(5) S=1:100

D=0.000

DL= TP 10.00
DL= YP 10.00

D=6.474


DL= TP 10.00
DL= YP 10.00

D=20.000

DL= TP 10.00
DL= YP 10.00

D=20.000


DL= TP 10.00
DL= YP 10.00

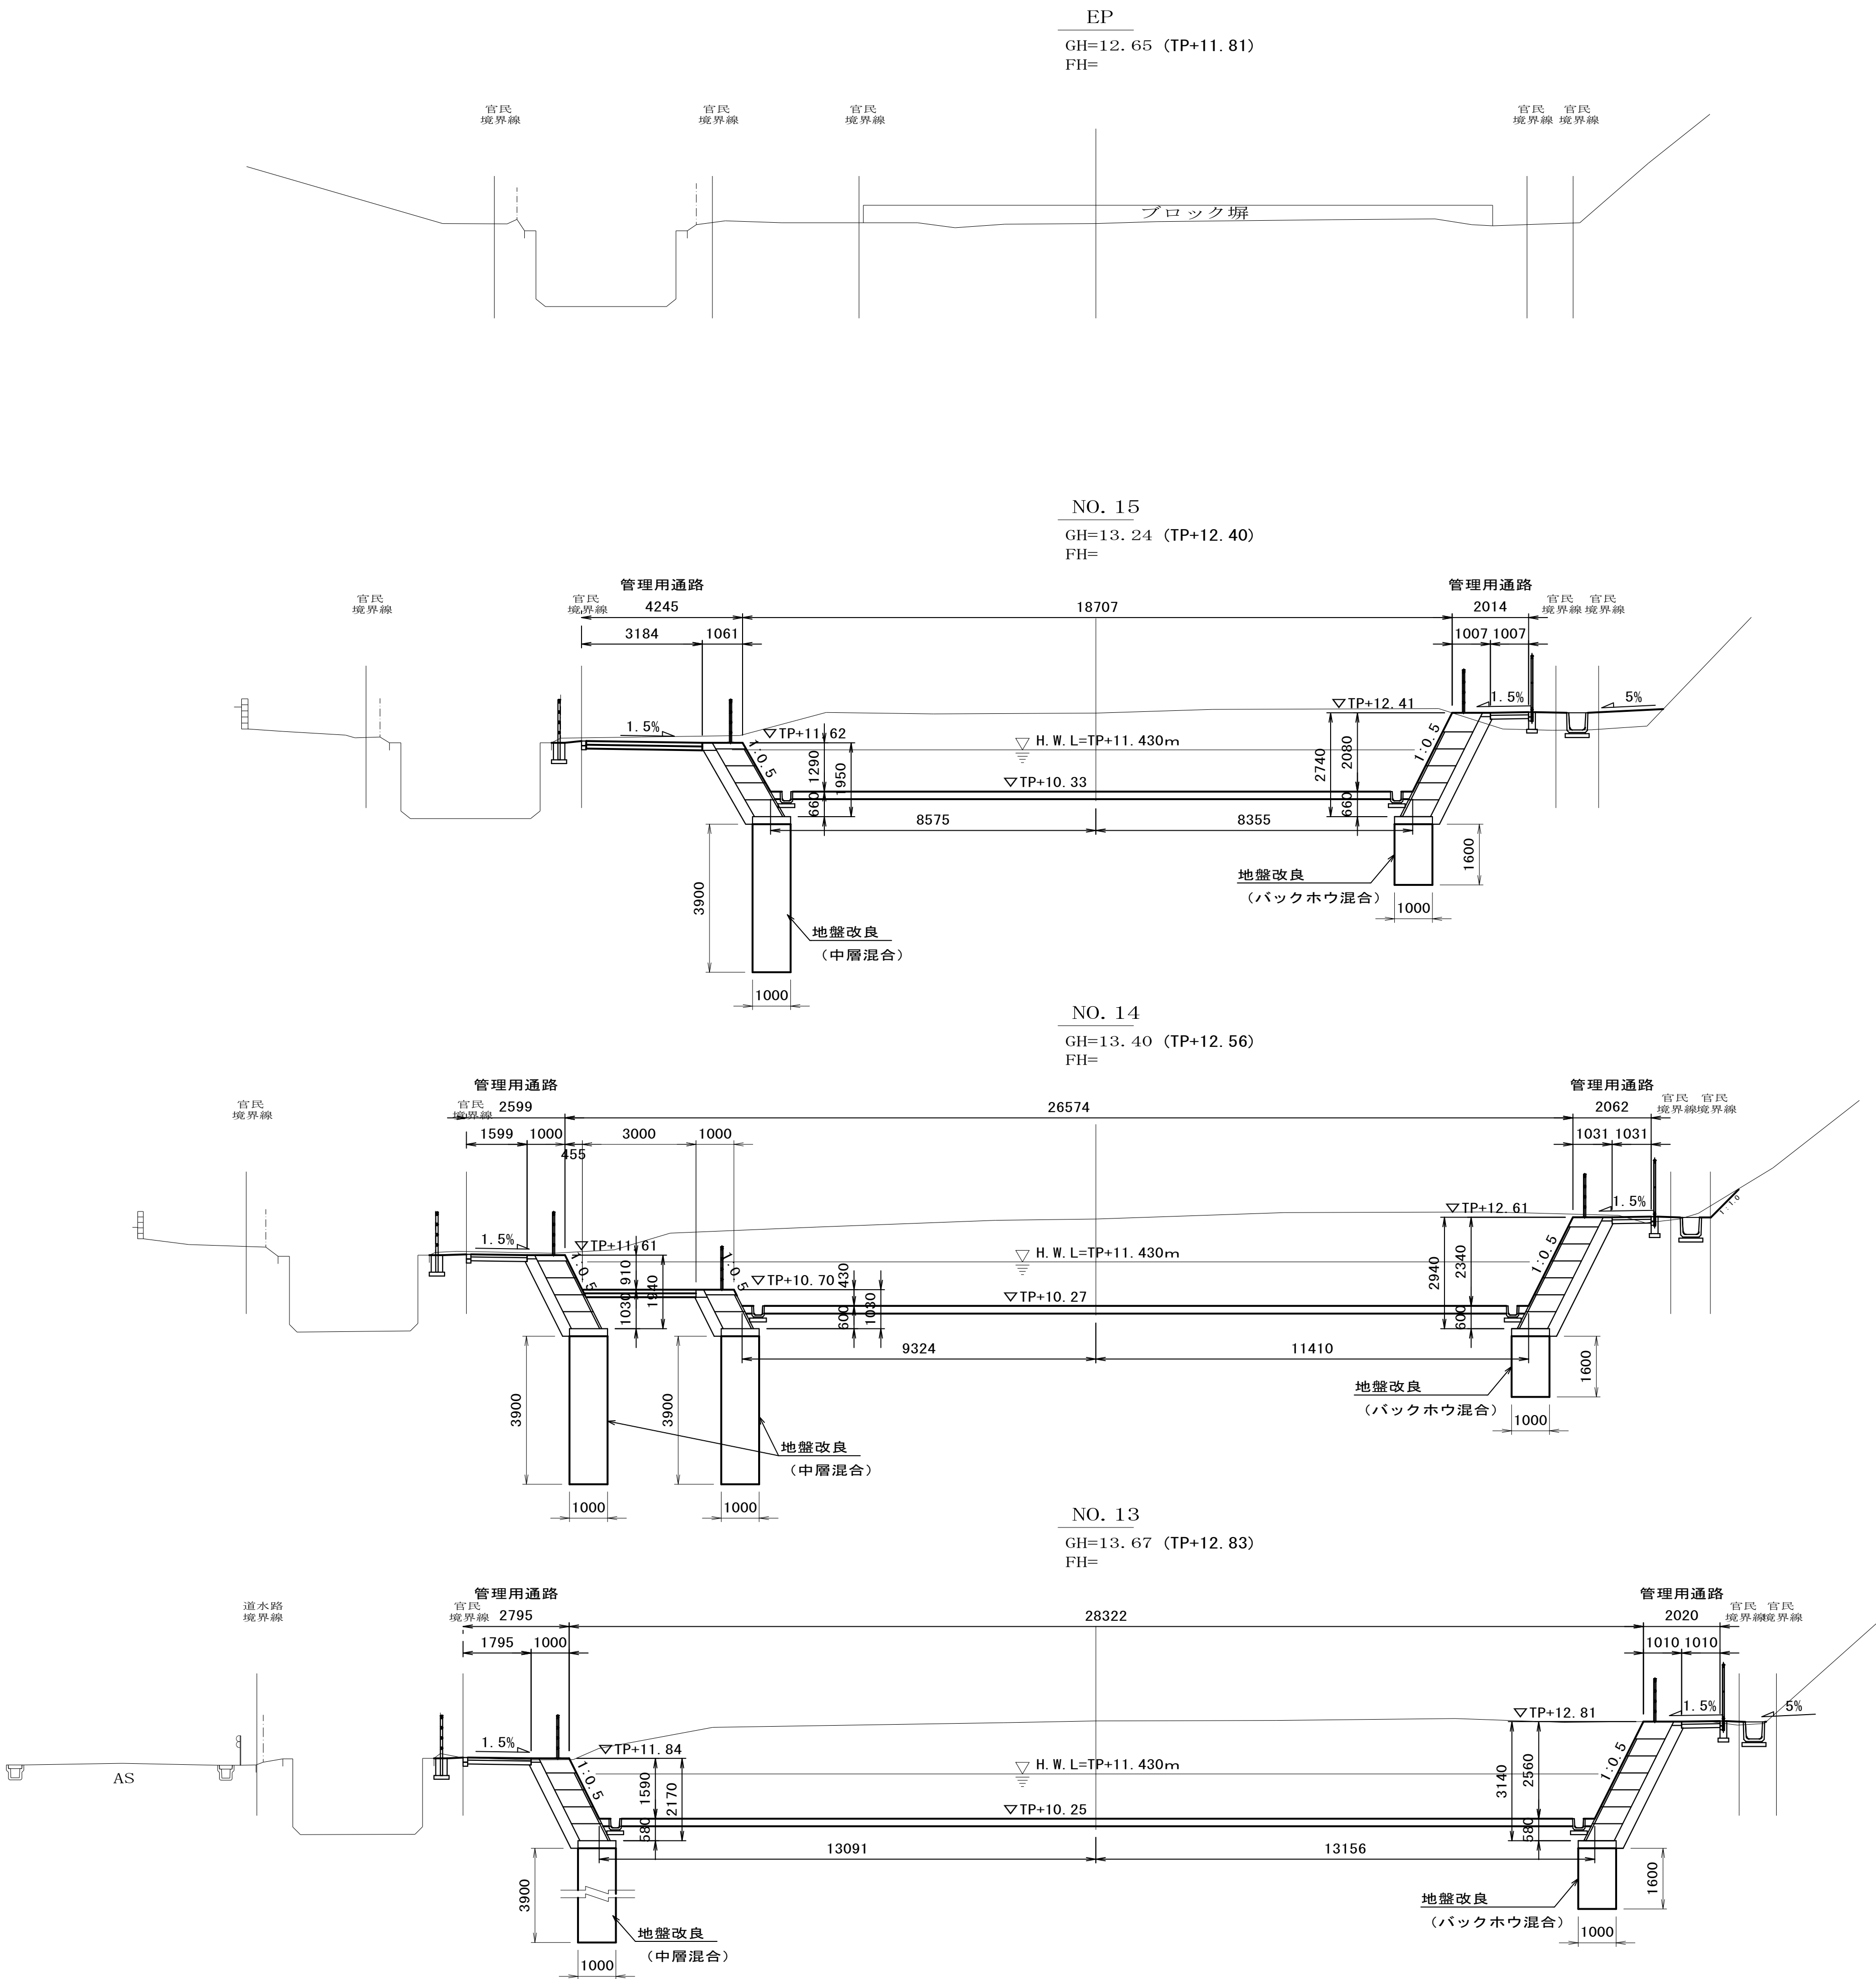


令和8年度			
工事名	RAC2616上志津調整池整備工事		
工事箇所	佐倉市上志津地先		
図面種別	横断図(5)		
図面番号	全 32 葉の内第 8 号		
縮尺	1:100	内容表示	
佐倉市上下水道部下水道課			

付帯工構造図(1)


コンクリート舗装 1 S=1:10
(歩道部)

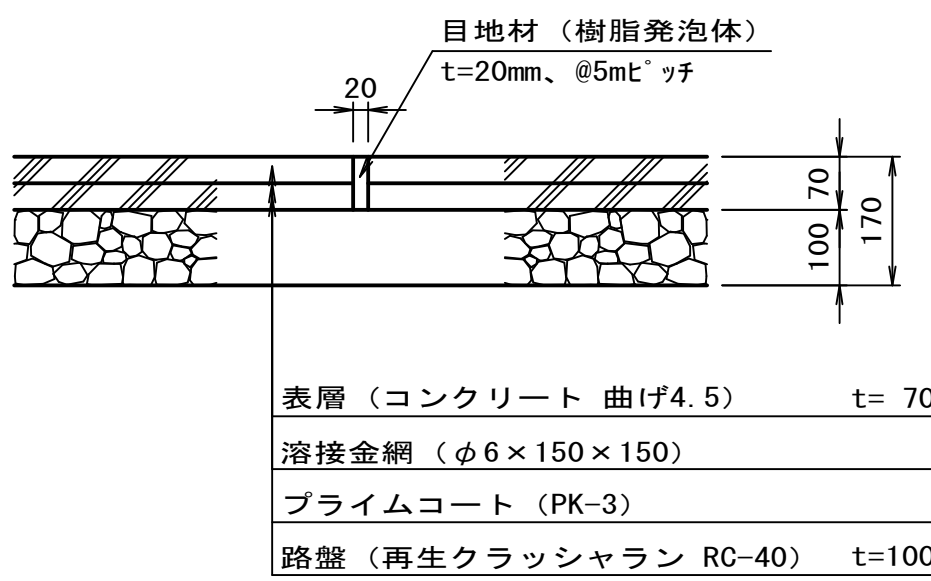


コンクリート舗装 2 S=1:10
(車道部)

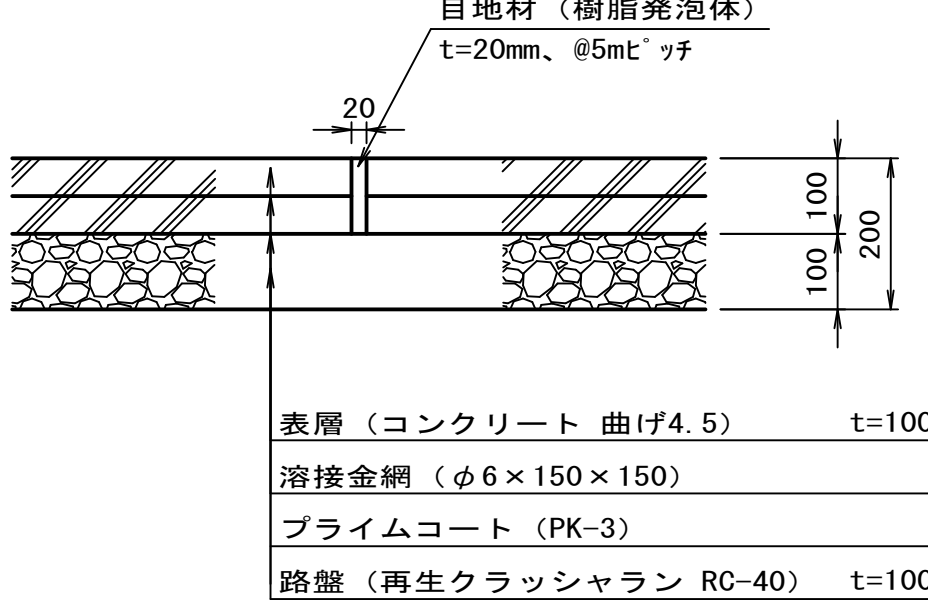

碎石舗装 S=1:10
(池底部)

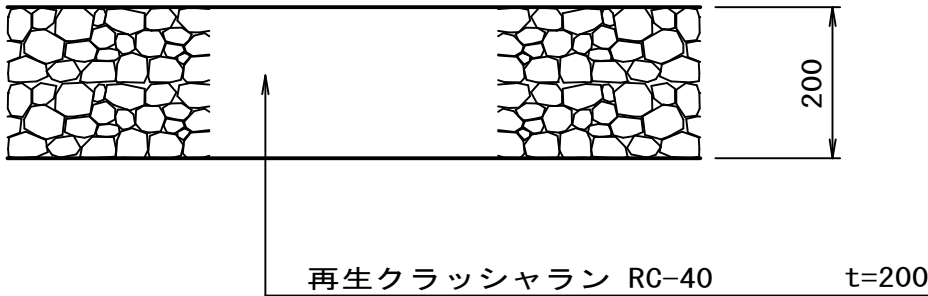

地先境界ブロック S=1:10

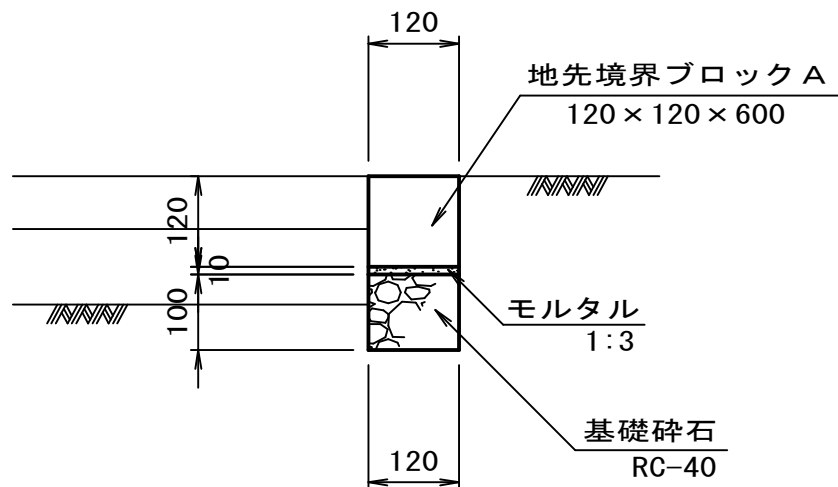

コンクリート舗装 1 材料表 100m2当り				
名 称	規 格	単位	数 量	備 考
表 層	コンクリート 曲げ4.5 t=70	m3	7.0	
溶接金網	φ6×150×150	m2	100.0	
プライムコート	アスファルト乳剤 PK-3	L	126.0	
路 盤	再生クラッシャラン RC-40 t=100	m2	100.0	
目 地 材	樹脂発泡体 t=20mm、φ5mm ¹ ツチ	m2	2.8	

コンクリート舗装 2 材料表 100m2当り				
名 称	規 格	単位	数 量	備 考
表 層	コンクリート 曲げ4.5 t=100	m3	10.0	
溶接金網	φ6×150×150	m2	100.0	
プライムコート	アスファルト乳剤 PK-3	L	126.0	
路 盤	再生クラッシャラン RC-40 t=100	m2	100.0	
目 地 材	樹脂発泡体 t=20mm、φ5mm ¹ ツチ	m2	2.5	


碎石舗装 材料表 100m2当り				
名 称	規 格	単位	数 量	備 考
再生クラッシャラン	RC-40 t=200	m2	100.0	
		m3	20.0	

地先境界ブロック材料表 100m当り				
名 称	規 格	単位	数 量	備 考
地先境界ブロック A	120×120×600	本	165.0	
モルタル	1:3	m3	0.12	
基礎碎石	RC-40 t=100	m2	12.0	

ネットフェンス S=1:20
H=1.5m
(参考図)

正面図


側面図

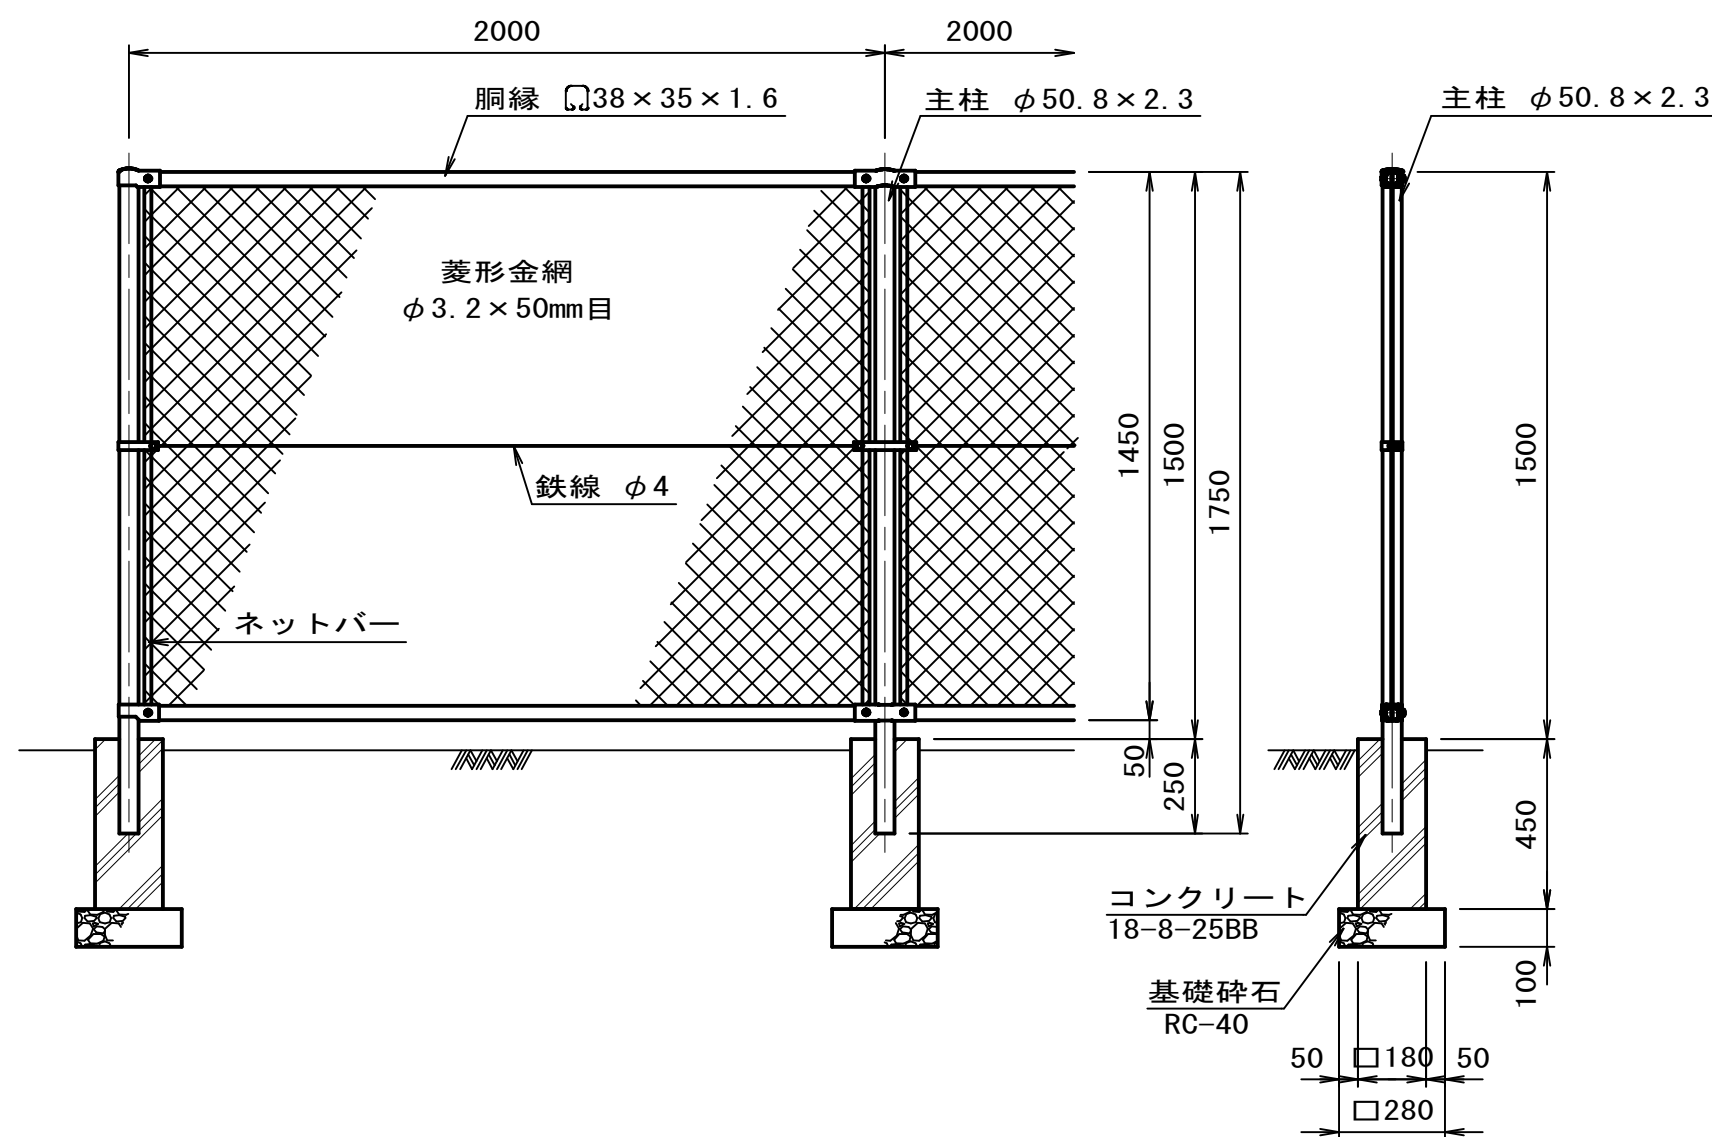

ネットフェンス材料表 10m当り				
名 称	規 格	単位	数 量	備 考
ネットフェンス	H=1500	m	10.0	
コンクリート	18-8-25BB	m3	0.07	
型 枠		m2	1.6	
基礎碎石	RC-40 t=100	m2	0.4	

H=1.5m (両開き)

正面図

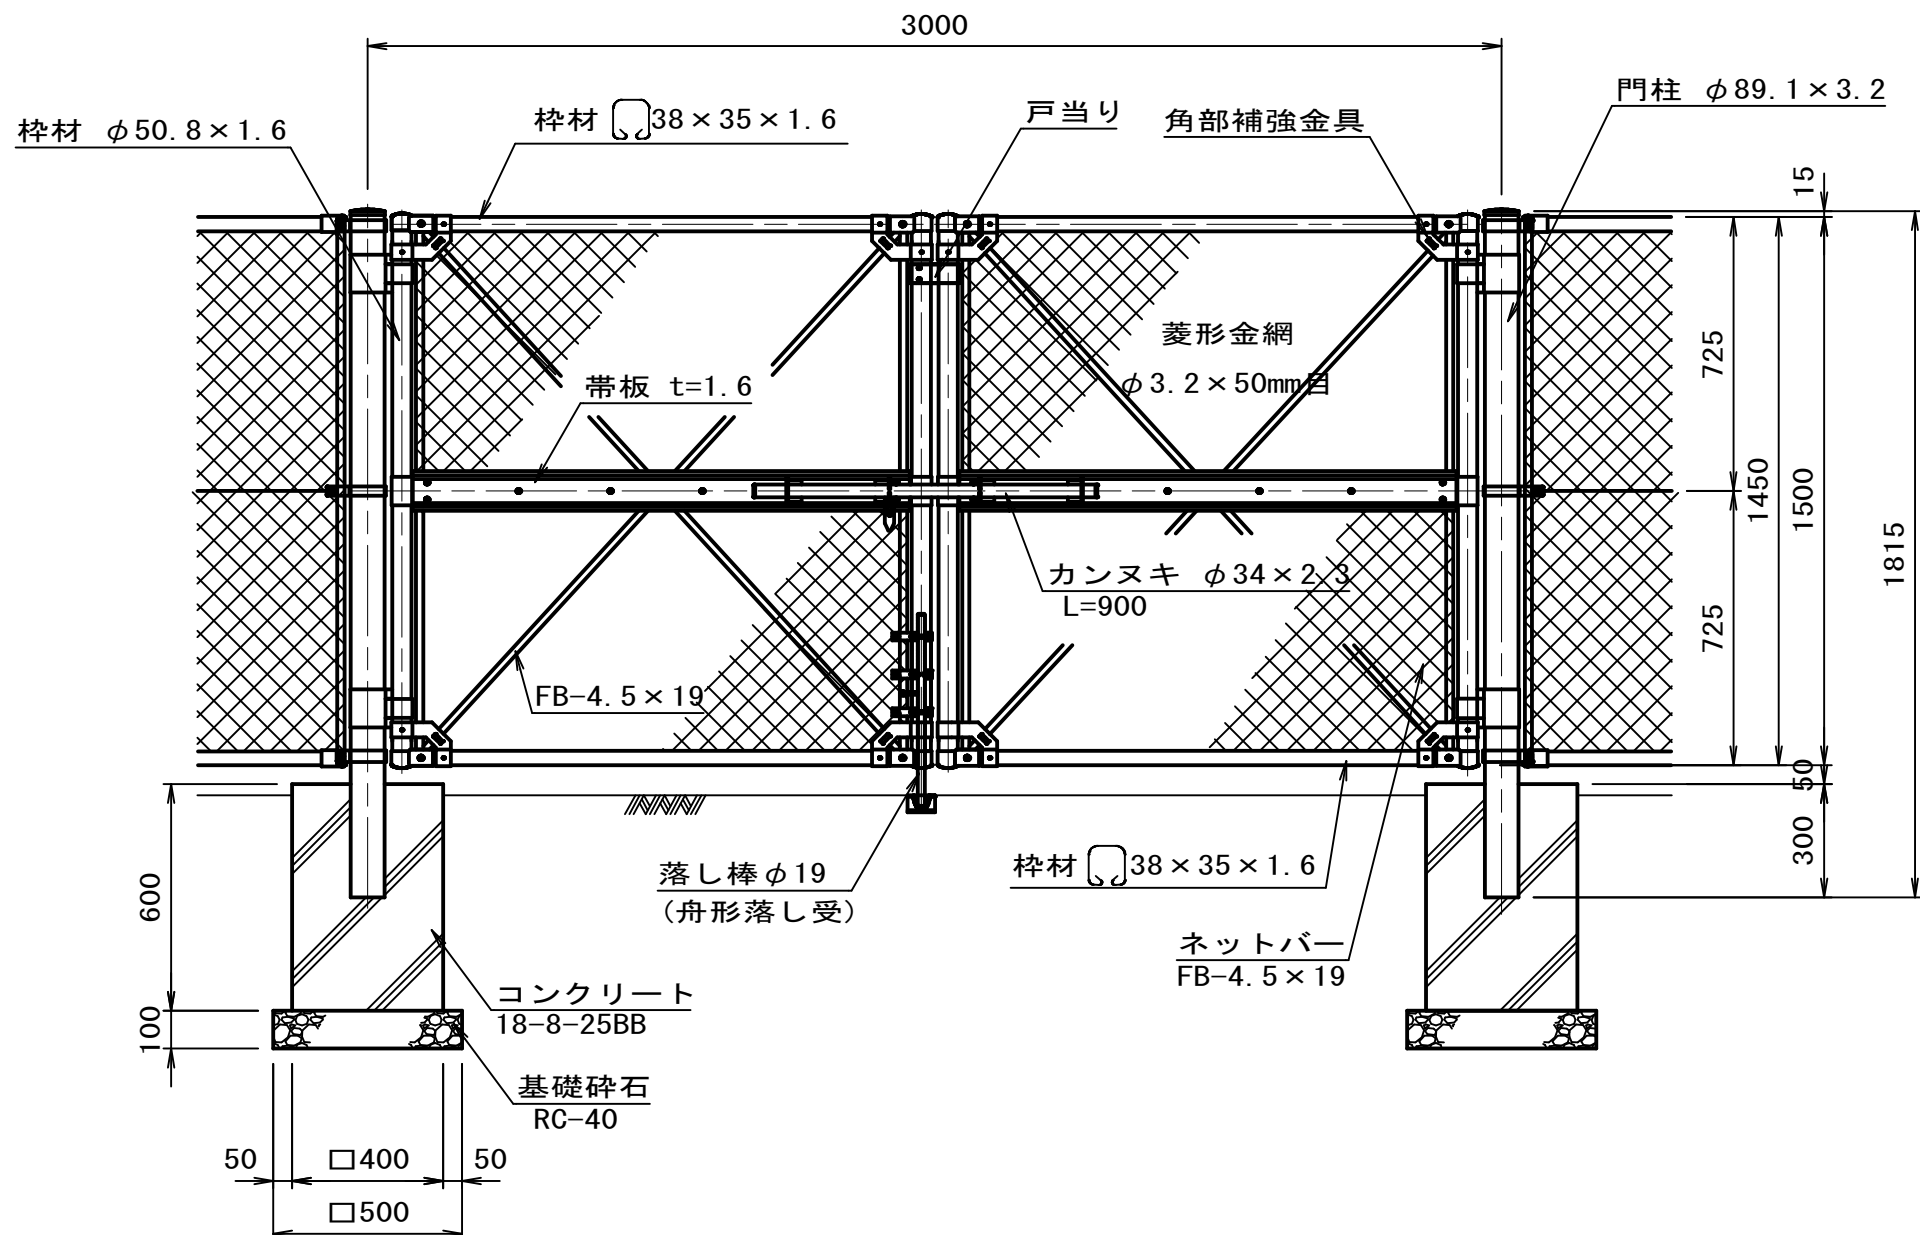


ネットフェンス門扉材料表 1箇所当り				
名 称	規 格	単位	数 量	備 考
ネットフェンス門扉	両開き H=1500 W=3000	基	1.0	
コンクリート	18-8-25BB	m3	0.2	
型 枠		m2	1.9	
基礎碎石	RC-40 t=100	m2	0.5	

ネットフェンス門扉 S=1:20
(参考図)

H=1.5m (片開き)

正面図

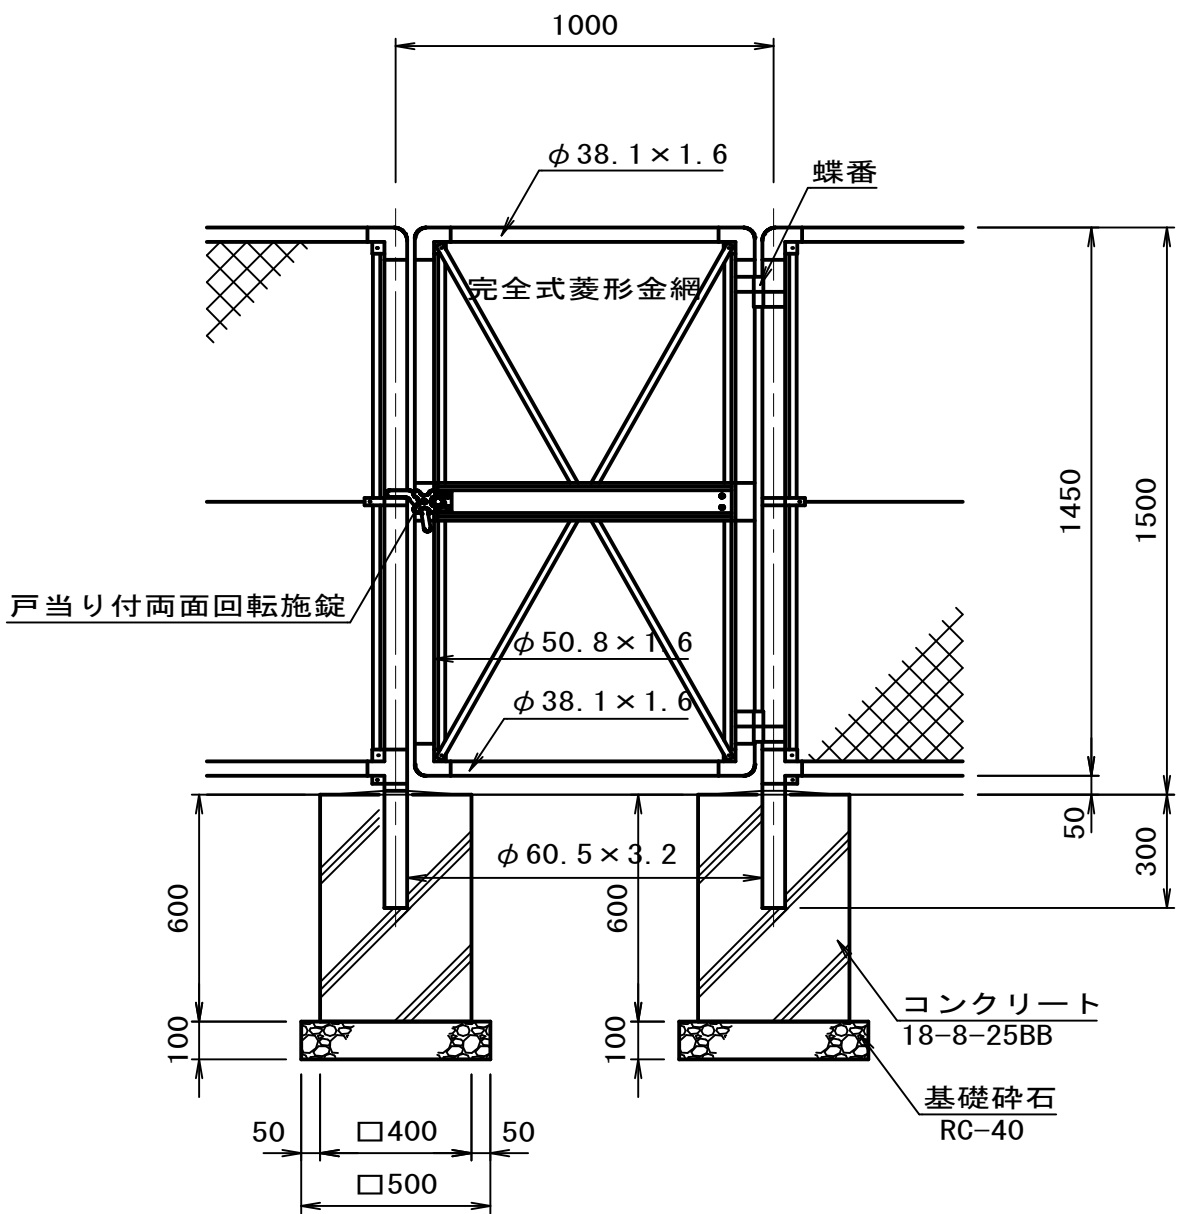

ネットフェンス門扉材料表 1箇所当り				
名 称	規 格	単位	数 量	備 考
ネットフェンス門扉	片開き H=1500 W=1000	基	1.0	
コンクリート	18-8-25BB	m3	0.2	
型 枠		m2	1.9	
基礎碎石	RC-40 t=100	m2	0.5	

フェンス・門扉仕様


支柱：STK400
胴縁：SS400
ジョイント等：SS400
溶融垂鉛メッキ

令和8年度			
工事名	RAC2616上志津調整池整備工事		
工事箇所	佐倉市上志津地先		
図面種別	付帯工構造図(1)		
図面番号	全 32 葉の内第 9 号		
縮尺	図示	内容表示	
佐倉市上下水道部下水道課			

付帯工構造図(2)

転落防止柵門扉
(片開き)
(参考図)


S=1:20

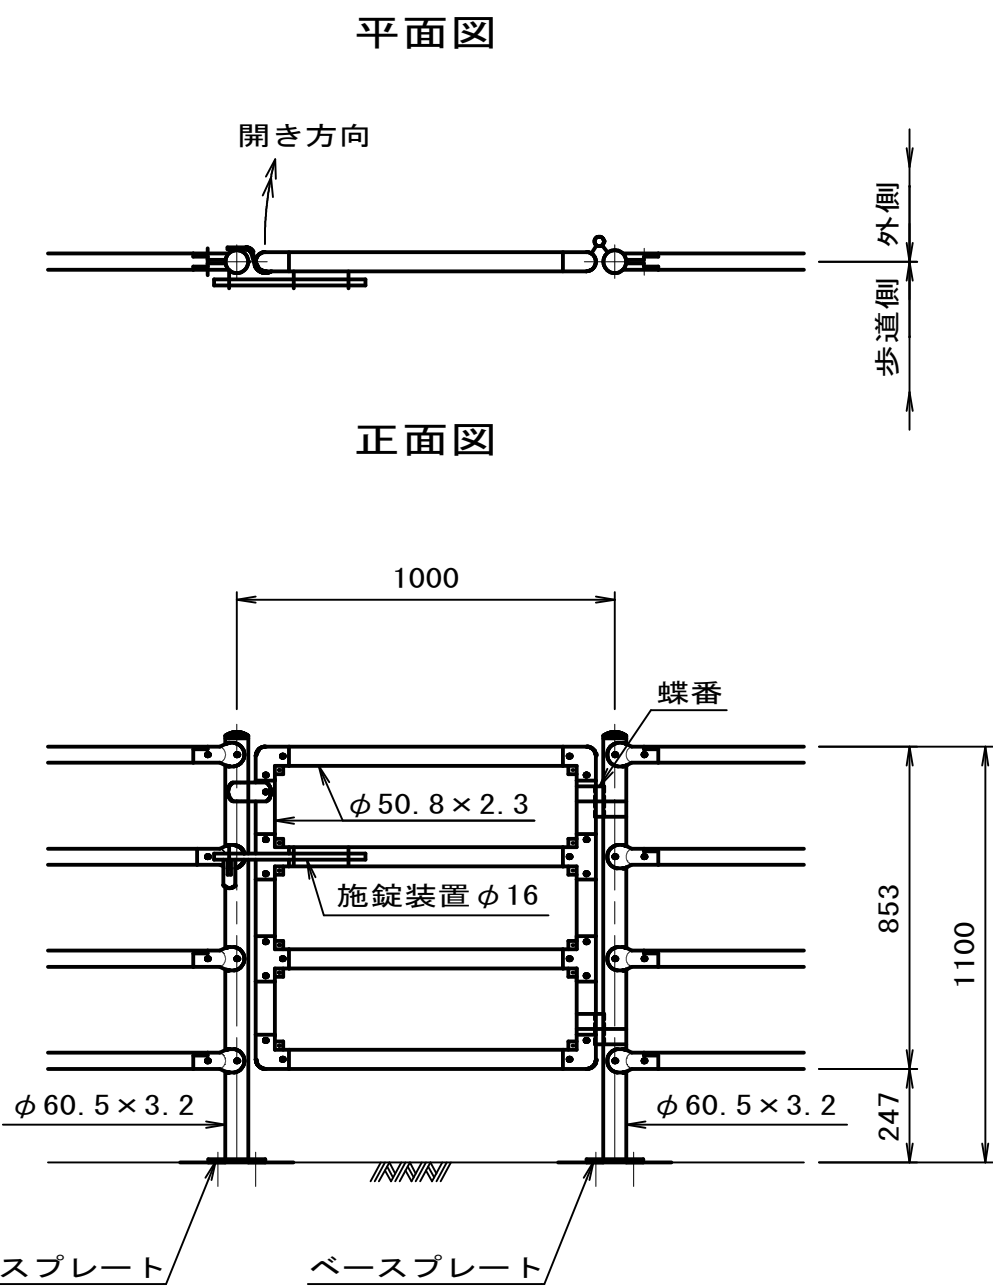

転落防止柵門扉材料表					1箇所当り
名 称	規 格	単位	数 量	備 考	
転落防止柵門扉	片開き ベースプレート H=1100 W=1000	基	1.0		

転落防止柵 1
側面図

<コンクリート建込>

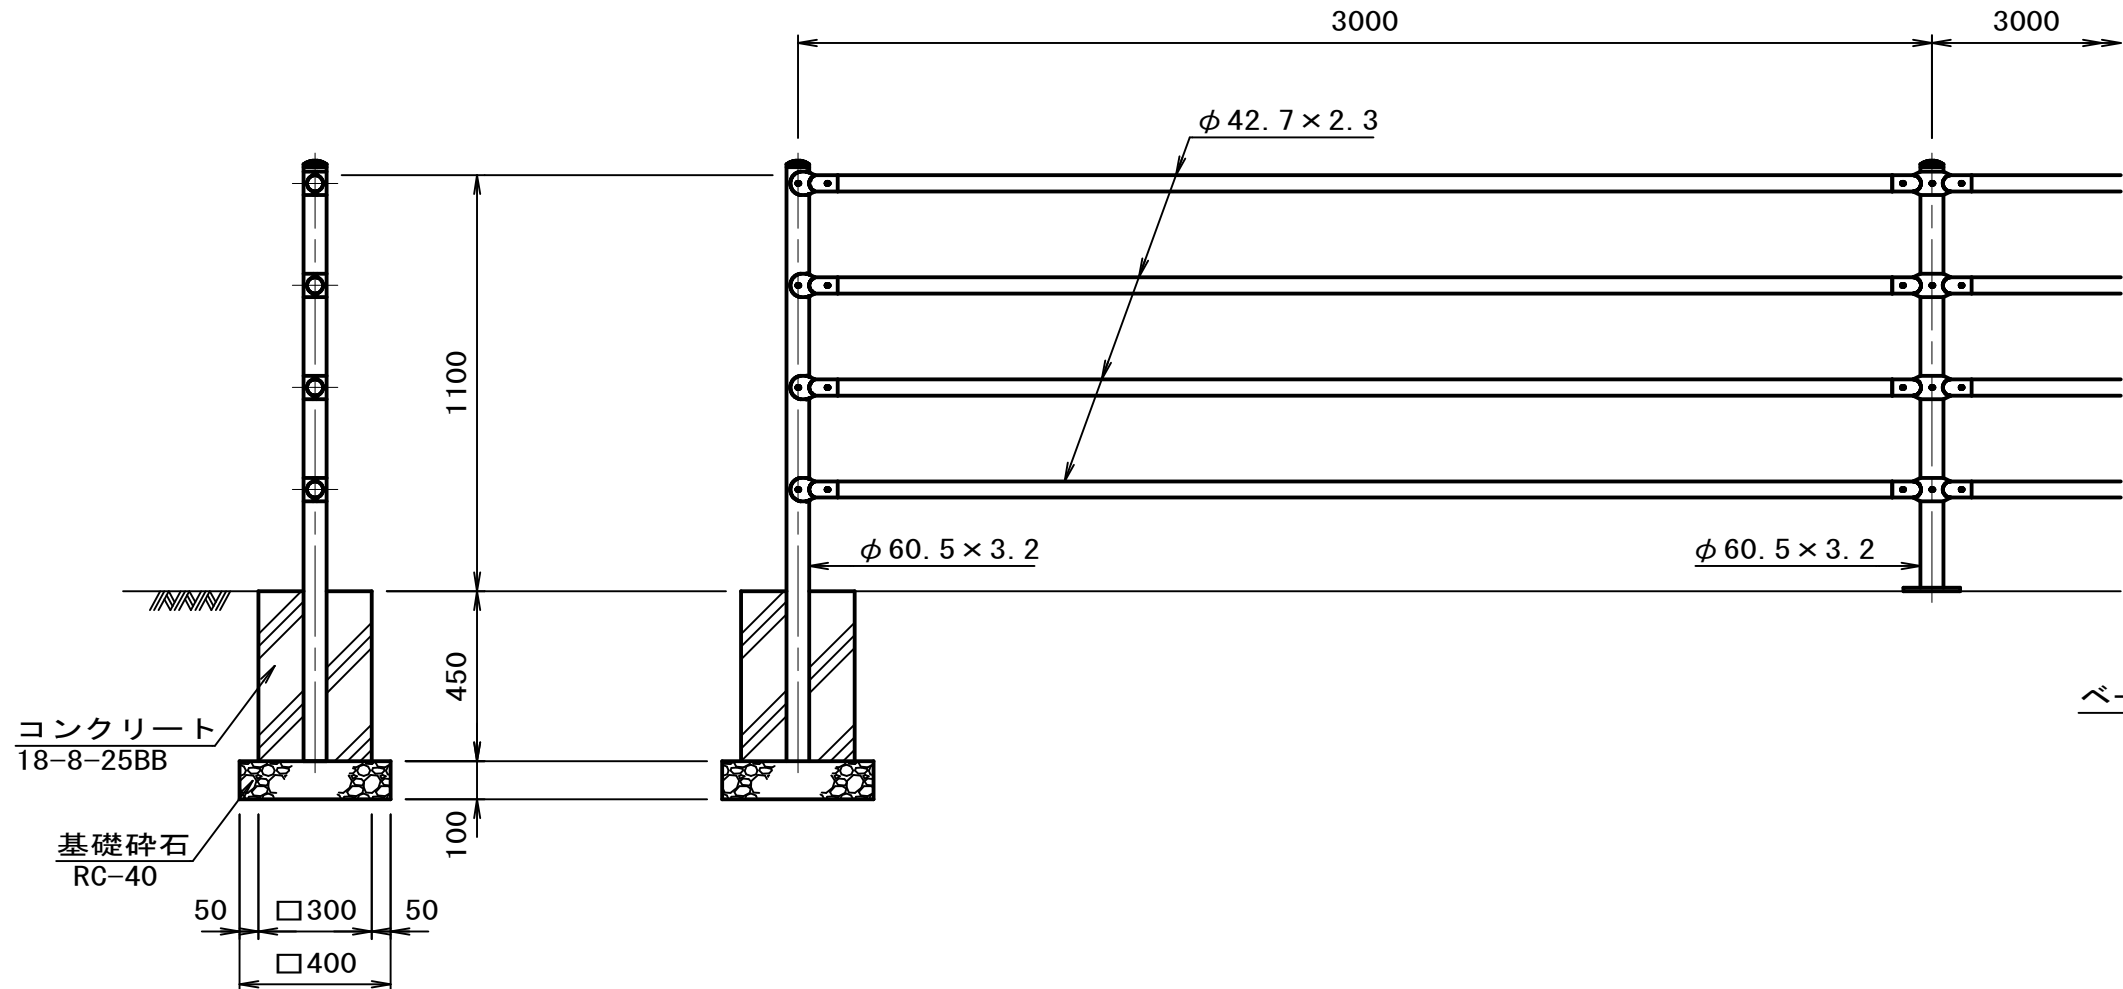


転落防止柵 1 材料表					10m当り
名 称	規 格	単位	数 量	備 考	
転落防止柵	コンクリート建込 H=1100	m	10.0		
コンクリート	18-8-25BB	m3	0.14		
型 枠		m2	1.8		
基礎碎石	RC-40 t=100	m2	0.5		

転落防止柵
(参考図)
正面図

S=1:20


転落防止柵 2
側面図

<ベースプレート>

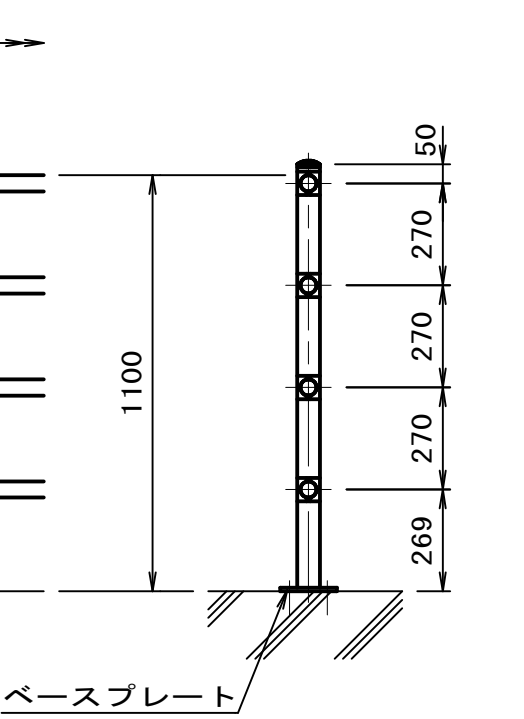


転落防止柵 2 材料表					10m当り
名 称	規 格	単位	数 量	備 考	
転落防止柵	ベースプレート H=1100	m	10.0		

ベースプレート詳細図
S=1:5

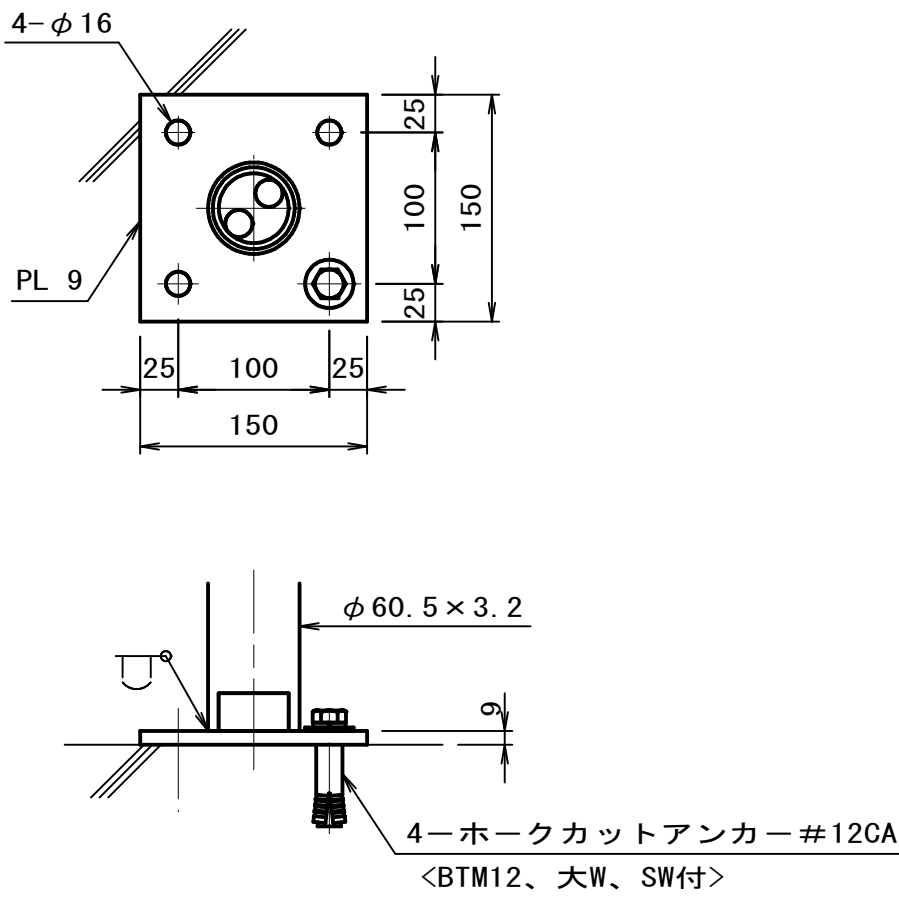

間詰コンクリート 1
(歩道部)


S=1:10

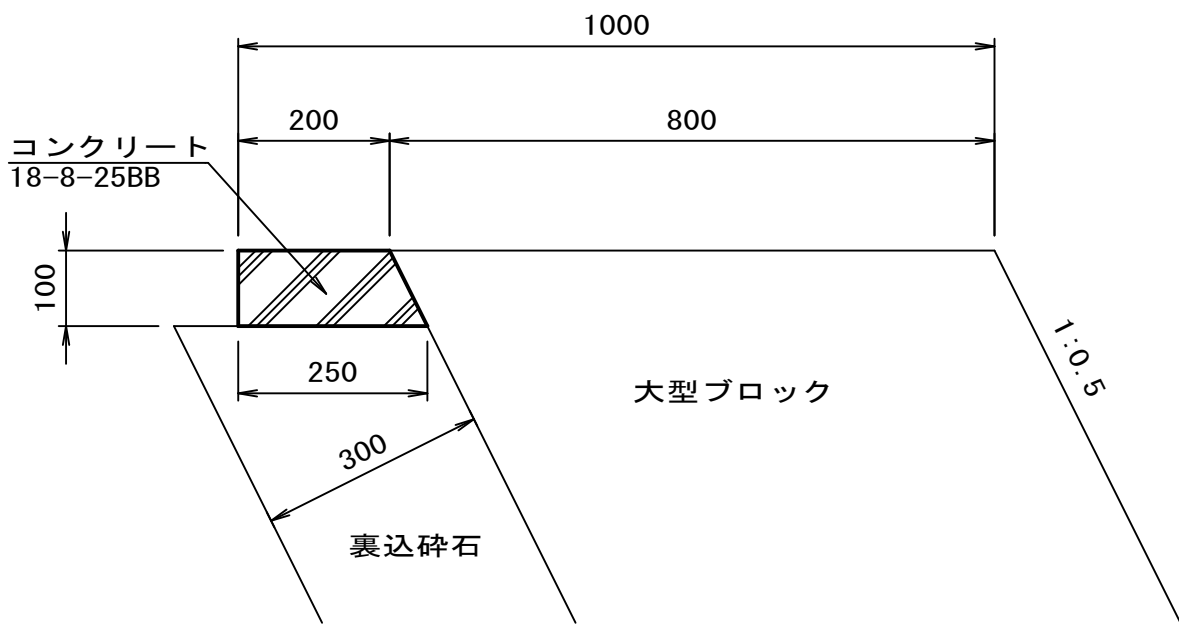

間詰コンクリート 1 材料表					10m当り
名 称	規 格	単位	数 量	備 考	
コンクリート	18-8-25BB	m3	0.23		
型 枠		m2	1.0		


間詰コンクリート 2
(車道部)

S=1:10

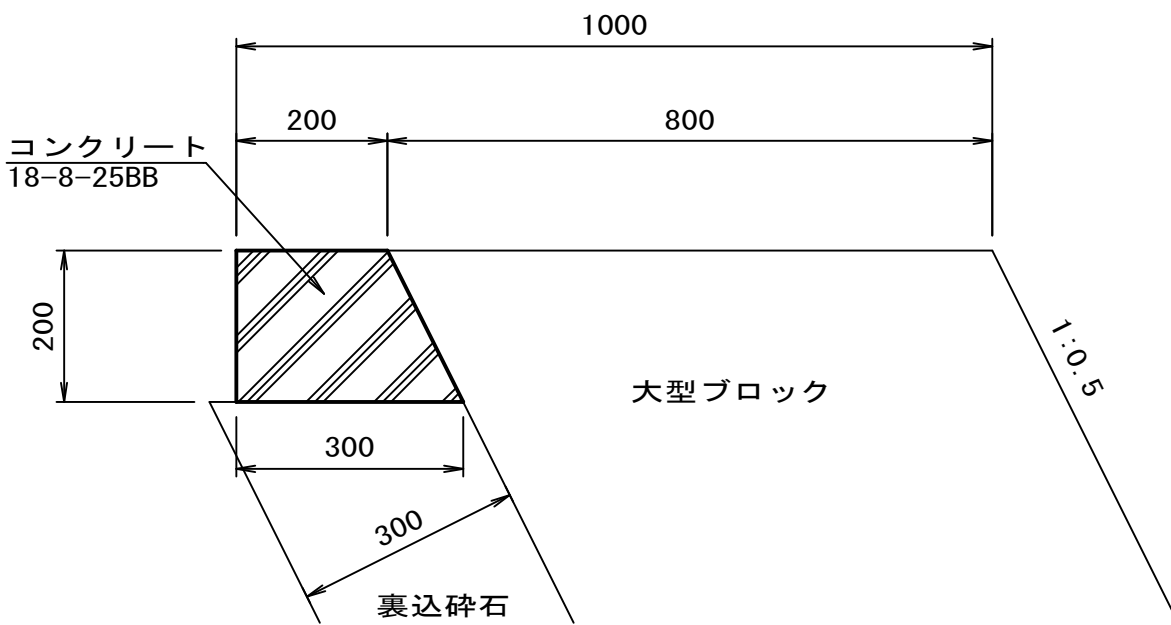

間詰コンクリート 2 材料表					10m当り
名 称	規 格	単位	数 量	備 考	
コンクリート	18-8-25BB	m3	0.50		
型 枠		m2	2.0		


山側配置平面図 S=1:20

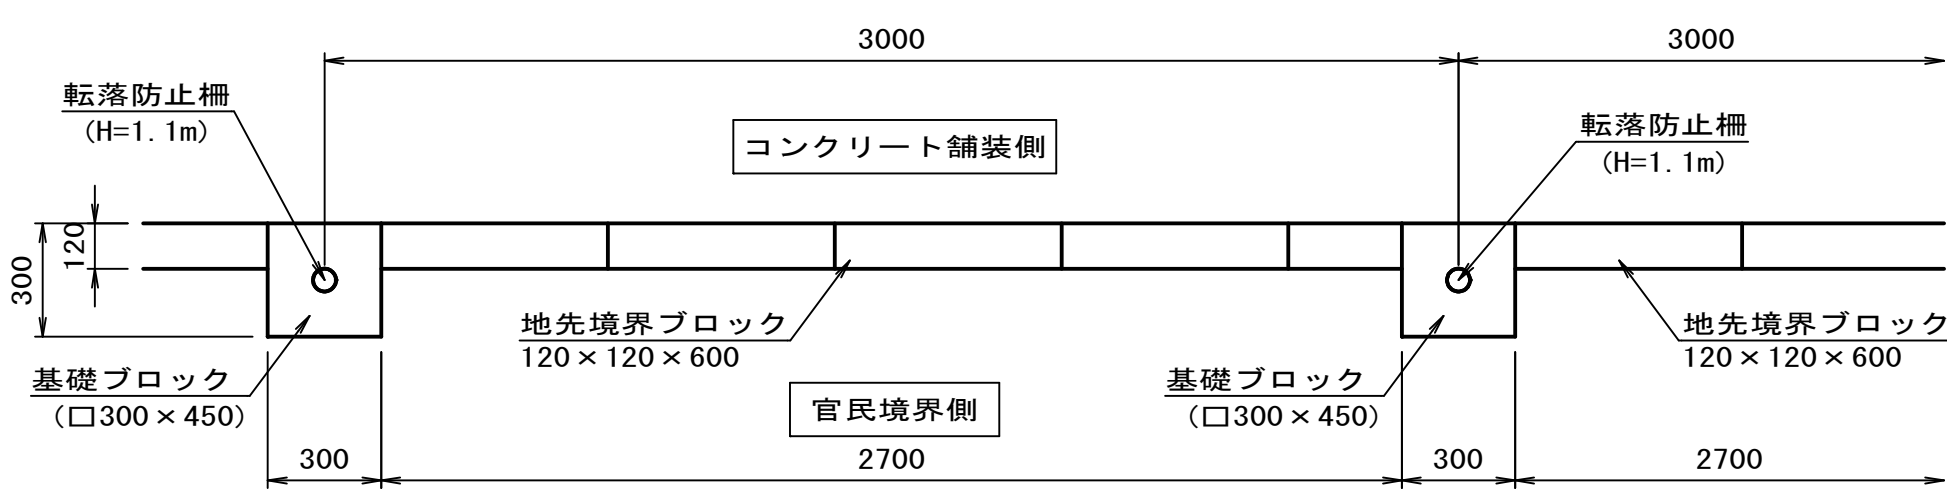


令和8年度			
工事名	RAC2616上志津調整池整備工事		
工事箇所	佐倉市上志津地先		
図面種別	付帯工構造図(2)		
図面番号	全 32 葉の内第 10 号		
縮尺	図示	内容表示	
佐倉市上下水道部下水道課			

付帯工構造図（3）


U形側溝 S=1：10
（参考図）

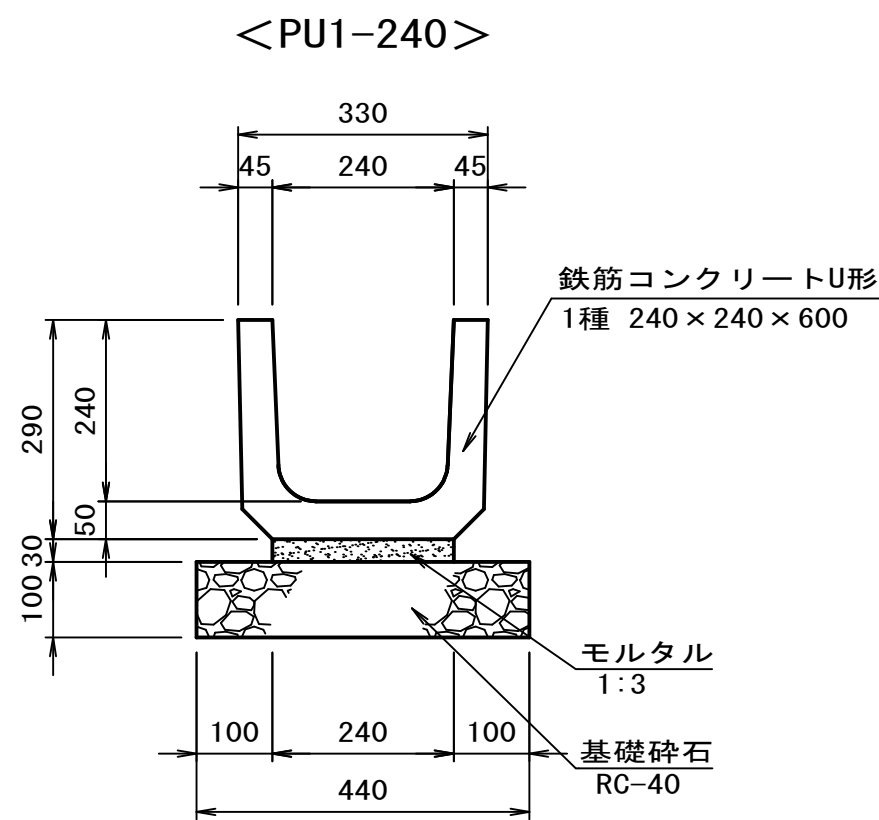

U形側溝240材料表			10m当り		
名 称	規 格	単 位	数 量	備 考	
鉄筋コンクリートU形	1種 240 L=600	本	16.5	55kg/本	
モルタル	1：3	m3	0.07		
基礎砕石	RC-40 t=100	m2	4.4		

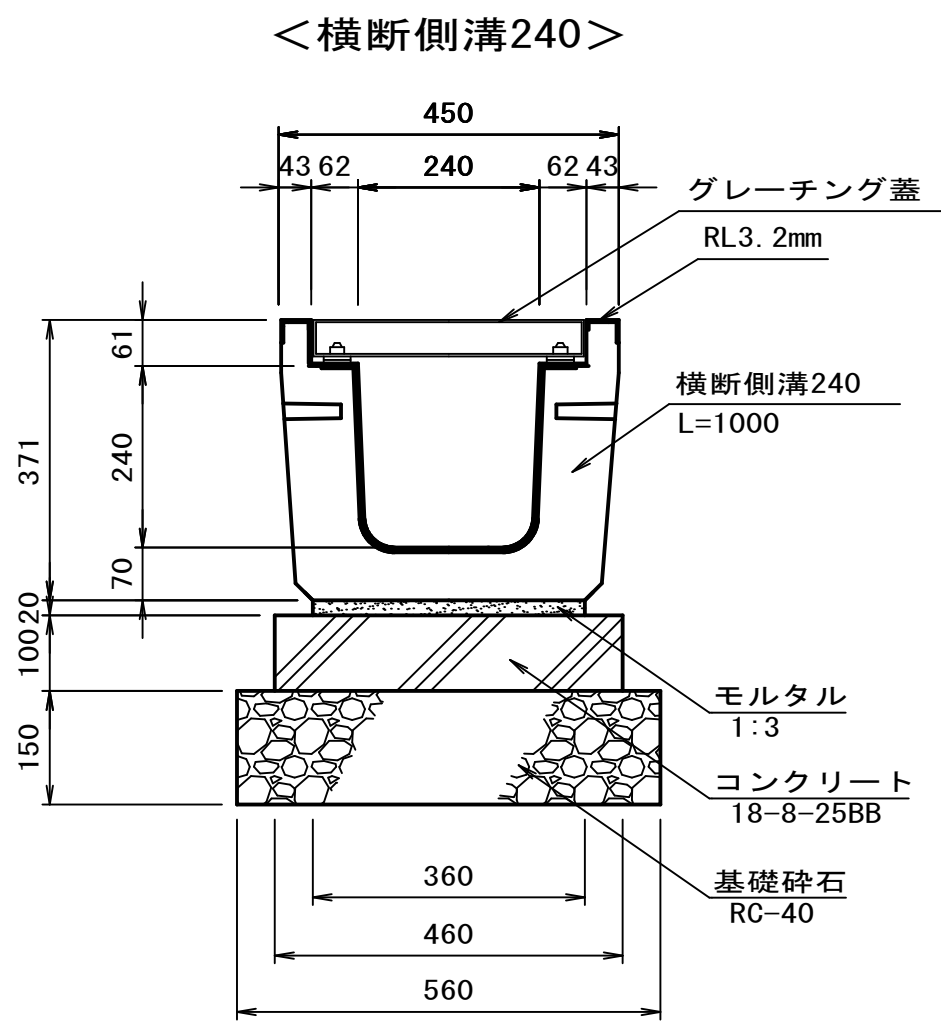

グレーチング蓋
＜横断側溝240 T-25＞

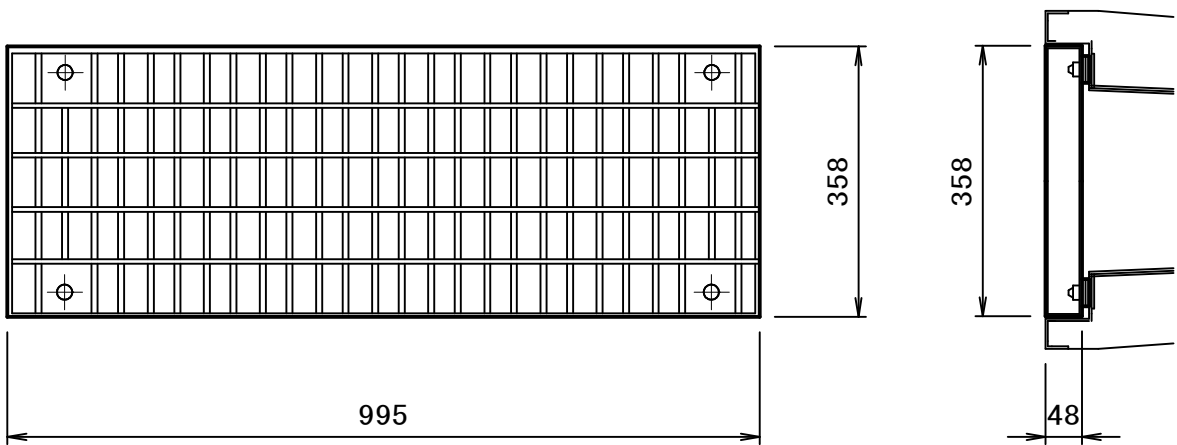

横断側溝240材料表			10m当り		
名 称	規 格	単 位	数 量	備 考	
横断側溝	240 L=1000	本	10.0	182kg/本	
モルタル	1：3	m3	0.07		
コンクリート	18-8-25BB	m3	0.5		
型 枠		m2	2.0		
基礎砕石	RC-40 t=150	m2	5.6		
グレーチング蓋	横断側溝240 T-25	組	10.0		

令和8年度			
工事名	RAC2616上志津調整池整備工事		
工事箇所	佐倉市上志津地先		
図面種別	付帯工構造図（3）		
図面番号	全 32 葉の内第 11 号		
縮尺	1：10	内容表示	
佐倉市上下水道部下水道課			

(参考図)

Technical drawing of a bridge structure showing dimensions and components. The drawing includes labels for various parts and their dimensions:

- 転落防止柵 2 (Fall prevention fence 2)
- 間詰めコンクリート (Interlocking concrete)
- ※別添計上 (Refer to separate drawing)
- 天端コンクリート (Top concrete)
- 橋底のコンクリート (Concrete at the bottom of the bridge)
- 18-8-25BB (Reinforcement bar specification)
- 裏面パネル (Back panel)
- 裏込め砂石 (Backfill sand and gravel)
- 背面パネル (Back panel)
- 基礎コンクリート (Foundation concrete)
- 800 (Dimension)
- 300 (Dimension)
- 470 (Dimension)
- 3130 (Dimension)
- H=3600 (Total height)
- 22 (Dimension)
- 200 (Dimension)
- B=1000 (Width)

基礎工材料計算書 (10m当り)			
控 え	コンクリート 18-8-25BB		型 枠
B1000	2.00 m ³		4.0 m ²

$$\text{平均SL} = (1520.6 - 1310.3) / 572.41 = 0.40\text{m}$$

調整コンクリート工 材 料 計 算 書 (10m当り)			
コンクリート 18-φ-25BB	表 型 枠	裏 型 枠	
2.86 m ³	4.0 m ²	4.0 m ²	

品 名		kg	数量
D13 (SD345)	パネル連結鉄筋 (kg)	490.1	—
	基礎Vアンカー筋 (kg)	430.5	580
	差し筋 (kg)	173.1	580
	計 (kg)	1093.7	—
平鋼1000	FB-9.0 * 38 * 999	7810	2914

種類	品名	数量	面積 (m2)
表面パネル数量	S2005	1397	枚 1397.0
	S1005	51	枚 25.5
	S3005	6	枚 9.0
	合計	1454	枚 1431.5
	異型加工数量	649	枚
くさびプレート	2.3 × 18/50 × 70	5828	個
背面パネル数量	メッシュ2050 × 530 × 4.0(枚)	2920	枚
	つなぎ材 D6 L=250(本)	14600	本
	透水防砂材 2.0x660(mm)	6132	m

令和8年度			
工事名	RAC2616上志津調整池整備工事		
工事箇所	佐倉市上志津地先		
図面種別	大型ブロック積一般図		
図面番号	全 3 2 葉の内第 1 2 号		
縮尺	図式	内容表示	
佐倉市上下水道部下水道課			

大型ブロック積工構造図

(参考図)


- 水抜き孔はVP50 + 吸出し防止材 (200×200×30) を1箇所/2m2 設置する。
水抜パイプには5%程度の排水勾配を設ける。
パイプ長さは、控え寸法 + 200mmとする。

- 伸縮目地の間隔は 10m以下に設置する。
水平控え法 × パネルH

- 胴込コンクリート数量 (m3/m2)
(水平控え法/斜率) - 0.05

- 各段の表面コンクリートパネルの天端には、ノロもれ防止を塗布する

- コンクリートの打継高さは、パネル上端より10cm程度低い位置かつ上部トラス筋が埋まる位置とする

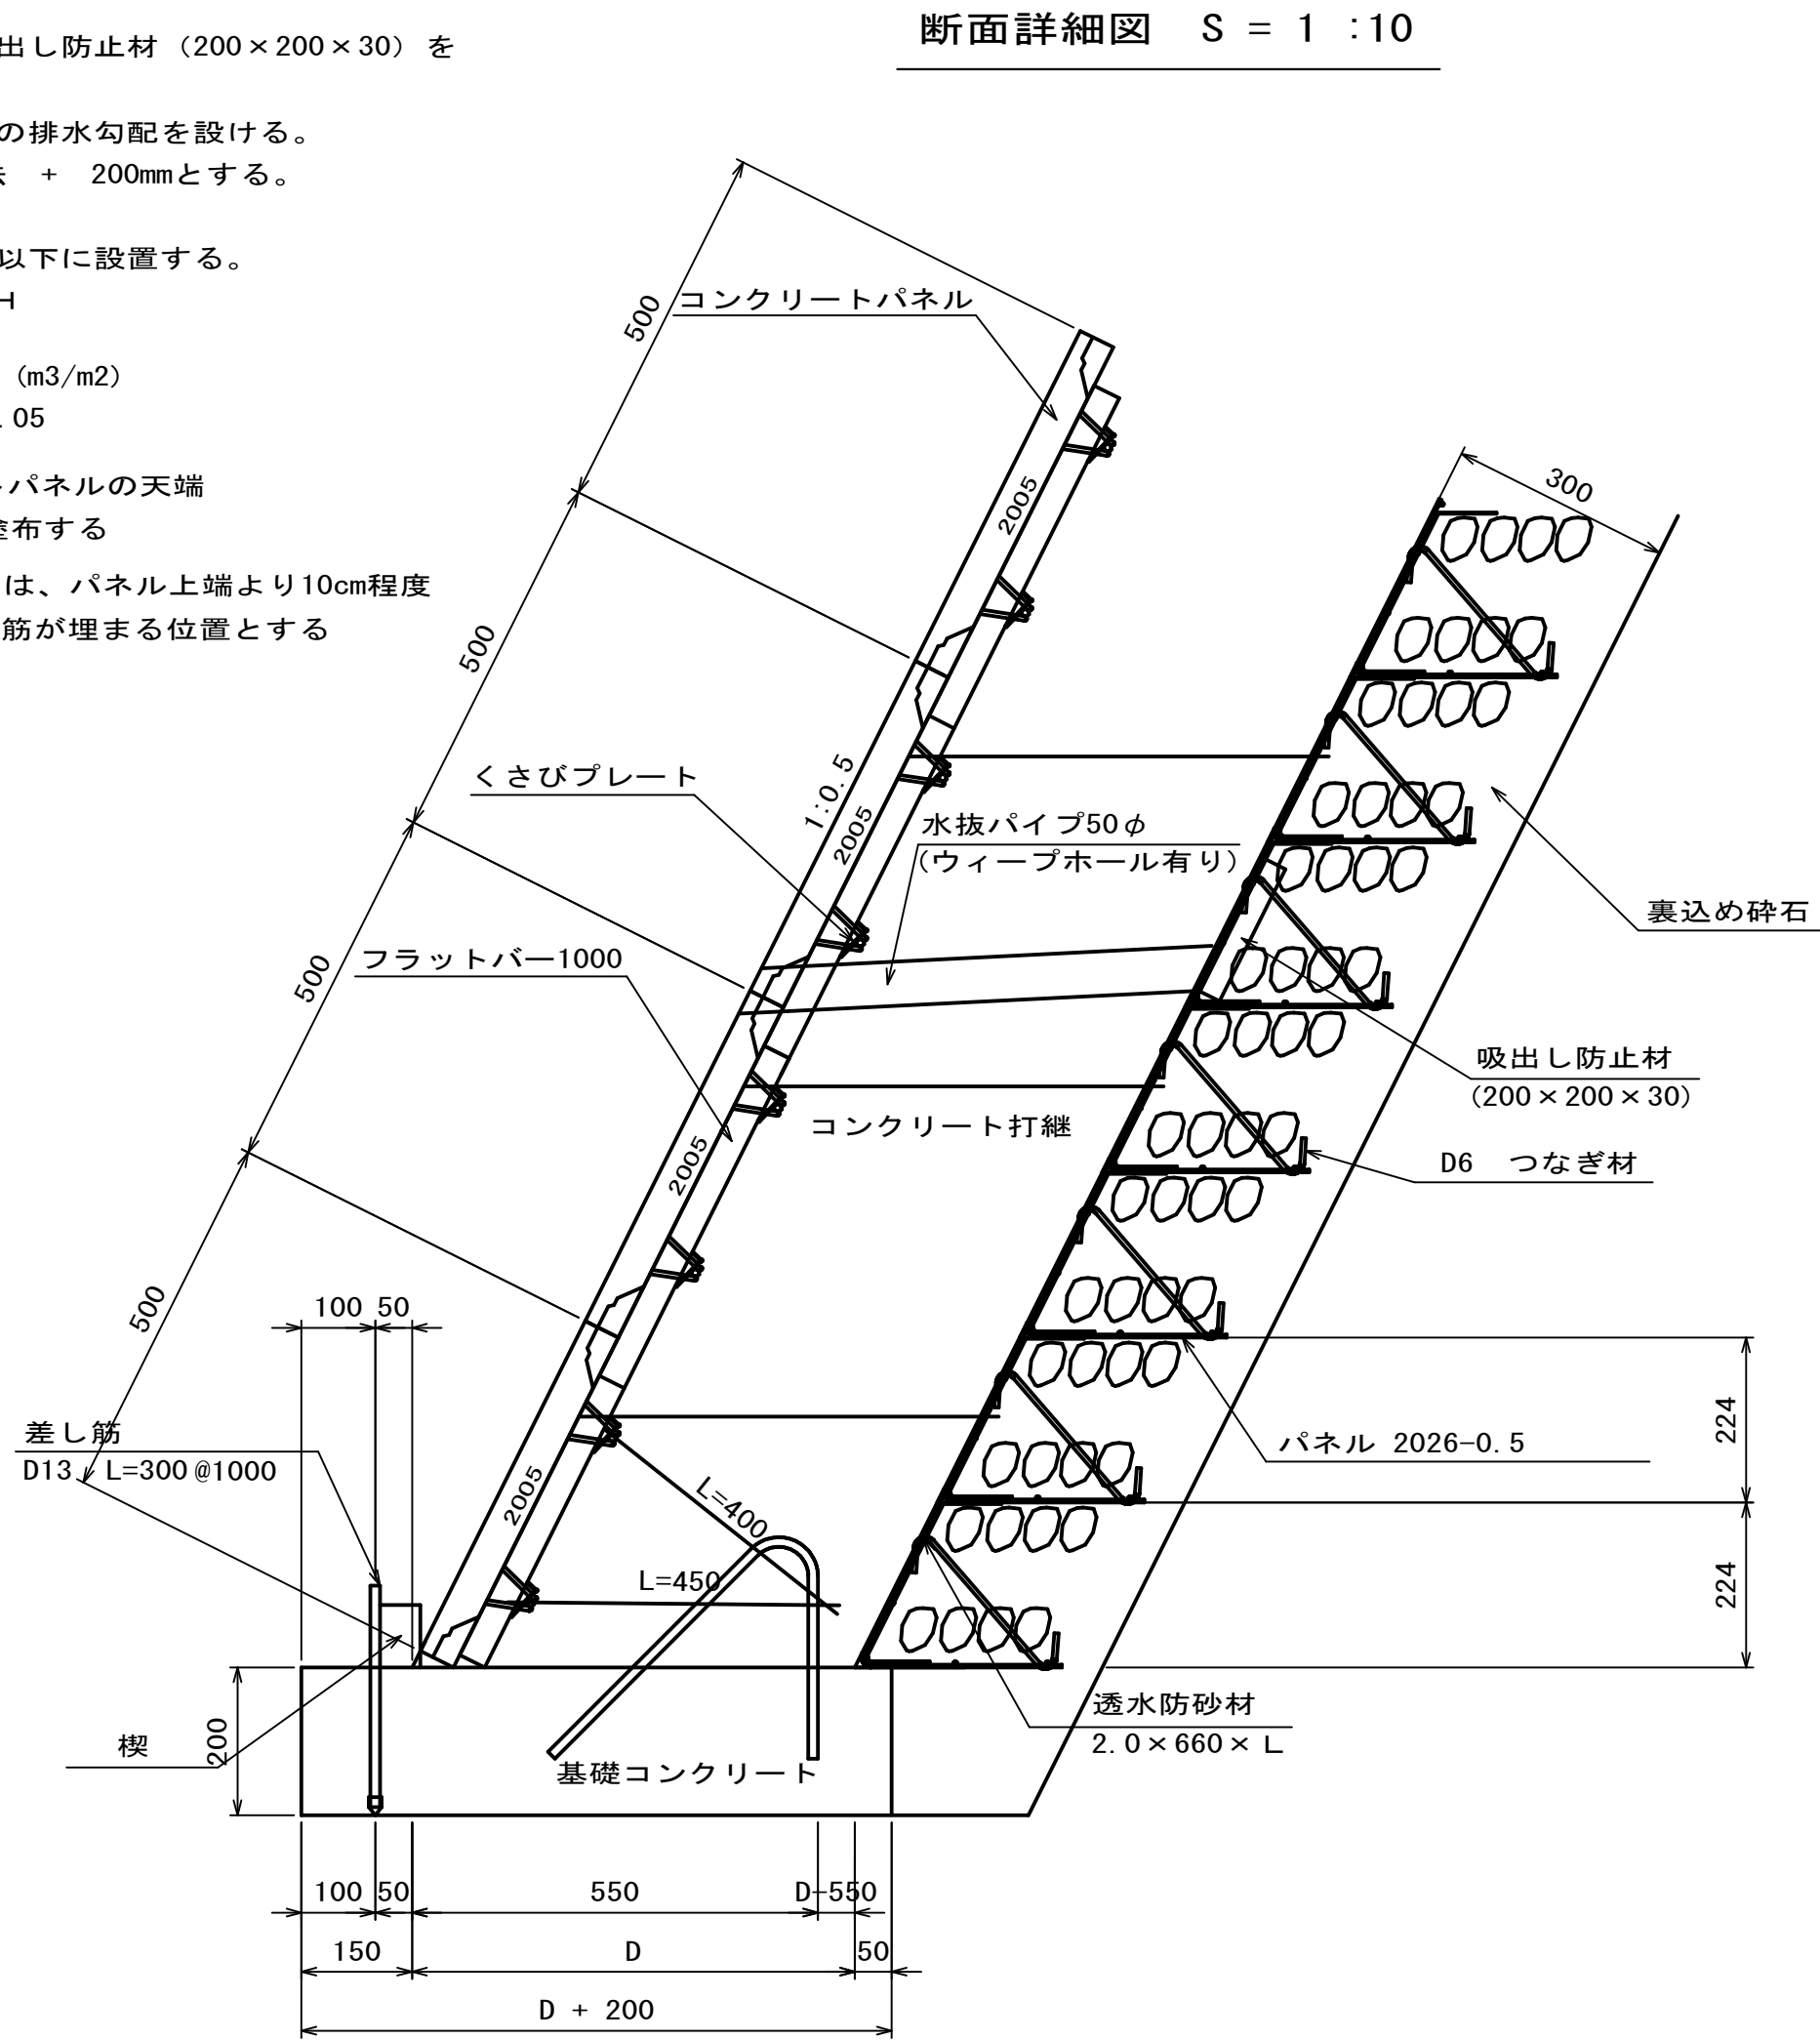

※ 基礎碎石の要否は標準断面図

部材数量表 (表面コンクリートパネル 1枚当り)

表面パネル	フラットバー1000 (kg)	くさびプレート 2.3×18/50×70 (個)	背面パネル 2026 (組)	展開図表記
2005	2本×2.68 = 5.36	1個×4= 4	2	-
1005				1005


最下段パネル用・連結鉄筋・Vアンカー筋・差し筋 数量表
(表面パネル 1枚当り)

表面パネル	連結鉄筋 D13 (kg)	Vアンカー筋 D13 (kg)	差し筋 D13 L=300 (kg)
2005	(0.40+0.45) ×0.995×2本 = 1.69	0.746×0.995 ×2本 = 1.48	0.300×0.995 ×2本 = 0.60
1005			


背面パネル数量表 (1組当り)

パネル	メッシュ(枚) 2050×530×4.0	つなぎ材 (本) D6-250	透水防砂材 (m) 2.0×660
2026	1	5	2


(透水防砂材の全体総数は50m単位)

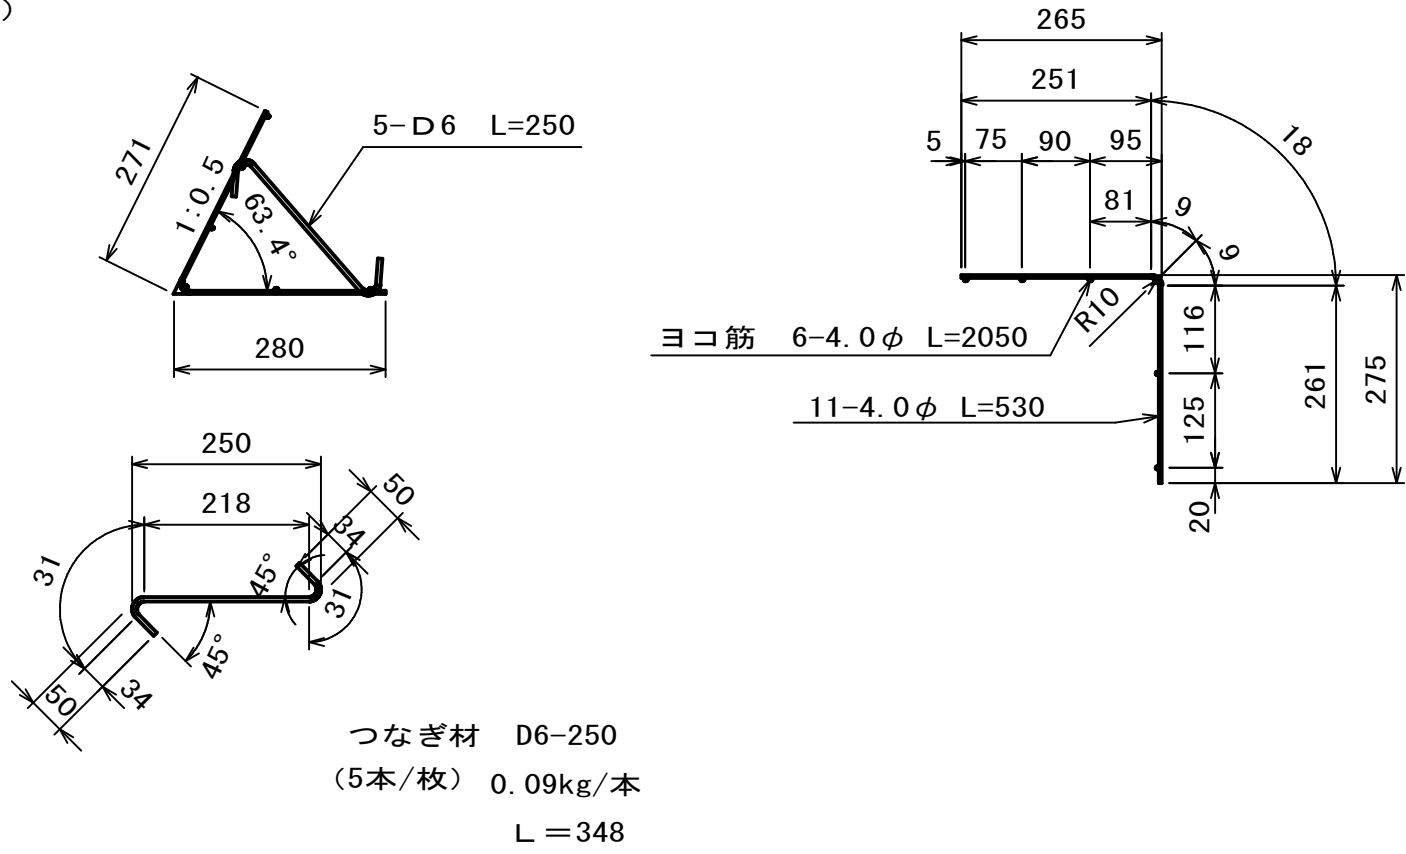


支持金物位置図 S = 1 : 10

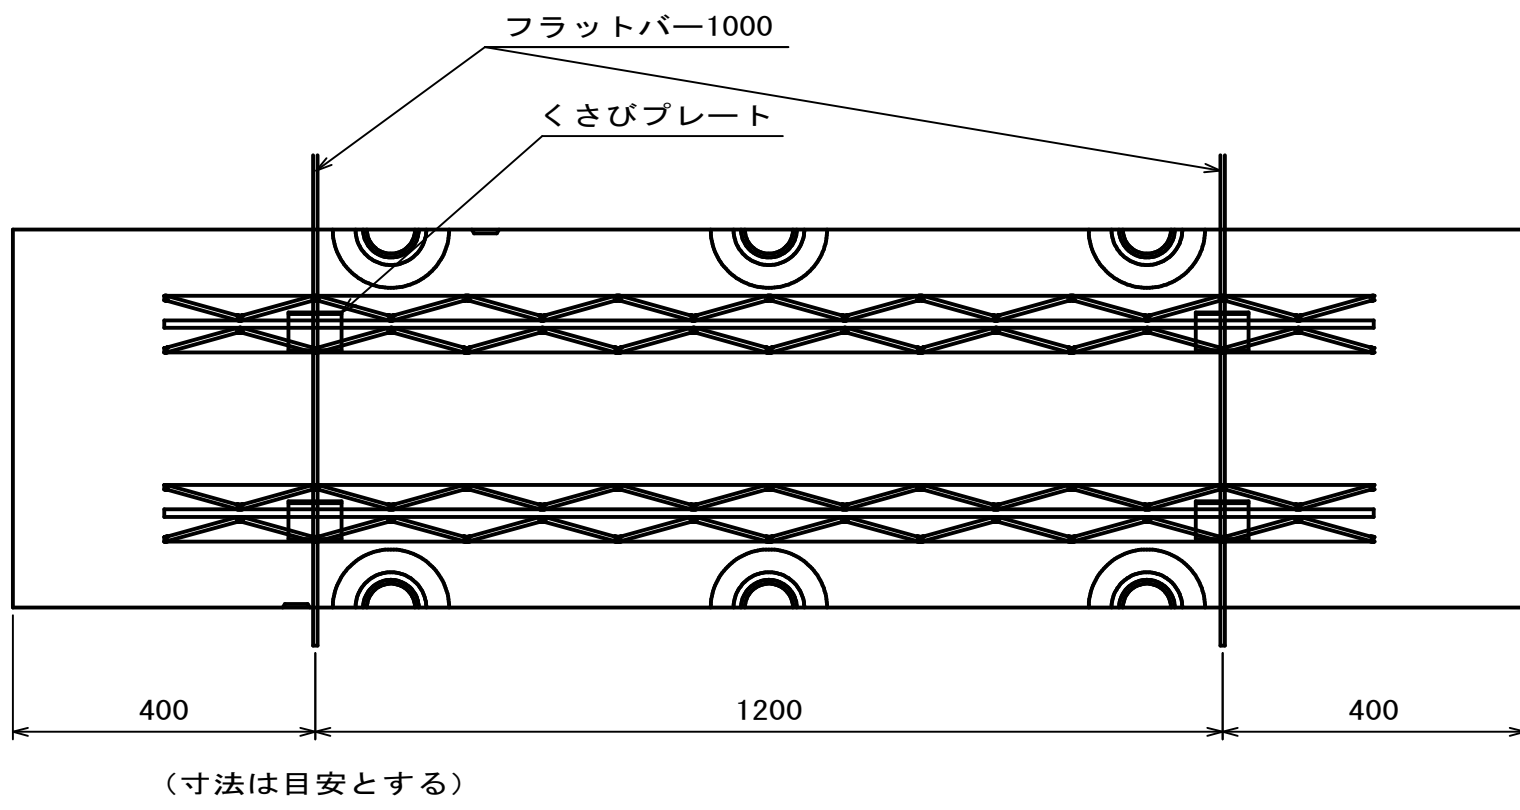


トラス筋部詳細図 S = 1 : 2

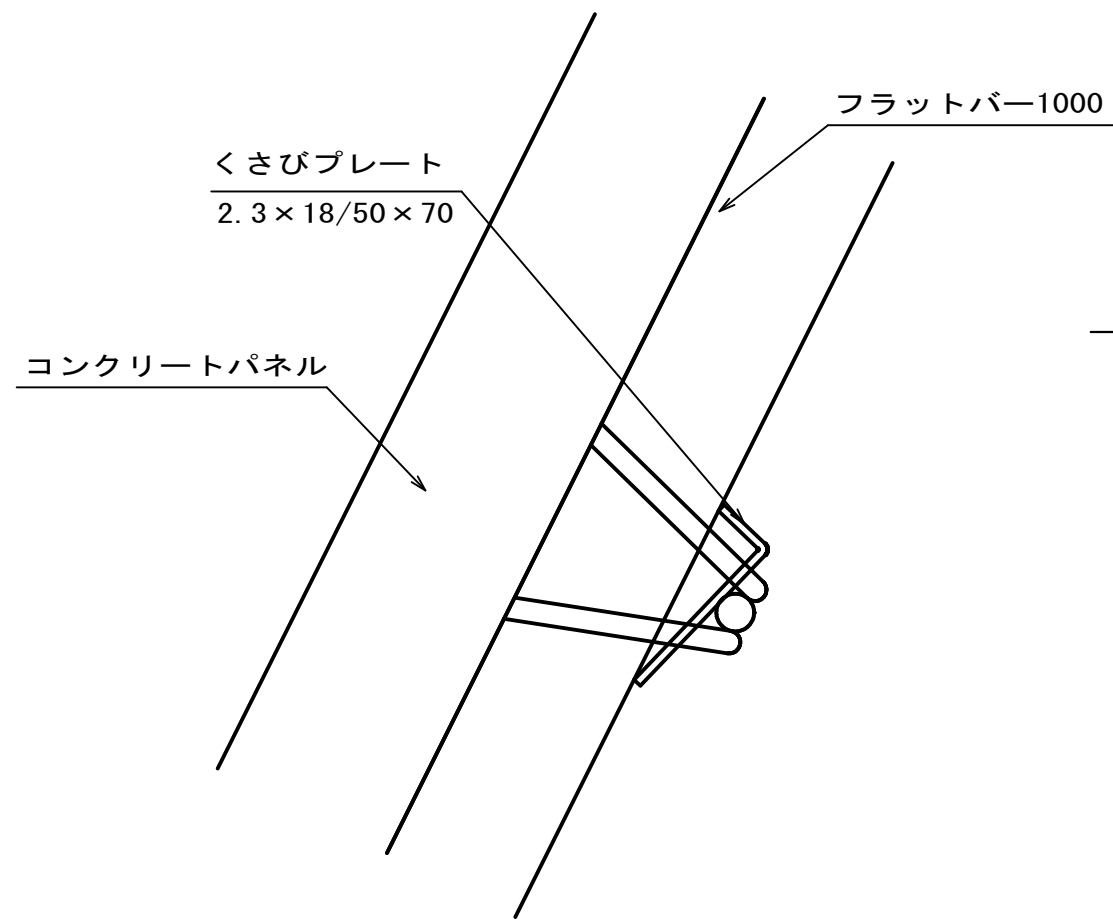

フラットバー1000 継手要領図
S = 1 : 20

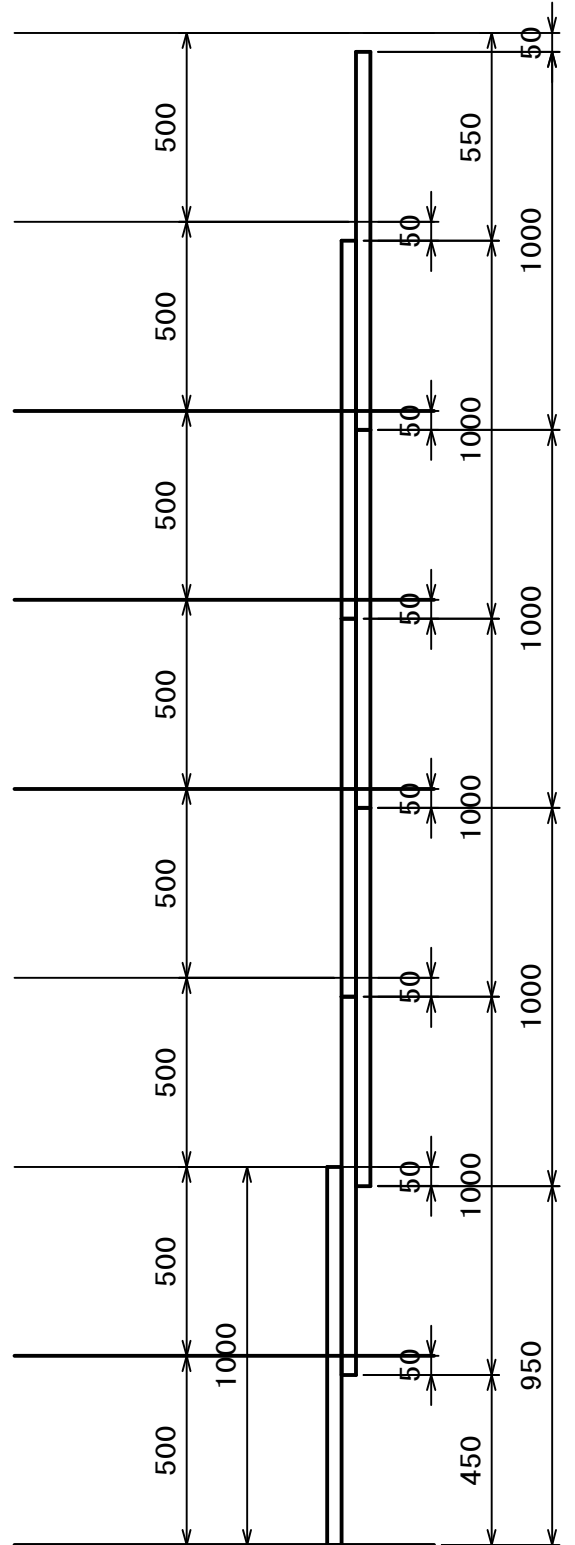


Vアンカー筋 S = 1 : 10

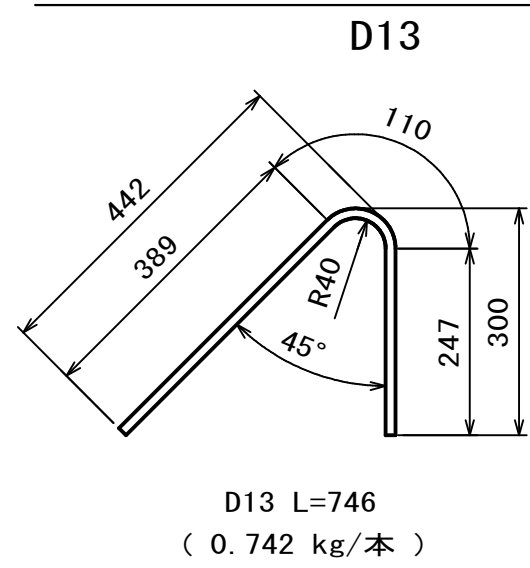


フラットバー 1000 S = 1 : 10

FB-9.0 * 38 * 999
(2.68 kg)

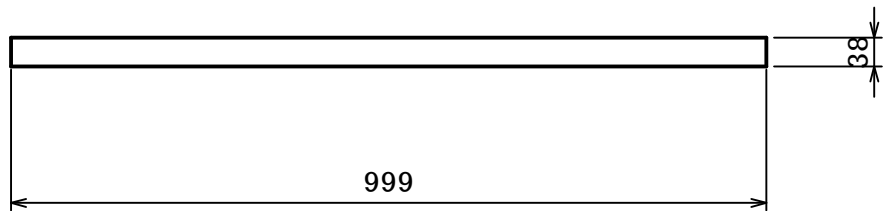


くさびプレート S = 1 : 2

2.3×18/50×70

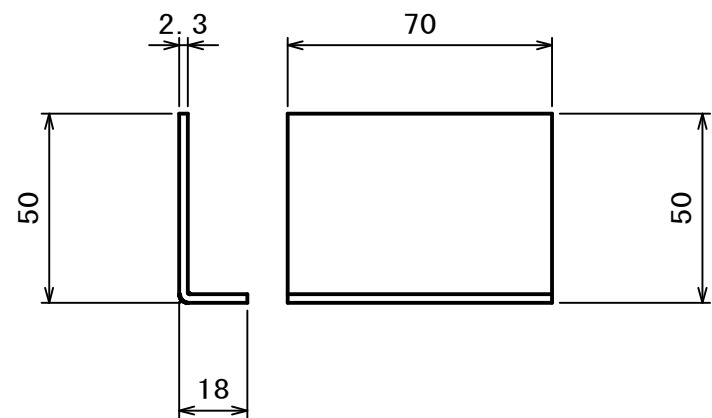


背面パネル 2026 S = 1 : 10

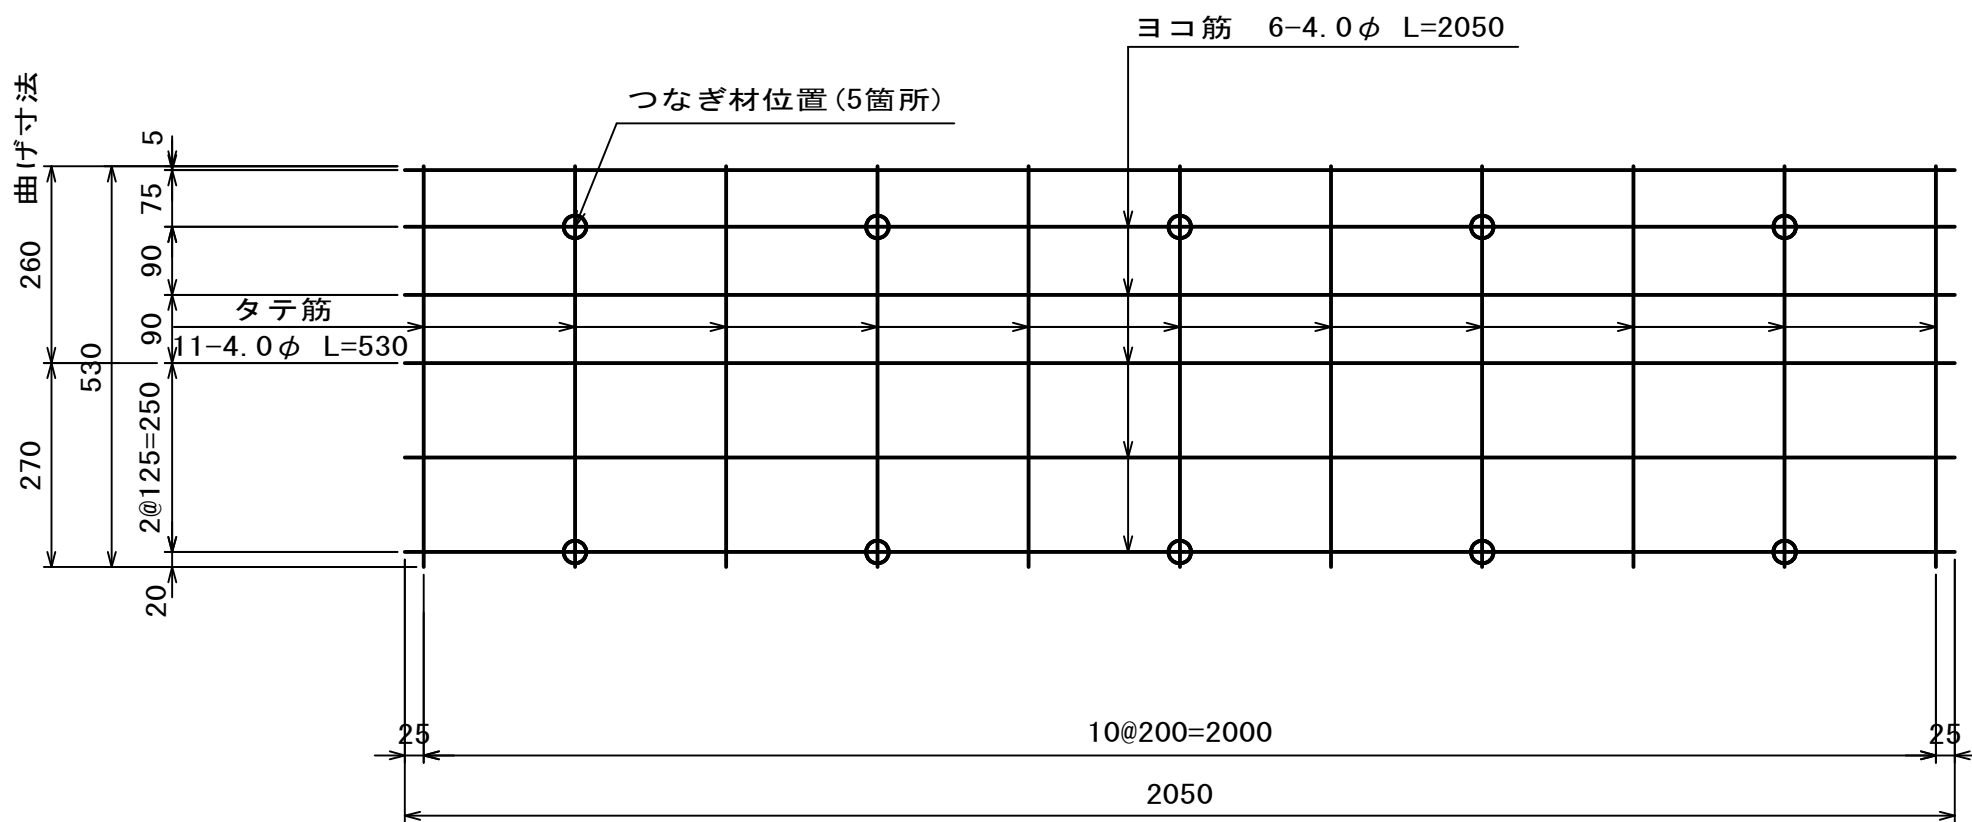

メッシュ 2050×530×4.0 1.79kg


透水防砂材 S = 1 : 20

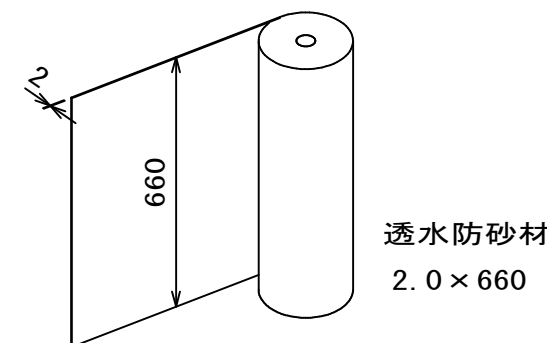

令和8年度			
工事名	RAC2616上志津調整池整備工事		
工事箇所	佐倉市上志津地先		
図面種別	大型ブロック積工構造図		
図面番号	全 3 2 葉の内第 1 3 号		
縮尺	図示	内容表示	
佐倉市上下水道部下水道課			

大型ブロック積工展開図 S=1:200


(参考図)

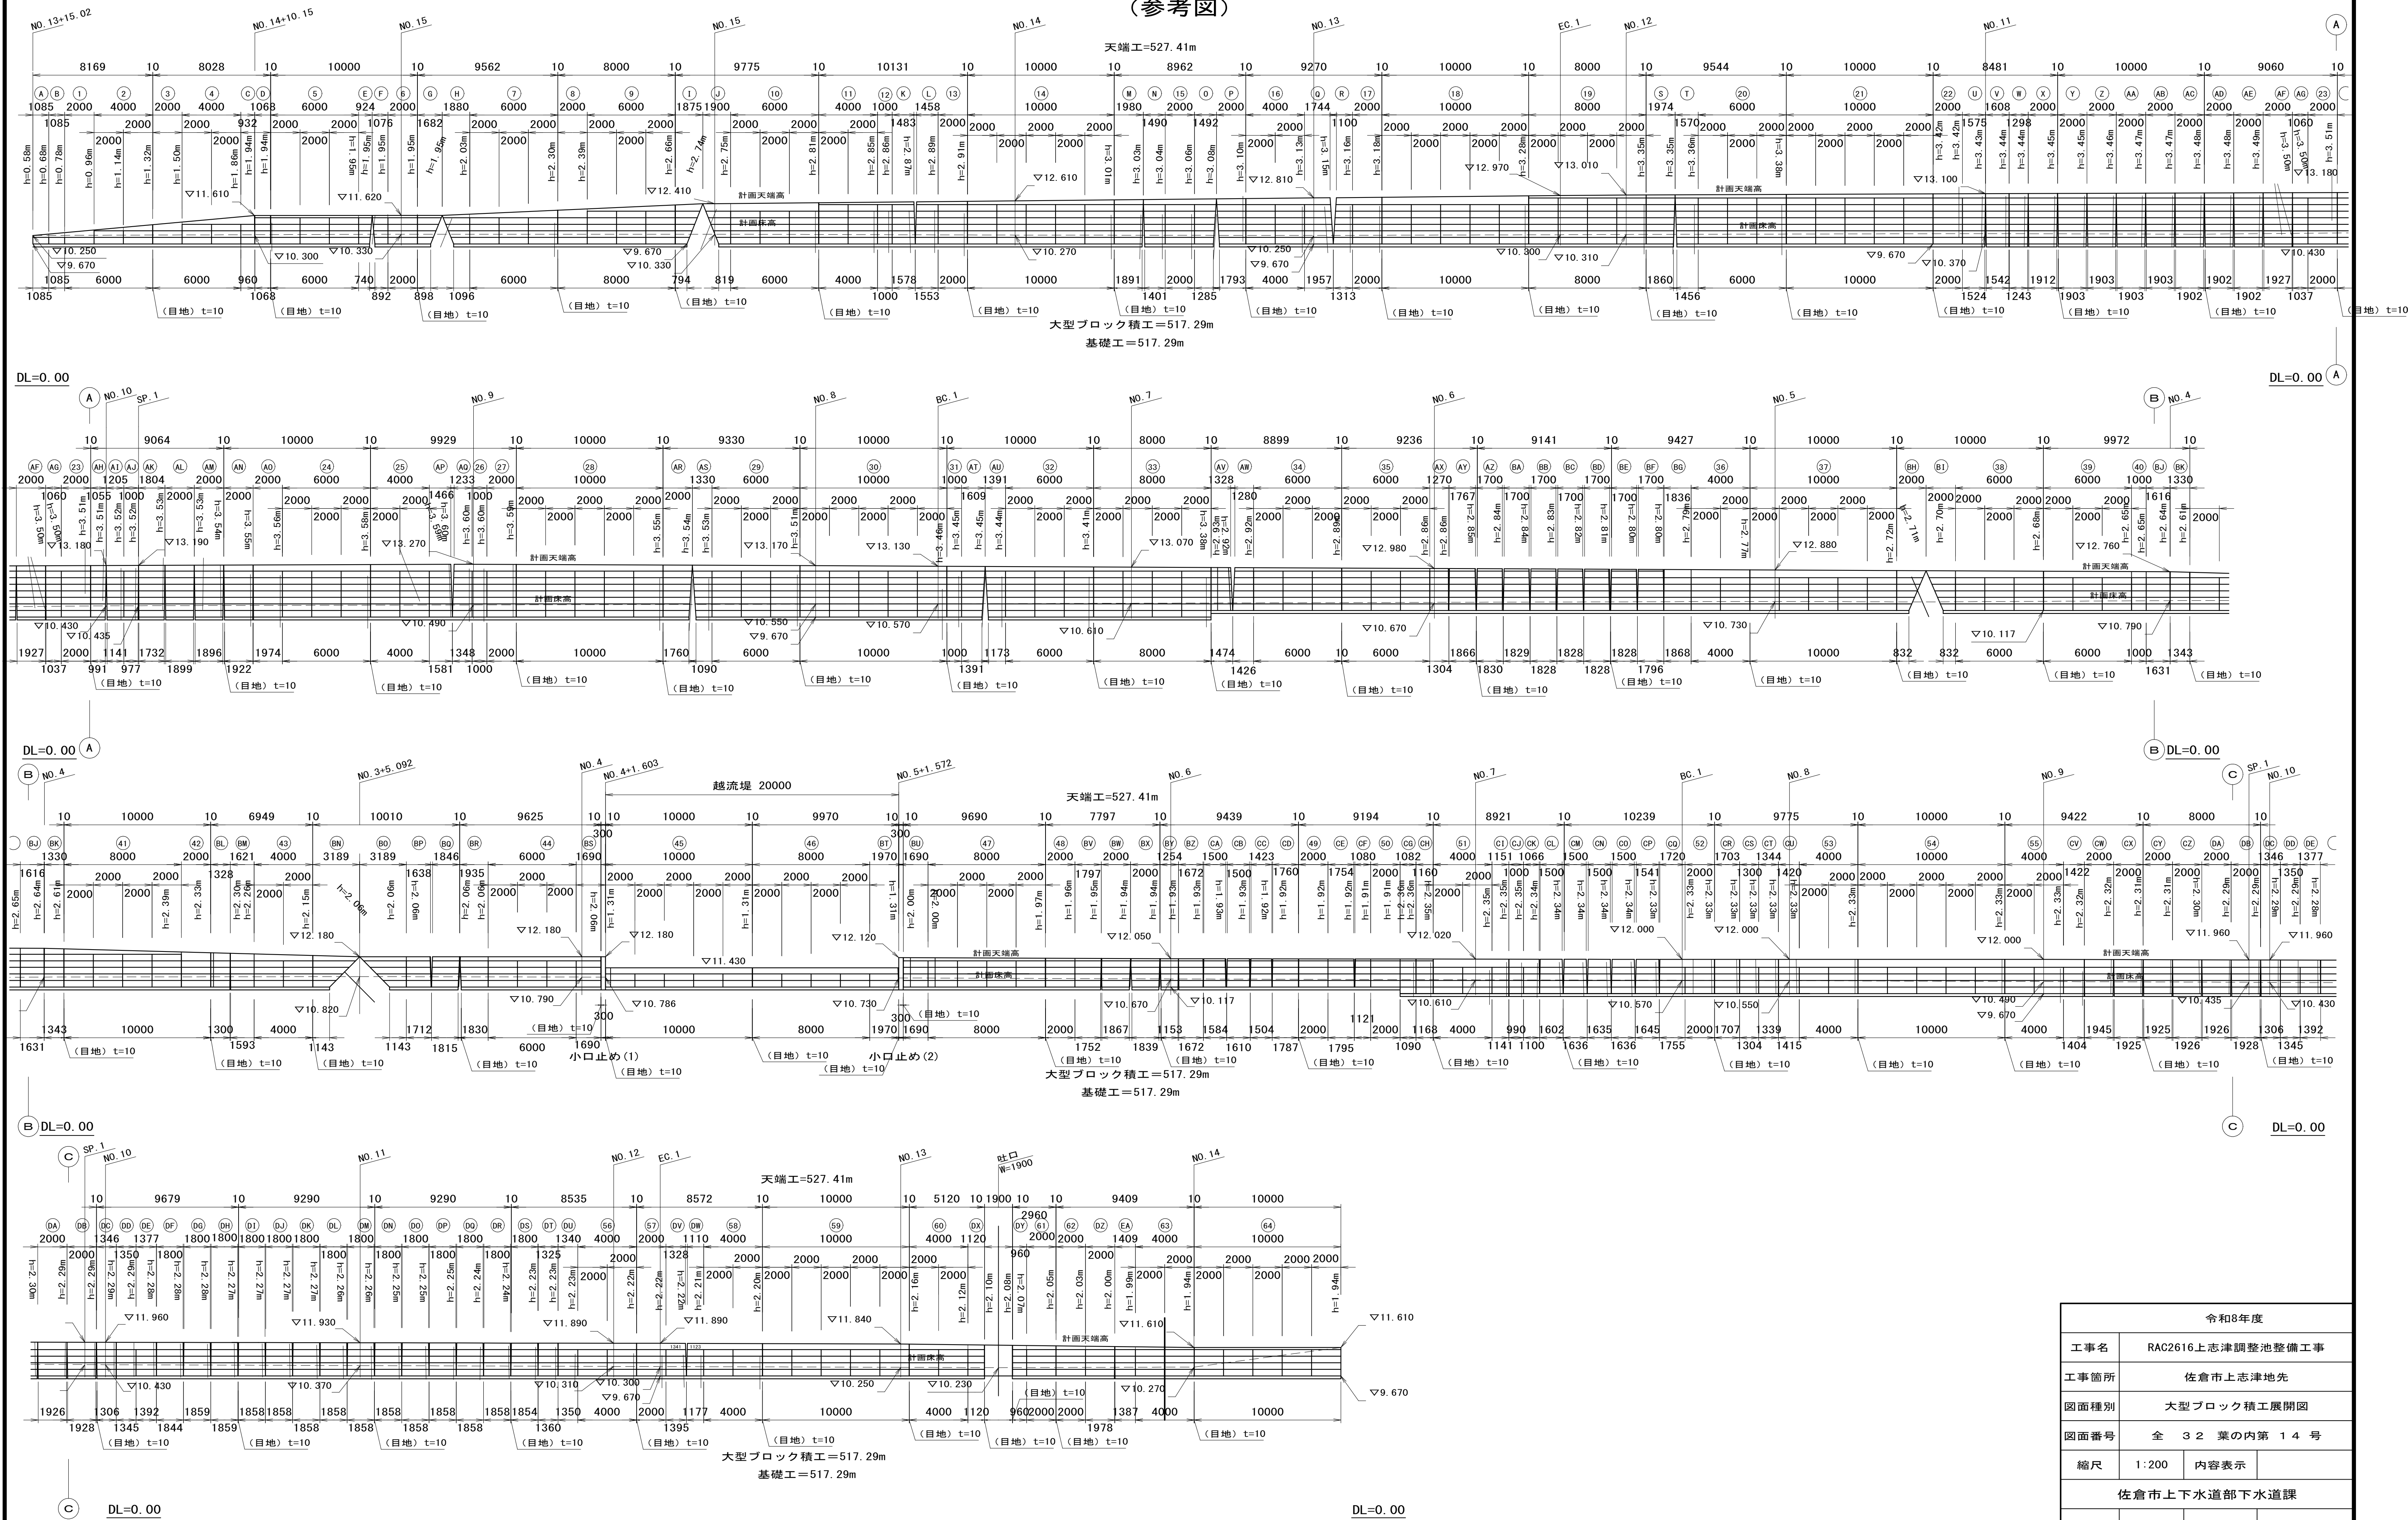


令和8年度		
工事名	RAC2616上志津調整池整備工事	
工事箇所	佐倉市上志津地先	
図面種別	大型ブロック積工展開図	
図面番号	全 3 2 葉の内第 1 4 号	
縮尺	1:200	内容表示
佐倉市上下水道部下水道課		

越流堤工構造図


平面図 S=1:100

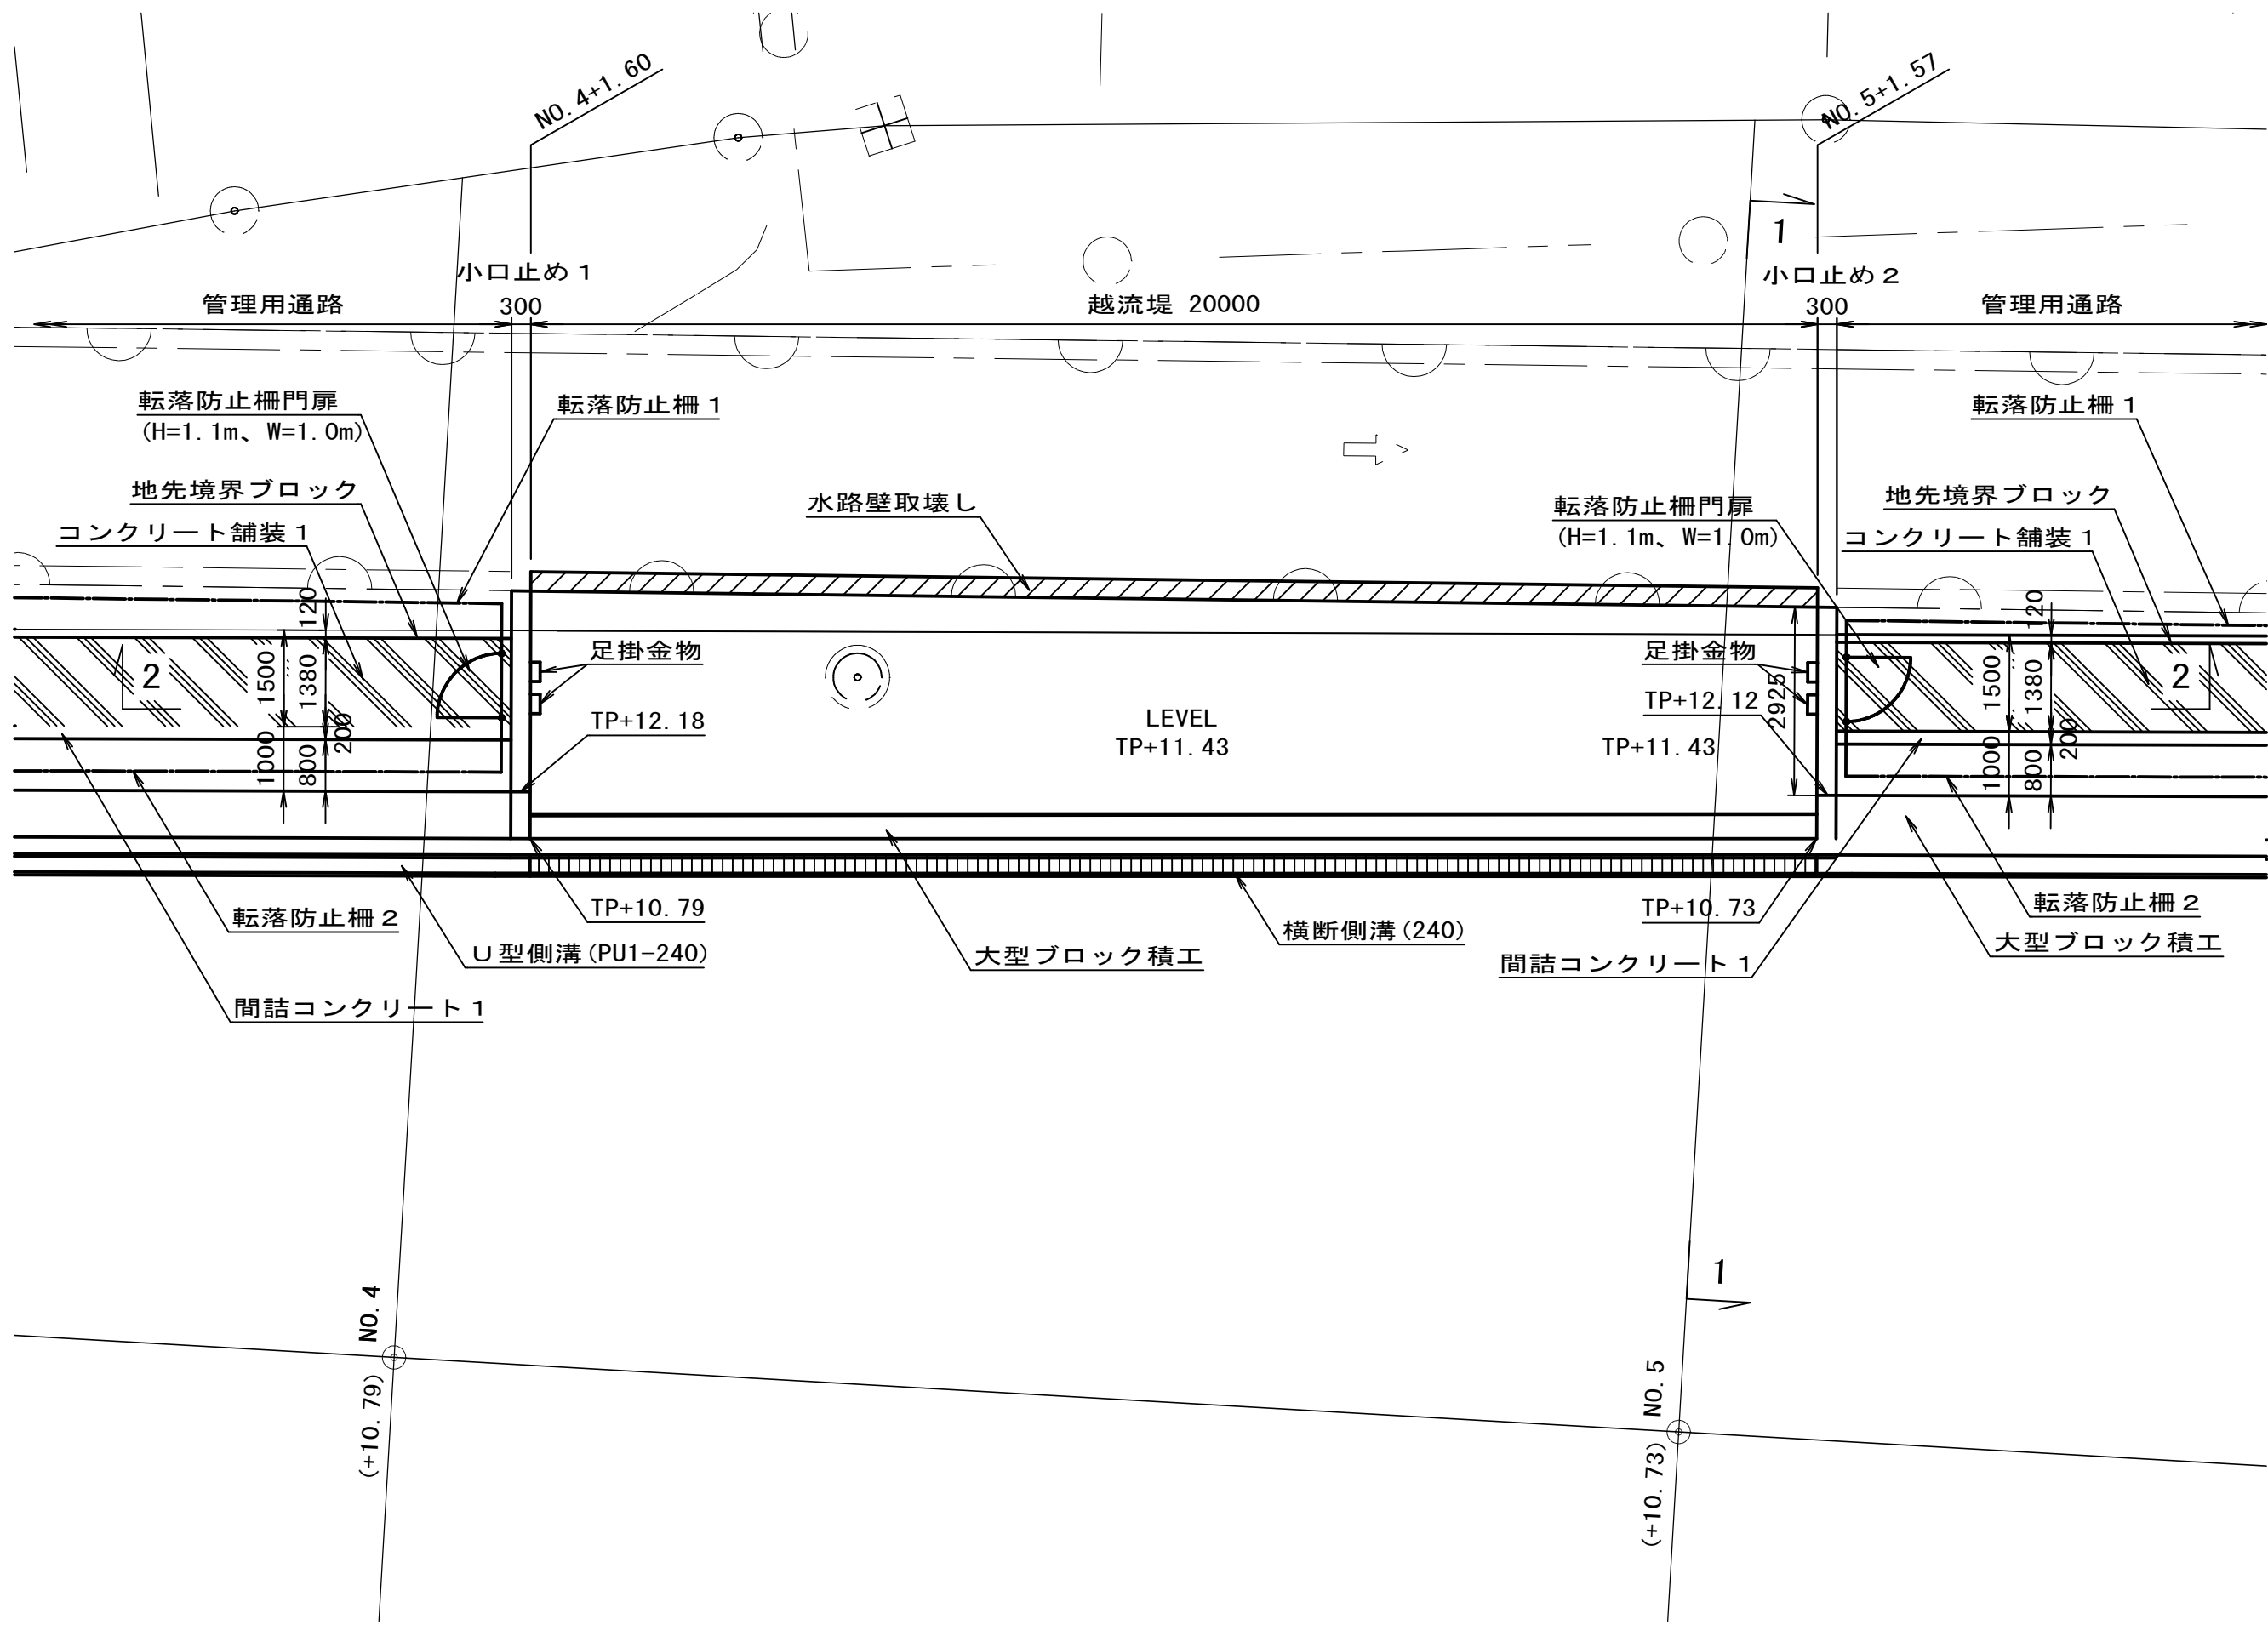


正面図 S=1:100

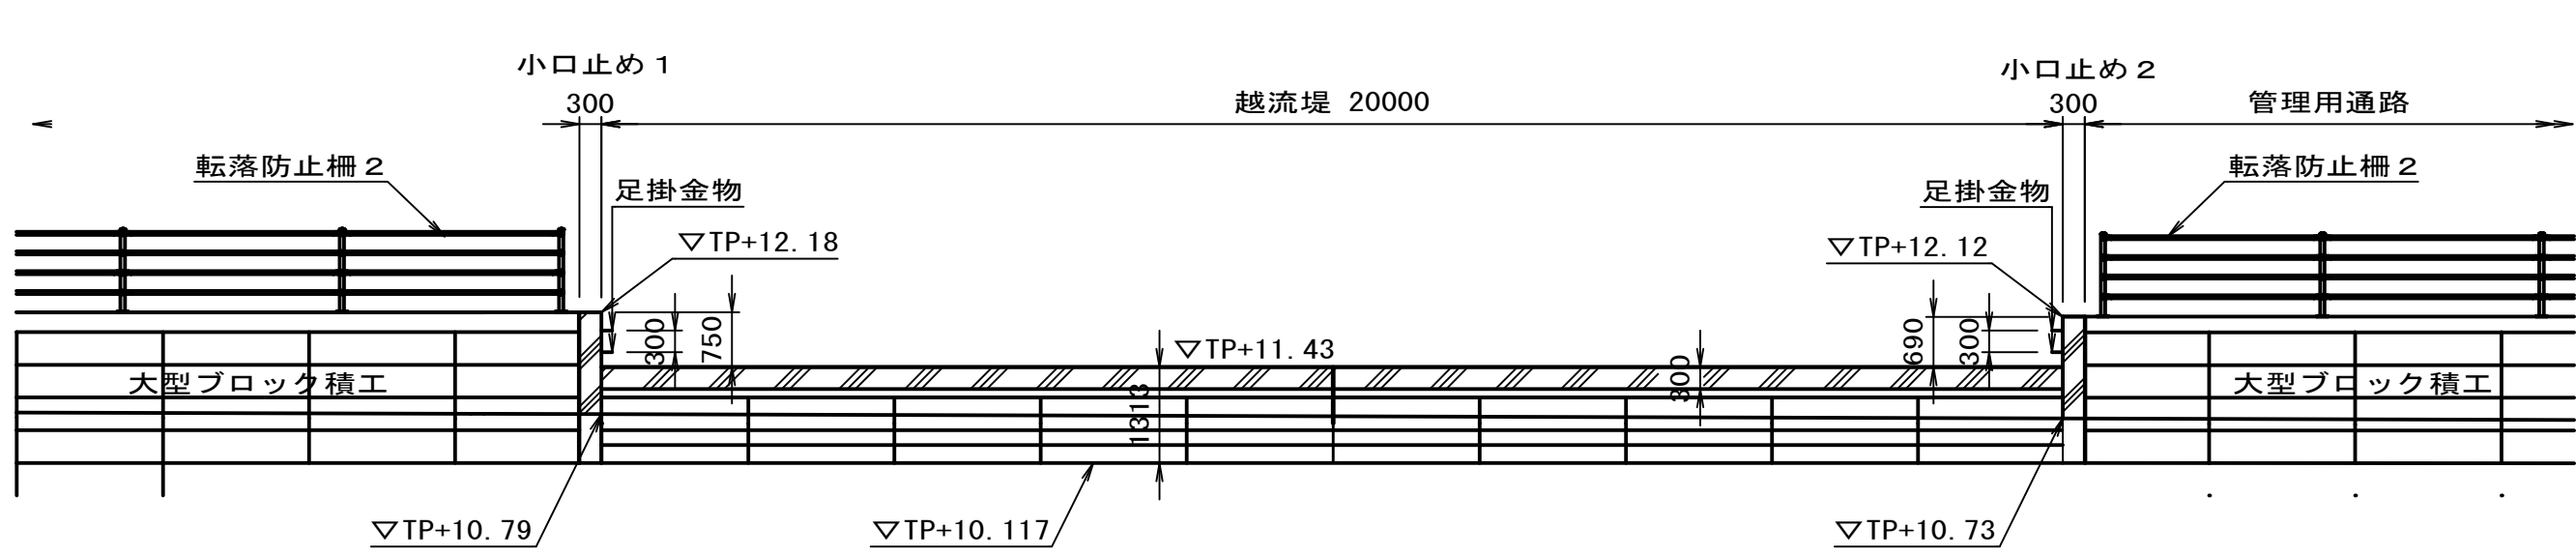


2-2断面図 S=1:100

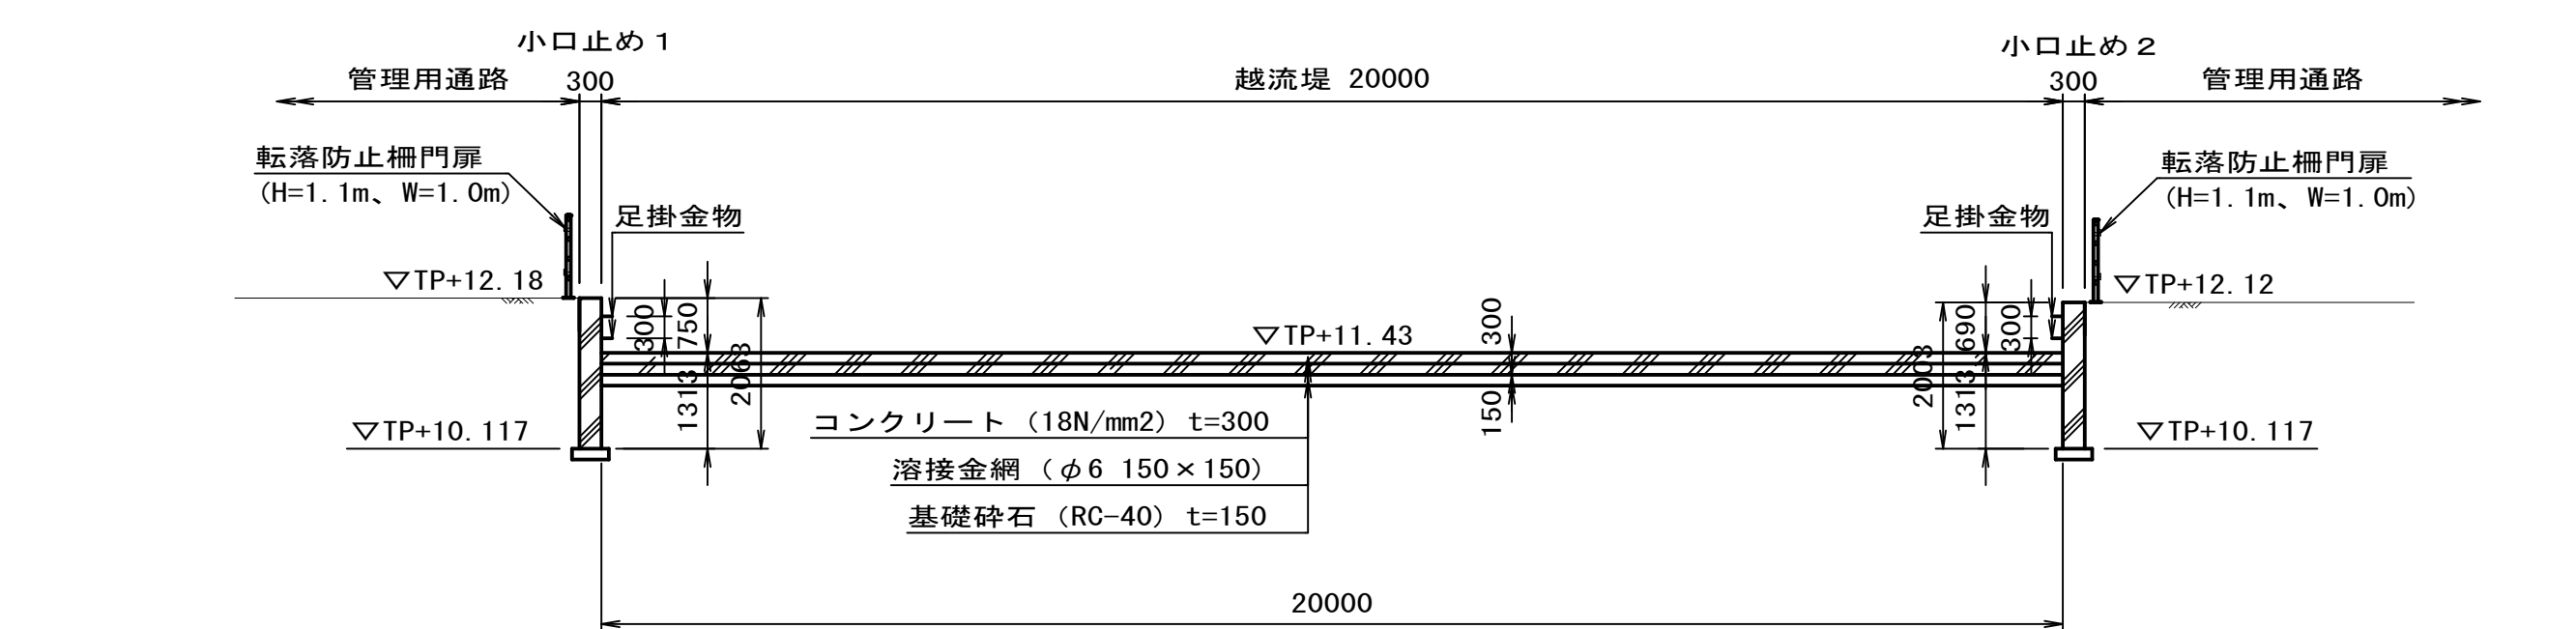


1-1断面図 S=1:100

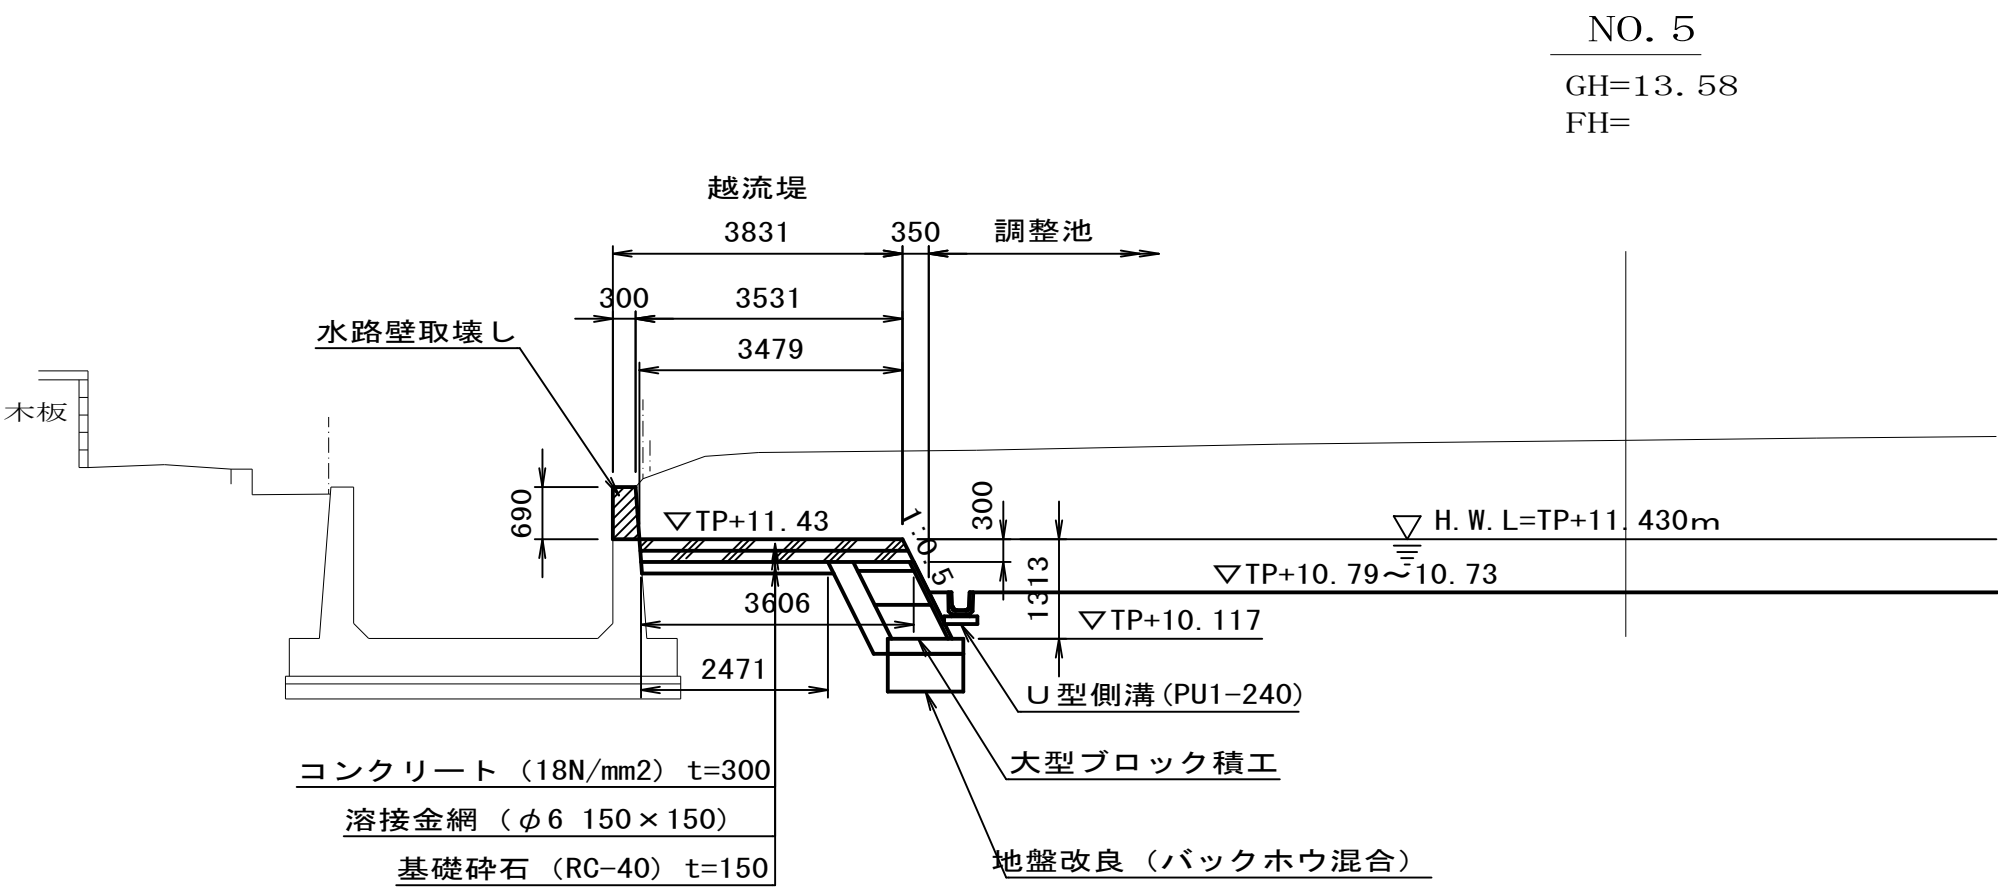

小口止め詳細図 S=1:50

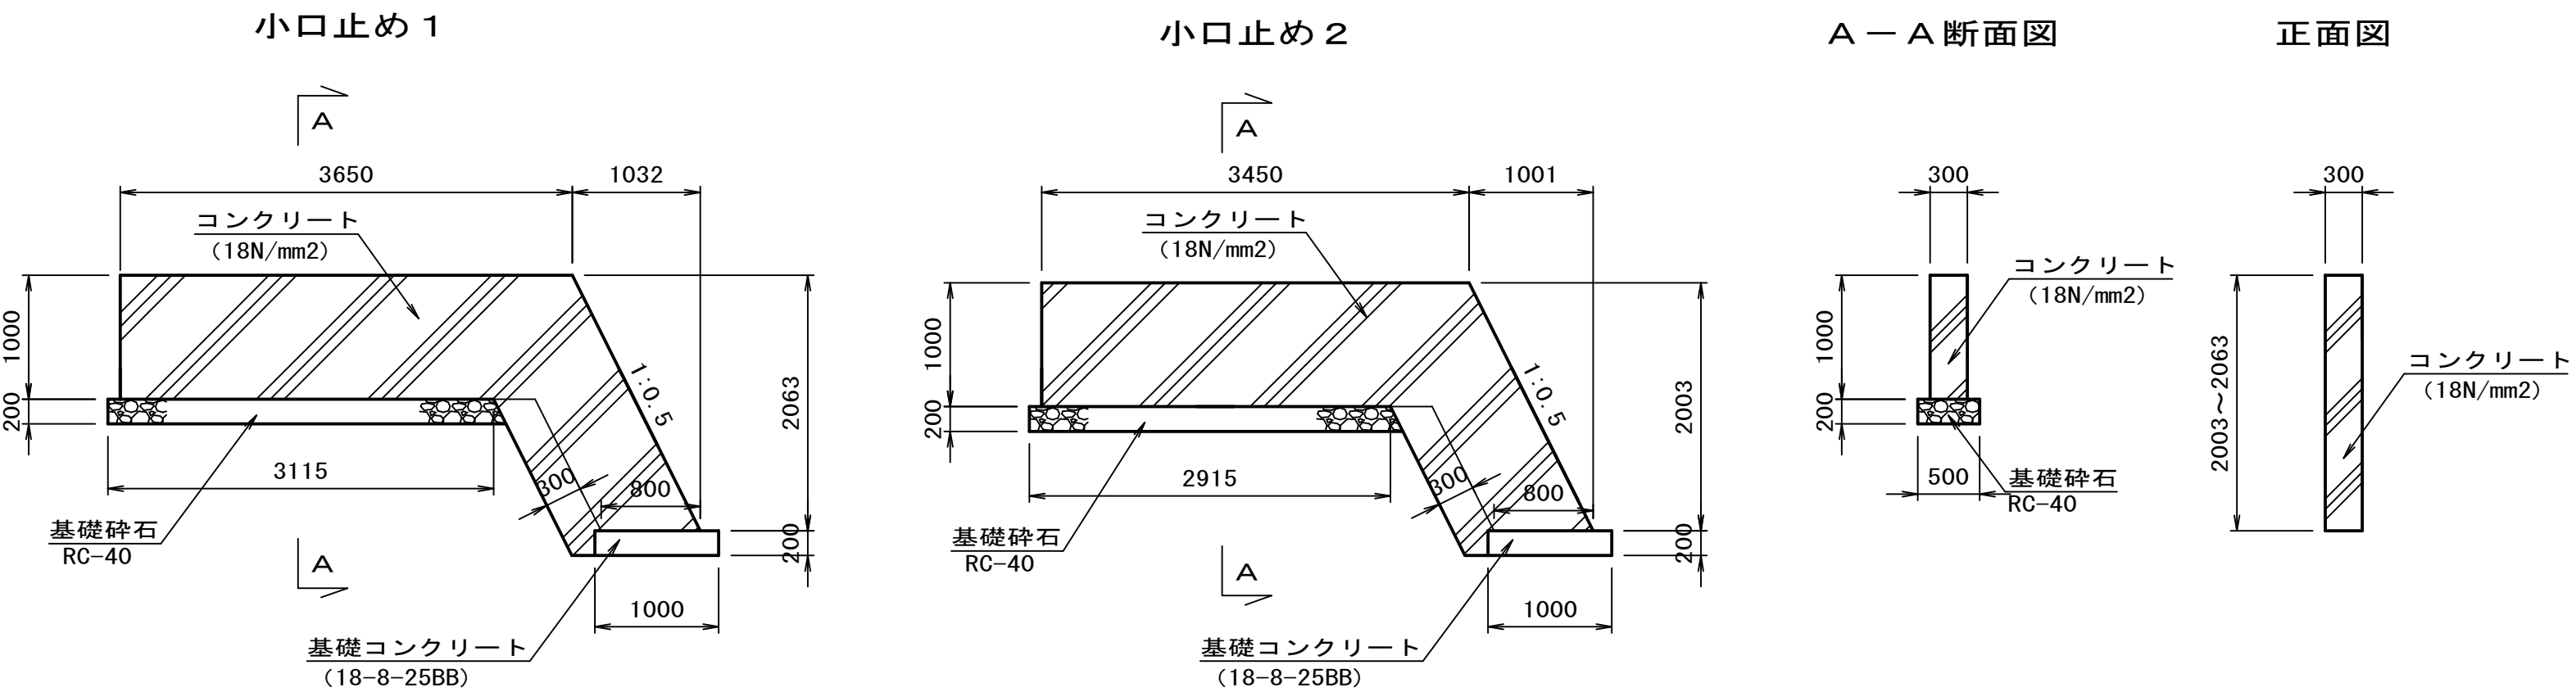


足掛金物詳細図 S=1:5


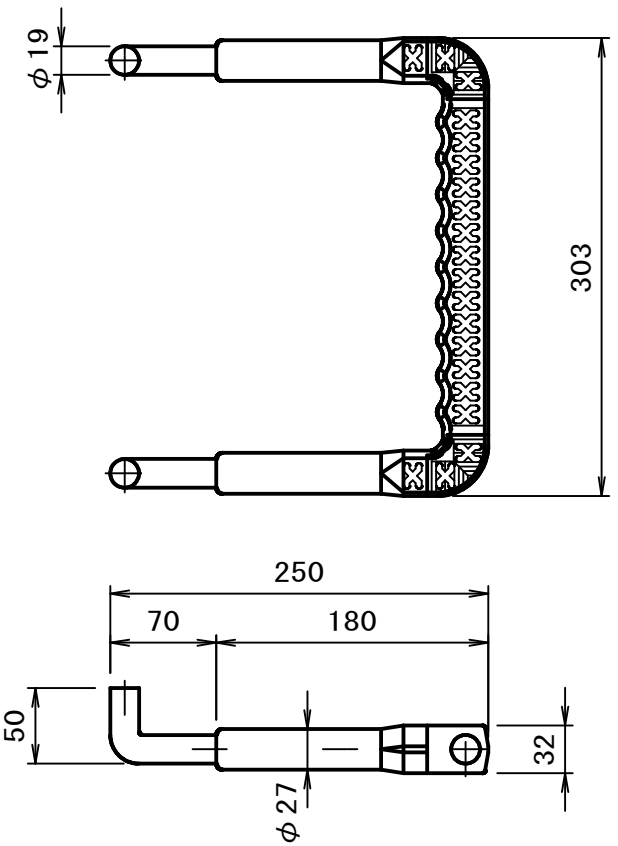


令和8年度			
工事名	RAC2616上志津調整池整備工事		
工事箇所	佐倉市上志津地先		
図面種別	越流堤工構造図		
図面番号	全 3 2 葉の内第 1 5 号		
縮尺	図示	内容表示	
佐倉市上下水道部下水道課			

矩形マンホール (2500×1500) S=1:30

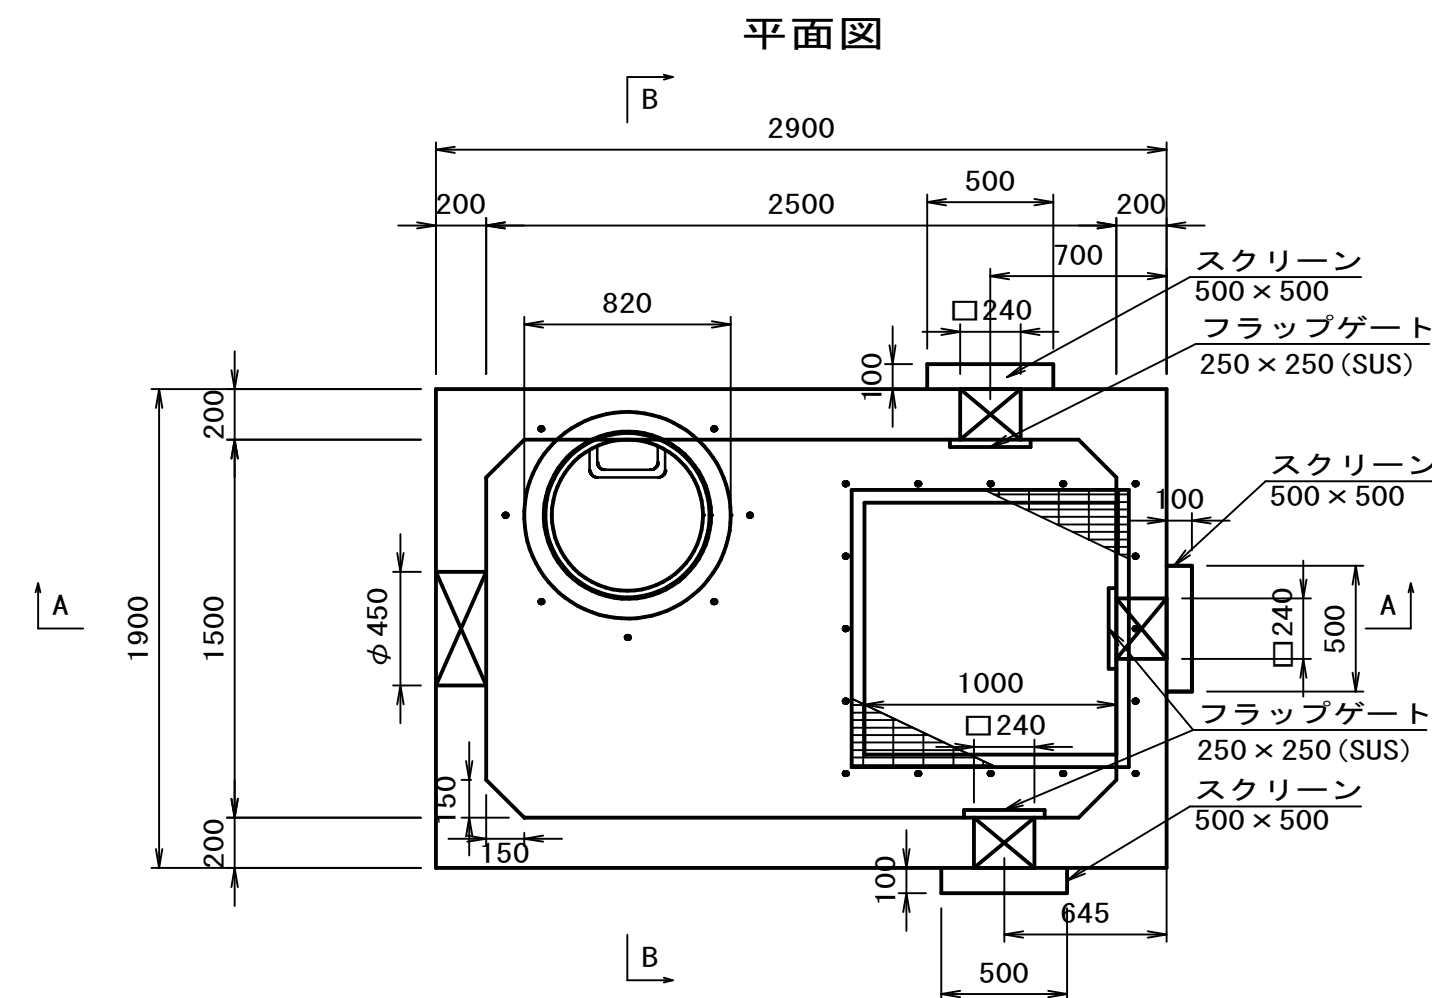


B-B 断面图

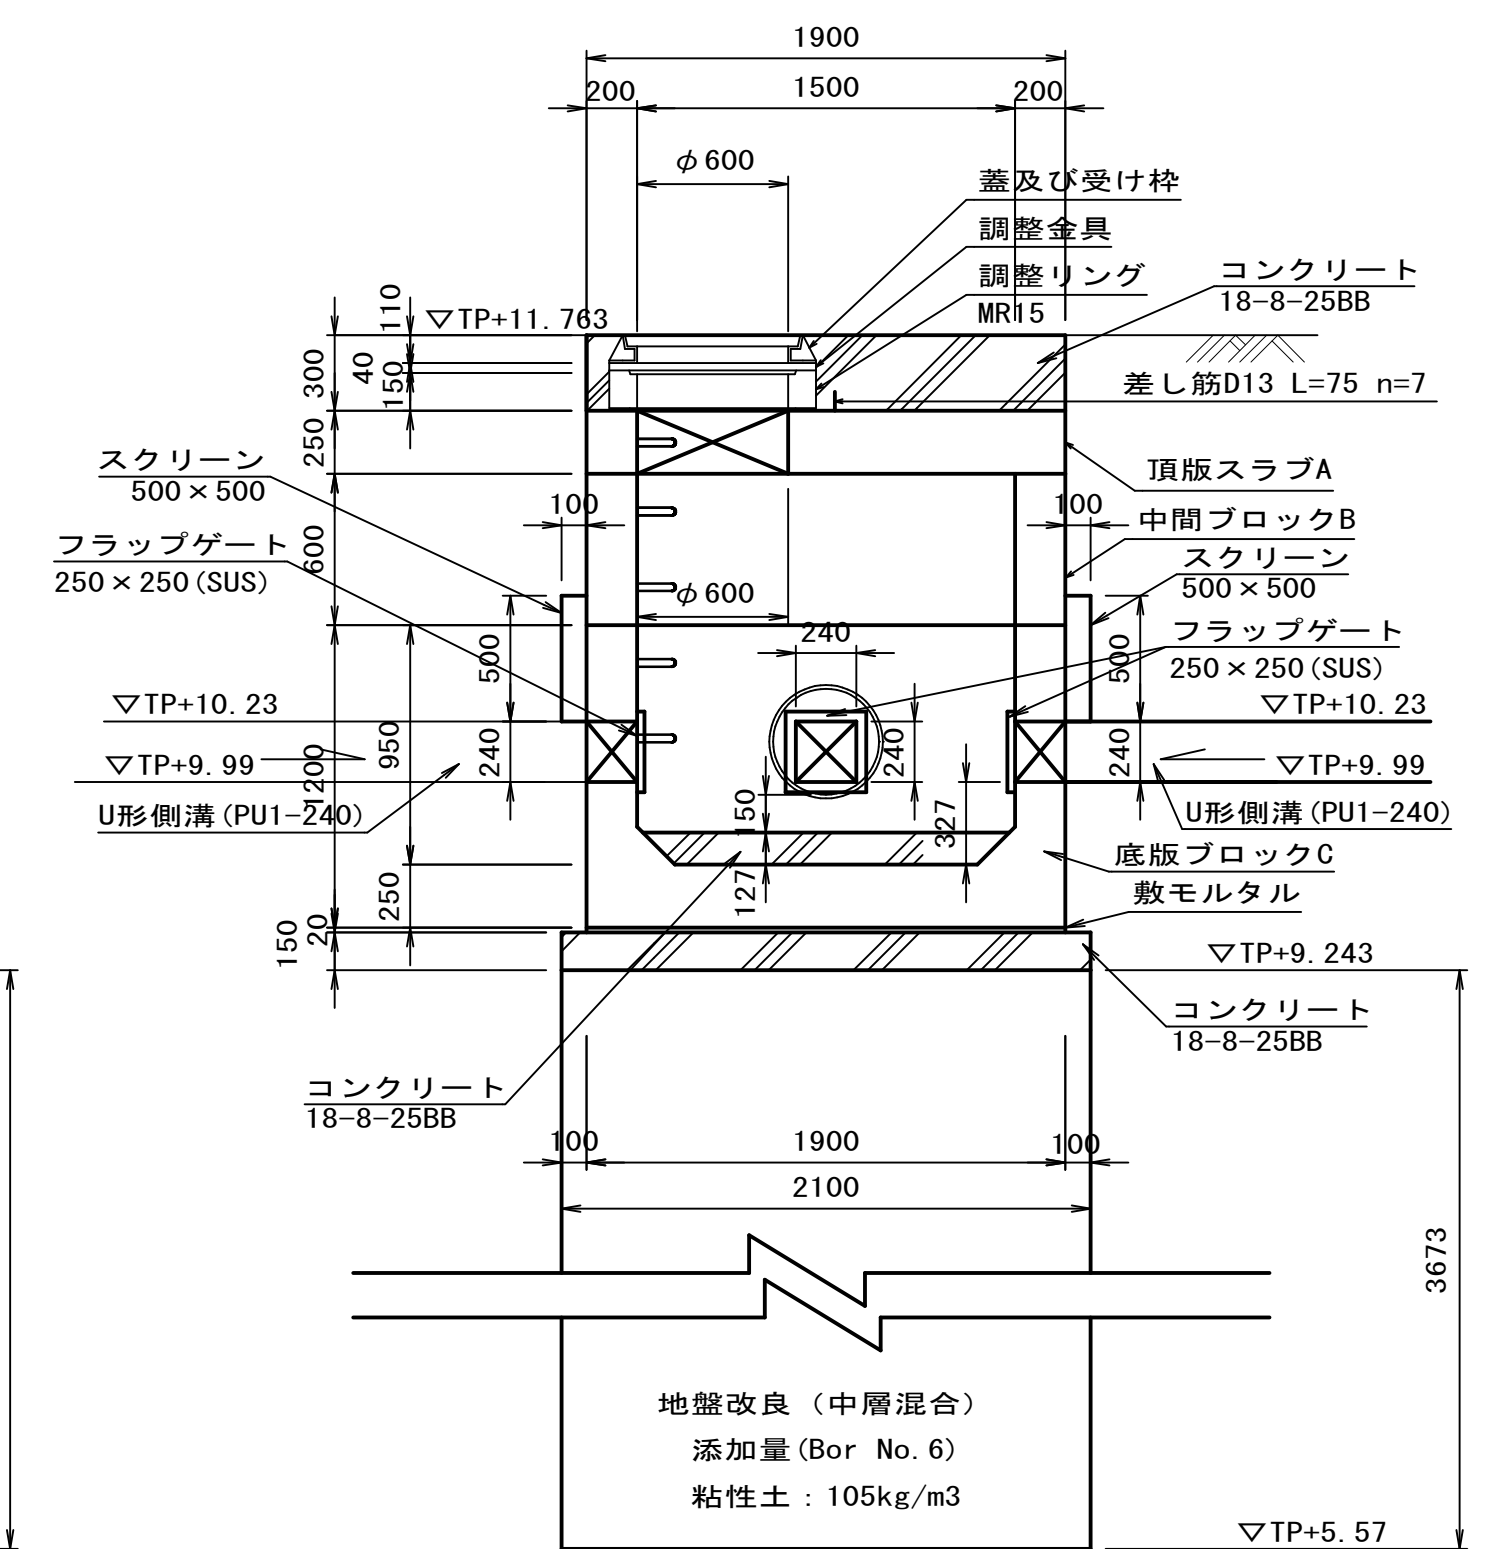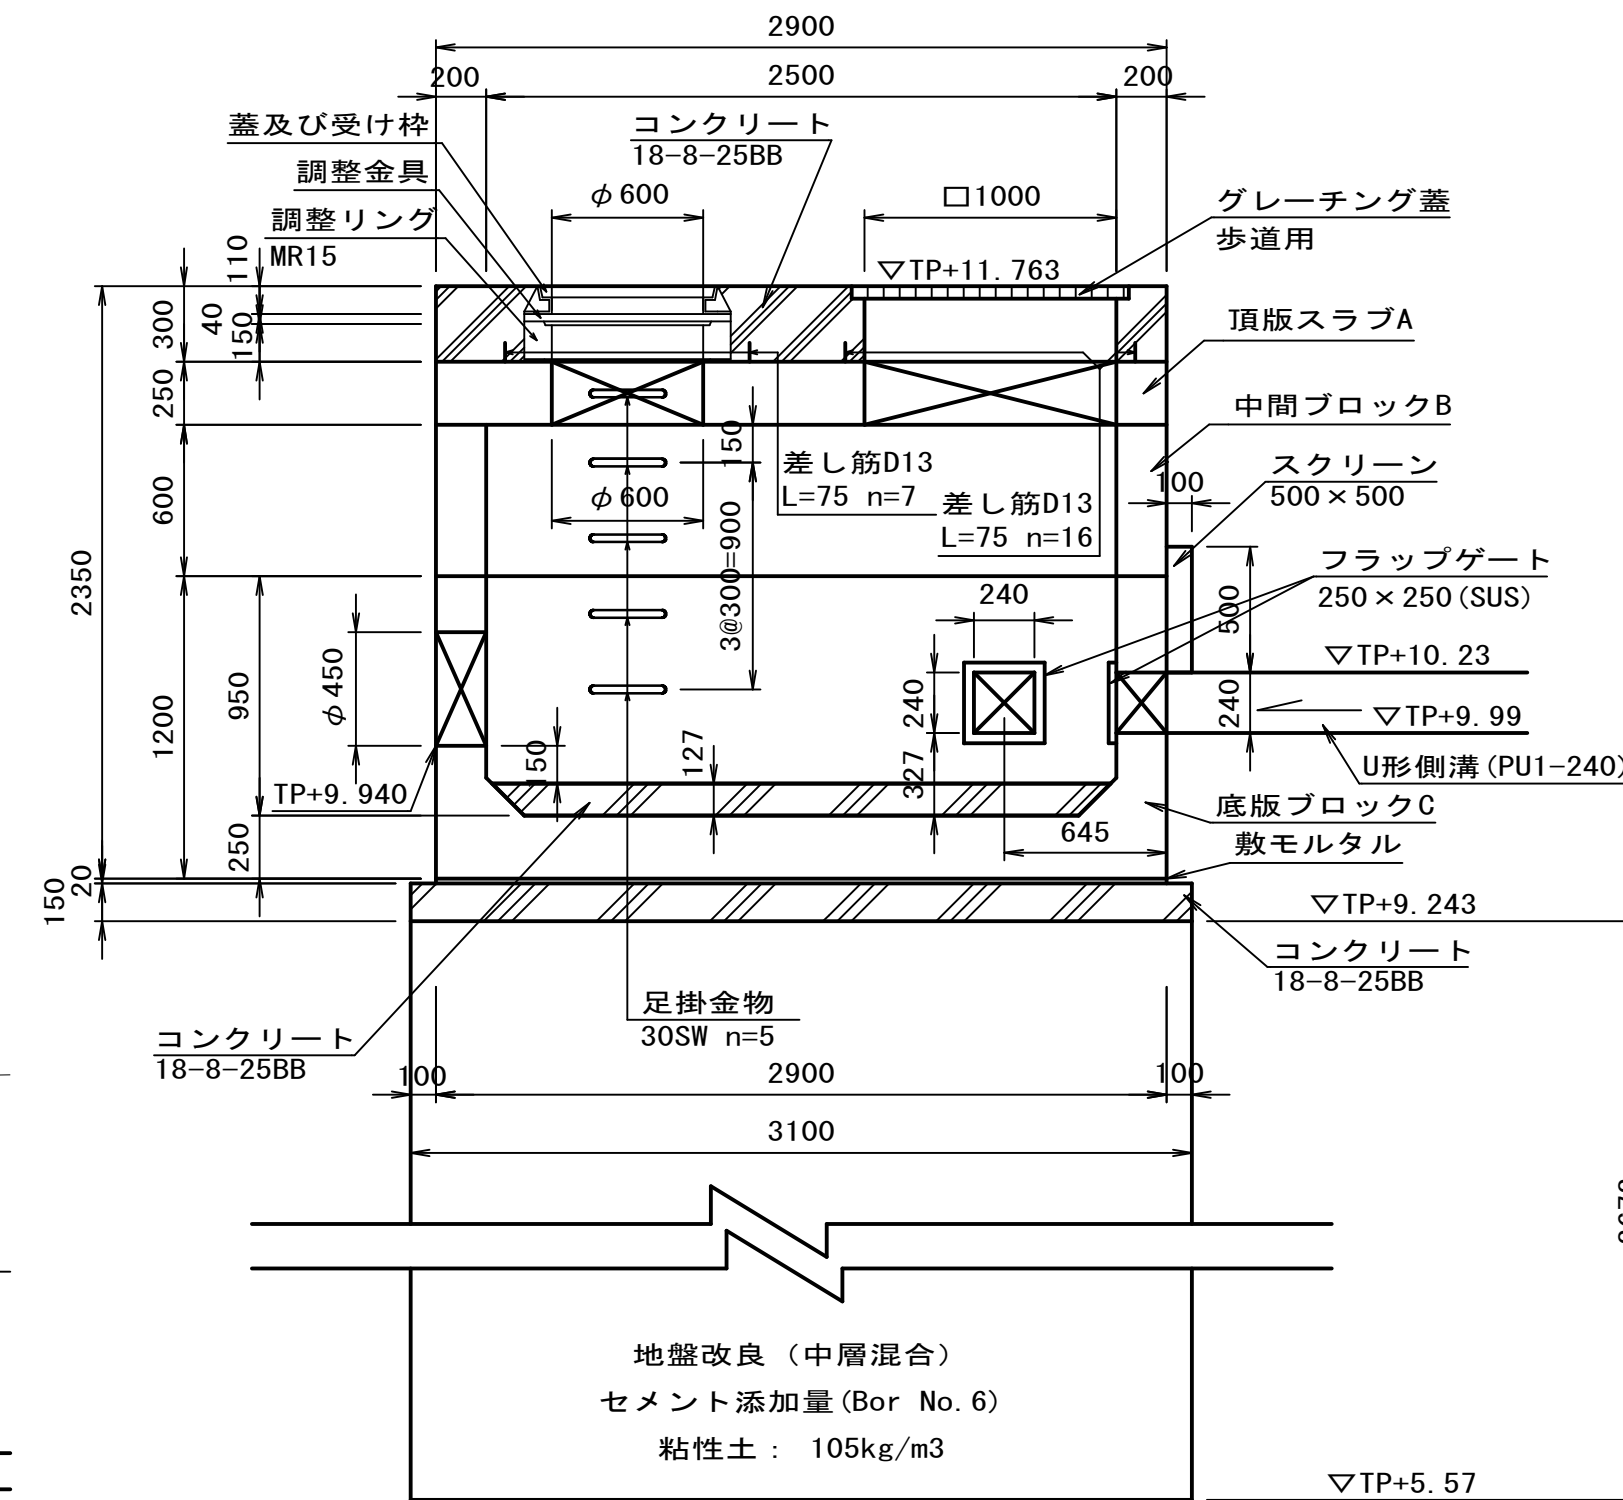

令和8年度			
工事名	RAC2616上志津調整池整備工事		
工事箇所	佐倉市上志津地先		
図面種別	吐口工構造図（1）		
図面番号	全 3 2 葉の内第 1 6 号		
縮尺	図示	内容表示	
佐倉市上下水道部下水道課			


吐口工構造図 (2)

グレーチング蓋 S=1:20
T2(歩道用) 柵穴1000x1000細目

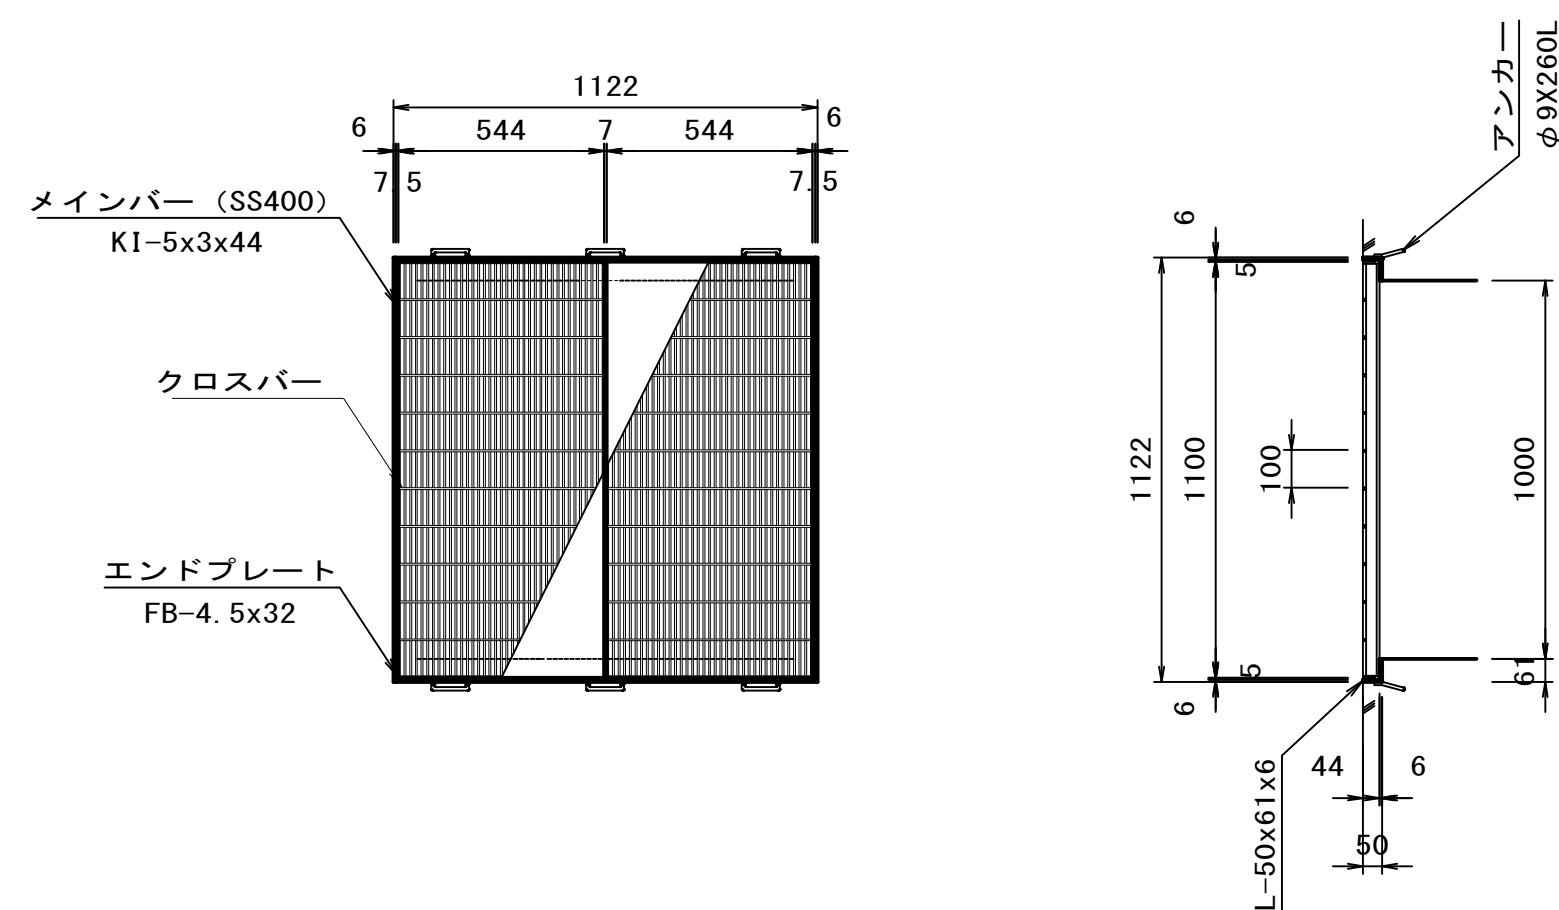


名 称	寸 法	単 重	仕 上
本体	(544x2) x1000x44	55.4x2	JISH8641亜鉛メッキ
受枠	1122x1122x50	20.1	黒色塗装


フラップゲート S=1:10
(SUS製)

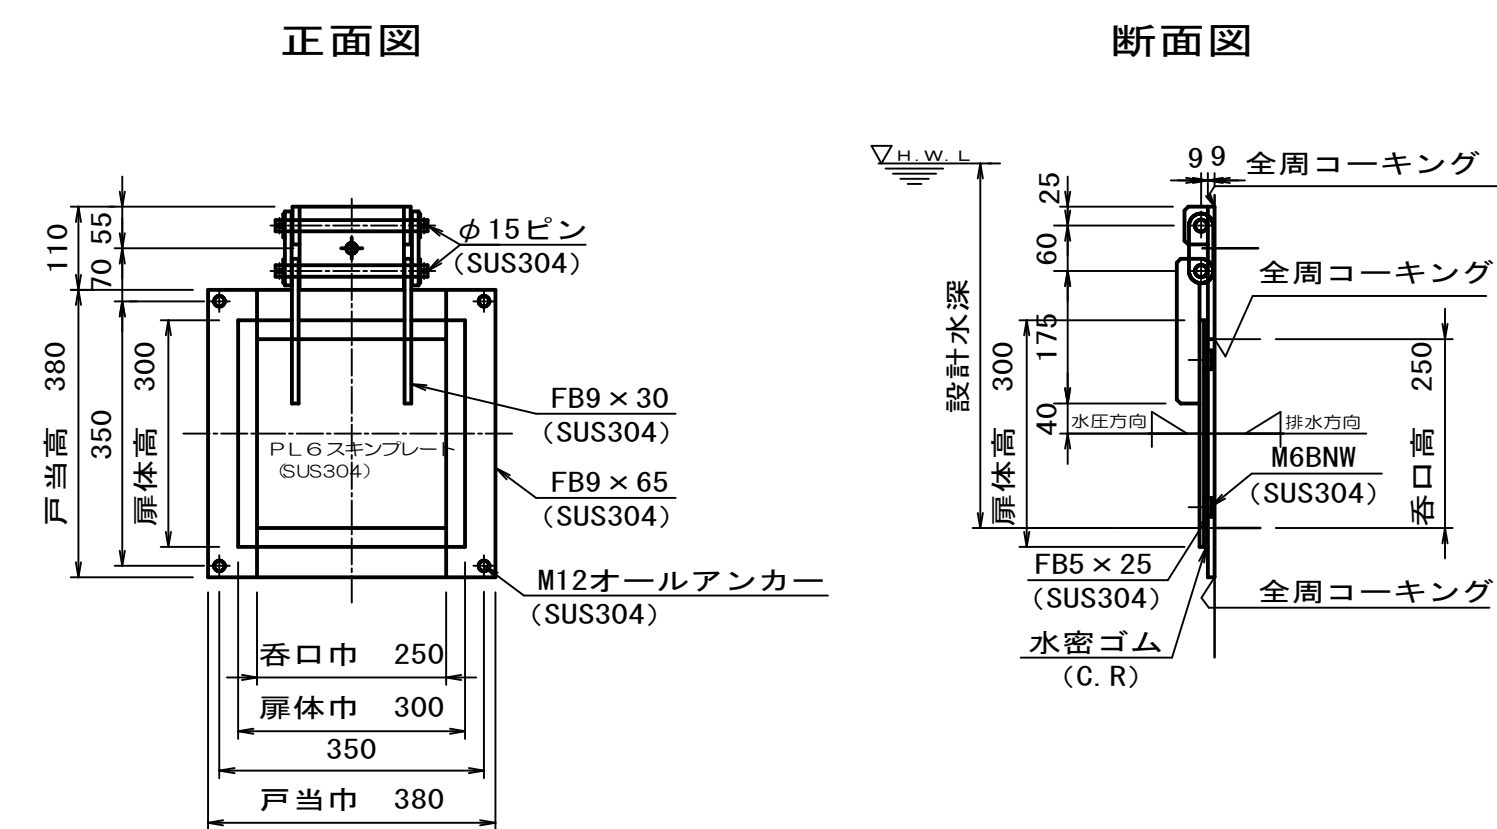


スクリーン
(SUS製500×500×100)

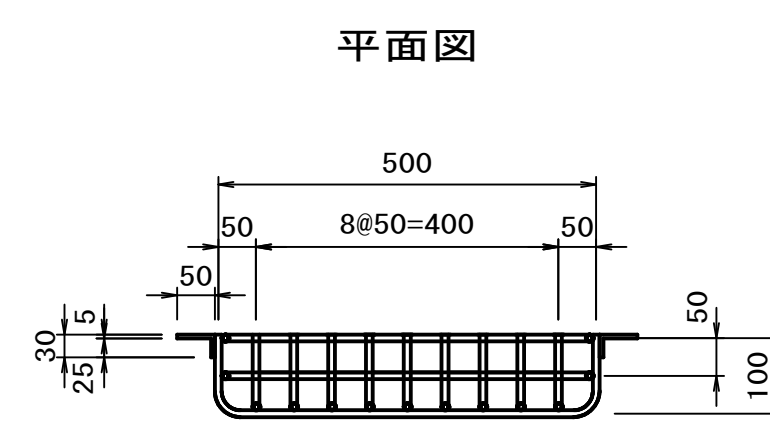


正面図

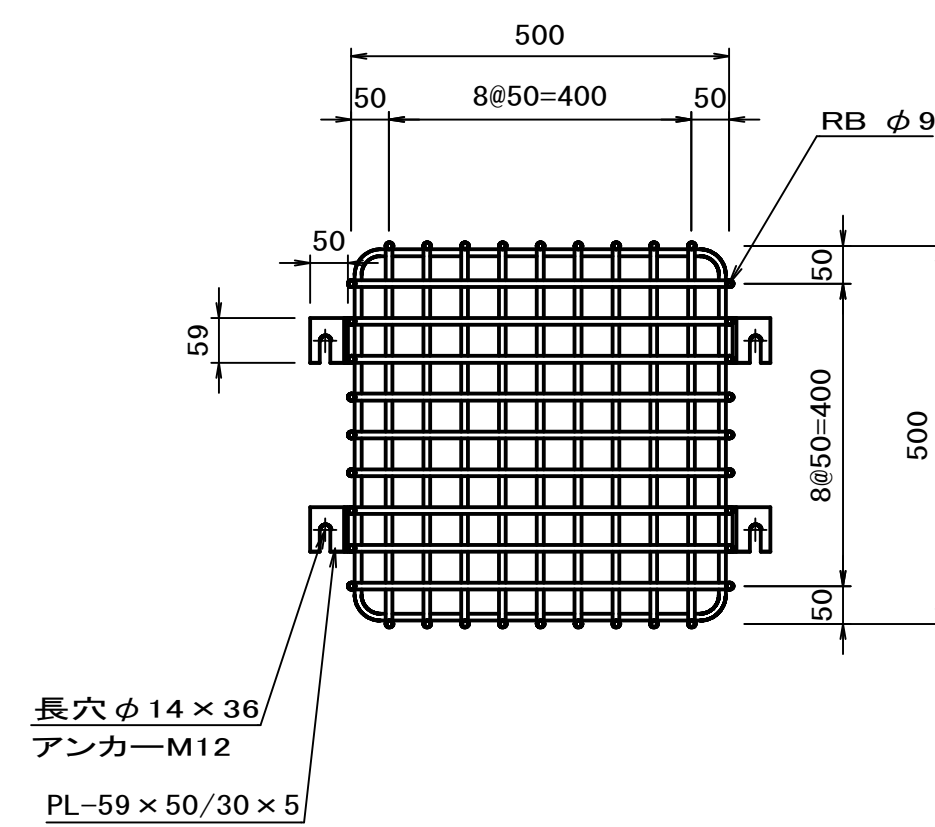


側面図

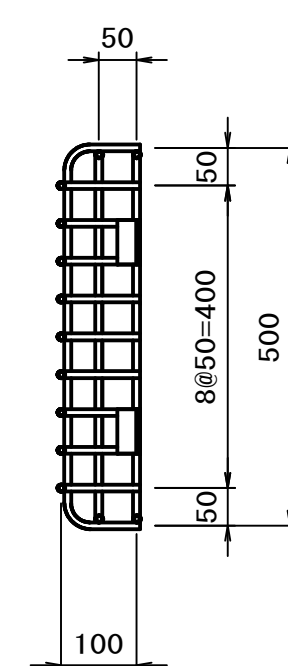

可動式スクリーン S=1:5
(PU1-240用)

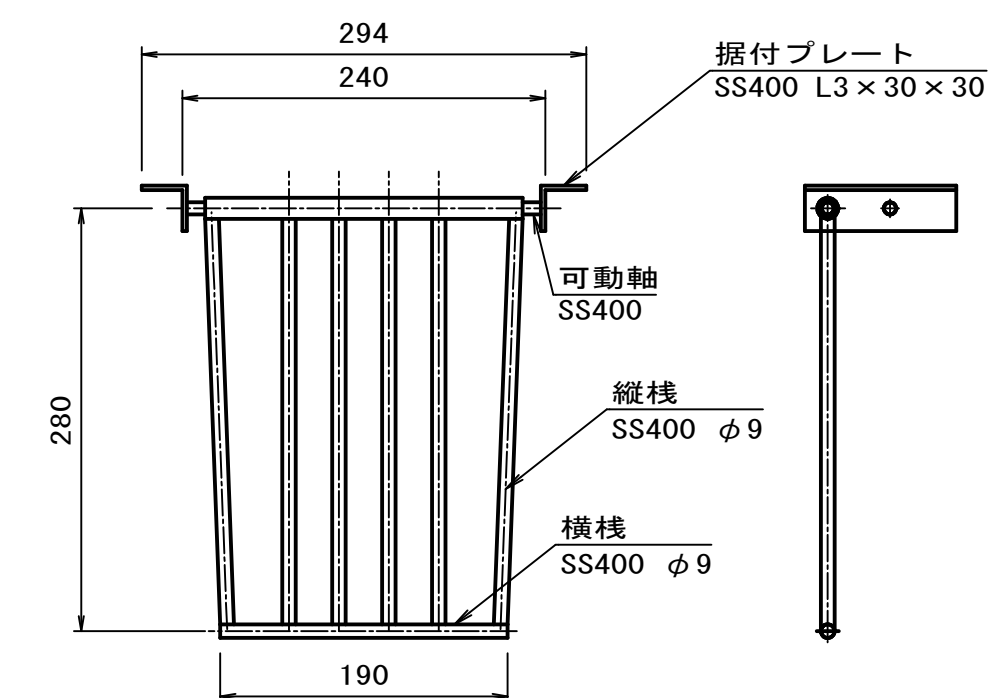


取付図 S=1:10

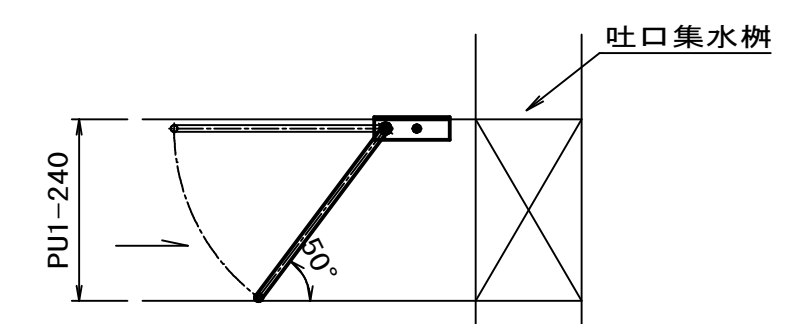


令和8年度			
工事名	RAC2616上志津調整池整備工事		
工事箇所	佐倉市上志津地先		
図面種別	吐口工構造図（2）		
図面番号	全 3 2 葉の内第 1 7 号		
縮尺	図示	内容表示	
佐倉市上下水道部下水道課			

進入斜路工詳細図

平面図 S=1:50

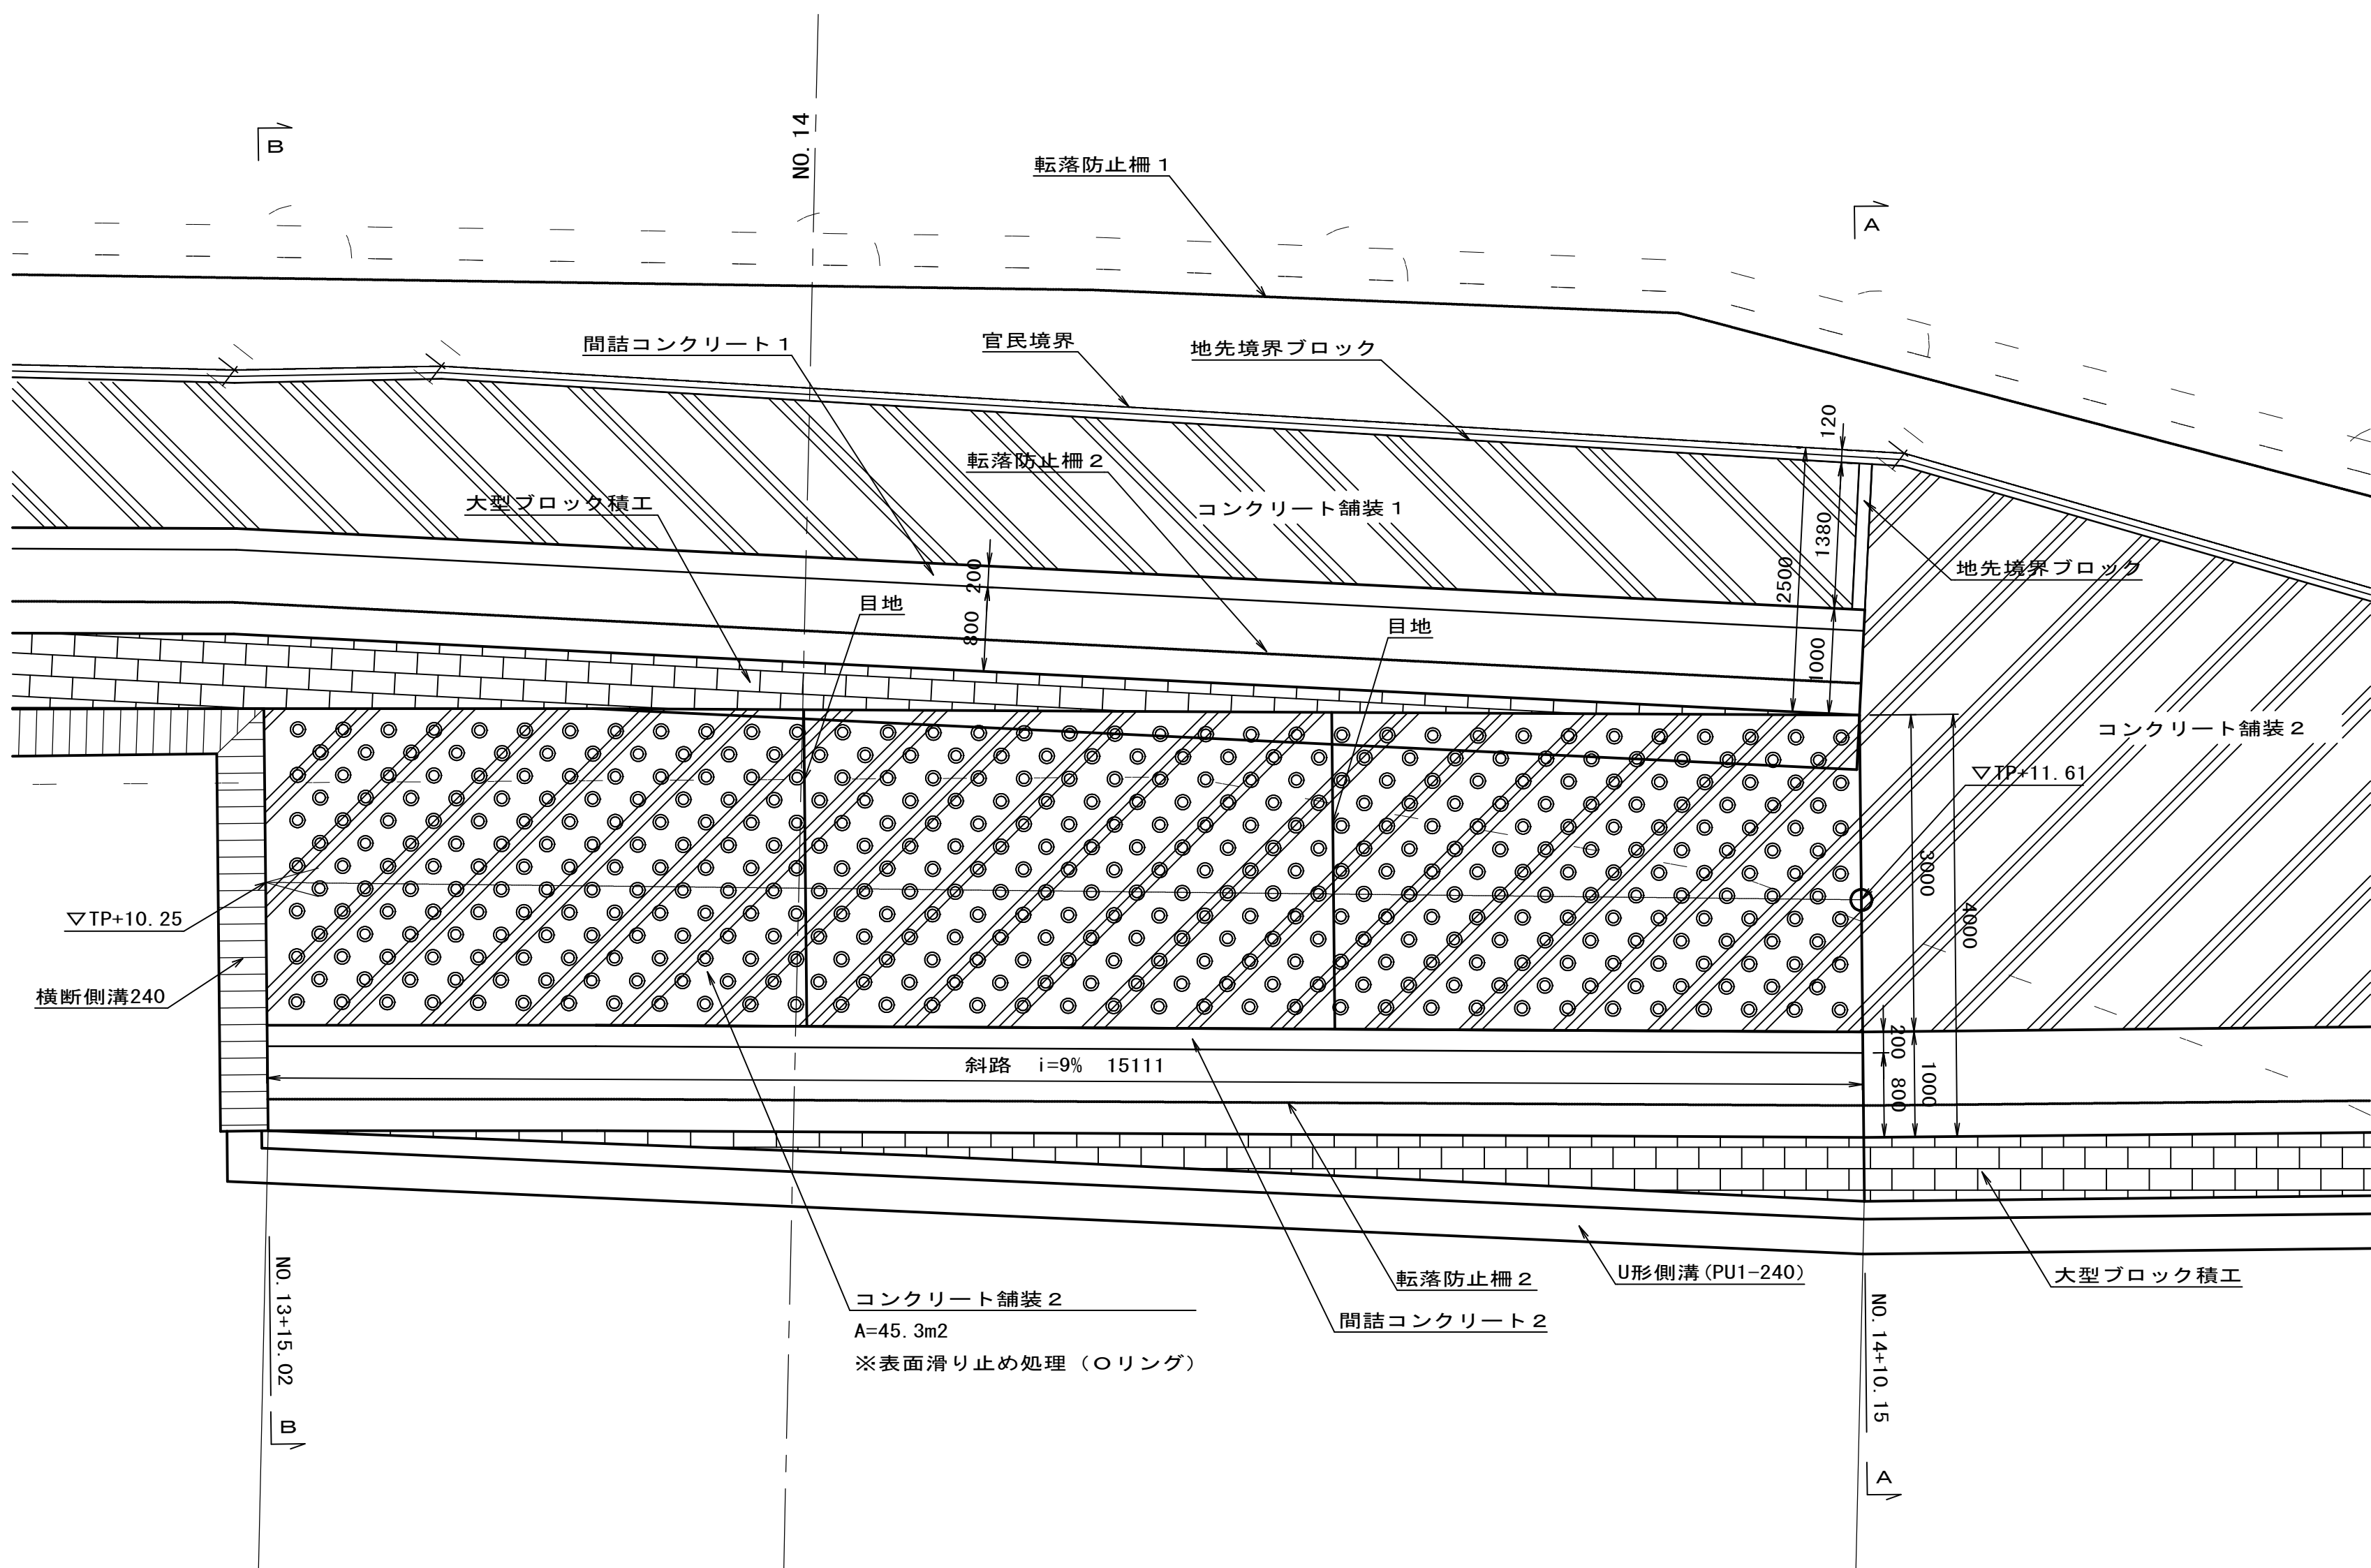


縦断面図 S=1:50

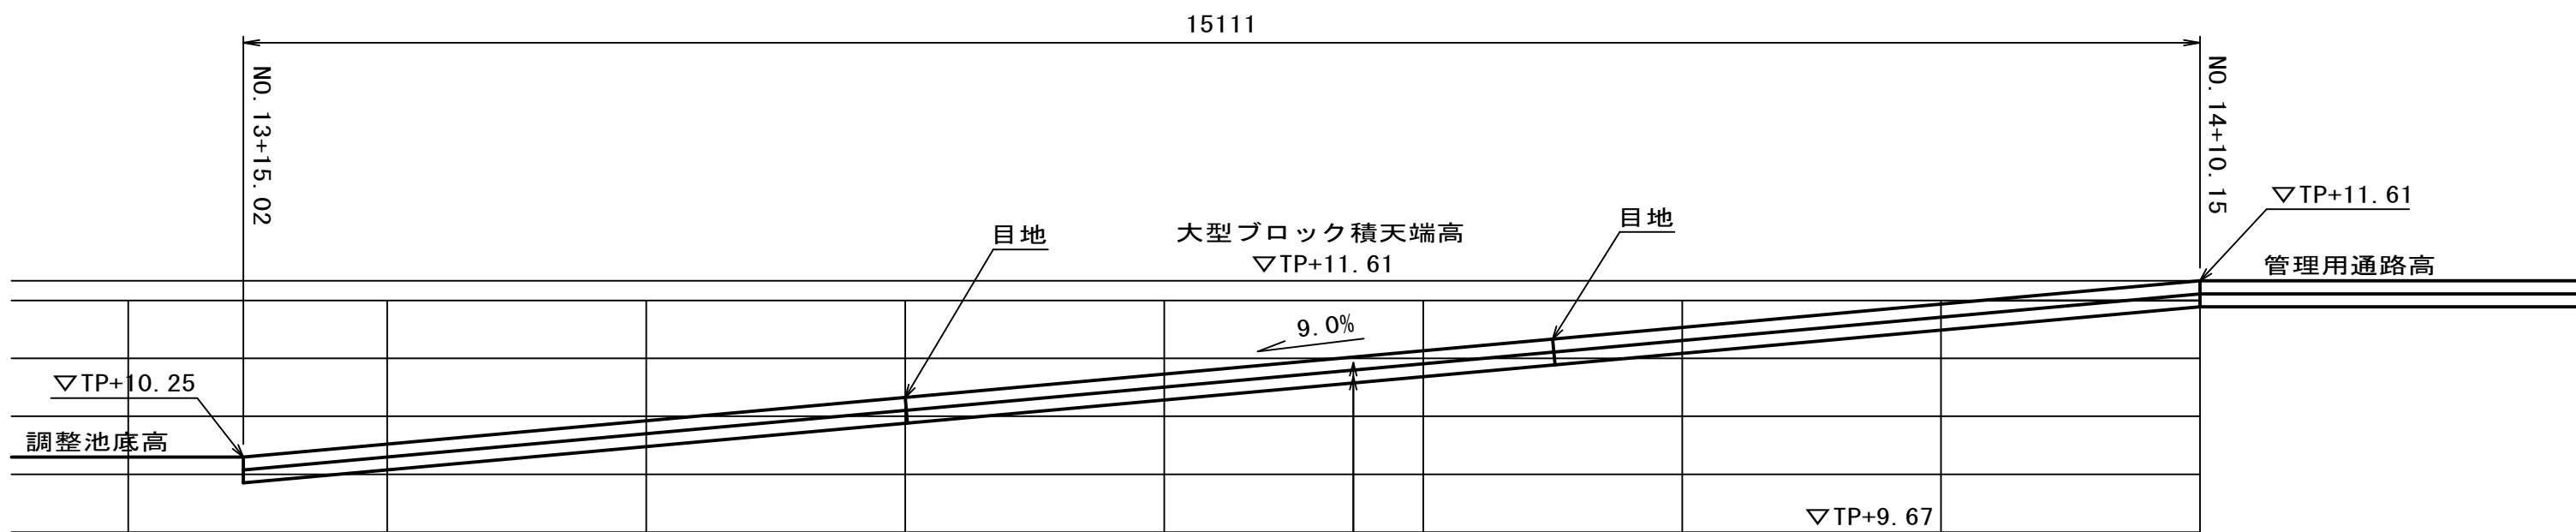


コンクリート舗装 2
コンクリート (18N/mm²) t=100
再生クラッシャーラン (RC-40) t=100
※表面滑り止め処理 (○リング)

断面図 S=1:50


A-A

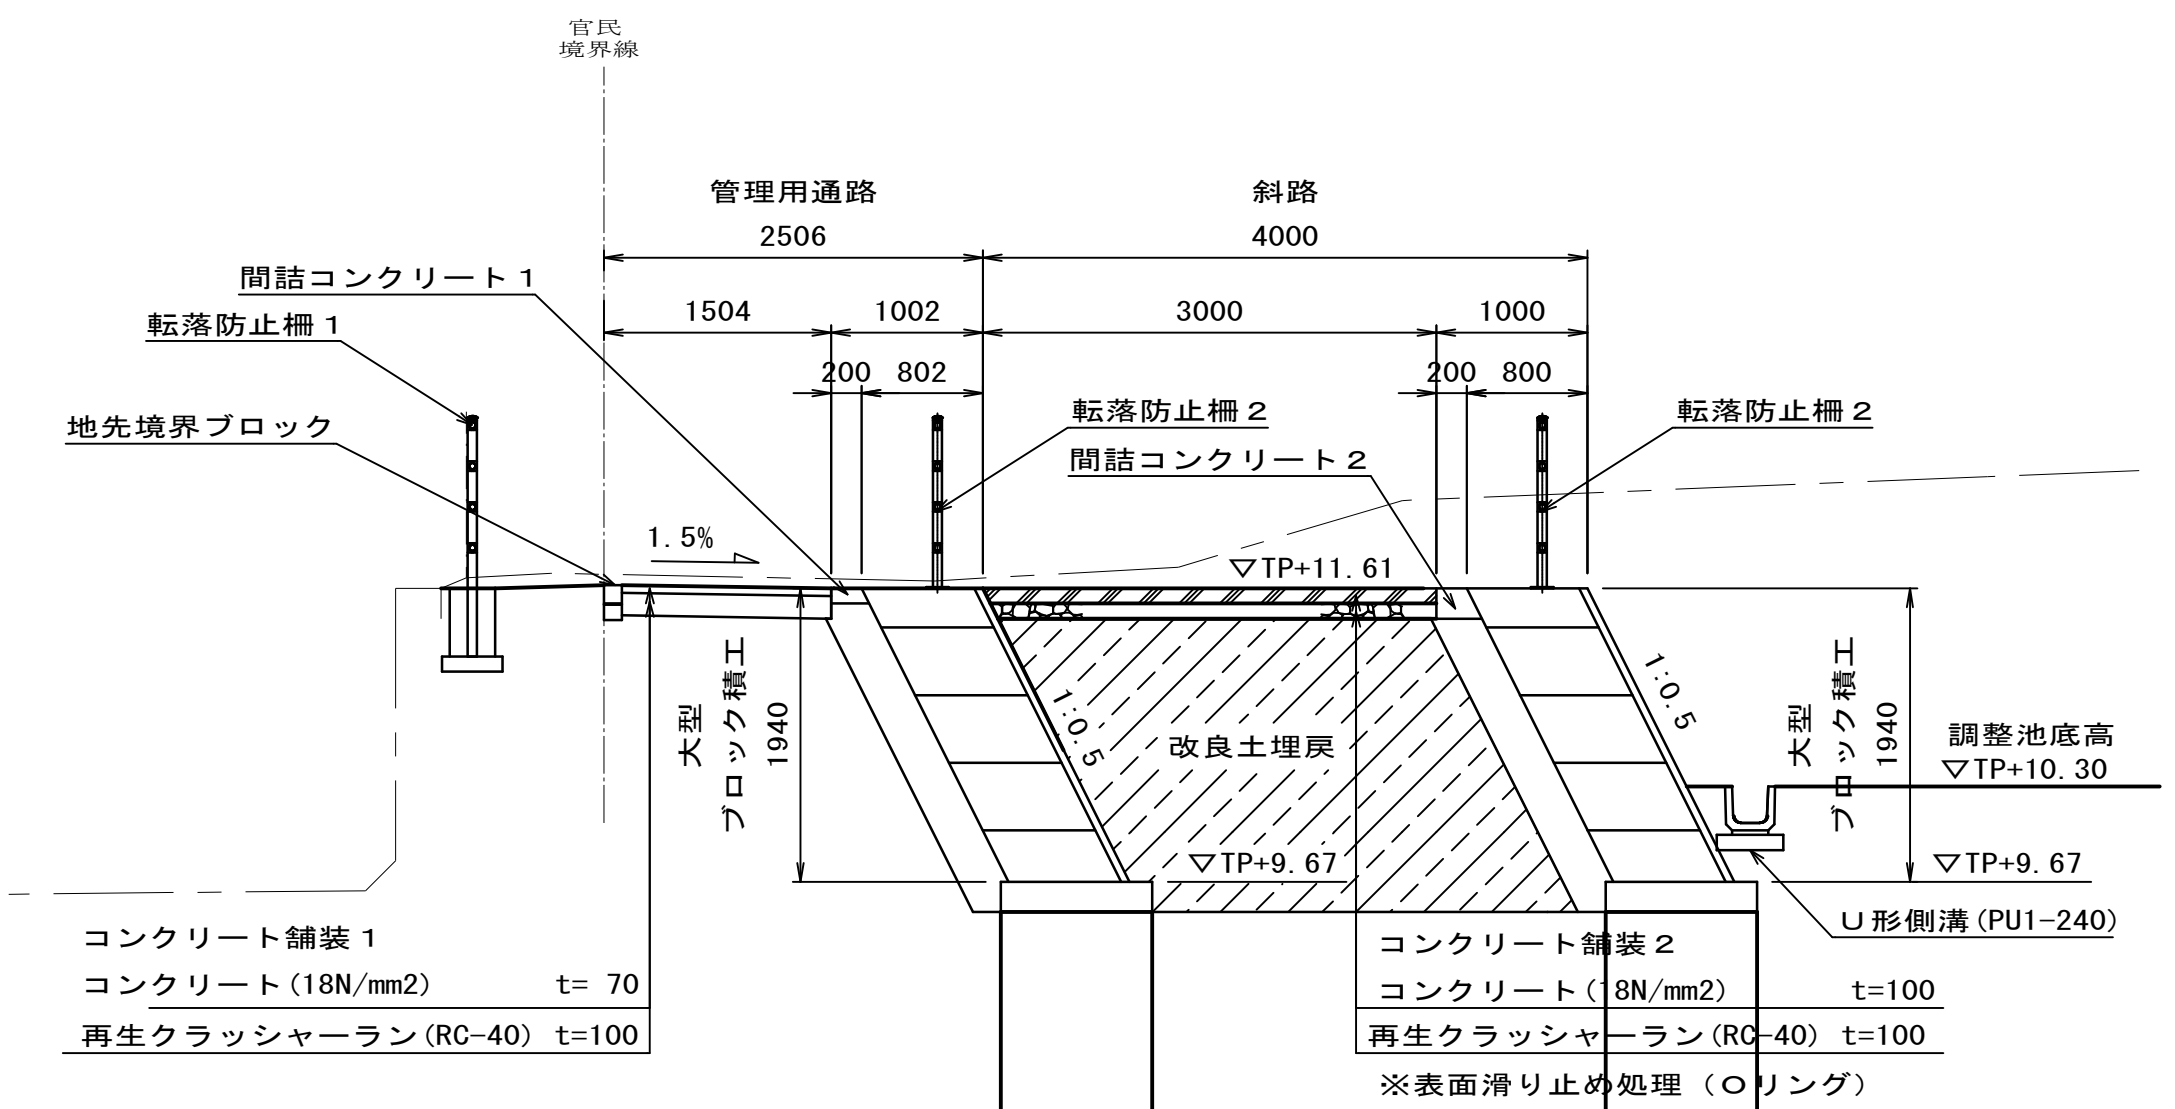


B-B

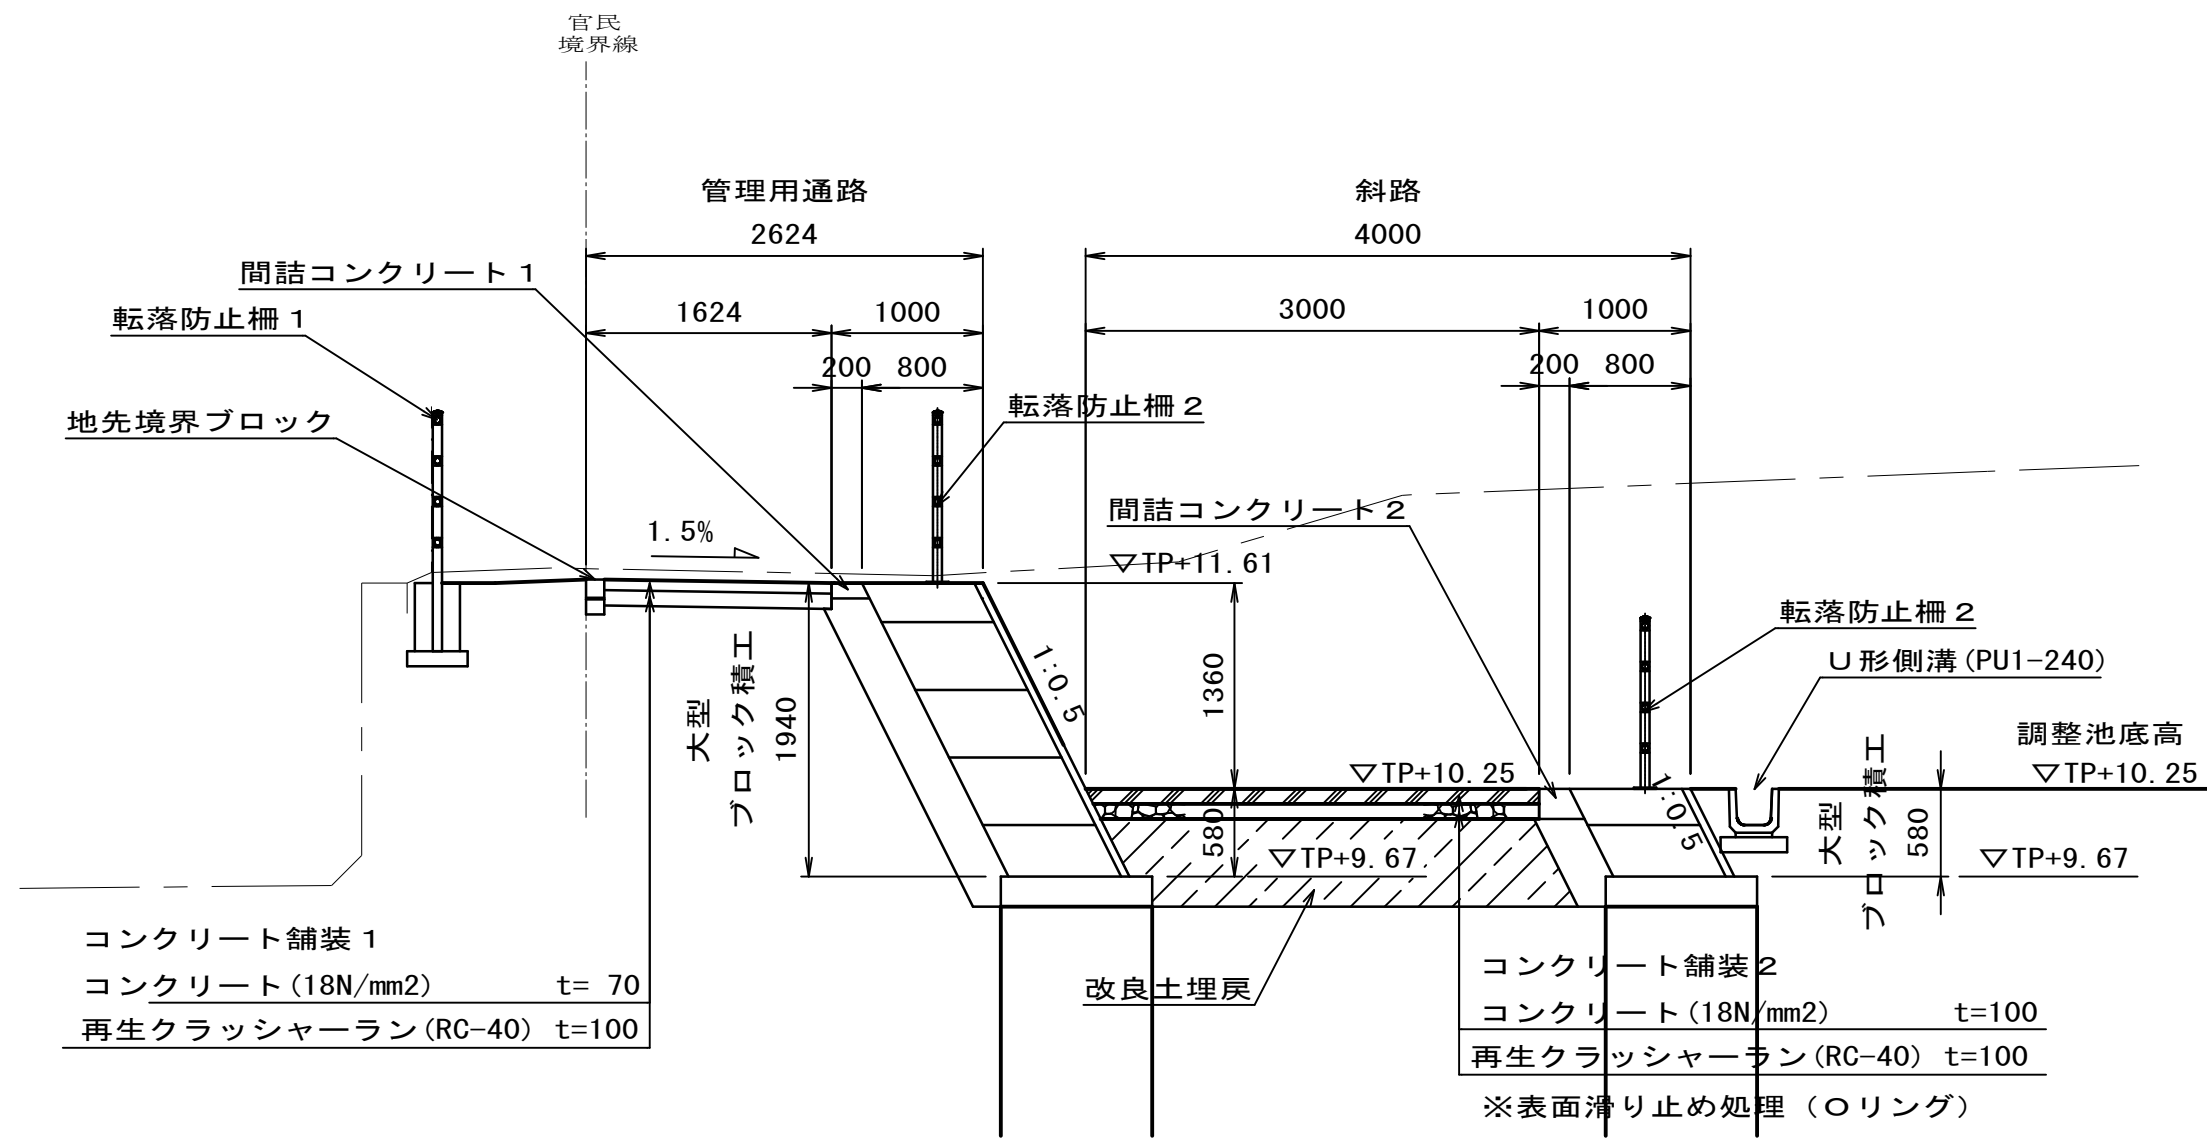

滑り止め詳細図 S=1:10

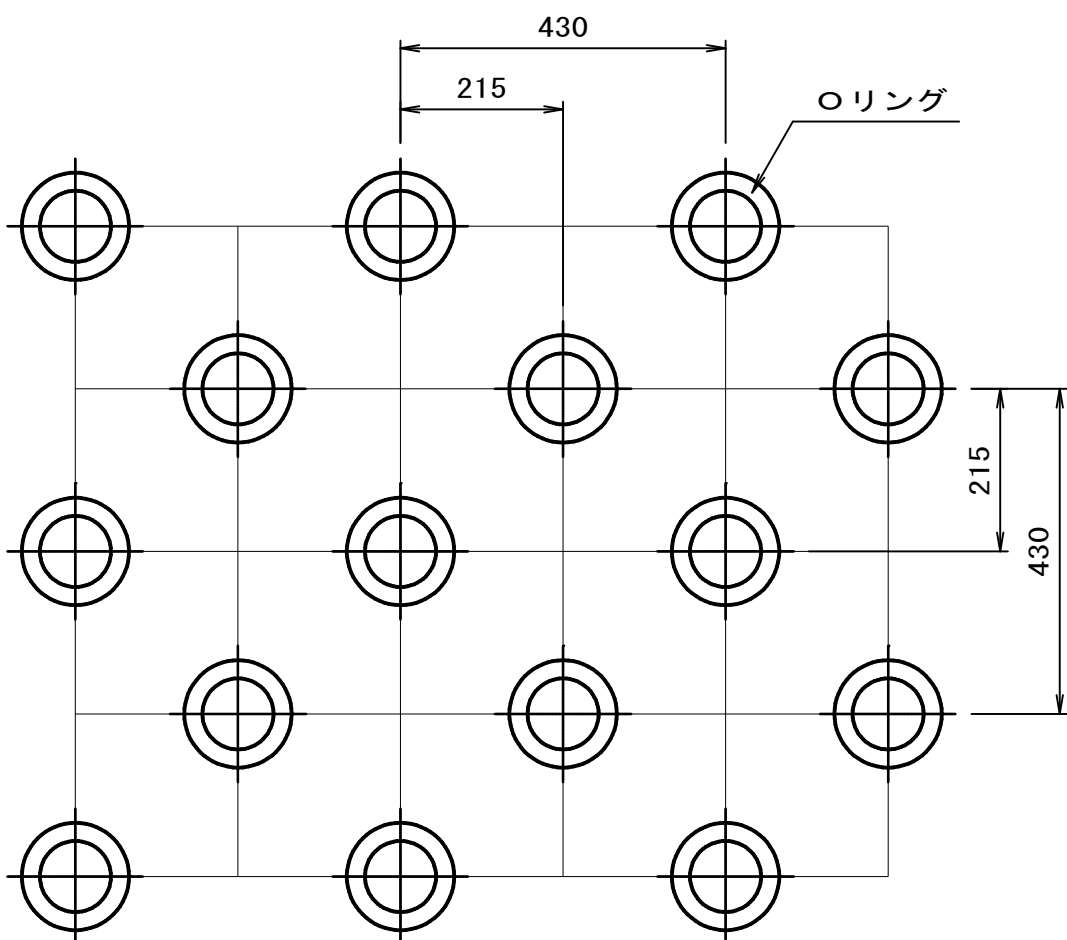


○リング寸法 S=1:5

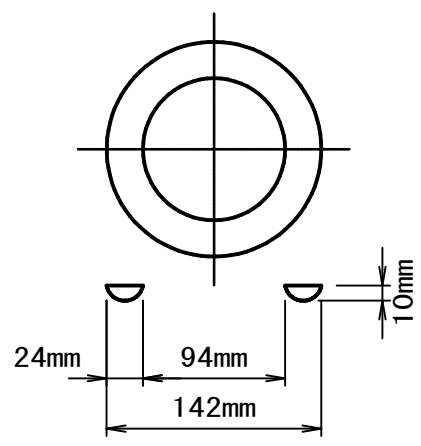

令和8年度			
工事名	RAC2616上志津調整池整備工事		
工事箇所	佐倉市上志津地先		
図面種別	進入斜路工詳細図		
図面番号	全 32 葉の内第 18 号		
縮尺	図示	内容表示	
佐倉市上下水道部下水道課			

法面排水工縦断面図


SV=1:100
SH=1:500

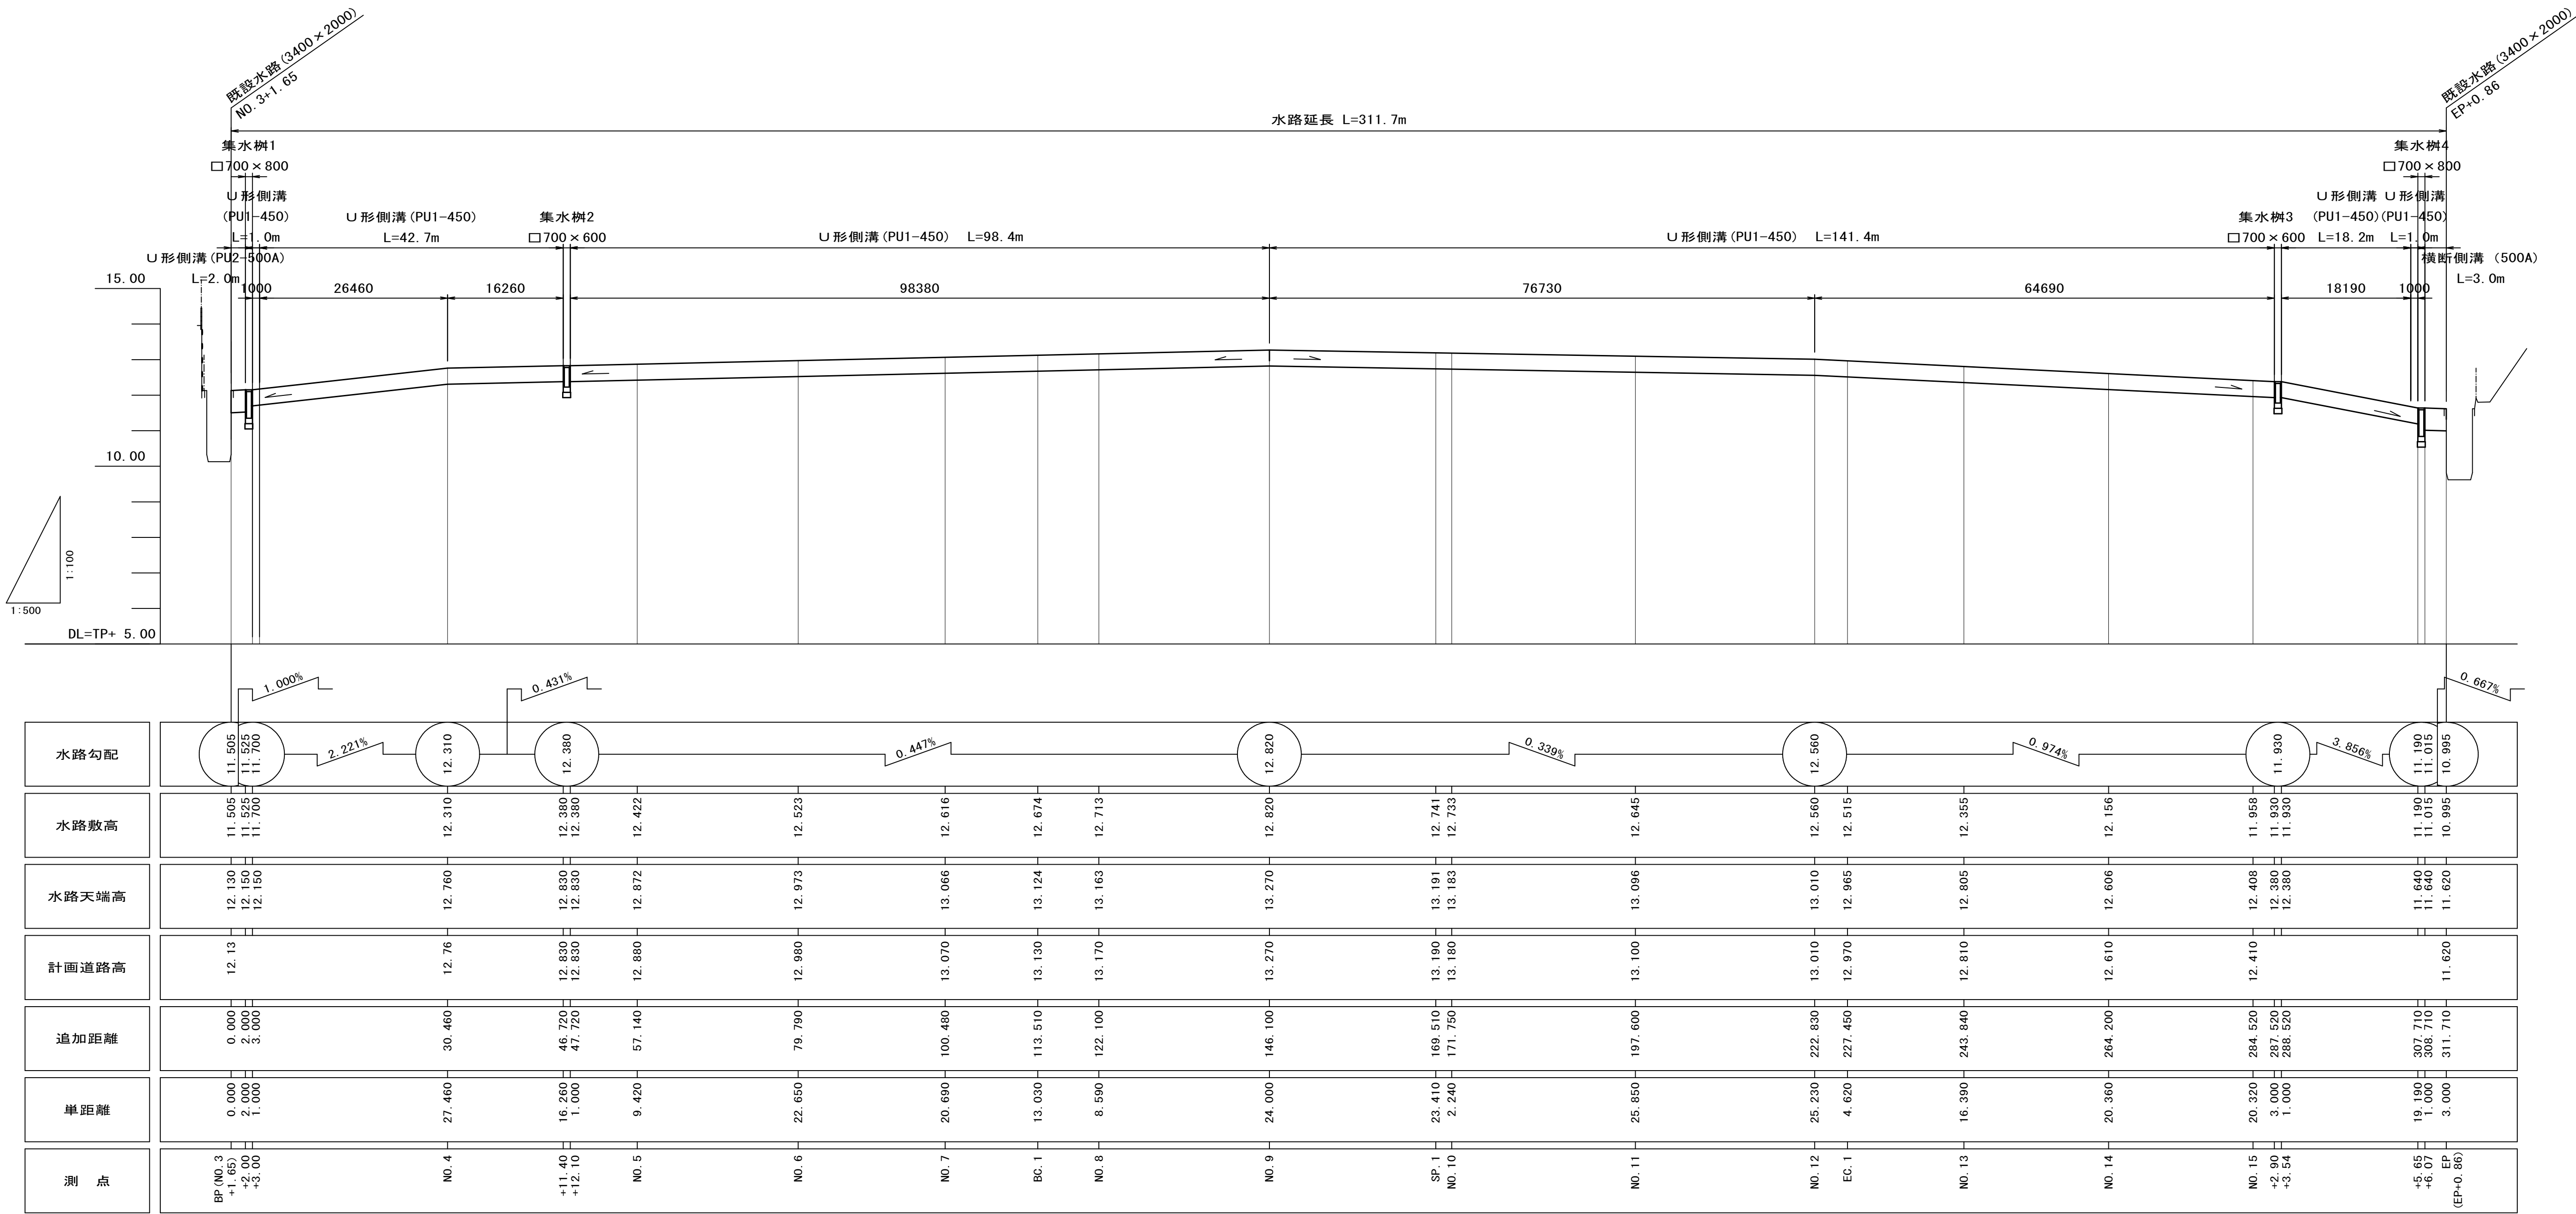

令和8年度			
工事名	RAC2616上志津調整池整備工事		
工事箇所	佐倉市上志津地先		
図面種別	法面排水工縦断面図		
図面番号	全 3 2 葉の内第 1 9 号		
縮尺	SV=1:100 SH=1:500	内容表示	
佐倉市上下水道部下水道課			

法面排水工構造図(1)


U形側溝 S=1:10

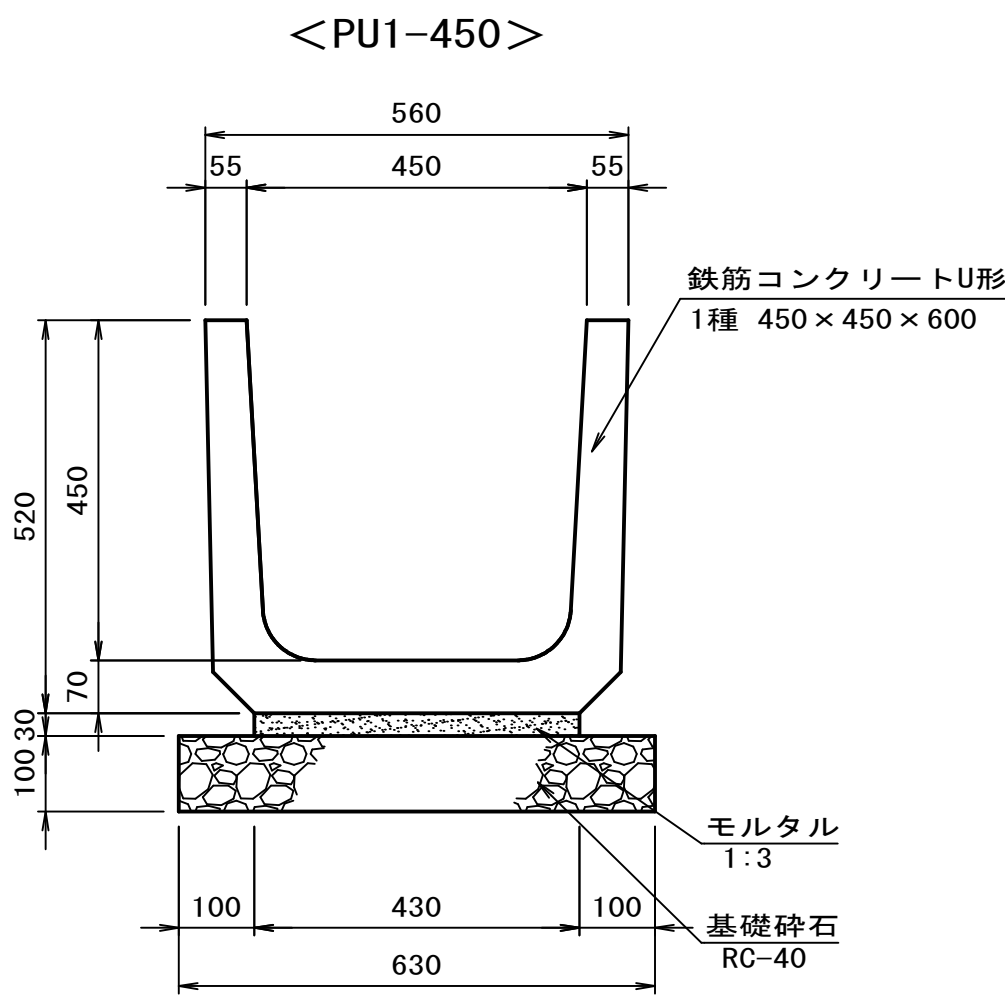

U形側溝450材料表


10m当り

名 称	規 格	単位	数 量	備 考
鉄筋コンクリートU形	1種 450 L=600	本	16.5	134kg/本
モルタル	1:3	m3	0.13	
基礎碎石	RC-40 t=100	m2	6.3	

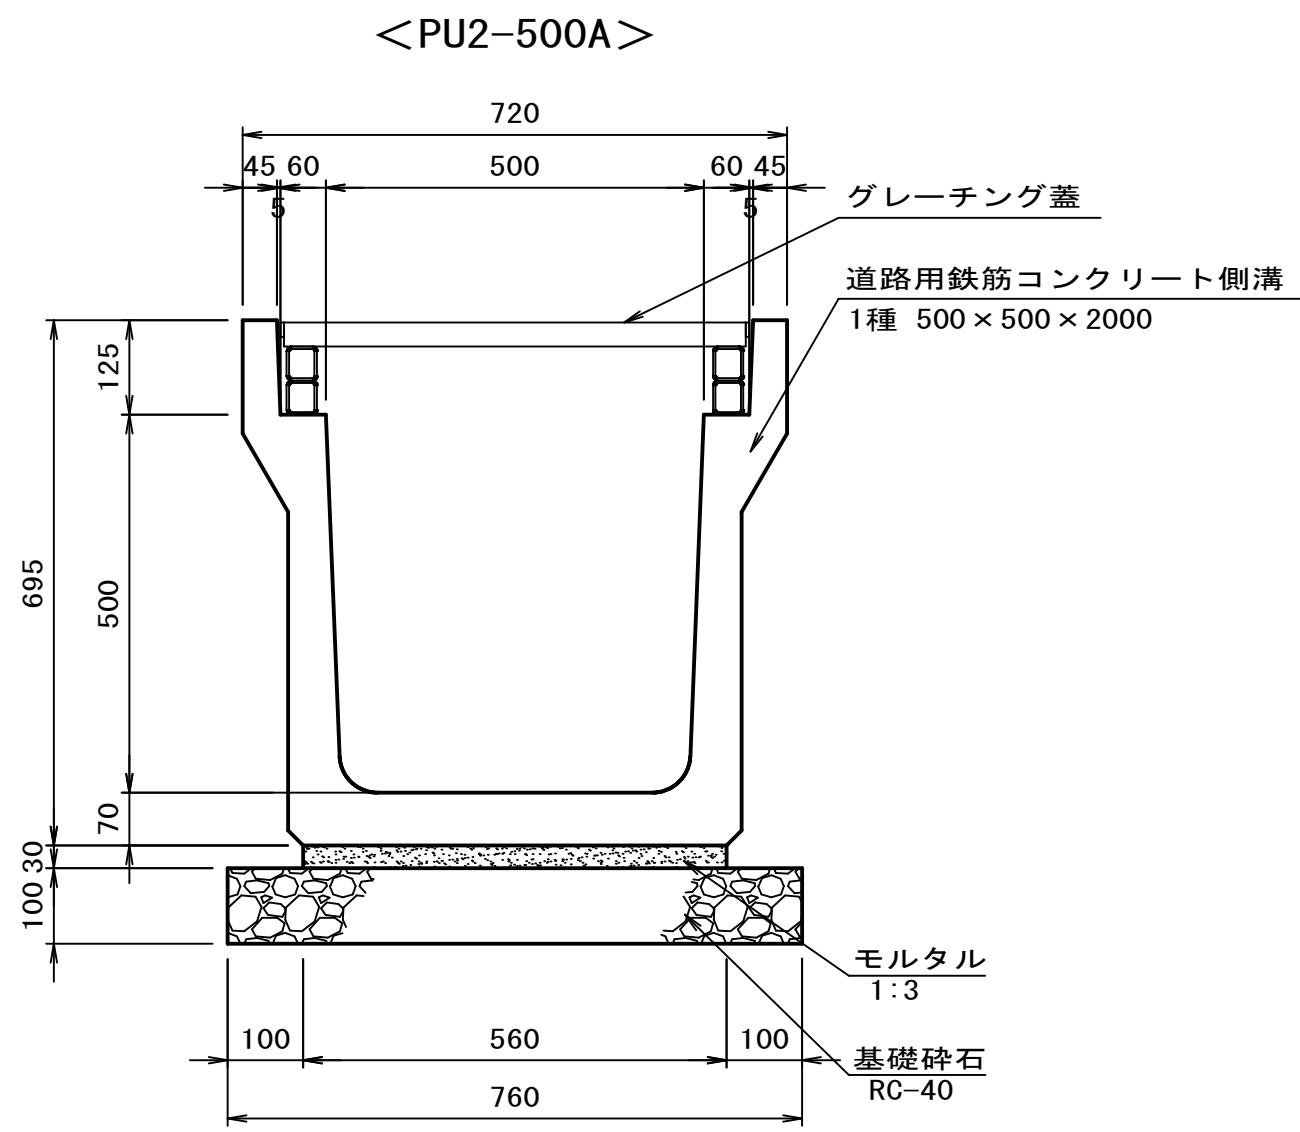

グレーチング蓋


<PU2-500A用 T-2>

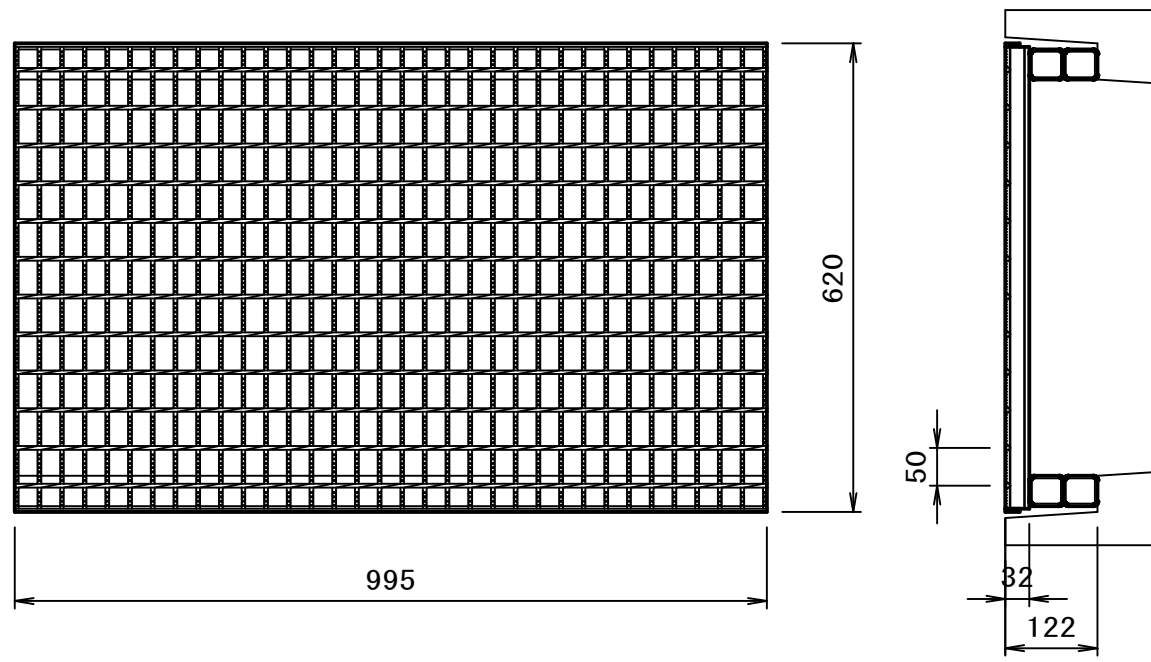

U形側溝500A材料表


10m当り

名 称	規 格	単位	数 量	備 考
道路用鉄筋コンクリート側溝	1種 500A L=2000	本	5.0	594kg/本
モルタル	1:3	m3	0.17	
基礎碎石	RC-40 t=100	m2	7.6	
グレーチング蓋	かさ上げ PU2-500A用 T-2	枚	10.0	

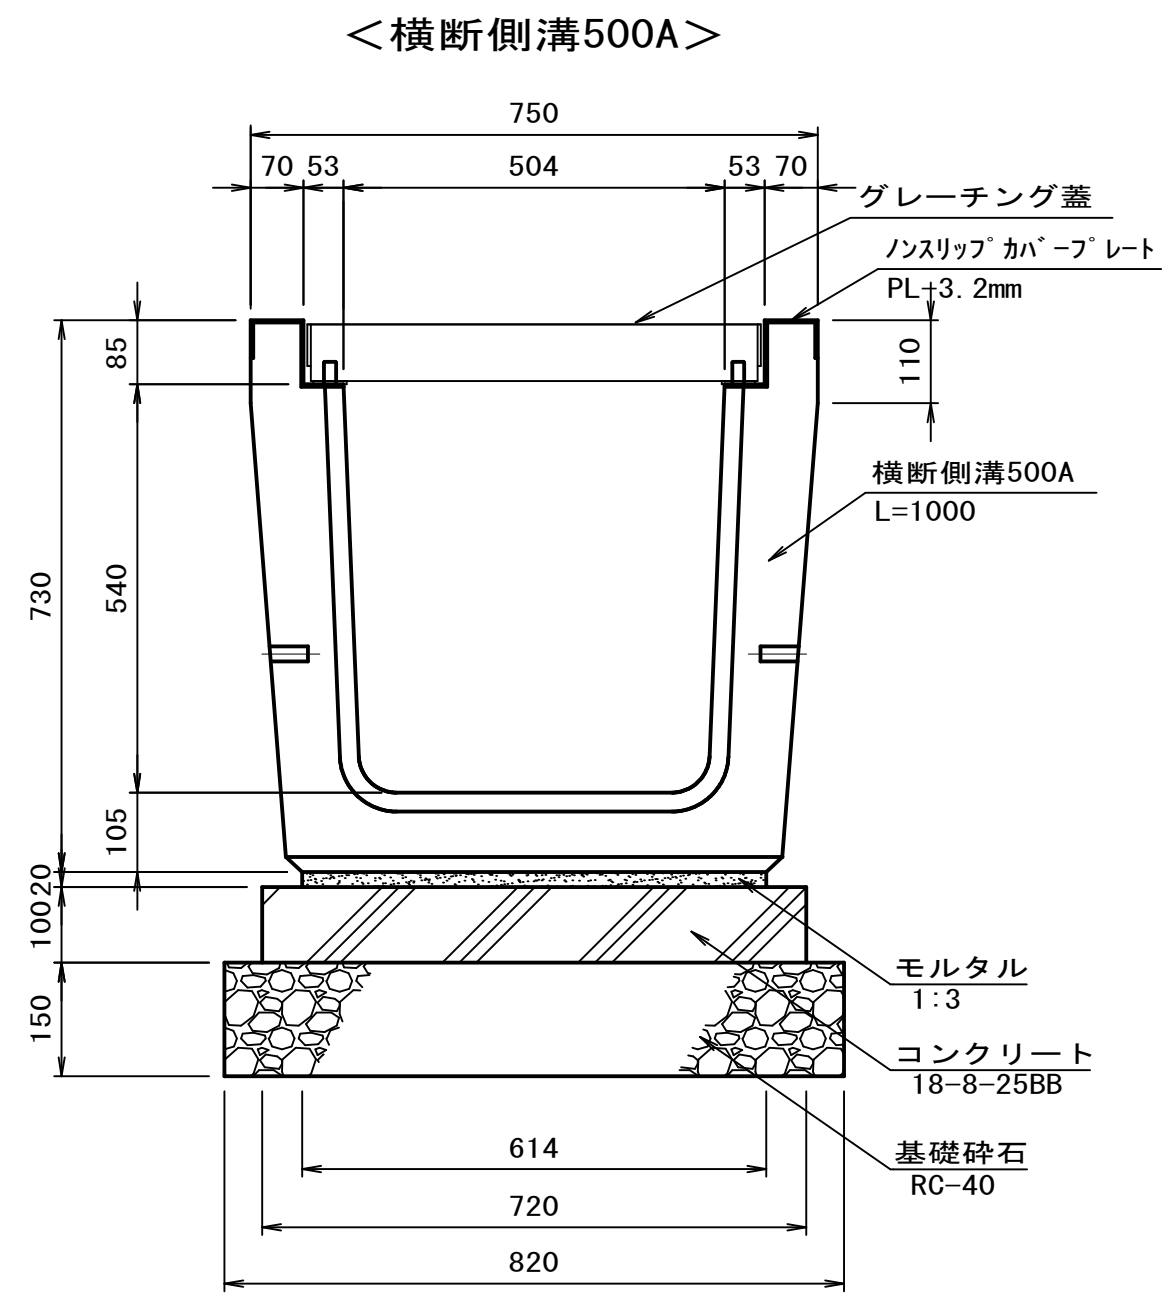

グレーチング蓋

<横断側溝500A T-25>

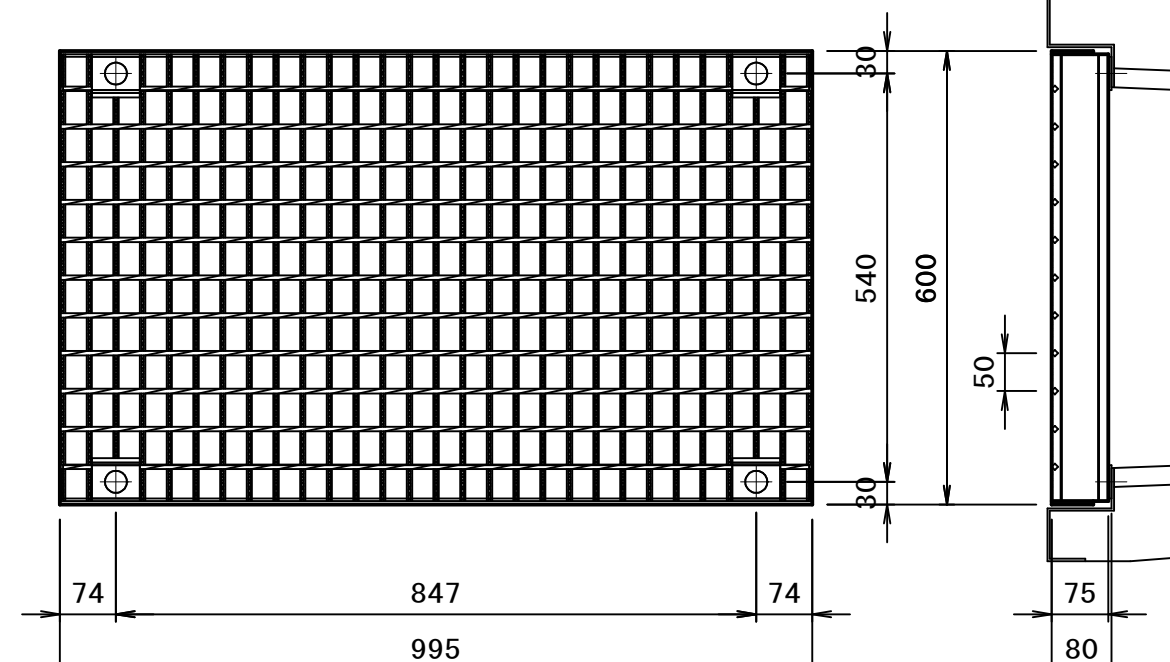

横断側溝500A材料表


10m当り

名 称	規 格	単位	数 量	備 考
横断側溝	500A L=1000	本	10.0	495kg/本
モルタル	1:3	m3	0.12	
コンクリート	18-8-25BB	m3	0.7	
型 枠		m2	2.0	
基礎碎石	RC-40 t=150	m2	8.2	
グレーチング蓋	ボルト固定 横断側溝500A T-25	組	10.0	


令和8年度			
工事名	RAC2616上志津調整池整備工事		
工事箇所	佐倉市上志津地先		
図面種別	法面排水工構造図(1)		
図面番号	全 32 葉の内第 20 号		
縮尺	1:10	内容表示	
佐倉市上下水道部下水道課			

法面排水工構造図(2)


集水樹 1 (□700×800)

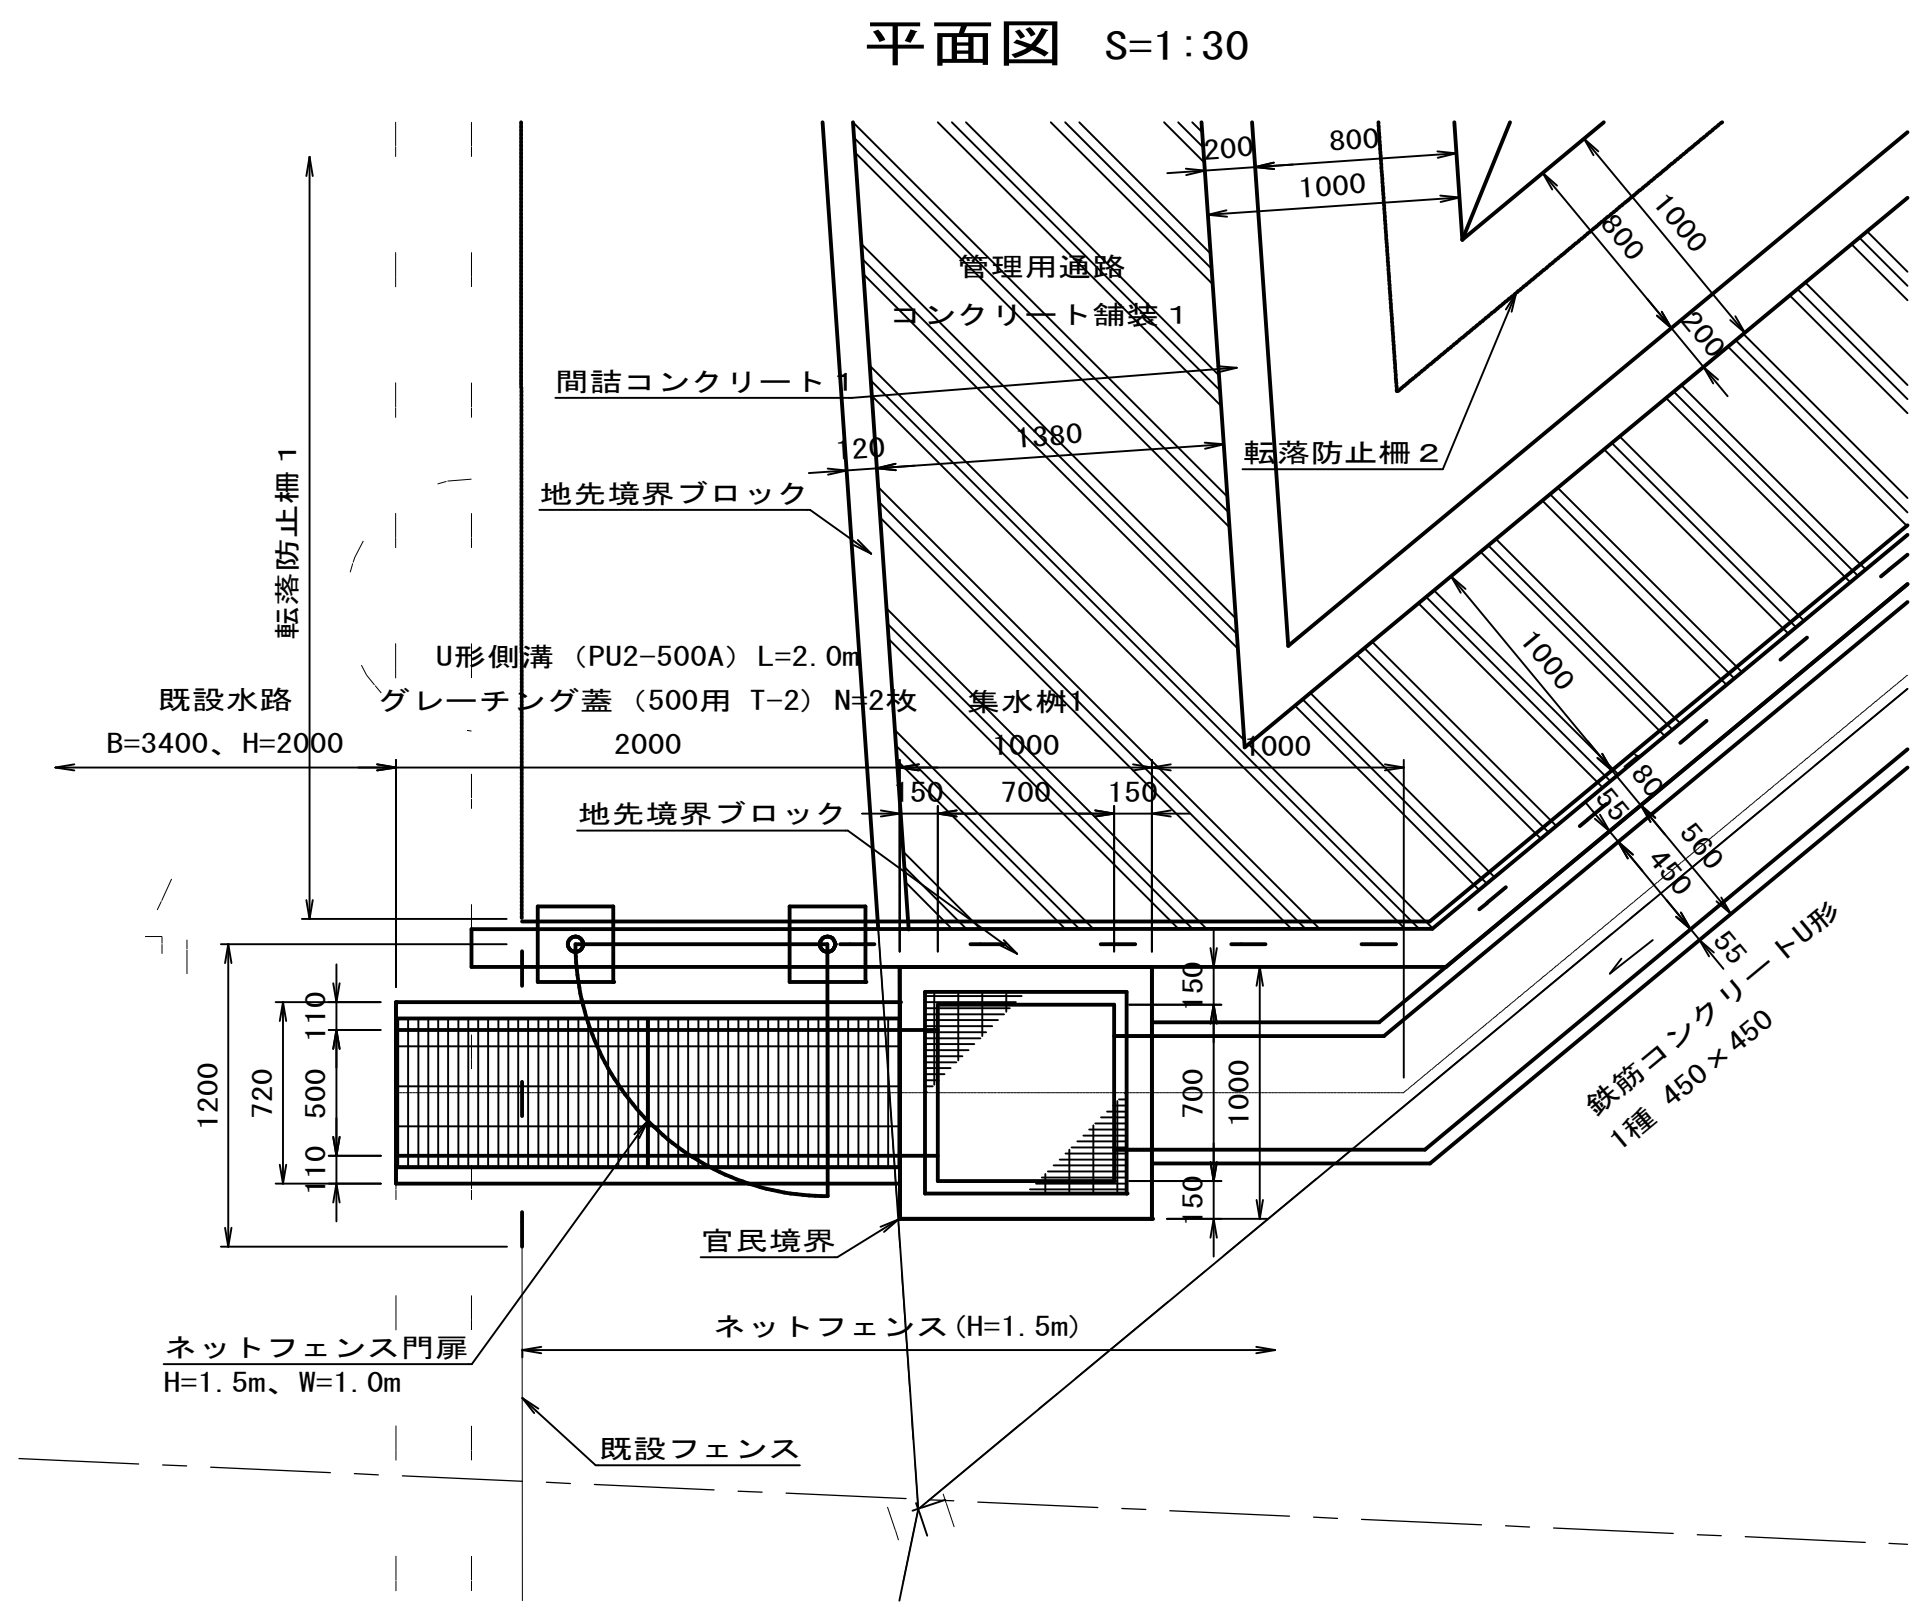


断面図 S=1:30

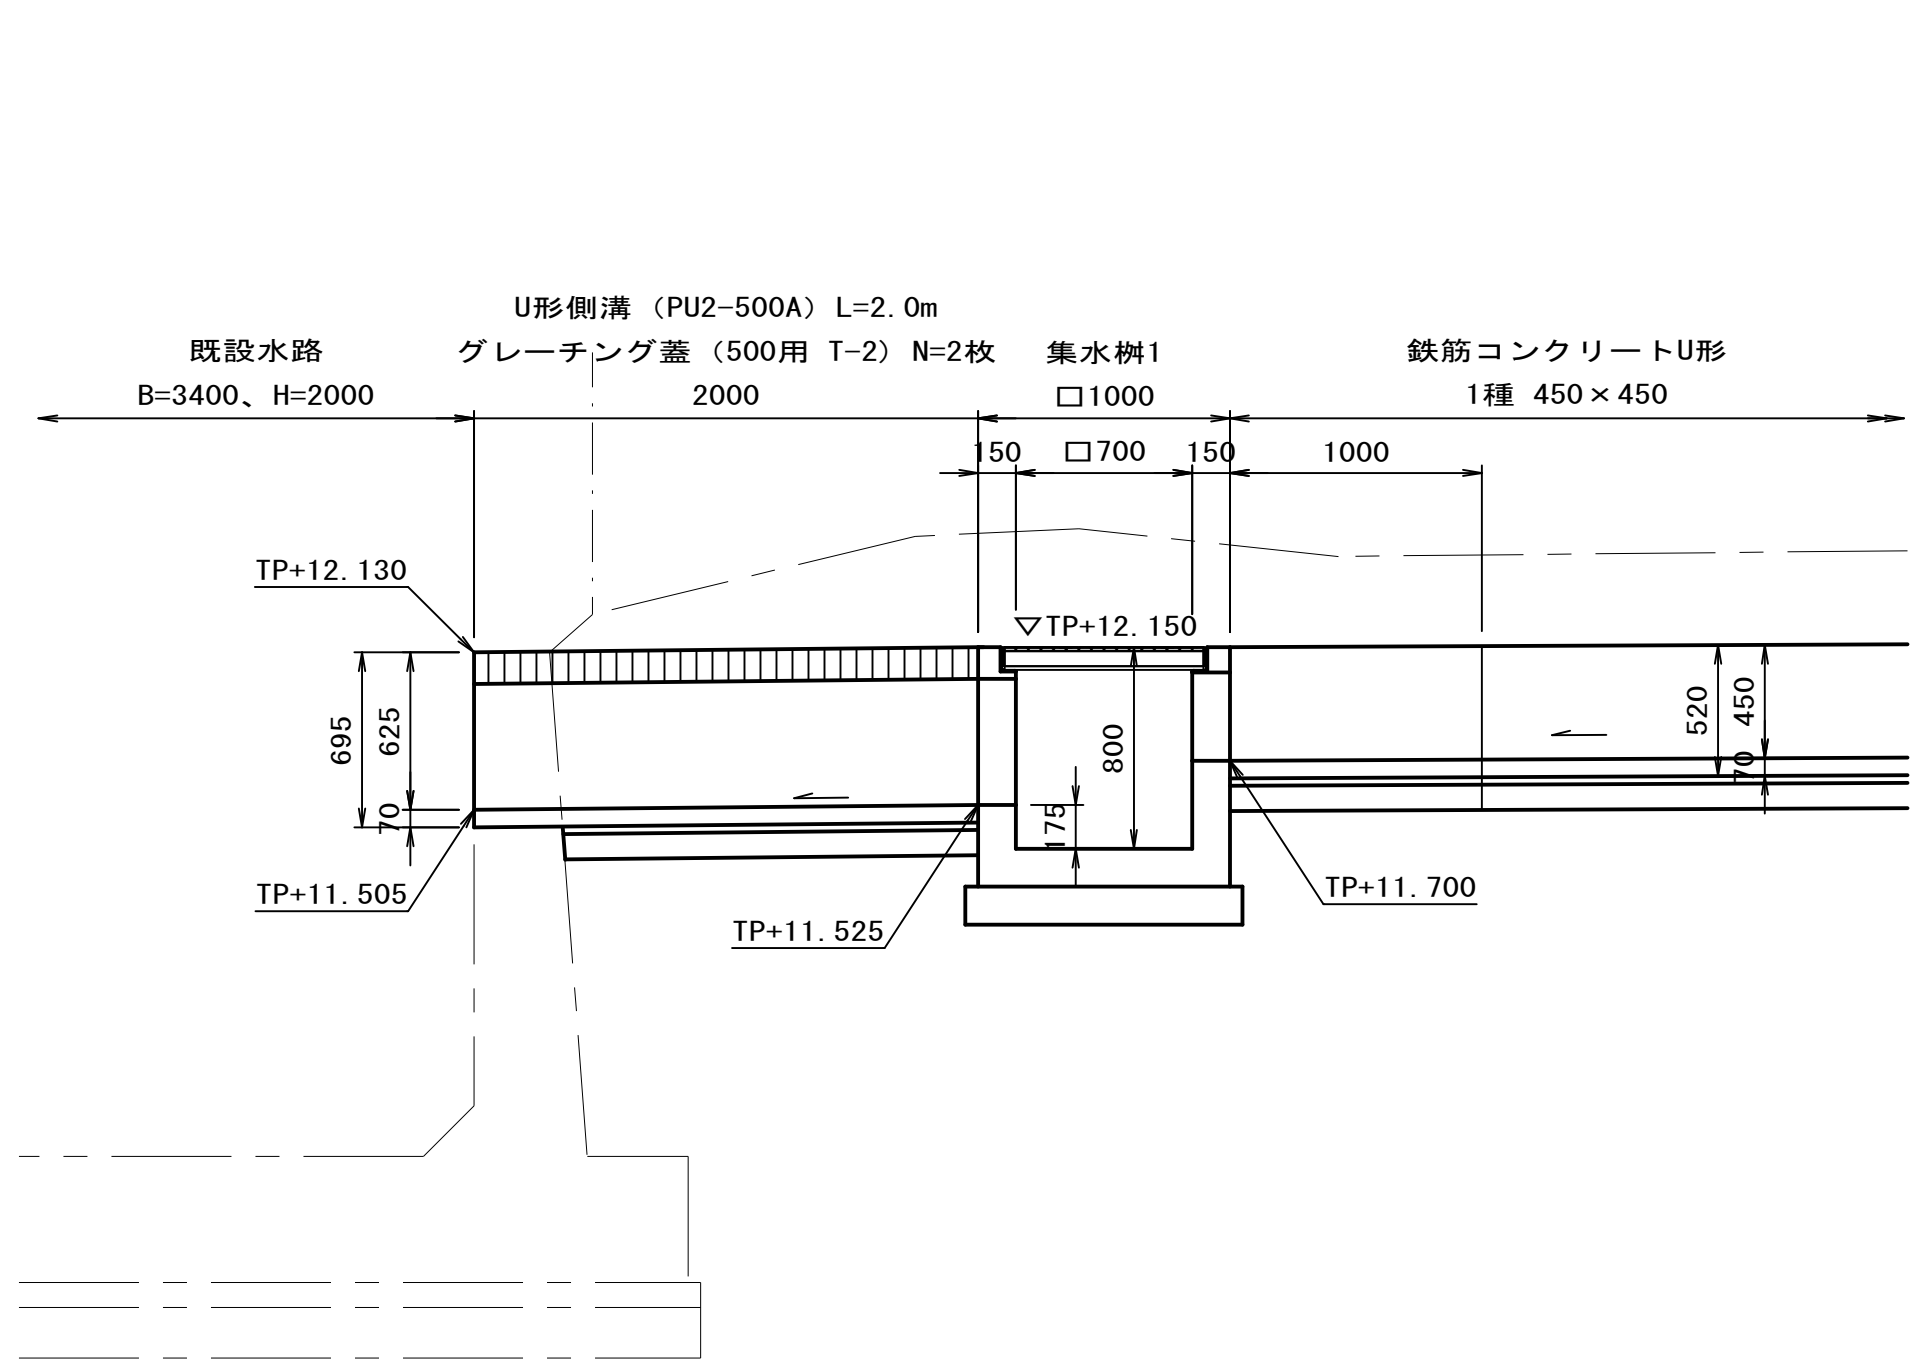

集水樹 4 (□700×800)

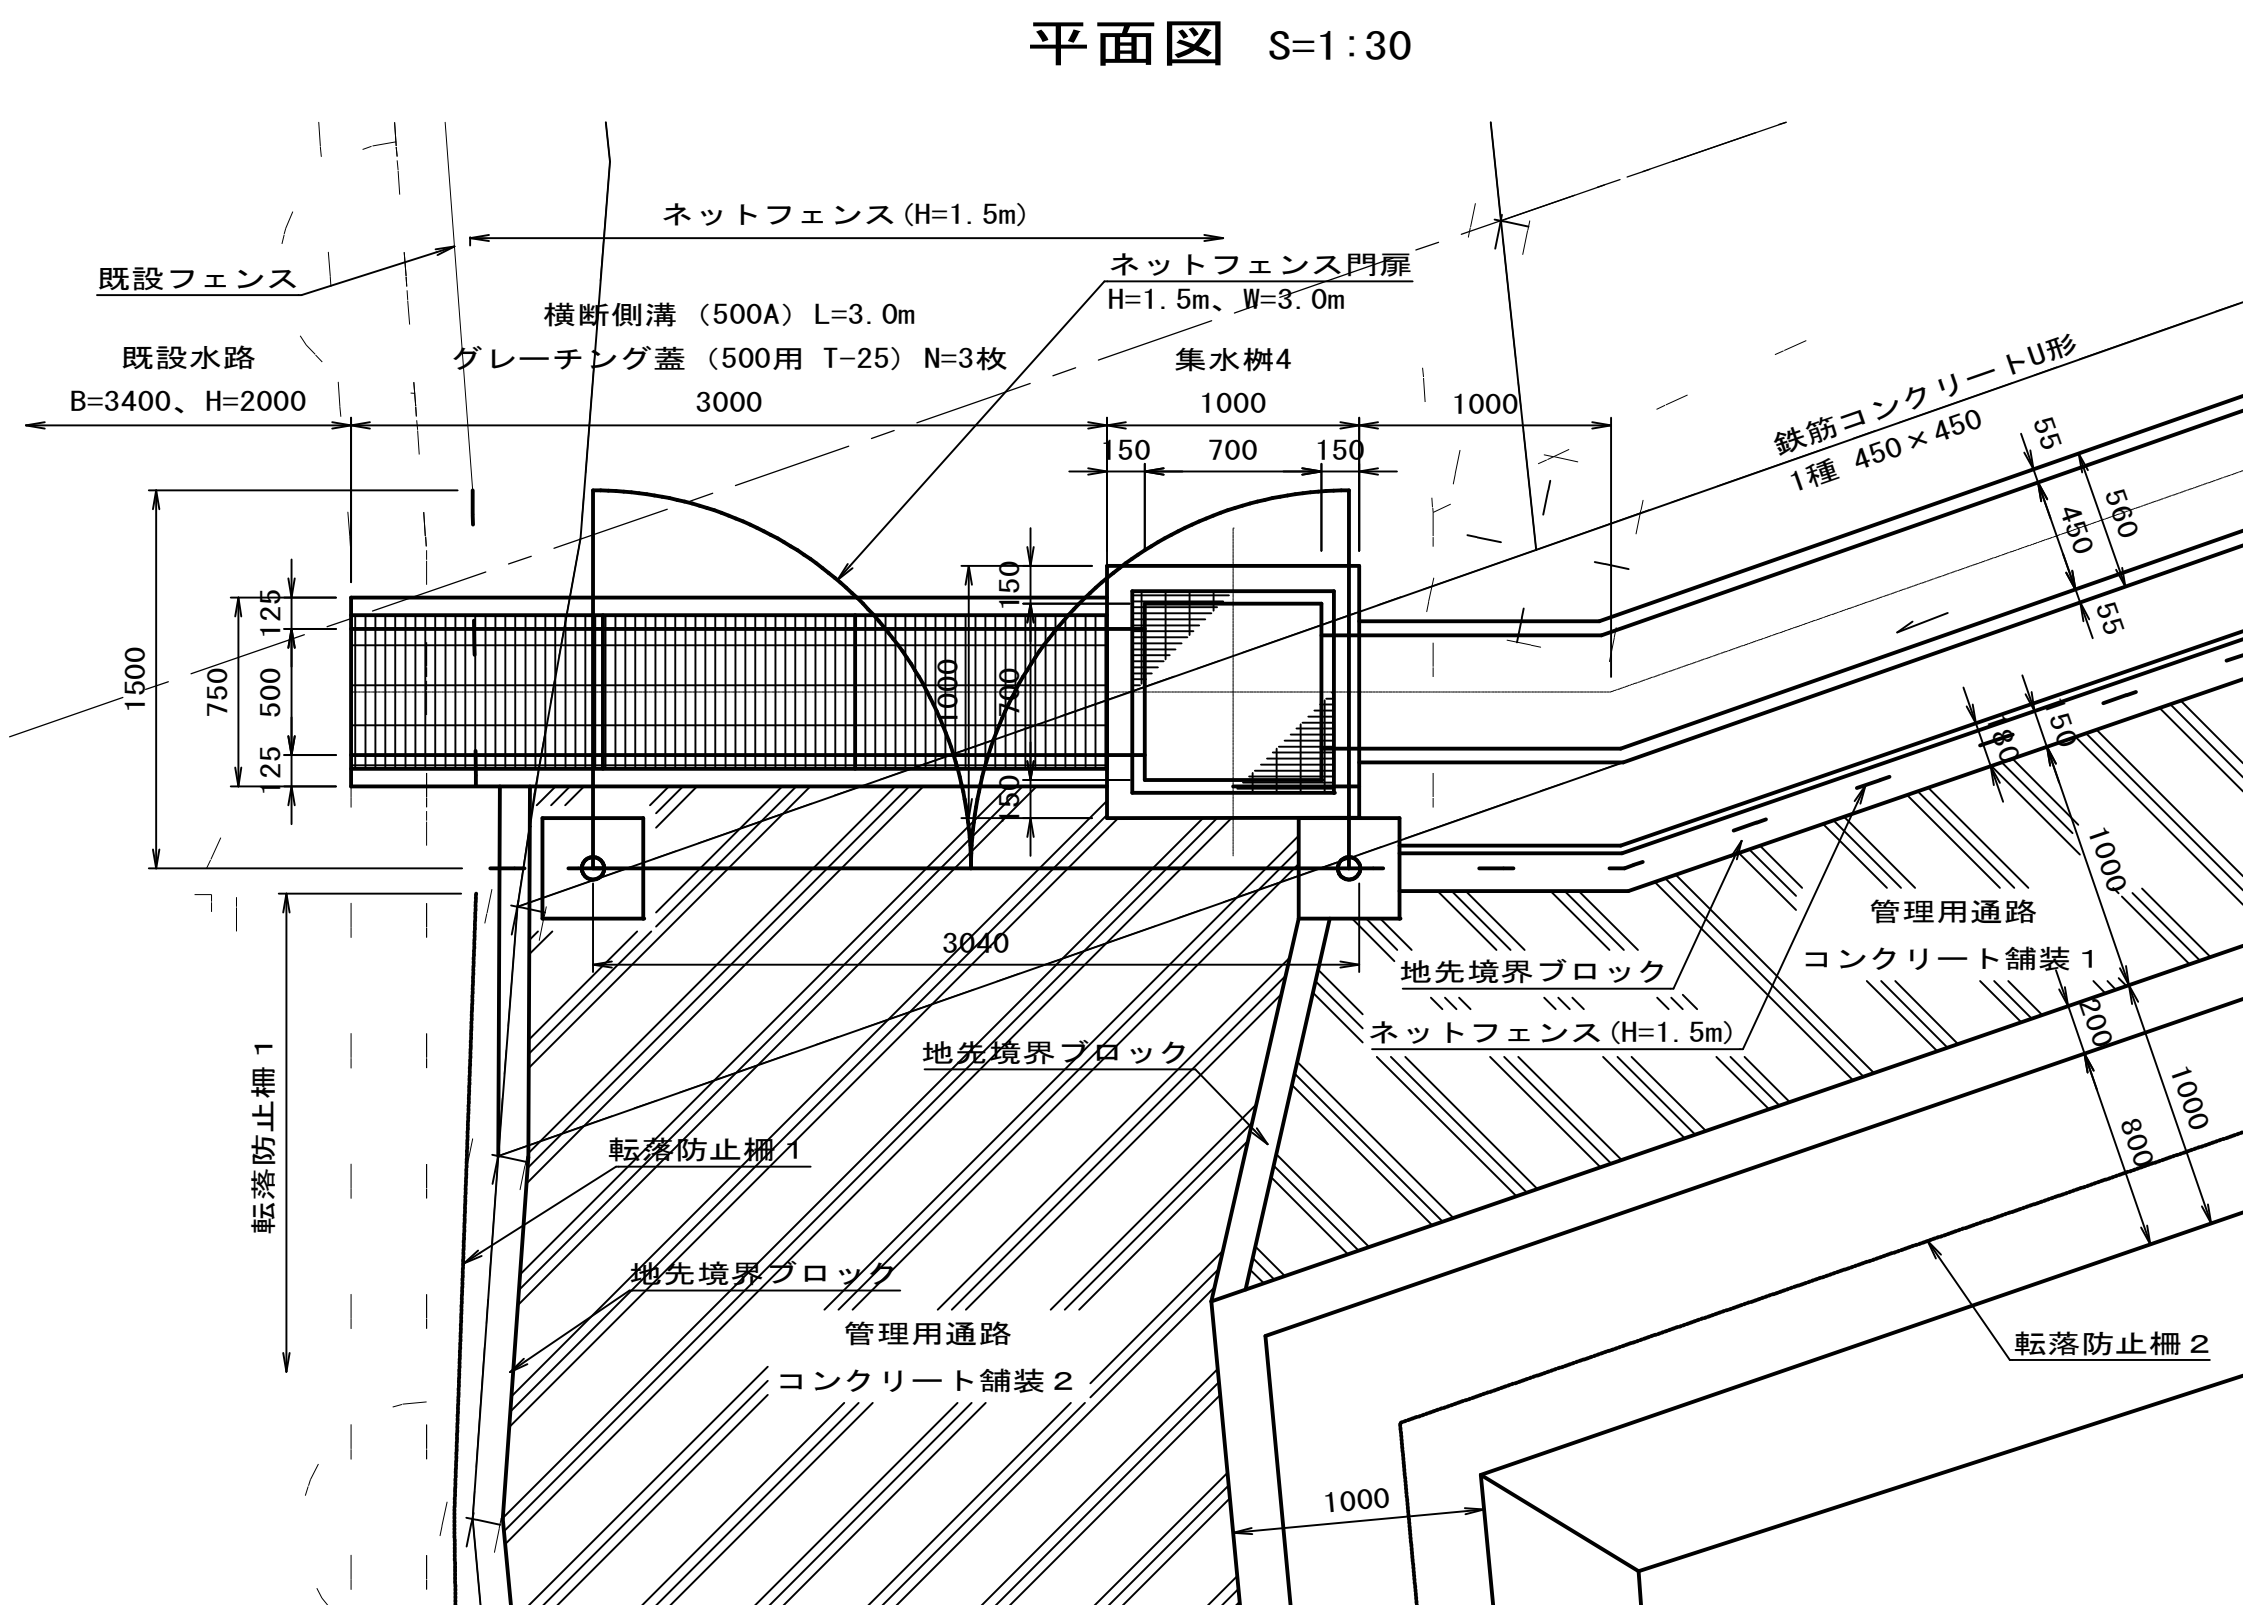


断面図 S=1:30

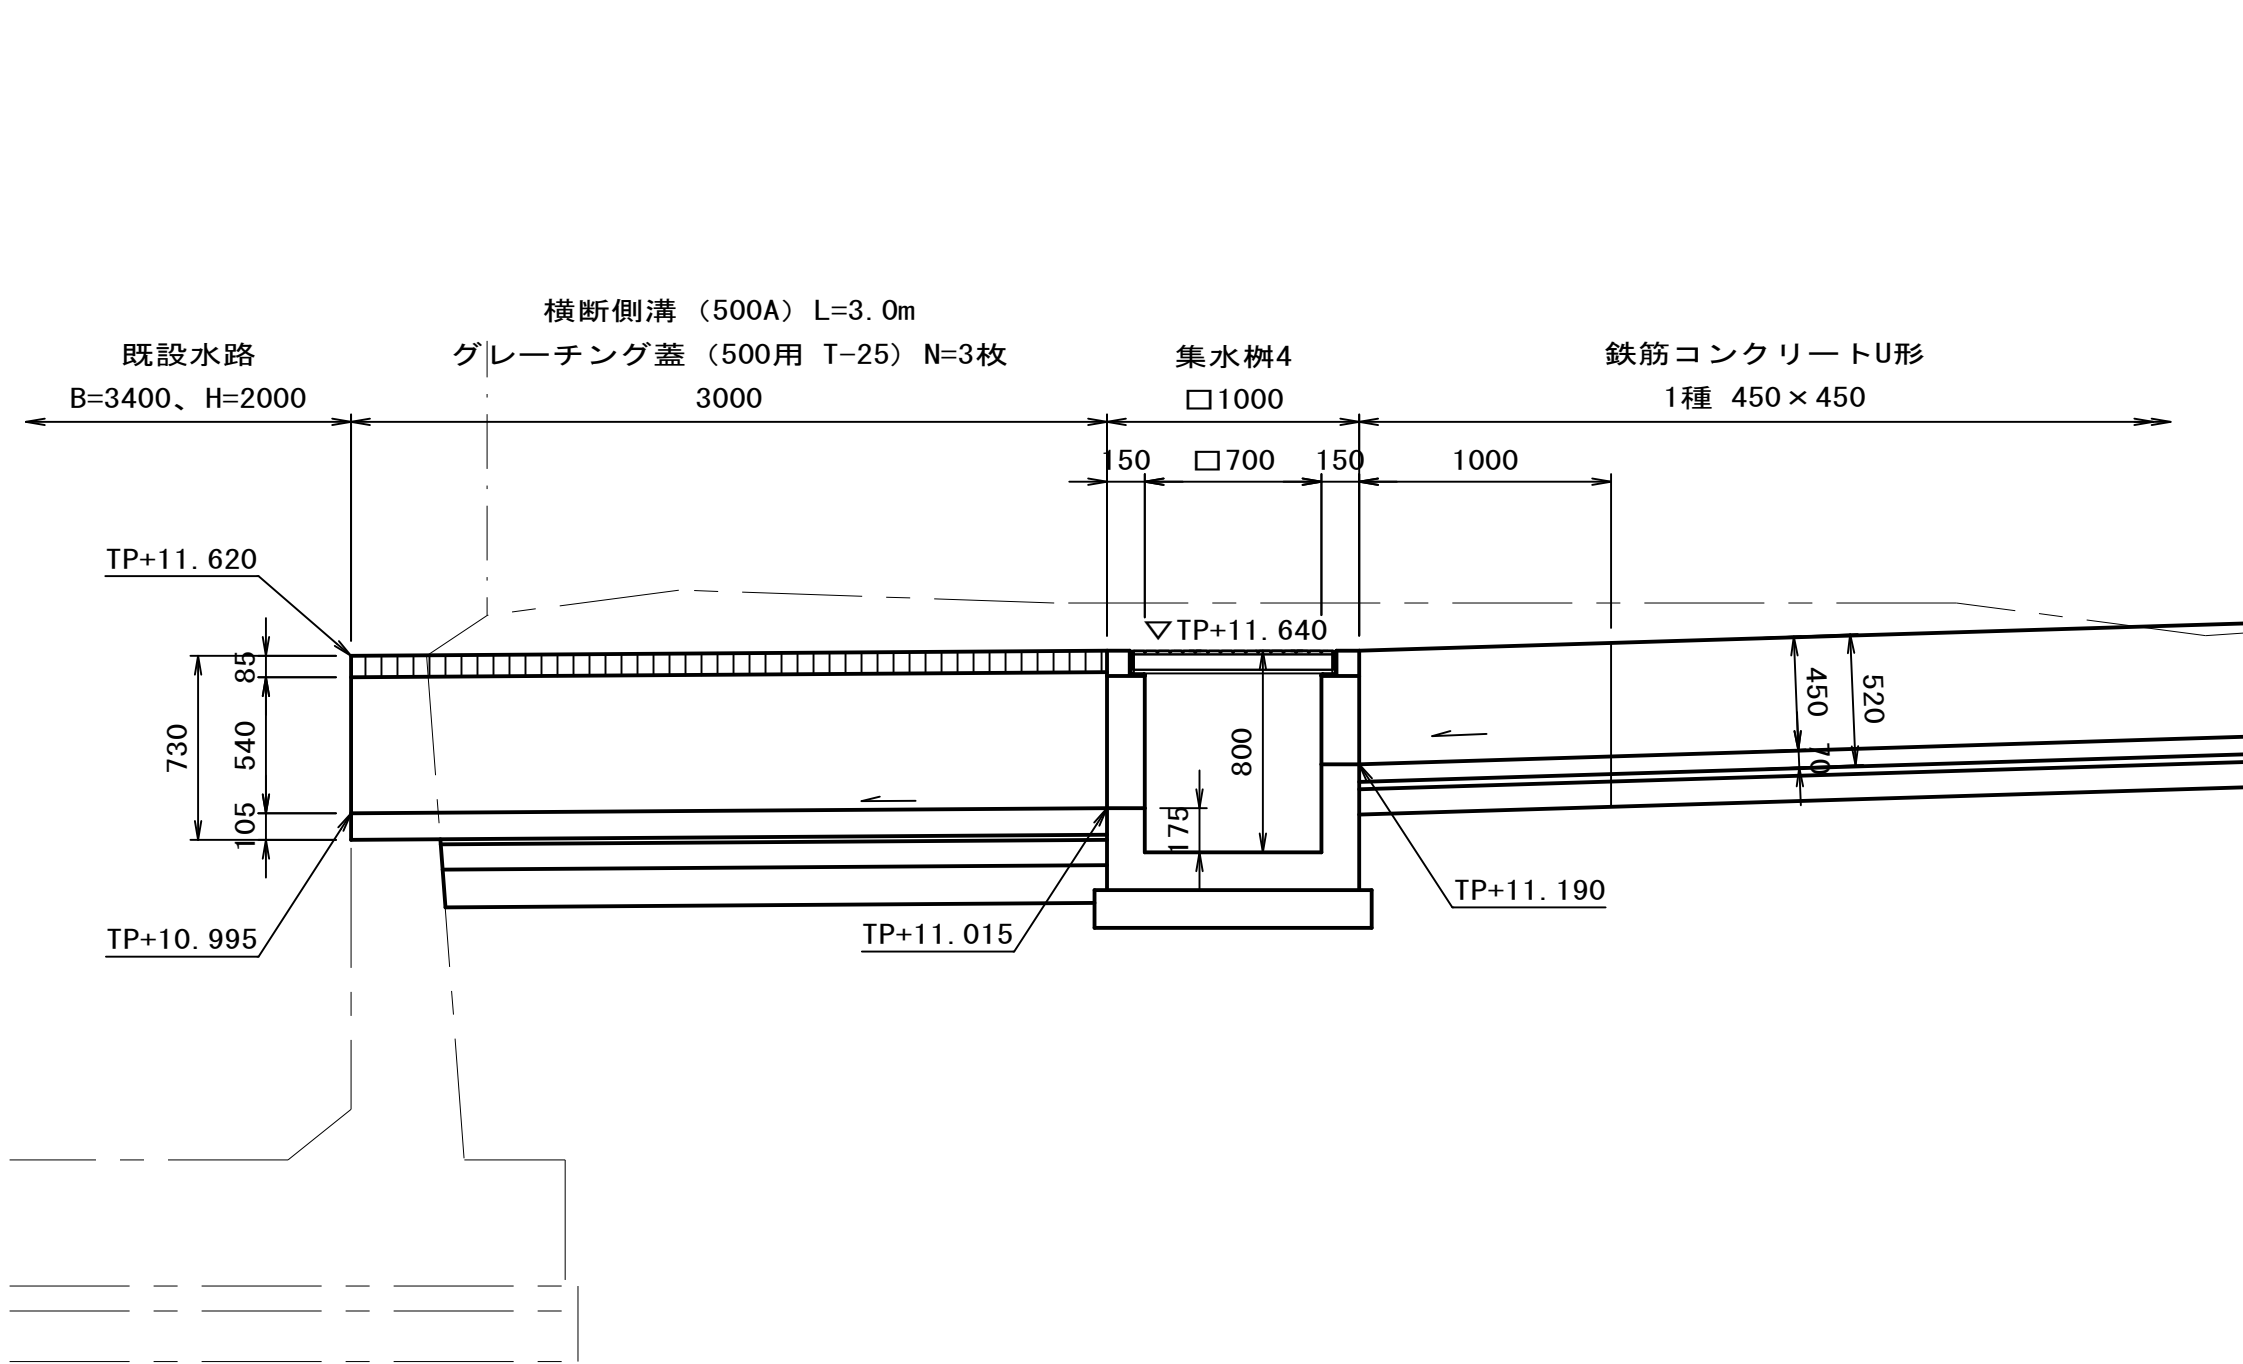


集水樹 2 (□700×600)

平面図 S=1:30

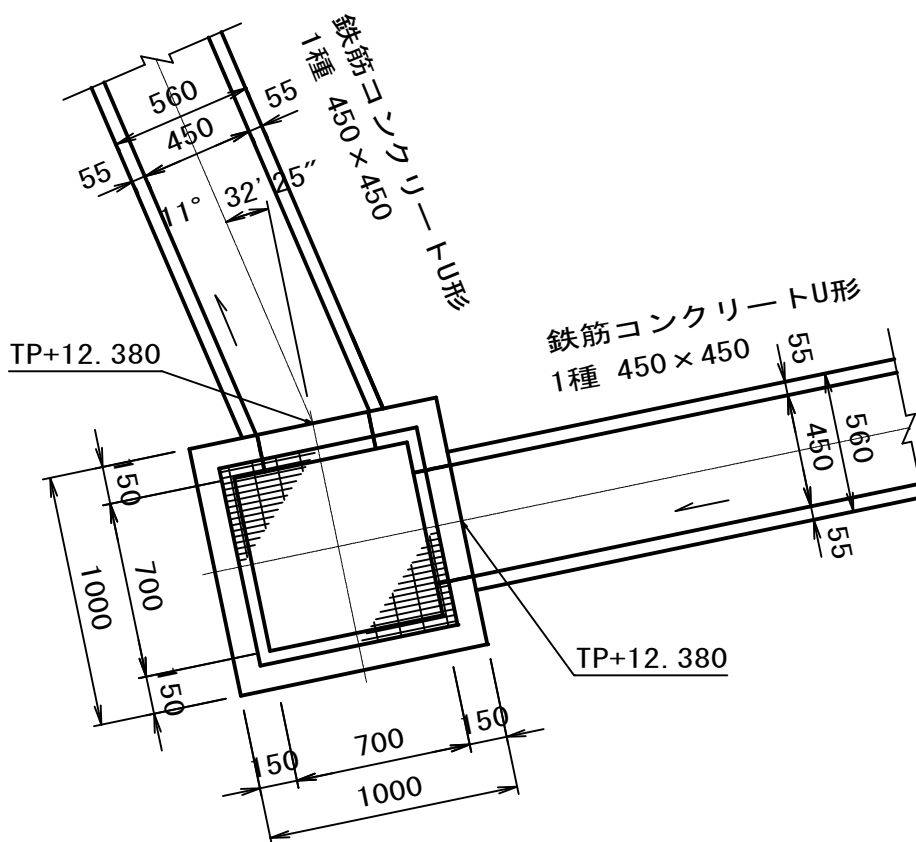

集水樹 3 (□700×600)

平面図 S=1:30

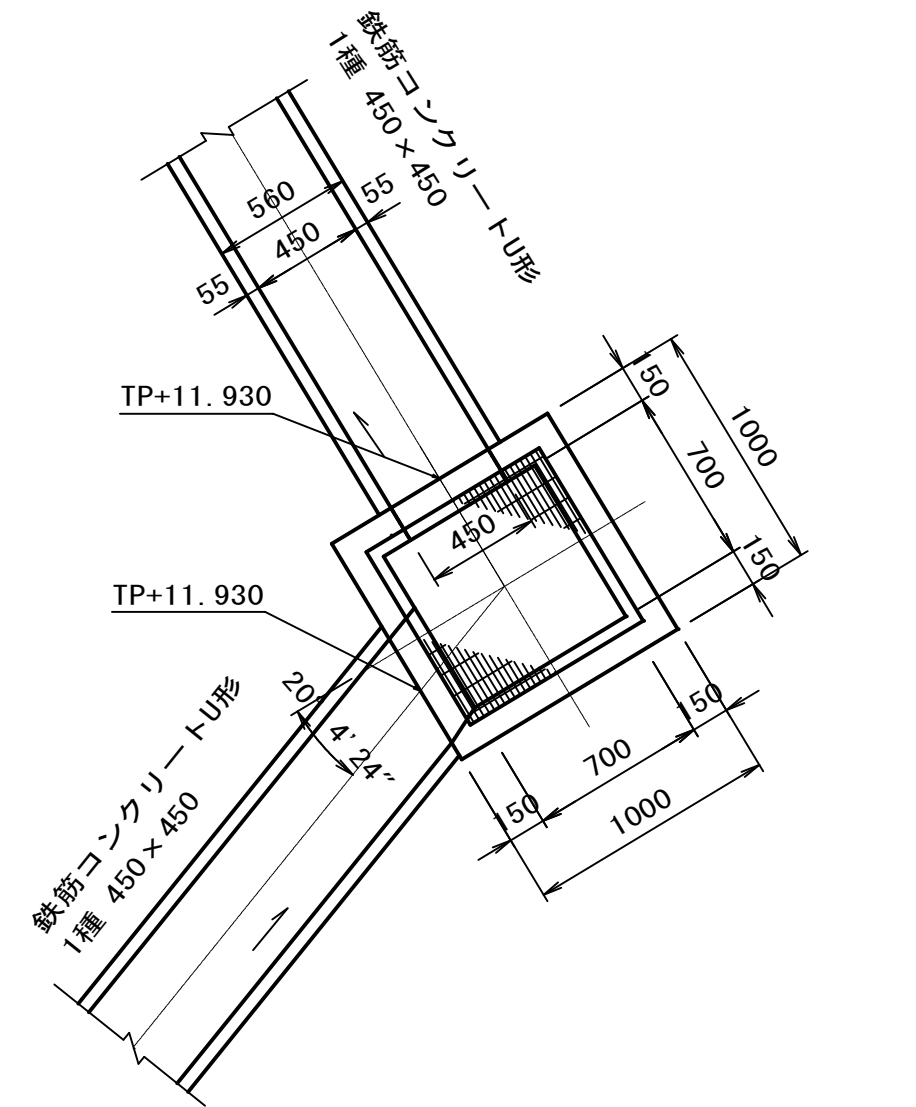


令和8年度			
工事名	RAC2616上志津調整池整備工事		
工事箇所	佐倉市上志津地先		
図面種別	法面排水工構造図(2)		
図面番号	全 32 葉の内第 21 号		
縮尺	1:30	内容表示	
佐倉市上下水道部下水道課			


法面排水工構造図(3)

集水枋 S=1:20


平面図

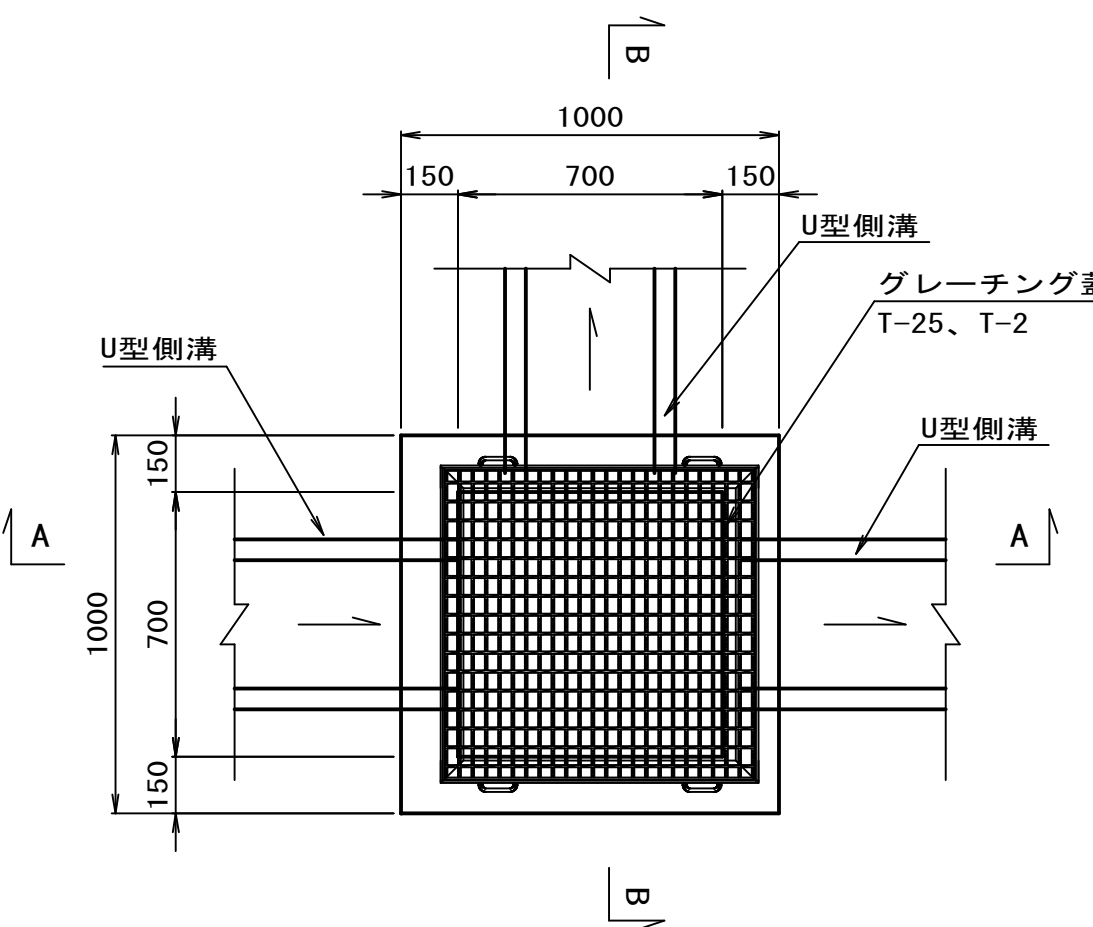


A—A 断面图

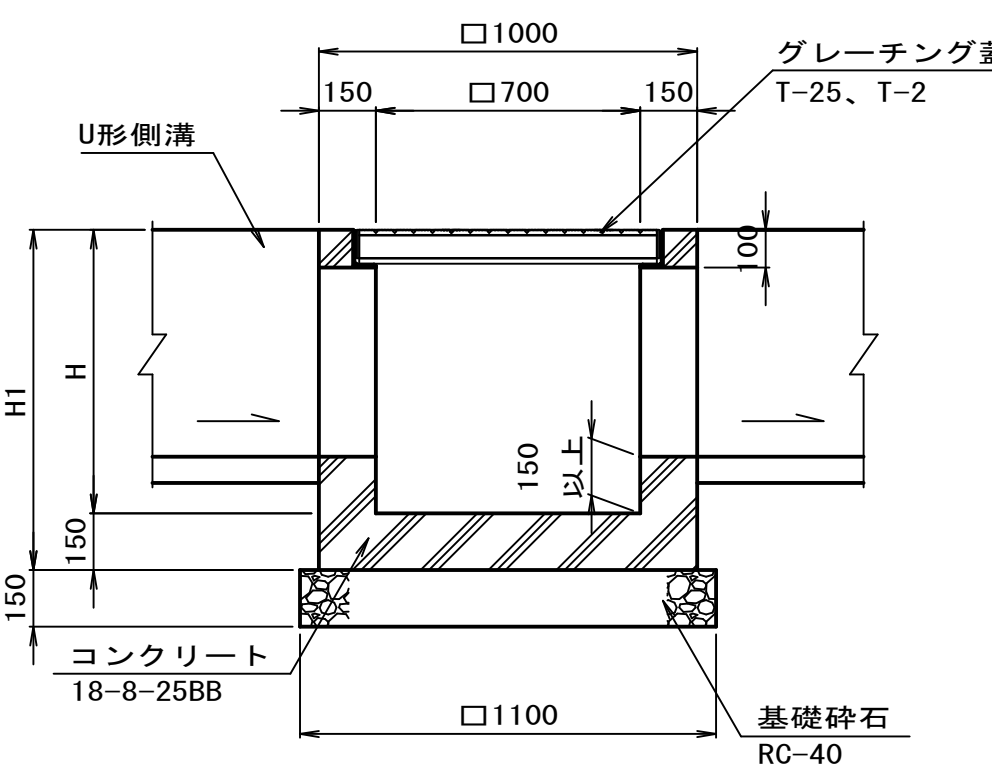

B-B 断面图

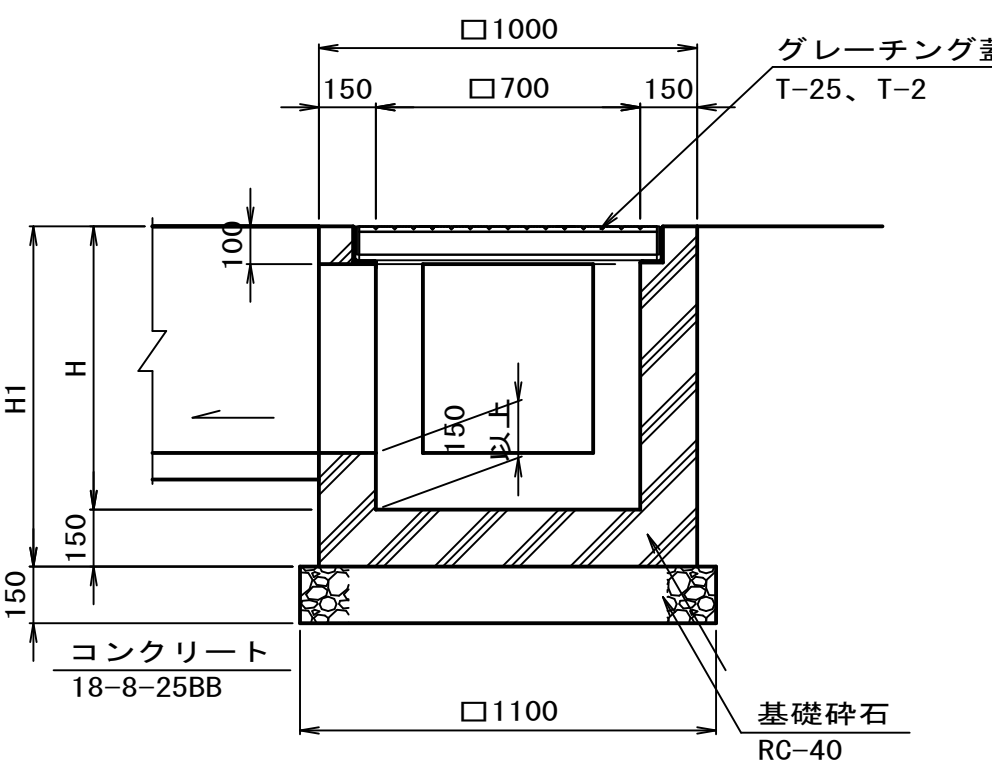

グレーチング蓋

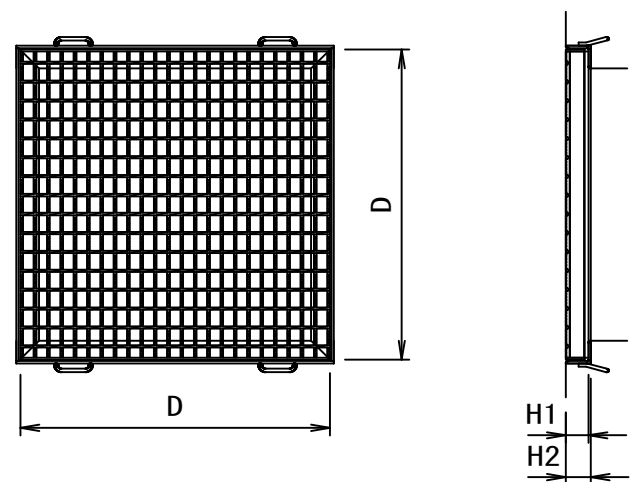


グレーチング蓋寸法表

ます寸寸法	荷重	D (mm)	H1 (mm)	H2 (mm)	参考重量 (kg/組)
700×700	T-2	815×815	44	50	50.2
700×700	T-25	800×800	75	81	84.0


集水柵寸法表

樹番号	H	H1	天端高	流入・流出		ゲレーチング* 蓋	備考
				①	②		
1	800	950	TP+12. 150	PU1-450	PU2-500	700×700	
				TP+11. 700	TP+11. 525	T-2	
2	600	750	TP+12. 830	PU1-450	PU1-450	700×700	
				TP+12. 380	TP+12. 380	T-2	
3	600	750	TP+12. 380	PU1-450	PU1-450	700×700	
				TP+11. 930	TP+11. 930	T-2	
4	800	950	TP+11. 640	PU1-450	横断側溝500A	700×700	
				TP+11. 190	TP+11. 015	T-25	


集水樹

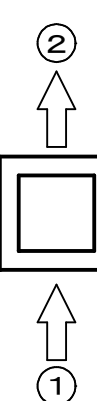

集水桷

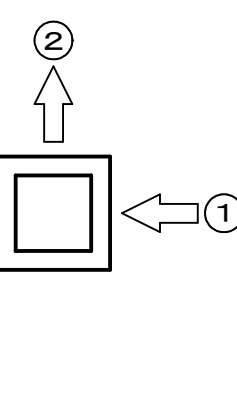

集水板

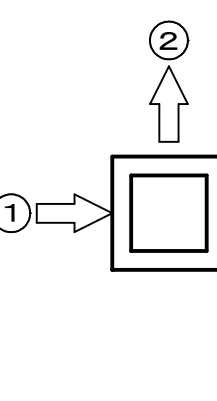

集水樹




集水枨材料表

名 称	規 格	単位	数 量				備 考
			1	2	3	4	
コンクリート	18-8-25BB	m3	5.6	4.6	4.6	5.6	
型 枠		m2	60.4	46.8	46.8	60.4	
基礎砕石	RC-40 t=150	m2	12.1	12.1	12.1	12.1	
グレーチング蓋	T-2 815×815 50.2kg/組	組	10.0	10.0	10.0	—	受枠共
グレーチング蓋	T-25 800×800 84.0kg/組	組	—	—	—	10.0	受枠共

令和8年度			
工事名	RAC2616上志津調整池整備工事		
工事箇所	佐倉市上志津地先		
図面種別	法面排水工構造図(3)		
図面番号	全 3 2 葉の内第 2 2 号		
縮尺	1 : 20	内容表示	
佐倉市上下水道部下水道課			

地盤改良平面図 S=1:400

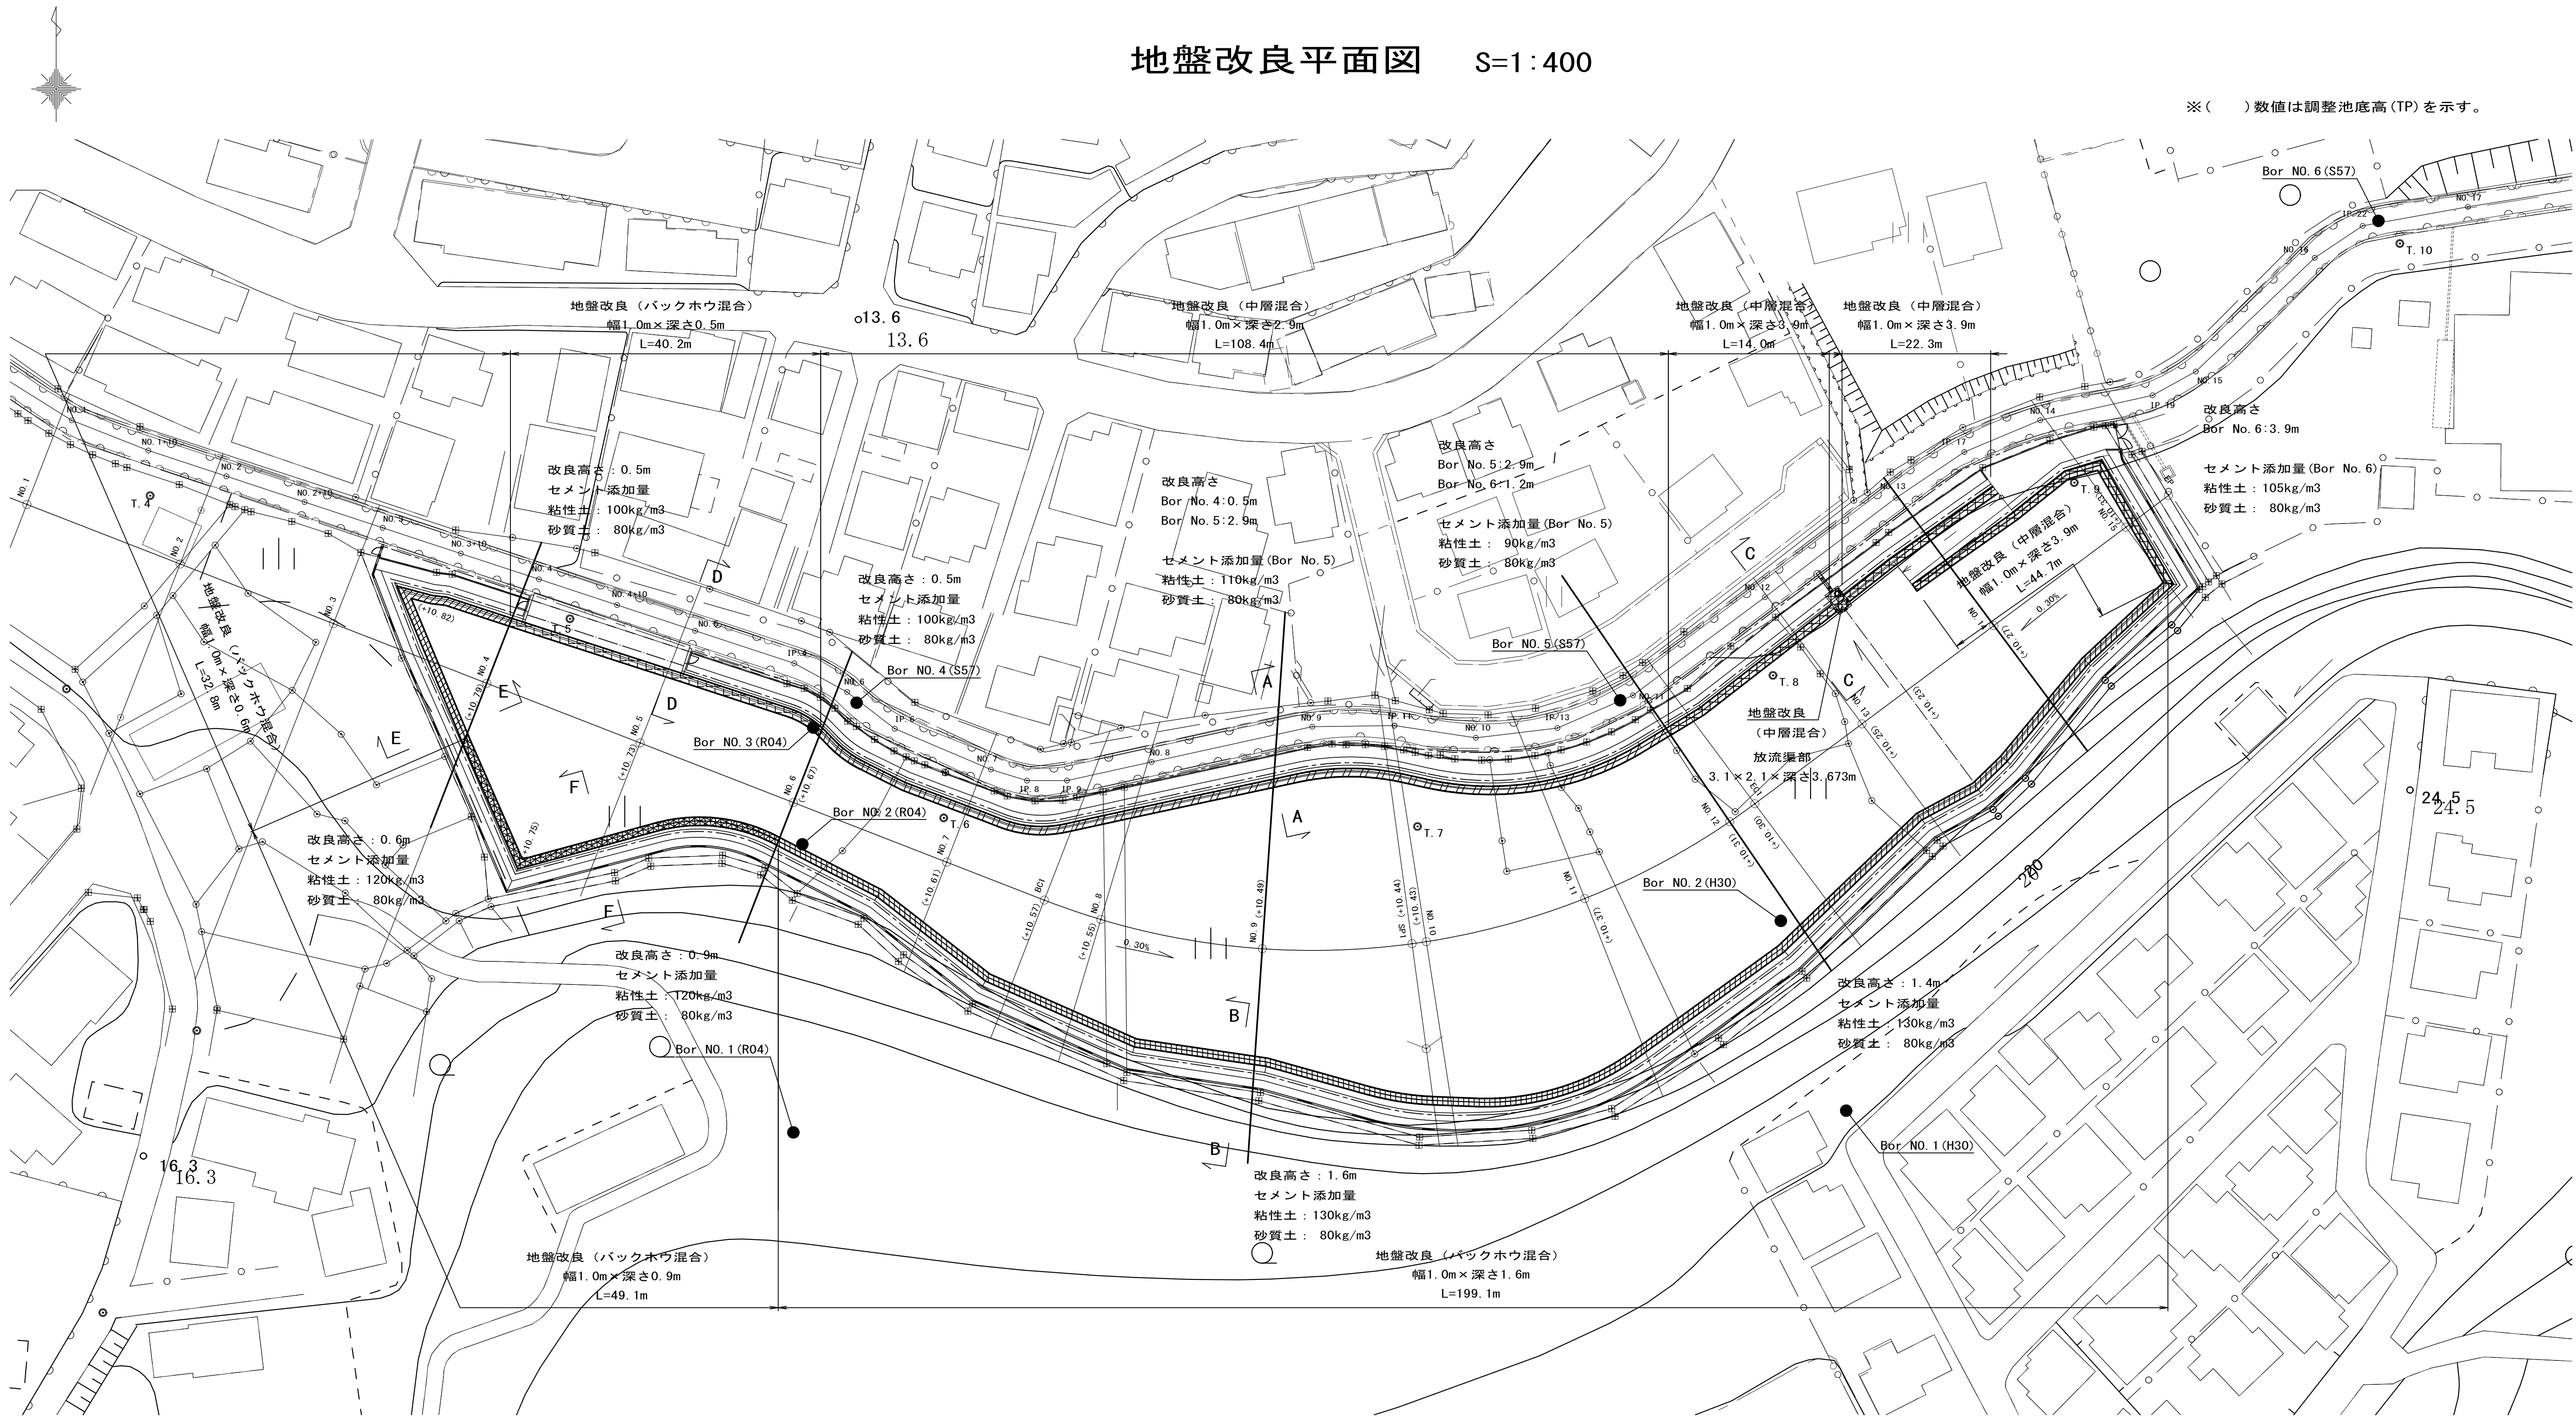

※() 数値は調整池底高(TP)を示す。

凡例




- | | | |
|--|---------------------------|----------------------|
| | 地盤改良（中層混合）幅1.0m×深さ2.9m | セメント添加量 粘性土：110kg/m3 |
| | 地盤改良（バックホウ混合）幅1.0m×深さ1.6m | セメント添加量 砂質土：80kg/m3 |
| | 地盤改良（中層混合）幅1.0m×深さ3.9m | セメント添加量 粘性土：105kg/m3 |
| | 地盤改良（バックホウ混合）幅1.0m×深さ0.5m | セメント添加量 粘性土：100kg/m3 |
| | 地盤改良（バックホウ混合）幅1.0m×深さ0.6m | セメント添加量 砂質土：80kg/m3 |
| | 地盤改良（バックホウ混合）幅1.0m×深さ0.9m | セメント添加量 砂質土：80kg/m3 |

注記）擁壁設置以深の地層を確認し、所定の地層を確認すること

令和8年度			
工事名	RAC2616上志津調整池整備工事		
工事箇所	佐倉市上志津地先		
図面種別	地盤改良平面図		
図面番号	全 3 2 葉の内第 2 3 号		
縮尺	1:400	内容表示	
佐倉市上下水道部下水道課			

地盤改良断面図（１） S=1：60

※（ ）数値は調整池底高（TP）を示す。

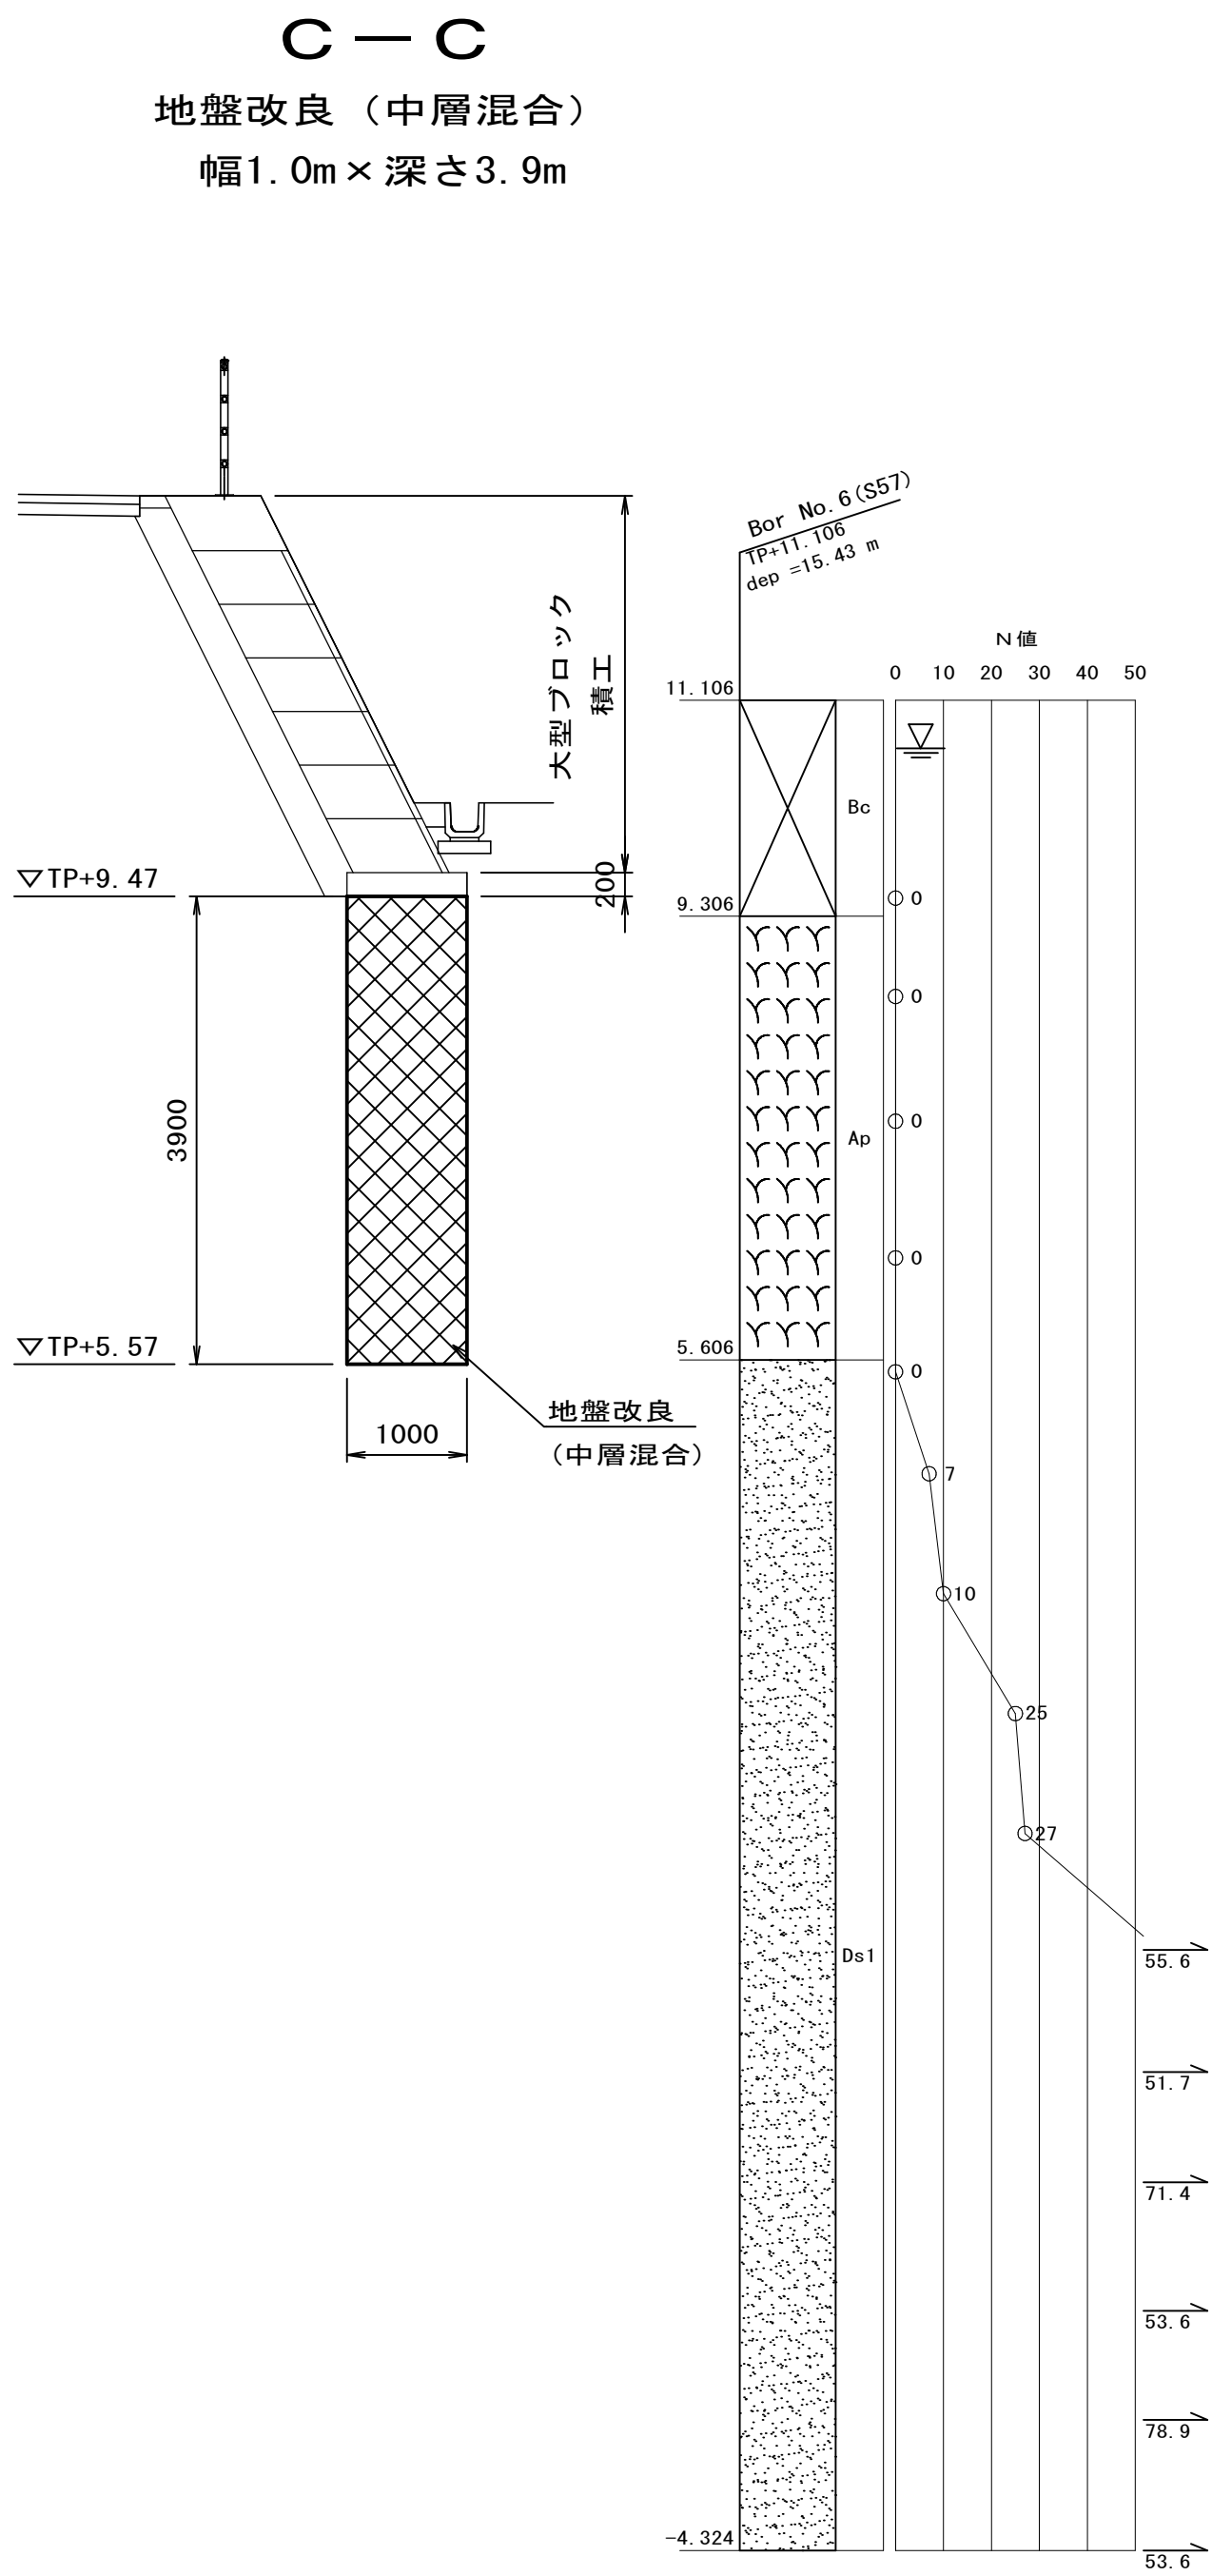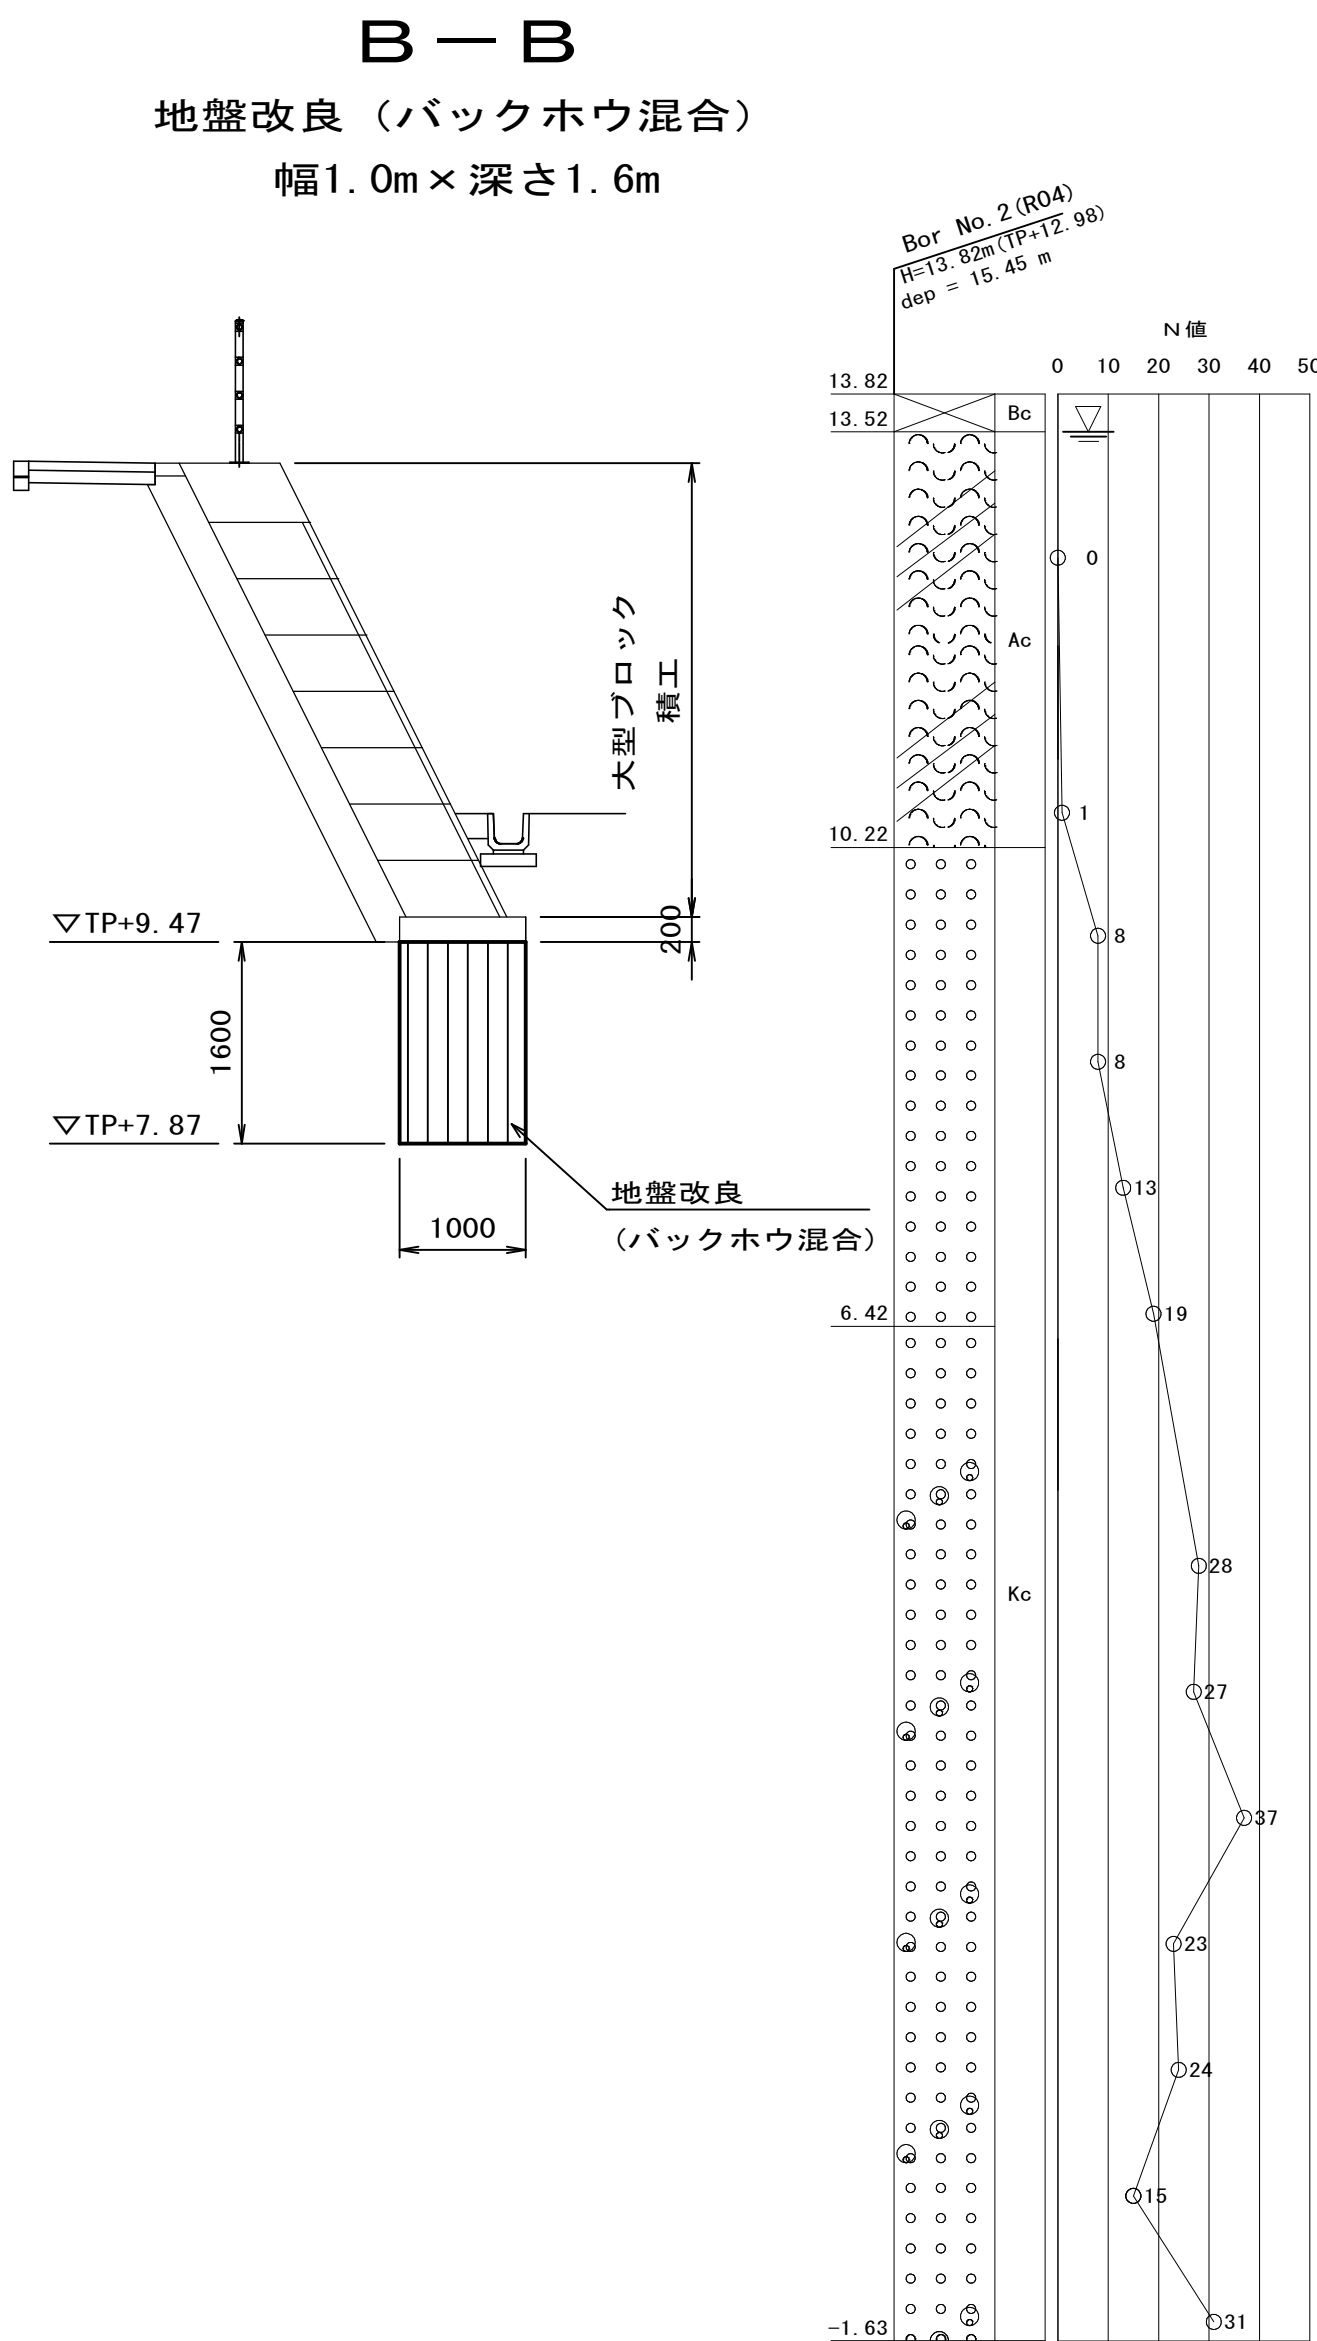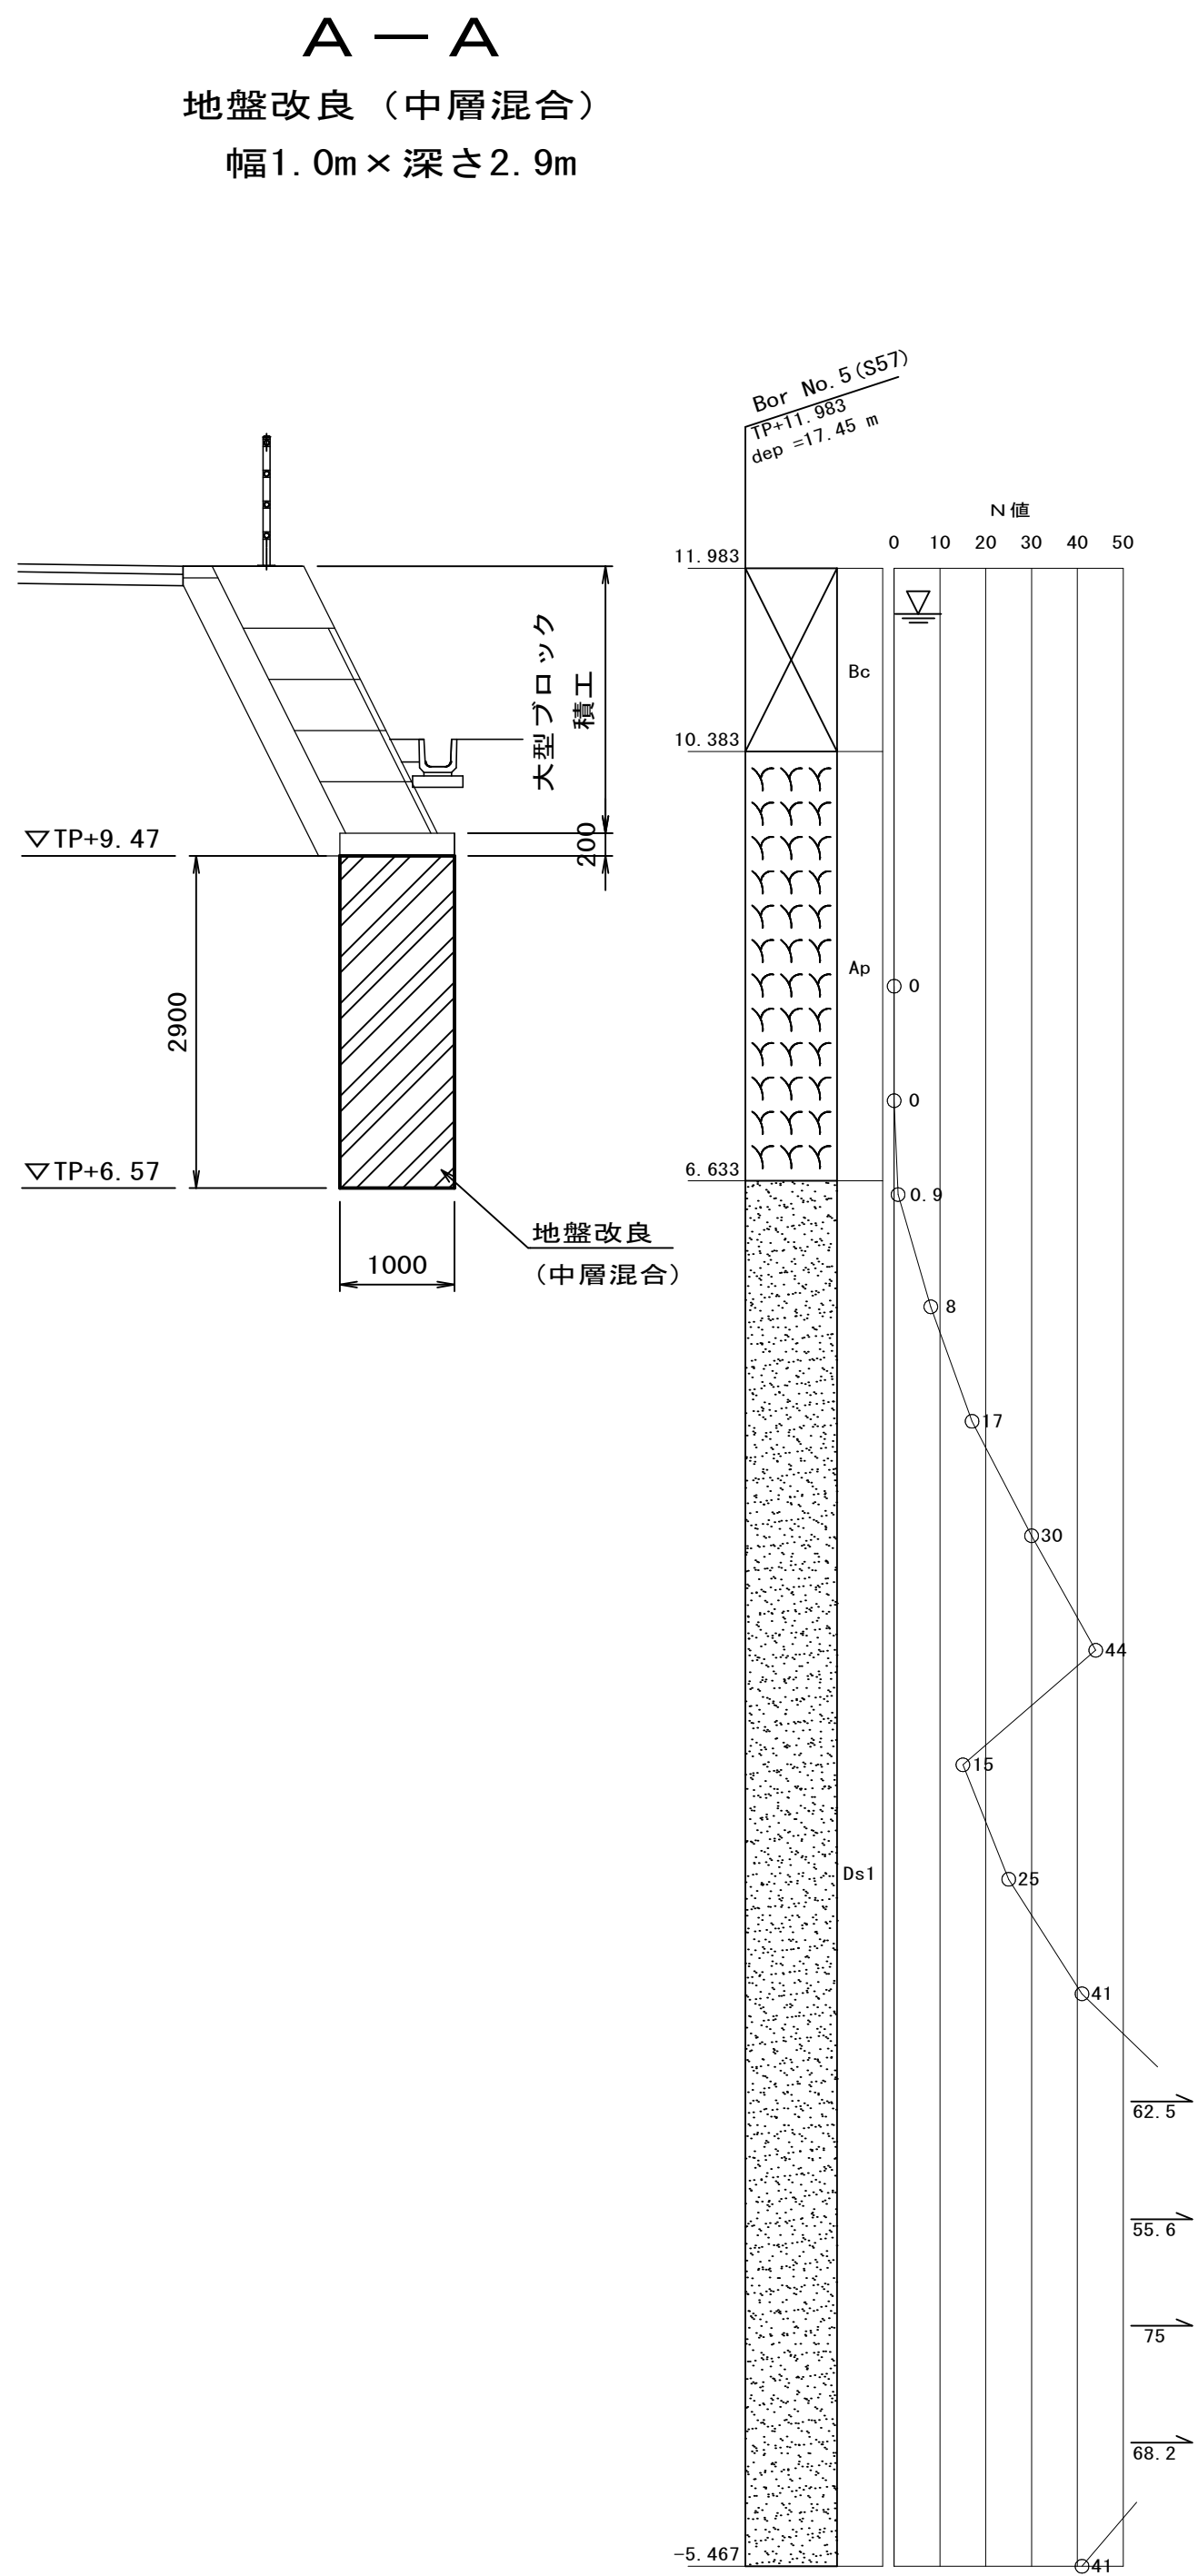

凡例

	地盤改良（中層混合）幅1.0m×深さ2.9m	セメント添加量	粘性土：110kg/m3
	地盤改良（バックホウ混合）幅1.0m×深さ1.6m	セメント添加量	砂質土：80kg/m3
	地盤改良（中層混合）幅1.0m×深さ3.9m	セメント添加量	粘性土：105kg/m3
	地盤改良（バックホウ混合）幅1.0m×深さ0.5m	セメント添加量	粘性土：100kg/m3
	地盤改良（バックホウ混合）幅1.0m×深さ0.6m	セメント添加量	砂質土：80kg/m3
	地盤改良（バックホウ混合）幅1.0m×深さ0.9m	セメント添加量	砂質土：80kg/m3

注記）擁壁設置以深の地層を確認し、所定の地層を確認すること


令和8年度			
工事名	RAC2616上志津調整池整備工事		
工事箇所	佐倉市上志津地先		
図面種別	地盤改良断面図（１）		
図面番号	全 32 葉の内第 24 号		
縮尺	1：60	内容表示	
佐倉市上下水道部下水道課			

地盤改良断面図（２） S=1：60

※（ ）数値は調整池底高（TP）を示す。


D－D

地盤改良（バックホウ混合）
幅1.0m×深さ0.5m

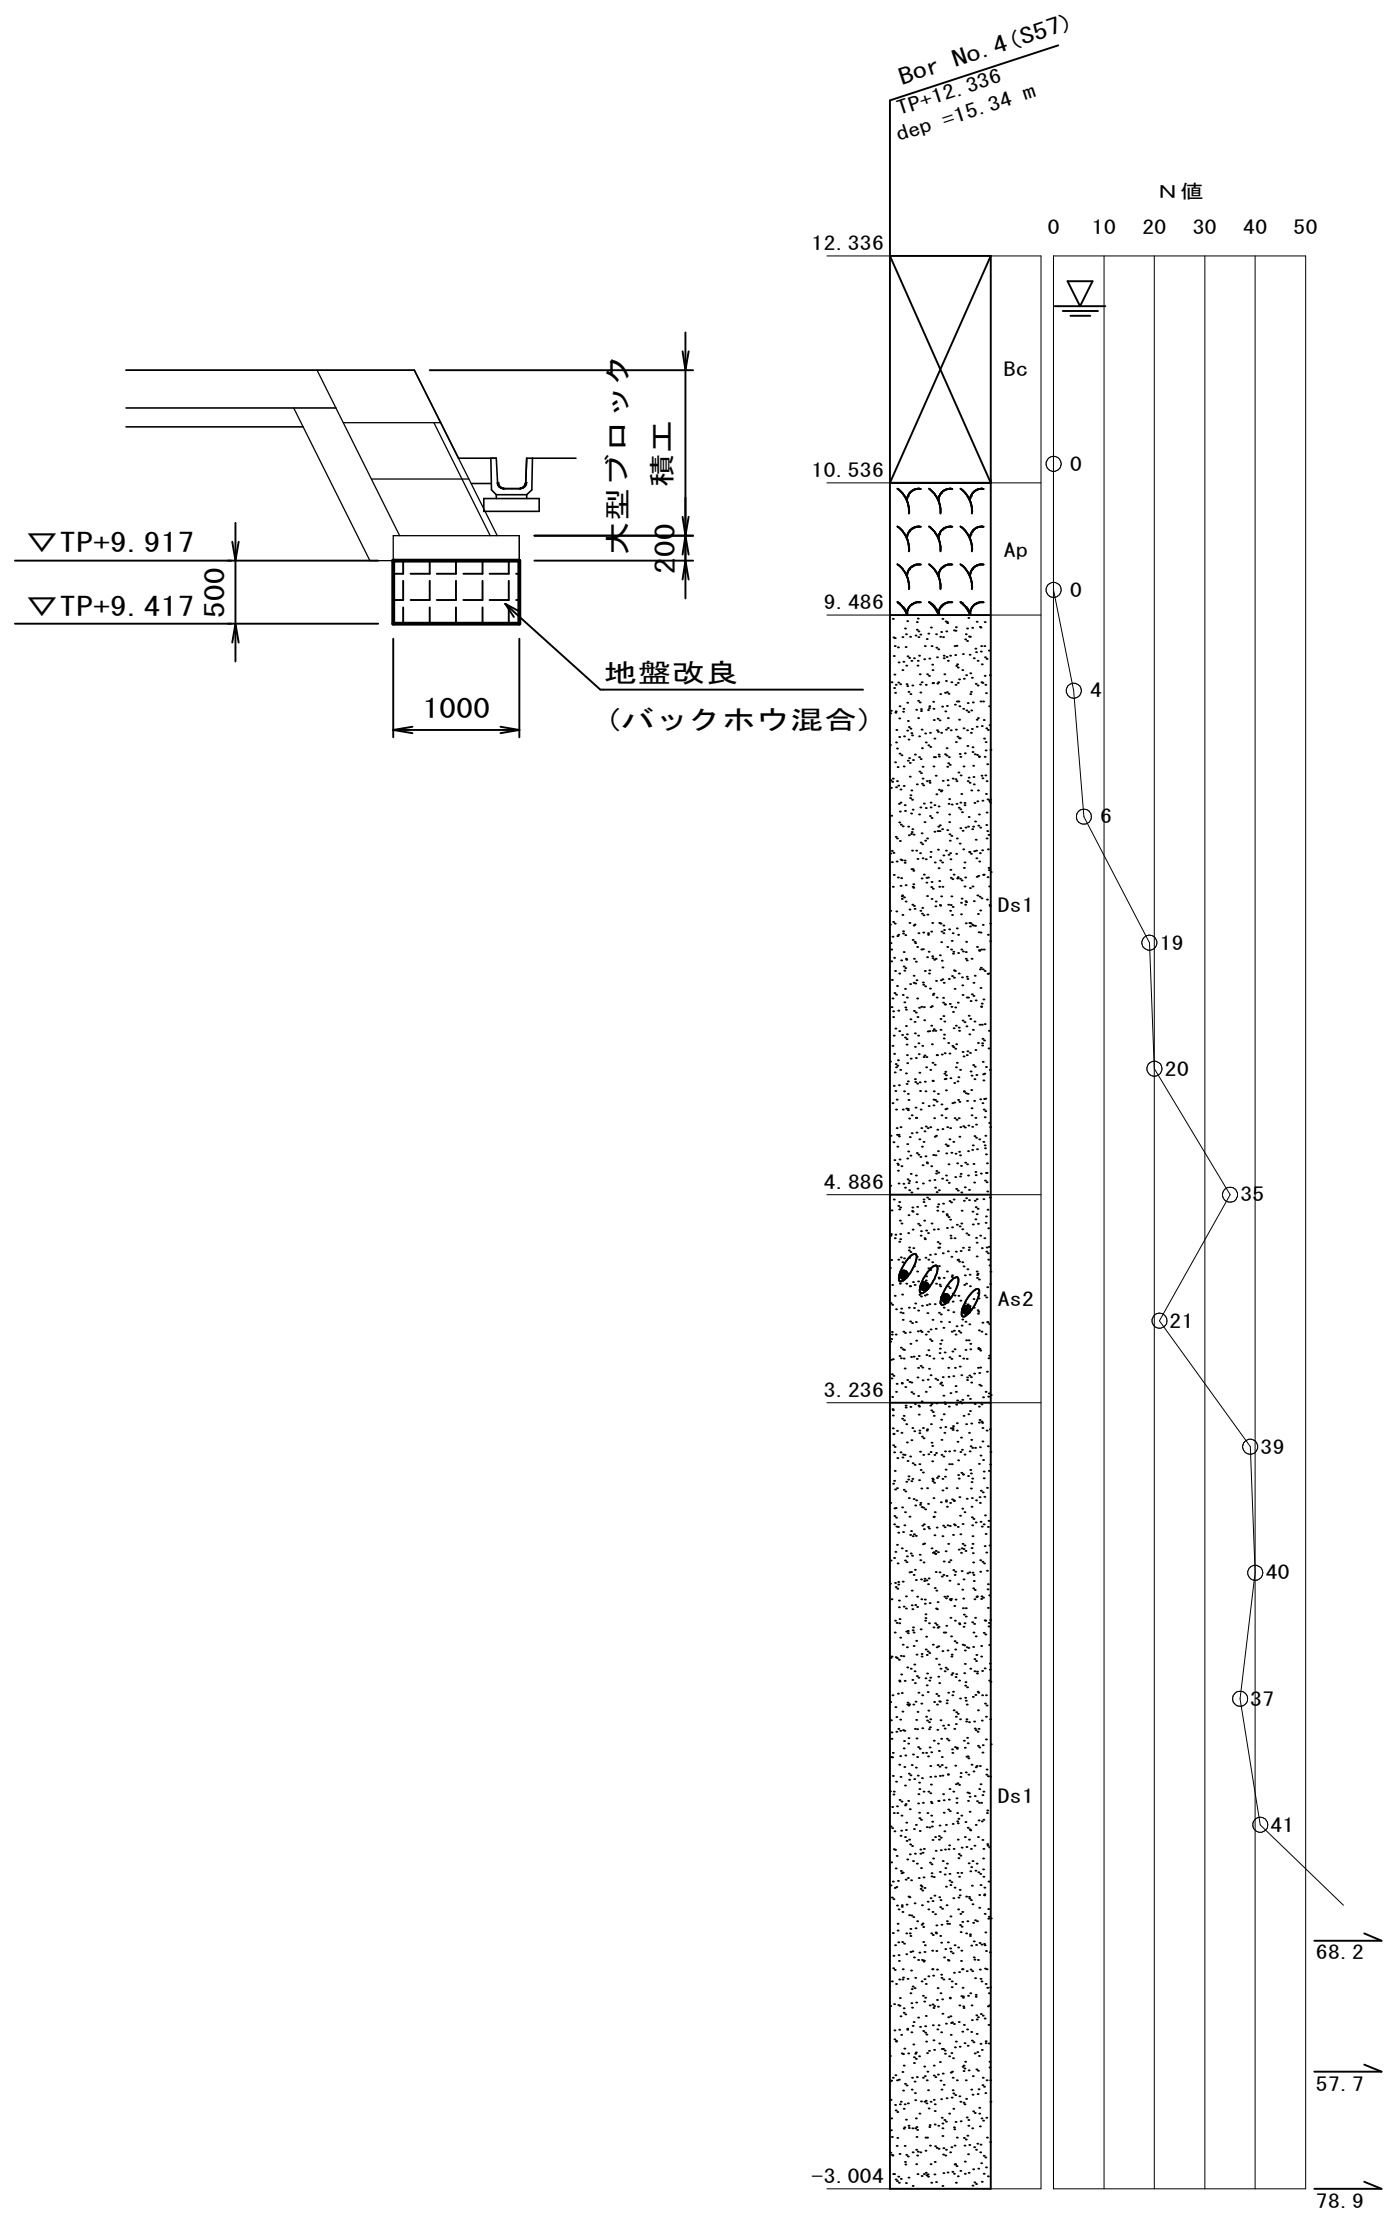


E－E

地盤改良（バックホウ混合）
幅1.0m×深さ0.6m

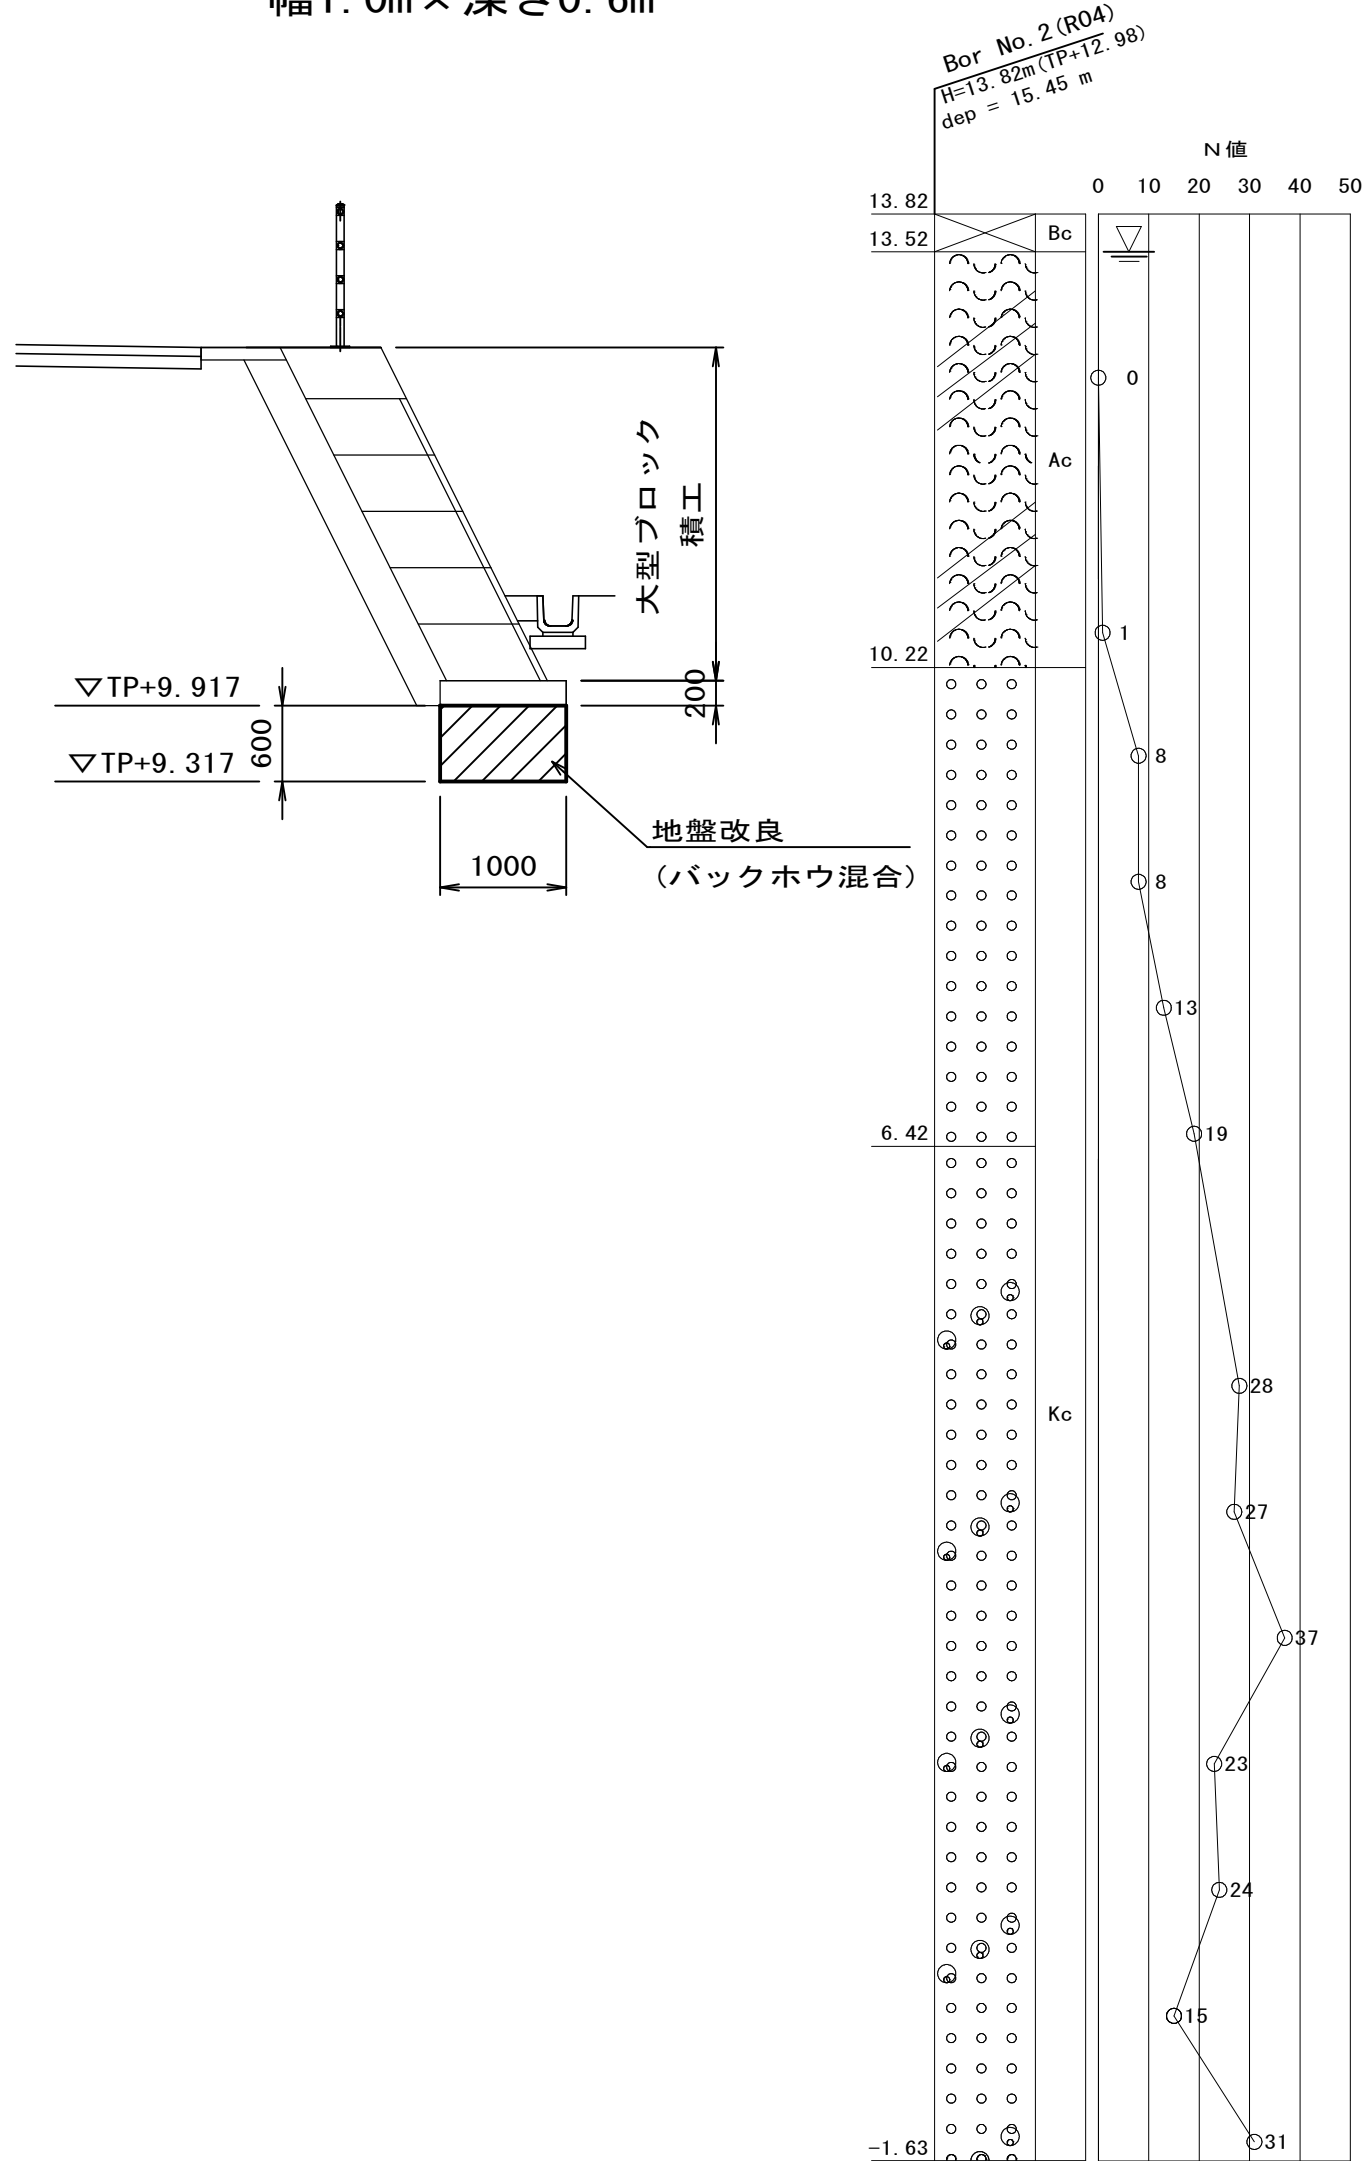

F－F

地盤改良（バックホウ混合）
幅1.0m×深さ0.9m

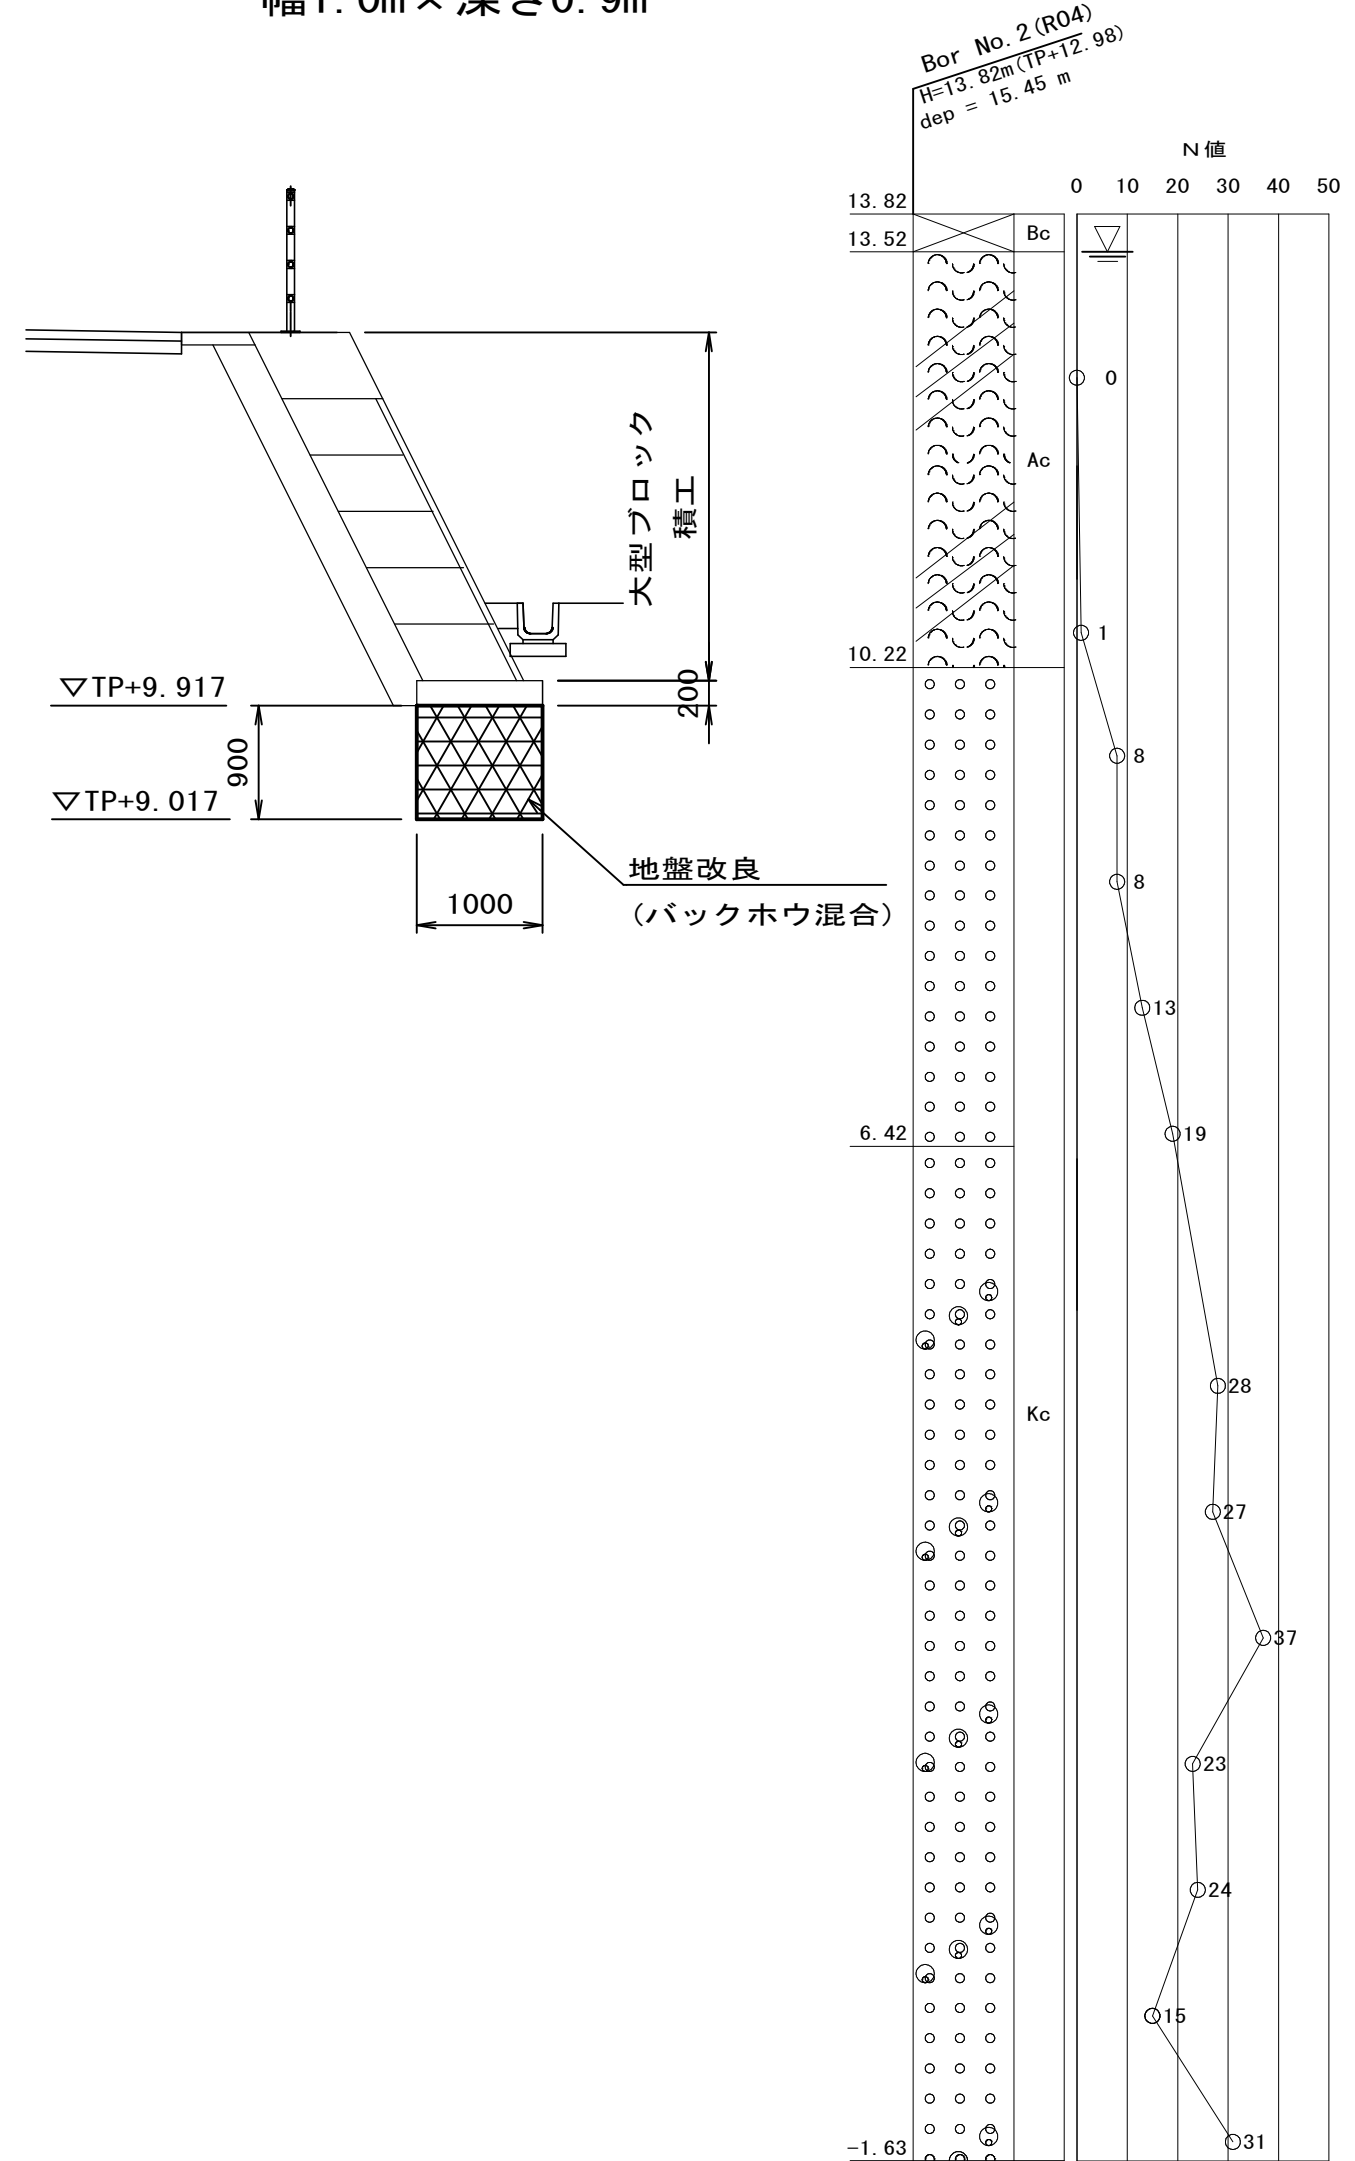


凡例


	地盤改良（中層混合）幅1.0m×深さ2.9m	セメント添加量	粘性土：110kg/m3
	地盤改良（バックホウ混合）幅1.0m×深さ1.6m	セメント添加量	砂質土：80kg/m3
	地盤改良（中層混合）幅1.0m×深さ3.9m	セメント添加量	粘性土：105kg/m3
	地盤改良（バックホウ混合）幅1.0m×深さ0.5m	セメント添加量	粘性土：100kg/m3
	地盤改良（バックホウ混合）幅1.0m×深さ0.6m	セメント添加量	砂質土：80kg/m3
	地盤改良（バックホウ混合）幅1.0m×深さ0.9m	セメント添加量	砂質土：80kg/m3

注記）擁壁設置以深の地層を確認し、所定の地層を確認すること

令和8年度			
工事名	RAC2616上志津調整池整備工事		
工事箇所	佐倉市上志津地先		
図面種別	地盤改良断面図（２）		
図面番号	全 32 葉の内第 25 号		
縮尺	1：60	内容表示	
佐倉市上下水道部下水道課			

除草平面図 S=1:500
(参考図)

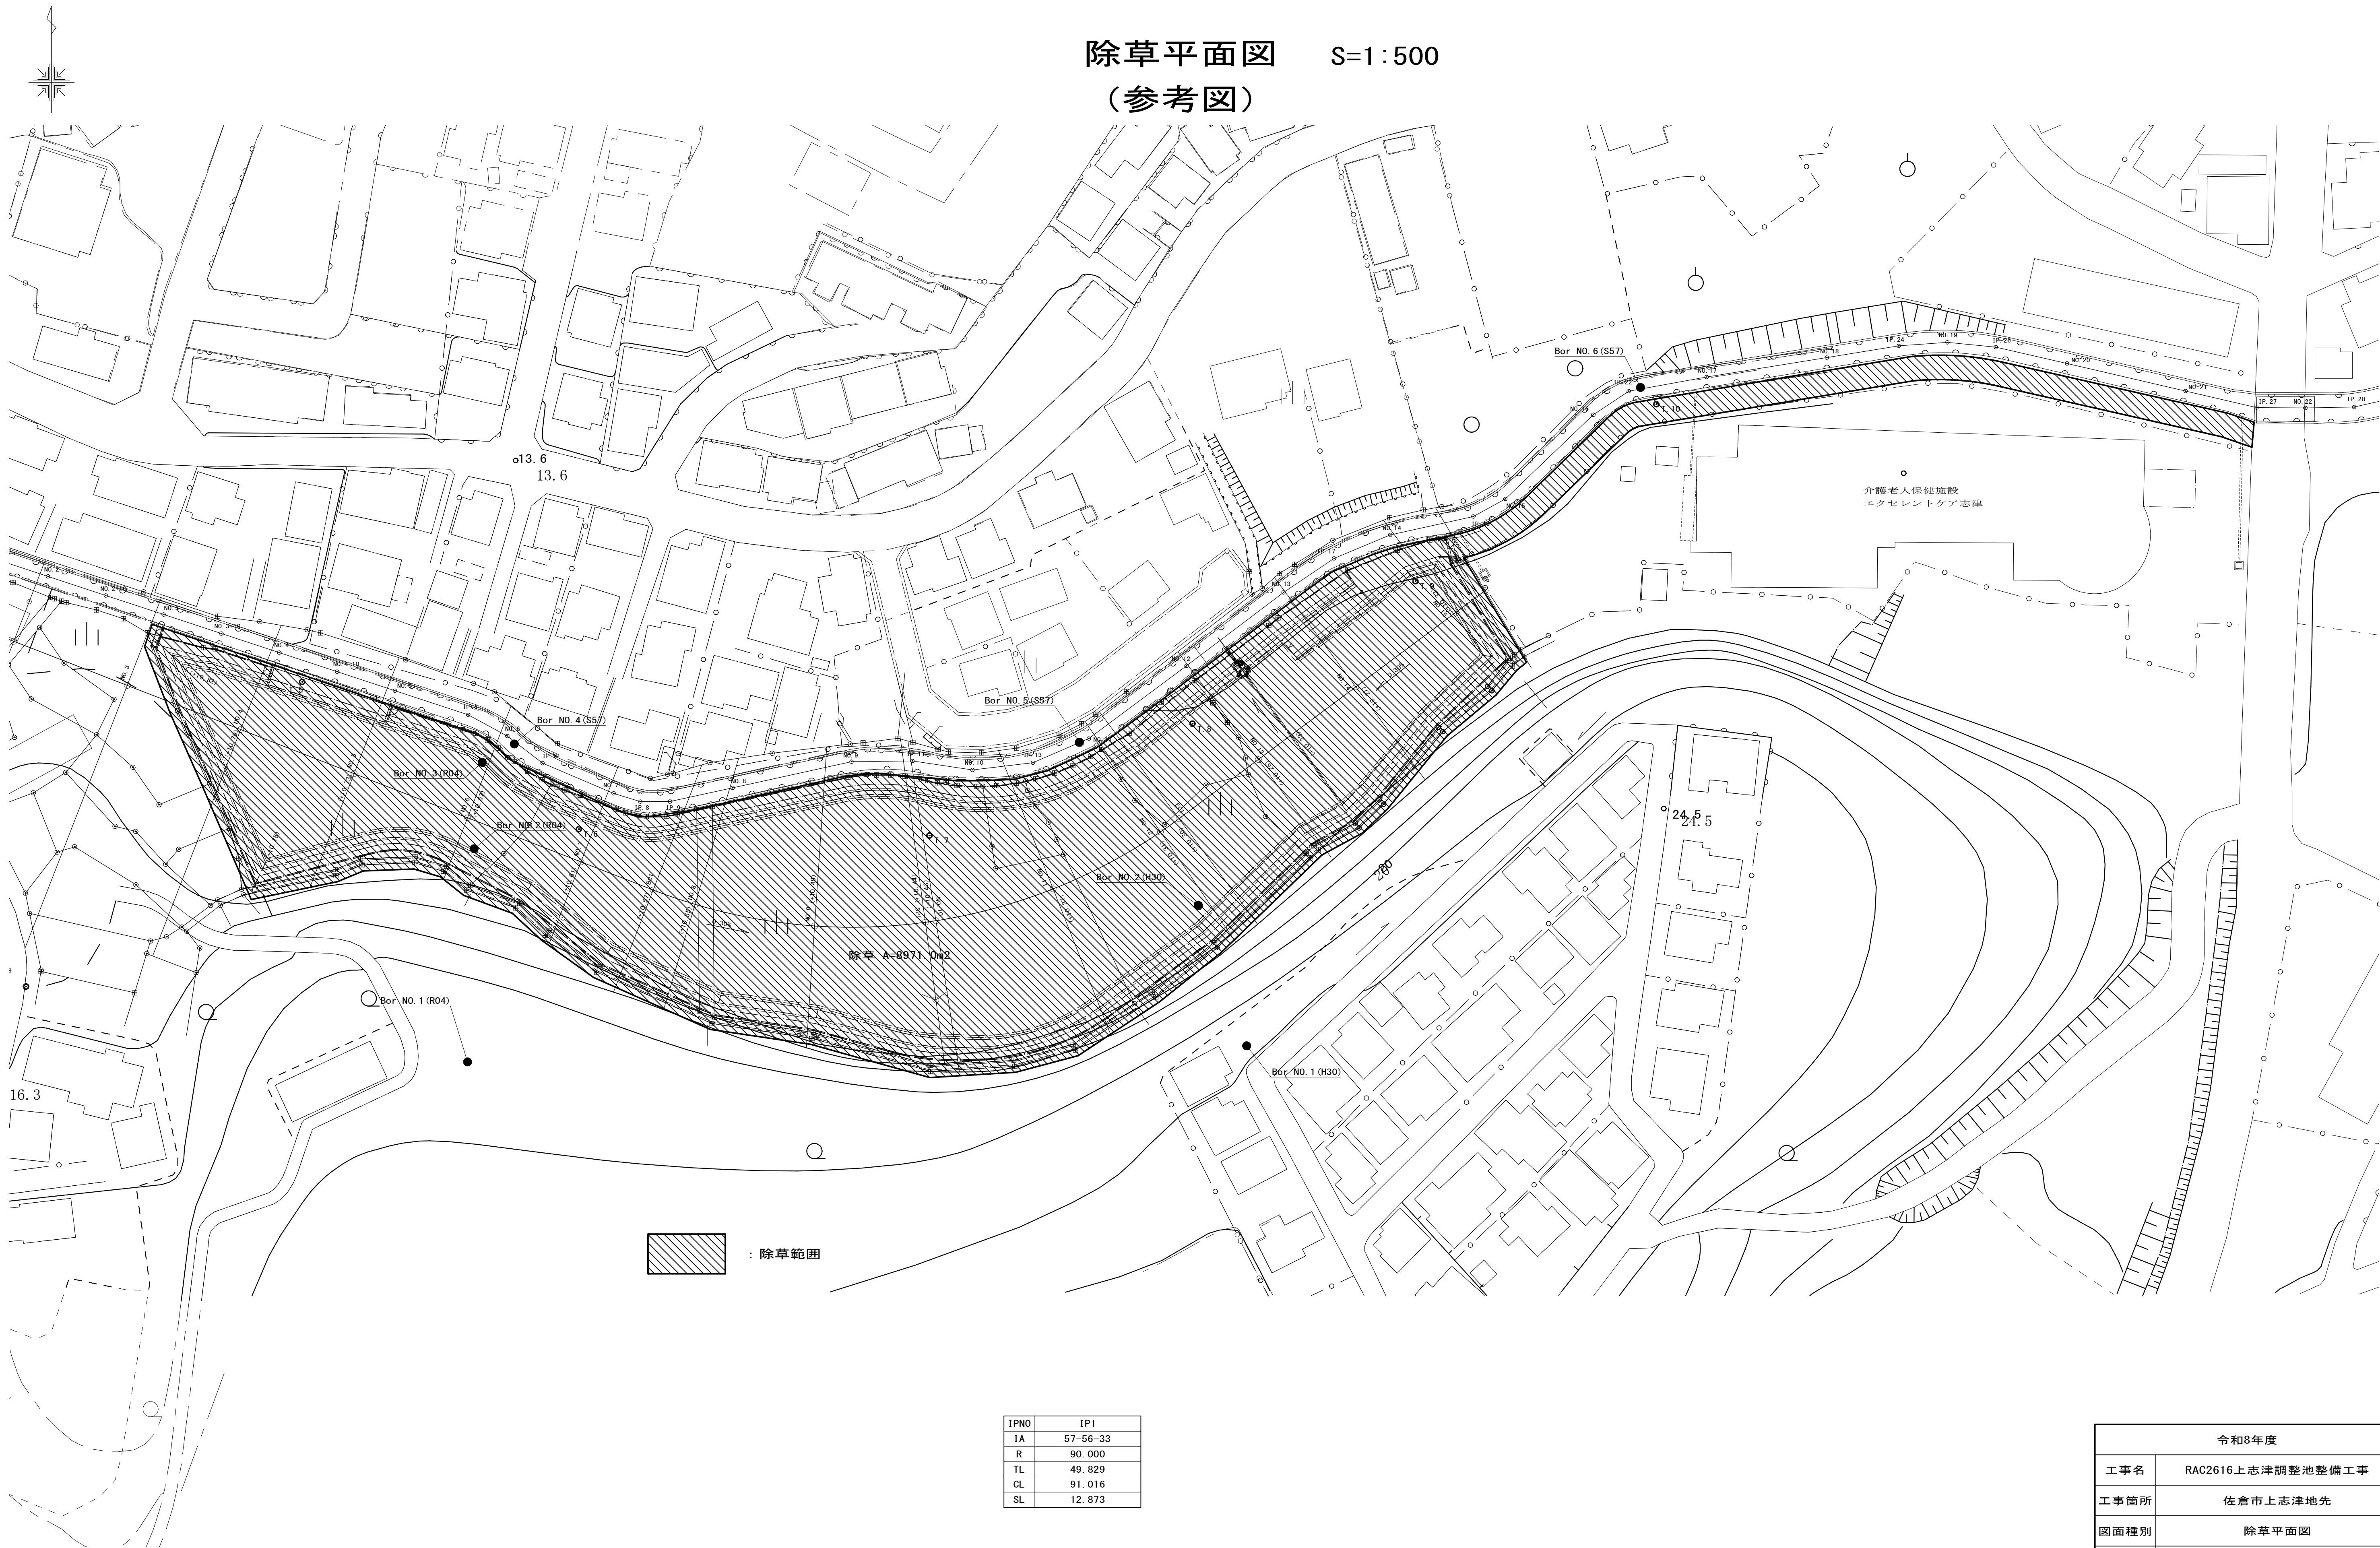

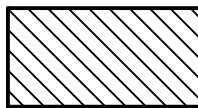 : 除草範囲


IPNO	IP1
IA	57-56-33
R	90.000
TL	49.829
CL	91.016
SL	12.873

令和8年度			
工事名	RAC2616上志津調整池整備工事		
工事箇所	佐倉市上志津地先		
図面種別	除草平面図		
図面番号	全 32 葉の内第 26 号		
縮尺	1:500	内容表示	
佐倉市上下水道部下水道課			

仮設計画図（１）

①法面排水工施工時（参考図）



平面図 S=1:500

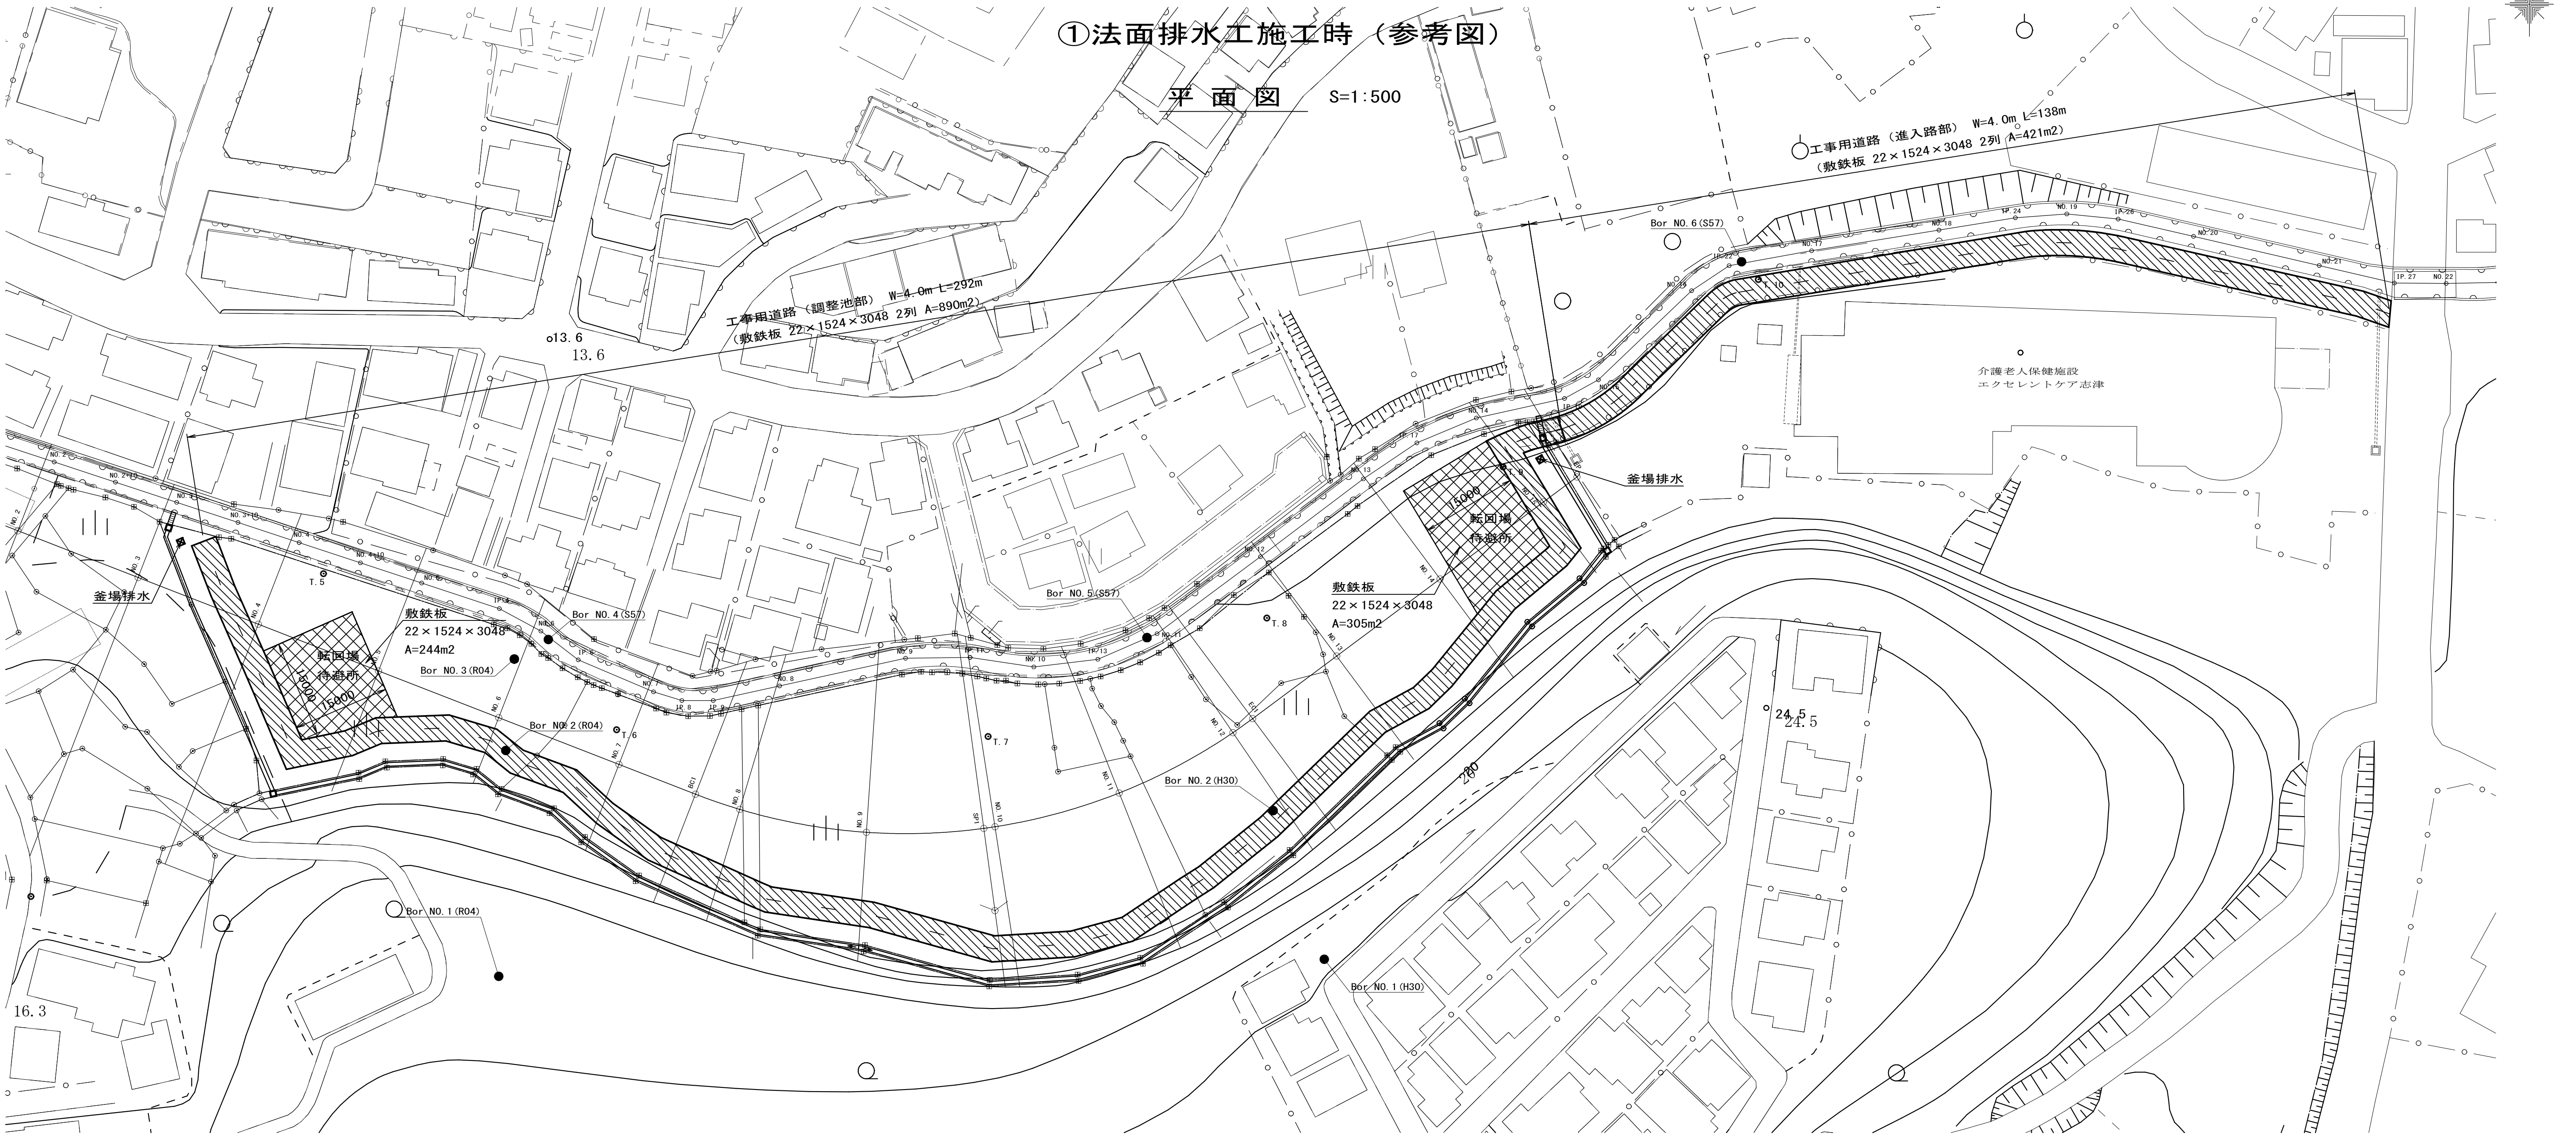

（調整池部）


工事用道路 S=1:50

（進入路部）

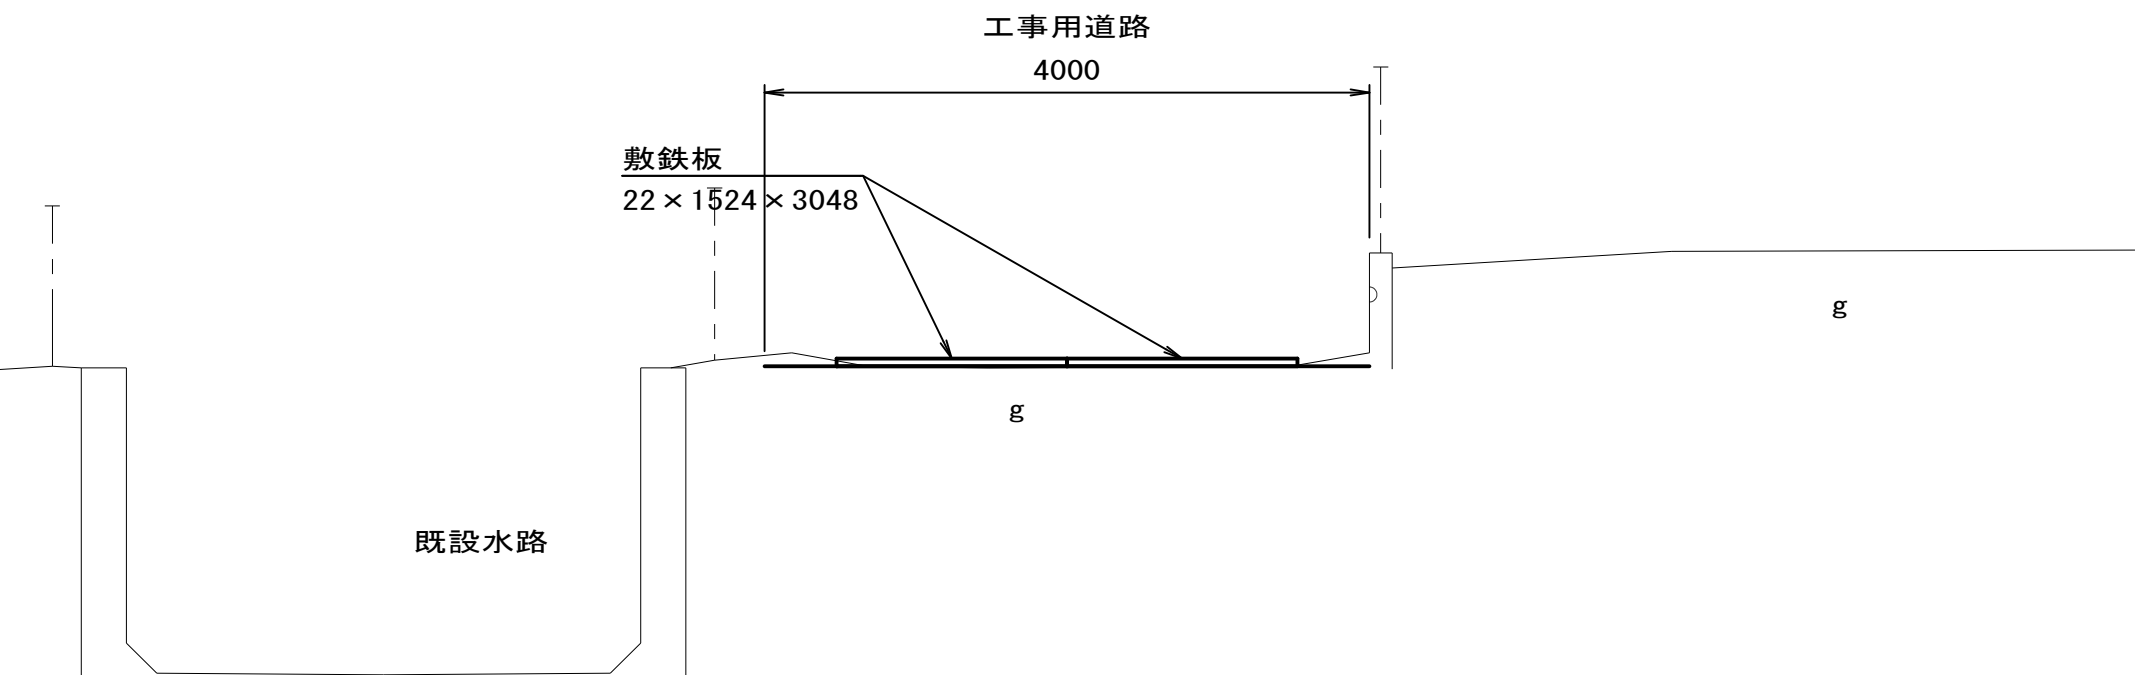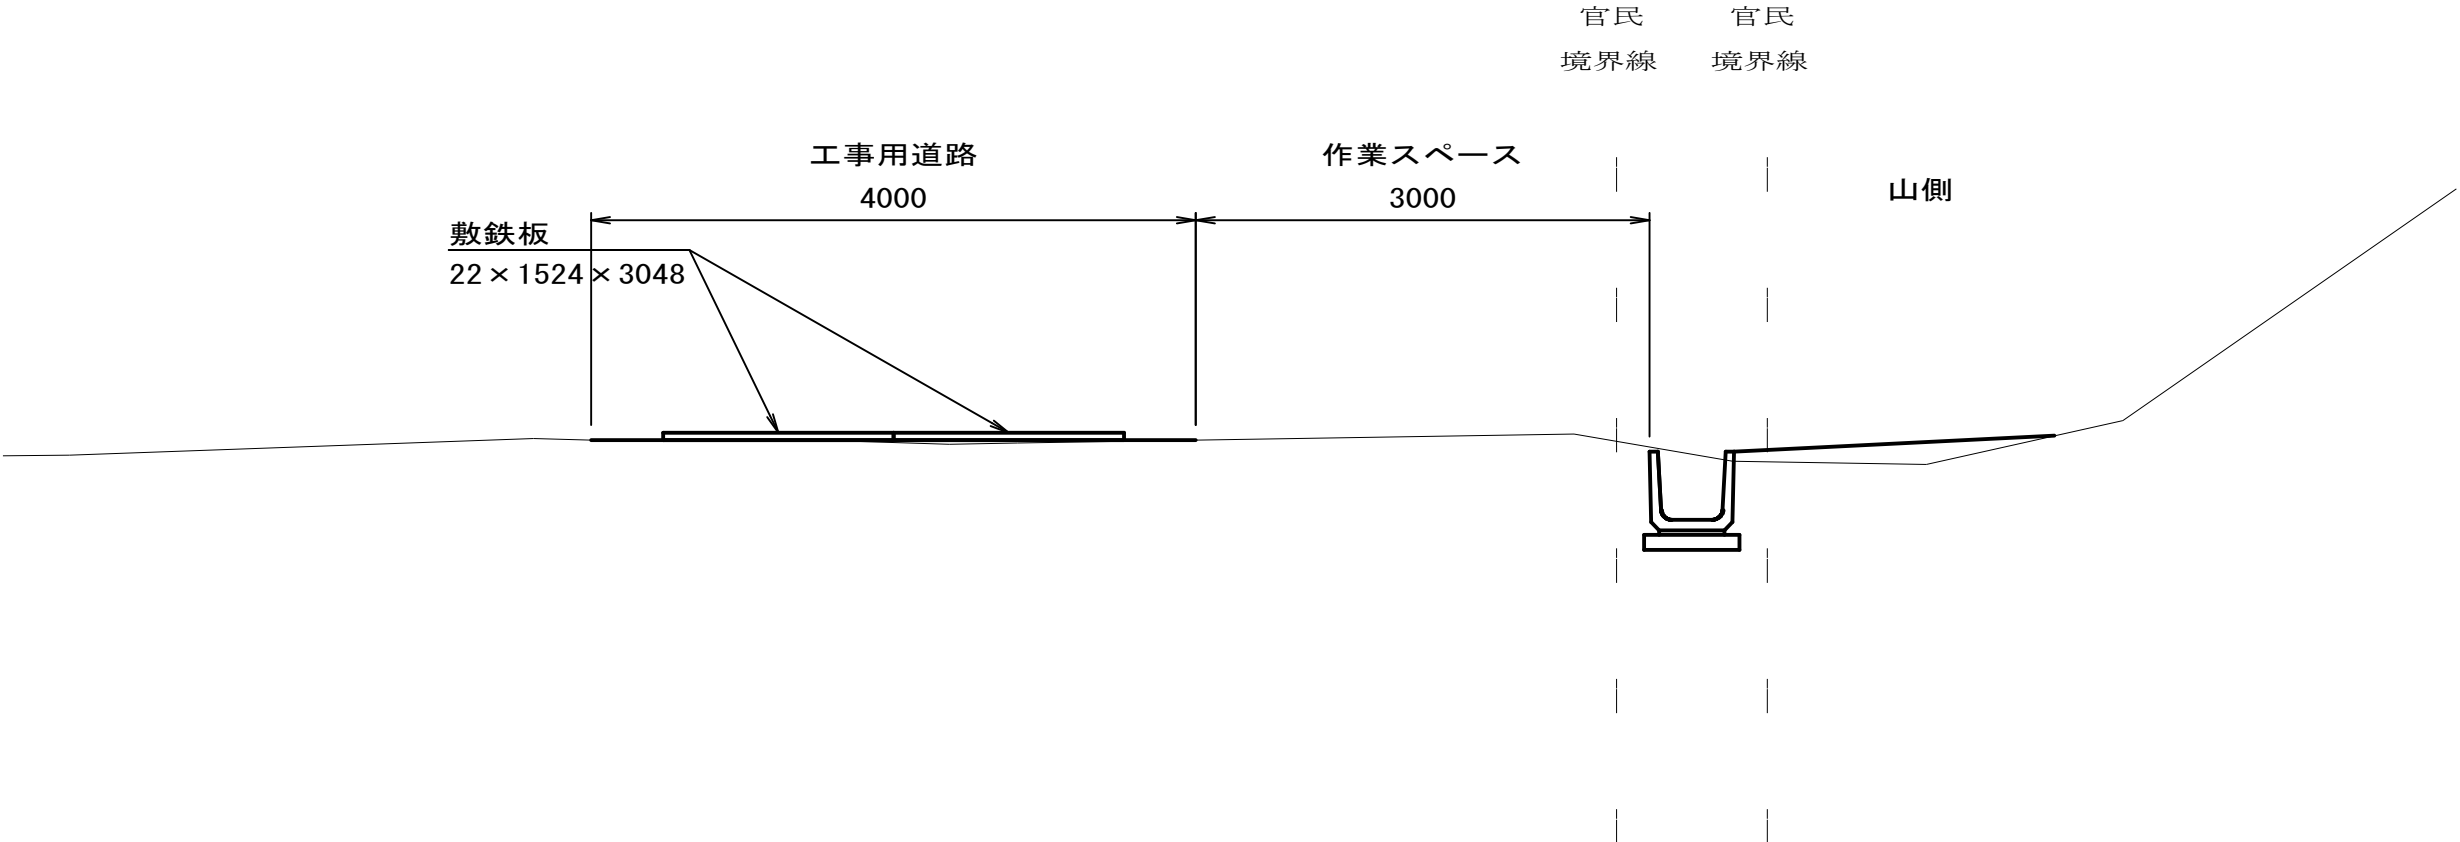


令和8年度			
工事名	RAC2616上志津調整池整備工事		
工事箇所	佐倉市上志津地先		
図面種別	仮設計画図（１）		
図面番号	全 32 葉の内第 27 号		
縮尺	図示	内容表示	
佐倉市上下水道部下水道課			

平面图 S=1:500

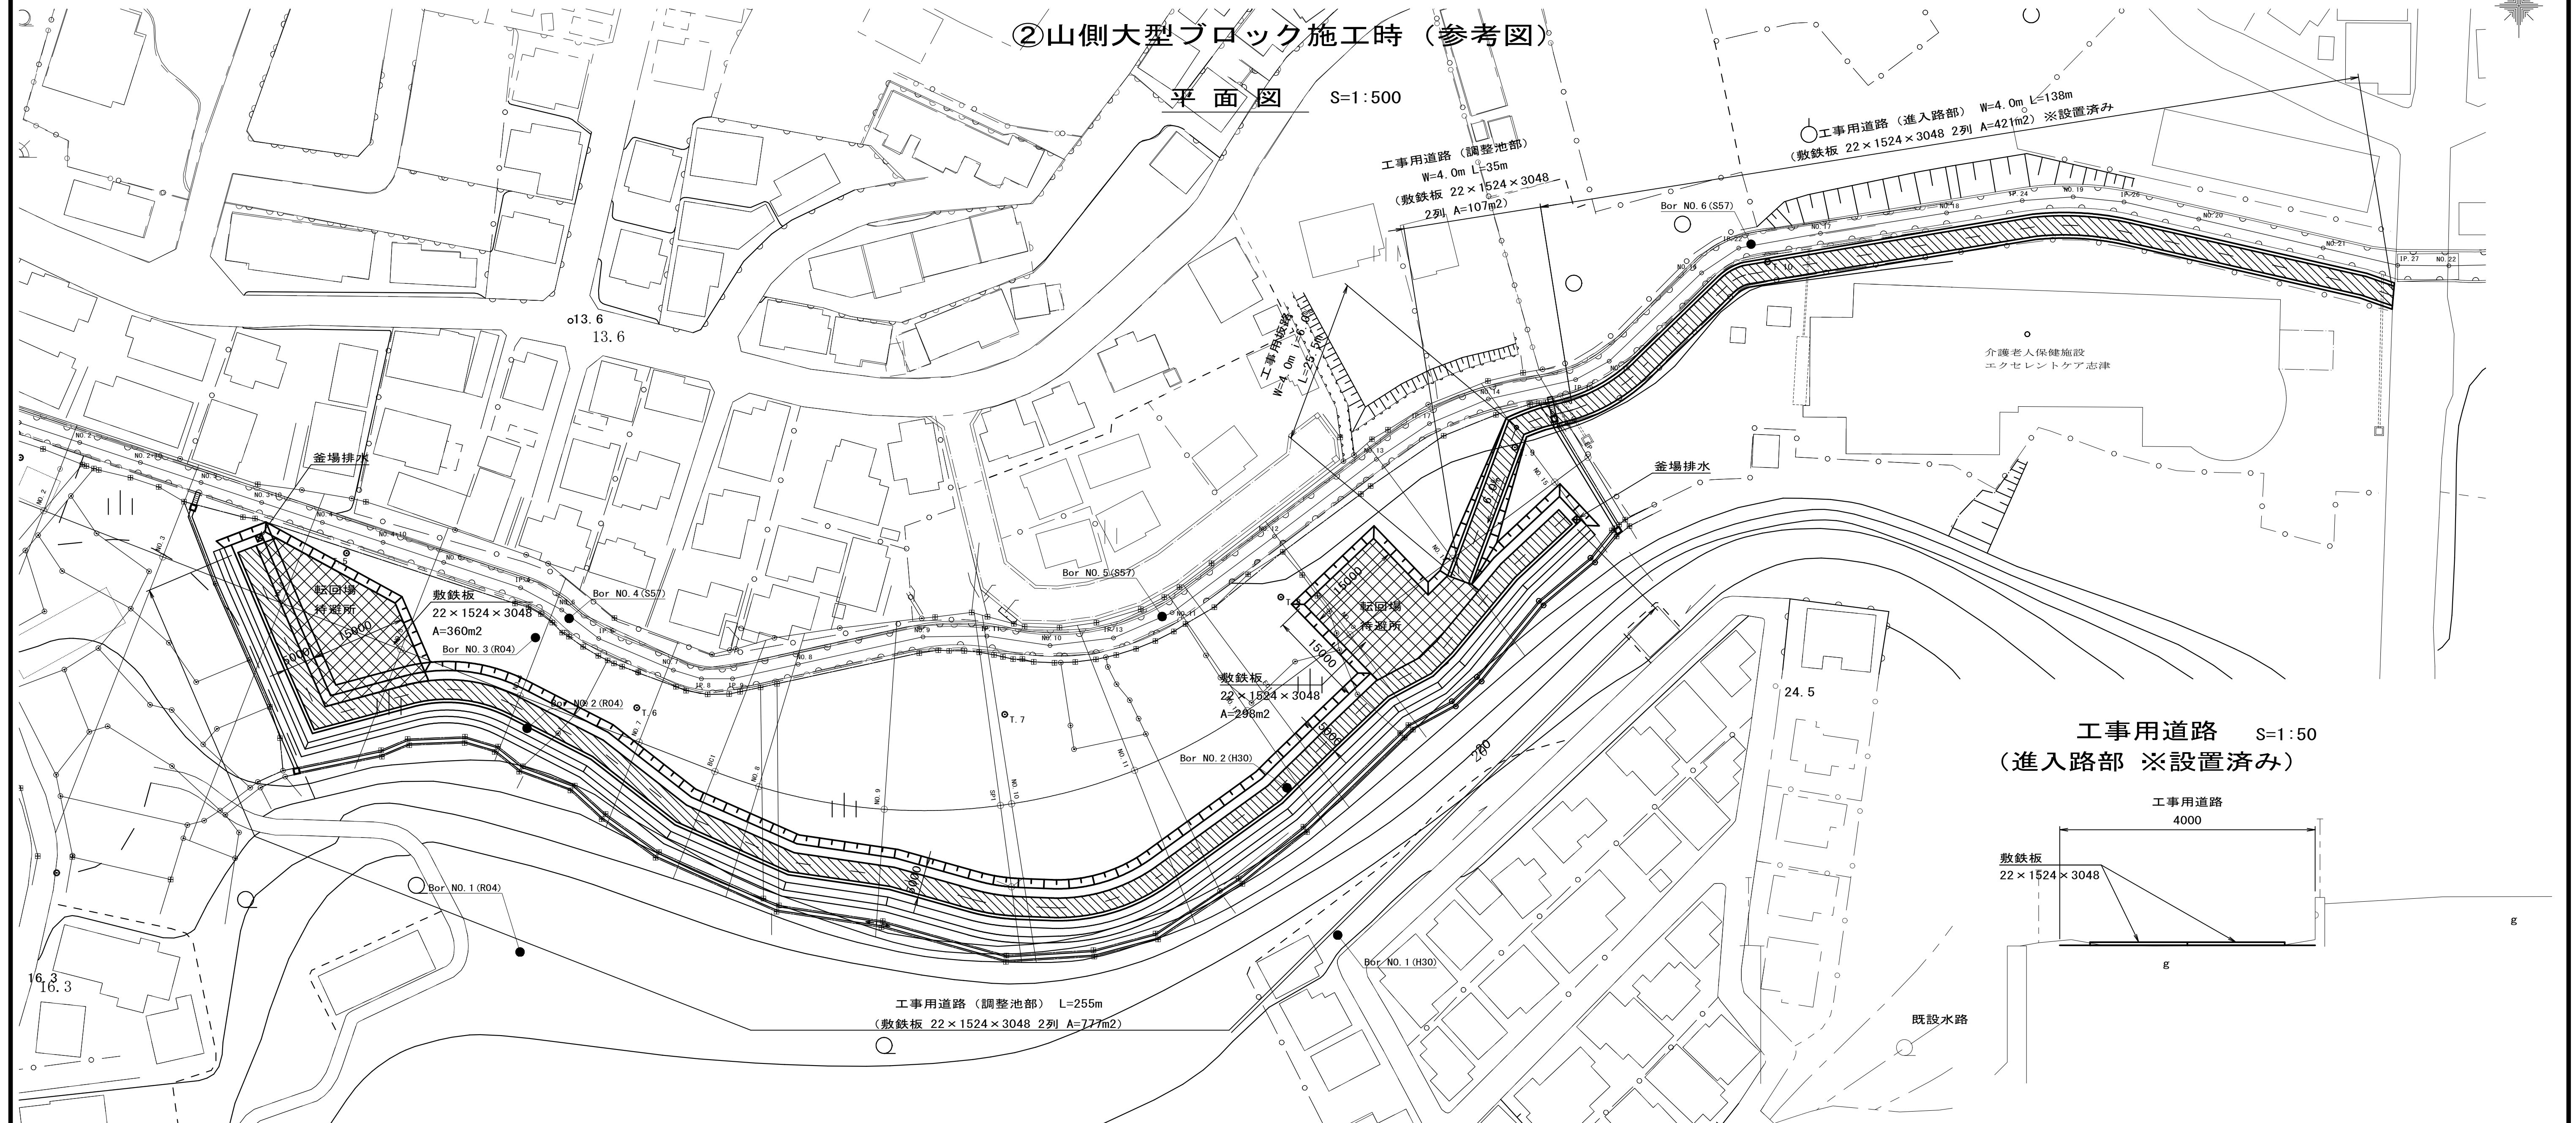

官民
境界線

Profile view of the bridge deck showing a 6.0% upward grade over a 25500 mm length. The starting elevation is 10.27 m (▽TP+10.27) and the ending elevation is 11.80 m (▽TP+11.80). A vertical dimension of 1530 mm is indicated at the right end.

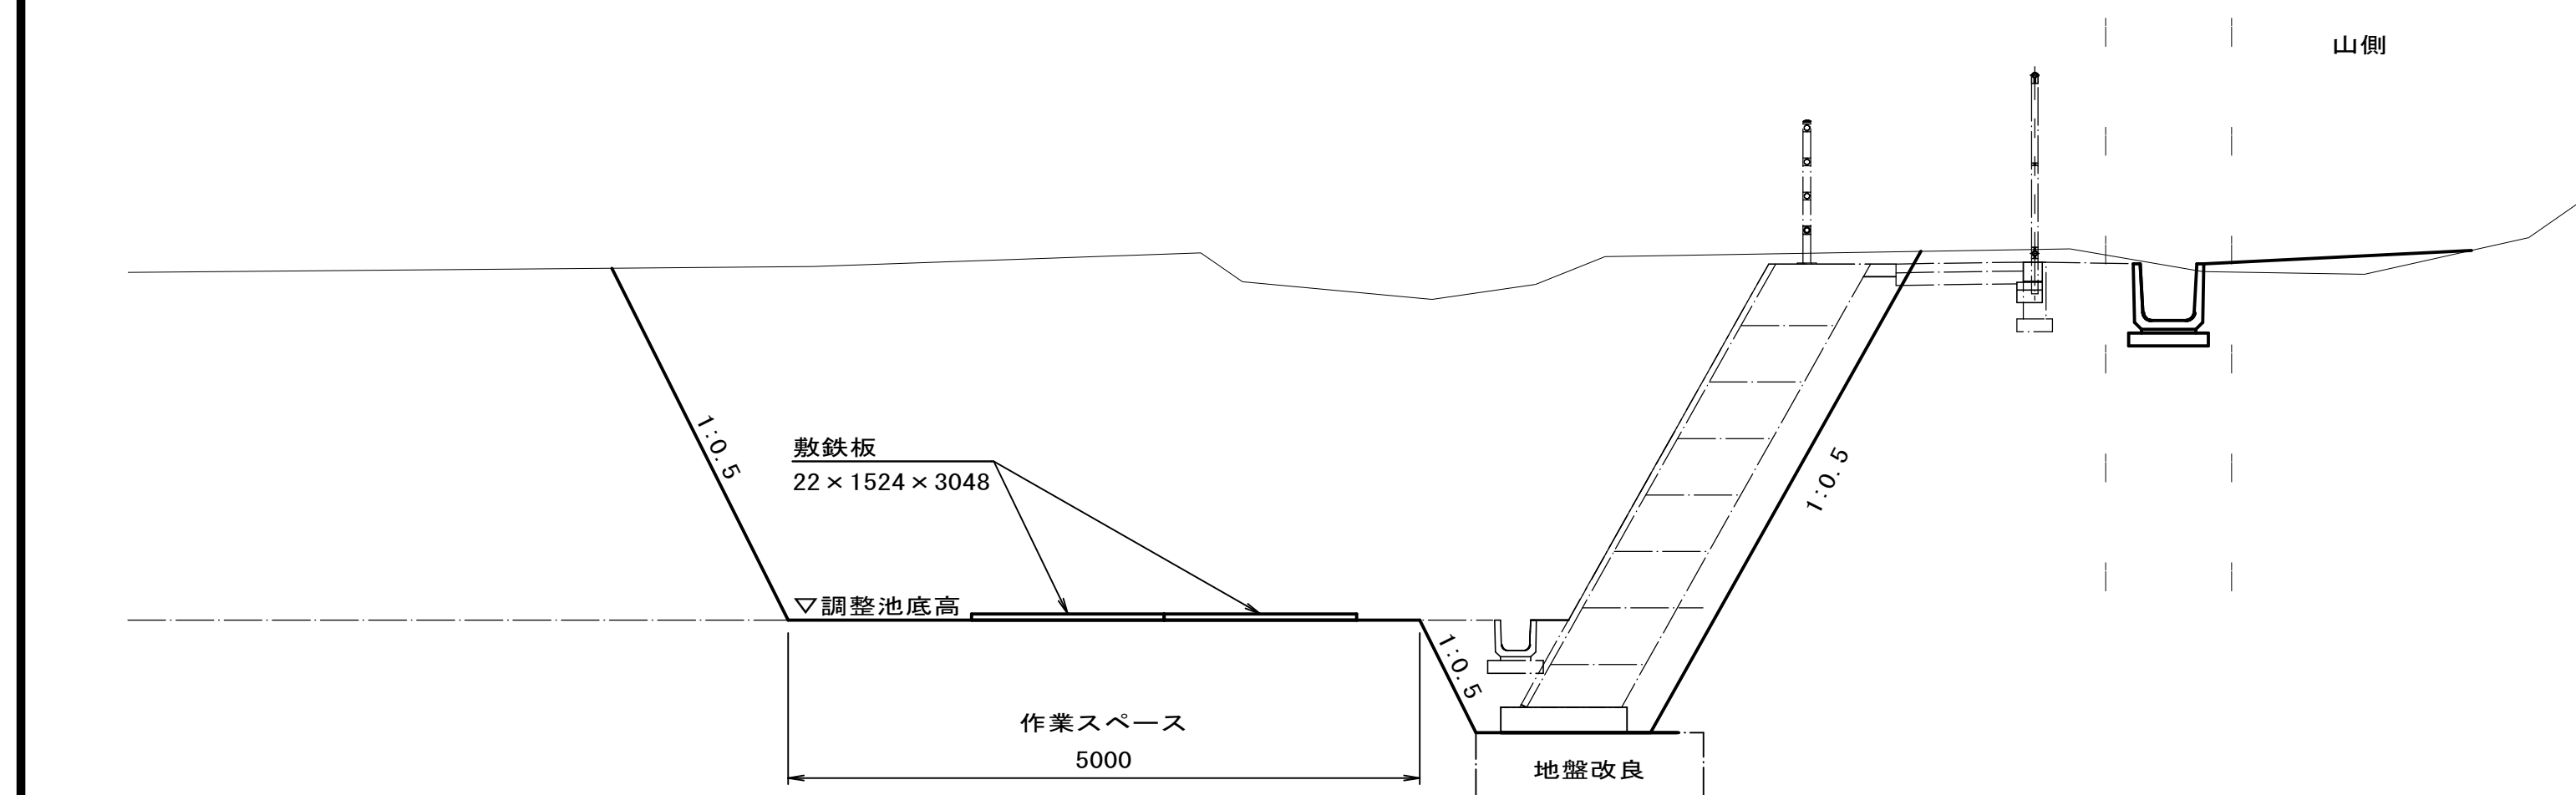


令和8年度			
工事名	RAC2616上志津調整池整備工事		
工事箇所	佐倉市上志津地先		
図面種別	仮設計計画図（2）		
図面番号	全 3 2 葉の内第 2 8 号		
縮尺	図示	内容表示	
佐倉市上下水道部下水道課			


仮設計画図（3）

③水路側大型ブロック施工時（参考図）


平面図 S=1:500

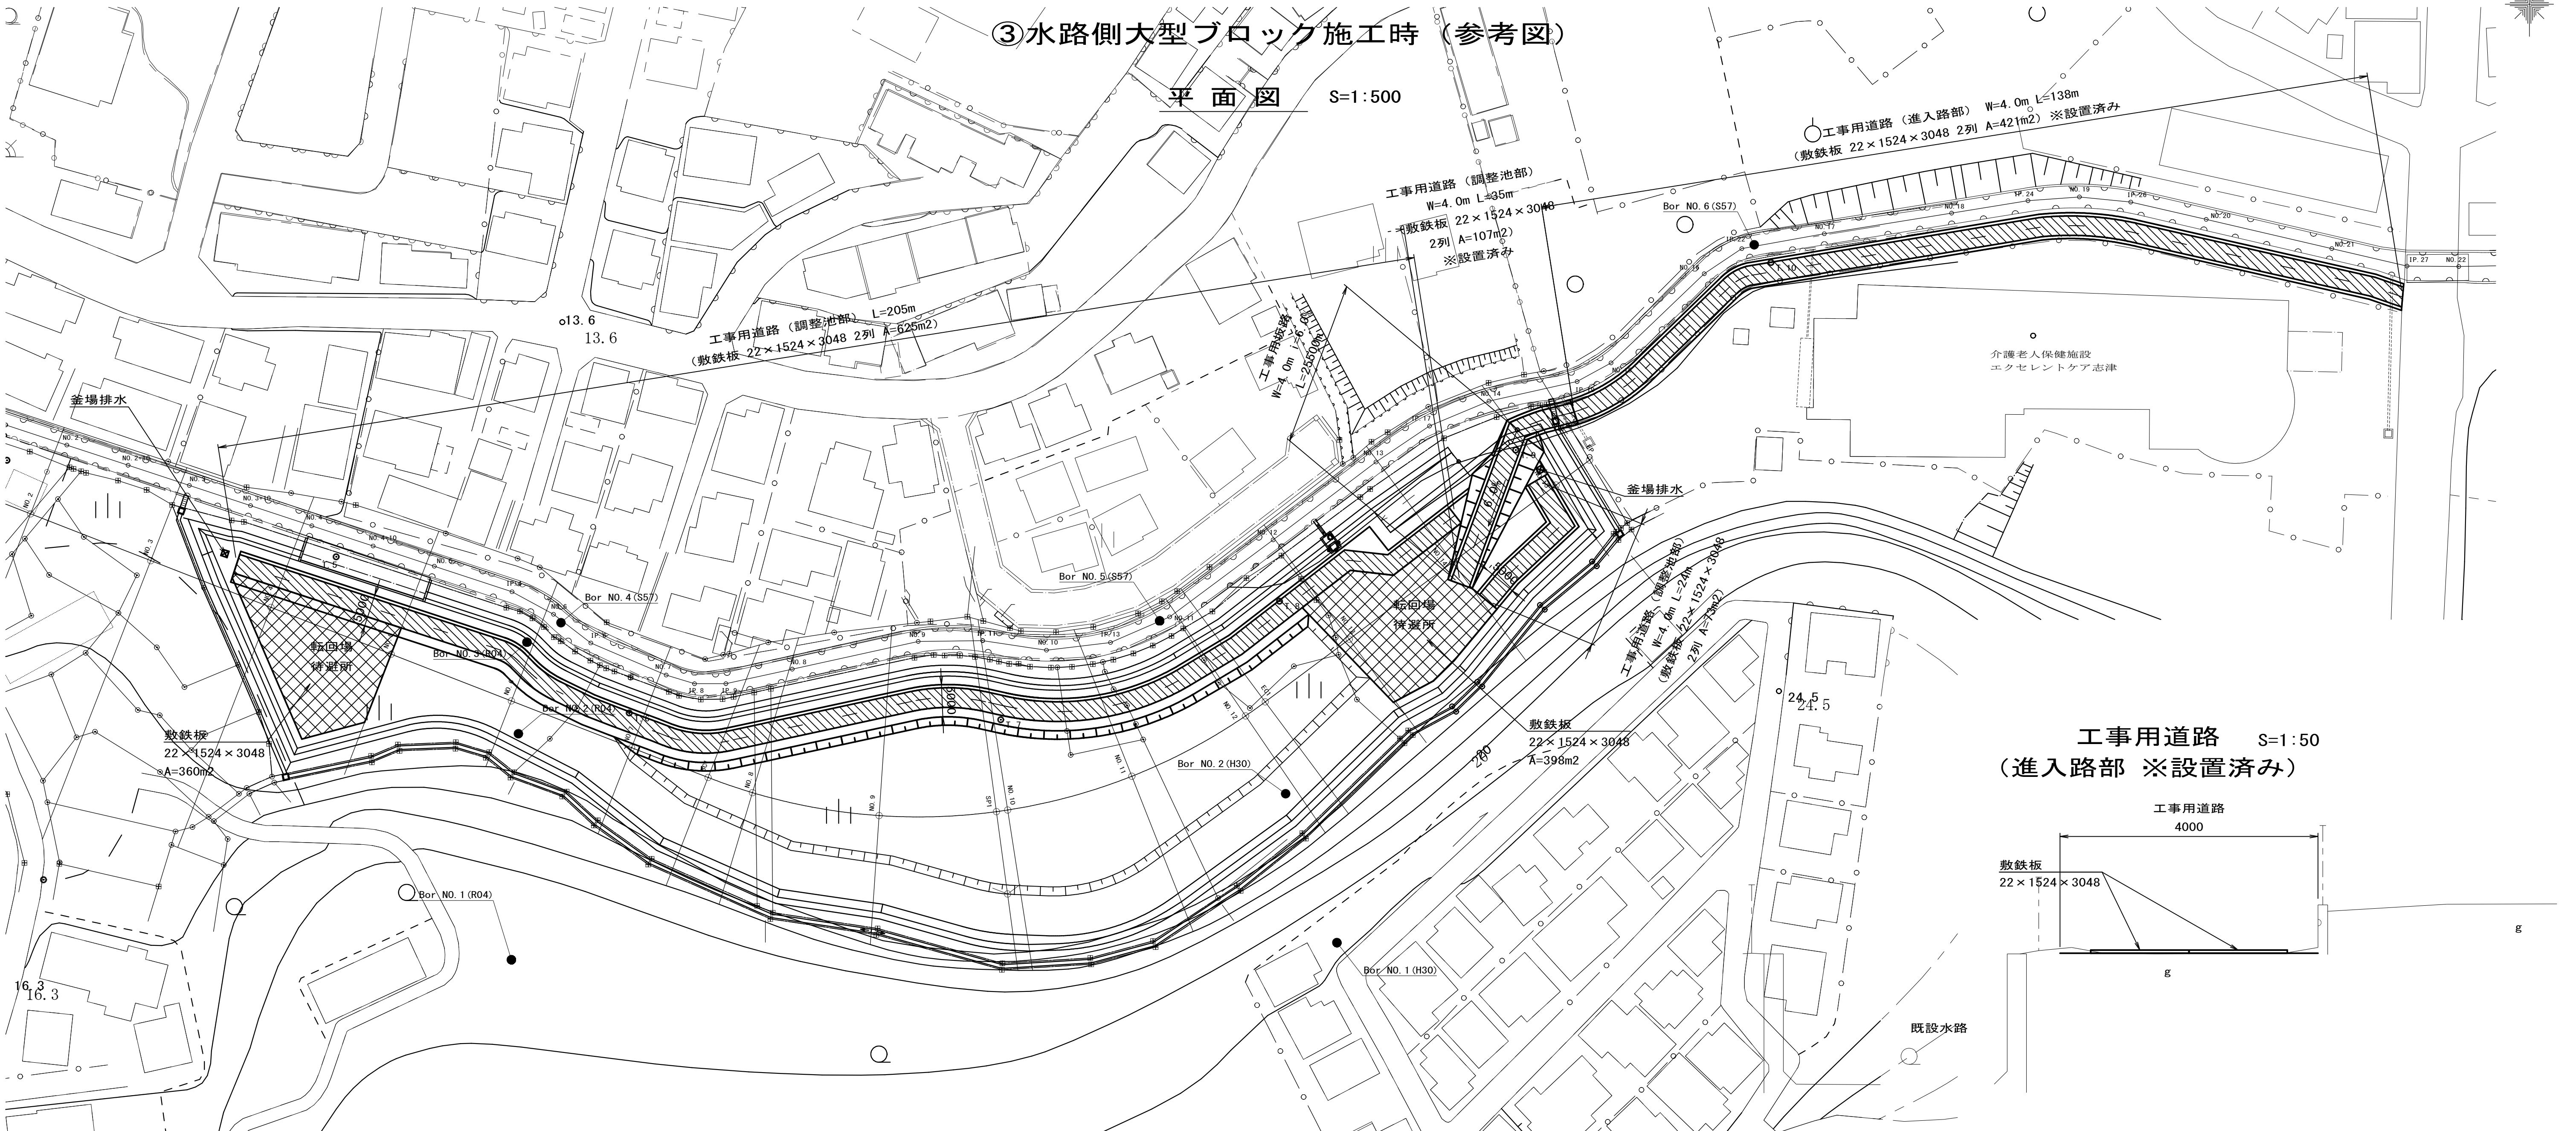

工事用道路 S=1:50
(進入路部 ※設置済み)

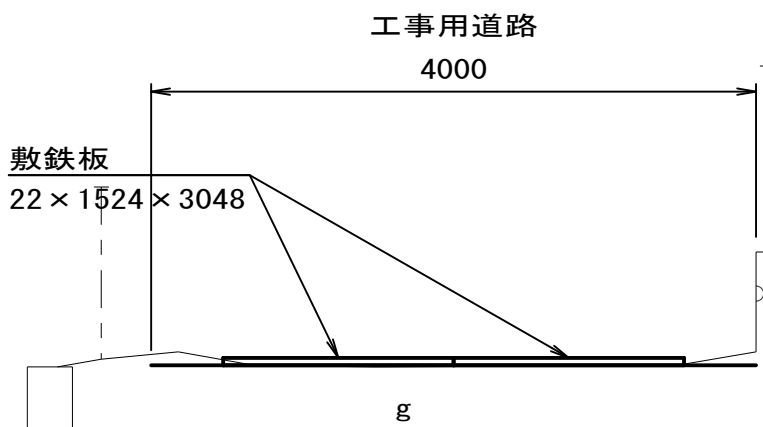

工事用道路 S=1:50
(調整池部)

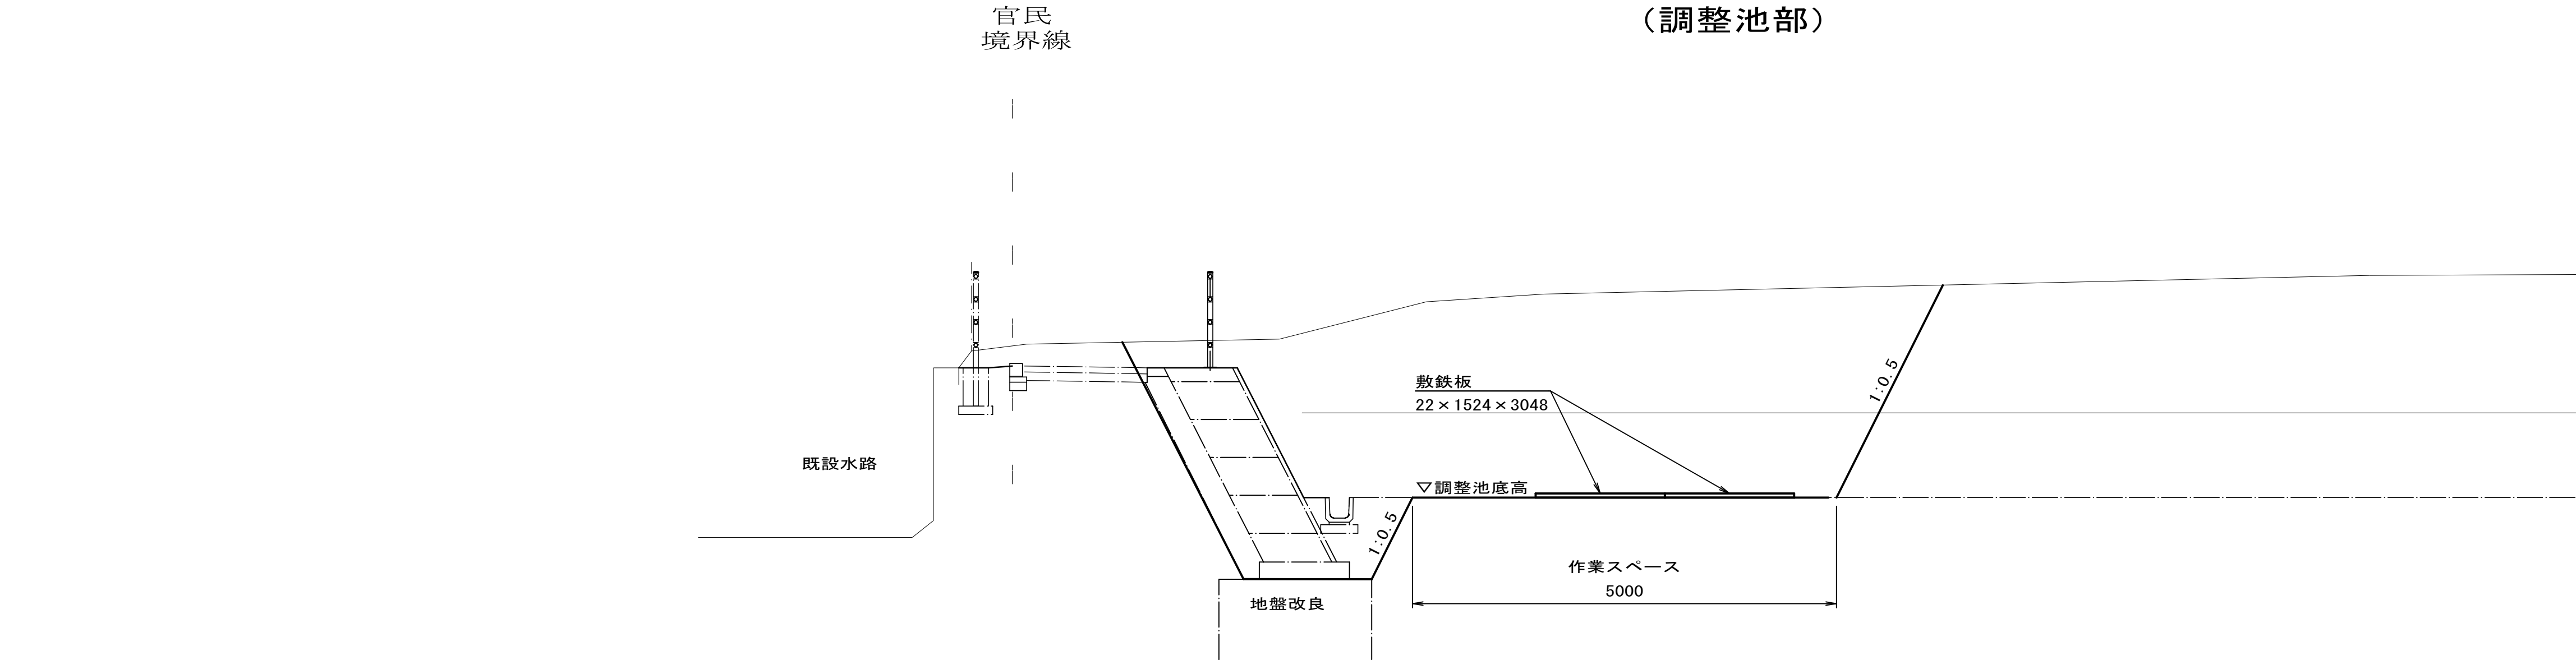


令和8年度			
工事名	RAC2616上志津調整池整備工事		
工事箇所	佐倉市上志津地先		
図面種別	仮設計画図（3）		
図面番号	全 3 2 葉の内第 2 9 号		
縮尺	図示	内容表示	
佐倉市上下水道部下水道課			


仮設計画図（４）

④池底施工時（参考図）


平面図 S=1:500

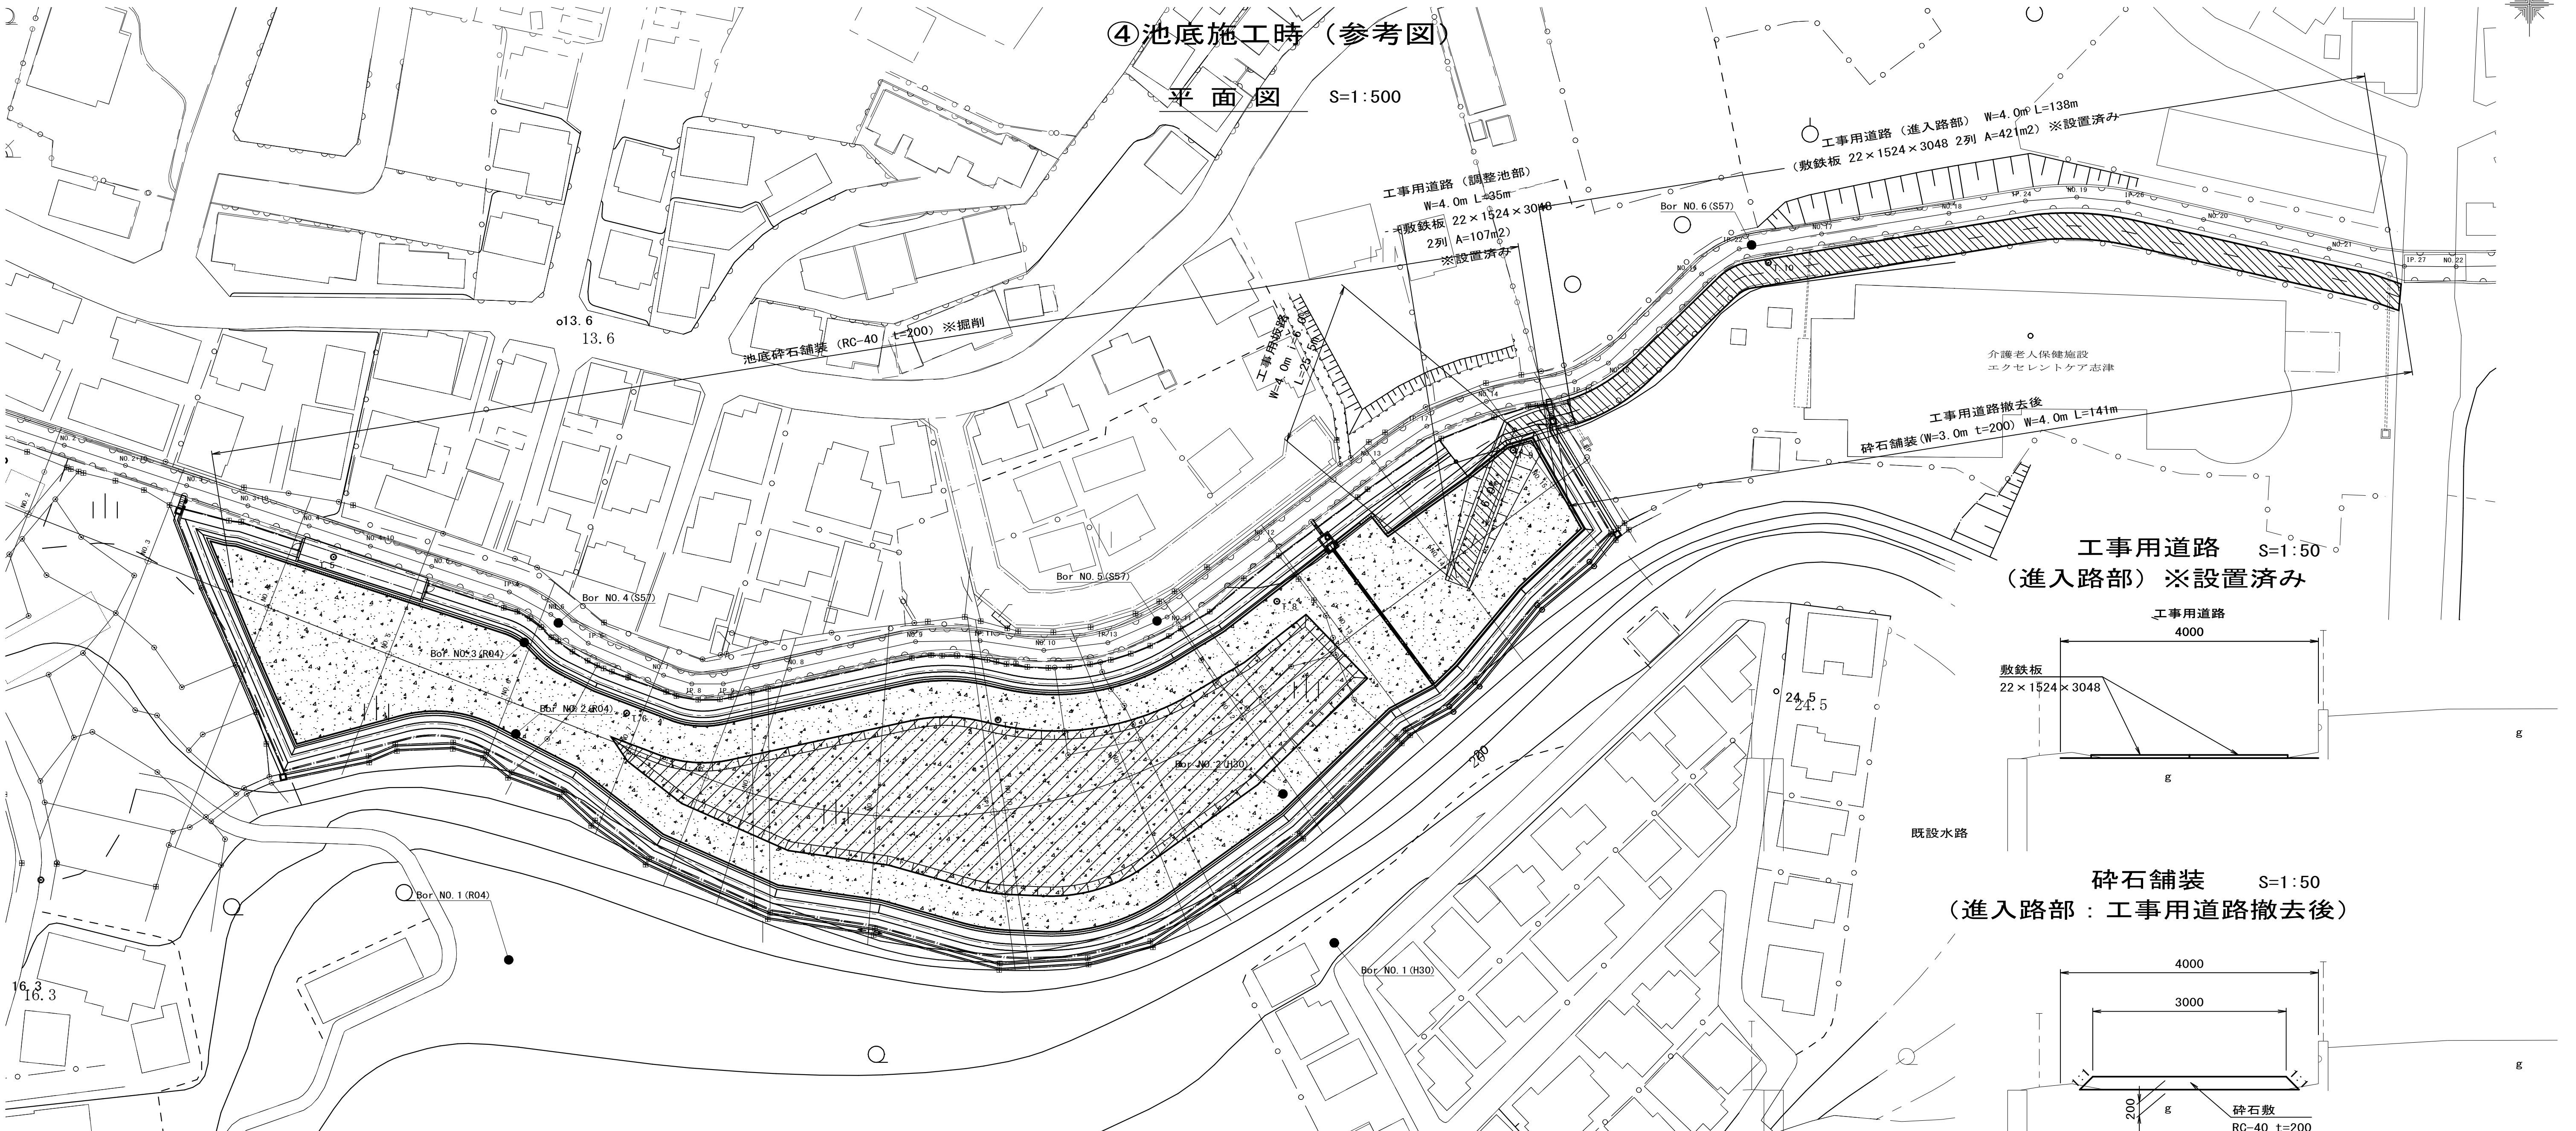

工事用道路
（進入路部）※設置済み

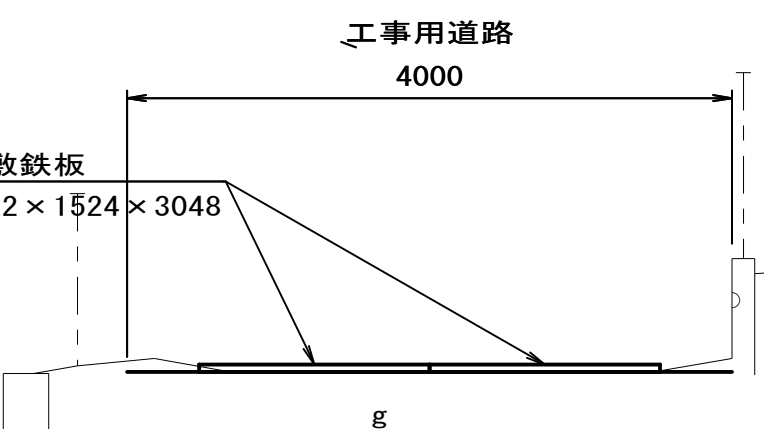


碎石舗装
（進入路部：工事用道路撤去後）

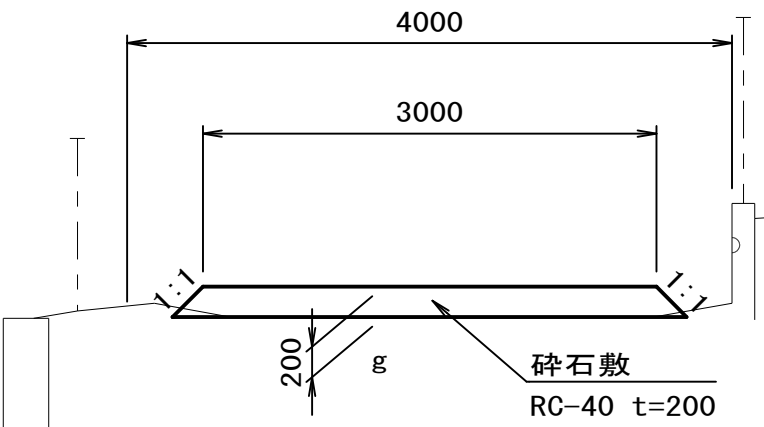


工事用道路
（調整池部）

S=1:50

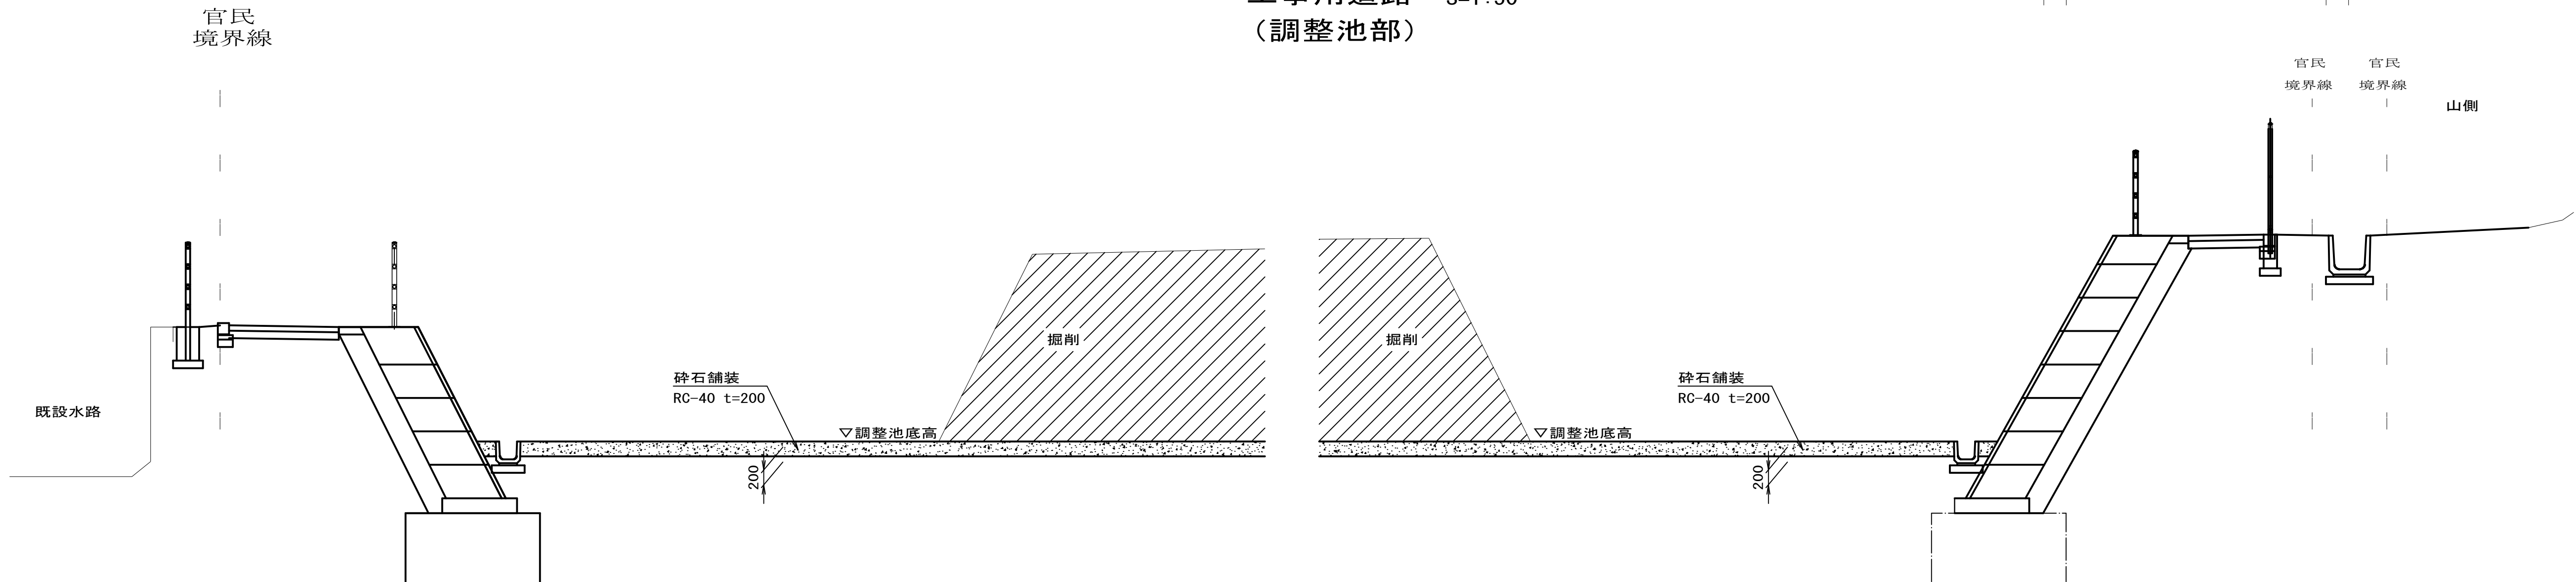






令和8年度			
工事名	RAC2616上志津調整池整備工事		
工事箇所	佐倉市上志津地先		
図面種別	仮設計画図（４）		
図面番号	全	32	葉の内第30号
縮尺	図示	内容表示	
佐倉市上下水道部下水道課			

撤去工平面図 S=1:400

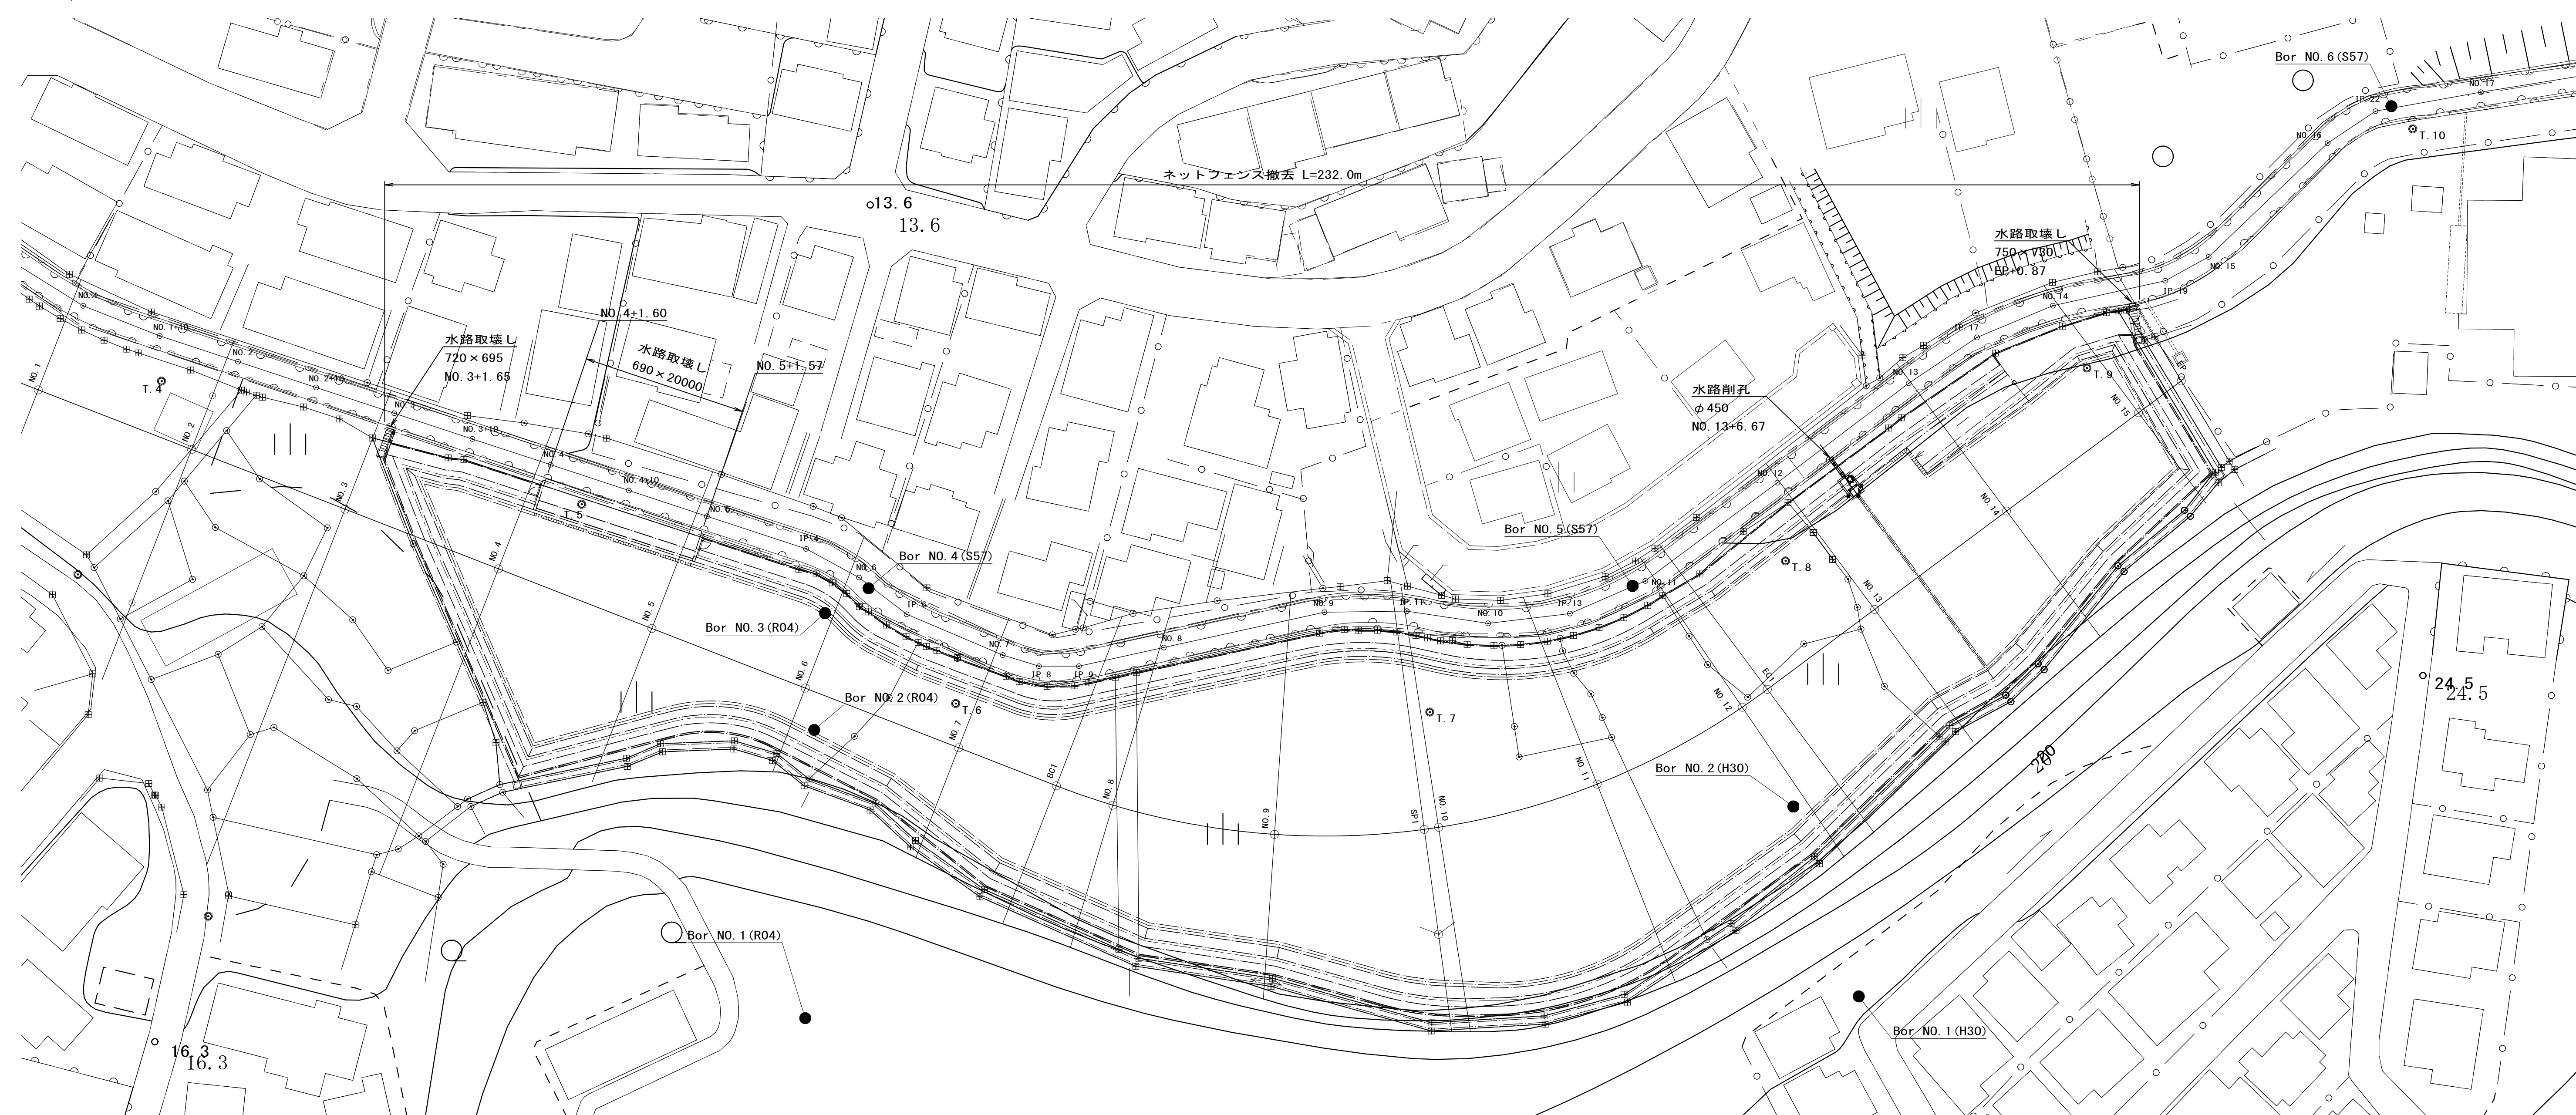

既設水路壁取壊し S=1:30

ネットフェンス（忍返し付）撤去 S=1:30

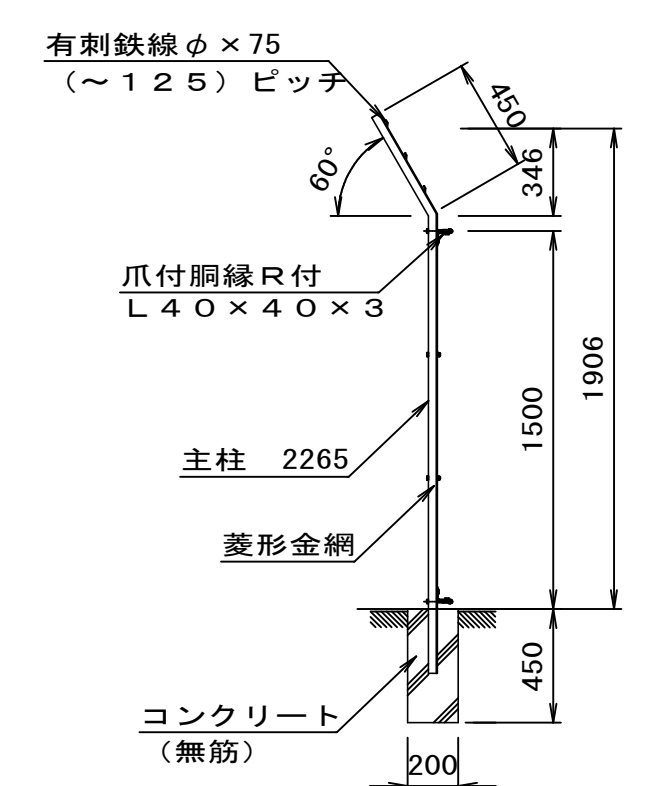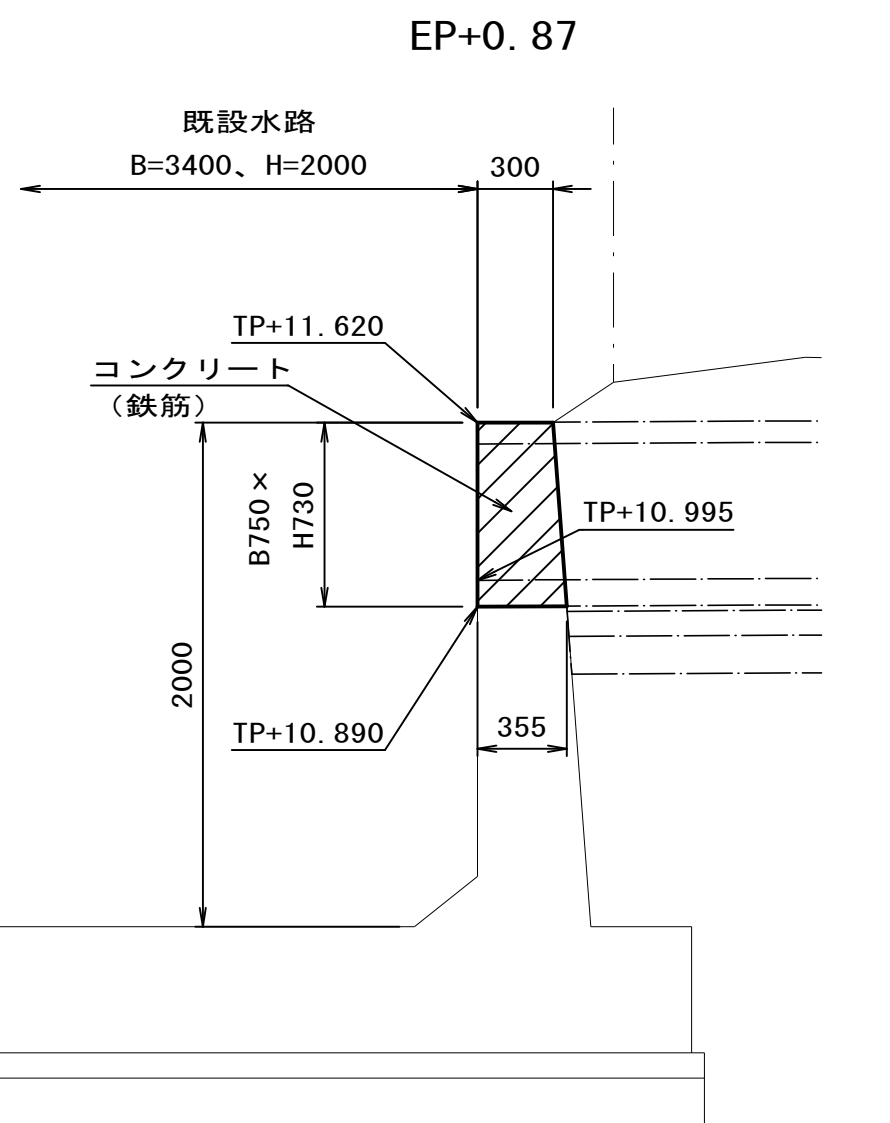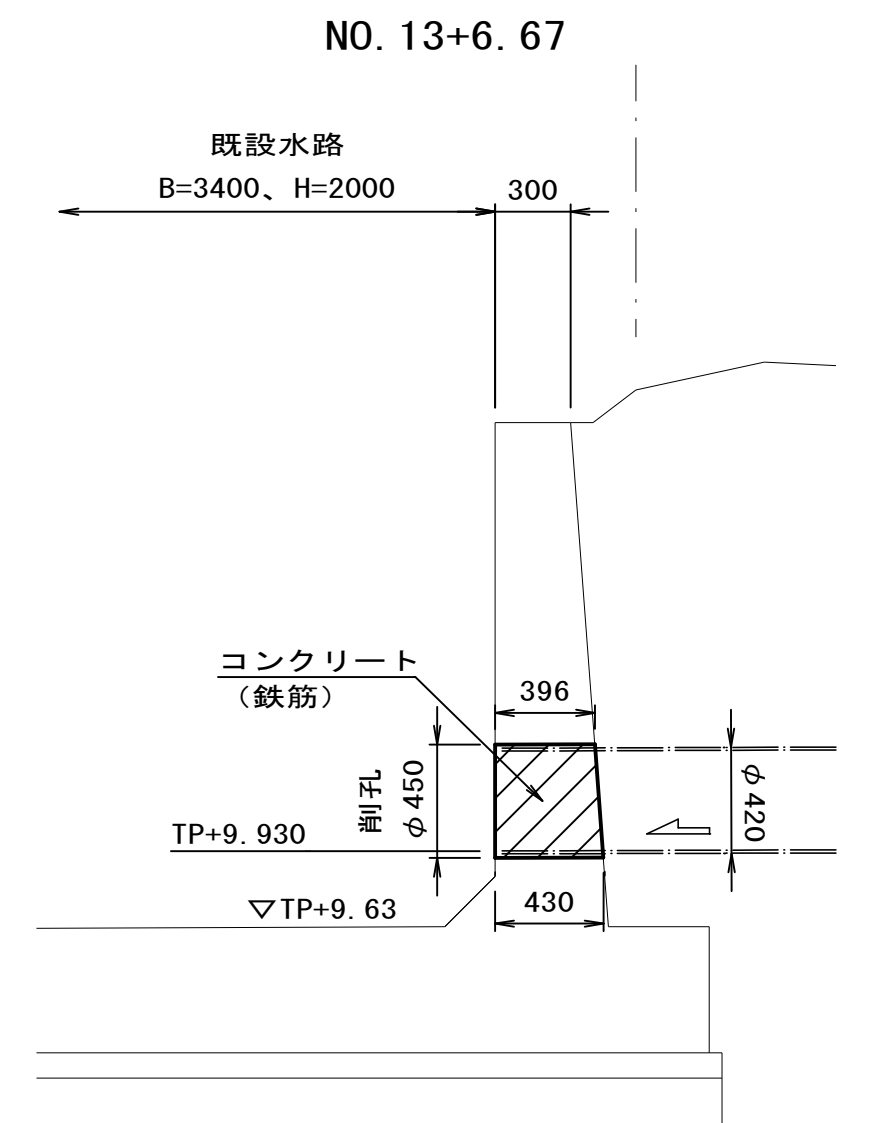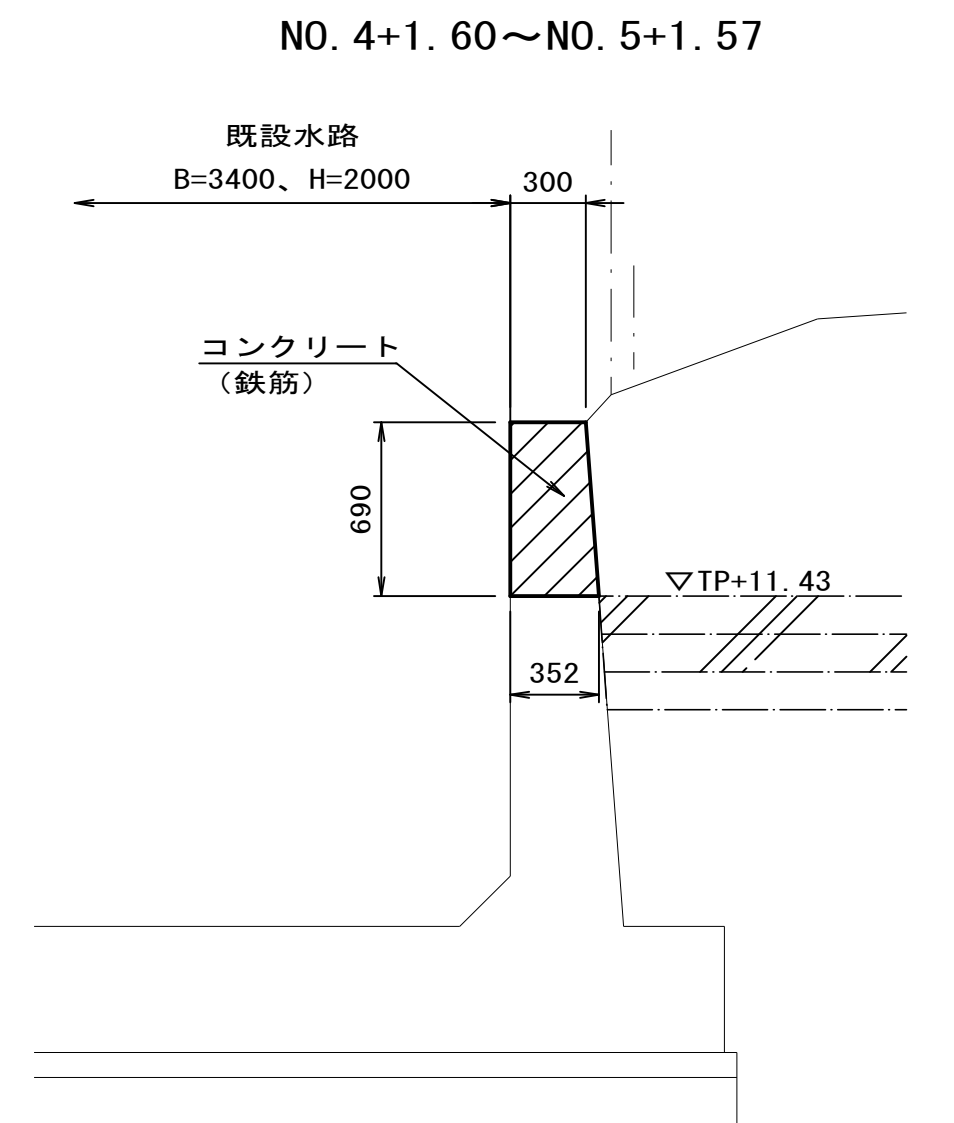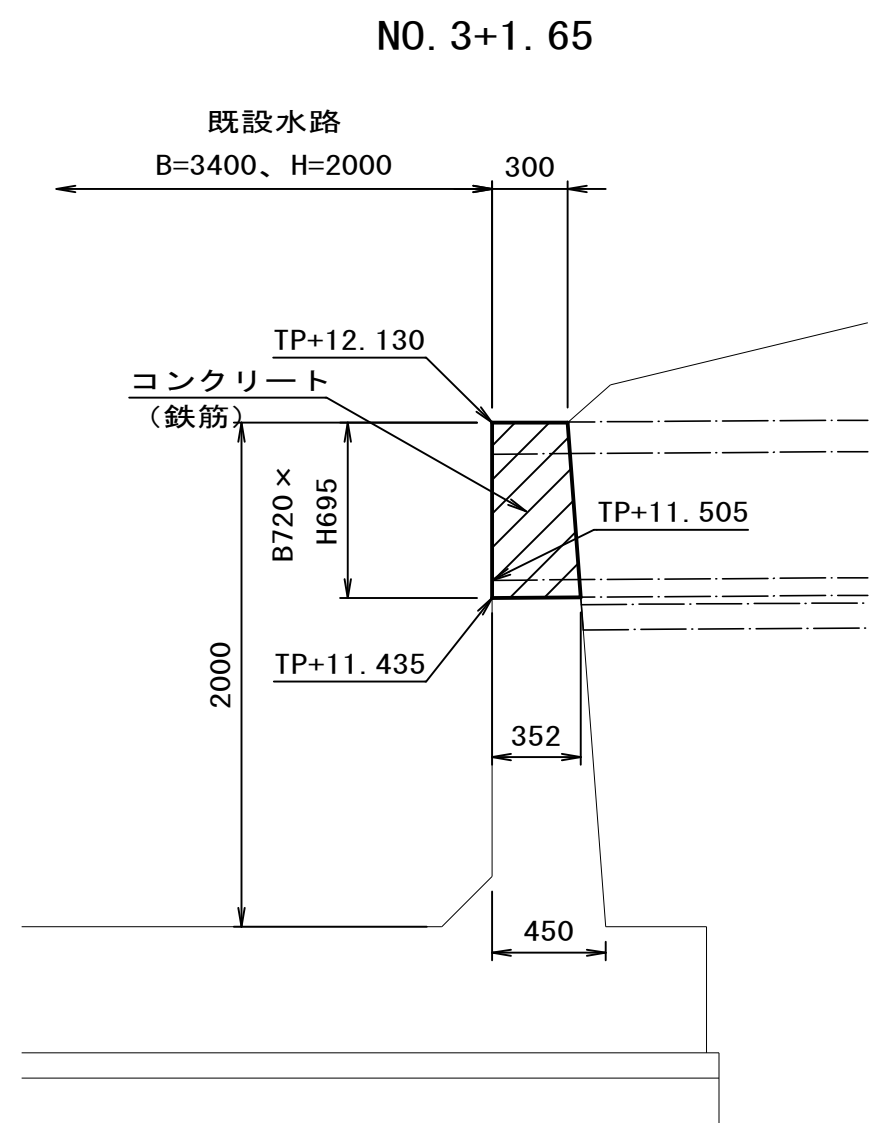


令和8年度			
工事名	RAC2616上志津調整池整備工事		
工事箇所	佐倉市上志津地先		
図面種別	撤去工平面図		
図面番号	全 32 葉の内第 31 号		
縮尺	図示	内容表示	
佐倉市上下水道部下水道課			

土工定規図 S=1:100

工 種	区 分	分 類
表土はぎ取り	t=20cm	
掘 削 (一次)		
掘 削 (二次)		
掘 削 (三次)		
掘 削 (四次)		
盛 土①	W<2.5m	
盛 土②	2.5m≦W<4.0m	
床 掘		
埋戻し①	W<1.0m	
埋戻し②	1.0m≦W<4.0m	
法面整形(切土部)		切法

※掘削（一次）は山側の法面排水施工時を示す。

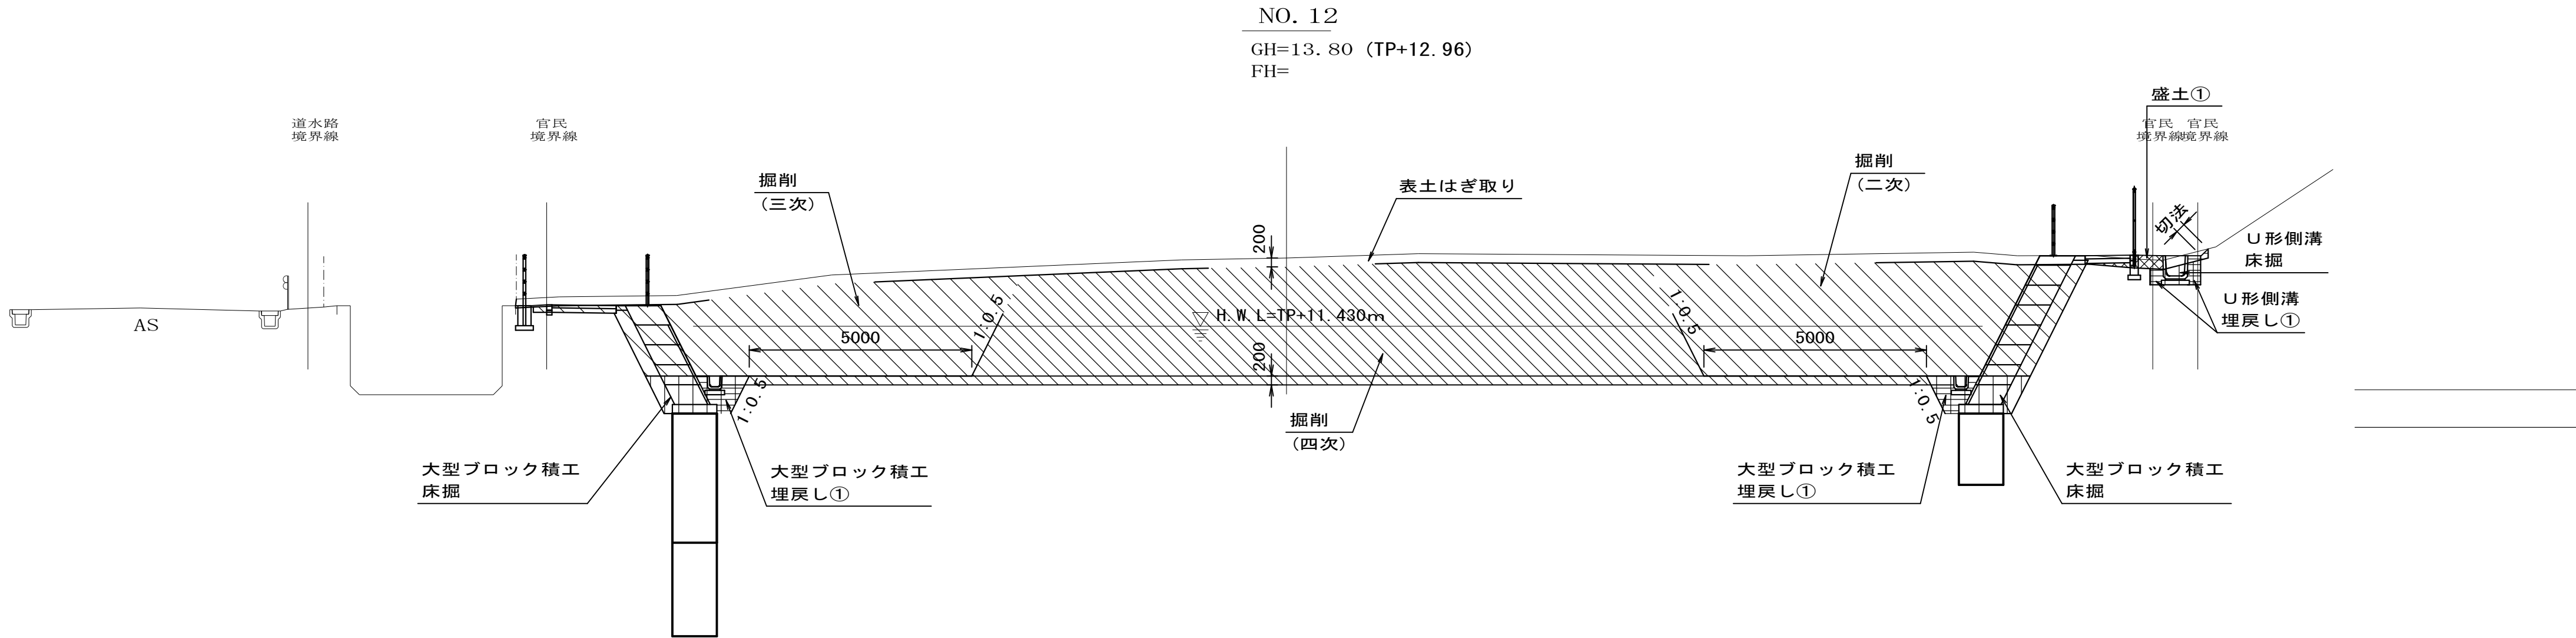

D=3,750

DL= TP 10.00

DL= YP 10.00

令和8年度			
工事名	RAC2616上志津調整池整備工事		
工事箇所	佐倉市上志津地先		
図面種別	土工定規図		
図面番号	全 32 葉の内第 32 号		
縮尺	1:100	内容表示	
佐倉市上下水道部下水道課			