



平面図

S = 1:500 (A1)
S = 1:1000 (A3)

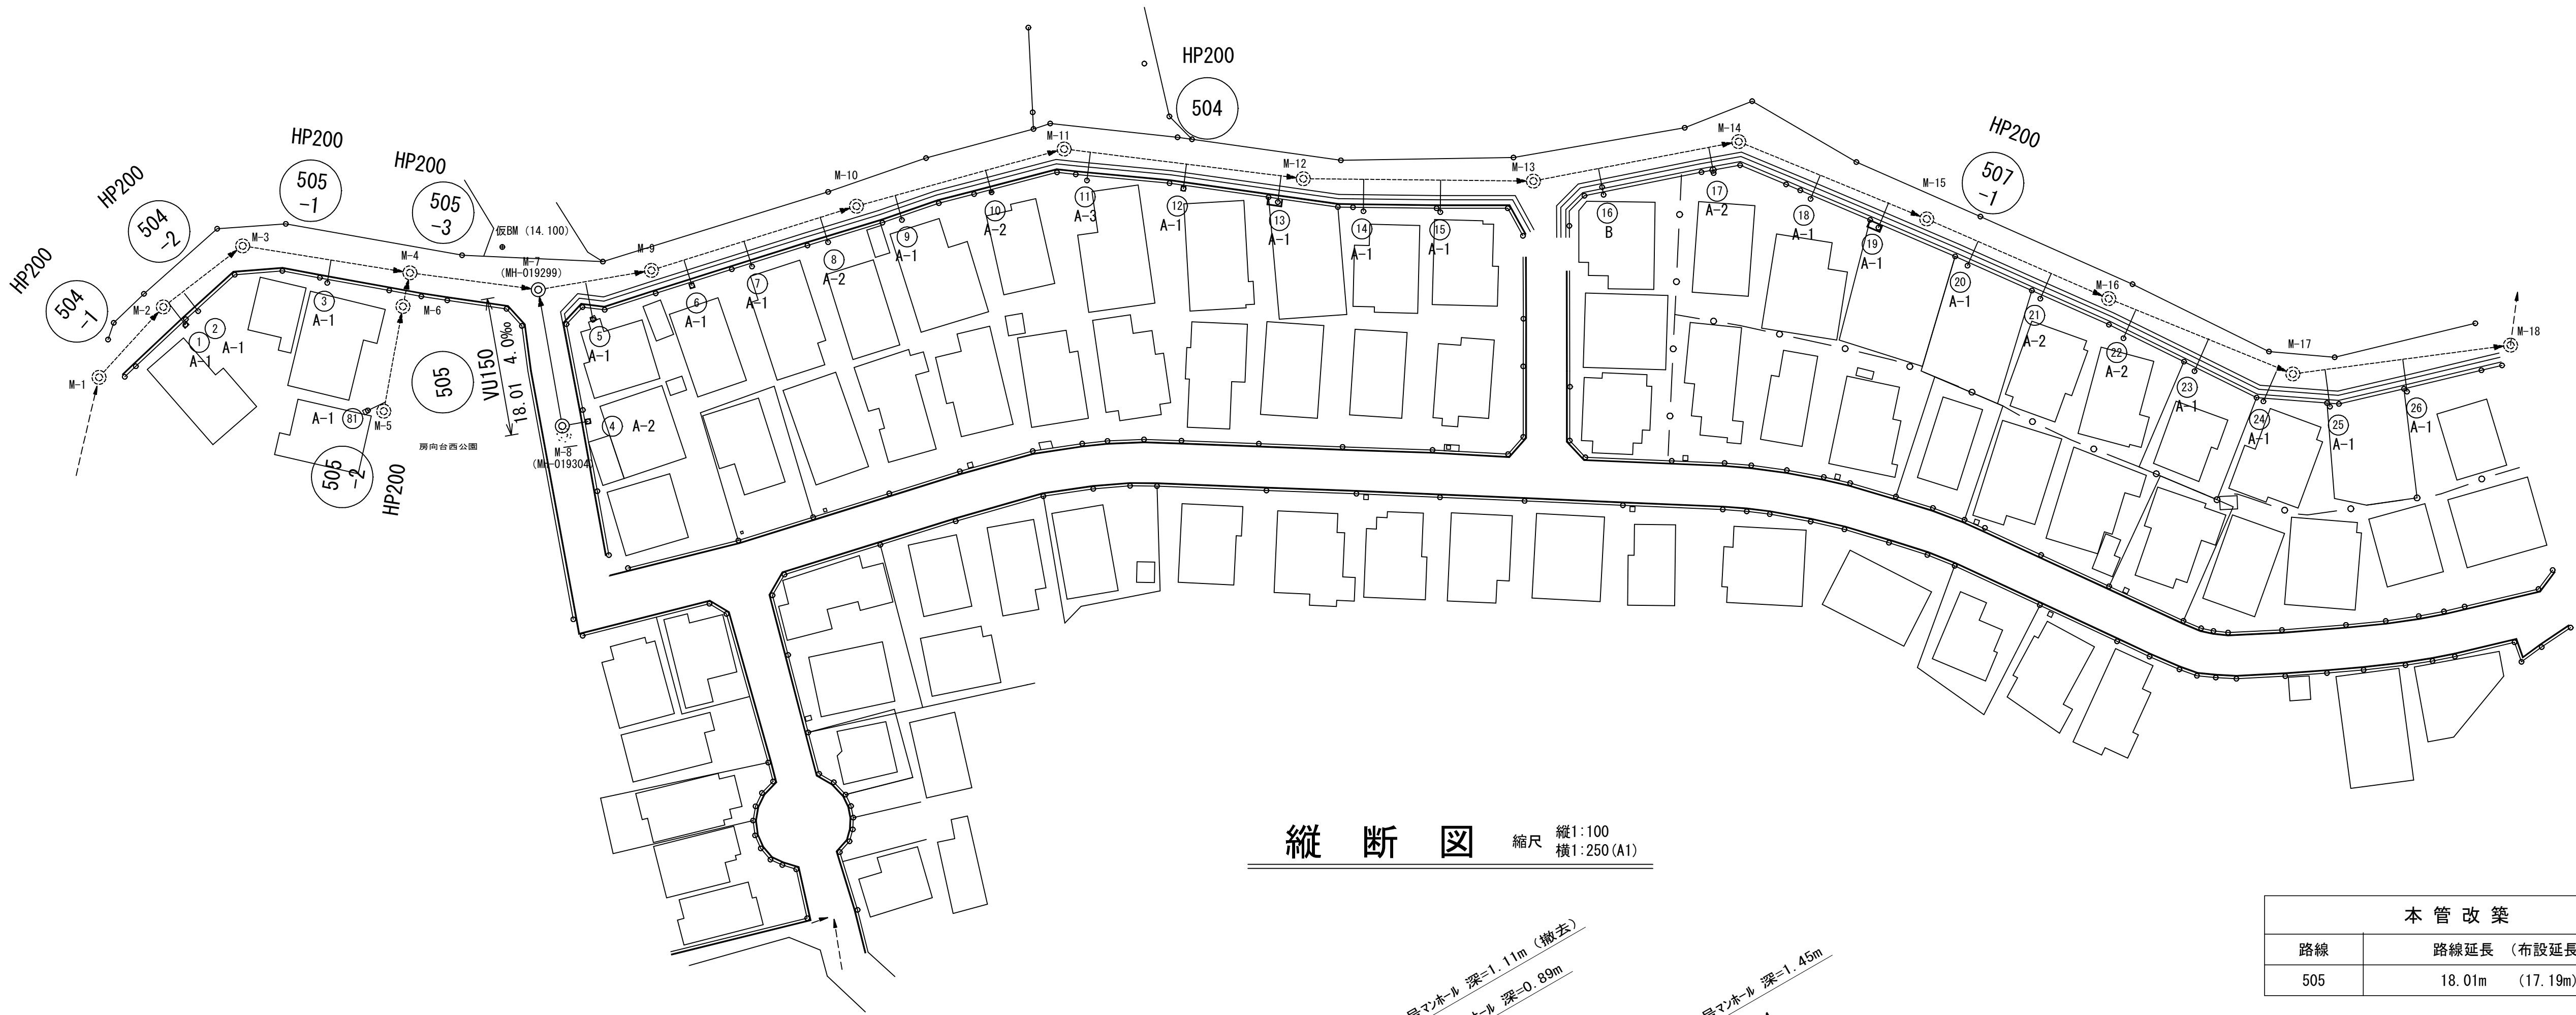

縦断図

縮尺 縦1:100
横1:250 (A1)

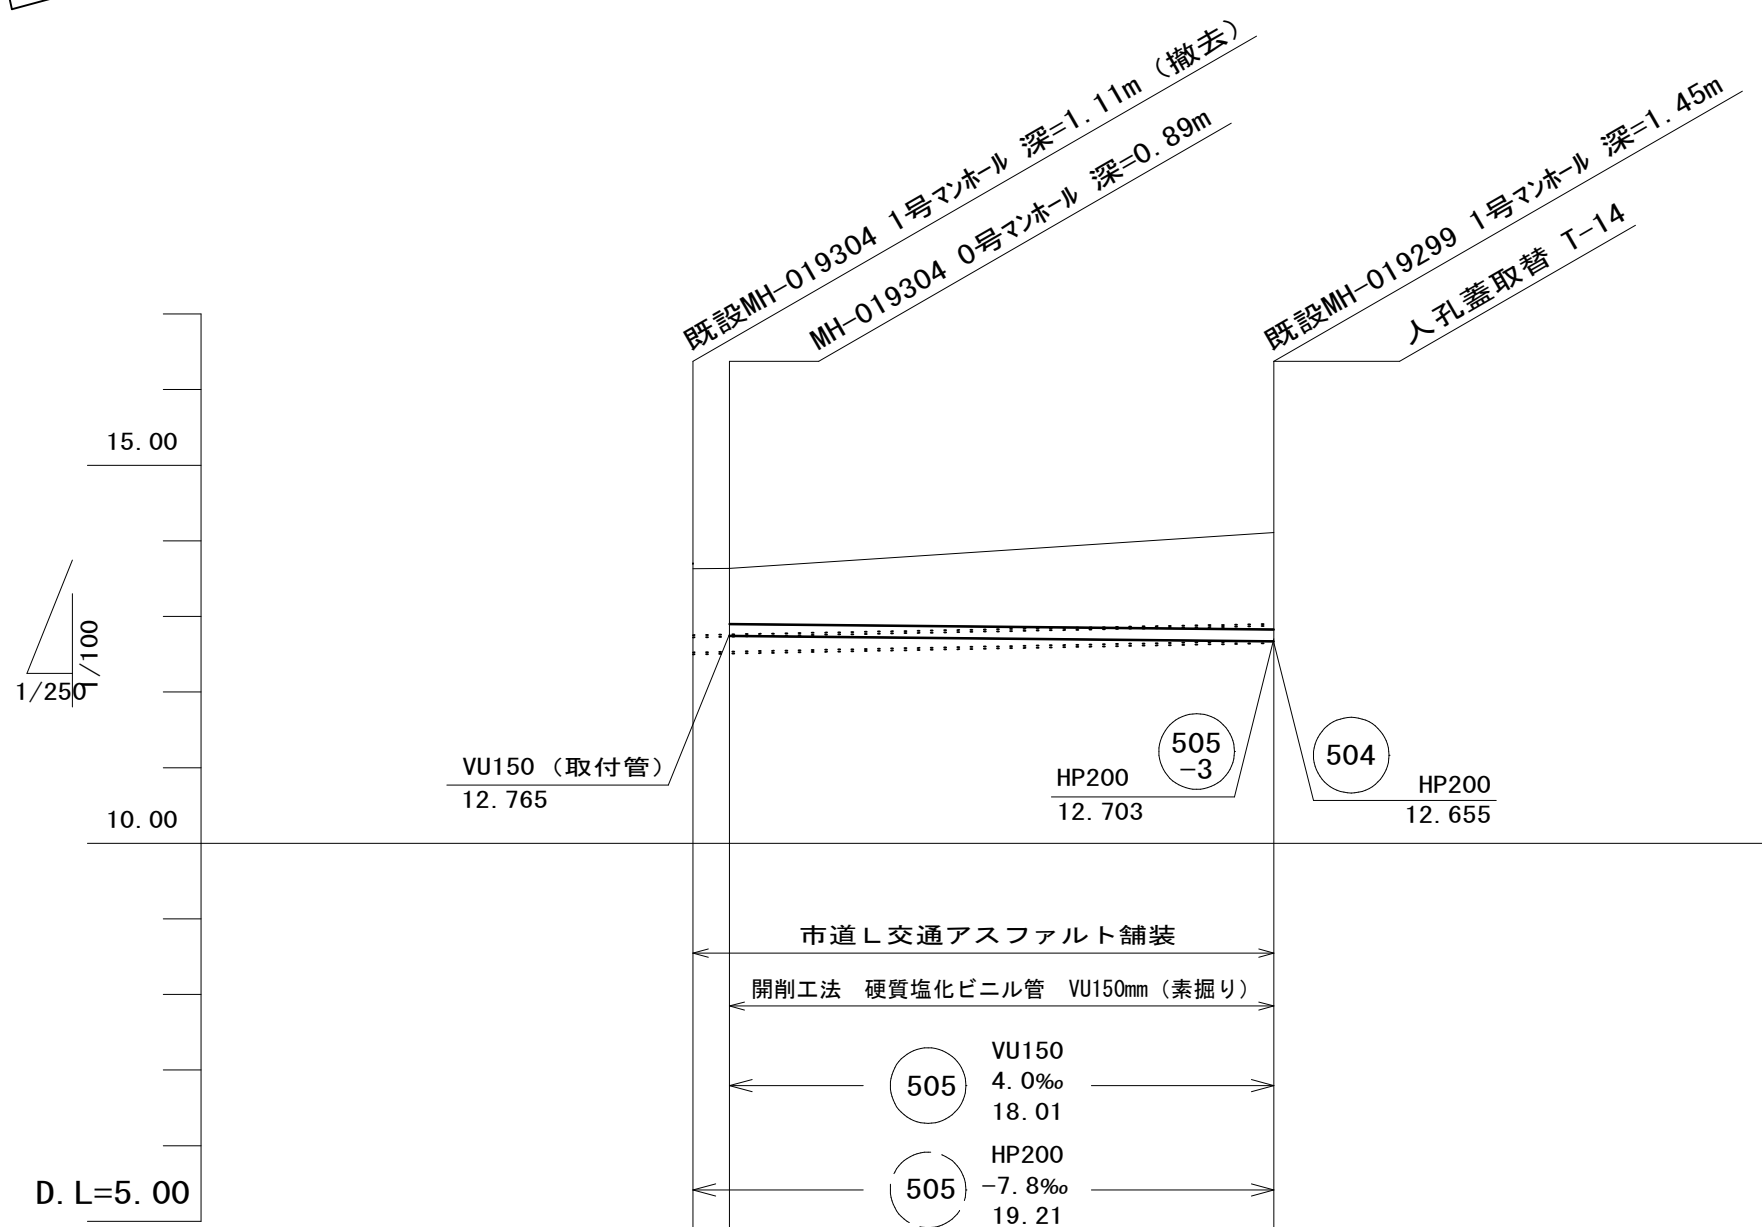

既設地盤高	13.632	13.637	14.108
既設土被高	0.882	0.878	1.208
既設管底高	12.523	12.532	12.673
管底高	12.745	12.532	12.673
掘削深	1.14	1.13	1.54
掘削距離	0.00	1.20	19.21

本管改築

路線	路線延長 (布設延長)
505	18.01m (17.19m)

人孔及び鉄蓋改築

人孔番号	改築内容
MH-019304	人孔入替 (移設) 1号→0号
MH-019299	蓋交換のみ

取付管改修

タイプ	内容	箇所
A-1	公共樹・取付管改築	19
A-2	取付管のみ	6
A-3	公共樹のみ	1
B	道路設置	1

PBC2608東急上志津団地汚水管渠改築工事 (第2工区)			
令和 8 年度			
路線名			
工事箇所	佐倉市上志津地先		
図面種別	平面図・縦断図		
図面番号	全 4 葉の内第 1 号		
縮 尺	図示	内容表示	
佐倉市 上下水道部 下水道課			
課 長		設計者氏名	




汚水樹及び取付管標準構造図

No Scale


A-1タイプ(標準)

A-2タイプ(取付管のみ)

A-3タイプ(樹のみ)

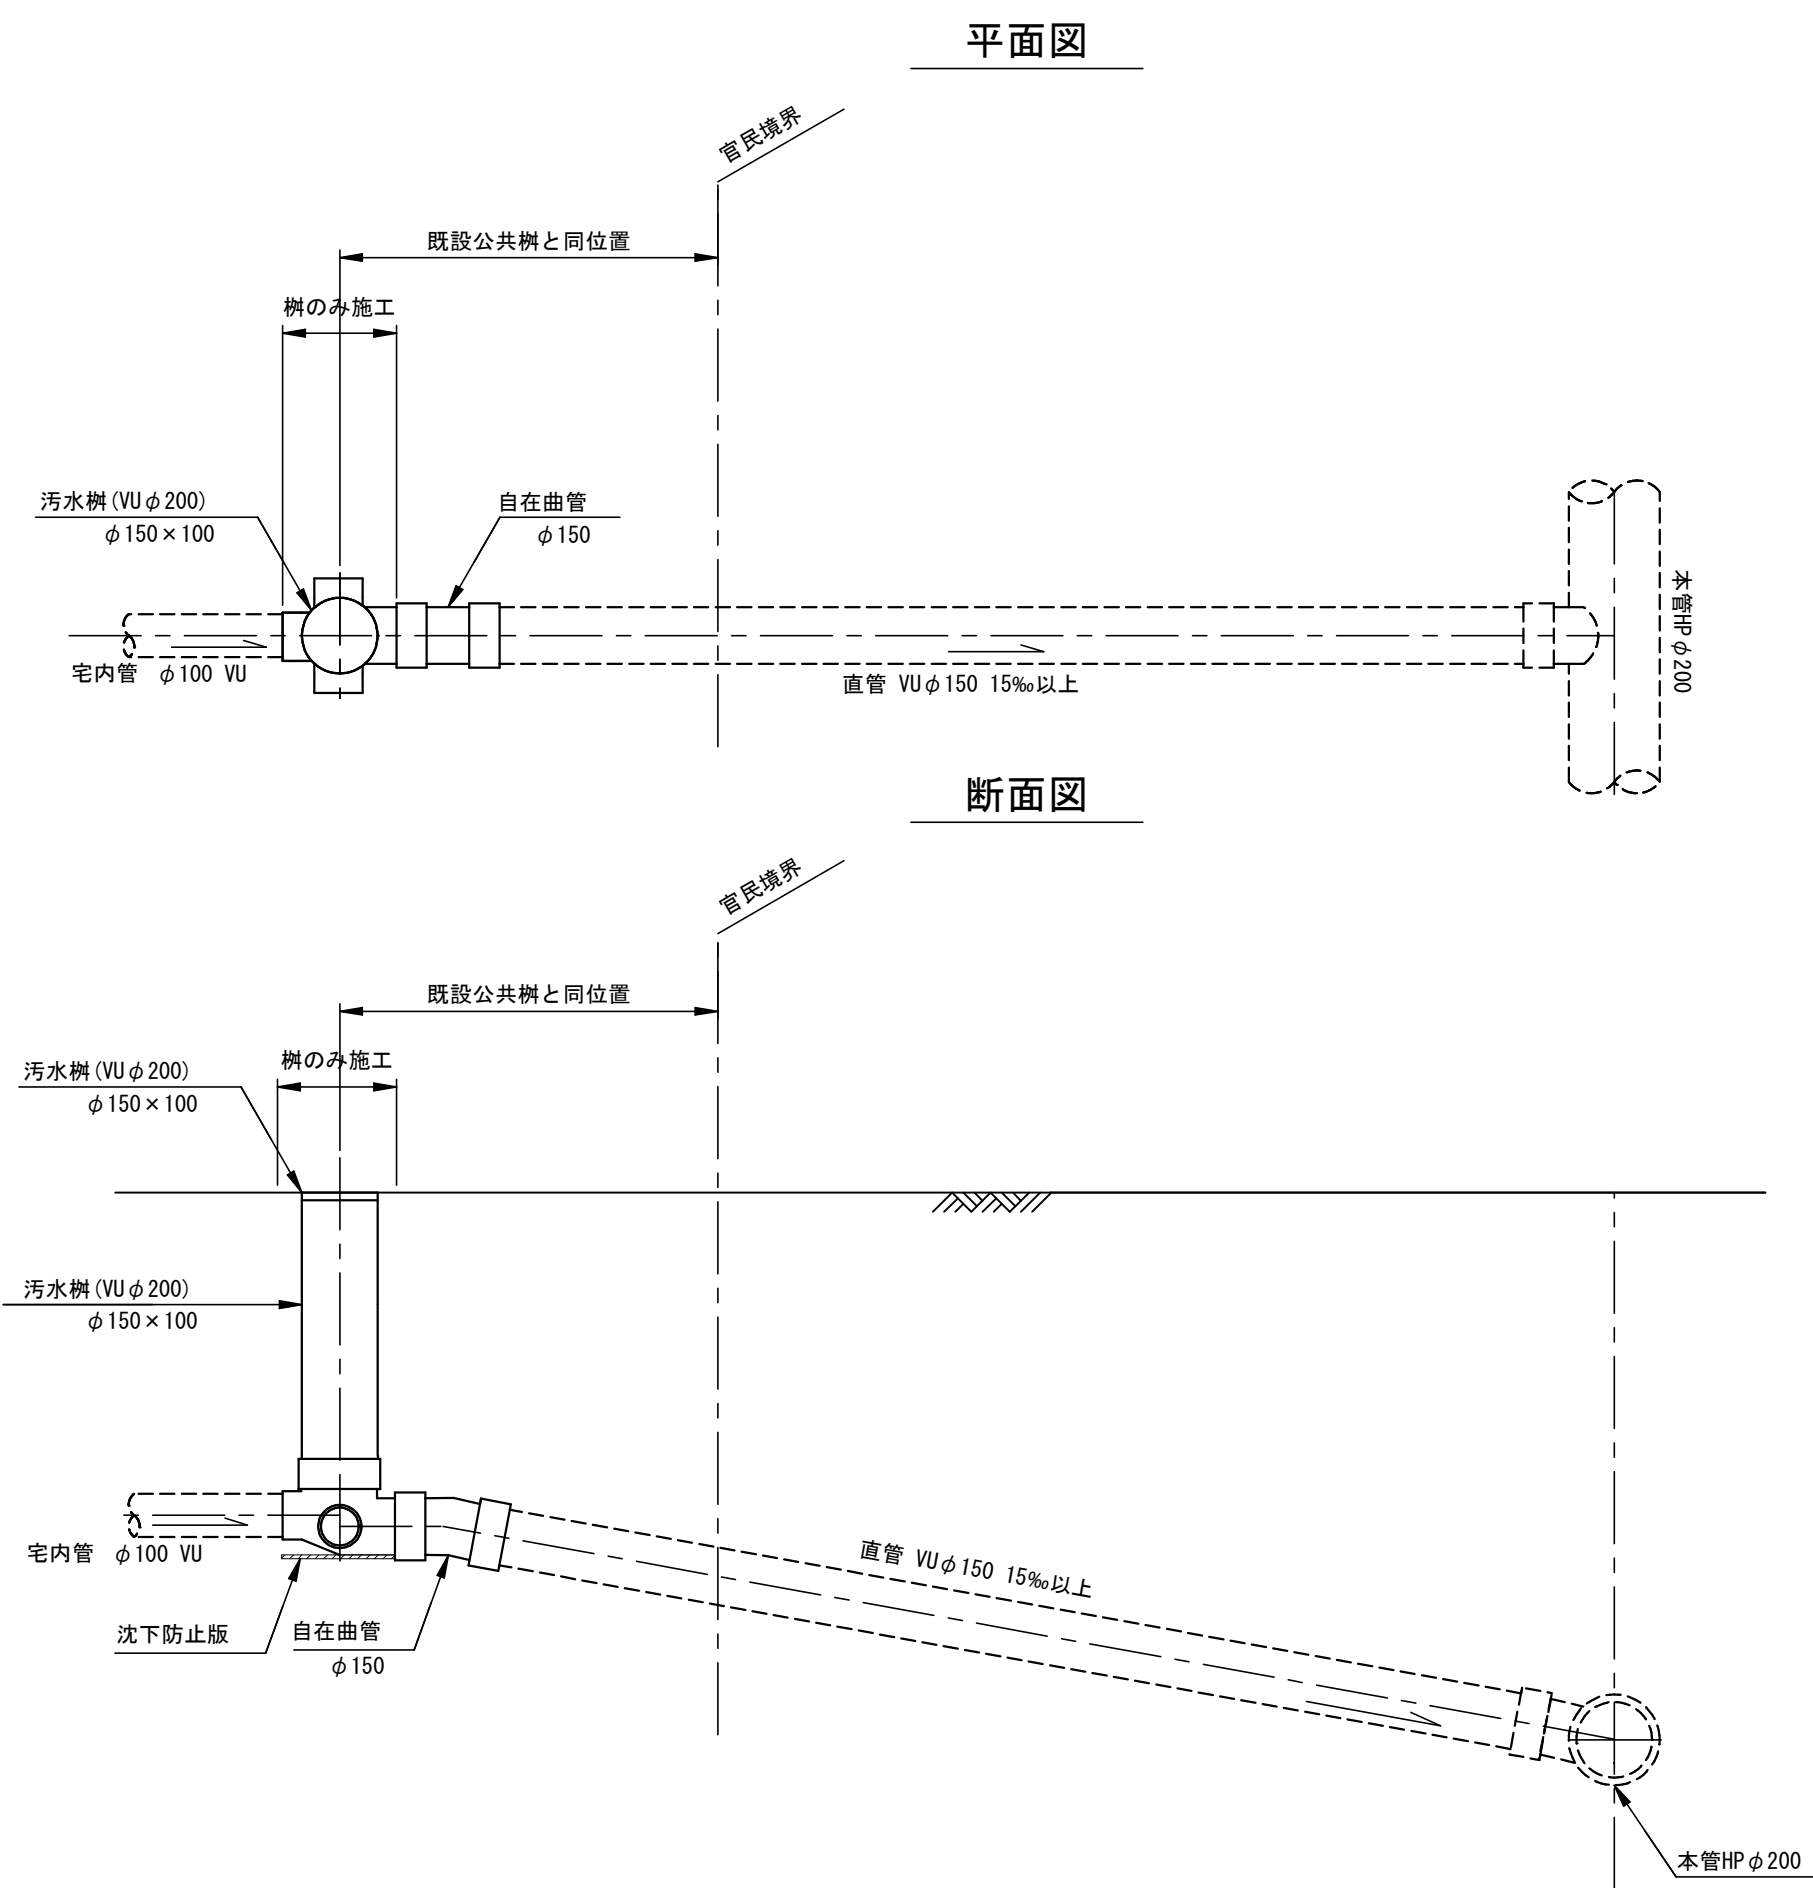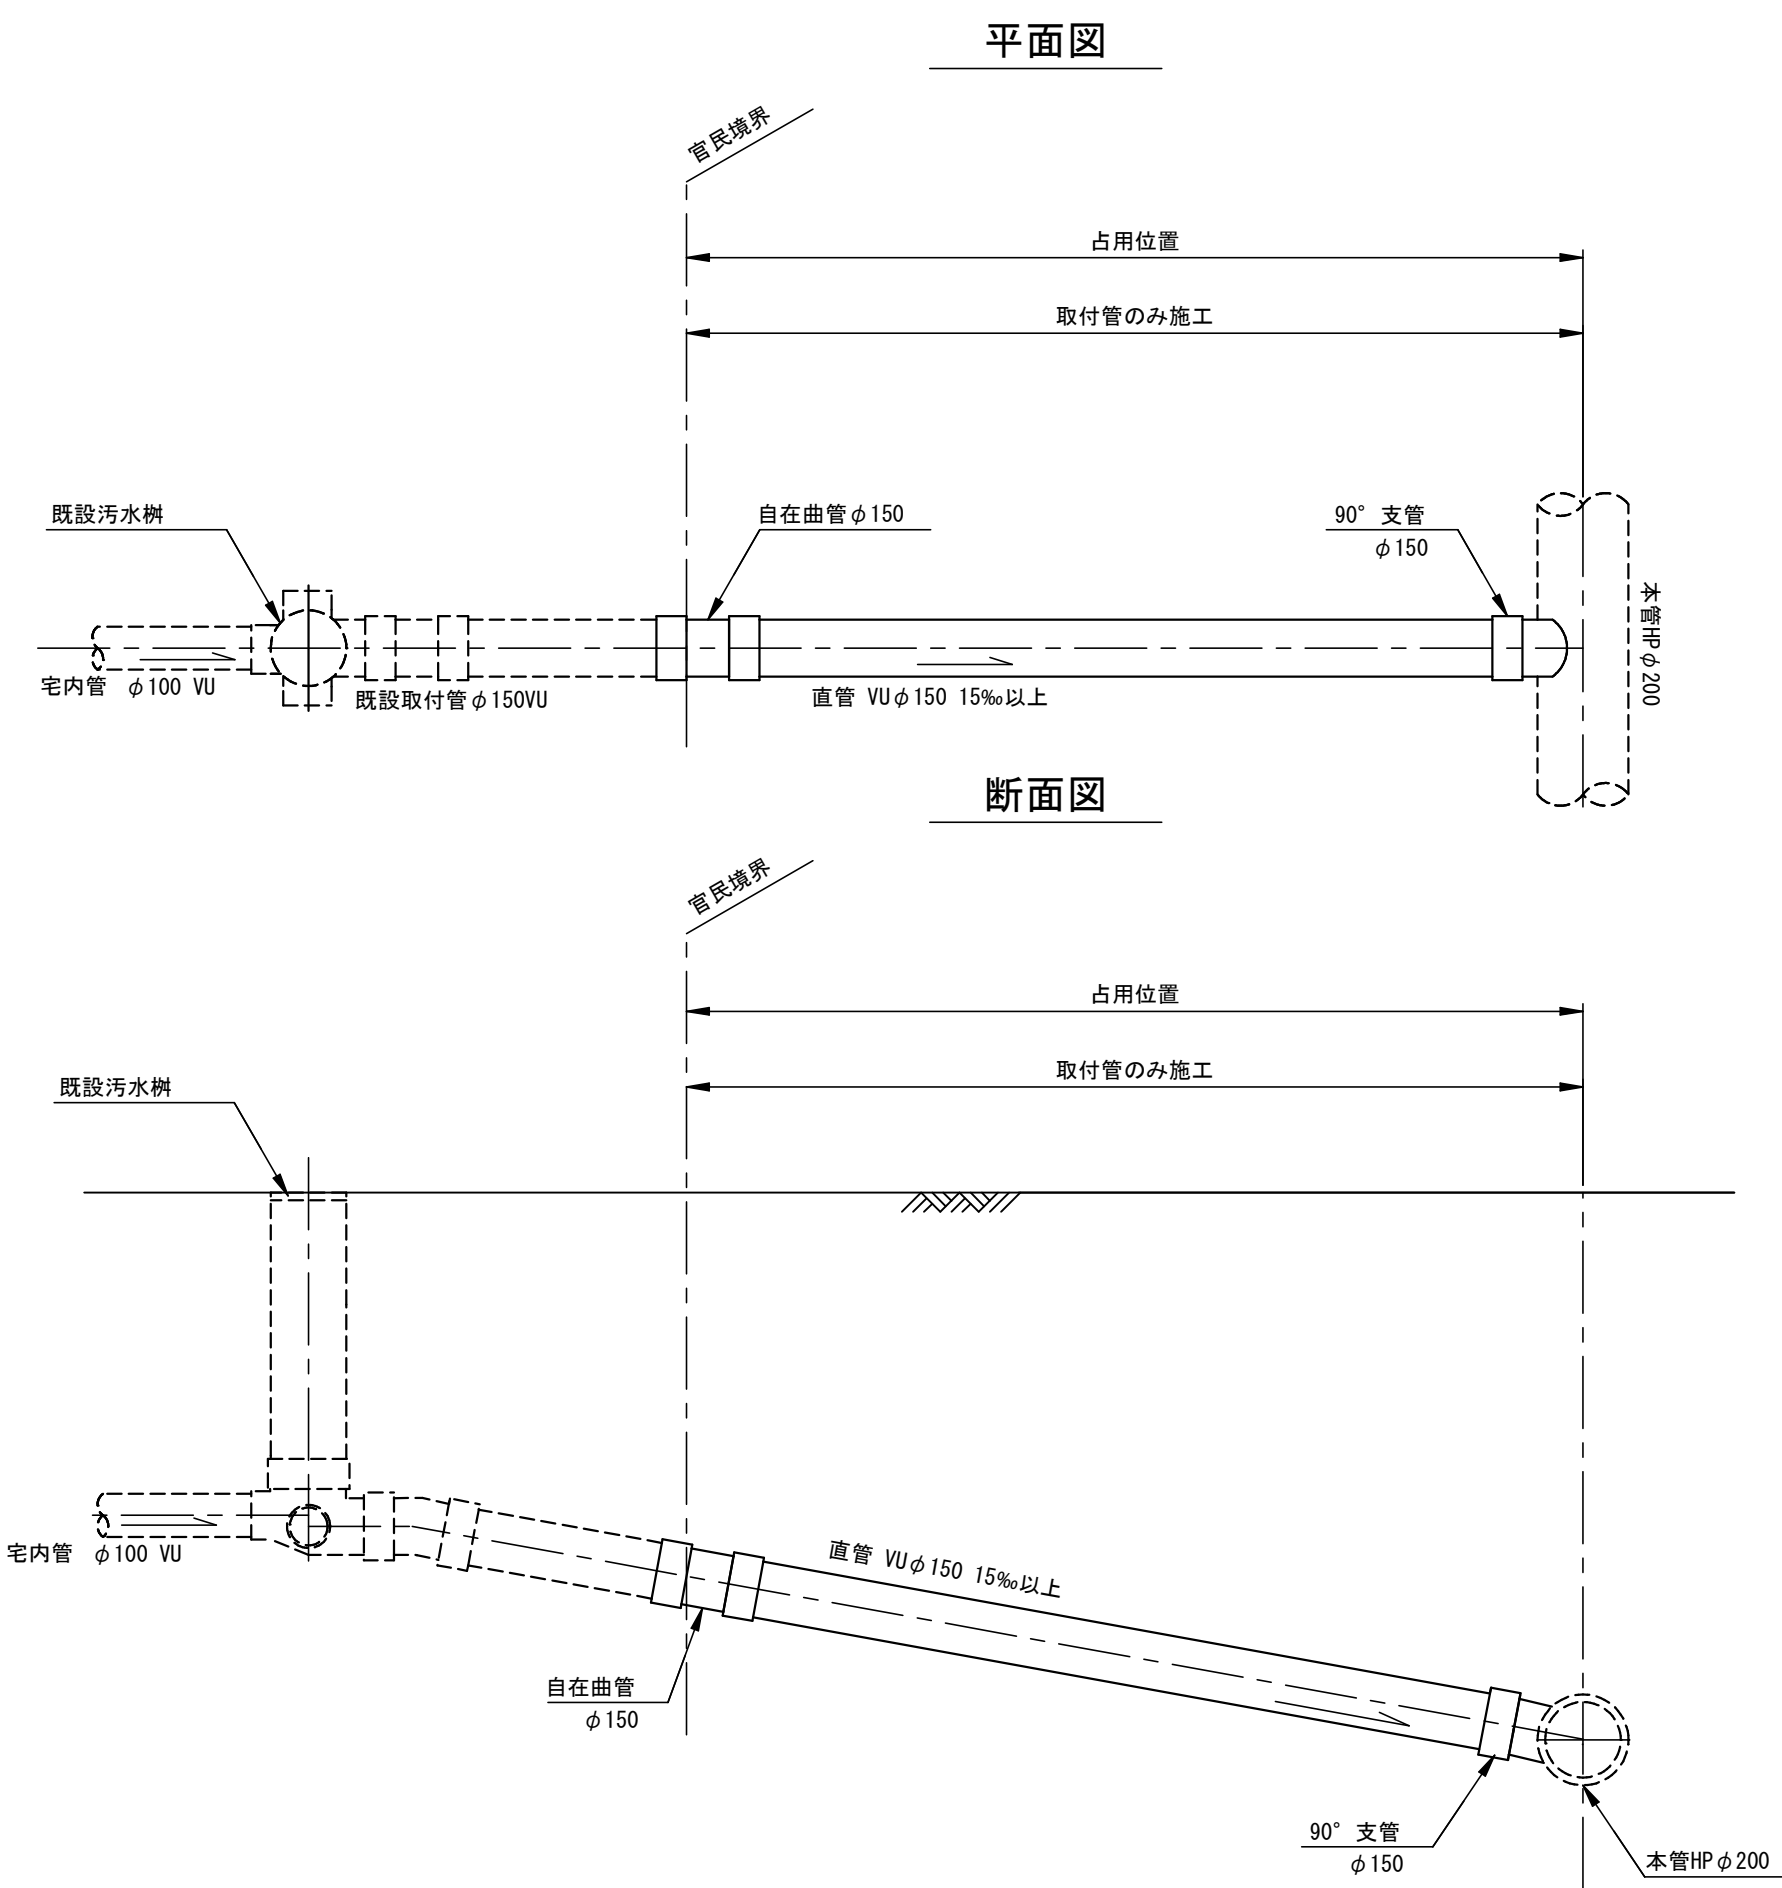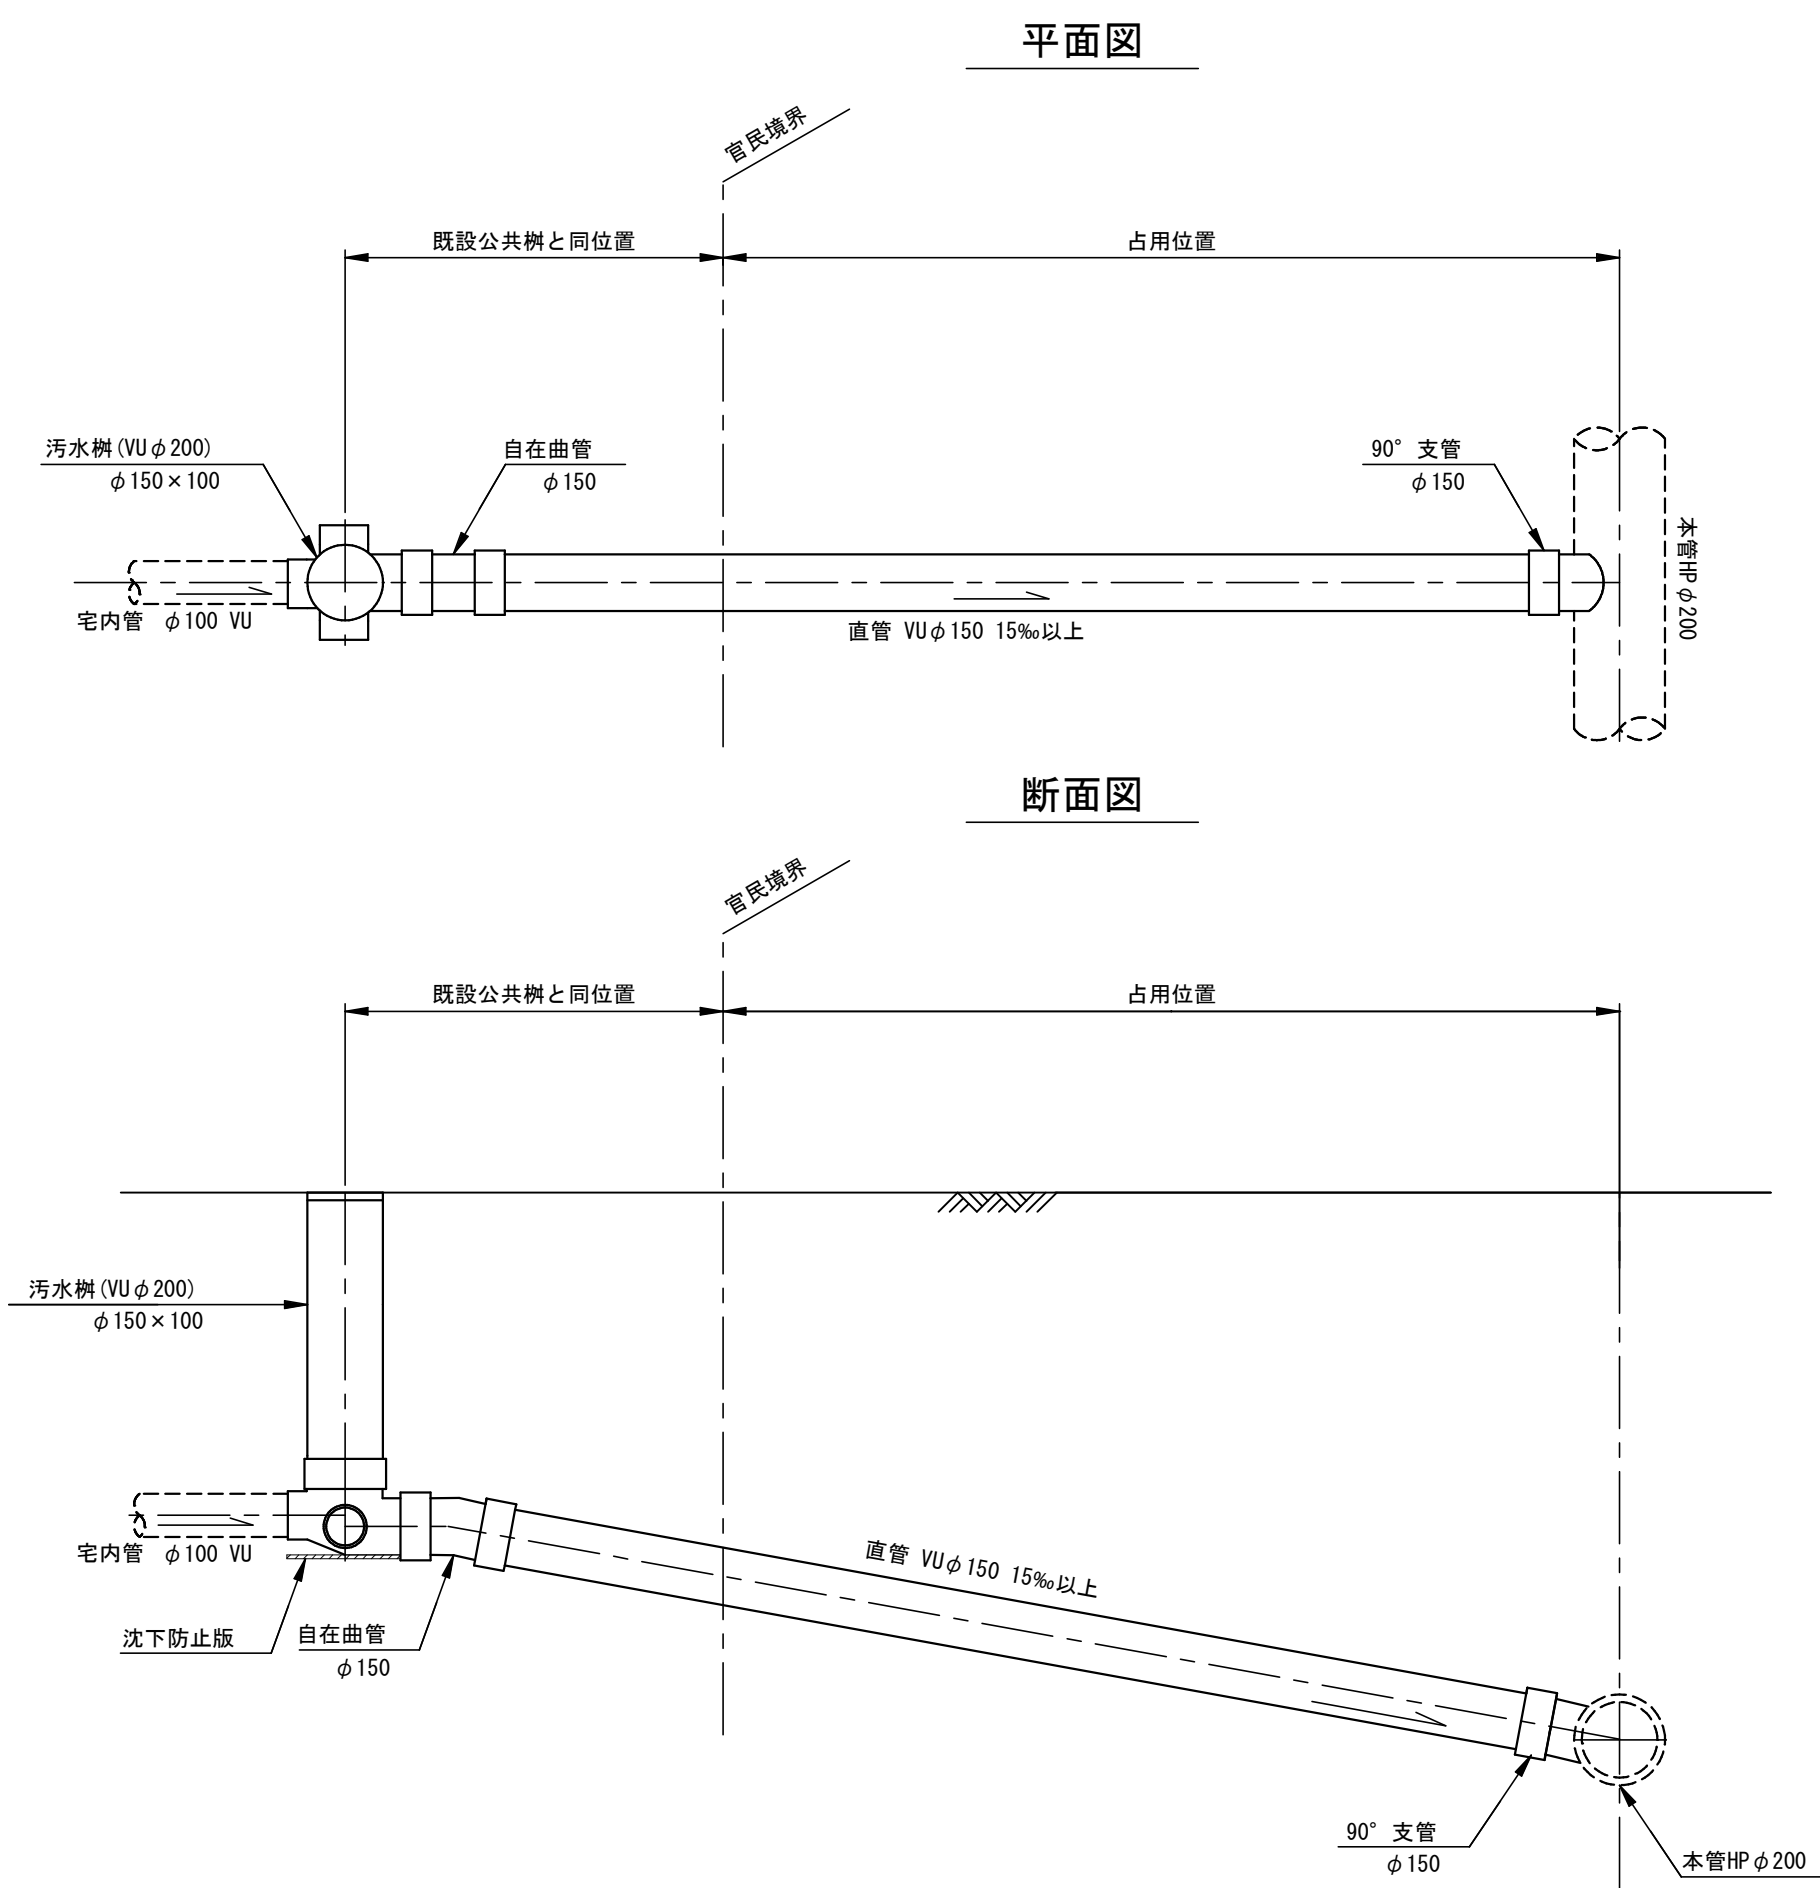

Bタイプ(道路設置)

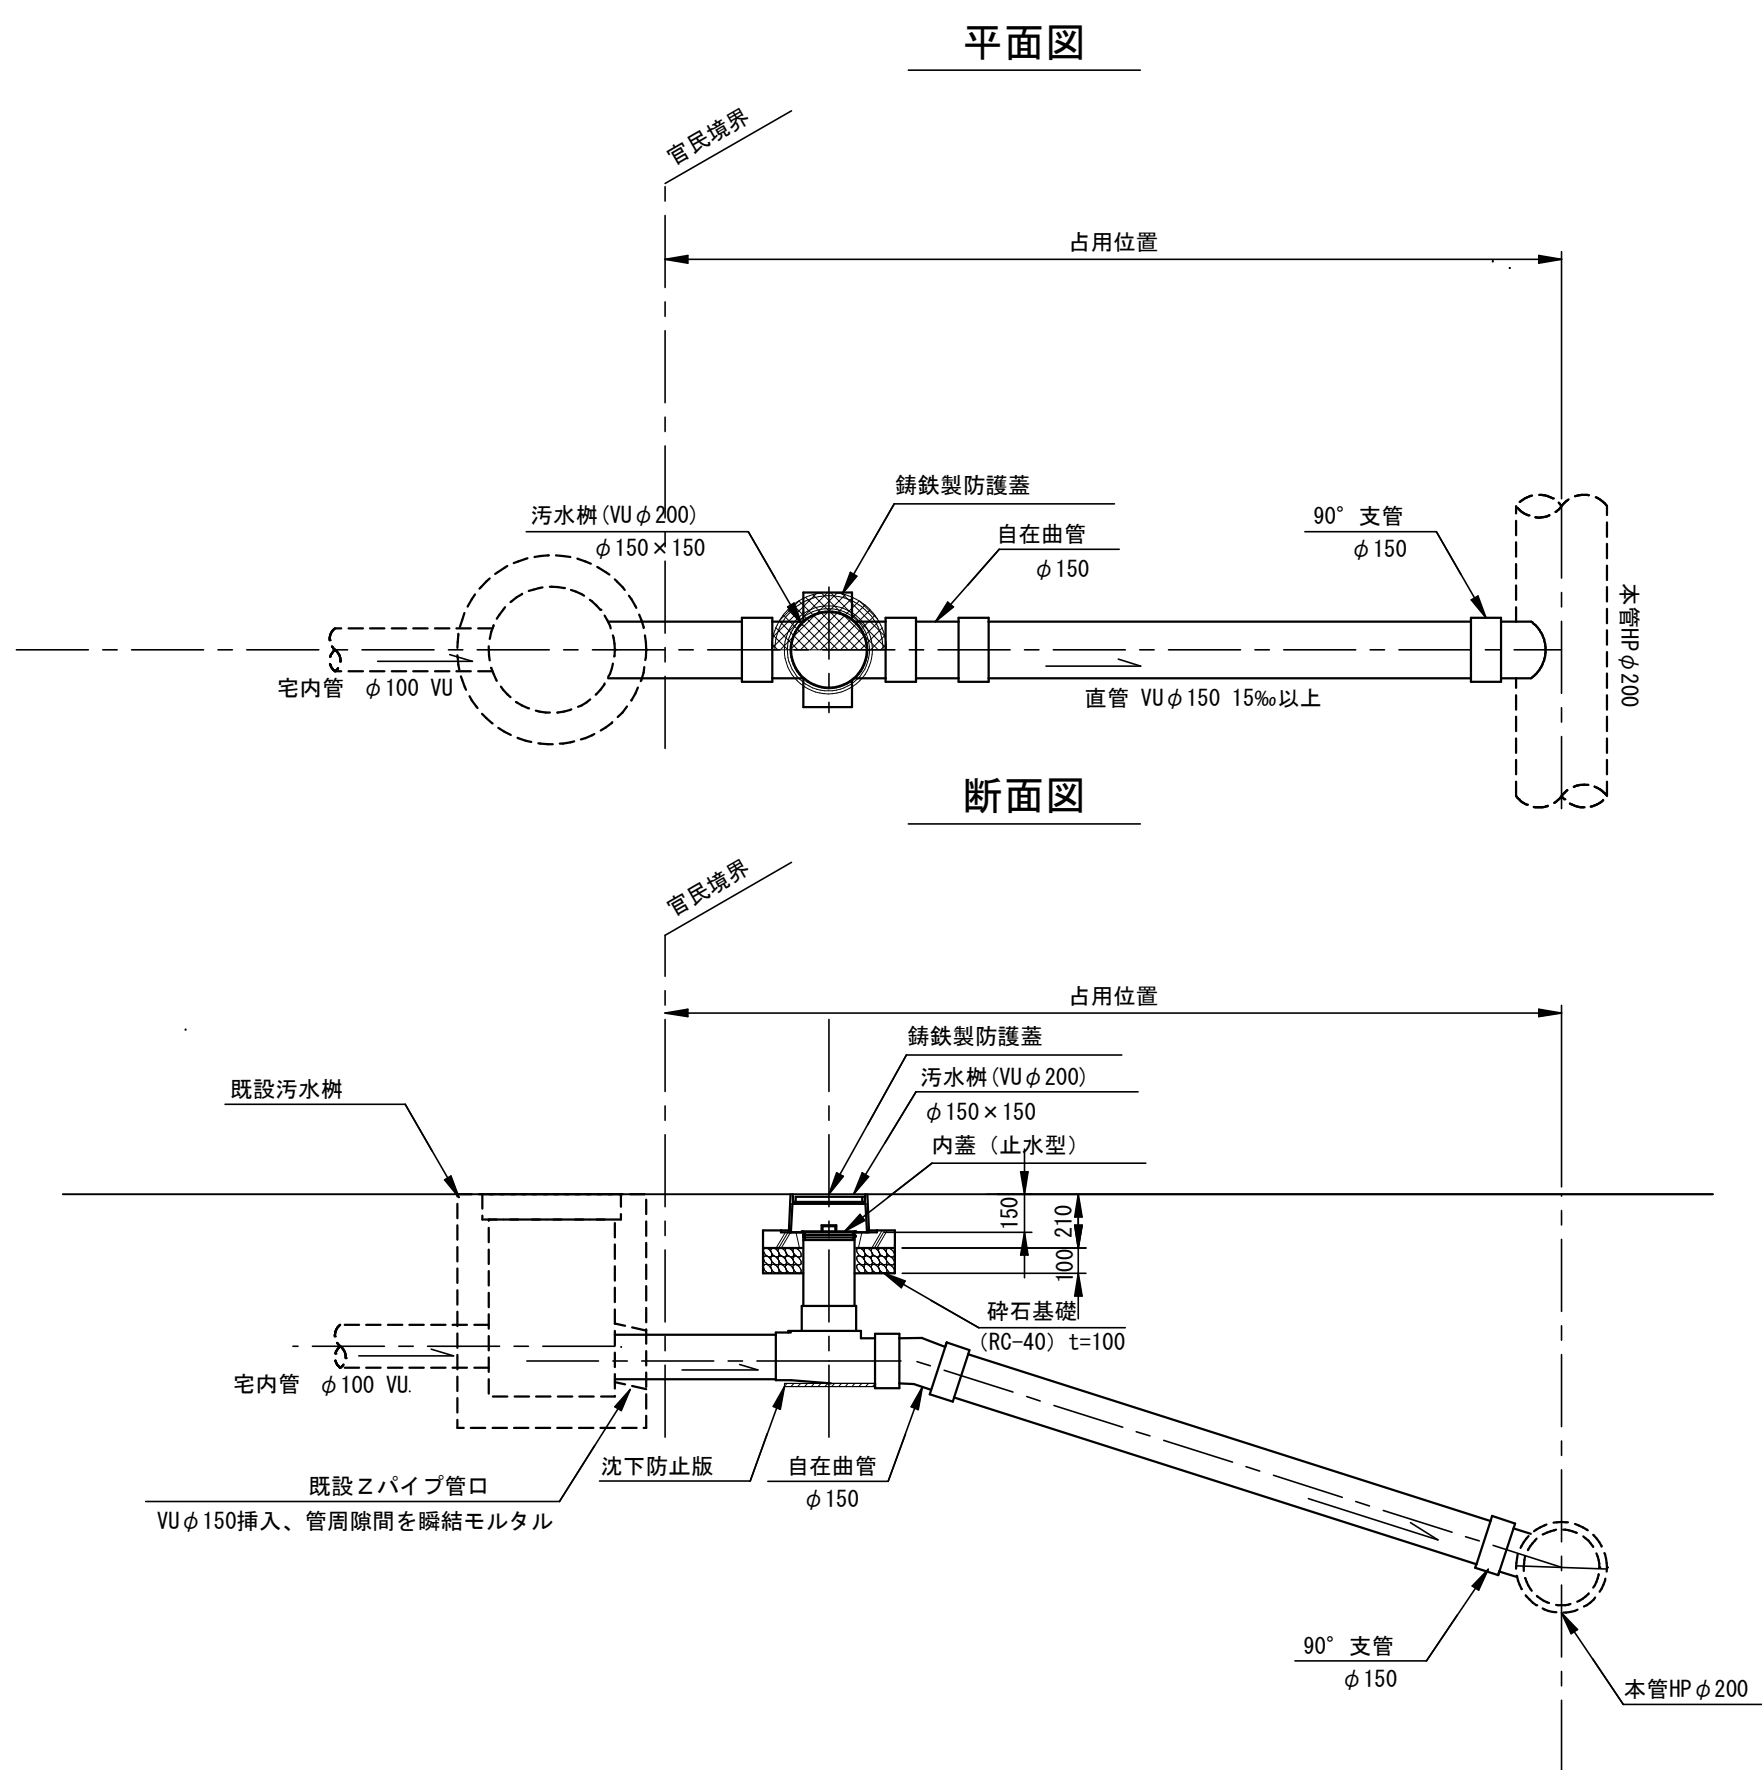


凡 例		
タイプ	汚水樹	取付管
A-1	布設替え	布設替え
A-2	既設活用	布設替え
A-3	布設替え	既設活用
B	道路設置	布設替え

PBC2608東急上志津団地污水管渠改築工事 (第2工区)			
令和 8 年度			
路 線 名			
工事箇所	佐倉市上志津地先		
図面種別	汚水樹及び取付管標準構造図		
図面番号	全 4 葉の内第 2 号		
縮 尺	No Scale	内容表示	
佐倉市 上下水道部 下水道課			
課 長		設計者氏名	


0号マンホール 標準構造図

S = 1:20 (A1)
S = 1:40 (A3)

平面図

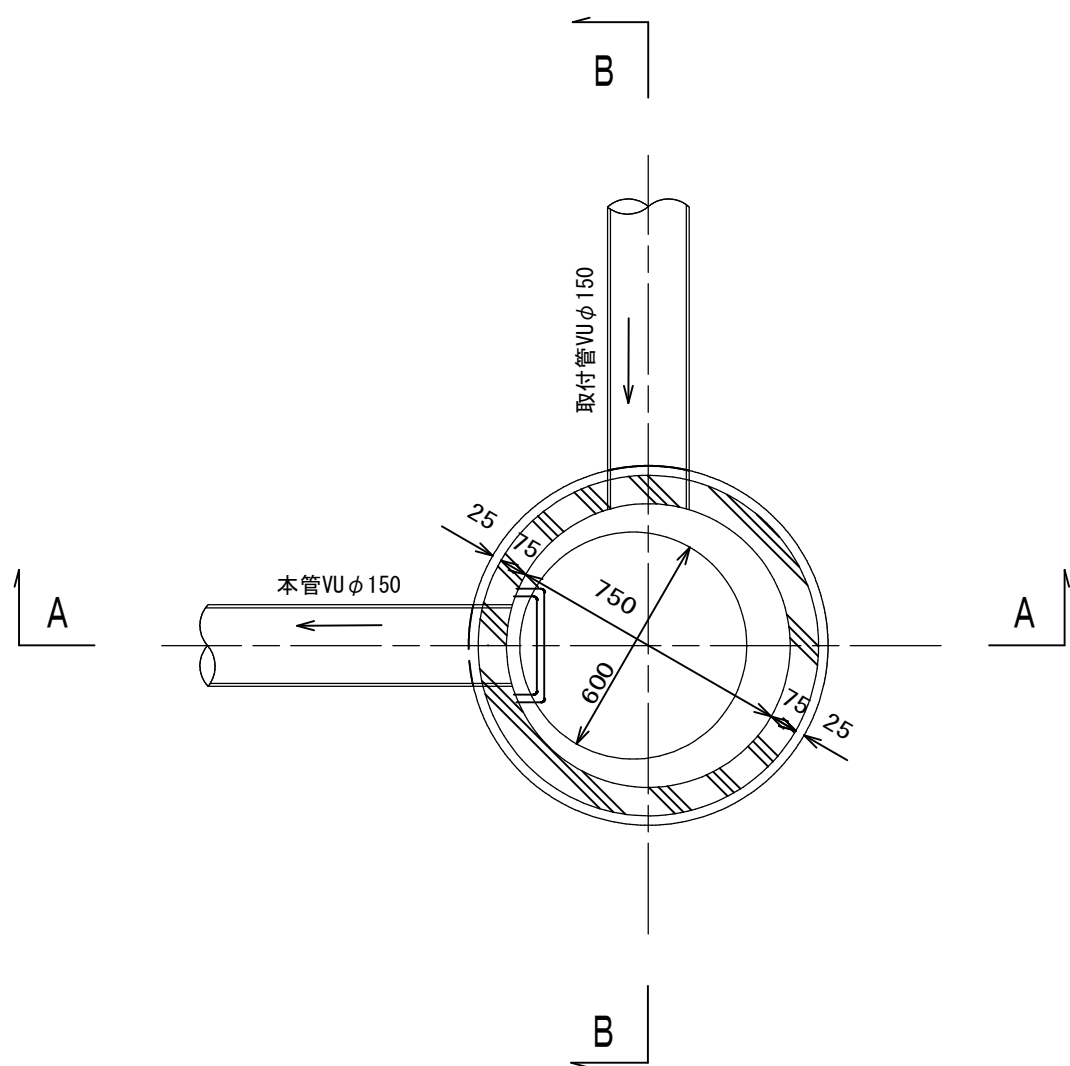


A - A 断面図

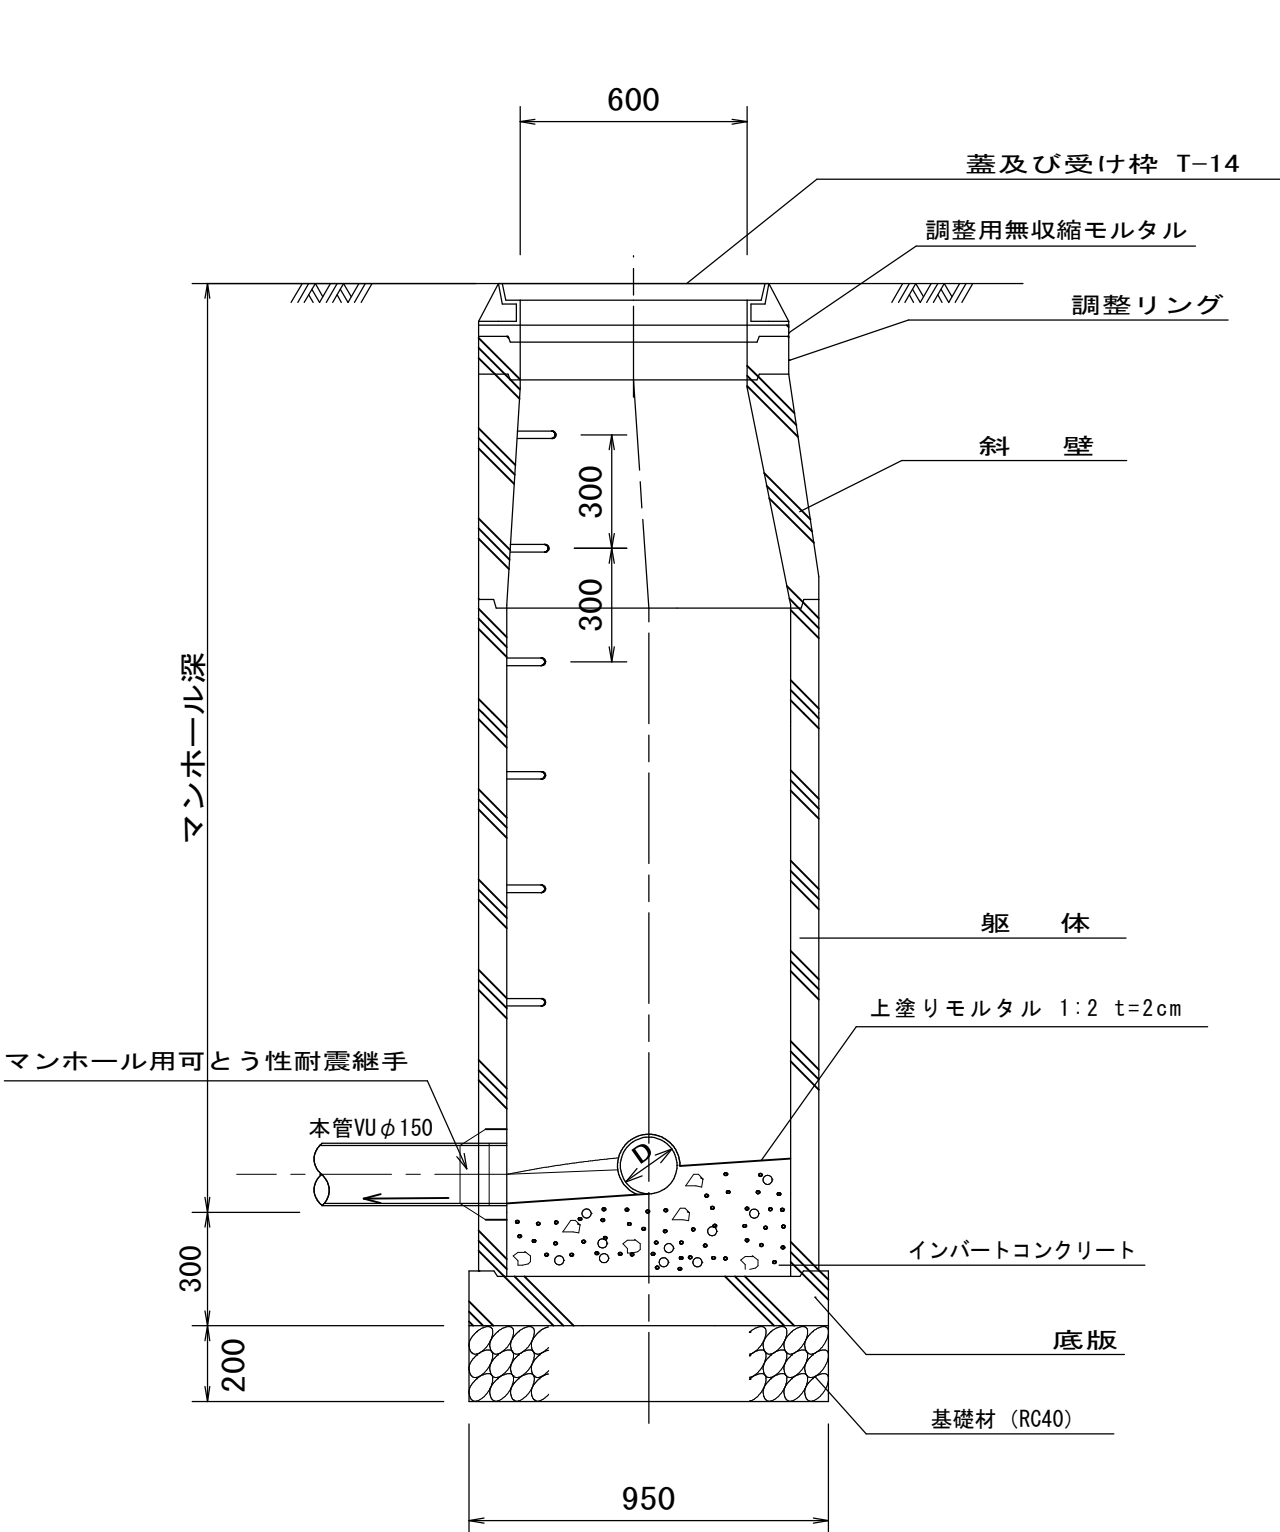

鉄蓋平面図（参考図）


No Scale

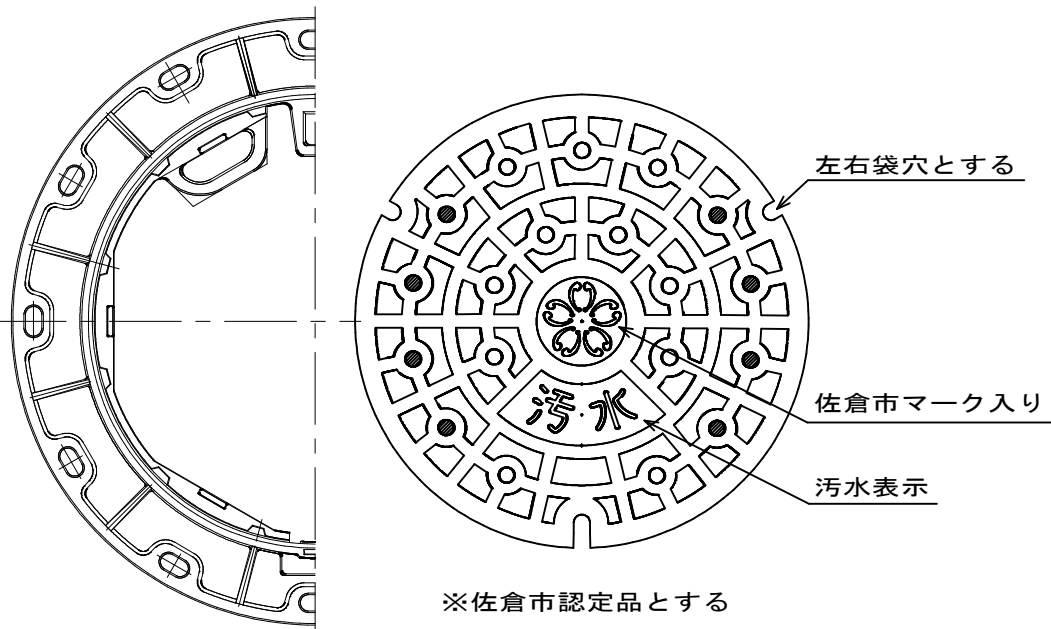

受枠平面図

蓋平面図


B - B 断面図

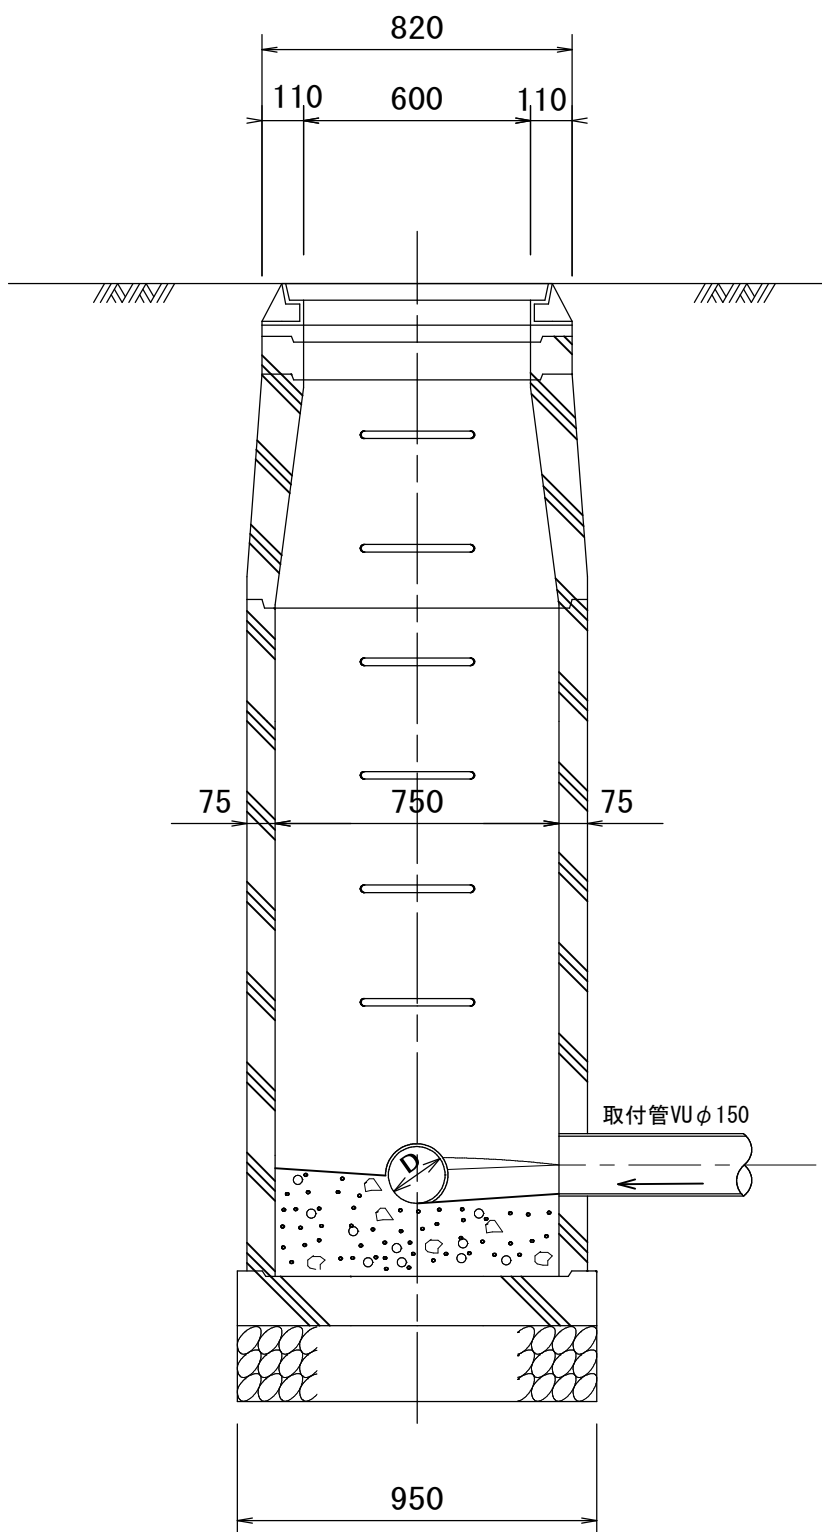

土工定規図


S = 1:20 (A1)
S = 1:40 (A3)

取付管
(道路部)

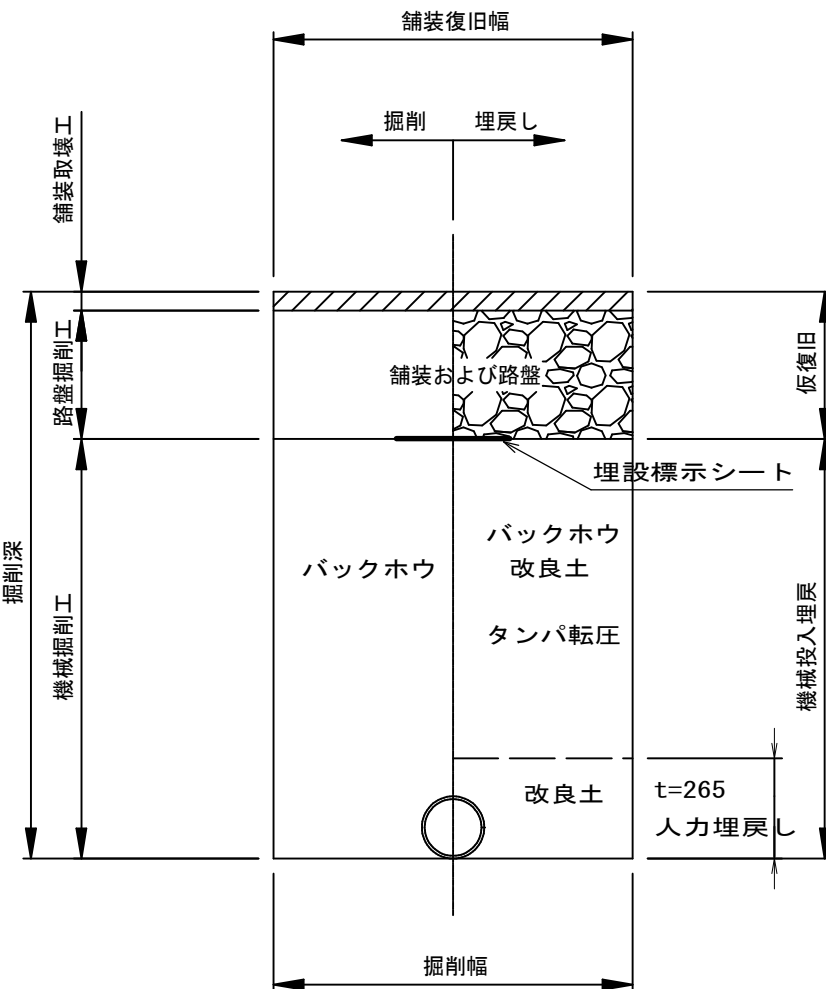

※改良土の品質はC B R 6 %以上、
最大粒径20mm以下とする。


取付管
(宅内部)

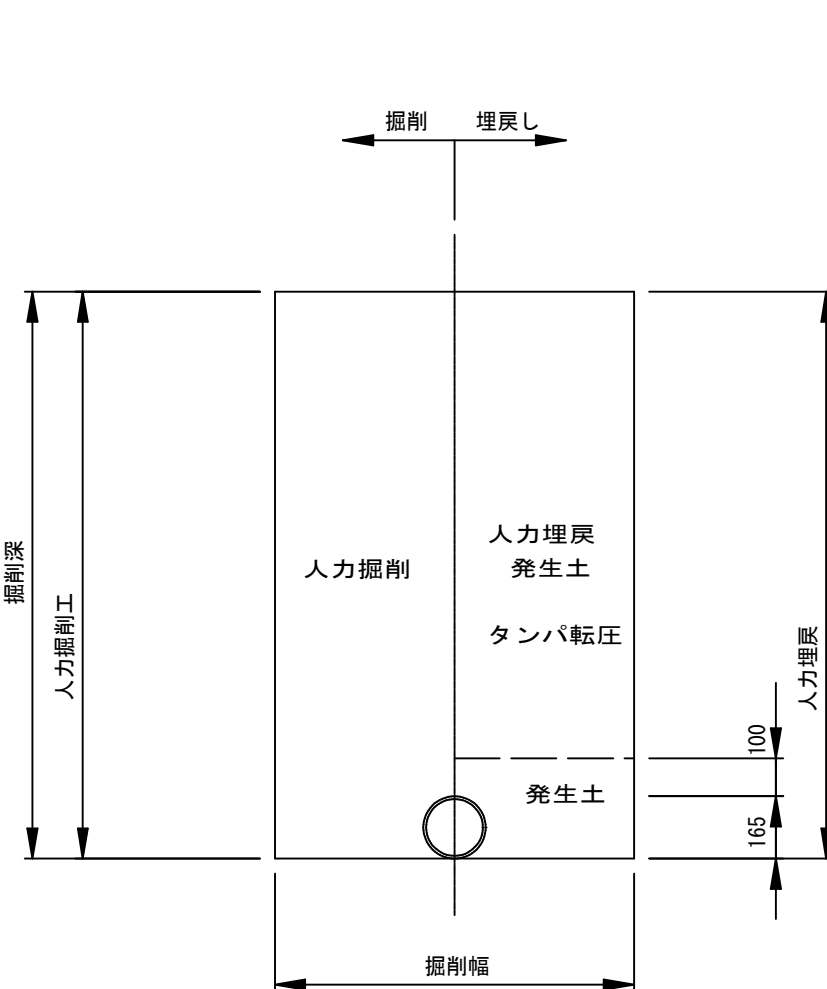

※土間コンクリート、土間タイルは原形復旧とする。

呼び径	管種	管外径	掘削深	掘削幅 (mm)
150	VU	165	H<1.5m	800

本管

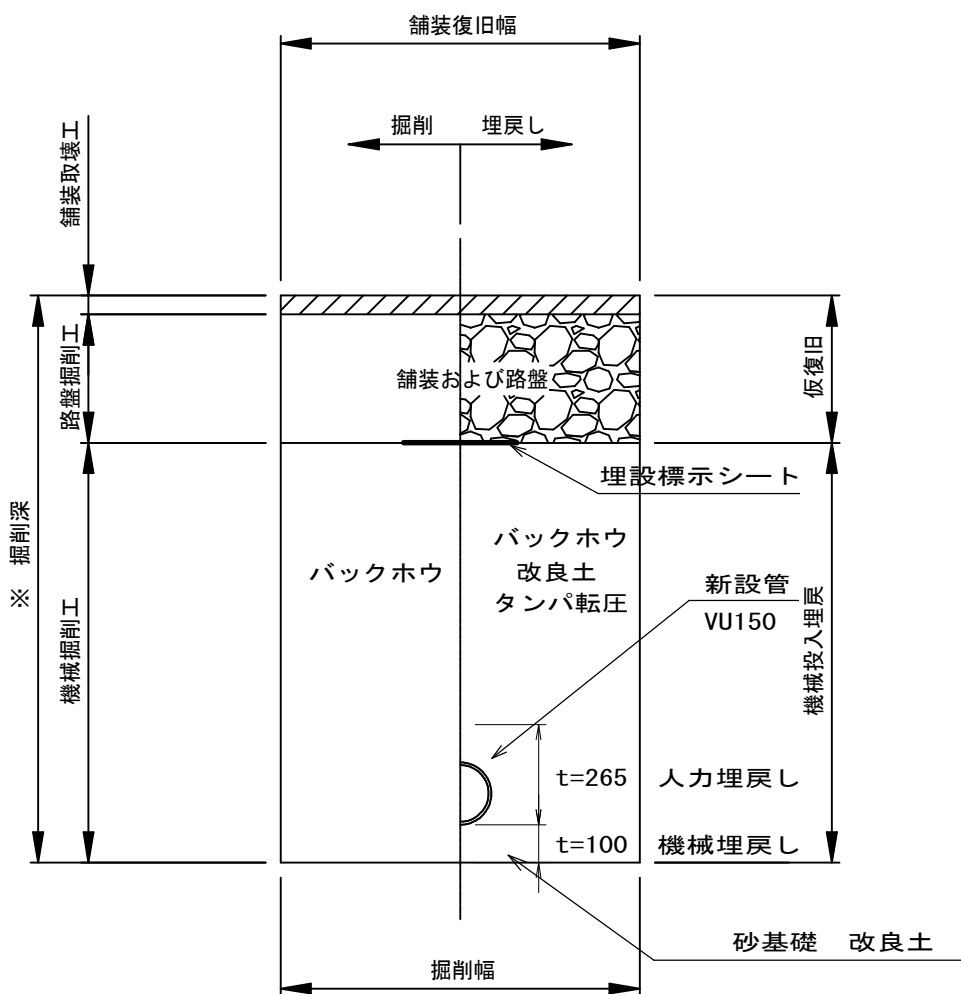

※1 改良土の品質はC B R 6 %以上、
最大粒径20mm以下とする。

※2 既設管撤去時の掘削深は管下端とする。


呼び径	管種	管外径	掘削深	掘削幅 (mm)
150	VU	165	H<1.5m	800

PBC2608東急上志津団地汚水管渠改築工事 (第2工区)			
令和 8 年度			
路 線 名			
工事箇所	佐倉市上志津地先		
図面種別	0号マンホール標準構造図・土工定規図		
図面番号	全 4 葉の内第 3 号		
縮 尺	1:20 (A1) 1:40 (A3)	内容表示	
佐倉市 上下水道部 下水道課			
課 長		設計者氏名	

S = 1:500 (A1)
S = 1:1000 (A3)



歩道アスファルト舗装

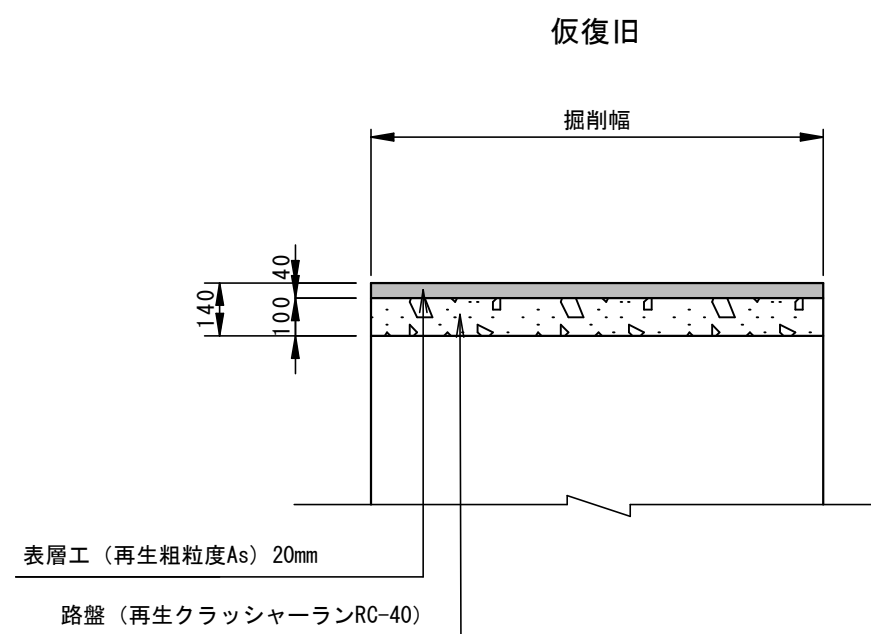

PBC2608東急上志津団地汚水管渠改築工事 (第2工区)			
令和 8 年度			
路線名			
工事箇所	佐倉市上志津地先		
図面種別	舗装本復旧図・舗装構成図		
図面番号	全 4 葉の内第 4 号		
縮 尺	図示	内容表示	
佐倉市 上下水道部 下水道課			
課 長	設計者氏名		