





山武市農業集落排水事業
大平地区汚水処理施設シャッター修繕工事

図 面 目 録

図面番号	名 称	枚 数	備 考
1	位 置 図	1	
2	配 置 図	1	
3	立 面 図	1	
4	平 面 図	1	
5	断 面 図	1	
計		5	

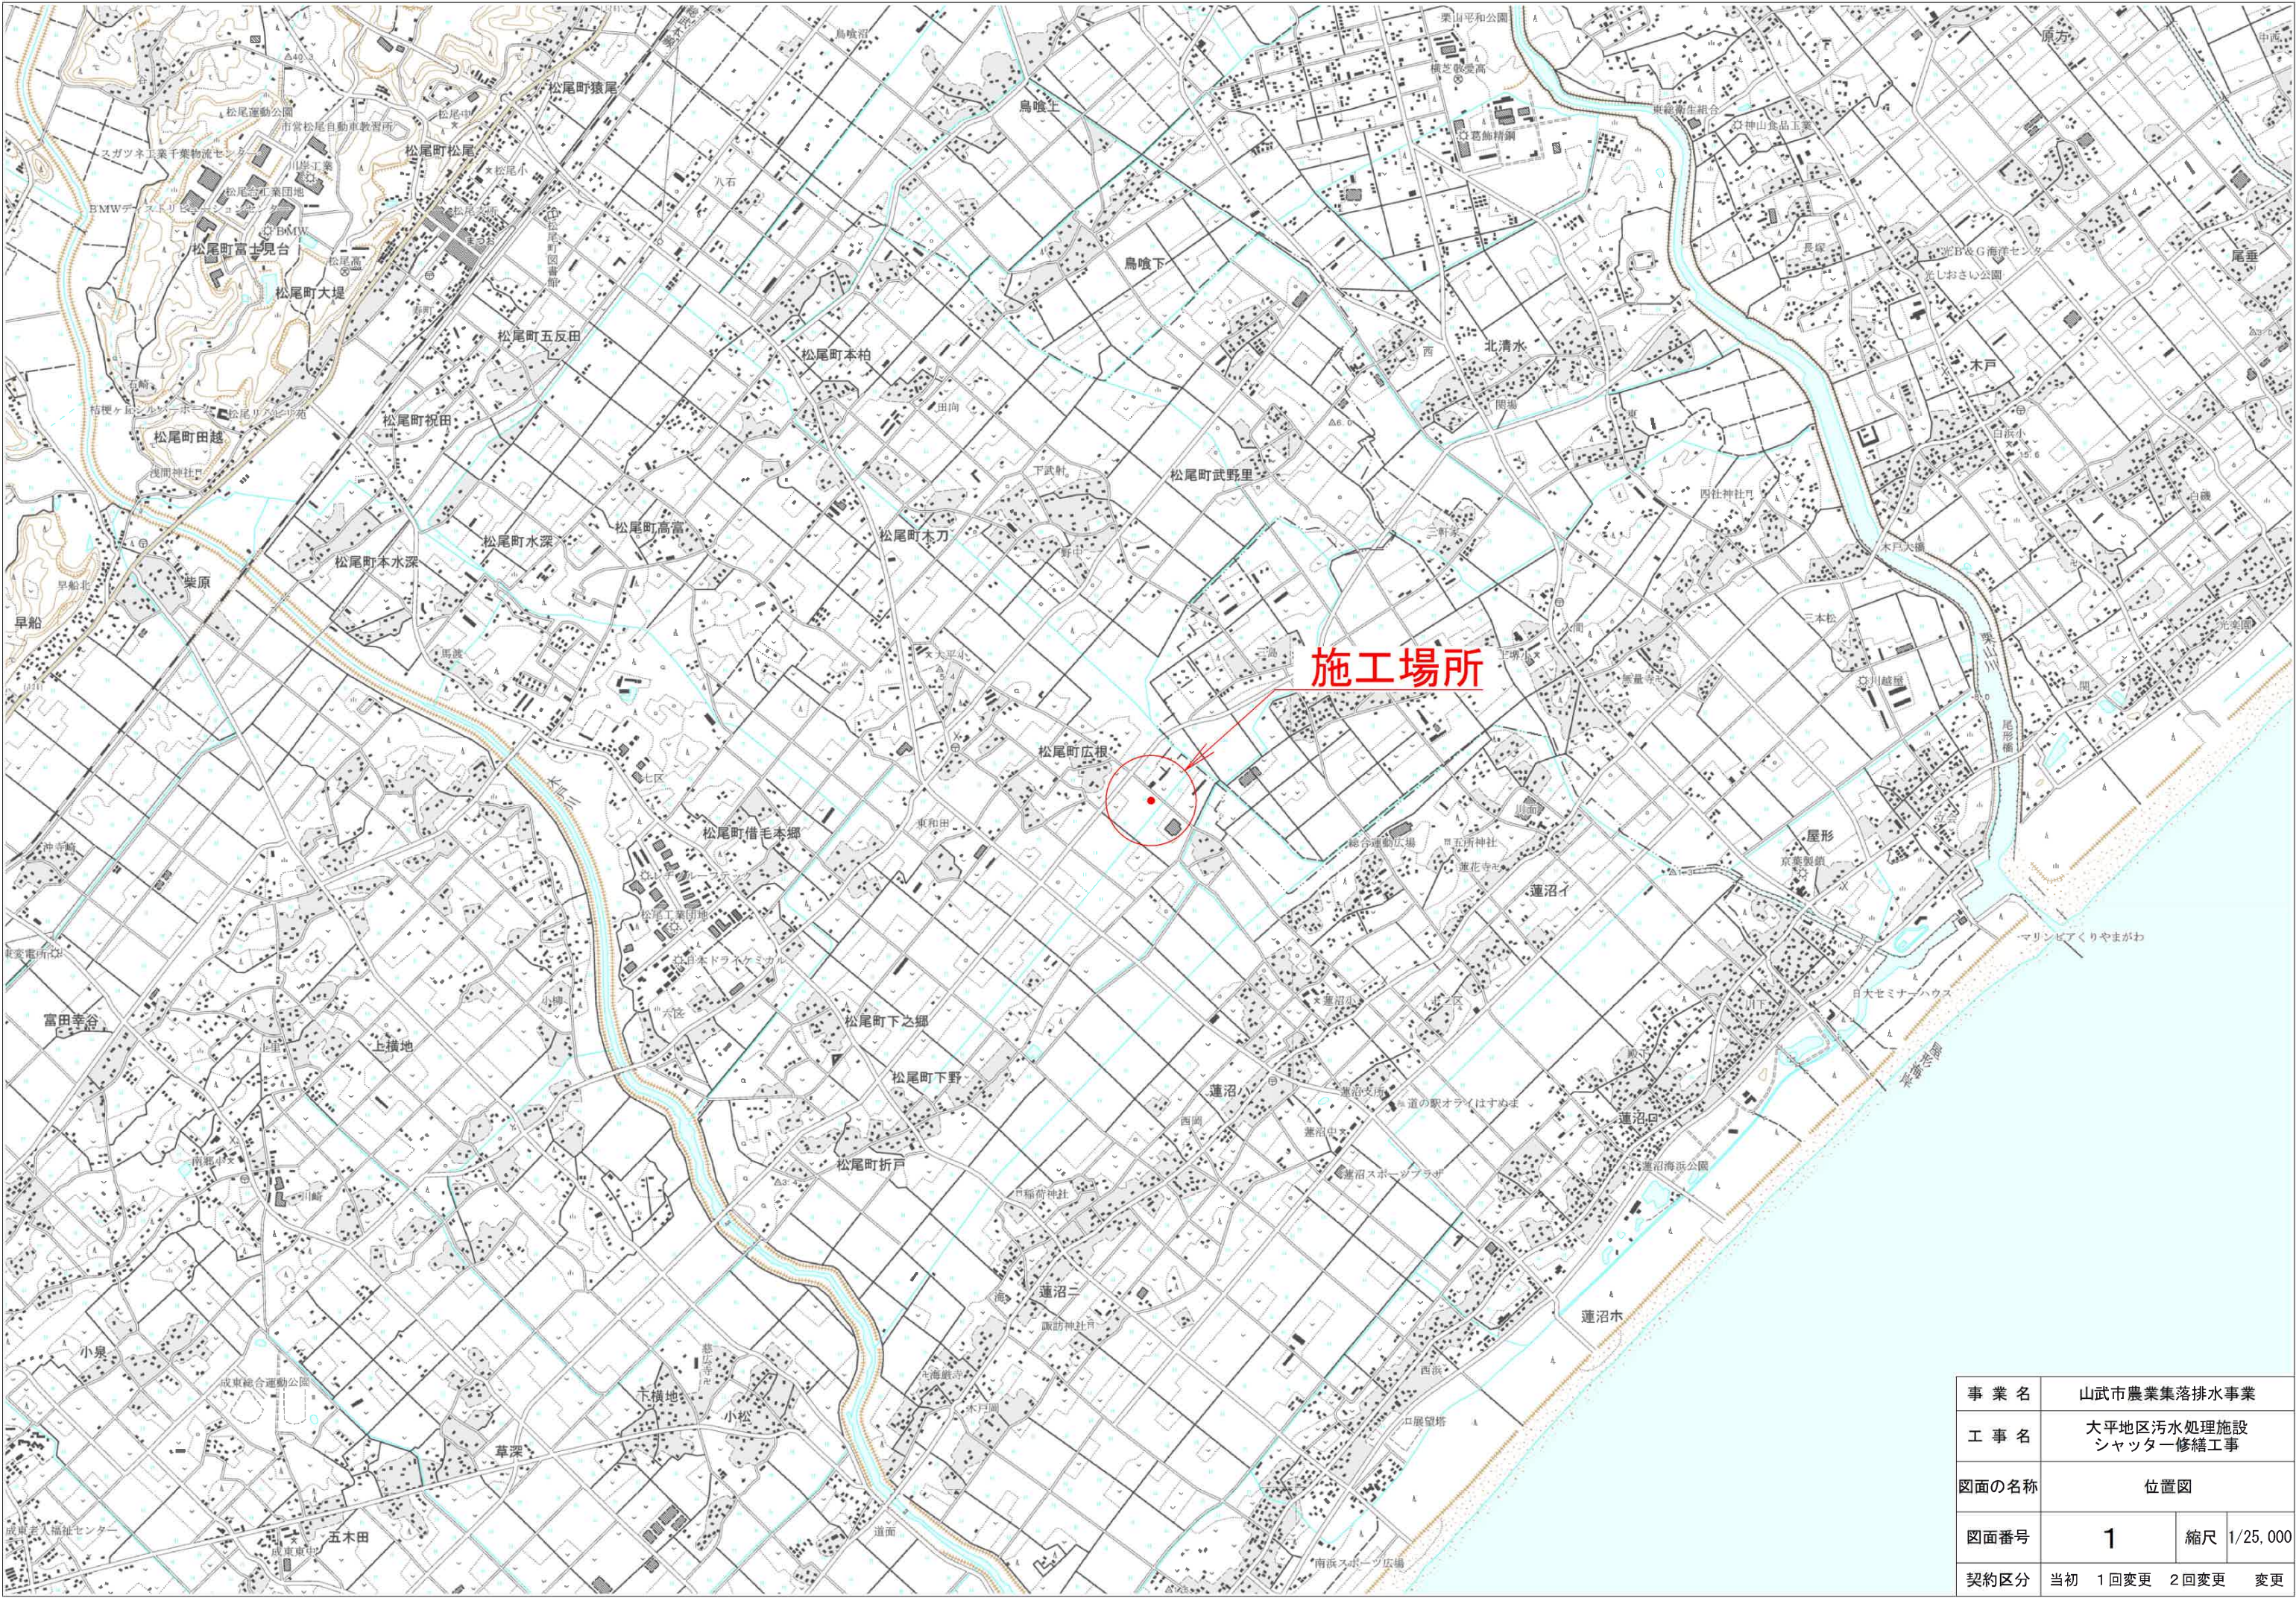


事業名	山口市農業集落排水事業			
工事名	大平地区汚水処理施設 シャッター修繕工事			
図面の名称	位置図			
図面番号	1	縮尺	1/25,000	
契約区分	当初	1回変更	2回変更	変更

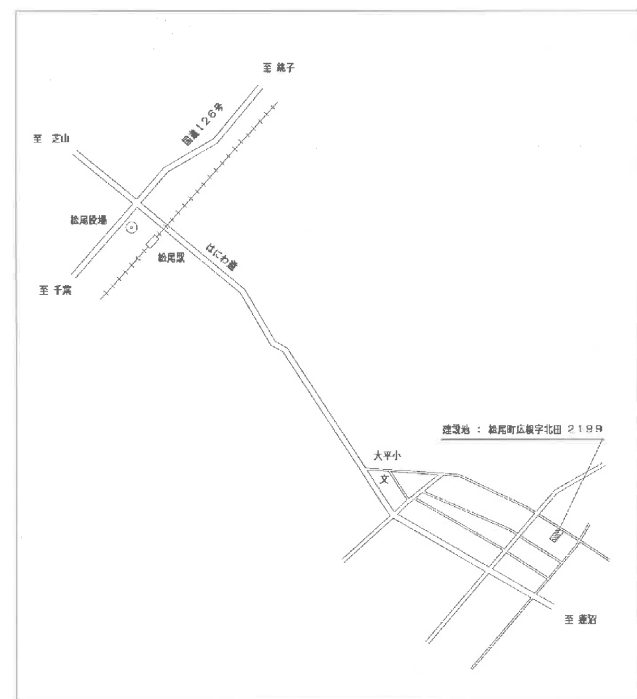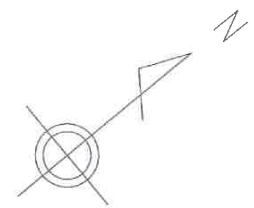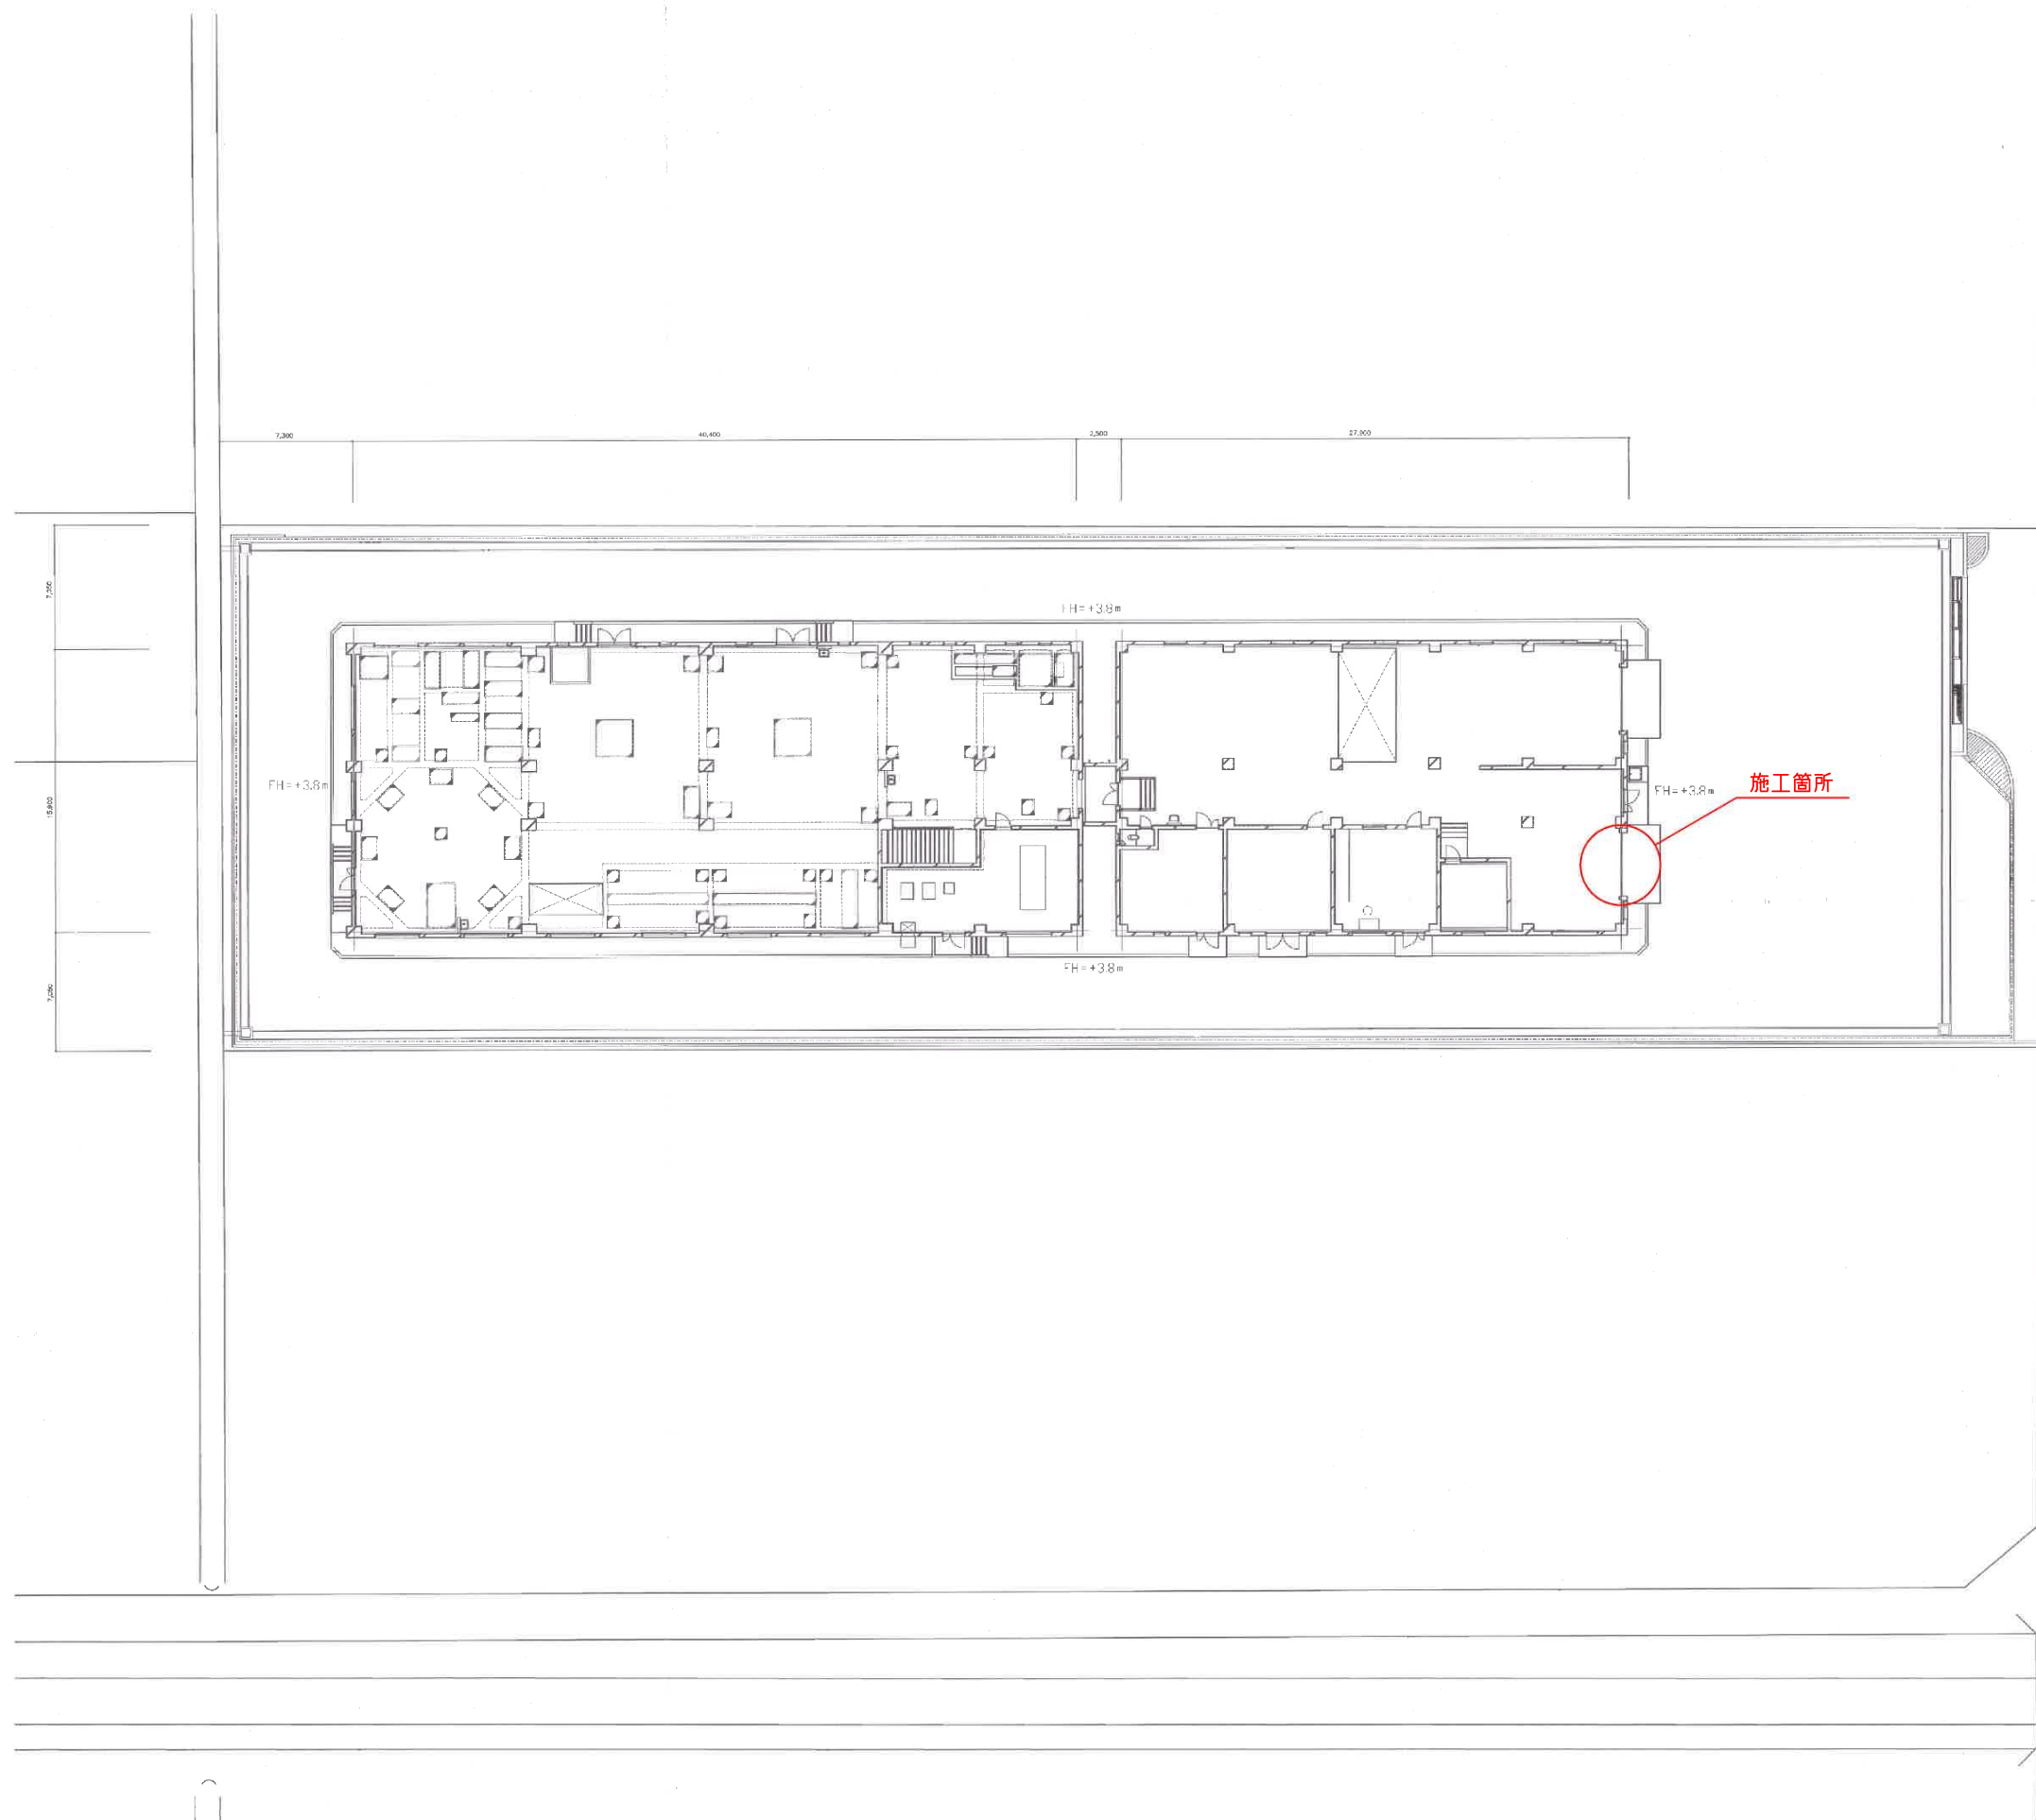


案内図

事業名	山武市農業集落排水事業		
工事名	大平地区污水処理施設 シャッター修繕工事		
図面の名称	配置図		
図面番号	2	縮尺	1/300
契約区分	当初	1回変更	2回変更 変更

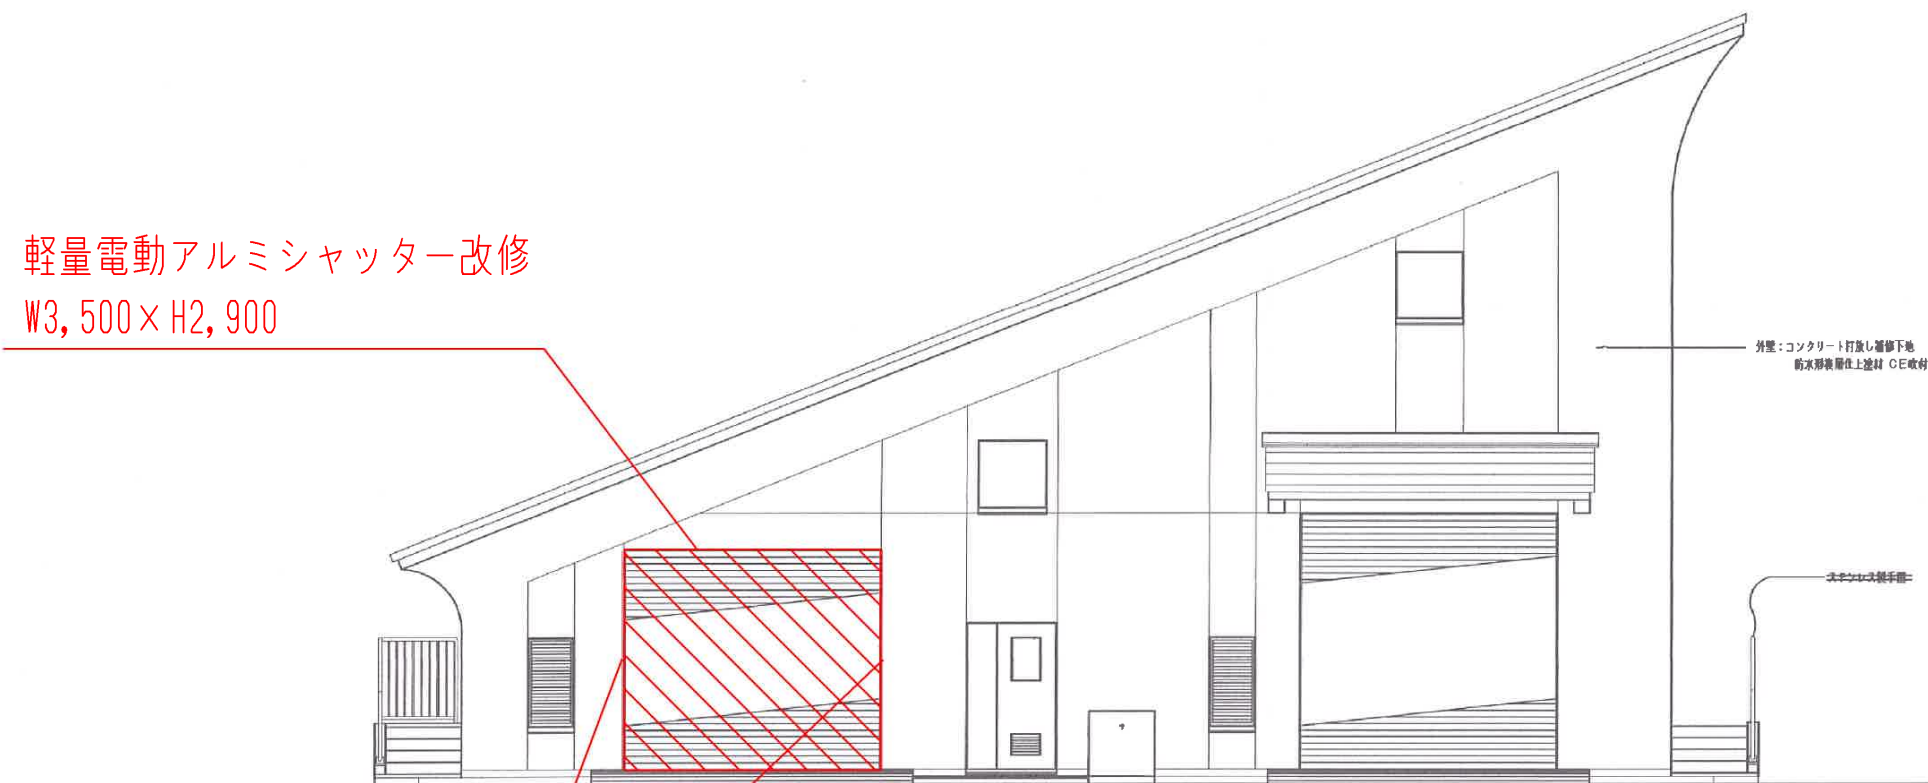


東側立面図

事業名	山武市農業集落排水事業		
工事名	大平地区汚水処理施設 シャッター修繕工事		
図面の名称	立面図		
図面番号	3	縮尺	1/100
契約区分	当初	1回変更	2回変更 変更

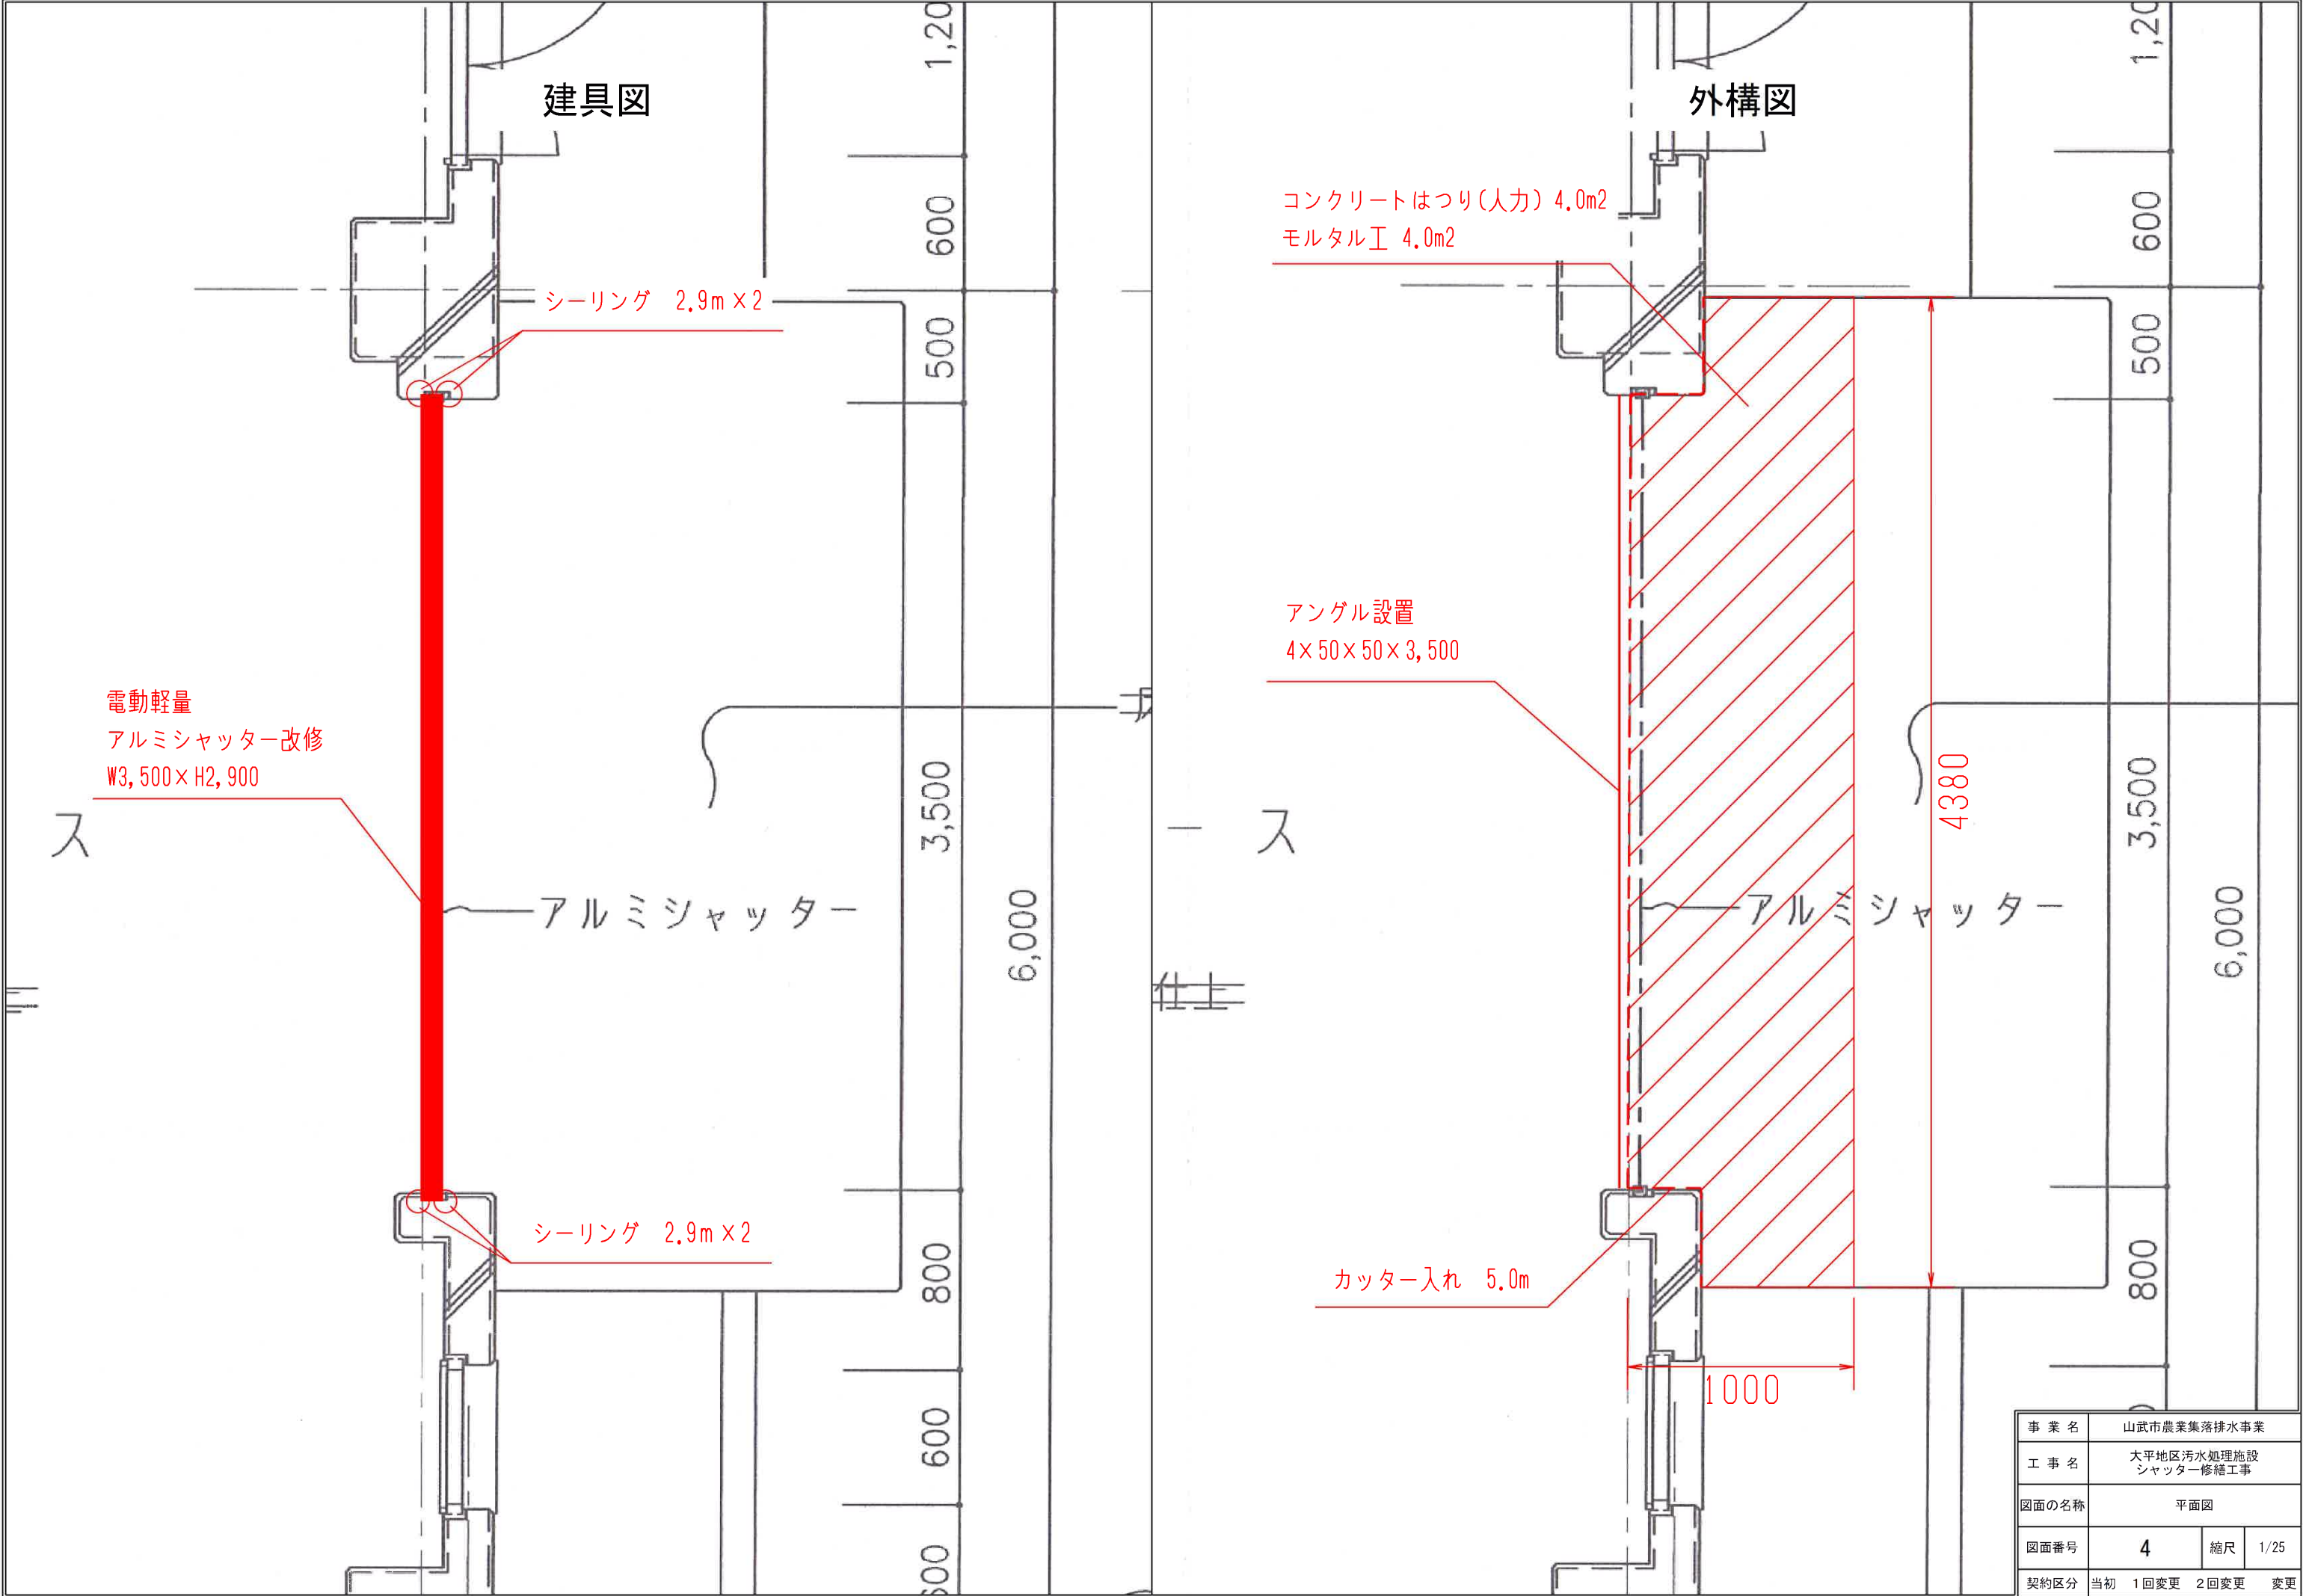

事業名	山武市農業集落排水事業		
工事名	大平地区汚水処理施設 シャッター修繕工事		
図面の名称	平面図		
図面番号	4	縮尺	1/25
契約区分	当初	1回変更	2回変更 変更

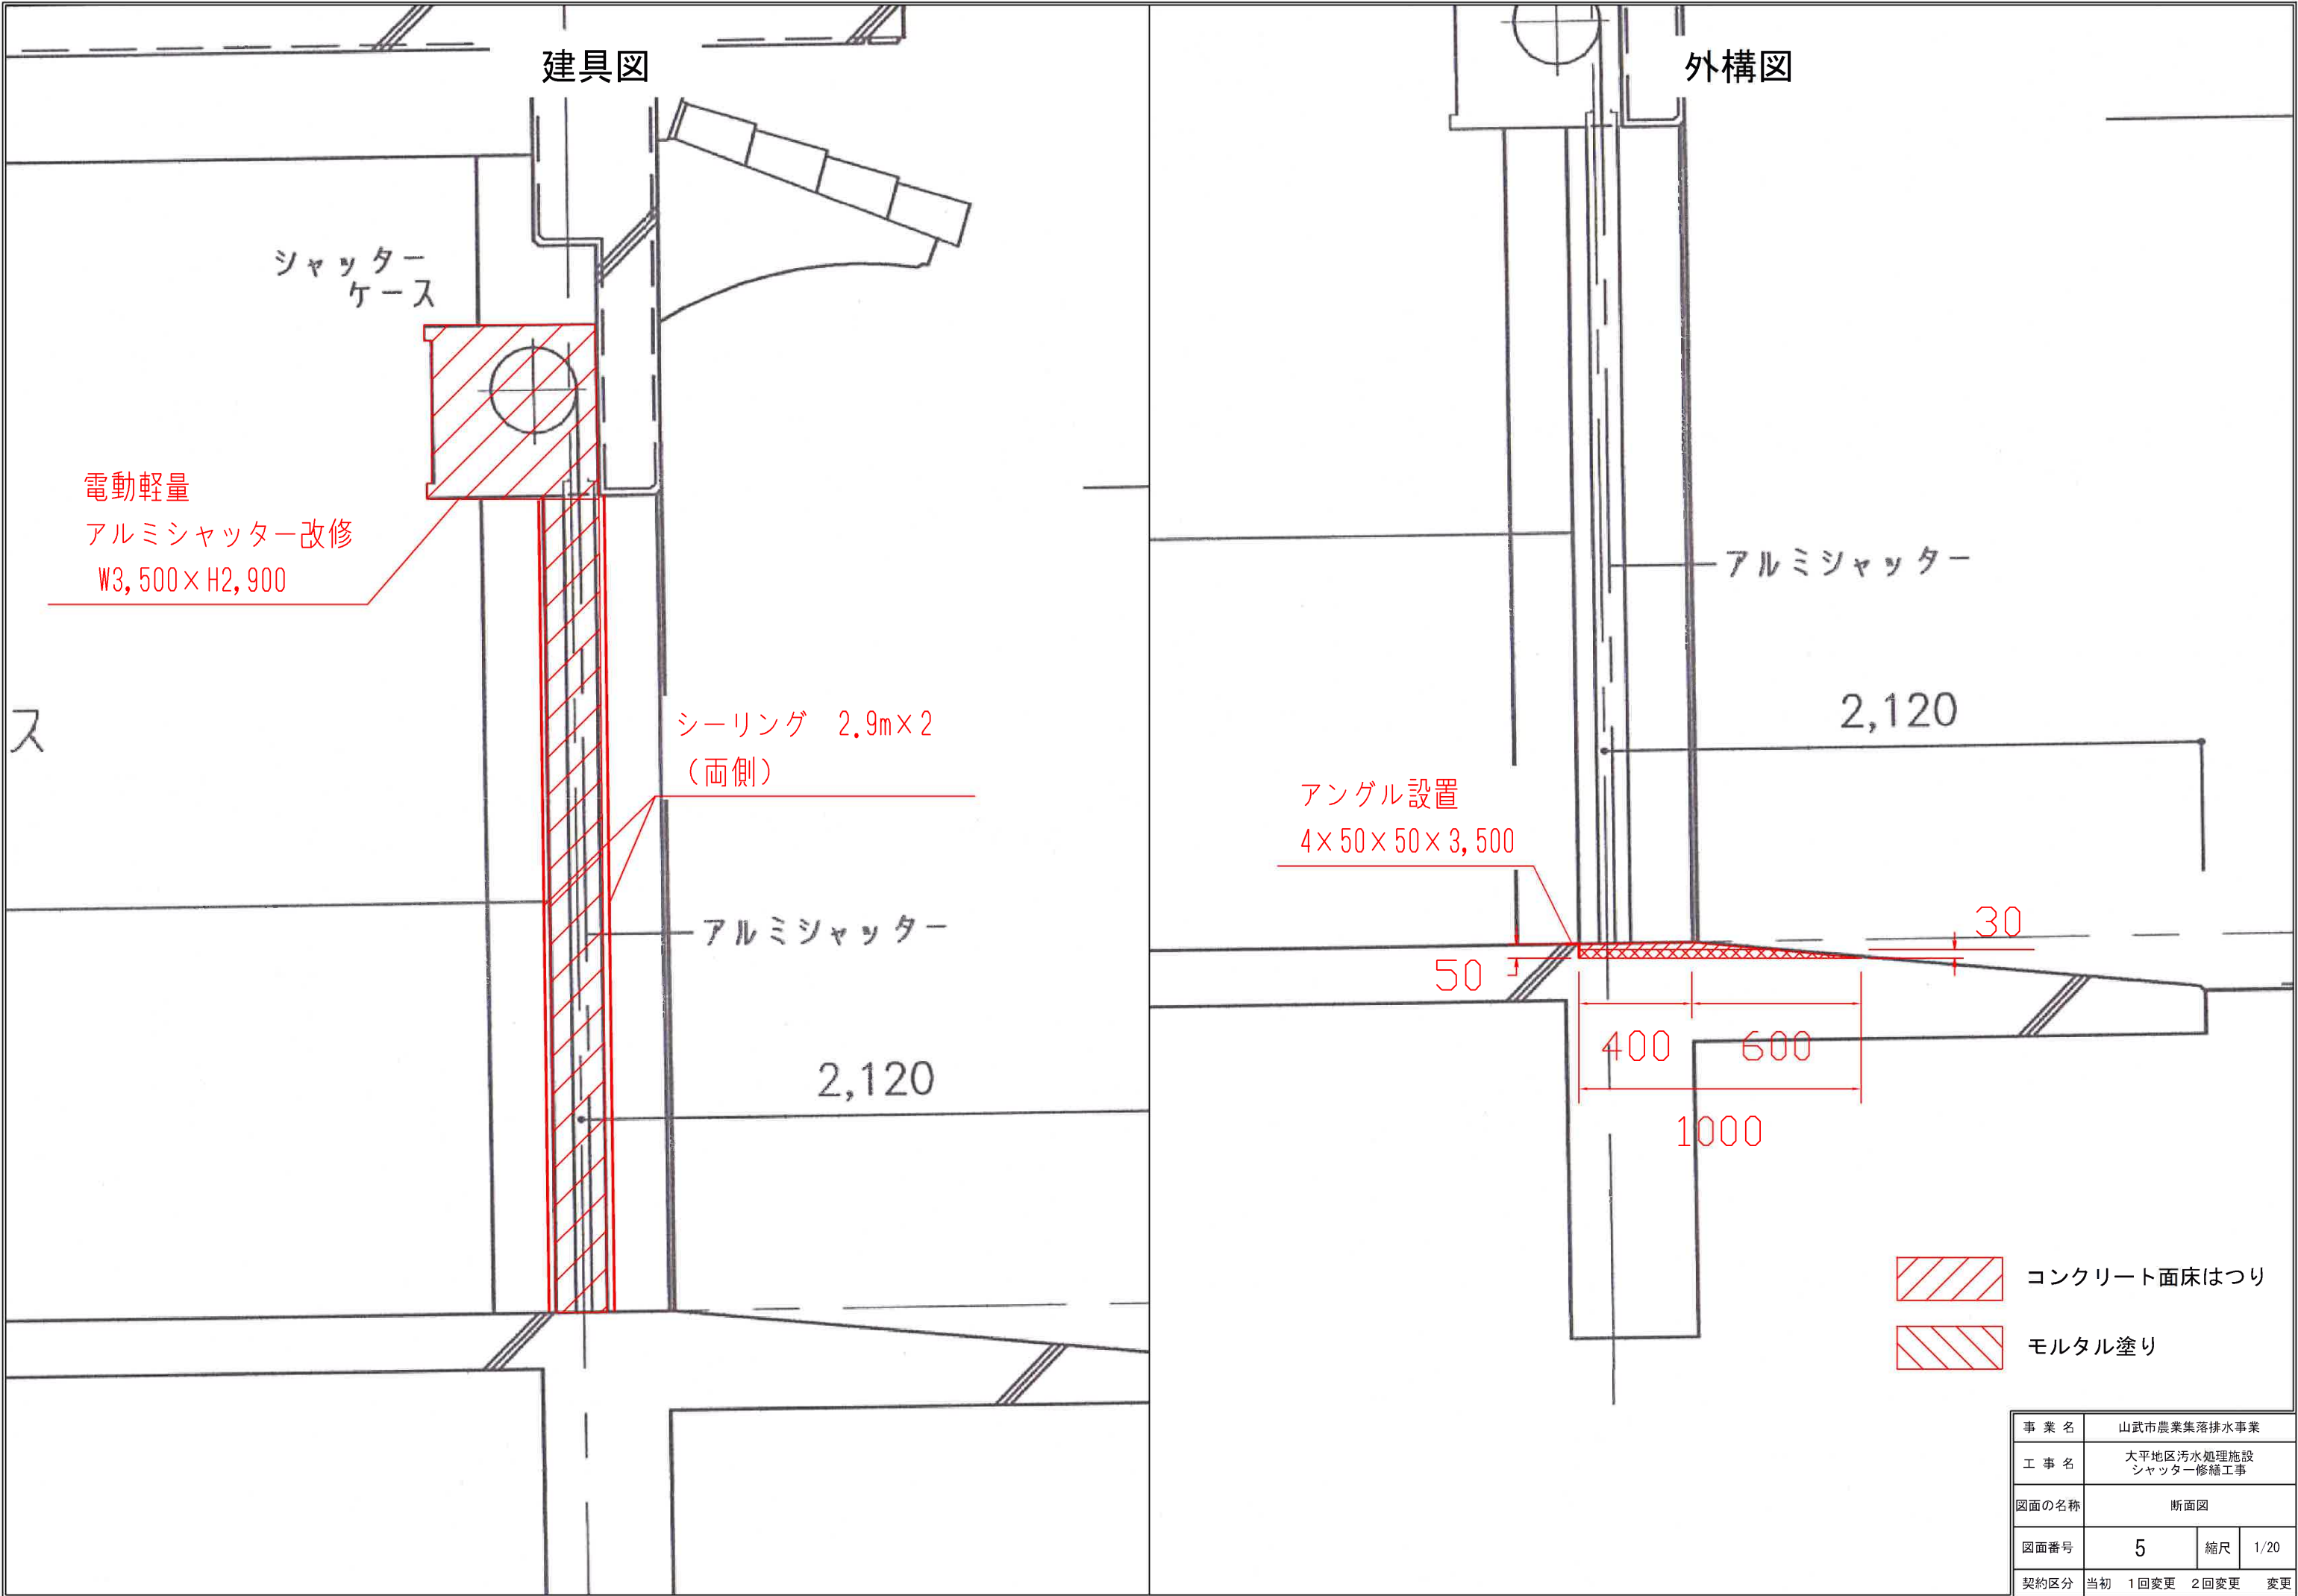

事業名	山武市農業集落排水事業		
工事名	大平地区汚水処理施設 シャッター修繕工事		
図面の名称	断面図		
図面番号	5	縮尺	1/20
契約区分	当初	1回変更	2回変更 変更