

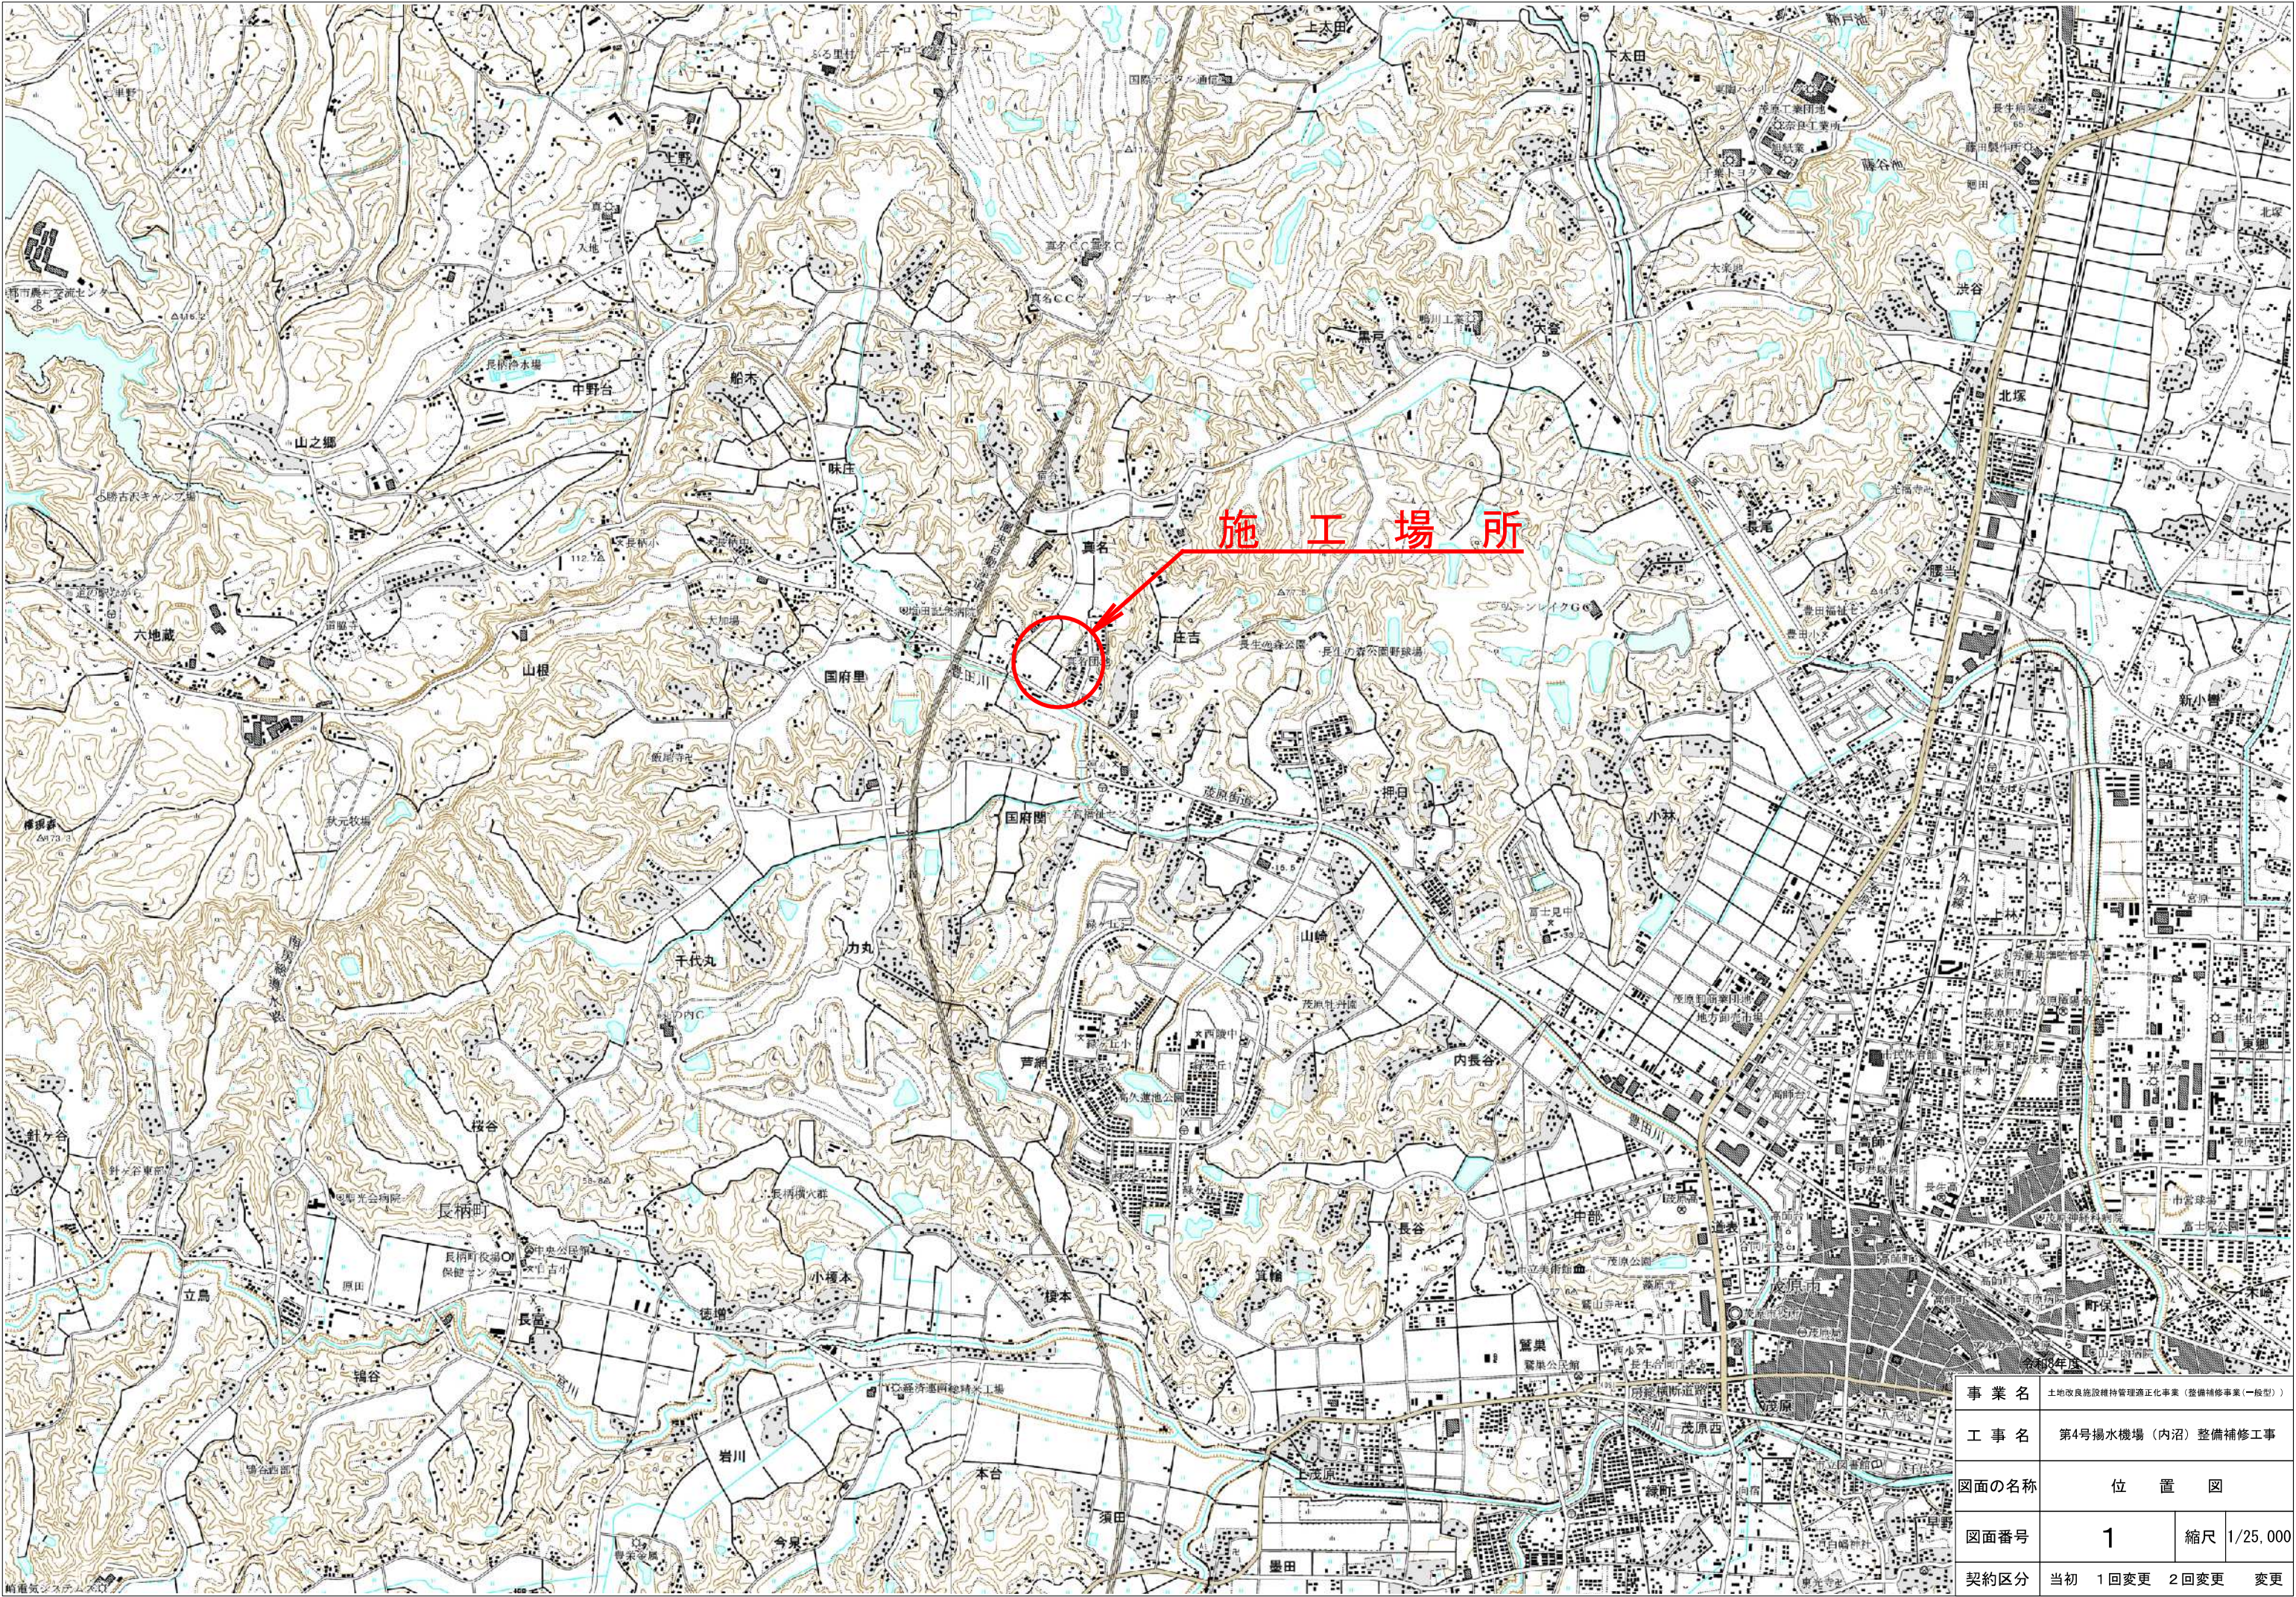
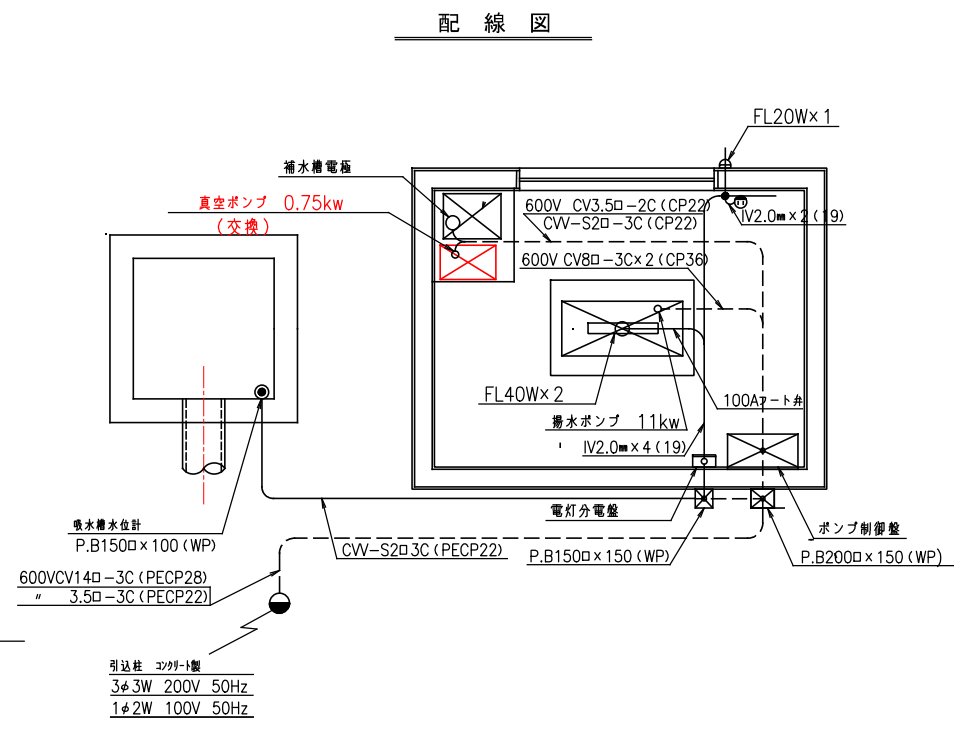
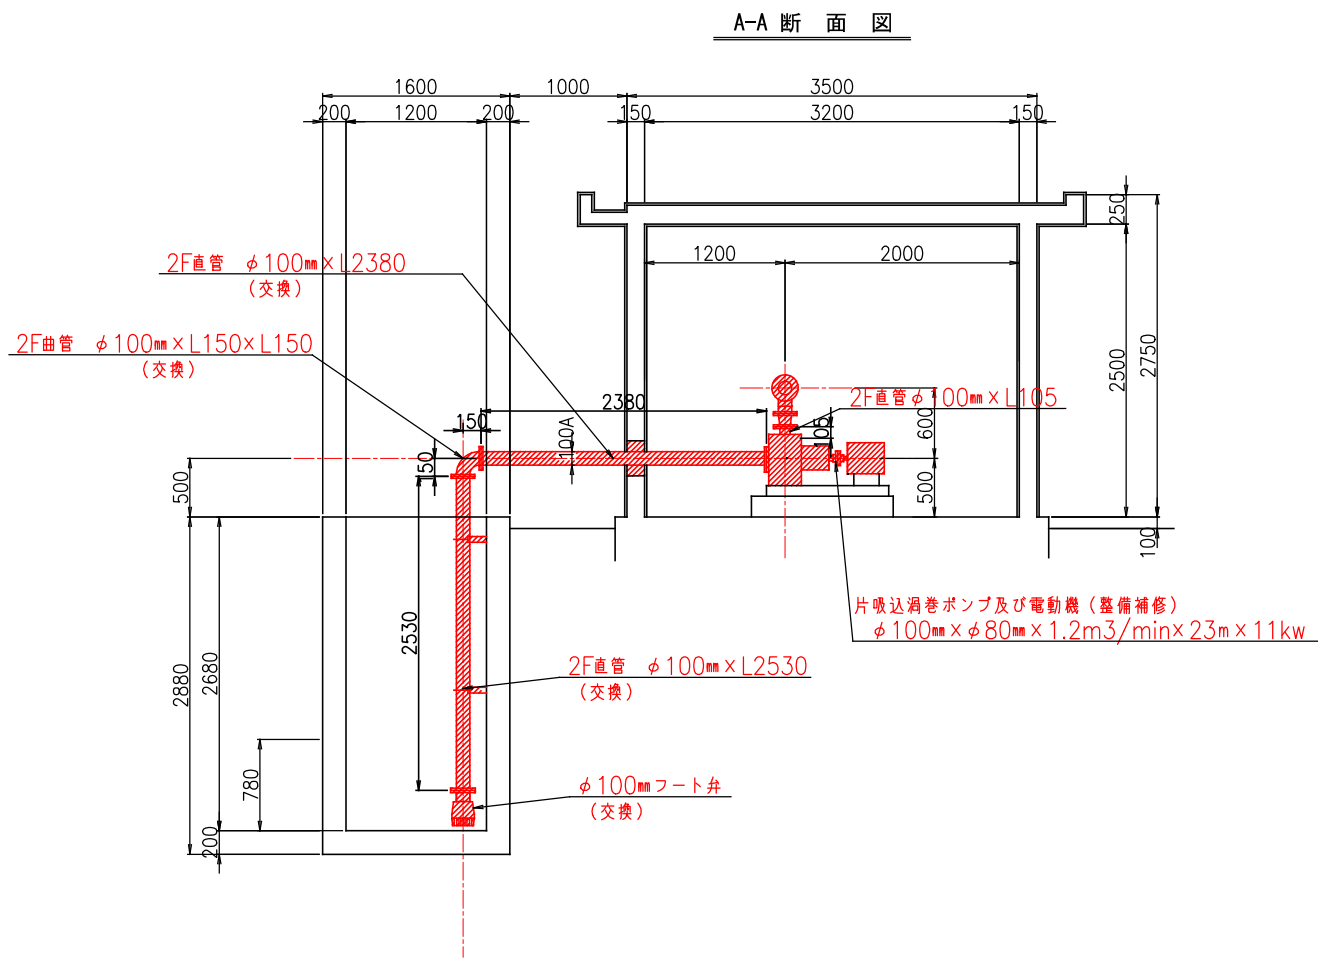


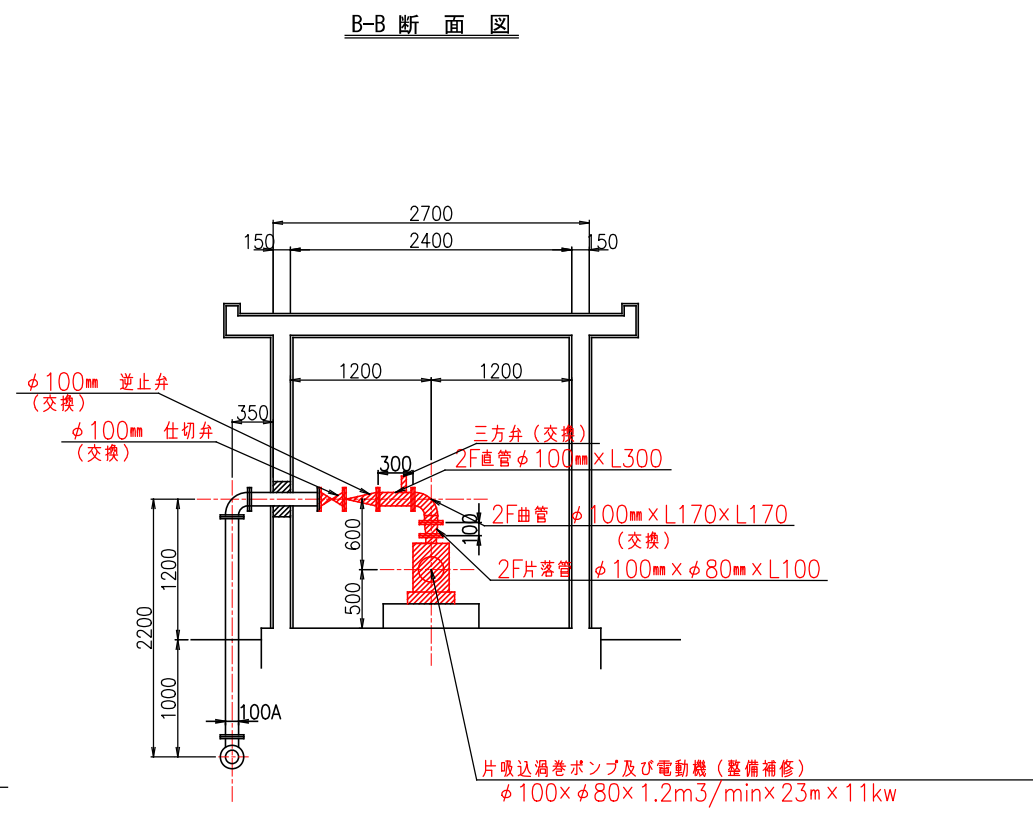

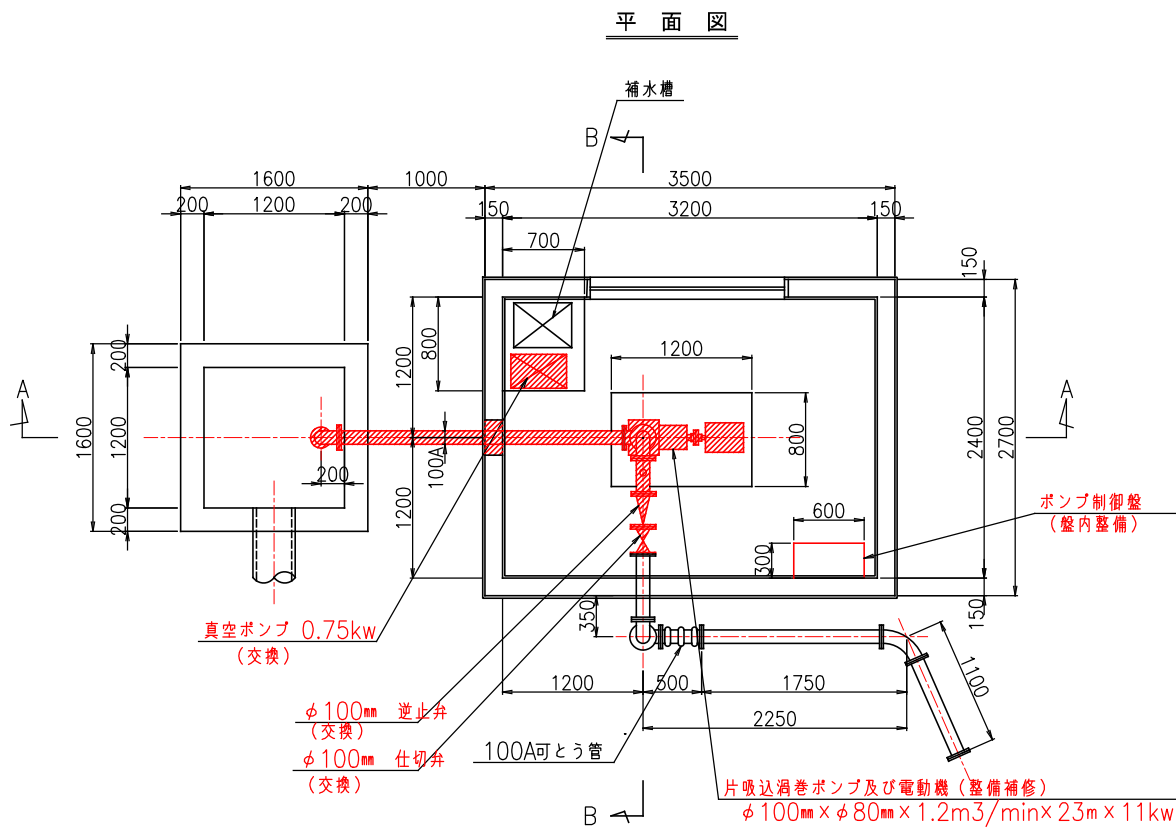

今回更新

配管材：フート弁（吸水側）～仕切弁（吐出側）まで交換

小配管：交換

令和8年度			
事業名	土地改良施設維持管理適正化事業(整備補修事業(一般型))		
工事名	第4揚水機場(内沼)整備補修工事		
図面の名称	揚水機据付平面図		
図面番号	2	縮尺	1/20
契約区分	当初	1回変更	2回変更 回変更