



平面図 縮尺 1 : 40

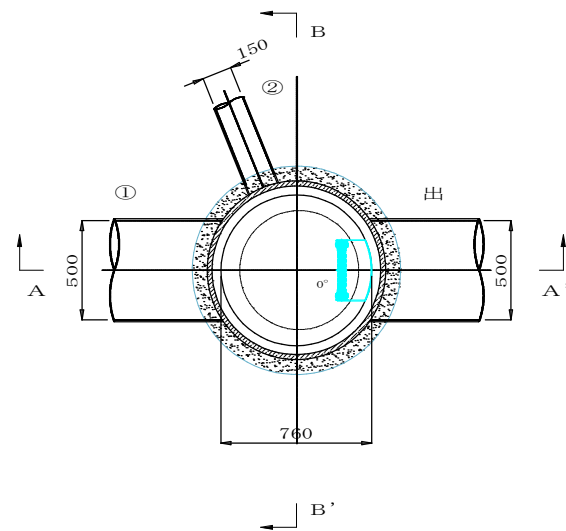

復旧平面図 縮尺 1 : 40


市道3級7545号線

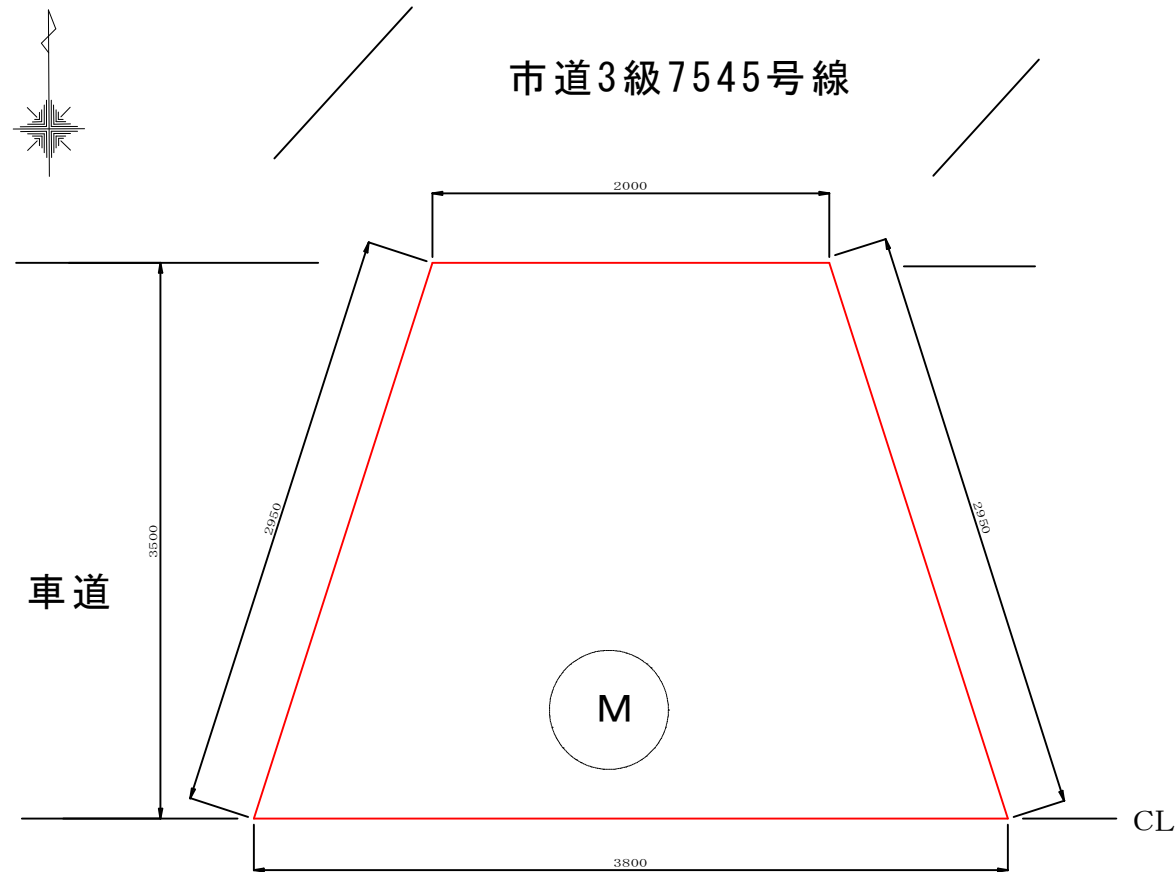


車道

車道

更生前

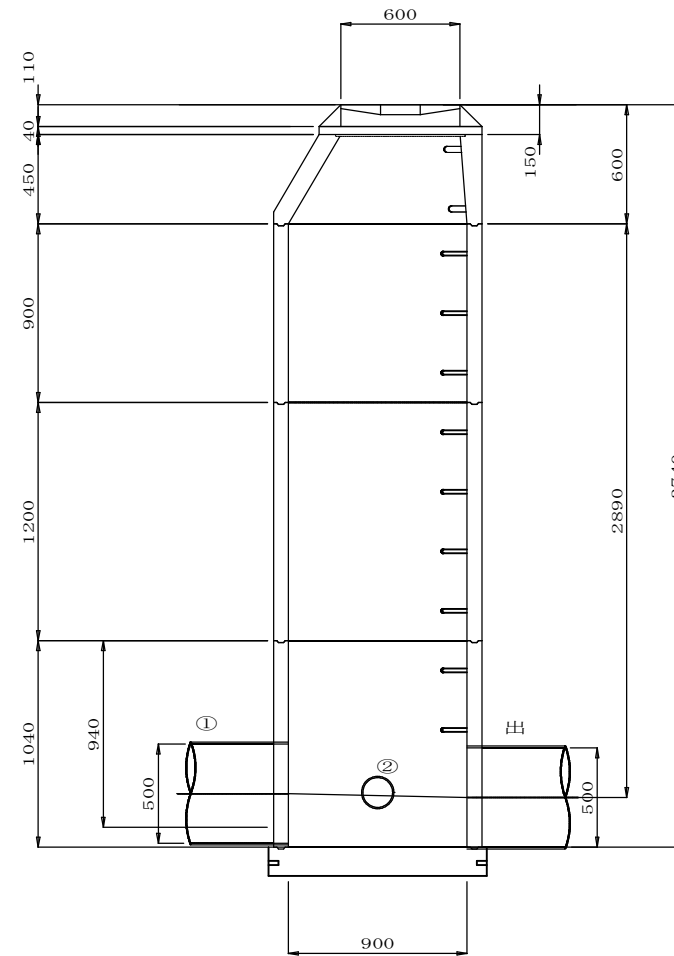

更生後

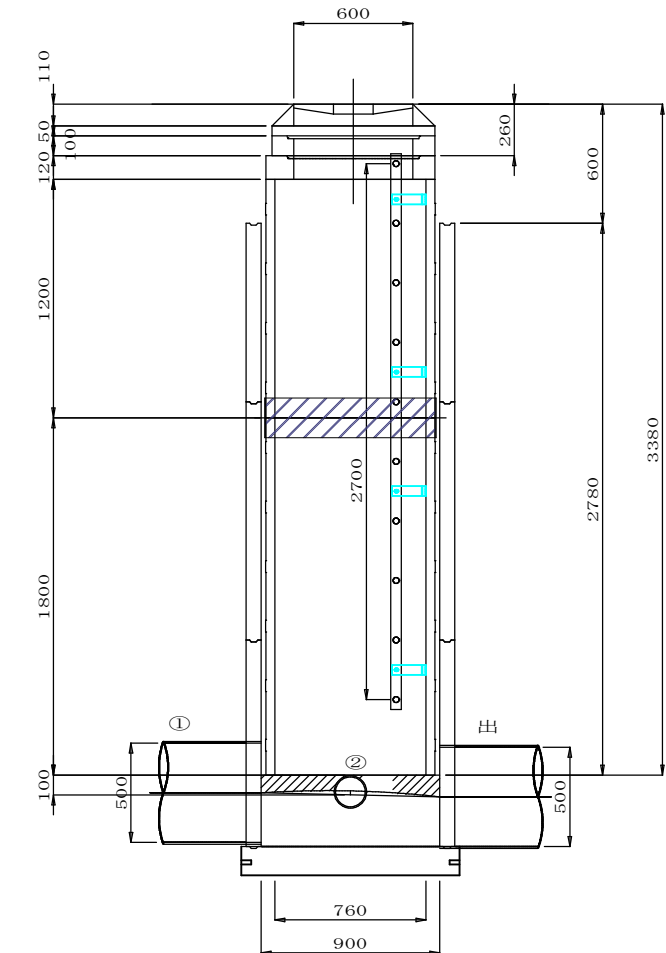


路面復旧図 縮尺 1 : 12.5

(参考)

50	表層	工	再生密粒度As-20
50	中間層	工	再生粗粒度As-20
50	基層	工	再生粗粒度As-20
150	上層	工	再生粒調整碎石 RM-40
600	下層	工	再生クラッシャーラン RC-40


位置図 縮尺 Free

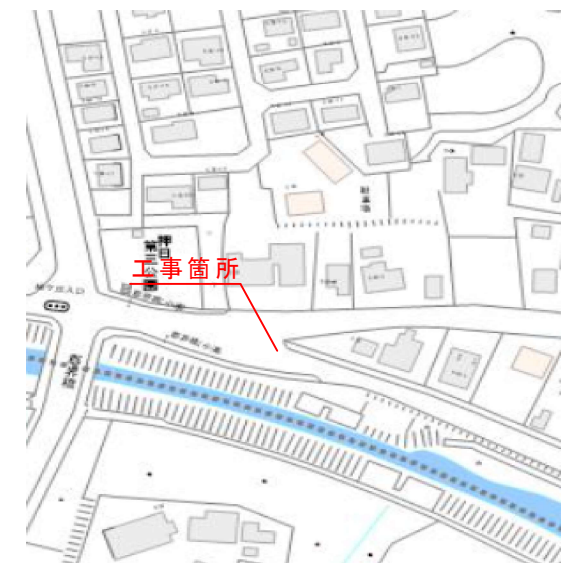

MHN 〇 . K 2 4 - 2


令和 8 年度	
工事名	防災・安全交付金工事 (千代田処理区分外・人孔改築工)
処理区分名	千代田処理区分外
工事箇所	茂原市千代田町2丁目地先外
図面識別	平面図・横断面図 位置図・路面復旧図
縮尺	図示
図面番号	全 9 葉ノ内第 1 号
茂原市都市建設部下水道課	

平面図 縮尺 1 : 40

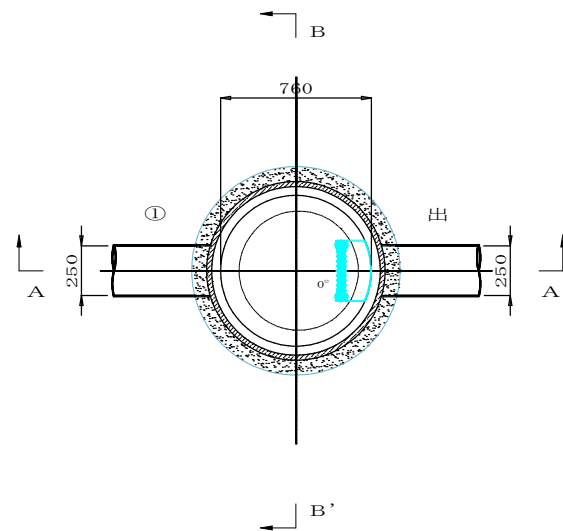


A-A' 横断面図 縮尺 1 : 40

更生前

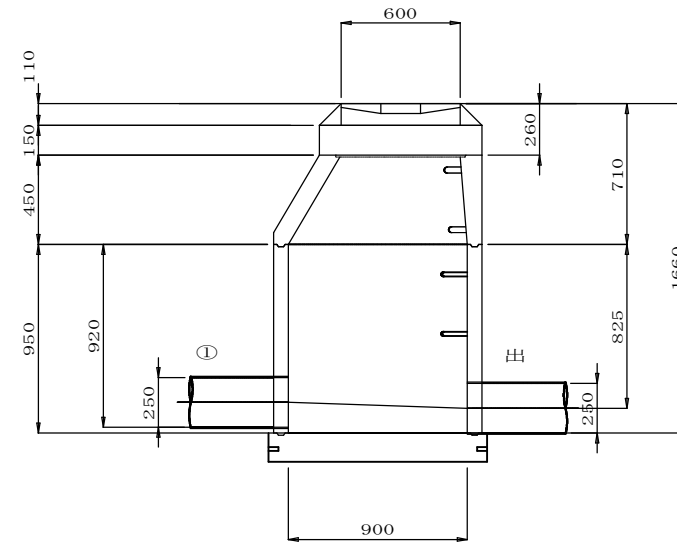


更生後

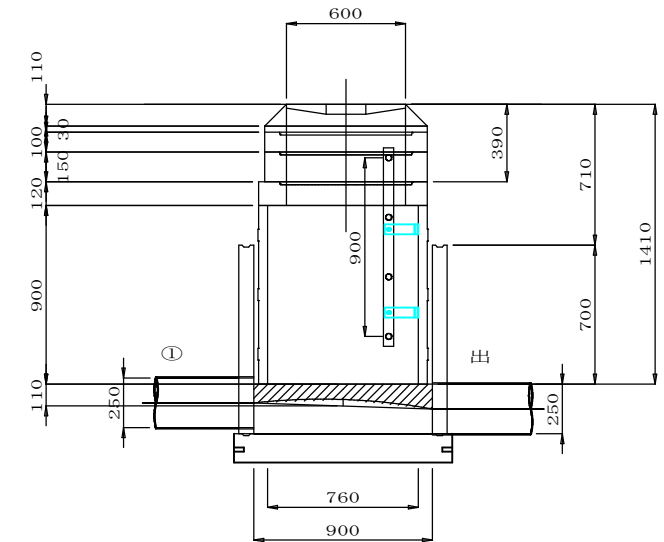


	管 種	削孔径	角度
流出	φ 250	—	0°
①	φ 250	φ 304	180°

復旧平面図 縮尺 1 : 50

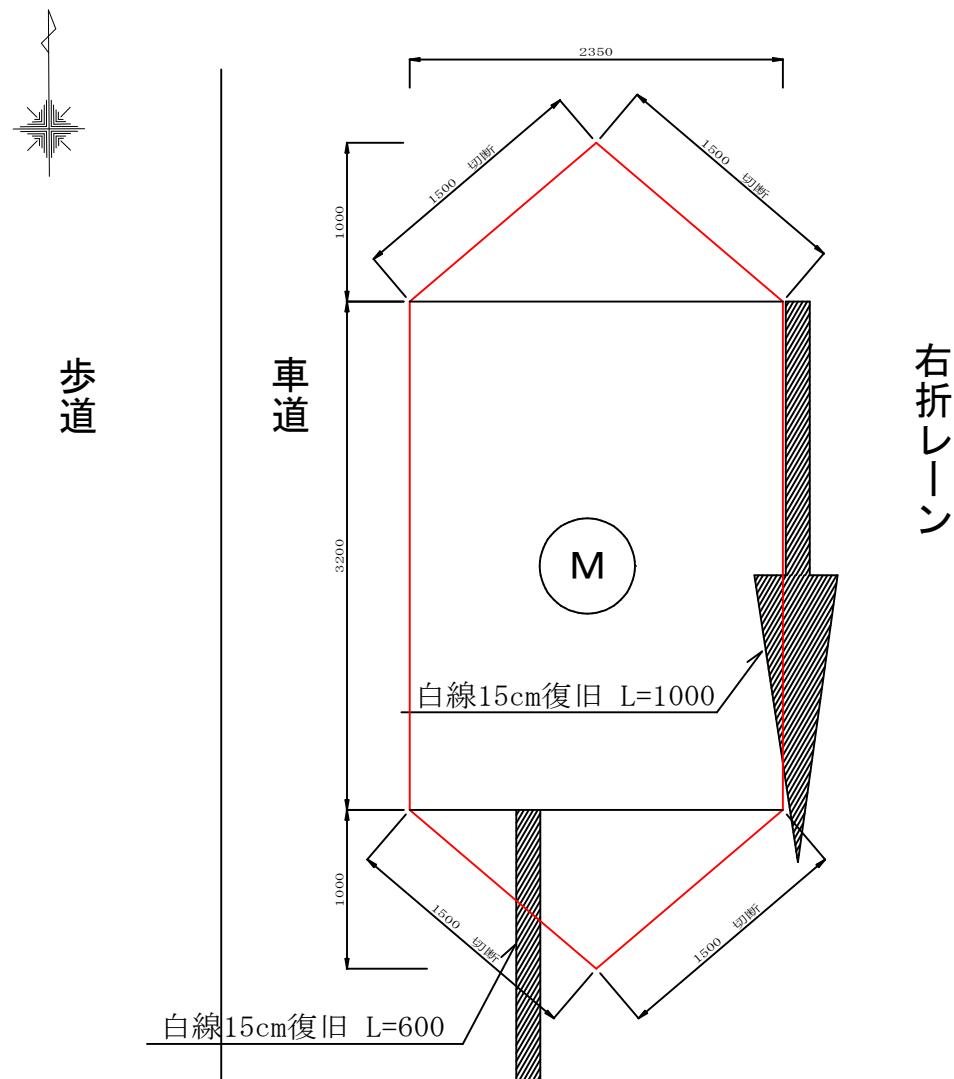

路面復旧図 縮尺 1 : 12.5

(参考)

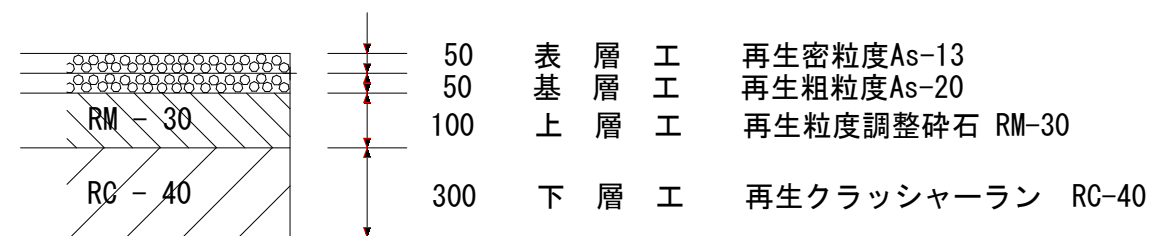


位置図 縮尺 Free




MHN 〇 . K 2 - 2

令和 8 年度	
工 事 名	防災・安全交付金工事 (千代田処理分区外・人孔改築工)
処理分区名	千代田処理分区外
工事箇所	茂原市千代田町2丁目地先外
図面識別	平面図・横断面図 位置図・路面復旧図
縮 尺	図 示
図面番号	全 9 葉ノ内第 2 号
茂原市都市建設部下水道課	


平面図 縮尺 1 : 40

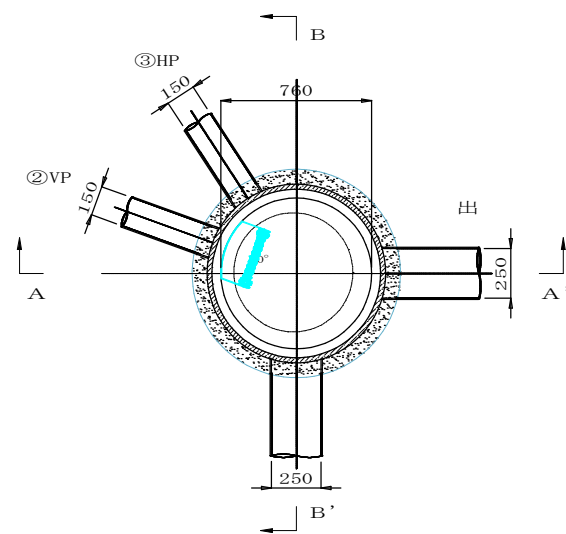


A-A' 横断図 縮尺 1 : 40

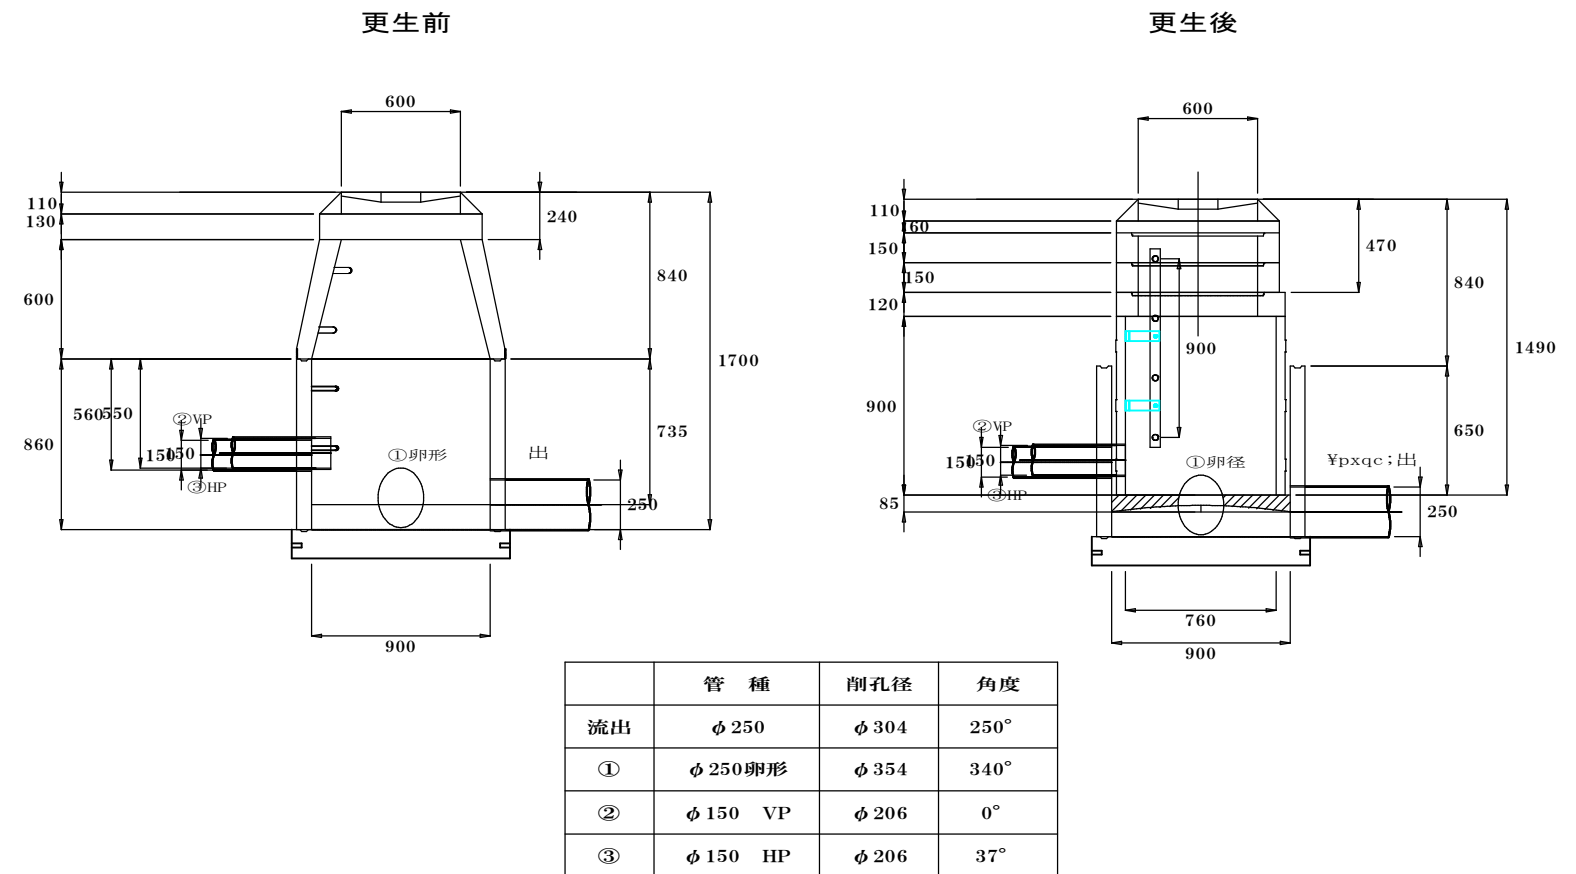

路面復旧図 縮尺 1 : 12.5
(参考)

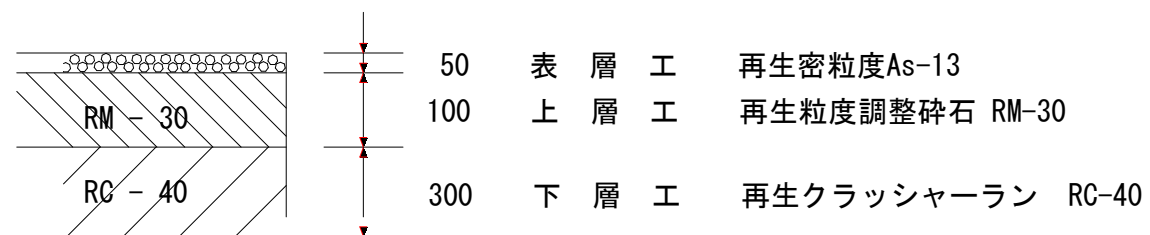

復旧平面図 縮尺 1 : 40

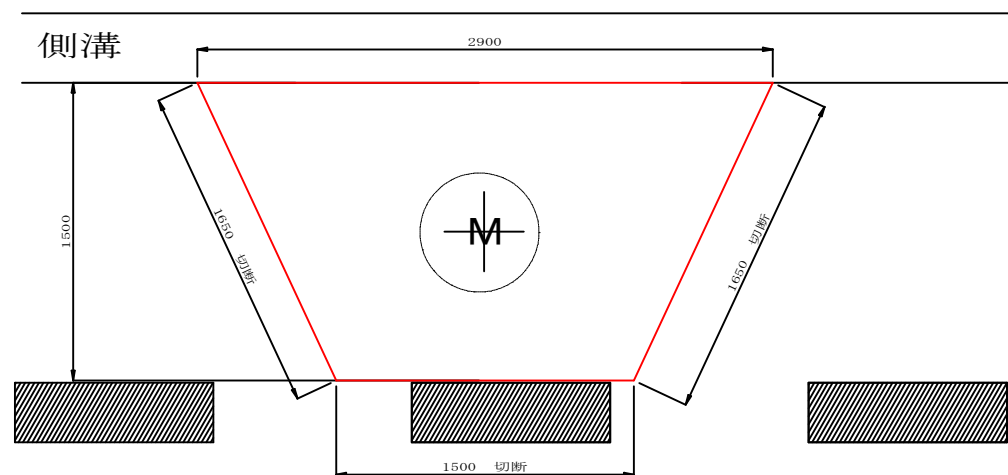


位置図 縮尺 Free





MHN 〇 . 2 1 - 2

令和 8 年度	
工 事 名	防災・安全交付金工事 (千代田処理分区外・人孔改築工)
処理分区名	千代田処理分区外
工事箇所	茂原市千代田町 2 丁目地先外
図面識別	平面図・横断図 位置図・路面復旧図
縮 尺	図 示
図面番号	全 9 葉ノ内第 3 号
茂原市都市建設部下水道課	


平面図 縮尺 1 : 40

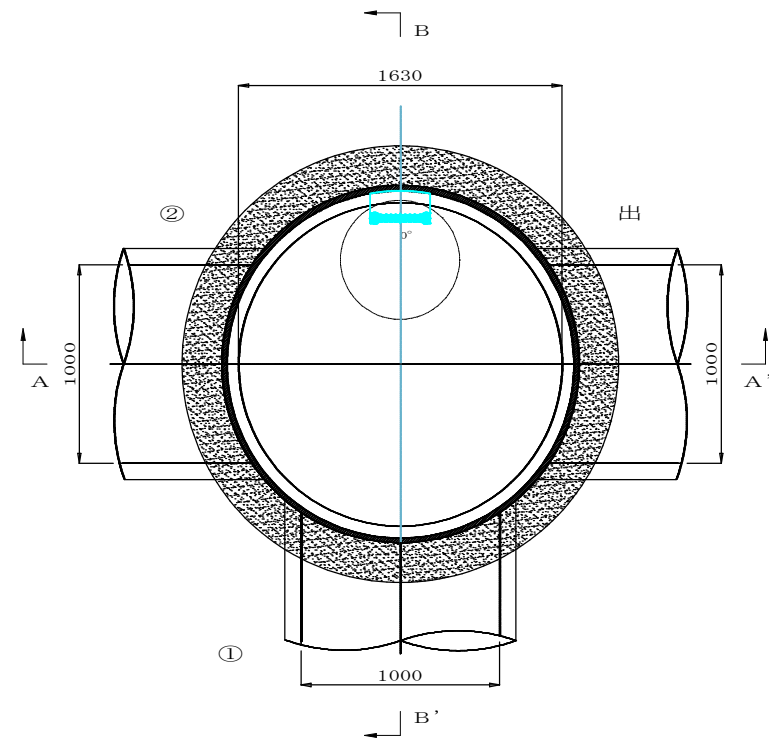


A-A' 横断図 縮尺 1 : 40

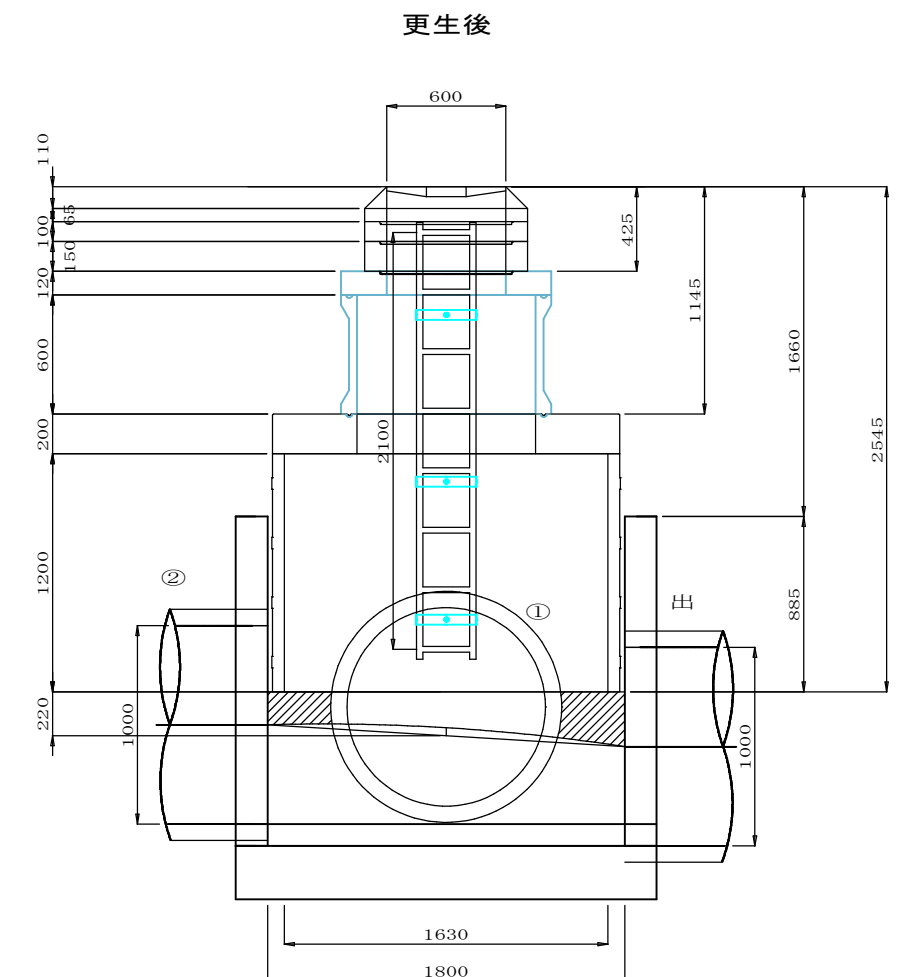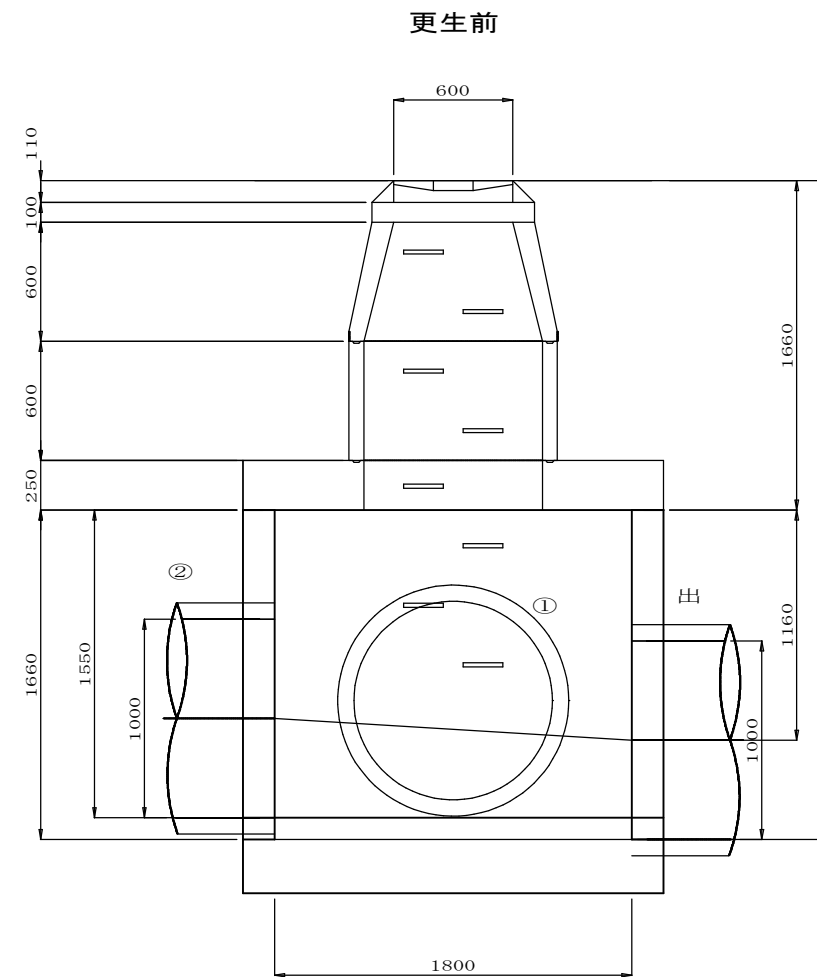

復旧平面図 縮尺 1 : 100

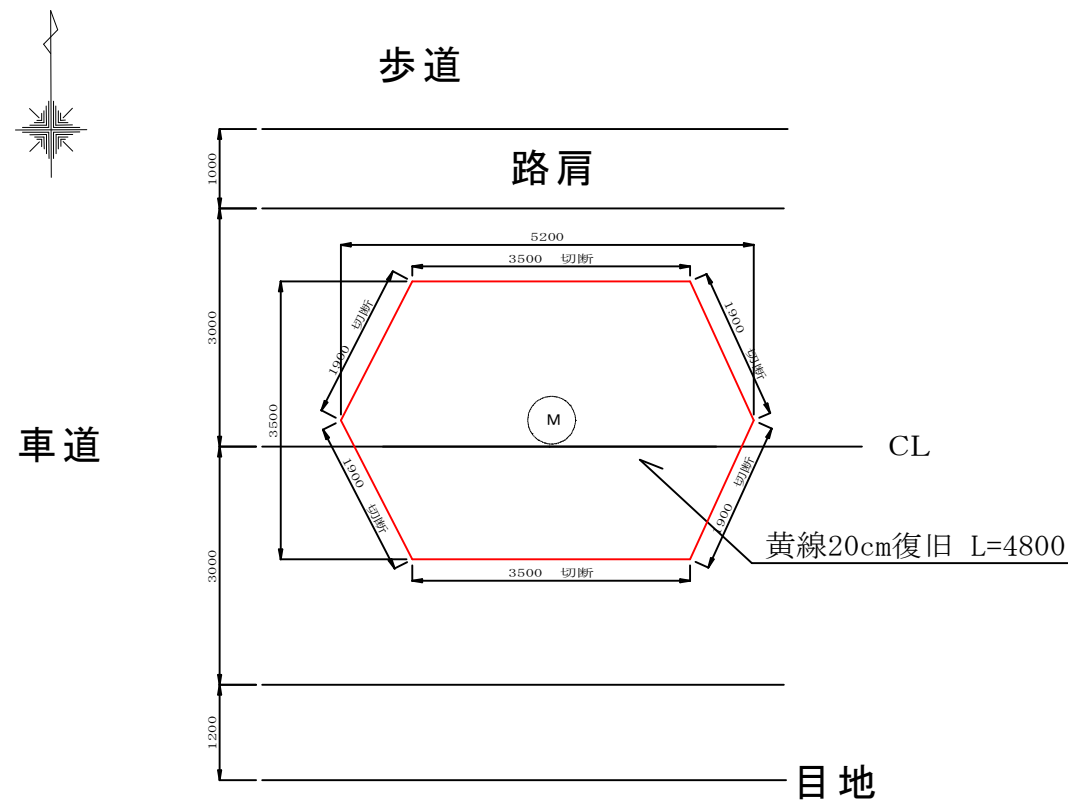


路面復旧図 縮尺 1 : 12.5

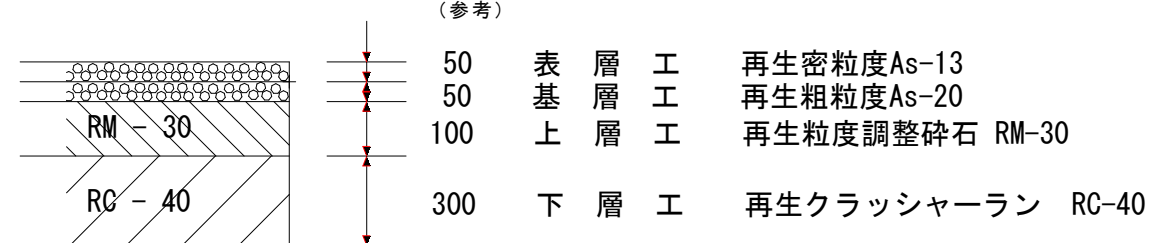

	管 種	削孔径	角度
流出	φ 1000	φ 1020	90°
①	φ 1000	φ 1020	180°
②	φ 1000	φ 1020	270°


位置図 縮尺 Free

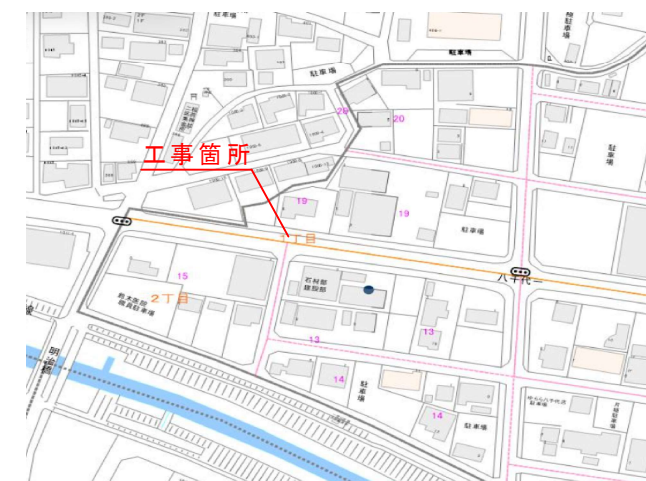


MHN 〇 . 1 〇 6 - 1

令和 8 年度	
工 事 名	防災・安全交付金工事 (千代田処理区分外・人孔改築工)
処理区分名	千代田処理区分外
工事箇所	茂原市千代田町2丁目地先外
図面識別	平面図・横断図 位置図・路面復旧図
縮 尺	図 示
図面番号	全 9 葉ノ内第 4 号
茂原市都市建設部下水道課	


平面図 縮尺 1 : 40

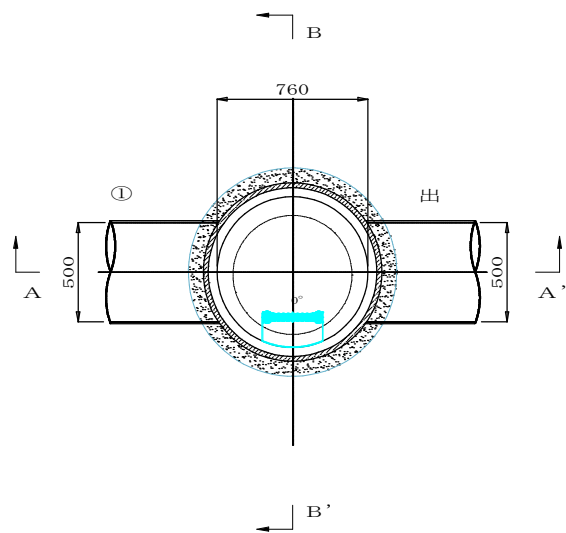

A-A' 横断図 縮尺 1 : 40

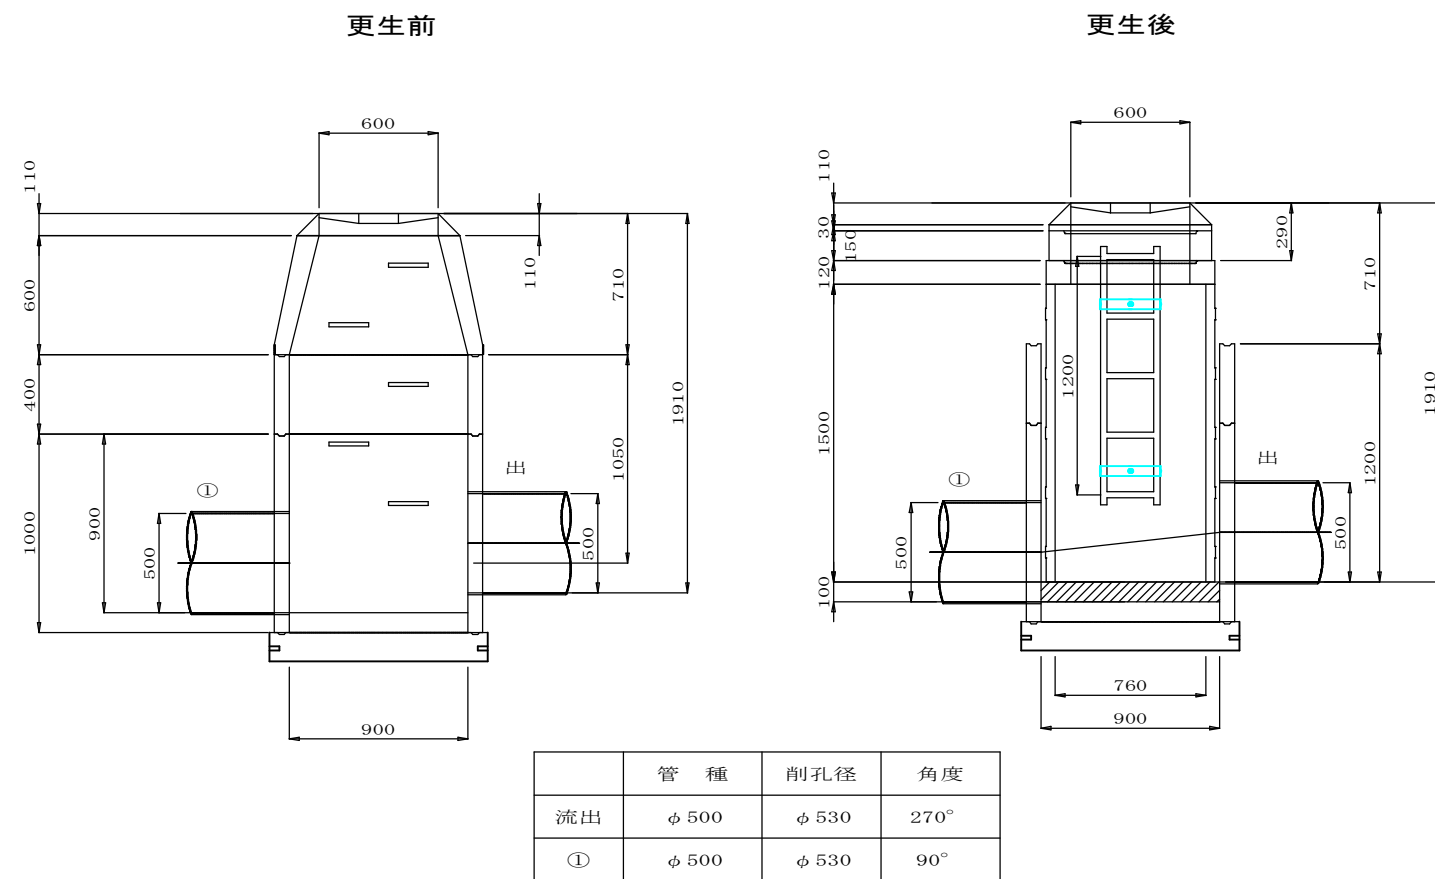


復旧平面図 縮尺 1 : 40

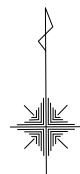


路面復旧図 縮尺 1 : 12.5

(参考)

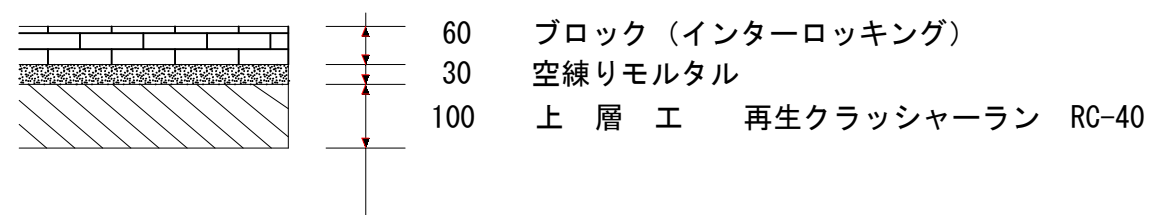


位置図 縮尺 Free

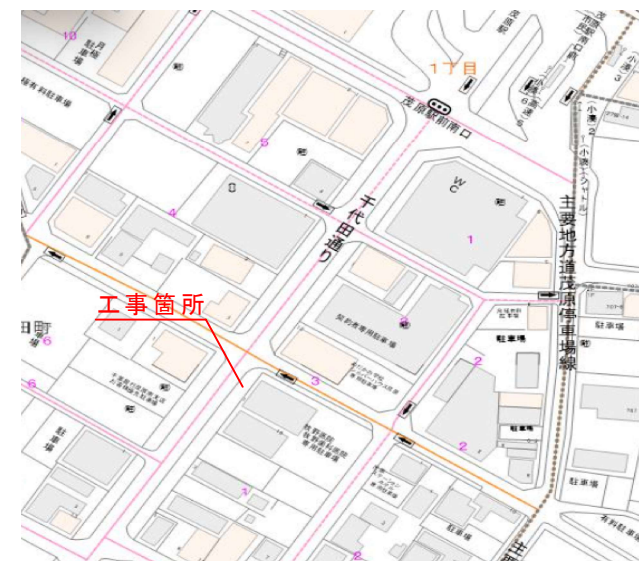

車道


歩道

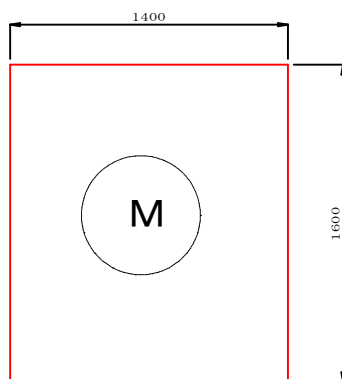

MHN 〇 . 1 9 2 - 1


令和 8 年度	
工 事 名	防災・安全交付金工事 (千代田処理分区外・人孔改築工)
処理分区名	千代田処理分区外
工事箇所	茂原市千代田町2丁目地先外
図面識別	平面図・横断図 位置図・路面復旧図
縮 尺	図 示
図面番号	全 9 葉ノ内第 5 号
茂原市都市建設部下水道課	

平面図 縮尺 1 : 40

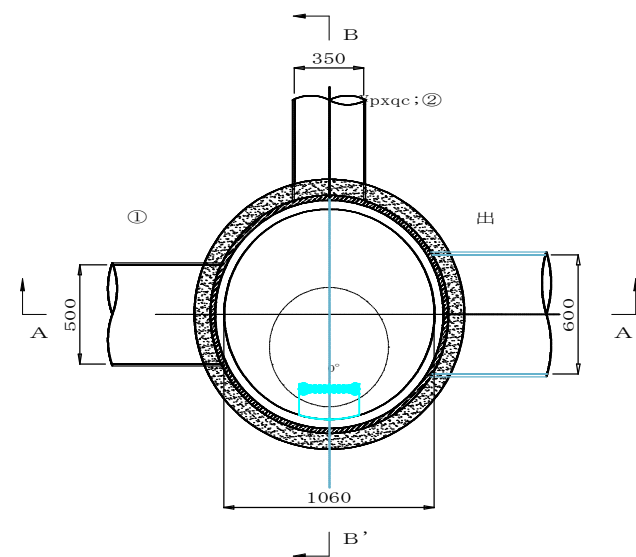


復旧平面図 縮尺 1 : 100

市道1級1号線

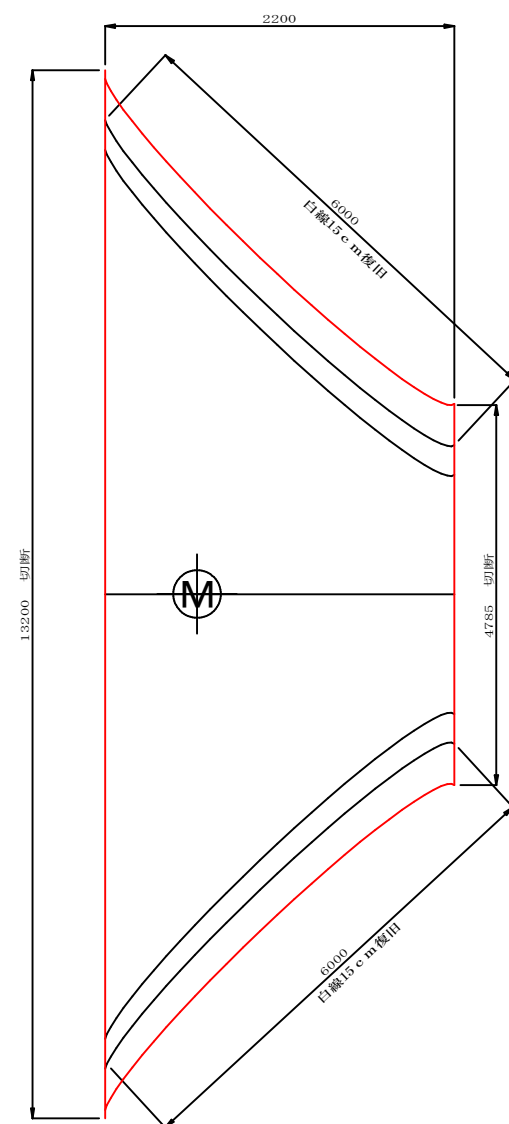


A-A' 横断図 縮尺 1 : 40

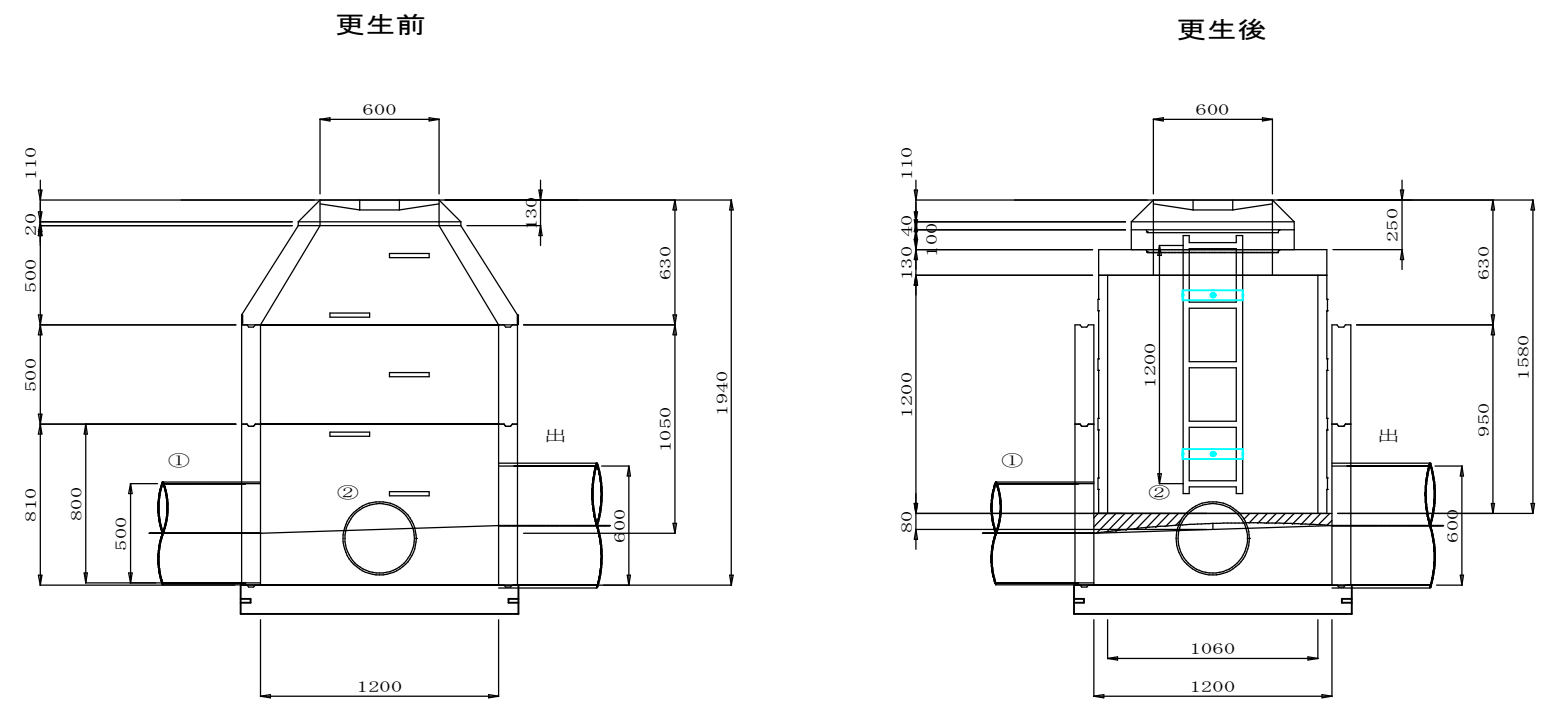

	管 種	削孔径	角度
流出	φ 600	φ 644	270°
①	φ 500	φ 530	90°
②	φ 350	φ 410	180°

路面復旧図 縮尺 1 : 12.5

(参考)

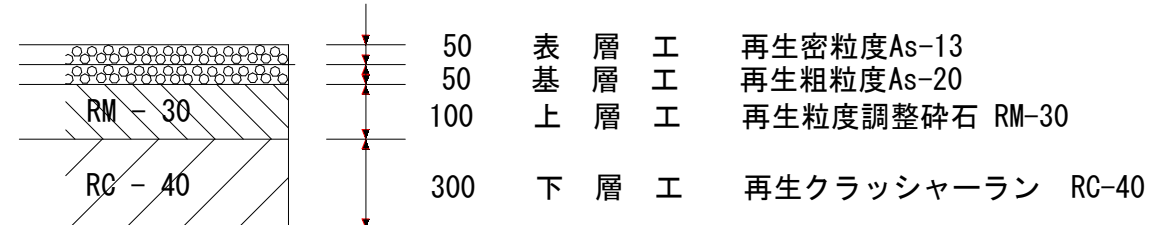

位置図 縮尺 Free




MHN 〇 . 1 9 8 - 1


令和 8 年度	
工 事 名	防災・安全交付金工事 (千代田処理分区外・人孔改築工)
処理分区名	千代田処理分区外
工事箇所	茂原市千代田町2丁目地先外
図面識別	平面図・横断図 位置図・路面復旧図
縮 尺	図 示
図面番号	全 9 葉ノ内第 6 号
茂原市都市建設部下水道課	

A-A' 横断図 縮尺 1 : 40


平面図 縮尺 1 : 40

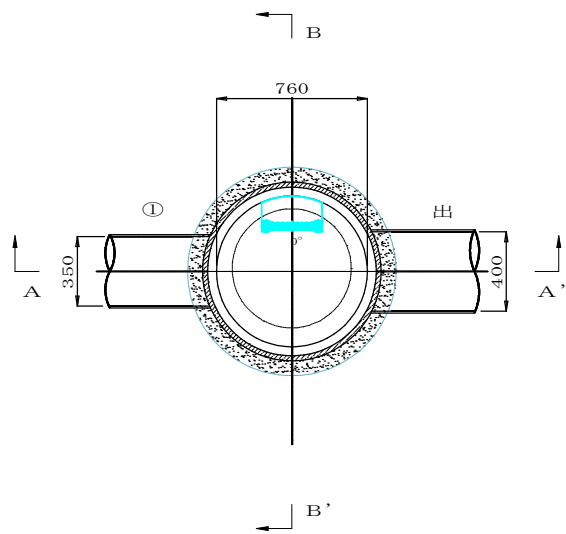

更生前

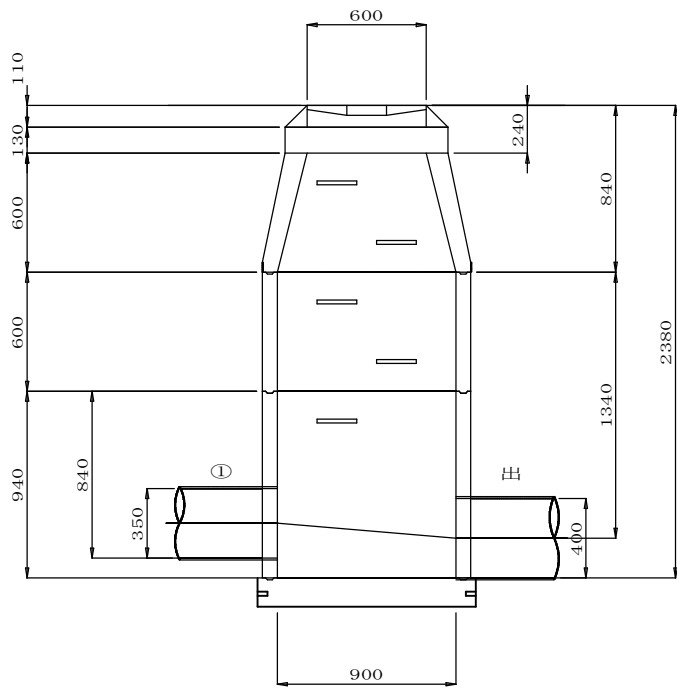


更生後

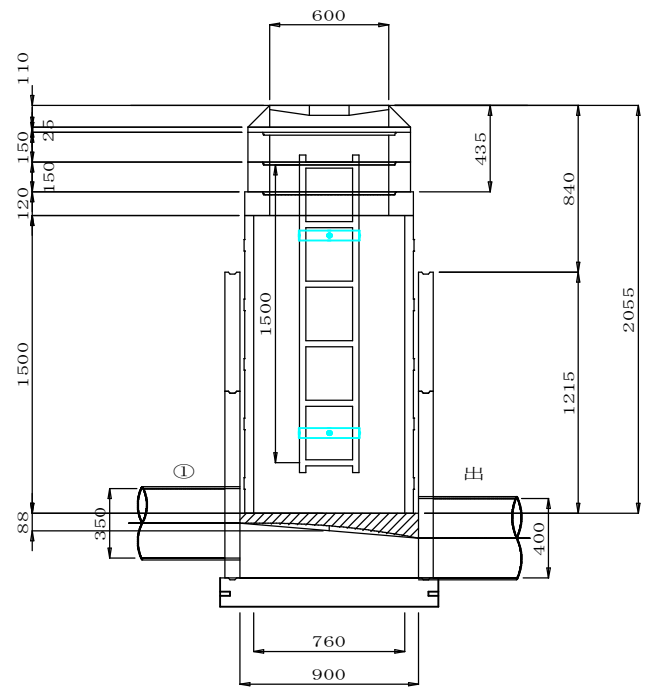

復旧平面図 縮尺 1 : 40

	管 種	削孔径	角度
流出	φ 400	φ 464	90°
①	φ 350	φ 410	270°

路面復旧図 縮尺 1 : 12.5

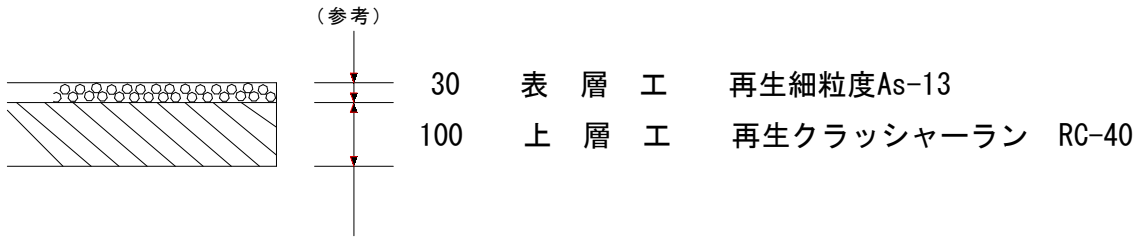

位置図 縮尺 Free



MHN 〇 . 2 0 3 - 1

令和 8 年度	
工 事 名	防災・安全交付金工事 (千代田処理分区外・人孔改築工)
処理分区名	千代田処理分区外
工事箇所	茂原市千代田町2丁目地先外
図面識別	平面図・横断図 位置図・路面復旧図
縮 尺	図 示
図面番号	全 9 葉ノ内第 7 号
茂原市都市建設部下水道課	


車道

歩道


植樹帯

M

平面図 縮尺 1 : 40

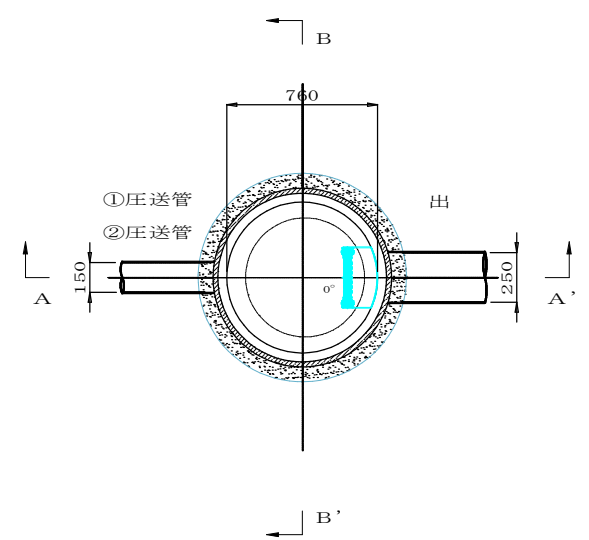


A-A' 横断図 縮尺 1 : 40

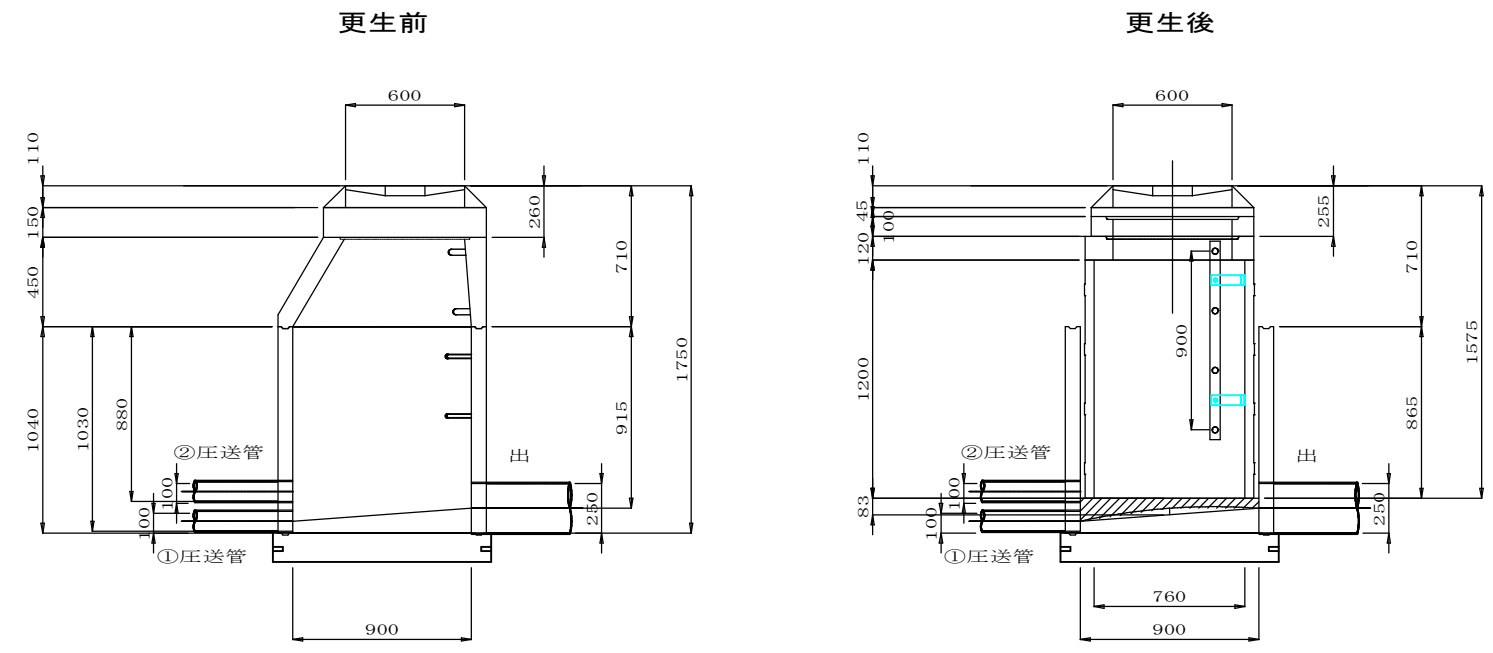


	管 種	削孔径	角度
流出	φ 250	φ 304	0°
①	φ 150 (圧送管)	—	180°
②	φ 150 (圧送管)	φ 206	180°


復旧平面図 縮尺 1 : 50

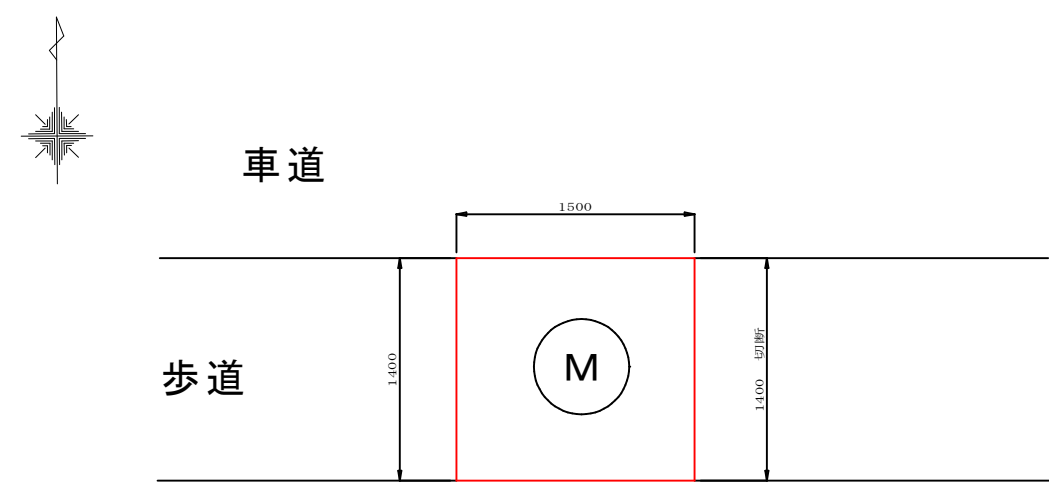

路面復旧図 縮尺 1 : 12.5
(参考)

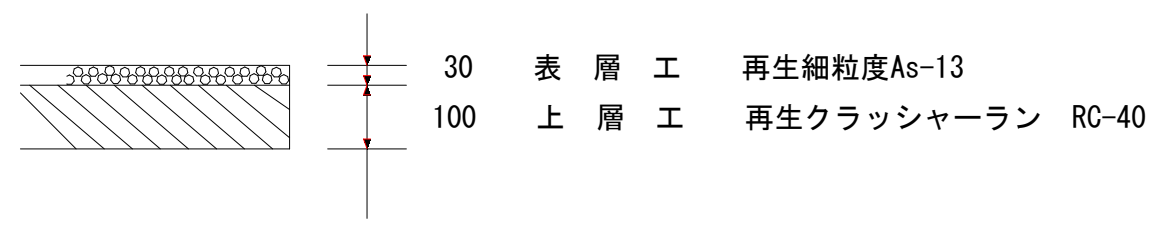


位置図 縮尺 Free

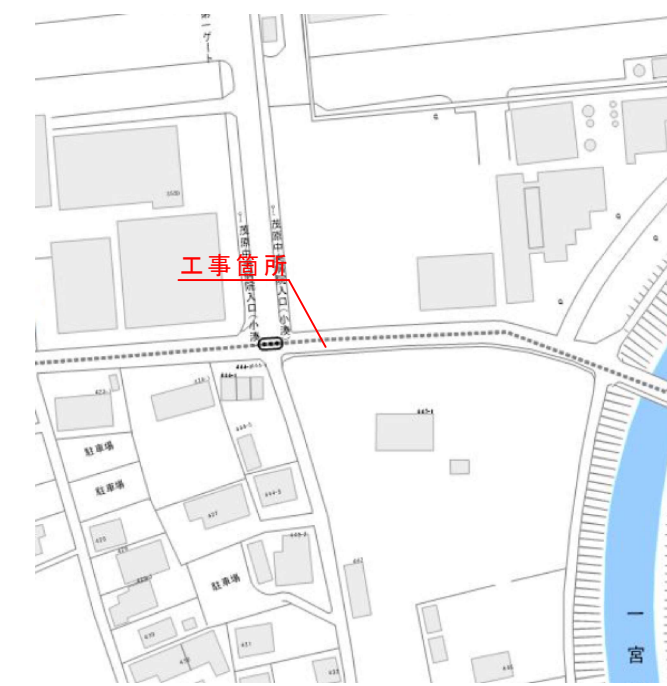


MHN o. 23-3-1

令和 8 年度	
工 事 名	防災・安全交付金工事 (千代田処理分区外・人孔改築工)
処理分区名	千代田処理分区外
工事箇所	茂原市千代田町2丁目地先外
図面識別	平面図・横断図 位置図・路面復旧図
縮 尺	図 示
図面番号	全 9 葉ノ内第 8 号
茂原市都市建設部下水道課	


平面図 縮尺 1 : 40

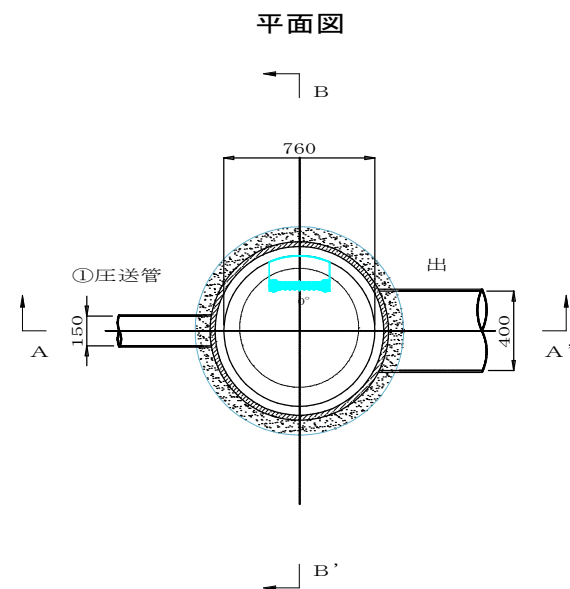

更生前

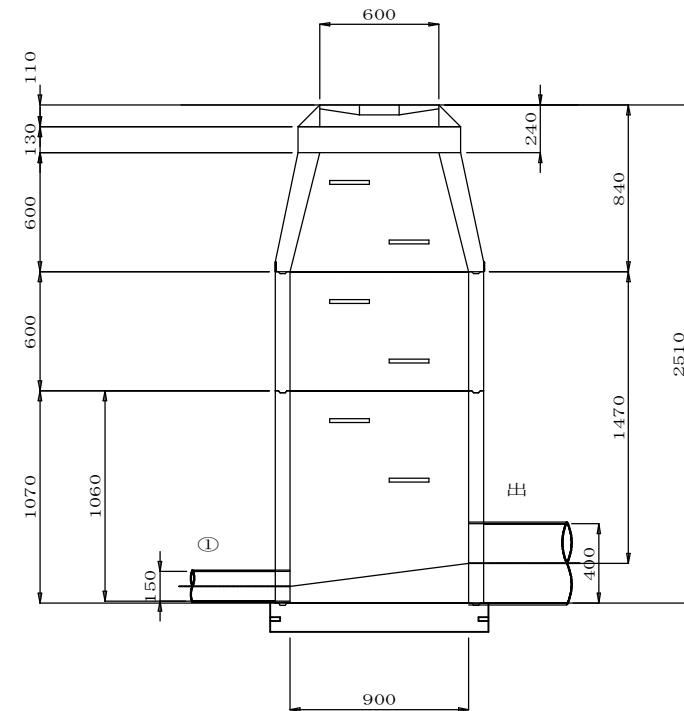


更生後

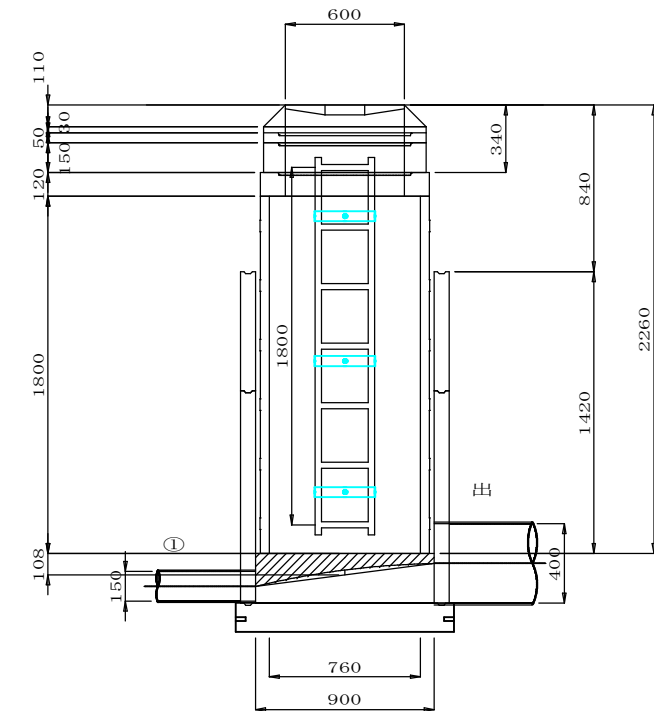


	管 種	削孔径	角度
流出	φ 400	φ 464	90°
①	φ 150 (圧送)	—	270°

復旧平面図 縮尺 1 : 50

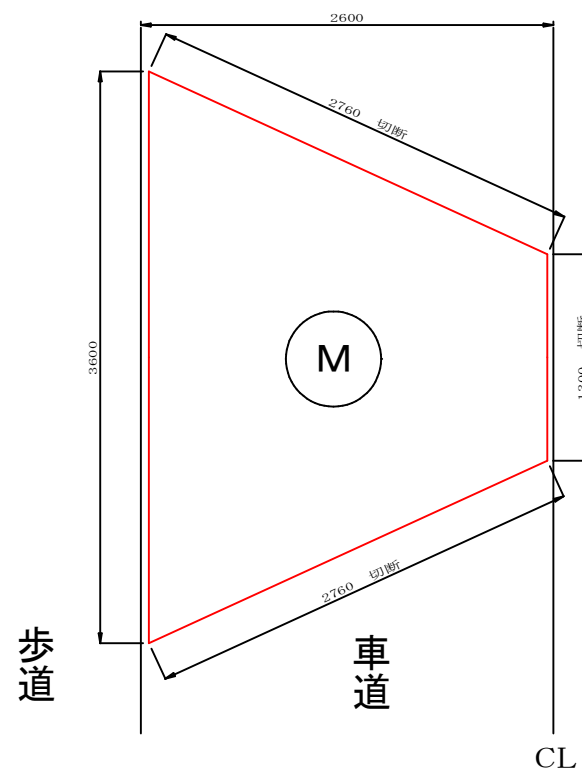

路面復旧図 縮尺 1 : 12.5

(参考)

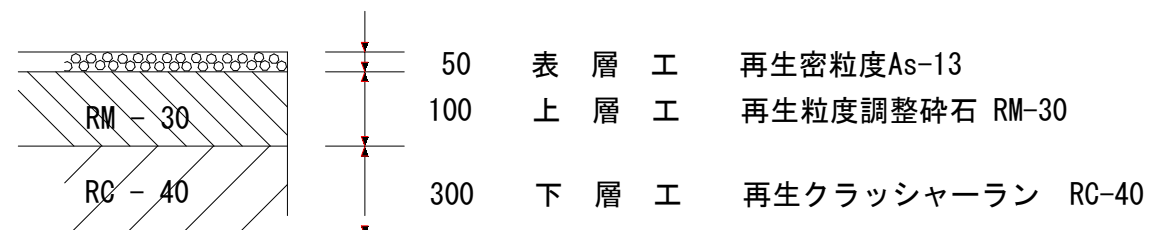

位置図 縮尺 Free



MHN o. K 7 2 - 1

令和 8 年度	
工 事 名	防災・安全交付金工事 (千代田処理区分外・人孔改築工)
処理区分名	千代田処理区分外
工事箇所	茂原市千代田町2丁目地先外
図面識別	平面図・横断図 位置図・路面復旧図
縮 尺	図 示
図面番号	全 9 葉ノ内第 9 号
茂原市都市建設部下水道課	