


計画平面図（1） S=1:500


数量表		
	矢羽根(箇所)	ピクトグラム(箇所)
計画平面図(1)	26	10
計画平面図(2)	31	10
計画平面図(3)	32	12
計画平面図(4)	30	11
計画平面図(5)	20	7
計画平面図(6)	26	10
合計	165	60

矢羽根 N=26箇所 ピクトグラム N=10箇所

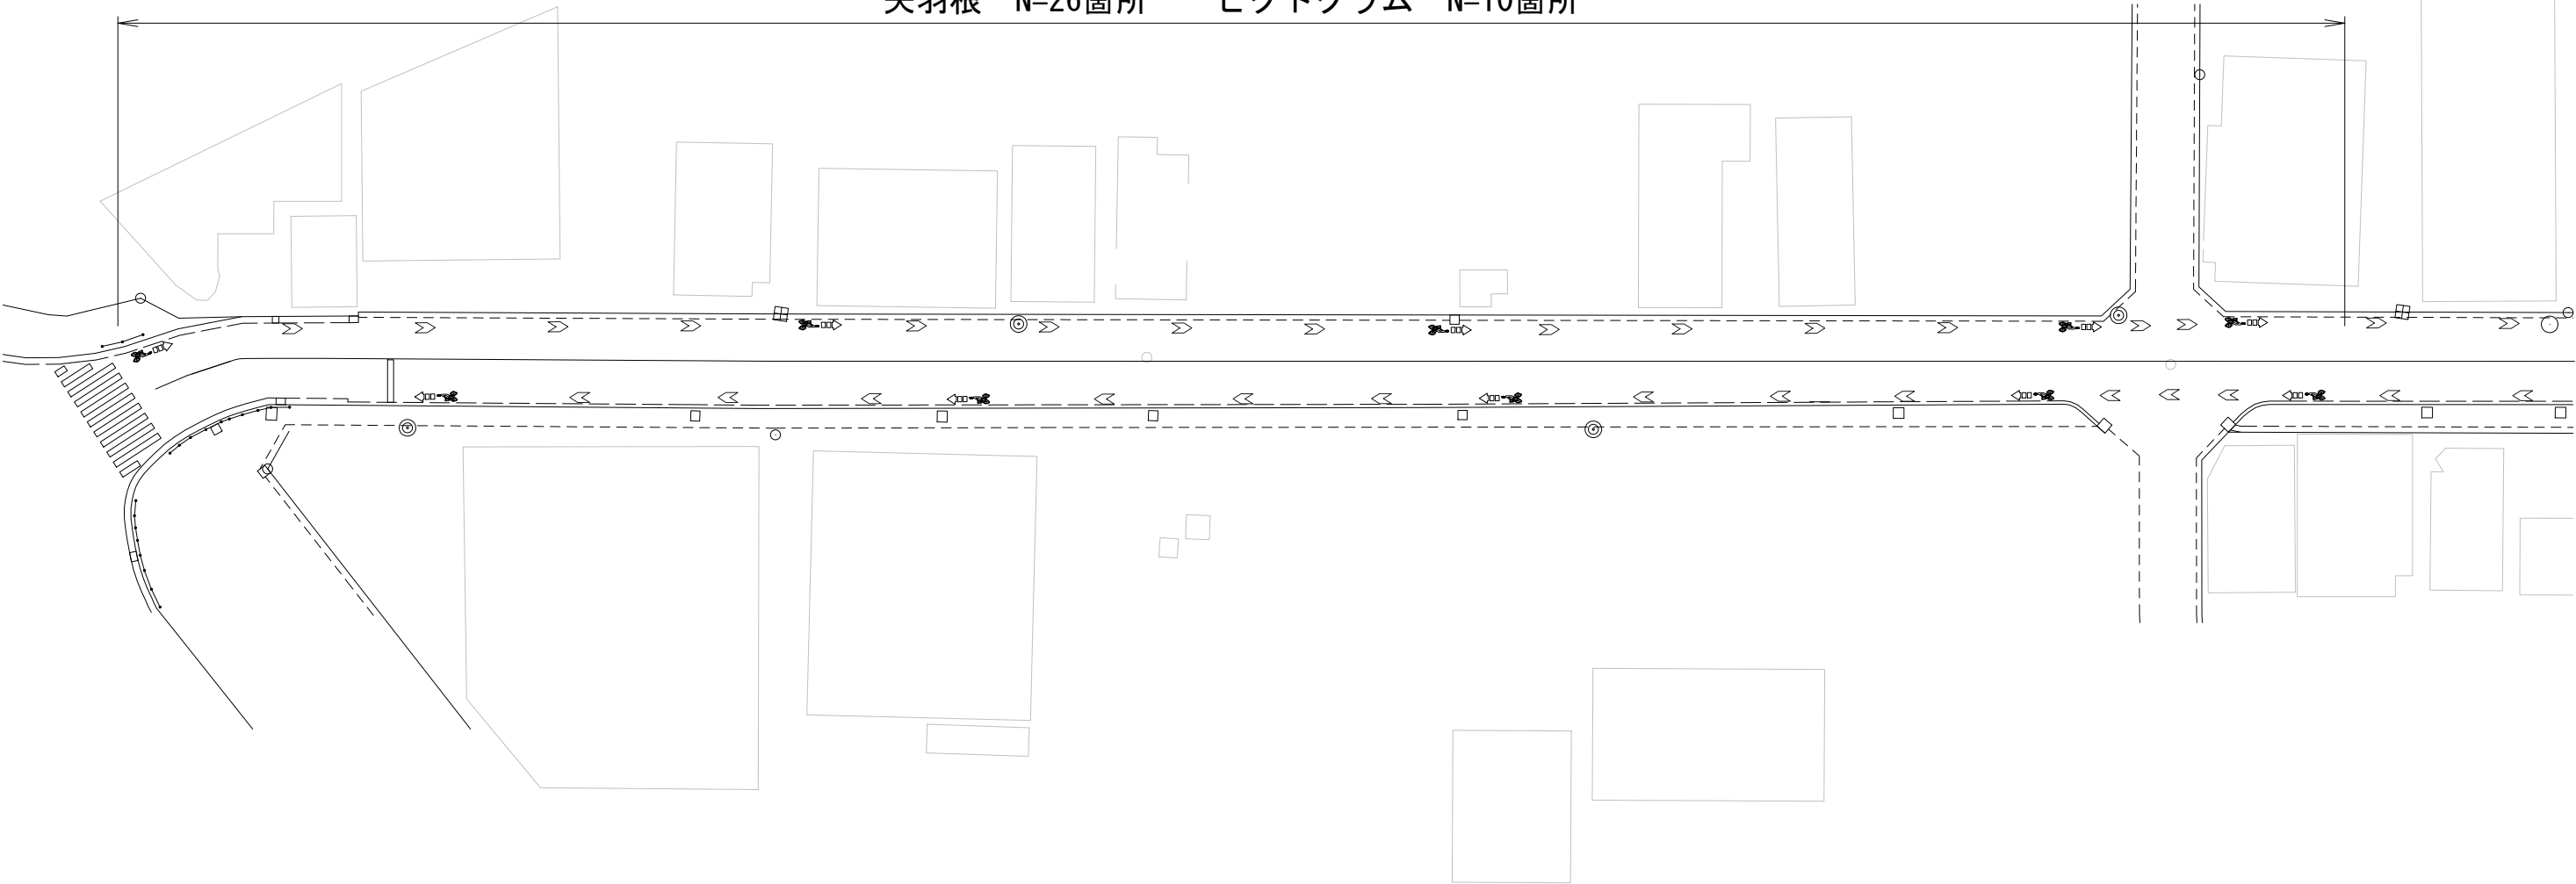


令和8年度	
工 事 名	自転車走行環境整備工事 (R7 市道0234号)
施工場所	市川市大野町2丁目215番～ 南大野2丁目6番地先
図面種別	計画平面図(1)
縮 尺	図示(A3)
図面番号	全 7 葉の内第 1 号
市川市 道路交通部 道路建設課	

計画平面図 (2) S=1:500

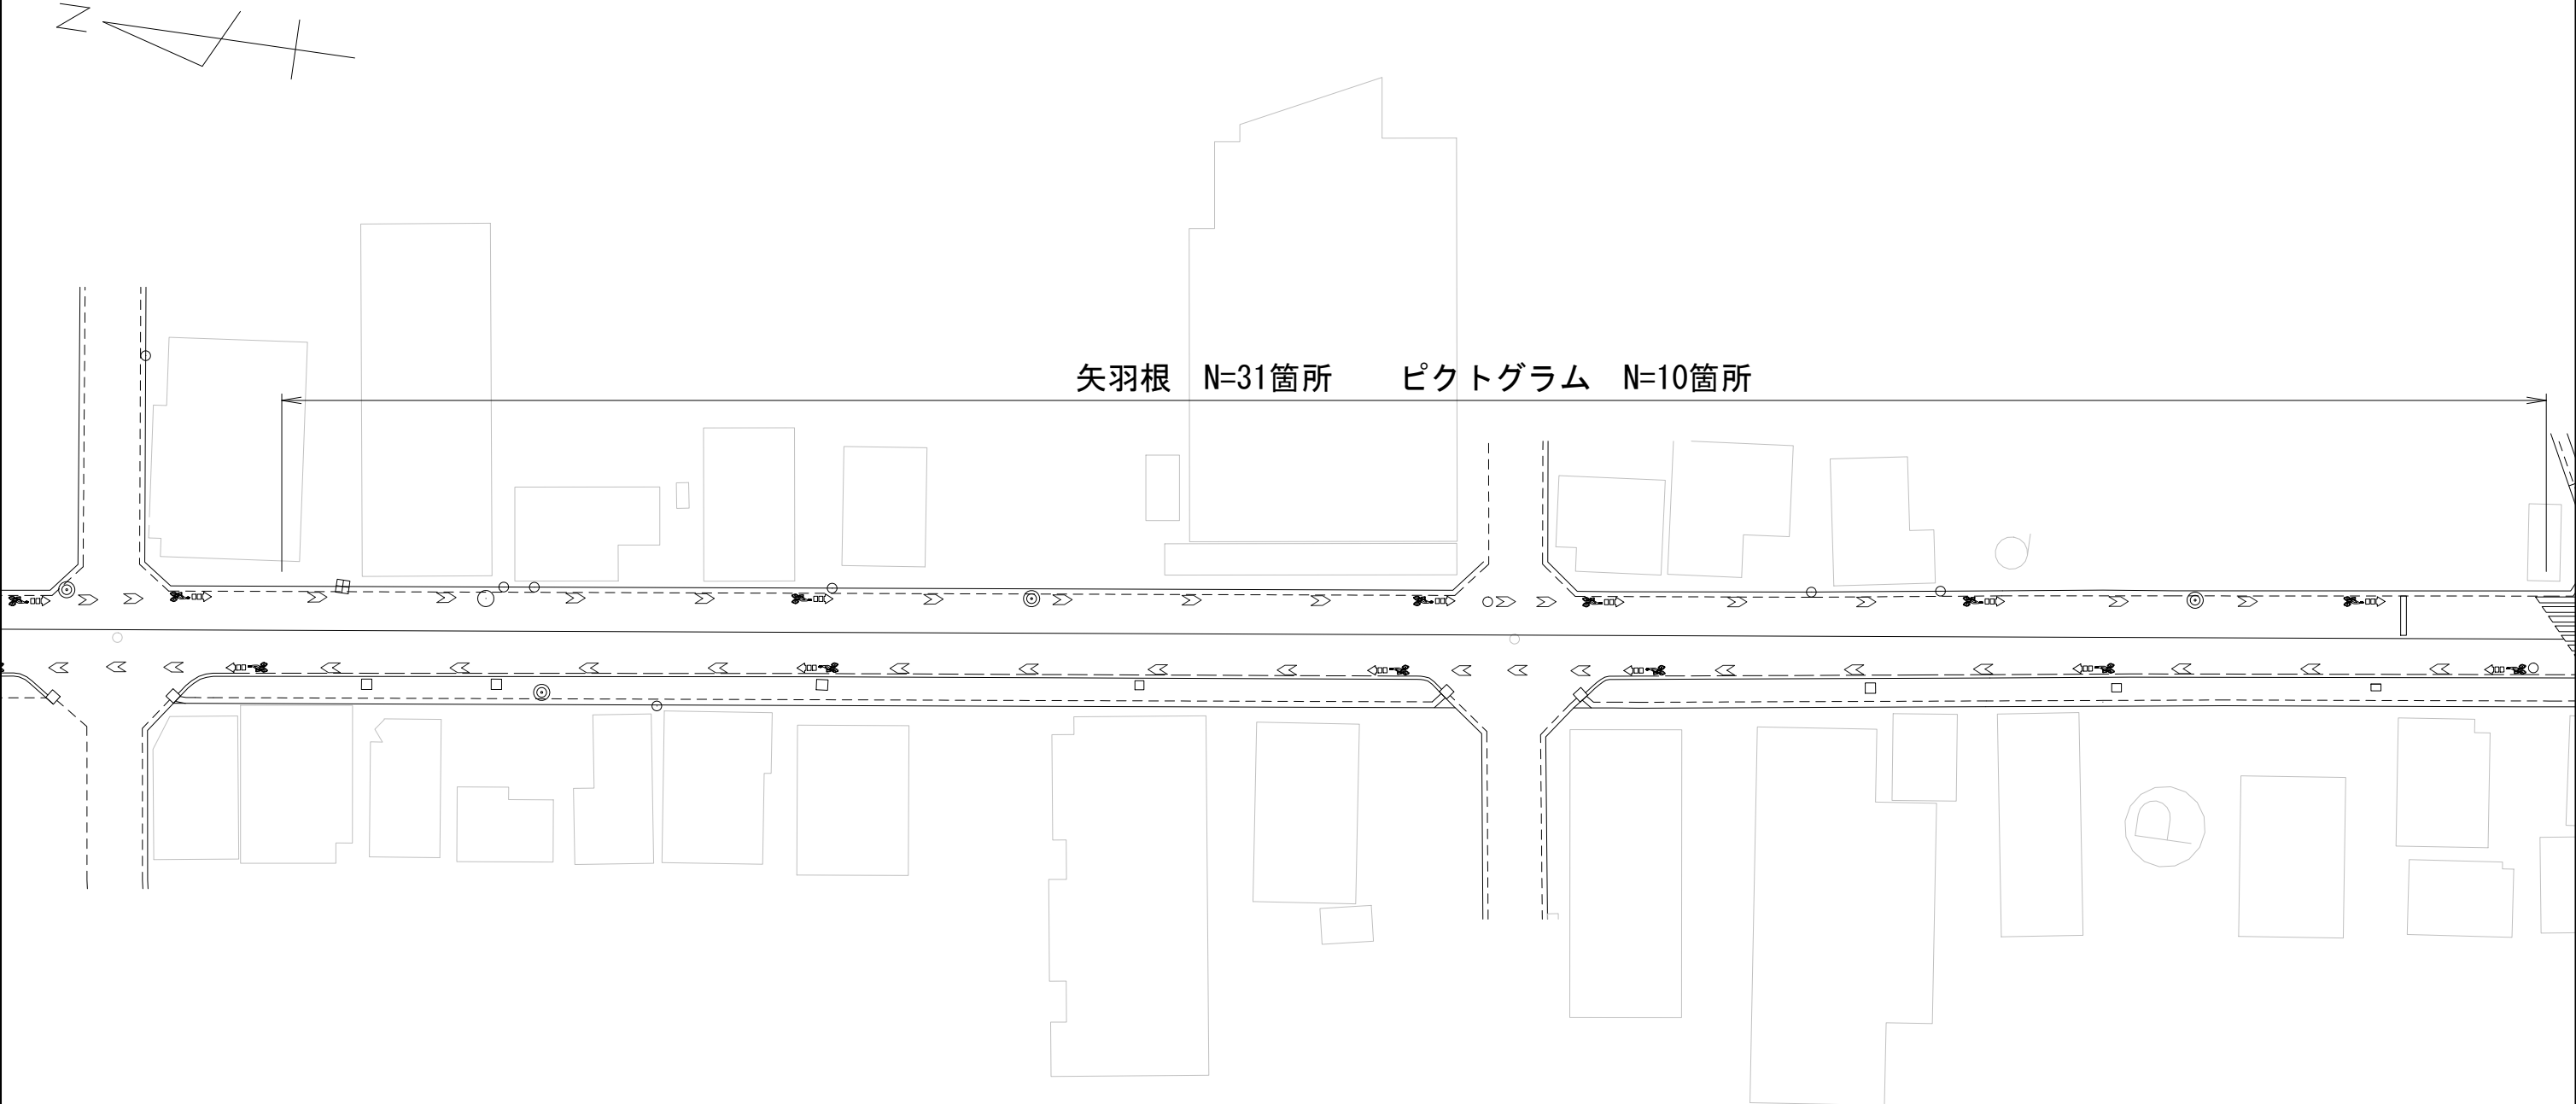


令和8年度	
工 事 名	自転車走行環境整備工事 (R7 市道0234号)
施工場所	市川市大野町2丁目215番～ 南大野2丁目6番地先
図面種別	計画平面図(2)
縮 尺	図示(A3)
図面番号	全 7 葉の内第 2 号
市川市 道路交通部 道路建設課	

計画平面図 (3) S=1:500


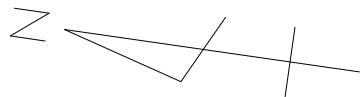


矢羽根 N=32箇所 ピクトグラム N=12箇所

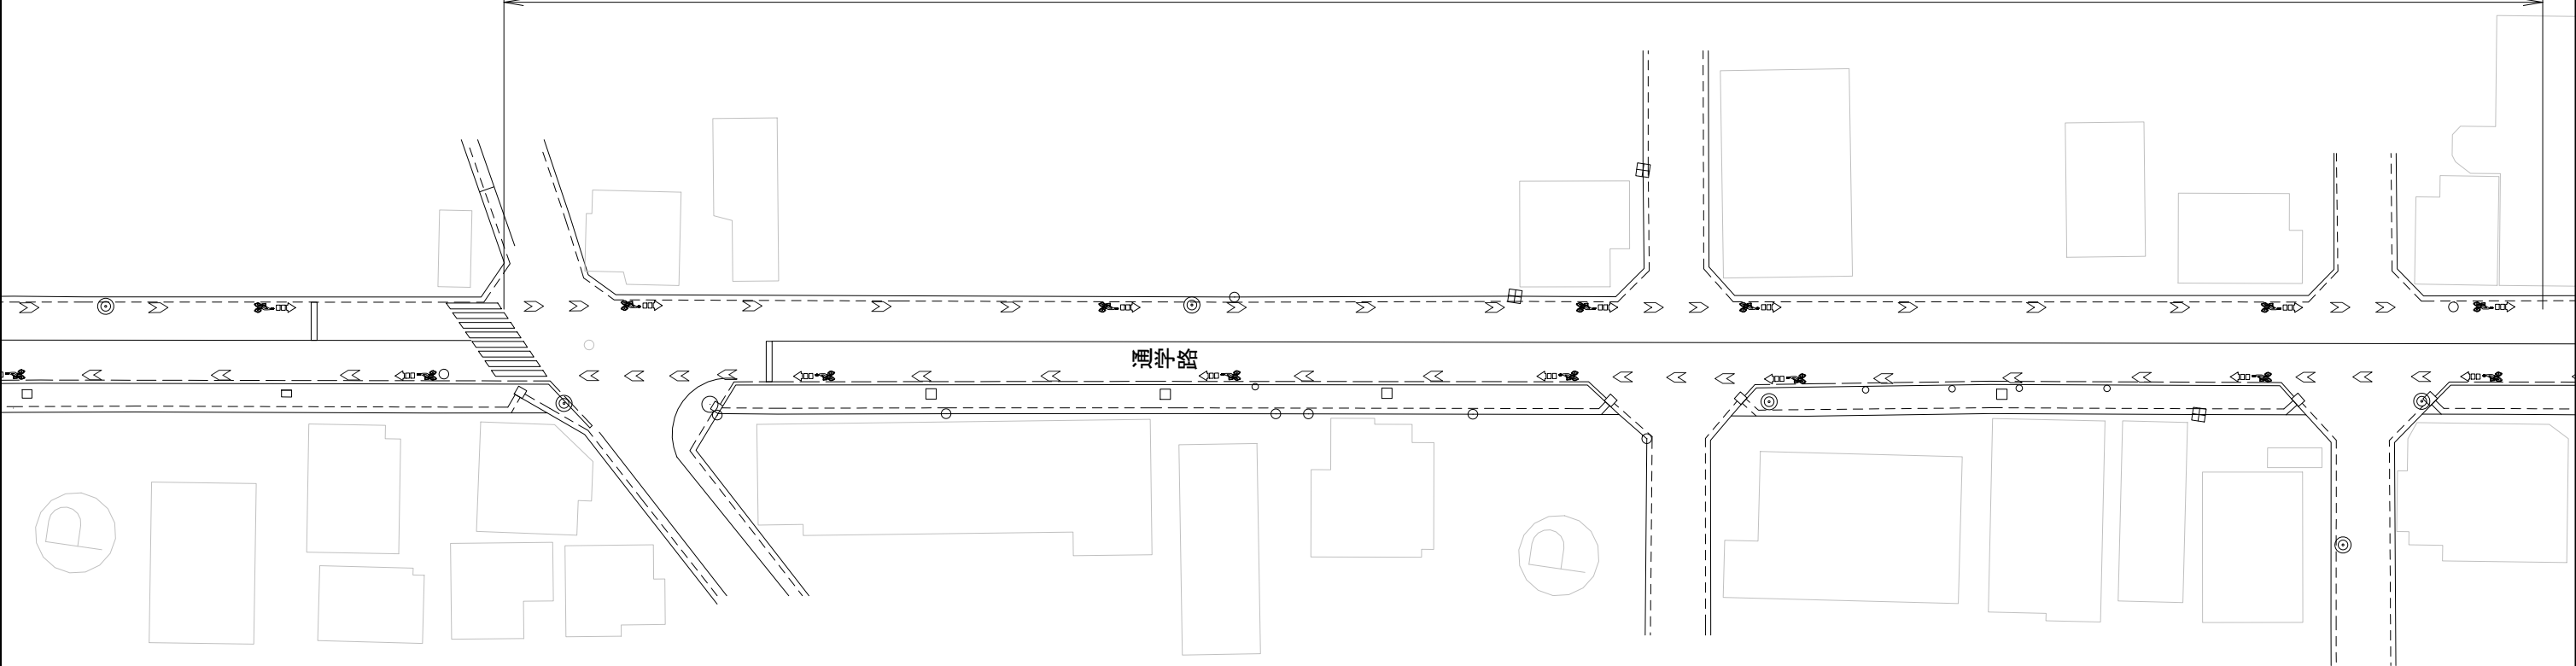



令和8年度	
工 事 名	自転車走行環境整備工事 (R7 市道0234号)
施工場所	市川市大野町2丁目215番～ 南大野2丁目6番地先
図面種別	計画平面図(3)
縮 尺	図示(A3)
図面番号	全 7 葉の内第 3 号
市川市 道路交通部 道路建設課	

計画平面図 (4) S=1:500

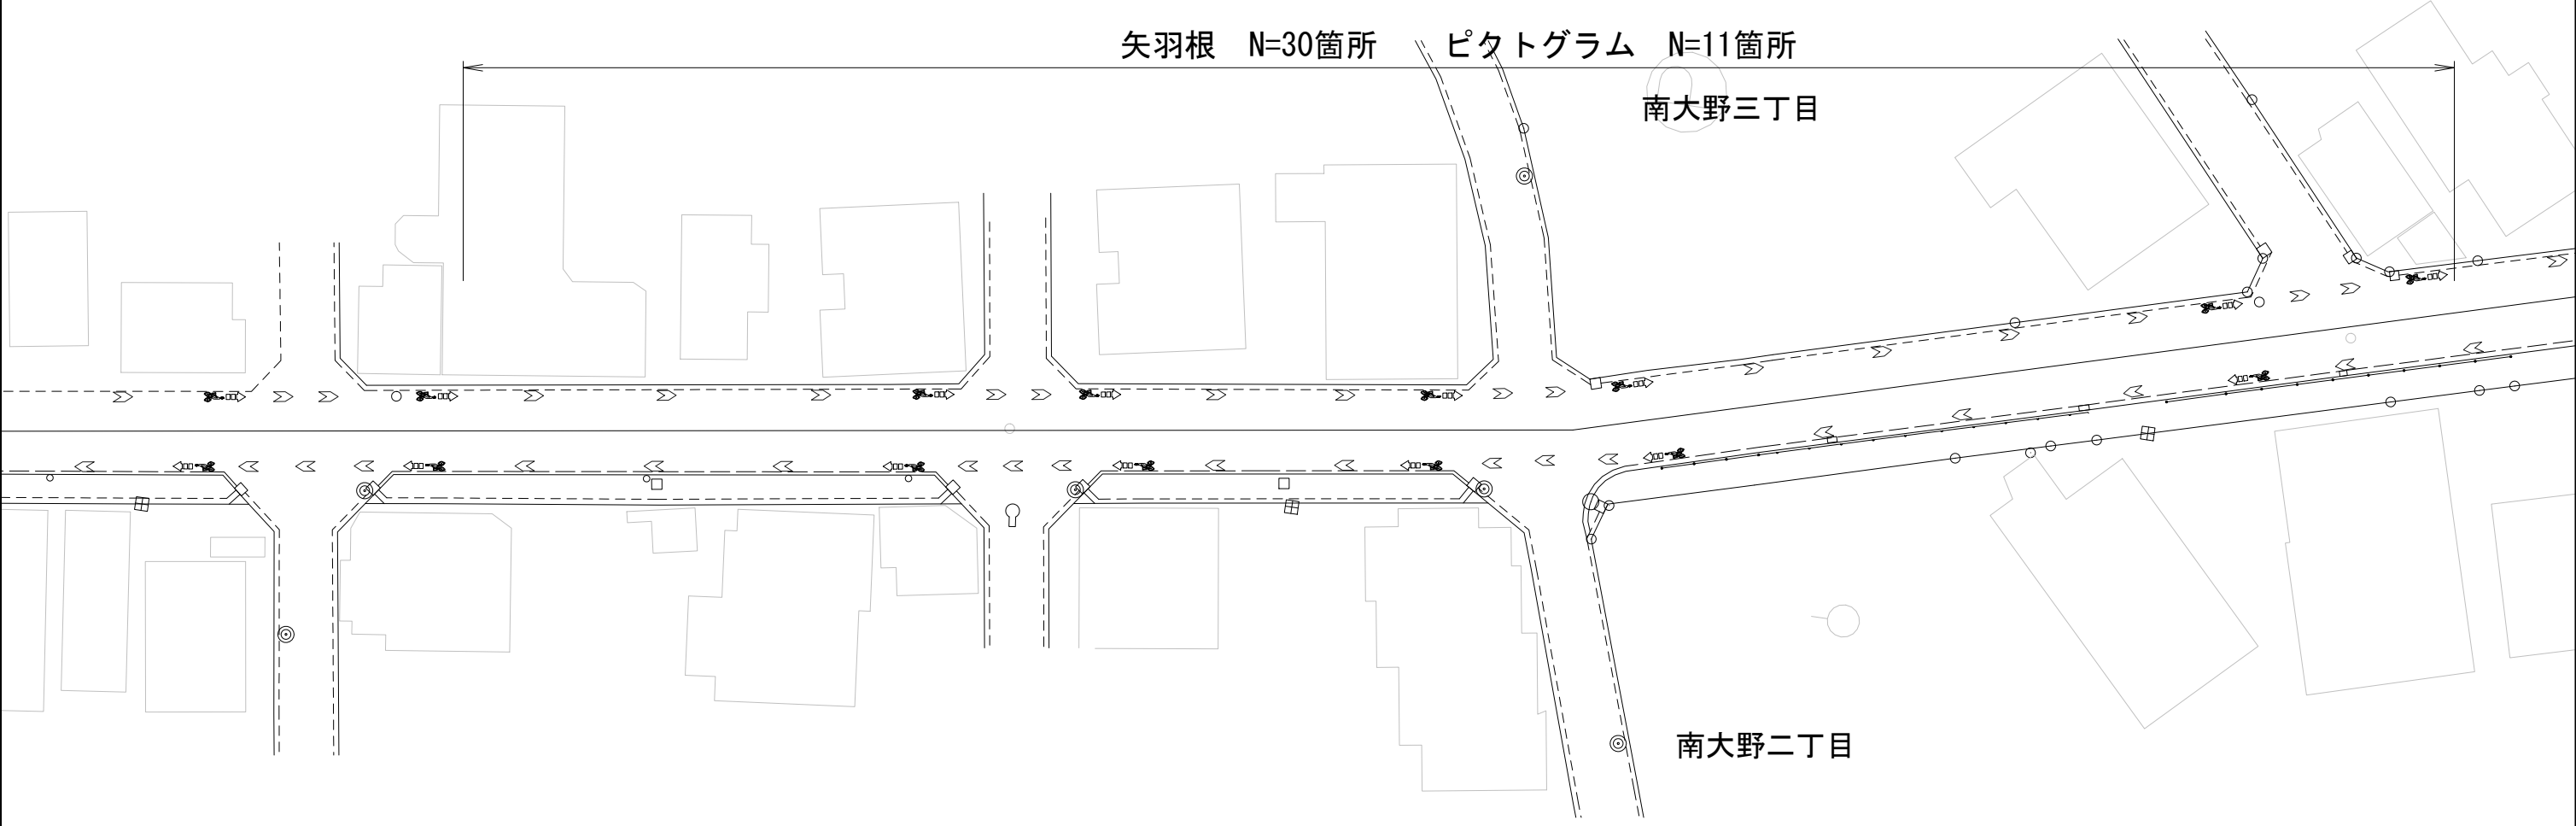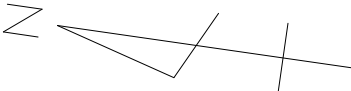


令和8年度	
工 事 名	自転車走行環境整備工事 (R7 市道0234号)
施工場所	市川市大野町2丁目215番～ 南大野2丁目6番地先
図面種別	計画平面図(4)
縮 尺	図示(A3)
図面番号	全 7 葉の内第 4 号
市川市 道路交通部 道路建設課	

計画平面図 (5) S=1:500

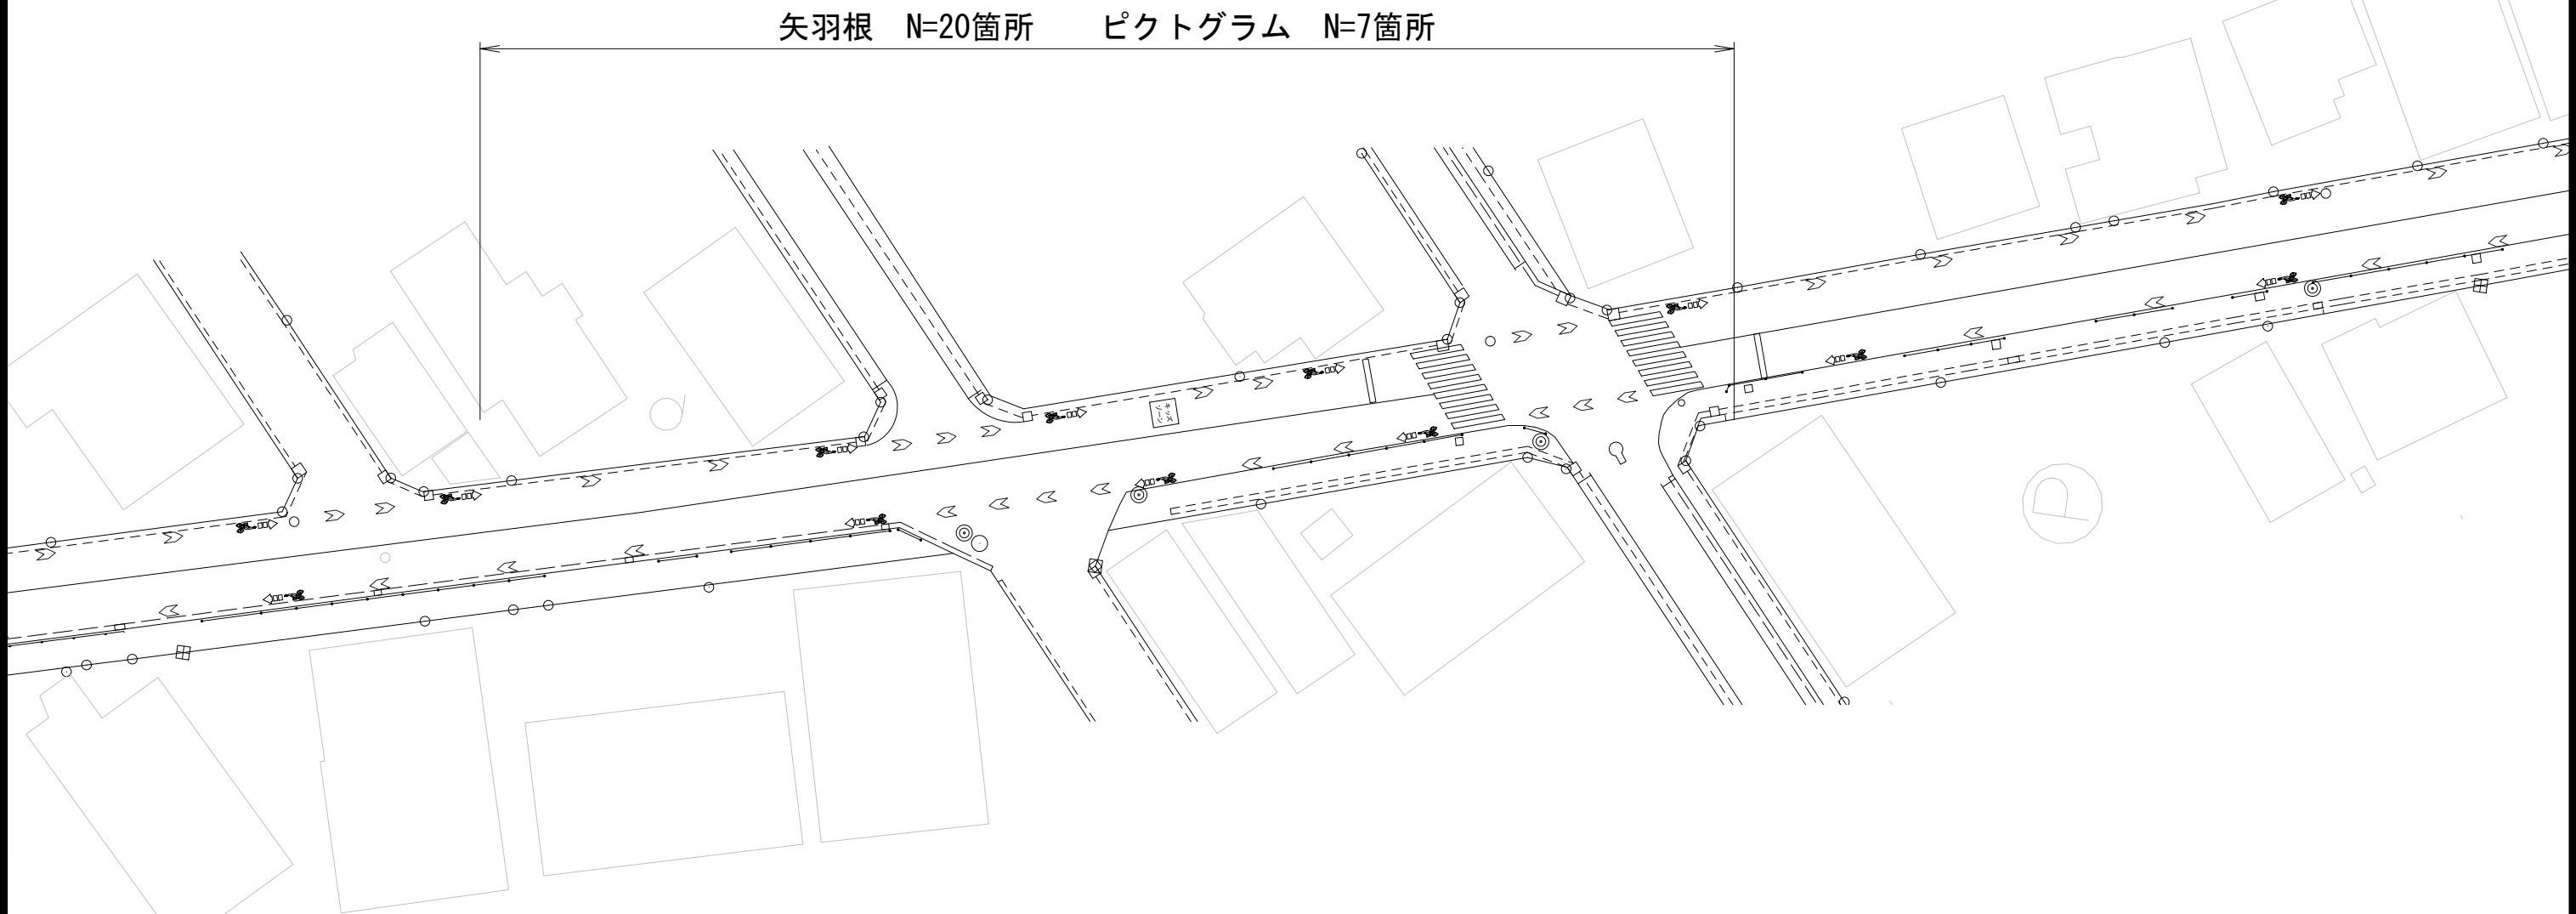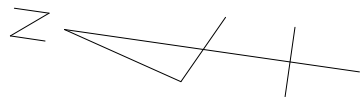

令和8年度	
工事名	自転車走行環境整備工事 (R7 市道0234号)
施工場所	市川市大野町2丁目215番～ 南大野2丁目6番地先
図面種別	計画平面図(5)
縮尺	図示(A3)
図面番号	全 7 葉の内第 5 号
市川市 道路交通部 道路建設課	

計画平面図 (6) S=1:500

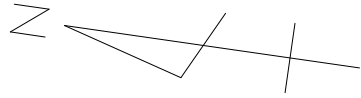

矢羽根 N=26箇所 ピクトグラム N=10箇所

こざと公園




令和8年度	
工 事 名	自転車走行環境整備工事 (R7 市道0234号)
施工場所	市川市大野町2丁目215番～ 南大野2丁目6番地先
図面種別	計画平面図(6)
縮 尺	図示 (A3)
図面番号	全 7 葉の内第 6 号
市川市 道路交通部 道路建設課	

路面標示図


矢羽根【一般部】

S=1:50

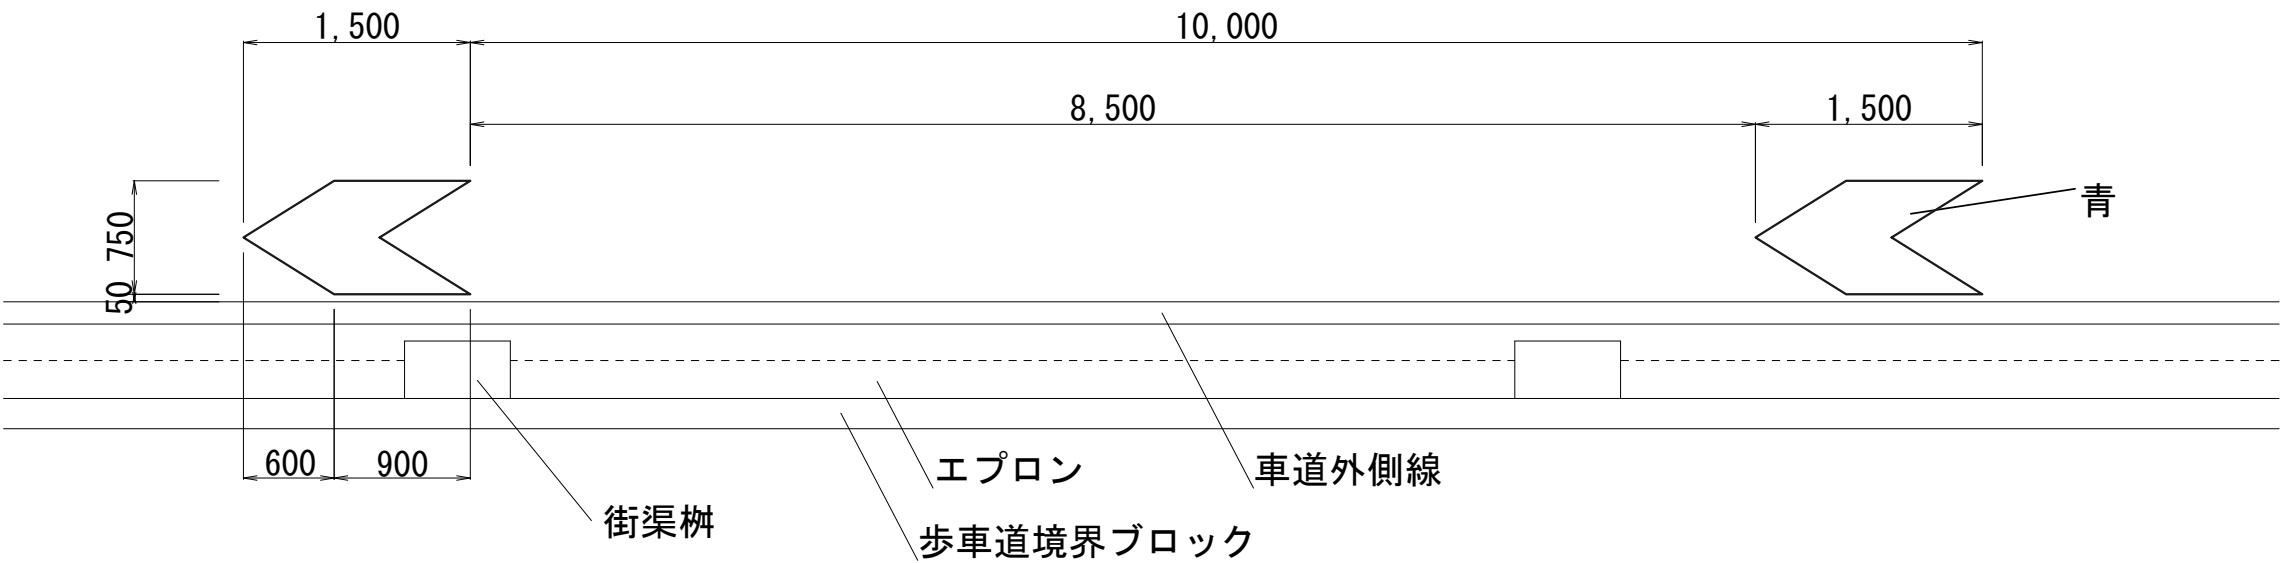


矢羽根【交差点部】

S=1:50

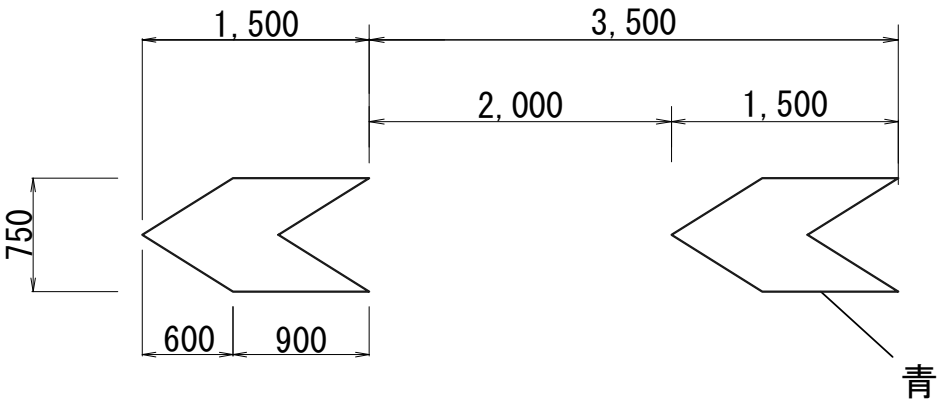

ピクトグラム【自転車】

S=1:25

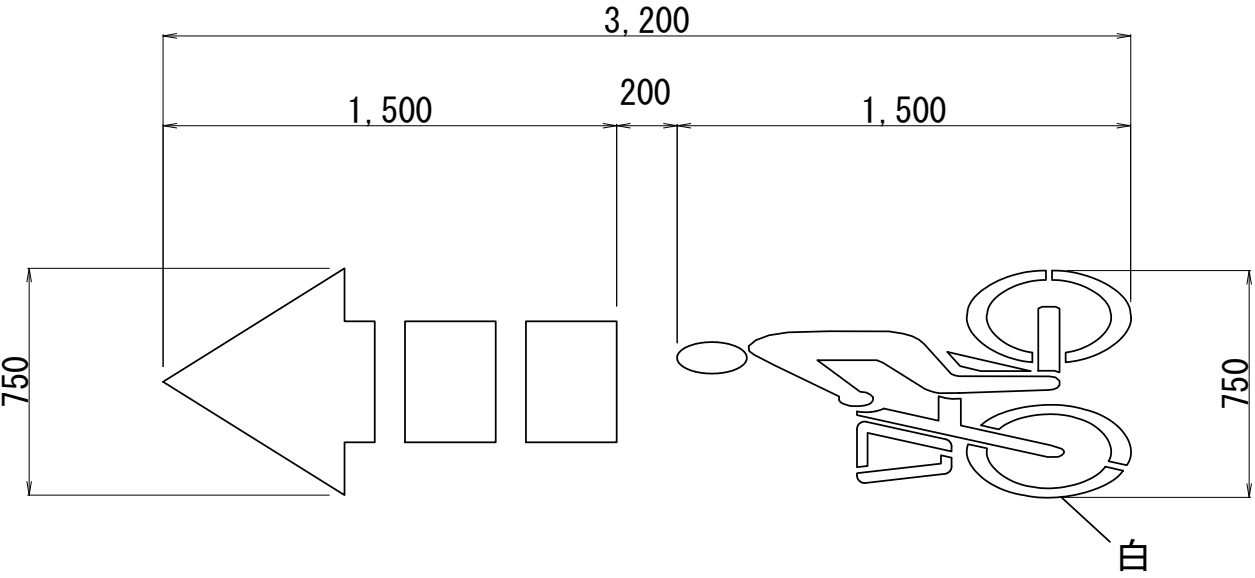

※矢羽根・ピクトグラムの設置間隔、オフセットは標準値であり、現地状況によりこれにより難しい場合は、監督職員と協議の上設置場所を決定すること。

令和8年度	
工 事 名	自転車走行環境整備工事 (R7 市道0234号)
施工場所	市川市大野町2丁目215番～ 南大野2丁目6番地先
図面種別	路面標示図
縮 尺	図示(A3)
図面番号	全 7 葉の内第 7 号
市川市 道路交通部 道路建設課	