
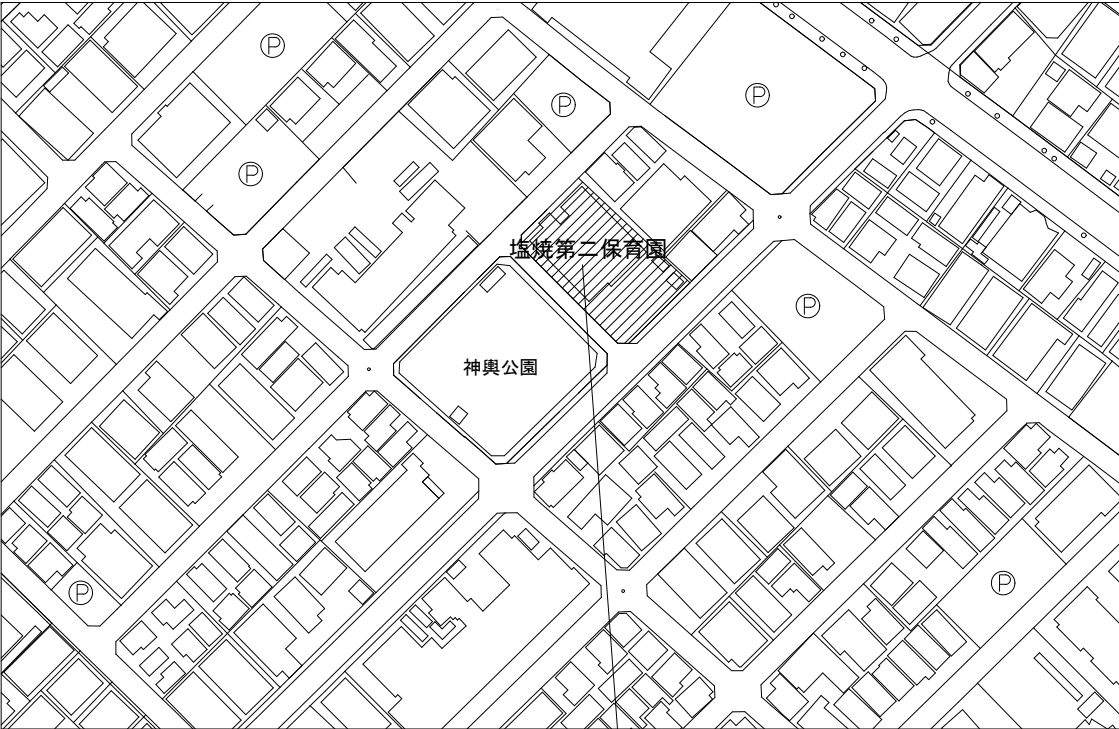


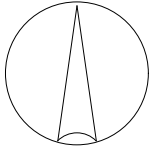

施工場所(地名地番)：市川市塩焼3丁目15番6

案内図 A1:1/1000 A3:1/2000

改修対象建物概要

名称	構造	建設年	延床面積
塩焼第二保育園	鉄筋コンクリート造	S55年	地上2階建て 塔屋1階建て 819.9075㎡

〇工事概要

- ・本工事は市川市立塩焼第二保育園の外壁・屋上防水等改修工事を行うものです。
- ・上記工事に加えて、付帯機械設備工事一式、付帯電気設備工事一式を行います。


〇注意事項

- ・市川市建築工事共通仕様書（最新版）、工事現場説明事項を十分理解し厳守すること。特に工事の記録及び提出書類の工事に関する記録について注意すること。不明な点、問題点は監督職員に相談し解決すること。工事写真については撮り逃しがないようにすること。（空缶写真等）
- ・特記なきものは「公共建築改修工事標準仕様書（建築工事編）（最新版）」による。
- ・施工図が必要なものは別途施工図を作成し、監督職員の承認を得ること。
- ・第三者の安全を確保するとともに作業中の事故にも十分に注意すること。
- ・当該工事は、利用者が居ながらの施工であることを考慮した工程管理を実施すること。
- ・降雨・降雪が予想される場合、気温が著しく低下した場合、強風の場合は、防水工事を行わないこと。
- ・屋上②の防水工事に伴う下地調整材は仮防水機能付きのものとする。
また、天候等を考え既存防水層を撤去する範囲を決めて施工すること。
- ・ウレタン塗膜防水に使用する材料は、特定化学物質障害予防規則に該当しない材料とすること。
- ・防水保証期間は10年とし、いずれも下請業者、元請業者の両名による保証書を提出すること。
- ・下地補修数量は事前調査を基にした参考数量であり、下地補修等に関しては、施工数量調査結果に基づき、施工計画を詳細に作成し監督職員の承諾を受けたのちに実施すること。
- ・外壁塗装については、施工前に既存塗膜の付着力を確認すること。
- ・気温5℃以下、湿度85%以上、降雨の恐れのある場合及び強風の場合は外壁塗装は行わないこと。


- ・本工事は保育園利用者がいることから、仮設計画には以下の内容に十分配慮すること。
- *足場周りには防護棚(朝顔)を設置すること。また、落下防止シートも設置すること。
- *階段の施工については、利用者が通行できるよう配慮すること。
- *外部足場の養生については1段目は金網養生、2段目以降はメッシュシートを使用すること。
- *資材置き場を設置の際はB型バリケード等で区画をし、第三者が入れないようにすること。
- *資材搬入の際は交通誘導員を配置すること。

防水改修	撤去	・既存押え金物撤去（PH、屋上②、屋上③） ・ルーフ・レーン撤去 ・脱気筒撤去（屋上① 1箇所） ・既存防水層撤去（屋上② 既存シート防水）	・屋上人工芝撤去（屋上①） ・建具枠廻り、水切り下シリング 撤去 ・外壁目地シリング 撤去 ・防水層端末シリング 撤去
	改修	・高圧水洗 120kg/cm2程度 ・下地調整 Ⅰﾎﾞﾝﾄﾞ樹脂モﾙﾀﾙ 不陸調整共（屋上②以外の屋上、庇） ・下地調整 Ⅰﾎﾞﾝﾄﾞ樹脂モﾙﾀﾙ 仮防水機能付き 不陸調整共（屋上②） ・ｳﾚﾀﾝ塗膜防水 X-1(平面) 絶縁工法 環境対応型 厚3mm（屋上①） ・ｳﾚﾀﾝ塗膜防水 X-2(立上り) 密着工法 環境対応型 厚2mm（PH、屋上①③） ・ｳﾚﾀﾝ塗膜防水 X-2(平面) 密着工法 環境対応型 厚3mm（PH、屋上、庇） ○バルコニー、屋外階段 ・超速硬化ｳﾚﾀﾝ塗膜防水 X-2(平面) 密着工法 環境対応型 厚3mm ・超速硬化ｳﾚﾀﾝ塗膜防水 X-2(立上り) 密着工法 環境対応型 厚2mm	・改修用ﾄﾞﾚｲﾝ 鉛製 縦型 新設 ・脱気筒 スﾃﾝﾚｽ製（4箇所）新設 ・既設階段ﾉｽﾘｯﾌﾟ 磨き ・建具回りｼｰﾘﾝｸﾞ 打替 変性ｼﾘｺﾝ系 MS-2 ・外壁目地ｼｰﾘﾝｸﾞ 打替 ｵｰｸﾘﾝｸﾞ系 PU-2 ・防水層端末ｼｰﾘﾝｸﾞ 打替 ｵｰｸﾘﾝｸﾞ系 PU-2
外壁改修	既存	○外壁 ・ｺﾝｸﾘｰﾄ打放し 吹付ﾀｲﾙ(ｱｸﾘﾙ系) ○上裏 ・ｺﾝｸﾘｰﾄ打放し ｱｸﾘﾙｼｰﾄ吹付 ○巾木 ・ﾓﾙﾀﾙ仕上げ	
	改修	○外壁 ・高圧水洗浄・清掃 12MPa ・外壁既存塗膜除去(ｻﾝﾀﾞｰﾌﾞﾚｲﾄﾞ)（不具合部のみ） ・壁面亀裂自動低圧樹脂注入 Ⅰﾎﾞﾝﾄﾞ樹脂注入 5箇所/m ・鉄筋露出部処理 ｳｳﾘ、錆落ﾌﾞﾗｯｼﾝｸﾞ、錆止処理、Ⅰﾎﾞﾝﾄﾞ樹脂モﾙﾀﾙ埋 ・ﾓﾙﾀﾙ浮部 部分Ⅰﾎﾞﾝﾄﾞ樹脂注入 一般部 注入口付ﾋﾞﾝﾄﾞ9本/㎡ ・ﾓﾙﾀﾙ浮部 部分Ⅰﾎﾞﾝﾄﾞ樹脂注入 狭幅部 注入口付ﾋﾞﾝﾄﾞ5本/m ・下地調整 ｱｸﾘﾙｶｰﾁﾝ系（JIS A 6916 C-2程度）（下地補修箇所） ・可とう形改修塗材RE(ﾎｰﾗｰ) シリコン樹脂系水性塗料仕上げ	○巾木 ・高圧水洗浄・清掃 12MPa ・超撥水超耐候性特殊シリコン変性樹脂塗料塗り（下地調整RB種） ○上裏 ・高圧水洗浄・清掃 12MPa ・上裏既存塗膜除去(ｻﾝﾀﾞｰﾌﾞﾚｲﾄﾞ)（不具合部のみ） ・下地調整 ｱｸﾘﾙｶｰﾁﾝ系（JIS A 6916 C-1程度）（下地補修箇所） ・鉄筋露出部処理 ｳｳﾘ、錆落ﾌﾞﾗｯｼﾝｸﾞ、錆止処理、Ⅰﾎﾞﾝﾄﾞ樹脂モﾙﾀﾙ埋 ・軒天井用仕上塗材 水性反応硬化形軒天井用仕上塗材
その他		・DP塗装（鉄鋼面 3級 下地調整RB種 素地ごしらえB種 さび止め塗装） たて樋養生管、たて樋集水器、階段扉(枠共)、引込開閉器盤、ネットフェンス枠、手摺、玄関ﾎｰﾄﾞ支柱、駐輪場支柱、外部柵 ・たて樋 撤去、新設 ・屋上ﾈｯﾄﾌｪﾝｽ フェンス張替え（撤去新設）、くぐり止め取り外し、再取付 ・駐輪場 屋根 撤去、新設 ・1階ﾄｲﾚ前 目隠ｼﾊﾞｰｽﾞ 撤去、新設 ・手洗い場 塗装（合成樹脂ｴﾎﾟｷｼﾞｮﾝﾊﾞｲﾝﾄﾞ） 床 既存モルタル撤去の上、防滑性床シート敷設	・階段手摺 補修 3箇所（腰壁ｺﾝｸﾘｰﾄ研り 支柱溶接） ・外部柵 補修 43箇所（角棒撤去、丸棒溶接） ・ポーチ屋根 塗装（二液フッ素樹脂屋根用塗料） ・ゴミ置き場 撤去、処分 ・木棚 撤去、処分 ・すのこ 取り外し、再取付 ・園児用玄関ﾀｲﾙ面 高圧水洗 120kg/cm2程度 ・電気設備工事一式（E図参照） ・機械設備工事一式（M図参照）

市川市立塩焼第二保育園外壁・屋上防水等改修工事			
A01	名称	案内図・位置図	
	縮尺	図示	図付 2026.06
市川市管財部設計監理課		工事場所	市川市塩焼3丁目15番6

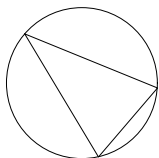


※駐車スペースについては、近隣のコインパーキングを使用すること

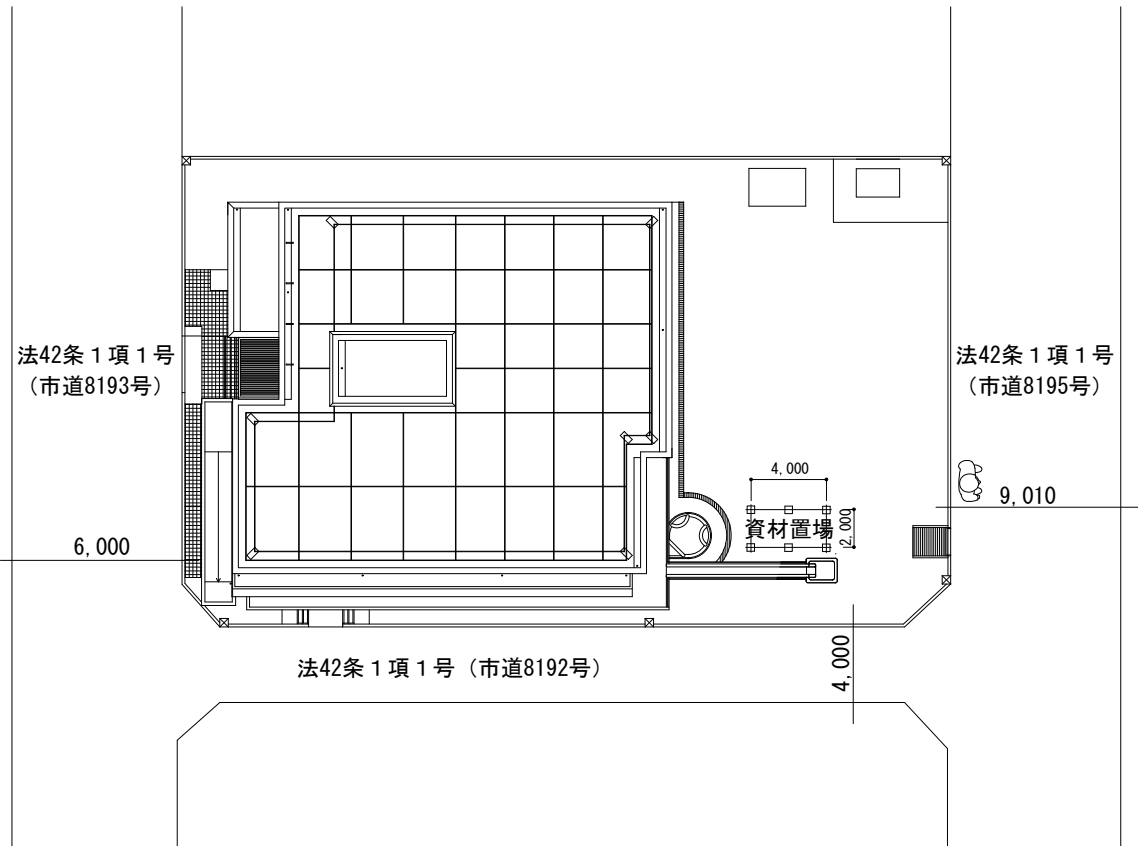


位置図・仮設計画図(参考図) A1:1/200 A3:1/400

凡例	
	くさび緊結式足場(手すり先行方式)(900枠、養生シート共(2段目以降)、金網式養生(1段目))
	くさび緊結式足場(手すり先行方式)(600枠、養生シート共(2段目以降)、金網式養生(1段目))
	くさび緊結式足場(手すり先行方式)(400枠、養生シート共(2段目以降)、金網式養生(1段目))
	朝顔養生
	施設利用者入り口(仮設足場開口部、防護棚、落下防止ネット)
	B型バリケード H=1.8m(資材置場)
	交通誘導員

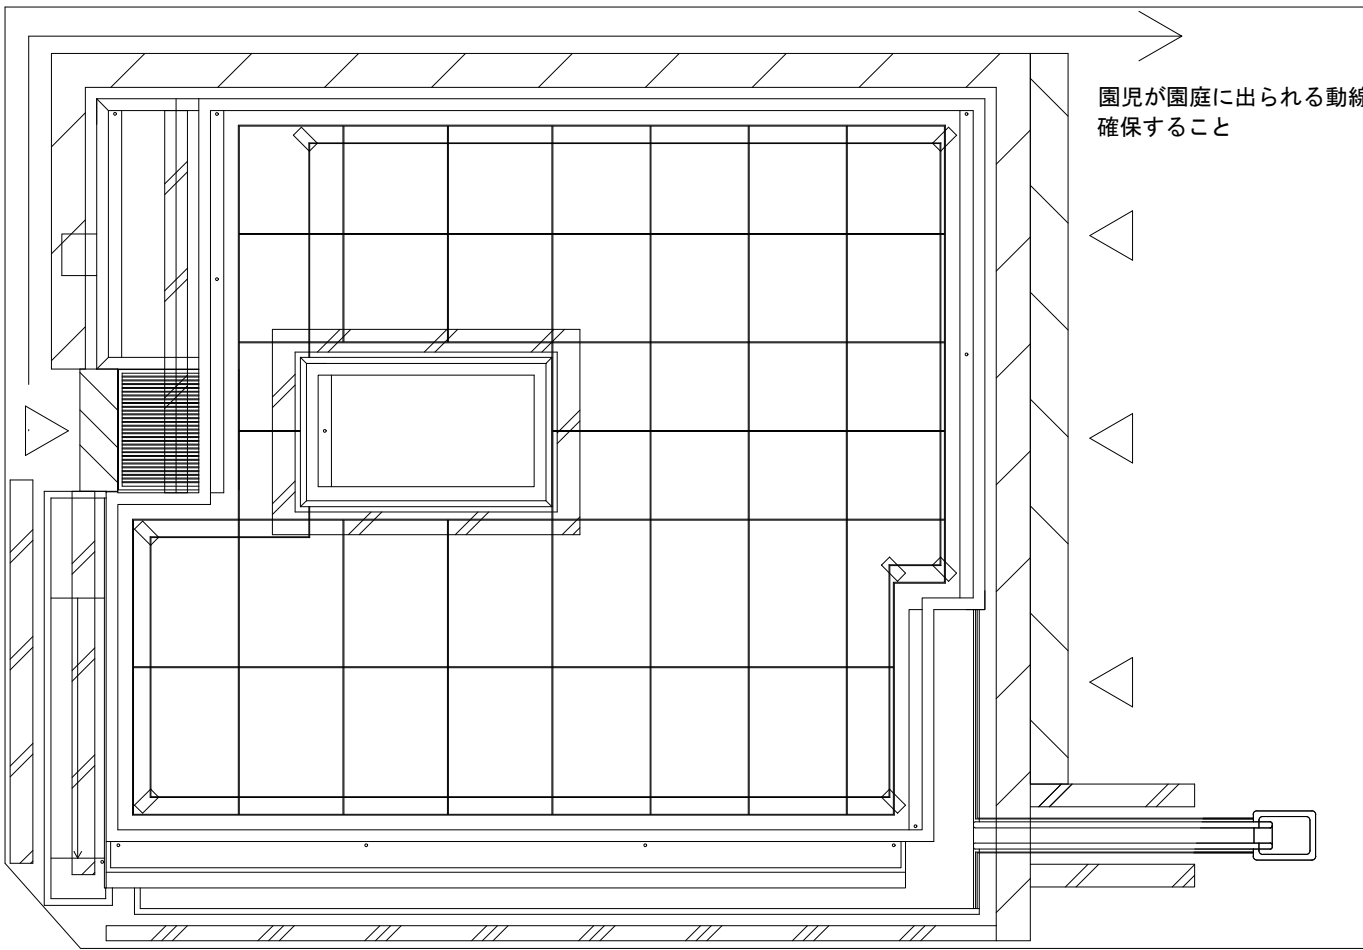


仮設計画図(参考) A1:1/100 A3:1/200

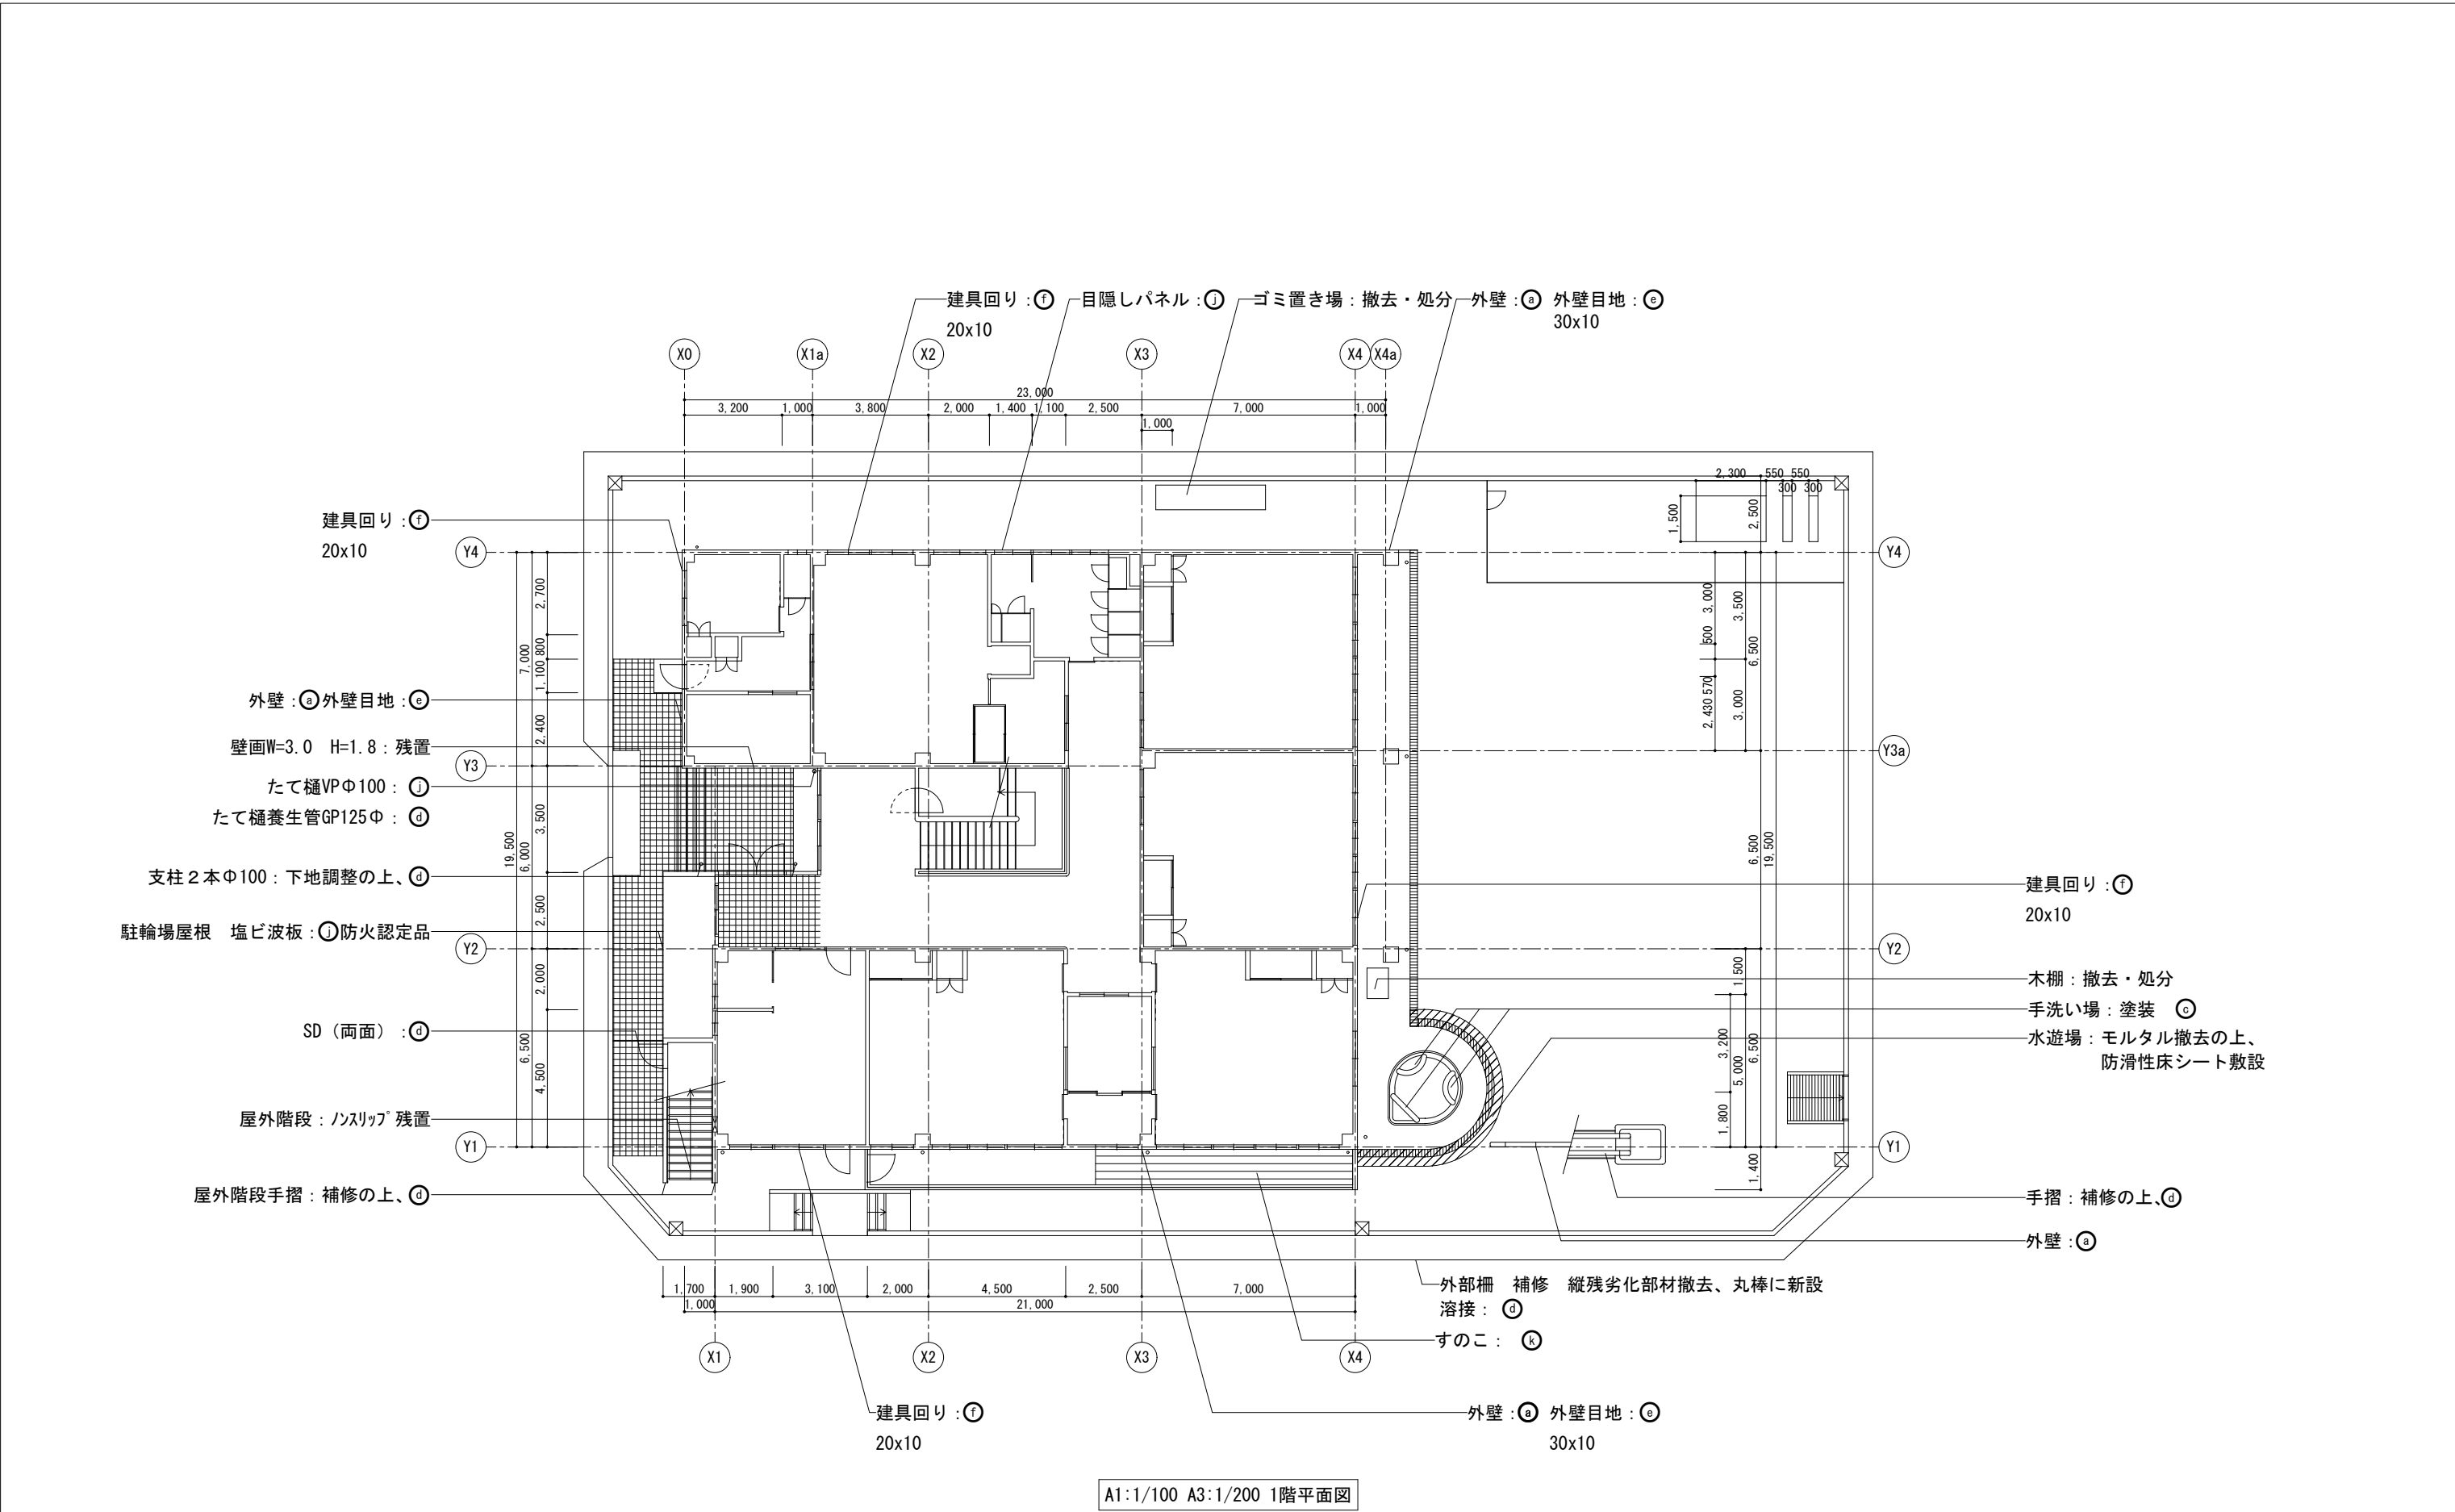


凡例					
Ⓐ	下地補修の上、可とう形改修塗材RE	Ⓔ	シーリング打替え：PU-2(ポリウレタン系)	①	下地調整の上、超速硬化ウレタン塗膜防水X-2(密着工法) (環境対応型)
Ⓑ	透湿性軒天塗替え用仕上塗材(一部下地調整C-1の上)	Ⓕ	シーリング打替え：MS-2(変成シリコン系)	②	撤去・新設
Ⓒ	EP塗装(素地ごしらえB種、工程B種)	Ⓖ	下地調整の上、ウレタン塗膜防水X-1(絶縁工法) (環境対応型)	Ⓚ	取外し・再取付
Ⓓ	DP塗装(下地調整RB種、素地ごしらえB種、さび止め塗装)	Ⓗ	下地調整の上、ウレタン塗膜防水X-2(密着工法) (環境対応型)	③	簡易清掃

市川市立塩焼第二保育園外壁・屋上防水等改修工事			
A03		1階平面図	
縮尺	A1:1/100 A3:1/200	図号	2026.7
工事場所	市川市塩焼3丁目15番6		
市川市管財部設計監理課			

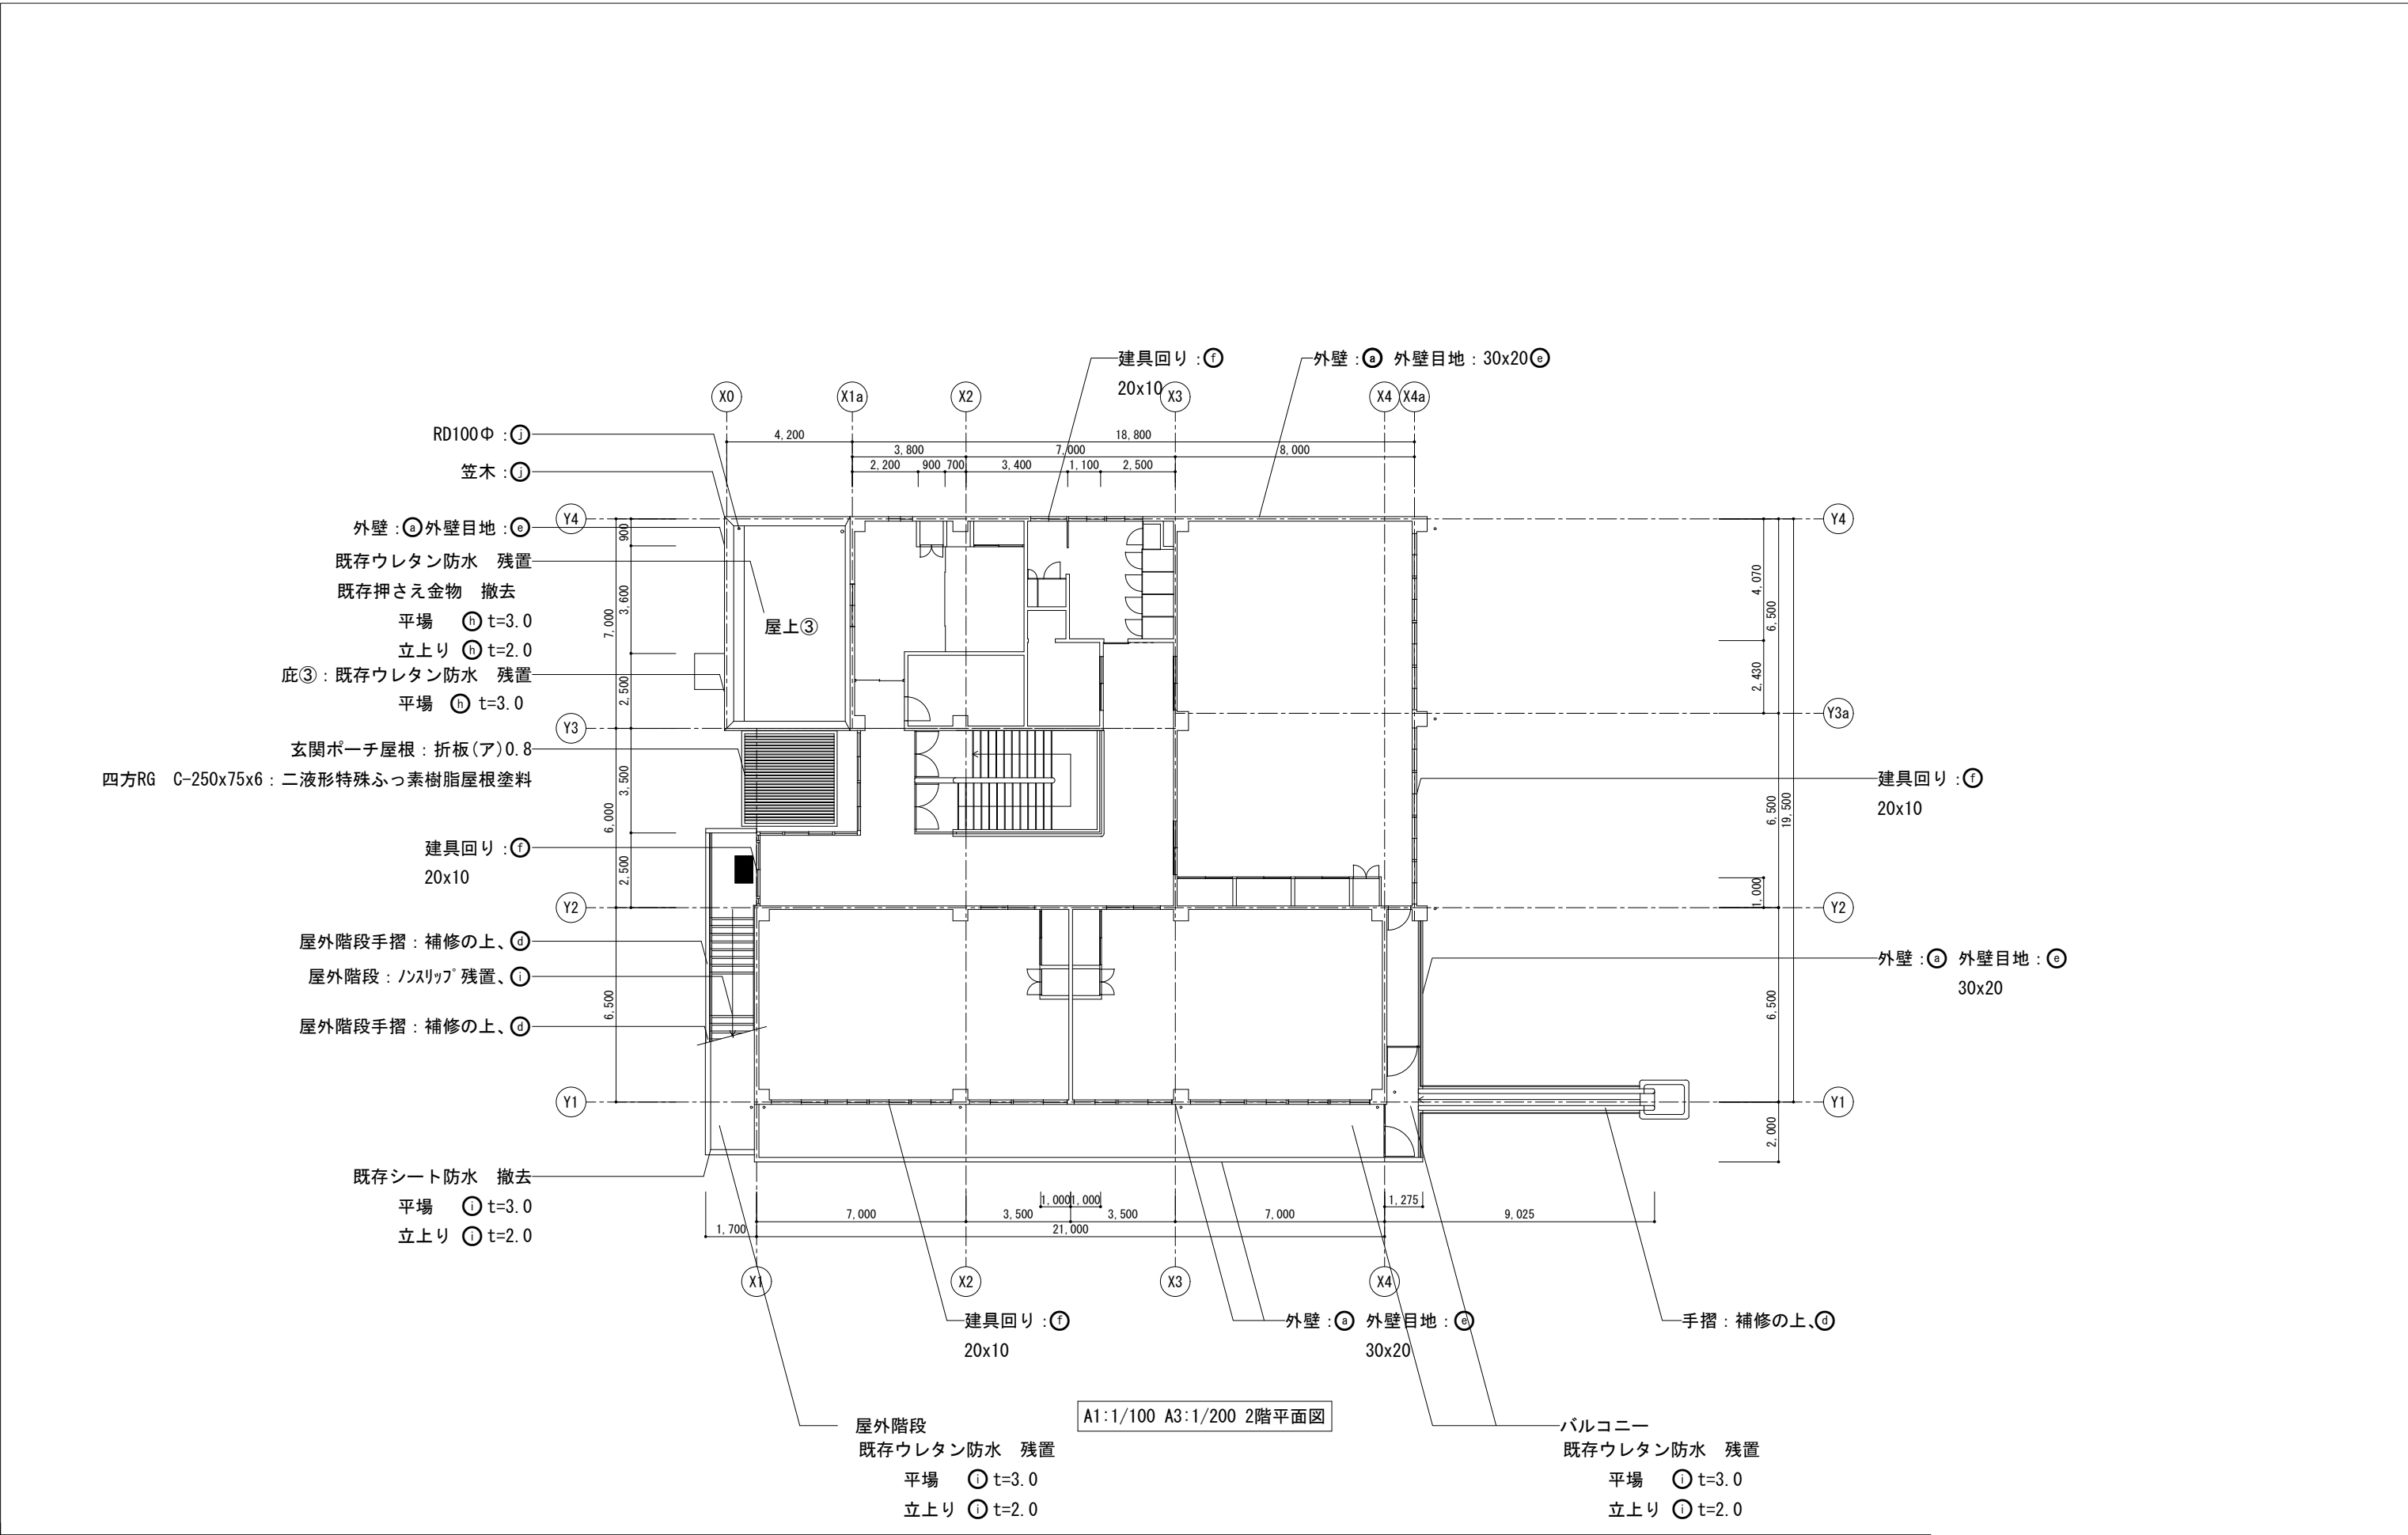


凡例			市川市立塩焼第二保育園外壁・屋上防水等改修工事		
Ⓐ	下地補修の上、可とう形改修塗材RE	Ⓔ	シーリング打替え：PU-2(ポリウレタン系)	Ⓚ	下地調整の上、超速硬化ウレタン塗膜防水X-2(密着工法)(環境対応型)
Ⓑ	透湿性軒天塗替え用仕上塗材(一部下地調整C-1の上)	Ⓛ	シーリング打替え：MS-2(変成シリコン系)	Ⓛ	撤去・新設
Ⓒ	EP塗装(素地ごしらえB種、工程B種)	Ⓜ	下地調整の上、ウレタン塗膜防水X-1(絶縁工法)(環境対応型)	Ⓚ	取外し・再取付
Ⓓ	DP塗装(下地調整RB種、素地ごしらえB種、さび止め塗装)	Ⓨ	下地調整の上、ウレタン塗膜防水X-2(密着工法)(環境対応型)	Ⓛ	簡易清掃
			A04		
			2階平面図		
			A1:1/100 A3:1/200 2026.7		
			市川市管財部設計監理課		
			市川市塩焼3丁目15番6		




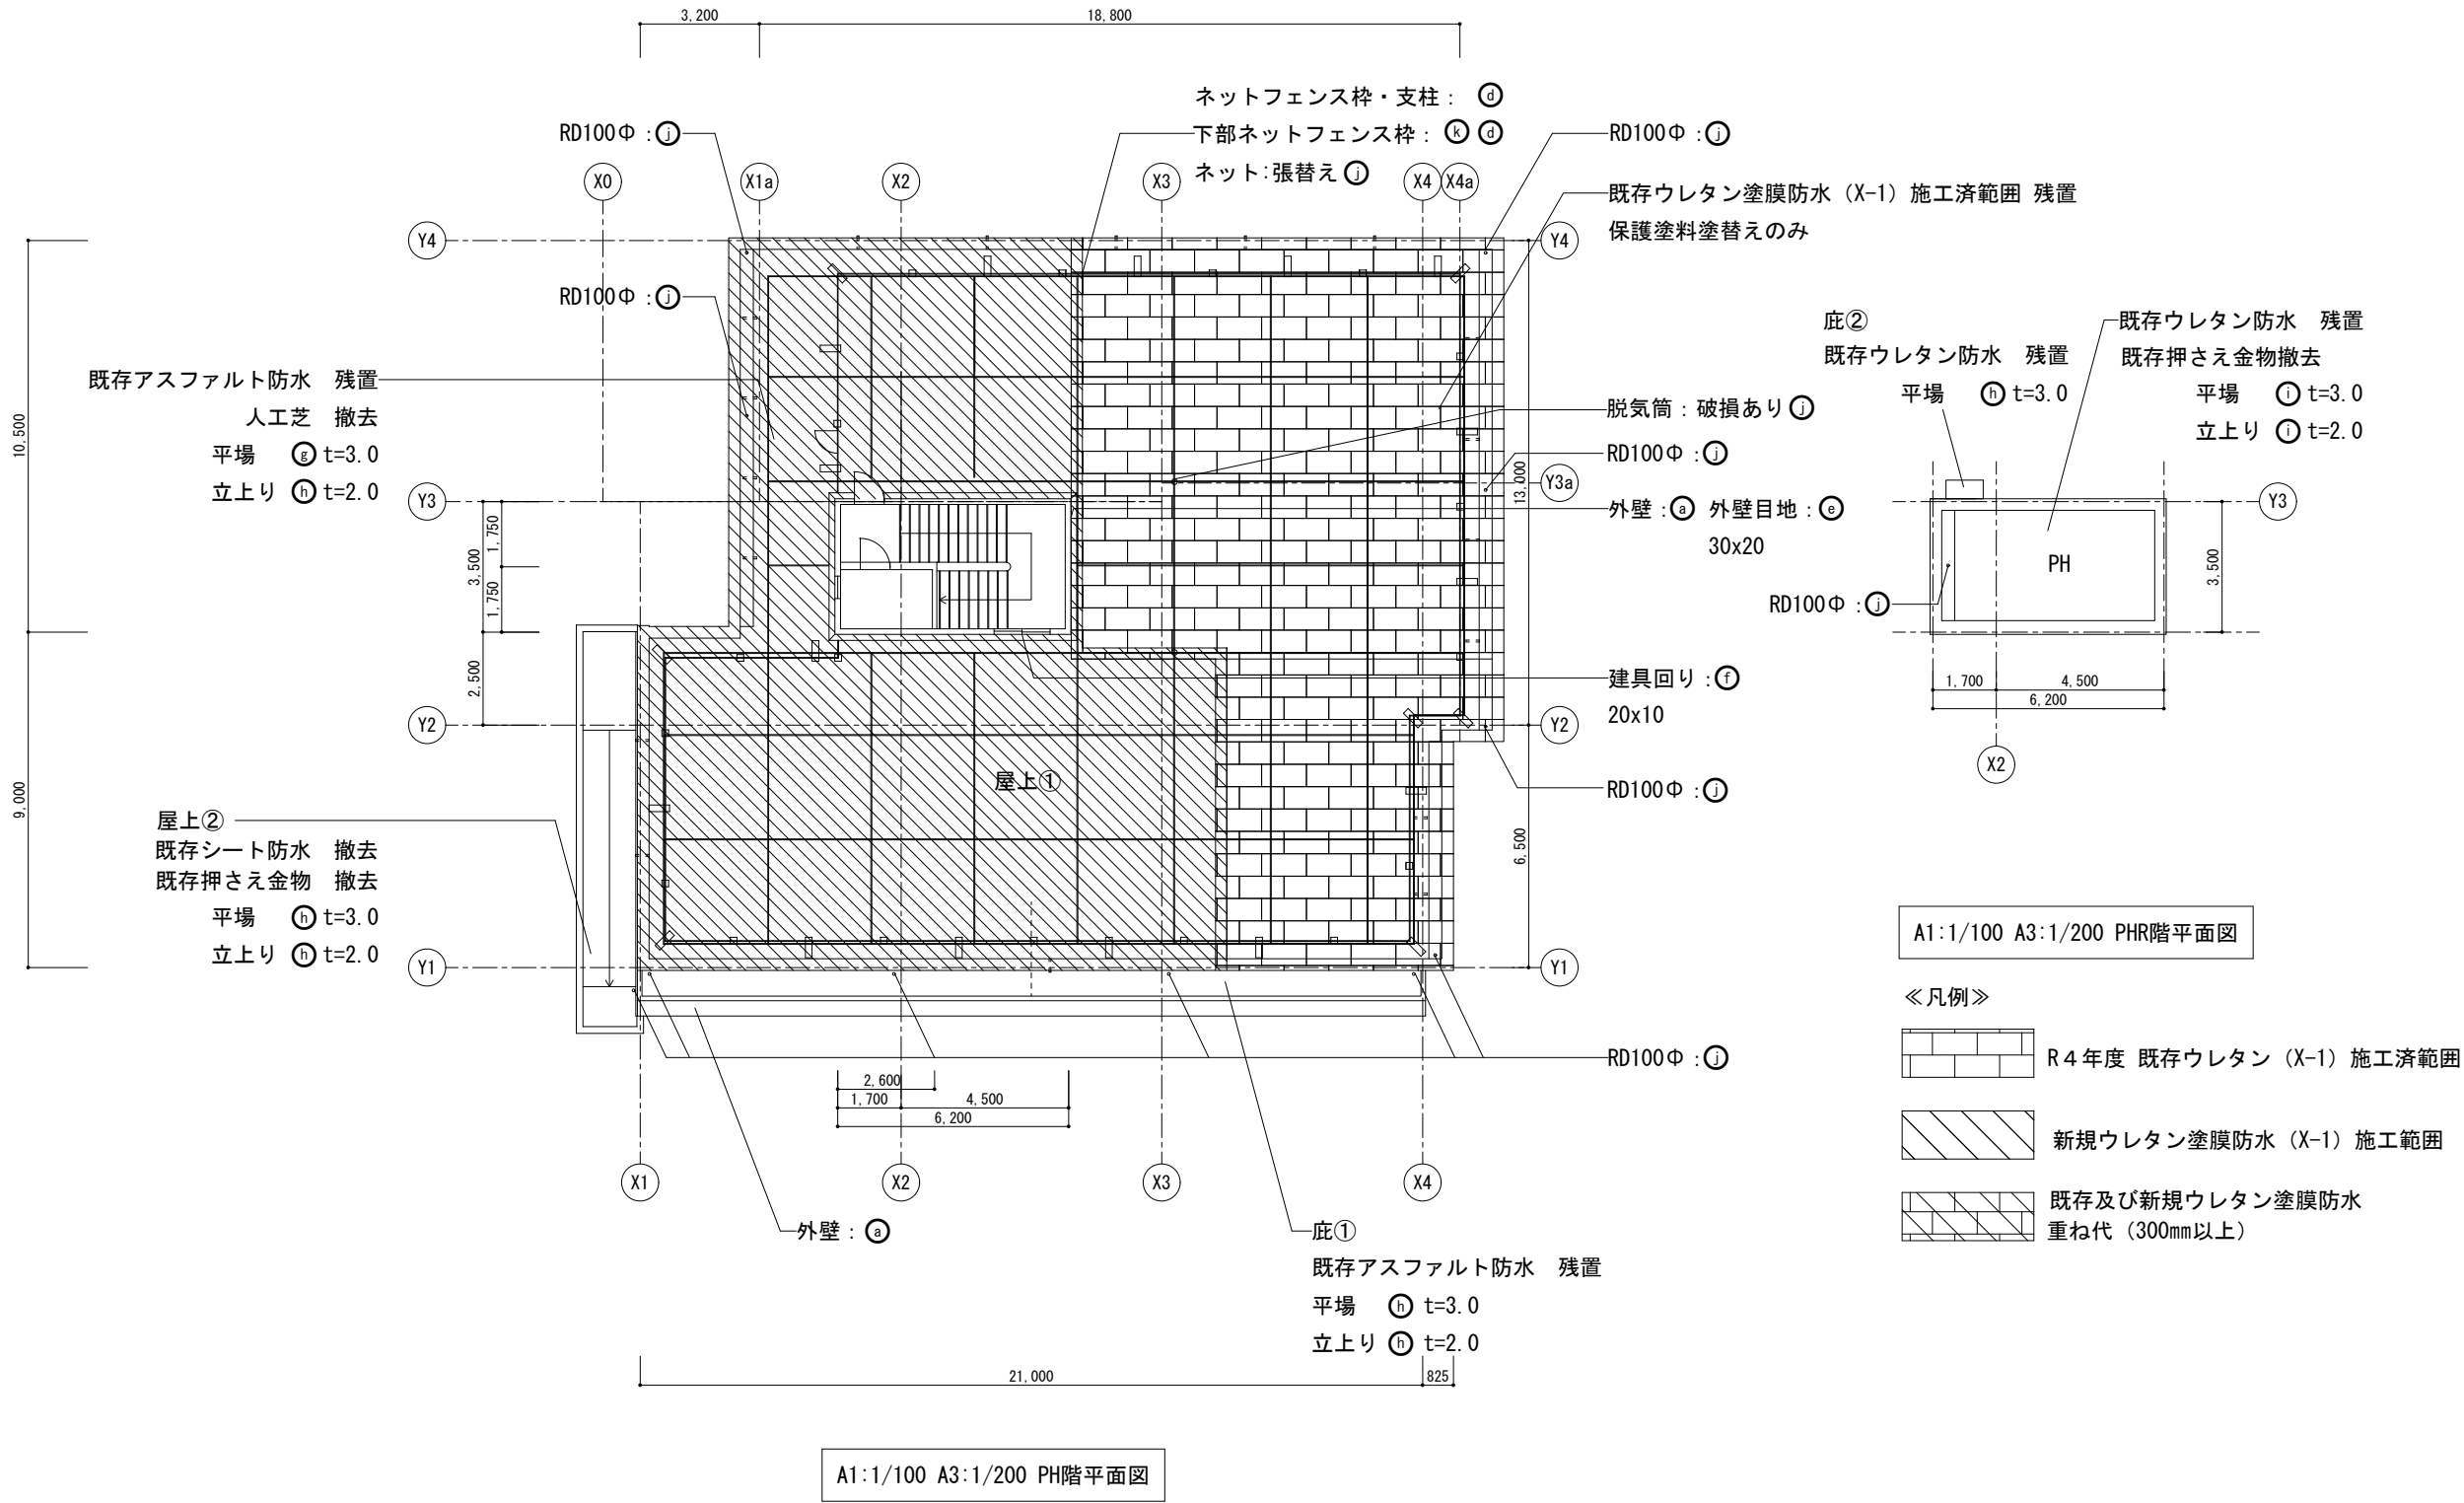


凡例					
㊦	下地補修の上、可とう形改修塗材RE	㊦	シーリング打替え：PU-2(ポリウレタン系)	㊦	下地調整の上、超速硬化ウレタン塗膜防水X-2(密着工法) (環境対応型)
㊧	透湿性軒天塗替え用仕上塗材 (一部下地調整C-1の上)	㊦	シーリング打替え：MS-2(変成シリコーン系)	㊦	撤去・新設
㊨	EP塗装(素地ごしらえB種、工程B種)	㊧	下地調整の上、ウレタン塗膜防水X-1(絶縁工法) (環境対応型)	㊧	取外し・再取付
㊩	DP塗装(下地調整RB種、素地ごしらえB種、さび止め塗装)	㊨	下地調整の上、ウレタン塗膜防水X-2(密着工法) (環境対応型)	㊦	簡易清掃


市川市立塩焼第二保育園外壁・屋上防水等改修工事			
A05	名称 PH・PHR階平面図		
	縮尺 A1:1/100 A3:1/200		図日 2026. 7
	工事場所 市川市塩焼3丁目15番6		
市川市管財部設計監理課			

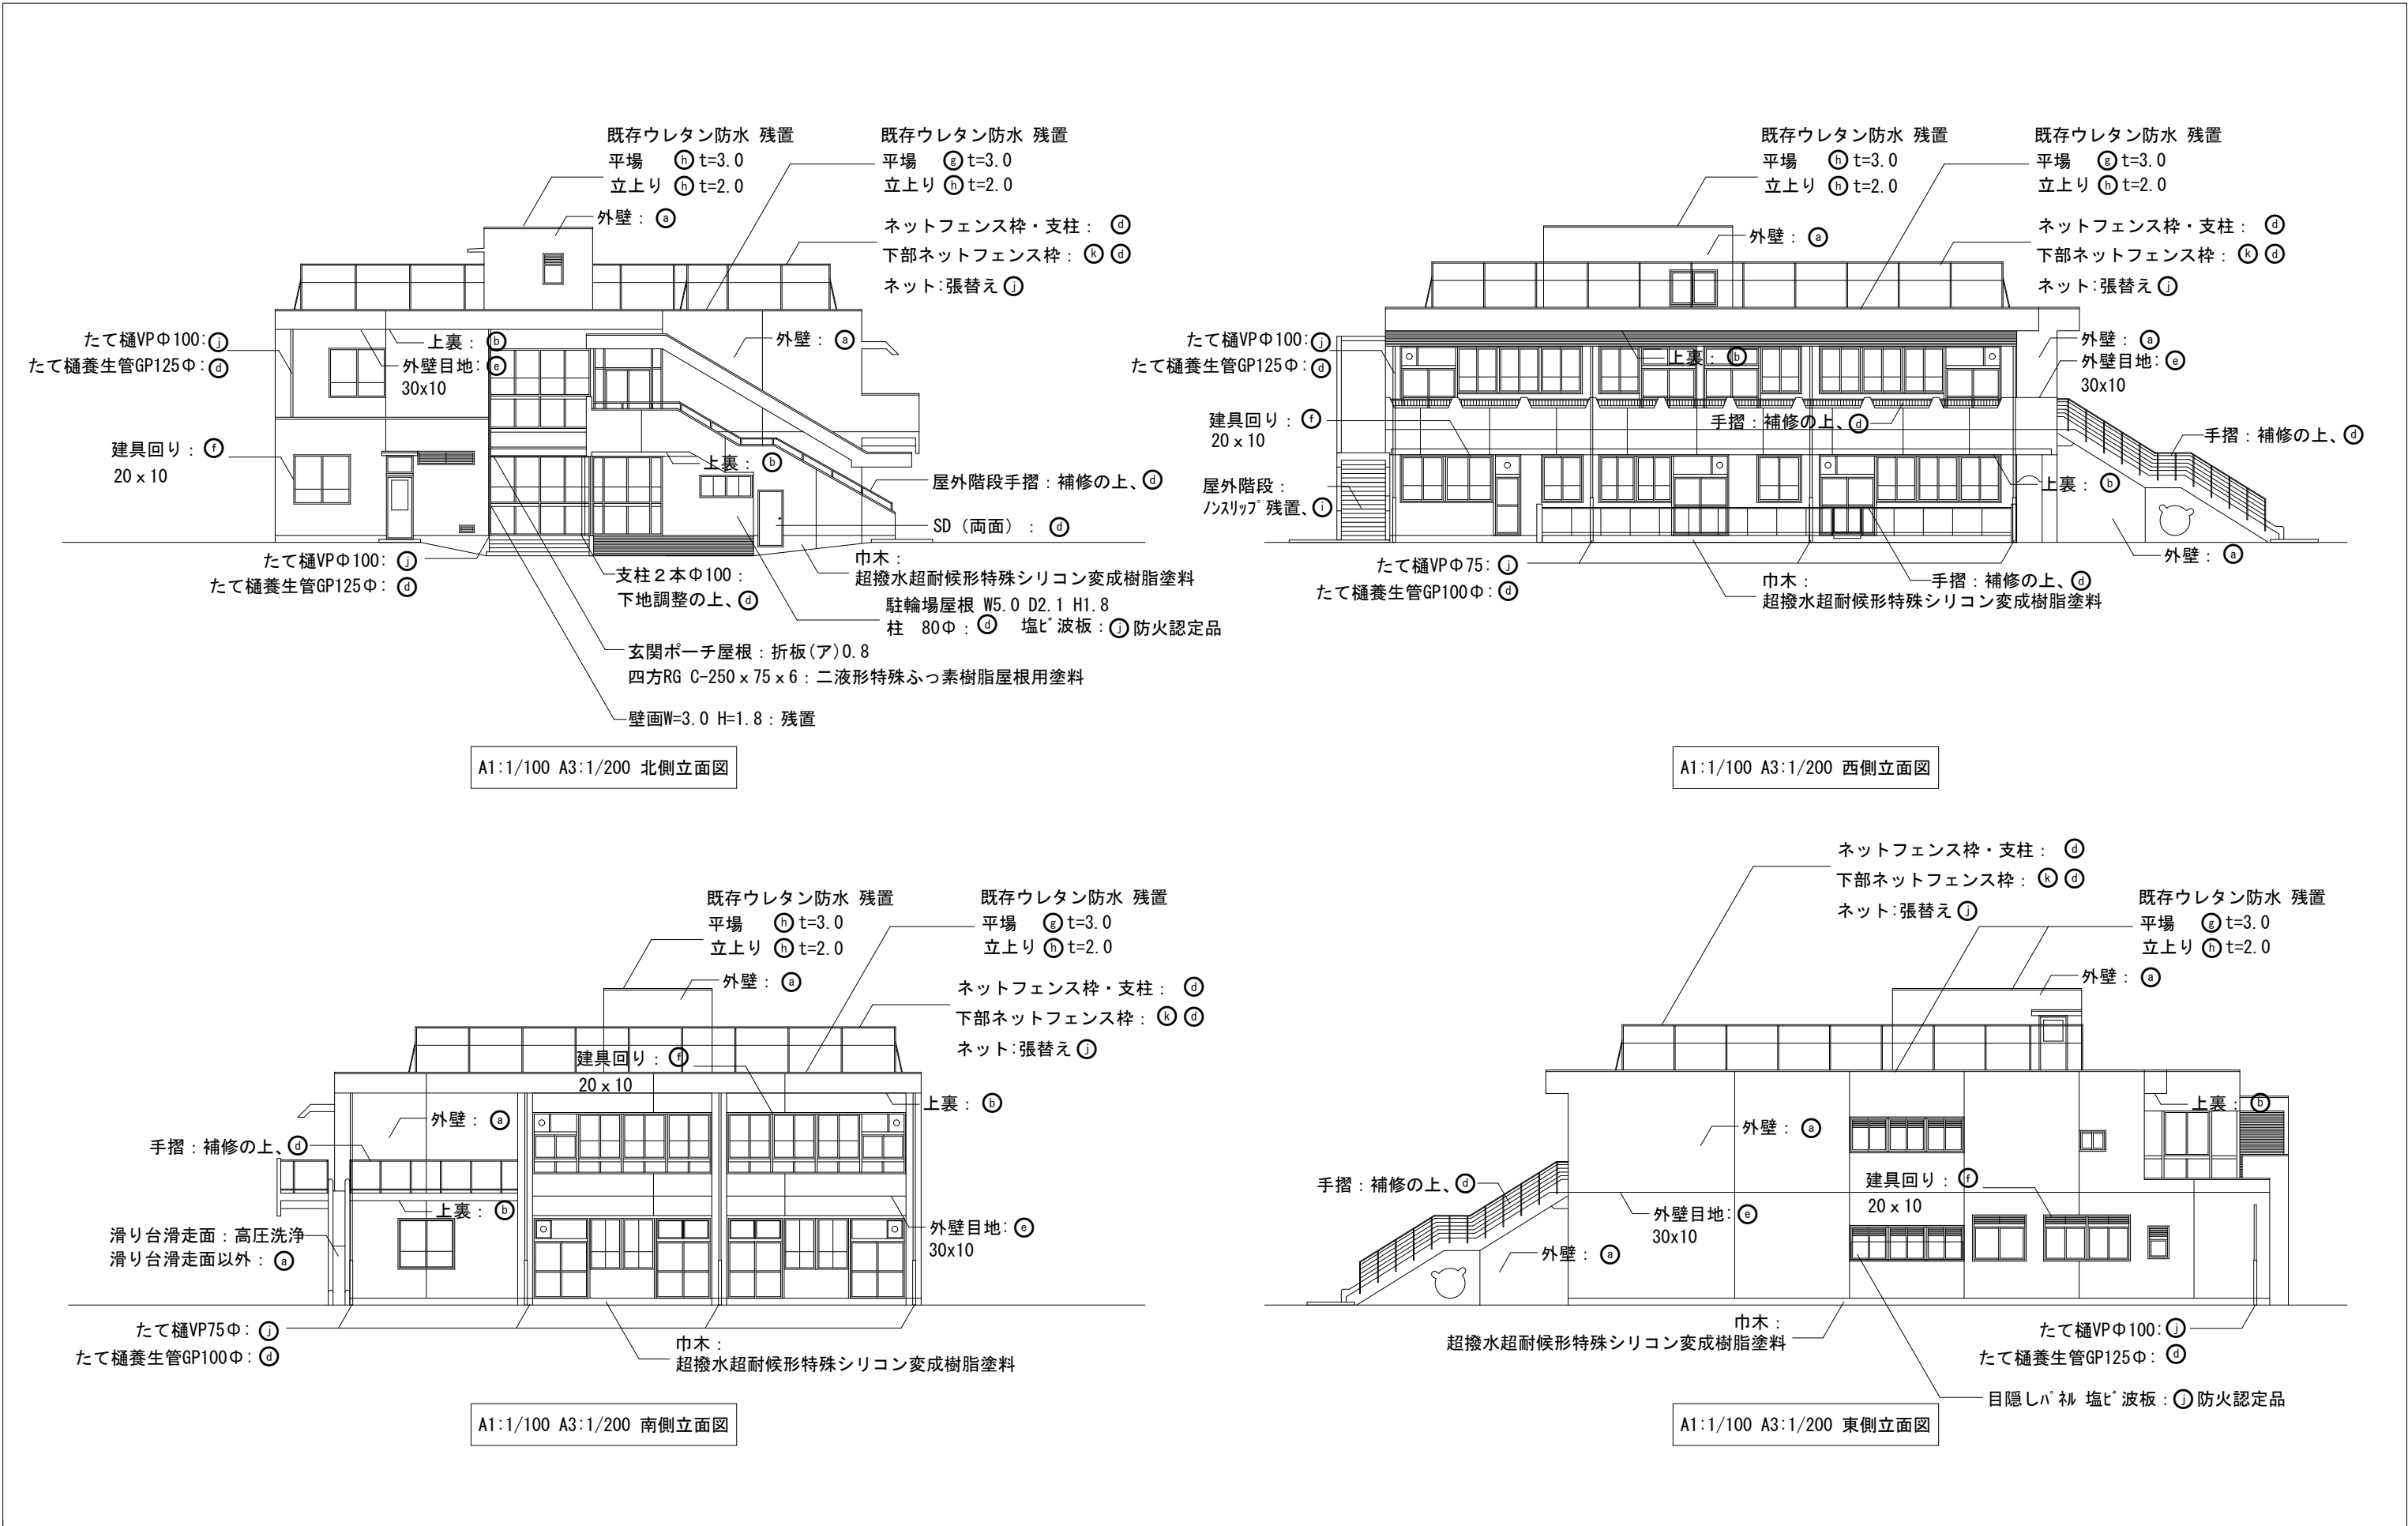

凡例					
Ⓐ	下地補修の上、可とう形改修塗材RE	Ⓔ	シーリング打替え：PU-2(ポリウレタン系)	①	樹脂モルタルの上、超速硬化ウレタン塗膜防水X-2(密着工法)(環境対応型)
Ⓑ	透湿性軒天塗替え用仕上塗材(一部下地調整C-1の上)	Ⓕ	シーリング打替え：MS-2(変成シリコン系)	②	撤去・新設
Ⓒ	EP塗装(素地ごしらえB種、工程B種)	Ⓖ	樹脂モルタルの上、ウレタン塗膜防水X-1(絶縁工法)(環境対応型)	Ⓚ	取外し・再取付
Ⓓ	DP塗装(下地調整RB種、素地ごしらえB種)	Ⓗ	樹脂モルタルの上、ウレタン塗膜防水X-2(密着工法)(環境対応型)	③	簡易清掃
市川市立塩焼第二保育園外壁・屋上防水等改修工事					
A06					
市川市管財部設計監理課					
市川市塩焼3丁目15番6					

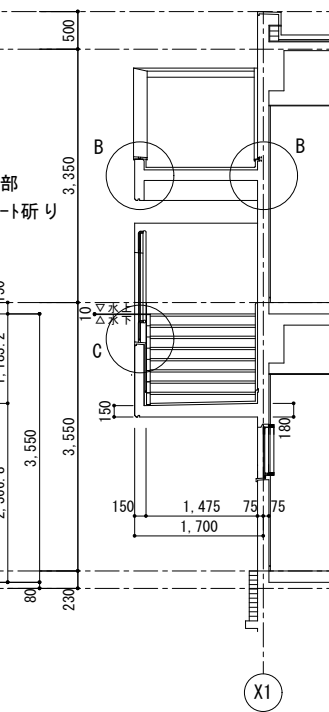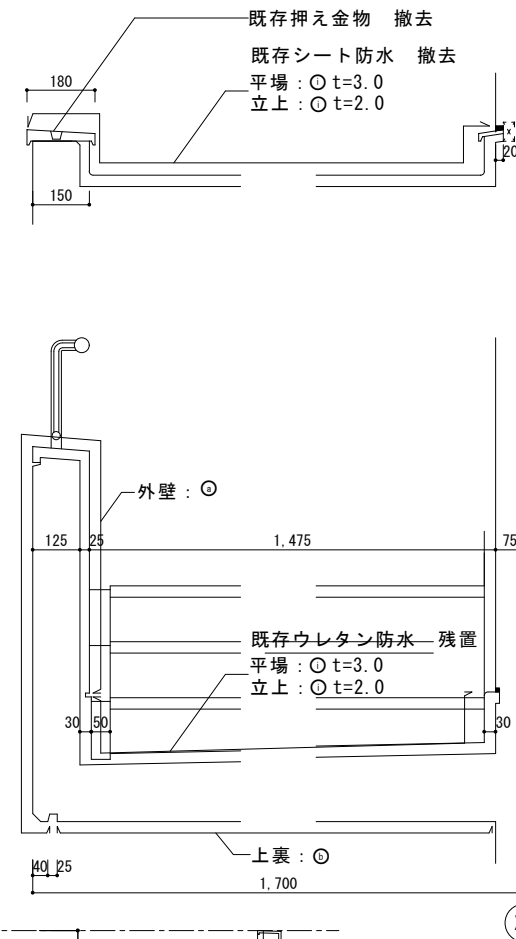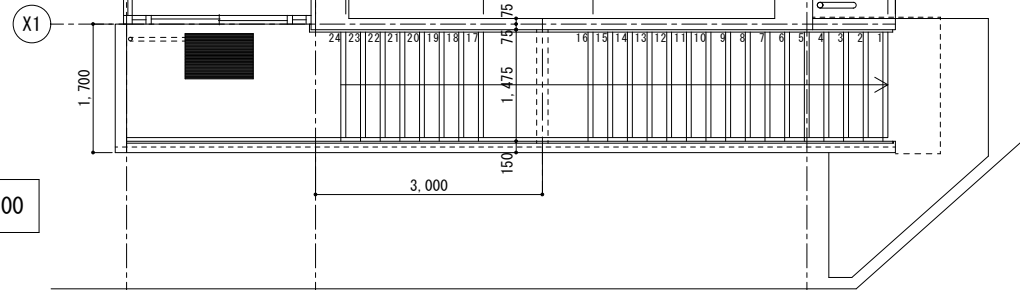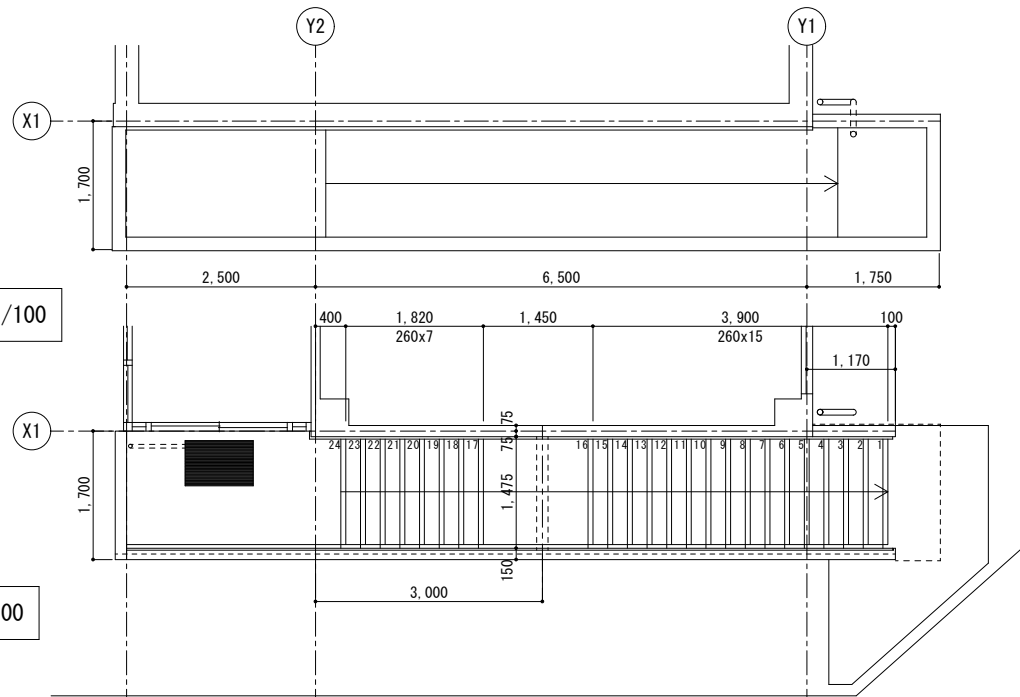


凡例					
(a)	下地補修の上、可とう形改修塗材RE	(e)	シーリング打替え：PU-2(ポリウレタン系)	(i)	樹脂モルタルの上、超速硬化ウレタン塗膜防水X-2(密着工法)(環境対応型)
(b)	透湿性軒天塗替え用仕上塗材(一部下地調整C-1の上)	(f)	シーリング打替え：MS-2(変成シリコン系)	(j)	撤去・新設
(c)	EP塗装(素地ごしらえB種、工程B種)	(g)	樹脂モルタルの上、ウレタン塗膜防水X-1(絶縁工法)(環境対応型)	(k)	取外し・再取付
(d)	DP塗装(下地調整RB種、素地ごしらえB種)	(h)	樹脂モルタルの上、ウレタン塗膜防水X-2(密着工法)(環境対応型)	(l)	簡易清掃

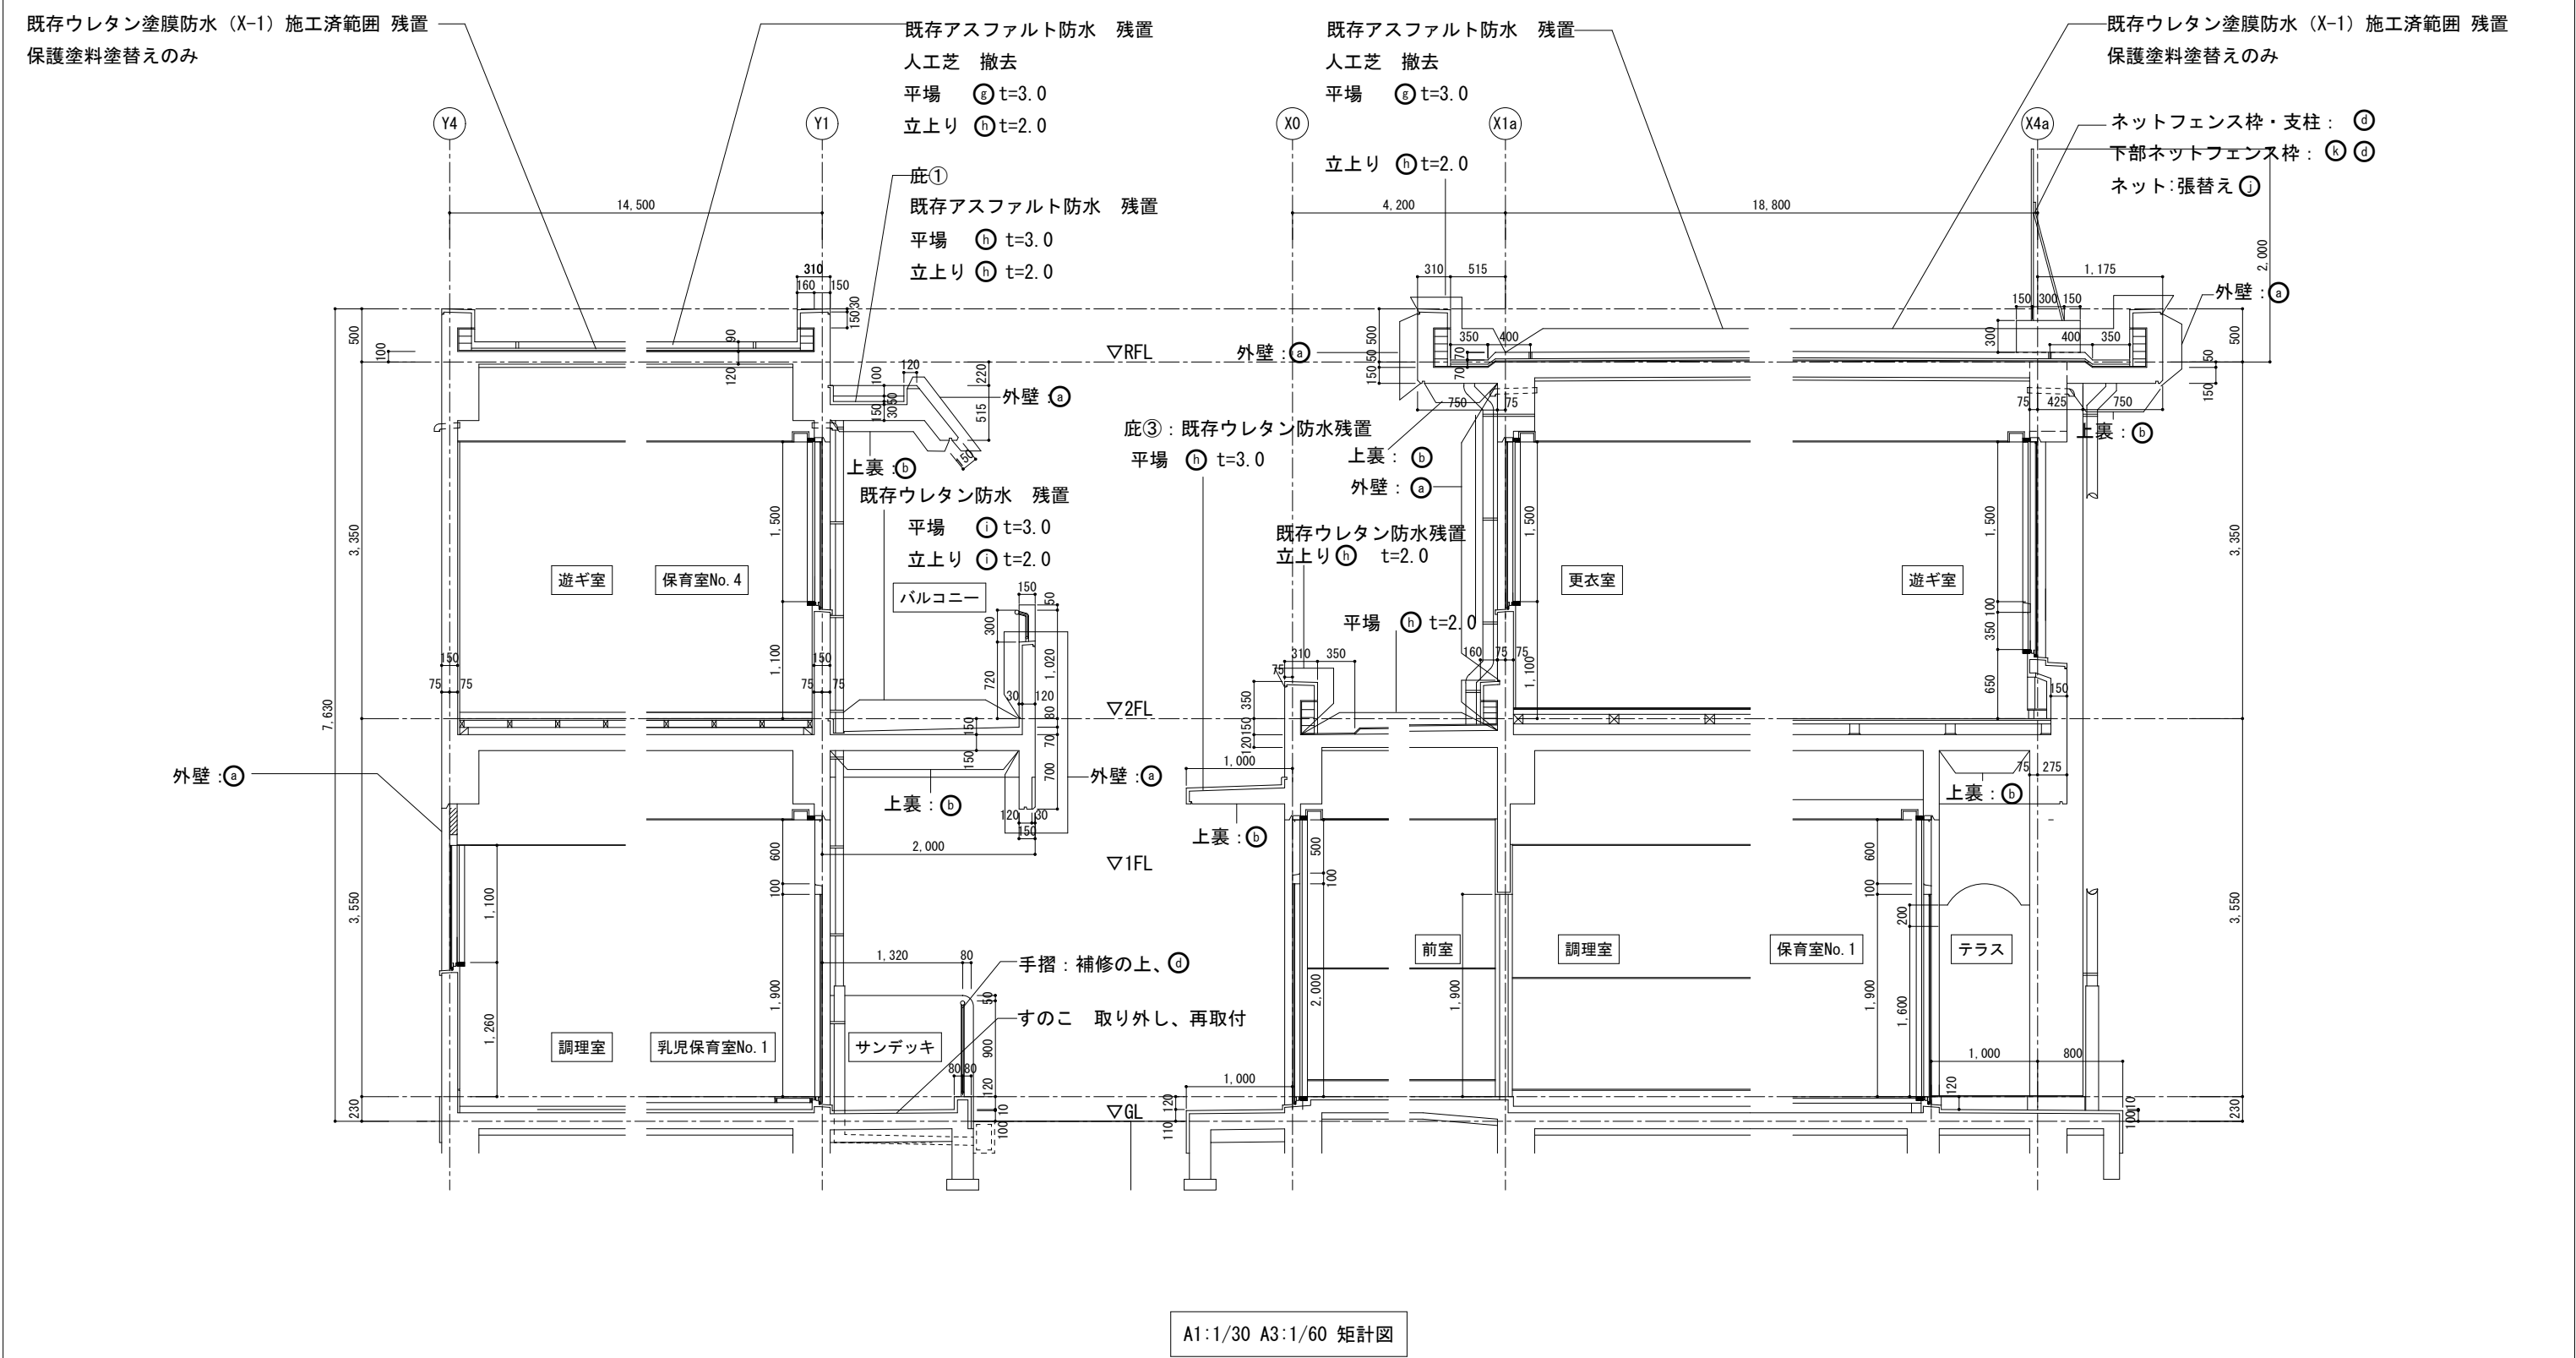


A1:1/30 A3:1/60 矩計図


凡例						市川市立塩焼第二保育園外壁・屋上防水等改修工事		
㊦ 下地補修の上、可とう形改修塗材RE	㊦ シーリング打替え：PU-2(ポリウレタン系)	㊦ 樹脂モルタルの上、超速硬化ウレタン塗膜防水X-2(密着工法)(環境対応型)	A08 矩計図			縮尺 A1:1/30 A3:1/60 図号 2026.7		
㊦ 透湿性軒天塗替え用仕上塗材(一部下地調整C-1の上)	㊦ シーリング打替え：MS-2(変成シリコン系)	㊦ 撤去・新設				工事場所 市川市塩焼3丁目15番6		
㊦ EP塗装(素地ごしらえB種、工程B種)	㊦ 樹脂モルタルの上、ウレタン塗膜防水X-1(絶縁工法)(環境対応型)	㊦ 取外し・再取付						
㊦ DP塗装(下地調整RB種、素地ごしらえB種、さび止め塗装)	㊦ 樹脂モルタルの上、ウレタン塗膜防水X-2(密着工法)(環境対応型)	㊦ 簡易清掃						

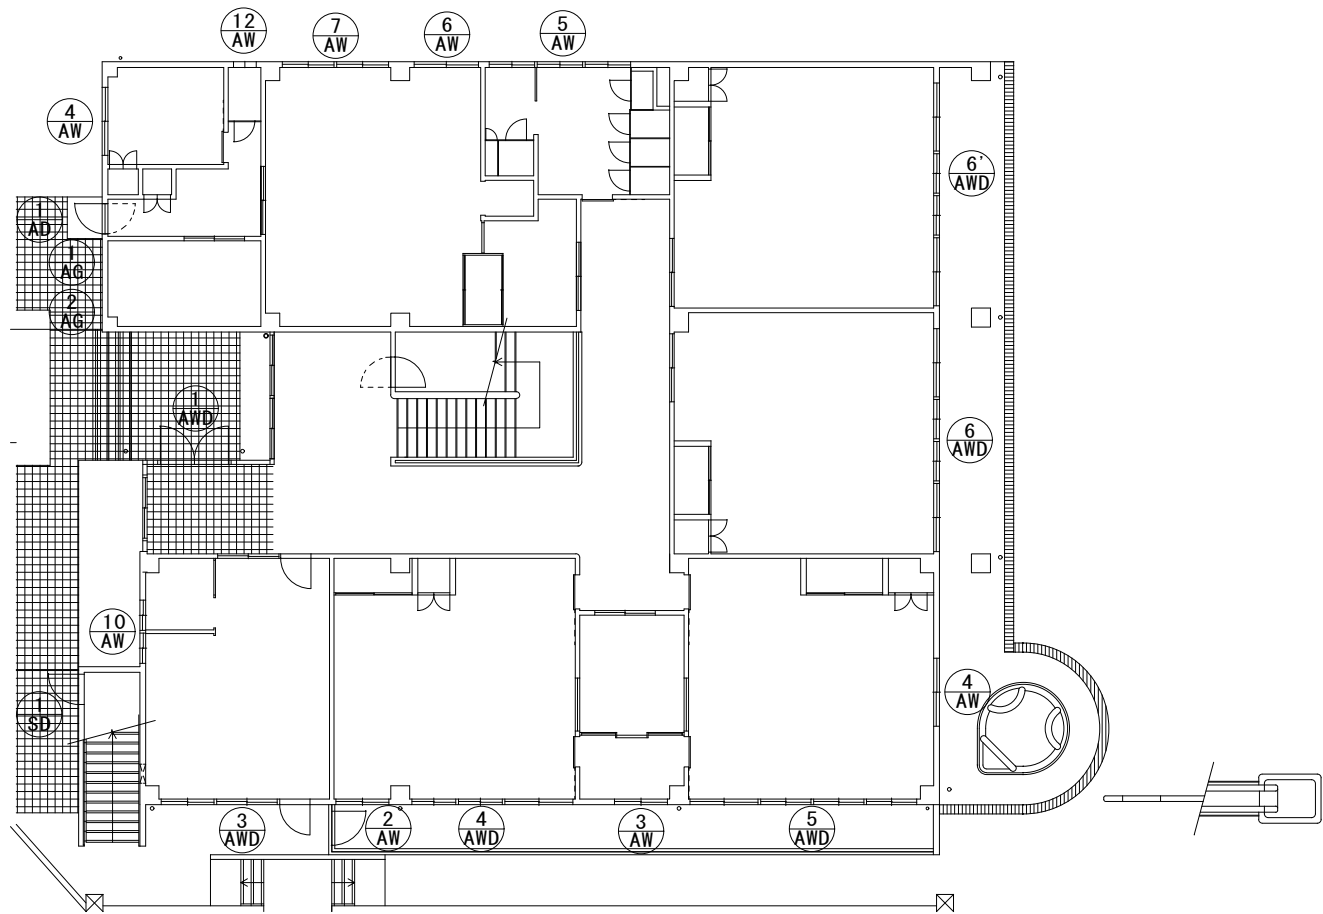

A1:1/100 A3:1/200 1階平面図










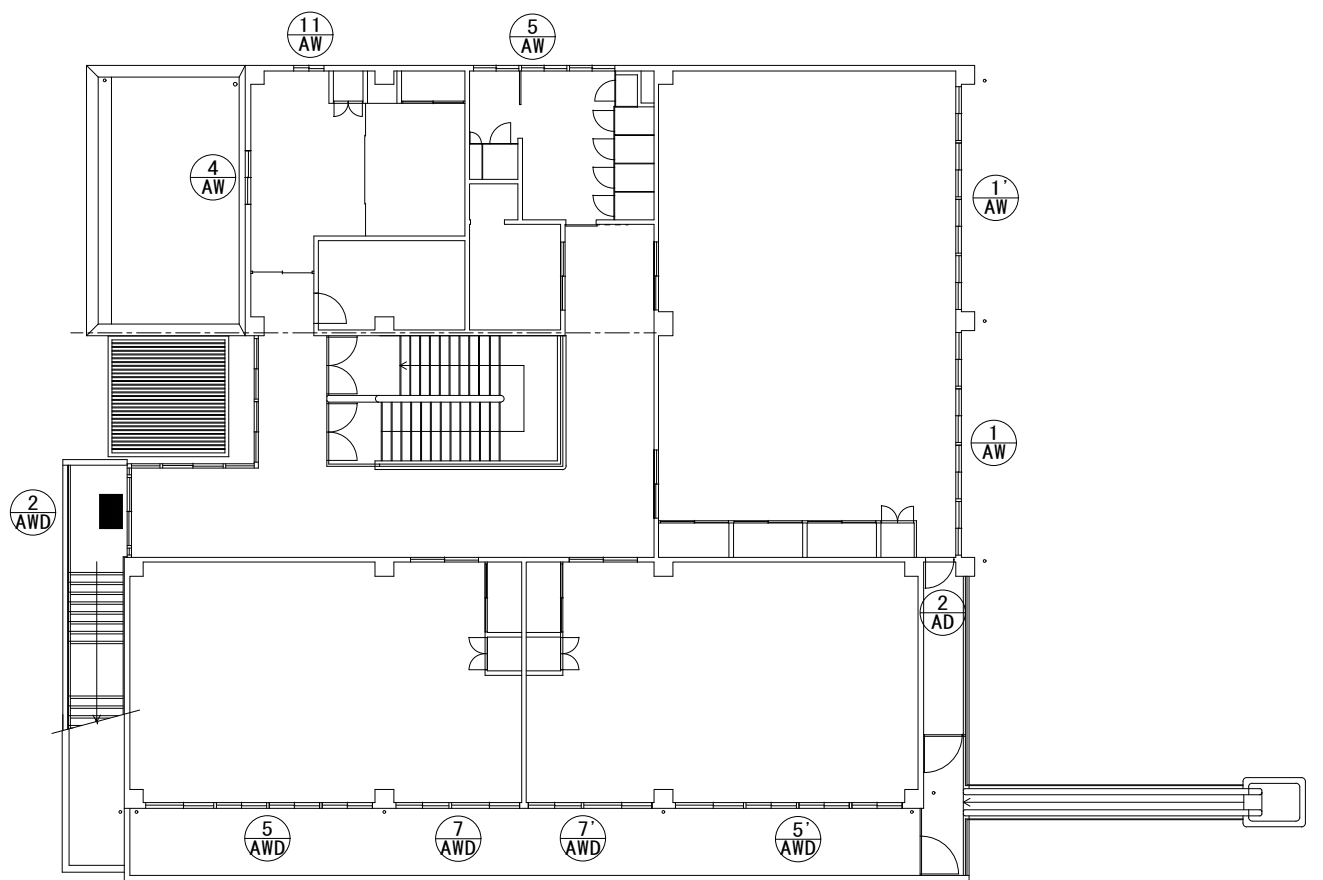


A1:1/100 A3:1/200 2階平面図

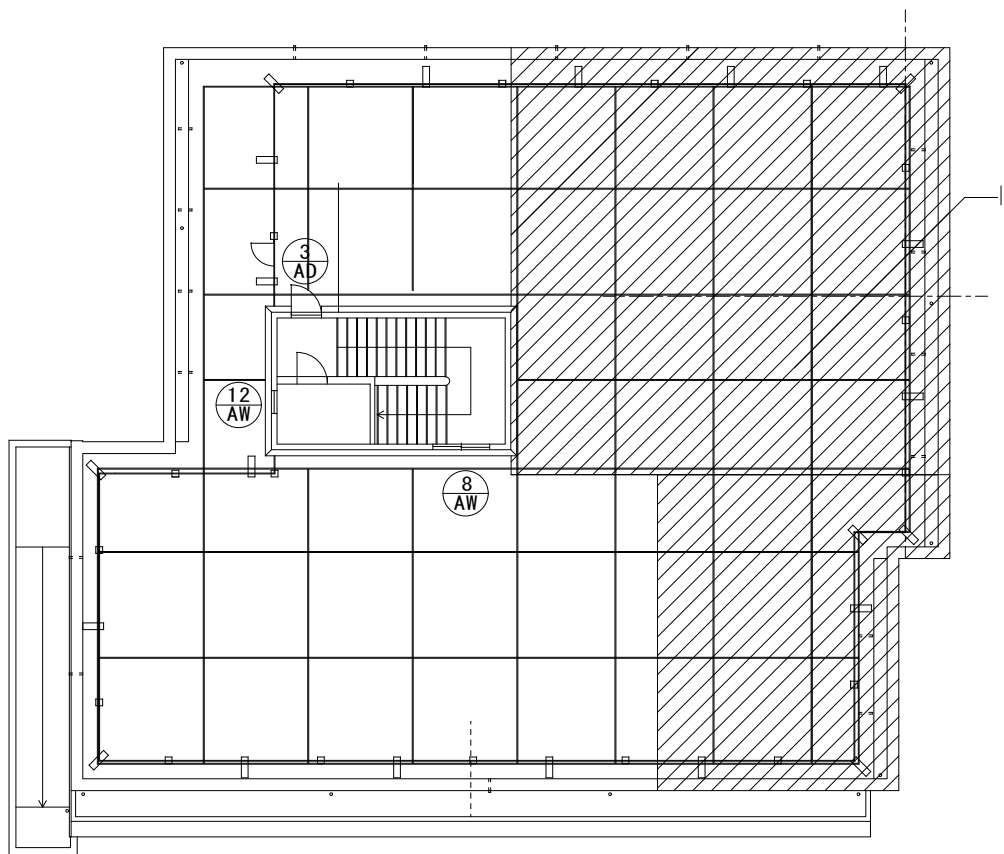

A1:1/100 A3:1/200 PH階平面図

市川市立塩焼第二保育園外壁・屋上防水等改修工事			
A09	名称 建具キープラン		
	縮尺	A1:1/100 A3:1/200	日付 2026. 7
	工事場所	市川市塩焼3丁目15番6	
市川市管財部設計監理課			

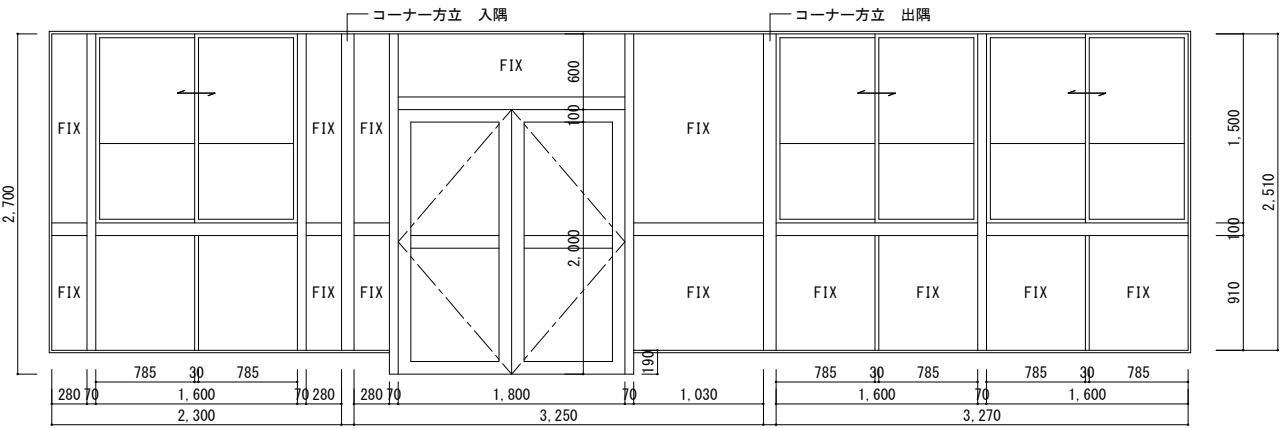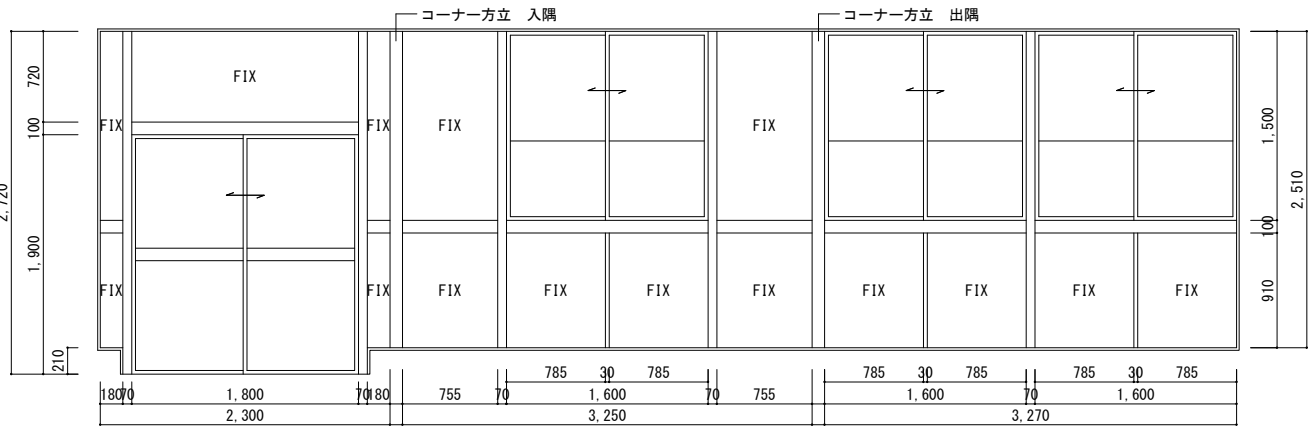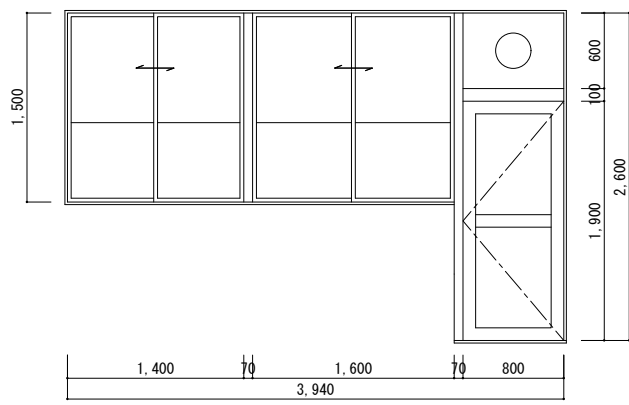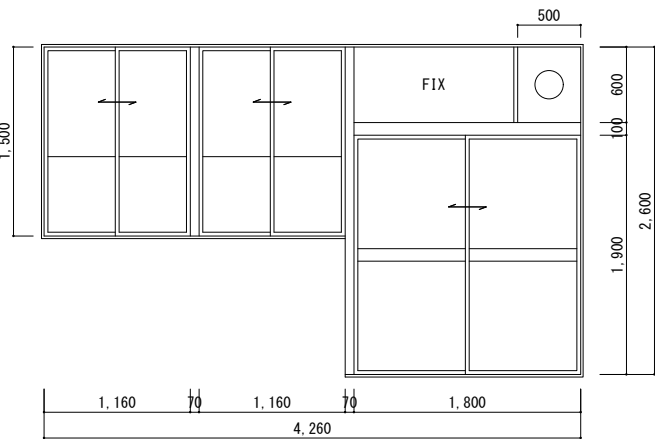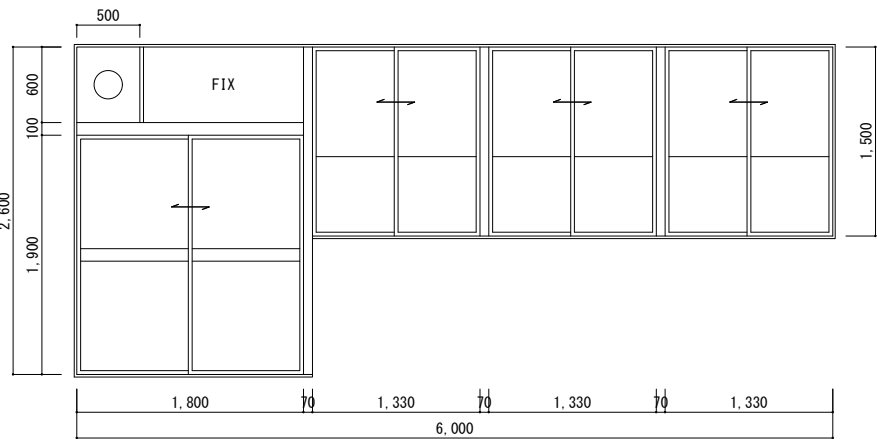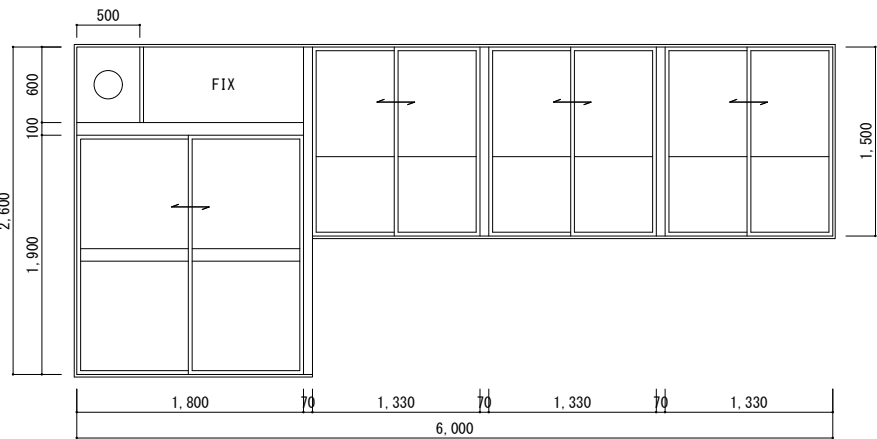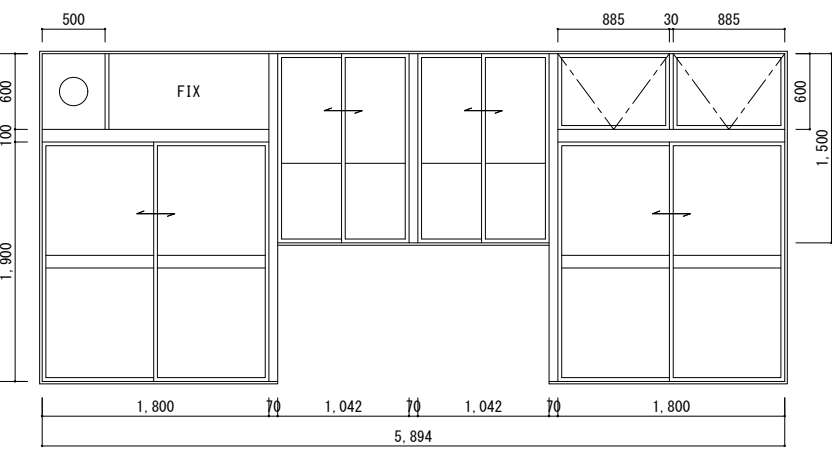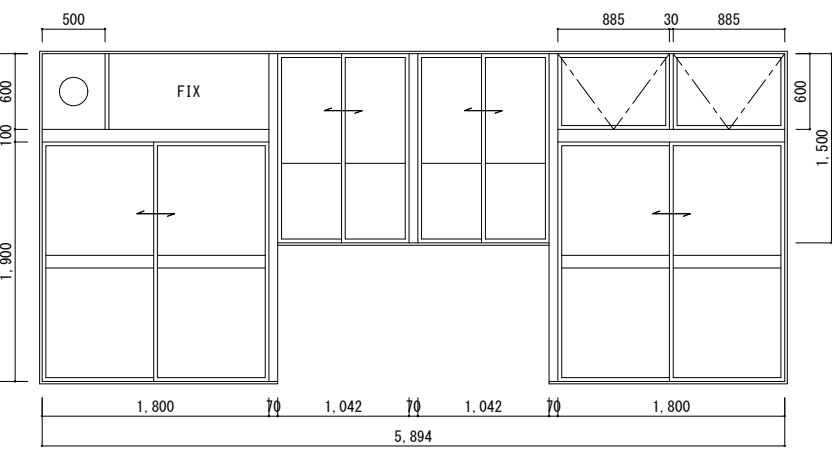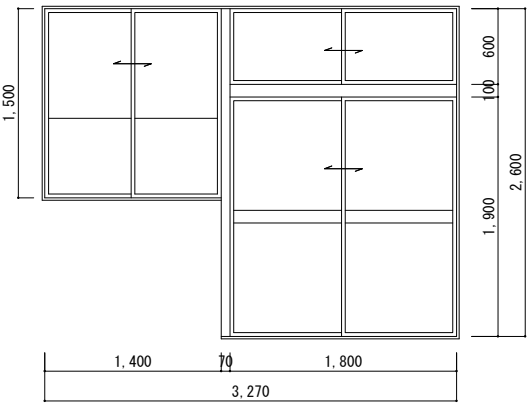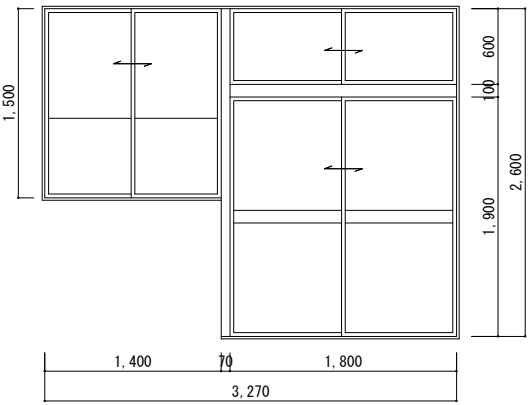
記号・室名	1AWD 1階職員玄関（1か所）		2AWD 2階園児玄関（1か所）	
				
	形式1連、2連、引違窓、両開扉		形式1連、2連、引違窓、引違戸	
	シール既存シール撤去後変性シリコン系 (MS-2) 20×10		シール既存シール撤去後変性シリコン系 (MS-2) 20×10	
	塗装備考		塗装備考	
記号・室名	3AWD 1階事務室・医務室（1か所）		4AWD 1階乳児保育室No.1（1か所）	
				
	形式二連、引違窓、欄間付片開扉		形式2連引違窓、欄間付引違戸	
	シール既存シール撤去後変性シリコン系 (MS-2) 20×10		シール既存シール撤去後変性シリコン系 (MS-2) 20×10	
	塗装備考		塗装備考	
記号・室名	5AWD 1階乳児保育室、2階保育室No.3（2か所）		5AWD 2階保育室No.4（1か所） 逆勝手	
				
	形式引違いFIX連窓 上部欄間引違いFIX連窓		形式引違いFIX連窓 上部欄間引違いFIX連窓	
	シール既存シール撤去後変性シリコン系 (MS-2) 20×10		シール既存シール撤去後変性シリコン系 (MS-2) 20×10	
	塗装備考		塗装備考	
記号・室名	6AWD 1階保育室No.2（1か所）		6AWD 1階保育室No.1（1か所） 逆勝手	
				
	形式二連引違窓、内倒し排煙窓、欄間引違戸		形式引違窓、欄間付引違戸	
	シール既存シール撤去後変性シリコン系 (MS-2) 20×10		シール既存シール撤去後変性シリコン系 (MS-2) 20×10	
	塗装備考		塗装備考	
記号・室名	7AWD 2階保育室No.3（1か所）		7AWD 2階保育室No.4（1か所） 逆勝手	
				
	形式引違窓、欄間付引違戸		形式引違窓、欄間付引違戸	
	シール既存シール撤去後変性シリコン系 (MS-2) 20×10		シール既存シール撤去後変性シリコン系 (MS-2) 20×10	
	塗装備考		塗装備考	

市川市立塩焼第二保育園外壁・屋上防水等改修工事			
A10	名称 建具表		
	編次 A1:1/15 A3:1/30	図日 2026. 7	
	工事場所 市川市塩焼3丁目15番6		
市川市管財部設計監理課			


記号・室名	1AW 2階遊戯室（1か所） 1AW 2階遊戯室（1か所） 逆勝手		2AW 乳児保育室№1（1か所）	3AW 1階調乳室（1か所）	4AW 1階乳児保育室№2、休憩室、2階更衣室（3か所）	
姿図・寸法						
形式	4連引違窓		引違窓	引違窓	引違窓	
シール	既存シール撤去後変性シリコン系 (MS-2) 20×10		既存シール撤去後変性シリコン系 (MS-2) 20×10	既存シール撤去後変性シリコン系 (MS-2) 20×10	既存シール撤去後変性シリコン系 (MS-2) 20×10	
塗装						
備考						
記号・室名	5AW 1階・2階 職員、園児便所		6AW 1階調理室	7AW 1階調理室	8AW 塔屋	1AG 1階食品庫 2AG 1階食品庫 10AW 1F医務室・湯沸室
姿図・寸法						1AG 天井裏 2AG 下部
形式	3連ガ拉里付引違窓		引違窓欄間付ガ拉里付	2連引違窓 欄間ガ拉里付	引違窓	ガラリ 2連引違窓
シール	既存シール撤去後変性シリコン系 (MS-2) 20×10		既存シール撤去後変性シリコン系 (MS-2) 20×10	既存シール撤去後変性シリコン系 (MS-2) 20×10	既存シール撤去後変性シリコン系 (MS-2) 20×10	既存シール撤去後変性シリコン系 (MS-2) 20×10
塗装						
備考						
記号・室名	11AW 2階更衣室	12AW 1階前室便所、塔屋倉庫N0. 3	1AD 1階調理室前室	2AD 2階遊戯室	3AD 塔屋	1SD 1階倉庫N0. 4
姿図・寸法						
形式	引違窓	欄間ガ拉里付送出し窓	欄間内倒窓付片開扉（網戸付）	片開フラッシュ扉	欄間内倒窓付片開扉（網戸付）	片開扉
シール	既存シール撤去後変性シリコン系 (MS-2) 20×10	既存シール撤去後変性シリコン系 (MS-2) 20×10	既存シール撤去後変性シリコン系 (MS-2) 20×10	既存シール撤去後変性シリコン系 (MS-2) 20×10	既存シール撤去後変性シリコン系 (MS-2) 20×10	既存シール撤去後変性シリコン系 (MS-2) 20×10
塗装						
備考						

市川市立塩焼第二保育園外壁・屋上防水等改修工事		
A11		名称 建具表
補尺 A1:1/15 A3:1/30	日付 2026. 7	
工事場所 市川市塩焼3丁目15番6		


1階平面図


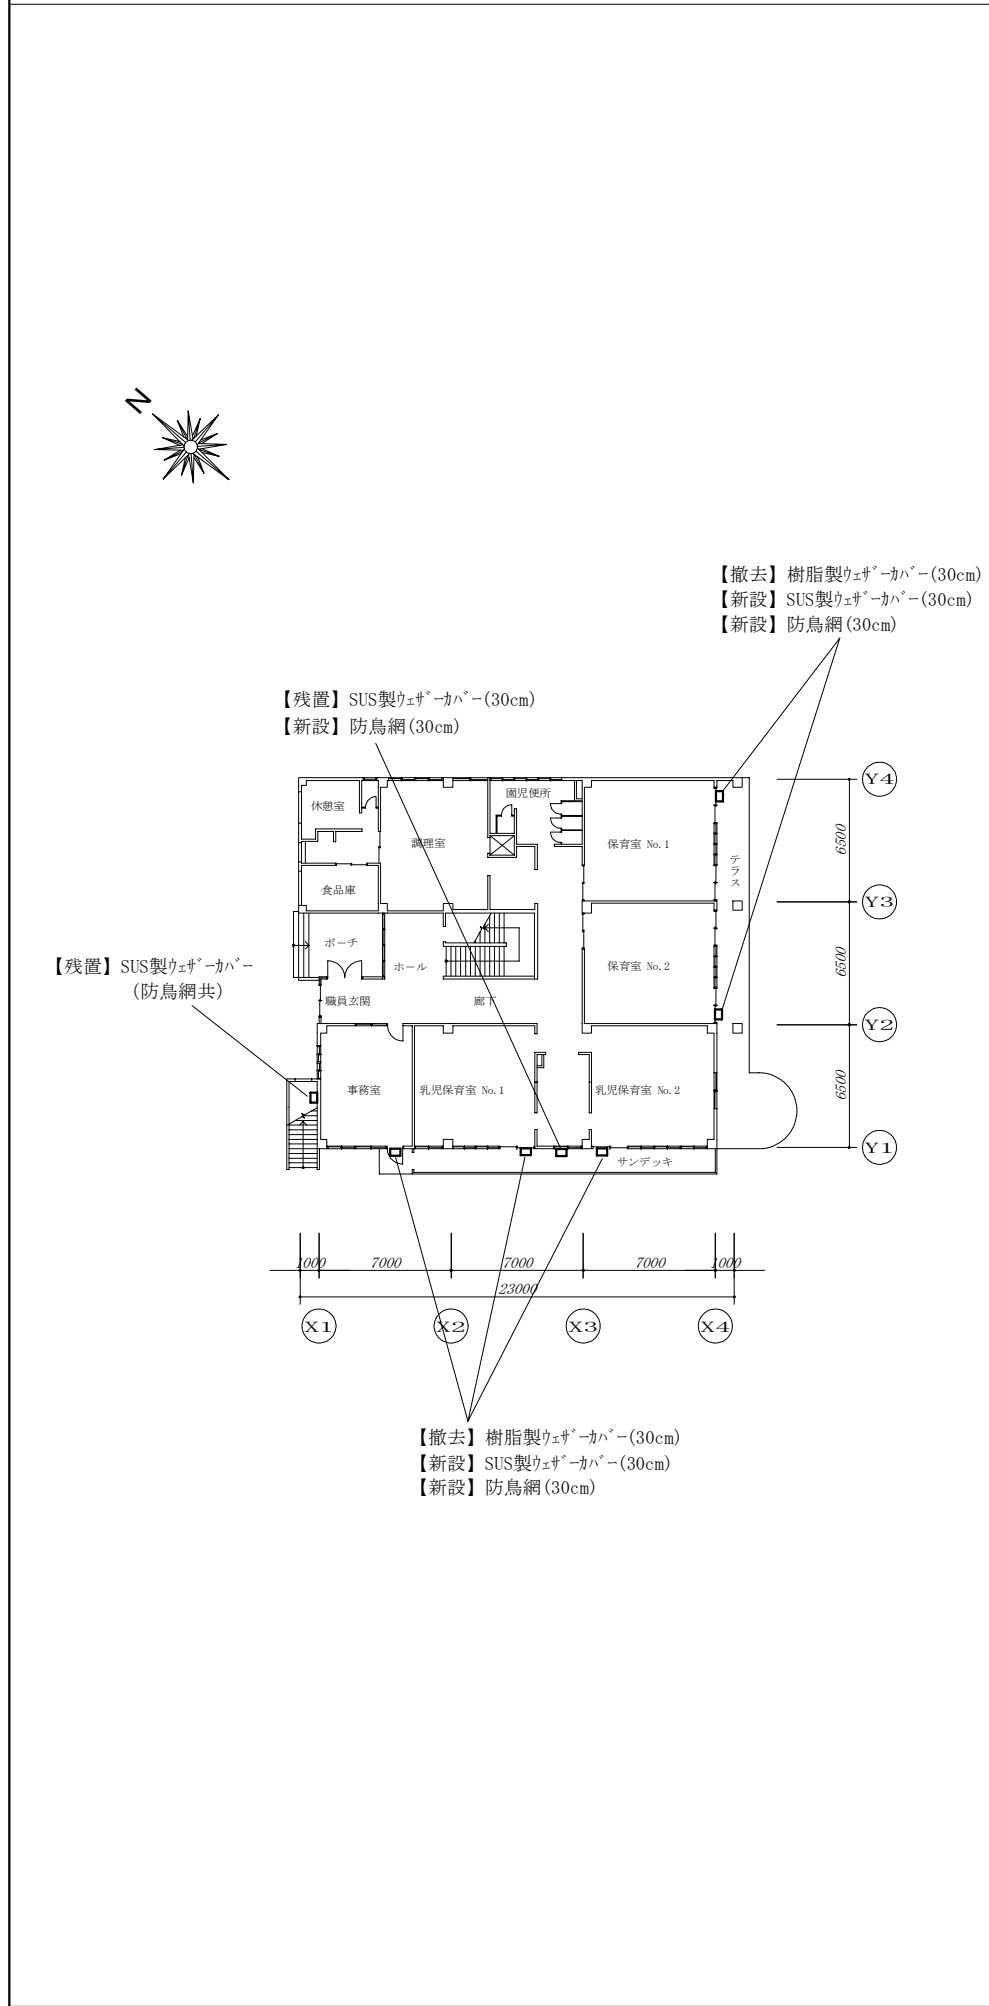


2階平面図

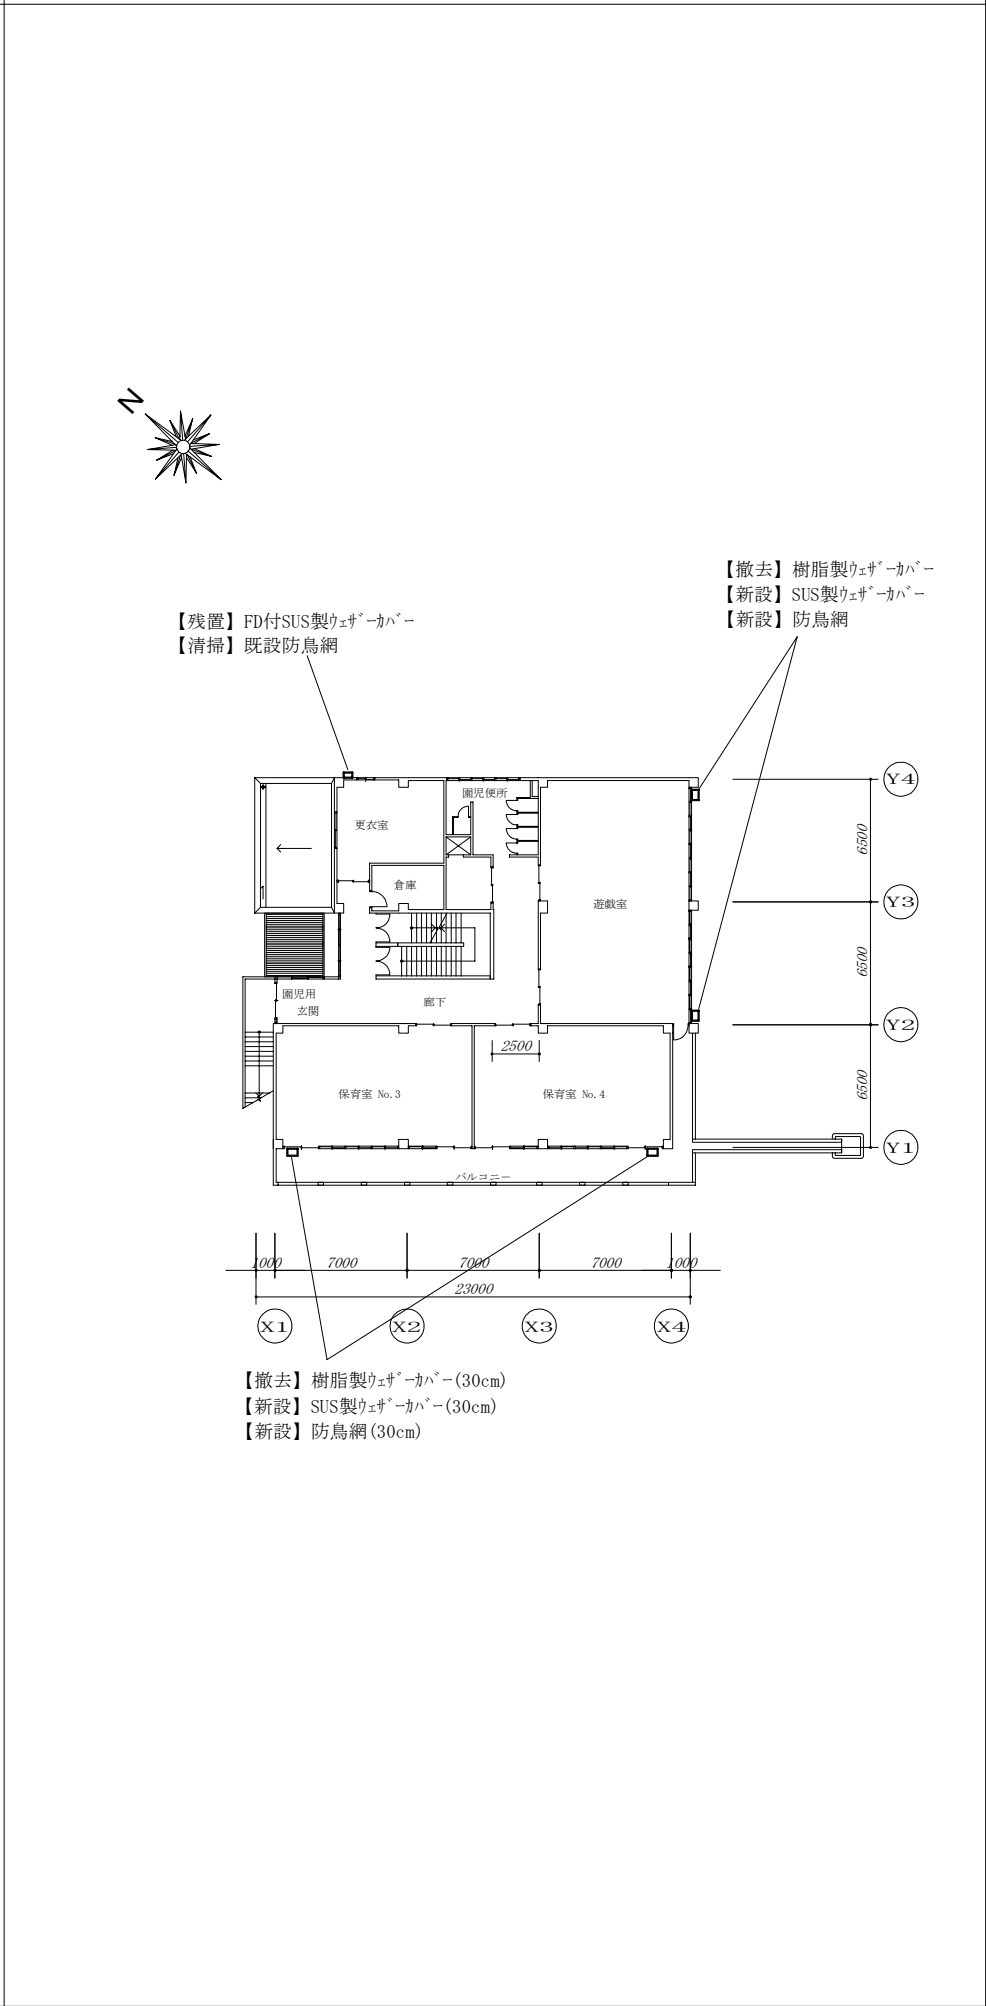



R階平面図

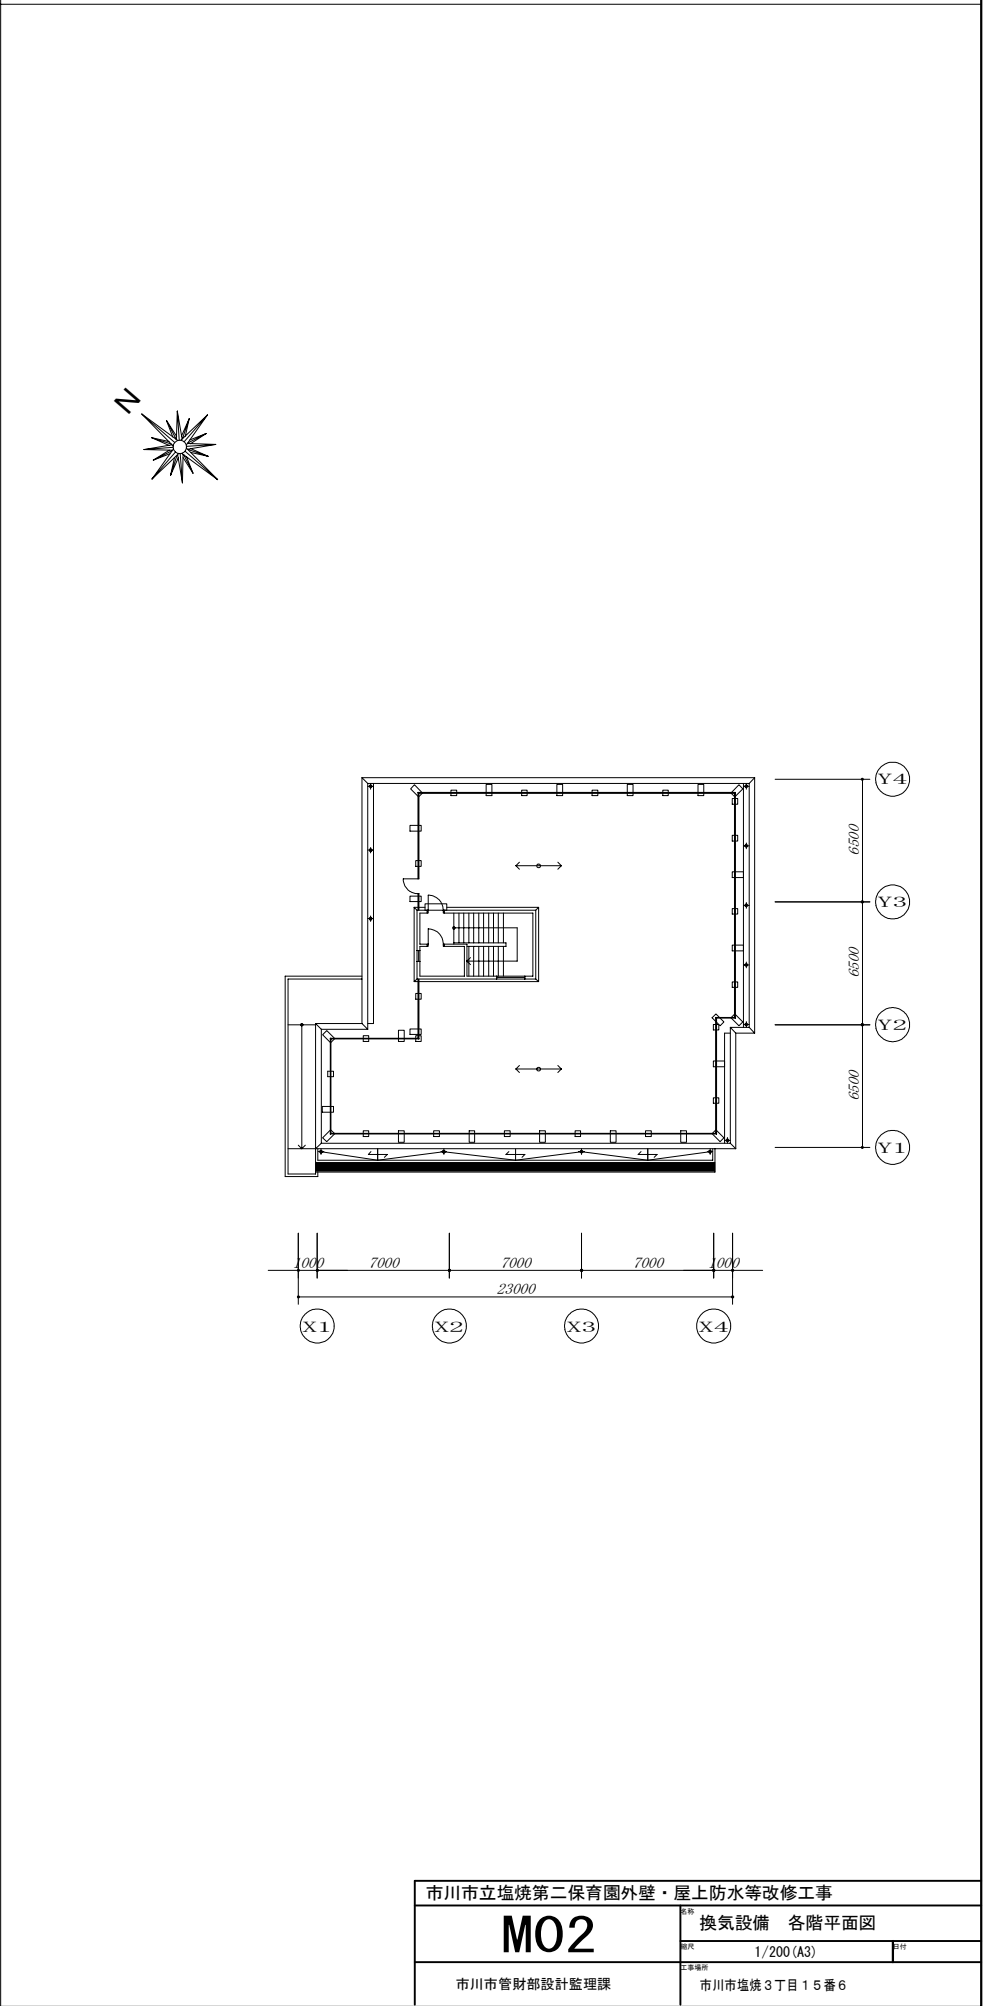

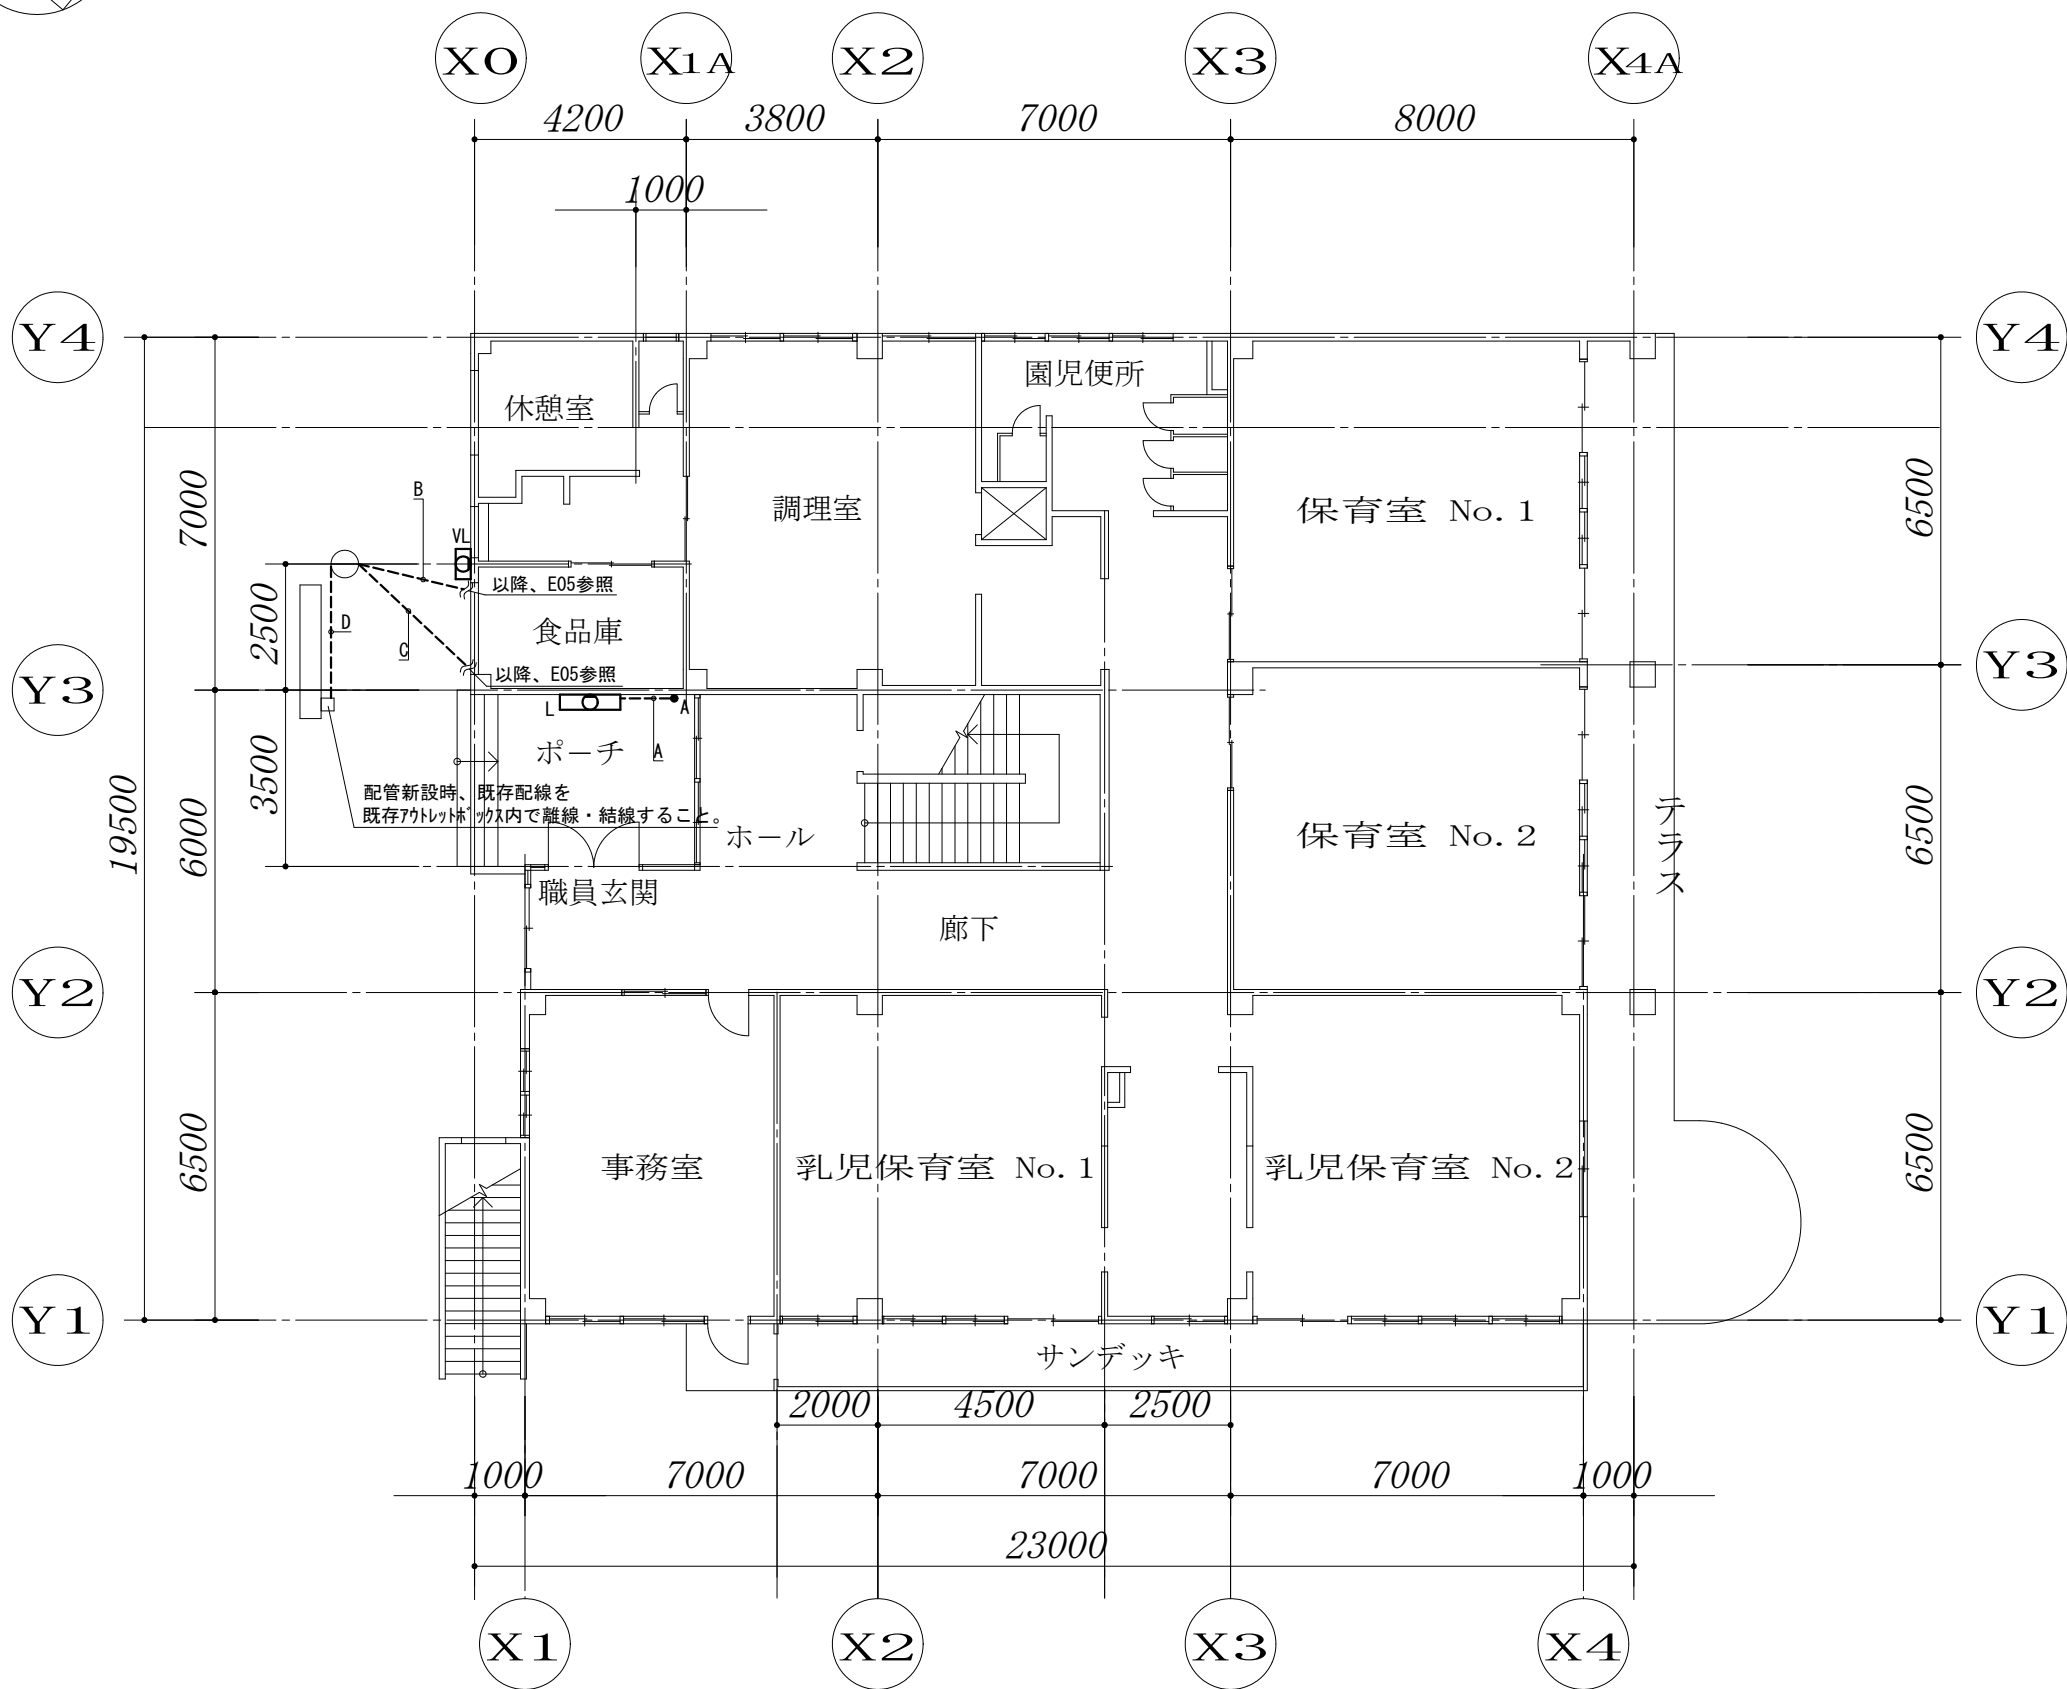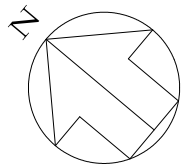

凡例		
記号	名称	内容
	LED照明器具 (A402w)	取外し・再取付
	既設照明器具 (V202w)	撤去
	LED照明器具 (LBF3MP/RP-2-06)	新設
	自動点滅器	撤去・新設
	既存 鋼管ホール	残置
	既存 アクトレックボックス	残置
A	CV2. 0mm-3C (VE22)	撤去
	EM-EEF2. 0mm-3C (G22)	新設
B	EM-FCPEE0. 9mm-5P (PF22、メッセン22sq)	撤去
C	EM-FCPEE0. 9mm-5P (PF22、メッセン22sq)	新設
D	EM-FCPEE0. 9mm-5P (PF22)	新設

注記
※1 配管とメッセンを撤去すること。
※2 配線は記号「B」のものを再利用すること。
※3 配管のみ新設、配線は既存を再利用すること。
※ 照明は工事期間中も使用できるようにすること。
※ 照明は工事期間中は天井、壁から浮かして仮設し、外壁改修ができるようにすること。

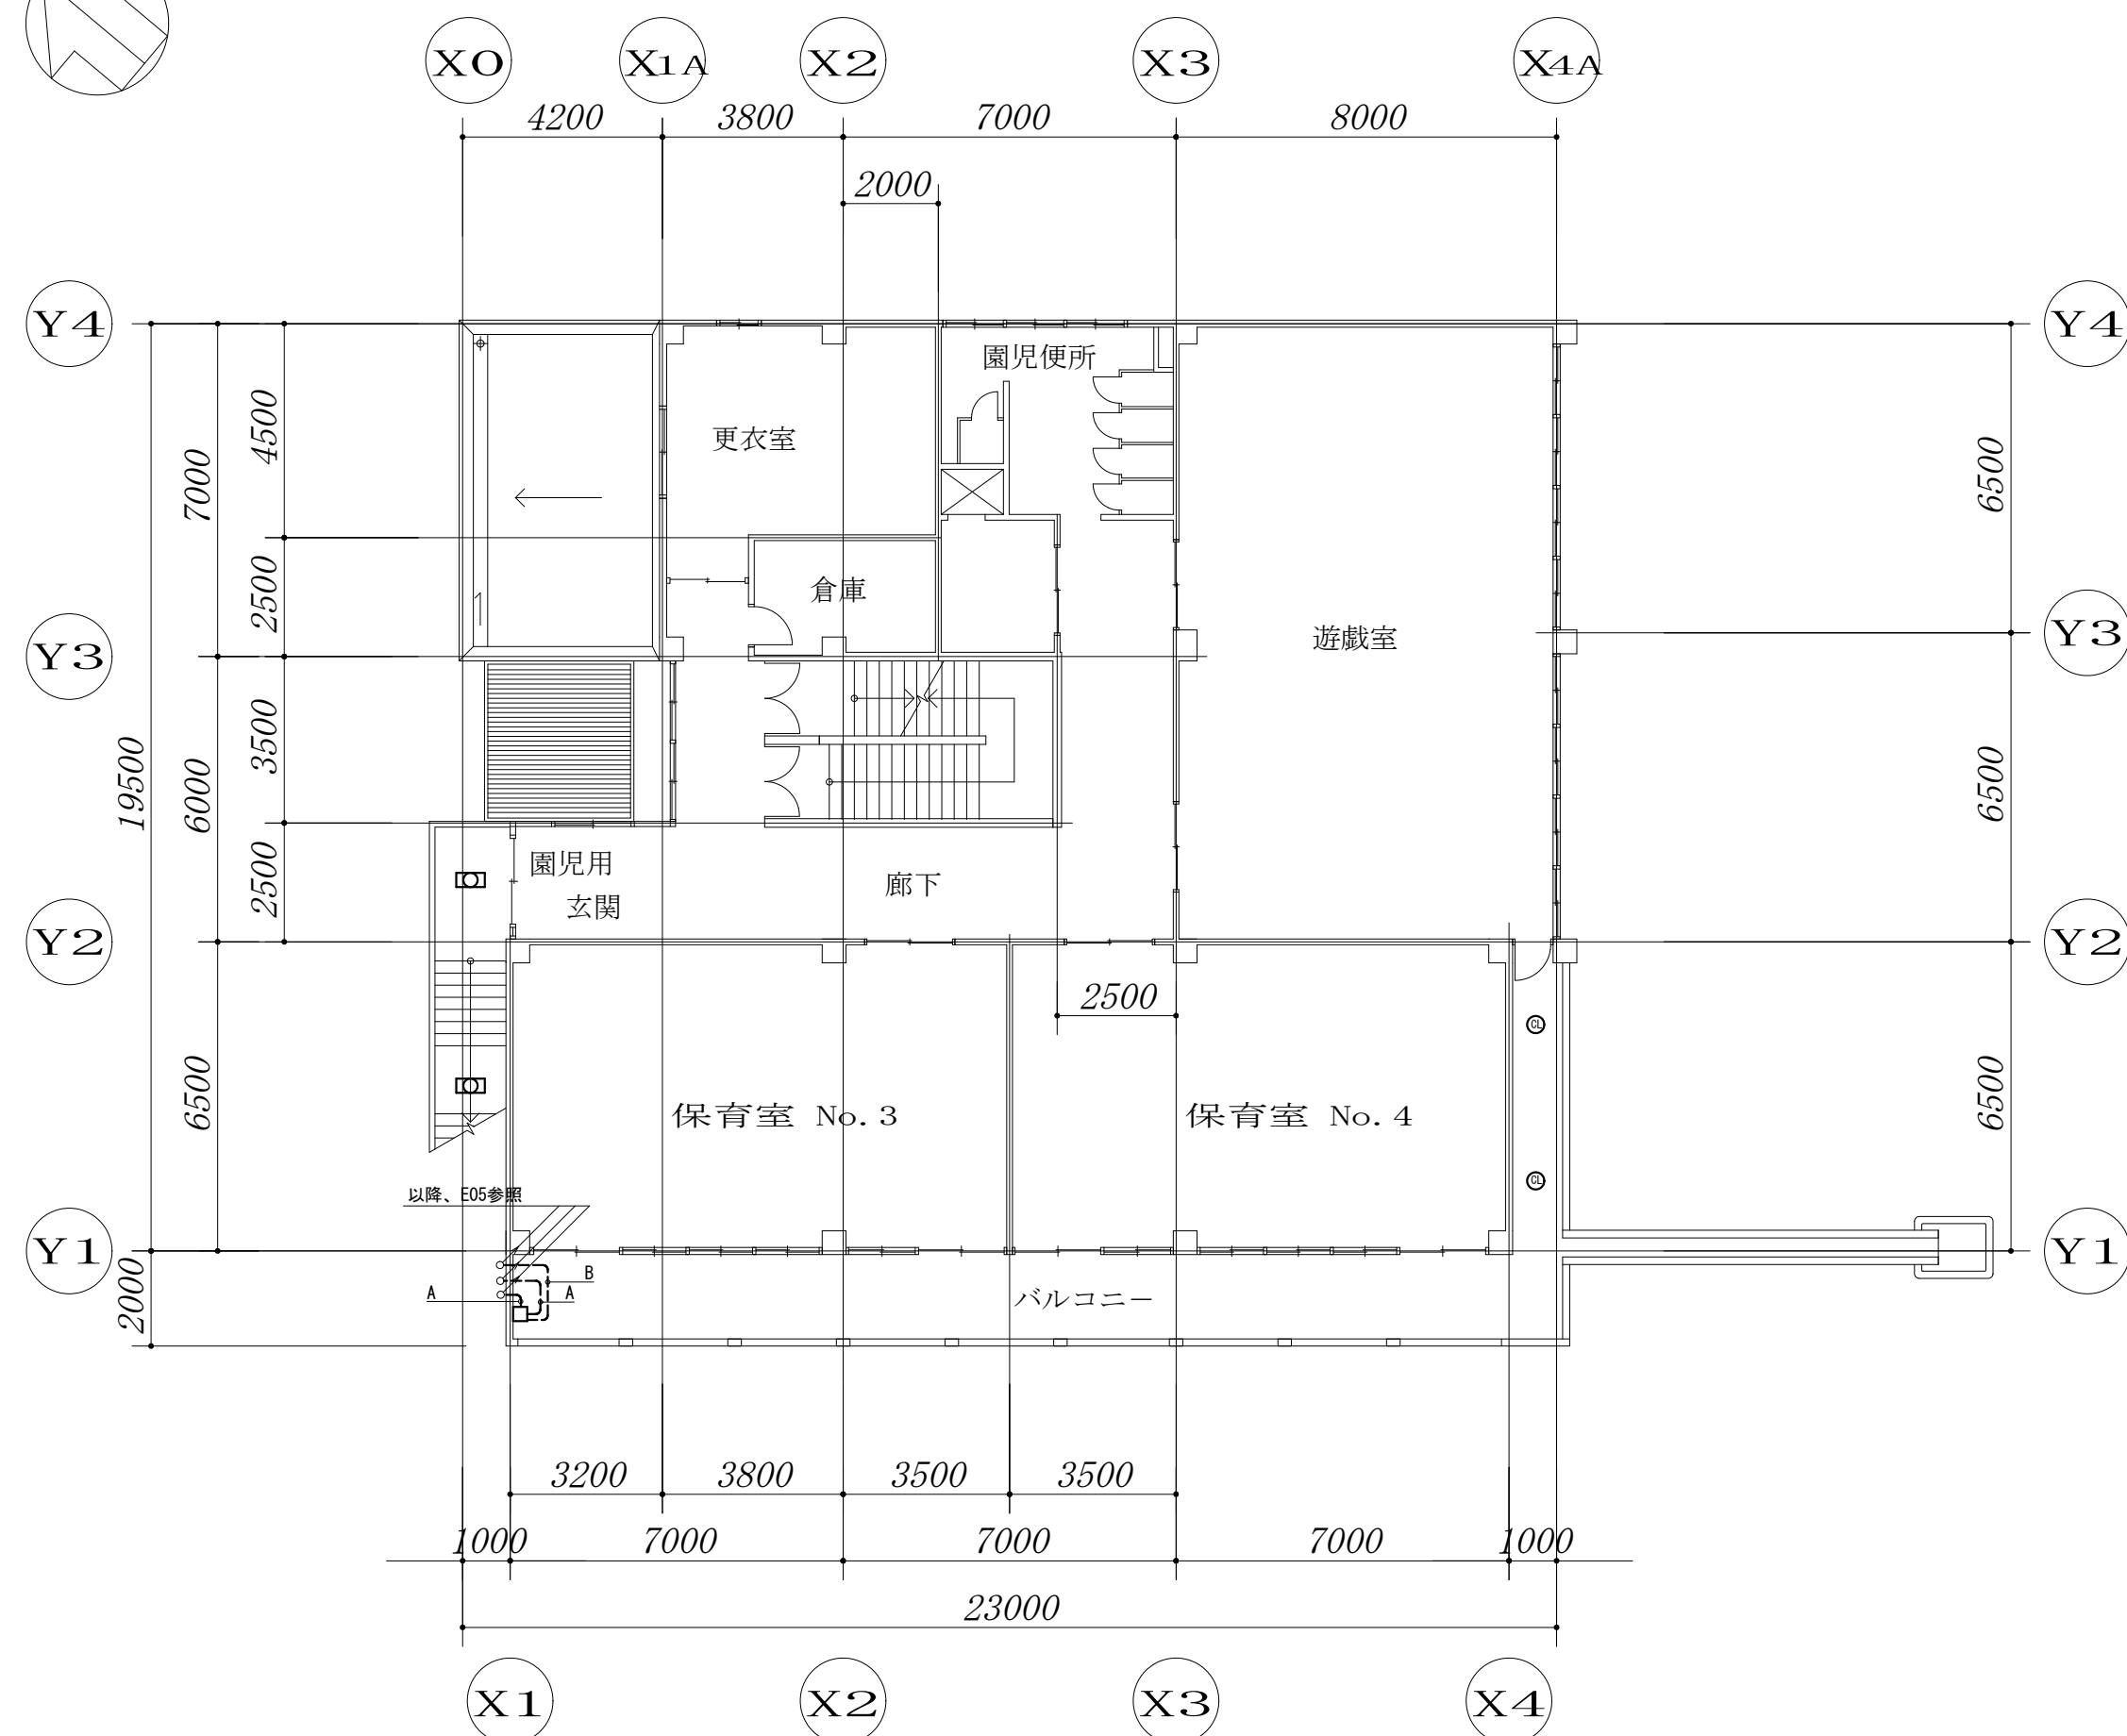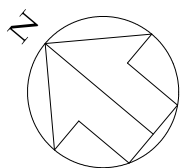



凡例		
記号	名称	内容
□	既設手元開閉器	取外し・再取付
A	F24、PF22	取外し・再取付
B	F24	撤去
Ⓞ	既設照明器具 (非常照明20W防水型)	撤去
	LED照明器具 (シーリングライト 防雨形)	新設
ⓧ	既設照明器具 (A202w)	撤去
	LED照明器具 (LSS9MP/RP-2-14)	新設

注記
※1 再取付時、ダクト等を用いて壁から浮かして支持すること。
※ 照明は工事期間中も使用できるようにすること。
※ 照明は工事期間中は天井、壁から浮かし外壁改修ができるようにすること。


LED照明器具 (シーリングライト 防雨形)

Ⓞ

- LED (昼白色)
- 寸法 : φ270×94
- 本体 : アルミキャスト (粉末塗装・サン仕上げ)
- カバー : ガラス (乳白色)
- 定格電圧 : AC100V
- 相關色温度 : 5000K
- 光源寿命 : 40,000時間
- 非調光
- 天井直付/壁直付兼用型

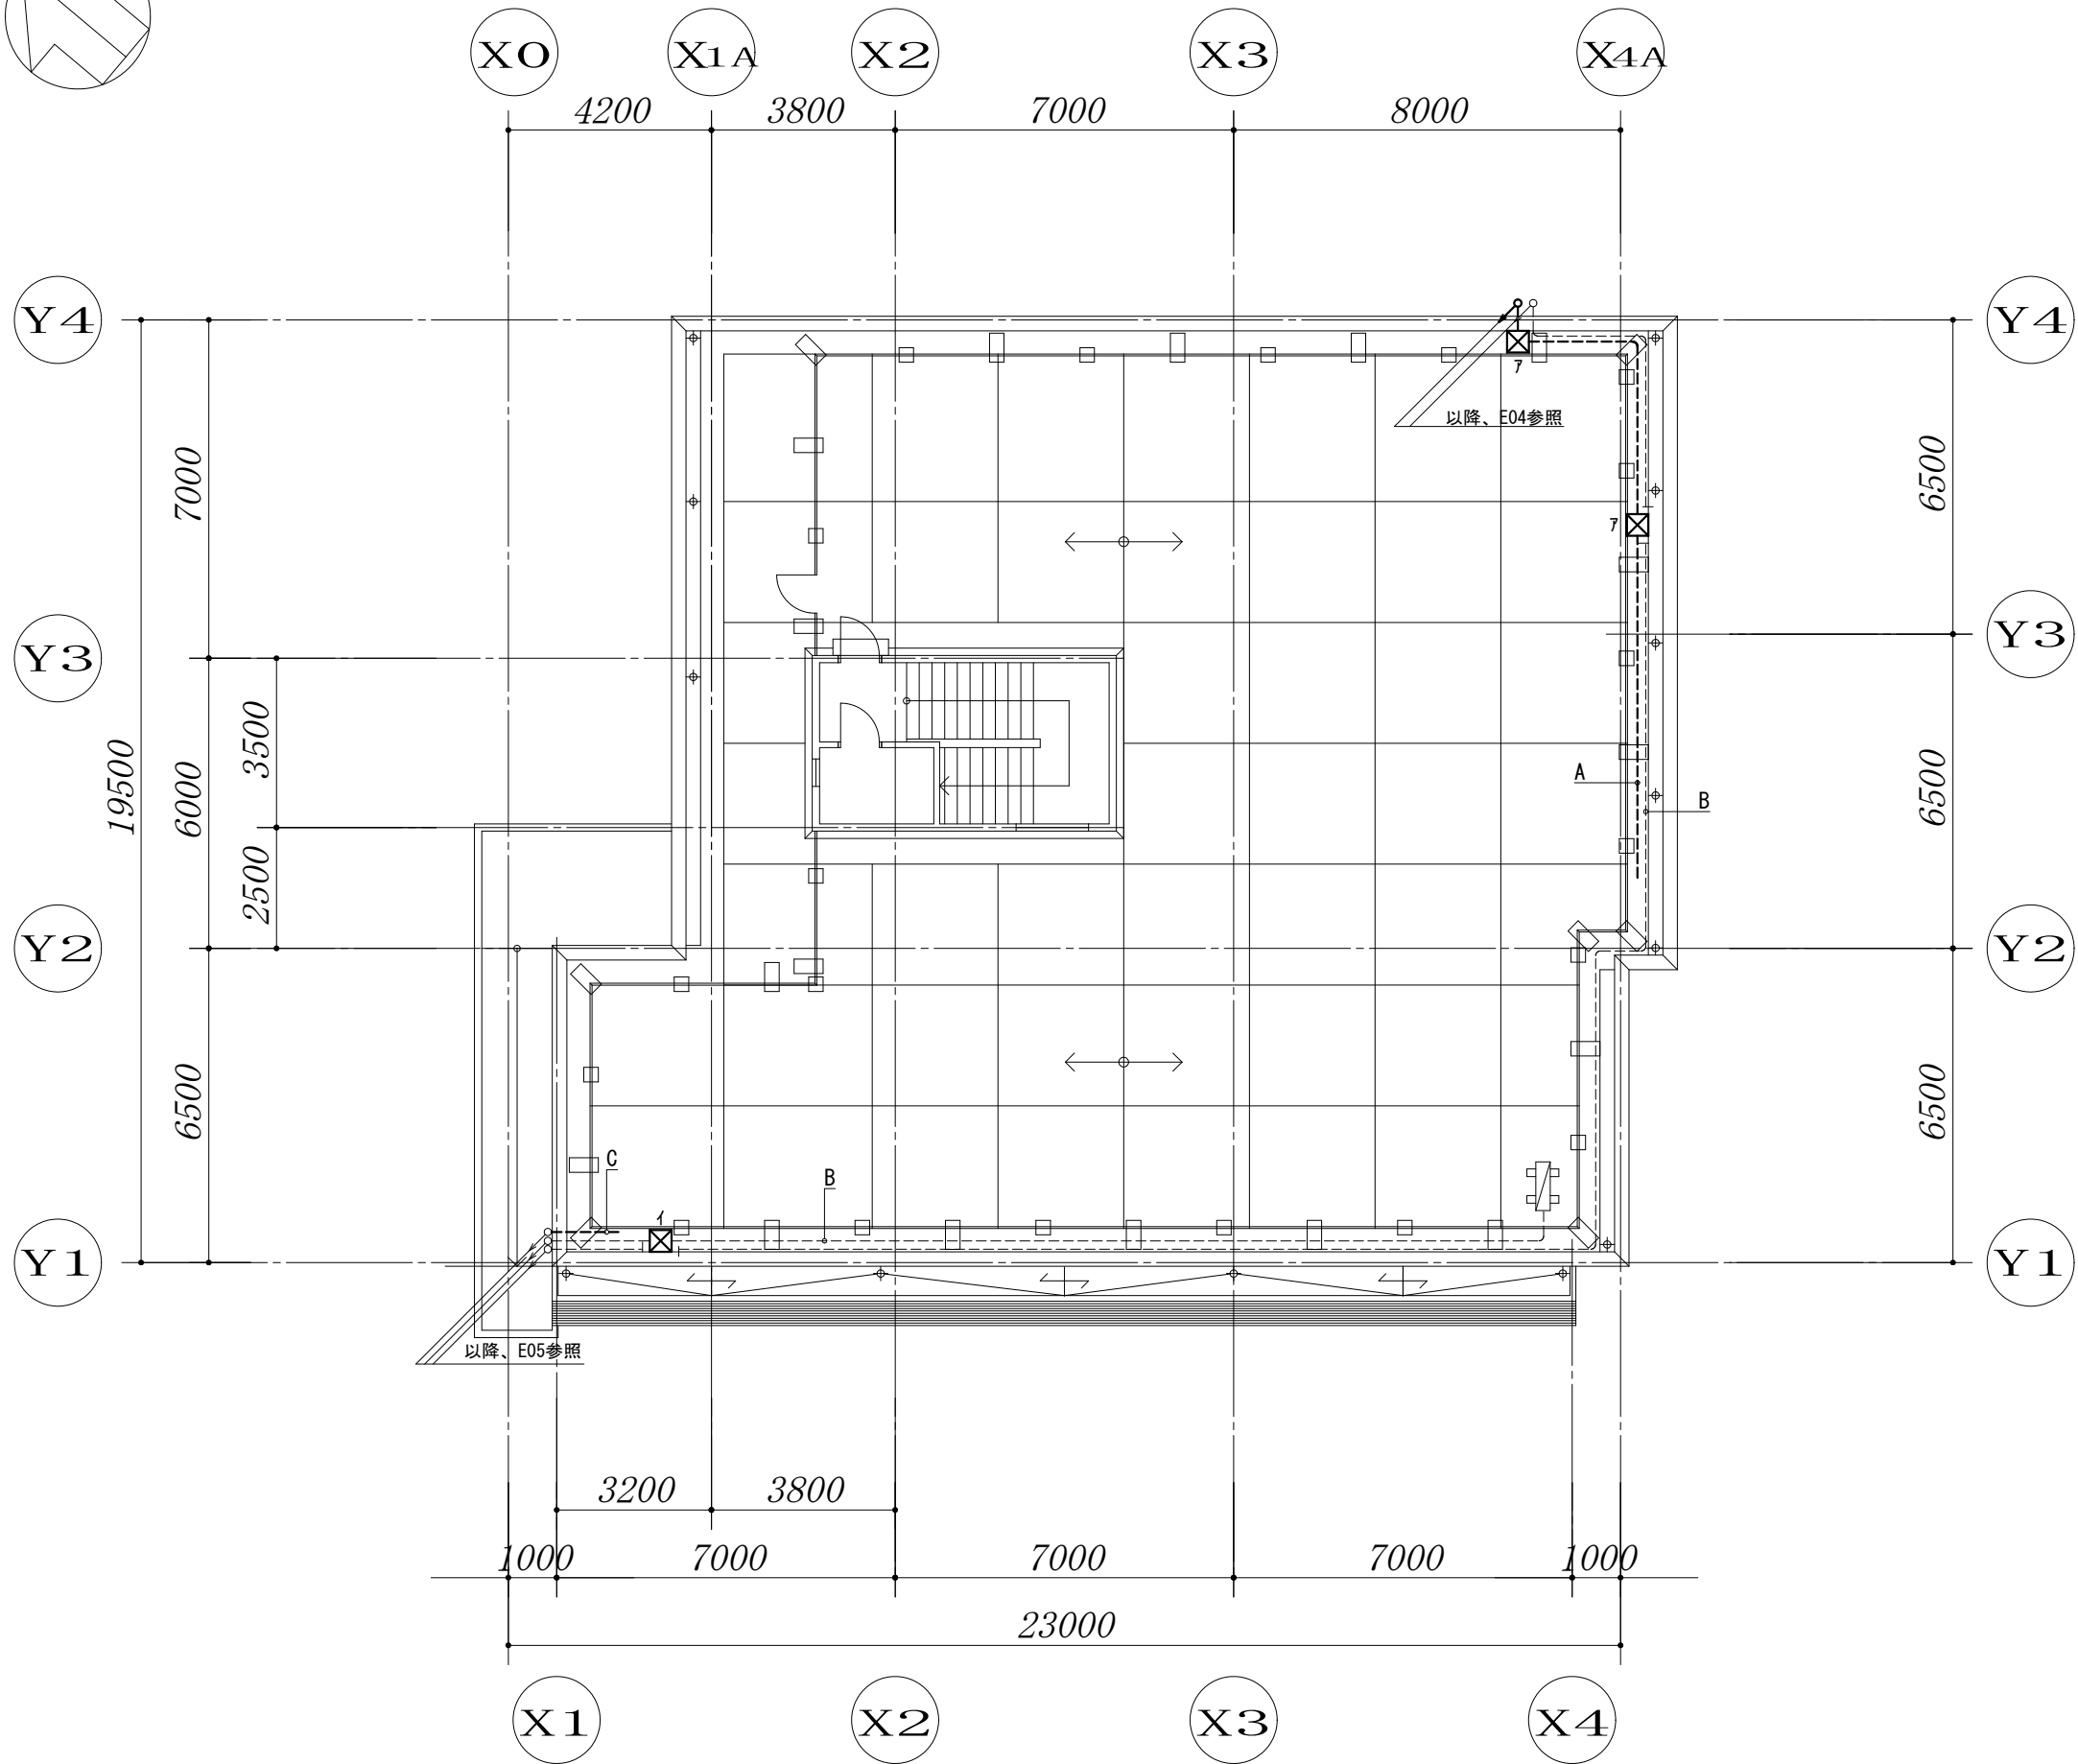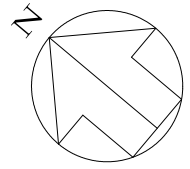

R階 平面図

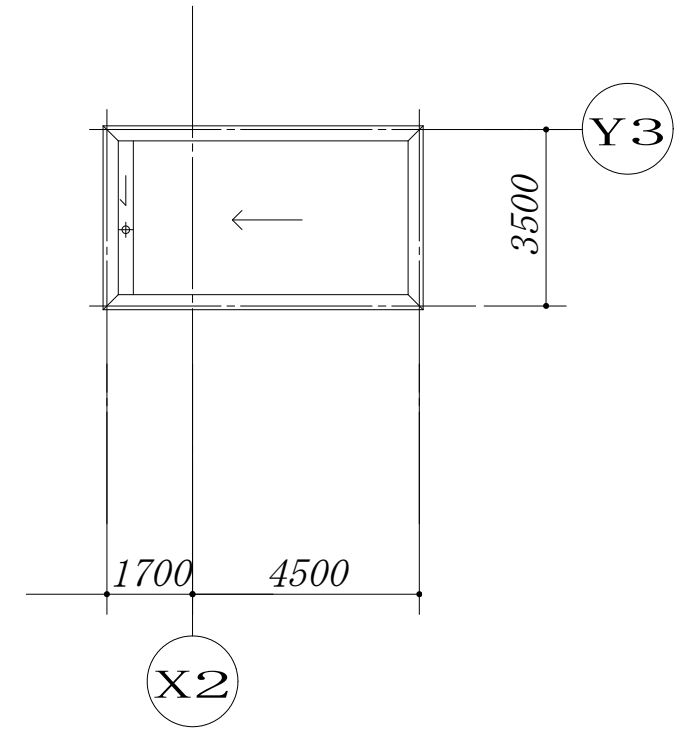


PH階 平面図


凡例

記号	名称	内容
⊠ ₇	樹脂製ﾌﾞﾙｯｸｽ	撤去
⊠ ₄	樹脂製ﾌﾞﾙｯｸｽ	取外し・再取付
A	CV2.0mm-3C (VE28)	撤去
B	VE28、F24	残置
C	CV2.0mm-3C (G22、F24)	撤去
⊠	室外機 (機械設備工事)	取外し・再取付

東立面図

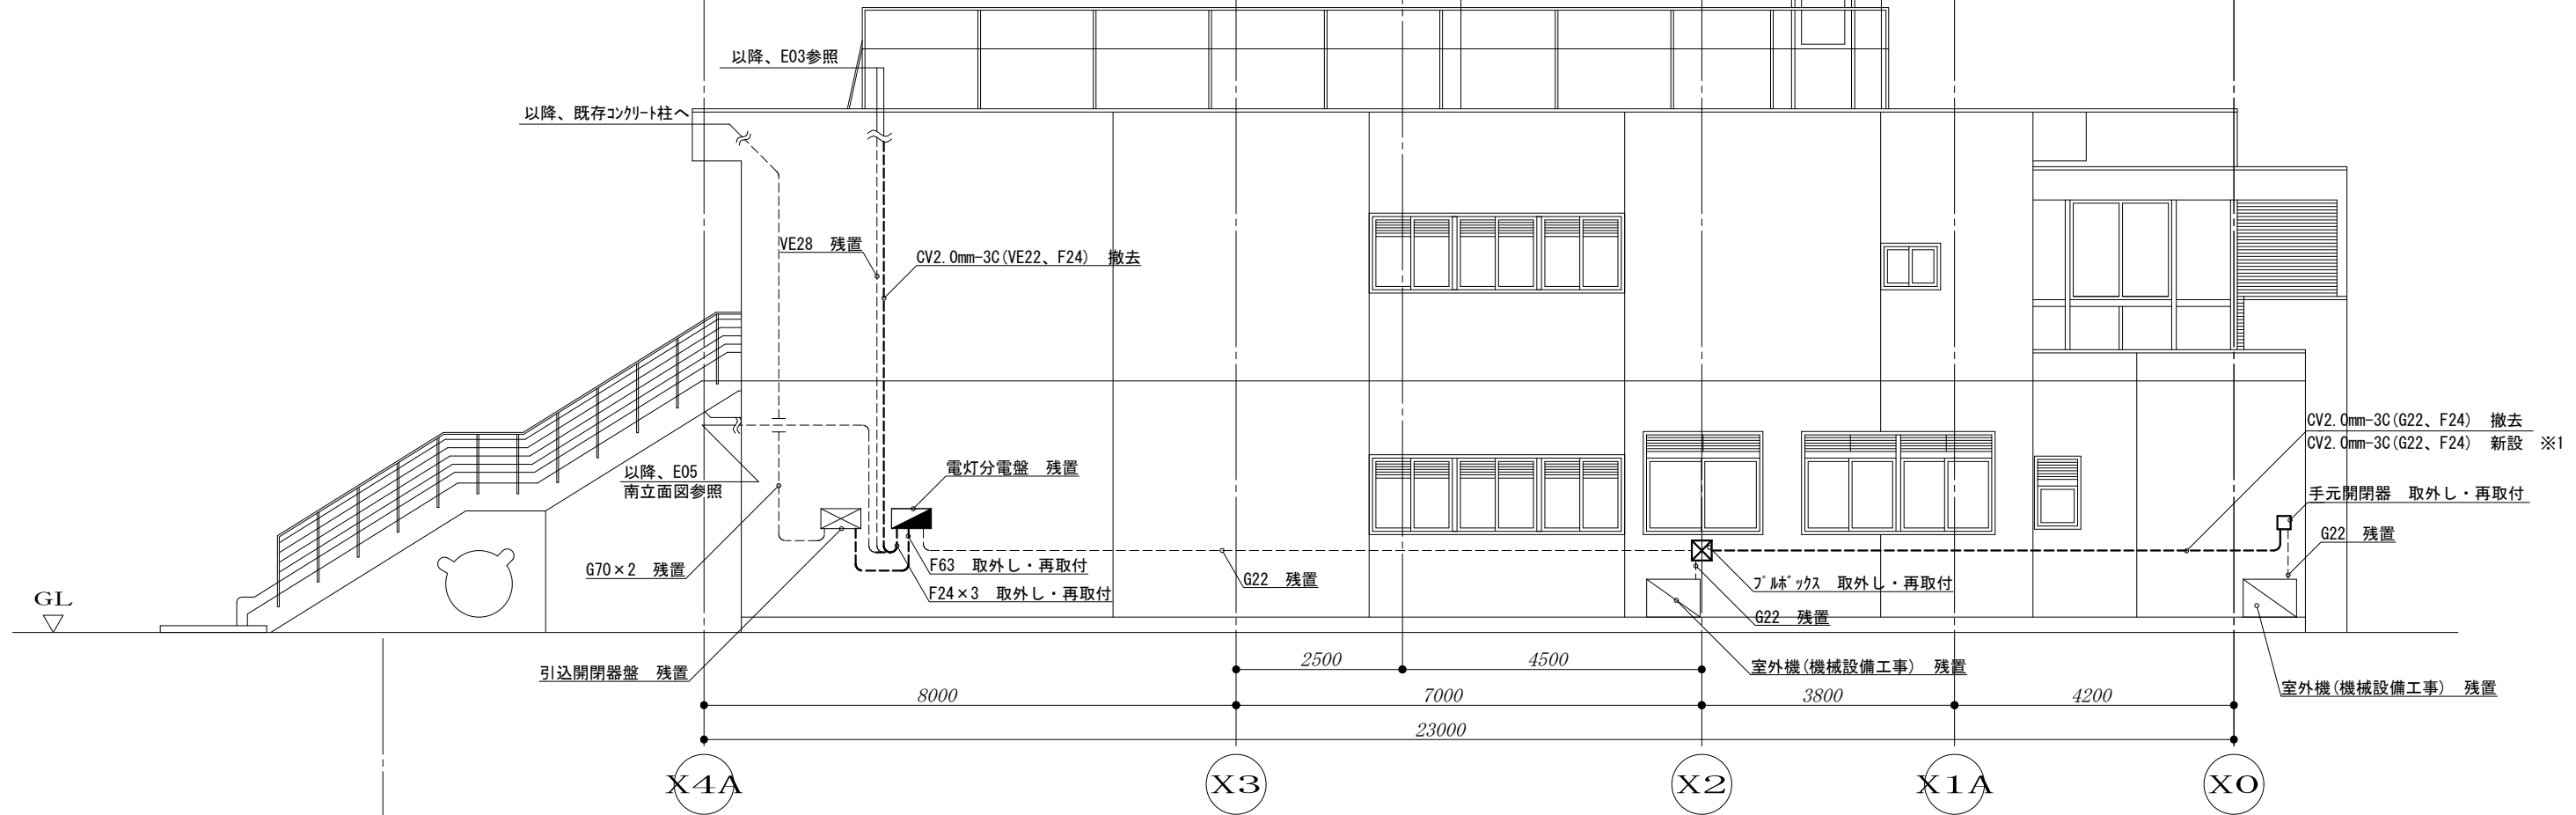

西立面図

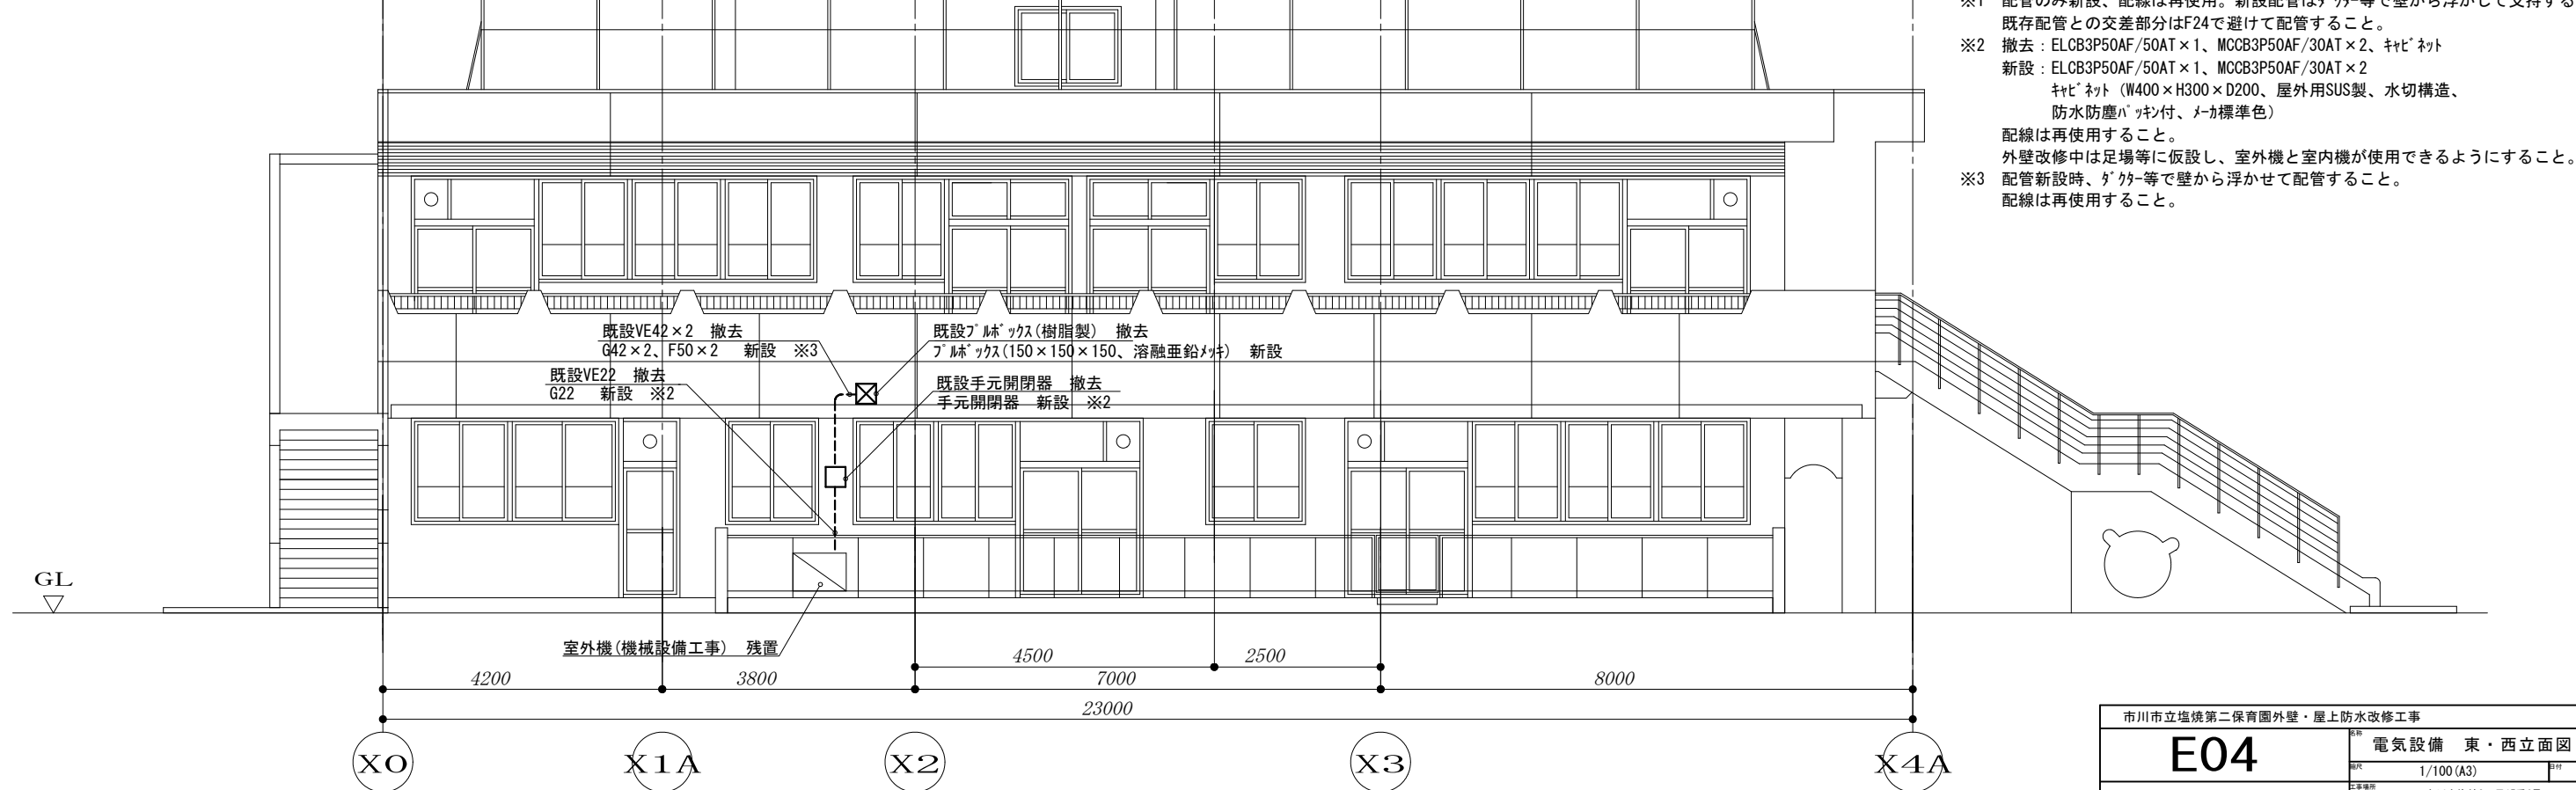

注記

※1 配管のみ新設、配線は再使用。新設配管はダクト等で壁から浮かして支持すること。
既存配管との交差部分はF24で避けて配管すること。


※2 撤去：ELCB3P50AF/50AT×1、MCCB3P50AF/30AT×2、キャビネット
新設：ELCB3P50AF/50AT×1、MCCB3P50AF/30AT×2
キャビネット (W400×H300×D200、屋外用SUS製、水切構造、
防水防塵パッキン付、メカ標準色)

配線は再使用すること。
外壁改修中は足場等に仮設し、室外機と室内機が使用できるようにすること。

※3 配管新設時、ダクト等で壁から浮かせて配管すること。
配線は再使用すること。


市川市立塩焼第二保育園外壁・屋上防水改修工事		
E04		名称 電気設備 東・西立面図
1/100 (A3)		図尺
市川市管財部設計監理課		工事場所 市川市塩焼3丁目15番6号

南立面図 1/100 (A3)

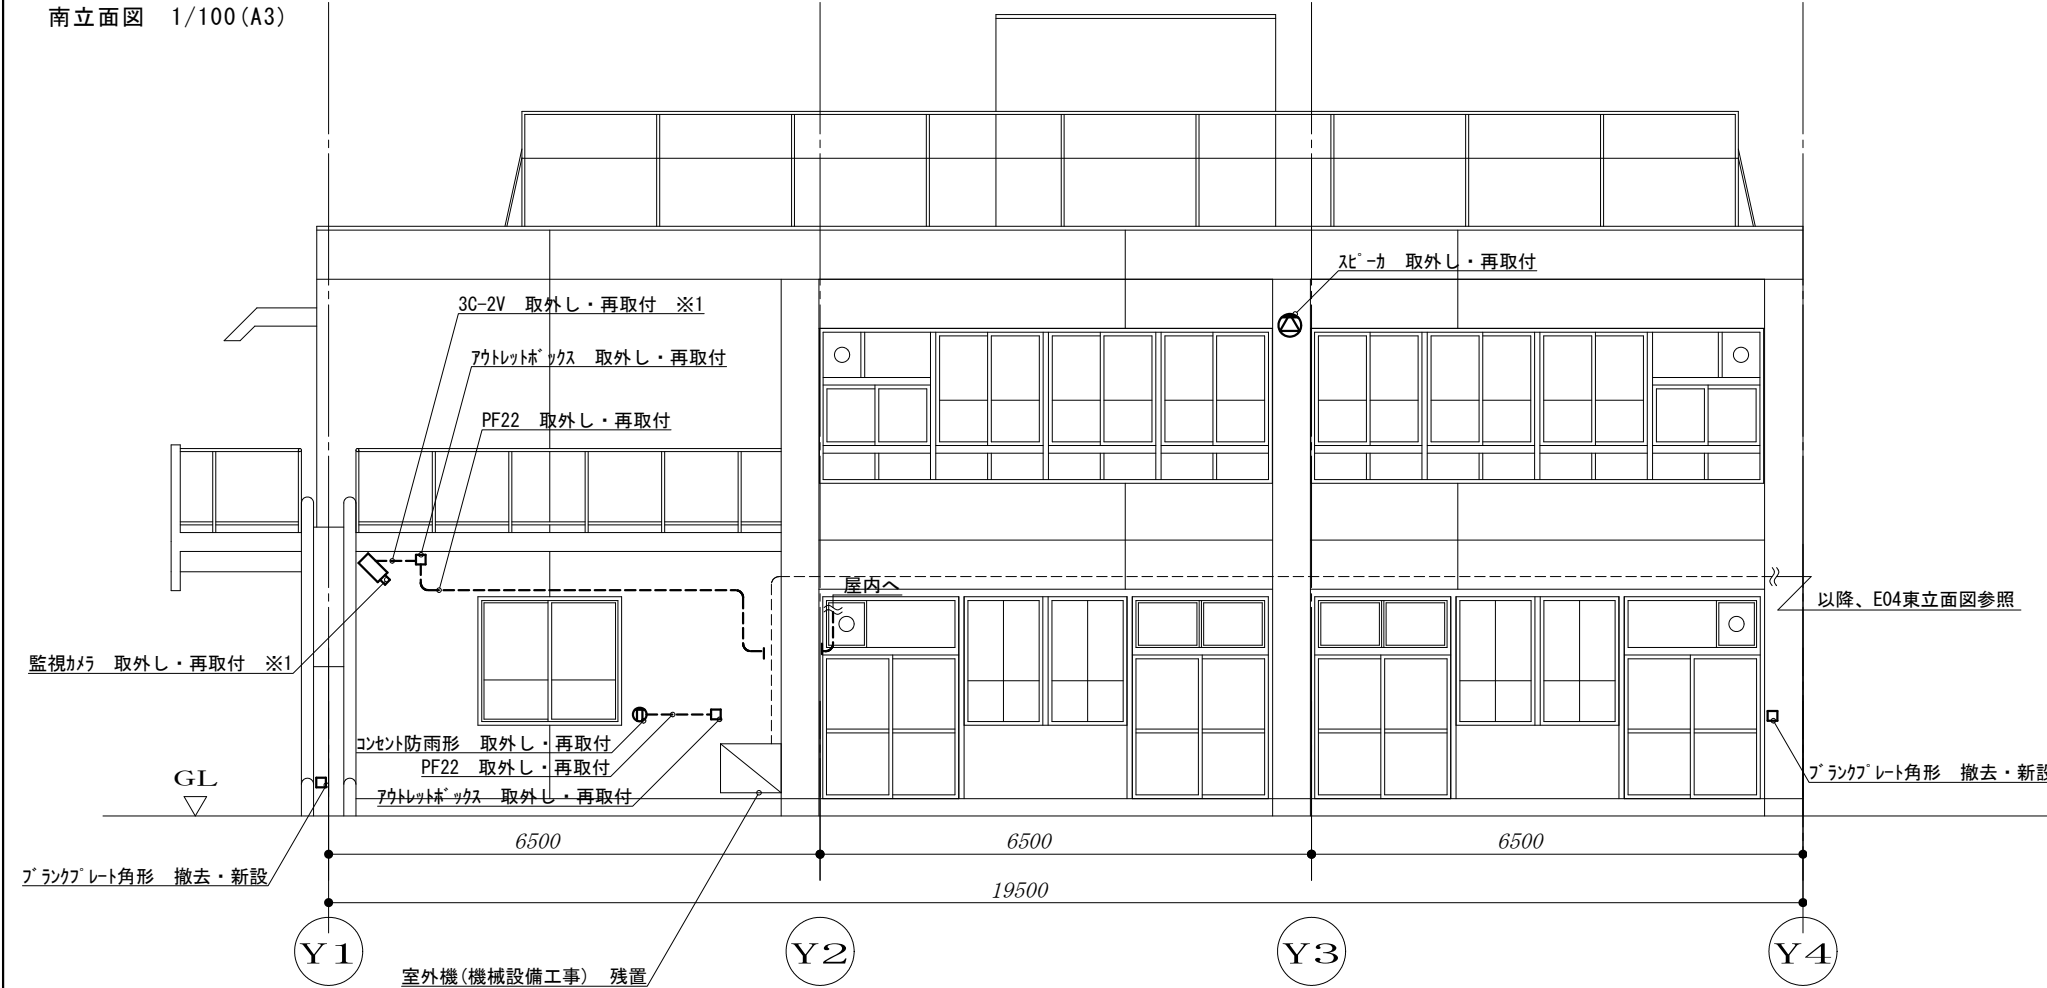


注記
※1 配線を延長し、監視範囲に影響がないように仮設すること。
※ 監視カメラ、インターホン、スレカは足場に仮設するなどし、
工事期間中も使用できるようにすること。
※ コンセントは、コードリール等で延長し、既設洗濯機が使えるように仮設すること。

北立面図 取外し・再取付、撤去図 1/100 (A3)

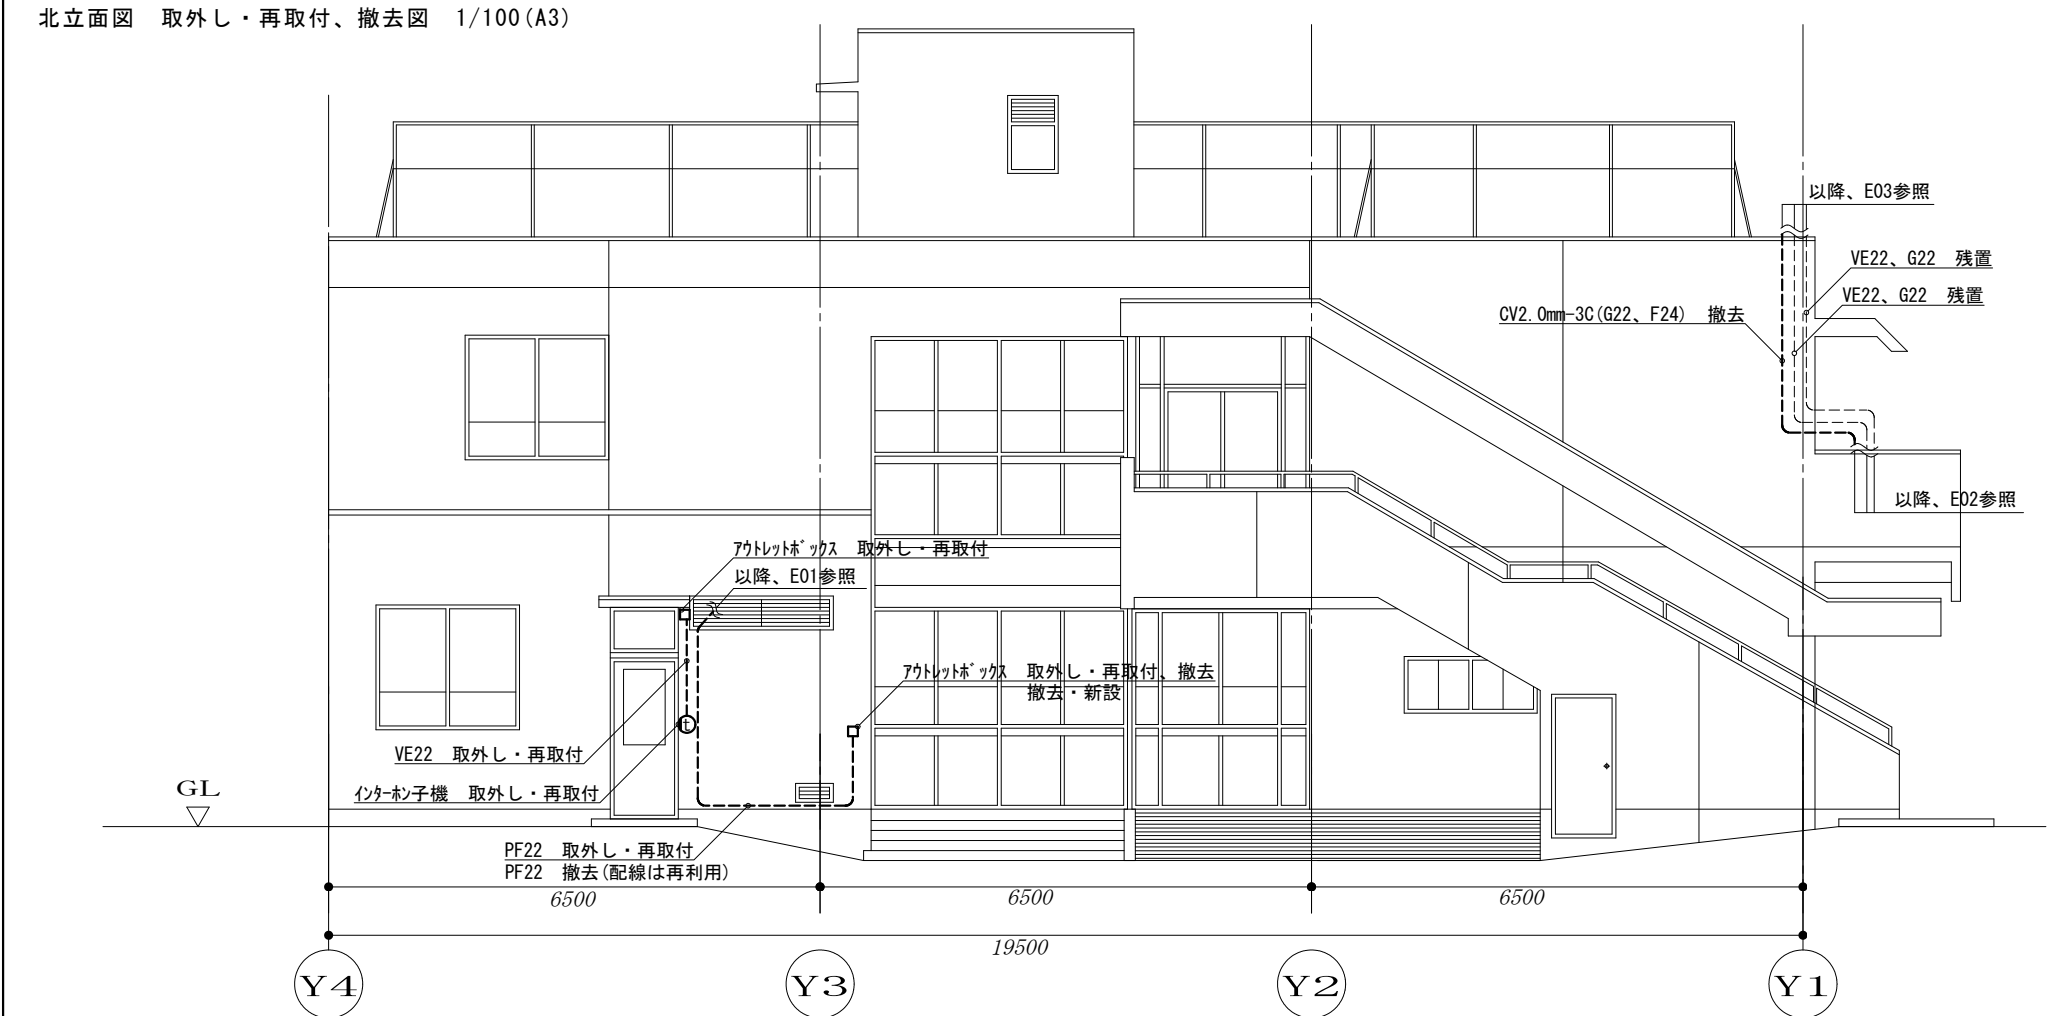

北立面図 新設図 1/100 (A3)

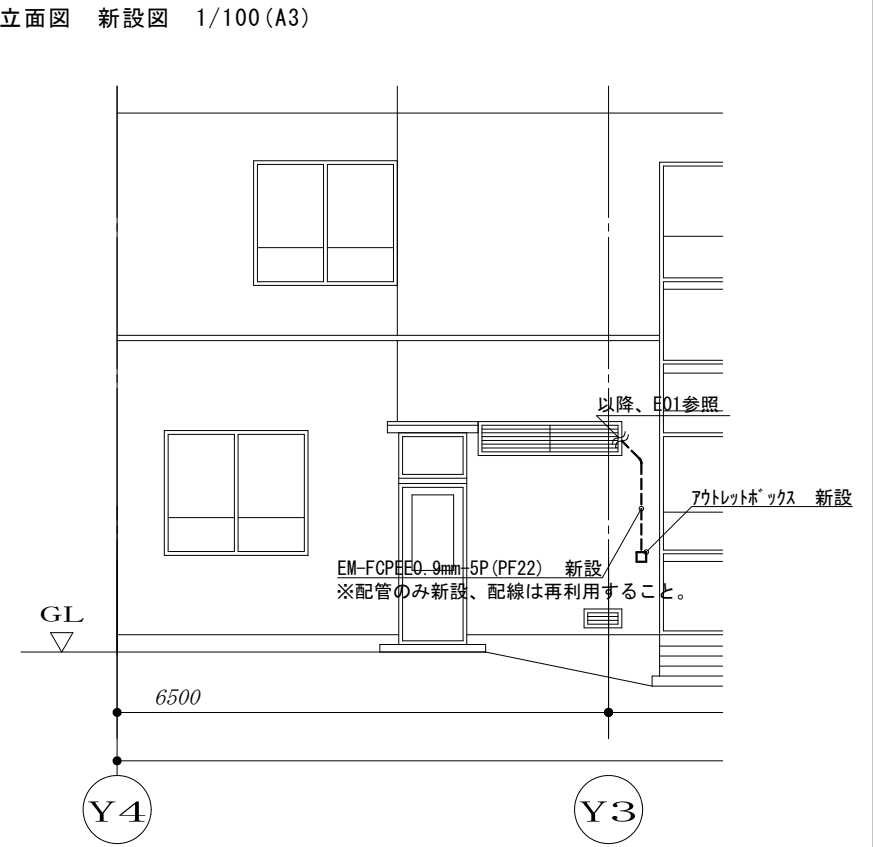

市川市立塩焼第二保育園外壁・屋上防水改修工事			
E05		電気設備	南・北立面図
市川市管財部設計監理課		縮尺	1/100 (A3)
		工事場所	市川市塩焼3丁目15番6号